仪禄高速真州镇三八村杨营大坝清淤工程

施 工 图 设 计

图 纸 目 录

页码: /

建设单位	真州镇人民政府	工程名称	仪禄高速真州镇三八村杨营大坝清淤工程		
子项名称		工程号		专业	道路桥梁

序号	图号	图名	图幅	备注
01	s-01	目录、封面	A3	
02	s-02	项目平面图	A3	
03	s-03	堤坝断面图	A3	
04	s-04	木桩护坡大样图	A3	
05	s-05	管涵设计图	A3	
06	s-06	管涵断面图	A3	
07				
08				
09				
10				
11				
12				
13				
14				
15				
16				
17				
18				
19				
20				

说明：1. 本目录(大工程)由各工种或(小工程)以单位工程在设计结束时填写,以图号为次序,每格填写一张;
2. 如利用标准图集,可在备注栏内注明;
3. 末端之"项目负责"等姓名不必着本人签字,可由填写目录者直接填写或打印.

项目负责	王起		专业负责	王起		日 期	2025.3.01

	实 名	签 名
项目负责人	王起	
专业负责人	王起	
设 计 人	叶斐	

注册（执业）章

出图章

审图章

类 别	实 名	签 名
审 定	肖国岗	
审 核	王起	
校 对	黄宁	

会签栏		
建 筑		
结 构		
给排水		
电 气		
暖 通		
方 案		


上海传承博华建筑规划设计有限公司
ShanghaiheritageBohuaarchitecturalplanningandDesignCo.,Ltd
中国·上海 SHAGNHAI,CHINA
工程设计证书等级：
建筑行业（建筑工程专业）甲级
市政行业乙级
风景园林工程设计专项乙级
证书编号：A231032392
地址：上海市宝山区梅林路358号11幢B2019室
电话：021-36556686 传真：021-36556686

本图版权属我公司所有，除该工程外对本图的任何用途和复制，须获得我公司的书面许可。

上海传承博华建筑规划设计有限公司
ShanghaiheritageBohuaarchitecturalplanningandDesignCo.,Ltd

建设单位	真州镇人民政府	工程名称	三八村杨营大坝清淤工程	图纸名称	封面、目录	阶 段	施工图	图 号	S-00	修改版次	0	比例	-

未加盖本公司出图章无效 A3

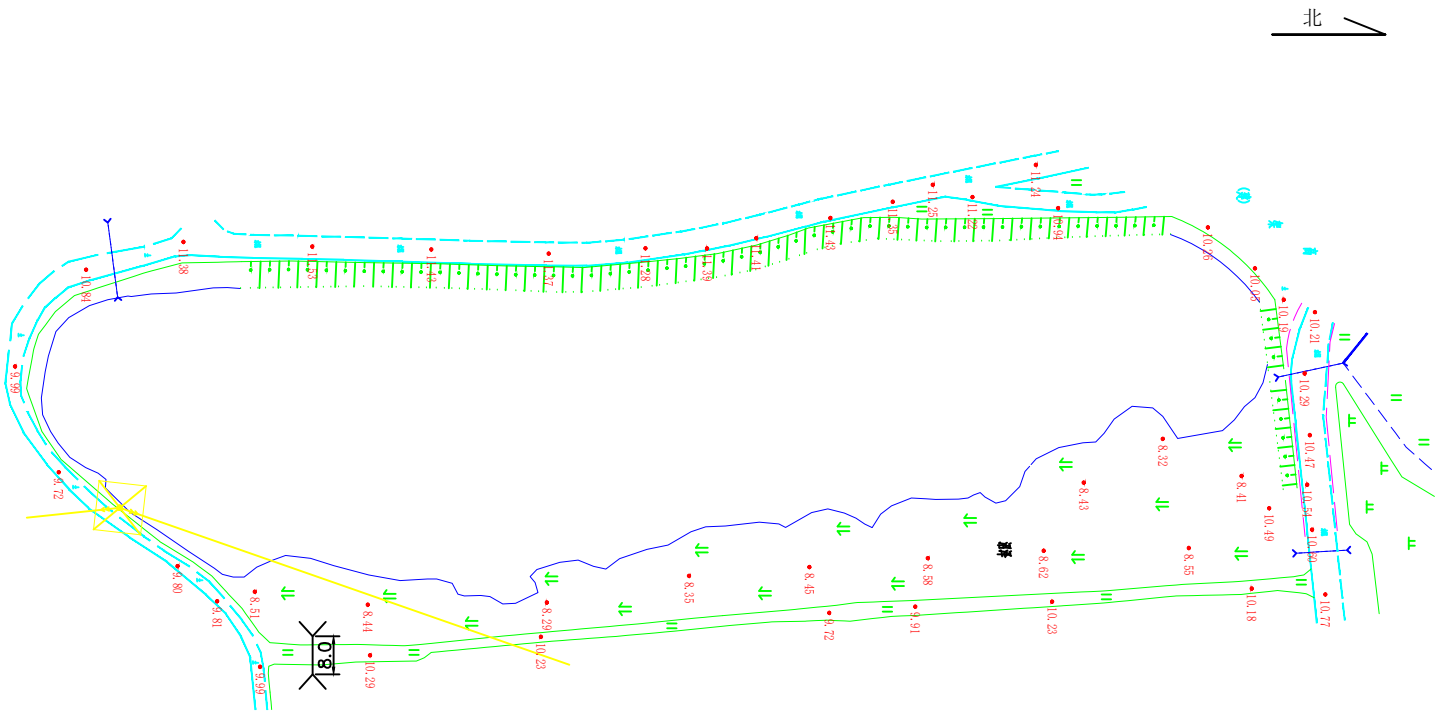

说明：

1、图中高程采用1985年国家高程基准；

2、水库的南侧和东侧既有土质大坝需填土加高至11.0米，宽度不小于2.5米，长度约340米，土源就地采用清淤挖方的土晒干后二次利用，土方暂定890立方米，施工时按实计量。

3、大坝迎水面采用木桩支护，已经防护的地段除外，长度约380米，施工时按实计量；

4、大坝东南角埋设一道直径500毫米的过水管涵，长度8米，两端采用八字式出水口，详见图集苏S01-2021第351页，建议采用砼材质。

	实　名	签　名
项目负责人	王起	
专业负责人	王起	
设　计　人	叶斐	

注册（执业）章

出图章

审图章

类　别	实　名	签　名
审　定	肖国岗	
审　核	王起	
校　对	黄宁	

会签栏		
建　筑		
结　构		
给排水		
电　气		
暖　通		
方　案		

上海传承博华建筑规划设计有限公司
ShanghaiheritageBohuaarchitecturalplanningandDesignCo.,Ltd
中国·上海　SHAGNHAI,CHINA
工程设计证书等级：
建筑行业（建筑工程专业）甲级
市政行业乙级
风景园林工程设计专项乙级
证书编号：A231032392
地址：上海市宝山区梅林路358号11幢B2019室
电话：021-36556686 传真：021-36556686


本图版权属我公司所有，除该工程外对本图的任何用途和复制，须获得我公司的书面许可。

协作设计单位		工程名称	仪禄高速真州镇三八村杨营大坝清淤工程		图纸名称	项目平面图	阶　段	施工图	图　别	
建设单位	真州镇人民政府	子　项		日期 2025.3.01			工程号		图　号	S-02

竣工章

未加盖本公司出图章无效

A3

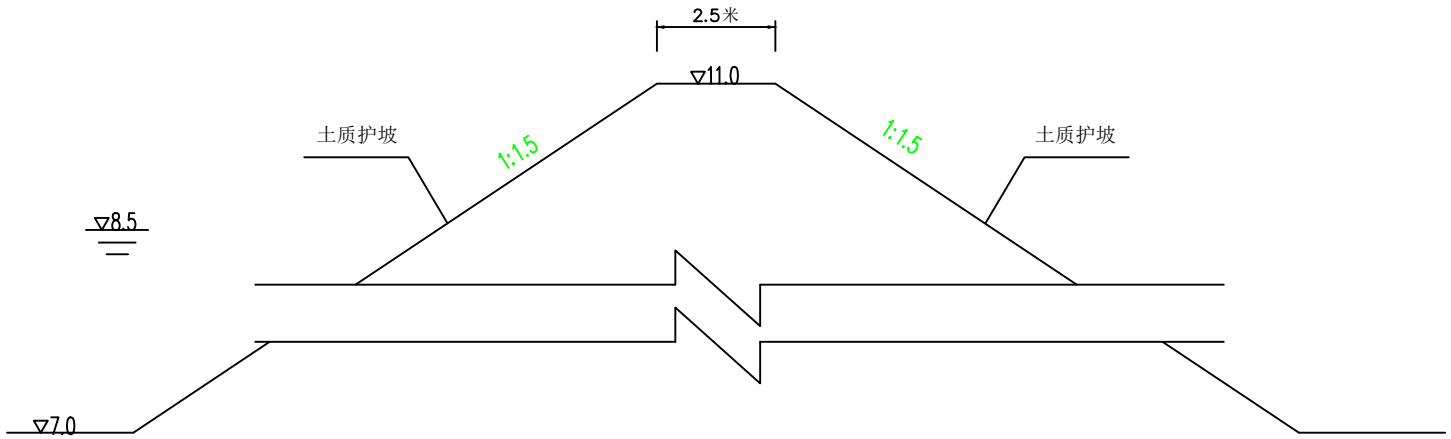

说明：
1、图中尺寸均以米计；
2、堤坝背水面底标高根据现场情况确定。

	实　名	签　名
项目负责人	王起	
专业负责人	王起	
设　计　人	叶斐	

注册（执业）章

出图章

审图章

类　别	实　名	签　名
审　定	肖国岗	
审　核	王起	
校　对	黄宁	

会签栏		
建　筑		
结　构		
给排水		
电　气		
暖　通		
方　案		


上海传承博华建筑规划设计有限公司
ShanghaiheritageBohuaarchitecturalplanningandDesignCo.,Ltd
中国·上海　SHAGNHAI, CHINA
工程设计证书等级：
建筑行业（建筑工程专业）甲级
市政行业乙级
风景园林工程设计专项乙级
证书编号：A231032392
地址：上海市宝山区梅林路358号11幢B2019室
电话：021-36556686 传真：021-36556686
本图版权属我公司所有，除该工程外对本图的任何用途和复制，须获得我公司的书面许可。


协作设计单位		工程名称	仪禄高速真州镇三八村杨营大坝清淤工程		图纸名称	堤坝断面图	阶　段	施工图	图　别	
建设单位	真州镇人民政府	子　项		日期	2025.3.01		工程号		图　号	S-03

竣工章

未加盖本公司出图章无效　A3

木桩护岸大样图

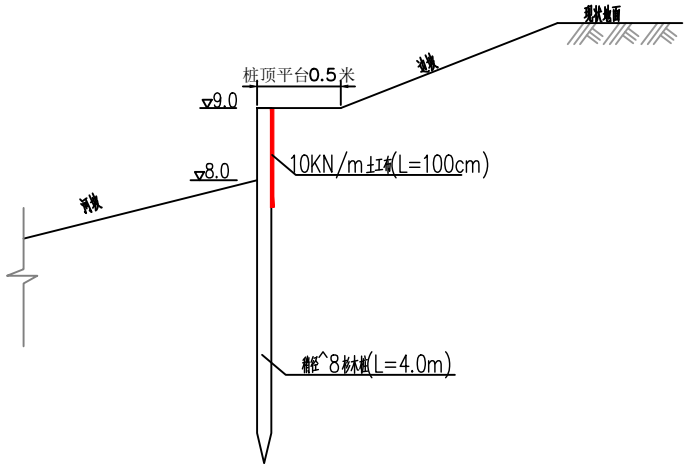

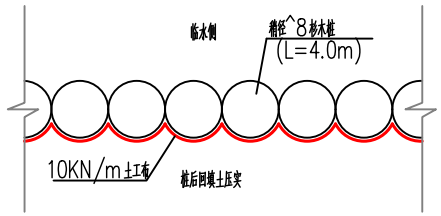

说明：
1、图中尺寸出高程均以米计；
2、木桩长4米，直径8厘米，露出长度1米，地下3米。紧密打一排桩，杉木桩施打前须进行防腐处理，防腐采用刷热桐油(70度)三遍(须待前一遍干后再进行后一遍涂刷)；
3、本图护坡长度应根据实际情况确定，工程量应按实计量。

	实 名	签 名
项目负责人	王起	
专业负责人	王起	
设 计 人	叶斐	

注册（执业）章

出图章

审图章

类 别	实 名	签 名
审 定	肖国岗	
审 核	王起	
校 对	黄 宁	


会签栏		
建 筑		
结 构		
给 排 水		
电 气		
暖 通		
方 案		

上海传承博华建筑规划设计有限公司
ShanghaiheritageBohuaarchitecturalplanningandDesignCo.,Ltd
中国·上海 SHAGNHAI, CHINA
工程设计证书等级：
建筑行业（建筑工程专业）甲级
市政行业乙级
风景园林工程设计专项乙级
证书编号：A231032392
地址：上海市宝山区梅林路358号11幢B2019室
电话：021-36556686 传真：021-36556686


本图版权属我公司所有，除该工程外对本图的任何用途和复制，须获得我公司的书面许可。

协作设计单位		工程名称	仪禄高速真州镇三八村杨营大坝清淤工程		图纸名称	木桩护坡大样图	阶 段	施工图	图 别	
建设单位	真州镇人民政府	子 项		日期 2025.3.01			工 程 号		图 号	S-04

竣工章

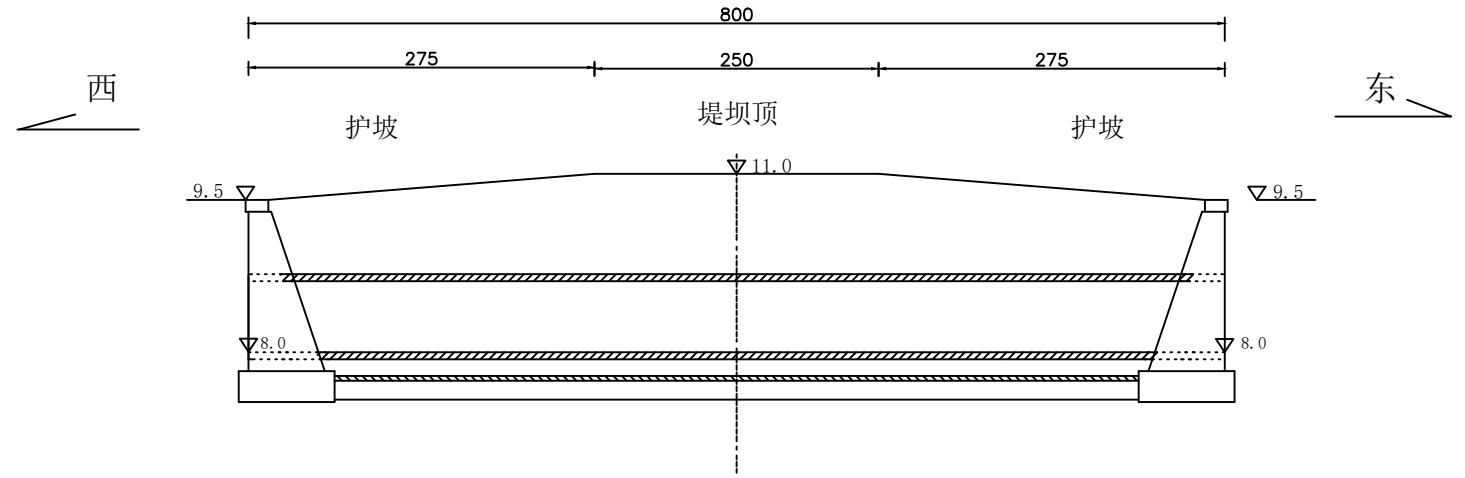

纵断面图

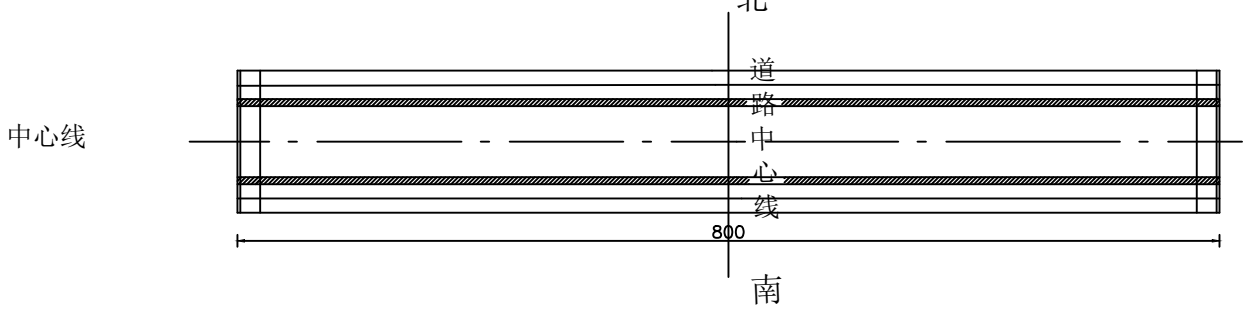

平面图

说明：

1、本图尺寸除标高以米计外，其余均以厘米为单位。

	实　名	签　名
项目负责人	王起	
专业负责人	王起	
设 计 人	叶斐	

注册（执业）章

出图章

审图章

类　别	实　名	签　名
审　定	肖国岗	
审　核	王起	
校　对	黄宁	

会签栏		
建　筑		
结　构		
给排水		
电　气		
暖　通		
方　案		

上海传承博华建筑规划设计有限公司
ShanghaiheritageBohuaarchitecturalplanningandDesignCo.,Ltd
中国·上海　SHAGNHAI, CHINA
工程设计证书等级：
建筑行业（建筑工程专业）甲级
市政行业乙级
风景园林工程设计专项乙级
证书编号：A231032392
地址：上海市宝山区梅林路358号11幢B2019室
电话：021-36556686 传真：021-36556686


本图版权属我公司所有，除该工程外对本图的任何用途和复制，须获得我公司的书面许可。

协作设计单位		工程名称	仪禄高速真州镇三八村杨营大坝清淤工程		图纸名称	管涵设计图	阶　段	施工图	图　别	
建设单位	真州镇人民政府	子　项		日期 2025.3.01			工程号		图　号	S-05


竣工章

未加盖本公司出图章无效

A3

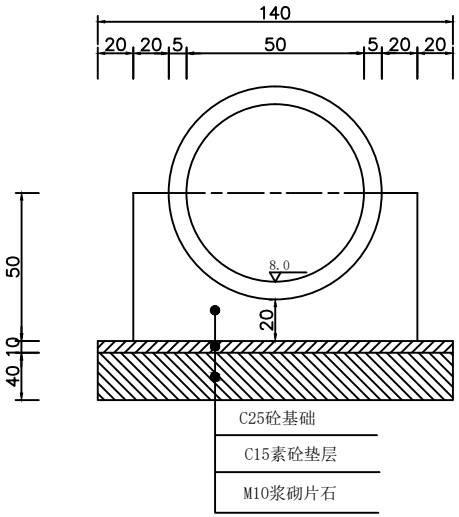

管涵正断面图

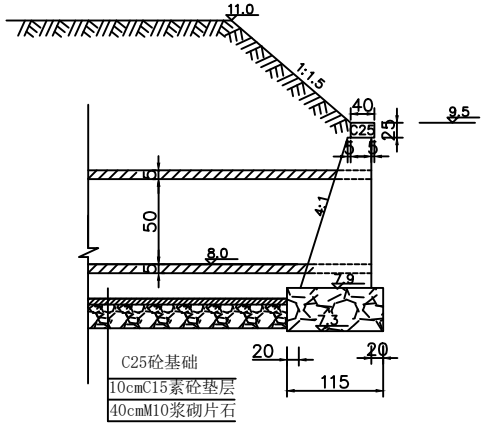

端墙正断面图

说明：

1、图中尺寸除标高以米计外余均以厘米计；
2、垫层材料：M10浆砌片石；管道基础：C25砼；管材：钢筋砼II级承插口管，橡胶圈柔性接口；钢筋净保护层厚度3.0cm；
3、回填土采用素土，压实度要求不小于90%（重型）应在结构强度达到80%时方可进行分层回填；
4、设计时考虑管道与基础共同作用，施工时要保持基础与管道有良好的结合条件，确保共同受力。管道基础采用180°砼基础；
5、施工过程中应注意排水，施工时应遵守有关的规范及操作规程的要求；
6、如基底为软弱地基，可采用7%水泥土处理。
7、在渠道中心线处设置圆管涵，长度为8m。出水口管底标高采用8.0m。

	实　名	签　名
项目负责人	王起	
专业负责人	王起	
设　计　人	叶斐	

注册（执业）章

出图章

审图章

类　别	实　名	签　名
审　定	肖国岗	
审　核	王起	
校　对	黄宁	

会签栏

建　筑		
结　构		
给排水		
电　气		
暖　通		
方　案		

上海传承博华建筑规划设计有限公司
ShanghaiheritageBohuaarchitecturalplanningandDesignCo.,Ltd
中国·上海　SHAGNHAI,CHINA
工程设计证书等级：
建筑行业（建筑工程专业）甲级
市政行业乙级
风景园林工程设计专项乙级
证书编号：A231032392
地址：上海市宝山区梅林路358号11幢B2019室
电话：021-36556686 传真：021-36556686

本图版权属我公司所有，除该工程外对本图的任何用途和复制，须获得我公司的书面许可。

协作设计单位		工程名称	仪禄高速真州镇三八村杨营大坝清淤工程	图纸名称	管涵断面图	阶　段	施工图	图　别	
建设单位	真州镇人民政府	子　项		日期	2025.3.01	工程号		图　号	S-06

竣工章

未加盖本公司出图章无效　A3