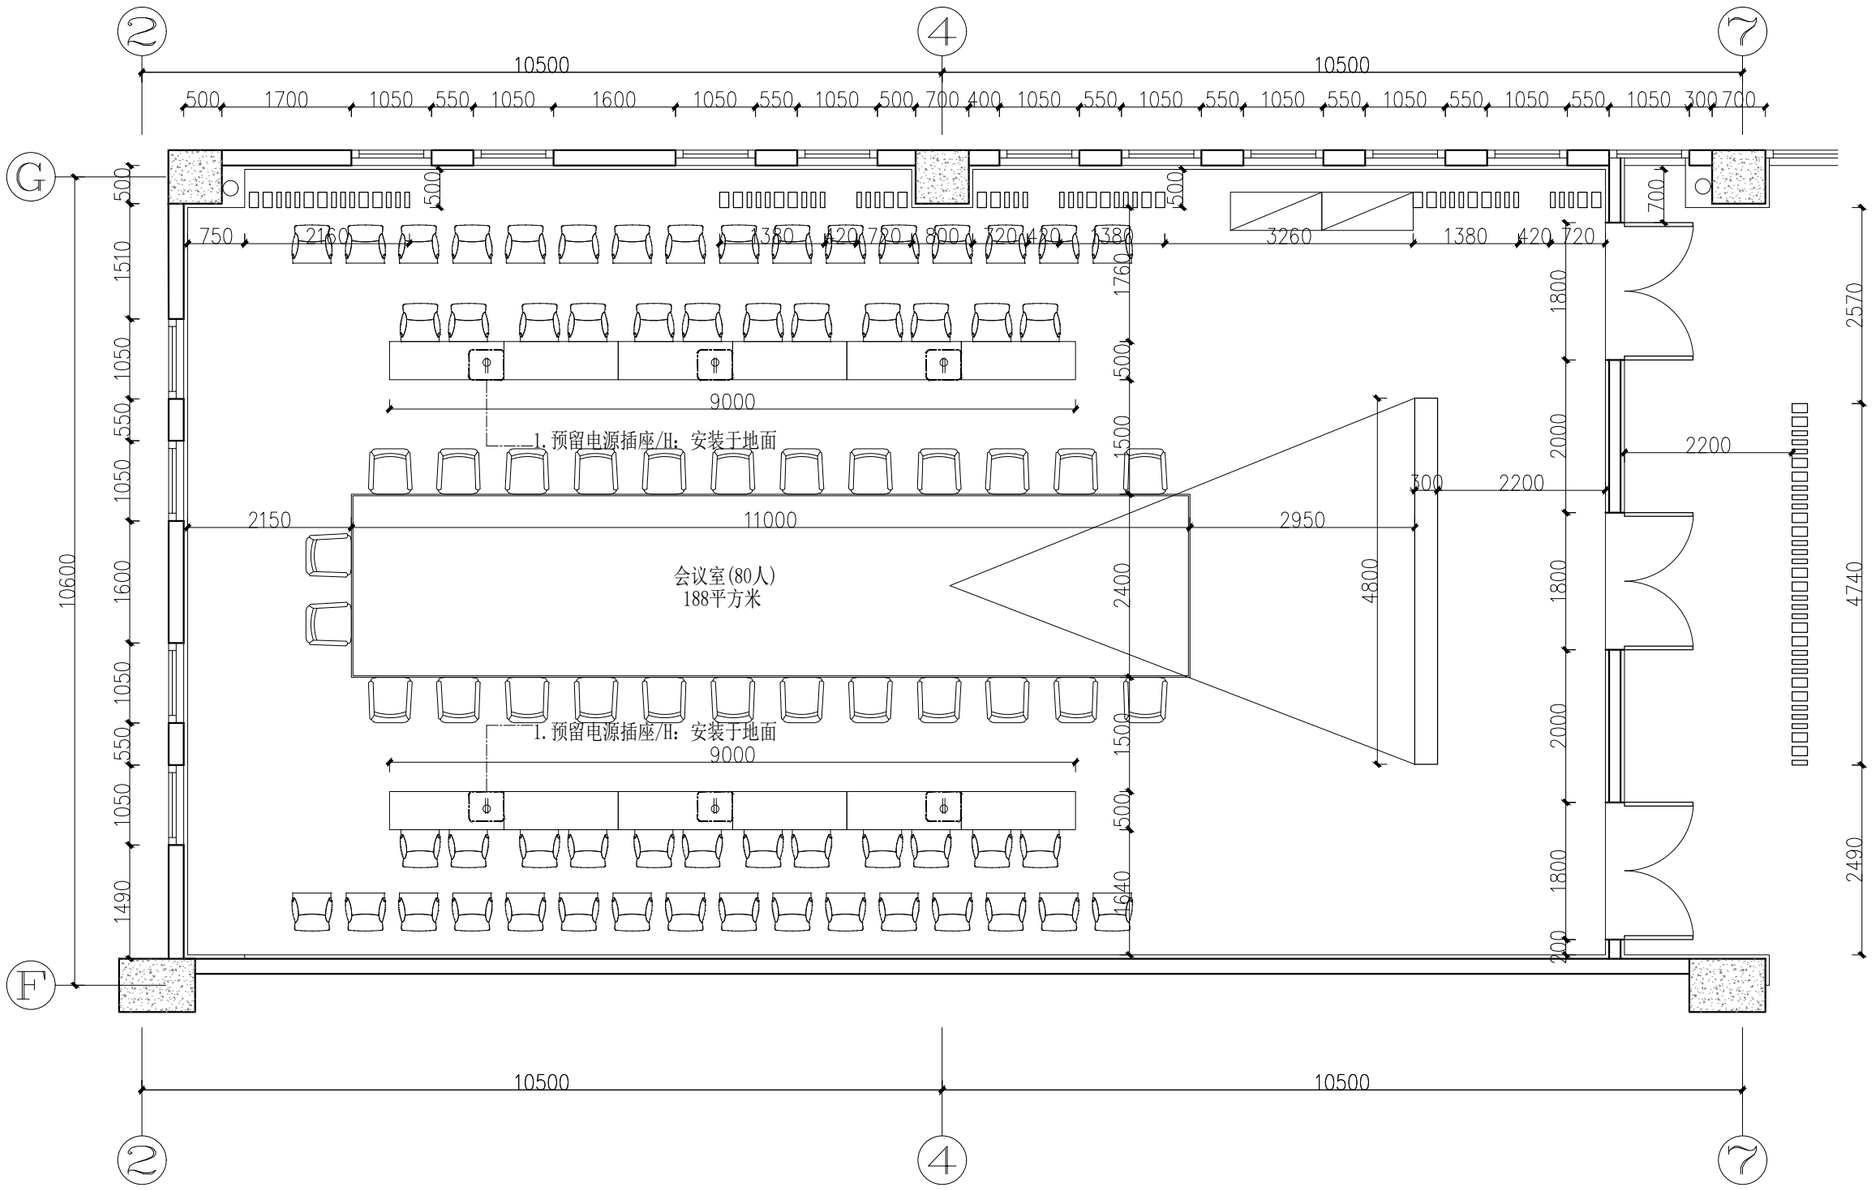


PLAN

会议室平面放线图 SC/1:80

不得量取图纸尺寸施工。如有任何不详事宜，请在施工前与设计师会商。本图设计内容未经设计师许可不得在其它地方使用。
版本号：第一次出图为空白，第一次修改为A，第二次修改为B。

出图章： PERMISSION STAMP

执业资格章： PRACTICE QUALIFICATION AFFIX

江苏东方建筑设计有限公司
JIANGSU ORIENTAL ARCHITECTURAL DESIGN CO. LTD.
设计证书甲级编号：A232003469

公司地址 Company Add.
江苏省建筑科学研究院
中国•江苏省南京市北京西路12号
办公室电话 Office Tel
86(25)83278527, 86(25)83278528 (Fax)

职责 RESPONSIBILITY	实名 NAME TYPED	签名 SIGNATURE
制图 DRAWN		
设计 DESIGNED		
专业负责人 DISCIPLINE CHARGE		
项目负责人 PROJECT MANAGER		
校对 CHECKED		
审核 APPROVED		
批准 AUDITED		

图纸会签 DISCIPLINE JOINTLY SIGNED BY

专业 DISCIPLINE	实名 NAME TYPED	签名 SIGNATURE
建筑 ARCHITECTURE		
结构 STRUCTURE		
给排水 WATER&WASTE WATER		
电气 ELECTRIC		
暖通 HVAC		
景观 LANDSCAPE		
智能 INTELLIGENCE		

建设单位 CLIENT
xxxxxxxxxx

项目名称 PROJECT TITLE
四层会议室改造设计

子项名称 SUBPROJECT TITLE

图名 DWG TITLE
会议室平面放线图

工程编号 PROJECT NO		
出图日期 DATE	修改版本 REV	图纸编号 DWG NO
2026.06		P-003