
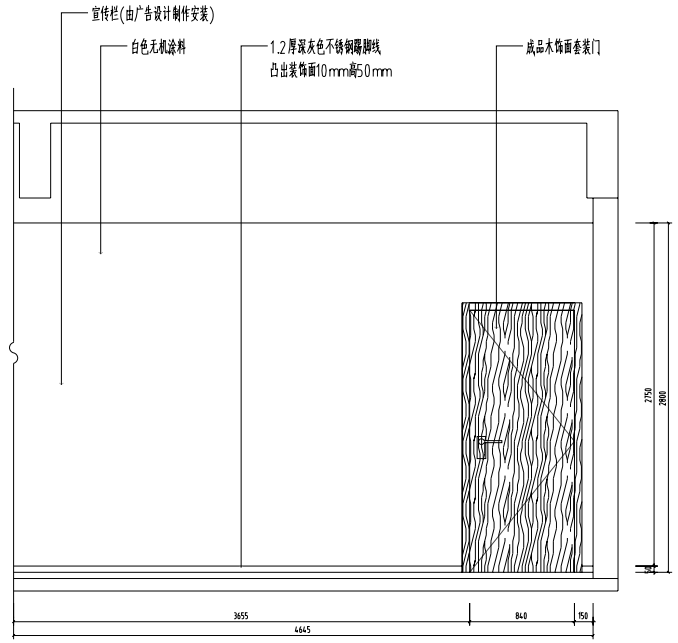



大厅立面图A

ELE SCALE 1:30

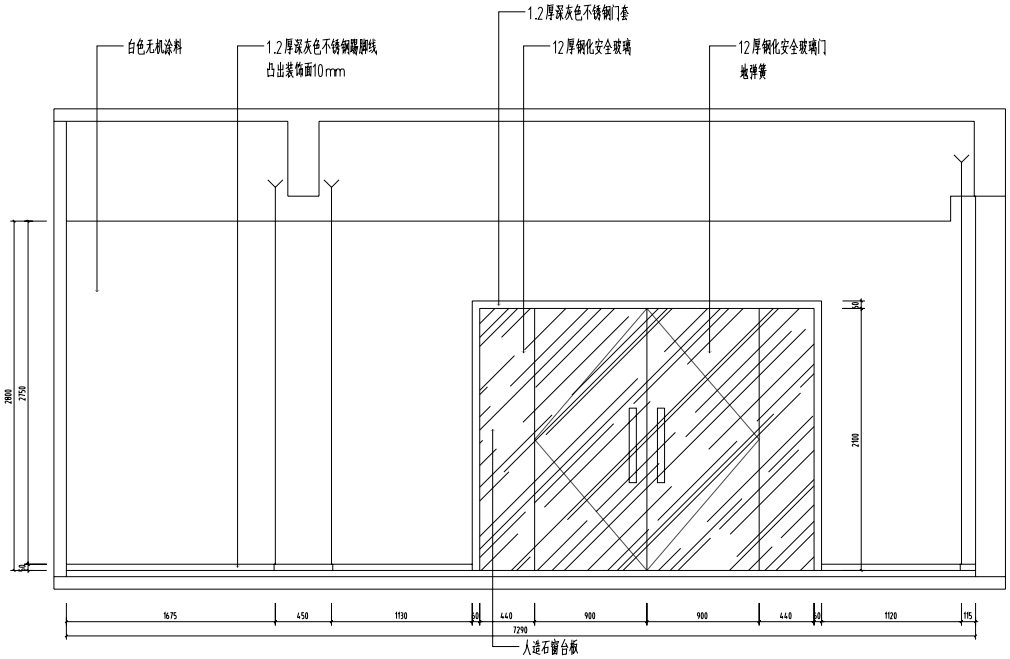


大厅立面图B

ELE SCALE 1:30

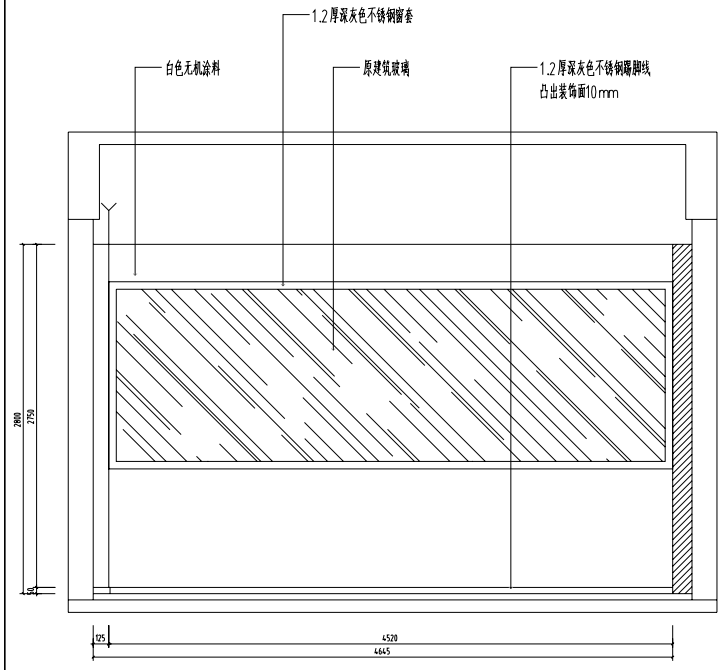

大厅立面图C

ELE SCALE 1:30

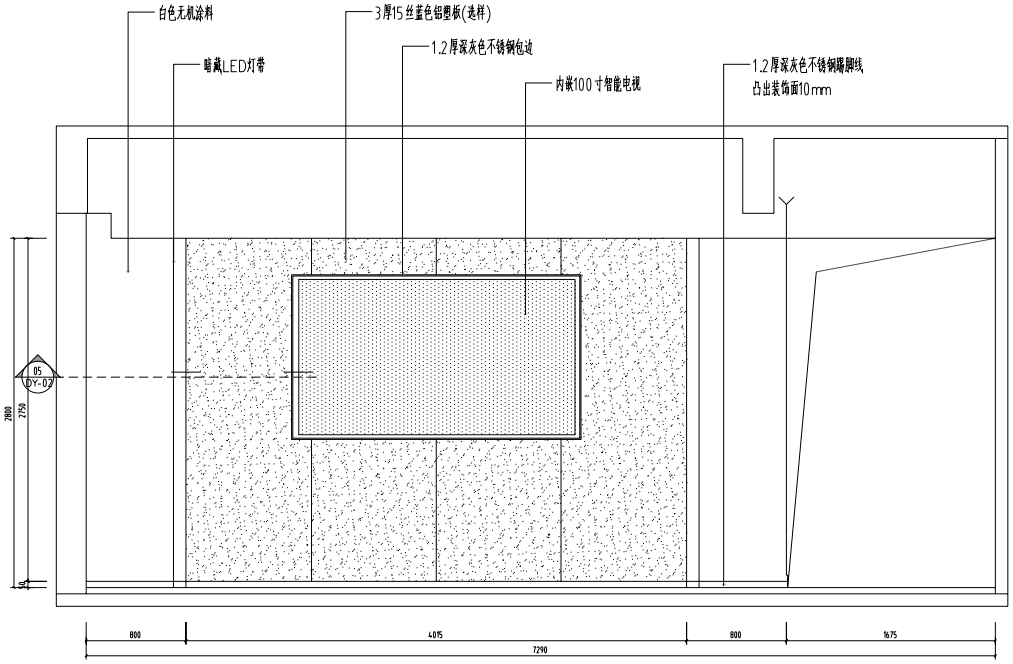

大厅立面图D

ELE SCALE 1:30

备注栏

合作设计单位

建设单位

扬州市公安局邗江分局

工程名称

邗江区巡特警大队办公楼装饰改造项目

图纸名称

大厅立面图

设计阶段	施工图	版 次	A
职 责	姓 名	签 名	日 期
批 准			
审 定			
审 核			
项目负责			
专业负责			
校 对			
设 计			
制 图			


会签栏

建 筑		电 气	
结 构		暖 通	
给排水		工 艺	

盖章栏


注:1.请建设单位盖送当地审图各等相关部门
2.未加盖我院出图专用章其设计图无效

专 业	装 饰	设计编号	
日 期	2026.03	图纸编号	LM-01

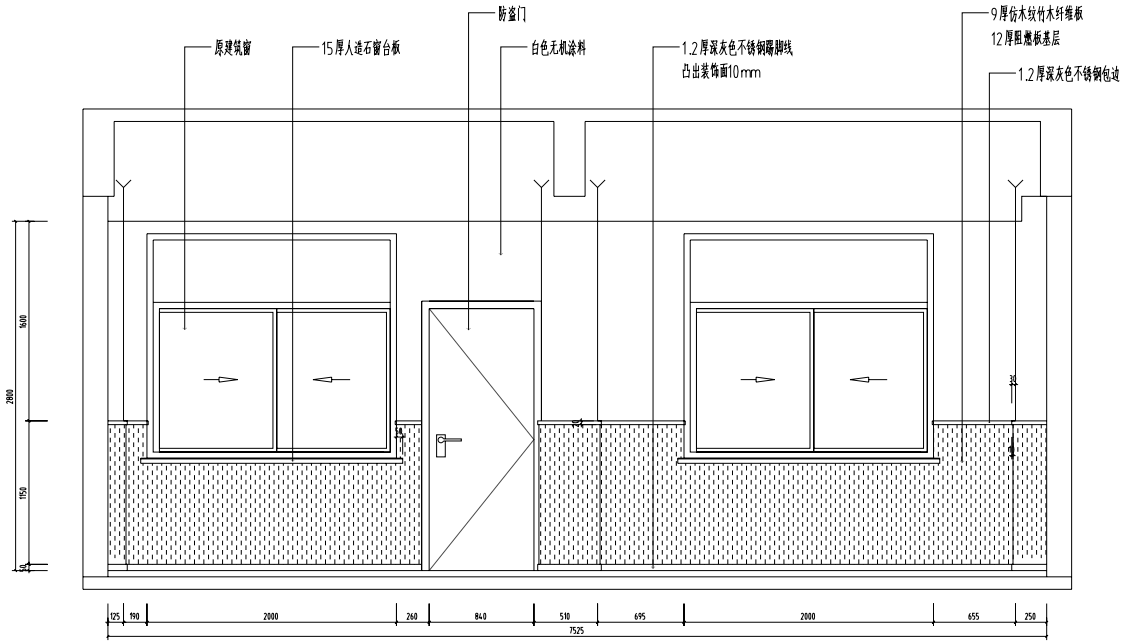

餐厅立面图A

ELE SCALE 1:30

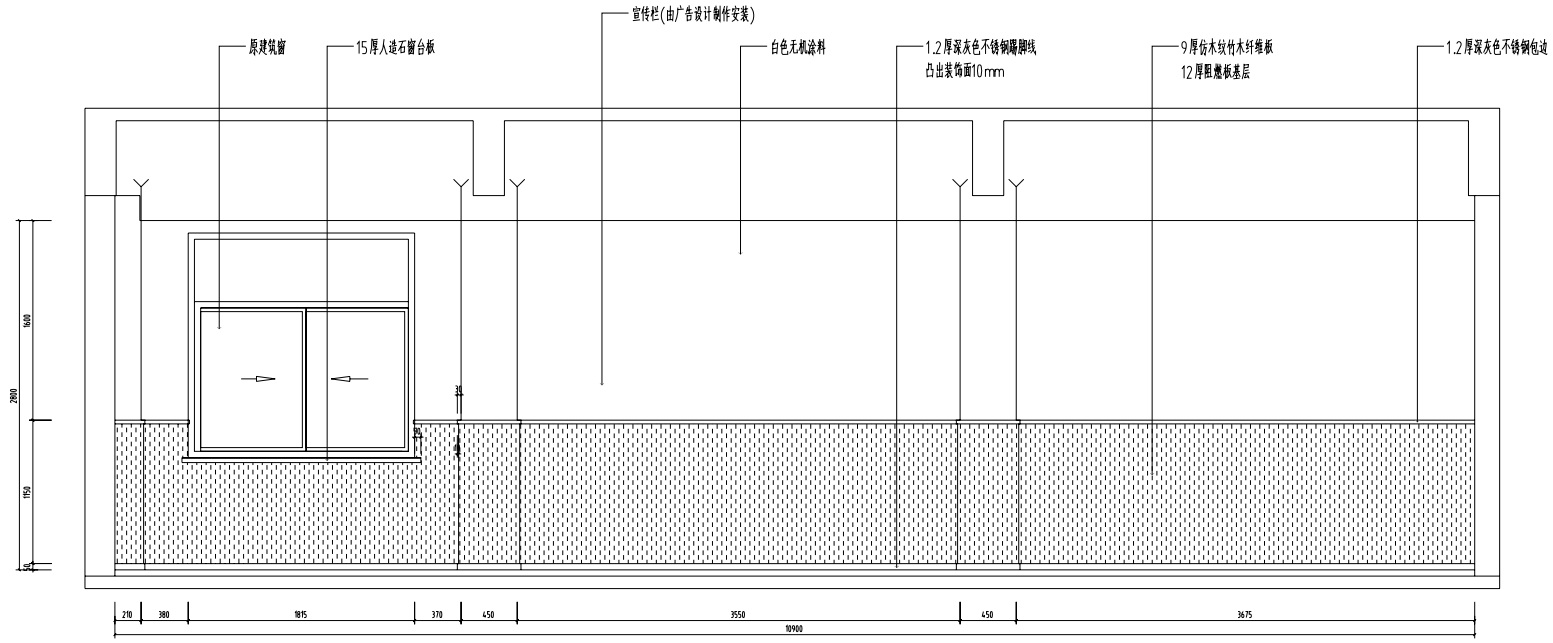

餐厅立面图B

ELE SCALE 1:30

备注栏

合作设计单位

建设单位

扬州市公安局邗江分局

工程名称

邗江区巡特警大队办公楼装饰改造项目

图纸名称

餐厅立面图1

设计阶段	施工图	版 次	A
职 责	姓 名	签 名	日 期
批 准			
审 定			
审 核			
项目负责			
专业负责			
校 对			
设 计			
制 图			


会签栏

建 筑		电 气	
结 构		暖 通	
给排水		工 艺	

盖章栏


注:1.请建设单位盖送当地审图办等相关部门
2.未加盖我院出图专用章其设计图无效

专 业	装 饰	设计编号	
日 期	2026.03	图纸编号	LM-02

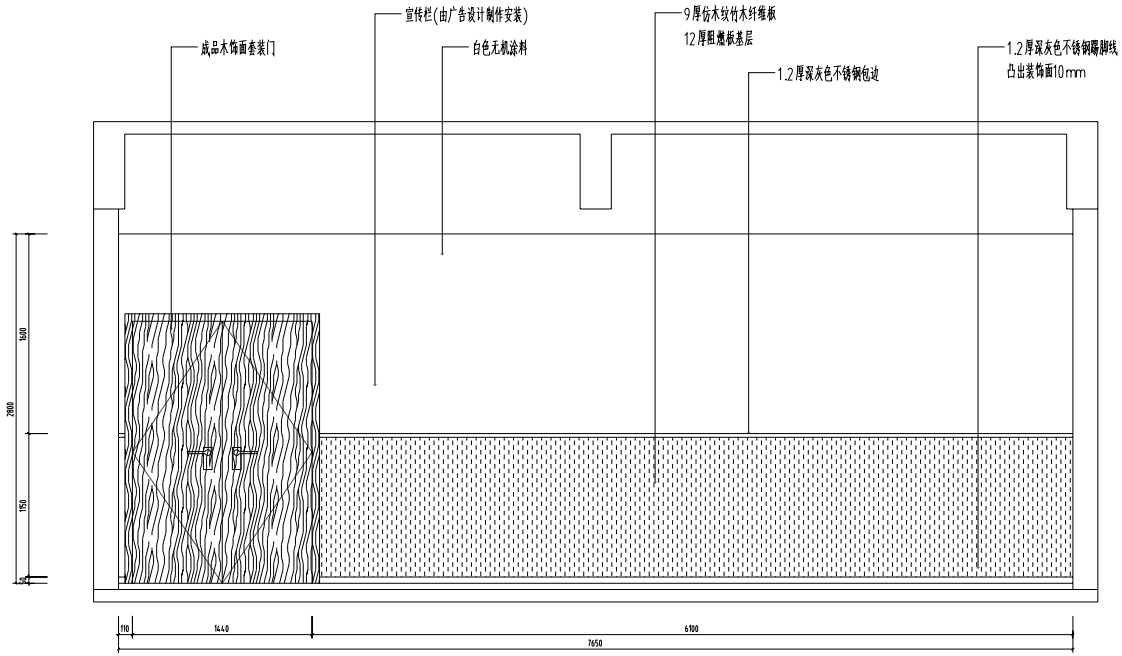

餐厅立面图C

ELE SCALE 1:30

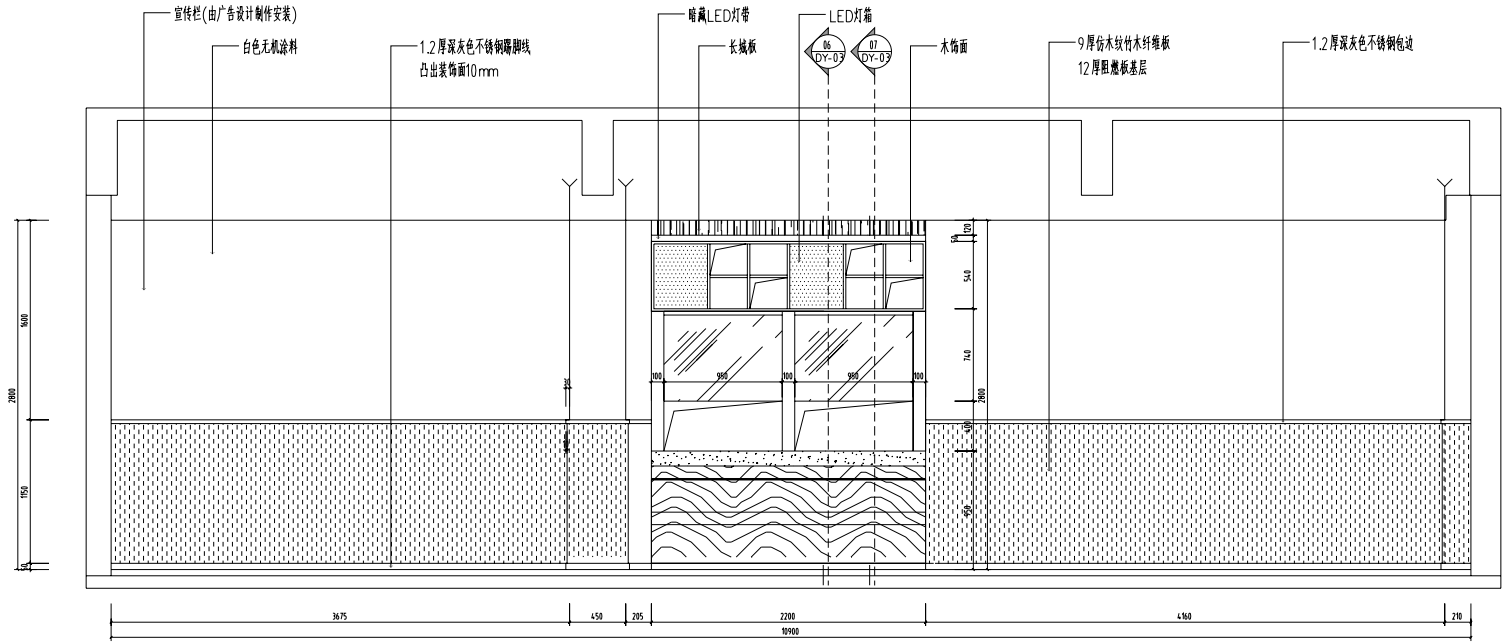

餐厅立面图D

ELE SCALE 1:30

备注栏

合作设计单位

建设单位

扬州市公安局邗江分局

工程名称

邗江区巡特警大队办公楼装饰改造项目

图纸名称

餐厅立面图2

设计阶段	施工图	版 次	A
职 责	姓 名	签 名	日 期
批 准			
审 定			
审 核			
项目负责			
专业负责			
校 对			
设 计			
制 图			


会签栏

建 筑		电 气	
结 构		暖 通	
给排水		工 艺	

盖章栏


注:1.请建设单位报送当地审图办等相关部门
2.未加盖我院出图专用章其设计图无效

专 业	装 饰	设计编号	
日 期	2026.03	图纸编号	LM-03

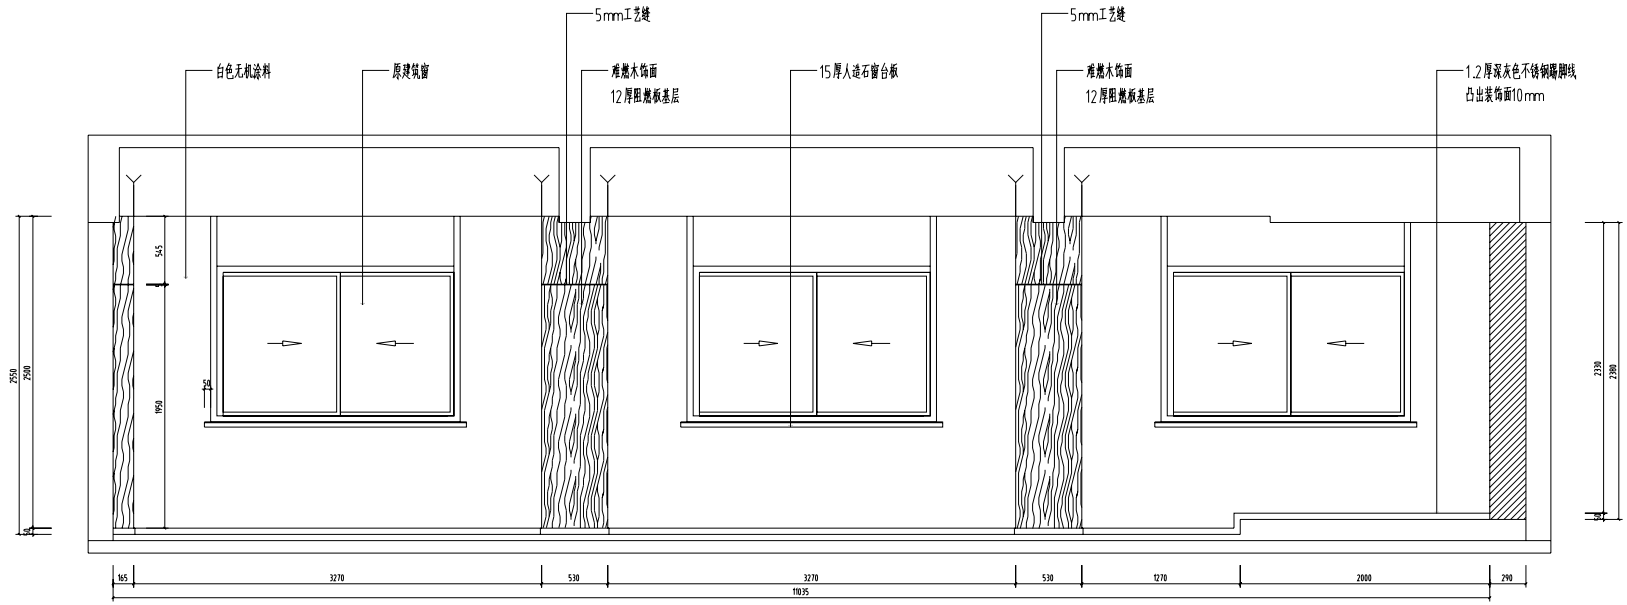

大会议室立面图A

ELE SCALE 1:30

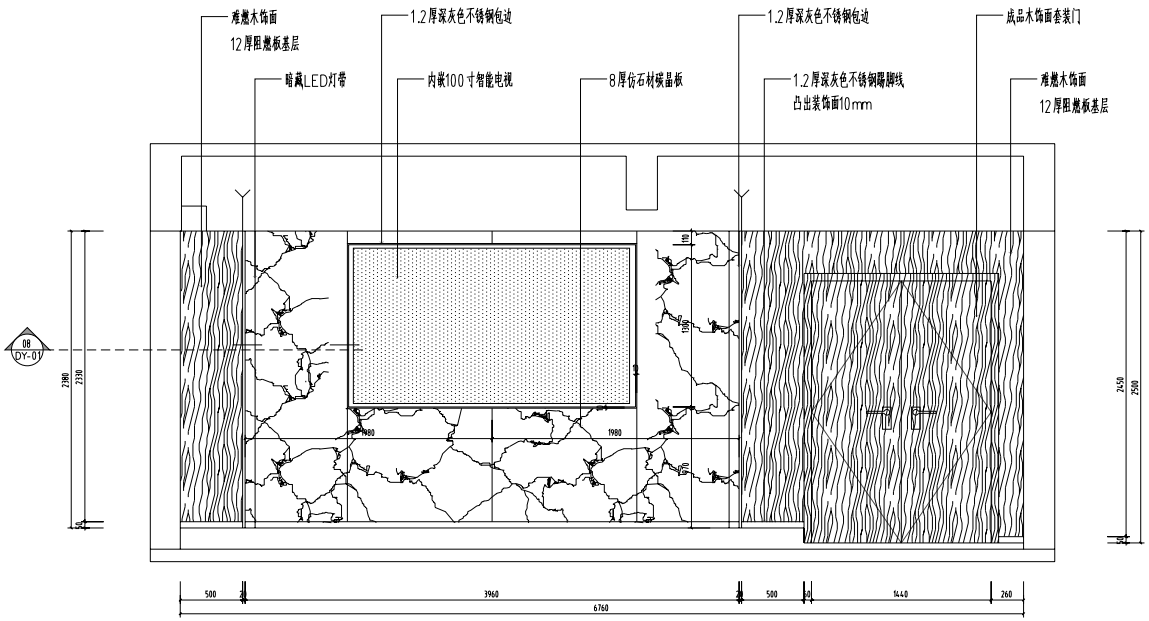

大会议室立面图B

ELE SCALE 1:30

备注栏

合作设计单位

建设单位

扬州市公安局邗江分局

工程名称

邗江区巡特警大队办公楼装饰改造项目

图纸名称

大会议室立面图1

设计阶段	施工图	版 次	A
职 责	姓 名	签 名	日 期
批 准			
审 定			
审 核			
项目负责			
专业负责			
校 对			
设 计			
制 图			

会签栏


建 筑		电 气	
结 构		暖 通	
给排水		工 艺	

盖章栏

注:1.请建设单位尽快向相关部门报审


2.未加盖我院出图专用章其设计图无效

专 业	装 饰	设计编号	
日 期	2026.03	图纸编号	LM-04

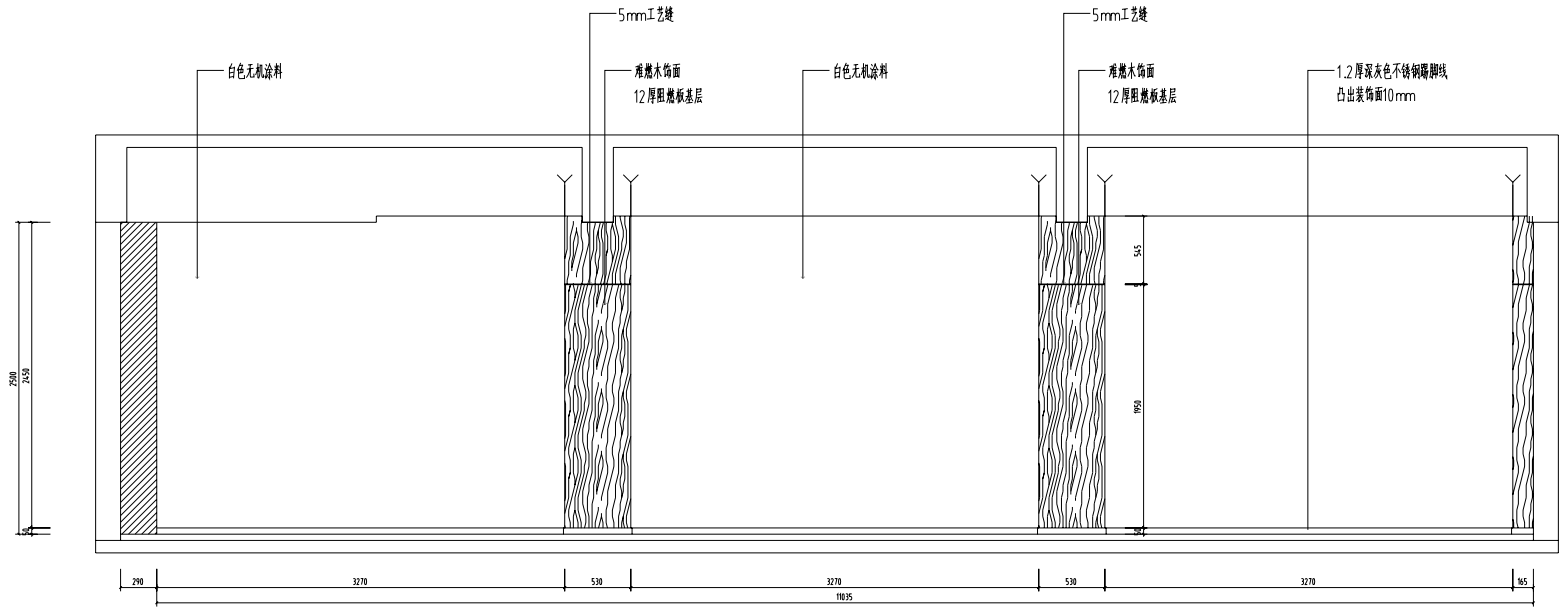

大会议室立面图C

ELE SCALE 1:30

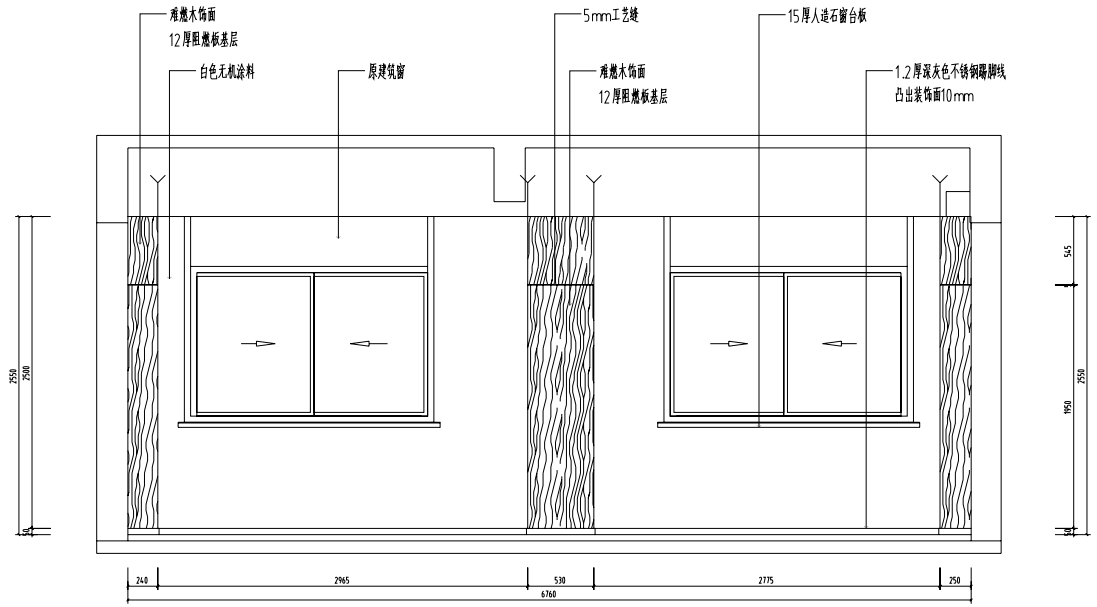

大会议室立面图D

ELE SCALE 1:30

备注栏

合作设计单位

建设单位

扬州市公安局邗江分局

工程名称

邗江区巡特警大队办公楼装饰改造项目

图纸名称

大会议室立面图2

设计阶段	施工图	版 次	A
职 责	姓 名	签 名	日 期
批 准			
审 定			
审 核			
项目负责			
专业负责			
校 对			
设 计			
制 图			


会签栏

建 筑		电 气	
结 构		暖 通	
给排水		工 艺	

盖章栏


注:1.请建设单位报送当地审图备案相关部门
2.未加盖我院出图专用章其设计图无效

专 业	装 饰	设计编号	
日 期	2026.03	图纸编号	LM-05

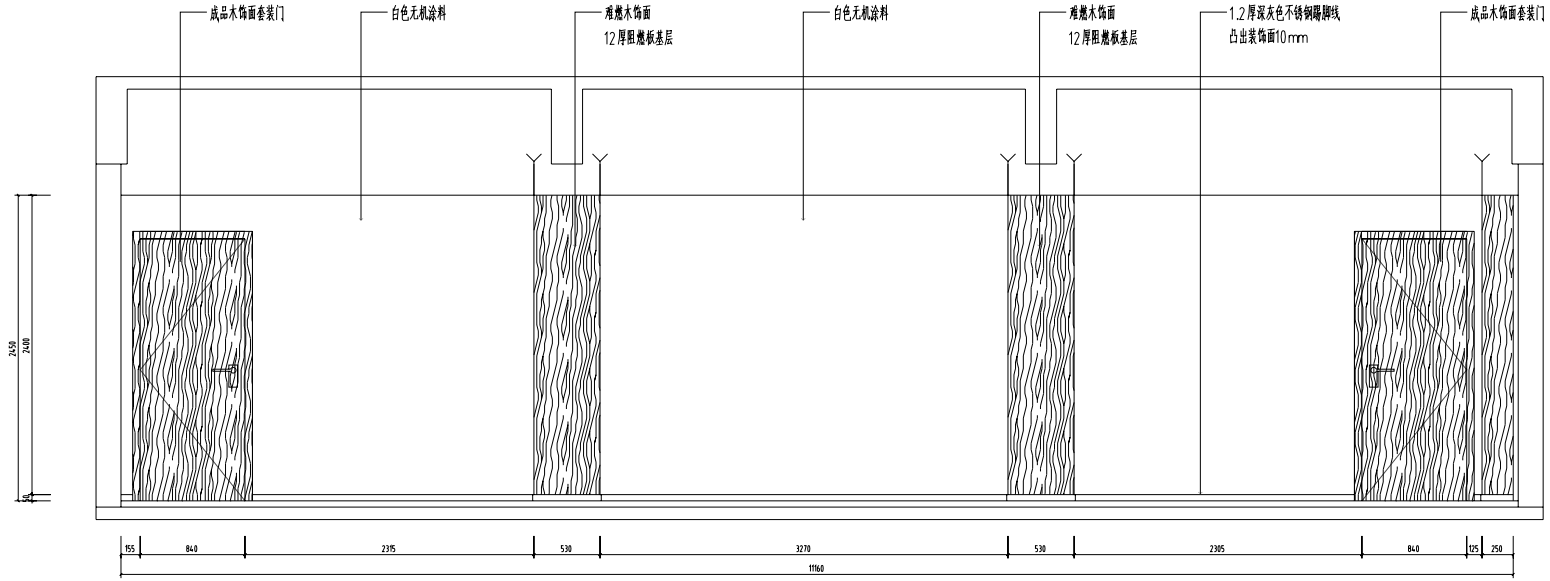

党建阅览室立面图A

ELE SCALE 1:30

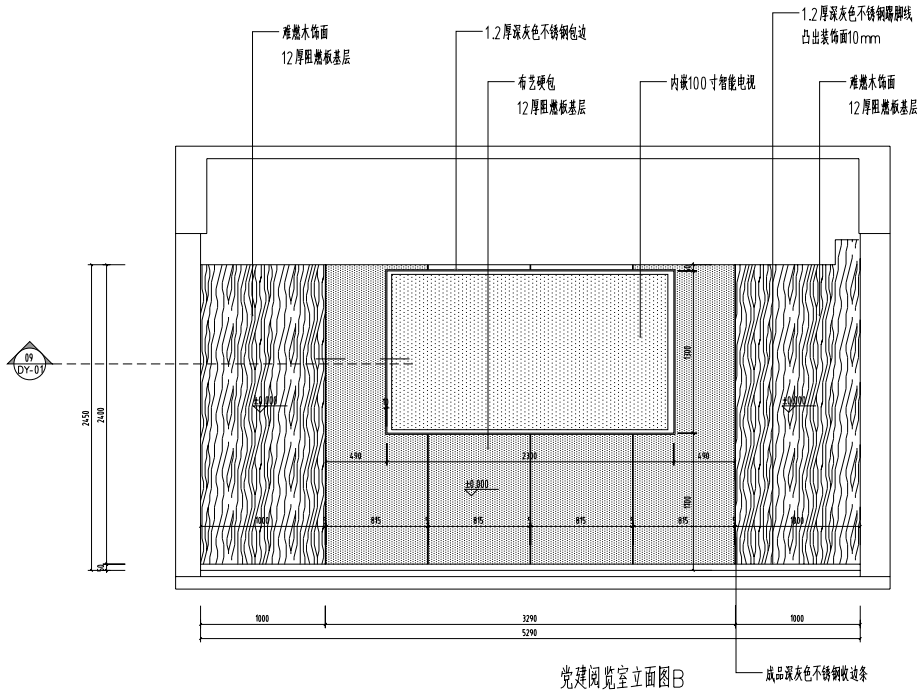

党建阅览室立面图B

ELE SCALE 1:30

备注栏

合作设计单位

建设单位

扬州市公安局邗江分局

工程名称

邗江区巡特警大队办公楼装饰改造项目

图纸名称

党建阅览室立面图1

设计阶段	施工图	版 次	A
职 责	姓 名	签 名	日 期
批 准			
审 定			
审 核			
项目负责			
专业负责			
校 对			
设 计			
制 图			


会签栏

建 筑		电 气	
结 构		暖 通	
给排水		工 艺	

盖章栏


注:1.请建设单位报送当地审图备案相关部门
2.未加盖我院出图专用章其设计图无效

专 业	装 饰	设计编号	
日 期	2026.03	图纸编号	LM-06

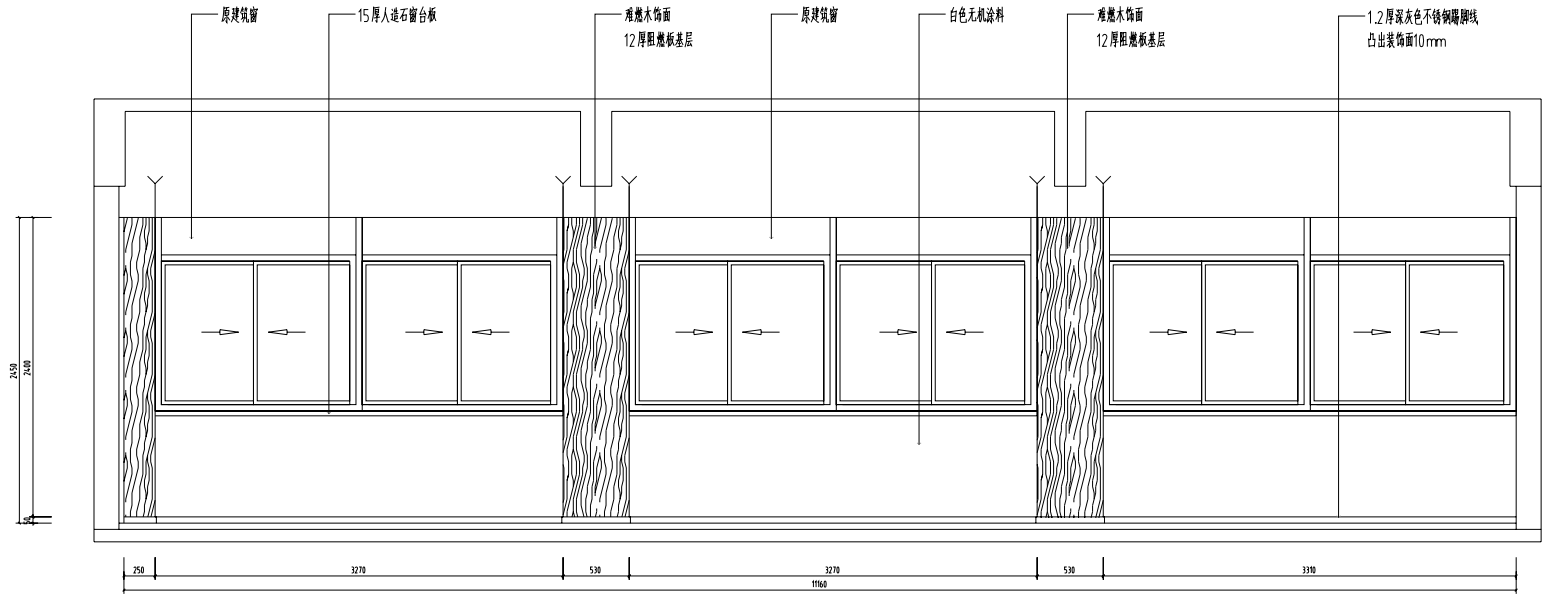

党建阅览室立面图C

ELE SCALE 1:30

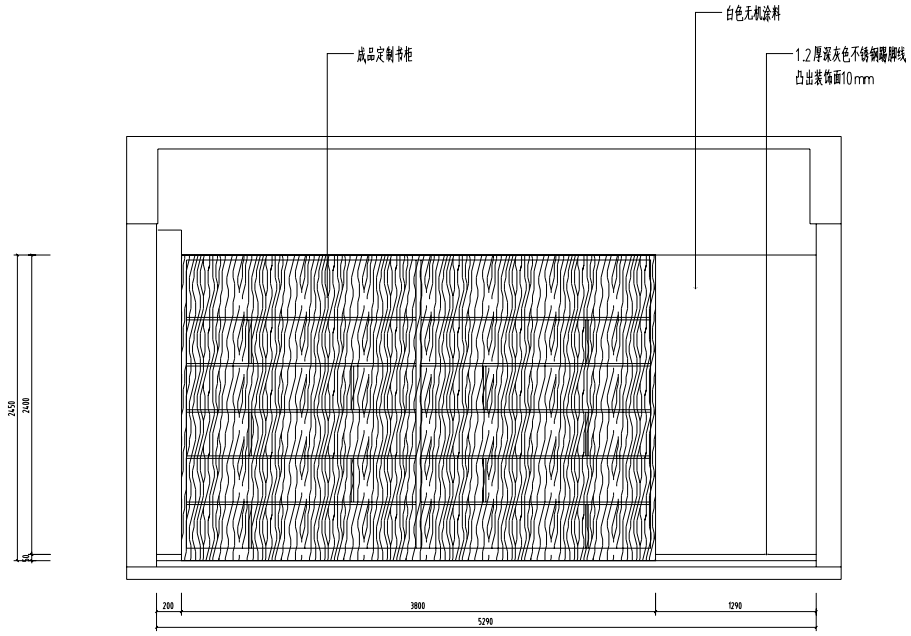

党建阅览室立面图D

ELE SCALE 1:30

备注栏

合作设计单位

建设单位

扬州市公安局邗江分局

工程名称

邗江区巡特警大队办公楼装饰改造项目

图纸名称

党建阅览室立面图2

设计阶段	施工图	版 次	A
职 责	姓 名	签 名	日 期
批 准			
审 定			
审 核			
项目负责			
专业负责			
校 对			
设 计			
制 图			


会签栏

建 筑		电 气	
结 构		暖 通	
给排水		工 艺	

盖章栏


注:1.请建设单位督促当地审图办等相关部门
2.未加盖我院出图专用章其设计图无效

专 业	装 饰	设计编号	
日 期	2026.03	图纸编号	LM-07

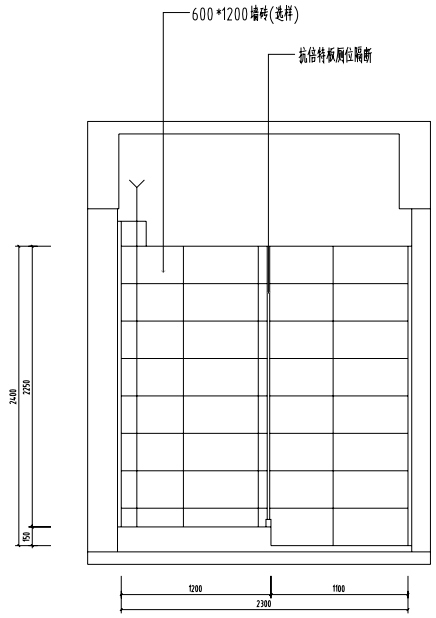


卫生间立面图A

ELE SCALE 1:30

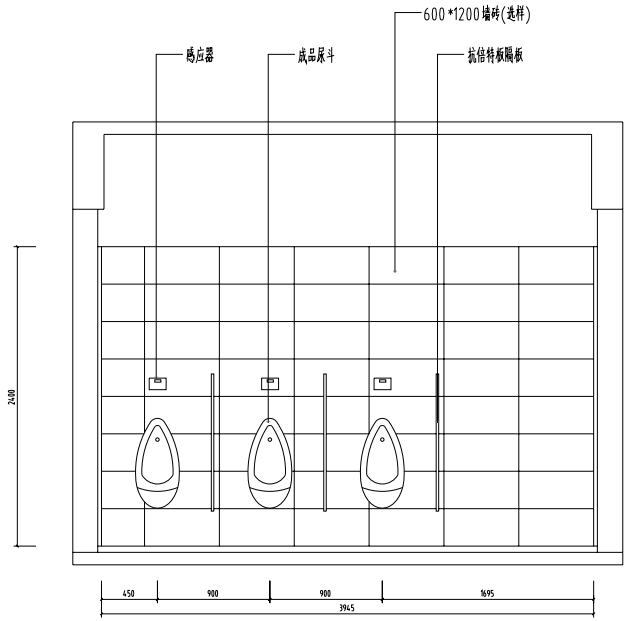


卫生间立面图B

ELE SCALE 1:30

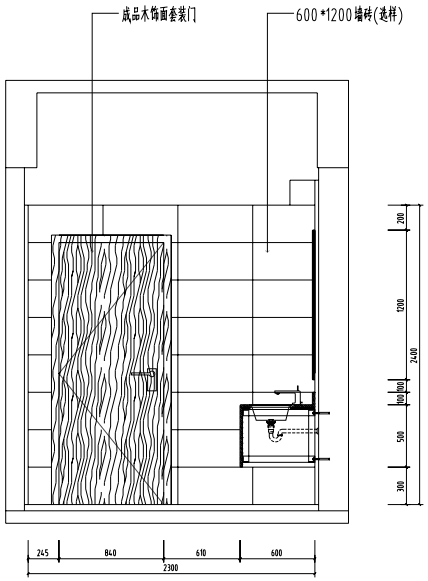

卫生间立面图C

ELE SCALE 1:30

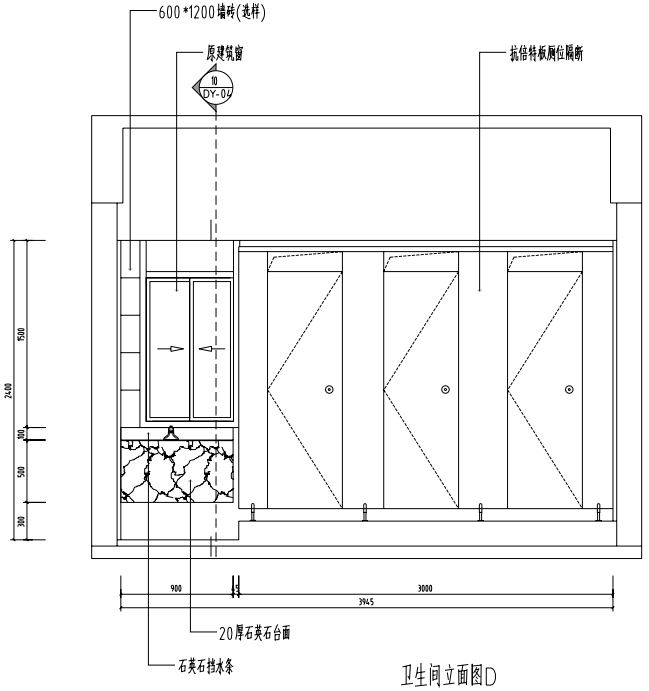

卫生间立面图D

ELE SCALE 1:30

备注栏

合作设计单位

建设单位

扬州市公安局邗江分局

工程名称

邗江区巡特警大队办公楼装饰改造项目

图纸名称

卫生间立面图

设计阶段	施工图	版 次	A
职 责	姓 名	签 名	日 期
批 准			
审 定			
审 核			
项目负责			
专业负责			
校 对			
设 计			
制 图			

会签栏


建 筑		电 气	
结 构		暖 通	
给排水		工 艺	

盖章栏

注:1.请建设单位盖送当地审图备案相关部门


2.未加盖我院出图专用章其设计图无效

专 业	装 饰	设计编号	
日 期	2026.03	图纸编号	LM-08

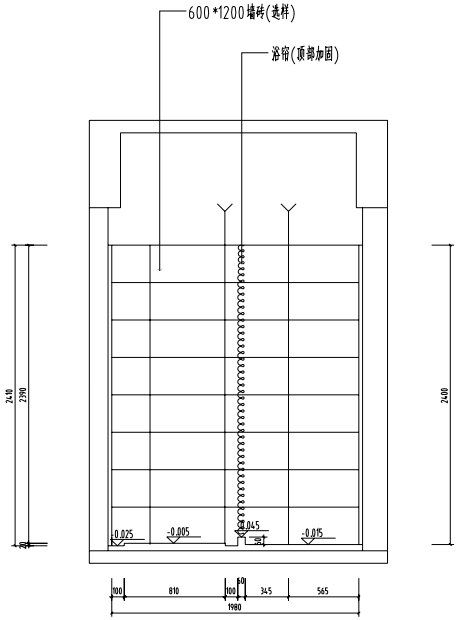


浴室立面图A

ELE SCALE 1:30

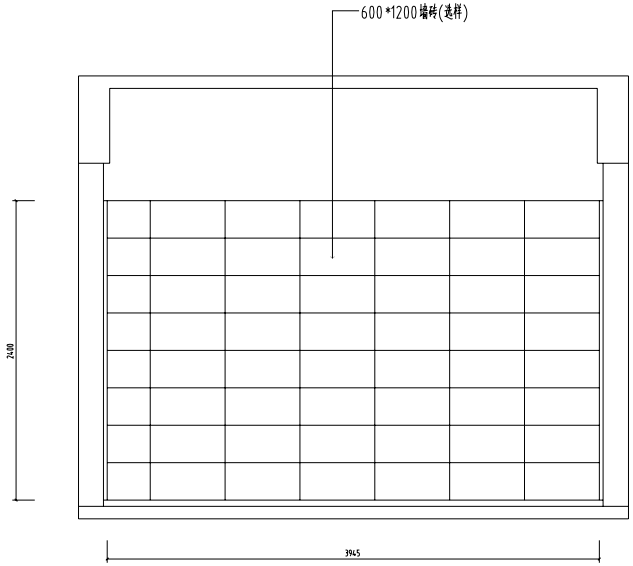


浴室立面图B

ELE SCALE 1:30

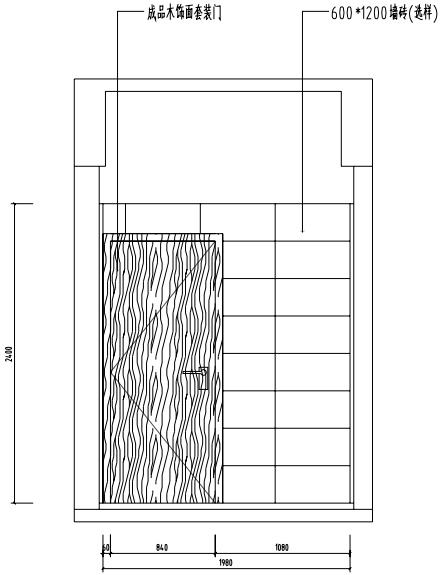

浴室立面图C

ELE SCALE 1:30

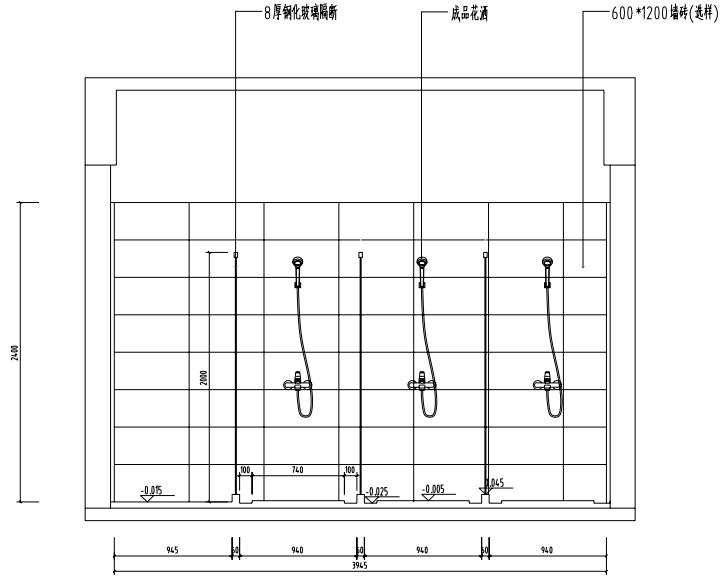

浴室立面图D

ELE SCALE 1:30

备注栏

合作设计单位

建设单位

扬州市公安局邗江分局

工程名称

邗江区巡特警大队办公楼装饰改造项目

图纸名称

浴室立面图

设计阶段	施工图	版 次	A
职 责	姓 名	签 名	日 期
批 准			
审 定			
审 核			
项目负责			
专业负责			
校 对			
设 计			
制 图			

会签栏


建 筑		电 气	
结 构		暖 通	
给排水		工 艺	

盖章栏

注:1.请建设单位提交当地审图备案相关部门


2.未加盖我院出图专用章其设计图无效

专 业	装 饰	设计编号	
日 期	2026.03	图纸编号	LM-09

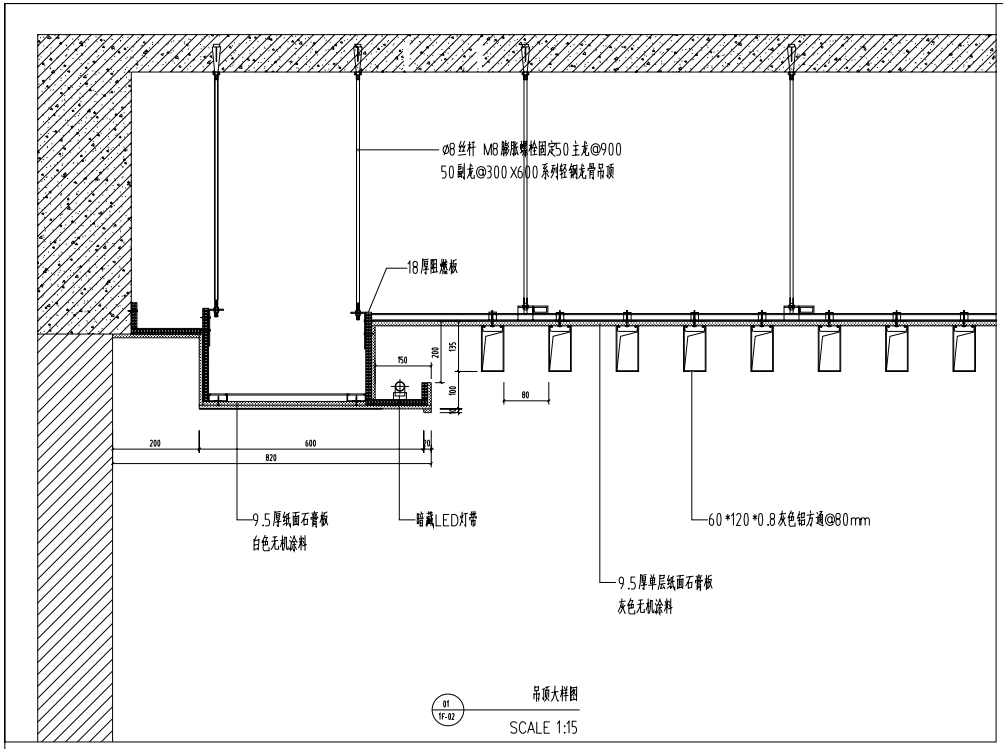


01 1F-02 吊顶大样图

SCALE 1:15

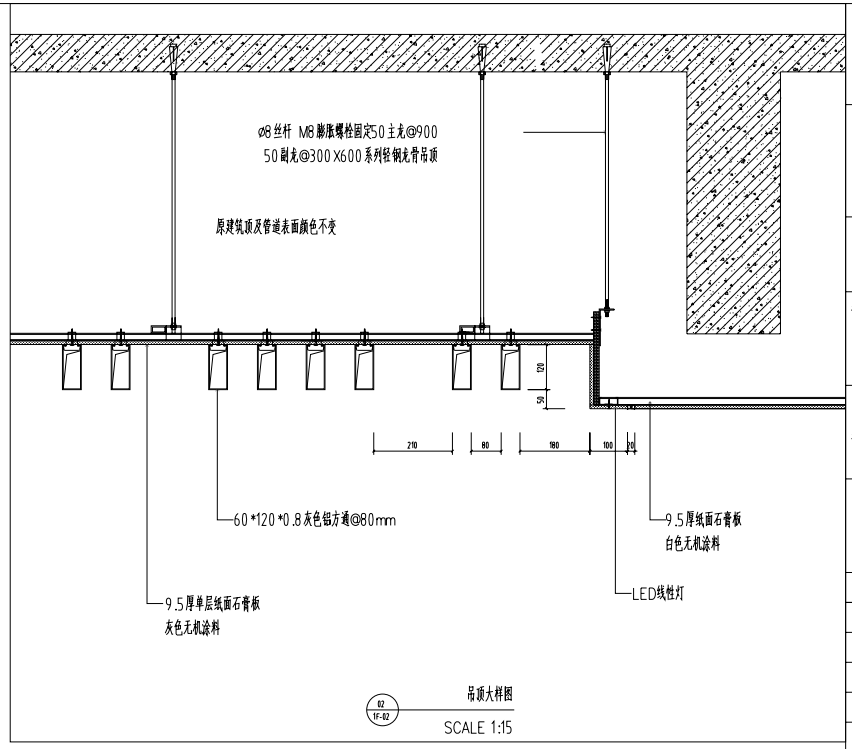

02 1F-02 吊顶大样图

SCALE 1:15

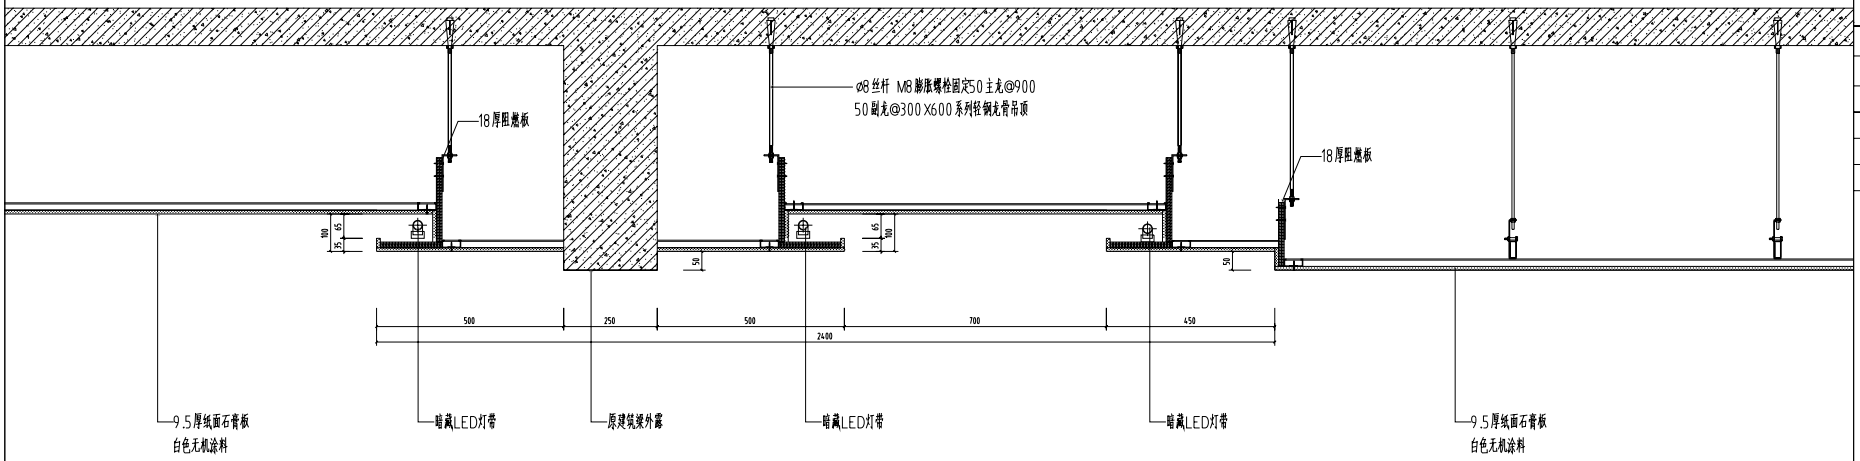

03 2F-02 吊顶大样图

SCALE 1:15

备注栏

合作设计单位

建设单位

扬州市公安局邗江分局

工程名称

邗江区巡特警大队办公楼装饰改造项目

图纸名称

大样图1

设计阶段	施工图	版 次	A
职 责	姓 名	签 名	日 期
批 准			
审 定			
审 核			
项目负责			
专业负责			
校 对			
设 计			
制 图			


会签栏

建 筑		电 气	
结 构		暖 通	
给排水		工 艺	

盖章栏


注:1.请建设单位报送当地审图办等相关部门
2.未加盖我院出图专用章其设计图无效

专 业	装 饰	设计编号	
日 期	2026.03	图纸编号	DY-01

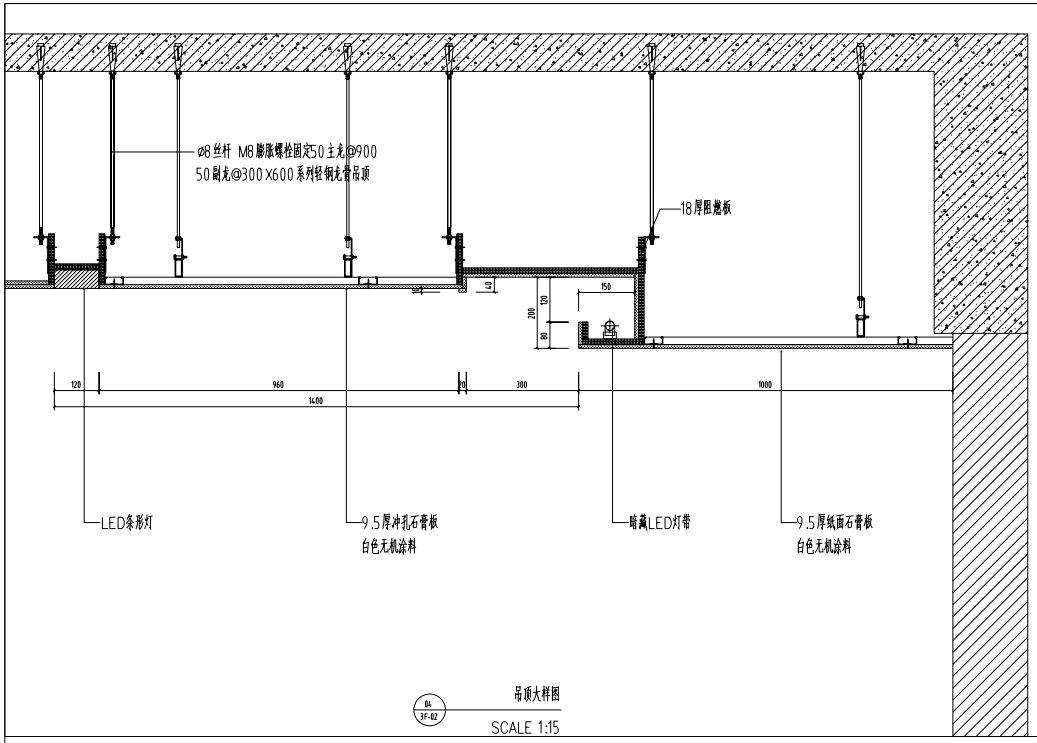


04 3F-02 吊顶大样图

SCALE 1:15

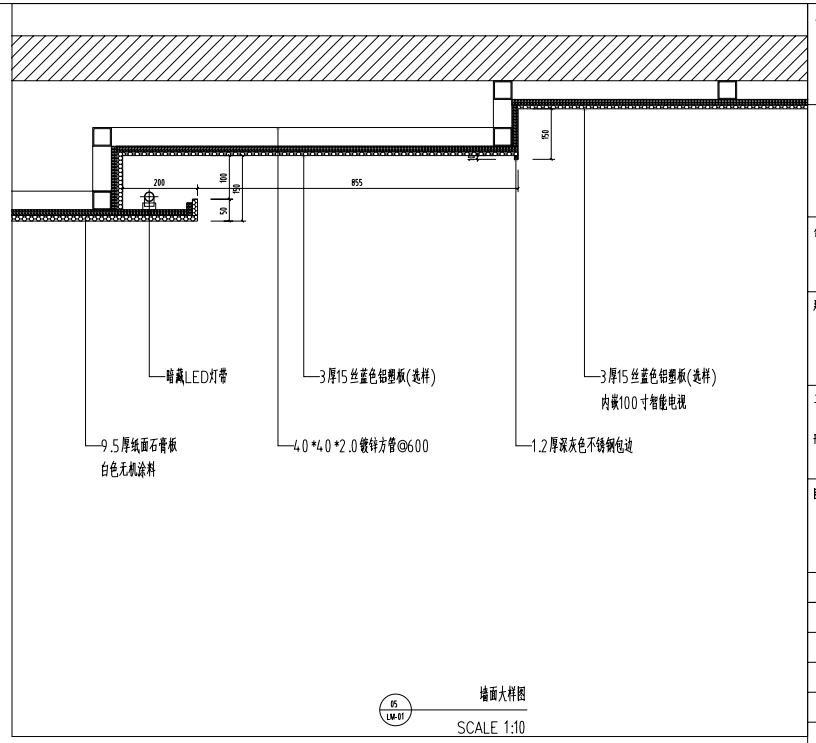


05 LM-01 墙面大样图

SCALE 1:10

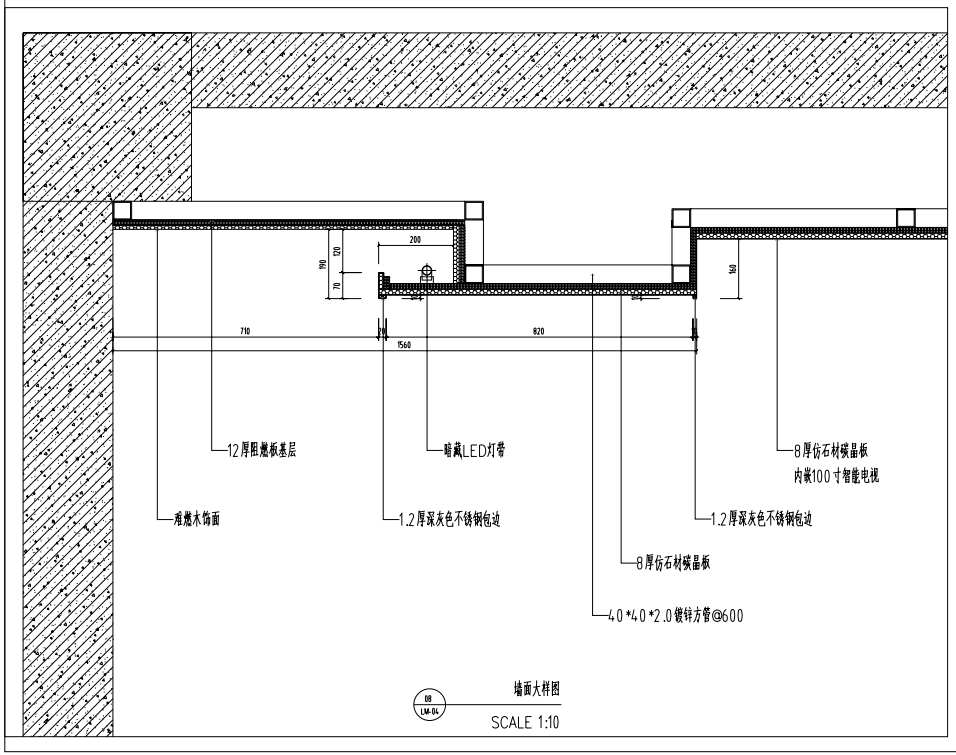

08 LM-04 墙面大样图

SCALE 1:10

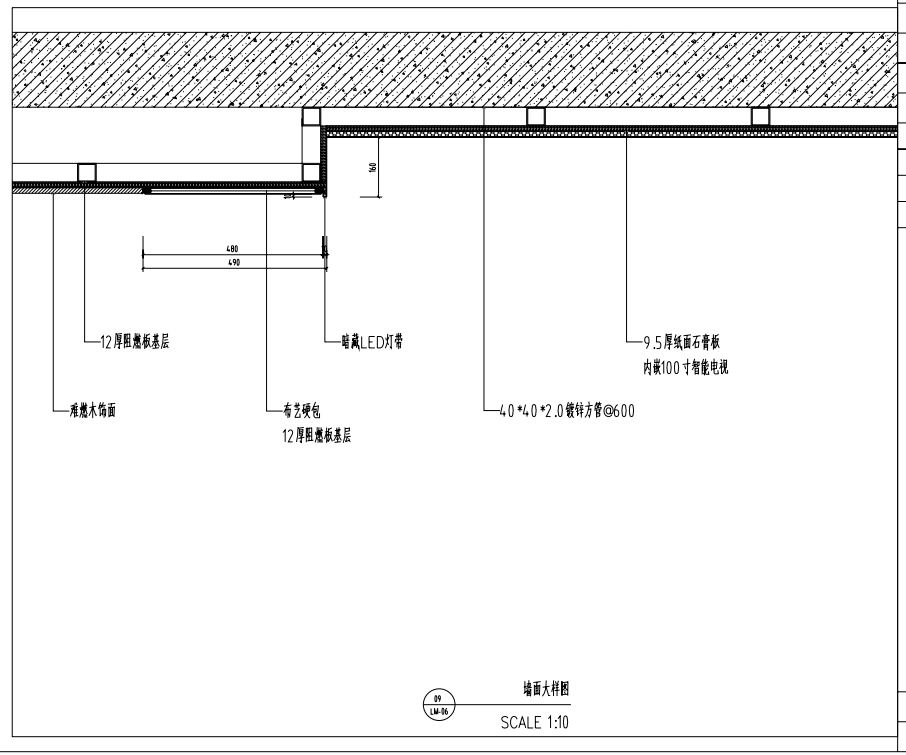

09 LM-06 墙面大样图

SCALE 1:10

备注栏

合作设计单位

建设单位

扬州市公安局邗江分局

工程名称

邗江区巡特警大队办公楼装饰改造项目

图纸名称

大样图2

设计阶段	施工图	版 次	A
职 责	姓 名	签 名	日 期
批 准			
审 定			
审 核			
项目负责			
专业负责			
校 对			
设 计			
制 图			


会签栏

建 筑		电 气	
结 构		暖 通	
给排水		工 艺	

盖章栏


注:1.请建设单位报送当地审图办等相关部门
2.未加盖我院出图专用章其设计图无效

专 业	装 饰	设计编号	
日 期	2026.03	图纸编号	DY-02

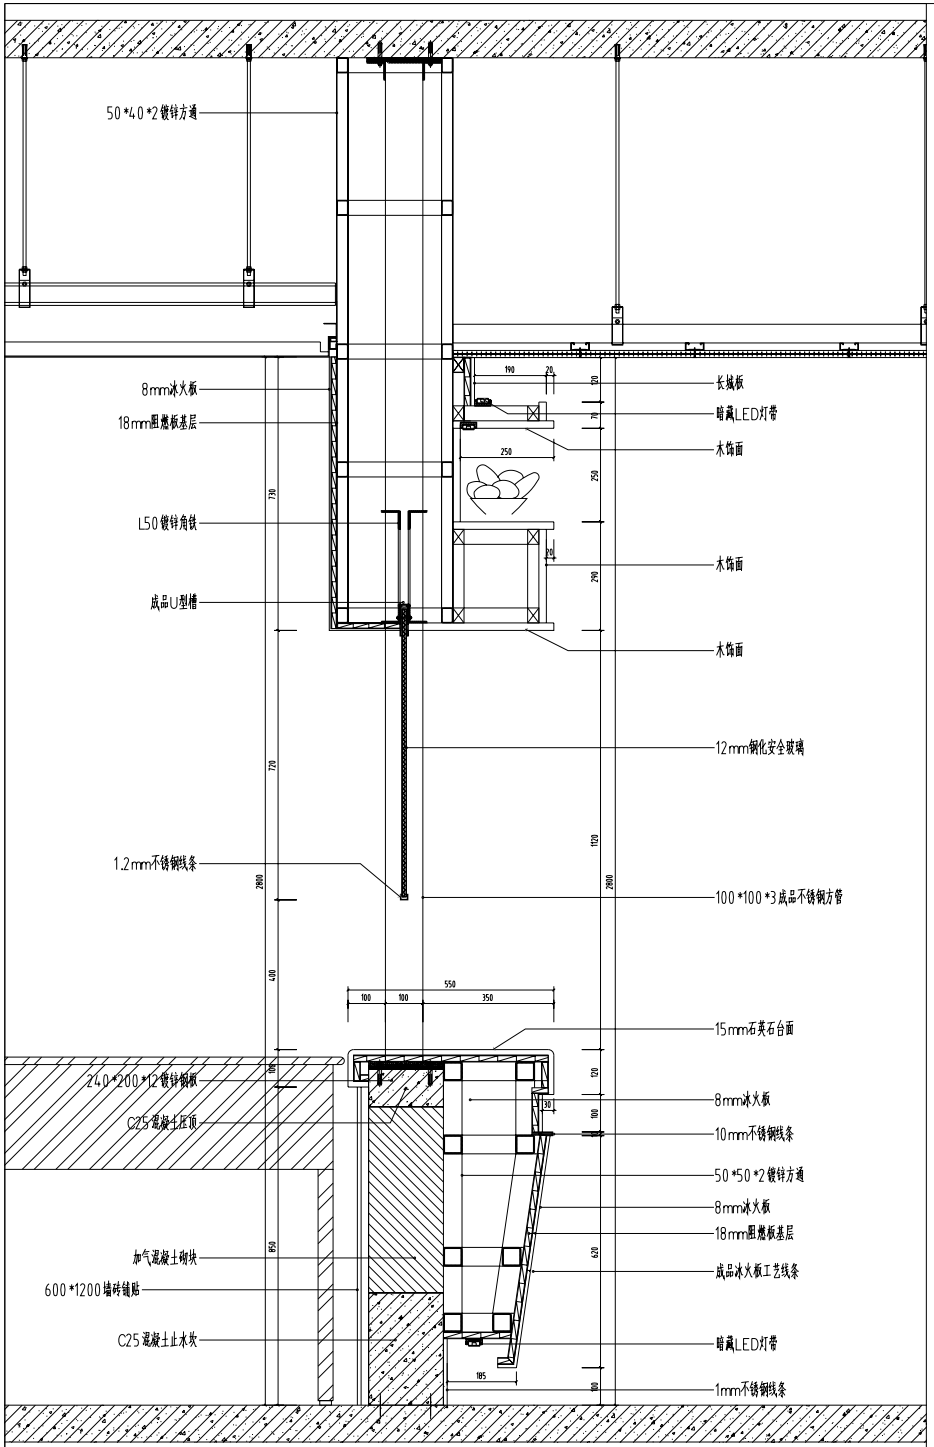

06 LM-03 墙面大样图

SCALE 1:15

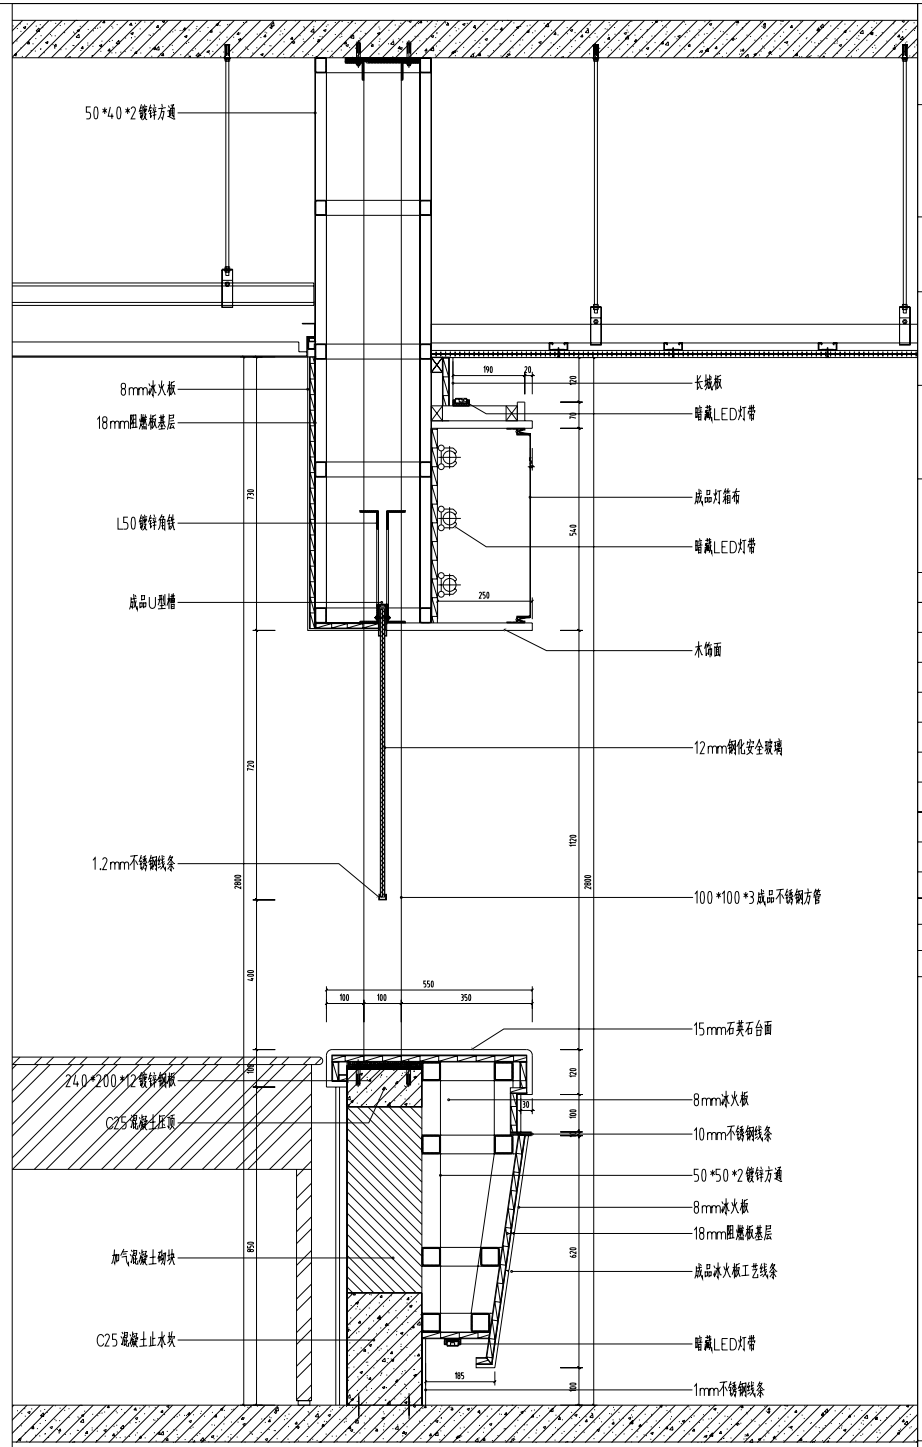

07 LM-03 墙面大样图

SCALE 1:15

备注栏

合作设计单位

建设单位

扬州市公安局邗江分局

工程名称

邗江区巡特警大队办公楼装饰改造项目

图纸名称

大样图3

设计阶段	施工图	版 次	A
职 责	姓 名	签 名	日 期
批 准			
审 定			
审 核			
项目负责			
专业负责			
校 对			
设 计			
制 图			


会签栏

建 筑		电 气	
结 构		暖 通	
给排水		工 艺	

盖章栏

注:1.请建设单位提送当地审图备案相关部门
2.未加盖我院出图专用章其设计图无效

专 业	装 饰	设计编号	
日 期	2026.03	图纸编号	DY-03

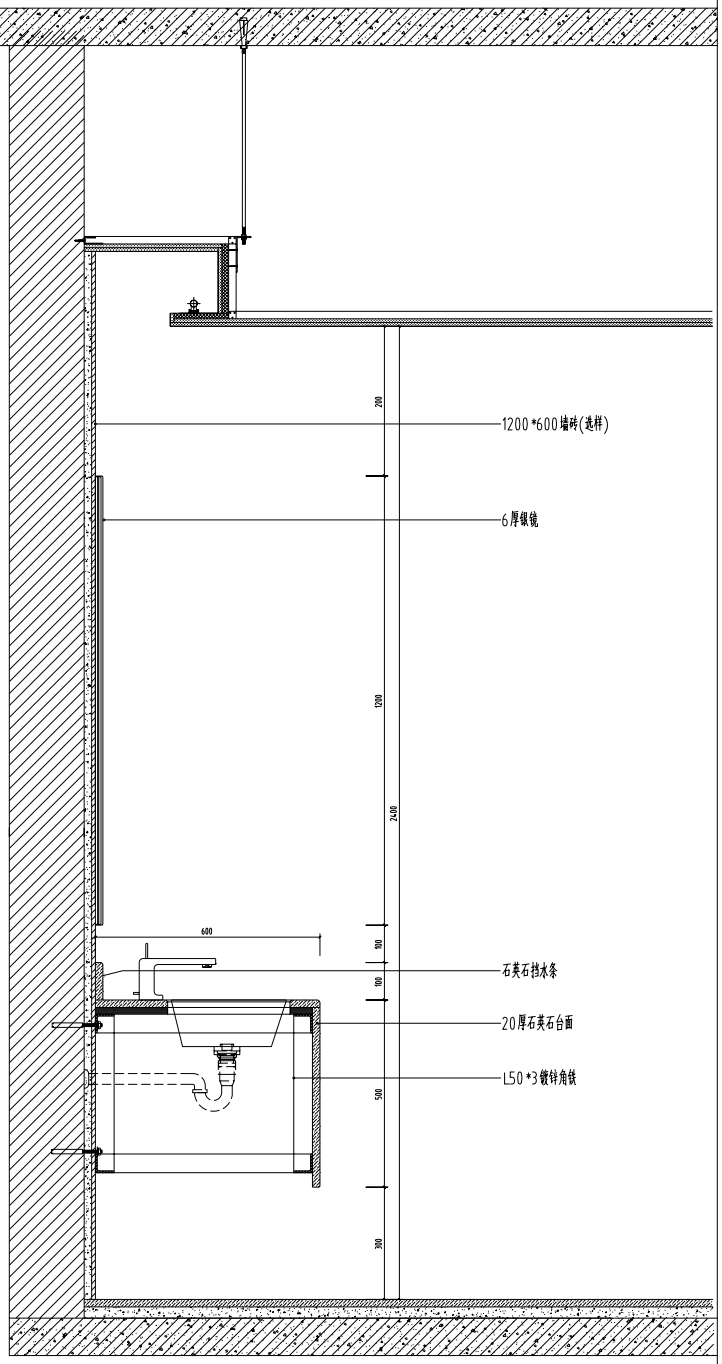

11
LM-08
墙面大样图
SCALE 1:15

备注栏

合作设计单位

建设单位

扬州市公安局邗江分局

工程名称

邗江区巡特警大队办公楼装饰改造项目

图纸名称

大样图3

设计阶段	施工图	版 次	A
职 责	姓 名	签 名	日 期
批 准			
审 定			
审 核			
项目负责			
专业负责			
校 对			
设 计			
制 图			

会签栏

建 筑		电 气	
结 构		暖 通	
给排水		工 艺	

盖章栏

注:1.请建设单位报送当地审图办等相关部门
2.未加盖我院出图专用章其设计图无效

专 业	装 饰	设计编号	
日 期	2026.03	图纸编号	DY-04