句容市宝华镇人民政府

句容市宝华镇仓头村宜居宜业和美乡村建设工程

江苏深远建筑设计研究有限公司

设计资质证号：A132018012

设计编号：202609

设计阶段：施工图

二零 零六 年 九月

江苏深远建筑设计研究有限公司 JIANGSU SHENYUAN ARCHITECTURE DESIGN & RESEARCH CO.,LTD				目　　录	
建设单位	句容市宝华镇人民政府			专　　业	景观
工程名称	句容市宝华镇仓头村宜居宜业和美乡村建设工程			设计阶段	□方案 □初步设计 ☑施工图
子项名称		设计编号		出图日期	2026 年　09　月
设　　计	周峰	专业负责人	焦一丰	页　　码	第 1 页 共 1 页

设计出图章/执业签章:

序号	图　纸　名　称	图　号	图　幅	版　号	备　　注
01	封面		A2		
02	目录		A4		
03	设计说明	LT-01	A2	A版	
04	意向图	LT-02	A2	A版	
05	工程量表	LT-02-1	A2	A版	
06	刁家桥村平面图	LP01	A2	A版	
07	刁家桥村索引平面图	LP02	A2	A版	
08	杨村、漕坊平面图	LP03	A2	A版	
09	杨村、漕坊索引平面图	LP04	A2	A版	
10	杨家坝村平面图	LP05	A2	A版	
11	杨家坝村索引平面图	LP06	A2	A版	
12	渣圩村平面图	LP07	A2	A版	
13	渣圩村索引平面图	LP08	A2	A版	
14	道路中线平面图一	LP09	A2	A版	
15	道路中线索引平面图一	LP10	A2	A版	
16	道路中线平面图二	LP11	A2	A版	
17	道路中线索引平面图一	LP12	A2	A版	
18	生态停车场平面图	LP13	A2	A版	
19	基础做法	LD01.1	A2	A版	
20	景观矮墙做法	LD01.2	A2	A版	
21	路灯基础、排水沟及管道详图	LD01.3	A2	A版	
22	杉木桩生态驳岸详图	LD01.4	A2	A版	

特别声明：未加盖设计出图章/执业签章的图纸不应用于施工。

景观设计说明

一、项目概况

1、工程名称：句容市宝华镇仓头村宜居宜业和美乡村建设工程

2、分项名称：

3、建设单位：

4、设计内容:

景观设施：沥青路面、混凝土路面拓宽、停车场、景观矮墙等;

小品设施：宣传栏、指示牌等;

绿化种植：地被、乔灌木等;

二、设计依据

1、现行相关设计规范、标准：

《风景园林图例图示标准》CJJ/T 67-2015;

《室外排水设计标准》GB50014-2021;

《公园设计规范》GB51192-2016;

《居住绿地设计标准》 CJJ/T294-2019

《城市居住区规划设计标准》GB 50180-2018

《园林绿化工程施工及验收规范》CJJ 82-2012;

《道路交通标志和标线》GB5768-2022

2、甲方与乙方签订的本工程设计合同。

3、甲方提供的地形图及其他相关资料。

4、甲方认可的景观规划设计方案。

三、技术设计说明

1、本工程总平面图、剖面图设计标高采用绝对标高值；部分园建单体立、剖面图采用相对标高值±0.00，其相对绝对标高值，详见各图附注。

2、本工程设计中除标高、坐标以米（m）为单位外，其余尺寸均以毫米（mm）为单位。

3、本工程以大地坐标系统为依据作点式坐标标注，辅助尺寸标注；放线网格间距5m*5m。

4、本工程标高为绝对标高，以m为单位。

5、本工程设计中如无特殊指明，所示标高均为完成面标高；平面图中定位、竖向、墙体材料与详图有细小出入时，应以详图为准。

6、本工程各种材料做法标注顺序从下至上相对应施工顺序从内（基础）而外（饰面）的顺序注写。

7、设计选用新型材料产品时，其产品的质量和性能必须经过检测符合国家标准后方可采用，并由生产厂家负责指导施工，以保证施工质量。

四、竖向及定位

1、本工程竖向图中的绝对标高系统采用建设单位提供的绝对标高系统。

2、本图设计高程以现状为依据，混凝土路面拓宽与原路面高度一致即可;

五、室外工程材料及构造措施

本工程包含园林的铺装，景观矮墙，河塘清淤等，详见相关施工详图。

1、饰面工程:

a 铺装面层如用石材，每块石材间冬季施工时留3-4mm缝,夏季施工时留1-2mm缝,图中注明的除外。如无特别指明，转角处两侧立面材料交接处均采用海棠角拼接。

b 在设计范围内的砂井，做成品双层井盖。（有车行处应特别加强）井盖中面层石材拼接应在现场切割，与周边接缝对齐；盖中植物应与周边植物的品种及规格相同。

c 铺装应做到块材对缝整齐、线型挺拔，水洗石、卵石等饰面材料应做到密实、平整、清洁、无施工污染。

2、道路基础

a 铺装结构应按规范及设计要求碾压、夯实素土基层，且混凝土结构层需按规范及设计要求切割伸缩缝（或沉降缝），具体设置可参考如下说明:

b 当路宽B＜5米时，混凝土沿路纵向每隔4米分块做缩缝；路宽B≥5米时，沿路中心线做纵向缩缝，沿路纵方向每隔4米分块做缩缝；广场按4米X4米分缝;混凝土纵向长约20米左右，与不同构筑物衔接时须做胀缝；当混凝土表面有铺装饰面时，缝的设置应结合铺装纹理变化设置；混凝土路面缝的详细做法见国家建筑标准设计图集15J012-1第D27页。

c 土基压实度，土基及铺设管线管顶以上回填土必须达到土基最低压实度要求，填土时应分层压实。土基压实度除断面结构中要求外，其余均参照《城市道路工程设计规范》CJJ37相关标准执行。

六、施工要求

1、施工中建构筑、给排水、电气、照明、种植、总图管线等有关专业密切配合，协调进行。

2、凡本设计才用的设计到景观造型、色彩、质感、大小、尺寸、性能、安全等方面的材料，除按本设计图纸要求外，均需报小样，经建设方、设计方、施工方的认可 后方可采用。

3、施工时应按图施工，如有改变，需征得设计单位统一；如替换材料及饰面，必需取得建设方及设计方的最后同意。

4、成品坐凳、宣传栏等室外家具的选型，应根据设计意向，结合整个景观区域的风格，由甲方协同设计师，最终选定相应的配套设施。

5、盲管（沟）转角处，须在转角处设置清扫口。

6、因绿化堆坡造型或新增花坛可能对建筑侧墙防水产生影响，须由相关部门采取相应补救措施后，方能施工。

7、硬质地面与绿地交接处：土面低于硬质地面1cm，自然沉降后约低于硬质地面3cm。

8、施工工艺均依照国家建筑标准设计图集：

《室外工程》12J003;

《环境景观-室外工程细部构造》15J012-1;

《环境景观-亭廊架》04J012-3;

《环境景观-滨水工程》10J012-4;

七、其他

1、施工过程中应对现状管线进行保护，防止开挖、碾压等工序对管线、管道造成破坏。

2、本工程设计中未详尽指出，均应遵守国家和地区现行有关施工及验收规范的相关规定。

3、施工前需认真核对现场条件，本套图纸必须在勘察无特殊情况后方可使用。

绿化修补，增加灌木（红花继木800平米，高30-40，冠幅20-25，密度49株/㎡；红叶石楠球50株，高100-120，冠幅100-120；金边黄杨1400平米，高40-50，冠幅25-30，密度49株/㎡；

绿篱采用珊瑚树（高1.2-1.5米，冠幅40-60，3 株 /m长度160米）

外墙出新（面积约1200平米）具体做法：

①基层处理（铲除原有涂料饰面至原砂浆层；铲除部位采用8-10厚抗裂砂浆找平，红砖墙面无需找平处理）

②20 厚抗裂防水砂浆找平;

③涂刷环保底漆;

④涂刷原色外墙A级无机涂料两道。

注意：不得量取图纸尺寸施工。如有任何不详事宜，请在施工前与设计师会商。
本图设计内容未经设计师许可不得在其它地方使用。

注释:

江苏深远建筑设计研究有限公司
JIANGSU SHENYUAN ARCHITECTURE DESIGN & RESEARCH CO.,LTD
设计资质证书编号：A132018012

	姓 名	签 名
绘 图	李鑫鑫	
设 计	李鑫鑫	
专业负责人	俞 彬	
项目负责人	焦 丰	
校 对	熊慎龙	
审 核	苏 珊	
批 准	李 彤	

专业会签

专 业	签 名	专 业	签 名
建 筑		暖 通	
结 构		电 气	
给排水		智 能	

建设单位	句容市宝华镇人民政府
工程名称	句容市宝华镇仓头村宜居宜业和美乡村建设工程
子项名称	
图纸内容	设计说明

设计阶段	施工图	设计编号	
专 业	景 观	图 号	LT-01
出图日期	2026.09	修改版次	

设计出图章/执业签章:

特别声明：未加盖设计出图章/执业签章的图纸不应用于施工。



指示牌铝合金材质，金属字体（具体有专业厂家二次设计及安装）
数量约10个，具体位置现场确认



木格栅（高度1.6米，长度80米）（具体有专业厂家二次设计及安装）



高度2.2m 长度2.5m 镀锌方管尺寸规格100x100x4、80x80x3、50x50x3 采用上翻液压式开启，
橱窗内展板内容具体由广告公司进行二次设计（具体有专业厂家二次设计及安装）
周边广告材质为5厚亚克力材质广告内容由广告公司二次深化设计；
数量为4个，具体位置现场确认

注意：不得量取图纸尺寸施工。如有任何不详事宜，请在施工前与设计师会商。
本图设计内容未经设计师许可不得在其它地方使用。

注释：

江苏深远建筑设计研究有限公司
JIANGSU SHENYUAN ARCHITECTURE DESIGN & RESEARCH CO.,LTD
设计资质证书编号：A132018012

	姓名	签名
绘图	李鑫鑫	
设计	李鑫鑫	
专业负责人	俞彬	
项目负责人	焦丰	
校对	熊慎龙	
审核	苏珊	
批准	李彤	

专业会签

专业	签名	专业	签名
建筑		暖通	
结构		电气	
给排水		智能	

建设单位	句容市宝华镇人民政府
工程名称	句容市宝华镇仓头村宜居宜业和美乡村建设工程
子项名称	
图纸内容	意向图

设计阶段	施工图	设计编号	
专业	景观	图号	LT-02
出图日期	2026.09	修改版次	

设计出图章/执业签章：

特别声明：未加盖设计出图章/执业签章的图纸不应用于施工。

句容市宝华镇仓头村宜居宜业和美乡村建设工程			
主要工程量内容		单位	工程量
何圩村庄道路修缮提升长度80m，平均宽度3m		㎡	240
东翁村庄道路修缮提升长度110m，平均宽度3m		㎡	330
渣圩村庄道路修缮提升长度65m，平均宽度3m		㎡	195
苏庄村庄道路修缮提升长度78m，平均宽度3m		㎡	234
阚庄村庄道路修缮提升长度85m，平均宽度3m		㎡	255
王府庄村庄道路修缮提升长度95m，平均宽度3m		㎡	285
仓头老街村庄道路修缮提升长度125m，平均宽度3m		㎡	375
漕坊、杨村道路修缮760m，宽度为3.5m		㎡	2660
桥东自然村窑厂村路道路修缮300m,宽度2.5m		㎡	750
薛大村自然村路道路修缮150m，宽度3.5m		㎡	525
苏庄道路改造提升长度300m，宽度2.8m		㎡	840
芮庄与赵家桥道路局部修缮100m，平均宽度3m		㎡	300
杨家坝至芮庄道路局部修缮100m，平均宽度3m		㎡	300
刁家桥至芮庄道路局部修缮150m，平均宽度3m		㎡	450
刁家桥自然村路基加宽1m		㎡	630
薛大村自然村路道路白改黑150m，宽度3.5m		㎡	525
芮庄与赵家桥道路白改黑225m，平均宽度3m		㎡	675
芮庄前仓头村道路白改黑933m，平均宽度3m		㎡	2799
芮庄前仓头村道路局部修缮300m，平均宽度3m		㎡	900
杨家坝至芮庄道路白改黑390m，平均宽度3m		㎡	1170
刁家桥至芮庄道路白改黑630m，平均宽度3m		㎡	1890
刁家桥自然村路基加宽1m白改黑		㎡	630
刁家桥公共停车位	停车位沥青面积	㎡	187
	停车位生态植草砖面积	㎡	250
	预制混凝土路牙800X200X120mm 倒角30	m	51
道路划线	仓杨线增加道路中心标线	m	3000
	沥青道路边线划线	m	4000
	道路中间彩虹划线	m	1000
铺设道路过水涵管（Φ110PVC材质，单根长度约4.5m）		根	50
杨村村民组刁家桥、漕坊、杨村3个自然村安装太阳能路灯55盏（H=度6m 60瓦 LED 太阳能灯）		盏	55
刁家桥新建排水U型沟		m	100
损暗沟清理及维修		m	1000
小菜园改造，做法详见LD01.2-1		m	1200
老旧杆线整治		根	15
道路两侧及花坛改造,做法详见LD01.2-1		m	1200
村庄内部及道路沿线绿化提升约		m	1200
村内农户房前屋后乱堆乱放整治		㎡	4000
加装村庄主路标牌及各类标识牌； 主路标识标牌详见图纸LD01.4（具体有专业厂家二次设计及安装）； 指示牌铝合金材质，金属字体（具体有专业厂家二次设计及安装），数量约10个，具体位置现场确认；		项	1
村庄及道路周边广告宣传（高度2.2m 长度2.5m 镀锌方管尺寸规格100x100x4、80x80x3、50x50x3 采用上翻液压式开启，橱窗内展板内容具体由广告公司进行二次设计（具体有专业厂家二次设计及安装）周边广告材质为6厚亚克力材质广告内容由广告公司二次深化设计；数量为4个，具体位置现场确认）		项	1
村内街道环境风貌出新（绿化绿篱部分，外墙立面出新、木格栅美化,具体内容及做法详设计说明）		㎡	2400
公交站台结合原有基础结构面层出新		处	3
杉木桩生态驳岸护坡		㎡	300

注意：不得量取图纸尺寸施工。如有任何不详事宜，请在施工前与设计师会商。
本图设计内容未经设计师许可不得在其它地方使用。

注释：

江苏深远建筑设计研究有限公司
JIANGSU SHENYUAN ARCHITECTURE DESIGN & RESEARCH CO.,LTD
设计资质证书编号：A132018012

	姓名	签名
绘图	李鑫鑫	
设计	李鑫鑫	
专业负责人	俞彬	
项目负责人	焦丰	
校对	熊慎龙	
审核	苏珊	
批准	李彤	


专业会签

专业	签名	专业	签名
建筑		暖通	
结构		电气	
给排水		智能	

建设单位	句容市宝华镇人民政府
工程名称	句容市宝华镇仓头村宜居宜业和美乡村建设工程
子项名称	
图纸内容	工程量表
设计阶段	施工图
专业	景观
出图日期	2026.09
设计编号	
图号	LT-02-1
修改版次	

设计出图章/执业签章：

特别声明：未加盖设计出图章/执业签章的图纸不应用于施工。

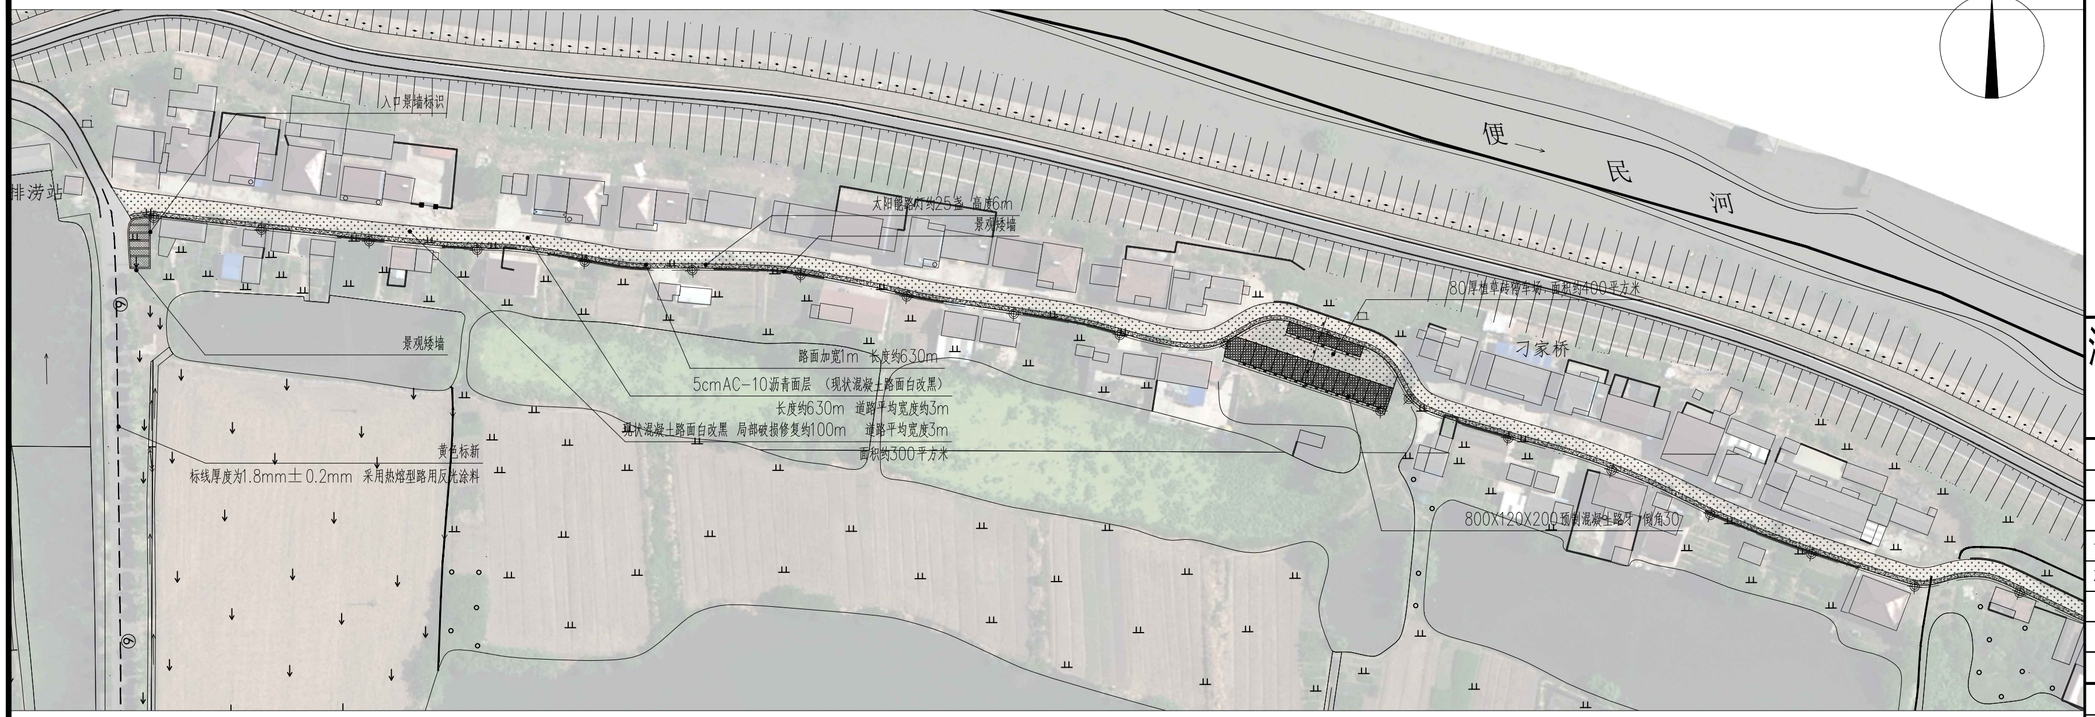



注意：不得量取图纸尺寸施工。如有任何不详事宜，请在施工前与设计师会商。
本图设计内容未经设计师许可不得在其它地方使用。

注释：

江苏深远建筑设计研究有限公司
JIANGSU SHENYUAN ARCHITECTURE DESIGN & RESEARCH CO.,LTD
设计资质证书编号：A132018012

	姓 名	签 名
绘 图	李鑫鑫	
设 计	李鑫鑫	
专业负责人	俞 彬	
项目负责人	焦 丰	
校 对	熊慎龙	
审 核	苏 珊	
批 准	李 彤	

专业会签

专 业	签 名	专 业	签 名
建 筑		暖 通	
结 构		电 气	
给排水		智 能	

建设单位	句容市宝华镇人民政府
工程名称	句容市宝华镇仓头村宜居宜业和美乡村建设工程
子项名称	
图纸内容	**刁家桥村平面图**

设计阶段	施工图	设计编号	
专 业	景 观	图 号	LP01
出图日期	2026.09	修改版次	

设计出图章/执业签章：

特别声明：未加盖设计出图章/执业签章的图纸不应用于施工。





注意：不得量取图纸尺寸施工。如有任何不详事宜，请在施工前与设计师会商。
本图设计内容未经设计师许可不得在其它地方使用。

注释：

江苏深远建筑设计研究有限公司

JIANGSU SHENYUAN ARCHITECTURE DESIGN & RESEARCH CO.,LTD

设计资质证书编号：A132018012

	姓名	签名
绘图	李鑫鑫	
设计	李鑫鑫	
专业负责人	俞彬	
项目负责人	焦丰	
校对	熊慎龙	
审核	苏珊	
批准	李彤	

专业会签


专业	签名	专业	签名
建筑		暖通	
结构		电气	
给排水		智能	

建设单位	句容市宝华镇人民政府
工程名称	句容市宝华镇仓头村宜居宜业和美乡村建设工程
子项名称	
图纸内容	**刁家桥村索引平面图**

设计阶段	施工图	设计编号	
专业	景观	图号	LP02
出图日期	2026.09	修改版次	

设计出图章/执业签章：

特别声明：未加盖设计出图章/执业签章的图纸不应用于施工。

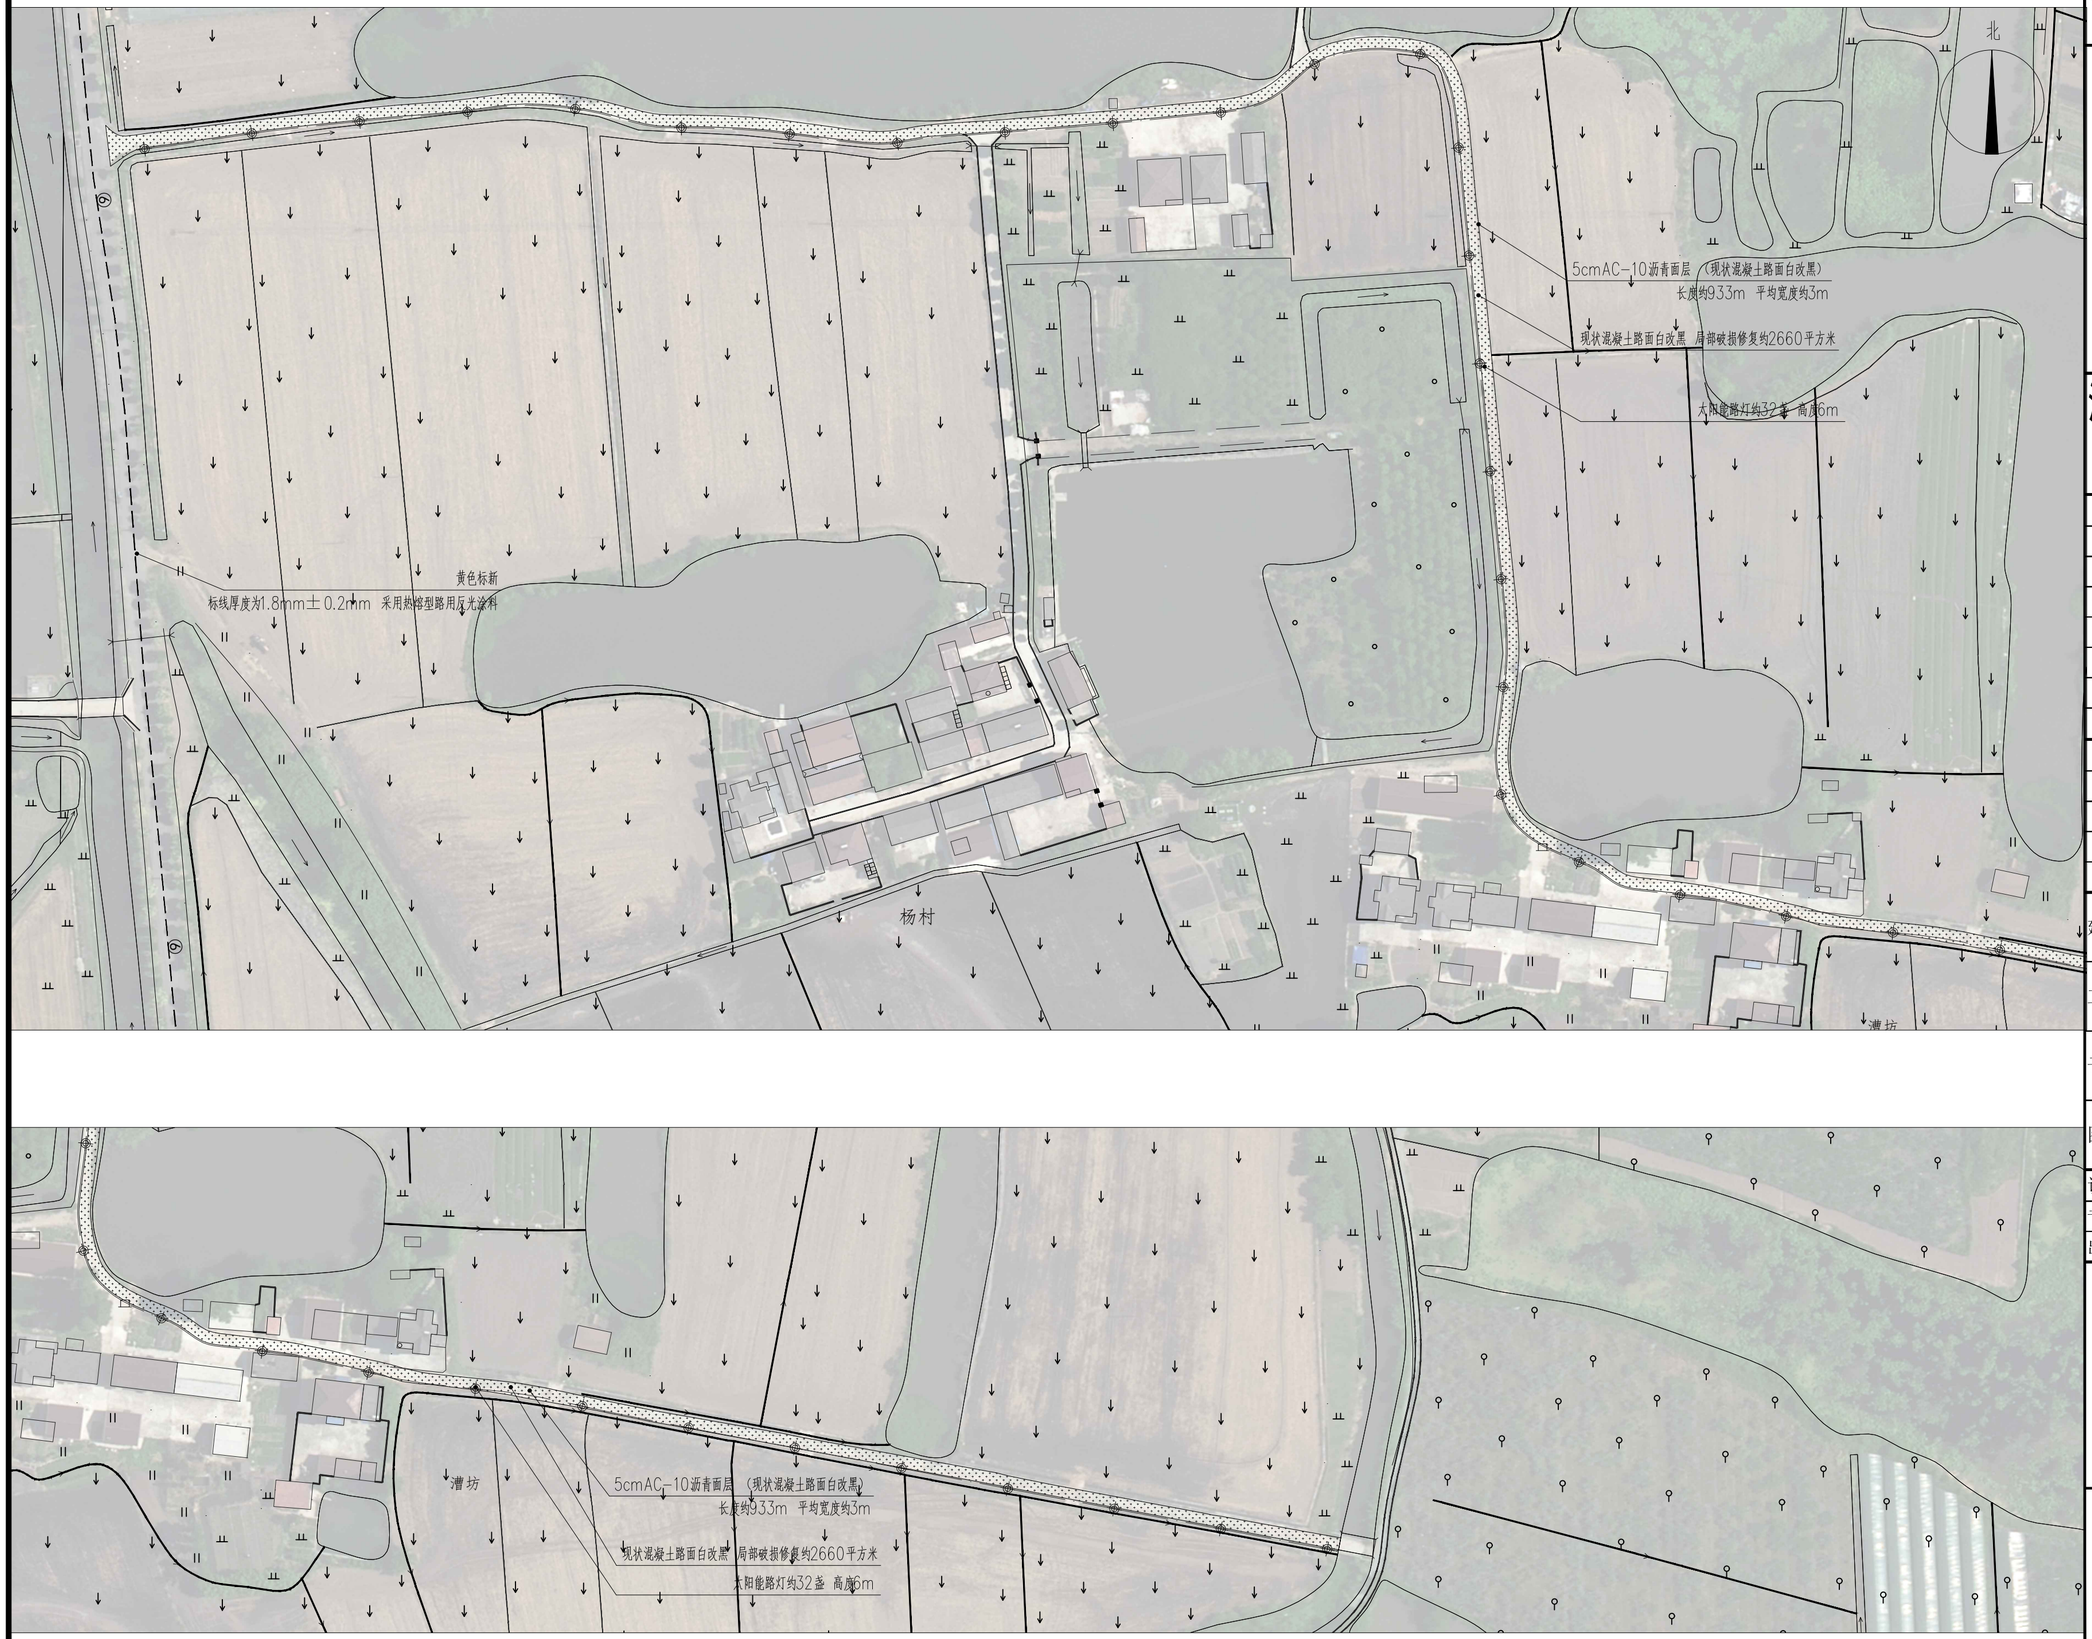

注意：不得量取图纸尺寸施工。如有任何不详事宜，请在施工前与设计师会商。
本图设计内容未经设计师许可不得在其它地方使用。

注释：

江苏深远建筑设计研究有限公司

JIANGSU SHENYUAN ARCHITECTURE DESIGN & RESEARCH CO.,LTD

设计资质证书编号：A132018012

	姓名	签名
绘图	李鑫鑫	
设计	李鑫鑫	
专业负责人	俞彬	
项目负责人	焦丰	
校对	熊慎龙	
审核	苏珊	
批准	李彤	

专业会签

专业	签名	专业	签名
建筑		暖通	
结构		电气	
给排水		智能	

建设单位	句容市宝华镇人民政府
工程名称	句容市宝华镇仓头村宜居宜业和美乡村建设工程
子项名称	
图纸内容	**杨村、漕坊平面图**

设计阶段	施工图	设计编号	
专业	景观	图号	LP03
出图日期	2026.09	修改版次	

设计出图章/执业签章：

特别声明：未加盖设计出图章/执业签章的图纸不应用于施工。



注意：不得量取图纸尺寸施工。如有任何不详事宜，请在施工前与设计师会商。
本图设计内容未经设计师许可不得在其它地方使用。

注释：

江苏深远建筑设计研究有限公司

JIANGSU SHENYUAN ARCHITECTURE DESIGN & RESEARCH CO.,LTD

设计资质证书编号：A132018012

	姓名	签名
绘图	李鑫鑫	
设计	李鑫鑫	
专业负责人	俞彬	
项目负责人	焦丰	
校对	熊慎龙	
审核	苏珊	
批准	李彤	

专业会签


专业	签名	专业	签名
建筑		暖通	
结构		电气	
给排水		智能	

建设单位	句容市宝华镇人民政府
工程名称	句容市宝华镇仓头村宜居宜业和美乡村建设工程
子项名称	
图纸内容	**杨村、漕坊索引平面图**

设计阶段	施工图	设计编号	
专业	景观	图号	LP04
出图日期	2026.09	修改版次	

设计出图章/执业签章：

特别声明：未加盖设计出图章/执业签章的图纸不应用于施工。

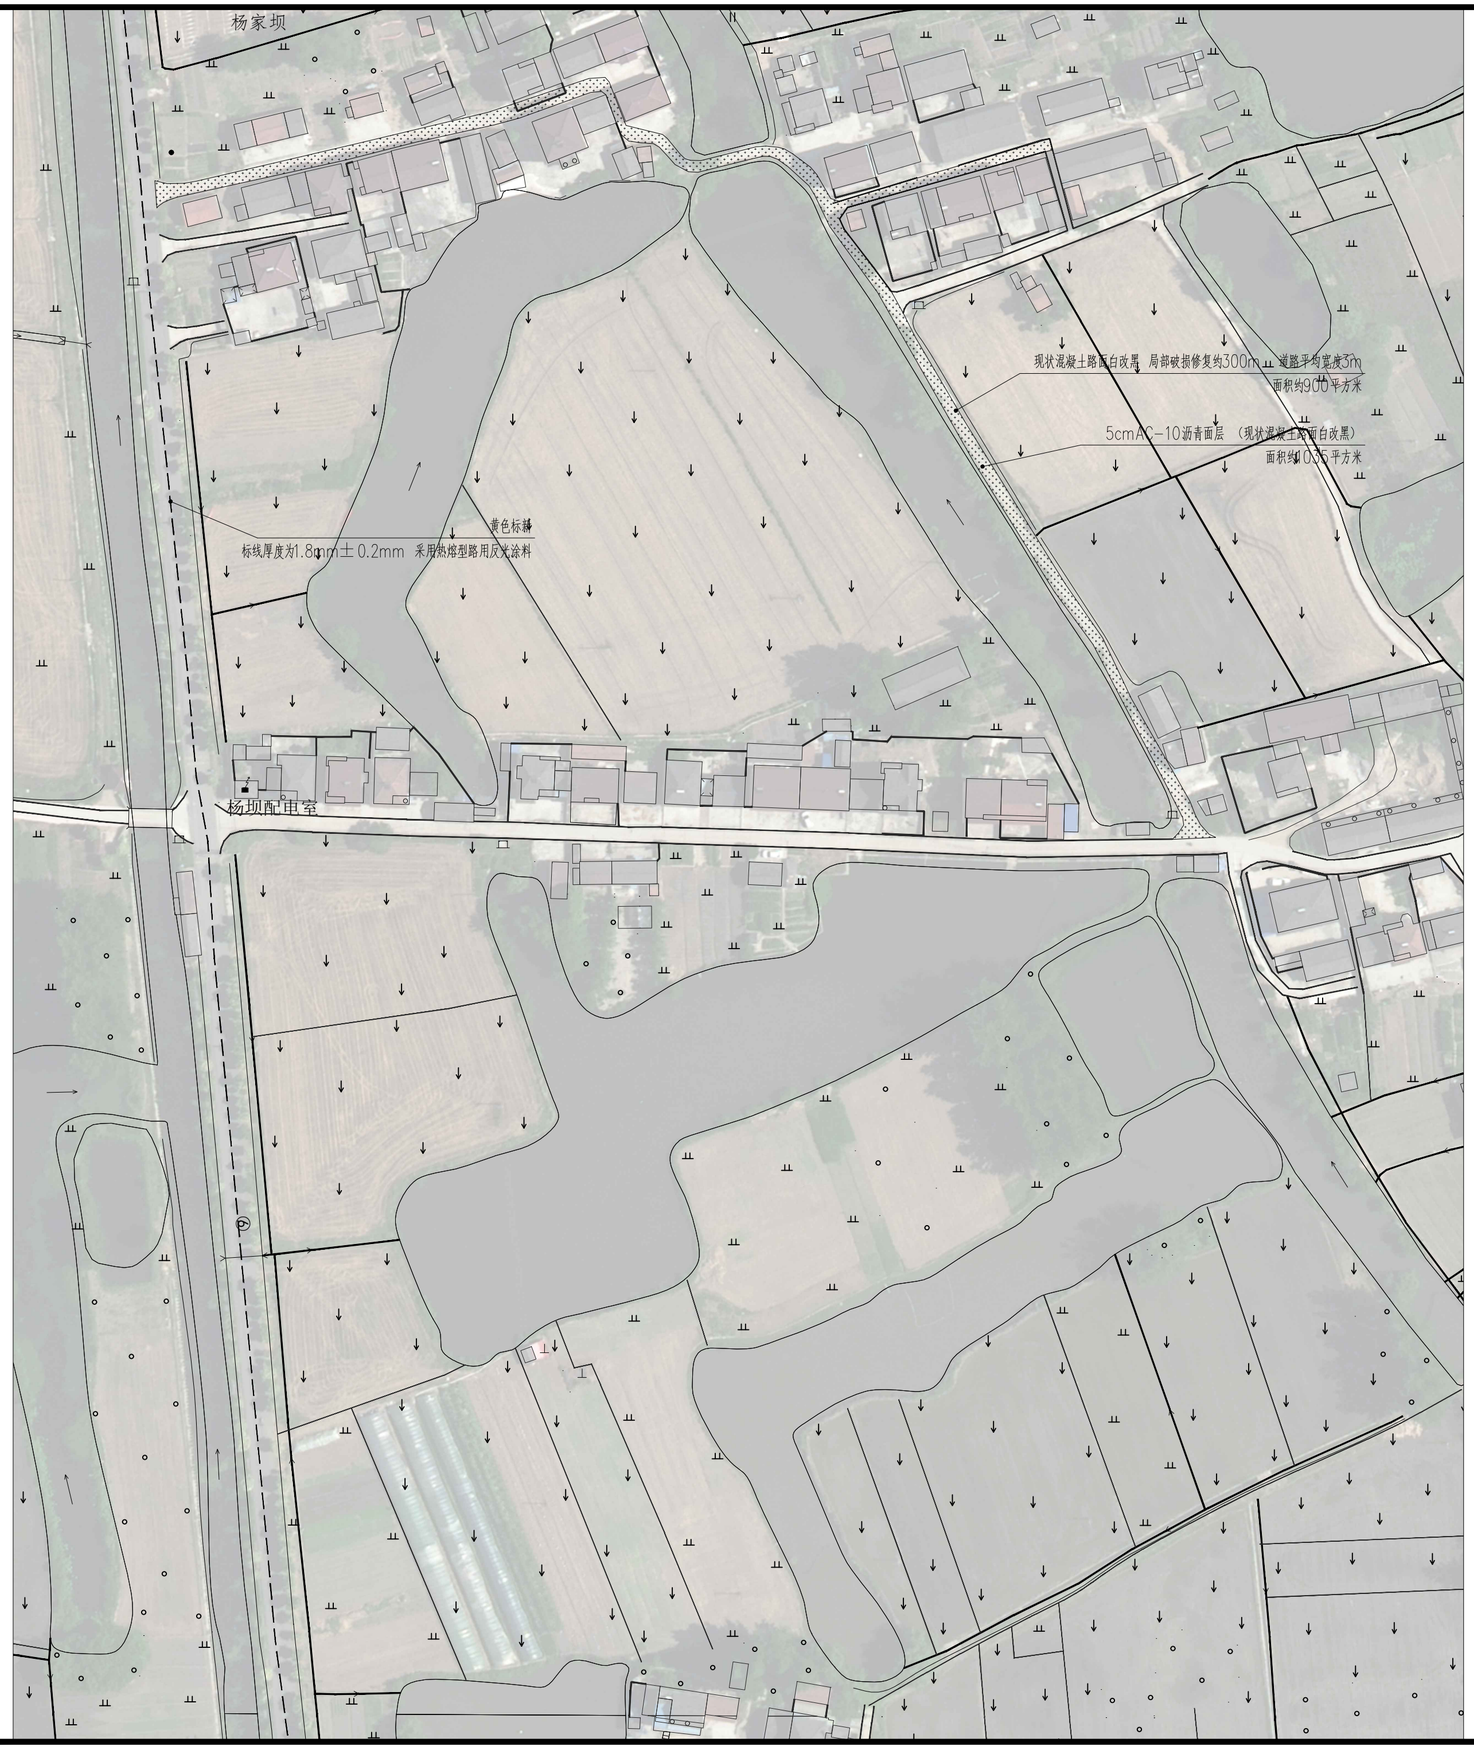

北

注意：不得量取图纸尺寸施工。如有任何不详事宜，请在施工前与设计师会商。
本图设计内容未经设计师许可不得在其它地方使用。

注释：

江苏深远建筑设计研究有限公司
JIANGSU SHENYUAN ARCHITECTURE DESIGN & RESEARCH CO.,LTD
设计资质证书编号：A132018012

	姓 名	签 名
绘 图	李鑫鑫	
设 计	李鑫鑫	
专业负责人	俞 彬	
项目负责人	焦 丰	
校 对	熊慎龙	
审 核	苏 珊	
批 准	李 彤	

专业会签


专 业	签 名	专 业	签 名
建 筑		暖 通	
结 构		电 气	
给排水		智 能	

建设单位	句容市宝华镇人民政府
工程名称	句容市宝华镇仓头村宜居宜业和美乡村建设工程
子项名称	
图纸内容	**杨家坝村平面图**

设计阶段	施工图	设计编号	
专 业	景 观	图 号	LP05
出图日期	2026.09	修改版次	

设计出图章/执业签章：

特别声明：未加盖设计出图章/执业签章的图纸不应用于施工。

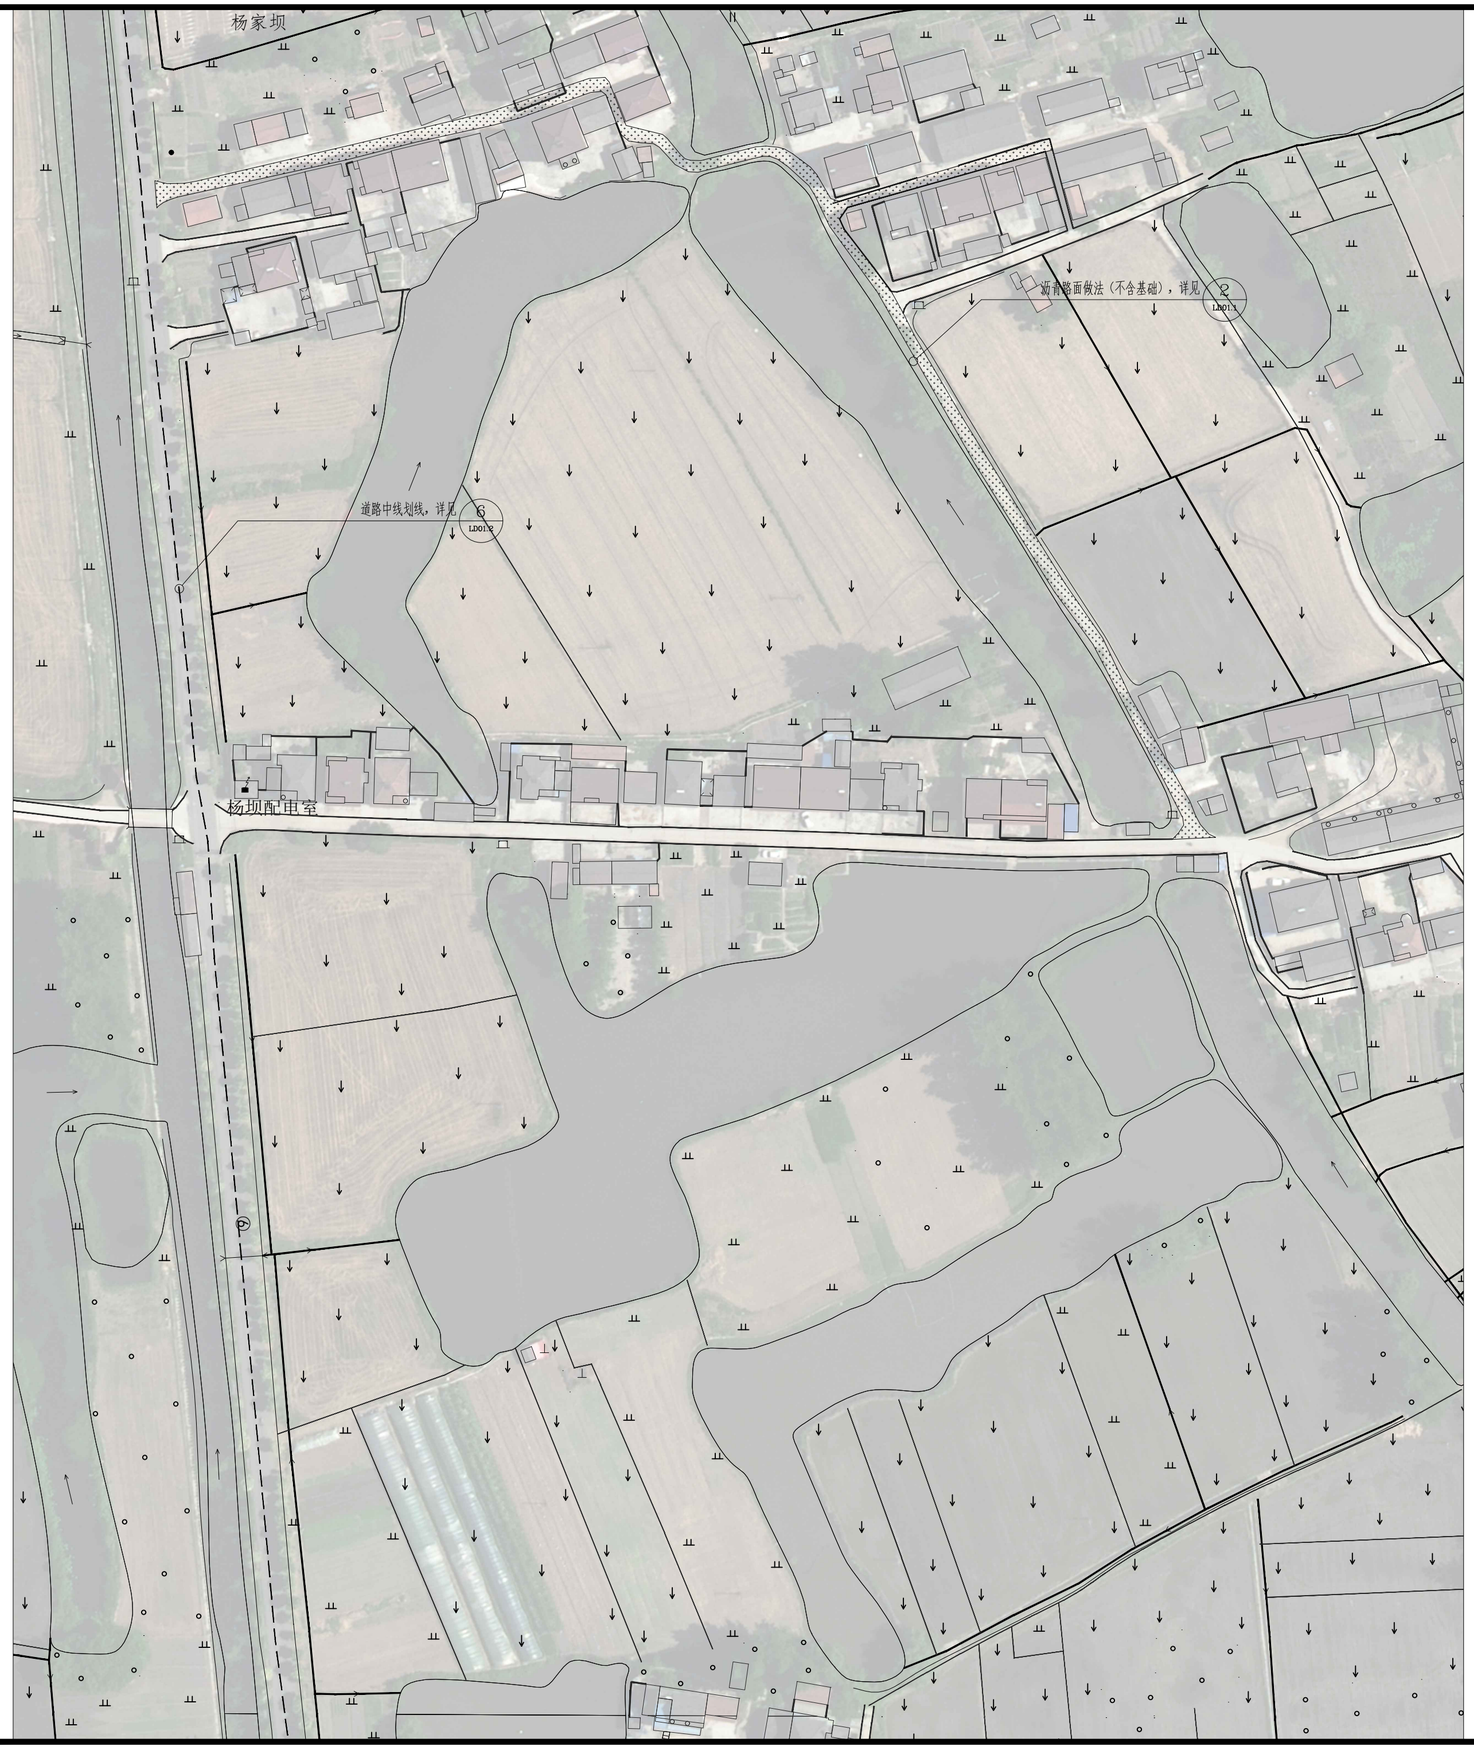

北

注意：不得量取图纸尺寸施工。如有任何不详事宜，请在施工前与设计师会商。
本图设计内容未经设计师许可不得在其它地方使用。

注释：

江苏深远建筑设计研究有限公司
JIANGSU SHENYUAN ARCHITECTURE DESIGN & RESEARCH CO.,LTD
设计资质证书编号：A132018012

	姓 名	签 名
绘 图	李鑫鑫	
设 计	李鑫鑫	
专业负责人	俞 彬	
项目负责人	焦 丰	
校 对	熊慎龙	
审 核	苏 珊	
批 准	李 彤	

专业会签

专 业	签 名	专 业	签 名
建 筑		暖 通	
结 构		电 气	
给排水		智 能	

建设单位	句容市宝华镇人民政府
工程名称	句容市宝华镇仓头村宜居宜业和美乡村建设工程
子项名称	
图纸内容	**杨家坝村索引平面图**

设计阶段	施工图	设计编号	
专 业	景 观	图 号	LP06
出图日期	2026.09	修改版次	

设计出图章/执业签章：

特别声明：未加盖设计出图章/执业签章的图纸不应用于施工。





注意：不得量取图纸尺寸施工。如有任何不详事宜，请在施工前与设计师会商。
本图设计内容未经设计师许可不得在其它地方使用。

注释：

江苏深远建筑设计研究有限公司

JIANGSU SHENYUAN ARCHITECTURE DESIGN & RESEARCH CO.,LTD

设计资质证书编号：A132018012

	姓 名	签 名
绘 图	李鑫鑫	
设 计	李鑫鑫	
专业负责人	俞 彬	
项目负责人	焦 丰	
校 对	熊慎龙	
审 核	苏 珊	
批 准	李 彤	

专业会签

专 业	签 名	专 业	签 名
建 筑		暖 通	
结 构		电 气	
给排水		智 能	

建设单位	句容市宝华镇人民政府		
工程名称	句容市宝华镇仓头村宜居宜业和美乡村建设工程		
子项名称			
图纸内容	**渣圩村平面图**		
设计阶段	施工图	设计编号	
专 业	景 观	图 号	LP07
出图日期	2026.09	修改版次	

设计出图章/执业签章：

特别声明：未加盖设计出图章/执业签章的图纸不应用于施工。





注意：不得量取图纸尺寸施工。如有任何不详事宜，请在施工前与设计师会商。
本图设计内容未经设计师许可不得在其它地方使用。

注释：

江苏深远建筑设计研究有限公司

JIANGSU SHENYUAN ARCHITECTURE DESIGN & RESEARCH CO.,LTD

设计资质证书编号：A132018012

	姓名	签名
绘图	李鑫鑫	
设计	李鑫鑫	
专业负责人	俞彬	
项目负责人	焦丰	
校对	熊慎龙	
审核	苏珊	
批准	李彤	

专业会签

专业	签名	专业	签名
建筑		暖通	
结构		电气	
给排水		智能	

建设单位	句容市宝华镇人民政府
工程名称	句容市宝华镇仓头村宜居宜业和美乡村建设工程
子项名称	
图纸内容	**渣圩村索引平面图**

设计阶段	施工图	设计编号	
专业	景观	图号	LP08
出图日期	2026.09	修改版次	

设计出图章/执业签章：

特别声明：未加盖设计出图章/执业签章的图纸不应用于施工。





注意：不得量取图纸尺寸施工。如有任何不详事宜，请在施工前与设计师会商。
本图设计内容未经设计师许可不得在其它地方使用。

注释：

江苏深远建筑设计研究有限公司
JIANGSU SHENYUAN ARCHITECTURE DESIGN & RESEARCH CO.,LTD
设计资质证书编号：A132018012

	姓 名	签 名
绘 图	李鑫鑫	
设 计	李鑫鑫	
专业负责人	俞 彬	
项目负责人	焦 丰	
校 对	熊慎龙	
审 核	苏 珊	
批 准	李 彤	

专业会签

专 业	签 名	专 业	签 名
建 筑		暖 通	
结 构		电 气	
给排水		智 能	

建设单位	句容市宝华镇人民政府
工程名称	句容市宝华镇仓头村宜居宜业和美乡村建设工程
子项名称	
图纸内容	道路中线平面图一

设计阶段	施工图	设计编号	
专 业	景 观	图 号	LP09
出图日期	2026.09	修改版次	

设计出图章/执业签章：

特别声明：未加盖设计出图章/执业签章的图纸不应用于施工。





注意：不得量取图纸尺寸施工。如有任何不详事宜，请在施工前与设计师会商。
本图设计内容未经设计师许可不得在其它地方使用。

注释：

江苏深远建筑设计研究有限公司

JIANGSU SHENYUAN ARCHITECTURE DESIGN & RESEARCH CO.,LTD

设计资质证书编号：A132018012

	姓 名	签 名
绘 图	李鑫鑫	
设 计	李鑫鑫	
专业负责人	俞 彬	
项目负责人	焦 丰	
校 对	熊慎龙	
审 核	苏 珊	
批 准	李 彤	

专业会签

专 业	签 名	专 业	签 名
建 筑		暖 通	
结 构		电 气	
给排水		智 能	

建设单位	句容市宝华镇人民政府		
工程名称	句容市宝华镇仓头村宜居宜业和美乡村建设工程		
子项名称			
图纸内容	道路中线索引平面图一		
设计阶段	施工图	设计编号	
专 业	景 观	图 号	LP10
出图日期	2026.09	修改版次	

设计出图章/执业签章：

特别声明：未加盖设计出图章/执业签章的图纸不应用于施工。



注意：不得量取图纸尺寸施工。如有任何不详事宜，请在施工前与设计师会商。
本图设计内容未经设计师许可不得在其它地方使用。

注释：

江苏深远建筑设计研究有限公司

JIANGSU SHENYUAN ARCHITECTURE DESIGN & RESEARCH CO.,LTD

设计资质证书编号：A132018012

	姓　名	签　名
绘　图	李鑫鑫	
设　计	李鑫鑫	
专业负责人	俞　彬	
项目负责人	焦　丰	
校　对	熊慎龙	
审　核	苏　珊	
批　准	李　彤	

专业会签

专　业	签　名	专　业	签　名
建　筑		暖　通	
结　构		电　气	
给排水		智　能	

建设单位	句容市宝华镇人民政府
工程名称	句容市宝华镇仓头村宜居宜业和美乡村建设工程
子项名称	
图纸内容	**道路中线平面图二**

设计阶段	施工图	设计编号	
专　业	景　观	图　号	LP11
出图日期	2026.09	修改版次	

设计出图章/执业签章：

特别声明：未加盖设计出图章/执业签章的图纸不应用于施工。



注意：不得量取图纸尺寸施工。如有任何不详事宜，请在施工前与设计师会商。
本图设计内容未经设计师许可不得在其它地方使用。

注释：

江苏深远建筑设计研究有限公司
JIANGSU SHENYUAN ARCHITECTURE DESIGN & RESEARCH CO.,LTD
设计资质证书编号：A132018012

	姓 名	签 名
绘 图	李鑫鑫	
设 计	李鑫鑫	
专业负责人	俞 彬	
项目负责人	焦 丰	
校 对	熊慎龙	
审 核	苏 珊	
批 准	李 彤	

专业会签

专 业	签 名	专 业	签 名
建 筑		暖 通	
结 构		电 气	
给排水		智 能	

建设单位	句容市宝华镇人民政府
工程名称	句容市宝华镇仓头村宜居宜业和美乡村建设工程
子项名称	
图纸内容	**道路中线索引平面图二**

设计阶段	施工图	设计编号	
专 业	景 观	图 号	LP12
出图日期	2026.09	修改版次	

设计出图章/执业签章：

特别声明：未加盖设计出图章/执业签章的图纸不应用于施工。



注意：不得量取图纸尺寸施工。如有任何不详事宜，请在施工前与设计师会商。
本图设计内容未经设计师许可不得在其它地方使用。

注释：

江苏深远建筑设计研究有限公司

JIANGSU SHENYUAN ARCHITECTURE DESIGN & RESEARCH CO.,LTD

设计资质证书编号：A132018012

	姓名	签名
绘图	李鑫鑫	
设计	李鑫鑫	
专业负责人	俞彬	
项目负责人	焦丰	
校对	熊慎龙	
审核	苏珊	
批准	李彤	

专业会签


专业	签名	专业	签名
建筑		暖通	
结构		电气	
给排水		智能	

建设单位	句容市宝华镇人民政府
工程名称	句容市宝华镇仓头村宜居宜业和美乡村建设工程
子项名称	
图纸内容	**生态停车场平面图**

设计阶段	施工图	设计编号	
专业	景观	图号	LP13
出图日期	2026.09	修改版次	


设计出图章/执业签章：

特别声明：未加盖设计出图章/执业签章的图纸不应用于施工。

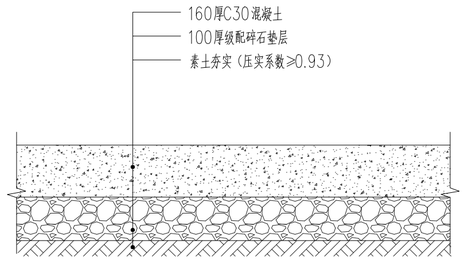


注：混凝土表面拉磨处理

① 混凝土路面做法 1:10

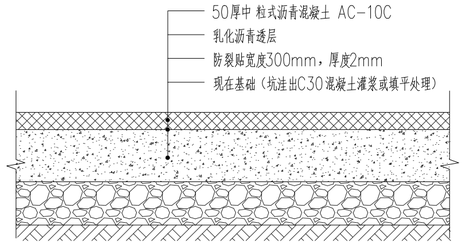


注：铺设沥青前道路需清理干净，且在伸缩缝位置增加防裂贴一道；
宽度300mm，厚度2mm，长以实际为准

② 沥青路面做法（现状路面白改黑） 1:10

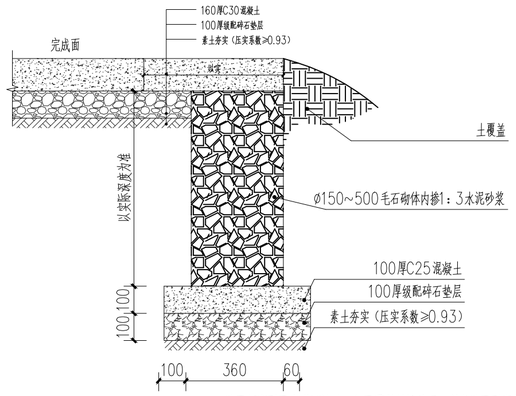


注：路面拓宽下面出现凹陷时，侧面需做挡墙处理，局部路面下沉较大时需做植筋处理
Φ14@500 钢筋长度700mm


③ 混凝土路面拓宽做法 1:15

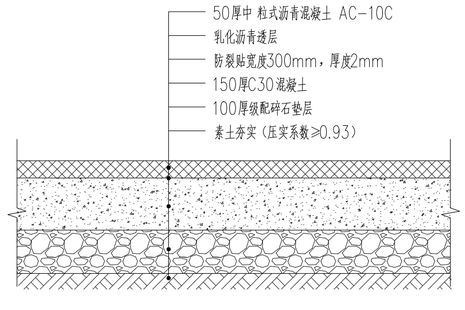


④ 沥青路面做法（含基础） 1:10

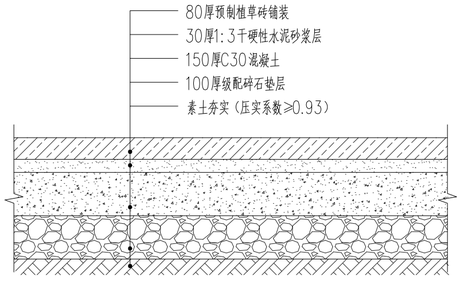

⑤ 生态停车场做法 1:10

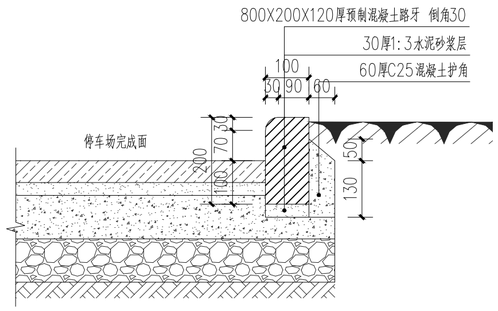

⑥ 生态停车场打样做法 1:10

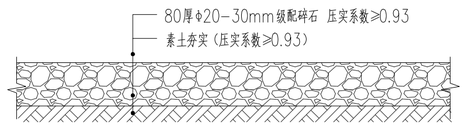

⑦ 碎石路面做法 1:10

注意：不得量取图纸尺寸施工。如有任何不详事宜，请在施工前与设计师会商。
本图设计内容未经设计师许可不得在其它地方使用。

注释：

江苏深远建筑设计研究有限公司
JIANGSU SHENYUAN ARCHITECTURE DESIGN & RESEARCH CO.,LTD
设计资质证书编号：A132018012

	姓名	签名
绘图	李鑫鑫	
设计	李鑫鑫	
专业负责人	俞彬	
项目负责人	焦丰	
校对	熊慎龙	
审核	苏珊	
批准	李彤	

专业会签


专业	签名	专业	签名
建筑		暖通	
结构		电气	
给排水		智能	

建设单位	句容市宝华镇人民政府
工程名称	句容市宝华镇仓头村宜居宜业和美乡村建设工程
子项名称	
图纸内容	基础做法


设计阶段	施工图	设计编号	
专业	景观	图号	LD01.1
出图日期	2026.09	修改版次	

设计出图章/执业签章：


特别声明：未加盖设计出图章/执业签章的图纸不应用于施工。

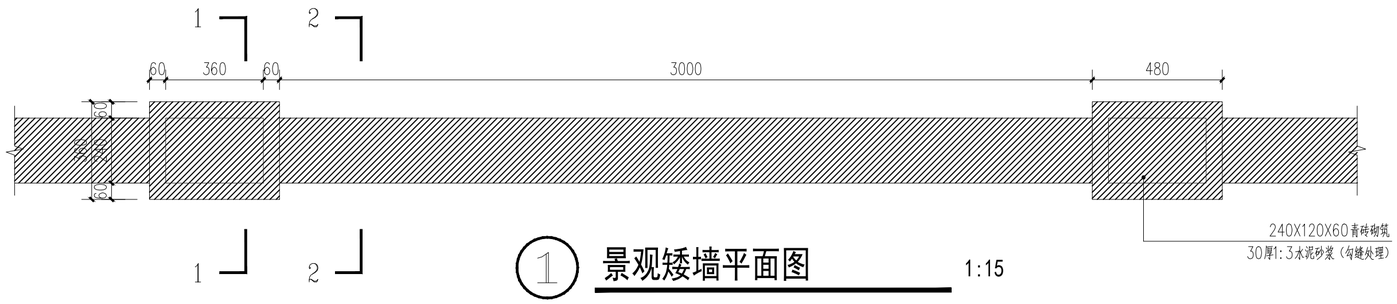


① 景观矮墙平面图 1:15

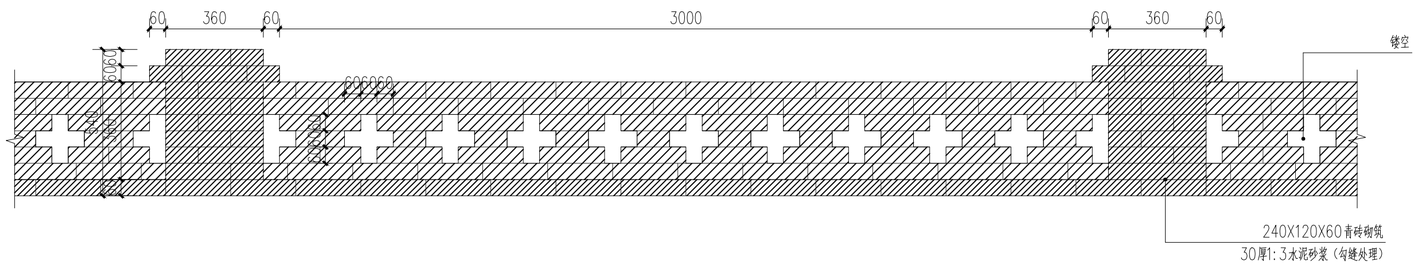

② 景观矮墙立面图 1:15

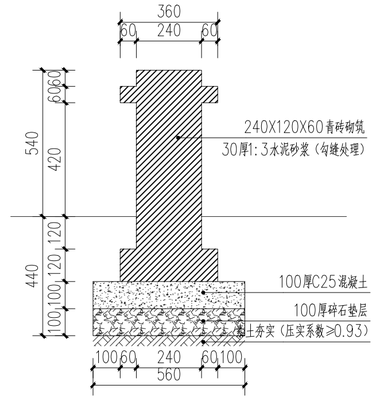

③ 景观矮墙剖面图一 1:15

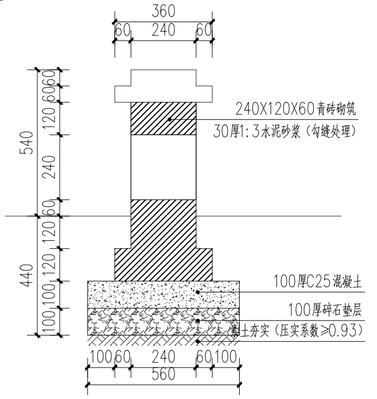

④ 景观矮墙剖面图二 1:15



⑤ 彩色标线 1:20



⑥ 白色标线 1:20

注意：不得量取图纸尺寸施工。如有任何不详事宜，请在施工前与设计师会商。
本图设计内容未经设计师许可不得在其它地方使用。

注释：

江苏深远建筑设计研究有限公司
JIANGSU SHENYUAN ARCHITECTURE DESIGN & RESEARCH CO.,LTD
设计资质证书编号：A132018012

	姓名	签名
绘图	李鑫鑫	
设计	李鑫鑫	
专业负责人	俞彬	
项目负责人	焦丰	
校对	熊慎龙	
审核	苏珊	
批准	李彤	

专业会签


专业	签名	专业	签名
建筑		暖通	
结构		电气	
给排水		智能	

建设单位	句容市宝华镇人民政府
工程名称	句容市宝华镇仓头村宜居宜业和美乡村建设工程
子项名称	
图纸内容	景观矮墙详图

设计阶段	施工图	设计编号	
专业	景观	图号	LD01.2
出图日期	2026.09	修改版次	


设计出图章/执业签章：

特别声明：未加盖设计出图章/执业签章的图纸不应用于施工。

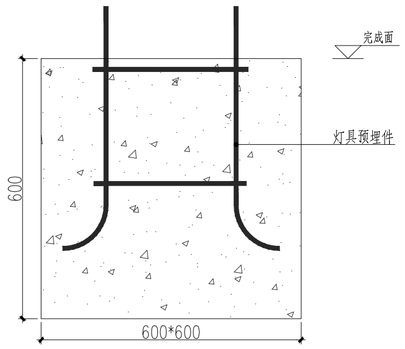


基础600*600*700,C25
灯具预埋件由灯具厂家提供


① 路灯基础大样图 1:10

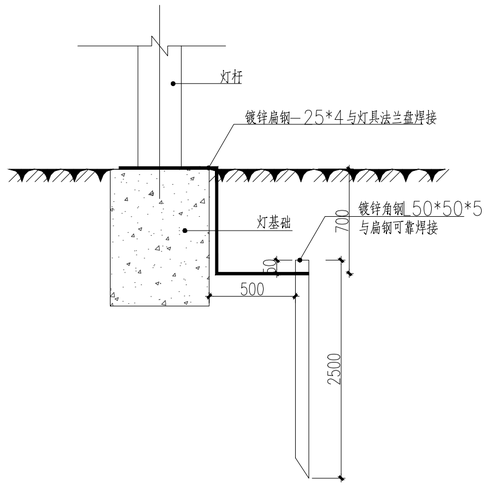


② 灯具接地极安装大样图 1:15

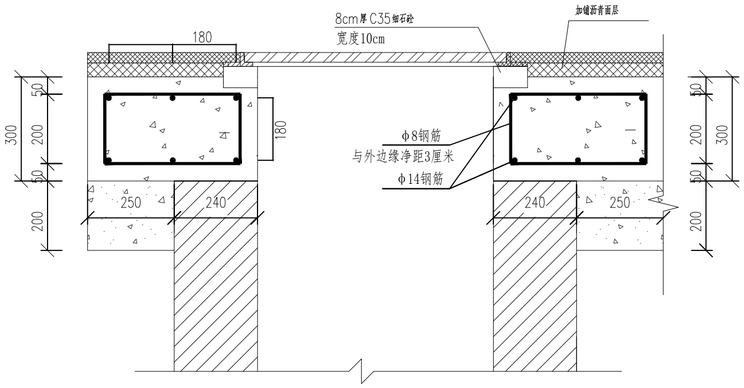


③ 雨水口标高调整大样图 1:10

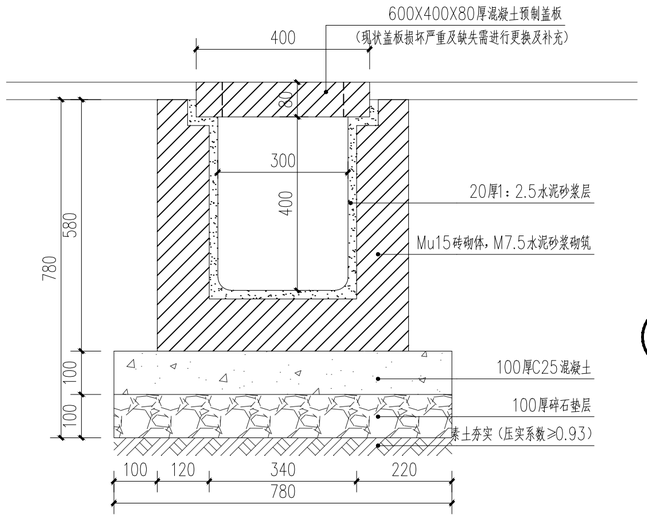

④ 排水沟大样图 1:10

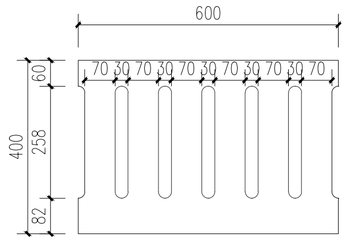

⑤ 混凝土预制盖板大样图 1:10

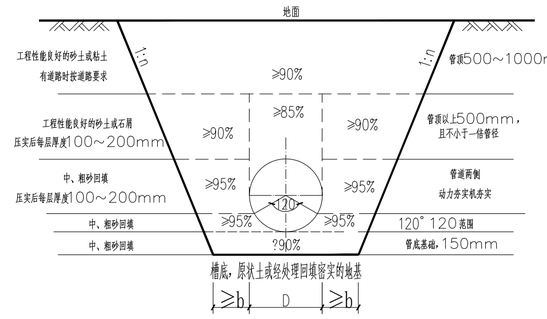

注：1.图中D为管径；120°为管道土弧基础施工中心角。
2.图中"1：n"由施工单位根据具体土层及邻近建（构）筑物情况而定，且不应小于《给水排水管道工程施工及验收规范》GB50268-2008第4.3.3条要求。
3.图中"b"应符《给水排水管道工程施工及验收规范》GB50268-2008 第4.3.3条确定。
4.图中数字为区域内回填料密实度。
5.管道应敷设在承载力达到管道地基支承强度原状土或经处理回填密实的地基上。
6.计算覆土高度：0.7≥H≥3.0
7.雷切实保证回填土质量，回填土中不得含有冻土、淤泥、砖块、有机物、块石、及建筑生活垃圾。

⑥ 过路管道沟槽开挖、回填土分区与压实度示意图 1:10

注意：不得量取图纸尺寸施工。如有任何不详事宜，请在施工前与设计师会商。
本图设计内容未经设计师许可不得在其它地方使用。

注释：

江苏深远建筑设计研究有限公司
JIANGSU SHENYUAN ARCHITECTURE DESIGN & RESEARCH CO.,LTD
设计资质证书编号：A132018012

	姓名	签名
绘图	李鑫鑫	
设计	李鑫鑫	
专业负责人	俞彬	
项目负责人	焦丰	
校对	熊慎龙	
审核	苏珊	
批准	李彤	

专业会签


专业	签名	专业	签名
建筑		暖通	
结构		电气	
给排水		智能	

建设单位	句容市宝华镇人民政府
工程名称	句容市宝华镇仓头村宜居宜业和美乡村建设工程
子项名称	
图纸内容	路灯基础、排水沟及管道详图


设计阶段	施工图	设计编号	
专业	景观	图号	LD01.2
出图日期	2026.09	修改版次	

设计出图章/执业签章：

特别声明：未加盖设计出图章/执业签章的图纸不应用于施工。

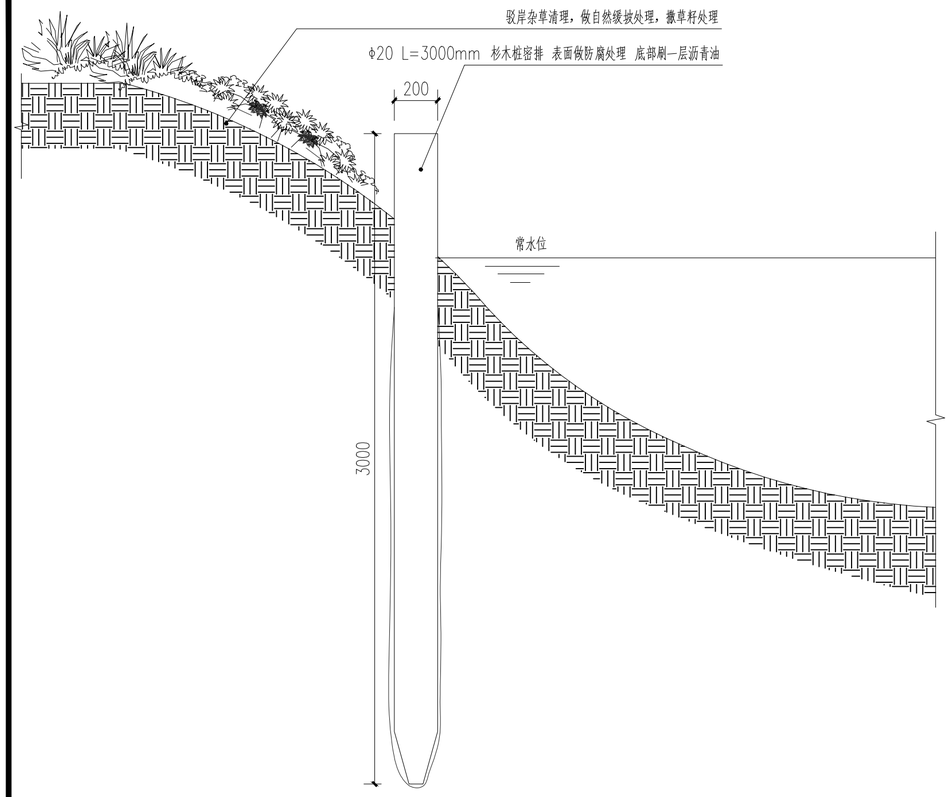


① 杉木桩生态驳岸做法 1:20

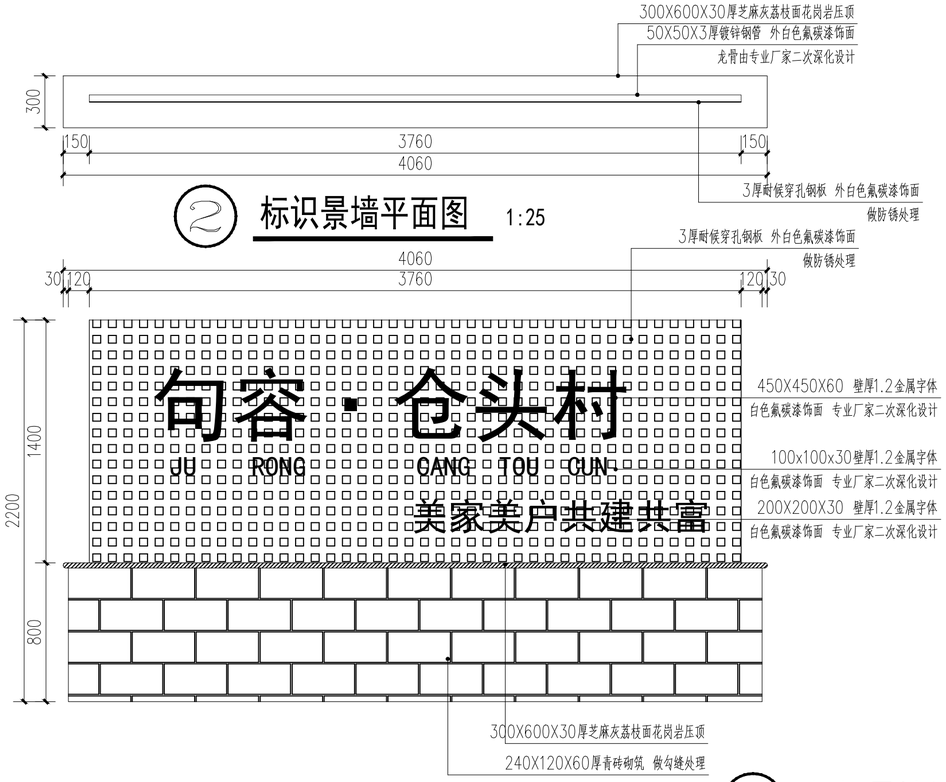

② 标识景墙平面图 1:25

③ 标识景墙立面图 1:25

④ 标识景墙侧立面图 1:25

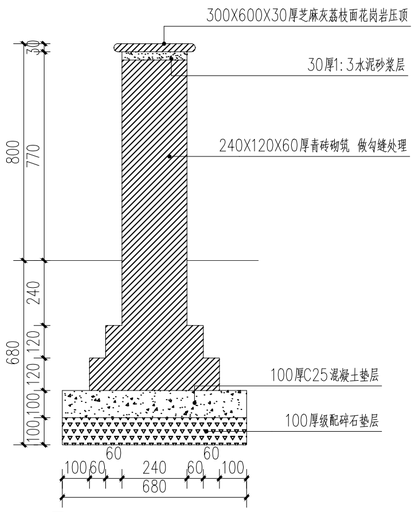

⑤ 标识景墙做法 1:15

注意：不得量取图纸尺寸施工。如有任何不详事宜，请在施工前与设计师会商。
本图设计内容未经设计师许可不得在其它地方使用。

注释：

江苏深远建筑设计研究有限公司
JIANGSU SHENYUAN ARCHITECTURE DESIGN & RESEARCH CO.,LTD
设计资质证书编号：A132018012

	姓名	签名
绘图	李鑫鑫	
设计	李鑫鑫	
专业负责人	俞彬	
项目负责人	焦丰	
校对	熊慎龙	
审核	苏珊	
批准	李彤	

专业会签

专业	签名	专业	签名
建筑		暖通	
结构		电气	
给排水		智能	

建设单位	句容市宝华镇人民政府
工程名称	句容市宝华镇仓头村宜居宜业和美乡村建设工程
子项名称	
图纸内容	杉木桩生态驳岸详图

设计阶段	施工图	设计编号	
专业	景观	图号	LD01.2
出图日期	2026.09	修改版次	

设计出图章/执业签章：

特别声明：未加盖设计出图章/执业签章的图纸不应用于施工。