江苏省交通技师学院德技数融实践基地项目

装饰施工图

图纸目录
DRAWING CONTENTS

序号 NO.	图号 SHEET NO.	图名 DESCRIPTION	修正 REVISION	图幅 SHEET	备注 REMARK
001	00-01	目录	•	A1	
002	00-02	施工说明（一）	•	A1	
003	00-03	施工说明（二）	•	A1	
004	00-04	施工说明（三）	•	A1	
005	00-05	材料表	•	A1	
006	ZT-PL-01	楼层总平面图	•	A1	
007	ZT-PL-02	展厅原始平面布置图	•	A1	
008	ZT-PL-03	展厅墙体拆除图	•	A1	
009	ZT-PL-04	展厅顶面拆除图	•	A1	
010	ZT-PL-05	展厅平面布置图	•	A1	
011	ZT-PL-06	展厅隔墙尺寸定位图	•	A1	
012	ZT-PL-07	展厅地面铺装图	•	A1	
013	ZT-PL-08	展厅天花布置图	•	A1	
014	ZT-PL-09	展厅灯具尺寸定位图	•	A1	
015	ZT-PL-10	展厅多媒体点位定位图	•	A1	
016	ZT-PL-11	喷头改造示意图	•	A1	
017	ZT-PL-12	展厅立面索引图	•		
018	ZT-EL-01	展厅立面图01\02	•	A1	
019	ZT-EL-02	展厅立面图03	•	A1	
020	ZT-EL-03	展厅立面图04\05	•	A1	
021	ZT-EL-04	展厅立面图06\07	•	A1	
022	ZT-EL-05	展厅立面图08\09	•	A1	
023	ZT-EL-02	展厅立面图10	•	A1	
024	ZT-EL-07	展厅立面图11\12	•	A1	
025	ZT-EL-08	展厅立面图13	•	A1	
026	ZT-EL-09	展厅立面图14	•	A1	
027	ZT-EL-10	展厅立面图15	•	A1	
028	ZT-EL-11	展厅立面图16	•	A1	
029	ZT-EL-12	展厅立面图17	•	A1	
030	ZT-EL-13	展厅立面图18	•	A1	
031	DY-01	通用节点1	•	A1	
032	DY-02	通用节点2	•	A1	
033	DY-03	节点大样图01\02\03	•	A1	
034	DY-04	节点大样图04	•	A1	

REVISION DATES
修正日期

序号 NO.	图号 SHEET NO.	图名 DESCRIPTION	修正 REVISION	图幅 SHEET	备注 REMARK
035	DY-05	节点大样图05	•	A1	
036	DY-06	节点大样图06	•	A1	
037	DY-07	节点大样图07	•	A1	
			•		
038	G-P-01	原始结构图	•	A1	
039	G-P-02	墙体拆除图	•	A1	
040	G-P-03	新建墙体图	•	A1	
041	G-P-04	墙面声学装修图	•	A1	
042	G-P-05	平面布置图	•	A1	
043	G-P-06	地坪布置图	•	A1	
044	G-P-07	天花布置图	•	A1	
045	G-P-08	天花尺寸图	•	A1	
046	G-P-09	灯位示意图	•	A1	
047	G-P-10	喷淋改造示意图	•	A1	
048	G-P-11	消防弱电点位示意图	•	A1	
049	G-P-12	立面索引图	•	A1	
050	G-LM-01	智慧录课室立面图	•	A1	
051	G-LM-02	录课室立面图	•	A1	
052	G-LM-03	思政大讲堂立面图	•	A1	
053	G-LM-04	茶歇区立面图	•	A1	
054	G-LM-05	视频资源制作区立面图	•	A1	
055	G-LM-06	互动体验区立面图	•	A1	
056	G-LM-07	教师研讨室立面图	•	A1	
057	G-LM-08	视频资源制作室立面图	•	A1	
059	G-LM-09	录音室立面图	•	A1	
061	G-DY-01	大样图1	•	A1	
062	G-DY-02	大样图2	•	A1	
063	G-DY-03	大样图3	•	A1	
064	G-DY-04	大样图4	•	A1	

REVISION DATES
修正日期

注意：不得量取图纸尺寸施工，以标注尺寸为准。
本图内容未经设计院书面许可，不得用于其他地方。

江苏龙腾工程设计股份有限公司
JIANGSU LONG-TENGPING ENGINEERING DESIGN CO., LTD.
设计证书编号A132005378、A232005375
规划证书编号自资规甲字23320780
勘察证书编号B232005375

签署栏		
方案		
项目负责人	赵曜	
专业负责人	赵曜	
制图	胡军平	
设计	胡军平	
校核	赵曜	
审核	曲国华	
审定		
批准	袁华安	

会签栏			
方案		暖通	
建筑		构件	
结构		电力	
给排水		景观	
电气		内装	

建设单位	江苏省交通技师学院
工程名称	江苏省交通技师学院德技数融实践基地项目
子项名称	思政展厅施工图
图名	目录

项目编号	QT20260828-01	专业	装饰
图纸编号	00-01	阶段	施工图
版次	第1版	日期	2026.08

DESIGN ELUCIDATION -- 设计施工说明

（一）

DESIGN ELUCIDATION -- 设计说明

一、工程概况

1.1 项目名称：**江苏省交通技师学院德技数融实践基地项目**点

二、设计依据

2.1 房屋建筑制图统一标准	GB/T 50001-2017
建筑制图标准	GB/T 50104-2010
建筑工程施工质量验收统一标准	GB 50300-2013
住宅装饰装修工程施工规范	GB 50327-2001
建筑内部装修设计防火规范	GB 50222-2017
建筑设计防火规范	GB50016-2014（2018年版）
建筑玻璃应用技术规程	JGJ 133-2015
天然花岗石建筑板材	GB/T 18601-2009

2.2 花岗岩、大理石、建筑(卫生)陶瓷、石膏制品、水泥制品、砖、瓦、混凝土、 混凝土预制构件、砌块、墙体保温材料、工业废渣、掺工业废渣的建筑材料及各种新型墙体材料等,必须符合国家颁布的强制性标准。

2.3有关厂家相关的产品样本、样品、技术手册、检测报告及相关资料。

2.4 建筑设计图电子档；现场测绘图稿；现场现状数码照片。

2.5.设计原则：

根据建筑条件和国家有关法规、规范及行业标准，最大限度地满足展示馆的使用功能和形象要求，贯彻节能生态健康的绿色设计原则。

2.6.材料：

根据不同功能部位的重要性及使用特点，合理使用材料和控制造价。

各个主要功能部位的具体材料选型要求，详见工程手册及工程做法要点注释。

2.7.技术：

设计中尽力推广成熟的新技术,对设备.产品.材料等采购品应确保良好的技术性和适当的经济性。运用成熟.可靠的构造措施，确保使用功能的满足和品质控制目标。

2.8.此工程的设计应按所在中国，现行法规及建筑法规而进行。此文件中有与规范相冲突之处，请与本图签署名建筑设计单位联系。

2.9.此份文件旨在描述所装饰空间的设计意图，是对承包商深化施工工艺图纸的设计作指导作用。

2.10.最后的施工工艺深化图纸将应根据现场条件和承包商的应用技术而进行、不应简单采用此文件中的任何部分。

2.11.在施工图阶段设计师须巡视现场，熟悉影响项目工作的所有因素，检视及察核图纸中尺标、记号，倘若发现任何问题，应于开工前通知本图签署名建筑设计单位。

2.12.此份文件提供了区域范围、尺寸及标准设计详图，但并非对每一地点作详尽刻划。没有在图纸中表达的节点，是一般的且类似于已表达描述的部分。倘若发现有任何问题，应于施工前通知本图签署名建筑设计单位。

2.13.材料及造价控制：

2.14.我们已尽可能寻找可靠的供货来源提供此项目中的材料选型，并已编制成工程手册，本图签署名建筑设计单位将不保证任何材料供应的可能性，若有任何替代品或更换，请务必获得本图签署名建筑设计单位的认同。

2.15.在装配前，承包商应根据要求提供样板给建筑师和业主，以取得认可。装饰面层、材料和操作安装方式应与本图签署名建筑设计单位和业主已确认过的样板相一致。

2.17.本施工图设计在材料的运用中已尽可能进行了造价的平衡与控制，并确保工程取得令人满意的效果。

2.18.施工手册所表述的材料选型有不同的供货周期，承包商需事先落实供货计划并需与现场条件和承包商的应用技术做适配设计。

2.19.专业界面：

本图签署名建筑设计单位将不负责专业会议及音控系统，专业安保系统、专业消防系统、暖通空调系统等的设计。

2.19.1 这些设计将由专业供应商负责提供，并应各自获得业主的认定或有关审查机构的批准。

2.19.2 以上各专业工作的开展应充分考虑现有建筑条件及本图签署名建筑设计单位任何影响装饰界面的内容均应取得协调认可。

三、图号说明及识图特别注意事项

3.1 本工程所标注尺寸以mm为单位；标高以m为单位。

3.2 a)索引方法：



3.3 施工方接到设计图纸后，应立即严格对设计图纸进行现场核查,如设计图纸与现场实际情况有重大误差或存在结构等问题的，施工部门应及时通知设计部门做现场设计变更。

3.4 施工方接到设计图纸后，如发现图纸设计问题存在相互冲突的,均以设计详图或设计说明为准。如设计详图与设计说明也同样存在图纸设计问题相互冲突的,应通知设计部门做现场设计变更。

3.5 设计图纸中所选用的各种成品装修配件，均为国内市场已供应的产品,成品的构造详图不需绘制,图中仅表示成品外形尺寸及安装构造尺寸，索引方法。如成品装修配件安装技术含量高需要出详图的，均由产品生产单位出深化详图，经设计部门及业主同意后方可施工。

3.6 设计图纸中所有标注的标高±0.00mm均为楼内完成面地面标高，由现场找出1M水平线后定出

3.7 设计结构调整应原建筑设计单位另行出具设计图纸，本套图内结构调整设计图只供参考。

3.8 标注尺寸中常用字母“EQ”来表示同边相邻、相对称踏段标注尺寸相等。

施工说明

四、分项工程技术措施


本套图选择常见工程作施工说明,不常见的不作说明，相关工程技术详细说明必要时应查阅《建筑装饰工程施工及验收规范》GB 50327-2001(本套图纸顺从此规范)。


幕墙及钢结构由专业施工方公司另行深化设计，并满足装修设计效果，如应技术因素限制，无法满足装修设计要求需与装修设计方及时沟通并取得一致。


4.1 墙体工程

4.1.1 75系列轻钢龙骨展示面隔墙工程

1、墙面施工工艺

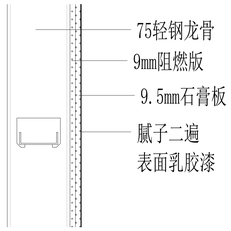

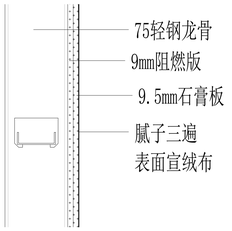

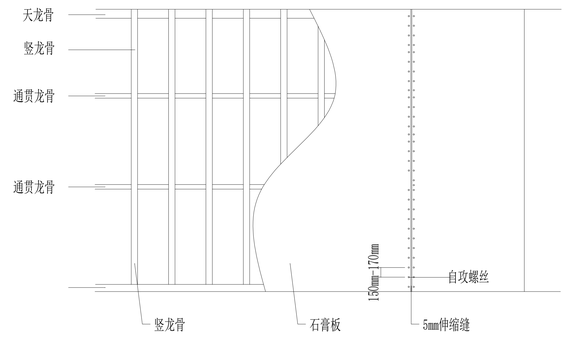

注意：不得量取图纸尺寸施工，以标注尺寸为准。
本图内容未经设计院书面许可，不得用于其他地方。

江苏龙腾工程设计股份有限公司
JIANGSU LONG-TENGPING ENGINEERING DESIGN CO., LTD.

设计证书编号A132005378、A232005375
规划证书编号自资规甲字23320780
勘察证书编号B232005375

签署栏		
方案		
项目负责人	赵曜	
专业负责人	赵曜	
制图	胡军平	
设计	胡军平	
校核	赵曜	
审核	曲国华	
审定		
批准	袁华安	


会签栏			
方案		暖通	
建筑		构件	
结构		电力	
给排水		景观	
电气		内装	

建设单位	江苏省交通技师学院
工程名称	江苏省交通技师学院德技数融实践基地项目
子项名称	思政展厅施工图
图名	施工设计说明

项目编号	QT20260828-01	专业	装饰
图纸编号	00-02	阶段	施工图
版次	第1版	日期	2026.08

DESIGN ELUCIDATION -- 设计施工说明

（二）

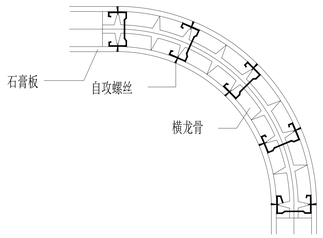

龙骨间距	最小弯曲半径（mm）		
	9.5厚板	12厚板	15厚板
150	900	1000	2000
200	1000	1500	2500
250	1500	2000	3000
300	2000	2500	3500
350	2500	3000	≥4000
400	3000	3500	
450	3500	≥4000	
500	4000		
550	≥5000		

注：轻钢龙骨弧形隔墙应根据弯曲半径的不同选用合适的纸面石膏板进行加工，弧度板的加工、龙骨切割和安装等根据实际工程与生产厂家配合。


4.2 顶面工程

4.2.1 装饰面以上部位顶部设计要求

1、根据展厅部位设计要求，在装饰面吊顶高度以上部位，建筑梁、楼板、机电管道等在铝型材条形吊顶可见部位，必须涂刷黑色涂料，以达设计要求。

4.2.2 U50系列轻钢龙骨吊顶

1、U50系列轻钢龙骨+单层9.5厚纸面石膏板+二底二面　　乳胶漆饰面；副龙骨中距不得超过300mm

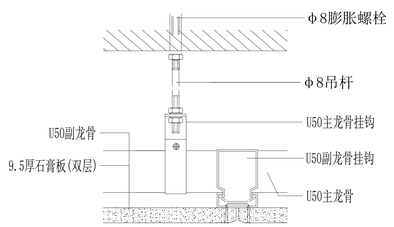

石膏板吊顶简图

3、U50主龙骨上，可铺设临时性轻质检修马道，一般允许荷载为80kg/㎡，如上人检修频繁或有超重荷载时，应设永久性马道，永久性马道则需直接吊挂在结构顶板或梁上，不能共用吊顶吊杆，与吊顶系统完全分开。上人吊顶通常采用Φ8钢吊杆。

4、一般轻型灯具，风口，可吊挂在现有或附加的主，副龙骨上，但重型灯具，水管和有震动的电扇，风道、移门等，则须直接吊在结构上，不得与棚相连。

5、石膏板的四边如无龙骨或横撑时，需加与副龙骨相同型号的横撑龙骨，所有开洞四边，均应有副龙骨或附加龙骨。


6、大面积吊顶需每隔位12m在主龙骨上部焊接横卧主龙骨一道，以加强主龙骨的侧向稳定性和吊顶整体性，主龙骨可以电焊，但应点焊，以防止焊接时杆件变形，副龙骨不能焊接。石膏板吊顶面积超过100㎡应设伸缩缝。在建筑构造变形缝处，根据构造变形缝伸缩量选用变形缝装置。

7、安装石膏板时应将石膏板打字面（印有标签的面）向上，正面（无字面）向下。

4.3 地面工程

4.3.2 PVC地胶卷材铺设（实际尺寸按业主封样定）

1、展厅地面铺设PVC地胶卷材时，在已完成打磨地砖做自流平处理后，按设计要求铺设安装。地胶完成平整光滑，无明显接缝。

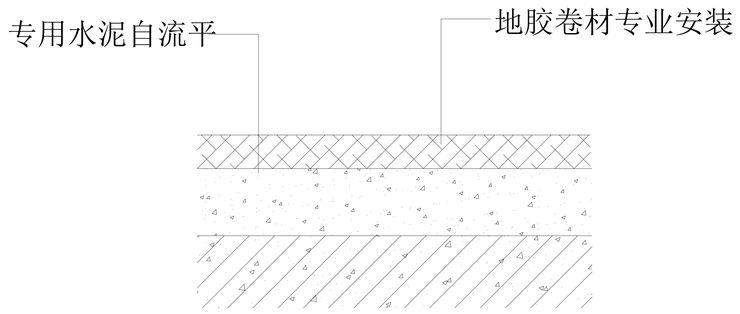

地胶简图

4.4 墙面工程

4.4.1 墙面饰面

1、乳胶漆饰面：二度涂料+二底腻子

2、砖基层处理：将砖面浇水润湿后，用1:3水泥砂浆(体积比)按套方、弹线的样筋高度或标志，用木抹子压实，搓毛厚度为10～20mm。24d后用1:2.5水泥砂浆或按设计要求的水泥混合浆抹面层，厚度为10mm。(说明：土建施工单位提交的施工工作面应为含粉刷层的完整墙面，展陈施工单位不做处理)

3、轻钢龙骨水泥板隔墙底面处理：将底面安装一道钢丝网并浇水润湿后，用水灰比为0.4～0.5的素水泥浆，掺有水泥重的3%～5%的108胶满刷一遍，再搓毛、抹砂浆面层(搓毛、抹砂浆面层方法同上）。

注意：不得量取图纸尺寸施工，以标注尺寸为准。
本图内容未经设计院书面许可，不得用于其他地方。

江苏龙图工程设计股份有限公司
JIANGSU LONG TU ENGINEERING DESIGN CO., LTD.
设计证书编号A132005378、A232005375
规划证书编号自资规甲字23320780
勘察证书编号B232005375

签署栏		
方案		
项目负责人	赵曜	
专业负责人	赵曜	
制图	胡军平	
设计	胡军平	
校核	赵曜	
审核	曲国华	
审定		
批准	袁华安	

会签栏			
方案		暖通	
建筑		构件	
结构		电力	
给排水		景观	
电气		内装	

建设单位	江苏省交通技师学院
工程名称	江苏省交通技师学院德技数融实践基地项目
子项名称	思政展厅施工图
图名	施工设计说明

项目编号	QT20260828-01	专业	装饰
图纸编号	00-03	阶段	施工图
版次	第1版	日期	2026.08

DESIGN ELUCIDATION -- 设计施工说明

（三）

4.2 展示墙面工程

1、所有展示美工部分的墙面详见展示设计文件

2、所有固定展示内容包括有：美工、展板、展墙、接待台、低柜、展示架等

非活动家具。图纸所标尺寸仅为示意,活动展项或者需要成品定制加工的，需专业厂家根据具体图纸要求进行深化设计

包括展台内部各种节点的构造处理.电源信息预留插口、与其它相关项目的收头处理等构件的材料、性能、规格和色彩等.其功能要求必须考虑防撞、防腐、耐磨、防潮等，可从正面开启维修，饰面及内部构造材料达到A级防火标准。

4.3 油漆工程

1、所有外露铁件做防锈漆三度。

2、样板:应涂装部分，由承包人员依据本施工图,先作试片后,送请设计人员及业主鉴定，再行依式施工。

3、涂料之厂牌及色泽品质之调理，须依业主及设计人员确定认可。

4、涂料及漆料选择应合乎国家环保规范要求。

4.4木作工程

1、所有木制垫材及暗材均需做三层防火涂料处理(防火阻燃板达到B1级以上除外）

2、所有粗木工作及隐藏部分，均须经监工人员验看才可，安装工作须准确

3.、所有细木作尽可能采用工厂加工，现场安装的方式，其制造、装配均需精美。

4、材料：露面部分除另有规定外均须抛光。

5、保护：工程中所有露面木部须有适当之保护，以免损毁、污染。

6、所有钉头须先打扁钉入，嵌填油灰，表面处理须无工具之不密合之感。

4.4门

1、不改变原有建筑设计防火门的防火等级

2、本次范围内的防火门饰面层，施工方在施工前应与防火门厂家配合。
门的造型、材质须经设计认可，尺寸须现场复核后方可施工。
所有木门、防火门由专业厂家生产。并符合相关验收标准及规范要求。

3、门五金应为品牌产品，门锁需依据门禁系统及门锁管理系统规划方案选定。

4、门表中五金件只反映门执手，五金包括但不限于以下内容：门锁、锁芯、及钥匙，闭门器、逃生装置、地弹簧、卫浴五金、家具五金、小五金。

4.5家具

1、所有家具均选用现货或由专业厂家生产，造型、饰面材料颜色、质感须经设计师确认后方可订货加工。

2、家具承包商应提交完整尺寸的细部生产装配图，以供设计确认。装配图应

4.6灯具

1、所有大型灯具需由专业灯具厂家配合深化与定制。

2、所有灯具选型均应符合国家节能环保要求，符合《建筑照明设计标准》GB50034-2013规范

五、其他

1、各种装饰材料，包括色彩、质感，施工方应提供样本，由业主与设计人员共同商定确认后，方可定货施工。

2、本工程施工详图，大样于工作进行时承包人应在工地绘制足尺大样，经业主及设计人员复查相符始可施工，二件以上之同型工作应先做样品,经设计人员及业主审定签列为标准样品后，再行制作。

3、本工程所使用之材料应按图示名称，规格经业主与设计人员共同审定后方得使用。

4、设计水、暖、电范围应专业设计单位另行出具设计图纸,本套图相关设计图只供参考。

注意：不得量取图纸尺寸施工，以标注尺寸为准。
本图内容未经设计院书面许可，不得用于其他地方。

江苏龙腾工程设计股份有限公司
JIANGSU LONG-TENG ENGINEERING DESIGN CO.,LTD.
设计证书编号A132005378、A232005375
规划证书编号自资规甲字23320780
勘察证书编号B232005375

签署栏		
方案		
项目负责人	赵曜	
专业负责人	赵曜	
制图	胡军平	
设计	胡军平	
校核	赵曜	
审核	曲国华	
审定		
批准	袁华安	

会签栏			
方案		暖通	
建筑		构件	
结构		电力	
给排水		景观	
电气		内装	

建设单位	江苏省交通技师学院
工程名称	江苏省交通技师学院德技数融实践基地项目
子项名称	局放展厅施工图
图名	施工设计说明

项目编号	QT20260828-01	专业	装饰
图纸编号	00-04	阶段	施工图
版次	第1版	日期	2026.08

序号	材料编号	材料名称	材料规格	燃烧性能	颜色	备注
金属（MT）						
1	MT-01	C75轻钢龙骨	75*45*0.5mm	A		
2	MT-02	C50轻钢龙骨	50*19*0.5mm	A		
3	MT-03	40方管	40*40*1.5mm	A		
4	MT-04	铝方通	40mm*80mm	A	黑色	
5	MT-05	铝扣板	600mm*600mm	A		
6	MT-06	铝方通	30mm*100mm	A	白色	
油漆/涂料（PT）						
1	PT-01	乳胶漆	环保调和乳胶漆（以色板为准）	B1	白色	VOC≤80g/L,执行标准GB30981.1-2025
2	PT-02	防火涂料	现场涂刷			
瓷砖（CT）						
1	CT-01	地砖	600mm*600mm	A		
2	CT-02	墙砖	300mm*600mm	A		
实木（WD）						
1	WD-01	木龙骨	30mm*40mm	B1		均匀涂刷防火涂料
2	WD-02	阻燃板	2400*1200*12mm/15mm/18mm	B1		环保等级≥E1
地胶（PVC）						
1	PVC-01	PVC地胶	2.0mm厚	B1	现场选样	
2	PVC-02	抠像地胶	1.4mm厚蓝绿双面			
窗帘（CU）						
1	CU-01	遮光窗帘		B1	现场选样	
玻璃（GL）						
1	GL-01	钢化玻璃	12mm钢化玻璃	A	现场选样	
2	GL-02	钢化玻璃	10mm钢化玻璃	A		
不锈钢（SS）						
1	SS-01	拉丝不锈钢	1.1mm	A	现场选样	
装饰板（AL）						
1	AL-01	免漆环保装饰板	1200mm*2400mm*12mm	B1		环保等级E0级
石膏板（PB）						
1	PB-01	石膏板	1200mm*2400mm*9.5mm	B1		
吸音板（SB）						
1	SB-01	高密度聚酯纤维板	1200mm*2400mm*9mm	B1	现场选样	GB8624-B1 级
隔音棉（SIC）						
1	SIC-01	隔音岩棉板	50mm厚	B1	现场选样	
2	SIC-02	环保吸声棉	30mm厚	B1	现场选样	
透光软膜（SF）						
1	SF-01	透光软膜		B1	现场选样	

注意：不得量取图纸尺寸施工，以标注尺寸为准。
本图内容未经设计院书面许可，不得用于其他地方。


江苏龙腾工程设计股份有限公司
JIANGSU LONG-TENGPING ENGINEERING DESIGN CO., LTD.
设计证书编号A132005378、A232005375
规划证书编号自资规甲字23320780
勘察证书编号B232005375

签署栏		
方案		
项目负责人	赵曜	
专业负责人	赵曜	
制图	胡军平	
设计	胡军平	
校核	赵曜	
审核	曲国华	
审定		
批准	袁华安	

会签栏			
方案		暖通	
建筑		构件	
结构		电力	
给排水		景观	
电气		内装	

建设单位	江苏省交通技师学院
工程名称	江苏省交通技师学院德技数融实践基地项目
子项名称	思政展厅施工图
图名	材料表

项目编号	QT20260828-01	专业	装饰
图纸编号	00-05	阶段	施工图
版次	第1版	日期	2026.08

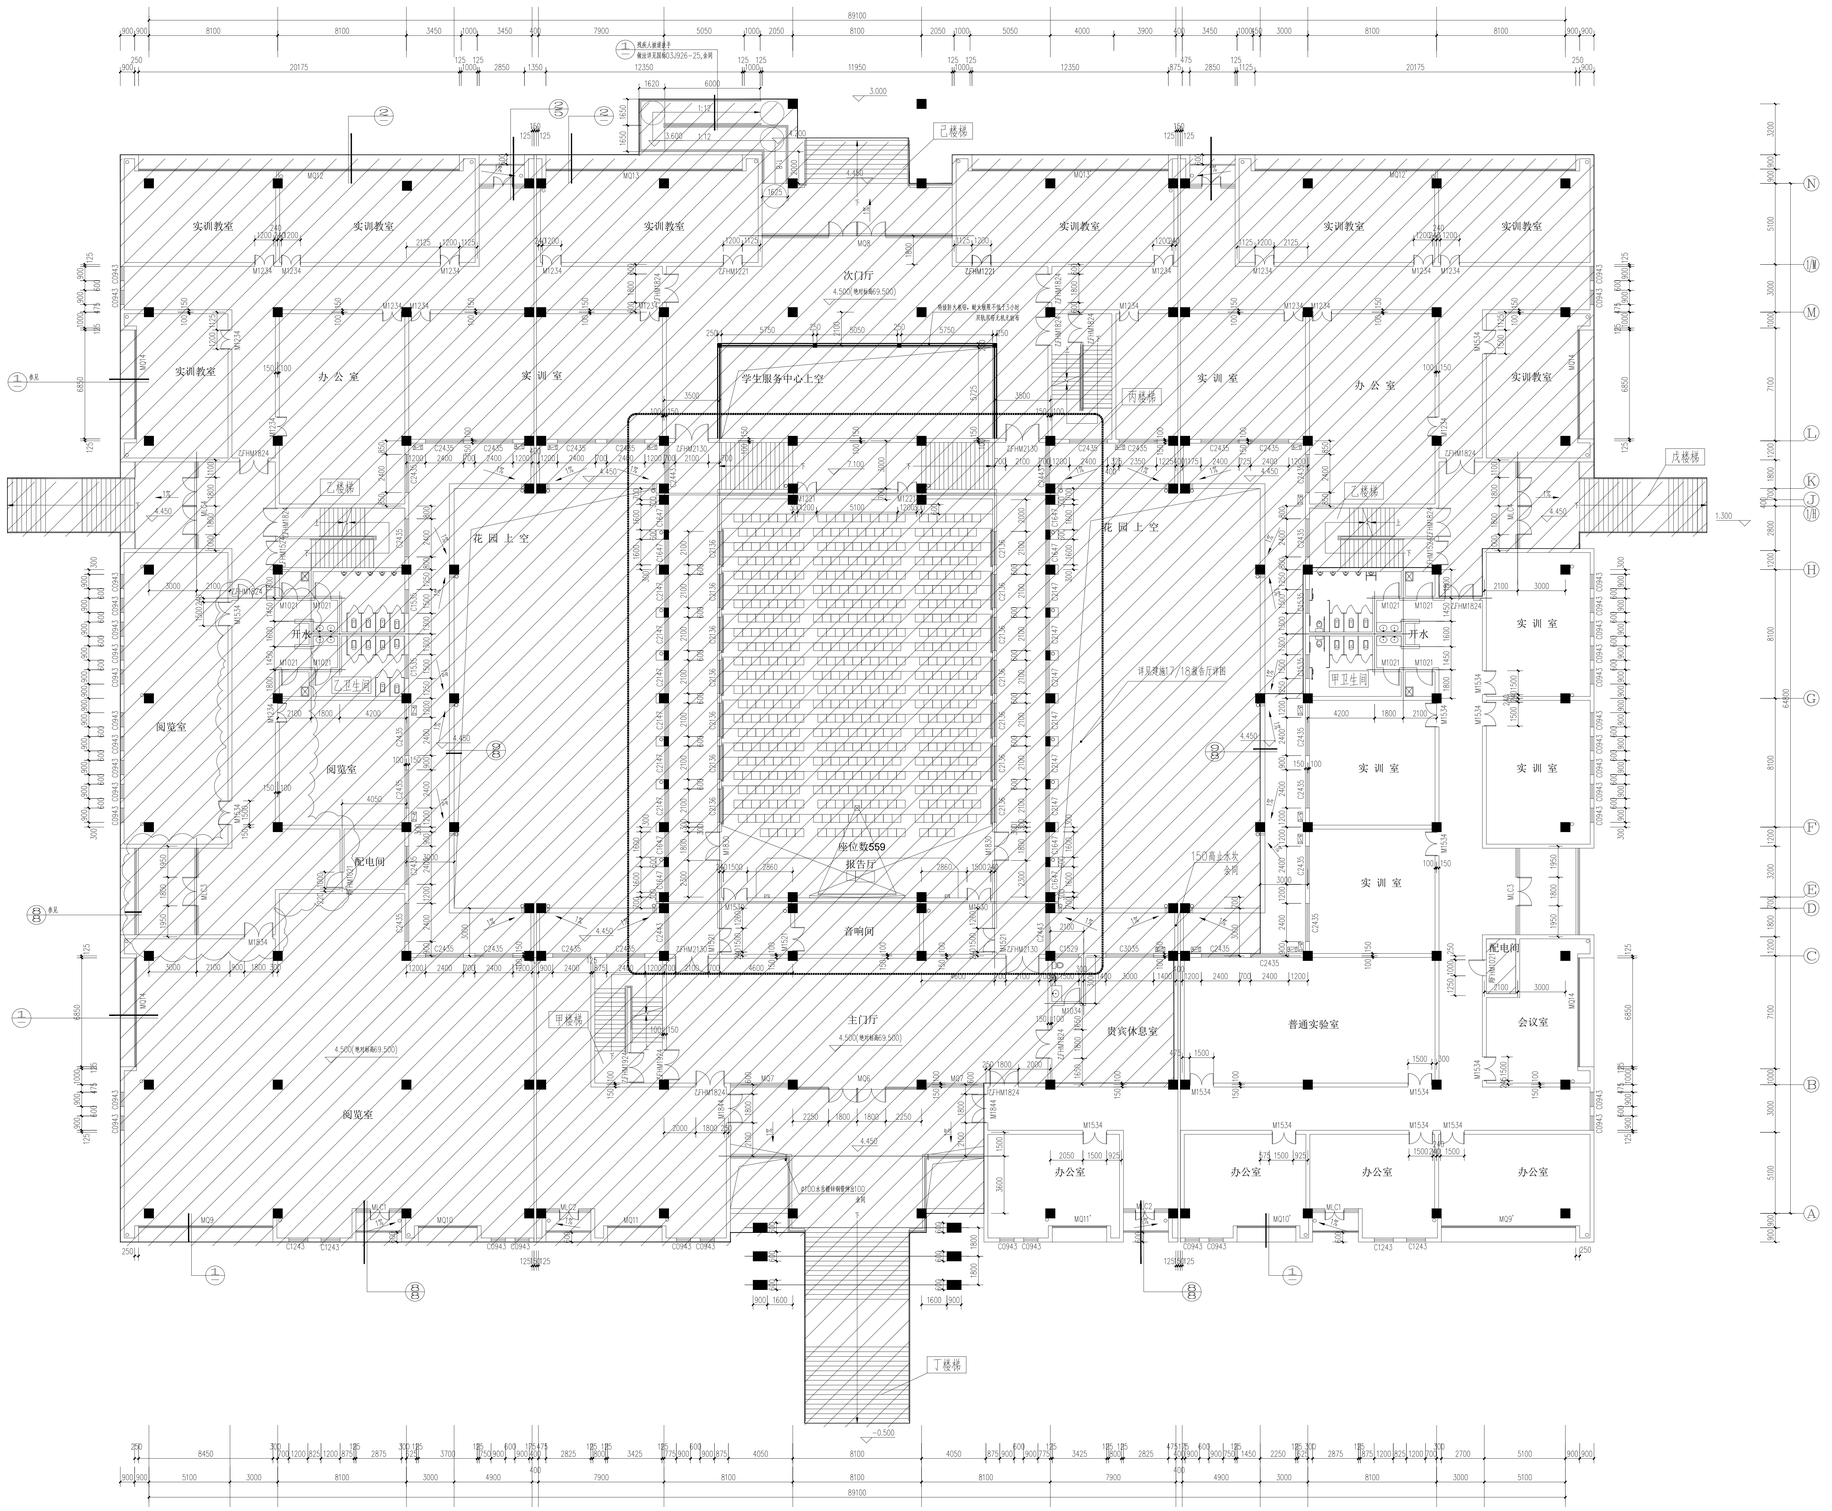

PL

PLAN 楼层总平面图

Scale 1:130 (A2)

注意：不得量取图纸尺寸施工，以标注尺寸为准。
本图内容未经设计院书面许可，不得用于其他地方。


江苏龙腾工程设计股份有限公司
JIANGSU LONG-TENGPING ENGINEERING DESIGN CO.,LTD.
设计证书编号A132005378、A232005375
规划证书编号自资规甲字23320780
勘察证书编号B232005375

签署栏		
方案		
项目负责人	赵曜	
专业负责人	赵曜	
制图	胡军平	
设计	胡军平	
校核	赵曜	
审核	曲国华	
审定		
批准	袁华安	

会签栏			
方案		暖通	
建筑		构件	
结构		电力	
给排水		景观	
电气		内装	

建设单位	江苏省交通技师学院
工程名称	江苏省交通技师学院德技数融实践基地项目
子项名称	思政展厅施工图
图名	楼层总平面图

项目编号	QT20260828-01	专业	装饰
图纸编号	ZT-PL-01	阶段	施工图
版次	第1版	日期	2026.08

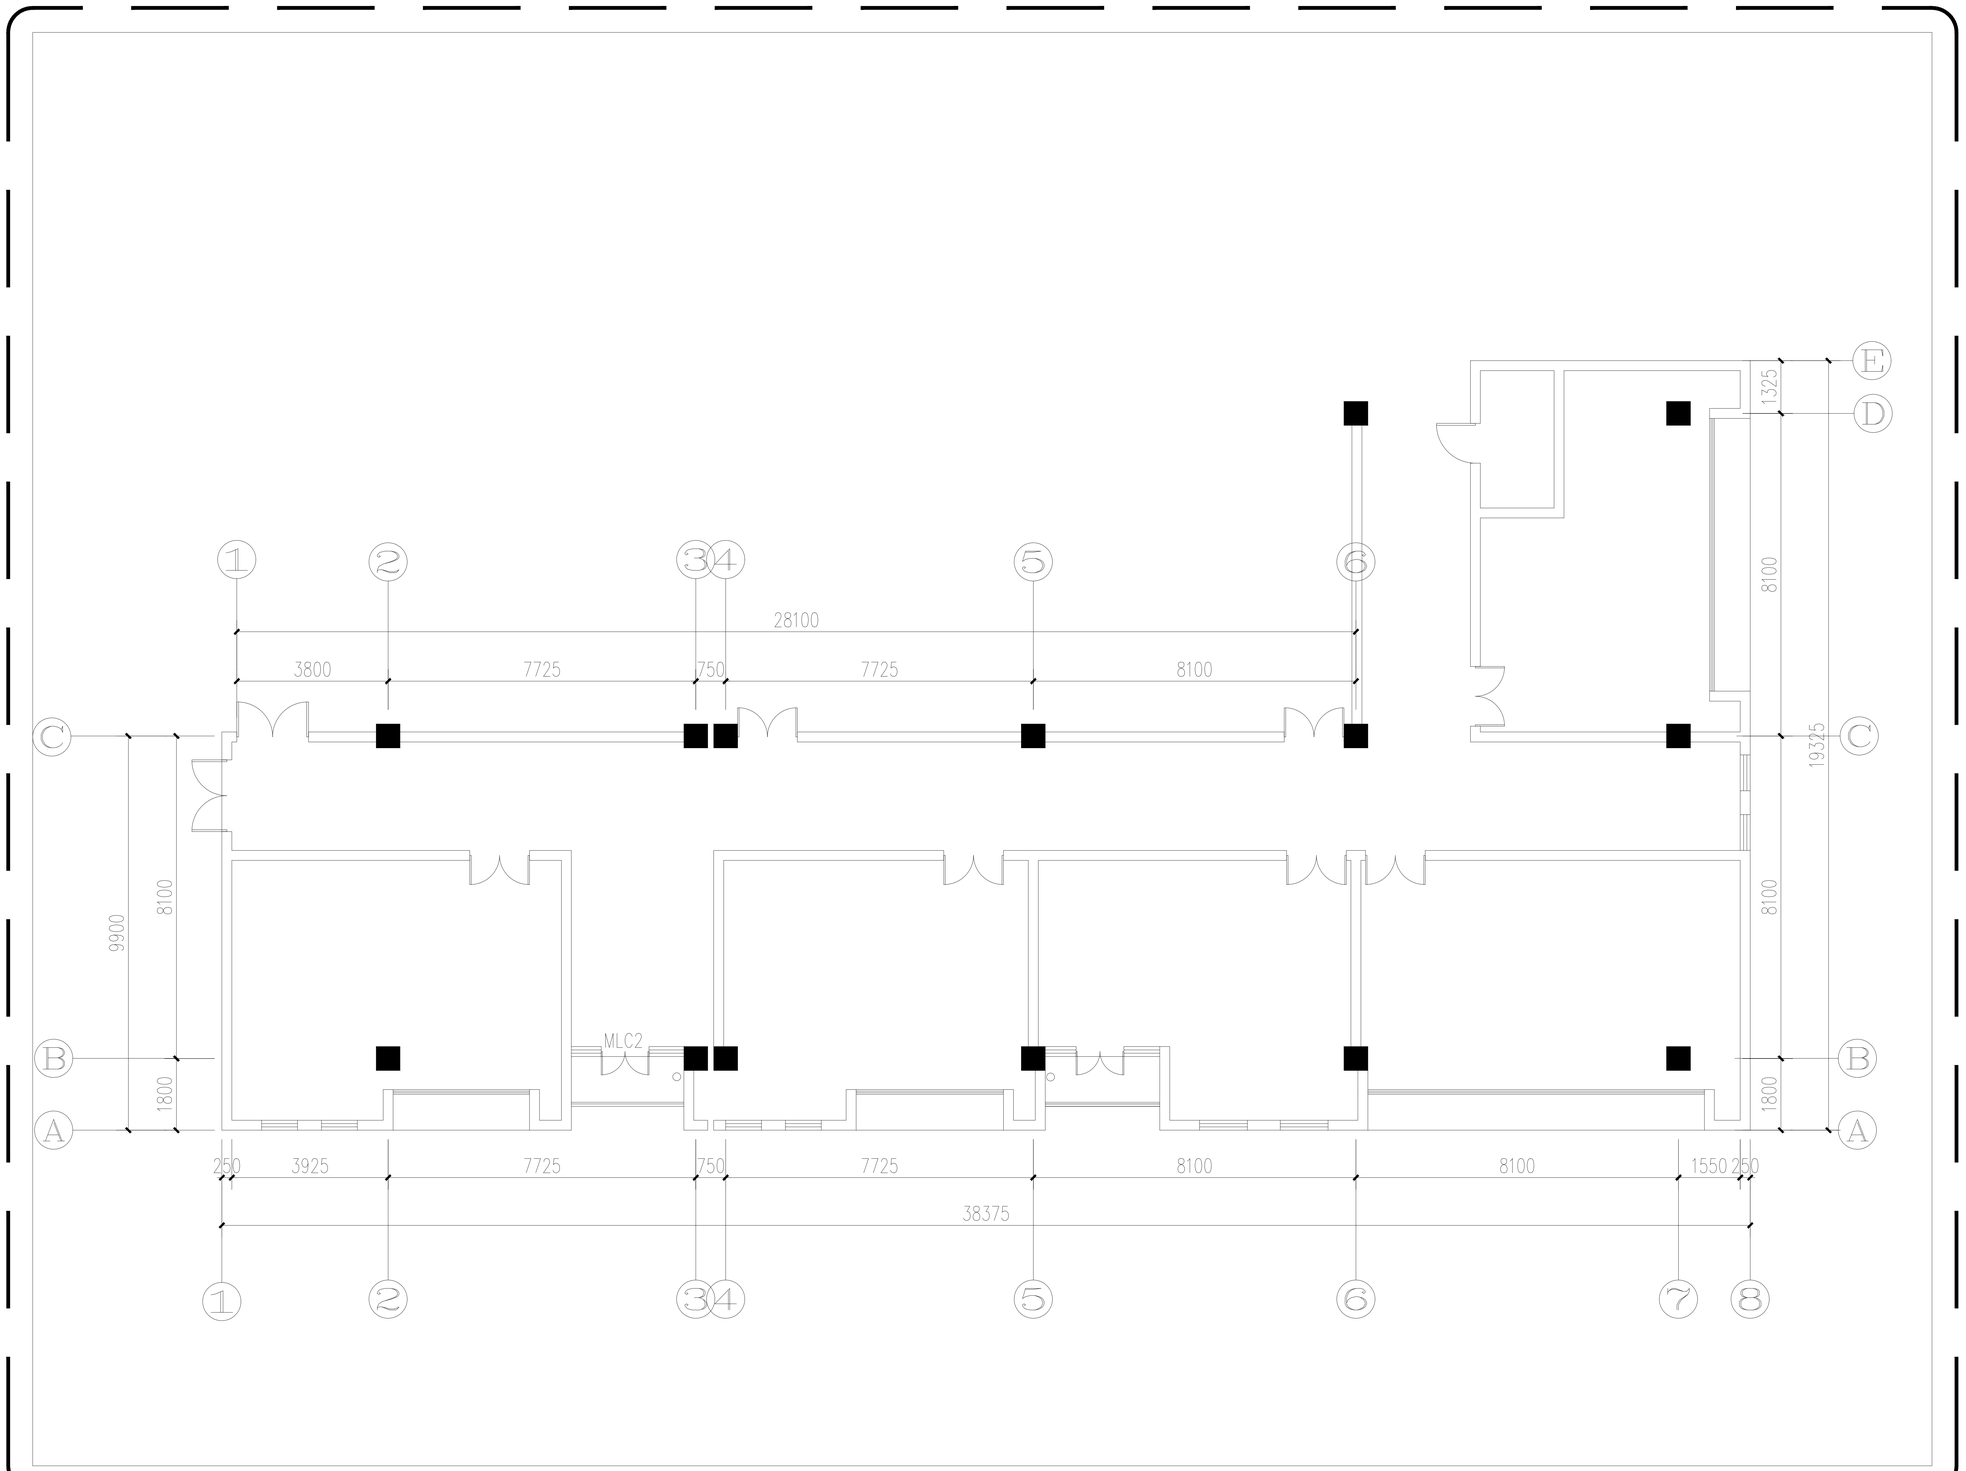

PL PLAN 展厅原始平面图

Scale 1:130 (A2)

注意：不得量取图纸尺寸施工，以标注尺寸为准。
本图内容未经设计院书面许可，不得用于其他地方。

江苏龙腾工程设计股份有限公司
JIANGSU LONG-TENG ENGINEERING DESIGN CO., LTD.


设计证书编号A132005378、A232005375
规划证书编号自资规甲字23320780
勘察证书编号B232005375

签署栏		
方案		
项目负责人	赵曜	
专业负责人	赵曜	
制图	胡军平	
设计	胡军平	
校核	赵曜	
审核	曲国华	
审定		
批准	袁华安	

会签栏			
方案		暖通	
建筑		构件	
结构		电力	
给排水		景观	
电气		内装	

建设单位	江苏省交通技师学院
工程名称	江苏省交通技师学院德技数融实践基地项目
子项名称	周获展厅施工图
图名	展厅原始平面图

项目编号	QT20260828-01	专业	装饰
图纸编号	ZT-PL-02	阶段	施工图
版次	第1版	日期	2026.08

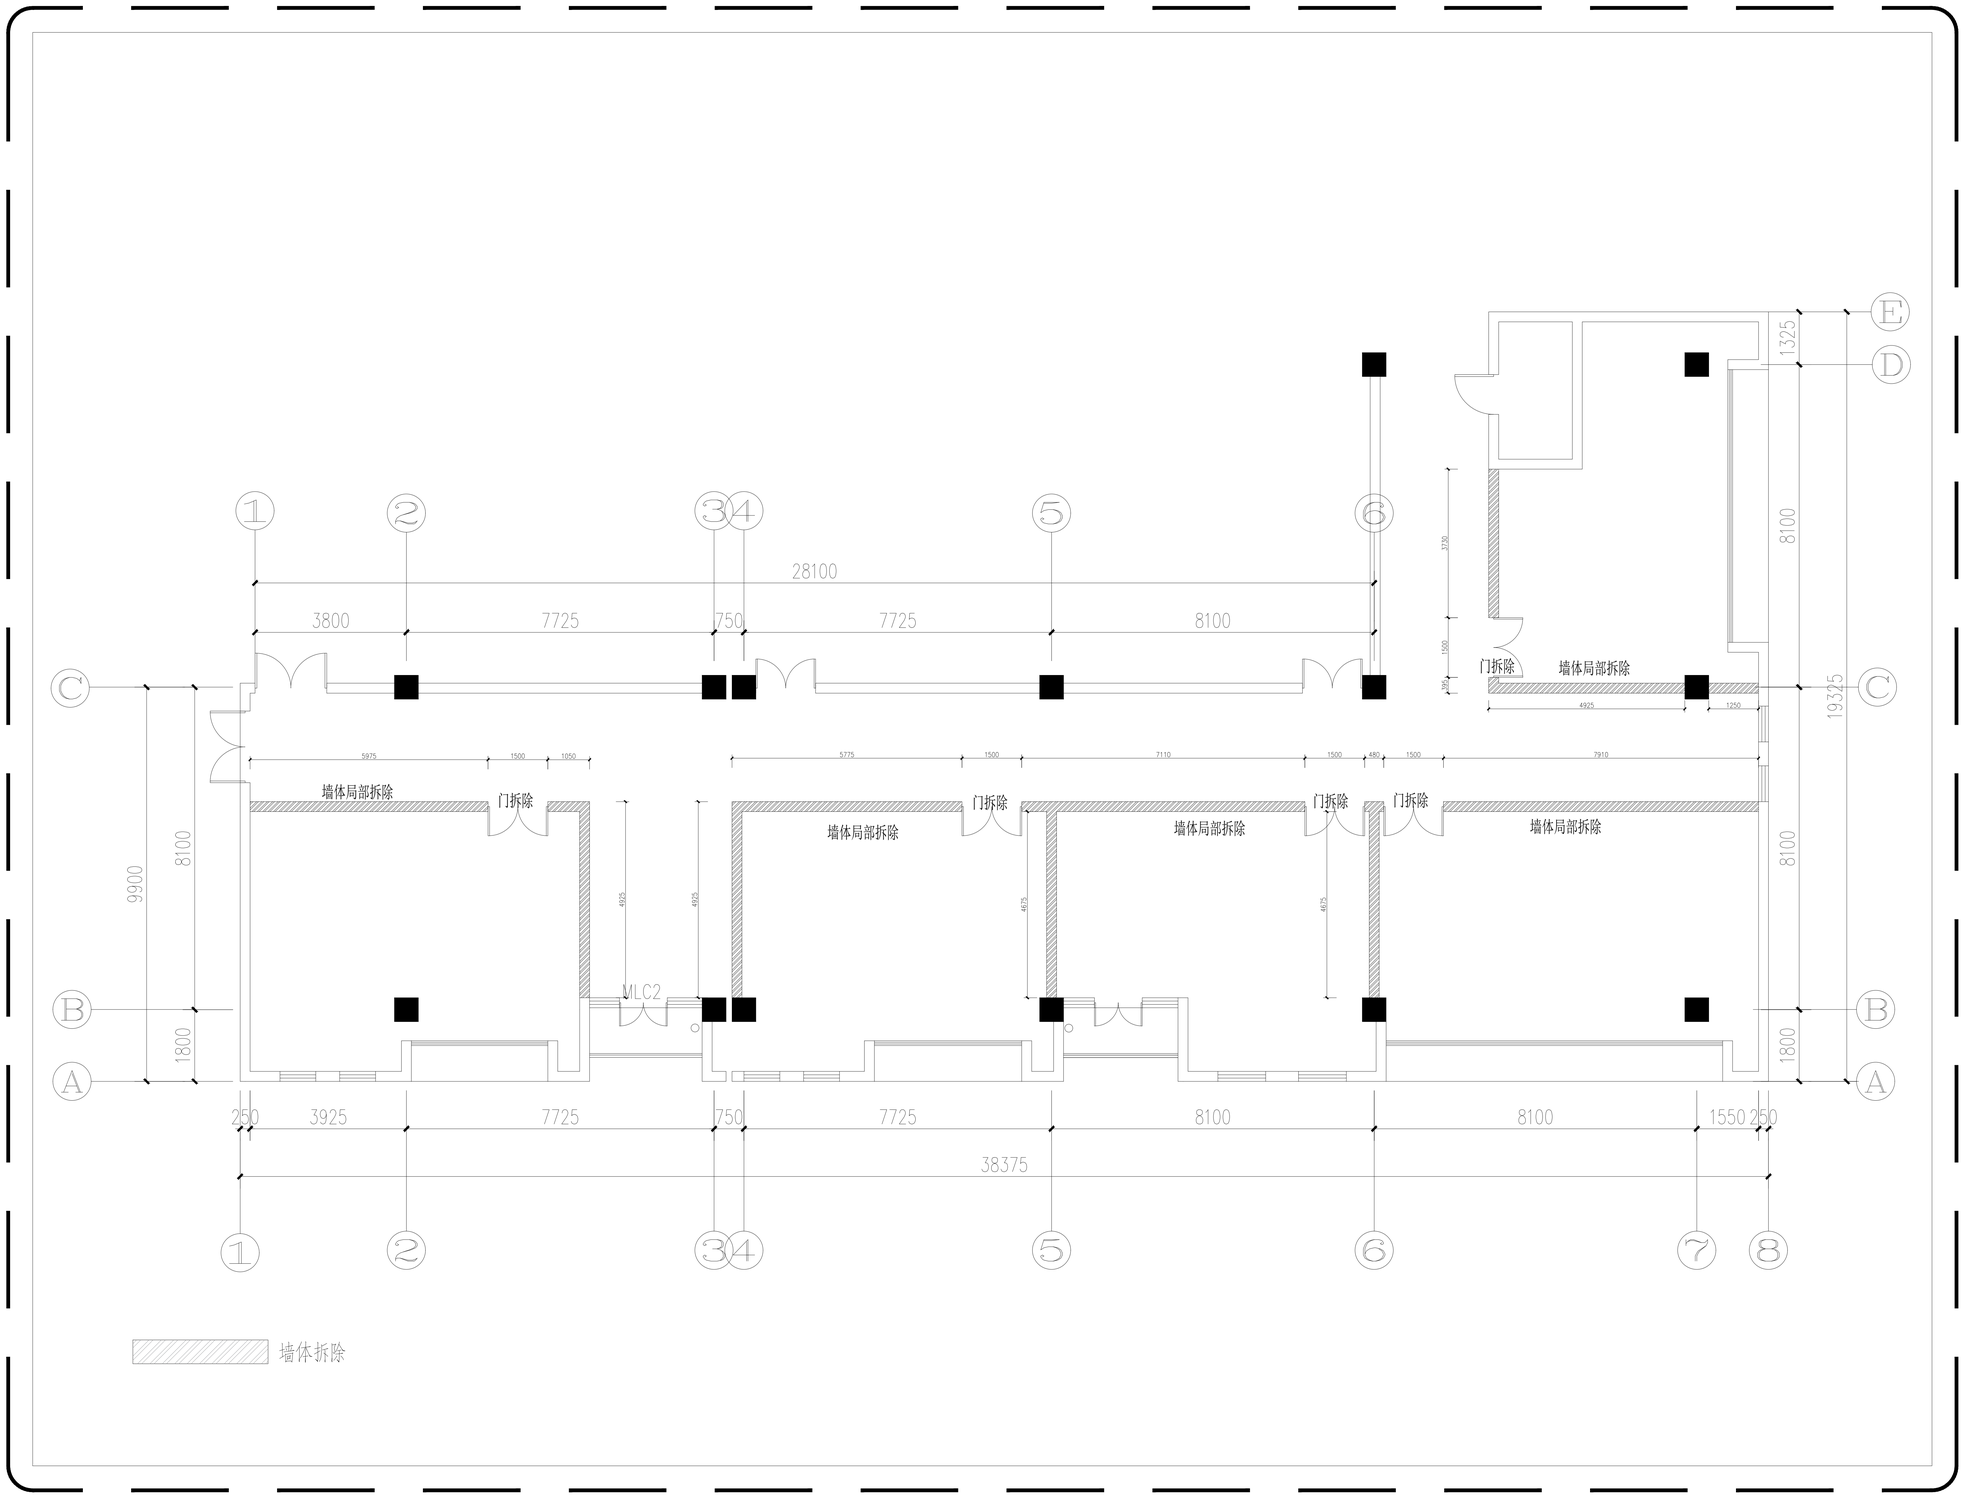

PL PLAN 展厅墙体拆除图

Scale 1:130 (A2)

注意：不得量取图纸尺寸施工，以标注尺寸为准。
本图内容未经设计院书面许可，不得用于其他地方。

江苏龙腾工程设计股份有限公司
JIANGSU LONG-LEAPING ENGINEERING DESIGN CO., LTD.
设计证书编号A132005378、A232005375
规划证书编号自资规甲字23320780
勘察证书编号B232005375


签署栏		
方案		
项目负责人	赵曜	
专业负责人	赵曜	
制图	胡军平	
设计	胡军平	
校核	赵曜	
审核	曲国华	
审定		
批准	袁华安	

会签栏			
方案		暖通	
建筑		构件	
结构		电力	
给排水		景观	
电气		内装	

建设单位	江苏省交通技师学院
工程名称	江苏省交通技师学院德技数融实践基地项目
子项名称	思政展厅施工图
图名	展厅墙体拆除图

项目编号	QT20260828-01	专业	装饰
图纸编号	ZT-PL-03	阶段	施工图
版次	第1版	日期	2026.08

注意：不得量取图纸尺寸施工，以标注尺寸为准。
本图内容未经设计院书面许可，不得用于其他地方。

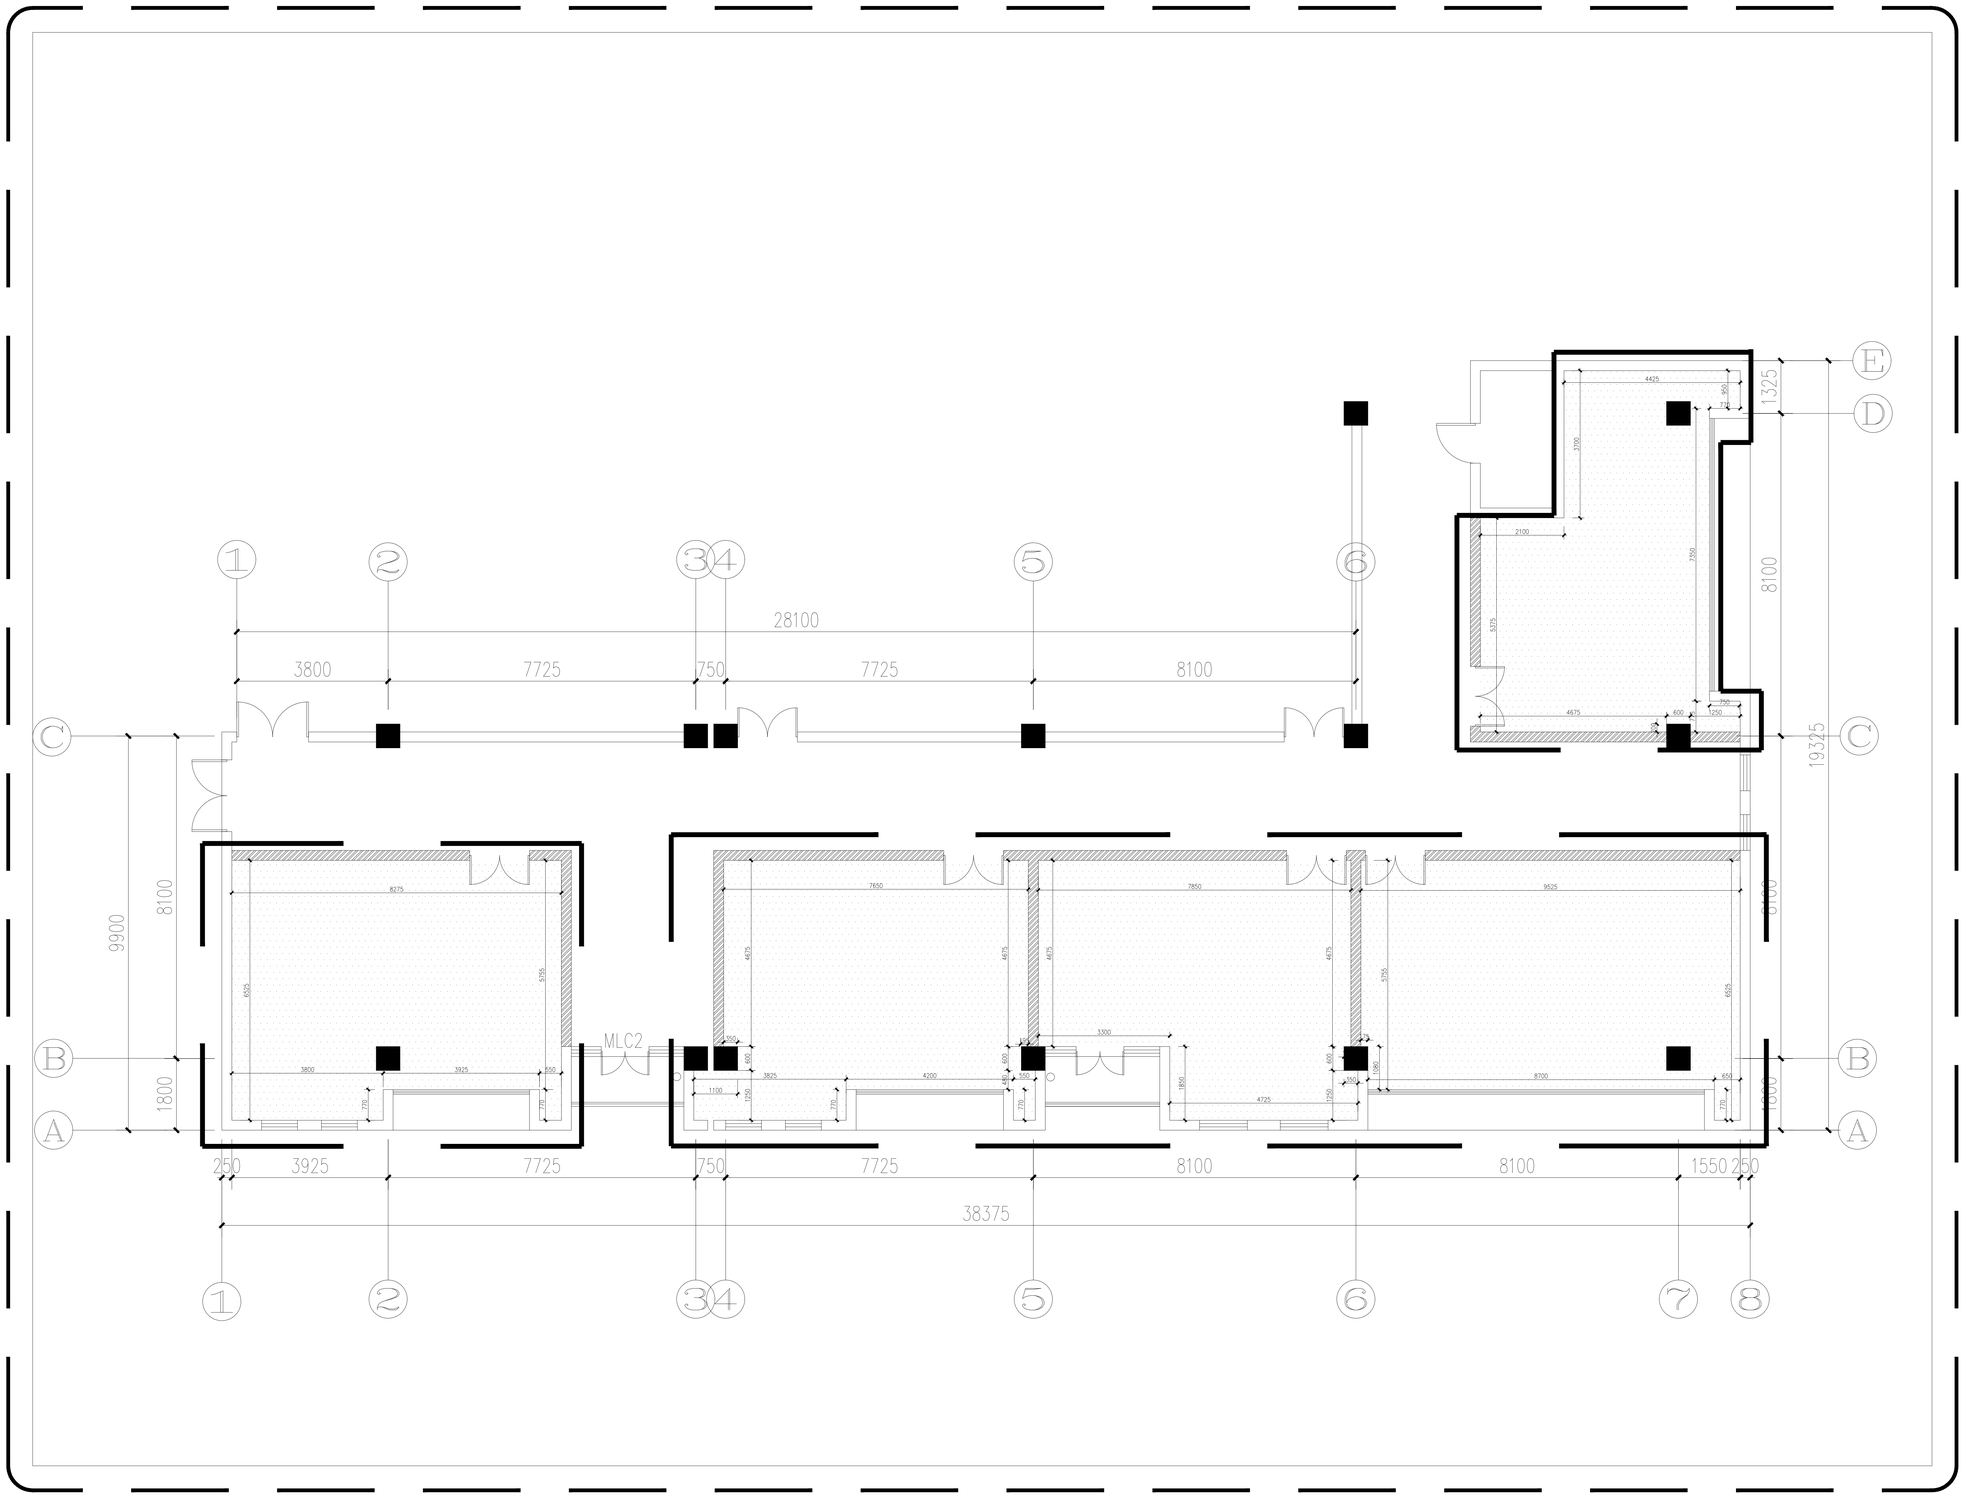

PL PLAN 展厅顶面拆除图
Scale 1:130 (A2)


江苏龙腾工程设计股份有限公司
JIANGSU LONG-LESPING ENGINEERING DESIGN CO., LTD.
设计证书编号A132005378、A232005375
规划证书编号自资规甲字23320780
勘察证书编号B232005375

签署栏		
方案		
项目负责人	赵曜	
专业负责人	赵曜	
制图	胡军平	
设计	胡军平	
校核	赵曜	
审核	曲国华	
审定		
批准	袁华安	

会签栏			
方案		暖通	
建筑		构件	
结构		电力	
给排水		景观	
电气		内装	

建设单位	江苏省交通技师学院
工程名称	江苏省交通技师学院德技数融实践基地项目
子项名称	局放展厅施工图
图名	展厅顶面拆除图

项目编号	QT20260828-01	专业	装饰
图纸编号	ZT-PL-04	阶段	施工图
版次	第1版	日期	2026.08

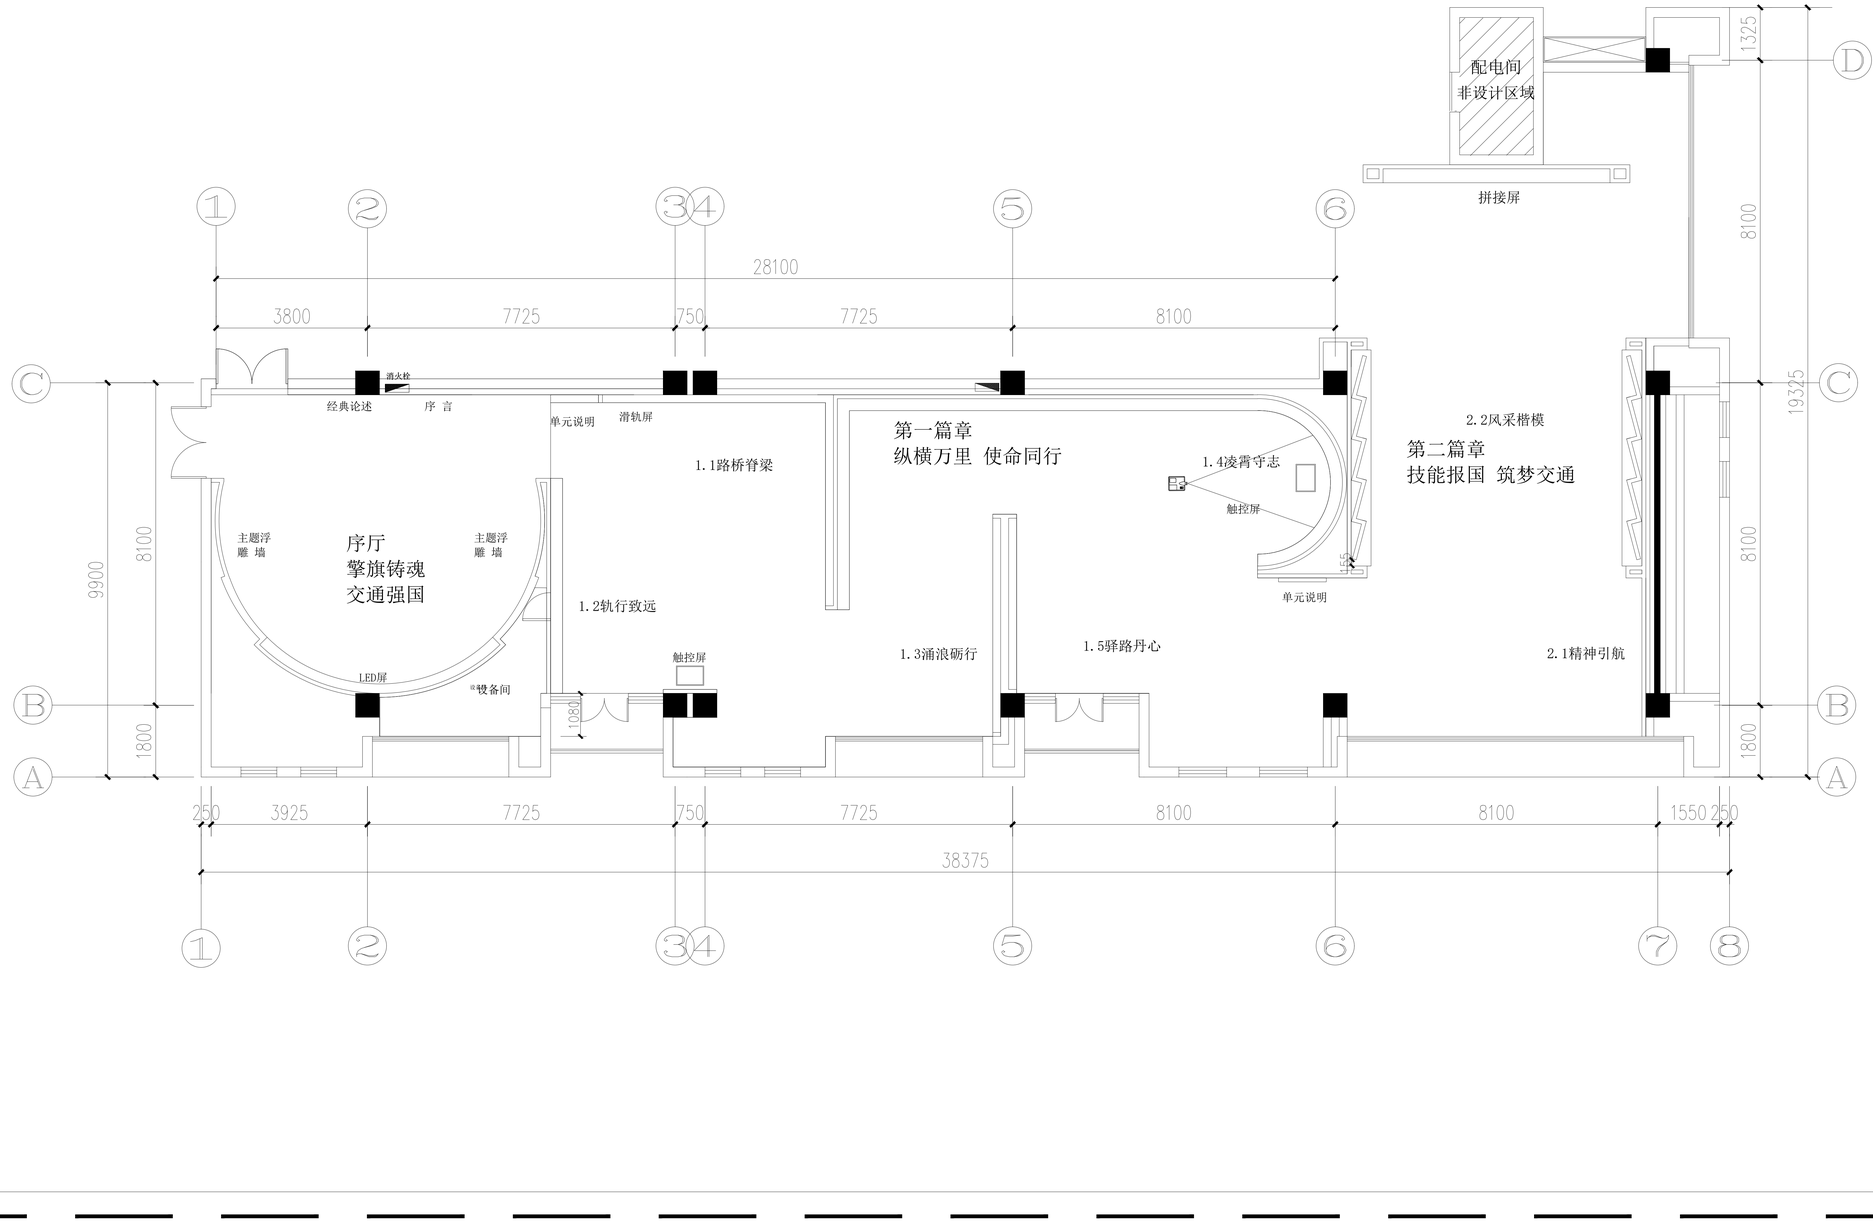

PL

PLAN 展厅平面布置图

Scale 1:130 (A2)

注意：不得量取图纸尺寸施工，以标注尺寸为准。
本图内容未经设计院书面许可，不得用于其他地方。

江苏龙图工程设计股份有限公司
JIANGSU LONG-TU ENGINEERING DESIGN CO.,LTD
设计证书编号A132005378、A232005375
规划证书编号自资规甲字23320780
勘察证书编号B232005375

签署栏		
方案		
项目负责人	赵曜	
专业负责人	赵曜	
制图	胡军平	
设计	胡军平	
校核	赵曜	
审核	曲国华	
审定		
批准	袁华安	


会签栏			
方案		暖通	
建筑		构件	
结构		电力	
给排水		景观	
电气		内装	


建设单位	江苏省交通技师学院
工程名称	江苏省交通技师学院德技数融实践基地项目
子项名称	思政展厅施工图
图名	展厅平面布置图

项目编号	QT20260828-01	专业	装饰
图纸编号	ZT-PL-05	阶段	施工图
版次	第1版	日期	2026.08

注意：不得量取图纸尺寸施工，以标注尺寸为准。
本图内容未经设计院书面许可，不得用于其他地方。

9.5mm纸面石膏板
9mm阻燃板基层
75系列轻钢龙骨@400

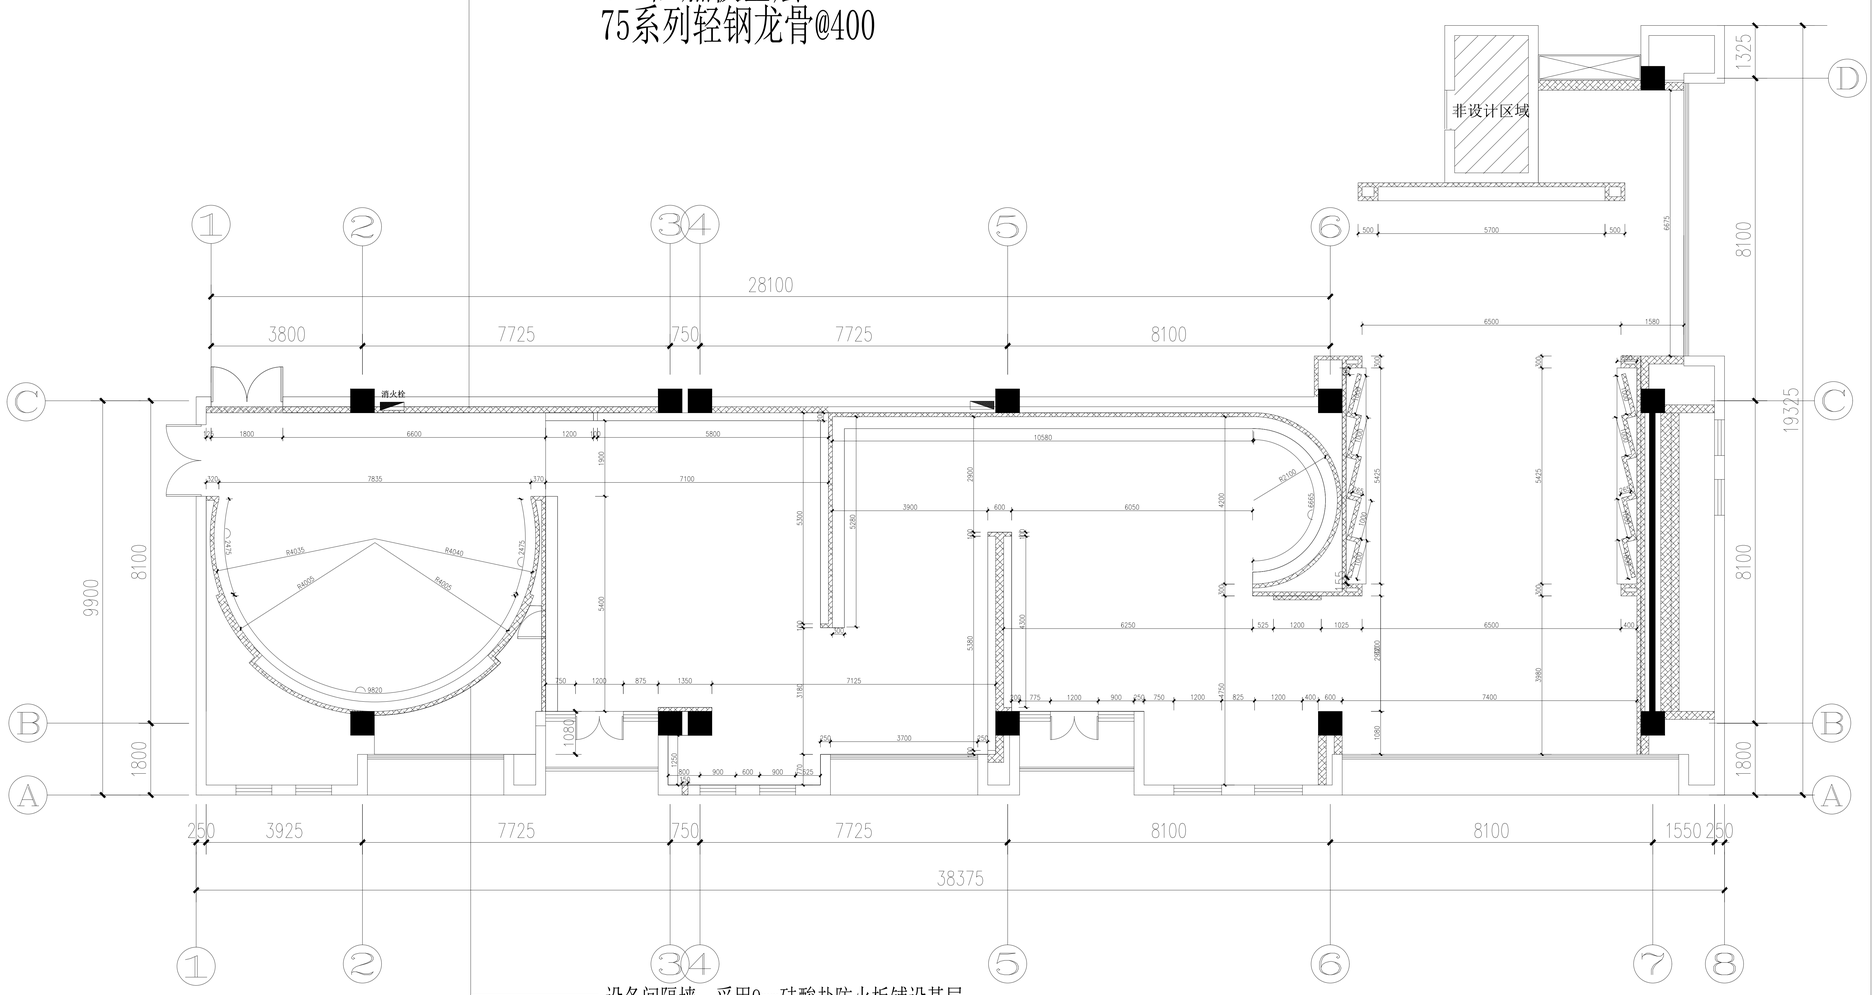
非设计区域
消火栓
28100
3800
7725
750
7725
8100
1325
8100
19325
6500
1580
5700
500
500
38375
250
3925
7725
750
7725
8100
8100
1550
250
9900
8100
1800
1800
1080
1080
R4035
R4040
R4005
R4005
R9820
R2100
7835
7100
10580
6250
6500
7400
6050
3900
600
3700
7125
5425
5425
1325
1325
1:1
1:1
1:1

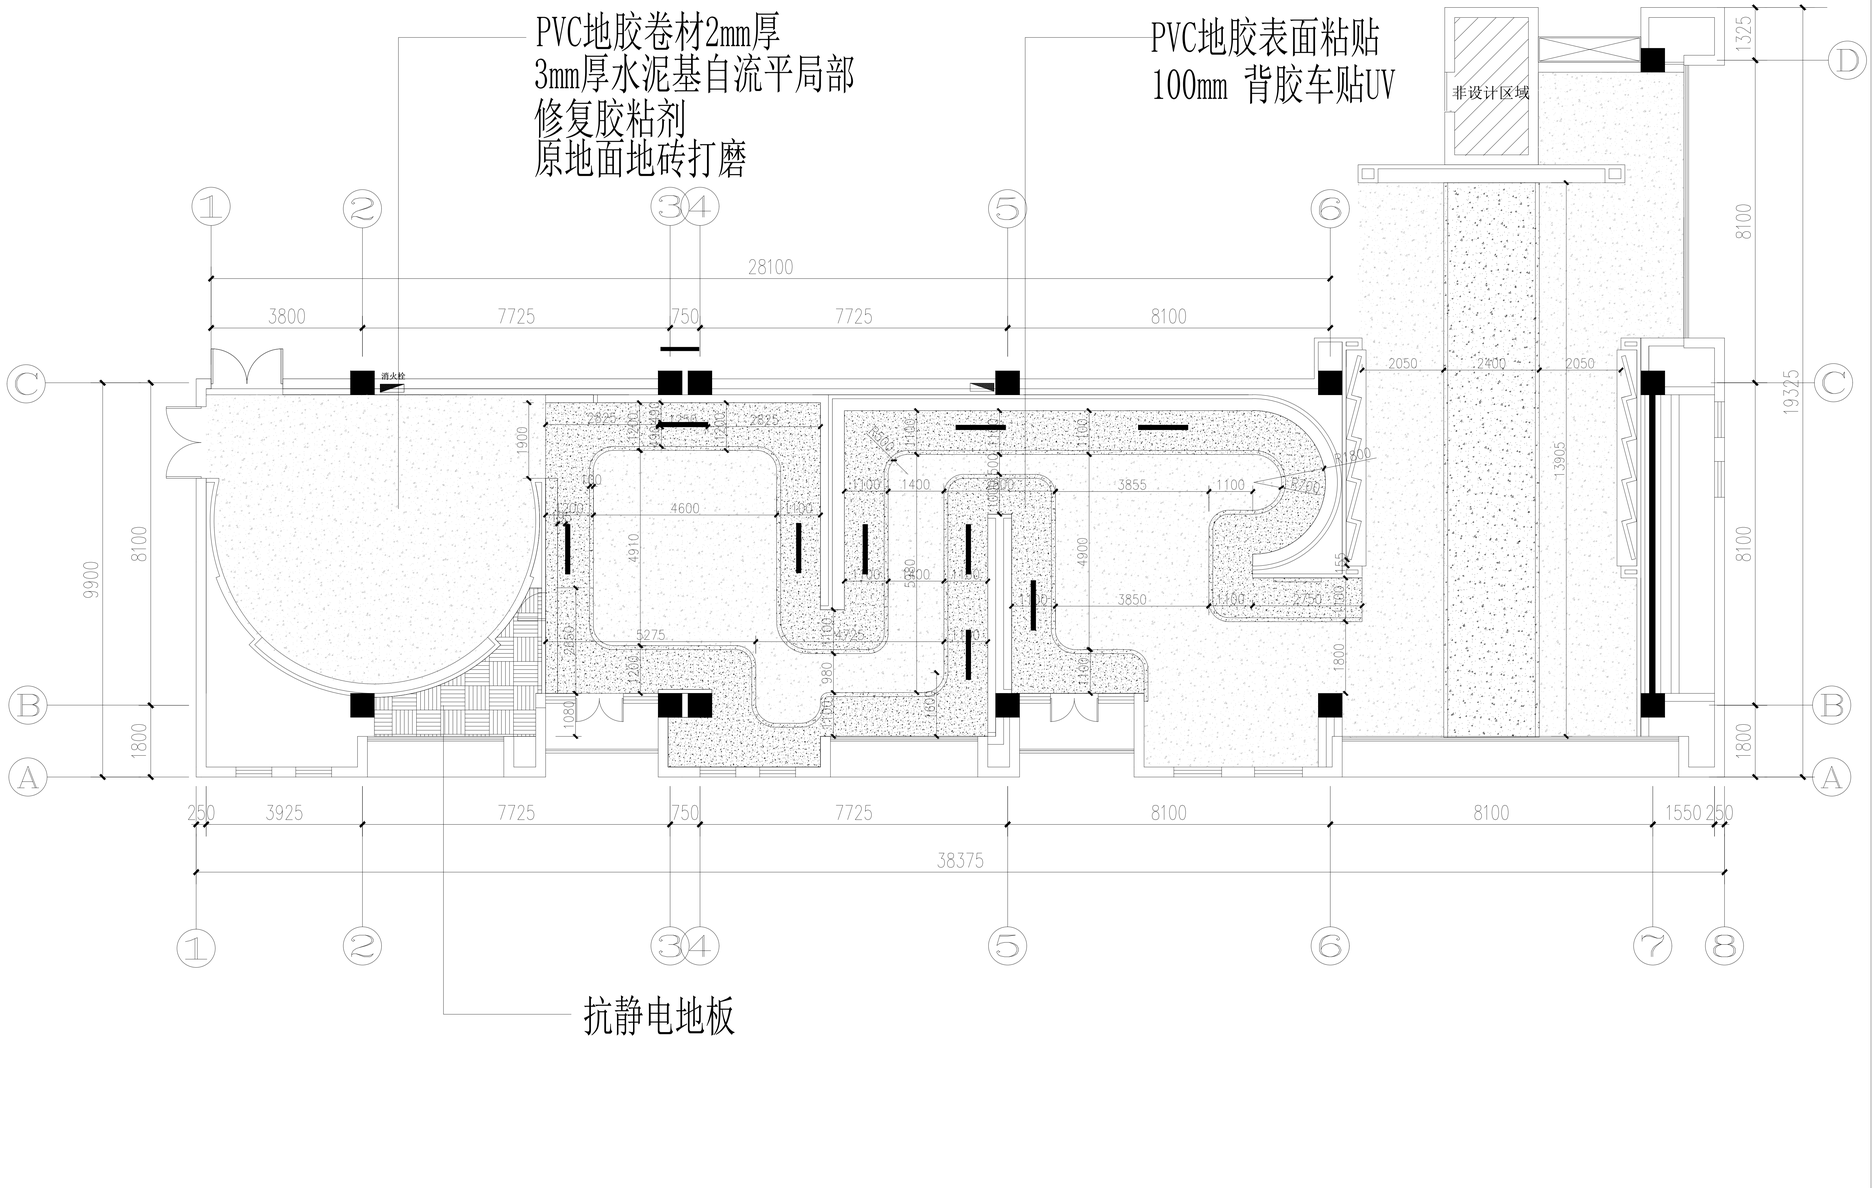

PL PLAN 展厅地材铺装图

Scale 1:130 (A2)

注意：不得量取图纸尺寸施工，以标注尺寸为准。
本图内容未经设计院书面许可，不得用于其他地方。

江苏龙图工程设计股份有限公司
JIANGSU LONG-TU ENGINEERING DESIGN CO., LTD.
设计证书编号A132005378、A232005375
规划证书编号自资规甲字23320780
勘察证书编号B232005375


签署栏		
方案		
项目负责人	赵曜	
专业负责人	赵曜	
制图	胡军平	
设计	胡军平	
校核	赵曜	
审核	曲国华	
审定		
批准	袁华安	

会签栏			
方案		暖通	
建筑		构件	
结构		电力	
给排水		景观	
电气		内装	

建设单位	江苏省交通技师学院
工程名称	江苏省交通技师学院德技数融实践基地项目
子项名称	思政展厅施工图
图名	展厅地材铺装图

项目编号	QT20260828-01	专业	装饰
图纸编号	ZT-PL-07	阶段	施工图
版次	第1版	日期	2026.08

注意：不得量取图纸尺寸施工，以标注尺寸为准。
本图内容未经设计院书面许可，不得用于其他地方。

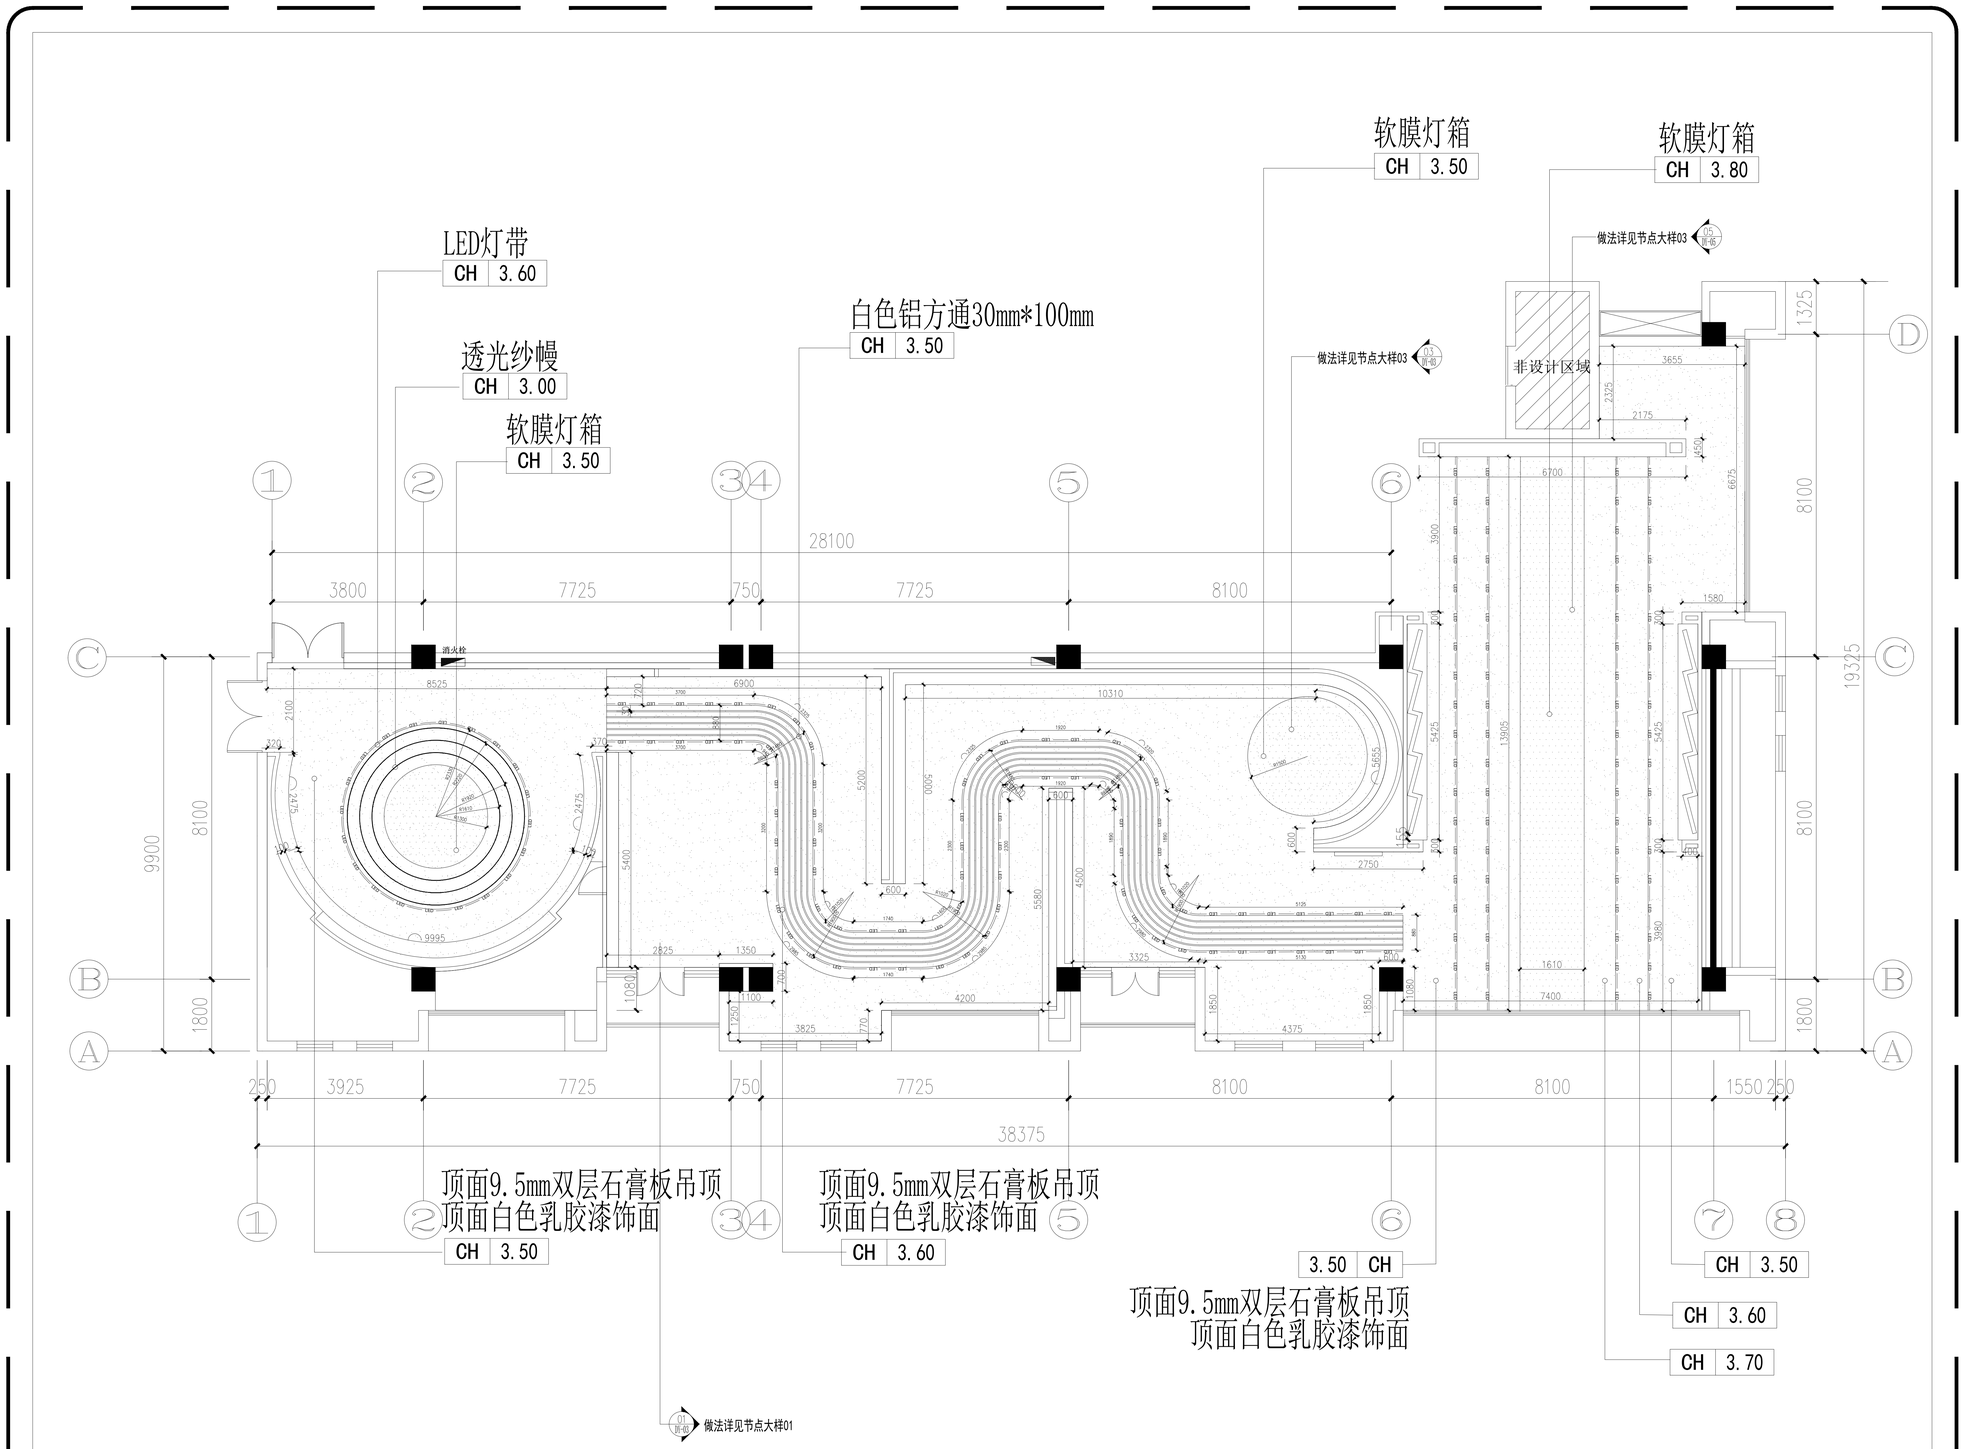

PL PLAN 展厅天花布置图
Scale 1:130 (A2)

江苏龙腾工程设计股份有限公司
JIANGSU LONG-LEAPING ENGINEERING DESIGN CO., LTD.
设计证书编号A132005378、A232005375
规划证书编号自资规甲字23320780
勘察证书编号B232005375

签署栏		
方案		
项目负责人	赵曜	
专业负责人	赵曜	
制图	胡军平	
设计	胡军平	
校核	赵曜	
审核	曲国华	
审定		
批准	袁华安	


会签栏			
方案		暖通	
建筑		构件	
结构		电力	
给排水		景观	
电气		内装	

建设单位	江苏省交通技师学院
工程名称	江苏省交通技师学院数融实践基地项目
子项名称	居故展厅施工图
图名	展厅天花布置图

项目编号	QT20260828-01	专业	装饰
图纸编号	ZT-PL-08	阶段	施工图
版次	第1版	日期	2026.08

序	图 例	名 称	光源类型	功率(W)	角度	备注
1		120×120方形筒灯	LED	18		颜色详见表
2		点光全角筒灯	LED	18		配备硬光角
3		线条筒灯	LED	24		颜色详见表
4		LED灯带	LED	8/M		可调光
5		消防栓				
6						
7						
8						
9						
10						
11						
12						

注：图例仅为示意，实物请参见灯具选型表。

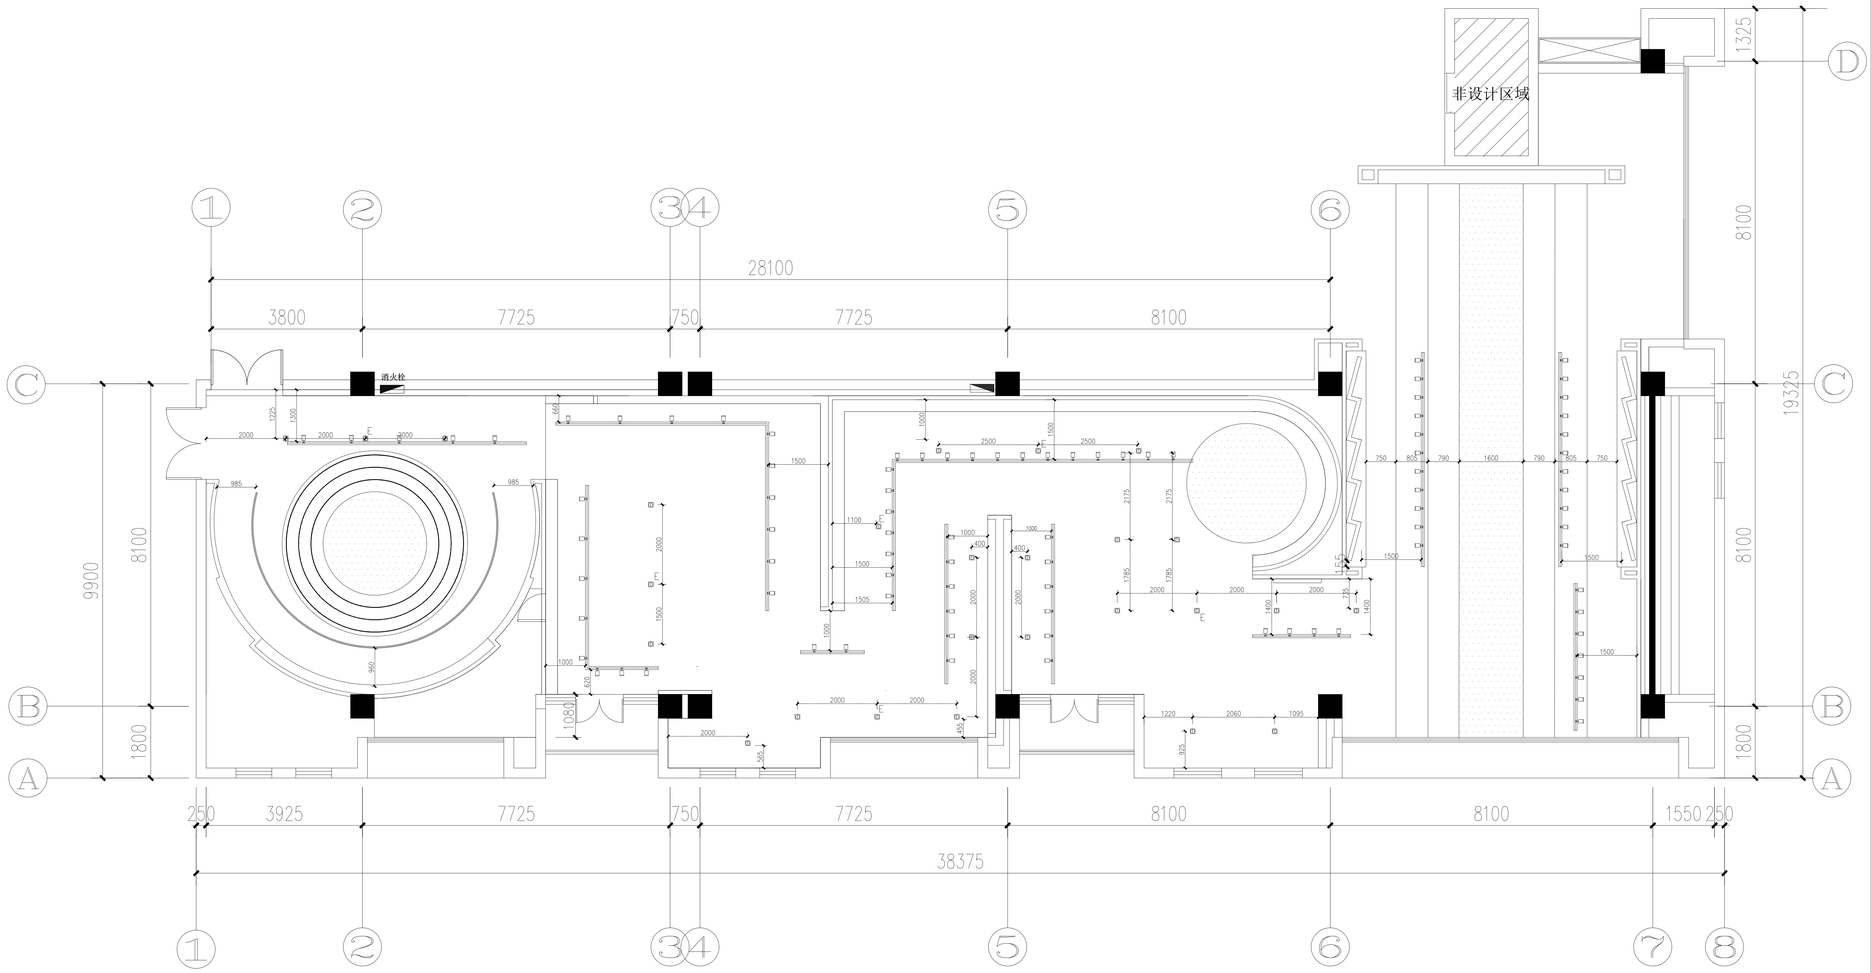

PL PLAN 展厅顶面灯具尺寸定位图

Scale 1:130 (A2)

注意：不得量取图纸尺寸施工，以标注尺寸为准。
本图内容未经设计院书面许可，不得用于其他地方。

江苏龙图工程设计股份有限公司
JIANGSU LONG-LEAPING ENGINEERING DESIGN CO., LTD.
设计证书编号A132005378、A232005375
规划证书编号自资规甲字23320780
勘察证书编号B232005375


签署栏		
方案		
项目负责人	赵曜	
专业负责人	赵曜	
制图	胡军平	
设计	胡军平	
校核	赵曜	
审核	曲国华	
审定		
批准	袁华安	

会签栏			
方案		暖通	
建筑		构件	
结构		电力	
给排水		景观	
电气		内装	

建设单位	江苏省交通技师学院
工程名称	江苏省交通技师学院德技数融实践基地项目
子项名称	思政展厅施工图
图名	展厅顶面灯具尺寸定位布置图

项目编号	QT20260828-01	专业	装饰
图纸编号	ZT-PL-09	阶段	施工图
版次	第1版	日期	2026.08

注意：不得量取图纸尺寸施工，以标注尺寸为准。
本图内容未经设计院书面许可，不得用于其他地方。

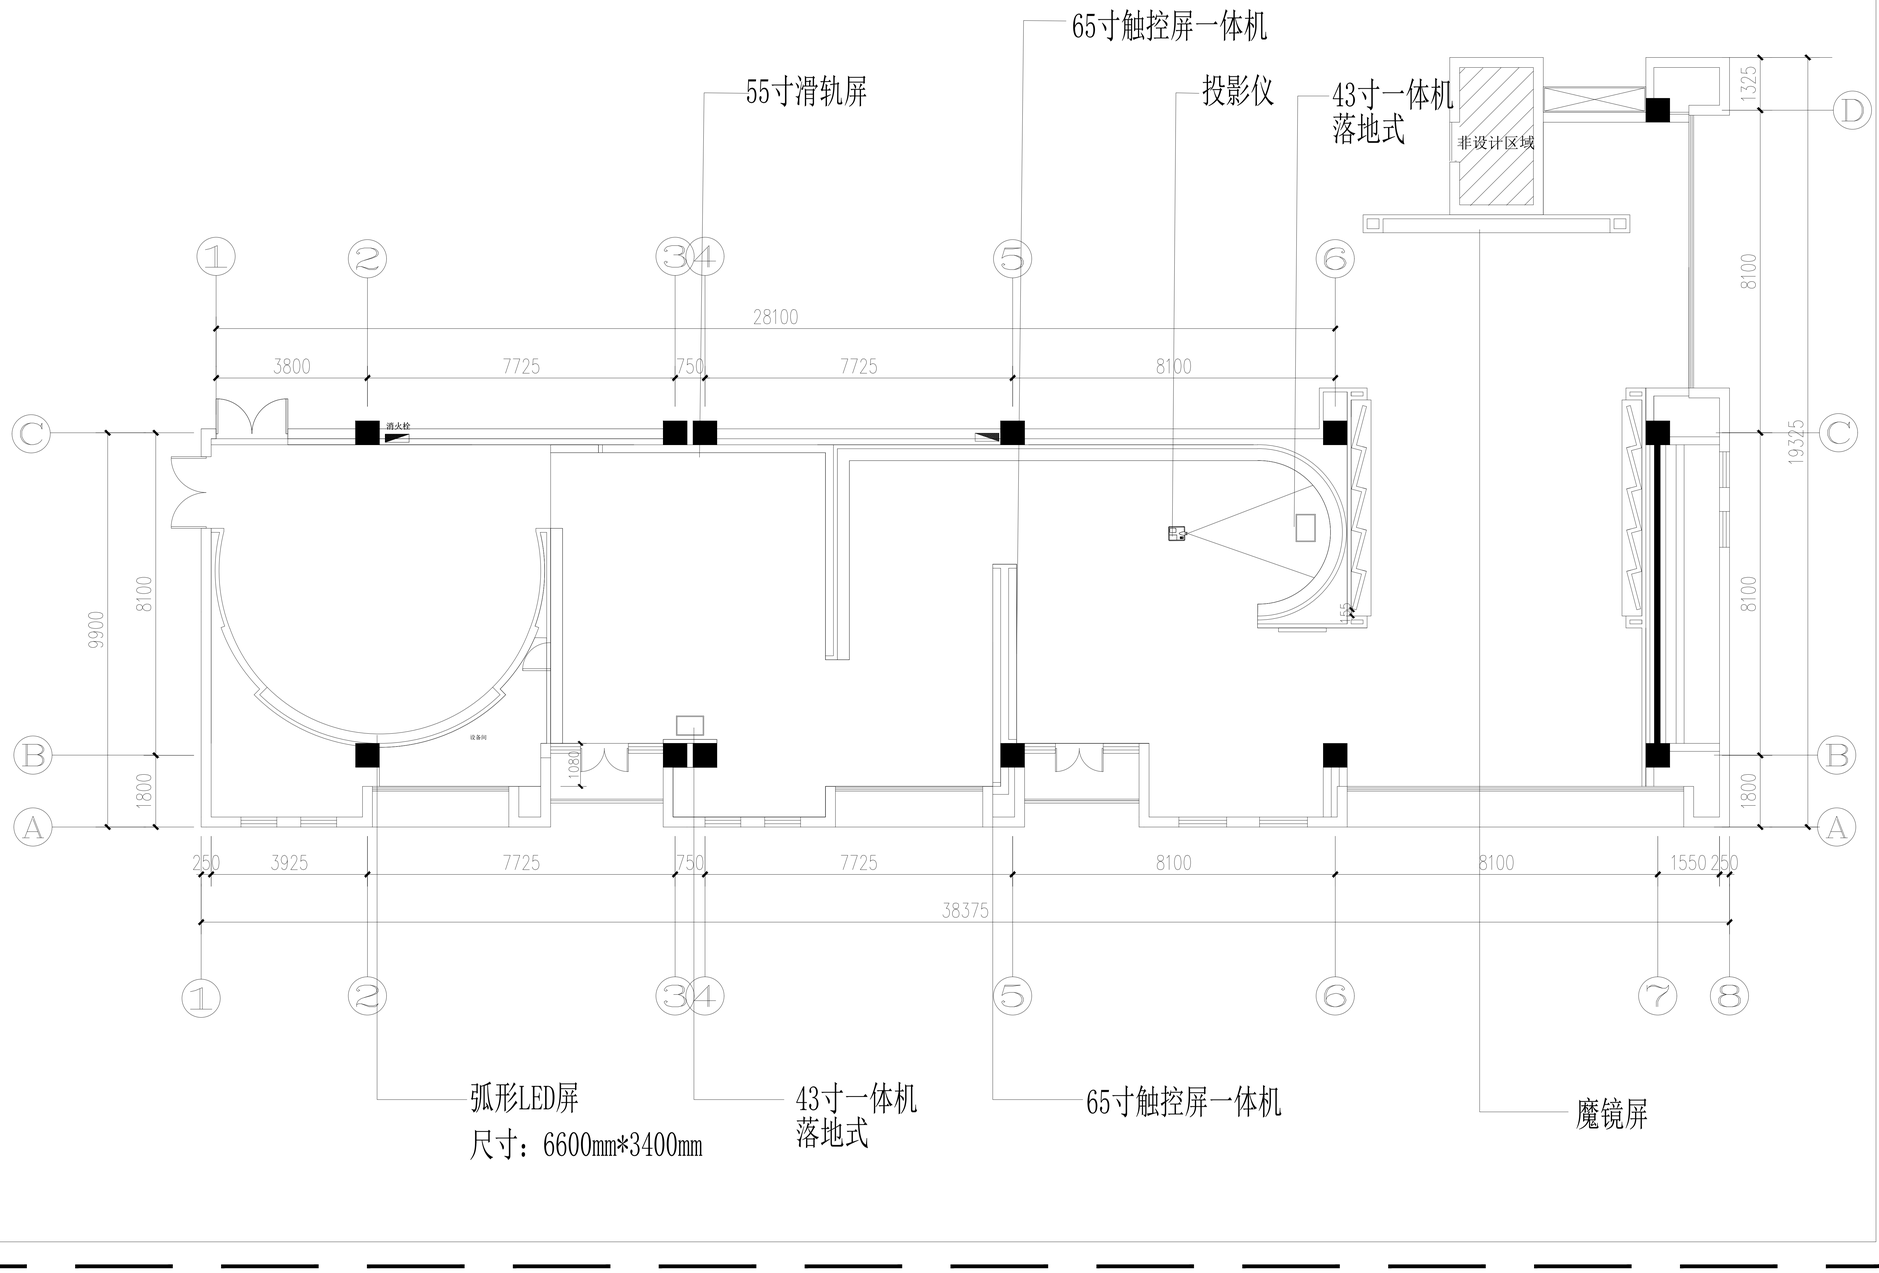

PL

PLAN 多媒体点位定位图

Scale 1:130 (A2)


江苏龙腾工程设计股份有限公司
JIANGSU LONG-LEAPING ENGINEERING DESIGN CO., LTD.
设计证书编号A132005378、A232005375
规划证书编号自资规甲字23320780
勘察证书编号B232005375

签署栏		
方案		
项目负责人	赵曜	
专业负责人	赵曜	
制图	胡军平	
设计	胡军平	
校核	赵曜	
审核	曲国华	
审定		
批准	袁华安	

会签栏			
方案		暖通	
建筑		构件	
结构		电力	
给排水		景观	
电气		内装	

建设单位	江苏省交通技师学院
工程名称	江苏省交通技师学院数技数融实践基地项目
子项名称	思政展厅施工图
图名	多媒体点位定位图

项目编号	QT20260828-01	专业	装饰
图纸编号	ZT-PL-10	阶段	施工图
版次	第1版	日期	2026.08

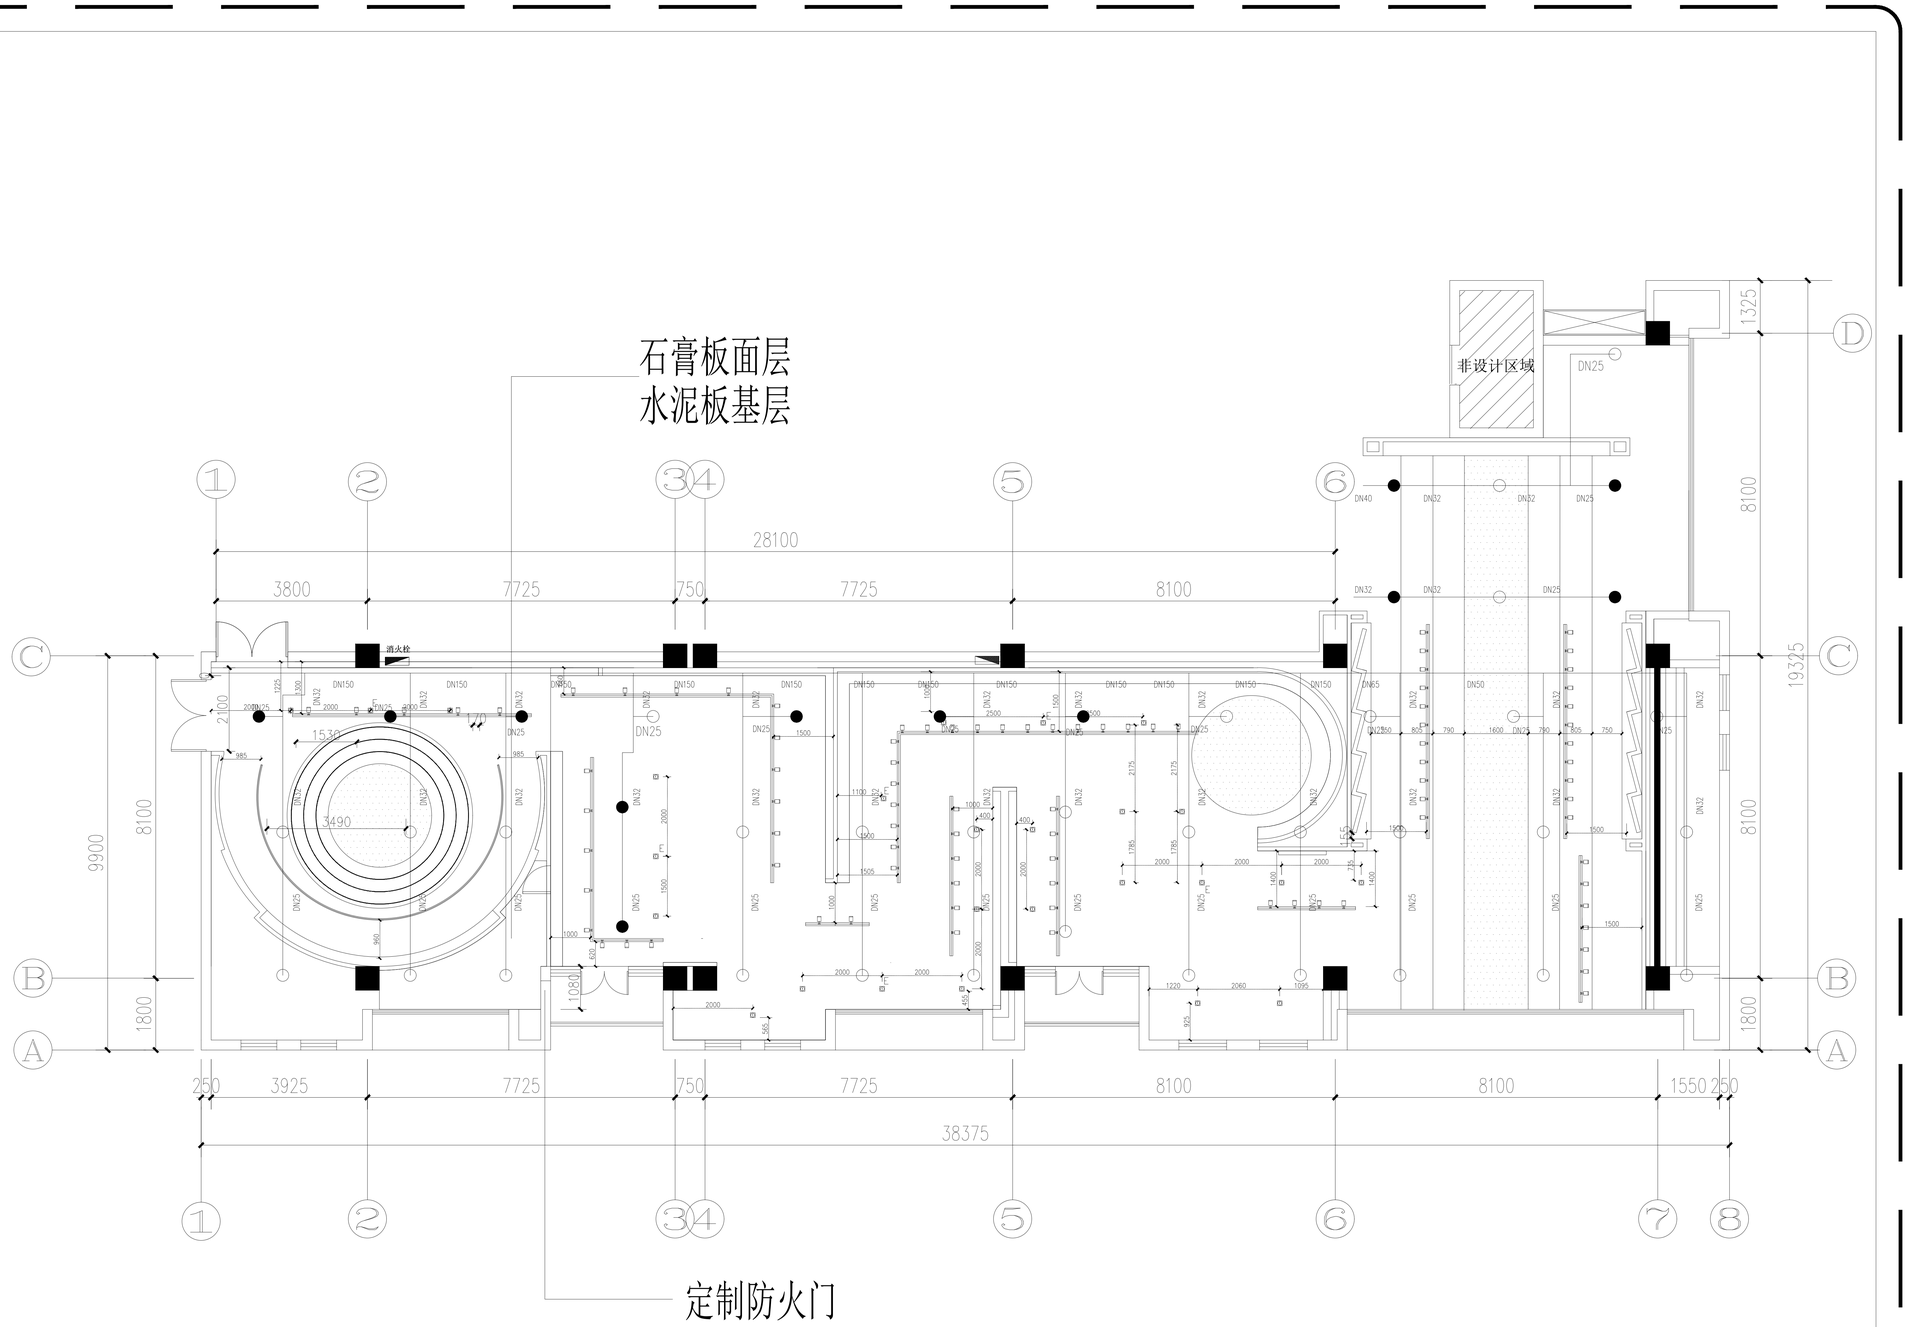

1.展厅所有吊顶区域上喷淋头均改为下喷淋头需改造17个
所有喷淋头均按对应位置吊顶完成面标高下调安装，下垂型喷头与吊顶下表面齐平
2.造型吊顶区域，封闭造型空腔，喷头不下调，维持原喷头高度
3.设备间隔墙，采用水泥板基层铺设，石膏板面层封板，隔墙耐火极限>2H

● 原上喷淋头改造　需改造12个
○ 下喷淋头改造　需改造18个

PL PLAN 消防防火分隔及喷头改造图

Scale 1:130 (A2)

注意：不得量取图纸尺寸施工，以标注尺寸为准。
本图内容未经设计院书面许可，不得用于其他地方。


江苏龙腾工程设计股份有限公司
JIANGSU LONG-TENG ENGINEERING DESIGN CO. LTD.
设计证书编号A132005378、A232005375
规划证书编号自资规甲字23320780
勘察证书编号B232005375

签署栏		
方案		
项目负责人	赵曜	
专业负责人	赵曜	
制图	胡军平	
设计	胡军平	
校核	赵曜	
审核	曲国华	
审定		
批准	袁华安	

会签栏			
方案		暖通	
建筑		构件	
结构		电力	
给排水		景观	
电气		内装	

建设单位	江苏省交通技师学院
工程名称	江苏省交通技师学院德技数融实践基地项目
子项名称	思政展厅施工图
图名	喷头改造示意图

项目编号	QT20260828-01	专业	装饰
图纸编号	ZT-PL-11	阶段	施工图
版次	第1版	日期	2026.08

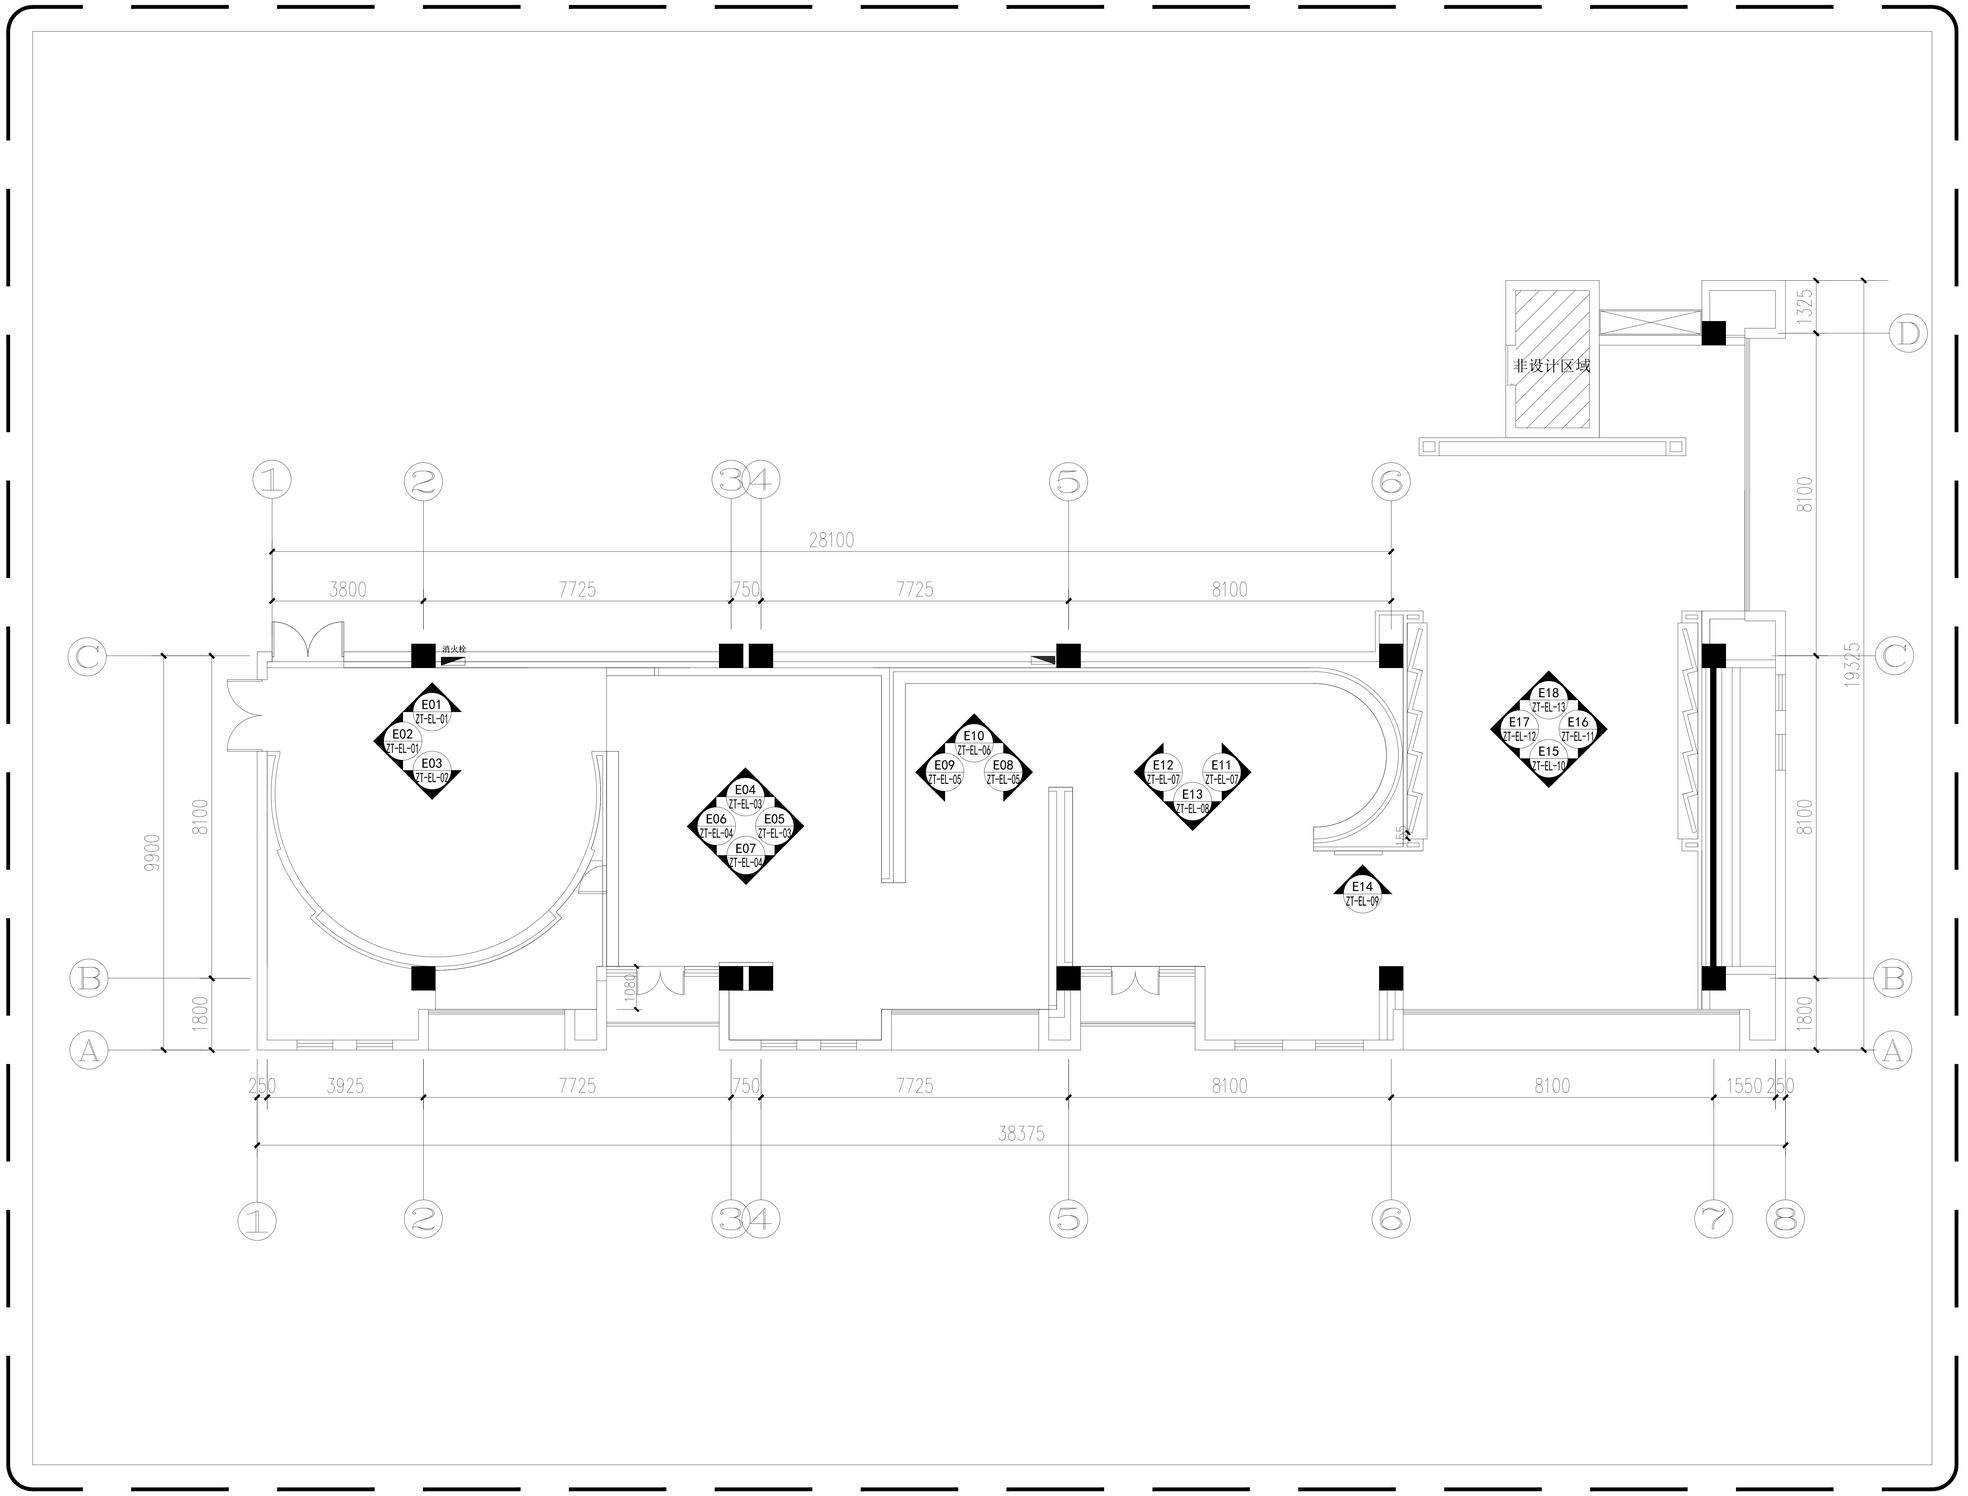

PL PLAN 展厅立面索引图

Scale 1:130 (A2)

注意：不得量取图纸尺寸施工，以标注尺寸为准。
本图内容未经设计院书面许可，不得用于其他地方。


江苏龙图工程设计股份有限公司
JIANGSU LONG-TU ENGINEERING DESIGN CO., LTD.
设计证书编号A132005378、A232005375
规划证书编号自资规甲字23320780
勘察证书编号B232005375

签署栏		
方案		
项目负责人	赵曜	
专业负责人	赵曜	
制图	胡军平	
设计	胡军平	
校核	赵曜	
审核	曲国华	
审定		
批准	袁华安	

会签栏			
方案		暖通	
建筑		构件	
结构		电力	
给排水		景观	
电气		内装	

建设单位	江苏省交通技师学院
工程名称	江苏省交通技师学院德技数融实践基地项目
子项名称	思政展厅施工图
图名	展厅立面索引图

项目编号	QT20260828-01	专业	装饰
图纸编号	ZT-PL-12	阶段	施工图
版次	第1版	日期	2026.08

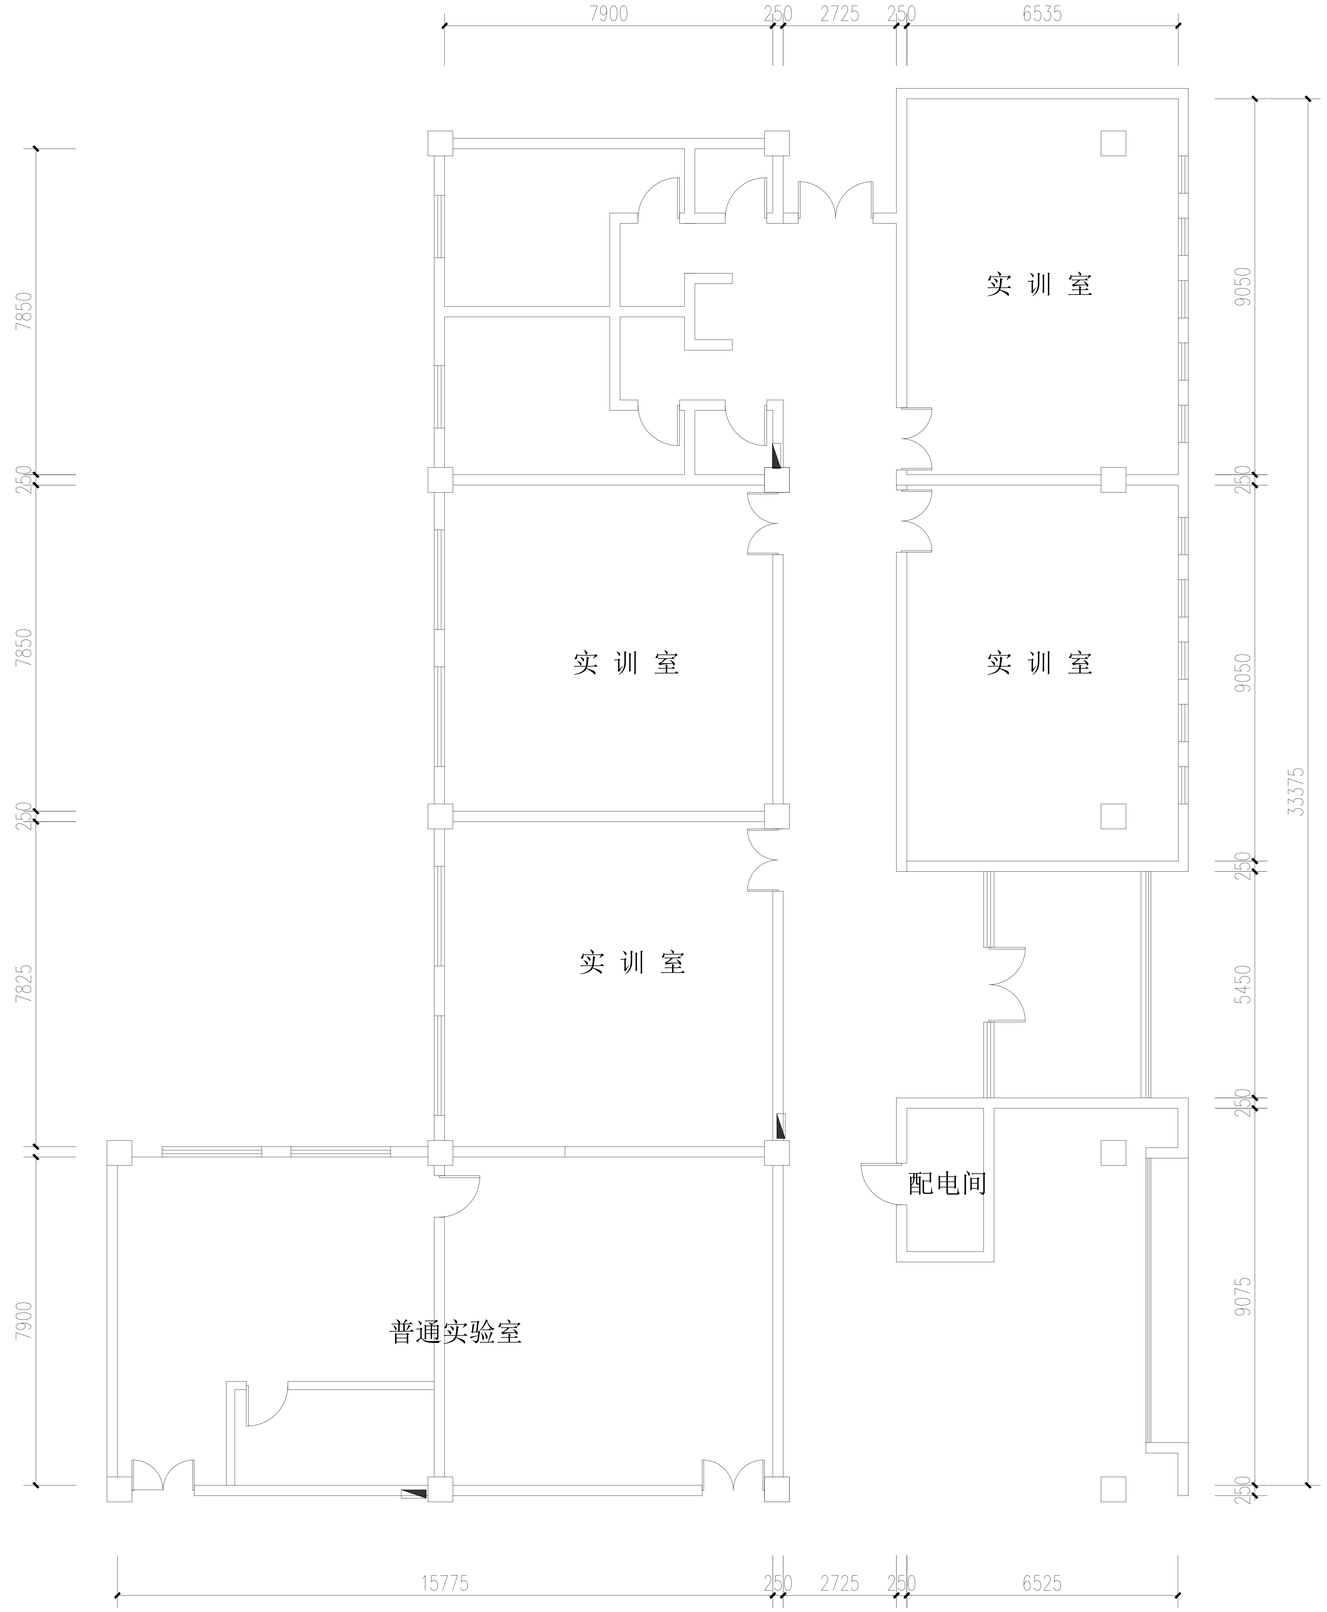

注意：不得量取图纸尺寸施工，以标注尺寸为准。
本图内容未经设计院书面许可，不得用于其他地方。

江苏龙腾工程设计股份有限公司
JIANGSU LONG-LEAPING ENGINEERING DESIGN CO., LTD.


设计证书编号A132005378、A232005375
规划证书编号自资规甲字23320780
勘察证书编号B232005375

签署栏		
方案		
项目负责人	赵曜	
专业负责人	赵曜	
制图	胡军平	
设计	胡军平	
校核	赵曜	
审核	曲国华	
审定		
批准	袁华安	

会签栏			
方案		暖通	
建筑		构件	
结构		电力	
给排水		景观	
电气		内装	

建设单位	江苏省交通技师学院
工程名称	德技数融实践基地建设
子项名称	各功能房间施工图
图名	原始结构图

项目编号	QT20260828-01	专业	装饰
图纸编号	G-P-01	阶段	施工图
版次	第1版	日期	2026.08

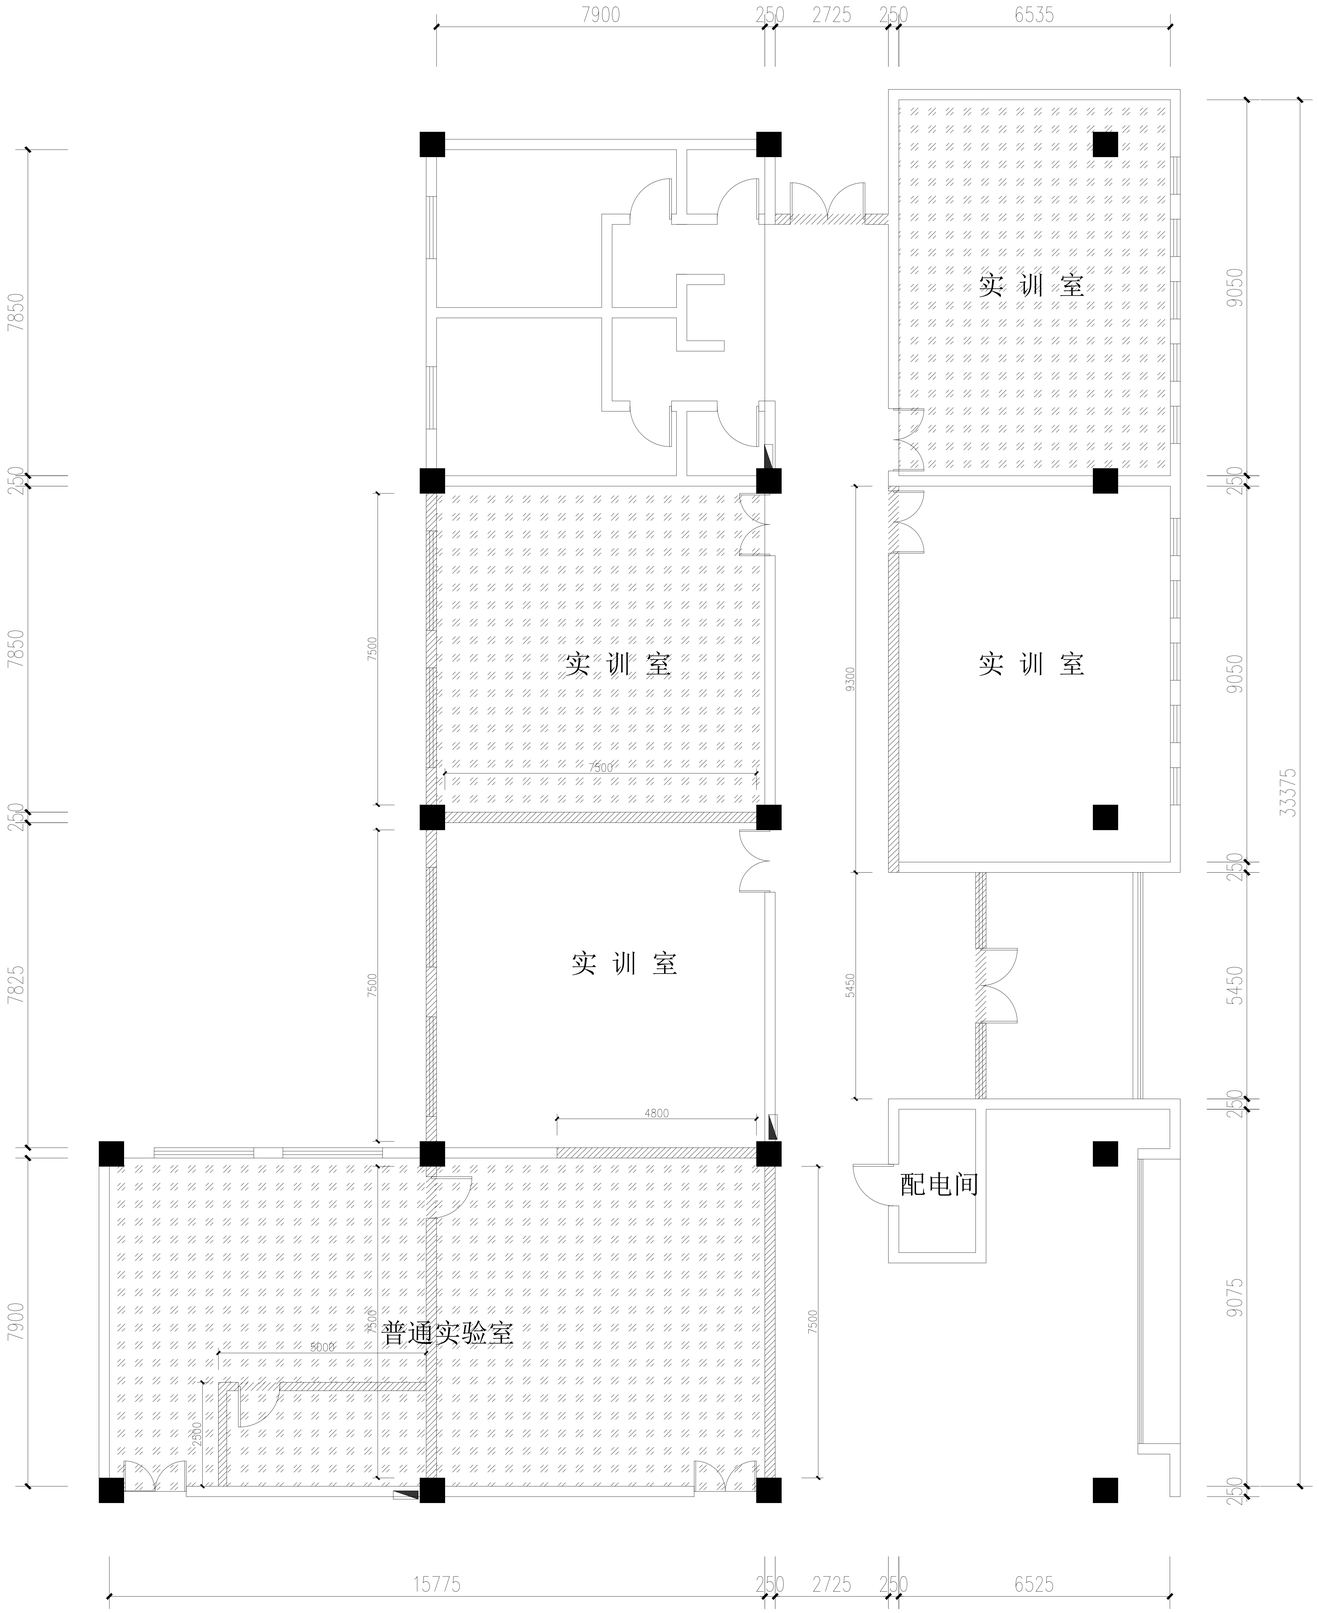

注意：不得量取图纸尺寸施工，以标注尺寸为准。
本图内容未经设计院书面许可，不得用于其他地方。

江苏龙图工程设计股份有限公司
JIANGSU LONG-TU ENGINEERING DESIGN CO., LTD.


设计证书编号A132005378、A232005375
规划证书编号自资规甲字23320780
勘察证书编号B232005375

签署栏		
方案		
项目负责人	赵曜	
专业负责人	赵曜	
制图	胡军平	
设计	胡军平	
校核	赵曜	
审核	曲国华	
审定		
批准	袁华安	

会签栏			
方案		暖通	
建筑		构件	
结构		电力	
给排水		景观	
电气		内装	

建设单位	江苏省交通技师学院
工程名称	德技数融实践基地建设
子项名称	各功能房间施工图
图名	墙体拆除图

项目编号	QT20260828-01	专业	装饰
图纸编号	G-P-02	阶段	施工图
版次	第1版	日期	2026.08

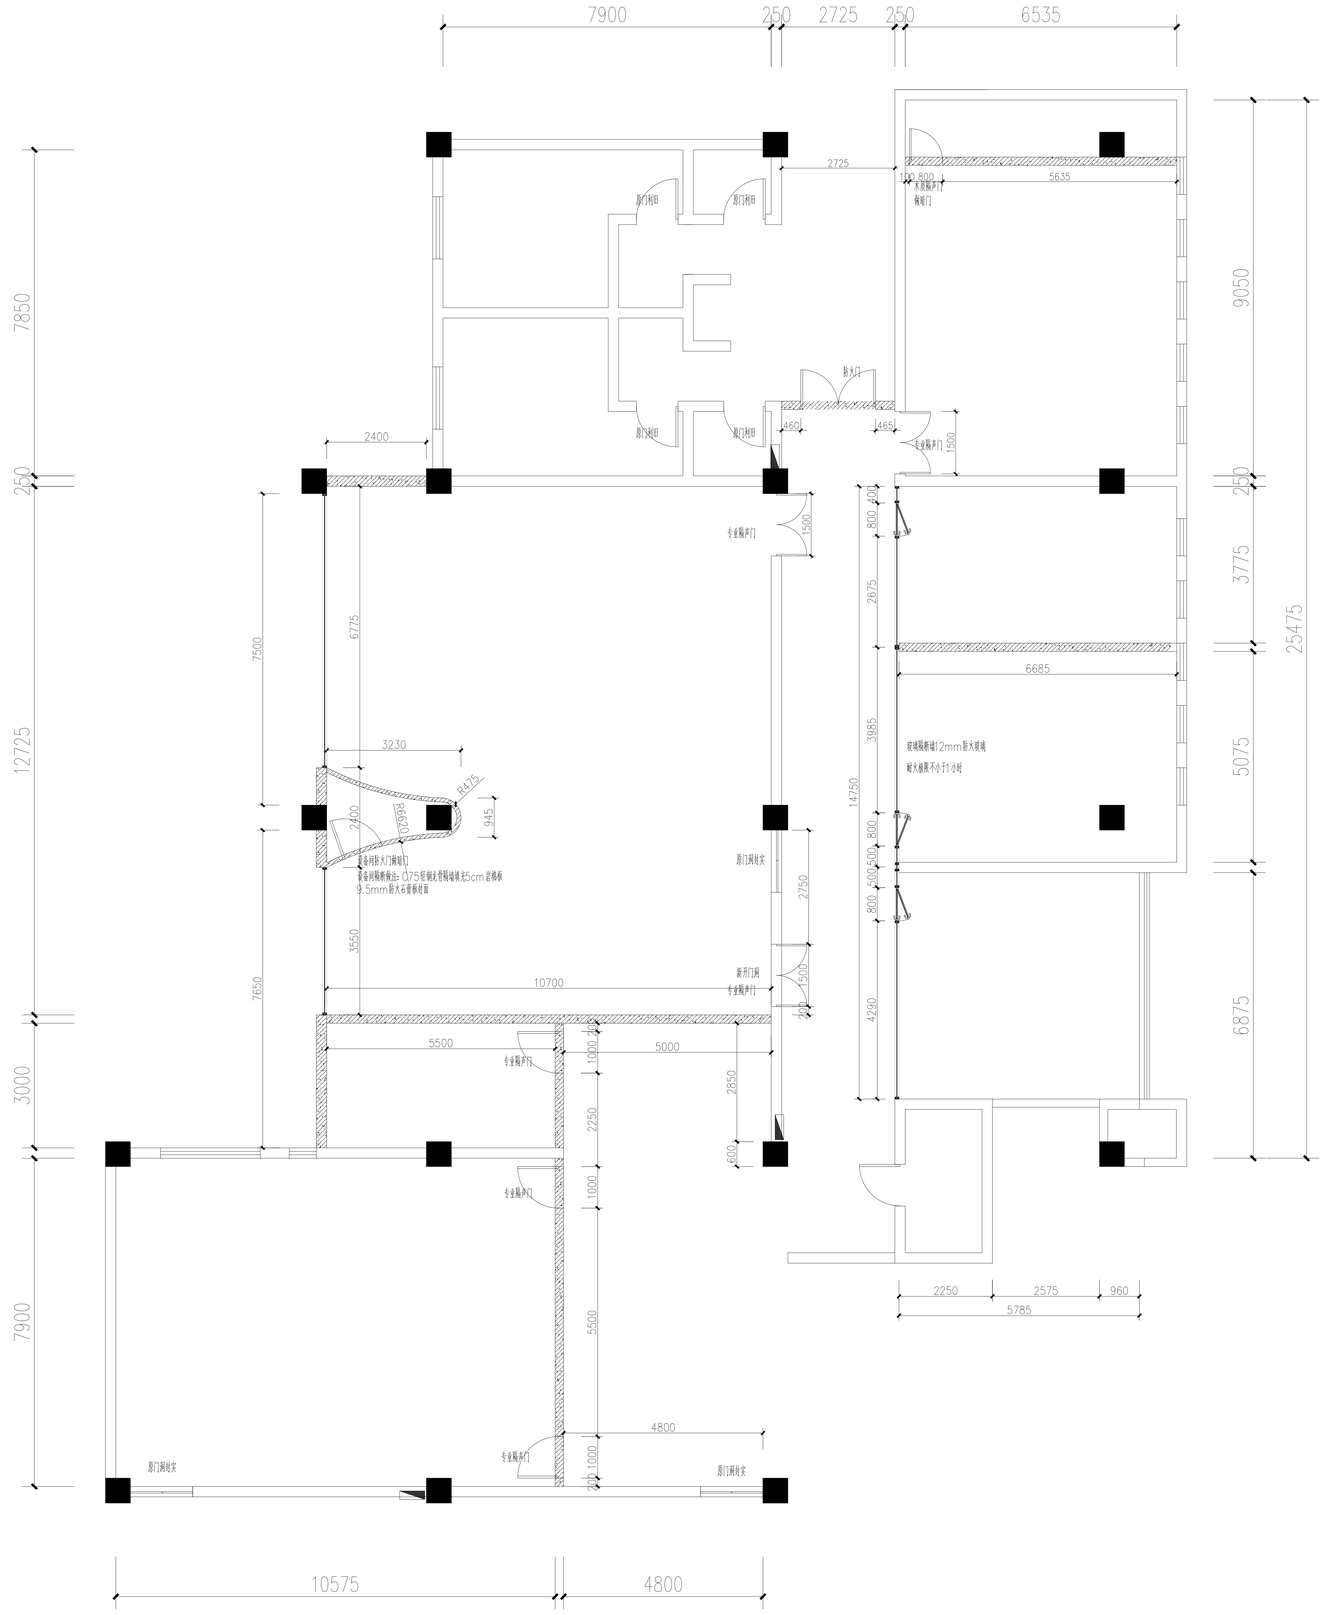

图例	名称	通用做法
	新建轻钢无骨隔断	双层C75轻钢无骨基层，填充5cm隔音岩棉板 两侧9.5mm石膏板封实
	新建玻璃隔断	不锈钢边框，12mm防火/钢化玻璃 轻钢无骨石膏板隔断踏制质板以下

专业隔声门做法大样详见G-DY-5 ⑭⑮
木质隔声门做法详见G-DY-5 ⑯

注意：不得量取图纸尺寸施工，以标注尺寸为准。
本图内容未经设计院书面许可，不得用于其他地方。

江苏龙腾工程设计股份有限公司
JIANGSU LONG-LEAPING ENGINEERING DESIGN CO.,LTD.
设计证书编号A132005378、A232005375
规划证书编号自资规甲字23320780
勘察证书编号B232005375


签署栏		
方案		
项目负责人	赵曜	
专业负责人	赵曜	
制图	胡军平	
设计	胡军平	
校核	赵曜	
审核	曲国华	
审定		
批准	袁华安	

会签栏			
方案		暖通	
建筑		构件	
结构		电力	
给排水		景观	
电气		内装	

建设单位	江苏省交通技师学院
工程名称	德技数融实践基地建设
子项名称	各功能房间施工图
图名	新建墙体图

项目编号	QT20260828-01	专业	装饰
图纸编号	G-P-03	阶段	施工图
版次	第1版	日期	2026.08

注意：不得量取图纸尺寸施工，以标注尺寸为准。
本图内容未经设计院书面许可，不得用于其他地方。

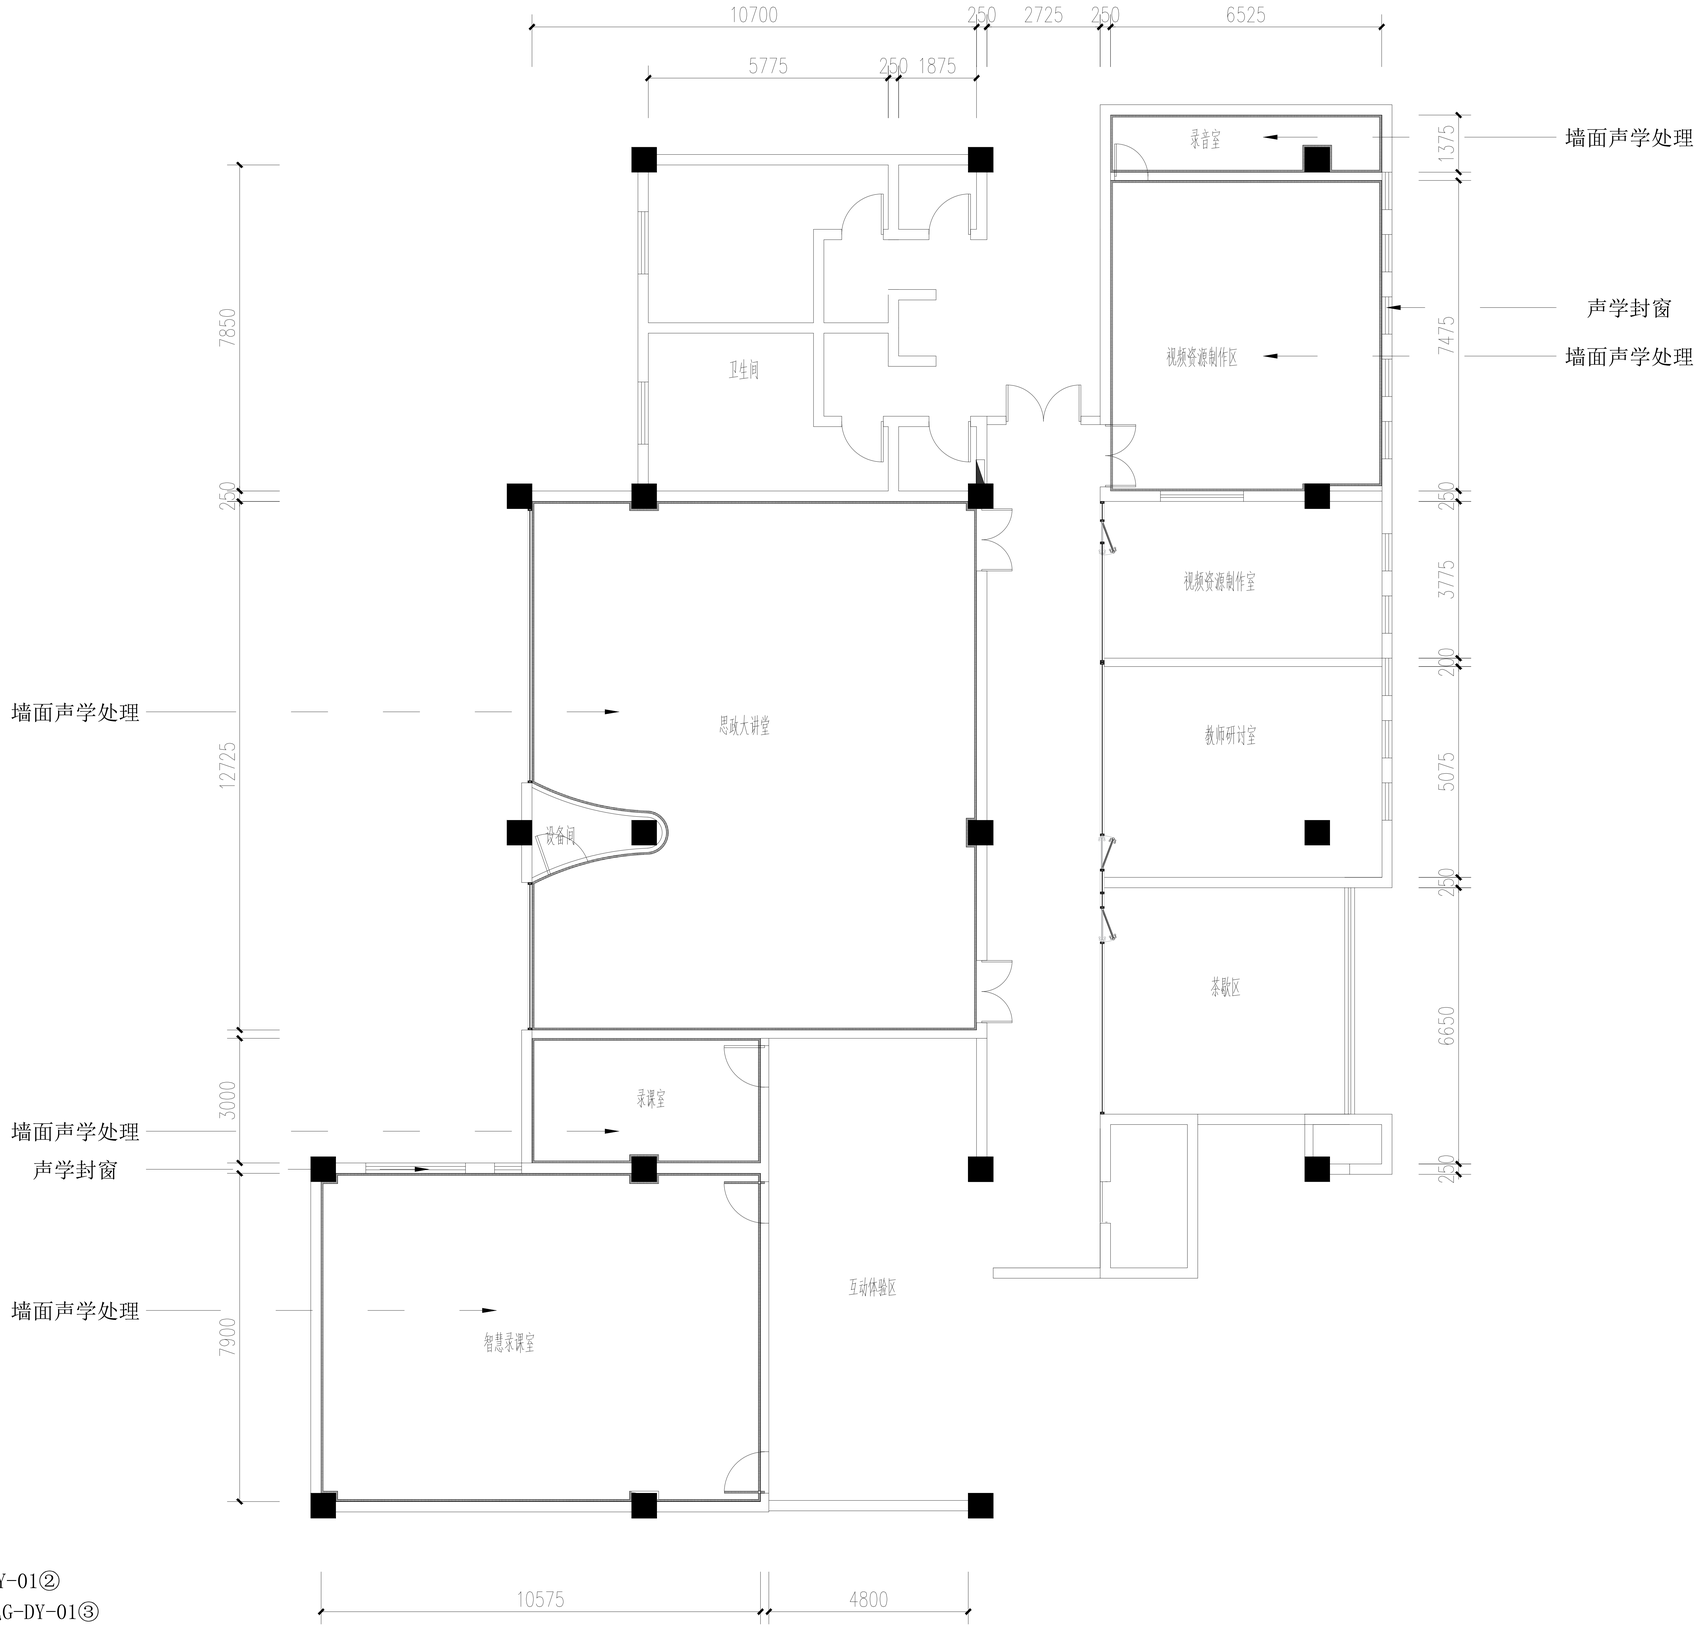

声学封窗做法详见G-DY-01②
墙面声学处理做法详见G-DY-01③


江苏龙腾工程设计股份有限公司
JIANGSU LONG-TENG ENGINEERING DESIGN CO.,LTD.
设计证书编号A132005378、A232005375
规划证书编号自资规甲字23320780
勘察证书编号B232005375

签署栏		
方案		
项目负责人	赵曜	
专业负责人	赵曜	
制图	胡军平	
设计	胡军平	
校核	赵曜	
审核	曲国华	
审定		
批准	袁华安	

会签栏			
方案		暖通	
建筑		构件	
结构		电力	
给排水		景观	
电气		内装	

建设单位	江苏省交通技师学院
工程名称	德技数融实践基地建设
子项名称	各功能房间施工图
图名	墙面声学装修图

项目编号	QT20260828-01	专业	装饰
图纸编号	G-P-04	阶段	施工图
版次	第1版	日期	2026.08

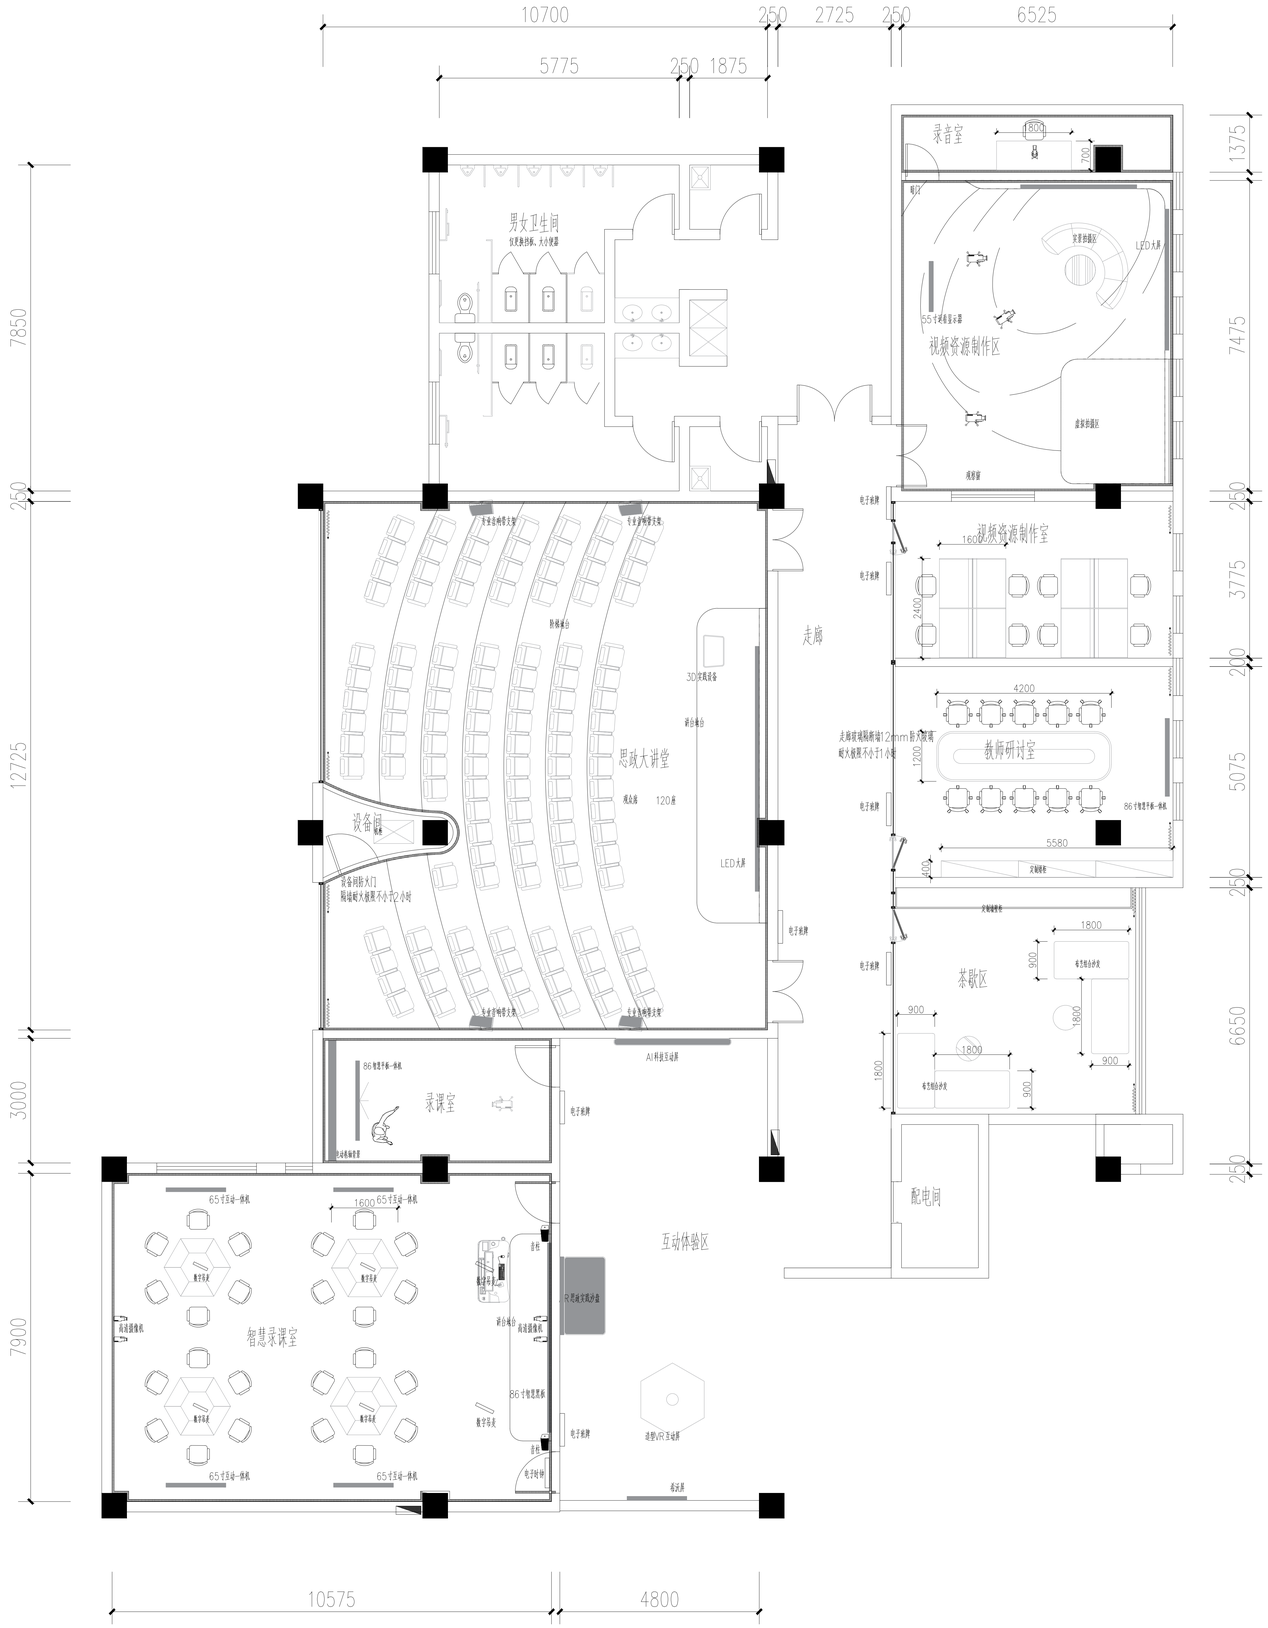

注意：不得量取图纸尺寸施工，以标注尺寸为准。
本图内容未经设计院书面许可，不得用于其他地方。

江苏龙腾工程设计股份有限公司
JIANGSU LONG-LEAPING ENGINEERING DESIGN CO., LTD.


设计证书编号A132005378、A232005375
规划证书编号自资规甲字23320780
勘察证书编号B232005375

签署栏		
方案		
项目负责人	赵曜	
专业负责人	赵曜	
制图	胡军平	
设计	胡军平	
校核	赵曜	
审核	曲国华	
审定		
批准	袁华安	

会签栏			
方案		暖通	
建筑		构件	
结构		电力	
给排水		景观	
电气		内装	

建设单位	江苏省交通技师学院
工程名称	德技数融实践基地建设
子项名称	各功能房间施工图
图名	平面布置图

项目编号	QT20260828-01	专业	装饰
图纸编号	G-P-05	阶段	施工图
版次	第1版	日期	2026.08

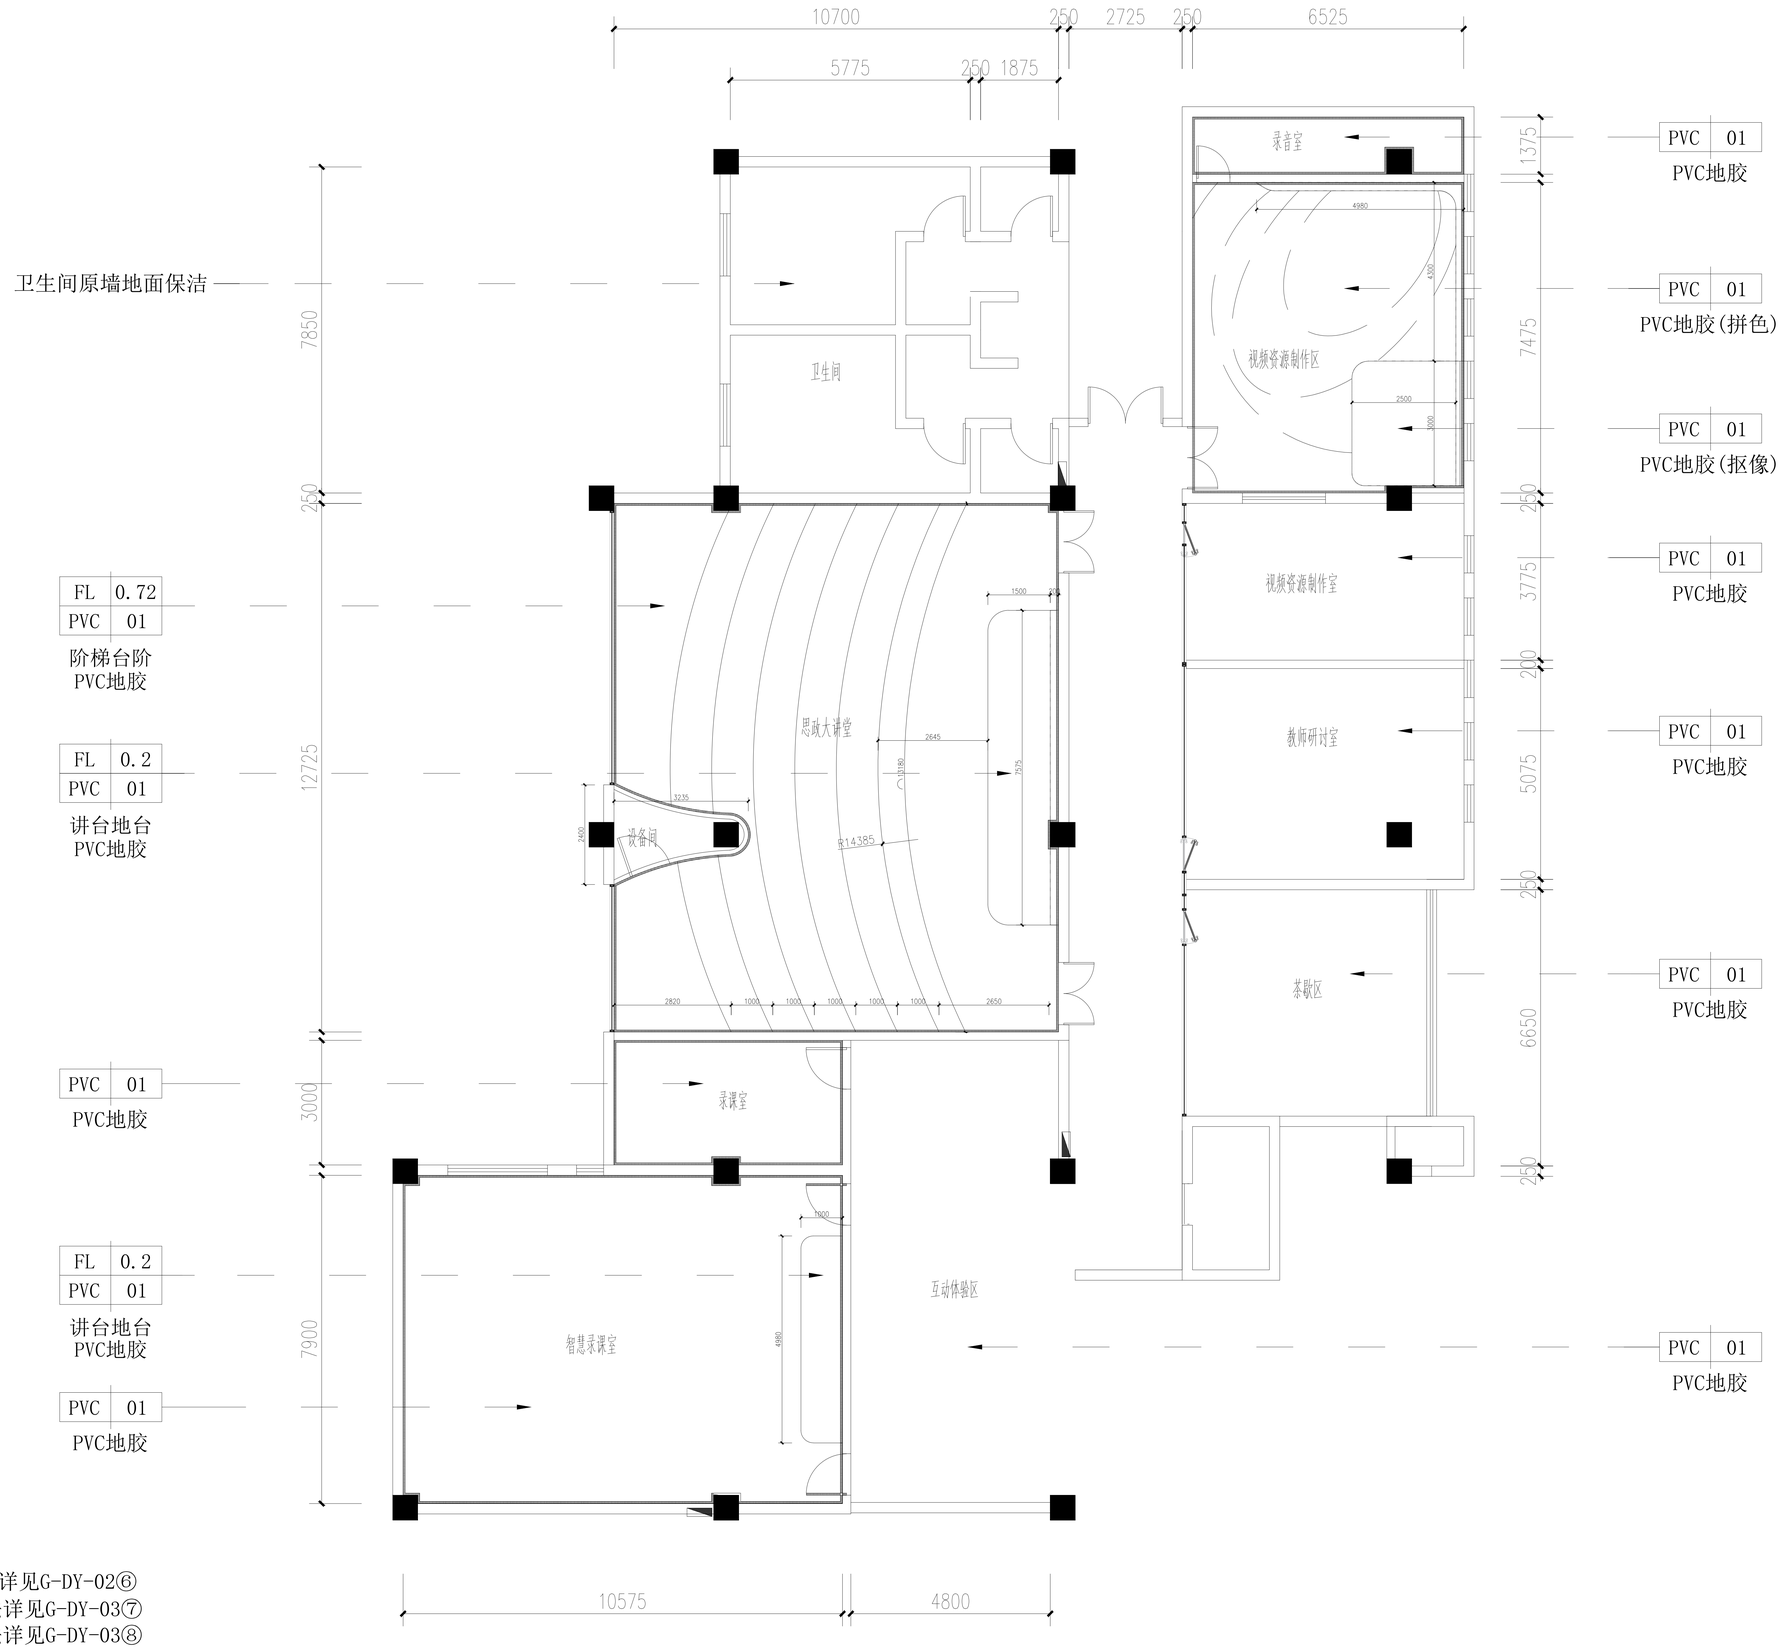

PVC地胶做法详见G-DY-02⑥
阶梯地台做法详见G-DY-03⑦
讲台地台做法详见G-DY-03⑧

注意：不得量取图纸尺寸施工，以标注尺寸为准。
本图内容未经设计院书面许可，不得用于其他地方。

江苏龙德工程设计股份有限公司
JIANGSU LONG-DE ENGINEERING DESIGN CO., LTD.

设计证书编号A132005378、A232005375
规划证书编号自资规甲字23320780
勘察证书编号B232005375


签署栏		
方案		
项目负责人	赵曜	
专业负责人	赵曜	
制图	胡军平	
设计	胡军平	
校核	赵曜	
审核	曲国华	
审定		
批准	袁华安	

会签栏			
方案		暖通	
建筑		构件	
结构		电力	
给排水		景观	
电气		内装	

建设单位	江苏省交通技师学院
工程名称	德技数融实践基地建设
子项名称	各功能房间施工图
图名	地坪布置图

项目编号	QT20260828-01	专业	装饰
图纸编号	G-P-06	阶段	施工图
版次	第1版	日期	2026.08

注意：不得量取图纸尺寸施工，以标注尺寸为准。
本图内容未经设计院书面许可，不得用于其他地方。

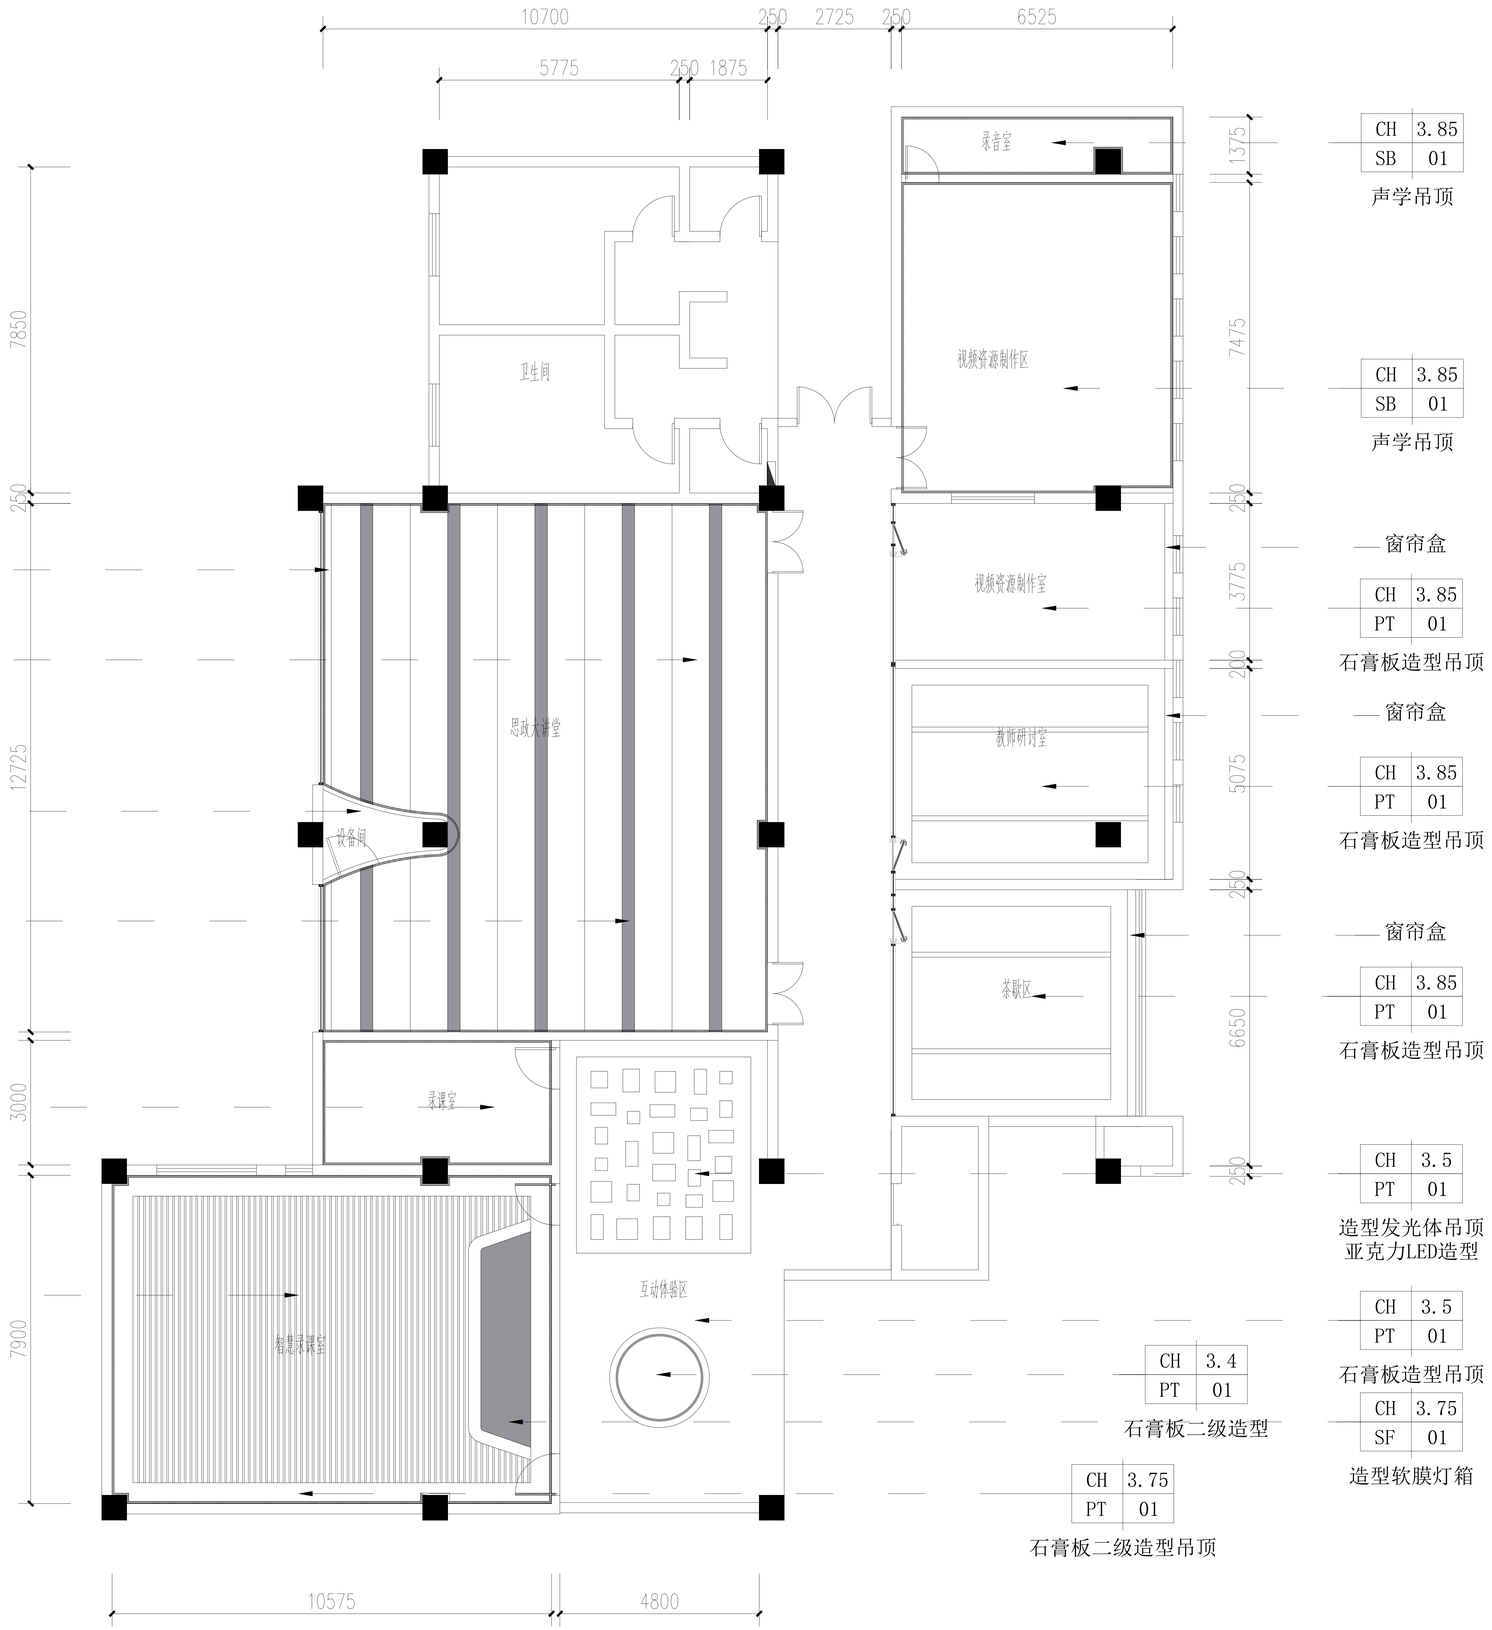

窗帘盒

CH	3.85
PT	01

石膏板造型吊顶

CH	3.75
PT	01

石膏板吊顶

CH	3.85
SF	01

造型软膜灯箱

CH	3.85
SB	01

声学吊顶

CH	3.85
MT	04

铝方通吊顶
顶棚喷黑

现场原有吊顶拆除（除卫生间）
石膏板吊顶、窗帘盒做法详见G-DY-4⑩

铝方通做法详见G-DY-4⑫
声学吊顶做法详见G-DY-4⑬

CH	3.85
SB	01

声学吊顶

CH	3.85
SB	01

声学吊顶

窗帘盒

CH	3.85
PT	01

石膏板造型吊顶

窗帘盒

CH	3.85
PT	01

石膏板造型吊顶

窗帘盒

CH	3.85
PT	01

石膏板造型吊顶

CH	3.5
PT	01

造型发光体吊顶
亚克力LED造型

CH	3.5
PT	01

石膏板造型吊顶

CH	3.75
SF	01

造型软膜灯箱

CH	3.4
PT	01

石膏板二级造型

CH	3.75
PT	01

石膏板二级造型吊顶


江苏龙图工程设计股份有限公司
JIANGSU LONG-TU ENGINEERING DESIGN CO., LTD.
设计证书编号A132005378、A232005375
规划证书编号自资规甲字23320780
勘察证书编号B232005375

签署栏		
方案		
项目负责人	赵曜	
专业负责人	赵曜	
制图	胡军平	
设计	胡军平	
校核	赵曜	
审核	曲国华	
审定		
批准	袁华安	

会签栏			
方案		暖通	
建筑		构件	
结构		电力	
给排水		景观	
电气		内装	

建设单位	江苏省交通技师学院
工程名称	德技数融实践基地建设
子项名称	各功能房间施工图
图名	天花布置图

项目编号	QT20260828-01	专业	装饰
图纸编号	G-P-07	阶段	施工图
版次	第1版	日期	2026.08

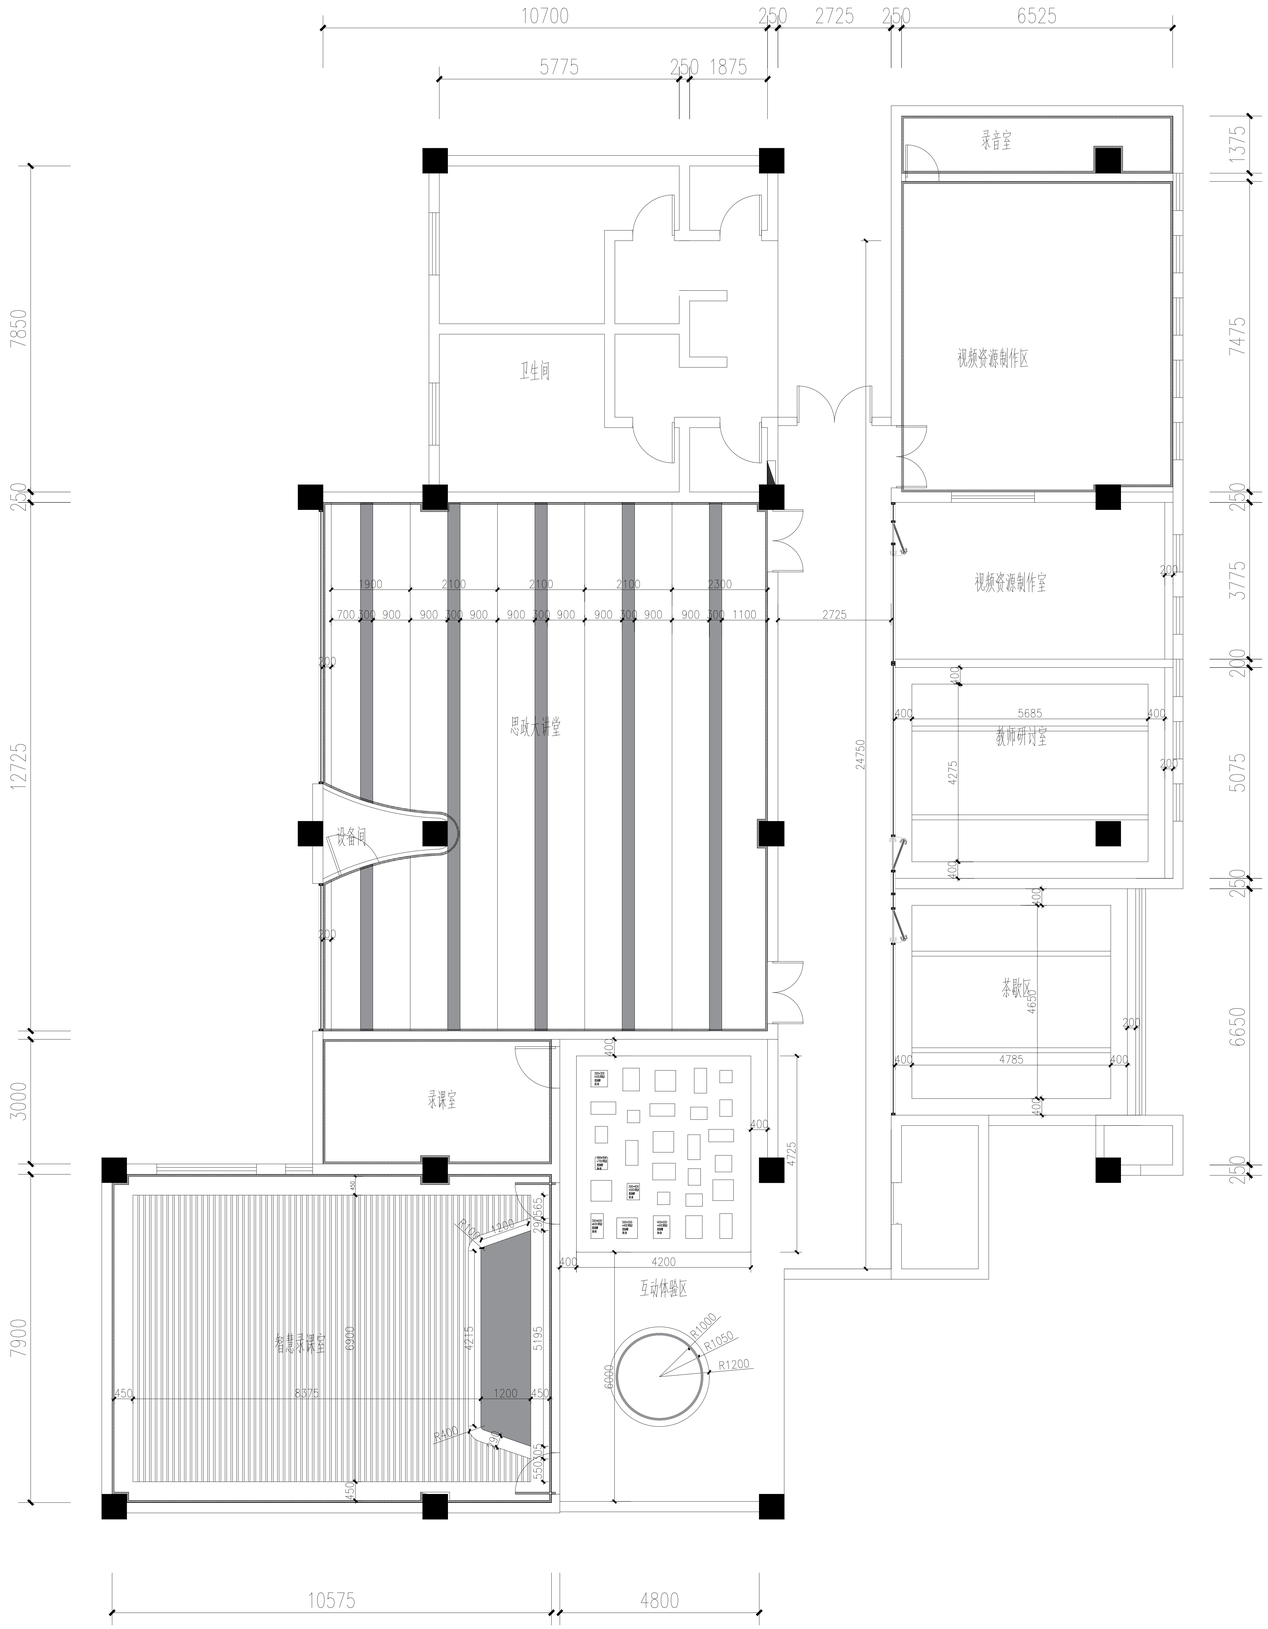

注意：不得量取图纸尺寸施工，以标注尺寸为准。
本图内容未经设计院书面许可，不得用于其他地方。

江苏龙腾工程设计股份有限公司
JIANGSU LONG-LEAPING ENGINEERING DESIGN CO., LTD.

设计证书编号A132005378、A232005375
规划证书编号自资规甲字23320780
勘察证书编号B232005375


签署栏		
方案		
项目负责人	赵曜	
专业负责人	赵曜	
制图	胡军平	
设计	胡军平	
校核	赵曜	
审核	曲国华	
审定		
批准	袁华安	

会签栏			
方案		暖通	
建筑		构件	
结构		电力	
给排水		景观	
电气		内装	

建设单位	江苏省交通技师学院
工程名称	德技数融实践基地建设
子项名称	各功能房间施工图
图名	天花尺寸图

项目编号	QT20260828-01	专业	装饰
图纸编号	G-P-08	阶段	施工图
版次	第1版	日期	2026.08

注意：不得量取图纸尺寸施工，以标注尺寸为准。
本图内容未经设计院书面许可，不得用于其他地方。

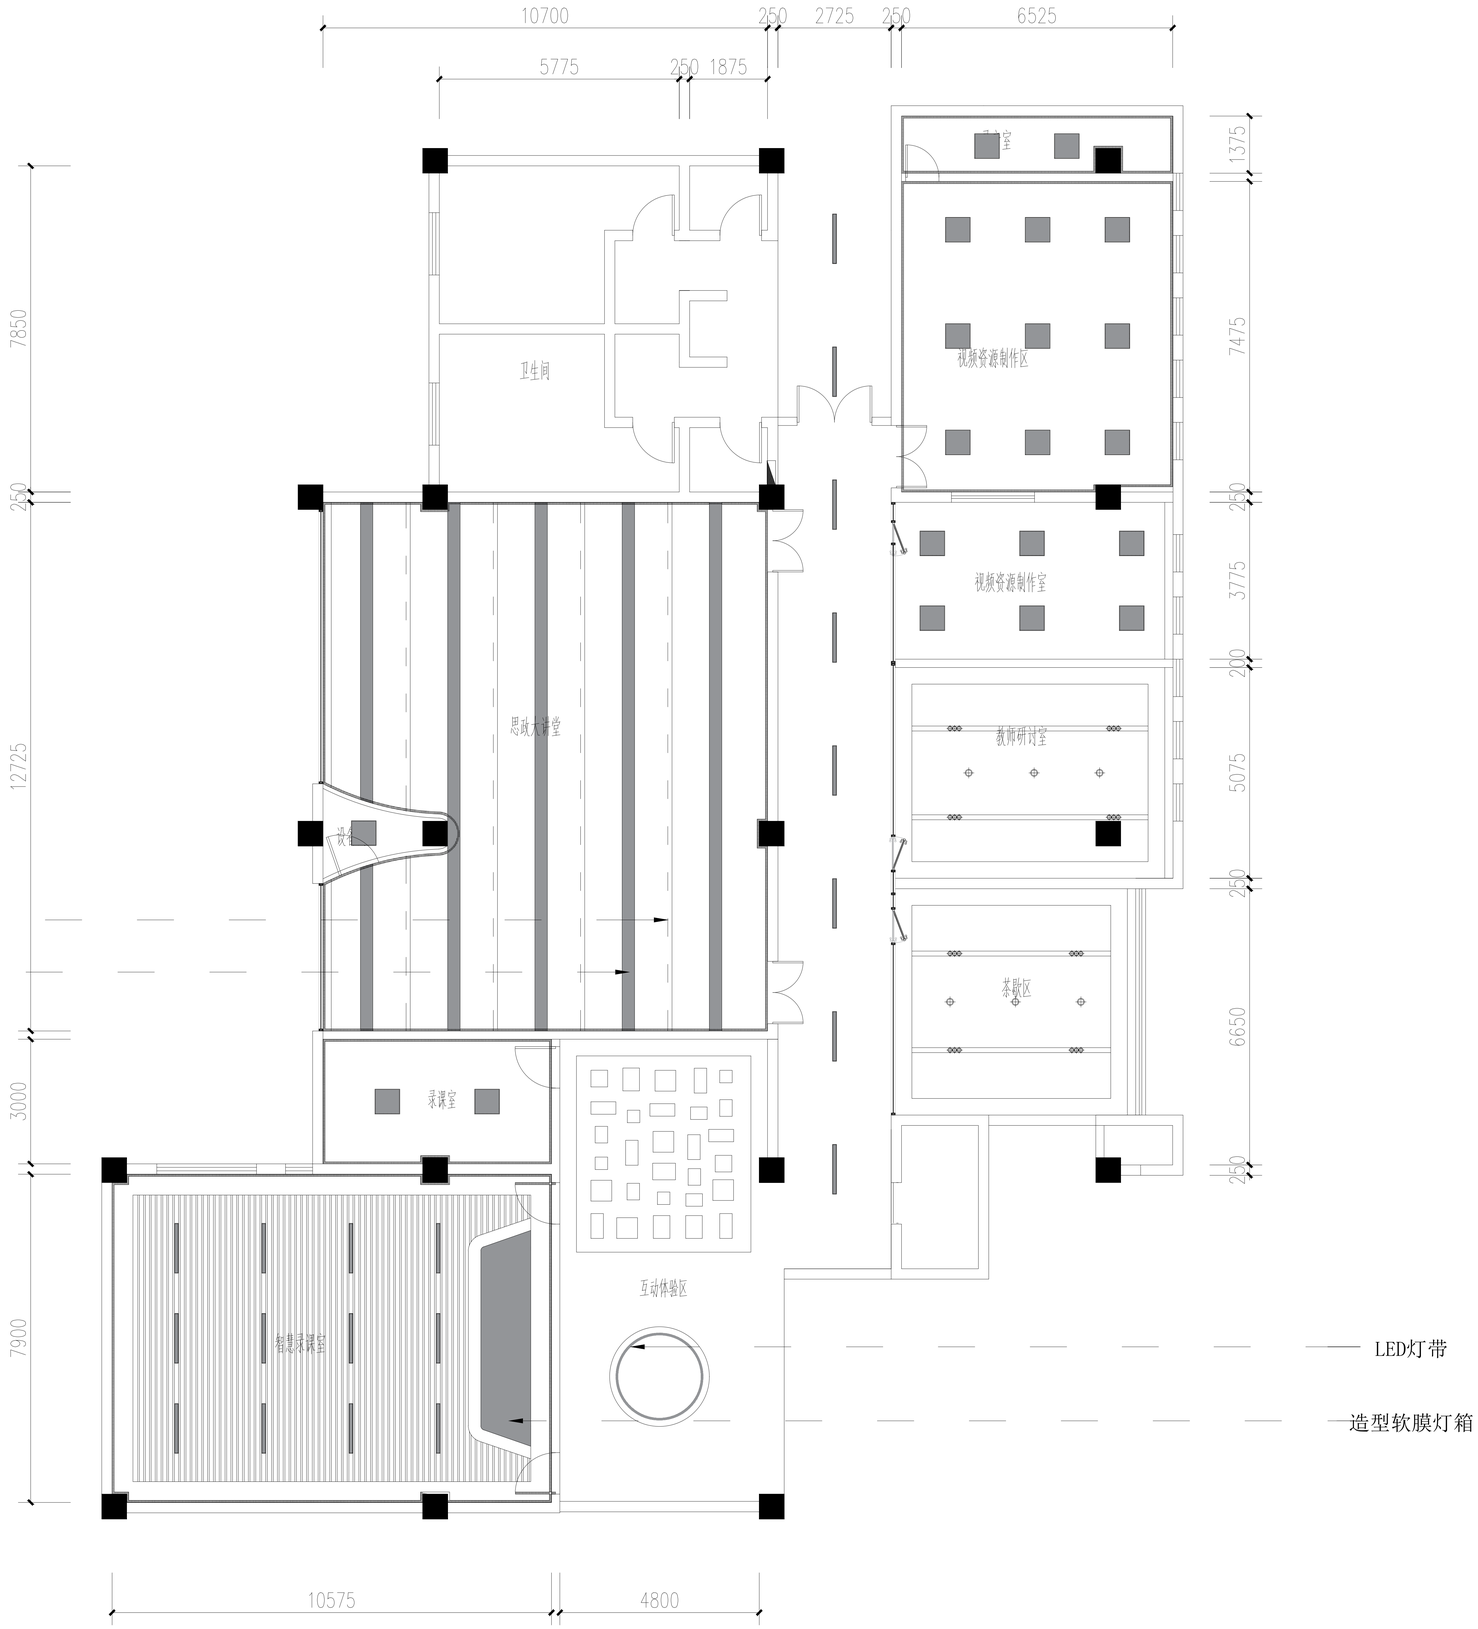

图例	说明	数量	功率	备注
■	600*600LED集成灯	21	38W	
⊕	LED筒灯	6	12W	
⊕⊕⊕	LED3头筒灯	8	15W	
▬	1200*100LED长条灯	20	28W	


江苏龙图工程设计股份有限公司
JIANGSU LONG-TU ENGINEERING DESIGN CO.,LTD.
设计证书编号A132005378、A232005375
规划证书编号自资规甲字23320780
勘察证书编号B232005375

签署栏		
方案		
项目负责人	赵曜	
专业负责人	赵曜	
制图	胡军平	
设计	胡军平	
校核	赵曜	
审核	曲国华	
审定		
批准	袁华安	

会签栏				
方案			暖通	
建筑			构件	
结构			电力	
给排水			景观	
电气			内装	

建设单位	江苏省交通技师学院
工程名称	德技数融实践基地建设
子项名称	各功能房间施工图
图名	灯位示意图

项目编号	QT20260828-01	专业	装饰
图纸编号	G-P-09	阶段	施工图
版次	第1版	日期	2026.08

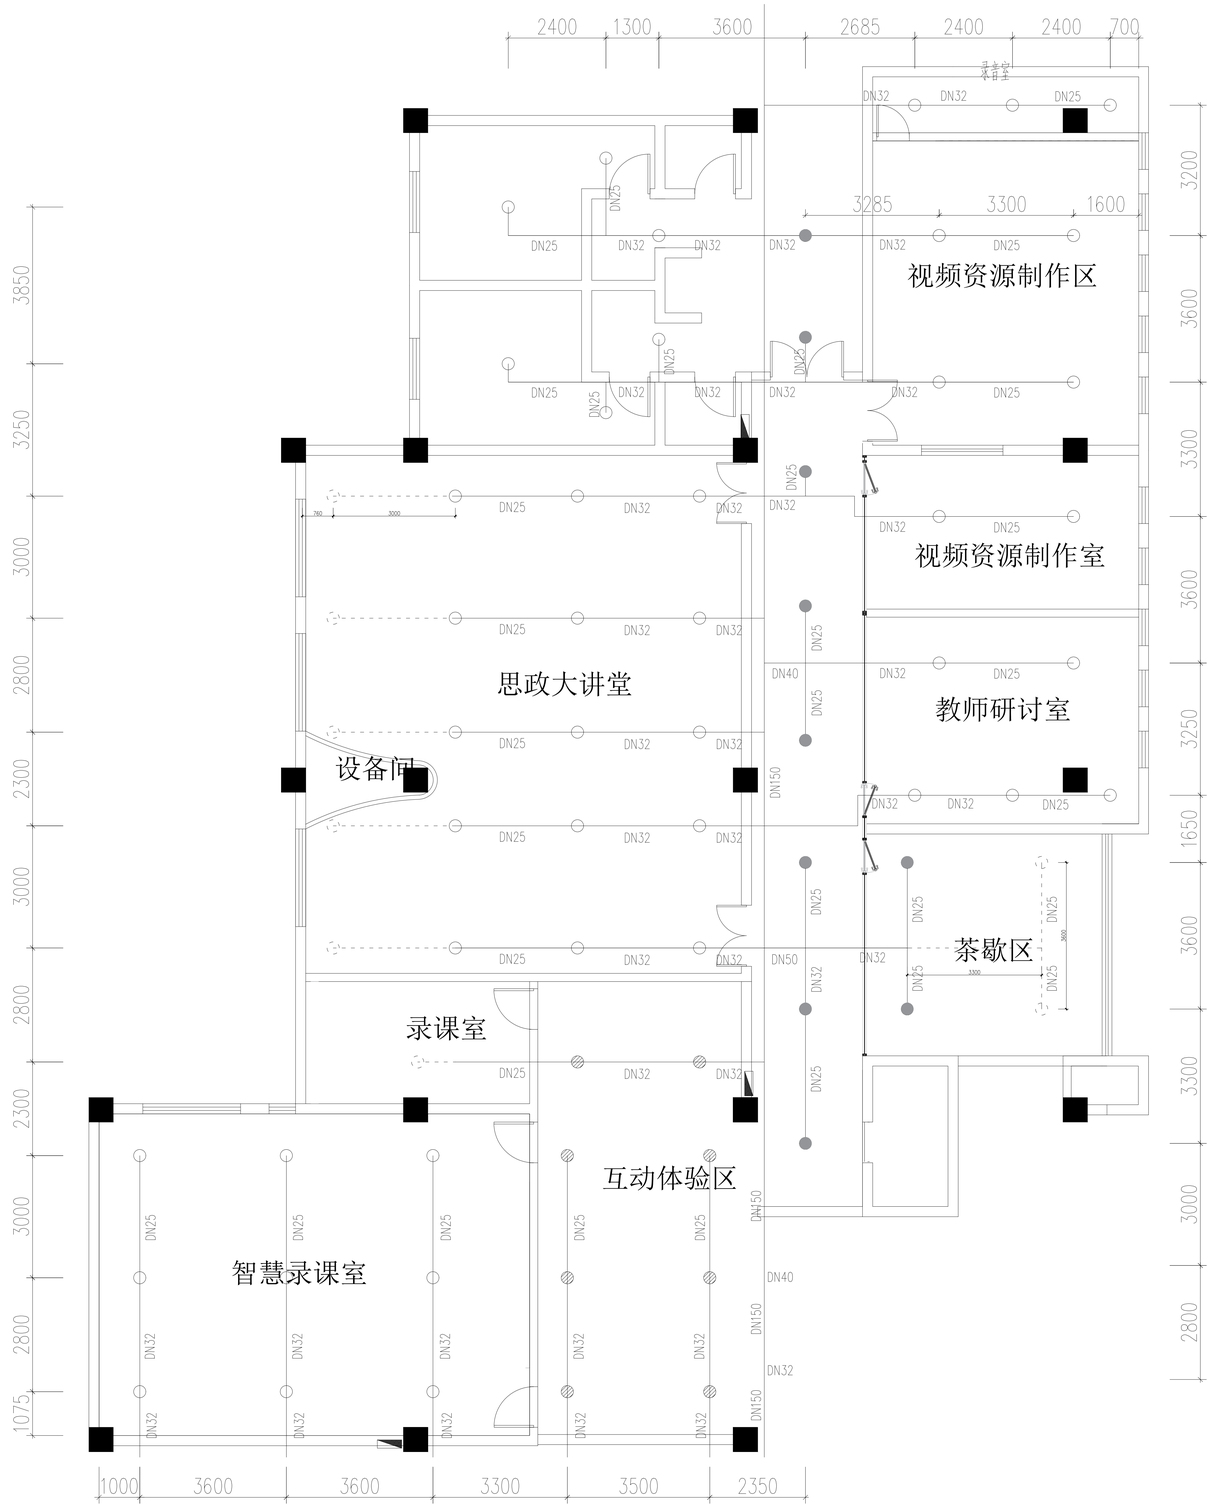

图例	说明	备注
	原有喷淋头、管道	
	原上喷淋头改下喷	共10个
	原喷淋下印30cm	共8个
	新增喷淋头、管道	共8个

注意：不得量取图纸尺寸施工，以标注尺寸为准。
本图内容未经设计院书面许可，不得用于其他地方。


江苏龙图工程设计股份有限公司
JIANGSU LONG-TU ENGINEERING DESIGN CO., LTD.
设计证书编号A132005378、A232005375
规划证书编号自资规甲字23320780
勘察证书编号B232005375

签署栏		
方案		
项目负责人	赵曜	
专业负责人	赵曜	
制图	胡军平	
设计	胡军平	
校核	赵曜	
审核	曲国华	
审定		
批准	袁华安	

会签栏			
方案		暖通	
建筑		构件	
结构		电力	
给排水		景观	
电气		内装	

建设单位	江苏省交通技师学院
工程名称	德技数融实践基地建设
子项名称	各功能房间施工图
图名	喷淋改造示意图

项目编号	QT20260828-01	专业	装饰
图纸编号	G-P-10	阶段	施工图
版次	第1版	日期	2026.08

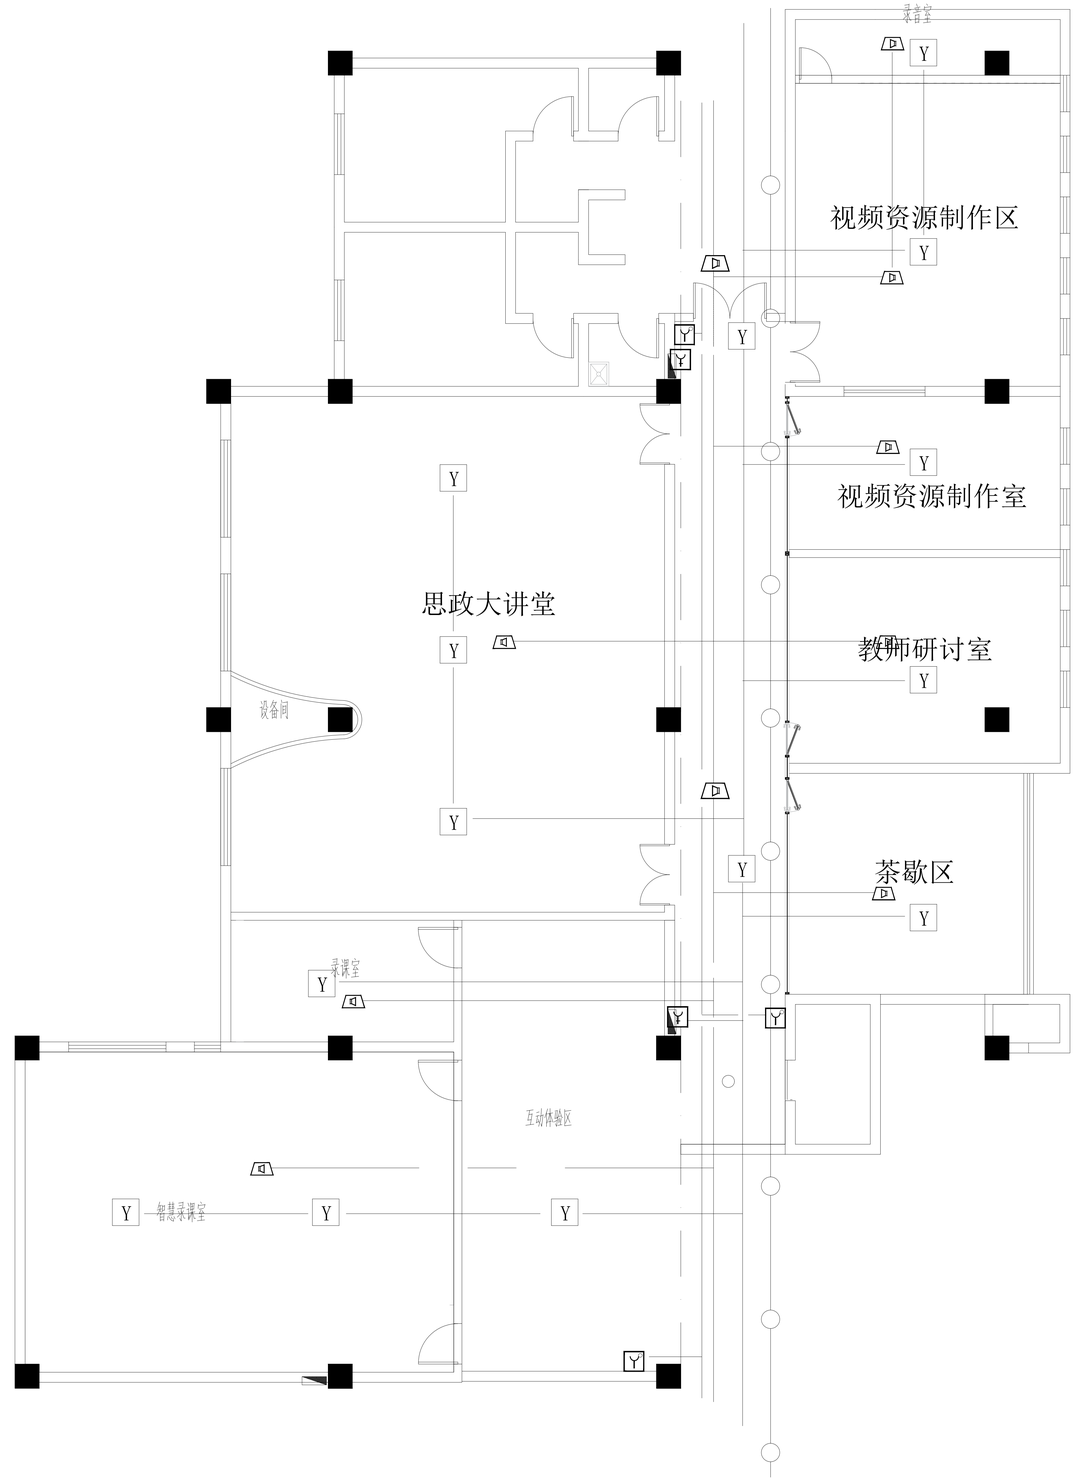

图例	说明	数量	备注
Y	点型光电感烟探测器	14	
Y	带电话插孔手动报警按钮	3	
Y	消火栓启动按钮	2	
D	紧急广播	10	

注意：不得量取图纸尺寸施工，以标注尺寸为准。
本图内容未经设计院书面许可，不得用于其他地方。


江苏龙图工程设计股份有限公司
JIANGSU LONG-TU ENGINEERING DESIGN CO.,LTD.
设计证书编号A132005378、A232005375
规划证书编号自资规甲字23320780
勘察证书编号B232005375

签署栏		
方案		
项目负责人	赵曜	
专业负责人	赵曜	
制图	胡军平	
设计	胡军平	
校核	赵曜	
审核	曲国华	
审定		
批准	袁华安	

会签栏			
方案		暖通	
建筑		构件	
结构		电力	
给排水		景观	
电气		内装	

建设单位	江苏省交通技师学院
工程名称	德技数融实践基地建设
子项名称	各功能房间施工图
图名	消防弱电点位示意图

项目编号	QT20260828-01	专业	装饰
图纸编号	G-P-11	阶段	施工图
版次	第1版	日期	2026.08

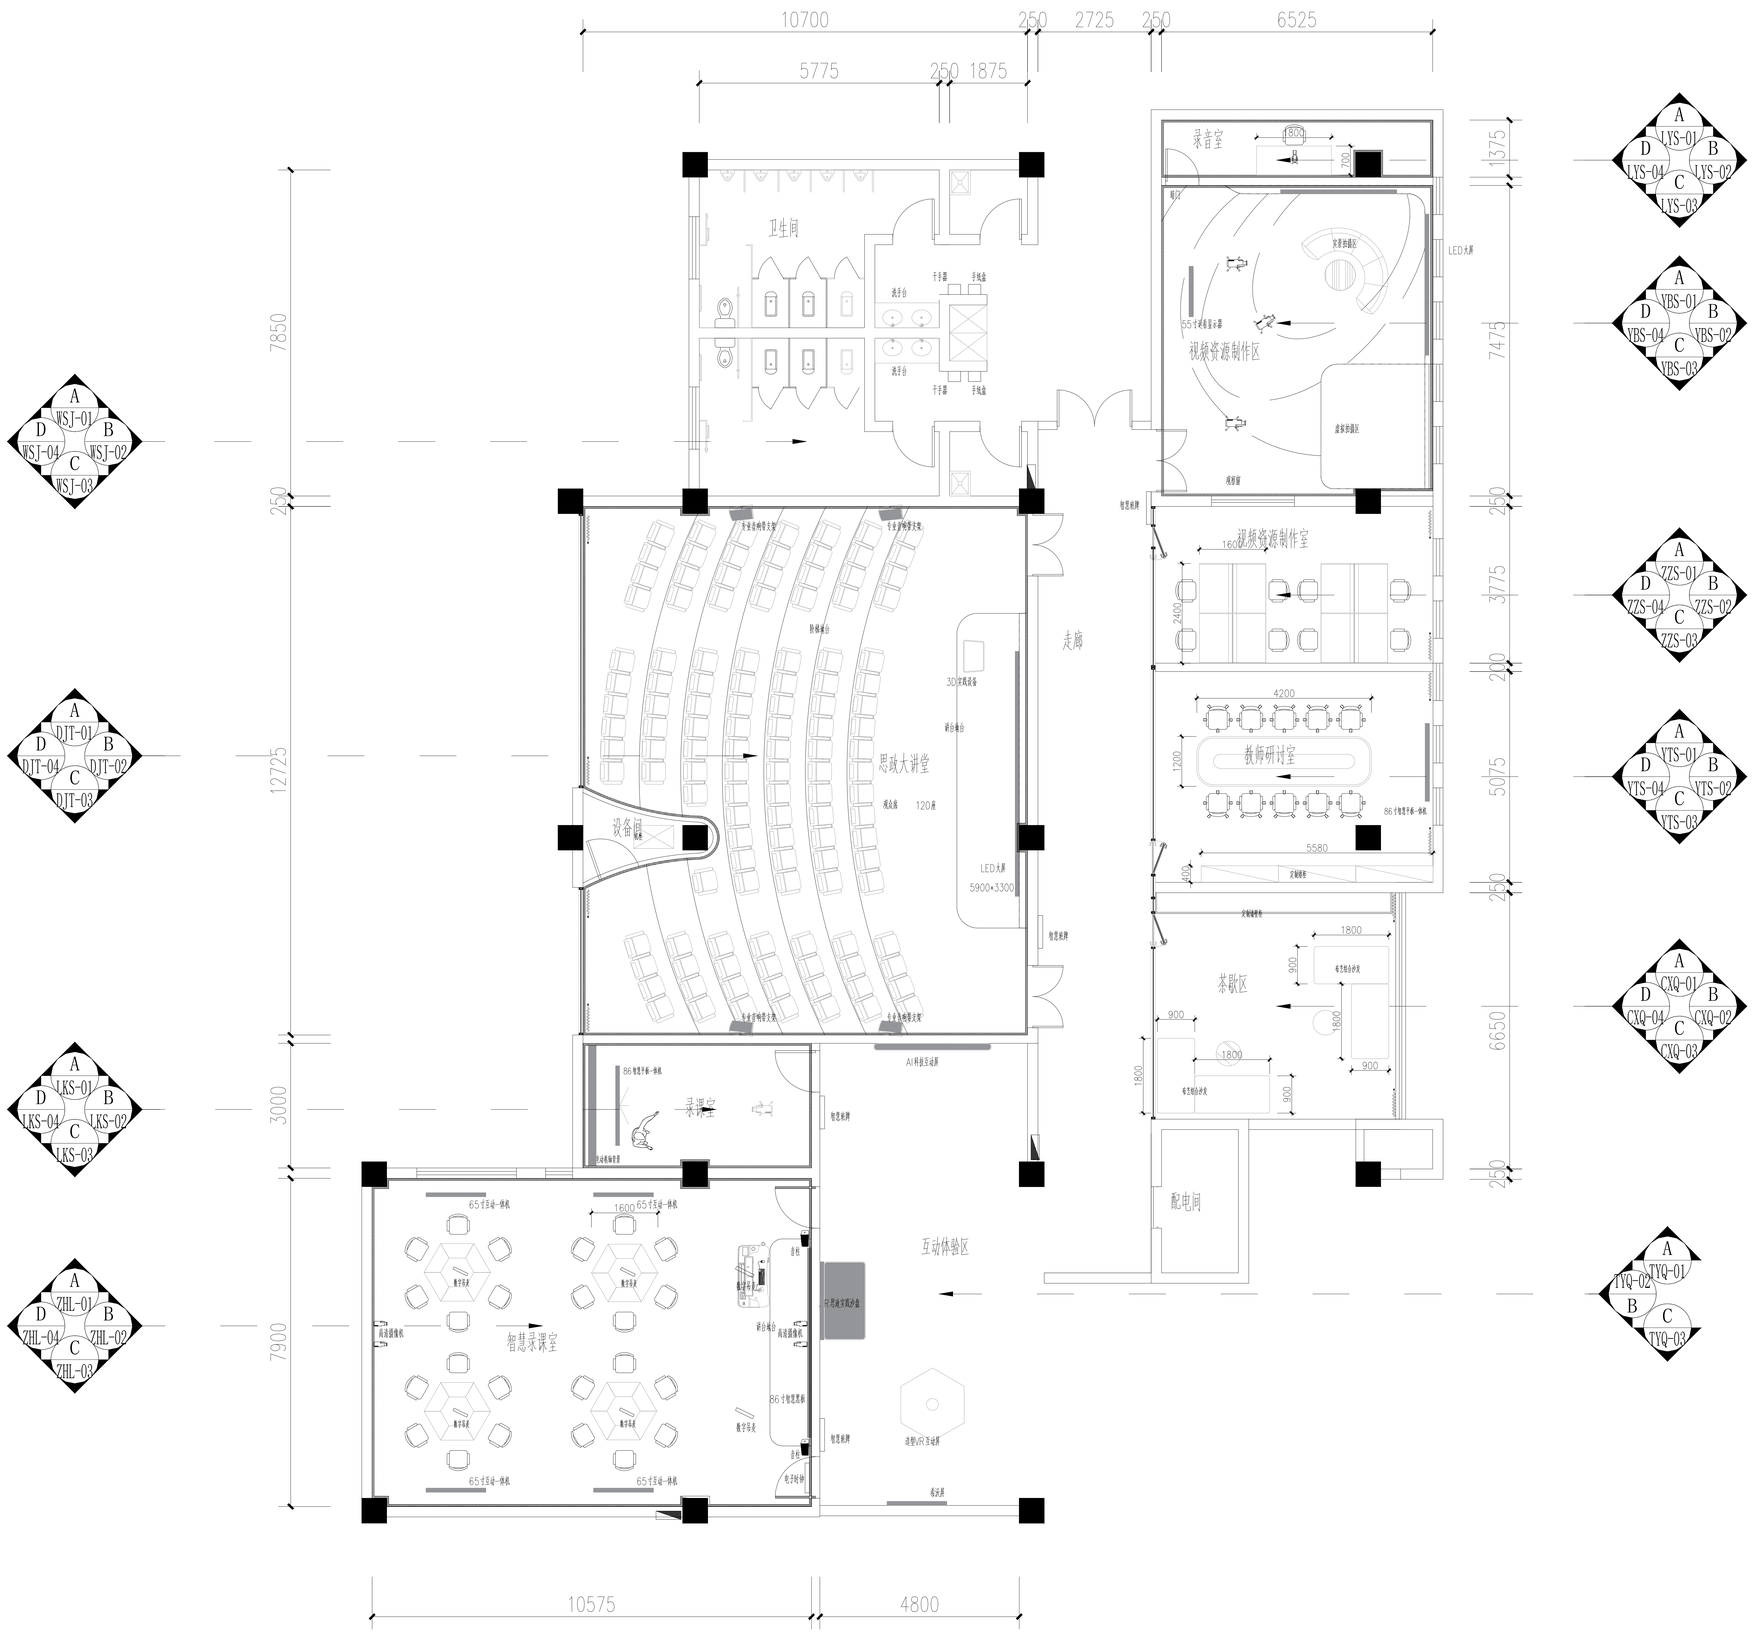

注意：不得量取图纸尺寸施工，以标注尺寸为准。
本图内容未经设计院书面许可，不得用于其他地方。

江苏龙图工程设计股份有限公司
JIANGSU LONG-TU ENGINEERING DESIGN CO., LTD.


设计证书编号A132005378、A232005375
规划证书编号自资规甲字23320780
勘察证书编号B232005375

签署栏		
方案		
项目负责人	赵曜	
专业负责人	赵曜	
制图	胡军平	
设计	胡军平	
校核	赵曜	
审核	曲国华	
审定		
批准	袁华安	

会签栏			
方案		暖通	
建筑		构件	
结构		电力	
给排水		景观	
电气		内装	

建设单位	江苏省交通技师学院
工程名称	德技数融实践基地建设
子项名称	各功能房间施工图
图名	立面索引图


项目编号	QT20260828-01	专业	装饰
图纸编号	G-P-12	阶段	施工图
版次	第1版	日期	2026.08

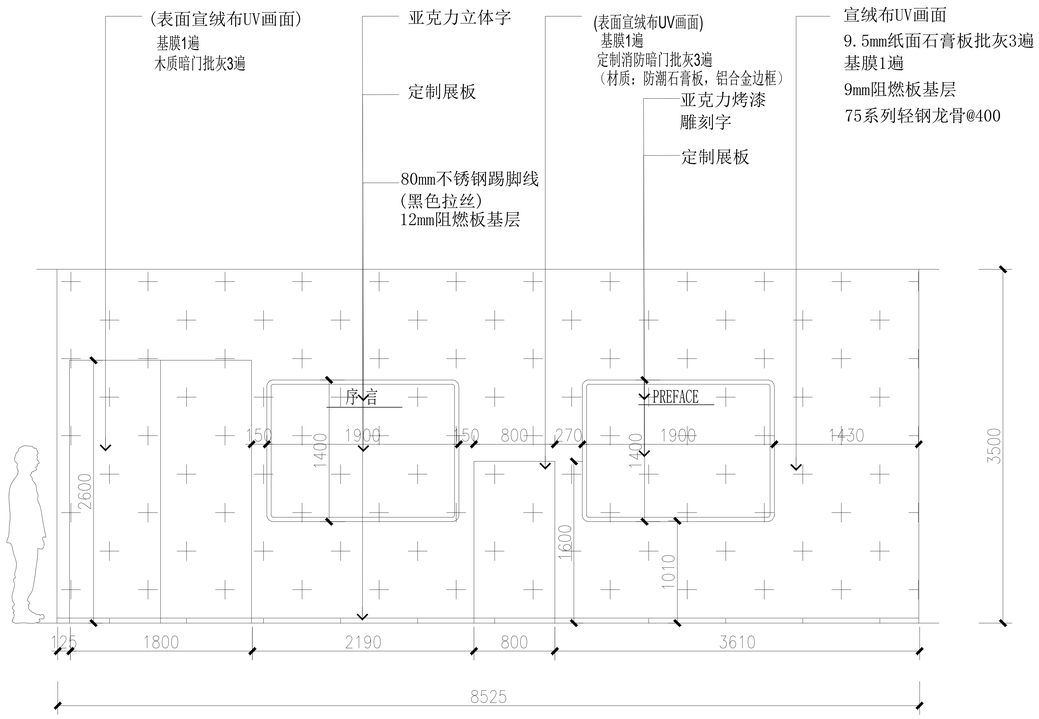

E01 ZT-EL-01

ELEVATION 展厅立面图


Scale 1:50 (A2)

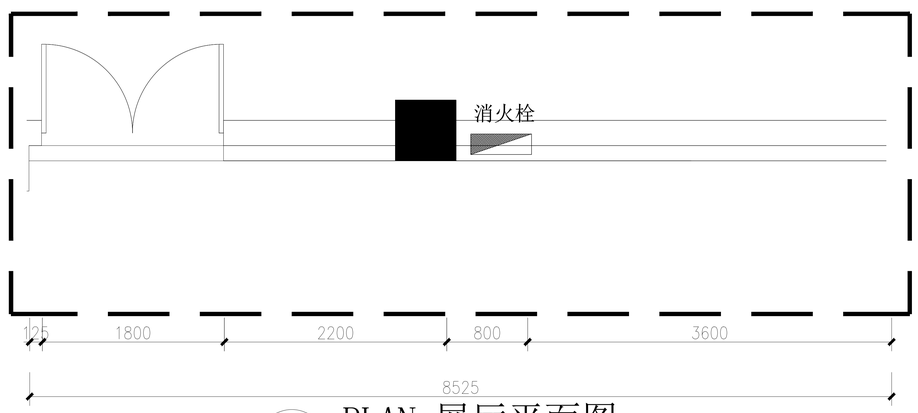

E01 ZT-PL-12

PLAN 展厅平面图


Scale 1:50 (A2)

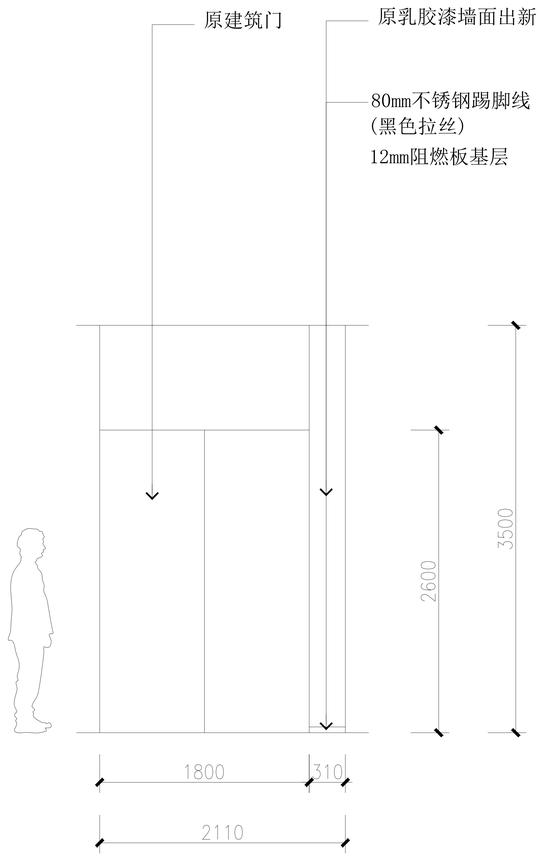

E02 ZT-EL-01

ELEVATION 展厅立面图

Scale 1:50 (A2)

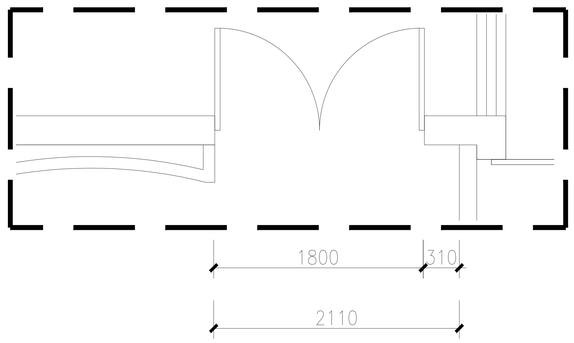

E02 ZT-PL-12

PLAN 展厅平面图

Scale 1:50 (A2)

注意：不得量取图纸尺寸施工，以标注尺寸为准。
本图内容未经设计院书面许可，不得用于其他地方。

江苏龙图工程设计股份有限公司
JIANGSU LONG-LEPING ENGINEERING DESIGN CO.,LTD.

设计证书编号A132005378、A232005375
规划证书编号自资规甲字23320780
勘察证书编号B232005375


签署栏		
方案		
项目负责人	赵曜	
专业负责人	赵曜	
制图	胡军平	
设计	胡军平	
校核	赵曜	
审核	曲国华	
审定		
批准	袁华安	

会签栏				
方案		暖通		
建筑		构件		
结构		电力		
给排水		景观		
电气		内装		


建设单位	江苏省交通技师学院
工程名称	江苏省交通技师学院德技数融实践基地项目
子项名称	思政展厅施工图
图名	展厅立面图01\02

项目编号	QT20260828-01	专业	装饰
图纸编号	ZT-EL-01	阶段	施工图
版次	第1版	日期	2026.08

做法详见节点大样04

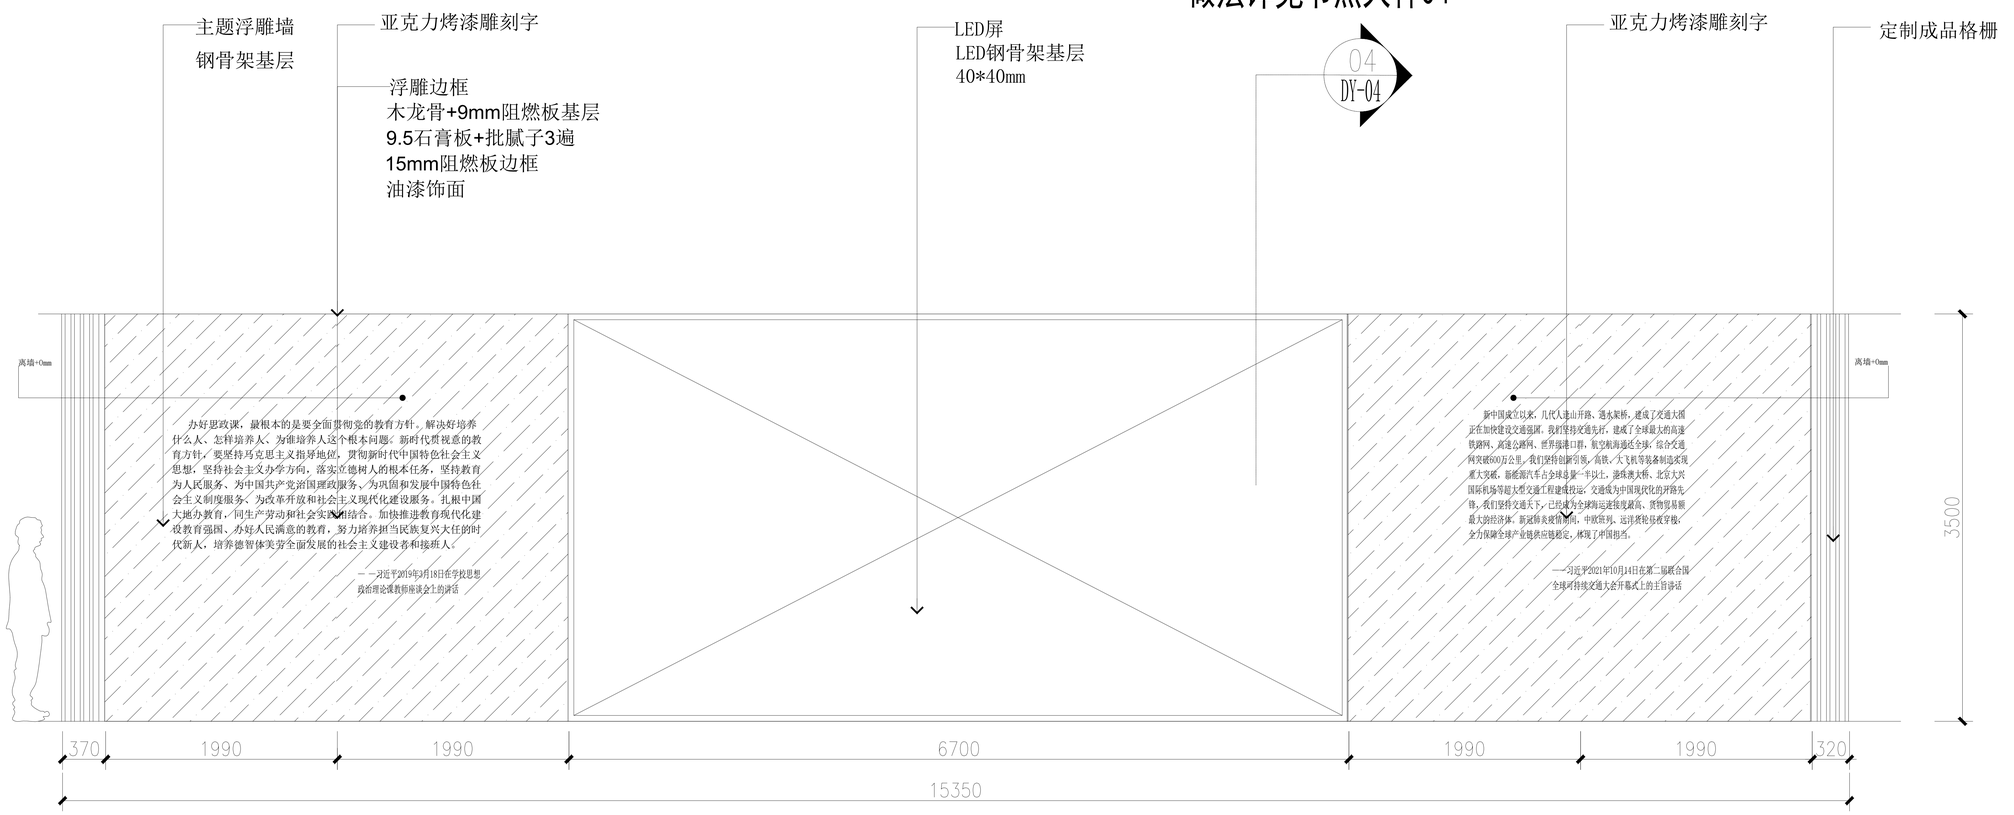

E03
ZT-EL-02
ELEVATION 展厅立面图
Scale 1:50 (A2)

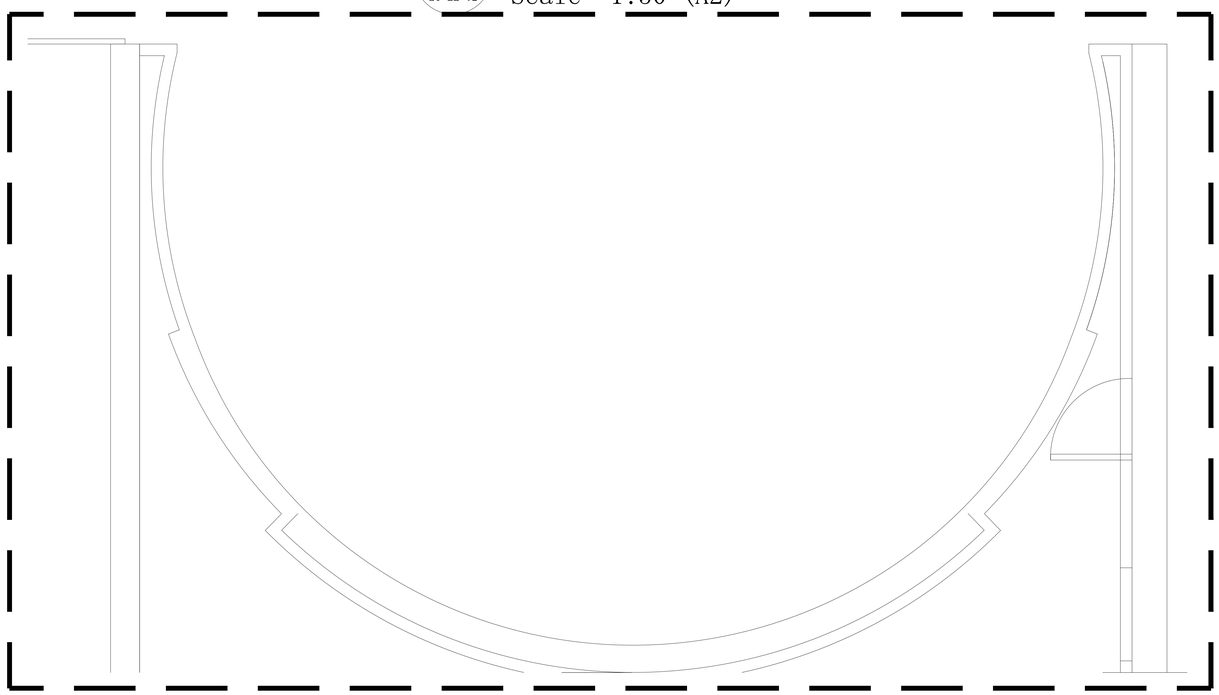

E03
ZT-PL-12
ELEVATION 展厅立面图
Scale 1:50 (A2)

注意：不得量取图纸尺寸施工，以标注尺寸为准。
本图内容未经设计院书面许可，不得用于其他地方。


江苏龙腾工程设计股份有限公司
JIANGSU LONG-TENG ENGINEERING DESIGN CO. LTD.
设计证书编号A132005378、A232005375
规划证书编号自资规甲字23320780
勘察证书编号B232005375

签署栏		
方案		
项目负责人	赵曜	
专业负责人	赵曜	
制图	胡军平	
设计	胡军平	
校核	赵曜	
审核	曲国华	
审定		
批准	袁华安	


会签栏					
方案			暖通		
建筑			构件		
结构			电力		
给排水			景观		
电气			内装		

建设单位	江苏省交通技师学院
工程名称	江苏省交通技师学院德技数融实践基地项目
子项名称	思政展厅施工图
图名	展厅立面图（三）


项目编号	QT20260828-01	专业	装饰
图纸编号	ZT-EL-02	阶段	施工图
版次	第1版	日期	2026.08

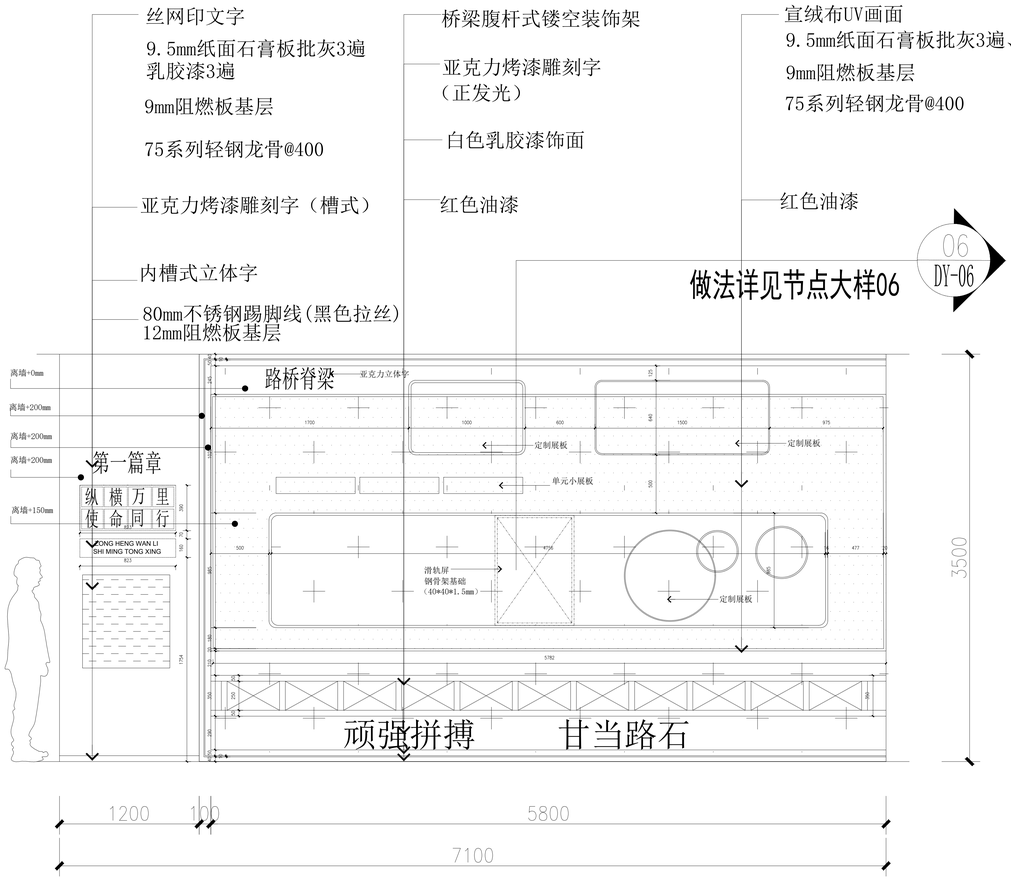


E04 ELEVATION 展厅立面图
ZT-EL-03 Scale 1:50 (A2)

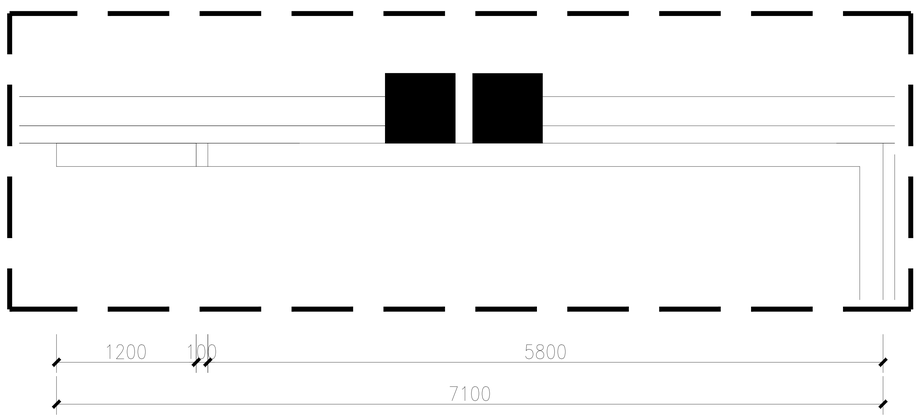

E04 ELEVATION 展厅立面图
ZT-PL-12 Scale 1:50 (A2)

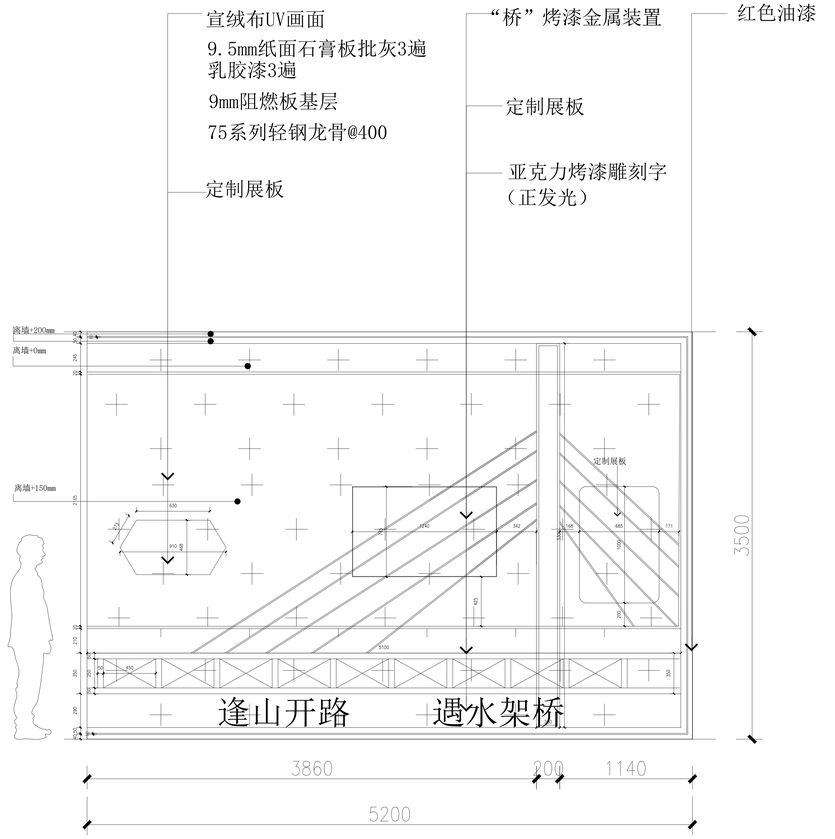

E05 ELEVATION 展厅立面图
ZT-EL-03 Scale 1:50 (A2)

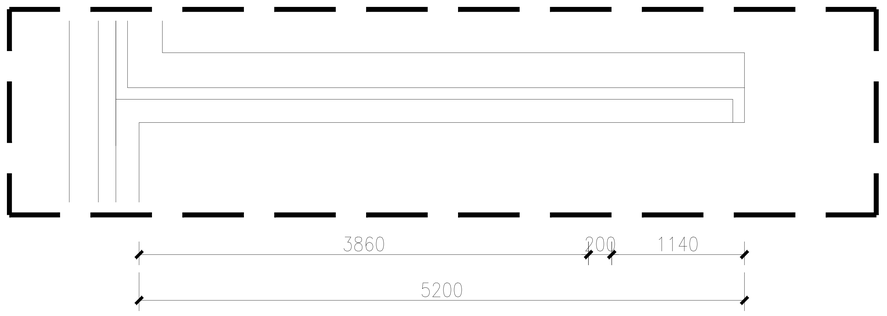

E05 ELEVATION 展厅立面图
ZT-PL-12 Scale 1:50 (A2)

注意：不得量取图纸尺寸施工，以标注尺寸为准。
本图内容未经设计院书面许可，不得用于其他地方。


江苏龙腾工程设计股份有限公司
JIANGSU LONG-TENG ENGINEERING DESIGN CO., LTD.
设计证书编号A132005378、A232005375
规划证书编号自资规甲字23320780
勘察证书编号B232005375

签署栏		
方案		
项目负责人	赵曜	
专业负责人	赵曜	
制图	胡军平	
设计	胡军平	
校核	赵曜	
审核	曲国华	
审定		
批准	袁华安	

会签栏				
方案		暖通		
建筑		构件		
结构		电力		
给排水		景观		
电气		内装		


建设单位	江苏省交通技师学院
工程名称	江苏省交通技师学院德技数融实践基地项目
子项名称	局级展厅施工图
图名	展厅立面图04\05

项目编号	QT20260828-01	专业	装饰
图纸编号	ZT-EL-03	阶段	施工图
版次	第1版	日期	2026.08

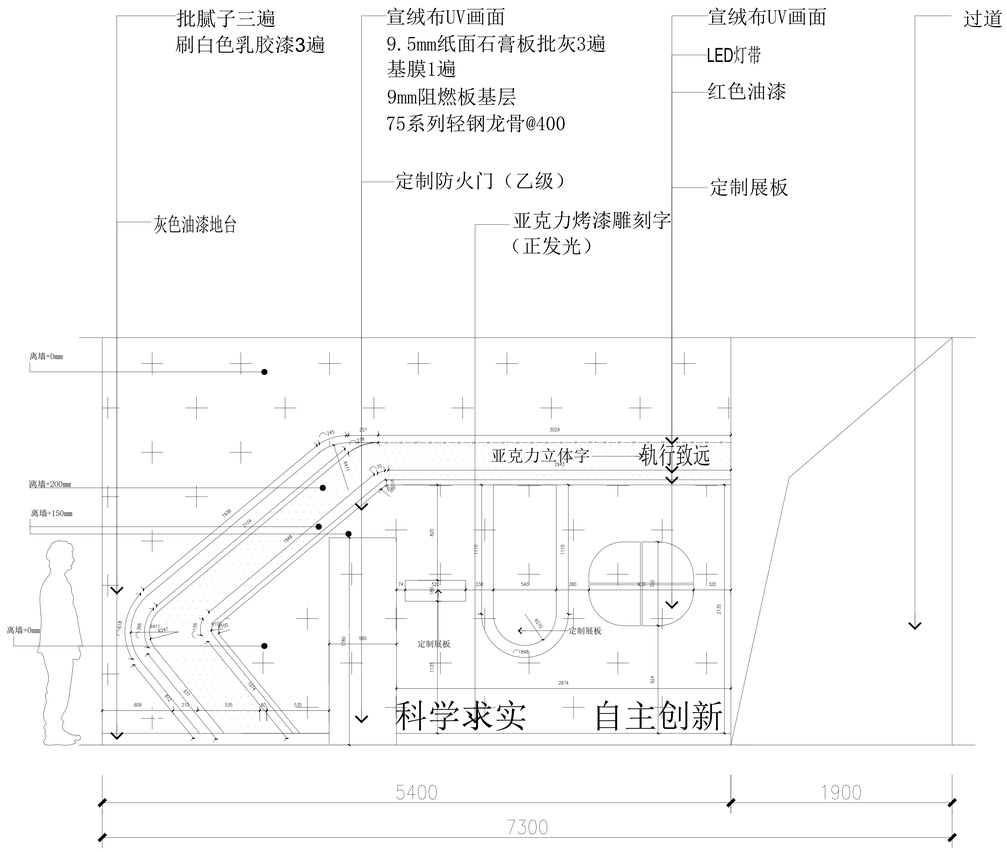


E06 ZT-EL-04 ELEVATION 展厅立面图

Scale 1:50 (A2)

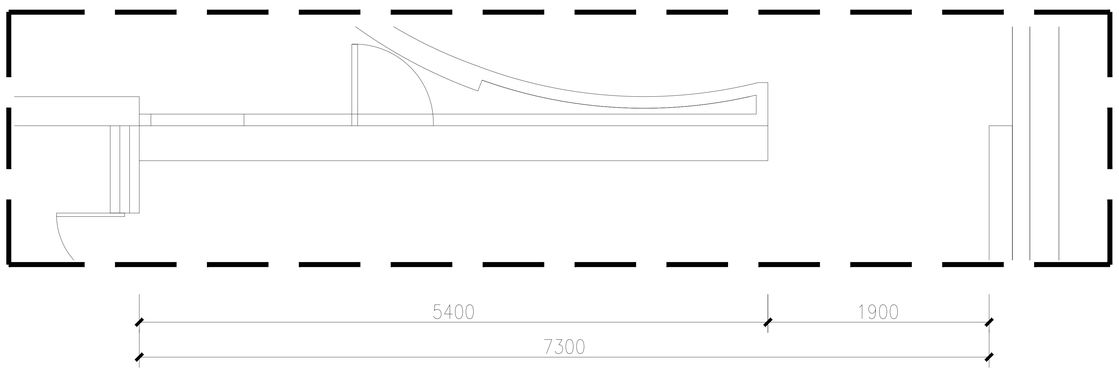


E06 ZT-PL-12 ELEVATION 展厅立面图

Scale 1:50 (A2)

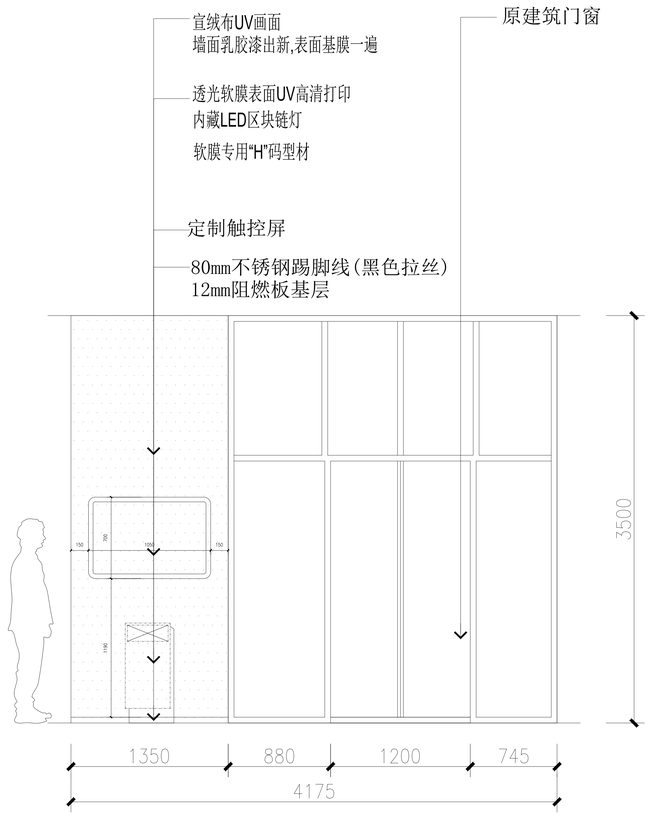

E07 ZT-EL-04 ELEVATION 展厅立面图

Scale 1:50 (A2)

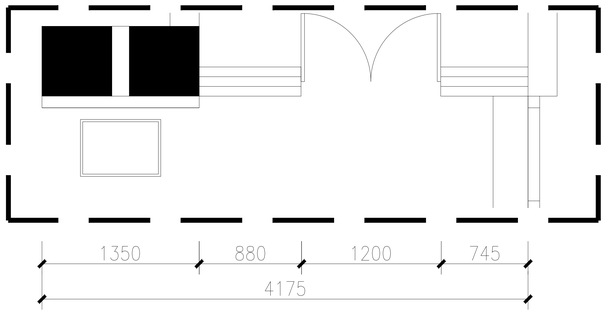

E07 ZT-PL-12 ELEVATION 展厅立面图

Scale 1:50 (A2)

注意：不得量取图纸尺寸施工，以标注尺寸为准。
本图内容未经设计院书面许可，不得用于其他地方。


江苏龙腾工程设计股份有限公司
JIANGSU LONG-LEAPING ENGINEERING DESIGN CO., LTD.
设计证书编号A132005378、A232005375
规划证书编号自资规甲字23320780
勘察证书编号B232005375

签署栏		
方案		
项目负责人	赵曜	
专业负责人	赵曜	
制图	胡军平	
设计	胡军平	
校核	赵曜	
审核	曲国华	
审定		
批准	袁华安	

会签栏				
方案		暖通		
建筑		构件		
结构		电力		
给排水		景观		
电气		内装		


建设单位	江苏省交通技师学院
工程名称	江苏省交通技师学院德技数融实践基地项目
子项名称	思政展厅施工图
图名	展厅立面图06\07

项目编号	QT20260828-01	专业	装饰
图纸编号	ZT-EL-04	阶段	施工图
版次	第1版	日期	2026.08

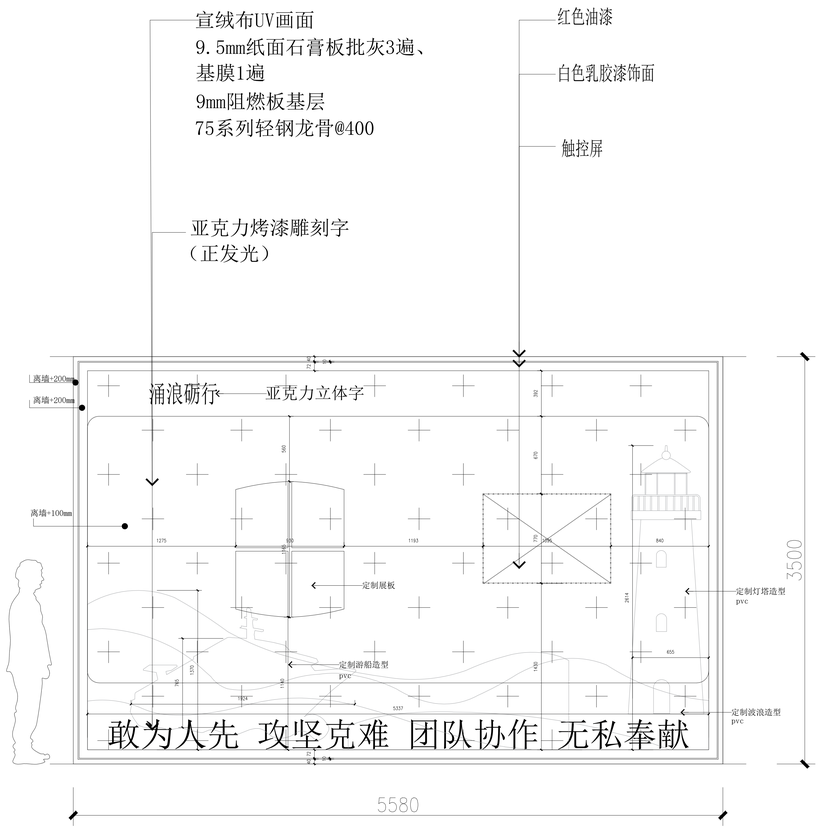


E08 ZT-EL-05 ELEVATION 展厅立面图

Scale 1:50 (A2)

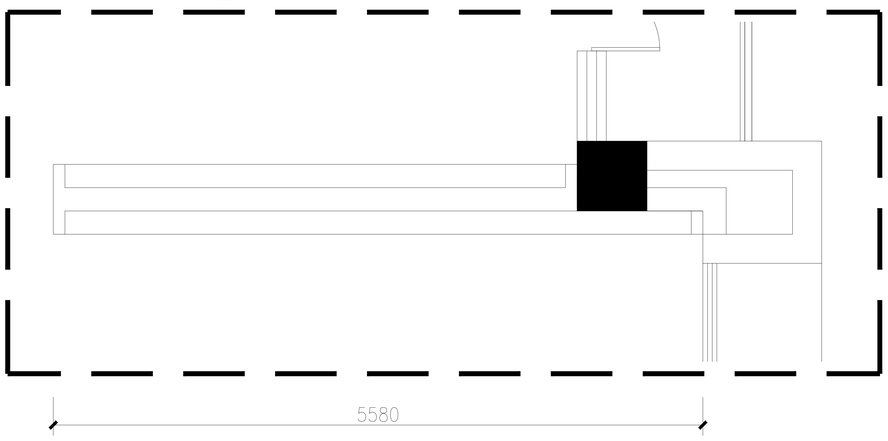


E08 ZT-PL-12 ELEVATION 展厅立面图

Scale 1:50 (A2)

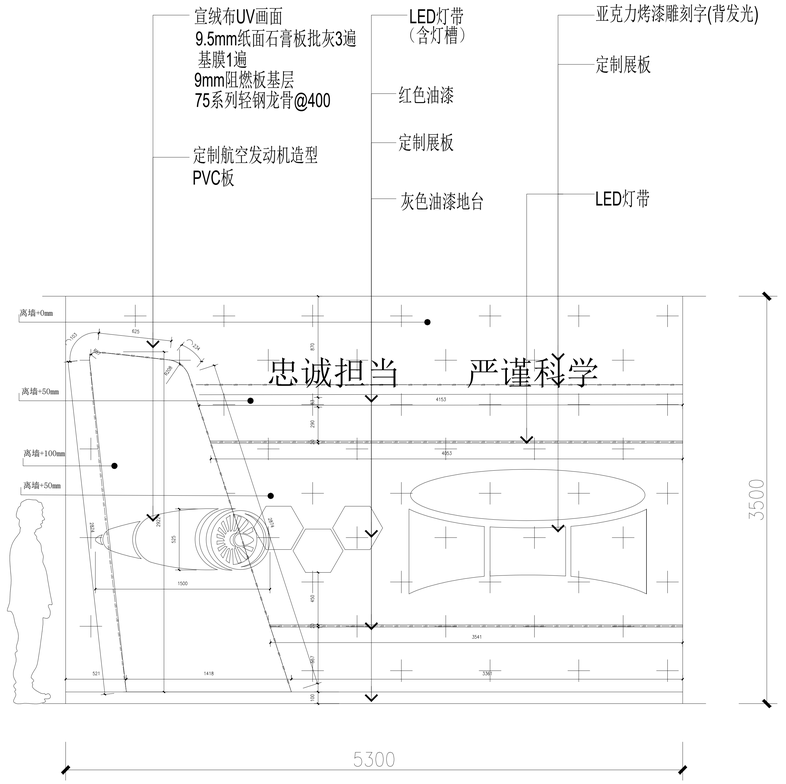

E09 ZT-EL-05 ELEVATION 展厅立面图

Scale 1:50 (A2)

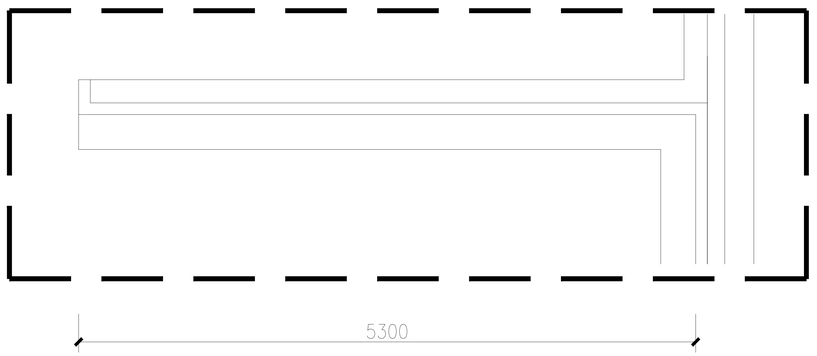

E09 ZT-PL-12 ELEVATION 展厅立面图

Scale 1:50 (A2)

注意：不得量取图纸尺寸施工，以标注尺寸为准。
本图内容未经设计院书面许可，不得用于其他地方。


江苏龙腾工程设计股份有限公司
JIANGSU LONG-LEAPING ENGINEERING DESIGN CO., LTD.
设计证书编号A132005378、A232005375
规划证书编号自资规甲字23320780
勘察证书编号B232005375

签署栏		
方案		
项目负责人	赵曜	
专业负责人	赵曜	
制图	胡军平	
设计	胡军平	
校核	赵曜	
审核	曲国华	
审定		
批准	袁华安	

会签栏			
方案		暖通	
建筑		构件	
结构		电力	
给排水		景观	
电气		内装	

建设单位	江苏省交通技师学院
工程名称	江苏省交通技师学院港技数融实践基地项目
子项名称	厚坡展厅施工图
图名	展厅立面图08\09


项目编号	QT20260828-01	专业	装饰
图纸编号	ZT-EL-05	阶段	施工图
版次	第1版	日期	2026.08

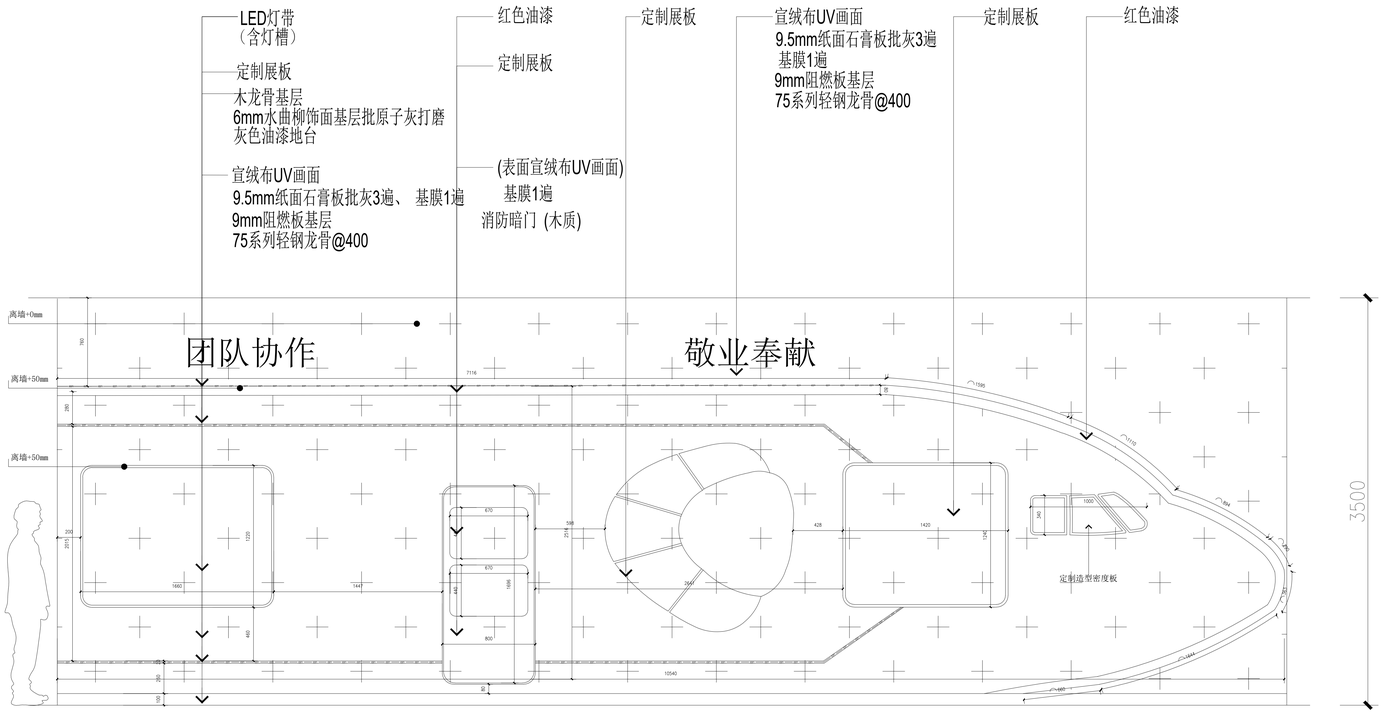

E10
ZT-EL-06

ELEVATION 展厅立面图

Scale 1:50 (A2)

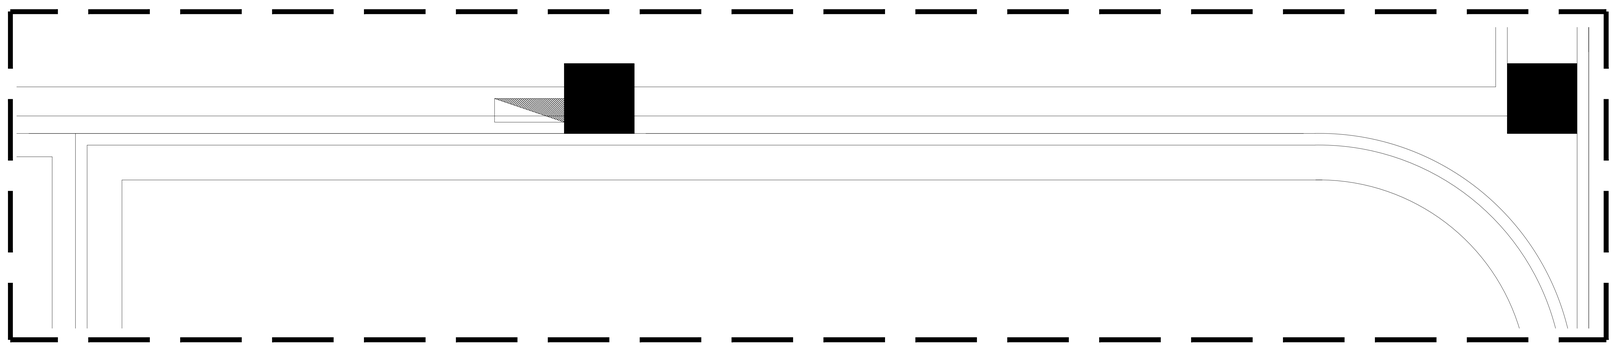

E10
ZT-PL-12

ELEVATION 展厅立面图

Scale 1:50 (A2)

注意：不得量取图纸尺寸施工，以标注尺寸为准。
本图内容未经设计院书面许可，不得用于其他地方。


江苏龙腾工程设计股份有限公司
JIANGSU LONG-TENG ENGINEERING DESIGN CO., LTD.
设计证书编号A132005378、A232005375
规划证书编号自资规甲字23320780
勘察证书编号B232005375

签署栏		
方案		
项目负责人	赵曜	
专业负责人	赵曜	
制图	胡军平	
设计	胡军平	
校核	赵曜	
审核	曲国华	
审定		
批准	袁华安	

会签栏			
方案		暖通	
建筑		构件	
结构		电力	
给排水		景观	
电气		内装	

建设单位	江苏省交通技师学院
工程名称	江苏省交通技师学院德技数融实践基地项目
子项名称	局放展厅施工图
图名	展厅立面图10


项目编号	QT20260828-01	专业	装饰
图纸编号	ZT-EL-06	阶段	施工图
版次	第1版	日期	2026.08

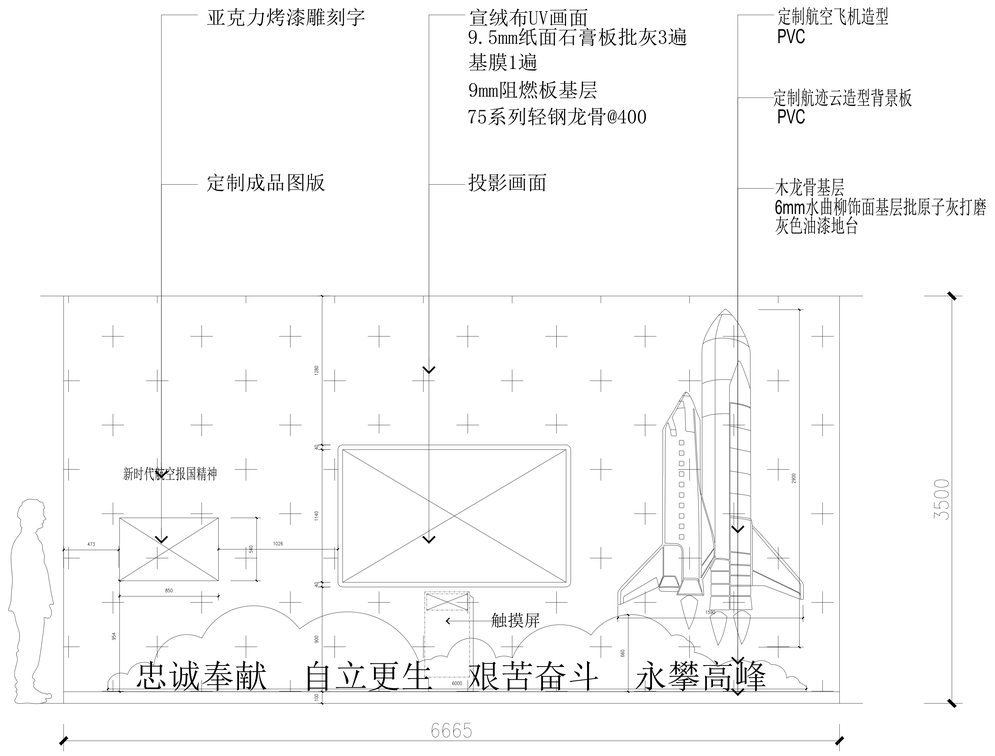

E11
ZT-EL-07

ELEVATION 展厅立面图


Scale 1:50 (A2)

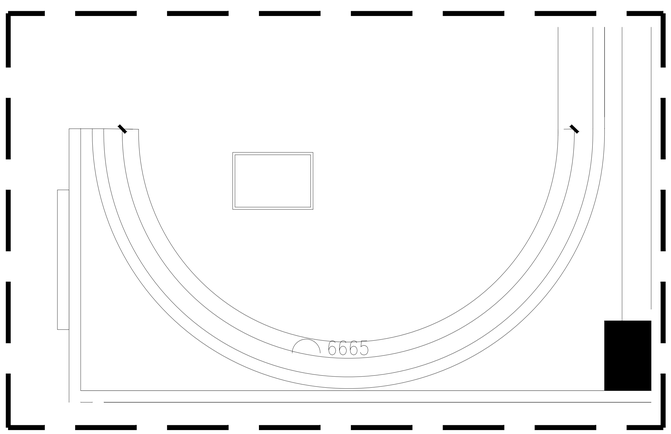

E11
ZT-PL-12

ELEVATION 展厅立面图


Scale 1:50 (A2)

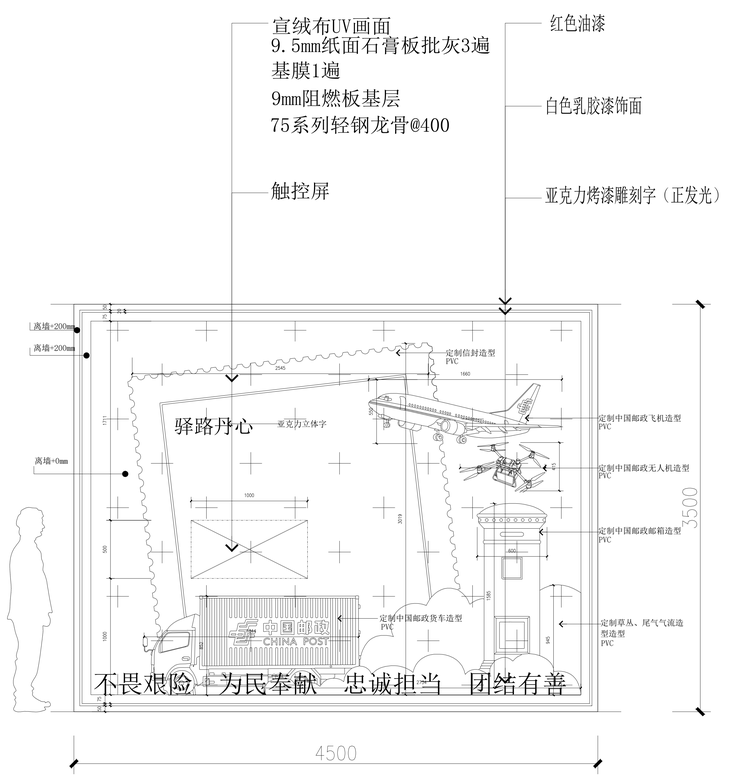

E12
ZT-EL-07

ELEVATION 展厅立面图

Scale 1:50 (A2)

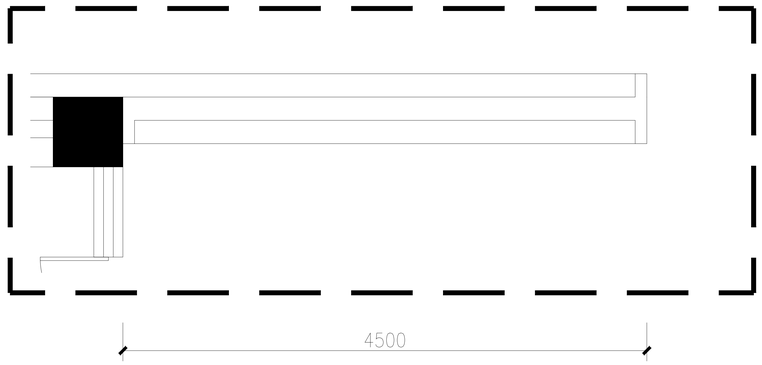

E12
ZT-PL-12

ELEVATION 展厅立面图

Scale 1:50 (A2)


注意：不得量取图纸尺寸施工，以标注尺寸为准。
本图内容未经设计院书面许可，不得用于其他地方。

江苏龙腾工程设计股份有限公司
JIANGSU LONG-TENGPING ENGINEERING DESIGN CO., LTD.
设计证书编号A132005378、A232005375
规划证书编号自资规甲字23320780
勘察证书编号B232005375

签署栏		
方案		
项目负责人	赵曜	
专业负责人	赵曜	
制图	胡军平	
设计	胡军平	
校核	赵曜	
审核	曲国华	
审定		
批准	袁华安	

会签栏			
方案		暖通	
建筑		构件	
结构		电力	
给排水		景观	
电气		内装	


建设单位	江苏省交通技师学院
工程名称	江苏省交通技师学院微技数融实践基地项目
子项名称	思政展厅施工图
图名	展厅立面图1\12
项目编号	QT20260828-01
专业	装饰
图纸编号	ZT-EL-07
阶段	施工图
版次	第1版
日期	2026.08

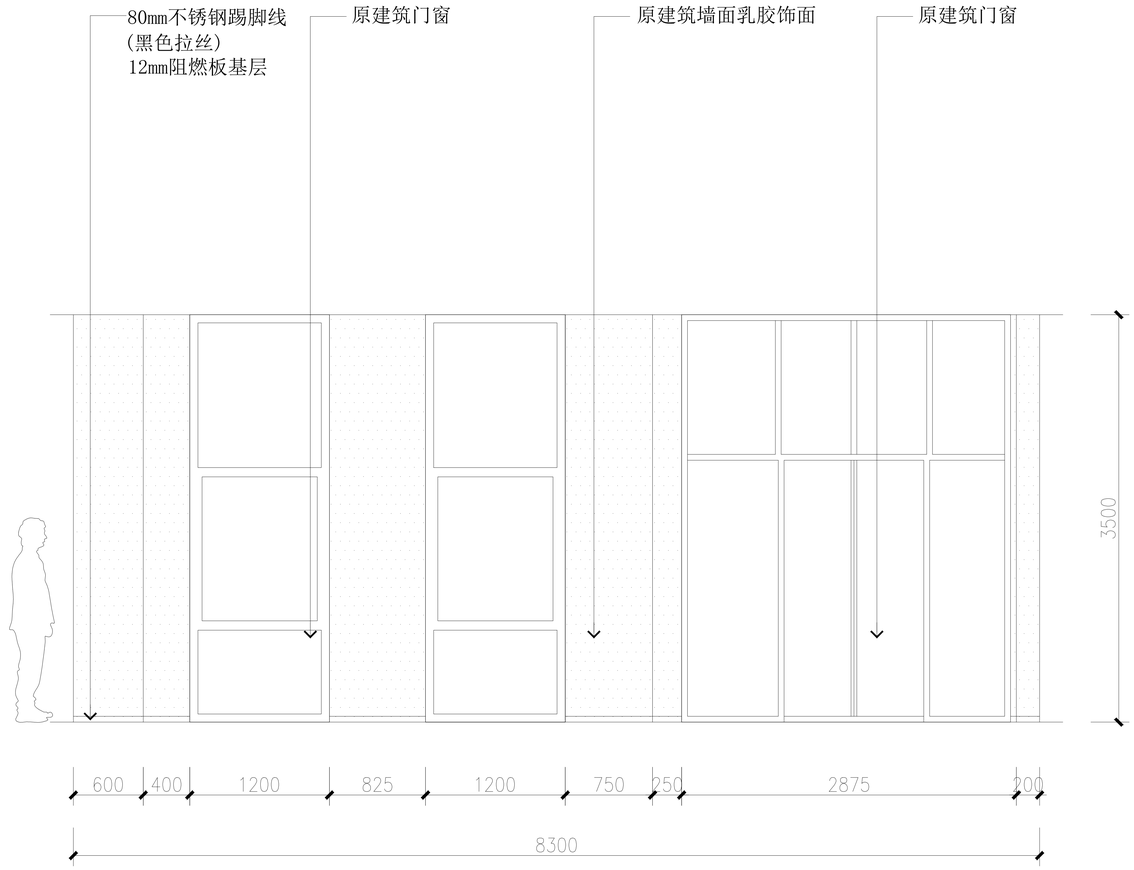

E13
ZT-EL-08

ELEVATION 展厅立面图

Scale 1:50 (A2)

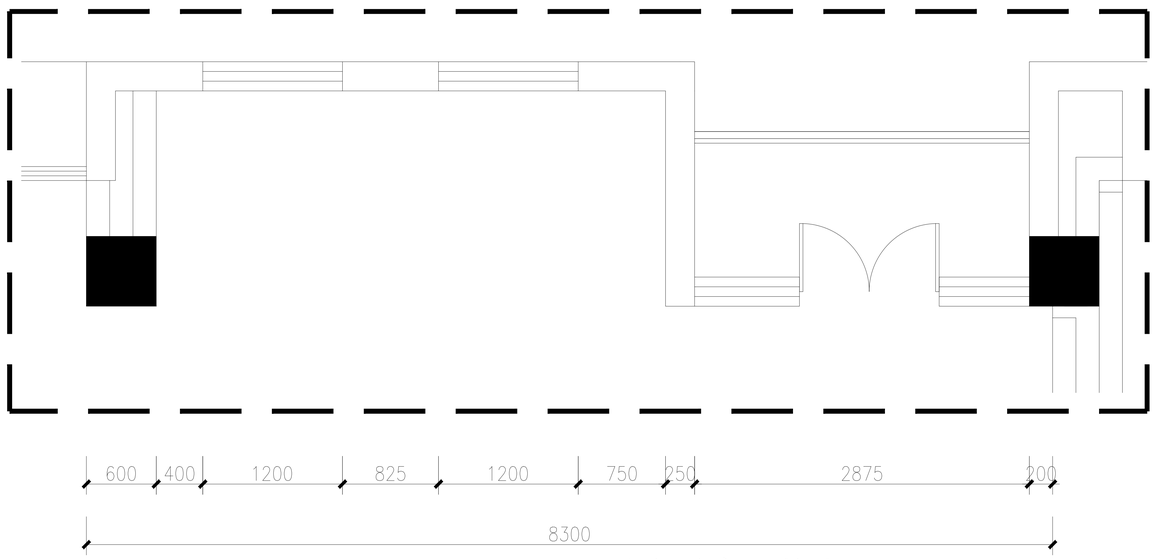

E13
ZT-PL-12

ELEVATION 展厅立面图

Scale 1:50 (A2)

注意：不得量取图纸尺寸施工，以标注尺寸为准。
本图内容未经设计院书面许可，不得用于其他地方。


江苏龙腾工程设计股份有限公司
JIANGSU LONG-TENG ENGINEERING DESIGN CO., LTD.
设计证书编号A132005378、A232005375
规划证书编号自资规甲字23320780
勘察证书编号B232005375

签署栏		
方案		
项目负责人	赵曜	
专业负责人	赵曜	
制图	胡军平	
设计	胡军平	
校核	赵曜	
审核	曲国华	
审定		
批准	袁华安	

会签栏				
方案		暖通		
建筑		构件		
结构		电力		
给排水		景观		
电气		内装		

建设单位	江苏省交通技师学院
工程名称	江苏省交通技师学院德技数融实践基地项目
子项名称	局放展厅施工图
图名	展厅立面图[3


项目编号	QT20260828-01	专业	装饰
图纸编号	ZT-EL-08	阶段	施工图
版次	第1版	日期	2026.08

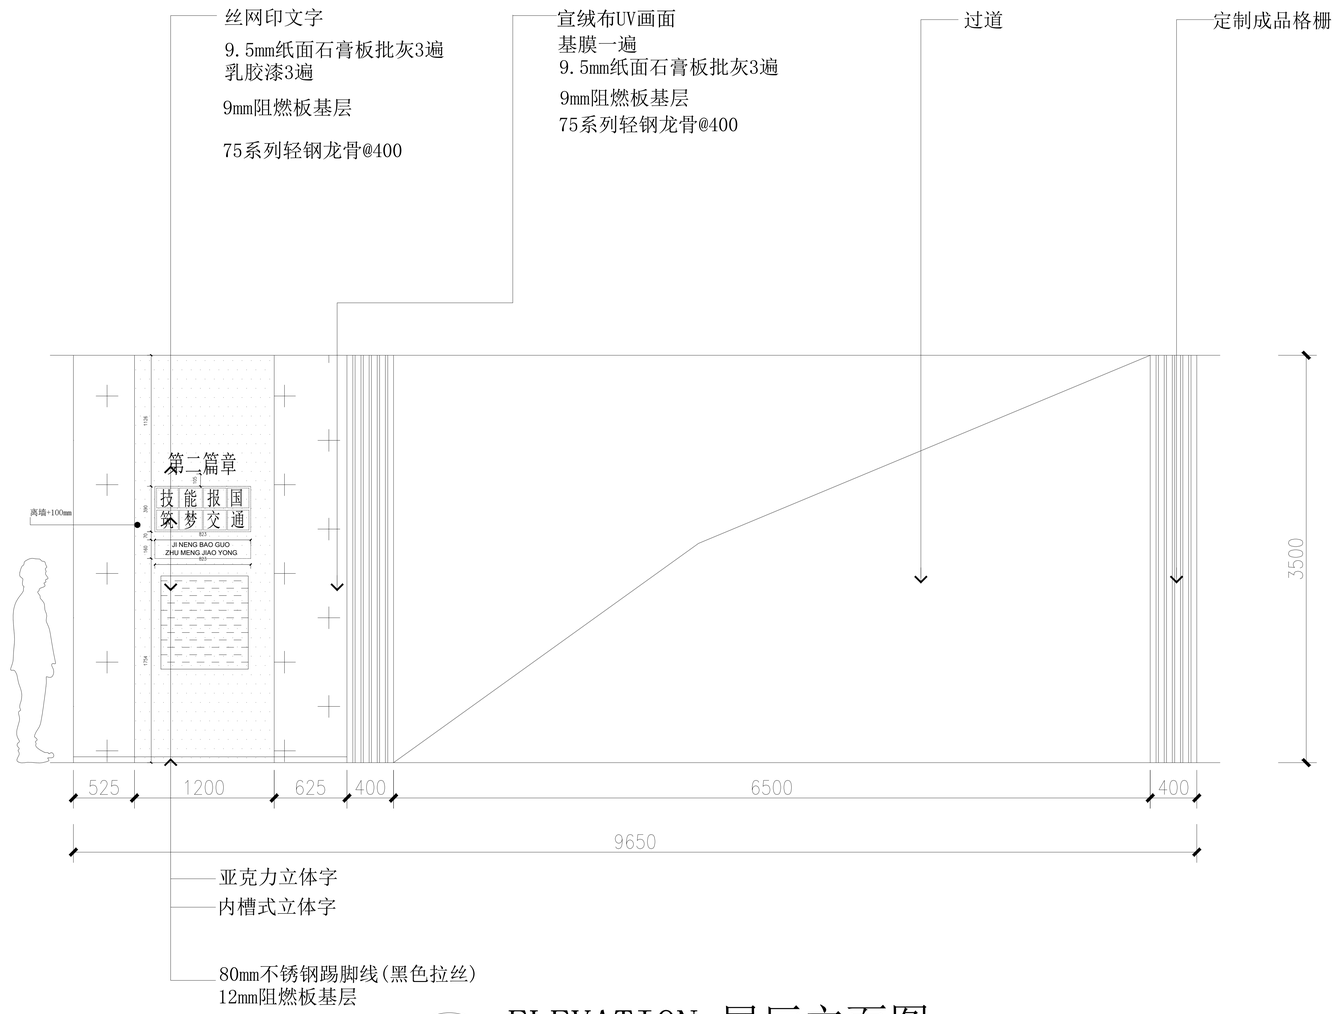

E14
ZT-EL-09

ELEVATION 展厅立面图

Scale 1:50 (A2)

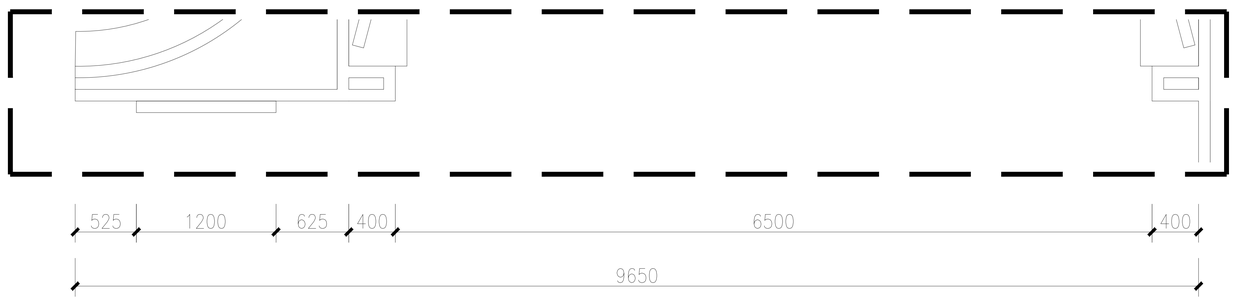

E14
ZT-PL-12

ELEVATION 展厅立面图

Scale 1:50 (A2)

注意：不得量取图纸尺寸施工，以标注尺寸为准。
本图内容未经设计院书面许可，不得用于其他地方。


江苏龙图工程设计股份有限公司
JIANGSU LONG-TU ENGINEERING DESIGN CO., LTD.
设计证书编号A132005378、A232005375
规划证书编号自资规甲字23320780
勘察证书编号B232005375

签署栏		
方案		
项目负责人	赵曜	
专业负责人	赵曜	
制图	胡军平	
设计	胡军平	
校核	赵曜	
审核	曲国华	
审定		
批准	袁华安	

会签栏			
方案		暖通	
建筑		构件	
结构		电力	
给排水		景观	
电气		内装	

建设单位	江苏省交通技师学院
工程名称	江苏省交通技师学院德技数融实践基地项目
子项名称	思政展厅施工图
图名	展厅立面图4


项目编号	QT20260828-01	专业	装饰
图纸编号	ZT-EL-09	阶段	施工图
版次	第1版	日期	2026.08

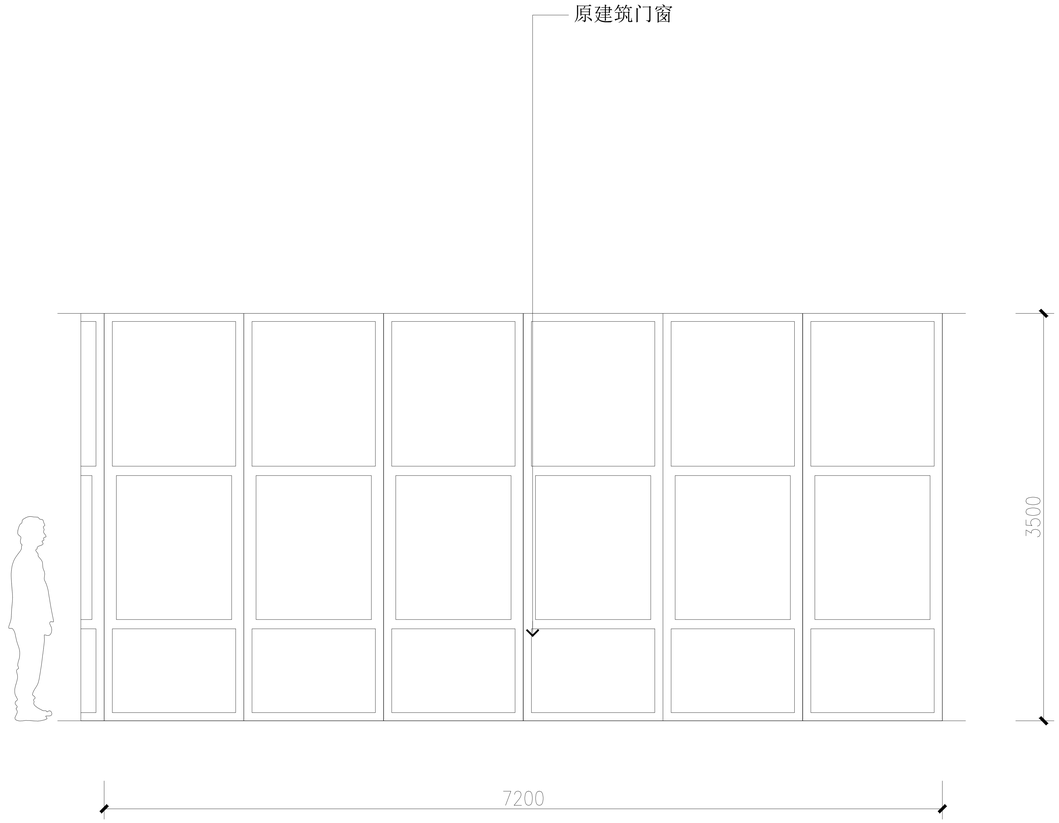

E15
ZT-EL-10

ELEVATION 展厅立面图

Scale 1:50 (A2)

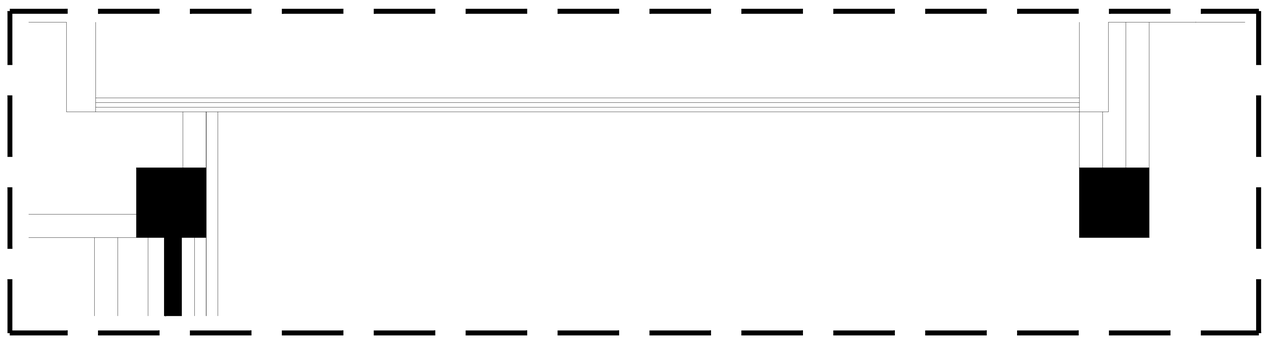

E15
ZT-PL-12

ELEVATION 展厅立面图

Scale 1:50 (A2)

注意：不得量取图纸尺寸施工，以标注尺寸为准。
本图内容未经设计院书面许可，不得用于其他地方。


江苏龙腾工程设计股份有限公司
JIANGSU LONG-TENG ENGINEERING DESIGN CO., LTD.
设计证书编号A132005378、A232005375
规划证书编号自资规甲字23320780
勘察证书编号B232005375

签署栏		
方案		
项目负责人	赵曜	
专业负责人	赵曜	
制图	胡军平	
设计	胡军平	
校核	赵曜	
审核	曲国华	
审定		
批准	袁华安	

会签栏			
方案		暖通	
建筑		构件	
结构		电力	
给排水		景观	
电气		内装	

建设单位	江苏省交通技师学院
工程名称	江苏省交通技师学院德技数融实践基地项目
子项名称	局放展厅施工图
图名	展厅立面图[5]


项目编号	QT20260828-01	专业	装饰
图纸编号	ZT-EL-10	阶段	施工图
版次	第1版	日期	2026.08

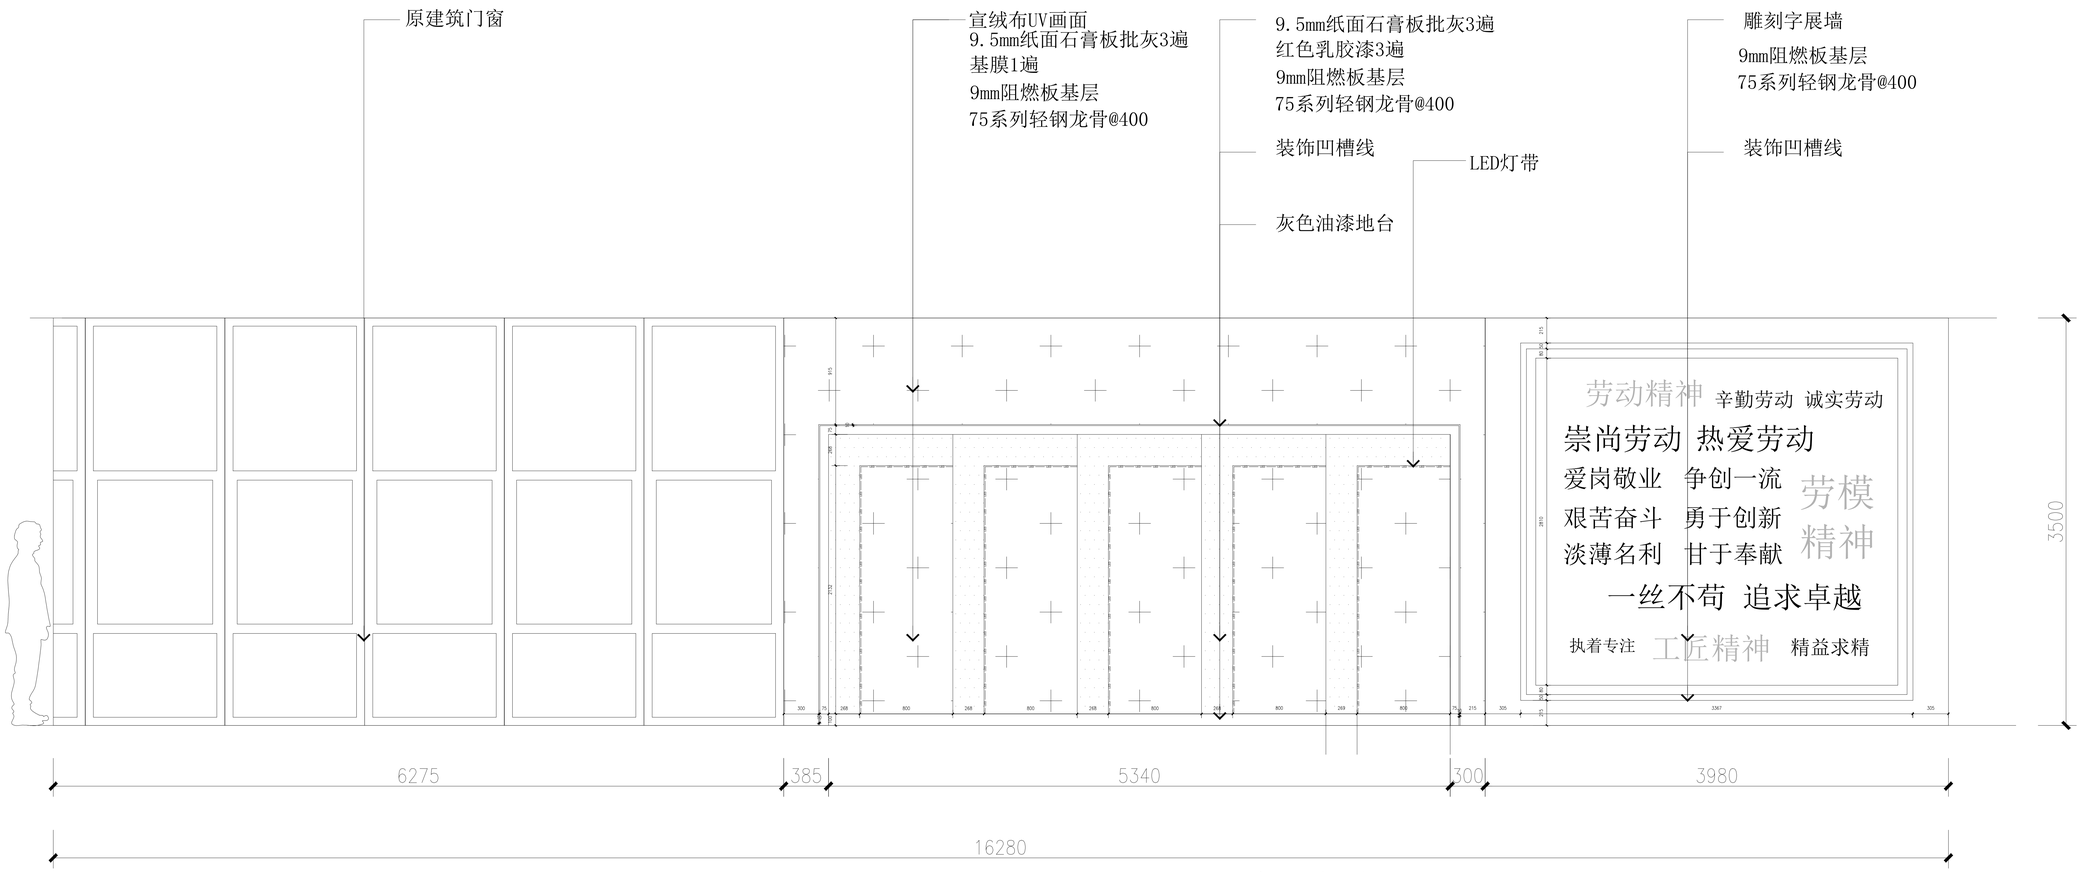

E16
ZT-EL-11

ELEVATION 展厅立面图

Scale 1:50 (A2)

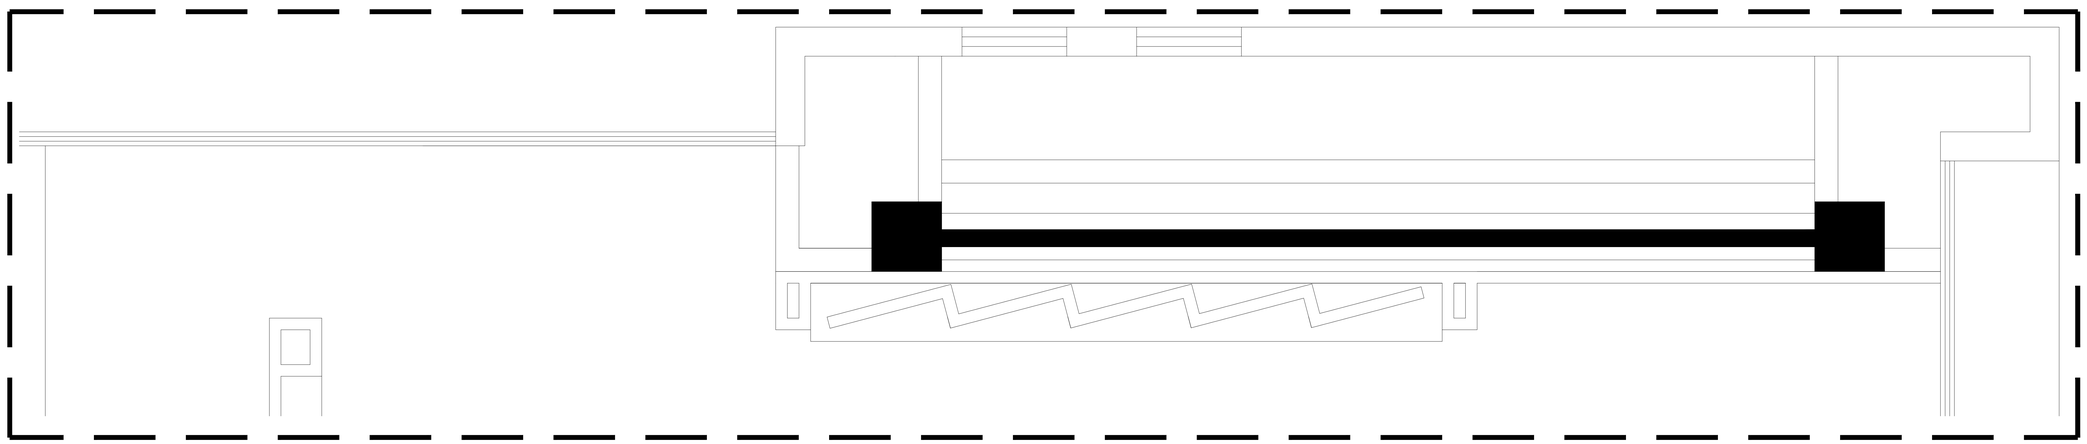

E16
ZT-PL-12

ELEVATION 展厅立面图

Scale 1:50 (A2)

注意：不得量取图纸尺寸施工，以标注尺寸为准。
本图内容未经设计院书面许可，不得用于其他地方。


江苏龙腾工程设计股份有限公司
JIANGSU LONG-TENG ENGINEERING DESIGN CO., LTD.
设计证书编号A132005378、A232005375
规划证书编号自资规甲字23320780
勘察证书编号B232005375

签署栏		
方案		
项目负责人	赵曜	
专业负责人	赵曜	
制图	胡军平	
设计	胡军平	
校核	赵曜	
审核	曲国华	
审定		
批准	袁华安	

会签栏			
方案		暖通	
建筑		构件	
结构		电力	
给排水		景观	
电气		内装	

建设单位	江苏省交通技师学院
工程名称	江苏省交通技师学院德技数融实践基地项目
子项名称	局放展厅施工图
图名	展厅立面图16


项目编号	QT20260828-01	专业	装饰
图纸编号	ZT-EL-11	阶段	施工图
版次	第1版	日期	2026.08

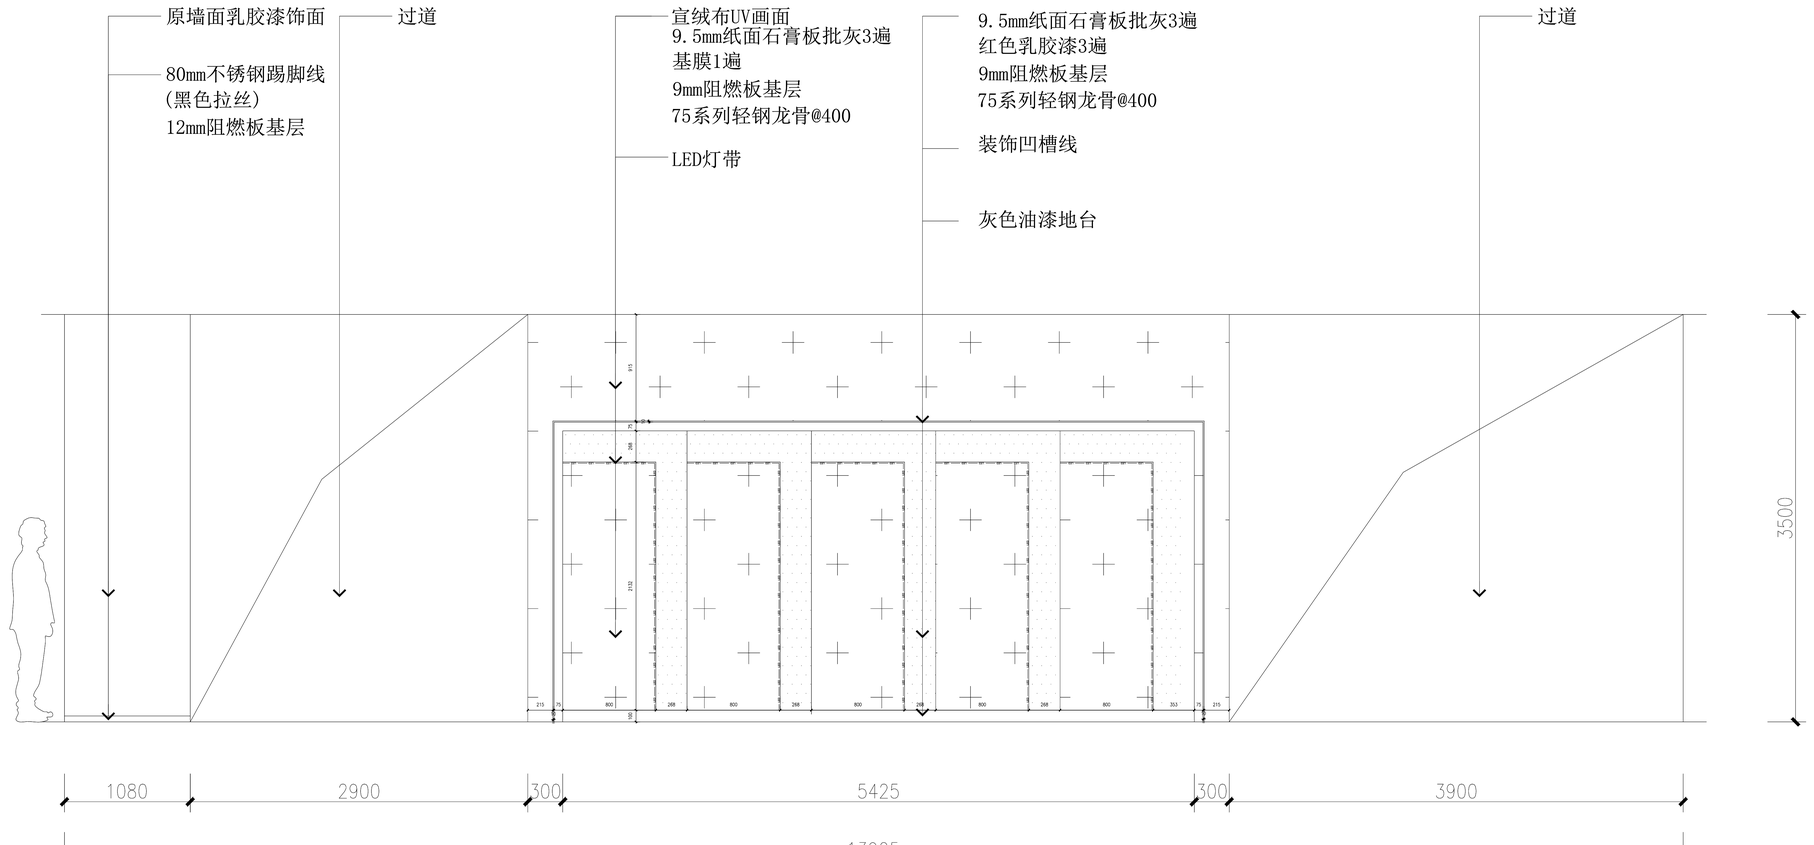

E17 / ZT-EL-12

ELEVATION 展厅立面图

Scale 1:50 (A2)

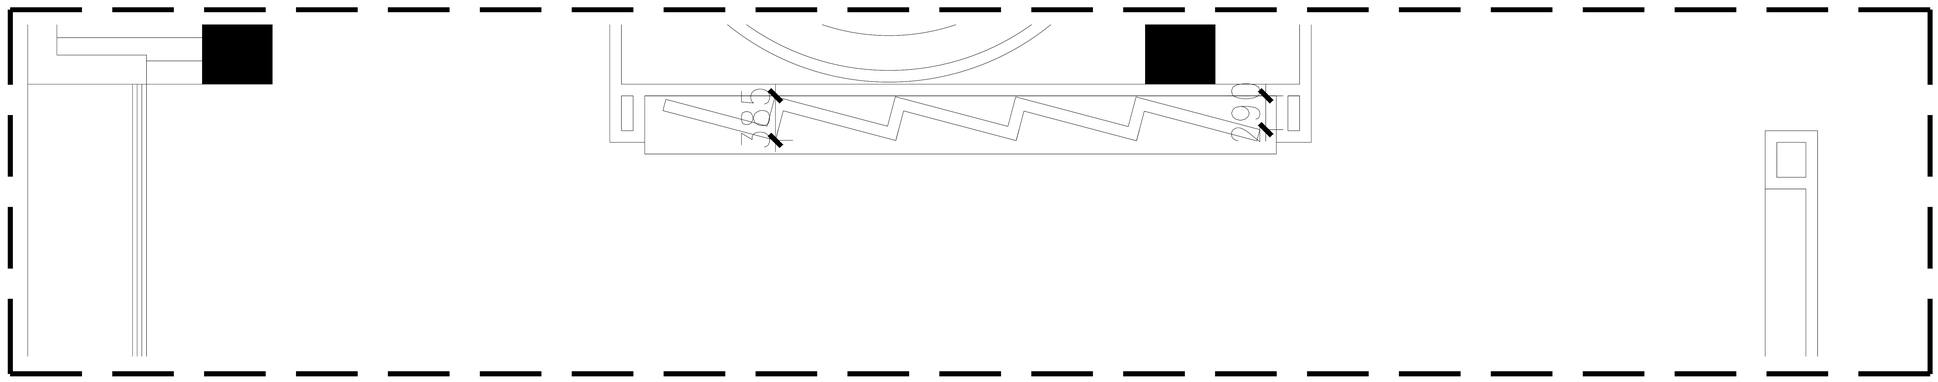

E17 / ZT-PL-12

ELEVATION 展厅立面图

Scale 1:50 (A2)

注意：不得量取图纸尺寸施工，以标注尺寸为准。
本图内容未经设计院书面许可，不得用于其他地方。

江苏龙腾工程设计股份有限公司
JIANGSU LONG-TENGPING ENGINEERING DESIGN CO., LTD.
设计证书编号A132005378、A232005375
规划证书编号自资规甲字23320780
勘察证书编号B232005375

签署栏		
方案		
项目负责人	赵曜	
专业负责人	赵曜	
制图	胡军平	
设计	胡军平	
校核	赵曜	
审核	曲国华	
审定		
批准	袁华安	

会签栏				
方案		暖通		
建筑		构件		
结构		电力		
给排水		景观		
电气		内装		

建设单位	江苏省交通技师学院
工程名称	江苏省交通技师学院德技数融实践基地项目
子项名称	思政展厅施工图
图名	展厅立面图J7

项目编号	QT20260828-01	专业	装饰
图纸编号	ZT-EL-12	阶段	施工图
版次	第1版	日期	2026.08

07
DY-07
做法详见节点大样07


9.5mm纸面石膏板批灰3遍
乳胶漆3遍
9mm阻燃板基层
75系列轻钢龙骨@400


魔镜屏
钢骨架基层
40*40*1.5mm

红色油漆


装饰凹槽线

80mm不锈钢踢脚线
(黑色拉丝)
12mm阻燃板基层

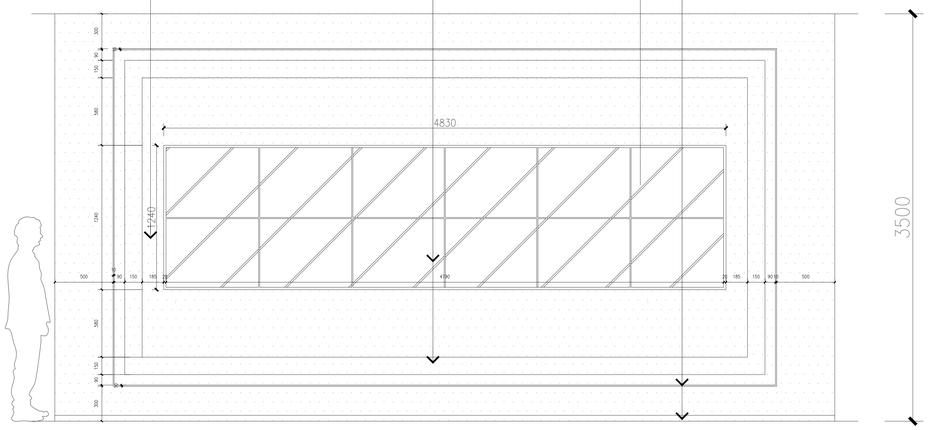

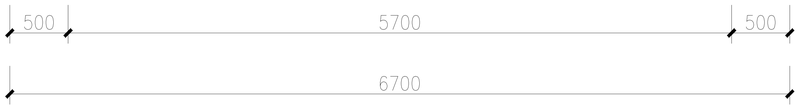

E18
ZT-EL-13
ELEVATION 展厅立面图
Scale 1:50 (A2)

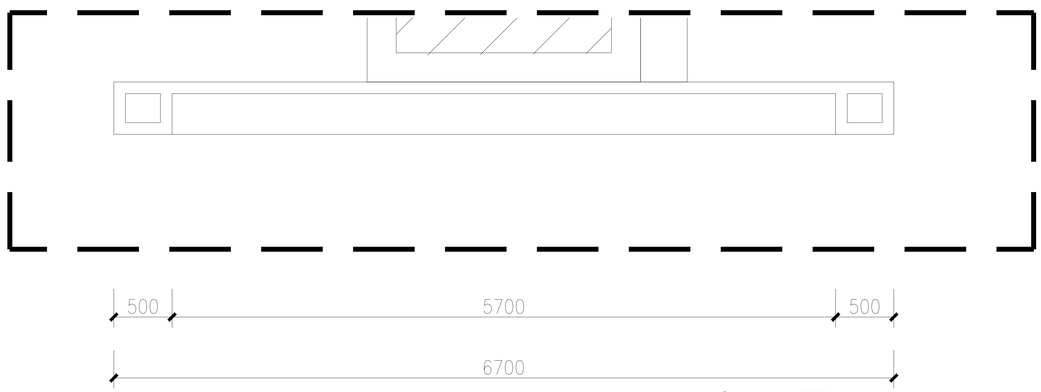

E18
ZT-PL-12
ELEVATION 展厅立面图
Scale 1:50 (A2)

注意：不得量取图纸尺寸施工，以标注尺寸为准。
本图内容未经设计院书面许可，不得用于其他地方。


江苏龙腾工程设计股份有限公司
JIANGSU LONG-LEAPING ENGINEERING DESIGN CO., LTD.
设计证书编号A132005378、A232005375
规划证书编号自资规甲字23320780
勘察证书编号B232005375

签署栏		
方案		
项目负责人	赵曜	
专业负责人	赵曜	
制图	胡军平	
设计	胡军平	
校核	赵曜	
审核	曲国华	
审定		
批准	袁华安	


会签栏			
方案		暖通	
建筑		构件	
结构		电力	
给排水		景观	
电气		内装	

建设单位	江苏省交通技师学院
工程名称	江苏省交通技师学院港技数融实践基地项目
子项名称	周获展厅施工图
图名	展厅立面图[8


项目编号	QT20260828-01	专业	装饰
图纸编号	ZT-EL-13	阶段	施工图
版次	第1版	日期	2026.08

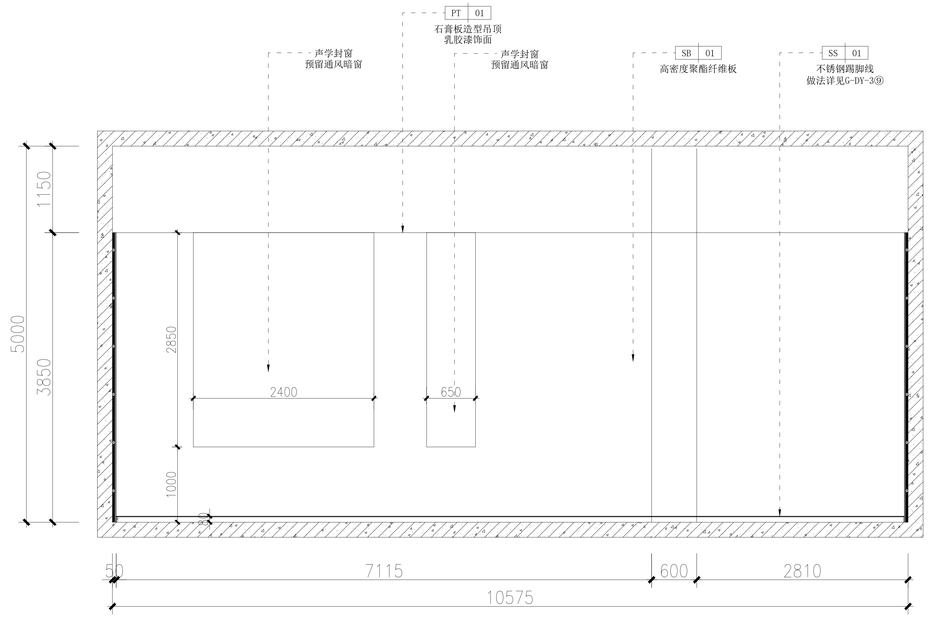


A ELEVATION
ZHL-1 智慧录课室立面图

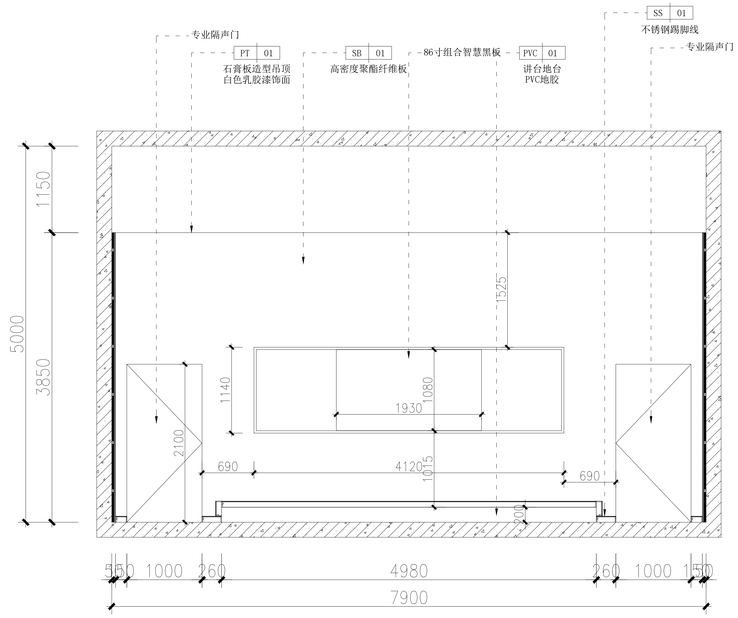

B ELEVATION
ZHL-2 智慧录课室立面图

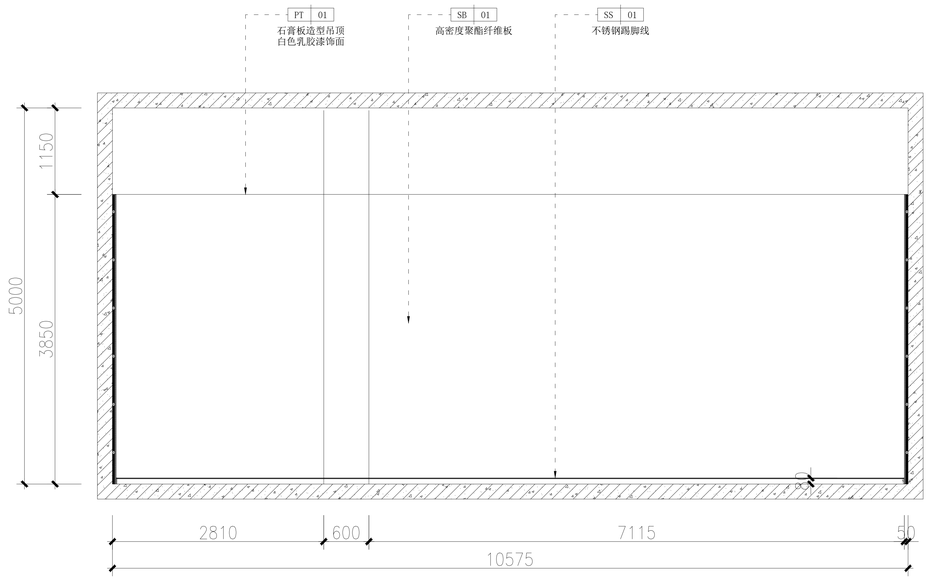

C ELEVATION
ZHL-3 智慧录课室立面图

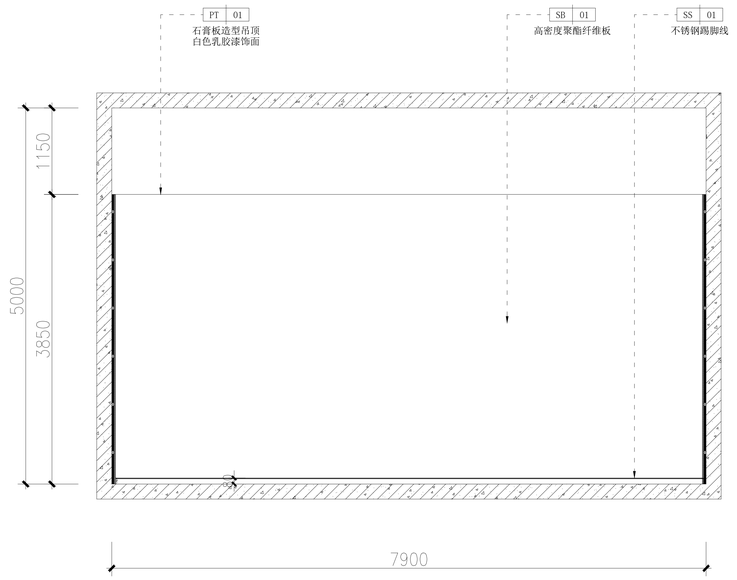

D ELEVATION
ZHL-4 智慧录课室立面图

注意：不得量取图纸尺寸施工，以标注尺寸为准。
本图内容未经设计院书面许可，不得用于其他地方。

江苏龙腾工程设计股份有限公司
JIANGSU LONG-TENGPING ENGINEERING DESIGN CO., LTD.
设计证书编号A132005378、A232005375
规划证书编号自资规甲字23320780
勘察证书编号B232005375


签署栏		
方案		
项目负责人	赵曜	
专业负责人	赵曜	
制图	胡军平	
设计	胡军平	
校核	赵曜	
审核	曲国华	
审定		
批准	袁华安	

会签栏				
方案		暖通		
建筑		构件		
结构		电力		
给排水		景观		
电气		内装		


建设单位	江苏省交通技师学院
工程名称	德技数融实践基地建设
子项名称	各功能房间施工图
图名	智慧录课室立面图

项目编号	QT20260828-01	专业	装饰
图纸编号	G-LM-01	阶段	施工图
版次	第1版	日期	2026.08


注意：不得量取图纸尺寸施工，以标注尺寸为准。
本图内容未经设计院书面许可，不得用于其他地方。

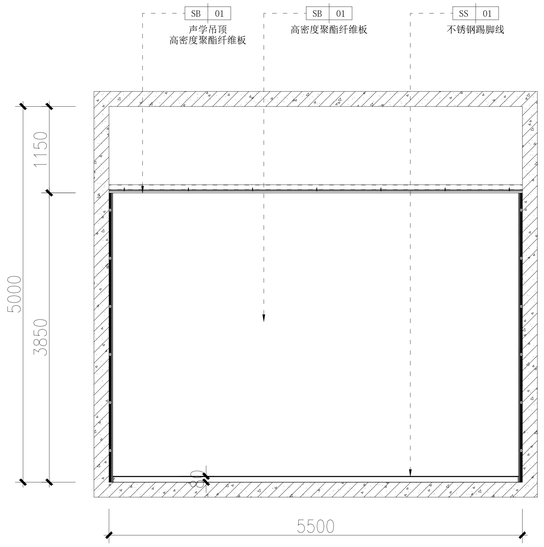


A LKS-1 ELEVATION 录课室立面图

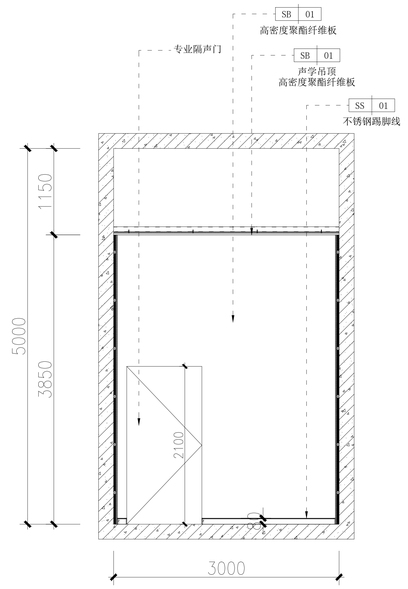

B LKS-2 ELEVATION 录课室立面图

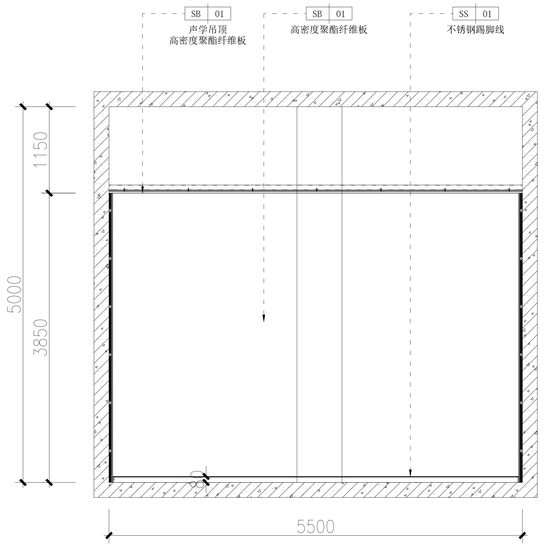

C LKS-3 ELEVATION 录课室立面图

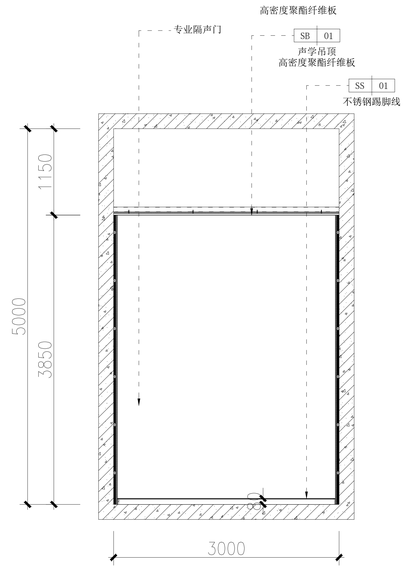

D LKS-4 ELEVATION 录课室立面图


江苏龙图工程设计股份有限公司
JIANGSU LONG-LEAPING ENGINEERING DESIGN CO., LTD.
设计证书编号A132005378、A232005375
规划证书编号自资规甲字23320780
勘察证书编号B232005375

签署栏		
方案		
项目负责人	赵曜	
专业负责人	赵曜	
制图	胡军平	
设计	胡军平	
校核	赵曜	
审核	曲国华	
审定		
批准	袁华安	


会签栏			
方案		暖通	
建筑		构件	
结构		电力	
给排水		景观	
电气		内装	

建设单位	江苏省交通技师学院
工程名称	德技数融实践基地建设
子项名称	各功能房间施工图
图名	录课室立面图


项目编号	QT20260828-01	专业	装饰
图纸编号	G-LM-02	阶段	施工图
版次	第1版	日期	2026.08

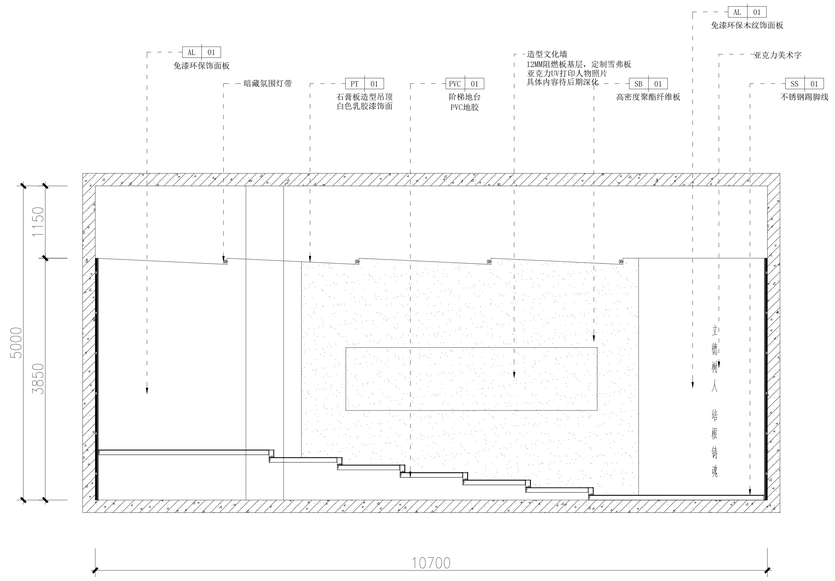


A ELEVATION
DJT-1 思政大讲堂立面图

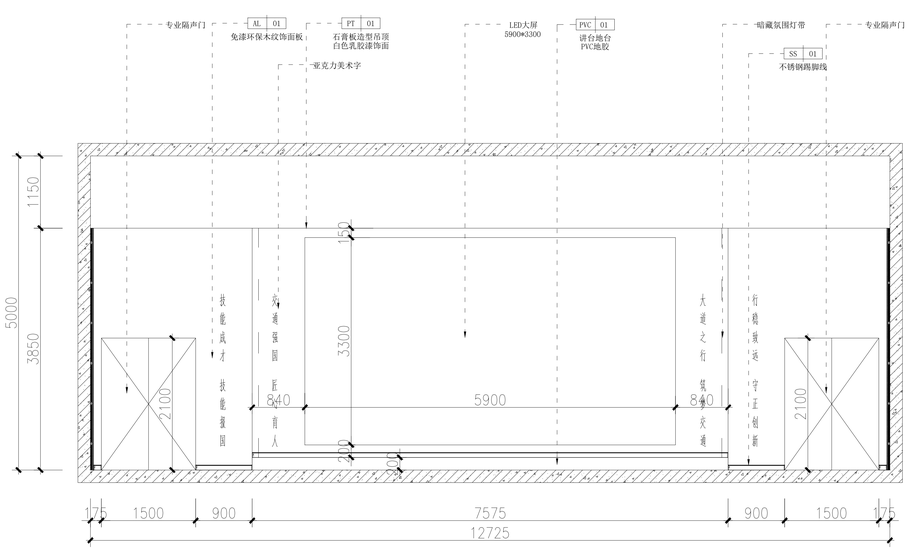

B ELEVATION
DJT-2 思政大讲堂立面图

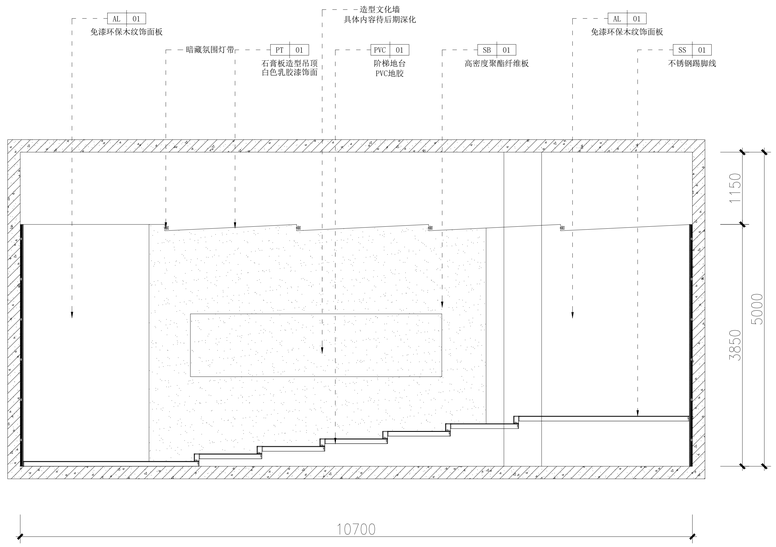

C ELEVATION
DJT-3 思政大讲堂立面图

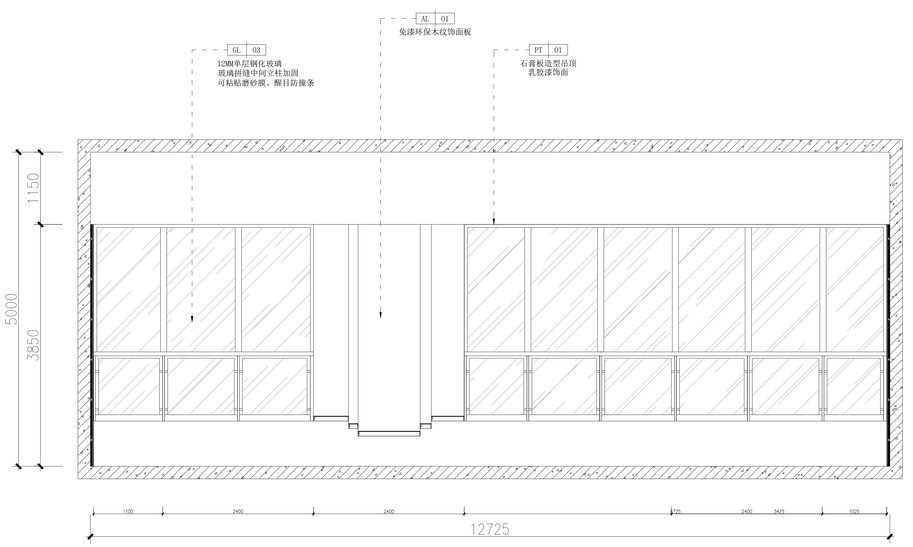

D ELEVATION
DJT-4 思政大讲堂立面图

注意：不得量取图纸尺寸施工，以标注尺寸为准。
本图内容未经设计院书面许可，不得用于其他地方。

江苏龙图工程设计股份有限公司
JIANGSU LONG-LEPING ENGINEERING DESIGN CO.,LTD.

设计证书编号A132005378、A232005375
规划证书编号自资规甲字23320780
勘察证书编号B232005375

签 署 栏


方 案		
项目负责人	赵曜	
专业负责人	赵曜	
制 图	胡军平	
设 计	胡军平	
校 核	赵曜	
审 核	曲国华	
审 定		
批 准	袁华安	

会 签 栏


方 案		暖 通	
建 筑		构 件	
结 构		电 力	
给排水		景 观	
电 气		内 装	

建设单位	江苏省交通技师学院
工程名称	德技数融实践基地建设
子项名称	各功能房间施工图
图 名	思政大讲堂立面图


项目编号	QT20260828-01	专 业	装饰
图纸编号	G-LM-03	阶 段	施工图
版 次	第1版	日 期	2026.08

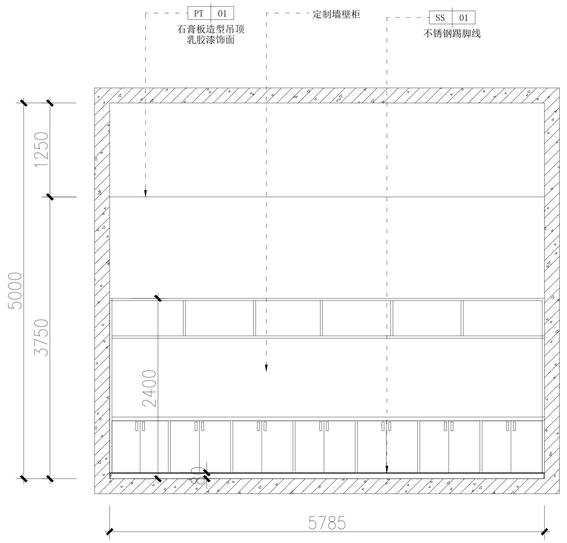


A CXQ-1 ELEVATION 茶歇区立面图

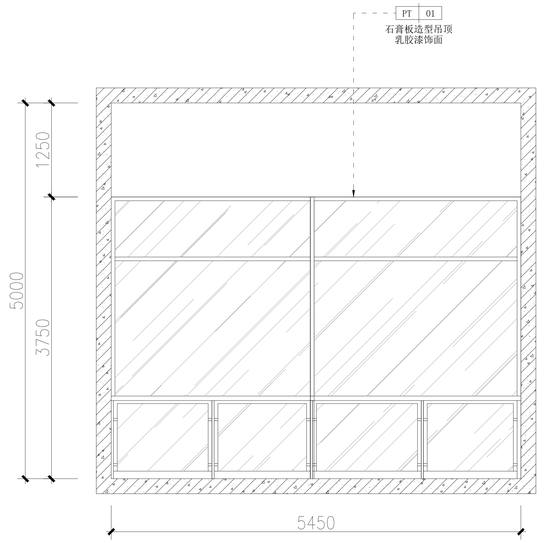

B CXQ-2 ELEVATION 茶歇区立面图

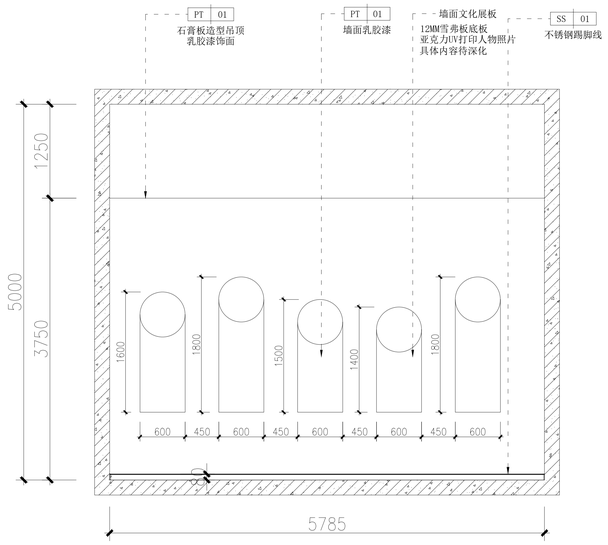

C CXQ-3 ELEVATION 茶歇区立面图

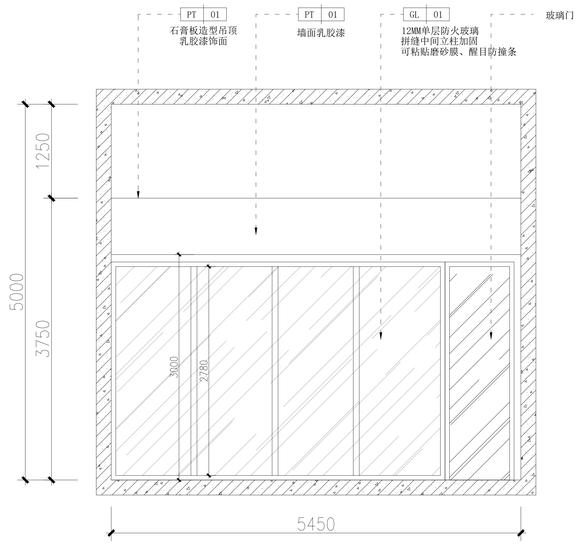

D CXQ-4 ELEVATION 茶歇区立面图

注意：不得量取图纸尺寸施工，以标注尺寸为准。
本图内容未经设计院书面许可，不得用于其他地方。


江苏龙图工程设计股份有限公司
JIANGSU LONG-TU ENGINEERING DESIGN CO., LTD.
设计证书编号A132005378、A232005375
规划证书编号自资规甲字23320780
勘察证书编号B232005375

签署栏		
方案		
项目负责人	赵曜	
专业负责人	赵曜	
制图	胡军平	
设计	胡军平	
校核	赵曜	
审核	曲国华	
审定		
批准	袁华安	


会签栏			
方案		暖通	
建筑		构件	
结构		电力	
给排水		景观	
电气		内装	

建设单位	江苏省交通技师学院
工程名称	德技数融实践基地建设
子项名称	各功能房间施工图
图名	茶歇区立面图


项目编号	QT20260828-01	专业	装饰
图纸编号	G-LM-04	阶段	施工图
版次	第1版	日期	2026.08

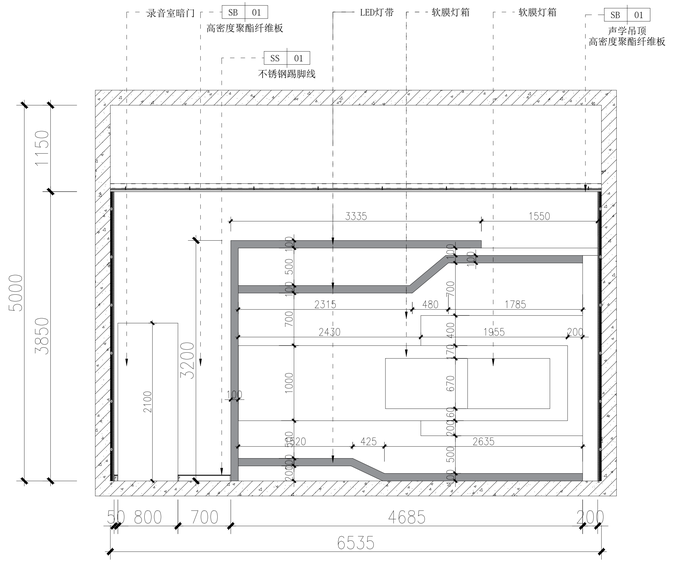


A ELEVATION
YBS-1 视频资源制作区立面图

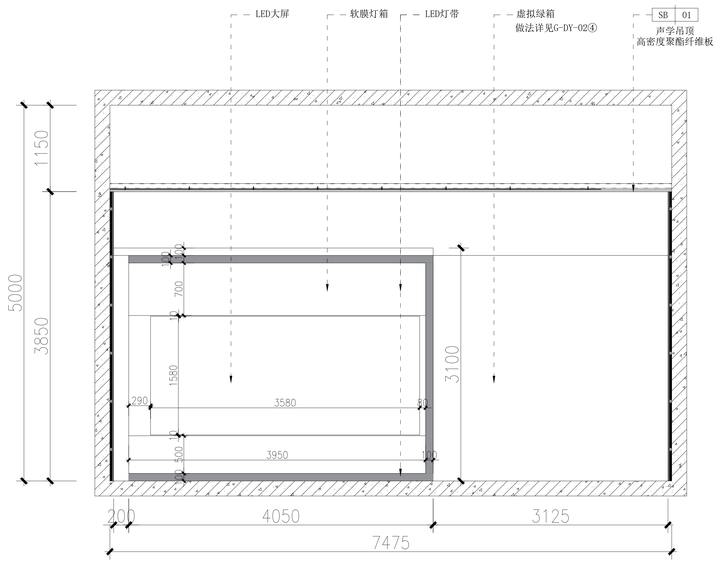

B ELEVATION
YBS-2 视频资源制作区立面图

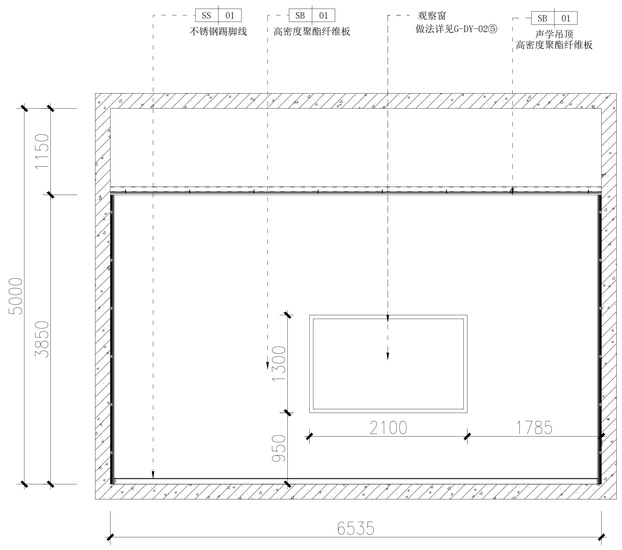

C ELEVATION
YBS-3 视频资源制作区立面图

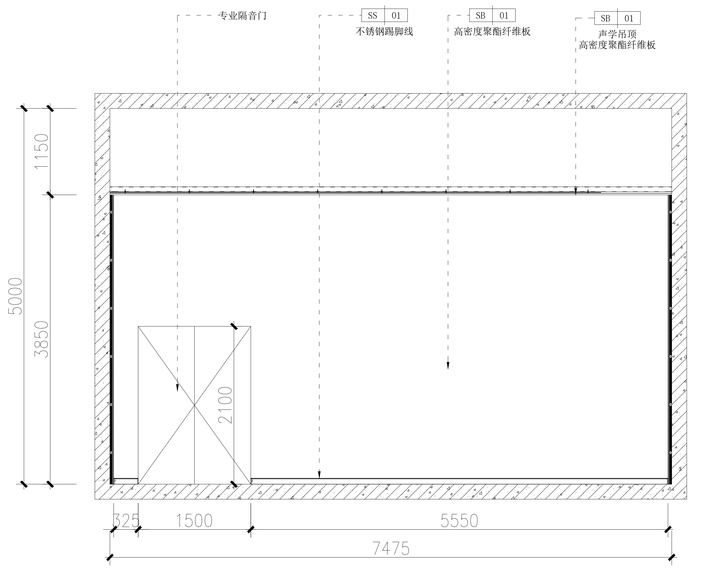

D ELEVATION
YBS-4 视频资源制作区立面图

注意：不得量取图纸尺寸施工，以标注尺寸为准。
本图内容未经设计院书面许可，不得用于其他地方。


江苏龙腾工程设计股份有限公司
JIANGSU LONG-TENGPING ENGINEERING DESIGN CO.,LTD.
设计证书编号A132005378、A232005375
规划证书编号自资规甲字23320780
勘察证书编号B232005375

签署栏		
方案		
项目负责人	赵曜	
专业负责人	赵曜	
制图	胡军平	
设计	胡军平	
校核	赵曜	
审核	曲国华	
审定		
批准	袁华安	


会签栏			
方案		暖通	
建筑		构件	
结构		电力	
给排水		景观	
电气		内装	

建设单位	江苏省交通技师学院
工程名称	德技数融实践基地建设
子项名称	各功能房间施工图
图名	视频资源制作区立面图


项目编号	QT20260828-01	专业	装饰
图纸编号	G-LM-05	阶段	施工图
版次	第1版	日期	2026.08

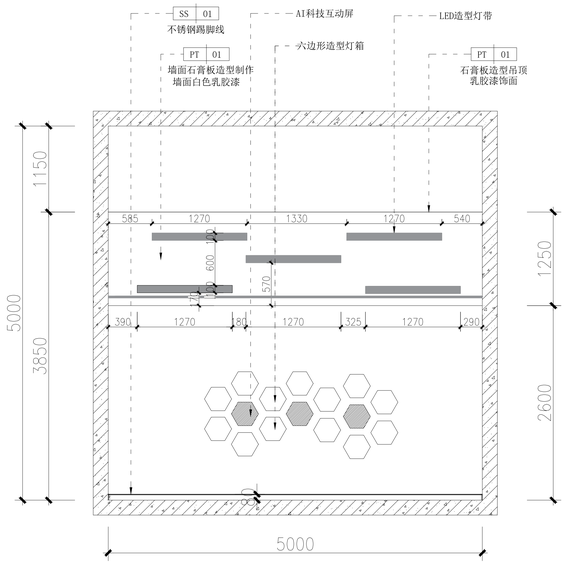

A ELEVATION
TYQ-1 互动体验区立面图

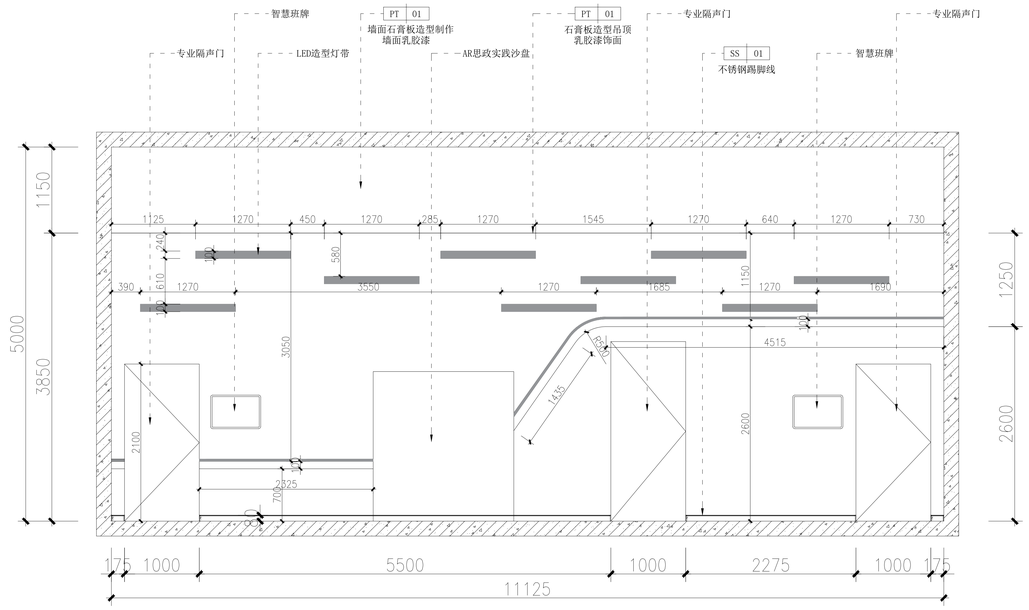

B ELEVATION
TYQ-2 互动体验区立面图

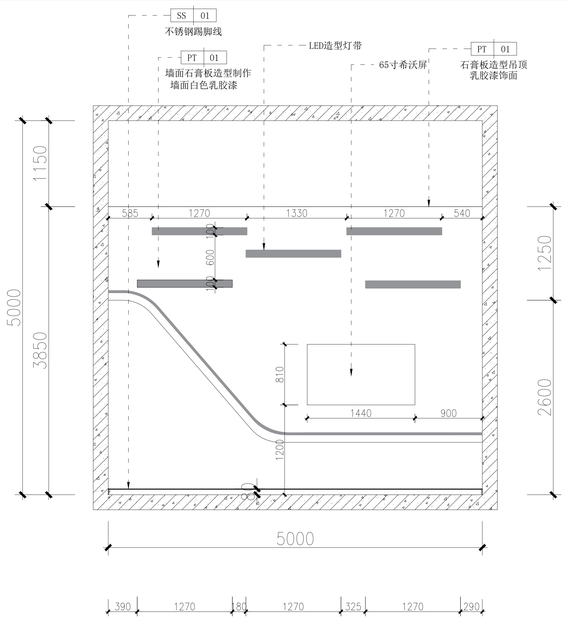

C ELEVATION
TYQ-3 互动体验区立面图

注意：不得量取图纸尺寸施工，以标注尺寸为准。
本图内容未经设计院书面许可，不得用于其他地方。


江苏龙跃工程设计股份有限公司
JIANGSU LONG-LEAPING ENGINEERING DESIGN CO., LTD.
设计证书编号A132005378、A232005375
规划证书编号自资规甲字23320780
勘察证书编号B232005375

签署栏		
方案		
项目负责人	赵曜	
专业负责人	赵曜	
制图	胡军平	
设计	胡军平	
校核	赵曜	
审核	曲国华	
审定		
批准	袁华安	


会签栏			
方案		暖通	
建筑		构件	
结构		电力	
给排水		景观	
电气		内装	

建设单位	江苏省交通技师学院
工程名称	德技数融实践基地建设
子项名称	各功能房间施工图
图名	互动体验区立面图


项目编号	QT20260828-01	专业	装饰
图纸编号	G-LM-06	阶段	施工图
版次	第1版	日期	2026.08

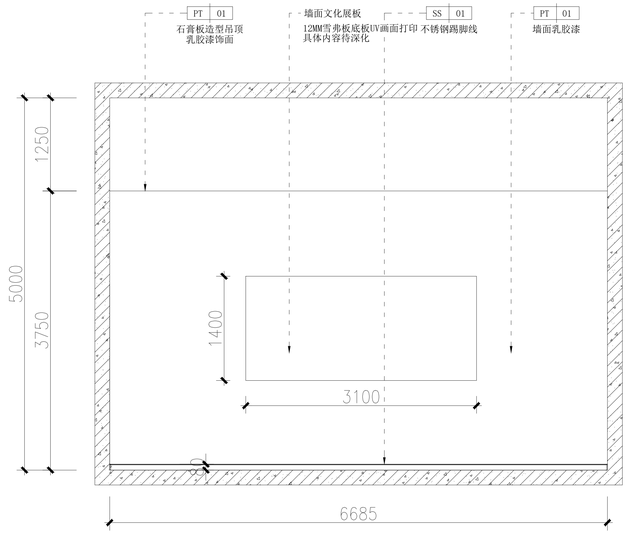


A YTS-1 ELEVATION 教师研讨室立面图

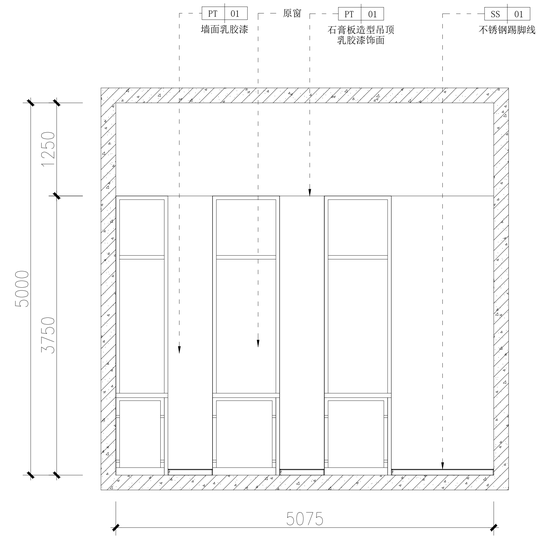

B YTS-2 ELEVATION 教师研讨室立面图

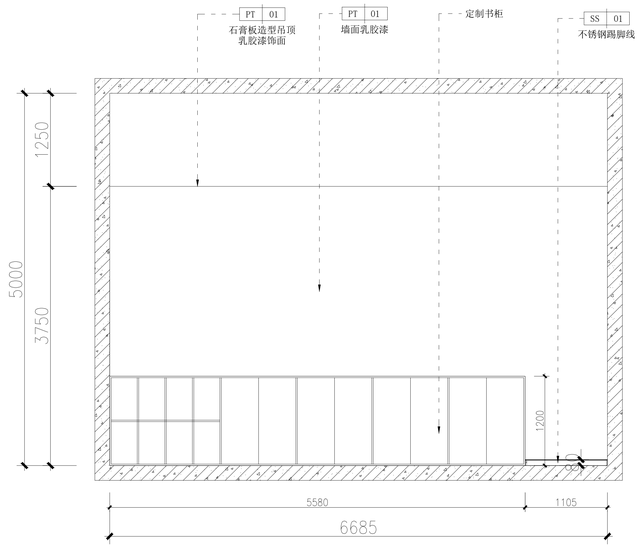

C YTS-3 ELEVATION 教师研讨室立面图

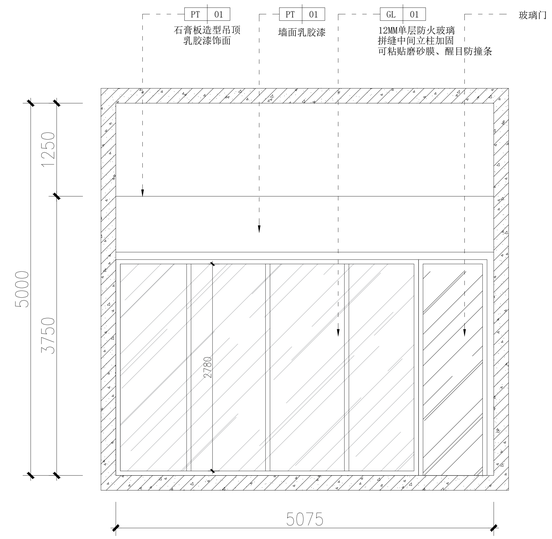

D YTS-4 ELEVATION 教师研讨室立面图

注意：不得量取图纸尺寸施工，以标注尺寸为准。
本图内容未经设计院书面许可，不得用于其他地方。


江苏龙图工程设计股份有限公司
JIANGSU LONG-TU ENGINEERING DESIGN CO., LTD.
设计证书编号A132005378、A232005375
规划证书编号自资规甲字23320780
勘察证书编号B232005375

签署栏		
方案		
项目负责人	赵曜	
专业负责人	赵曜	
制图	胡军平	
设计	胡军平	
校核	赵曜	
审核	曲国华	
审定		
批准	袁华安	


会签栏				
方案		暖通		
建筑		构件		
结构		电力		
给排水		景观		
电气		内装		

建设单位	江苏省交通技师学院
工程名称	德技数融实践基地建设
子项名称	各功能房间施工图
图名	教室研讨室立面图


项目编号	QT20260828-01	专业	装饰
图纸编号	G-LM-07	阶段	施工图
版次	第1版	日期	2026.08

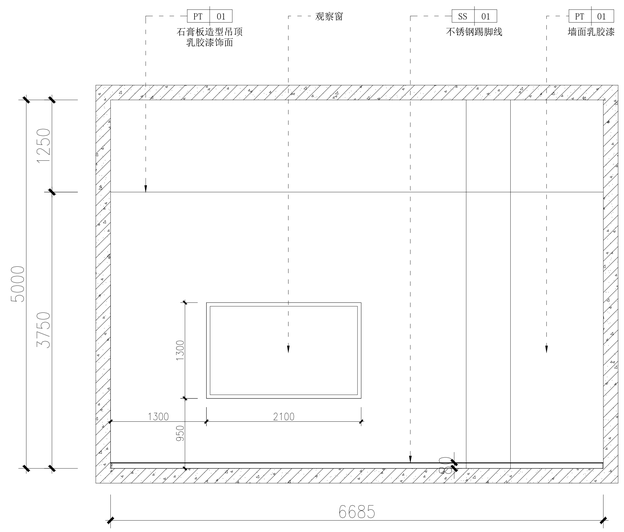


A ELEVATION ZZS-1 视频资源制作室立面图

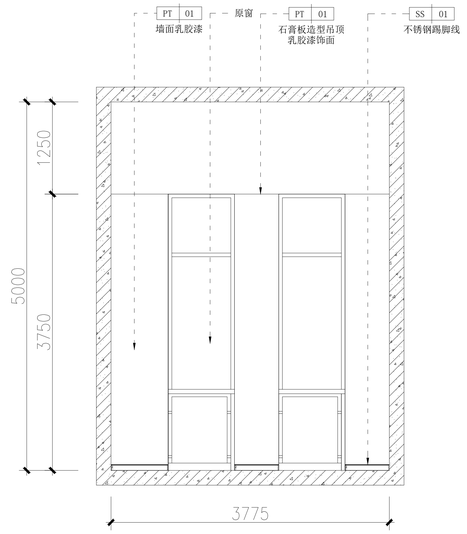

B ELEVATION ZZS-2 视频资源制作室立面图

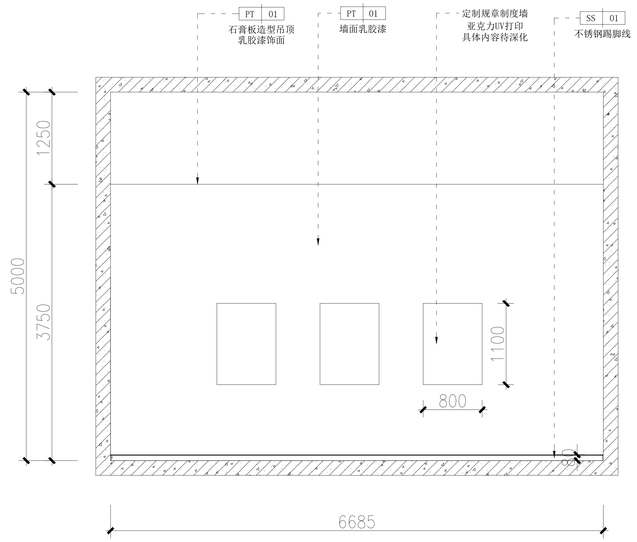

C ELEVATION ZZS-3 视频资源制作室立面图

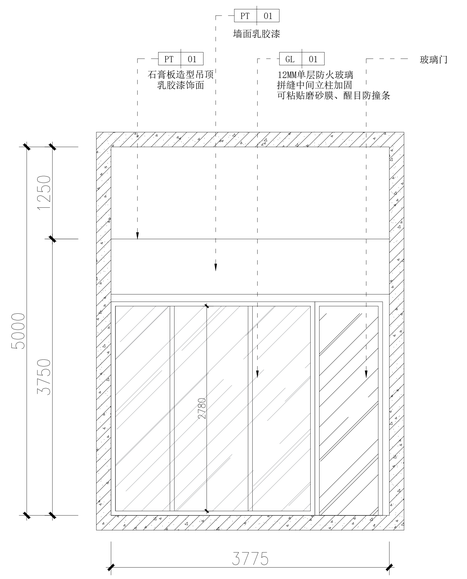

D ELEVATION ZZS-4 视频资源制作室立面图

注意：不得量取图纸尺寸施工，以标注尺寸为准。
本图内容未经设计院书面许可，不得用于其他地方。

江苏龙腾工程设计股份有限公司
JIANGSU LONG-TENG ENGINEERING DESIGN CO., LTD.


设计证书编号A132005378、A232005375
规划证书编号自资规甲字23320780
勘察证书编号B232005375

签署栏		
方案		
项目负责人	赵曜	
专业负责人	赵曜	
制图	胡军平	
设计	胡军平	
校核	赵曜	
审核	曲国华	
审定		
批准	袁华安	


会签栏			
方案		暖通	
建筑		构件	
结构		电力	
给排水		景观	
电气		内装	

建设单位	江苏省交通技师学院
工程名称	德技数融实践基地建设
子项名称	各功能房间施工图
图名	视频资源制作室立面图


项目编号	QT20260828-01	专业	装饰
图纸编号	G-LM-08	阶段	施工图
版次	第1版	日期	2026.08

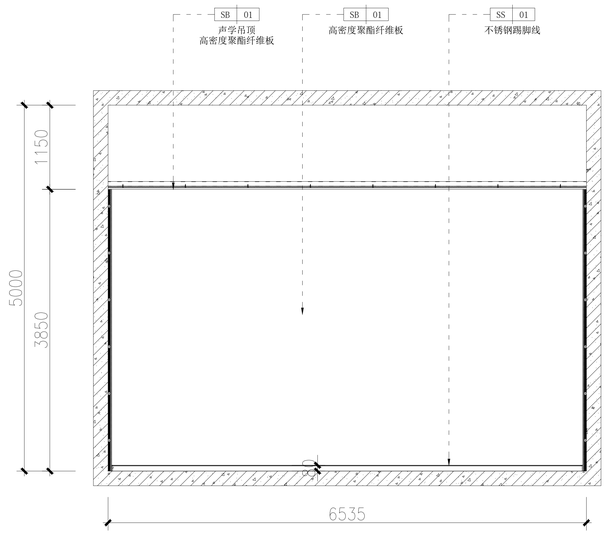


A ELEVATION
LYS-1 录音室立面图

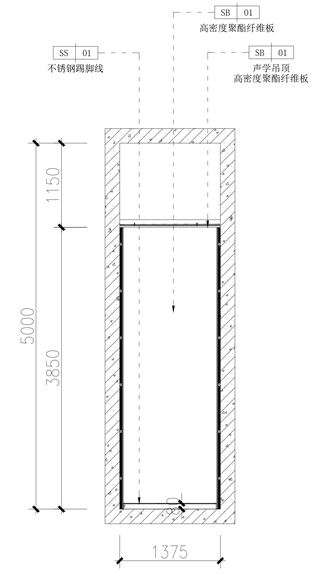

B ELEVATION
LYS-2 录音室立面图

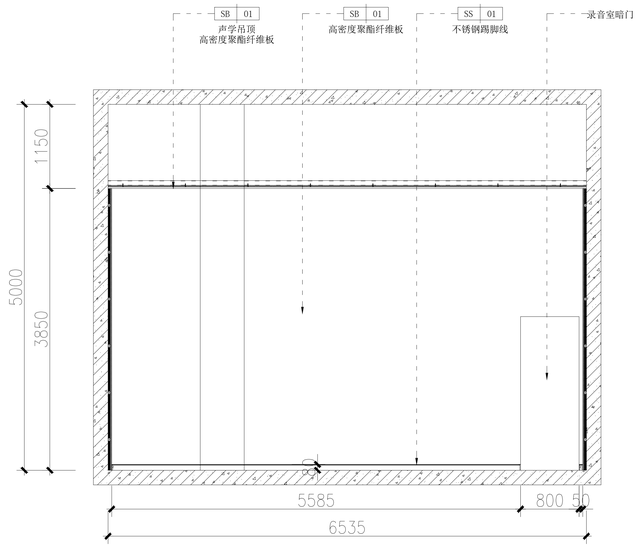

C ELEVATION
LYS-3 录音室立面图

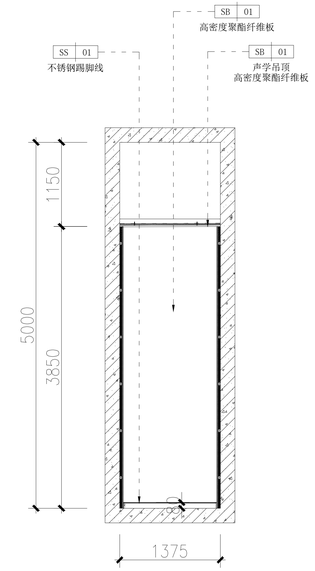

D ELEVATION
LYS-4 录音室立面图

注意：不得量取图纸尺寸施工，以标注尺寸为准。
本图内容未经设计院书面许可，不得用于其他地方。

江苏龙图工程设计股份有限公司
JIANGSU LONG-TU ENGINEERING DESIGN CO., LTD.
设计证书编号A132005378、A232005375
规划证书编号自资规甲字23320780
勘察证书编号B232005375


签署栏		
方案		
项目负责人	赵曜	
专业负责人	赵曜	
制图	胡军平	
设计	胡军平	
校核	赵曜	
审核	曲国华	
审定		
批准	袁华安	

会签栏				
方案		暖通		
建筑		构件		
结构		电力		
给排水		景观		
电气		内装		

建设单位	江苏省交通技师学院
工程名称	德技数融实践基地建设
子项名称	各功能房间施工图
图名	录音室立面图

项目编号	QT20260828-01	专业	装饰
图纸编号	G-LM-09	阶段	施工图
版次	第1版	日期	2026.08

注意：不得量取图纸尺寸施工，以标注尺寸为准。
本图内容未经设计院书面许可，不得用于其他地方。

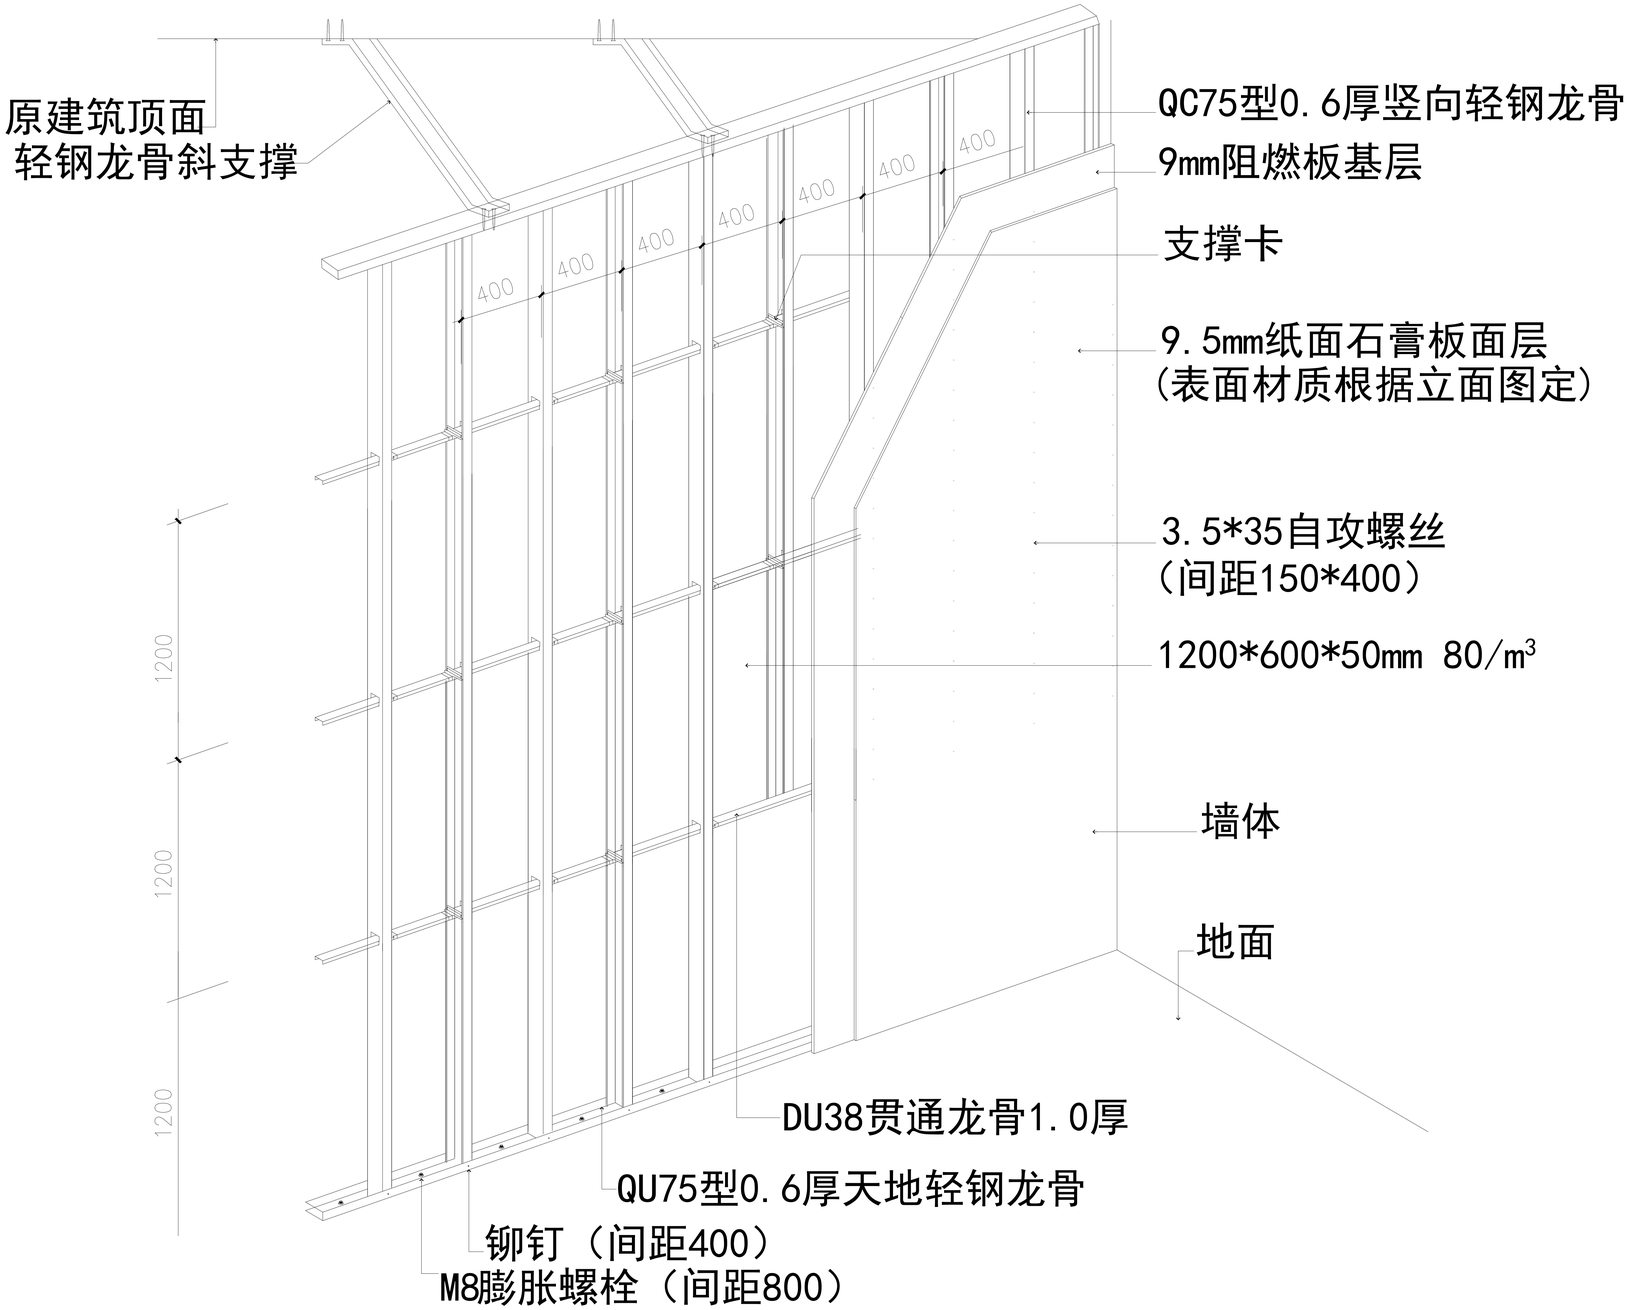

DY

PLAN 通用节点1

Scale 1:100 (A2)


江苏龙腾工程设计股份有限公司
JIANGSU LONG-TENGPING ENGINEERING DESIGN CO., LTD.
设计证书编号A132005378、A232005375
规划证书编号自资规甲字23320780
勘察证书编号B232005375

签署栏		
方案		
项目负责人	赵曜	
专业负责人	赵曜	
制图	胡军平	
设计	胡军平	
校核	赵曜	
审核	曲国华	
审定		
批准	袁华安	

会签栏			
方案		暖通	
建筑		构件	
结构		电力	
给排水		景观	
电气		内装	

建设单位	江苏省交通技师学院
工程名称	江苏省交通技师学院德技数融实践基地项目
子项名称	思政展厅施工图
图名	通用节点图1

项目编号	QT20260828-01	专业	装饰
图纸编号	DY-01	阶段	施工图
版次	第1版	日期	2026.08

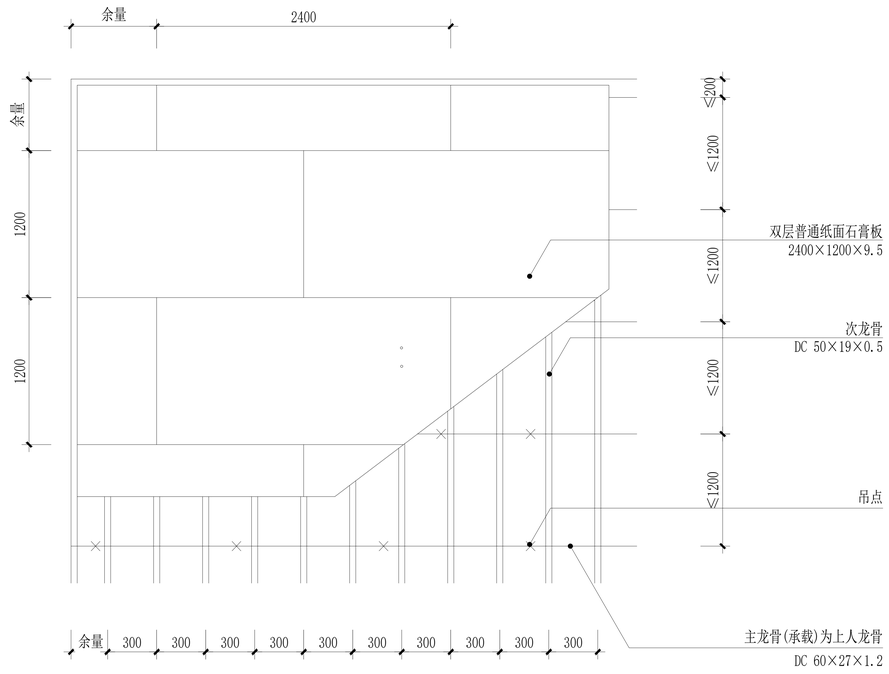

DY PLAN 通用节点2

Scale 1:100 (A2)

注意：不得量取图纸尺寸施工，以标注尺寸为准。
本图内容未经设计院书面许可，不得用于其他地方。


江苏龙腾工程设计股份有限公司
JIANGSU LONG-TENG ENGINEERING DESIGN CO., LTD.
设计证书编号A132005378、A232005375
规划证书编号自资规甲字23320780
勘察证书编号B232005375

签署栏		
方案		
项目负责人	赵曜	
专业负责人	赵曜	
制图	胡军平	
设计	胡军平	
校核	赵曜	
审核	曲国华	
审定		
批准	袁华安	


会签栏			
方案		暖通	
建筑		构件	
结构		电力	
给排水		景观	
电气		内装	

建设单位	江苏省交通技师学院
工程名称	江苏省交通技师学院德技数融实践基地项目
子项名称	思政展厅施工图
图名	通用节点图2


项目编号	QT20260828-01	专业	装饰
图纸编号	DY-02	阶段	施工图
版次	第1版	日期	2026.08

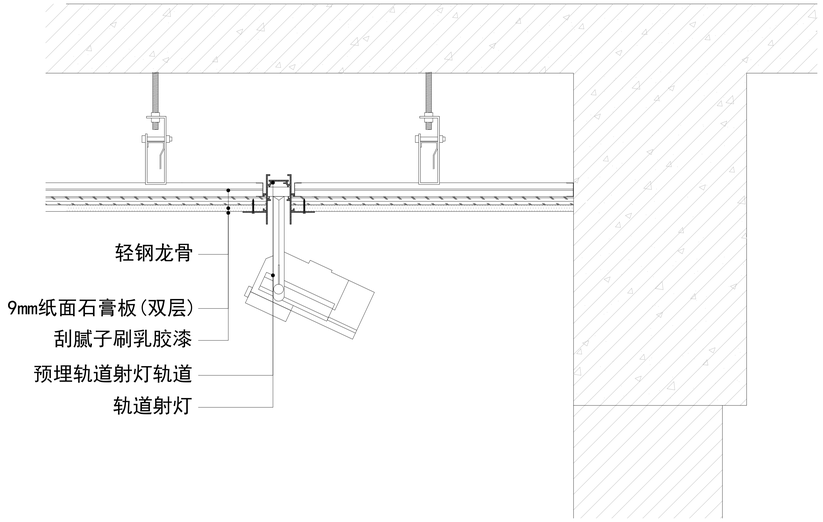

DY PLAN　节点大样图01（轨道射灯做法详图）
Scale　1:100 (A2)

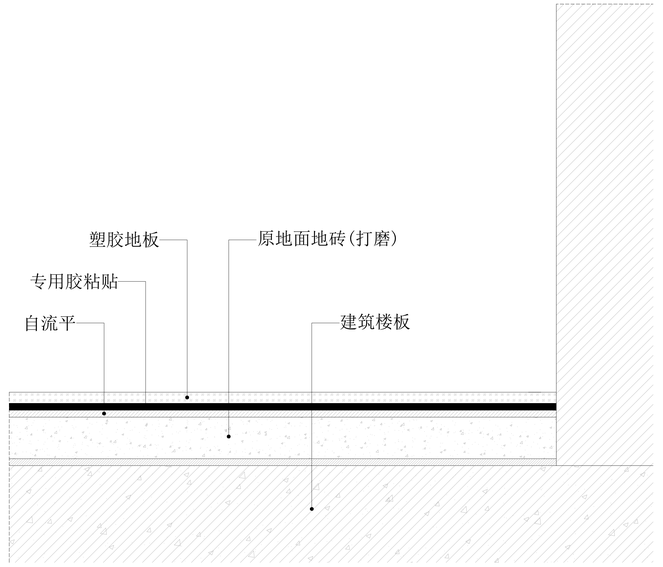

DY PLAN　节点大样图02（地胶垫做法详图）
Scale　1:100 (A2)

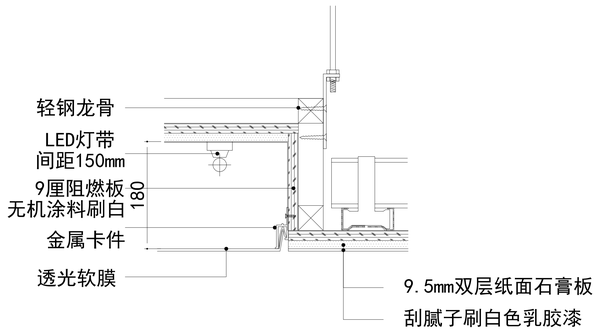

DY PLAN　软膜灯箱节点大样 03
Scale　1:100 (A2)

注意：不得量取图纸尺寸施工，以标注尺寸为准。
本图内容未经设计院书面许可，不得用于其他地方。

江苏龙腾工程设计股份有限公司
JIANGSU LONG-TENG ENGINEERING DESIGN CO., LTD.
设计证书编号A132005378、A232005375
规划证书编号自资规甲字23320780
勘察证书编号B232005375


签署栏		
方案		
项目负责人	赵曜	
专业负责人	赵曜	
制图	胡军平	
设计	胡军平	
校核	赵曜	
审核	曲国华	
审定		
批准	袁华安	

会签栏			
方案		暖通	
建筑		构件	
结构		电力	
给排水		景观	
电气		内装	

建设单位	江苏省交通技师学院
工程名称	江苏省交通技师学院德技数融实践基地项目
子项名称	局放展厅施工图
图名	节点大样图01\02\03

项目编号	QT20260828-01	专业	装饰
图纸编号	DY-03	阶段	施工图
版次	第1版	日期	2026.08

注意：不得量取图纸尺寸施工，以标注尺寸为准。
本图内容未经设计院书面许可，不得用于其他地方。

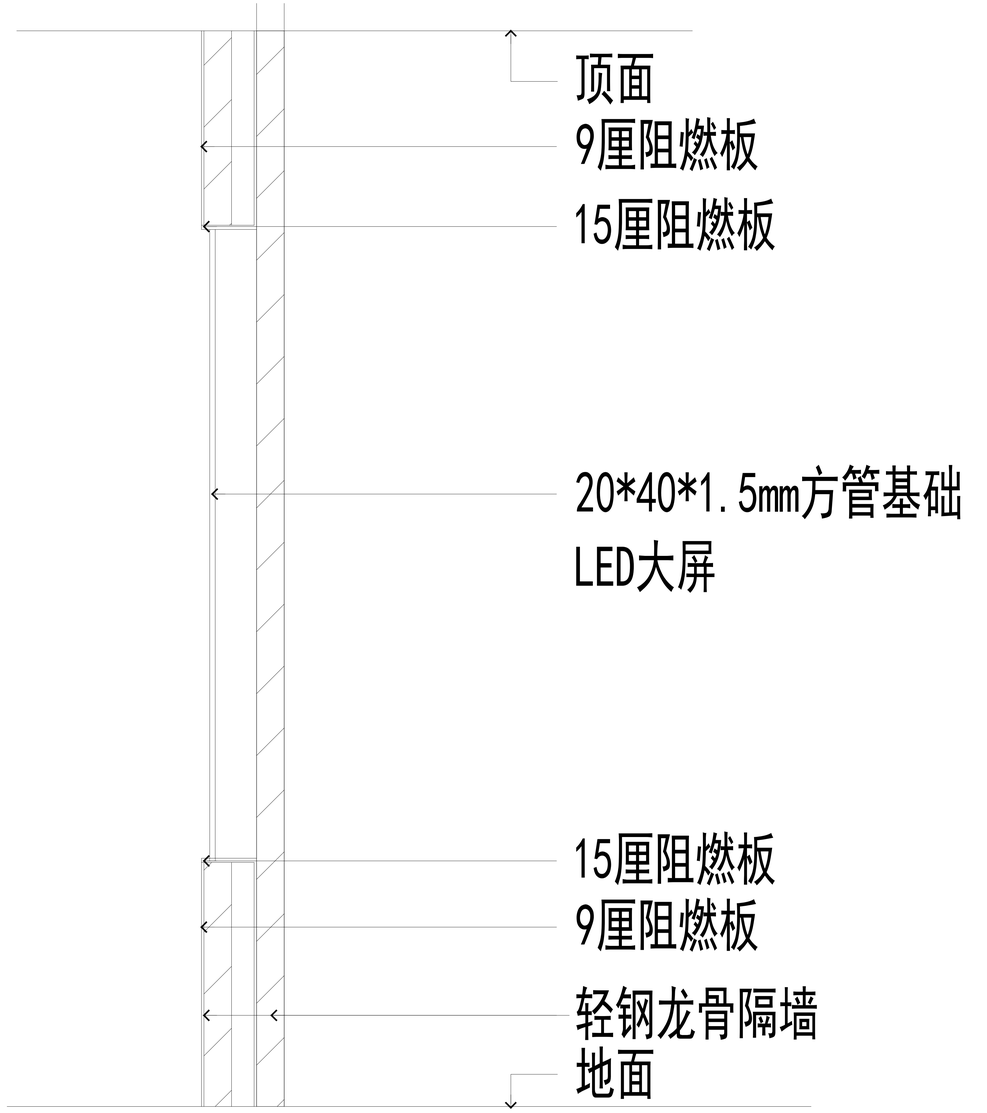

DY

PLAN　LED屏节点大样图04

Scale　1:100 (A2)


江苏龙禹工程设计股份有限公司
JIANGSU LONG-YU ENGINEERING DESIGN CO., LTD.
设计证书编号A132005378、A232005375
规划证书编号自资规甲字23320780
勘察证书编号B232005375

签署栏		
方案		
项目负责人	赵曜	
专业负责人	赵曜	
制图	胡军平	
设计	胡军平	
校核	赵曜	
审核	曲国华	
审定		
批准	袁华安	

会签栏				
方案		暖通		
建筑		构件		
结构		电力		
给排水		景观		
电气		内装		

建设单位	江苏省交通技师学院
工程名称	江苏省交通技师学院德技数融实践基地项目
子项名称	思政展厅施工图
图名	节点大样图04

项目编号	QT20260828-01	专业	装饰
图纸编号	DY-04	阶段	施工图
版次	第1版	日期	2026.08

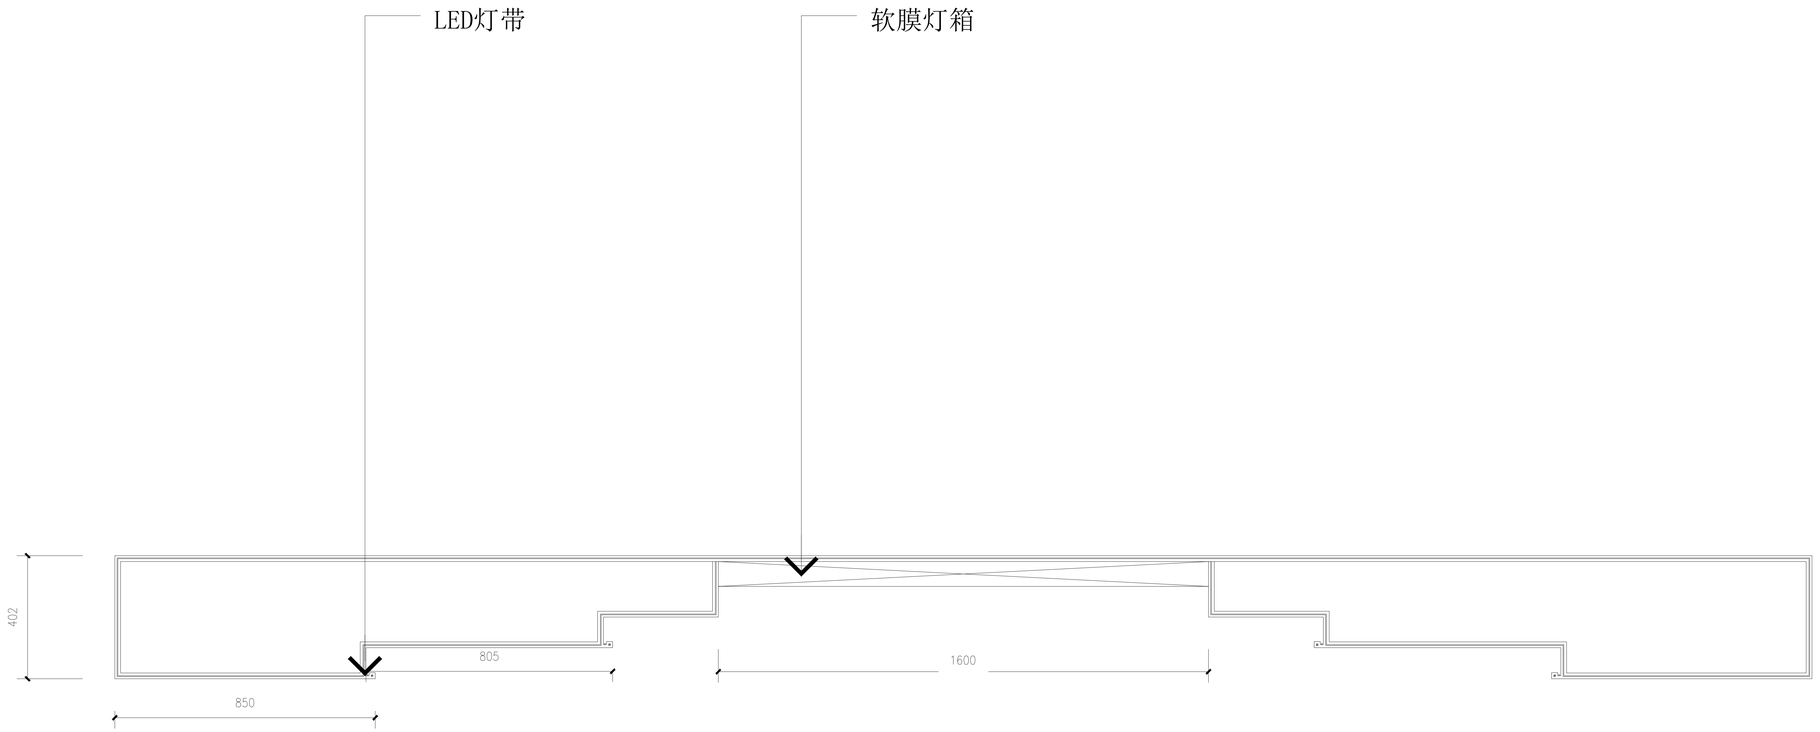

DY

PLAN 天棚造型节点大样图 05

Scale 1:100 (A2)

注意：不得量取图纸尺寸施工，以标注尺寸为准。
本图内容未经设计院书面许可，不得用于其他地方。

江苏龙腾工程设计股份有限公司
JIANGSU LONG-TENG ENGINEERING DESIGN CO., LTD.

设计证书编号A132005378、A232005375
规划证书编号自资规甲字23320780
勘察证书编号B232005375


签署栏		
方案		
项目负责人	赵曜	
专业负责人	赵曜	
制图	胡军平	
设计	胡军平	
校核	赵曜	
审核	曲国华	
审定		
批准	袁华安	

会签栏			
方案		暖通	
建筑		构件	
结构		电力	
给排水		景观	
电气		内装	

建设单位	江苏省交通技师学院
工程名称	江苏省交通技师学院德技数融实践基地项目
子项名称	局放展厅施工图
图名	节点大样图05

项目编号	QT20260828-01	专业	装饰
图纸编号	DY-05	阶段	施工图
版次	第1版	日期	2026.08

注意：不得量取图纸尺寸施工，以标注尺寸为准。
本图内容未经设计院书面许可，不得用于其他地方。

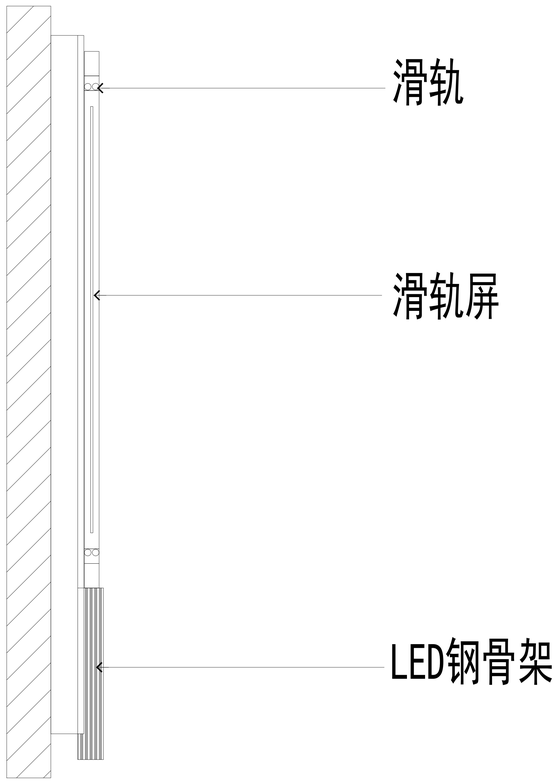

DY

PLAN　滑轨屏节点大样图 06

Scale　1:100 (A2)


江苏龙腾工程设计股份有限公司
JIANGSU LONG-TENG ENGINEERING DESIGN CO., LTD.
设计证书编号A132005378、A232005375
规划证书编号自资规甲字23320780
勘察证书编号B232005375

签署栏		
方案		
项目负责人	赵曜	
专业负责人	赵曜	
制图	胡军平	
设计	胡军平	
校核	赵曜	
审核	曲国华	
审定		
批准	袁华安	

会签栏			
方案		暖通	
建筑		构件	
结构		电力	
给排水		景观	
电气		内装	

建设单位	江苏省交通技师学院
工程名称	江苏省交通技师学院德技数融实践基地项目
子项名称	思政展厅施工图
图名	节点大样图06

项目编号	QT20260828-01	专业	装饰
图纸编号	DY-06	阶段	施工图
版次	第1版	日期	2026.08

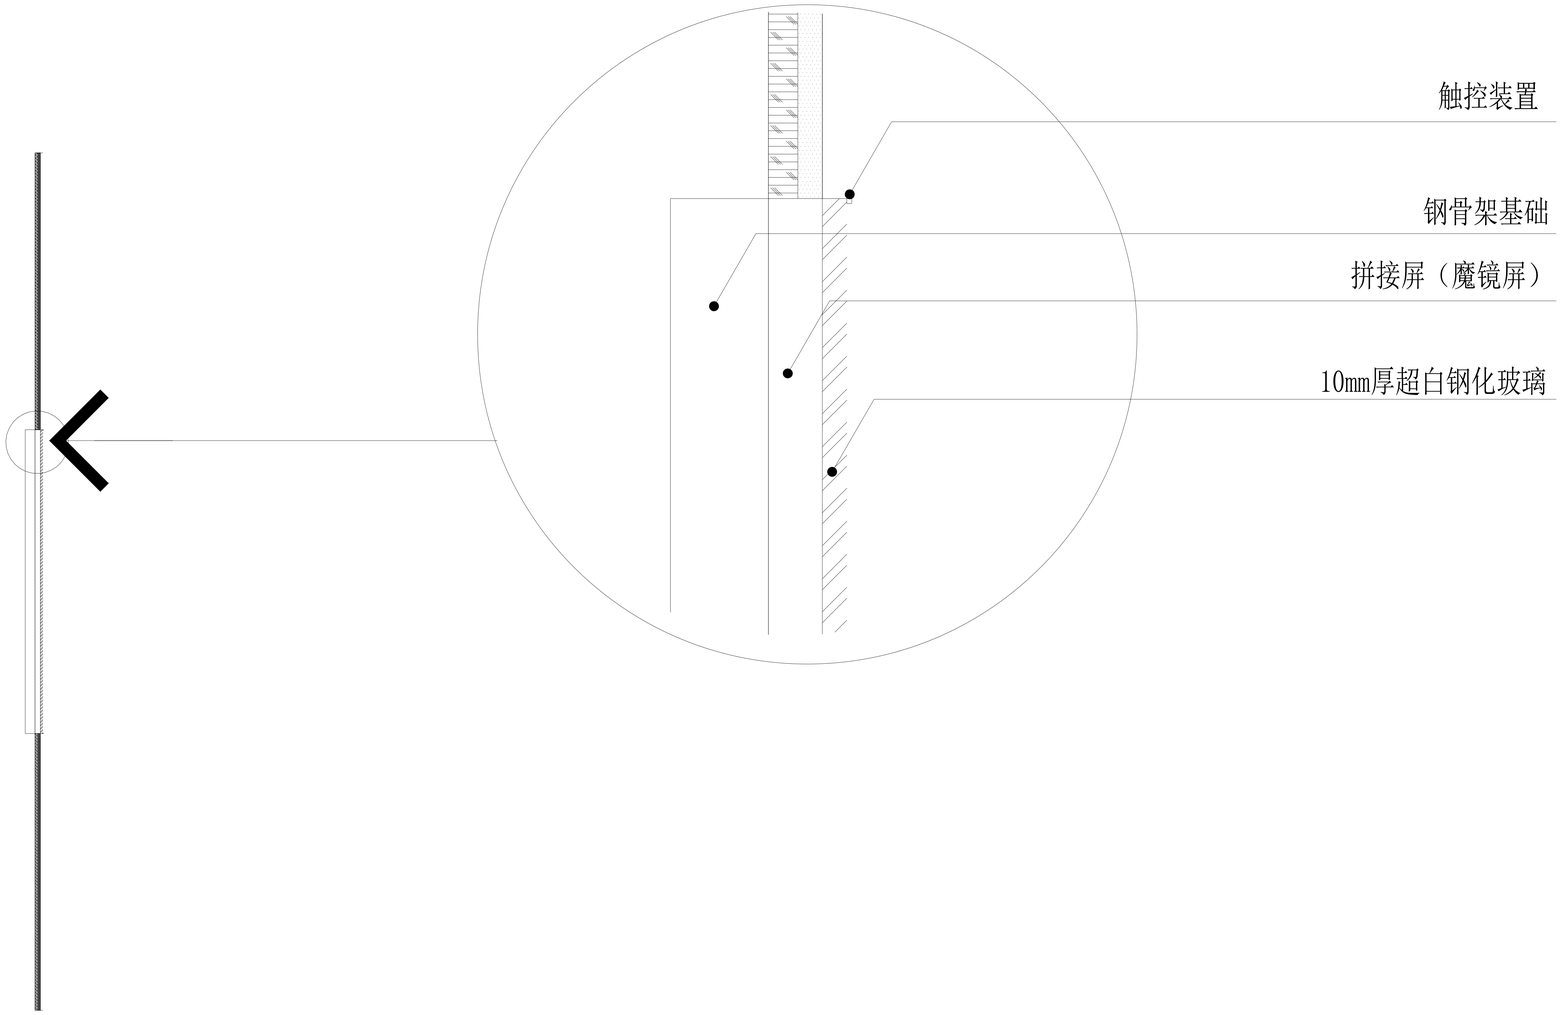

DY

PLAN　魔镜屏节点大样图 07

Scale　1:100 (A2)

注意：不得量取图纸尺寸施工，以标注尺寸为准。
本图内容未经设计院书面许可，不得用于其他地方。


江苏龙腾工程设计股份有限公司
JIANGSU LONG-TENG ENGINEERING DESIGN CO., LTD.
设计证书编号A132005378、A232005375
规划证书编号自资规甲字23320780
勘察证书编号B232005375

签署栏		
方案		
项目负责人	赵曜	
专业负责人	赵曜	
制图	胡军平	
设计	胡军平	
校核	赵曜	
审核	曲国华	
审定		
批准	袁华安	


会签栏			
方案		暖通	
建筑		构件	
结构		电力	
给排水		景观	
电气		内装	

建设单位	江苏省交通技师学院
工程名称	江苏省交通技师学院绿技数融实践基地项目
子项名称	思政展厅施工图
图名	节点大样图07


项目编号	QT20260828-01	专业	装饰
图纸编号	DY-07	阶段	施工图
版次	第1版	日期	2026.08

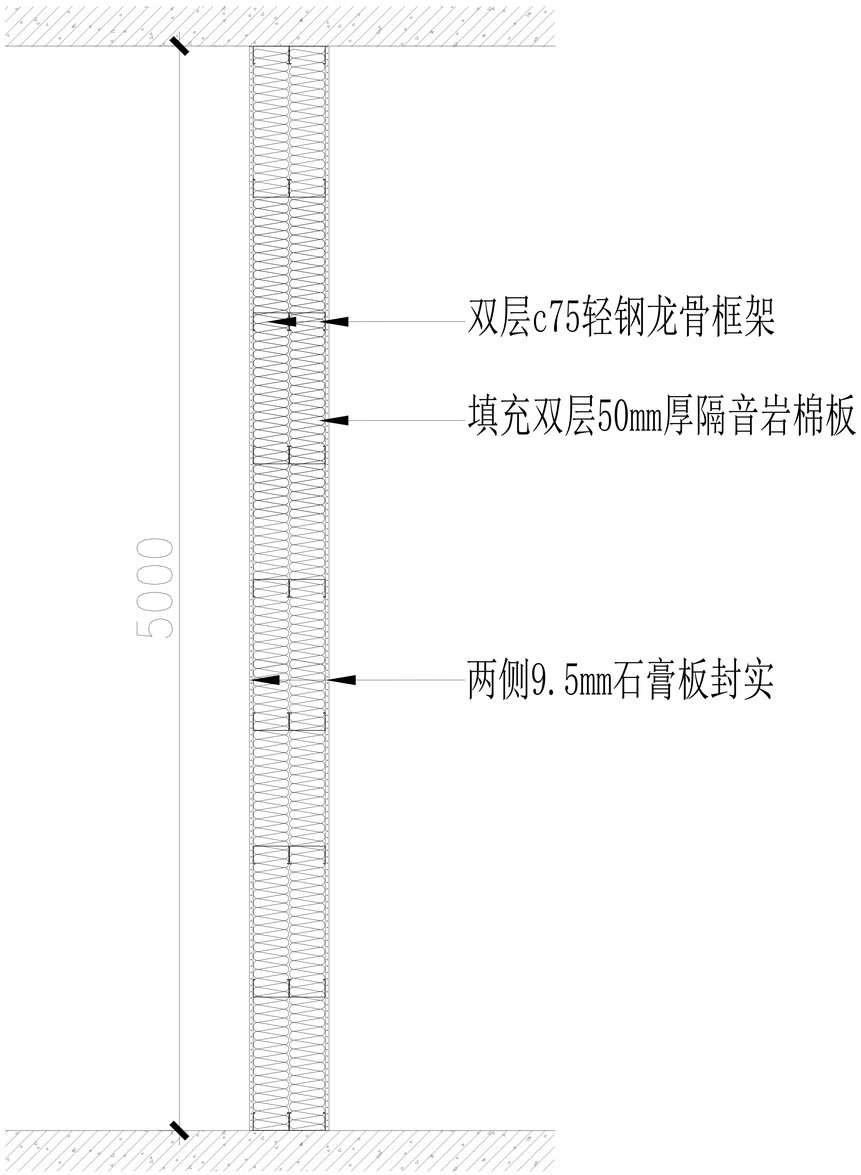

①轻钢龙骨隔断墙大样

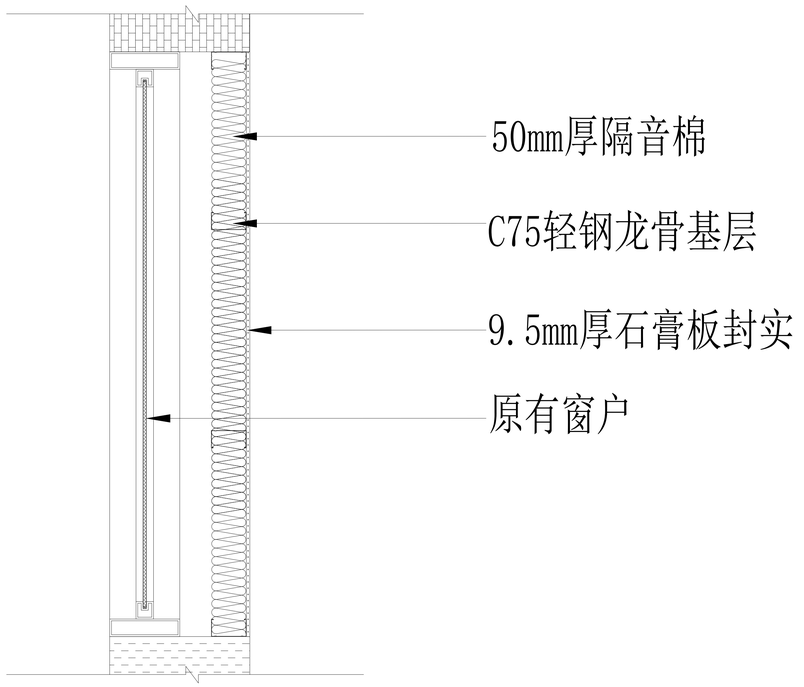

②声学封窗做法大样

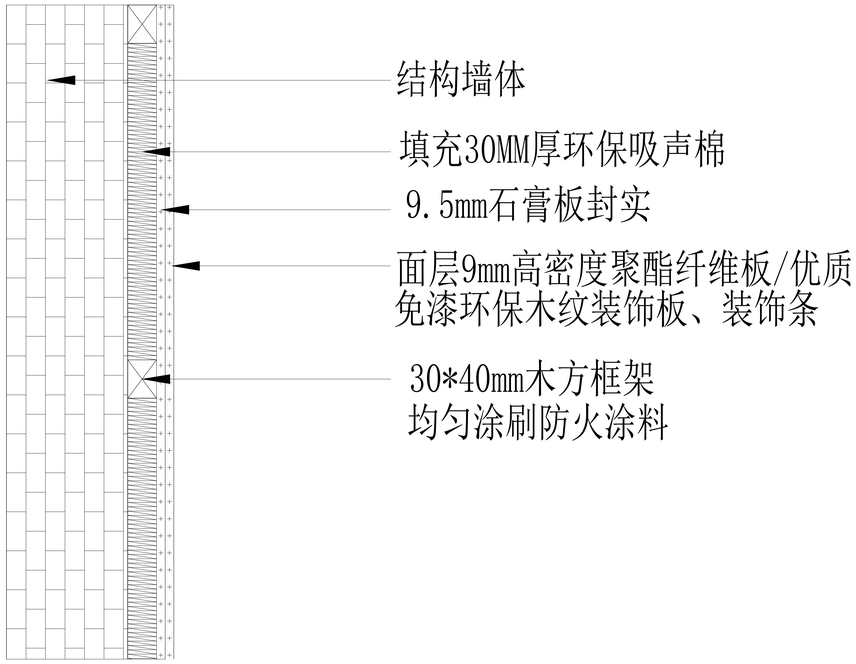

③ 墙面声学做法大样

注意：不得量取图纸尺寸施工，以标注尺寸为准。
本图内容未经设计院书面许可，不得用于其他地方。


江苏龙图工程设计股份有限公司
JIANGSU LONG-TU ENGINEERING DESIGN CO.,LTD.
设计证书编号A132005378、A232005375
规划证书编号自资规甲字23320780
勘察证书编号B232005375

签署栏		
方案		
项目负责人	赵曜	
专业负责人	赵曜	
制图	胡军平	
设计	胡军平	
校核	赵曜	
审核	曲国华	
审定		
批准	袁华安	


会签栏			
方案		暖通	
建筑		构件	
结构		电力	
给排水		景观	
电气		内装	

建设单位	江苏省交通技师学院
工程名称	德技数融实践基地建设
子项名称	各功能房间施工图
图名	各功能区大样图1

项目编号	QT20260828-01	专业	装饰
图纸编号	G-DY-01	阶段	施工图
版次	第1版	日期	2026.08

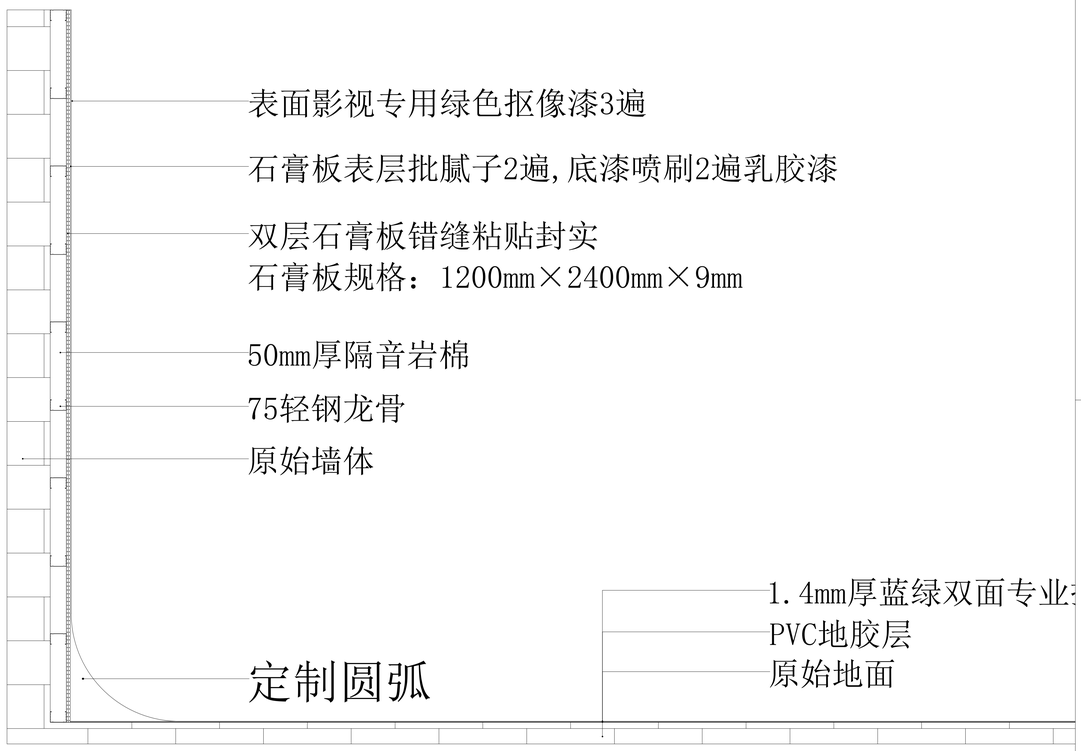


④ 虚拟绿箱做法大样

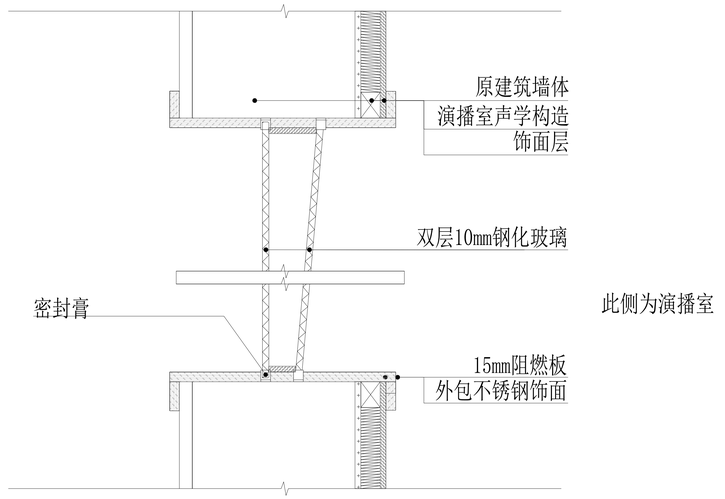

注:1.墙体具体的声学构造及面层，以具体设计为准，此图仅为示例

⑤ 观察窗做法大样

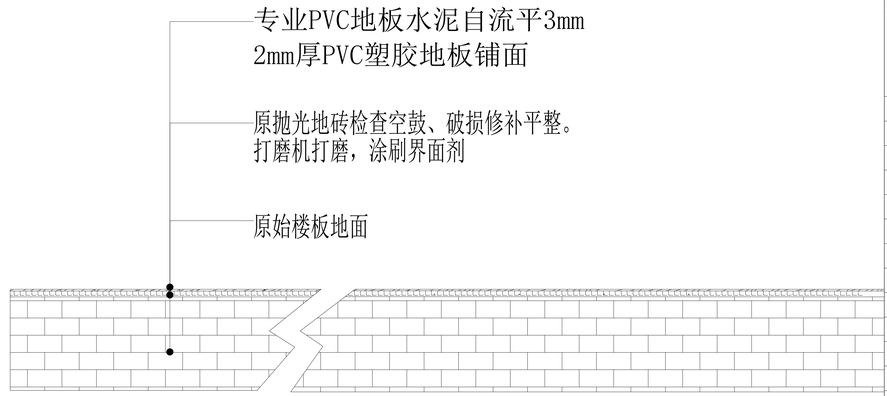

⑥ PVC地胶铺贴大样

注意：不得量取图纸尺寸施工，以标注尺寸为准。
本图内容未经设计院书面许可，不得用于其他地方。


江苏龙图工程设计股份有限公司
JIANGSU LONG-LEAPING ENGINEERING DESIGN CO., LTD.
设计证书编号A132005378、A232005375
规划证书编号自资规甲字23320780
勘察证书编号B232005375

签署栏		
方案		
项目负责人	赵曜	
专业负责人	赵曜	
制图	胡军平	
设计	胡军平	
校核	赵曜	
审核	曲国华	
审定		
批准	袁华安	


会签栏			
方案		暖通	
建筑		构件	
结构		电力	
给排水		景观	
电气		内装	

建设单位	江苏省交通技师学院
工程名称	德技数融实践基地建设
子项名称	各功能房间施工图
图名	各功能区大样图2


项目编号	QT20260828-01	专业	装饰
图纸编号	G-DY-02	阶段	施工图
版次	第1版	日期	2026.08

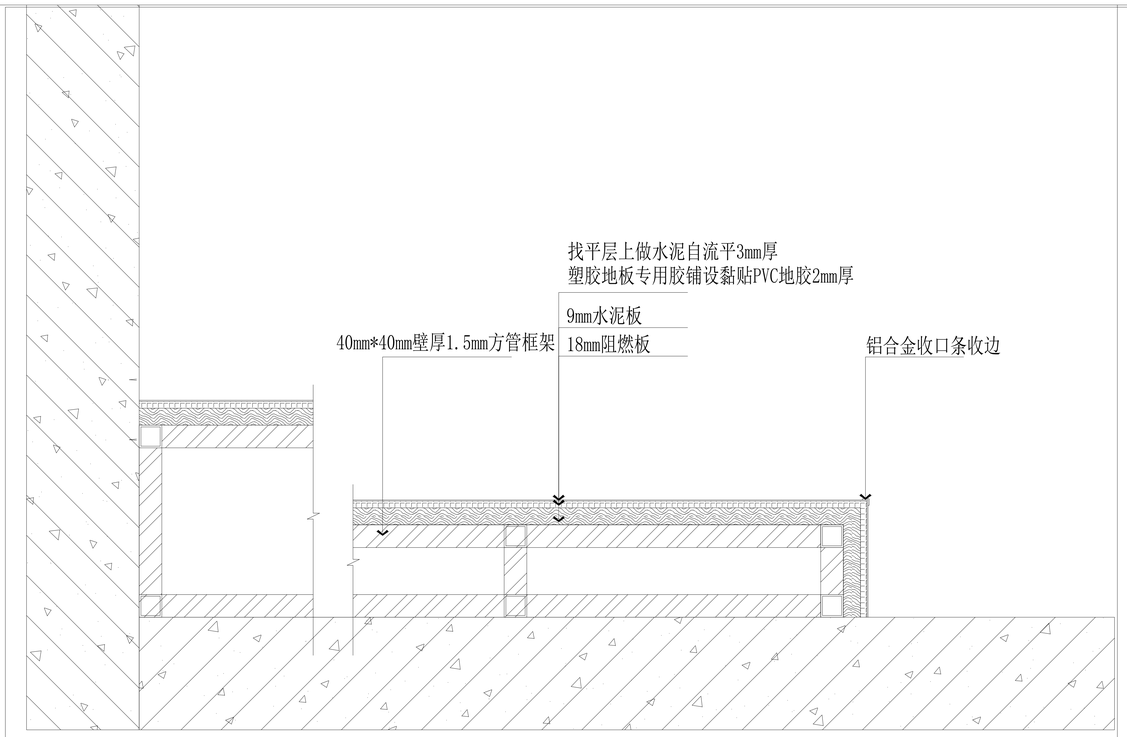


⑦ 阶梯地台做法大样

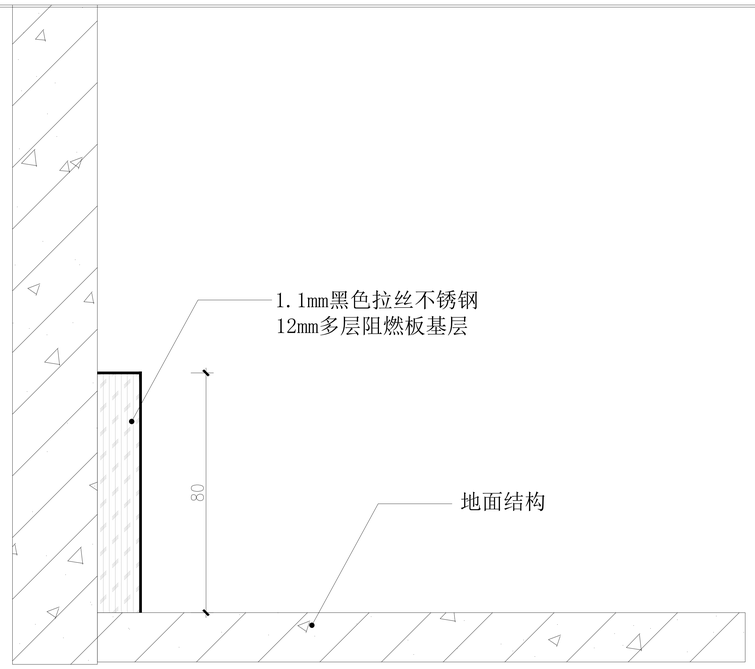

⑨ 踢脚线做法大样

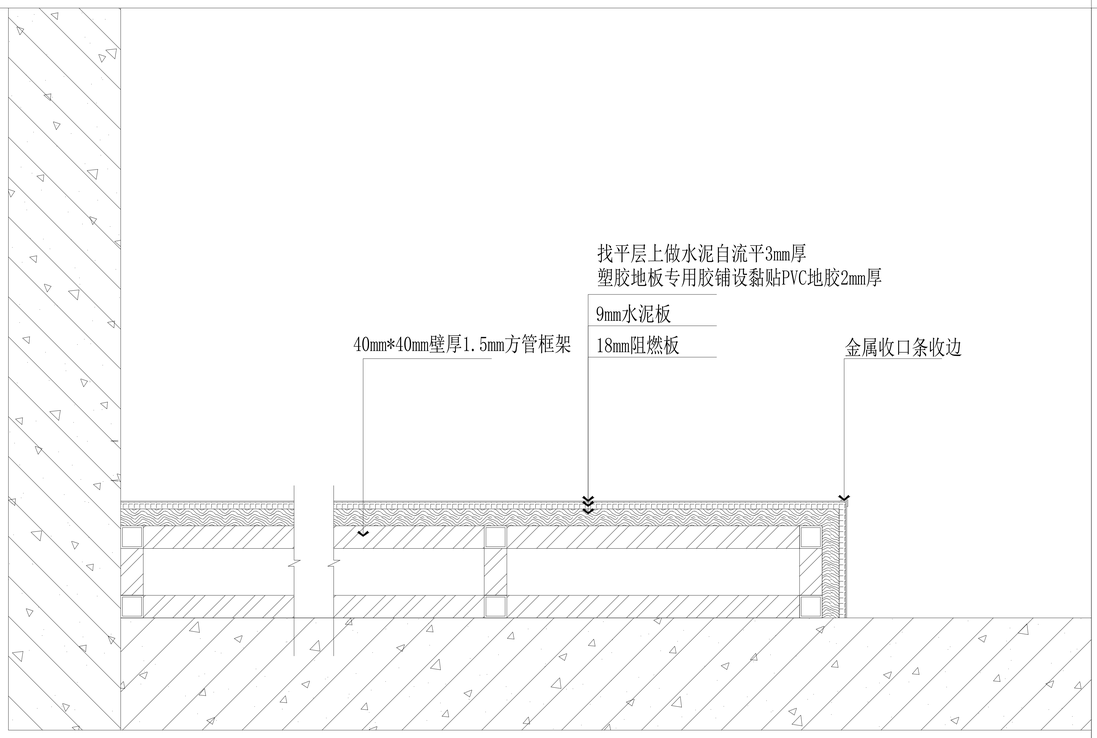

⑧ 讲台地台做法大样

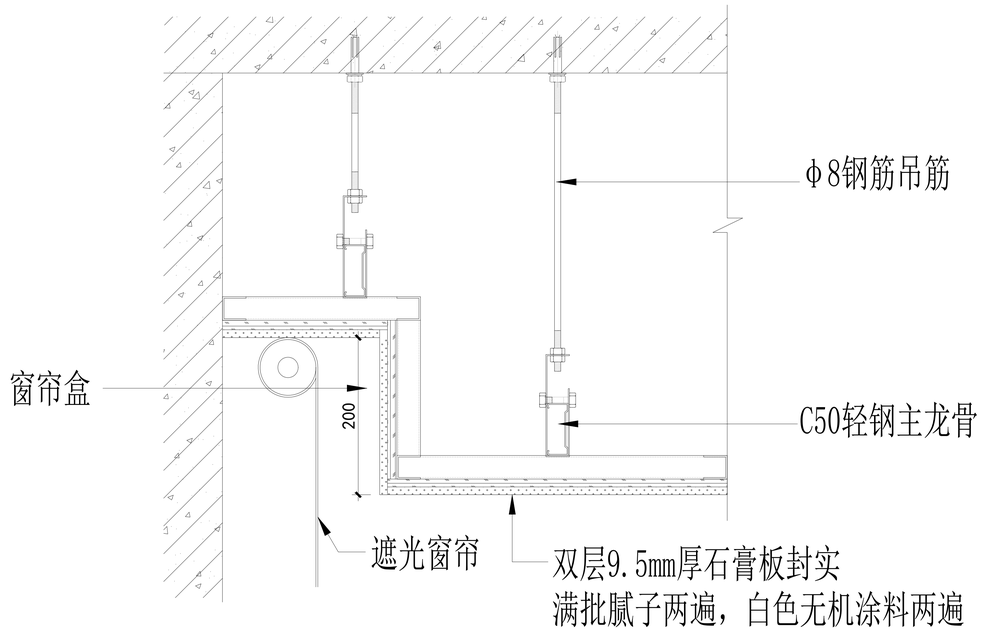

⑩ 石膏板吊顶做法大样


注意：不得量取图纸尺寸施工，以标注尺寸为准。
本图内容未经设计院书面许可，不得用于其他地方。

江苏龙德工程设计股份有限公司 JIANGSU LONG-LEAPING ENGINEERING DESIGN CO., LTD.
设计证书编号A132005378、A232005375
规划证书编号自资规甲字23320780
勘察证书编号B232005375


签署栏		
方案		
项目负责人	赵曜	
专业负责人	赵曜	
制图	胡军平	
设计	胡军平	
校核	赵曜	
审核	曲国华	
审定		
批准	袁华安	

会签栏			
方案		暖通	
建筑		构件	
结构		电力	
给排水		景观	
电气		内装	


建设单位	江苏省交通技师学院
工程名称	德技数融实践基地建设
子项名称	各功能房间施工图
图名	各功能区大样图3
项目编号	QT20260828-01
专业	装饰
图纸编号	G-DY-03
阶段	施工图
版次	第1版
日期	2026.08

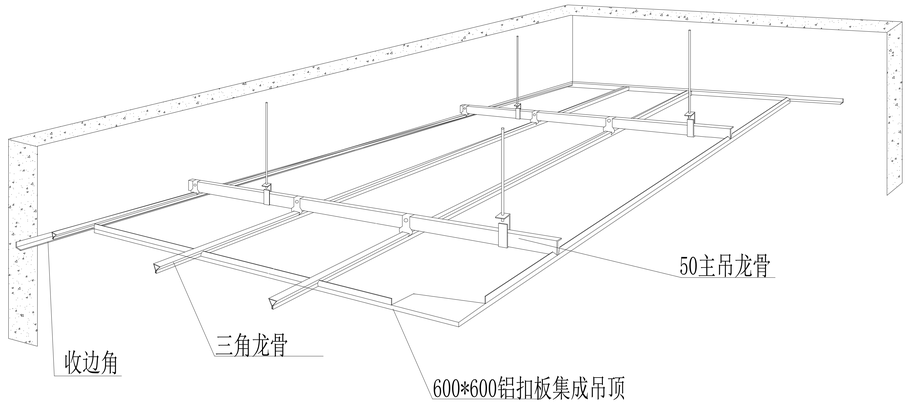

⑪ 铝扣板吊顶做法大样

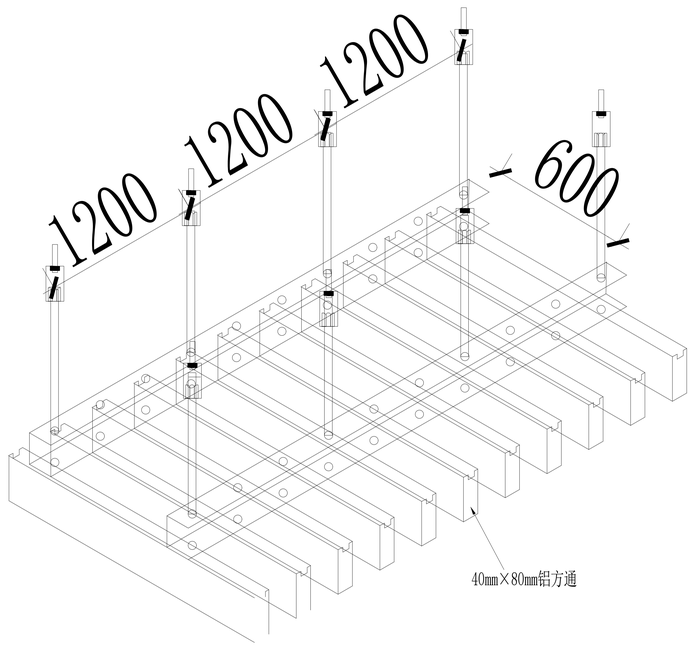

⑫ 铝方通吊顶做法大样

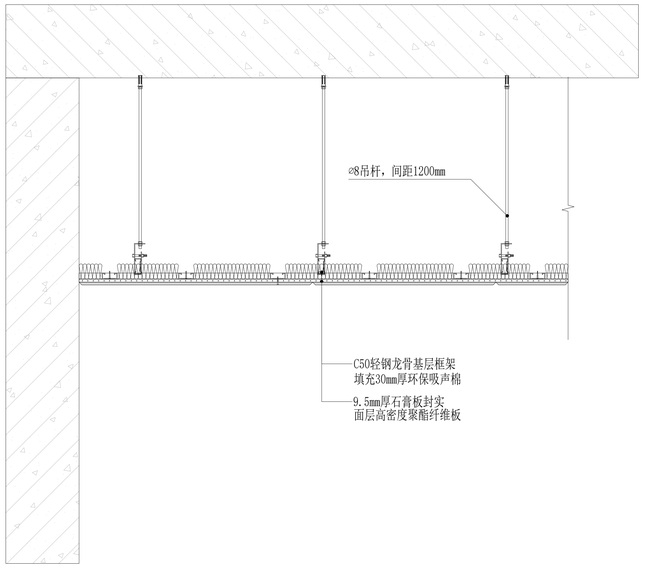

⑬ 声学吊顶做法大样

注意：不得量取图纸尺寸施工，以标注尺寸为准。
本图内容未经设计院书面许可，不得用于其他地方。


江苏龙腾工程设计股份有限公司
JIANGSU LONG-TENG ENGINEERING DESIGN CO.,LTD.
设计证书编号A132005378、A232005375
规划证书编号自资规甲字23320780
勘察证书编号B232005375

签署栏		
方案		
项目负责人	赵曜	
专业负责人	赵曜	
制图	胡军平	
设计	胡军平	
校核	赵曜	
审核	曲国华	
审定		
批准	袁华安	


会签栏			
方案		暖通	
建筑		构件	
结构		电力	
给排水		景观	
电气		内装	

建设单位	江苏省交通技师学院
工程名称	德技数融实践基地建设
子项名称	各功能房间施工图
图名	公共服务区大样图4


项目编号	QT20260828-01	专业	装饰
图纸编号	DYDW204	阶段	施工图
版次	第1版	日期	2026.08

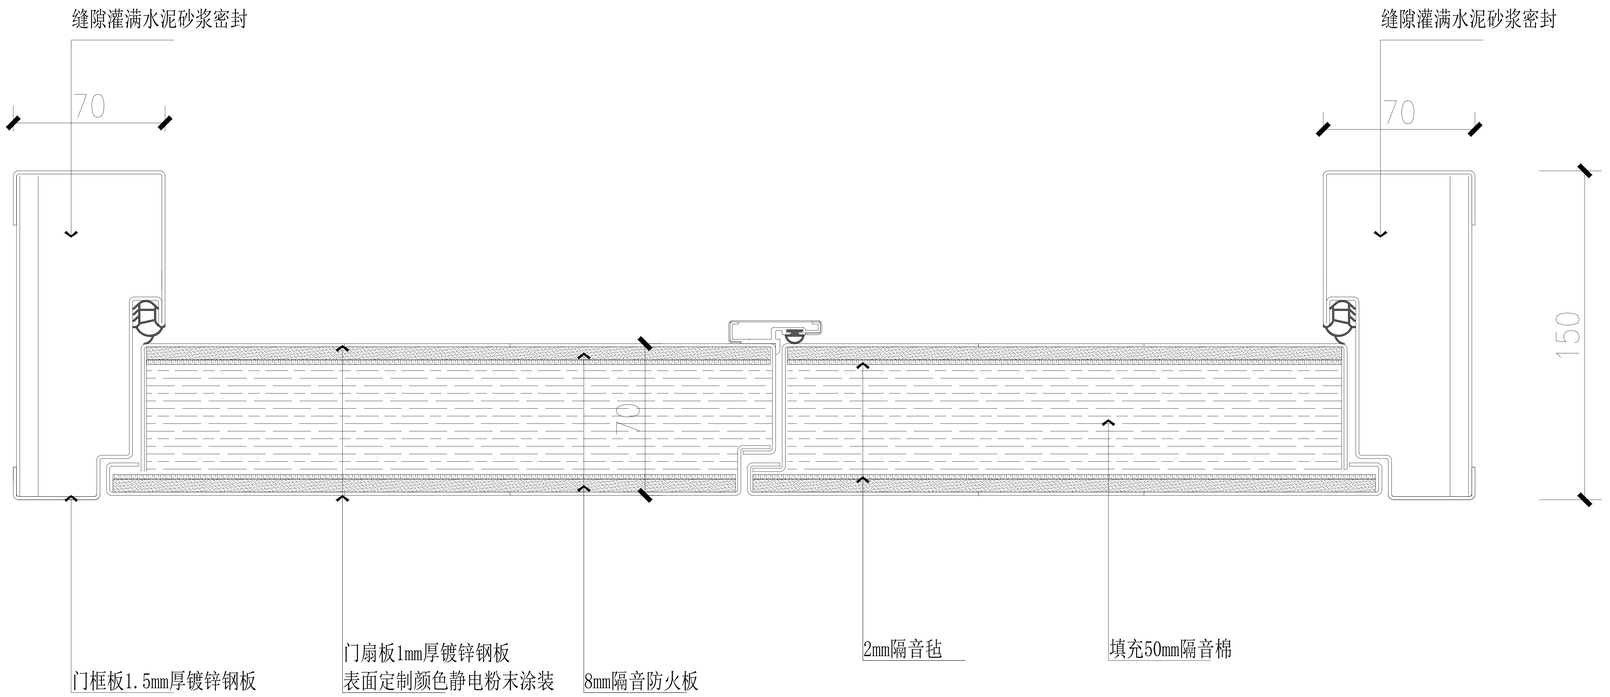

⑭ 专业隔声门（钢制双开）做法大样

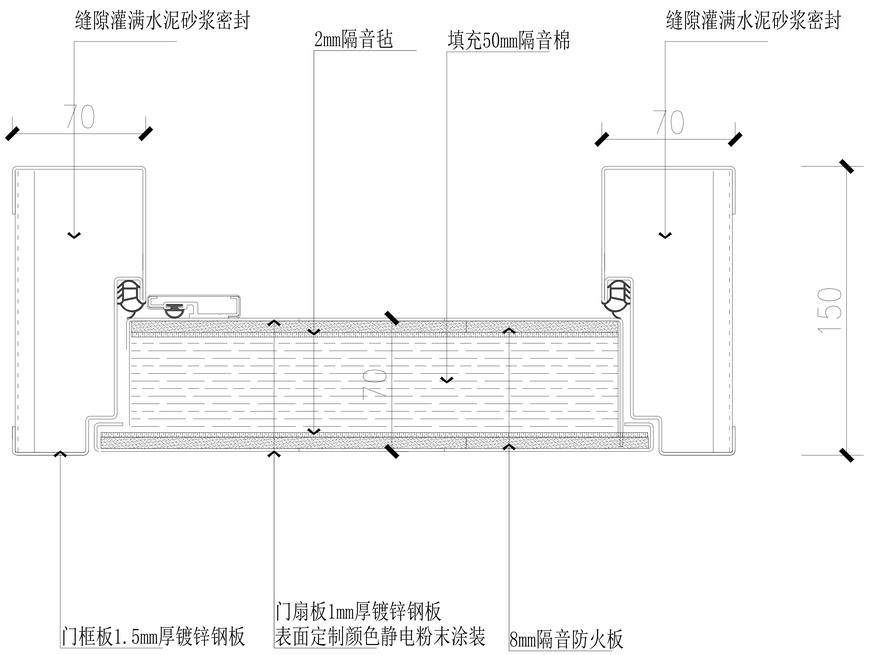

⑮ 专业隔声门（钢制单开）做法大样

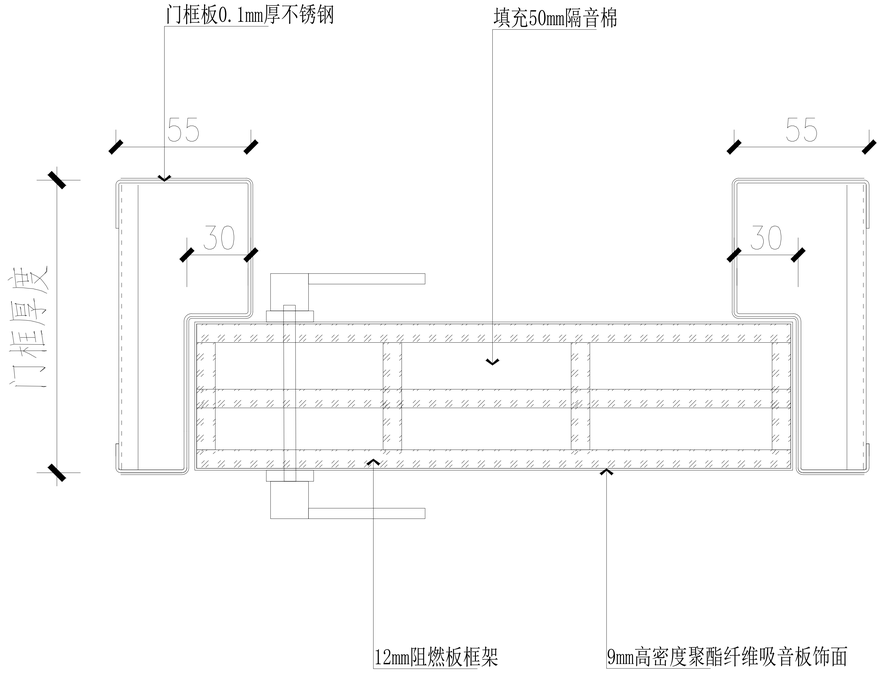

⑯ 木质隔声门（单开暗门）做法大样

注意：不得量取图纸尺寸施工，以标注尺寸为准。
本图内容未经设计院书面许可，不得用于其他地方。

江苏龙腾工程设计股份有限公司
JIANGSU LONG-LEAPING ENGINEERING DESIGN CO., LTD.
设计证书编号A132005378、A232005375
规划证书编号自资规甲字23320780
勘察证书编号B232005375

签署栏		
方案		
项目负责人	赵曜	
专业负责人	赵曜	
制图	胡军平	
设计	胡军平	
校核	赵曜	
审核	曲国华	
审定		
批准	袁华安	

会签栏			
方案		暖通	
建筑		构件	
结构		电力	
给排水		景观	
电气		内装	

建设单位	江苏省交通技师学院
工程名称	德技数融实践基地建设
子项名称	各功能房间施工图
图名	大样图5

项目编号	QT20260828-01	专业	装饰
图纸编号	G-DY-05	阶段	施工图
版次	第1版	日期	2026.08