

扬州市公安局江都分局新区派出所装修改造工程

老大楼改造工程


版权所有，不得复制、盗用。
ALL RIGHTS RESERVED, DON'T COPIED, REPRODUCED.

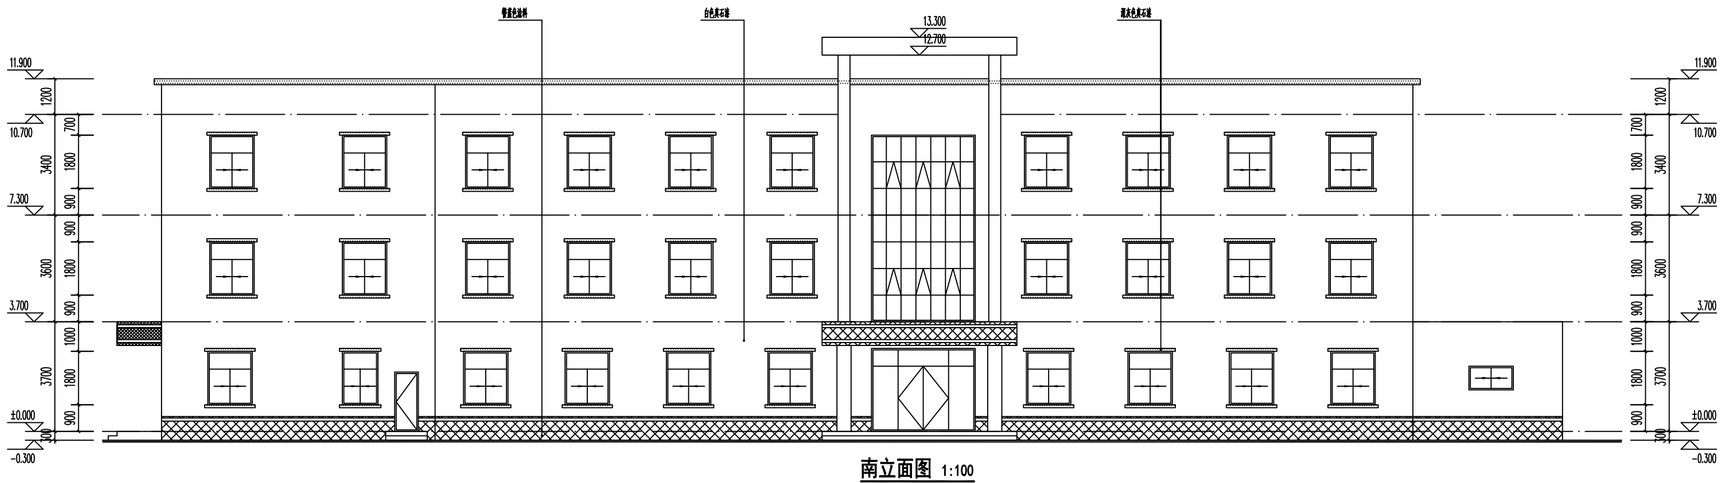


南立面图 1:100

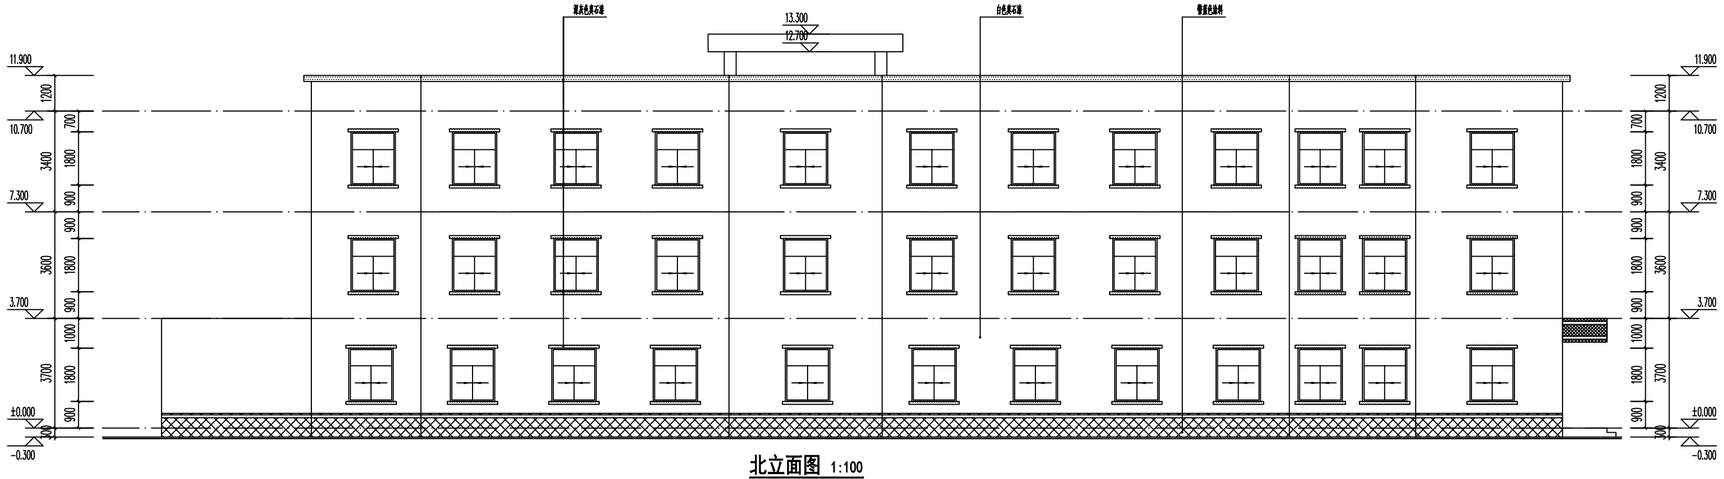

北立面图 1:100

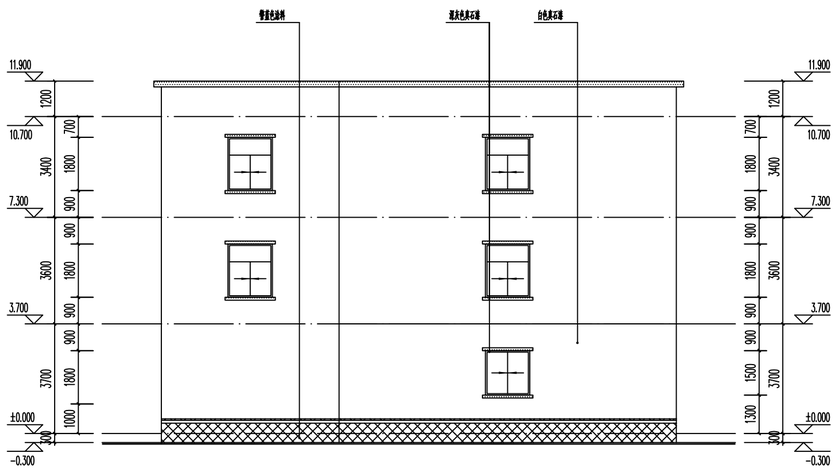

东立面图 1:100

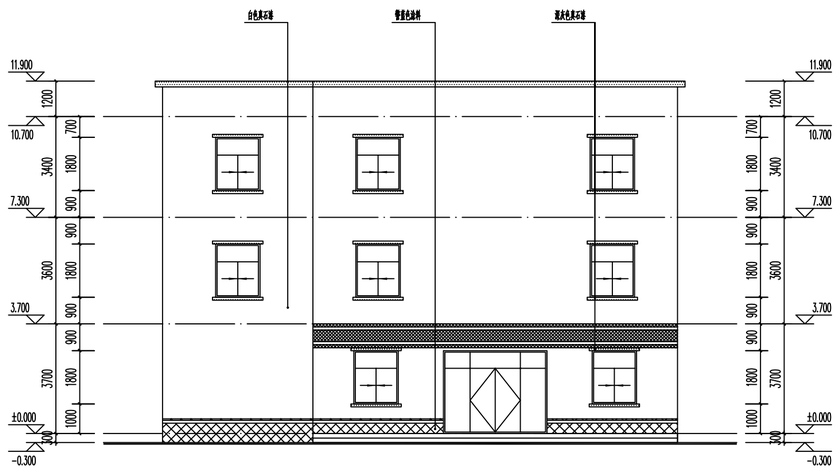

西立面图 1:100

设计助主要实施和内容：本工程设计为屋面进型改造、屋面防水出新、四周外立面出新东、西、南、北面的门窗更换。

本工程东、西、南、北面的门窗均进行更换，门窗型材选用6中建光+12A+6透明。

版权所有，不得复制、盗用。
ALL RIGHTS RESERVED, DON'T COPIED, REPRODUCED.

中联合创
ZHONGLIANHECHUANG

中联合创设计有限公司
CHINA UNITED CREATIVE DESIGN CO.LTD

■ 建筑行业（建筑工程）甲级 A122009183

会签栏 COUNTER SIGNATURE

建 筑 ARCHI.		电 气 ELEC.	
结 构 STRUCT.		暖 通 HVAC.	
给排水 PLUMBING			

签章区 STAMP AREA

版次 NO.	修改内容 DESCRIPTION	日期 DATE

建设单位 CLIENT
扬州市公安局江都分局

项目名称 PROJECT
扬州市公安局江都分局新区派出所装修改造工程

子项目名称 SUB-PROJECT
老大楼改造工程

图纸名称 TITLE
立面图

审 定 APPROVED BY	谢迎林	谢迎林
审 核 EXAMINED BY	林锦帆	林锦帆
项目负责 PROJECT CHIEF	王 涵	王涵
专业负责 SPECIALTY CHIEF	王 涵	王涵
校 对 CHECKED BY	沈厚林	沈厚林
设 计 DESIGNED BY	王 涵	王涵
制 图 DRAWING BY		

图号 DRAWING NO. 01

业务号 JOB NO.

出图日期 DATE 2026-06

专 业 DISCIPLINE	建 筑	设计阶段 STAGE	施工图
比 例 SCALE	见 图	规 格 SIZE	


条形码，二维码 BARCODE, QR CODE

工程装修做法表

设计的主要范围和内容：本工程设计为屋顶处增设一间机房、屋面防水出新、四周外立面出新东西南北面的门窗更换。

本工程东、西、南、北面的门窗均进行更换，门窗型材采用6中透光+12A+6透明。


类别	编号	工程做法	备注
屋面		1、屋面表面原层护角、平整、除尘	平屋面 （屋面防水重做）
		2、20厚1:3水泥砂浆找平层	
		3、3.0厚SBS改性沥青防水卷材(两道)	
		4、浅色涂料保护层	
外墙	真石漆外墙	1、外墙表面水泥砂浆护角（钢筋外露部位需做锈），平整、除尘	外墙出新，颜色详见立面
		2、20厚DPM15预拌砂浆找平（掺5%防水剂）。	
		3、1.5厚聚合物水泥防水涂料（II型）	
		4、10厚聚合物改性砂浆压入镀锌钢丝网（网孔大小12.7x12.7，丝径0.9），锚固件锚胀螺钉	
		固定，锚栓固定间距应不小于8~10个/平米（做法详见10J121图集3-1~3-9）	
		5、表层处理，喷水腻子二道，打磨平整	
		6、真石漆饰面层，硅酸盐弹性底漆专喷	

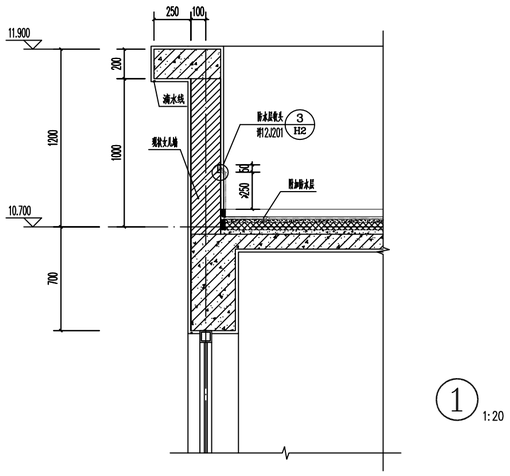


1 1:20

女儿墙构造柱 1:25

1.现有女儿墙若未设置构造柱，需新增构造柱，间距≤3m，构造柱钢筋锚入下方框架梁内;

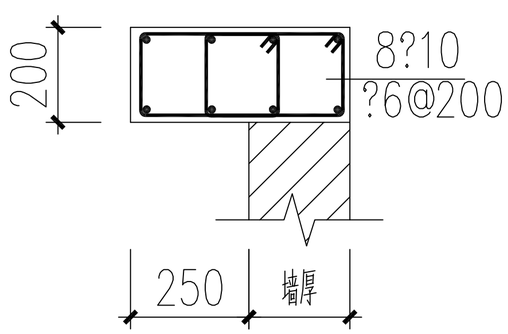

女儿墙压顶 1:25

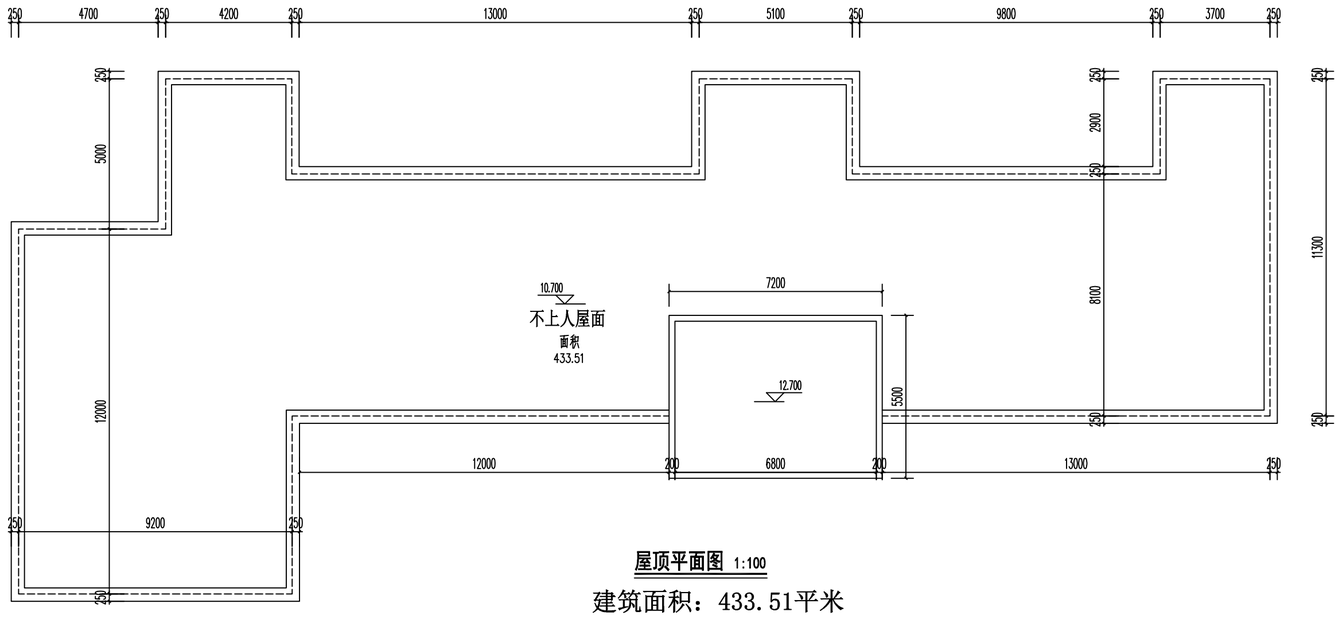

屋顶平面图 1:100

建筑面积：433.51平米

版权所有，不得复制、盗用。
ALL RIGHTS RESERVED, DON'T COPIED, REPRODUCED.

中联合创
ZHONGLIANHECHUANG
中联合创设计有限公司
CHINA UNITED CREATIVE DESIGN CO.LTD
■ 建筑行业（建筑工程）甲级 A122009183

会签栏 COUNTER SIGNATURE

建筑 ARCHI.		电气 ELEC.	
结构 STRUCT.		暖通 HVAC.	
给排水 PLUMBING			

签章区 STAMP AREA

版次 NO.	修改内容 DESCRIPTION	日期 DATE

建设单位 CLIENT
扬州市公安局江都分局

项目名称 PROJECT
扬州市公安局江都分局新区派出所装修改造工程

子项目名称 SUB-PROJECT
老大楼改造工程

图纸名称 TITLE
屋顶平面图 节点详图

审定 APPROVED BY	谢迎林	谢迎林
审核 EXAMINED BY	林锦帆	林锦帆
项目负责 PROJECT CHIEF	王涵	王涵
专业负责 SPECIALTY CHIEF	王涵	王涵
校对 CHECKED BY	沈厚林	沈厚林
设计 DESIGNED BY	王涵	王涵
制图 DRAWING BY		

图号 DRAWING NO. 02

业务号 JOB NO.

出图日期 DATE 2026-06

专业 DISCIPLINE	建筑	设计阶段 STAGE	施工图
比例 SCALE	见图	规格 SIZE	

条形码，二维码 BARCODE, QR CODE