| 会签栏 Confirmed by | 建筑 Architecture | 结构 Structure | 给排水 Plumbing | 暖通 HVAC | 强电 Electricity | 弱电 ELV |
|---|---|---|---|---|---|---|
| | | | | | | |

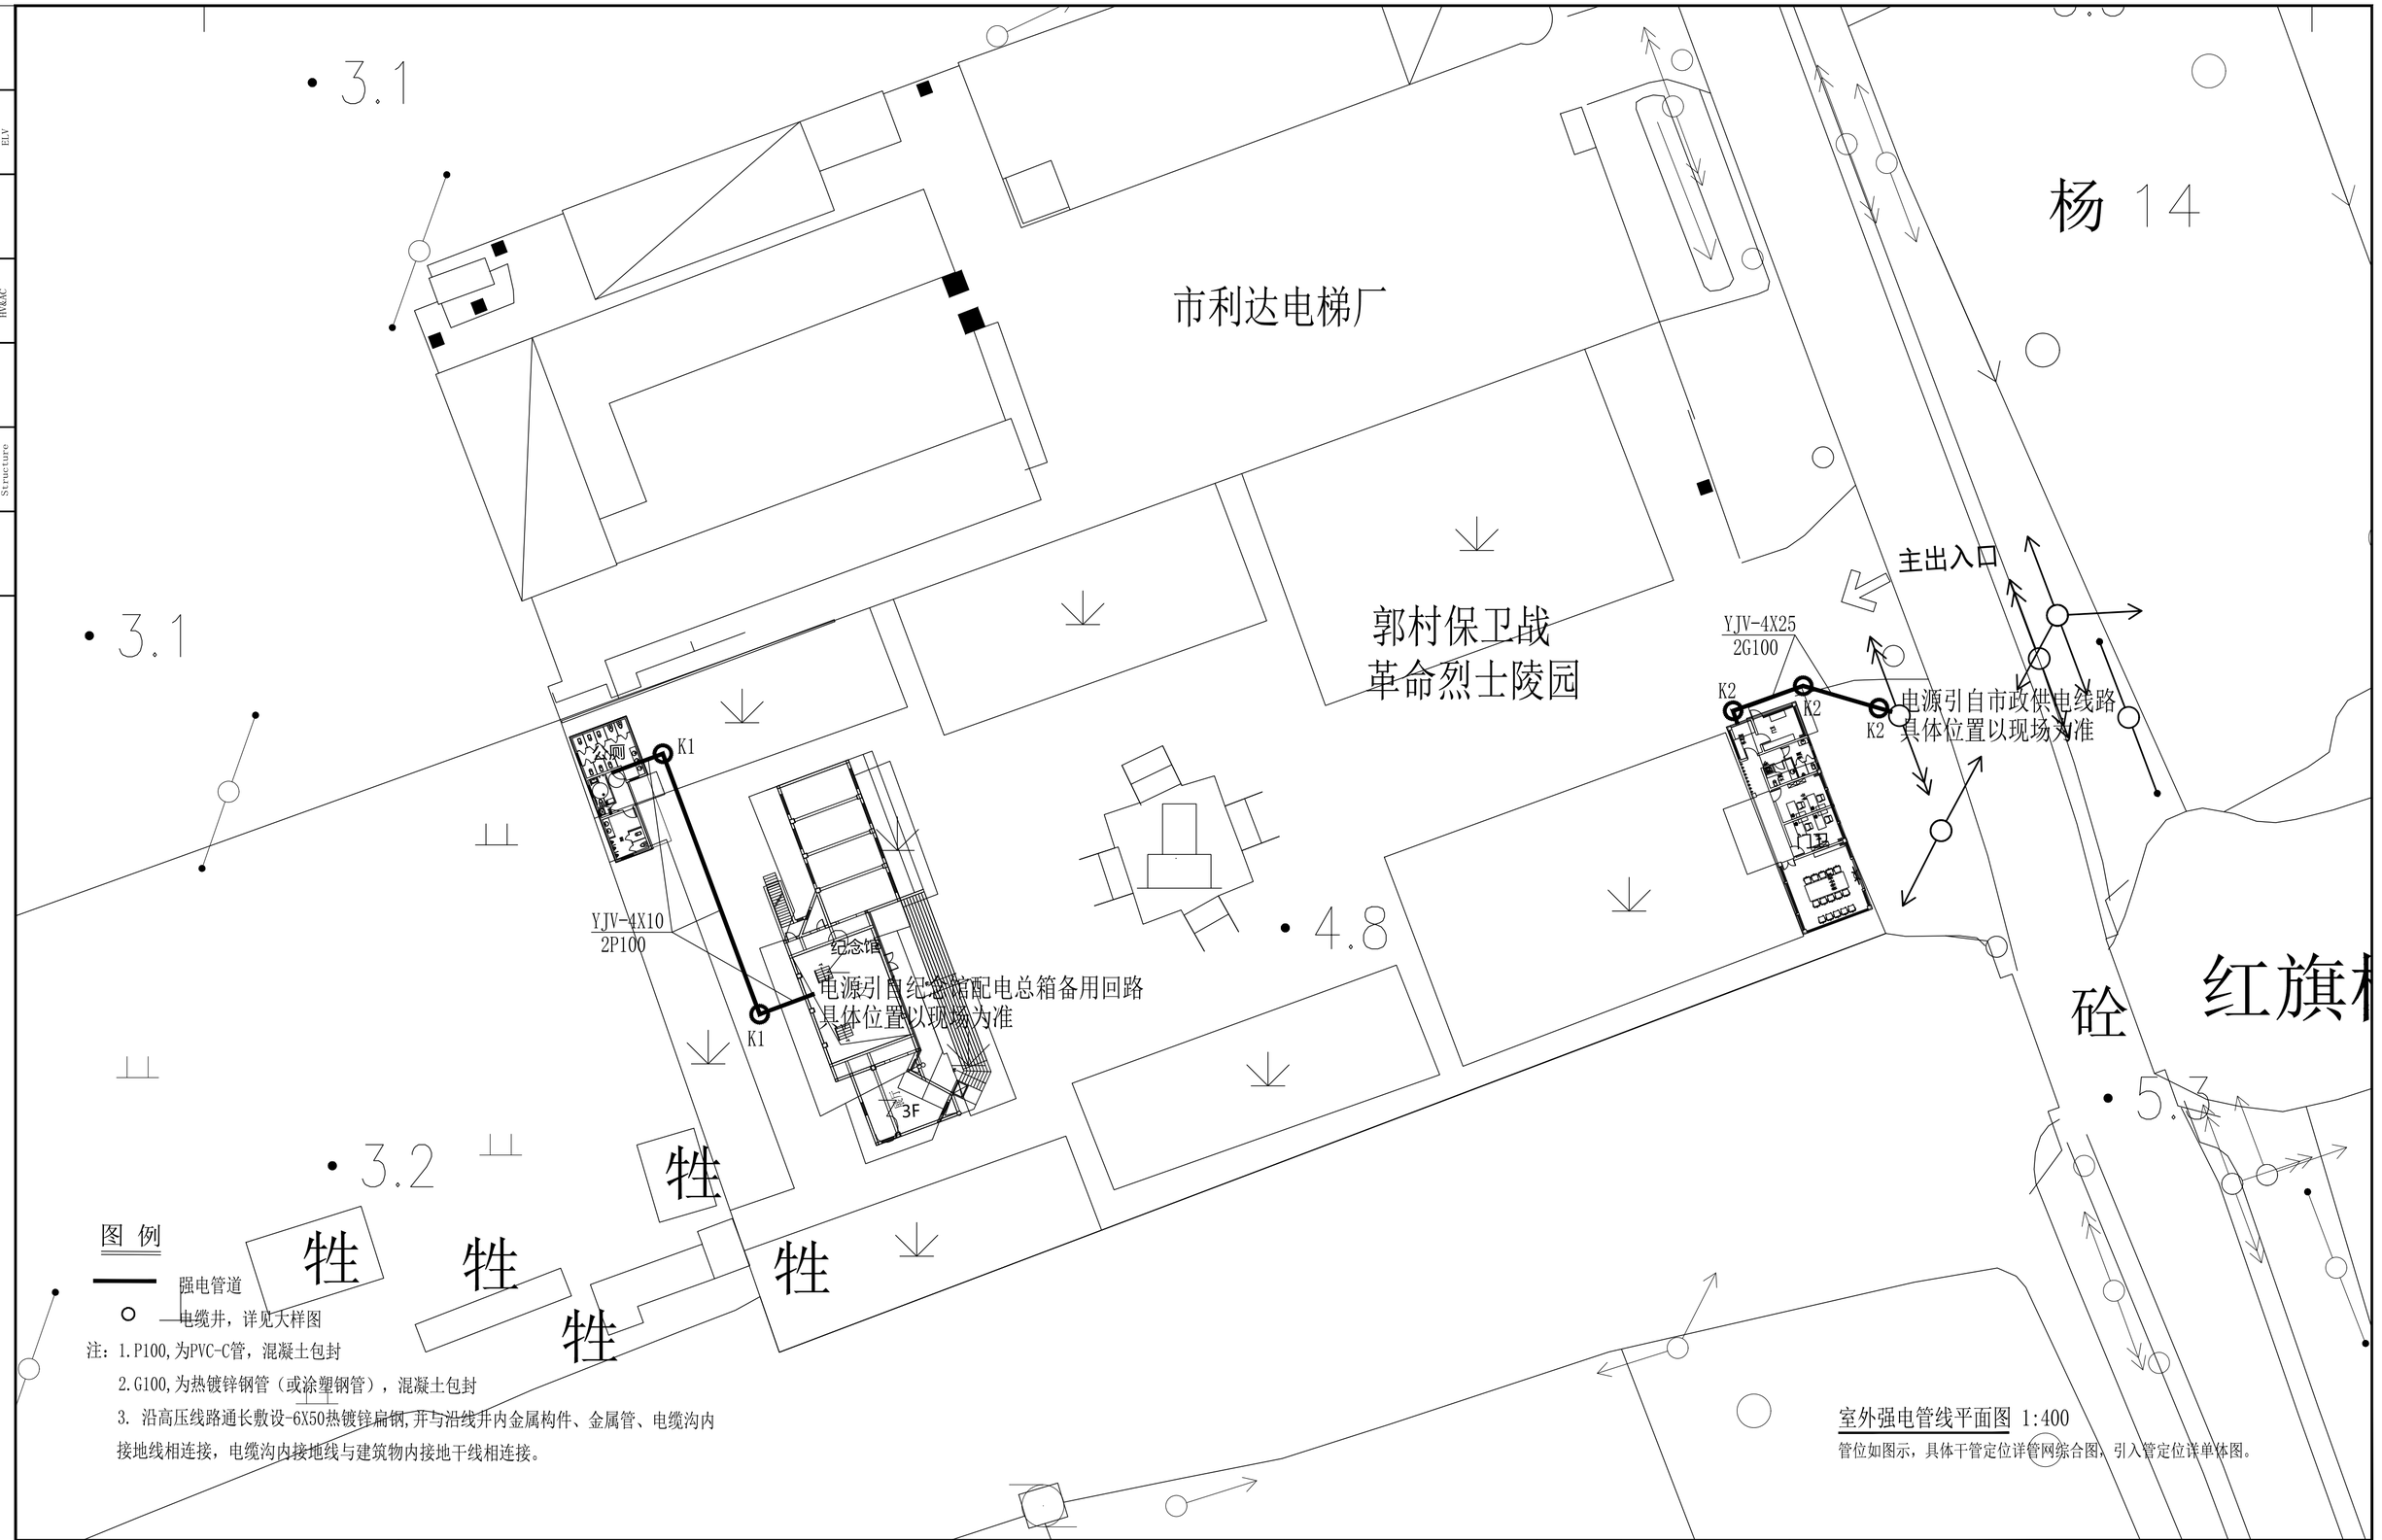



图 例

强电管道

电缆井，详见大样图

注：1.P100,为PVC-C管，混凝土包封

2.G100,为热镀锌钢管（或涂塑钢管），混凝土包封

3. 沿高压线路通长敷设-6X50热镀锌扁钢,并与沿线井内金属构件、金属管、电缆沟内接地线相连接，电缆沟内接地线与建筑物内接地干线相连接。

室外强电管线平面图 1:400

管位如图示，具体干管定位详管网综合图，引入管定位详单体图。


消防专用章
Fire protection seal


扬州市建筑设计研究院有限公司
YANG ZHOU ARCHITECTURAL DESIGN & RESEARCH INSTITUTE LIMITED COMPANY
国家甲级设计证书编号 A232004689
National Architectural Design License NO. A232004689
电 话 (Tel) 0514-87343029
传 真 (Fax) 0514-87343041


| 职责 Responsibility | 姓名 Name | 签字 Signature | 职责 Responsibility | 姓名 Name | 签字 Signature | 职责 Responsibility | 姓名 Name | 签字 Signature |
|---|---|---|---|---|---|---|---|---|
| 法人代表 Legal Representative | 吴 荣 | | 项目负责 Project Director | 王雪芳 | | 设计 Designed by | 陈 菲 | |
| 技术负责 Technical Director | 缪小春 | | | | | 校核 Checked by | 陆海彬 | |
| 专业负责 Discipline Responsible | 许智峰 | | 制图 Drawn by | | | 审核 Reviewed by | 邵 敏 | |

| | | | |
|---|---|---|---|
| 建设单位 Client | 扬州市江都区郭村镇人民政府 | 设计编号 Job NO. | |
| 项目名称 Project Name | 扬州市江都区郭村保卫战纪念馆加固改建工程 | 图纸编号 Drawing NO. | 电施05 |
| 图纸名称 Drawing Title | 室外强电管线平面图 | 日期 Date | 2026.06 |
| | | 版本 Version | A |

未加盖我公司出图专用章其设计图无效

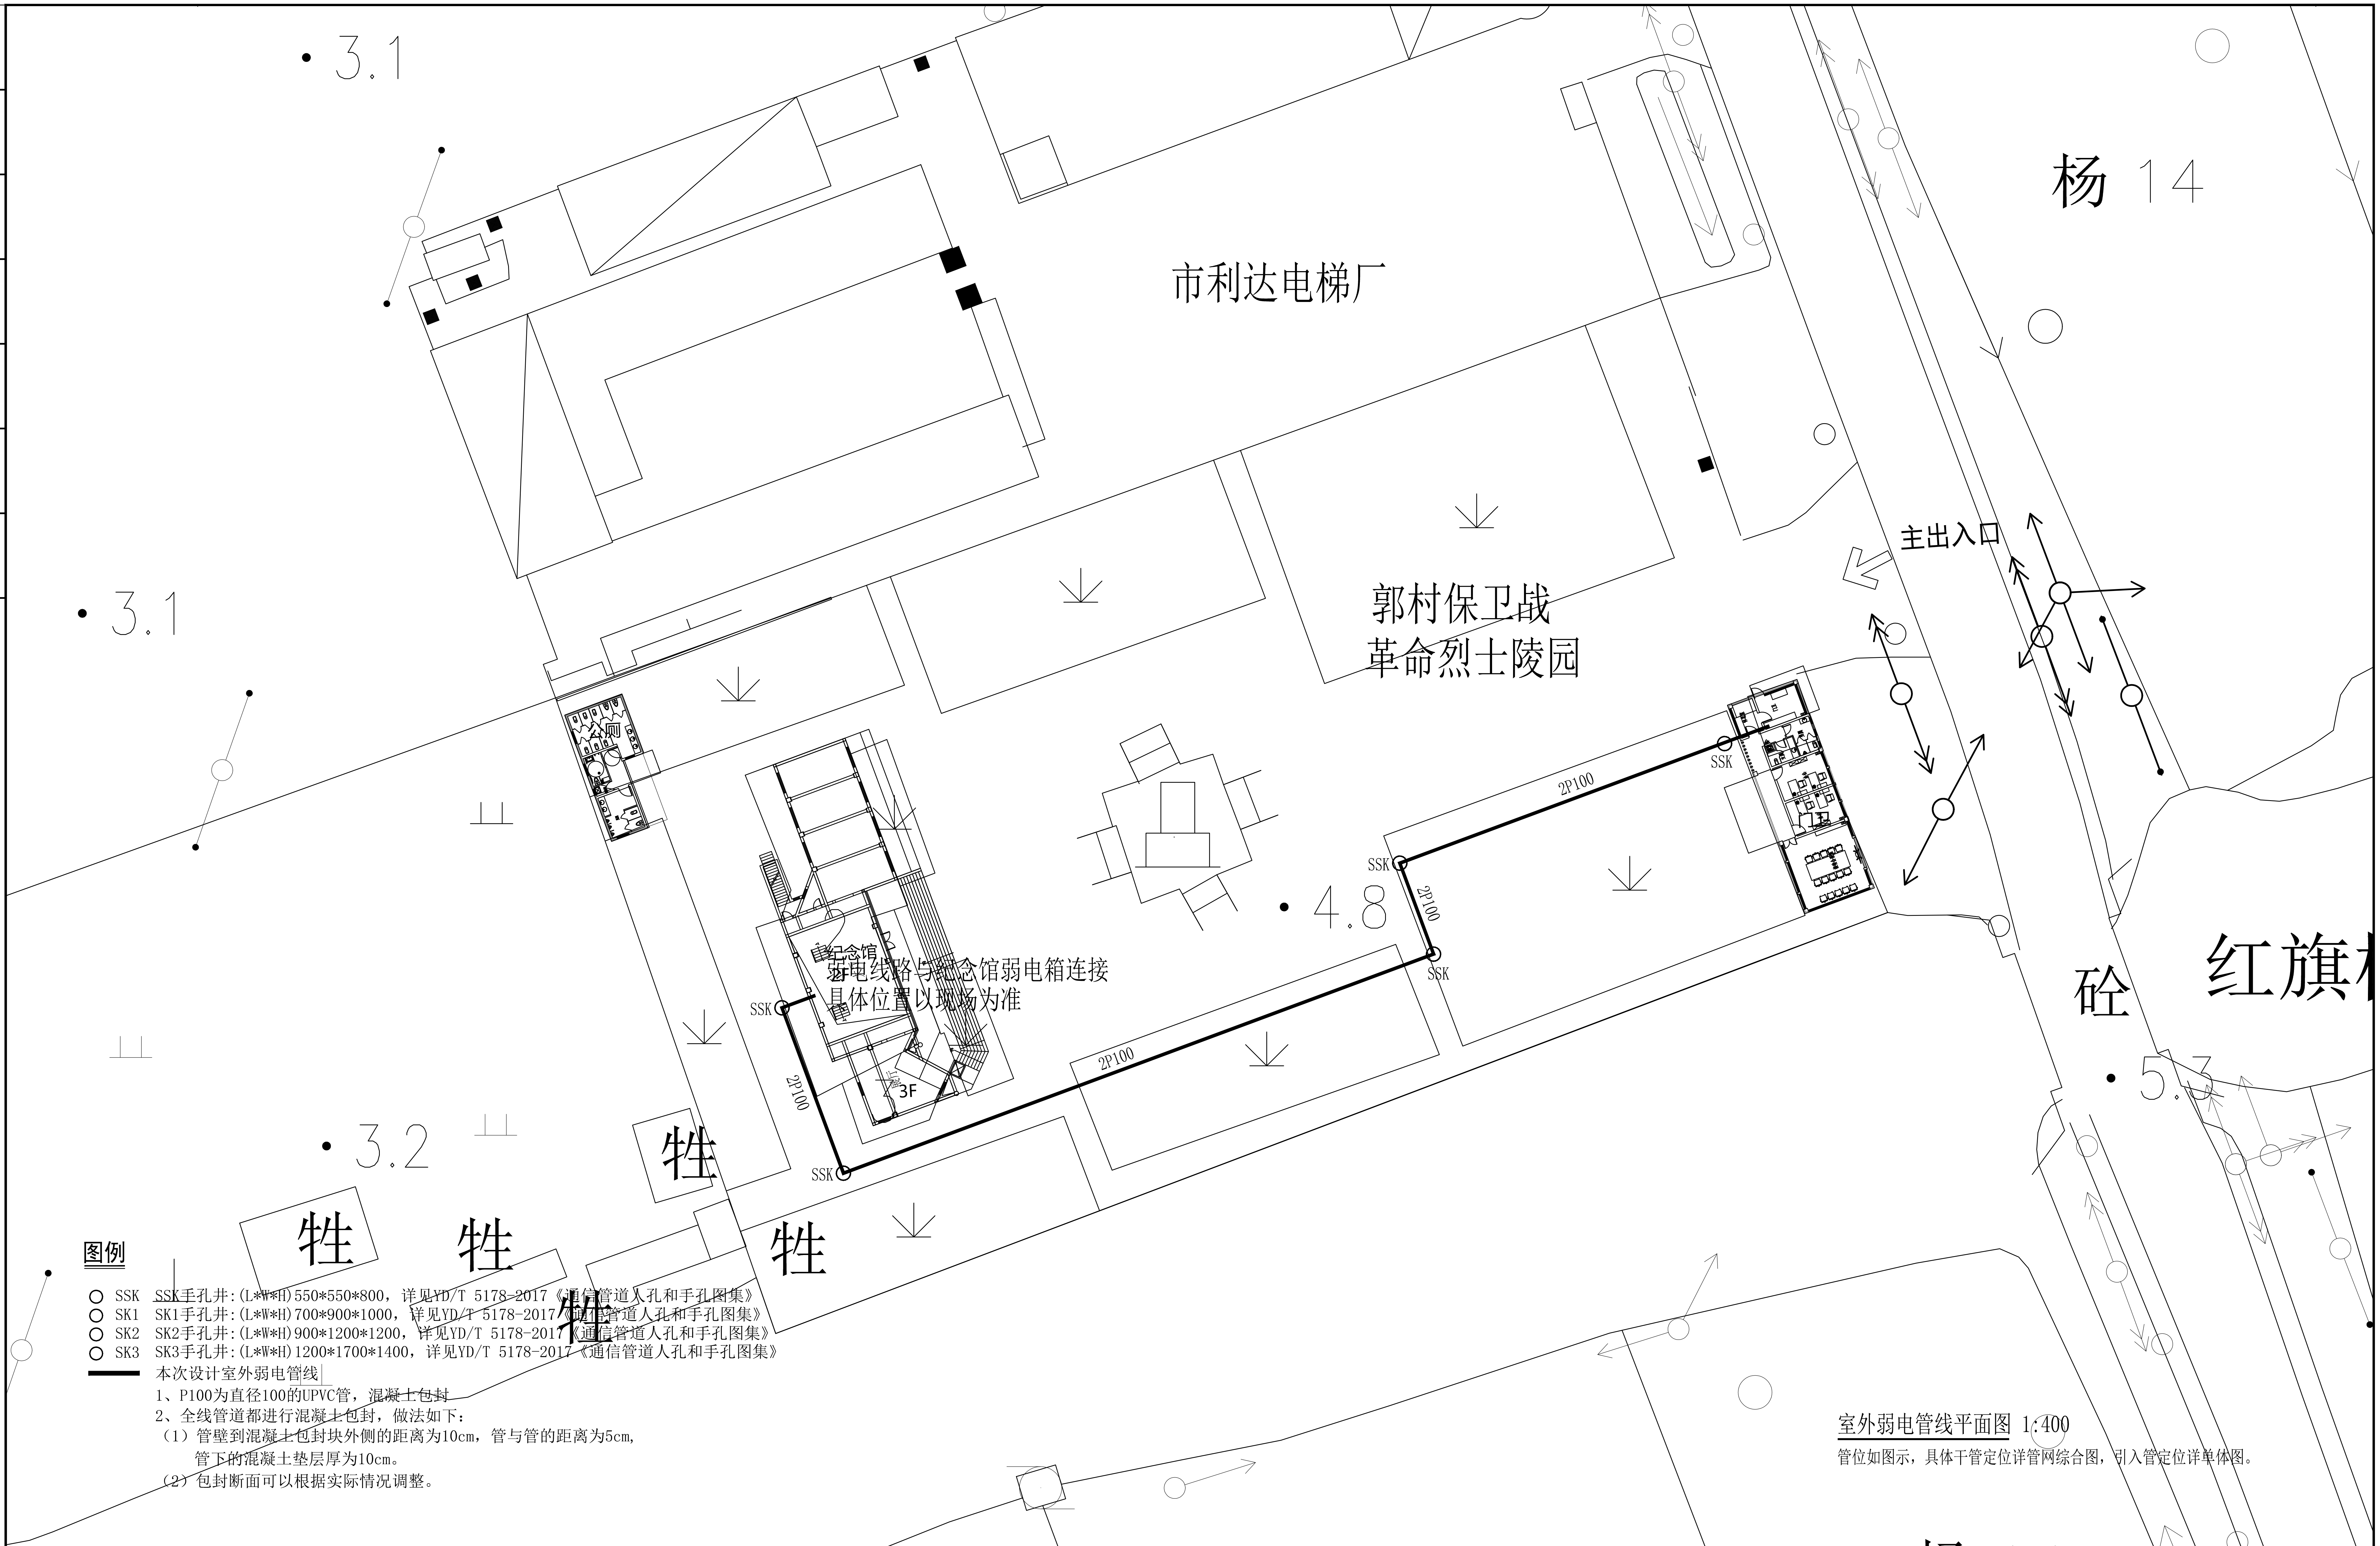


**图例**

- ○ SSK　SSK手孔井:(L*W*H)550*550*800，详见YD/T 5178-2017《通信管道人孔和手孔图集》
- ○ SK1　SK1手孔井:(L*W*H)700*900*1000，详见YD/T 5178-2017《通信管道人孔和手孔图集》
- ○ SK2　SK2手孔井:(L*W*H)900*1200*1200，详见YD/T 5178-2017《通信管道人孔和手孔图集》
- ○ SK3　SK3手孔井:(L*W*H)1200*1700*1400，详见YD/T 5178-2017《通信管道人孔和手孔图集》
- ━━ 本次设计室外弱电管线

1、P100为直径100的UPVC管，混凝土包封

2、全线管道都进行混凝土包封，做法如下：

（1）管壁到混凝土包封块外侧的距离为10cm，管与管的距离为5cm，
管下的混凝土垫层厚为10cm。

（2）包封断面可以根据实际情况调整。

**室外弱电管线平面图 1:400**

管位如图示，具体干管定位详管网综合图，引入管定位详单体图。

| 强电 Electricity | 弱电 ELV |
|---|---|
| 给排水 Plumbing | 暖通 HV&AC |
| 建筑 Architecture | 结构 Structure |
| 会签栏 Confirmed by | |

消防专用章 Fire protection seal

**扬州市建筑设计研究院有限公司**
YANG ZHOU ARCHITECTURAL DESIGN & RESEARCH INSTITUTE LIMITED COMPANY

国家甲级设计证书编号 A232004689
National Architectural Design License NO. A232004689
电话 (Tel) 0514-87343029
传真 (Fax) 0514-87343041

| 职责 Responsibility | 姓名 Name | 签字 Signature | 职责 Responsibility | 姓名 Name | 签字 Signature | 职责 Responsibility | 姓名 Name | 签字 Signature |
|---|---|---|---|---|---|---|---|---|
| 法人代表 Legal Representative | 吴 荣 | | 项目负责 Project Director | 王雪芳 | | 设计 Designed by | 陈 菲 | |
| 技术负责 Technical Director | 缪小春 | | | | | 校核 Checked by | 陆海彬 | |
| 专业负责 Discipline Responsible | 许智峰 | | 制图 Drawn by | | | 审核 Reviewed by | 邵 敏 | |

| | | | |
|---|---|---|---|
| 建设单位 Client | 扬州市江都区郭村镇人民政府 | 设计编号 Job NO. | |
| 项目名称 Project Name | 扬州市江都区郭村保卫战纪念馆加固改建工程 | 图纸编号 Drawing NO. | 电施06 |
| | | 日期 Date | 2026.06 |
| 图纸名称 Drawing Title | 室外弱电管线平面图 | 版本 Version | A |

未加盖我公司出图专用章其设计图无效