
青湖镇王朱洲村温室大棚建设项目总平面图

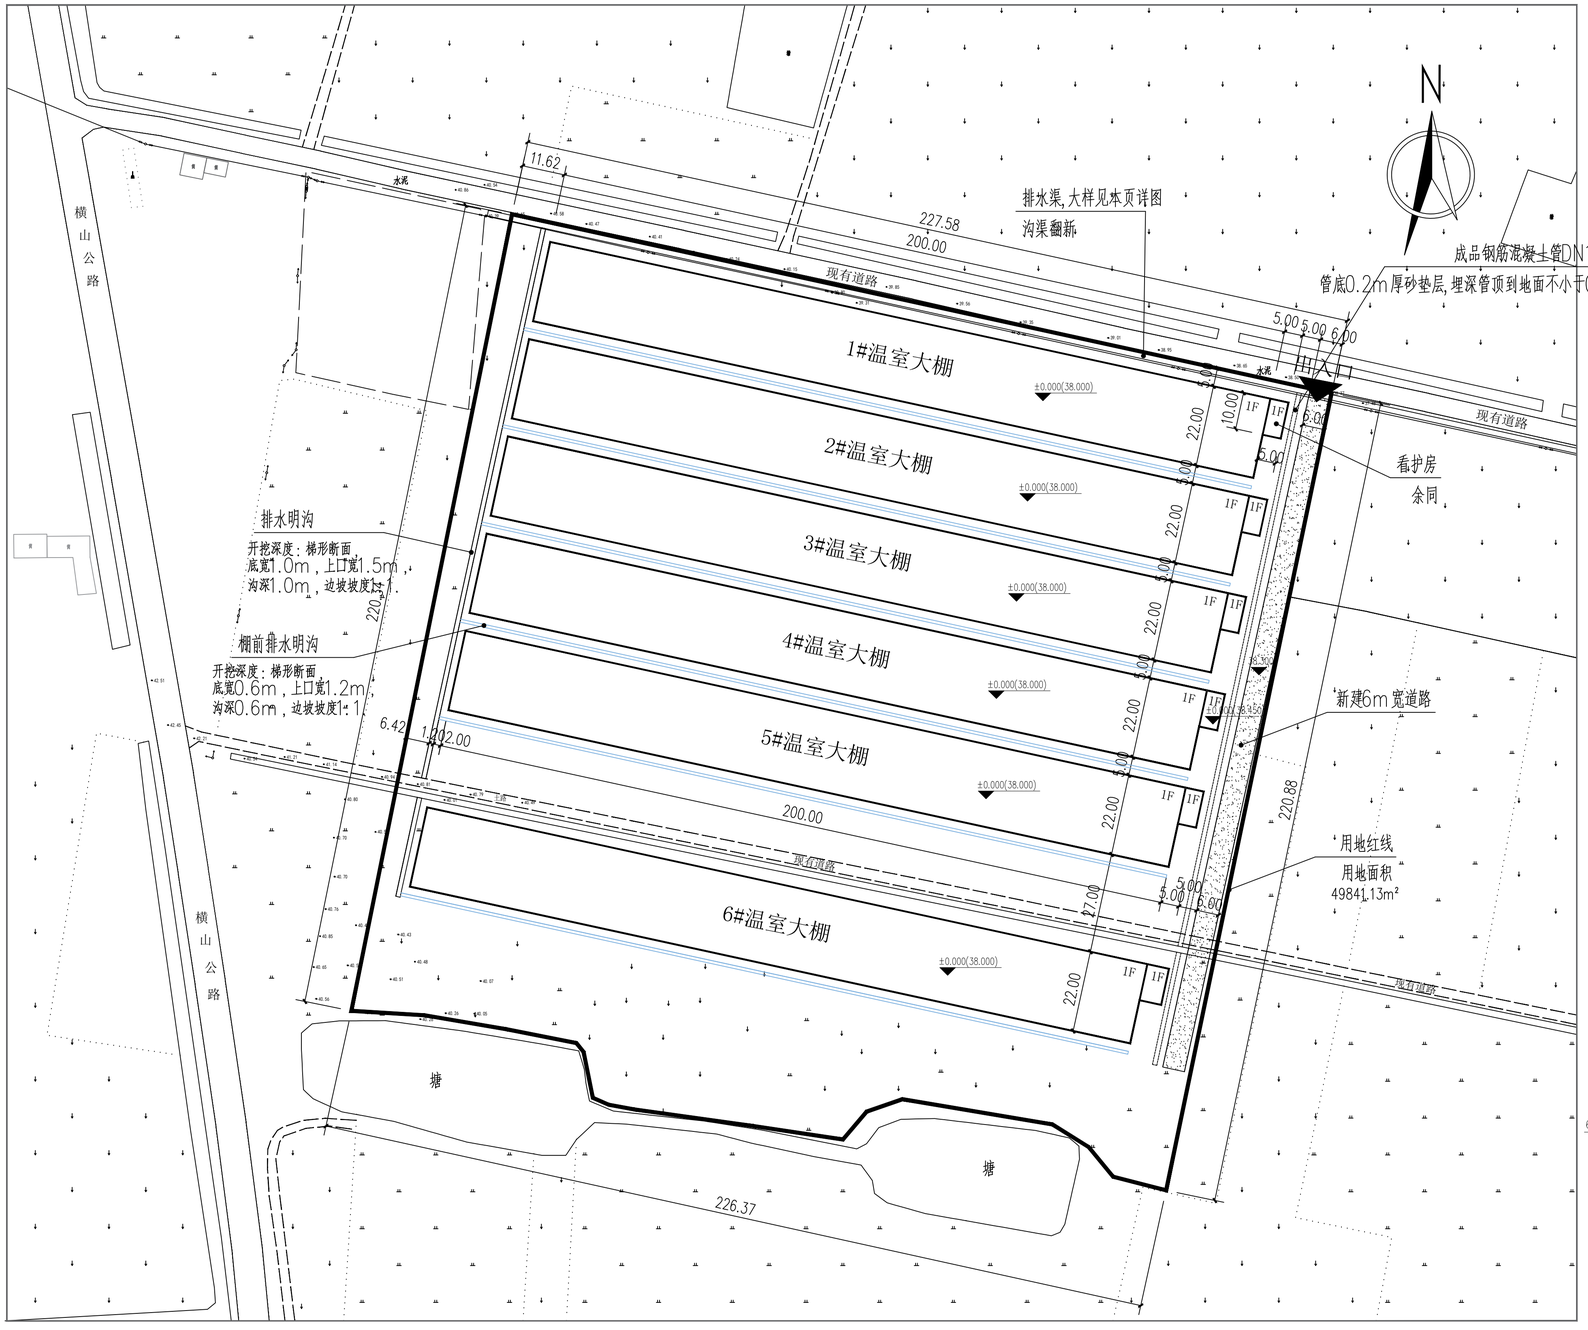


总平面布置图 1:500


图例：

用地范围线　　拟建建筑

主要经济技术指标					备注
用地面积	49841.13㎡				合74.76亩
占地面积	26709㎡				
总建筑面积	26709㎡				
总计容面积	26709㎡				
其中 建筑面积	1#温室大棚	4451.5㎡	计容面积	4451.5㎡	
	2#温室大棚	4451.5㎡		4451.5㎡	
	3#温室大棚	4451.5㎡		4451.5㎡	
	4#温室大棚	4451.5㎡		4451.5㎡	
	5#温室大棚	4451.5㎡		4451.5㎡	
	6#温室大棚	4451.5㎡		4451.5㎡	
地上建筑面积	26709㎡				
地下建筑面积	/				
建筑系数	54%				
容积率	0.54				

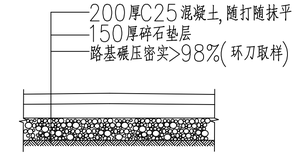

道路剖面

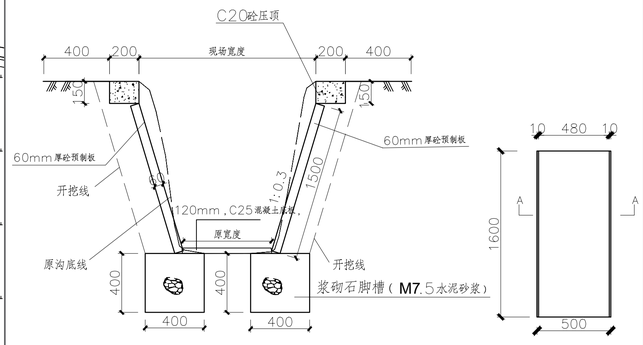

预制板护砌排水渠　　砼预制板平面尺寸

盖章栏：

（未盖出图专用章本图无效）

说明：
NOTES

中城科泽工程设计集团有限责任公司
Zhongcheng Keze Architects&Engineers
工程设计证书编号：A232012403

本图版权属本公司所有，除业主图件有权限使用本图纸，将使用本公司的责任外，未经本公司书面许可，任何单位和个人不得以任何方式复制、传播、修改本图纸的全部或部分内容。违者将追究其法律责任。
THE OWNERSHIP OF THE COPYRIGHT IN THIS DRAWING IS RETAINED BY ZHONG CHENG KE ZE ENGINEERING DESIGN CO., LTD. NO PART OF THIS DRAWING MAY BE REPRODUCED WITHOUT PRIOR WRITTEN PERMISSION OF THE DRAWING.

合作设计单位
JOINT DESIGNER

签署栏 SIGNATURE		
制图 DRAWN BY	王进	
设计 DESIGNED BY	王进	
校对 CHECKED BY	史小娟	
专业负责人 PROJECT ENGINEER	葛曹	
项目负责人 PROJECT MANAGER	葛曹	
审核 CHECKED BY	葛曹	
审定 APPROVED BY	蔡智云	

会签栏 CONFIRMATION			
建筑 ARCHITECTURE		电气 ELECTRIC	
结构 STRUCTURE		暖通 HVAC	
给排水 P.&D.		智能 INTEL	

建设单位 CLIENT	青湖镇人民政府
工程名称 PROJECT	青湖镇王朱洲村温室大棚建设项目
图纸名称 DRAWING TITLE	总平面图

设计编号 JOB NO	26JSL1018	图号 DRAWING NO	建施-总
设计阶段 STAGE	施工图	版次 VERSION	A
比例 SCALE	1:500	日期 DATE	2026.10