




A 立面 2F~19F立面图 立面 SCALE:1:50

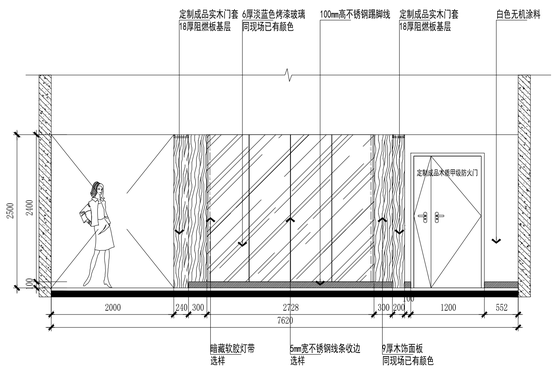

B 立面 2F~19F立面图 立面 SCALE:1:50

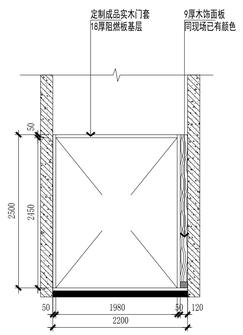

C 立面 2F~19F立面图 立面 SCALE:1:50

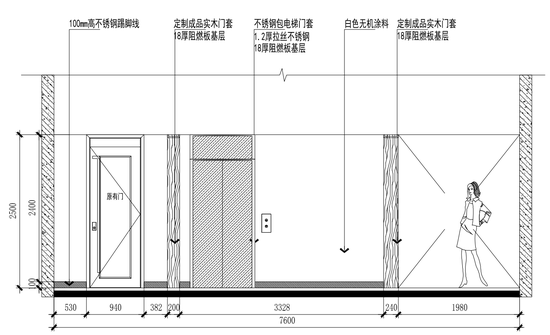

D 立面 2F~19F立面图 立面 SCALE:1:50

注：电梯门套尺寸可根据电梯厂家需求调整。

A 立面 20F立面图 立面 SCALE:1:50

B 立面 20F立面图 立面 SCALE:1:50

C 立面 20F立面图 立面 SCALE:1:50

D 立面 20F立面图 立面 SCALE:1:50

E 立面 1F-10F立面图 立面 SCALE:1:50

E 立面 11F-19F立面图 立面 SCALE:1:50

E 立面 20F立面图 立面 SCALE:1:50

汇签专业	实名	签名	日期
项目负责人			
建筑			
给排水			
暖通			
电气			

云坤设计集团有限公司
YUNKUN DESIGN GROUP CO.,LTD

注意事项：

本图版权为云坤设计集团有限公司所有，不得翻印，未盖本公司出图专用章无效

所有标注尺寸以所注数字为准，并应在现场核实无误。

使用本图应参阅其它有关图纸和说明，如有矛盾请即刻与我公司联系。

设计若有变更应以设计变更通知单为准。

建设单位：宿迁市公安局

项目名称：市局A楼加装电梯工程设计项目

子项名称：


工程编号

	实名	签名	日期
项目负责人	张强		
审定	周春雨		
审核	周春雨		
校对	赵峻		
专业负责人	周春雨		
设计	吴明远		
绘图	吴明远		
日期	2026年6月		
图别	建施		
比例	1:50		
图名	立面图2		


第 20 张 共 25 张

汇签专业	实名	签名	日期
项目负责人			


汇签专业	实名	签名	日期	汇签专业	实名	签名	日期
建筑				给排水			
暖通				电气			

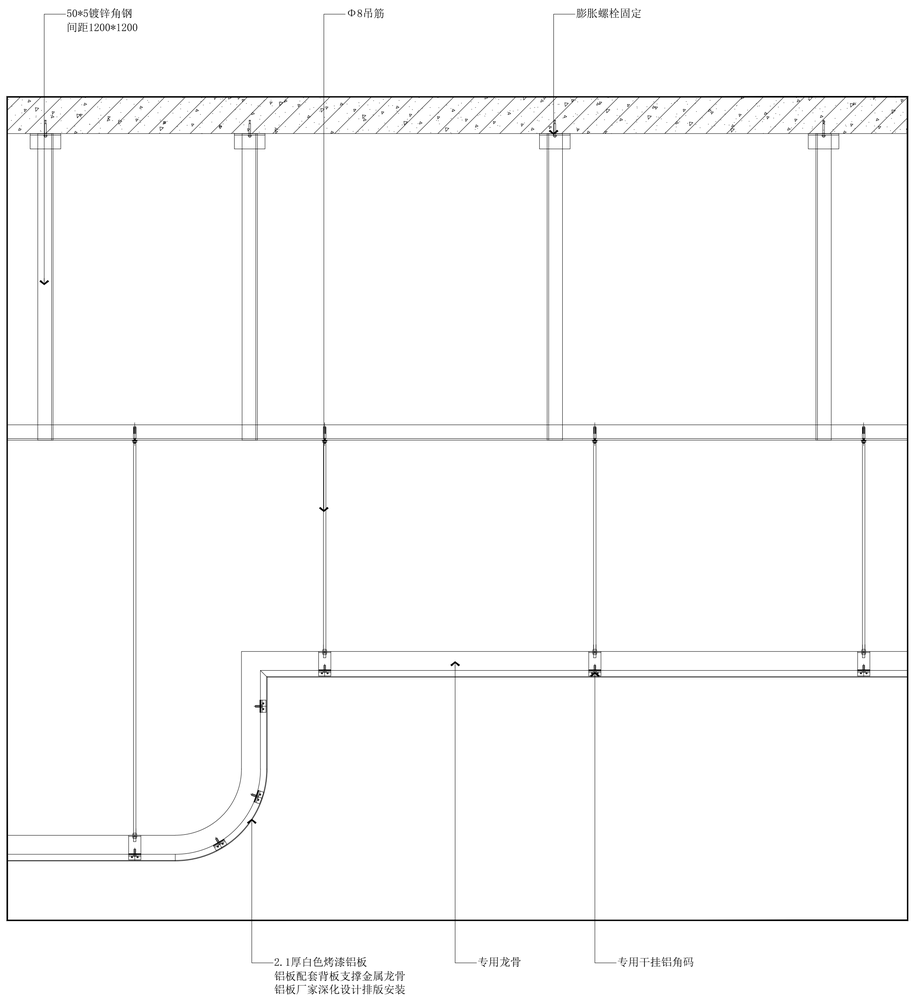


01 DY 吊顶 大样图 SCALE:1:10

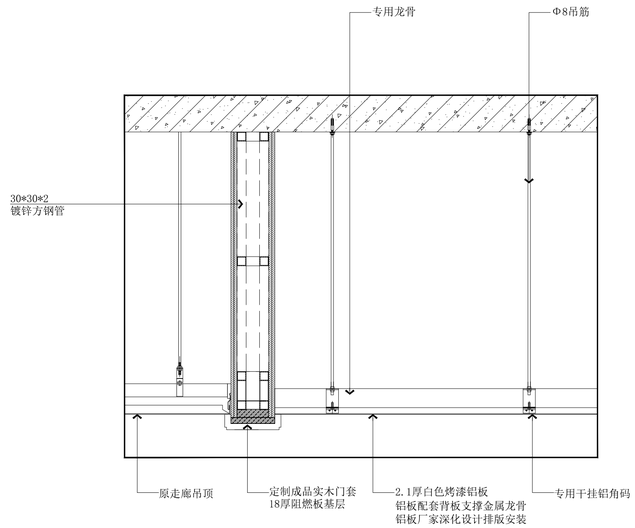

02 DY 吊顶 大样图 SCALE:1:10

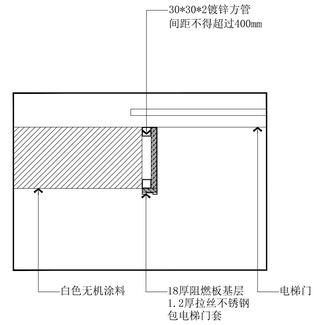

03 DY 电梯门套 大样图 SCALE:1:10

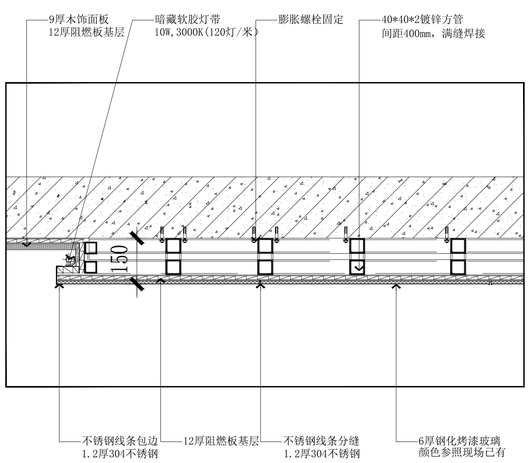

04 DY 背景墙 大样图 SCALE:1:10

云坤设计集团有限公司
YUNKUN DESIGN GROUP CO.,LTD

注意事项：

本图版权为云坤设计集团有限公司所有，不得翻印，未盖本公司出图专用章无效

所有标注尺寸以所注数字为准，并应在现场核实无误。

使用本图应参阅其它有关图纸和说明，如有矛盾请即刻与我公司联系。

设计若有变更应以设计变更通知单为准。

建设单位：
宿迁市公安局


项目名称：
市局A楼加装电梯工程设计项目


子项名称：

工程编号

	实名	签名	日期
项目负责人	张 强		
审 定	周春雨		
审 核	周春雨		
校 对	赵 峻		
专业负责人	周春雨		
设 计	吴明远		
绘 图	吴明远		
日 期	2026年6月		
图 别	建施		
比 例	1:10		

图名 大样图

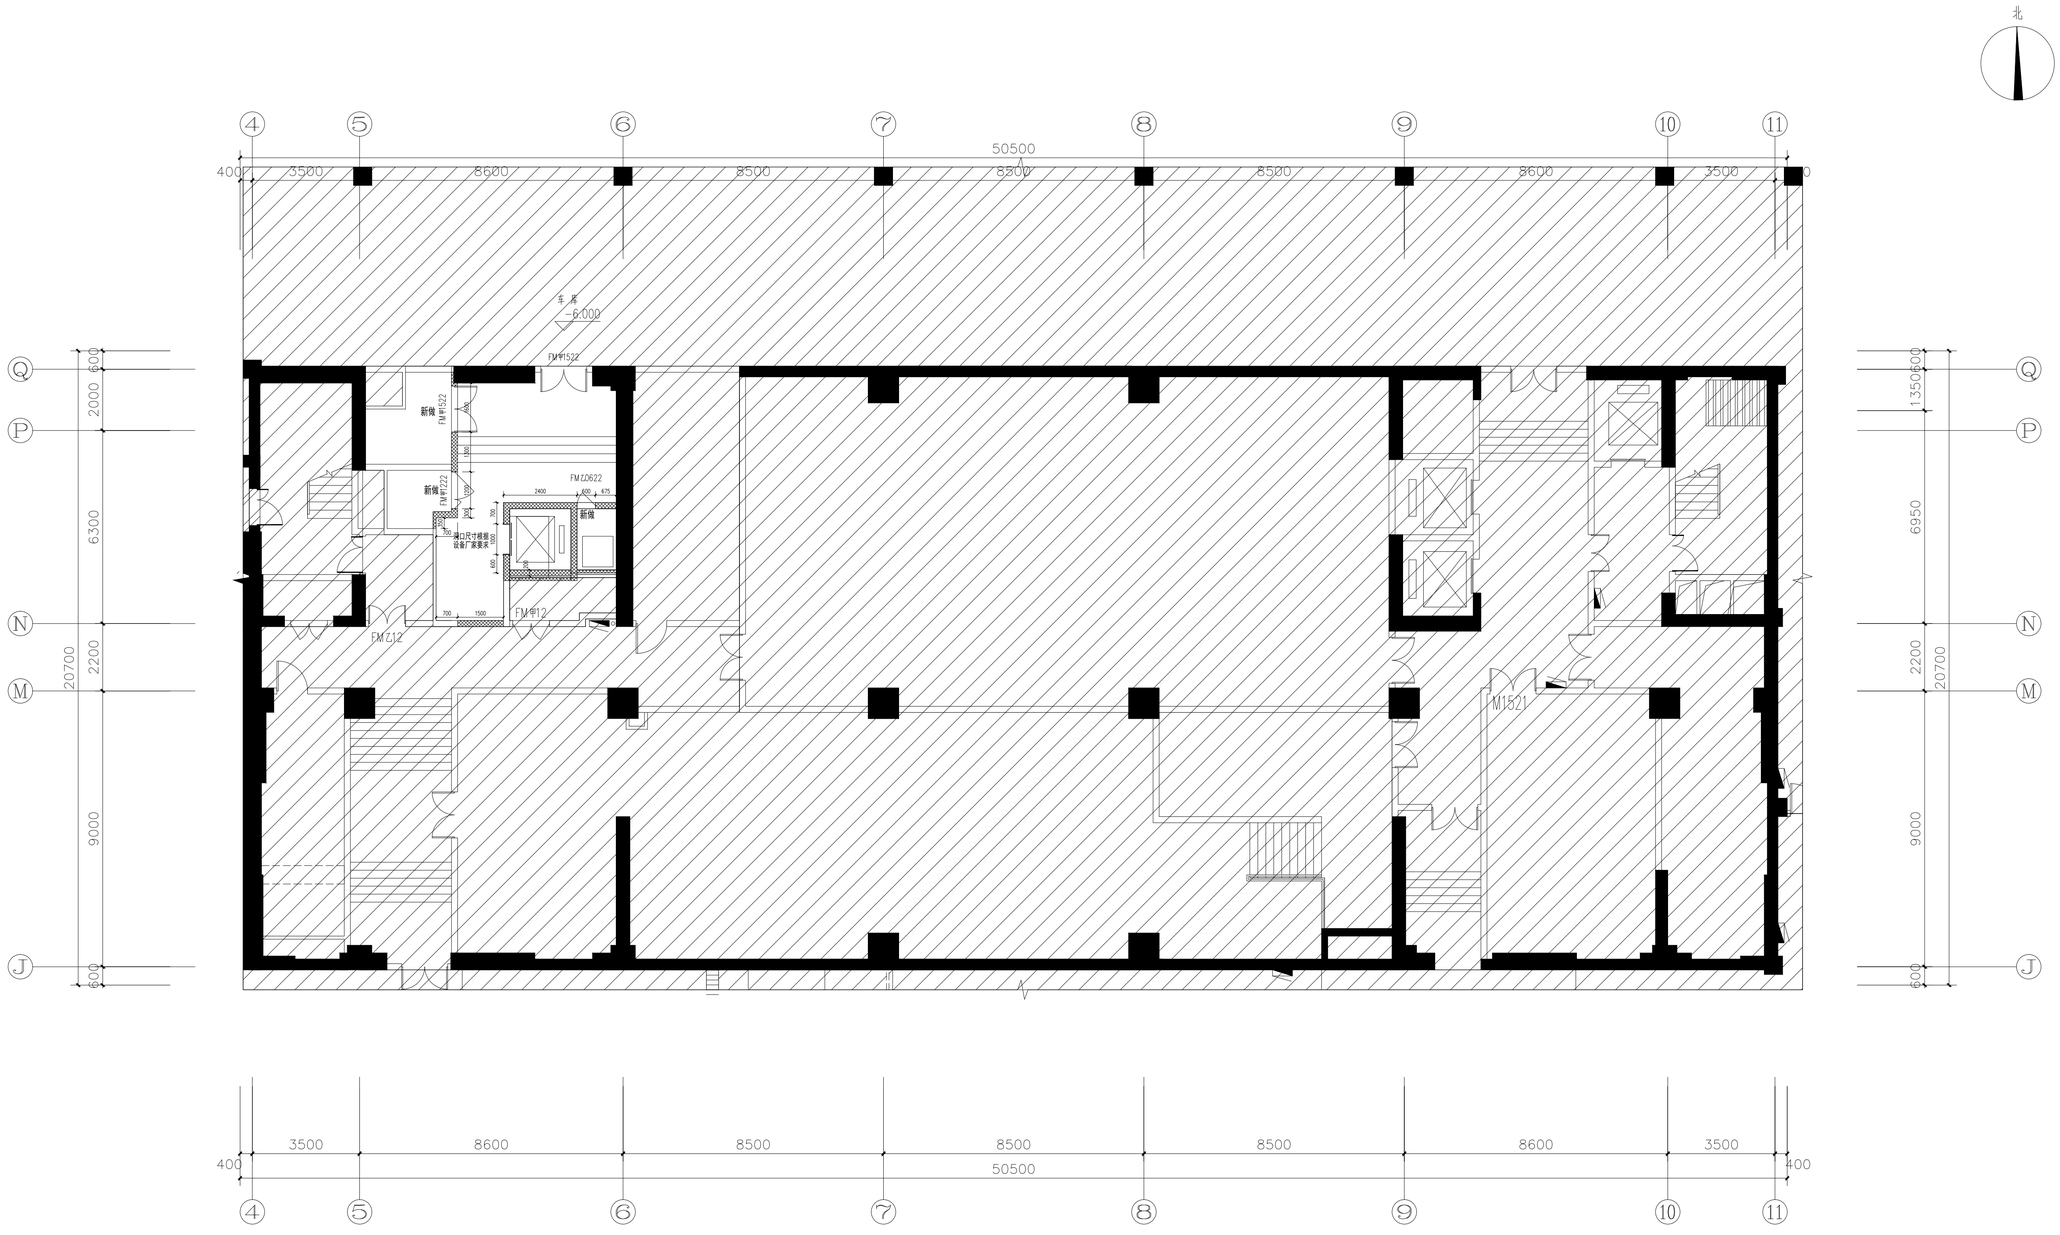

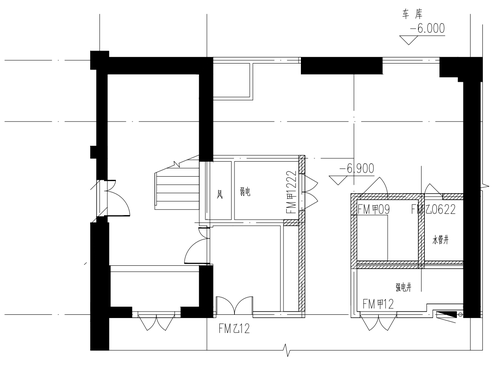

新增电梯局部原始平面图 1:100

P -1F PLAN
地下一层隔墙拆除新砌图 SCALE:1:100

墙体拆除区域

新砌墙体区域
做法详见结构
注：新砌隔墙导致现场所有设备位移的根据现场情况移动至甲方满意。

汇签专业	实 名	签 名	日 期
项目负责人			
	建 筑		给排水
			暖通
			电气

云坤设计集团有限公司
YUNKUN DESIGN GROUP CO.,LTD

注意事项：

本图版权为云坤设计集团有限公司所有，不得翻印，未盖本公司出图专用章无效

所有标注尺寸以所注数字为准，并应在现场核实无误。

使用本图应参阅其它有关图纸和说明，如有矛盾请即刻与我公司联系。

设计若有变更应以设计变更通知单为准。

建设单位：
宿迁市公安局

项目名称：
市局A楼加装电梯工程设计项目

子项名称：


工程编号

	实 名	签 名	日 期
项目负责人	张 强		
审 定	周春雨		
审 核	周春雨		
校 对	赵 峻		
专业负责人	周春雨		
设 计	吴明远		
绘 图	吴明远		
日 期	2026年6月		
图 别	建施		
比 例	1:100		

图名 地下一层隔墙拆除新砌图

第 22 张 共 25 张


汇签专业	实名	签名	日期
项目负责人			
建筑			
给排水			
暖通			
电气			

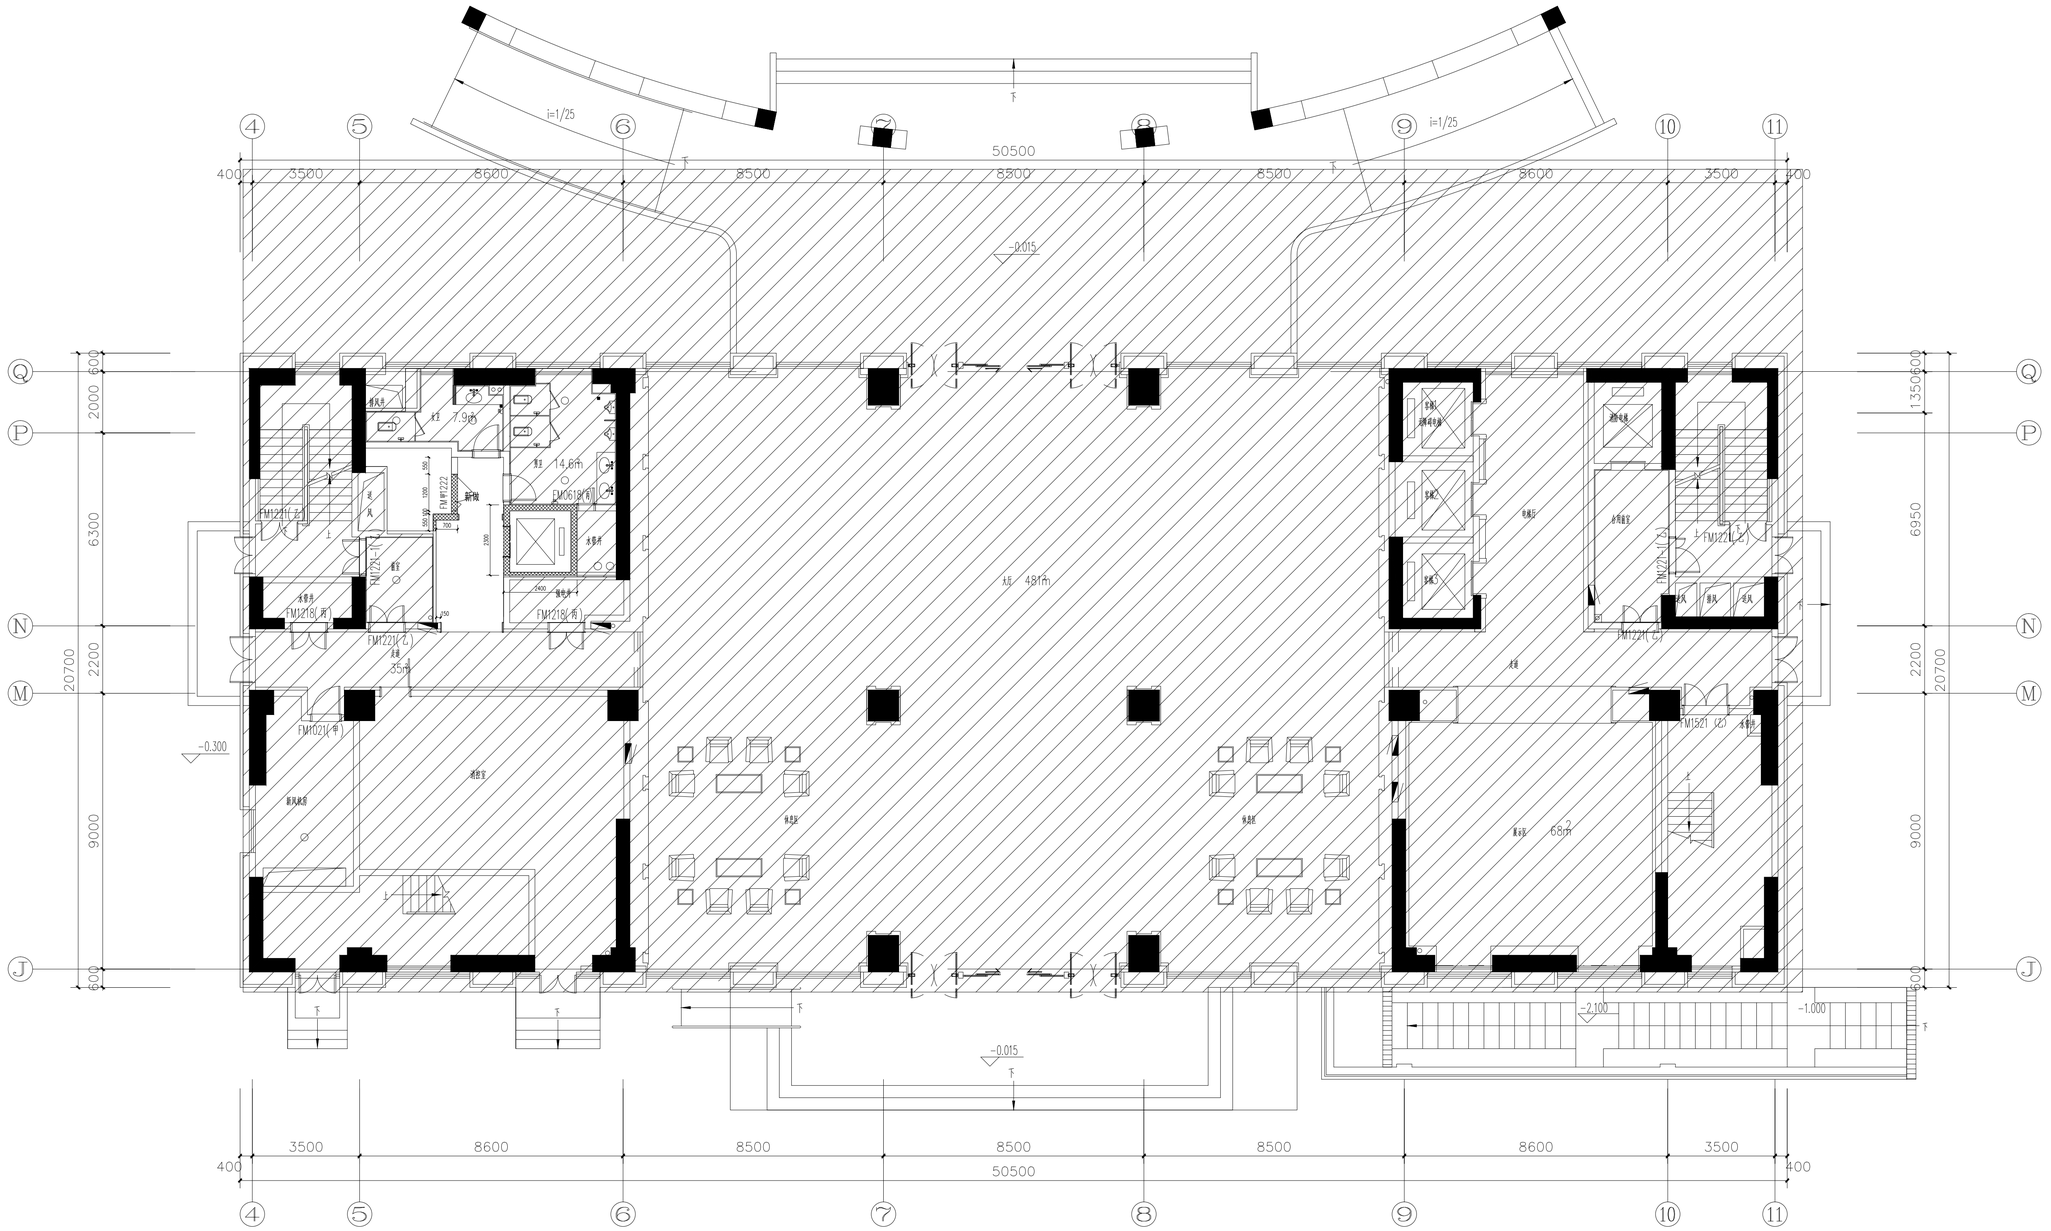
50500
400
3500
8600
8500
8500
8500
8600
3500
400
-0.015
-0.300
-2.100
-1.000
i=1/25
i=1/25
大厅 48.1m²
新砌
FM1221(乙)
FM1218(丙)
FM1021(甲)
FM0618(丙)
FM1222
FM1221(乙)
FM1218(丙)
FM1221(乙)
FM1218(丙)
FM1021(甲)
FM1221(乙)
FM1218(丙)
FM1221(乙)
FM1218(丙)
FM1021(甲)
FM1221(乙



P 2F~19F PLAN

二~十九层隔墙拆除新砌图 SCALE:1:100

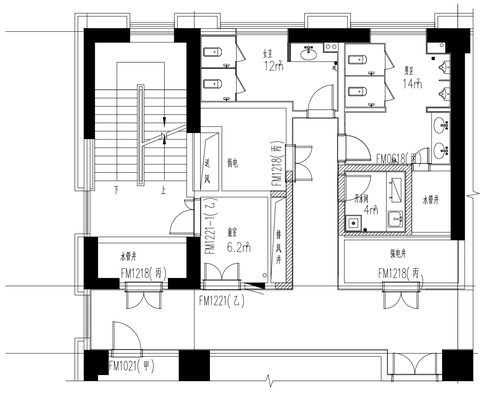

新增电梯局部原始平面图 1:100

墙体拆除区域

新砌墙体区域
做法详见结构

注：排风井及弱电机房区域隔墙全部拆除
开水间隔墙根据需要增加电梯圈梁位置，拆除需加圈梁上部区域隔墙。
卫生间区域隔墙拆除造成的瓷砖墙面及扣板吊顶等装饰材料，修补至甲方满意。

汇签专业	实 名	签 名	日 期
项目负责人			
汇签专业	实 名	签 名	日 期
建 筑			
给排水			
暖通			
电气			

云坤设计集团有限公司
YUNKUN DESIGN GROUP CO.,LTD

注意事项：

本图版权为云坤设计集团有限公司所有，不得翻印，未盖本公司出图专用章无效

所有标注尺寸以所注数字为准，并应在现场核实无误。

使用本图应参阅其它有关图纸和说明，如有矛盾请即刻与我公司联系。

设计若有变更应以设计变更通知单为准。

建设单位： 宿迁市公安局


项目名称： 市局A楼加装电梯工程设计项目

子项名称：

工程编号


	实 名	签 名	日 期
项目负责人	张 强		
审 定	周春雨		
审 核	周春雨		
校 对	赵 峻		
专业负责人	周春雨		
设 计	吴明远		
绘 图	吴明远		
日 期	2026年6月		
图 别	建施		
比 例	1:100		
图名	二~十九层隔墙拆除新砌图		

第 24 张 共 25 张

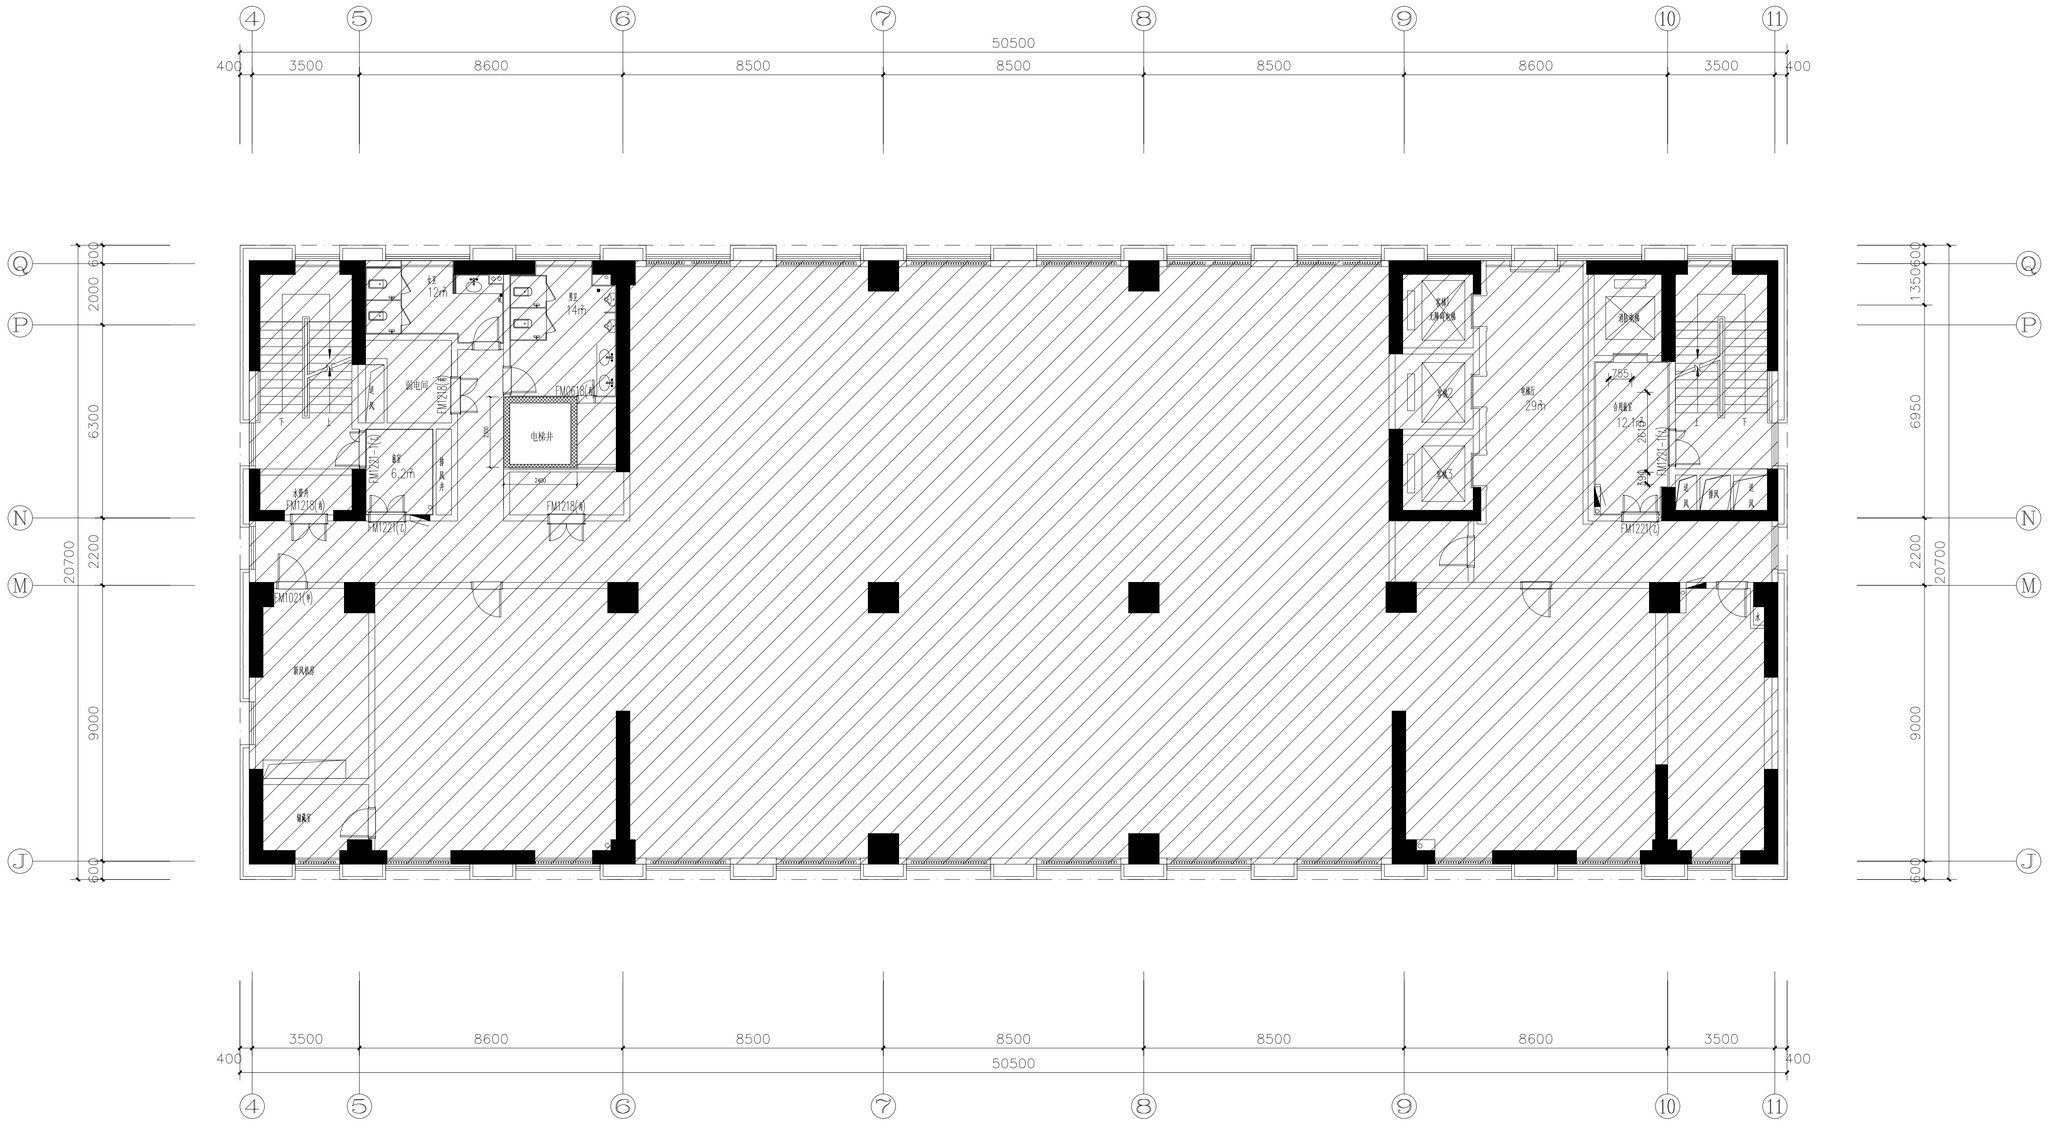

P 20F PLAN

二十层隔墙拆除新砌图 SCALE:1:100

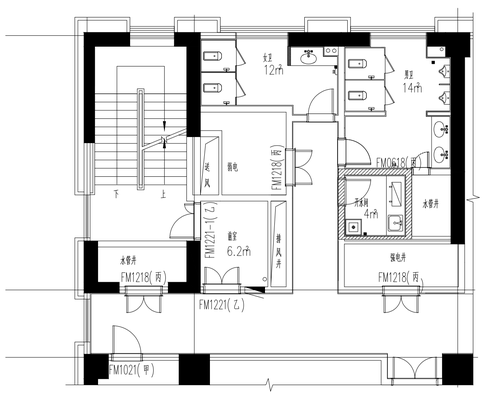

新增电梯局部原始平面图 1:100

墙体拆除区域

新砌墙体区域
做法详见结构

注：开水间区域隔墙全部拆除

卫生间区域隔墙拆除造成的瓷砖墙面及扣板吊顶等装饰材料，修补至甲方满意。

汇签专业	实 名	签 名	日 期
项目负责人			
汇签专业	实 名	签 名	日 期
建 筑			
给排水			
暖通			
电气			

云坤设计集团有限公司
YUNKUN DESIGN GROUP CO.,LTD

注意事项：

本图版权为云坤设计集团有限公司所有，不得翻印，未盖本公司出图专用章无效

所有标注尺寸以所注数字为准，并应在现场核实无误。

使用本图应参阅其它有关图纸和说明，如有矛盾请即刻与我公司联系。

设计若有变更应以设计变更通知单为准。

建设单位：
宿迁市公安局

项目名称：
市局A楼加装电梯工程设计项目

子项名称：

工程编号

	实 名	签 名	日 期
项目负责人	张 强		
审 定	周春雨		
审 核	周春雨		
校 对	赵 峻		
专业负责人	周春雨		
设 计	吴明远		
绘 图	吴明远		
日 期	2026年6月		
图 别	建施		
比 例	1:100		
图 名	二十层隔墙拆除新砌图		

第 25 张　　共 25 张