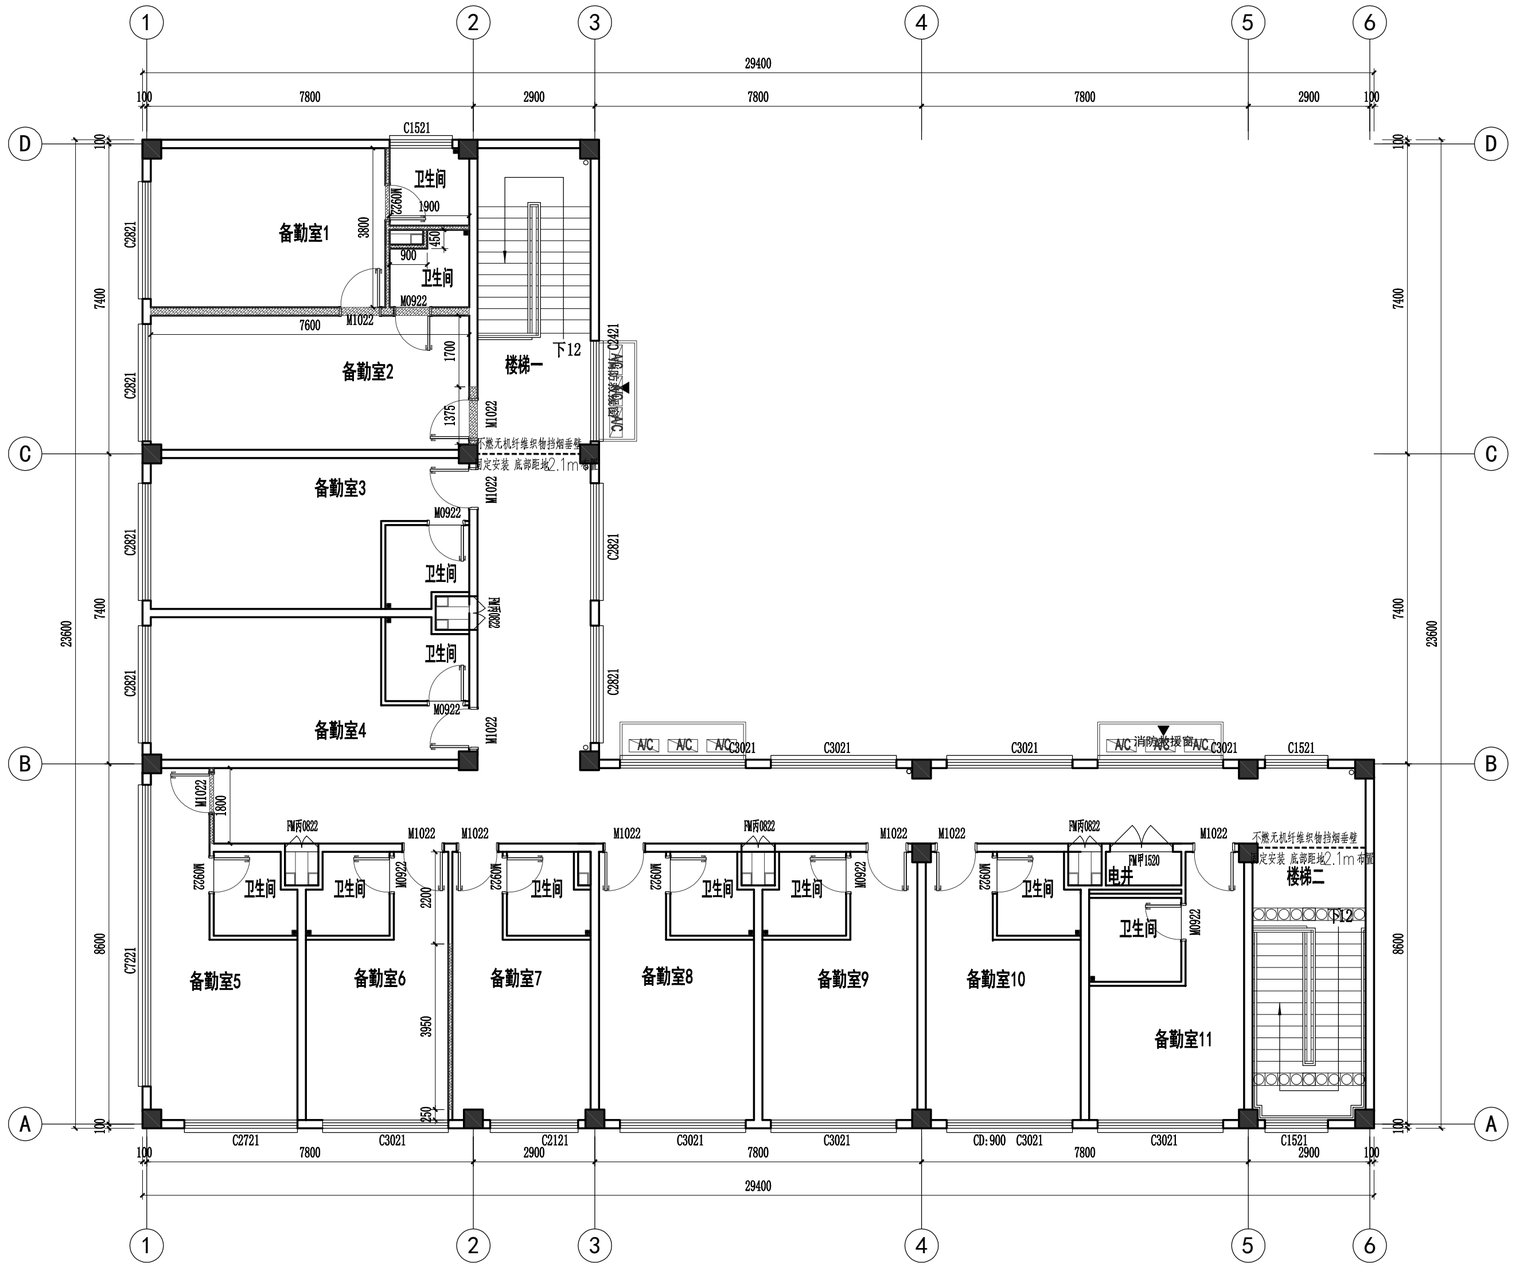


改造墙体图例	说　明
	原建筑柱、剪力墙
	原建筑墙体
	拆除墙体
	拆除门洞

3F FIXTURE/FURNISHING PLAN

三层总平面布置图　SCALE:1/100

盖章栏：

（未盖出图专用章本图无效）

中城科泽工程设计集团有限责任公司

Zhongcheng Keze Architects&Engineers

工程设计证书编号：A132A01598

THE OWNERSHIP OF THE COPYRIGHT IN THIS DRAWING IS RETAINED BY ZHONG CHENG KEZE ENGINEERING DESIGN CO., LTD WRITTEN CONSENT MUST BE OBTAINED BEFORE ANY USE OR REPRODUCTION OF THE DRAWING

合作设计单位 JOINED DESIGNER

签署栏 SIGNATURE


制图 DRAWN BY	黄钰	
设计 DESIGNED BY		
校对 CHECKED BY	田超	
专业负责人 DISCIPLINE RESPONSIBLE BY	葛曹	
项目负责人 PROJECT DIRECTOR BY	葛曹	
审核 VERIFIED BY	张伟	
审定 APPROVED BY	乔恒云	

会签栏 COUNTERSIGN

建筑 ARCHITECTURE		电气 ELECTRIC	
结构 STRUCTURE		暖通 HVAC	
给排水 W.S&DR		智能 AUTO.	

建设单位 CLIENT	扬州市江都区仙女镇人民政府
工程名称 PROJECT	扬州市公安局江都分局 新区派出所装修改造工程
子项目名称 SUB-PROJECT	2#楼装修工程
图纸名称 DRAWING TITLE	三层总原始平面图

设计编号 JOB NO.	2025-JSS-028	图号 DRAWING NO.	Y-2-3F001
设计阶段 STATUS	施工图	版次 VERSION	A
比例 SCALE	见图	日期 DATE	2026.08

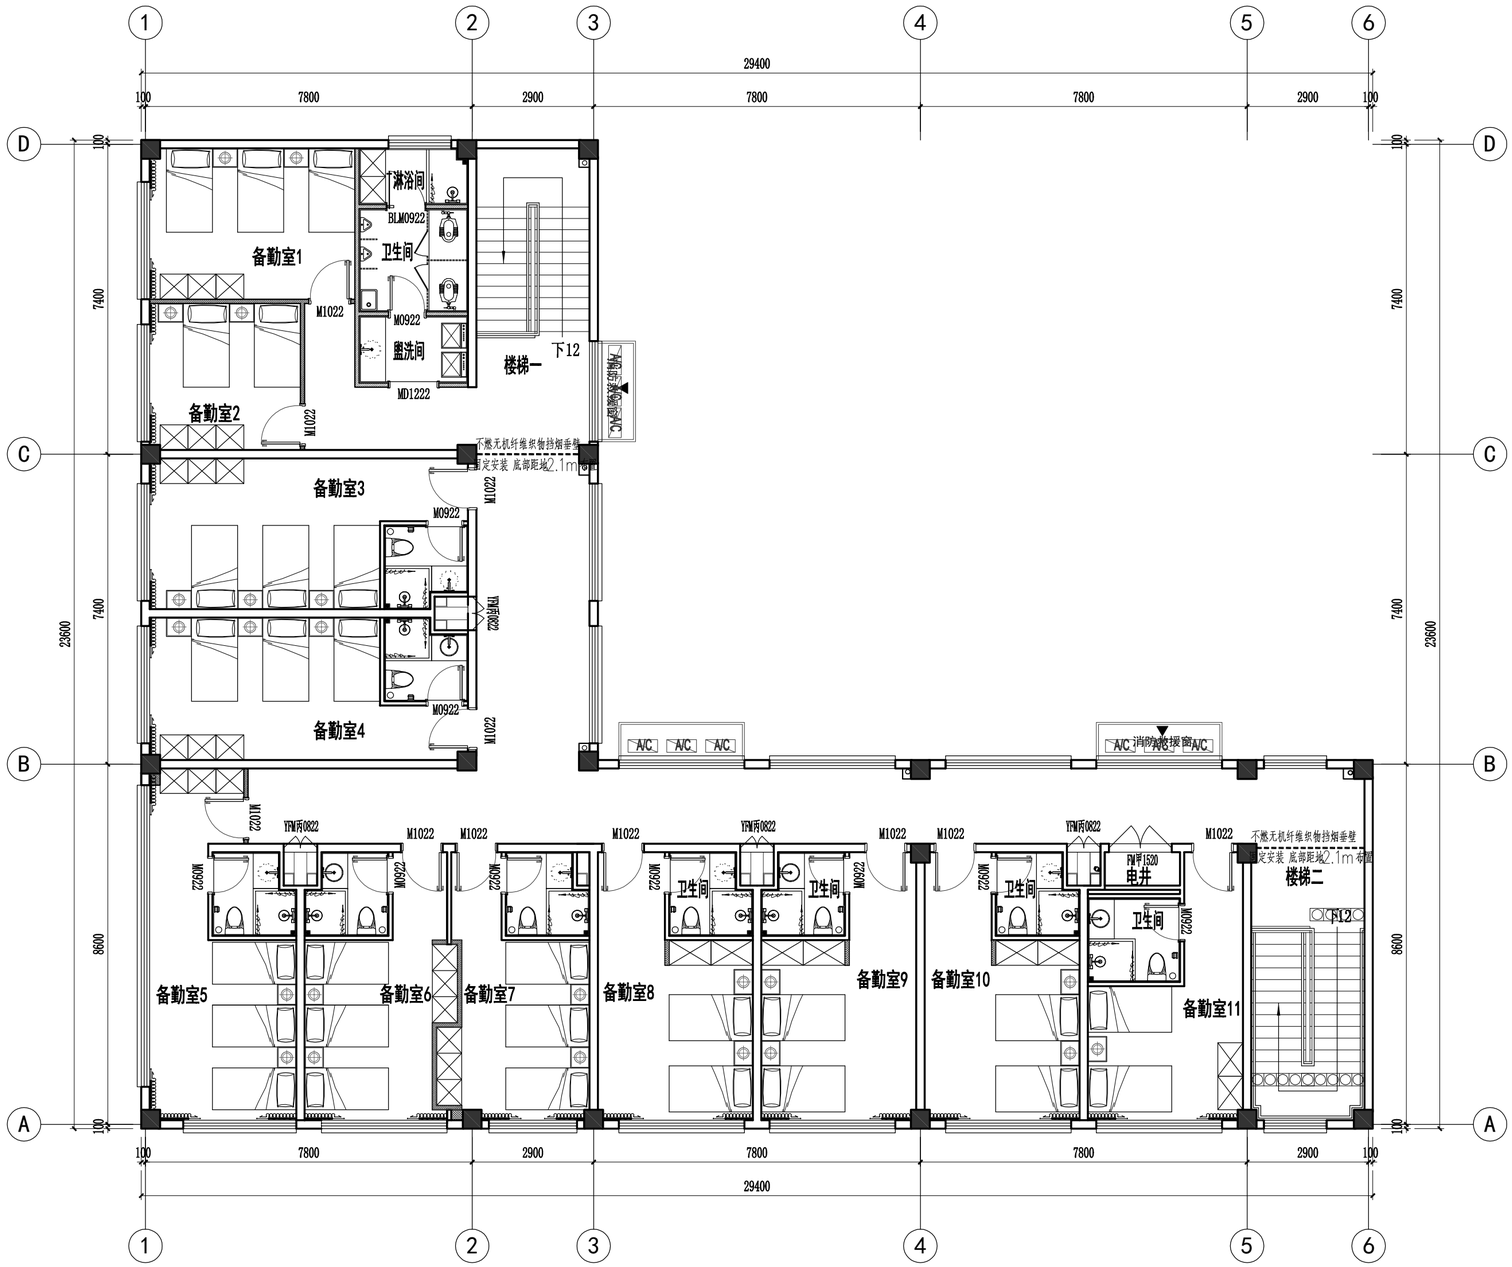

注：1.图中所有窗户均为原建筑窗户。
2.图中所有门均为新做，BLM为玻璃门，FMZ为乙级防火门，CD为窗台高度,MD为洞口。
3.本项目门带号前加Y为原建筑门,不加Y为新做门。
4.平面图中有窗帘的房间为单层布帘(阻燃处理)，没有画窗帘的房间为卷帘(阻燃处理),走道和楼梯间窗户不需要窗帘;窗帘遮光率宿舍85%，办公80%。

3F FIXTURE/FURNISHING PLAN
三层总平面布置图 SCALE:1/100

盖章栏：

（未盖出图专用章本图无效）

中城科泽工程设计集团有限责任公司
Zhongcheng Keze Architects&Engineers
工程设计证书编号：A132A01598

THE OWNERSHIP OF THE COPYRIGHT IN THIS DRAWING IS RETAINED BY ZHONG CHENG KEZE ENGINEERING DESIGN CO., LTD WRITTEN CONSENT MUST BE OBTAINED BEFORE ANY USE OR REPRODUCTION OF THE DRAWING

合作设计单位 JOINED DESIGNER

签署栏 SIGNATURE


制图 DRAWN BY	黄钰	
设计 DESIGNED BY		
校对 CHECKED BY	田超	
专业负责人 DISCIPLINE RESPONSIBLE BY	葛曹	
项目负责人 PROJECT DIRECTOR BY	葛曹	
审核 VERIFIED BY	张伟	
审定 APPROVED BY	乔恒云	

会签栏 COUNTERSIGN

建筑 ARCHITECTURE		电气 ELECTRIC	
结构 STRUCTURE		暖通 HVAC	
给排水 W.S&DR		智能 AUTO.	

建设单位 CLIENT	扬州市江都区仙女镇人民政府
工程名称 PROJECT	扬州市公安局江都分局 新区派出所装修改造工程
子项目名称 SUB-PROJECT	2#楼装修工程
图纸名称 DRAWING TITLE	三层总平面布置图

设计编号 JOB NO.	2025-JSS-028	图号 DRAWING NO.	2-3F001
设计阶段 STATUS	施工图	版次 VERSION	A
比例 SCALE	见图	日期 DATE	2026.08

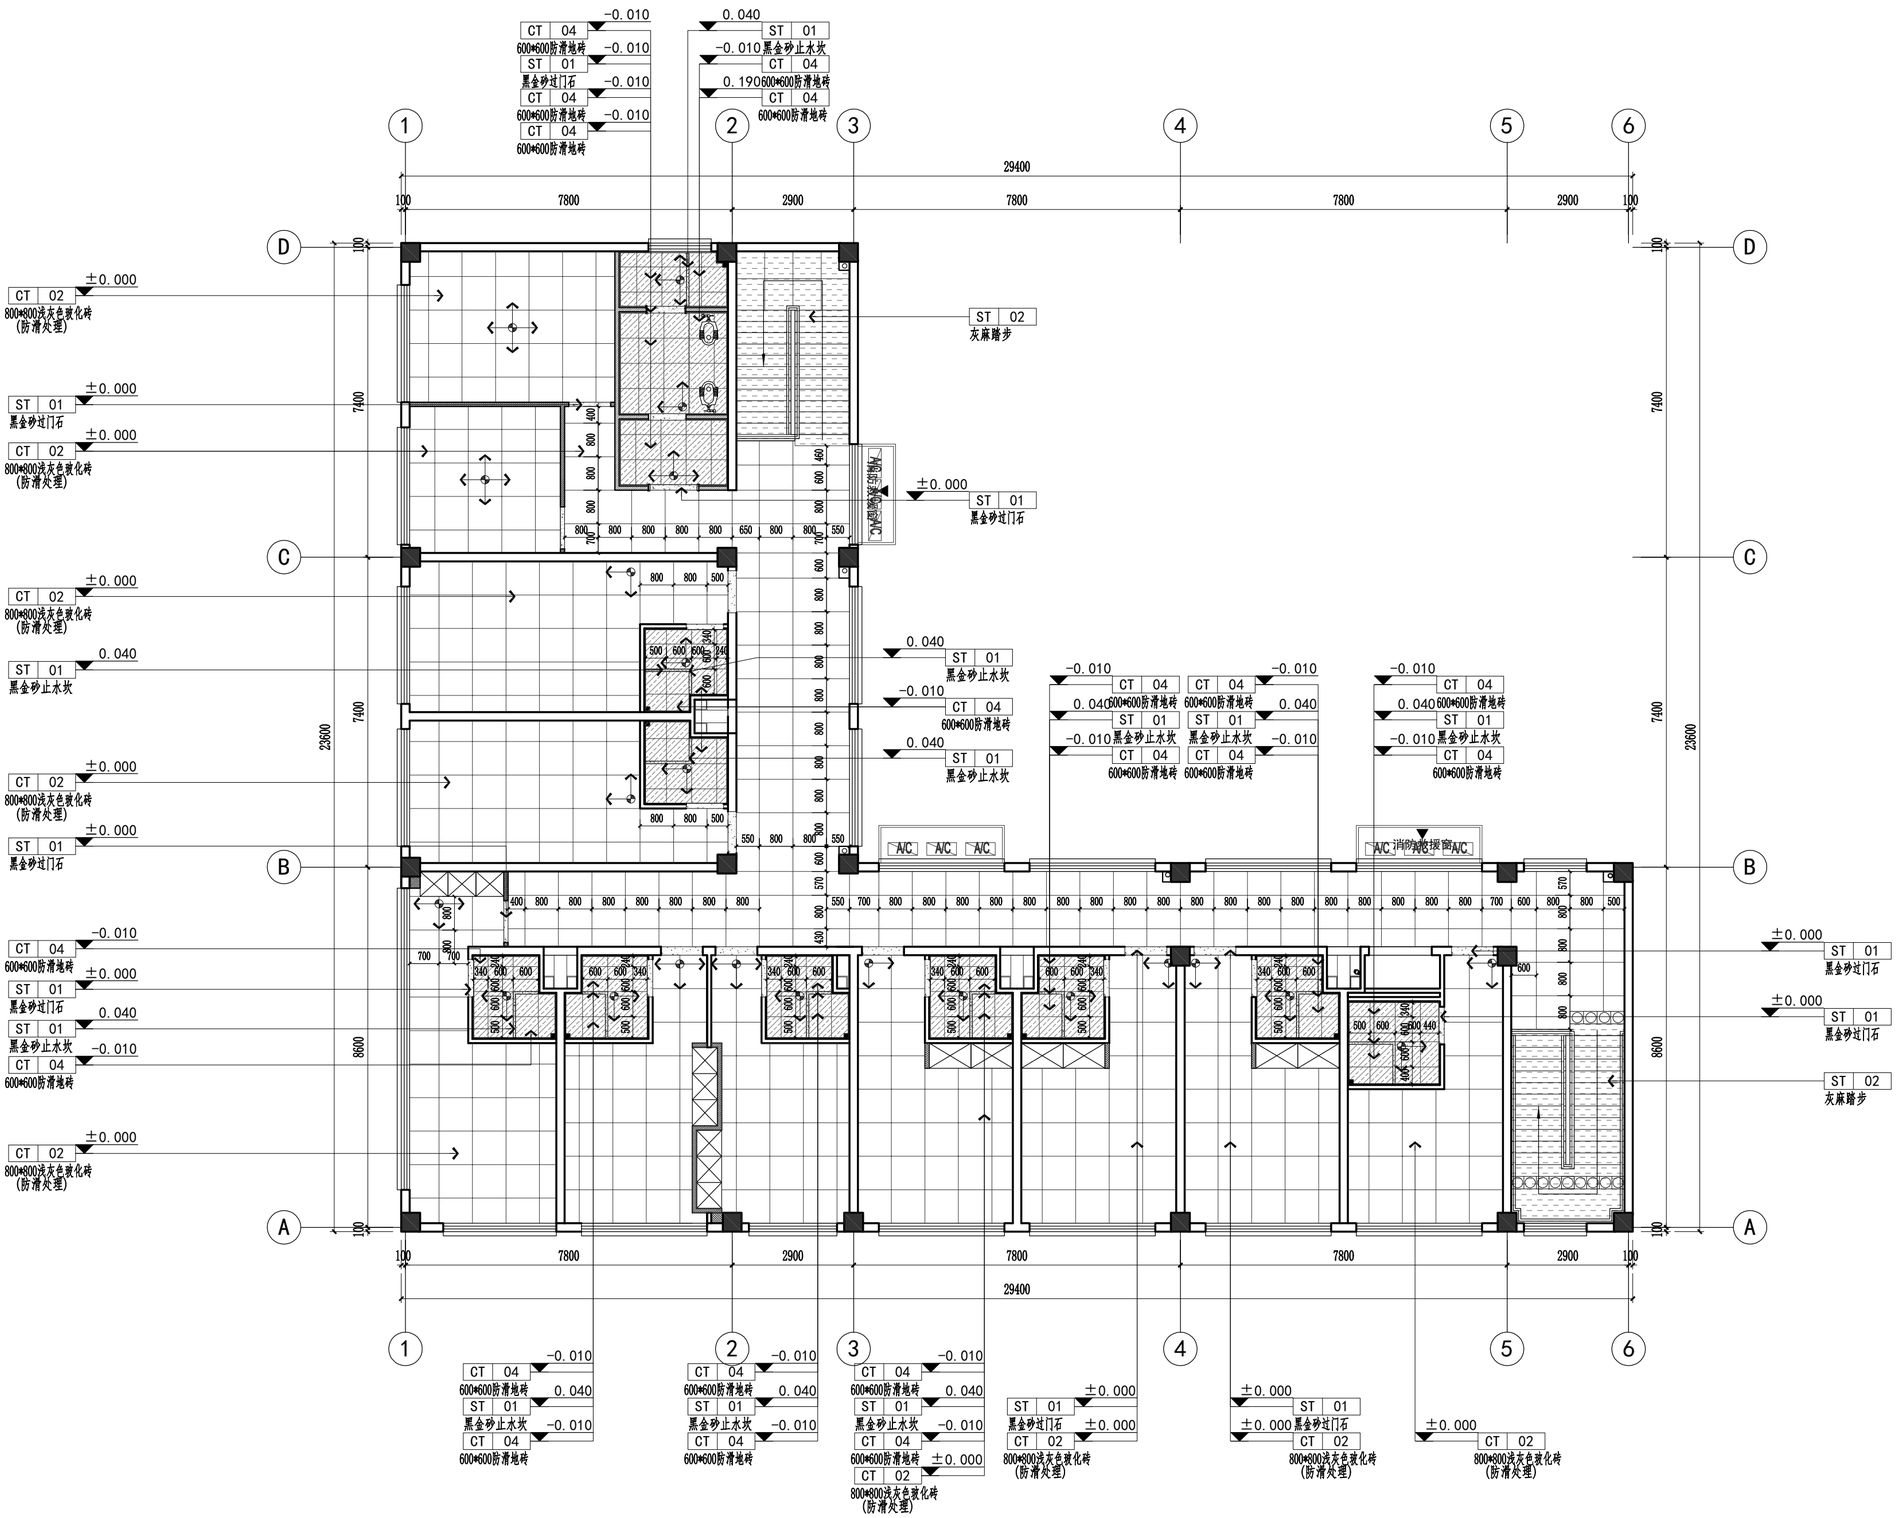

盖章栏：

（未盖出图专用章本图无效）

中城科泽工程设计集团有限责任公司

Zhongcheng Keze Architects&Engineers

工程设计证书编号：A132A01598

THE OWNERSHIP OF THE COPYRIGHT IN THIS DRAWING IS RETAINED BY ZHONG CHENG KEZE ENGINEERING DESIGN CO., LTD WRITTEN CONSENT MUST BE OBTAINED BEFORE ANY USE OR REPRODUCTION OF THE DRAWING

合作设计单位 JOINED DESIGNER

签署栏 SIGNATURE


制图 DRAWN BY	黄钰	
设计 DESIGNED BY		
校对 CHECKED BY	田超	
专业负责人 DISCIPLINE RESPONSIBLE BY	葛曹	
项目负责人 PROJECT DIRECTOR BY	葛曹	
审核 VERIFIED BY	张伟	
审定 APPROVED BY	乔恒云	

会签栏 COUNTERSIGN

建筑 ARCHITECTURE		电气 ELECTRIC	
结构 STRUCTURE		暖通 HVAC	
给排水 W.S&DR		智能 AUTO.	

建设单位 CLIENT	扬州市江都区仙女镇人民政府
工程名称 PROJECT	扬州市公安局江都分局 新区派出所装修改造工程
子项目名称 SUB-PROJECT	2#楼装修工程
图纸名称 DRAWING TITLE	三层总地面铺装图

设计编号 JOB NO.	2025-JSS-028	图号 DRAWING NO.	2-3F002
设计阶段 STATUS	施工图	版次 VERSION	A
比例 SCALE	见图	日期 DATE	2026.08

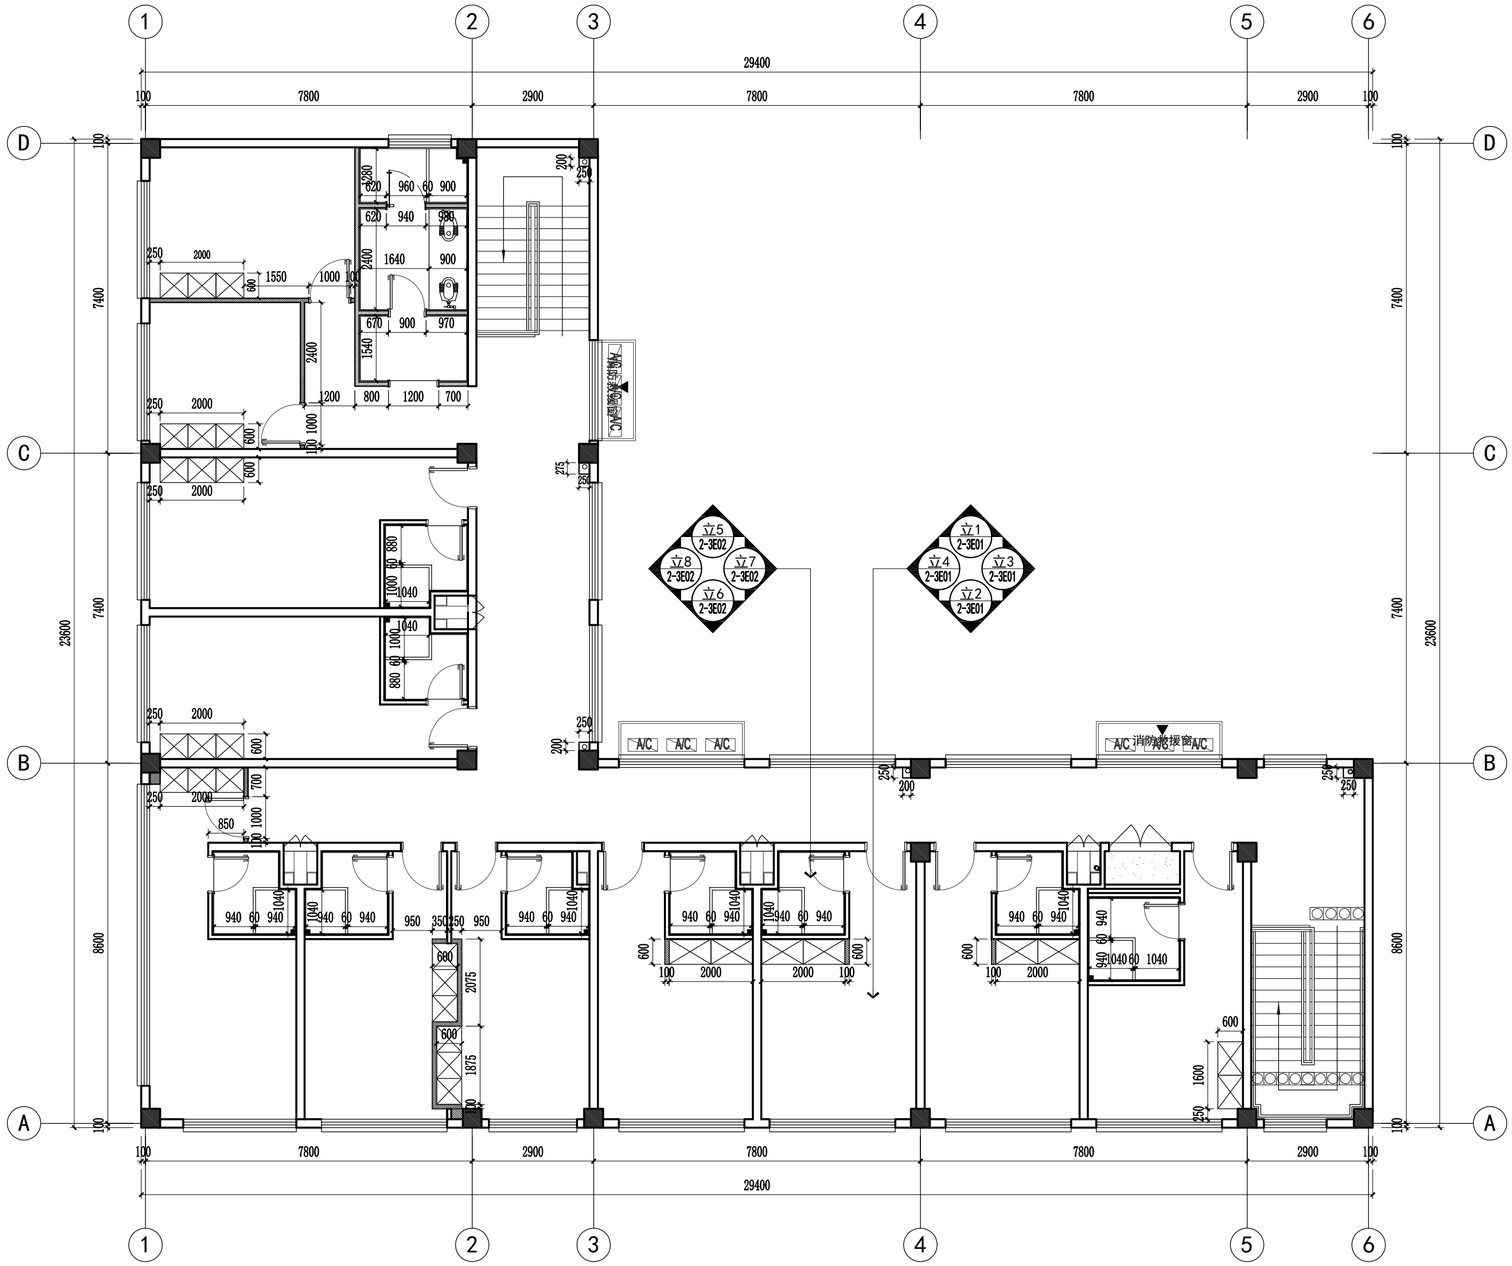

三层总墙体定位、立面索引图 SCALE:1/100

改造墙体图例	说　明
	原建筑柱、剪力墙
	原建筑墙体
	QU75型轻钢龙骨，单层双面12mm石膏板隔墙 内嵌50mm厚岩棉，岩棉容重100kg/m³(耐火极限1.2h)
	加砌块隔墙(耐火极限2h)

盖章栏：

（未盖出图专用章本图无效）

中城科泽工程设计集团有限责任公司

Zhongcheng Keze Architects&Engineers

工程设计证书编号：A132A01598

THE OWNERSHIP OF THE COPYRIGHT IN THIS DRAWING IS RETAINED BY ZHONG CHENG KEZE ENGINEERING DESIGN CO., LTD WRITTEN CONSENT MUST BE OBTAINED BEFORE ANY USE OR REPRODUCTION OF THE DRAWING

合作设计单位 JOINED DESIGNER

签署栏 SIGNATURE

制图 DRAWN BY	黄钰	
设计 DESIGNED BY		
校对 CHECKED BY	田超	
专业负责人 DISCIPLINE RESPONSIBLE BY	葛曹	
项目负责人 PROJECT DIRECTOR BY	葛曹	
审核 VERIFIED BY	张伟	
审定 APPROVED BY	乔恒云	

会签栏 COUNTERSIGN

建筑 ARCHITECTURE		电气 ELECTRIC	
结构 STRUCTURE		暖通 HVAC	
给排水 W.S&DR		智能 AUTO.	

建设单位 CLIENT	扬州市江都区仙女镇人民政府
工程名称 PROJECT	扬州市公安局江都分局 新区派出所装修改造工程
子项目名称 SUB-PROJECT	2#楼装修工程
图纸名称 DRAWING TITLE	三层总墙体定位、立面索引图

设计编号 JOB NO.	2025-JSS-028	图号 DRAWING NO.	2-3F003
设计阶段 STATUS	施工图	版次 VERSION	A
比例 SCALE	见图	日期 DATE	2026.08

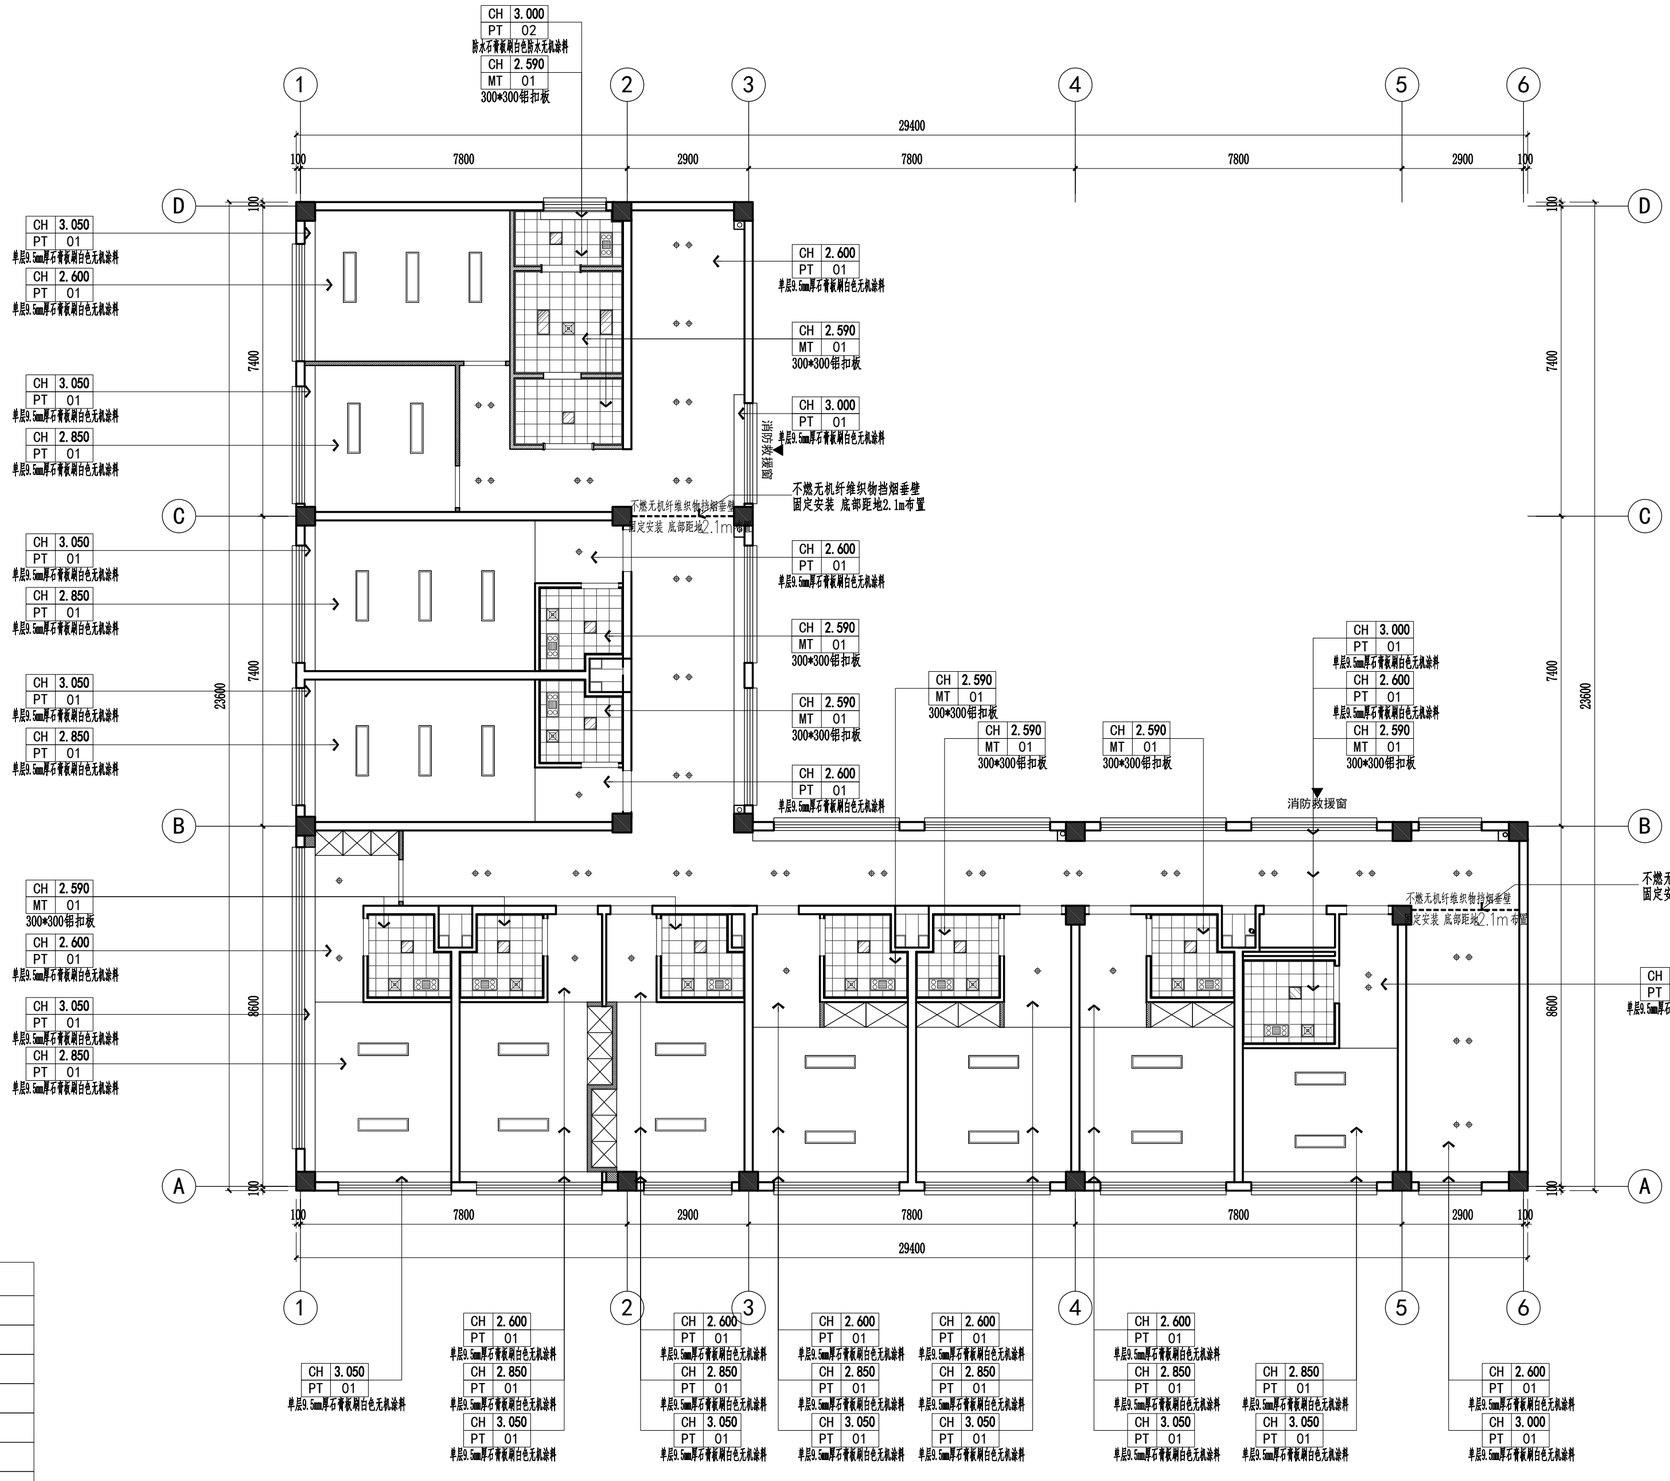


图 例	说 明
	嵌入式筒灯
	吸顶灯
	300*300LED灯盒
	300*600LED灯盒
	300*1200成品LED灯盘
	浴霸
	换气扇

3F REFLECTED CEILING PLAN

三层总顶面布置图 SCALE:1/100

盖章栏：

（未盖出图专用章本图无效）

中城科泽工程设计集团有限责任公司

Zhongcheng Keze Architects&Engineers

工程设计证书编号：A132A01598

THE OWNERSHIP OF THE COPYRIGHT IN THIS DRAWING IS RETAINED BY ZHONG CHENG KEZE ENGINEERING DESIGN CO., LTD WRITTEN CONSENT MUST BE OBTAINED BEFORE ANY USE OR REPRODUCTION OF THE DRAWING

合作设计单位 JOINED DESIGNER

签 署 栏 SIGNATURE

制 图 DRAWN BY	黄钰	
设 计 DESIGNED BY		
校 对 CHECKED BY	田超	
专业负责人 DISCIPLINE SUPERVISOR BY	葛曹	
项目负责人 PROJECT DIRECTOR BY	葛曹	
审 核 VERIFIED BY	张伟	
审 定 APPROVED BY	乔恒云	

会 签 栏 COUNTERSIGN

建 筑 ARCHITECTURE		电 气 ELECTRIC	
结 构 STRUCTURE		暖 通 HVAC	
给 排 水 W.S&DR		智 能 AUTO.	

建设单位 CLIENT	扬州市江都区仙女镇人民政府
工程名称 PROJECT	扬州市公安局江都分局 新区派出所装修改造工程
子项目名称 SUB-PROJECT	2#楼装修工程
图纸名称 DRAWING TITLE	三层总顶面布置图

设计编号 JOB NO.	2025-JSS-028	图 号 DRAWING NO.	2-3F004
设计阶段 STATUS	施工图	版 次 VERSION	A
比 例 SCALE	见 图	日 期 DATE	2026.08

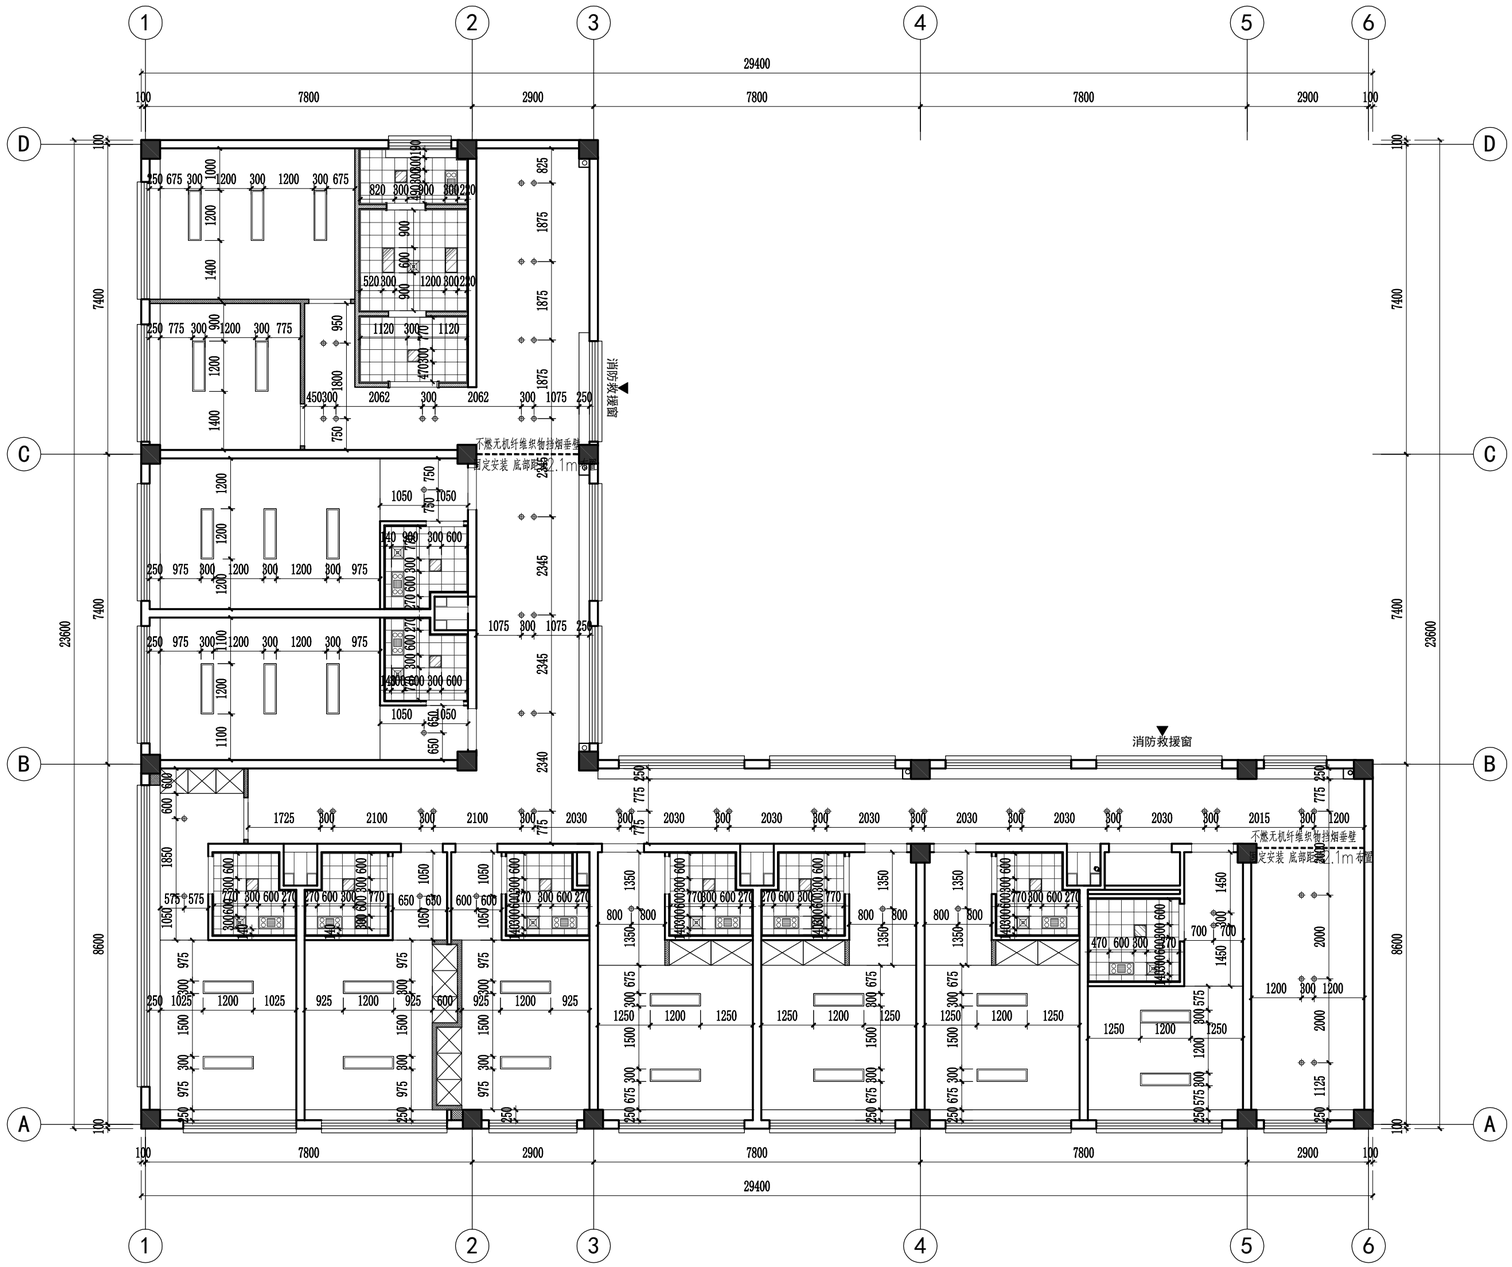


图 例	说 明
	嵌入式筒灯
	吸顶灯
	300*300LED灯盘
	300*600LED灯盘
	300*1200成品LED灯盘
	浴霸
	换气扇

3F REFLECTED LIGHT CEILING PLAN

三层总顶面灯具放线图 SCALE:1/100

盖章栏：

（未盖出图专用章本图无效）

中城科泽工程设计集团有限责任公司

Zhongcheng Keze Architects&Engineers

工程设计证书编号：A132A01598

THE OWNERSHIP OF THE COPYRIGHT IN THIS DRAWING IS RETAINED BY ZHONG CHENG KEZE ENGINEERING DESIGN CO., LTD WRITTEN CONSENT MUST BE OBTAINED BEFORE ANY USE OR REPRODUCTION OF THE DRAWING

合作设计单位 JOINED DESIGNER

签署栏 SIGNATURE


制图 DRAWN BY	黄钰	
设计 DESIGNED BY		
校对 CHECKED BY	田超	
专业负责人 DISCIPLINE RESPONSIBLE BY	葛曹	
项目负责人 PROJECT DIRECTOR BY	葛曹	
审核 VERIFIED BY	张伟	
审定 APPROVED BY	乔恒云	

会签栏 COUNTERSIGN

建筑 ARCHITECTURE		电气 ELECTRIC	
结构 STRUCTURE		暖通 HVAC	
给排水 W.S&DR		智能 AUTO.	

建设单位 CLIENT	扬州市江都区仙女镇人民政府
工程名称 PROJECT	扬州市公安局江都分局 新区派出所装修改造工程
子项目名称 SUB-PROJECT	2#楼装修工程
图纸名称 DRAWING TITLE	三层总顶面灯具放线图


设计编号 JOB NO.	2025-JSS-028	图号 DRAWING NO.	2-3F005
设计阶段 STATUS	施工图	版次 VERSION	A
比例 SCALE	见图	日期 DATE	2026.08

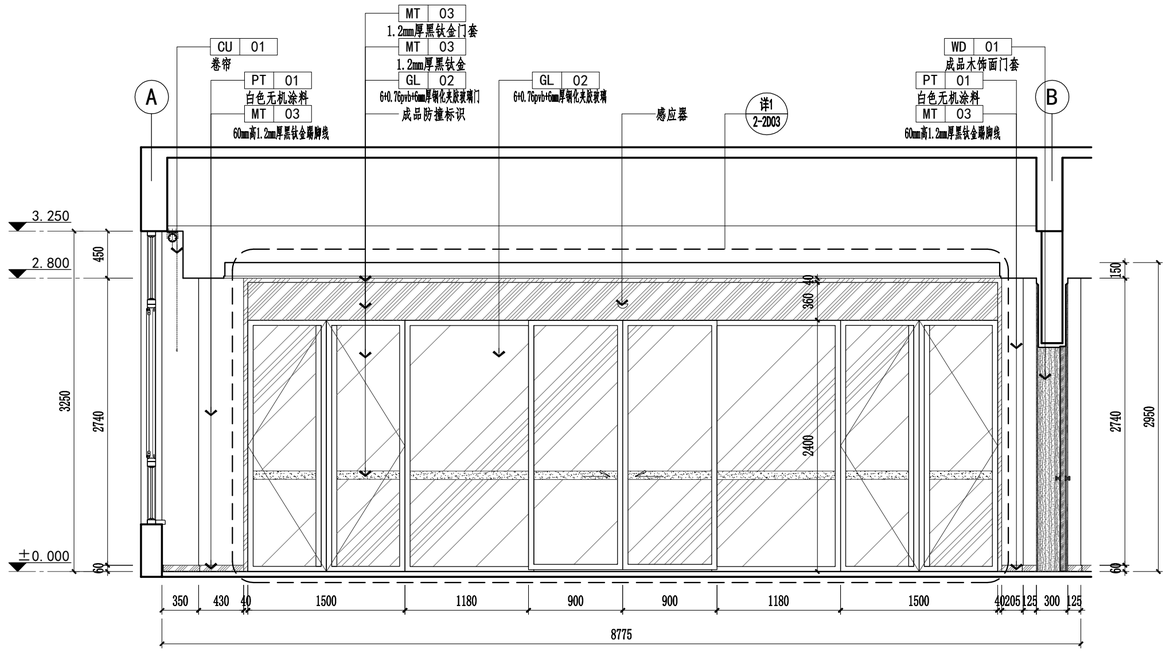

立1
2-1F003

ELEVATION

一层接处警大厅立面图 SCALE:1/40

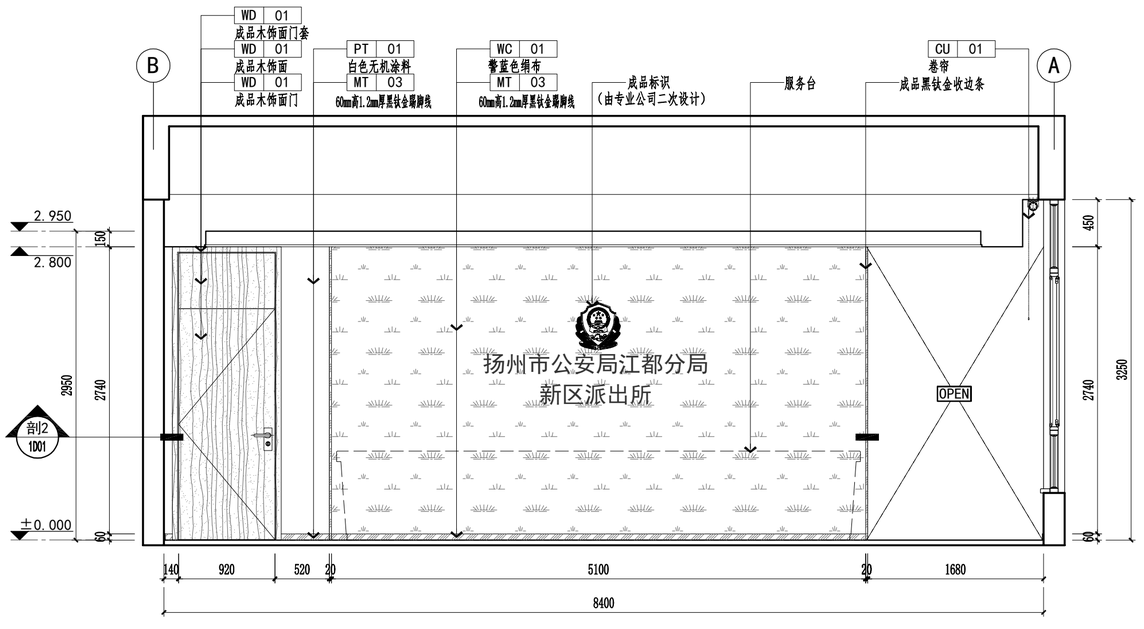

立2
2-1F003

ELEVATION

一层接处警大厅立面图 SCALE:1/40

盖章栏：

（未盖出图专用章本图无效）

中城科泽工程设计集团有限责任公司

Zhongcheng Keze Architects&Engineers

工程设计证书编号：A132A01598

本图版权属我公司所有，除该工程外对本图的任何用途和复制，须获得我公司的书面许可
THE OWNERSHIP OF THE COPYRIGHT IN THIS DRAWING IS RETAINED BY ZHONG CHENG KEZE ENGINEERING DESIGN CO., LTD WRITTEN CONSENT MUST BE OBTAINED BEFORE ANY USE OR REPRODUCTION OF THE DRAWING

合作设计单位
JOINED DESIGNER

签署栏 SIGNATURE


制图 DRAWN BY	黄钰	
设计 DESIGNED BY		
校对 CHECKED BY	田超	
专业负责人 DISCIPLINE RESPONSIBLE BY	葛曹	
项目负责人 PROJECT DIRECTOR BY	葛曹	
审核 VERIFIED BY	张伟	
审定 APPROVED BY	乔恒云	

会签栏 COUNTERSIGN

建筑 ARCHITECTURE		电气 ELECTRIC	
结构 STRUCTURE		暖通 HVAC	
给排水 W.S&DR		智能 AUTO.	

建设单位 CLIENT	扬州市江都区仙女镇人民政府
工程名称 PROJECT	扬州市公安局江都分局 新区派出所装修改造工程
子项目名称 SUB-PROJECT	2#楼装修工程
图纸名称 DRAWING TITLE	一层接处警大厅立面图1、2


设计编号 JOB NO.	2025-JSS-028	图号 DRAWING NO.	2-1E01
设计阶段 STATUS	施工图	版次 VERSION	A
比例 SCALE	见图	日期 DATE	2026.08

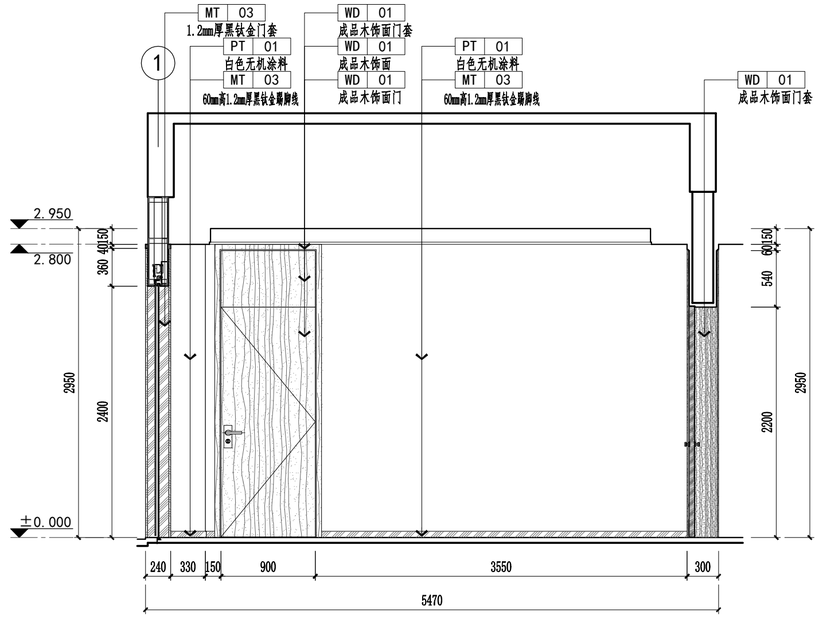

立3
2-1F003

ELEVATION

一层接处警大厅立面图 SCALE:1/40

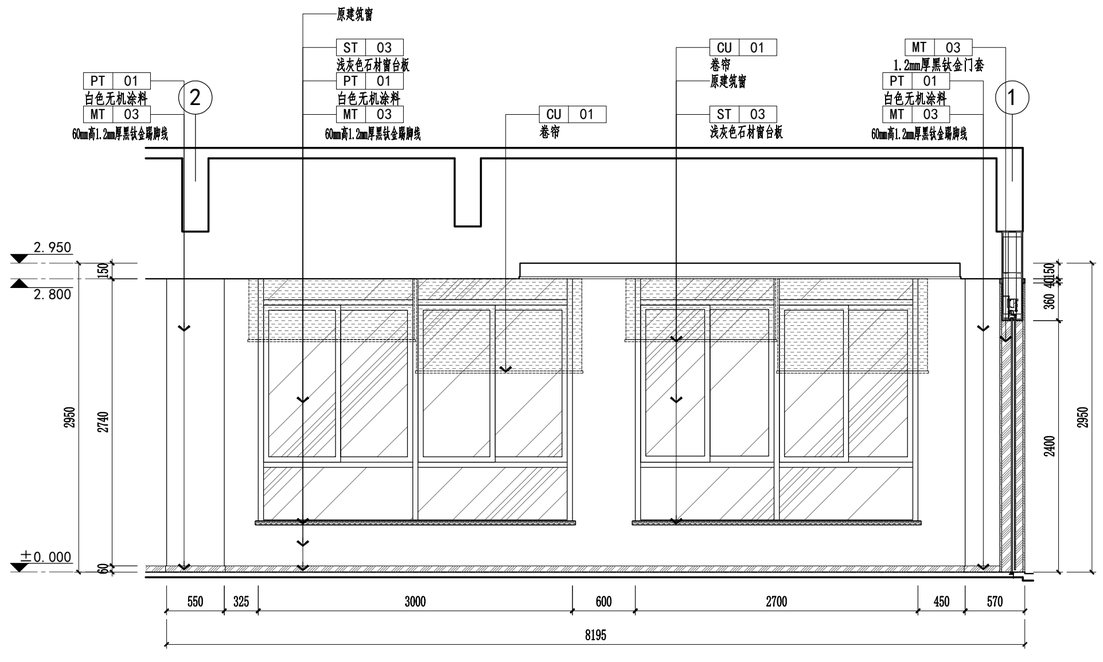

立4
2-1F003

ELEVATION

一层接处警大厅立面图 SCALE:1/40

盖章栏：

（未盖出图专用章本图无效）

中城科泽工程设计集团有限责任公司

Zhongcheng Keze Architects&Engineers

工程设计证书编号：A132A01598

本图版权属我公司所有，除该工程外对本图的任何用途和复制，须获得我公司的书面许可
THE OWNERSHIP OF THE COPYRIGHT IN THIS DRAWING IS RETAINED BY ZHONG CHENG KEZE ENGINEERING DESIGN CO., LTD WRITTEN CONSENT MUST BE OBTAINED BEFORE ANY USE OR REPRODUCTION OF THE DRAWING

合作设计单位
JOINED DESIGNER

签署栏 SIGNATURE


制图 DRAWN BY	黄钰	
设计 DESIGNED BY		
校对 CHECKED BY	田超	
专业负责人 DISCIPLINE RESPONSIBLE BY	葛曹	
项目负责人 PROJECT DIRECTOR BY	葛曹	
审核 VERIFIED BY	张伟	
审定 APPROVED BY	乔恒云	

会签栏 COUNTERSIGN

建筑 ARCHITECTURE		电气 ELECTRIC	
结构 STRUCTURE		暖通 HVAC	
给排水 W.S&DR		智能 AUTO.	


建设单位 CLIENT	扬州市江都区仙女镇人民政府
工程名称 PROJECT	扬州市公安局江都分局 新区派出所装修改造工程
子项目名称 SUB-PROJECT	2#楼装修工程
图纸名称 DRAWING TITLE	一层接处警大厅立面图3、4

设计编号 JOB NO.	2025-JSS-028	图号 DRAWING NO.	2-1E02
设计阶段 STATUS	施工图	版次 VERSION	A
比例 SCALE	见图	日期 DATE	2026.08

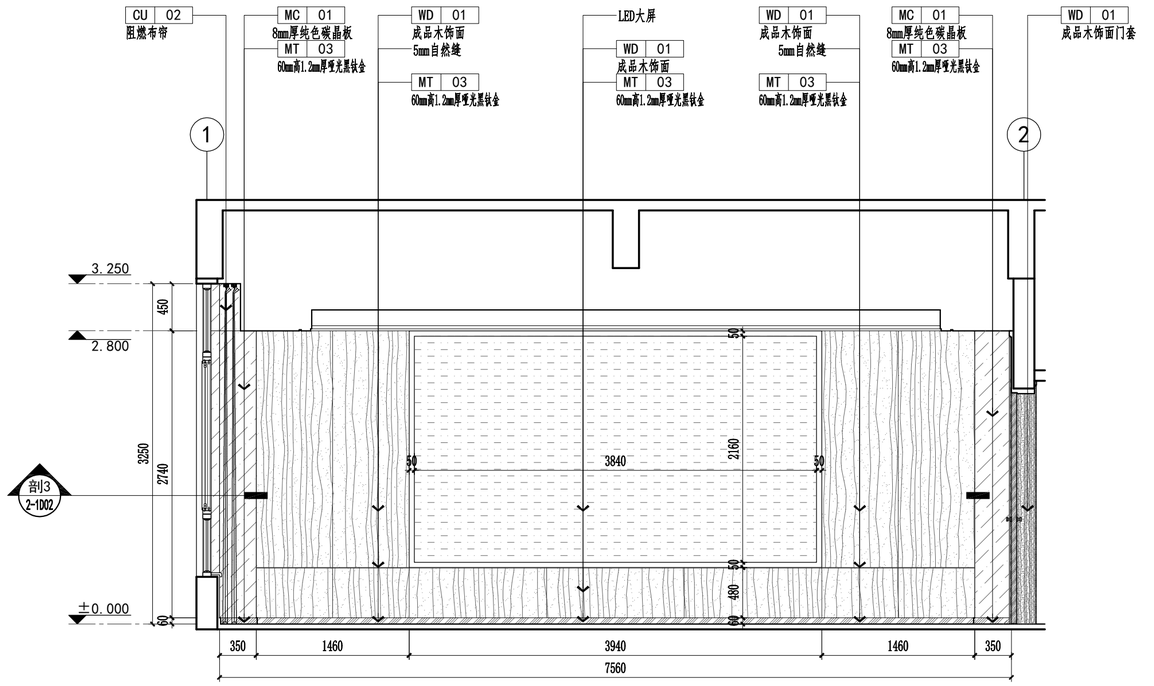

立5 2-1F003 **ELEVATION**

一层综合指挥室立面图5 SCALE:1/40

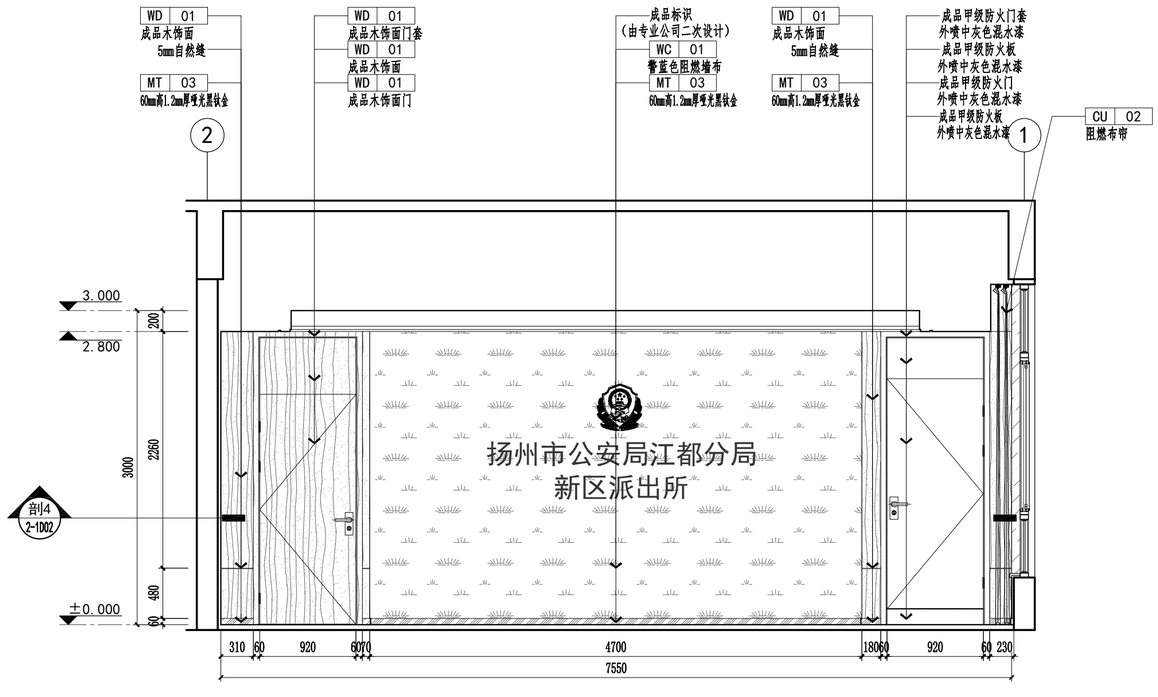

扬州市公安局江都分局
新区派出所

立6 2-1F003 **ELEVATION**

一层综合指挥室立面图6 SCALE:1/40

盖章栏：

（未盖出图专用章本图无效）

中城科泽工程设计集团有限责任公司

Zhongcheng Keze Architects&Engineers

工程设计证书编号：A132A01598

本图版权属我公司所有，除该工程外对本图的任何用途和复制，须获得我公司的书面许可
THE OWNERSHIP OF THE COPYRIGHT IN THIS DRAWING IS RETAINED BY ZHONG CHENG KEZE ENGINEERING DESIGN CO., LTD WRITTEN CONSENT MUST BE OBTAINED BEFORE ANY USE OR REPRODUCTION OF THE DRAWING

合作设计单位 JOINED DESIGNER

签署栏 SIGNATURE


制图 DRAWN BY	黄钰	
设计 DESIGNED BY		
校对 CHECKED BY	田超	
专业负责人 DISCIPLINE RESPONSIBLE BY	葛曹	
项目负责人 PROJECT DIRECTOR BY	葛曹	
审核 VERIFIED BY	张伟	
审定 APPROVED BY	乔恒云	

会签栏 COUNTERSIGN

建筑 ARCHITECTURE		电气 ELECTRIC	
结构 STRUCTURE		暖通 HVAC	
给排水 W.S&DR		智能 AUTO.	

建设单位 CLIENT	扬州市江都区仙女镇人民政府
工程名称 PROJECT	扬州市公安局江都分局 新区派出所装修改造工程
子项目名称 SUB-PROJECT	2#楼装修工程
图纸名称 DRAWING TITLE	一层综合指挥室立面图5、6


设计编号 JOB NO.	2025-JSS-028	图号 DRAWING NO.	2-1E03
设计阶段 STATUS	施工图	版次 VERSION	A
比例 SCALE	见图	日期 DATE	2026.08

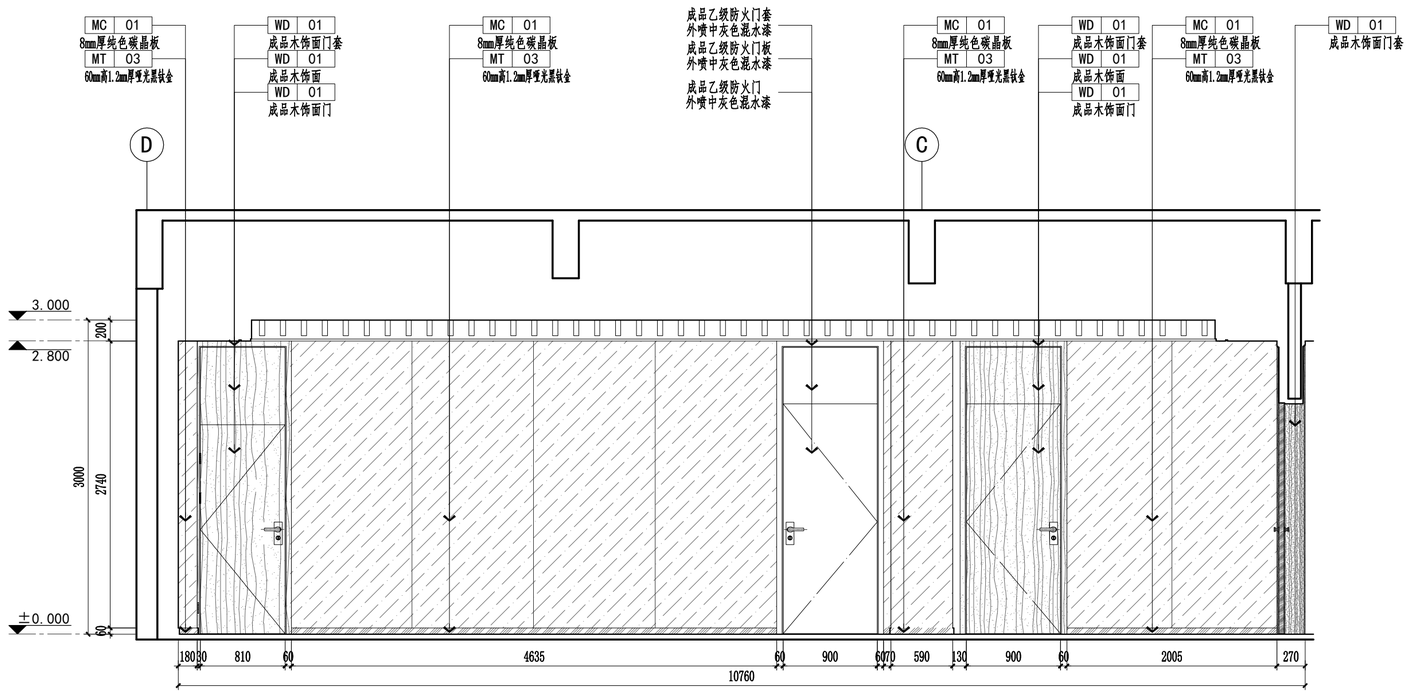

立7
2-1F003

ELEVATION

一层综合指挥室立面图7 SCALE:1/40

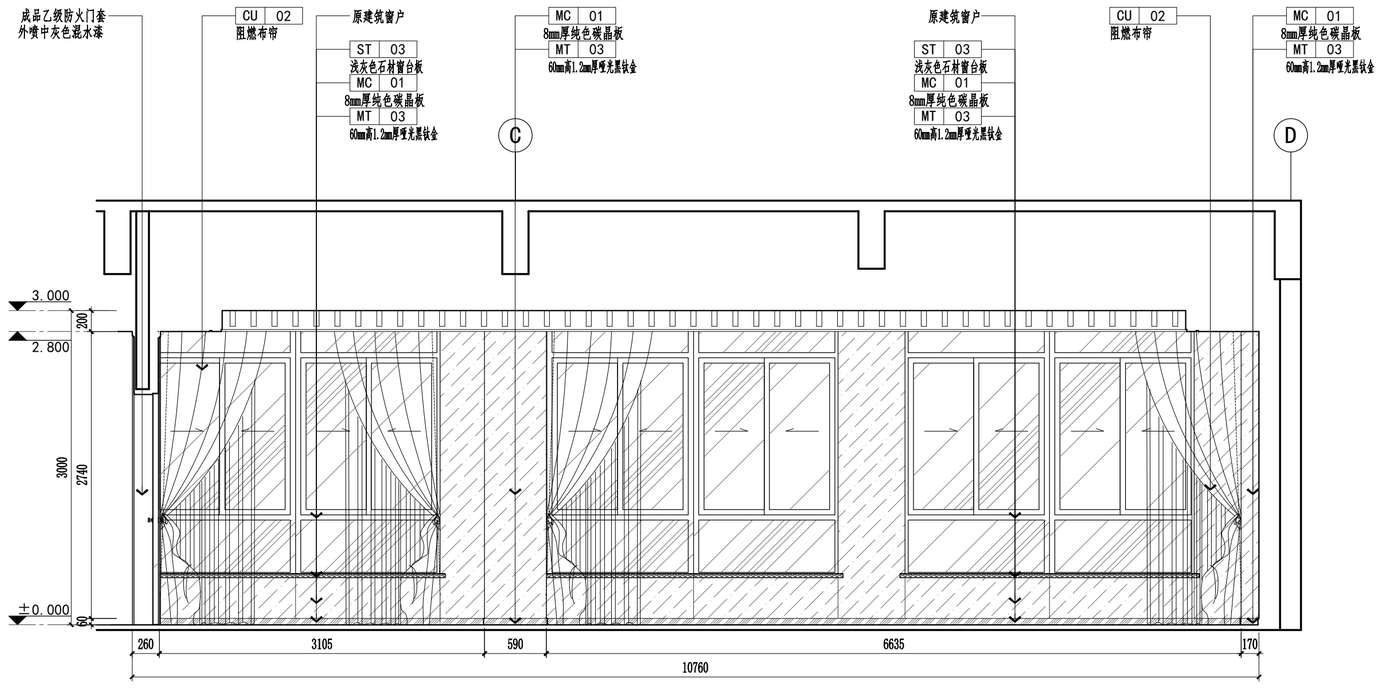

立8
2-1F003

ELEVATION

一层综合指挥室立面图8 SCALE:1/40

盖章栏：

（未盖出图专用章本图无效）

中城科泽工程设计集团有限责任公司

Zhongcheng Keze Architects&Engineers

工程设计证书编号：A132A01598

本图版权属我公司所有，除该工程外对本图的任何用途和复制，须获得我公司的书面许可
THE OWNERSHIP OF THE COPYRIGHT IN THIS DRAWING IS RETAINED BY ZHONG CHENG KEZE ENGINEERING DESIGN CO., LTD WRITTEN CONSENT MUST BE OBTAINED BEFORE ANY USE OR REPRODUCTION OF THE DRAWING

合作设计单位
JOINED DESIGNER

签署栏
SIGNATURE


制图 DRAWN BY	黄钰	
设计 DESIGNED BY		
校对 CHECKED BY	田超	
专业负责人 DISCIPLINE RESPONSIBLE BY	葛曹	
项目负责人 PROJECT DIRECTOR BY	葛曹	
审核 VERIFIED BY	张伟	
审定 APPROVED BY	乔恒云	

会签栏
COUNTERSIGN

建筑 ARCHITECTURE		电气 ELECTRIC	
结构 STRUCTURE		暖通 HVAC	
给排水 W.S&DR		智能 AUTO.	


建设单位 CLIENT	扬州市江都区仙女镇人民政府
工程名称 PROJECT	扬州市公安局江都分局 新区派出所装修改造工程
子项目名称 SUB-PROJECT	2#楼装修工程
图纸名称 DRAWING TITLE	一层综合指挥室立面图7、8

设计编号 JOB NO.	2025-JSS-028	图号 DRAWING NO.	2-1E04
设计阶段 STATUS	施工图	版次 VERSION	A
比例 SCALE	见图	日期 DATE	2026.08

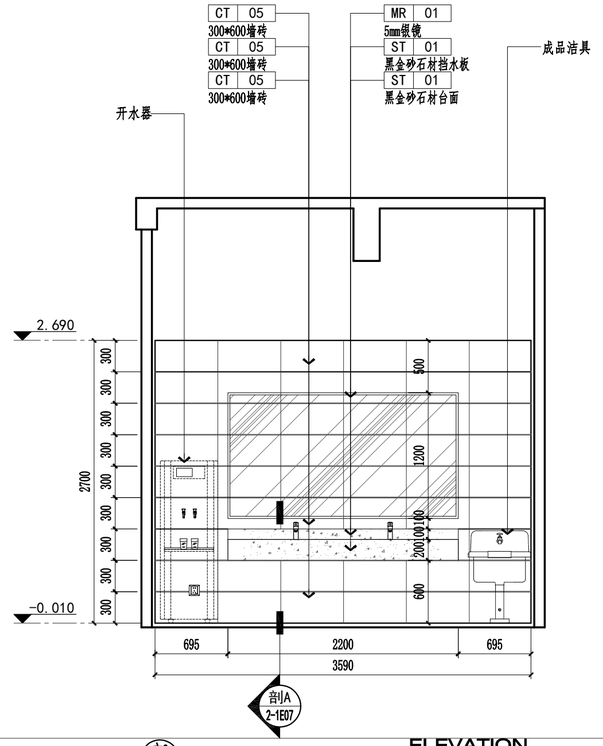


立9 2-1F003 **ELEVATION**

一层盥洗间立面图9 SCALE:1/40

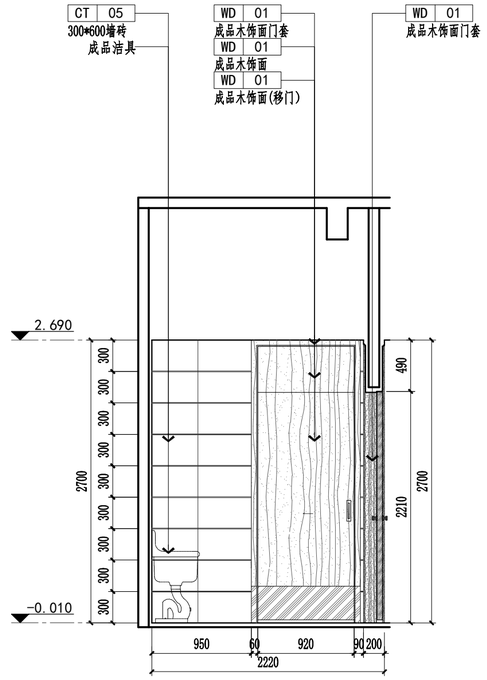


立11 2-1F003 **ELEVATION**

一层盥洗间立面图11 SCALE:1/40

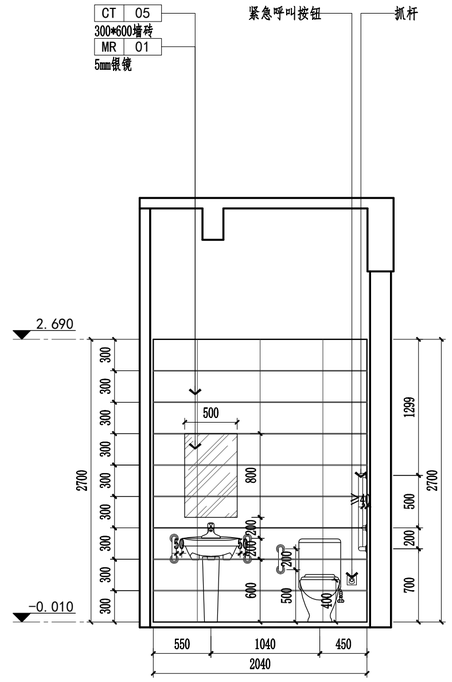


立13 2-1F003 **ELEVATION**

一层无障碍卫生间立面图13 SCALE:1/40

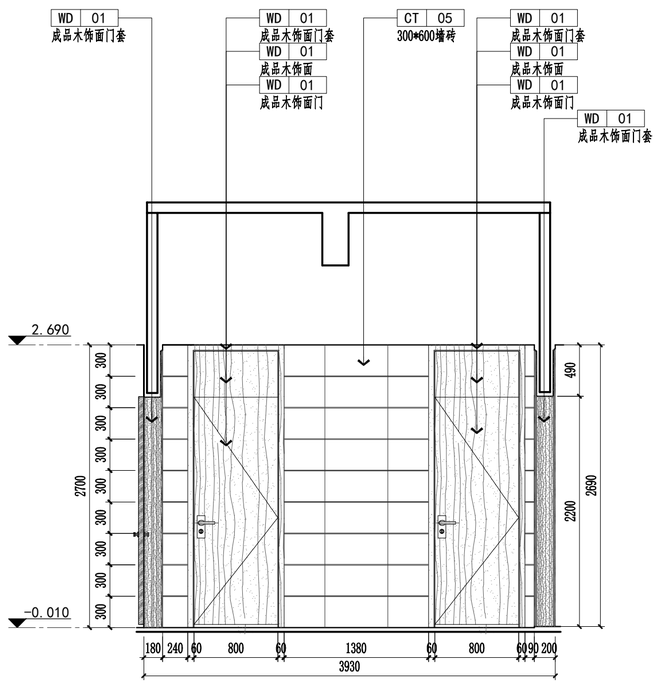


立10 2-1F003 **ELEVATION**

一层盥洗间立面图10 SCALE:1/40

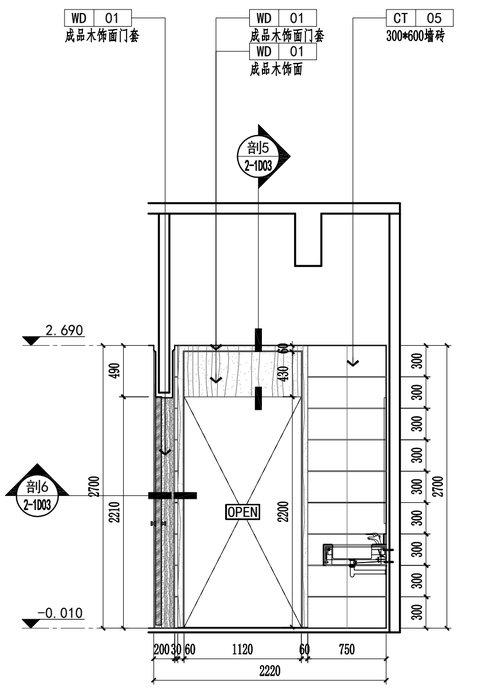

立12 2-1F003 **ELEVATION**

一层盥洗间立面图12 SCALE:1/40

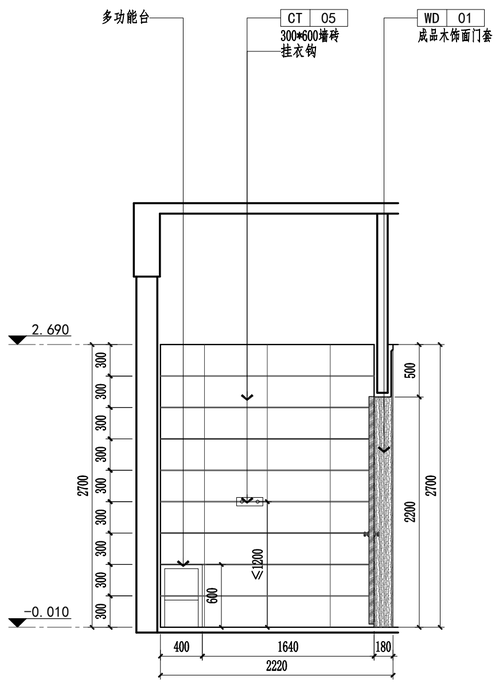

立14 2-1F003 **ELEVATION**

一层无障碍卫生间立面图14 SCALE:1/40

盖章栏：

（未盖出图专用章本图无效）

中城科泽工程设计集团有限责任公司

Zhongcheng Keze Architects&Engineers

工程设计证书编号：A132A01598

本图版权属我公司所有，除该工程外对本图的任何用途和复制，须获得我公司的书面许可
THE OWNERSHIP OF THE COPYRIGHT IN THIS DRAWING IS RETAINED BY ZHONG CHENG KEZE ENGINEERING DESIGN CO., LTD WRITTEN CONSENT MUST BE OBTAINED BEFORE ANY USE OR REPRODUCTION OF THE DRAWING

合作设计单位 JOINED DESIGNER

签署栏 SIGNATURE


制图 DRAWN BY	黄钰	
设计 DESIGNED BY		
校对 CHECKED BY	田超	
专业负责人 DISCIPLINE RESPONSIBLE BY	葛曹	
项目负责人 PROJECT DIRECTOR BY	葛曹	
审核 VERIFIED BY	张伟	
审定 APPROVED BY	乔恒云	

会签栏 COUNTERSIGN

建筑 ARCHITECTURE		电气 ELECTRIC	
结构 STRUCTURE		暖通 HVAC	
给排水 W.S&DR		智能 AUTO.	


建设单位 CLIENT	扬州市江都区仙女镇人民政府
工程名称 PROJECT	扬州市公安局江都分局 新区派出所装修改造工程
子项目名称 SUB-PROJECT	2#楼装修工程
图纸名称 DRAWING TITLE	一层盥洗间、 无障碍卫生间立面图9~14

设计编号 JOB NO.	2025-JSS-028	图号 DRAWING NO.	2-1E05
设计阶段 STATUS	施工图	版次 VERSION	A
比例 SCALE	见图	日期 DATE	2026.08

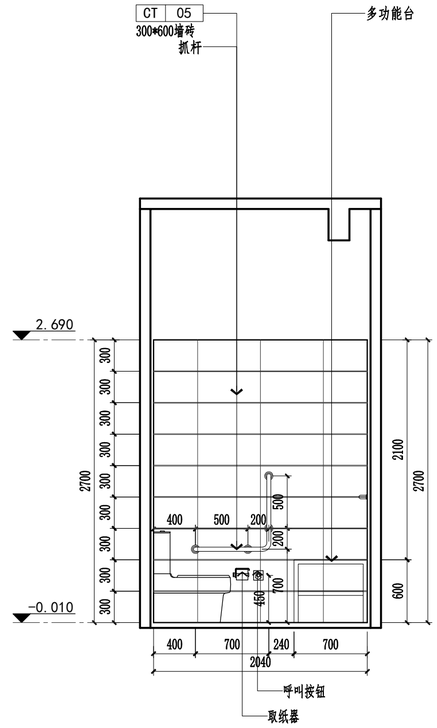


立15 2-1F003 ELEVATION

一层无障碍卫生间立面图15 SCALE:1/40

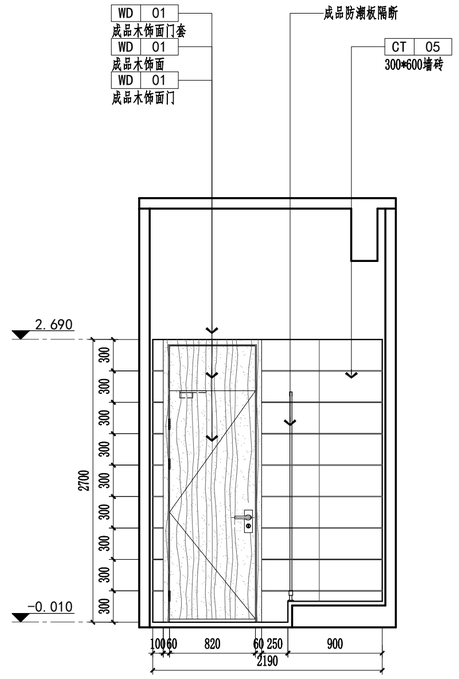


立17 2-1F003 ELEVATION

一层女卫生间立面图17 SCALE:1/40

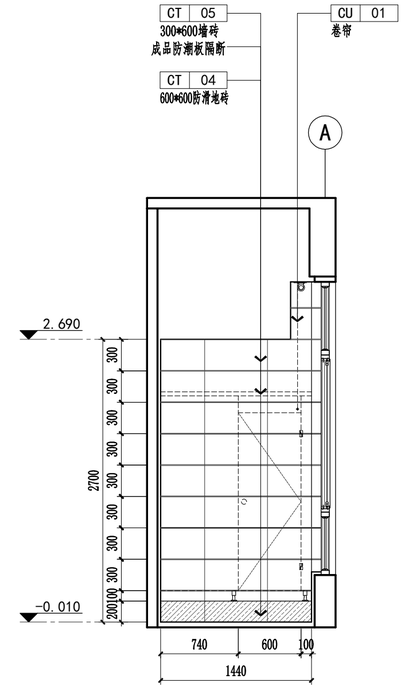


立19 2-1F003 ELEVATION

一层女卫生间立面图19 SCALE:1/40

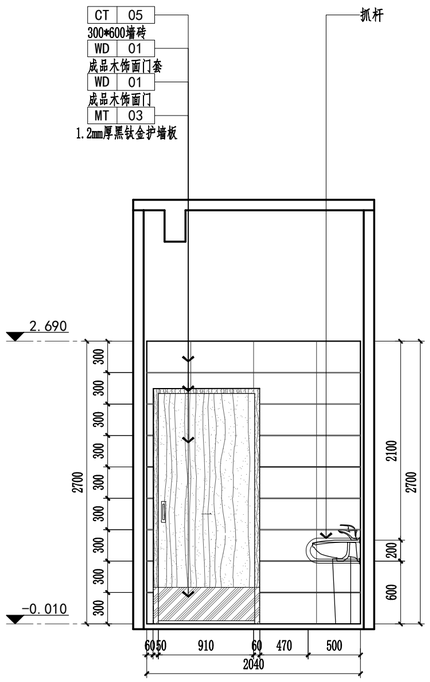


立16 2-1F003 ELEVATION

一层无障碍卫生间立面图16 SCALE:1/40

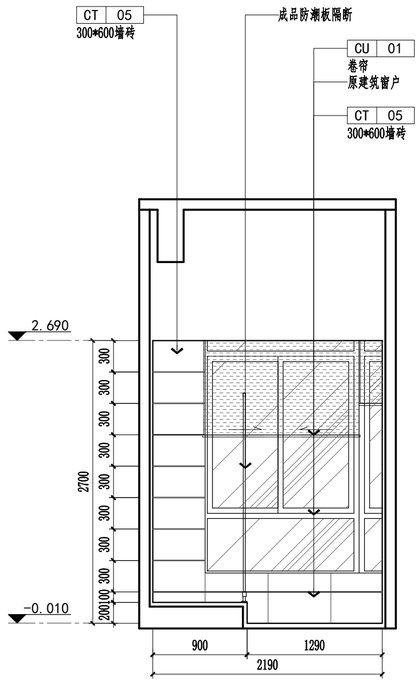

立18 2-1F003 ELEVATION

一层女卫生间立面图18 SCALE:1/40

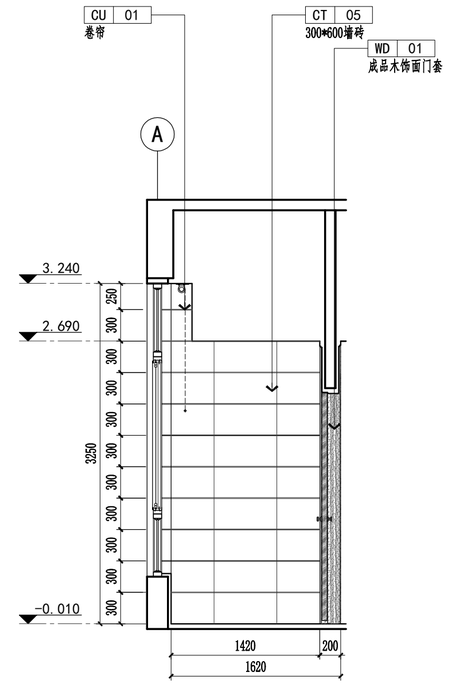

立20 2-1F003 ELEVATION

一层女卫生间立面图20 SCALE:1/40

盖章栏：

（未盖出图专用章本图无效）

中城科泽工程设计集团有限责任公司

Zhongcheng Keze Architects&Engineers

工程设计证书编号：A132A01598

本图版权属我公司所有，除该工程外对本图的任何用途和复制，须获得我公司的书面许可
THE OWNERSHIP OF THE COPYRIGHT IN THIS DRAWING IS RETAINED BY ZHONG CHENG KEZE ENGINEERING DESIGN CO., LTD WRITTEN CONSENT MUST BE OBTAINED BEFORE ANY USE OR REPRODUCTION OF THE DRAWING

合作设计单位 JOINED DESIGNER


签署栏 SIGNATURE

制图 DRAWN BY	黄钰	
设计 DESIGNED BY		
校对 CHECKED BY	田超	
专业负责人 DISCIPLINE RESPONSIBLE BY	葛曹	
项目负责人 PROJECT DIRECTOR BY	葛曹	
审核 VERIFIED BY	张伟	
审定 APPROVED BY	乔恒云	


会签栏 COUNTERSIGN

建筑 ARCHITECTURE		电气 ELECTRIC	
结构 STRUCTURE		暖通 HVAC	
给排水 W.S&DR		智能 AUTO.	


建设单位 CLIENT	扬州市江都区仙女镇人民政府		
工程名称 PROJECT	扬州市公安局江都分局 新区派出所装修改造工程		
子项目名称 SUB-PROJECT	2#楼装修工程		
图纸名称 DRAWING TITLE	一层无障碍卫生间、 女卫生间立面图15~20		
设计编号 JOB NO.	2025-JSS-028	图号 DRAWING NO.	2-1E06
设计阶段 STATUS	施工图	版次 VERSION	A
比例 SCALE	见图	日期 DATE	2026.08

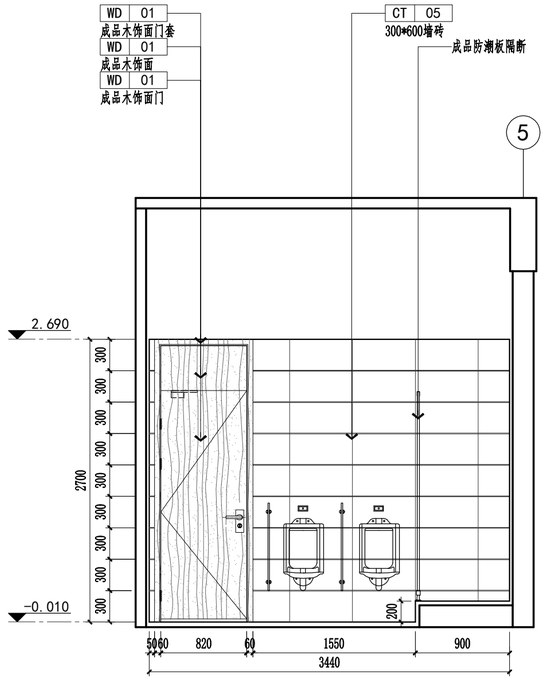

立21 2-1F003 ELEVATION
一层男卫生间立面图21 SCALE:1/40

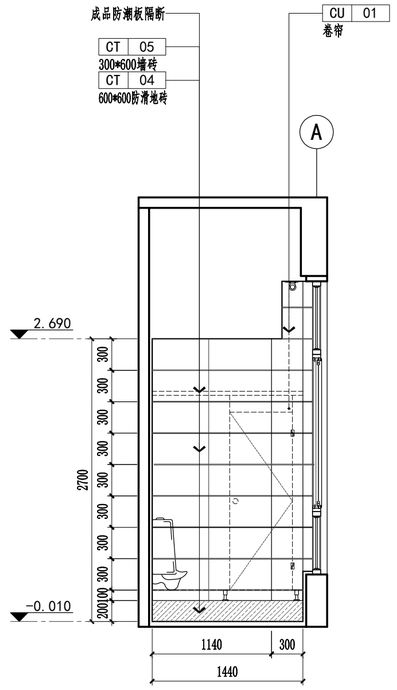


立23 2-1F003 ELEVATION
一层男卫生间立面图23 SCALE:1/40

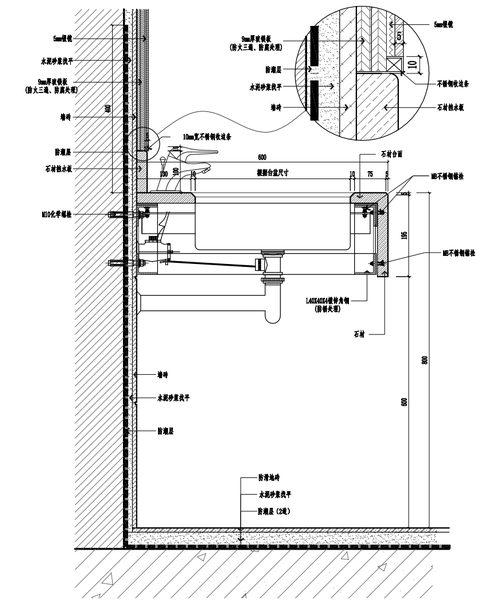


钢架固定在原土建预埋承重结构上。

剖A 2-1E05 SECTION
盥洗间台盆做法竖剖面图 SCALE:1/10

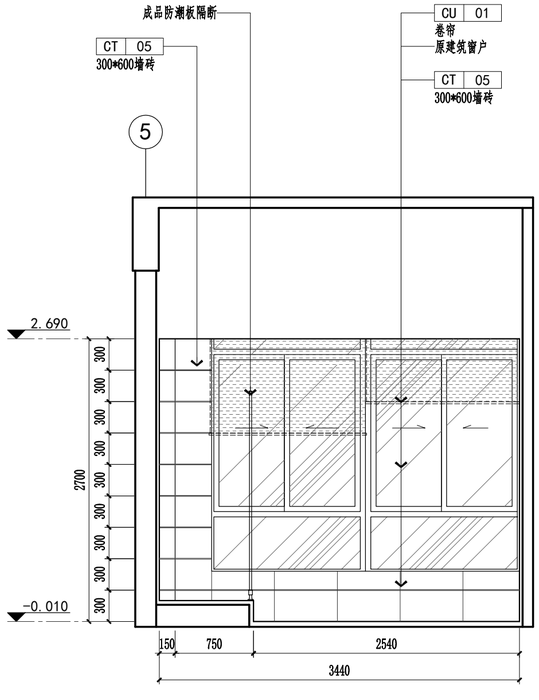

立22 2-1F003 ELEVATION
一层男卫生间立面图22 SCALE:1/40

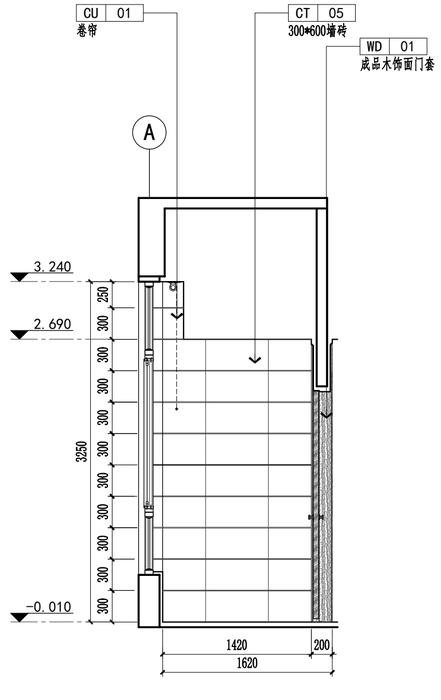

立24 2-1F003 ELEVATION
一层男卫生间立面图24 SCALE:1/40

盖章栏：

（未盖出图专用章本图无效）

中城科泽工程设计集团有限责任公司
Zhongcheng Keze Architects&Engineers
工程设计证书编号：A132A01598

本图版权属我公司所有，除该工程外对本图的任何用途和复制，须获得我公司的书面许可
THE OWNERSHIP OF THE COPYRIGHT IN THIS DRAWING IS RETAINED BY ZHONG CHENG KEZE ENGINEERING DESIGN CO., LTD WRITTEN CONSENT MUST BE OBTAINED BEFORE ANY USE OR REPRODUCTION OF THE DRAWING

合作设计单位
JOINED DESIGNER

签署栏 SIGNATURE


制图 DRAWN BY	黄钰	
设计 DESIGNED BY		
校对 CHECKED BY	田超	
专业负责人 DISCIPLINE RESPONSIBLE BY	葛曹	
项目负责人 PROJECT DIRECTOR BY	葛曹	
审核 VERIFIED BY	张伟	
审定 APPROVED BY	乔恒云	

会签栏 COUNTERSIGN


建筑 ARCHITECTURE		电气 ELECTRIC	
结构 STRUCTURE		暖通 HVAC	
给排水 W.S&DR		智能 AUTO.	

建设单位 CLIENT	扬州市江都区仙女镇人民政府
工程名称 PROJECT	扬州市公安局江都分局 新区派出所装修改造工程
子项目名称 SUB-PROJECT	2#楼装修工程
图纸名称 DRAWING TITLE	一层男卫立面图21~24 及盥洗间台盆剖面图


设计编号 JOB NO.	2025-JSS-028	图号 DRAWING NO.	2-1E07
设计阶段 STATUS	施工图	版次 VERSION	A
比例 SCALE	见图	日期 DATE	2026.08

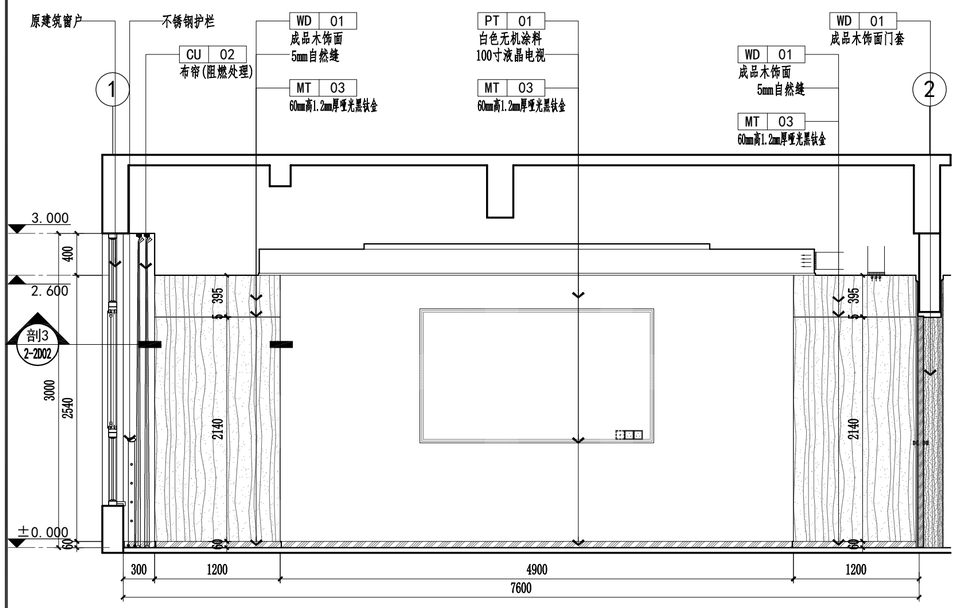


立1 2-2F003 ELEVATION
二层会议室立面图1 SCALE:1/40

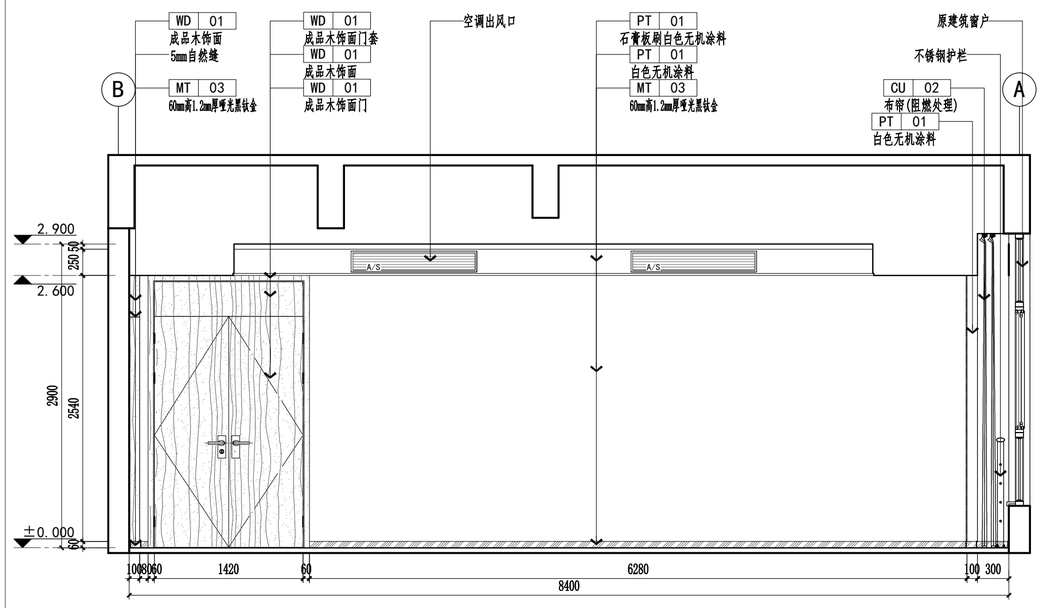

立3 2-2F003 ELEVATION
二层会议室立面图3 SCALE:1/40

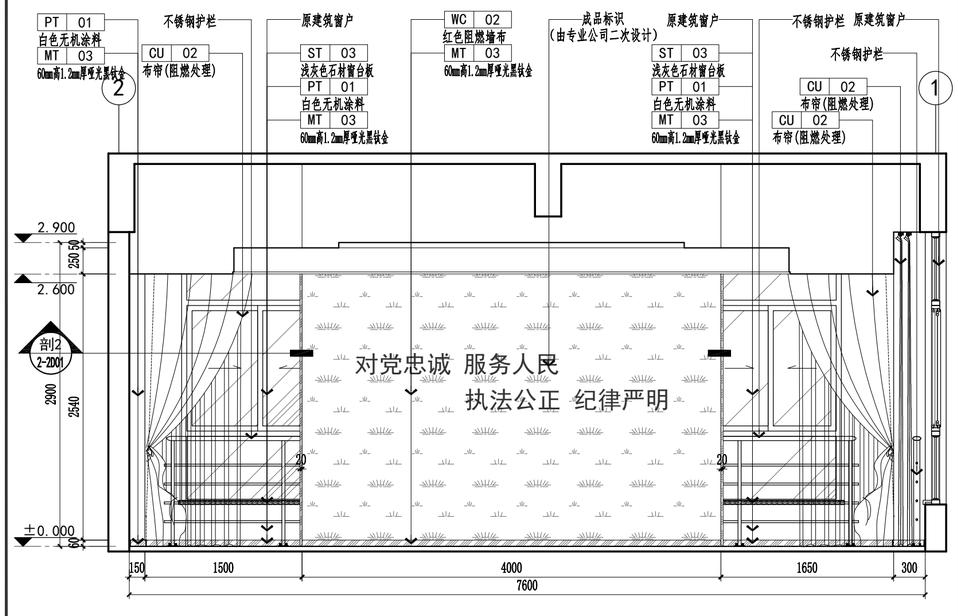

立2 2-2F003 ELEVATION
二层会议室立面图2 SCALE:1/40

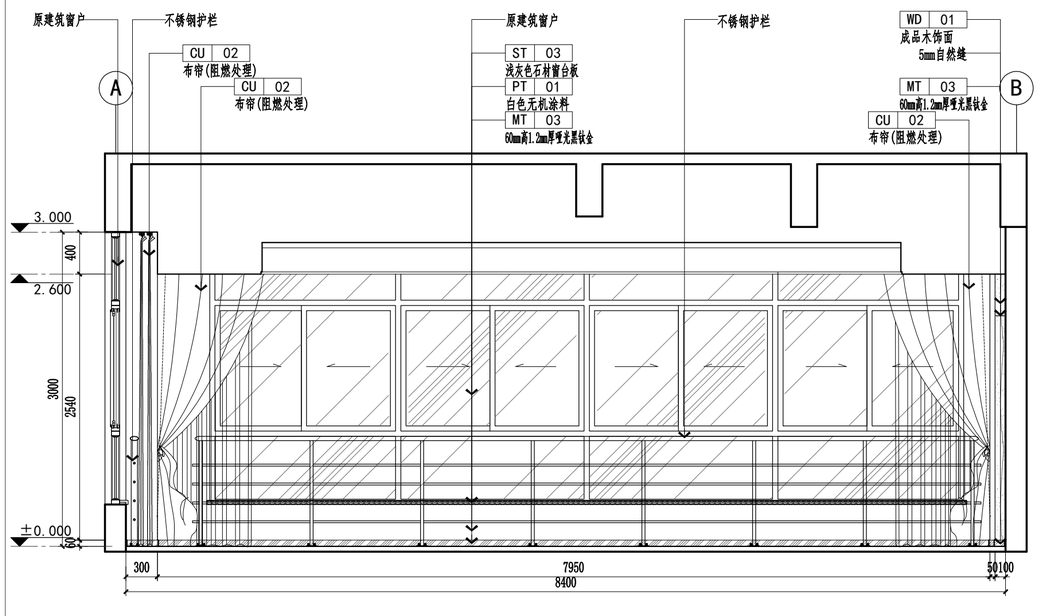

立4 2-2F003 ELEVATION
二层会议室立面图4 SCALE:1/40

盖章栏：

（未盖出图专用章本图无效）

中城科泽工程设计集团有限责任公司
Zhongcheng Keze Architects&Engineers
工程设计证书编号：A132A01598

本图版权属我公司所有，除该工程外对本图的任何用途和复制，须获得我公司的书面许可
THE OWNERSHIP OF THE COPYRIGHT IN THIS DRAWING IS RETAINED BY ZHONG CHENG KEZE ENGINEERING DESIGN CO., LTD WRITTEN CONSENT MUST BE OBTAINED BEFORE ANY USE OR REPRODUCTION OF THE DRAWING

合作设计单位 JOINED DESIGNER

签署栏 SIGNATURE


制图 DRAWN BY	黄钰	
设计 DESIGNED BY		
校对 CHECKED BY	田超	
专业负责人 DISCIPLINE RESPONSIBLE BY	葛曹	
项目负责人 PROJECT DIRECTOR BY	葛曹	
审核 VERIFIED BY	张伟	
审定 APPROVED BY	乔恒云	

会签栏 COUNTERSIGN


建筑 ARCHITECTURE		电气 ELECTRIC	
结构 STRUCTURE		暖通 HVAC	
给排水 W.S&DR		智能 AUTO.	

建设单位 CLIENT	扬州市江都区仙女镇人民政府
工程名称 PROJECT	扬州市公安局江都分局 新区派出所装修改造工程
子项目名称 SUB-PROJECT	2#楼装修工程
图纸名称 DRAWING TITLE	二层会议室立面图1~4


设计编号 JOB NO.	2025-JSS-028	图号 DRAWING NO.	2-2E01
设计阶段 STATUS	施工图	版次 VERSION	A
比例 SCALE	见图	日期 DATE	2026.08

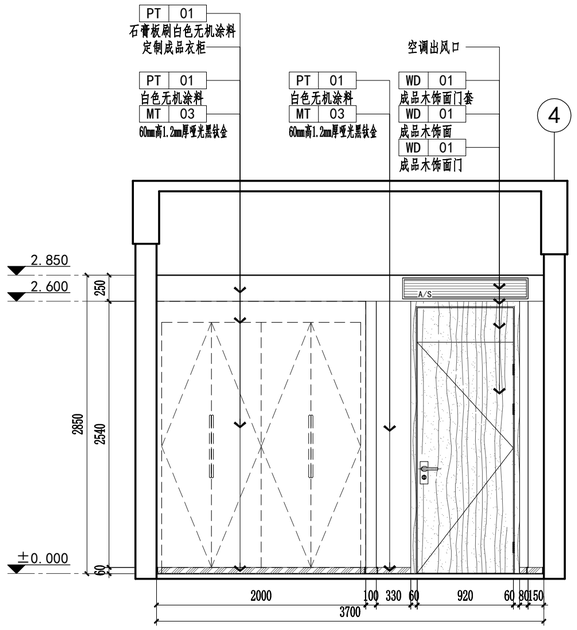


立1 2-3F003 ELEVATION
三层备勤室9立面图1 SCALE:1/40

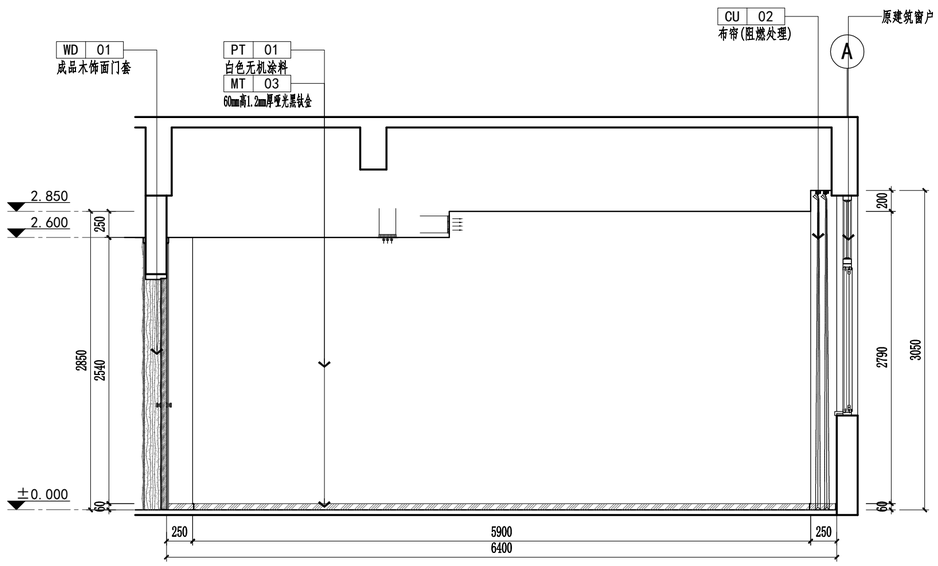

立3 2-3F003 ELEVATION
三层备勤室9立面图3 SCALE:1/40

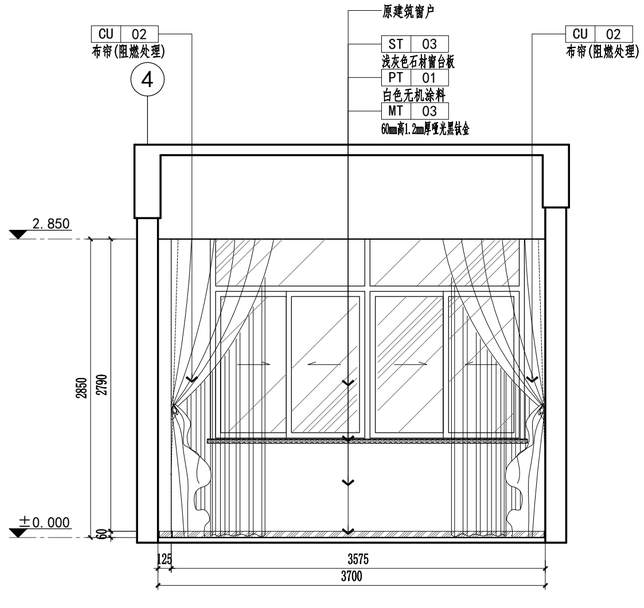

立2 2-3F003 ELEVATION
三层备勤室9立面图2 SCALE:1/40

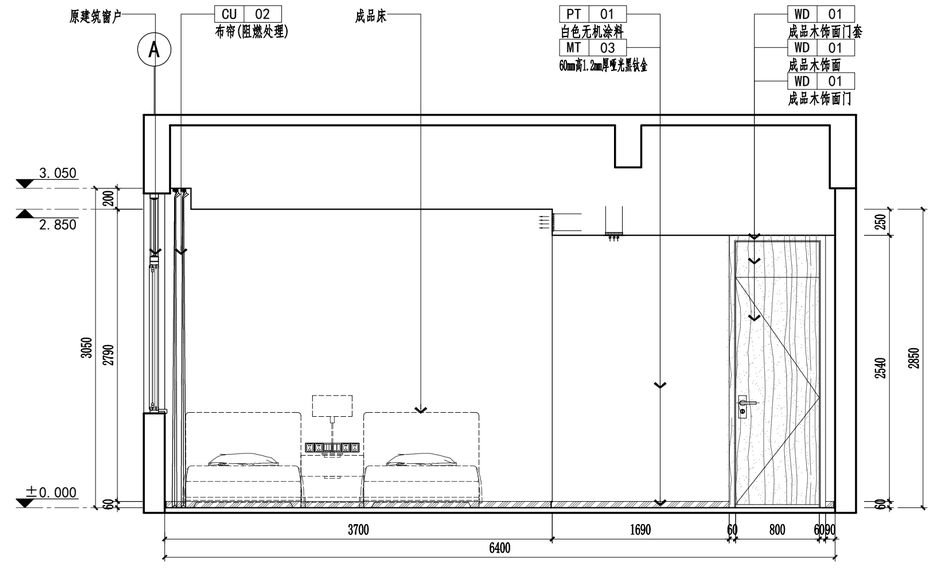

立4 2-3F003 ELEVATION
三层备勤室9立面图4 SCALE:1/40

盖章栏：

（未盖出图专用章本图无效）

中城科泽工程设计集团有限责任公司
Zhongcheng Keze Architects&Engineers
工程设计证书编号：A132A01598

本图版权属我公司所有，除该工程外对本图的任何用途和复制，须获得我公司的书面许可
THE OWNERSHIP OF THE COPYRIGHT IN THIS DRAWING IS RETAINED BY ZHONG CHENG KEZE ENGINEERING DESIGN CO., LTD WRITTEN CONSENT MUST BE OBTAINED BEFORE ANY USE OR REPRODUCTION OF THE DRAWING

合作设计单位
JOINED DESIGNER

签署栏 SIGNATURE


制图 DRAWN BY	黄钰	
设计 DESIGNED BY		
校对 CHECKED BY	田超	
专业负责人 DISCIPLINE RESPONSIBLE BY	葛曹	
项目负责人 PROJECT DIRECTOR BY	葛曹	
审核 VERIFIED BY	张伟	
审定 APPROVED BY	乔恒云	

会签栏 COUNTERSIGN


建筑 ARCHITECTURE		电气 ELECTRIC	
结构 STRUCTURE		暖通 HVAC	
给排水 W.S&DR		智能 AUTO.	

建设单位 CLIENT	扬州市江都区仙女镇人民政府
工程名称 PROJECT	扬州市公安局江都分局 新区派出所装修改造工程
子项目名称 SUB-PROJECT	2#楼装修工程
图纸名称 DRAWING TITLE	三层备勤室9立面图1~4


设计编号 JOB NO.	2025-JSS-028	图号 DRAWING NO.	2-3E01
设计阶段 STATUS	施工图	版次 VERSION	A
比例 SCALE	见图	日期 DATE	2026.08

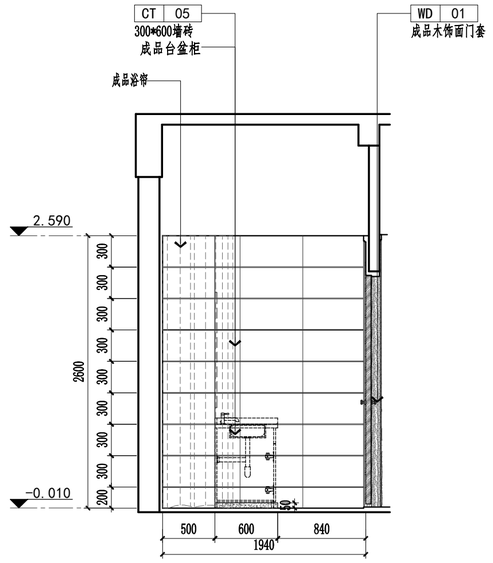


立5 2-3F003 ELEVATION
三层备勤室9卫生间立面图5 SCALE:1/40

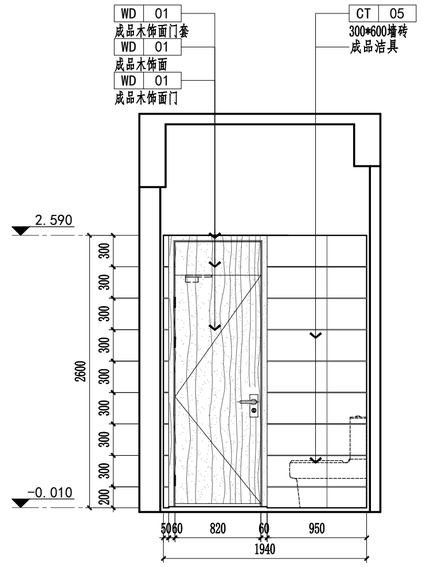

立7 2-3F003 ELEVATION
三层备勤室9卫生间立面图7 SCALE:1/40

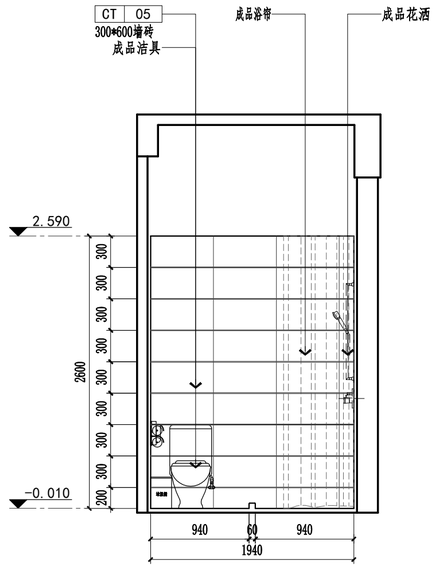

立6 2-3F003 ELEVATION
三层备勤室9卫生间立面图6 SCALE:1/40

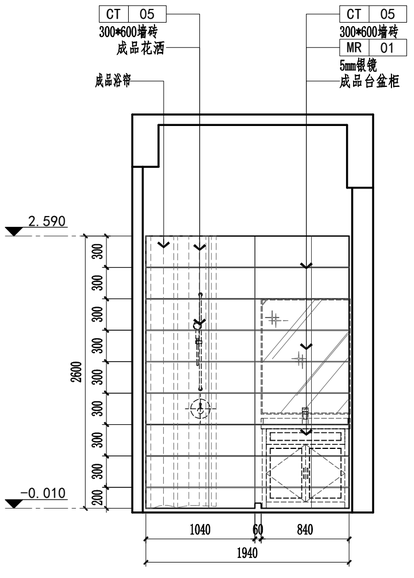

立8 2-3F003 ELEVATION
三层备勤室9卫生间立面图8 SCALE:1/40

盖章栏：

（未盖出图专用章本图无效）

中城科泽工程设计集团有限责任公司

Zhongcheng Keze Architects&Engineers

工程设计证书编号：A132A01598

本图版权属我公司所有，除该工程外对本图的任何用途和复制，须获得我公司的书面许可
THE OWNERSHIP OF THE COPYRIGHT IN THIS DRAWING IS RETAINED BY ZHONG CHENG KEZE ENGINEERING DESIGN CO., LTD WRITTEN CONSENT MUST BE OBTAINED BEFORE ANY USE OR REPRODUCTION OF THE DRAWING

合作设计单位 JOINED DESIGNER

签署栏 SIGNATURE


制图 DRAWN BY	黄钰	
设计 DESIGNED BY		
校对 CHECKED BY	田超	
专业负责人 DISCIPLINE RESPONSIBLE BY	葛曹	
项目负责人 PROJECT DIRECTOR BY	葛曹	
审核 VERIFIED BY	张伟	
审定 APPROVED BY	乔恒云	

会签栏 COUNTERSIGN

建筑 ARCHITECTURE		电气 ELECTRIC	
结构 STRUCTURE		暖通 HVAC	
给排水 W.S&DR		智能 AUTO.	

建设单位 CLIENT	扬州市江都区仙女镇人民政府
工程名称 PROJECT	扬州市公安局江都分局 新区派出所装修改造工程
子项目名称 SUB-PROJECT	2#楼装修工程
图纸名称 DRAWING TITLE	三层备勤室9卫生间立面图5~8


设计编号 JOB NO.	2025-JSS-028	图号 DRAWING NO.	2-3E02
设计阶段 STATUS	施工图	版次 VERSION	A
比例 SCALE	见图	日期 DATE	2026.08

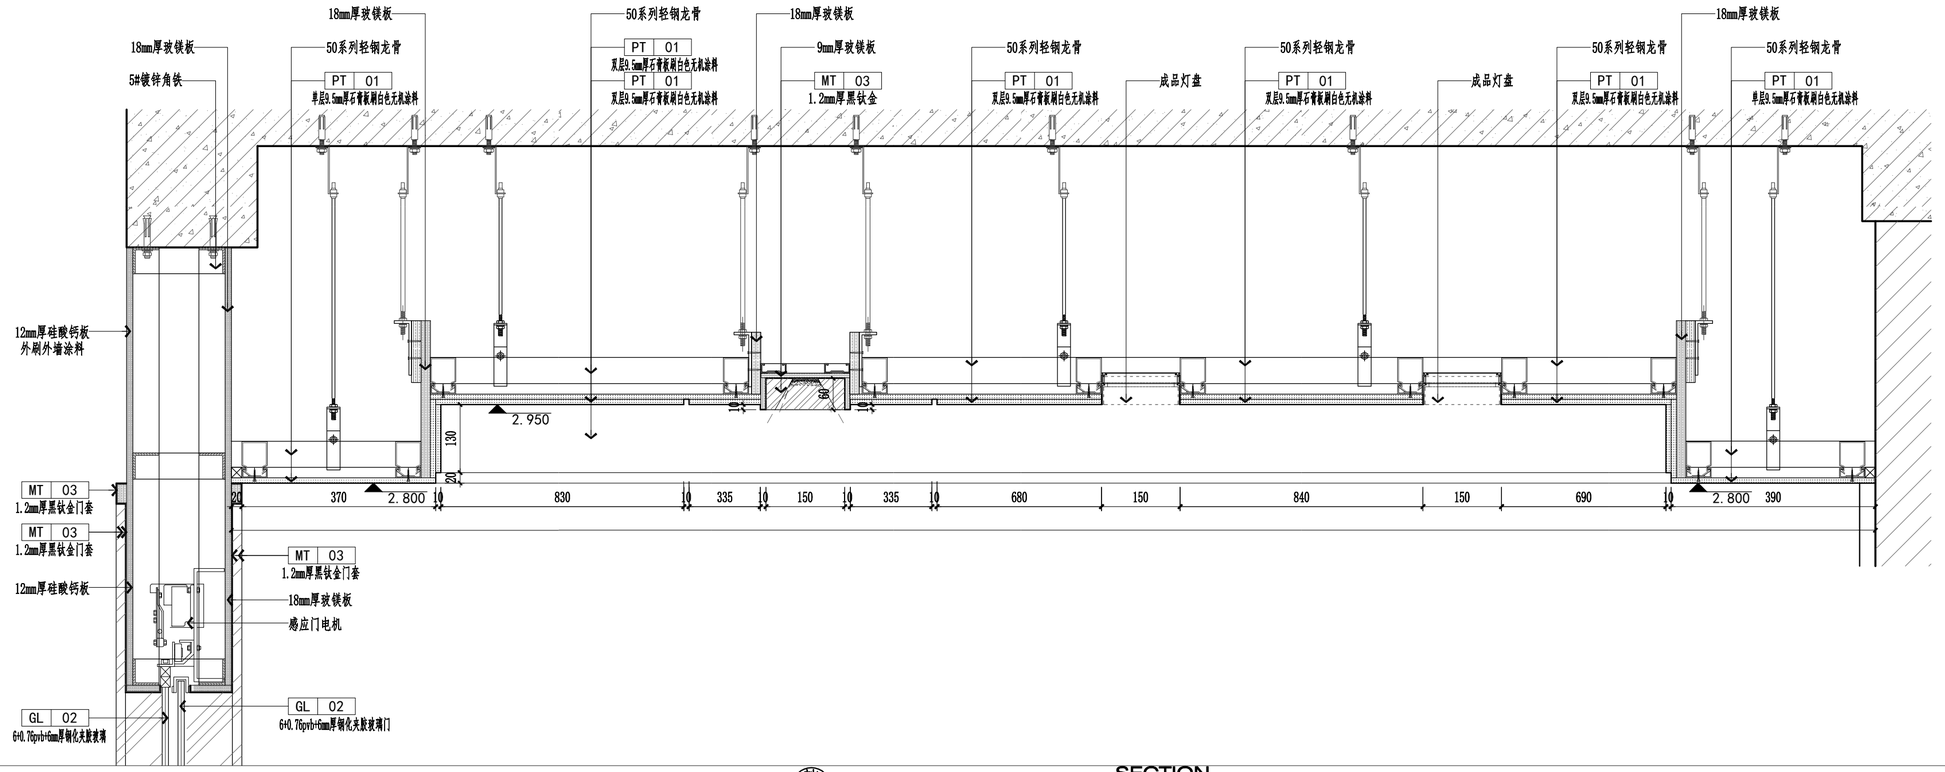

剖1
2-1F004

SECTION

接处警大厅顶面做法剖面图 SCALE:1/8

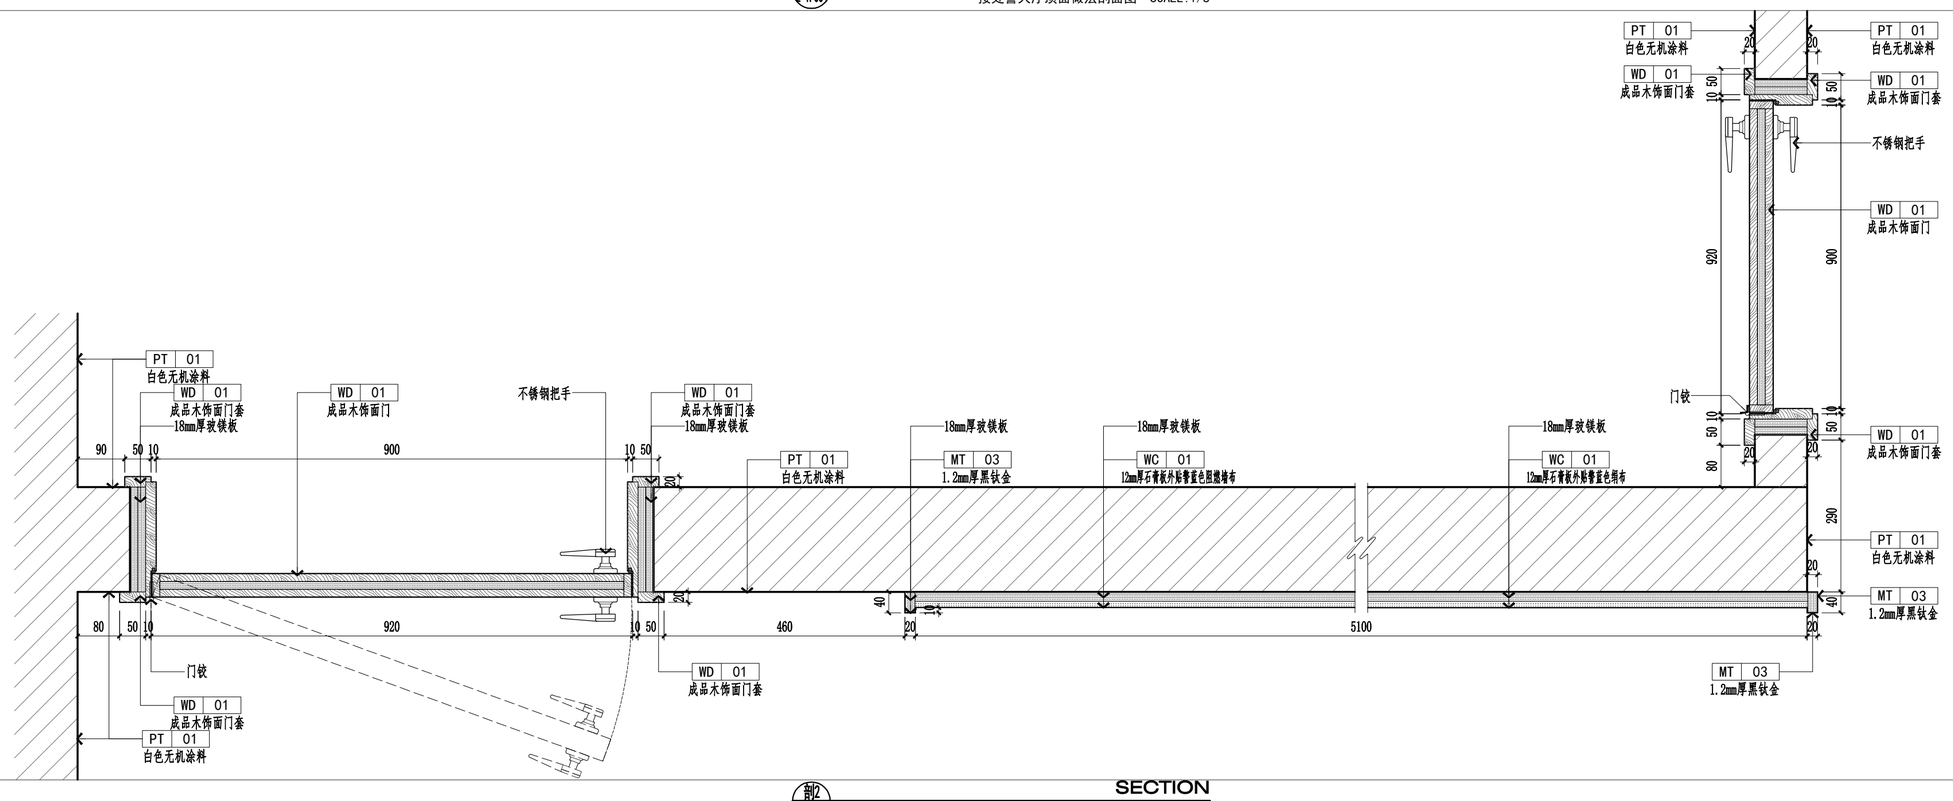

剖2
2-1E01

SECTION

接处警大厅背景墙面做法剖面图 SCALE:1/8

盖章栏：

（未盖出图专用章本图无效）

中城科泽工程设计集团有限责任公司

Zhongcheng Keze Architects&Engineers

工程设计证书编号：A132A01598

本图版权属我公司所有，除该工程外对本图的任何用途和复制，须获得我公司的书面许可
THE OWNERSHIP OF THE COPYRIGHT IN THIS DRAWING IS RETAINED BY ZHONG CHENG KEZE ENGINEERING DESIGN CO., LTD WRITTEN CONSENT MUST BE OBTAINED BEFORE ANY USE OR REPRODUCTION OF THE DRAWING

合作设计单位 JOINED DESIGNER

签署栏 SIGNATURE


制图 DRAWN BY	黄钰	
设计 DESIGNED BY		
校对 CHECKED BY	田超	
专业负责人 DISCIPLINE RESPONSIBLE BY	葛曹	
项目负责人 PROJECT DIRECTOR BY	葛曹	
审核 VERIFIED BY	张伟	
审定 APPROVED BY	乔恒云	

会签栏 COUNTERSIGN

建筑 ARCHITECTURE		电气 ELECTRIC	
结构 STRUCTURE		暖通 HVAC	
给排水 W. S&DR		智能 AUTO.	

建设单位 CLIENT	扬州市江都区仙女镇人民政府
工程名称 PROJECT	扬州市公安局江都分局 新区派出所装修改造工程
子项目名称 SUB-PROJECT	2#楼装修工程
图纸名称 DRAWING TITLE	接处警大厅顶面、背景墙面做法剖面图1、2


设计编号 JOB NO.	2025-JSS-028	图号 DRAWING NO.	2-1D01
设计阶段 STATUS	施工图	版次 VERSION	A
比例 SCALE	见图	日期 DATE	2026.08

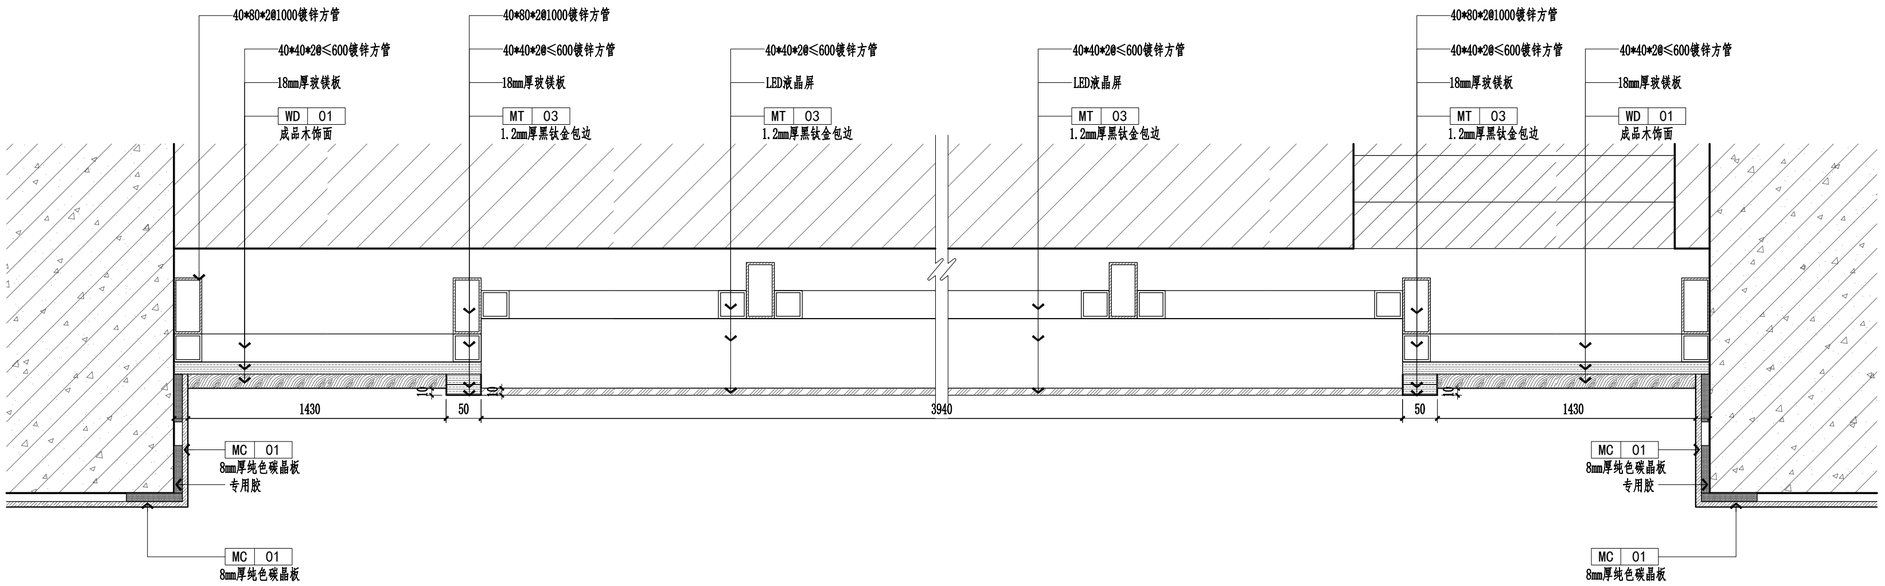

剖3
2-1E03

SECTION

勤务指挥室墙面做法剖面图 SCALE:1/6

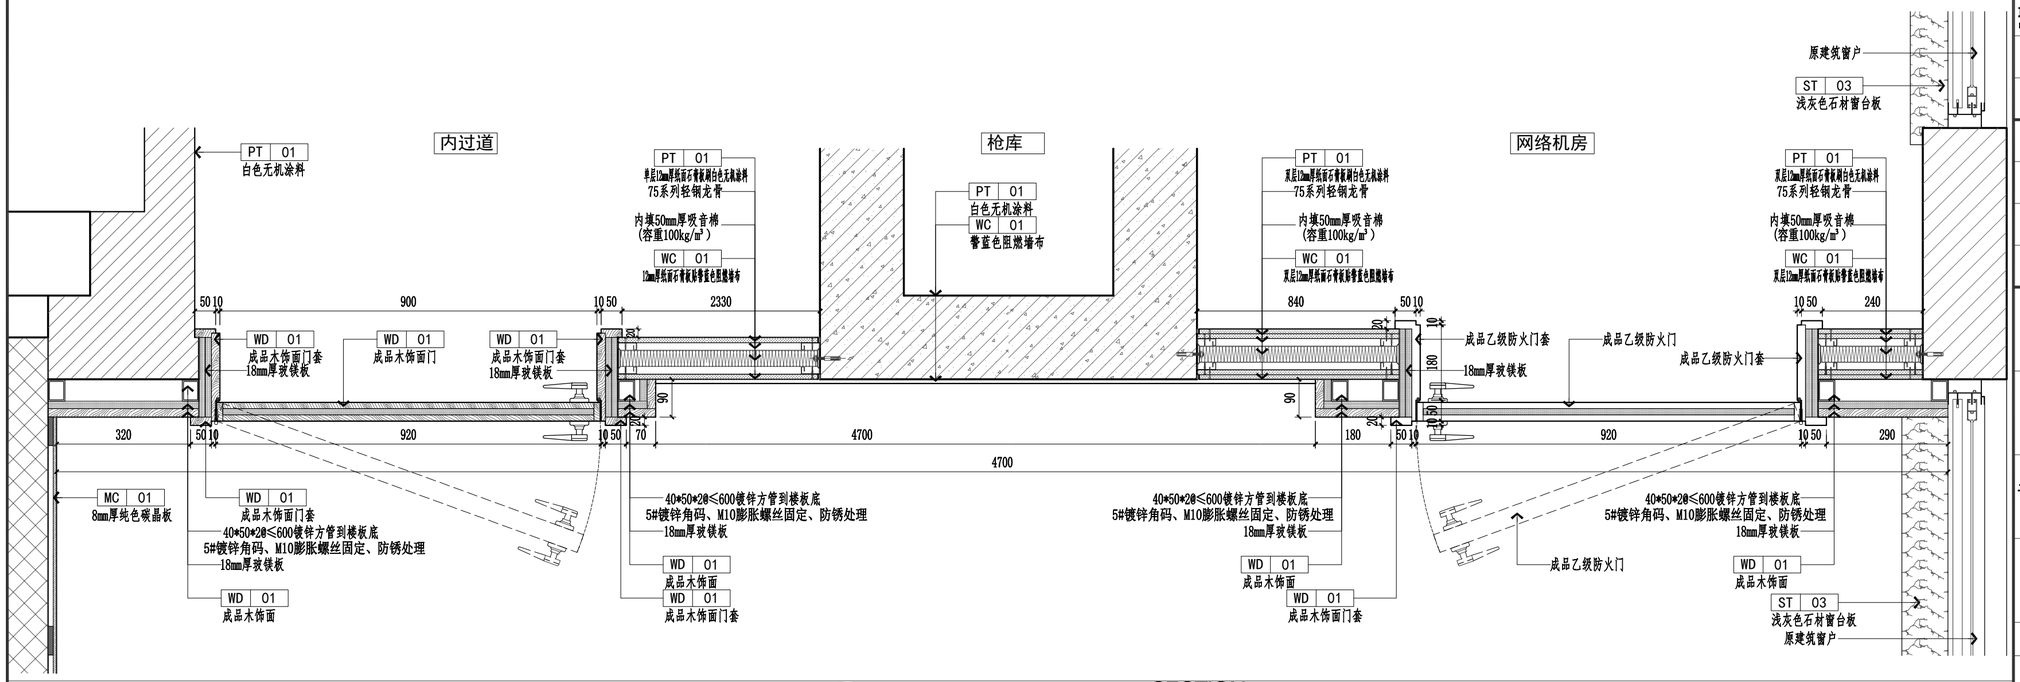

剖4
2-1E03

SECTION

勤务指挥室墙面做法剖面图 SCALE:1/10

盖章栏：

（未盖出图专用章本图无效）

中城科泽工程设计集团有限责任公司

Zhongcheng Keze Architects&Engineers

工程设计证书编号：A132A01598

本图版权属我公司所有，除该工程外对本图的任何用途和复制，须获得我公司的书面许可
THE OWNERSHIP OF THE COPYRIGHT IN THIS DRAWING IS RETAINED BY ZHONG CHENG KEZE ENGINEERING DESIGN CO., LTD WRITTEN CONSENT MUST BE OBTAINED BEFORE ANY USE OR REPRODUCTION OF THE DRAWING

合作设计单位
JOINED DESIGNER

签署栏 SIGNATURE


制图 DRAWN BY	黄钰	
设计 DESIGNED BY		
校对 CHECKED BY	田超	
专业负责人 DISCIPLINE RESPONSIBLE BY	葛曹	
项目负责人 PROJECT DIRECTOR BY	葛曹	
审核 VERIFIED BY	张伟	
审定 APPROVED BY	乔恒云	

会签栏 COUNTERSIGN

建筑 ARCHITECTURE		电气 ELECTRIC	
结构 STRUCTURE		暖通 HVAC	
给排水 W.S&DR		智能 AUTO.	


建设单位 CLIENT	扬州市江都区仙女镇人民政府
工程名称 PROJECT	扬州市公安局江都分局 新区派出所装修改造工程
子项目名称 SUB-PROJECT	2#楼装修工程
图纸名称 DRAWING TITLE	勤务指挥室墙面做法横剖面图3、4

设计编号 JOB NO.	2025-JSS-028	图号 DRAWING NO.	2-1D02
设计阶段 STATUS	施工图	版次 VERSION	A
比例 SCALE	见图	日期 DATE	2026.08

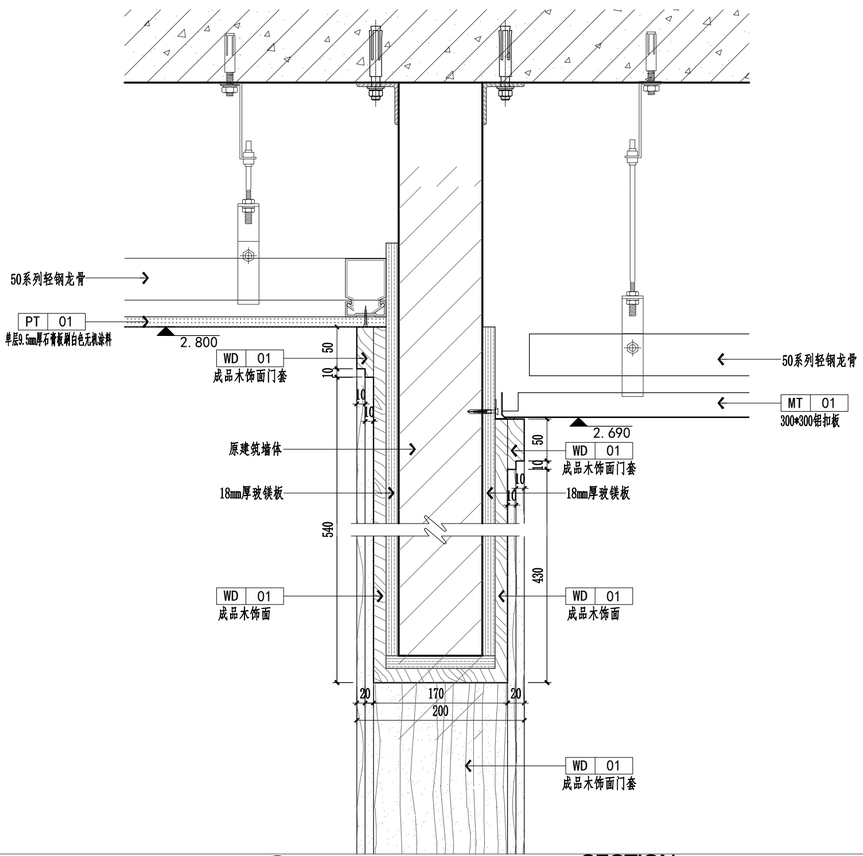


剖5 2-1E05 **SECTION**

门套做法竖剖面图 SCALE:1/5

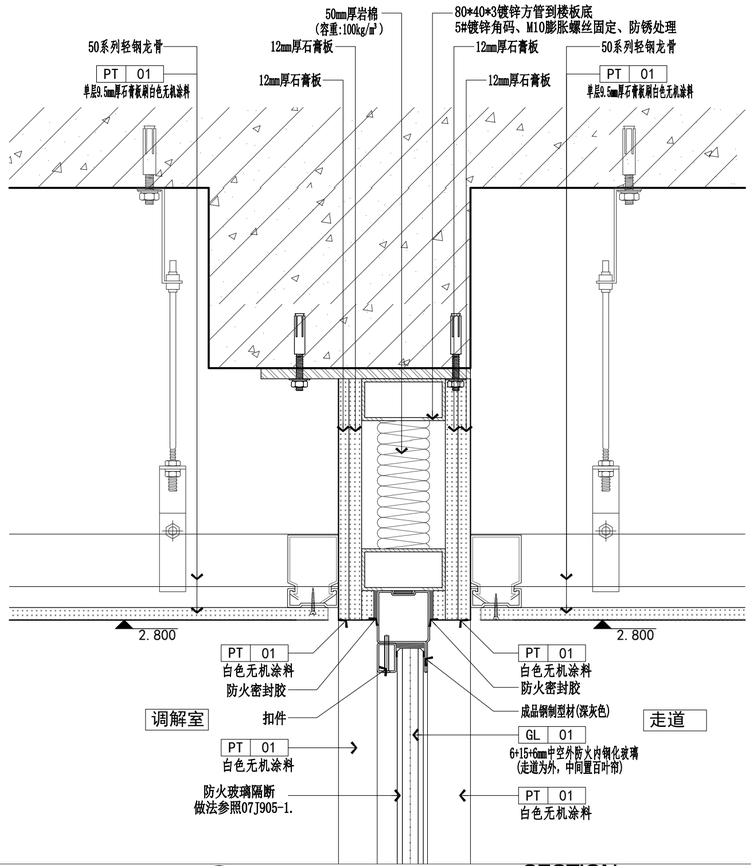

剖7 **SECTION**

玻璃隔断做法剖面图 SCALE:1/4

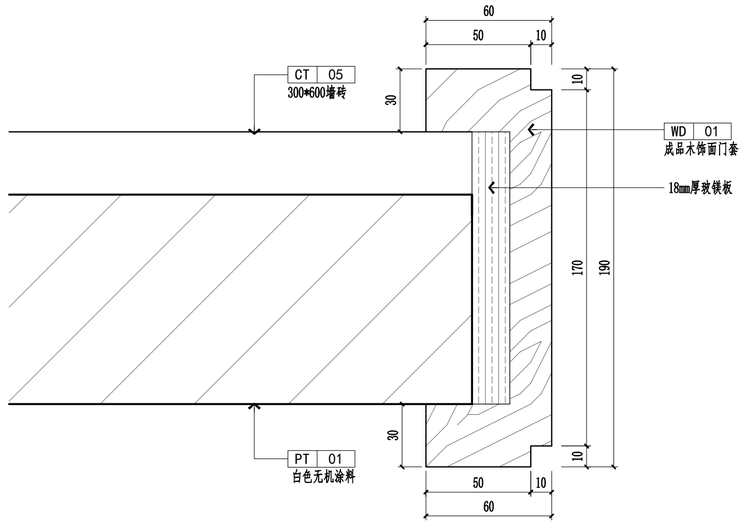

剖6 2-1E05 **SECTION**

门套做法剖面图 SCALE:1/2

盖章栏：

（未盖出图专用章本图无效）

中城科泽工程设计集团有限责任公司

Zhongcheng Keze Architects&Engineers

工程设计证书编号：A132A01598

本图版权属我公司所有，除该工程外对本图的任何用途和复制，须获得我公司的书面许可
THE OWNERSHIP OF THE COPYRIGHT IN THIS DRAWING IS RETAINED BY ZHONG CHENG KEZE ENGINEERING DESIGN CO., LTD WRITTEN CONSENT MUST BE OBTAINED BEFORE ANY USE OR REPRODUCTION OF THE DRAWING

合作设计单位 JOINED DESIGNER

签署栏 SIGNATURE


制图 DRAWN BY	黄钰	
设计 DESIGNED BY		
校对 CHECKED BY	田超	
专业负责人 DISCIPLINE RESPONSIBLE BY	葛曹	
项目负责人 PROJECT DIRECTOR BY	葛曹	
审核 VERIFIED BY	张伟	
审定 APPROVED BY	乔恒云	

会签栏 COUNTERSIGN

建筑 ARCHITECTURE		电气 ELECTRIC	
结构 STRUCTURE		暖通 HVAC	
给排水 H.S&DR		智能 AUTO.	

建设单位 CLIENT	扬州市江都区仙女镇人民政府
工程名称 PROJECT	扬州市公安局江都分局 新区派出所装修改造工程
子项目名称 SUB-PROJECT	2#楼装修工程
图纸名称 DRAWING TITLE	玻璃隔断、门套做法剖面图5~7


设计编号 JOB NO.	2025-JSS-028	图号 DRAWING NO.	2-1D03
设计阶段 STATUS	施工图	版次 VERSION	A
比例 SCALE	见图	日期 DATE	2026.08

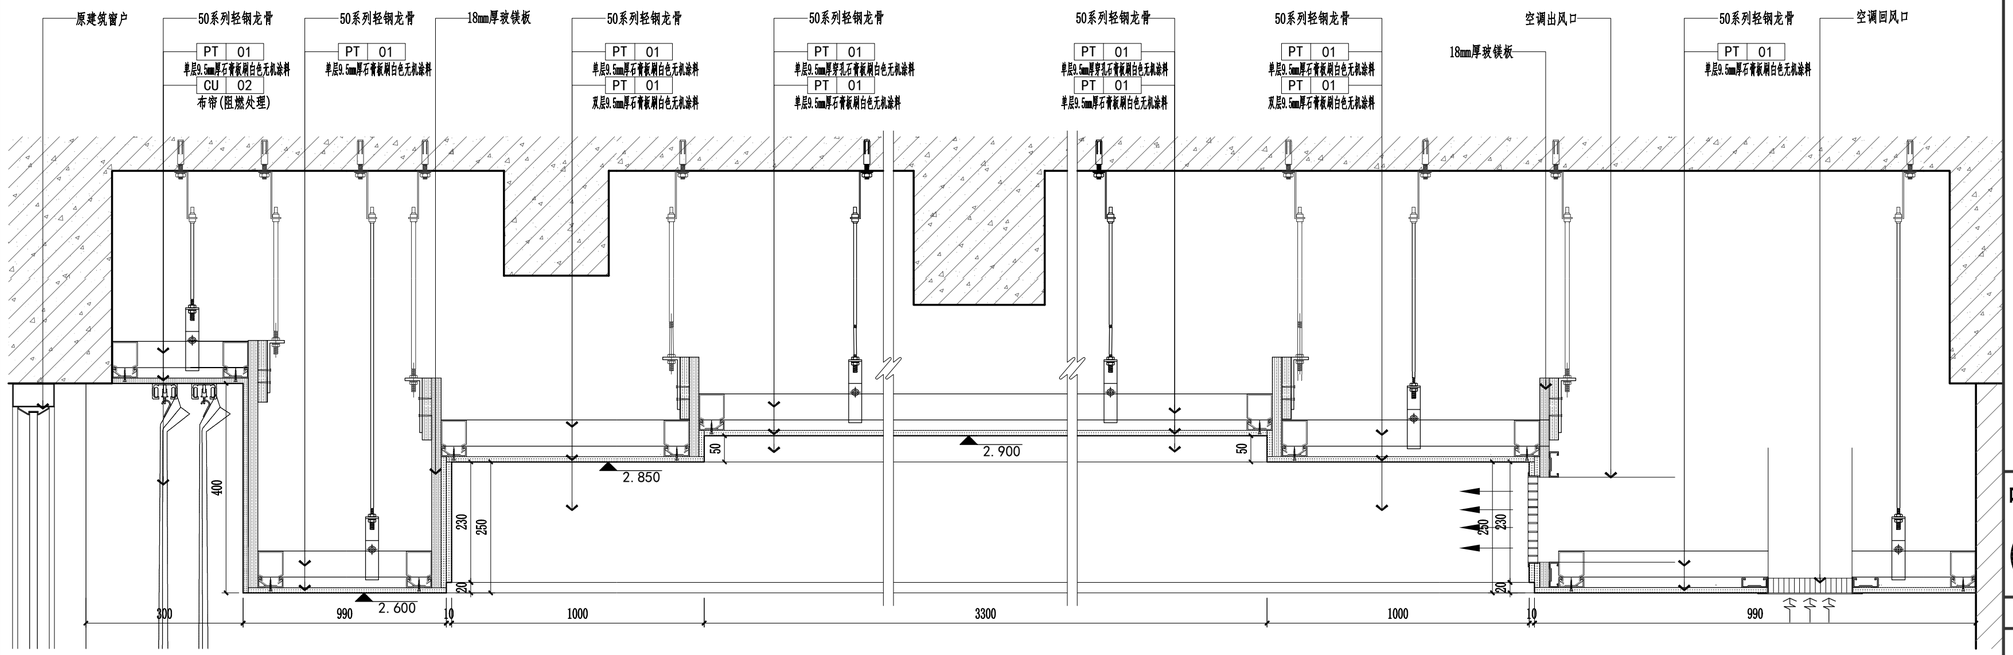

剖1 2-2F004 **SECTION**

二层会议室顶面做法剖面图 SCALE:1/8

会议室内

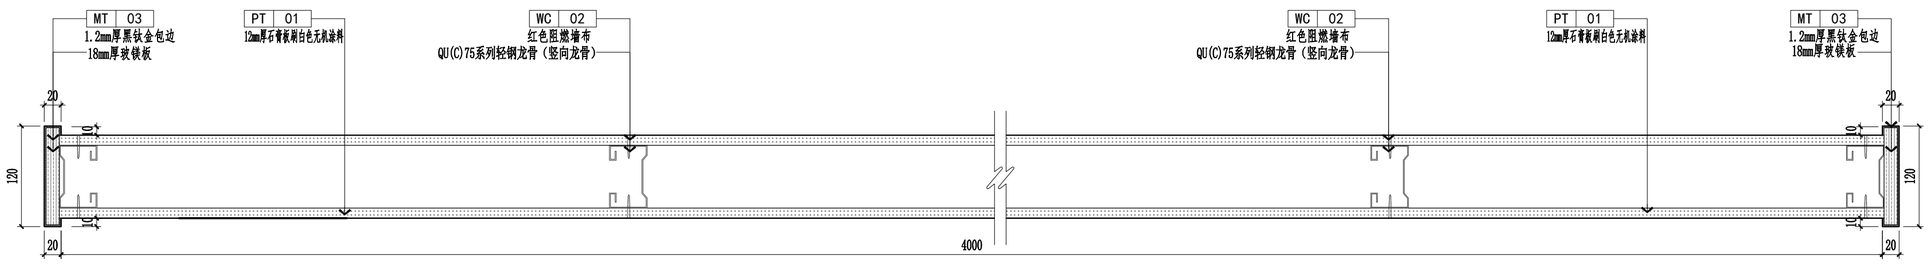

窗户边

剖2 2-2E01 **SECTION**

二层会议室墙面做法横剖面图 SCALE:1/5

盖章栏：

（未盖出图专用章本图无效）

中城科泽工程设计集团有限责任公司

Zhongcheng Keze Architects&Engineers

工程设计证书编号：A132A01598

本图版权属我公司所有，除该工程外对本图的任何用途和复制，须获得我公司的书面许可
THE OWNERSHIP OF THE COPYRIGHT IN THIS DRAWING IS RETAINED BY ZHONG CHENG KEZE ENGINEERING DESIGN CO., LTD WRITTEN CONSENT MUST BE OBTAINED BEFORE ANY USE OR REPRODUCTION OF THE DRAWING

合作设计单位 JOINED DESIGNER

签署栏 SIGNATURE


制图 DRAWN BY	黄钰	
设计 DESIGNED BY		
校对 CHECKED BY	田超	
专业负责人 DISCIPLINE RESPONSIBLE BY	葛曹	
项目负责人 PROJECT DIRECTOR BY	葛曹	
审核 VERIFIED BY	张伟	
审定 APPROVED BY	乔恒云	

会签栏 COUNTERSIGN

建筑 ARCHITECTURE		电气 ELECTRIC	
结构 STRUCTURE		暖通 HVAC	
给排水 W.S&DR		智能 AUTO.	

建设单位 CLIENT	扬州市江都区仙女镇人民政府
工程名称 PROJECT	扬州市公安局江都分局 新区派出所装修改造工程
子项目名称 SUB-PROJECT	2#楼装修工程
图纸名称 DRAWING TITLE	二层会议室顶、墙面做法剖面图

设计编号 JOB NO.	2025-JSS-028	图号 DRAWING NO.	2-2D01
设计阶段 STATUS	施工图	版次 VERSION	A
比例 SCALE	见图	日期 DATE	2026.08

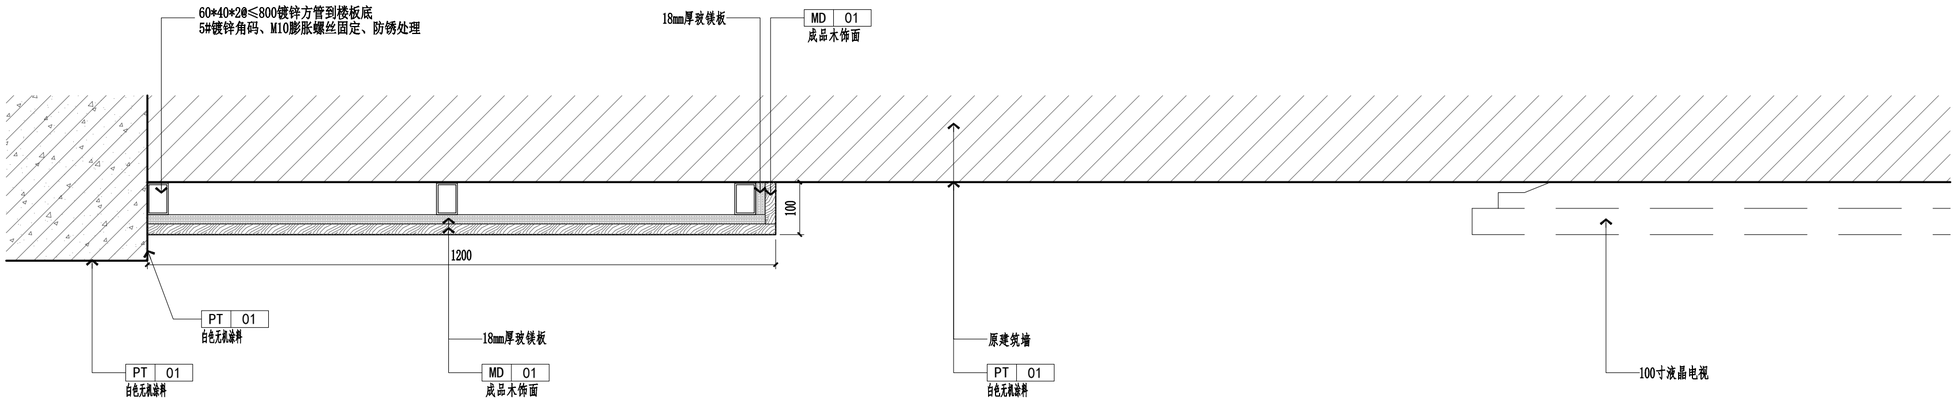

部3
2-2E01

SECTION

二层会议室墙面做法横剖面图 SCALE:1/8

盖章栏：

（未盖出图专用章本图无效）

中城科泽工程设计集团有限责任公司

Zhongcheng Keze Architects&Engineers

工程设计证书编号：A132A01598

本图版权属我公司所有，除该工程外对本图的任何用途和复制，须获得我公司的书面许可
THE OWNERSHIP OF THE COPYRIGHT IN THIS DRAWING IS RETAINED BY ZHONG CHENG KEZE ENGINEERING DESIGN CO., LTD WRITTEN CONSENT MUST BE OBTAINED BEFORE ANY USE OR REPRODUCTION OF THE DRAWING

合作设计单位
JOINED DESIGNER

签署栏 SIGNATURE


制图 DRAWN BY	黄钰	
设计 DESIGNED BY		
校对 CHECKED BY	田超	
专业负责人 DISCIPLINE RESPONSIBLE BY	葛曹	
项目负责人 PROJECT DIRECTOR BY	葛曹	
审核 VERIFIED BY	张伟	
审定 APPROVED BY	乔恒云	

会签栏 COUNTERSIGN

建筑 ARCHITECTURE		电气 ELECTRIC	
结构 STRUCTURE		暖通 HVAC	
给排水 W.S&DR		智能 AUTO.	


建设单位 CLIENT	扬州市江都区仙女镇人民政府
工程名称 PROJECT	扬州市公安局江都分局 新区派出所装修改造工程
子项目名称 SUB-PROJECT	2#楼装修工程
图纸名称 DRAWING TITLE	二层会议室墙面做法横剖面图

设计编号 JOB NO.	2025-JSS-028	图号 DRAWING NO.	2-2D02
设计阶段 STATUS	施工图	版次 VERSION	A
比例 SCALE	见图	日期 DATE	2026.08

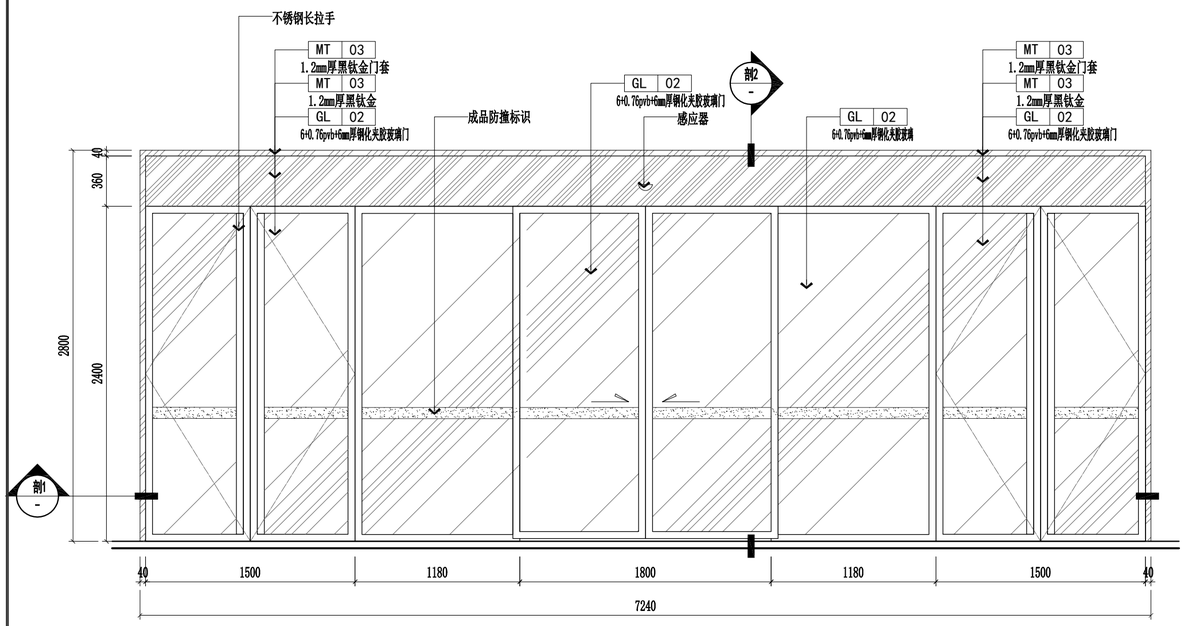


详1 2-1E01 **DETAILS**

感应门正立面图详图 SCALE:1/25

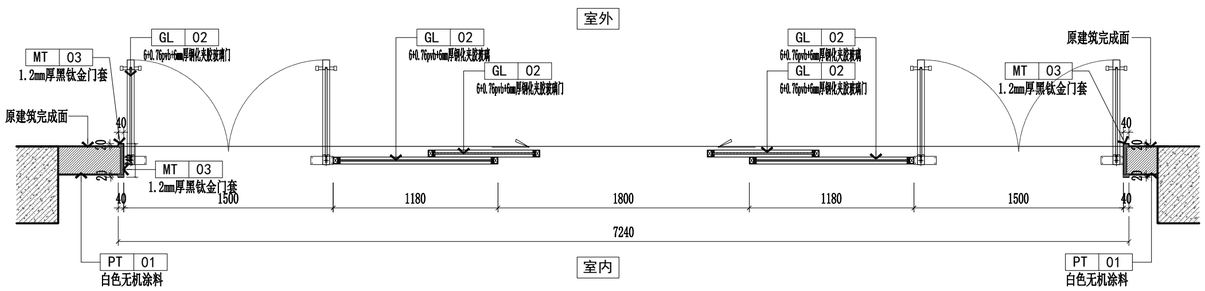

剖1 **SECTION**

感应门横剖面图 SCALE:1/20

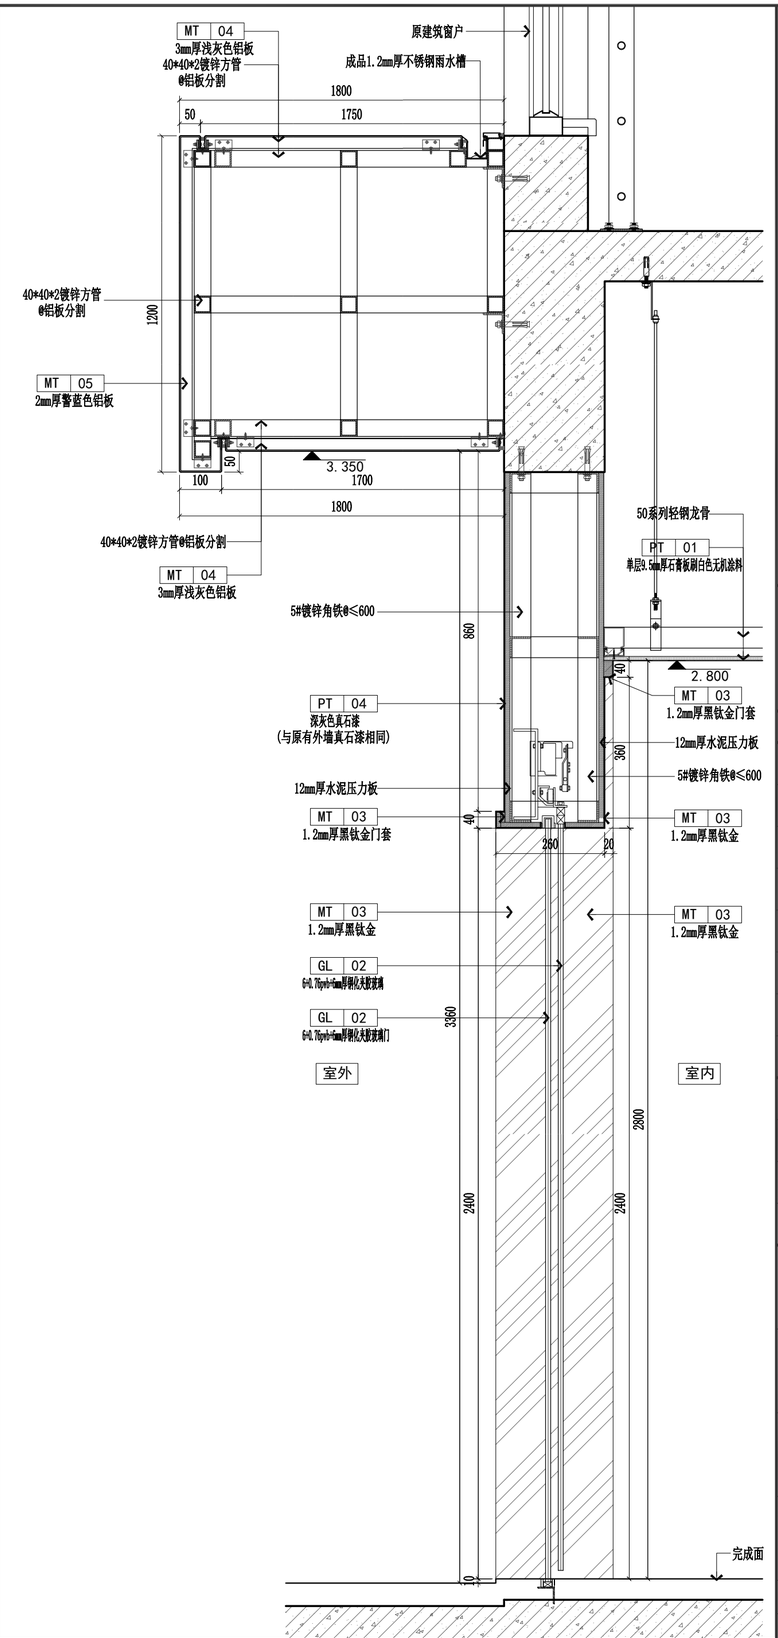

剖2 **SECTION**

感应门竖剖面图 SCALE:1/10

盖章栏：

（未盖出图专用章本图无效）

中城科泽工程设计集团有限责任公司

Zhongcheng Keze Architects&Engineers

工程设计证书编号：A132A01598

本图版权属我公司所有，除该工程外对本图的任何用途和复制，须获得我公司的书面许可

THE OWNERSHIP OF THE COPYRIGHT IN THIS DRAWING IS RETAINED BY ZHONG CHENG KEZE ENGINEERING DESIGN CO., LTD WRITTEN CONSENT MUST BE OBTAINED BEFORE ANY USE OR REPRODUCTION OF THE DRAWING

合作设计单位 JOINED DESIGNER

签署栏 SIGNATURE


制图 DRAWN BY	黄钰	
设计 DESIGNED BY		
校对 CHECKED BY	田超	
专业负责人 MAJOR RESPONSIBLE BY	葛曹	
项目负责人 PROJECT DIRECTOR BY	葛曹	
审核 VERIFIED BY	张伟	
审定 APPROVED BY	乔恒云	

会签栏 COUNTERSIGN

建筑 ARCHITECTURE		电气 ELECTRIC	
结构 STRUCTURE		暖通 HVAC	
给排水 W. S&DR		智能 AUTO.	

建设单位 CLIENT	扬州市江都区仙女镇人民政府
工程名称 PROJECT	扬州市公安局江都分局 新区派出所装修改造工程
子项目名称 SUB-PROJECT	2#楼装修工程
图纸名称 DRAWING TITLE	感应门做法详图


设计编号 JOB NO.	2025-JSS-028	图号 DRAWING NO.	2-2D03
设计阶段 STATUS	施工图	版次 VERSION	A
比例 SCALE	见图	日期 DATE	2026.08

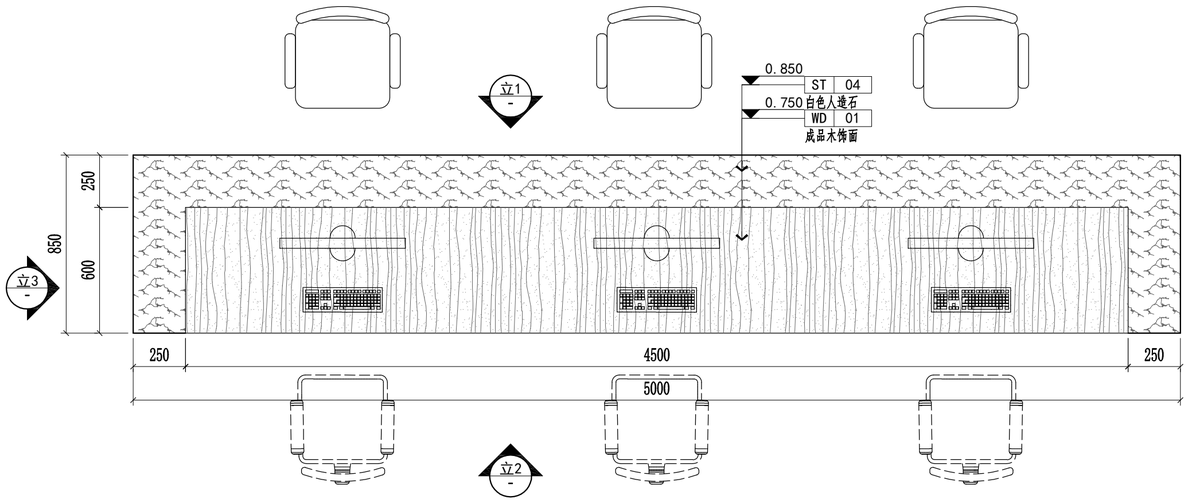

详2
2-1F003

DETAILS


接触警大厅服务台详图 SCALE:1/20

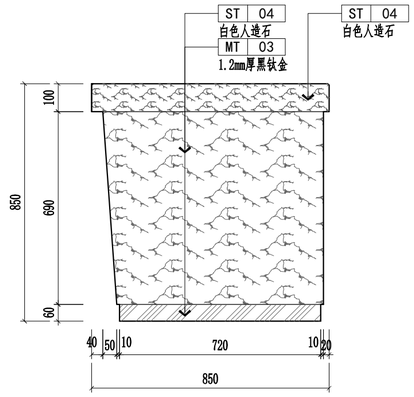

立3

ELEVATION


服务台侧立面图 SCALE:1/15

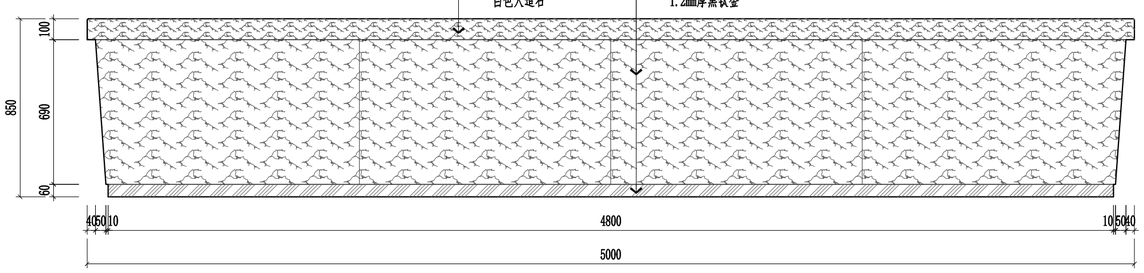

立1

ELEVATION


服务台正立面图 SCALE:1/20

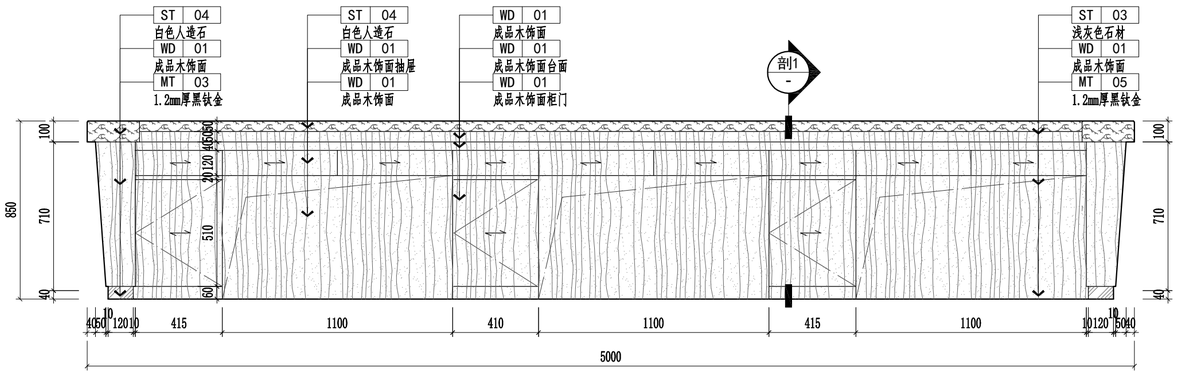

立2

ELEVATION

服务台背立面图 SCALE:1/20

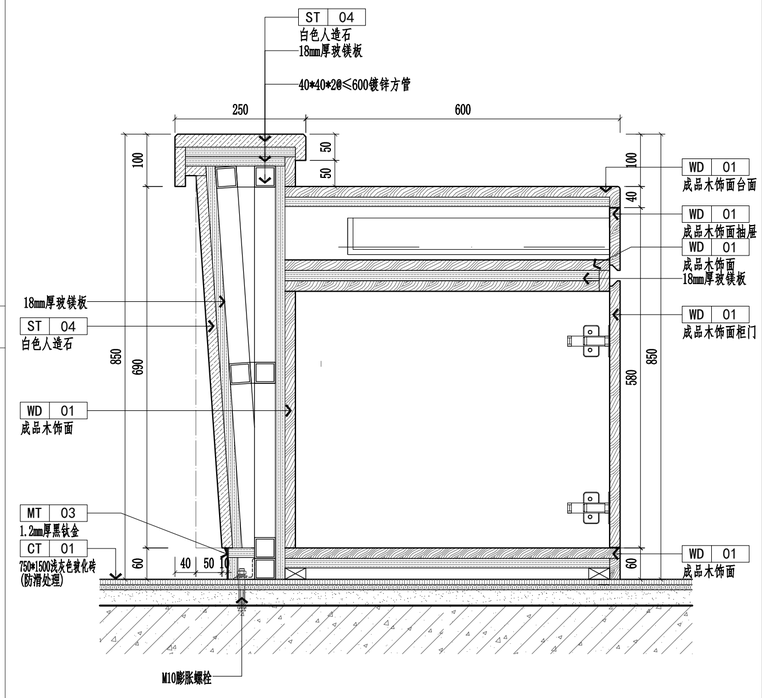

剖1

SECTION

服务台做法剖面图 SCALE:1/8

盖章栏：

（未盖出图专用章本图无效）

中城科泽工程设计集团有限责任公司

Zhongcheng Keze Architects&Engineers

工程设计证书编号：A132A01598

本图版权属我公司所有，除该工程外对本图的任何用途和复制，须获得我公司的书面许可
THE OWNERSHIP OF THE COPYRIGHT IN THIS DRAWING IS RETAINED BY ZHONG CHENG KEZE ENGINEERING DESIGN CO., LTD WRITTEN CONSENT MUST BE OBTAINED BEFORE ANY USE OR REPRODUCTION OF THE DRAWING

合作设计单位
JOINED DESIGNER

签署栏 SIGNATURE


制图 DRAWN BY	黄钰	
设计 DESIGNED BY		
校对 CHECKED BY	田超	
专业负责人 DISCIPLINE SUPERVISOR BY	葛曹	
项目负责人 PROJECT DIRECTOR BY	葛曹	
审核 VERIFIED BY	张伟	
审定 APPROVED BY	乔恒云	

会签栏 COUNTERSIGN

建筑 ARCHITECTURE		电气 ELECTRIC	
结构 STRUCTURE		暖通 HVAC	
给排水 W.S&DR		智能 AUTO.	

建设单位 CLIENT	扬州市江都区仙女镇人民政府
工程名称 PROJECT	扬州市公安局江都分局 新区派出所装修改造工程
子项目名称 SUB-PROJECT	2#楼装修工程
图纸名称 DRAWING TITLE	服务台做法详图


设计编号 JOB NO.	2025-JSS-028	图号 DRAWING NO.	2-2D04
设计阶段 STATUS	施工图	版次 VERSION	A
比例 SCALE	见图	日期 DATE	2026.08

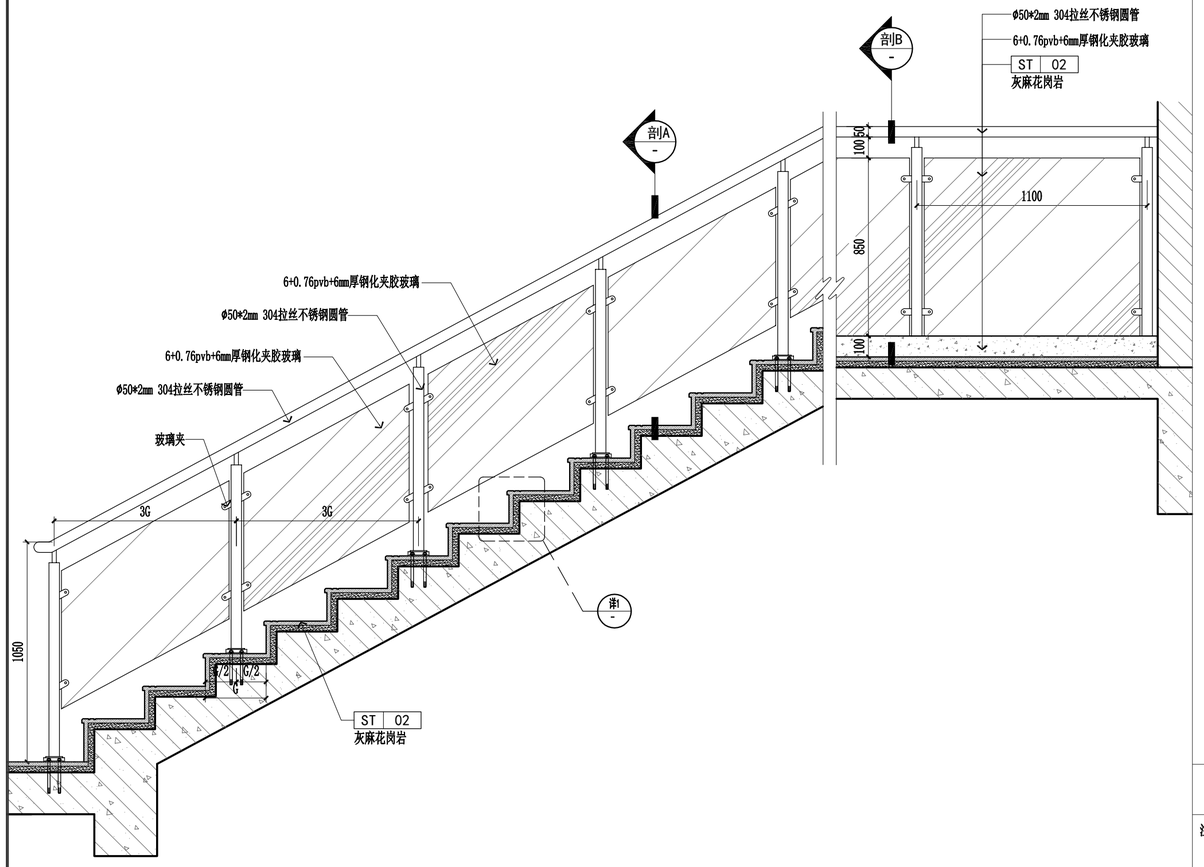

剖 - 剖

SECTION


楼梯间剖立面图 SCALE:1/20

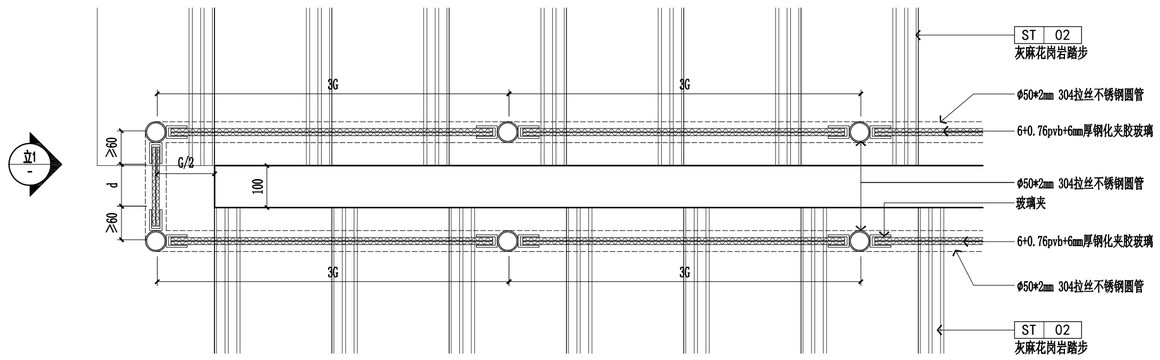

立1 - 立1

FIXTURE/FURNISHING PLAN


楼梯扶手转折处平面图 SCALE:1/10

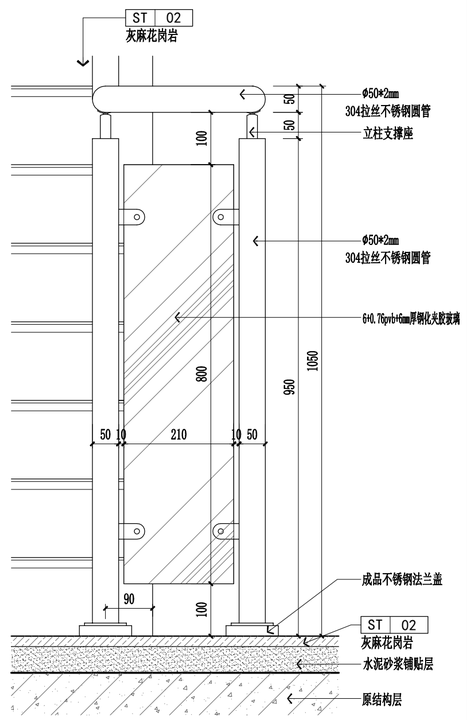

立1 - 立1

ELEVATION

楼梯扶手转折处立面图 SCALE:1/8

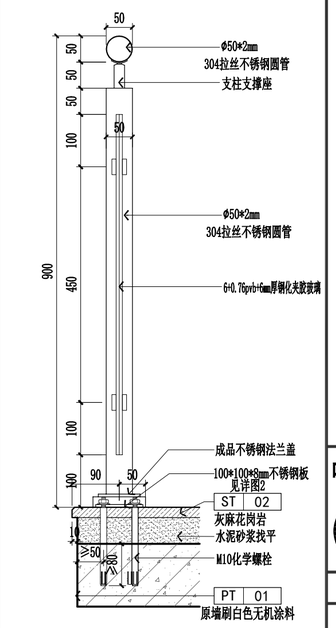


剖A - 剖A

SECTION

楼梯扶手剖面图 SCALE:1/8


注：楼梯侧面踢脚板与踏步板做法相同，
均凸出原结构10mm.

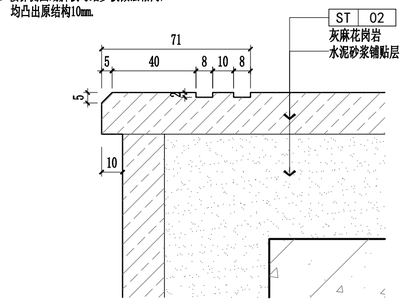

详1 - 详1

DETAILS


楼梯踏步大样详图 SCALE:1/2

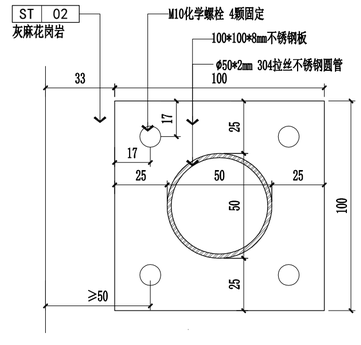

详2 - 详2

DETAILS

楼梯预埋件大样详图 SCALE:1/2

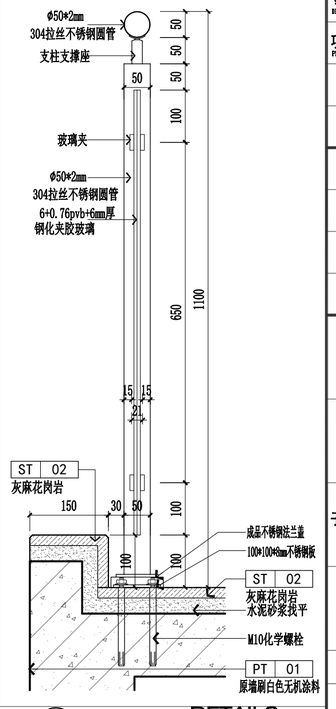

剖B - 剖B

DETAILS

顶层楼梯护栏详图 SCALE:1/8

盖章栏：

（未盖出图专用章本图无效）

中城科泽工程设计集团有限责任公司

Zhongcheng Keze Architects&Engineers

工程设计证书编号：A132A01598

本图版权属我公司所有，除该工程外对本图的任何用途和复制，须获得我公司的书面许可
THE OWNERSHIP OF THE COPYRIGHT IN THIS DRAWING IS RETAINED BY ZHONG CHENG KEZE ENGINEERING DESIGN CO., LTD WRITTEN CONSENT MUST BE OBTAINED BEFORE ANY USE OR REPRODUCTION OF THE DRAWING

合作设计单位 JOINED DESIGNER

签署栏 SIGNATURE


制图 DRAWN BY	黄钰	
设计 DESIGNED BY		
校对 CHECKED BY	田超	
专业负责人 DISCIPLINE RESPONSIBLE BY	葛曹	
项目负责人 PROJECT DIRECTOR BY	葛曹	
审核 VERIFIED BY	张伟	
审定 APPROVED BY	乔恒云	

会签栏 COUNTERSIGN

建筑 ARCHITECTURE		电气 ELECTRIC	
结构 STRUCTURE		暖通 HVAC	
给排水 W.S&DR		智能 AUTO.	


建设单位 CLIENT	扬州市江都区仙女镇人民政府
工程名称 PROJECT	扬州市公安局江都分局 新区派出所装修改造工程
子项目名称 SUB-PROJECT	2#楼装修工程
图纸名称 DRAWING TITLE	钢化玻璃楼梯栏杆做法剖面图

设计编号 JOB NO.	2025-JSS-028	图号 DRAWING NO.	2-2D05
设计阶段 STATUS	施工图	版次 VERSION	A
比例 SCALE	见图	日期 DATE	2026.08

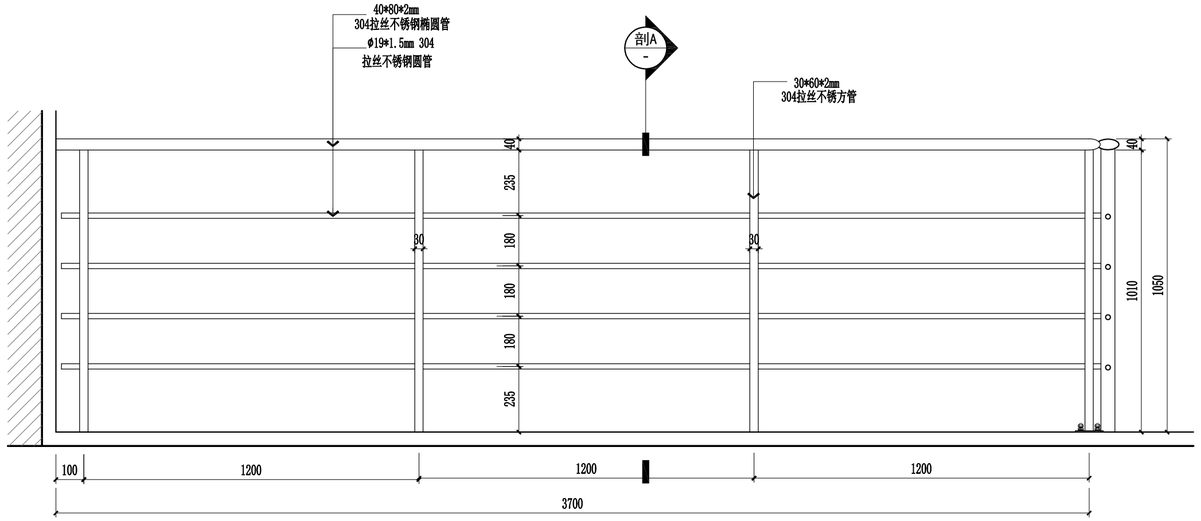


SECTION

靠窗不锈钢栏杆立面图 SCALE:1/15

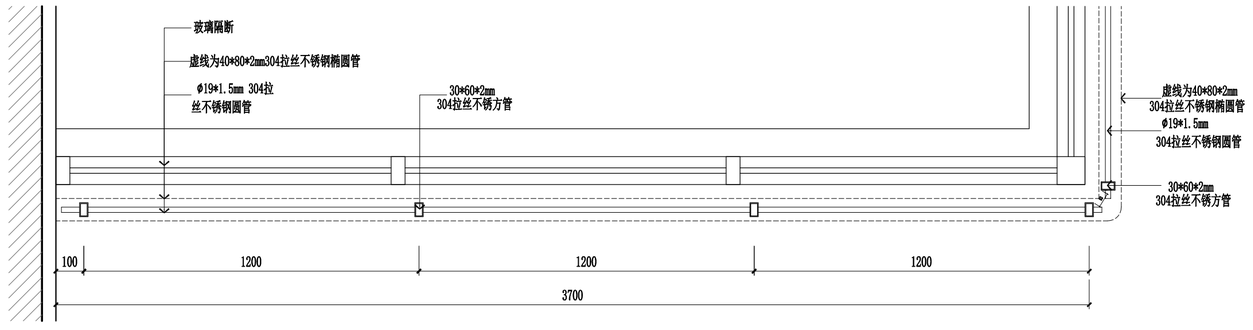

FIXTURE/FURNISHING PLAN

靠窗不锈钢栏杆转折处平面图 SCALE:1/15

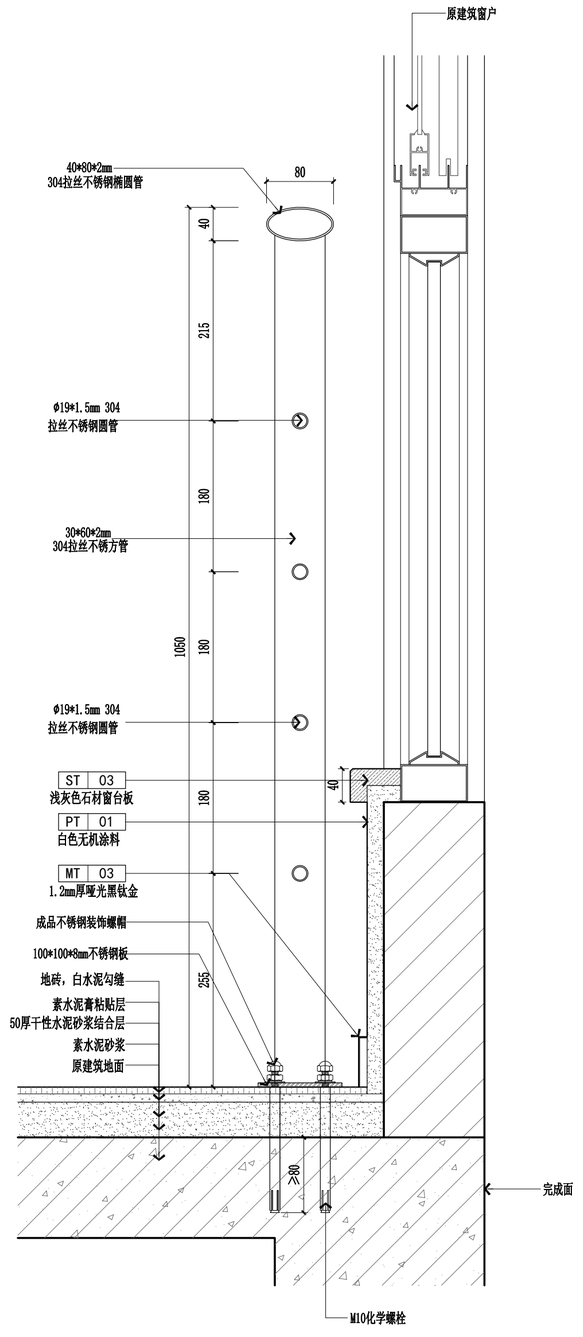

SECTION

不锈钢护栏做法剖面图 SCALE:1/5

盖章栏：

（未盖出图专用章本图无效）

中城科泽工程设计集团有限责任公司

Zhongcheng Keze Architects&Engineers

工程设计证书编号：A132A01598

本图版权属我公司所有，除该工程外对本图的任何用途和复制，须获得我公司的书面许可
THE OWNERSHIP OF THE COPYRIGHT IN THIS DRAWING IS RETAINED BY ZHONG CHENG KEZE ENGINEERING DESIGN CO., LTD WRITTEN CONSENT MUST BE OBTAINED BEFORE ANY USE OR REPRODUCTION OF THE DRAWING

合作设计单位 JOINED DESIGNER

签署栏 SIGNATURE


制图 DRAWN BY	黄钰	
设计 DESIGNED BY		
校对 CHECKED BY	田超	
专业负责人 DISCIPLINE RESPONSIBLE BY	葛曹	
项目负责人 PROJECT DIRECTOR BY	葛曹	
审核 VERIFIED BY	张伟	
审定 APPROVED BY	乔恒云	

会签栏 COUNTERSIGN


建筑 ARCHITECTURE		电气 ELECTRIC	
结构 STRUCTURE		暖通 HVAC	
给排水 W.S&DR		智能 AUTO.	

建设单位 CLIENT	扬州市江都区仙女镇人民政府
工程名称 PROJECT	扬州市公安局江都分局 新区派出所装修改造工程
子项目名称 SUB-PROJECT	2#楼装修工程
图纸名称 DRAWING TITLE	靠窗不锈钢栏杆做法剖面图


设计编号 JOB NO.	2025-JSS-028	图号 DRAWING NO.	2-2D06
设计阶段 STATUS	施工图	版次 VERSION	A
比例 SCALE	见图	日期 DATE	2026.08

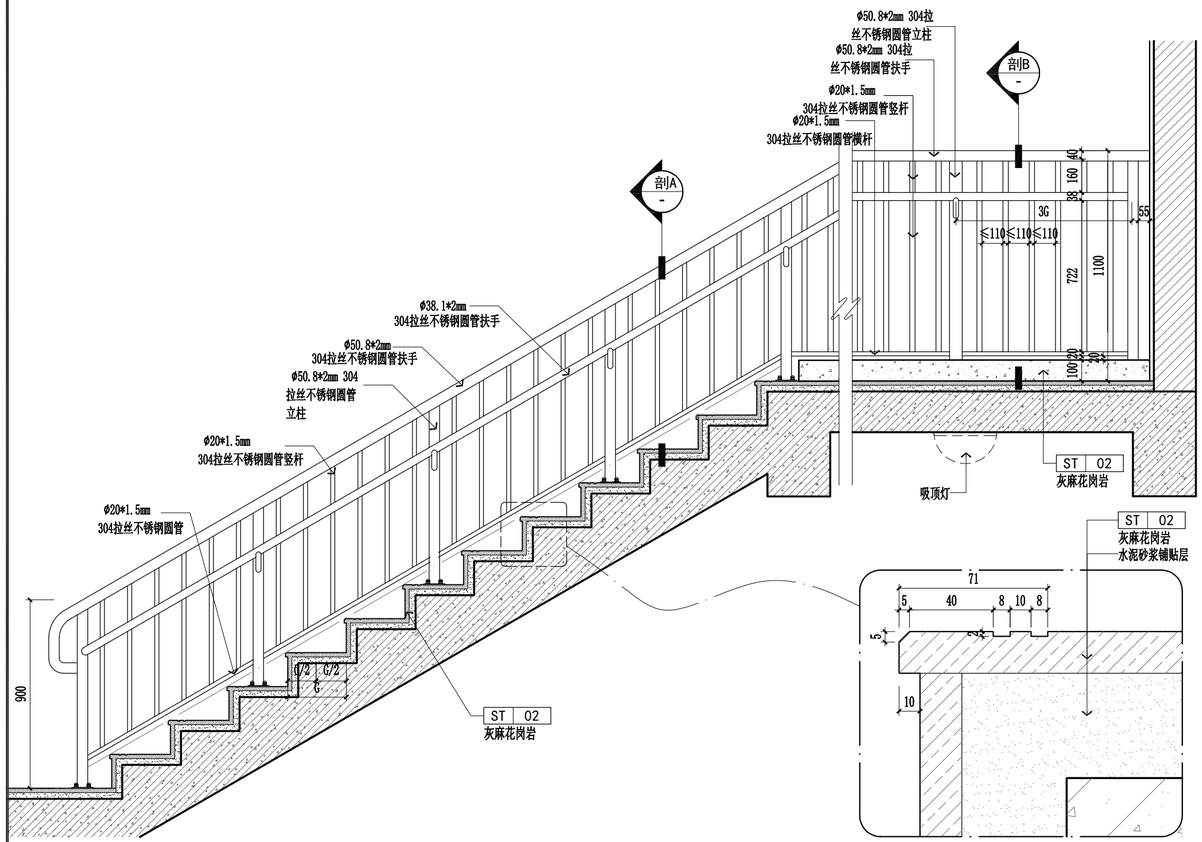

剖1 — SECTION
楼梯间剖立面图 SCALE:1/20

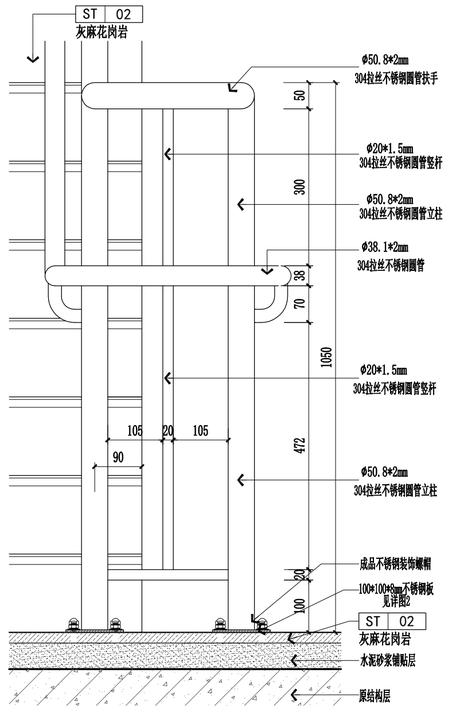


立1 — ELEVATION
楼梯扶手转折处立面图 SCALE:1/8

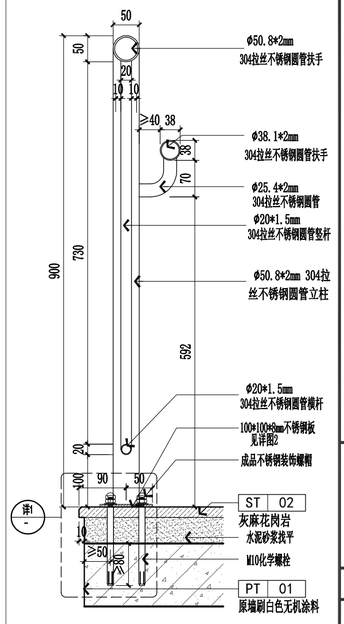


剖A — SECTION
楼梯扶手剖面图 SCALE:1/8


注：楼梯侧面踢脚板与踏步板做法相同，
均凸出原结构10mm.

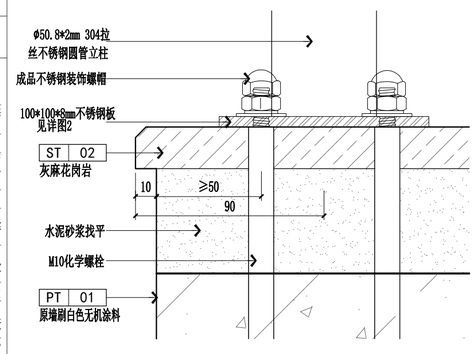


详1 — DETAILS
楼梯踏步板与原结构收口详图 SCALE:1/2

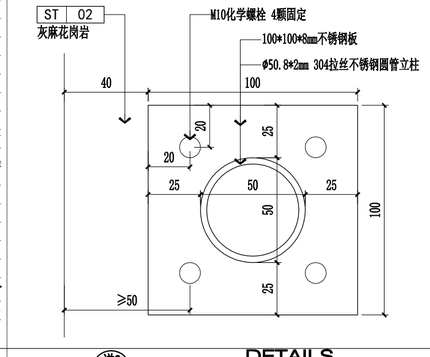


详2 — DETAILS
楼梯预埋件大样详图 SCALE:1/2

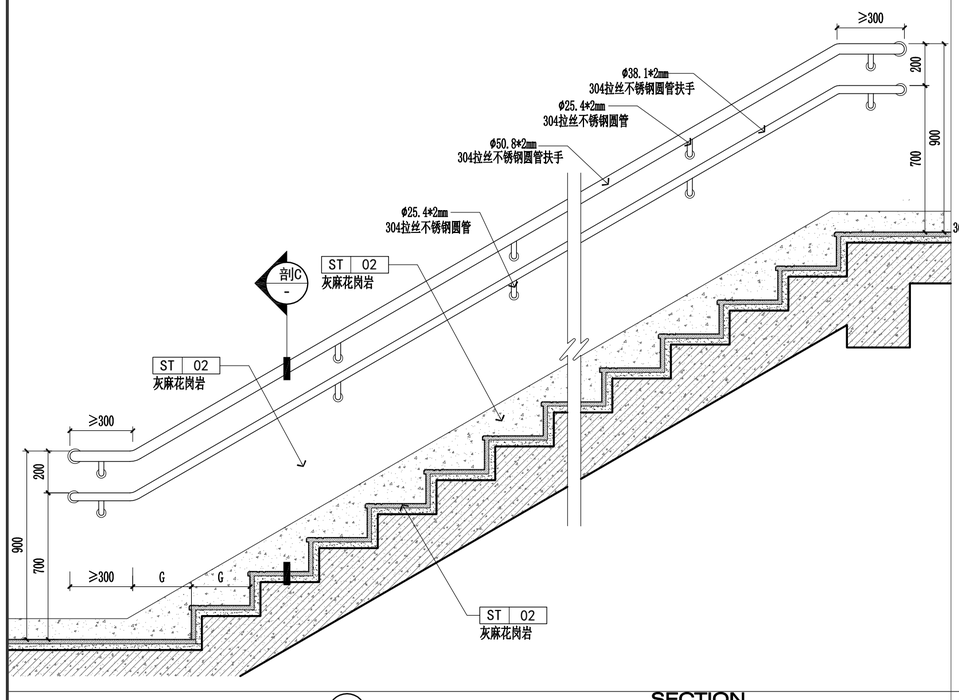

剖1 — SECTION
靠墙扶手立面图 SCALE:1/20

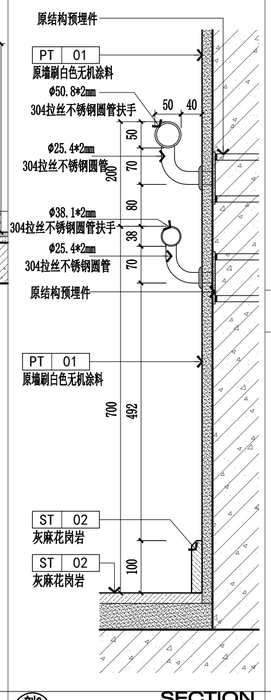

剖C — SECTION
靠墙扶手剖面图 SCALE:1/8

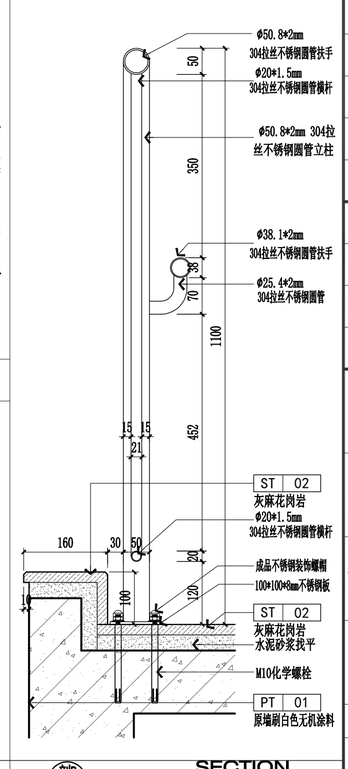

剖B — SECTION
顶层楼梯护栏剖面图 SCALE:1/8

盖章栏：

（未盖出图专用章本图无效）

中城科泽工程设计集团有限责任公司
Zhongcheng Keze Architects&Engineers
工程设计证书编号：A132A01598

本图版权属我公司所有，除该工程外对本图的任何用途和复制，须获得我公司的书面许可
THE OWNERSHIP OF THE COPYRIGHT IN THIS DRAWING IS RETAINED BY ZHONG CHENG KEZE ENGINEERING DESIGN CO., LTD WRITTEN CONSENT MUST BE OBTAINED BEFORE ANY USE OR REPRODUCTION OF THE DRAWING

合作设计单位 JOINED DESIGNER

签署栏 SIGNATURE


制图 DRAWN BY	黄钰	
设计 DESIGNED BY		
校对 CHECKED BY	田超	
专业负责人 DISCIPLINE RESPONSIBLE BY	葛曹	
项目负责人 PROJECT DIRECTOR BY	葛曹	
审核 VERIFIED BY	张伟	
审定 APPROVED BY	乔恒云	

会签栏 COUNTERSIGN


建筑 ARCHITECTURE		电气 ELECTRIC	
结构 STRUCTURE		暖通 HVAC	
给排水 W. S&DR		智能 AUTO.	

建设单位 CLIENT	扬州市江都区仙女镇人民政府
工程名称 PROJECT	扬州市公安局江都分局 新区派出所装修改造工程
子项目名称 SUB-PROJECT	2#楼装修工程
图纸名称 DRAWING TITLE	无障碍楼梯双层扶手栏杆做法剖面图


设计编号 JOB NO.	2025-JSS-028	图号 DRAWING NO.	2-2D07
设计阶段 STATUS	施工图	版次 VERSION	A
比例 SCALE	见图	日期 DATE	2026.08

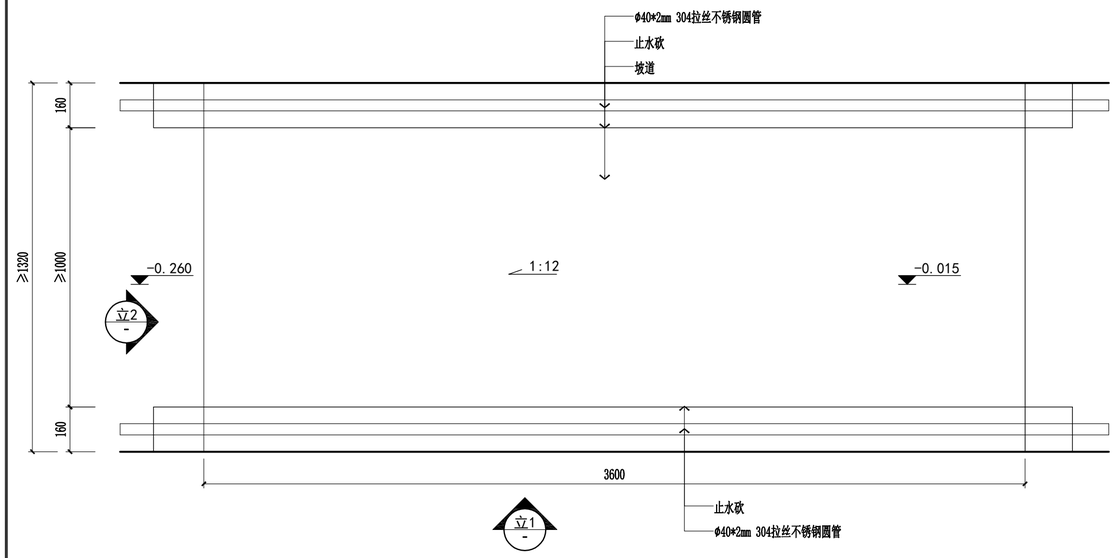


详3 2-1F003 **FIXTURE/FURNISHING PLAN**
轮椅坡道平面图 SCALE:1/15

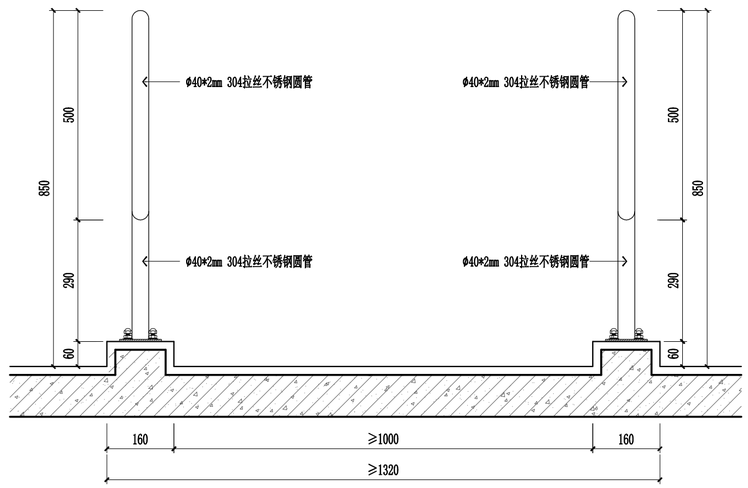

立2 **ELEVATION**
轮椅坡道护栏立面图 SCALE:1/10

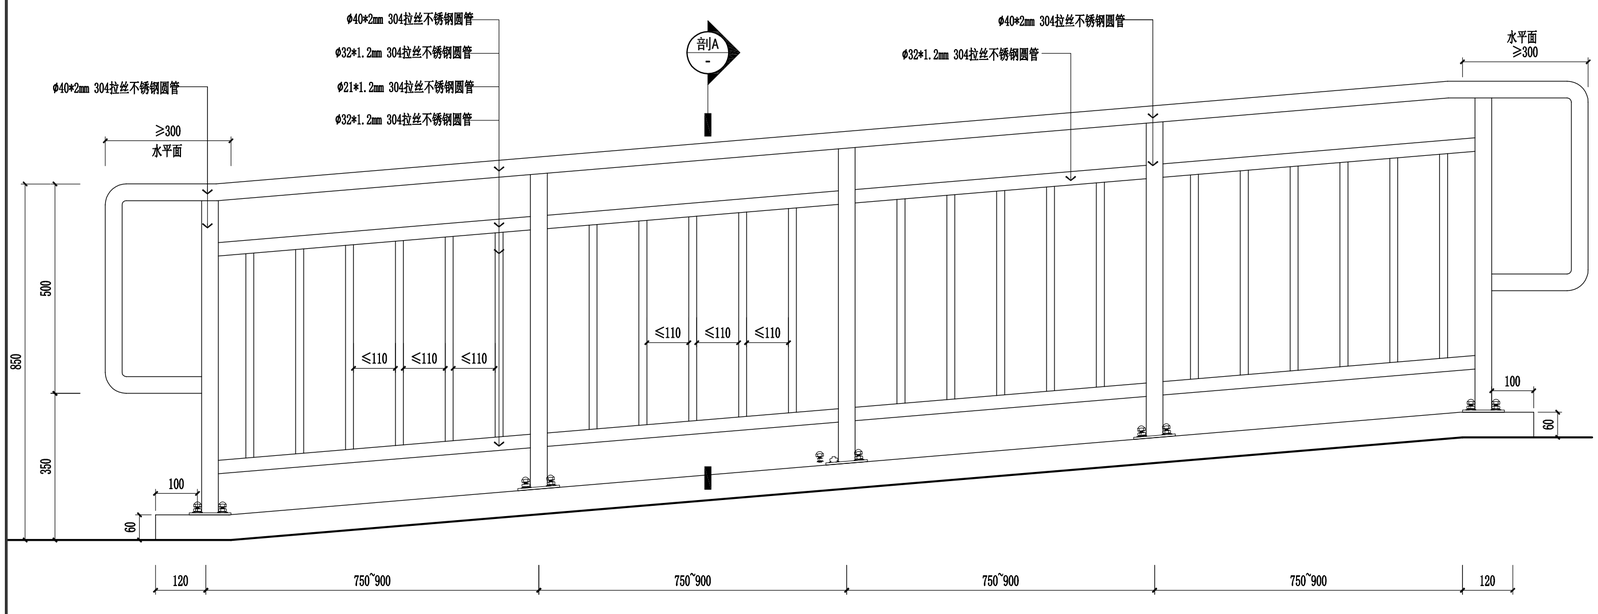

立1 **ELEVATION**
轮椅坡道护栏立面图 SCALE:1/10

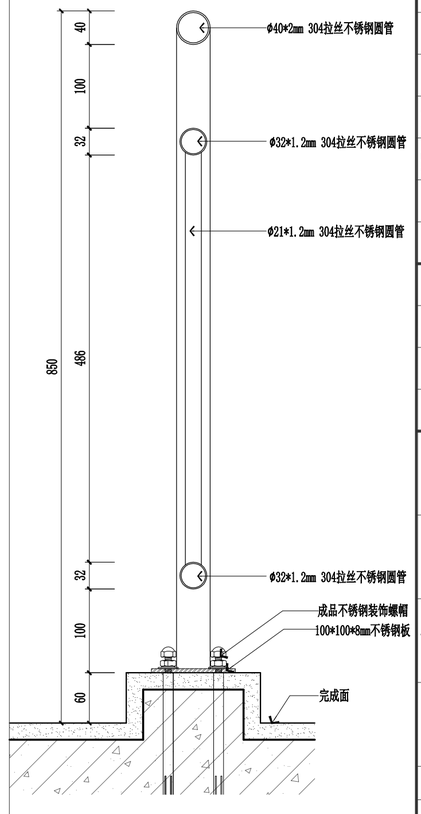

剖A **SECTION**
扶手剖面图 SCALE:1/5

盖章栏：

（未盖出图专用章本图无效）

中城科泽工程设计集团有限责任公司
Zhongcheng Keze Architects&Engineers
工程设计证书编号：A132A01598

本图版权属我公司所有，除该工程外对本图的任何用途和复制，须获得我公司的书面许可
THE OWNERSHIP OF THE COPYRIGHT IN THIS DRAWING IS RETAINED BY ZHONG CHENG KEZE ENGINEERING DESIGN CO., LTD WRITTEN CONSENT MUST BE OBTAINED BEFORE ANY USE OR REPRODUCTION OF THE DRAWING

合作设计单位
JOINED DESIGNER

签署栏 SIGNATURE


制图 DRAWN BY	黄钰	
设计 DESIGNED BY		
校对 CHECKED BY	田超	
专业负责人 DISCIPLINE RESPONSIBLE BY	葛曹	
项目负责人 PROJECT DIRECTOR BY	葛曹	
审核 VERIFIED BY	张伟	
审定 APPROVED BY	乔恒云	

会签栏 COUNTERSIGN

建筑 ARCHITECTURE		电气 ELECTRIC	
结构 STRUCTURE		暖通 HVAC	
给排水 W.S&DR		智能 AUTO.	

建设单位 CLIENT	扬州市江都区仙女镇人民政府
工程名称 PROJECT	扬州市公安局江都分局 新区派出所装修改造工程
子项目名称 SUB-PROJECT	2#楼装修工程
图纸名称 DRAWING TITLE	轮椅坡道护栏做法剖面图

设计编号 JOB NO.	2025-JSS-028	图号 DRAWING NO.	2-2D08
设计阶段 STATUS	施工图	版次 VERSION	A
比例 SCALE	见图	日期 DATE	2026.08

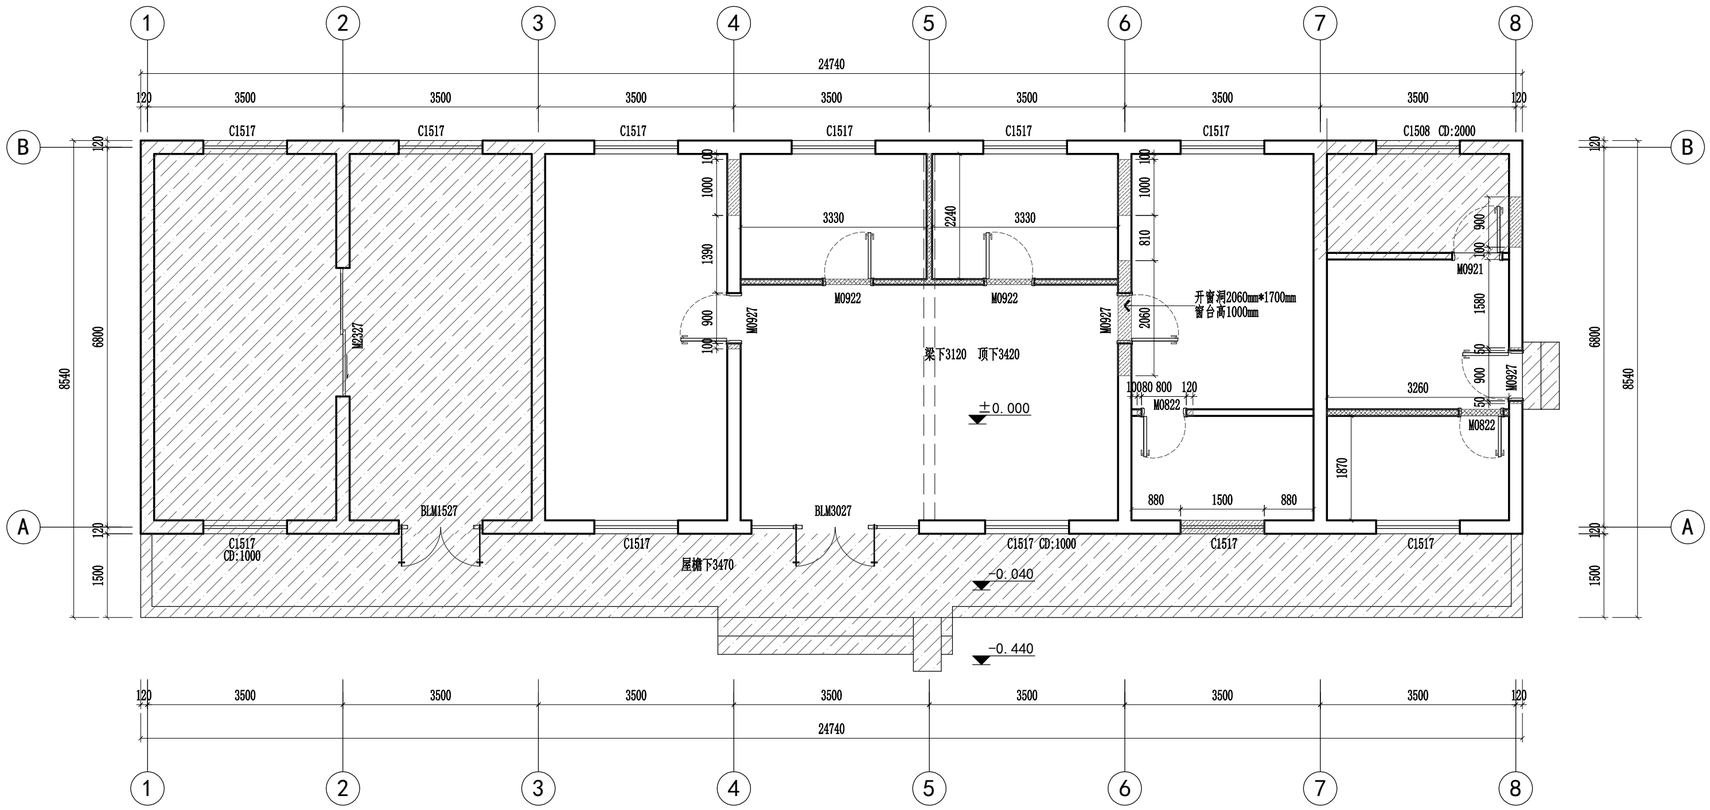

改造墙体图例	说　明
	原建筑墙体
	拆除墙体
	拆除门洞/窗洞

注：1.阴影部分不在装修范围内。
2.地、顶、墙面拆除。

1F FIXTURE/FURNISHING PLAN
食堂总原始平面图　SCALE:1/75

盖章栏：

（未盖出图专用章本图无效）

中城科泽工程设计集团有限责任公司
Zhongcheng Keze Architects&Engineers
工程设计证书编号：A132A01598

本图版权属我公司所有，除该工程外对本图的任何用途和复制，须获得我公司的书面许可
THE OWNERSHIP OF THE COPYRIGHT IN THIS DRAWING IS RETAINED BY ZHONG CHENG KEZE ENGINEERING DESIGN CO., LTD WRITTEN CONSENT MUST BE OBTAINED BEFORE ANY USE OR REPRODUCTION OF THE DRAWING

合作设计单位 JOINED DESIGNER


签署栏 SIGNATURE

制图 DRAWN BY	黄钰	
设计 DESIGNED BY		
校对 CHECKED BY	田超	
专业负责人 DISCIPLINE RESPONSIBLE BY	葛曹	
项目负责人 PROJECT DIRECTOR BY	葛曹	
审核 VERIFIED BY	张伟	
审定 APPROVED BY	乔恒云	

会签栏 COUNTERSIGN

建筑 ARCHITECTURE		电气 ELECTRIC	
结构 STRUCTURE		暖通 HVAC	
给排水 W.S&DR		智能 AUTO.	

建设单位 CLIENT	扬州市江都区仙女镇人民政府		
工程名称 PROJECT	扬州市公安局江都分局 新区派出所装修改造工程		
子项目名称 SUB-PROJECT	食堂改造工程		
图纸名称 DRAWING TITLE	食堂总原始平面图		
设计编号 JOB NO.	2025-JSS-028	图号 DRAWING NO.	Y-3-1F001
设计阶段 STATUS	施工图	版次 VERSION	A
比例 SCALE	见图	日期 DATE	2026.08

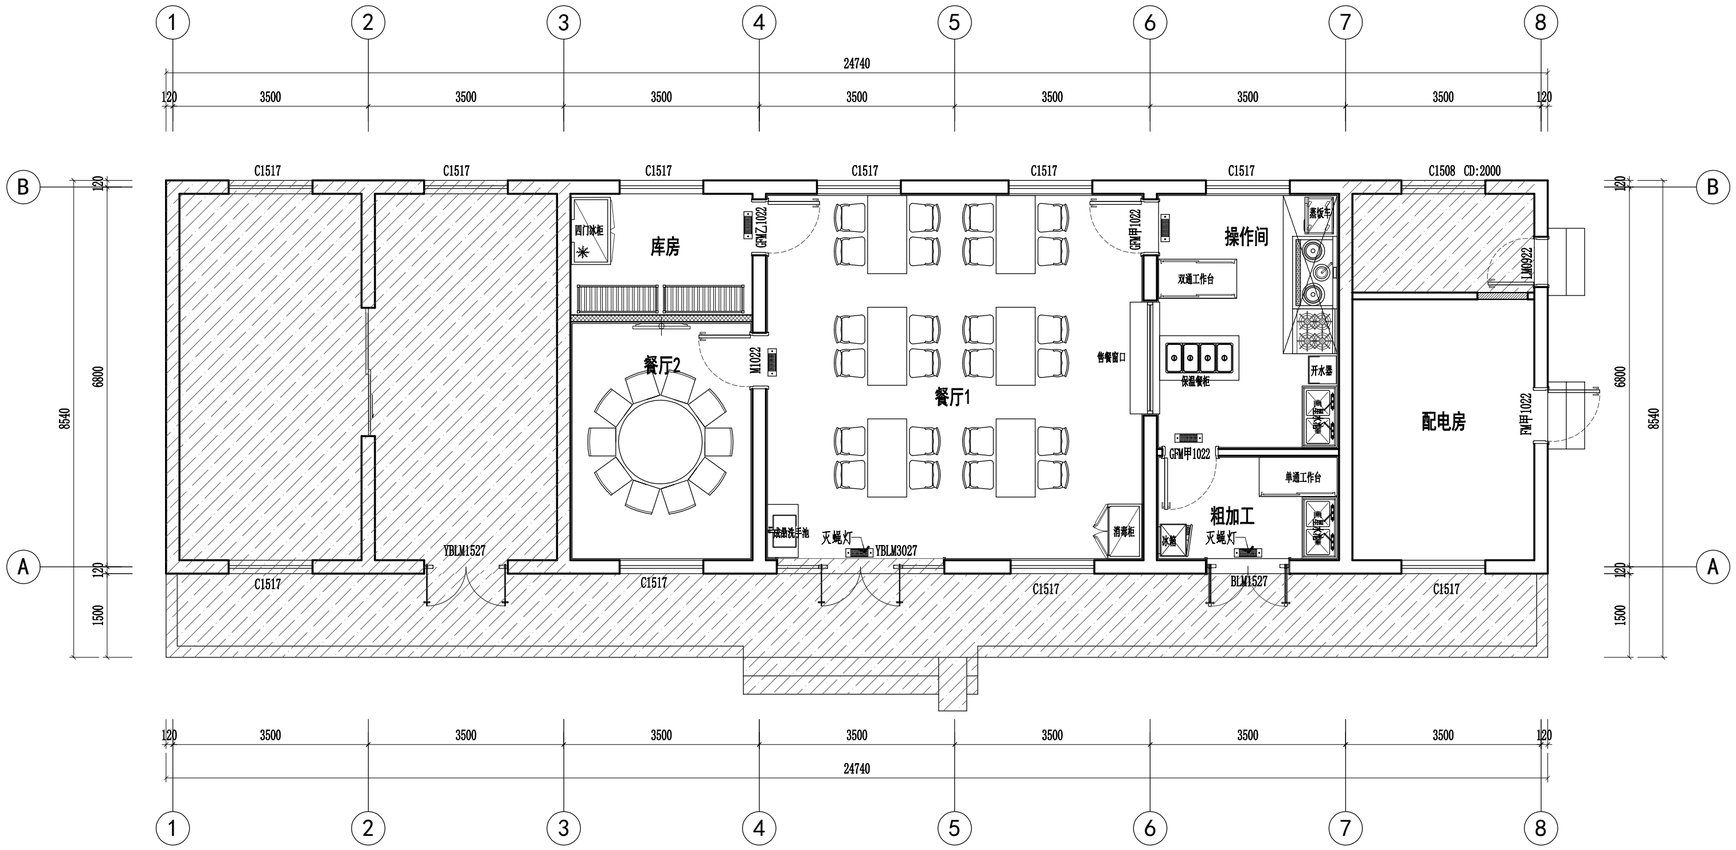

注：1.阴影部分不在装修范围内。
2.图中门窗代号前加Y为原建筑门窗，不加Y为新做门窗，BLM为玻璃门,GFM甲为成品钢制甲级防火门,GFM乙为成品钢制乙级防火门，FM甲为成品甲级防火门,LM为成品铝合金门。
3.原始平面门窗代号为原有门窗尺寸，平面图门窗代号为新做门窗尺寸。
4.新做窗户为普通中空铝合金窗户。
5.封门头：5#镀锌角铁外封12mm厚水泥压力板。

1F FIXTURE/FURNISHING PLAN
食堂总平面布置图　SCALE:1/75

盖章栏：

（未盖出图专用章本图无效）

中城科泽工程设计集团有限责任公司
Zhongcheng Keze Architects&Engineers
工程设计证书编号：A132A01598

本图版权属我公司所有，除该工程外对本图的任何用途和复制，须获得我公司的书面许可
THE OWNERSHIP OF THE COPYRIGHT IN THIS DRAWING IS RETAINED BY ZHONG CHENG KEZE ENGINEERING DESIGN CO., LTD WRITTEN CONSENT MUST BE OBTAINED BEFORE ANY USE OR REPRODUCTION OF THE DRAWING

合作设计单位 JOINED DESIGNER

签署栏 SIGNATURE


制图 DRAWN BY	黄钰	
设计 DESIGNED BY		
校对 CHECKED BY	田超	
专业负责人 DISCIPLINE RESPONSIBLE BY	葛曹	
项目负责人 PROJECT DIRECTOR BY	葛曹	
审核 VERIFIED BY	张伟	
审定 APPROVED BY	乔恒云	

会签栏 COUNTERSIGN

建筑 ARCHITECTURE		电气 ELECTRIC	
结构 STRUCTURE		暖通 HVAC	
给排水 W.S&DR		智能 AUTO.	

建设单位 CLIENT	扬州市江都区仙女镇人民政府
工程名称 PROJECT	扬州市公安局江都分局 新区派出所装修改造工程
子项目名称 SUB-PROJECT	食堂改造工程
图纸名称 DRAWING TITLE	食堂总平面布置图

设计编号 JOB NO.	2025-JSS-028	图号 DRAWING NO.	3-1F001
设计阶段 STATUS	施工图	版次 VERSION	A
比例 SCALE	见图	日期 DATE	2026.08

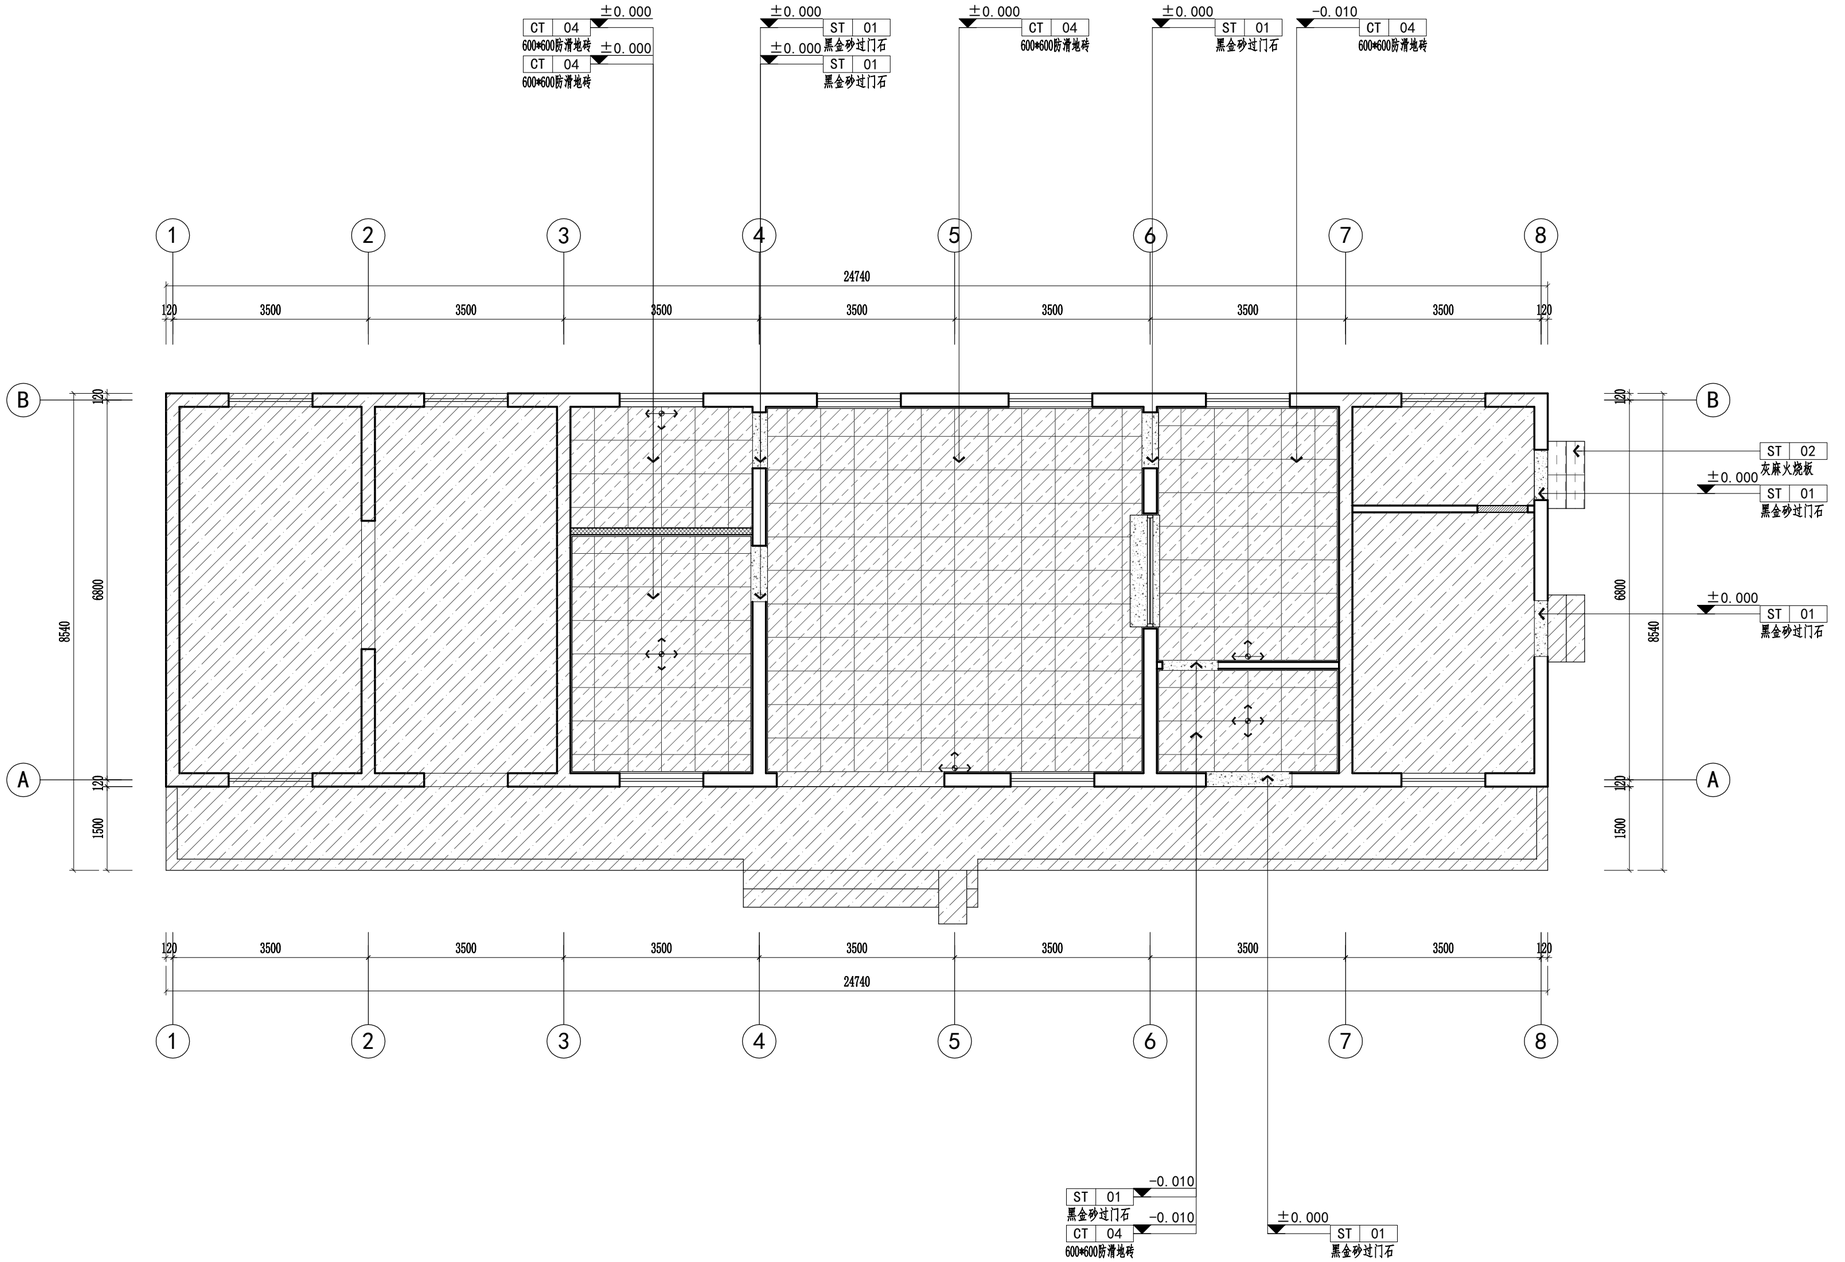

1F FLOOR COVERING PLAN

食堂总地面铺装图 SCALE:1/75

盖章栏：

（未盖出图专用章本图无效）

中城科泽工程设计集团有限责任公司

Zhongcheng Keze Architects&Engineers

工程设计证书编号：A132A01598

本图版权属我公司所有，除该工程外对本图的任何用途和复制，须获得我公司的书面许可
THE OWNERSHIP OF THE COPYRIGHT IN THIS DRAWING IS RETAINED BY ZHONG CHENG KEZE ENGINEERING DESIGN CO., LTD WRITTEN CONSENT MUST BE OBTAINED BEFORE ANY USE OR REPRODUCTION OF THE DRAWING

合作设计单位 JOINED DESIGNER

签署栏 SIGNATURE


制图 DRAWN BY	黄钰	
设计 DESIGNED BY		
校对 CHECKED BY	田超	
专业负责人 DISCIPLINE RESPONSIBLE BY	葛曹	
项目负责人 PROJECT DIRECTOR BY	葛曹	
审核 VERIFIED BY	张伟	
审定 APPROVED BY	乔恒云	

会签栏 COUNTERSIGN

建筑 ARCHITECTURE		电气 ELECTRIC	
结构 STRUCTURE		暖通 HVAC	
给排水 W.S&DR		智能 AUTO.	

建设单位 CLIENT	扬州市江都区仙女镇人民政府
工程名称 PROJECT	扬州市公安局江都分局 新区派出所装修改造工程
子项目名称 SUB-PROJECT	食堂改造工程
图纸名称 DRAWING TITLE	食堂总地面铺装图

设计编号 JOB NO.	2025-JSS-028	图号 DRAWING NO.	3-1F002
设计阶段 STATUS	施工图	版次 VERSION	A
比例 SCALE	见图	日期 DATE	2026.08

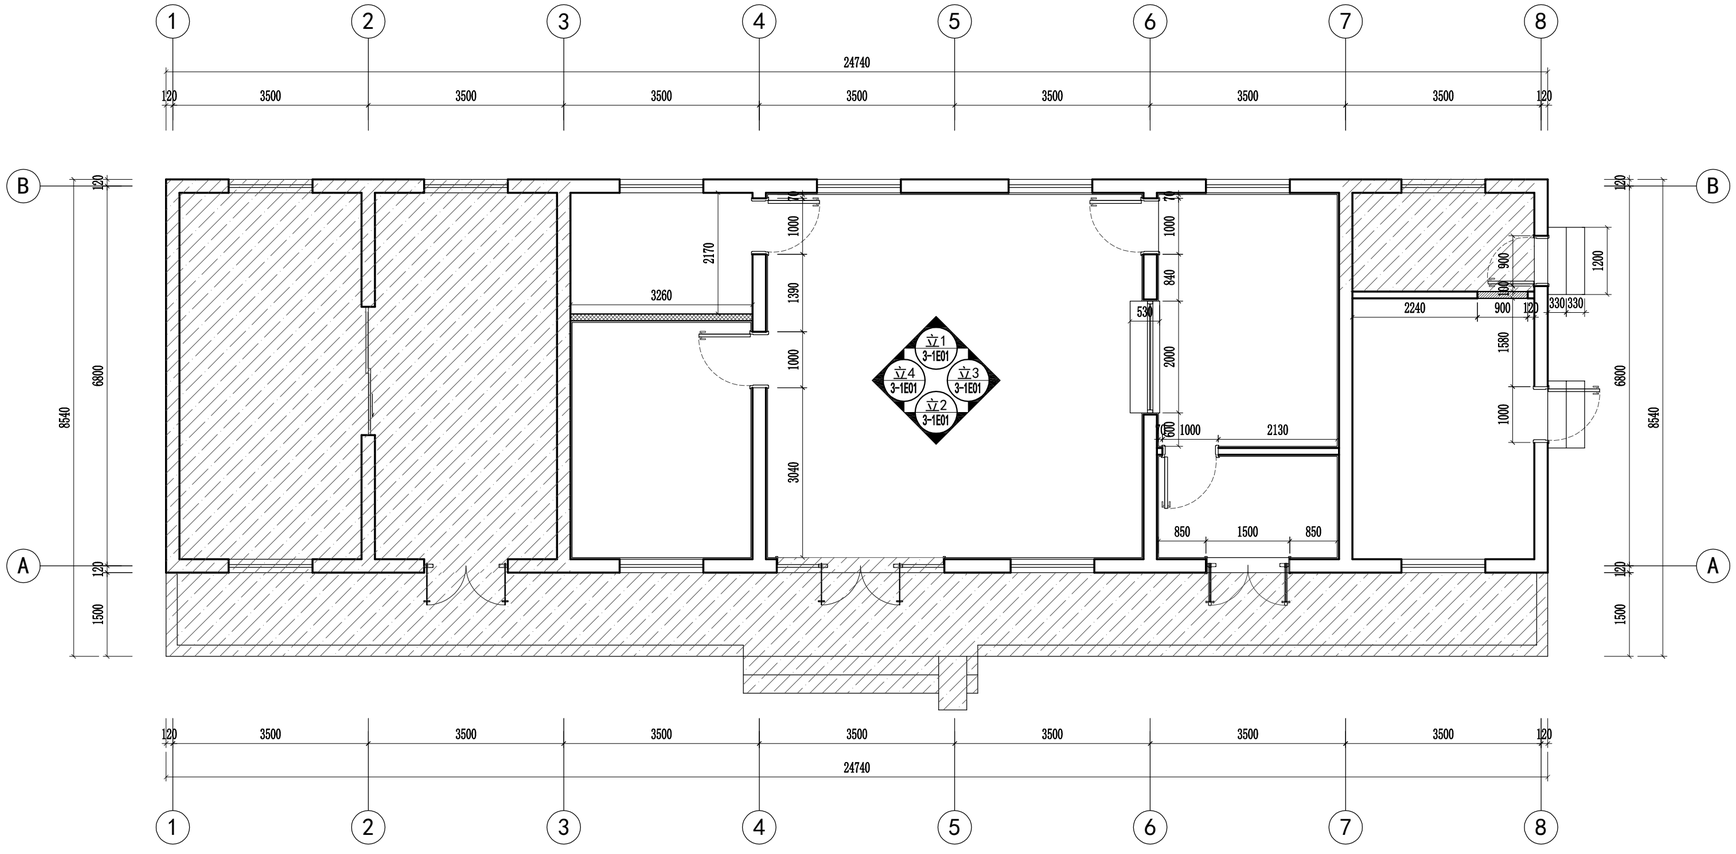

改造墙体图例	说　明
	原建筑墙体
	QU75型轻钢龙骨，单层双面12mm石膏板隔墙 内嵌50mm厚岩棉，岩棉容重100kg/m³（耐火极限1.2h）
	加气块隔墙（耐火极限2h）

1F WALL DIMENSION PLAN

食堂总墙体定位、立面索引图　SCALE:1/75

盖章栏：

（未盖出图专用章本图无效）

中城科泽工程设计集团有限责任公司

Zhongcheng Keze Architects&Engineers

工程设计证书编号：A132A01598

本图版权属我公司所有，除该工程外对本图的任何用途和复制，须获得我公司的书面许可
THE OWNERSHIP OF THE COPYRIGHT IN THIS DRAWING IS RETAINED BY ZHONG CHENG KEZE ENGINEERING DESIGN CO., LTD WRITTEN CONSENT MUST BE OBTAINED BEFORE ANY USE OR REPRODUCTION OF THE DRAWING

合作设计单位 JOINED DESIGNER

签署栏 SIGNATURE

制图 DRAWN BY	黄钰	
设计 DESIGNED BY		
校对 CHECKED BY	田超	
专业负责人 DISCIPLINE RESPONSIBLE BY	葛曹	
项目负责人 PROJECT DIRECTOR BY	葛曹	
审核 VERIFIED BY	张伟	
审定 APPROVED BY	乔恒云	

会签栏 COUNTERSIGN

建筑 ARCHITECTURE		电气 ELECTRIC	
结构 STRUCTURE		暖通 HVAC	
给排水 W. SADR		智能 AUTO.	

建设单位 CLIENT	扬州市江都区仙女镇人民政府
工程名称 PROJECT	扬州市公安局江都分局 新区派出所装修改造工程
子项目名称 SUB-PROJECT	食堂改造工程
图纸名称 DRAWING TITLE	食堂总墙体定位、立面索引图

设计编号 JOB NO.	2025-JSS-028	图号 DRAWING NO.	3-1F003
设计阶段 STATUS	施工图	版次 VERSION	A
比例 SCALE	见图	日期 DATE	2026.08

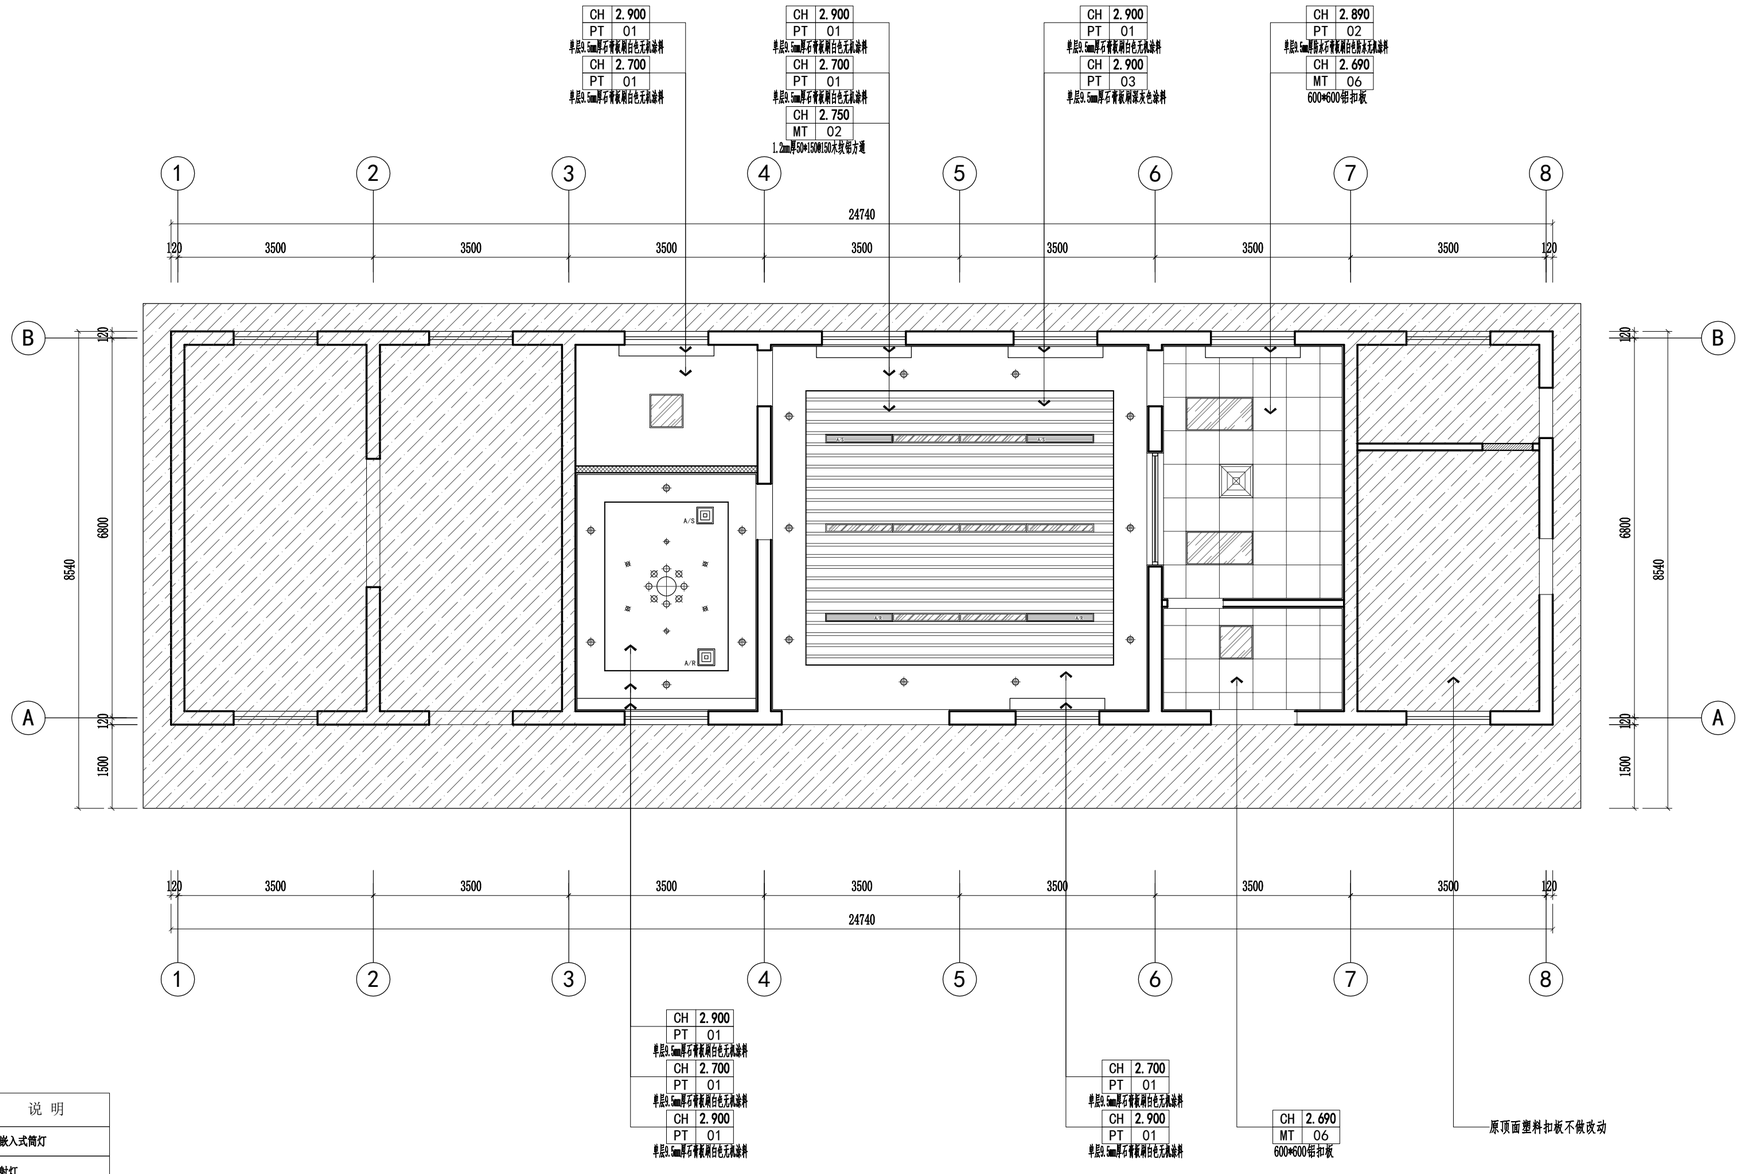


图 例	说 明
	嵌入式筒灯
	射灯
	吸顶灯
	600*600LED灯盘
	300*1200键扁LED灯盘
A/S	方形出风口
A/R	方形回风口
	换气扇

1F REFLECTED CEILING PLAN

食堂总顶面布置图 SCALE:1/75

盖章栏：

（未盖出图专用章本图无效）

中城科泽工程设计集团有限责任公司

Zhongcheng Keze Architects&Engineers

工程设计证书编号：A132A01598

本图版权属我公司所有，除该工程外对本图的任何用途和复制，须获得我公司的书面许可
THE OWNERSHIP OF THE COPYRIGHT IN THIS DRAWING IS RETAINED BY ZHONG CHENG KEZE ENGINEERING DESING CO., LTD WRITTEN CONSENT MUST BE OBTAINED BEFORE ANY USE OR REPRODUCTION OF THE DRAWING

合作设计单位 JOINED DESIGNER

签 署 栏 SIGNATURE

制 图 DRAWN BY	黄钰	
设 计 DESIGNED BY		
校 对 CHECKED BY	田超	
专业负责人 DISCIPLINE RESPONSIBLE BY	葛曹	
项目负责人 PROJECT DIRECTOR BY	葛曹	
审 核 VERIFIED BY	张伟	
审 定 APPROVED BY	乔恒云	

会 签 栏 COUNTERSIGN

建 筑 ARCHITECTURE		电 气 ELECTRIC	
结 构 STRUCTURE		暖 通 HVAC	
给 排 水 W.S&DR		智 能 AUTO.	

建设单位 CLIENT	扬州市江都区仙女镇人民政府
工程名称 PROJECT	扬州市公安局江都分局 新区派出所装修改造工程
子项目名称 SUB-PROJECT	食堂改造工程
图纸名称 DRAWING TITLE	食堂总顶面布置图

设计编号 JOB NO.	2025-JSS-028	图 号 DRAWING NO.	3-1F004
设计阶段 STATUS	施工图	版 次 VERSION	A
比 例 SCALE	见 图	日 期 DATE	2026.08

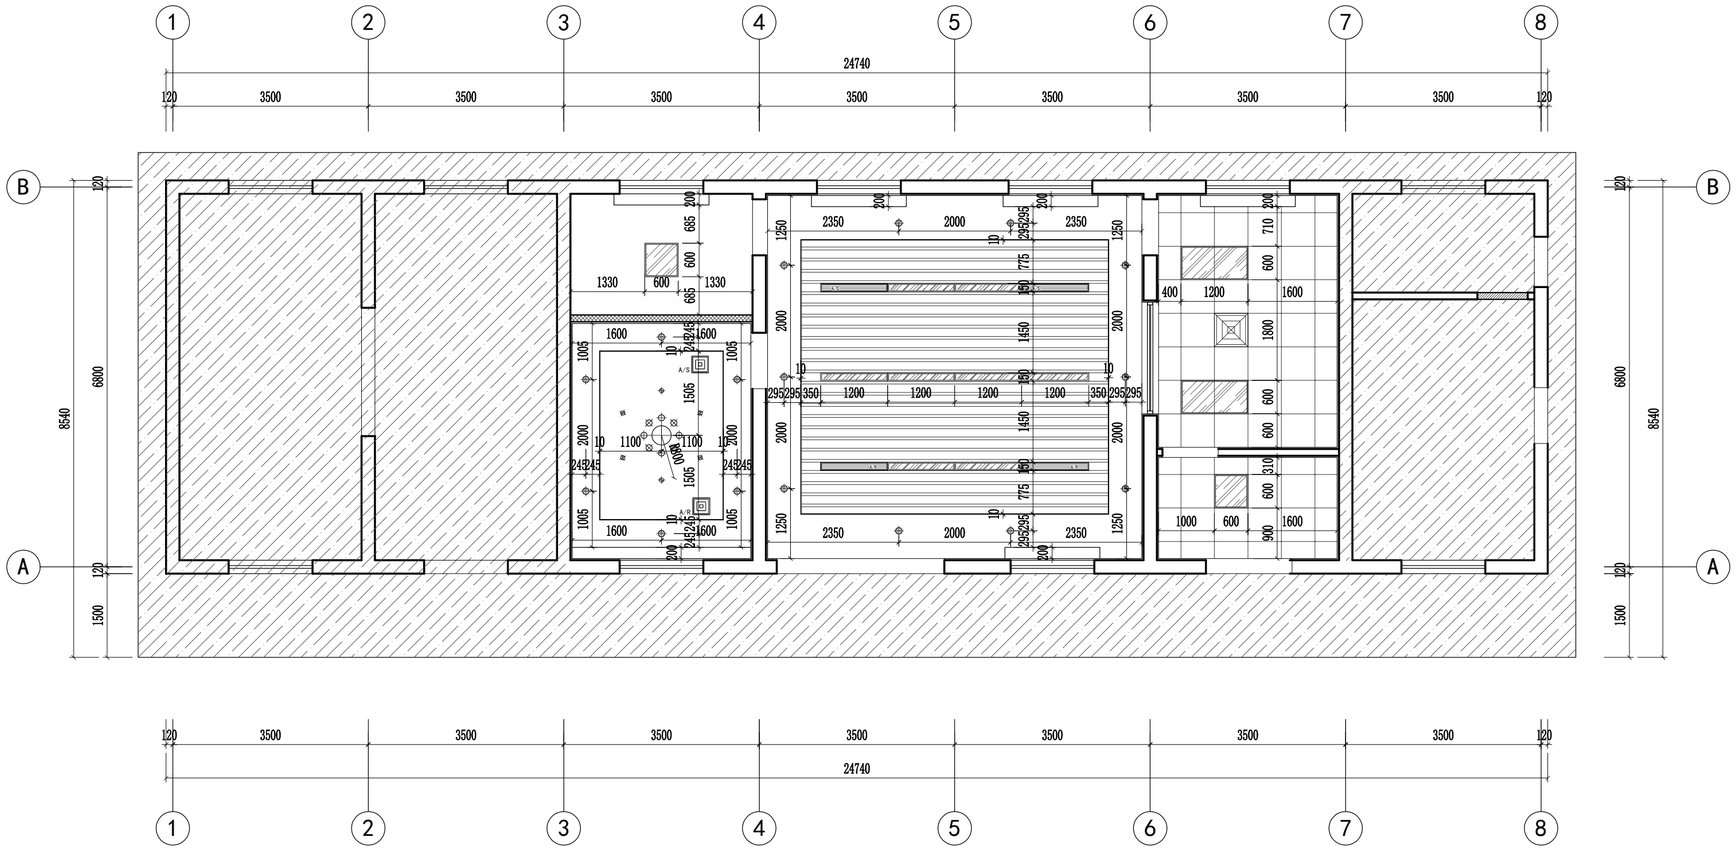


图 例	说 明
	嵌入式筒灯
	射灯
	吸顶灯
	600*600LED灯盘
	300*1200蓝晶LED灯盘
A/S	方形出风口
A/R	方形回风口
	换气扇

1F REFLECTED LIGHT CEILING PLAN

食堂总顶面灯具放线图 SCALE:1/75

盖章栏：

（未盖出图专用章本图无效）

中城科泽工程设计集团有限责任公司

Zhongcheng Keze Architects&Engineers

工程设计证书编号：A132A01598

本图版权属我公司所有，除该工程外对本图的任何用途和复制，须获得我公司的书面许可
THE OWNERSHIP OF THE COPYRIGHT IN THIS DRAWING IS RETAINED BY ZHONG CHENG KEZE ENGINEERING DESIGN CO., LTD WRITTEN CONSENT MUST BE OBTAINED BEFORE ANY USE OR REPRODUCTION OF THE DRAWING

合作设计单位 JOINED DESIGNER

签 署 栏 SIGNATURE


制 图 DRAWN BY	黄钰	
设 计 DESIGNED BY		
校 对 CHECKED BY	田超	
专业负责人 DISCIPLINE RESPONSIBLE BY	葛曹	
项目负责人 PROJECT DIRECTOR BY	葛曹	
审 核 VERIFIED BY	张伟	
审 定 APPROVED BY	乔恒云	

会 签 栏 COUNTERSIGN

建 筑 ARCHITECTURE		电 气 ELECTRIC	
结 构 STRUCTURE		暖 通 HVAC	
给 排 水 W. S&DR		智 能 AUTO.	

建设单位 CLIENT	扬州市江都区仙女镇人民政府
工程名称 PROJECT	扬州市公安局江都分局 新区派出所装修改造工程
子项目名称 SUB-PROJECT	食堂改造工程
图纸名称 DRAWING TITLE	食堂总顶面灯具放线图


设计编号 JOB NO.	2025-JSS-028	图 号 DRAWING NO.	3-1F005
设计阶段 STATUS	施工图	版 次 VERSION	A
比 例 SCALE	见 图	日 期 DATE	2026.08

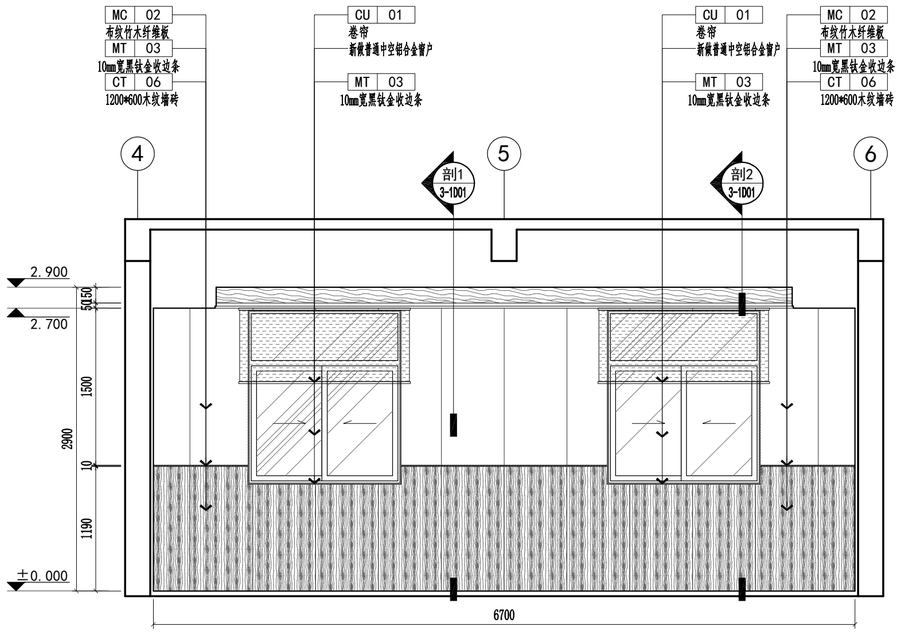

注：1.布纹竹木纤维板和1200*600木纹墙砖上下对缝。

立1 3-1F03 **ELEVATION**


食堂餐厅1立面图1 SCALE:1/40

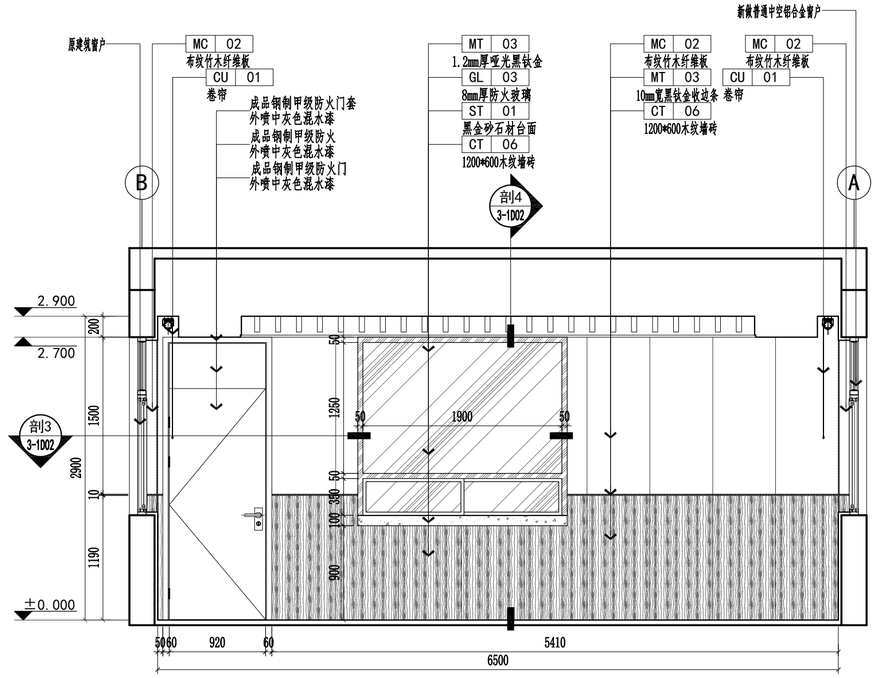

注：1.600mm宽布纹竹木纤维板和1200*600木纹墙砖上下对缝。

立3 3-1F03 **ELEVATION**


食堂餐厅1立面图3 SCALE:1/40

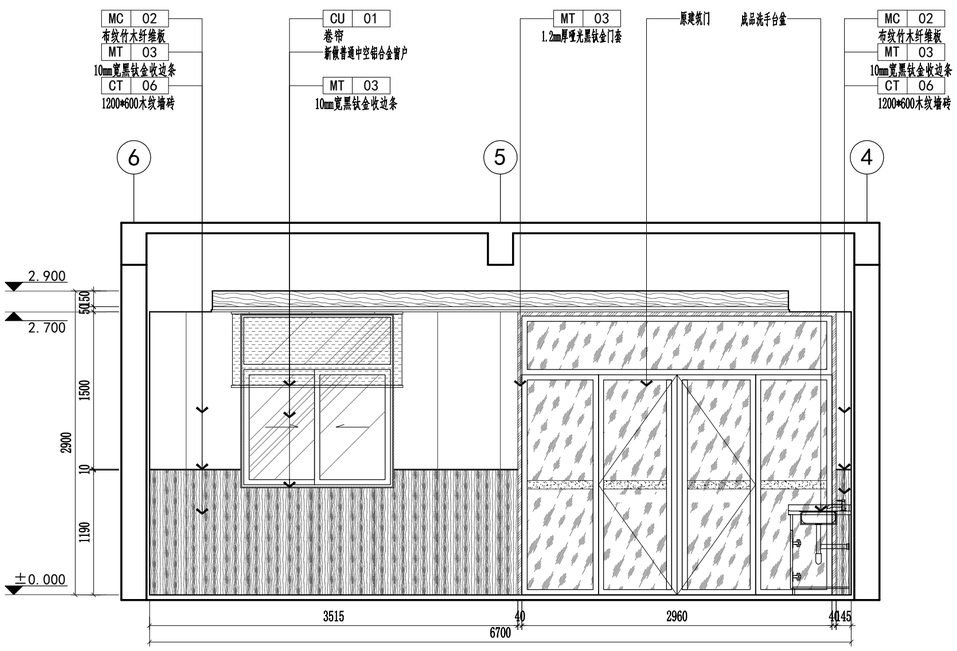

注：1.600mm宽布纹竹木纤维板和1200*600木纹墙砖上下对缝。

立2 3-1F03 **ELEVATION**

食堂餐厅1立面图2 SCALE:1/40

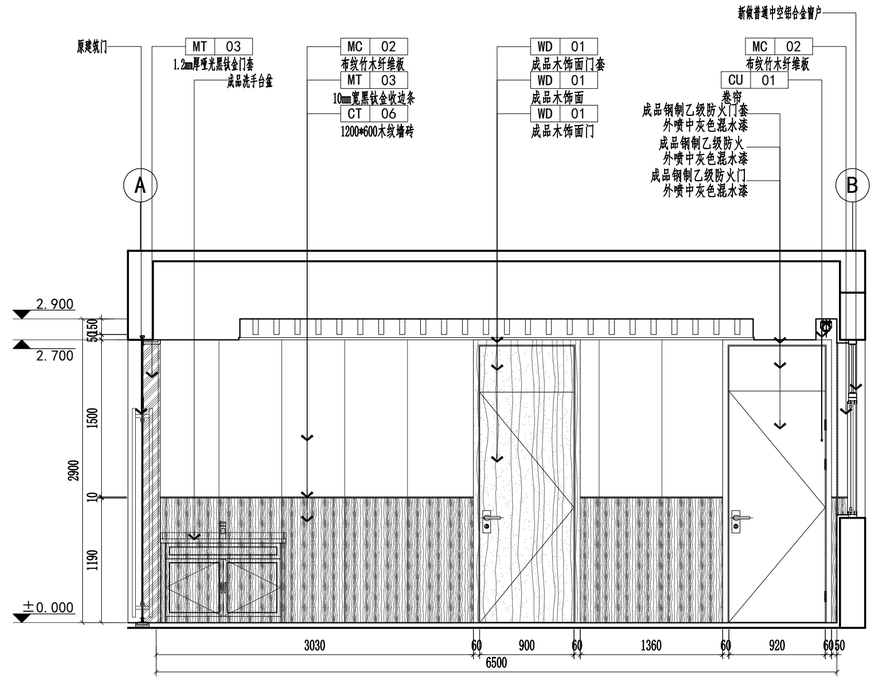

注：1.600mm宽布纹竹木纤维板和1200*600木纹墙砖上下对缝。

立4 3-1F03 **ELEVATION**

食堂餐厅1立面图4 SCALE:1/40

盖章栏：

（未盖出图专用章本图无效）

中城科泽工程设计集团有限责任公司

Zhongcheng Keze Architects&Engineers

工程设计证书编号：A132A01598

本图版权属我公司所有，除该工程外对本图的任何用途和复制，须获得我公司的书面许可
THE OWNERSHIP OF THE COPYRIGHT IN THIS DRAWING IS RETAINED BY ZHONG CHENG KEZE ENGINEERING DESIGN CO., LTD WRITTEN CONSENT MUST BE OBTAINED BEFORE ANY USE OR REPRODUCTION OF THE DRAWING

合作设计单位 JOINED DESIGNER

签署栏 SIGNATURE


制图 DRAWN BY	黄钰	
设计 DESIGNED BY		
校对 CHECKED BY	田超	
专业负责人 DISCIPLINE RESPONSIBLE BY	葛曹	
项目负责人 PROJECT DIRECTOR BY	葛曹	
审核 VERIFIED BY	张伟	
审定 APPROVED BY	乔恒云	

会签栏 COUNTERSIGN

建筑 ARCHITECTURE		电气 ELECTRIC	
结构 STRUCTURE		暖通 HVAC	
给排水 W.S&DR		智能 AUTO.	

建设单位 CLIENT	扬州市江都区仙女镇人民政府
工程名称 PROJECT	扬州市公安局江都分局 新区派出所装修改造工程
子项目名称 SUB-PROJECT	食堂改造工程
图纸名称 DRAWING TITLE	食堂餐厅1立面图1~4


设计编号 JOB NO.	2025-JSS-028	图号 DRAWING NO.	3-1E01
设计阶段 STATUS	施工图	版次 VERSION	A
比例 SCALE	见图	日期 DATE	2026.08

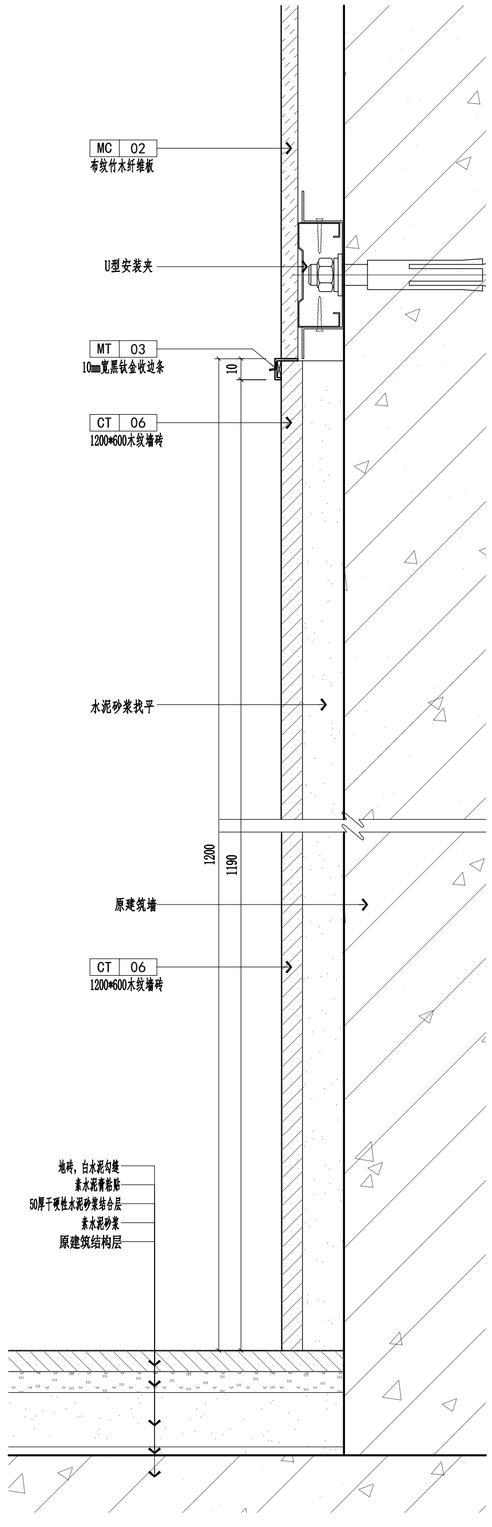

剖1
3-1E01

SECTION

餐厅1墙面做法剖面图 SCALE:1/2

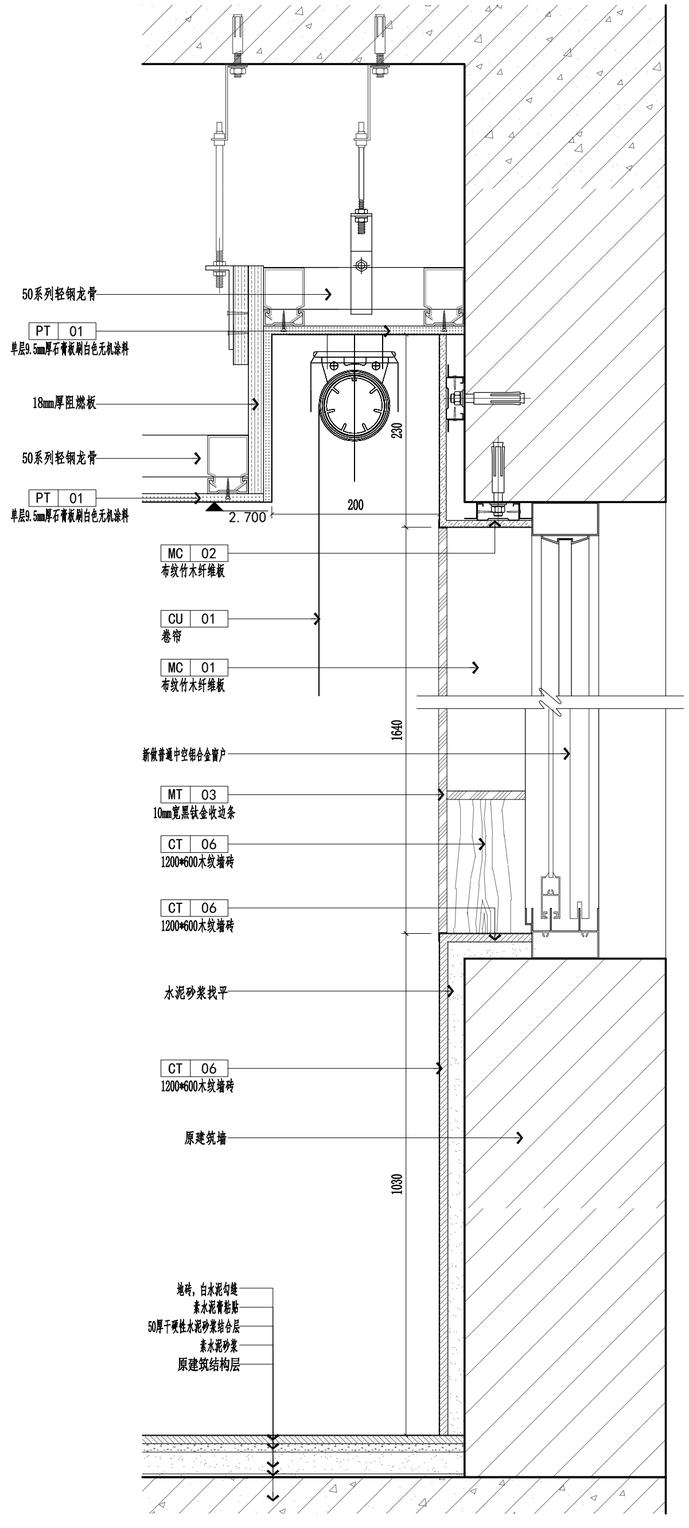

剖2
3-1E01

SECTION

餐厅1窗套做法剖面图 SCALE:1/5

盖章栏：

（未盖出图专用章本图无效）

中城科泽工程设计集团有限责任公司

Zhongcheng Keze Architects&Engineers

工程设计证书编号：A132A01598

本图版权属我公司所有，除该工程外对本图的任何用途和复制，须获得我公司的书面许可
THE OWNERSHIP OF THE COPYRIGHT IN THIS DRAWING IS RETAINED BY ZHONG CHENG KEZE ENGINEERING DESIGN CO., LTD WRITTEN CONSENT MUST BE OBTAINED BEFORE ANY USE OR REPRODUCTION OF THE DRAWING

合作设计单位 JOINED DESIGNER

签署栏 SIGNATURE


制图 DRAWN BY	黄钰	
设计 DESIGNED BY		
校对 CHECKED BY	田超	
专业负责人 DISCIPLINE RESPONSIBLE BY	葛曹	
项目负责人 PROJECT DIRECTOR BY	葛曹	
审核 VERIFIED BY	张伟	
审定 APPROVED BY	乔恒云	

会签栏 COUNTERSIGN

建筑 ARCHITECTURE		电气 ELECTRIC	
结构 STRUCTURE		暖通 HVAC	
给排水 W.S&DR		智能 AUTO.	

建设单位 CLIENT	扬州市江都区仙女镇人民政府
工程名称 PROJECT	扬州市公安局江都分局 新区派出所装修改造工程
子项目名称 SUB-PROJECT	食堂改造工程
图纸名称 DRAWING TITLE	餐厅1墙面、窗套做法剖面图


设计编号 JOB NO.	2025-JSS-028	图号 DRAWING NO.	3-1D01
设计阶段 STATUS	施工图	版次 VERSION	A
比例 SCALE	见图	日期 DATE	2026.08

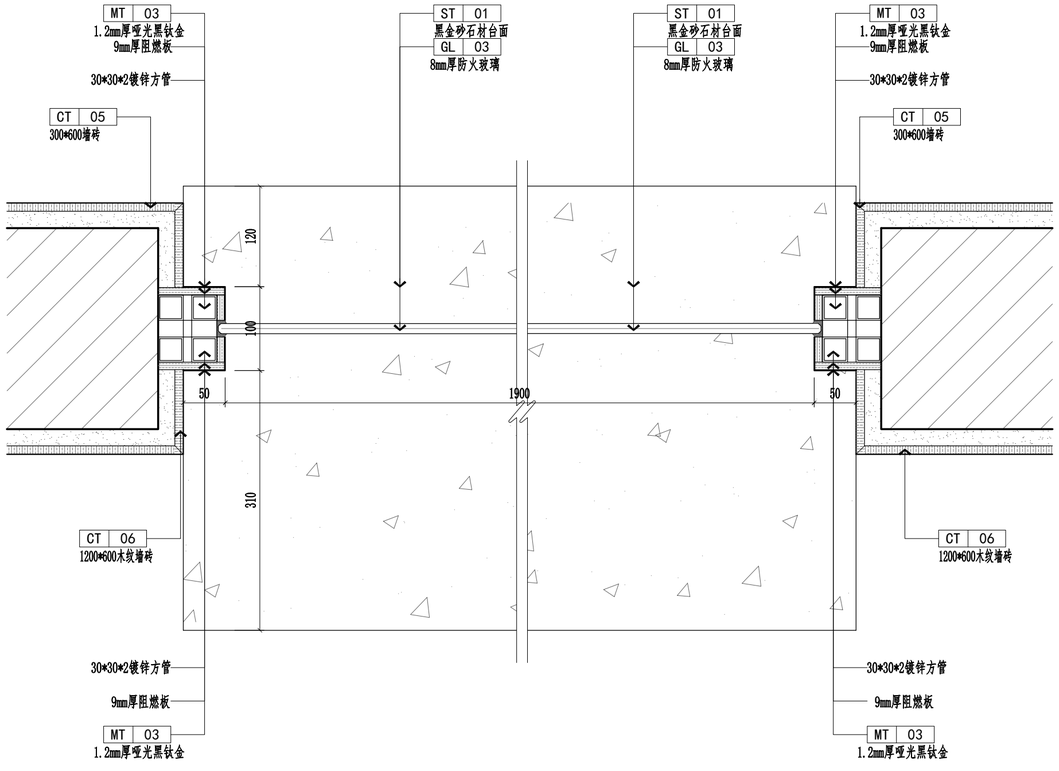

剖3
3-1E01

SECTION

餐厅售餐窗口立柱做法剖面图　SCALE:1/5

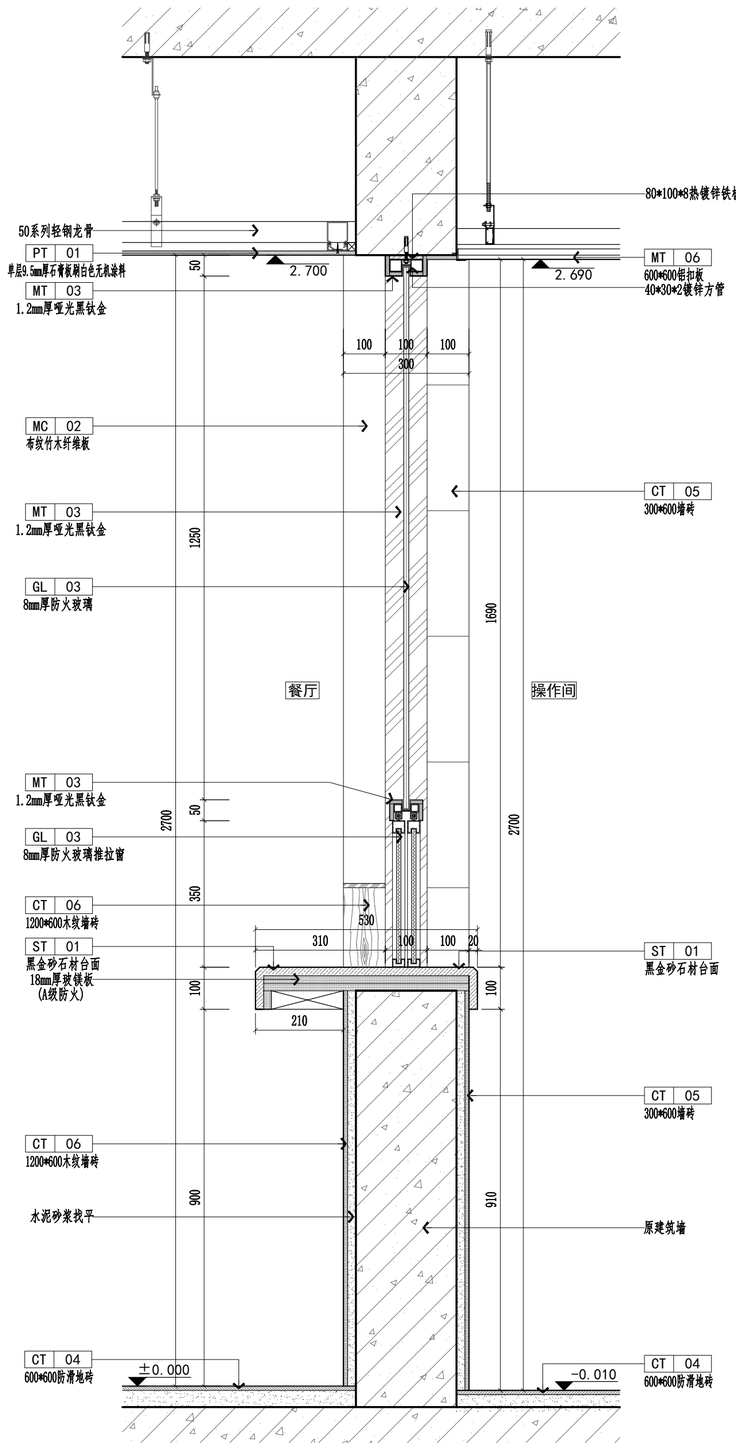

剖4
3-1E01

SECTION

窗口柜台做法剖面图　SCALE:1/10

盖章栏：

（未盖出图专用章本图无效）

中城科泽工程设计集团有限责任公司

Zhongcheng Keze Architects&Engineers

工程设计证书编号：A132A01598

本图版权属我公司所有，除该工程外对本图的任何用途和复制，须获得我公司的书面许可
THE OWNERSHIP OF THE COPYRIGHT IN THIS DRAWING IS RETAINED BY ZHONG CHENG KEZE ENGINEERING DESIGN CO., LTD WRITTEN CONSENT MUST BE OBTAINED BEFORE ANY USE OR REPRODUCTION OF THE DRAWING

合作设计单位
JOINED DESIGNER


签署栏
SIGNATURE

制图 DRAWN BY	黄钰	
设计 DESIGNED BY		
校对 CHECKED BY	田超	
专业负责人 DISCIPLINE RESPONSIBLE BY	葛曹	
项目负责人 PROJECT DIRECTOR BY	葛曹	
审核 VERIFIED BY	张伟	
审定 APPROVED BY	乔恒云	


会签栏
COUNTERSIGN

建筑 ARCHITECTURE		电气 ELECTRIC	
结构 STRUCTURE		暖通 HVAC	
给排水 W.S&DR		智能 AUTO.	


建设单位 CLIENT	扬州市江都区仙女镇人民政府		
工程名称 PROJECT	扬州市公安局江都分局 新区派出所装修改造工程		
子项目名称 SUB-PROJECT	食堂改造工程		
图纸名称 DRAWING TITLE	餐厅1售餐窗口做法剖面图		
设计编号 JOB NO.	2025-JSS-028	图号 DRAWING NO.	3-1D02
设计阶段 STATUS	施工图	版次 VERSION	A
比例 SCALE	见图	日期 DATE	2026.08

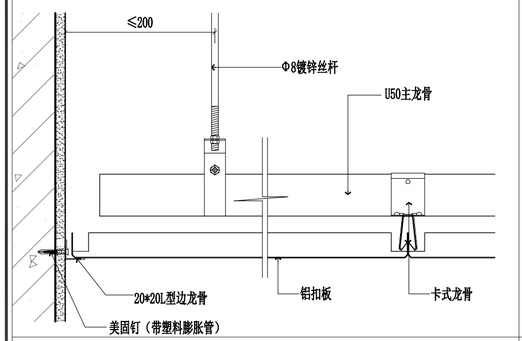


铝扣板吊顶（横向） 1:5

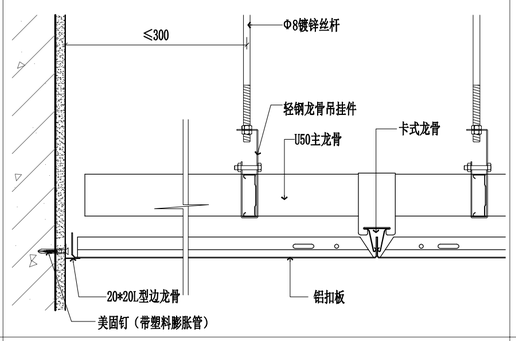


铝扣板吊顶（纵向） 1:5

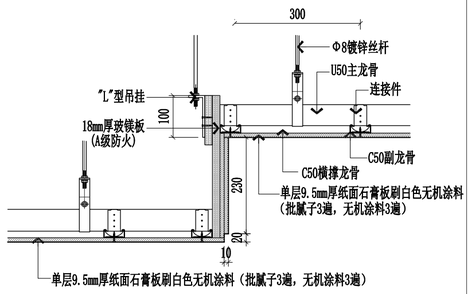


纸面石膏板吊顶（跌级横向） 1:10

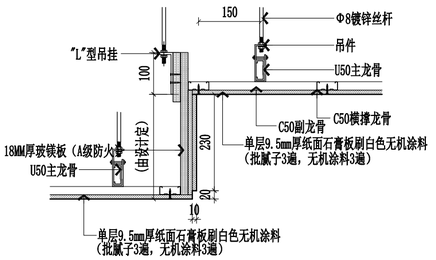


纸面石膏板吊顶（跌级纵向） 1:10

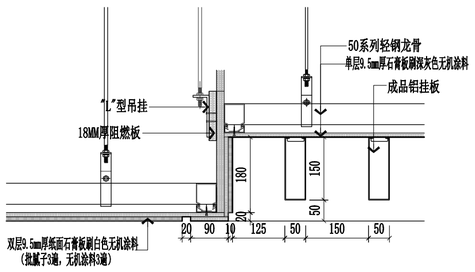


铝挂板吊顶（横向） 1:10

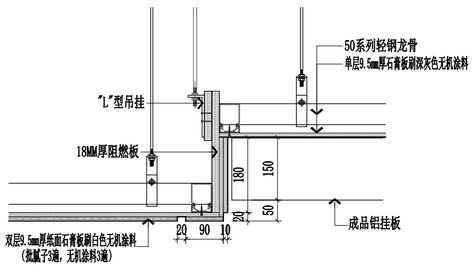


铝挂板吊顶（纵向） 1:10

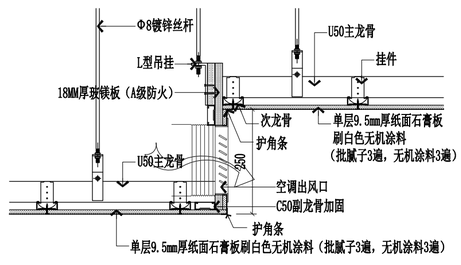


石膏板灯带+空调出风口做法 1:10

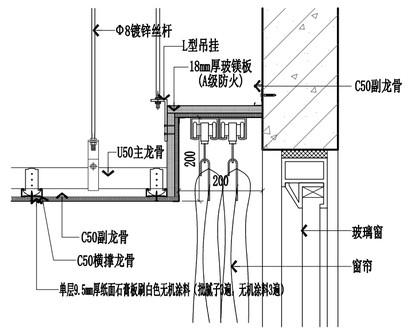


暗藏式窗帘盒做法 1:10

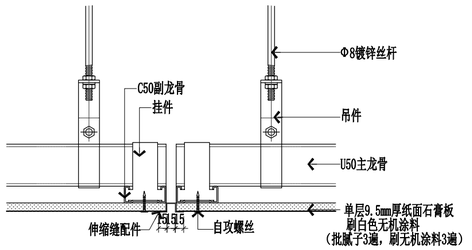


单层石膏板伸缩缝做法 1:5

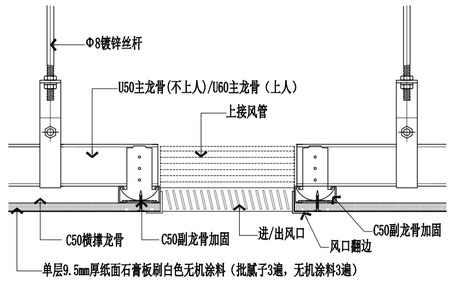


空调回风口做法 1:5

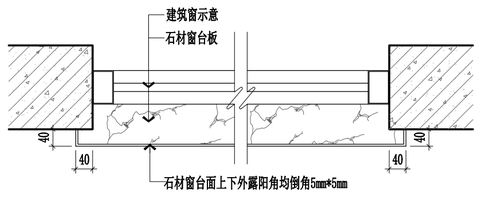


窗台板做法（涂料墙面） 1:5

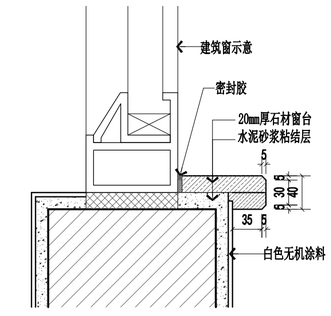


窗台板做法（涂料墙面） 1:5

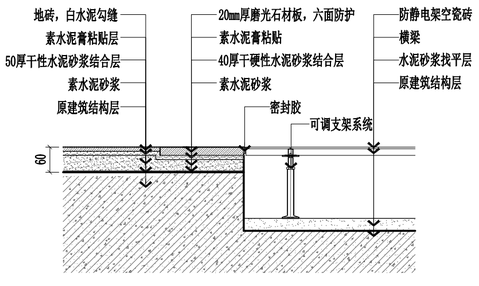


地砖—过门石—抗静电地板 1:10

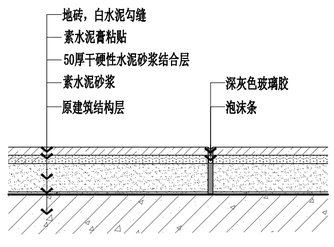

地面地砖变形缝 1:5

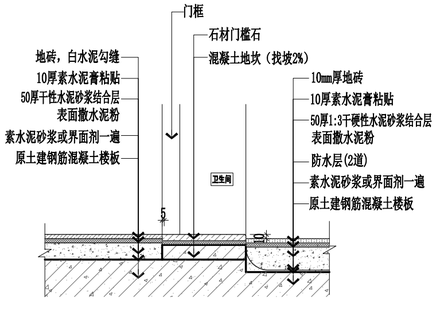

卫生间地砖—过门石—石材（高差） 1:10

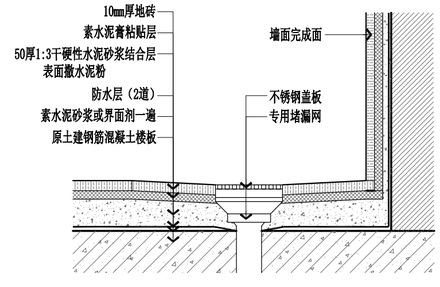

地漏1 1:5

盖章栏：

（未盖出图专用章本图无效）

中城科泽工程设计集团有限责任公司

Zhongcheng Keze Architects&Engineers

工程设计证书编号：A132A01598

本图版权属我公司所有，除该工程外对本图的任何用途和复制，须获得我公司的书面许可
THE OWNERSHIP OF THE COPYRIGHT IN THIS DRAWING IS RETAINED BY ZHONG CHENG KEZE ENGINEERING DESIGN CO., LTD WRITTEN CONSENT MUST BE OBTAINED BEFORE ANY USE OR REPRODUCTION OF THE DRAWING

合作设计单位 JOINED DESIGNER

签署栏 SIGNATURE


制图 DRAWN BY	黄钰	
设计 DESIGNED BY		
校对 CHECKED BY	田超	
专业负责人 DISCIPLINE RESPONSIBLE BY	葛曹	
项目负责人 PROJECT DIRECTOR BY	葛曹	
审核 VERIFIED BY	张伟	
审定 APPROVED BY	乔恒云	

会签栏 COUNTERSIGN


建筑 ARCHITECTURE		电气 ELECTRIC	
结构 STRUCTURE		暖通 HVAC	
给排水 W.S&DR		智能 AUTO.	

建设单位 CLIENT	扬州市江都区仙女镇人民政府
工程名称 PROJECT	扬州市公安局江都分局 新区派出所装修改造工程
子项目名称 SUB-PROJECT	
图纸名称 DRAWING TITLE	通用节点一


设计编号 JOB NO.	2025-JSS-028	图号 DRAWING NO.	TD01
设计阶段 STATUS	施工图	版次 VERSION	A
比例 SCALE	见图	日期 DATE	2026.08

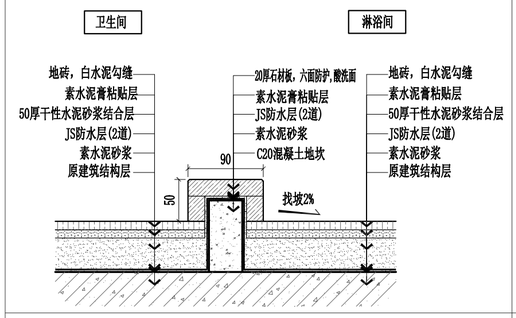


淋浴间地坎　1:5

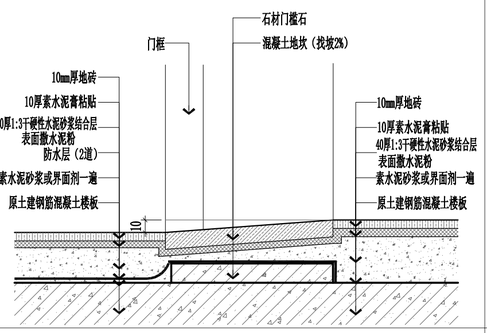


无障碍卫生间地坎（地面地砖）　1:5

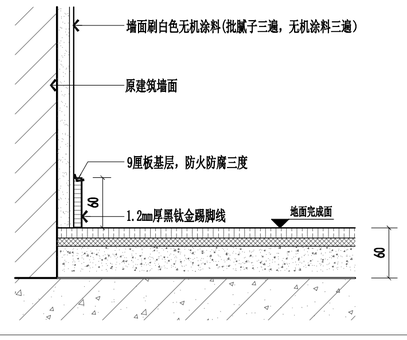

不锈钢踢脚线　1:5

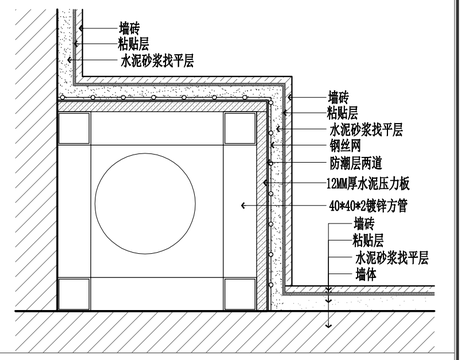

贴砖包管道　1:5

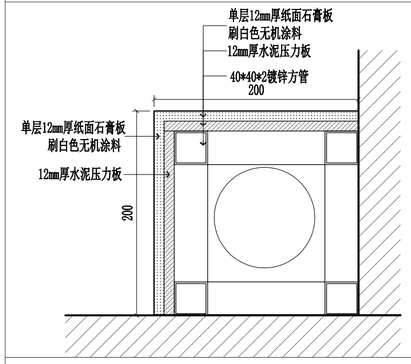

走道包管道　1:5

盖章栏：

（未盖出图专用章本图无效）

中城科泽工程设计集团有限责任公司

Zhongcheng Keze Architects&Engineers

工程设计证书编号：A132A01598

本图版权属我公司所有，除该工程外对本图的任何用途和复制，须获得我公司的书面许可

THE OWNERSHIP OF THE COPYRIGHT IN THIS DRAWING IS RETAINED BY ZHONG CHENG KEZE ENGINEERING DESIGN CO., LTD WRITTEN CONSENT MUST BE OBTAINED BEFORE ANY USE OR REPRODUCTION OF THE DRAWING

合作设计单位
JOINED DESIGNER

签署栏 SIGNATURE

制图 DRAWN BY	黄钰	
设计 DESIGNED BY		
校对 CHECKED BY	田超	
专业负责人 DISCIPLINE RESPONSIBLE BY	葛曹	
项目负责人 PROJECT DIRECTOR BY	葛曹	
审核 VERIFIED BY	张伟	
审定 APPROVED BY	乔恒云	


会签栏 COUNTERSIGN

建筑 ARCHITECTURE		电气 ELECTRIC	
结构 STRUCTURE		暖通 HVAC	
给排水 W.S&DR		智能 AUTO.	


建设单位 CLIENT	扬州市江都区仙女镇人民政府
工程名称 PROJECT	扬州市公安局江都分局 新区派出所装修改造工程
子项目名称 SUB-PROJECT	
图纸名称 DRAWING TITLE	通用节点二

设计编号 JOB NO.	2025-JSS-028	图号 DRAWING NO.	TD02
设计阶段 STATUS	施工图	版次 VERSION	A
比例 SCALE	见图	日期 DATE	2026.08


备注：一般房间75系列轻钢龙骨双面单层12mm厚石膏板隔墙，耐火极限1.2h。

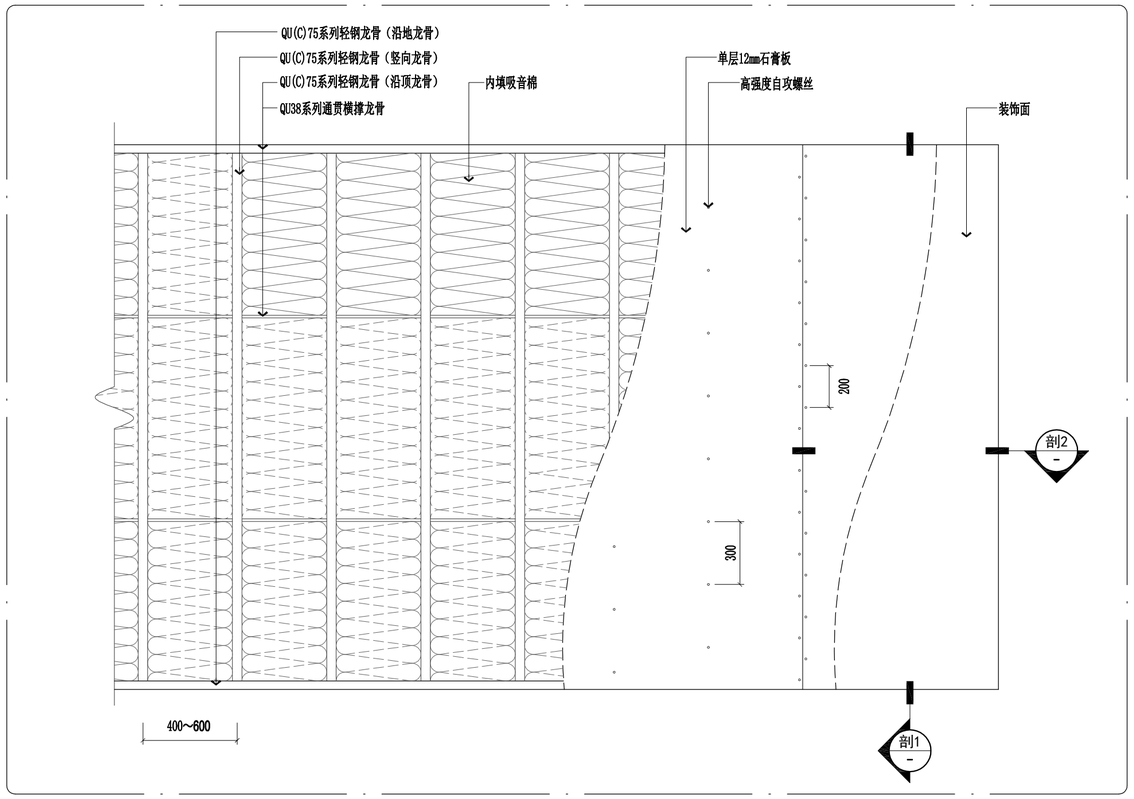

立 ELEVATION
轻钢龙骨单层12mm厚石膏板隔墙做法立面图 SCALE:1/3

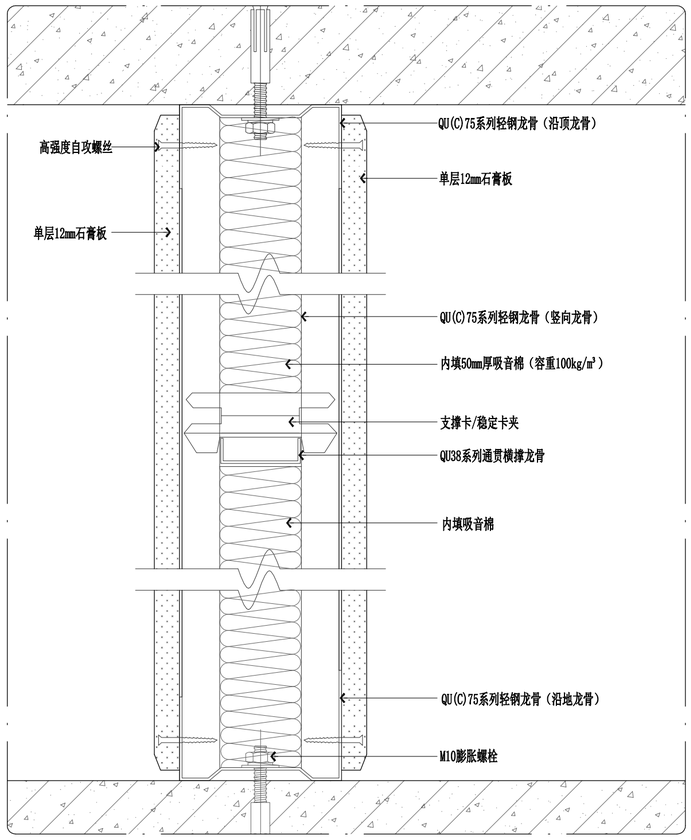

剖1 SCALE:1/3
轻钢龙骨单层12mm厚石膏板隔墙做法剖面图1 SCALE:1/3

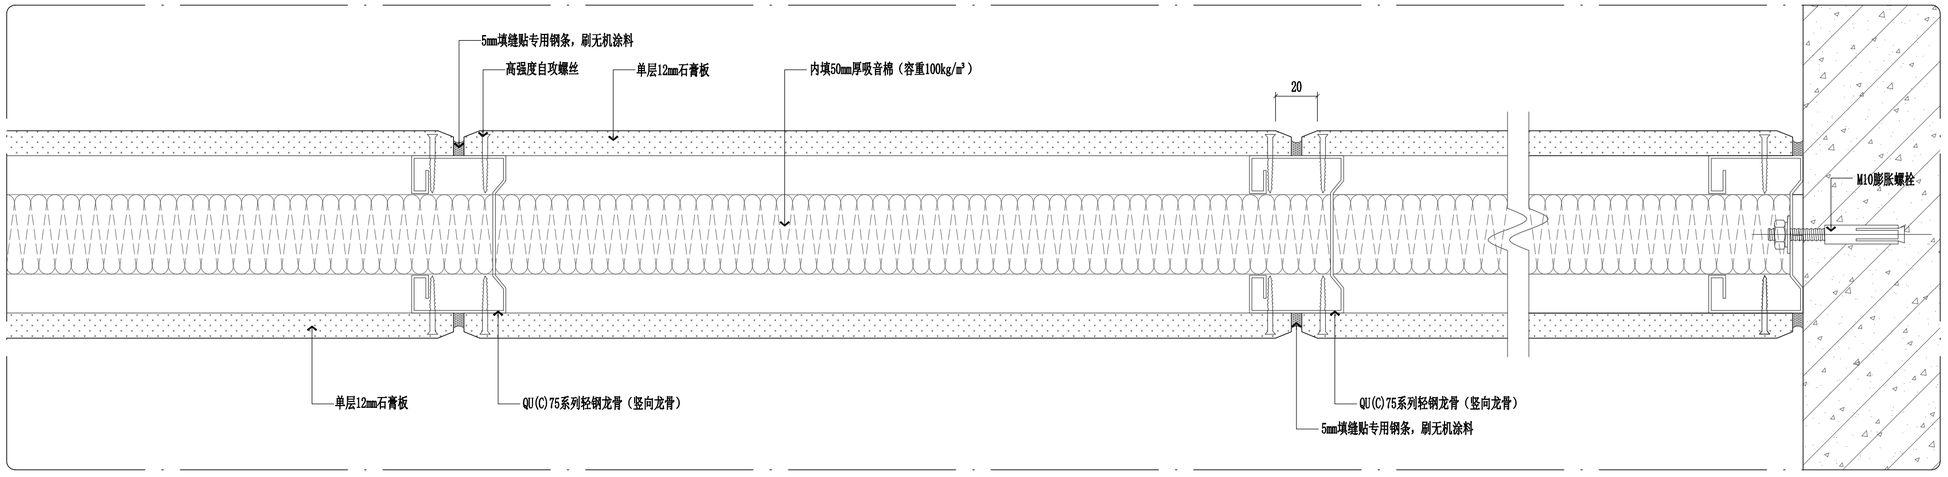

说明：隔墙高度3m以下用一根通贯龙骨，超过3m时每隔1.2m设置一根通贯龙骨。

剖2 QM-01 SECTION
轻钢龙骨单层12mm厚石膏板隔墙做法剖面图2 SCALE:1/3

盖章栏：

（未盖出图专用章本图无效）

中城科泽工程设计集团有限责任公司
Zhongcheng Keze Architects&Engineers
工程设计证书编号：A132A01598

本图版权属我公司所有，除该工程外对本图的任何用途和复制，须获得我公司的书面许可
THE OWNERSHIP OF THE COPYRIGHT IN THIS DRAWING IS RETAINED BY ZHONG CHENG KEZE ENGINEERING DESIGN CO., LTD WRITTEN CONSENT MUST BE OBTAINED BEFORE ANY USE OR REPRODUCTION OF THE DRAWING

合作设计单位 JOINED DESIGNER

签署栏 SIGNATURE		
制图 DRAWN BY	黄钰	
设计 DESIGNED BY		
校对 CHECKED BY	田超	
专业负责人 DISCIPLINE RESPONSIBLE BY	葛曹	
项目负责人 PROJECT DIRECTOR BY	葛曹	
审核 VERIFIED BY	张伟	
审定 APPROVED BY	乔恒云	

会签栏 COUNTERSIGN			
建筑 ARCHITECTURE		电气 ELECTRIC	
结构 STRUCTURE		暖通 HVAC	
给排水 W.S&DR		智能 AUTO.	

建设单位 CLIENT	扬州市江都区仙女镇人民政府		
工程名称 PROJECT	扬州市公安局江都分局 新区派出所装修改造工程		
子项目名称 SUB-PROJECT	1#、2#楼装修工程		
图纸名称 DRAWING TITLE	轻钢龙骨双面单层12mm石膏板隔墙做法 （耐火极限1.2h）		
设计编号 JOB NO.	2025-JSS-028	图号 DRAWING NO.	TD03
设计阶段 STATUS	施工图	版次 VERSION	A
比例 SCALE	见图	日期 DATE	2026.08