




西立面图 1:100

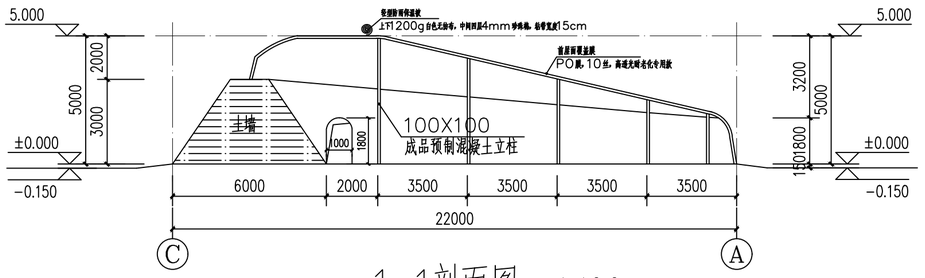

1-1剖面图 1:100

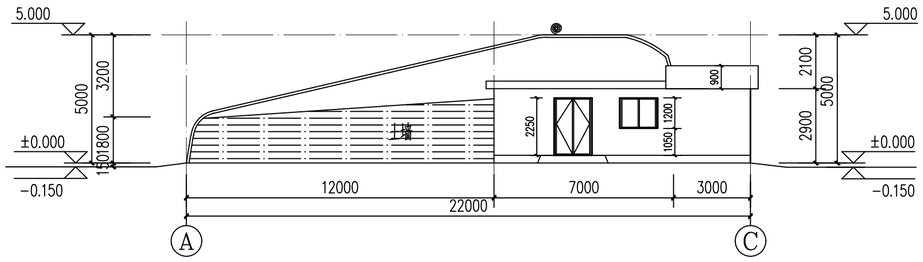


东立面图 1:100

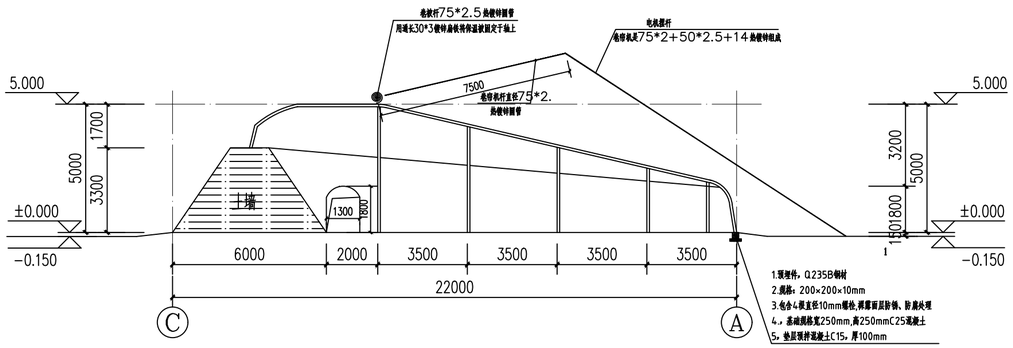


卷被机剖面图 1:100

3.基础上面有埋件(1.预埋件,Q235B钢材 2.规格:200*200*10mm 3.包含4根直径10mm螺栓 4.裸露面层防锈、防腐处理)
2.基础梁:基础规格(宽250mm,高250mm),钢筋HRB400 带肋钢筋;直径10mm,4根;直径8mm箍筋间距250mm
1.垫层预拌混凝土C15,厚100mm

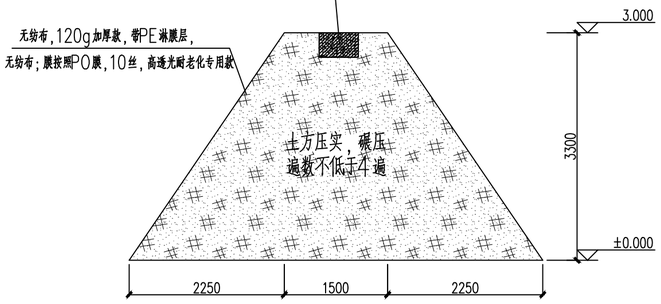

土坡剖面图 1:20

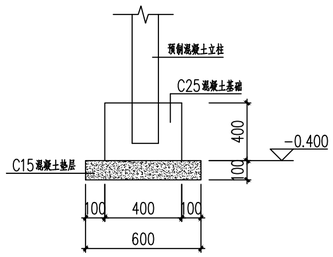

基础剖面图 1:20

盖章栏：

（未盖出图专用章本图无效）

说明：
NOTES

中城科泽工程设计集团有限责任公司
Zhongcheng Keze Architects&Engineers
工程设计证书编号：A232012403

本图版权属我公司所有，除该工程外对本图的任何用途和复制、保密得我公司的书面许可
THE COPYRIGHT OF THIS DRAWING IS RETAINED BY ZHONG CHENG KEZE ENGINEERING DESIGN CO., LTD WRITTEN CONSENT MUST BE OBTAINED BEFORE ANY USE OR REPRODUCTION OF THE DRAWING

合作设计单位
JOINED DESIGNER

签署栏
SIGNATURE

制图 DRAWN BY	王进	
设计 DESIGNED BY	王进	
校对 CHECKED BY	皮小灿	
专业负责人 DISCIPLINE RESPONSIBLE BY	葛曹	
项目负责人 PROJECT DIRECTOR BY	葛曹	
审核 VERIFIED BY	葛曹	
审定 APPROVED BY	乔恒云	

会签栏
COUNTERSIGN

建筑 ARCHITECTURE		电气 ELECTRIC	
结构 STRUCTURE		暖通 HVAC	
给排水 W. SAUR		智能 AUTO.	

建设单位 CLIENT	青湖镇人民政府
工程名称 PROJECT	青湖镇王朱洲村温室大棚建设项目
图纸名称 DRAWING TITLE	西立面图 东立面图 1-1剖面图

设计编号 JOB NO.	26JSL1018	图号 DRAWING NO.	建施-04
设计阶段 STATUS	施工图	版次 VERSION	A
比例 SCALE	1:100	日期 DATE	2026.10