总图 / CIVIL
建筑 / ARCHITECTURAL
结构 / STRUCTURAL
给排水 / W.S. & D.
暖通 / HVAC
动力 / UTILITY
电气 / ELECTRICAL
景观 / LANDSCAPE

装饰施工图

图 纸 目 录

序号	图纸编号	图纸名称	图幅	版次	备注
0	装施-00	图纸目录	A2	A	
1	装施-01	施工图设计说明	A1	A	
2	装施-02	材料表	A2	A	
3	装施-03	门窗表	A2	A	
4	装施-04	平面布置图	A2	A	
5	装施-05	隔墙尺寸图	A2	A	
6	装施-06	完成面尺寸图	A2	A	
7	装施-07	地面布置图	A2	A	
8	装施-08	顶面布置图	A2	A	
9	装施-09	天花造型尺寸图	A2	A	
10	装施-10	灯具定位图	A2	A	
11	装施-11	综合顶面图	A2	A	
12	装施-12	多媒体点位平面布置图	A2	A	
13	装施-13	展厅场景艺术品平面布置图	A2	A	
14	装施-14	立面索引图	A2	A	
15	装施-15	立面图00	A2	A	
16	装施-16	立面图01	A2	A	
17	装施-17	立面图02	A2	A	
18	装施-18	立面图03	A2	A	
19	装施-19	立面图04	A2	A	
20	装施-20	立面图05	A2	A	
21	装施-21	立面图06	A2	A	
22	装施-22	立面图07	A2	A	
23	装施-23	立面图08	A2	A	
24	装施-24	立面图09	A2	A	
25	装施-25	立面图10	A2	A	
26	装施-26	立面图11	A2	A	
27	装施-27	立面图12	A2	A	
28	装施-28	立面图13	A2	A	
29	装施-29	立面图14	A2	A	
30	装施-30	立面图15	A2	A	

	实名	签名
项目负责人	江 乐	
专业负责人	张丽丽	
设 计 人	逯延军	

注册（执业）章

预留章

出图章

审图章

竣工章

本图未盖出图专用章无效

匠心联创设计集团有限公司
Ingenuity Lianchuang Design Group Co., Ltd

证 书 编 号：A151030953
资质类别及等级：建筑行业（建筑工程）甲级；
风景园林工程设计专项甲级；
证 书 编 号：B251006544
资质类别及等级：工程勘察专业类（岩土工程、工程测量）乙级；
证 书 编 号：A251026487
资质类别及等级：市政行业乙级；建筑行业(人防工程)乙级；
水利行业丙级；公路行业(公路)专业丙级；

类别	实名	签名
审定		
审核	张丽丽	
校对	孙玉凤	

会签			
建筑		电气	
结构		暖通	
给排水		其他	

建设单位	泰州市公安局海陵分局		
工程名称	泰州市公安局海陵分局 警史陈列室升级改造项目		
子项名称			
工程编号			
子项编号			
图纸名称	图纸目录		
专业	装饰	比例	
阶段	施工图	日期	2026.10
版本号	第一版	图号	装施-00

总图 / CIVIL | 建筑 / ARCHITECTURAL | 结构 / STRUCTURAL | 给排水 / W.S. & D. | 暖通 / HVAC | 动力 / UTILITY | 电气 / ELECTRICAL | 景观 / LANDSCAPE

施工图设计说明

一、建筑工程项目概况

（一）项目概况

1、建筑工程名称：**泰州公安海陵室内装修项目**

建设地点：

建设单位：**泰州公安**

2、建筑工程占地面积：/

建筑设计总面积：/ **平方米**

建筑总层数： / 层；其中：地下 / 层；地上 / 层；建筑高度 / m

（二）建筑装饰装修面积（套内）： **333.11平方米** ㎡；

建筑装饰装修设计的范围： **层** 不在设计范围内为：

装饰设计主要内容(使用功能要求)·餐厅，等

（三）民用建筑的分类：/ ；耐火等级：地下 / 级，地上 / 级。

二、设计依据

（一）基础资料：原建筑工程施工图设计文件（建筑、结构、电气、智能化、水暖空调等专业）；

（二）本工程建设单位与本公司签订的装饰装修设计合同：以装饰装修施工图设计范围的内容为依据；如合同书中未涉及的内容须经双方商定确认后，签订补充协议具有和设计合同相同的法律效力。

（三）本工程设计施工图依据现行国家标准与规范：

1、《建筑装饰装修工程质量验收标准》GB50210-2018

2、《建筑设计防火规范》GB50016-2014（2018年版）

3、《建筑内部装修设计防火规范》GB50222-2017

4、《民用建筑设计统一标准》GB50352-2019

5、《民用建筑工程室内环境污染控制标准》GB50325-2020

注：若图纸中出现跟上述技术标准与规范不同之处，须以国家颁布最新规范为准。

三、建筑内部装饰装修防火设计：

（一）本工程建筑分类为： 多层公共建筑。

（二）本工程装饰设计应遵循原建筑消防设计图中的防火分区、防烟分区、人员疏散等各项消防设施；

1、消火栓、喷淋、烟感、消防喇叭、防火门等位置，除注明外以建筑消防设计蓝图为准；

2、室内装饰不得改变原建筑消防设计（包括疏散走道、防火分区、水电暖通专业等消防部分），遵守原有建筑消防设计院报审后的防火分区、防烟分区，并在总平面布置图的一角用大比例微缩示意图（各防火分区、建筑面积、安全 出口等）；

3、建筑内部消火栓箱门不应被装饰物遮掩，消火栓箱门四周的装修材料颜色应与消火栓箱门的颜色有明显区别或在消火栓箱门表面设置发光标志。

4、室内装饰不得改变原建筑消防设计，由于现场各工种、各专业施工实际情况，空间尺寸或需重新分隔等因素，原部分消防设施点位需作微调，要以满足消防安全为原则，微调变动部分须提交原建筑消防设计院（单位）备案、审核 确认后方可施工。

5、疏散走道和安全出口的顶棚、墙面不应采用影响人员安全疏散的镜面反光材料。

6、疏散楼梯间和前室的顶棚、墙面和地面均应采用A级装修材料。

7、消防水泵房、机械加压送风排烟机房、固定灭火系统钢瓶间、配电室、变压器室、发电机房、储油间、通风和空调机房等，其内部所有装修均应采用A级装修材料。

8、消防控制室等重要房间，其顶棚和墙面应采用A级装修材料，地面及其他装修应采用不低于B1级的装修材料。

9、建筑内部的配电箱、控制面板、接线盒、开关、插座等不应直接安装在低于B1级的装修材料上；用于顶棚和墙面装修的木质类板材，当内部含有电器、电线等物体时，应采用不低于B1级的材料。

10、建筑内部不宜设置采用B3级装饰材料制成的壁挂、布艺等，当需要设置时，不应靠近电气线路、火源或热源，或采取隔离措施。

（三）本工程执行**《建筑内部装修设计防火规范》**GB50222-2017中对装饰装修材料的相关规定：

1、建筑内部各部位装饰装修材料的燃烧性能等级详见“装饰材料终饰范例表”；

2、本工程在每一防火分区均应有消防喷淋、温感、烟感、消防广播、应急照明、安全疏散出口标志等消防设施（例：一类高层建筑），所有基层木材均应满足建筑防火极限等级要求，表面涂刷三度防火涂料，防火涂料产品要符合当地消防部门验收要求；

3、玻璃幕墙与每层楼板、隔墙处的缝隙应采用防火封堵材料封堵；

4、所有的建筑内部变形缝（包括沉降缝、伸缩缝、抗震缝等）两侧的基层应采用（A级）不燃材料严密填实封堵；

5、所有建筑墙面上开洞、开孔后均采用（A级）不燃材料严密封堵；

6、当照明灯具、开关插座等电气设施高温部位，靠近木制品或其他非A级装修材料时，应采用隔热、散热等防火保护措施；灯饰所用材料的燃烧性能等级不应低于B1级。

7、地上建筑的水平疏散走道和安全出口的门厅，其顶面装饰材料应采用A级装饰材料，其他部位应采用不低于B1级的装饰材料；

8、地面如采用地毯、木地板，必须经防火阻燃处理，达B1级；墙面木饰面选用防火等级为B1级阻燃板材，墙面织物、软硬包等采用经阻燃处理不低于B1级装饰材料；顶面选用A级不燃材料。

四、无障碍设计

（一）本工程执行国家**《无障碍设计规范》**GB50763-2012中的相关规定；

（二）轮椅坡道的高度超过300ｍｍ且坡度大于1：20时，应在两侧设置扶手，净宽度不应小于1.00ｍ，无障碍出入口的轮椅坡道净宽度不应小于1.20ｍ；坡道的坡面应平整、防滑、无反光；

（三）无障碍设计门应采用平开门、推拉门、折叠门，门开启后的通行净宽度不宜小于900ｍｍ；不应采用力度大的弹簧门、玻璃门，门通行净宽度不小于1.00ｍｍ；

（四）公共厕所、无障碍厕所的设计应符合《无障碍设计规范》第3.9条的规定；

（五）主要出入口、建筑出入口、通道、停车位、厕所电梯等无障碍设施的位置，应设置无障碍标志，无障碍标志应符合《无障碍设计规范》第3.16节的有关规定；

（六）无障碍电梯的候梯厅和电梯的轿厢设计应符合《无障碍设计规范》第3.7条之规定；

（七）无障碍客房的设计：本工程无障碍客房设置于： 层，其设施与设计要求应符合《无障碍设计规范》第3.11条及第8.8条的有关规定。

注：若图纸中出现跟上述技术标准与规范不同之处，须以国家颁布最新规范为准。

五、内部装修防水设计

（一）卫生间、浴室的楼地面应设置防水层，墙面、顶棚应设置防潮层，门口应有阻止积水外溢的措施；

（二）排水立管不应穿越下层住户的居室；当厨房设有地漏时，地漏的排水支管不应穿过楼板进入下层住户的居室；

（三）地面防水层的做法为涂1.5ｍｍ厚聚氨酯防水涂膜和聚合物水泥砂浆两道防水层；


（四）墙面、顶棚宜采用防水砂浆、聚合物水泥防水涂料做防潮层；无地下室的地面可采用聚氨酯防水涂料、聚合物乳液防水涂料、水乳型沥青防水涂料和防水卷材做防潮层；

（五）水景的防水处理和水循环系统由专业公司设计；

六、节能设计

本工程中各专业、工艺、材料、施工要求等均按国家规定节能设计标准执行；也可参照工程所在地区省、直辖市颁布的地方性节能设计标准执行。

七、施工图的编号、标高说明

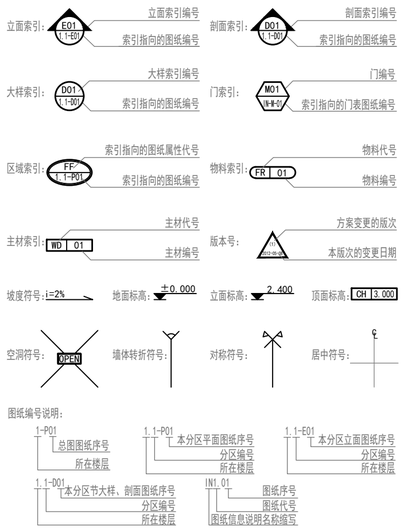

注：

1、一般无专门说明时，标高以米（m）为单位，其他尺寸以毫米（mm）为单位；

2、各楼层标注的标高为地面装修完成面的高度。

八、分项工程内容

（一）墙面工程

1、本工程不涉及建筑砌体设计，建筑砌体一律由建筑设计院设计、土建施工单位施工。如涉及防火墙及其它建筑墙体调整，均由建筑设计院变更及出图；

2、本工程涉及的隔墙设计除注明外均采用“150/200”轻钢龙骨墙具体面层材料根据施工图设计；

3、防火墙及其它建筑墙体如需内装单位施工，墙身砌体施工需严格按照原有建筑设计图纸施工，墙身砌体到顶，墙体材料必须符合防火等级要求；

（二）、门窗工程

1、门窗选用应符合《建筑安全玻璃管理规定》。

2、设计选用的门窗材料、规格及配件等要求详见“门窗表”。

3、设计图所示门窗尺寸为门窗实际加工尺寸。

4、除在图中有特别标明“按装饰设计施工”的外，建筑防火门、疏散门保持原建筑设计不变，

（三）、地面工程

1、地面工程质量应符合《建筑地面工程施工质量验收规范》GB50209-2010的要求。

2、卫生间楼地面应做基层防水处理(按国家规定的验收标准)。

（四）、顶面工程

1、本工程吊顶材料无专门标明时，均采用“60系列轻钢龙骨双层9.35厚纸面石膏板”。

（五）、其它

1、装饰工程所涉及到的钢结构及承重部分，由专业承包商考虑结构及安全，应出具施工图，经相关部门审核后，方可施工.涉及承载及结构性的组件安装，施工单位应在不违背装饰效果的前提下进行合理的结构深化后方可实施；遇到可能产生质量及结构性隐患的安装节点大样，需施工方及时提出，在保证完成面效果的前提下合理深化后予以实施。

3、本装饰设计图必须报公安消防部门及项目当地施工图审查中心建审，获通过后方可施工。

4、凡本工程所用装饰材料的规格、型号、性能、色彩应符合装饰工程规范的质量要求，饰面材料应以设计单位提供样板为准，如由于造价和供货等原因需代替品，施工订货前需会同建设、设计等有关各方共同商定。

5、若图中有关材料名称与材料样板不符的，材料代码与中文说明不符的，以设计单位解释为准。

6、后勤区域和厨房非本公司设计范围，应业主要求套入我方图纸，不对其准确性负责。

7、本套图纸的标注尺寸为设计控制尺寸，施工时应根据现场情况核定，不得变量图纸。

8、原建筑结构原则上装修不做调整，如确需更改，改动部分(改动涉及建筑结构)，需原建筑设计单位设计变更后，装饰方可施工。

9、本工程如有特殊声学、光学要求，需按声学、光学专业设计公司设计要求做法施工。

10、所有属于独立招标的装修配套项目应以生产厂家提供的详细安装图为准。

11、图中未说明做法的，按本说明“二、设计依据”的规范标准进行施工。

12、本说明和设计图纸具有同样效力，两者均应遵守，若两者相矛盾，甲方及施工单位应及时提出，并以设计单位解释为准。

13、其室内门、墙面、地面等均采用暖色，特别是卧室、活动室等幼儿经常出入处，应适合儿童心理及视觉要求，未选择合适的装修颜色。活动室、寝室、多功能活动室等幼儿经常使用的房间应做暖色，有弹性的地面，儿童使用的通道地面应采用防滑的材料。

14、饮食建筑有关用房应采取防蝇、鼠、虫、鸟及防尘、防潮等措施。

九、装饰材料

（一）本工程选用的装修材料及产品.应按设计要求提供相应规格、品种、颜色、材质质量的材料和产品.并必须符合国家标准规定；由施工单位提供材料样板及相应的检测报告，经建设方、设计单位、监理单位确认后进行封样并据此进行施工验收；进场材料应有法定文字的质量合格证明文件、规格、型号及性能的检测报告，对重要材料应有复检报告。

（二）本工程所采用的主要材料质量要求应符合《建筑装饰装修行业最新标准法规汇编》及国家现行标准的规定；建筑装饰装修材料应符合国家有关建筑装饰装修材料有害物质限量标准的规范；

（三）本工程所选用内装材料、隔音材料必须符合消防规范，并具有国家及当地消防部门的许可证。

（四）装修材料应按设计要求进行防火、防锈、防腐和防虫处理；

（五）优先使用节能、环保可改进室内空气质量及可重复、循环再生使用的产品和材料，严禁使用国家及本工程所在的省（市）明令淘汰的产品和材料；

（六）装饰材料有害物质排放限量的参照标准

为了预防和控制建筑装饰材料产生的室内环境污染，使本设计的建筑装饰工程符合新颁布的国家标准**《民用建筑工程室内环境污染控制标准》**GB50325—2020,**下列物资.必须**符合相应的国家强制性标准。

1、建筑主体材料、装饰材料：

花岗石、大理石、建筑（卫生）陶瓷、石膏制品、水泥与水泥制品、砖、瓦、混凝土、混凝土预制构件、砌块、墙体保温材料、工业废渣、掺工业废渣的建筑材料及各种新型墙体材料等

必须符合 《建筑材料放射性核素限量》GB6566-2010 ；

2、人造板（胶合板、纤维板、刨花板）及其制品

必须符合《室内装饰装修材料 人造板及其制品中甲醛释放限量》GB18580-2017;

3、室内装修用水性墙面涂料：

内墙涂料须使用环境标志产品的水性涂料；涂料中VOC含量需满足以下指标：

项目 \ 产品种类	内墙涂料			腻子（粉状 膏状）
	光泽（60°）≤10面漆	光泽（60°）≤10面漆	底漆	
挥发性有机化合物	≤50g/L	≤80g/L	≤50g/L	≤10g/L

4、室内装修用溶剂型木器（以有机物作为溶剂）的涂料

必须符合 **《室内装饰装修材料-溶剂型木器涂料中有害物质限量》**GB18581-2009；

5、室内装修的胶粘剂产品

必须符合 **《室内装饰装修材料-胶粘剂中有害物质限量》**18583-2008；

6、纸为基材的壁纸

必须符合 **《室内装饰装修材料-壁纸中有害物质限量》**GB18585-2001；

7、聚氯乙烯卷材地板

必须符合 **《室内装饰装修材料-聚氯乙烯卷材地板中有害物质限量》**GB18586-2001 ；

8、地毯，地毯衬垫及地毯胶粘剂

必须符合 **《室内装饰装修材-地毯、地毯衬垫及地毯胶粘剂有害物释放限量》**GB18587-2001；

9、室内用水性阻燃剂、防水剂、防腐剂等水性处理剂

必须符合 **《水性处理剂有害物的限量》**GB50325-2010；

10、各类木家具产品

必须符合 **《室内装饰装修材料-木家具中有害物质限量》**GB18584-2001；

11、若国家颁布最新相关技术规范须以最新规范为准。

十、其他

（一）本工程除设计有特殊要求外，其它各种工艺、材料均按国家规定的标准；

（二）装修施工时.不得损伤结构构件.不得破坏砼结构构件的保护层.不得损伤砼构件的受力钢筋；

（三）用作龙骨或预埋隐藏钢结构表面不低于st2级，涂刷防锈漆三度（不锈钢除外）；如遇要求高.可改为镀锌或热镀锌；

（四）所用涂料全部采用无机涂料；

（五）家具、隔断等需做防火处理；

（六）进行油漆工程之前，先进行油漆色板封样，征得设计师同意后方可大面积施工；

（七）凡本工程所用装饰材料的规格、型号、性能、色彩应符合装饰工程规范的质量要求，施工订货前会同建设、设计等有关各方共同商定；

（八）本装饰设计图必须报当地公安消防部门验审，获通过后方可施工；

（九）本工程装饰如对原建筑结构、荷载变动，需由原结构设计单位结构设计人员复核、调整、确认满足原结构设计荷载后方可施工；

（十）本套施工图包括室内装饰施工的所有图纸中标注为木皮饰面装饰板均应专业工厂加工的饰面板且为现场安装；

（十一）本套施工图包括室内装饰施工的所有图纸中无专门注明时，家具、软饰、灯具照明、弱电由专业公司深化设计；

（十二）装饰工程施工中做好与设备工种协调配合工作，在保证装饰效果的前提下空调风口、消防喷淋等位置做到均衡布置，个别设备在影响整体效果时做适当调整。

（十三）本套施工图包括室内装饰施工的所有图纸中无专门注明时，对涉及到的声学、光学、防尘、防辐射等特殊工艺的设计由专业公司深化设计；

（十四）承担本装饰工程的施工企业应具备相应的资质，有相应有效的质量管理体系。施工单位应按审批的施工组织设计及专项施工方案施工，并对施工全过程实行质量控制；

（十五）应严格按图施工，未经设计许可，施工中不可随意修改设计。施工中如发现图纸不详时，应及时与设计单位沟通；

（十六）施工单位现场深化设计时，对原设计的变更或补充，均需得到设计师签字认可，必要时需要建设方和监理方的书面认可；

	实 名	签 名
项目负责人	江 乐	
专业负责人	张丽丽	
设 计 人	逯延军	

注册（执业）章

预留章

出图章

审图章

竣工章

本图未盖出图专用章无效

匠心联创设计集团有限公司

Ingenuity Lianchuang Design Group Co., Ltd

证 书 编 号：A151030953
资质类别及等级：建筑行业（建筑工程）甲级；
风景园林工程设计专项甲级；
证 书 编 号：B251006544
资质类别及等级：工程勘察专业类（岩土工程、工程测量）乙级；
证 书 编 号：A251026487
资质类别及等级：市政行业乙级；建筑行业（人防工程）乙级；
水利行业丙级；公路行业（公路）专业丙级。

类 别	实 名	签 名		
审 定				
审 核	张丽丽			
校 对	孙玉凤			
会 签				
建 筑		电 气		
结 构		暖 通		
给 排 水		其 他		
建设单位	泰州市公安局海陵分局			
工程名称	泰州市公安局海陵分局 警史陈列室升级改造项目			
子项名称				
工程编号				
子项编号				
图纸名称	图纸目录			
专 业	装饰	比 例		
阶 段	施工图	日 期		2026.10
版 本 号	第一版	图 号		装施-00

室内材料做法表

分项	编号	做法	适用区域	燃烧性能等级
墙面	墙面1 单面轻钢龙骨石膏板隔墙	5）白色无机涂料三遍 4）满刮腻子三遍 3）12mm厚纸面石膏板 2）15mm厚阻燃板 1）75系列轻钢龙骨	其他房间	A级
	墙面1 双面轻钢龙骨石膏板隔墙	6）白色无机涂料三遍（双面） 5）满刮腻子三遍（双面） 4）12mm*2厚纸面石膏板（双面） 3）15mm*2厚阻燃板（双面） 2）75mm防火隔音岩棉,100kg/m? 1）75系列轻钢龙骨		A级
	墙面3 钢结构隔墙	5）白色无机涂料三遍 4）满刮腻子三遍 3）12mm厚纸面石膏板 2）15mm厚阻燃板 1）40*80*4mm钢结构隔墙		A级

分项	编号	做法	适用区域	燃烧性能等级
	地面 地胶	5）PVC地板用粘接剂粘贴 4）5厚水泥自流平地面 3）40厚1：3水泥砂浆填充（地面找平） 2）界面剂一道 1）钢筋混凝土楼面		
	地面 门槛石	5）磨光门槛石板材20厚，水泥浆擦缝 4）1：3干性水泥砂浆结合层20厚，表面撒水泥粉 3）水泥浆一道（内掺建筑胶） 2）CL7.5轻集料混凝土厚度依设计定 1）钢筋混凝土楼面		
	顶面 裸顶喷白	2）喷白色无机涂料三遍 1）顶面及梁满刮腻子找平三遍		

说明：（用水点区域附近墙面、地面做防水，防水范围以用水点向周围墙面、地面延伸1.5m，用1.5mm厚聚氨酯防水涂料，按表中相应做法施工
（用水点已平面图中注明）

TYPES OF FINISH LEGEND --装饰材料终饰范例表

CODE-代码	DESCRIPTION--说明		范 例 LEGEND	材料名称 DESCRIPTION	区 域 AREA	消防材料等级	范 例 LEGEND	材料名称 DESCRIPTION	区 域 AREA	消防材料等级
			PT	油漆/涂料			SST 02	金色不锈钢（门套）	墙面及其他收口	A级
CT	Ceramic Tile	陶瓷、压铸石类	PT 01	白色无机涂料(裸顶)	顶面	A级	SST 03	红色烤漆不锈钢（收边）	墙面及其他收口	A级
GL	GLass	玻璃	PT 02	白色无机涂料	墙面	A级	SST 04	金色不锈钢（踢脚线）	墙面及其他收口	A级
MR	MirroR	镜子	ST 01	门槛石	地面	A级	SST 05	黑色烤漆不锈钢（收边）	墙面及其他收口	A级
PT	PainT	油漆/涂料	PVC 01	地胶	地面	A级				
SS	Stainless Steel	不锈钢	TR 01	顶面灯箱及氛围照明灯光	顶面	A级				
WD	WooD/timber	实木/木饰面	MT 01	钢结构白色无机涂料	顶面	A级				
ST	STone	大理石/石材	MT 02	蓝色氟碳漆(镀锌板)	墙面及其他收口	A级				
AL	ALuminium	铝材	MT 03	红色氟碳漆(镀锌板)	墙面及其他收口	A级				
AC	AConstic ceiling tile	矿棉板	WP 01	宣绒布基膜封底	顶面	A级				
AS	Artificial Stone	人造石	WP 02	宣绒布基膜封底(红色)	顶面	A级				
	B1级材料经阻燃处理		WP 03	宣绒布基膜封底(蓝色)	顶面	A级				
			GL 01	白色烤漆玻璃	墙面	A级				
			GL 02	红色烤漆玻璃	墙面	A级				
			SST 01	金色不锈钢（收边）	墙面及其他收口	A级				

	实 名	签 名
项目负责人	江 乐	
专业负责人	张丽丽	
设 计 人	逯延军	

注册（执业）章

预留章

出图章

审图章

竣工章

本图未盖出图专用章无效

匠心联创设计集团有限公司
Ingenuity Lianchuang Design Group Co., Ltd

证 书 编 号：A151020603
资质类别及等级：建筑行业（建筑工程）甲级；
风景园林工程设计专项甲级；
证 书 编 号：B251006544
资质类别及等级：工程勘察专业类（岩土工程、工程测量）乙级；
证 书 编 号：A251026487
资质类别及等级：市政行业乙级；建筑行业（人防工程）乙级；
水利行业丙级；公路行业（公路）专业丙级。

类 别	实 名	签 名
审 定		
审 核	张丽丽	
校 对	孙玉凤	

会 签			
建 筑		电 气	
结 构		暖 通	
给 排 水		其 他	

建设单位	泰州市公安局海陵分局
工程名称	泰州市公安局海陵分局 警史陈列室升级改造项目
子项名称	
工程编号	
子项编号	
图纸名称	图纸目录


专 业	装饰	比 例	
阶 段	施工图	日 期	2026.10
版 本 号	第一版	图 号	装施-00

门窗表


类型	设计编号	洞口尺寸(mm) 宽	洞口尺寸(mm) 高	数量	图集名称	备注
普通门	MB2424	2400	2400	1		钢化玻璃门
	MB1524	1500	2400	1		钢化玻璃门
	M0930	900	3000	1		钢化玻璃门+ 钢化玻璃

门窗说明

1. 门窗开启线表示方法：实线表示外开，虚线表示内开，实线加虚线表示双向开启，箭头表示推拉门窗，无线表示固定窗，所有幕墙框均为明隐。
2. 门窗表和门窗、幕墙立面详图尺寸均为洞口尺寸，加工尺寸应按相应考虑扣除相关饰面材料或保温层厚度。
3. 本施工图仅提供门窗幕墙立面形式，提出防火、保温隔热节能等要求，须由专业厂家进行二次设计、负责提供安装详图，并配套提供五金配件及配合预留埋件。
4. 门窗、幕墙均须待现场实测后方可加工安装，并应满足其强度、热工、声学及安全性等技术规范要求。
5. 门窗、幕墙的材质及各项性能等要求详见本工程“建筑施工图设计说明”、“建筑施工图绿色设计专篇”、“建筑节能设计说明”或相关详图。
6. 内门窗样式以室内设计图纸为准，防火门窗等级以本图为准、样式以室内设计为准。
7. 所有门窗应由具有相应资质的专业门窗、幕墙公司负责设计、施工并应遵照《建筑玻璃应用技术规程》JGJ113-2015等有关规定执行。安装前供应商提供的技术数据与节点大样，须由建筑师认可后方可安装，施工期间必须对门窗樘妥善保护。
8. 所有玻璃门窗的玻璃及框架型材壁厚满足保温及抗风压要求和人体冲击安全规定。
9. 所有外门窗上口部位均须做滴水线；所有推拉门均须有上下轨，下轨须与地面平。
10. 落地窗、玻璃门、玻璃隔断均在视线高度设醒目防撞标志。
11. 铝合金门窗型材壁厚：门≥2.0mm，窗≥1.4mm。
12. 本工程所有普通房间门除注明外材质均选用优质三夹板。
防火门：室内部分采用钢质防火门，室外部分防火门采用钢质防火门，防火门窗制作详见标准图《防火门窗》12J609。
13. 玻璃类型及厚度，以要求严者为准。安全玻璃设置根据《建筑安全玻璃管理规定》（发改运行[2003]2116号）并按以下原则选定
a.单块面积大于0.9m²的窗玻璃及玻璃底边距最终装修面小于500mm的低窗。框门玻璃均须≥6厚钢化玻璃。全玻璃门:12厚钢化玻璃。
b.出入口及门厅处门、窗玻璃：≥10厚钢化玻璃。
14. 防火门应选用消防部门认可的产品门窗埋件由制作厂家提供。甲级防火门：耐火极限1.50h；乙级防火门：耐火极限1.0h；丙级防火门：耐火极限 0.50h 。
15. 疏散走道上的门不得使用弹簧门、旋转门、推拉门、大玻璃门等不利于疏散通畅、安全的门。

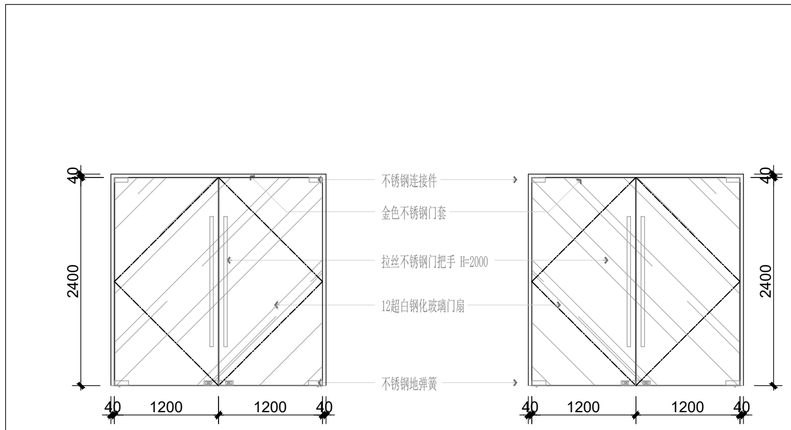

门标-Door mark	数量-QTY	位置-Location	比例-SCALE
M01	1	通道	1:50

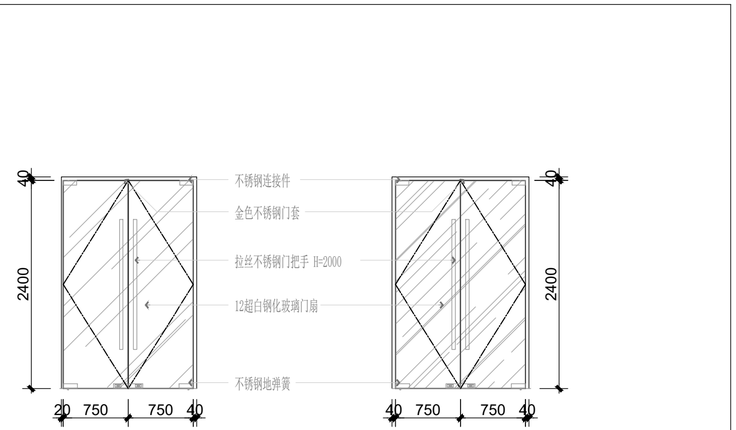

门标-Door mark	数量-QTY	位置-Location	比例-SCALE
M01	1	通道	1:50

	实名	签名
项目负责人	江 乐	
专业负责人	张丽丽	
设 计 人	逯延军	

注册（执业）章

预留章

出图章

审图章

竣工章

本图未盖出图专用章无效

匠心联创设计集团有限公司
Ingenuity Lianchuang Design Group Co., Ltd


证 书 编 号：A151020053
资质类别及等级：建筑行业（建筑工程）甲级；
风景园林工程设计专项甲级；
证 书 编 号：B251006544
资质类别及等级：工程勘察专业类（岩土工程、工程测量）乙级；
证 书 编 号：A251026487
资质类别及等级：市政行业乙级；建筑行业(人防工程)乙级；
水利行业丙级；公路行业(公路)专业丙级。

类别	实名	签名
审定		
审核	张丽丽	
校对	孙玉凤	
会签		

建筑		电气	
结构		暖通	
给排水		其他	

建设单位	泰州市公安局海陵分局
工程名称	泰州市公安局海陵分局 警史陈列室升级改造项目
子项名称	
工程编号	
子项编号	
图纸名称	图纸目录

专业	装饰	比例	
阶段	施工图	日期	2026.10
版本号	第一版	图号	装施-00

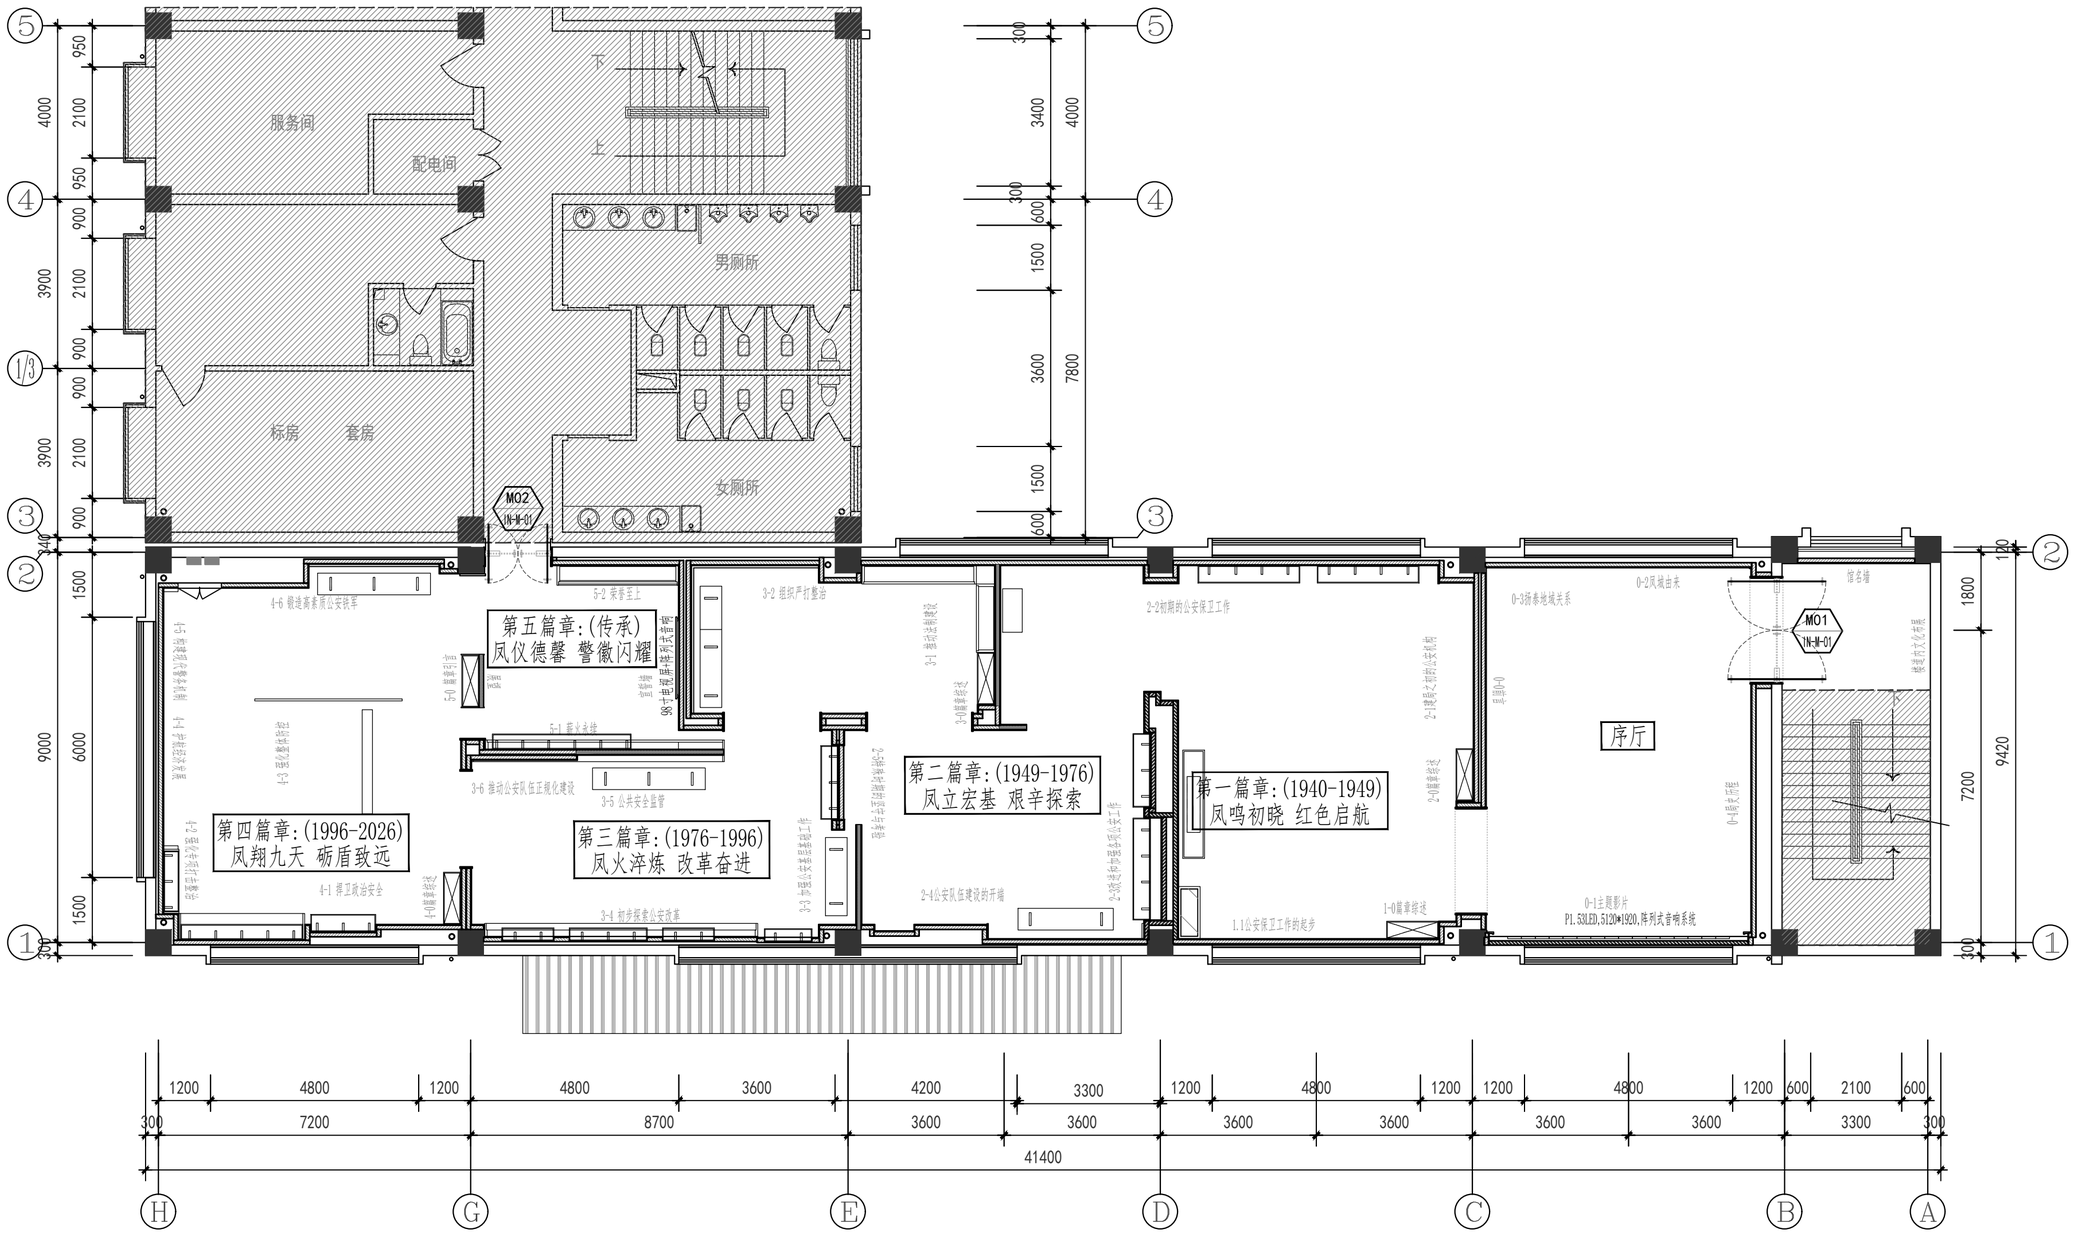

注：展厅空间局部拆除、垃圾清运

	实名	签名
项目负责人	江 乐	
专业负责人	张丽丽	
设 计 人	逯延军	

注册（执业）章

预留章

出图章

审图章

竣工章

本图未盖出图专用章无效

匠心联创设计集团有限公司
Ingenuity Lianchuang Design Group Co., Ltd

证 书 编 号：A151030953
资质类别及等级：建筑行业（建筑工程）甲级；
风景园林工程设计专项甲级；
证 书 编 号：B251006544
资质类别及等级：工程勘察专业类（岩土工程、工程测量）乙级；
证 书 编 号：A251026487
资质类别及等级：市政行业乙级；建筑行业(人防工程)乙级；
水利行业丙级；公路行业(公路)专业丙级。

类别	实名	签名
审定		
审核	张丽丽	
校对	孙玉凤	


会签			
建筑		电气	
结构		暖通	
给排水		其他	

建设单位	泰州市公安局海陵分局
工程名称	泰州市公安局海陵分局 警史陈列室升级改造项目
子项名称	
工程编号	
子项编号	
图纸名称	平面布置图

专业	装饰	比例	
阶段	施工图	日期	2026.10
版本号	第一版	图号	装施-04

总图 / CIVIL 建筑 / ARCHITECTURAL 结构 / STRUCTURAL 给排水 / W.S. & D. 暖通 / HVAC 动力 / UTILITY 电气 / ELECTRICAL 景观 / LANDSCAPE

总图 / CIVIL | 建筑 / ARCHITECTURAL | 结构 / STRUCTURAL | 给排水 / W.S. & D. | 暖通 / HVAC | 动力 / UTILITY | 电气 / ELECTRICAL | 景观 / LANDSCAPE

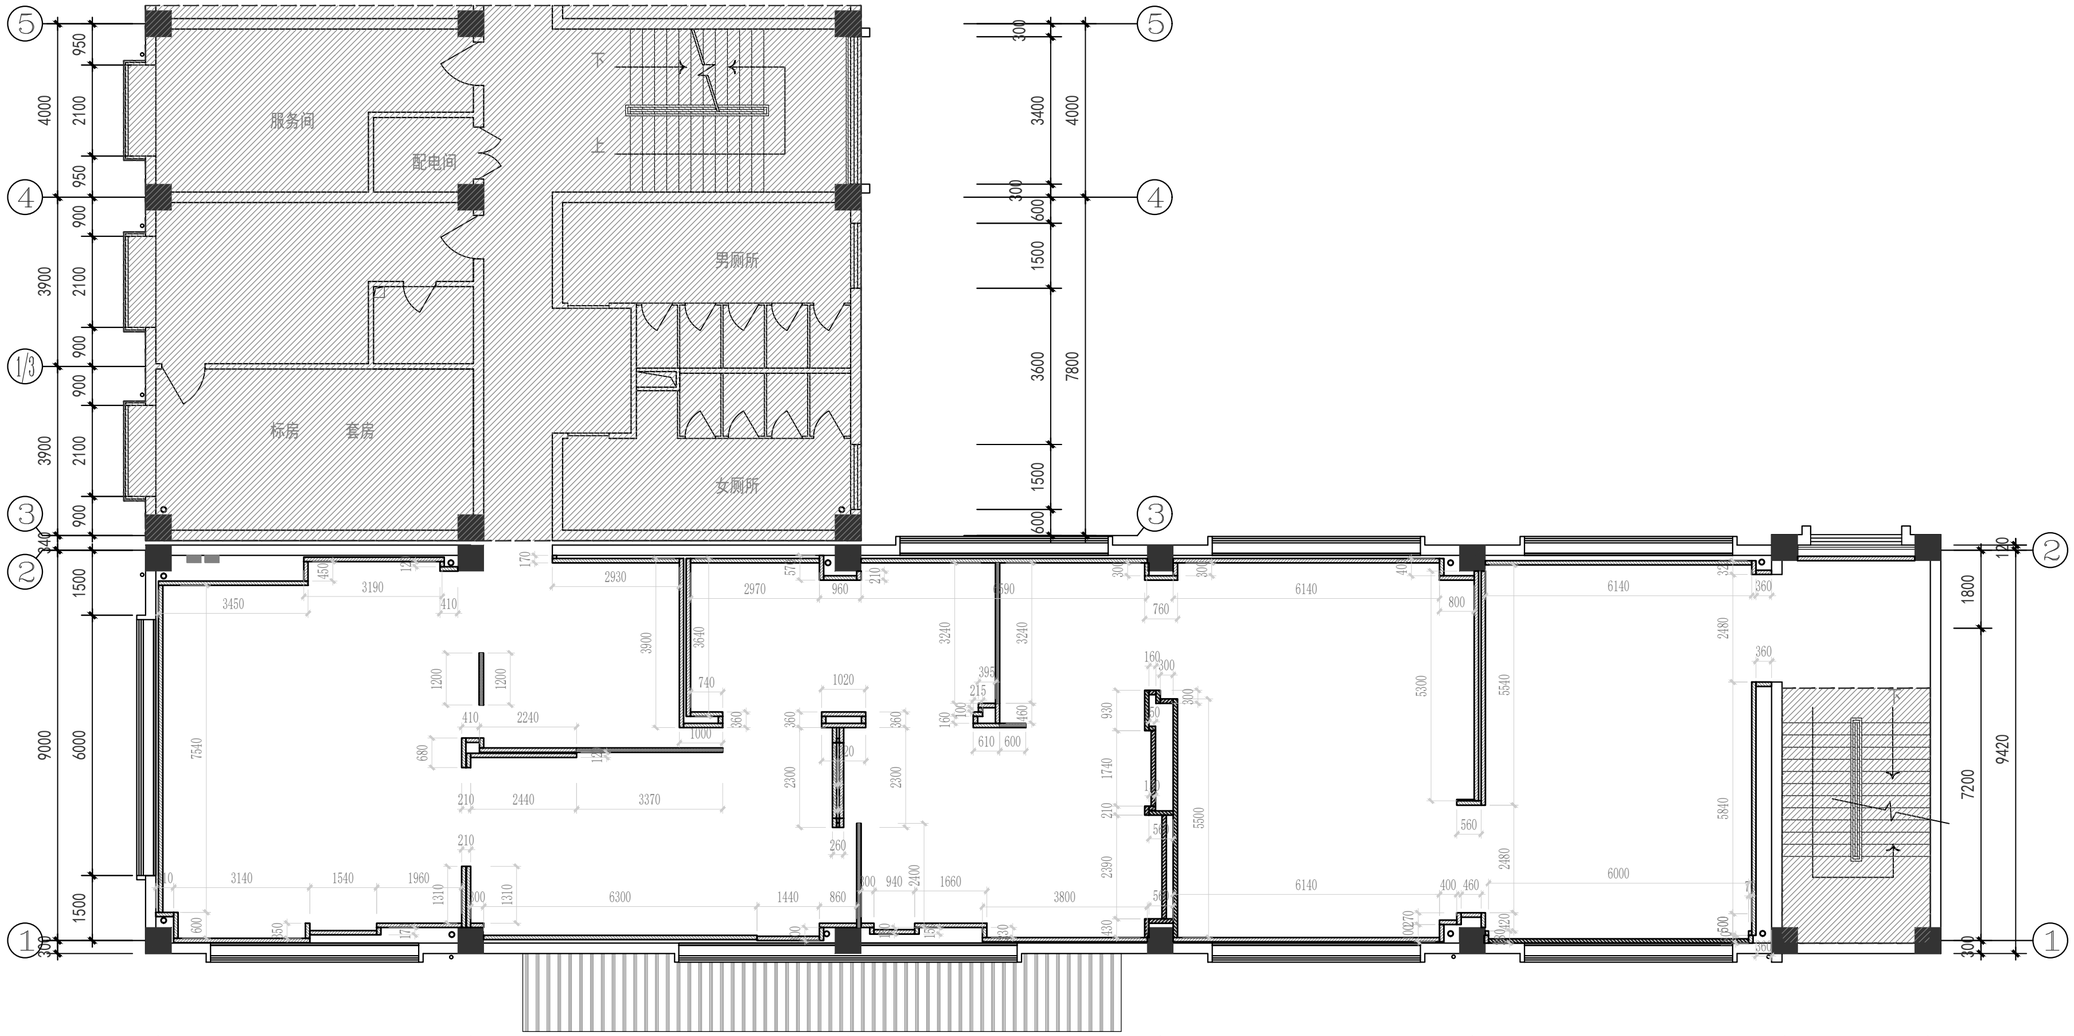

图例:

- 原建筑墙体
- 75轻钢龙骨隔墙
- 钢架隔墙

注:

1、所有隔墙均做到上一层原建筑楼板底。

2、轻钢龙骨石膏板隔墙部分，必须做隔音棉，竖龙骨间距400mm，内填充隔音岩棉，面封双层12mm纸面石膏板，安装方法及接缝处理严格按照图纸及参照相关规范施工。门洞一圈需用40*60方管加固,轻钢龙骨隔墙间隔2000mm加40*40竖向方管加固。

3、消防箱洞口需根据所选消防箱的实际尺寸预留，保证消防箱的安装尺寸。

	实名	签名
项目负责人	江 乐	
专业负责人	张丽丽	
设 计 人	逯延军	

注册（执业）章

预留章

出图章

审图章

竣工章

本图未盖出图专用章无效

匠心联创设计集团有限公司
Ingenuity Lianchuang Design Group Co., Ltd

证 书 编 号：A151020603
资质类别及等级：建筑行业（建筑工程）甲级；
风景园林工程设计专项甲级；
证 书 编 号：B251006544
资质类别及等级：工程勘察专业类（岩土工程、工程测量）乙级；
证 书 编 号：A251026487
资质类别及等级：市政行业乙级；建筑行业(人防工程)乙级；
水利行业丙级；公路行业(公路)专业丙级。


类别	实名	签名
审定		
审核	张丽丽	
校对	孙玉凤	
会签		

建筑		电气	
结构		暖通	
给排水		其他	

建设单位	泰州市公安局海陵分局
工程名称	泰州市公安局海陵分局 警史陈列室升级改造项目
子项名称	
工程编号	
子项编号	
图纸名称	隔墙尺寸图

专业	装饰	比例	
阶段	施工图	日期	2026.10
版本号	第一版	图号	装施-05

总图 / CIVIL
建筑 / ARCHITECTURAL
结构 / STRUCTURAL
给排水 / W.S. & D.
暖通 / HVAC
动力 / UTILITY
电气 / ELECTRICAL
景观 / LANDSCAPE

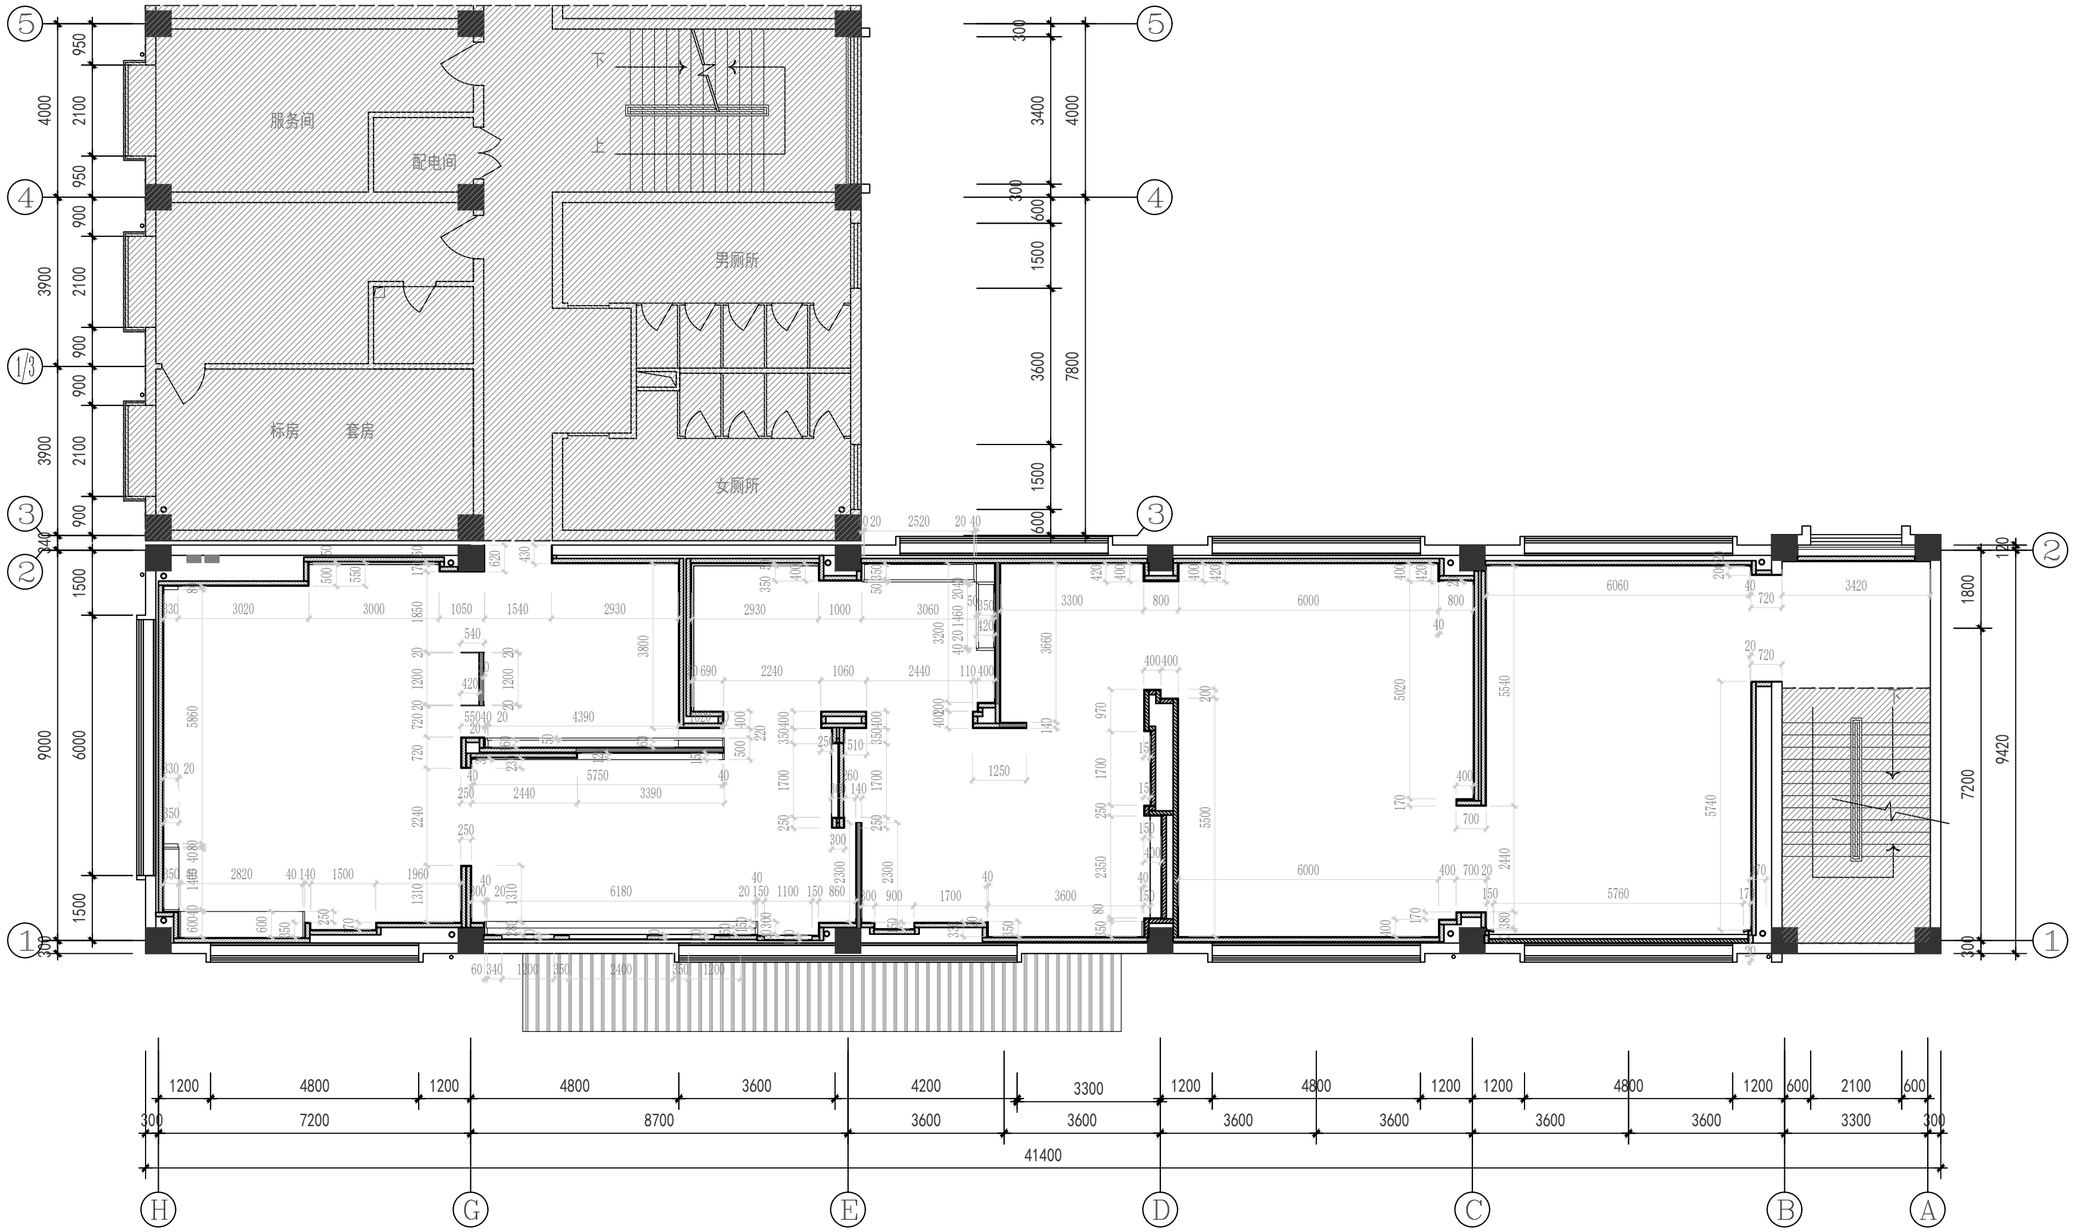

	实 名	签 名
项目负责人	江 乐	
专业负责人	张丽丽	
设 计 人	逯延军	

注册（执业）章

预留章

出图章

审图章

竣工章

本图未盖出图专用章无效

匠心联创设计集团有限公司
Ingenuity Lianchuang Design Group Co., Ltd

证 书 编 号：A151030653
资质类别及等级：建筑行业（建筑工程）甲级；
风景园林工程设计专项甲级；
证 书 编 号：B251006544
资质类别及等级：工程勘察专业类（岩土工程、工程测量）乙级；
证 书 编 号：A251026487
资质类别及等级：市政行业乙级；建筑行业（人防工程）乙级；
水利行业丙级；公路行业（公路）专业丙级。


类 别	实 名	签 名
审 定		
审 核	张丽丽	
校 对	孙玉凤	

会 签			
建 筑		电 气	
结 构		暖 通	
给 排 水		其 他	

建设单位	泰州市公安局海陵分局
工程名称	泰州市公安局海陵分局 警史陈列室升级改造项目
子项名称	
工程编号	
子项编号	
图纸名称	完成面尺寸图

专 业	装饰	比 例	
阶 段	施工图	日 期	2026.10
版 本 号	第一版	图 号	装施-06

总图 / CIVIL | 建筑 / ARCHITECTURAL | 结构 / STRUCTURAL | 给排水 / W.S. & D. | 暖通 / HVAC | 动力 / UTILITY | 电气 / ELECTRICAL | 景观 / LANDSCAPE

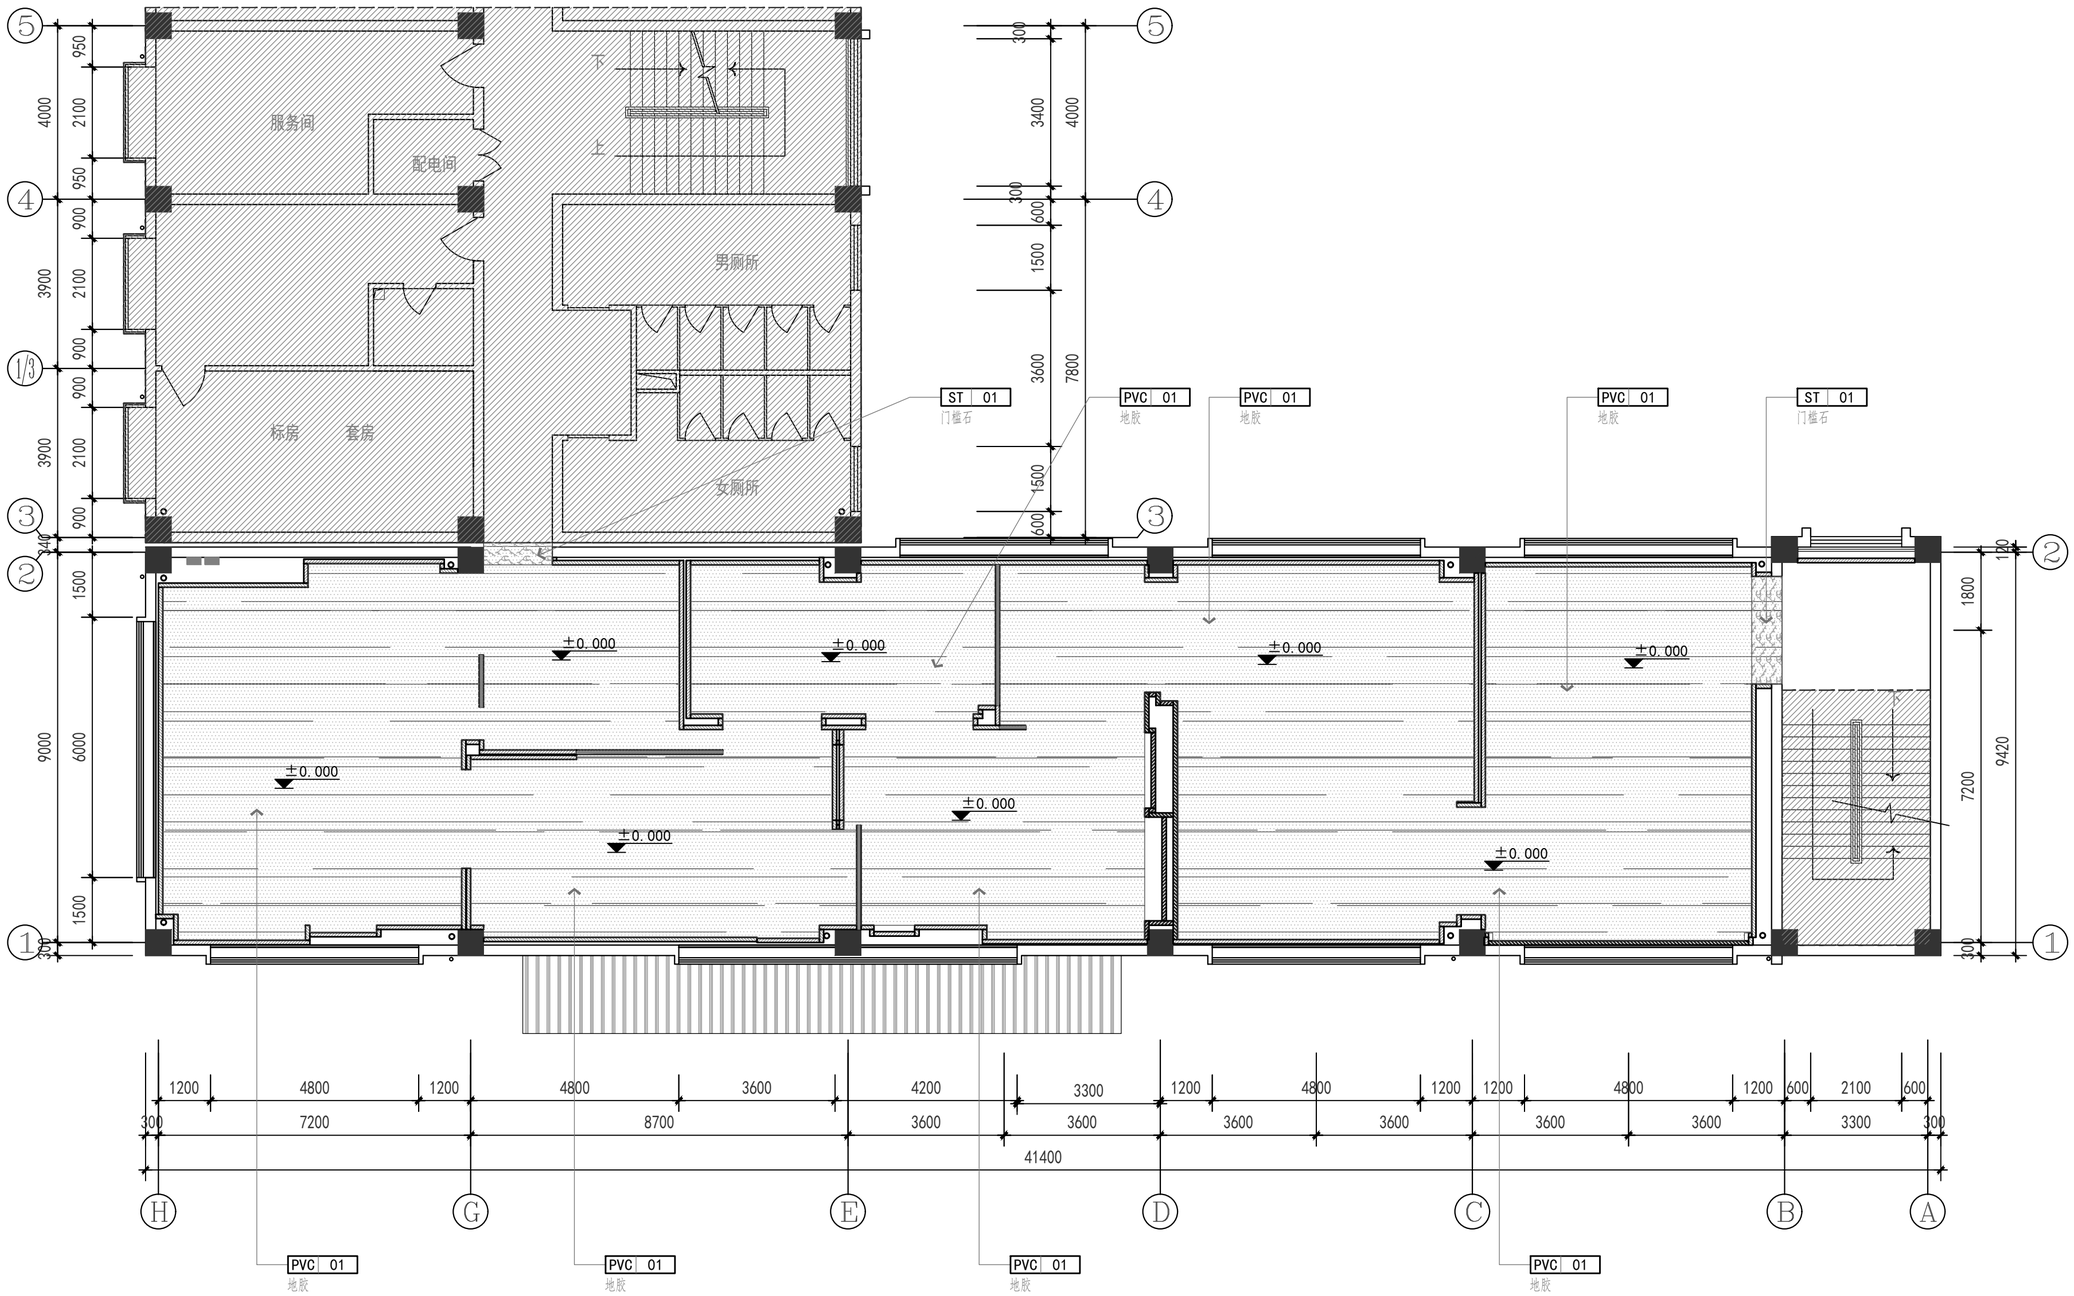

	实名	签名
项目负责人	江 乐	
专业负责人	张丽丽	
设 计 人	逯延军	

注册（执业）章

预留章

出图章

审图章

竣工章

本图未盖出图专用章无效

匠心联创设计集团有限公司
Ingenuity Lianchuang Design Co., Ltd

证书编号：A151030953
资质类别及等级：建筑行业（建筑工程）甲级；
风景园林工程设计专项甲级；
证书编号：B251006544
资质类别及等级：工程勘察专业类（岩土工程、工程测量）乙级；
证书编号：A251026487
资质类别及等级：市政行业乙级；建筑行业(人防工程)乙级；
水利行业丙级；公路行业(公路)专业丙级。


类别	实名	签名
审定		
审核	张丽丽	
校对	孙玉凤	
会签		

建筑		电气	
结构		暖通	
给排水		其他	

建设单位	泰州市公安局海陵分局
工程名称	泰州市公安局海陵分局 警史陈列室升级改造项目
子项名称	
工程编号	
子项编号	
图纸名称	地面布置图

专业	装饰	比例	
阶段	施工图	日期	2026.10
版本号	第一版	图号	装施-07

总图 / CIVIL | 建筑 / ARCHITECTURAL | 结构 / STRUCTURAL | 给排水 / W.S. & D. | 暖通 / HVAC | 动力 / UTILITY | 电气 / ELECTRICAL | 景观 / LANDSCAPE

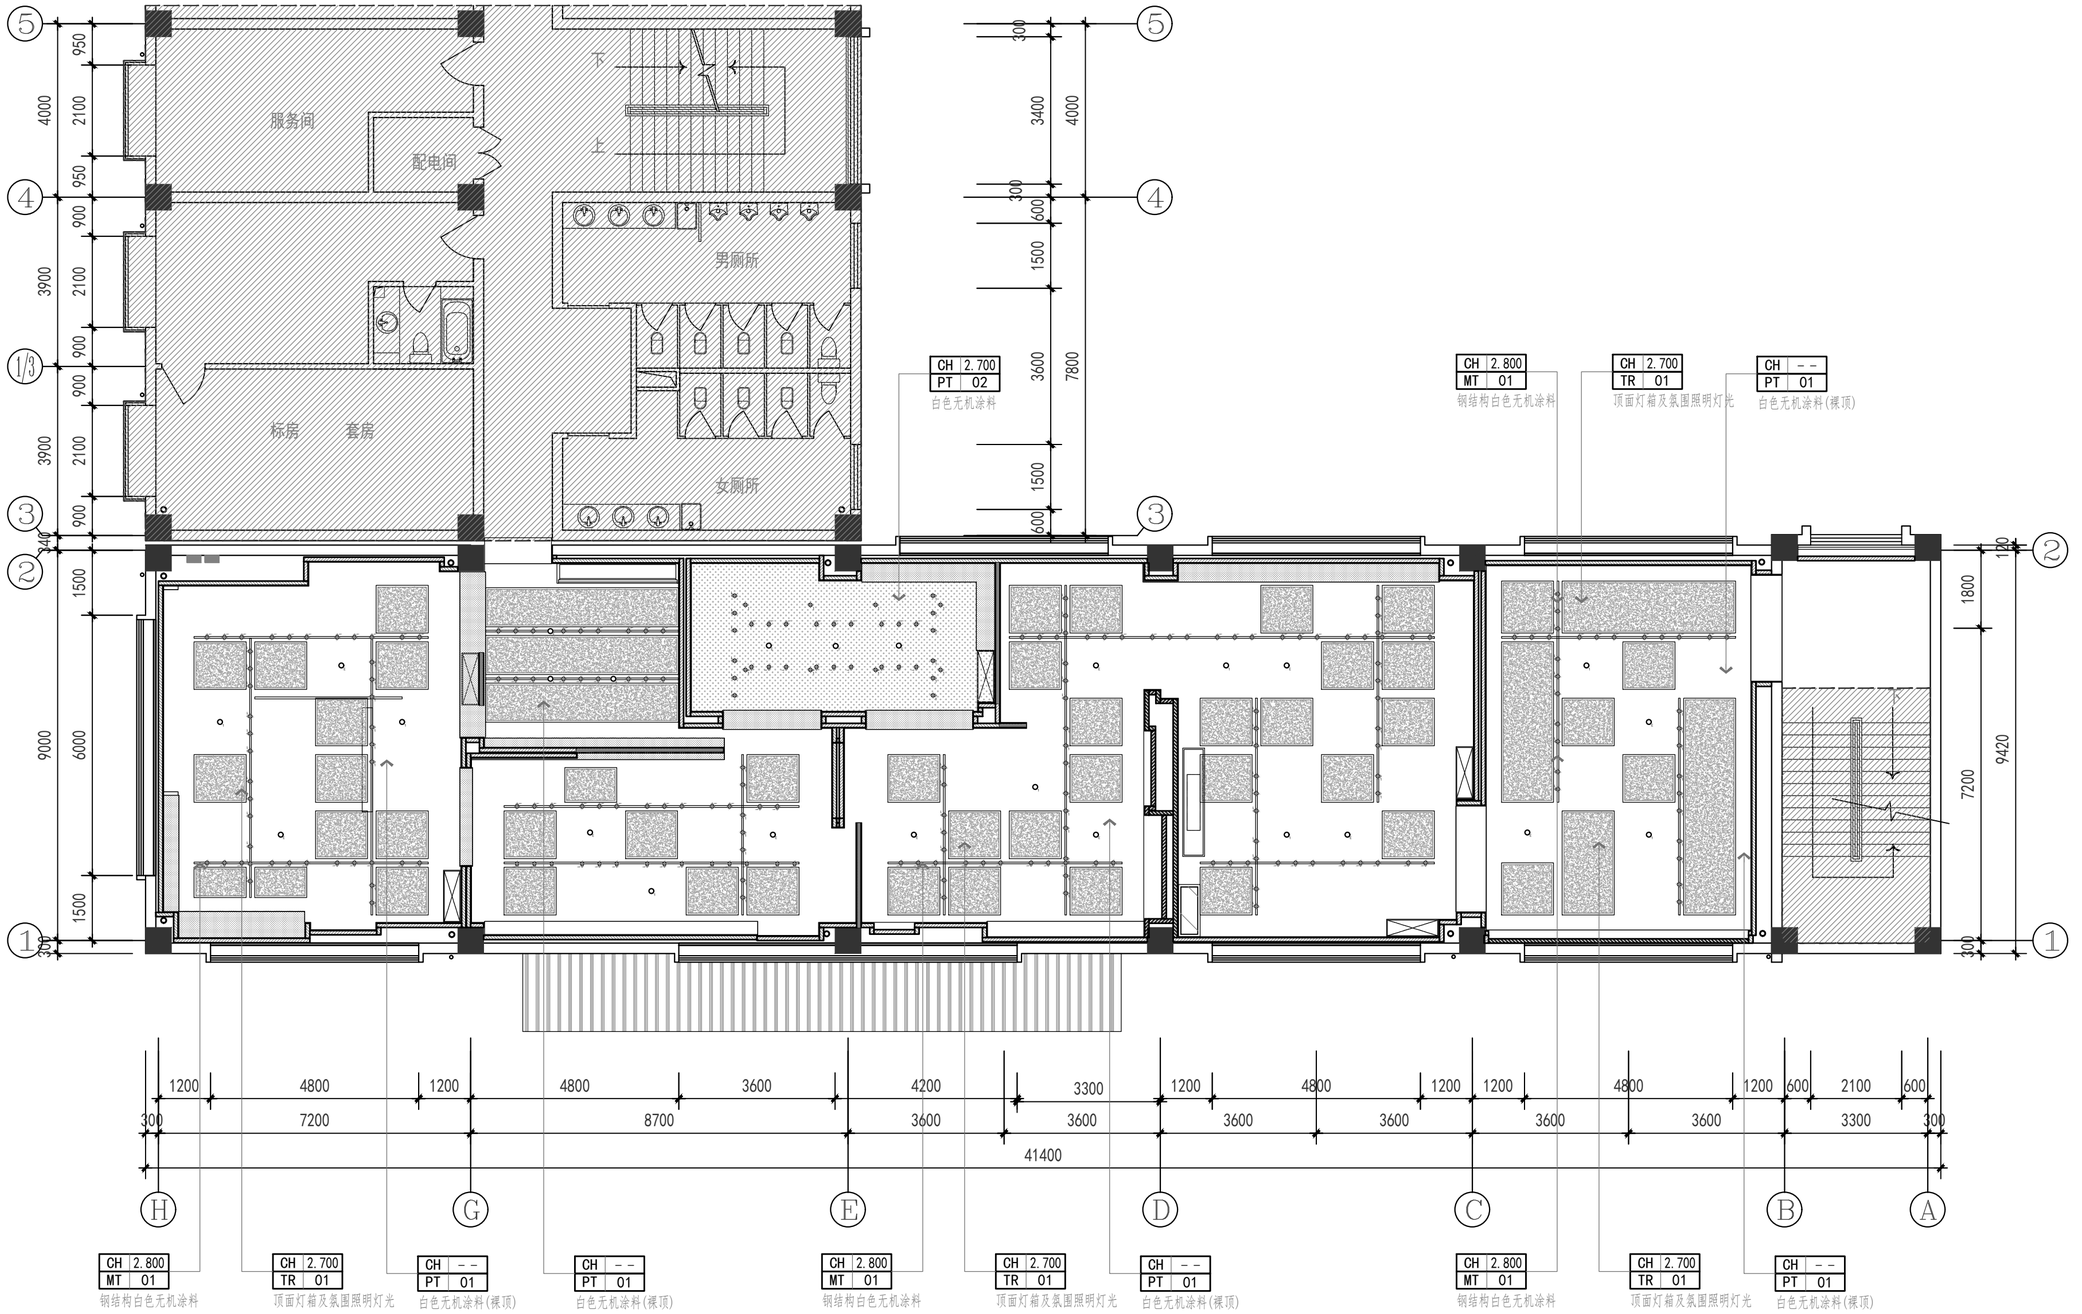

	实 名	签 名
项目负责人	江 乐	
专业负责人	张丽丽	
设 计 人	逯延军	

注册（执业）章

预留章

出图章

审图章

竣工章

本图未盖出图专用章无效

匠心联创设计集团有限公司
Ingenuity Lianchuang Design Group Co., Ltd

证 书 编 号：A151030653
资质类别及等级：建筑行业（建筑工程）甲级；
风景园林工程设计专项甲级；
证 书 编 号：B251006544
资质类别及等级：工程勘察专业类（岩土工程、工程测量）乙级；
证 书 编 号：A251026487
资质类别及等级：市政行业乙级；建筑行业（人防工程）乙级；
水利行业丙级；公路行业（公路）专业丙级。


类 别	实 名	签 名
审 定		
审 核	张丽丽	
校 对	孙玉凤	

会 签			
建 筑		电 气	
结 构		暖 通	
给 排 水		其 他	

建设单位	泰州市公安局海陵分局
工程名称	泰州市公安局海陵分局 警史陈列室升级改造项目
子项名称	
工程编号	
子项编号	
图纸名称	顶面布置图

专 业	装饰	比 例	
阶 段	施工图	日 期	2026.10
版 本 号	第一版	图 号	装施-08

总图 / CIVIL | 建筑 / ARCHITECTURAL | 结构 / STRUCTURAL | 给排水 / W.S. & D. | 暖通 / HVAC | 动力 / UTILITY | 电气 / ELECTRICAL | 景观 / LANDSCAPE

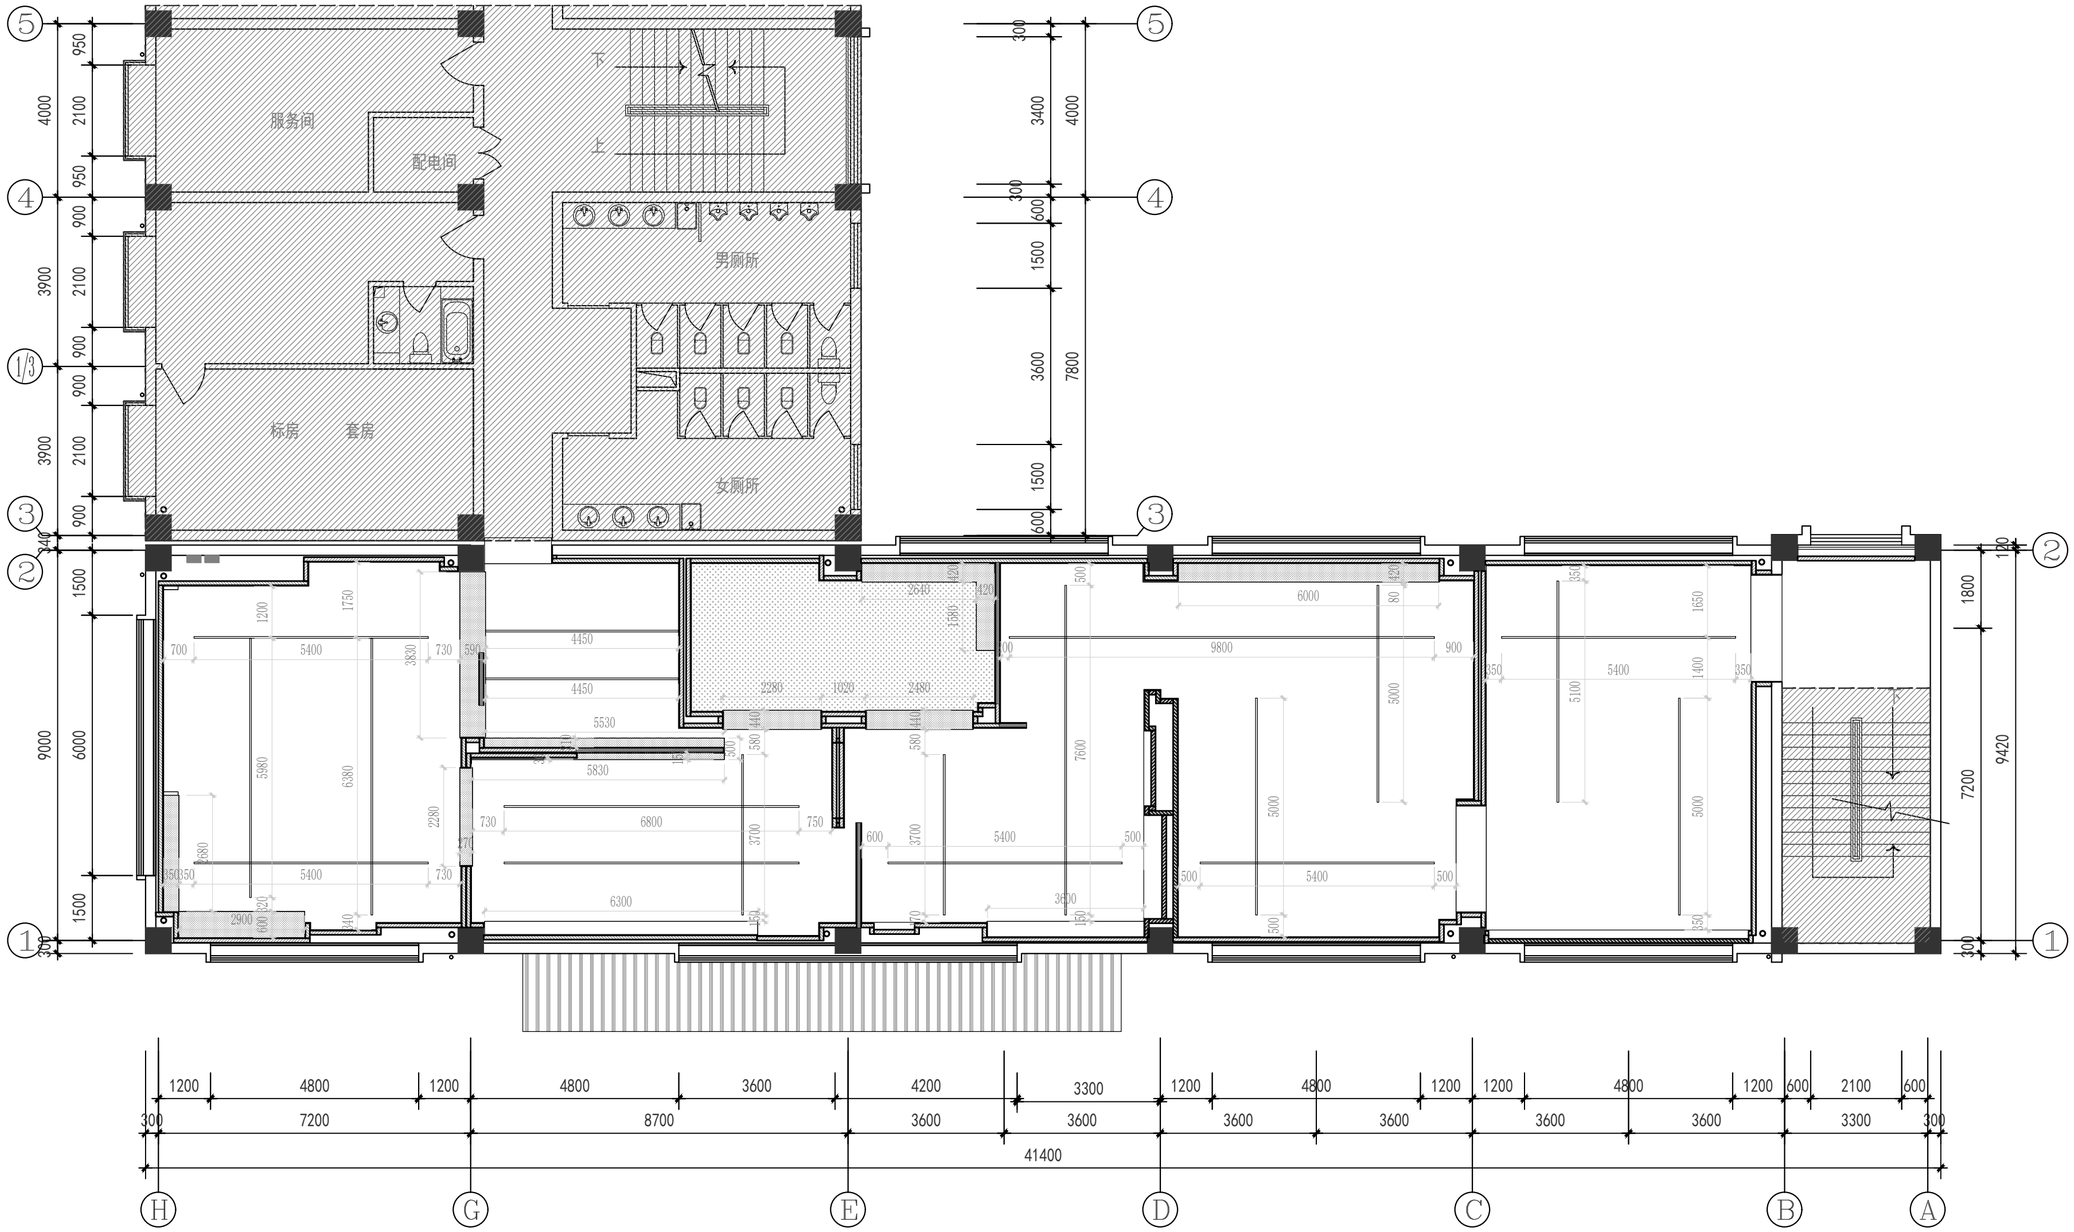

	实　名	签　名
项目负责人	江　乐	
专业负责人	张丽丽	
设　计　人	逯延军	

注册（执业）章

预留章

出图章

审图章

竣工章

本图未盖出图专用章无效

匠心联创设计集团有限公司

Ingenuity Lianchuang Design Group Co., Ltd

证　书　编　号：A151020603
资质类别及等级：建筑行业（建筑工程）甲级；
　　风景园林工程设计专项甲级；
证　书　编　号：B251006544
资质类别及等级：工程勘察专业类（岩土工程、工程测量）乙级；
证　书　编　号：A251026487
资质类别及等级：市政行业乙级；建筑行业（人防工程）乙级；
　　水利行业丙级；公路行业（公路）专业丙级。


类　别	实　名	签　名
审　定		
审　核	张丽丽	
校　对	孙玉凤	

会　签			
建　筑		电　气	
结　构		暖　通	
给 排 水		其　他	

建设单位	泰州市公安局海陵分局
工程名称	泰州市公安局海陵分局 警史陈列室升级改造项目
子项名称	
工程编号	
子项编号	
图纸名称	天花造型尺寸图

专　业	装饰	比　例	
阶　段	施工图	日　期	2026.10
版 本 号	第一版	图　号	装施-09

总图 / CIVIL | 建筑 / ARCHITECTURAL | 结构 / STRUCTURAL | 给排水 / W.S. & D. | 暖通 / HVAC | 动力 / UTILITY | 电气 / ELECTRICAL | 景观 / LANDSCAPE

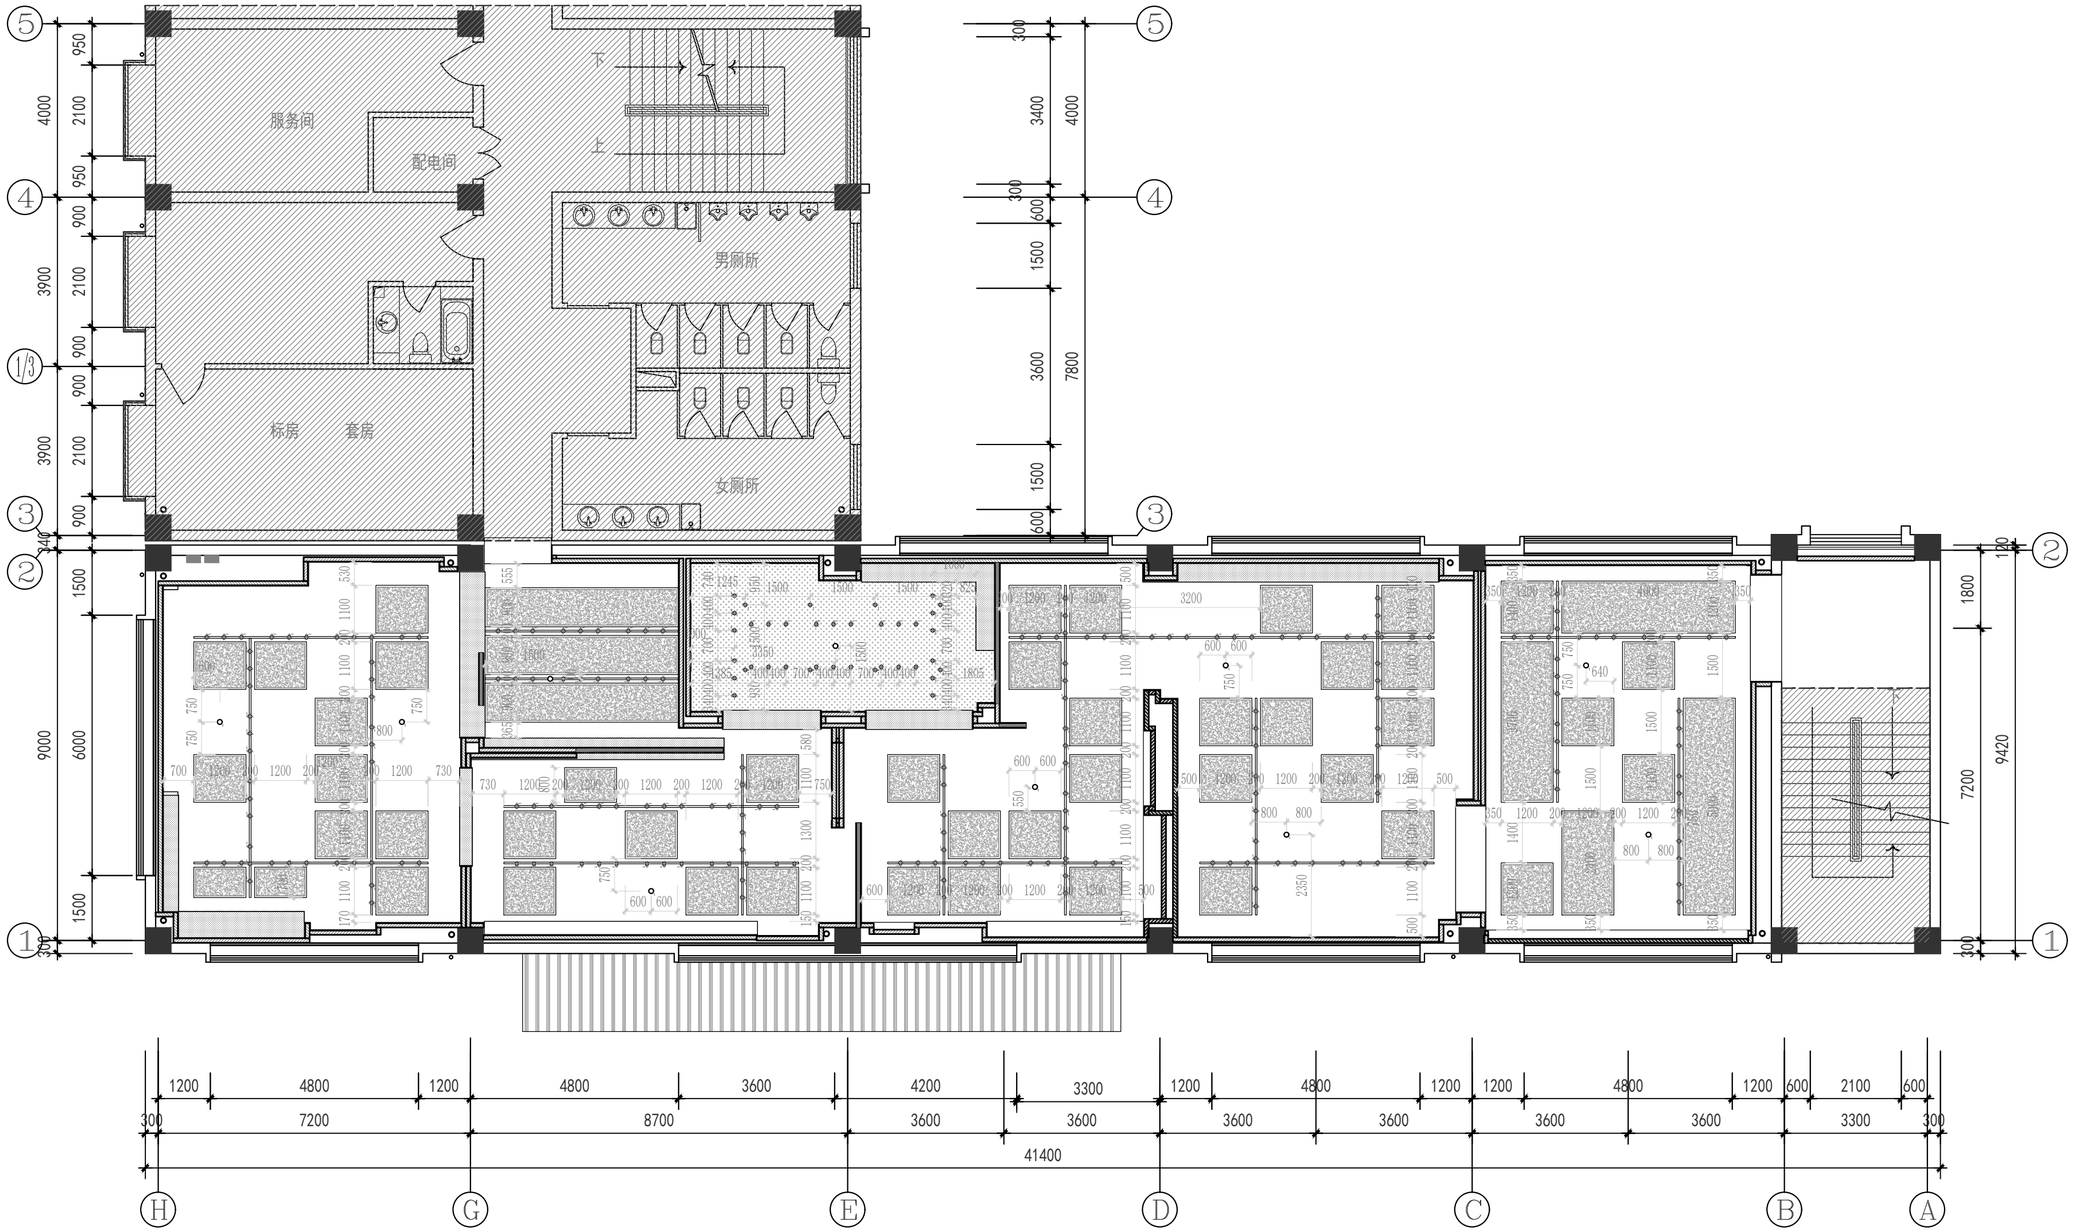

	实 名	签 名
项目负责人	江 乐	
专业负责人	张丽丽	
设 计 人	逯延军	

注册（执业）章

预留章

出图章

审图章

竣工章

本图未盖出图专用章无效

匠心联创设计集团有限公司

Ingenuity Lianchuang Design Group Co., Ltd

证 书 编 号：A151030953
资质类别及等级：建筑行业（建筑工程）甲级；
风景园林工程设计专项甲级；
证 书 编 号：B251006544
资质类别及等级：工程勘察专业类（岩土工程、工程测量）乙级；
证 书 编 号：A251026487
资质类别及等级：市政行业乙级；建筑行业(人防工程)乙级；
水利行业丙级；公路行业(公路)专业丙级。


类 别	实 名	签 名
审 定		
审 核	张丽丽	
校 对	孙玉凤	

会 签			
建 筑		电 气	
结 构		暖 通	
给 排 水		其 他	

建设单位	泰州市公安局海陵分局
工程名称	泰州市公安局海陵分局 警史陈列室升级改造项目
子项名称	
工程编号	
子项编号	
图纸名称	灯具定位图

专 业	装饰	比 例	
阶 段	施工图	日 期	2026.10
版 本 号	第一版	图 号	装施-10

总图 / CIVIL | 建筑 / ARCHITECTURAL | 结构 / STRUCTURAL | 给排水 / W.S. & D. | 暖通 / HVAC | 动力 / UTILITY | 电气 / ELECTRICAL | 景观 / LANDSCAPE

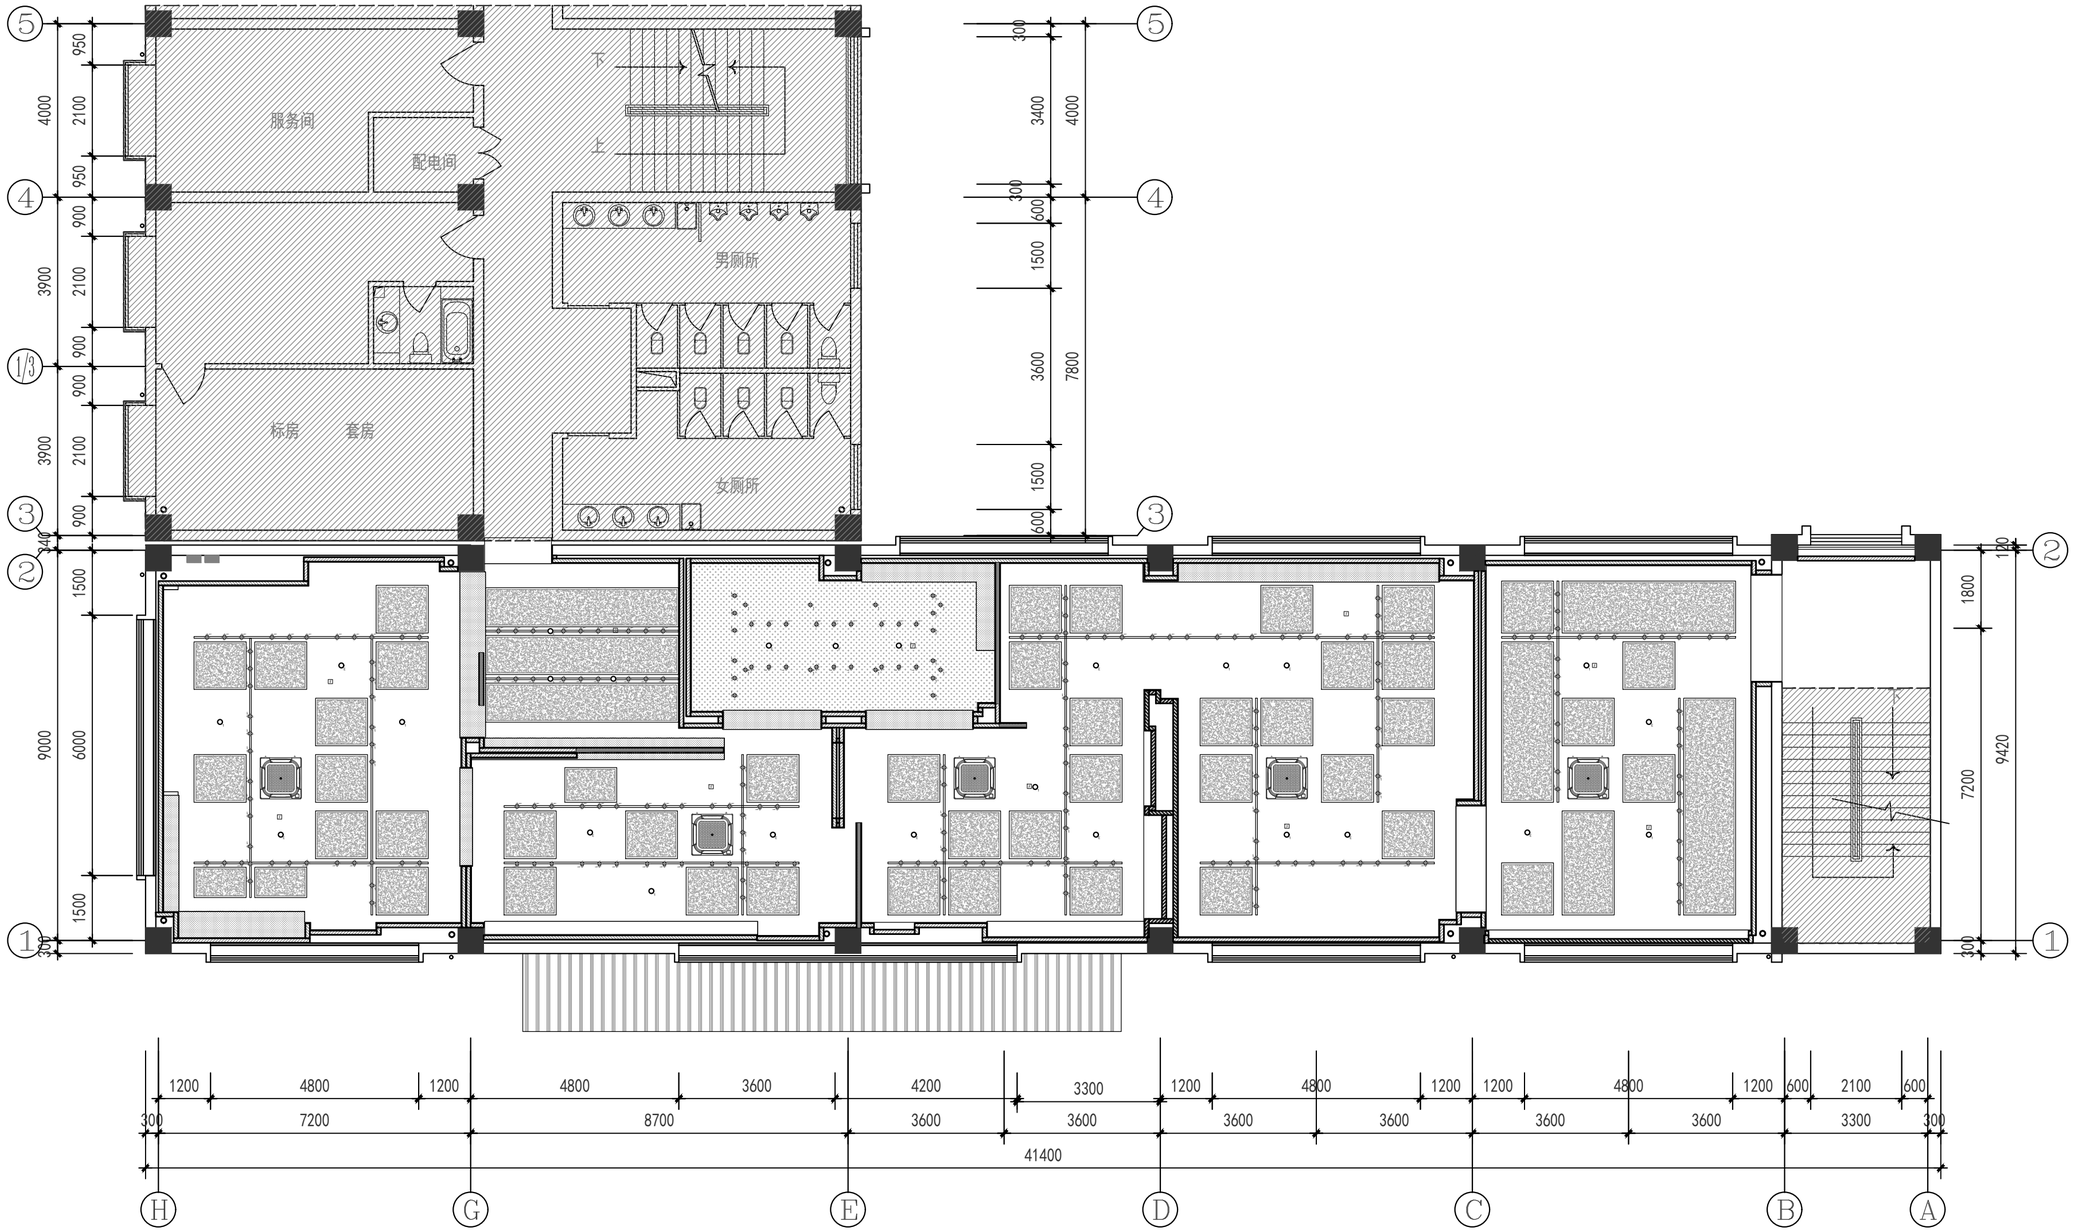

注：局部烟感点位改造

	实名	签名
项目负责人	江 乐	
专业负责人	张丽丽	
设 计 人	逯延军	

注册（执业）章

预留章

出图章

审图章

竣工章

本图未盖出图专用章无效

匠心联创设计集团有限公司
Ingenuity Lianchuang Design Group Co., Ltd

证 书 编 号：A151030652
资质类别及等级：建筑行业（建筑工程）甲级；
风景园林工程设计专项甲级；
证 书 编 号：B251006544
资质类别及等级：工程勘察专业类（岩土工程、工程测量）乙级；
证 书 编 号：A251026487
资质类别及等级：市政行业乙级；建筑行业（人防工程）乙级；
水利行业丙级；公路行业（公路）专业丙级。


类别	实名	签名
审定		
审核	张丽丽	
校对	孙玉凤	

会签			
建筑		电气	
结构		暖通	
给排水		其他	

建设单位	泰州市公安局海陵分局
工程名称	泰州市公安局海陵分局 警史陈列室升级改造项目
子项名称	
工程编号	
子项编号	
图纸名称	综合顶面图

专业	装饰	比例	
阶段	施工图	日期	2026.10
版本号	第一版	图号	装施-11

总图 / CIVIL
建筑 / ARCHITECTURAL
结构 / STRUCTURAL
给排水 / W.S. & D.
暖通 / HVAC
动力 / UTILITY
电气 / ELECTRICAL
景观 / LANDSCAPE

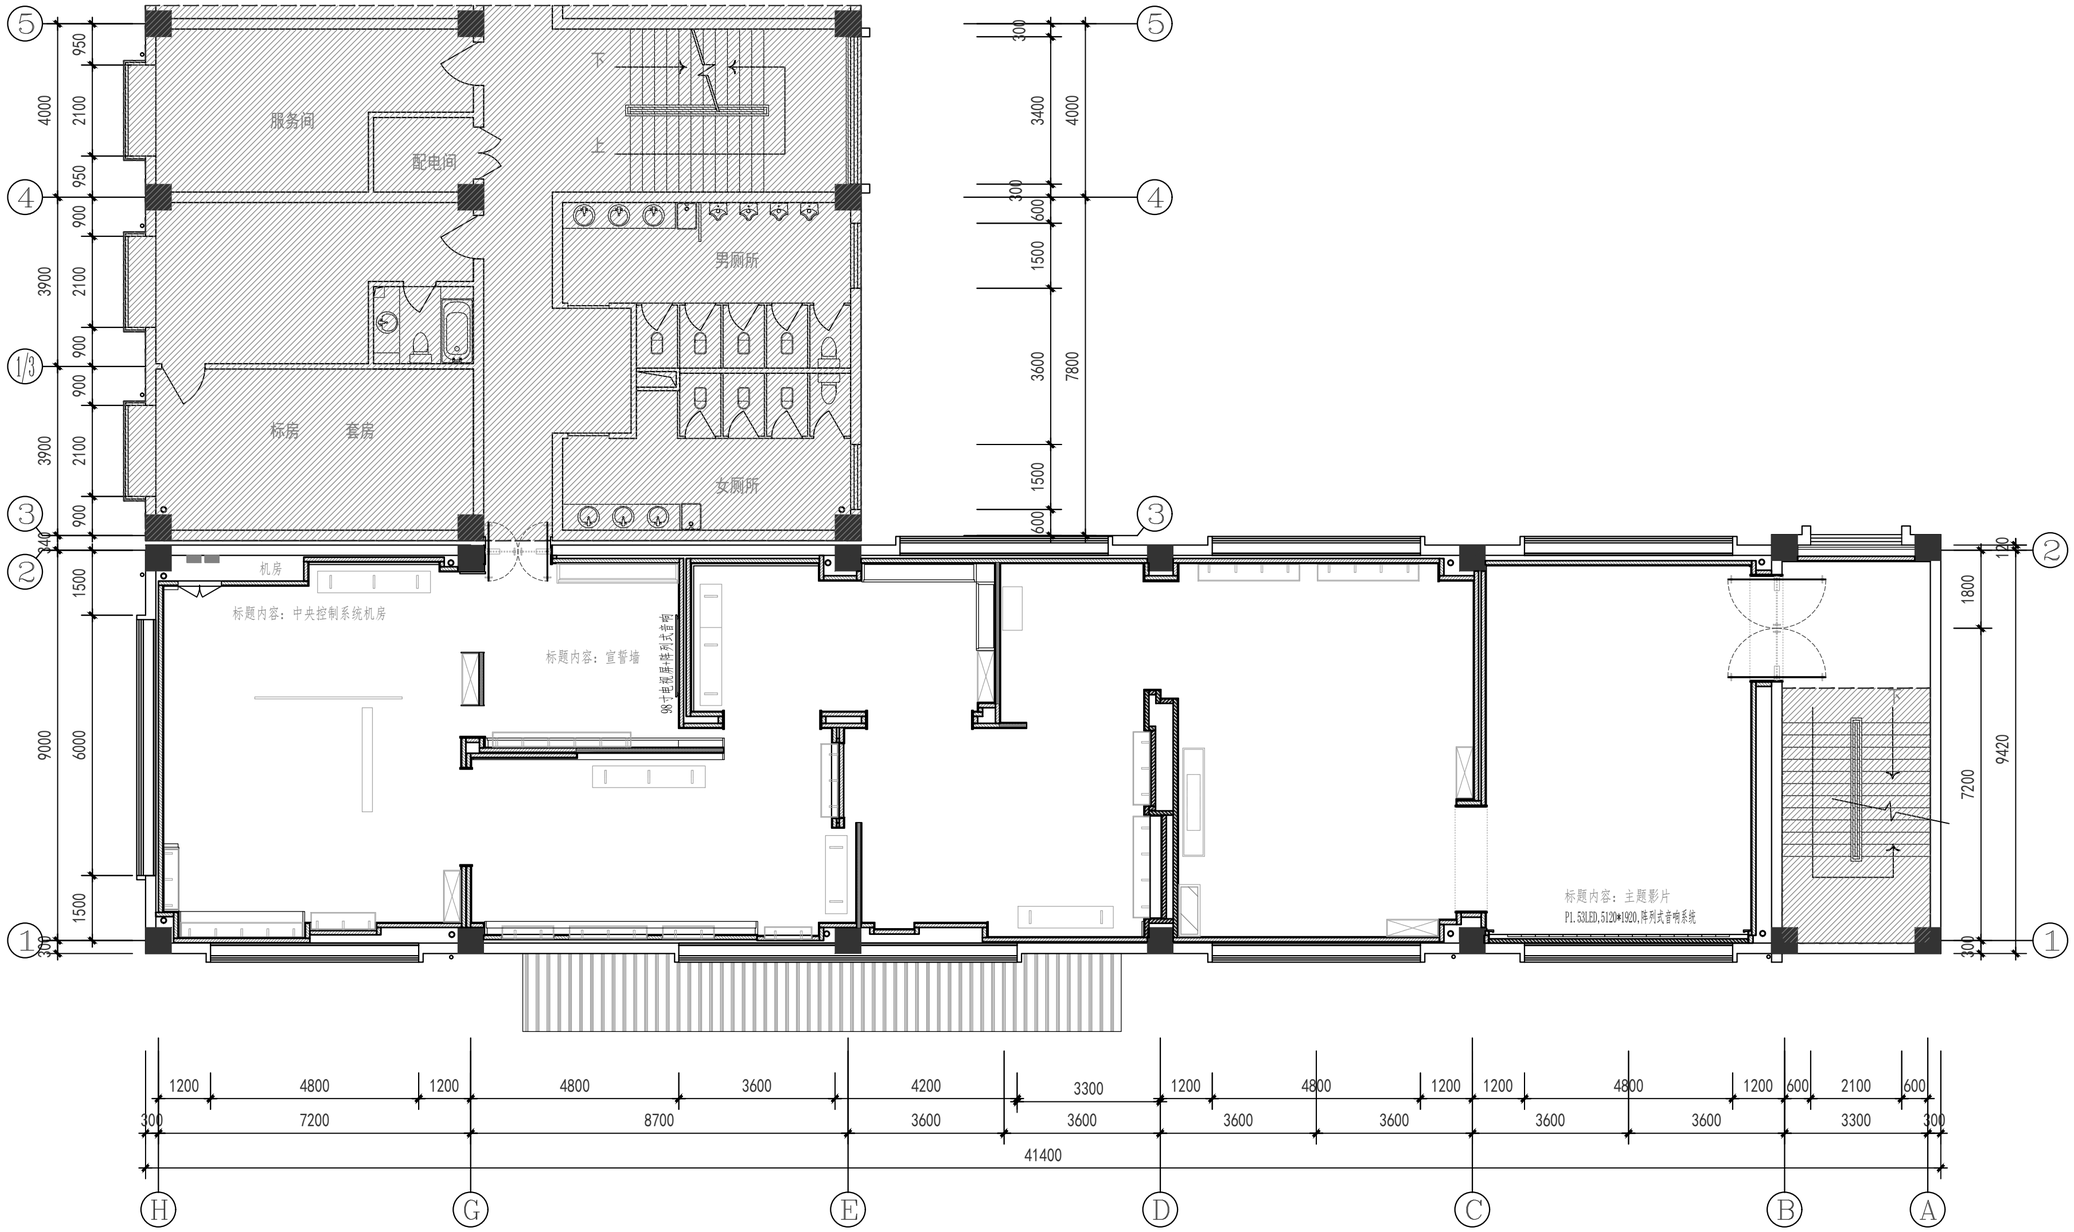

	实名	签名
项目负责人	江 乐	
专业负责人	张丽丽	
设 计 人	逯延军	

注册（执业）章

预留章

出图章

审图章

竣工章

本图未盖出图专用章无效

匠心联创设计集团有限公司
Ingenuity Lianchuang Design Group Co., Ltd

证 书 编 号：A151030953
资质类别及等级：建筑行业（建筑工程）甲级；
风景园林工程设计专项甲级；
证 书 编 号：B251006544
资质类别及等级：工程勘察专业类（岩土工程、工程测量）乙级；
证 书 编 号：A251026487
资质类别及等级：市政行业乙级；建筑行业(人防工程)乙级；
水利行业丙级；公路行业(公路)专业丙级。


类别	实名	签名
审定		
审核	张丽丽	
校对	孙玉凤	
会签		

建筑		电气	
结构		暖通	
给排水		其他	

建设单位	泰州市公安局海陵分局
工程名称	泰州市公安局海陵分局 警史陈列室升级改造项目
子项名称	
工程编号	
子项编号	
图纸名称	多媒体点位平面布置图

专业	装饰	比例	
阶段	施工图	日期	2026.10
版本号	第一版	图号	装施-12

总图 / CIVIL
建筑 / ARCHITECTURAL
结构 / STRUCTURAL
给排水 / W.S. & D.
暖通 / HVAC
动力 / UTILITY
电气 / ELECTRICAL
景观 / LANDSCAPE

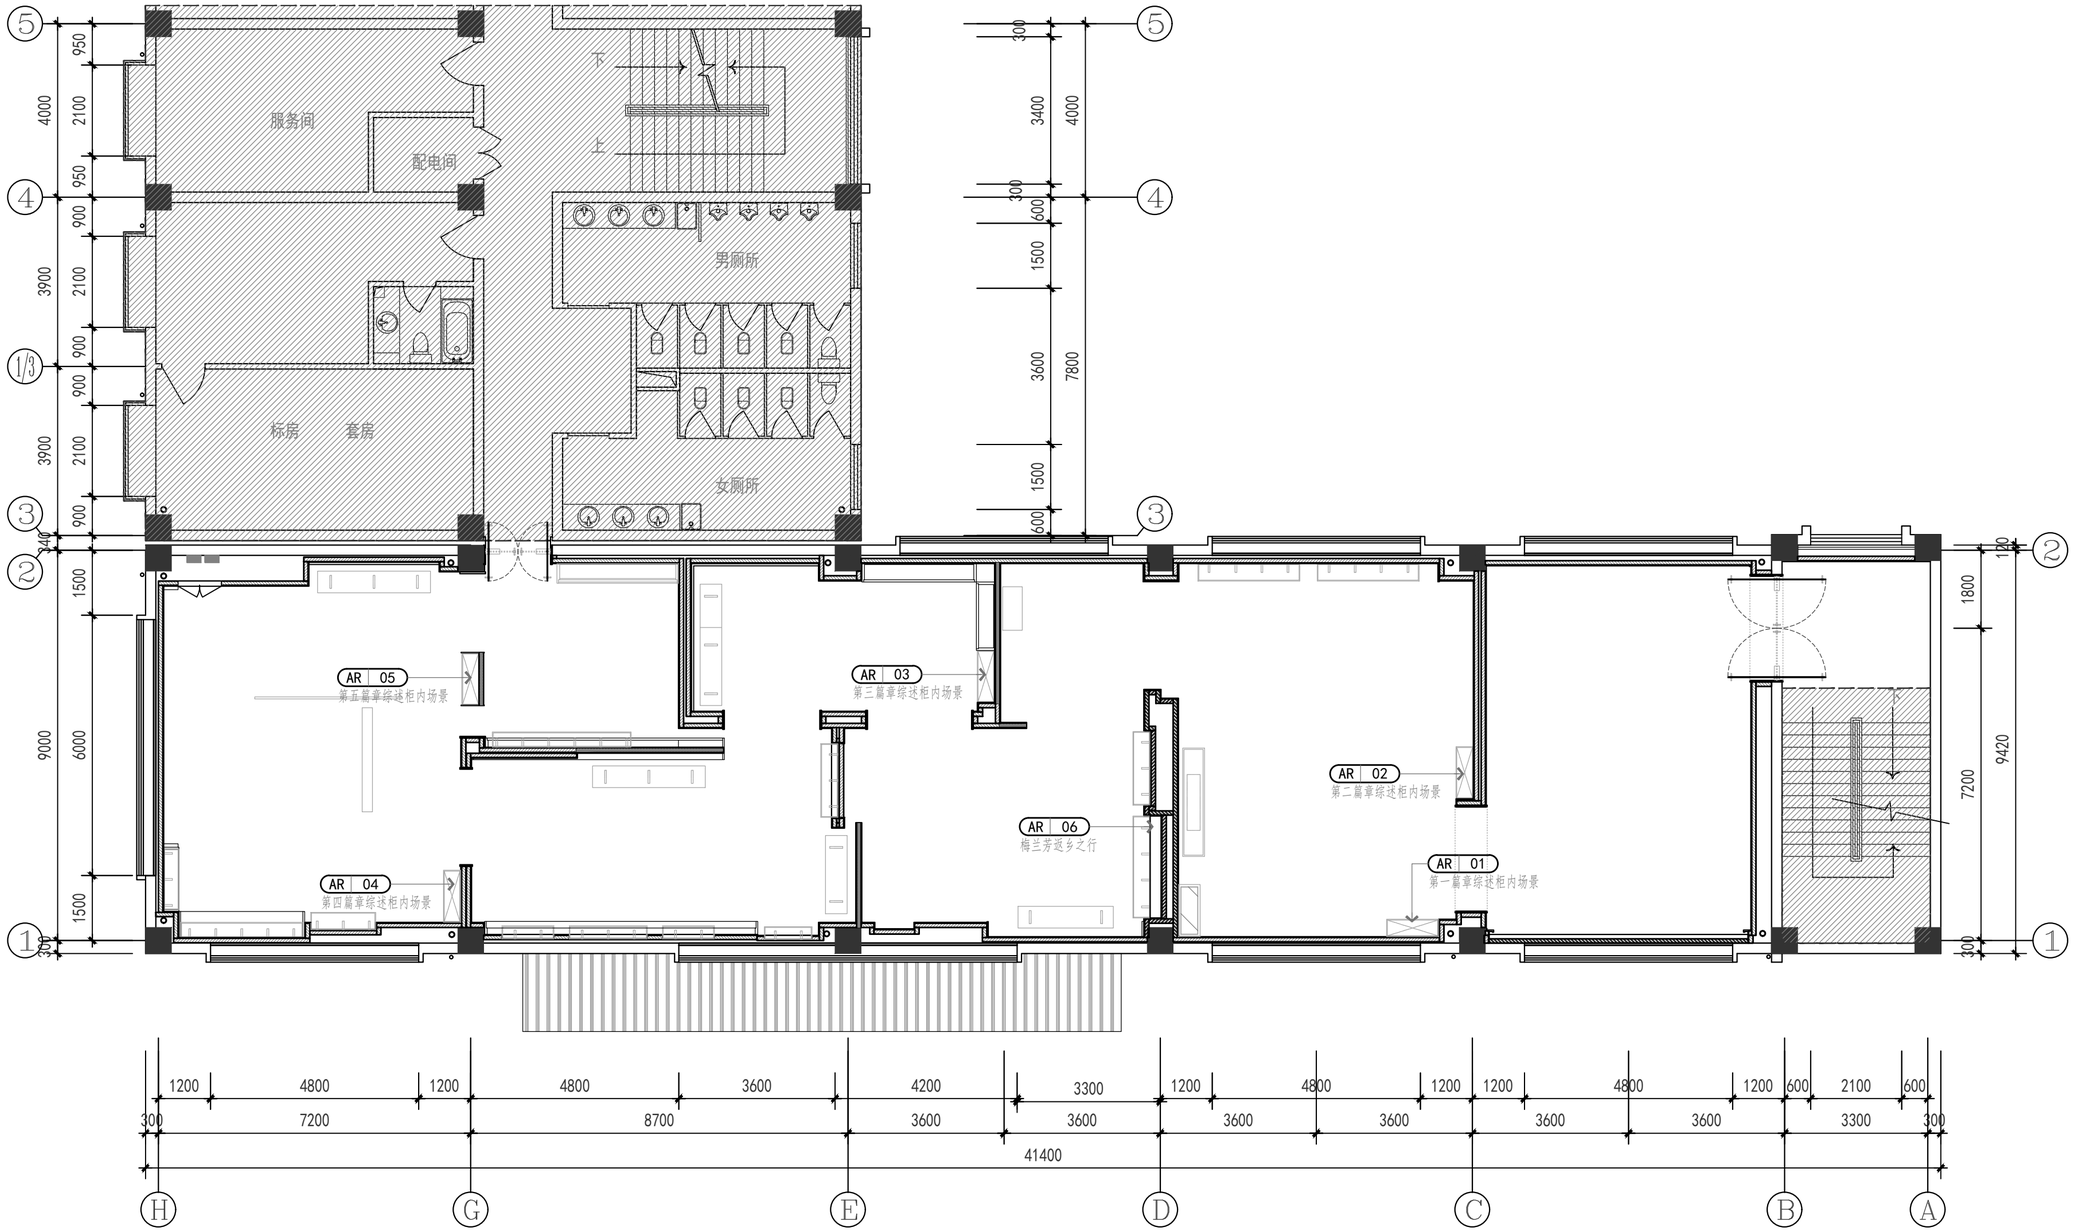

	实 名	签 名
项目负责人	江 乐	
专业负责人	张丽丽	
设 计 人	逯延军	

注册（执业）章

预留章

出图章

审图章

竣工章

本图未盖出图专用章无效

匠心联创设计集团有限公司
Ingenuity Lianchuang Design Group Co., Ltd

证 书 编 号：A151020603
资质类别及等级：建筑行业（建筑工程）甲级；
风景园林工程设计专项甲级；
证 书 编 号：B251006544
资质类别及等级：工程勘察专业类（岩土工程、工程测量）乙级；
证 书 编 号：A251026487
资质类别及等级：市政行业乙级；建筑行业（人防工程）乙级；
水利行业丙级；公路行业（公路）专业丙级。


类 别	实 名	签 名
审 定		
审 核	张丽丽	
校 对	孙玉凤	

会 签			
建 筑		电 气	
结 构		暖 通	
给 排 水		其 他	

建设单位	泰州市公安局海陵分局
工程名称	泰州市公安局海陵分局 警史陈列室升级改造项目
子项名称	
工程编号	
子项编号	
图纸名称	定制艺术场景平面布置图

专 业	装饰	比 例	
阶 段	施工图	日 期	2026.10
版 本 号	第一版	图 号	装施-13

总图 / CIVIL
建筑 / ARCHITECTURAL
结构 / STRUCTURAL
给排水 / W.S. & D.
暖通 / HVAC
动力 / UTILITY
电气 / ELECTRICAL
景观 / LANDSCAPE

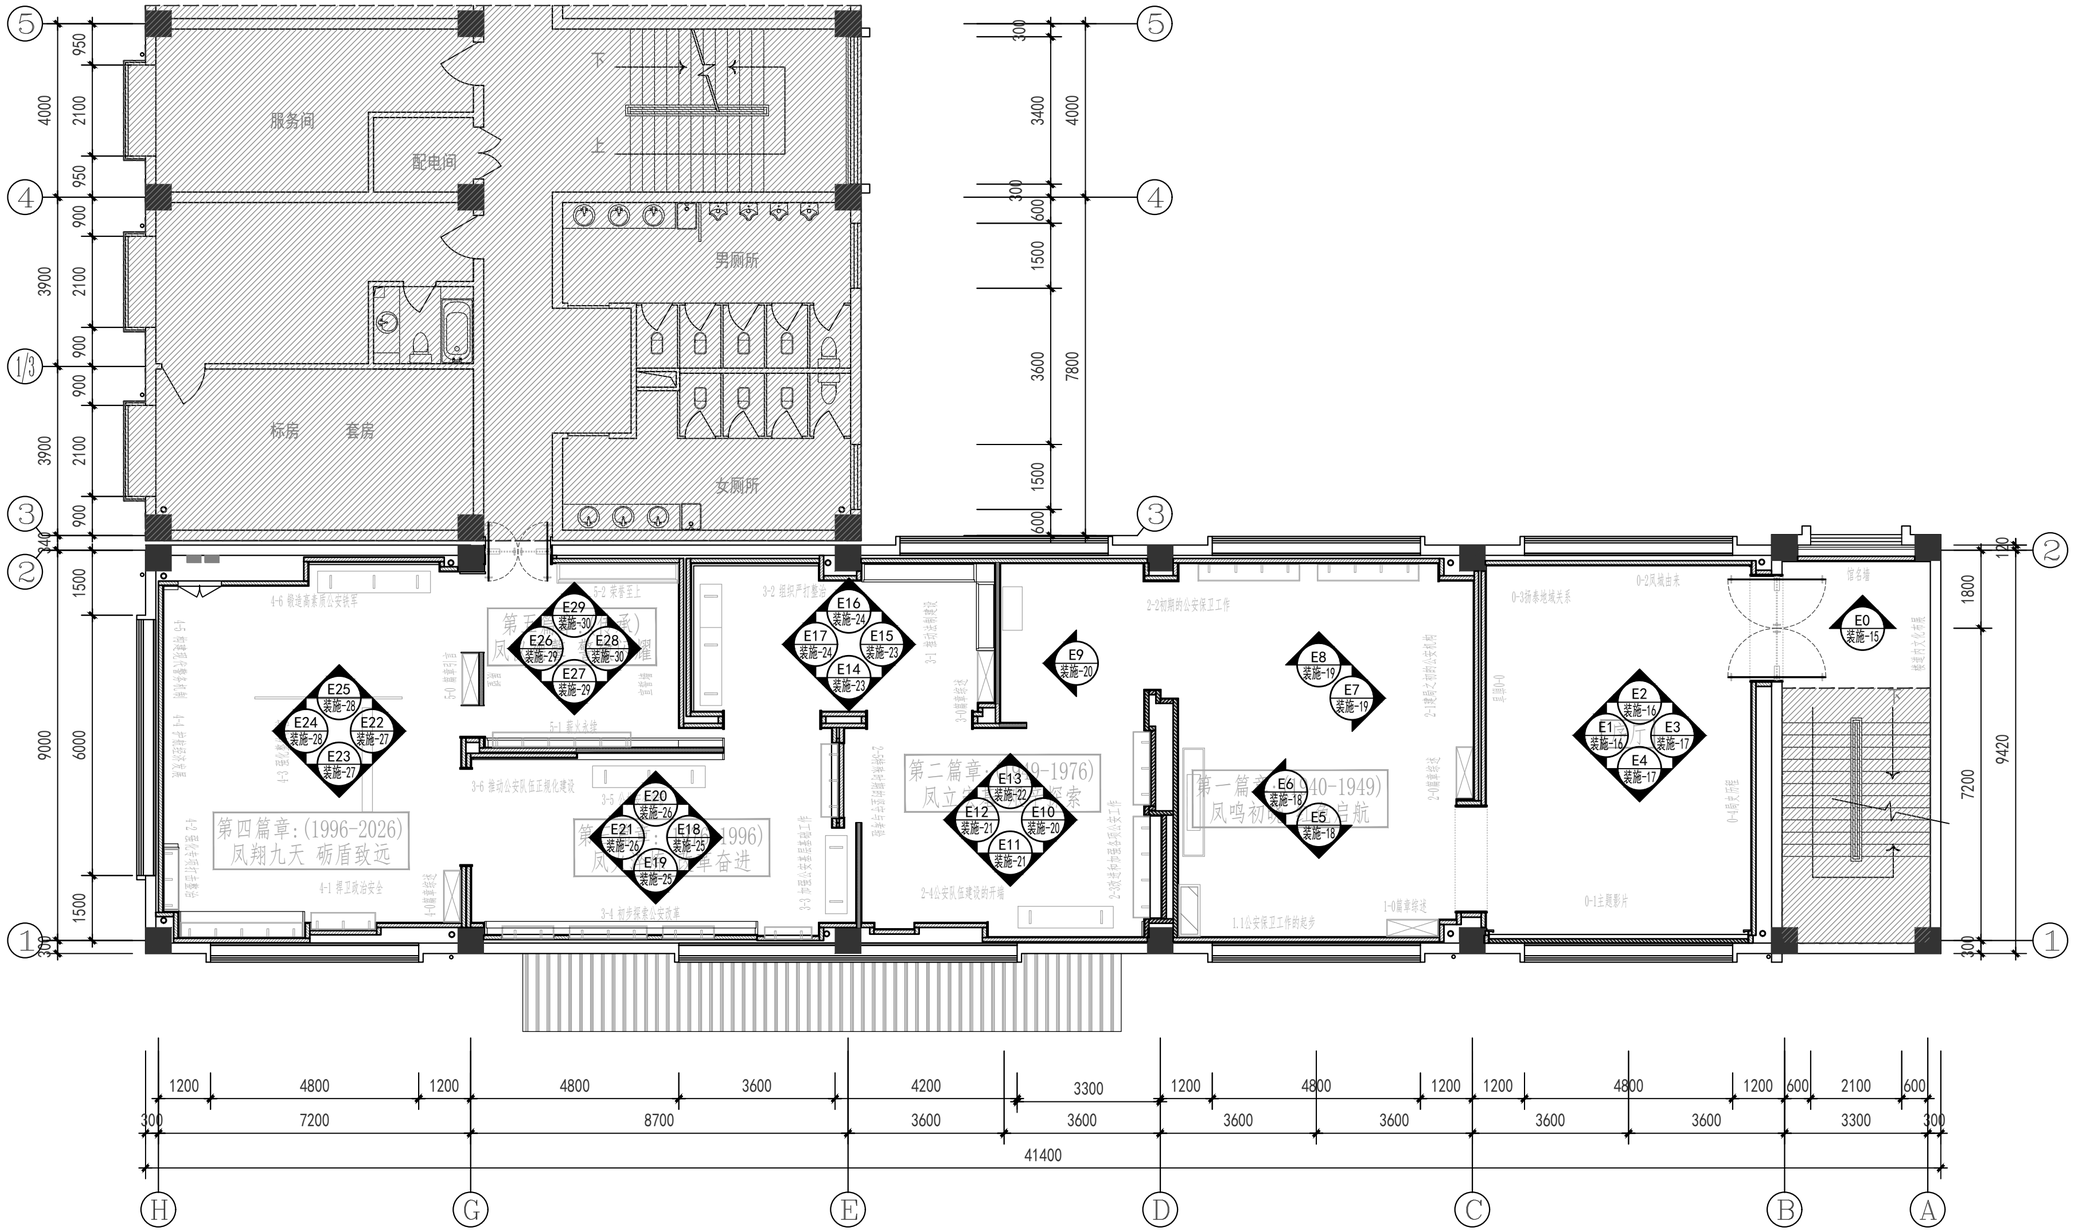

	实名	签名
项目负责人	江 乐	
专业负责人	张丽丽	
设 计 人	逯延军	

注册（执业）章

预留章

出图章

审图章

竣工章

本图未盖出图专用章无效

匠心联创设计集团有限公司
Ingenuity Lianchuang Design Group Co., Ltd


证 书 编 号：A151030953
资质类别及等级：建筑行业（建筑工程）甲级；
风景园林工程设计专项甲级；
证 书 编 号：B251006544
资质类别及等级：工程勘察专业类（岩土工程、工程测量）乙级；
证 书 编 号：A251026487
资质类别及等级：市政行业乙级；建筑行业(人防工程)乙级；
水利行业丙级；公路行业(公路)专业丙级。

类别	实名	签名
审定		
审核	张丽丽	
校对	孙玉凤	
会签		

建筑		电气	
结构		暖通	
给排水		其他	

建设单位	泰州市公安局海陵分局
工程名称	泰州市公安局海陵分局 警史陈列室升级改造项目
子项名称	
工程编号	
子项编号	
图纸名称	立面索引图

专业	装饰	比例	
阶段	施工图	日期	2026.10
版本号	第一版	图号	装施-14

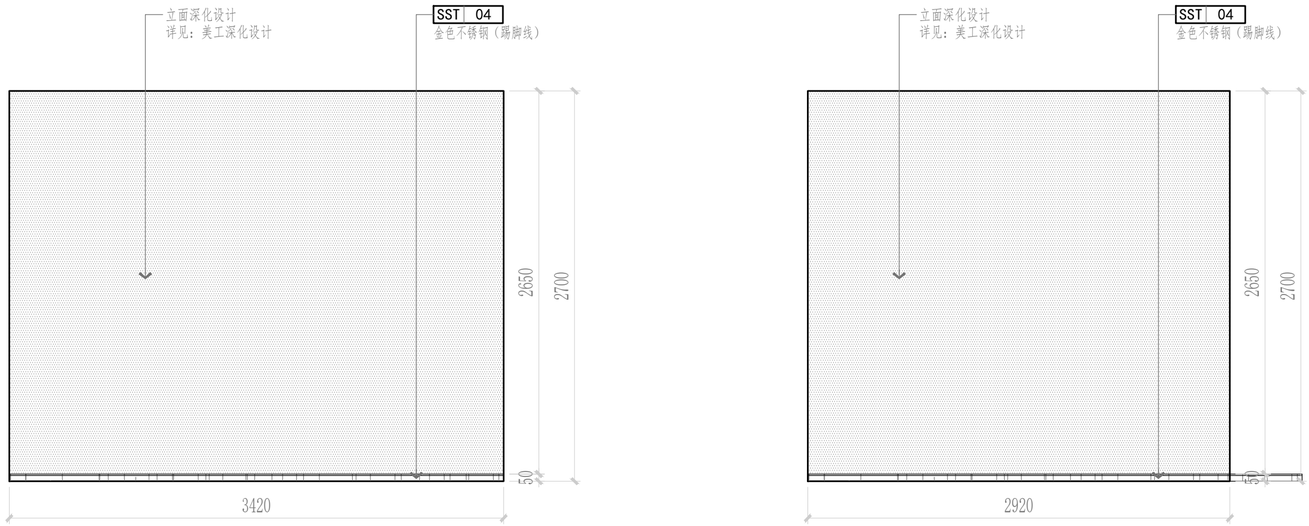

E0 装施-14 ELEVATION 立面图 SCALE:1/30

深化设计：馆名墙+楼道内文化布展

	实名	签名
项目负责人	江 乐	
专业负责人	张丽丽	
设 计 人	逯延军	

注册（执业）章

预留章

出图章

审图章

竣工章

本图未盖出图专用章无效


匠心联创设计集团有限公司
Ingenuity Lianchuang Design Group Co., Ltd

证 书 编 号：A151030653
资质类别及等级：建筑行业（建筑工程）甲级；
风景园林工程设计专项甲级；
证 书 编 号：B251006544
资质类别及等级：工程勘察专业类（岩土工程、工程测量）乙级；
证 书 编 号：A251026487
资质类别及等级：市政行业乙级；建筑行业(人防工程)乙级；
水利行业丙级；公路行业(公路)专业丙级。

类别	实名	签名
审定		
审核	张丽丽	
校对	孙玉凤	


会签			
建筑		电气	
结构		暖通	
给排水		其他	

建设单位	泰州市公安局海陵分局		
工程名称	泰州市公安局海陵分局 警史陈列室升级改造项目		
子项名称			
工程编号			
子项编号			
图纸名称	立面图00		
专业	装饰	比例	
阶段	施工图	日期	2026.10
版本号	第一版	图号	装施-15

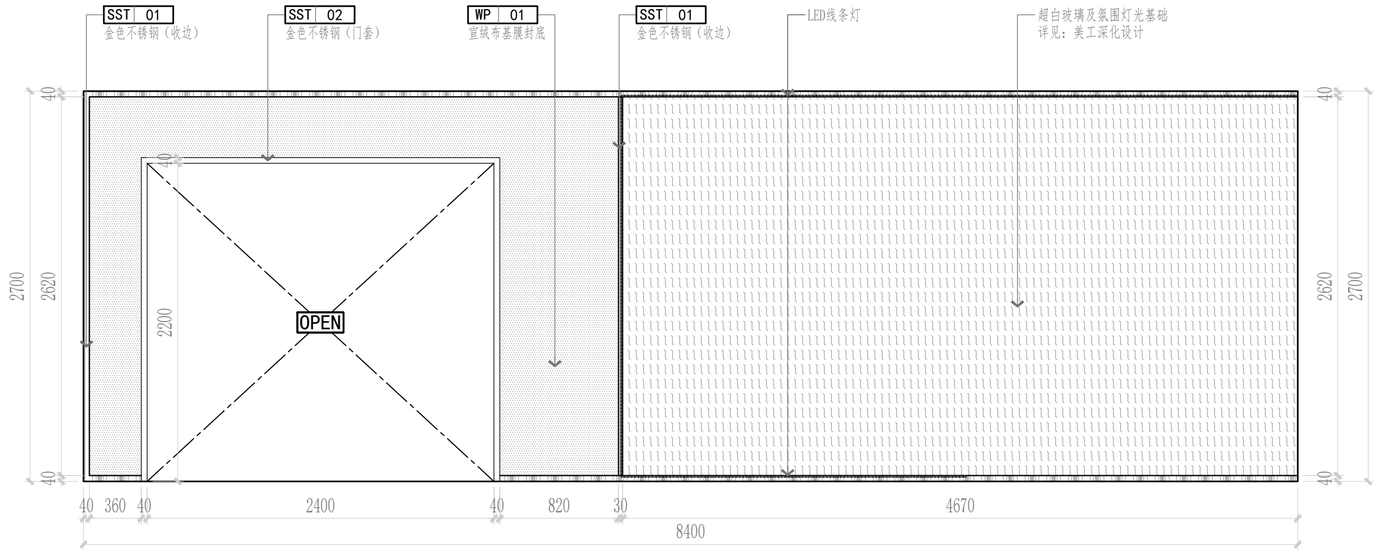

E1 装施-14 ELEVATION 立面图 SCALE:1/30

美工深化设计：前言+形象墙

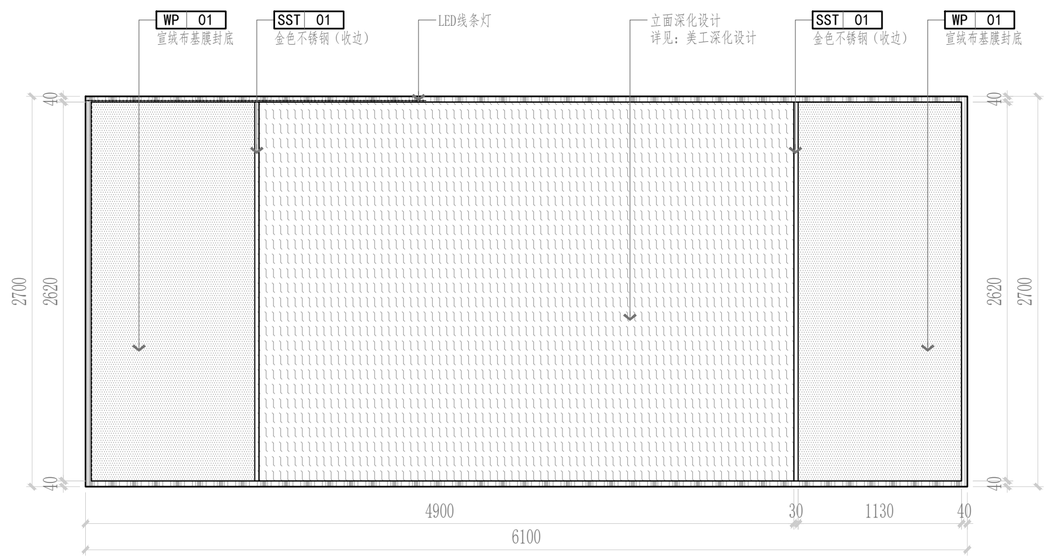

E2 装施-14 ELEVATION 立面图 SCALE:1/30

美工深化设计：凤城由来+扬泰地域关系

	实名	签名
项目负责人	江 乐	
专业负责人	张丽丽	
设 计 人	逯延军	

注册（执业）章

预留章

出图章

审图章

竣工章

本图未盖出图专用章无效

匠心联创设计集团有限公司
Ingenuity Lianchuang Design Group Co., Ltd


证书编号：A151020603
资质类别及等级：建筑行业（建筑工程）甲级；
风景园林工程设计专项甲级；
证书编号：B251006544
资质类别及等级：工程勘察专业类（岩土工程、工程测量）乙级；
证书编号：A251026487
资质类别及等级：市政行业乙级；建筑行业（人防工程）乙级；
水利行业丙级；公路行业（公路）专业丙级。

类别	实名	签名
审定		
审核	张丽丽	
校对	孙玉凤	
会签		

建筑		电气	
结构		暖通	
给排水		其他	


建设单位	泰州市公安局海陵分局
工程名称	泰州市公安局海陵分局 警史陈列室升级改造项目
子项名称	
工程编号	
子项编号	
图纸名称	立面图01

专业	装饰	比例	
阶段	施工图	日期	2026.10
版本号	第一版	图号	装施-16

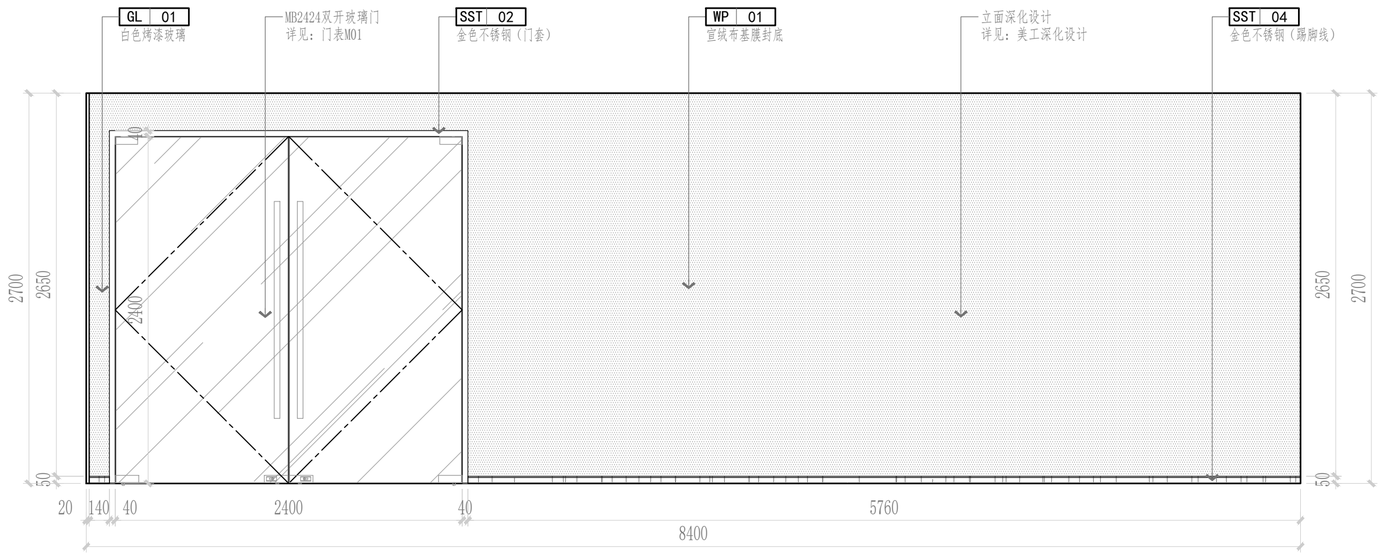

E3 装施-14 ELEVATION 立面图 SCALE:1/30

美工深化设计：机构沿革

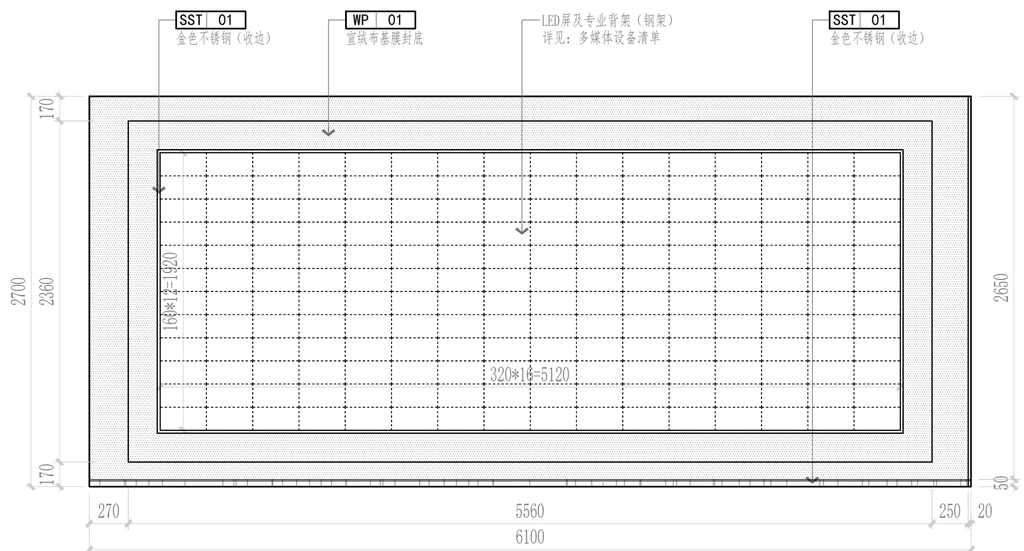

E4 装施-14 ELEVATION 立面图 SCALE:1/30

	实名	签名
项目负责人	江 乐	
专业负责人	张丽丽	
设 计 人	逯延军	

注册（执业）章

预留章

出图章

审图章

竣工章

本图未盖出图专用章无效

匠心联创设计集团有限公司
Ingenuity Lianchuang Design Group Co., Ltd

证书编号：A151020603
资质类别及等级：建筑行业（建筑工程）甲级；
风景园林工程设计专项甲级；
证书编号：B251006544
资质类别及等级：工程勘察专业类（岩土工程、工程测量）乙级；
证书编号：A251026487
资质类别及等级：市政行业乙级；建筑行业（人防工程）乙级；
水利行业丙级；公路行业（公路）专业丙级。


类别	实名	签名
审定		
审核	张丽丽	
校对	孙玉风	

会签			
建筑		电气	
结构		暖通	
给排水		其他	

建设单位	泰州市公安局海陵分局
工程名称	泰州市公安局海陵分局 警史陈列室升级改造项目
子项名称	
工程编号	
子项编号	
图纸名称	立面图02


专业	装饰	比例	
阶段	施工图	日期	2026.10
版本号	第一版	图号	装施-17

总图 / CIVIL | 建筑 / ARCHITECTURAL | 结构 / STRUCTURAL | 给排水 / W.S. & D. | 暖通 / HVAC | 动力 / UTILITY | 电气 / ELECTRICAL | 景观 / LANDSCAPE

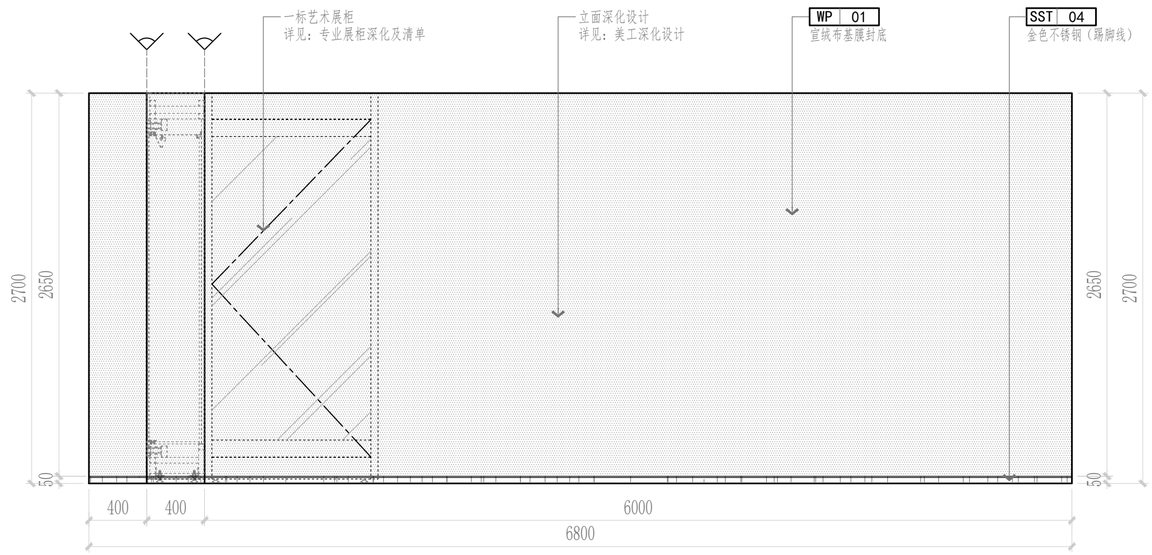

E5 装施-14 ELEVATION 立面图 SCALE:1/30

美工深化设计：公安保卫工作的起步

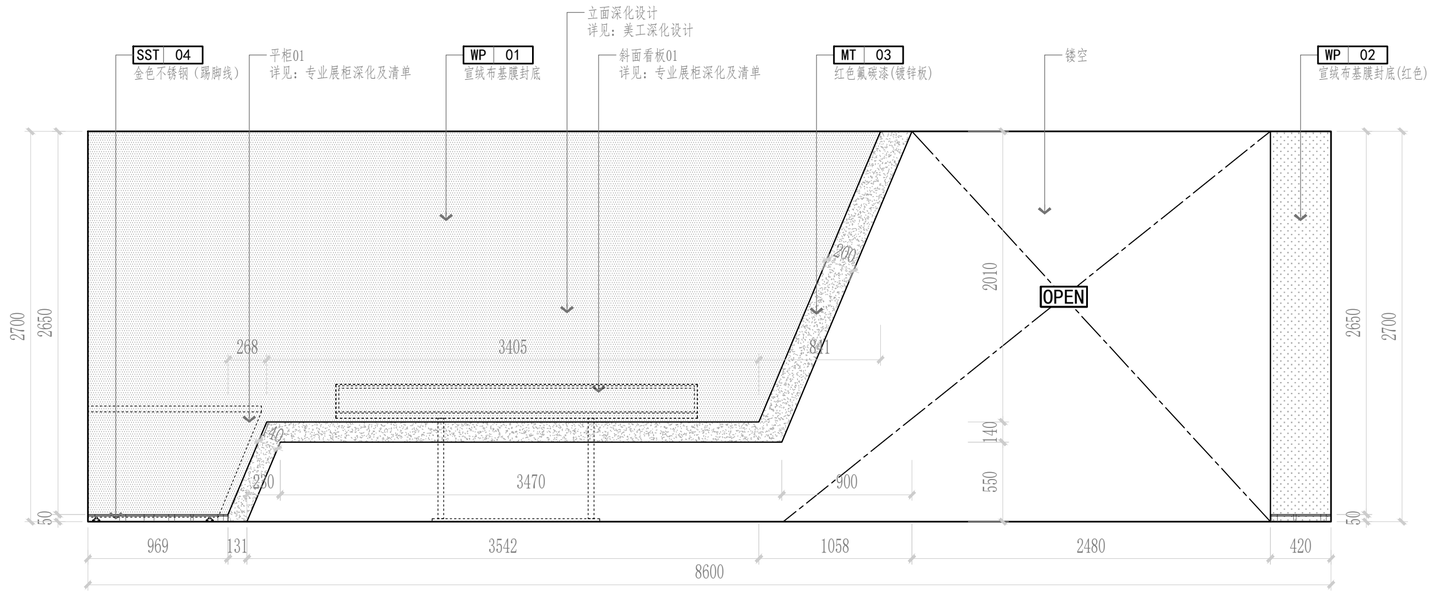

E6 装施-14 ELEVATION 立面图 SCALE:1/30

美工深化设计：公安保卫工作的起步

	实 名	签 名
项目负责人	江 乐	
专业负责人	张丽丽	
设 计 人	逯延军	

注册（执业）章

预留章

出图章

审图章

竣工章


本图未盖出图专用章无效

匠心联创设计集团有限公司
Ingenuity Lianchuang Design Group Co., Ltd

证 书 编 号：A151020063
资质类别及等级：建筑行业（建筑工程）甲级；
风景园林工程设计专项甲级；
证 书 编 号：B251006544
资质类别及等级：工程勘察专业类（岩土工程、工程测量）乙级；
证 书 编 号：A251026487
资质类别及等级：市政行业乙级；建筑行业(人防工程)乙级；
水利行业丙级；公路行业(公路)专业丙级。

类 别	实 名	签 名
审 定		
审 核	张丽丽	
校 对	孙玉风	

会 签			
建 筑		电 气	
结 构		暖 通	
给 排 水		其 他	
建设单位	泰州市公安局海陵分局		
工程名称	泰州市公安局海陵分局 警史陈列室升级改造项目		
子项名称			
工程编号			
子项编号			
图纸名称	立面图03		
专 业	装饰	比 例	
阶 段	施工图	日 期	2026.10
版 本 号	第一版	图 号	装施-18

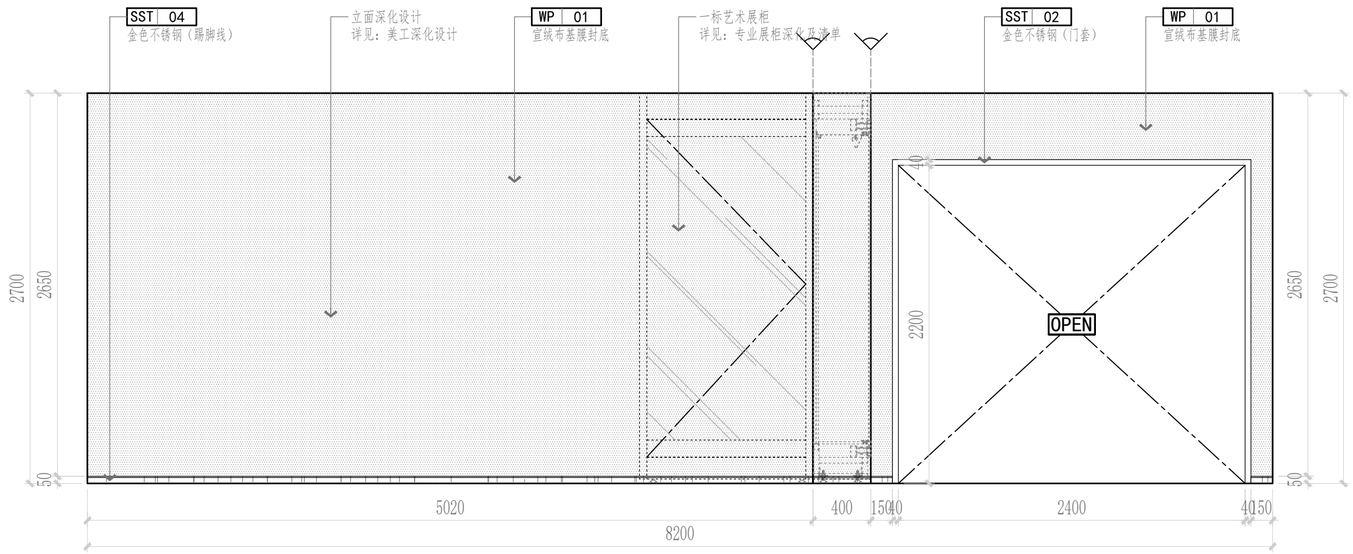


E7 装施-14

ELEVATION

立面图 SCALE:1/30

美工深化设计：建局之初的公安工作

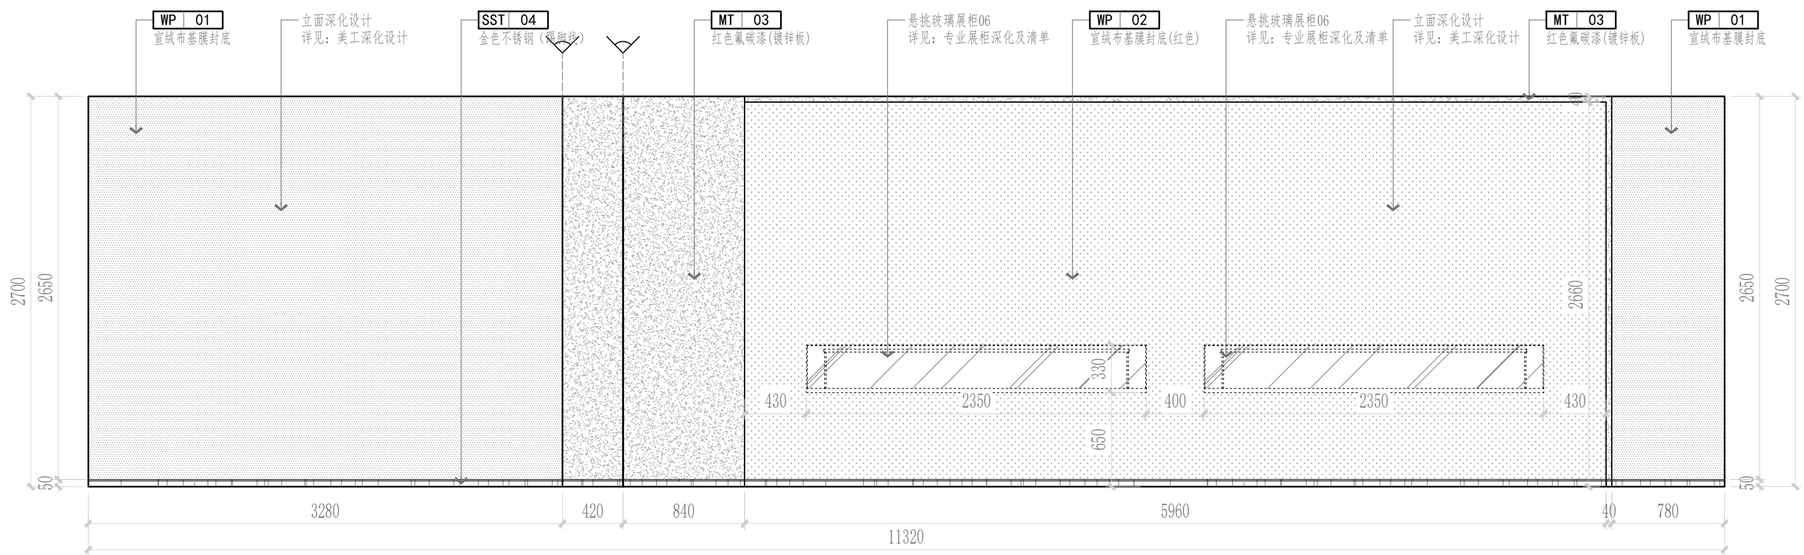

E8 装施-14

ELEVATION

立面图 SCALE:1/30

美工深化设计：初期的公安保卫工作

	实名	签名
项目负责人	江 乐	
专业负责人	张丽丽	
设 计 人	逯延军	

注册（执业）章

预留章

出图章

审图章

竣工章

本图未盖出图专用章无效

匠心联创设计集团有限公司


Ingenuity Lianchuang Design Group Co., Ltd

证 书 编 号：A151020603
资质类别及等级：建筑行业（建筑工程）甲级；
风景园林工程设计专项甲级；
证 书 编 号：B251006544
资质类别及等级：工程勘察专业类（岩土工程、工程测量）乙级；
证 书 编 号：A251026487
资质类别及等级：市政行业乙级；建筑行业（人防工程）乙级；
水利行业丙级；公路行业（公路）专业丙级。

类 别	实 名	签 名
审 定		
审 核	张丽丽	
校 对	孙玉风	


会 签			
建 筑		电 气	
结 构		暖 通	
给 排 水		其 他	
建设单位	泰州市公安局海陵分局		
工程名称	泰州市公安局海陵分局 警史陈列室升级改造项目		
子项名称			
工程编号			
子项编号			
图纸名称	立面图04		
专 业	装饰	比 例	
阶 段	施工图	日 期	2026.10
版 本 号	第一版	图 号	装施-19

总图 / CIVIL | 建筑 / ARCHITECTURAL | 结构 / STRUCTURAL | 给排水 / W.S. & D. | 暖通 / HVAC | 动力 / UTILITY | 电气 / ELECTRICAL | 景观 / LANDSCAPE

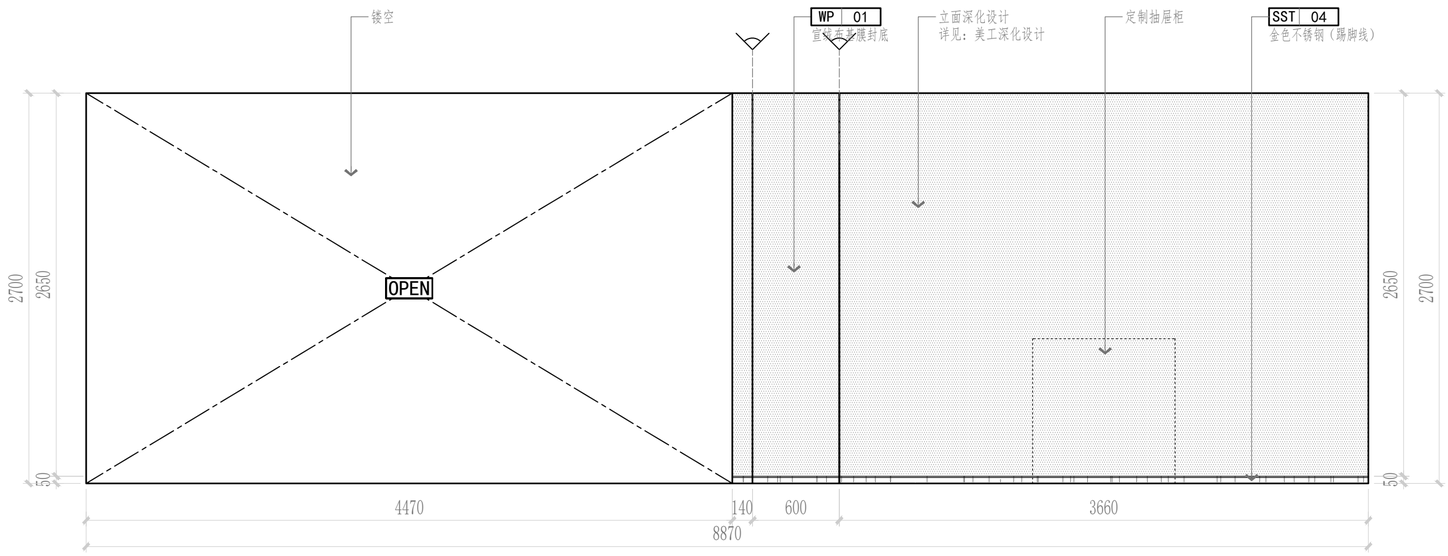

E9 装施-14 ELEVATION 立面图 SCALE:1/30

美工深化设计：初期的公安保卫工作

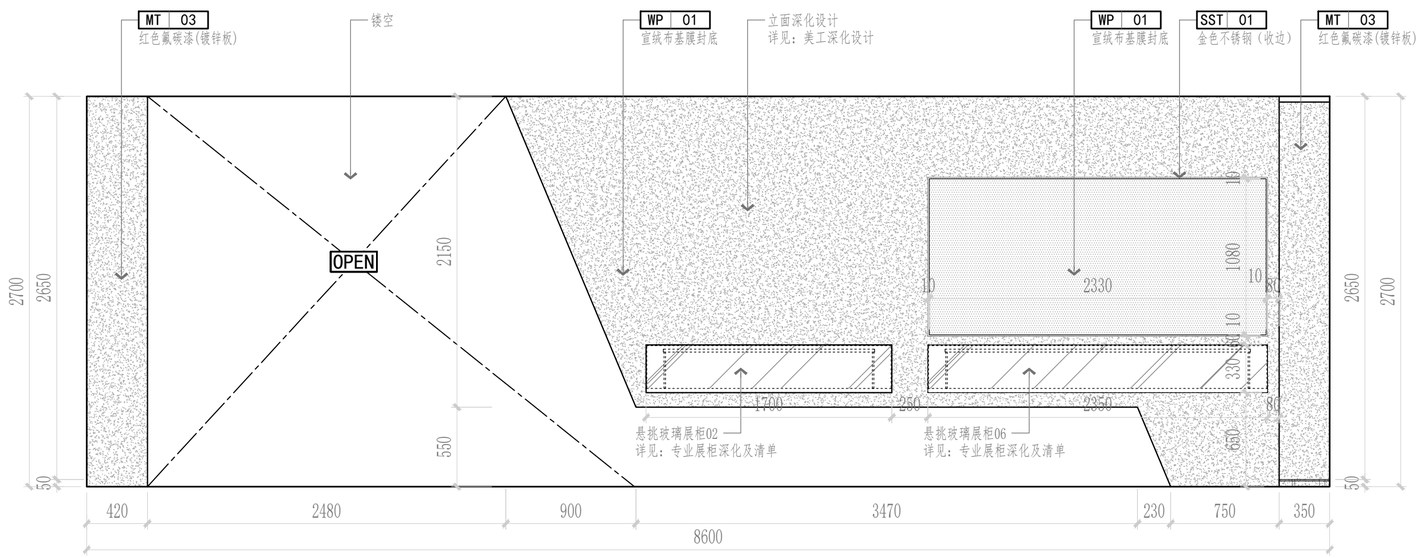

E10 装施-14 ELEVATION 立面图 SCALE:1/30

美工深化设计：改进和加强各项公安工作

	实名	签名
项目负责人	江 乐	
专业负责人	张丽丽	
设 计 人	逯延军	

注册（执业）章

预留章

出图章

审图章

竣工章


本图未盖出图专用章无效

匠心联创设计集团有限公司
Ingenuity Lianchuang Design Group Co., Ltd

证书编号：A151020063
资质类别及等级：建筑行业（建筑工程）甲级；
风景园林工程设计专项甲级；
证书编号：B251006544
资质类别及等级：工程勘察专业类（岩土工程、工程测量）乙级；
证书编号：A251026487
资质类别及等级：市政行业乙级；建筑行业(人防工程)乙级；
水利行业丙级；公路行业(公路)专业丙级。


类别	实名	签名
审定		
审核	张丽丽	
校对	孙玉凤	

会签			
建筑		电气	
结构		暖通	
给排水		其他	
建设单位	泰州市公安局海陵分局		
工程名称	泰州市公安局海陵分局 警史陈列室升级改造项目		
子项名称			
工程编号			
子项编号			
图纸名称	立面图05		
专业	装饰	比例	
阶段	施工图	日期	2026.10
版本号	第一版	图号	装施-20

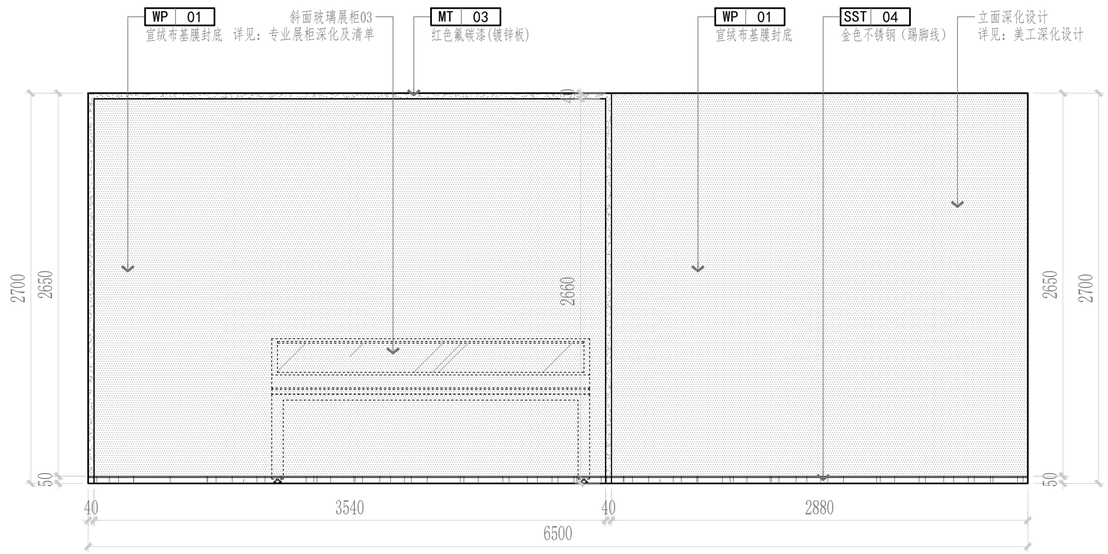

E11 装施-14 ELEVATION 立面图 SCALE:1/30

美工深化设计：改进和加强各项公安工作/公安队伍建设的开端

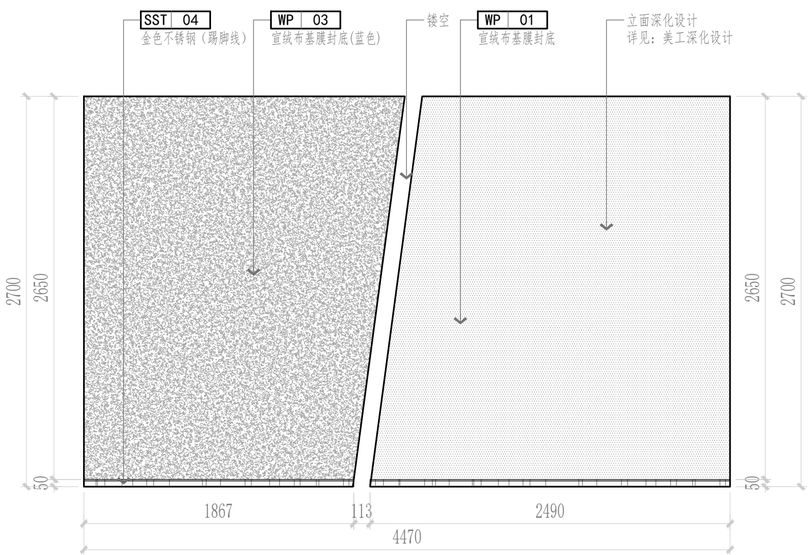

E12 装施-14 ELEVATION 立面图 SCALE:1/30

美工深化设计：公安队伍建设的开端/特殊时期的坚守

	实名	签名
项目负责人	江 乐	
专业负责人	张丽丽	
设 计 人	逯延军	

注册（执业）章

预留章

出图章

审图章

竣工章

本图未盖出图专用章无效

匠心联创设计集团有限公司
Ingenuity Lianchuang Design Group Co., Ltd


证书编号：A151020603
资质类别及等级：建筑行业（建筑工程）甲级；
风景园林工程设计专项甲级；
证书编号：B251006544
资质类别及等级：工程勘察专业类（岩土工程、工程测量）乙级；
证书编号：A251026487
资质类别及等级：市政行业乙级；建筑行业（人防工程）乙级；
水利行业丙级；公路行业（公路）专业丙级。

类别	实名	签名
审定		
审核	张丽丽	
校对	孙玉凤	

会签			
建筑		电气	
结构		暖通	
给排水		其他	

建设单位	泰州市公安局海陵分局
工程名称	泰州市公安局海陵分局 警史陈列室升级改造项目
子项名称	
工程编号	
子项编号	
图纸名称	立面图06

专业	装饰	比例	
阶段	施工图	日期	2026.10
版本号	第一版	图号	装施-21

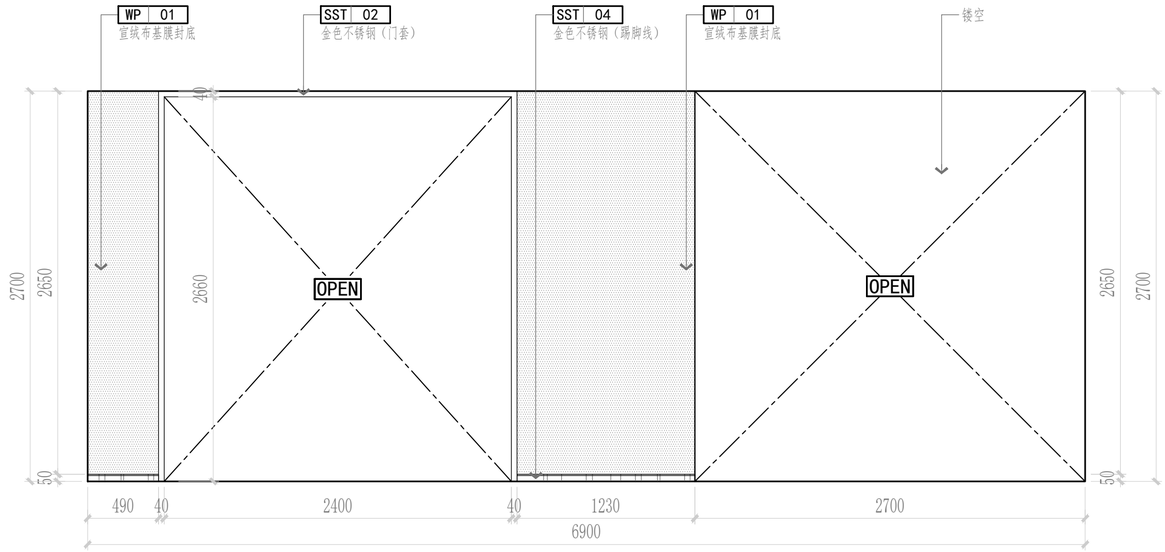

E13 装施-14

ELEVATION

立面图 SCALE:1/30

总图 / CIVIL | 建筑 / ARCHITECTURAL | 结构 / STRUCTURAL | 给排水 / W.S. & D. | 暖通 / HVAC | 动力 / UTILITY | 电气 / ELECTRICAL | 景观 / LANDSCAPE

	实名	签名
项目负责人	江 乐	
专业负责人	张丽丽	
设 计 人	逯延军	

注册（执业）章

预留章

出图章

审图章

竣工章

本图未盖出图专用章无效


匠心联创设计集团有限公司
Ingenuity Lianchuang Design Group Co., Ltd

证 书 编 号：A151030053
资质类别及等级：建筑行业（建筑工程）甲级；
风景园林工程设计专项甲级；
证 书 编 号：B251006544
资质类别及等级：工程勘察专业类（岩土工程、工程测量）乙级；
证 书 编 号：A251029487
资质类别及等级：自然行业乙级；建筑行业(人防工程)乙级；
水利行业丙级；公路行业(公路)专业丙级。


类别	实名	签名
审定		
审核	张丽丽	
校对	孙玉凤	

会签			
建筑		电气	
结构		暖通	
给排水		其他	

建设单位	泰州市公安局海陵分局		
工程名称	泰州市公安局海陵分局 警史陈列室升级改造项目		
子项名称			
工程编号			
子项编号			
图纸名称	立面图07		
专业	装饰	比例	
阶段	施工图	日期	2026.10
版本号	第一版	图号	装施-22

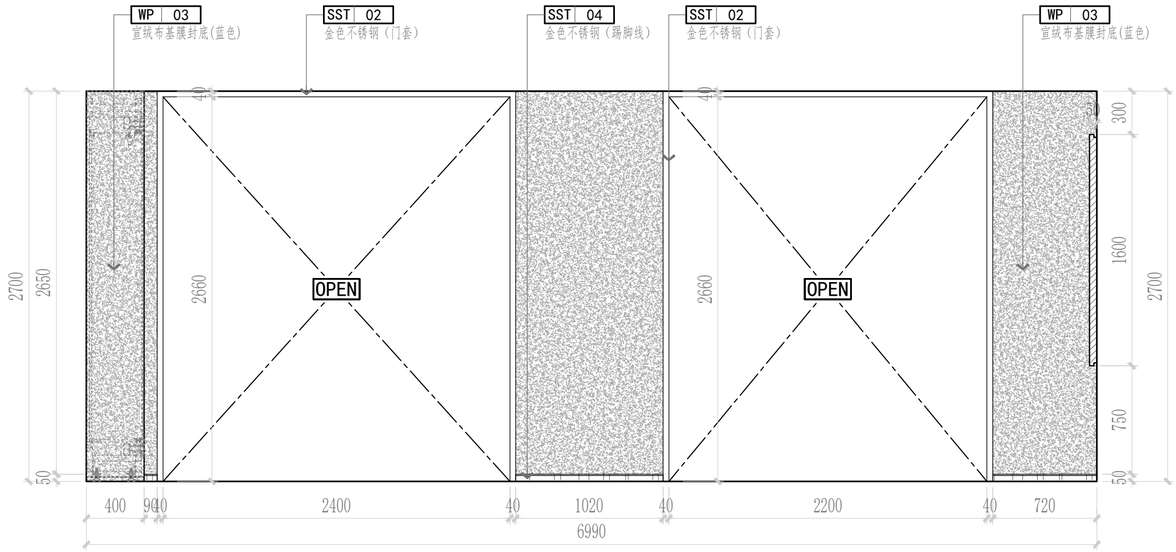

E14 装施-14 ELEVATION 立面图 SCALE:1/30

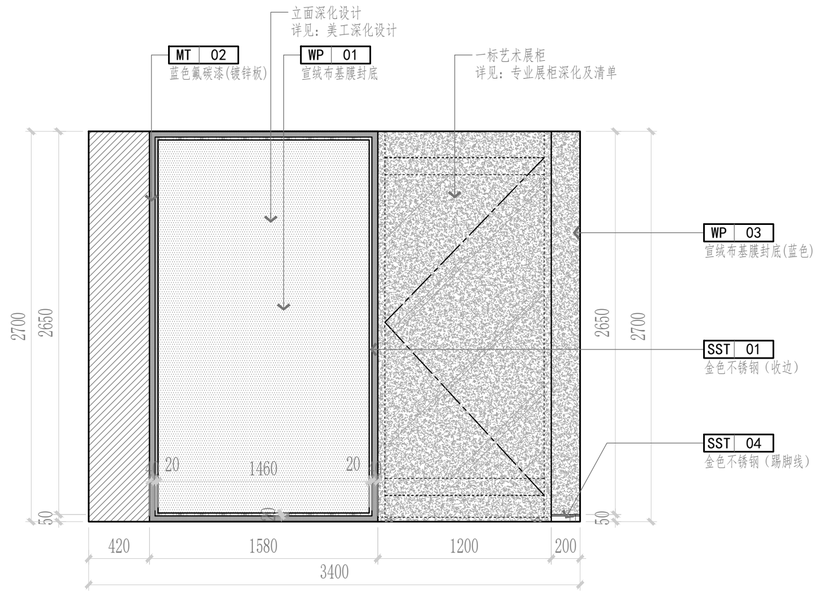

E15 装施-14 ELEVATION 立面图 SCALE:1/30

美工深化设计：推动法治建设

	实名	签名
项目负责人	江 乐	
专业负责人	张丽丽	
设 计 人	逯延军	

注册（执业）章

预留章

出图章

审图章

竣工章

本图未盖出图专用章无效

匠心联创设计集团有限公司
Ingenuity Lianchuang Design Group Co., Ltd


证 书 编 号：A151020603
资质类别及等级：建筑行业（建筑工程）甲级；
风景园林工程设计专项甲级；
证 书 编 号：B251006544
资质类别及等级：工程勘察专业类（岩土工程、工程测量）乙级；
证 书 编 号：A251026487
资质类别及等级：市政行业乙级；建筑行业(人防工程)乙级；
水利行业丙级；公路行业(公路)专业丙级。

类别	实名	签名
审定		
审核	张丽丽	
校对	孙玉风	

会签			
建筑		电气	
结构		暖通	
给排水		其他	


建设单位	泰州市公安局海陵分局
工程名称	泰州市公安局海陵分局 警史陈列室升级改造项目
子项名称	
工程编号	
子项编号	
图纸名称	立面图08

专业	装饰	比例	
阶段	施工图	日期	2026.10
版本号	第一版	图号	装施-23

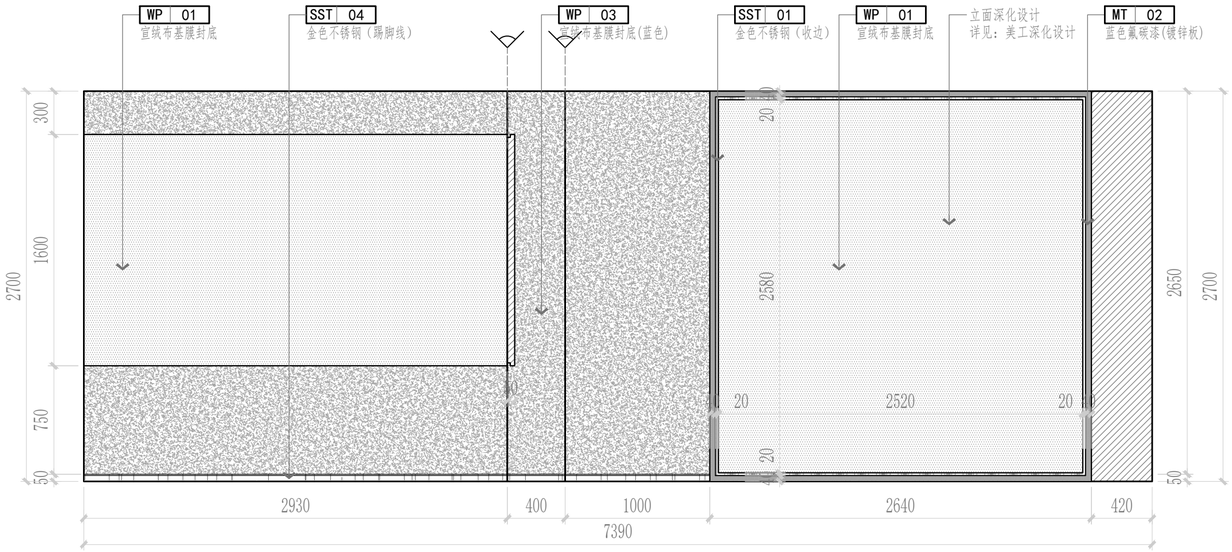

E16 装施-14 ELEVATION 立面图 SCALE:1/30

美工深化设计：组织严打整治

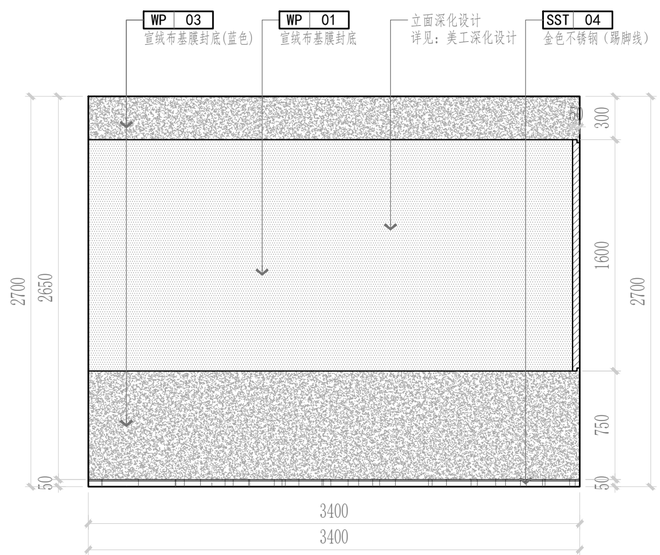

E17 装施-14 ELEVATION 立面图 SCALE:1/30

美工深化设计：组织严打整治

	实名	签名
项目负责人	江 乐	
专业负责人	张丽丽	
设 计 人	逯延军	

注册（执业）章

预留章

出图章

审图章

竣工章

本图未盖出图专用章无效

匠心联创设计集团有限公司
Ingenuity Lianchuang Design Group Co., Ltd


证书编号：A151020603
资质类别及等级：建筑行业（建筑工程）甲级；
风景园林工程设计专项甲级；
证书编号：B251006544
资质类别及等级：工程勘察专业类（岩土工程、工程测量）乙级；
证书编号：A251026487
资质类别及等级：市政行业乙级；建筑行业(人防工程)乙级；
水利行业丙级；公路行业(公路)专业丙级。

类别	实名	签名
审定		
审核	张丽丽	
校对	孙玉凤	

会签			
建筑		电气	
结构		暖通	
给排水		其他	

建设单位	泰州市公安局海陵分局
工程名称	泰州市公安局海陵分局 警史陈列室升级改造项目
子项名称	
工程编号	
子项编号	
图纸名称	立面图09

专业	装饰	比例	
阶段	施工图	日期	2026.10
版本号	第一版	图号	装施-24

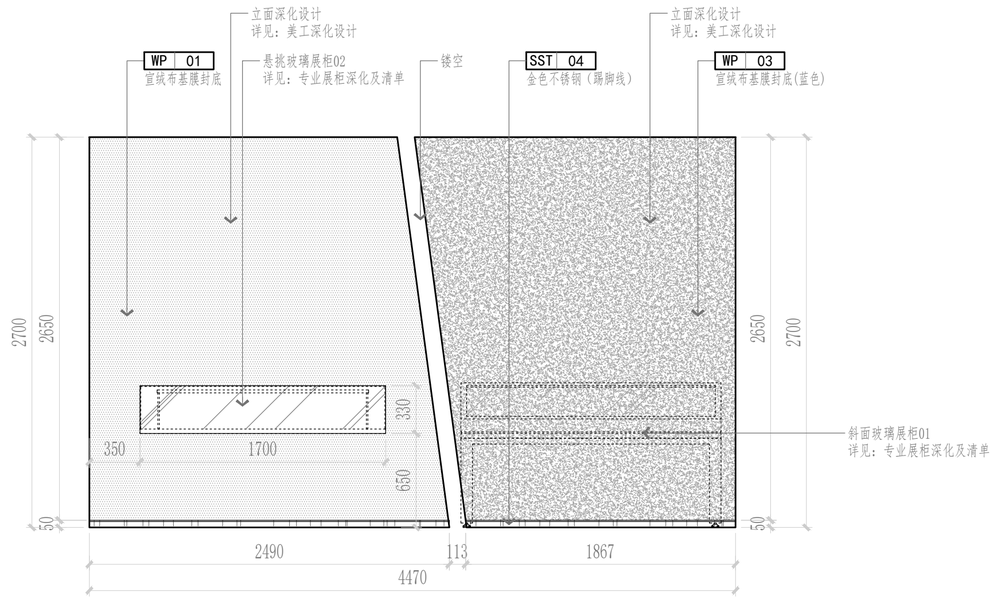


E18 装施-14

ELEVATION

立面图 SCALE:1/30

美工深化设计：加强公安基层基础工作

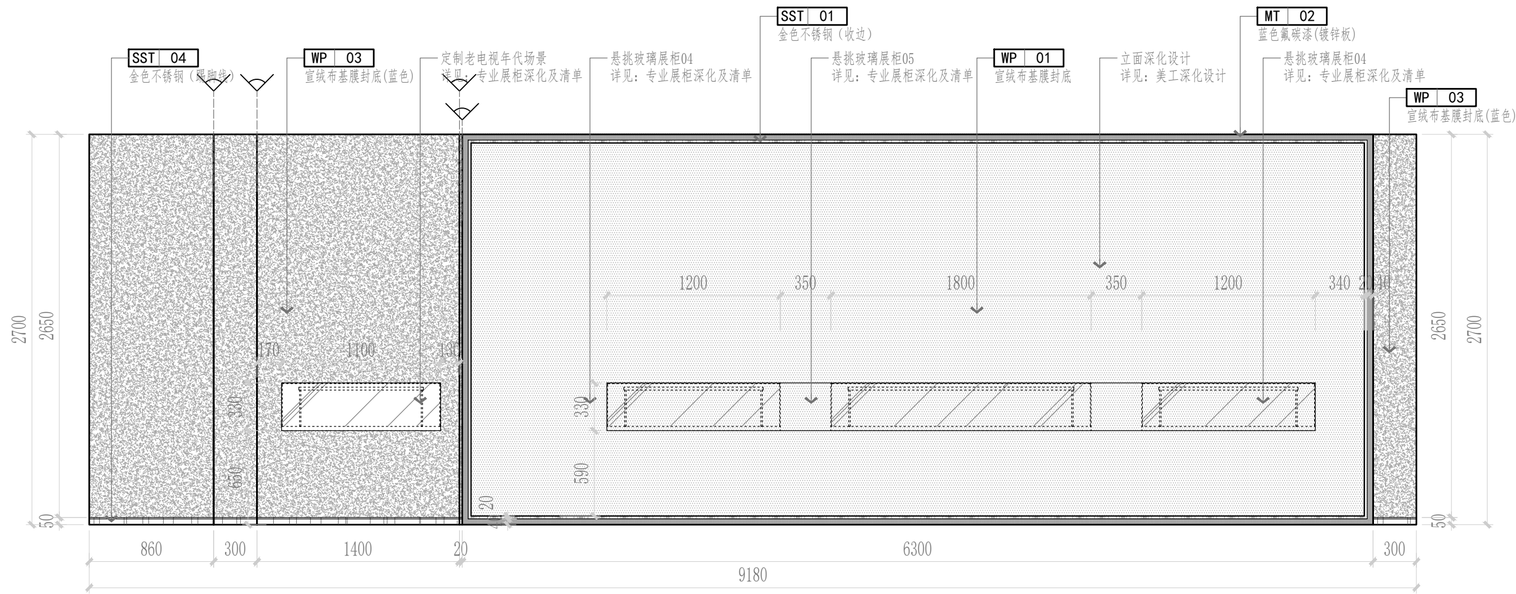

E19 装施-14

ELEVATION

立面图 SCALE:1/30

美工深化设计：加强公安基层基础工作/初步探索公安改革

	实 名	签 名
项目负责人	江 乐	
专业负责人	张丽丽	
设 计 人	逯延军	

注册（执业）章

预留章

出图章

审图章

竣工章

本图未盖出图专用章无效

匠心联创设计集团有限公司
Ingenuity Lianchuang Design Group Co., Ltd


证 书 编 号：A151020603
资质类别及等级：建筑行业（建筑工程）甲级；
风景园林工程设计专项甲级；
证 书 编 号：B251006544
资质类别及等级：工程勘察专业类（岩土工程、工程测量）乙级；
证 书 编 号：A251026487
资质类别及等级：市政行业乙级；建筑行业（人防工程）乙级；
水利行业丙级；公路行业（公路）专业丙级。

类 别	实 名	签 名
审 定		
审 核	张丽丽	
校 对	孙玉风	
会 签		

建 筑		电 气	
结 构		暖 通	
给 排 水		其 他	


建设单位	泰州市公安局海陵分局
工程名称	泰州市公安局海陵分局 警史陈列室升级改造项目
子项名称	
工程编号	
子项编号	
图纸名称	立面图10

专 业	装饰	比 例	
阶 段	施工图	日 期	2026.10
版 本 号	第一版	图 号	装施-25

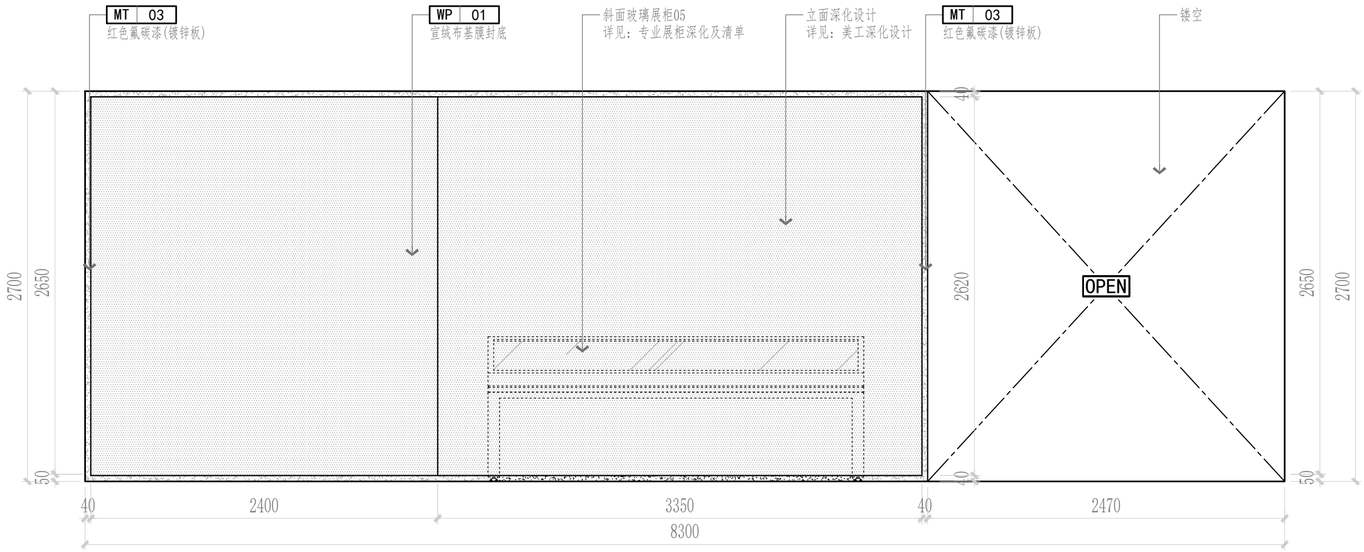

E20 装施-14 ELEVATION 立面图 SCALE:1/30

美工深化设计：公共安全监管+推动公安队伍正规化建设

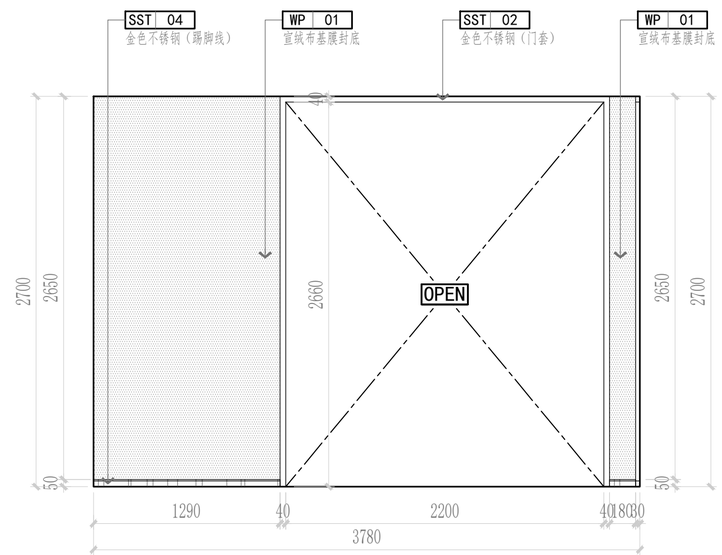

E21 装施-14 ELEVATION 立面图 SCALE:1/30

	实名	签名
项目负责人	江 乐	
专业负责人	张丽丽	
设 计 人	逯延军	

注册（执业）章

预留章

出图章

审图章

竣工章

本图未盖出图专用章无效

匠心联创设计集团有限公司
Ingenuity Lianchuang Design Group Co., Ltd


证 书 编 号：A151020603
资质类别及等级：建筑行业（建筑工程）甲级；
风景园林工程设计专项甲级；
证 书 编 号：B251006544
资质类别及等级：工程勘察专业类（岩土工程、工程测量）乙级；
证 书 编 号：A251026487
资质类别及等级：市政行业乙级；建筑行业(人防工程)乙级；
水利行业丙级；公路行业(公路)专业丙级。

类别	实名	签名
审定		
审核	张丽丽	
校对	孙玉风	

会签			
建筑		电气	
结构		暖通	
给排水		其他	


建设单位	泰州市公安局海陵分局
工程名称	泰州市公安局海陵分局 警史陈列室升级改造项目
子项名称	
工程编号	
子项编号	
图纸名称	立面图11

专业	装饰	比例	
阶段	施工图	日期	2026.10
版本号	第一版	图号	装施-26

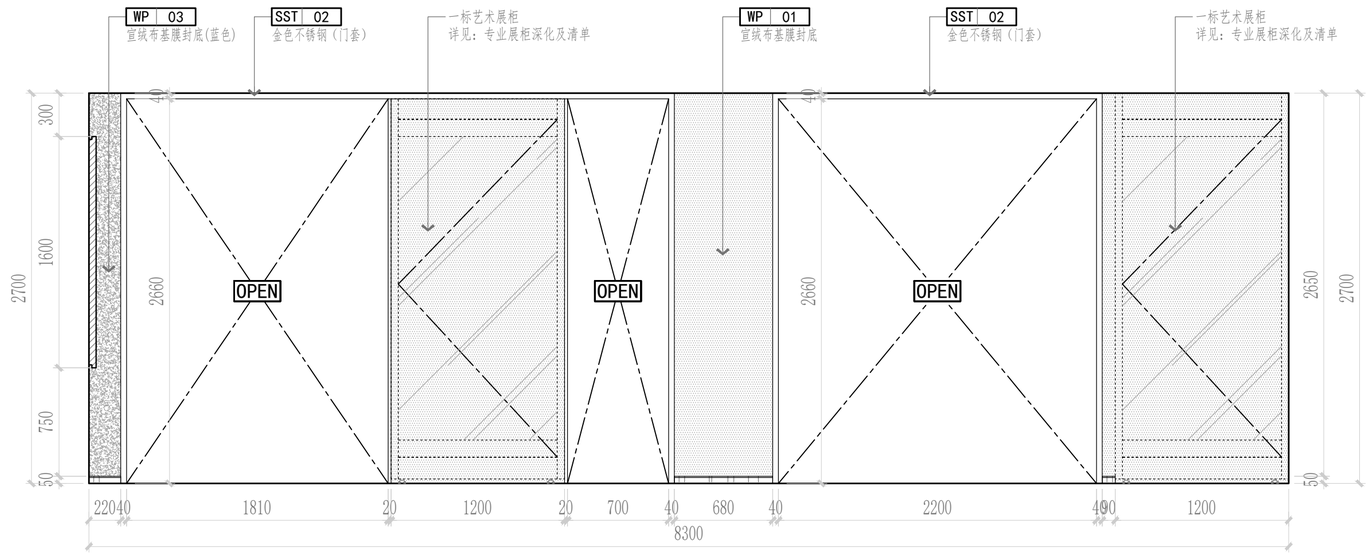

E22 装施-14 ELEVATION 立面图 SCALE:1/30

美工深化设计：第四篇章综述

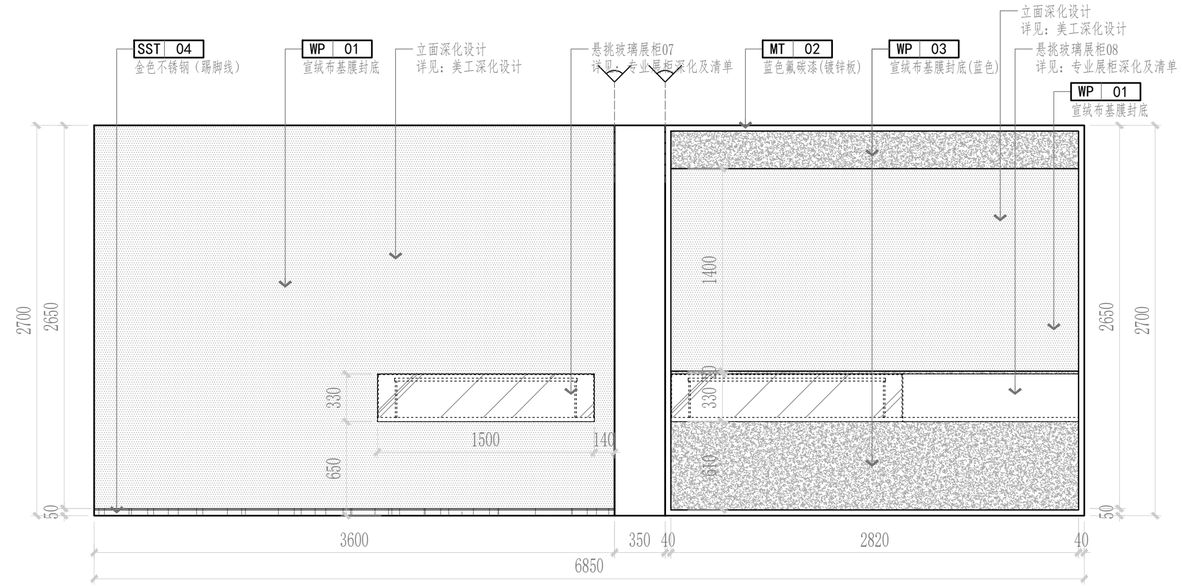

E23 装施-14 ELEVATION 立面图 SCALE:1/30

美工深化设计：捍卫政治安全/强化专项打击整治

	实名	签名
项目负责人	江 乐	
专业负责人	张丽丽	
设 计 人	逯延军	

注册（执业）章

预留章

出图章

审图章

竣工章

本图未盖出图专用章无效

匠心联创设计集团有限公司
Ingenuity Lianchuang Design Group Co., Ltd


证 书 编 号：A151020603
资质类别及等级：建筑行业（建筑工程）甲级；
风景园林工程设计专项甲级；
证 书 编 号：B251006544
资质类别及等级：工程勘察专业类（岩土工程、工程测量）乙级；
证 书 编 号：A251026487
资质类别及等级：市政行业乙级；建筑行业（人防工程）乙级；
水利行业丙级；公路行业（公路）专业丙级。

类 别	实 名	签 名
审 定		
审 核	张丽丽	
校 对	孙玉凤	

会 签			
建 筑		电 气	
结 构		暖 通	
给 排 水		其 他	


建设单位	泰州市公安局海陵分局
工程名称	泰州市公安局海陵分局 警史陈列室升级改造项目
子项名称	
工程编号	
子项编号	
图纸名称	立面图12

专 业	装饰	比 例	
阶 段	施工图	日 期	2026.10
版 本 号	第一版	图 号	装施-27

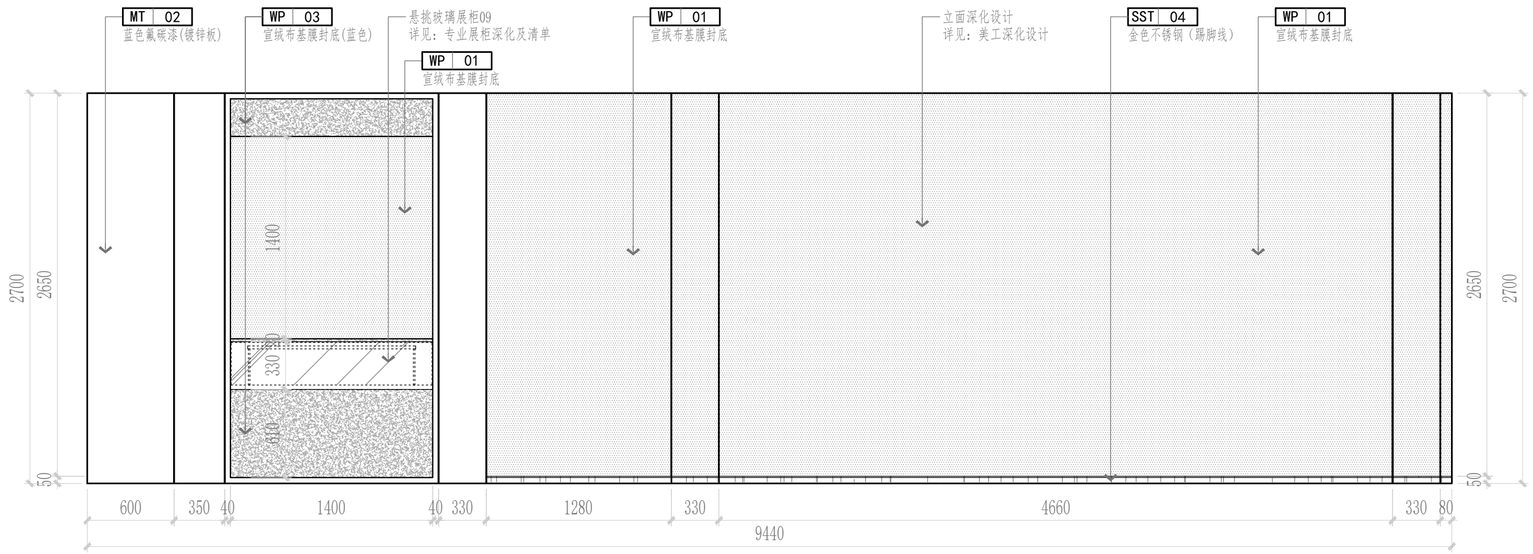

E24 装施-14 ELEVATION 立面图 SCALE:1/30

美工深化设计：强化专项打击整治/护航经济发展/构建现代警务机制

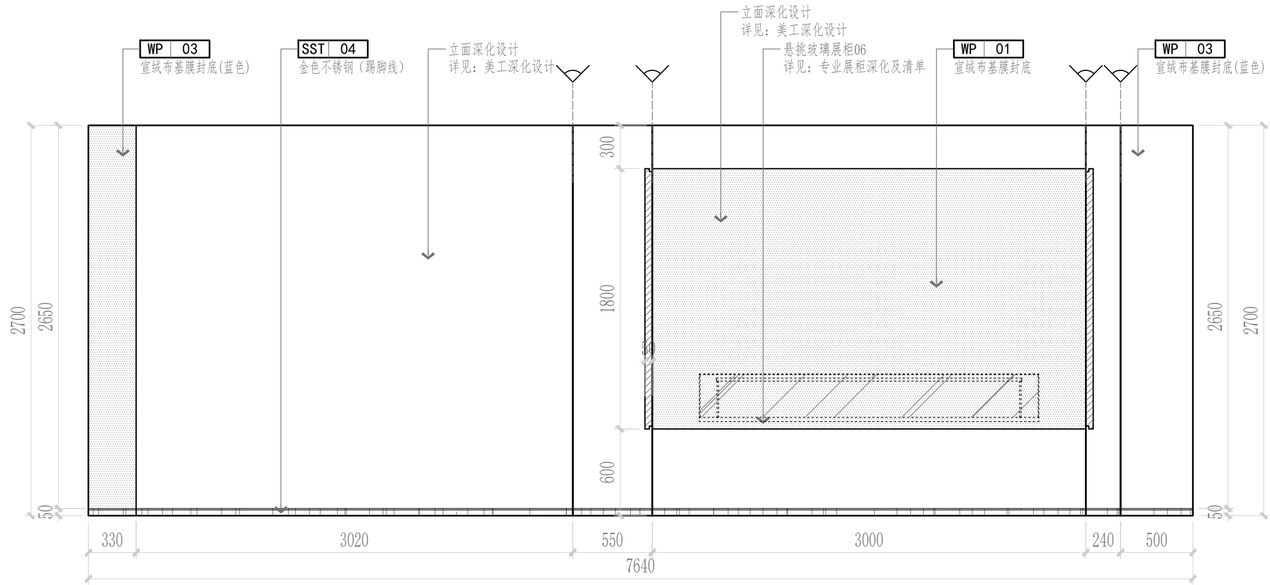

E25 装施-14 ELEVATION 立面图 SCALE:1/30

美工深化设计：锻造高素质公安铁军

	实名	签名
项目负责人	江 乐	
专业负责人	张丽丽	
设 计 人	逯延军	

注册（执业）章

预留章

出图章

审图章

竣工章

本图未盖出图专用章无效

匠心联创设计集团有限公司
Ingenuity Lianchuang Design Group Co., Ltd


证书编号：A151020603
资质类别及等级：建筑行业（建筑工程）甲级；
风景园林工程设计专项甲级；
证书编号：B251006544
资质类别及等级：工程勘察专业类（岩土工程、工程测量）乙级；
证书编号：A251026487
资质类别及等级：市政行业乙级；建筑行业(人防工程)乙级；
水利行业丙级；公路行业(公路)专业丙级。

类别	实名	签名
审定		
审核	张丽丽	
校对	孙玉凤	

会签			
建筑		电气	
结构		暖通	
给排水		其他	

建设单位	泰州市公安局海陵分局
工程名称	泰州市公安局海陵分局 警史陈列室升级改造项目
子项名称	
工程编号	
子项编号	
图纸名称	立面图13

专业	装饰	比例	
阶段	施工图	日期	2026.10
版本号	第一版	图号	装施-28

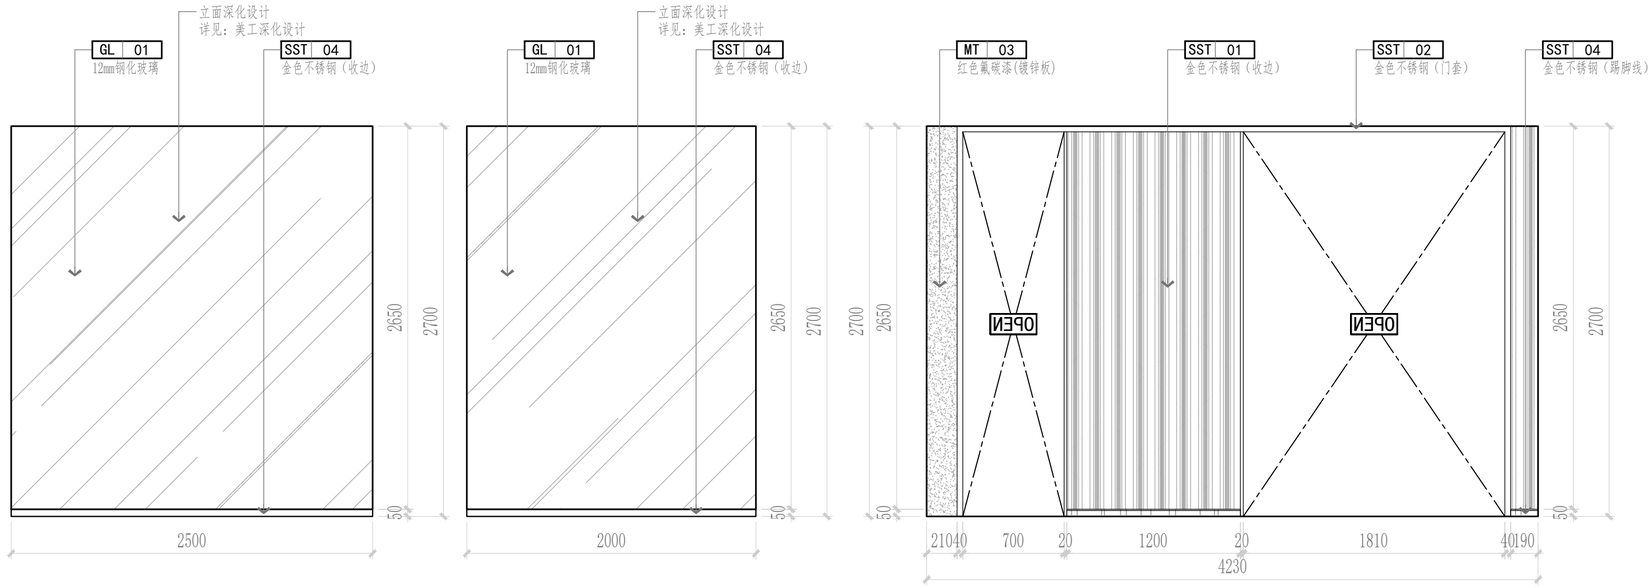


E26 装施-14

ELEVATION

立面图 SCALE:1/30

美工深化设计：强化整体防控/第五篇章引言及展望

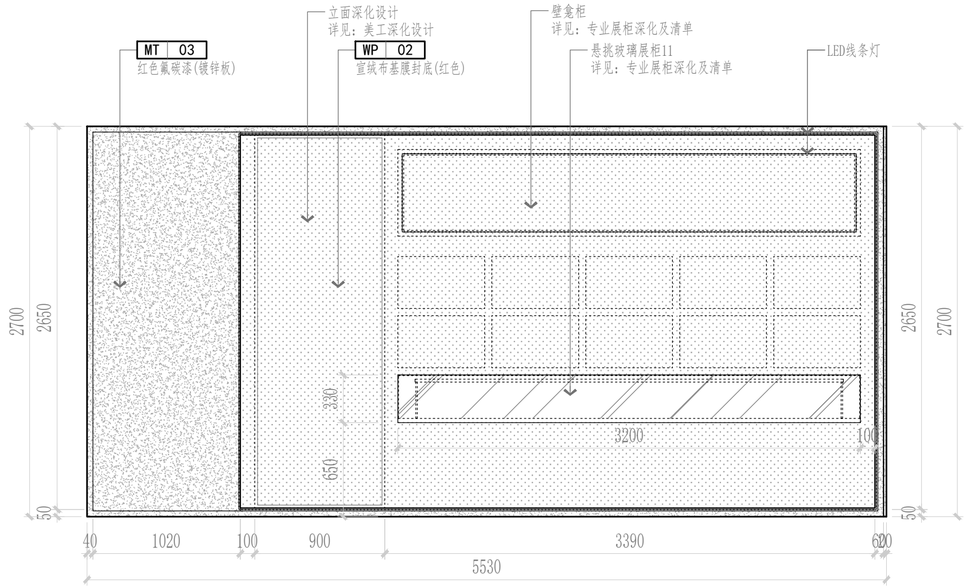

E27 装施-14

ELEVATION

立面图 SCALE:1/30

美工深化设计：薪火永续

	实名	签名
项目负责人	江 乐	
专业负责人	张丽丽	
设 计 人	逯延军	

注册（执业）章

预留章

出图章

审图章

竣工章

本图未盖出图专用章无效

匠心联创设计集团有限公司

Ingenuity Lianchuang Design Group Co., Ltd


证书编号：A151020603
资质类别及等级：建筑行业（建筑工程）甲级；
风景园林工程设计专项甲级；
证书编号：B251006544
资质类别及等级：工程勘察专业类（岩土工程、工程测量）乙级；
证书编号：A251026487
资质类别及等级：市政行业乙级；建筑行业（人防工程）乙级；
水利行业丙级；公路行业（公路）专业丙级。

类别	实名	签名
审定		
审核	张丽丽	
校对	孙玉凤	

会签			
建筑		电气	
结构		暖通	
给排水		其他	


建设单位	泰州市公安局海陵分局
工程名称	泰州市公安局海陵分局 警史陈列室升级改造项目
子项名称	
工程编号	
子项编号	
图纸名称	立面图14

专业	装饰	比例	
阶段	施工图	日期	2026.10
版本号	第一版	图号	装施-29

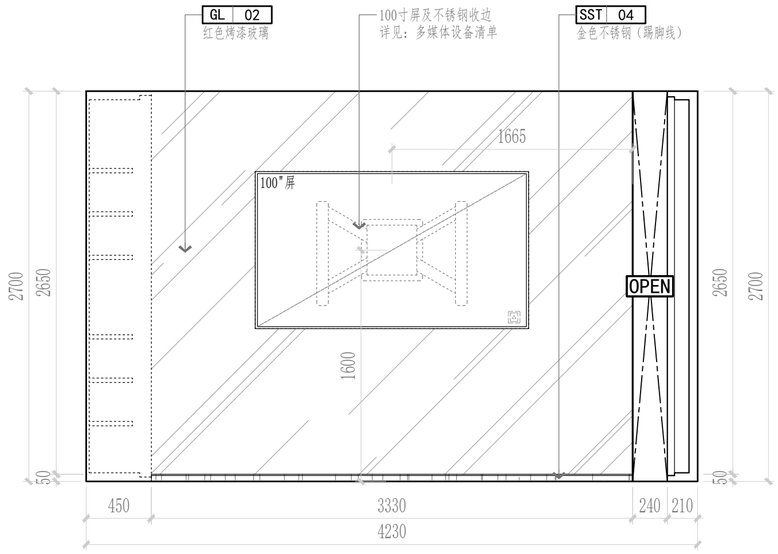

E28 装施-14 ELEVATION 立面图 SCALE:1/30

美工深化设计：宣誓墙

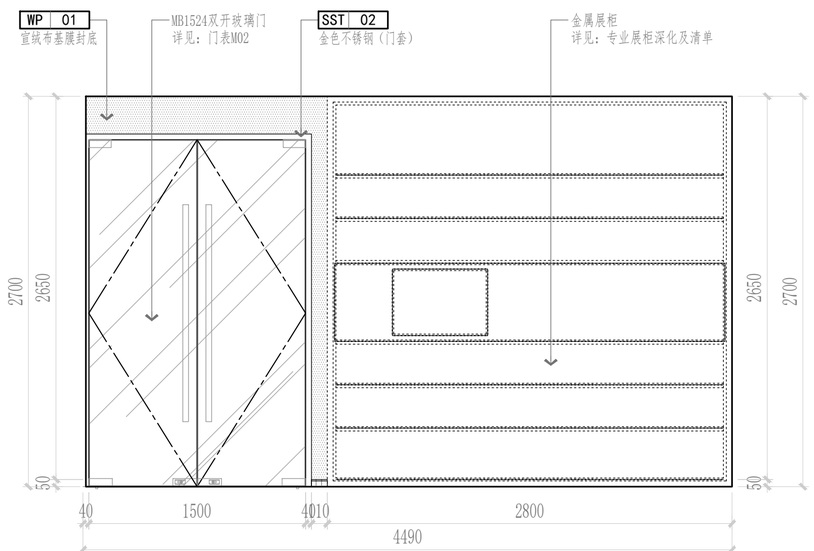

E29 装施-14 ELEVATION 立面图 SCALE:1/30

美工深化设计：荣誉至上

	实名	签名
项目负责人	江 乐	
专业负责人	张丽丽	
设 计 人	逯延军	

注册（执业）章

预留章

出图章

审图章

竣工章

本图未盖出图专用章无效

匠心联创设计集团有限公司
Ingenuity Lianchuang Design Group Co., Ltd

证书编号：A151020053
资质类别及等级：建筑行业（建筑工程）甲级；
风景园林工程设计专项甲级；
证书编号：B251006544
资质类别及等级：工程勘察专业类（岩土工程、工程测量）乙级；
证书编号：A251026487
资质类别及等级：市政行业乙级；建筑行业（人防工程）乙级；
水利行业丙级；公路行业（公路）专业丙级。

类别	实名	签名
审定		
审核	张丽丽	
校对	孙玉风	

会签			
建筑		电气	
结构		暖通	
给排水		其他	

建设单位	泰州市公安局海陵分局
工程名称	泰州市公安局海陵分局 警史陈列室升级改造项目
子项名称	
工程编号	
子项编号	
图纸名称	立面图15

专业	装饰	比例	
阶段	施工图	日期	2026.10
版本号	第一版	图号	装施-30