汇签专业	实名	签名	日期
项目负责人			

汇签专业	建筑	给排水
实名		
签名		
日期		

汇签专业	暖通	电气
实名		
签名		
日期		

建设单位:宿迁市公安局

项目名称:市局A楼加装电梯工程设计项目

子项名称:

工程编号:

专　　业:建 筑

设计阶段:施工图

设计单位:云坤设计集团有限公司

日　　期:2026年6月

云坤设计集团有限公司
YUNKUN DESIGN GROUP CO.,LTD

图 纸 目 录

工程编号	
图 别	建筑
日 期	2026年6月
设计阶段	施工图
第 1 张	共 1 张

建设单位　宿迁市公安局
项目名称　市局A楼加装电梯工程设计项目

审定　审核　校对　专业负责人　制表

序号	图别或图号	图 纸 名 称	张数	图幅	备 注
0	建施00	图纸目录	1	A1	
1	建施01	消防设计说明	1	A1	
2	建施02	地下一层平面布置图	1	A1	
3	建施03	一层平面布置图	1	A1	
4	建施04	二~十九层平面布置图	1	A1	
5	建施05	二十层平面布置图	1	A1	
6	建施06	电梯井道剖面图	1	A1	
7	建施07	地下一层地面铺装图	1	A1	
8	建施08	地下一层吊顶布置图	1	A1	
9	建施09	地下一层墙身材料 及立面索引图	1	A1	
10	建施10	一层地面铺装图	1	A1	
11	建施11	一层吊顶布置图	1	A1	
12	建施12	一层墙身材料 及立面索引图	1	A1	
13	建施13	二~十九层地面铺装图	1	A1	
14	建施14	二~十九层吊顶布置图	1	A1	
15	建施15	二~十九层墙身材料 及立面索引图	1	A1	
16	建施16	二十层地面铺装图	1	A1	
17	建施17	二十层吊顶布置图	1	A1	
18	建施18	二十层墙身材料 及立面索引图	1	A1	
19	建施19	立面图1	1	A1	
20	建施20	立面图2	1	A1	
21	建施21	大样图	1	A1	
22	建施22	地下一层隔墙拆除新砌图	1	A1	
23	建施23	一层隔墙拆除新砌图	1	A1	
24	建施24	二~十九层隔墙拆除新砌图	1	A1	
25	建施25	二十层隔墙拆除新砌图	1	A1	

注：本图版权方云坤设计集团有限公司所有，不得翻印。

云坤设计集团有限公司
YUNKUN DESIGN GROUP CO.,LTD

注意事项：

本图版权方云坤设计集团有限公司所有，不得翻印，未盖本公司出图专用章无效

所有标注尺寸以所注数字为准，并应在现场核实无误。

使用本图应参阅其它有关图纸和说明，如有矛盾请即刻与我公司联系。

设计若有变更应以设计变更通知单为准。

建设单位：
宿迁市公安局

项目名称：
市局A楼加装电梯工程设计项目

子项名称：

工程编号

	实 名	签 名	日 期
项目负责人	张 强		
审 定	周春雨		
审 核	周春雨		
校 对	赵 峻		
专业负责人	周春雨		
设 计	吴明远		
绘 图	吴明远		

日 期	2026年6月
图 别	建施
比 例	1:100
图 名	图纸目录

第 0 张　　共 25 张

消防设计说明

一、设计依据

1. 建设单位提供的施工图电子文件。
2. 建设单位提供的原消防审查合格证说明。
3. 宿迁市规划局建设工程规划设计要点及规划审定意见通知书
4. 现行的国家和地方有关建筑设计规范、规程、规定。主要如下:
   - 《民用建筑设计统一标准》GB503521-2019
   - 《建筑设计防火规范》GB50016-2014(2018版)
   - 《建筑防火通用规范》GB5037-2022
   - 《办公建筑设计规范》JGJ/T 67-2019
   - 《江苏省既有建筑改造消防设计技术要点(试行)》

二、工程概况

1. 工程名称:市局A楼加装电梯工程设计项目
   - 建设地点:宿迁市
   - 建设单位:宿迁市公安局
2. 功能概况:
   - 局部调整原因为:甲方需要。
   - 本次仅将茶水间改为电梯,按照基本功能不变装修改造标准进行设计。原来建筑防火分区未改动,
   - 疏散楼梯位置未改动。
3. 经济技术指标:
   - 1)原建筑面积:34242.42平方米。
   - 2)原建筑高度:93.30米。
   - 3)原建筑层数:23层,本次涉及楼层为:-1~20层。
4. 建筑结构形式:框架剪力墙结构 。
   - 抗震设防烈度:8°
5. 建筑耐火等级:一级
6. 未改变建筑使用功能。

三、疏散距离及疏散宽度:

1. 本工程设置火灾自动报警系统、自动灭火系统、自然排烟或机械排烟。
2. 疏散距离设计:
   - 本工程每层设置二部疏散楼梯,疏散楼梯一层均直通室外。
   - 疏散距离:房间门至最近的外部出口或楼梯间的最大距离,满足位于两个安全出口之间的房间≤40m,
   - 位于袋形走道两侧或尽端的房间≤20m。
   - 本次不涉及疏散距离改变。
3. 疏散宽度设计:
   - 本次不涉及疏散宽度改变。

四、消防救援:

1. 消防救援窗
   - 消防救援窗间距小于20米,玻璃净尺寸大于1米,距地面小于1.2米。立面采用醒目标示。
   - 图中"▲"代表灭火救援窗,灭火救援窗净尺寸≥1.0米x1.0米,
   - 距地高度≤1.2米。玻璃为安全易碎安全玻璃。消防救援口应设置可在室内和室外识别的永久性明显标志。
2. 消防车道
   - 本次设计消防车道设置在建筑四周。

四、墙体工程

1. 主体墙体结构防火要求:
   - 房间及走道隔墙采用不燃材料,耐火极限均要求1h。
   - 楼梯间、电梯井道、设备间及管道井壁采用不燃材料,耐火极限2h。
   - 非承重外墙采用不燃材料耐火极限为1h。
   - 设备间、储藏功能房间等采用防火墙,耐火极限3h。
   - 装饰墙面要求:
2. 房间墙面为A级
   - 机房、设备用房、消防控制室、无窗房间等类功能房间墙面为A级

五、楼地面

1. 其他房间装修材料详见装修图。
2. 主体楼面防火要求:
   - 楼板面不燃材料,耐火极限均要求1h,其中消防控制室楼地面耐火极限为1.5h。
3. 装饰地面要求:
   - 房间地面为A级
   - 机房、设备用房、消防控制室、无窗房间等类功能房间地面为A级

六、顶棚

1. 本工程顶棚吊顶材料具体详见装饰图纸
2. 装饰要求:本工程顶棚,采用不燃材料,耐火等级0.4h。A级,其中走道顶棚耐火极限1.0h。

七、防火构造及其他要求:

1、本工程内防火门,防火门应符合现行国家标准《防火门》GB12955规定。

2、本工程二次装修不应影响疏散;建筑内部装修材料均应符合国家现行《建筑内部装修设计规范》GB50222-2017,表3.2.1规定燃烧性能等级。

3、根据防火规范要求,除电梯井道,通风竖井以及机械通风管道外,所有管道井按功能分别独立布置,待设备安装完毕后应在各层楼面位置以短钢筋为骨架铺设钢筋网片,用C20细石砼封堵平整(耐火时间不小于楼面),管井壁应为耐火极限不低于1小时的不燃烧体,井壁上留检修口安装丙级防火门并设门槛。

4、竖向管道井与房间、走道等处连通的孔洞,当为同一防火分区时其空隙采用不燃烧材料封堵;建筑内管道穿过防火墙时,其周边应用防火泥封堵密实。

5、玻璃幕墙与上层楼板外沿及隔墙间的缝隙采用防火材料封堵并于每层楼板外沿设高度不低于0.8米的防火墙裙(该栋建筑物内全部设置自动喷水灭火系统),其耐火极限不低于1小时的不燃烧体。

6、防火分区间采用防火卷帘分隔时,其耐火极限不应低于3小时,并符合《门和卷帘耐火试验方法》GB7633有关背火面温升的判定条件。防火卷帘应具有防烟性能,与楼板、梁和墙、柱间的缝隙应采用防火封堵材料封堵。

7、此施工图必须经消防及相关部门审查合格后方可作为施工依据。

8、本次设计内容为消防图;各房间内部及公共部位装修、装饰工程详见装修设计施工图纸。

9、施工安装前,先要全面了解有关工种设计图纸内容要求(包括图纸中各个尺寸),并协助设计单位发现存在设计中的错、漏、碰、缺等问题,及时得到纠正,以保证工程进展和工程质量。

10、凡本说明未指明的相关要求均应遵照国家现行标准和工程施工及验收规范执行。

11、所有房间增加隔墙需要甲方报原设计单位进行荷载复核无误后方可实施。

12、所有排烟窗开启面积为开启净面积。

建筑构件(不燃性)的燃烧性能和耐火极限不应低于下表

部位	耐火等级	
	一级	二级
防火墙	3.00h	3.00h
非承重外墙、疏散走道两侧隔墙、防火挑檐和隔板	1.00h	1.00h
楼梯间和前室的墙、电梯井的墙	2.00h	2.00h
房间隔墙	0.75h	0.50h
柱	3.00h	2.50h
梁	2.00h	1.50h
楼板 屋顶承重构件 疏散楼梯	1.50h	1.00h
楼梯间 电梯井的墙	2.00h	2.00h
疏散走道两侧的隔墙	1.00h	1.00h
附设在建筑内的消防控制室、灭火设备室、消防水泵房和通风空气调节机房、变配电室等防火隔墙	2.00h	2.00h
附设在建筑内的消防控制室、灭火设备室、消防	1.50h	1.50h
水泵房和通风空气调节机房、变配电室等与其他部位楼板		
电缆井、管道井、排烟道、等竖向井道井壁	1.00h	1.00h
地下或半地下室的疏散楼梯间与其他部分分隔墙	2.00h	2.00h
室外楼梯梯段	0.25h	0.25h
室外楼梯平台	1.00h	1.00h
消防电梯井、机房与相邻电梯井、机房之间隔墙	2.00h	2.00h
注:建筑内防火墙下方应设置框架、梁等承重结构,其耐火极限不应低于3h,采用框架梁时,		
钢筋保护层厚度不应小于45mm		

工程做法说明

序号	名称	做法说明	备注
		吊顶	
1	2.1厚白色烤漆铝板	详见大样图	1F-20F走廊吊顶拆除
2	铝扣板吊顶	1.钢筋混凝楼板 2.Φ8钢筋吊杆,双向吊点,间距不得超过1200 3.上层暗龙骨 4.下层暗龙骨 5.600*600*0.8/300*300*0.8铝合金方板面层	
		墙 面	
3	墙面无机涂料	1.原墙体清理打磨,部分区域需水泥砂浆找补平整 2.腻子找平二遍 3.无机涂料面漆二道 1.新砌墙体,15mm厚1:3水泥砂浆抹灰层 2.腻子找平二遍 3.无机涂料面漆二道 参照图集13J502-1-B01	
4	碳晶板墙板	1.墙体清理找补平整 2.12厚阻燃板基层 3.9mm厚碳晶板,选样 注:墙板厂家深化设计安装,甲方及设计单位确认	
5	瓷砖墙面	1.钢构隔墙,50*50*3镀锌方管间距不得超过400 2.10mm厚水泥压力板 3.1.5厚聚氨酯防水层 4.挂钢丝网 5.水泥砂浆找平层 6.胶粘剂 7.300*600墙砖,美缝处理 1.原墙面瓷砖拆除至砖砌厚找平 2.1.5厚聚氨酯防水层 3.水泥砂浆找平层 4.胶粘剂 5.墙砖,同现场已有瓷砖规格面层。美缝处理	
若施工说明与图纸矛盾,以图纸解释为准。			

序号	名称	做法说明	备注
		地面	
6	地面瓷砖	地砖地面(有防水层,详13J502-3-C04-D) 1.现有混凝土楼地面,找平、清理。 2.刷素水泥浆一道 3.最薄处30厚聚合物水泥防水砂浆找平层防水层 4.1.5厚聚氨酯防水层 5.35厚1:3水泥砂浆干硬性水泥砂浆结合层 6.300*300*10防滑全瓷地砖,美缝处理	水井地面 防水做至吊顶
7	地面瓷砖	地砖地面 1.原地面拆除至混凝土楼地面,找平、清理。 2.刷素水泥浆一道 3.35厚1:3水泥砂浆干硬性水泥砂浆结合层 4.800*800*10防滑全瓷地砖,美缝处理 铺贴及分割方式现场定	走廊地面
8	地面石材 门槛石	1.原地面拆除至混凝土楼地面,找平、清理。 2.刷素水泥浆一道 3.25厚1:3水泥砂浆干硬性水泥砂浆结合层 4.20厚黑色石材门槛石 铺贴及分割方式现场定 参照图集13J502-3-B04	走廊地面
9	地面石材	1.结构层完成面(做法见结构) 2.刷素水泥浆一道 3.35厚1:3水泥砂浆干硬性水泥砂浆结合层 4.20厚芝麻灰大理石地面	地下室地面
		现场门,墙板,门套需要统一定制,确保颜色一致,与现场原有材质颜色相同。 地下室采用钢制防火门,其余区域采用木质。	
		电梯顶部封板高度为暂定。后期根据电梯厂家实际需求来定。确定后根据现场高度,20层预留检修门,此门尺寸高度位置待定。	
		注:本项目为改造工程,施工单位需现场勘查,对应图纸,确定现场拆除部分。现场部分吊顶墙面地面设备及管道需拆除或迁移,图纸有特殊标注的按照图纸调整,无特殊标注的根据现场实际情况调整,原浆水间墙面瓷砖拆除至砖墙,墙面找补平整,如有疑问需和设计单位与甲方确认。现场部分管道拆除后等区域应封堵(按照相关规范执行)。因拆除及施工需对现场造成拆除造及损坏部分需修补至甲方满意。未尽事宜,按照国家相关规范实施。	

汇签专业	实 名	签 名	日 期
项目负责人			

汇签专业	建筑	给排水
实 名		
签 名		
日 期		

汇签专业	暖通	电气
实 名		
签 名		
日 期		

云坤设计集团有限公司
YUNKUN DESIGN GROUP CO.,LTD

注意事项:

本图版权为云坤设计集团有限公司所有,不得翻印,未盖本公司出图专用章无效

所有标注尺寸以所注数字为准,并应在现场核实无误。

使用本图应参阅其它有关图纸和说明,如有矛盾请即刻与我公司联系。

设计若有变更应以设计变更通知单为准。

建设单位: 宿迁市公安局

项目名称: 市局A楼加装电梯工程设计项目


子项名称:

工程编号


	实 名	签 名	日 期
项目负责人	张 强		
审 定	周春雨		
审 核	周春雨		
校 对	赵 峻		
专业负责人	周春雨		
设 计	吴明远		
绘 图	吴明远		
日 期	2026年6月		
图 别			
比 例	1:100		
图名	消防设计说明		

汇签专业	实名	签名	日期
项目负责人			
建筑			
给排水			
暖通			
电气			

填充部分为示意，不在本次改造范围内

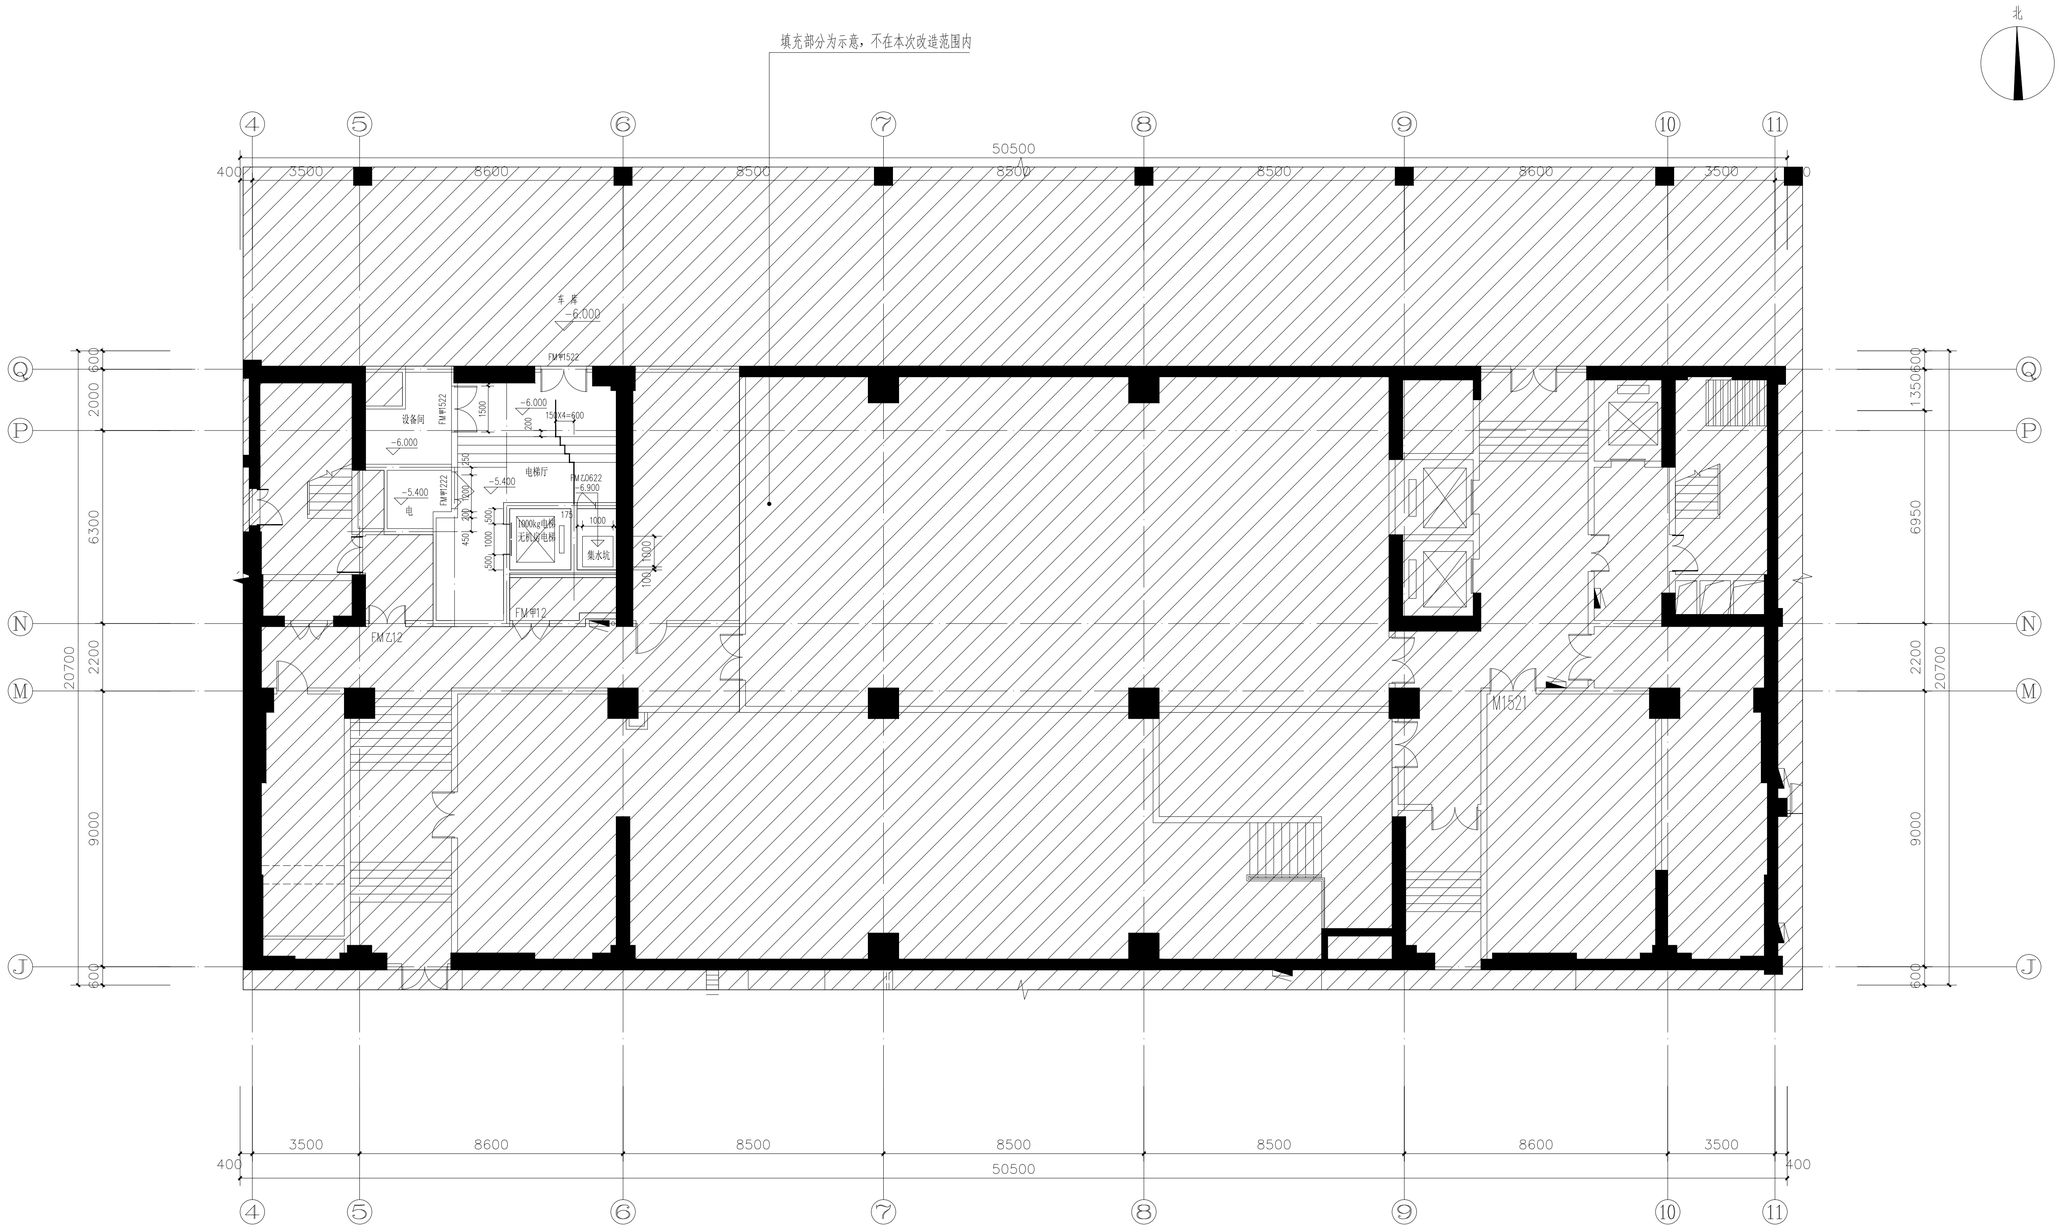

P -1F PLAN
地下一层平面布置图 SCALE:1:100

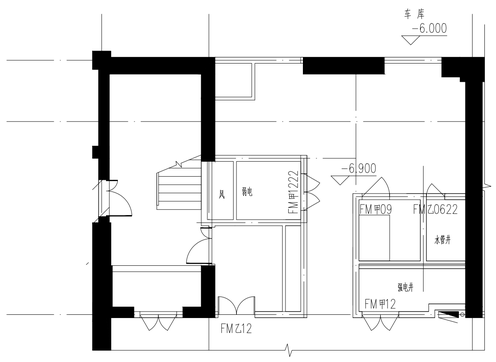

新增电梯局部原始平面图 1:100

北

云坤设计集团有限公司
YUNKUN DESIGN GROUP CO.,LTD

注意事项：

本图版权为云坤设计集团有限公司所有，不得翻印，未盖本公司出图专用章无效

所有标注尺寸以所注数字为准，并应在现场核实无误。

使用本图应参阅其它有关图纸和说明，如有矛盾请即刻与我公司联系。

设计若有变更应以设计变更通知单为准。

建设单位：
宿迁市公安局

项目名称：
市局A楼加装电梯工程设计项目

子项名称：


工程编号

	实名	签名	日期
项目负责人	张强		
审定	周春雨		
审核	周春雨		
校对	赵峻		
专业负责人	周春雨		
设计	吴明远		
绘图	吴明远		
日期	2026年6月		
图别	建施		
比例	1:100		


图名 地下一层平面布置图

第 2 张 共 25 张

汇签专业	实名	签名	日期
项目负责人			
汇签专业	实名	签名	日期
建筑			
给排水			
汇签专业	实名	签名	日期
暖通			
电气			

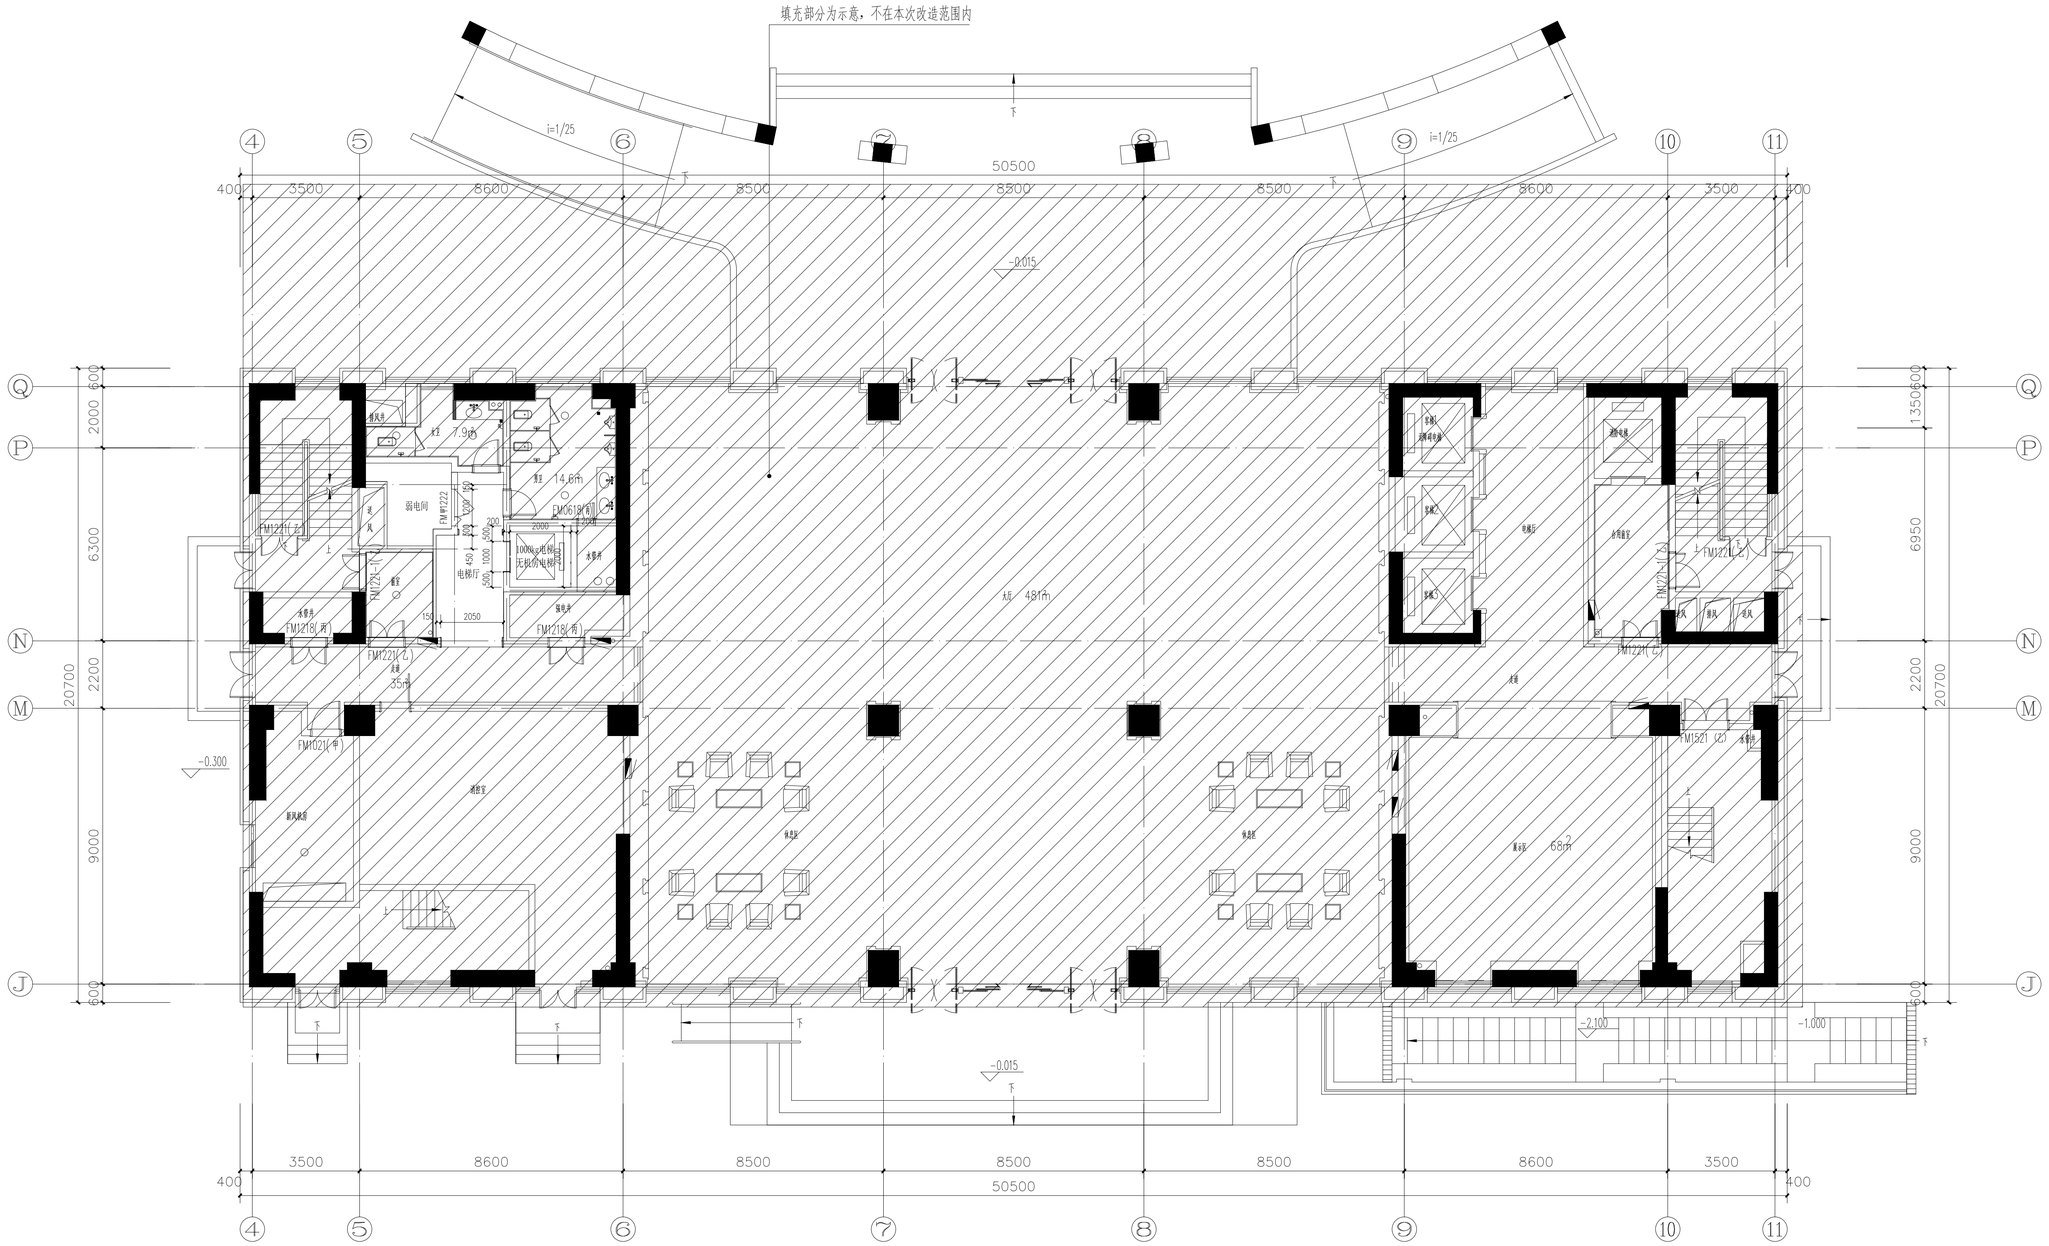

P 1F PLAN
一层平面布置图 SCALE:1:100

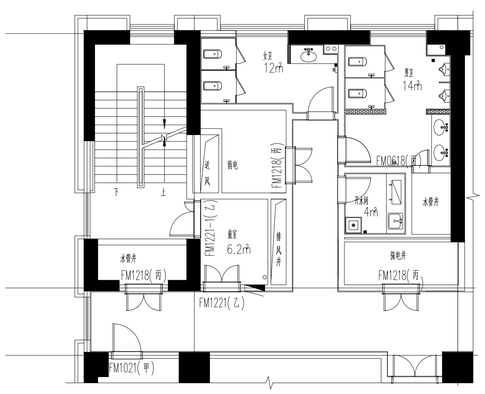

新增电梯局部原始平面图 1:100

云坤设计集团有限公司
YUNKUN DESIGN GROUP CO.,LTD

注意事项：

本图版权为云坤设计集团有限公司所有，不得翻印，未盖本公司出图专用章无效

所有标注尺寸以所注数字为准，并应在现场核实无误。

使用本图应参阅其它有关图纸和说明，如有矛盾请即刻与我公司联系。

设计若有变更应以设计变更通知单为准。


建设单位：
宿迁市公安局

项目名称：
市局A楼加装电梯工程设计项目

子项名称：


工程编号

	实名	签名	日期
项目负责人	张 强		
审 定	周春雨		
审 核	周春雨		
校 对	赵 峻		
专业负责人	周春雨		
设 计	吴明远		
绘 图	吴明远		
日 期	2026年6月		
图 别	建施		
比 例	1:100		
图名	一层平面布置图		

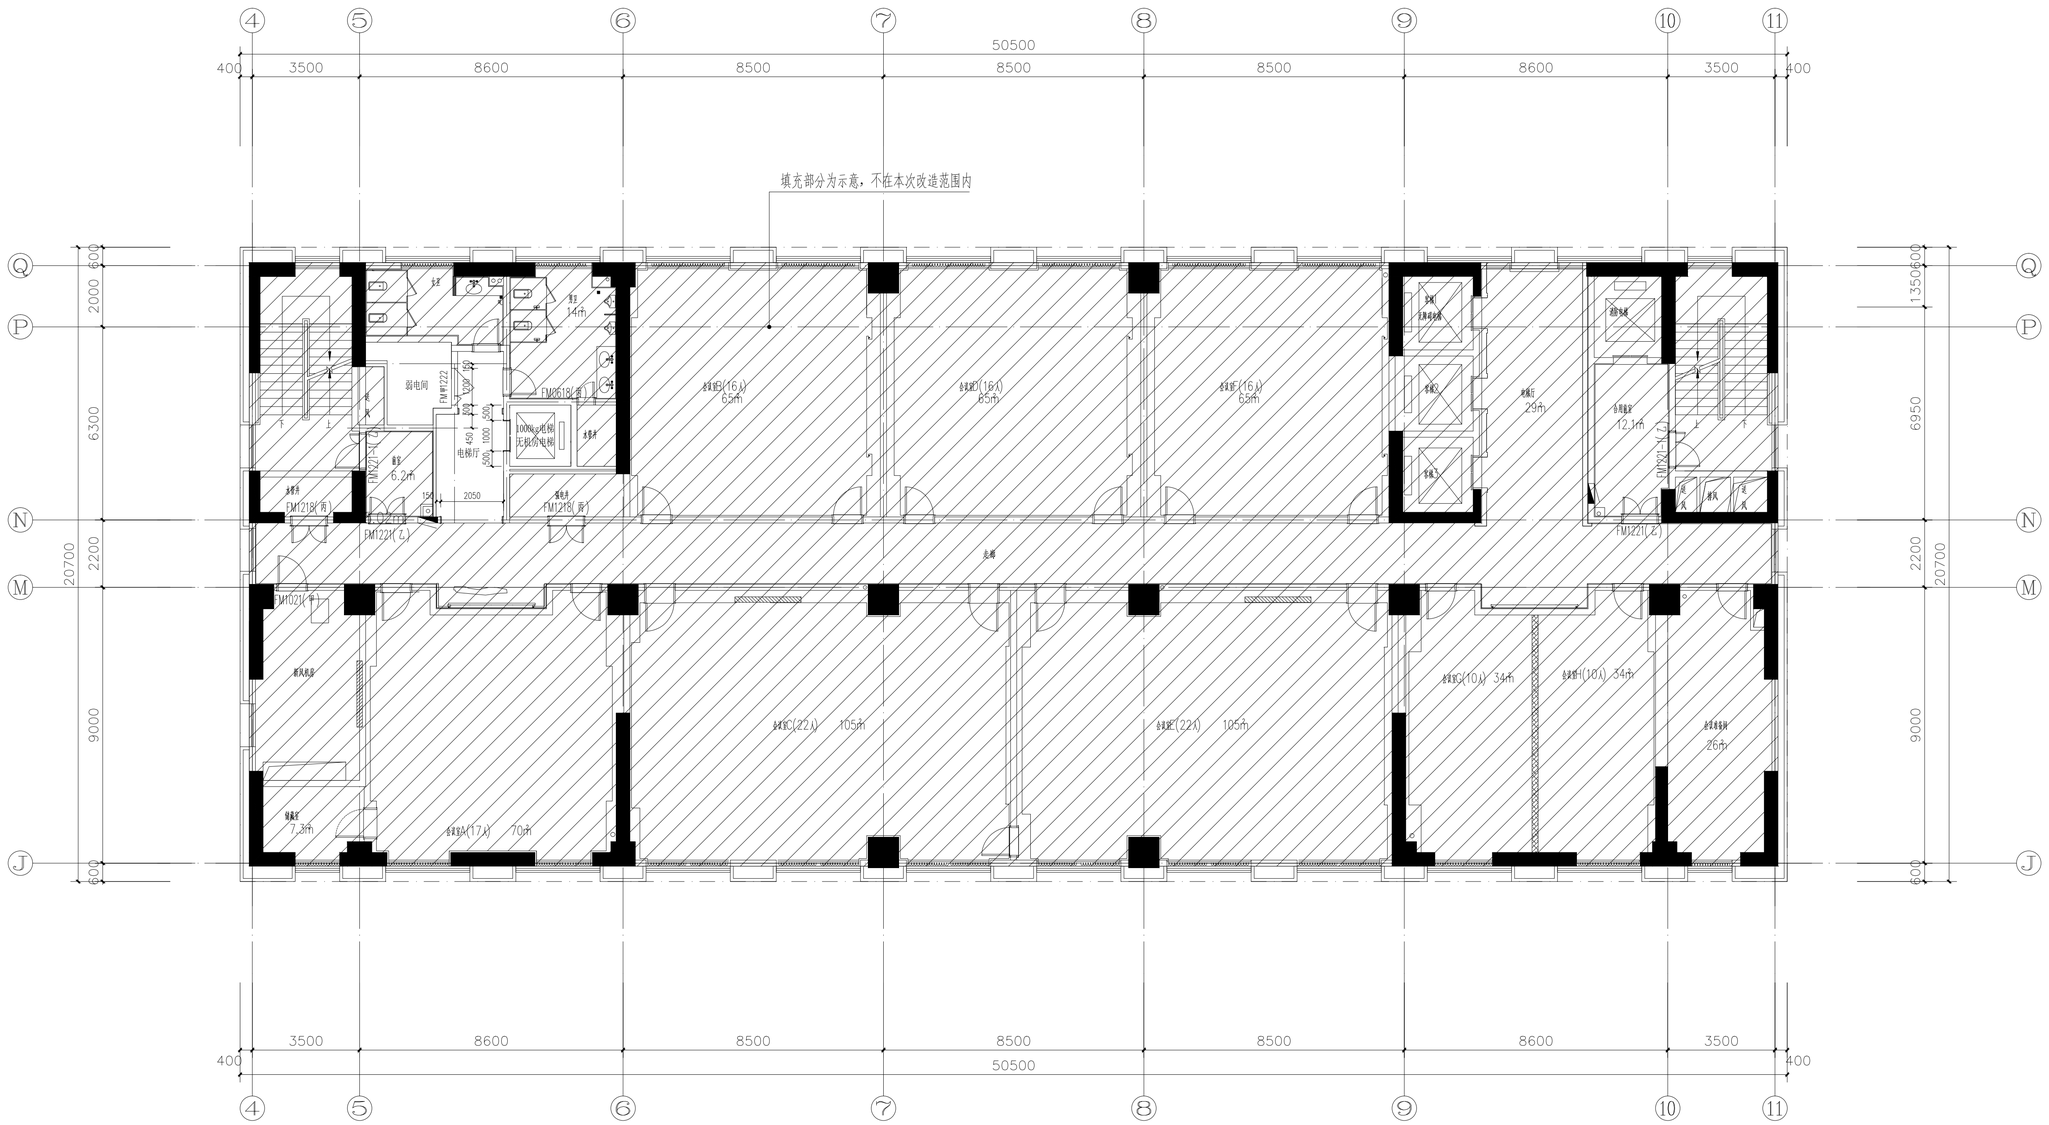

P **2F~19F PLAN**

二~十九层平面布置图 SCALE:1:100

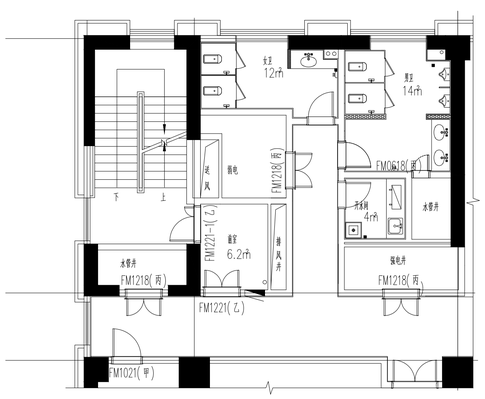

新增电梯局部原始平面图 1:100

云坤设计集团有限公司
YUNKUN DESIGN GROUP CO.,LTD

注意事项：

本图版权为云坤设计集团有限公司所有，不得翻印，未盖本公司出图专用章无效

所有标注尺寸以所注数字为准，并应在现场核实无误。

使用本图应参阅其它有关图纸和说明，如有矛盾请即刻与我公司联系。


设计若有变更应以设计变更通知单为准。

建设单位：	宿迁市公安局
项目名称：	市局A楼加装电梯工程设计项目
子项名称：	
工程编号	


	实名	签名	日期
项目负责人	张 强		
审 定	周春雨		
审 核	周春雨		
校 对	赵 峻		
专业负责人	周春雨		
设 计	吴明远		
绘 图	吴明远		
日 期	2026年6月		
图 别			
比 例			
图名	二~十九层平面布置图		

第 4 张 共 25 张

汇签专业	实名	签名	日期
项目负责人			
建筑			
给排水			
暖通			
电气			

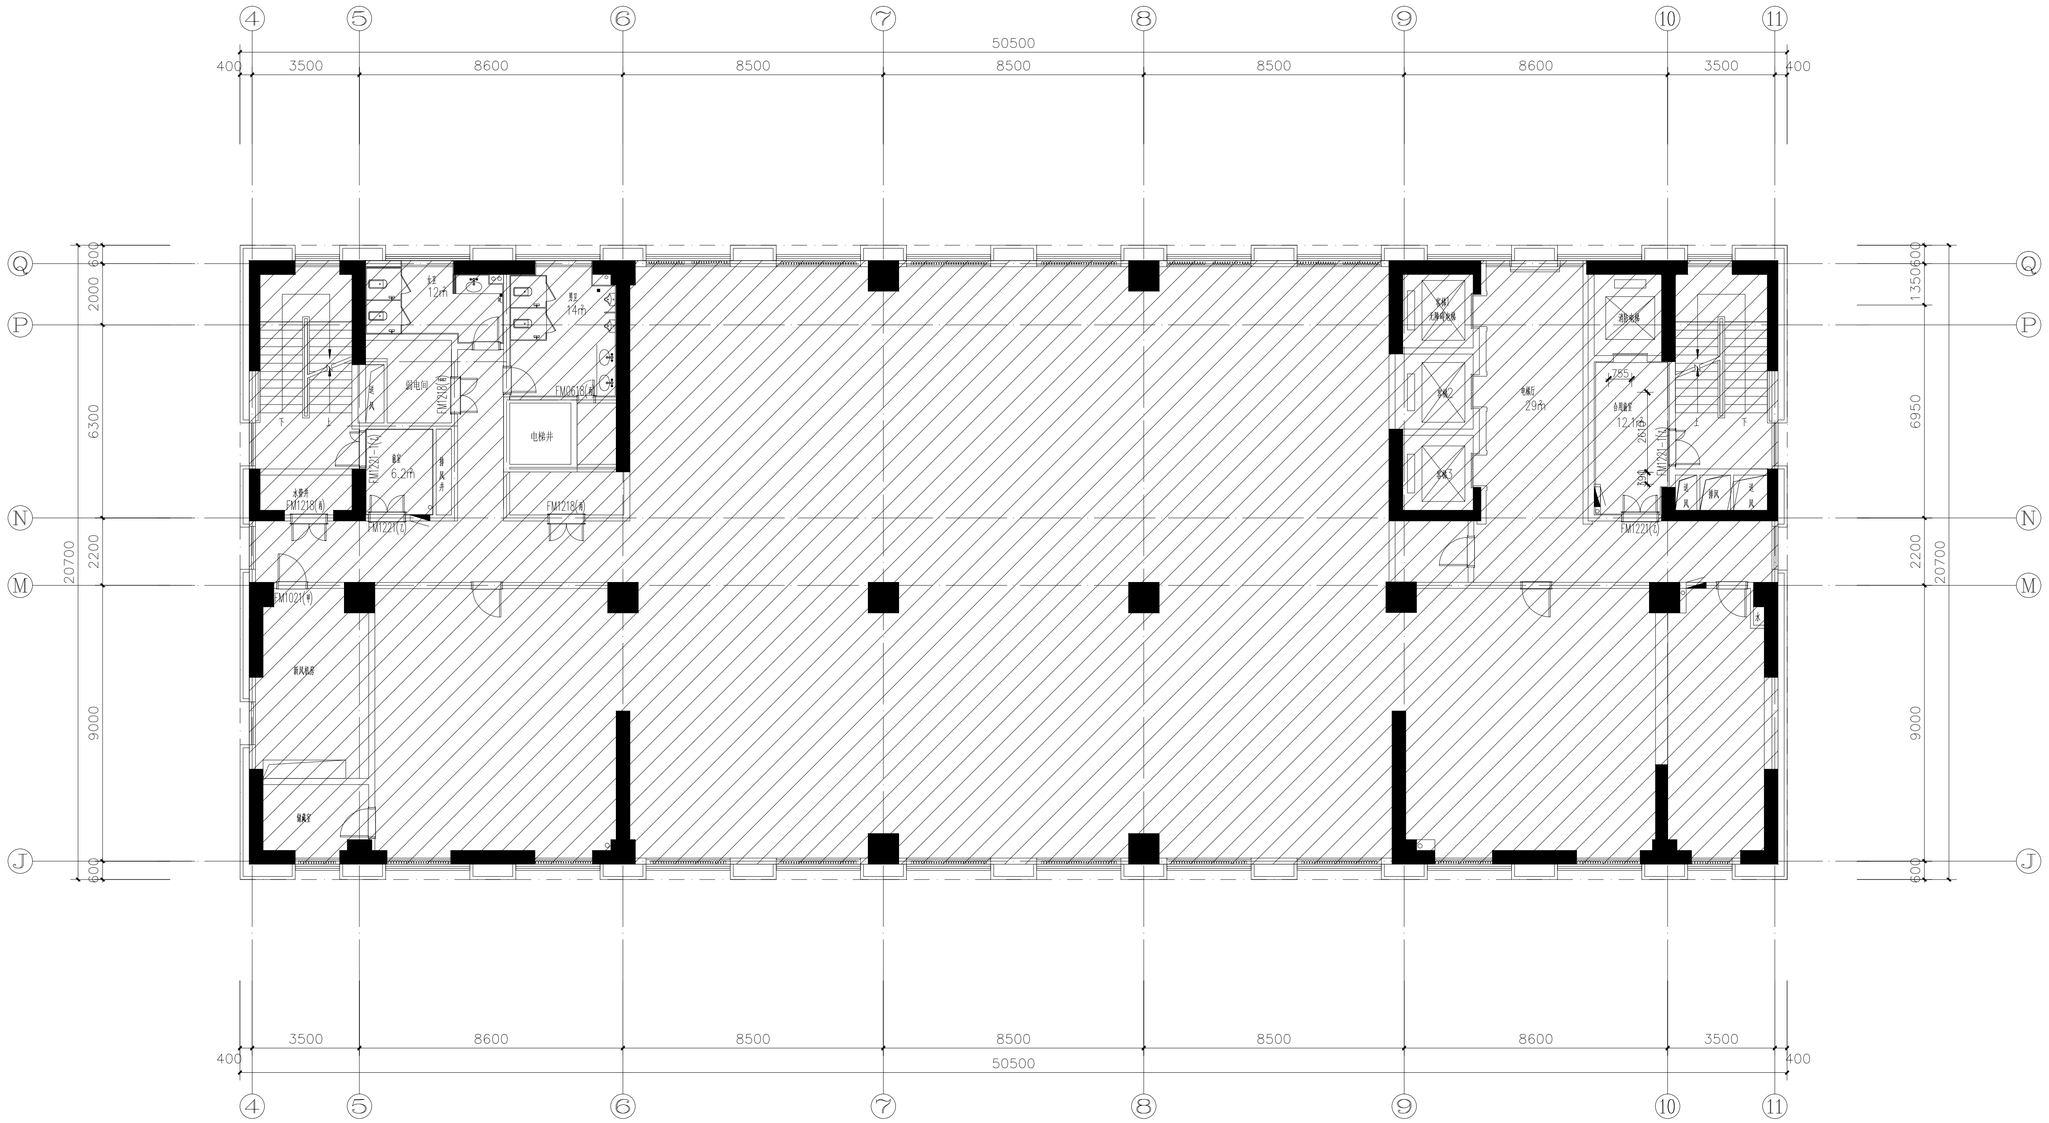

P 20F PLAN
二十层平面布置图 SCALE:1:100

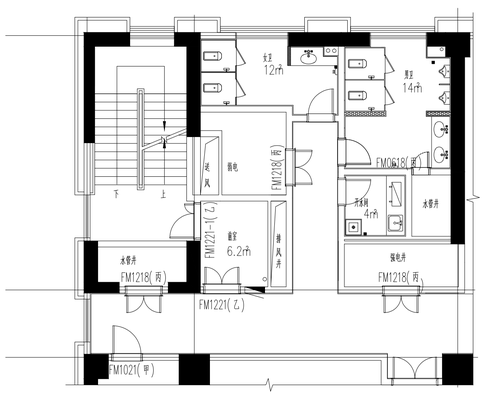

新增电梯局部原始平面图 1:100

汇签专业	实名	签名	日期
项目负责人			
建筑			
给排水			
暖通			
电气			

云坤设计集团有限公司
YUNKUN DESIGN GROUP CO.,LTD

注意事项：

本图版权为云坤设计集团有限公司所有，不得翻印，未盖本公司出图专用章无效

所有标注尺寸以所注数字为准，并应在现场核实无误。

使用本图应参阅其它有关图纸和说明，如有矛盾请即刻与我公司联系。

设计若有变更应以设计变更通知单为准。

建设单位：
宿迁市公安局

项目名称：
市局A楼加装电梯工程设计项目

子项名称：


工程编号

	实名	签名	日期
项目负责人	张强		
审定	周春雨		
审核	周春雨		
校对	赵峻		
专业负责人	周春雨		
设计	吴明远		
绘图	吴明远		
日期	2026年6月		
图别			
比例			

图名 二十层平面布置图

第 5 张 共 25 张

汇签专业	实 名	签 名	日 期	汇签专业	实 名	签 名	日 期	汇签专业	实 名	签 名	日 期
项目负责人				建 筑				暖通			
				给排水				电气			

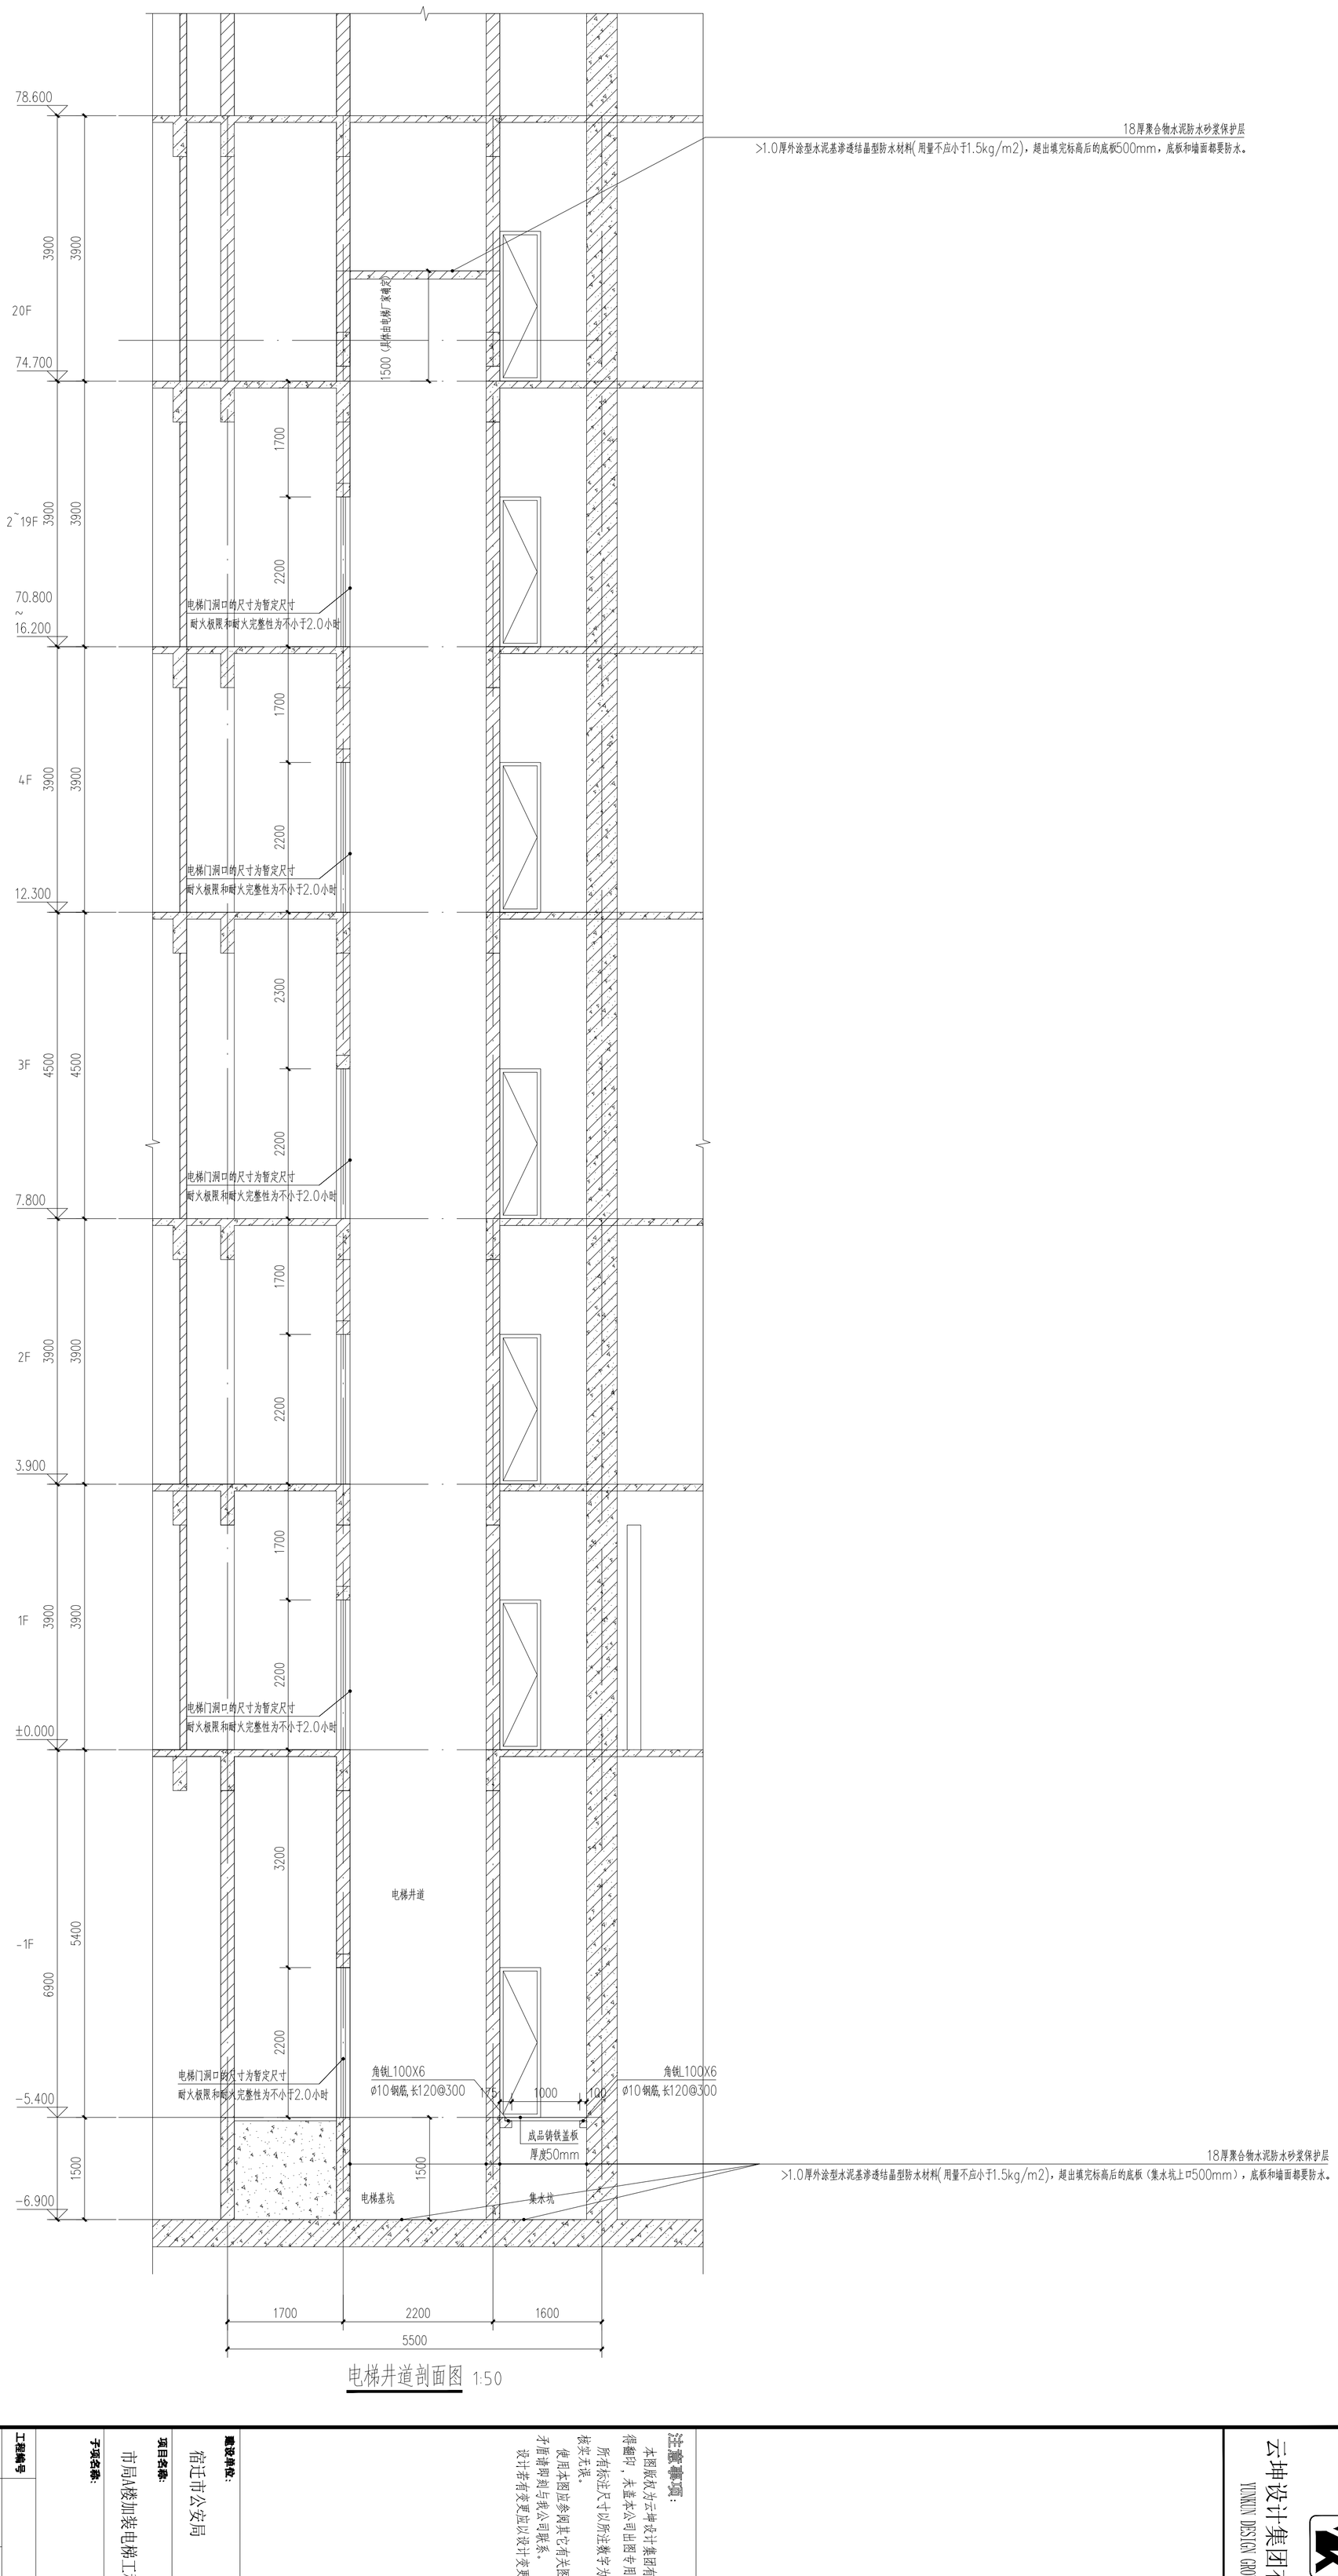

电梯井道剖面图 1:50

注意事项：

本图版权为云坤设计集团有限公司所有，不得翻印，未盖本公司出图专用章无效。

所有标注尺寸以所注数字为准，并应在现场核实无误。

使用本图应参阅其它有关图纸和说明，如有矛盾请即刻与我公司联系。

设计若有变更应以设计变更通知单为准。

建设单位：

宿迁市公安局

项目名称：

市局A楼加装电梯工程设计项目

子项名称：

工程编号

	实名	签名	日期
项目负责人	张 强		
审 定	周春雨		
审 核	周春雨		
校 对	赵 峻		
专业负责人	周春雨		
设 计	吴明远		
绘 图	吴明远		

日 期 2026年6月


图 别

比 例

图名 电梯井道剖面图

第 6 张 共 25 张

云坤设计集团有限公司
YUNKUN DESIGN GROUP CO.,LTD

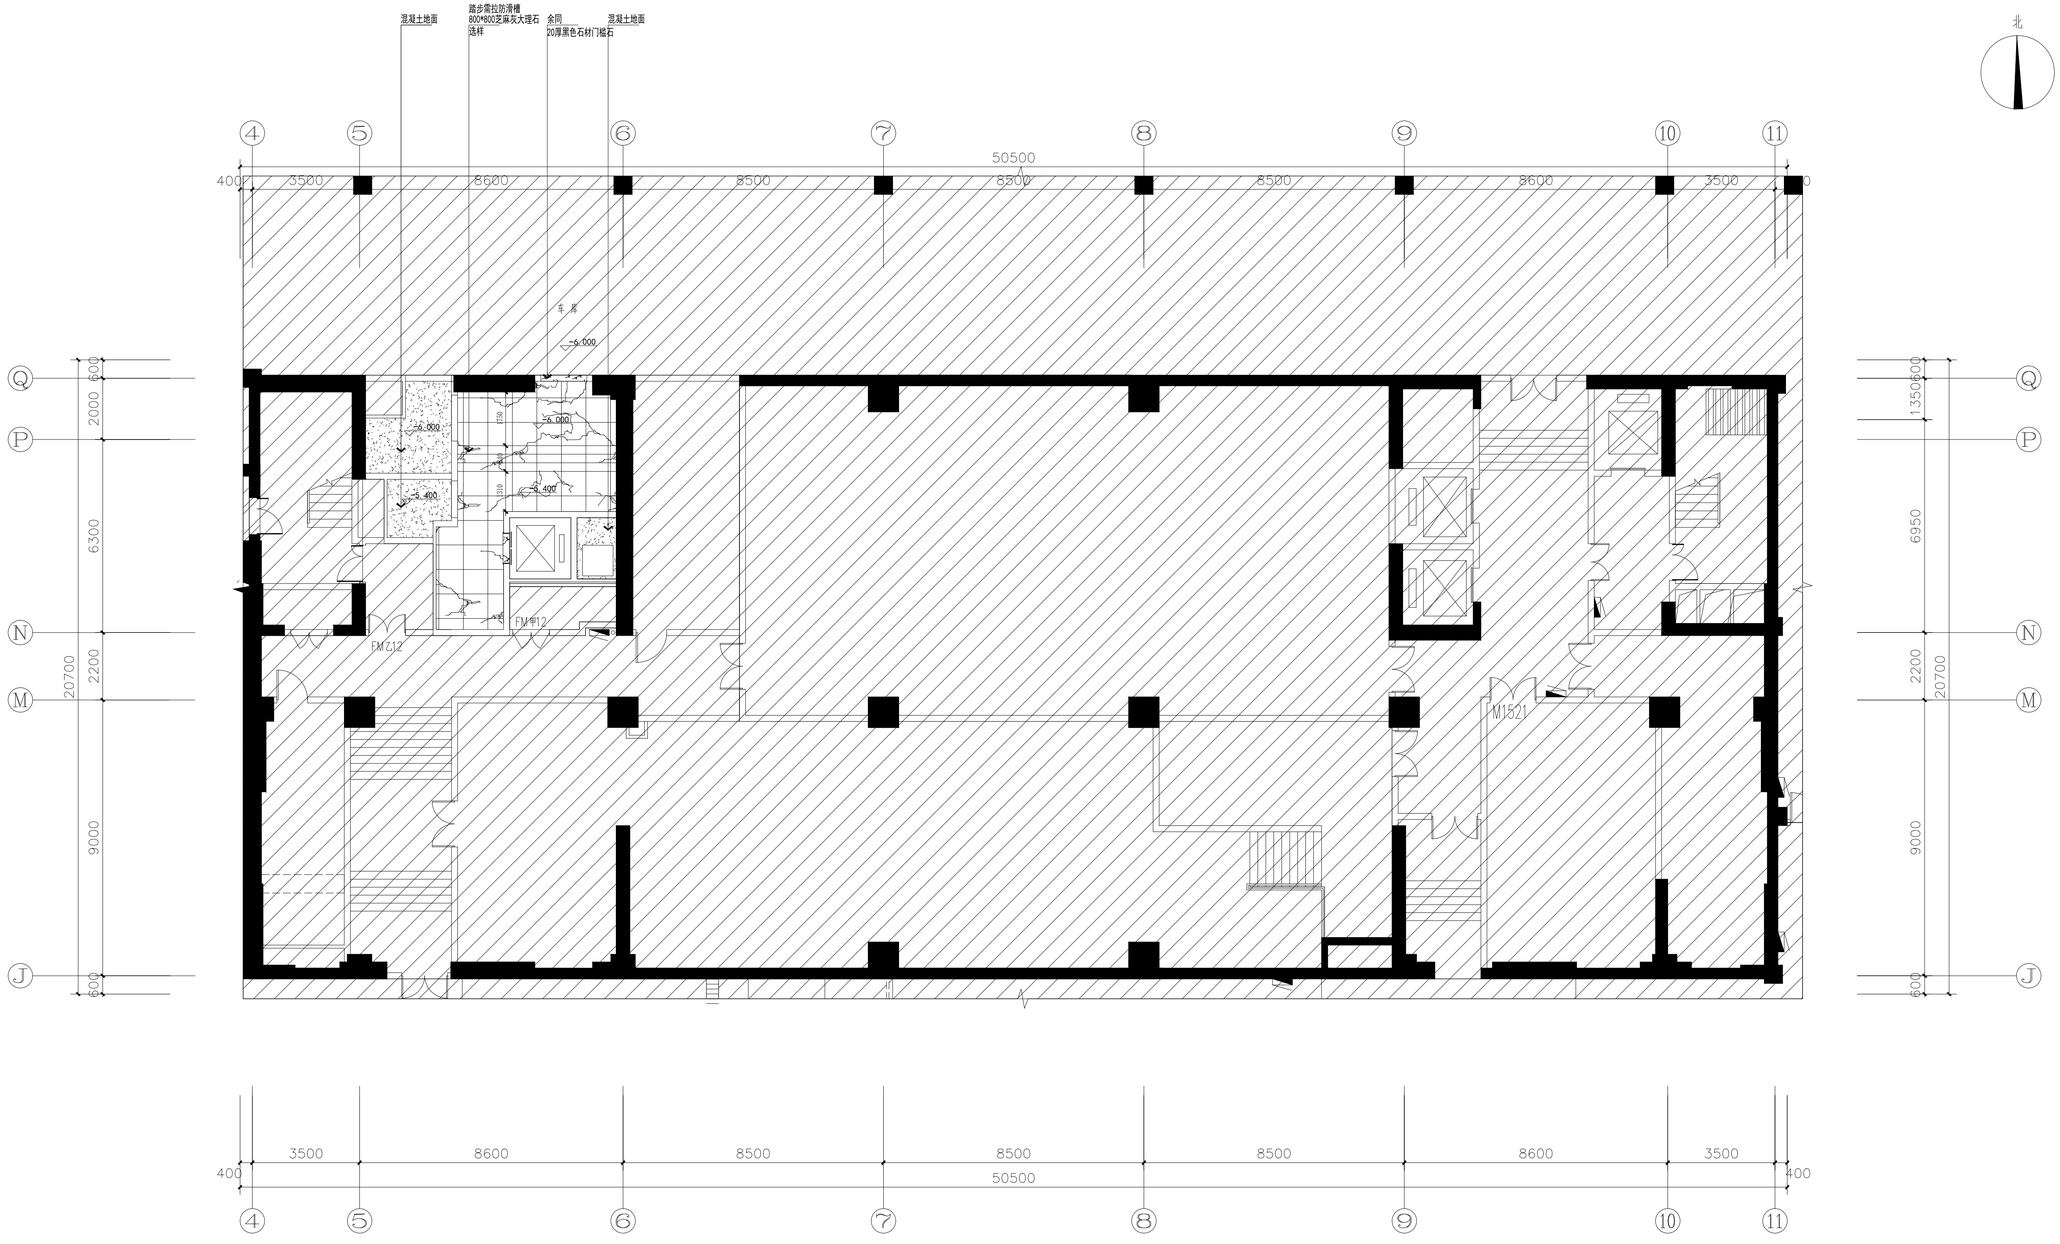

P -1F PLAN
地下一层地面铺装图 SCALE:1:100

汇签专业	实名	签名	日期
项目负责人			
建筑			
给排水			
暖通			
电气			

云坤设计集团有限公司
YUNKUN DESIGN GROUP CO.,LTD

注意事项：

本图版权为云坤设计集团有限公司所有，不得翻印，未盖本公司出图专用章无效

所有标注尺寸以所注数字为准，并应在现场核实无误。

使用本图应参阅其它有关图纸和说明，如有矛盾请即刻与我公司联系。

设计若有变更应以设计变更通知单为准。

建设单位：
宿迁市公安局

项目名称：
市局A楼加装电梯工程设计项目


子项名称：

工程编号

	实名	签名	日期
项目负责人	张 强		
审定	周春雨		
审核	周春雨		
校对	赵 峻		
专业负责人	周春雨		
设计	吴明远		
绘图	吴明远		
日期	2026年6月		
图别	建施		
比例	1:100		

图名 地下一层地面铺装图

第 7 张 共 25 张

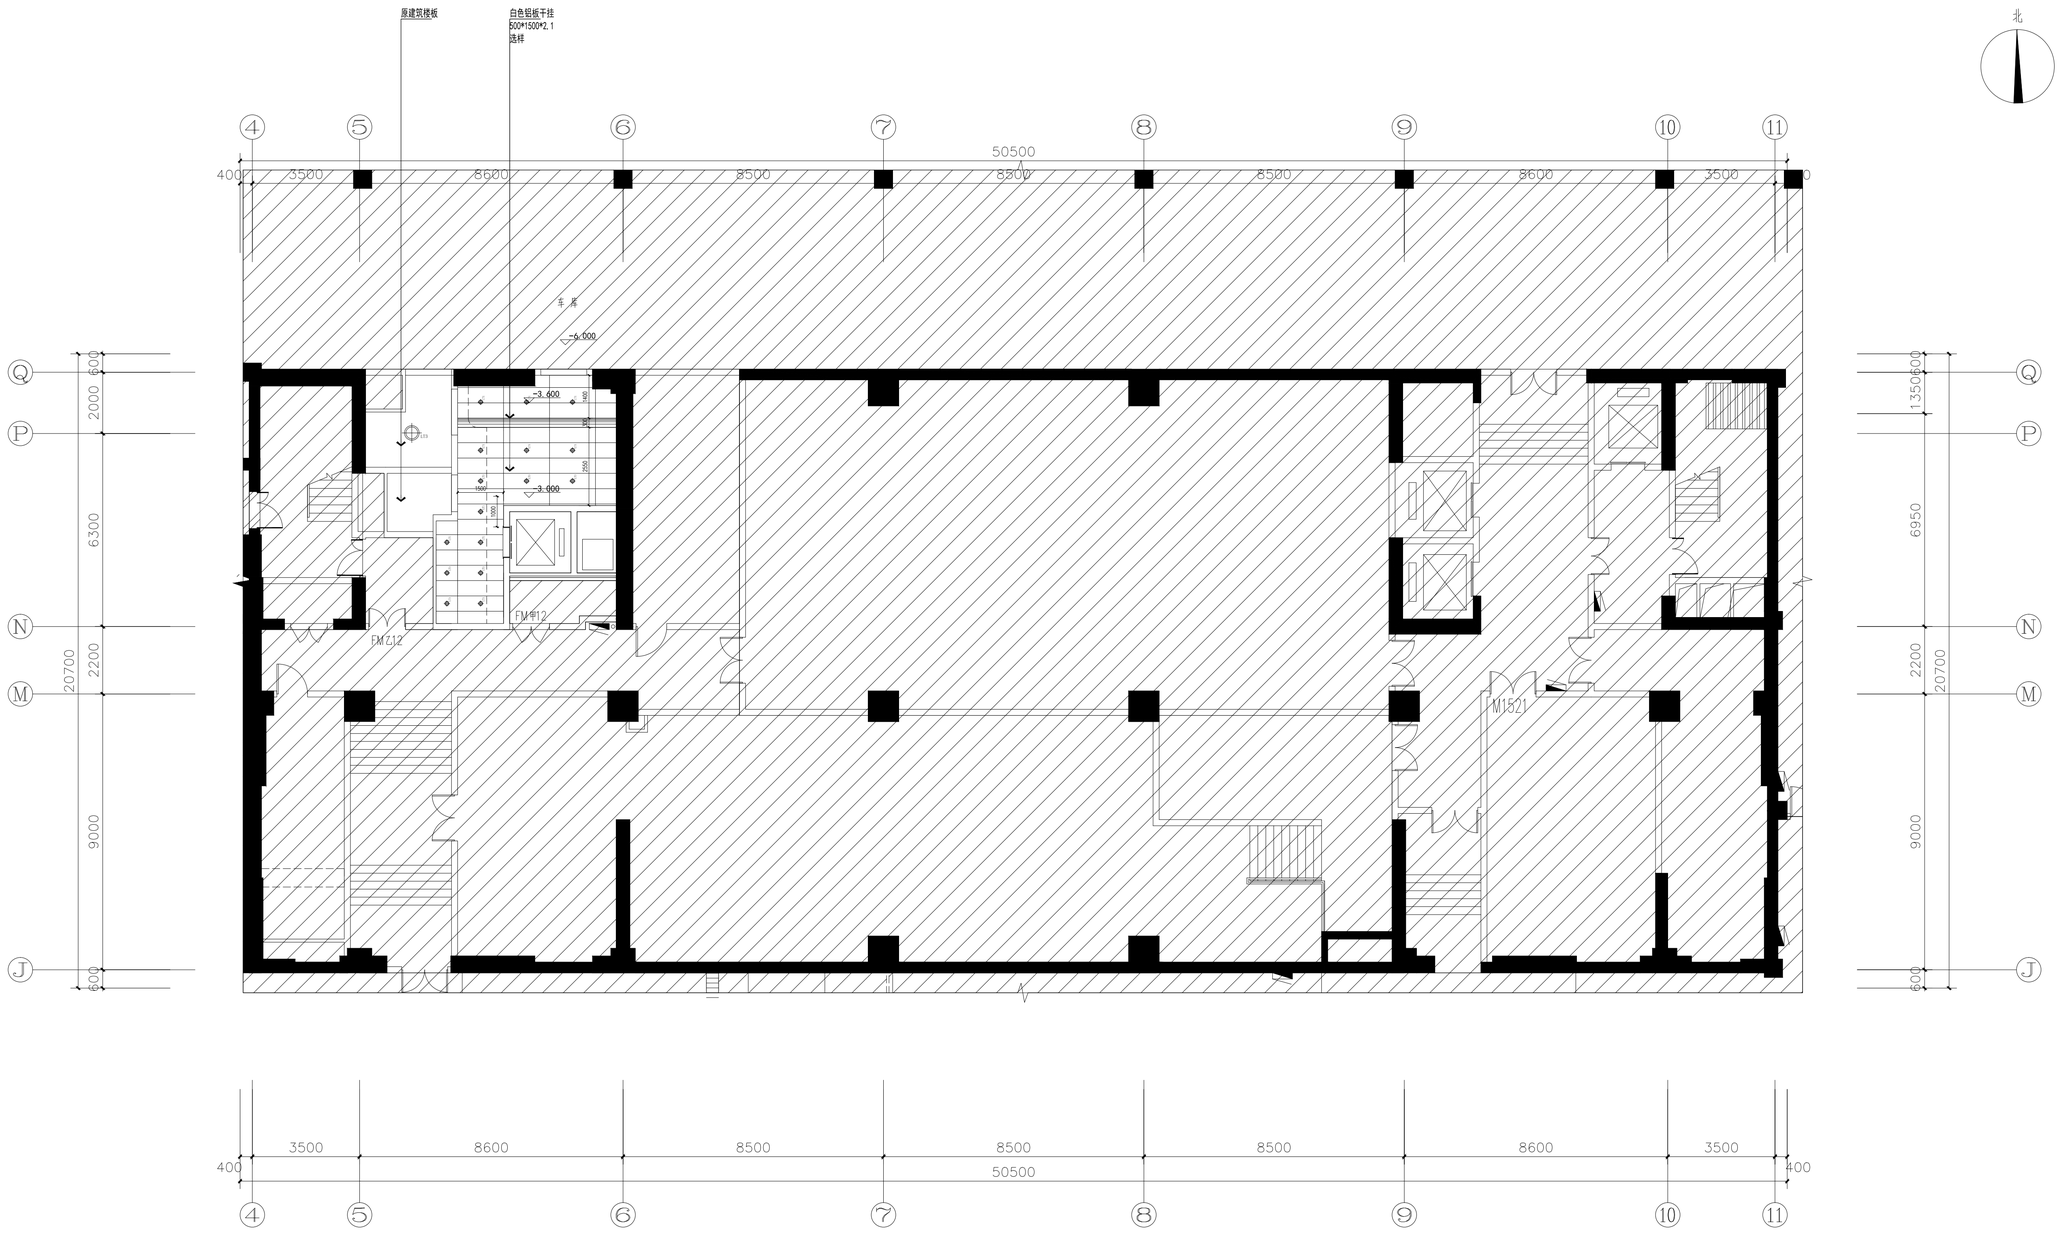

灯具示例表：

图 例	编号	名 称	规 格	安 装	型 号
	LT1	4寸LED嵌入式筒灯	10W，4000K（卫生间防水防雾）	嵌入安装	选样
	LT2	LED平板灯	36W，4000K	嵌入安装	600*600mm
	LT3	LED吸顶灯	40W，4000K	吸顶安装	选样
	LT4	3寸LED射灯（可调角度）	10W，4000K	嵌入安装	选样
	LT5	LED平板灯	15W，4000K	嵌入安装	300*600mm
所有灯具尺寸需由施工单位提供样品，甲方确认，款式可参照效果图（款式参照效果图）					

1:吊顶检修口根据现场情况及设备方要求设置，做法参照12J502-2-A30不上人检修口。

2:吊顶标高根据每层楼地面铺装标高为参照，图纸吊顶标高为暂定。1-19F吊顶高度参照现场。
-1F吊顶高度根据现场设备提升后尽量做高。不可低于图纸标高，高度需与设计单位协商或由甲方同意后方可施工。

P **-1F PLAN**

地下一层吊顶布置图 SCALE:1:100

汇签专业	实	签	日 期
项目负责人			
建 筑			
给排水			
暖通			
电气			

云坤设计集团有限公司
YUNKUN DESIGN GROUP CO.,LTD

注意事项：

本图版权为云坤设计集团有限公司所有，不得翻印，未盖本公司出图专用章无效

所有标注尺寸以所注数字为准，并应在现场核实无误。

使用本图应参阅其它有关图纸和说明，如有矛盾请即刻与我公司联系。

设计若有变更应以设计变更通知单为准。

建设单位：
宿迁市公安局

项目名称：
市局A楼加装电梯工程设计项目

子项名称：


工程编号

	实 名	签 名	日 期
项目负责人	张 强		
审 定	周春雨		
审 核	周春雨		
校 对	赵 峻		
专业负责人	周春雨		
设 计	吴明远		
绘 图	吴明远		
日 期	2026年6月		
图 别	建施		
比 例	1:100		

图名 地下一层吊顶布置图

第 8 张 共 25 张

汇签专业	实	名	签	名	日	期
项目负责人						
建 筑						
给排水						
暖通						
电气						

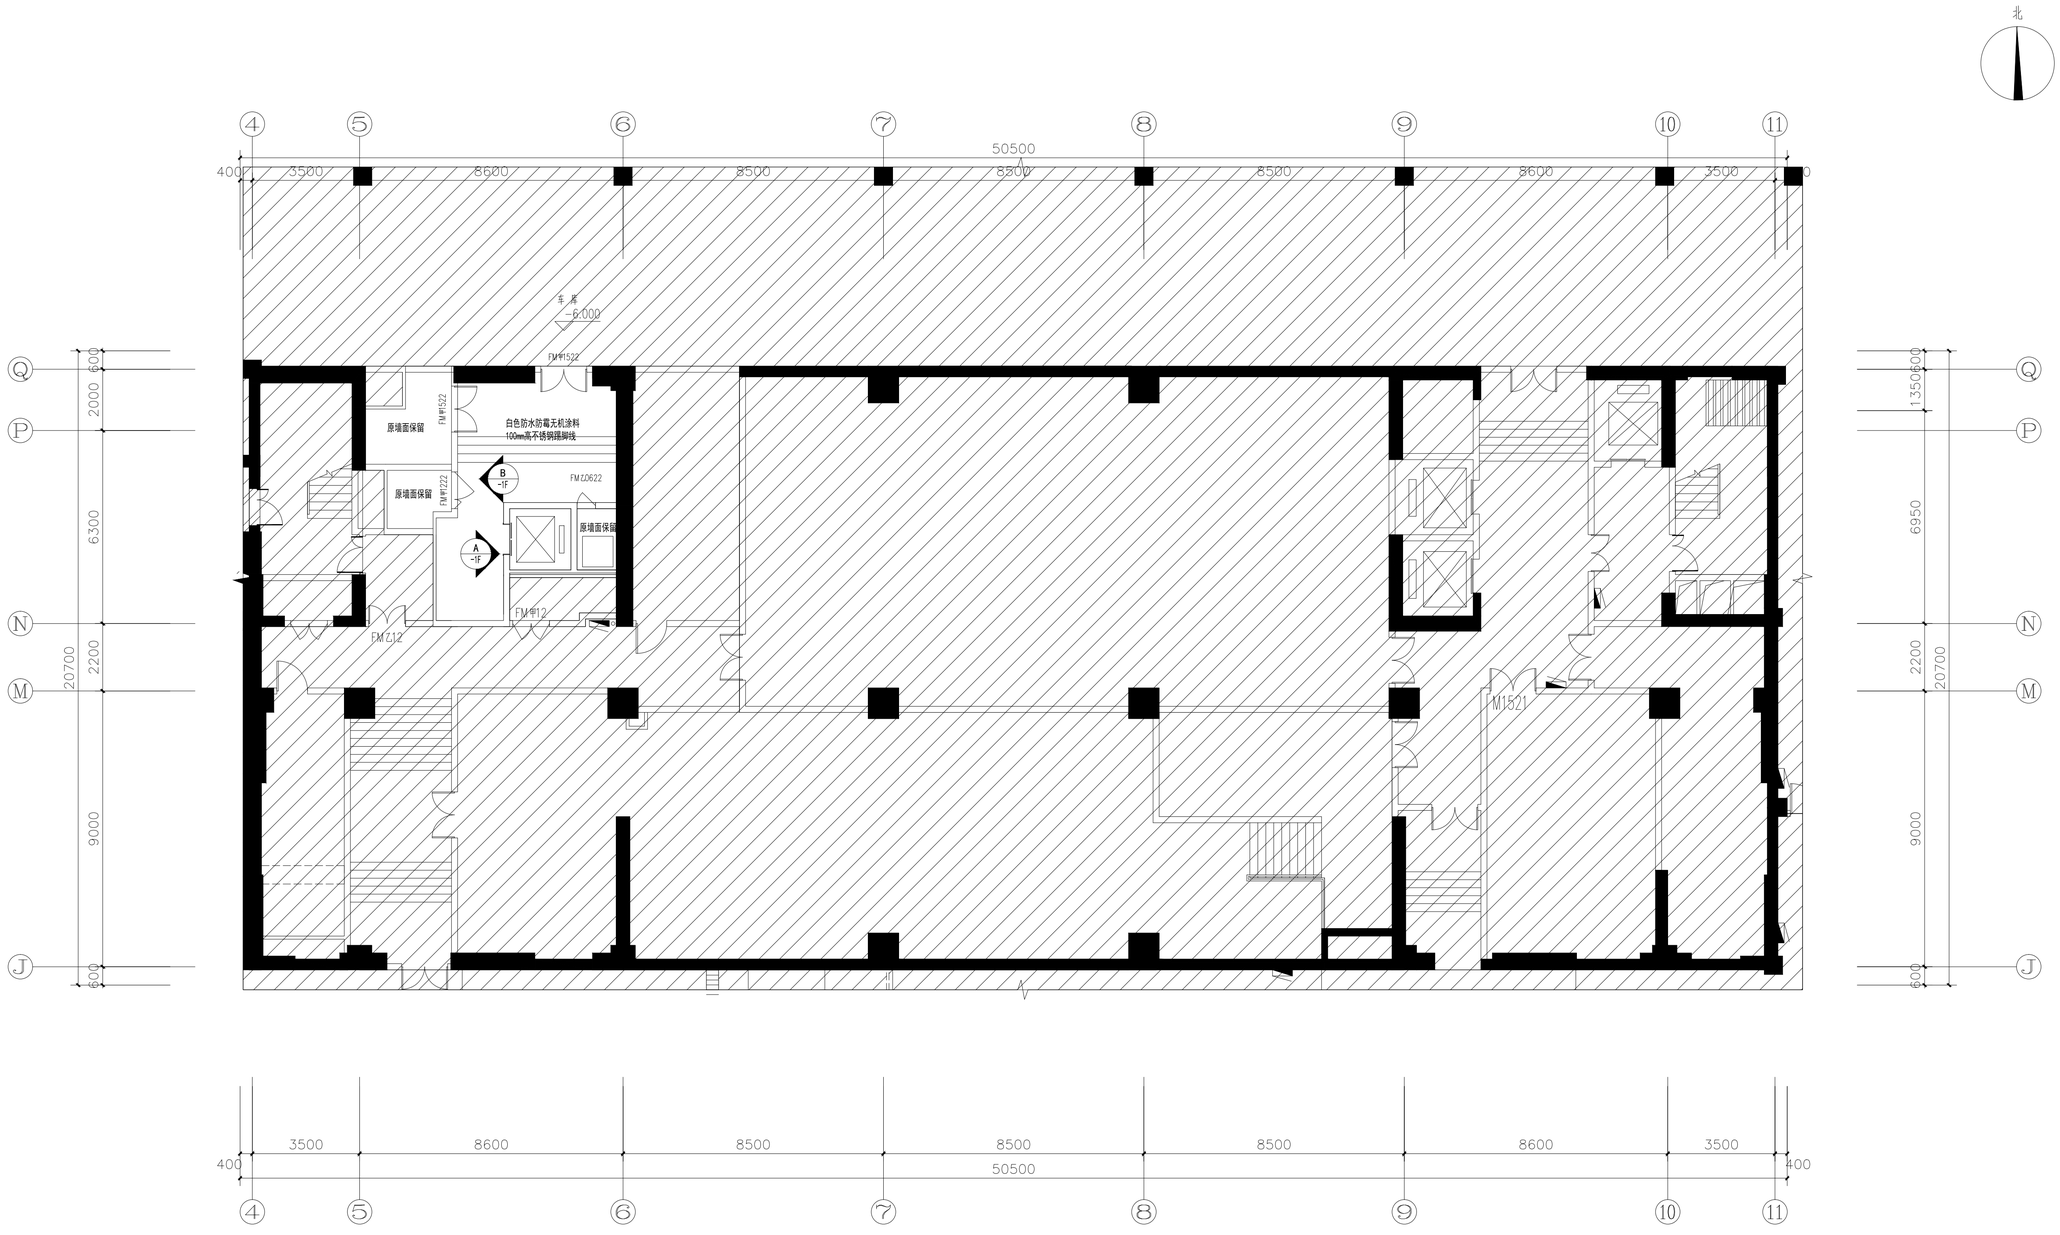

P -1F PLAN

地下一层墙身材料及立面索引图 SCALE:1:100

注意事项：

本图版权为云坤设计集团有限公司所有，不得翻印，未盖本公司出图专用章无效

所有标注尺寸以所注数字为准，并应在现场核实无误。

使用本图应参阅其它有关图纸和说明，如有矛盾请即刻与我公司联系。

设计若有变更应以设计变更通知单为准。

云坤设计集团有限公司
YUNKUN DESIGN GROUP CO.,LTD

建设单位：
宿迁市公安局

项目名称：
市局A楼加装电梯工程设计项目


子项名称：

工程编号

	实 名	签 名	日 期
项目负责人	张 强		
审 定	周春雨		
审 核	周春雨		
校 对	赵 峻		
专业负责人	周春雨		
设 计	吴明远		
绘 图	吴明远		
日 期	2026年6月		
图 别	建施		
比 例	1:100		

图名 地下一层墙身材料及立面索引图

第 9 张　　共 25 张

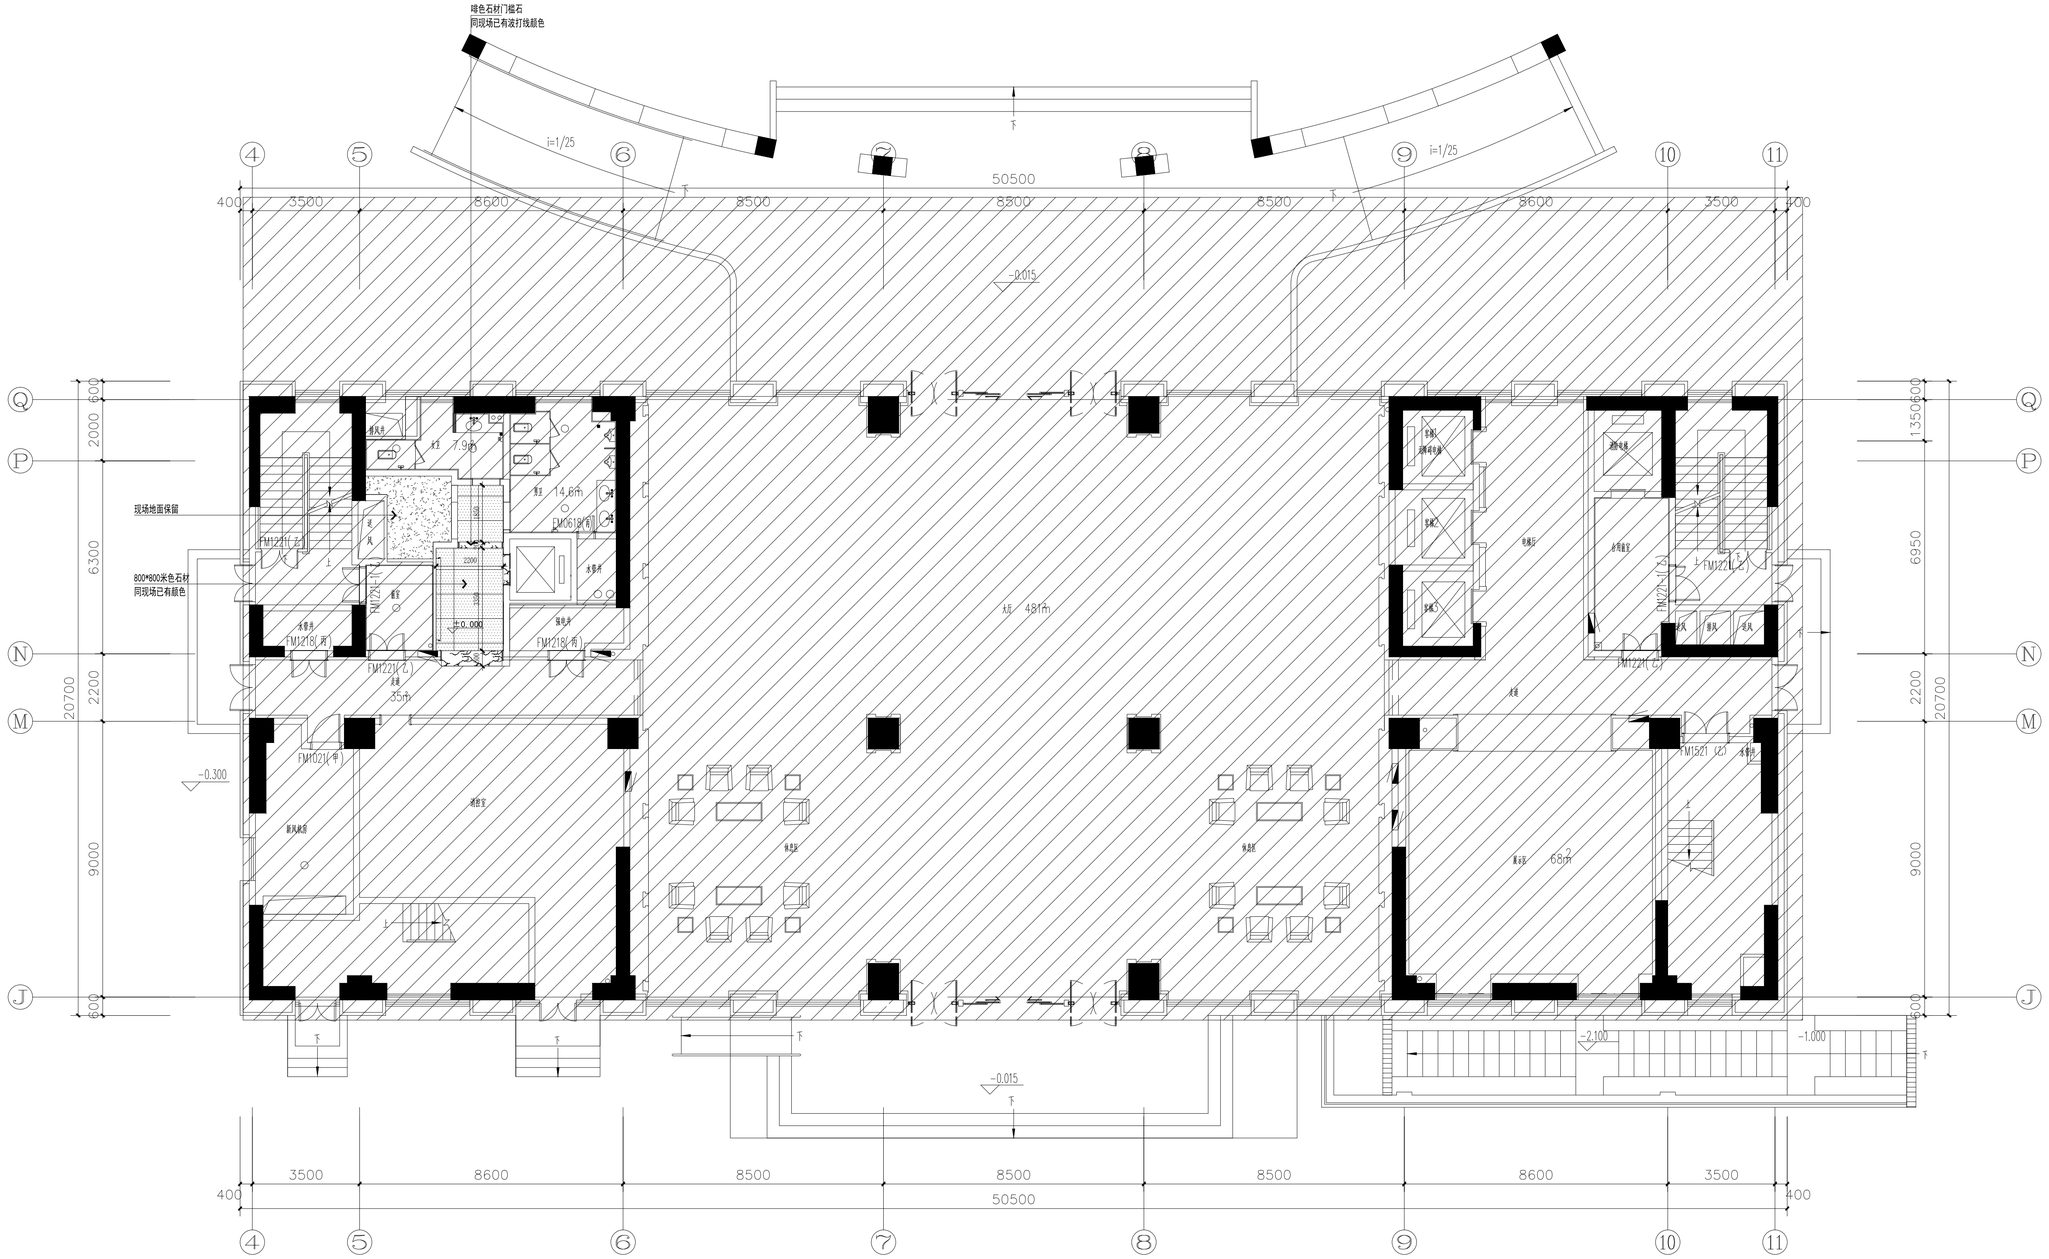

P **1F PLAN**

一层地面铺装图 SCALE:1:100

汇签专业	实名	签名	日期
项目负责人			
建筑	给排水		
汇签专业	实名	签名	日期
暖通	电气		

云坤设计集团有限公司
YUNKUN DESIGN GROUP CO.,LTD

注意事项：

本图版权为云坤设计集团有限公司所有，不得翻印，未盖本公司出图专用章无效

所有标注尺寸以所注数字为准，并应在现场核实无误。

使用本图应参阅其它有关图纸和说明，如有矛盾请即刻与我公司联系。

设计若有变更应以设计变更通知单为准。

建设单位：
宿迁市公安局


项目名称：
市局A楼加装电梯工程设计项目


子项名称：


工程编号			
	实名	签名	日期
项目负责人	张强		
审定	周春雨		
审核	周春雨		
校对	赵峻		
专业负责人	周春雨		
设计	吴明远		
绘图	吴明远		
日期	2026年6月		
图别	建施		
比例	1:100		
图名	一层地面铺装图		

第 10 张　　共 25 张

汇签专业	实名	签名	日期
项目负责人			
建筑			
给排水			
暖通			
电气			

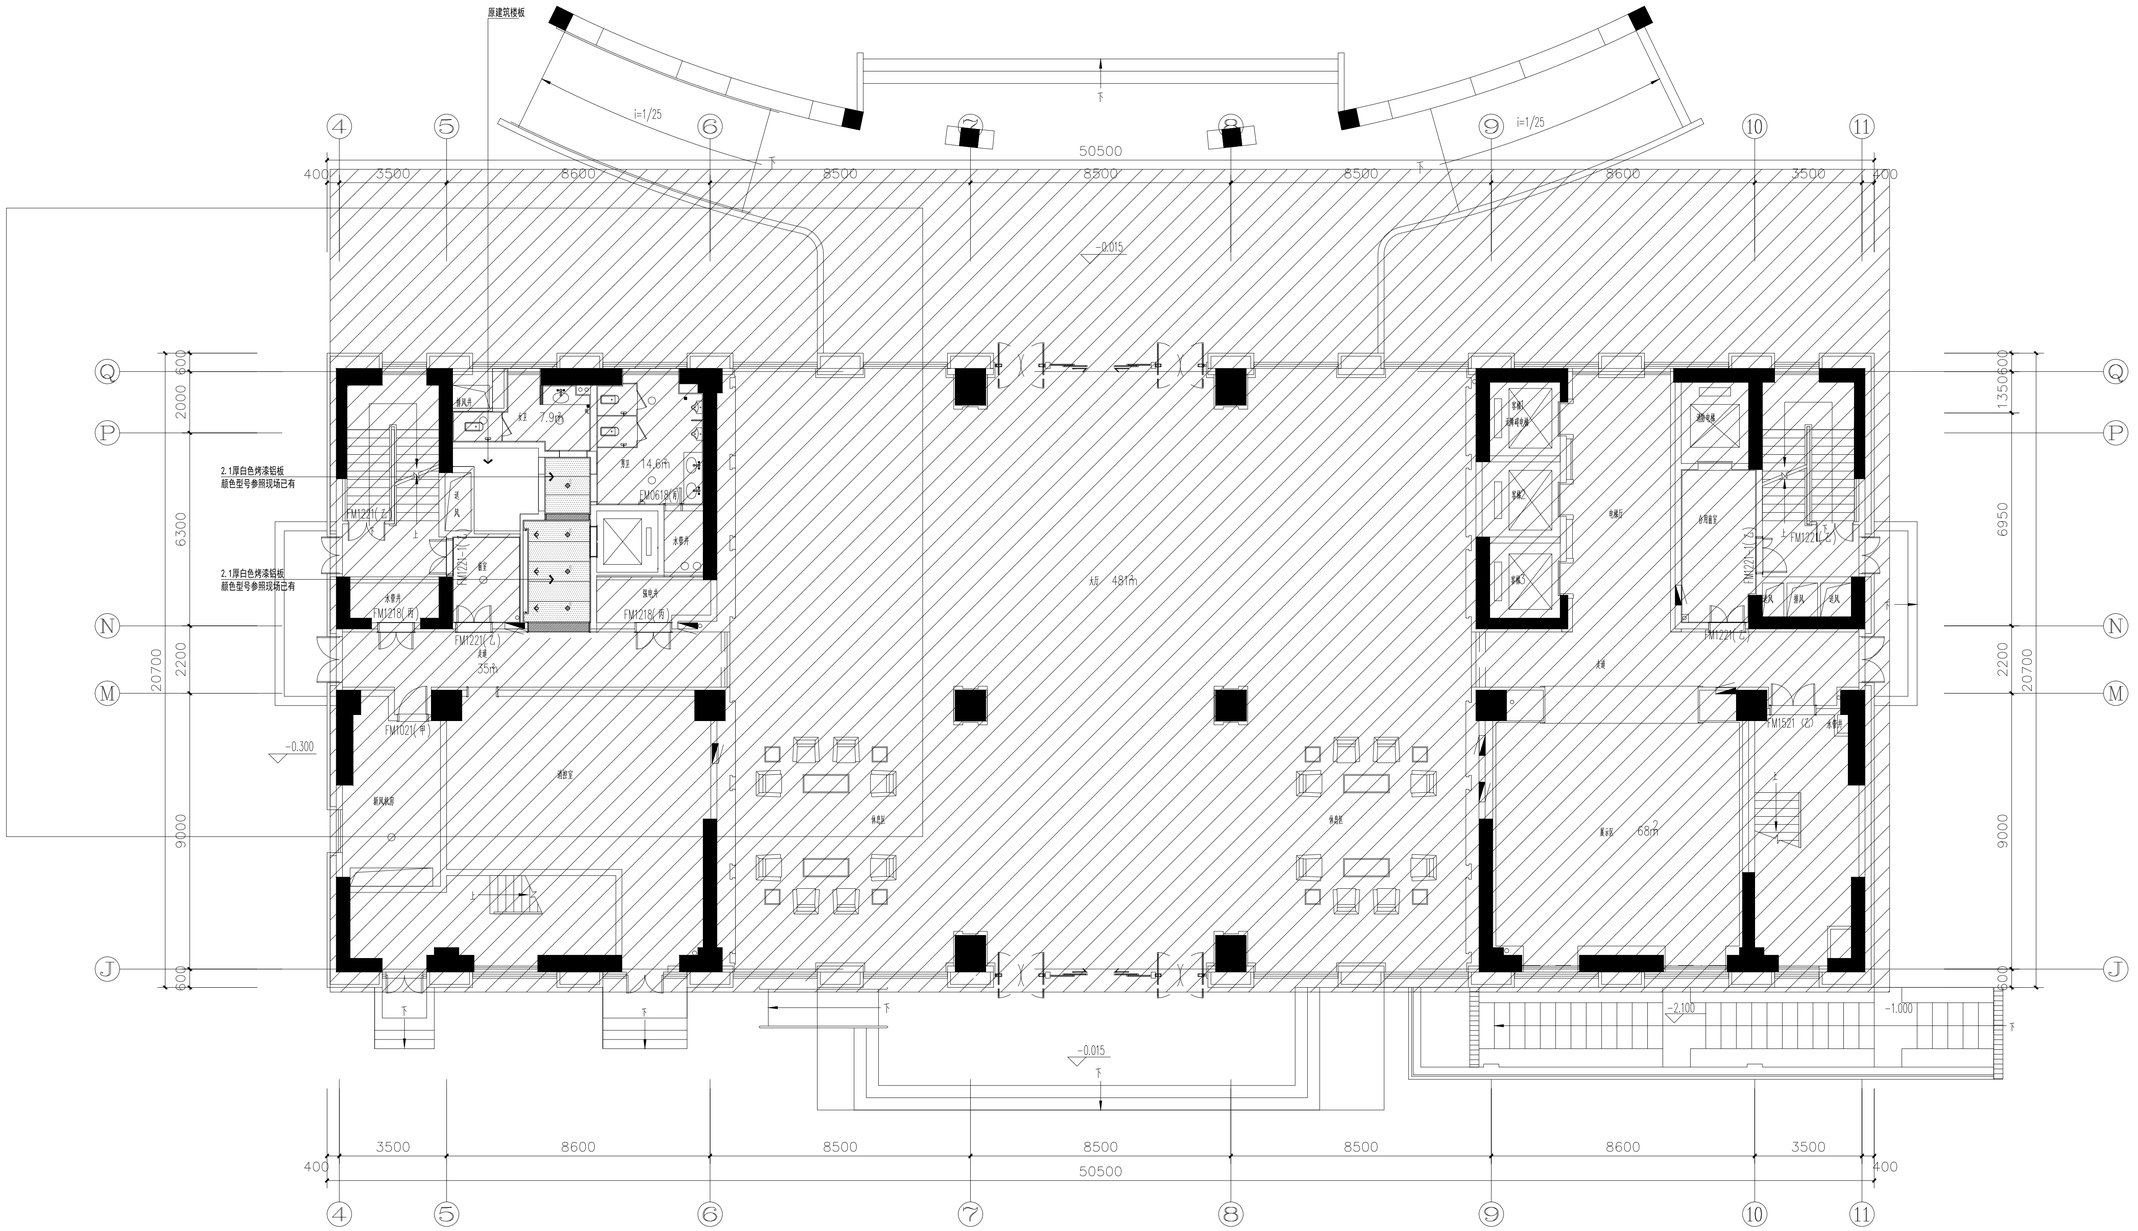
原建筑楼板
i=1/25
i=1/25
50500
400
3500
8600
8500
8500
8500
8600
3500
400
-0.015
-0.300
-0.015
-2.100
-1.000
2.1厚白色烤漆铝板
颜色型号参照现场已有
2.1厚白色烤漆铝板
颜色型号参照现场已有
FM1221(乙)
FM1218(丙)
FM1218(丙)
FM1221(乙)
FM1021(甲)
FM1221(乙)
FM1221(乙)
FM1521 (乙)
FM1221(乙)
FM1218(丙)
FM0618(丙)
FM1221(乙)
FM1221(乙)
FM1221(

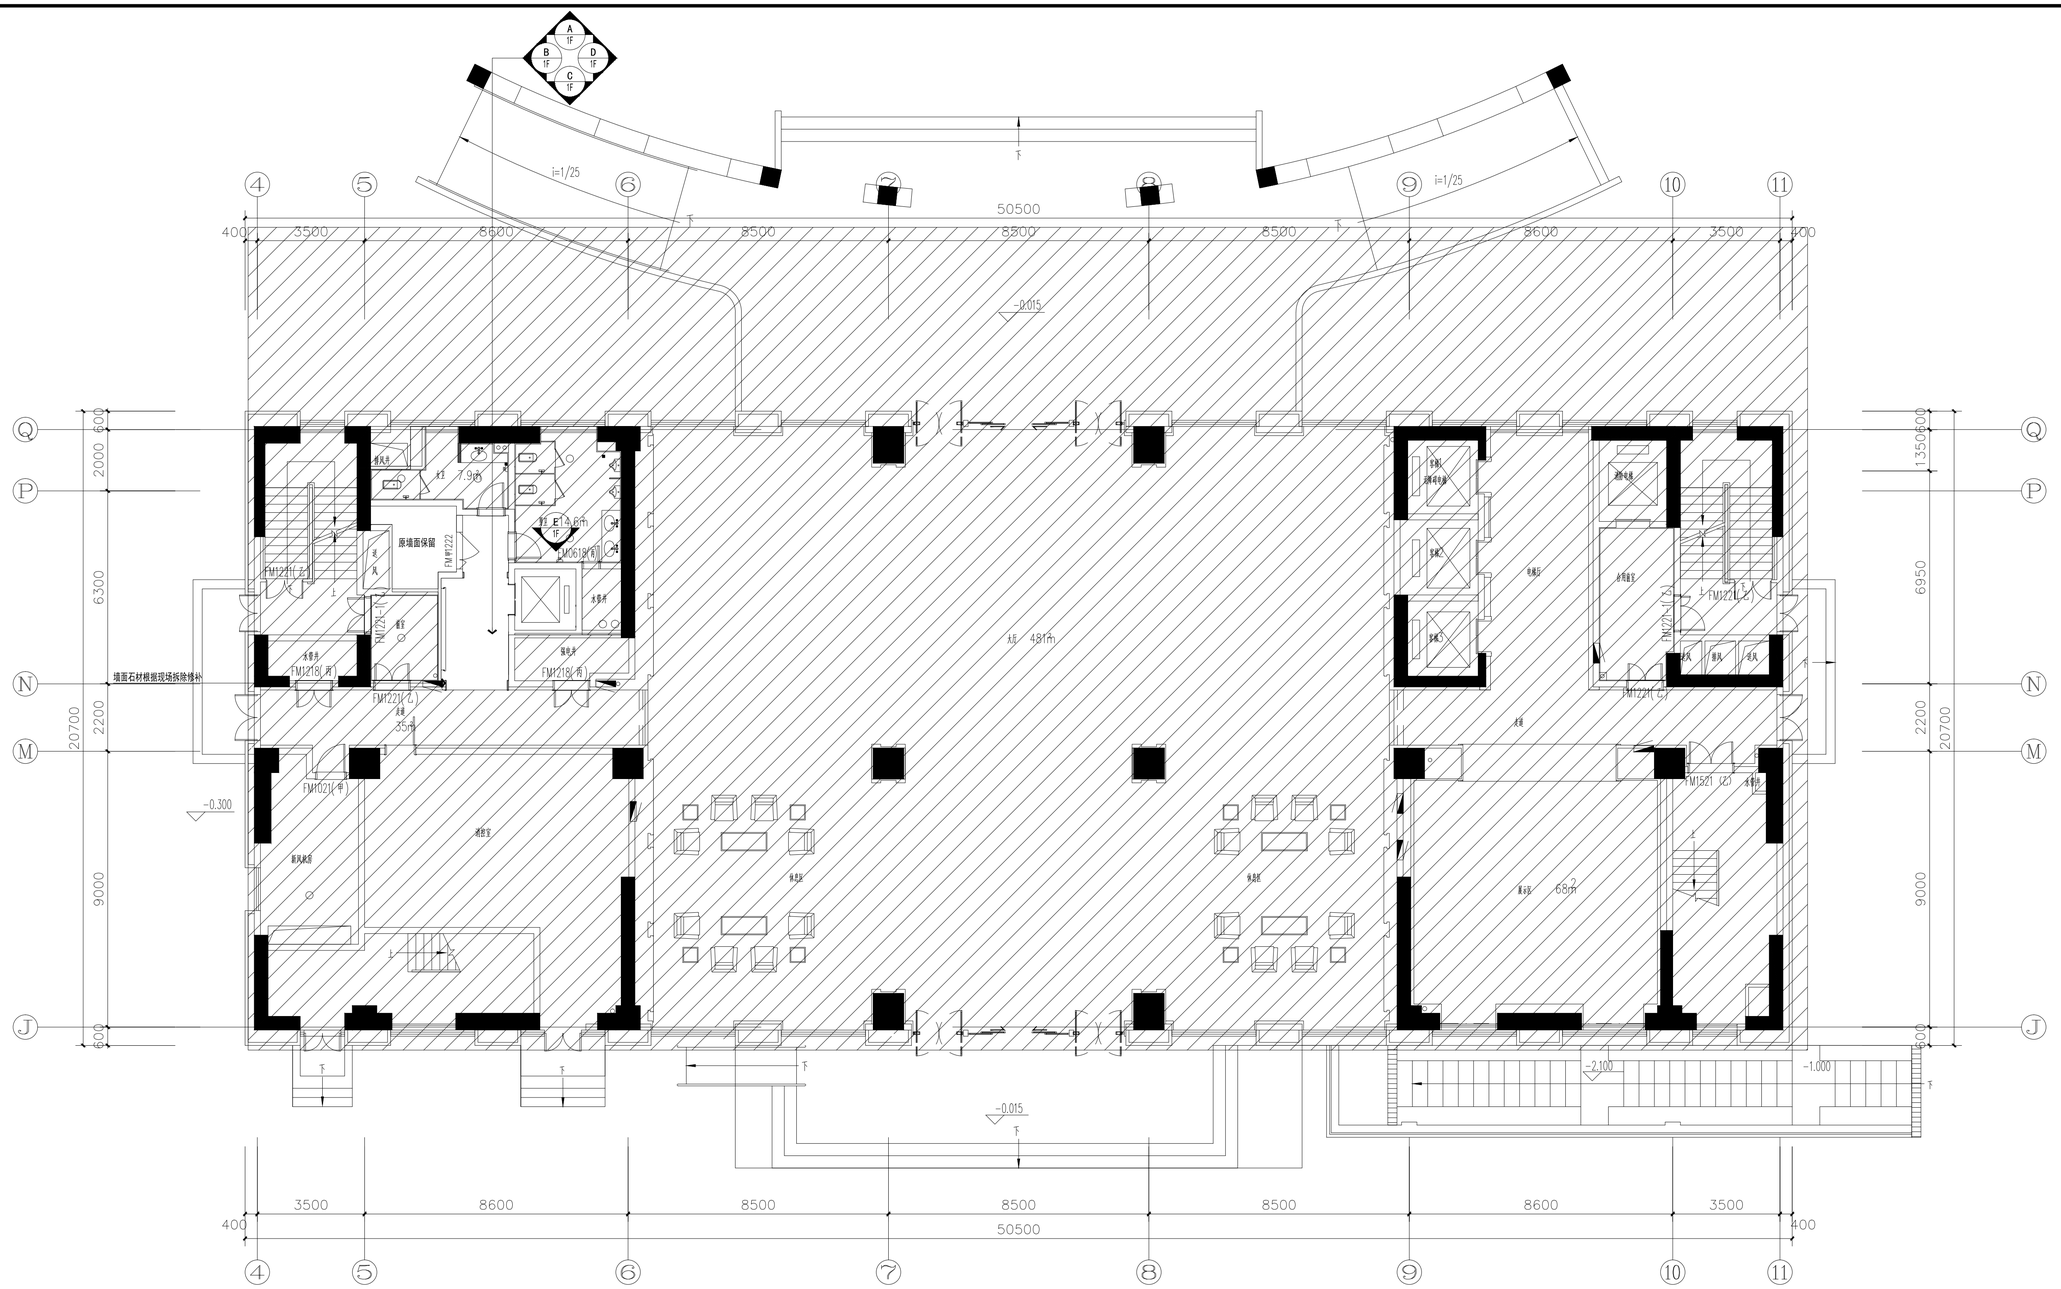
A 1F
B 1F
C 1F
D 1F
i=1/25
i=1/25
50500
400
3500
8600
8500
8500
8500
8600
3500
400
-0.015
-0.015
-0.300
-2.100
-1.000
Q
P
N
M
J
6000
2000
6300
2200
20700
6000
1350
6950
2200
20700
6000
墙面石材根据现场拆除修补
原墙面保留
大厅 481m²
FM1221(乙)
FM1218(丙)
FM1218(丙)
FM1021(甲)
FM1221(乙)
FM1221(乙)
FM1521 (乙)
FM1221(乙)
FM1221(乙)
LM0618(丙)
FM1222
FM1228-1
FM1221(乙)
FM1221(乙)
FM1221(乙)

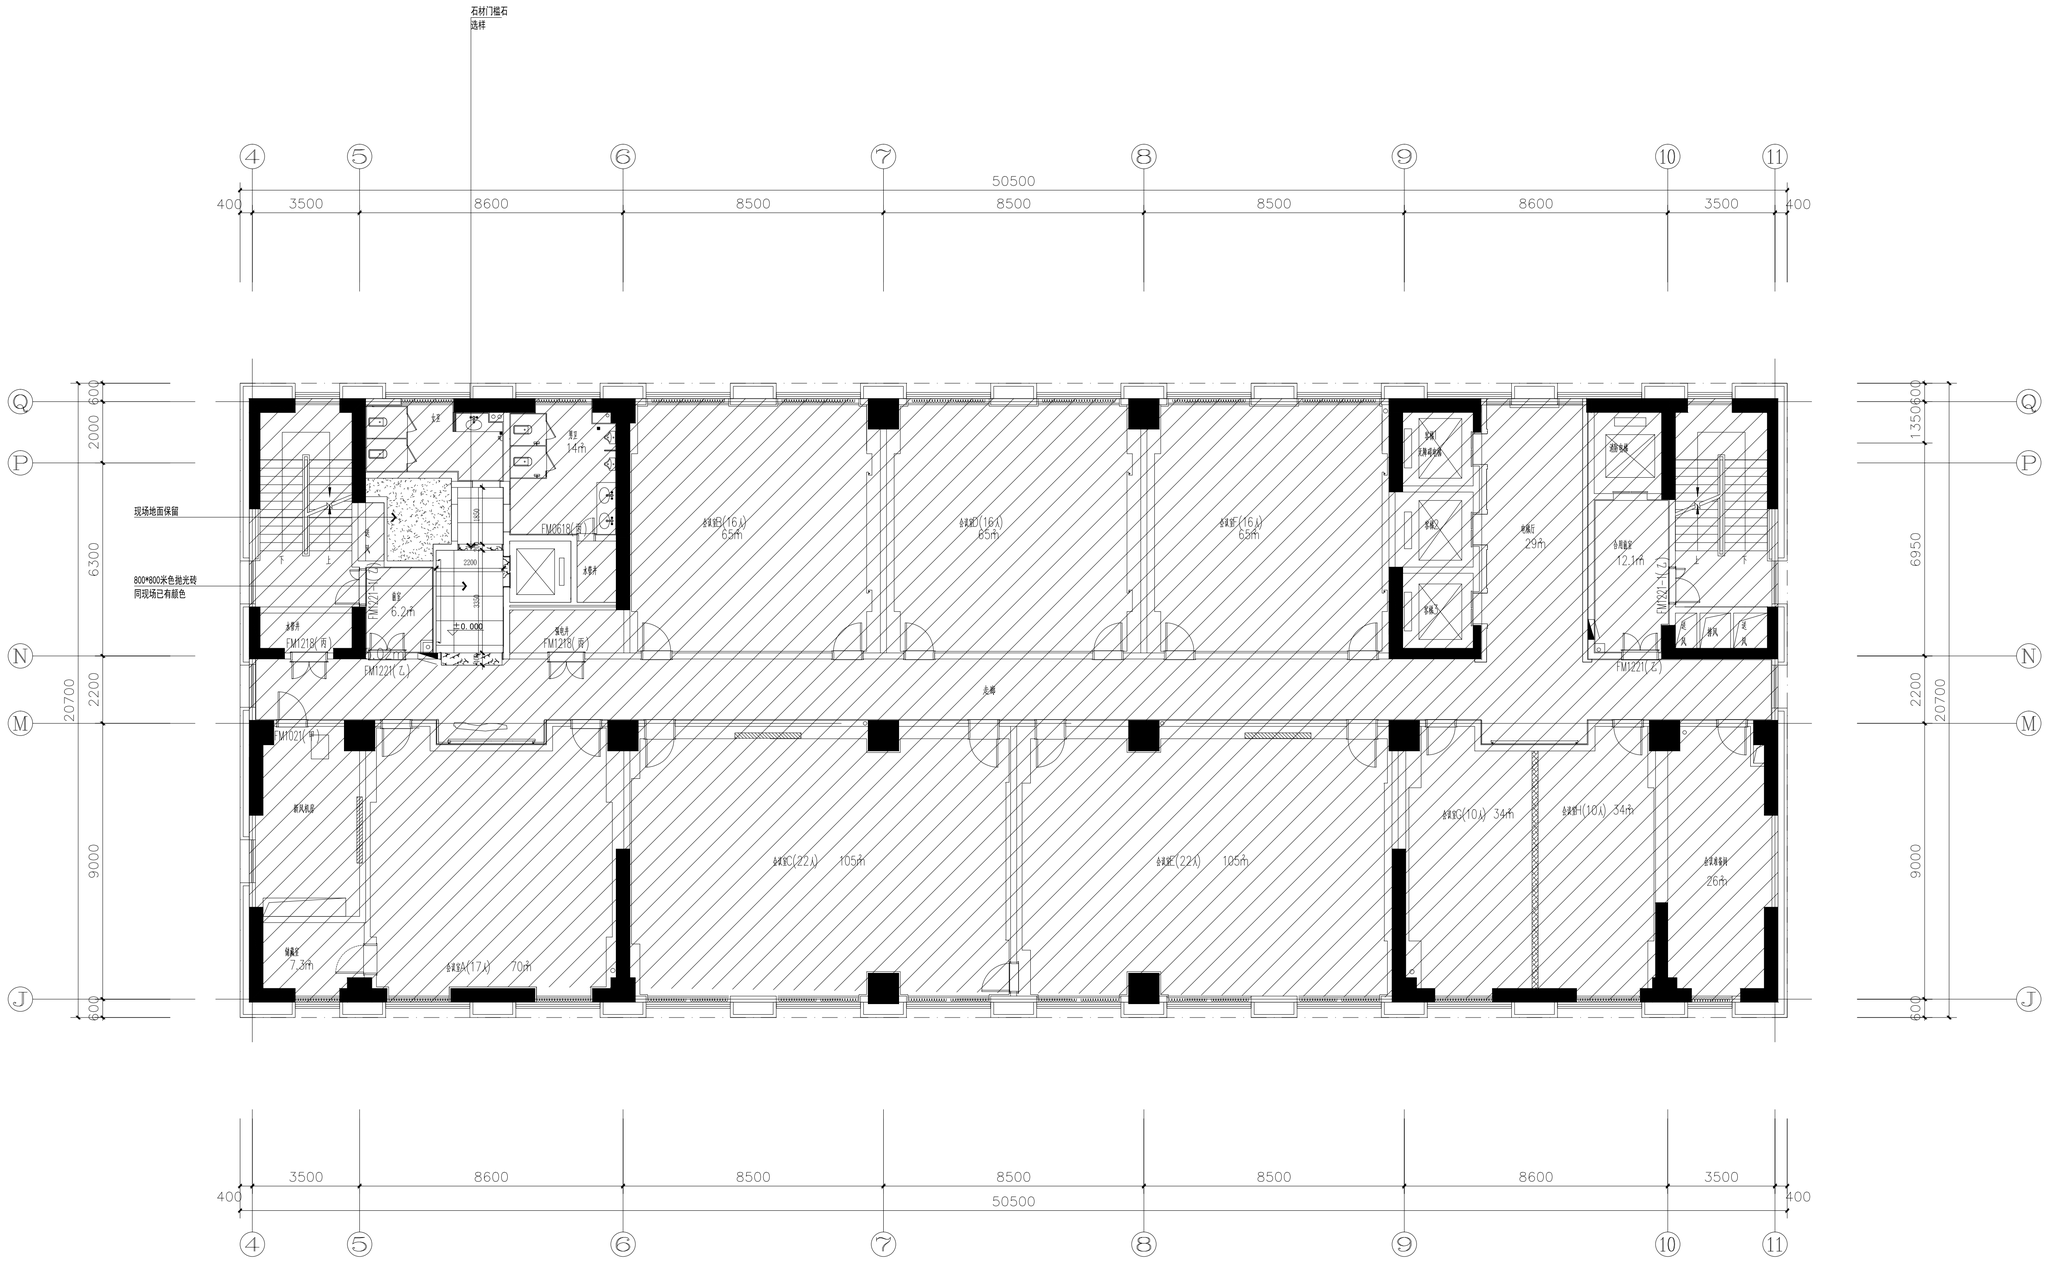

2F~19F PLAN

二~十九层地面铺装图 SCALE:1:100

汇签专业	实名	签名	日期
项目负责人			
建筑			
给排水			
暖通			
电气			

云坤设计集团有限公司
YUNKUN DESIGN GROUP CO.,LTD

注意事项：

本图版权为云坤设计集团有限公司所有，不得翻印，未盖本公司出图专用章无效

所有标注尺寸以所注数字为准，并应在现场核实无误。

使用本图应参阅其它有关图纸和说明，如有矛盾请即刻与我公司联系。

设计若有变更应以设计变更通知单为准。

建设单位：
宿迁市公安局


项目名称：
市局A楼加装电梯工程设计项目

子项名称：

工程编号			
	实名	签名	日期
项目负责人	张强		
审定	周春雨		
审核	周春雨		
校对	赵峻		
专业负责人	周春雨		
设计	吴明远		
绘图	吴明远		
日期	2026年6月		
图别			
比例			

图名 二~十九层地面铺装图

第 13 张 共 25 张

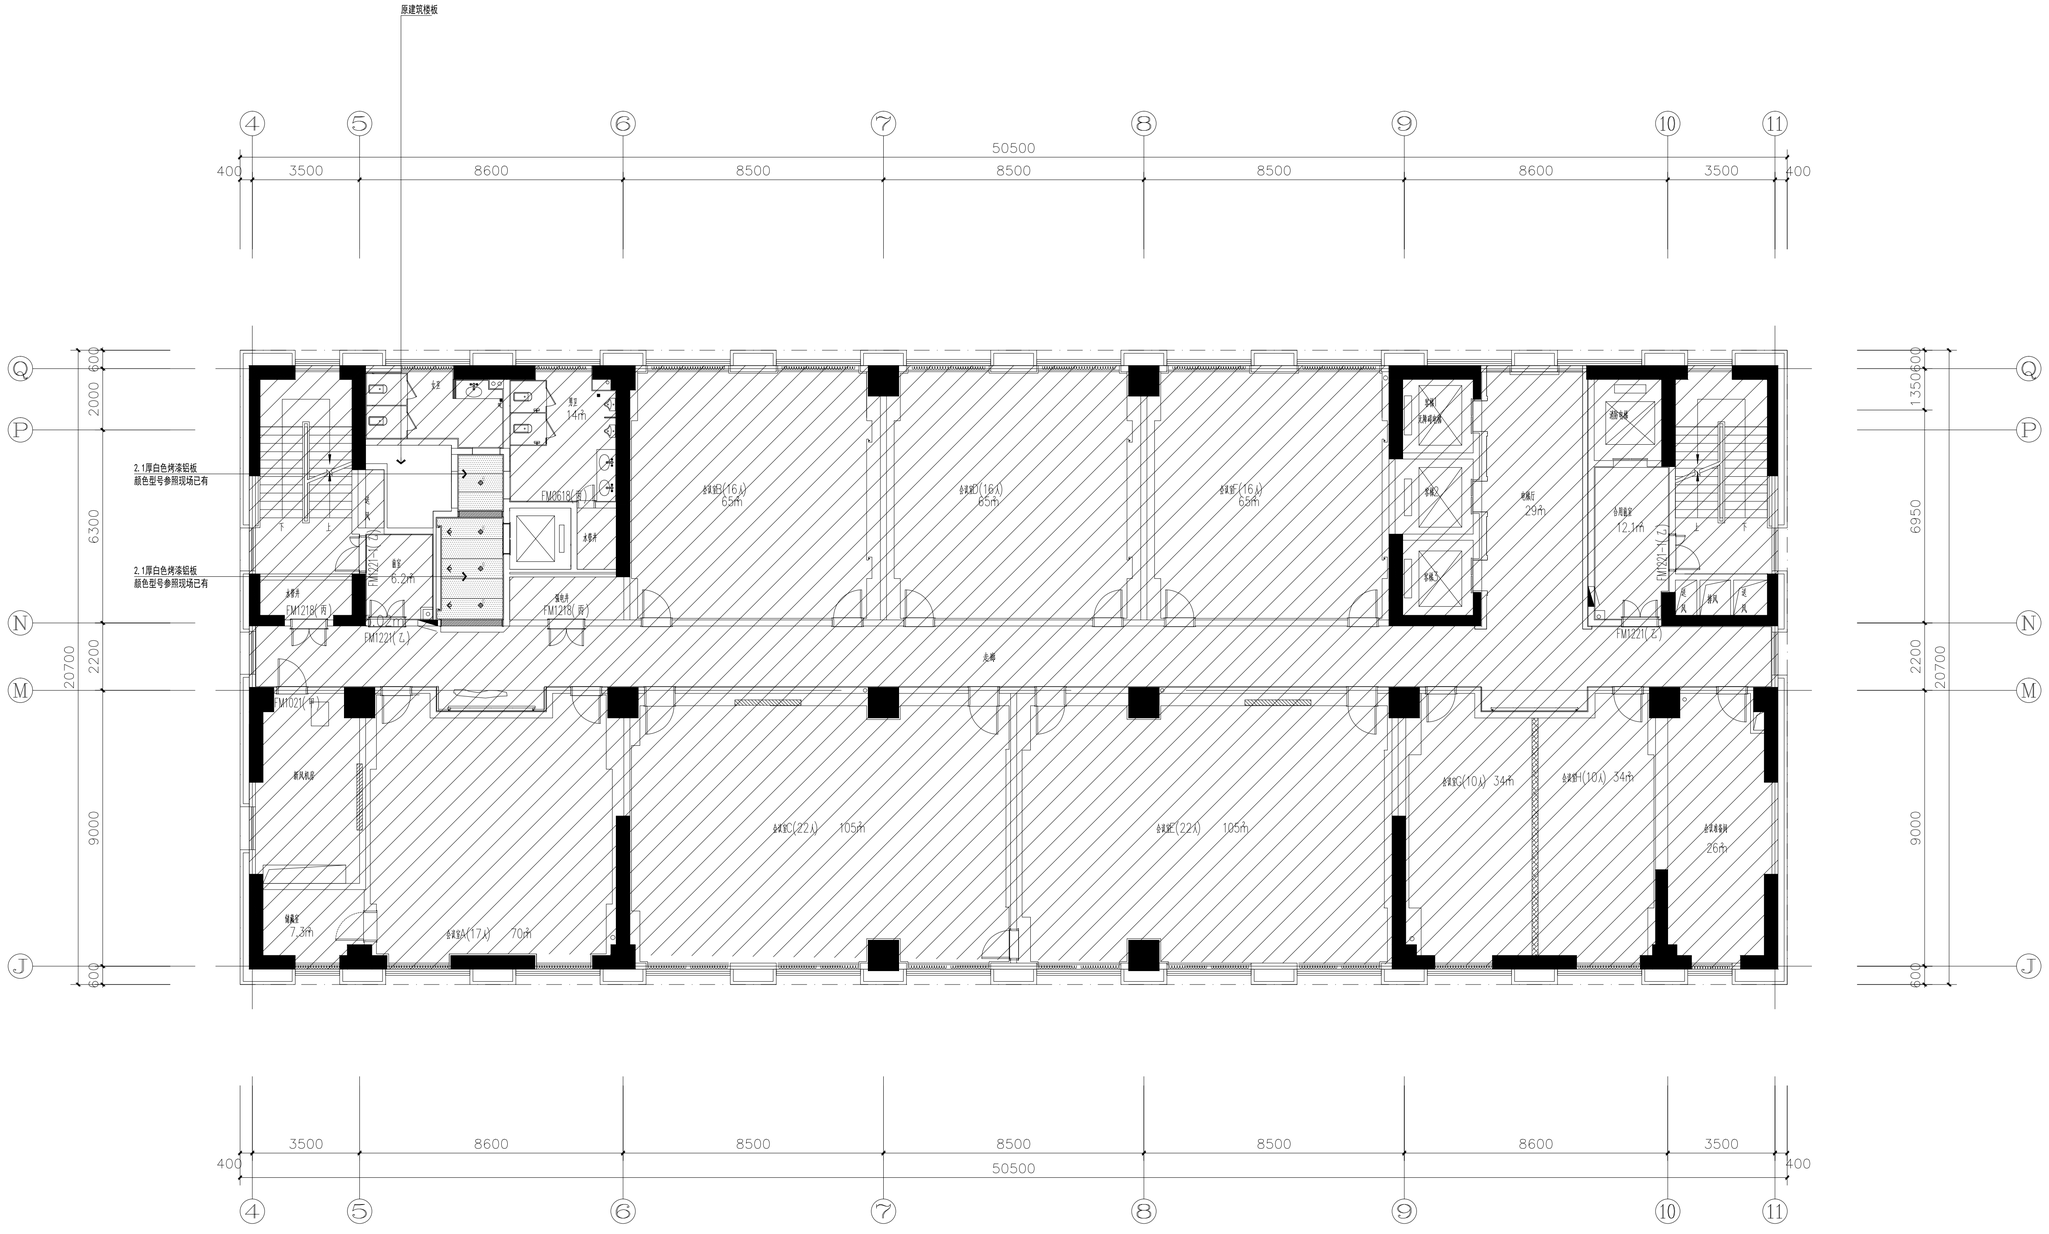

P **2F～19F PLAN**

二~十九层吊顶布置图 SCALE:1:100

汇签专业	实名	签名	日期
项目负责人			
建筑	实名	签名	日期
给排水			
暖通	实名	签名	日期
电气			

云坤设计集团有限公司

YUNKUN DESIGN GROUP CO.,LTD

注意事项：

本图版权为云坤设计集团有限公司所有，不得翻印，未盖本公司出图专用章无效

所有标注尺寸以所注数字为准，并应在现场核实无误。

使用本图应参阅其它有关图纸和说明，如有矛盾请即刻与我公司联系。

设计若有变更应以设计变更通知单为准。

建设单位：

宿迁市公安局

项目名称：

市局A楼加装电梯工程设计项目


子项名称：

工程编号

	实名	签名	日期
项目负责人	张强		
审定	周春雨		
审核	周春雨		
校对	赵峻		
专业负责人	周春雨		
设计	吴明远		
绘图	吴明远		
日期	2026年6月		
图别			
比例			

图名 二~十九层吊顶布置图

第 14 张 共 25 张

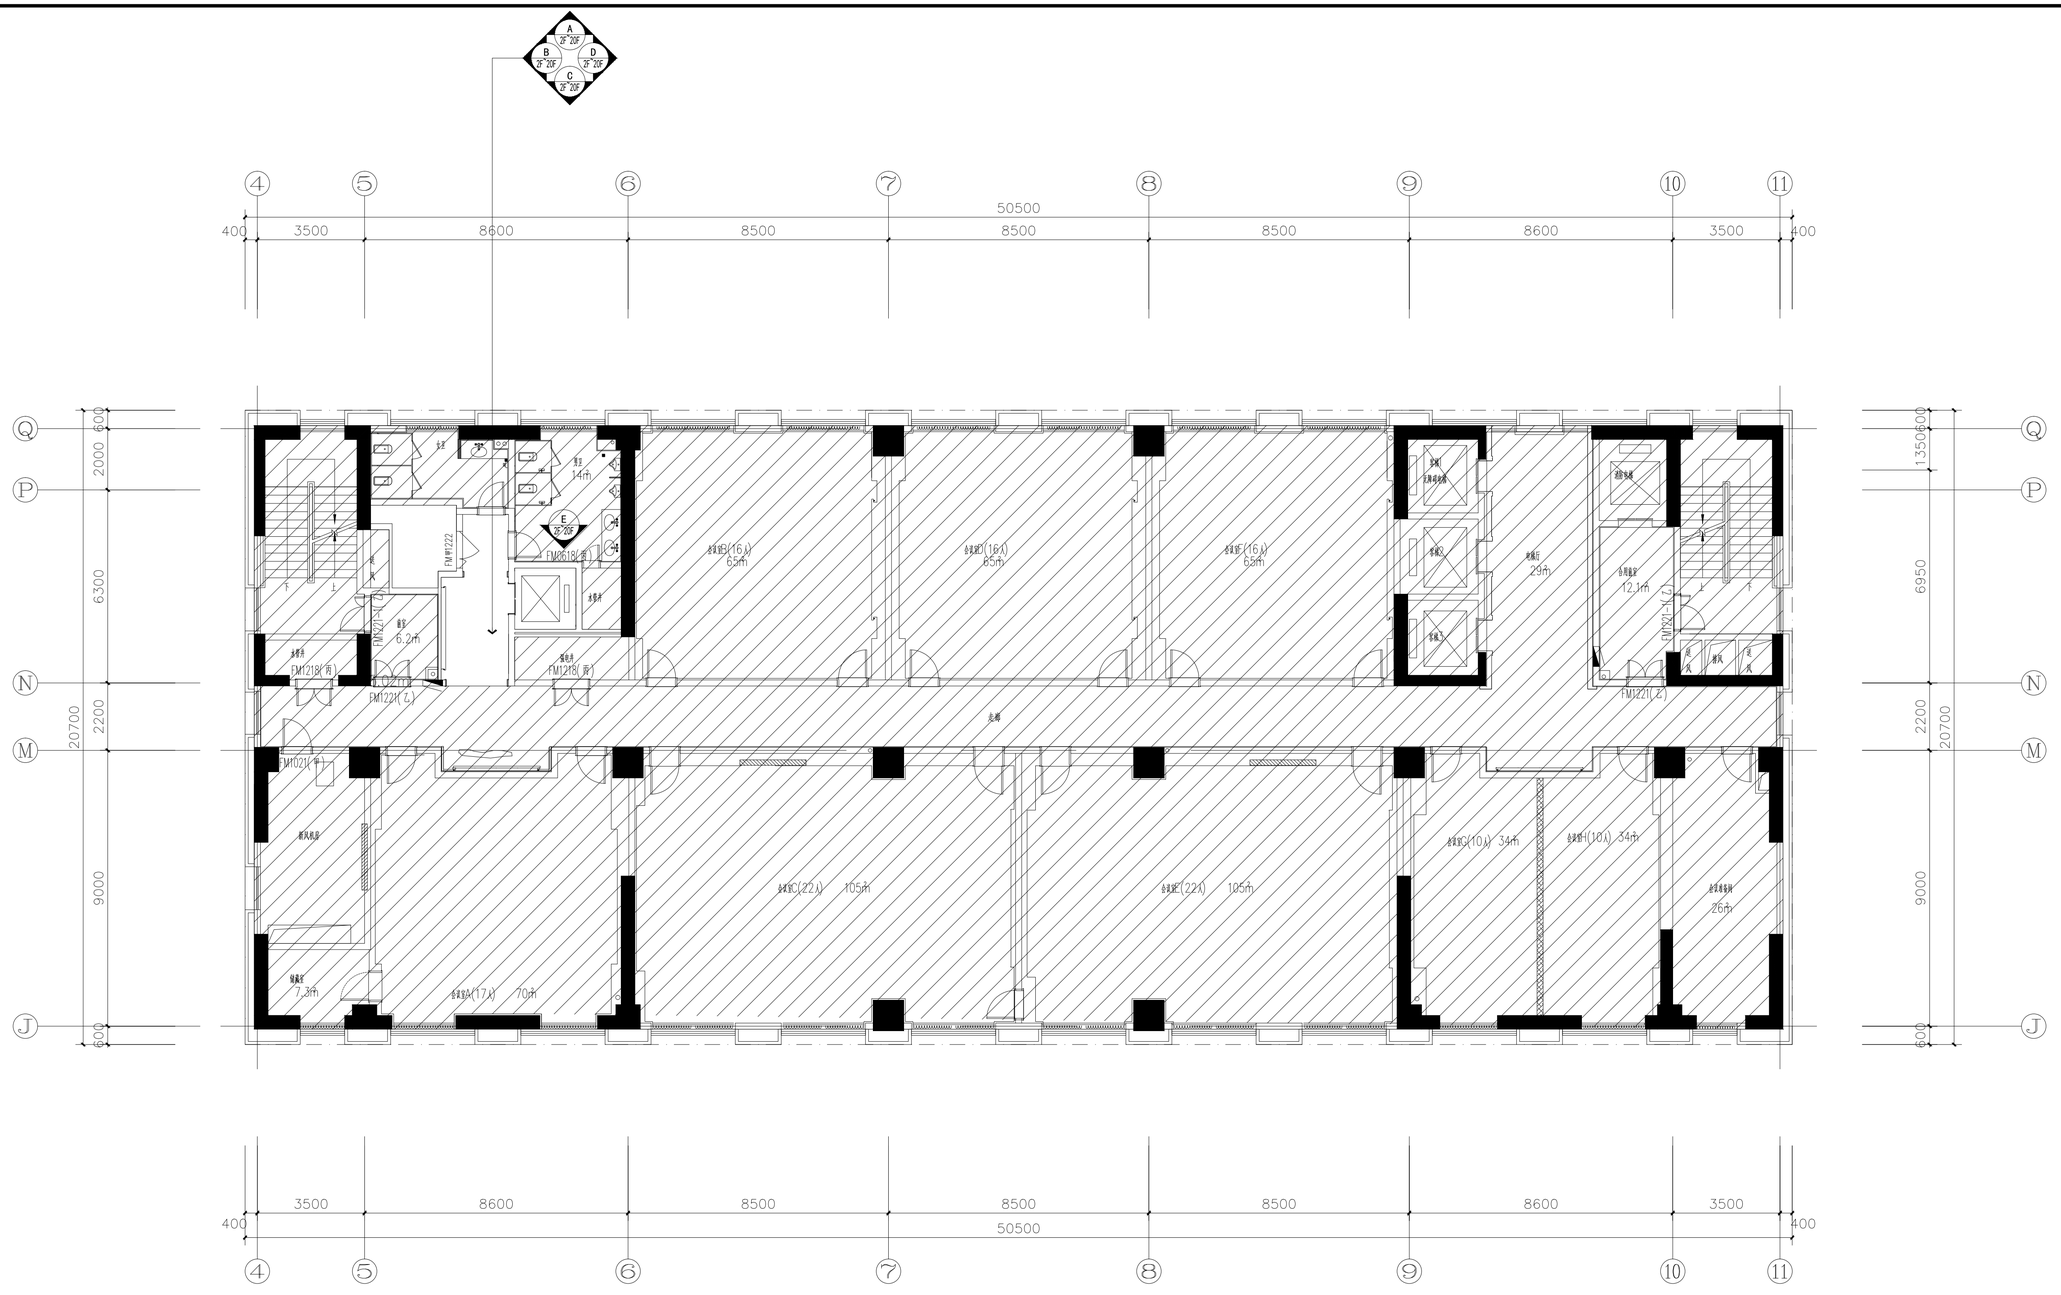

P **2F~19F PLAN**

二~十九层墙身材料及立面索引图 SCALE:1:100

汇签专业	实名	签名	日期
项目负责人			
建筑			
给排水			
暖通			
电气			

云坤设计集团有限公司
YUNKUN DESIGN GROUP CO.,LTD

注意事项：

本图版权为云坤设计集团有限公司所有，不得翻印，未盖本公司出图专用章无效

所有标注尺寸以所注数字为准，并应在现场核实无误。

使用本图应参阅其它有关图纸和说明，如有矛盾请即刻与我公司联系。

设计若有变更应以设计变更通知单为准。

建设单位：
宿迁市公安局

项目名称：
市局A楼加装电梯工程设计项目

子项名称：


工程编号

	实名	签名	日期
项目负责人	张强		
审定	周春雨		
审核	周春雨		
校对	赵峻		
专业负责人	周春雨		
设计	吴明远		
绘图	吴明远		
日期	2026年6月		
图别			
比例			

图名 二~十九层墙身材料及立面索引图

第 15 张 共 25 张

汇签专业	实名	签名	实名	汇签专业	日期	签名	实名	汇签专业	日期	签名	实名	汇签专业	日期
项目负责人				暖通				建筑				给排水	
				电气									

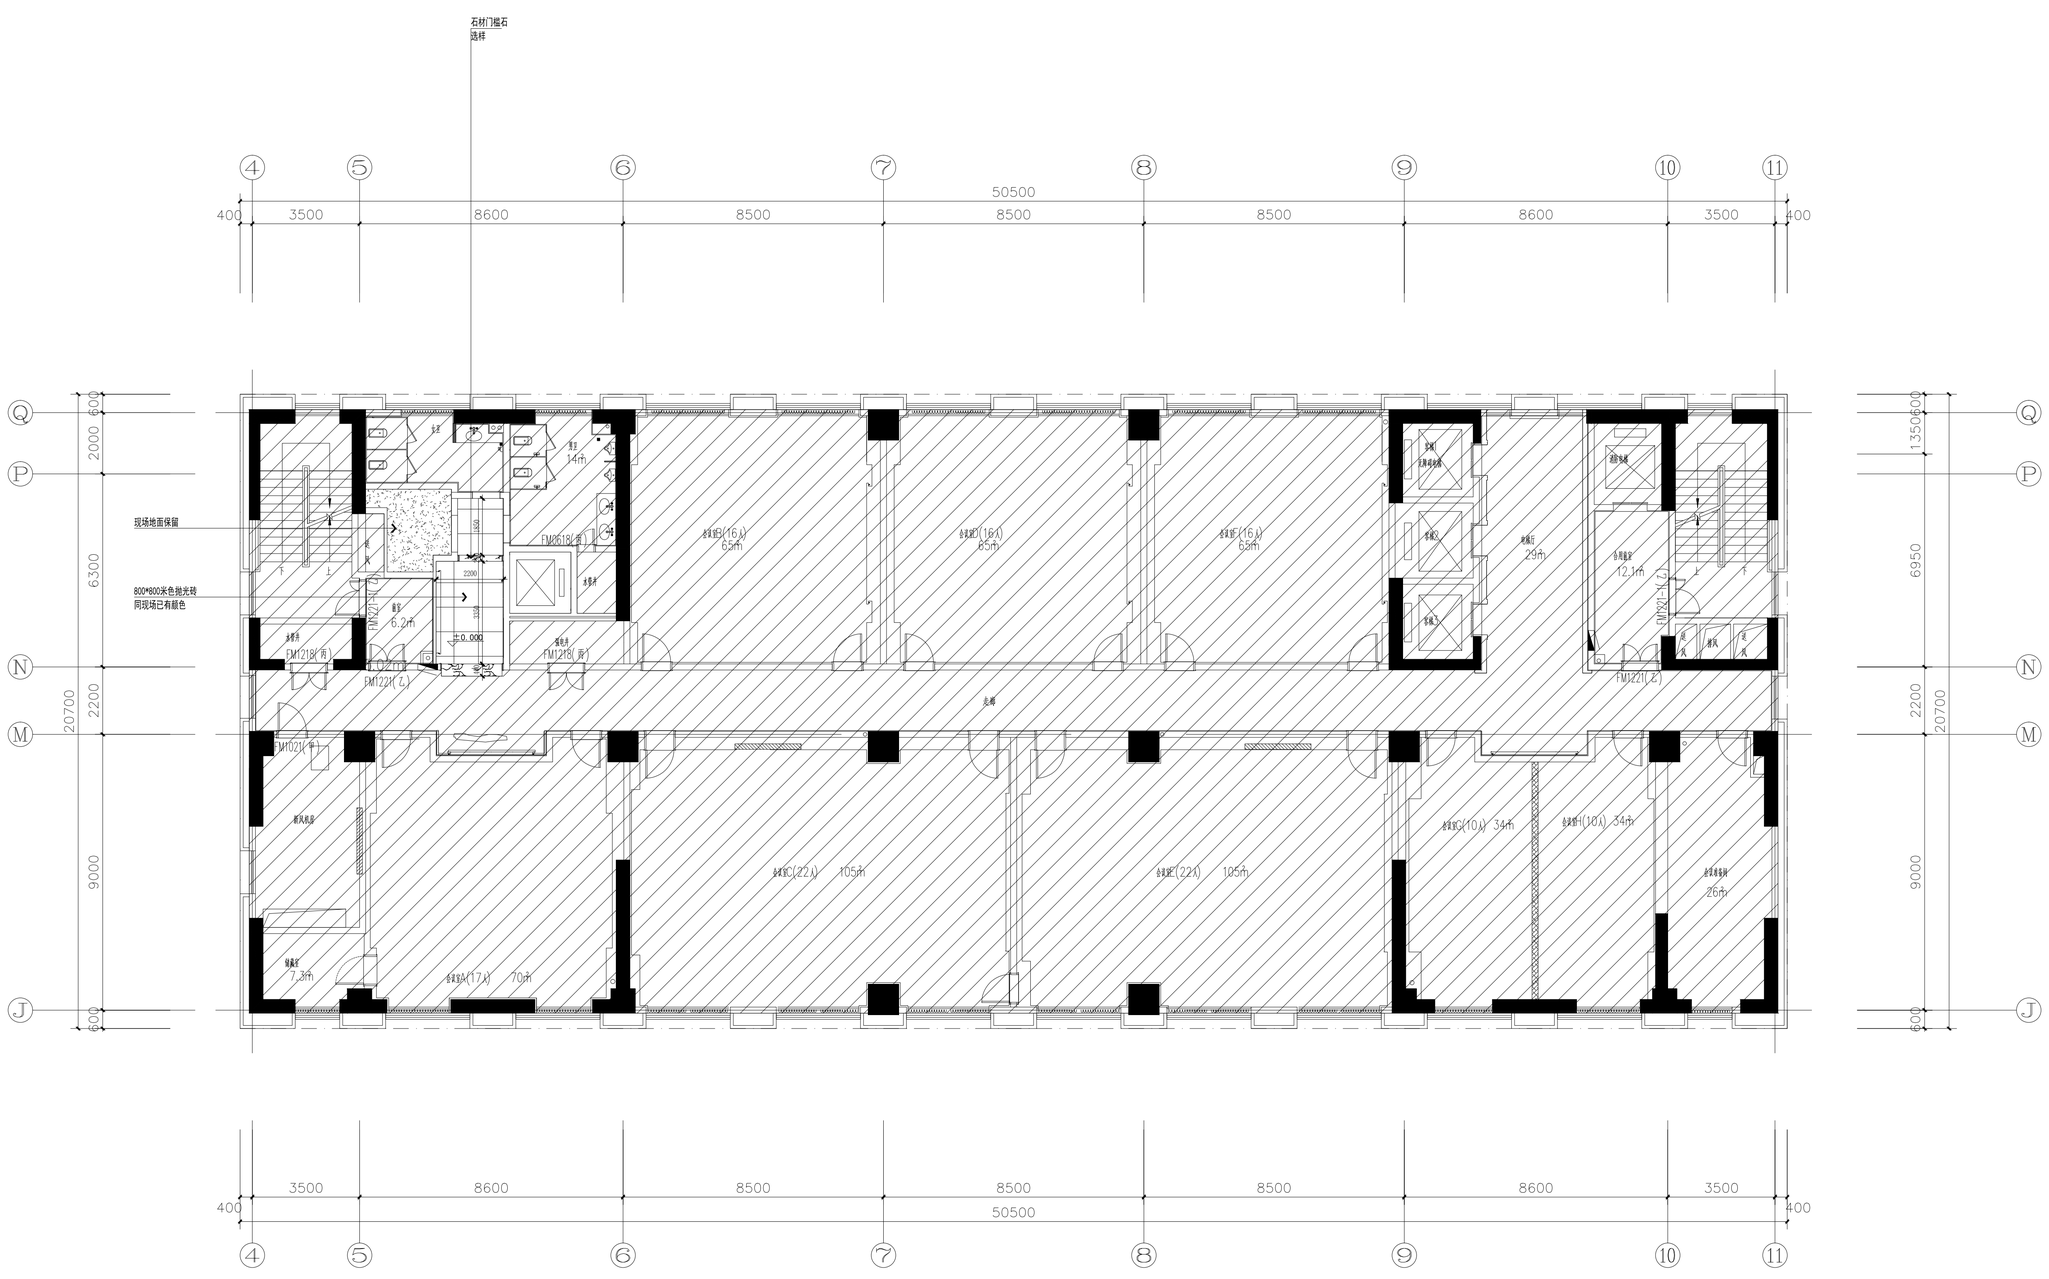

P **20F PLAN**

二十层地面铺装图 SCALE:1:100

云坤设计集团有限公司
YUNKUN DESIGN GROUP CO.,LTD

注意事项：

本图版权为云坤设计集团有限公司所有，不得翻印，未盖本公司出图专用章无效

所有标注尺寸以所注数字为准，并应在现场核实无误。

使用本图应参阅其它有关图纸和说明，如有矛盾请即刻与我公司联系。

设计若有变更应以设计变更通知单为准。

建设单位：
宿迁市公安局


项目名称：
市局A楼加装电梯工程设计项目

子项名称：

工程编号			
	实名	签名	日期
项目负责人	张 强		
审定	周春雨		
审核	周春雨		
校对	赵 峻		
专业负责人	周春雨		
设计	吴明远		
绘图	吴明远		
日期	2026年6月		
图别			
比例			
图名	二十层地面铺装图		

第 16 张　　共 25 张

汇签专业	实名	日期	汇签专业	实名	签名	日期
项目负责人			建筑			
			给排水			
			暖通			
			电气			

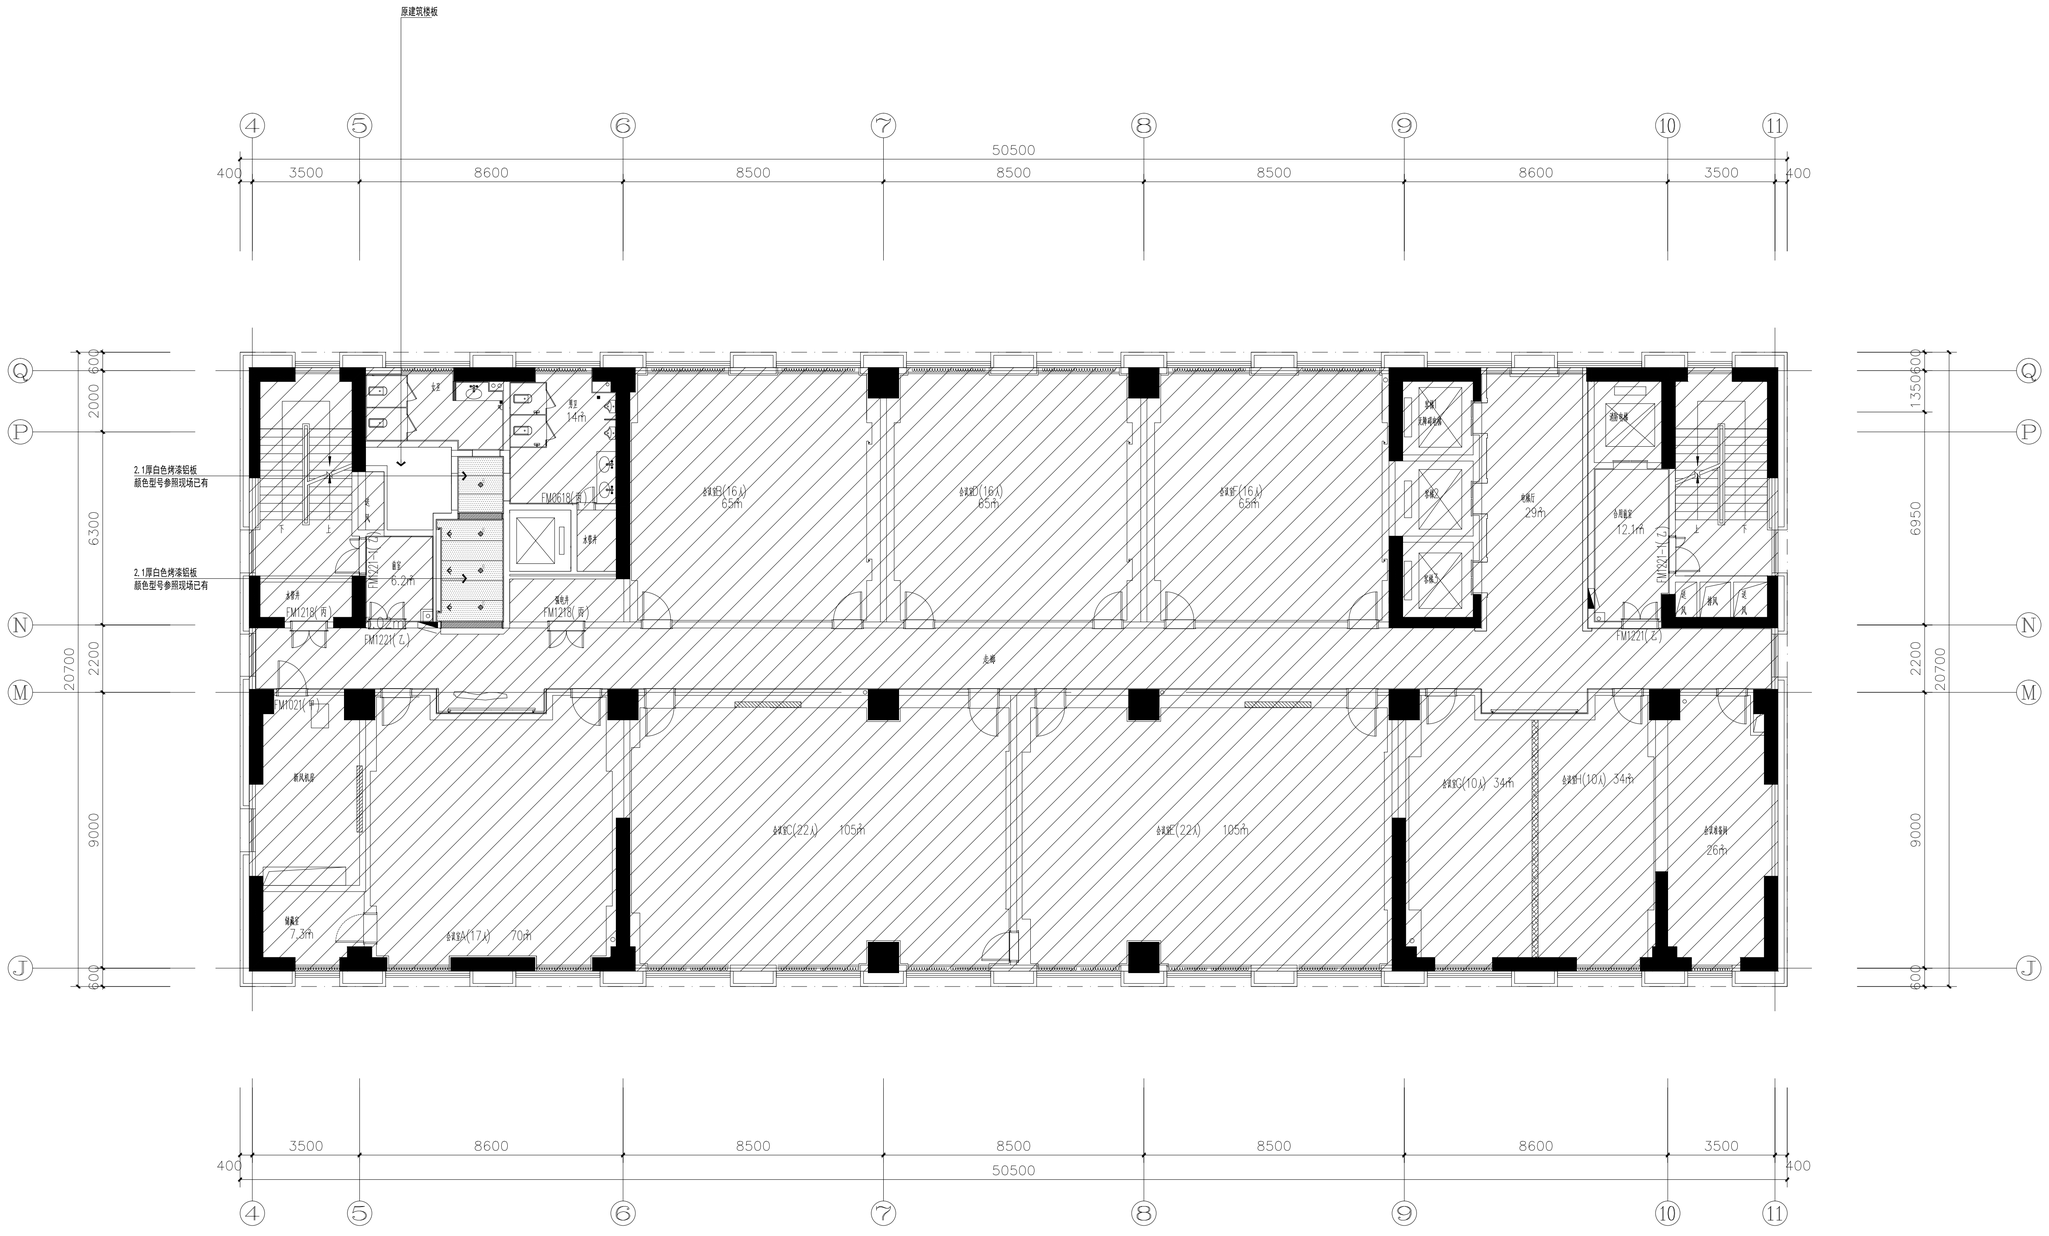

P **20F PLAN**

二十层吊顶布置图 SCALE:1:100

云坤设计集团有限公司
YUNKUN DESIGN GROUP CO.,LTD

注意事项：

本图版权为云坤设计集团有限公司所有，不得翻印，未盖本公司出图专用章无效

所有标注尺寸以所注数字为准，并应在现场核实无误。

使用本图应参阅其它有关图纸和说明，如有矛盾请即刻与我公司联系。

设计若有变更应以设计变更通知单为准。


建设单位：
宿迁市公安局

项目名称：
市局A楼加装电梯工程设计项目

子项名称：

工程编号			
	实名	签名	日期
项目负责人	张强		
审定	周春雨		
审核	周春雨		
校对	赵峻		
专业负责人	周春雨		
设计	吴明远		
绘图	吴明远		
日期	2026年6月		
图别			
比例			
图名	二十层吊顶布置图		

第 17 张　　共 25 张

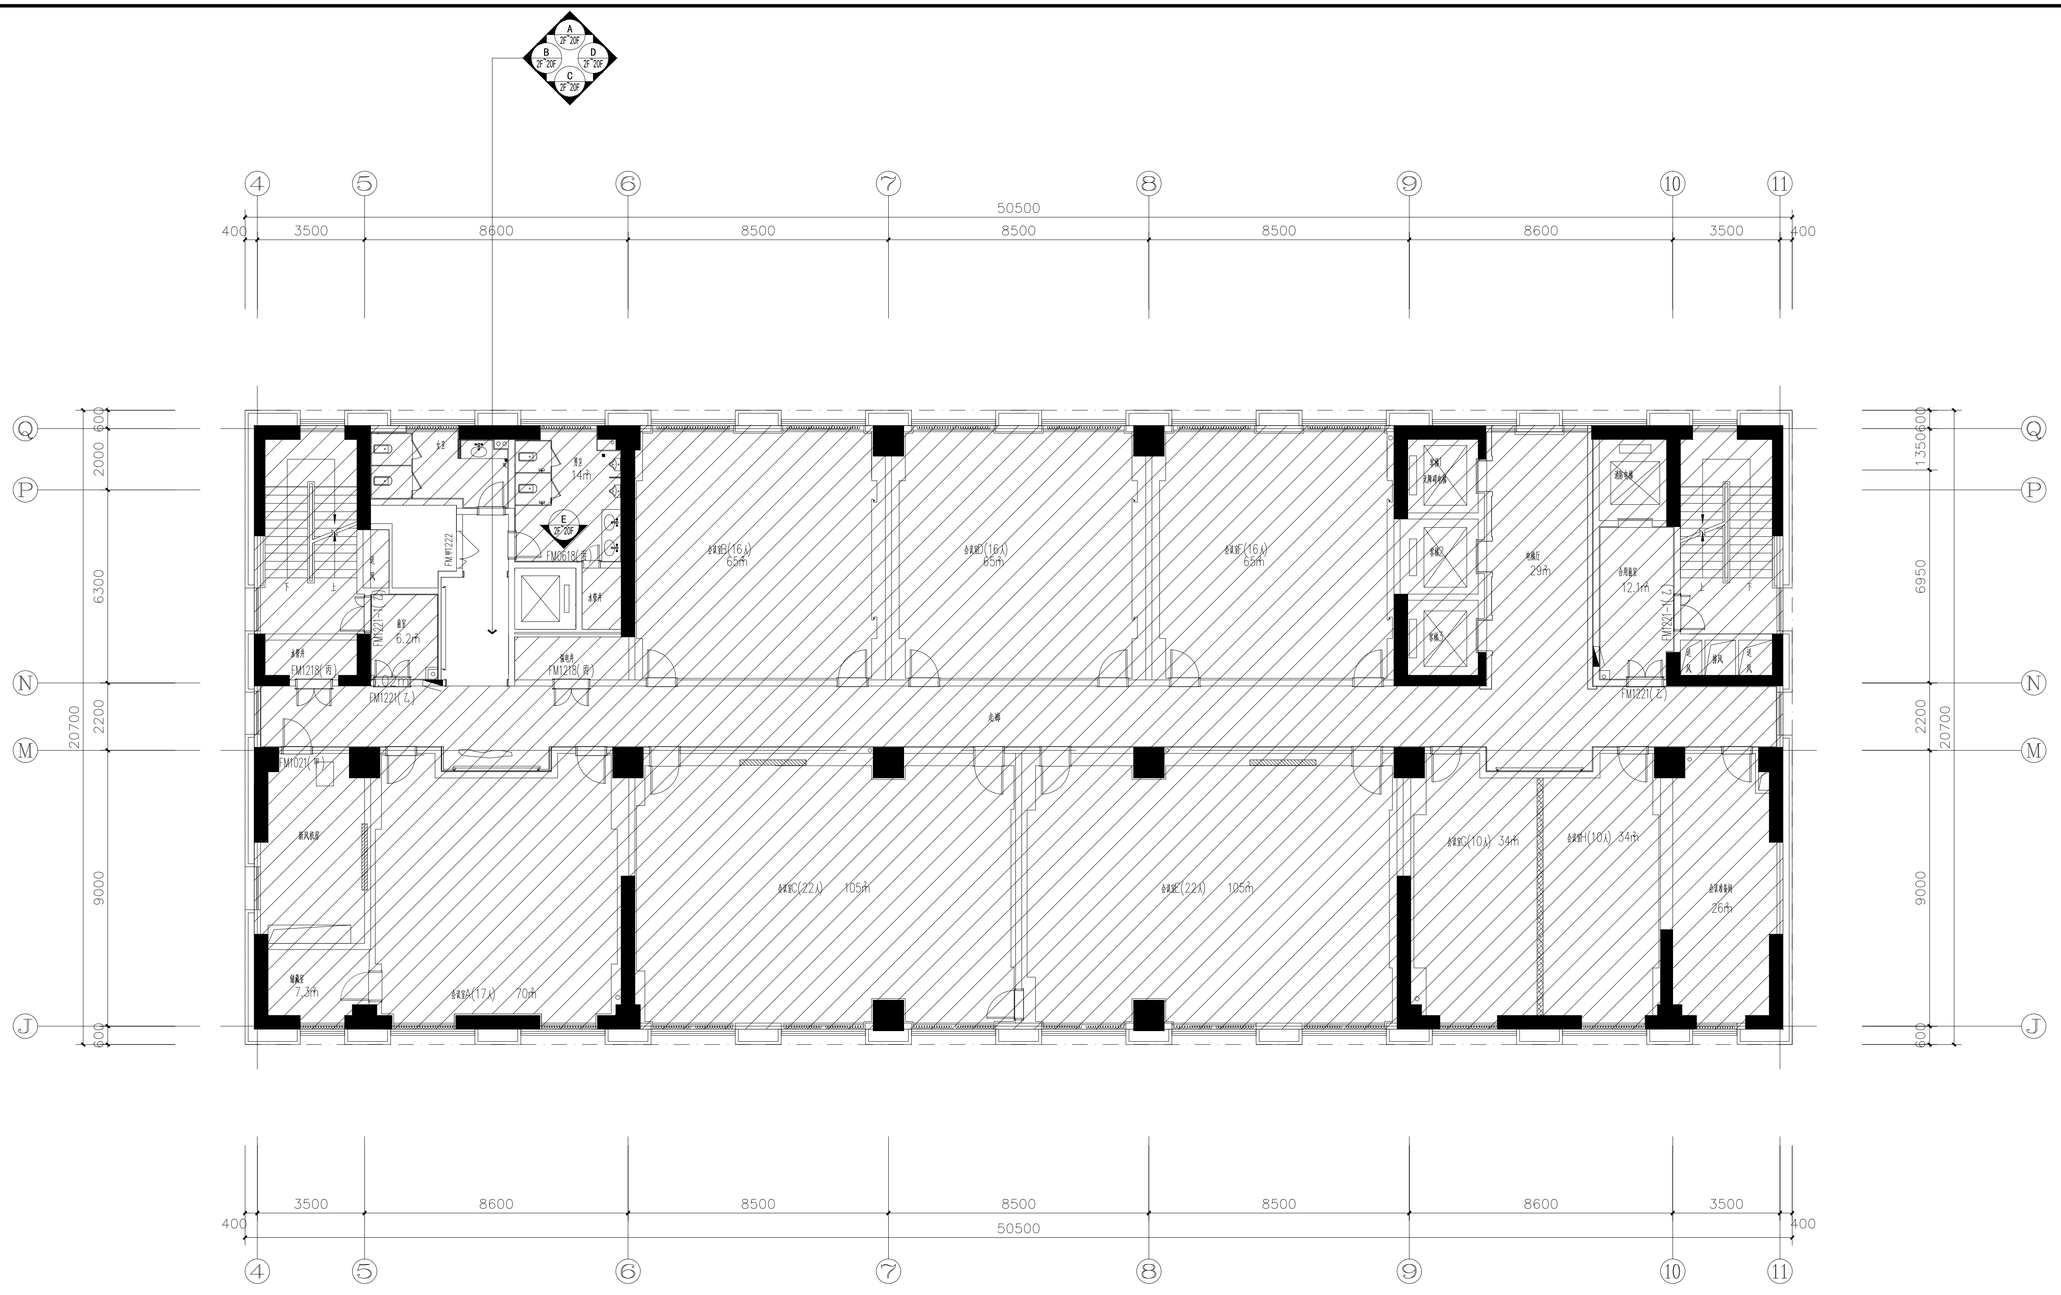

P **20F PLAN**

二十层墙身材料及立面索引图 SCALE:1:100

汇签专业	实 名	签 名	日 期
项目负责人			
建 筑			
给排水			
暖通			
电气			

云坤设计集团有限公司
YUNKUN DESIGN GROUP CO.,LTD

注意事项：

本图版权为云坤设计集团有限公司所有，不得翻印，未盖本公司出图专用章无效

所有标注尺寸以所注数字为准，并应在现场核实无误。

使用本图应参阅其它有关图纸和说明，如有矛盾请即刻与我公司联系。

设计若有变更应以设计变更通知单为准。

建设单位：
宿迁市公安局

项目名称：
市局A楼加装电梯工程设计项目


子项名称：

工程编号

	实 名	签 名	日 期
项目负责人	张 强		
审 定	周春雨		
审 核	周春雨		
校 对	赵 峻		
专业负责人	周春雨		
设 计	吴明远		
绘 图	吴明远		
日 期	2026年6月		
图 别			
比 例			


图名 二十层墙身材料及立面索引图

第 18 张 共 25 张

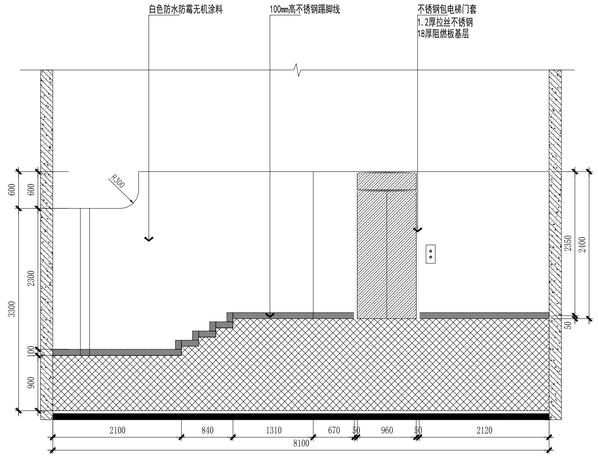


A 立面 -1F立面图 立面 SCALE:1:50


注：电梯门套尺寸可根据电梯厂家需求调整。

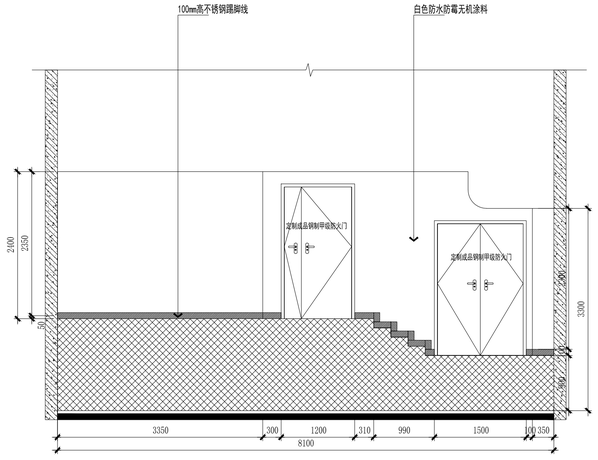


B 立面 -1F立面图 立面 SCALE:1:50

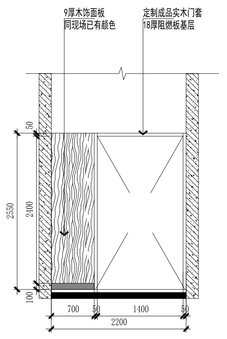


A 立面 1F立面图 立面 SCALE:1:50

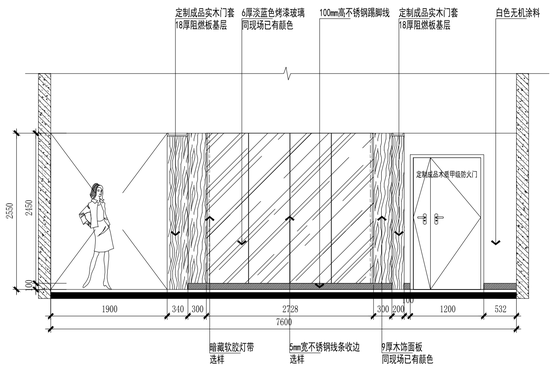

B 立面 1F立面图 立面 SCALE:1:50

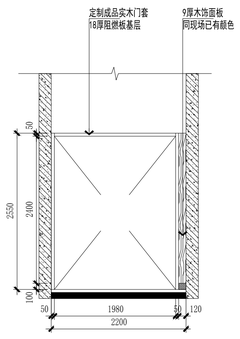

C 立面 1F立面图 立面 SCALE:1:50

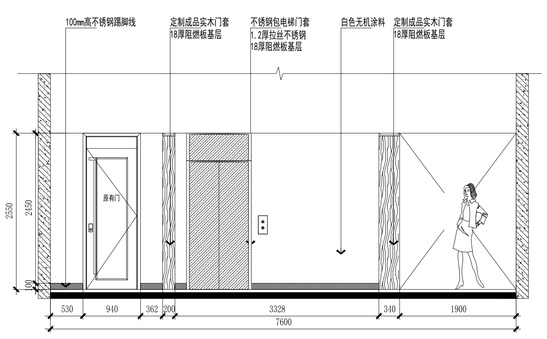

D 立面 1F立面图 立面 SCALE:1:50

注：电梯门套尺寸可根据电梯厂家需求调整。

汇签专业	实名	签名	日期	汇签专业	实名	签名	日期
项目负责人				建筑			
				给排水			
				暖通			
				电气			

云坤设计集团有限公司
YUNKUN DESIGN GROUP CO.,LTD

注意事项：

本图版权为云坤设计集团有限公司所有，不得翻印，未盖本公司出图专用章无效

所有标注尺寸以所注数字为准，并应在现场核实无误。

使用本图应参阅其它有关图纸和说明，如有矛盾请即刻与我公司联系。

设计若有变更应以设计变更通知单为准。

建设单位：
宿迁市公安局

项目名称：
市局A楼加装电梯工程设计项目

子项名称：

工程编号

	实名	签名	日期
项目负责人	张强		
审定	周春雨		
审核	周春雨		
校对	赵峻		
专业负责人	周春雨		
设计	吴明远		
绘图	吴明远		
日期	2026年6月		
图别	建施		
比例	1:50		
图名	立面图1		