浙江开合设计有限公司
Kaihe design (zhejiang) co.ltd

工程总称	金城镇白塔文旅项目停车场新建工程				
项目名称				设计编号	KH-2026-JG103
审　定		专业负责人	胡碧敏	专　业	景观
审　核	赵统光	校 对 人		日　期	2026.09
项目负责人		设 计 人	胡碧敏	工程地点	江苏常州

设 计 图 纸 目 录

序　号	图　号	图　名	图纸尺寸	备　注
01	总施-01	停车场索引平面图	A2	
02	总施-02	停车场尺寸定位平面图	A2	
03	总施-03	停车场标高定位平面图	A2	
04	总施-04	停车场坐标定位平面图	A2	
05	总施-05	停车场网格定位平面图	A2	
06	通用-01	通用详图	A2	

浙江开合设计有限公司
Kaihe design (zhejiang) co.ltd

工程总称					
项目名称				设计编号	
审　定		专业负责人		专　业	
审　核		校 对 人		日　期	
项目负责人		设 计 人		工程地点	

设 计 图 纸 目 录

序　号	图　号	图　名	图纸尺寸	备　注

	实 名	签 名
项目负责人	章志义	章志义
专业负责人	胡慧敏	胡慧敏
设 计 人	胡慧敏	胡慧敏


注册(执业)章

预留章

出图章

审图章

竣工章

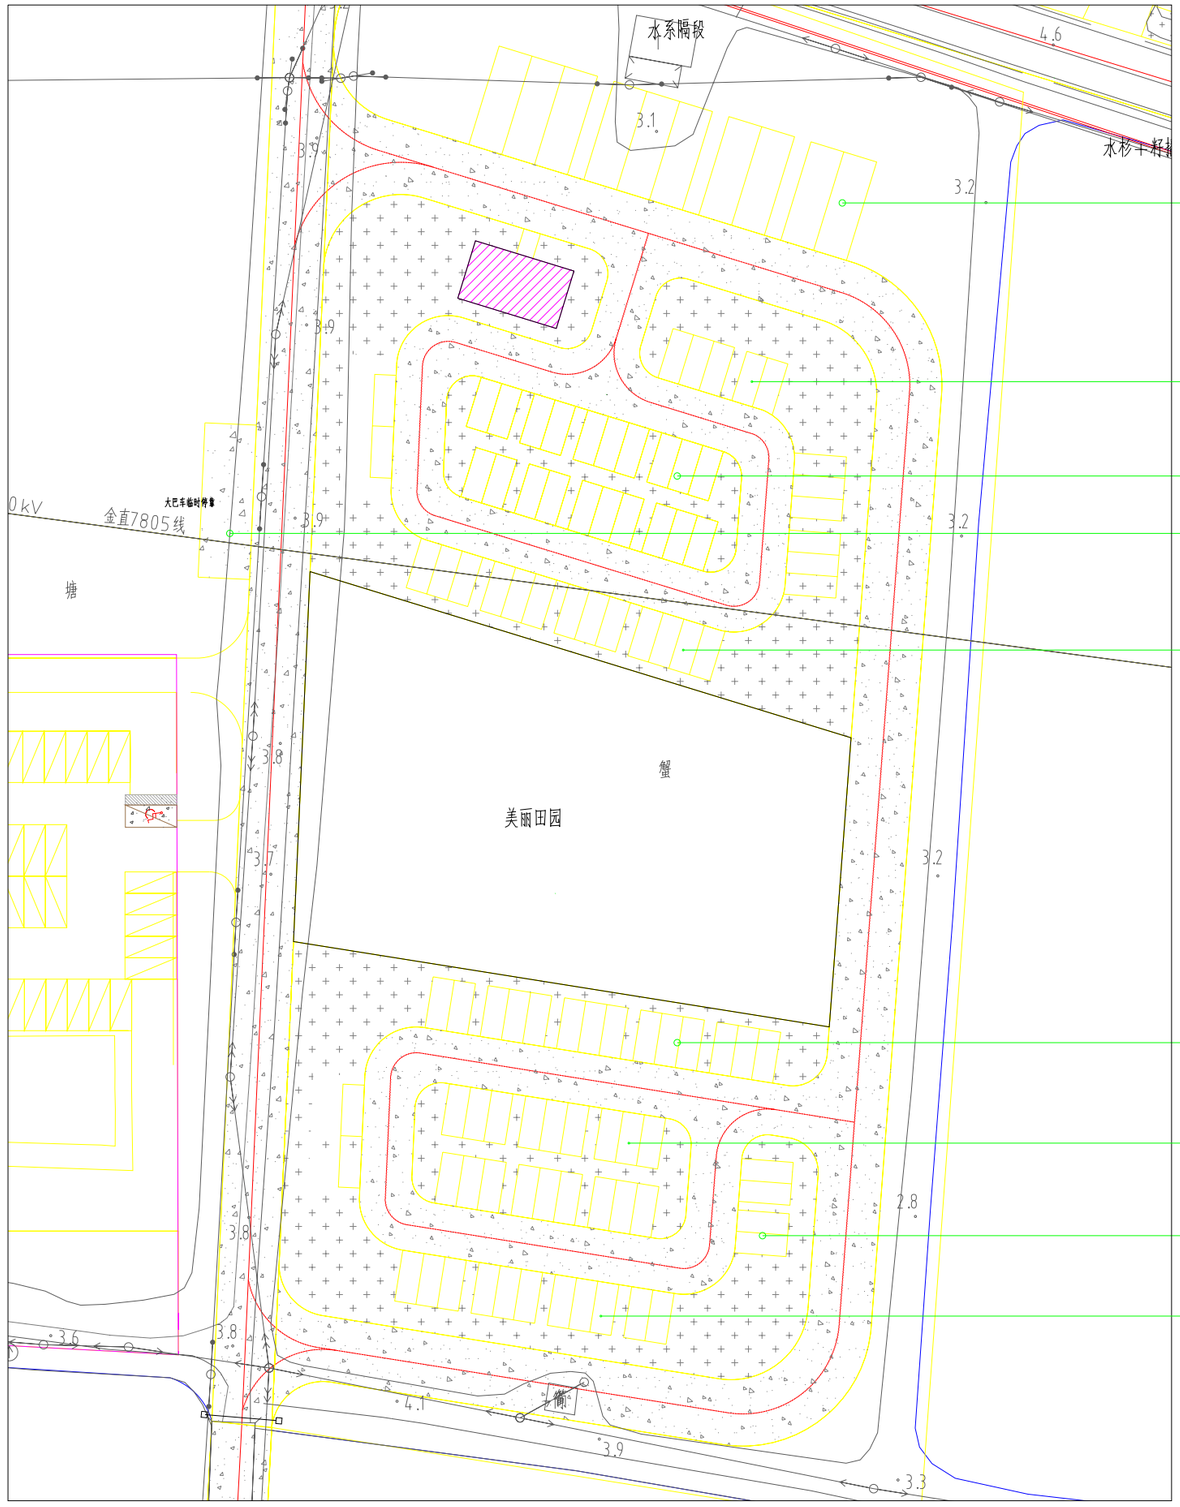

沥青停车场做法详图 1 通用-01

30厚细粒式沥青砼（AC-13C）
40厚中粒式沥青砼（AC-20C）

沥青停车场做法详图 1 通用-01

沥青停车场做法详图 1 通用-01

30厚细粒式沥青砼（AC-13C）
40厚中粒式沥青砼（AC-20C）

沥青停车场做法详图 1 通用-01

30厚细粒式沥青砼（AC-13C）
40厚中粒式沥青砼（AC-20C）

沥青停车场做法详图 1 通用-01

30厚细粒式沥青砼（AC-13C）
40厚中粒式沥青砼（AC-20C）

停车场索引平面图 1:500

北

开合設計 KAIHE DESIGN
浙江开合设计有限公司
Kaihe design (zhejiang) co.ltd
证书编号:A233923689
地址 ADD:嘉兴市秀洲区创新路建设国中心2号楼501室-08
电话 TEL:0571 8660 3325
邮箱 E-MAIL:kaihejianzhu@163.com

盖章 SEAL

版次/No.	修改内容/DESCRIPTION	日期/DATE

项目名称 /Project:
金城镇白塔文旅项目停车场新建工程

子项名称 /sub-project:

建设单位 /Client:
常州市金坛区金城镇人民政府

图名 /Titel:
停车场索引平面图

审定人 /AUTHORIZED:	罗 丁	
审核人 /AUDITED:	赵锐光	赵锐光
项目负责人 /PM:	章志义	章志义
专业负责人/PL:	胡慧敏	胡慧敏
校对 /CHECKED:	吴 敏	吴敏
设计/DESICNED:	胡慧敏	胡慧敏

项目编号 /Project No: KH-2026-JGT03
日期/Date: 2026.09
比例 /Scale:
专业 /Discipline: 景观
图纸编号 /Drawing No: 总施-01
图纸版本 /Revision: 施工图

本图未经开合设计有限公司书面许可，不得以任何形式复制或用于其他项目。
IT IS INVALID IN ANY PURPOSE WITHOUT OUR WRITTEN PERMISSION.

A2=594 X4.20

	实 名	签 名
项目负责人	章志汉	
专业负责人	胡慧敏	
设 计 人	胡慧敏	


注册(执业)章

预留章

出图章

审图章

竣工章

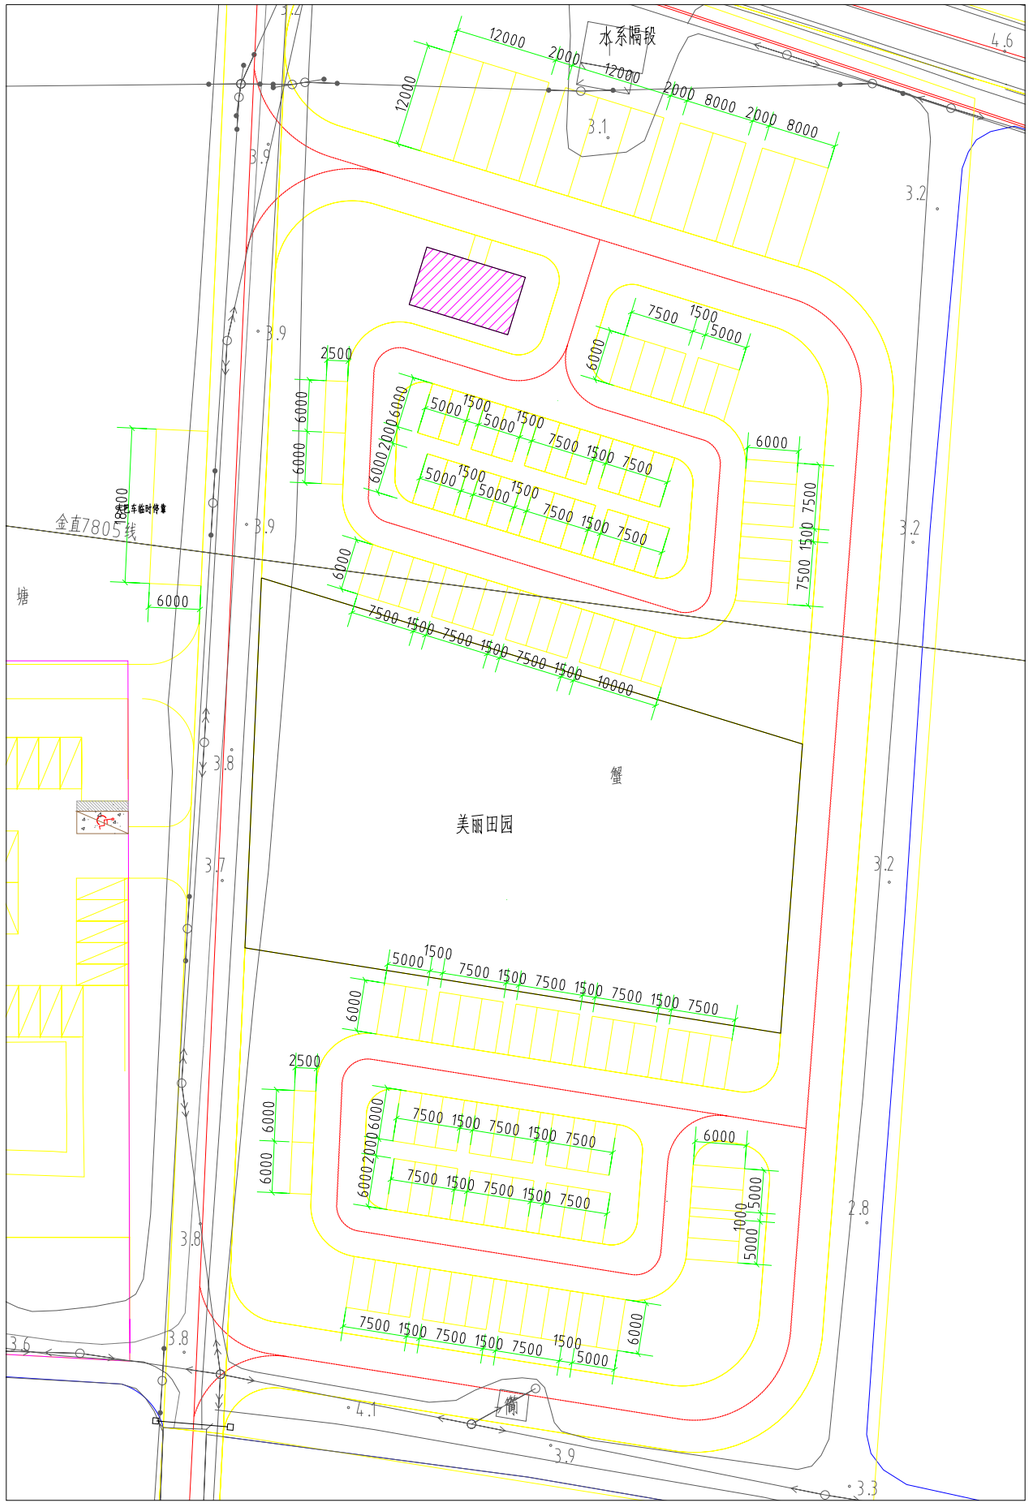

停车场尺寸定位平面图 1:500

北

开合設計 KAIHE DESIGN

浙江开合设计有限公司
Kaihe design (zhejiang) co.ltd

证书编号:A233923689
地址 ADD:嘉兴市秀洲区科创电商园区
501室-08
电话 TEL:0571 8660 3325
邮箱 E-MAIL:kaihejianzhu@163.com

盖章 SEAL

版次/No.	修改内容/DESCRIPTION	日期/DATE

项目名称 /Project:
金坛镇白塔文旅项目停车场新建工程

子项名称 /sub-project:

建设单位 /Client:
常州市金坛区金坛镇人民政府

图名 /Titel:
停车场尺寸定位平面图

审定人 /AUTHORIZED:	罗 丁	
审核人 /AUDITED:	赵悦龙	
项目负责人 /PM:	章志汉	
专业负责人/PL:	胡慧敏	
校对 /CHECKED:	赵 倩	
设计/DESICNED:	胡慧敏	

项目编号 /Project No:	KH-2026-JG103
日期/Date:	2026.09
比例 /Scale:	
专业 /Discipline:	景观
图纸编号 /Drawing No:	总施-02
图纸版本 /Revision:	施工图

此图为开合设计有限公司版权所有,未经书面许可,不得用于其他项目。
IT IS INVALID IN ANY PURPOSE WITHOUT OUR WRITTEN PERMISSION.

A2=594 X 420

	实 名	签 名
项目负责人	章志汉	
专业负责人	胡慧敏	
设 计 人	胡慧敏	


注册(执业)章

预留章

出图章

审图章

竣工章

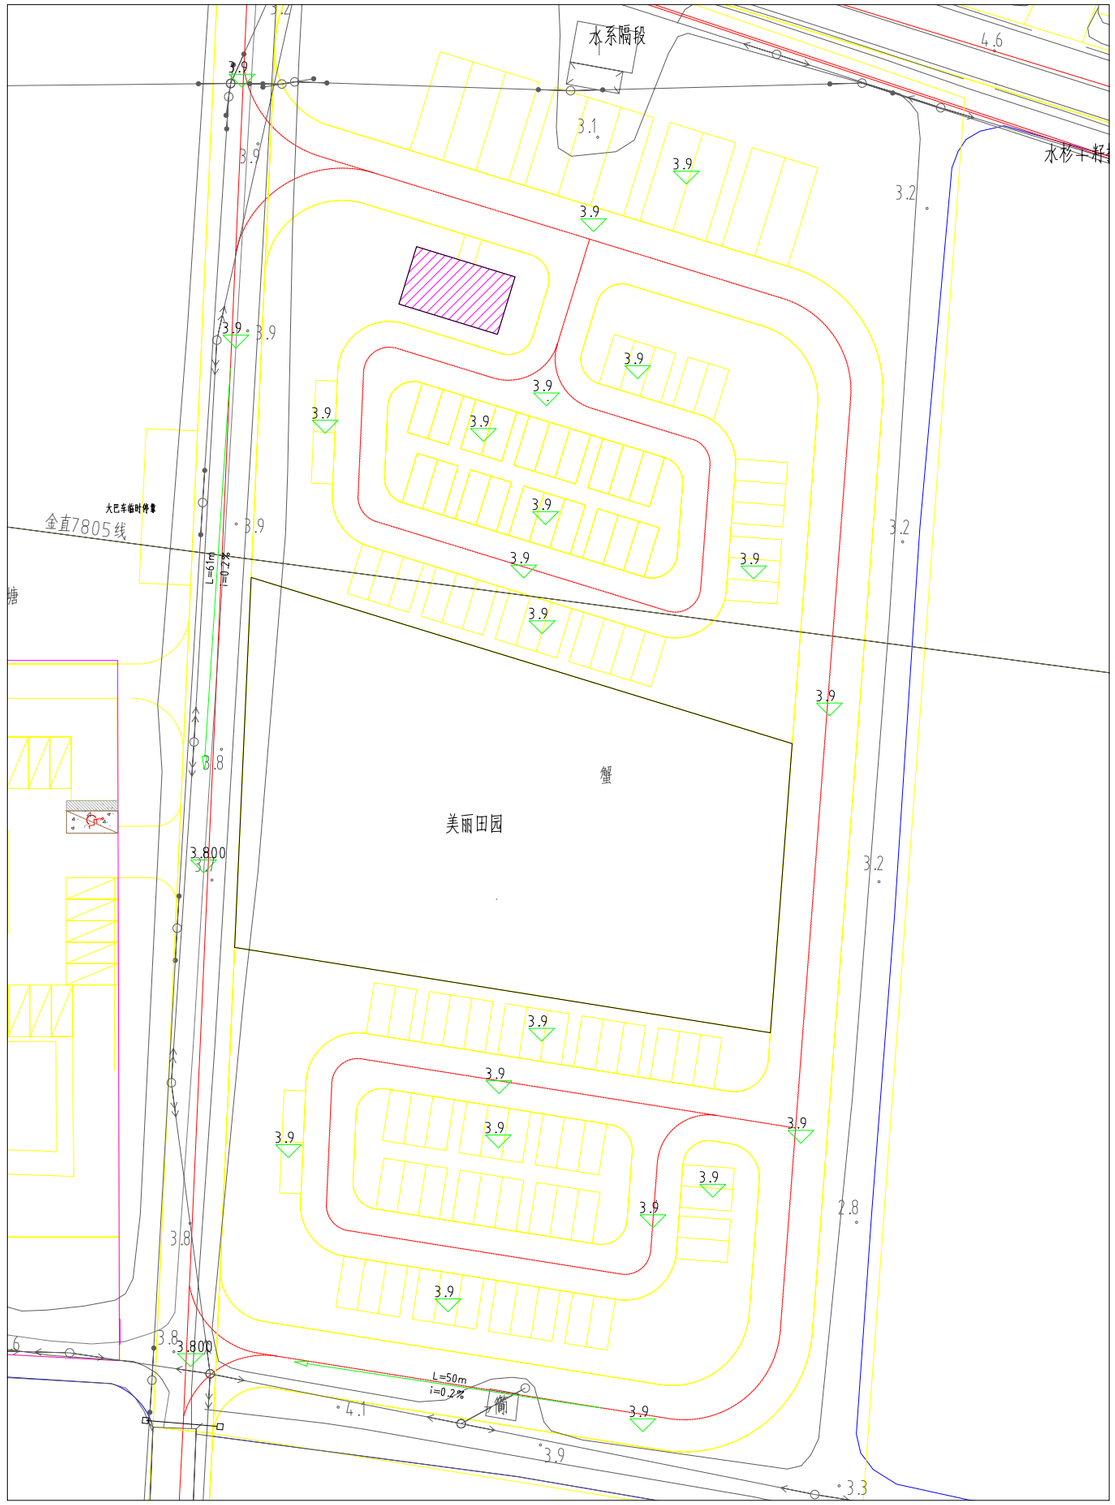

停车场标高定位平面图 1:500

北

开合設計 KAIHE DESIGN
浙江开合设计有限公司
Kaihe design (zhejiang) co.ltd
证书编号:A233923689
地址 ADD:嘉兴市秀洲区科创电商孵化园产学楼501室-08
电话 TEL:0571 8660 3325
邮箱 E-MAIL:kaihejianzhu@163.com

盖章 SEAL

版次/No.	修改内容/DESCRIPTION	日期/DATE

项目名称 /Project:
金城镇白塔文旅项目停车场新建工程

子项名称 /sub-project:

建设单位 /Client:
常州市金坛区金城镇人民政府

图名 /Titel:
停车场标高定位平面图

审定人 /AUTHORIZED:	罗 丁	
审核人 /AUDITED:	赵锐光	赵锐光
项目负责人 /PM:	章志汉	
专业负责人/ PL:	胡慧敏	胡慧敏
校对 /CHECKED:	赵 敏	
设计/ DESIGNED:	胡慧敏	胡慧敏

项目编号 /Project No: KH-2026-JG103
日期/Date: 2026.09
比例 /Scale:
专业 /Discipline: 景观
图纸编号 /Drawing No: 总施-03
图纸版本 /Revision: 施工图

A2=594X420

未经本设计单位书面许可,不得以任何方式复制或使用本图纸的任何部分,违者将承担由此造成的一切法律责任。
IT IS INVALID IN ANY PURPOSE WITHOUT OUR WRITTEN PERMISSION.

	实 名	签 名
项目负责人	章志汉	章志汉
专业负责人	胡慧敏	胡慧敏
设 计 人	胡慧敏	胡慧敏


注册(执业)章

预留章

出图章

审图章

竣工章

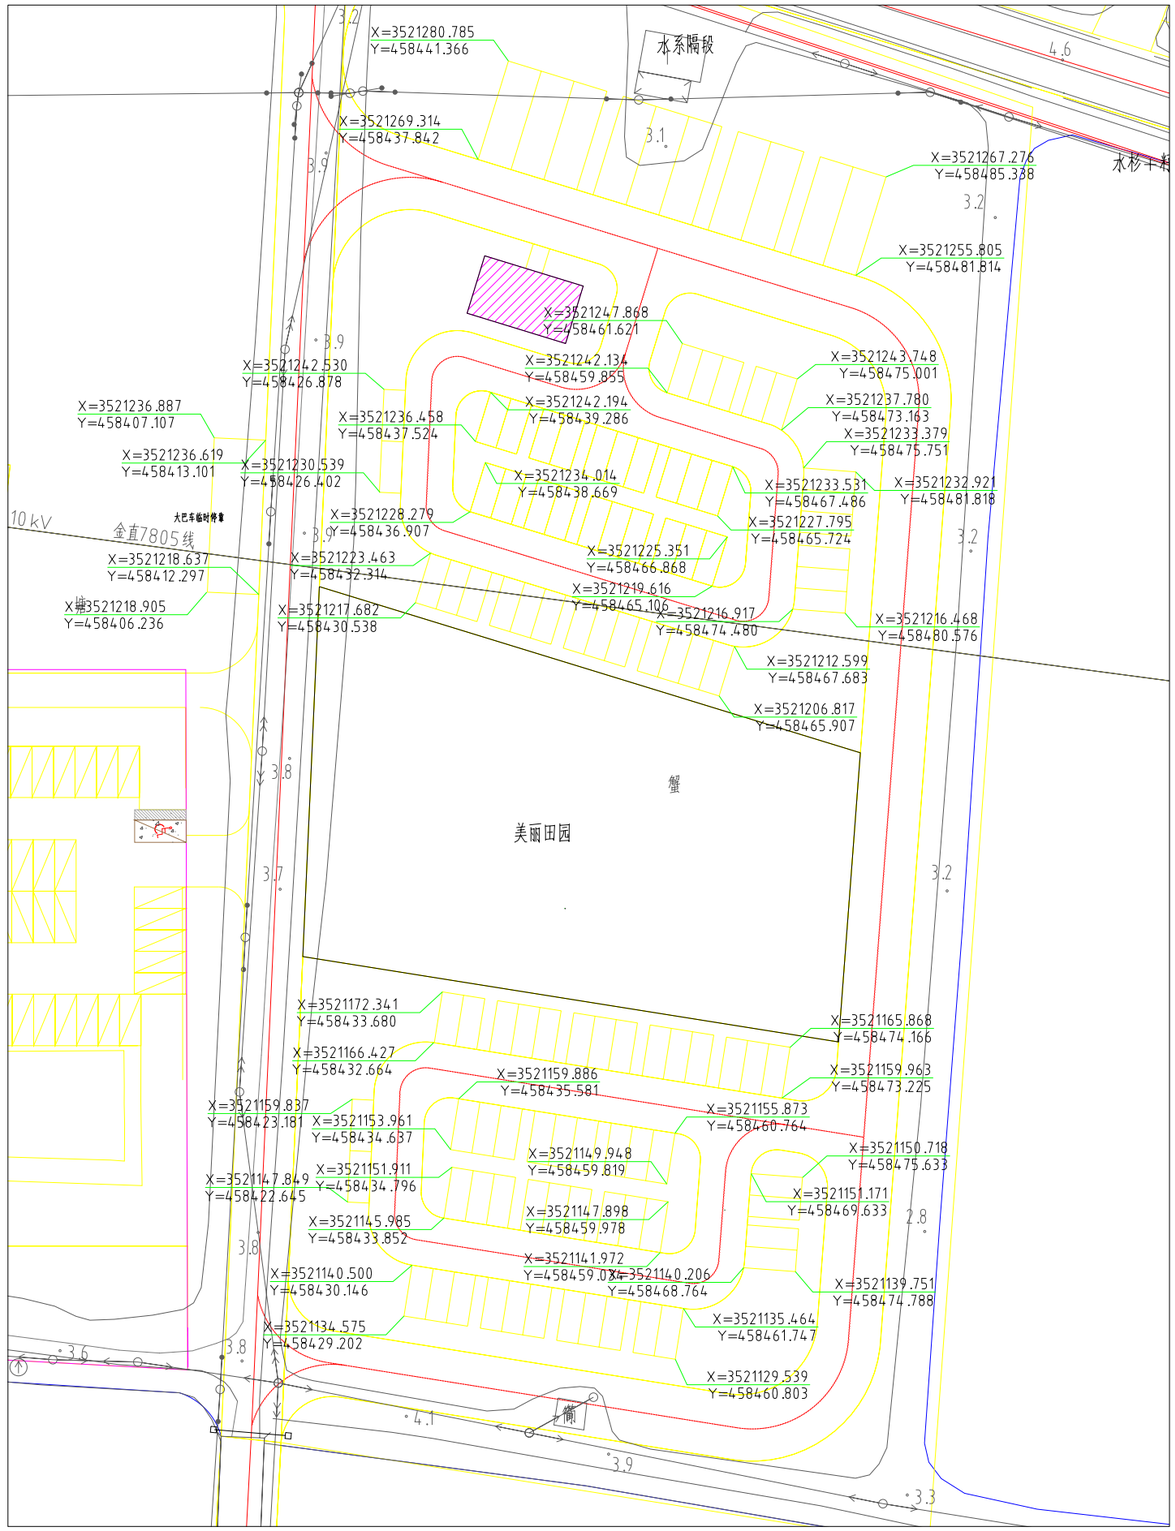

停车场坐标定位平面图 1:500

北

开合設計 KAIHE DESIGN

浙江开合设计有限公司

Kaihe design (zhejiang) co.ltd

证书编号:A233923689

地址 ADD:嘉兴秀洲光伏科技园智能装置中心2号楼501室-08

电话 TEL:0571 8660 3325

邮箱 E-MAIL:kaihejianzhu@163.com

盖章 SEAL

版次/No.	修改内容/DESCRIPTION	日期/DATE

项目名称 /Project:
金坛镇白塔文旅项目停车场新建工程

子项名称 /sub-project:

建设单位 /Client:
常州市金坛区金城镇人民政府

图名 /Titel:
停车场坐标定位平面图

审定人 /AUTHORIZED:	罗 丁	
审核人 /AUDITED:	赵统光	赵统光
项目负责人 /PM:	章志汉	章志汉
专业负责人/PL:	胡慧敏	胡慧敏
校对 /CHECKED:	吴 倩	吴倩
设计/DESICNED:	胡慧敏	胡慧敏

项目编号 /Project No:	KH-2026-JGT03
日期/Date:	2026.09
比例 /Scale:	
专业 /Discipline:	暂规
图纸编号 /Drawing No:	总施-04
图纸版本 /Revision:	施工图

A2 =594 X420

未经本设计单位书面许可,不得擅自复制、使用或传播本图纸及其内容。
IT IS INVALID IN ANY PURPOSE WITHOUT OUR WRITTEN PERMISSION.

	实 名	签 名
项目负责人	章志汉	章志汉
专业负责人	胡慧敏	胡慧敏
设 计 人	胡慧敏	胡慧敏


注册(执业)章

预留章

出图章

审图章

竣工章

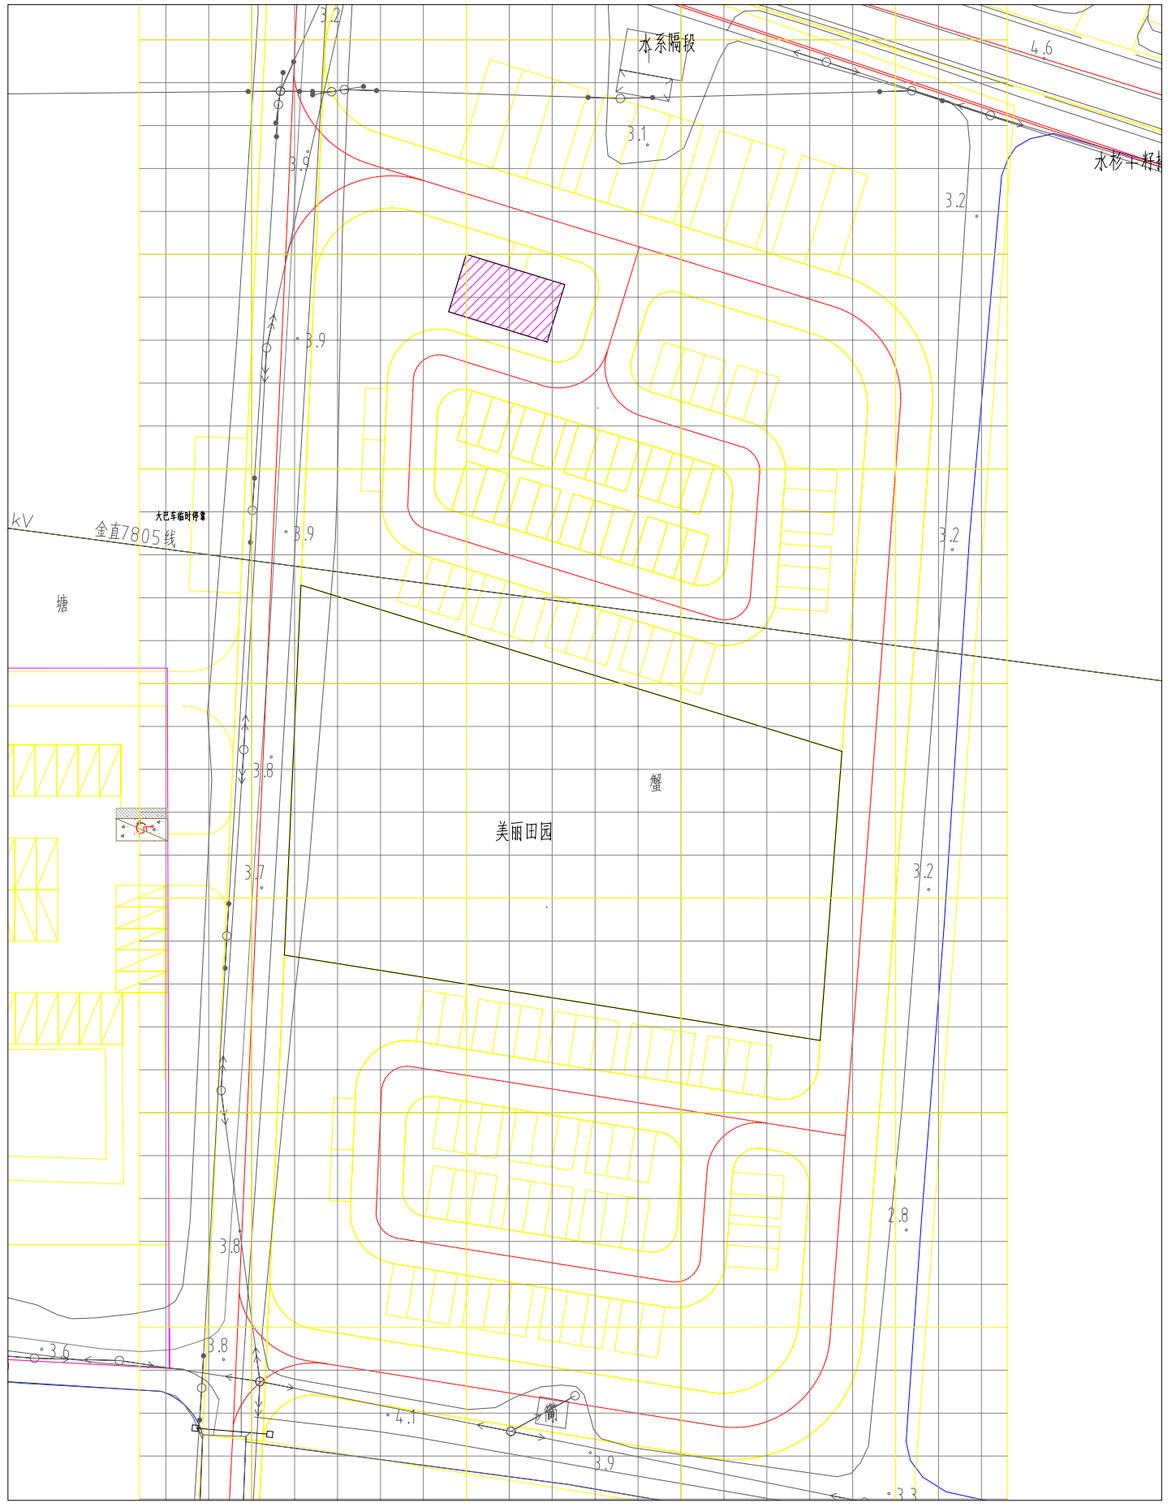

北

停车场网格定位平面图 1:500

说明：小网格尺寸为5 x5m，大网格尺寸为25 x25m

开合設計
KAIHE DESIGN

浙江开合设计有限公司
Kaihe design (zhejiang) co.ltd

证书编号:A233923689
地址 ADD:浙江省杭州市西湖区转塘街道灵隆中心2号楼501室-08
电话 TEL:0571 8660 3325
邮箱 E-MAIL:kaihejianzhu@163.com

盖章 SEAL

版次/No.	修改内容/DESCRIPTION	日期/DATE

项目名称 /Project:
金坛镇白塔文旅项目停车场新建工程

子项名称 /sub-project:

建设单位 /Client:
常州市金坛区金城镇人民政府

图名 /Titel:
停车场网格定位平面图

审定人 /AUTHORIZED:	罗 丁	
审核人 /AUDITED:	赵锐光	赵锐光
项目负责人 /PM:	章志汉	章志汉
专业负责人/PL:	胡慧敏	胡慧敏
校对 /CHECKED:	赵 锐	赵锐
设计/DESICNED:	胡慧敏	胡慧敏

项目编号 /Project No:	KH-2026-JGI03
日期/Date:	2026.09
比例 /Scale:	
专业 /Discipline:	景观
图纸编号 /Drawing No:	总施-05
图纸版本 /Revision:	施工图

A2 =594 X420

未经本公司书面许可，不得以任何方式使用或复制。
IT IS INVALID IN ANY PURPOSE WITHOUT OUR WRITTEN PERMISSION.

	实 名	签 名
项目负责人	章志文	
专业负责人	胡慧敏	胡慧敏
设 计 人	胡慧敏	胡慧敏


注册(执业)章

预留章

出图章

审图章

竣工章

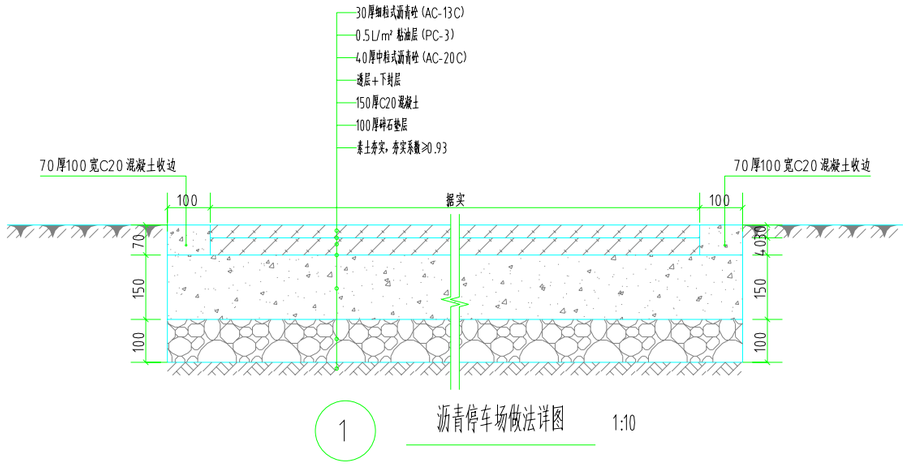

1 沥青停车场做法详图 1:10

开合設計
KAIHE DESIGN
浙江开合设计有限公司
Kaihe design (zhejiang) co.ltd
证书编号:A233923689
地址 ADD:嘉兴市秀州新区科创电商总部中心7号楼501室-08
电话 TEL:0571 8660 3325
邮箱 E-MAIL:kaihejianzhu@163.com
盖章 SEAL

版次/No.	修改内容/DESCRIPTION	日期/DATE

项目名称 /Project:
金城镇白塔文旅项目停车场新建工程

子项名称 /sub-project:

建设单位 /Client:
常州市金坛区金城镇人民政府

图名 /Titel:
通用详图

审定人 /AUTHORIZED:	罗 丁	
审核人 /AUDITED:	赵钦龙	赵钦龙
项目负责人 /PM:	章志文	
专业负责人/ PL:	胡慧敏	胡慧敏
校对 /CHECKED:	尤 倩	
设计/ DESIGNED:	胡慧敏	胡慧敏

项目编号 /Project No: KH-2026-JG103
日期/Date: 2026.09
比例 /Scale:
专业 /Discipline: 景观
图纸编号 /Drawing No: 通用-01
图纸版本 /Revision: 施工图

A2=594X420

	实 名	签 名
项目负责人	章志汉	
专业负责人	胡慧敏	
设 计 人	胡慧敏	

注册(执业)章

预留章

出图章 未盖出图专用章本图无效

审图章

竣工章

此设计成果的全部或部分内容，未经本院书面许可，不得用于其他工程项目。
IT IS INVALID IN ANY PURPOSE WITHOUT OUR WRITTEN PERMISSION.

开合設計
KAIHE DESIGN
浙江开合设计有限公司
Kaihe design (zhejiang) co.ltd
证书编号:A233923689
地址 ADD:浙江省杭州市西湖区转塘街道灵隈中心7号楼501室-08
电话 TEL:0571 8660 3325
邮箱 E-MAIL:kaihejianzhu@163.com

盖章 SEAL

版次/No.	修改内容/DESCRIPTION	日期/DATE

项目名称 /Project:
金城镇白塔文旅项目停车场新建工程

子项名称 /sub-project:

建设单位 /Client:
常州市金坛区金城镇人民政府

图名 /Titel:

审定人 /AUTHORIZED:	罗 丁	
审核人 /AUDITED:	赵锐光	
项目负责人 /PM:	章志汉	
专业负责人/PL:	胡慧敏	
校对 /CHECKED:	赵 敏	
设计/DESICNED:	胡慧敏	

项目编号 /Project No:	KH-2026-JG103
日期/Date:	2026.09
比例 /Scale:	
专业 /Discipline:	景观
图纸编号 /Drawing No:	
图纸版本 /Revision:	施工图

A2-594X420