江苏东方建筑设计有限公司 JIANGSU ORIENTAL ARCHITECTURAL DESIGN CO. LTD.	工程编号	2026-A20		
	工程名称	南京信息工程大学附属中学2026年暑期维修工程项目设计		
	子项名称	外立面出新		
图 纸 目 录	建设单位	南京信息工程大学附属中学		
	专业负责人		设　计	
	（签　名）		（签　名）	

序号	图纸编号	版本	图　纸　名　称	图　幅	出图日期	备　注
01	建施-01		施工说明、工程做法表	A2	2026.06	
02	建施-02		综合楼一层平面图	A1	2026.06	
03	建施-03		综合楼二层平面图	A1	2026.06	
04	建施-04		综合楼三层平面图	A1	2026.06	
05	建施-05		综合楼四层平面图	A1	2026.06	
06	建施-06		综合楼屋顶平面图	A1	2026.06	
07	建施-07		综合楼1-6轴立面图	A1	2026.06	
08	建施-08		综合楼6-1轴立面图	A1	2026.06	
09	建施-09		综合楼A-K轴立面图	A1	2026.06	
10	建施-10		综合楼M-A轴立面图	A1	2026.06	
11	建施-11		实验楼一层平面图	A1	2026.06	
12	建施-12		实验楼二层平面图	A1	2026.06	
13	建施-13		实验楼三层平面图	A1	2026.06	
14	建施-14		实验楼四层平面图	A1	2026.06	
15	建施-15		实验楼五层平面图	A1	2026.06	
16	建施-16		实验楼屋顶平面图	A1	2026.06	
17	建施-17		实验楼1-9轴立面图 A-D轴立面图	A1	2026.06	
18	建施-18		实验楼9-1轴立面图 D-A轴立面图	A1	2026.06	
19	建施-19		教学楼一层平面图	A0	2026.06	
20	建施-20		教学楼二层平面图	A0	2026.06	
21	建施-21		教学楼三层平面图	A0	2026.06	
22	建施-22		教学楼四层平面图	A0	2026.06	
23	建施-23		教学楼五层平面图	A0	2026.06	
24	建施-24		教学楼屋顶平面图	A0	2026.06	
25	建施-25		教学楼1-1剖面图 19-6轴立面图	A0	2026.06	
26	建施-26		教学楼B-U轴立面图 U-B轴立面图	A0	2026.06	

江苏东方建筑设计有限公司 JIANGSU ORIENTAL ARCHITECTURAL DESIGN CO. LTD.	工程编号	2026-A20		
	工程名称	南京信息工程大学附属中学2026年暑期维修工程项目设计		
	子项名称	外立面出新		
图 纸 目 录	建设单位			
	专业负责人		设　计	
	（签　名）		（签　名）	

序号	图纸编号	版本	图　纸　名　称	图　幅	出图日期	备　注
27	建施-27		教学楼2-2剖面图 3-3剖面图	A0	2026.06	
28	建施-28		食堂、体育馆一层平面图	A0	2026.06	
29	建施-29		食堂、体育馆二层平面图	A0	2026.06	
30	建施-30		食堂、体育馆屋顶平面图	A1	2026.06	
31	建施-31		食堂、体育馆1-8轴立面图 8-1轴立面图	A1	2026.06	
32	建施-32		食堂、体育馆K-A轴立面图 B-K轴立面图	A1	2026.06	
33	建施-33		门卫一层平面图 屋顶平面图	A2	2026.06	
34	建施-34		门卫A-B轴立面图 1-6轴立面图	A2	2026.06	
			门卫B-A轴立面图 6-1轴立面图			

施 工 说 明

一、项目概况

1.工程名称：南京信息工程大学附属中学2026年暑期维修工程项目设计　　2.建设地点：南京市江北新区

3.建设单位：南京信息工程大学附属中学　　4.耐火等级：二级

5.建筑分类：多层公共建筑　　6.抗震设防烈度：7度

7.结构类型：框架结构

二、设计依据

1.建设单位提供的基础资料

2.主要的规范和标准

《建筑与市政工程防水通用规范》(GB55030-2022)

《既有建筑维护与改造通用规范》(GB55022-2021)

《民用建筑设计统一标准》(GB50352-2019)

中小学校建筑设计规范 (GB50099-2011)

《建筑内部装修设计防火规范》(GB50222-2017)

江苏省既有建筑改造消防设计技术要点（试行）》等

三、改造内容

外立面出新、窗台增加披水板、女儿墙增加铝合金压顶。

四、建筑工程材料

1.民用建筑工程所使用的材料应符合《民用建筑工程室内环境污染控制标准》GB 50325-2020和《建筑环境通用规范》GB 55016-2021的相关要求。

2.本工程中使用的建筑材料或装修材料，其中无机非金属建筑主体材料和装饰装修材料、人造木板及其制品、涂料、胶粘剂、水性处理剂等，其放射性限量、游离甲醛释放量及其他有害物限量应符合《民用建筑工程室内环境污染控制标准》GB 50325-2020 3.1~3.5和《建筑环境通用规范》GB 55016-2021 5.3的要求；其他材料的有害物限量或释放量及材料控制应符合《民用建筑工程室内环境污染控制标准》GB 50325-2020 3.6和《建筑环境通用规范》GB 55016-2021 5.3的要求。

3.外装修用材，色彩及做法详见立面图和工程做法表。

4.由专业厂家设计的幕墙、轻钢结构雨棚、装饰百页、GRC、EPS或金属外装饰构架等装饰物，其设计图经设计人员确认后，应向设计单位提供预埋件设置要求。

5.凡是钢筋混凝土表面做装饰工程的，如粉刷、油漆等，表面油迹应用新型高效安全优质的界面处理剂涂刷，以增强砂浆对基层的粘结力，避免抹灰层空鼓脱离。

墙体面层喷涂或油漆须待粉刷基层干燥后进行。

6.外墙抹灰必须分层进行，严禁一遍成活，施工时每层厚度宜控制在6~10mm。外粉刷必须设置分格缝，采用专用塑料条，规格20×7mm，施工后不取出。

外墙粉刷面层宜掺入聚丙烯抗裂纤维。

五、其他注意事项

1.施工中应严格按照国家现行的施工验收规范和施工操作规程进行，不得任意变更设计图纸，必须更改时应由甲方和工程监理及时与设计人员联系协调解决，图中未详之处应及时与设计人员联系。

2.凡影响工程施工的各种特殊项目，如幕墙，铝合金门窗，电梯，太阳能热水系统等的专业设计施工，业主或工程承包单位应在不影响工程正常施工的预埋预留时段之前落实该项目的实施单位，并提出各有关技术参数，以供我院审核并出具设计变更或设计增补文件。


3.图中所选用标准图中涉及结构专业的预埋件、预留洞（如楼梯、平台钢栏杆、门窗、建筑配件等），本图所标注的各种留洞与预埋件应与各工种密切配合后，确认无误后方可施工。

4.预埋木砖及贴邻墙体的木质面均做防腐处理，露明铁件均做防锈处理。

5.所有粉刷面阳角（包括墙角、柱角和楼梯踏步）均做护角线，每侧宽50高2000或通长20厚1：2水泥砂浆护角及粉刷。

工 程 做 法

项目	编号	名称	做法及说明	备注
外墙	EW1	饰面砂浆1	1）揭除美纹纸	用于外饰面有空鼓、脱落部位
			2）批抹石材颗粒饰面砂浆面层 （颗粒直径1mm，厚度2mm）	
			3）根据现场小样分割弹线、贴美纹纸	
			4）滚涂石材颗粒饰面砂浆专用底漆	
			5）铲除空鼓、开裂部位，批抹饰面砂浆专用找平一道并嵌入耐碱抗裂玻璃纤维网格布，平整度控制在2mm之内，并加装护角条。	
	EW1	饰面砂浆2	1）揭除美纹纸	用于外饰面完好部位
			2）批抹石材颗粒饰面砂浆面层 （颗粒直径1mm，厚度2mm）	
			3）根据现场小样分割弹线、贴美纹纸	
			4）滚涂石材颗粒饰面砂浆专用底漆	
			5）外饰面表面打磨，清理浮灰，批抹粘结砂浆（增加墙体附着力）	
	EW3	外墙无机涂料1	1）外墙无机涂料（一底两面）	用于教学楼外廊墙裙上部外墙有空鼓、脱落部位
			2）刮耐水腻子	
			3）8厚聚合物抗裂砂浆粉面（压入耐碱玻纤网格布）	
			4）10厚专用抹面砂浆打底，内掺5%的防水剂	
			5）界面剂一道	
			6）拆除至墙体基层	
	EW4	外墙无机涂料2	1）外墙无机涂料（一底两面）	用于教学楼外廊墙裙上部外墙外饰面完好部位
			2）刮耐水腻子	
			3）外饰面表面打磨，清理浮灰	

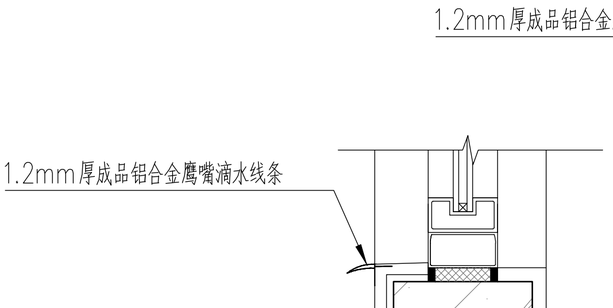

窗台滴水节点详图　　女儿墙滴水节点详图

不得量取图纸尺寸施工。如有任何不详事宜，请在施工前与设计师会商。本图设计内容未经设计师许可不得在其它地方使用。
版本号：第一次出图为空白，第一次修改为A，第二次修改为B。

出图章：　　PERMISSION STAMP

执业资格章：　　PRACTICE QUALIFICATION AFFIX

江苏东方建筑设计有限公司
JIANGSU ORIENTAL ARCHITECTURAL DESIGN CO. LTD.
设计证书甲级编号：A232003469

公司地址　　Company Add.
江苏省建筑科学研究院
中国•江苏省南京市北京西路12号
办公室电话　　Office Tel
86(25)83278527，86(25)83278528（Fax）

职责 RESPONSIBILITY	实名 NAME TYPED	签名 SIGNATURE
制图 DRAWN		
设计 DESIGNED		
专业负责人 DISCIPLINE CHARGE		
项目负责人 PROJECT MANAGER		
校对 CHECKED		
审核 APPROVED		
批准 AUDITED		

图纸会签 DISCIPLINE JOINTLY SIGNED BY

专业 DISCIPLINE	实名 NAME TYPED	签名 SIGNATURE
建筑 ARCHITECTURE		
结构 STRUCTURE		
给排水 WATER&WASTE WATER		
电气 ELECTRIC		
暖通 HVAC		
景观 LANDSCAPE		
智能 INTELLIGENCE		


建设单位　　CLIENT
南京信息工程大学附属中学

项目名称　　PROJECT TITLE
南京信息工程大学附属中学2026年暑期维修工程项目设计

子项名称　　SUBPROJECT TITLE
外立面出新

图名　　DWG TITLE
施工说明 工程做法

工程编号 PROJECT NO	2026-A20	
出图日期 DATE	修改版本 REV	图纸编号 DWG NO
2026.06		建施-01

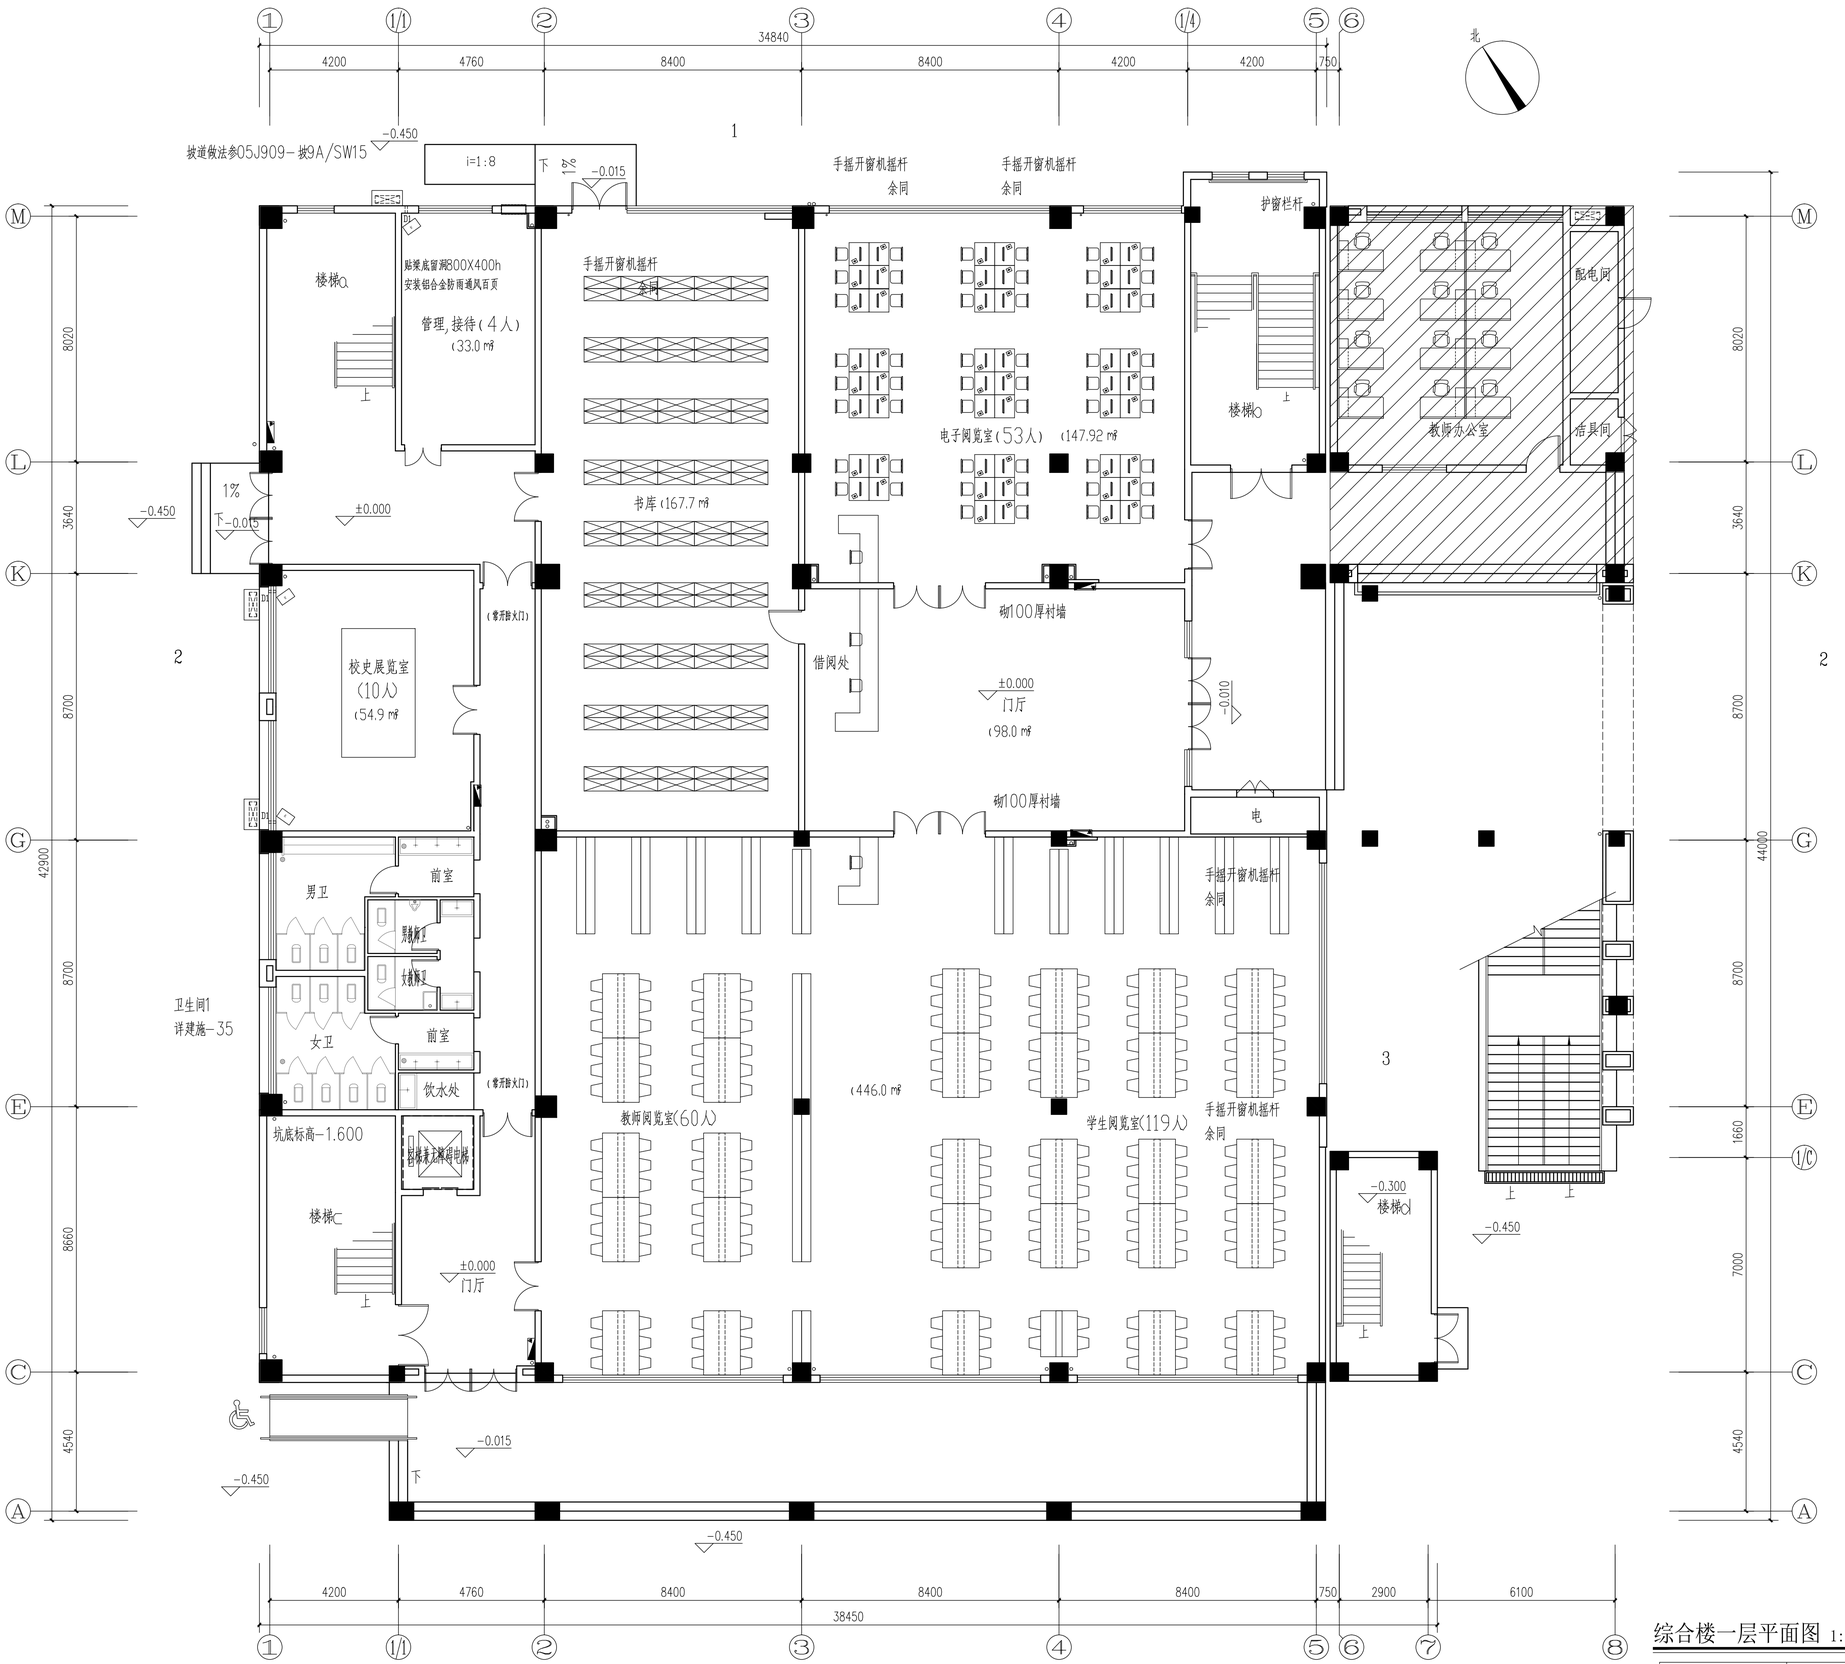

综合楼一层平面图 1:100

综合楼总建筑面积		4518.14㎡
1F	本层建筑面积	1610.45㎡

不得量取图纸尺寸施工。如有任何不详事宜，请在施工前与设计师会商。本图设计内容未经设计师许可不得在其它地方使用。
DO NOT SCALE ANY DRAWINGS. THIS DRAWING IS THE PROPERTY OF THE DESIGNER AND MAY NOT BE USED WITHOUT HIS PERMISSION. REPORT ANY DISCREPANCIES TO THE DESIGNER PRIOR TO PROCEEDING WITH WORK.

版本号：第一次出图为空白，第一次修改为A，第二次修改为B。

注释： NOTES:

出图章： PERMISSION STAMP

执业资格章： PRACTICE QUALIFICATION AFFIX

江苏东方建筑设计有限公司
JIANGSU ORIENTAL ARCHITECTURAL DESIGN CO. LTD.
设计证书甲级编号：A232003469
公司地址 Company Add.
江苏省建筑科学研究院
中国•江苏省南京市北京西路12号
办公室电话 Office Tel
86(25)83278527，86(25)83278528（Fax）

职责 RESPONSIBILITY	实名 NAME TYPED	签名 SIGNATURE
制图 DRAWN		
设计 DESIGNED		
专业负责人 DISCIPLINE CHARGE		
项目负责人 PROJECT MANAGER		
校对 CHECKED		
审核 APPROVED		
批准 AUDITED		

图纸会签 DISCIPLINE JOINTLY SIGNED BY

专业 DISCIPLINE	实名 NAME TYPED	签名 SIGNATURE
建筑 ARCHITECTURE		
结构 STRUCTURE		
给排水 WATER&WASTE WATER		
电气 ELECTRIC		
暖通 HVAC		
景观 LANDSCAPE		
智能 INTELLIGENCE		


建设单位 CLIENT
南京信息工程大学附属中学

项目名称 PROJECT TITLE
南京信息工程大学附属中学2026年暑期维修工程项目设计

子项名称 SUBPROJECT TITLE
外立面出新

图名 DWG TITLE
综合楼一层平面图

工程编号 PROJECT NO	2026-A20	
出图日期 DATE	修改版本 REV	图纸编号 DWG NO
2026.06		建施-02

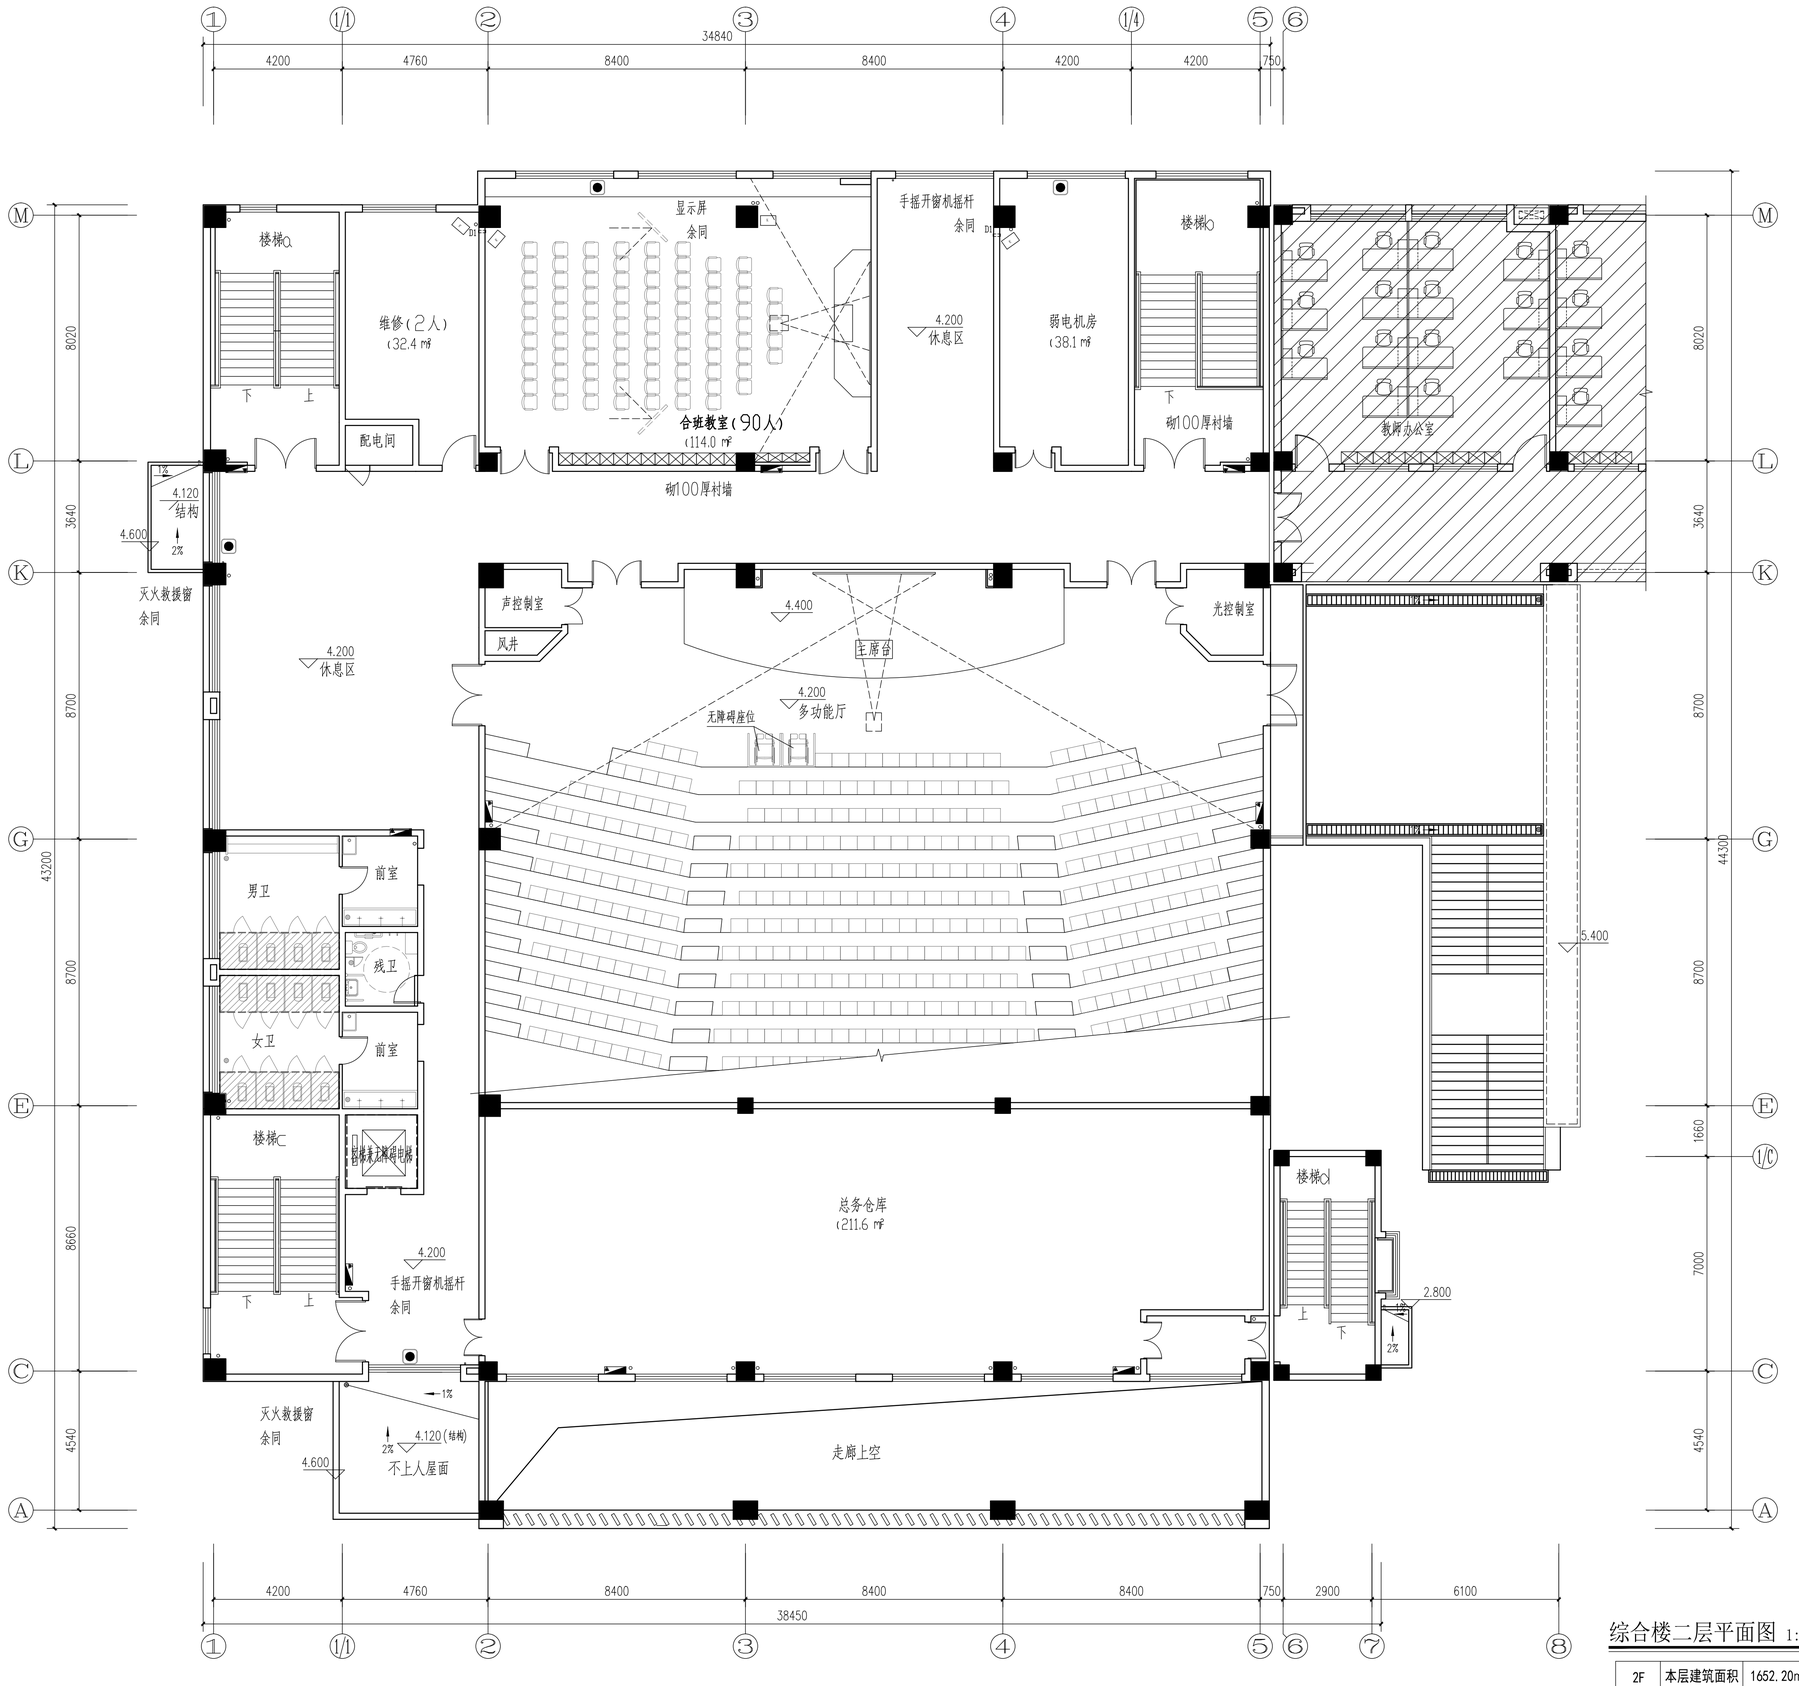

综合楼二层平面图 1:100

2F	本层建筑面积	1652.20㎡
注：含看台下总务仓库的夹层面积		

不得量取图纸尺寸施工。如有任何不详事宜，请在施工前与设计师会商。本图设计内容未经设计师许可不得在其它地方使用。
版本号：第一次出图为空白，第一次修改为A，第二次修改为B。
DO NOT SCALE ANY DRAWINGS. THIS DRAWING IS THE PROPERTY OF THE DESIGNER AND MAY NOT BE USED WITHOUT HIS PERMISSION. REPORT ANY DISCREPANCIES TO THE DESIGNER PRIOR TO PROCEEDING WITH WORK.

注释： NOTES:

出图章： PERMISSION STAMP

执业资格章： PRACTICE QUALIFICATION AFFIX

江苏东方建筑设计有限公司
JIANGSU ORIENTAL ARCHITECTURAL DESIGN CO. LTD.
设计证书甲级编号：A232003469

公司地址 Company Add.
江苏省建筑科学研究院
中国•江苏省南京市北京西路12号
办公室电话 Office Tel
86(25)83278527，86(25)83278528（Fax）

职责 RESPONSIBILITY	实名 NAME TYPED	签名 SIGNATURE
制图 DRAWN		
设计 DESIGNED		
专业负责人 DISCIPLINE CHARGE		
项目负责人 PROJECT MANAGER		
校对 CHECKED		
审核 APPROVED		
批准 AUDITED		

图纸会签 DISCIPLINE JOINTLY SIGNED BY

专业 DISCIPLINE	实名 NAME TYPED	签名 SIGNATURE
建筑 ARCHITECTURE		
结构 STRUCTURE		
给排水 WATER&WASTE WATER		
电气 ELECTRIC		
暖通 HVAC		
景观 LANDSCAPE		
智能 INTELLIGENCE		


建设单位 CLIENT
南京信息工程大学附属中学

项目名称 PROJECT TITLE
南京信息工程大学附属中学2026年暑期维修工程项目设计

子项名称 SUBPROJECT TITLE
外立面出新

图名 DWG TITLE
综合楼二层平面图

工程编号 PROJECT NO	2026-A20	
出图日期 DATE	修改版本 REV	图纸编号 DWG NO
2026.06		建施-03

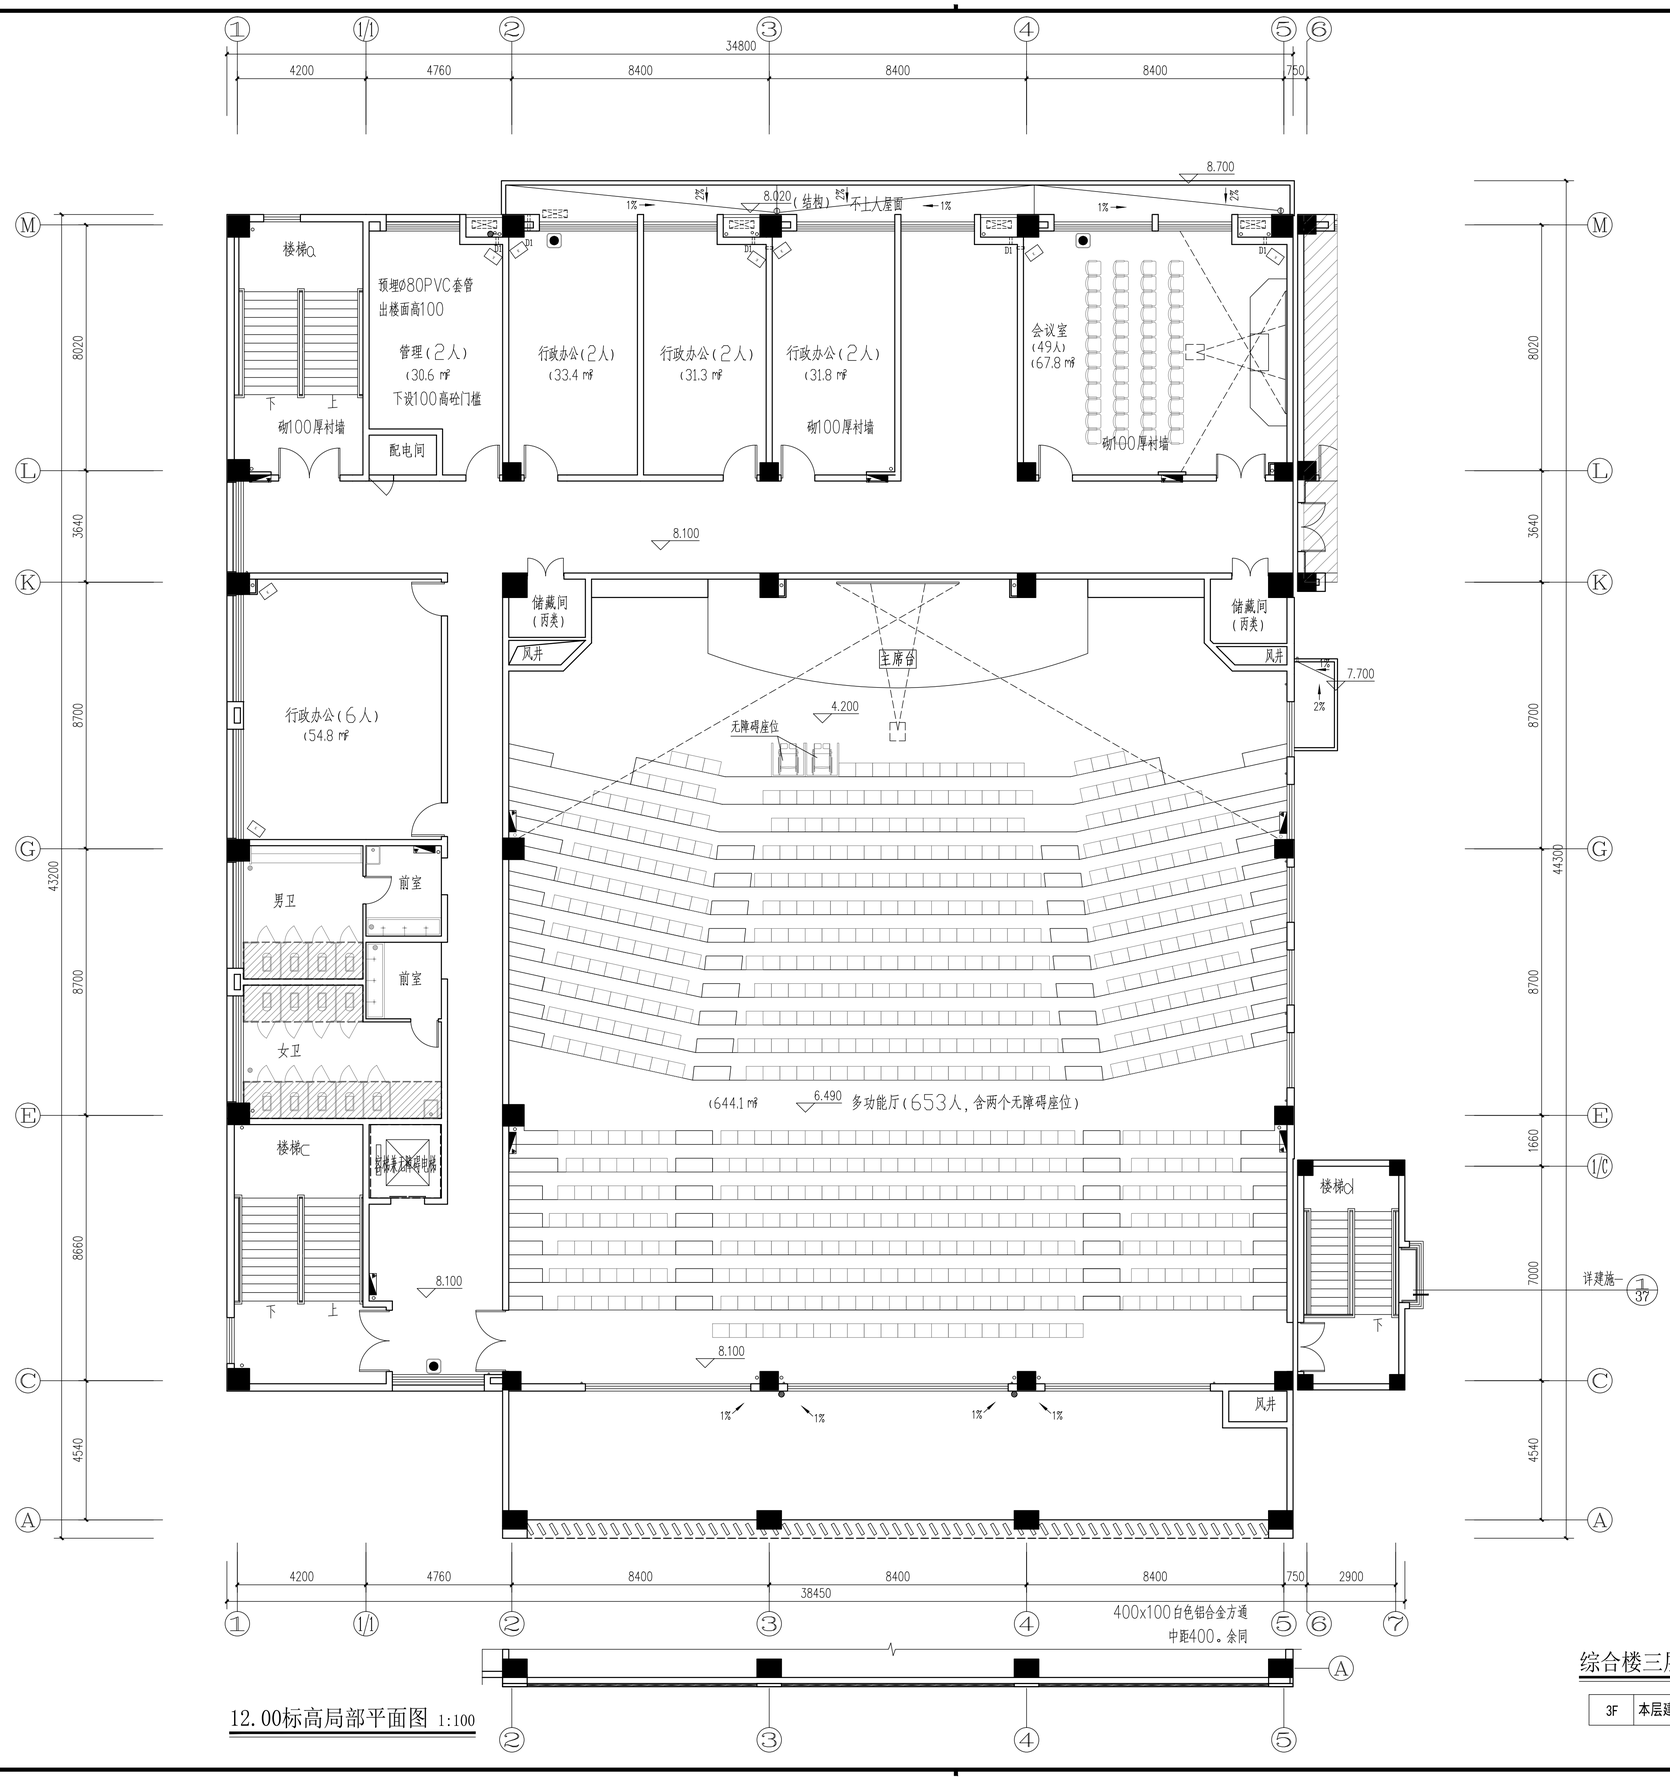

12.00标高局部平面图 1:100

综合楼三层平面图 1:100

3F	本层建筑面积	657.93㎡

不得量取图纸尺寸施工。如有任何不详事宜，请在施工前与设计师会商。本图设计内容未经设计师许可不得在其它地方使用。
版本号：第一次出图为空白，第一次修改为A，第二次修改为B。
DO NOT SCALE ANY DRAWINGS. THIS DRAWING IS THE PROPERTY OF THE DESIGNER AND MAY NOT BE USED WITHOUT HIS PERMISSION. REPORT ANY DISCREPANCIES TO THE DESIGNER PRIOR TO PROCEEDING WITH WORK.

注释： NOTES:

出图章： PERMISSION STAMP

执业资格章： PRACTICE QUALIFICATION AFFIX

江苏东方建筑设计有限公司
JIANGSU ORIENTAL ARCHITECTURAL DESIGN CO. LTD.
设计证书甲级编号：A232003469

公司地址 Company Add.
江苏省建筑科学研究院
中国•江苏省南京市北京西路12号
办公室电话 Office Tel
86(25)83278527，86(25)83278528（Fax）

职责 RESPONSIBILITY	实名 NAME TYPED	签名 SIGNATURE
制图 DRAWN		
设计 DESIGNED		
专业负责人 DISCIPLINE CHARGE		
项目负责人 PROJECT MANAGER		
校对 CHECKED		
审核 APPROVED		
批准 AUDITED		

图纸会签 DISCIPLINE JOINTLY SIGNED BY

专业 DISCIPLINE	实名 NAME TYPED	签名 SIGNATURE
建筑 ARCHITECTURE		
结构 STRUCTURE		
给排水 WATER&WASTE WATER		
电气 ELECTRIC		
暖通 HVAC		
景观 LANDSCAPE		
智能 INTELLIGENCE		


建设单位 CLIENT
南京信息工程大学附属中学

项目名称 PROJECT TITLE
南京信息工程大学附属中学2026年暑期维修工程项目设计

子项名称 SUBPROJECT TITLE
外立面出新

图名 DWG TITLE
综合楼三层平面图

工程编号 PROJECT NO	2026-A20	
出图日期 DATE	修改版本 REV	图纸编号 DWG NO
2026.06		建施-04

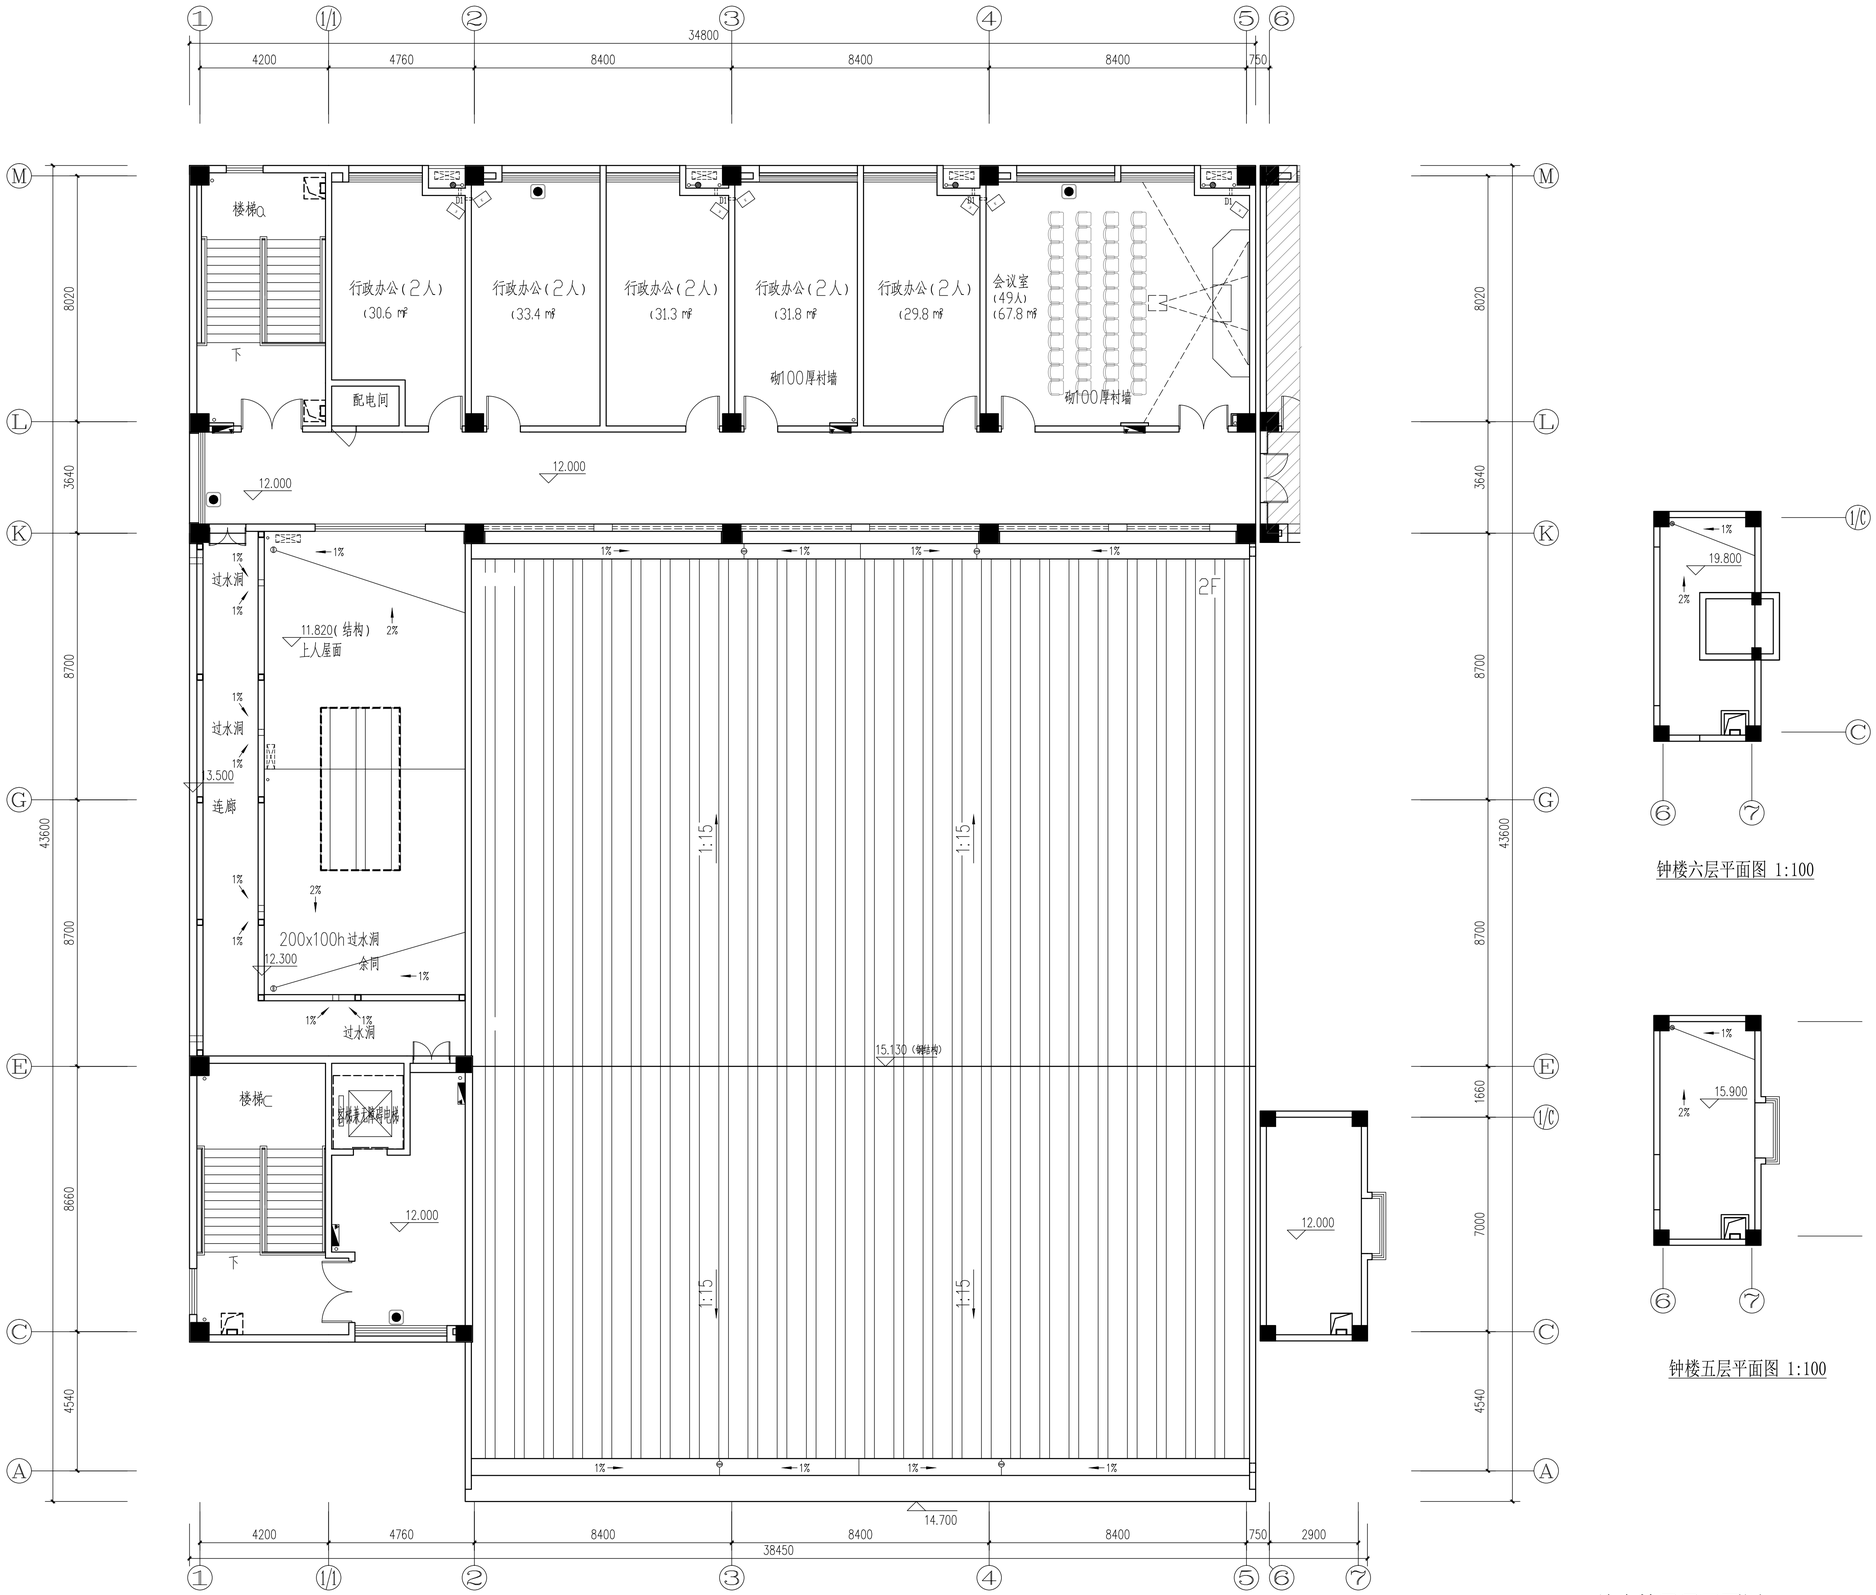

15.90标高局部平面图 1:100

钟楼六层平面图 1:100

钟楼五层平面图 1:100

综合楼四层平面图 1:100

4F	本层建筑面积	542.42㎡
钟楼5、6层面积合计：		55.14㎡

不得量取图纸尺寸施工。如有任何不详事宜，请在施工前与设计师会商。本图设计内容未经设计师许可不得在其它地方使用。版本号：第一次出图为空白，第一次修改为A，第二次修改为B。
DO NOT SCALE ANY DRAWINGS. THIS DRAWING IS THE PROPERTY OF THE DESIGNER AND MAY NOT BE USED WITHOUT HIS PERMISSION. REPORT ANY DISCREPANCIES TO THE DESIGNER PRIOR TO PROCEEDING WITH WORK.

注释： NOTES:

出图章： PERMISSION STAMP

执业资格章： PRACTICE QUALIFICATION AFFIX

江苏东方建筑设计有限公司
JIANGSU ORIENTAL ARCHITECTURAL DESIGN CO. LTD.
设计证书甲级编号：A232003469

公司地址 Company Add.
江苏省建筑科学研究院
中国•江苏省南京市北京西路12号
办公室电话 Office Tel
86(25)83278527，86(25)83278528（Fax）

职责 RESPONSIBILITY	实名 NAME TYPED	签名 SIGNATURE
制图 DRAWN		
设计 DESIGNED		
专业负责人 DISCIPLINE CHARGE		
项目负责人 PROJECT MANAGER		
校对 CHECKED		
审核 APPROVED		
批准 AUDITED		

图纸会签 DISCIPLINE JOINTLY SIGNED BY

专业 DISCIPLINE	实名 NAME TYPED	签名 SIGNATURE
建筑 ARCHITECTURE		
结构 STRUCTURE		
给排水 WATER&WASTE WATER		
电气 ELECTRIC		
暖通 HVAC		
景观 LANDSCAPE		
智能 INTELLIGENCE		


建设单位 CLIENT
南京信息工程大学附属中学

项目名称 PROJECT TITLE
南京信息工程大学附属中学2026年暑期维修工程项目设计

子项名称 SUBPROJECT TITLE
外立面出新

图名 DWG TITLE
综合楼四层平面图

工程编号 PROJECT NO	2026-A20	
出图日期 DATE	修改版本 REV	图纸编号 DWG NO
2026.06		建施-05

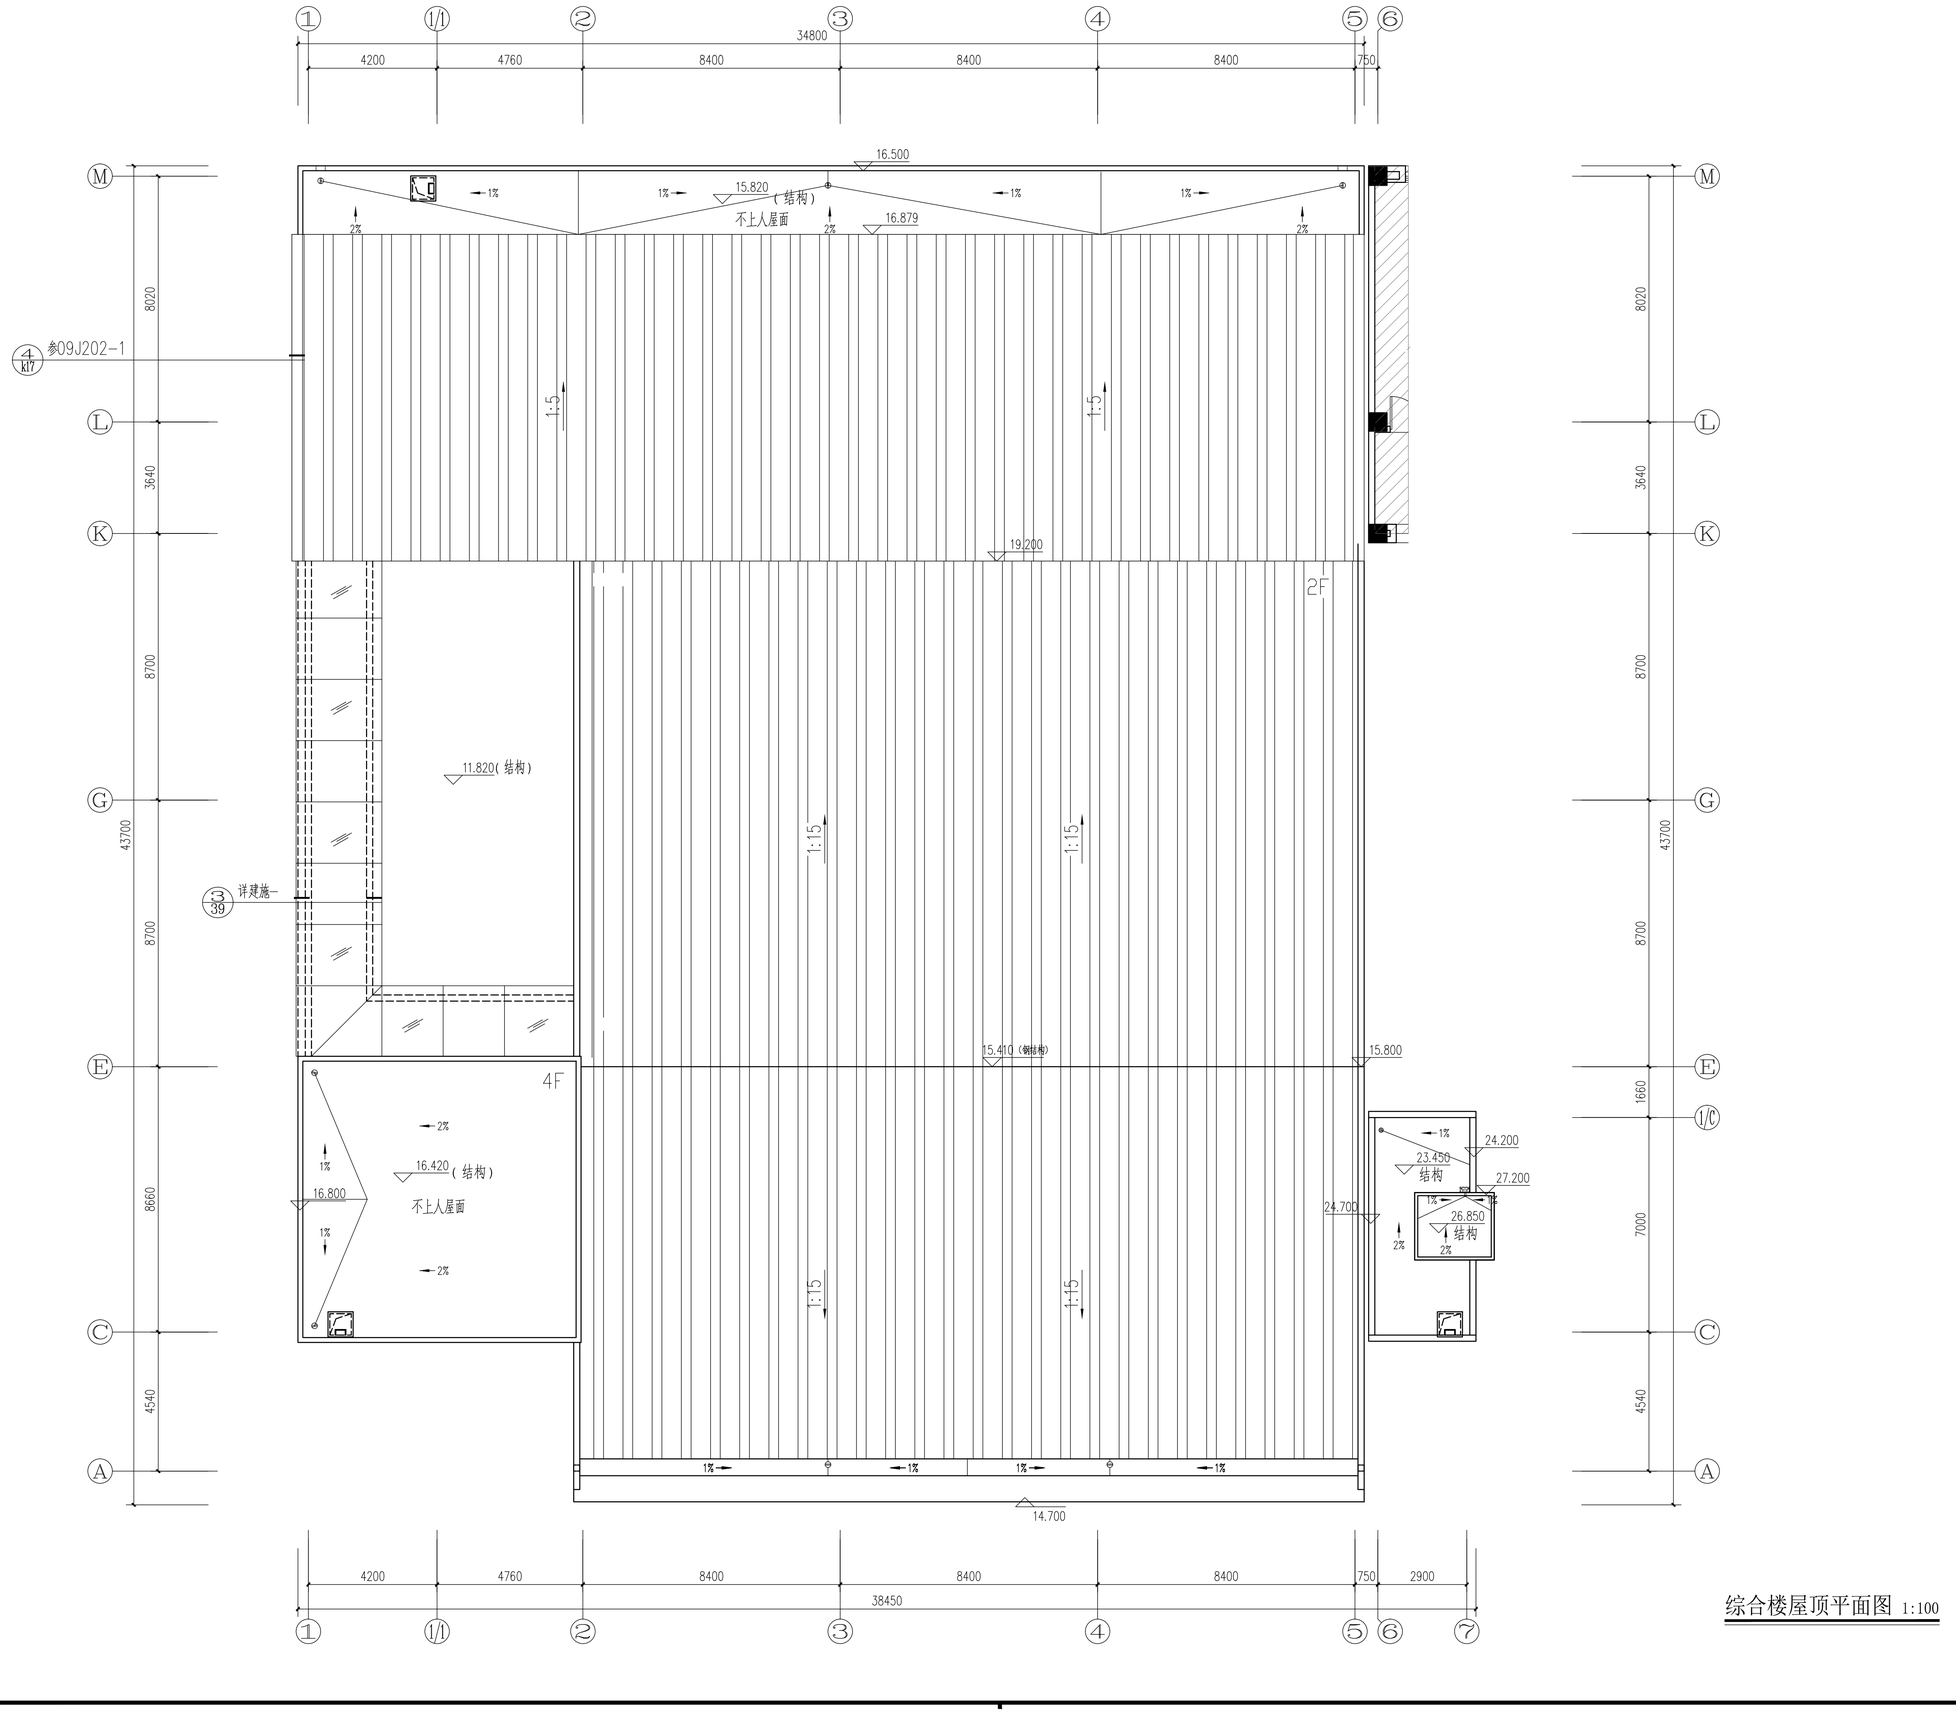

综合楼屋顶平面图 1:100

不得量取图纸尺寸施工。如有任何不详事宜，请在施工前与设计师会商。本图设计内容未经设计师许可不得在其它地方使用。版本号：第一次出图为空白，第一次修改为A，第二次修改为B。

DO NOT SCALE ANY DRAWINGS. THIS DRAWING IS THE PROPERTY OF THE DESIGNER AND MAY NOT BE USED WITHOUT HIS PERMISSION. REPORT ANY DISCREPANCIES TO THE DESIGNER PRIOR TO PROCEEDING WITH WORK.

注释： NOTES:

出图章： PERMISSION STAMP

执业资格章： PRACTICE QUALIFICATION AFFIX

江苏东方建筑设计有限公司

JIANGSU ORIENTAL ARCHITECTURAL DESIGN CO. LTD.

设计证书甲级编号：A232003469

公司地址 Company Add.

江苏省建筑科学研究院

中国•江苏省南京市北京西路12号

办公室电话 Office Tel

86(25)83278527，86(25)83278528（Fax）

职责 RESPONSIBILITY	实名 NAME TYPED	签名 SIGNATURE
制图 DRAWN		
设计 DESIGNED		
专业负责人 DISCIPLINE CHARGE		
项目负责人 PROJECT MANAGER		
校对 CHECKED		
审核 APPROVED		
批准 AUDITED		

图纸会签 DISCIPLINE JOINTLY SIGNED BY

专业 DISCIPLINE	实名 NAME TYPED	签名 SIGNATURE
建筑 ARCHITECTURE		
结构 STRUCTURE		
给排水 WATER&WASTE WATER		
电气 ELECTRIC		
暖通 HVAC		
景观 LANDSCAPE		
智能 INTELLIGENCE		

建设单位 CLIENT

南京信息工程大学附属中学

项目名称 PROJECT TITLE

南京信息工程大学附属中学2026年暑期维修工程项目设计


子项名称 SUBPROJECT TITLE

外立面出新

图名 DWG TITLE

综合楼屋顶平面图

工程编号 PROJECT NO	2026-A20	
出图日期 DATE	修改版本 REV	图纸编号 DWG NO
2026. 06		建施-06

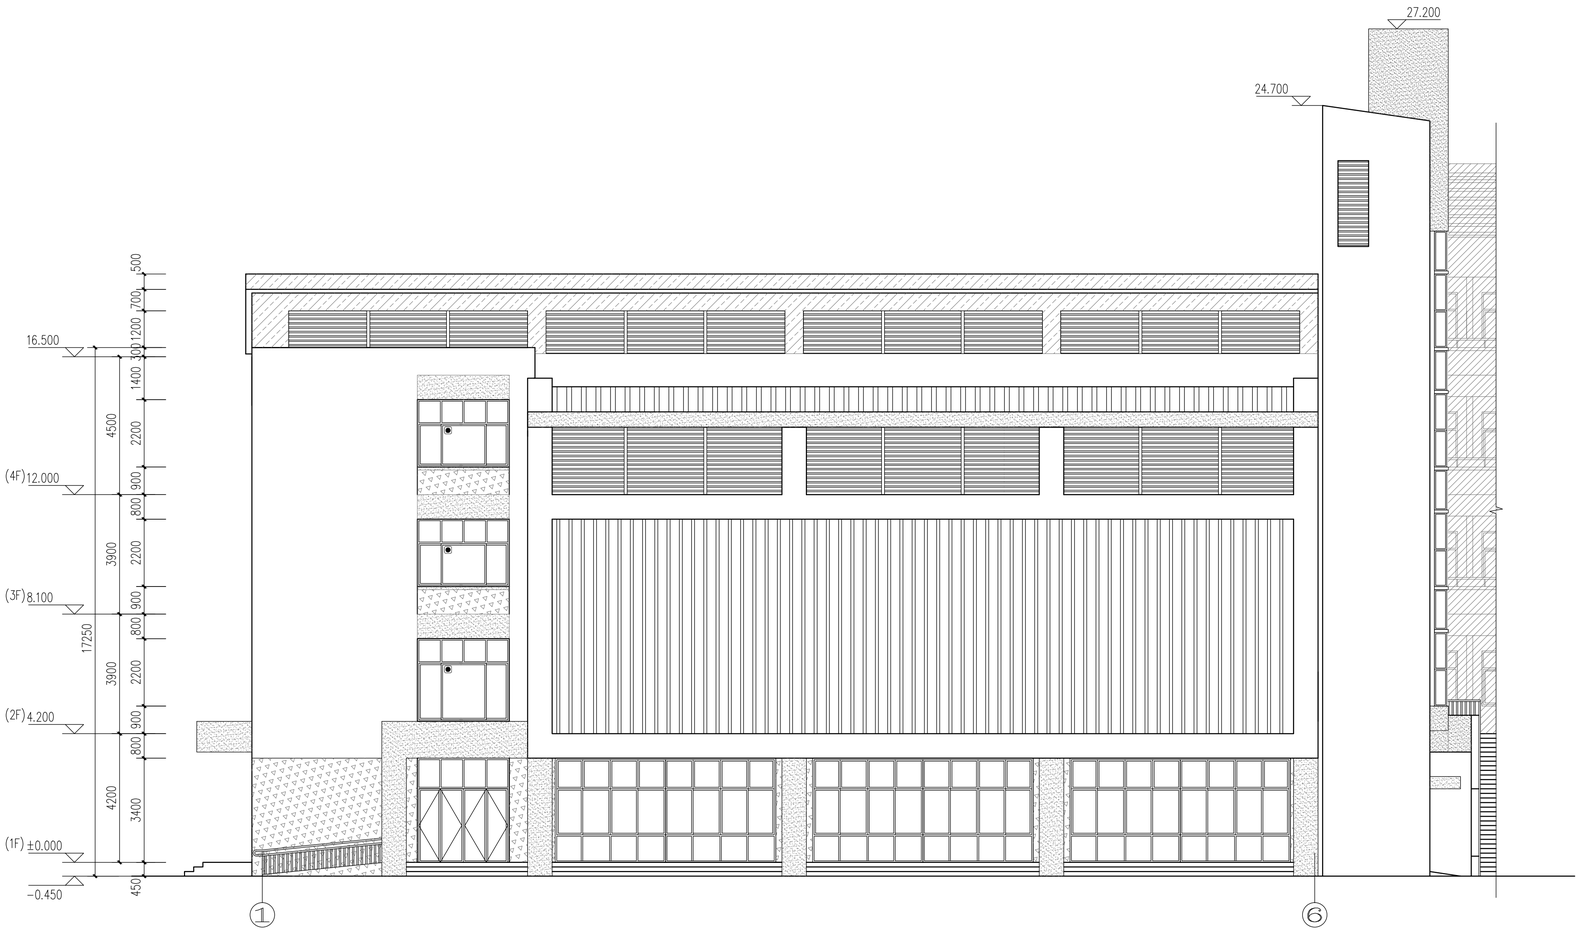

综合楼①-⑦轴立面图 1:100

图例：

- 橙红色饰面砂浆
- 米白色饰面砂浆
- 灰色饰面砂浆
- 浅黄色饰面砂浆
- 深灰色铝合金防雨百叶（便于拆卸）

注：外立面材质分隔尺寸及颜色根据现场做的小样，由设计、甲方共同确定。

不得量取图纸尺寸施工。如有任何不详事宜，请在施工前与设计师会商。本图设计内容未经设计师许可不得在其它地方使用。版本号：第一次出图为空白，第一次修改为A，第二次修改为B。
DO NOT SCALE ANY DRAWINGS. THIS DRAWING IS THE PROPERTY OF THE DESIGNER AND MAY NOT BE USED WITHOUT HIS PERMISSION. REPORT ANY DISCREPANCIES TO THE DESIGNER PRIOR TO PROCEEDING WITH WORK.

注释： NOTES:

出图章： PERMISSION STAMP

执业资格章： PRACTICE QUALIFICATION AFFIX

江苏东方建筑设计有限公司
JIANGSU ORIENTAL ARCHITECTURAL DESIGN CO. LTD.
设计证书甲级编号：A232003469
公司地址 Company Add.
江苏省建筑科学研究院
中国·江苏省南京市北京西路12号
办公室电话 Office Tel
86(25)83278527，86(25)83278528（Fax）

职责 RESPONSIBILITY	实名 NAME TYPED	签名 SIGNATURE
制图 DRAWN		
设计 DESIGNED		
专业负责人 DISCIPLINE CHARGE		
项目负责人 PROJECT MANAGER		
校对 CHECKED		
审核 APPROVED		
批准 AUDITED		

图纸会签 DISCIPLINE JOINTLY SIGNED BY

专业 DISCIPLINE	实名 NAME TYPED	签名 SIGNATURE
建筑 ARCHITECTURE		
结构 STRUCTURE		
给排水 WATER&WASTE WATER		
电气 ELECTRIC		
暖通 HVAC		
景观 LANDSCAPE		
智能 INTELLIGENCE		

建设单位 CLIENT
南京信息工程大学附属中学

项目名称 PROJECT TITLE
南京信息工程大学附属中学2026年暑期维修工程项目设计

子项名称 SUBPROJECT TITLE
外立面出新

图名 DWG TITLE
综合楼①-⑥轴立面图

工程编号 PROJECT NO	2026-A20	
出图日期 DATE	修改版本 REV	图纸编号 DWG NO
2026.06		建施-07



综合楼⑥-①轴立面图 1:100

图例：

- 橙红色饰面砂浆
- 米白色饰面砂浆
- 灰色饰面砂浆
- 浅黄色饰面砂浆
- 深灰色铝合金防雨百叶（便于拆卸）

注：外立面材质分隔尺寸及颜色根据现场做的小样，由设计、甲方共同确定。

不得量取图纸尺寸施工。如有任何不详事宜，请在施工前与设计师会商。本图设计内容未经设计师许可不得在其它地方使用。
版本号：第一次出图为空白，第一次修改为A，第二次修改为B。
DO NOT SCALE ANY DRAWINGS. THIS DRAWING IS THE PROPERTY OF THE DESIGNER AND MAY NOT BE USED WITHOUT HIS PERMISSION. REPORT ANY DISCREPANCIES TO THE DESIGNER PRIOR TO PROCEEDING WITH WORK.

注释： NOTES:

出图章： PERMISSION STAMP

执业资格章： PRACTICE QUALIFICATION AFFIX

江苏东方建筑设计有限公司
JIANGSU ORIENTAL ARCHITECTURAL DESIGN CO. LTD.
设计证书甲级编号：A232003469

公司地址 Company Add.
江苏省建筑科学研究院
中国·江苏省南京市北京西路12号
办公室电话 Office Tel
86(25)83278527，86(25)83278528（Fax）

职责 RESPONSIBILITY	实名 NAME TYPED	签名 SIGNATURE
制图 DRAWN		
设计 DESIGNED		
专业负责人 DISCIPLINE CHARGE		
项目负责人 PROJECT MANAGER		
校对 CHECKED		
审核 APPROVED		
批准 AUDITED		

图纸会签 DISCIPLINE JOINTLY SIGNED BY

专业 DISCIPLINE	实名 NAME TYPED	签名 SIGNATURE
建筑 ARCHITECTURE		
结构 STRUCTURE		
给排水 WATER&WASTE WATER		
电气 ELECTRIC		
暖通 HVAC		
景观 LANDSCAPE		
智能 INTELLIGENCE		


建设单位 CLIENT
南京信息工程大学附属中学

项目名称 PROJECT TITLE
南京信息工程大学附属中学2026年暑期维修工程项目设计

子项名称 SUBPROJECT TITLE
外立面出新

图名 DWG TITLE
综合楼⑥-①轴立面图

工程编号 PROJECT NO	2026-A20	
出图日期 DATE	修改版本 REV	图纸编号 DWG NO
2026.06		建施-08

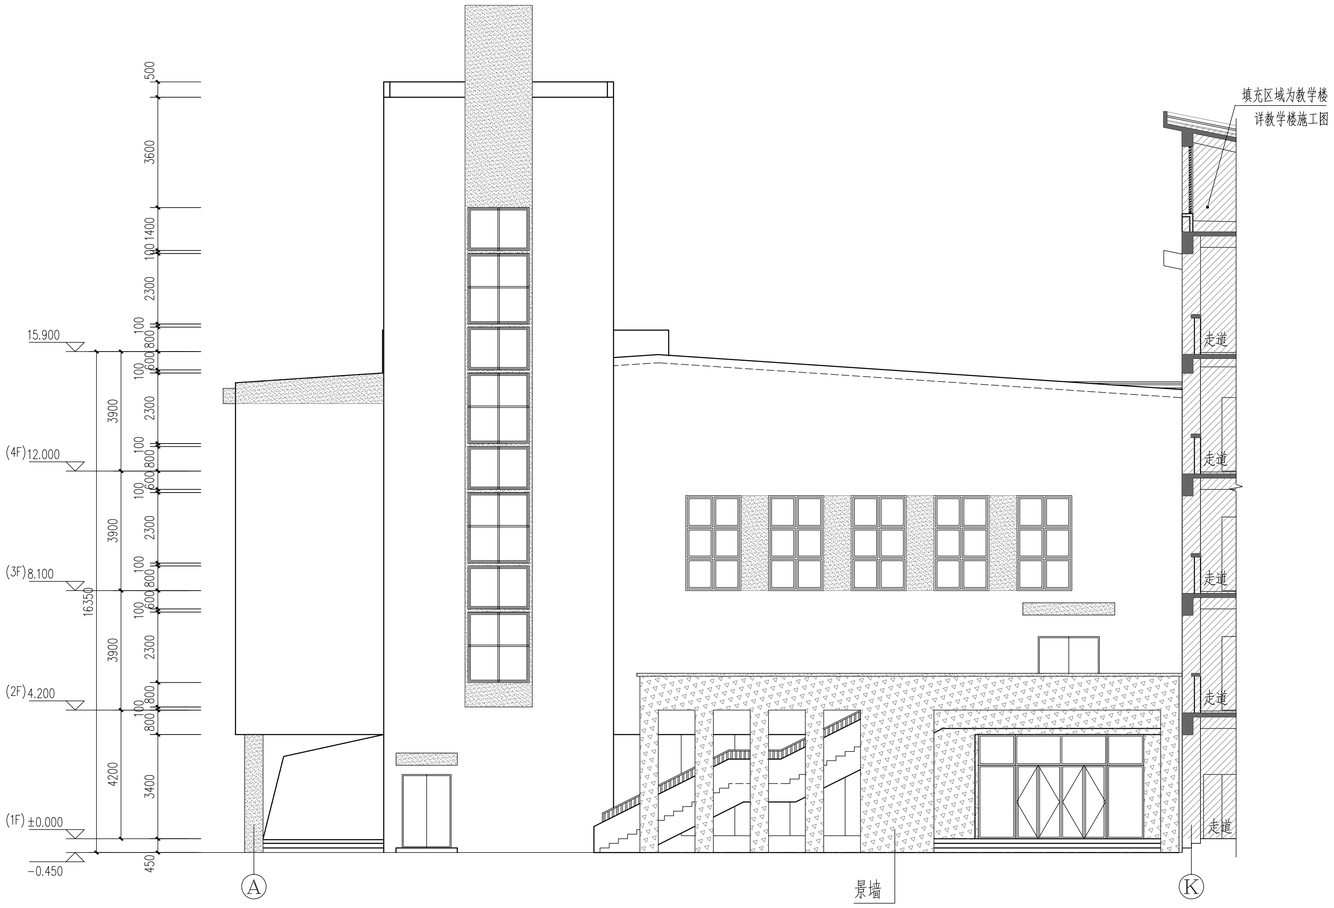

综合楼Ⓐ-Ⓚ轴立面图 1:100

图例：

- 橙红色饰面砂浆
- 米白色饰面砂浆
- 灰色饰面砂浆
- 浅黄色饰面砂浆
- 深灰色铝合金防雨百叶（便于拆卸）

注：外立面材质分隔尺寸及颜色根据现场做的小样，由设计、甲方共同确定。

不得量取图纸尺寸施工。如有任何不详事宜，请在施工前与设计师会商。本图设计内容未经设计师许可不得在其它地方使用。
版本号：第一次出图为空白，第一次修改为A，第二次修改为B。
DO NOT SCALE ANY DRAWINGS. THIS DRAWING IS THE PROPERTY OF THE DESIGNER AND MAY NOT BE USED WITHOUT HIS PERMISSION. REPORT ANY DISCREPANCIES TO THE DESIGNER PRIOR TO PROCEEDING WITH WORK.

注释： NOTES:

出图章： PERMISSION STAMP

执业资格章： PRACTICE QUALIFICATION AFFIX

江苏东方建筑设计有限公司
JIANGSU ORIENTAL ARCHITECTURAL DESIGN CO. LTD.
设计证书甲级编号：A232003469

公司地址 Company Add.
江苏省建筑科学研究院
中国·江苏省南京市北京西路12号
办公室电话 Office Tel
86(25)83278527，86(25)83278528（Fax）

职责 RESPONSIBILITY	实名 NAME TYPED	签名 SIGNATURE
制图 DRAWN		
设计 DESIGNED		
专业负责人 DISCIPLINE CHARGE		
项目负责人 PROJECT MANAGER		
校对 CHECKED		
审核 APPROVED		
批准 AUDITED		

图纸会签 DISCIPLINE JOINTLY SIGNED BY

专业 DISCIPLINE	实名 NAME TYPED	签名 SIGNATURE
建筑 ARCHITECTURE		
结构 STRUCTURE		
给排水 WATER&WASTE WATER		
电气 ELECTRIC		
暖通 HVAC		
景观 LANDSCAPE		
智能 INTELLIGENCE		


建设单位 CLIENT
南京信息工程大学附属中学

项目名称 PROJECT TITLE
南京信息工程大学附属中学2026年暑期维修工程项目设计

子项名称 SUBPROJECT TITLE
外立面出新

图名 DWG TITLE
综合楼Ⓐ-Ⓚ轴立面图

工程编号 PROJECT NO	2026-A20	
出图日期 DATE	修改版本 REV	图纸编号 DWG NO
2026.06		建施-09

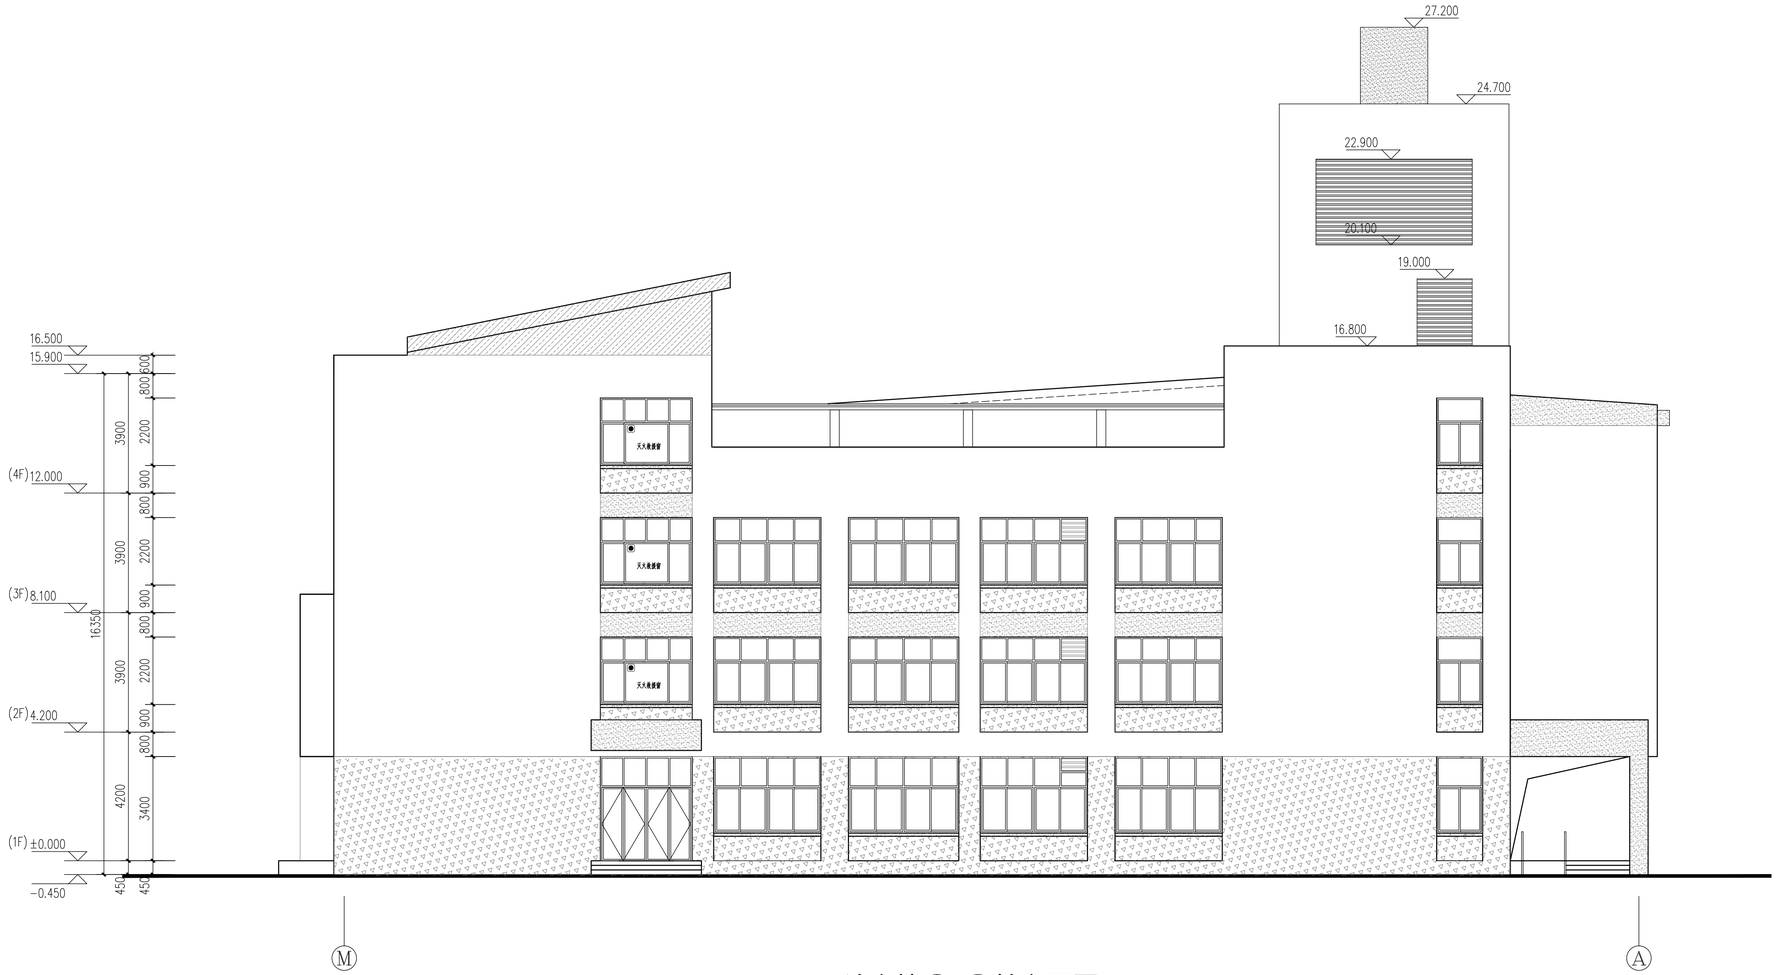

综合楼Ⓜ-Ⓐ轴立面图 1:100

图例：

- 橙红色饰面砂浆
- 米白色饰面砂浆
- 灰色饰面砂浆
- 浅黄色饰面砂浆
- 深灰色铝合金防雨百叶（便于拆卸）

注：外立面材质分隔尺寸及颜色根据现场做的小样，由设计、甲方共同确定。

不得量取图纸尺寸施工。如有任何不详事宜，请在施工前与设计师会商。本图设计内容未经设计师许可不得在其它地方使用。
版本号：第一次出图为空白，第一次修改为A，第二次修改为B。
DO NOT SCALE ANY DRAWINGS. THIS DRAWING IS THE PROPERTY OF THE DESIGNER AND MAY NOT BE USED WITHOUT HIS PERMISSION. REPORT ANY DISCREPANCIES TO THE DESIGNER PRIOR TO PROCEEDING WITH WORK.

注释： NOTES:

出图章： PERMISSION STAMP

执业资格章： PRACTICE QUALIFICATION AFFIX

江苏东方建筑设计有限公司
JIANGSU ORIENTAL ARCHITECTURAL DESIGN CO. LTD.
设计证书甲级编号：A232003469

公司地址 Company Add.
江苏省建筑科学研究院
中国•江苏省南京市北京西路12号
办公室电话 Office Tel
86(25)83278527，86(25)83278528（Fax）

职责 RESPONSIBILITY	实名 NAME TYPED	签名 SIGNATURE
制图 DRAWN		
设计 DESIGNED		
专业负责人 DISCIPLINE CHARGE		
项目负责人 PROJECT MANAGER		
校对 CHECKED		
审核 APPROVED		
批准 AUDITED		

图纸会签 DISCIPLINE JOINTLY SIGNED BY

专业 DISCIPLINE	实名 NAME TYPED	签名 SIGNATURE
建筑 ARCHITECTURE		
结构 STRUCTURE		
给排水 WATER&WASTE WATER		
电气 ELECTRIC		
暖通 HVAC		
景观 LANDSCAPE		
智能 INTELLIGENCE		


建设单位 CLIENT
南京信息工程大学附属中学

项目名称 PROJECT TITLE
南京信息工程大学附属中学2026年暑期维修工程项目设计

子项名称 SUBPROJECT TITLE
外立面出新

图名 DWG TITLE
综合楼Ⓜ-Ⓐ轴立面图

工程编号 PROJECT NO	2026-A20	
出图日期 DATE	修改版本 REV	图纸编号 DWG NO
2026.06		建施-10

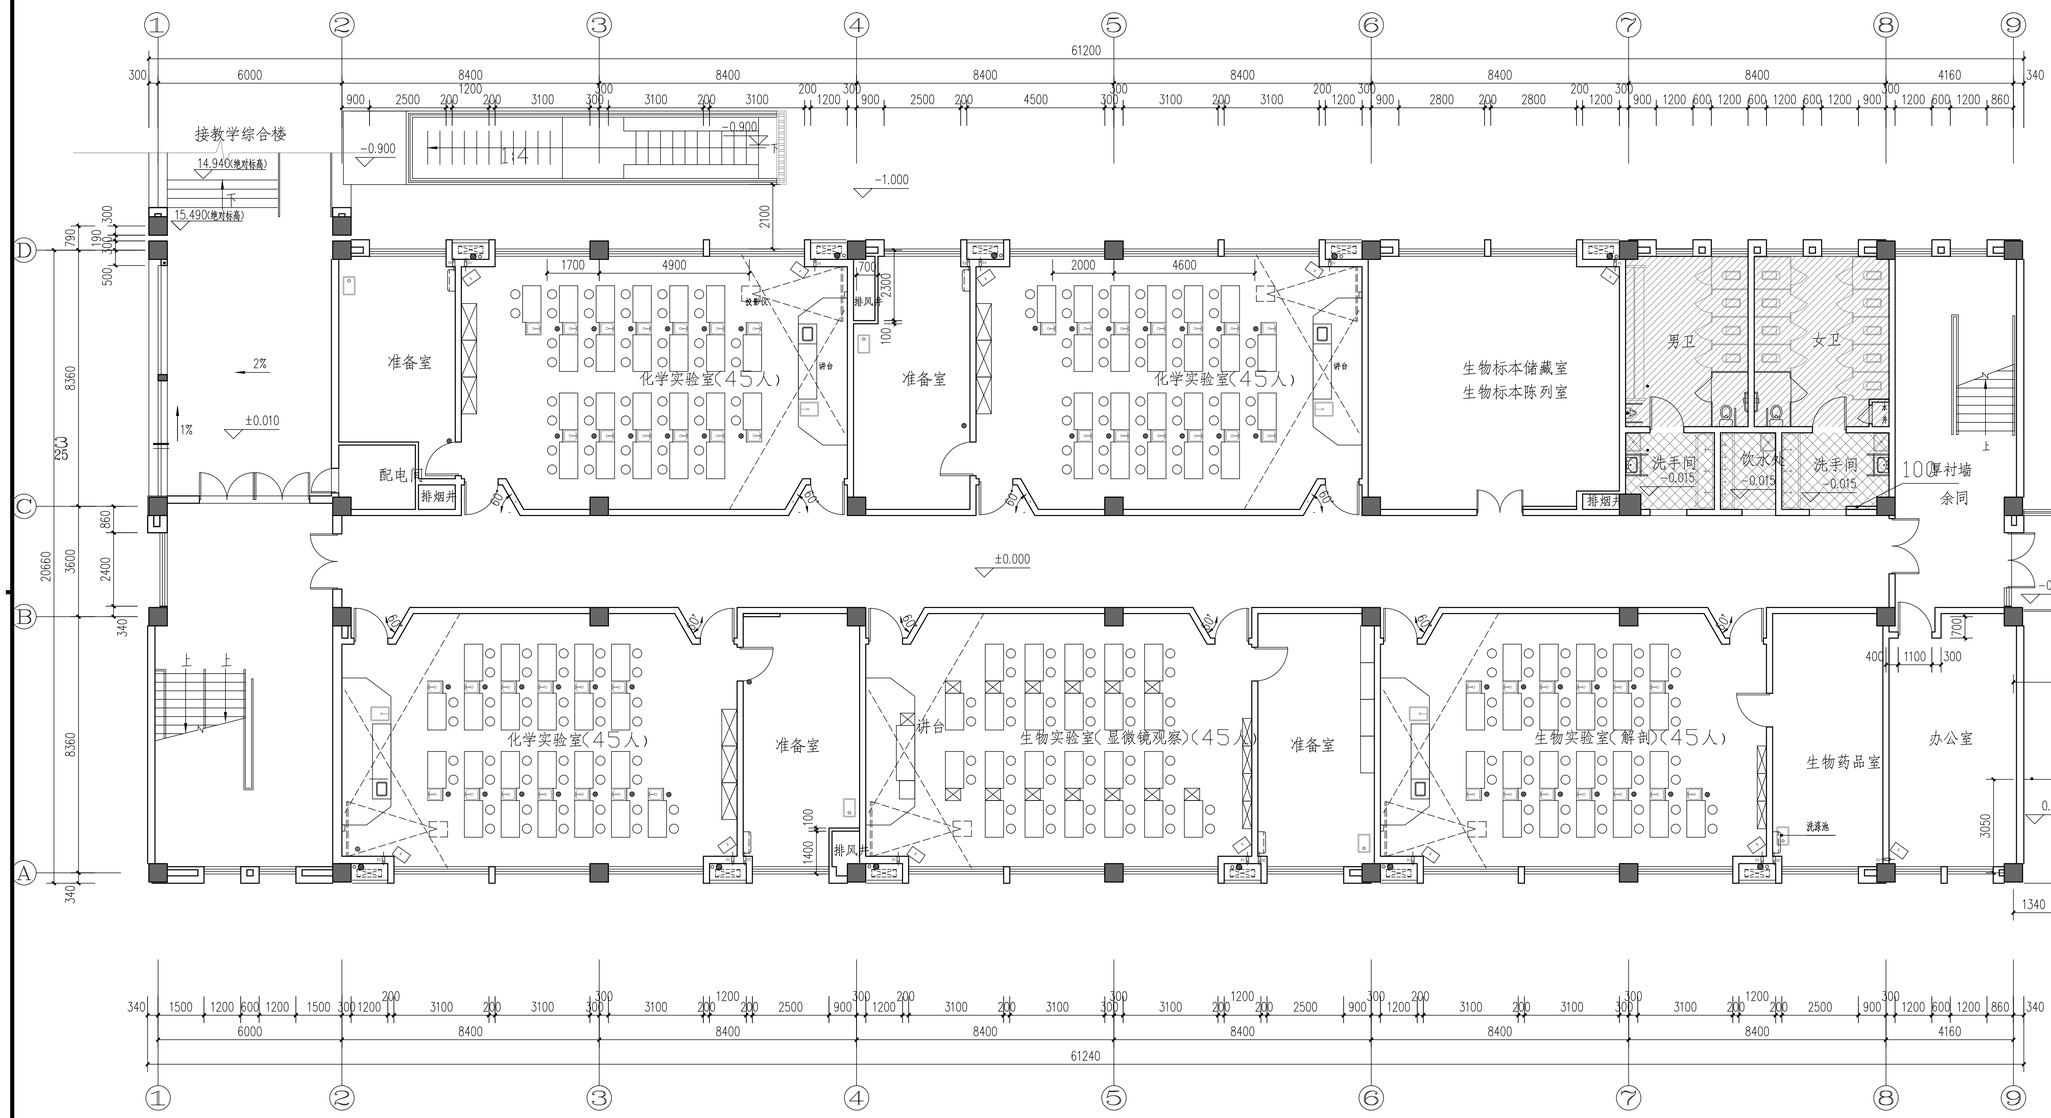

实验楼一层平面图 1:100

北

不得量取图纸尺寸施工。如有任何不详事宜，请在施工前与设计师会商。本图设计内容未经设计师许可不得在其它地方使用。版本号：第一次出图为空白，第一次修改为A，第二次修改为B。
DO NOT SCALE ANY DRAWINGS. THIS DRAWING IS THE PROPERTY OF THE DESIGNER AND MAY NOT BE USED WITHOUT HIS PERMISSION. REPORT ANY DISCREPANCIES TO THE DESIGNER PRIOR TO PROCEEDING WITH WORK.

注释： NOTES:

出图章： PERMISSION STAMP

执业资格章： PRACTICE QUALIFICATION AFFIX

江苏东方建筑设计有限公司
JIANGSU ORIENTAL ARCHITECTURAL DESIGN CO. LTD.
设计证书甲级编号：A232003469

公司地址 Company Add.
江苏省建筑科学研究院
中国·江苏省南京市北京西路12号
办公室电话 Office Tel
86(25)83278527，86(25)83278528（Fax）

职责 RESPONSIBILITY	实名 NAME TYPED	签名 SIGNATURE
制图 DRAWN		
设计 DESIGNED		
专业负责人 DISCIPLINE CHARGE		
项目负责人 PROJECT MANAGER		
校对 CHECKED		
审核 APPROVED		
批准 AUDITED		

图纸会签 DISCIPLINE JOINTLY SIGNED BY

专业 DISCIPLINE	实名 NAME TYPED	签名 SIGNATURE
建筑 ARCHITECTURE		
结构 STRUCTURE		
给排水 WATER&WASTE WATER		
电气 ELECTRIC		
暖通 HVAC		
景观 LANDSCAPE		
智能 INTELLIGENCE		


建设单位 CLIENT
南京信息工程大学附属中学

项目名称 PROJECT TITLE
南京信息工程大学附属中学2026年暑期维修工程项目设计

子项名称 SUBPROJECT TITLE
外立面出新

图名 DWG TITLE
实验楼一层平面图

工程编号 PROJECT NO	2026-A20	
出图日期 DATE	修改版本 REV	图纸编号 DWG NO
2026.06		建施-11

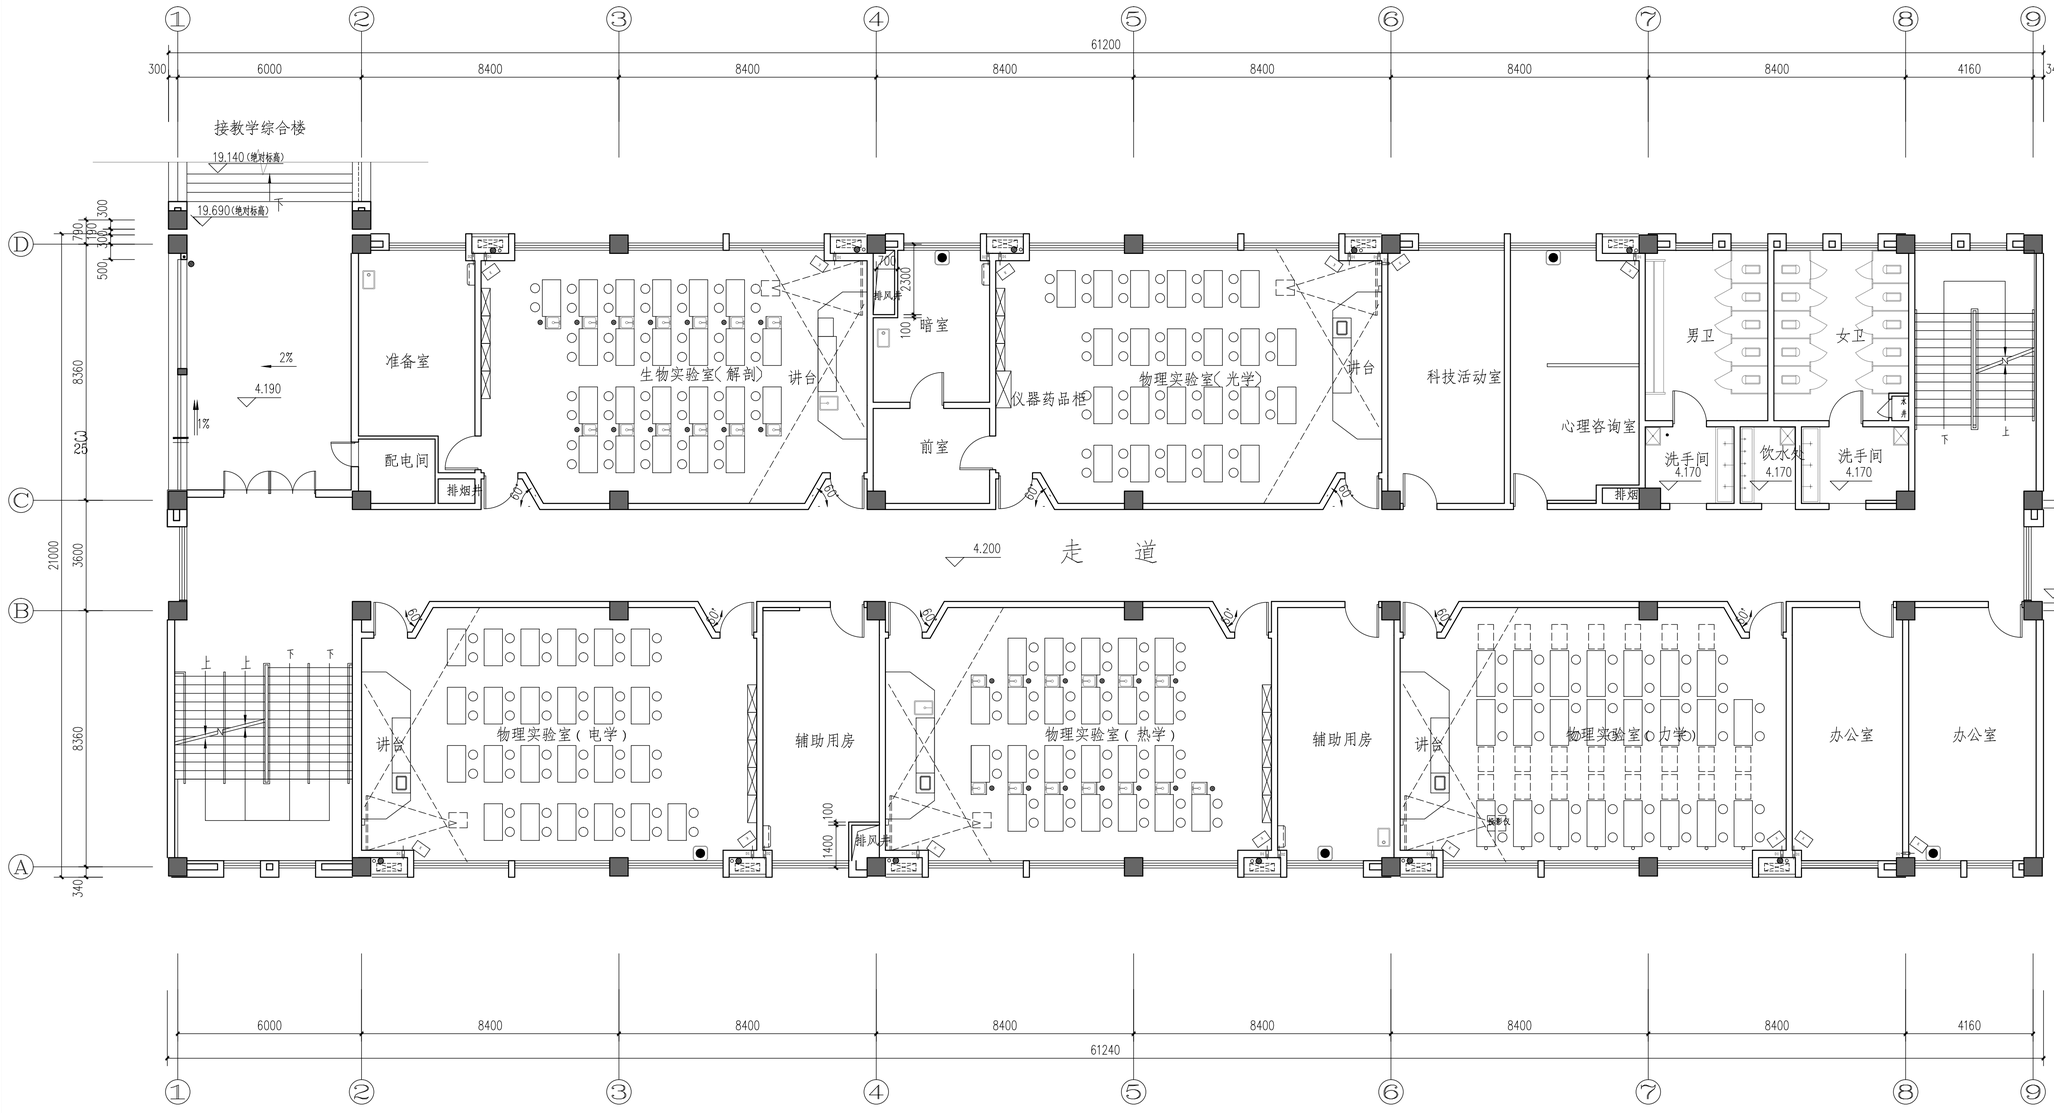

实验楼二层平面图 1:100

本层建筑面积：1250.84㎡

不得量取图纸尺寸施工。如有任何不详事宜，请在施工前与设计师会商。本图设计内容未经设计师许可不得在其它地方使用。
版本号：第一次出图为空白，第一次修改为A，第二次修改为B。
DO NOT SCALE ANY DRAWINGS. THIS DRAWING IS THE PROPERTY OF THE DESIGNER AND MAY NOT BE USED WITHOUT HIS PERMISSION. REPORT ANY DISCREPANCIES TO THE DESIGNER PRIOR TO PROCEEDING WITH WORK.

注释： NOTES:

出图章： PERMISSION STAMP

执业资格章： PRACTICE QUALIFICATION AFFIX

江苏东方建筑设计有限公司
JIANGSU ORIENTAL ARCHITECTURAL DESIGN CO. LTD.
设计证书甲级编号：A232003469

公司地址 Company Add.
江苏省建筑科学研究院
中国·江苏省南京市北京西路12号
办公室电话 Office Tel
86(25)83278527，86(25)83278528（Fax）

职责 RESPONSIBILITY	实名 NAME TYPED	签名 SIGNATURE
制图 DRAWN		
设计 DESIGNED		
专业负责人 DISCIPLINE CHARGE		
项目负责人 PROJECT MANAGER		
校对 CHECKED		
审核 APPROVED		
批准 AUDITED		

图纸会签 DISCIPLINE JOINTLY SIGNED BY

专业 DISCIPLINE	实名 NAME TYPED	签名 SIGNATURE
建筑 ARCHITECTURE		
结构 STRUCTURE		
给排水 WATER&WASTE WATER		
电气 ELECTRIC		
暖通 HVAC		
景观 LANDSCAPE		
智能 INTELLIGENCE		

建设单位 CLIENT
南京信息工程大学附属中学

项目名称 PROJECT TITLE
南京信息工程大学附属中学2026年暑期维修工程项目设计

子项名称 SUBPROJECT TITLE
南京市浦口区人民路22号
外立面出新

图名 DWG TITLE
实验楼二层平面图

工程编号 PROJECT NO	2026-A20	
出图日期 DATE	修改版本 REV	图纸编号 DWG NO
2026.06		建施-12

实验楼三层平面图 1:100

本层建筑面积：1250.84㎡

不得量取图纸尺寸施工。如有任何不详事宜，请在施工前与设计师会商。本图设计内容未经设计师许可不得在其它地方使用。版本号：第一次出图为空白，第一次修改为A，第二次修改为B。
DO NOT SCALE ANY DRAWINGS. THIS DRAWING IS THE PROPERTY OF THE DESIGNER AND MAY NOT BE USED WITHOUT HIS PERMISSION. REPORT ANY DISCREPANCIES TO THE DESIGNER PRIOR TO PROCEEDING WITH WORK.

注释： NOTES:

出图章： PERMISSION STAMP

执业资格章： PRACTICE QUALIFICATION AFFIX

江苏东方建筑设计有限公司
JIANGSU ORIENTAL ARCHITECTURAL DESIGN CO. LTD.
设计证书甲级编号：A232003469

公司地址 Company Add.
江苏省建筑科学研究院
中国·江苏省南京市北京西路12号
办公室电话 Office Tel
86(25)83278527，86(25)83278528（Fax）

职责 RESPONSIBILITY	实名 NAME TYPED	签名 SIGNATURE
制图 DRAWN		
设计 DESIGNED		
专业负责人 DISCIPLINE CHARGE		
项目负责人 PROJECT MANAGER		
校对 CHECKED		
审核 APPROVED		
批准 AUDITED		

图纸会签 DISCIPLINE JOINTLY SIGNED BY

专业 DISCIPLINE	实名 NAME TYPED	签名 SIGNATURE
建筑 ARCHITECTURE		
结构 STRUCTURE		
给排水 WATER&WASTE WATER		
电气 ELECTRIC		
暖通 HVAC		
景观 LANDSCAPE		
智能 INTELLIGENCE		

建设单位 CLIENT
南京信息工程大学附属中学

项目名称 PROJECT TITLE
南京信息工程大学附属中学2026年暑期维修工程项目设计

子项名称 SUBPROJECT TITLE
外立面出新

图名 DWG TITLE
实验楼三层平面图

工程编号 PROJECT NO	2026-A20	
出图日期 DATE	修改版本 REV	图纸编号 DWG NO
2026.06		建施-13

实验楼四层平面图 1:100

本层建筑面积：1250.84㎡

不得量取图纸尺寸施工。如有任何不详事宜，请在施工前与设计师会商。本图设计内容未经设计师许可不得在其它地方使用。版本号：第一次出图为空白，第一次修改为A，第二次修改为B。
DO NOT SCALE ANY DRAWINGS. THIS DRAWING IS THE PROPERTY OF THE DESIGNER AND MAY NOT BE USED WITHOUT HIS PERMISSION. REPORT ANY DISCREPANCIES TO THE DESIGNER PRIOR TO PROCEEDING WITH WORK.

注释： NOTES:

出图章： PERMISSION STAMP

执业资格章： PRACTICE QUALIFICATION AFFIX

江苏东方建筑设计有限公司
JIANGSU ORIENTAL ARCHITECTURAL DESIGN CO. LTD.
设计证书甲级编号：A232003469

公司地址 Company Add.
江苏省建筑科学研究院
中国·江苏省南京市北京西路12号
办公室电话 Office Tel
86(25)83278527，86(25)83278528（Fax）

职责 RESPONSIBILITY	实名 NAME TYPED	签名 SIGNATURE
制图 DRAWN		
设计 DESIGNED		
专业负责人 DISCIPLINE CHARGE		
项目负责人 PROJECT MANAGER		
校对 CHECKED		
审核 APPROVED		
批准 AUDITED		

图纸会签 DISCIPLINE JOINTLY SIGNED BY

专业 DISCIPLINE	实名 NAME TYPED	签名 SIGNATURE
建筑 ARCHITECTURE		
结构 STRUCTURE		
给排水 WATER&WASTE WATER		
电气 ELECTRIC		
暖通 HVAC		
景观 LANDSCAPE		
智能 INTELLIGENCE		


建设单位 CLIENT
南京信息工程大学附属中学


项目名称 PROJECT TITLE
南京信息工程大学附属中学2026年暑期维修工程项目设计

子项名称 SUBPROJECT TITLE
外立面出新

图名 DWG TITLE
实验楼四层平面图


工程编号 PROJECT NO	2026-A20	
出图日期 DATE	修改版本 REV	图纸编号 DWG NO
2026.06		建施-14

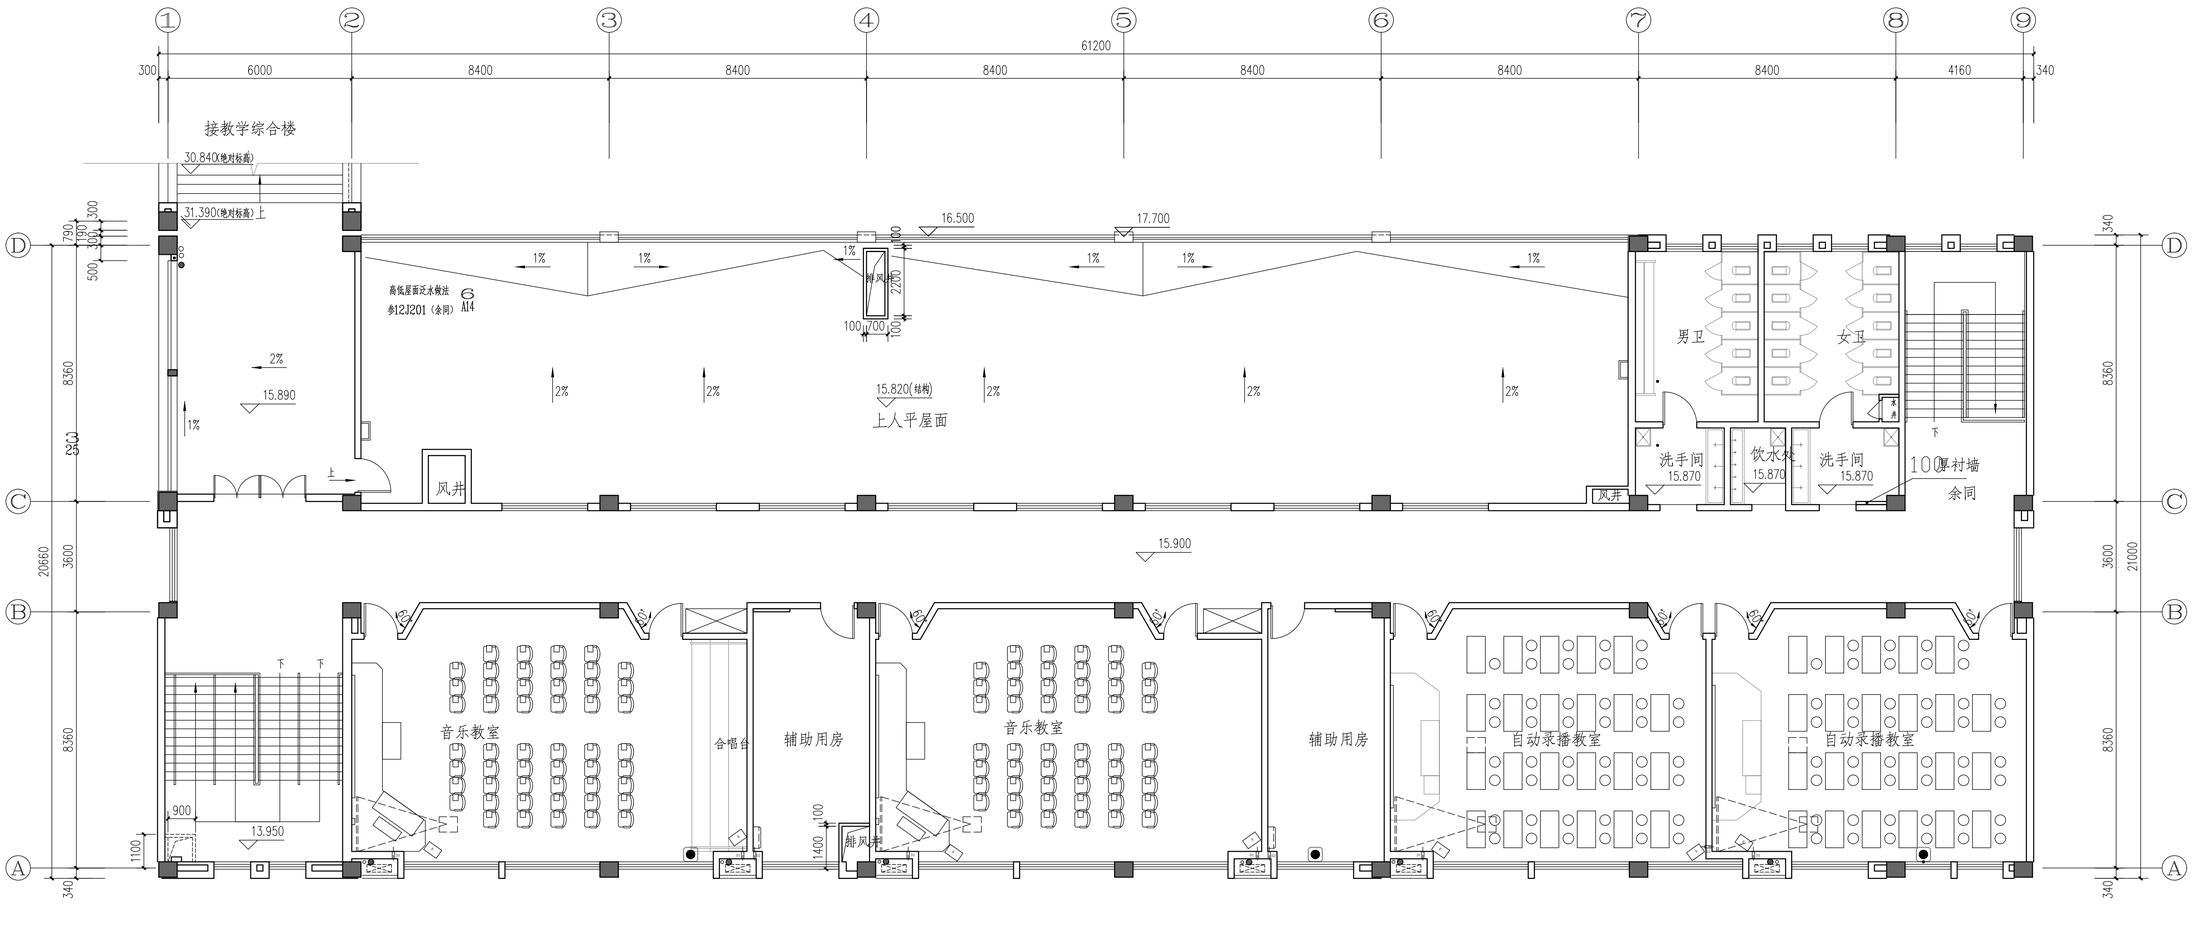

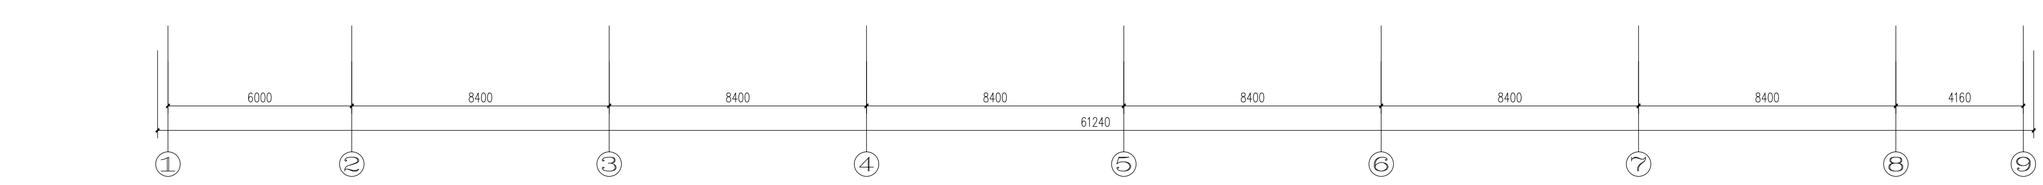

实验楼五层平面图 1:100

本层建筑面积：906.00㎡

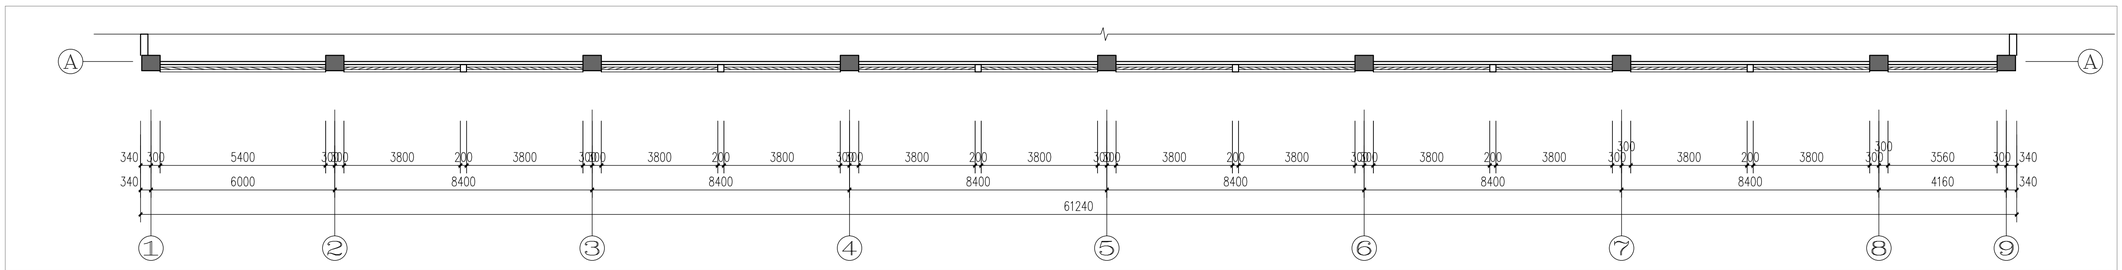

20.400标高平面图 1:100

不得量取图纸尺寸施工。如有任何不详事宜，请在施工前与设计师会商。本图设计内容未经设计师许可不得在其它地方使用。
版本号：第一次出图为空白，第一次修改为A，第二次修改为B。
DO NOT SCALE ANY DRAWINGS. THIS DRAWING IS THE PROPERTY OF THE DESIGNER AND MAY NOT BE USED WITHOUT HIS PERMISSION. REPORT ANY DISCREPANCIES TO THE DESIGNER PRIOR TO PROCEEDING WITH WORK.

注释： NOTES:

出图章： PERMISSION STAMP

执业资格章： PRACTICE QUALIFICATION AFFIX

江苏东方建筑设计有限公司
JIANGSU ORIENTAL ARCHITECTURAL DESIGN CO. LTD.
设计证书甲级编号：A232003469

公司地址 Company Add.
江苏省建筑科学研究院
中国·江苏省南京市北京西路12号
办公室电话 Office Tel
86(25)83278527，86(25)83278528（Fax）

职责 RESPONSIBILITY	实名 NAME TYPED	签名 SIGNATURE
制图 DRAWN		
设计 DESIGNED		
专业负责人 DISCIPLINE CHARGE		
项目负责人 PROJECT MANAGER		
校对 CHECKED		
审核 APPROVED		
批准 AUDITED		

图纸会签 DISCIPLINE JOINTLY SIGNED BY

专业 DISCIPLINE	实名 NAME TYPED	签名 SIGNATURE
建筑 ARCHITECTURE		
结构 STRUCTURE		
给排水 WATER&WASTE WATER		
电气 ELECTRIC		
暖通 HVAC		
景观 LANDSCAPE		
智能 INTELLIGENCE		


建设单位 CLIENT
南京信息工程大学附属中学

项目名称 PROJECT TITLE
南京信息工程大学附属中学2026年暑期维修工程项目设计

子项名称 SUBPROJECT TITLE
外立面出新

图名 DWG TITLE
实验楼五层平面图

工程编号 PROJECT NO	2026-A20	
出图日期 DATE	修改版本 REV	图纸编号 DWG NO
2026.06		建施-15

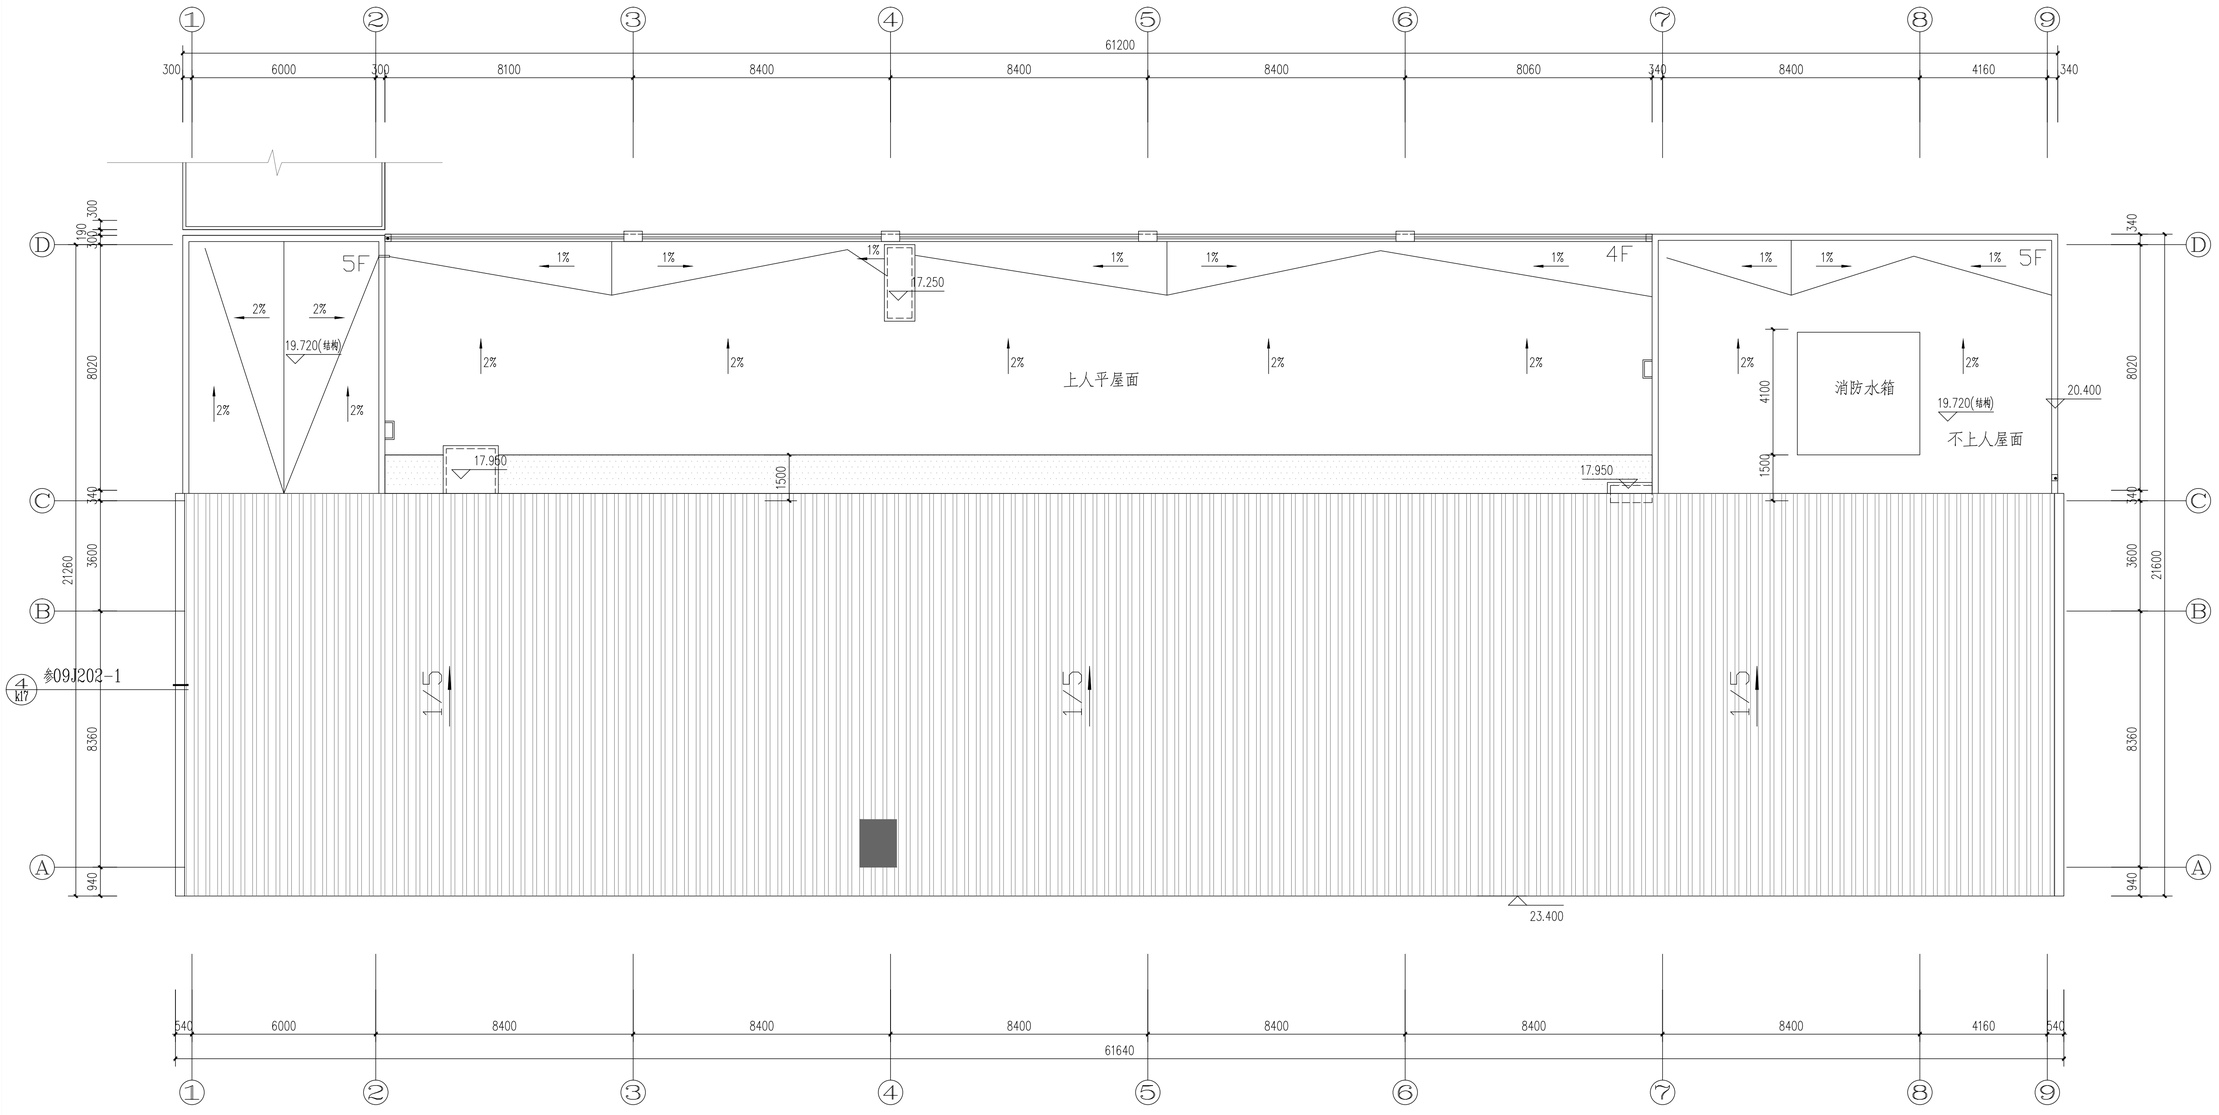

实验楼屋顶平面图 1:100

不得量取图纸尺寸施工。如有任何不详事宜，请在施工前与设计师会商。本图设计内容未经设计师许可不得在其它地方使用。版本号：第一次出图为空白，第一次修改为A，第二次修改为B。

DO NOT SCALE ANY DRAWINGS. THIS DRAWING IS THE PROPERTY OF THE DESIGNER AND MAY NOT BE USED WITHOUT HIS PERMISSION. REPORT ANY DISCREPANCIES TO THE DESIGNER PRIOR TO PROCEEDING WITH WORK.

注释： NOTES:

出图章： PERMISSION STAMP

执业资格章： PRACTICE QUALIFICATION AFFIX

江苏东方建筑设计有限公司

JIANGSU ORIENTAL ARCHITECTURAL DESIGN CO. LTD.

设计证书甲级编号：A232003469

公司地址 Company Add.

江苏省建筑科学研究院

中国·江苏省南京市北京西路12号

办公室电话 Office Tel

86(25)83278527，86(25)83278528（Fax）

职责 RESPONSIBILITY	实名 NAME TYPED	签名 SIGNATURE
制图 DRAWN		
设计 DESIGNED		
专业负责人 DISCIPLINE CHARGE		
项目负责人 PROJECT MANAGER		
校对 CHECKED		
审核 APPROVED		
批准 AUDITED		

图纸会签 DISCIPLINE JOINTLY SIGNED BY

专业 DISCIPLINE	实名 NAME TYPED	签名 SIGNATURE
建筑 ARCHITECTURE		
结构 STRUCTURE		
给排水 WATER&WASTE WATER		
电气 ELECTRIC		
暖通 HVAC		
景观 LANDSCAPE		
智能 INTELLIGENCE		

建设单位 CLIENT

南京信息工程大学附属中学

项目名称 PROJECT TITLE

南京信息工程大学附属中学2026年暑期维修工程项目设计

子项名称 SUBPROJECT TITLE

外立面出新

图名 DWG TITLE

实验楼屋顶平面图

工程编号 PROJECT NO	2026-A20	
出图日期 DATE	修改版本 REV	图纸编号 DWG NO
2026. 06		建施-16



实验楼①~⑨ 轴立面图 1:100



实验楼Ⓐ~Ⓓ 轴立面图 1:100

图例：

- 橙红色饰面砂浆
- 米白色饰面砂浆
- 灰色饰面砂浆
- 浅黄色饰面砂浆
- 深灰色铝合金防雨百叶（便于拆卸）

注：外立面材质分隔尺寸及颜色根据现场做的小样，由设计、甲方共同确定。

不得量取图纸尺寸施工。如有任何不详事宜，请在施工前与设计师会商。本图设计内容未经设计师许可不得在其它地方使用。
版本号：第一次出图为空白，第一次修改为A，第二次修改为B。
DO NOT SCALE ANY DRAWINGS. THIS DRAWING IS THE PROPERTY OF THE DESIGNER AND MAY NOT BE USED WITHOUT HIS PERMISSION. REPORT ANY DISCREPANCIES TO THE DESIGNER PRIOR TO PROCEEDING WITH WORK.

注释： NOTES:

出图章： PERMISSION STAMP

执业资格章： PRACTICE QUALIFICATION AFFIX

江苏东方建筑设计有限公司
JIANGSU ORIENTAL ARCHITECTURAL DESIGN CO. LTD.
设计证书甲级编号：A232003469

公司地址 Company Add.
江苏省建筑科学研究院
中国·江苏省南京市北京西路12号
办公室电话 Office Tel
86(25)83278527，86(25)83278528（Fax）

职责 RESPONSIBILITY	实名 NAME TYPED	签名 SIGNATURE
制图 DRAWN		
设计 DESIGNED		
专业负责人 DISCIPLINE CHARGE		
项目负责人 PROJECT MANAGER		
校对 CHECKED		
审核 APPROVED		
批准 AUDITED		

图纸会签 DISCIPLINE JOINTLY SIGNED BY

专业 DISCIPLINE	实名 NAME TYPED	签名 SIGNATURE
建筑 ARCHITECTURE		
结构 STRUCTURE		
给排水 WATER&WASTE WATER		
电气 ELECTRIC		
暖通 HVAC		
景观 LANDSCAPE		
智能 INTELLIGENCE		

建设单位 CLIENT
南京信息工程大学附属中学

项目名称 PROJECT TITLE
南京信息工程大学附属中学2026年暑期维修工程项目设计


子项名称 SUBPROJECT TITLE
外立面出新

图名 DWG TITLE
实验楼 ①~⑨ 轴立面图
实验楼 Ⓐ~Ⓓ 轴立面图

工程编号 PROJECT NO	2026-A20	
出图日期 DATE	修改版本 REV	图纸编号 DWG NO
2026.06		建施-17



实验楼 ⑨~① 轴立面图 1:100

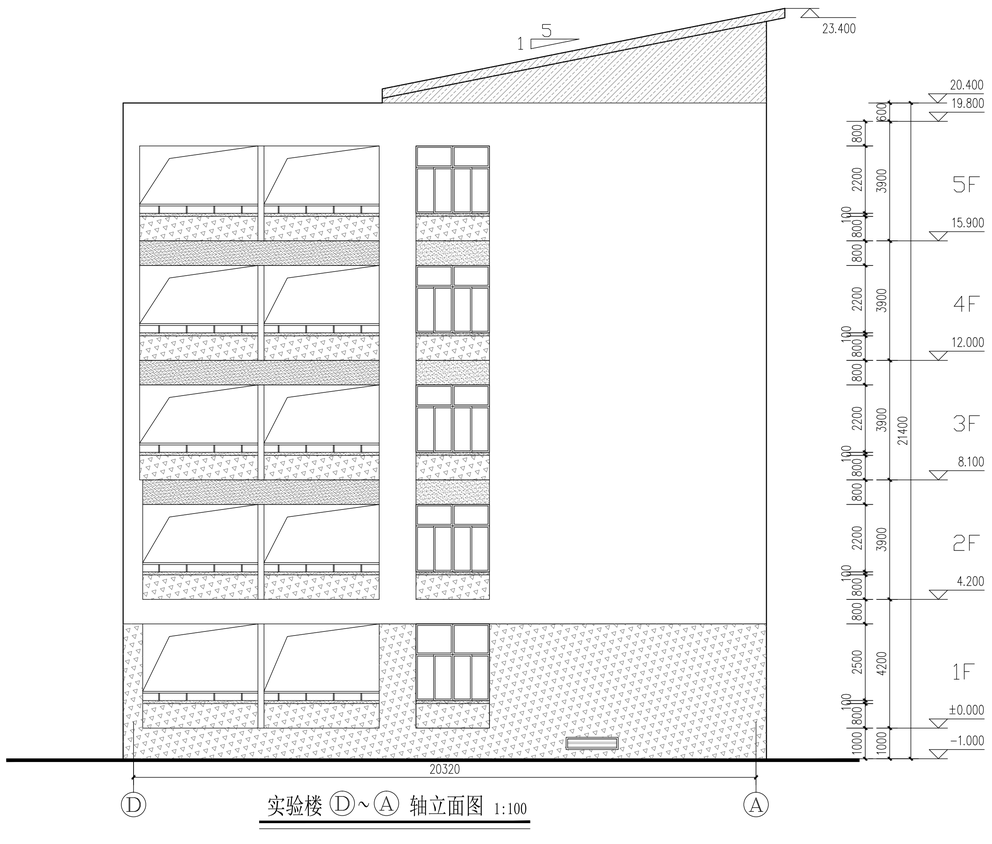

实验楼 Ⓓ~Ⓐ 轴立面图 1:100

图例：

- 橙红色饰面砂浆
- 米白色饰面砂浆
- 灰色饰面砂浆
- 浅黄色饰面砂浆
- 深灰色铝合金防雨百叶（便于拆卸）

注：外立面材质分隔尺寸及颜色根据现场做的小样，由设计、甲方共同确定。

不得量取图纸尺寸施工。如有任何不详事宜，请在施工前与设计师会商。本图设计内容未经设计师许可不得在其它地方使用。版本号：第一次出图为空白，第一次修改为A，第二次修改为B。
DO NOT SCALE ANY DRAWINGS. THIS DRAWING IS THE PROPERTY OF THE DESIGNER AND MAY NOT BE USED WITHOUT HIS PERMISSION. REPORT ANY DISCREPANCIES TO THE DESIGNER PRIOR TO PROCEEDING WITH WORK.

注释： NOTES:

出图章： PERMISSION STAMP

执业资格章： PRACTICE QUALIFICATION AFFIX

江苏东方建筑设计有限公司
JIANGSU ORIENTAL ARCHITECTURAL DESIGN CO. LTD.
设计证书甲级编号：A232003469

公司地址 Company Add.
江苏省建筑科学研究院
中国·江苏省南京市北京西路12号
办公室电话 Office Tel
86(25)83278527，86(25)83278528（Fax）

职责 RESPONSIBILITY	实名 NAME TYPED	签名 SIGNATURE
制图 DRAWN		
设计 DESIGNED		
专业负责人 DISCIPLINE CHARGE		
项目负责人 PROJECT MANAGER		
校对 CHECKED		
审核 APPROVED		
批准 AUDITED		

图纸会签 DISCIPLINE JOINTLY SIGNED BY

专业 DISCIPLINE	实名 NAME TYPED	签名 SIGNATURE
建筑 ARCHITECTURE		
结构 STRUCTURE		
给排水 WATER&WASTE WATER		
电气 ELECTRIC		
暖通 HVAC		
景观 LANDSCAPE		
智能 INTELLIGENCE		

建设单位 CLIENT
南京信息工程大学附属中学

项目名称 PROJECT TITLE
南京信息工程大学附属中学2026年暑期维修工程项目设计

子项名称 SUBPROJECT TITLE
外立面出新

图名 DWG TITLE
实验楼 ⑨~① 轴立面图
实验楼 Ⓓ~Ⓐ 轴立面图

工程编号 PROJECT NO	2026-A20	
出图日期 DATE	修改版本 REV	图纸编号 DWG NO
2026.06		建施-18

教学楼一层平面图 1:100

总建筑面积：11541.05㎡
本层建筑面积：2308.35㎡

北

不得量取图纸尺寸施工。如有任何不详事宜，请在施工前与设计师会商。本图设计内容未经设计师许可不得在其它地方使用。版本号：第一次出图为空白。第一次修改为A，第二次修改为B。
DO NOT SCALE ANY DRAWINGS. THIS DRAWING IS THE PROPERTY OF THE DESIGNER AND MAY NOT BE USED WITHOUT HIS PERMISSION. REPORT ANY DISCREPANCIES TO THE DESIGNER PRIOR TO PROCEEDING WITH WORK.

注释： NOTES:

出图章： PERMISSION STAMP

执业资格章： PRACTICE QUALIFICATION AFFIX

江苏东方建筑设计有限公司
JIANGSU ORIENTAL ARCHITECTURAL DESIGN CO. LTD.
设计证书甲级编号：A232003469
公司地址 Company Add.
江苏省建筑科学研究院
中国·江苏省南京市北京西路12号
办公室电话 Office Tel
86(25)83278527，86(25)83278528（Fax）

职责 RESPONSIBILITY	实名 NAME TYPED	签名 SIGNATURE
制图 DRAWN		
设计 DESIGNED		
专业负责人 DISCIPLINE CHARGE		
项目负责人 PROJECT MANAGER		
校对 CHECKED		
审核 APPROVED		
批准 AUDITED		

图纸会签 DISCIPLINE JOINTLY SIGNED BY

专业 DISCIPLINE	实名 NAME TYPED	签名 SIGNATURE
建筑 ARCHITECTURE		
结构 STRUCTURE		
给排水 WATER&SANITE.WATER		
电气 ELECTRIC		
暖通 HVAC		
景观 LANDSCAPE		
智能 INTELLIGENCE		

建设单位 CLIENT
南京信息工程大学附属中学

项目名称 PROJECT TITLE
南京信息工程大学附属中学2026年暑期维修工程项目设计

子项名称 SUBPROJECT TITLE
外立面出新

图名 DWG TITLE
教学楼一层平面图

工程编号 PROJECT NO	2026-A20	
出图日期 DATE	修改版本 REV	图纸编号 DWG NO
2026.06		建施-19



教学楼二层平面图 1:100

本层建筑面积：2304.89㎡

不得量取图纸尺寸施工。如有任何不详事宜，请在施工前与建设单位协商。本图设计内容未经设计师许可不得在其它地方使用。版本号：第一次出图为空白，第一次修改为A，第二次修改为B。

DO NOT SCALE ANY DRAWINGS. THIS DRAWING IS THE PROPERTY OF THE DESIGNER AND MAY NOT BE USED WITHOUT HIS PERMISSION. REPORT ANY DISCREPANCIES TO THE DESIGNER PRIOR TO PROCEEDING WITH WORK.

注释： NOTES:

出图章： PERMISSION STAMP

执业资格章： PRACTICE QUALIFICATION AFFIX

江苏东方建筑设计有限公司
JIANGSU ORIENTAL ARCHITECTURAL DESIGN CO. LTD.
设计证书甲级编号：A232003469

公司地址 Company Add.
江苏省建筑科学研究院
中国•江苏省南京市北京西路12号
办公室电话 Office Tel
86(25)83278527，86(25)83278528（Fax）

职责 RESPONSIBILITY	实名 NAME TYPED	签名 SIGNATURE
制图 DRAWN		
设计 DESIGNED		
专业负责人 DISCIPLINE CHARGE		
项目负责人 PROJECT MANAGER		
校对 CHECKED		
审核 APPROVED		
批准 AUDITED		

图纸会签 DISCIPLINE JOINTLY SIGNED BY

专业 DISCIPLINE	实名 NAME TYPED	签名 SIGNATURE
建筑 ARCHITECTURE		
结构 STRUCTURE		
给排水 WATER&WATE.WATER		
电气 ELECTRIC		
暖通 HVAC		
景观 LANDSCAPE		
智能 INTELLIGENCE		

建设单位 CLIENT
南京信息工程大学附属中学

项目名称 PROJECT TITLE
南京信息工程大学附属中学2026年暑期维修工程项目设计

子项名称 SUBPROJECT TITLE
外立面出新

图名 DWG TITLE
教学楼二层平面图

工程编号 PROJECT NO	2026-A20	
出图日期 DATE	修改版本 REV	图纸编号 DWG NO
2026.06		建施-20

教学楼三层平面图 1:100

本层建筑面积：2309.27㎡

不得量取图纸尺寸施工。如有任何不详事宜，请在施工前与建设单位咨询。本图设计内容未经设计师许可不得在其它地方使用。
版本号：第一次出图为空白，第一次修改为A，第二次修改为B。
DO NOT SCALE ANY DRAWINGS. THIS DRAWING IS THE PROPERTY OF THE DESIGNER AND MAY NOT BE USED WITHOUT HIS PERMISSION. REPORT ANY DISCREPANCIES TO THE DESIGNER PRIOR TO PROCEEDING WITH WORK.

注释： NOTES:

出图章： PERMISSION STAMP

执业资格章： PRACTICE QUALIFICATION AFFIX

江苏东方建筑设计有限公司
JIANGSU ORIENTAL ARCHITECTURAL DESIGN CO. LTD.
设计证书甲级编号：A232003469
公司地址 Company Add.
江苏省建筑科学研究院
中国•江苏省南京市北京西路12号
办公室电话 Office Tel
86(25)83278527，86(25)83278528（Fax）

职责 RESPONSIBILITY	实名 NAME TYPED	签名 SIGNATURE
制图 DRAWN		
设计 DESIGNED		
专业负责人 DISCIPLINE CHARGE		
项目负责人 PROJECT MANAGER		
校对 CHECKED		
审核 APPROVED		
批准 AUDITED		

图纸会签 DISCIPLINE JOINTLY SIGNED BY

专业 DISCIPLINE	实名 NAME TYPED	签名 SIGNATURE
建筑 ARCHITECTURE		
结构 STRUCTURE		
给排水 WATER&WASTE WATER		
电气 ELECTRIC		
暖通 HVAC		
景观 LANDSCAPE		
智能 INTELLIGENCE		

建设单位 CLIENT
南京信息工程大学附属中学

项目名称 PROJECT TITLE
南京信息工程大学附属中学2026年暑期维修工程项目设计

子项名称 SUBPROJECT TITLE
外立面出新

图名 DWG TITLE
教学楼三层平面图

工程编号 PROJECT NO	2026-A20	
出图日期 DATE	修改版本 REV	图纸编号 DWG NO
2026.06		建施-21



教学楼四层平面图 1:100

本层建筑面积：2309.27㎡

不得量取图纸尺寸施工。如有任何不详事宜，请在施工前与建设计师会商。本图设计内容未经设计师许可不得在其它地方使用。
版本号：第一次出图为空白。第一次修改为A，第二次修改为B。
DO NOT SCALE ANY DRAWINGS. THIS DRAWING IS THE PROPERTY OF THE DESIGNER AND MAY NOT BE USED WITHOUT HIS PERMISSION. REPORT ANY DISCREPANCIES TO THE DESIGNER PRIOR TO PROCEEDING WITH WORK.

注释： NOTES:

出图章： PERMISSION STAMP

执业资格章： PRACTICE QUALIFICATION AFFIX

江苏东方建筑设计有限公司
JIANGSU ORIENTAL ARCHITECTURAL DESIGN CO. LTD.
设计证书甲级编号：A232003469

公司地址 Company Add.
江苏省建筑科学研究院
中国•江苏省南京市北京西路12号
办公室电话 Office Tel
86(25)83278527，86(25)83278528（Fax）

职责 RESPONSIBILITY	实名 NAME TYPED	签名 SIGNATURE
制图 DRAWN		
设计 DESIGNED		
专业负责人 DISCIPLINE CHARGE		
项目负责人 PROJECT MANAGER		
校对 CHECKED		
审核 APPROVED		
批准 AUDITED		

图纸会签 DISCIPLINE JOINTLY SIGNED BY

专业 DISCIPLINE	实名 NAME TYPED	签名 SIGNATURE
建筑 ARCHITECTURE		
结构 STRUCTURE		
给排水 WATER&SITE WATER		
电气 ELECTRIC		
暖通 HVAC		
景观 LANDSCAPE		
智能 INTELLIGENCE		


建设单位 CLIENT
南京信息工程大学附属中学

项目名称 PROJECT TITLE
南京信息工程大学附属中学2026年暑期维修工程项目设计

子项名称 SUBPROJECT TITLE
外立面出新

图名 DWG TITLE
教学楼四层平面图

工程编号 PROJECT NO	2026-A20	
出图日期 DATE	修改版本 REV	图纸编号 DWG NO
2026.06		建施-22

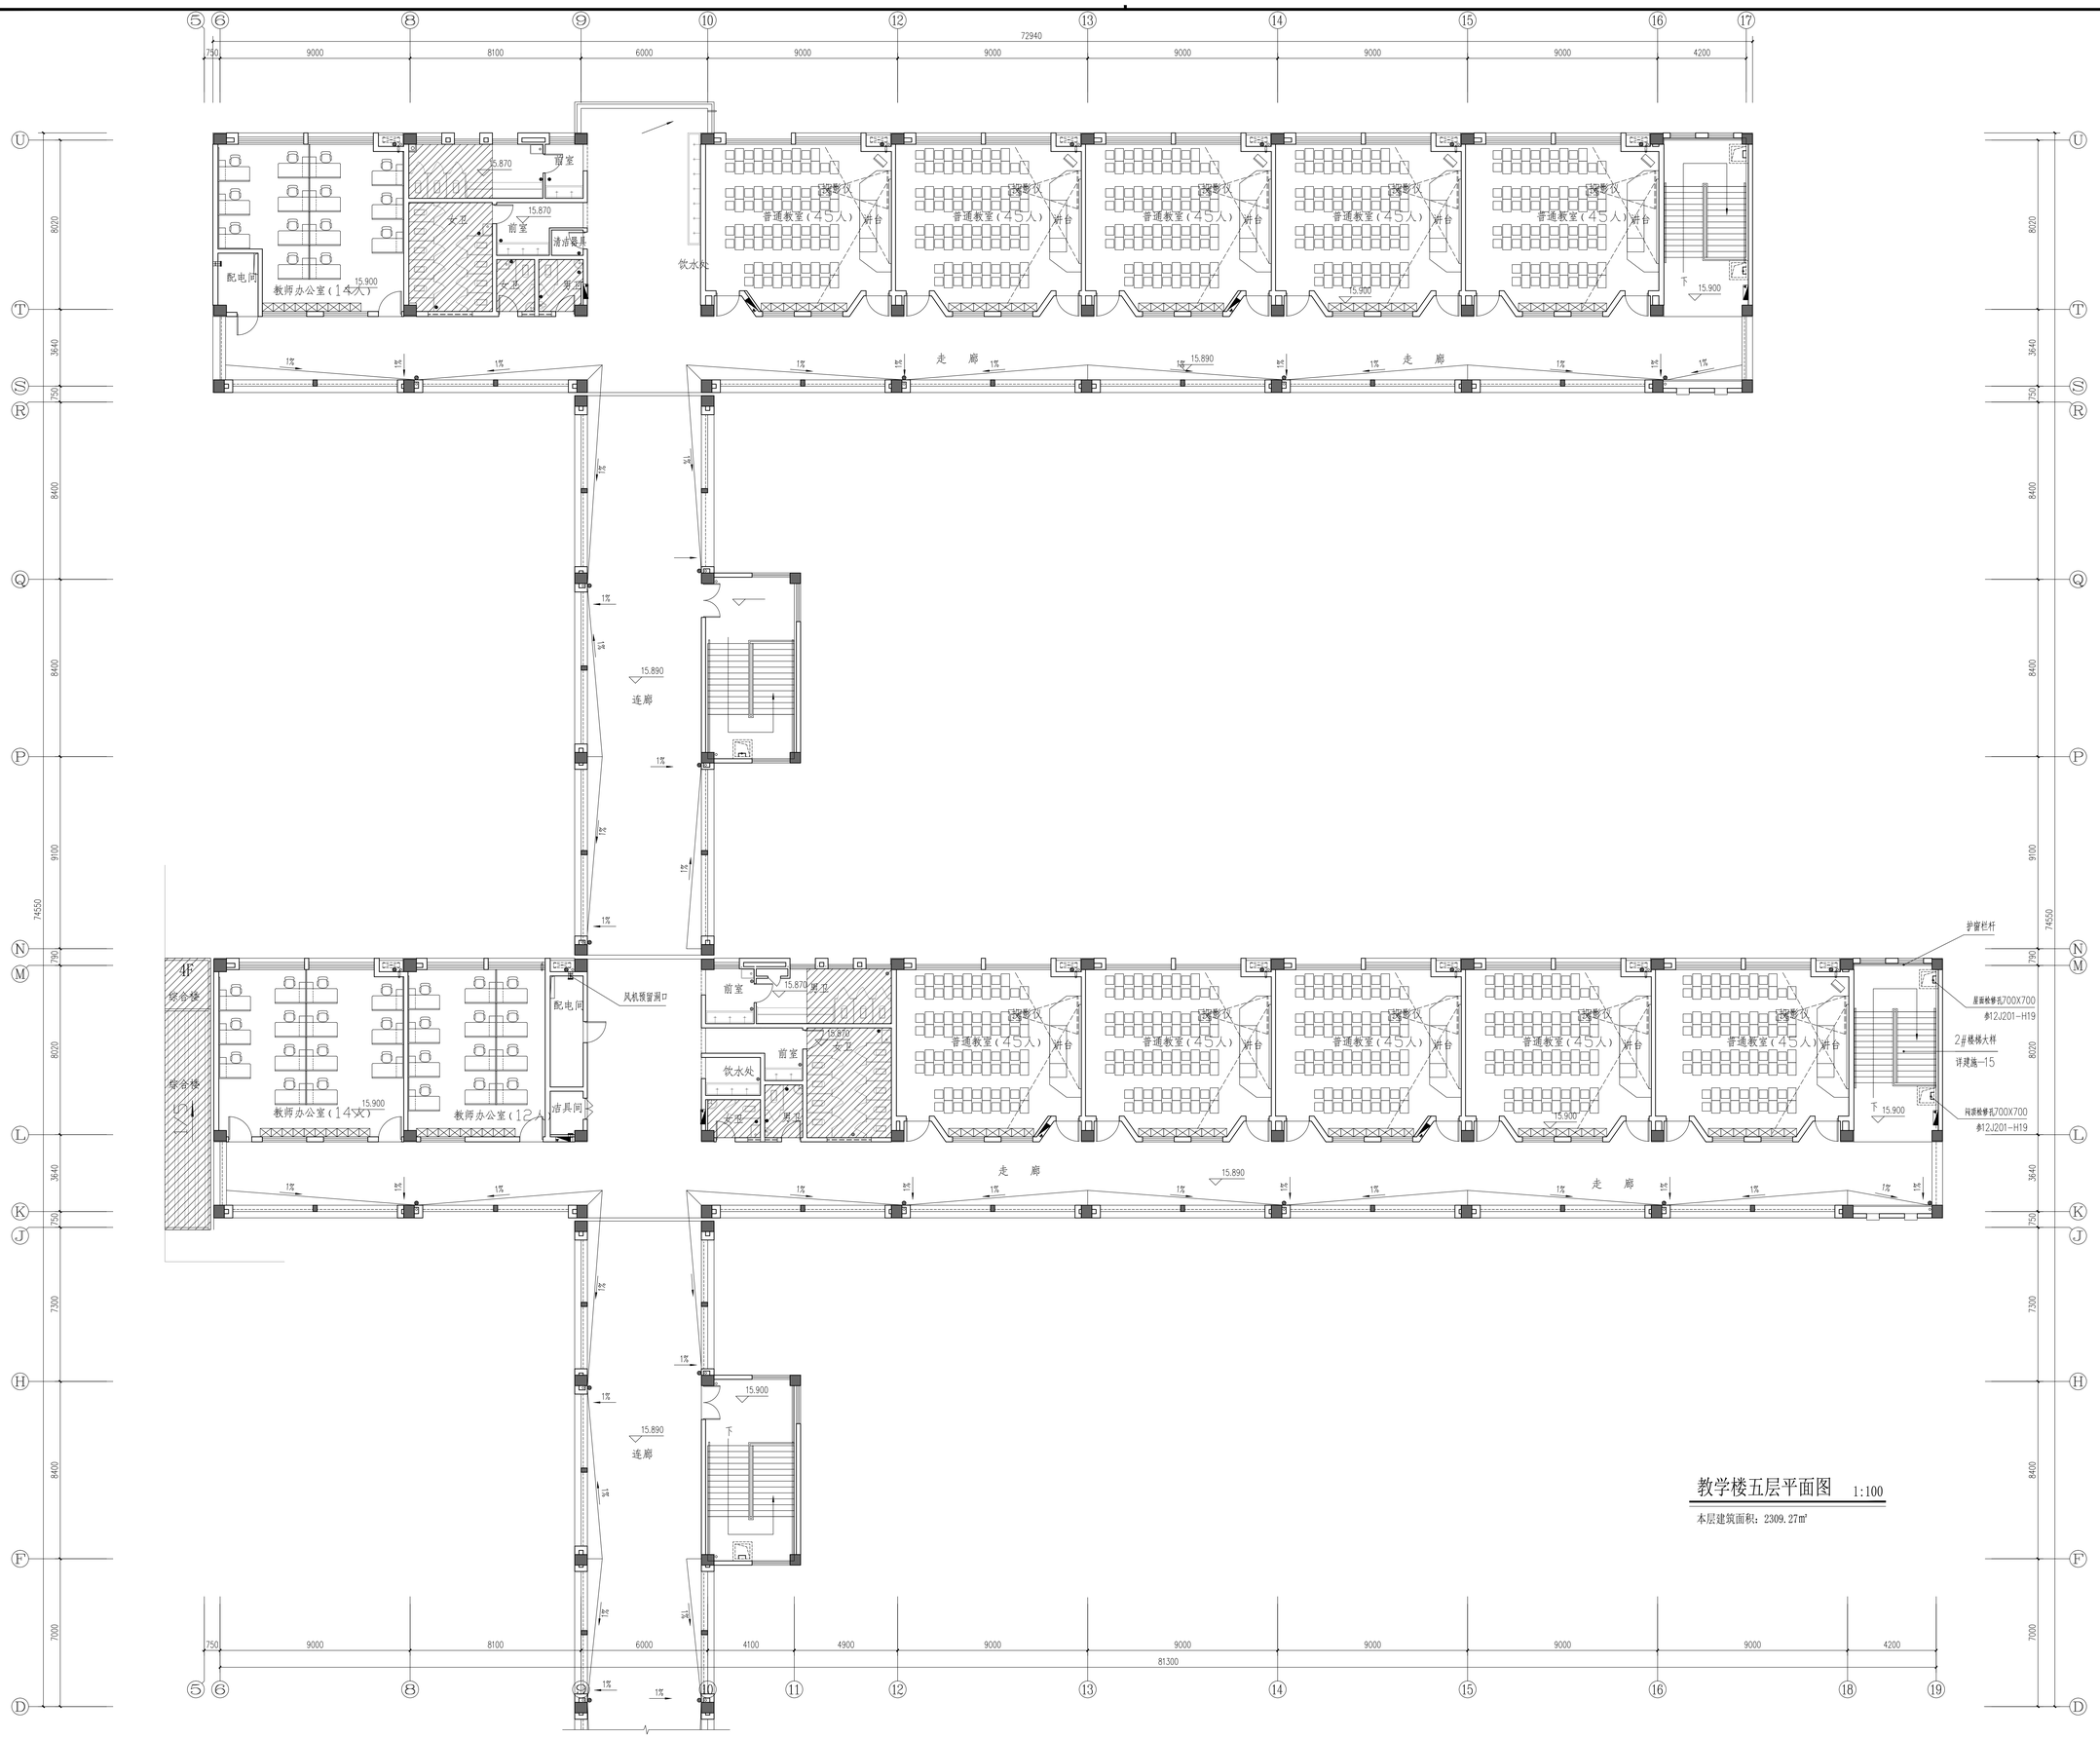

教学楼五层平面图 1:100

本层建筑面积：2309.27㎡

不得量取图纸尺寸施工。如有任何不详事宜，请在施工前与设计师会商。本图设计内容未经设计师许可不得在其它地方使用。版本号：第一次出图为空白。第一次修改为A，第二次修改为B。

DO NOT SCALE ANY DRAWINGS. THIS DRAWING IS THE PROPERTY OF THE DESIGNER AND MAY NOT BE USED WITHOUT HIS PERMISSION. REPORT ANY DISCREPANCIES TO THE DESIGNER PRIOR TO PROCEEDING WITH WORK.

注释： NOTES:

出图章： PERMISSION STAMP

执业资格章： PRACTICE QUALIFICATION AFFIX

江苏东方建筑设计有限公司
JIANGSU ORIENTAL ARCHITECTURAL DESIGN CO. LTD.
设计证书甲级编号：A232003469

公司地址 Company Add.
江苏省建筑科学研究院
中国•江苏省南京市北京西路12号
办公室电话 Office Tel
86(25)83278527，86(25)83278528（Fax）

职责 RESPONSIBILITY	实名 NAME TYPED	签名 SIGNATURE
制图 DRAWN		
设计 DESIGNED		
专业负责人 DISCIPLINE CHARGE		
项目负责人 PROJECT MANAGER		
校对 CHECKED		
审核 APPROVED		
批准 AUDITED		

图纸会签 DISCIPLINE JOINTLY SIGNED BY

专业 DISCIPLINE	实名 NAME TYPED	签名 SIGNATURE
建筑 ARCHITECTURE		
结构 STRUCTURE		
给排水 WATER&SATE WATER		
电气 ELECTRIC		
暖通 HVAC		
景观 LANDSCAPE		
智能 INTELLIGENCE		


建设单位 CLIENT
南京信息工程大学附属中学

项目名称 PROJECT TITLE
南京信息工程大学附属中学2026年暑期维修工程项目设计

子项名称 SUBPROJECT TITLE
外立面出新

图名 DWG TITLE
教学楼五层平面图

工程编号 PROJECT NO	2026-A20	
出图日期 DATE	修改版本 REV	图纸编号 DWG NO
2026.06		建施-23

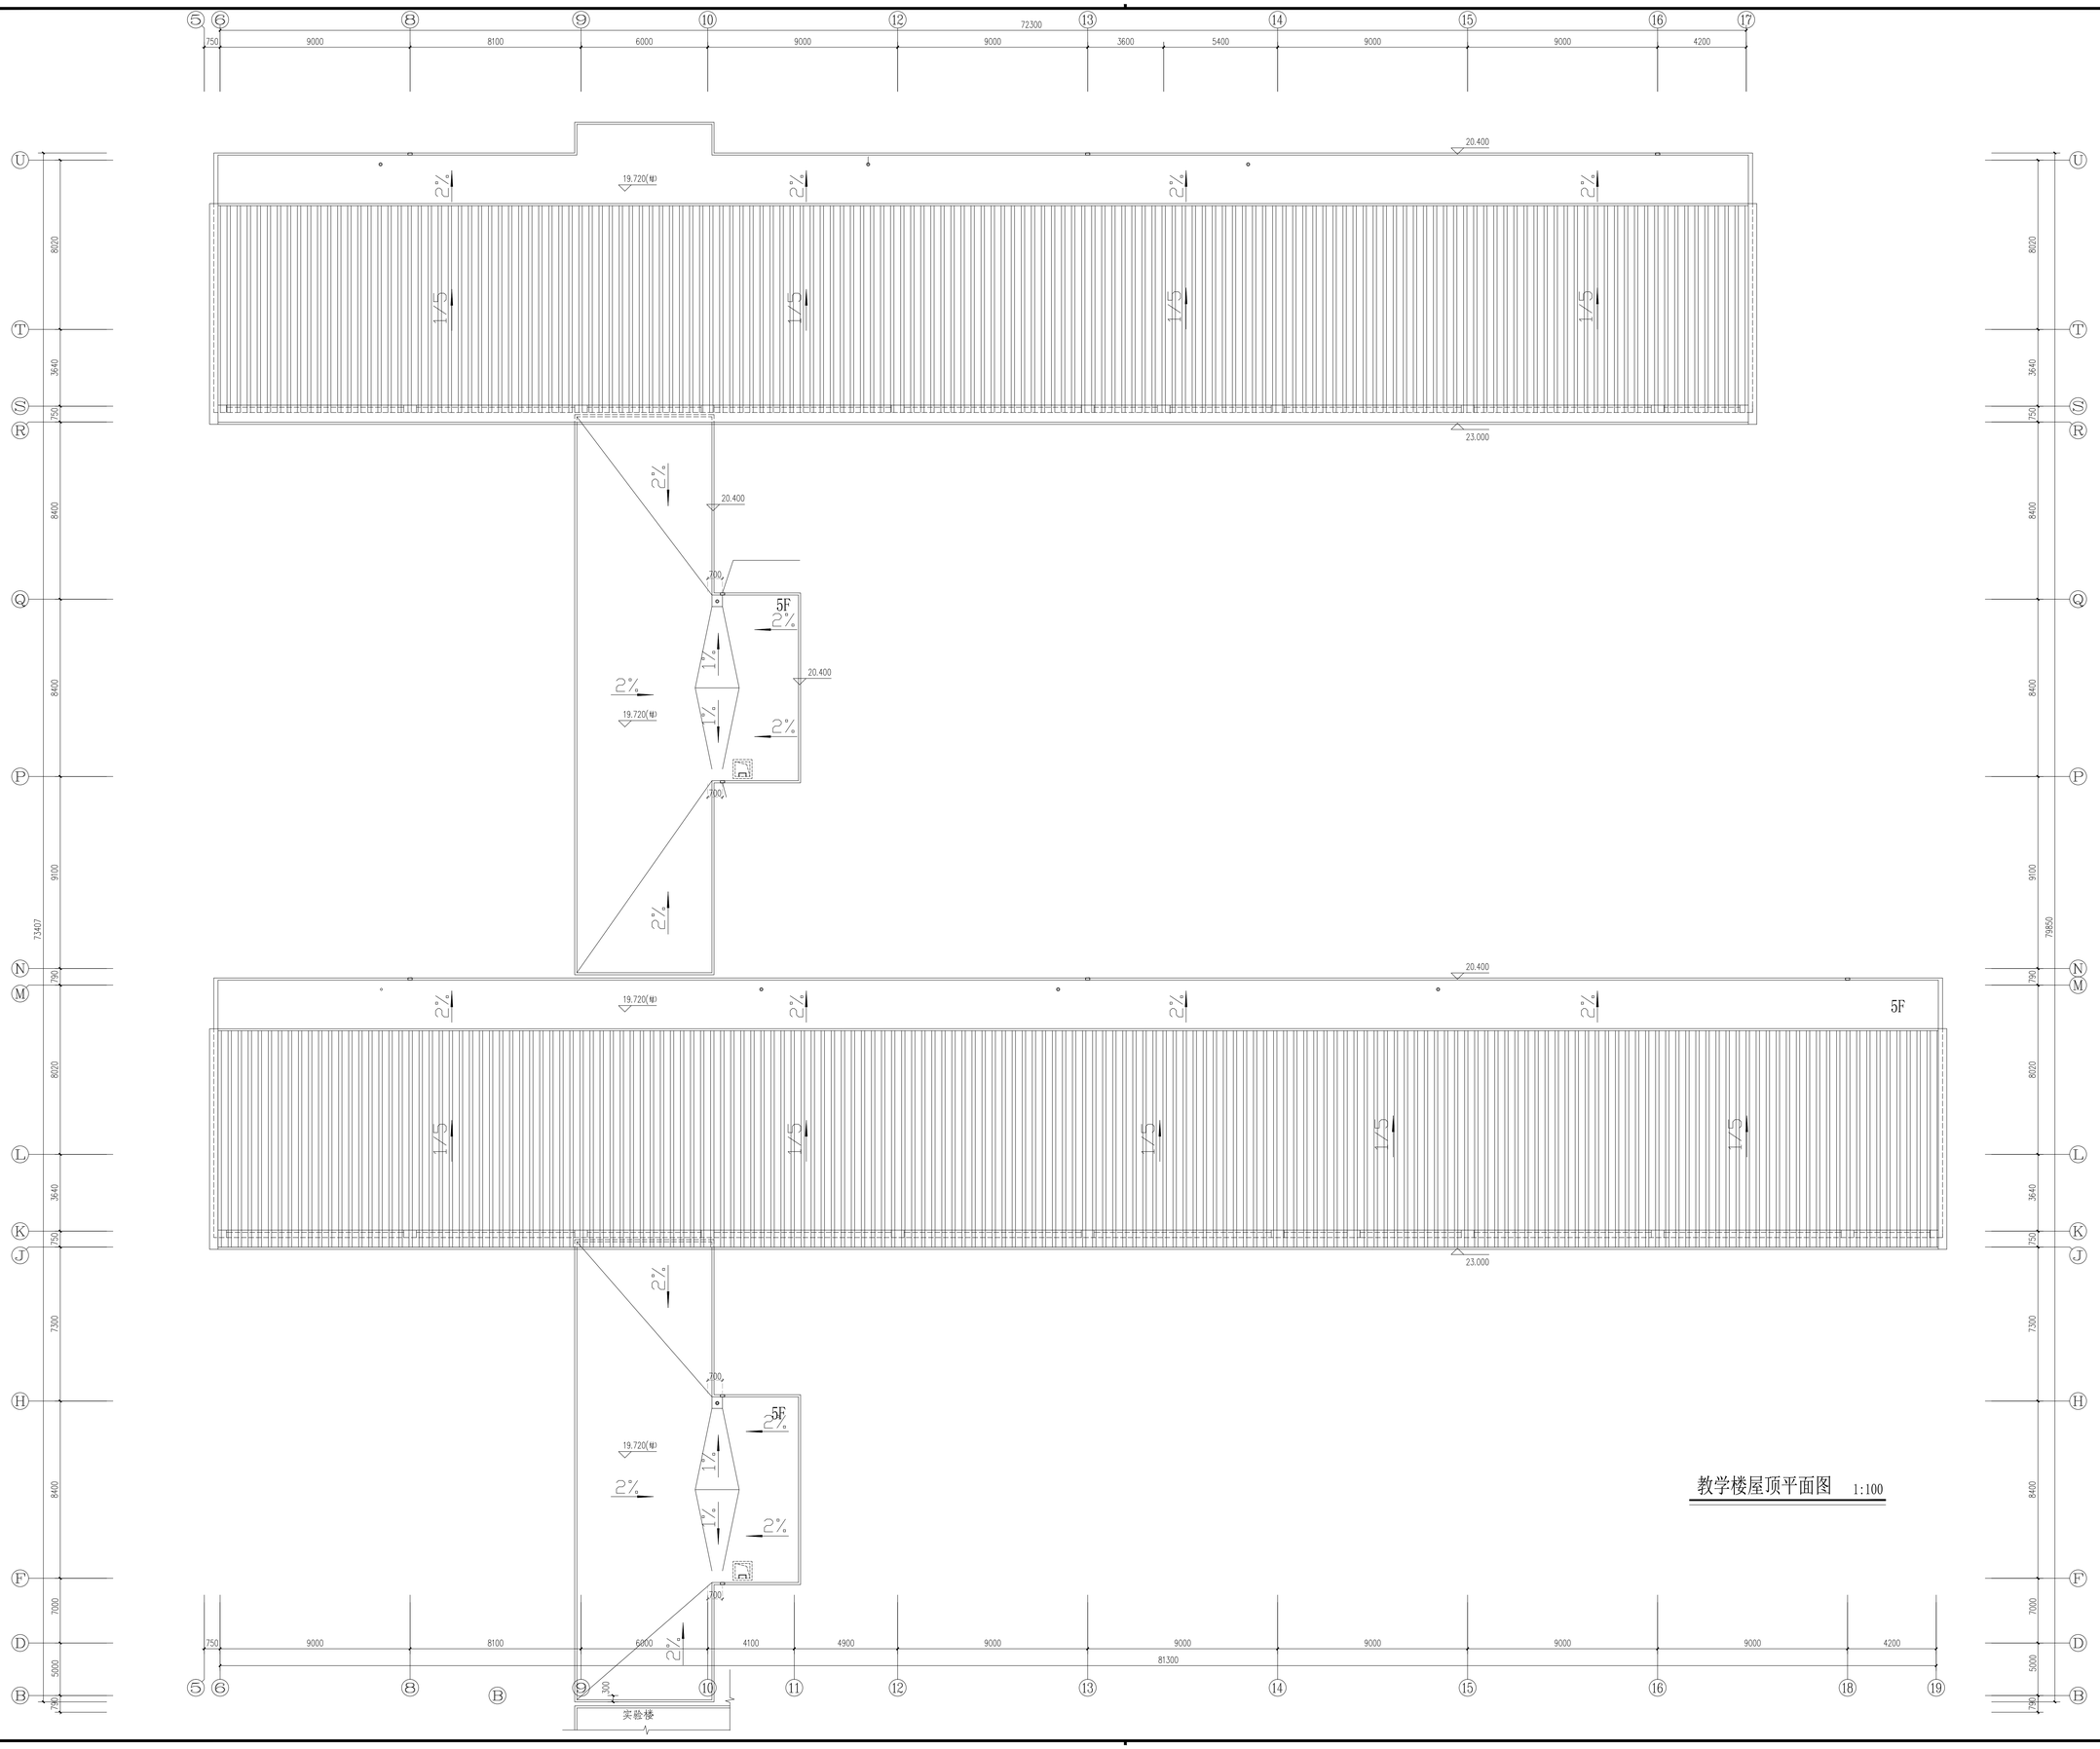

教学楼屋顶平面图 1:100

不得量取图纸尺寸施工。如有任何不详事宜，请在施工前与建
计师会商。本图设计内容未经设计师许可不得在其它地方使用。
版本号：第一次出图为空白，第一次修改为A，第二次修改为B。
DO NOT SCALE ANY DRAWINGS. THIS DRAWING IS THE PROPERTY O
THE DESIGNER AND MAY NOT BE USED WITHOUT HIS PERMISSION.
REPORT ANY DISCREPANCIES TO THE DESIGNER PRIOR TO
PROCEEDING WITH WORK.

注释： NOTES:

出图章： PERMISSION STAMP

执业资格章： PRACTICE QUALIFICATION AFFIX

江苏东方建筑设计有限公司
JIANGSU ORIENTAL ARCHITECTURAL DESIGN CO. LTD.
设计证书甲级编号：A232003469

公司地址 Company Add.
江苏省建筑科学研究院
中国•江苏省南京市北京西路12号
办公室电话 Office Tel
86(25)83278527，86(25)83278528（Fax）

职责 RESPONSIBILITY	实名 NAME TYPED	签名 SIGNATURE
制图 DRAWN		
设计 DESIGNED		
专业负责人 DISCIPLINE CHARGE		
项目负责人 PROJECT MANAGER		
校对 CHECKED		
审核 APPROVED		
批准 AUDITED		

图纸会签 DISCIPLINE JOINTLY SIGNED BY

专业 DISCIPLINE	实名 NAME TYPED	签名 SIGNATURE
建筑 ARCHITECTURE		
结构 STRUCTURE		
给排水 WATER&SATE WATER		
电气 ELECTRIC		
暖通 HVAC		
景观 LANDSCAPE		
智能 INTELLIGENCE		


建设单位 CLIENT
南京信息工程大学附属中学

项目名称 PROJECT TITLE
南京信息工程大学附属中学2026年暑期维修工程项目设计

子项名称 SUBPROJECT TITLE
外立面出新

图名 DWG TITLE
教学楼屋顶平面图

工程编号 PROJECT NO	2026-A20	
出图日期 DATE	修改版本 REV	图纸编号 DWG NO
2026.06		建施-24

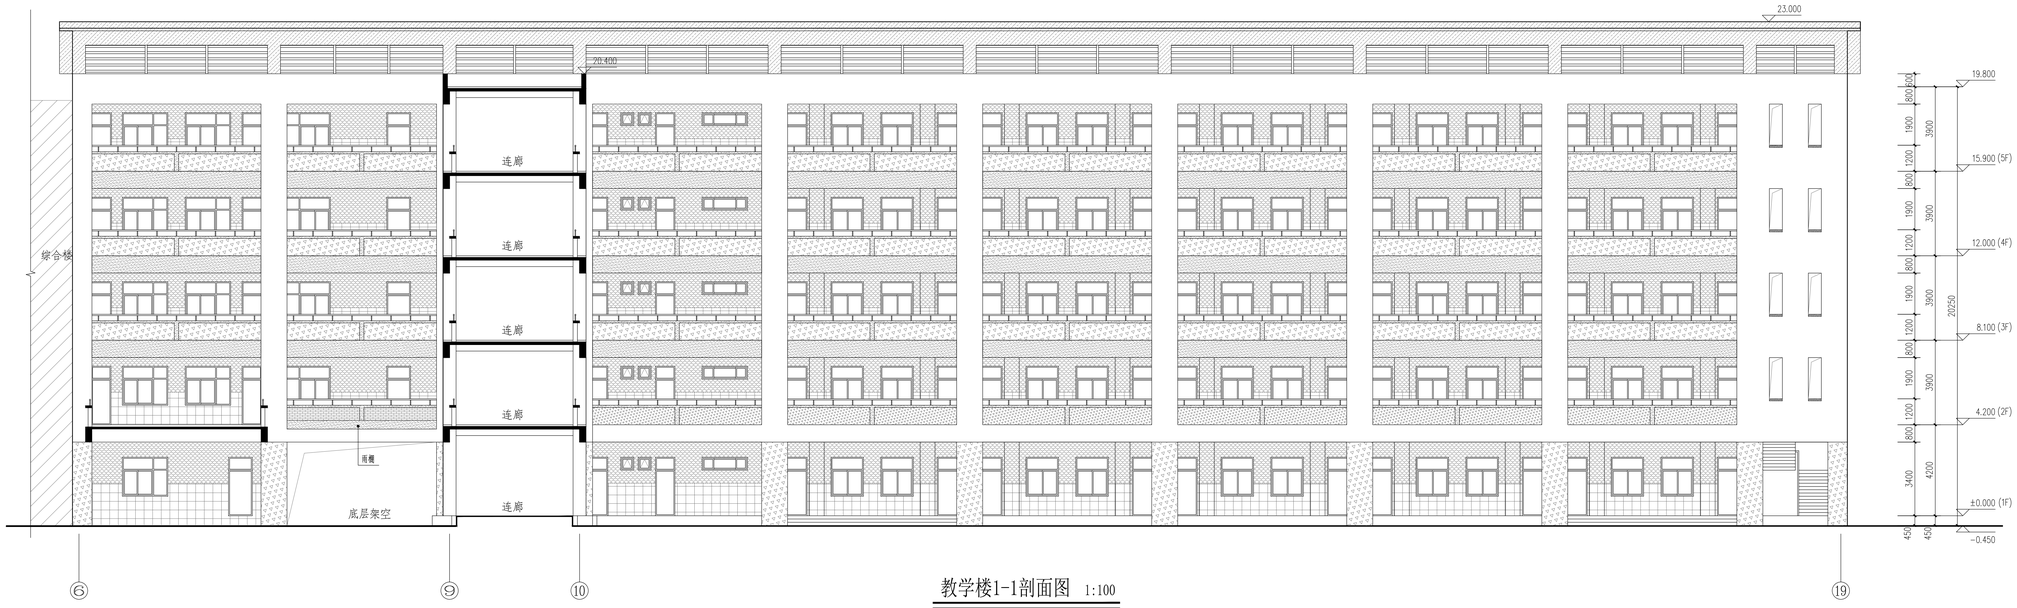

教学楼1-1剖面图 1:100



教学楼 ⑲-⑥ 轴立面图 1:100

图例：

- 橙红色饰面砂浆
- 米白色饰面砂浆
- 灰色饰面砂浆
- 浅黄色饰面砂浆
- 白色外墙防水涂料
- 深灰色铝合金防雨百叶（便于拆卸）
- 原有面砖墙群（墙裙保留，施工期间做好防护，局部空鼓、破损处修补）

注：外立面材质分隔尺寸及颜色根据现场做的小样，由设计、甲方共同确定。

不得量取图纸尺寸施工。如有任何不详事宜，请在施工前与设计师会商。本图设计内容未经设计师许可不得在其它地方使用。版本号：第一次出图为空白。第一次修改为A，第二次修改为B。
DO NOT SCALE ANY DRAWINGS. THIS DRAWING IS THE PROPERTY OF THE DESIGNER AND MAY NOT BE USED WITHOUT HIS PERMISSION. REPORT ANY DISCREPANCIES TO THE DESIGNER PRIOR TO PROCEEDING WITH WORK.

注释： NOTES:

出图章： PERMISSION STAMP

执业资格章： PRACTICE QUALIFICATION AFFIX

江苏东方建筑设计有限公司
JIANGSU ORIENTAL ARCHITECTURAL DESIGN CO. LTD.
设计证书甲级编号：A232003469
公司地址 Company Add.
江苏省建筑科学研究院
中国•江苏省南京市北京西路12号
办公室电话 Office Tel
86(25)83278527，86(25)83278528（Fax）

职责 RESPONSIBILITY	实名 NAME TYPED	签名 SIGNATURE
制图 DRAWN		
设计 DESIGNED		
专业负责人 DISCIPLINE CHARGE		
项目负责人 PROJECT MANAGER		
校对 CHECKED		
审核 APPROVED		
批准 AUDITED		

图纸会签 DISCIPLINE JOINTLY SIGNED BY

专业 DISCIPLINE	实名 NAME TYPED	签名 SIGNATURE
建筑 ARCHITECTURE		
结构 STRUCTURE		
给排水 WATER&SITE WATER		
电气 ELECTRIC		
暖通 HVAC		
景观 LANDSCAPE		
智能 INTELLIGENCE		


建设单位 CLIENT
南京信息工程大学附属中学

项目名称 PROJECT TITLE
南京信息工程大学附属中学2026年暑期维修工程项目设计


子项名称 SUBPROJECT TITLE
外立面出新

图名 DWG TITLE
教学楼1-1剖面图
教学楼 ⑲-⑥ 轴立面图

工程编号 PROJECT NO	2026-A20	
出图日期 DATE	修改版本 REV	图纸编号 DWG NO
2026.06		建施-25

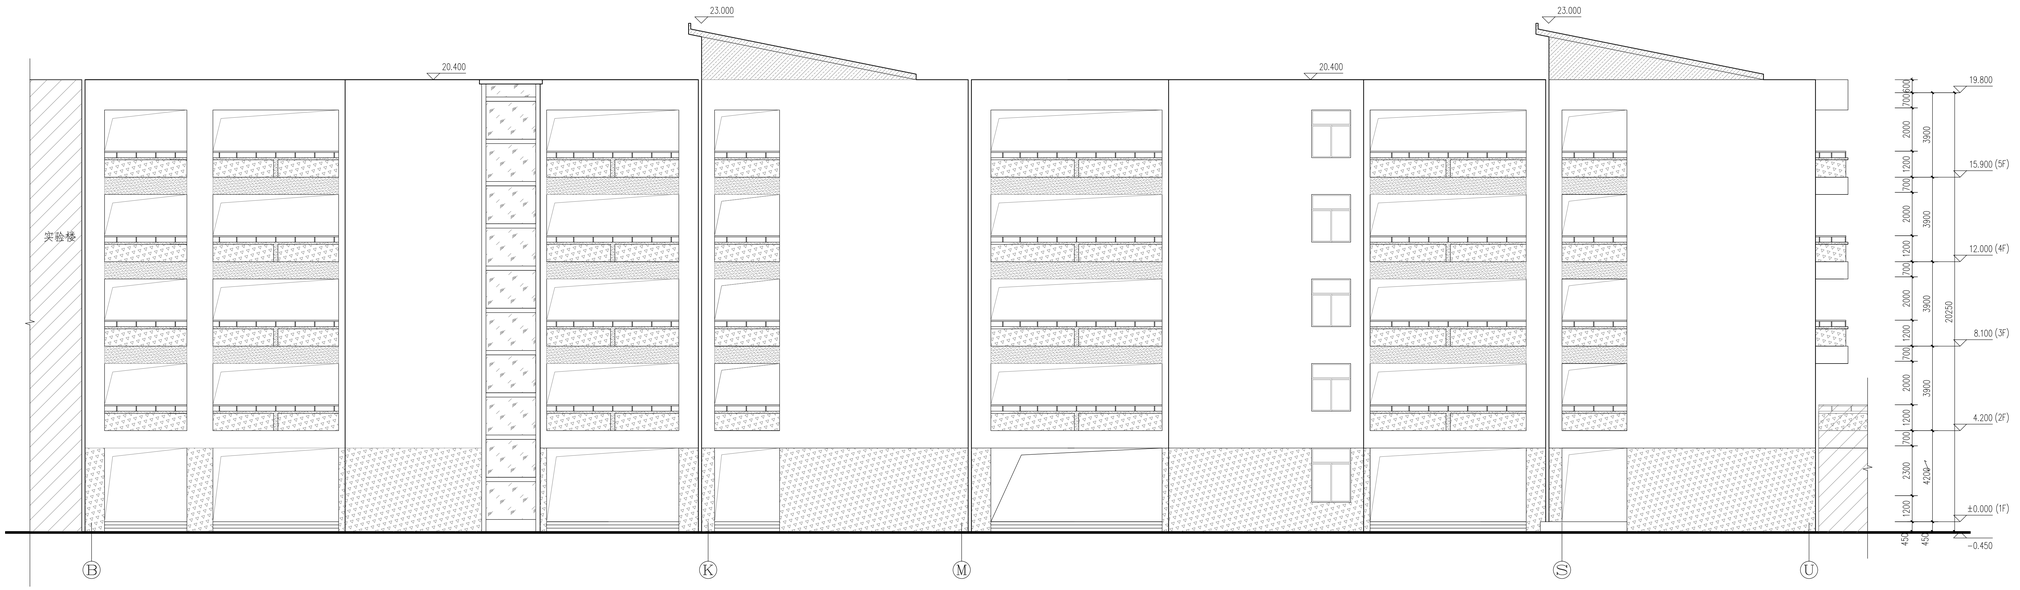

教学楼 Ⓑ-Ⓤ 轴立面图 1:100

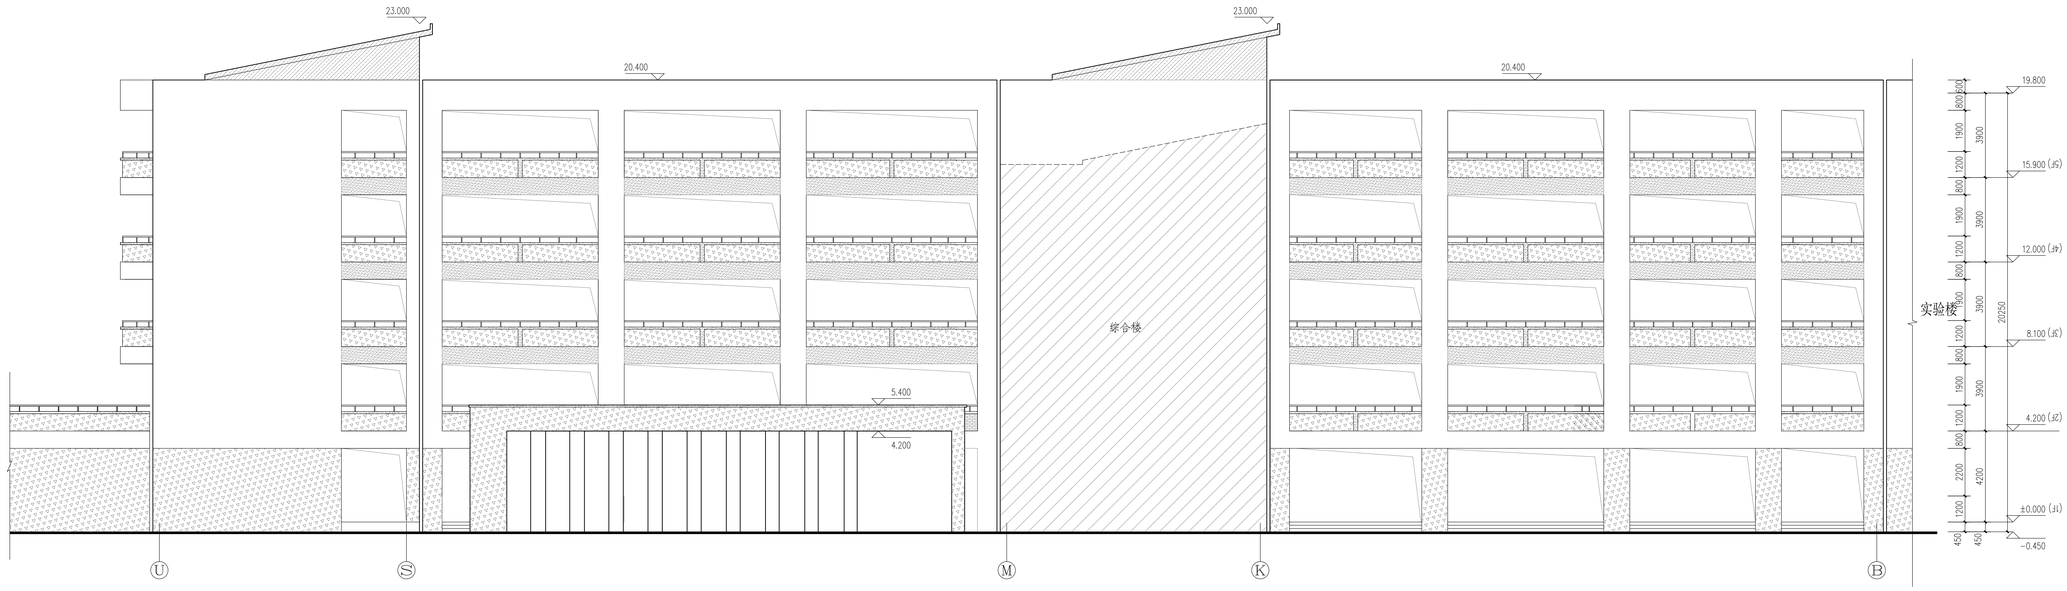

教学楼 Ⓤ-Ⓑ 轴立面图 1:100

图例：

- 橙红色饰面砂浆
- 米白色饰面砂浆
- 灰色饰面砂浆
- 浅黄色饰面砂浆
- 白色外墙防水涂料
- 深灰色铝合金防雨百叶（便于拆卸）
- 原有面砖墙群（墙裙保留，施工期间做好防护，局部空鼓、破损处修补）

注：外立面材质分隔尺寸及颜色根据现场做的小样，由设计、甲方共同确定。

不得量取图纸尺寸施工，如有任何不详事宜，请在施工前与设计师会商。本图设计内容未经设计师许可不得在其它地方使用。
版本号：第一次出图为空白，第一次修改为A，第二次修改为B。
DO NOT SCALE ANY DRAWINGS. THIS DRAWING IS THE PROPERTY OF THE DESIGNER AND MAY NOT BE USED WITHOUT HIS PERMISSION. REPORT ANY DISCREPANCIES TO THE DESIGNER PRIOR TO PROCEEDING WITH WORK.

注释： NOTES:

出图章： PERMISSION STAMP

执业资格章： PRACTICE QUALIFICATION AFFIX

江苏东方建筑设计有限公司
JIANGSU ORIENTAL ARCHITECTURAL DESIGN CO. LTD.
设计证书甲级编号：A232003469

公司地址 Company Add.
江苏省建筑科学研究院
中国•江苏省南京市北京西路12号
办公室电话 Office Tel
86(25)83278527，86(25)83278528（Fax）

职责 RESPONSIBILITY	实名 NAME TYPED	签名 SIGNATURE
制图 DRAWN		
设计 DESIGNED		
专业负责人 DISCIPLINE CHARGE		
项目负责人 PROJECT MANAGER		
校对 CHECKED		
审核 APPROVED		
批准 AUDITED		

图纸会签 DISCIPLINE JOINTLY SIGNED BY

专业 DISCIPLINE	实名 NAME TYPED	签名 SIGNATURE
建筑 ARCHITECTURE		
结构 STRUCTURE		
给排水 WATER&SITE WATER		
电气 ELECTRIC		
暖通 HVAC		
景观 LANDSCAPE		
智能 INTELLIGENCE		


建设单位 CLIENT
南京信息工程大学附属中学

项目名称 PROJECT TITLE
南京信息工程大学附属中学2026年暑期维修工程项目设计


子项名称 SUBPROJECT TITLE
外立面出新

图名 DWG TITLE
教学楼 Ⓑ-Ⓤ 轴立面图
教学楼 Ⓤ-Ⓑ 轴立面图

工程编号 PROJECT NO	2026-A20	
出图日期 DATE	修改版本 REV	图纸编号 DWG NO
2026.06		建施-26

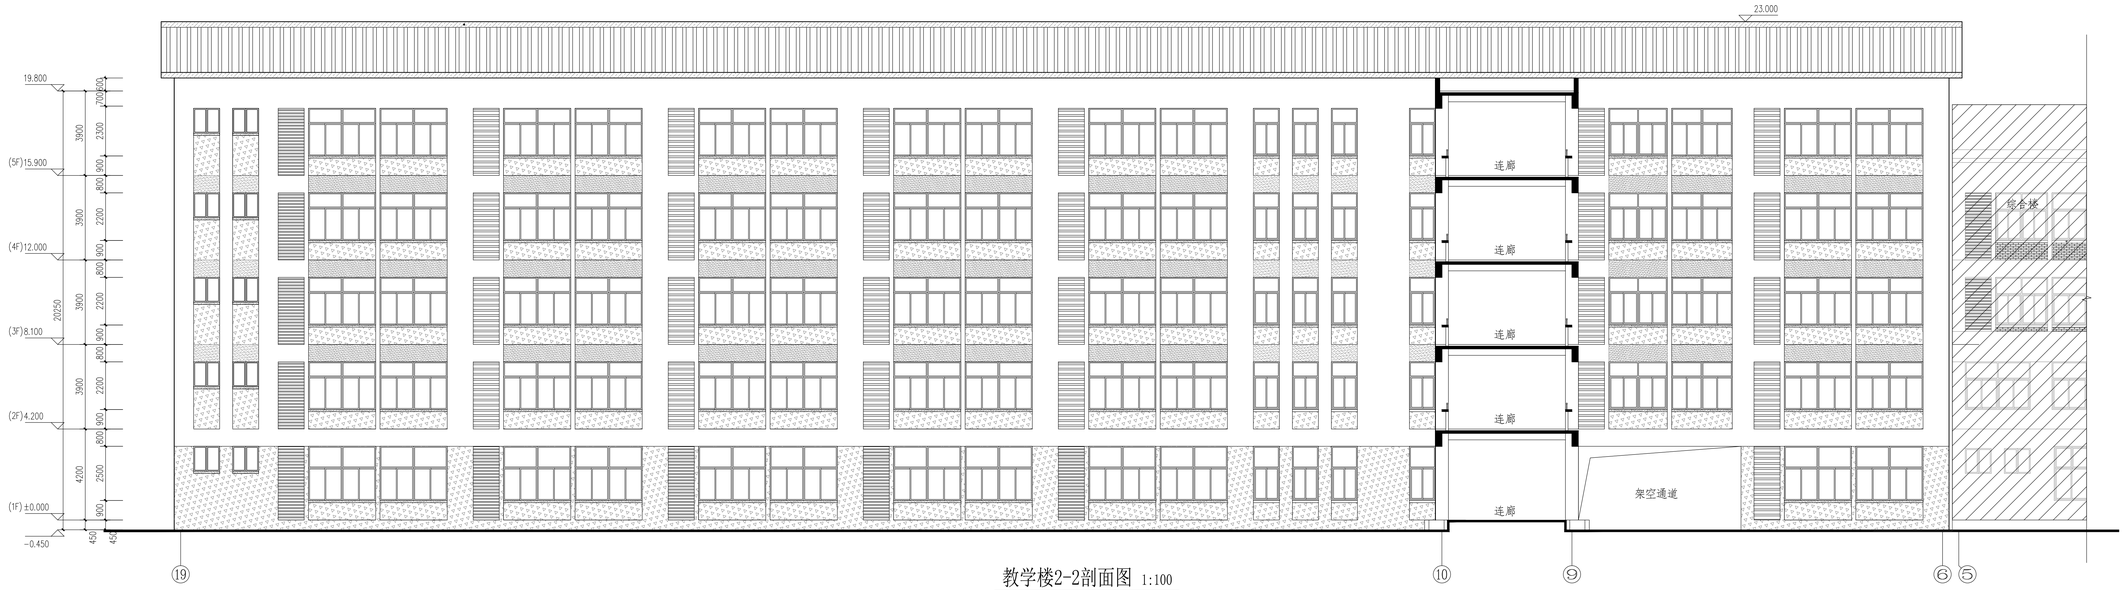

教学楼2-2剖面图 1:100

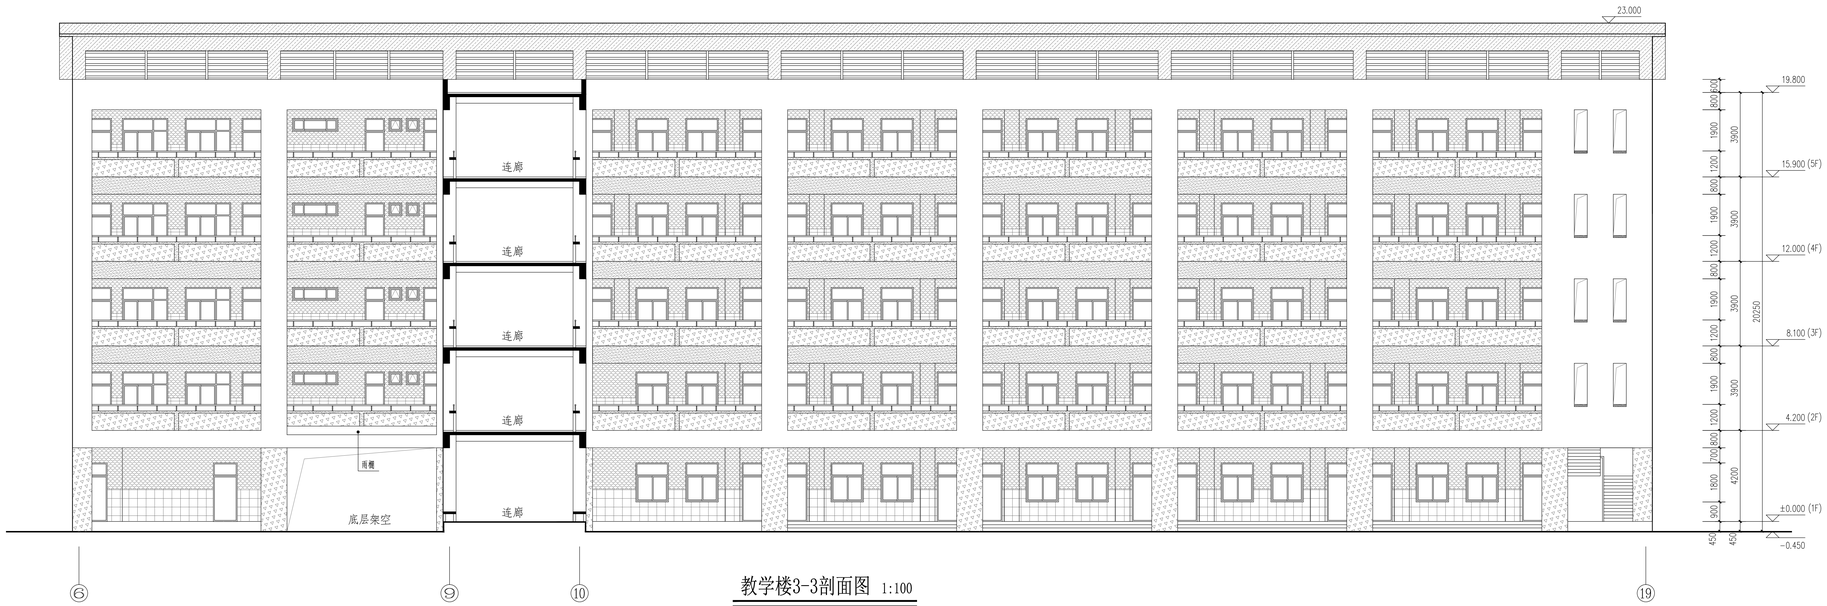

教学楼3-3剖面图 1:100

图例：

- 橙红色饰面砂浆
- 米白色饰面砂浆
- 灰色饰面砂浆
- 浅黄色饰面砂浆
- 白色外墙防水涂料
- 深灰色铝合金防雨百叶（便于拆卸）
- 原有面砖墙群（墙裙保留，施工期间做好防护，局部空鼓、破损处修补）

注：外立面材质分隔尺寸及颜色根据现场做的小样，由设计、甲方共同确定。

不得量取图纸尺寸施工，如有任何不详事宜，请在施工前与设计师会商。本图设计内容未经设计师许可不得在其它地方使用。版本号：第一次出图为空白，第一次修改为A，第二次修改为B。
DO NOT SCALE ANY DRAWINGS. THIS DRAWING IS THE PROPERTY OF THE DESIGNER AND MAY NOT BE USED WITHOUT HIS PERMISSION. REPORT ANY DISCREPANCIES TO THE DESIGNER PRIOR TO PROCEEDING WITH WORK.

注释： NOTES:

出图章： PERMISSION STAMP

执业资格章： PRACTICE QUALIFICATION AFFIX

江苏东方建筑设计有限公司
JIANGSU ORIENTAL ARCHITECTURAL DESIGN CO. LTD.
设计证书甲级编号：A232003469

公司地址 Company Add.
江苏省建筑科学研究院
中国•江苏省南京市北京西路12号
办公室电话 Office Tel
86(25)83278527，86(25)83278528（Fax）

职责 RESPONSIBILITY	实名 NAME TYPED	签名 SIGNATURE
制图 DRAWN		
设计 DESIGNED		
专业负责人 DISCIPLINE CHARGE		
项目负责人 PROJECT MANAGER		
校对 CHECKED		
审核 APPROVED		
批准 AUDITED		

图纸会签 DISCIPLINE JOINTLY SIGNED BY

专业 DISCIPLINE	实名 NAME TYPED	签名 SIGNATURE
建筑 ARCHITECTURE		
结构 STRUCTURE		
给排水 WATER&SAT. WATER		
电气 ELECTRIC		
暖通 HVAC		
景观 LANDSCAPE		
智能 INTELLIGENCE		


建设单位 CLIENT
南京信息工程大学附属中学

项目名称 PROJECT TITLE
南京信息工程大学附属中学2026年暑期维修工程项目设计

子项名称 SUBPROJECT TITLE
外立面出新

图名 DWG TITLE
教学楼2-2剖面图
教学楼3-3剖面图

工程编号 PROJECT NO	2026-A20	
出图日期 DATE	修改版本 REV	图纸编号 DWG NO
2026.06		建施-27

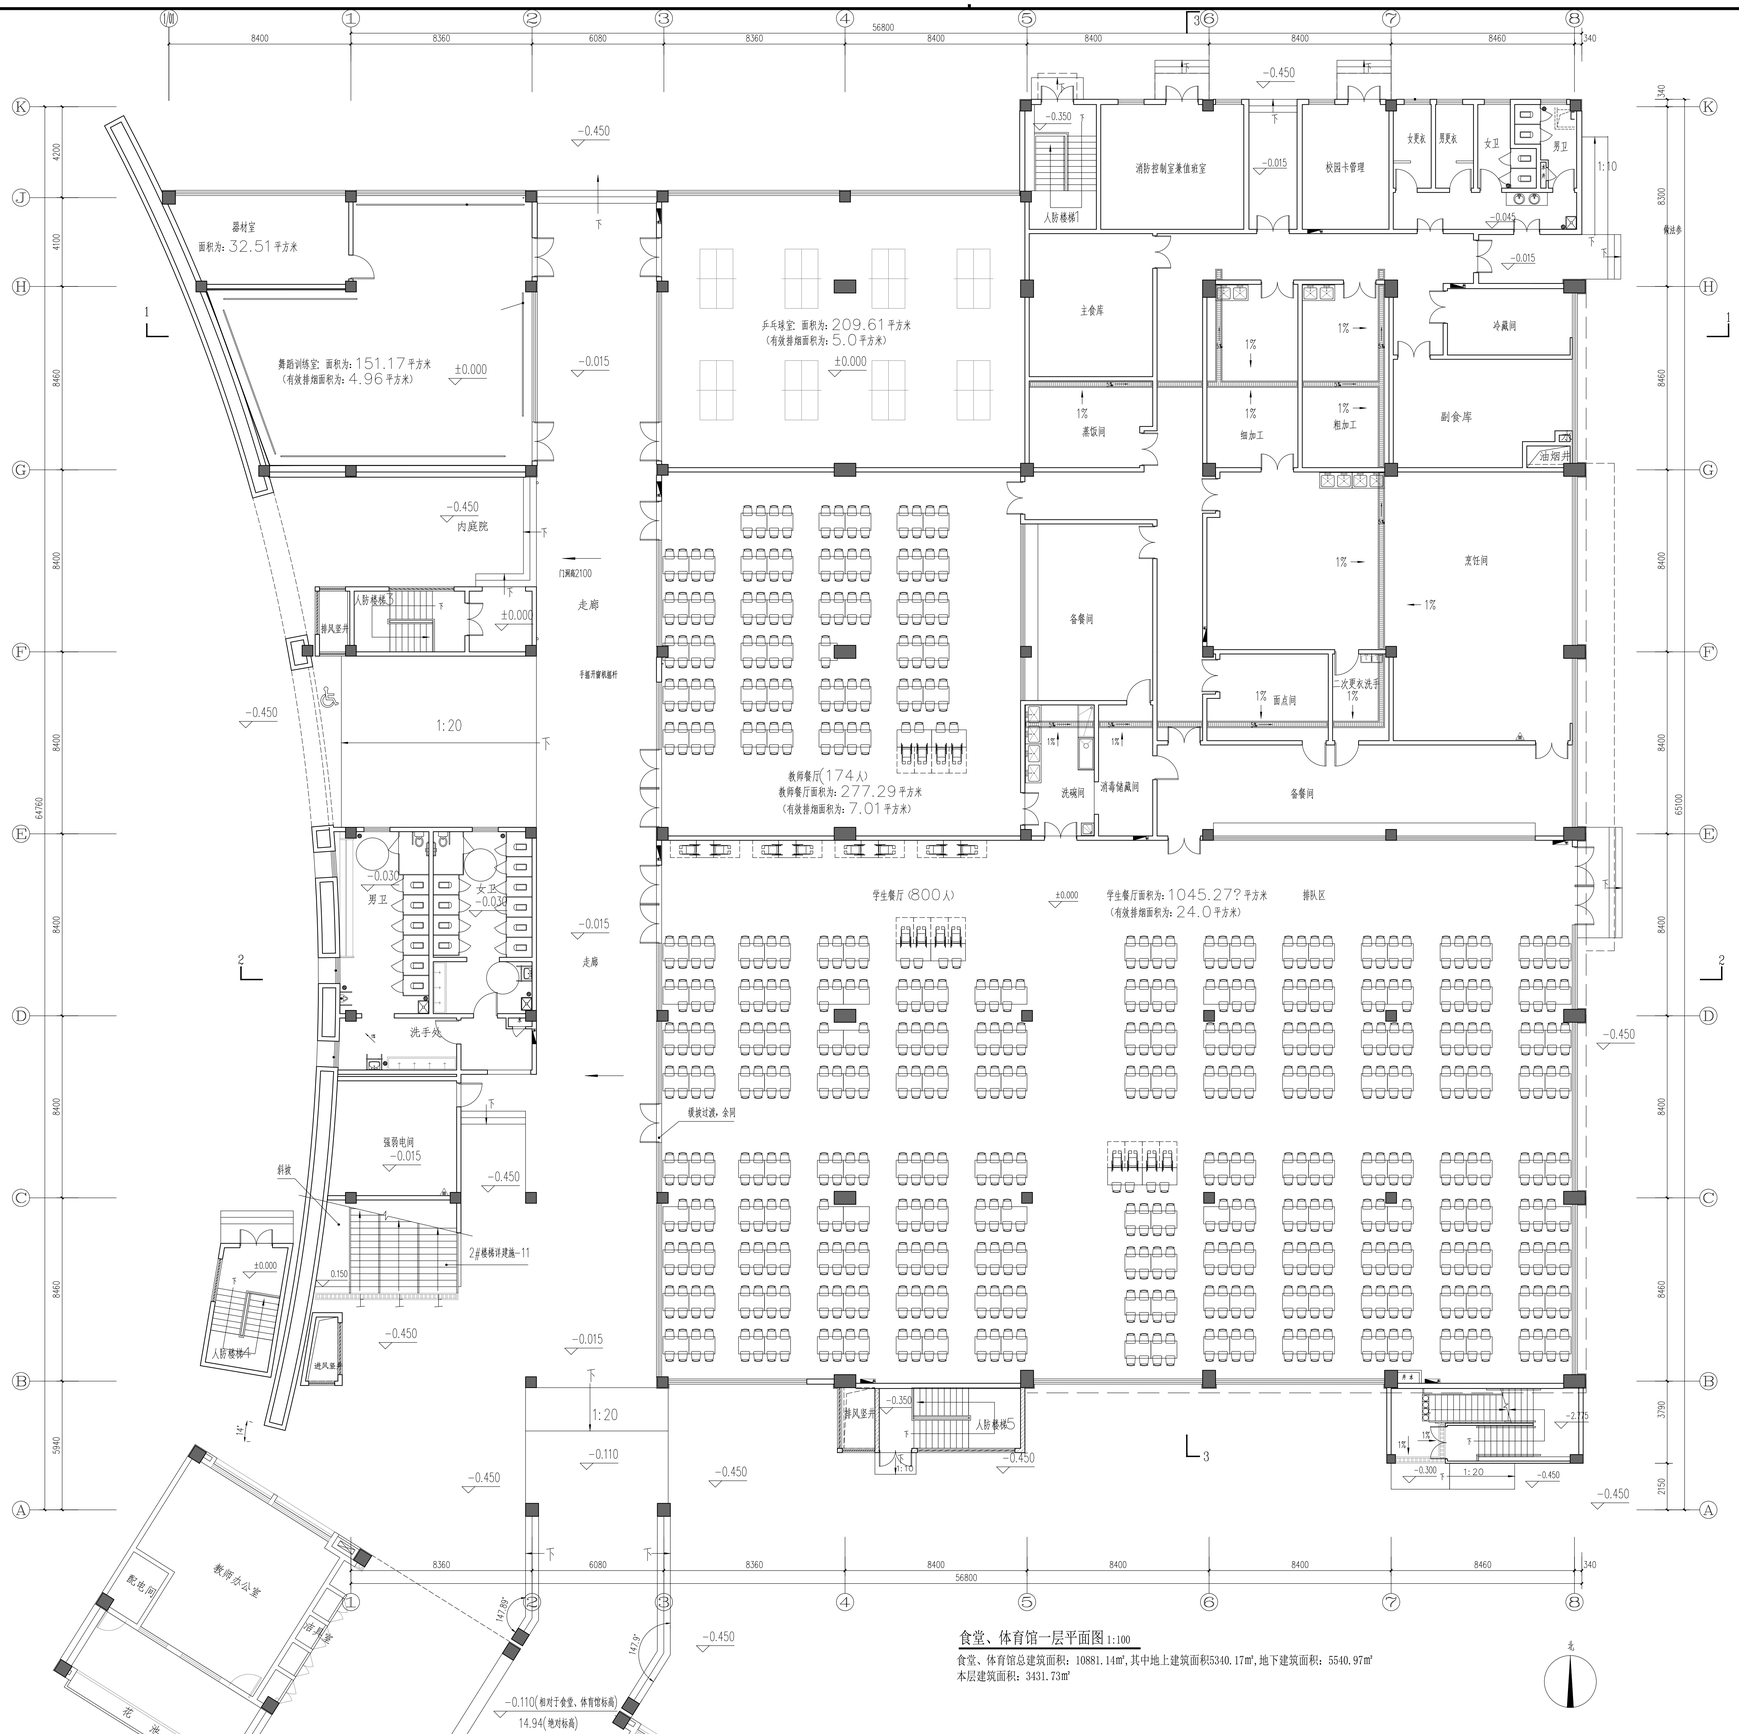

食堂、体育馆一层平面图 1:100

食堂、体育馆总建筑面积：10881.14㎡，其中地上建筑面积5340.17㎡，地下建筑面积：5540.97㎡
本层建筑面积：3431.73㎡

不得量取图纸尺寸施工。如有任何不详事宜，请在施工前与设计师会商。本图设计内容未经设计师许可不得在其它地方使用。
版本号：第一次出图为空白。第一次修改为A，第二次修改为B。
DO NOT SCALE ANY DRAWINGS. THIS DRAWING IS THE PROPERTY OF THE DESIGNER AND MAY NOT BE USED WITHOUT HIS PERMISSION. REPORT ANY DISCREPANCIES TO THE DESIGNER PRIOR TO PROCEEDING WITH WORK.

注释： NOTES:

出图章： PERMISSION STAMP

执业资格章： PRACTICE QUALIFICATION AFFIX

江苏东方建筑设计有限公司
JIANGSU ORIENTAL ARCHITECTURAL DESIGN CO. LTD.
设计证书甲级编号：A232003469
公司地址 Company Add.
江苏省建筑科学研究院
中国•江苏省南京市北京西路12号
办公室电话 Office Tel
86(25)83278527，86(25)83278528（Fax）

职责 RESPONSIBILITY	实名 NAME TYPED	签名 SIGNATURE
制图 DRAWN		
设计 DESIGNED		
专业负责人 DISCIPLINE CHARGE		
项目负责人 PROJECT MANAGER		
校对 CHECKED		
审核 APPROVED		
批准 AUDITED		

图纸会签 DISCIPLINE JOINTLY SIGNED BY

专业 DISCIPLINE	实名 NAME TYPED	签名 SIGNATURE
建筑 ARCHITECTURE		
结构 STRUCTURE		
给排水 WATER&SATE WATER		
电气 ELECTRIC		
暖通 HVAC		
景观 LANDSCAPE		
智能 INTELLIGENCE		


建设单位 CLIENT
南京信息工程大学附属中学

项目名称 PROJECT TITLE
南京信息工程大学附属中学2026年暑期维修工程项目设计

子项名称 SUBPROJECT TITLE
外立面出新

图名 DWG TITLE
食堂、体育馆一层平面图

工程编号 PROJECT NO	2026-A20	
出图日期 DATE	修改版本 REV	图纸编号 DWG NO
2026.06		建施-28

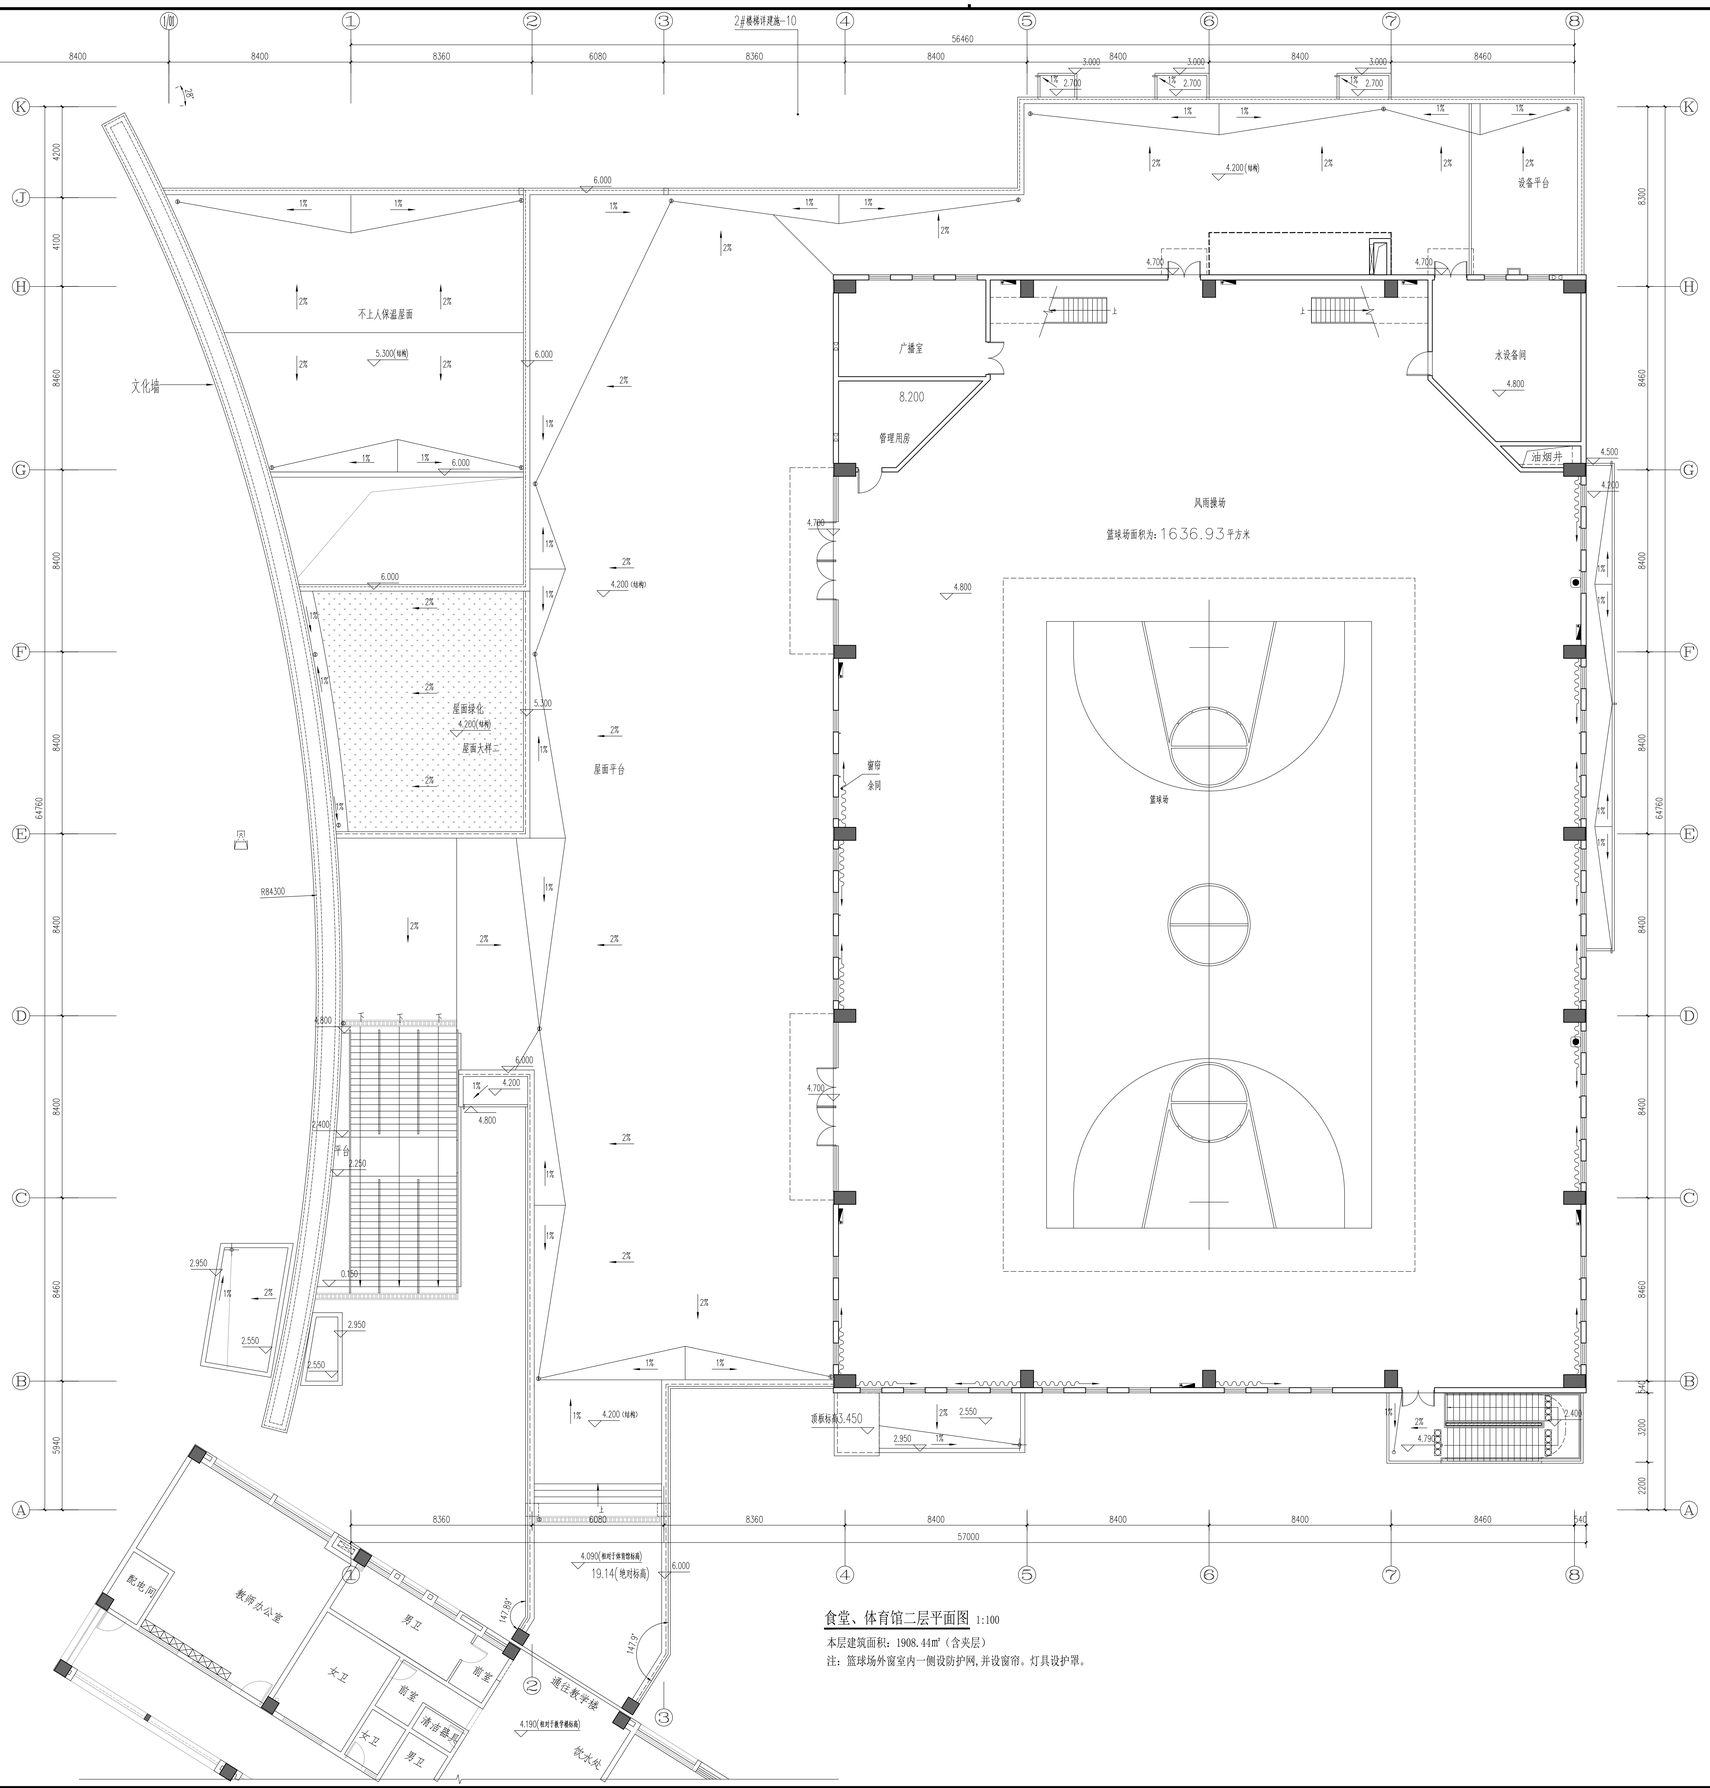

食堂、体育馆二层平面图 1:100

本层建筑面积：1908.44㎡（含夹层）

注：篮球场外窗室内一侧设防护网，并设窗帘。灯具设护罩。

不得量取图纸尺寸施工。如有任何不详事宜，请在施工前与设计师会商。本图设计内容未经设计师许可得在其它地方使用。
版本号：第一次出图为空白。第一次修改为A，第二次修改为B。
DO NOT SCALE ANY DRAWINGS. THIS DRAWING IS THE PROPERTY OF THE DESIGNER AND MAY NOT BE USED WITHOUT HIS PERMISSION. REPORT ANY DISCREPANCIES TO THE DESIGNER PRIOR TO PROCEEDING WITH WORK.

注释： NOTES:

出图章： PERMISSION STAMP

执业资格章： PRACTICE QUALIFICATION AFFIX

江苏东方建筑设计有限公司
JIANGSU ORIENTAL ARCHITECTURAL DESIGN CO. LTD.
设计证书甲级编号：A232003469

公司地址 Company Add.
江苏省建筑科学研究院
中国•江苏省南京市北京西路12号
办公室电话 Office Tel
86(25)83278527，86(25)83278528（Fax）

职责 RESPONSIBILITY	实名 NAME TYPED	签名 SIGNATURE
制图 DRAWN		
设计 DESIGNED		
专业负责人 DISCIPLINE CHARGE		
项目负责人 PROJECT MANAGER		
校对 CHECKED		
审核 APPROVED		
批准 AUDITED		

图纸会签 DISCIPLINE JOINTLY SIGNED BY

专业 DISCIPLINE	实名 NAME TYPED	签名 SIGNATURE
建筑 ARCHITECTURE		
结构 STRUCTURE		
给排水 WATER&SAIL WATER		
电气 ELECTRIC		
暖通 HVAC		
景观 LANDSCAPE		
智能 INTELLIGENCE		


建设单位 CLIENT
南京信息工程大学附属中学

项目名称 PROJECT TITLE
南京信息工程大学附属中学2026年暑期维修工程项目设计

子项名称 SUBPROJECT TITLE
外立面出新

图名 DWG TITLE
食堂、体育馆二层平面图

工程编号 PROJECT NO	2026-A20	
出图日期 DATE	修改版本 REV	图纸编号 DWG NO
2026.06		建施-29

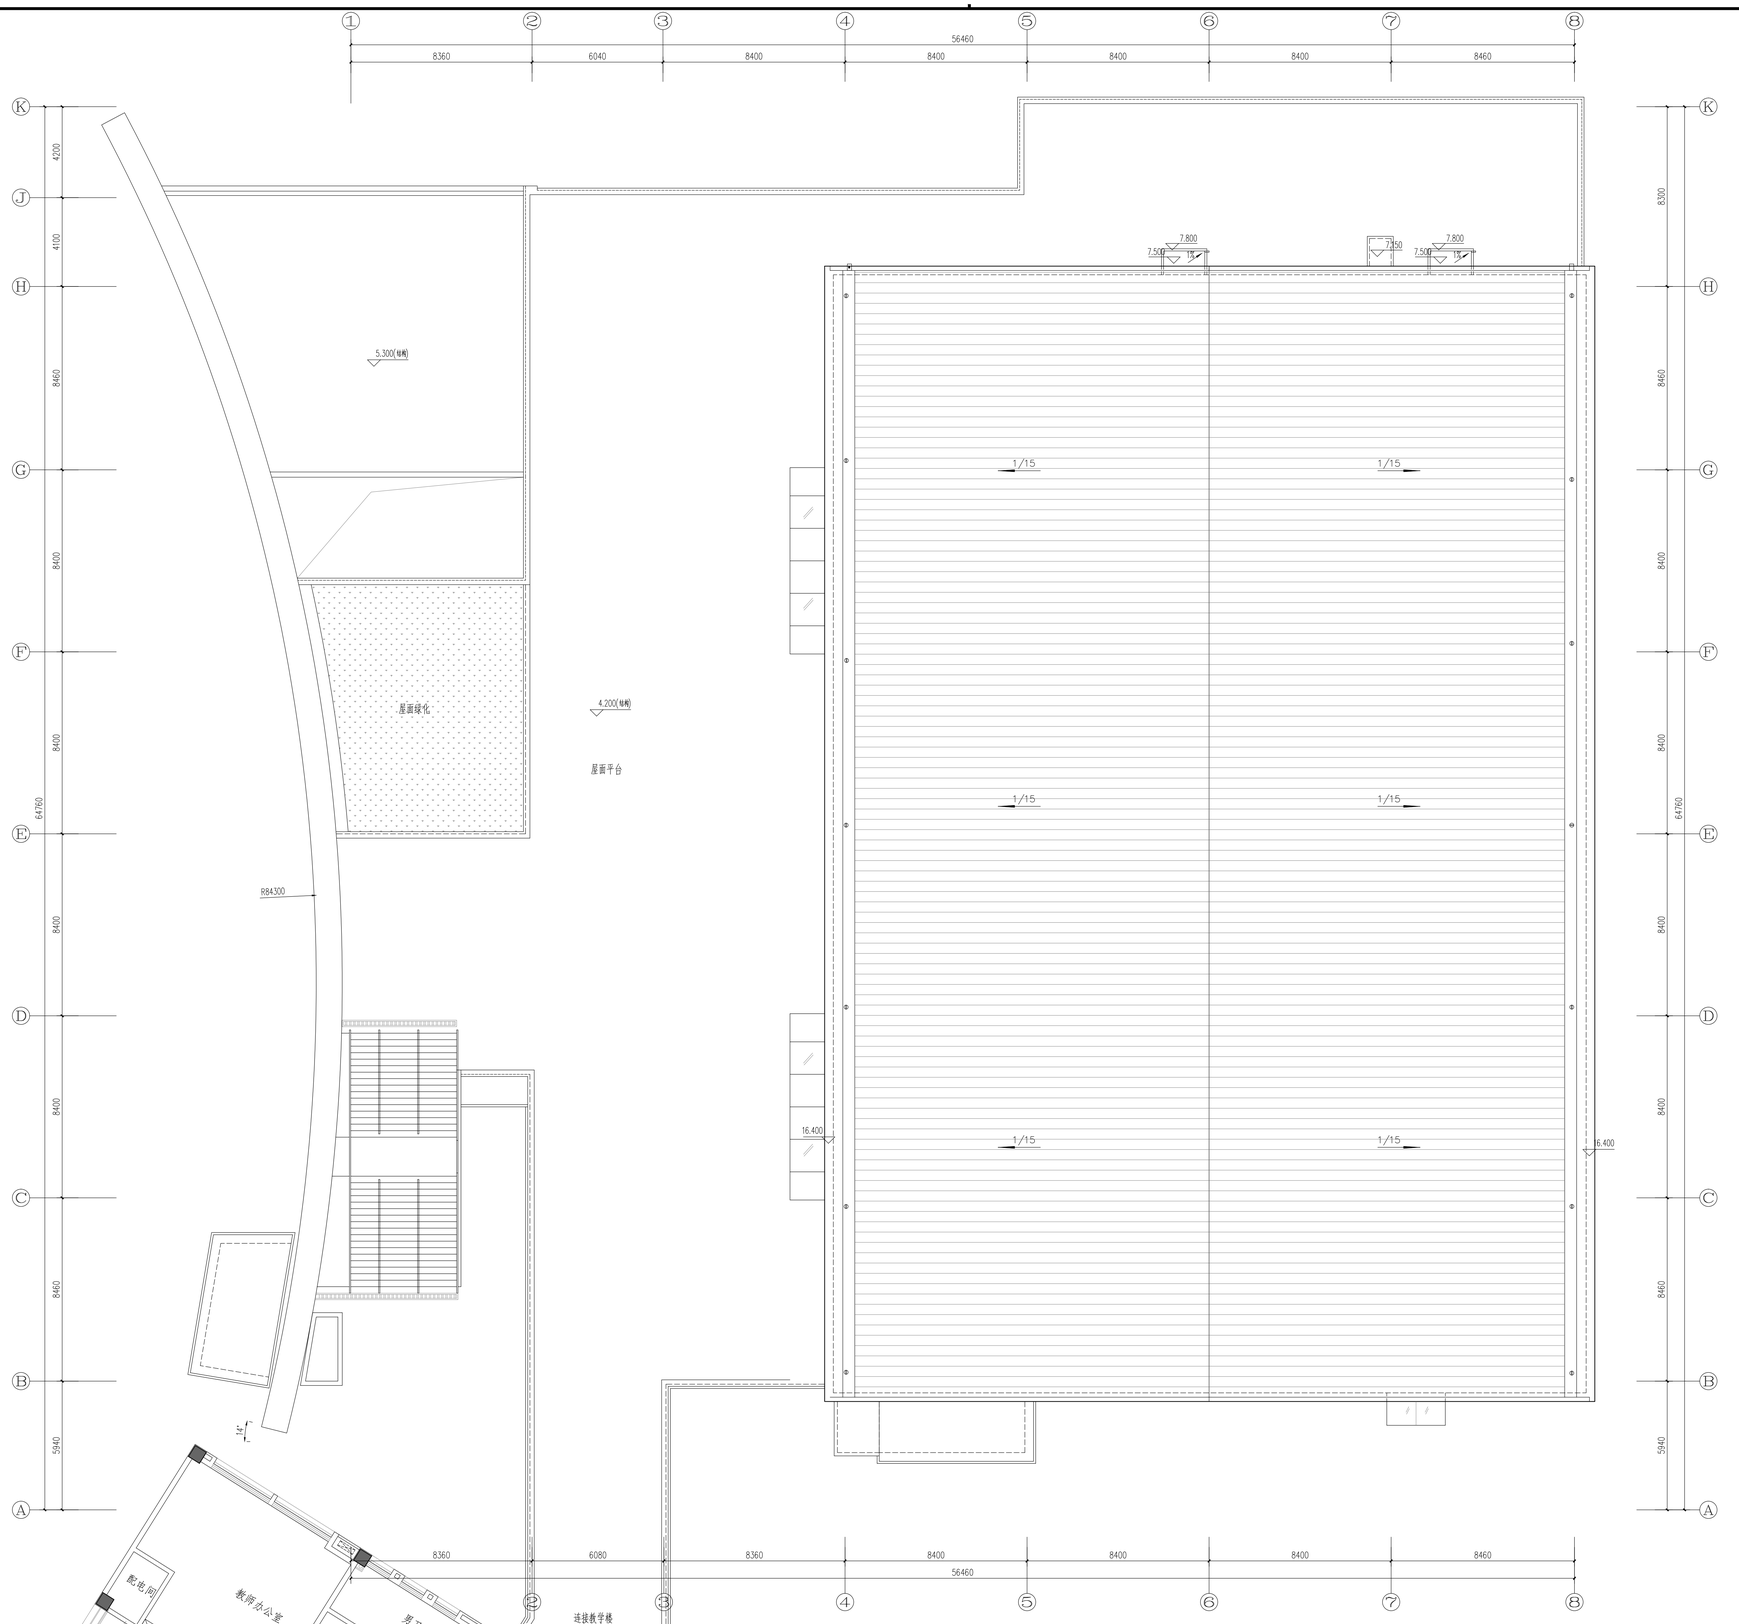

食堂、体育馆屋顶平面图 1:100

不得量取图纸尺寸施工。如有任何不详事宜，请在施工前与设计师会商。本图设计内容未经设计师许可不得在其它地方使用。版本号：第一次出图为空白。第一次修改为A，第二次修改为B。

DO NOT SCALE ANY DRAWINGS. THIS DRAWING IS THE PROPERTY OF THE DESIGNER AND MAY NOT BE USED WITHOUT HIS PERMISSION. REPORT ANY DISCREPANCIES TO THE DESIGNER PRIOR TO PROCEEDING WITH WORK.

注释： NOTES:

出图章： PERMISSION STAMP

执业资格章： PRACTICE QUALIFICATION AFFIX

江苏东方建筑设计有限公司
JIANGSU ORIENTAL ARCHITECTURAL DESIGN CO. LTD.
设计证书甲级编号：A232003469

公司地址 Company Add.
江苏省建筑科学研究院
中国•江苏省南京市北京西路12号
办公室电话 Office Tel
86(25)83278527，86(25)83278528（Fax）

职责 RESPONSIBILITY	实名 NAME TYPED	签名 SIGNATURE
制图 DRAWN		
设计 DESIGNED		
专业负责人 DISCIPLINE CHARGE		
项目负责人 PROJECT MANAGER		
校对 CHECKED		
审核 APPROVED		
批准 AUDITED		

图纸会签 DISCIPLINE JOINTLY SIGNED BY

专业 DISCIPLINE	实名 NAME TYPED	签名 SIGNATURE
建筑 ARCHITECTURE		
结构 STRUCTURE		
给排水 WATER&SITE WATER		
电气 ELECTRIC		
暖通 HVAC		
景观 LANDSCAPE		
智能 INTELLIGENCE		


建设单位 CLIENT
南京信息工程大学附属中学

项目名称 PROJECT TITLE
南京信息工程大学附属中学2026年暑期维修工程项目设计


子项名称 SUBPROJECT TITLE
外立面出新

图名 DWG TITLE
食堂、体育馆屋顶平面图

工程编号 PROJECT NO	2026-A20	
出图日期 DATE	修改版本 REV	图纸编号 DWG NO
2026.06		建施-30

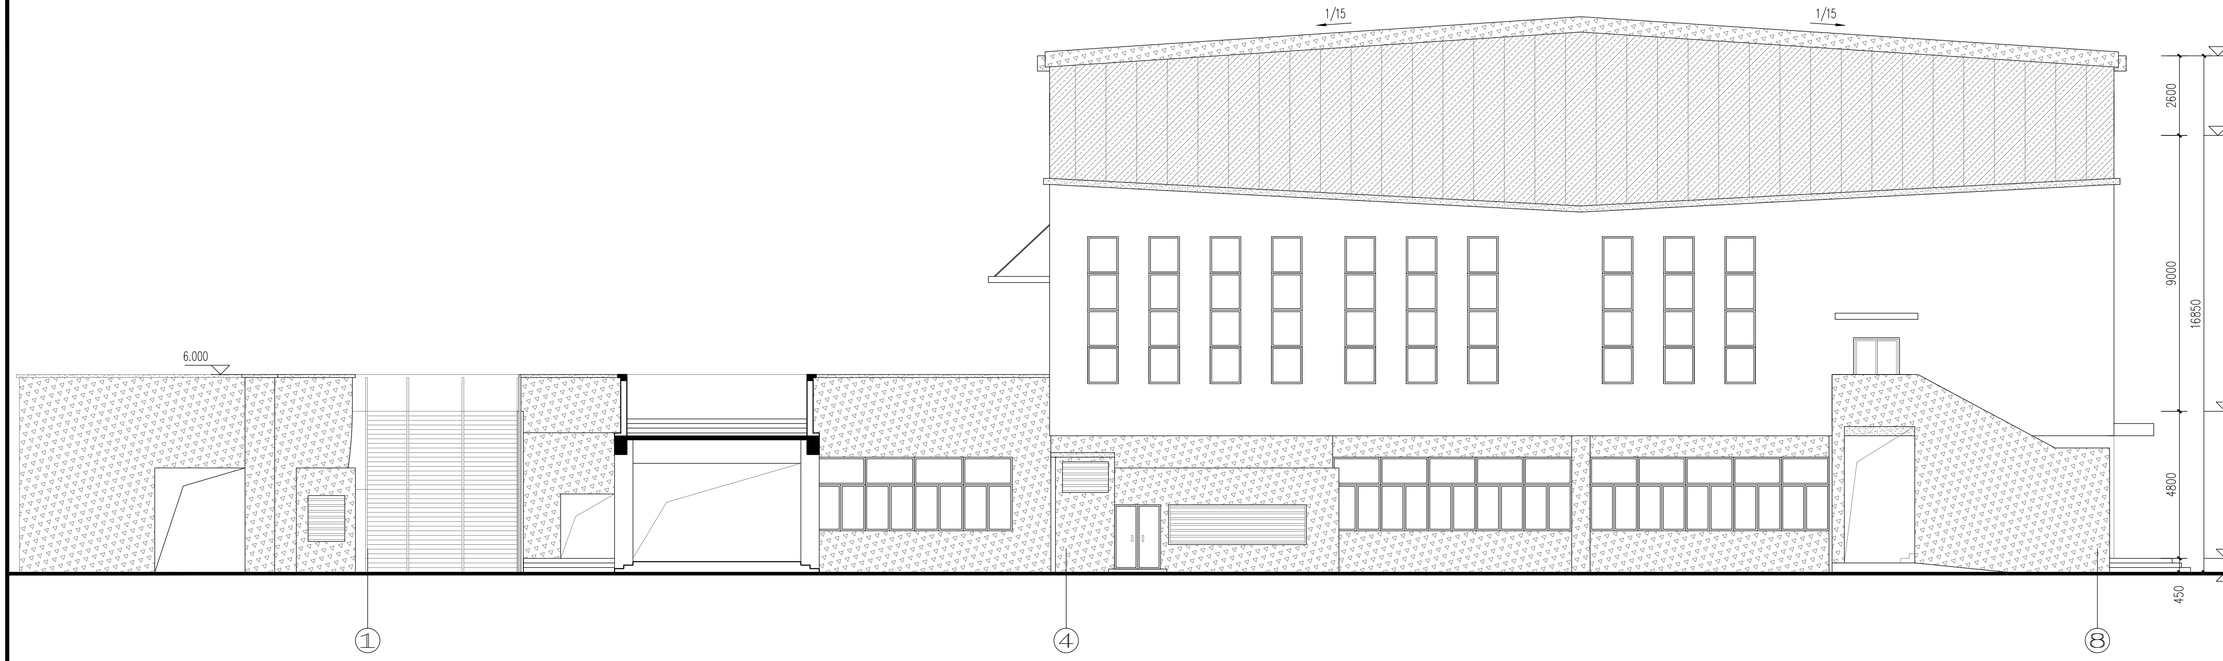

食堂、体育馆①~⑧ 轴立面图 1:100

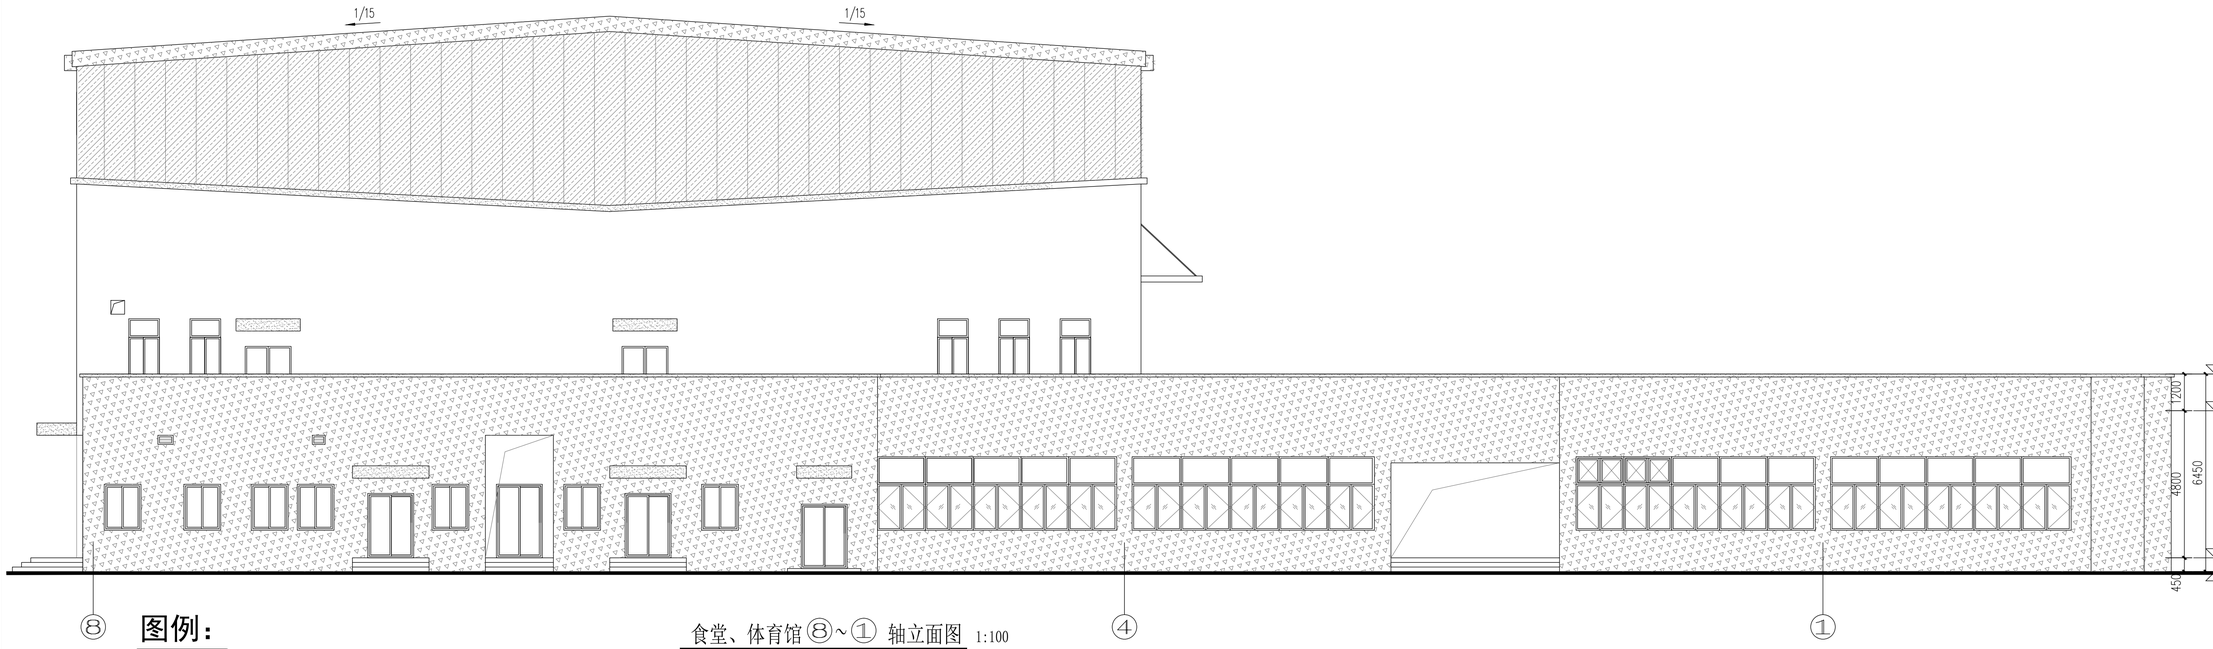

食堂、体育馆⑧~① 轴立面图 1:100

图例：

- 橙红色饰面砂浆
- 米白色饰面砂浆
- 灰色饰面砂浆
- 浅黄色饰面砂浆
- 深灰色铝合金防雨百叶（便于拆卸）

注：外立面材质分隔尺寸及颜色根据现场做的小样，由设计、甲方共同确定。

不得量取图纸尺寸施工。如有任何不详事宜，请在施工前与设计师会商。本图设计内容未经设计师许可不得在其它地方使用。版本号：第一次出图为空白，第一次修改为A，第二次修改为B。
DO NOT SCALE ANY DRAWINGS. THIS DRAWING IS THE PROPERTY OF THE DESIGNER AND MAY NOT BE USED WITHOUT HIS PERMISSION. REPORT ANY DISCREPANCIES TO THE DESIGNER PRIOR TO PROCEEDING WITH WORK.

注释： NOTES:

出图章： PERMISSION STAMP

执业资格章： PRACTICE QUALIFICATION AFFIX

江苏东方建筑设计有限公司
JIANGSU ORIENTAL ARCHITECTURAL DESIGN CO. LTD.
设计证书甲级编号：A232003469

公司地址 Company Add.
江苏省建筑科学研究院
中国·江苏省南京市北京西路12号
办公室电话 Office Tel
86(25)83278527，86(25)83278528（Fax）

职责 RESPONSIBILITY	实名 NAME TYPED	签名 SIGNATURE
制图 DRAWN		
设计 DESIGNED		
专业负责人 DISCIPLINE CHARGE		
项目负责人 PROJECT MANAGER		
校对 CHECKED		
审核 APPROVED		
批准 AUDITED		

图纸会签 DISCIPLINE JOINTLY SIGNED BY

专业 DISCIPLINE	实名 NAME TYPED	签名 SIGNATURE
建筑 ARCHITECTURE		
结构 STRUCTURE		
给排水 WATER&WASTE WATER		
电气 ELECTRIC		
暖通 HVAC		
景观 LANDSCAPE		
智能 INTELLIGENCE		

建设单位 CLIENT
南京信息工程大学附属中学

项目名称 PROJECT TITLE
南京信息工程大学附属中学2026年暑期维修工程项目设计


子项名称 SUBPROJECT TITLE
外立面出新

图名 DWG TITLE
食堂、体育馆①~⑧轴立面图
食堂、体育馆⑧~①轴立面图


工程编号 PROJECT NO	2026-A20	
出图日期 DATE	修改版本 REV	图纸编号 DWG NO
2026.06		建施-31

不得量取图纸尺寸施工。如有任何不详事宜，请在施工前与设计师会商。本图设计内容未经设计师许可不得在其它地方使用。
版本号：第一次出图为空白，第一次修改为A，第二次修改为B。
DO NOT SCALE ANY DRAWINGS. THIS DRAWING IS THE PROPERTY OF THE DESIGNER AND MAY NOT BE USED WITHOUT HIS PERMISSION. REPORT ANY DISCREPANCIES TO THE DESIGNER PRIOR TO PROCEEDING WITH WORK.

注释: NOTES:

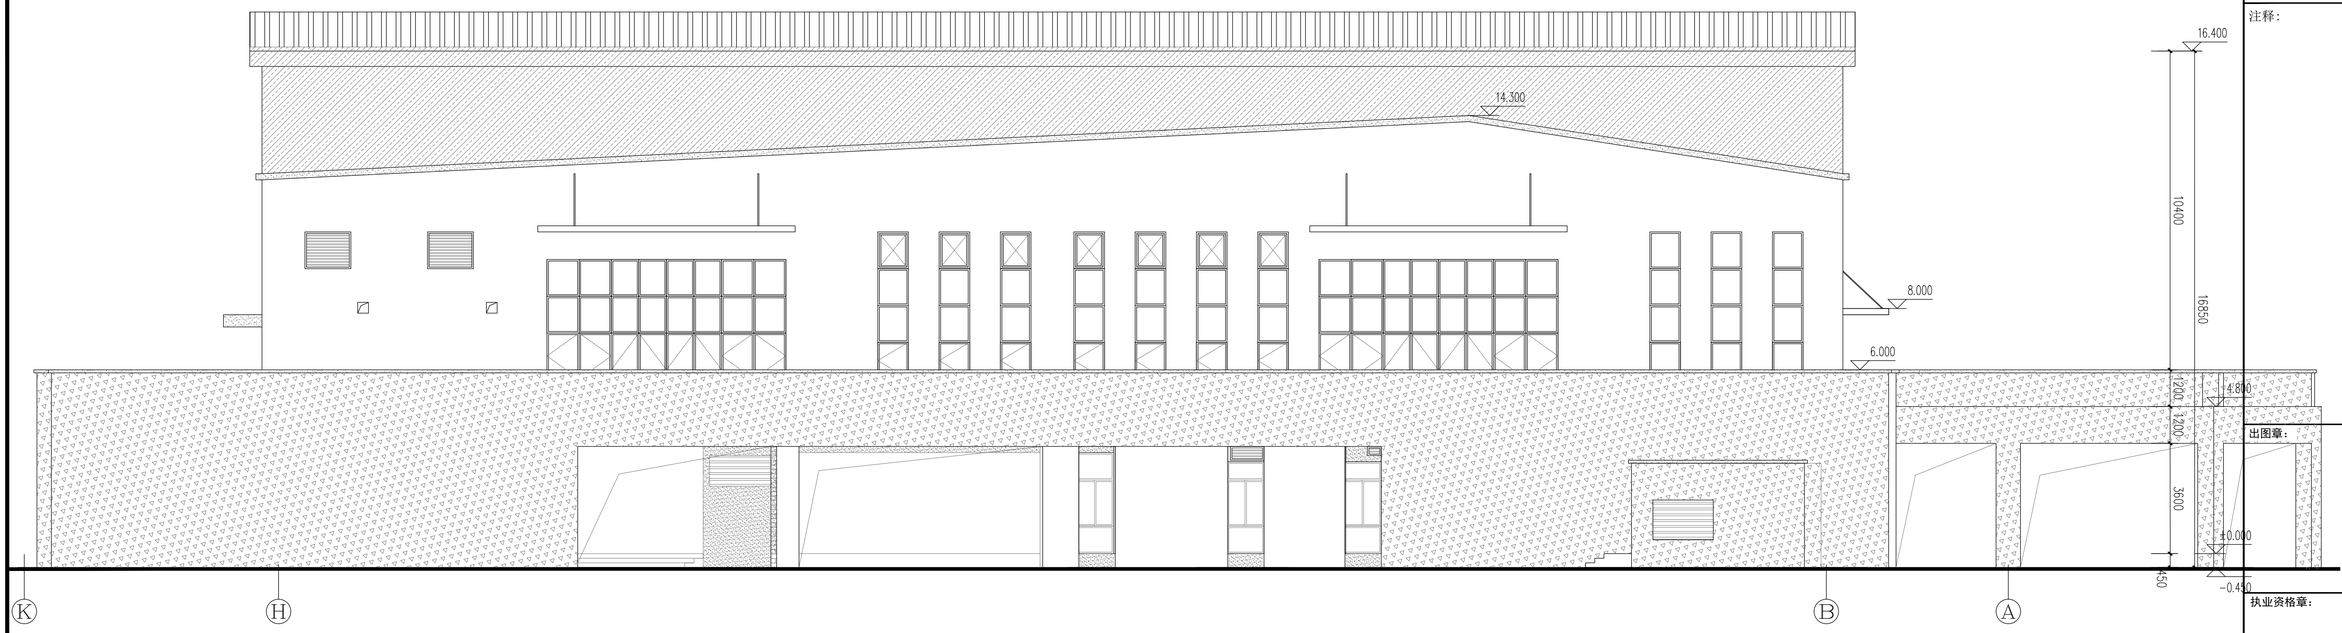

食堂、体育馆Ⓚ~Ⓐ轴立面图 1:100

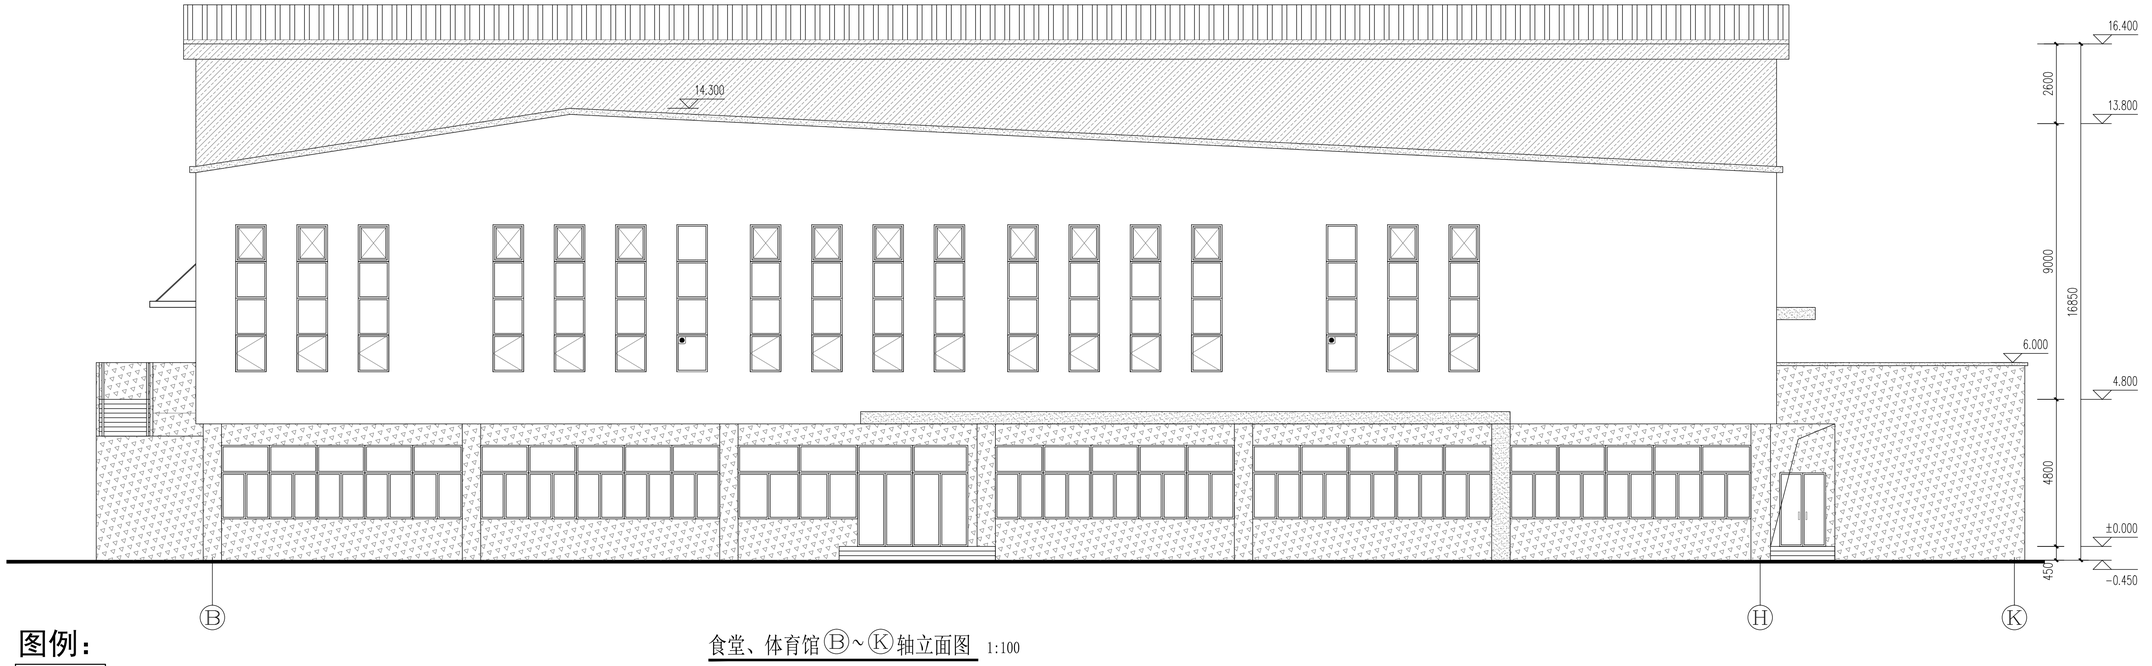

食堂、体育馆Ⓑ~Ⓚ轴立面图 1:100

图例：

- 橙红色饰面砂浆
- 米白色饰面砂浆
- 灰色饰面砂浆
- 浅黄色饰面砂浆
- 深灰色铝合金防雨百叶（便于拆卸）

注：外立面材质分隔尺寸及颜色根据现场做的小样，由设计、甲方共同确定。

出图章： PERMISSION STAMP

执业资格章： PRACTICE QUALIFICATION AFFIX

江苏东方建筑设计有限公司
JIANGSU ORIENTAL ARCHITECTURAL DESIGN CO. LTD.
设计证书甲级编号：A232003469

公司地址 Company Add.
江苏省建筑科学研究院
中国·江苏省南京市北京西路12号
办公室电话 Office Tel
86(25)83278527，86(25)83278528（Fax）

职责 RESPONSIBILITY	实名 NAME TYPED	签名 SIGNATURE
制图 DRAWN		
设计 DESIGNED		
专业负责人 DISCIPLINE CHARGE		
项目负责人 PROJECT MANAGER		
校对 CHECKED		
审核 APPROVED		
批准 AUDITED		

图纸会签 DISCIPLINE JOINTLY SIGNED BY

专业 DISCIPLINE	实名 NAME TYPED	签名 SIGNATURE
建筑 ARCHITECTURE		
结构 STRUCTURE		
给排水 WATER&WASTE WATER		
电气 ELECTRIC		
暖通 HVAC		
景观 LANDSCAPE		
智能 INTELLIGENCE		


建设单位 CLIENT
南京信息工程大学附属中学

项目名称 PROJECT TITLE
南京信息工程大学附属中学2026年暑期维修工程项目设计


子项名称 SUBPROJECT TITLE
外立面出新

图名 DWG TITLE
食堂、体育馆Ⓚ~Ⓐ轴立面图
食堂、体育馆Ⓑ~Ⓚ轴立面图

工程编号 PROJECT NO	2026-A20	
出图日期 DATE	修改版本 REV	图纸编号 DWG NO
2026.06		建施-32

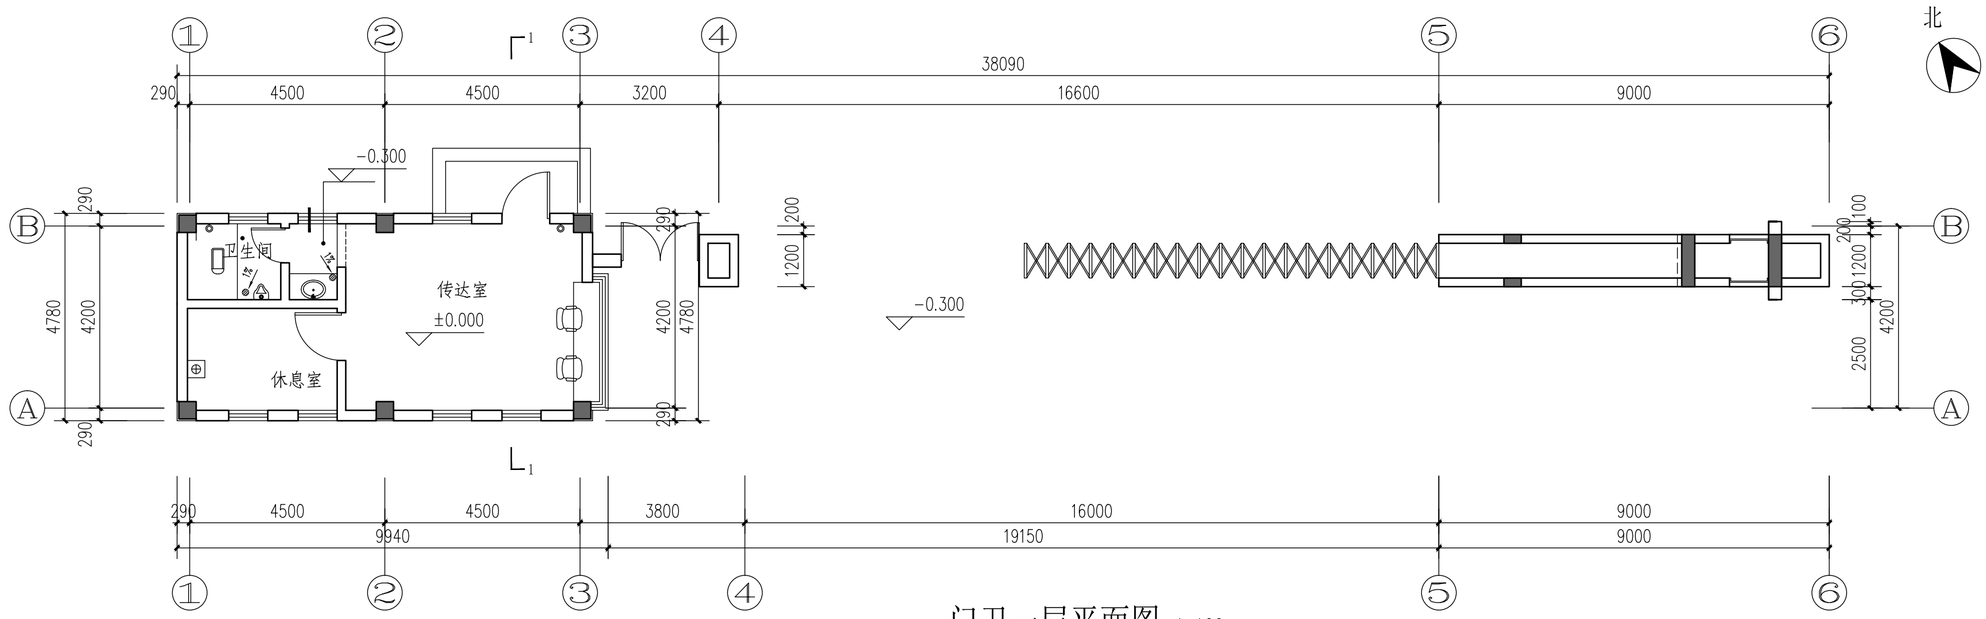

门卫一层平面图 1:100

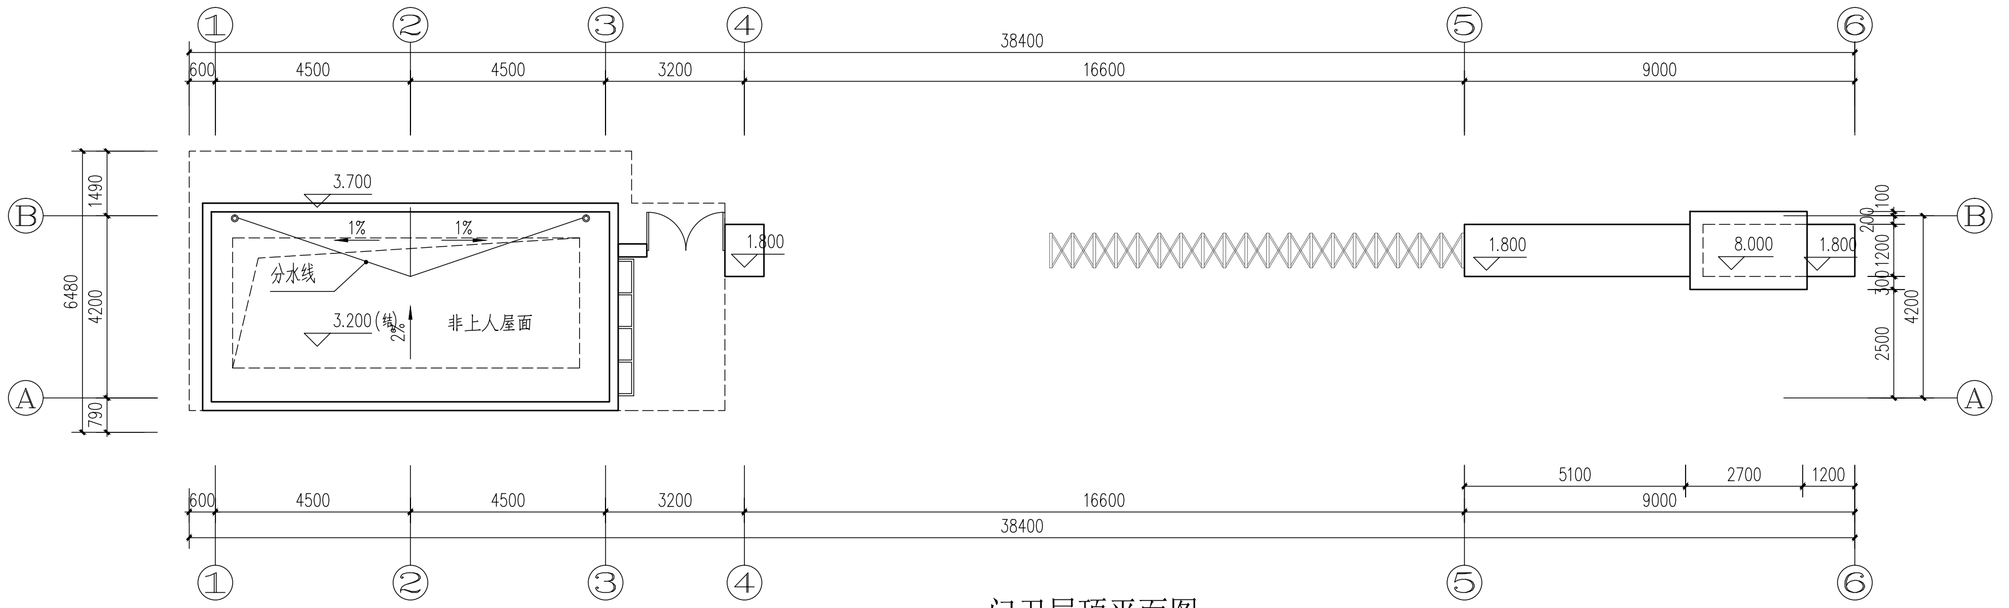

门卫屋顶平面图 1:100

不得量取图纸尺寸施工。如有任何不详事宜，请在施工前与设计师会商。本图设计内容未经设计师许可不得在其它地方使用。
版本号：第一次出图为空白，第一次修改为A，第二次修改为B。

出图章： PERMISSION STAMP

执业资格章： PRACTICE QUALIFICATION AFFIX

江苏东方建筑设计有限公司
JIANGSU ORIENTAL ARCHITECTURAL DESIGN CO. LTD.
设计证书甲级编号：A232003469

公司地址 Company Add.
江苏省建筑科学研究院
中国•江苏省南京市北京西路12号
办公室电话 Office Tel
86(25)83278527，86(25)83278528（Fax）

职责 RESPONSIBILITY	实名 NAME TYPED	签名 SIGNATURE
制图 DRAWN		
设计 DESIGNED		
专业负责人 DISCIPLINE CHARGE		
项目负责人 PROJECT MANAGER		
校对 CHECKED		
审核 APPROVED		
批准 AUDITED		

图纸会签 DISCIPLINE JOINTLY SIGNED BY

专业 DISCIPLINE	实名 NAME TYPED	签名 SIGNATURE
建筑 ARCHITECTURE		
结构 STRUCTURE		
给排水 WATER&WASTE WATER		
电气 ELECTRIC		
暖通 HVAC		
景观 LANDSCAPE		
智能 INTELLIGENCE		

建设单位 CLIENT
南京信息工程大学附属中学

项目名称 PROJECT TITLE
南京信息工程大学附属中学2026年暑期维修工程项目设计


子项名称 SUBPROJECT TITLE
外立面出新

图名 DWG TITLE
门卫一层平面图
门卫屋顶平面图


工程编号 PROJECT NO	2026-A20	
出图日期 DATE	修改版本 REV	图纸编号 DWG NO
2026.06		建施-33




门卫①-⑥轴立面图 1:100

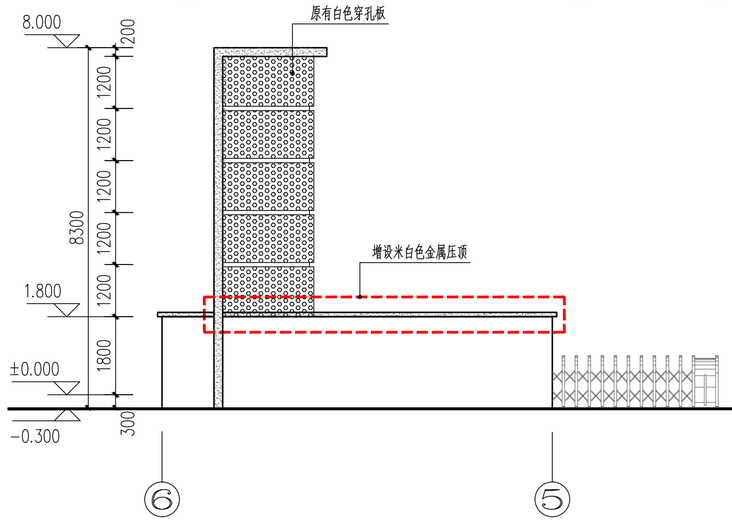


门卫⑥-①轴立面图 1:100

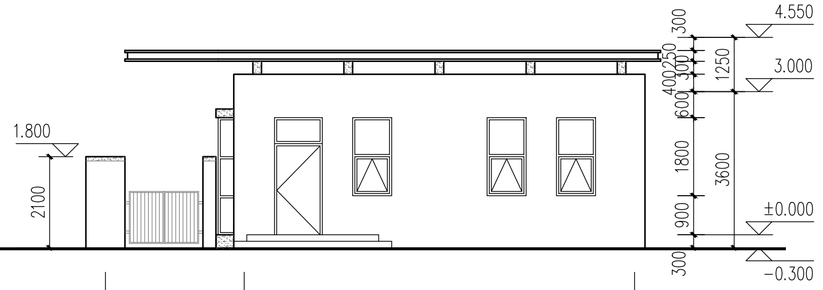

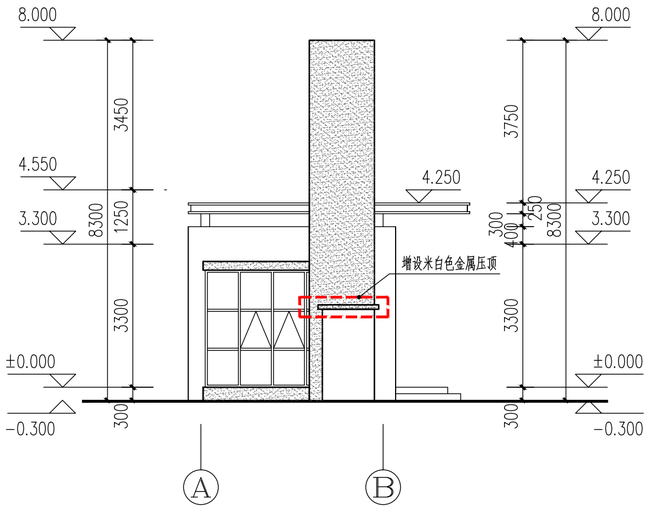

门卫Ⓐ-Ⓑ轴立面图 1:100

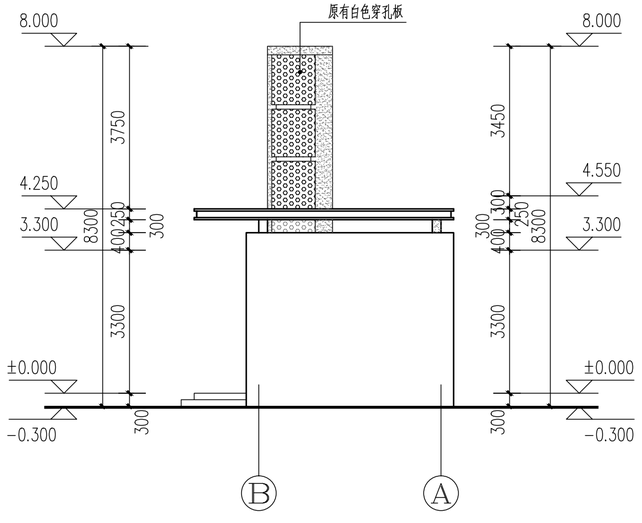

门卫Ⓑ-Ⓐ轴立面图 1:100

图例：

橙红色饰面砂浆

米白色饰面砂浆

注：外立面材质分隔尺寸及颜色根据现场做的小样，由设计、甲方共同确定。

不得量取图纸尺寸施工。如有任何不详事宜，请在施工前与设计师会商。本图设计内容未经设计师许可不得在其它地方使用。
版本号：第一次出图为空白，第一次修改为A，第二次修改为B。

出图章： PERMISSION STAMP

执业资格章： PRACTICE QUALIFICATION AFFIX

江苏东方建筑设计有限公司
JIANGSU ORIENTAL ARCHITECTURAL DESIGN CO. LTD.
设计证书甲级编号：A232003469

公司地址 Company Add.
江苏省建筑科学研究院
中国•江苏省南京市北京西路12号
办公室电话 Office Tel
86(25)83278527，86(25)83278528（Fax）

职责 RESPONSIBILITY	实名 NAME TYPED	签名 SIGNATURE
制图 DRAWN		
设计 DESIGNED		
专业负责人 DISCIPLINE CHARGE		
项目负责人 PROJECT MANAGER		
校对 CHECKED		
审核 APPROVED		
批准 AUDITED		

图纸会签 DISCIPLINE JOINTLY SIGNED BY

专业 DISCIPLINE	实名 NAME TYPED	签名 SIGNATURE
建筑 ARCHITECTURE		
结构 STRUCTURE		
给排水 WATER&WASTE WATER		
电气 ELECTRIC		
暖通 HVAC		
景观 LANDSCAPE		
智能 INTELLIGENCE		

建设单位 CLIENT
南京信息工程大学附属中学

项目名称 PROJECT TITLE
南京信息工程大学附属中学2026年暑期维修工程项目设计

子项名称 SUBPROJECT TITLE
外立面出新

图名 DWG TITLE
门卫Ⓐ-Ⓑ轴立面图 门卫①-⑥轴立面图
门卫Ⓑ-Ⓐ轴立面图 门卫⑥-①轴立面图

工程编号 PROJECT NO	2026-A20	
出图日期 DATE	修改版本 REV	图纸编号 DWG NO
2026.06		建施-34