常州市金坛区指前镇人民政府

金坛国家现代农业产业园水稻生产农事综合服务中心建设项目配套基础设施建设项目

——烘干塔、卸粮棚施工图设计

设计编号：	Z26-017	审　　定：	邵丕栋
专　　业：	建　　筑	项目负责人：	晏承龙
阶　　段：	施 工 图	专业负责人：	晏承龙
版　　本：	00版	校　　对：	郭丽佳
出图时间：	2026.11	设　　计：	段晓斌

无锡市都市建筑设计有限公司

Wuxi URBAN Architectural Design Co., Ltd.

国家建筑工程设计证书编号： A232006415

NATIONAL ARCHITECTURAL DESIGN LICENSE No.A232006415

地址：江苏省无锡市滨湖区梁清路550号-4楼　电话：0510-85861865

项目名称	金坛国家现代农业产业园水稻生产农事综合服务中心建设项目配套基础设施建设项目			设计编号	Z26-017
子项名称	烘干塔、卸粮棚			专　业	建　筑
版　号	00版	日　期	2026.11	阶　段	施工图

图纸目录

序号	图号	图 纸 名 称	出图日期	图幅	备 注
01	建施00	封面　　图纸目录	2026.11	A1	
02	建施01	建筑设计说明、建筑设计防火设计专篇、工程做法表、防水设计专篇、选用标准图集、节能设计专篇、选用标准图集、门窗表	2026.11	A1	
03	建施02	一层平面图、建筑大样图	2026.11	A1	
04	建施03	1-1、2-2剖面图、Ⓑ-Ⓐ、Ⓐ-Ⓑ立面图 ①-③、③-①立面图	2026.11	A1	

项目名称	金坛国家现代农业产业园水稻生产农事综合服务中心建设项目配套基础设施建设项目			设计编号	Z26-017
子项名称	烘干塔、卸粮棚			专　业	建　筑
版　号	00版	日　期	2026.11	阶　段	施工图

图纸目录

序号	图号	图 纸 名 称	出图日期	图幅	备 注

注册签章　　出图签章

建筑设计说明

一、设计依据：

1、本单位与建设单位签订的设计合同及建设单位提供的设计资料。

2、建设单位提供的设计要求及对方案设计的修改意见。

3、本工程所涉及的有关国家现行设计规范及工程所建地区省、市、县有关工程建设规定：

《建筑设计防火规范》 GB50016-2014(2018年版)； 《屋面工程技术规范》 GB50345-2012；

《建筑工程建筑面积计算规范》 GB/T50353-2013；《建筑地面设计规范》 GB50037-2013等。

二、工程概况：

本设计为金坛国家现代农业产业园水稻生产农事综合服务中心建设项目配套基础设施建设项目——烘干塔、卸粮棚设计。烘干线及其附属设施均为成品设备，占地面积： 311.69m²。卸粮棚为单层丙类厂房，占地、建筑面积均为： 61.43m²；建筑层数 1层；建筑高度： 10.65m；结构形式为门式刚架结构，建筑耐火等级二级；设计工作年限 50年；火灾危险性类别：丙类；屋面防水等级：?级；地坑防水等级：?级；抗震设防烈度： 7度。

三、本工程室内设计标高 ±0.000的绝对高程值及其在总平面中的平面定位详见总施图，室内外高差为 150。

四、本工程图纸尺寸单位：除标高以米 (m)为单位外，其余尺寸均以毫米 (mm)为单位。

五、主要建筑材料：

1、墙体：

1)、本工程基础墙、内外承重墙所有砌体与砂浆材料、强度标号详结构施工图。

2)、卸粮棚外墙标高 0.900m以下除注明外采用 240厚烧结煤矸石多孔砖，标高 0.900m以上采用0.6厚压型钢板 YX28-205-820型，国标 17J925-1。

压型钢板也可由业主选择符合相关要求的合格产品。其余未详尽处详见结施。

2、木材：

1)、木材等级：柏木不低于二级，杉木不低于一级；

2)、含水率：木材须进行干燥处理，含水率：框料？ 18%、扇料？ 15%、地板？ 12%。

2、门窗玻璃：

1)、玻璃的选用必须满足《建筑玻璃应用技术规程》 (JGJ113-2009)和国家发改委《建筑安全玻璃管理规定》(2003)第2116号文中的规定。

2)、建筑物下列部位的玻璃时必须使用安全玻璃：

a、距楼面高 900以下部分外窗玻璃；

b、单块面积大于 15m²的窗玻璃；

c、无框玻璃门 (无框门玻璃公称厚度不小于 12mm)、有框门玻璃。

3)、除注明者外，窗玻璃的厚度不小于 5mm，门玻璃的厚度不小于 4mm。

六、建筑构造要求：

1、墙体工程：

1)、墙体定位：除图中注明者外，均为轴线居中或墙边与柱边平齐。

2)、墙体图例：

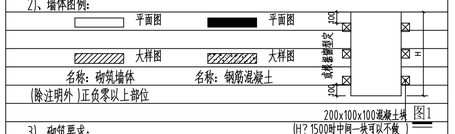


图1

3)、砌筑要求：

(1)、砌块的质量及施工方法应符合国家有关技术标准。

(2)、各种是墙墙部及砌体墙长度大于 5m时，在竖当位置须设置构造柱，做法详见结构图。到顶的墙体须与梁底或板顶紧，做法详见结施图。

(3)、凡砌体上的门、窗洞口及预留洞顶部过梁、圈梁均按结构图施工，各种门过梁标高均要考虑相应建筑地面面层的建筑厚度，适当提高以保证门洞的净高，施工时注意。

(4)、轻质墙与砼墙 (柱)或砖墙等不同墙体的交接处，均应在抹灰前在墙面上加钉钢丝网一层，并绷紧钉牢以防抹灰裂缝，钢丝网宽度每边不小于 200mm。

(5)、门窗洞口大于 2m时，两侧需设构造柱；无构造柱门窗洞口两侧须按照厂家要求预埋混凝土块，厂家无要求时可参照 <图1>进行。

(6)、钢筋混凝土墙体留洞、槽及预埋管详见结构专业及设备专业图纸，其余墙体留洞、槽详见建筑专业及相关设备专业图纸。

2、门窗工程：

1)、门窗框安装位置除注明者外，单面弹簧门、平开门框与门开启方向的墙面平齐；窗、双面弹簧门框位于一砖墙厚的中心位置。

2)、色彩：除已注明外玻璃为无色透明玻璃，外露铁件未注明者均为灰白色。外门窗框为灰白色，木门及其木门框为浅原色。

3)、所有门窗上部过梁、圈梁或联系梁，均需按门窗要求埋设预埋件。

4)、所有门窗材料及五金配件样品、构件大样，必须确定质量符合国家标准图要求，并经建设单位认可方能定货，且在加工门窗前应对所有门窗洞口及数量进行校核。

5)、建筑工程中的门窗材料、系列及框料色彩均见门窗表及有关说明。

6)、立面图中门窗分格图仅为立面示意图，具体详见其所选用图集。门窗外包尺寸为门窗洞口尺寸，制作门窗时应按实际洞口尺寸留安装缝隙。门窗宜由专业厂家在工厂制作，出厂要有合格证书。

7)、门窗工程应按国家和当地现行的有关标准和施工验收规范进行制作、安装和验收。

8)、本工程所有门窗边框从均作聚氨酯发泡剂密封填实保温。

3、屋面工程：

1)、屋面工程必须严格按照《屋面工程质量验收规范》 GB50207-2012进行施工、验收。

2)、屋面工程防水须由防水专业队伍或防水工人施工，严禁非防水专业队伍或人员进行屋面工程的防水施工。

3)、雨水管及雨水斗采用抗紫外线 UPVC制品，内排水采用雨水管规格则以水施为准，雨水口采用镀锌钢制雨水口，雨水管距离墙面不应小于 20。

4)、伸出屋面的管道、设备或预埋件等，应在防水层施工前安设完毕；屋面防水层完工后，应避免在其上凿孔打洞。屋面防水层施工完毕后须做防水试验合格后方能进行覆盖层施工。

5)、卷材防水平屋面内排水的水落口周围应做成略低的凹坑；屋面吵檐沟、雨水口、等防水薄弱处应增设附加防水层一道。女儿墙及高低跨处墙体下部做 120高C20素混凝土防水隔离层，宽同墙厚，与屋面板一同浇筑。

6)、金属板屋面施工应在主体结构和支承结构验收合格后进行。

7)、金属板屋面施工前应根据施工图纸进行深化排板图设计。金属板铺设时，应根据金属板板型技术要求和深化设计排板图进行。

8)、金属板屋面施工测量应与主体结构测量相配合，其误差应及时调整，不得积累；施工过程中应定期对金属板的安装定位基准点进行校核。

9)、金属板屋面的构件及配件应有产品合格证和性能检测报告，其材料的品种、规格、性能等应符合设计要求和产品标准的规定。

10)、金属板的横向搭接方向宜顺主导风向。

11)、金属板铺设过程中应对金属板采取临时固定措施 当天就位的金属板材及时连接固定。

12)、金属板安装应平整、顺滑，板面不应有施工残留物；檐口线、屋脊线应顺直，不得有起伏不平现象。

13)、金属板屋面施工完毕，应进行雨后观察、整体或局部淋水试验，檐沟、天沟应进行蓄水试验，并应填写淋水和蓄水试验记录。

14)、金属板屋面完工后，应避免屋面受物体冲击，并不宜对金属面板进行焊接、开孔等作业，严禁任意上人或堆放物件。

15)、金属板应边缘整齐、表面光滑、色泽均匀、外形规则，不得有扭翘、脱膜和锈蚀等缺陷。

16)、进场的彩色涂层钢板及钢带应检验屈服强度、抗拉强度、断后伸长率、镀层重量、涂层厚度等项目。

4、室外工程：

1)、室外台阶面标高，除注明外均比相应的室内地面标高低 30mm，且需向外找 1%的坡度。

5、装饰工程：

1)、一般抹灰凡未注明质量要求者均为中级抹灰。

2)、墙、柱凸角处用 1:2水泥砂浆护角，宽 50mm，高2000mm，做成与墙、柱抹灰面相平；轻质墙与砼墙 (柱)或砖墙交接处，均应在墙面上加钉钢丝网以防抹灰裂缝，钢丝网宽度每边不小于 150。

3)、所有外墙粉刷中，为防止出现温度缝，均需加钉钢丝网，并绷紧钉牢以防抹灰裂缝。

4)、图中所注明的防水砂浆粉刷均为聚合物水泥防水砂浆 10厚。

5)、所有檐口、雨蓬、及其他挑出墙面的部分均需做滴水线，并要求平直、整齐、光洁。

6)、窗台、洞口、散水、台阶、勒角按流水方向处须做到内高外低，内平外坡。

7)、所有板材背角处均采用防霉密封胶密封。

8)、所有门窗的用材由有资质的厂家按照有关规范确定和制造。

9)、外装修涂料部分需待建设单位确定厂家后由厂家提供样品，建设单位认可后施工。

10)、装修工程必须等管线、设备安装合格后进行，以免破坏装修。

11)、吊顶与山墙墙体缝隙用海绵条封堵后，再用 R1000.4厚的铝板作弧形封边。吊顶与侧墙直接采用 R100篮铝板弧形封边。

12)、铝钢结构雨篷和檐口如无特殊说明均有业主另行委托外装修单位设计、制作和安装。

13)、外墙粉刷与外门窗洞口的尺寸关系详下表 (单体设计另行说明者除外)：

	门窗尺寸	涂料粉刷	面砖粘贴
门	宽度L	L(洞)-50mm	L(洞)-80mm
	高度H	H(洞)-25mm	H(洞)-40mm
窗	宽度L	L(洞)-50mm	L(洞)-80mm
	高度H	H(洞)-50mm	H(洞)-80mm

七、施工要求：

1、本工程中所有有关水、电等工种所需设置的预留孔、预埋件，本设计未表示者或不明确者均详见各工种有关图纸；与建筑安装工程有关的门、窗、钢梯及栏杆等所需设置的预留孔、预埋件等均按国家有关标准图集及详图施工，不得遗漏。

2、本工程中所有预留孔洞、地沟、水电管线及其预埋管道，在施工时须各专业密切配合，注意预埋件、预留洞、槽位置的准确性，避免在结构受力要害部位留置孔洞或预埋管，并减少或避免事后打洞，影响施工质量及进度。

3、本工程所用材料规格、施工要求及验收规则，均须按照国家有关的工程要求施工及验收规范执行。

4、地面混凝土垫层每隔 3～6米设置纵向缩缝，除注明外应采用平头缝；每隔 6～12米设置横向缩缝，除注明外宜采用假缝，假缝宽度为 10mm，高度为垫层厚度的 1/3，缝内填水泥砂浆；地面采用整浇面层时，应根据面层材料设置分格缝 (面积小于 20m²时可不设、块材面层可不设)；分格缝下层时，应根据面层材料设置分格缝 (面积小于 20m²时可不设、块材面层可不设)；分格缝下层采用塑胶水泥 (面层需防油渗时，则下层采用防油渗胶泥)、上层采用膨胀水泥砂浆或硅酮密封膏封缝。

八、工程做法：

1、墙基防潮：砖墙砌体在 -0.060设20mm厚1:2水泥砂浆 (掺5%防水剂)防潮层 遇地梁免做。

2、拔道、散水：详见图中标注。

3、除注明外，钢柱脚在地面以下部分采用 C20混凝土包裹，突出钢柱外表面 50，高出地面 150。注：与结施图矛盾之处，按结施图施工。

4、其余做法详见建施 01中的工程做法表。

九、本工程中采用的挤塑聚苯乙烯泡沫塑料板燃烧性能经特殊处理燃烧性能等级为 B1级。

十、本工程须符合《建筑装饰装修工程质量验收标准》 GB50210-2018的要求，对于易老化的建筑材料，甲方须进行定期更换。

十一、需要说明的其他问题：

1、在设计中采用的标准图，不论采用局部节点或全部详图，均应按照各设计图纸的有关节点或说明全面配合施工。

2、所有使用的材料必须符合国家规定的质量标准和绿色环保标准。

3、所有柱子 (包括构造柱)的位置及大小均以结构施工图为准；小于等于 100宽门窗垛均以素混凝土砌筑。

4、所有有关工艺、水、电等工种所需设置的预留孔、预埋件，本设计未表示者或不明确者均详见各工种有关图纸；所有有关工艺预留孔洞尺寸若与工艺施工图有矛盾之处，则以工艺施工图为准；与建筑安装工程有关的门、窗、钢梯及栏杆等所需设置的预留孔、预埋件等均按国家有关标准图集及详图施工，不得遗漏。

5、所有建筑、结构施工图中的地沟、预留孔洞及水，电预埋管道，施工时应与有关专业密切配合，应避免在结构受力要害部位留置孔洞或预埋管。

6、本设计提供与彩钢板有关节点大样图供施工参考。施工单位可根据可靠的符合相关要求的习惯做法施工。

十二、本设计未详尽处均按国家现行施工及验收规范执行。

十三、本设计必须通过当地相关部门的审查方可施工。

建筑设计防火设计专篇

一、工程概况：

详见“建筑设计说明——二、工程概况”。

二、防火设计：

1、卸粮棚为单层丙 2类厂房，分为一个防火分区，防火分区面积为 61.43m²。小于《建筑设计防火规范》GB50016-2014(2018年版)表3.3.1规定的二级耐火等级得单层丙类厂房每个防火分区最大允许建筑面积 8000m²的要求，满足规范要求。其余均为工艺设备。

2、安全疏散：卸粮棚设置有 1个直通室外的安全出口。安全出口的设置、疏散宽度及距离均满足《建筑设计防火规范》 GB50016-2014(2018年版)第3.7章的要求。

3、本工程均通过外窗自然通风排烟。

4、建筑构造：

1)、钢柱、钢梁、钢檩条须涂刷防火漆，涂刷防火漆后的耐火极限分别为：钢柱 2.5h、钢梁 1.5h、楼钢檩 1.0h。

工程做法表

序号	名称	工程做法	适用范围	备注
1	地面做法			
1.1	细石混凝土不发火地面(重载地面)	1、40厚C25细石混凝土，随打随抹光 (骨料用石灰石)； 2、水泥浆一道 (内掺建筑胶)； 3、120厚C25混凝土 ,随打随抹光 ,内配 Φ 8双向钢筋@200X200 4、300厚级配建渣垫层 (建渣分层碾压夯实)； 5、120厚碎石夯入土中； 6、素土夯实 (夯实系数不小于 (0.94)。	卸粮棚剔影部分地面	参见国 93J007-2 (20,SSL18,35) 燃烧性能等级 A级
1.2	不发火混凝土地面层地面	1、80厚C30细石混凝土，随打随抹光 (骨料用石灰石)； 2、水泥浆一道 (内掺建筑胶)； 3、100厚C20混凝土垫层； 4、素土夯实 (夯实系数不小于 (0.94)。	烘干塔、干粮仓、沙克龙设备基础区域地面	详见国 23J909-地M6/3-104(第169页) 燃烧性能等级 A级
1.3	细石混凝土地面层地面	1、60厚C30细石混凝土， 2、水泥浆一道 (内掺建筑胶)； 3、100厚C20混凝土垫层； 4、素土夯实 (夯实系数不小于 (0.94)。	其他设备基础区域地面	详见国 23J909-地M6/3-104(第169页) 燃烧性能等级 A级
2	屋面做法			
2.1	单层压型钢板屋面	1、0.6mm厚压型钢板； 2、冷弯型钢檩条， 3、钢梁。	彩板屋面	参见国 17J925-1屋3连接方式为扣合式
3	踢脚做法			
3.1	水泥踢脚(150高)	150高同周边地面面层做法	所有踢脚	——

序号	名称	工程做法	适用范围	备注
3	踢脚做法			
3.1	水泥踢脚(150高)	150高同周边地面面层做法	所有踢脚	——
4	油漆做法			
4.1	木材面合成树脂调和漆	1、清理基层； 2、局部腻子、磨平； 3、满刮腻子、磨平； 4、满刮第二遍腻子； 5、涂底油一遍； 6、涂饰调和漆、磨平； 7、涂饰第二遍调和漆。	木门等木材面	1、参见国 23J909 2、调和漆颜色为乳白色
4.2	金属面合成树脂调和漆	1、清理基层，除锈等级不低于 Sα2.5或St α2.5级； 2、刷防锈漆一至二遍； 3、满刮腻子、磨平； 4、涂调和漆二遍。	所有外露铁件	1、参见国 23J909 2、调和漆颜色为银粉漆
4.3	防火漆(涂料)	1、清理基层，除锈等级不低于 Sα2.5或St α2.5级； 2、刷环氧防锈漆； 3、按规定喷涂厚型或薄型防火涂料，厚型涂 2遍，每遍10厚；薄型涂 2遍，每遍 2.5厚。	钢结构构件 (除注明外)涂刷防火漆后的耐火极限分别为：钢柱 2.5h、钢梁 1.5h、楼地面钢盖板 1.0h、钢檩 1.0h(与防火墙相连的钢梁及钢柱与防火墙的耐火极限相同—— 4h)。	1、参见国 23J909 2、应由专业厂家进行施工
5	内墙面做法			
5.1	乳白色涂料内墙面 (面涂为环保无毒型涂料)	1、乳白色无机内墙涂料 2、5厚1:0.5:2.5水泥石灰膏砂浆抹平 3、8厚1:1:6水泥石灰膏砂浆打底扫毛或划出纹道； 4、3厚外加剂专用砂浆打底刮糙或专用界面剂一道用毛(甩前喷湿墙面)。	砌体内墙面	参见国 23J909 燃烧性能等级 A级
6	外墙面做法			
6.1	无机建筑涂料外墙面 (无保温)	1、无机建筑外墙涂料 (颜色详见立面标注)； 2、6厚1:2.5水泥砂浆抹平； 3、3、15厚1:2.5聚合物水泥防水砂浆打底扫毛。	砌体外墙面	参见国 23J909
6.2	单层压型钢板外墙面	0.6厚压型钢板 YX28-205-820型。	彩板外墙面	详见国标 17J925-1—外墙 1
7	地下防水			
7.1	地坑底板	详见国 10J301-底板1-F1-1(第16页)。	卸粮坑	防水选用 4+4厚改性沥青防水卷材
7.2	地坑坑壁	详见国 10J301-外墙 1b-F1-1(第18页)。		

节能设计专篇

一、设计依据：《工业建筑节能设计统一标准》 GB51245-2017

二、工程概况：本项目位于江苏省常州市，属于夏热冬冷地区。

三、节能措施：本工程均采用自然通风设计，不考虑供暖、空调设计，属于二类工业建筑，根据《工业建筑节能设计统一标准》GB51245-2017，无强制性指标要求。

防水设计专篇

一、设计依据：《建筑与市政工程防水通用规范》 GB55030-2022、《屋面工程技术规范》 GB50345-2012、《建筑外墙防水工程技术规程》JGJ/T235-2011等。

二、工程概况：本子项地处江苏省常州市，参考 JGJ/T235-2011《建筑外墙防水工程技术规程》——附录 A《全国主要城镇基本风压及年降水量表》，本地区年降水量为 1091.60mm。屋面、外墙工程的工程防水使用环境类别为?类。屋面、外墙等工程防水设计总体要求见下表，具体做法详《建筑构造统一做法表》和详图。

工程部位	设计工作年限	工程防水类别	防水使用环境类别	工程防水等级	建筑防水做法 (防水层数量和类别)	备注
卸粮棚屋面	20 年	丙 类	Ⅱ类	三 级	1道金属板	1.一级防水：Ⅰ类、Ⅱ类防水使用环境下的甲类工程；Ⅰ类防水使用环境下的乙类工程。 2.二级防水：Ⅱ类防水使用环境下的甲类、Ⅱ类防水使用环境下的乙类、Ⅰ类防水使用环境下的丙类工程。 3.三级防水：Ⅱ类、Ⅲ类防水使用环境下的丙类工程；Ⅲ类防水使用环境下的乙类工程。 4.本工程室内不涉及用水空间与潮湿空间。
卸粮棚外墙 (标高 0.9m以下)	/ 年	乙 类	Ⅱ类	二 级	1道防水砂浆	
地下工程	不低于工程结构设计工作年限	乙 类	Ⅰ类	一 级	1道防水混凝土+1道防水卷材+1道防水涂料	


选用标准图集

序号	图集号	图集内容	备注
1	国02J603-1	《铝合金门窗》	国标
2	国17J925-1	《压型金属板建筑构造》	
3	国05J909	《工程做法》	自备
4	国12J003	《室外工程》	


门窗表

类别	设计编号	洞口尺寸(mm) 宽	洞口尺寸(mm) 高	樘数	采用标准图集及编号 图集代号	采用标准图集及编号 编号	备注
窗	C3015	3000	1500	3	参见(22J603-1)	见分格示意图	铝合金推拉玻璃窗，业主委托专业公司订制安装
窗	C3012	3000	1200	3			

注：1、铝合金窗的型材壁厚不小于 1.8mm，铝合金门的型材壁厚不小于 2.2mm。

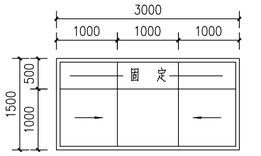

① C3015分格示意图 1:50

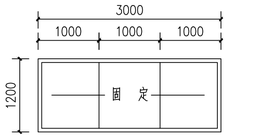

② C3012分格示意图 1:50

注册签章

出图签章


版本	日 期	版本说明

未盖出图章本图无效

无锡市都市建筑设计有限公司
Wuxi URBAN Architectural Design Co., Ltd.
国家建筑工程设计证书编号：A132006418

审 定	邵不栋		校 对	郭丽佳	
审 核	晏承龙		设 计	段晓斌	
项目负责人	晏承龙		制 图	段晓斌	
专业负责人	晏承龙		专 业	建 筑	

建设单位	常州市金坛区指前镇人民政府
项目名称	金坛国家现代农业产业园水稻生产农事综合服务中心建设项目配套基础设施建设项目
子项名称	烘干塔、卸粮棚
建筑设计说明 建筑设计防火设计专篇 工程做法表、节能设计专篇、门窗表 防水设计专篇、选用标准图集	设计编号 Z26-017 图 别 建 筑 图 号 建施01 日 期 2026.11

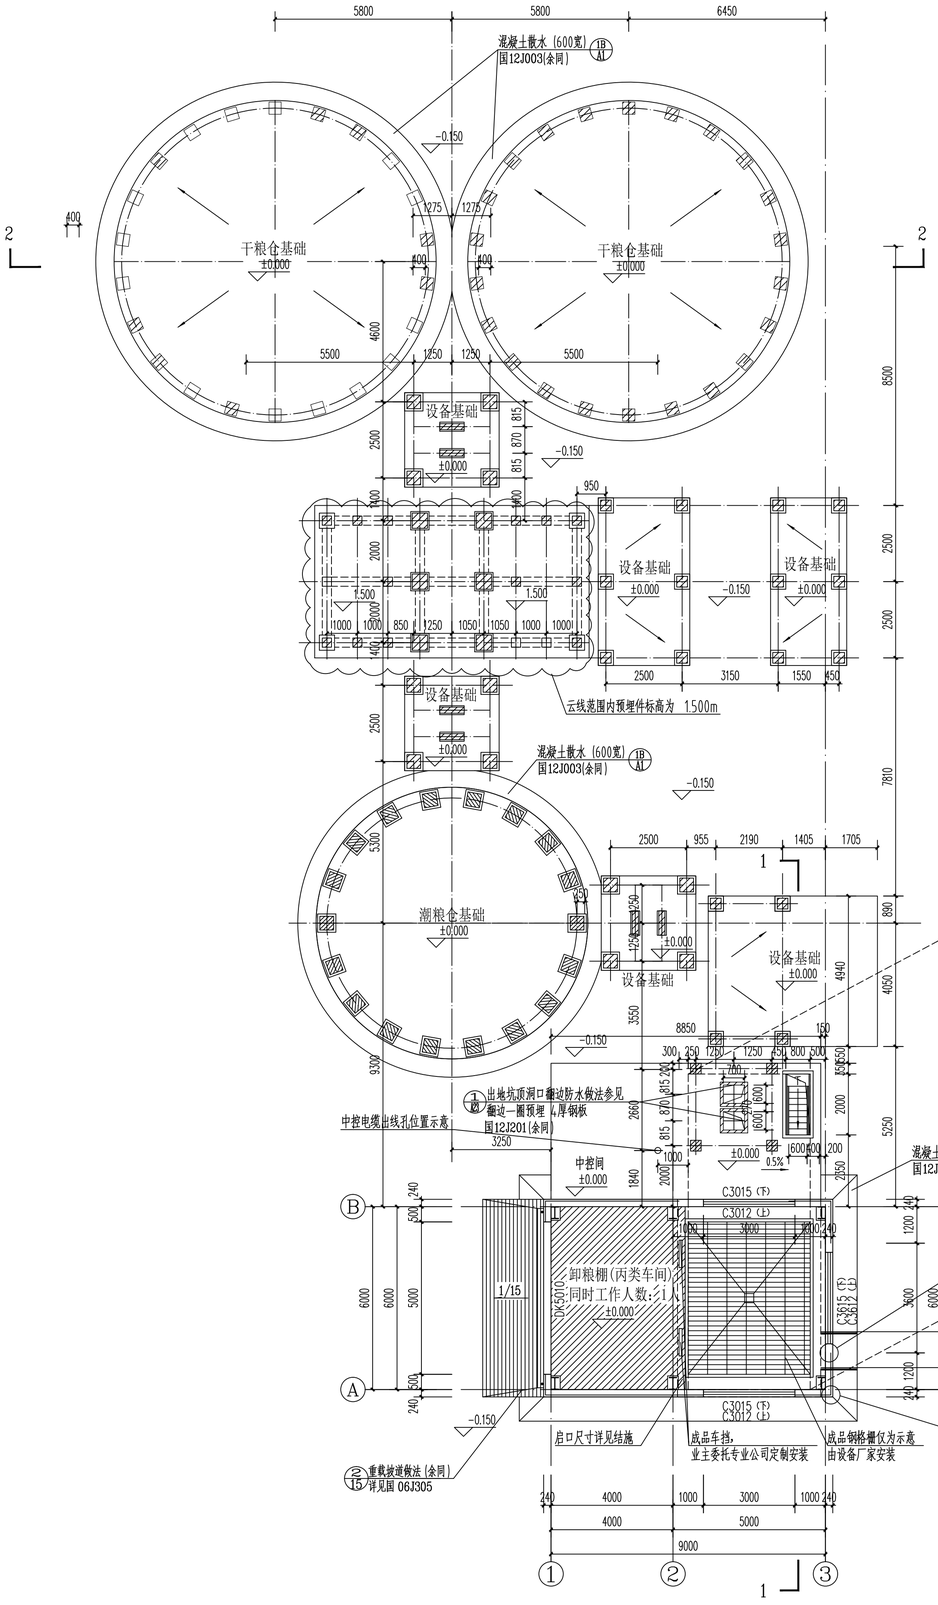

设备基础需注意事项：
设备基础实际范围由设备现场确定，本单体各专业图纸均以业主提供设备图纸提资为依据设计，
如设备调整，本单体图纸需根据实际设备重新调整后方可施工。
待设备按照完成后土建将室内地坪浇至 0.000并处理室内外高差保证防水，并对外扶坡。
未注明预埋件标高均为 ±0.000m、设备基础面层完成面均向外扶坡 0.5%防止积水。


一层平面图 1:100

版本	日 期	版本说明


注册签章　　出图签章

未盖出图章本图无效


无锡市都市建筑设计有限公司 Wuxi URBAN Architectural Design Co., Ltd. 国家建筑工程设计证书编号：A132006418						建设单位	常州市金坛区指前镇人民政府	
						项目名称	金坛国家现代农业产业园水稻生产农事综合服务中心建设项目配套基础设施建设项目	
						子项名称	烘干塔、卸粮棚	
审 定	邵丕栋		校 对	郭丽佳		一层平面图、屋顶平面图 建筑大样图	设计编号	Z26-017
审 核	晏承龙		设 计	段晓斌			图 别	建 筑
项目负责人	晏承龙		制 图	段晓斌			图 号	建施02
专业负责人	晏承龙		专 业	建 筑			日 期	2026.11

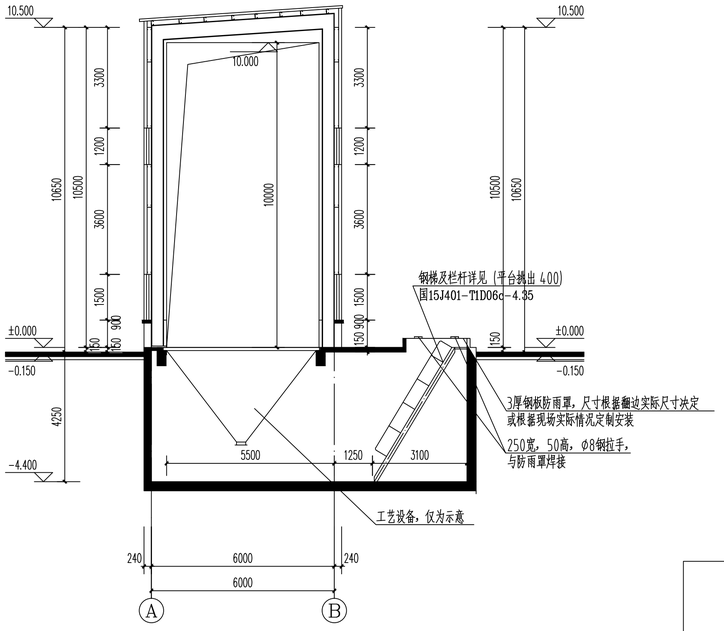


1-1剖面图 1:100

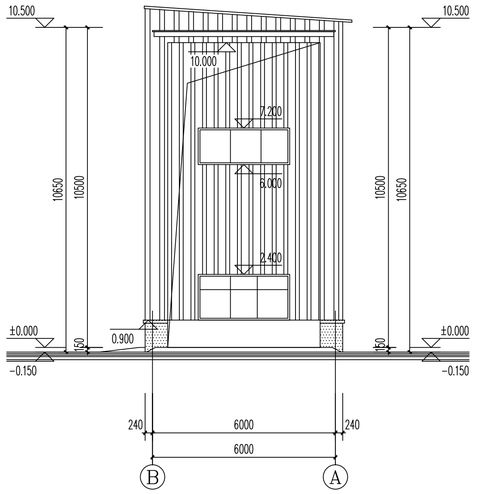

B-A立面图 1:100

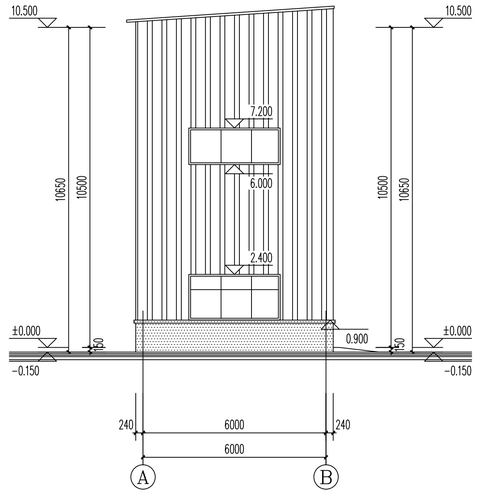

A-B立面图 1:100

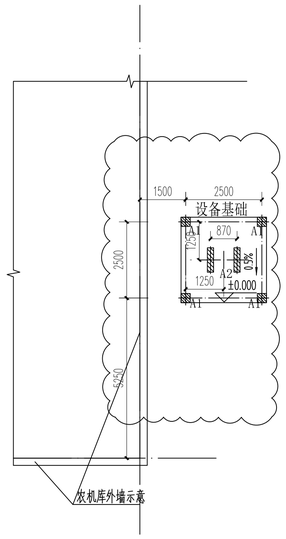


浅灰色外墙涂料饰面


乳白色压型钢板外墙面

农机库外侧设备预埋件平面图 1:100


农机库外侧设备预埋件位置以结施为准

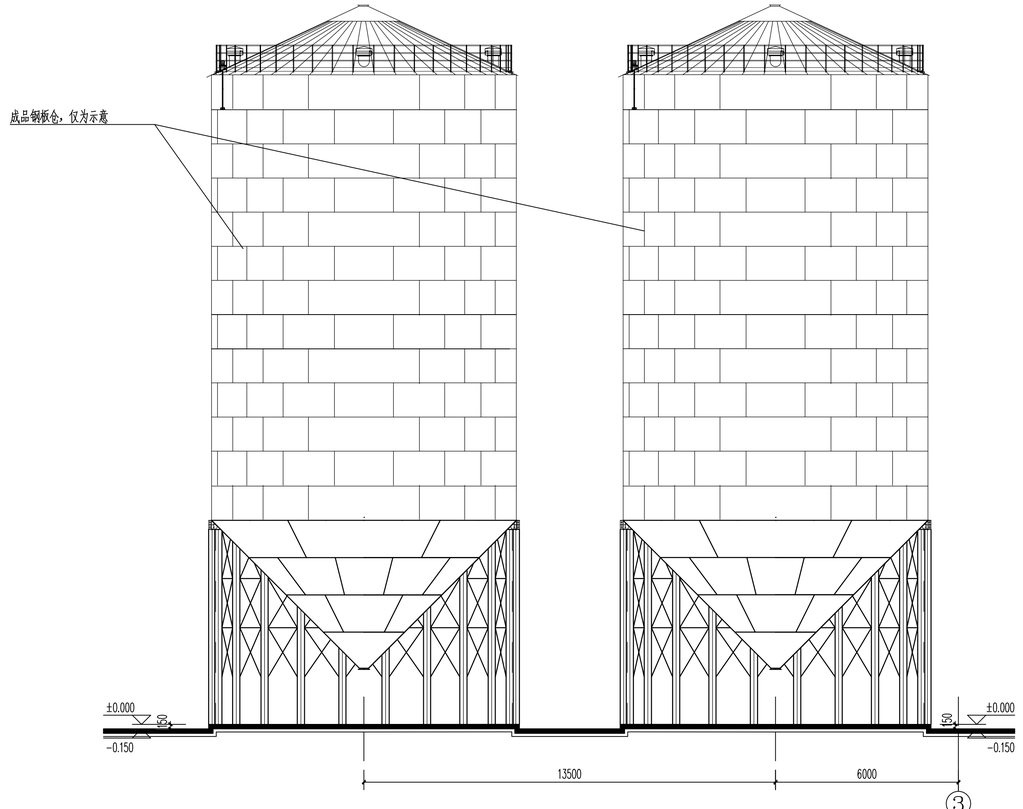

2-2剖面图 1:100

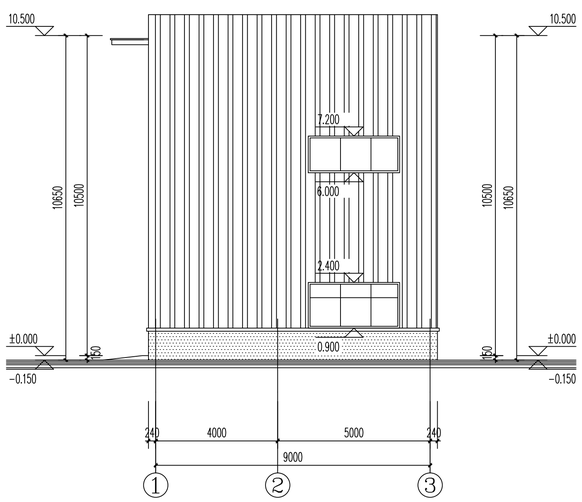

①-③立面图 1:100

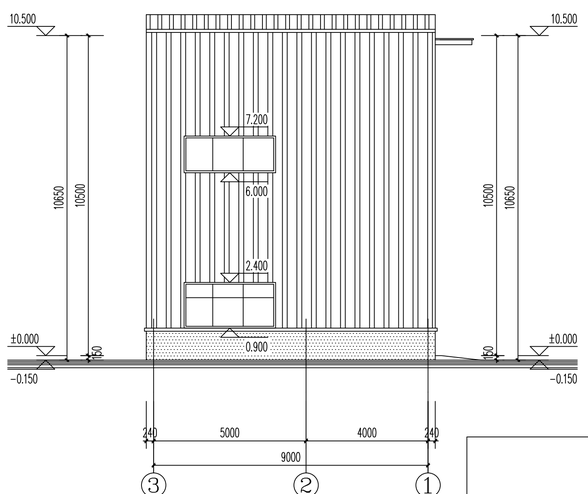

③-①立面图 1:100

未盖出图章本图无效

版本	日 期	版本说明

注册签章

出图签章

无锡市都市建筑设计有限公司
Wuxi URBAN Architectural Design Co., Ltd.
国家建筑工程设计证书编号：A132006418

审 定	邵丕栋		校 对	郭丽佳	
审 核	晏承龙		设 计	段晓斌	
项目负责人	晏承龙		制 图	段晓斌	
专业负责人	晏承龙		专 业	建 筑	

建设单位	常州市金坛区指前镇人民政府
项目名称	金坛国家现代农业产业园水稻生产农事综合服务中心建设项目配套基础设施建设项目
子项名称	烘干塔、卸粮棚

1-1、2-2剖面图
B-A、A-B立面图
1-3、3-1立面图

设计编号	Z26-017
图 别	建 筑
图 号	建施03
日 期	2026.11