

张家港市北部医疗中心导视系统


ZHANGJIAGANG NORTH MEDICAL CENTER SIGANGE SYSTEM

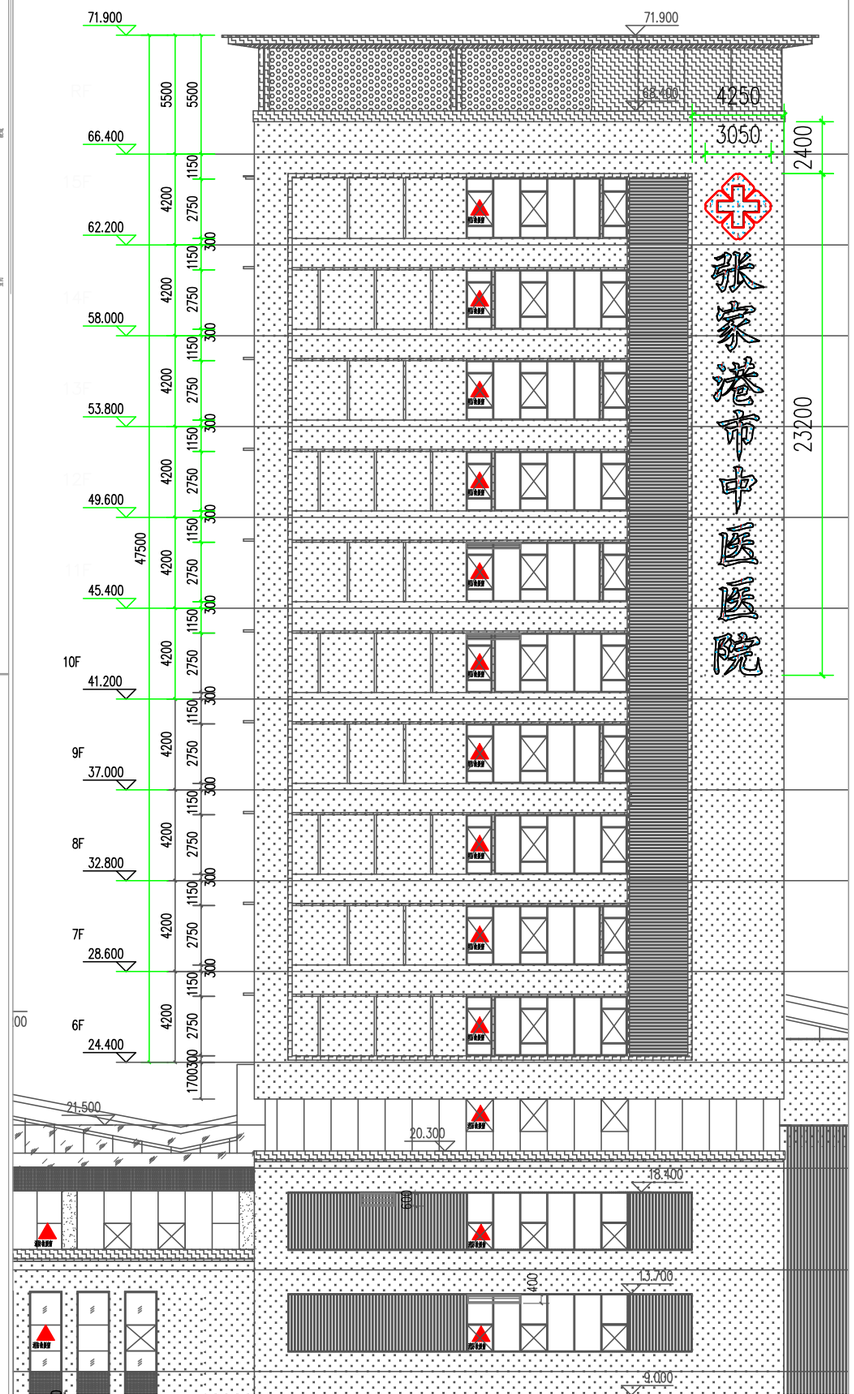

1 - 东侧外立面(局部)
1:200

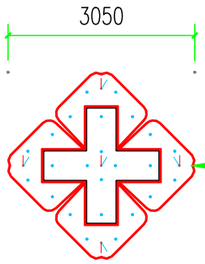

LOGO：2.5mm铝板焊接底壳和面壳，内置方管骨架，内部整体刷白色防锈漆，
外部专色氟碳烤漆；室外白色灯布打底，专色透光膜粘贴，表面覆保护膜；
光源：6500K防水LED模组；
钢架：采用60*60*3热镀锌方管焊接钢架，做防锈处理，钢架与幕墙颜色同色油漆处理；
供电:整套字配单独配电箱，内设漏电保护器、交流接触器、时间控制

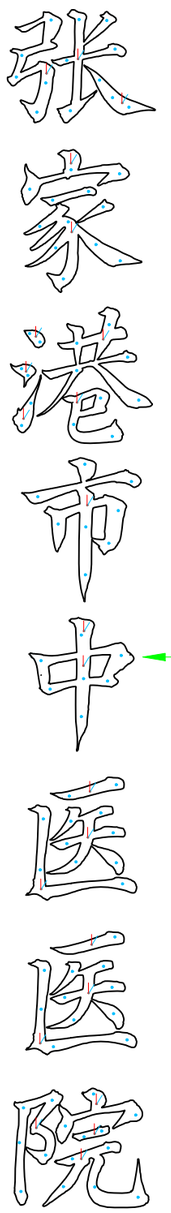

主体：1.5mm304不锈钢，激光切割围边焊接字形，内部整体刷白色防锈漆，
外部专色氟碳烤漆；面板采用5mm灯白亚克力贴专色透光膜；
光源：6500K防水LED模组；
钢架：采用60*60*3热镀锌方管焊接钢架，做防锈处理，钢架与幕墙颜色同色油漆处理；

2 - LOGO尺寸图
1:50

重要声明 Important Note
本图纸的著作权及其它知识产权归苏州工业园建筑设计有限责任公司所有，部分为合作专业技术资料及电子数据，未经设计单方面许可，不得在其他项目或其他场合复制或用作其他用途。
The copyright and other related equities of the drawing material belong to Suzhou Institute of Architectural Design Co, Ltd. Proprietary technical information included in the drawings shall be confidential.Any duplication or disclosure of the information to any third party is not allowed without written permission from our company. (Those who have agreements with clients shall follow the agreements.)

分区平面图 KEY PLAN

修改记录 Revised Record

编号 No. 由来 Issue 日期 Date

建设单位 Client
张家港市城际医疗产业投资有限公司

顾问设计公司 Consultant Design Company

设计院 Design Institute
启迪设计集团 Tus-Design Group
启迪设计集团股份有限公司 Tus-Design Group Co.,Ltd.
中国江苏省苏州工业园区星湖街5号
电话 TEL：86-512-6515-0100
传真 FAX：86-512-6523-0783
邮编 ZIP：215021

出图专用章 Seal of Issuing

执业注册章 National Registered Professional license


张家港市北部医疗中心幕墙LOGO
发光字施工图

图名 Drawing Title


工程名称 Project Name
张家港市北部医疗中心前坡工程

子项工程名称 Sub-Project Name

设计编号 Design No.	子项工程序号 Job No.
审定人 Approved by	项目负责人 Design chief
审核人 Finally Checked by	专业负责人 Discipline chief
校对人 Checked by	设计人 Designed by
项目经理 Project Manager	制图人 Drawn by
比例 Scale	专业 Discipline
日期 Date	图号 Drawing No. ZXYY-2025-07
设计阶段 Design Stage	施工图

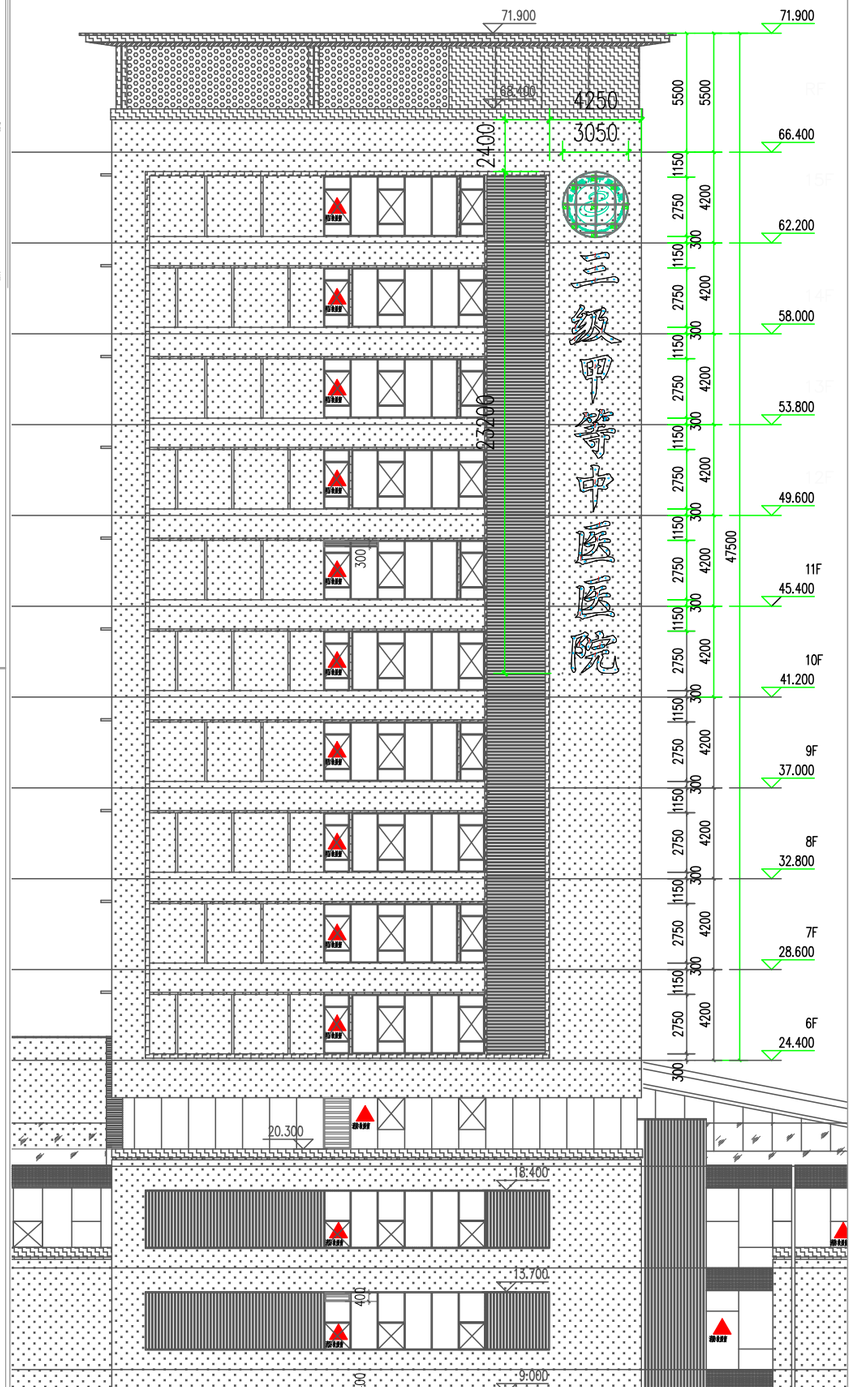

1 / - 东侧外立面(局部)
1:200

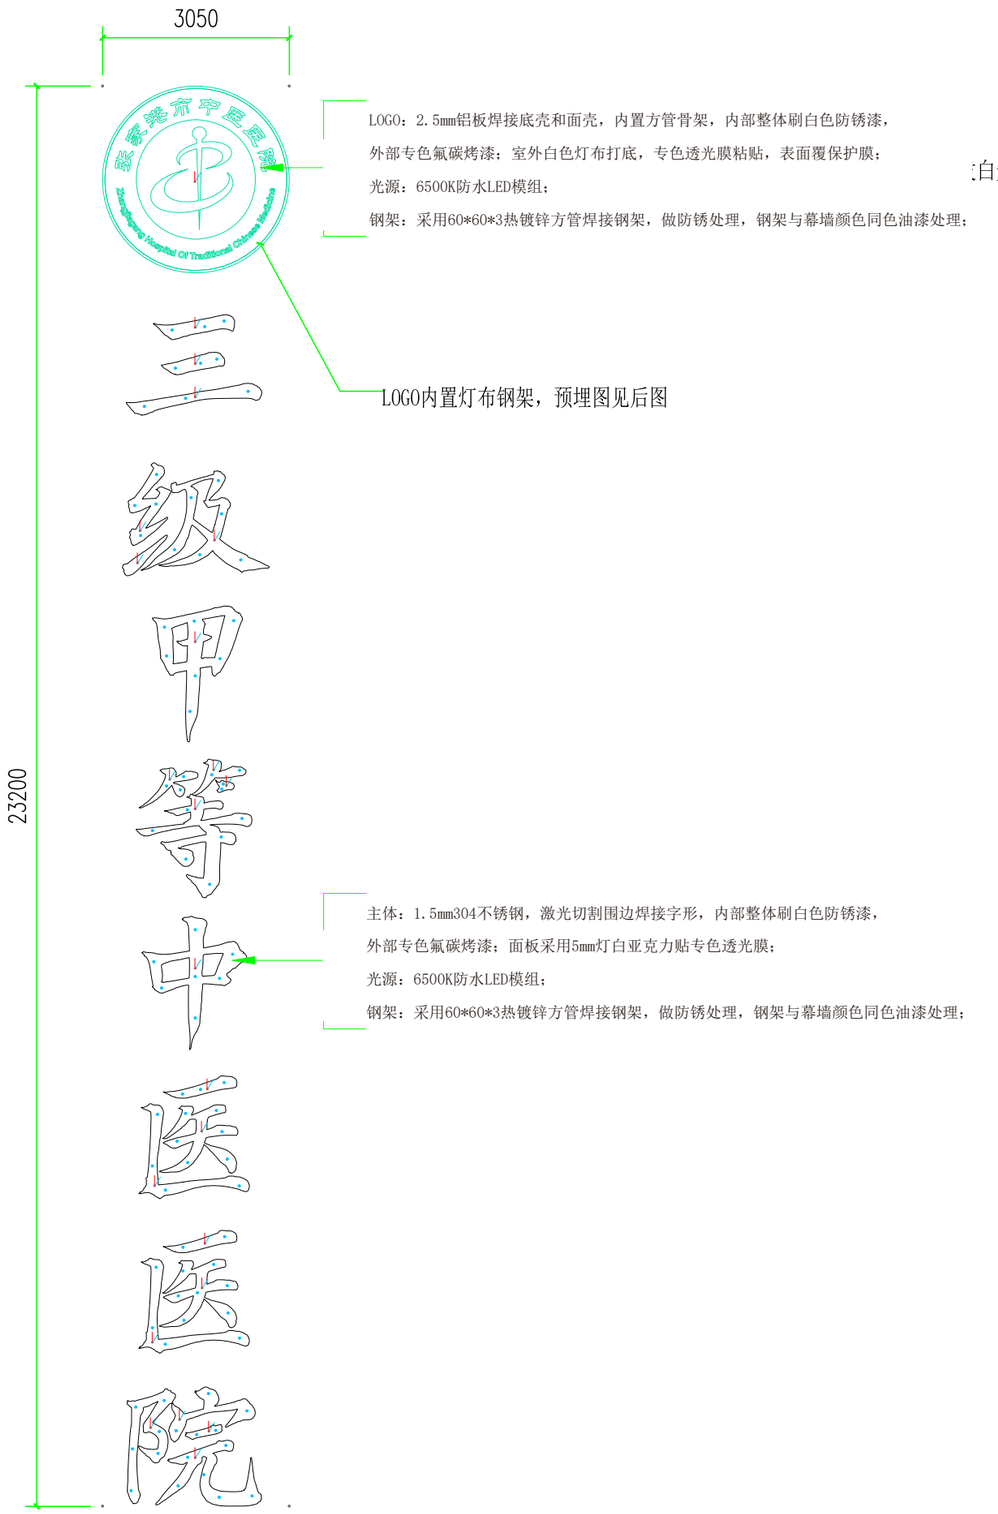

2 / - LOGO尺寸图
1:50

重要声明 Important Note
本图纸的著作权及其它知识产权归苏州市建筑设计研究院股份有限公司所有，图中所含技术资料及数字数据，未经书面许可，不得在指定项目外复制或向他人披露。
The copyright and other related equities of the drawing material belong to Suzhou Institute of Architectural Design Co, Ltd. Proprietary technical information included in the drawings shall be confidential.Any duplication or disclosure of the information to any third party is not allowed without written permission from our company. (Those who have agreements with clients shall follow the agreements.)

分区平面图 KEY PLAN

修改记录 Revised Record

编号 No. 由来 Issue 日期 Date

建设单位 Client
张家港市城际医疗产业投资有限公司

顾问设计公司 Consultant Design Company

设计院 Design Institute
启迪设计集团 Tus-Design Group
启迪设计集团股份有限公司 Tus-Design Group Co.,Ltd
中国江苏省苏州太湖国家高新电子
电话 TEL：86-512-6515-0100
传真 FAX：86-512-6523-0783
邮编 ZIP：215021

出图专用章 Seal of Issuing

执业注册章 National Registered Professional license

张家港市北部医疗中心幕墙LOGO发光字施工图

图名 Drawing Title

工程名称 Project Name
张家港市北部医疗中心附属工程

子项工程名称 Sub-Project Name

设计编号 Design No.	子项工程号码 Job No.
审定人 Approved by	项目负责人 Design chief
审核人 Finally Checked by	专业负责人 Discipline chief
校对人 Checked by	设计人 Designed by
项目经理 Project Manager	制图人 Drawn by
比例 Scale	专业 Discipline
日期 Date	图号 Drawing No. ZXYY-2025-08
设计阶段 Design Stage	施工图



1 东侧外立面效果图
NA

重要声明 Important Note

本图纸的著作权及其它知识产权归苏州市建筑设计研究院股份有限公司所有，图中所含电子数据及资料，未经书面许可不得用于，不得无偿泄露给第三方。(The copyright and other related equities of the drawing material belong to Suzhou Institute of Architectural Design Co, Ltd. Proprietary technical information included in the drawings shall be confidential.Any duplication or disclosure of the information to any third party is not allowed without written permission from our company. (Those who have agreements with clients shall follow the agreements.)

分区平面图 KEY PLAN

修改记录 Revised Record

编号 No.	出图 Issue	日期 Date

建设单位 Client

张家港市城际医疗产业投资有限公司

顾问设计公司 Consultant Design Company

设计院 Design Institute

启迪设计集团
Tus-Design Group
启迪设计集团股份有限公司
Tus-Design Group Co.,Ltd
中国江苏省苏州工业园区星海街9号
电话 TEL：86-512-6515-0000
传真 FAX：86-512-6523-0783
邮编 ZIP：215021

出图专用章 Seal of Issuing

执业注册章 National Registered Professional license

张家港市北部医疗中心幕墙LOGO发光字施工图


图名 Drawing Title

工程名称 Project Name


张家港市北部医疗中心新建工程

子项工程名称 Sub-Project Name

设计编号 Design No.	子项工程号码 Job No.
审定人 Approved by	项目负责人 Design chief
审核人 Finally Checked by	专业负责人 Discipline chief
校对人 Checked by	设计人 Designed by
项目经理 Project Manager	制图人 Drawn by
比例 Scale	专业 Discipline
日期 Date	图号 Drawing No. ZXYY-2025-03
设计阶段 Design Stage	施工图

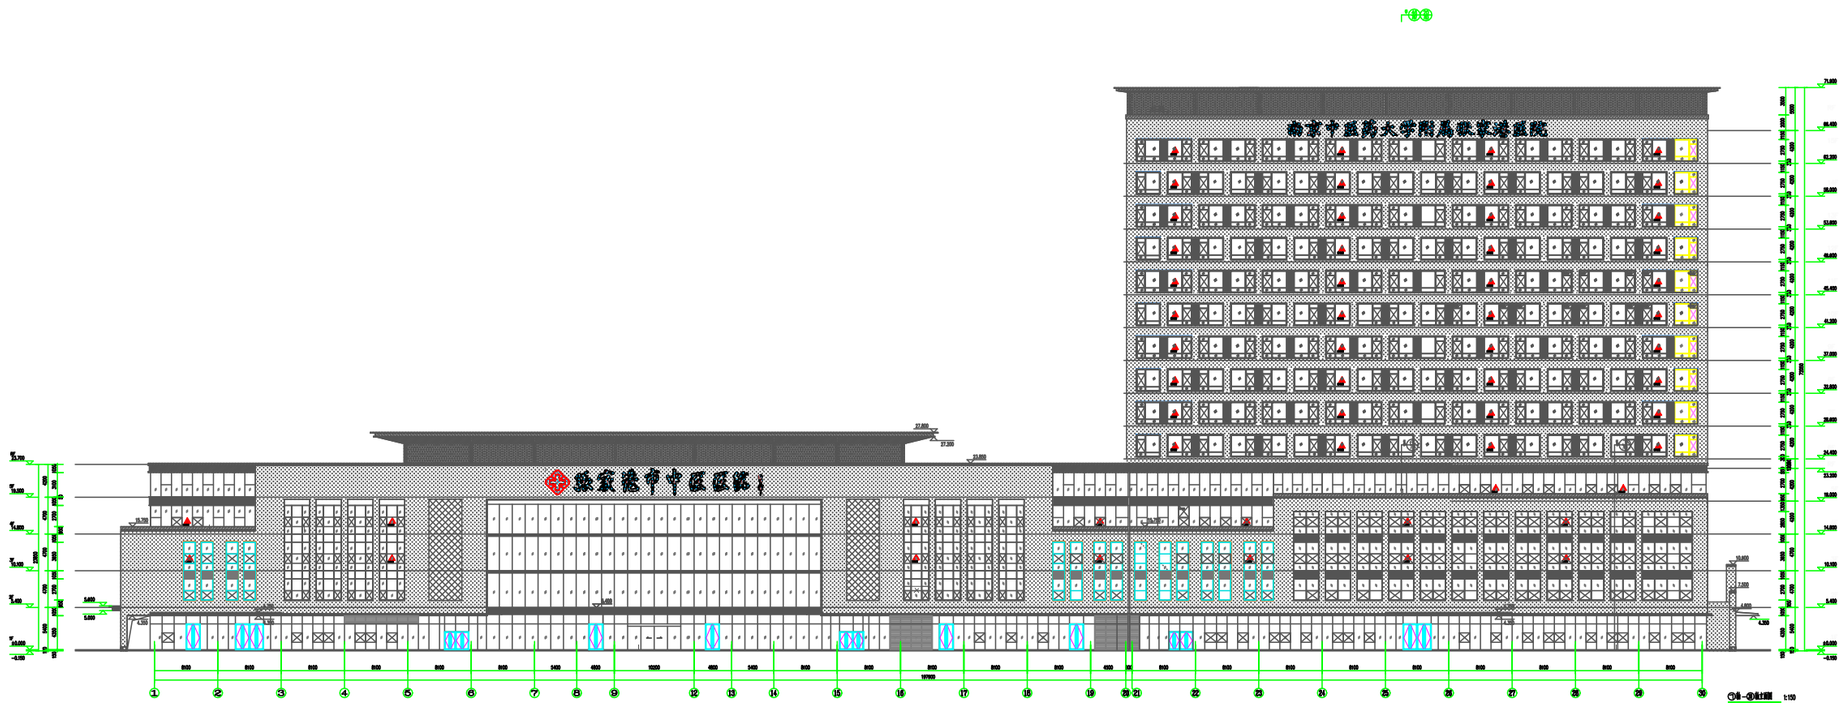

1 南侧外立面
1:1000

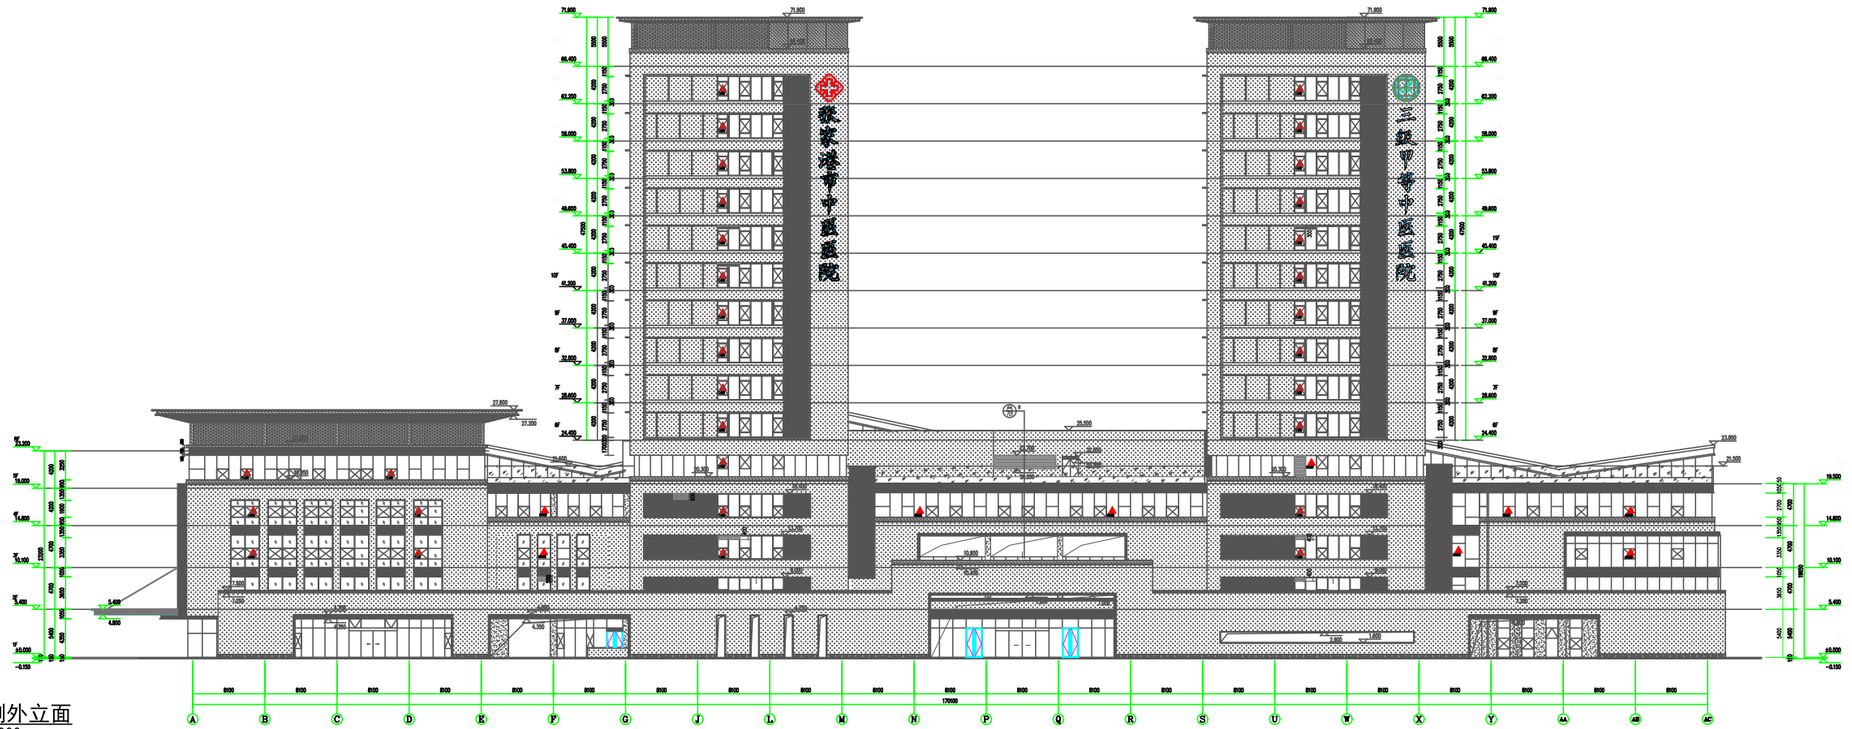

2 东侧外立面
1:1000

重要声明 Important Note

本图纸的著作权及其它知识产权归苏州启迪设计研究院有限公司所有，图中所含电子版技术资料及电子数据，未经书面许可，不得无偿向第三方提供或用于非本项目。(与苏州启迪设计研究院有限公司签有协议者，按协议执行)

The copyright and other related equities of the drawing material belong to Suzhou Institute of Architectural Design Co, Ltd. Proprietary technical information included in the drawings shall be confidential.Any duplication or disclosure of the information to any third party is not allowed without written permission from our company. (Those who have agreements with clients shall follow the agreements.)

分区平面图 KEY PLAN

修改记录 Revised Record

编号 No.	由来 Issue	日期 Date

建设单位 Client

张家港市城新医疗产业投资有限公司

顾问设计公司 Consultant Design Company

设计院 Design Institute

启迪设计集团
Tus-Design Group
启迪设计集团股份有限公司
Tus-Design Group Co.,Ltd.
中国江苏省苏州工业园区星湖街由令
电话 TEL：86-512-6515-0100
传真 FAX：86-512-6523-0783
邮编 ZIP：215021

出图专用章 Seal of Issuing

执业注册章 National Registered Professional license

张家港市北部医疗中心幕墙LOGO发光字施工图


图名 Drawing Title

工程名称 Project Name

张家港市北部医疗中心新建工程

子项工程名称 Sub-Project Name

设计编号 Design No.	子项工程序号 Job No.
审定人 Approved by	项目负责人 Design chief
审核人 Finally Checked by	专业负责人 Discipline chief
校对人 Checked by	设计人 Designed by
项目经理 Project Manager	制图人 Drawn by
比例 Scale	专业 Discipline
日期 Date	图号 Drawing No. ZXYY-2025-04
设计阶段 Design Stage	施工图

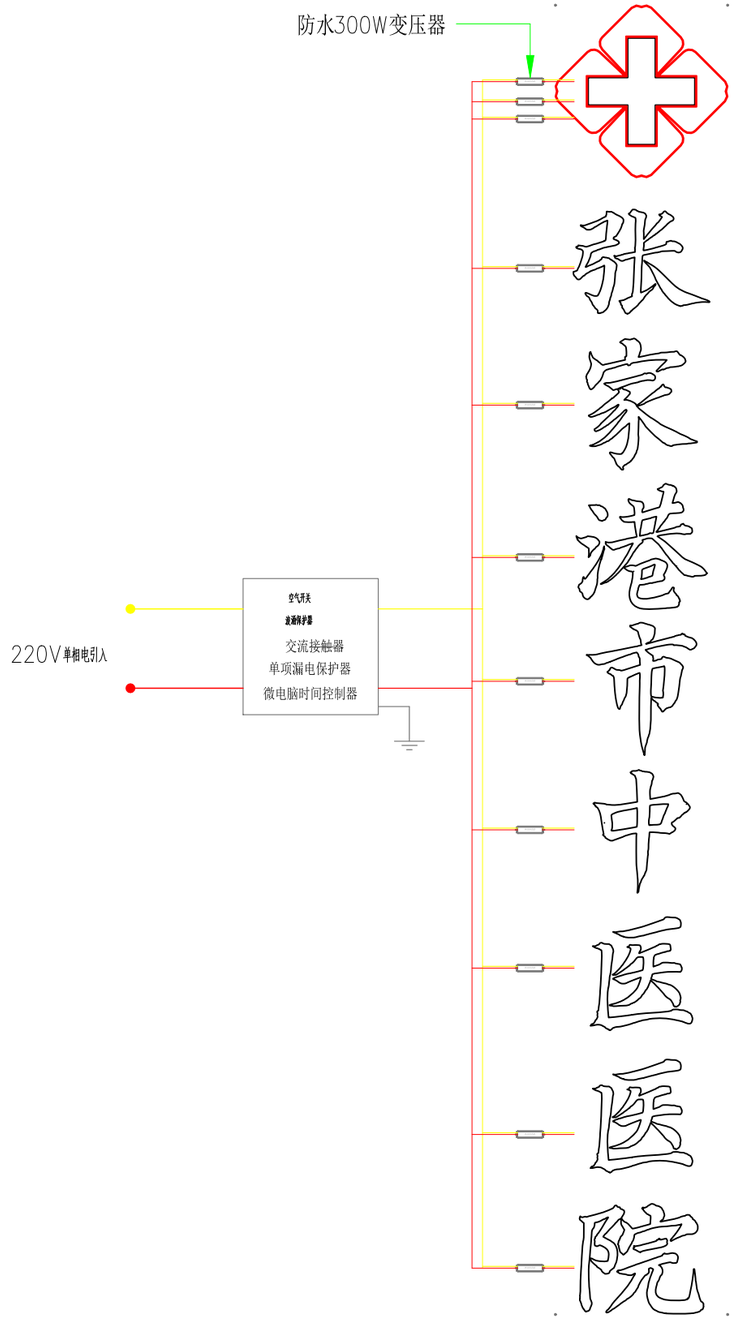


注明：

1、本标标识前端采用220V供电，配电时注意各项功率均匀对称。

2、此标识发光总平方数为：15.9平方，每平方用电可按量为120W计算.，总功率：1908W

3、此标识总净重约：160KG

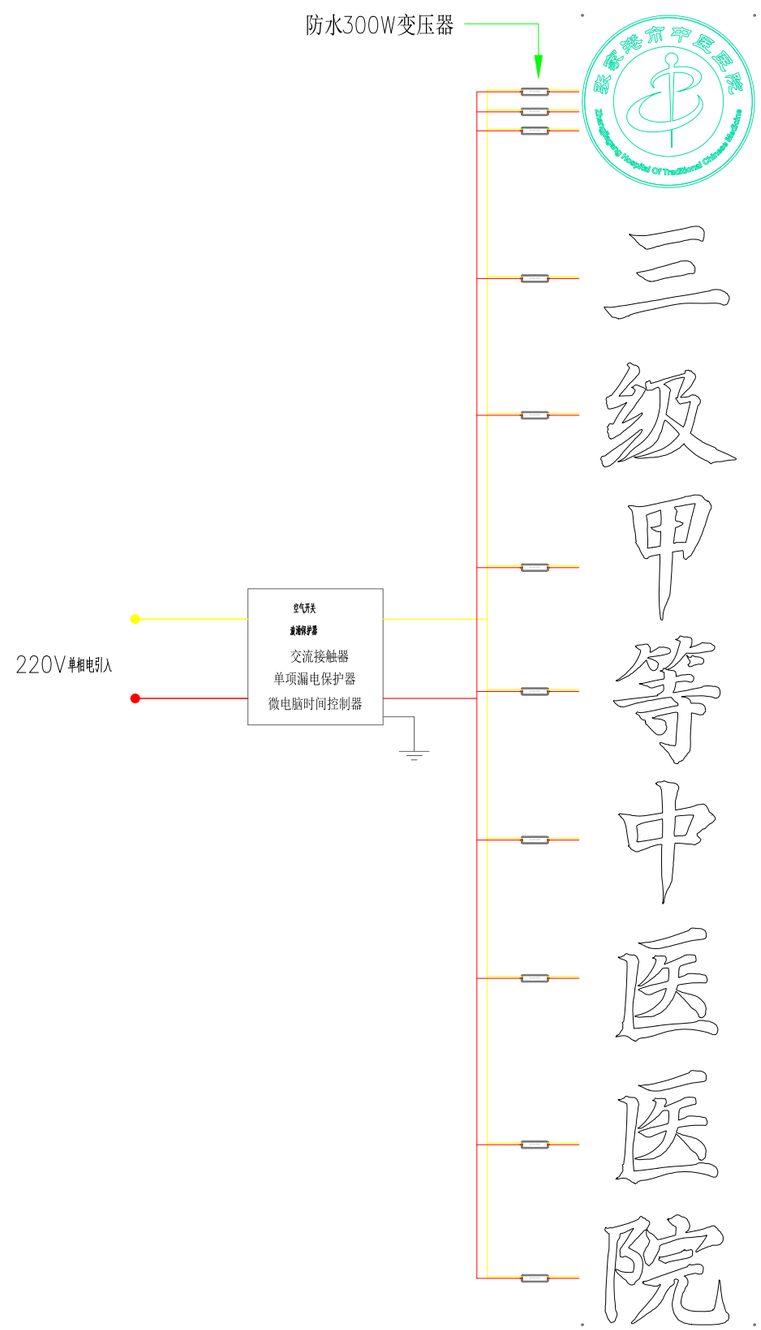

注明：

1、本标标识前端采用220V供电，配电时注意各项功率均匀对称。

2、此标识发光总平方数为：17.5平方，每平方用电可按量为120W计算.，总功率：2100W

3、此标识总净重约：180KG

重要声明 Important Note

本图纸的著作权及其它知识产权归苏州市建筑设计研究院股份有限公司所有，图中所含电子版技术资料及电子数据，未经书面许可，不得无偿向第三方提供或用于非本项目。(The copyright and other related equities of the drawing material belong to Suzhou Institute of Architectural Design Co, Ltd. Proprietary technical information included in the drawings shall be confidential.Any duplication or disclosure of the information to any third party is not allowed without written permission from our company. (Those who have agreements with clients shall follow the agreements.)

分区平面图 KEY PLAN

修改记录 Revised Record

编号 No.	由来 Issue	日期 Date

建设单位 Client

张家港市城际医疗产业投资有限公司

顾问设计公司 Consultant Design Company

设计院 Design Institute

启迪设计集团 Tus-Design Group

启迪设计集团股份有限公司 Tus-Design Group Co.,Ltd.

中国江苏省苏州工业园区星湖街5号

电话 TEL：86-512-6515-0100

传真 FAX：86-512-6523-0783

邮编 ZIP：215021

出图专用章 Seal of Issuing

执业注册章 National Registered Professional license

张家港市北部医疗中心幕墙LOGO发光字施工图

图名 Drawing Title

工程名称 Project Name


张家港市北部医疗中心新建工程


子项工程名称 Sub-Project Name

设计编号 Design No.	子项工程号码 Job No.
审定人 Approved by	项目负责人 Design chief
审核人 Finally Checked by	专业负责人 Discipline chief
校对人 Checked by	设计人 Designed by
项目经理 Project Manager	制图人 Drawn by
比例 Scale	专业 Discipline
日期 Date	图号 Drawing No. ZXYY-2025-12


设计阶段 Design Stage 施工图

注明：中文字安装通用节点图

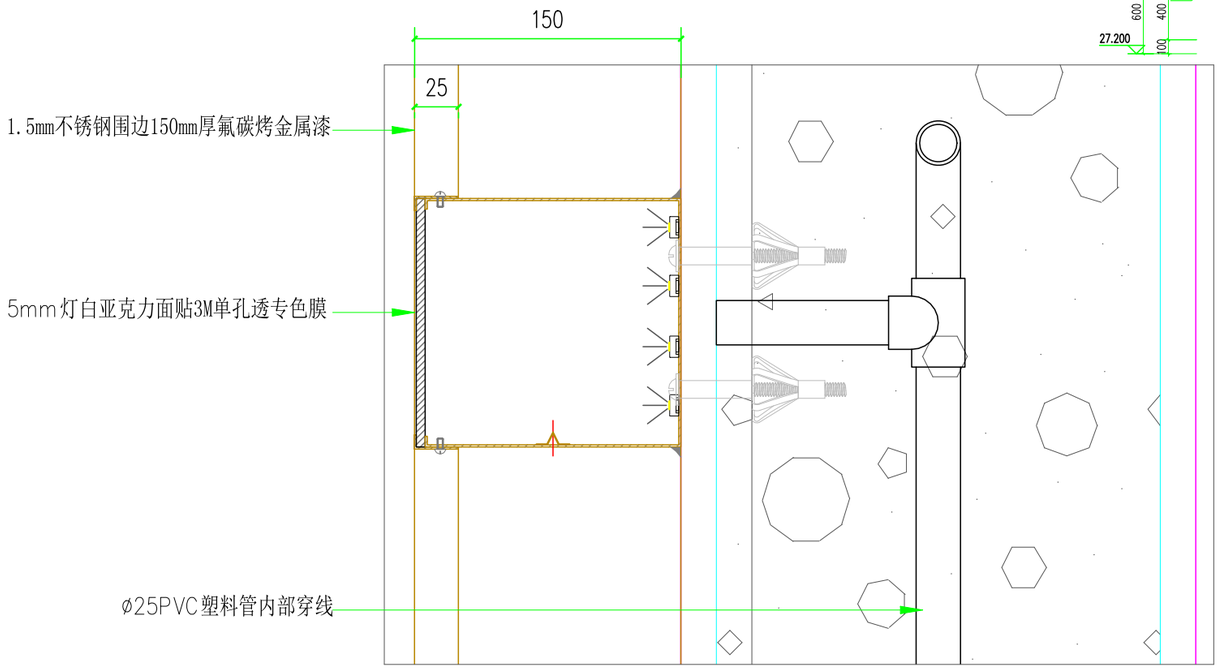

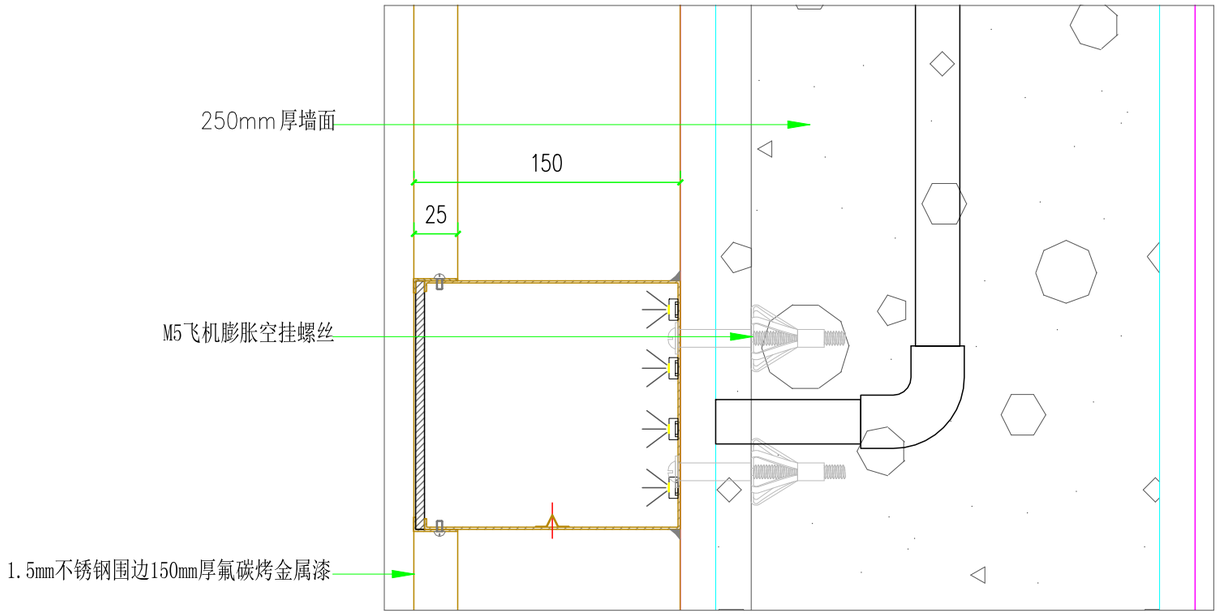

2 - A-A剖面放大图
1:3

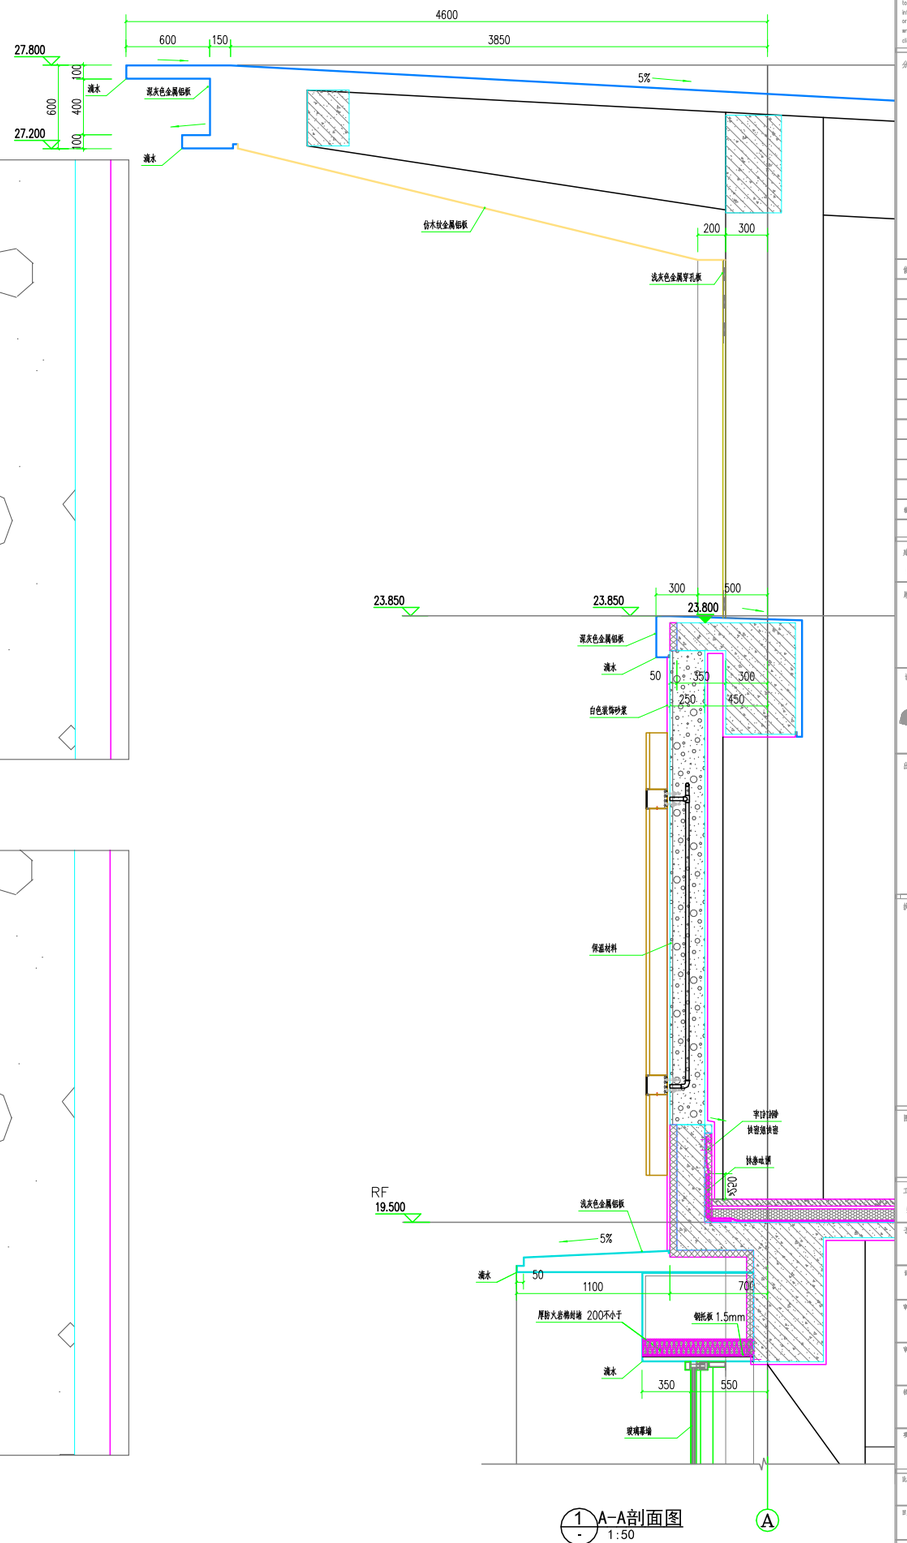

1 - A-A剖面图
1:50

重要声明 Important Note

本图纸的著作权及其它知识产权归苏州市建筑设计研究院股份有限公司所有，图中所含电子数据未经著名权人书面许可，不得复制或翻译成其他语言或用途。

The copyright and other related equities of the drawing material belong to Suzhou Institute of Architectural Design Co, Ltd. Proprietary technical information included in the drawings shall be confidential.Any duplication or disclosure of the information to any third party is not allowed without written permission from our company. (Those who have agreements with clients shall follow the agreements.)

分区平面图 KEY PLAN

修改记录 Revised Record

编号 No.	由期 Issue	日期 Date

建设单位 Client

张家港市城际医疗产业投资有限公司

顾问设计公司 Consultant Design Company

设计院 Design Institute

启迪设计集团 Tus-Design Group

启迪设计集团股份有限公司 Tus-Design Group Co.,Ltd

中国江苏省苏州工业园区星湖街99号
电话 TEL：86-512-6515-0100
传真 FAX：86-512-6523-0783
邮编 ZIP：215021

自国专用章 Seal of Issuing

执业注册章 National Registered Professional license

张家港市北部医疗中心幕墙LOGO发光字施工图

图名 Drawing Title


工程名称 Project Name

张家港市北部医疗中心配建工程


子项工程名称 Sub-Project Name

设计编号 Design No.	子项工程号码 Job No.
审定人 Approved by	项目负责人 Design chief
审核人 Finally Checked by	专业负责人 Discipline chief
校对人 Checked by	设计人 Designed by
项目经理 Project Manager	制图人 Drawn by
比例 Scale	专业 Discipline
日期 Date	图号 Drawing No. ZXYY-2025-09


设计阶段 Design Stage 施工图

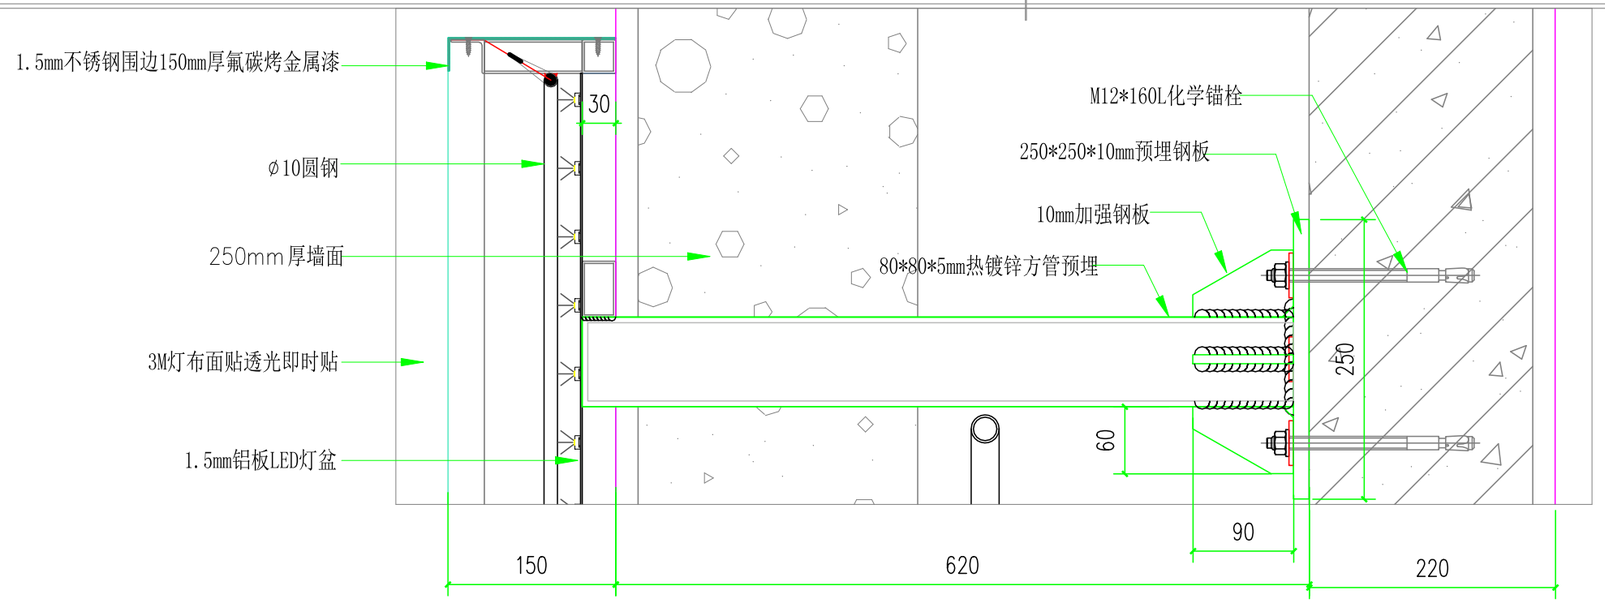


4 B-B剖面放大图
1:5

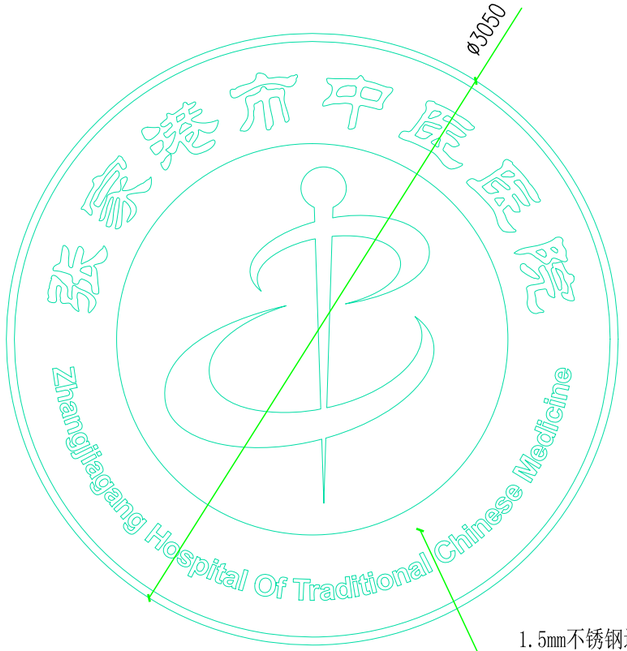

1 正面图
1:30

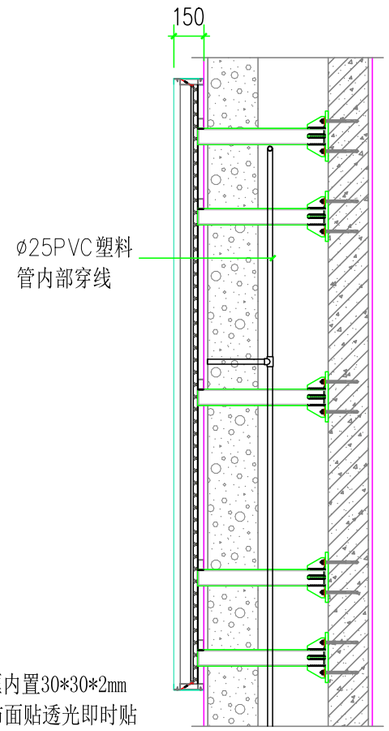

2 B-B剖面图
1:50

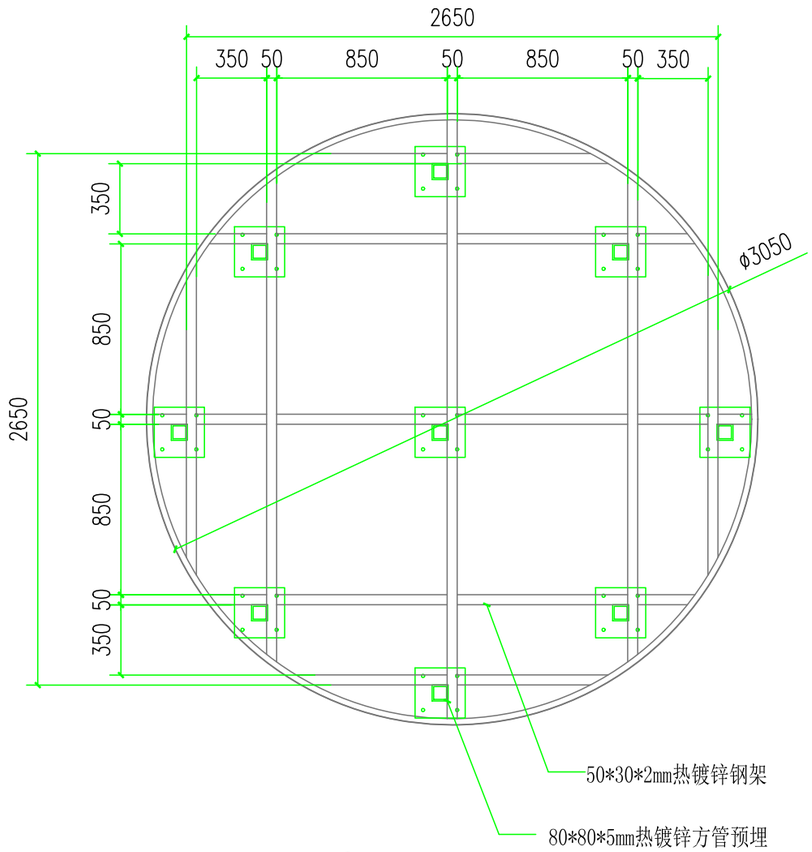

3 预埋点位图
1:50

重要声明 Important Note

本图纸的著作权及其它知识产权归苏州市建筑设计研究院股份有限公司所有，图中所含电子数据及信息，未经许可不得用于、不得复制和提供给任何第三方。(本设计项目有单独协议的，按协议执行)

The copyright and other related equities of the drawing material belong to Suzhou Institute of Architectural Design Co, Ltd. Proprietary technical information included in the drawings shall be confidential.Any duplication or disclosure of the information to any third party is not allowed without written permission from our company. (Those who have agreements with clients shall follow the agreements.)

分区平面图 KEY PLAN

修改记录 Revised Record

编号 No.	说明 Issue	日期 Date

建设单位 Client

张家港市城际医疗产业投资有限公司

顾问设计公司 Consultant Design Company

设计院 Design Institute

启迪设计集团 Tus-Design Group

中国江苏省苏州工业园区星湖街99号
电话 TEL：86-512-6515-0100
传真 FAX：86-512-6523-0783
邮编 ZIP：215021

启迪设计集团股份有限公司 Tus-Design Group Co.,Ltd.

合同专用章 Seal of Issuing

执业注册章 National Registered Professional license

张家港市北部医疗中心幕墙LOGO
发光字施工图

图名 Drawing Title

工程名称 Project Name

张家港市北部医疗中心新建工程


子项工程名称 Sub-Project Name

设计编号 Design No.	子项工程号码 Job No.
审定人 Approved by	项目负责人 Design chief
审核人 Finally Checked by	专业负责人 Discipline chief
校对人 Checked by	设计人 Designed by
项目经理 Project Manager	制图人 Drawn by
比例 Scale	专业 Discipline
日期 Date	图号 Drawing No. ZXYY-2025-10


设计阶段 Design Stage 施工图

LOGO：2.5mm铝板焊接底壳和面壳，内置方管骨架，内部整体刷白色防锈漆，
外部专色氟碳烤漆；室外白色灯布打底，专色透光膜粘贴，表面覆保护膜；
光源：6500K防水LED模组；
钢架：采用60*60*3热镀锌方管焊接钢架，做防锈处理，钢架与幕墙颜色同色油漆处理；
供电:整套字配单独配电箱，内设漏电保护器、交流接触器、时间控制

主体：1.5mm304不锈钢，激光切割围边焊接字形，内部整体刷白色防锈漆，
外部专色氟碳烤漆；面板采用5mm灯白亚克力贴专色透光膜；
光源：6500K防水LED模组；
钢架：采用60*60*3热镀锌方管焊接钢架，做防锈处理，钢架与幕墙颜色同色油漆处理；

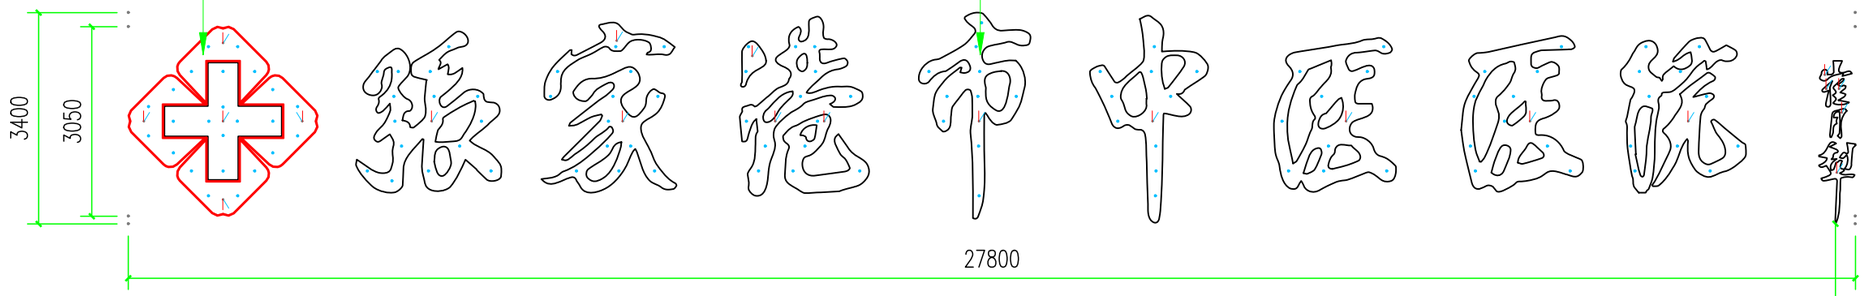

2 LOGO尺寸图
1:50

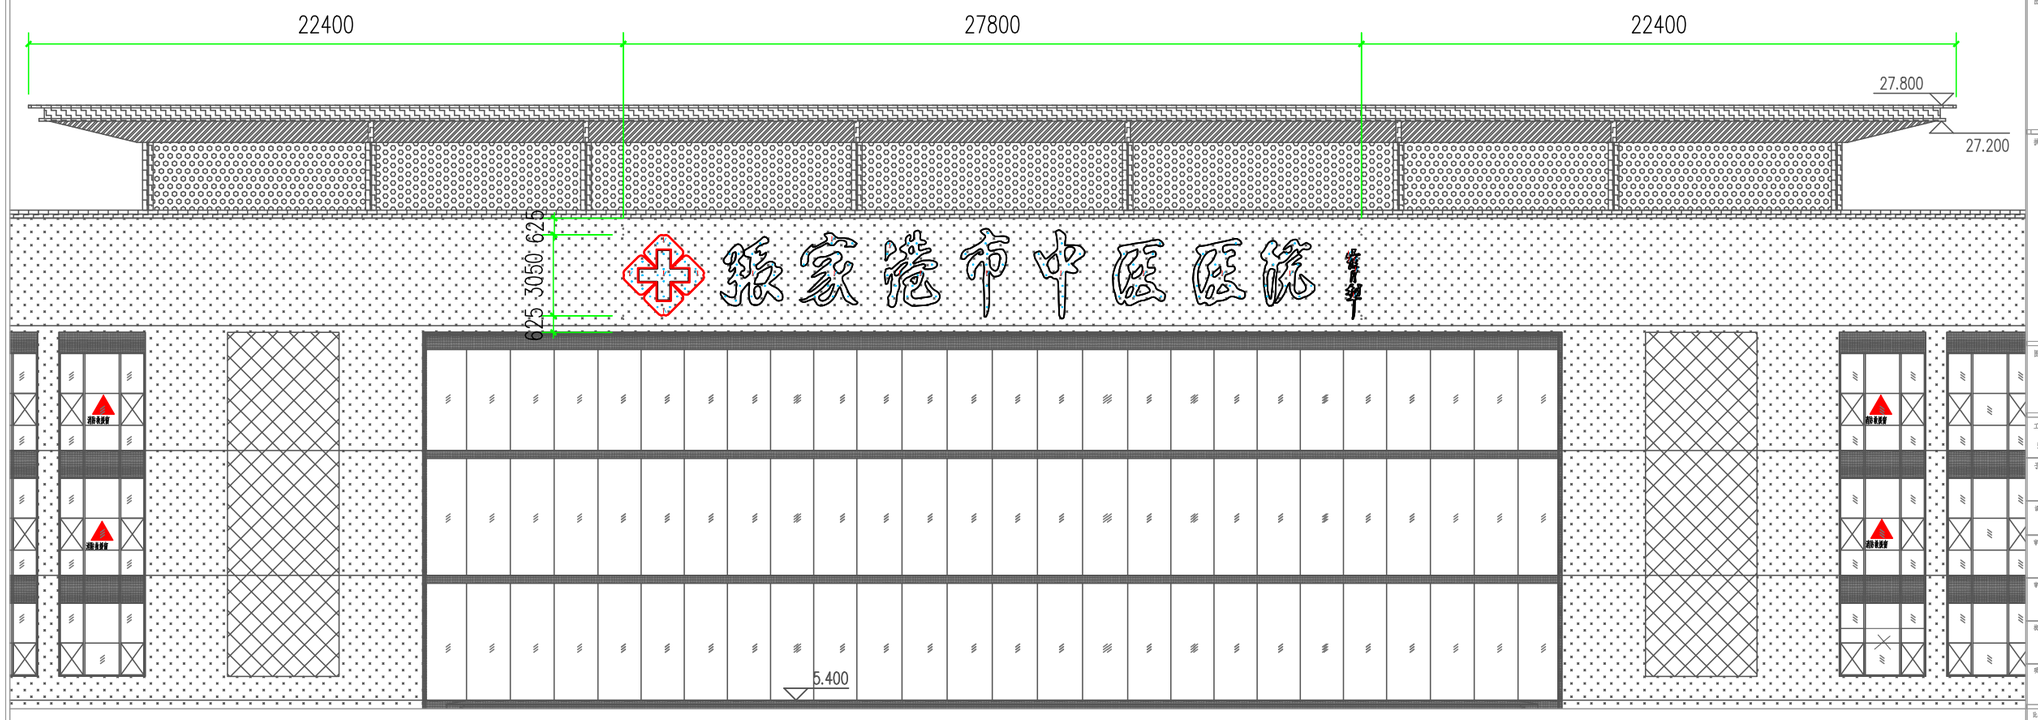

1 南侧外立面（局部）
1:200

重要声明 Important Note
本图纸的著作权及其它知识产权归苏源设计集团有限公司所有，部分作品专有权或非保密资料除外，未经书面许可不得用于、不得无偿向第三方提供或公开、不得用于非本工程项目。
The copyright and other related equities of the drawing material belong to Suzhou Institute of Architectural Design Co, Ltd. Proprietary technical information included in the drawings shall be confidential.Any duplication or disclosure of the information to any third party is not allowed without written permission from our company. (Those who have agreements with clients shall follow the agreements.)

分区平面图 KEY PLAN

修改记录 Revised Record

编号 No. 由期 Issue 日期 Date

建设单位 Client
张家港市城际医疗产业投资有限公司

顾问设计公司 Consultant Design Company

设计院 Design Institute
启迪设计集团 Tus-Design Group
苏州启迪设计集团股份有限公司
Tus-Design Group Co.,Ltd
中国江苏省苏州工业园区星湖街5号
电话 TEL：86-512-6515-0100
传真 FAX：86-512-6523-0783
邮编 ZIP：215021

出图专用章 Seal of Issuing

执业注册章 National Registered Professional license

张家港市北部医疗中心幕墙LOGO发光字施工图

图名 Drawing Title

工程名称 Project Name
张家港市北部医疗中心新建工程

子项工程名称 Sub-Project Name


设计编号 Design No.	子项工程号码 Job No.
审定人 Approved by	项目负责人 Design chief
审核人 Finally Checked by	专业负责人 Discipline chief
校对人 Checked by	设计人 Designed by
项目经理 Project Manager	制图人 Drawn by
比例 Scale	专业 Discipline
日期 Date	图号 Drawing No. ZXYY-2025-05
设计阶段 Design Stage	施工图

主体：1.5mm304不锈钢，激光切割围边焊接字形，内部整体刷白色防锈漆，


外部专色氟碳烤漆；面板采用5mm灯白亚克力贴专色透光膜；

光源：6500K防水LED模组；

钢架：采用60*60*3热镀锌方管焊接钢架，做防锈处理，钢架与幕墙颜色同色油漆处理；

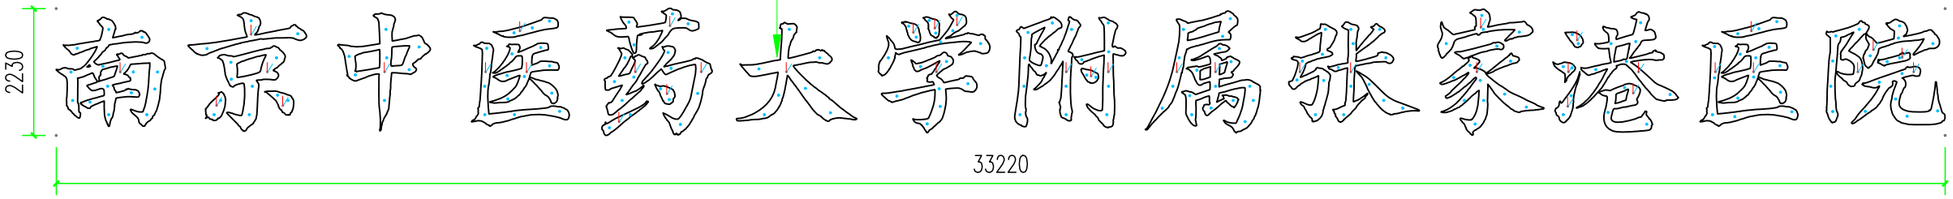

2 LOGO尺寸图
1:50

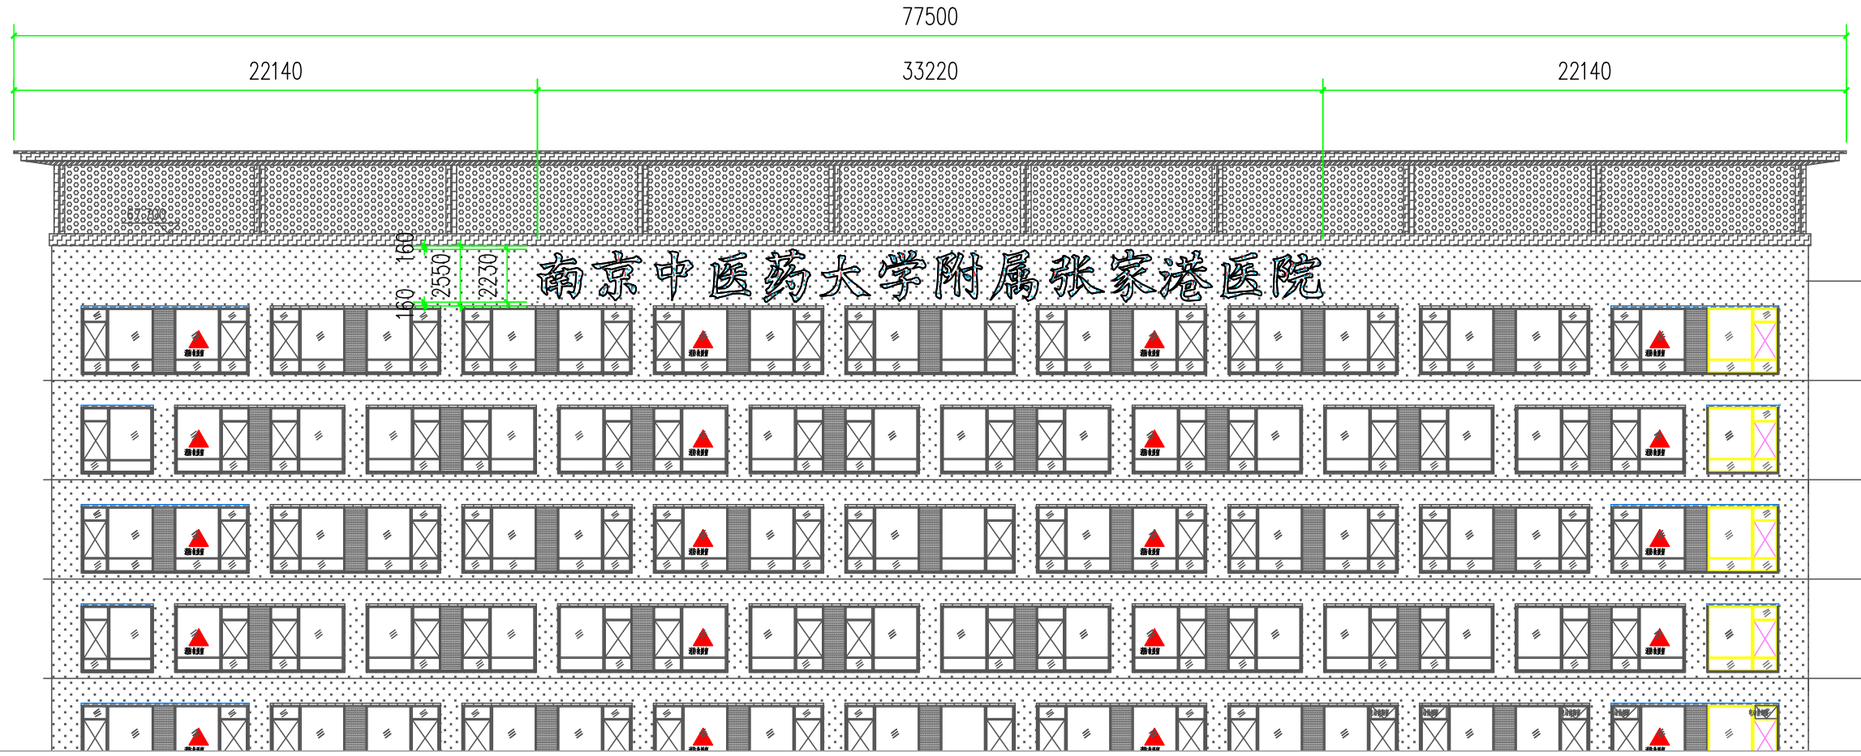

1 南侧外立面（局部）
1:200

重要声明 Important Note

本图纸版权受苏民及其它协作权益属于苏州设计三院有限责任公司所有，部分作品中专利技术受国家及子协会，未经协办公司书面许可，不得向其他组织机构泄露或用作其他项目之工。（专业协作除外，另协议执行）

The copyright and other related equities of the drawing material belong to Suzhou Institute of Architectural Design Co, Ltd. Proprietary technical information included in the drawings shall be confidential.Any duplication or disclosure of the information to any third party is not allowed without written permission from our company. (Those who have agreements with clients shall follow the agreements.)

分区平面图 KEY PLAN

修改记录 Related Record

编号 No.	日期 Issue	审核 Date

建设单位 Client

张家港市城东医疗产业投资有限公司

顾问设计公司 Consultant Design Company

设计院 Design Institute

启迪设计集团 Tus-Design Group

启迪设计集团股份有限公司 Tus-Design Group Co.,Ltd

中国江苏省苏州工业园区真南街9号

电话 TEL：86-512-6515-0100

传真 FAX：86-512-6523-0783

邮编 ZIP：215021

出图专用章 Seal of Issuing

执业注册章 National Registered Professional license

张家港市北部医疗中心幕墙LOGO发光字施工图

图名 Drawing Title

工程名称 Project Name

张家港市北部医疗中心新建工程

子项工程名称 Sub-Project Name

设计编号 Design No.	子项工程号码 Job No.
审定人 Approved by	项目负责人 Design chief
审核人 Finally Checked by	专业负责人 Discipline chief
校对人 Checked by	设计人 Designed by
项目经理 Project Manager	制图人 Drawn by
比例 Scale	专业 Discipline
日期 Date	图号 Drawing No. ZXYY-2025-06

设计阶段 Design Stage 施工图



1 南侧外立面效果图
NA

重要声明 Important Note

本图纸的著作权及其它知识产权归苏州市建筑设计研究院股份有限公司所有，图中所含电子数据及资料，未经书面许可不得用于，不得无偿向第三方提供或转售。

The copyright and other related equities of the drawing material belong to Suzhou Institute of Architectural Design Co, Ltd. Proprietary technical information included in the drawings shall be confidential.Any duplication or disclosure of the information to any third party is not allowed without written permission from our company. (Those who have agreements with clients shall follow the agreements.)

分区平面图 KEY PLAN

修改记录 Revised Record

编号 No.	由期 Issue	日期 Date

建设单位 Client

张家港市城际医疗产业投资有限公司

顾问设计公司 Consultant Design Company

设计院 Design Institute

启迪设计集团
Tus-Design Group
启迪设计集团股份有限公司
Tus-Design Group Co.,Ltd
中国江苏省苏州工业园区星湖街由令
电话 TEL：86-512-6515-0100
传真 FAX：86-512-6523-0783
邮编 ZIP：215021

自留专用章 Seal of Issuing

执业注册章 National Registered Professional license

张家港市北部医疗中心幕墙LOGO发光字施工图

图名 Drawing Title


工程名称 Project Name

张家港市北部医疗中心新建工程


子项工程名称 Sub-Project Name

设计编号 Design No.	子项工程号码 Job No.
审定人 Approved by	项目负责人 Design chief
审核人 Finally Checked by	专业负责人 Discipline chief
校对人 Checked by	设计人 Designed by
项目经理 Project Manager	制图人 Drawn by
比例 Scale	专业 Discipline
日期 Date	图号 Drawing No. ZXYY-2025-02
设计阶段 Design Stage	施工图

issued by 会签栏 校对 审核 审定 | 建筑 结构 给排水 电气 暖通 总图

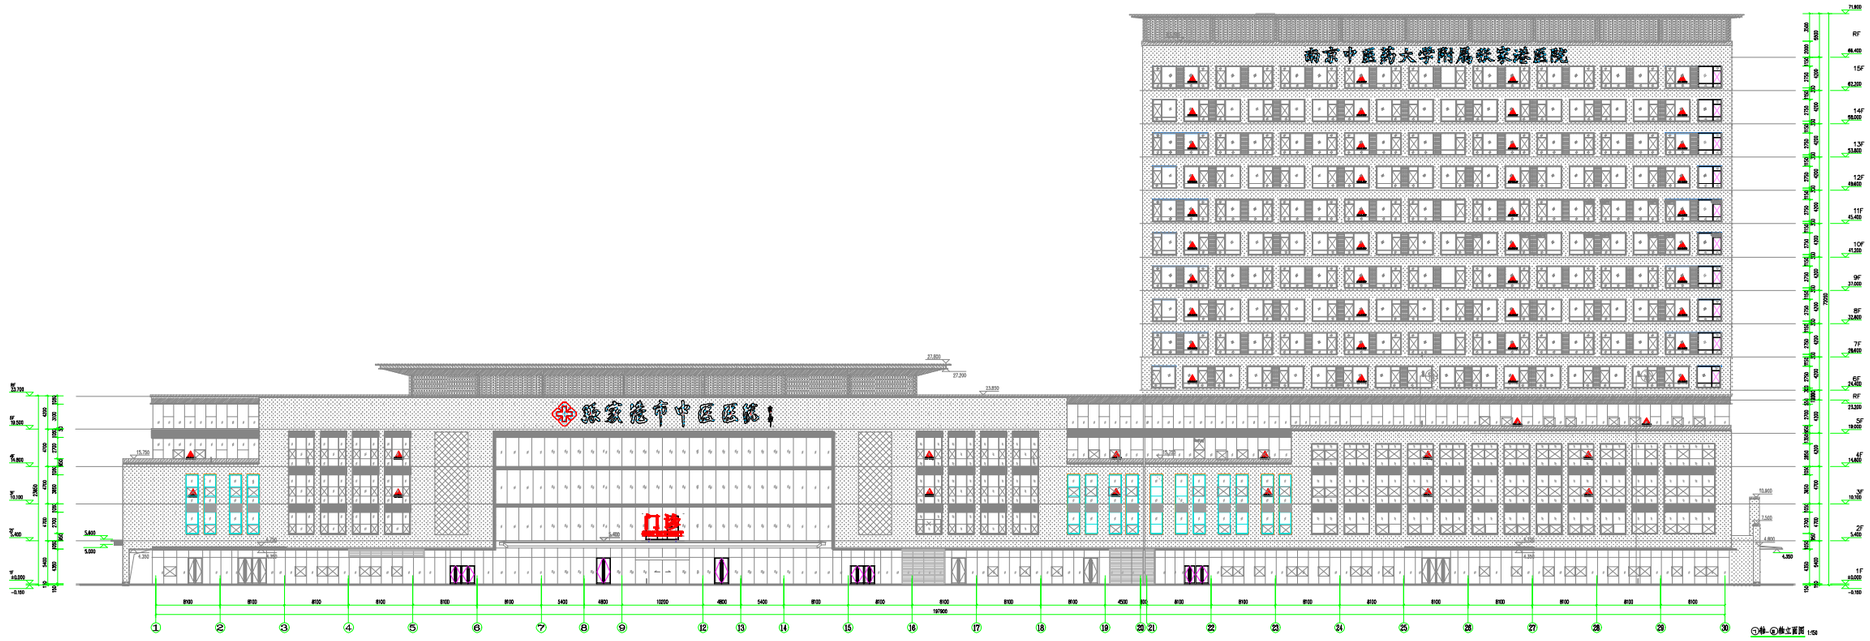

1 南侧外立面
1:1000

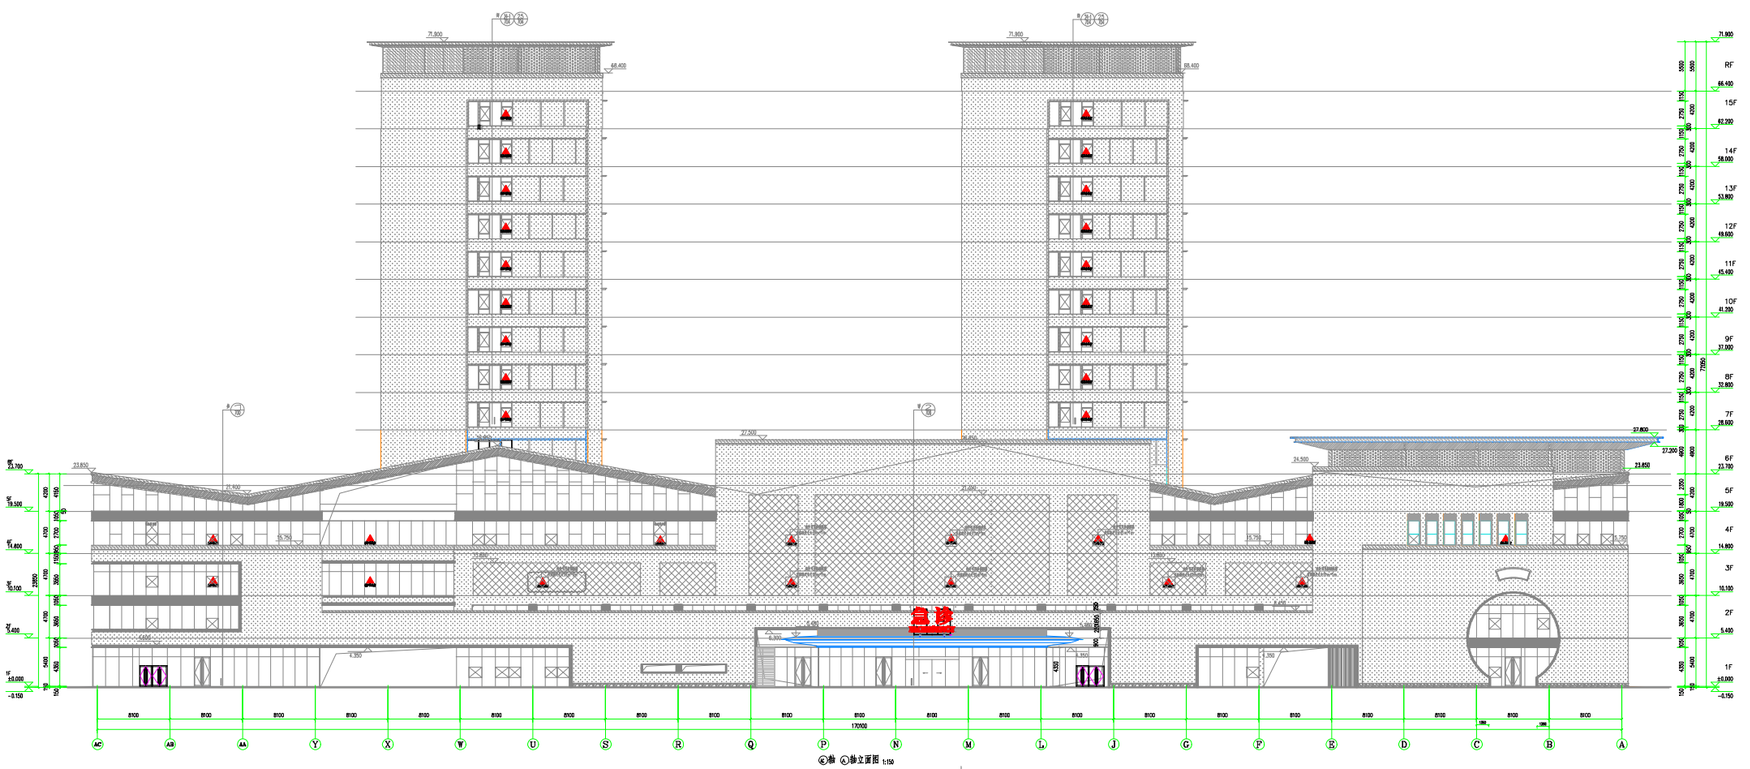

2 西外立面
1:1000

重要声明 Important Note

本图纸的著作权及其它相应权益属于苏州设计之尚普规划设计院股份有限公司，图中所含电子信息及资料属于商业，在未经合同专门约定，不得将部分或全部或向非签署各类涉及到的其他第三方，（与之签署保密协议，按协议执行）

The copyright and other related equities of the drawing material belong to Suzhou Institute of Architectural Design Co, Ltd. Proprietary technical information included in the drawings shall be confidential.Any duplication or disclosure of the information to any third party is not allowed without written permission from our company. (Those who have agreements with clients shall follow the agreements.)

分区示意图 KEY PLAN

修改记录 Revised Record

编号 No.	备注 Issue	日期 Date

建设单位 Client

张家港市城乡医疗产业投资有限公司

顾问设计公司 Consultant Design Company

设计院 Design Institute

启迪设计集团 Tus-Design Group
启迪设计集团股份有限公司 Tus-Design Group Co,Ltd
中国江苏省苏州市工业园区星海街9号
电话 TEL：86-512-6515-0100
传真 FAX：86-512-6515-0763
邮编 ZIP：215021

出图专用章 Seal of Issuing

执业注册章 National Registered Professional license

图名 Drawing Title


工程名称 Project Name

张家港市北部医疗中心新城工程

子项工程名称 Sub-Project Name


设计编号 Design No.	子项工程号码 Job No.
审定人 Approved by	项目负责人 Design chief
审核人 Finally Checked by	专业负责人 Discipline chief
校对人 Checked by	设计人 Designed by
项目经理 Project Manager	制图人 Drawn by
比例 Scale	专业 Discipline
日期 Date	图号 Drawing No.

阶段标准 Design Stage

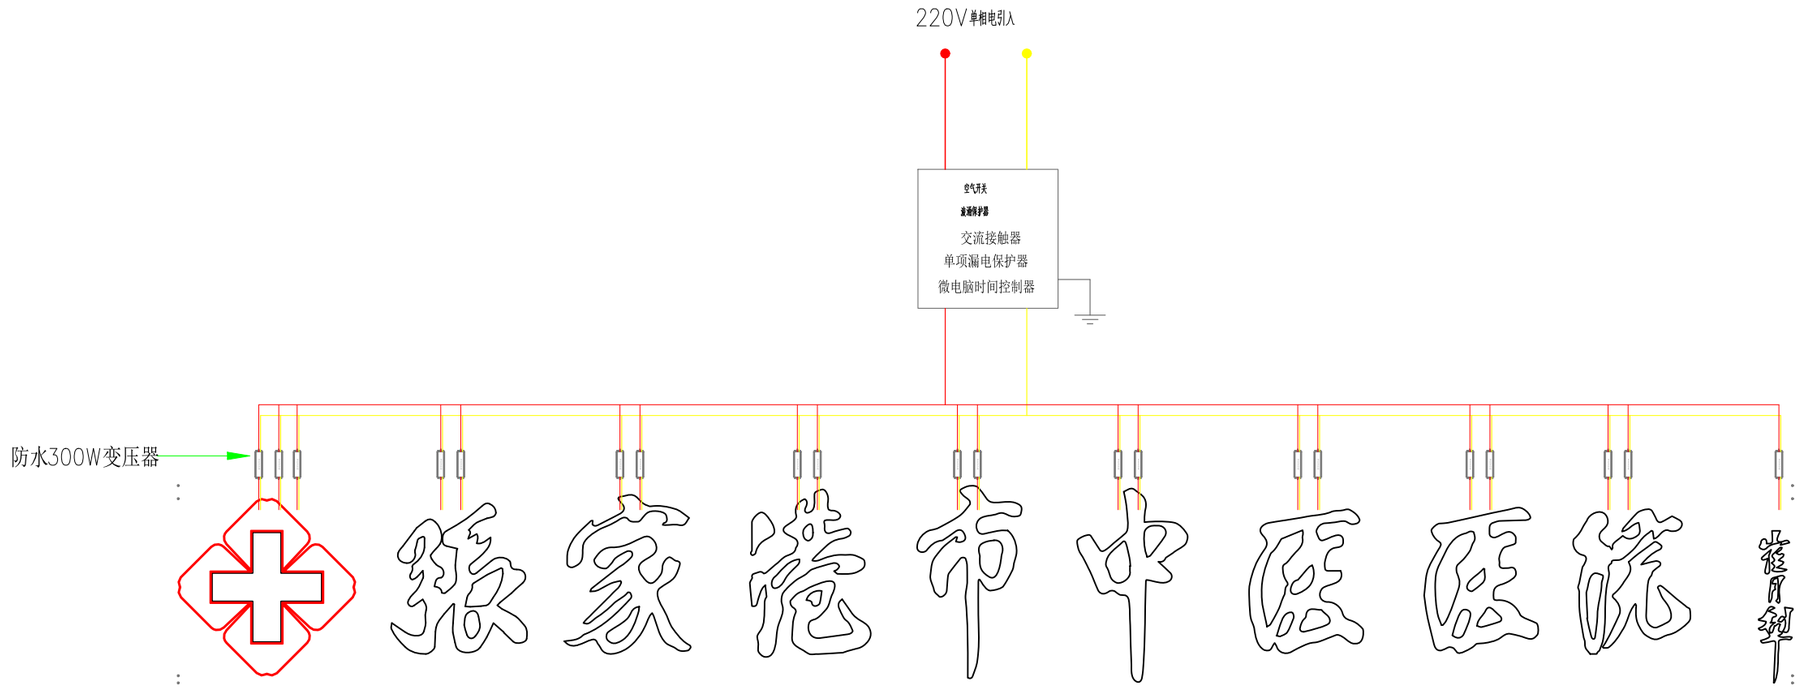

1 LOGO配电示意图
1:100

注明：
1、本标标识前端采用220V供电，配电时注意各项功率均匀对称。
2、此标识发光总平方数为：25.5平方，每平方用电可按量为120W计算.，总功率：3060W
3、此标识总净重约：255KG

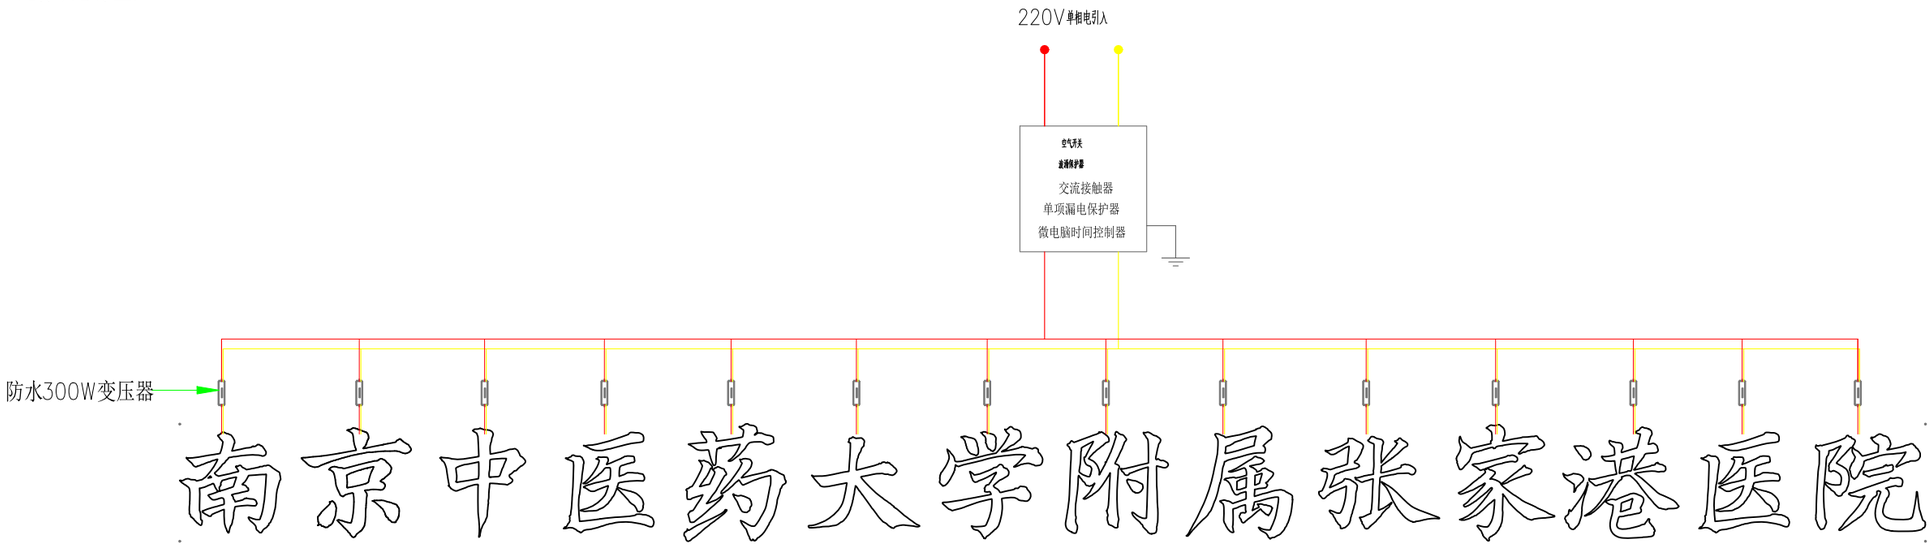

1 LOGO配电示意图
1:100

注明：
1、本标标识前端采用220V供电，配电时注意各项功率均匀对称。
2、此标识发光总平方数为：17.2平方，每平方用电可按量为120W计算.，总功率：2064W
3、此标识总净重约：180KG

重要声明 Important Note
本图纸的著作权及其它知识产权归苏州市建筑设计研究院股份有限公司所有，图中所含电子版技术信息及资料仅供本项目使用，不得用于其他项目或向第三方披露。
The copyright and other related equities of the drawing material belong to Suzhou Institute of Architectural Design Co, Ltd. Proprietary technical information included in the drawings shall be confidential.Any duplication or disclosure of the information to any third party is not allowed without written permission from our company. (Those who have agreements with clients shall follow the agreements.)

分区平面图 KEY PLAN

修改记录 Revised Record

编号 No.	由期 Issue	日期 Date

建设单位 Client
张家港市城际医疗产业投资有限公司

顾问设计公司 Consultant Design Company

设计院 Design Institute

启迪设计集团 Tus-Design Group
启迪设计集团股份有限公司 Tus-Design Group Co.,Ltd
中国江苏省苏州工业园区苏雅路1号
电话 TEL：86-512-6515-0100
传真 FAX：86-512-6523-0783
邮编 ZIP：215021

出图专用章 Seal of Issuing

执业注册章 National Registered Professional license

张家港市北部医疗中心幕墙LOGO发光字施工图


图名 Drawing Title

工程名称 Project Name
张家港市北部医疗中心新建工程


子项工程名称 Sub-Project Name

设计编号 Design No.	子项工程号码 Job No.
审定人 Approved by	项目负责人 Design chief
审核人 Finally Checked by	专业负责人 Discipline chief
校对人 Checked by	设计人 Designed by
项目经理 Project Manager	制图人 Drawn by
比例 Scale	专业 Discipline
日期 Date	图号 Drawing No. ZXYY-2025-11
设计阶段 Design Stage	施工图

说明：施工前需与现场核对尺寸，无误后方可施工， 钢架可根据现场实际情况调整，但需保证安全牢固！

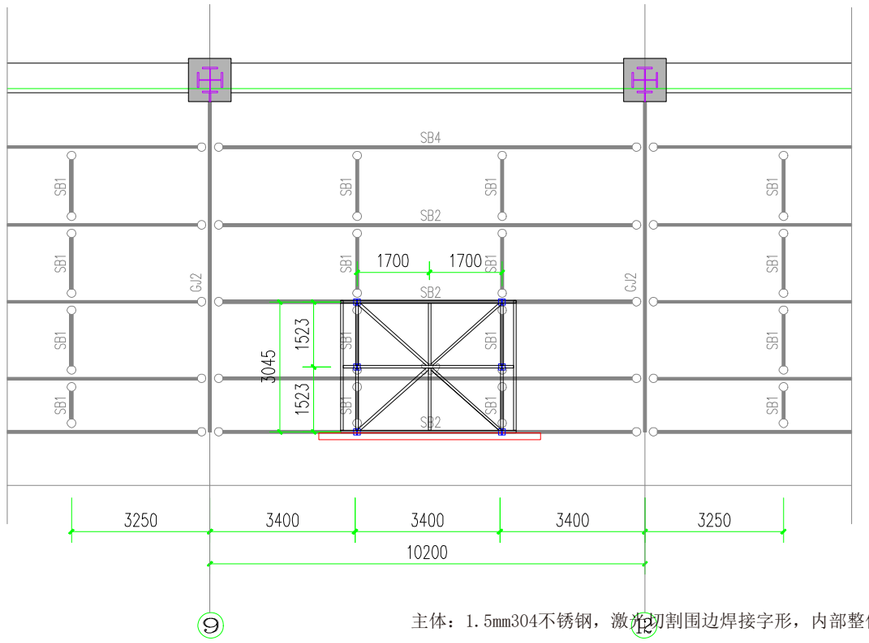

3 顶部钢架图
1:50

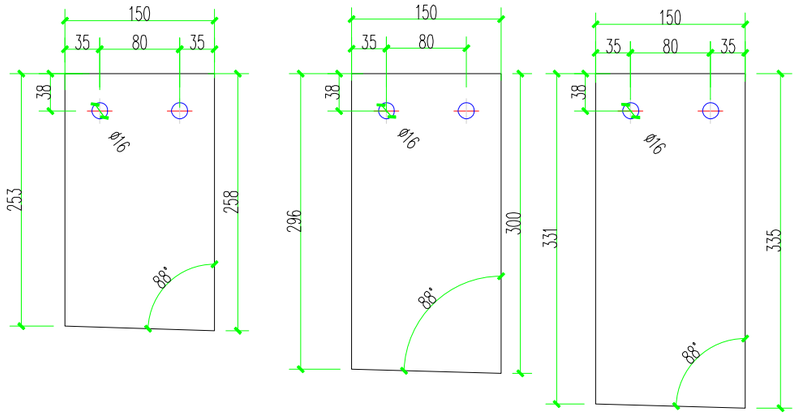


主体：1.5mm304不锈钢，激光切割围边焊接字形，内部整体刷白色防锈漆，

外部专色氟碳烤漆；面板采用5mm灯白亚克力贴专色透光膜；


光源：6500K防水LED模组；

钢架：采用40*40*3热镀锌方管焊接钢架及斜撑，做防锈处理，钢架与幕墙颜色同色油漆处理；

备注：预先1:1实景放样；

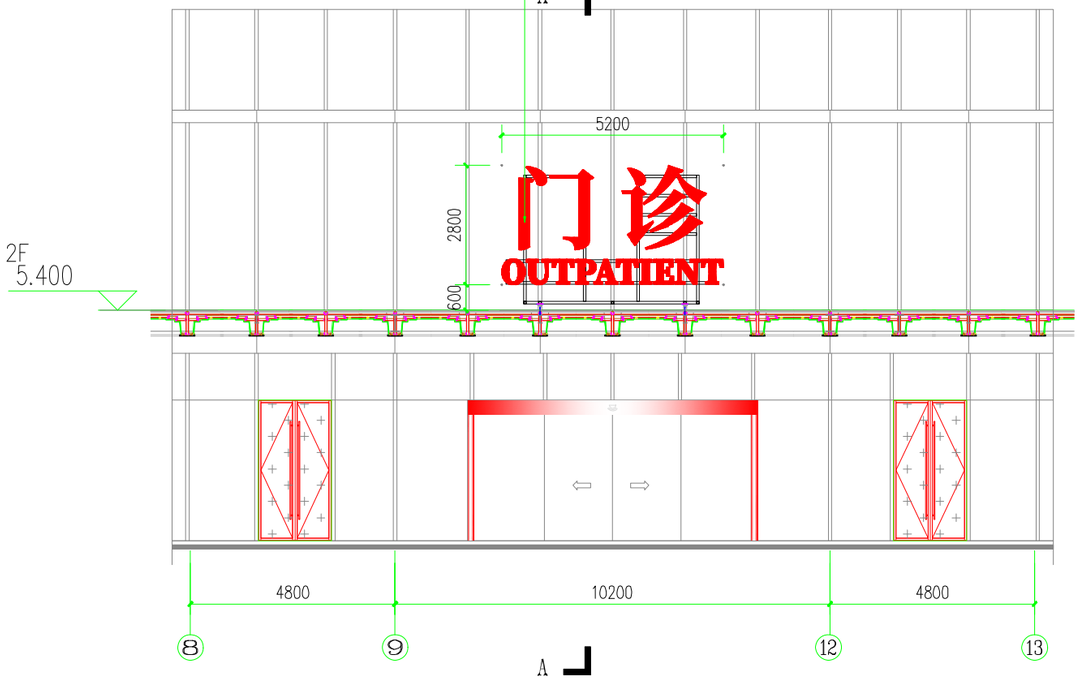

1 局部立面图
1:50

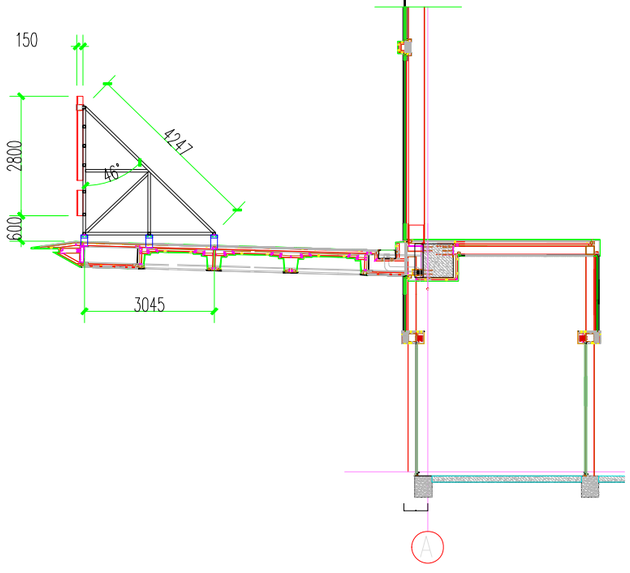

2 A-A图
1:50

重要声明 Important Note

本图纸的著作权及其包括构思在内的专利权归江苏省建筑设计院有限公司所有，图中的各种专业技术资料及电子数据，未经书面许可予以保密，不得用于非本项目的任何其他用途和方式，不得复制或向第三方（含甲方指定的施工单位）转让或泄露给第三方。（与之有协议约定者，按协议执行）

The copyright and other related equities of the drawing material belong to Suzhou Institute of Architectural Design Co., Ltd. Proprietary technical information included in the drawings shall be confidential.Any duplication or disclosure of the information to any third party is not allowed without written permission from our company.(Those who have agreements with clients shall follow the agreements.)

分区示意图 KEY PLAN

修改记录 Revised Record

编号 No. 备注 Issue 日期 Date

建设单位 Client

张家港市妇幼保健院产业投资有限公司

项目设计公司 Consultant Design Company

设计院 Design Institute

启迪设计集团
Tus-Design Group

苏州启迪设计集团有限公司
Tus-Design Group Co.,Ltd

中国江苏省苏州工业园区东南路5号
电话 TEL：86-512-6515-0100
传真 FAX：86-512-6533-0783
邮编 ZIP：215021

出图专用章 Seal of Issuing

执业印章 National Registered Professional license

图名 Drawing Title


工程名称 Project Name

张家港市妇幼保健院门诊综合楼改造工程

子项工程名称 Sub-Project Name

设计编号 Design No.	子项工程号 Job No.
审定人 Approved by	项目负责人 Design chief
审核人 Finally Checked by	专业负责人 Discipline chief
校对人 Checked by	设计人 Designed by
项目经理 Project Manager	制图人 Drawn by
比例 Scale	专业 Discipline
日期 Date	图号 Drawing No.

设计阶段 Design Stage

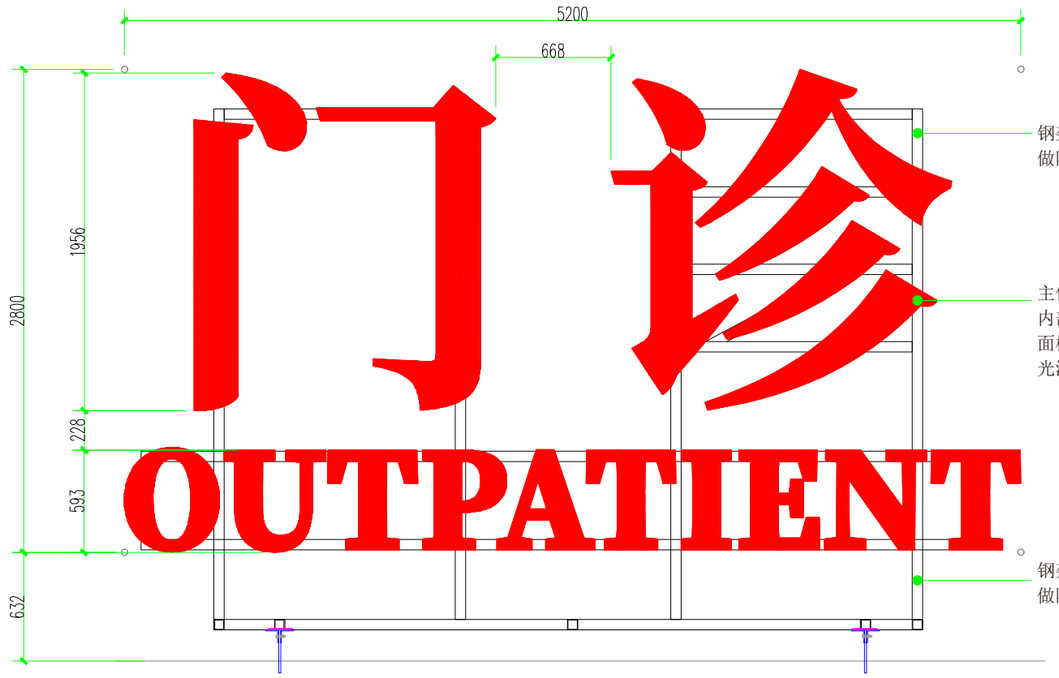


钢架：采用40*40*3热镀锌方管焊接钢架及斜撑，
做防锈处理，钢架与幕墙颜色同色油漆处理；

主体：1.5mm304不锈钢，激光切割围边焊接字形，
内部整体刷白色防锈漆，外部专色氟碳烤漆；
面板采用5mm灯白亚克力贴专色透光膜；
光源：6500K防水LED模组；

钢架：采用40*40*3热镀锌方管焊接钢架及斜撑，
做防锈处理，钢架与幕墙颜色同色油漆处理；

1 - LOGO尺寸图
1:50

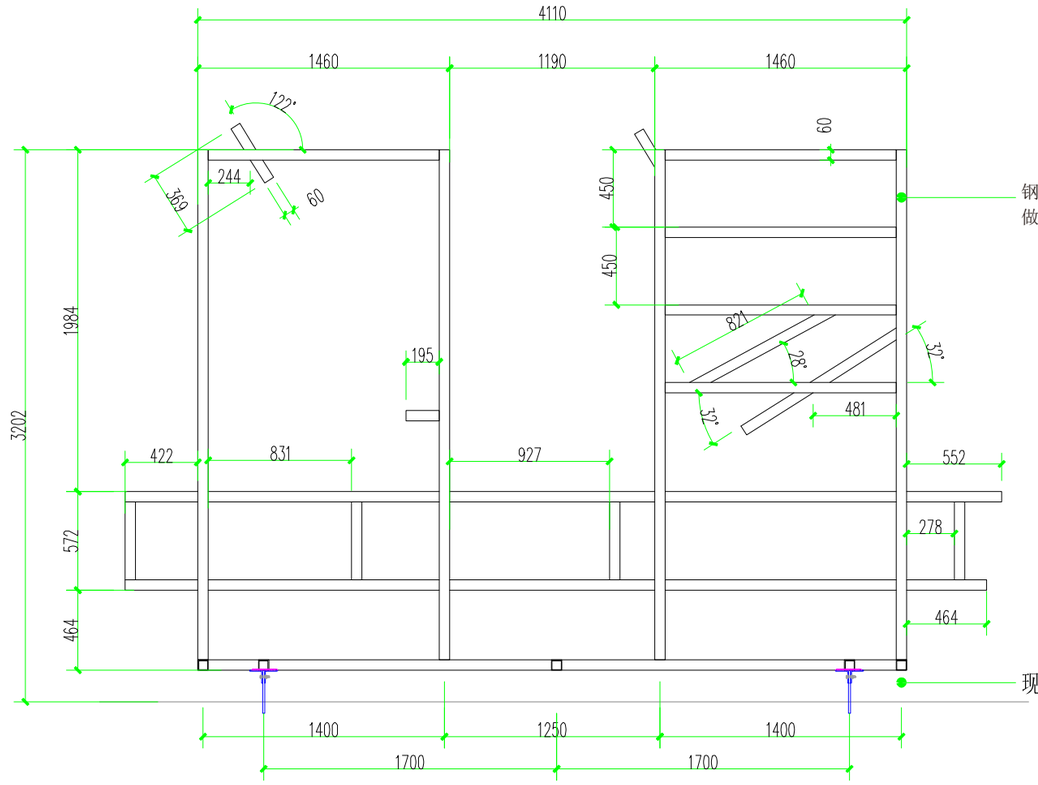

钢架：采用40*40*3热镀锌方管焊接钢架及斜撑，
做防锈处理，钢架与幕墙颜色同色油漆处理；

现场预埋

2 - LOGO背面钢架图
1:50

版权声明 Important Note

本图纸的著作权及其包括构思在内的专有权利归苏州市建筑设计研究院有限公司所有，图中所含每个专有技术信息均属于指定，在经书面允许前提下，不得将部分或全部复制或泄露给第三方或用于任何其他目的。(The copyright and other related equities of the drawing material belong to Suzhou Institute of Architectural Design Co., Ltd. Proprietary technical information included in the drawings shall be confidential. Any duplication or disclosure of the information to any third party is not allowed without written permission from our company. (Those who have agreements with clients shall follow the agreements.)

分区示意图 KEY PLAN

修改记录 Revised Record

编号 No.	说明 Issue	日期 Date

建设单位 Client

张家港市妇幼保健医疗产业投资有限公司

顾问设计公司 Consultant Design Company

设计院 Design Institute

启迪设计集团
Tus-Design Group
启迪设计集团股份有限公司
Tus-Design Group Co.,Ltd
中国江苏省苏州工业园区星海街9号
电话 TEL：86-512-6515-0100
传真 FAX：86-512-6533-0783
邮编 ZIP：215021

出图专用章 Seal of Issuing

执业注册章 National Registered Professional license

图名 Drawing Title

工程名称 Project Name


张家港市妇幼保健医疗中心附属工程

子项工程名称 Sub-Project Name


设计编号 Design No.	子项工程号码 Job No.
审定人 Approved by	项目负责人 Design chief
审核人 Finally Checked by	专业负责人 Discipline chief
校对人 Checked by	设计人 Designed by
项目经理 Project Manager	制图人 Drawn by
比例 Scale	专业 Discipline
日期 Date	图号 Drawing No.

设计阶段 Design Stage

说明：施工前需与现场核对尺寸，无误后方可施工， 钢架可根据现场实际情况调整，但需保证安全牢固！

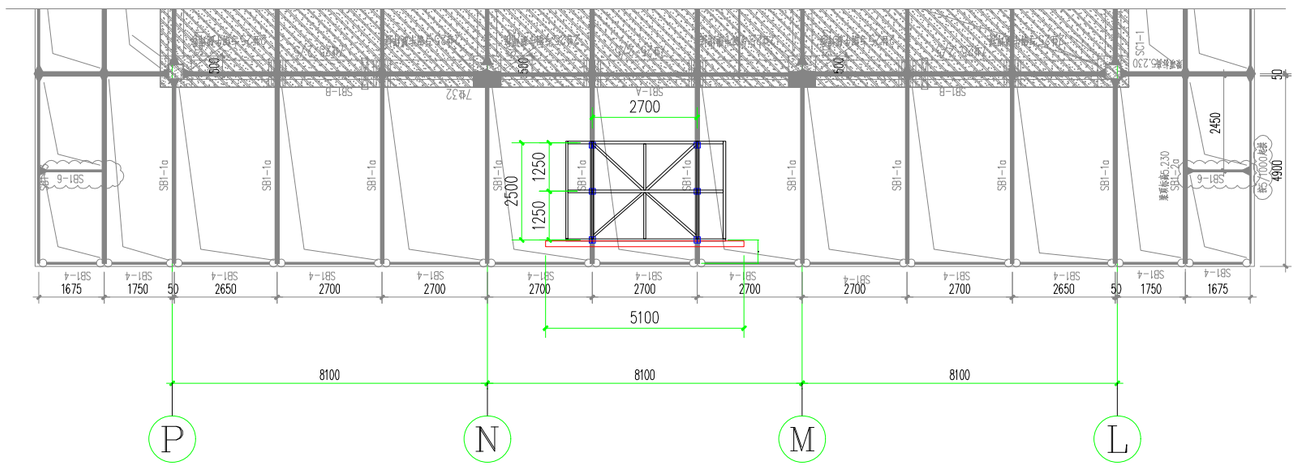


3 顶部钢架图
1:50

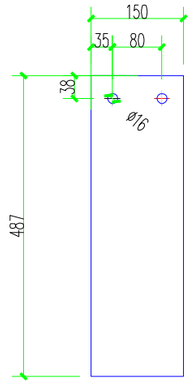


技术要求：
材质：12mm热镀锌钢板
数量：各6件


主体：1.5mm304不锈钢，激光切割围边焊接字形，内部整体刷白色防锈漆，
外部专色氟碳烤漆；面板采用5mm灯白亚克力贴专色透光膜；
光源：6500K防水LED模组；
钢架：采用40*40*3热镀锌方管焊接钢架及斜撑，做防锈处理，钢架与幕墙颜色同色油漆处理；
备注：预先1:1实景放样；

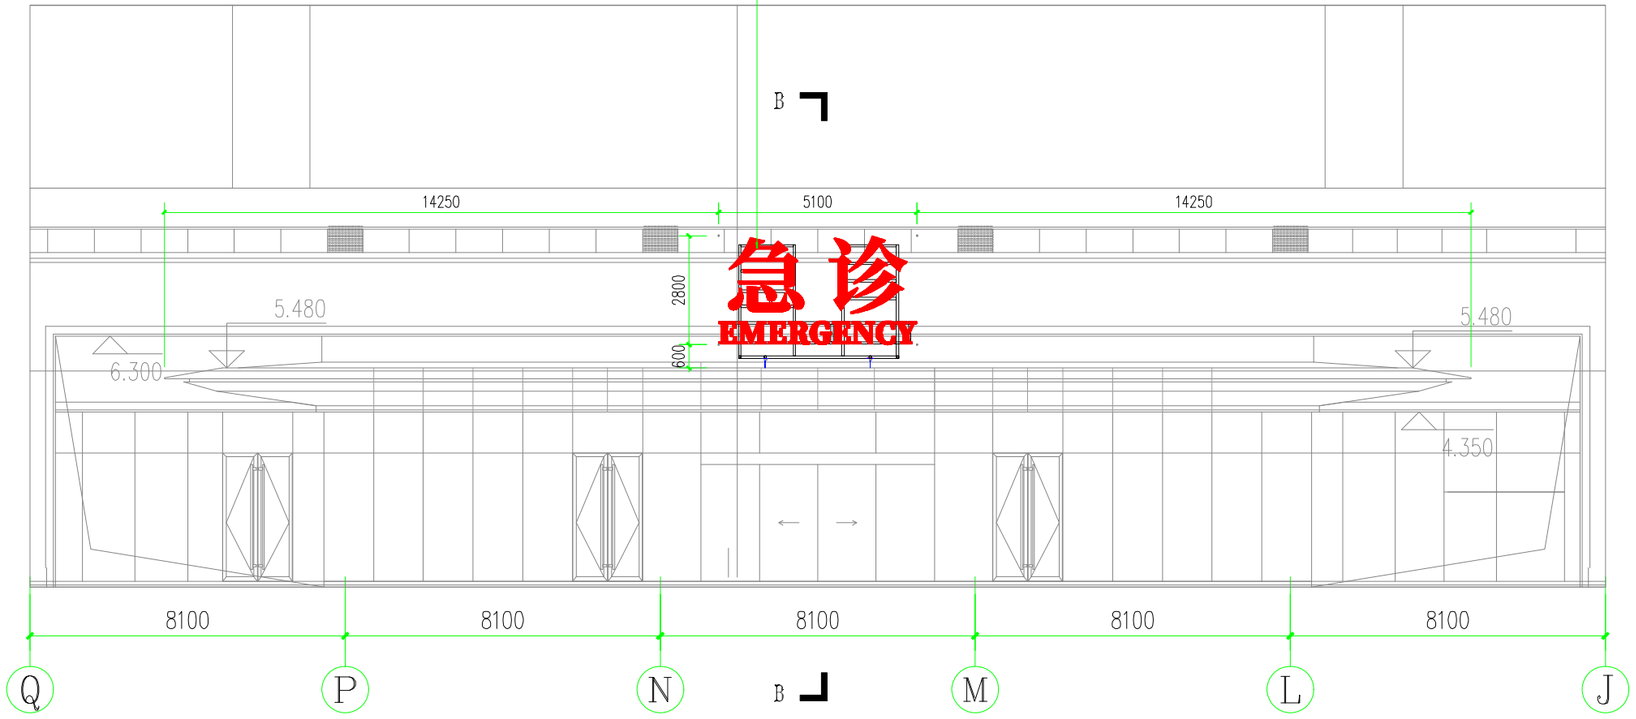



1 局部立面图
1:50

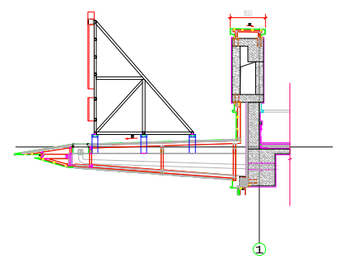

2 B-B图
1:50

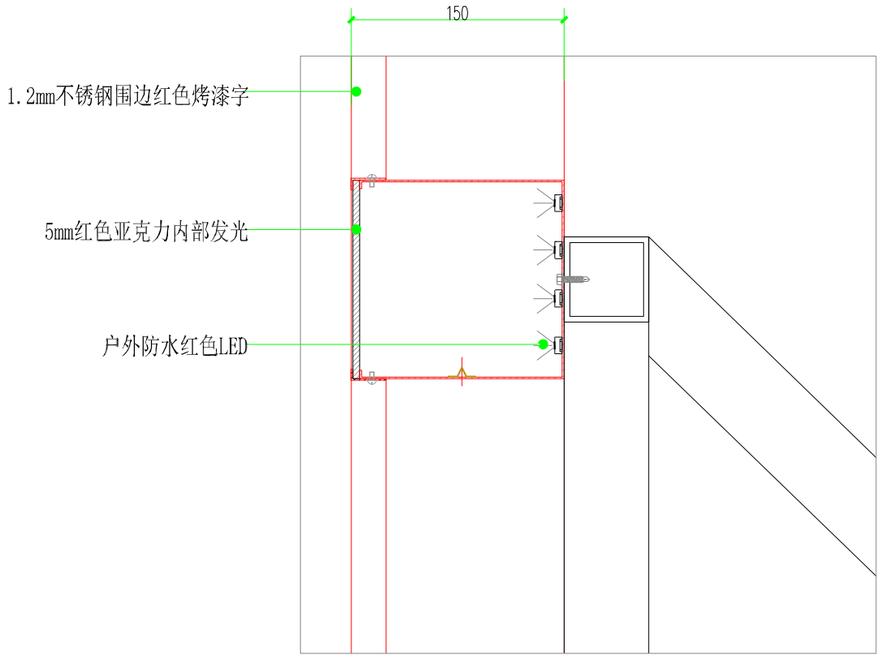

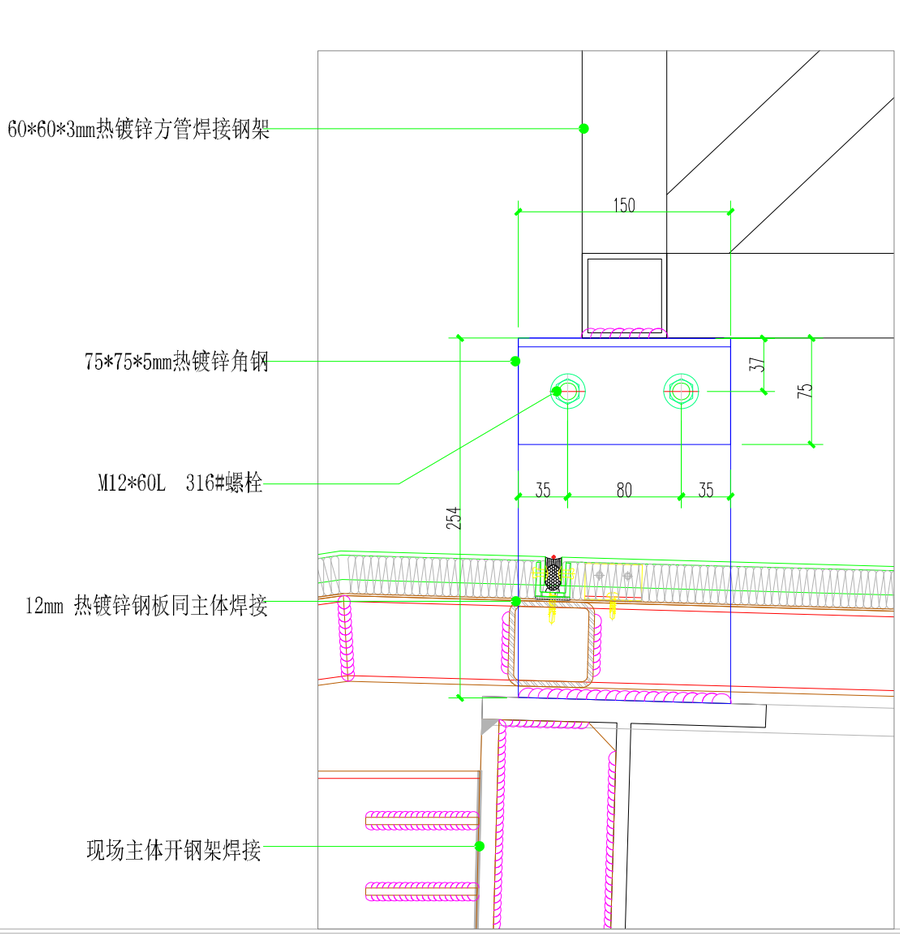

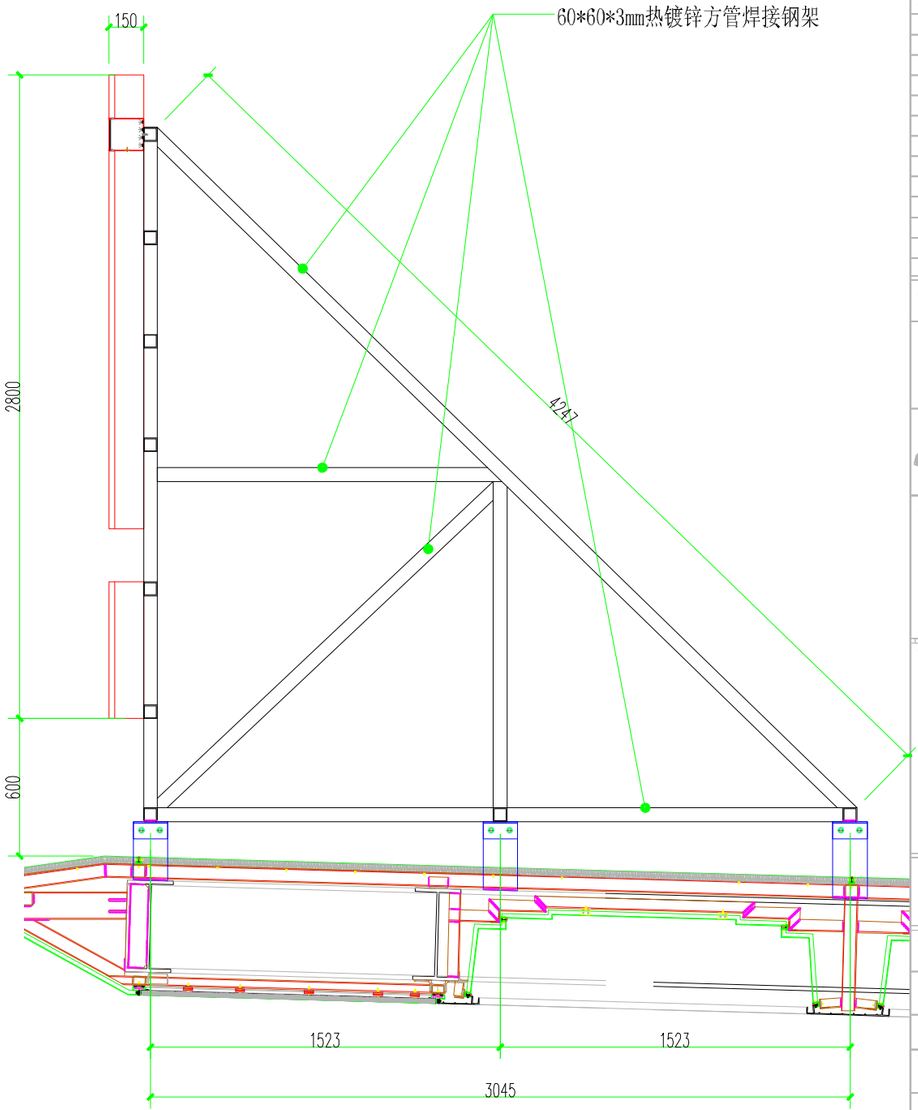

1 A-A图
1:20

重要声明 Important Note

本图纸的著作权及其它相应权益属于苏州设计之路普瑞建筑设计院有限公司，图中所含的专业技术信息属于保密，在未经本公司书面同意下，不得将部分图纸或部分信息泄露给其他单位或第三方。（与之达成保密协议，按协议执行）

The copyright and other related equities of the drawing material belong to Suzhou Institute of Architectural Design Co, Ltd. Proprietary technical information included in the drawings shall be confidential.Any duplication or disclosure of the information to any third party is not allowed without written permission from our company.(Those who have agreements with clients shall follow the agreements.)

分区示意图 KEY PLAN

修改记录 Revised Record

编号 No.	备注 Issue	日期 Date

建设单位 Client

张家港市妇幼保健医疗产业投资运营公司

顾问设计公司 Consultant Design Company

设计院 Design Institute

启迪设计集团
Tus-Design Group
苏州工业园区星湖街328号创意产业园B1-501
电话 TEL：86-512-6515-0700
传真 FAX：86-512-6515-0783
邮编 ZIP：215021

出图专用章 Seal of issuing

执业注册章 National Registered Professional license

图名 Drawing Title


工程名称 Project Name


张家港市妇幼保健医疗中心新建工程


子项工程名称 Sub-Project Name

设计编号 Design No.	子项工程号码 Job No.
审定人 Approved by	项目负责人 Design chief
审核人 Finally Checked by	专业负责人 Discipline chief
校对人 Checked by	设计人 Designed by
项目经理 Project Manager	制图人 Drawn by
比例 Scale	专业 Discipline
日期 Date	图号 Drawing No.

现场阶段 Design Stage

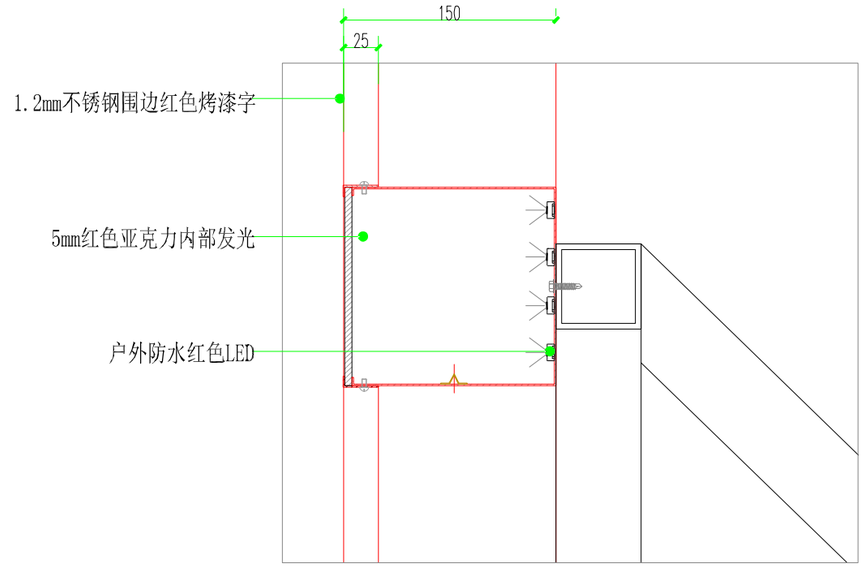

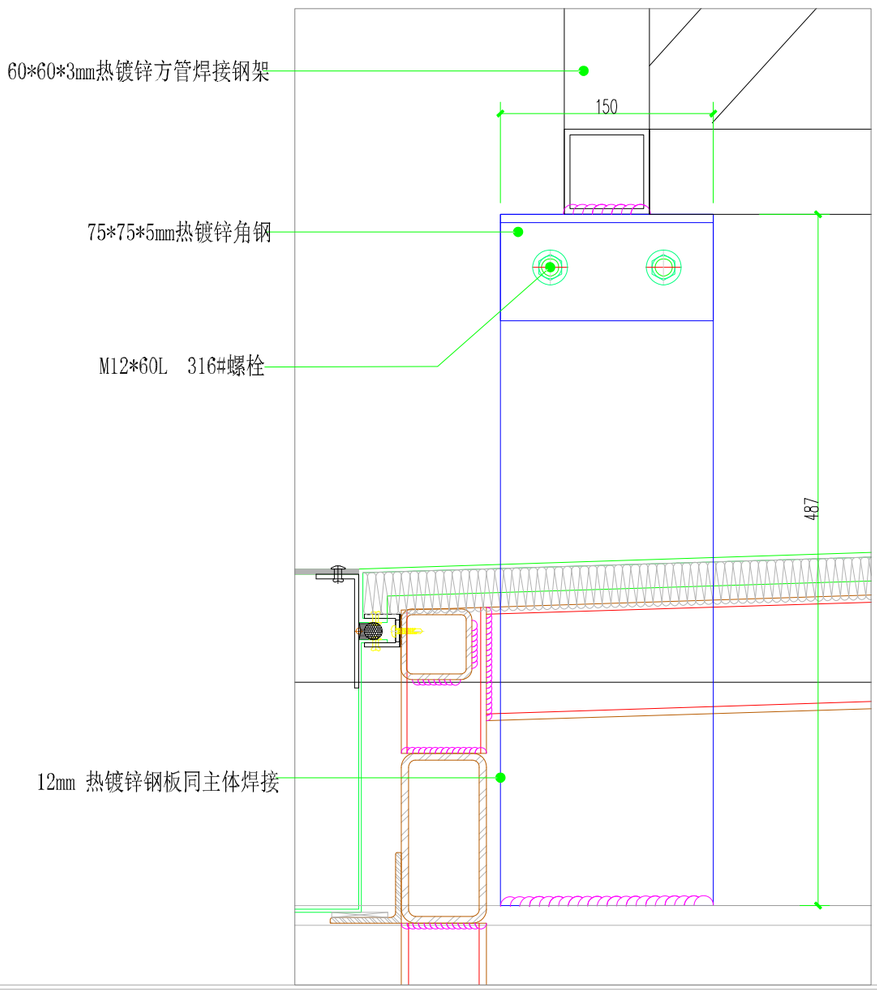

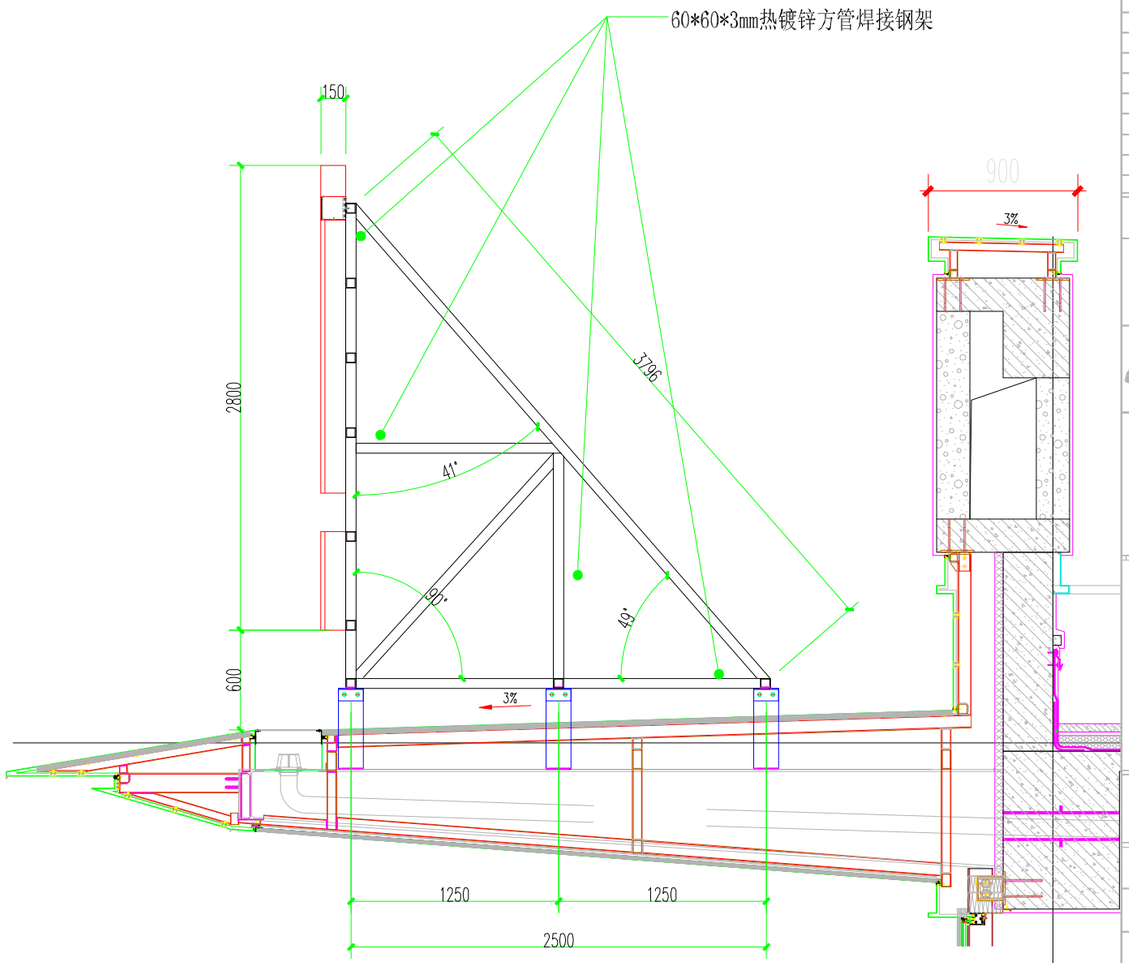

1 B-B图
1:20

重要声明 Important Note

本图纸的著作权及其它相应权益属于苏州设计之路普瑞建筑师事务所，图中所含电子信息不容有其于他处，在经书面电子许可下，不得将部分图纸或部分信息泄露或复制给任何第三方。（与之达成保密协议，按协议执行）

The copyright and other related equities of the drawing material belong to Suzhou Institute of Architectural Design Co, Ltd. Proprietary technical information included in the drawings shall be confidential.Any duplication or disclosure of the information to any third party is not allowed without written permission from our company. (Those who have agreements with clients shall follow the agreements.)

分区示意图 KEY PLAN

修改记录 Revised Record

编号 No.	备注 Issue	日期 Date

建设单位 Client

张家港市妇幼保健院有限公司

顾问设计公司 Consultant Design Company

设计院 Design Institute

启迪设计集团 Tus-Design Group

苏州工业园区星湖街328号创意产业园5栋4楼 邮编 ZIP：215021

电话 TEL：86-512-6515-0700

传真 FAX：86-512-6523-0783

出图专用章 Seal of Issuing

执业注册章 National Registered Professional license

张家港市北部医疗中心幕墙LOGO发光字施工图

图名 Drawing Title


工程名称 Project Name

张家港市北部医疗中心新城工程

子项工程名称 Sub-Project Name

设计编号 Design No.	子项工程号码 Job No.
审定人 Approved by	项目负责人 Design chief
审核人 Finally Checked by	专业负责人 Discipline chief
校对人 Checked by	设计人 Designed by
项目经理 Project Manager	制图人 Drawn by
比例 Scale	专业 Discipline
日期 Date	图号 Drawing No.

设计阶段 Design Stage

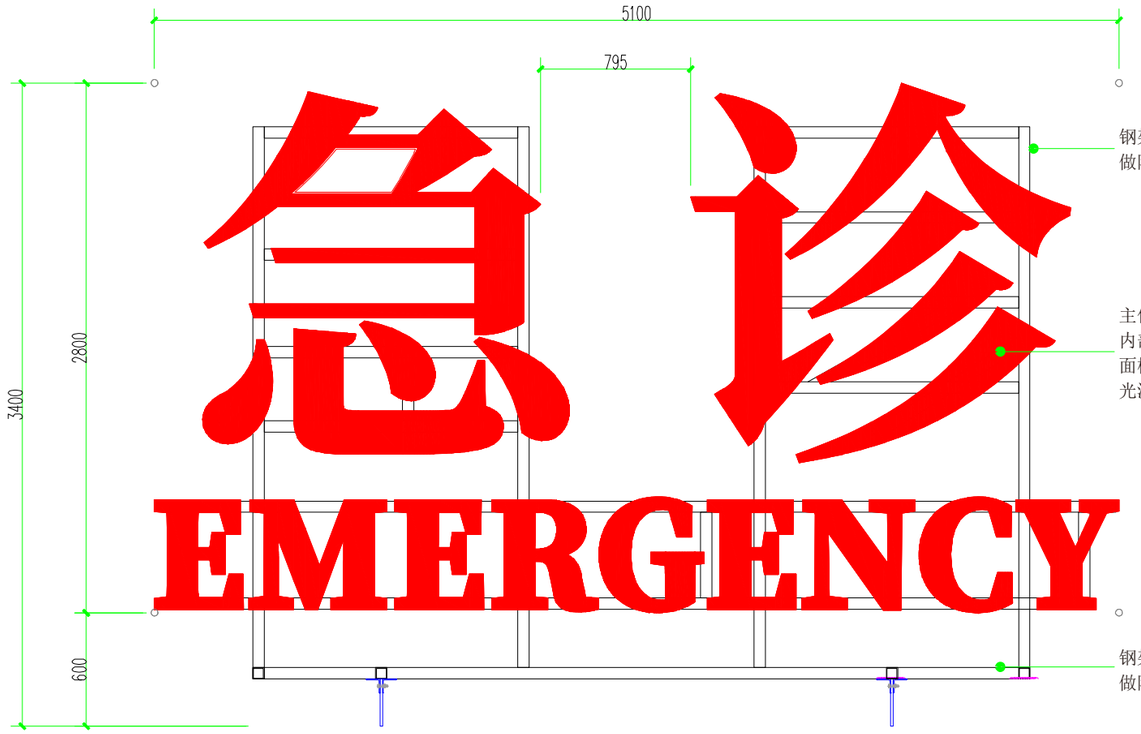


钢架：采用40*40*3热镀锌方管焊接钢架及斜撑，
做防锈处理，钢架与幕墙颜色同色油漆处理；

主体：1.5mm304不锈钢，激光切割围边焊接字形，
内部整体刷白色防锈漆，外部专色氟碳烤漆；
面板采用5mm灯白亚克力贴专色透光膜；
光源：6500K防水LED模组；

钢架：采用40*40*3热镀锌方管焊接钢架及斜撑，
做防锈处理，钢架与幕墙颜色同色油漆处理；

1 - LOGO尺寸图
1:50

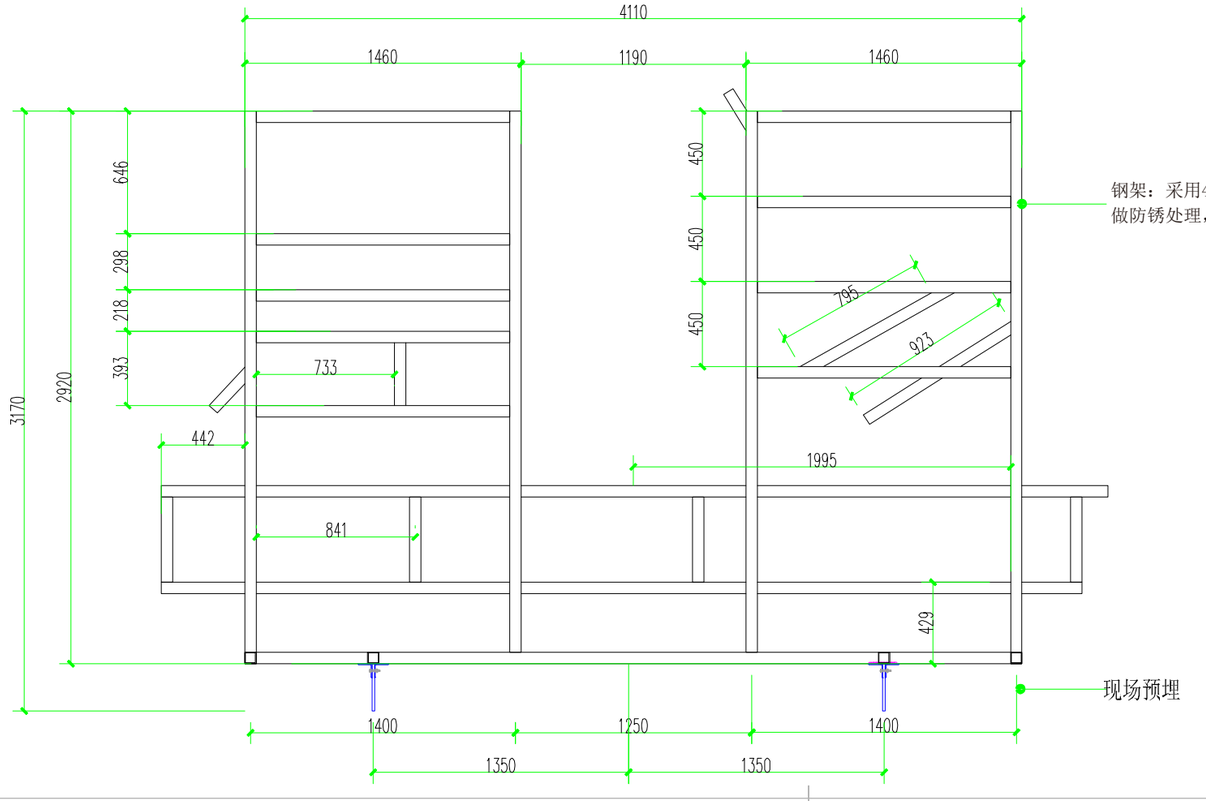

钢架：采用40*40*3热镀锌方管焊接钢架及斜撑，
做防锈处理，钢架与幕墙颜色同色油漆处理；

现场预埋

2 - LOGO背面钢架图
1:50

重要声明 Important Note

本图纸的著作权及其包括但不限于此设计元素在内的设计元素均归苏州市建筑设计研究院有限公司所有，图中所含的专业技术资料及电子数据，在未经本公司书面同意下，不得用于任何其他项目或者非委托我们的其他用途或透露给任何第三方。（无论是否签订保密，保密协议在前）

The copyright and other related equities of the drawing material belong to Suzhou Institute of Architectural Design Co, Ltd. Proprietary technical information included in the drawings shall be confidential.Any duplication or disclosure of the information to any third party is not allowed without written permission from our company. (Those who have agreements with clients shall follow the agreements.)

分区示意图 KEY PLAN

修改记录 Revised Record

编号 No. 说明 Issue 日期 Date

建设单位 Client
张家港市妇幼保健院有限公司

顾问设计公司 Consultant Design Company

设计院 Design Institute
启迪设计集团 Tus-Design Group
苏州市建筑设计研究院有限公司
Tus-Design Group Co.,Ltd.
中国江苏省苏州工业园区星海街9号
电话 TEL：86-512-6515-0100
传真 FAX：86-512-6533-0783
邮编 ZIP：215021

出图专用章 Seal of Issuing

执业印章 National Registered Professional license

图名 Drawing Title

工程名称 Project Name
张家港市妇幼保健院有限公司门诊楼改造工程

子项工程名称 Sub-Project Name

设计编号 Design No. 子项工程号 Job No.

审定人 Approved by 项目负责人 Design chief

审核人 Finally Checked by 专业负责人 Discipline chief


校对人 Checked by 设计人 Designed by

项目经理 Project Manager 制图人 Drawn by

比例 Scale 专业 Discipline


日期 Date 图号 Drawing No.

设计阶段 Design Stage

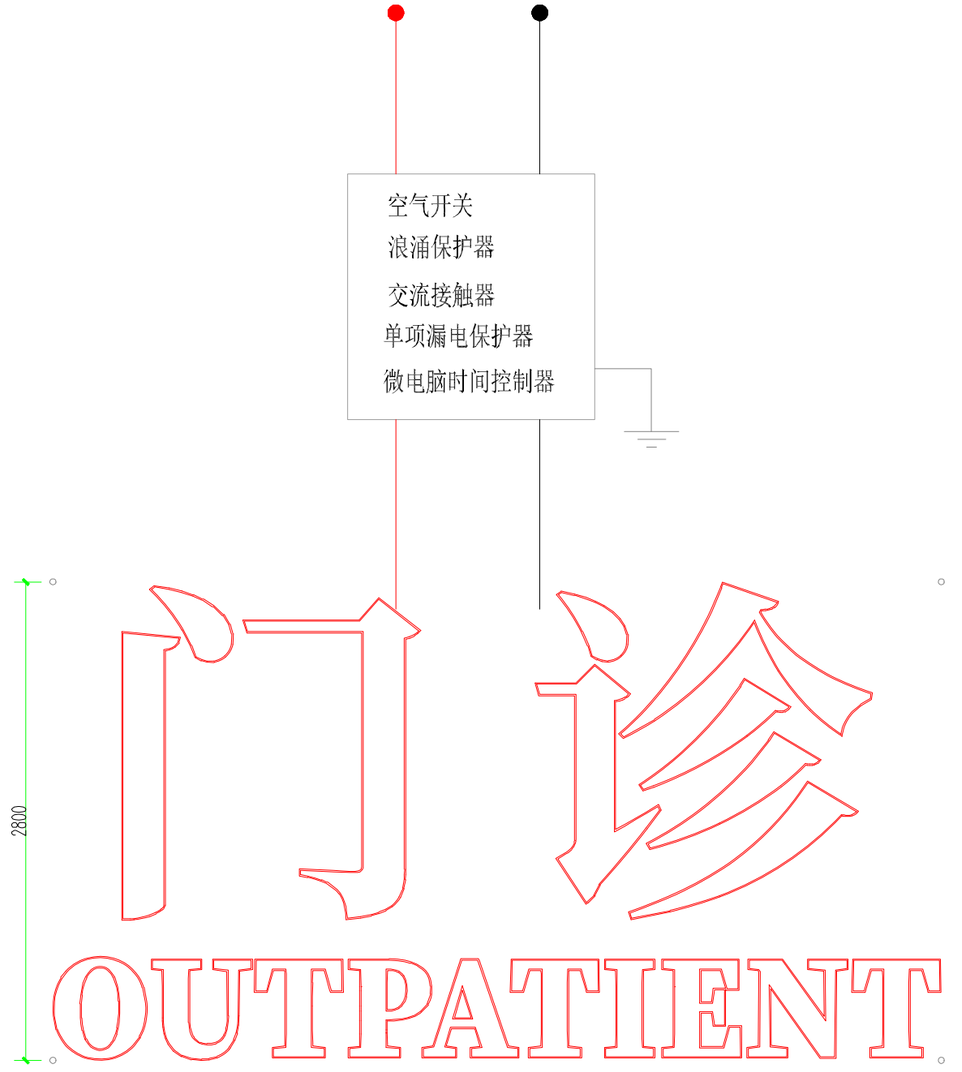

1 LOGO配电示意图
1:100

注明：
1、本标识前端采用220V供电，配电时注意各项功率均匀对称。
2、此标识发光总平方数为：4.2平方，每平方用电可按量为150W计算.，总功率：630W
3、钢架+发光字净重：612KG

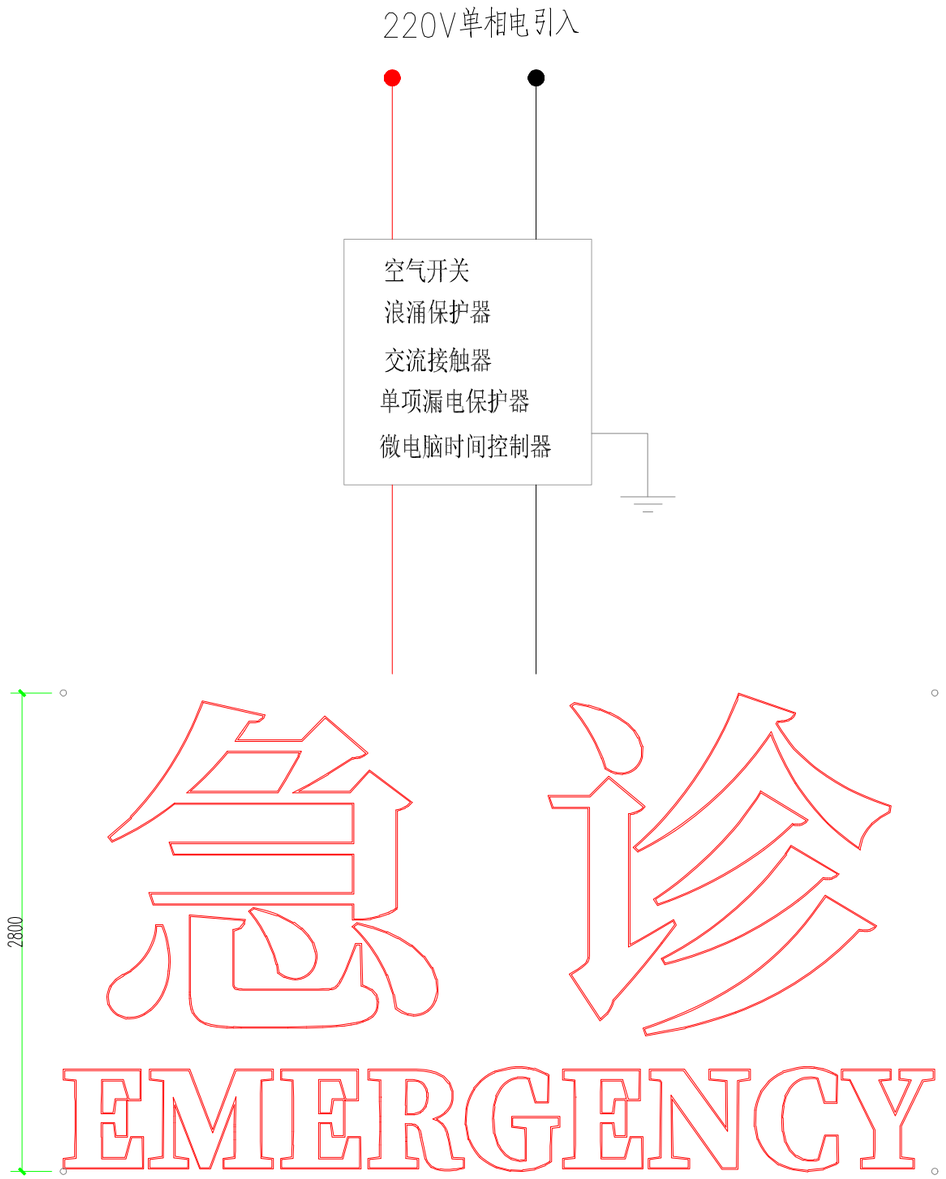

1 LOGO配电示意图
1:100

注明：
1、本标识前端采用220V供电，配电时注意各项功率均匀对称。
2、此标识发光总平方数为：4.0平方，每平方用电可按量为150W计算.，总功率：600W
3、钢架+发光字净重：532KG

重要声明 Important Note

本图纸的著作权及其引用权利归苏州设计公司所有(版权所有)，图中所含的专利及未获得发明专利权，或相关知识产权所有者书面许可，不得将部分图纸或部分信息泄露或复制给任何第三方，（与之达成协议除外，按协议执行）
The copyright and other related equities of the drawing material belong to Suzhou Institute of Architectural Design Co, Ltd. Proprietary technical information included in the drawings shall be confidential.Any duplication or disclosure of the information to any third party is not allowed without written permission from our company. (Those who have agreements with clients shall follow the agreements.)

分区示意图 KEY PLAN

修改记录 Revised Record

编号 No.	备注 Issue	日期 Date

建设单位 Client
张家港市妇幼保健院产业技术创新公司

顾问设计公司 Consultant Design Company

设计院 Design Institute

启迪设计集团
Tus-Design Group
启迪设计集团股份有限公司
Tus-Design Group Co,Ltd
中国江苏省苏州工业园区东南路99号
电话 TEL：86-512-6515-0100
传真 FAX：86-512-6515-0783
邮编 ZIP：215021

出图专用章 Seal of Issuing

执业注册章 National Registered Professional license

图名 Drawing Title

工程名称 Project Name
张家港市妇幼保健院产业创新工程

子项工程名称 Sub-Project Name

设计编号 Design No.	子项工程序号 Job No.
审定人 Approved by	项目负责人 Design chief
审核人 Finally Checked by	专业负责人 Discipline chief
校对人 Checked by	设计人 Designed by
项目经理 Project Manager	制图人 Drawn by
比例 Scale	专业 Discipline
日期 Date	图号 Drawing No.

批准条款 Design Stage

1 主体：1.5mm304不锈钢，激光切割围边焊接字形，内部整体刷白色防锈漆，外部专色氟碳烤漆；面板采用5mm灯白亚克力贴专色透光膜；
光源：6500K防水LED模组；
钢架：采用40*40*3热镀锌方管焊接钢架及斜撑，做防锈处理，钢架与幕墙颜色同色油漆处理；


色号：
PANTONE 476C



正视图
SCALE 1:50



侧视图
SCALE 1:50

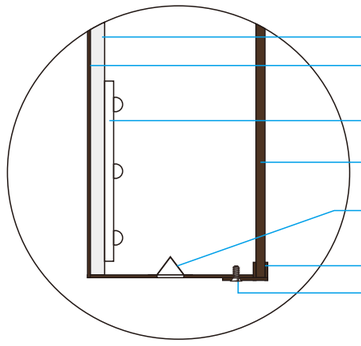

绝缘板：5mmPVC喷白色
底板：1.5mm拉丝不锈钢成型
外烤漆　内部箱体烤白色
光源：日上LED灯（色温4000K）
面板：5mm亚克力，表面覆膜
排水孔：底部排水孔并做遮光处理
包边：1.5m拉丝不锈钢正面10mm
平口螺丝喷漆

LOGO 剖面图大样

专业 SPECIALITY
签名 SIGNATURE
会签栏 COUNTERSIGNED BAR

Copyright© 2016-2018 NEXUS. All Rights Reserved

版本 / Revision

版本 Rev.	日期 Data	备注 Remark

建设单位 / Client

设计单位 / Design Corporation

合作设计单位 / Co-operated with

出图章 / Stamp for Issue

审定人 Approved	
审核人 Examined	
设计总负责人 Approved	
专业负责人 Chief	
校对人 Checked	
设计人 Designed	
制图人 Drawn	

项目名称 / Project

张家港北部医疗中心
标识系统设计

项目编号 / Project Number

比例 Scale	图示	日期 Date	2025.11
阶段 Status	施工图	版本 Rev.	CD-A

图名 Drawing Title


图号 Drawing Number

1 主体：1.5mm304不锈钢，激光切割围边焊接字形，内部整体刷白色防锈漆，外部专色氟碳烤漆；面板采用5mm灯白亚克力贴专色透光膜；
光源：6500K防水LED模组；
钢架：采用40*40*3热镀锌方管焊接钢架及斜撑，做防锈处理，钢架与幕墙颜色同色油漆处理；


色号：
PANTONE 476C



正视图
SCALE 1:10

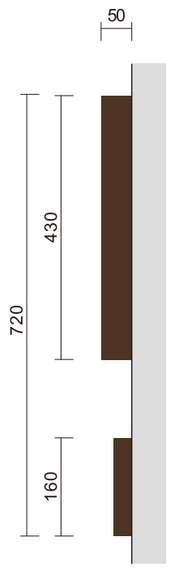

侧视图
SCALE 1:10

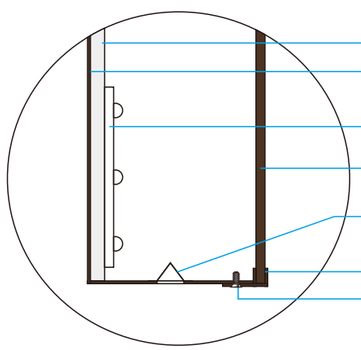

LOGO 剖面图大样

专业 SPECIALITY
签名 SIGNATURE
会签栏 COUNTERSIGNED BAR

Copyright © 2016-2018 NEXUS. All Rights Reserved

版本 / Revision

版本 Rev.	日期 Data	备注 Remark

建设单位 / Client

设计单位 / Design Corporation

合作设计单位 / Co-operated with

出图章 / Stamp for Issue

审定人 Approved	
审核人 Examined	
设计总负责人 Approved	
专业负责人 Chief	
校对人 Checked	
设计人 Designed	
制图人 Drawn	

项目名称 / Project

张家港北部医疗中心
标识系统设计

项目编号 / Project Number

比例 Scale	图示	日期 Date	2025.11
阶段 Status	施工图	版本 Rev.	CD-A

图名
Drawing Title


图号
Drawing Number

1 主体：1.5mm304不锈钢，激光切割围边焊接字形，内部整体刷白色防锈漆，外部专色氟碳烤漆；面板采用5mm灯白亚克力贴专色透光膜；
光源：6500K防水LED模组；
钢架：采用40*40*3热镀锌方管焊接钢架及斜撑，做防锈处理，钢架与幕墙颜色同色油漆处理；


色号：
PANTONE 476C



正视图
SCALE 1:10

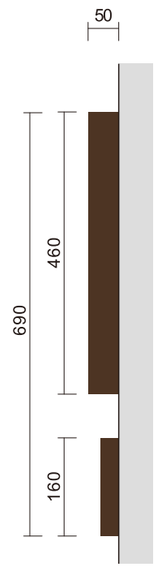

侧视图
SCALE 1:10

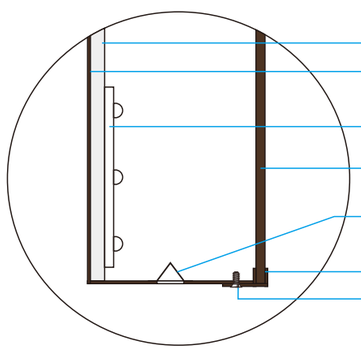

LOGO 剖面图大样

专业 SPECIALITY
签名 SIGNATURE
会签栏 COUNTERSIGNED BAR

Copyright © 2016-2018 NEXUS. All Rights Reserved

版本 / Revision

版本 Rev.	日期 Data	备注 Remark

建设单位 / Client

设计单位 / Design Corporation

合作设计单位 / Co-operated with

出图章 / Stamp for Issue

审定人 Approved	
审核人 Examined	
设计总负责人 Approved	
专业负责人 Chief	
校对人 Checked	
设计人 Designed	
制图人 Drawn	

项目名称 / Project

张家港北部医疗中心
标识系统设计

项目编号 / Project Number


比例 Scale	图示	日期 Date	2025.11
阶段 Status	施工图	版本 Rev.	CD-A

图名
Drawing Title


图号
Drawing Number

1 主体：1.5mm304不锈钢，激光切割围边焊接字形，内部整体刷白色防锈漆，外部专色氟碳烤漆；面板采用5mm灯白亚克力贴专色透光膜；
光源：6500K防水LED模组；
钢架：采用40*40*3热镀锌方管焊接钢架，做防锈处理，钢架与幕墙颜色同色油漆处理；


色号：
PANTONE red 032C

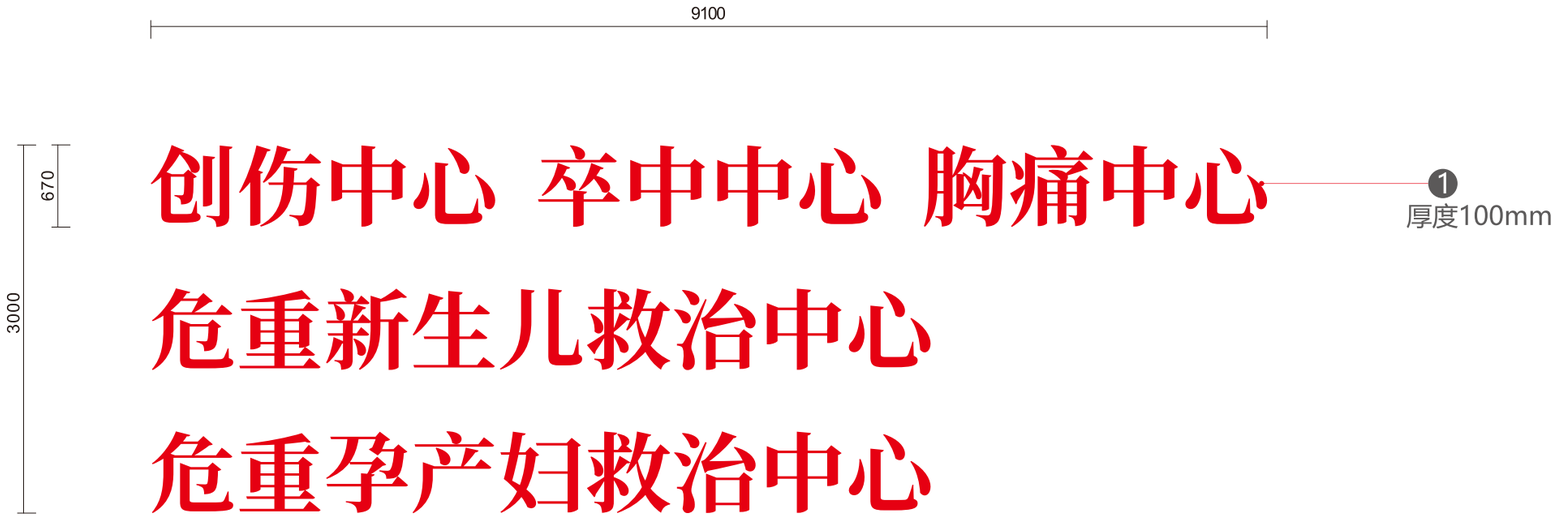

正视图
SCALE 1:50

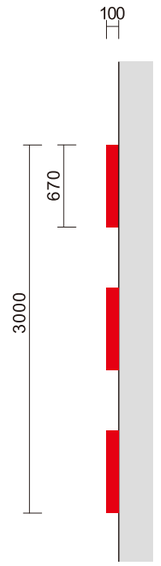

侧视图
SCALE 1:50

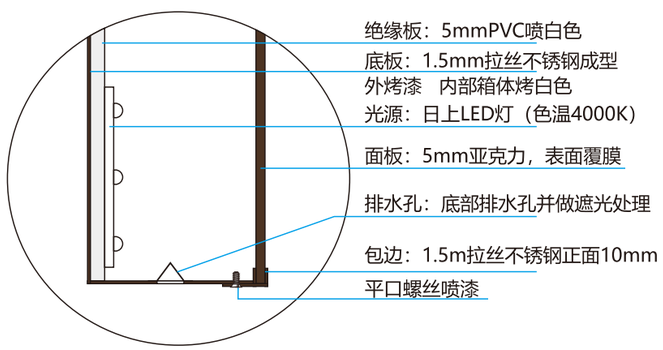

LOGO 剖面图大样

专业 SPECIALITY
签名 SIGNATURE
会签栏 COUNTERSIGNED BAR

Copyright © 2016-2018 NEXUS. All Rights Reserved

版本 / Revision

版本 Rev.	日期 Data	备注 Remark

建设单位 / Client

设计单位 / Design Corporation

合作设计单位 / Co-operated with

出图章 / Stamp for Issue

审定人 Approved	
审核人 Examined	
设计总负责人 Approved	
专业负责人 Chief	
校对人 Checked	
设计人 Designed	
制图人 Drawn	

项目名称 / Project

张家港北部医疗中心
标识系统设计

项目编号 / Project Number

比例 Scale	图示	日期 Date	2025.11
阶段 Status	施工图	版本 Rev.	CD-A

图名 Drawing Title


图号 Drawing Number

1 主体：1.5mm304不锈钢，激光切割围边焊接字形，内部整体刷白色防锈漆，外部专色氟碳烤漆；面板采用5mm灯白亚克力贴专色透光膜；
光源：6500K防水LED模组；
钢架：采用40*40*3热镀锌方管焊接钢架，做防锈处理，钢架与幕墙颜色同色油漆处理；


色号：
PANTONE red 032C



正视图
SCALE 1:20

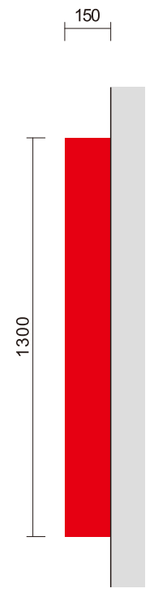

侧视图
SCALE 1:20

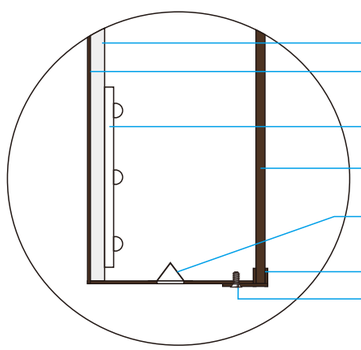

LOGO 剖面图大样

专业 SPECIALITY
签名 SIGNATURE
会签栏 COUNTERSIGNED BAR

Copyright © 2016-2018 NEXUS. All Rights Reserved

版本 / Revision

版本 Rev.	日期 Data	备注 Remark

建设单位 / Client

设计单位 / Design Corporation

合作设计单位 / Co-operated with

出图章 / Stamp for Issue

审定人 Approved	
审核人 Examined	
设计总负责人 Approved	
专业负责人 Chief	
校对人 Checked	
设计人 Designed	
制图人 Drawn	

项目名称 / Project

张家港北部医疗中心
标识系统设计

项目编号 / Project Number

比例 Scale	图示	日期 Date	2025.11
阶段 Status	施工图	版本 Rev.	CD-A

图名
Drawing Title

图号
Drawing Number

1 主体：1.5mm304不锈钢，激光切割围边焊接字形，内部整体刷白色防锈漆，外部专色氟碳烤漆；面板采用5mm灯白亚克力贴专色透光膜；
光源：6500K防水LED模组；
钢架：采用40*40*3热镀锌方管焊接钢架，做防锈处理，钢架与幕墙颜色同色油漆处理；

色号：
PANTONE red 032C



正视图
SCALE 1:50

专业 SPECIALTY
签名 SIGNATURE
会签栏 COUNTERSIGNED BAR

Copyright© 2016-2018 NEXUS. All Rights Reserved

版本 / Revision

版本 Rev.	日期 Data	备注 Remark

建设单位 / Client

设计单位 / Design Corporation

合作设计单位 / Co-operated with

出图章 / Stamp for Issue

审定人 Approved	
审核人 Examined	
设计总负责人 Approved	
专业负责人 Chief	
校对人 Checked	
设计人 Designed	
制图人 Drawn	

项目名称 / Project

张家港北部医疗中心
标识系统设计

项目编号 / Project Number

比例 Scale	图示	日期 Date	2025.11
阶段 Status	施工图	版本 Rev.	CD-A

图名
Drawing Title

图号
Drawing Number

1 主体：1.5mm304不锈钢，激光切割围边焊接字形，外部专色氟碳烤漆；
备注：预先1:1实景放样；

色号：
PANTONE 476C



正视图
SCALE 1:30

侧视图
SCALE 1:30

专业 SPECIALITY
签名 SIGNATURE
会签栏 COUNTERSIGNED BAR

Copyright © 2016-2018 NEXUS. All Rights Reserved

版本 / Revision

版本 Rev.	日期 Data	备注 Remark

建设单位 / Client

设计单位 / Design Corporation

合作设计单位 / Co-operated with

出图章 / Stamp for Issue

审定人 Approved	
审核人 Examined	
设计总负责人 Approved	
专业负责人 Chief	
校对人 Checked	
设计人 Designed	
制图人 Drawn	

项目名称 / Project

张家港北部医疗中心
标识系统设计

项目编号 / Project Number

比例 Scale	图示	日期 Date	2025.11
阶段 Status	施工图	版本 Rev.	CD-A

图名 Drawing Title


图号 Drawing Number

1 主体：1.5mm304不锈钢，激光切割围边焊接字形，外部专色氟碳烤漆；
备注：预先1:1实景放样；

色号：
PANTONE 476C



正视图
SCALE 1:30

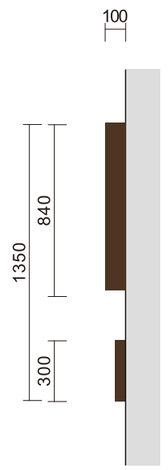

侧视图
SCALE 1:30

专业 SPECIALITY
签名 SIGNATURE
会签栏 COUNTERSIGNED BAR

Copyright© 2016-2018 NEXUS. All Rights Reserved

版本 / Revision

版本 Rev.	日期 Data	备注 Remark

建设单位 / Client

设计单位 / Design Corporation

合作设计单位 / Co-operated with

出图章 / Stamp for Issue

审定人 Approved	
审核人 Examined	
设计总负责人 Approved	
专业负责人 Chief	
校对人 Checked	
设计人 Designed	
制图人 Drawn	

项目名称 / Project

张家港北部医疗中心
标识系统设计

项目编号 / Project Number

比例 Scale	图示	日期 Date	2025.11
阶段 Status	施工图	版本 Rev.	CD-A

图名
Drawing Title

图号
Drawing Number

1 主体：1.5mm304不锈钢，激光切割围边焊接字形，外部专色氟碳烤漆；
备注：预先1:1实景放样；

色号：
PANTONE 476C



正视图
SCALE 1:30

侧视图
SCALE 1:30

专业 SPECIALITY
签名 SIGNATURE
会签栏 COUNTERSIGNED BAR

Copyright © 2016-2018 NEXUS. All Rights Reserved

版本 / Revision

版本 Rev.	日期 Data	备注 Remark

建设单位 / Client

设计单位 / Design Corporation

合作设计单位 / Co-operated with

出图章 / Stamp for Issue

审定人 Approved	
审核人 Examined	
设计总负责人 Approved	
专业负责人 Chief	
校对人 Checked	
设计人 Designed	
制图人 Drawn	

项目名称 / Project

张家港北部医疗中心
标识系统设计

项目编号 / Project Number

比例 Scale	图示	日期 Date	2025.11
阶段 Status	施工图	版本 Rev.	CD-A

图名
Drawing Title


图号
Drawing Number

1 主体：1.5mm304不锈钢，激光切割围边焊接字形，外部专色氟碳烤漆；
备注：预先1:1实景放样；

色号：
PANTONE 476C



正视图
SCALE 1:30

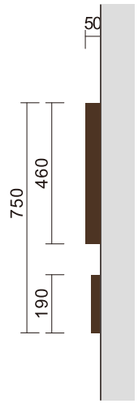

侧视图
SCALE 1:30

专业 SPECIALITY
签名 SIGNATURE
会签栏 COUNTERSIGNED BAR

Copyright © 2016-2018 NEXUS. All Rights Reserved

版本 / Revision

版本 Rev.	日期 Data	备注 Remark

建设单位 / Client

设计单位 / Design Corporation

合作设计单位 / Co-operated with

出图章 / Stamp for Issue

审定人 Approved	
审核人 Examined	
设计总负责人 Approved	
专业负责人 Chief	
校对人 Checked	
设计人 Designed	
制图人 Drawn	

项目名称 / Project


张家港北部医疗中心
标识系统设计

项目编号 / Project Number

比例 Scale	图示	日期 Date	2025.11
阶段 Status	施工图	版本 Rev.	CD-A

图名
Drawing Title

图号
Drawing Number

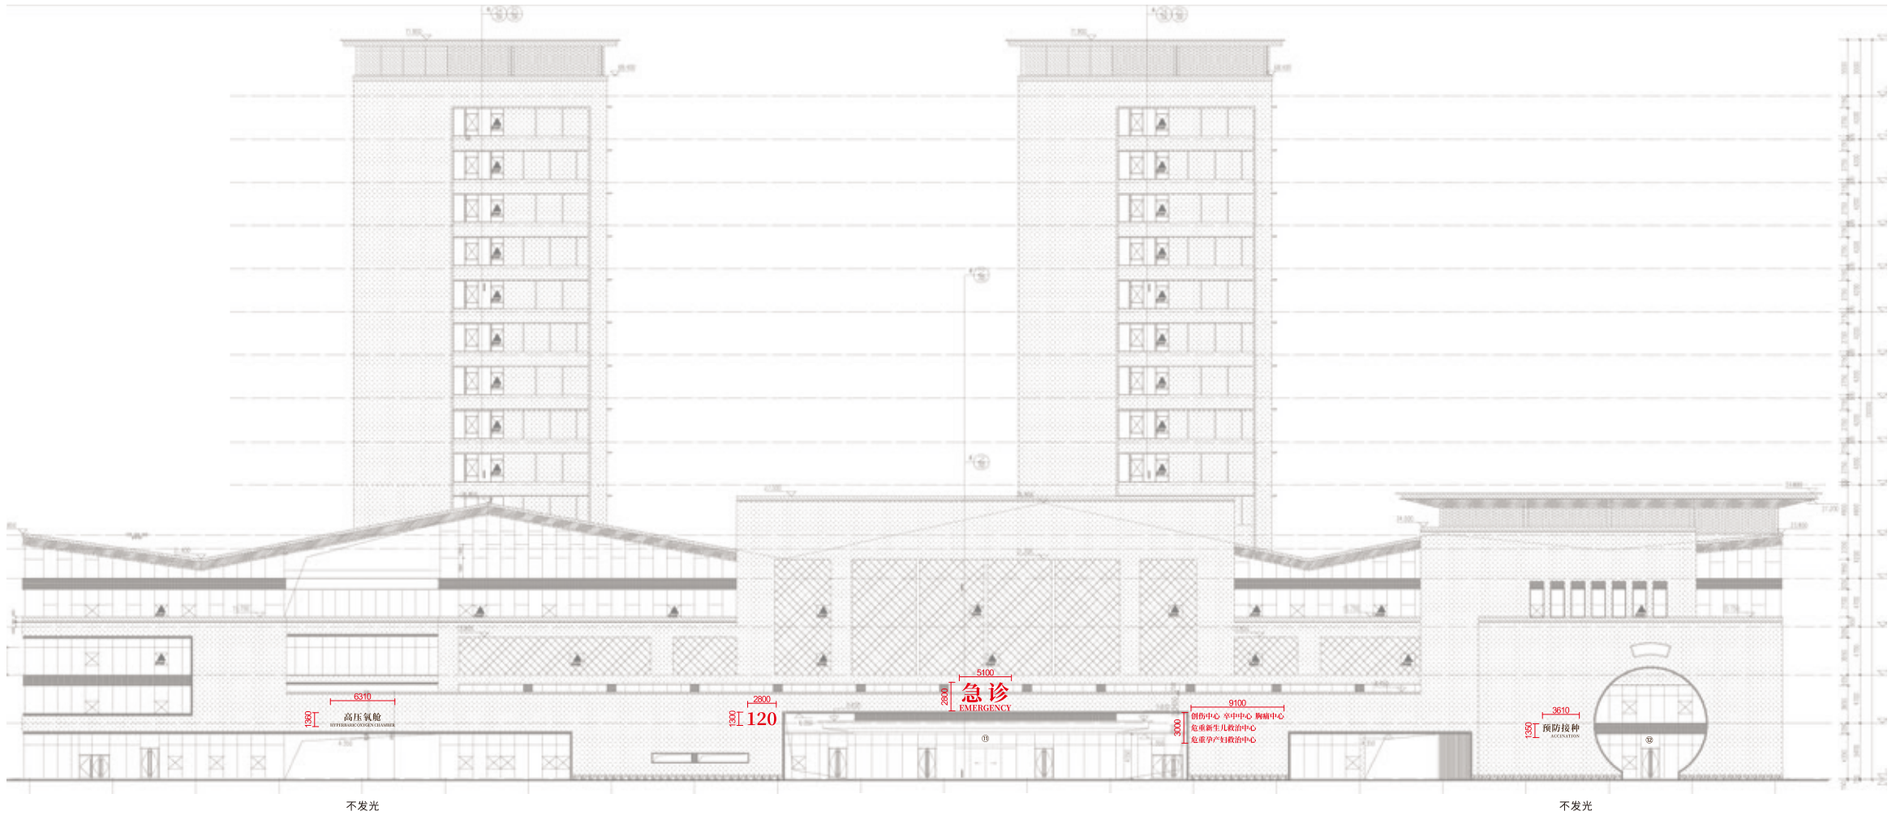

立面图

SCALE 1:600

专业 SPECIALTY
签名 SIGNATURE

会签栏 COUNTERSIGNED BAR

Copyright © 2016-2018 NEXUS. All Rights Reserved

版本 / Revision

版本 Rev.	日期 Data	备注 Remark

建设单位 / Client

设计单位 / Design Corporation

合作设计单位 / Co-operated with

出图章 / Stamp for Issue

审定人 Approved	
审核人 Examined	
设计总负责人 Approved	
专业负责人 Chief	
校对人 Checked	
设计人 Designed	
制图人 Drawn	

项目名称 / Project

张家港北部医疗中心
标识系统设计

项目编号 / Project Number

比例 Scale	图示	日期 Date	2025.11
阶段 Status	施工图	版本 Rev.	CD-A

图名 Drawing Title

图号 Drawing Number



专业 SPECIALITY
签名 SIGNATURE

会签栏 COUNTERSIGNED BAR

Copyright © 2016-2018 NEXUS. All Rights Reserved

版本 / Revision

版本 Rev.	日期 Data	备注 Remark

建设单位 / Client

设计单位 / Design Corporation

合作设计单位 / Co-operated with

出图章 / Stamp for Issue

审定人 Approved	
审核人 Examined	
设计总负责人 Approved	
专业负责人 Chief	
校对人 Checked	
设计人 Designed	
制图人 Drawn	

项目名称 / Project


张家港北部医疗中心
标识系统设计


项目编号 / Project Number

比例 Scale	图示	日期 Date	2025.11
阶段 Status	施工图	版本 Rev.	CD-A

图名 Drawing Title

图号 Drawing Number

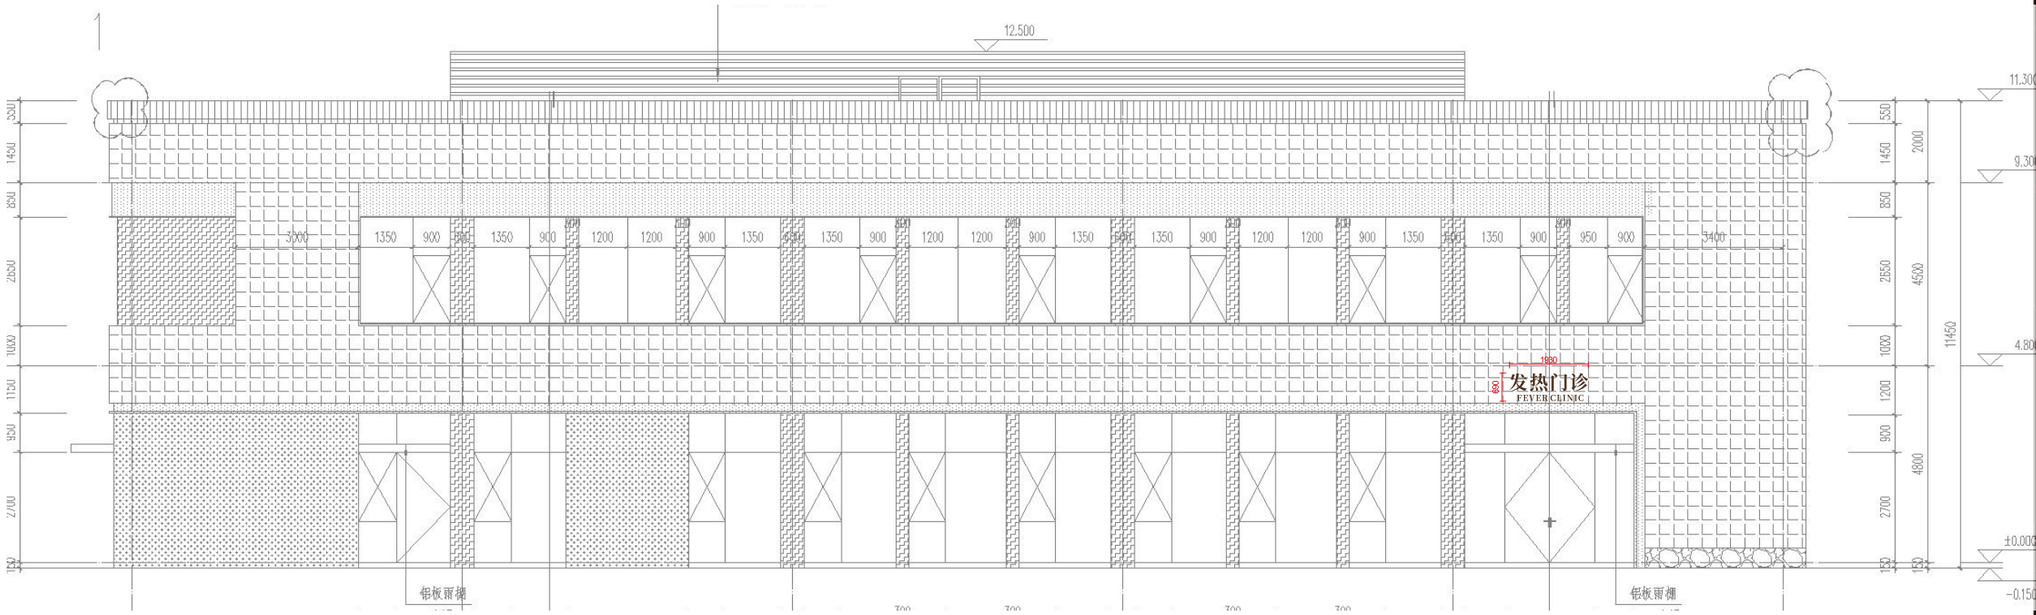

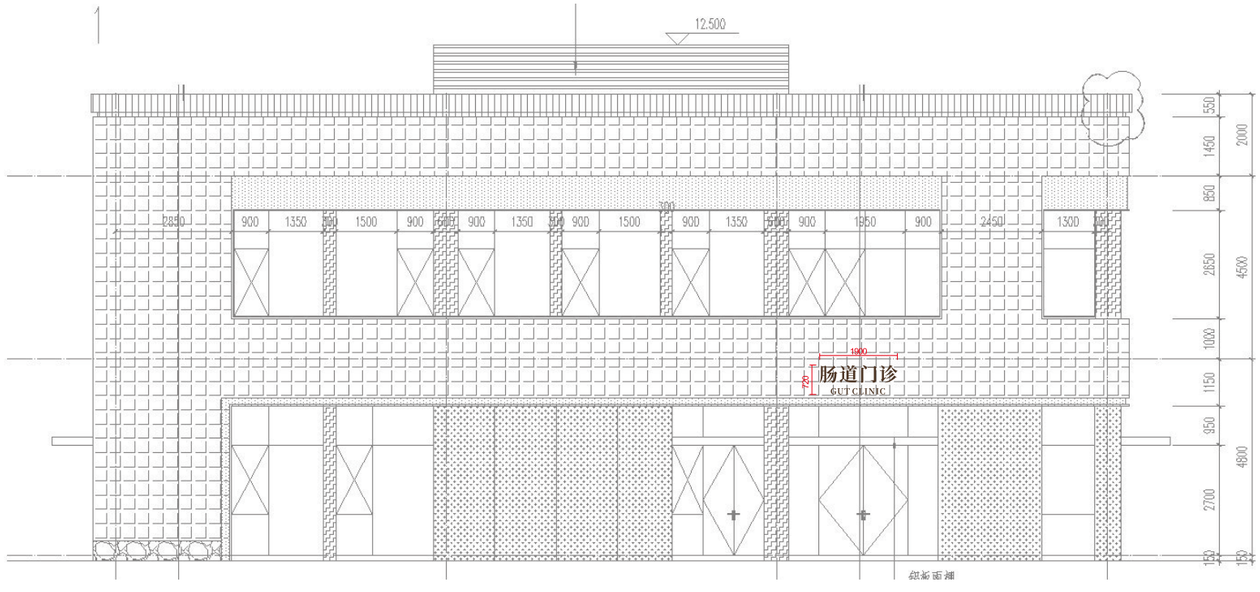

安装示意

SCALE 1:150

专业 SPECIALITY
签名 SIGNATURE
会签栏 COUNTERSIGNED BAR

Copyright © 2016-2018 NEXUS. All Rights Reserved

版本 / Revision

版本 Rev.	日期 Data	备注 Remark

建设单位 / Client

设计单位 / Design Corporation

合作设计单位 / Co-operated with

出图章 / Stamp for Issue

审定人 Approved	
审核人 Examined	
设计总负责人 Approved	
专业负责人 Chief	
校对人 Checked	
设计人 Designed	
制图人 Drawn	

项目名称 / Project


张家港北部医疗中心
标识系统设计

项目编号 / Project Number

比例 Scale	图示	日期 Date	2025.11
阶段 Status	施工图	版本 Rev.	CD-A

图名 Drawing Title

图号 Drawing Number

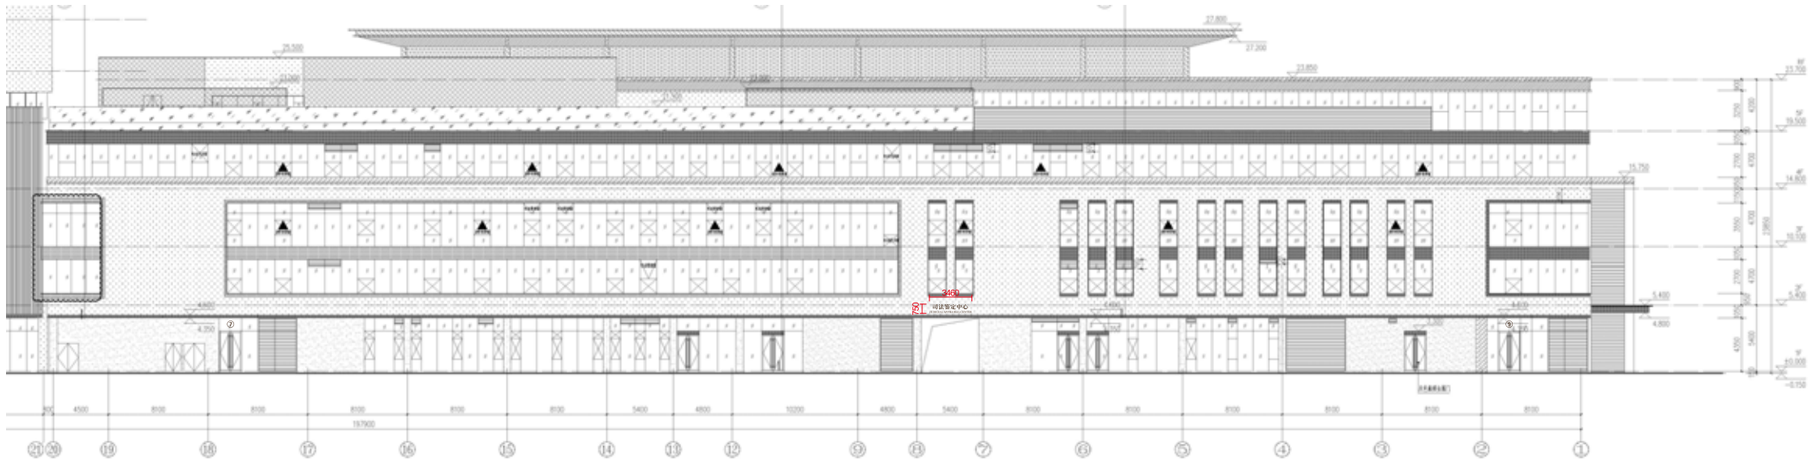

Ⓐ轴-Ⓘ轴立面图 1:150

不发光

安装示意

SCALE 1:500

专业 SPECIALITY
签名 SIGNATURE

会签栏 COUNTERSIGNED BAR

Copyright © 2016-2018 NEXUS. All Rights Reserved

版本 / Revision

版本 Rev.	日期 Data	备注 Remark

建设单位 / Client

设计单位 / Design Corporation

合作设计单位 / Co-operated with

出图章 / Stamp for Issue

审定人 Approved	
审核人 Examined	
设计总负责人 Approved	
专业负责人 Chief	
校对人 Checked	
设计人 Designed	
制图人 Drawn	

项目名称 / Project

张家港北部医疗中心
标识系统设计

项目编号 / Project Number

比例 Scale	图示	日期 Date	2025.11
阶段 Status	施工图	版本 Rev.	CD-A

图名 Drawing Title

图号 Drawing Number