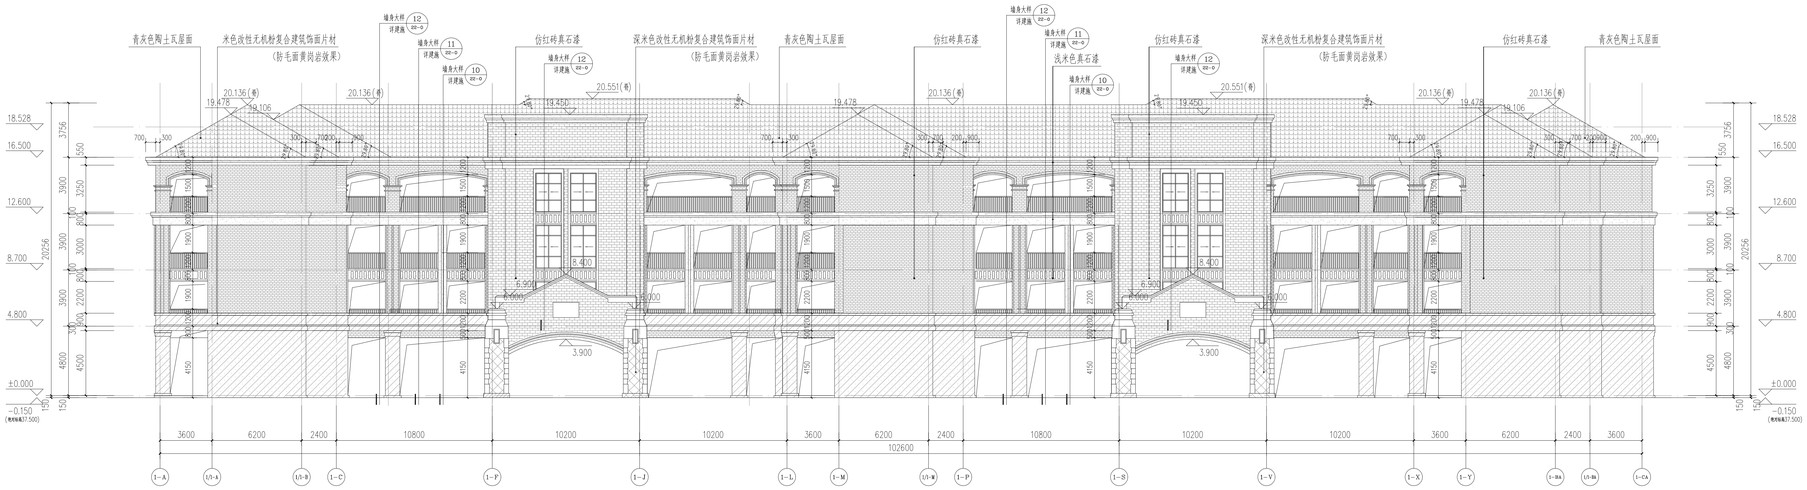

①轴~⑱轴立面图 1:150

⑱轴~①轴立面图 1:150

㉒轴~㉟轴南立面图 1:150

注：1、不标注轴线尺寸墙门垛均不详事宜，请结施工图与设计师会商。
2、本图总价指标详设计师对意不符应及时反映方管理。
3、标本号：第一次出图为 A，第一次修改为 A，第二次修改为 B，余类推。

江苏省建筑设计研究院股份有限公司
建筑防火设计
自审专用章

注册建筑师、工程师章

中华人民共和国一级注册建筑师
姓 名： 汪晓敏
注册号：3200289-054
有效期：至2025年11月12日

JIANGSU PROVINCE ARCHITECTURAL D&R INSTITUTE CO., LTD.
江苏省建筑设计研究院股份有限公司
（设计证书编号 A232002895 ）
（规划证书编号 自资规甲字 22320493 ）
（压力管道设计证书编号 TS1832058 - 2024）
中国 南京 建邺区 创意路 86 号

签署栏		
设 计	温珊珊	
绘 图	温珊珊	
专业负责人	汪晓敏 徐雷翔	
项目负责人	汪晓敏	
方案设计人	唐冉	
校 对	徐雷翔	
审 核	陈玲玲	
项目经理	张继来	
批 准	汪晓敏	

会签栏			
建 筑		电 气	
结 构		暖 通	
给排水		智 能	

委托单位：句容市教育局
句容市城市建设投资有限责任公司（代建）

江苏省施工图审查中心
房屋建筑工程施工图审查专用章
审查专用章号：3211118171

图纸内容：主题图

图号 - 版本号：建施-10-0　日期：2023.11.30

备用码：

江苏省工程勘察设计出图专用章
江苏省建筑设计研究院股份有限公司
资质证书 A232002895
编 号
江苏省住房和城乡建设厅监制(A)
有效期至二〇二三年十二月三十一日

出图章盖章区