由 Autodesk 教育版产品制作

北京业之峰装饰有限公司

国家室内装饰乙级施工企业. 国家乙级设计单位

信访中心改造设计施工图

由 Autodesk 教育版产品制作

由 Autodesk 教育版产品制作

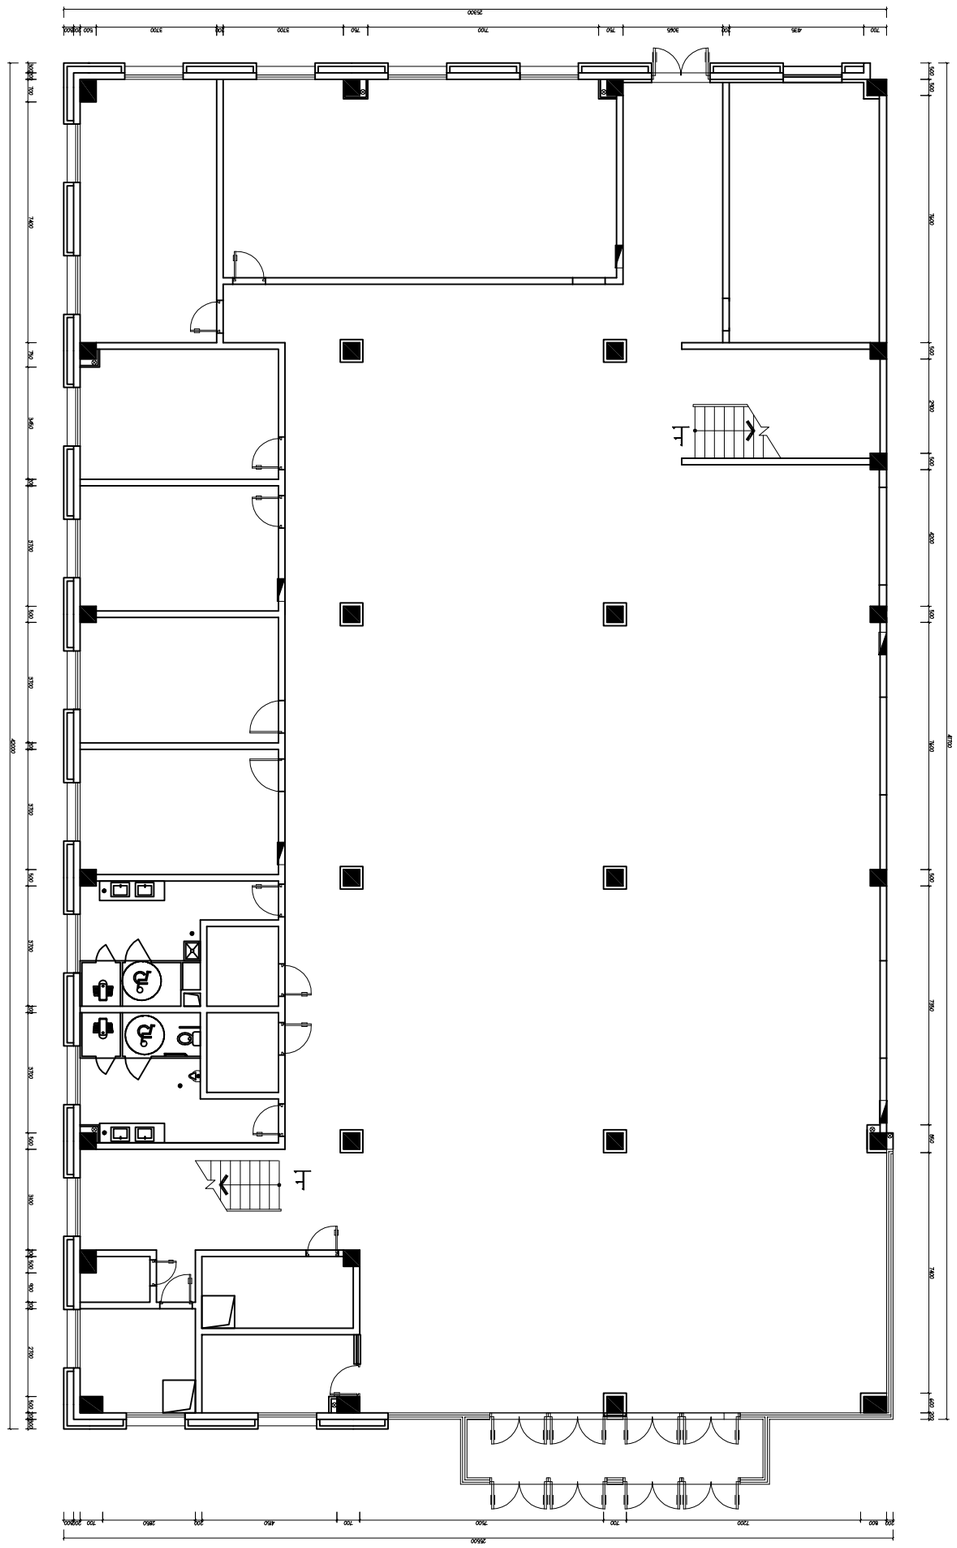

北京业之峰装饰有限公司
BEI JING YE ZHI FENG DECORATION CO., LTD
国家室内装饰乙级施工企业 国家乙级设计单位

DESIGN UNIT 设计单位:

锋翼高端设计工作室

PROJECT 工程名称:

DRAWING TITLE 图纸名称:

原始结构图

EXPLANATION 图纸说明:

备注:
非本公司设计师之书面批准不得随意将任何部分翻印. 切勿以比例量度此图. 一切以图内数字所示为准
承建人必须在工地核对图内所示数字之准确, 如发现有矛盾处, 应立即通知设计师. 图纸版权归本公司所有.

DESIGNER HOST 设计主持人:

TL IENTELE 业主确认:

DESIGNER 设计师:

DRAWN 绘图员:

CHECK 校 对:

APPROVED 审 核:

SCALE 比 例:

DATE 日 期:

DWG. NO 图纸编号:

由 Autodesk 教育版产品制作

由 Autodesk 教育版产品制作

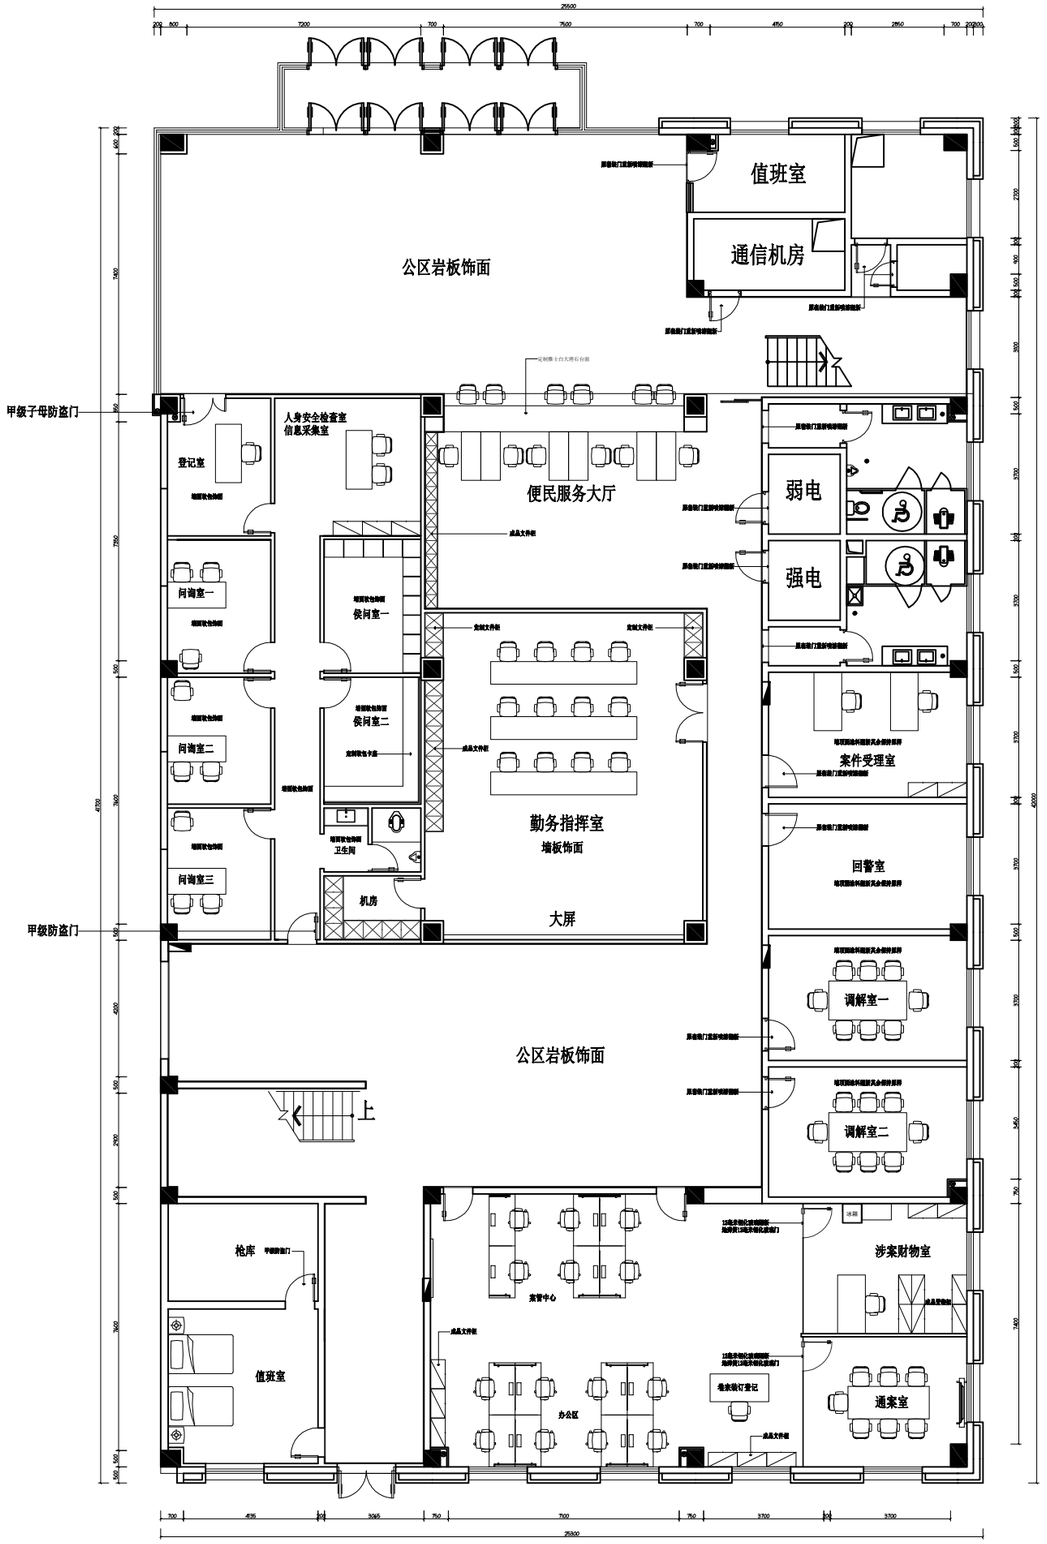

北京业之峰装饰有限公司
BEI JING TOP OF CAREER DECORATION CO., LTD
国家室内装饰乙级施工企业. 国家乙级设计单位

DESIGN UNIT 设计单位:

锋翼高端设计工作室

PROJBCT 工程名称:

DRAWING TITLE 图纸名称:

平面布置图

EXPLANATION 图纸说明:

备注:

非本公司设计师之书面批准不得随意将任何部分翻印. 切勿以比例量度此图. 一切以图内数字所示为准承建人必须在工地核对图内所示数字之准确, 如发现有矛盾处, 应立即通知设计师. 图纸版权归本公司所有。

DESIGNER HOST 设计主持人:

TLIENTELE 业主确认:

DESIGNER	设计师:	
DRAWN	绘图员:	
CHECK	校 对:	
APPROVED	审 核:	
SCALE	比 例:	
DATE	日 期:	

DWG.NO 图纸编号:

由 Autodesk 教育版产品制作

由 Autodesk 教育版产品制作

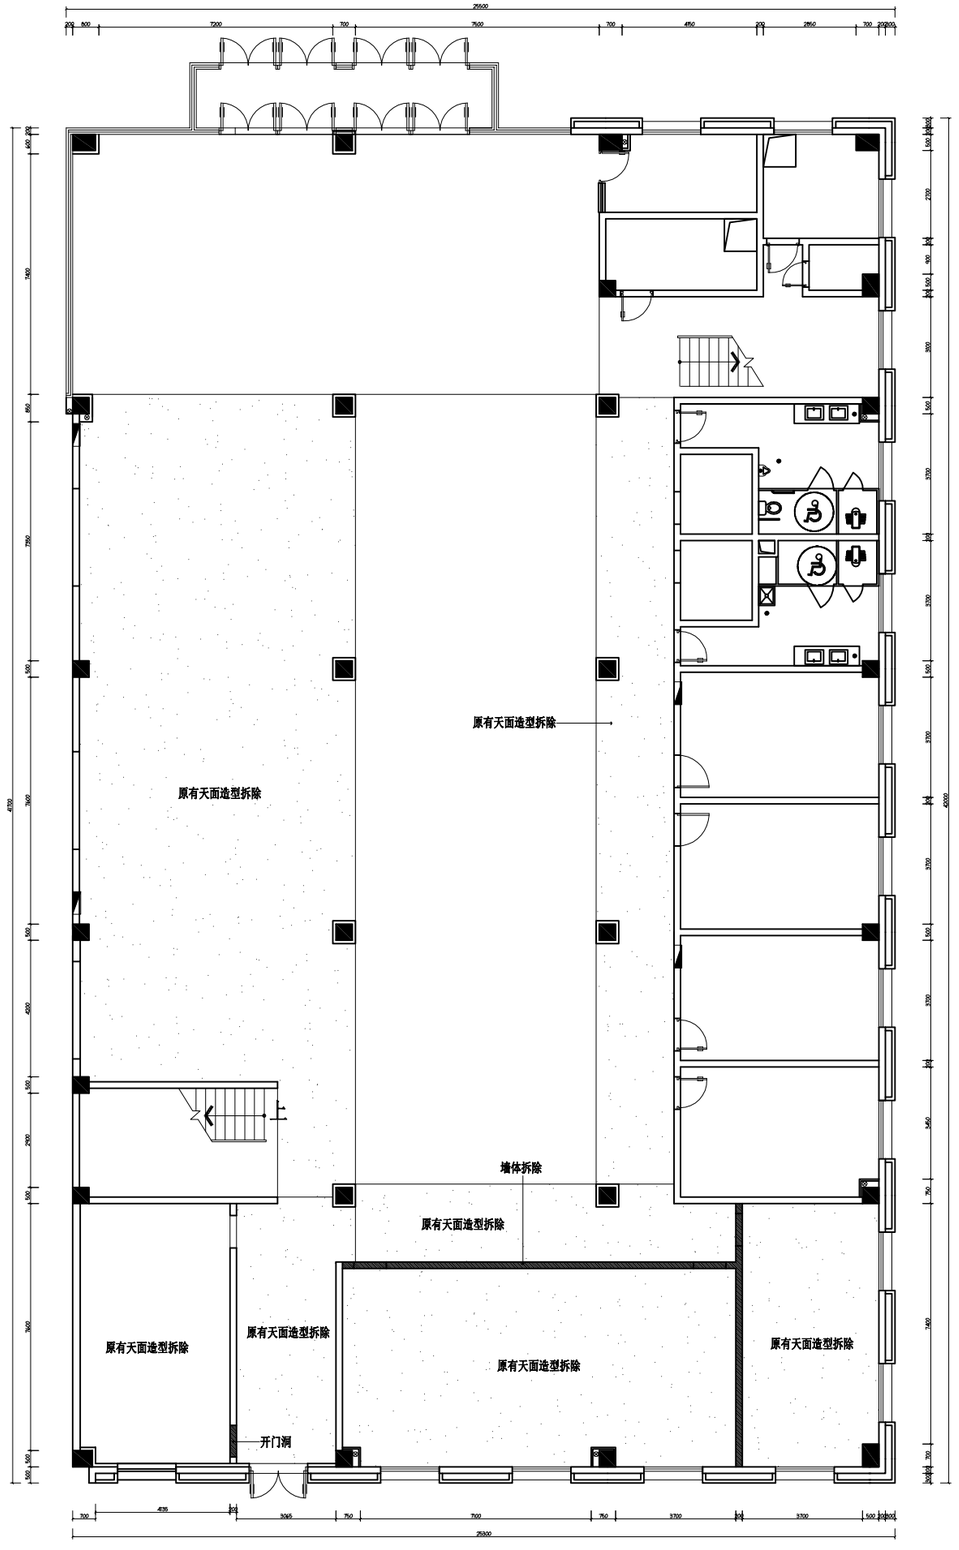

北京业之峰装饰有限公司
BEI JING TOP OF CAREER DECORATION CO., LTD
国家室内装饰乙级施工企业 国家乙级设计单位

DESIGN UNIT 设计单位:

锋翼高端设计工作室

PROJBCT 工程名称:

DRAWING TITLE 图纸名称:

拆除说明图

EXPLANATION 图纸说明:

备注:
非本公司设计师之书面批准不得随意将任何部分翻印.切勿以比例量度此图.一切以图内数字所示为准承建人必须在工地核对图内所示数字之准确,如发现有矛盾处,应立即通知设计师.图纸版权归本公司所有。

DESIGNER HOST 设计主持人:

TLIENTELE 业主确认:

DESIGNER	设计师:	
DRAWN	绘图员:	
CHECK	校 对:	
APPROVED	审 核:	
SCALE	比 例:	
DATE	日 期:	

DWG.NO 图纸编号:

由 Autodesk 教育版产品制作

由 Autodesk 教育版产品制作

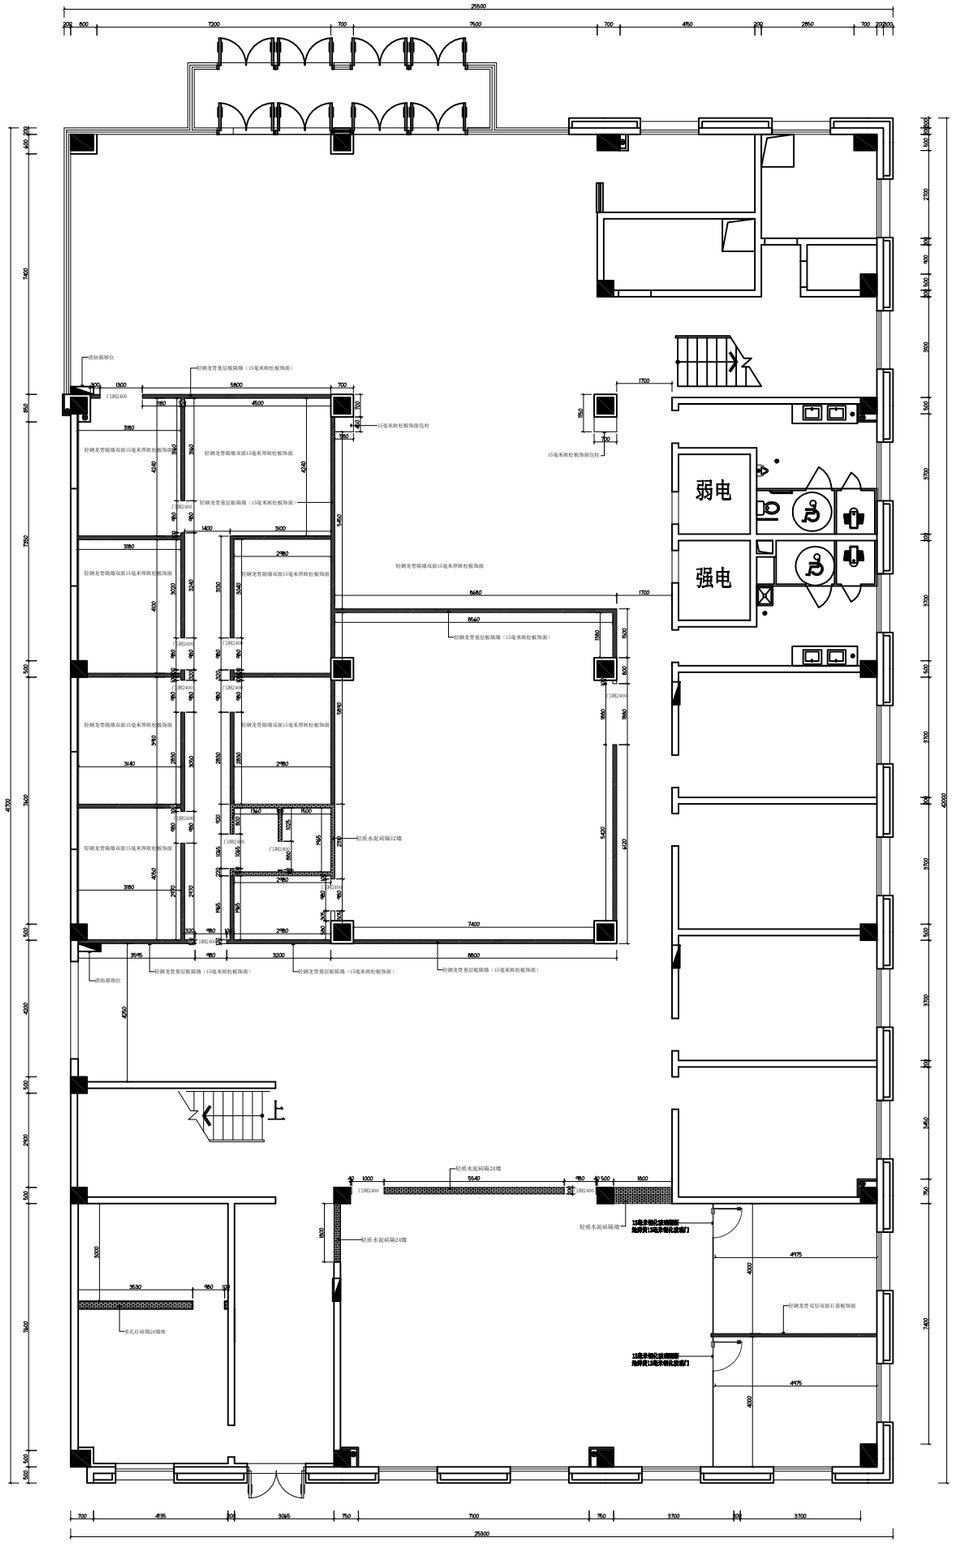

北京业之峰装饰有限公司
BEI JING TOP OF CAREER DECORATION CO., LTD
国家室内装饰乙级施工企业 国家乙级设计单位

DESIGN UNIT 设计单位:

锋翼高端设计工作室

PROJBCT 工程名称:

DRAWING TITLE 图纸名称:

新建墙体图

EXPLANATION 图纸说明:

备注:

非本公司设计师之书面批准不得随意将任何部分翻印. 切勿以比例量度此图. 一切以图内数字所示为准. 承建人必须在工地核对图内所示数字之准确, 如发现有矛盾处, 应立即通知设计师. 图纸版权归本公司所有。

DESIGNER HOST 设计主持人:

TLIENTELE 业主确认:

DESIGNER	设计师:	
DRAWN	绘图员:	
CHECK	校 对:	
APPROVED	审 核:	
SCALE	比 例:	
DATE	日 期:	

DWG.NO 图纸编号:

由 Autodesk 教育版产品制作

由 Autodesk 教育版产品制作

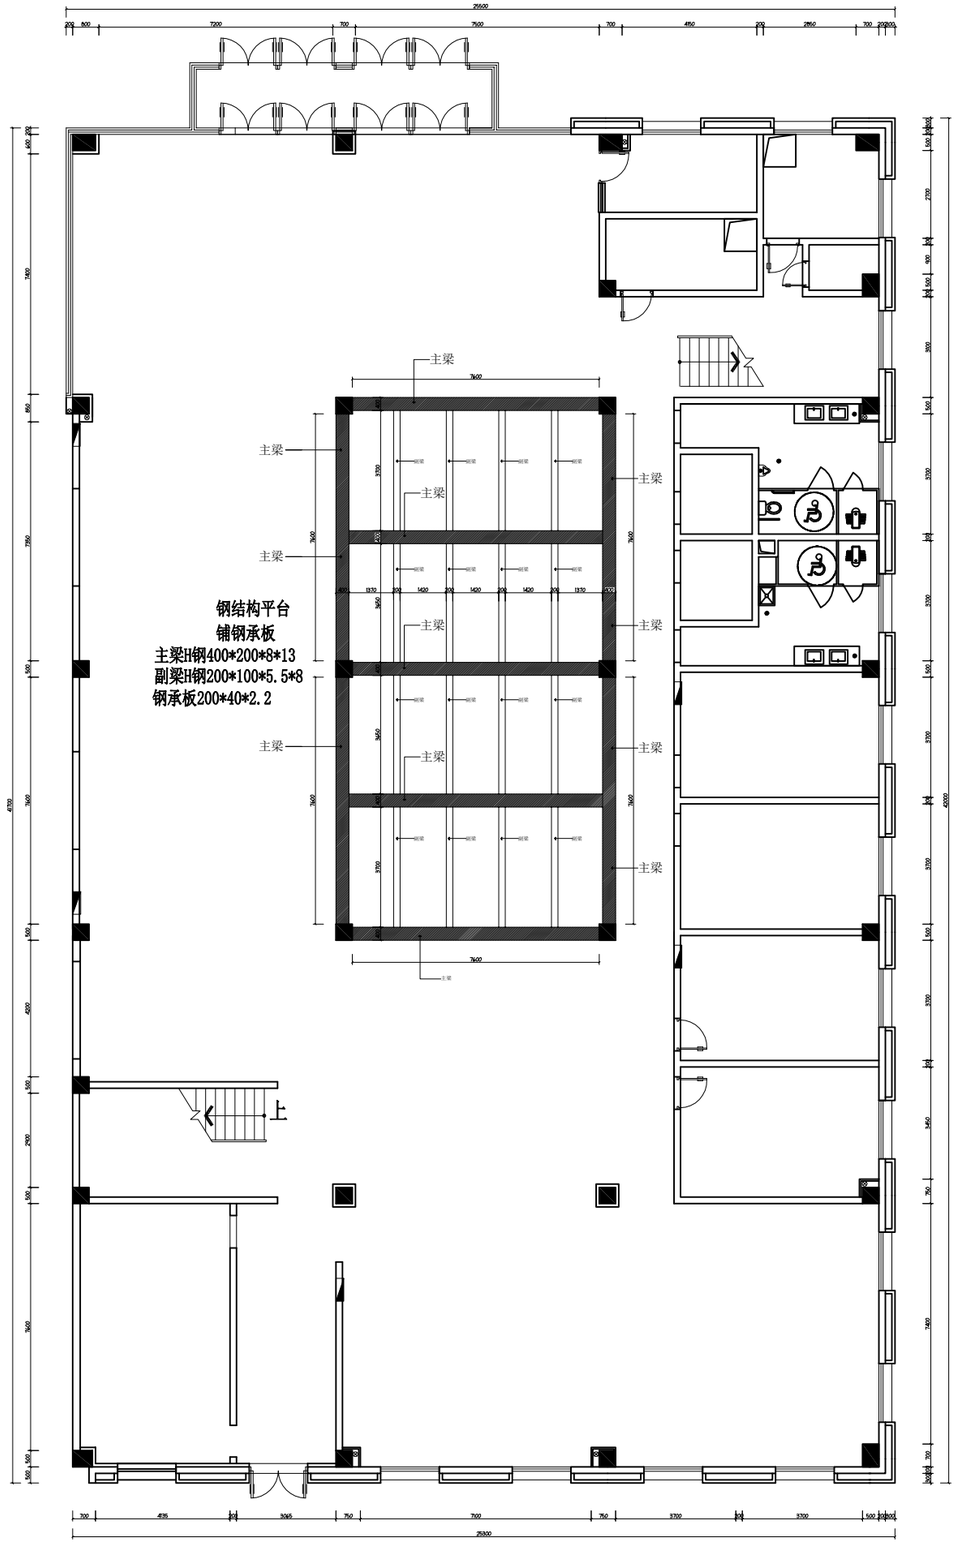

yenovo DECORATION

北京业之峰装饰有限公司
BEI JING TOP OF CAREER DECORATION CO., LTD
国家室内装饰乙级施工企业 国家乙级设计单位

DESIGN UNIT 设计单位:

锋翼高端设计工作室

PROJBCT 工程名称:

DRAWING TITLE 图纸名称:

钢结构平台

EXPLANATION 图纸说明:

备注:

非本公司设计师之书面批准不得随意将任何部分翻印.切勿以比例量度此图.一切以图内数字所示为准承建人必须在工地核对图内所示数字之准确,如发现有矛盾处,应立即通知设计师.图纸版权归本公司所有。

DESIGNER HOST 设计主持人:

TLIENTELE 业主确认:

DESIGNER	设计师:	
DRAWN	绘图员:	
CHECK	校 对:	
APPROVED	审 核:	
SCALE	比 例:	
DATE	日 期:	

DWG.NO 图纸编号:

由 Autodesk 教育版产品制作

由 Autodesk 教育版产品制作

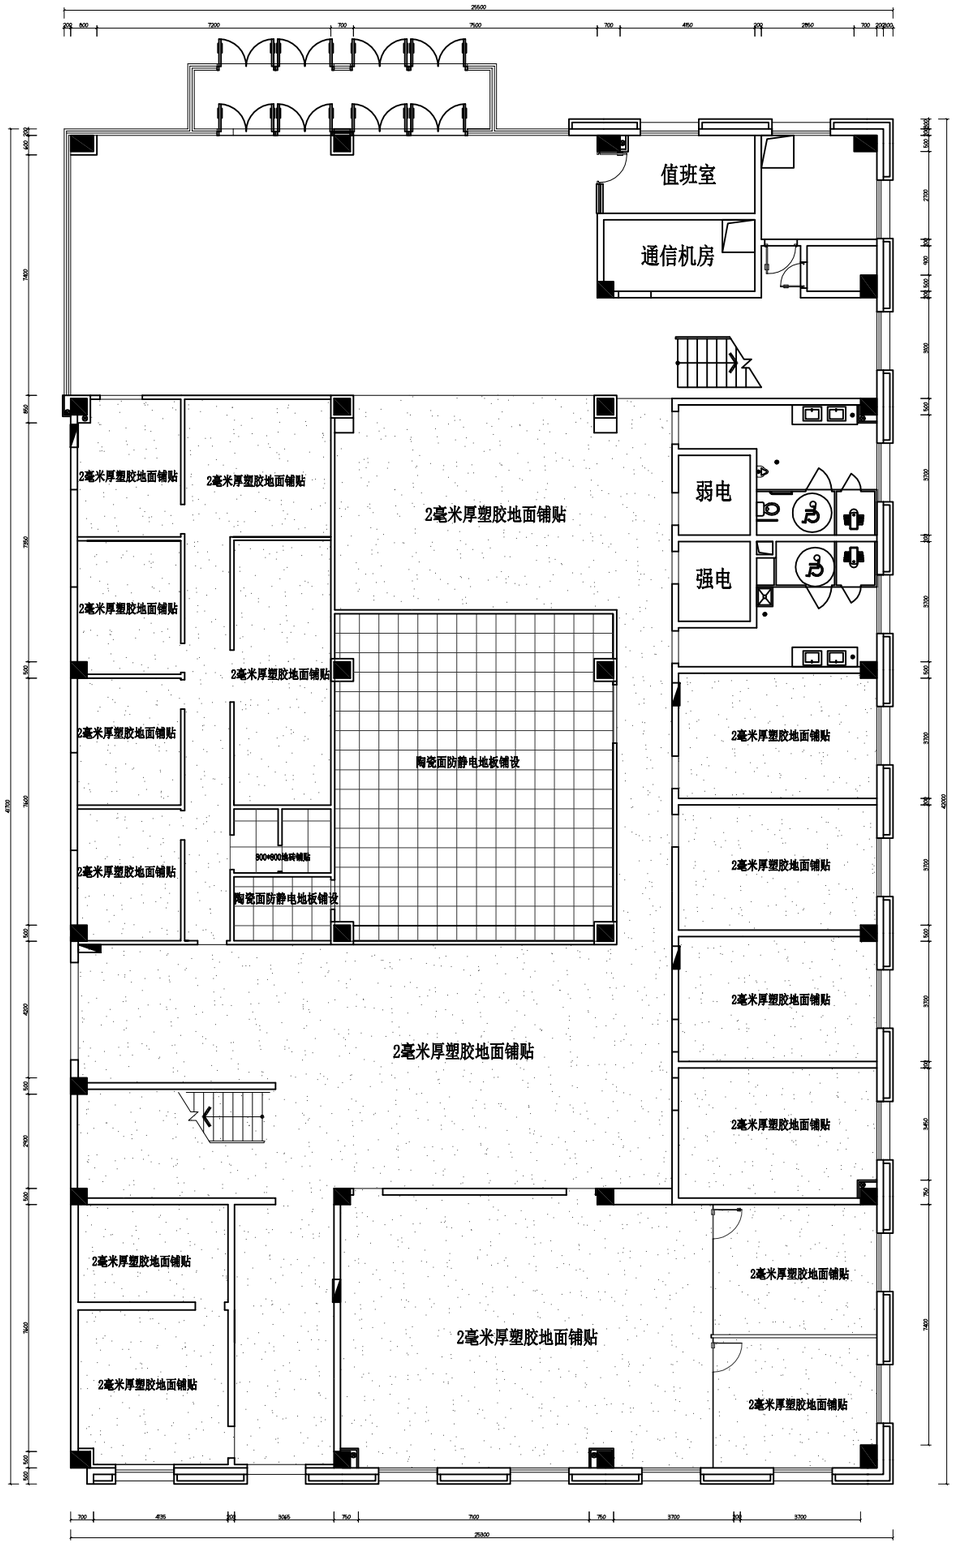

北京业之峰装饰有限公司
BEI JING TOP OF CAREER DECORATION CO., LTD
国家室内装饰乙级施工企业 国家乙级设计单位

DESIGN UNIT 设计单位:

锋翼高端设计工作室

PROJBCT 工程名称:

DRAWING TITLE 图纸名称:

地面铺设图

EXPLANATION 图纸说明:

备注:

非本公司设计师之书面批准不得随意将任何部分翻印.切勿以比例量度此图.一切以图内数字所示为准.承建人必须在工地核对图内所示数字之准确,如发现有矛盾处,应立即通知设计师.图纸版权归本公司所有。

DESIGNER HOST 设计主持人:

TLIENTELE 业主确认:

DESIGNER	设计师:	
DRAWN	绘图员:	
CHECK	校 对:	
APPROVED	审 核:	
SCALE	比 例:	
DATE	日 期:	

DWG.NO 图纸编号:

由 Autodesk 教育版产品制作

由 Autodesk 教育版产品制作

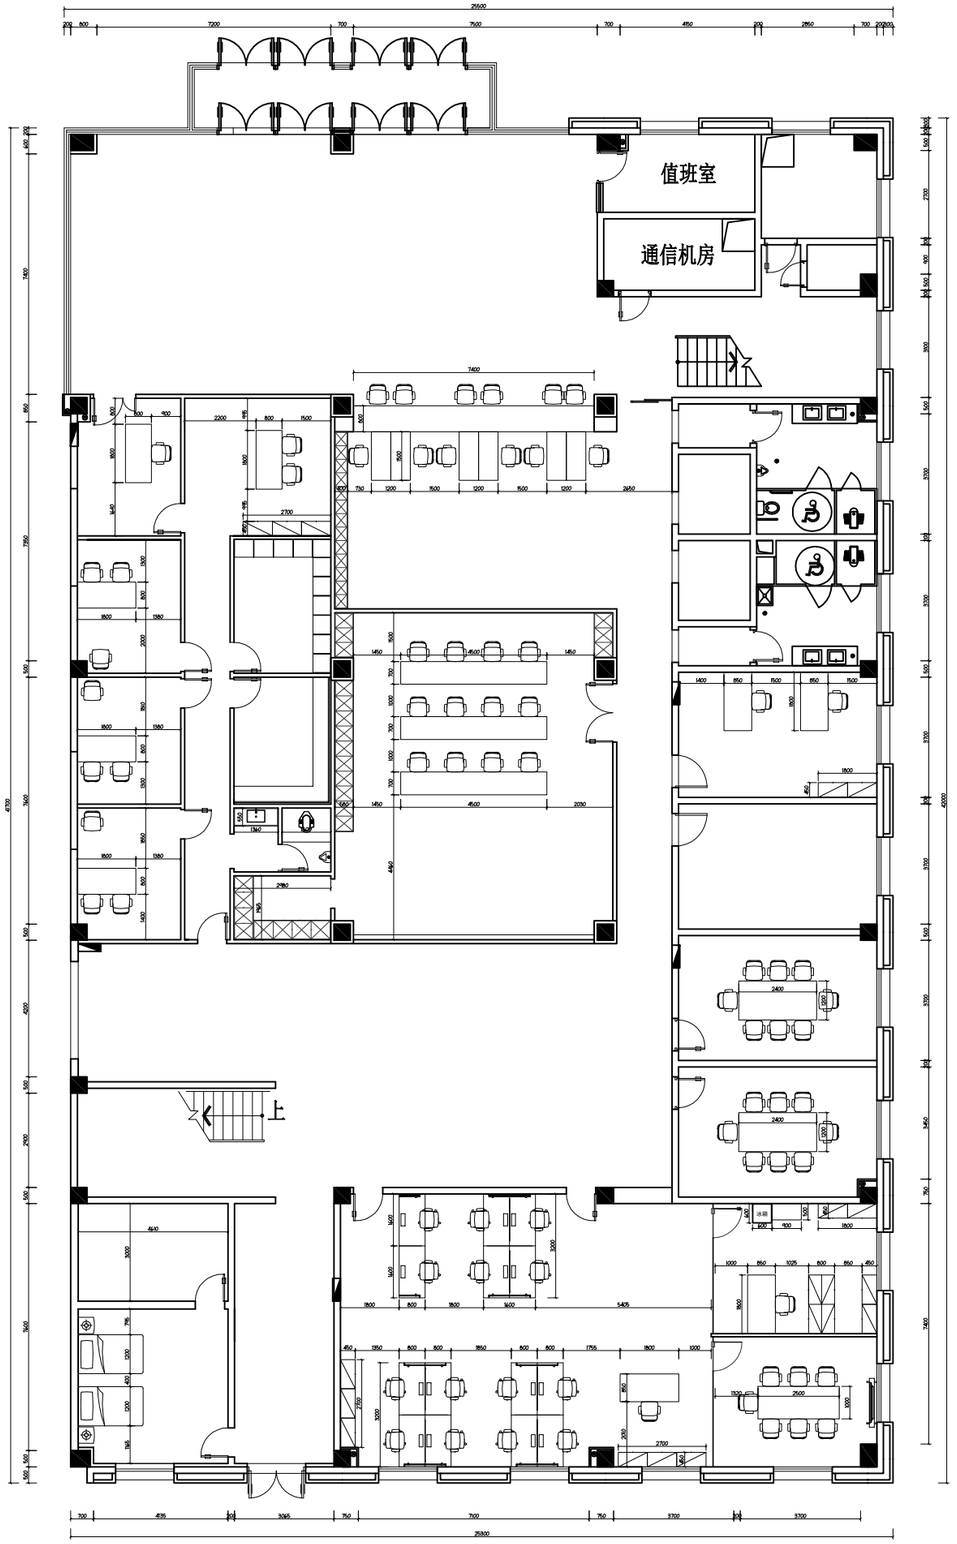

北京业之峰装饰有限公司
BEI JING TOP OF CAREER DECORATION CO., LTD
国家室内装饰乙级施工企业 国家乙级设计单位

DESIGN UNIT 设计单位:

锋翼高端设计工作室

PROJBCT 工程名称:

DRAWING TITLE 图纸名称:

平面布置尺寸图

EXPLANATION 图纸说明:

备注:

非本公司设计师之书面批准不得随意将任何部分翻印.切勿以比例量度此图.一切以图内数字所示为准承建人必须在工地核对图内所示数字之准确,如发现有矛盾处,应立即通知设计师.图纸版权归本公司所有。

DESIGNER HOST 设计主持人:

TLIENTELE 业主确认:

DESIGNER	设计师:	
DRAWN	绘图员:	
CHECK	校 对:	
APPROVED	审 核:	
SCALE	比 例:	
DATE	日 期:	

DWG.NO 图纸编号:

由 Autodesk 教育版产品制作

由 Autodesk 教育版产品制作

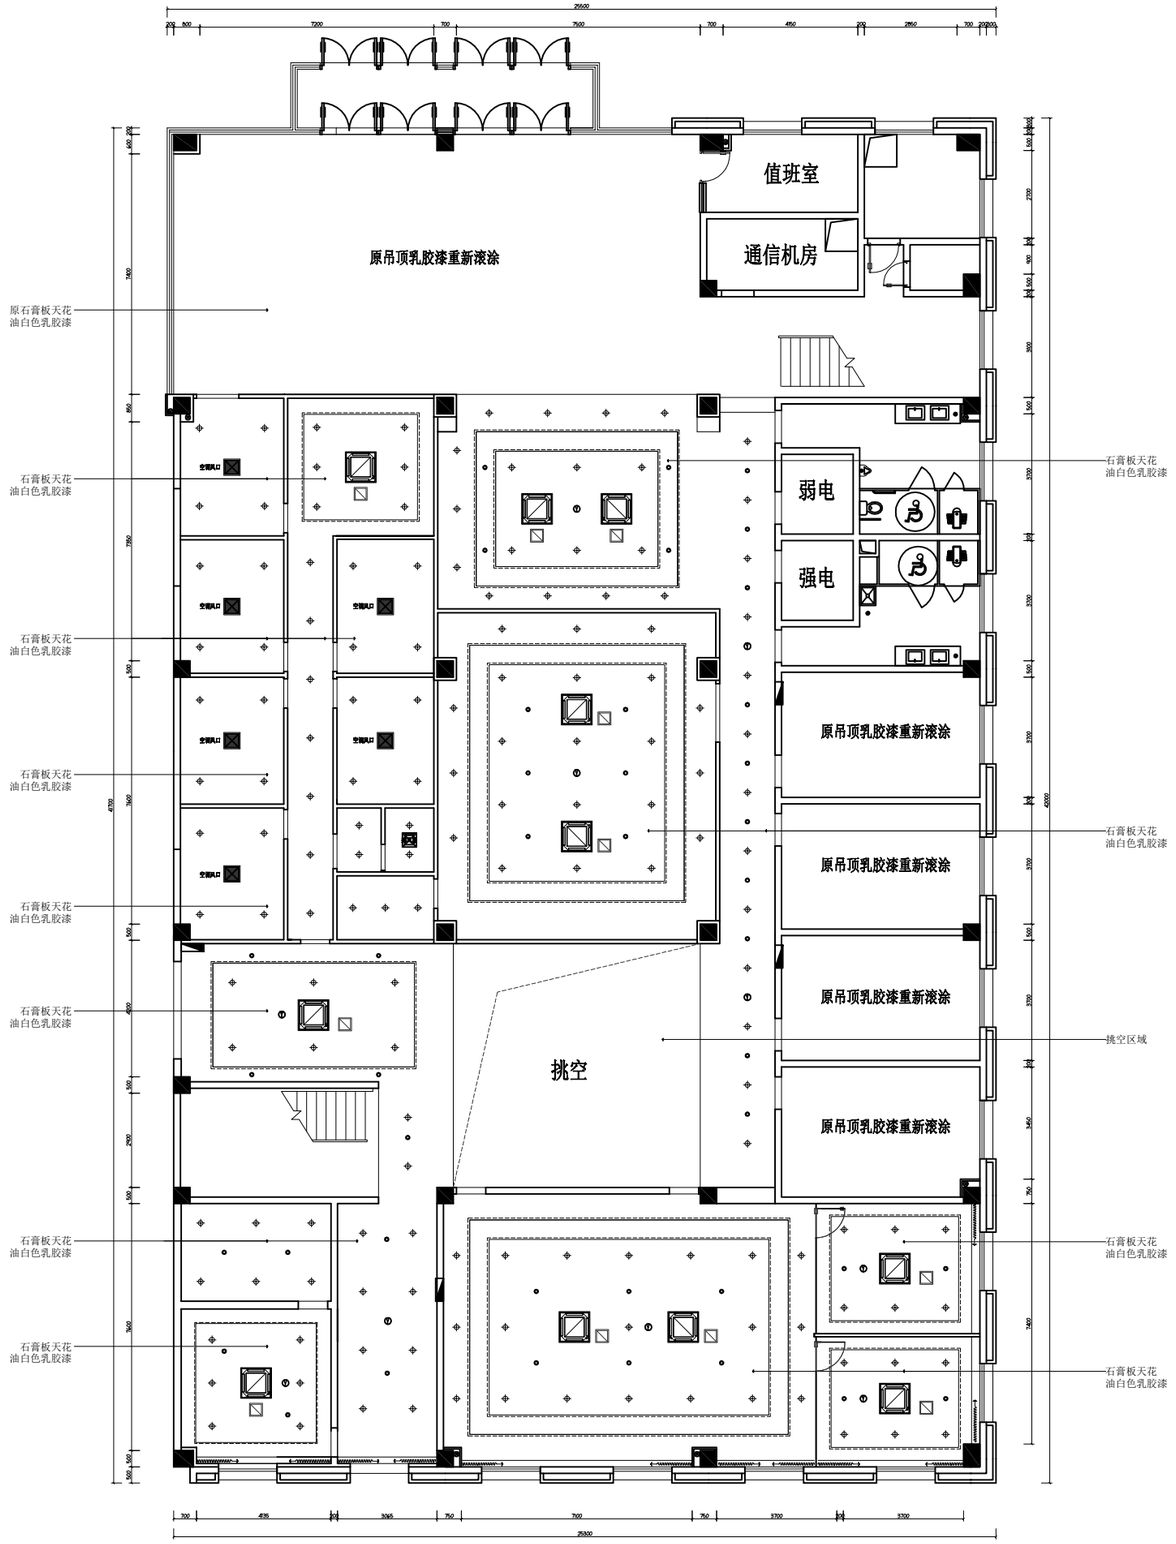

北京业之峰装饰有限公司
BEI JING TOP OF CAREER DECORATION CO., LTD
国家室内装饰乙级施工企业 国家乙级设计单位

DESIGN UNIT 设计单位:

锋翼高端设计工作室

PROJBCT 工程名称:

DRAWING TITLE 图纸名称:

天花布置图

EXPLANATION 图纸说明:

备注:

非本公司设计师之书面批准不得随意将任何部分翻印.切勿以比例量度此图.一切以图内数字所示为准承建人必须在工地核对图内所示数字之准确,如发现有矛盾处,应立即通知设计师.图纸版权归本公司所有。

DESIGNER HOST 设计主持人:

TLIENTELE 业主确认:

DESIGNER	设计师:	
DRAWN	绘图员:	
CHECK	校 对:	
APPROVED	审 核:	
SCALE	比 例:	
DATE	日 期:	

DWG.NO 图纸编号:

由 Autodesk 教育版产品制作

由 Autodesk 教育版产品制作

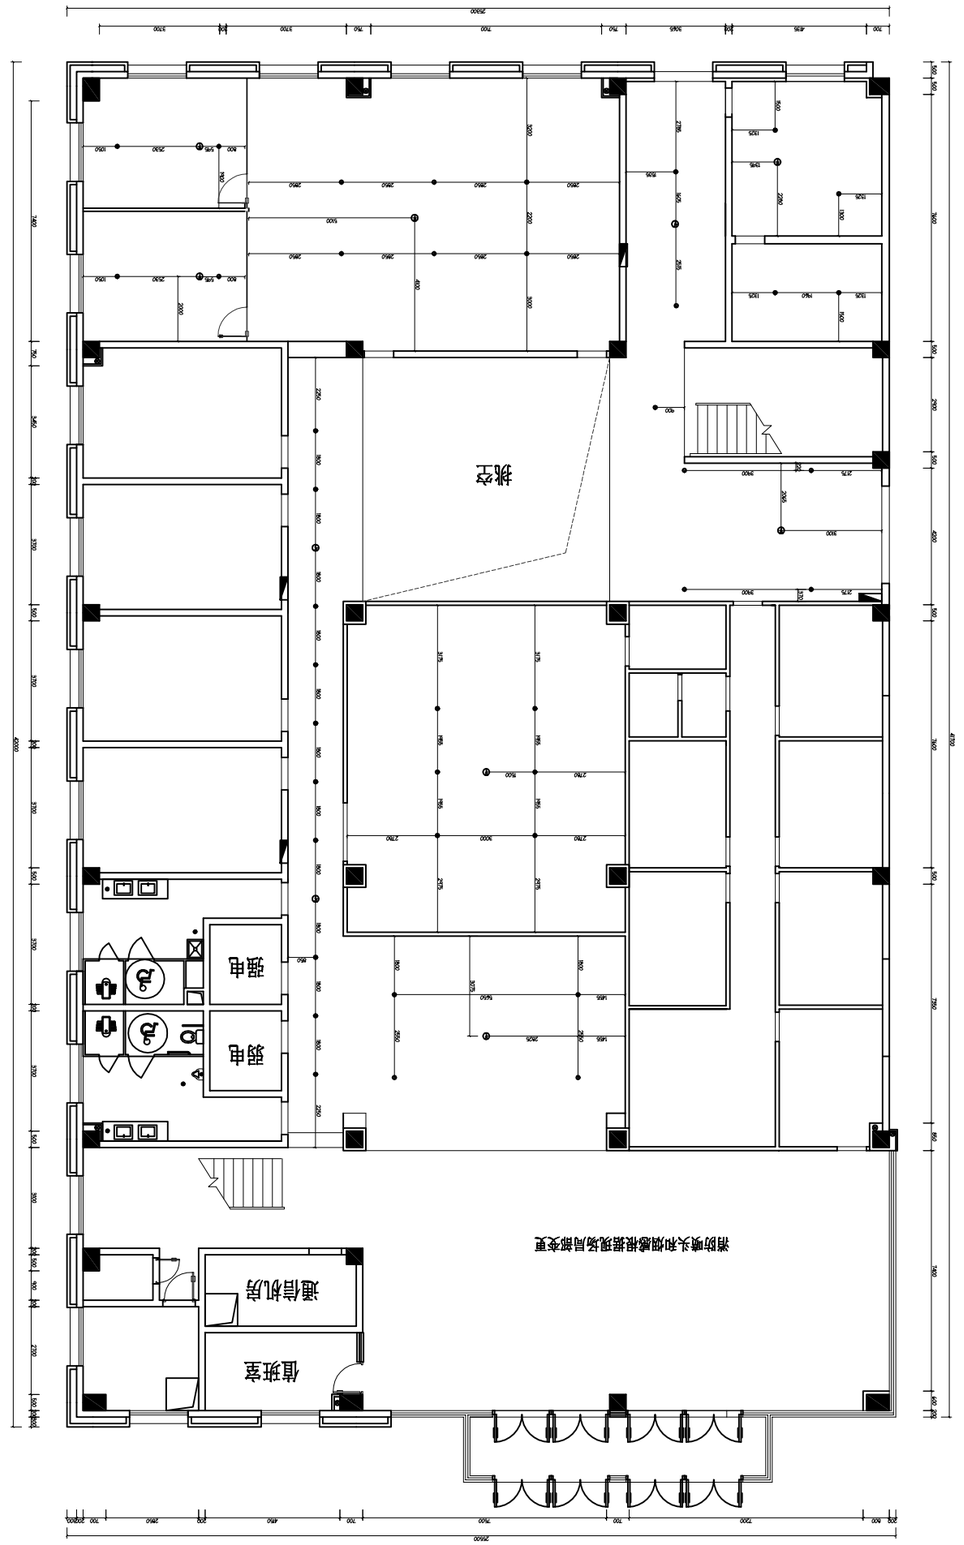

图例说明			
SYMBOL 图例	ILLUSTRATE 说明	SPECIFICATIONS 规格型号 PARAMETERS	REMARK 备注
报警总线	总线设备	JBF-XF-SM-N9	
联动电源线	联动设备	JBF-XF-SM-N9	
联动控制线	联动设备	ZR-RVS-2×1.5	
火警广播线	消防广播	ZR-RVS-2×1.5	
火警电话线	总线电话	ZR-RVS-2×1.5	
专线联动线	其它设备	ZR-RVS-2×1.5	
联网线	控制器	ZR-RVS-2×1.5	

DWG. NO	图纸编号：
DATE	日　期：
SCALE	比　例：
APPROVED	审　核：
CHECK	校　对：
DRAWN	绘图员：
DESIGNER	设计师：

TLIENTELE　　业主确认：

DESIGNER HOST　　设计主持人：

非本公司设计师之书面批准不得随意将任何部分翻印. 切勿以比例量度此图. 一切以图内数字所示为准承建人必须在工地核对图内所示数字之准确. 如发现有矛盾处. 应立即通知设计师. 图纸版权归本公司所有。

备注：

EXPLANATION　　图纸说明：

消防喷头尺寸图

DRAWING TITLE　　图纸名称：

PROJECT　　工程名称：

锋翼高端设计工作室

DESIGN UNIT　　设计单位：

北京业之峰装饰有限公司
BEI JING TOP OF CAREER DECORATION CO., LTD
国家室内装饰之级施工企业 国家之级设计单位

lenovo DECORATION

由 Autodesk 教育版产品制作

由 Autodesk 教育版产品制作

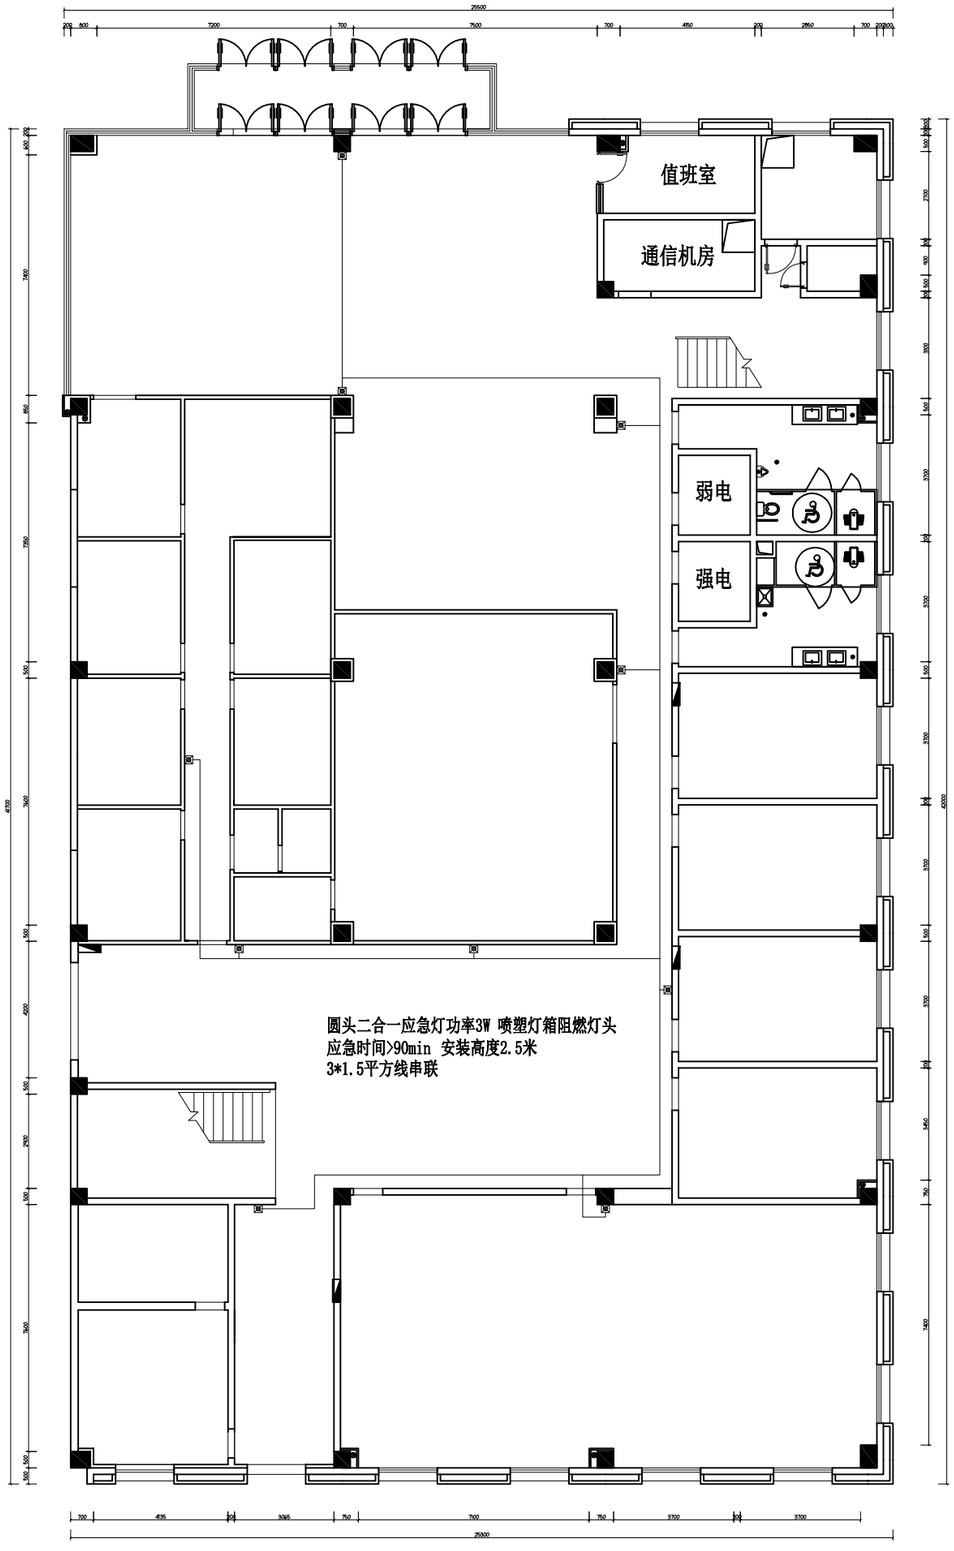

图例说明

图例 CONVENTIONA SIGNS	说明 ILLUSTRATE	规格 参数 SPECIFICATONS PARAMETERS	备注 REMARK
报警总线	总线设备	BV-2.5平方穿SC25	
联动电源线	联动设备	BV-2.5平方穿SC25	
联动控制线	联动设备	BV-1.5平方穿SC20阻燃	
火警广播线	消防广播	BV-2.5平方穿SC25	
火警电话线	总线电话	BV-2.5平方穿SC25	
专线联动线	直启设备	BV-2.5平方穿SC25	
联网线	控制器	BV-2.5平方穿SC25	

北京业之峰装饰有限公司
BEI JING TOP OF CAREER DECORATION CO., LTD
国家室内装饰乙级施工企业 国家乙级设计单位

DESIGN UNIT 设计单位:

锋翼高端设计工作室

PROJBCT 工程名称:

DRAWING TITLE 图纸名称:

应急灯布置图

EXPLANATION 图纸说明:

备注:

非本公司设计师之书面批准不得随意将任何部分翻印.切勿以比例量度此图.一切以图内数字所示为准.承建人必须在工地核对图内所示数字之准确,如发现有矛盾处,应立即通知设计师.图纸版权归本公司所有。

DESIGNER HOST 设计主持人:

TLIENTELE 业主确认:

DESIGNER	设计师:	
DRAWN	绘图员:	
CHECK	校 对:	
APPROVED	审 核:	
SCALE	比 例:	
DATE	日 期:	

DWG.NO 图纸编号:

由 Autodesk 教育版产品制作

由 Autodesk 教育版产品制作

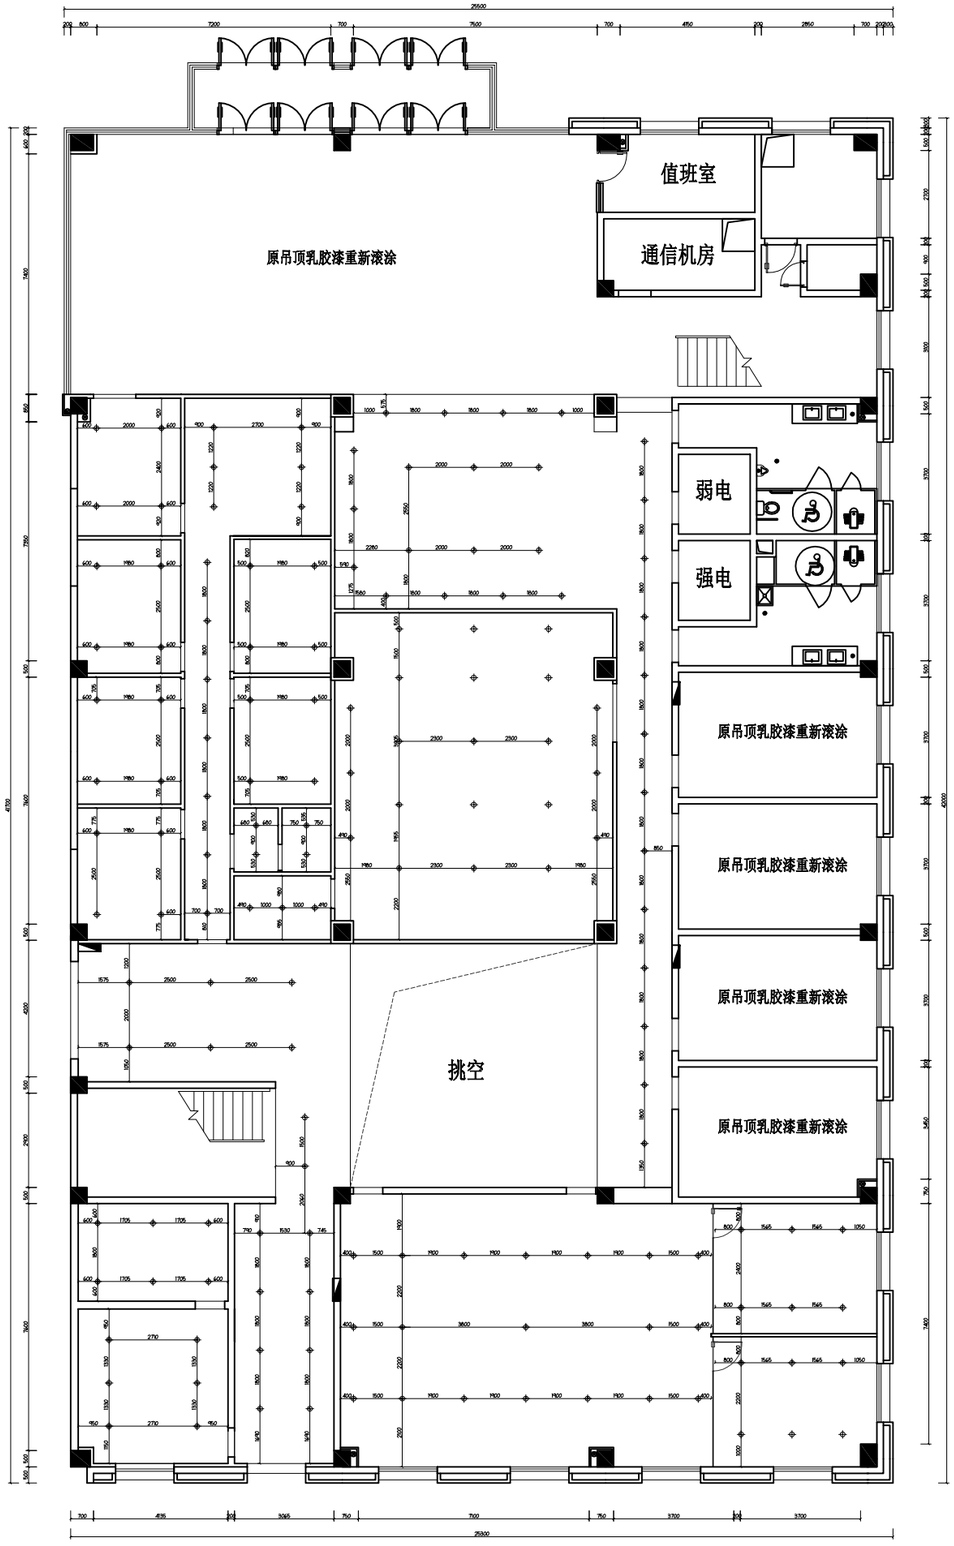

北京业之峰装饰有限公司
BEI JING TOP OF CAREER DECORATION CO., LTD
国家室内装饰乙级施工企业 国家乙级设计单位

DESIGN UNIT 设计单位:

锋翼高端设计工作室

PROJBCT 工程名称:

DRAWING TITLE 图纸名称:

灯具尺寸布置图

EXPLANATION 图纸说明:

备注:

非本公司设计师之书面批准不得随意将任何部分翻印.切勿以比例量度此图.一切以图内数字所示为准承建人必须在工地核对图内所示数字之准确,如发现有矛盾处,应立即通知设计师.图纸版权归本公司所有。

DESIGNER HOST 设计主持人:

TLIENTELE 业主确认:

DESIGNER	设计师:	
DRAWN	绘图员:	
CHECK	校 对:	
APPROVED	审 核:	
SCALE	比 例:	
DATE	日 期:	

DWG.NO 图纸编号:

由 Autodesk 教育版产品制作

由 Autodesk 教育版产品制作

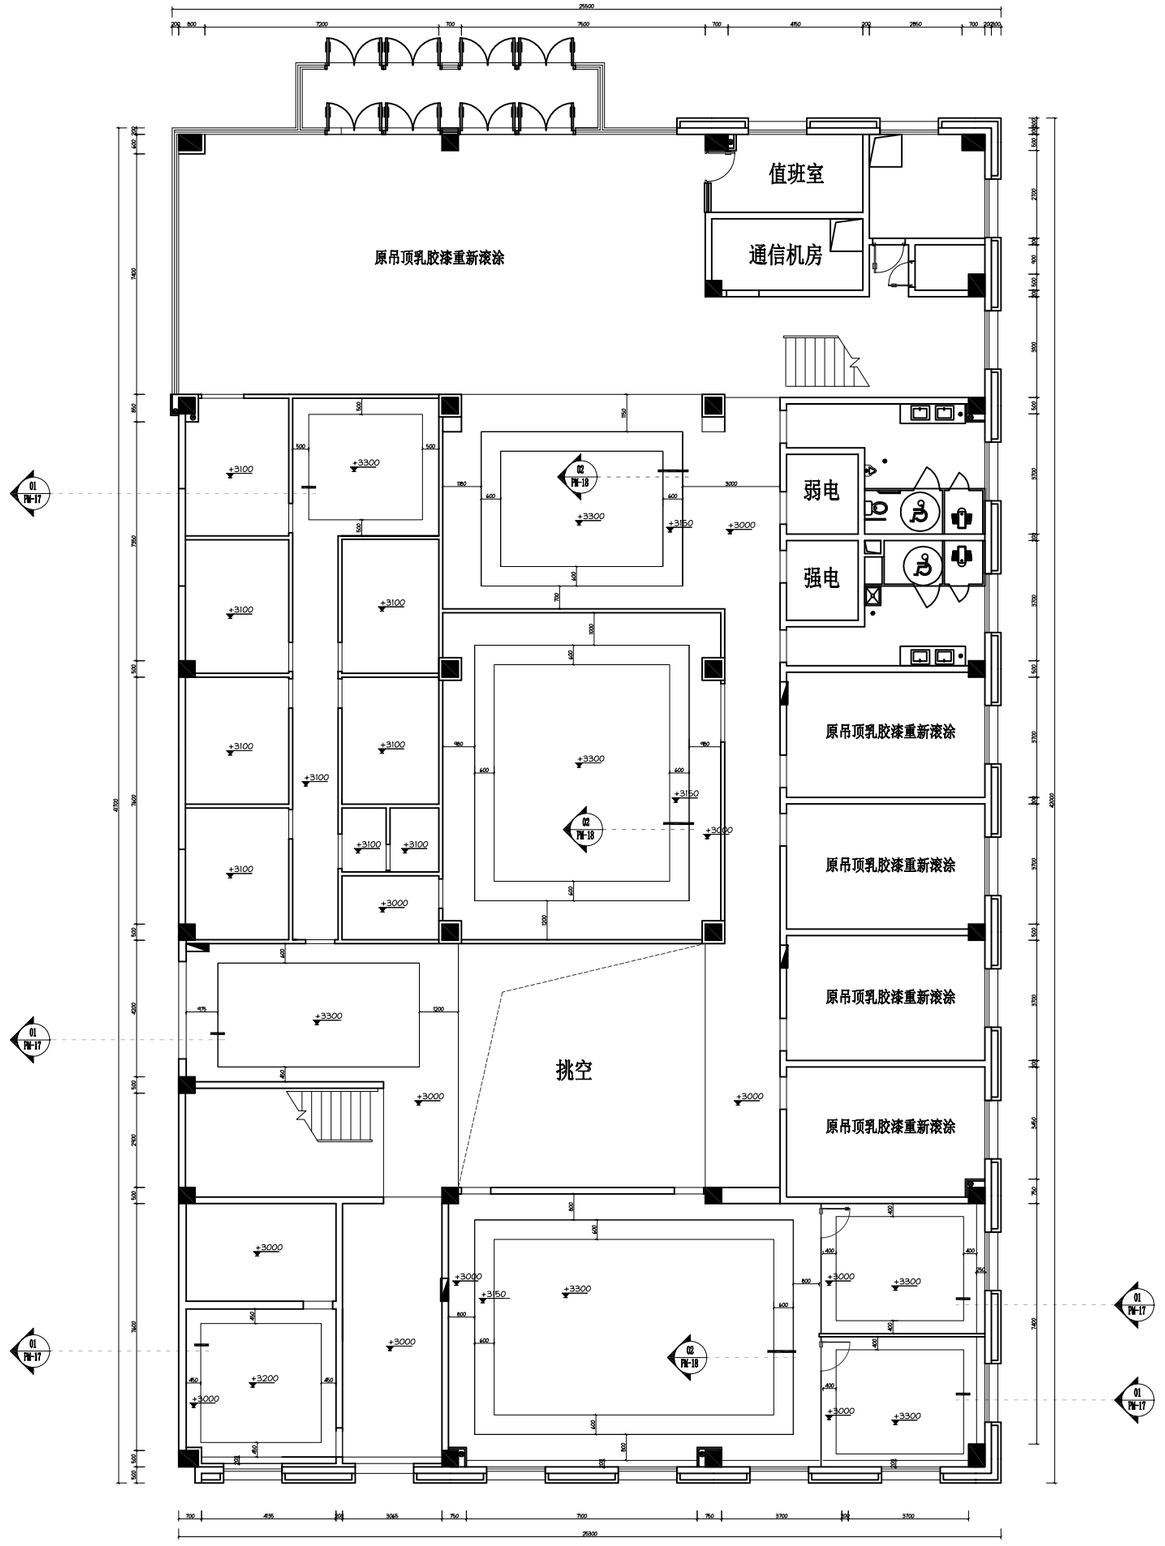

北京业之峰装饰有限公司
BEI JING TOP OF CAREER DECORATION CO., LTD
国家室内装饰乙级施工企业 国家乙级设计单位

DESIGN UNIT 设计单位:

锋翼高端设计工作室

PROJBCT 工程名称:

DRAWING TITLE 图纸名称:

天花标高尺寸布置图

EXPLANATION 图纸说明:

备注:

非本公司设计师之书面批准不得随意将任何部分翻印.切勿以比例量度此图.一切以图内数字所示为准承建人必须在工地核对图内所示数字之准确,如发现有矛盾处,应立即通知设计师.图纸版权归本公司所有。

DESIGNER HOST 设计主持人:

TLIENTELE 业主确认:

DESIGNER	设计师:	
DRAWN	绘图员:	
CHECK	校 对:	
APPROVED	审 核:	
SCALE	比 例:	
DATE	日 期:	

DWG.NO 图纸编号:

由 Autodesk 教育版产品制作

由 Autodesk 教育版产品制作

原有强电箱线路

01	20A（空开）	WDZR-BYJ-2*2.5+E2.5-PC20-CT-WE-WC-CC	照明（问询室）
02	20A（空开）	WDZR-BYJ-2*2.5+E2.5-PC20-CT-WE-WC-CC	照明（案管中心）
03	20A（空开）	WDZR-BYJ-2*2.5+E2.5-PC20-CT-WE-WC-CC	照明（便民服务区）
04	25A（漏保）	WDZR-BYJ-2*2.5+E2.5-PC20-CT-WE-WC-CC	插座（问询室）
05	25A（漏保）	WDZR-BYJ-2*2.5+E2.5-PC20-CT-WE-WC-CC	插座（案管中心）
06	25A（漏保）	WDZR-BYJ-2*2.5+E2.5-PC20-CT-WE-WC-CC	插座（便民服务区）
07	20A（空开）	WDZR-BYJ-2*2.5+E2.5-PC20-CT-WE-WC-CC	备用
08	20A（空开）	WDZR-BYJ-2*2.5+E2.5-PC20-CT-WE-WC-CC	备用

25平方*5电缆从强电室动力柜引入勤务指挥室机房

100A（总开）

01	20A（空开）	WDZR-BYJ-2*2.5+E2.5-PC20-CT-WE-WC-CC	照明（勤务指挥室）
02	32A（漏保）	WDZR-BYJ-2*4+E4-PC32-CT-WE-WC-CC	插座（勤务指挥室）
03	63A（漏保）	WDZR-YJV-4*16+1*16-CT--PC40-WE-WC-FC	勤务指挥室机房
04	40A（空开）	WDZR-BYJ-2*6+E6-PC32-CT-WE-WC-CC	空调
05	40A（空开）	WDZR-BYJ-2*6+E6-PC32-CT-WE-WC-CC	空调
06	40A（空开）	WDZR-BYJ-2*6+E6-PC32-CT-WE-WC-CC	备用
07	25(空开)	WDZR-BYJ-2*2.5+E2.5-PC20-CT-WE-WC-CC	备用

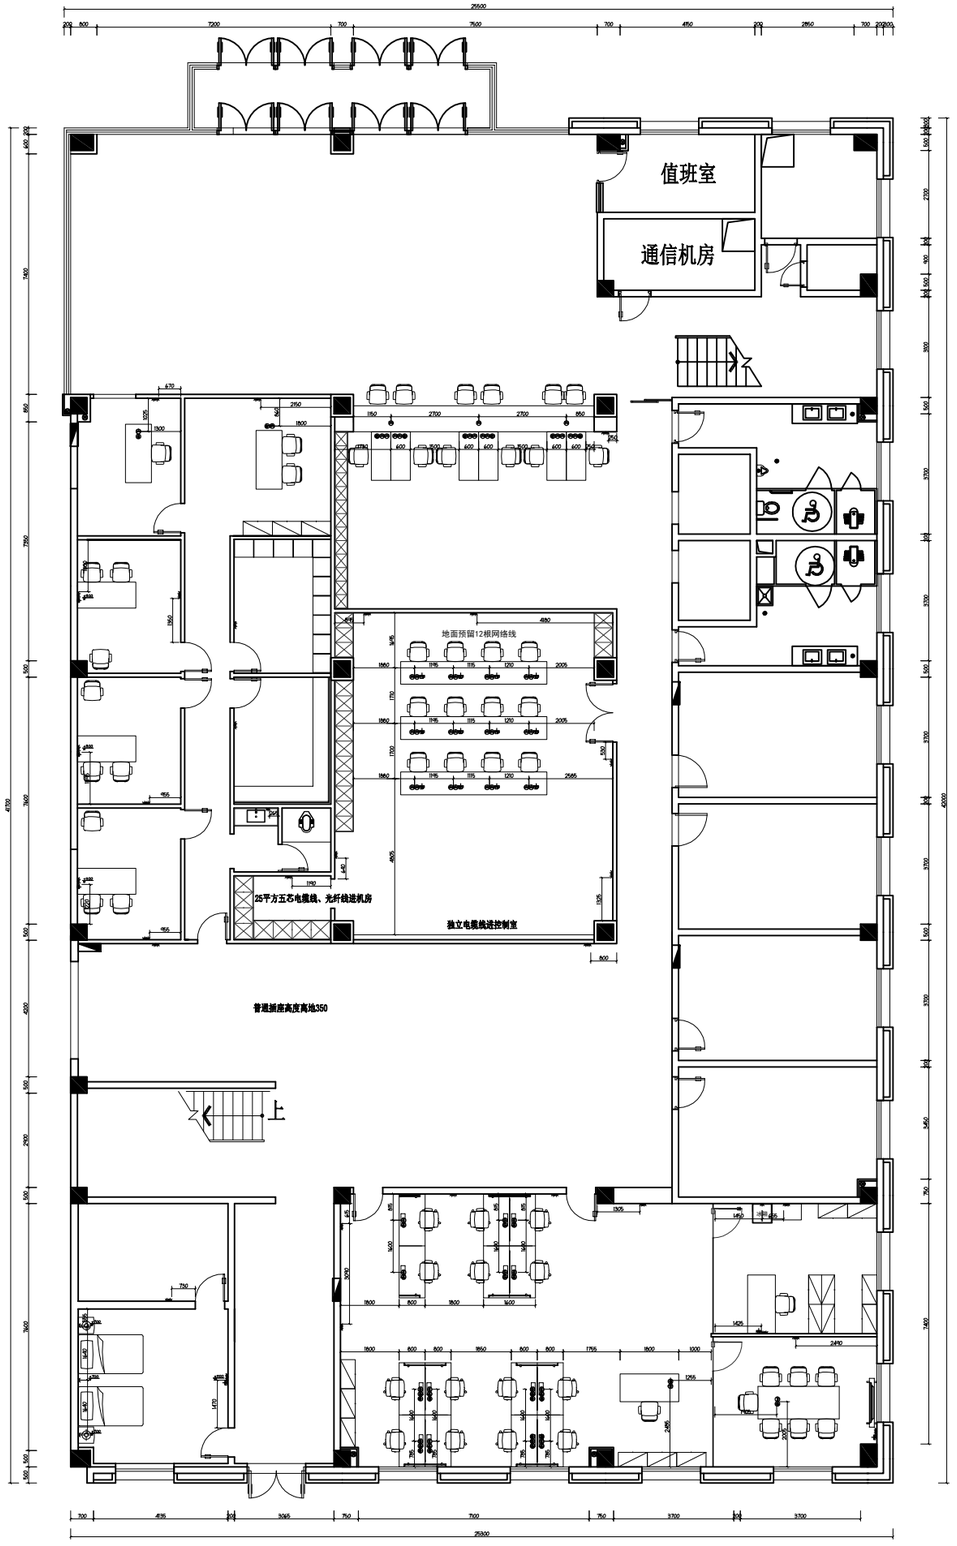

图例说明

图例 CONVENTIONA SIGNS	说明 ILLUSTRATE	规格 型号 SPECIFICATIONS PARAMETERS	备注 REMARK
	单联单控开关		0.3m. 距门开
	双联单控开关		0.3m. 距门开
	三联单控开关		0.3m. 距门开
	双联双控开关		0.3m. 距门开
	五孔地插座		
	普通五孔插座		0.3m. 距门开
	双口网络插座		0.3m. 距门开
	双口网络地插		
	嵌入式筒灯		安装：详见
-------			安装：详见

北京业之峰装饰有限公司
BEI JING TOP OF CAREER DECORATION CO., LTD
国家室内装饰乙级施工企业 国家乙级设计单位

DESIGN UNIT 设计单位:

锋翼高端设计工作室

PROJBCT 工程名称:

DRAWING TITLE 图纸名称:

插座布置图

EXPLANATION 图纸说明:

备注:

非本公司设计师之书面批准不得随意将任何部分翻印.切勿以比例量度此图.一切以图内数字所示为准承建人必须在工地核对图内所示数字之准确,如发现有矛盾处,应立即通知设计师.图纸版权归本公司所有。

DESIGNER HOST 设计主持人:

TLIENTELE 业主确认:

DESIGNER	设计师:	
DRAWN	绘图员:	
CHECK	校 对:	
APPROVED	审 核:	
SCALE	比 例:	
DATE	日 期:	

DWG.NO 图纸编号:

由 Autodesk 教育版产品制作

由 Autodesk 教育版产品制作

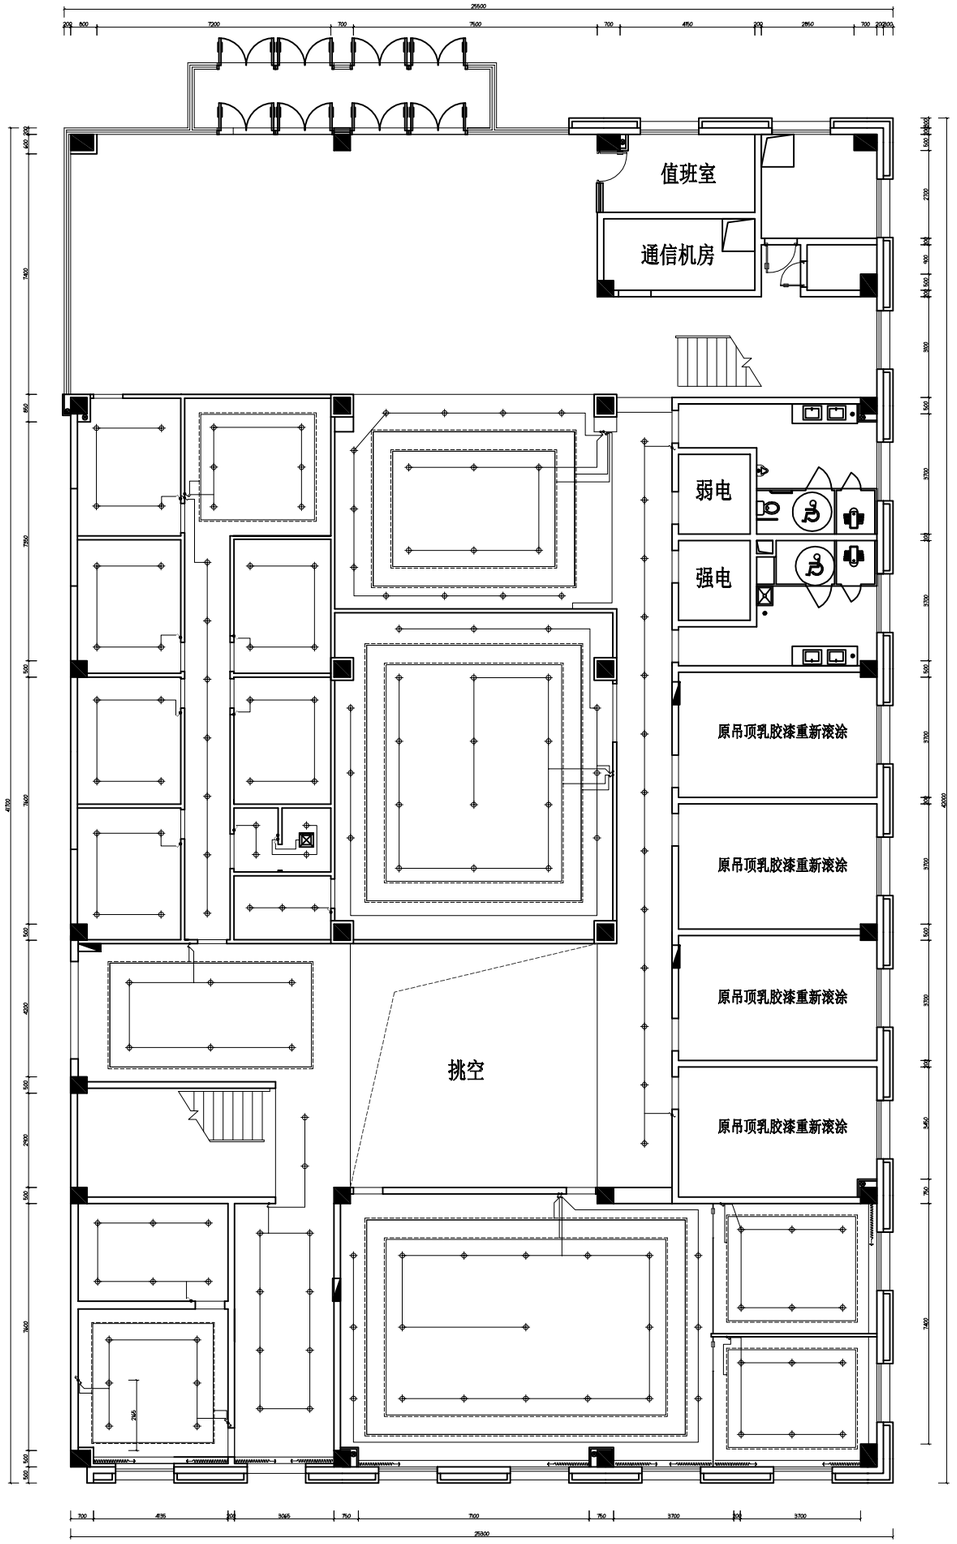

北京业之峰装饰有限公司
BEI JING TOP OF CAREER DECORATION CO., LTD
国家室内装饰乙级施工企业 国家乙级设计单位

DESIGN UNIT 设计单位:

锋翼高端设计工作室

PROJBCT 工程名称:

DRAWING TITLE 图纸名称:

开关布置图

EXPLANATION 图纸说明:

备注:

非本公司设计师之书面批准不得随意将任何部分翻印. 切勿以比例量度此图. 一切以图内数字所示为准承建人必须在工地核对图内所示数字之准确, 如发现有矛盾处, 应立即通知设计师. 图纸版权归本公司所有。

DESIGNER HOST 设计主持人:

TLIENTELE 业主确认:

DESIGNER	设计师:	
DRAWN	绘图员:	
CHECK	校 对:	
APPROVED	审 核:	
SCALE	比 例:	
DATE	日 期:	

DWG.NO 图纸编号:

由 Autodesk 教育版产品制作

由 Autodesk 教育版产品制作

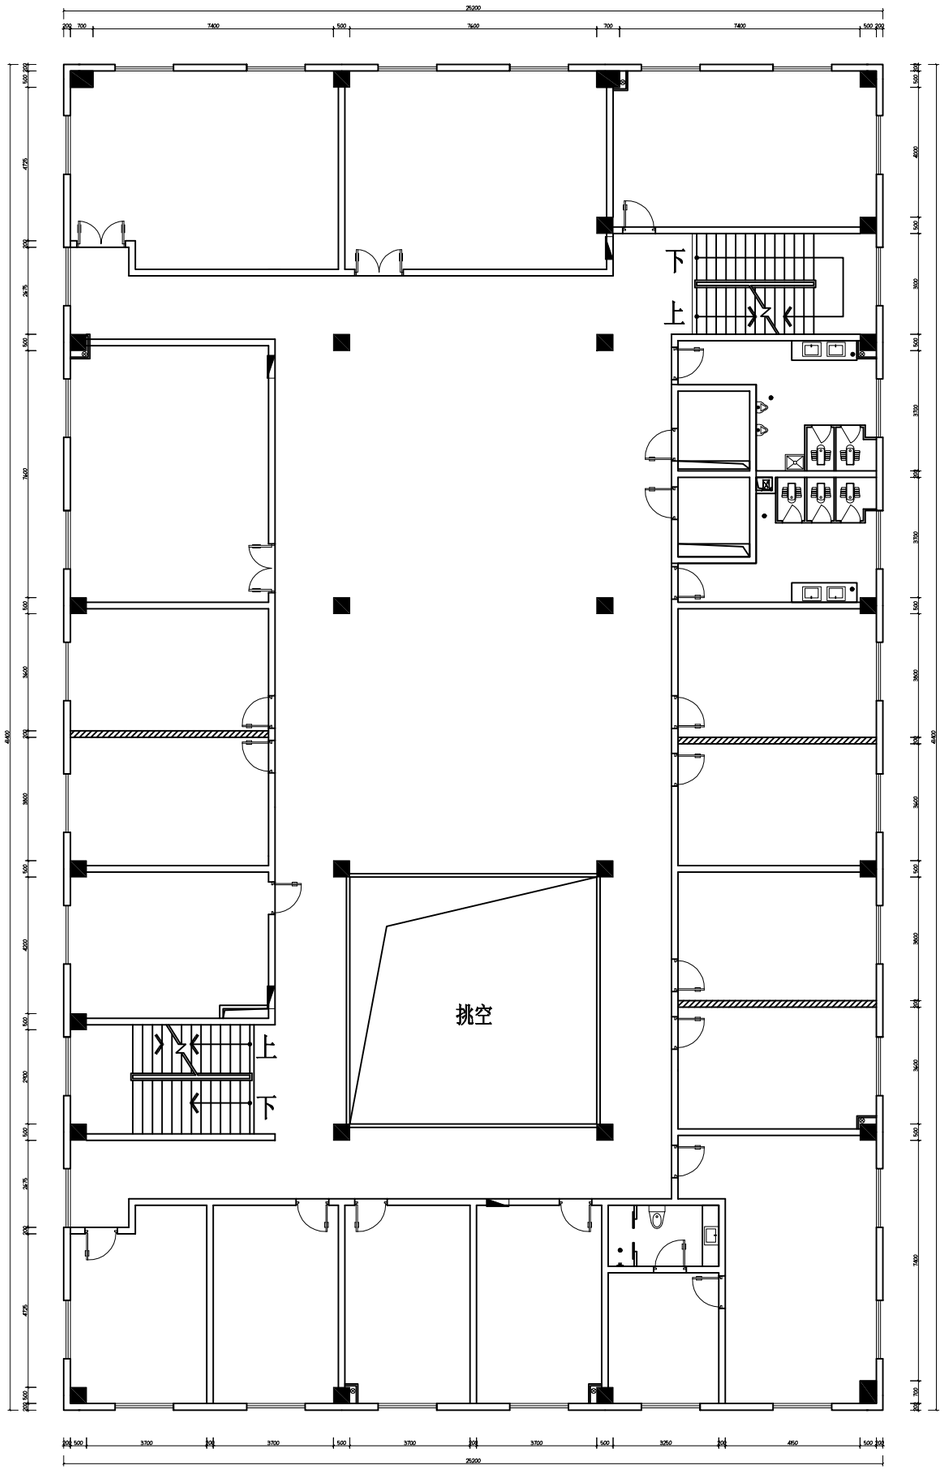

北京业之峰装饰有限公司
BEI JING TOP OF CAREER DECORATION CO., LTD
国家室内装饰乙级施工企业 国家乙级设计单位

DESIGN UNIT 设计单位:

锋翼高端设计工作室

PROJBCT 工程名称:

DRAWING TITLE 图纸名称:

二层

EXPLANATION 图纸说明:

备注:
非本公司设计师之书面批准不得随意将任何部分翻印. 切勿以比例量度此图. 一切以图内数字所示为准. 承建人必须在工地核对图内所示数字之准确, 如发现有矛盾处, 应立即通知设计师. 图纸版权归本公司所有。

DESIGNER HOST 设计主持人:

TLIENTELE 业主确认:

DESIGNER	设计师:	
DRAWN	绘图员:	
CHECK	校 对:	
APPROVED	审 核:	
SCALE	比 例:	
DATE	日 期:	

DWG.NO 图纸编号:

由 Autodesk 教育版产品制作

由 Autodesk 教育版产品制作

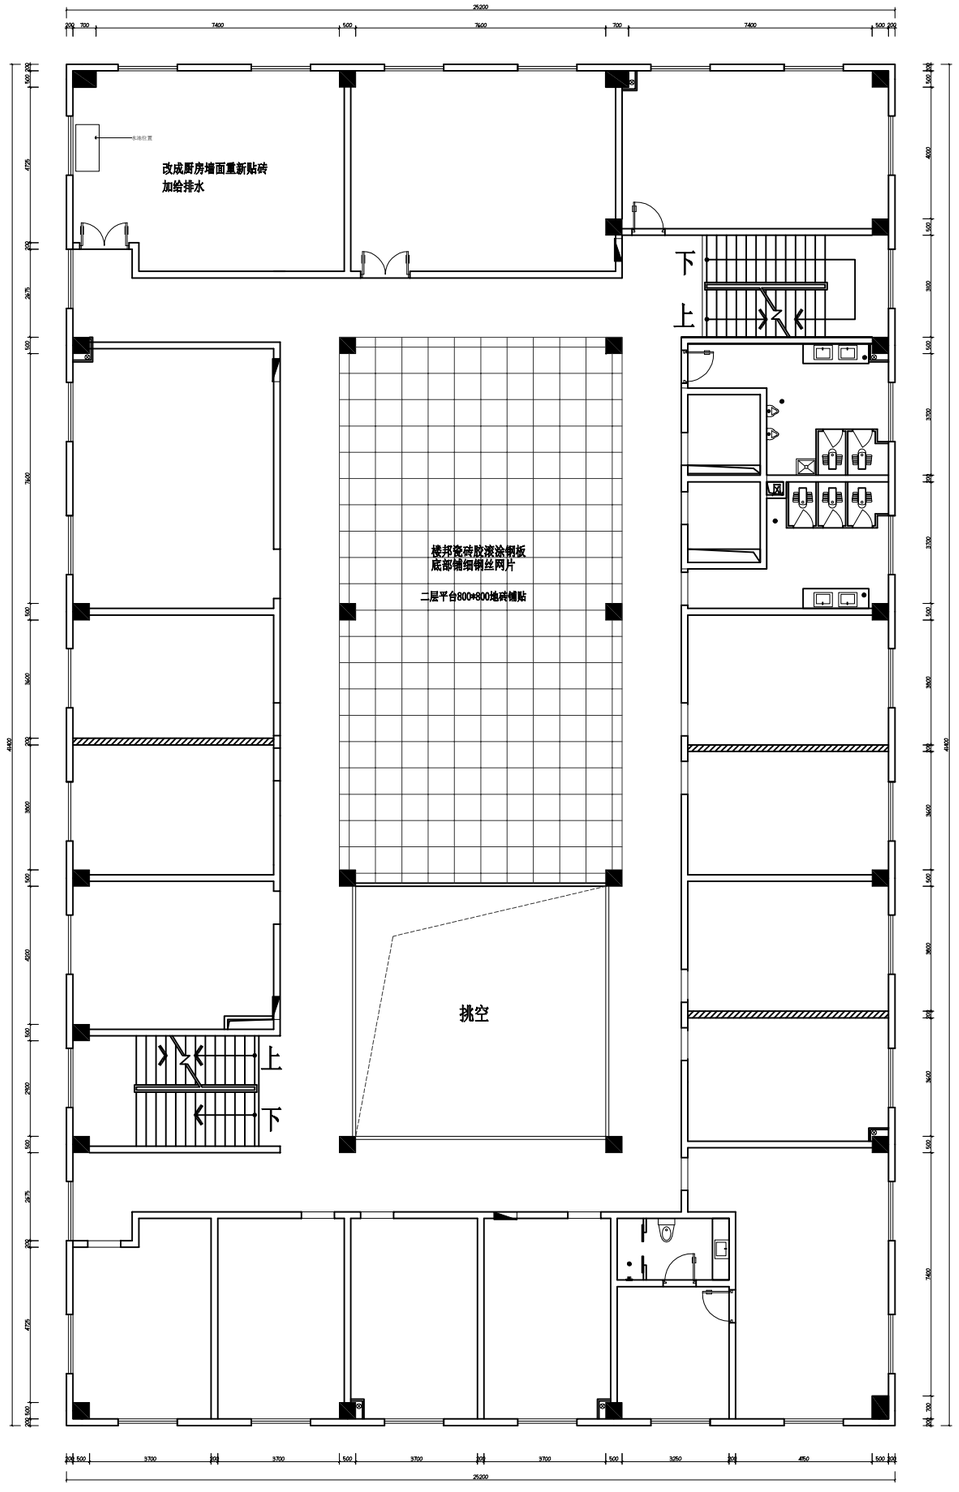

北京业之峰装饰有限公司
BEI JING TOP OF CAREER DECORATION CO., LTD
国家室内装饰乙级施工企业. 国家乙级设计单位

DESIGN UNIT 设计单位:

锋翼高端设计工作室

PROJBCT 工程名称:

DRAWING TITLE 图纸名称:

二层挑空地面布置图

EXPLANATION 图纸说明:

备注:

非本公司设计师之书面批准不得随意将任何部分翻印,切勿以比例量度此图,一切以图内数字所示为准,承建人必须在工地核对图内所示数字之准确,如发现有矛盾处,应立即通知设计师.图纸版权归本公司所有。

DESIGNER HOST 设计主持人:

TLIENTELE 业主确认:

DESIGNER	设计师:	
DRAWN	绘图员:	
CHECK	校 对:	
APPROVED	审 核:	
SCALE	比 例:	
DATE	日 期:	

DWG.NO 图纸编号:

由 Autodesk 教育版产品制作

由 Autodesk 教育版产品制作

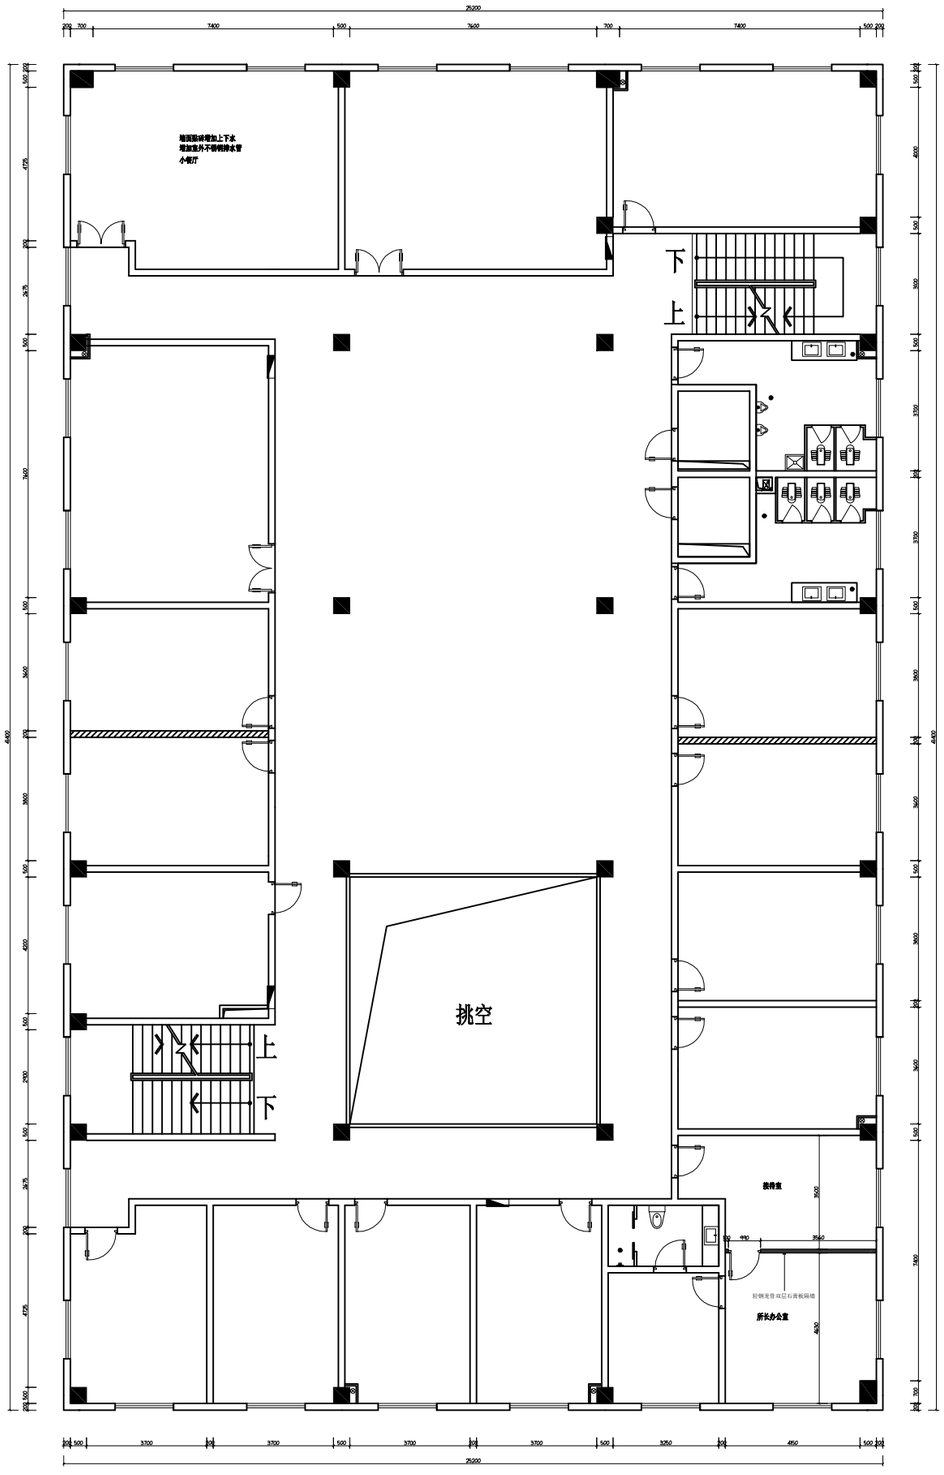

北京业之峰装饰有限公司
BEI JING TOP OF CAREER DECORATION CO., LTD
国家室内装饰乙级施工企业 国家乙级设计单位

DESIGN UNIT 设计单位:

锋翼高端设计工作室

PROJBCT 工程名称:

DRAWING TITLE 图纸名称:

原始结构图

EXPLANATION 图纸说明:

备注:

非本公司设计师之书面批准不得随意将任何部分翻印. 切勿以比例量度此图. 一切以图内数字所示为准. 承建人必须在工地核对图内所示数字之准确, 如发现有矛盾处, 应立即通知设计师. 图纸版权归本公司所有。

DESIGNER HOST 设计主持人:

TLIENTELE 业主确认:

DESIGNER	设计师:	
DRAWN	绘图员:	
CHECK	校 对:	
APPROVED	审 核:	
SCALE	比 例:	
DATE	日 期:	

DWG.NO 图纸编号:

由 Autodesk 教育版产品制作

由 Autodesk 教育版产品制作

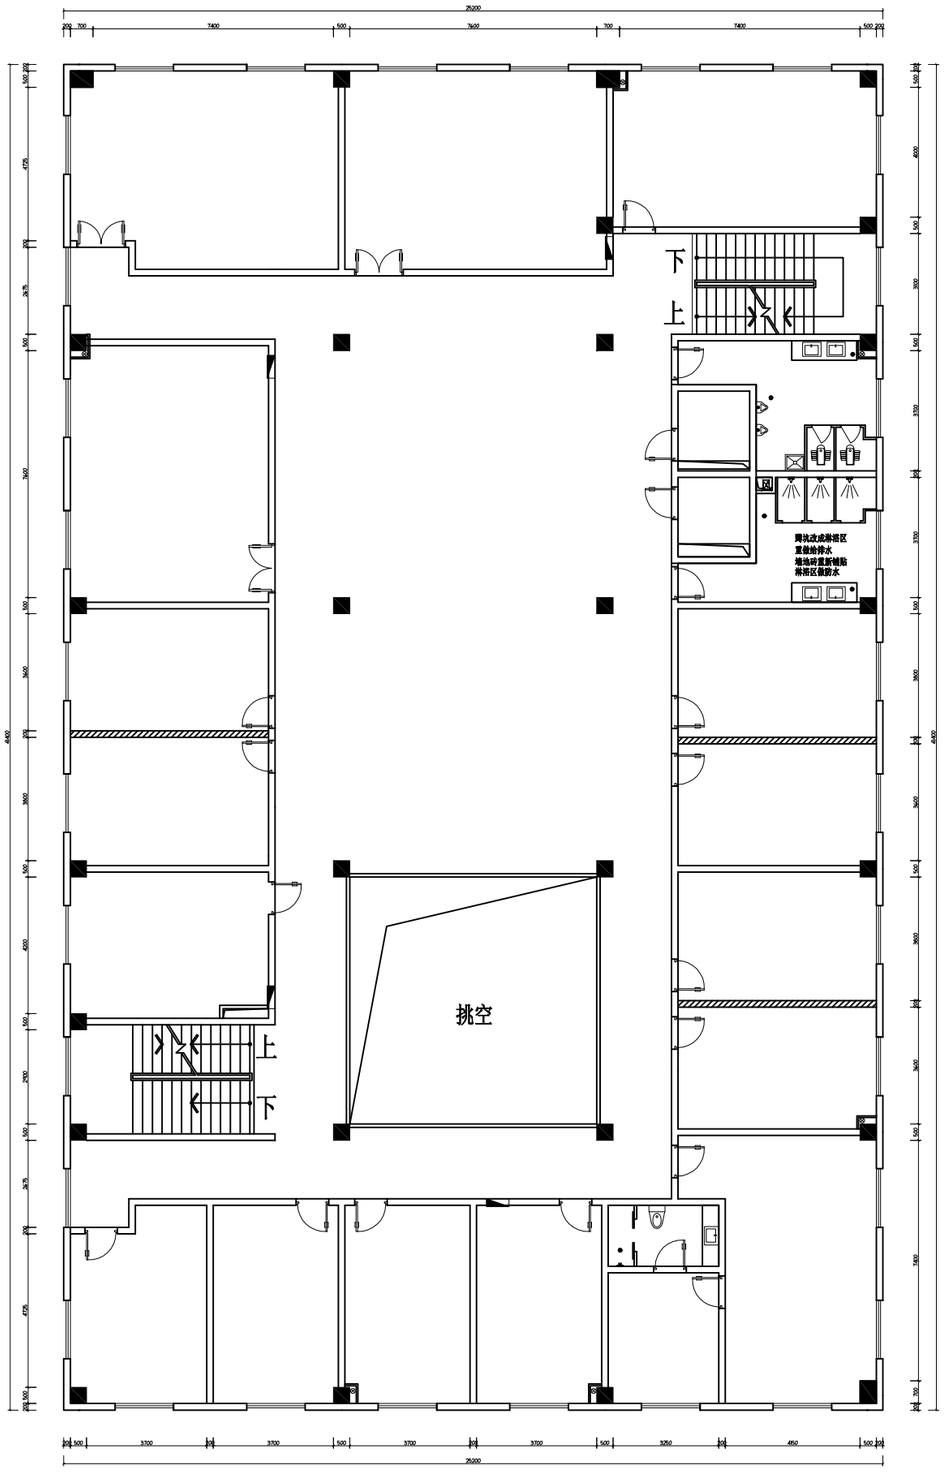

热水器600升　380V 功率30kw
10平方三相电配63A独立空开
直接接到强电室

北京业之峰装饰有限公司
BEI JING TOP OF CAREER DECORATION CO., LTD
国家室内装饰乙级施工企业 国家乙级设计单位

DESIGN UNIT　设计单位:

锋翼高端设计工作室

PROJBCT　工程名称:

DRAWING TITLE　图纸名称:

三层

EXPLANATION　图纸说明:

备注:
非本公司设计师之书面批准不得随意将任何部分翻印. 切勿以比例量度此图. 一切以图内数字所示为准. 承建人必须在工地核对图内所示数字之准确, 如发现有矛盾处, 应立即通知设计师. 图纸版权归本公司所有。

DESIGNER HOST　设计主持人:

TLIENTELE　业主确认:

DESIGNER	设计师:	
DRAWN	绘图员:	
CHECK	校　对:	
APPROVED	审　核:	
SCALE	比　例:	
DATE	日　期:	

DWG.NO　图纸编号:

由 Autodesk 教育版产品制作

由 Autodesk 教育版产品制作

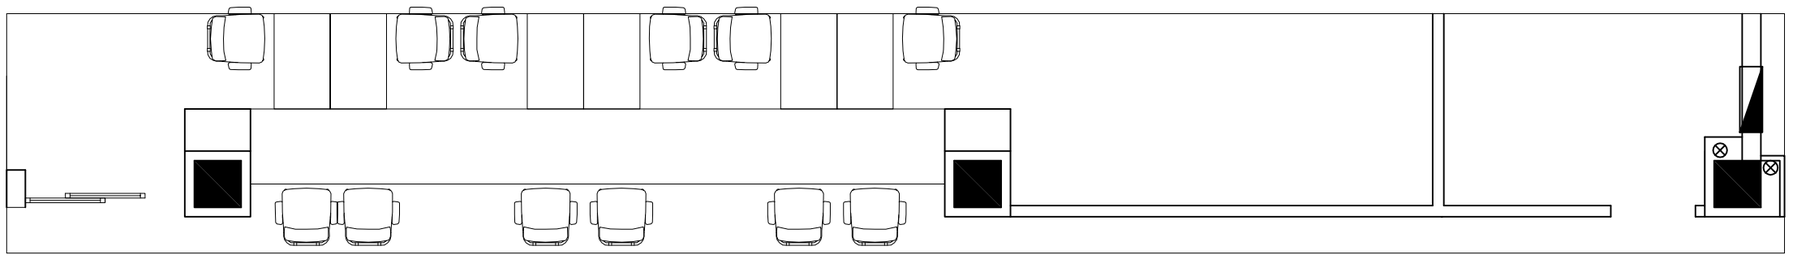

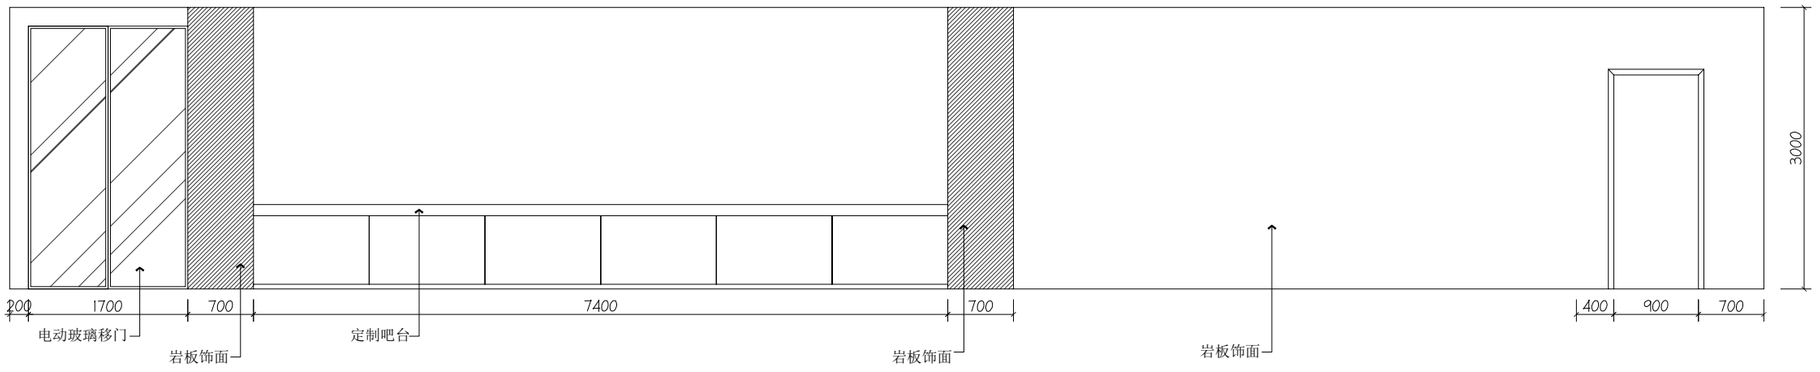

北京业之峰装饰有限公司
BEI JING TOP OF CAREER DECORATION CO., LTD
国家室内装饰乙级施工企业 国家乙级设计单位

DESIGN UNIT 设计单位:

锋翼高端设计工作室

PROJBCT 工程名称:

DRAWING TITLE 图纸名称:

EXPLANATION 图纸说明:

备注:

非本公司设计师之书面批准不得随意将任何部分翻印. 切勿以比例量度此图. 一切以图内数字所示为准承建人必须在工地核对图内所示数字之准确, 如发现有矛盾处, 应立即通知设计师. 图纸版权归本公司所有。

DESIGNER HOST 设计主持人:

TLIENTELE 业主确认:

DESIGNER	设计师:	
DRAWN	绘图员:	
CHECK	校 对:	
APPROVED	审 核:	
SCALE	比 例:	
DATE	日 期:	

DWG.NO 图纸编号:

由 Autodesk 教育版产品制作

由 Autodesk 教育版产品制作

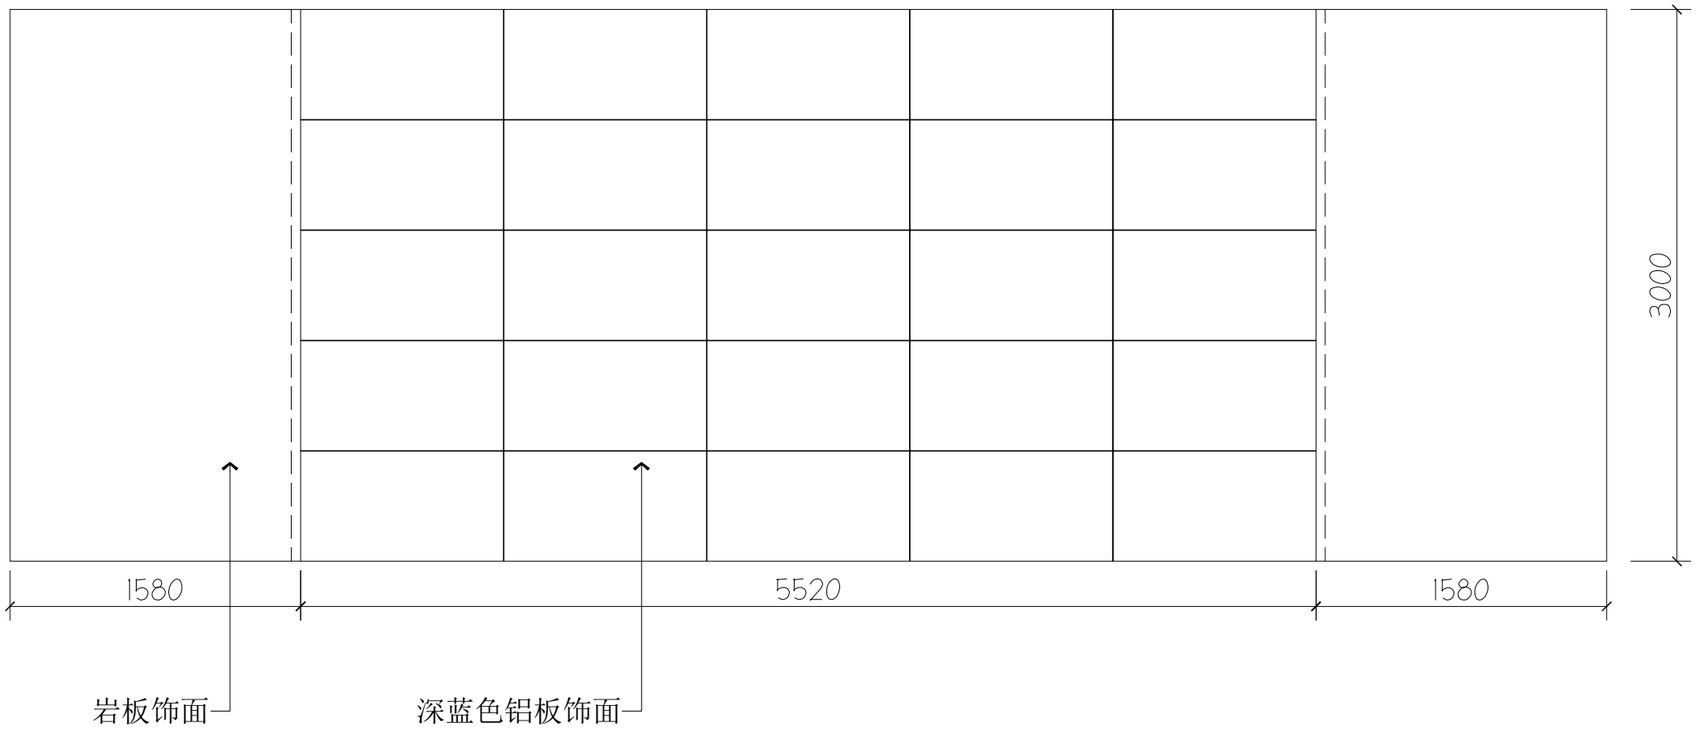

yenovo DECORATION

北京业之峰装饰有限公司
BEI JING TOP OF CAREER DECORATION CO., LTD
国家室内装饰乙级施工企业 国家乙级设计单位

DESIGN UNIT 设计单位:

锋翼高端设计工作室

PROJBCT 工程名称:

DRAWING TITLE 图纸名称:

EXPLANATION 图纸说明:

备注:

非本公司设计师之书面批准不得随意将任何部分翻印.切勿以比例量度此图.一切以图内数字所示为准承建人必须在工地核对图内所示数字之准确,如发现有矛盾处,应立即通知设计师.图纸版权归本公司所有。

DESIGNER HOST 设计主持人:

TLIENTELE 业主确认:

DESIGNER	设计师:	
DRAWN	绘图员:	
CHECK	校 对:	
APPROVED	审 核:	
SCALE	比 例:	
DATE	日 期:	

DWG.NO 图纸编号:

由 Autodesk 教育版产品制作

由 Autodesk 教育版产品制作

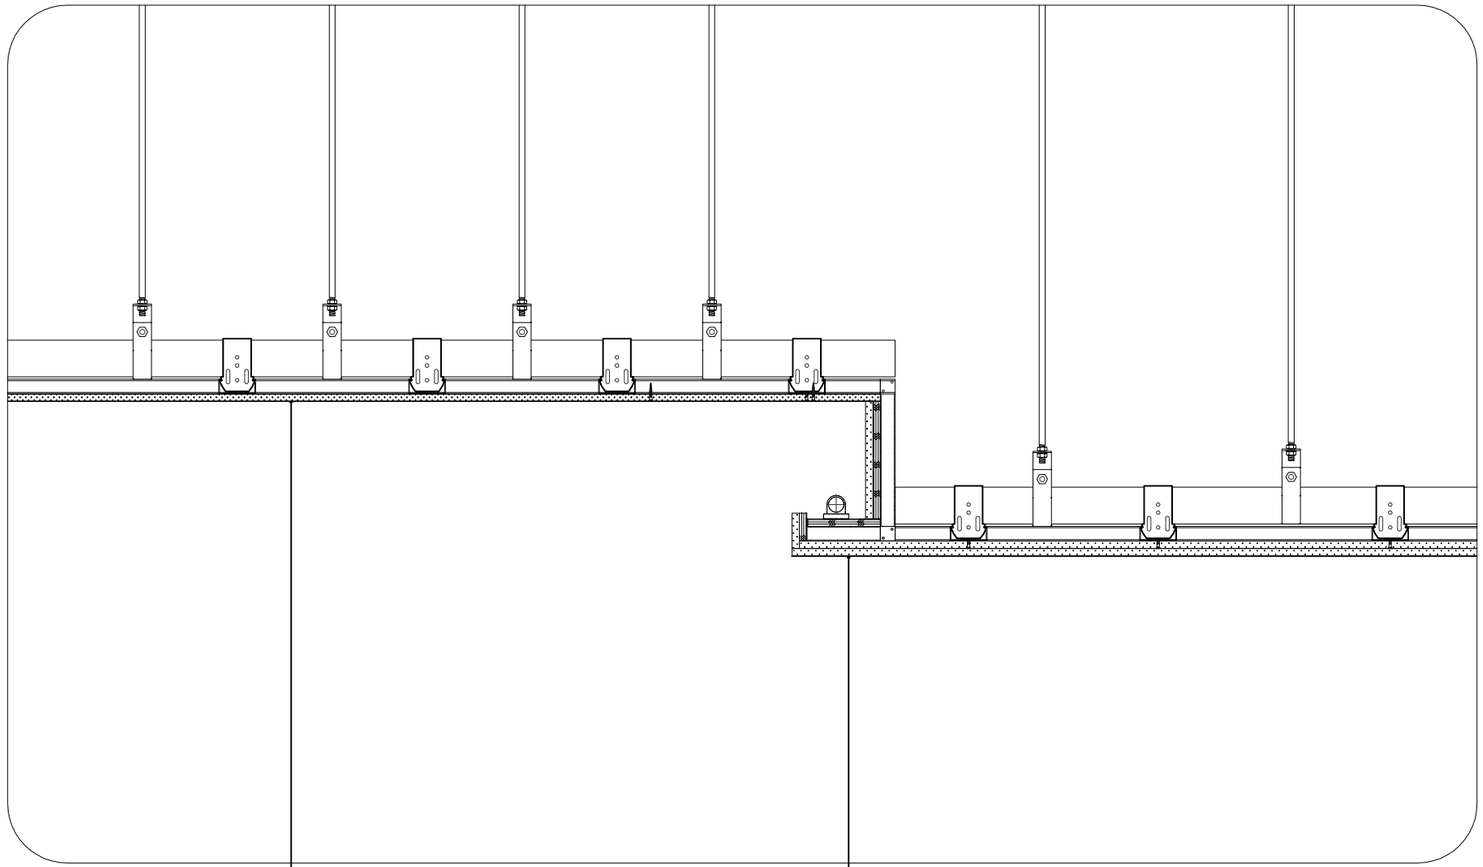

北京业之峰装饰有限公司
BEI JING TOP OF CAREER DECORATION CO., LTD
国家室内装饰乙级施工企业 国家乙级设计单位

DESIGN UNIT 设计单位:

锋翼高端设计工作室

PROJBCT 工程名称:

DRAWING TITLE 图纸名称:

EXPLANATION 图纸说明:

备注:

非本公司设计师之书面批准不得随意将任何部分翻印. 切勿以比例量度此图. 一切以图内数字所示为准承建人必须在工地核对图内所示数字之准确. 如发现有矛盾处. 应立即通知设计师. 图纸版权归本公司所有。

DESIGNER HOST 设计主持人:

TLIENTELE 业主确认:

DESIGNER	设计师:	
DRAWN	绘图员:	
CHECK	校 对:	
APPROVED	审 核:	
SCALE	比 例:	
DATE	日 期:	

DWG.NO 图纸编号:

由 Autodesk 教育版产品制作

由 Autodesk 教育版产品制作

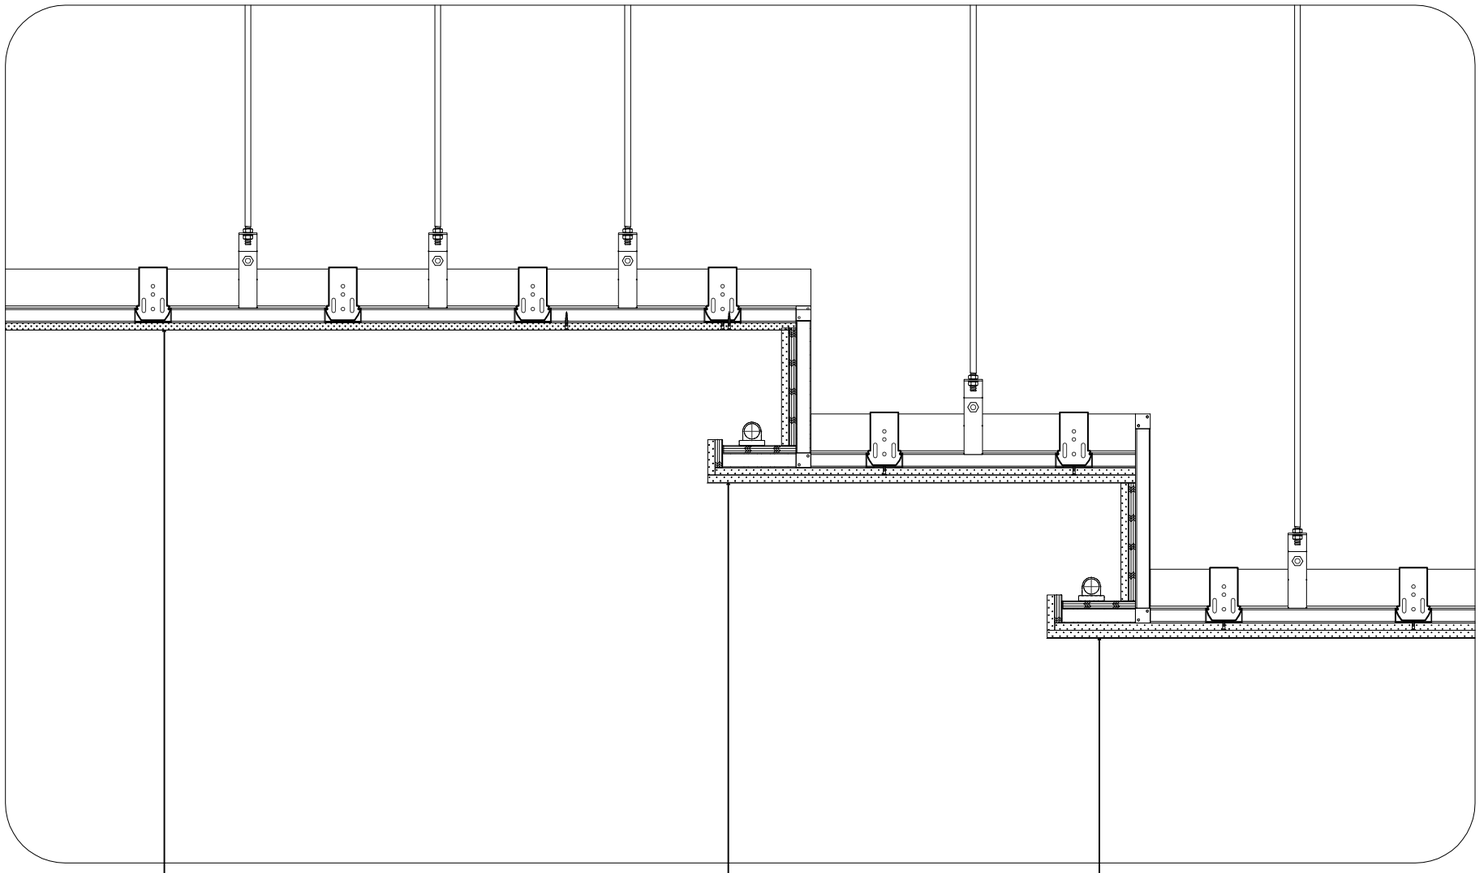

石膏板饰面刷白色涂料

石膏板暗藏灯槽

石膏板暗藏灯槽

北京业之峰装饰有限公司
BEI JING TOP OF CAREER DECORATION CO., LTD
国家室内装饰乙级施工企业 国家乙级设计单位

DESIGN UNIT 设计单位:

锋翼高端设计工作室

PROJBCT 工程名称:

DRAWING TITLE 图纸名称:

EXPLANATION 图纸说明:

备注:
非本公司设计师之书面批准不得随意将任何部分翻印. 切勿以比例量度此图. 一切以图内数字所示为准承建人必须在工地核对图内所示数字之准确, 如发现有矛盾处, 应立即通知设计师. 图纸版权归本公司所有。

DESIGNER HOST 设计主持人:

TLIENTELE 业主确认:

DESIGNER	设计师:	
DRAWN	绘图员:	
CHECK	校 对:	
APPROVED	审 核:	
SCALE	比 例:	
DATE	日 期:	

DWG.NO 图纸编号:

由 Autodesk 教育版产品制作

编号及类别	名称	适用部位	用料及分层做法	附注
墙面同一材质工艺做法	软包做法	轻钢龙骨隔墙	1.用铆钉把卡式龙骨固定于隔墙龙骨上中距450mm，安装U型轻钢龙骨与卡式龙骨卡槽链接固定中距300mm。 2.18mm厚细木工板基层找平处理，用钢钉与木龙骨固定,刷防火涂料三度。 3.制作好的软包模块用枪钉固定在细木工板基层上。	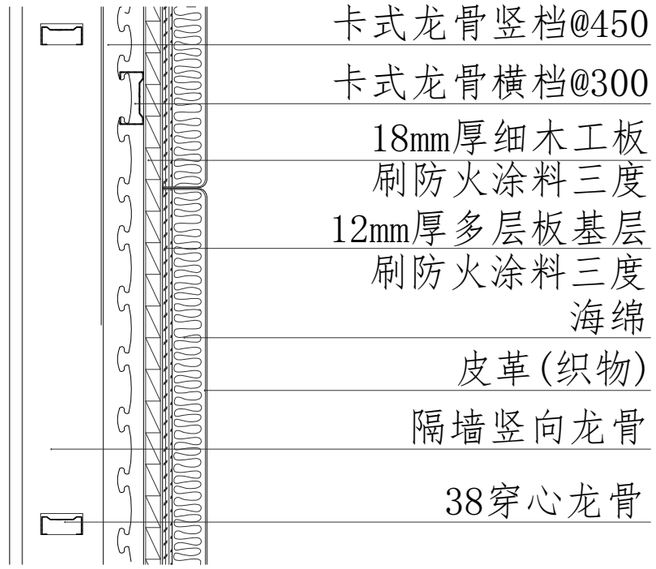
墙面同一材质工艺做法	软包做法	轻钢龙骨隔墙	1.轻钢龙骨隔墙骨架一侧用18mm厚细木工板基层找平处理，用钢钉与U型轻钢龙骨固定，刷防火涂料三度。 2.制作好的软包模块用枪钉固定在细木工板基层上。	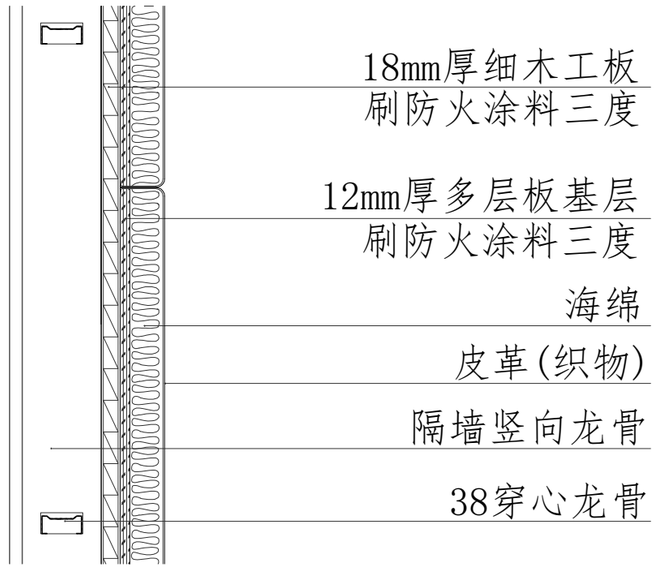

1

图名	软包类做法		

由 Autodesk 教育版产品制作

编号及类别	名称	适用部位	用料及分层做法	附注
墙面同一材质工艺做法	木龙骨干挂木饰面墙面做法	轻钢龙骨隔墙	1.30*40mm木龙骨中距300mm，刷防火涂料三度,用自攻螺丝与龙骨隔墙龙骨固定。 2.12mm厚多层板基层找平处理，用钢钉与木龙骨固定,刷防火涂料三度。 3.木挂条中距300mm，用枪钉与多层板固定，木挂条背面刷胶,且刷防火涂料三度。 4.木挂条背面刷胶与木饰面用枪钉固定。 5.木饰面卡件安装，木饰面平整度调整。	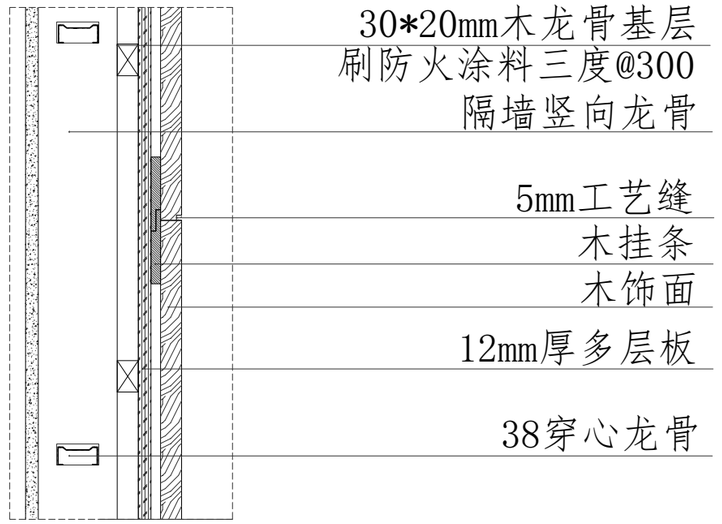 1
墙面同一材质工艺做法	轻钢龙骨干挂木饰面墙面做法	轻钢龙骨隔墙	1.用铆钉把卡式龙骨固定于隔墙龙骨上中距450mm，安装U型轻钢龙骨与卡式龙骨卡槽链接固定中距300mm。 2.用自攻螺丝固定12mm厚多层板基层(刷防火涂料三遍)与U型轻钢龙骨固定。 3.用自攻螺丝固定木挂条与多层板基层。 4.木饰面卡件安装，木饰面平整度调整。	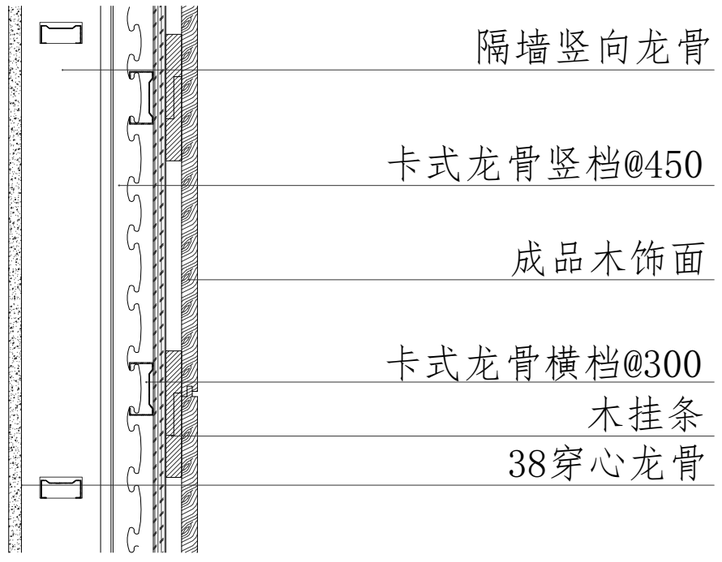

图名	墙面木饰面做法		

由 Autodesk 教育版产品制作

编号及类别	名称	适用部位	用料及分层做法	附注
墙面同一材质工艺做法	木龙骨干挂木饰面墙面做法	混凝土隔墙	1.30*40mm木龙骨中距300mm，刷防火涂料三度,用钢钉与木桢固定，木桢固定在混凝土墙体内。 2.12mm厚多层板基层找平处理，用钢钉与木龙骨固定,刷防火涂料三度。 3.木挂条中距300mm，用枪钉与多层板固定，木挂条背面刷胶,且刷防火涂料三度。 4.木挂条背面刷胶与木饰面用枪钉固定。 5.木饰面卡件安装，木饰面平整度调整。	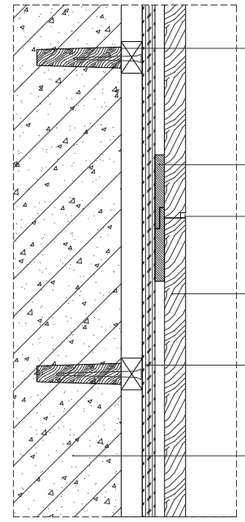 30*20mm木龙骨基层 刷防火涂料三度@300 木挂条 5mm工艺缝 木饰面 12mm厚多层板 刷防火涂料三度 建筑墙体 1
墙面同一材质工艺做法	轻钢龙骨干挂木饰面墙面做法	混凝土隔墙	1.用膨胀螺栓与卡式龙骨固定在墙面上，安装U型轻钢龙骨与卡式龙骨卡槽链接固定中距300mm。 2.用自攻螺丝固定12mm厚多层板基层(刷防火涂料三遍)与U型轻钢龙骨固定。 3.用自攻螺丝固定木挂条与多层板基层。 4.木饰面卡件安装，木饰面平整度调整。	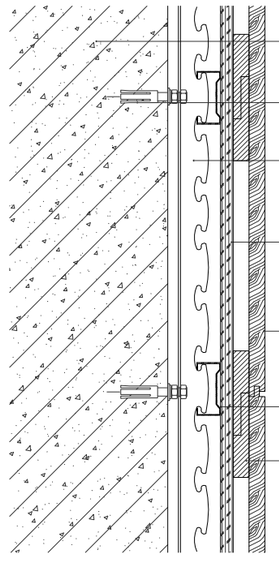 建筑墙体 M10膨胀螺栓 卡式龙骨竖档@450 12mm厚多层板 刷防火涂料三度 成品木饰面 卡式龙骨横档@300 木挂条 2

图名	墙面木饰面做法		

由 Autodesk 教育版产品制作

编号 / 类别	名称	适用部位及注意事项	用料及分层做法	简图
墙面相同材质工艺做法	岩板与隔墙工艺做法	1.岩板墙面 2.基层要平整 3.尺寸控制要精准	1.上下固定75天地龙骨，上38穿心龙骨完成基层施工。 2.15毫米厚欧松板饰面 3.铺贴岩板，完成施工。	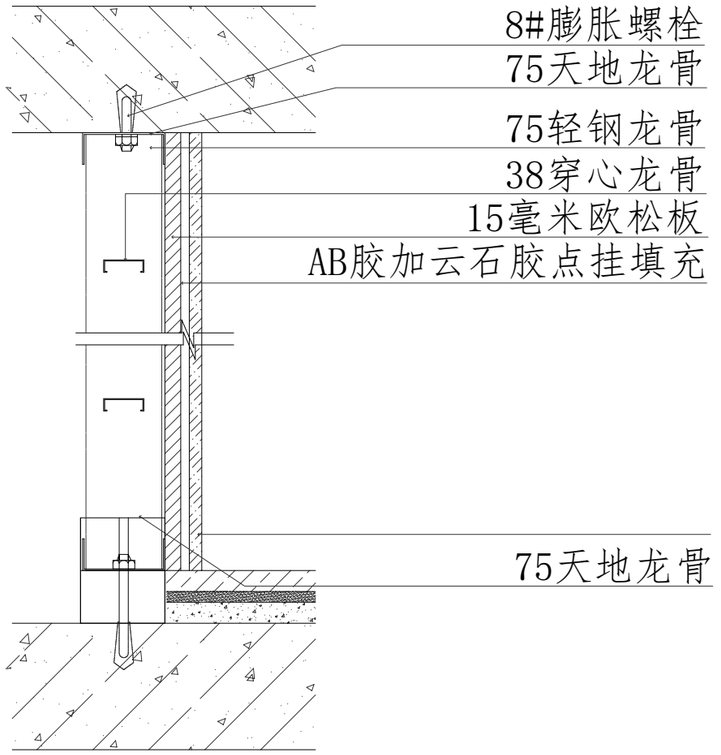 1
墙面相同材质工艺做法	岩板与混凝土墙相接		1.岩板安装前进行打眼，方便挂件固定（上下共4个眼） 2.挂件与岩板固定。 3.土建墙体固定膨胀螺栓。	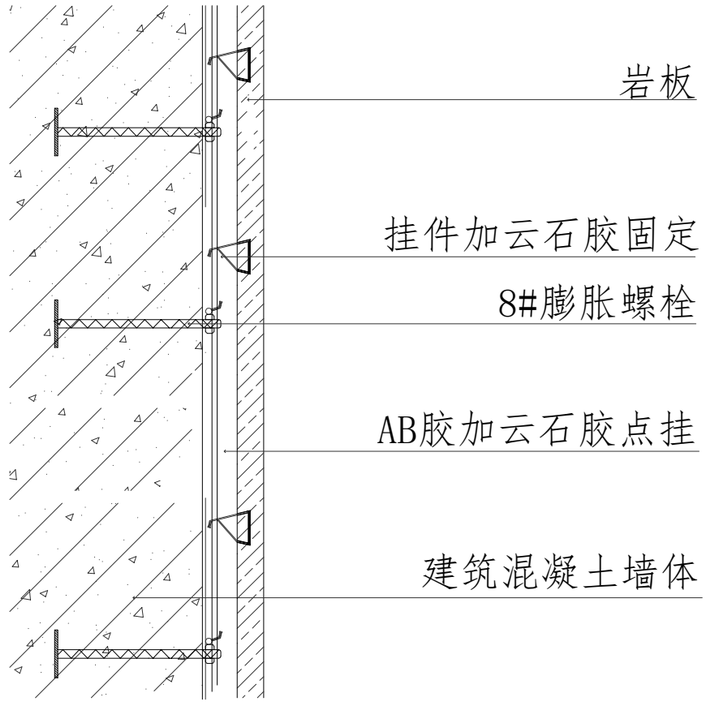 2

图名	岩板		

由 Autodesk 教育版产品制作

编号	做法名称	用料及分层做法	简图
地面相同材质工艺做法	地砖与混凝土地面	1、原建筑钢筋混凝土楼板 2、地面清理干净洒水 3、1:3水泥砂浆找平层 4、1:3水泥砂浆结合层 5、地砖	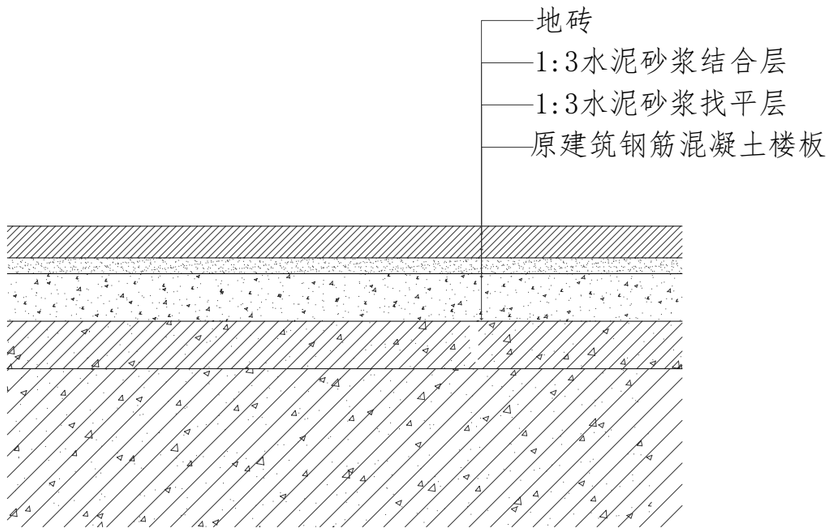 1
地面相同材质工艺做法	地砖与钢板地面	1、钢平台清理干净 2、楼邦瓷砖胶滚涂地面 3、满铺细钢丝网片 4、1:3水泥砂浆找平层 5、1:3水泥砂浆结合层 6、地砖	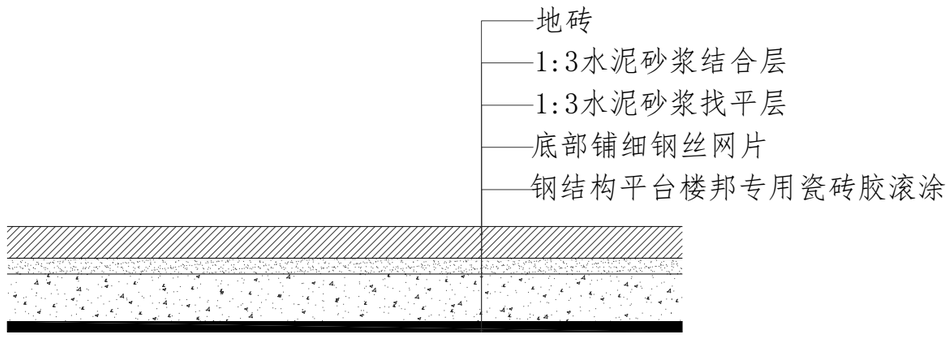 2

由 Autodesk 教育版产品制作

图名	地砖		

由 Autodesk 教育版产品制作