二、强制性标准方面　无	
三、其它	三、其它
1.(建筑)南向外窗传热系数与太阳得热系数不满足时不得进行性能性指标设计,见《江苏省 民用建筑施工图绿色设计文件编制深度规定(苏建科 2015-171 号)》第 2.4.4 条。	1.已修改,南侧外窗采用 6 高透光Low-E+12Ar+6 透明(高暖边),传热系数2.4,详见建施04A绿色设计专篇(建筑)外窗(包括透明幕墙) 的热工性能。
2.(建筑)门窗表中的外窗玻璃构造及开启方式、传热系数、遮阳等参应与绿建中保持一致。	2.已修改,详见建施02A门窗表 门窗大样及建施04A绿色设计专篇(建筑)
3.(建筑)屋面缺平均传热系数数据。	3.已补充,详见04A绿色设计专篇(建筑)建筑物维护结构热工性能表1
建筑专业审查	
1(消防安全性)未明确内部各部位装修材料燃烧性能等级,见《建筑内部装修设计防火规范》(GB50222 —2017 第 5.1.1 条)	1.已补充,详见建施03A 单层、多层民用建筑内部各部位装修材料的燃烧性能等级表
2 南侧寒冷地区外廊应为封闭外廊,见《民用通则》(GB50352-2019 第 7.3.3 条)。	2.已修改,详见建施06A 二层平面图。
3(消防安全性)强电间、弱电间门未为甲级防火门,见《建防规》(GB50016-2014 第 6.2.7 条)。	3.已修改,详见建施06A、07A各层平面图。
4(消防安全性)民用建筑的附属库房(工具间等,其余自查)未设置乙级防火门,见《建防规》 (GB50016-2014	4.已修改,详见建施05A 一层平面图。

请自查),应考虑防止儿童攀爬,进行安全处理,见《民用通则》	竖向栏杆间距110,临空拦杆及护栏安装时确保耐水平推力≥
(GB50352-2019 第 6.7.4 条)。	1.0KN/m。
11(消防安全性)灭火救援窗的离地距离、尺寸、间距、数目、容易破碎	本项目消防车登高场地在南侧,每层一个防火分区,共两个消防救
等应满足要求,见《建防规》(GB50016-2014 第 7.2.4	援窗,间距≤20米,各消防救援窗尺寸详见门窗大样图。
和 7.2.5 条)	
12(消防安全性)疏散宽度计算未按照《中小学校建筑设计规范》	12.已修改,详见建施01A建筑设计总说明15.6。
(GB50099-2011 第 8.2.3 条)执行。	
13(建筑节能)南向外窗传热系数与太阳得热系数不满足时不得进行性	1.已修改,南侧外窗采用 6高透光Low-E+12Ar+6透明(高
能性指标设计,见《江苏省民 用建筑施工图绿色设计文件编制深度规	暖边),传热系数2.4,详见建施04A绿色设计专篇(建筑)外窗
定(苏建科 2015-171 号)》第 2.4.4 条。	(包括透明幕墙) 的热工性能。
14(建筑节能)门窗表中的外窗玻璃构造及开启方式、传热系数、遮阳	1.已修改,详见建施02A门窗表 门窗大样及建施04A绿色设计专
等均应与绿建中保持一致。	篇(建筑)
15(建筑节能)屋面缺平均传热系数数据。	15.已补充,详见04A绿色设计专篇(建筑)建筑物维护结构热工性能
	表1
消防专业审查	
一、强制性条文及安全性方面 无	
二、强制性标准方面 无	
三、其它	

1.(建筑)南向外窗传热系数与太阳得热系数不满足时不得进行性能性指标设计,见《江苏省 民用建筑施工图绿色设计文件编制深度规定(苏建科 2015-171 号)》第 2.4.4 条。	1.已修改,南侧外窗采用 6 高透光Low-E+12Ar+6 透明(高暖边),传热系数2.4,详见建施04A绿色设计专篇(建筑)外窗(包括透明幕墙) 的热工性能。
2.(建筑)门窗表中的外窗玻璃构造及开启方式、传热系数、遮阳等应与绿建中保持一致。	2.已修改,详见建施02A门窗表 门窗大样及建施04A绿色设计专篇(建筑)
3.(建筑)屋面缺平均传热系数数据。	3.已补充,详见04A绿色设计专篇(建筑)建筑物维护结构热工性能表1
建筑专业审查	
1(消防安全性)未明确内部各部位装修材料燃烧性能等级,见《建筑内部装修设计防火规范》(GB50222 —2017 第 5.1.1 条)	1.已补充,详见建施03A 单层、多层民用建筑内部各部位装修材料的燃烧性能等级表
2 南侧寒冷地区外廊应为封闭外廊,见《民用通则》(GB50352-2019 第 7.3.3 条)。	2.已修改,详见建施06A 二层平面图。
3(消防安全性)强电间、弱电间门未为甲级防火门,见《建防规》(GB50016-2014 第 6.2.7 条)。	3.已修改,详见建施06A、07A各层平面图。
4(消防安全性)民用建筑的附属库房(工具间等,其余自查)未设置乙级防火门,见《建防规》 (GB50016-2014 第 6.2.3 条 4)。	4.已修改,详见建施05A 一层平面图。
5(消防安全性)复核开向楼梯间门不应减少平台的有效宽度(未用虚线	已复核,开向楼梯间门不减少平台的有效宽度,疏散宽度已用虚线

标设计,见《江苏省 民用建筑施工图绿色设计文件编制深度规定	暖边),传热系数2.4,详见建施04A绿色设计专篇(建筑)外窗
(苏建科 2015-171 号)》第 2.4.4 条。	(包括透明幕墙) 的热工性能。
2.(建筑)门窗表中的外窗玻璃构造及开启方式、传热系数、遮阳等均	2.已修改,详见建施02A门窗表 门窗大样及建施04A绿色设计专
应与绿建中保持一致。	篇(建筑)
3.(建筑)屋面缺平均传热系数数据。	3.已补充,详见04A绿色设计专篇(建筑)建筑物维护结构热工性能
	表1
建筑专业审查	
1(消防安全性)未明确内部各部位装修材料燃烧性能等级,见《建筑内	1.已补充,详见建施03A 单层、多层民用建筑内部各部位
部装修设计防火规范》(GB50222 —2017 第 5.1.1 条)	装修材料的燃烧性能等级表
2 南侧寒冷地区外廊应为封闭外廊,见《民用通则》	2.已修改,详见建施06A 二层平面图。
(GB50352-2019 第 7.3.3 条)。	
3(消防安全性)强电间、弱电间门未为甲级防火门,见《建防规》	3.已修改,详见建施06A、07A各层平面图。
(GB50016-2014 第 6.2.7 条)。	
4(消防安全性)民用建筑的附属库房(工具间等,其余自查)	4.已修改,详见建施05A 一层平面图。
未设置乙级防火门,见《建防规》 (GB50016-2014	
第 6.2.3 条 4)。	
5(消防安全性)复核开向楼梯间门不应减少平台的有效宽度(未用虚线	已复核,开向楼梯间门不减少平台的有效宽度,疏散宽度已用虚线
的地方),见《建防规》(GB50016-2014 第 6.4.11.3 条)。	表示。

(苏建科 2015-171 号)》第 2.4.4 条。	(包括透明幕墙) 的热工性能。
2.(建筑)门窗表中的外窗玻璃构造及开启方式、传热系数、遮阳等均	2.已修改,详见建施02A门窗表 门窗大样及建施04A绿色设计专
应与绿建中保持一致。	篇(建筑)
3.(建筑)屋面缺平均传热系数数据。	3.已补充,详见04A绿色设计专篇(建筑)建筑物维护结构热工性能
	表1
建筑专业审查	
1(消防安全性)未明确内部各部位装修材料燃烧性能等级,见《建筑内	1.已补充,详见建施03A 单层、多层民用建筑内部各部位
部装修设计防火规范》(GB50222 —2017 第 5.1.1 条)	装修材料的燃烧性能等级表
2 南侧寒冷地区外廊应为封闭外廊,见《民用通则》	2.已修改,详见建施06A 二层平面图。
(GB50352-2019 第 7.3.3 条)。	
3(消防安全性)强电间、弱电间门未为甲级防火门,见《建防规》	3.已修改,详见建施06A、07A各层平面图。
(GB50016-2014 第 6.2.7 条)。	
4(消防安全性)民用建筑的附属库房(工具间等,其余自查)	4.已修改,详见建施05A 一层平面图。
未设置乙级防火门,见《建防规》 (GB50016-2014	
第 6.2.3 条 4)。	
5(消防安全性)复核开向楼梯间门不应减少平台的有效宽度(未用虚线	5.已复核,开向楼梯间门不减少平台的有效宽度,疏散宽度已用虚线
的地方),见《建防规》(GB50016-2014 第 6.4.11.3 条)。	表示。
6 中小学校的楼梯扶手上应加装防止学生溜滑的设施,见《中	6.在扶手上设高度≥50mm 的防滑块或凸出物,参国标05SJ8

11(消防安全性)灭火救援窗的离地距离、尺寸、间距、数目、容易破碎	本项目消防车登高场地在南侧,每层一个防火分区,共两个消防救
等应满足要求,见《建防规》(GB50016-2014 第 7.2.4	援窗,间距≤20米,各消防救援窗尺寸详见门窗大样图。
和 7.2.5 条)	
12(消防安全性)疏散宽度计算未按照《中小学校建筑设计规范》	12.已修改,详见建施01A建筑设计总说明15.6。
(GB50099-2011 第 8.2.3 条)执行。	
13(建筑节能)南向外窗传热系数与太阳得热系数不满足时不得进行性	1.已修改,南侧外窗采用 6高透光Low-E+12Ar+6透明(高
能性指标设计,见《江苏省民 用建筑施工图绿色设计文件编制深度规	暖边),传热系数2.4,详见建施04A绿色设计专篇(建筑)外窗
定(苏建科 2015-171 号)》第 2.4.4 条。	(包括透明幕墙) 的热工性能。
14(建筑节能)门窗表中的外窗玻璃构造及开启方式、传热系数、遮阳	1.已修改,详见建施02A门窗表 门窗大样及建施04A绿色设计专
等均应与绿建中保持一致。	篇(建筑)
15(建筑节能)屋面缺平均传热系数数据。	15.已补充,详见04A绿色设计专篇(建筑)建筑物维护结构热工性能
	表1
消防专业审查	
一、强制性条文及安全性方面 无	
二、强制性标准方面 无	
三、其它	
1.(建筑)未明确内部各部位装修材料燃烧性能等级,见《建筑内	1.已补充,详见建施03A 单层、多层民用建筑内部各部位
部装修设计防火规范》(GB50222—2017 第 5.1.1 条)	装修材料的燃烧性能等级表

应与绿建中保持一致。	篇(建筑)
3.(建筑)屋面缺平均传热系数数据。	3.已补充,详见04A绿色设计专篇(建筑)建筑物维护结构热工性能
	表1
建筑专业审查	
1(消防安全性)未明确内部各部位装修材料燃烧性能等级,见《建筑内	1.已补充,详见建施03A 单层、多层民用建筑内部各部位
部装修设计防火规范》(GB50222 —2017 第 5.1.1 条)	装修材料的燃烧性能等级表
2 南侧寒冷地区外廊应为封闭外廊,见《民用通则》	2.已修改,详见建施06A 二层平面图。
(GB50352-2019 第 7.3.3 条)。	
3(消防安全性)强电间、弱电间门未为甲级防火门,见《建防规》	3.已修改,详见建施06A、07A各层平面图。
(GB50016-2014 第 6.2.7 条)。	
4(消防安全性)民用建筑的附属库房(工具间等,其余自查)	4.已修改,详见建施05A 一层平面图。
未设置乙级防火门,见《建防规》 (GB50016-2014	
第 6.2.3 条 4)。	
5(消防安全性)复核开向楼梯间门不应减少平台的有效宽度(未用虚线	已复核,开向楼梯间门不减少平台的有效宽度,疏散宽度已用虚线
的地方),见《建防规》(GB50016-2014 第 6.4.11.3 条)。	表示。
6 中小学校的楼梯扶手上应加装防止学生溜滑的设施,见《中	6.在扶手上设高度≥50mm 的防滑块或凸出物,参国标05SJ8
小学校建筑设计规范》(GB50099-2011 第 8.7.6 条)。	《民用建筑工程设计常见问题分析及图示》P2-2,详见建施12A
	楼梯大样图。

（2楼） 报告厅施工图纸

（2楼）女卫施工图纸

(GB50099-2011 第 8.2.3 条)执行。	
13 (建筑节能)南向外窗传热系数与太阳得热系数不满足时不得进行性	.已修改,南侧外窗采用 6 高透光Low-E+12 Ar+6 透明(高
能性指标设计,见《江苏省民 用建筑施工图绿色设计文件编制深度规	暖边),传热系数2.4,详见建施04A绿色设计专篇(建筑)外窗
定(苏建科 2015-171 号)》第 2.4.4 条。	(包括透明幕墙) 的热工性能。
14 (建筑节能)门窗表中的外窗玻璃构造及开启方式、传热系数、遮阳	.已修改,详见建施02A门窗表 门窗大样及建施04A绿色设计专
等均应与绿建中保持一致。	篇(建筑)
15 (建筑节能)屋面缺平均传热系数数据。	15.已补充,详见04A绿色设计专篇(建筑)建筑物维护结构热工性能
	表1
消防专业审查	
一、强制性条文及安全性方面 无	
二、强制性标准方面 无	
三、其它	
1.(建筑)未明确内部各部位装修材料燃烧性能等级,见《建筑内	1.已补充,详见建施03A 单层、多层民用建筑内部各部位
部装修设计防火规范》(GB50222—2017 第 5.1.1 条)	装修材料的燃烧性能等级表
2.(建筑)强电间、弱电间门未为甲级防火门,见《建防规》	2.已修改,详见建施06A、07A各层平面图。
(GB50016-2014 第 6.2.7 条)。	
3.(建筑)民用建筑的附属库房(工具间等,其余自查)未设置乙	3.已修改,详见建施05A 一层平面图。
级防火门,见《建防规》(GB50016-2014第6.2.3条4)。	
4.(建筑)复核开向楼梯间门不应减少平台的有效宽度(未用虚线	4.已复核,开向楼梯间门不减少平台的有效宽度,疏散宽度已用虚线

建筑专业审查	
1(消防安全性)未明确内部各部位装修材料燃烧性能等级,见《建筑内	1.已补充,详见建施03A 单层、多层民用建筑内部各部位
部装修设计防火规范》(GB50222 —2017 第 5.1.1 条)	装修材料的燃烧性能等级表
2 南侧寒冷地区外廊应为封闭外廊,见《民用通则》	2.已修改,详见建施06A 二层平面图。
(GB50352-2019 第 7.3.3 条)。	
3(消防安全性)强电间、弱电间门未为甲级防火门,见《建防规》	3.已修改,详见建施06A、07A各层平面图。
(GB50016-2014 第 6.2.7 条)。	
4(消防安全性)民用建筑的附属库房(工具间等,其余自查)	4.已修改,详见建施05A 一层平面图。
未设置乙级防火门,见《建防规》(GB50016-2014	
第 6.2.3 条 4)。	
5(消防安全性)复核开向楼梯间门不应减少平台的有效宽度(未用虚线	5.已复核,开向楼梯间门不减少平台的有效宽度,疏散宽度已用虚线
的地方),见《建防规》(GB50016-2014 第 6.4.11.3 条)。	表示。
6 中小学校的楼梯扶手上应加装防止学生溜滑的设施,见《中	6.在扶手上设高度≥50mm 的防滑块或凸出物,参国标05SJ8
小学校建筑设计规范》(GB50099-2011 第 8.7.6 条)。	《民用建筑工程设计常见问题分析及图示》P2-2,详见建施12A
	楼梯大样图。
7 中小学校教学用房的楼梯梯段宽度应为人流股数的整数倍。	7.已修改,梯段净宽为1.35米,详见建施05A-07A各层平面图及
并应按 0.60m 的整数倍增加梯段宽度。 每个梯段可增加不	建施12A楼梯大样图。
超过 0.15m 的摆幅宽度,见《中小学校建筑设计规范》	
(GB50099-2011 第 8.7.2 条)。	

一、强制性条文及安全性方面 无	
二、强制性标准方面 无	
三、其它	三、其它
1.(建筑)南向外窗传热系数与太阳得热系数不满足时不得进行性能性指标设计,见《江苏省 民用建筑施工图绿色设计文件编制深度规定(苏建科 2015-171 号)》第 2.4.4 条。	1.已修改,南侧外窗采用 6 高透光Low-E+12Ar+6 透明(高暖边),传热系数2.4,详见建施04A绿色设计专篇(建筑)外窗(包括透明幕墙) 的热工性能。
2.(建筑)门窗表中的外窗玻璃构造及开启方式、传热系数、遮阳等参应与绿建中保持一致。	2.已修改,详见建施02A门窗表 门窗大样及建施04A绿色设计专篇(建筑)
3.(建筑)屋面缺平均传热系数数据。	3.已补充,详见04A绿色设计专篇(建筑)建筑物维护结构热工性能表1
建筑专业审查	
1(消防安全性)未明确内部各部位装修材料燃烧性能等级,见《建筑内部装修设计防火规范》(GB50222 —2017 第 5.1.1 条)	1.已补充,详见建施03A 单层、多层民用建筑内部各部位装修材料的燃烧性能等级表
2 南侧寒冷地区外廊应为封闭外廊,见《民用通则》(GB50352-2019 第 7.3.3 条)。	2.已修改,详见建施06A 二层平面图。
3(消防安全性)强电间、弱电间门未为甲级防火门,见《建防规》(GB50016-2014 第 6.2.7 条)。	3.已修改,详见建施06A、07A各层平面图。
4(消防安全性)民用建筑的附属库房(工具间等,其余自查)	4.已修改,详见建施05A 一层平面图。

（2楼） 男卫施工图纸

柘汪小学室内装饰项目

ZHEWANG XIAOXUE SHINEI ZHUANGSHI XIANGMU

施 工 图 纸

建设单位:柘汪小学

设计单位:山东印象空间设计有限公司

编 制 日 期: 2022 年 0□月 □□0

3.(建筑)屋面缺平均传热系数数据。	3.已补充,详见04A绿色设计专篇(建筑)建筑物维护结构热工性能
	表1
建筑专业审查	
1(消防安全性)未明确内部各部位装修材料燃烧性能等级,见《建筑内	1.已补充,详见建施03A 单层、多层民用建筑内部各部位
部装修设计防火规范》(GB50222 —2017 第 5.1.1 条)	装修材料的燃烧性能等级表
2 南侧寒冷地区外廊应为封闭外廊,见《民用通则》	2.已修改,详见建施06A 二层平面图。
(GB50352-2019 第 7.3.3 条)。	
3(消防安全性)强电间、弱电间门未为甲级防火门,见《建防规》	3.已修改,详见建施06A、07A各层平面图。
(GB50016-2014 第 6.2.7 条)。	
4(消防安全性)民用建筑的附属库房(工具间等,其余自查)	4.已修改,详见建施05A 一层平面图。
未设置乙级防火门,见《建防规》 (GB50016-2014	
第 6.2.3 条 4)。	
5(消防安全性)复核开向楼梯间门不应减少平台的有效宽度(未用虚线	已复核,开向楼梯间门不减少平台的有效宽度,疏散宽度已用虚线
的地方),见《建防规》(GB50016-2014 第 6.4.11.3 条)。	表示。
6 中小学校的楼梯扶手上应加装防止学生溜滑的设施,见《中	6.在扶手上设高度≥50mm 的防滑块或凸出物,参国标05SJ8
小学校建筑设计规范》(GB50099-2011 第 8.7.6 条)。	《民用建筑工程设计常见问题分析及图示》P2-2,详见建施12A
	楼梯大样图。
7 中小学校教学用房的楼梯梯段宽度应为人流股数的整数倍。	7.已修改,梯段净宽为1.35米,详见建施05A-07A各层平面图及

中城科泽工程设计有限责任公司回复意见3

工程名称:连云港市柘汪中心小学新建南京路校区食堂报告厅　　工程编号:21JSL012

建设单位:连云港市柘汪中心小学　　第 1 页　　共 1 页

建筑专业	5.(建筑)灭火救援窗的离地距离、尺寸、间距、数目、容易破碎等应满足要求,见《建防规》(GB50016-2014第7.2.4和7.2.5条)	5.本项目消防车登高场地在南侧,每层一个防火分区,共两个消防救援窗,间距≤20米,各消防救援窗尺寸详见门窗大样图。
	6.(建筑)疏散宽度计算未按照《中小学校建筑设计规范》(GB50099-2011 第 8.2.3 条)执行。	6.已修改,详见建施01A建筑设计总说明15.6。

设　计:　　校　核:　　审　　日期:2021.08

9 首层轴线 2-3 与 B 处门净高 2500,受踏步板的影响,不	9.已修改,门净高改为2300,详见建施05A 一层平面图。
易开起。门顶与踏步板底应留可以开启高度。	
10 请注意防护栏杆下有实墙或横向栏杆时(低窗台等处横向实墙,	10.已注意,护窗栏杆做法参见15J403-1-H3-C15,无横向栏
请自查),应考虑防止儿童攀爬,进行安全处理,见《民用通则》	竖向栏杆间距110,临空拦杆及护栏安装时确保耐水平推力≥
(GB50352-2019 第 6.7.4 条)。	1.0KN/m。
11(消防安全性)灭火救援窗的离地距离、尺寸、间距、数目、容易破碎	本项目消防车登高场地在南侧,每层一个防火分区,共两个消防救
等应满足要求,见《建防规》(GB50016-2014 第 7.2.4	援窗,间距≤20米,各消防救援窗尺寸详见门窗大样图。
和 7.2.5 条)	
12(消防安全性)疏散宽度计算未按照《中小学校建筑设计规范》	12.已修改,详见建施01A建筑设计总说明15.6。
(GB50099-2011 第 8.2.3 条)执行。	
13(建筑节能)南向外窗传热系数与太阳得热系数不满足时不得进行性	1.已修改,南侧外窗采用 6高透光Low-E+12Ar+6透明(高
能性指标设计,见《江苏省民 用建筑施工图绿色设计文件编制深度规	遮阳),传热系数2.4,详见建施04A绿色设计专篇(建筑)外窗
定(苏建科 2015-171 号)》第 2.4.4 条。	(包括透明幕墙) 的热工性能。
14(建筑节能)门窗表中的外窗玻璃构造及开启方式、传热系数、遮阳	1.已修改,详见建施02A门窗表 门窗大样及建施04A绿色设计专
等均应与绿建中保持一致。	篇(建筑)
15(建筑节能)屋面缺平均传热系数数据。	15.已补充,详见04A绿色设计专篇(建筑)建筑物维护结构热工性能
	表1

绿色建筑及节能设计审查	
一、强制性条文及安全性方面 无	
二、强制性标准方面 无	
三、其它	三、其它
1.(建筑)南向外窗传热系数与太阳得热系数不满足时不得进行性能性指标设计,见《江苏省 民用建筑施工图绿色设计文件编制深度规定(苏建科 2015-171 号)》第 2.4.4 条。	1.已修改,南侧外窗采用 6 高透光Low-E+12Ar+6 透明(高暖边),传热系数2.4,详见建施04A绿色设计专篇(建筑)外窗(包括透明幕墙) 的热工性能。
2.(建筑)门窗表中的外窗玻璃构造及开启方式、传热系数、遮阳等参应与绿建中保持一致。	2.已修改,详见建施02A门窗表 门窗大样及建施04A绿色设计专篇(建筑)
3.(建筑)屋面缺平均传热系数数据。	3.已补充,详见04A绿色设计专篇(建筑)建筑物维护结构热工性能表1
建筑专业审查	
1(消防安全性)未明确内部各部位装修材料燃烧性能等级,见《建筑内部装修设计防火规范》(GB50222 —2017 第 5.1.1 条)	1.已补充,详见建施03A 单层、多层民用建筑内部各部位装修材料的燃烧性能等级表
2 南侧寒冷地区外廊应为封闭外廊,见《民用通则》(GB50352-2019 第 7.3.3 条)。	2.已修改,详见建施06A 二层平面图。
3(消防安全性)强电间、弱电间门未为甲级防火门,见《建防规》(GB50016-2014 第 6.2.7 条)。	3.已修改,详见建施06A、07A各层平面图。

	表1
建筑专业审查	
1(消防安全性)未明确内部各部位装修材料燃烧性能等级,见《建筑内	1.已补充,详见建施03A 单层、多层民用建筑内部各部位
部装修设计防火规范》(GB50222 —2017 第 5.1.1 条)	装修材料的燃烧性能等级表
2 南侧寒冷地区外廊应为封闭外廊,见《民用通则》	2.已修改,详见建施06A 二层平面图。
(GB50352-2019 第 7.3.3 条)。	
3(消防安全性)强电间、弱电间门未为甲级防火门,见《建防规》	3.已修改,详见建施06A、07A各层平面图。
(GB50016-2014 第 6.2.7 条)。	
4(消防安全性)民用建筑的附属库房(工具间等,其余自查)	4.已修改,详见建施05A 一层平面图。
未设置乙级防火门,见《建防规》(GB50016-2014	
第 6.2.3 条 4)。	
5(消防安全性)复核开向楼梯间门不应减少平台的有效宽度(未用虚线	5.已复核,开向楼梯间门不减少平台的有效宽度,疏散宽度已用虚线
的地方),见《建防规》(GB50016-2014 第 6.4.11.3 条)	表示。
6 中小学校的楼梯扶手上应加装防止学生溜滑的设施,见《中	6.在扶手上设高度≥50mm 的防滑块或凸出物,参国标05SJ8
小学校建筑设计规范》(GB50099-2011 第 8.7.6 条)。	《民用建筑工程设计常见问题分析及图示》P2-2,详见建施12A
	楼梯大样图。
7 中小学校教学用房的楼梯梯段宽度应为人流股数的整数倍。	7.已修改,梯段净宽为1.35米,详见建施05A-07A各层平面图及
并应按 0.60m 的整数倍增加梯段宽度。 每个梯段可增加不	建施12A楼梯大样图。
超过 0.15m 的摆幅宽度,见《中小学校建筑设计规范》	

（2楼） 施工图纸

能性指标设计,见《江苏省民 用建筑施工图绿色设计文件编制深度规	暖边),传热系数2 .4 ,详见建施0 4 A绿色设计专篇(建筑)外窗
定(苏建科 2015-171 号)》第 2 .4 .4 条。	(包括透明幕墙) 的热工性能。
14 (建筑节能)门窗表中的外窗玻璃构造及开启方式、传热系数、遮阳	.已修改,详见建施0 2 A门窗表 门窗大样及建施0 4 A绿色设计专
等均应与绿建中保持一致。	篇(建筑)
15 (建筑节能)屋面缺平均传热系数数据。	15 .已补充,详见0 4 A绿色设计专篇(建筑)建筑物维护结构热工性能
	表1
消防专业审查	
一、强制性条文及安全性方面 无	
二、强制性标准方面 无	
三、其它	
1.(建筑)未明确内部各部位装修材料燃烧性能等级,见《建筑内	1.已补充,详见建施0 3 A 单层、多层民用建筑内部各部位
部装修设计防火规范》 (GB50222—2017 第 5 .1 .1 条)	装修材料的燃烧性能等级表
2 .(建筑)强电间、弱电间门未为甲级防火门,见《建防规》	2 .已修改,详见建施0 6 A、0 7 A各层平面图。
(GB50016-2014 第 6 .2 .7 条)。	
3 .(建筑)民用建筑的附属库房(工具间等,其余自查)未设置乙	3 .已修改,详见建施0 5 A 一层平面图。
级防火门,见《建防规》(GB50016-2014 第6 .2 .3 条4)。	
4 .(建筑)复核开向楼梯间门不应减少平台的有效宽度(未用虚线	4 .已复核,开向楼梯间门不减少平台的有效宽度,疏散宽度已用虚线
表示的地方),见《建防规》(GB50016-2014 第 6 .4 .11 .3 条)	表示。

（1楼）　后厨施工图纸

（1楼）　餐厅施工图纸

（1楼）　餐厅后厨施工图纸

（2楼） 洗手间施工图纸

（1楼）　女卫施工图纸

12.(消防安全性)疏散宽度计算未按照《中小学校建筑设计规范》	12.已修改,详见建施01A建筑设计总说明15.6。
(GB50099-2011 第 8.2.3 条)执行。	
13.(建筑节能)南向外窗传热系数与太阳得热系数不满足时不得进行性	13.已修改,南侧外窗采用 6高透光Low-E+12Ar+6透明(高
能性指标设计,见《江苏省民 用建筑施工图绿色设计文件编制深度规	遮阳),传热系数2.4,详见建施04A绿色设计专篇(建筑)外窗
定(苏建科 2015-171 号)》第 2.4.4 条。	(包括透明幕墙) 的热工性能。
14.(建筑节能)门窗表中的外窗玻璃构造及开启方式、传热系数、遮阳	14.已修改,详见建施02A门窗表 门窗大样及建施04A绿色设计专
等均应与绿建中保持一致。	篇(建筑)
15.(建筑节能)屋面缺平均传热系数数据。	15.已补充,详见04A绿色设计专篇(建筑)建筑物维护结构热工性能
	表1
消防专业审查	
一、强制性条文及安全性方面 无	
二、强制性标准方面 无	
三、其它	
1.(建筑)未明确内部各部位装修材料燃烧性能等级,见《建筑内	1.已补充,详见建施03A 单层、多层民用建筑内部各部位
部装修设计防火规范》(GB50222—2017 第 5.1.1 条)	装修材料的燃烧性能等级表
2.(建筑)强电间、弱电间门未为甲级防火门,见《建防规》	2.已修改,详见建施06A、07A各层平面图。
(GB50016-2014 第 6.2.7 条)。	
3.(建筑)民用建筑的附属库房(工具间等,其余自查)未设置乙	3.已修改,详见建施05A 一层平面图。
级防火门,见《建防规》(GB50016-2014第6.2.3条4)。	

和 7.2.5 条)	
12(消防安全性)疏散宽度计算未按照《中小学校建筑设计规范》	12.已修改,详见建施01A建筑设计总说明15.6。
(GB50099-2011 第 8.2.3 条)执行。	
13(建筑节能)南向外窗传热系数与太阳得热系数不满足时不得进行性	13.已修改,南侧外窗采用 6高透光Low-E+12Ar+6透明(高
能性指标设计,见《江苏省民 用建筑施工图绿色设计文件编制深度规	暖边),传热系数2.4,详见建施04A绿色设计专篇(建筑)外窗
定(苏建科 2015-171 号)》第 2.4.4 条。	(包括透明幕墙) 的热工性能。
14(建筑节能)门窗表中的外窗玻璃构造及开启方式、传热系数、遮阳	14.已修改,详见建施02A门窗表 门窗大样及建施04A绿色设计专
等均应与绿建中保持一致。	篇(建筑)
15(建筑节能)屋面缺平均传热系数数据。	15.已补充,详见04A绿色设计专篇(建筑)建筑物维护结构热工性能
	表1
消防专业审查	
一、强制性条文及安全性方面 无	
二、强制性标准方面 无	
三、其它	
1.(建筑)未明确内部各部位装修材料燃烧性能等级,见《建筑内	1.已补充,详见建施03A 单层、多层民用建筑内部各部位
部装修设计防火规范》(GB50222—2017 第 5.1.1 条)	装修材料的燃烧性能等级表
2.(建筑)强电间、弱电间门未为甲级防火门,见《建防规》	2.已修改,详见建施06A、07A各层平面图。
(GB50016-2014 第 6.2.7 条)。	
3.(建筑)民用建筑的附属库房(工具间等,其余自查)未设置乙	3.已修改,详见建施05A 一层平面图。

等应满足要求,见《建防规》（GB50016-2014 第 7.2.4	援窗,间距≤20 米,各消防救援窗尺寸详见门窗大样图。
和 7.2.5 条）	
12（消防安全性）疏散宽度计算未按照《中小学校建筑设计规范》	12.已修改,详见建施01A建筑设计总说明15.6。
（GB50099-2011 第 8.2.3 条）执行。	
13（建筑节能）南向外窗传热系数与太阳得热系数不满足时不得进行性	1.已修改,南侧外窗采用 6 高透光Low-E+12Ar+6 透明（高
能性指标设计,见《江苏省民 用建筑施工图绿色设计文件编制深度规	暖边）,传热系数2.4,详见建施04A绿色设计专篇（建筑）外窗
定（苏建科 2015-171 号）》第 2.4.4 条。	（包括透明幕墙） 的热工性能。
14（建筑节能）门窗表中的外窗玻璃构造及开启方式、传热系数、遮阳	1.已修改,详见建施02A门窗表 门窗大样及建施04A绿色设计专
等均应与绿建中保持一致。	篇（建筑）
15（建筑节能）屋面缺平均传热系数数据。	15.已补充,详见04A绿色设计专篇（建筑）建筑物维护结构热工性能
	表1
消防专业审查	
一、强制性条文及安全性方面 无	
二、强制性标准方面 无	
三、其它	
1.（建筑）未明确内部各部位装修材料燃烧性能等级,见《建筑内	1.已补充,详见建施03A 单层、多层民用建筑内部各部位
部装修设计防火规范》（GB50222—2017 第 5.1.1 条）	装修材料的燃烧性能等级表
2.（建筑）强电间、弱电间门未为甲级防火门,见《建防规》	2.已修改,详见建施06A、07A各层平面图。
（GB50016-2014 第 6.2.7 条）。	

2.(建筑)门窗表中的外窗玻璃构造及开启方式、传热系数、遮阳等参	2.已修改,详见建施02A门窗表 门窗大样及建施04A绿色设计专
应与绿建中保持一致。	篇(建筑)
3.(建筑)屋面缺平均传热系数数据。	3.已补充,详见04A绿色设计专篇(建筑)建筑物维护结构热工性能
	表1
建筑专业审查	
1(消防安全性)未明确内部各部位装修材料燃烧性能等级,见《建筑内	1.已补充,详见建施03A 单层、多层民用建筑内部各部位
部装修设计防火规范》(GB50222 —2017 第 5.1.1 条)	装修材料的燃烧性能等级表
2 南侧寒冷地区外廊应为封闭外廊,见《民用通则》	2.已修改,详见建施06A 二层平面图。
(GB50352-2019 第 7.3.3 条)。	
3(消防安全性)强电间、弱电间门未为甲级防火门,见《建防规》	3.已修改,详见建施06A、07A各层平面图。
(GB50016-2014 第 6.2.7 条)。	
4(消防安全性)民用建筑的附属库房(工具间等,其余自查)	4.已修改,详见建施05A 一层平面图。
未设置乙级防火门,见《建防规》 (GB50016-2014	
第 6.2.3 条 4)。	
5(消防安全性)复核开向楼梯间门不应减少平台的有效宽度(未用虚线	5.已复核,开向楼梯间门不减少平台的有效宽度,疏散宽度已用虚线
的地方),见《建防规》(GB50016-2014 第 6.4.11.3 条)。	表示。
6 中小学校的楼梯扶手上应加装防止学生溜滑的设施,见《中	6.在扶手上设高度≥50mm 的防滑块或凸出物,参国标05SJ8
小学校建筑设计规范》(GB50099-2011 第 8.7.6 条)。	《民用建筑工程设计常见问题分析及图示》P2-2,详见建施12A

(GB50352-2019 第 6.7.4 条)。	1.0 KN/m。
11(消防安全性)灭火救援窗的离地距离、尺寸、间距、数目、容易破碎等应满足要求,见《建防规》(GB50016-2014 第 7.2.4 和 7.2.5 条)	11.本项目消防车登高场地在南侧,每层一个防火分区,共两个消防救援窗,间距≤20 米,各消防救援窗尺寸详见门窗大样图。
12(消防安全性)疏散宽度计算未按照《中小学校建筑设计规范》(GB50099-2011 第 8.2.3 条)执行。	12.已修改,详见建施01A建筑设计总说明15.6。
13(建筑节能)南向外窗传热系数与太阳得热系数不满足时不得进行性能性指标设计,见《江苏省民用建筑绿色设计文件编制深度规定(苏建科 2015-171 号)》第 2.4.4 条。	13.已修改,南侧外窗采用 6 高透光Low-E+12Ar+6 透明(高暖边),传热系数2.4,详见建施04A绿色设计专篇(建筑)外窗(包括透明幕墙)的热工性能。
14(建筑节能)门窗表中的外窗玻璃构造及开启方式、传热系数、遮阳等均应与绿建中保持一致。	14.已修改,详见建施02A门窗表 门窗大样及建施04A绿色设计专篇(建筑)
15(建筑节能)屋面缺平均传热系数数据。	15.已补充,详见04A绿色设计专篇(建筑)建筑物维护结构热工性能表1
消防专业审查	
一、强制性条文及安全性方面 无	
二、强制性标准方面 无	
三、其它	
1.(建筑)未明确内部各部位装修材料燃烧性能等级,见《建筑内	1.已补充,详见建施03A 单层、多层民用建筑内部各部位

三、其它	三、其它
1.(建筑)南向外窗传热系数与太阳得热系数不满足时不得进行性能性指标设计,见《江苏省 民用建筑施工图绿色设计文件编制深度规定(苏建科 2015-171 号)》第 2.4.4 条。	1.已修改,南侧外窗采用 6 高透光Low-E+12Ar+6 透明(高暖边),传热系数2.4,详见建施04A绿色设计专篇(建筑)外窗(包括透明幕墙) 的热工性能。
2.(建筑)门窗表中的外窗玻璃构造及开启方式、传热系数、遮阳等应与绿建中保持一致。	2.已修改,详见建施02A门窗表 门窗大样及建施04A绿色设计专篇(建筑)
3.(建筑)屋面缺平均传热系数数据。	3.已补充,详见04A绿色设计专篇(建筑)建筑物维护结构热工性能表1
建筑专业审查	
1(消防安全性)未明确内部各部位装修材料燃烧性能等级,见《建筑内部装修设计防火规范》(GB50222 —2017 第 5.1.1 条)	1.已补充,详见建施03A 单层、多层民用建筑内部各部位装修材料的燃烧性能等级表
2 南侧寒冷地区外廊应为封闭外廊,见《民用通则》(GB50352-2019 第 7.3.3 条)。	2.已修改,详见建施06A 二层平面图。
3(消防安全性)强电间、弱电间门未为甲级防火门,见《建防规》(GB50016-2014 第 6.2.7 条)。	3.已修改,详见建施06A、07A各层平面图。
4(消防安全性)民用建筑的附属库房(工具间等,其余自查)未设置乙级防火门,见《建防规》 (GB50016-2014 第 6.2.3 条 4)。	4.已修改,详见建施05A 一层平面图。

（1楼）　男卫施工图纸

10 请注意防护栏杆下有实墙或横向栏杆时(低窗台等处横向实墙,请自查),应考虑防止儿童攀爬,进行安全处理,见《民用通则》(GB50352-2019 第 6.7.4 条)。	10.已注意,护窗栏杆做法参见15J403-1-H3-C15,无横向栏竖向栏杆间距110,临空拦杆及护栏安装时确保耐水平推力≥1.0KN/m。
11(消防安全性)灭火救援窗的离地距离、尺寸、间距、数目、容易破碎等应满足要求,见《建防规》(GB50016-2014 第 7.2.4 和 7.2.5 条)	11.已修改,本项目消防车登高场地在南侧,每层一个防火分区,共两个消防救援窗,间距≤20米,各消防救援窗尺寸详见门窗大样图。
12(消防安全性)疏散宽度计算未按照《中小学校建筑设计规范》(GB50099-2011 第 8.2.3 条)执行。	12.已修改,详见建施01A建筑设计总说明15.6。
13(建筑节能)南向外窗传热系数与太阳得热系数不满足时不得进行性能性指标设计,见《江苏省民 用建筑施工图绿色设计文件编制深度规定(苏建科 2015-171 号)》第 2.4.4 条。	13.已修改,南侧外窗采用 6高透光Low-E+12Ar+6透明(高遮边),传热系数2.4,详见建施04A绿色设计专篇(建筑)外窗(包括透明幕墙) 的热工性能。
14(建筑节能)门窗表中的外窗玻璃构造及开启方式、传热系数、遮阳等均应与绿建中保持一致。	14.已修改,详见建施02A门窗表 门窗大样及建施04A绿色设计专篇(建筑)
15(建筑节能)屋面缺平均传热系数数据。	15.已补充,详见04A绿色设计专篇(建筑)建筑物维护结构热工性能表1
消防专业审查	
一、强制性条文及安全性方面 无	
二、强制性标准方面 无	

易开起。门顶与踏步板底应留可以开启高度。	
10 请注意防护栏杆下有实墙或横向栏杆时(低窗台等处横向实墙,请自查),应考虑防止儿童攀爬,进行安全处理,见《民用通则》(GB50352-2019 第 6.7.4 条)。	10.已注意,护窗栏杆做法参见15J403-1-H3-C15,无横向栏竖向栏杆间距110,临空拦杆及护栏安装时确保耐水平推力≥1.0KN/m。
11(消防安全性)灭火救援窗的离地距离、尺寸、间距、数目、容易破碎等应满足要求,见《建防规》(GB50016-2014 第 7.2.4 和 7.2.5 条)	11.已修改,本项目消防车登高场地在南侧,每层一个防火分区,共两个消防救援窗,间距≤20米,各消防救援窗尺寸详见门窗大样图。
12(消防安全性)疏散宽度计算未按照《中小学校建筑设计规范》(GB50099-2011 第 8.2.3 条)执行。	12.已修改,详见建施01A建筑设计总说明15.6。
13(建筑节能)南向外窗传热系数与太阳得热系数不满足时不得进行性能性指标设计,见《江苏省民用建筑施工图绿色设计文件编制深度规定(苏建科 2015-171 号)》第 2.4.4 条。	13.已修改,南侧外窗采用 6高透光Low-E+12Ar+6透明(高暖边),传热系数2.4,详见建施04A绿色设计专篇(建筑)外窗(包括透明幕墙) 的热工性能。
14(建筑节能)门窗表中的外窗玻璃构造及开启方式、传热系数、遮阳等均应与绿建中保持一致。	14.已修改,详见建施02A门窗表 门窗大样及建施04A绿色设计专篇(建筑)
15(建筑节能)屋面缺平均传热系数数据。	15.已补充,详见04A绿色设计专篇(建筑)建筑物维护结构热工性能表1
消防专业审查	
一、强制性条文及安全性方面 无	

部装修设计防火规范》(GB50222 —2017 第 5.1.1 条)	装修材料的燃烧性能等级表
2 南侧寒冷地区外廊应为封闭外廊,见《民用通则》	2.已修改,详见建施06A 二层平面图。
(GB50352-2019 第 7.3.3 条)。	
3(消防安全性)强电间、弱电间门未为甲级防火门,见《建防规》	3.已修改,详见建施06A、07A各层平面图。
(GB50016-2014 第 6.2.7 条)。	
4(消防安全性)民用建筑的附属库房(工具间等,其余自查)	4.已修改,详见建施05A 一层平面图。
未设置乙级防火门,见《建防规》 (GB50016-2014	
第 6.2.3 条 4)。	
5(消防安全性)复核开向楼梯间门不应减少平台的有效宽度(未用虚线	已复核,开向楼梯间门不减少平台的有效宽度,疏散宽度已用虚线
的地方),见《建防规》(GB50016-2014 第 6.4.11.3 条)。	表示。
6 中小学校的楼梯扶手上应加装防止学生溜滑的设施,见《中	6.在扶手上设高度≥50mm 的防滑块或凸出物,参国标05SJ8
小学校建筑设计规范》(GB50099-2011 第 8.7.6 条)。	《民用建筑工程设计常见问题分析及图示》P2-2,详见建施12A
	楼梯大样图。
7 中小学校教学用房的楼梯梯段宽度应为人流股数的整数倍。	7.已修改,梯段净宽为1.35米,详见建施05A-07A各层平面图及
并应按 0.60m 的整数倍增加梯段宽度。 每个梯段可增加不	建施12A楼梯大样图。
超过 0.15m 的摆幅宽度,见《中小学校建筑设计规范》	
(GB50099-2011 第 8.7.2 条)。	
8 复核视线分析是否满足要求。	8.已复核,视线分析满足要求。

装饰设计施工图说明

备注:本说明系本套图纸重要组成部分,请各方认真阅读。

一、施工图设计依据

1、甲方提供的原设计施工图纸;

2、图纸施工仅供参考;请根据现场尺寸施工

3、国家及华北地区现行的设计规范、规定、标准;

3.1、<民用建筑设计统一标准)(GB50352—2019)

3.2、<建筑设计防火规范>GB 50016(2018版)

3.3、<建筑内部装修设计防火规范>GB 50222 (2017版)

3.4、<民用建筑设计标准>(GB50352-2019)

3.5、<民用建筑照明设计标准>(GB50034-2013)

3.6、<建筑装饰装修工程质量验收标准>GB50210-2018

3.7、<建筑地面设计规范>(GB50037-2013)

3.8、<民用建筑节能设计规范>(GB50034-2004)

3.9、<建筑工程质量检验评定标准> GB50300-2013

3.10、<室内设计资料集>

3.11、<室内装饰工程手册>

二、工程概况

1、项目名称:临汪小学室内装饰施工图设计

2、项目地点:**********

3、建设单位:临汪小学

4、本次装饰工程建筑面积:约0平方米

5、本次装饰工程装饰区域:一层和二层:

三、标注及尺寸

1、立面图中所注标高是以相对层完成地面为+0.000的相对标高;

2、图纸中所示尺寸均以mm为统一单位;

★ 3、施工工图所表示的各部分的内容,应以图纸所标注尺寸为准,不能在图纸上按比例测量;

4、在阅总图时,局部区域尺寸应参见相关放大图,并以此图尺寸为准。平面图、立面图尺寸有出入时,以立面图为准,立面图与详图尺寸有出入时,以详图为准。

四、防火设计

★ 1、本图纸不包含消防系统,及消防应急照明、疏散指示、消防紧急广播、火灾报警系统、喷淋系统,请参照相应图纸;

2、本工程墙面、地面、顶棚材料大面积采用难燃型材料;

★ 3、木饰面基层均用国标阻燃板;

★ 4、电线均采用国标产品,并严格按施工规范施工;

五、其它要求:

1、地板产品质量符合国家A级标准。

2、表面装饰木料,符合国标标准的AAA级产品。

3、基层钢材均防锈3遍处理。

4、乳胶漆的墙面,基层腻子两遍, 乳胶漆必须底漆和面漆配套使用。底漆漆一遍,中涂漆一遍,面漆喷两遍。

5、本工程所用装修材料符合《民用建筑工程室内环境污染控制规范》(G350325-2001)的相关要求。

备注:

1:具体计算范围:(一层装修区域:长42.7m*29.7m总面积1174㎡ ; 二层装修区域:长42.4m*29.7m,总面积1190㎡)部分房间(具体哪几间)没有大样图,是否需要施工,具体如何做?(需要施工,无大样图房间均为乳胶漆墙面,地面瓷砖)门、洁具是否都不用做,(需要做,对照原土建清单,甲方确认)原土建清单中有哪些装修;(甲方确认)

2:图纸1.2层设计监控定位图 请参考原建筑图纸弱电图中已标明监控布置

3:大样图纸画的照明管线均是从开关引至装修的灯具,这个开关是否是原土建清单,(原则上土建清单应含强电布线,需甲方确认)具体走什么管子及什么线管子怎么敷设图纸均没有设计;没有单独画管线走向的装修灯具是否借用原土建的管线,没有单独画管线得这个管线就不需要计算了?(土建已完成的基础上的精装修,原则上只计算吊顶布线)

4:灯具详细规格型号无设计,(规格型号按甲方需求二次采购确定)

5:插座定位,参考原建筑清单插座定位图为主,后厨需要后期添加的插座要根据电气配备方规划添加插座即可,详细的装修施工图仅供参考。

6:(厨房给排水部分需要,卫生洁具需要安装,对照原土建清单,甲方确认。)

7:2楼报告厅乘坐区地面需要做地毯装饰,选购地毯时需要甲方和承接施工方选购确认,主席台地面需要地板铺设也需要甲方和承接施工方选购确认,报告厅的柱子需要木饰面装饰详见图纸

8 : 2楼 走道、音响间、化妆器具间、男更衣室、女更衣室、洗手间吊顶 用(方案一和方案二由甲方确认)

9 : 因为地面高低落差不一样,1楼和2 楼地面面层铺贴厚度为70mm,3楼的地面面层铺贴厚度60mm

建设单位：　　连云港市柘汪中心小学

连云港市柘汪中心小学新建南京路校区
食堂报告厅建筑施工图

设计编号:21JSL012

图纸目录					
序号	文件编号		图纸名称	图幅	备注
	图别	图号			
1	建施	01A	建筑设计总说明	A1	
2	建施	02A	门窗表 门窗大样	A1	
3	建施	03A	建筑工程做法明细表 门窗大样	A1	
4	建施	04A	绿色设计专篇(建筑)	A1	
5	建施	05A	一层平面图	A1	
6	建施	06A	二层平面图	A1	
7	建施	07A	三层平面图	A1	
8	建施	08	屋面平面图	A1	
9	建施	09	1-7轴立面图 7-1轴立面图	A1	
10	建施	10	F-A轴立面图 A-F轴立面图	A1	
11	建施	11A	1-1剖面图 3-3剖面图	A1	
12	建施	12A	3-3剖面图 大样图	A1	

中城科泽工程设计有限责任公司
ZHONGCHENG KEZE ENGINEERING DESIGN CO., LTD
工程设计甲级证书编号:　　A132012406

姓名	签字
法定代表人	张杰
项目负责人	杨学成
专业负责人	杨学成
项目设计阶段	施工图
设计日期	2021.04
图纸版次	第一版

建筑设计总说明一

一、设计依据

1.1 相关部门批对方案的批复意见。

1.2 消防、人防、市政、供电有关文件或协议　　1.3 甲方提供的设计任务书

1.4 本工程执行所有国家、地方颁布的相关规范和政策文件，下面仅列出主要的、综合性、系统性规范。

凡内容涉及所未列出者本工程也坚决以执行。

1.4.1《民用建筑设计统一标准》GB50352-2019　　1.4.2《建筑设计防火规范》GB 50016—2014 (2018版)

1.4.3《无障碍设计规范》　　GB 50763-2012

1.4.4《公共建筑节能设计标准》　GB50189-2015

1.4.5《江苏省绿色建筑设计标准》(江苏省标准)　　DGJ32/J 173-2014

二、项目概况及

经济指标

2.1 项目概况:本工程位于江苏省连云港市赣榆区,为连云港市备迁中心小学新建南京路校区食堂报告厅,该工程为地上3层,

一层为食堂,二层为报告厅。

2.2 面积指标:总建筑面积:2970 平方米 ;占地面积:1224 平方米;

2.3 本建筑一层层高4. 20米,二~三层层高3. 90米,主体总建筑高度12. 30米,室内外高差300。

2.4 耐火等级:地上二级;　　多层总建 ;

2.5 建筑体型系数:详节能计算书;　　2.6 设计使用年限:50年;　　2.7 结构形式:框架结构 ;

2.8 抗震:抗震设防烈度七度,地震基本加速度为0. 15 g(第三组)。

三、建筑平面位置及

标高尺寸

3.1 本工程施工定位详见总平面定位图。

3.2 本工程室内标高±0. 000为设计相对标高,相当于地质报告中5. 00m,具体标高详见总平面图。

3.3 本建筑各层相对标高的标注,均标明是建筑面层标高,屋面层标注的是结构面层标高。

四、墙体

4.1 本工程除结构剪力墙外,±0. 000以上未标注外墙200厚砂加气砌块((B06级);内墙为200厚ALC加气混凝土砌块,未标注墙墙为100厚加气混凝土砌块、墙体、管系、砂浆及标号详结施。

4.2 外墙砌体在窗台下作钢筋砼窗台梁、其宽为墙厚,梁长为窗洞口宽两边各加200,梁高为120,内配2 Φ8通长钢筋,混凝土为C25。

4.3 卫生间侧墙与楼地面接触处做200高C25 混凝土防水坎,厚度同墙厚。

4.4 卫生间等有防水要求的房间内墙面刷1. 5厚聚合物水泥基复合防水层,整墙面做,具体做法详见(说明10. 2b)条。

4.5 墙体洞口封堵:墙体所有预留洞口及后凿的洞口均应在设备及管线安装后进行封堵,穿越墙体变形缝处,应自身需要伸缩 的管线,应分

别设套管套管与洞口之间用C25细石混凝土填实共严,管与套管之间缝隙用矿棉板做分隔填实封堵。

4.6 砌体砌筑的开设构提应砌筑先调,并砌内壁用20厚1:2水泥砂浆抹砌两侧抹光。

4.7 钢筋砖书、梁与外墙砌体交接处粘贴(或钉牢)200宽钢丝网格布(或钢丝网)。

4.8 空调风管留洞:挂机型坡底300 距侧墙200 (D1),柜机离于楼地面200 距侧墙200 (D2),留洞大小≥Φ80

4.9 墙身防潮:所有外内墙砌体,均在室内地坪以下-0. 06 米水平处,做20厚1:2水泥砂浆,内掺防当于水泥重量5%的防水剂,

防潮层做法详见图标03. J930-1-4/126。

五、屋面工程

5.1 屋面工程施工时应严格遵照《屋面工程质量验收规范》中相关规定进行施工。

5.2 本工程屋面防水等级为Ⅰ级,两道防水设防。屋面找坡层采用加气混凝土,最薄处30;

5.2.1 钢结构坡屋面做法:彩钢板+PU封边玻镁丝棉夹芯板(110)+防水卷材+彩钢板,具体位置如图所示;

不上人平屋面做法参11. J930- 屋2/ J7

5.2.2 屋面防水层均为二道SBS改性沥青防水卷材,找坡层最低处为30厚1:6 加气混凝土。

5.2.3 水泥砂浆屋面参11. J930- 屋1/ J7 ;(用于雨篷、 消、阳台、空调机座)

5.3 女儿墙泛水作法详图标03. J201-1-3/21。

六、楼地面工程

6.1 楼面做法:a、水泥砂浆楼面地面:参12. J304 - DA1、LA1/8 ,适用于办公区、走廊、楼梯间、门厅,面层不做,用户自理

b、防滑地砖楼地面(有防水层):参12. J304 - DB20、LB20/60 ,适用于厨房、卫生间,面层不做,用户自理

6.3 卫生间等有防水要求的房间楼地面均做防水层,防水层做法详见(6. 1b条)且楼面均低于同层楼面,并按1%坡度坡向地漏。

楼面防水层与墙面防水层应在200高防水处裂开的部位,防成完整防水体系。

6.4 凡楼、地面留有各类管道井及安装孔洞口,待管线安装后、楼、地面留洞处应进行封堵,封堵作法同(4. 5条)

6.5 楼梯不锈钢栏杆做法参15. J403-1- B4 / B15型,面层上装防滑条,做法参15. J403-1- E6-3

七、玻璃及门窗工程

7.1 门窗工程应会抵专业单位设计、制作、安装。主要依据规范、规程有《铝合金门窗工程技术规范》JGJ 214-2010、

《塑料门窗工程技术规程》JGJ 103-2008、《居住建筑标准化外窗系统应用技术规程》DGJ32/J157-2013等。

7.2 玻璃厚度依据单块玻璃面积及设计算确定。门窗玻璃的选用应遵照《建筑玻璃应用技术规程》JGJ113和《建筑安全玻璃管理规定》

发改运行[2003]2116号及地方主管部门的有关规定。

7.3 门窗框料型材要求:铝合金平开门窗不低于55 系列,推拉门窗不低于80 系列,门框料壁厚不小于2. 0mm,窗料壁厚不小于1. 4 mm

塑钢推拉门窗不低于88 系列,平开门窗不低于60 系列。组合窗拼樘料应进行抗风压变形检算,并应选择抽拔力其樘料,抽拔深度不小于

10mm。所有门窗断热条不得使用PVC材料。门窗型材及玻璃河见节能专篇。

7.4 公建外窗物理性能指标:抗风压性能 ≥ 级、水密性能 ≥ 级、气密性能 ≥ 级、隔声性能 ≥ 级、保温性能 ≥ 级。

外门气密性 ≥ 级。幕墙气密性≥ 级

7.5 凡推拉门窗扇侧限位器及防外侧拆卸扣配置的构造,平开窗设外平开防脱器,平开门设交门器。防火门设闭门器,双扇防火门设按顺序关闭

的闭门器,特别注明为常开防火门者应安装信号控制关闭和反馈装置。

7.6 施工图所标的尺寸,均为建筑的门窗洞口尺寸,门窗加工尺寸应由承包商按照装修材质厚度予以调整。

7.7 面积大于1. 5 平方米窗玻璃或玻璃底边离最终装修面小于500 MM的落地窗、玻璃门上的玻璃均为安全玻璃,并加醒目指当标记。

7.8 门、窗框与墙体之间的洞口缝隙要密实:中间用发泡聚氨、制品填充,框料内、外表面与墙体间处用耐候型密封胶封堵。

7.9 双向平开门主帧墙中,单向平开门平开后方向一侧墙面,管道井门外平宽200 高挡水执门槛。干挂石材外墙窗门窗的外侧与外墙墙面平齐。

其余外门窗居墙中。

7.10 未注明的门洞均为100 或两中安装,除柱或剪墙安装的门需将门洞扩大30,以便柱居柱或剪墙一侧安装门套。

7.11 凡未注明材质的除入门均为木质防火门,疏散楼梯间除入门均为钢质防火门。

7.12 窗台高度不足900时,须设高于900安全护窗栏杆保护,做法见15. J403-1- C15-H3 ,玻璃均用钢化玻璃。

室内外高差≤600时,当层低窗台可不加护栏措施。

7.13 门窗所需五金配件灵把手,均应按标准配置齐全。

7.14 门均采面宜平滑,无棱角。门上应取观察窗,观察窗应安装安全玻璃。

八、室外工程

8.1 a.室外入口平台、踏步做法参见参11. J930- 台16/ A6 ,面层作石材面层。

b、无障碍:坡道做法参见01-2005-8/11,不锈钢无障碍坡道扶手参见12. J926-H1。

8.2 散水做法参见01-2005-1/12 ,散水宽600。散水沿长度方向每隔6000 设变形缝一道,坡宽20。散水与外墙间通长坡,

坡宽10 ,二种缝均填沥青泥混。

8.3 落水管采用Φ110与墙面同色UPVC管,空调冷凝水管为Φ50 ,屋面雨水管会接下水系统,不得任意排向地面。

九、栏杆及护栏

9.1 楼梯不锈钢栏杆做法参见15. J403-1- B17- B8型,护窗栏杆做法参见15. J403-1- C15-H3 ,栏杆抵水平推力

≥1. 5 KN/m,室内栏杆垂直净高≥1100。其中护窗栏杆高1100 ,楼梯间栏杆高900 ,楼梯水平栏杆长度大于0. 50m时其栏

杆高为1. 100m。

9.2 金属栏杆壁厚大于1. 5 MM,临空栏杆的楼梯外弧状点侧高100 X宽100的混凝土翻边。

十、抹灰工程

10.1 外墙面做法:　a、涂料墙面:做法参见01-2005-22/6 ,颜色及位置河见立面图

10.2 内墙面做法:　a、刮腻子涂料内墙面:参11. J930- 内墙15/ H6 ,适用于除卫生间、 洗间、厨房及特殊过明房间外其余房间,

b、面砖内墙面:参11. J930- 内墙4 3/ H14 ,适用于卫生间、 洗间

c、水泥砂浆内墙面:参11. J930- 内墙11/ H5 ,电井、配电间

10.3 水泥踢脚:地面上120高,参11. J930-2/ H27。适用于除卫生间、 洗间、楼梯间、夫梯、永业室以外。

10.4 室内所用涂料次所符合《民用建筑工程室内环境污染控制规范》的规定。

十一、派幅工程

11.1 矿棉装饰吸声板吊顶做法参05. J909- 靶25 A/ DP12 ,适用于除卫生间以外的所有房间。

11.2 所有卫生间、 洗间、厨房吊天花,公共建筑厨房、游泳池、游室等的天花设防潮层,需做装饰吊顶者先做完防潮层,再做装饰吊顶。

普通防潮顶棉做法:a、2厚涂刷型合物水泥防水砂浆 ;b、满刮腻;c、刷涂料;d、装饰吊顶(吊顶材料甲方定);

11.3 轻钢石膏板潮顶做法参11. J930- 顶3/ H23)a防潮层,适用于卫生间。

十二、油漆工程

12.1 室内油漆均采用环保型产品,涂料及油漆应符合《民用建筑工程室内环境污染控制规范》进行。

12.2 所有外金属构件应先进行除锈处理后,刷防锈漆一道,再涂表面漆。

12.3 所有预埋木砖以及轻钢墙体的木质材料表面均应作防腐,防潮,防虫处理。

12.4 所有外露木构架及外金属构件均做防腐,防潮,防虫处理,所用油漆均应有抗老化抗紫外线功能。

十三、室内装修与

二次设计

13.1 所有内部装　由二次装修设计完成,二次装修设计与施工均须遵守<<建筑内部装修设计防火规范>>GB50222-95

及《民用建筑工程室内环境污染控制规范》等规范的规定,二次装修设计不在本施工图设计范围内。

13.2 室内二次装修时,不得对主体结构、承重构件及内、外墙体保温系统造成损害,不得对设计的防火等级、防火分区、疏散位置及宽度作

任何改变。二次设计中的雨篷、栏杆、护栏、玻璃、木构架、石客构件及建筑物件等均应确保安全牢固。

13.3 凡需进行二次设计和需改变使用要求的部分,先须经原设计单位各专业设计人同意,并进行变核及修改图纸后,方可实施。

13.4 外立面,门窗分格,轻钢面建构架,阳台栏杆,女儿墙栏杆,护窗栏杆,空调罩等本图所示二次设计部分内容仅作为示意图,具体做法

需经有资质的厂家二次设计,经设计人员认可后方可施工。

十四、其他工程

14.1 凡钢筋混凝土　口、雨楼、窗 、阳台底、外龙骨底应做滴水线,用1:2. 5水泥砂浆抓20 X12滴水线。

14.2 窗台、雨楼飘　压顶用1:2. 5水泥砂浆做i=5%流水坡度和滴水线槽。

14.3 图中所述用标准图中有对结构工种的预埋件、预留洞,如楼梯、平台钢栏杆、门窗、建筑配件等,水图所标注的各种留洞

与预埋件应与各工种密切配合,确认无误方可施工。

14.4 所有水质预埋件及暗装水构件须做合乎规范的防腐处理和防白蚁措施。

14.5 基层与突出层面结构(女儿墙、墙、变形缝、管道等)的连接处及天沟等的阴角转角处,水泥砂浆抹面均应做成圆弧或钝角。

14.6 工程内若需凿及和电房、变电机房、电信机房、消防控制室等专业设备用房需经当地主管部门或专业厂家认可后方可施工,

设备房中专业性要求较高的工艺布置、设备设施及其构造做法详二次专业设计。

14.7　本图中涂入处石加设不小于2. 5小时的防火板。

十五、防火设计

15.1 本工程为多公共建筑,与周边建筑之间距离满足防火间距要求。

十六、无障碍设计专篇

15.2 建筑高度:主体总建筑高度12. 15米,室内外高差0. 50。

15.3 耐火等级:地上二级。　15.4 建筑层数:三层。

15.5 本工程每层为一个防火分区,防火分区面积不超过2500,每层设置两个安全出口,符合《建筑设计防火规范》的要求。本建筑室内

任一点至最近疏散门或安全出口的直线距离小于等于30m,符合《建筑设计防火规范》的要求。

15.6 疏散宽度的计算:餐厅56人,厨房20人。二层报告厅按390人计算。

疏散宽度计算:

楼层	人数	计算所需疏散宽度	疏散设计宽度
一层	376人	376X0.70/100=2.63m	8.00m
二层	390人	390X0.70/100=2.73m	5.90m
三层	90人	90X0.80/100=0.72m	2.70m

15.7 保温材料燃烧性能等级:墙面A级,屋面B1级。当屋面保温材料燃烧性能为B1级时,保温层和可燃防水层均

采用≥10mm的不燃材料作防护层。

15.8 本工程 房间不得储存、经营火灾危险性为甲、乙类的物品。

15.9 本工程中的配电间,管道井及设备用房均按照规范要求设置了防火门,防火门与同边洞口间距满足规范要求。

15.10 其余油和孔洞的防火间距、防火墙防火门设置、通风检设置、防盗窗设备设置,均详见总自专业施工图。

15.11 其他未详尽表述的安全疏散、防火分隔、防火构造等详见施工图设计。

十六、无障碍设计专篇

16.1 本工程室内外高差300 ,在建筑面侧设计无障碍坡道,坡度1:12 ,出入口及坡道坡面平整,防滑、无反光,

坡道上方设置钢结构防雨雪雨篷,坡道做法参见01-2005-10/11。

16.2 无障碍楼梯的靠墙一侧设置双层扶手,上层扶手高度为900,下层扶手高度为650,不锈钢扶手

参见12. J926-F8。扶手自楼梯道面,起点和终点处应水平延伸出300。扶手内侧与墙面间距离不小于40mm,

扶手应安装坚固,采用圆形扶手,直径4. 0mm。材质应选用防滑、热触性指标好的材料。

16.3 底层坡坡入口处应设置无障碍出标志,点醒目,避免遮挡。

16.4 本工程共设置两部无障碍楼梯,距离步起点和终点处300mm设置提示盲道,地面和墙面的颜色宜有区分,楼梯上行

及下行的第一步颜色与平台宜有明显区别。

十七、注意事项

17.1 本设计中凡是标定功能的部间,可以用同性质功能调换,不得损变更使用性质而改变楼面荷载、防火疏散及增加火灾荷载。

严禁作为　A、经营、存放和使用火灾危险性为甲、乙类物品的商店、作坊和储藏间;　B、油漆光压器、锅炉房

C、产生噪声、振动、气味、对环境有影响的植上及周边居民正常生活的车间、商店;　　D、公共厕所。

17.2 本建筑内各专业所留洞口尺寸及位置,详见各专业图纸。施工单目前应对所有洞口进行校对,校对无误后方可施工。

17.3 本设计采用了标准图、通用图两部节点,施工中应按照标准图的总说明及专业图纸配合施工。

17.4 凡本设计未提及者,均应按照国家现行的建筑工程施工验收规范标准及规程进行施工。

十八、节能专篇

18.1 主要依据规范、标准:《民用建筑执行设计规范》GB50176-93 《外墙外保温工程技术规程》JGJ144-2004

《LX号房屋仓储温板外墙外保温系统应用技术规程》　Q/320402　ADU004-2021;

《公共建筑节能设计标准》　　DGJ32J96-2010 及省、市等标准、规程、图集。

18.2 本工程所在地的建筑气候分区属寒冷地区。节能设计目标:65%。

18.3 外墙做法:采用50厚LX号房复合保温板(A级)+20厚石膏保温砂浆,外贴砖饰任同外墙做法。

18.4 外保温作法应遵守JG144《外墙外保温技术规程》进行施工。　18.5 外墙外保温系统使用年限应不小于25年。

18.6 外墙外保温施工应遵守如下条件:　　A、保温工程负责由具有的专业队伍进行施工;

B、保温系统应由供应商成者供应系统全部组成材料,不允许未经供应商同意供应系统中部组成材料(面层涂料可除外);

C、选用材料时供应商应根据供应系统全部外保温性能计算书。

18.7 屋面:被屋面均采用挤塑聚苯板(B1级)保温,70厚。

18.8 门窗:窗采用铝合金中空玻璃开开窗6 高透光Low- E+12A+6 遮明,铝合金中空玻璃推拉窗6 高透光Low- E+12Ar+6

遮明,断热条不得使用PVC材料。详见门窗大样。

18.9 外门就点不门等观察窗管窗先,玻璃走型同窗户。

18.10 周边地面采用25厚挤塑聚苯板保温(B1级)。

18.11 分隔采暖空调房位空间与时间式非采暖空调空间的隔墙(即楼梯间卫生间与房间之间的隔墙)ALC加气混凝土砌块。

十九、太阳能工程设计专篇

19.1 设计依据:《建筑太阳能热水系统应用技术规范》DGJ32/J.08-2017 ;

《民用建筑太阳能热水系统应用技术规范》(GB50364-2005);

《江苏省太阳能热水系统施工图设计文件编制深度规定》(2008年版)。

19.2 太阳能集热器的安装在屋面上,位置参于面图。太阳能安装做法详见J28-2013-P33,

基座安装详图见本J28-2013-1/43。

19.3 其它事项:a.采用的太阳能热水系统为整体式太阳能;热水用水时间10小时及太阳能保证率50%;

b.太阳能集热系统设计:1)太阳能集热系统为自然循环(重力流);2)选择辅助加热装置为电辅热;

19.4 太阳能热水系统应安全可靠,向室加热系统太阳帘有保证使用安全的装置,并根据不同地区

应采取防冻、防结露、防过热、防雷、抗震、抗风、抗震等技术措施。

19.5 安装在建筑上的太阳能集热器,应有防止热水溅落的安全保障设施。

19.6 大系太阳能热水系统的钢结构支架应与建筑物接地系统可靠连接。

业主单位:

(未盖出图专用章本图无效)

说明:
NOTES

中城科洋工程设计有限责任公司
ZHONGCHENG KEZE ENGINEERING DESIGN CO., LTD

THE COPYRIGHT OF THIS DRAWING IS RETAINED BY ZHONG CHENG KEZE ENGINEERING DESIGN CO., LTD. UNITED UNAUTHORIZED REPRODUCTION OF THIS DRAWING IS STRICTLY PROHIBITED.

建筑设计单位等级:A132112406

合作设计单位
JOINED DESIGNER

职　别	姓　名	签　名
制　图 DRAWN BY	沈小娟	
设　计 DESIGNED BY	沈小娟	
审　核 CHECKED BY	施晓军	
专业负责人 DESIGN RESPONSIBLE BY	杨学成	
项目负责人 PROJECT DIRECTOR BY	杨学成	
专　业 MANAGER BY	杨学成	
专　定 APPROVED BY	张　浩	

会　签　栏
COUNTERSIGN

建　筑 ARCHITECTURE		电　气 ELECTRIC	
结　构 STRUCTURE		给　排 HVAC	
给　排 WATER		动　能 AUTO	

建设单位 CLIENT　连云港市标注中心小学

工程名称 PROJECT　连云港市标注中心小学南京路新校区食堂报告厅

图纸名称 DRAWING TITLE　建筑设计总说明

项目编号 JOB NO.	21JSL012	图　号 DRAWING NO.	建施 01A
图纸阶段 STAGE	施工图	版　次 REVISION	A
比　例 SCALE	1:100	日　期 DATE	2021.08

门窗表

	序号	门窗编号	图集索引编号	型材种类	玻璃构造	传热系数 K(W/(m²·K))	外遮阳形式	太阳得热系数设计值	门窗洞口尺寸	樘数	单樘窗展开面积	展开面积小计	开启方式	通风开启面积	通风开启面积比	应用部位	备注
普通外窗	1	C0727	16J607《建筑节能门窗》	铝合金	6高透光Low-E+12A+6透钢	南、北:2.4 东、西:2.4	自遮阳	东向:0.54	700X2700	93	1.89	175.77	上悬窗	87.89	50%	走道	详见建施 02
	2	C0827	16J607《建筑节能门窗》	铝合金	6高透光Low-E+12A+6透钢	东、西:2.4	自遮阳	东向:0.54	800X2700	12	2.16	25.92	上悬窗	7.78	30%	卫生间	详见建施 02
	3	GC1227	16J607《建筑节能门窗》	铝合金	6高透光Low-E+12A+6透钢	南、北:2.4	自遮阳	南向:0.54	1200X2700	1	3.24	3.24	固定窗			楼梯间	详见建施 02
	4	C1230	16J607《建筑节能门窗》	铝合金	6高透光Low-E+12A+6透钢	东、西:2.4	自遮阳	东西向:0.54	1200X3000	6	3.6	38.88	上悬窗	10.8	50%	卫生间	详见建施 02
	5	C1317	16J607《建筑节能门窗》	铝合金	6高透光Low-E+12A+6透钢				1300X1700	12	2.21	26.52	平开窗	18.56	70%	报告厅	详见建施 03
	6	C1327	16J607《建筑节能门窗》	铝合金	6高透光Low-E+12Ar+6透钢(高性能玻璃)	南、北:2.2	自遮阳	南向:0.54	1300X2700	7	3.51	24.57	上悬窗	14.74	60%	走道	详见建施 02
	7	C1818	16J607《建筑节能门窗》	铝合金	6高透光Low-E+12A+6透钢				1800X1800	1	3.24	3.24	推拉窗	1.29	40%	递餐窗口	详见建施 03
	8	C1825	16J607《建筑节能门窗》	铝合金	6高透光Low-E+12A+6透钢	东、西:2.4	自遮阳	东西向:0.54	1800X2500	6	4.5	27	平开窗	16.2	60%	厨房	详见建施 02
	9	C2127	16J607《建筑节能门窗》	铝合金	6高透光Low-E+12Ar+6透钢	东、西:2.4	自遮阳	东西向:0.54	2100X2700	2	5.67	11.34	上悬窗	4.54	40%	楼梯间	详见建施 02
	10	C2130	16J607《建筑节能门窗》	铝合金	6高透光Low-E+12Ar+6透钢	东、西:2.4	自遮阳	东西向:0.54	2100X3000	1	6.3	6.3	上悬窗	2.21	35%	楼梯间	详见建施 02
	11	C2630	16J607《建筑节能门窗》	铝合金	6高透光Low-E+12A+6透钢	南、北:2.4	自遮阳	北:无	2600X3000	1	7.8	7.8	上悬窗	3.12	40%	餐厅	详见建施 02
	12	C3225	16J607《建筑节能门窗》	铝合金	6高透光Low-E+12A+6透钢				3275X2500	1	8.18	8.18	推拉窗	4.91	60%	走道	详见建施 02
	13	C3230	16J607《建筑节能门窗》	铝合金	6高透光Low-E+12Ar+6透钢(高性能玻璃)	南、北:2.2	自遮阳	南向:0.54	3200X3000	1	9.6	9.6	上悬窗	5.76	60%	洗涤	详见建施 02
	14	GC3230	16J607《建筑节能门窗》	铝合金	6高透光Low-E+12A+6透钢	南、北:2.4	自遮阳	南向:0.54	3200X3000	1	9.6	9.6	固定窗			走道	详见建施 02
	15	C4030	16J607《建筑节能门窗》	铝合金	6高透光Low-E+12A+6透钢	南、北:2.4	自遮阳	北:无	4000X3000	1	12	12	上悬窗	6.0	50%	餐厅	详见建施 02
	16	C4927	16J607《建筑节能门窗》	铝合金	6高透光Low-E+12Ar+6透钢(高性能玻璃)	南、北:2.2	自遮阳	南向:0.54	4900X2700	1	13.23	13.23	上悬窗	6.62	50%	楼梯间	详见建施 02
	17	C4930	16J607《建筑节能门窗》	铝合金	6高透光Low-E+12Ar+6透钢(高性能玻璃)	南、北:2.2	自遮阳	东西向:0.54	4900X3000	1	14.7	14.7	上悬窗	7.35	50%	楼梯间	详见建施 02
	18	C6525	16J607《建筑节能门窗》	铝合金	6高透光Low-E+12A+6透钢				6450X2500	1	16.13	16.13	推拉窗	6.45	40%	走道	详见建施 03
	19	C6527	16J607《建筑节能门窗》	铝合金	6高透光Low-E+12Ar+6透钢(高性能玻璃)	南、北:2.2	自遮阳	南向:0.54	6500X2700	1	17.55	17.55	上悬窗	6.14	35%	室外平台	详见建施 03
	20	C6530	16J607《建筑节能门窗》	铝合金	6高透光Low-E+12Ar+6透钢(高性能玻璃)	南、北:2.2	自遮阳	南向:0.54 北:无	6500X3000	3	19.5	58.5	上悬窗	6.45	40%	餐厅	详见建施 02
	21	C6625	16J607《建筑节能门窗》	铝合金	6高透光Low-E+12A+6透钢				6675X2500	1	16.13	16.13	推拉窗	23.4	35%	报告厅	详见建施 02
	22	C0727'	16J607《建筑节能门窗》	铝合金	6高透光Low-E+12A+6透钢	南、北:2.2	自遮阳	南向:0.54 北:无	700X2700	6	1.89	11.34	上悬窗	11.34	100%	走道	详见建施 02
	23	C0827'	16J607《建筑节能门窗》	铝合金	6高透光Low-E+12A+6透钢	南、北:2.4	自遮阳	北:无	750X2700	14	2.02	28.28	上悬窗	12.93	50%	走道	详见建施 02
	24	C0827''	16J607《建筑节能门窗》	铝合金		南、北:2.4	自遮阳	北:无	750X2700	2	2.02	4.04	上悬窗	4.04	100%	走道	详见建施 02
	25	C1327'	16J607《建筑节能门窗》	铝合金	6高透光Low-E+12Ar+6透钢(高性能玻璃)	南、北:2.2	自遮阳	南向:0.54	1250X2700	3	3.38	10.14	上悬窗	3.55	35%	走道	详见建施 02
	26	C1427'	16J607《建筑节能门窗》	铝合金	6高透光Low-E+12Ar+6透钢(高性能玻璃)	南、北:2.2	自遮阳	南向:0.54	1350X2700	6	3.65	21.9	上悬窗	8.76	40%	走道	详见建施 02
	27	C2636'	16J607《建筑节能门窗》	铝合金	6高透光Low-E+12Ar+6透钢(高性能玻璃)	南、北:2.2	自遮阳	南向:0.54	2600X3594	1	15.3	15.3	上悬窗	4.59	30%	餐厅	详见建施 03
	28	JYC1327	铝合金消防救援窗	铝合金	6高透光Low-E+12Ar+6透钢(高性能玻璃)	南、北:2.2	自遮阳	南向:0.54	1300X2700	1	3.51	3.51	上悬窗	1.41	40%	走道	详见建施 02
	29	JYC6527	铝合金消防救援窗	铝合金	6高透光Low-E+12Ar+6透钢	南、北:2.4	自遮阳	南向:0.54	6500X2700	1	17.55	17.55	上悬窗	6.14	35%	室外平台	详见建施 03
	30	JYC6530	铝合金消防救援窗	铝合金	6高透光Low-E+12Ar+6透钢(高性能玻璃)	南、北:2.2	自遮阳	南向:0.54	6500X3000	1	19.5	19.5	上悬窗	6.83	35%	餐厅	详见建施 02
	31	JYC7827	铝合金消防救援窗	铝合金	6高透光Low-E+12Ar+6透钢(高性能玻璃)	南、北:2.2	自遮阳	南向:0.54	7800X2700	1	21.06	21.06	上悬窗	8.42	40%	室外平台	详见建施 03
	32	JYC1327'	铝合金消防救援窗	铝合金	6高透光Low-E+12Ar+6透钢(高性能玻璃)	南、北:2.2	自遮阳	南向:0.54	1250X2700	1	3.38	3.38	上悬窗	1.18	35%	走道	详见建施 02
	33	TC1	16J607《建筑节能门窗》	铝合金	6高透光Low-E+12A+6透钢	南、北:2.4	自遮阳	南向:0.54	2400X2500	6	6	36	上悬窗	14.4	40%	活动室、卧室	详见建施 03
	33	BY0727		铝合金百叶窗					700X2700	15						普通机房	详见建施 03
小计		—	—	—	—	—	—	—	—	209			—	—	—	—	
其他门窗	1	M0822	16J601《木门窗》	成品套装门					800X2200	2			平开			卫生间	预留洞口,用户自理
	2	M1022	16J601《木门窗》	成品套装门					1000X2200	11			平开			卫生间	预留洞口,用户自理
	3	M1622	16J601《木门窗》	铝合金	6高透光Low-E+12A+6透钢	南、北:2.4	自遮阳		1600X2200	1			平开			报告厅	预留洞口,用户自理
	4	M1623	16J607《建筑节能门窗》	铝合金	6高透光Low-E+12A+6透钢	南、北:2.4	自遮阳		1600X2300	1			平开			报告厅	
	5	M1631	16J607《建筑节能门窗》	铝合金	6高透光Low-E+12A+6透钢	南、北:2.4	自遮阳		1600X3 100	1			平开			报告厅	
	6	M1632	16J607《建筑节能门窗》	铝合金	6高透光Low-E+12A+6透钢	南、北:2.4	自遮阳		1600X3200	5			平开			报告厅	
	7	M1635	16J607《建筑节能门窗》	铝合金	6高透光Low-E+12A+6透钢	南、北:2.4	自遮阳		1600X3500	10			平开			餐厅	详见建施 03
	8	TLM1622	16J607《建筑节能门窗》	铝合金	6高透光Low-E+12A+6透钢	南、北:2.4	自遮阳		1600X2200	1			平开			更衣间	
	9	FM甲1622	12J609《防火门窗》	钢制甲级防火门					1600X2200	3			平开			普通机房	200高砖砌门槛
	10	FMZ1022	12J609《防火门窗》	钢制乙级防火门					1000X2000	11			平开			库房	
	11	FMZ1522	12J609《防火门窗》	钢制乙级防火门					1500X2200	2			平开			楼梯间	
	12	FMZ1622	12J609《防火门窗》	钢制乙级防火门					1600X2200	7			双向弹簧门			楼梯间	
	13	FMZ1622'	12J609《防火门窗》	钢制乙级防火门					1600X2200	3			平开			走道	
	14	FM甲0822	12J609《防火门窗》	钢制甲级防火门					800X2200	5			平开			电井	200高砖砌门槛
	15	FM甲1022	12J609《防火门窗》	钢制甲级防火门					1000X2200	2			平开			配电间	200高砖砌门槛
	16	FM甲1522	12J609《防火门窗》	钢制甲级防火门					1500X2200	3			平开			电井	200高砖砌门槛

门窗表说明:

一、设计依据:

1、《居住建筑标准化外窗系统应用技术规程》DGJ32/J157-2013;

2、《居住建筑标准化外窗系统应用图集》苏.50-2014;

3、《建筑玻璃应用技术规程》JGJ113;

4、其它相关标准;

二、门窗物理性能要求:

1、抗风压性能等级:多层建筑不应小于3级;

2、气密性能等级不应小于6级,玻璃幕墙气密性能等级不应小于3级;

3、水密性能等级不应小于3级;

4、外窗隔声性能等级不应小于3 级;

三、外窗标准化要求:

1、本工程幕标准化外窗在物理及加工性能指标、外窗立面形式、主辅材应用、标准化图集应用及干法安装等方面与标准化外窗系统应完全一致;

2、本工程所有外窗向凹或向凸(b)和其尺寸为b(h)=B(H)-90;

四、门窗安全防护要求:

1、本工程门窗安全玻璃的使用应符合《建筑玻璃应用技术规程》JGJ113、发改运行(2003)2116号文以及《居住建筑标准化外窗系统应用图集》苏.50-2014.编制说明的规定,并对见本工程施工说明门窗工程章节;

2、本工程凡外窗主帧高度低于900mm从其飘窗台板向应安装护窗栏杆,具有保护高度不应低于900mm。做法详见施工说明。

五、其他要求:

1、施工图所标明尺寸,均为建筑洞门窗洞口净尺寸,门窗加工尺寸订门窗制造应以施工现场实测实际尺寸为准。

2、铝合金型材壁厚应满足以下要求:窗型厚不小于1.4 MM;门型厚不小于2.0 MM。

3、本工程窗帘采用外侧设衣杆铝合金电动型材

4、铝合金门窗,玻璃幕墙的主副型材表面处理应符合国外分级,门及开启窗的位置与形式以及相关尺寸,竣工后应现场核样无误后再行制作,竖与设计院协商后可做局部调整。

5、铝合金门窗,玻璃幕墙的色泽应符合国外分级,所有铝合金卫生间门为亚光门。

6、厨房、更衣室门窗玻璃为半透磨砂玻璃,所有铝合金卫生间门为亚光门。

7、天防火高窗窗窗口净高尺寸宽均大于1000,窗口均设玻璃防护于玻璃。

并设置可在室外易于识别的明显标志,以供开窗图位置及门窗大样图。

8、木门窗表所示门扇,加为带门起闭门,具体是方包括门起闭角度。

9、本工程所有卫生间门窗玻璃上应加防窥警示条。

10、靠近窗台处设置防止窗扇向室外甩出装置。

11、所有不易人为开启的自动通风窗(□),自然排烟窗(□)均距地1.3~1.5m处设置手动开启装置。

门窗大样:

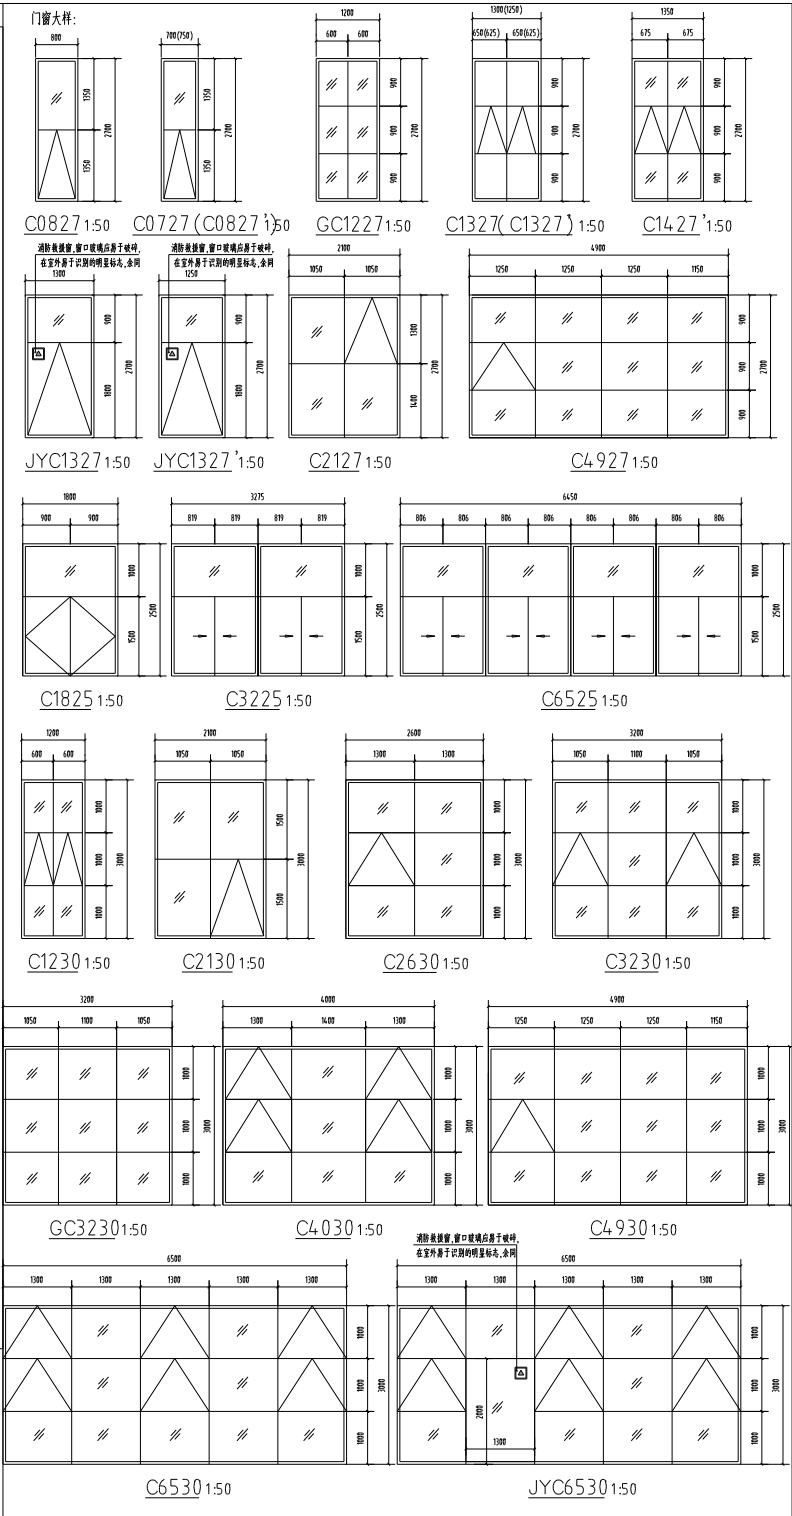

中城科泽工程设计有限责任公司
ZHONGCHENG KEZE ENGINEERING DESIGN CO., LTD
工程设计甲级证书编号:A132012406

职责	姓名	签字
制图	沈小灿	
设计	沈小灿	
校对	施晓军	
专业负责人	杨学成	
项目负责人	杨学成	
审核	杨学成	
审定	张浩	

会签栏

建筑		电气	
结构		给排水	
暖通		动能	

建设单位 CLIENT	连云港市标注中心小学
工程名称 PROJECT	连云港市标注中心小学教师新苏院校舍食堂各厅
图纸名称 DRAWING TITLE	门窗表 门窗大样
项目编号 JOB NO.	21JSL012
图号 DRAWING NO.	建施 02 A
项目阶段 STAGE	施工图
版次 REVISION	A
比例 SCALE	1:100
日期 DATE	2021.08

基本栏:

(未盖出图专用章本图无效)

说明:
NOTES

建筑工程做法明细表

部位	种类	做　法	具体使用部位	备注
地面	地面1	水泥砂浆地面(参11J930-地1/G2)	电井、配电间	
		(1)、20厚1:3水泥砂浆找光压平		
		(2)、水泥浆一道(内掺建筑胶)		
		(3)、80厚C15混凝土垫层		
		(4)、素土夯实		
	地面2	防滑地砖地面(参12J304-DB17/59)	楼梯间、门厅、走廊、办公室	面层应采用防滑、耐磨、不易起尘的块材面层 面砖规格、尺寸、颜色甲方确定
		(1)、8~10厚防滑地砖,干水泥擦缝		
		(2)、20厚1:3水泥砂浆结合层,表面撒水泥粉		
		(3)、水泥浆一道(内掺建筑胶)		
		(4)、80厚C15混凝土垫层		
		(5)、素土夯实		
	地面3	防滑地砖地面(有防水层)(参12J304-DB20/60)	卫生间、浴间、厨房、餐厅	面砖规格、尺寸、颜色甲方确定 所有地面与墙面垂管根角处均附加300宽卷材一层并卷起150高
		(1)、8~10厚防滑地砖,干水泥擦缝		
		(2)、30厚1:3干硬性水泥砂浆结合层,表面撒水泥粉		
		(3)、1.5厚聚氨 防水层两道		
		(4)、最薄处20厚1:3水泥砂浆找坡层,抹平		
		(5)、水泥浆一道(内掺建筑胶)		
		(6)、80厚C15混凝土垫层		
		(7)、素土夯实		
楼面	楼面1	水泥砂浆楼面(参11J930-楼1/G2)	电井	
		(1)、20厚1:3水泥砂浆找光压平		
		(2)、水泥浆一道(内掺建筑胶)		
		(3)、现浇钢筋混凝土楼板		
	楼面2	防滑地砖地面(参12J304-LB17/59)	楼梯间、走廊、办公室	面层应采用防滑、耐磨、不易起尘的块材面层
		(1)、8~10厚防滑地砖,干水泥擦缝		
		(2)、20厚1:3水泥砂浆结合层,表面撒水泥粉		
		(3)、水泥浆一道(内掺建筑胶)		
		(4)、现浇钢筋混凝土楼板		
	楼面3	防滑地砖地面(有防水层)(参12J304-DB20/60)	卫生间、浴间	面砖规格、尺寸、颜色甲方确定 所有地面与墙面垂管根角处均附加300宽卷材一层并卷起150高
		(1)、8~10厚防滑地砖,干水泥擦缝		
		(2)、30厚1:3干硬性水泥砂浆结合层,表面撒水泥粉		
		(3)、1.5厚聚氨 防水层两道		
		(4)、最薄处20厚1:3水泥砂浆找坡层,抹平		
		(5)、水泥浆一道(内掺建筑胶)		
		(6)、现浇钢筋混凝土楼板		
	楼面4	防滑地砖地面(参12J304-LB17/59)	服务厅	面层应采用防滑、耐磨、不易起尘的块材面层
		(1)、8~10厚防滑地砖,干水泥擦缝		
		(2)、20厚1:3水泥砂浆结合层,表面撒水泥粉		
		(3)、水泥浆一道(内掺建筑胶)		
		(4)、台阶部分加气混凝土块块物填		
		(5)、现浇钢筋混凝土楼板		
屋面	屋面1	不上人平屋面(参11J930-屋2/J7)		
		(1)、20mm厚1:2.5水泥砂浆保护层(表面设分格缝,分格面积均为1平方米)		
		(2)、二毡3mm厚SBS改性沥青防水卷材		
		(3)、20厚1:3水泥砂浆找平层		
		(4)、最薄处30厚LC5.0轻集料混凝土2%找坡层		
		(5)、70厚挤塑聚苯板(XPS)(B1级)		
		(6)、钢筋混凝土屋面板		
	屋面2	水泥砂浆屋面(参11J930-屋1/J7)	沟、空调机座	
		(1)、20厚1:2.5水泥砂浆保护层		
		(2)、3mm厚SBS改性沥青防水卷材		
		(3)、20厚1:3水泥砂浆找平层		
		(4)、钢筋混凝土屋面板		
内墙	内墙1	刮腻子涂料内墙面(参11J930-内墙15/H6)	除卫生间、浴间之外	
		(1)、涂料饰面		
		(2)、2厚面层刷水腻子分遍刮平		
		(3)、5厚1:0.5:2.5水泥石膏砂浆找平		
		(4)、8厚1:1:6水泥石膏砂浆打底扫毛		
		(5)、3厚外加剂专用砂浆打底刮缝		
	内墙2	面砖内墙面(参11J930-内墙4.3/H14)	卫生间、浴间	
		(1)、1:1彩色水泥细砂砂浆(白水泥掺建)用专用勾缝剂勾缝		
		(2)、5~7厚面砖面层(粘贴前先润面砖浸水2h以上)		
		(3)、4厚强力胶粉泥粘结层,揉挤压实		
		(4)、1.5厚聚合物水泥基复合防水涂料防潮层		
		(5)、6厚1:0.5:2.5水泥石灰膏砂浆分层压实找平		
		(6)、6厚1:1:6水泥石灰膏砂浆打底扫毛		

部位	种类	做　法	具体使用部位	备注
		(7)、界面剂一道甩毛		
		(8)、喷涂墙面		
	内墙3	水泥砂浆内墙面(参11J930-内墙11/H5)	电井、配电间	
		(1)、5厚1:2.5水泥砂浆找平		
		(2)、8厚1:1:6水泥石灰膏砂浆打底扫毛		
		(3)、专用界面剂一道甩毛		
		(4)、喷涂墙面		
顶棚	顶棚1	矿棉板铝合金T形吊顶(参05J909-棚25A/DP12)	除去卫生间以外的所有房间	
		(1)、饰面		
		(2)、满刮2厚面层耐水腻子找平		
		(3)、9厚矿棉板592×592(或592x1192)		
		(4)、T型轻钢搭龙骨TB24 x28,间距600(或1200),用挂插件		
		与次龙骨垂直		
		(5)、T型轻钢次龙骨TB24 x38(或TB24 x28),用吊杆悬挂就结,		
		间距600		
		(6)、龙骨横撑吊件,中距横向≤1200,纵向600,用膨胀螺栓与钢筋混凝土		
		板固定		
	顶棚2	耐酸石管顶棚(参11J930-顶3/H23)加防潮层	卫生间	
		(1)、素水泥砂浆一道(内掺建筑胶)		
		(2)、1.5厚聚合物水泥基复合防水涂料防潮层		
		(3)、5厚1:3水泥砂浆打底扫毛		
		(4)、3厚1:2.5水泥砂浆找平		
		(5)、涂料饰面		
踢脚	踢脚1	水泥踢脚(地面上120高)(参11J930-2/H27)	除卫生间、浴间 楼梯间、走廊、办公室以外	
		(1)、10厚1:2水泥砂浆面层压光		
		(2)、15厚1:3水泥砂浆打底,扫毛或划出纹道		
		(3)、基层墙体		
	踢脚2	地砖踢脚(地面上120高)(参11J930-4/H27)	卫生间、浴间 楼梯间、走廊、办公室	
		(1)、10厚彩色抛面砖、酒擦砖		
		(2)、10厚1:2水泥砂浆粘结		
		(3)、素水泥砂浆一道		
		(4)、基层墙体		
室外工程	散水	水泥砂浆面层散水(参11J930-散8/A9)	室外	具体尺寸详见建筑平面图
		(1)、20厚1:2.5水泥砂浆面层压实赶光		
		(2)、素水泥砂浆一道(内掺建筑胶)		
		(3)、60厚C15混凝土		
		(4)、150厚3:7灰土分次,宽出面层100,向外坡3%-5%		
		(5)、素土夯实		
	台阶	花岗石板饰面台阶(参11J930-台16/A6)		具体尺寸详见建筑平面图
		(1)、30厚花岗石板饰面,两面灰四周边满涂防污剂,撒缝灌稀水泥浆擦缝		
		(2)、撒素水泥面(洒水管清水)		
		(3)、30厚1:3干硬性水泥砂浆粘结层		
		(4)、素水泥浆一道(内掺建筑胶)		
		(5)、60厚C15混凝土台阶,面向外坡1%		
		(6)、300厚3:7灰土分两步夯实,宽出面层100		
		(7)、素土夯实		
坡道	坡道1	水泥防滑坡道(参苏J01-2005-8/11)	无障碍坡道	不锈钢无障碍坡道扶手参见12J926-H1
		(1)、20厚水泥砂浆面,15宽金刚砂防滑条,中距80、凸出坡面		
		(2)、素水泥浆一道		
		(3)、80-100厚C15混凝土		
		(4)、200厚碎石,灌1:5水泥砂浆		
		(5)、素土夯实		
楼梯	楼梯	现浇石楼梯踏步防滑条参15J403-1-E6-3		
外墙	外墙1	涂料墙面(参苏J01-2005-22/6)		具石油规格、颜色由甲方自理
		(1)、外墙涂料饰面		
		(2)、20厚水泥砂浆		
		(3)、5厚聚氨 防水砂浆(内置纵向双层钢丝网布+锚固件)		
		(4)、界面剂一道刷在被浇混粘结面上		
		(5)、50厚LC5.0轻集合与预制墙板		
		(6)、5厚粘结砂浆		
		(7)、20厚石膏保温砂浆		
		(8)、刷界面剂处理一道		
		(9)、基层墙体		

单层、多层民用建筑内部各部位装修材料的燃烧性能等级表

序号	建筑物及场所	建筑规模、性质	装修材料燃烧性能等级							
			顶棚	墙面	地面	隔断	固定家具	窗帘	织幕	其他装饰材料
	观众厅、会议厅、多功能厅、等候厅等	每个厅建筑面积>400平方米	A	A	B1	B1	B1	B1	B1	B1
		每个厅建筑面积≤400平方米	A	B1	B1	B1	B2	B1	B1	B2
	餐饮场所	营业面积>100平方米	A	B1	B1	B1	B2	B1	-	B2
		营业面积≤100平方米	B1	B1	B1	B2	B2	B2	-	B2
	教学场所、教学实验场所		A	B1	B2	B2	B2	B2	B2	B2

门窗大样:

消防救援窗,窗口玻璃应易于破碎,在室外易于识别的明显标志,余同

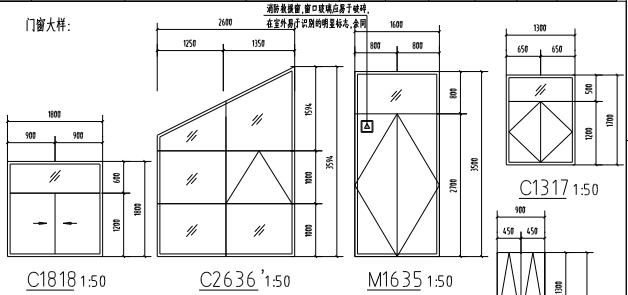

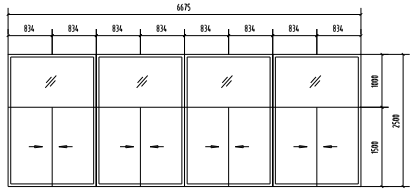

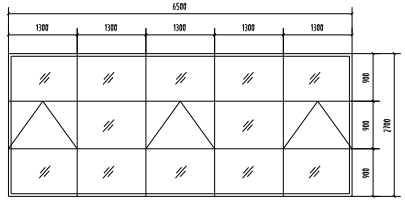

消防救援窗,窗口玻璃应易于破碎,在室外易于识别的明显标志,余同

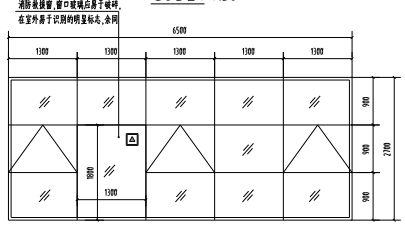

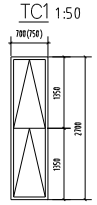

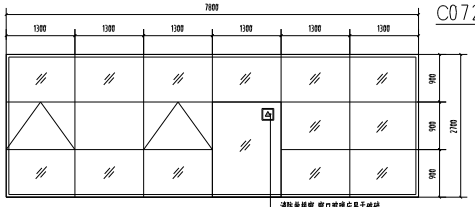

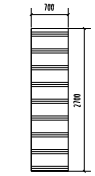

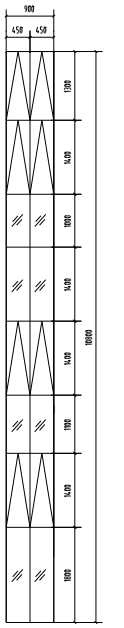

TC1 1:50

基本栏:

(未盖出图专用章本图无效)

说明:
NOTES

中城科泽工程设计有限责任公司
ZHONGCHENG KEZE ENGINEERING DESIGN CO., LTD
工程设计甲级证书编号:A132012406

本图版权属中城科泽工程设计有限责任公司所有,未经书面许可,不得以任何形式复制、使用或传播。
THE COPYRIGHT OF THIS DRAWING IS RETAINED BY ZHONG CHENG KEZE ENGINEERING DESIGN CO., LTD. UNAUTHORIZED COPYING OR USE OF THIS DRAWING IS PROHIBITED.

职责	签字
制图 DESIGNED BY	沈小灿
设计 DESIGNED BY	沈小灿
校对 CHECKED BY	施晓军
专业负责人 DISCIPLINE RESPONSIBLE BY	杨学成
项目负责人 PROJECT DIRECTOR BY	杨学成
审核 REVIEWED BY	杨学成
审定 APPROVED BY	张 浩

会签栏 CONFIRMATION

建筑 ARCHITECTURE		电气 ELECTRIC	
结构 STRUCTURE		暖通 HVAC	
给排水 PLUMBING		动能 AUTO	

建设单位 CLIENT	连云港市标注中心小学
工程名称 PROJECT	连云港市标注中心小学教师周转用房及配套食堂项目
图纸名称 DRAWING TITLE	建筑工程做法明细表 门窗大样

项目编号 JOB NO.	21JSL012	图号 DRAWING NO.	建施-03A
项目阶段 STAGE	施工图	版次 REVISION	A
比例 SCALE	1:100	日期 DATE	2021.08

江苏省(公共)建筑施工图绿色设计专篇(建筑)

一、项目名称 :连云港市鲁汪中心小学新建南京路校区食堂报告厅

二、项目概况

所在城市	气候分区	建筑性质	总建筑面积(m²)	停车库面积(m²)	建筑高度	建筑层数	结构形式	绿色星级目标	建筑类别	节能水平	利用可再生能源种类
连云港	□ 夏热冬冷 ☑寒冷	公建	2970	--	12.30m	3	框架	一星	☑甲类 □乙类	65%	☑太阳能光热 □地源热泵 □太阳能光伏 □___

注:停车库建筑面积为地上,地下自行车库和汽车库建筑面积总和。

三、设计依据:

1、《绿色建筑设计标准》 DB32/3962-2020; 2、《绿色建筑评价标准》 GB/T50378-2019;

3、《民用建筑绿色设计规范》 JGJ/T229-2010; 4、《民用建筑施工设计规范》 GB50176-2016;

5、《公共建筑节能设计标准》 GB50189-2015; 6、《江苏省绿色建筑施工图设计文件编制深度规定》(2014 年版);

7、当地政府规划主管部门的批文: _____; 8、国家,省,市现行的法律,法规,其他相关标准和规定。

四、场地规划与室外环境:

1、主要技术经济指标:

1)、总用地面积 30927 平方米,总建筑面积 23395.4 平方米,(其中:地下建筑面积 358.52 平方米,地上建筑面积 19946.52 平方米)。_____

建筑密度 19.78% %,容积率 0.745 ,绿地率 35.5% %,人均公共绿地面积 3.07 平方米。

2)、地下建筑面积与地上建筑面积的比率 %, 地下一层建筑面积与建设用地面积的比率 %。_____

3)、机动车停车数 26 辆,(地上停车数 、地下停车数),停车方式:地面停车。非机动车停车数 ,停车方式 地面停车 。_____

2、场地周边 ☐室 ☑ 电磁辐射,有利,其防护措施为: 。_____

3、场地内 ☐室 ☑地址断裂构造,有利,上墙的\M+1EBB1浓度为 Bq/m3,其防\M+1EBB1措施为: ___。(注:当土壤\M+1EBB1浓度≤20000 Bq/m3时,可不采取防\M+1EBB1措施)

4、本项目场地内 无 规划遗段的历史遗。

5、场地内无障碍停车位 辆,占总停车位比例 %,无障碍停车位位置地上停车位。

6、场地内道路系统便捷顺畅,满足消防、救护及城市垃圾等车辆要求。

7、景观环境设计应符合下列要求:

1)、停车场、人行道路和广场应种植高大乔木提供遮阳;机动车停车场遮阴率不应小于20%,景观主干道路所未遮阴率不小于50%,步行道和自行车道林荫率不小于60%,室外活动场地、非机动车停车场应设置遮阳或棚盖。

2)、场地内应结合绿化景观设计完善步行道系统,提供配套物体 设施,并符合无障碍、排水要求。

3)、人行道通应安全、舒适、满足无障碍设计要求,且与场地外人行道通无障碍连通。

4)、室外硬质铺装地面中应考虑透水铺装率不应小于50%,透水铺装地应采用透水构造做法;室外机动车停车场采用植草砖做透水地面时,\M+1EFCE空面积比不应低于60%。

场地内70%以上的道路路面的太阳辐射反射系数不低于0.4。

5)、景观绿地设计应以乡土植物开发利用为主,兼顾引种,丰富城市绿地系统树种多样性,本土植物种数不宜低于70%。

6)、根据植物的生态习性进行多种植物的合理配植;种植应当适应当地气候和土壤条件的植物,采用乔、灌、草结合的复层绿化;绿化用地内绿化覆盖率应大于70%;

五、 建筑设计与室内环境:

1、主要功能空间的外墙,隔墙,楼板和门窗的隔声性能:

房间名称		外墙	隔墙	楼板	外门窗	主要隔声材料及构造
空气声隔声性能	设计值(dB)	45	40	75	75	6高透光Low-E+12A+6透明
	标准限值(dB)	≥40	≥40	≥75	≥75	LX勾质复合保温板+砂加气砌块((E06级)+石膏保温砂浆
撞击声隔声性能	设计值(dB)					
	标准限值(dB)					

2、 主要房间室内允许的噪声等级符合《民用建筑隔声设计规范》G-50118-2010的要求。

3、 项目应进行专项声学设计的空间:(如观众厅,大型会厅,多功能厅等)

4、 本项目产生较大噪声的设备机房(如水泵房,风机房,电梯机房,空调机房等)未与有安静要求的空间相邻布置,有振动的设备基础采取了减振措施,

做法详: 采用粘胶橡皮橡减小噪声;采用隔振垫减振。

5、 本项目根据《民用建筑工程室内环境污染控制规范》GB50325-2010(2013年版)为 I 、II类民用建筑工程。建筑超标装修材料应符合现行

《民用建筑工程室内环境污染控制规范》GB50325-2010(2013年版)的相关规定。

室内空气中甲醛,苯,氨,\M+1EBB1和TVOC五类空气污染物应满足下列要求:

污染物名称	I类民用建筑工程的限值	II类民用建筑工程的限值	备注
甲醛 (mg/m³)	≤0.08	≤0.10	建筑分类按《民用建筑工程室内环境
苯 (mg/m³)	≤0.09	≤0.09	污染控制规范》GB50325确定。
氨 (mg/m³)	≤0.20	≤0.20	
\M+1EBB1 (mg/m³)	≤200	≤400	
TVOC (mg/m³)	≤0.50	≤0.60	

6、 本项目设厨室,复印室,打印室,垃圾间,通讯间等产生异味或污染物的房间均设有利其间的隔墙或门窗减换立空间。

7、 本项目厨房,每卫生间均设有专用气道,详见图纸: 各层平面图 ,汽车库最风口设置详见图纸: _____

8、 建筑装饰装修设计时,不得破坏建筑结构主体。

9、 建筑材量的选用符合国家和江苏省的相关规定,未采用限制,禁止使用和淘汰的建筑材料。

六、 建筑节能:

1、基本情况:江本项目南幅 东 ☐3☐度。

气候分区	建筑类别	节能水平	体型系数	建筑面积(平方米)	空调模式	集中采暖空调面积	利用可再生能源种类	节能计算方法
寒冷地区	☑甲类	☐50%	0.23	2970	☐ 集中		☑ 太阳能光热 ☐地源热泵	☑规定性指标
	☐乙类	☑65%			☑ 分体		☐ 太阳能光伏 ☐___	☐性能性指标

2、建筑物维护结构热工性能:(详表1、表2、表3、表4)

表1:屋面,外墙,架空楼板,分隔非采暖空调房间与采暖空调房间的隔墙和楼板的热工性能。

围护结构部位		主要保温材料 名称	干密度 (kg/m³)	厚度 (mm)	导热系数 λ[w/(m.k)]	修正系数α	燃烧性能 等级	传热系数 w/(m.k) 设计值	传热系数 规范限值	热惰性指标D 设计值	热惰性指标D 规范限值
屋面	屋面1	挤塑板	25	70	0.03	1.25	B1级	0.45	≤0.45	4.26	≥2.5
	屋面2	PU材玻璃纤维夹芯板	95	110	0.043	1.20	B1级	0.44	≤0.45	3.08	≥2.5
屋面加权平均值								0.45		3.65	
外墙	外墙1	LX勾质复合保温板+石膏保温砂浆	180	50+20	0.050	1.15	A级	0.43		5.19	
	外墙冷桥	LX勾质复合保温板+石膏保温砂浆	180	50+20	0.050	1.15	A级	0.61		8.14	
外墙加权平均值								0.48	≤0.50	5.19	≥2.5
底面接触室外空气的架空或外挑楼板		LX勾质复合保温板+石膏保温砂浆	180	50+20	0.050	1.15	A级	0.72	≤0.50		
非采暖空调房间与采暖空调房间的隔墙		ALC加气混凝土砌块	100	200	0.20	1.35	A级	1.01	≤1.5		
周边地面		挤塑板	25	25	0.03	1.25	B1级	R=0.72	R≥0.6		

设计算本工程屋面,外墙热桥部位的外表内表面温度均不低于露点温度,其热阻值分别为 2.49 (m.k)/w,1.48 (m.k)/w。

本工程外墙为200厚 E06级砂加气砌块 ;内墙为200厚 ALC加气混凝土砌块 。

表2:外窗(包括透明幕墙)的热工性能

朝向	窗户型材	构造 玻璃	遮阳形式	窗墙面积比 (天窗屋面比) 设计值	窗墙面积比 规范限值	传热系数K w/(m.k) 设计值	传热系数K 规范限值	得热系数SHGC 设计值	得热系数SHGC 规范限值
南向	铝合金	6高透光Low-E+12Ar+6透明(高性能暖玻)	自遮阳	0.36	≤0.7	2.2	≤2.2	0.54	≤0.48
北向	铝合金	6高透光Low-E+12A+6透明	-	0.37	≤0.7	2.4	≤2.5	0.54	-
东向	铝合金	6高透光Low-E+12A+6透明	自遮阳	0.32	≤0.7	2.4	≤2.8	0.54	≤0.48
西向	铝合金	6高透光Low-E+12A+6透明 6高透光Low-E+12Ar+6透明	自遮阳	0.34	≤0.7	2.4	≤2.8	0.54	≤0.48
天窗									

表3:外窗(包括透明幕墙)的可见光透射比,可开启面积比,幕墙可见光反射比,耐火完整性.

朝向	玻璃可见光透射比 设计值	玻璃可见光透射比 规范限值	外墙可开启面积比 设计值	外墙可开启面积比 规范限值	幕墙可开启面积比 设计值	幕墙可开启面积比 规范限值	幕墙可见光反射比 设计值	幕墙可见光反射比 规范限值	x耐火完整性(h) 设计值	x耐火完整性(h) 规范限值	备注
南向	0.62	≥0.6	60%	≥10%		≥10%		0.2		0.5	
北向	0.62	≥0.6	60%	≥10%		≥10%		0.2		0.5	
东向	0.62	≥0.6	11%	≥10%		≥10%		0.2		0.5	
西向	0.62	≥0.6	24%	≥10%		≥10%		0.2		0.5	
天窗						≥10%		0.2		0.5	

注:x根为外墙外保温按《建筑设计防火规范》GB50016-2014.第6.7.7条规定采用 B1,B2级材料时,外门窗的完整性不应低于0.5h,

采用A级材料时无需此要求。

本工程外门窗气密性不低于《建筑外门窗气密、水密、抗风压性能分级及检测方法》GB/T7106-2008.规定的 6 级。

本项目幕墙气密性不低于《建筑幕墙》GB/T21086-2007.规定的 3 级。

3、可再生能源的利用

1)、本项目 有☑ 无☐利用地热水供应系统,使用 辅助热源,供应层数 层。

太阳能集热器位置,层面 。太阳能热水系统应符合《民用建筑太阳能热水系统应用技术规范》GB50364-2005,江苏省《建筑太阳能热水系统设计

安装与验收规范》DGJ32/J08-2017的要求。

2)、本项目 有☐ 无☑地源热泵空调系统,承担采暖空调负荷的比例为 %。地源热泵空调系统应符合《地源热泵系统工程技术规范》GB50366-2009,江苏省

《地源热泵系统工程技术规程》DGJ32/TJ89-2009的要求。

3)、本项目 有☐ 无☑太阳能光伏发电, 有 无☐路等面积,其总功率为建筑物总编压供配电容量的 %。太阳能光伏系统应符合《民用建筑太阳能光

伏系统应用技术规范》JGJ203-2010,江苏省《太阳能光伏与建筑一体化应用技术规程》DGJ32/J87-2009的要求。

4、权衡判断

本工程围 架空楼板、外墙太阳得热系数 不符合规定性指标要求的性能性指标设计。

全年采暖和空气调节能耗(kwh/m²)	设计建筑	参照建筑	结论
	26.62	26.66	满足要求

5、其他

1)、本项目采用 LX勾质复合保温板外墙外保温系统应用技术规程》符,应合《LX勾质复合保温板外墙外保温系统应用技术规程》

标准的要求。

2)、本项目采用外遮阳系统应符合江苏省《建筑外遮阳工程技术规程》DGJ32/J123-2011的要求。

3)、窗洞口保温构造参见 Q/3204.02 ADJJ004-2021-P12。

4)、装修参见3 Q/3204.02 ADJJ004-2021-P12。

6、节能构造节点详图索引用图集:

1)、外墙外保温构造参见 Q/3204.02 ADJJ004-2021-P9。

2)、女儿墙保温构造参见 Q/3204.02 ADJJ004-2021-P13。

3)、窗洞口保温构造参见 Q/3204.02 ADJJ004-2021-P12。

4)、屋面构造参见 Q/3204.02 ADJJ004-2021-P12。

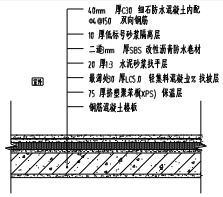

不上人平屋面构造详图

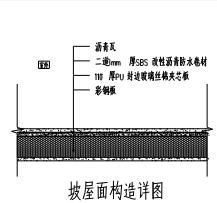

披屋面构造详图

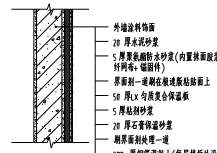

外墙冷桥部位保温构造详图:25

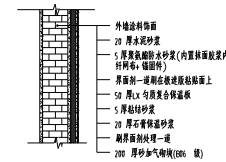

外墙主体部位保温构造详图:25

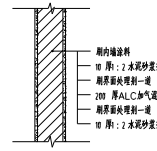

隔墙构造详图1:25

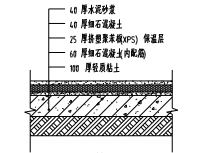

周边地面构造详图1:25

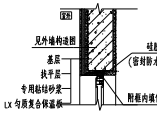

窗洞上口构造详图1:25

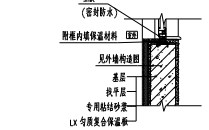

窗洞下口构造详图1:25

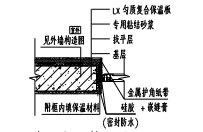

窗洞侧口构造详图1:25

中城科洋工程设计有限责任公司
ZHONGCHENG KEZE ENGINEERING DESIGN CO., LTD
工程设计甲级证书编号:A132012406

制图 DRAWN BY	赵小娟	设小娟
设计 DESIGNED BY	赵小娟	设小娟
校对 CHECKED BY	施晓军	施晓军
专业负责人 DISCIPLINE RESPONSIBLE BY	杨学成	杨学成
项目负责人 PROJECT DIRECTOR BY	杨学成	杨学成
专业 NUMBER BY	杨学成	杨学成
审定 APPROVED BY	张浩	张浩

会签栏 COUNTERSIGN

建筑 ARCHITECTURE		电气 ELECTRIC	
结构 STRUCTURE		给排水 WATER	
给排水 WATER		暖通 HVAC	

建设单位 CLIENT	连云港市标江中心小学
工程名称 PROJECT	连云港市标江中心小学南侧食堂报告厅 食堂报告厅
图纸名称 DRAWING TITLE	绿色设计专篇(建筑)

项目编号 JOB NO.	21JSL012	图号 DRAWING NO.	建施 04 A
设计阶段 STAGE	施工图	版次 REVISION	A
比例 SCALE	1:100	日期 DATE	2021.08

备案栏:

(未盖出图专用章本图无效)

说明 NOTES

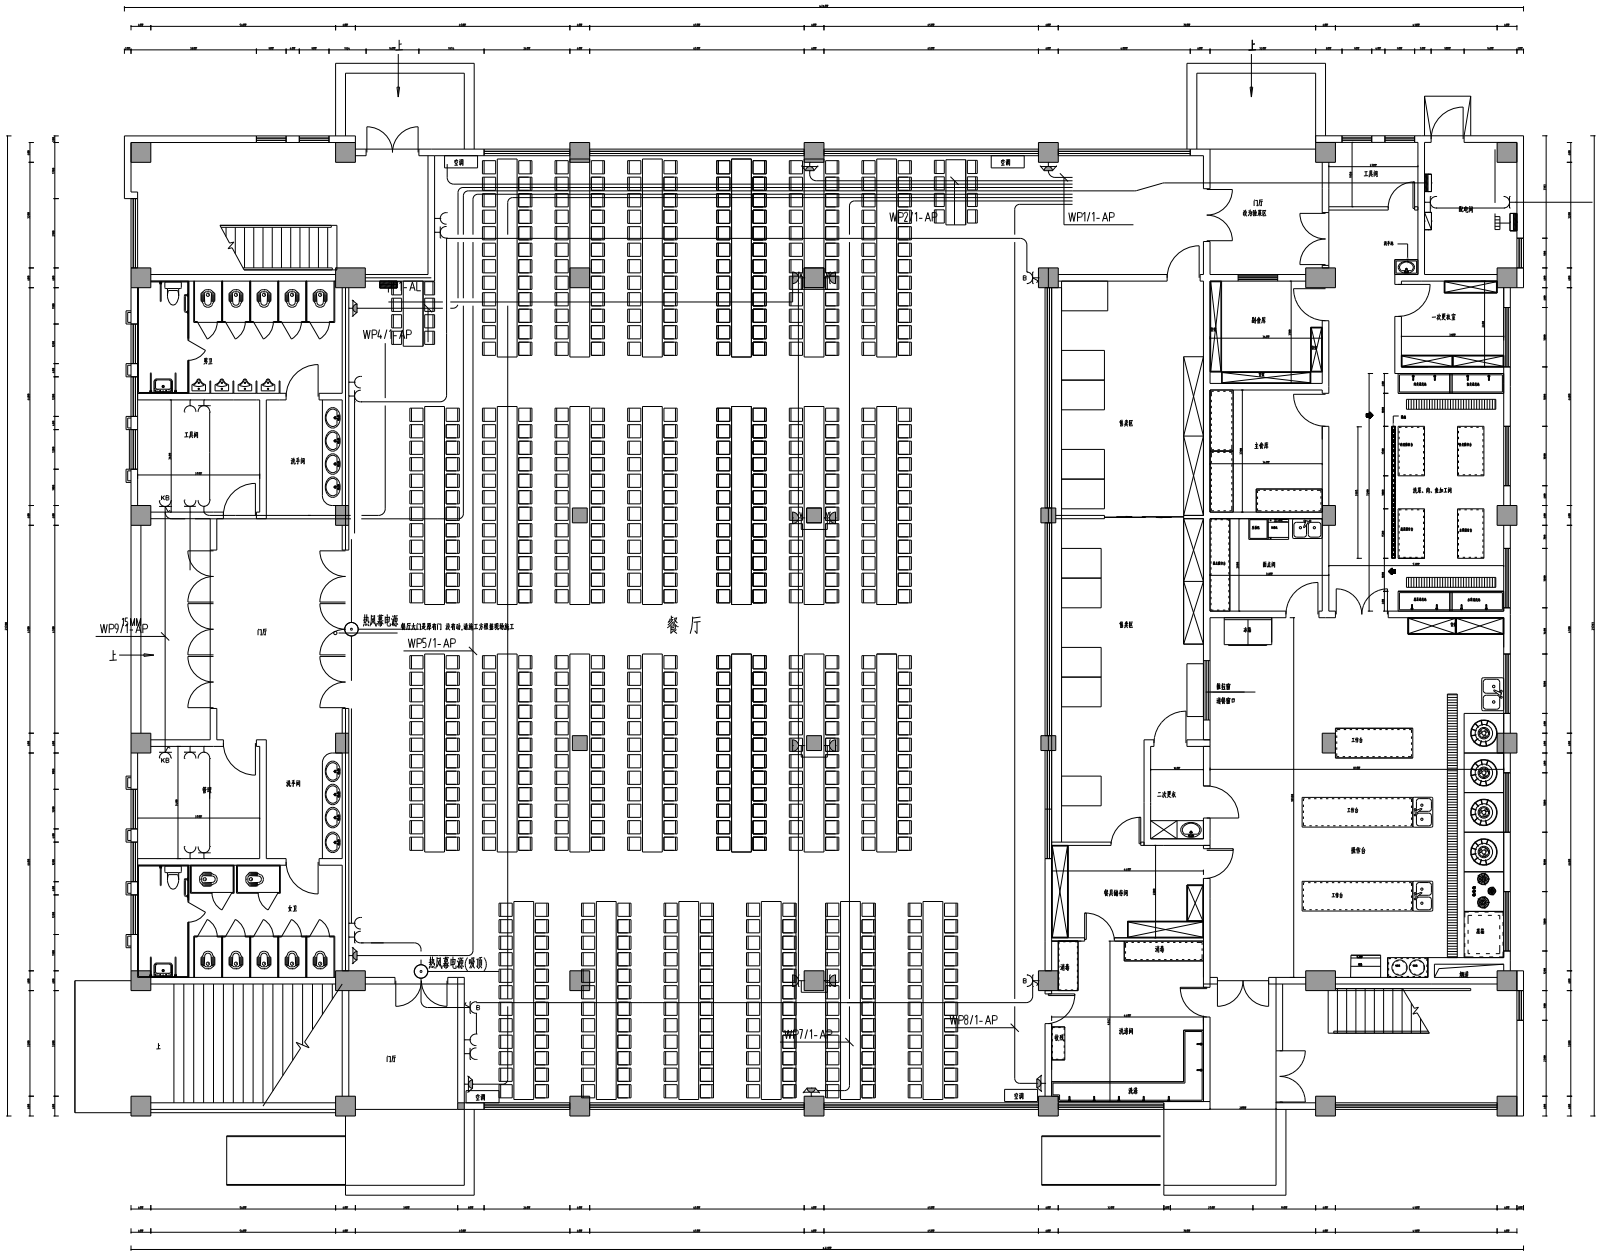

备注:设计图纸仅供参考,请按照现场尺寸施工

FURNITURE/ FIXTURE PLAN

一楼食堂插座配电平面图 SCALE 1:1@A3

This Drawing & design are copyright and no portion may be reproduced without the written permission of the Architects.

Use written dimension or grid lines. Measurements to existing work to be checked on site.

This drawing is to be read in conjunction with the specification & conditions of contract, and with general architectural plans, structural plans and all other related drawing. Notify the architect immediately of any discrepancy found there in drawings not showing the list revision above are to be cancelled.

设计图纸版权属原创,未经允许,不得复制。

标注尺寸和图纸现场出现矛盾请调整后施工。

设计图需配合其它专业图纸使用,变更须征得设计师。

设计师 SIGNATURE		
项目负责人 PRO. DESIGNER		
工程主持人 PROJ. MANAGER		
专业室主任 DIVISION CHIEF		
制图 GRAPHICS		
审核者 VERIFICATION		
审定人 APPROVED BY		
审核人 CHECKED BY		

工程名称 PROJECT NAME

工程编号 PROJECT NO.

图 名 DRAWING NAME: 一楼食堂插座配电平面图

图 号 SHEET NO.	一楼食堂	
出图日期 DATE	2023-00	
设计阶段 PHASE	施工图设计	
版 本 号 EDITION		
图 幅 PAPER SIZE		

附件目录 FILE

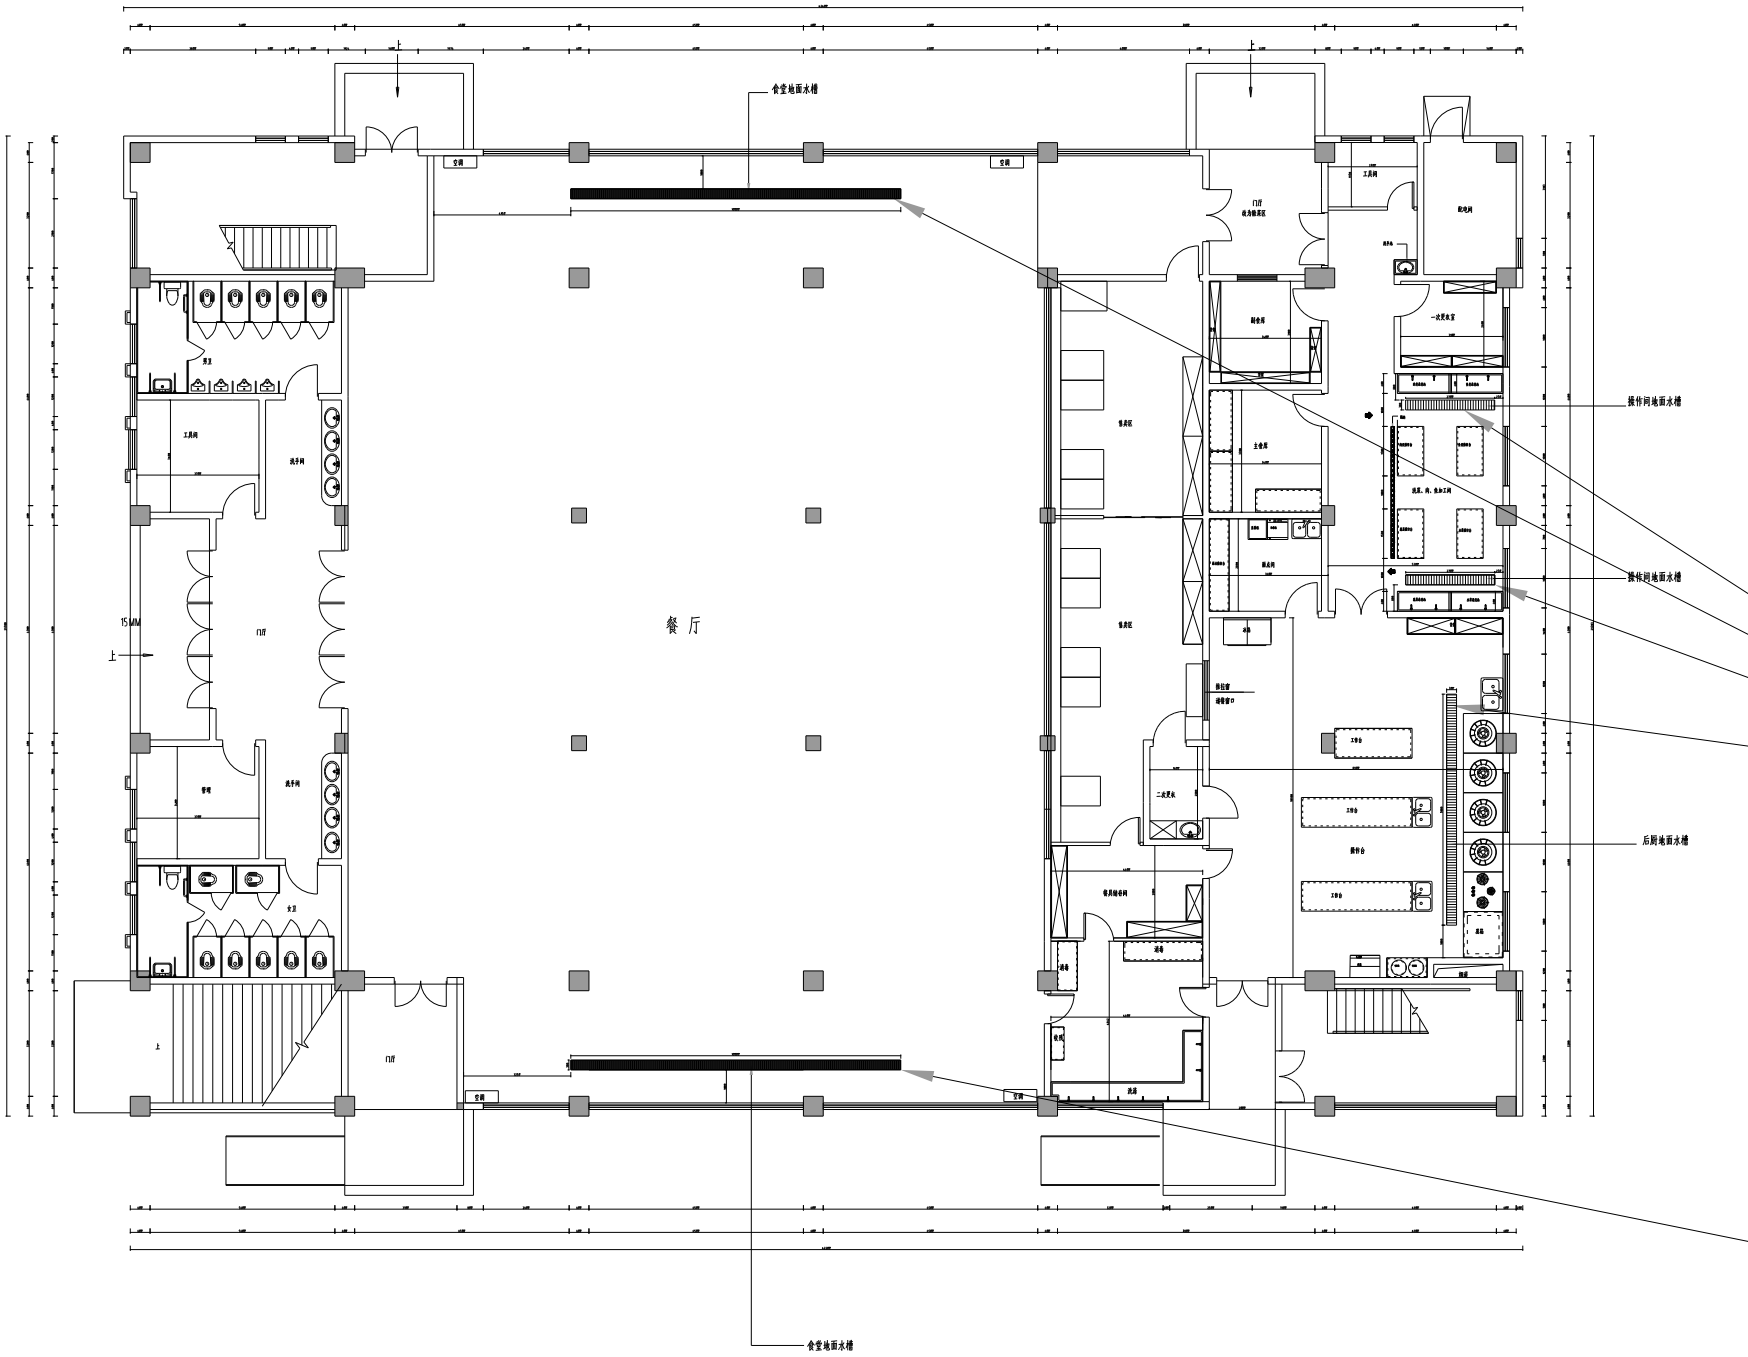

备注:设计图纸仅供参考,请按照现场尺寸施工

FURNITURE/ FIXTURE PLAN

一楼食堂地面开水槽 SCALE 1:1@A3

This Drawing & design are copyright and no portion may be reproduced without the written permission of the Architects.

Use written dimension or grid lines. Measurements to existing work to be checked on site.

This drawing is to be read in conjunction with the specification & conditions of contract, and with general architectural plans. structural plans and all other related drawing. Notify the architect immediately of any discrepancy found there in drawings not showing the list revision above are to be cancelled.

设计图纸版权属设计公司所有,未经许可,不得复制。

标注尺寸以图纸为准,现场有调整时请及时告知。

设计图纸须结合其它专业图纸使用,发现问题请及时与我公司联系协商处理。

项目名称 PROJECT NAME	
项目编号 PROJECT NO.	
图 名 DRAWING NAME	一楼食堂地面开水槽
图 号 SHEET NO.	一楼食堂
出图日期 DATE	2023-00
设计阶段 PHASE	施工图设计
版 本 号 EDITION	
图 幅 PAPER SIZE	
归档记录 FILE	

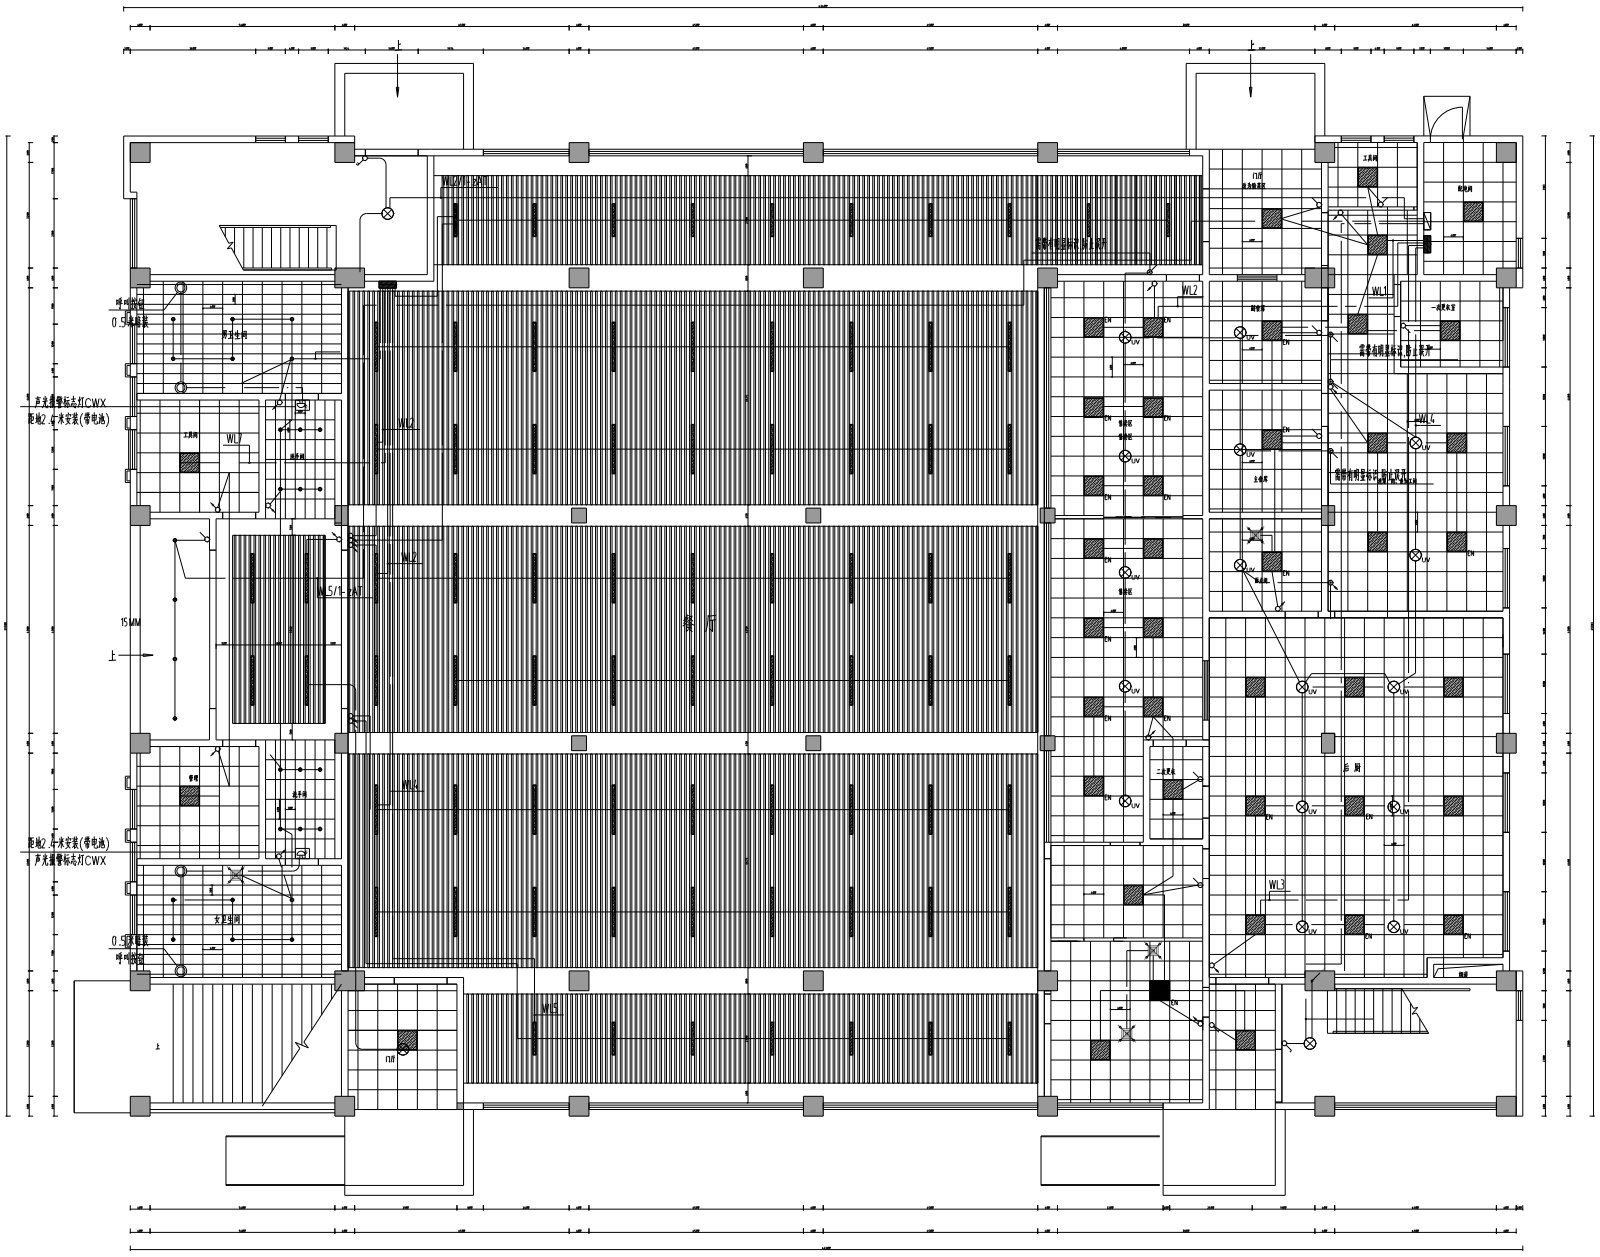

备注:设计图纸仅供参考,请按照现场尺寸施工为准

FURNITURE/ FIXTURE PLAN

一楼食堂照明配电平面图 SCALE 1:1@A3

This Drawing & design are copyright and no portion may be reproduced without the written permission of the Architects.

Use written dimension or grid lines. Measurements to existing work to be checked on site.

This drawing is to be read in conjunction with the specification & conditions of contract, and with general architectural plans. structural plans and all other related drawing. Notify the architect immediately of any discrepancy found there in drawings not showing the list revision above are to be cancelled.

设计图纸版权属设计院,未经许可,不得复制。

标注尺寸以图纸为准,现场有误请及时联系设计院。

设计图纸需结合其它专业图纸使用,发现问题请及时联系协调处理。

设计师 SIGNATURE		
项目负责人 PRO. DESIGNER		
工程主持人 PRO. MANAGER		
专业负责人 DIVISION CHIEF		
制图人 GRAPHICS		
审核者 VERIFICATION		
审定人 APPROVED BY		
审核人 CHECKED BY		

工程名称 PROJECT NAME

工程编号 PROJECT NO.

图 名 DRAWING NAME: 一楼食堂照明配电平面图

图 号 SHEET NO.	一楼食堂	
出图日期 DATE	2023-00	
设计阶段 PHASE	施工图设计	
版 本 号 EDITION		
图 幅 PAPER SIZE		

附件目录 FILE

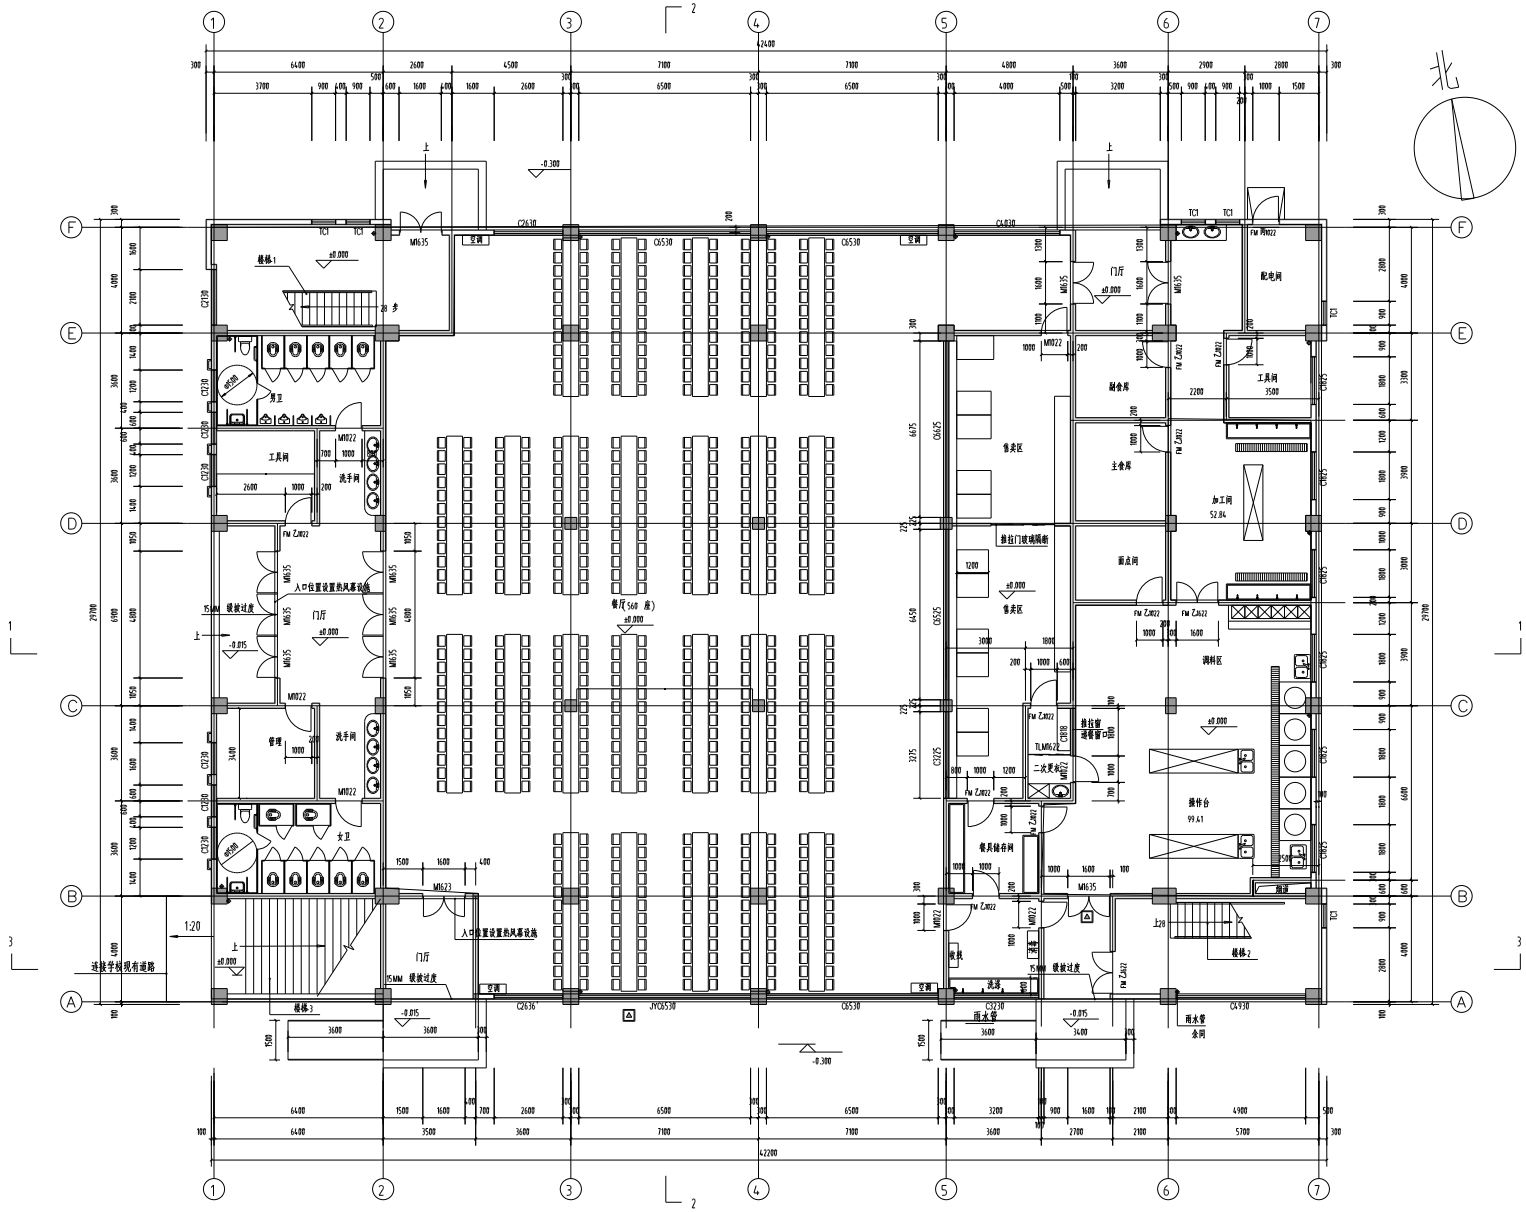

一层平面图 1:100

(未盖出图专用章本图无效)

备注 NOTES

中城科泽工程设计有限责任公司
ZHONGCHENG KEZE ENGINEERING DESIGN CO., LTD
工程设计甲级证书编号:A032012406

制图 DRAWN BY	汝小灿	
设计 DESIGNED BY	汝小灿	
校对 CHECKED BY	施晓军	
专业负责人	杨学成	
项目负责人 PROJECT DIRECTOR	杨学成	
审核 REVIEWED BY	杨学成	
审定 APPROVED BY	张 浩	

会签栏 COUNTERSIGN

建筑 ARCHITECTURE		电气 ELECTRIC	
结构 STRUCTURE		给排水	
给排水 WATER		动能 AHVC	

建设单位 CLIENT	连云港市标注中心小学
工程名称 PROJECT	连云港市标注中心小学南湖新区学校建设项目
图纸名称 DRAWING TITLE	一层平面图

设计编号 JOB NO.	21JSL012	图号 DRAWING NO.	建施-05 A
设计阶段 STAGE	施工图	版次 REVISION	A
比例 SCALE	1:100	日期 DATE	2021.08

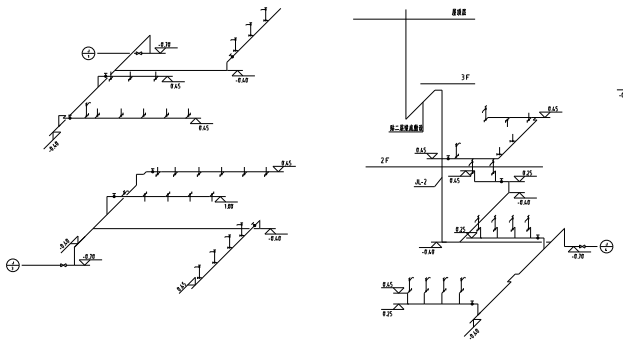

给水系统图

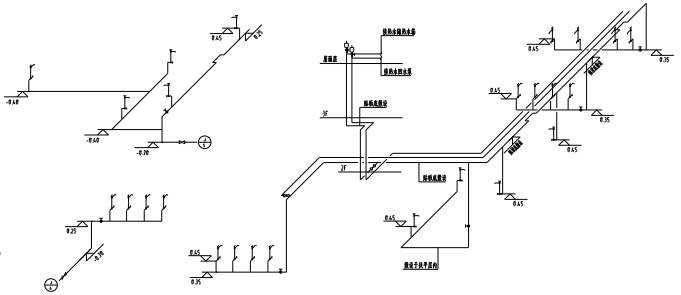

热水系统图

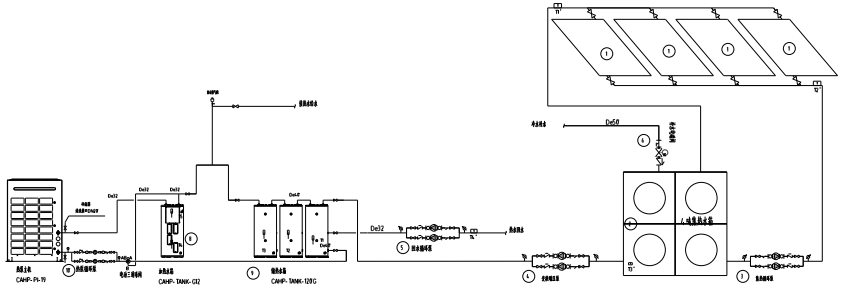

热水系统原理图

主要设备材料表

序号	代号	名称	型号及参数	数量	单位	备注
1		太阳能集热器	真空管集热器	3	组	每组集热面积2.2m²
2		集热水箱	容积1.0m³	1	台	
3		集热循环泵	Q=2.97m³/h H=15m N=0.55kW	2	台	一备一用
4		热媒循环泵	Q=0.99m³/h H=15m N=0.25kW	2	台	一备一用
5		补水循环泵	Q=2.97m³/h H=15m N=0.25kW	2	台	一备一用
6		电加热器	DN50 P=6kW,带防干烧保护	1	台	
7		热媒水箱	CAMP-PA-19	1	台	集热水箱容积:1.0m³ 集热面积:4.4m² 换热盘管管径:DN32 盘管换热面积:1.2m² 盘管换热量:70kW 盘管水容量:0.1m³ 盘管材质:不锈钢 外形尺寸(长*宽*高):1220*1220*1170
8		储热水箱	CAMP-TANK-G12	1	台	水箱容积:1200L 设计压力:0.6MPa 水箱直径:1000mm 水箱高度:1600mm 水箱材质:SUS304 保温材料:聚氨酯发泡 保温厚度:50mm 外形尺寸(长*宽*高):1220*1220*1770
9		储热水箱	CAMP-TANK-120G	3	台	水箱容积:455L 设计压力:0.6MPa 水箱直径:650mm 水箱高度:1400mm 水箱材质:SUS304 保温材料:聚氨酯发泡 保温厚度:50mm 外形尺寸(长*宽*高):1220*1220*1770
10		膨胀水箱		2	台	0.2m³ H=1.4m N=0.55kW

太阳能设计说明

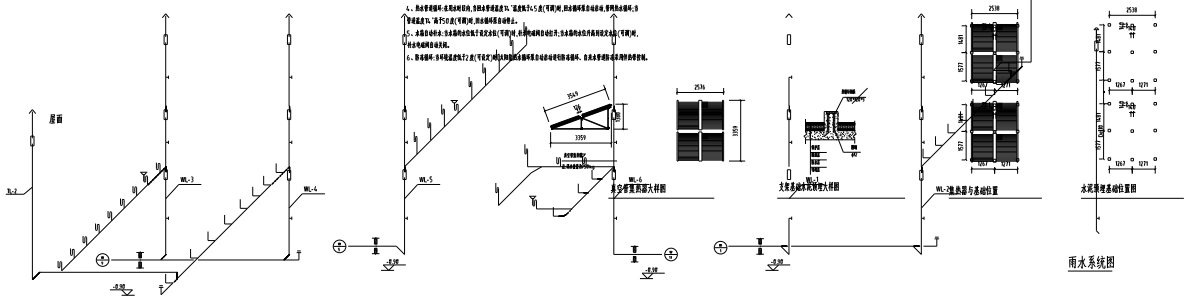

雨水系统图

This Drawing & design are copyright and no portion may be reproduced without the written permission of the Architects.

Use written dimension or grid lines. Measurements to existing work to be checked on site.

This drawing is to be read in conjunction with the specification & conditions of contract, and with general architectural plans, structural plans and all other related drawing. Notify the architect immediately of any discrepancy found there in drawings not showing the list revision above are to be cancelled.

设计图纸版权属编制,未经许可,不得复制。

标注尺寸以图纸为准注意现场调整和修改处。

设计图纸须结合其它专业图纸使用,发现错误请立即通知设计师。

图名	一楼食堂平面布置图
图号 SHEET NO.	一楼食堂
出图日期 DATE	2023-00
设计阶段 PHASE	施工图设计
版本号 EDITION	
图幅 PAPER SIZE	

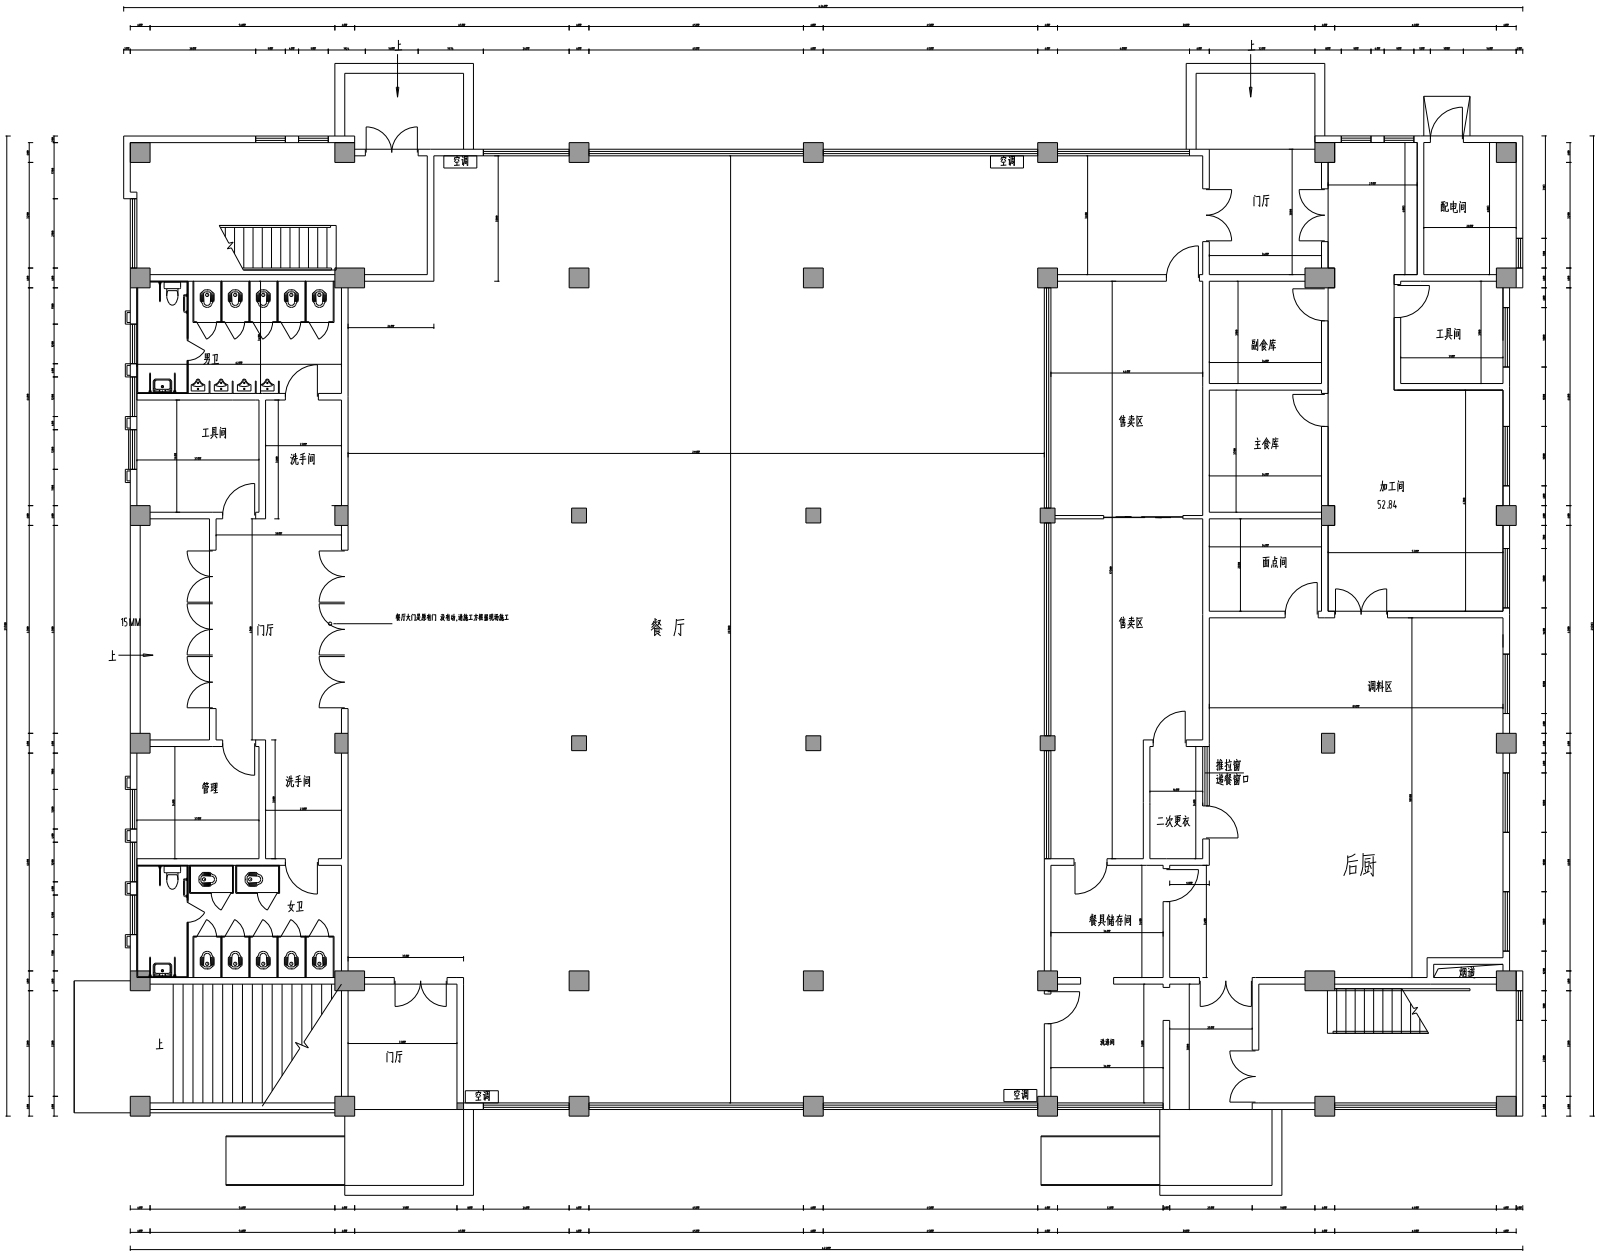

备注:设计图纸仅供参考,请按照现场尺寸施工为准

FURNITURE/ FIXTURE PLAN

一楼食堂原始结构图 SCALE 1:1@A3

This Drawing & design are copyright and no portion may be reproduced without the written permission of the Architects.

Use written dimension or grid lines. Measurements to existing work to be checked on site.

This drawing is to be read in conjunction with the specification & conditions of contract, and with general architectural plans, structural plans and all other related drawing. Notify the architect immediately of any discrepancy found there in drawings not showing the list revision above are to be cancelled.

设计图纸版权属创始,未经许可,不得复制。

标注尺寸以图纸为准,现场有调整时请及时告知。

设计图需配合其它专业图纸使用,发现错误请立即通知设计师。

设计者 SIGNATURE		
项目设计人 PRO. DESIGNER		
工程主持人 PRO. MANAGER		
专业负责人 DIVISION CHIEF		
设计制图人 GRAPHICS		
审核者 VERIFICATION		
审 定 人 APPROVED BY		
审 核 人 CHECKED BY		

工程名称 PROJECT NAME

工程编号 PROJECT NO.

图 名 DRAWING NAME

一楼食堂原始结构图

图 号 SHEET NO.	一楼食堂	
出图日期 DATE	2023-00	
设计阶段 PHASE	施工图设计	
版 本 号 EDITION		
图 幅 PAPER SIZE		

附件说明 FILE

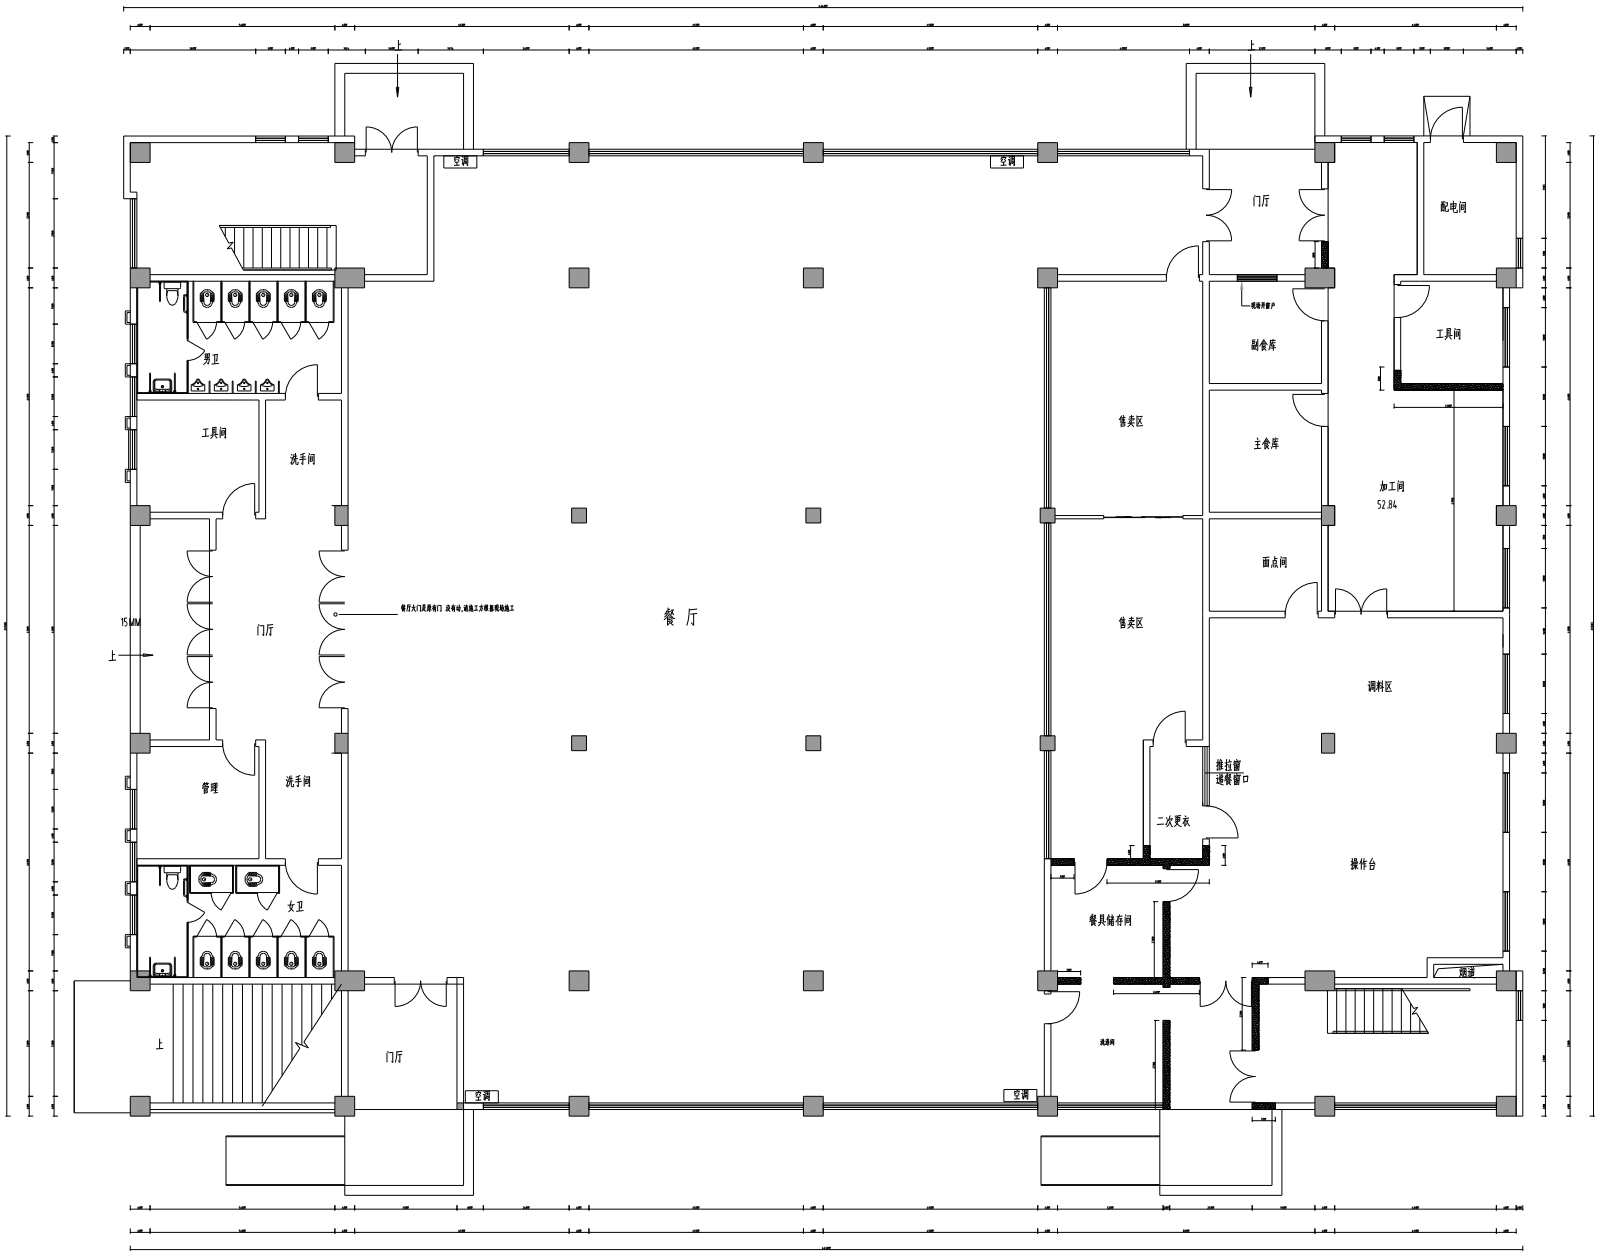

图示: 拆墙示意图

备注:设计图纸仅供参考,请按照现场尺寸施工为准

FURNITURE/ FIXTURE PLAN

一楼食堂拆墙示意图图 SCALE 1:1@A3

This Drawing & design are copyright and no portion may be reproduced without the written permission of the Architects.

Use written dimension or grid lines. Measurements to existing work to be checked on site.

This drawing is to be read in conjunction with the specification & conditions of contract, and with general architectural plans, structural plans and all other related drawing. Notify the architect immediately of any discrepancy found there in drawings not showing the list revision above are to be cancelled.

设计图纸版权属设计单位所有,未经允许,不得复制。

标注尺寸以图纸为准,现场施工前须核对尺寸无误。

设计图纸须结合其它专业图纸使用,发现错误请立即通知设计师。

设计师 SIGNATURE		
项目设计人 PRO. DESIGNER		
项目主持人 PRO. MANAGER		
专业负责人 DIVISION CHIEF		
设计制图人 GRAPHICS		
审核时 VERIFICATION		
审 定 人 APPROVED BY		
审 核 人 CHECKED BY		

项目名称 PROJECT NAME

项目编号 PROJECT NO.

图 名 DRAWING NAME: 一楼食堂拆墙示意图

图 号 SHEET NO.	一楼食堂	
出图日期 DATE	2023-00	
设计阶段 PHASE	施工图设计	
版 本 号 EDITION		
图 幅 PAPER SIZE		

附件目录 FILE

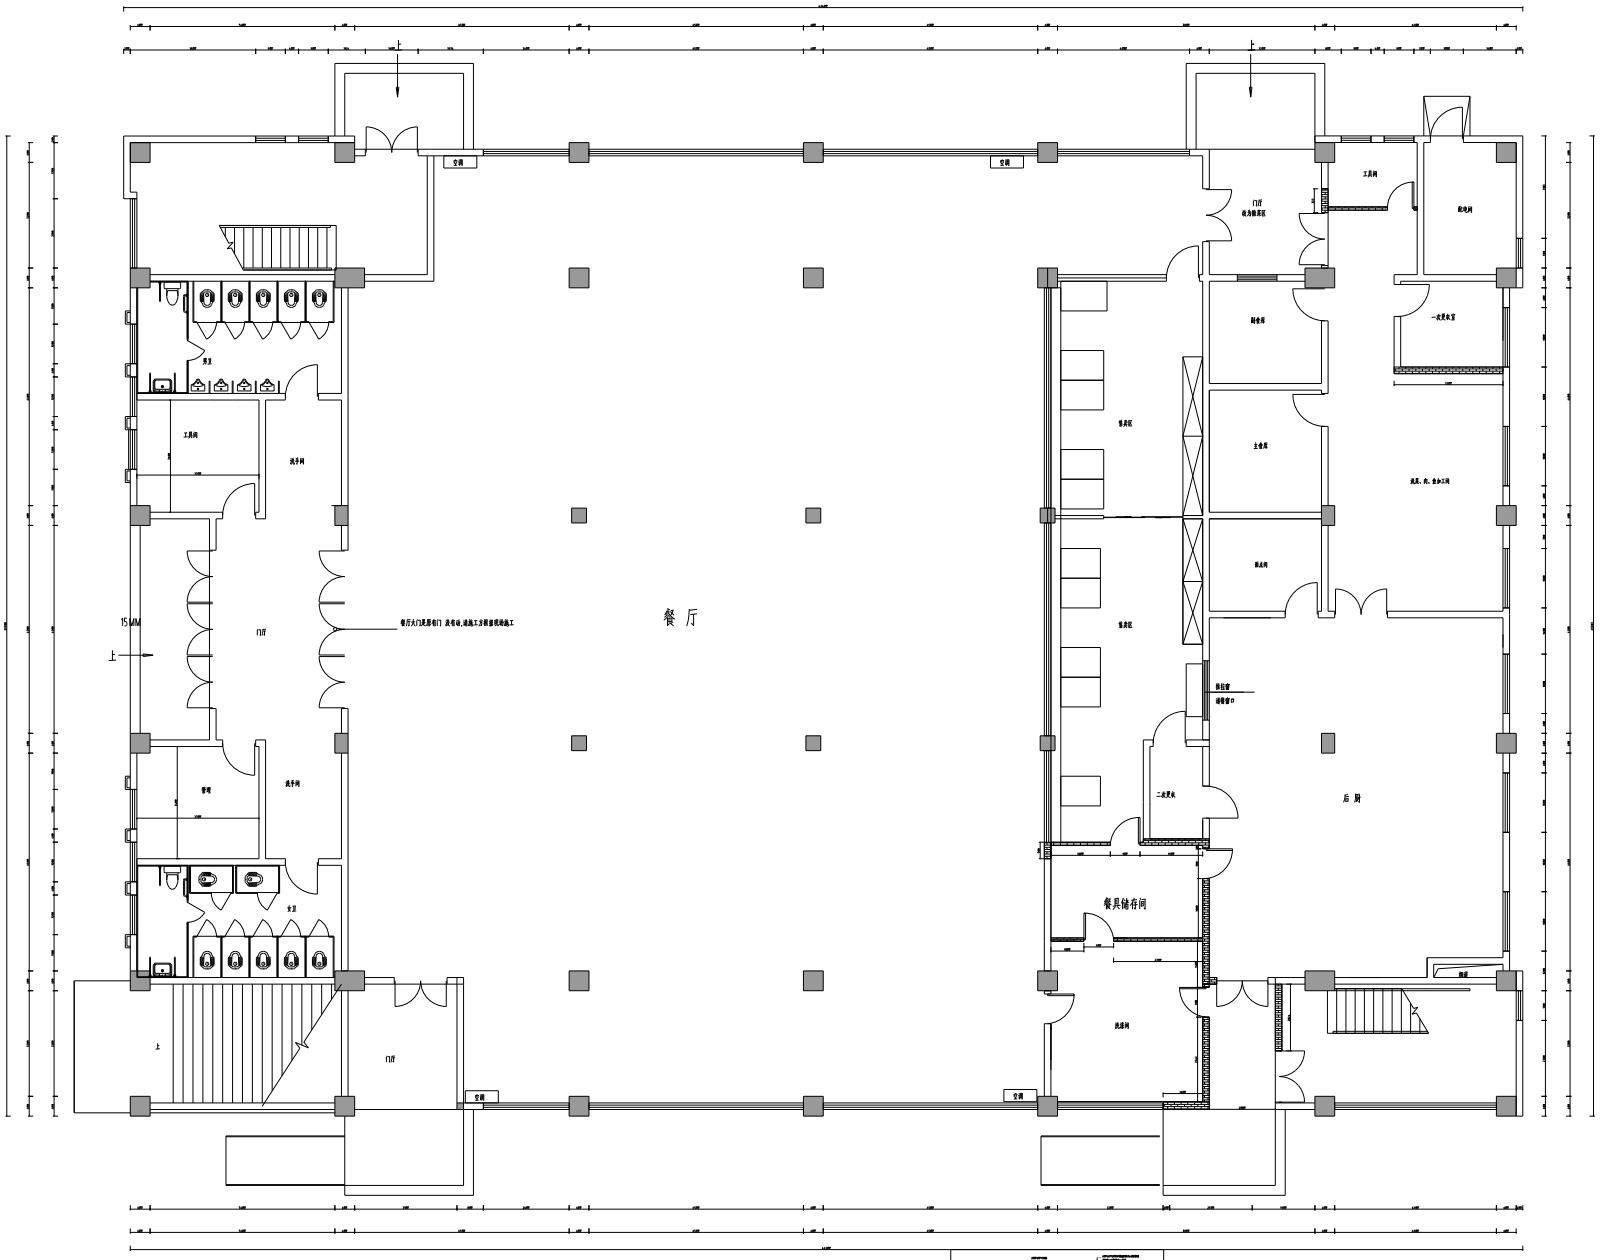

图示： 砌墙墙示意图

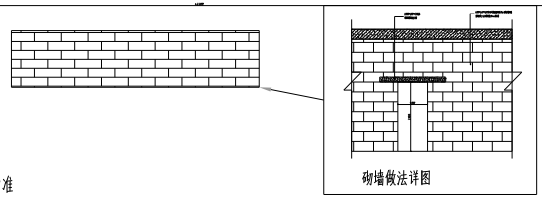

备注:设计图纸仅供参考,请按照现场尺寸施工为准

FURNITURE/ FIXTURE PLAN

一楼食砌墙示意图 SCALE 1:1@A3

This Drawing & design are copyright and no portion may be reproduced without the written permission of the Architects.

Use written dimension or grid lines. Measurements to existing work to be checked on site.

This drawing is to be read in conjunction with the specification & conditions of contract, and with general architectural plans, structural plans and all other related drawing. Notify the architect immediately of any discrepancy found there in drawings not showing the list revision above are to be cancelled.

设计图纸版权归属所有,未经允许,不得复制。

标注尺寸以图纸为准,现场施工前须核对尺寸无误。

设计图纸须结合其它专业图纸使用,发现错误请立即通知设计师。

设计师 SIGNATURE		
项目负责人 PRO. DESIGNER		
工程主持人 PRO. MANAGER		
专业负责人 DIVISION CHIEF		
制图人 GRAPHICS		
审核者 VERIFICATION		
审定人 APPROVED BY		
审核人 CHECKED BY		

工程名称 PROJECT NAME

工程编号 PROJECT NO.

图 名 DRAWING NAME: 一楼食堂砌墙示意图

图 号 SHEET NO.	一楼食堂	
出图日期 DATE	2023-00	
设计阶段 PHASE	施工图设计	
版 本 EDITION		
图 幅 PAPER SIZE		

附件目录 FILE

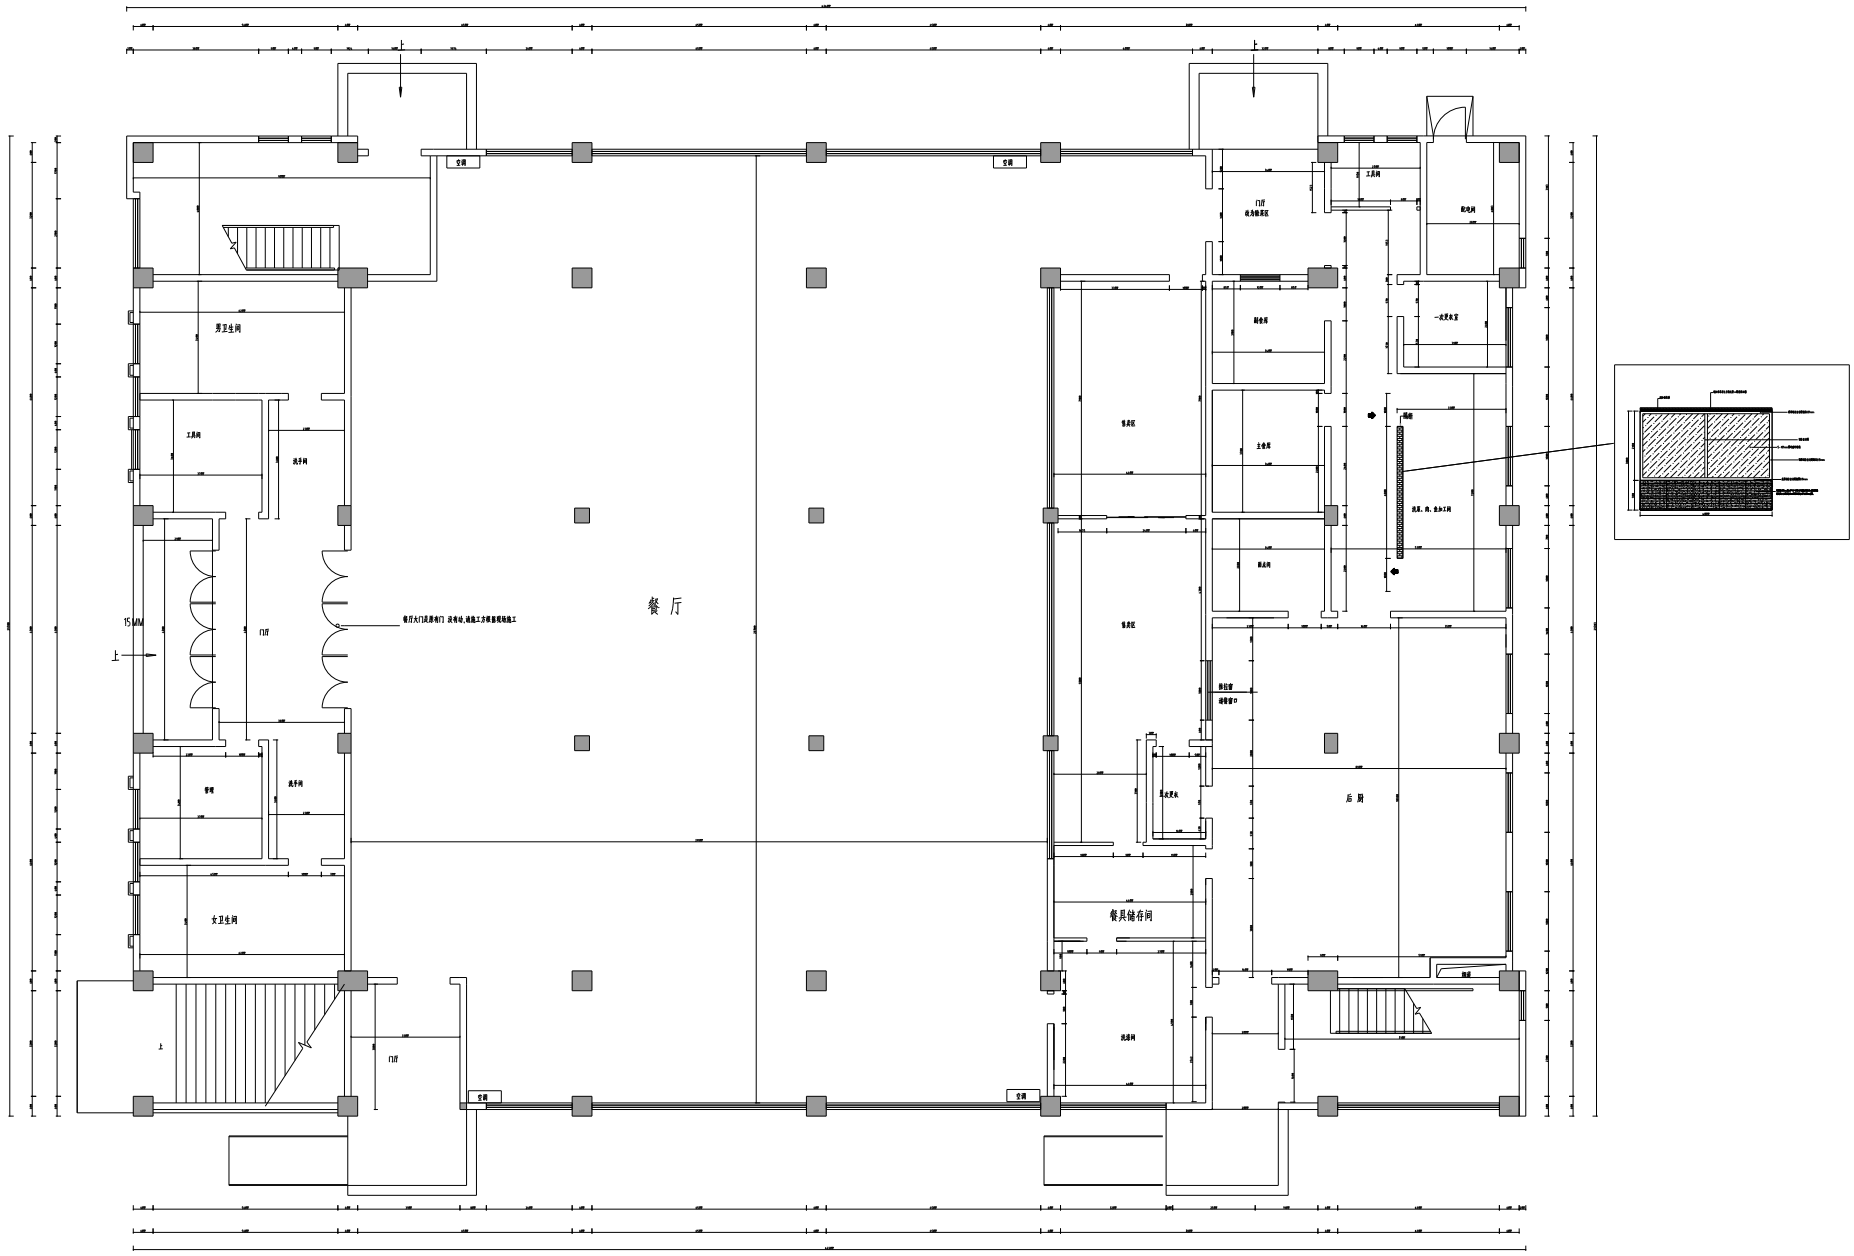

This Drawing & design are copyright and no portion may be reproduced without the written permission of the Architects.

Use written dimension or grid lines. Measurements to existing work to be checked on site.

This drawing is to be read in conjunction with the specification & conditions of contract, and with general architectural plans, structural plans and all other related drawing. Notify the architect immediately of any discrepancy found there in drawings not showing the list revision above are to be cancelled.

设计图纸版权属设计院所有,未经允许,不得复制。

标注尺寸以图纸为准注意现场调整时请及时改。

设计图纸请结合其它专业图纸使用,发现错误请立即通知设计师。

设计者 SIGNATURE	
方案设计人 PRO. DESIGNER	
工程主持人 PRO. MANAGER	
专业负责人 DIVISION CHIEF	
设计制图人 GRAPHICS	
审核者 VERIFICATION	
审 定 人 APPROVED BY	
审 核 人 CHECKED BY	

工程名称 PROJECT NAME

工程编号 PROJECT NO.

图 名 DRAWING NAME

一楼食堂墙体定位图

图 号 SHEET NO.	一楼食堂
出图日期 DATE	2023-00
设计阶段 PHASE	施工图设计
版 本 号 EDITION	
图 幅 PAPER SIZE	

附件目录 FILE

FURNITURE/ FIXTURE PLAN

一楼食堂墙体定位图 SCALE 1:1@A3

备注:设计图纸仅供参考,请按照现场尺寸施工为准

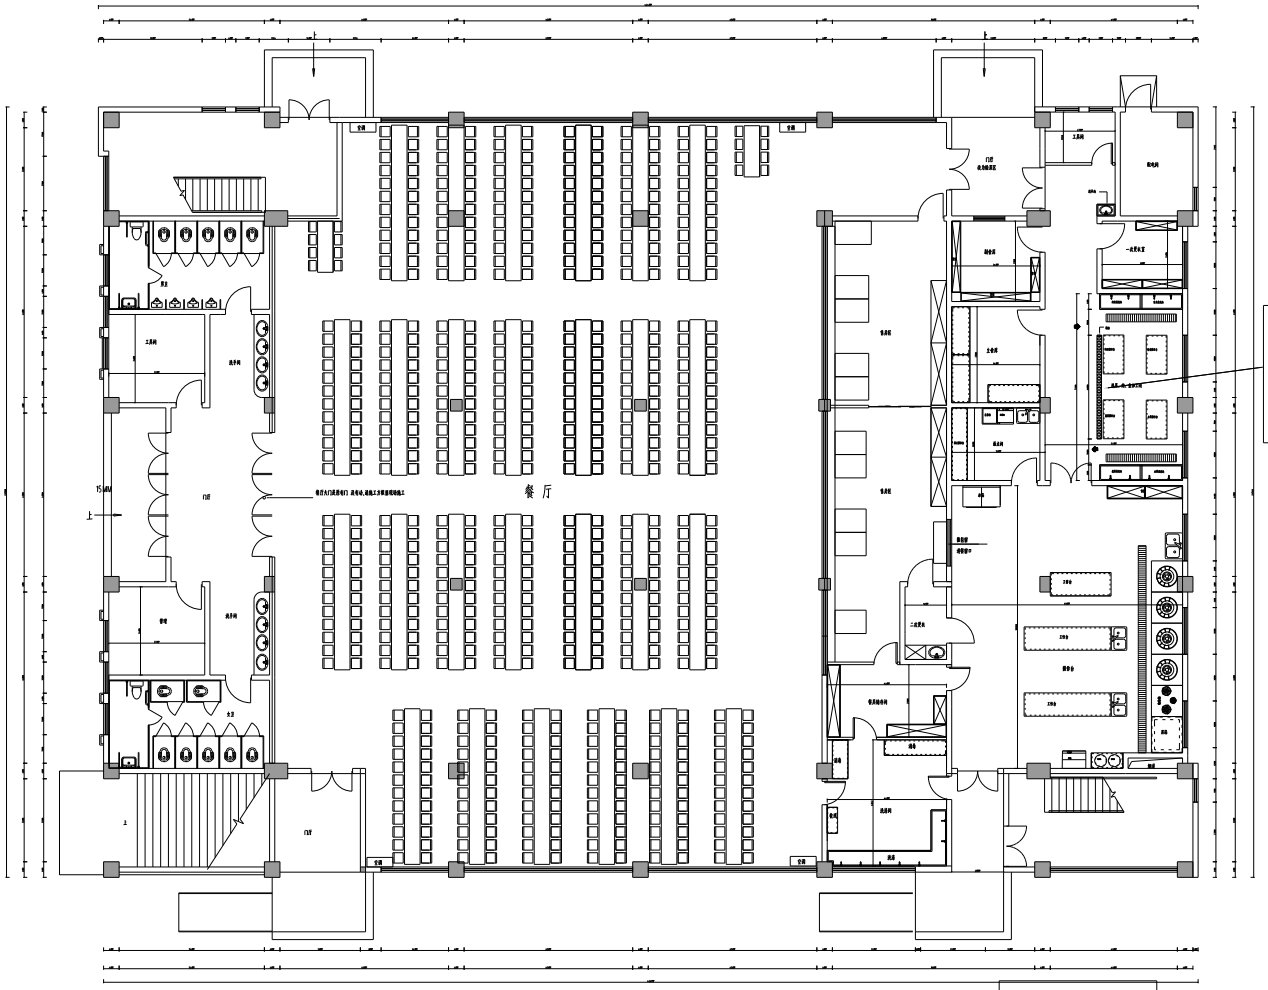

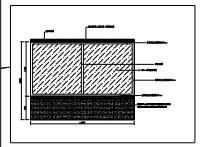

This Drawing & design are copyright and no portion may be reproduced without the written permission of the Architects.

Use written dimension or grid lines. Measurements to existing work to be checked on site.

This drawing is to be read in conjunction with the specification & conditions of contract, and with general architectural plans, structural plans and all other related drawing. Notify the architect immediately of any discrepancy found there in drawings not showing the list revision above are to be cancelled.

SIGNATURE	
PROJ. DESIGNER	
PROJ. MANAGER	
DIVISION CHIEF	
GRAPHICS	
VERIFICATION	
APPROVED BY	
CHECKED BY	
PROJECT NAME	
PROJECT NO.	
DRAWING NAME	一楼食堂平面布置图
SHEET NO.	一餐食堂
DATE	2023-00
PHASE	施工图设计
EDITION	
PAPER SIZE	
FILE	

备注:1楼 工具间、管理室、一次更衣室、二次更衣室等墙面采用乳胶漆做法以及采用踢脚线。

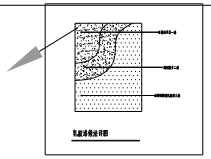

备注:设计图纸仅供参考,请按照现场尺寸施工为准

FURNITURE/FIXTURE PLAN

一楼食堂平面布置图 SCALE 1:1@A3

备注:1楼 工具间、管理室、一次更衣室、二次更衣室等墙面采用乳胶漆做法以及采用踢脚线。

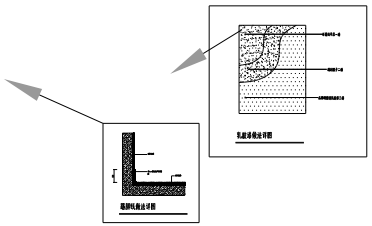

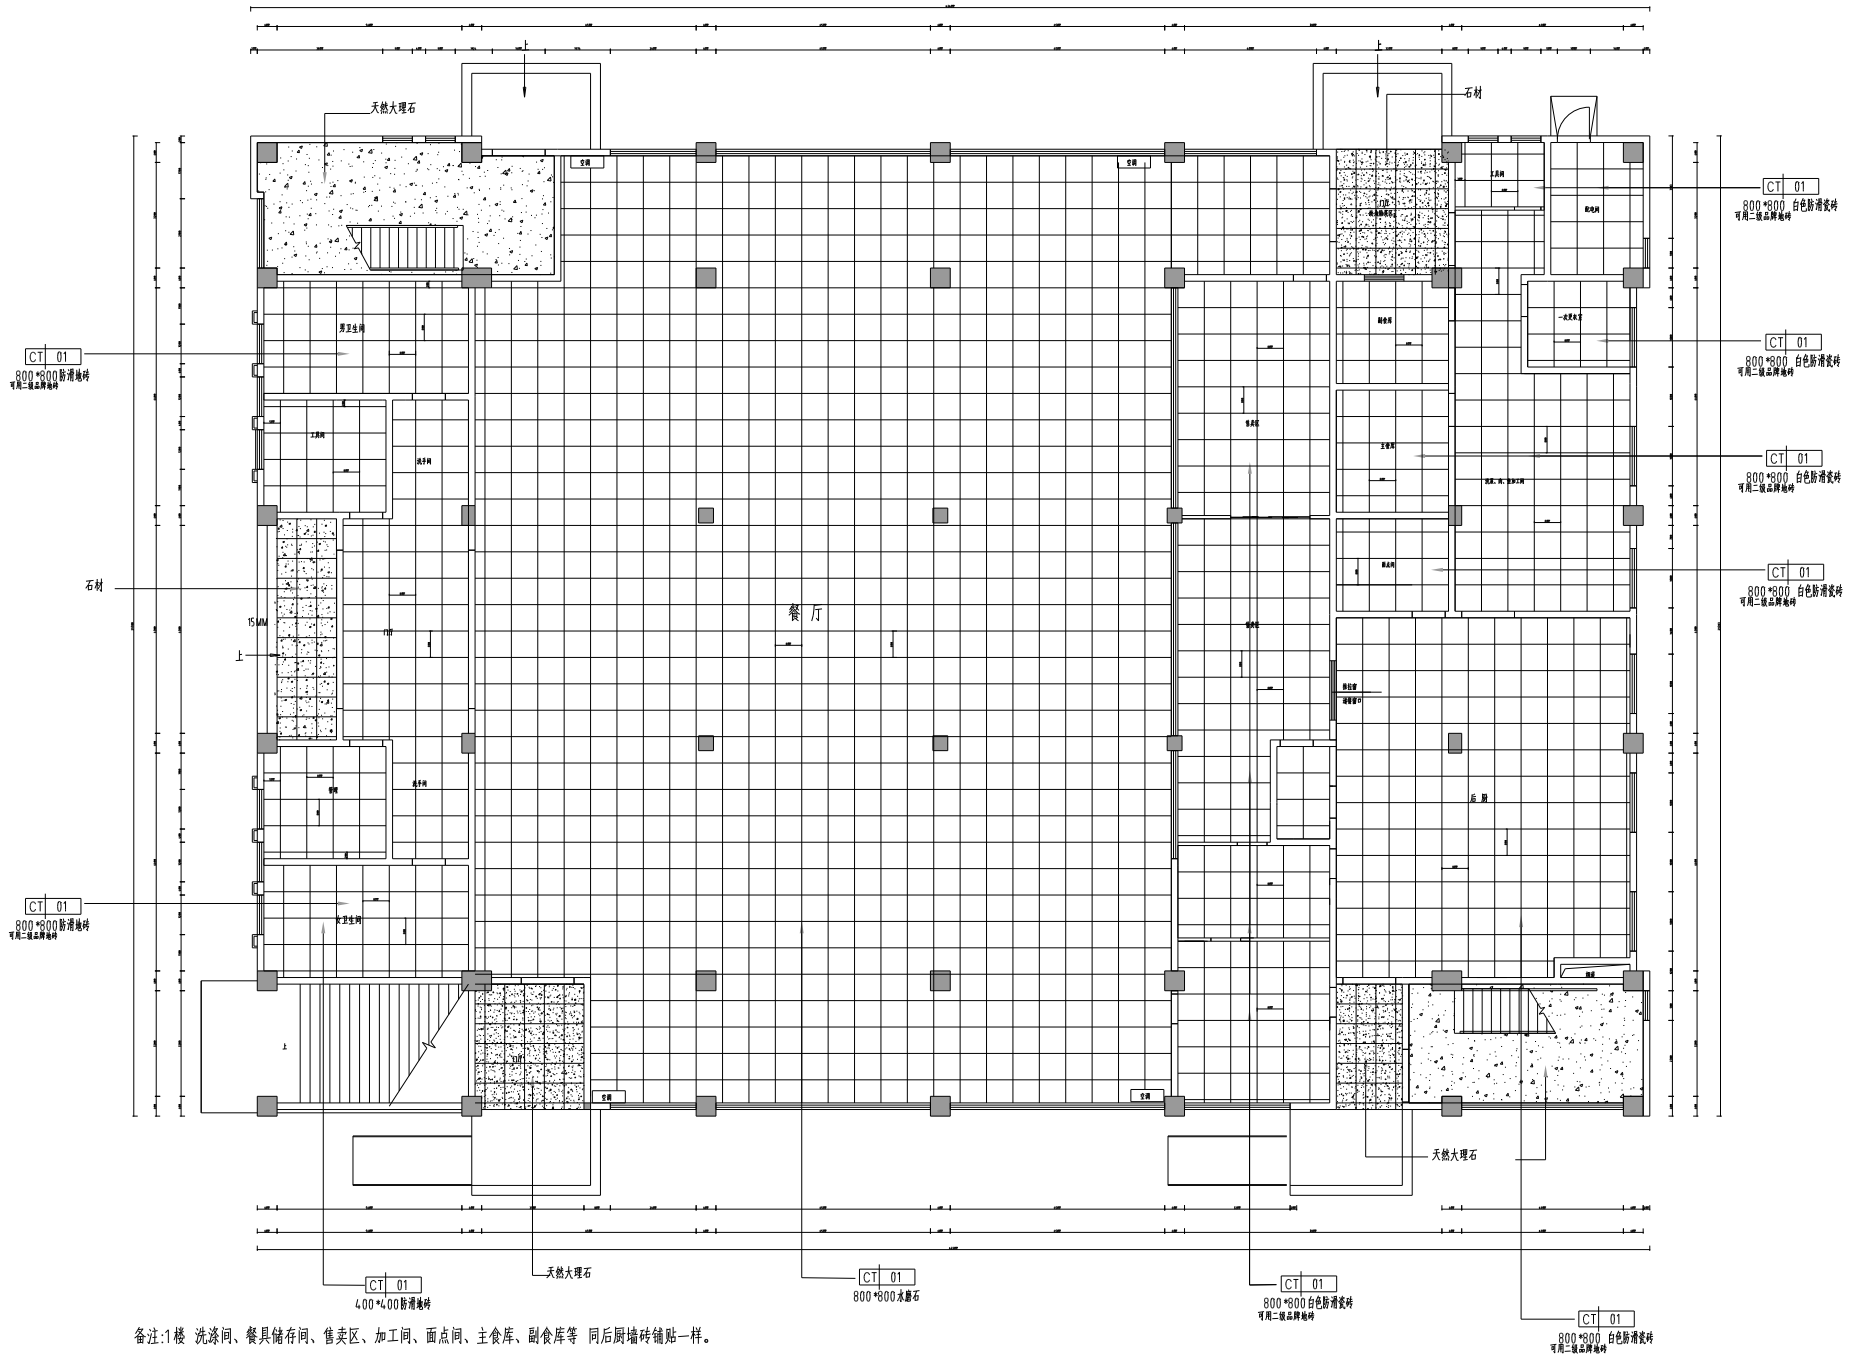

备注:1楼 洗涤间、餐具储存间、售卖区、加工间、面点间、主食库、副食库等 同后厨墙砖铺贴一样。

厨房、卫生间墙面做防水上翻1.8m ,地面全做防水

备注:因为地面高低落差不一样,1楼和2楼地面面层铺贴厚度为70mm,3楼的地面面层铺贴厚度60mm

备注:设计图纸仅供参考,请按照现场尺寸施工为准

FURNITURE/ FIXTURE PLAN

一楼食堂地面铺装图 SCALE 1:1@A3

This Drawing & design are copyright and no portion may be reproduced without the written permission of the Architects.

Use written dimension or grid lines. Measurements to existing work to be checked on site.

This drawing is to be read in conjunction with the specification & conditions of contract, and with general architectural plans. structural plans and all other related drawing. Notify the architect immediately of any discrepancy found there in drawings not showing the list revision above are to be cancelled.

设计图纸版权所有,未经允可,不得复制。

标注尺寸以图纸为准,现场有调整时请及时告知。

设计图需配合其它专业图纸使用,发现错误请立即通知设计师。

签署栏 SIGNATURE		
方案设计 PRO. DESIGNER		
工程主持人 PRO. MANAGER		
专业负责人 DIVISION CHIEF		
设计制图人 GRAPHICS		
审核栏 VERIFICATION		
审 定 人 APPROVED BY		
审 核 人 CHECKED BY		

工程名称 PROJECT NAME	
工程编号 PROJECT NO.	
图 名 DRAWING NAME	一楼食堂地面铺装图
图 号 SHEET NO.	一楼食堂
出图日期 DATE	2023-00
设计阶段 PHASE	施工图设计
版 本 号 EDITION	
图 幅 PAPER SIZE	
归档记录 FILE	

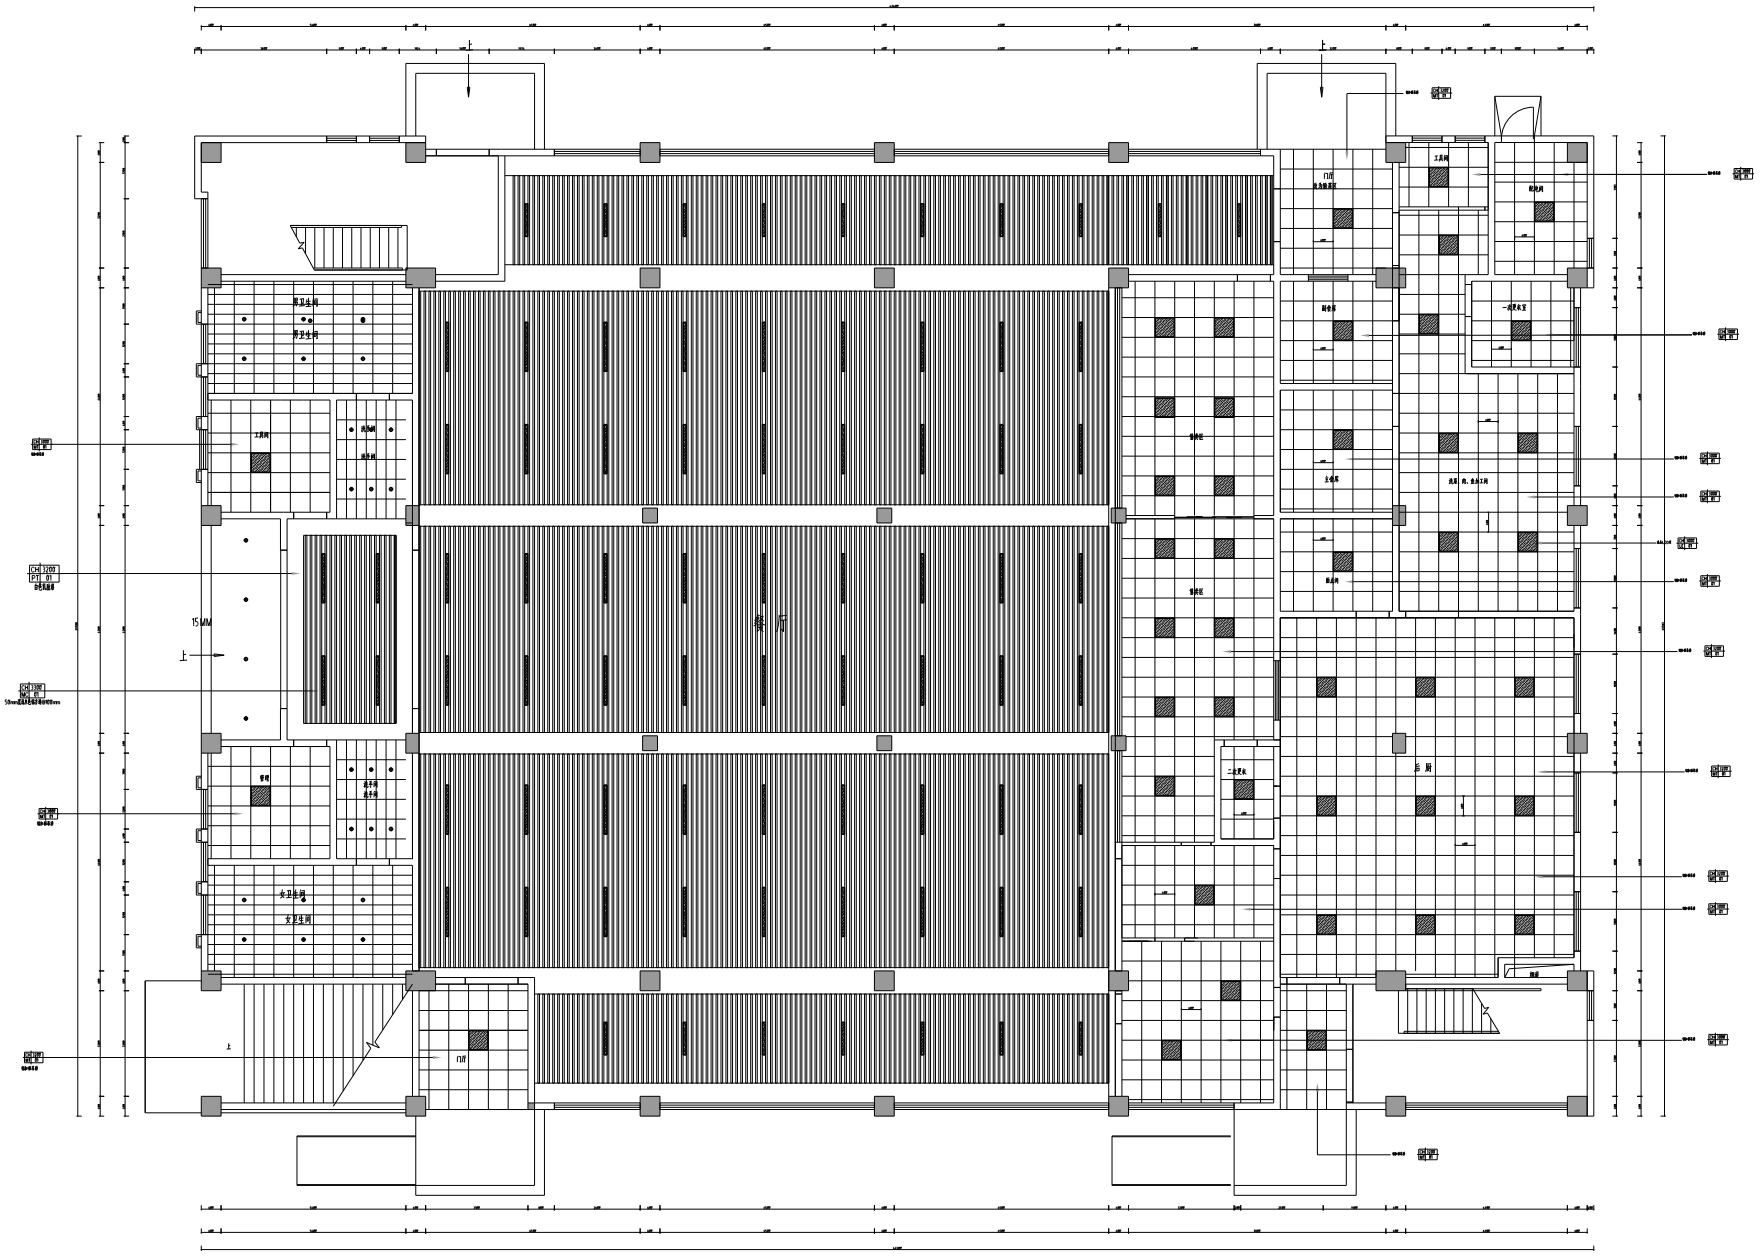

备注:设计图纸仅供参考,请按照现场尺寸施工为准

FURNITURE/ FIXTURE PLAN

一楼食堂吊顶布置图 SCALE 1:1@A3

This Drawing & design are copyright and no portion may be reproduced without the written permission of the Architects.

Use written dimension or grid lines. Measurements to existing work to be checked on site.

This drawing is to be read in conjunction with the specification & conditions of contract, and with general architectural plans, structural plans and all other related drawing. Notify the architect immediately of any discrepancy found there in drawings not showing the list revision above are to be cancelled.

设计图纸版权属设计单位所有,未经许可,不得复制。

标注尺寸以图纸为准,现场施工前须核对尺寸无误。

设计图纸须结合其它专业图纸使用,发现问题请及时联系协商处理。

项目负责 SIGNATURE		
主设计人 PRO. DESIGNER		
工程主持人 PRO. MANAGER		
专业负责人 DIVISION CHIEF		
制图 GRAPHICS		
审核者 VERIFICATION		
审定人 APPROVED BY		
审核人 CHECKED BY		

项目名称 PROJECT NAME

项目编号 PROJECT NO.

图 名 DRAWING NAME: 一楼食堂吊顶布置图

图 号 SHEET NO.	一楼食堂
出图日期 DATE	2023-00
设计阶段 PHASE	施工图设计
版 本 号 EDITION	
图 幅 PAPER SIZE	

附件目录 FILE

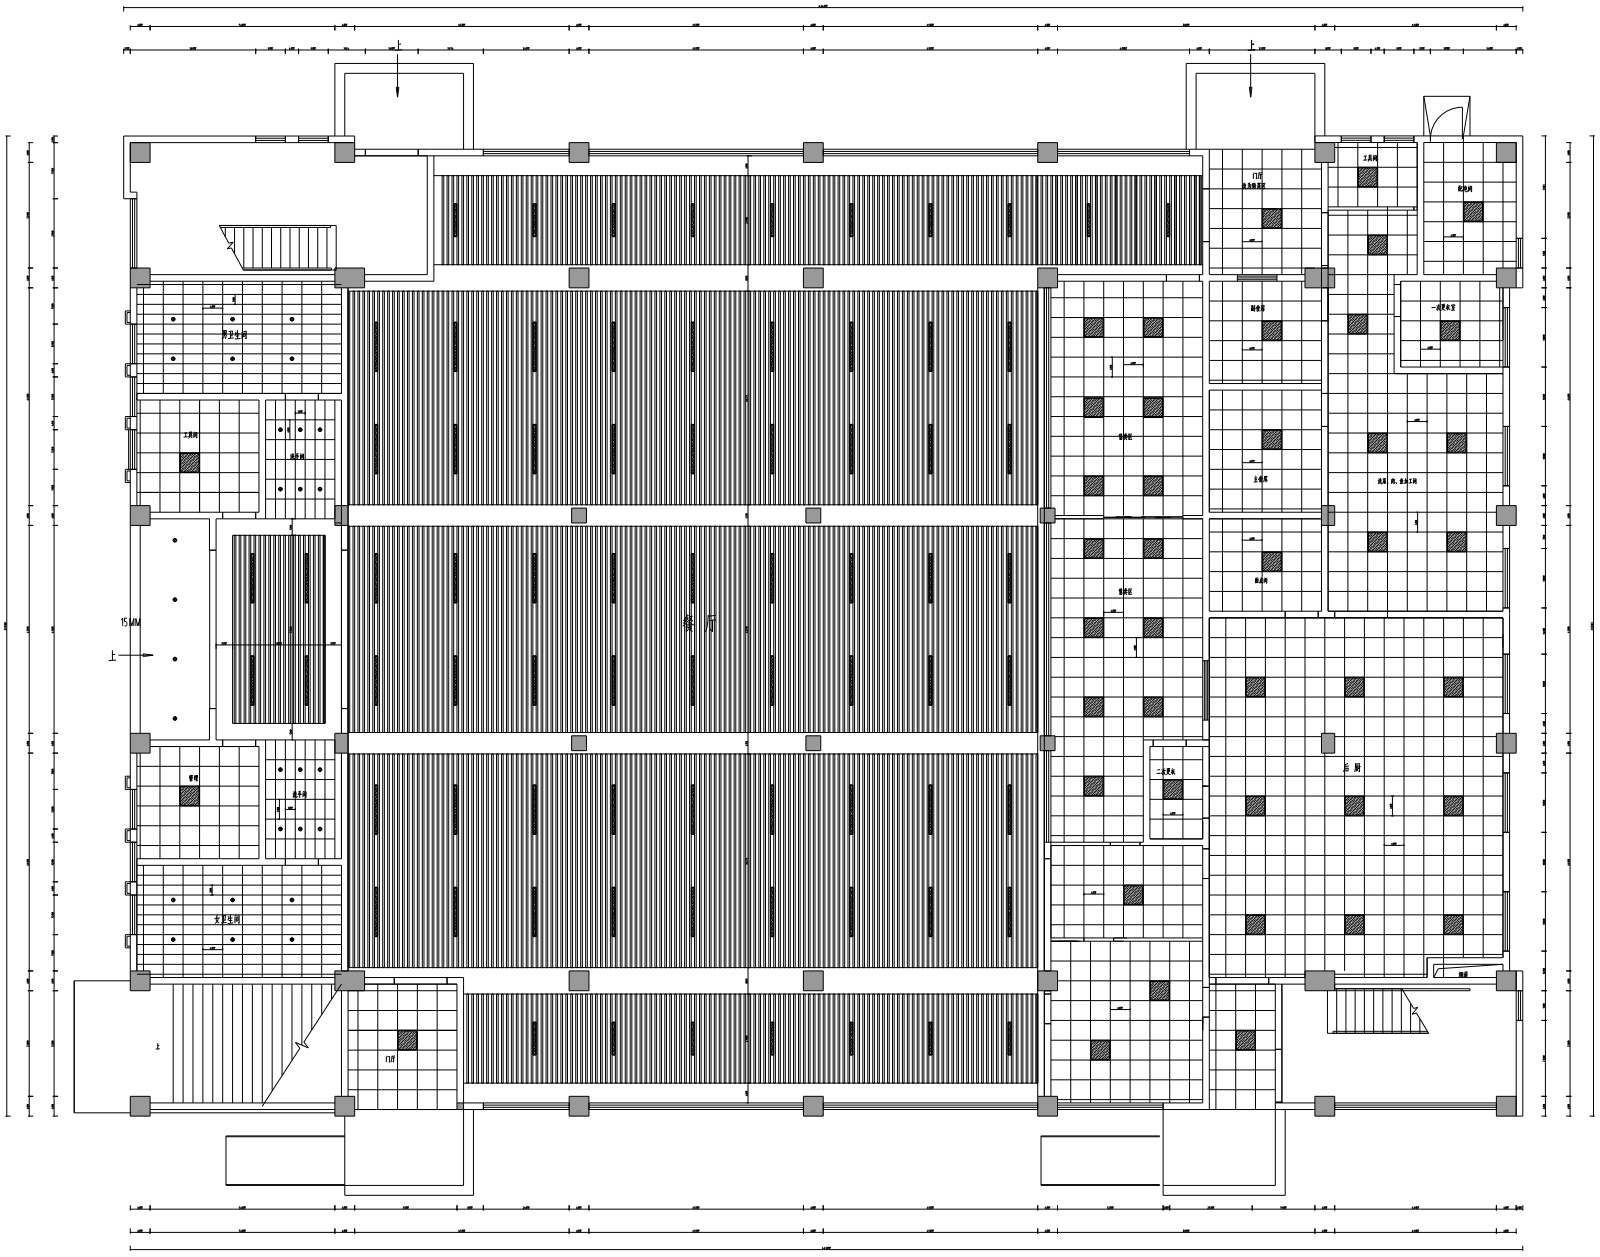

备注:设计图纸仅供参考,请按照现场尺寸施工为准

FURNITURE/FIXTURE PLAN

一楼食堂吊顶尺寸图 SCALE 1:1@A3

This Drawing & design are copyright and no portion may be reproduced without the written permission of the Architects.

Use written dimension or grid lines. Measurements to existing work to be checked on site.

This drawing is to be read in conjunction with the specification & conditions of contract, and with general architectural plans, structural plans and all other related drawing. Notify the architect immediately of any discrepancy found there in drawings not showing the list revision above are to be cancelled.

设计图纸版权属设计单位所有,未经允许,不得复制。

标注尺寸以图纸为准,现场施工前须核对后方可。

设计图纸需结合其它专业图纸使用,发现问题请及时联系协商处理。

图纸名称 SIGNATURE	
方案设计 PRO. DESIGNER	
工程主持人 PRO. MANAGER	
专业负责人 DIVISION CHIEF	
制图人 GRAPHICS	
图纸审核 VERIFICATION	
审定人 APPROVED BY	
审核人 CHECKED BY	

工程名称 PROJECT NAME

工程编号 PROJECT NO.

图 名 DRAWING NAME: 一楼食堂吊顶尺寸图

图 号 SHEET NO.	一楼食堂
出图日期 DATE	2023-00
设计阶段 PHASE	施工图设计
版 本 号 EDITION	
图 幅 PAPER SIZE	

归档记录 FILE

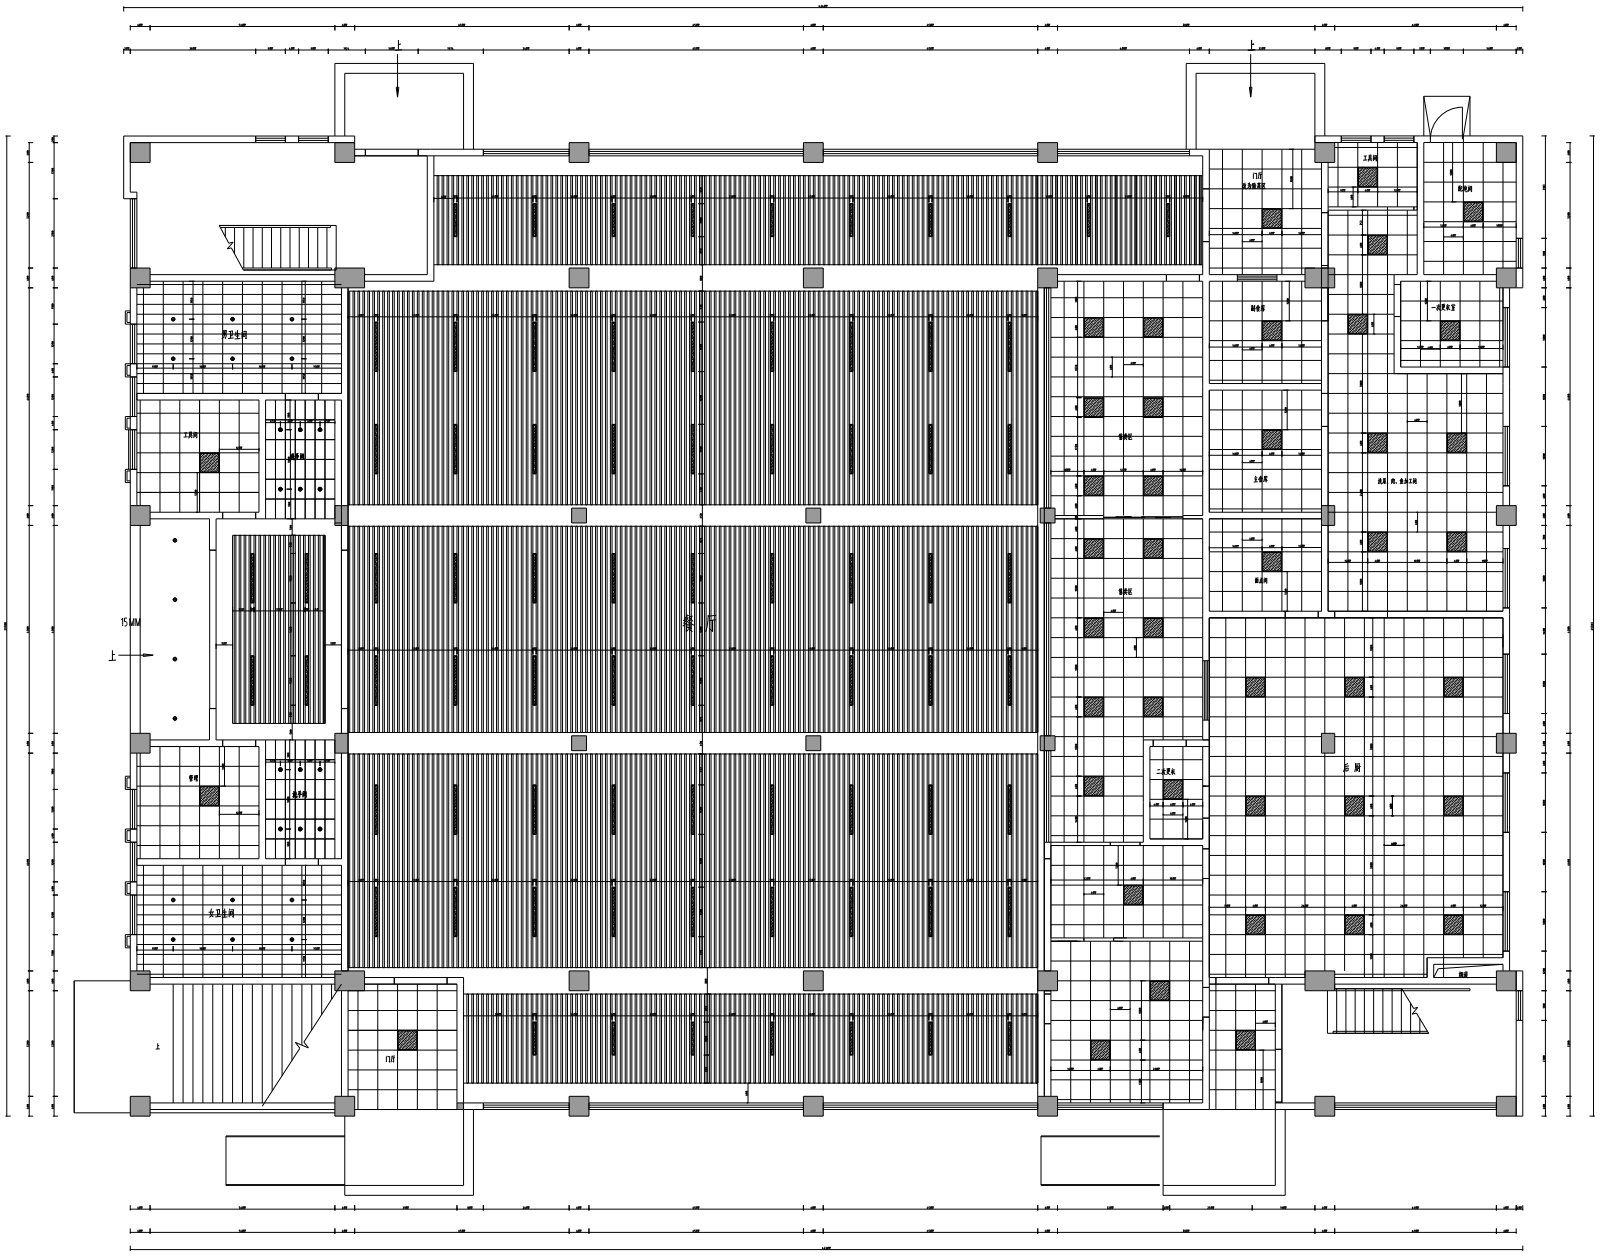

FURNITURE/ FIXTURE PLAN

一楼食堂吊顶灯具定位图 SCALE 1:1@A3

备注:设计图纸仅供参考,请按照现场尺寸施工为准

This Drawing & design are copyright and no portion may be reproduced without the written permission of the Architects.

Use written dimension or grid lines. Measurements to existing work to be checked on site.

This drawing is to be read in conjunction with the specification & conditions of contract, and with general architectural plans, structural plans and all other related drawing. Notify the architect immediately of any discrepancy found there in drawings not showing the list revision above are to be cancelled.

设计图纸版权属设计公司所有,未经许可,不得复制。

标注尺寸以图纸为准,现场施工前必须核对建筑尺寸。

设计图纸仅供本合同约定的项目使用,发现错误请及时书面告知设计师。

签署栏 SIGNATURE		
方案设计 PRO. DESIGNER		
工程主持人 PRO. MANAGER		
专业负责人 DIVISION CHIEF		
设计制图人 GRAPHICS		
审核栏 VERIFICATION		
审 定 人 APPROVED BY		
审 核 人 CHECKED BY		

工程名称 PROJECT NAME

工程编号 PROJECT NO.

图 名 DRAWING NAME

一楼食堂吊顶布置图

图 号 SHEET NO.	一楼食堂
出图日期 DATE	2023-00
设计阶段 PHASE	施工图设计
版 本 号 EDITION	
图 幅 PAPER SIZE	

归档记录 FILE

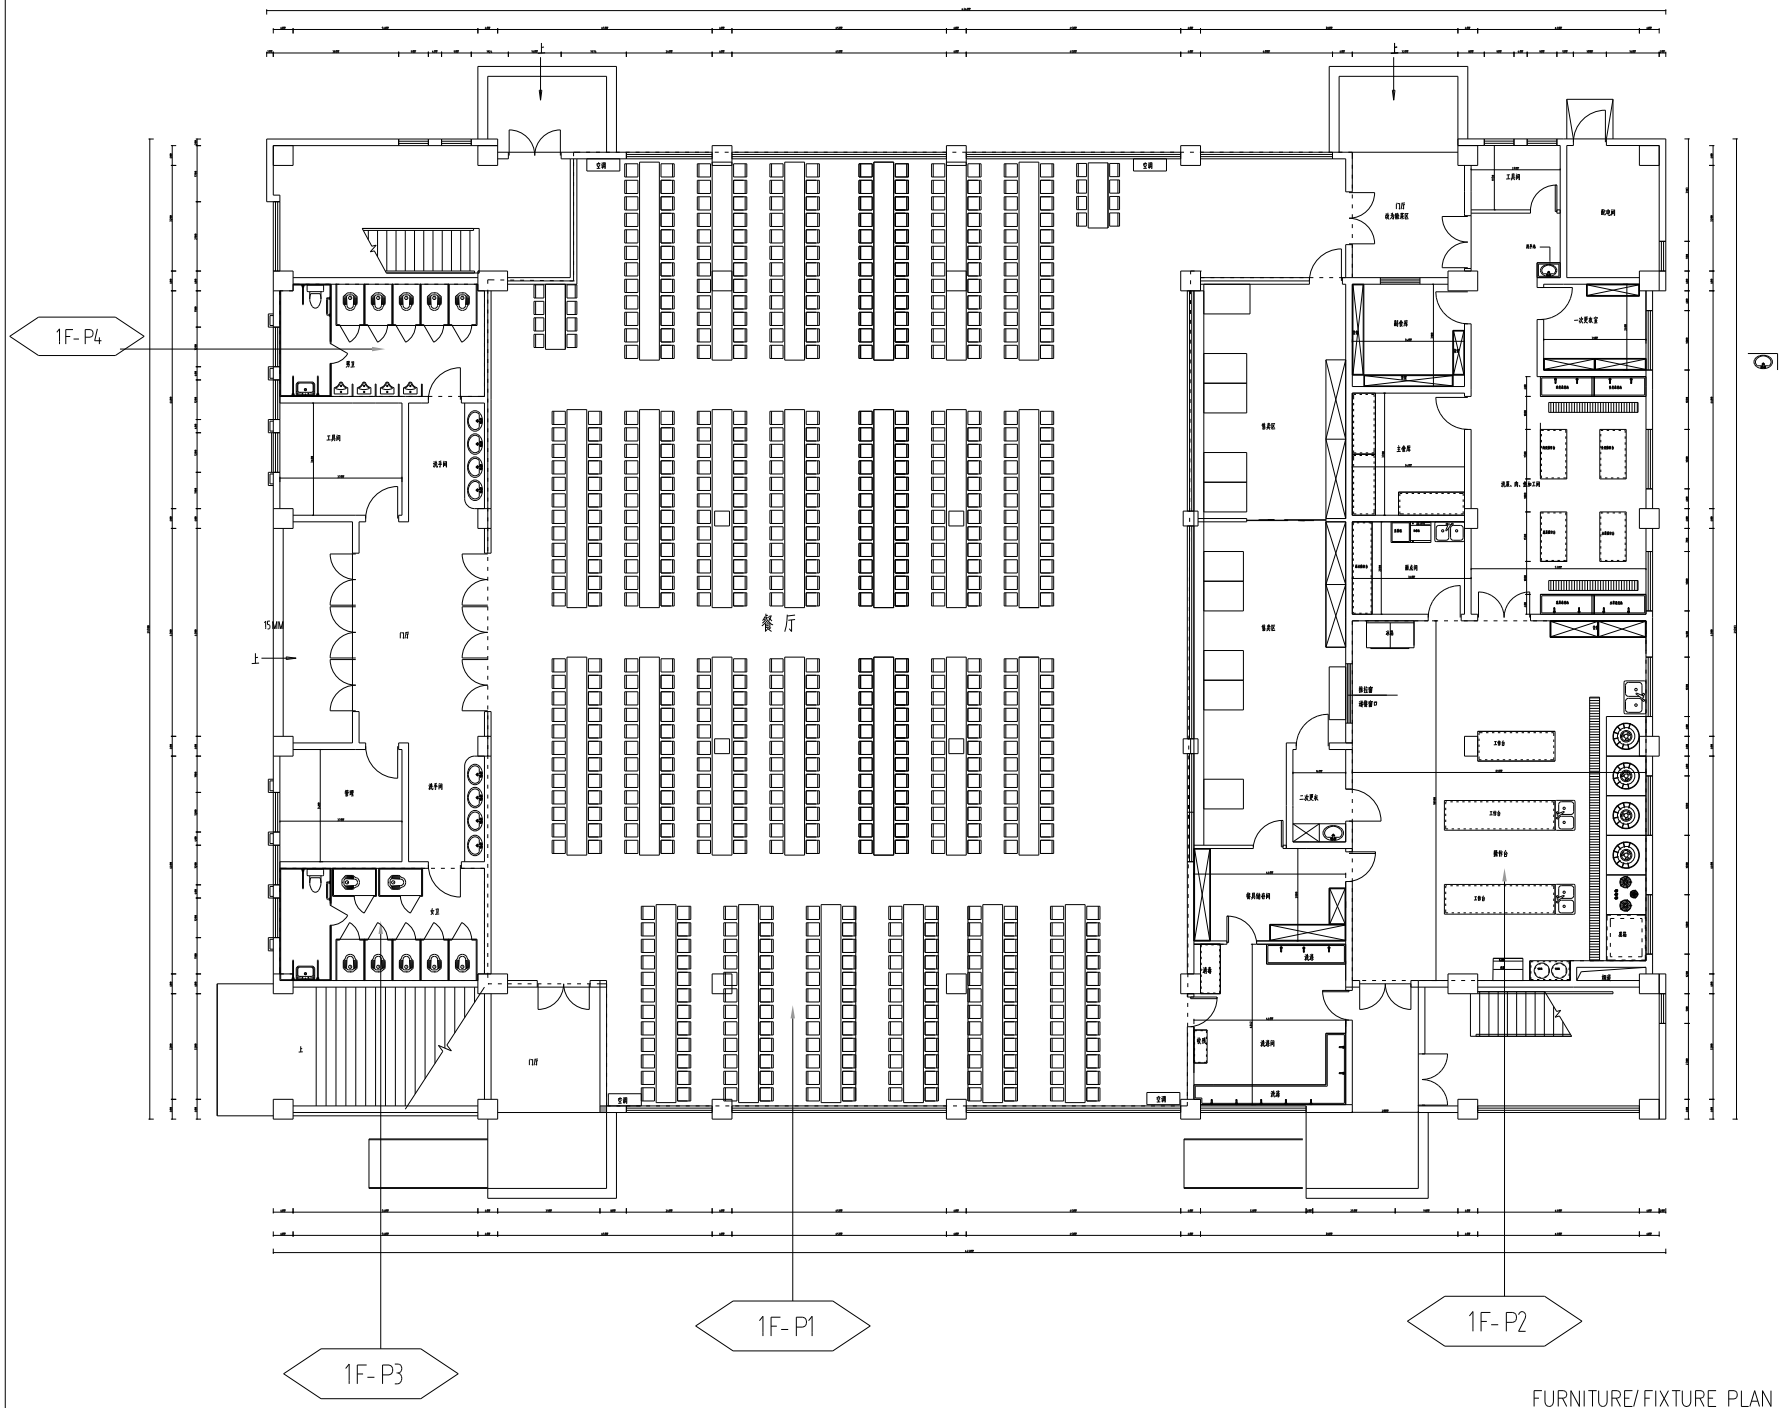

备注:设计图纸仅供参考,请按照现场尺寸施工为准

FURNITURE/ FIXTURE PLAN

一楼食堂立面索引图 SCALE 1:1@A3

This Drawing & design are copyright and no portion may be reproduced without the written permission of the Architects.

Use written dimension or grid lines. Measurements to existing work to be checked on site.

This drawing is to be read in conjunction with the specification & conditions of contract, and with general architectural plans, structural plans and all other related drawing. Notify the architect immediately of any discrepancy found there in drawings not showing the list revision above are to be cancelled.

设计图纸版权属创意,未经允可,不得复制。

标注尺寸以图纸为准,现场请测量核实后施。

设计图需配合其它专业图纸使用,发现错误请立即通知设计师。

签署栏 SIGNATURE		
方案设计 PRO. DESIGNER		
工程主持人 PRO. MANAGER		
专业负责人 DIVISION CHIEF		
设计制图人 GRAPHICS		
审核栏 VERIFICATION		
审 定 人 APPROVED BY		
审 核 人 CHECKED BY		

工程名称 PROJECT NAME	
工程编号 PROJECT NO.	
图 名 DRAWING NAME	一楼食堂立面索引图
图 号 SHEET NO.	一楼食堂
出图日期 DATE	2023-00
设计阶段 PHASE	施工图设计
版 本 号 EDITION	
图 幅 PAPER SIZE	
附件目录 FILE	

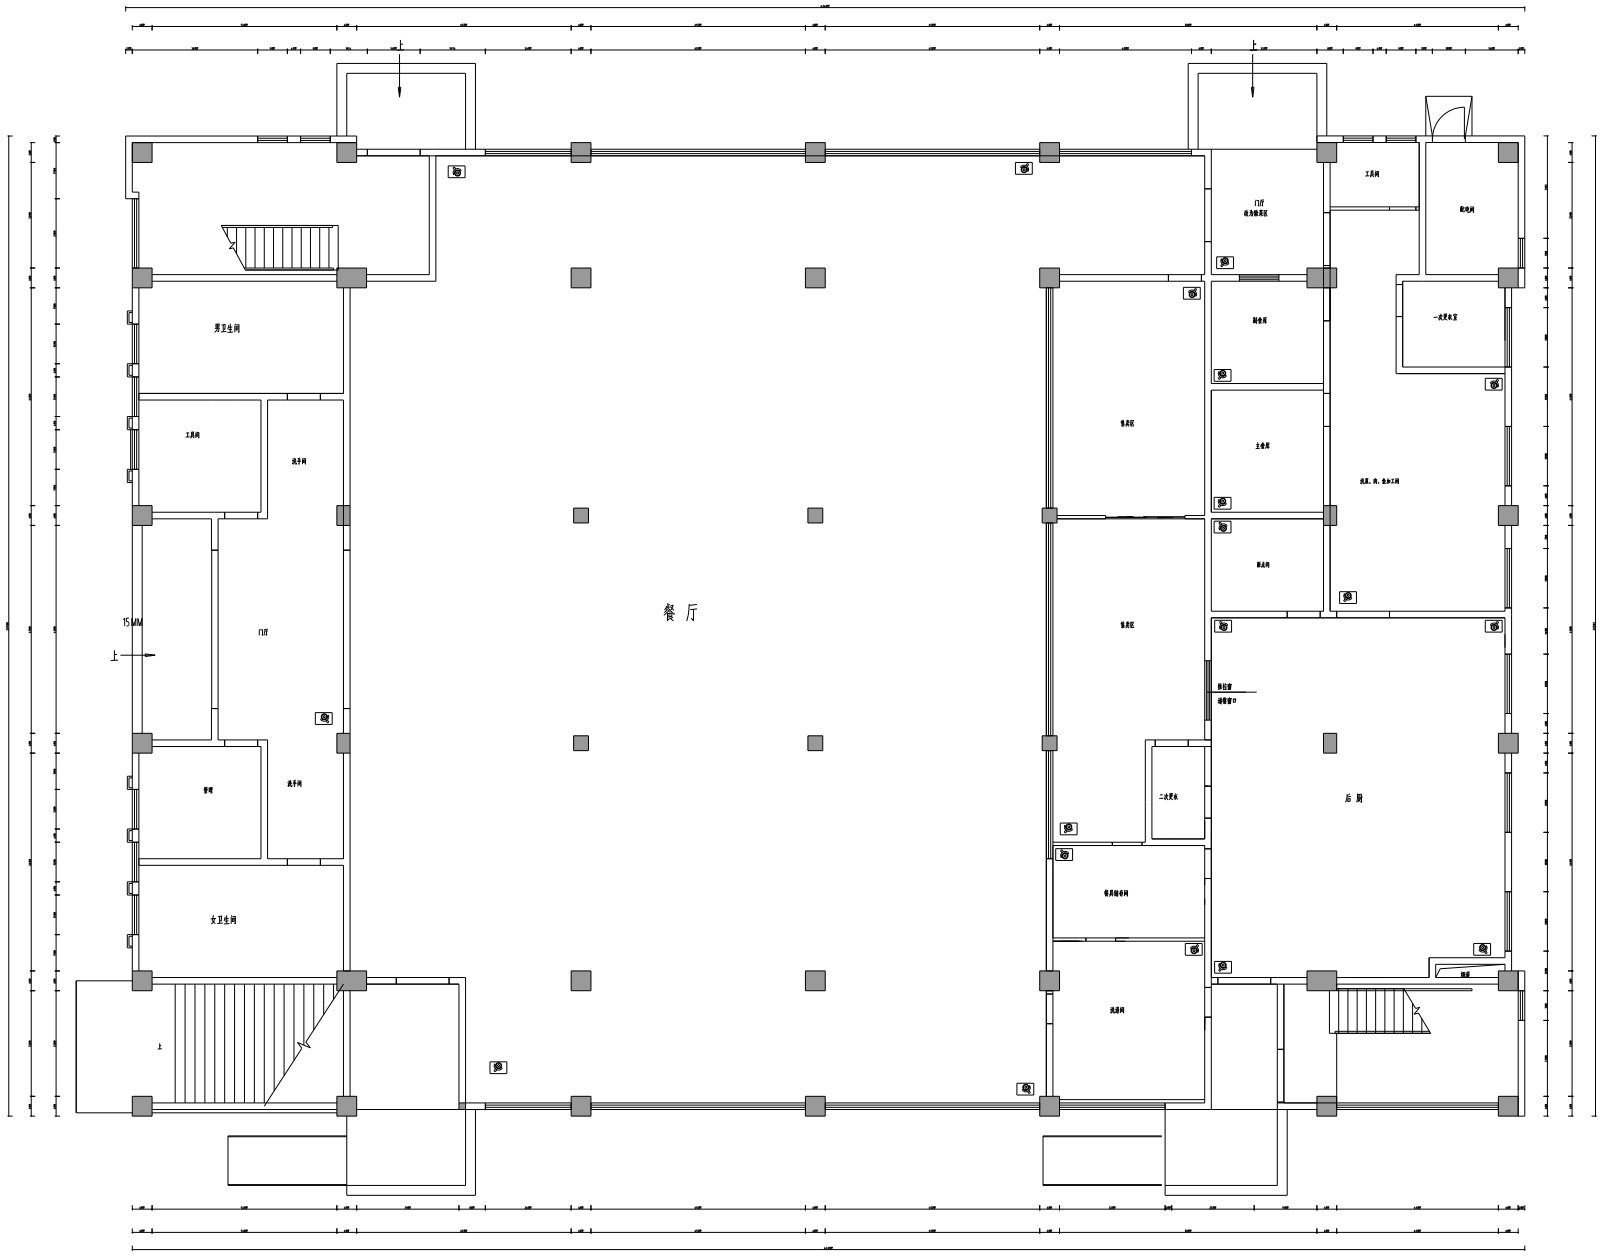

图示: 监 控

备注:设计图纸仅供参考,请按照现场尺寸施工为准

FURNITURE/ FIXTURE PLAN

一楼食堂监控定位图 SCALE 1:1@A3

This Drawing & design are copyright and no portion may be reproduced without the written permission of the Architects.

Use written dimension or grid lines. Measurements to existing work to be checked on site.

This drawing is to be read in conjunction with the specification & conditions of contract, and with general architectural plans, structural plans and all other related drawing. Notify the architect immediately of any discrepancy found there in drawings not showing the list revision above are to be cancelled.

设计图纸版权属创维,未经许可,不得复制。

标注尺寸以图纸为准注意现场调整相符为准。

设计图纸需结合其它专业图纸使用,发现错误请立即通知设计师。

设计师 SIGNATURE		
项目设计人 PRO. DESIGNER		
项目主持人 PRO. MANAGER		
专业负责人 DIVISION CHIEF		
制图人 GRAPHICS		
审核者 VERIFICATION		
审 定 人 APPROVED BY		
审 核 人 CHECKED BY		

工程名称 PROJECT NAME

工程编号 PROJECT NO.

图 名 DRAWING NAME: 一楼食堂监控定位图

图 号 SHEET NO.	一楼食堂	
出图日期 DATE	2023-00	
设计阶段 PHASE	施工图设计	
版 本 号 EDITION		
图 幅 PAPER SIZE		

附件目录 FILE

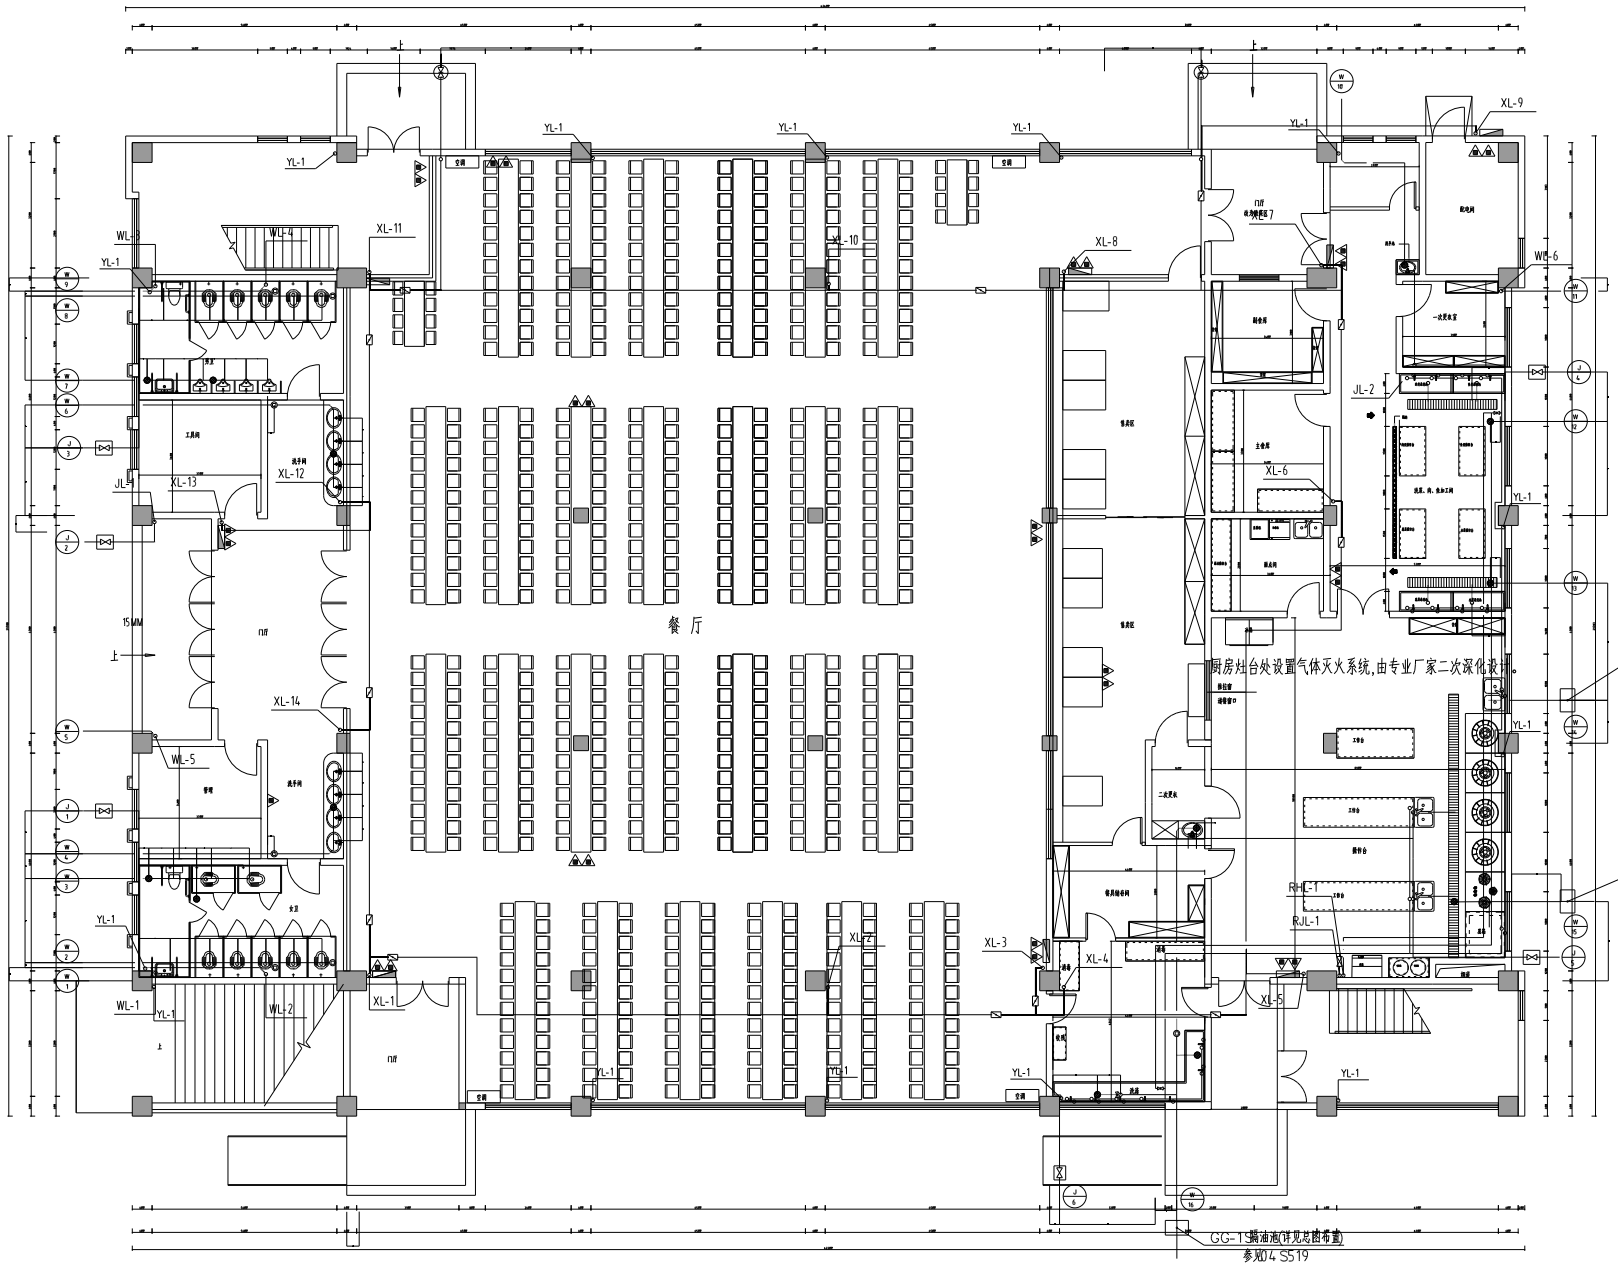

备注:设计图纸仅供参考,请按照现场尺寸施工为准

FURNITURE/ FIXTURE PLAN

一楼食堂后厨 水 平面布置图 SCALE 1:1@A3

This Drawing & design are copyright and no portion may be reproduced without the written permission of the Architects.

Use written dimension or grid lines. Measurements to existing work to be checked on site.

This drawing is to be read in conjunction with the specification & conditions of contract, and with general architectural plans. structural plans and all other related drawing. Notify the architect immediately of any discrepancy found there in drawings not showing the list revision above are to be cancelled.

设计图纸版权属设计单位所有,不得复制。

标注尺寸以图纸为准,现场施工前须核对尺寸。

设计图纸如有其它专业图纸问题,发现后请及时与我们联系。

项目名称 PROJECT NAME	
项目编号 PROJECT NO.	
图纸名称 DRAWING NAME	一楼食堂平面布置图
图纸编号 SHEET NO.	一楼食堂
出图日期 DATE	2023-00
设计阶段 PHASE	施工图设计
版本号 EDITION	
图纸幅面 PAPER SIZE	
图纸备注 FILE	

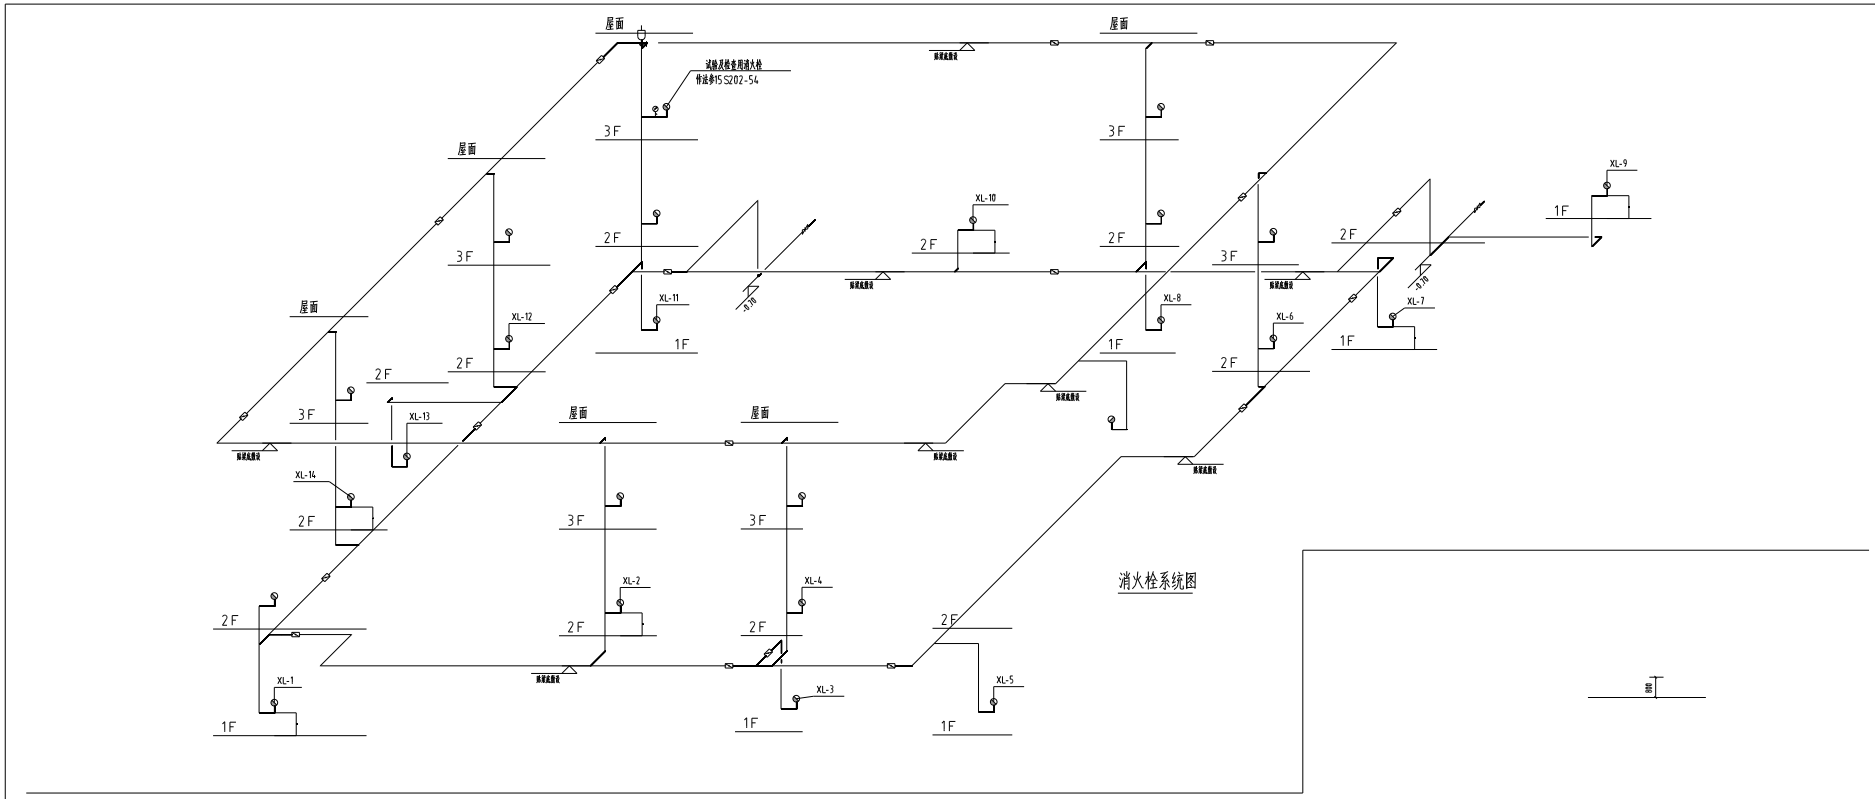

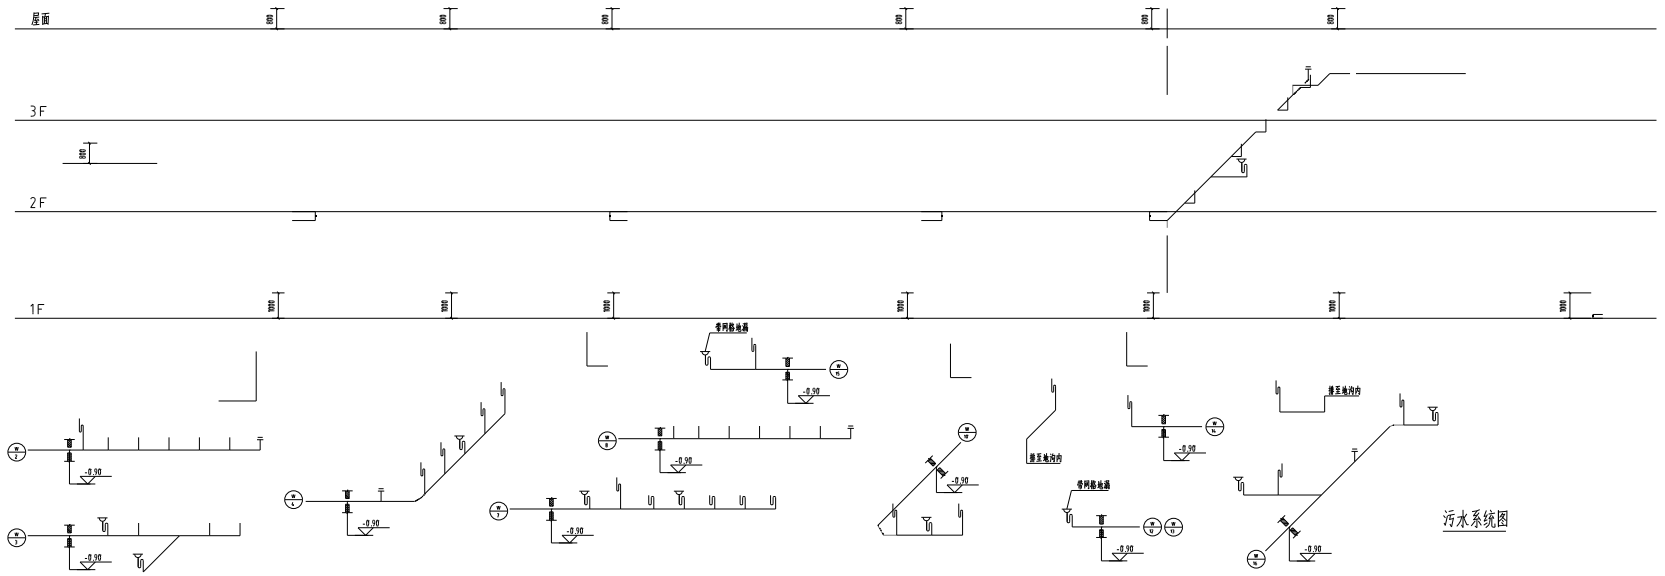

This Drawing & design are copyright and no portion may be reproduced without the written permission of the Architects.

Use written dimension or grid lines. Measurements to existing work to be checked on site.

This drawing is to be read in conjunction with the specification & conditions of contract, and with general architectural plans, structural plans and all other related drawing. Notify the architect immediately of any discrepancy found there in drawings not showing the list revision above are to be cancelled.

设计图纸版权属设计单位所有，未经许可，不得复制。

标注尺寸以图纸为准注意现场调整相应变动。

设计图纸须结合其它专业图纸使用，发现错误请立即通知设计师。

设计负责 SIGNATURE	
主设计人 PRO. DESIGNER	
工程主持人 PRO. MANAGER	
专业负责人 DIVISION CHIEF	
设计制图人 GRAPHICS	
审核签字 VERIFICATION	
审 定 人 APPROVED BY	
审 核 人 CHECKED BY	

工程名称 PROJECT NAME	
工程编号 PROJECT NO.	
图 名 DRAWING NAME	一楼食堂平面布置图
图 号 SHEET NO.	一楼食堂
设计阶段 DATE	2023-00
专业类别 PHASE	施工图设计
版 本 号 EDITION	
图 幅 PAPER SIZE	
归档记录 FILE	

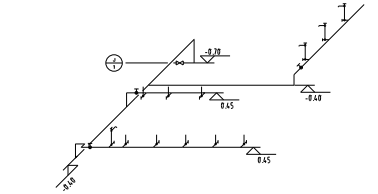

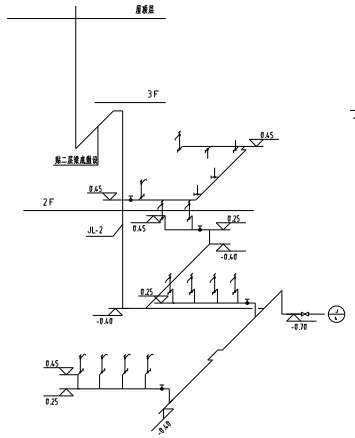

给水系统图

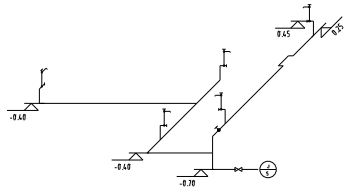

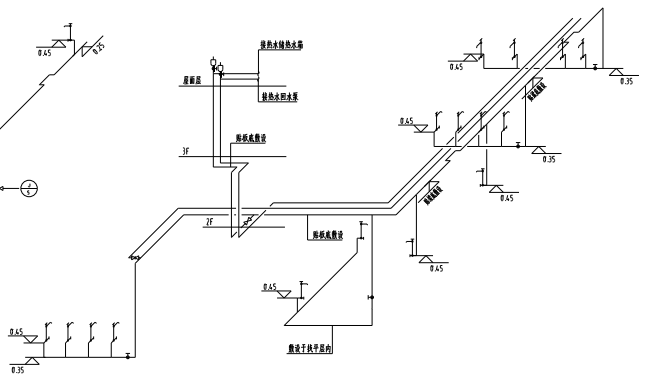

热水系统图

(本盖章图专用章本图无效)

说明:
NOTES

This Drawing & design are copyright and no portion may be reproduced without the written permission of the Architects.

Use written dimension or grid lines. Measurements to existing work to be checked on site.

This drawing is to be read in conjunction with the specification & conditions of contract, and with general architectural plans. structural plans and all other related drawing. Notify the architect immediately of any discrepancy found there in drawings not showing the list revision above are to be cancelled.

设计图纸禁止翻版,违者必究,不得复印。

标注尺寸以图纸为准,注意现场调整与尺寸为准。

设计图需结合其它专业图纸应用,发现错误请立即通知设计师。

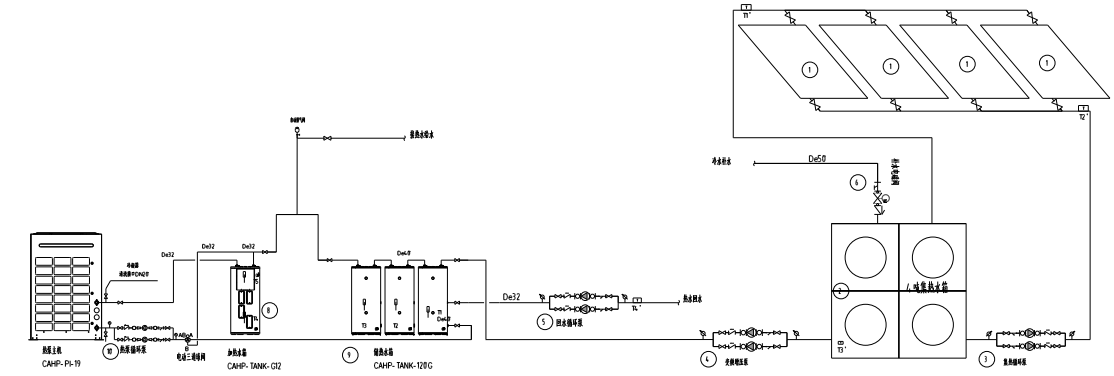

热水系统原理图

主要设备材料表

序 号	规 格	性 能 参 数	数量	单位	备 注
①	太阳能集热器	真空管集热器	3	组	每组集热面积5.2m²
②	集热水箱	容积:m³	1	台	
③	集热循环泵	Q=3 T/h,H=18m,N=0.55KW	2	台	一备一用
④	补水循环泵	Q=6 T/h,H=15m,N=0.8KW	2	台	一备一用
⑤	热水循环泵	Q=2 T/h,H=18m,N=0.37KW	2	台	一备一用
⑥	补水电磁阀	DN50	P=5 W,常闭式,自来水	1	台
⑦	热泵主机	CAHP- PI-19	热泵额定制热量 19KW 热泵额定输入功率 4.2kW 进出水管管径 DN32 适用环境温度 -15~46℃ 机组外形尺寸 719X761X1100mm 净质量 178kg,铜铝翅片R410A 直流无刷变频压缩,型号EC0P4-52	1	台	
⑧	辅助电加热器	CAHP- TANK-CI2	电加热功率: 12 kW 额定工作压力:1.1MPa 水箱额定容量 455L 净质量 162kg 进出水管管径 DN4.0 运行质量 617kg 采用全自带内胆 外形尺寸:φ712 X822 X1712	1	台	主机为辅助电加热水箱, 高压储热水箱供采暖使用 辅助电,一体化设计
⑨	承压储热水箱	CAHP- TANK-120G	水箱额定容量 455L 额定工作压力:1.1MPa 净质量 127kg 进出水管管径 DN4.0 运行质量 582 kg 采用全自带内胆 外形尺寸:φ712 X1712	3	台	主机为辅助电加热水箱, 高压储热水箱供采暖使用 辅助电,一体化设计
⑩	热泵循环泵		Q=2 T/h,H=15m,N=0.55KW	2	台	

设计原理说明:

本项目屋顶系统设计4.1T储热水箱一个,采用两组真空管太阳能集热器。

1、集热温差循环:当集热器温度T1"与T2"温差大于10度(可调)时,集热循环泵自动启动;当温差小于4.度(可调)时,集热循环泵自动停止。另外,储热水箱温度T3"超集热循环泵极限动控制,当T3"温度高于60(可调)时,集热循环泵自动停止。

2、辅助热源:在用水时段内,当储热水箱温度T3"低于55度(可调)时,辅助热源商用承压式空气能热泵热水机组自动启动;当储热水箱温度T3"高于60度(可调)时,辅助热源商用承压式空气能热泵热水机组自动停止。

3、热水用水:采用变频增压恒供水,根据管网压力自动运作。

4、热水管道循环:在用水时段内,当回水管道温度T4."温度低于4.5度(可调)时,回水循环泵自动启动,管网热水循环;当管道温度T4."高于50度(可调)时,回水循环泵自动停止。

5、水箱自动补水:当水箱的水位低于设定水位(可调)时,补水电磁阀自动打开;当水箱的水位升高到设定水位(可调)时,补水电磁阀自动关闭。

6、防冻循环:当环境温度低于2度(可设定)时太阳能集热循环泵自动启动进行防冻循环、自来水管道防冻水用件换卷管机。

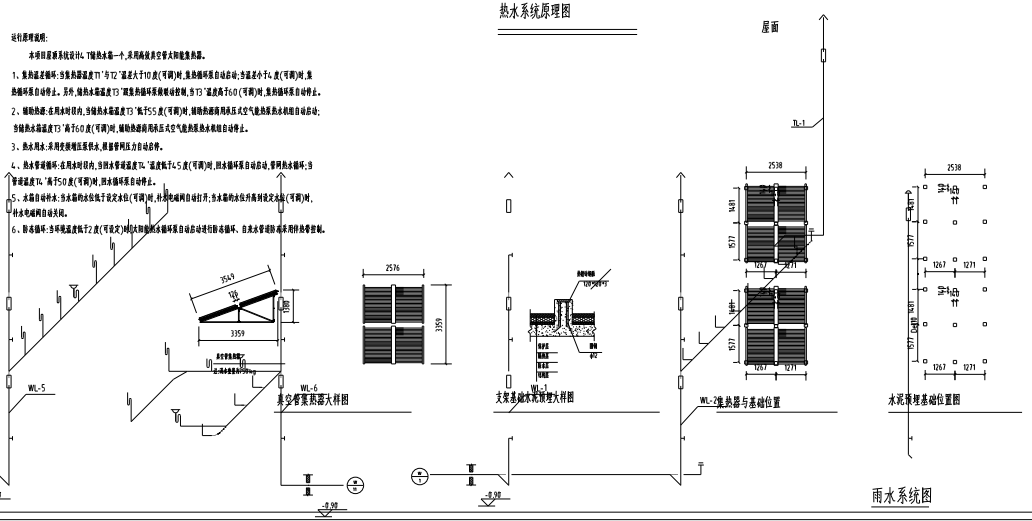

太阳能设计说明

一、工程概况

本项目位于集热水箱一个,采用两组真空管太阳能集热器。

(集热面积、集热器数量、太阳能集热系统主要参数和要求、集热器、辅助热源、储热罐、管道保温、控制系统及原理概述、辅助热源采用的热源形式及空气能热源机组形式等)

二、设计依据

1.《太阳能热利用术语》 GB/T 12936-2007

2.《太阳能集热器热性能试验方法》 GB/T 18713-2002

3.《真空玻璃太阳能集热器》第1部分:玻璃-金属封离型式 GB 50364-2018

4.《建筑给水排水设计标准》(2019年版) GB 50015-2019

5.《建筑结构荷载规范》 GB 50009-2012

6.《钢结构设计规范》 GB 50017-2017

7.《建筑抗震设计规范》 GB 50057-2010

8.国家太阳能热利用相关现行有关标准。

三、设计参数

气象参数:本工程位于山东省,执行参数与参照山东省。

(1)冬季太阳辐照量:5.54.1.379 MJ/ ㎡=(集热器年平均辐照量)

(2)冬季年总太阳辐照量:81.873 MJ/ ㎡=(集热器年平均辐照量)

(3)冬季日照时数:1971.3h

(4)冬季年均环境温度:0.4.h

(5)冬季年极低温度:5.4.℃

四、太阳能集热系统设计

1、集热器选择:真空管集热器。

集热器数:5.5.平方米;

2、集热器安装角度:按倾斜30°。

3、太阳能总装置容:1.4.t.电辅热装置。

五、管道、防腐及保温

(1)、管材及部分:太阳能集热管道采用镀锌钢管螺纹连接,焊接,不锈

集热管道采用DN20热水管,其他管道。

(2)集热管分管径要求太阳能集热管各个管径要求:

公称管径 20 25 32 40 50 63 75 90 110

立管 900 1000 1200 1400 1600 1700 1700 1800 2000

横管 500 600 700 800 900 1000 1100 1200 1500

(3)、集热管循环泵下管道保管采用镀锌钢管,其余集热管道采用

管网管道,管道材料采用镀锌管,保护层外包铝皮,具体图纸做法上详见处

理和做法详图表。

(4)、太阳能集热系统的给水管道和热水供应系统的管材,管径,长度及敷

设位于防冻,防盗二级管网温度,集热箱下方采用二级减压后供给管道。

(5)、阀门采用铜阀或铜合金阀体材料阀。

(6)、保管管网定压=0.002~0.005,最高供给点管道定压点为准。

(7)、集热管道采用太阳能专用保温管,保温管外包铝皮,保温层厚度参照集热器确定。

六、太阳能系统安全措施

(1)、太阳能集热系统应设有安全阀,其设置数量计算,型式,规格,位置,

及,温度等应满足要求。

(2)、太阳能集热系统管道,保温,防腐,防冻,防盗,防雷,防静电等

(3)、太阳能集热系统应设有:管网,阀门及管道等,集热水箱温度等

应采用温度计不宜于15℃~0℃的地区。

(4)、集热系统应设有压力表。

(5)、集热系统应设有水位计,电磁阀装置。

(6)、水位电气两用安全水箱温度传感器装置。

(7)、太阳能集热系统应设有防雷装置,防静电装置,防盗装置。

设计单位 SIGNATURE
项目负责人 PRO. DESIGNER
工程主持人 PRO. MANAGER
专业负责人 DIVISION CHIEF
专业制图人 GRAPHICS
审核审定 VERIFICATION
审 定 人 APPROVED BY
审 核 人 CHECKED BY

工程名称 PROJECT NAME

项目编号 PROJECT NO.

图 名 DRAWING NAME

一楼食堂平面布置图

图 号 SHEET NO.	一楼食堂
制图日期 DATE	2023-00
专业类别 PHASE	施工图设计
版 本 号 EDITION	
图 幅 PAPER SIZE	

附件记录 FILE

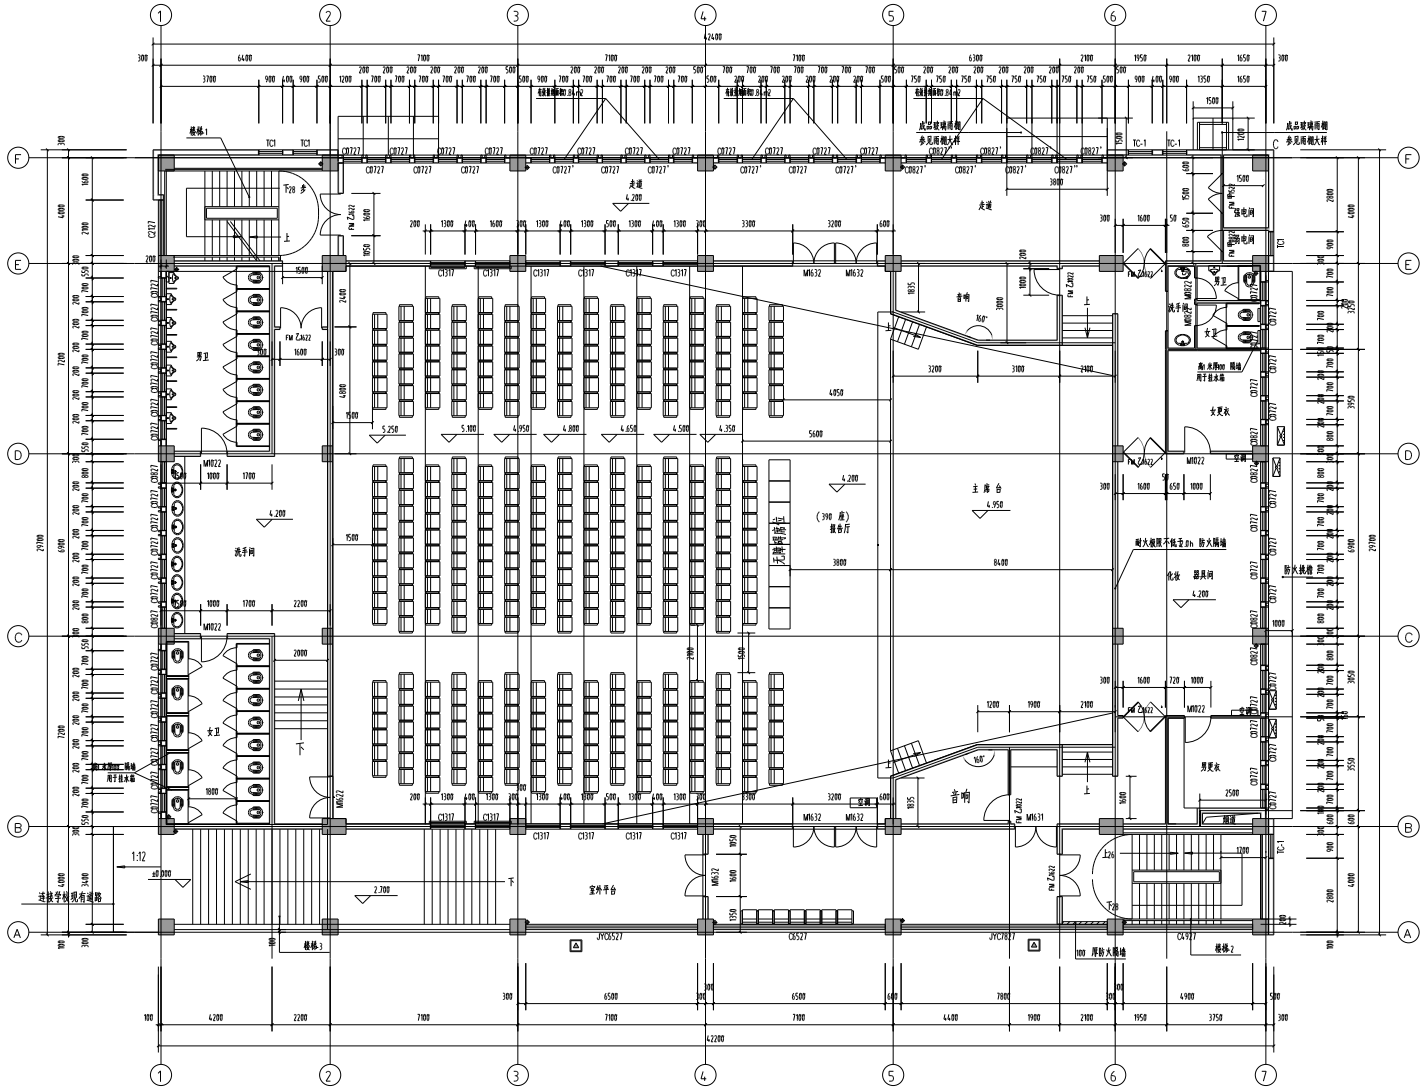

二层平面图 1:100

(未盖出图专用章本图无效)

备注:
NOTES

中城科泽工程设计有限责任公司
ZHONGCHENG KEZE ENGINEERING DESIGN CO., LTD
工程设计甲级证书编号:A132124-06
THE COPYRIGHT OF THIS DRAWING IS RETAINED BY ZHONG CHENG KEZE ENGINEERING DESIGN CO., LTD UNITED CONSTRUCTION BE OBTAINED BEFORE ANY USE OF REPRODUCTION OF THIS DRAWING

设计负责人 JONES DESIGNER		
签 署 SIGNATURE		
制 图 DRAWN BY	沈小灿	
设 计 DESIGNED BY	沈小灿	
审 核 CHECKED BY	施晓军	
专业负责人 MAJOR RESPONSIBLE BY	杨学成	
项目负责人 PROJECT DIRECTOR BY	杨学成	
专 业 NONPER BY	杨学成	
审 定 APPROVED BY	张 浩	
会 签 栏 COUNTERSIGN		
建 筑 ARCHITECTURE		电 气 ELECTRIC
结 构 STRUCTURE		给 排 水 HVAC
给 排 水 WATER		动 能 AUTO

建设单位 CLIENT	连云港市标注中心小学
工程名称 PROJECT	连云港市标注中心小学西南部东侧校区 食堂报告厅
图纸名称 DRAWING TITLE	二层平面图

设计编号 JOB NO.	21JSL012	图 号 DRAWING NO.	建施 06 A
设计阶段 STAGE	施工图	版 次 REVISION	A
比 例 SCALE	1:100	日 期 DATE	2021.08

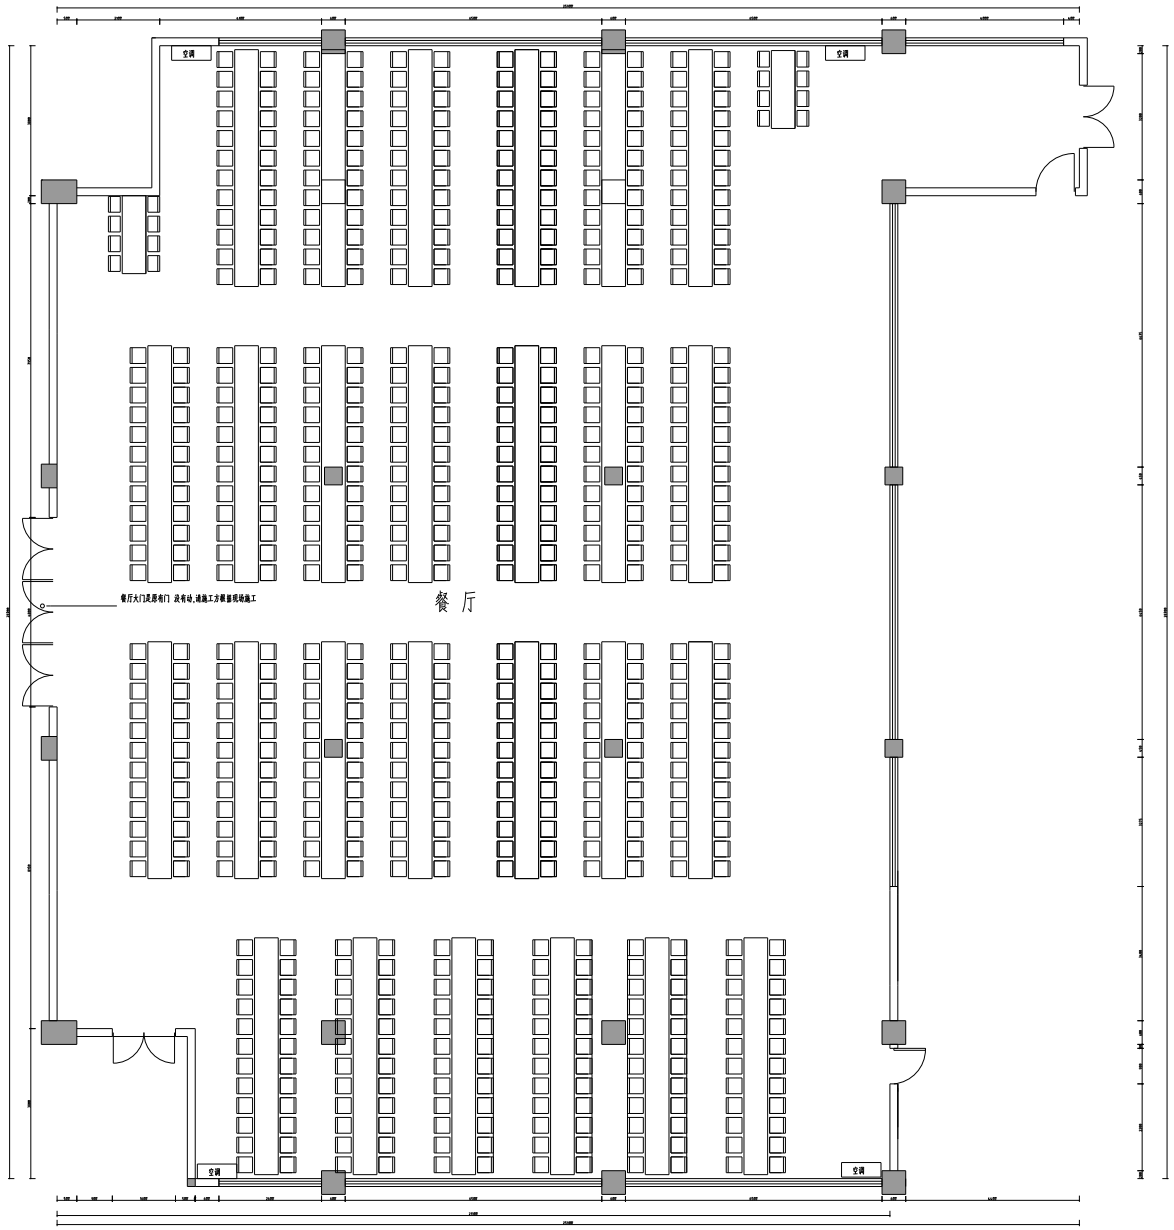

备注:设计图纸仅供参考,请按照现场尺寸施工为准

FURNITURE/ FIXTURE PLAN

一楼餐厅平面布置图 SCALE 1:1@A3

This Drawing & design are copyright and no portion may be reproduced without the written permission of the Architects.

Use written dimension or grid lines. Measurements to existing work to be checked on site.

This drawing is to be read in conjunction with the specification & conditions of contract, and with general architectural plans. structural plans and all other related drawing. Notify the architect immediately of any discrepancy found there in drawings not showing the list revision above are to be cancelled.

设计图纸版权属设计公司所有,未经许可,不得复制。

标注尺寸以图纸为准,现场施工前必须核对相关尺寸。

设计图纸仅供合同约定专业图纸使用,发现问题请及时联系协商修改。

设计师 SIGNATURE		
项目设计人 PRO. DESIGNER		
项目主持人 PRO. MANAGER		
专业负责人 DIVISION CHIEF		
设计制图人 GRAPHICS		
审核签字 VERIFICATION		
审定人 APPROVED BY		
审核人 CHECKED BY		

工程名称 PROJECT NAME

工程编号 PROJECT NO.

图 名 DRAWING NAME

一楼餐厅平面布置图

图 号 SHEET NO.	1F- P2	
设计阶段 DATE	2023-00	
项目阶段 PHASE	施工图设计	
版 本 EDITION		
图 幅 PAPER SIZE		

附件目录 FILE

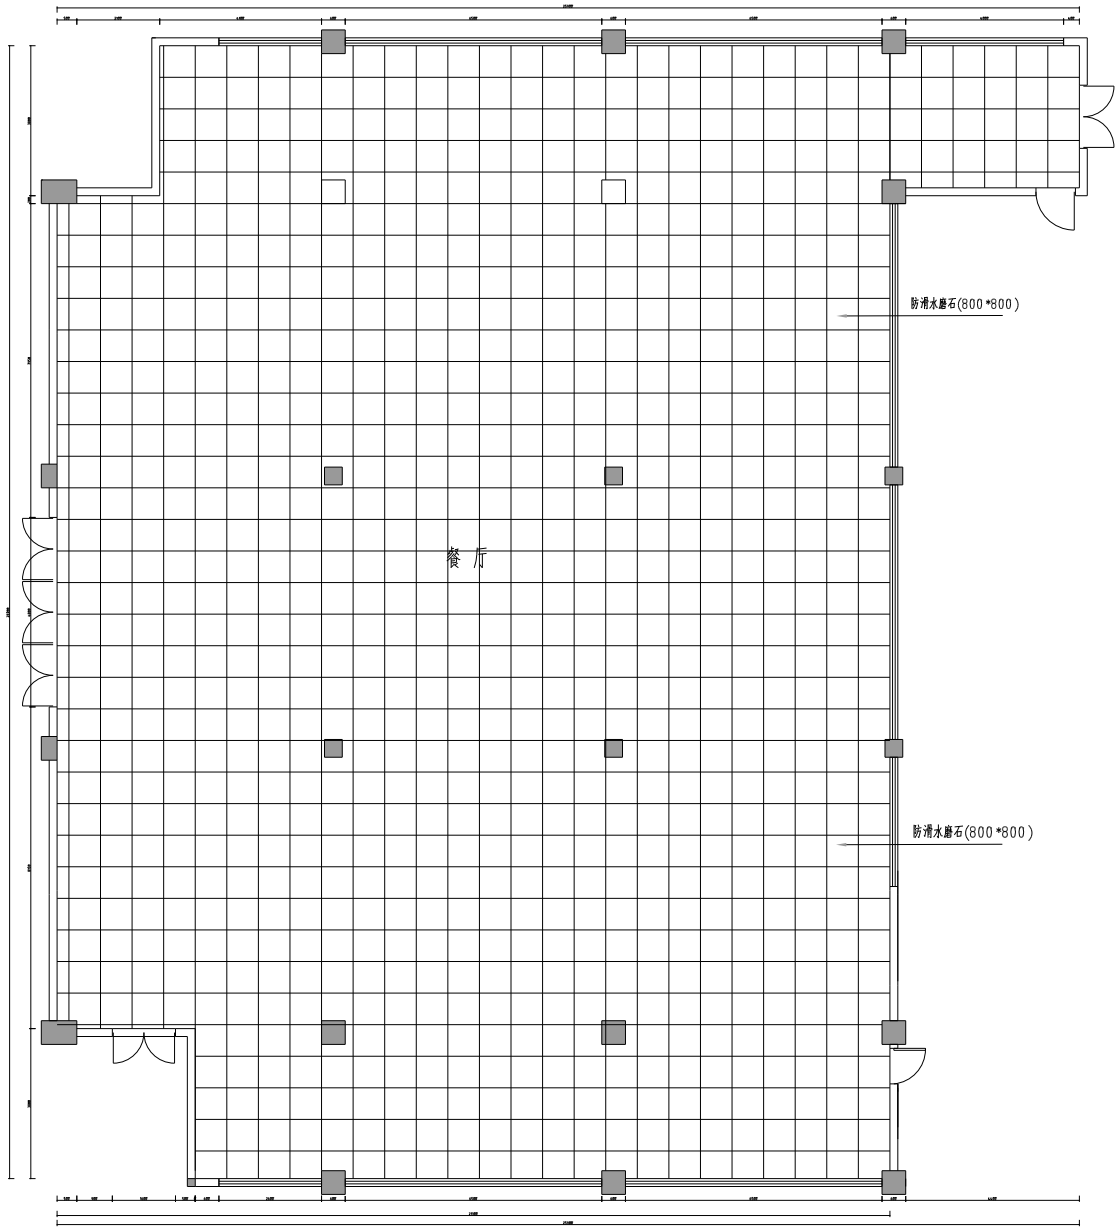

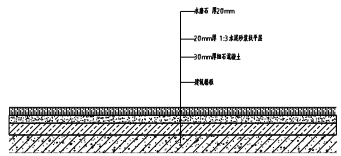

餐厅后厨地面水磨石做法详图

备注:设计图纸仅供参考,请按照现场尺寸施工为准

FURNITURE/ FIXTURE PLAN

一楼餐厅地面铺装图 SCALE 1:1@A3

This Drawing & design are copyright and no portion may be reproduced without the written permission of the Architects.

Use written dimension or grid lines. Measurements to existing work to be checked on site.

This drawing is to be read in conjunction with the specification & conditions of contract, and with general architectural plans. structural plans and all other related drawing. Notify the architect immediately of any discrepancy found there in drawings not showing the list revision above are to be cancelled.

设计图纸版权属版权,未经允可,不得复制。

标注尺寸和图纸现场出现影响调整时请及时向。

设计图纸需结合其它专业图纸使用,发现问题请及时联络设计师。

设计师 SIGNATURE		
项目负责人 PRO. DESIGNER		
工程主持人 PRO. MANAGER		
专业负责人 DIVISION CHIEF		
美术制图人 GRAPHICS		
审核者 VERIFICATION		
审定人 APPROVED BY		
审核人 CHECKED BY		

工程名称 PROJECT NAME

工程编号 PROJECT NO.

图 名 DRAWING NAME: 一楼餐厅地面铺装图

图 号 SHEET NO.	1F-P1
出图日期 DATE	2023-00
设计阶段 PHASE	施工图设计
版 本 EDITION	
图 幅 PAPER SIZE	

归档记录 FILE

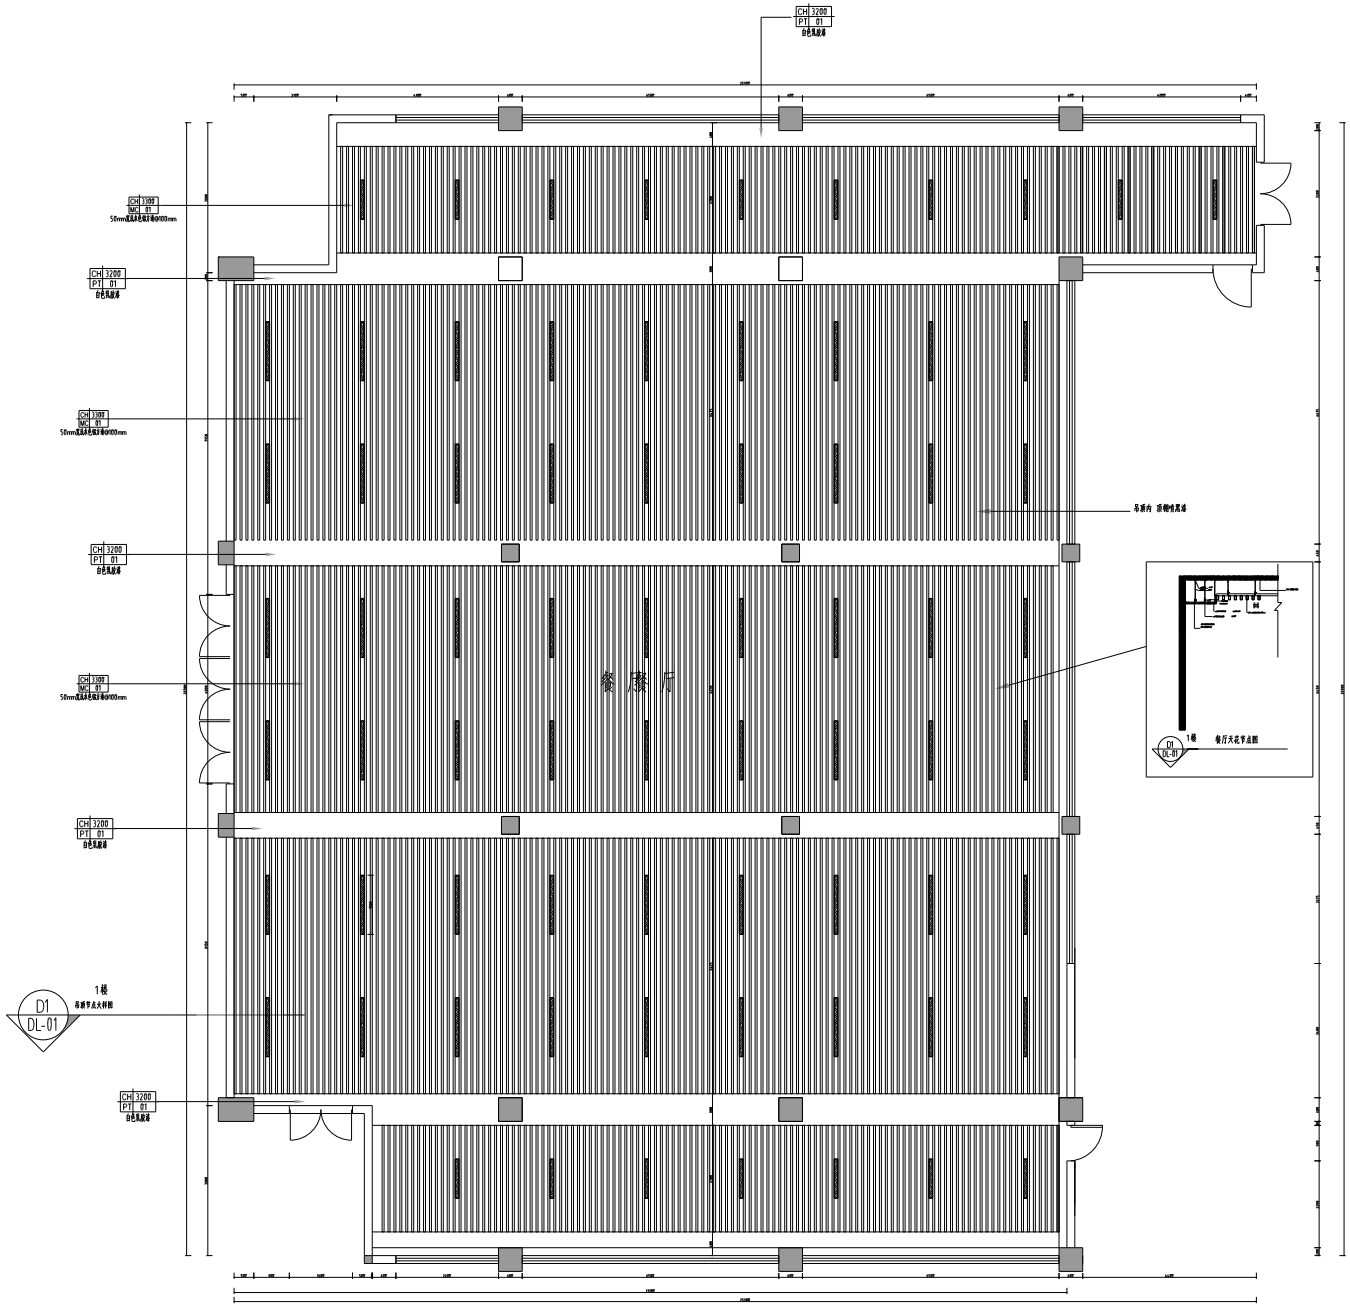

备注:设计图纸仅供参考,请按照现场尺寸施工为准

FURNITURE/FIXTURE PLAN

一楼餐厅吊顶尺寸图 SCALE 1:1@A3

This Drawing & design are copyright and no portion may be reproduced without the written permission of the Architects.

Use written dimension or grid lines. Measurements to existing work to be checked on site.

This drawing is to be read in conjunction with the specification & conditions of contract, and with general architectural plans. structural plans and all other related drawing. Notify the architect immediately of any discrepancy found there in drawings not showing the list revision above are to be cancelled.

设计图纸版权属设计公司所有,未经允许,不得复制。

标注尺寸以图纸为准,现场请测量核实后施工。

设计图纸需结合其它专业图纸使用,发现问题请及时联系协商处理。

设计师 SIGNATURE		
项目设计人 PRO. DESIGNER		
项目主持人 PRO. MANAGER		
专业负责人 DIVISION CHIEF		
制图人 GRAPHICS		
审核者 VERIFICATION		
审定人 APPROVED BY		
审核人 CHECKED BY		

工程名称 PROJECT NAME

工程编号 PROJECT NO.

图 名 DRAWING NAME: 一楼餐厅吊顶尺寸图

图 号 SHEET NO.	1F-P1
出图日期 DATE	2023-00
设计阶段 PHASE	施工图设计
版 本 号 EDITION	
图 幅 PAPER SIZE	

附件目录 FILE

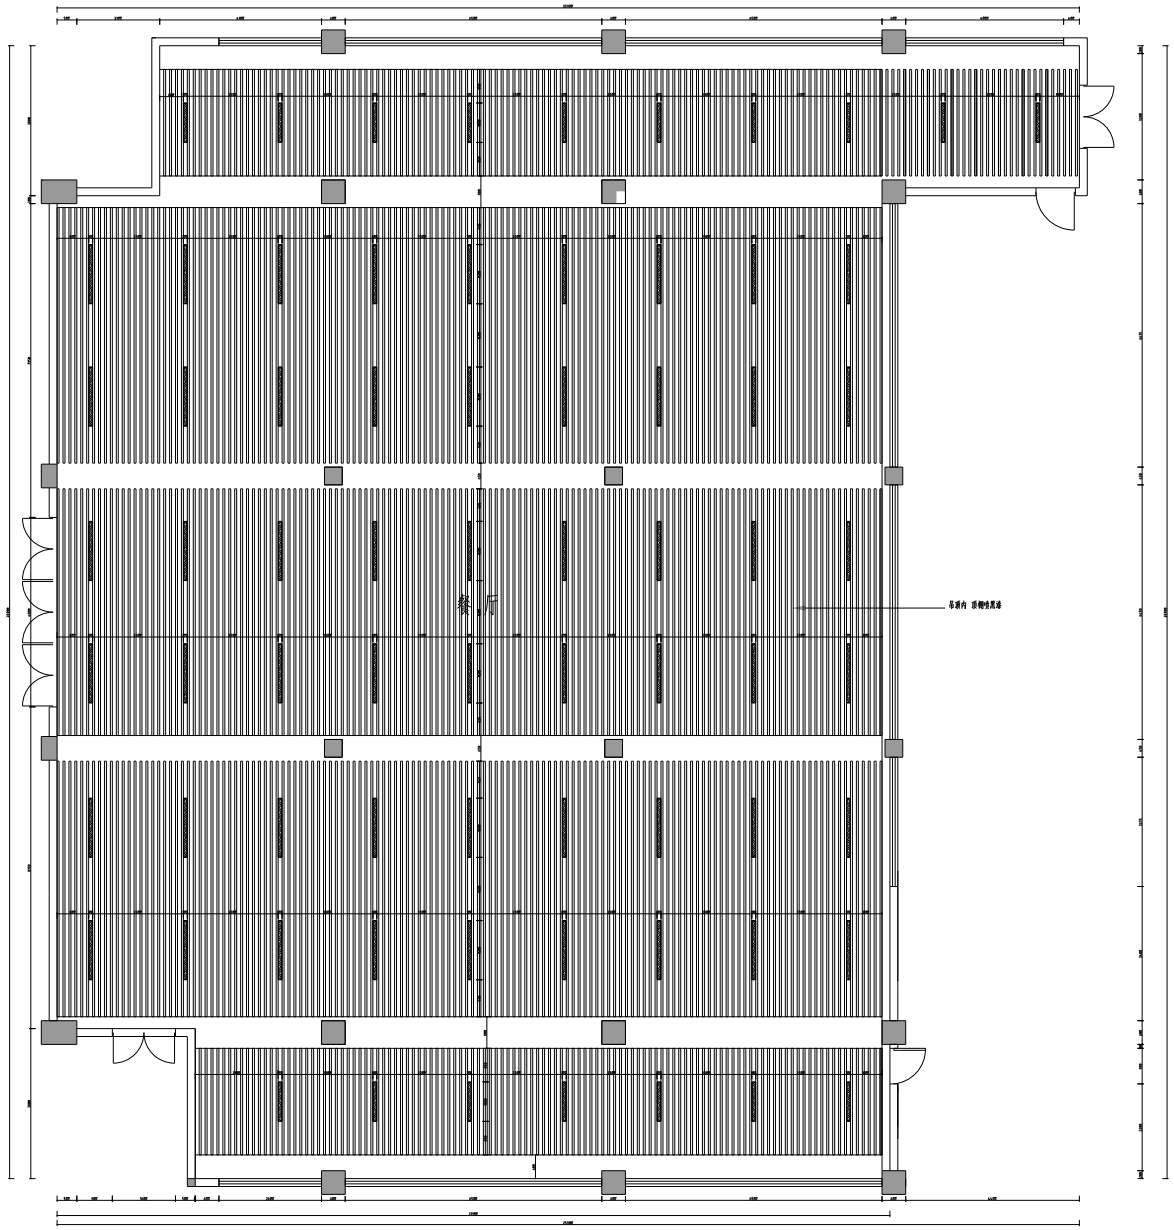

图例	名称
	嵌入4w 中色温3000K
	嵌入4w 中色温3000K
	成品LED面板灯
	成品LED面板灯
	LED灯带

备注:设计图纸仅供参考,请按照现场尺寸施工为准

FURNITURE/FIXTURE PLAN

一楼餐厅灯具尺寸图 SCALE 1:1@A3

This Drawing & design are copyright and no portion may be reproduced without the written permission of the Architects.

Use written dimension or grid lines. Measurements to existing work to be checked on site.

This drawing is to be read in conjunction with the specification & conditions of contract, and with general architectural plans. structural plans and all other related drawing. Notify the architect immediately of any discrepancy found there in drawings not showing the list revision above are to be cancelled.

设计图纸版权属设计公司所有,未经允许,不得复制。

标注尺寸以图纸为准,现场施工前须核对尺寸。

设计图纸仅供本公司文件使用,发现错误请及时与我们联系。

设计师 SIGNATURE		
项目设计人 PRO. DESIGNER		
工程主管人 PRO. MANAGER		
专业负责人 DIVISION CHIEF		
制图人 GRAPHICS		
审核者 VERIFICATION		
审定人 APPROVED BY		
审核人 CHECKED BY		

工程名称 PROJECT NAME

工程编号 PROJECT NO.

图 名 DRAWING NAME: 一楼餐厅灯具尺寸图

图 号 SHEET NO.	1F-P1
出图日期 DATE	2023-00
设计阶段 PHASE	施工图设计
版 本 号 EDITION	
图 幅 PAPER SIZE	

档案名 FILE

PROJ. DESIGNER | PROJ. MANAGER | DECORATION | MECH. | STRUCT. | ELEC. | M-ELEC. | CIVIL | CIVIL CATCH. | GRAPHICS

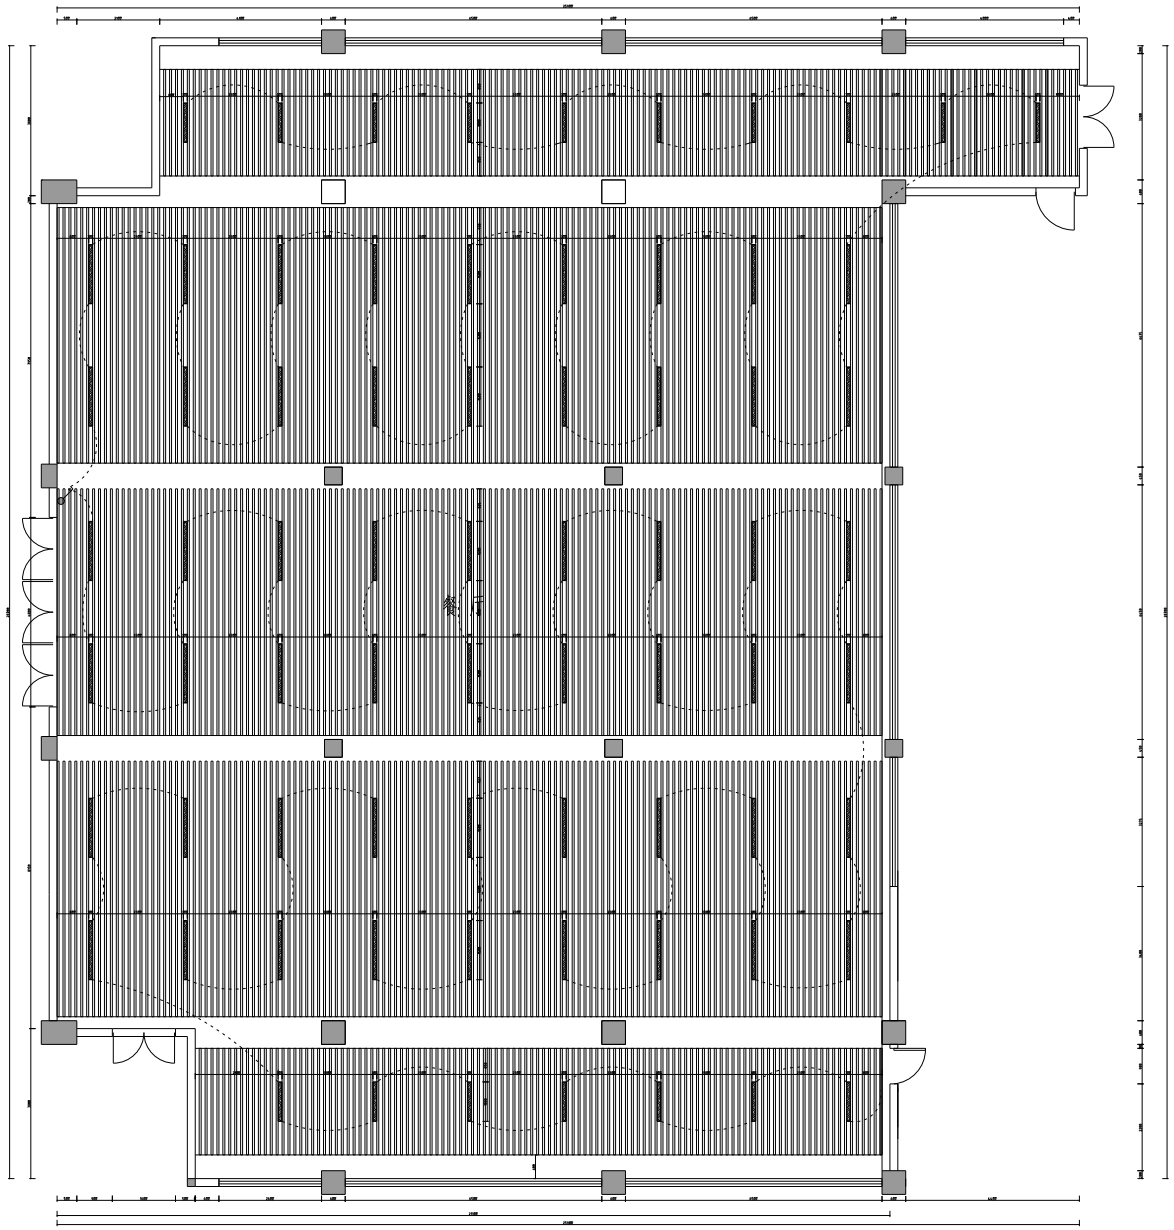

图例	名称
	单联单控开关
	双联单控开关
	三联单控开关
	空调开关
注:底座距地面完成面1300mm安装	

备注:设计图纸仅供参考,请按照现场尺寸施工为准

FURNITURE/FIXTURE PLAN

一楼餐厅开关定位图 SCALE 1:1@A3

This Drawing & design are copyright and no portion may be reproduced without the written permission of the Architects.

Use written dimension or grid lines. Measurements to existing work to be checked on site.

This drawing is to be read in conjunction with the specification & conditions of contract, and with general architectural plans, structural plans and all other related drawing. Notify the architect immediately of any discrepancy found there in drawings not showing the list revision above are to be cancelled.

设计图纸版权属原创,未经许可,不得复制。

标注尺寸以图纸为准注意现场调整与开洞。

设计图纸需结合其它专业图纸使用,发现错误
请立即通知设计师。

设计者 SIGNATURE		
项目设计人 PRO. DESIGNER		
工程主持人 PRO. MANAGER		
专业负责人 DIVISION CHIEF		
绘图/描图人 GRAPHICS		
审核者 VERIFICATION		
审 定 人 APPROVED BY		
审 核 人 CHECKED BY		

工程名称 PROJECT NAME

工程编号 PROJECT NO.

图 名 DRAWING NAME

一楼餐厅开关定位图

图 号 SHEET NO.	1F-P1
出图日期 DATE	2023-00
设计阶段 PHASE	施工图设计
版 本 号 EDITION	
图 幅 PAPER SIZE	

附件名 FILE

项目总监 PRO. DIRECTOR	
项目经理 PRO. MANAGER	
给排水 PLUMB.	
暖通 HEATG.	
强电 ELEC.	
弱电 SYSTEMS	
建筑 ARCH.	
装饰 DECORATION	
结构 STRUCT.	
幕墙 CURT. WALL	
绘图/描图 GRAPHICS	

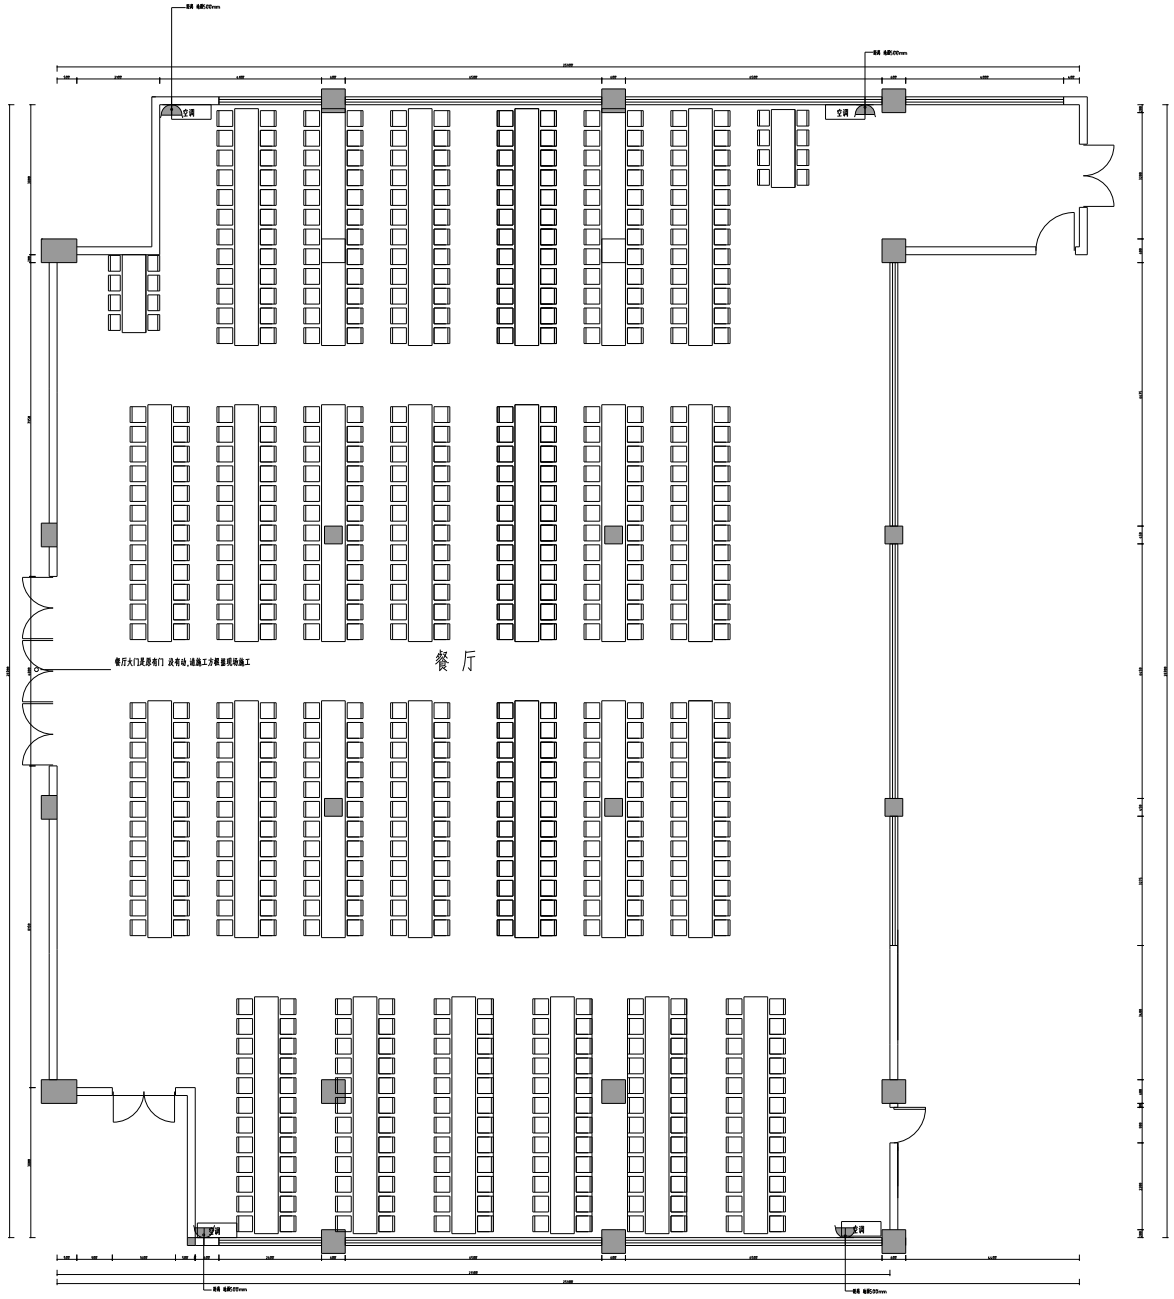

图例	名称
	吊装筒灯 H:50M
	吊装筒灯 H:500MM
	网络插座 H:300MM
	插座面板
J	插座面板盒

备注:设计图纸仅供参考,请按照现场尺寸施工为准

FURNITURE/ FIXTURE PLAN

一楼餐厅插座定位图 SCALE 1:1@A3

This Drawing & design are copyright and no portion may be reproduced without the written permission of the Architects.

Use written dimension or grid lines. Measurements to existing work to be checked on site.

This drawing is to be read in conjunction with the specification & conditions of contract, and with general architectural plans, structural plans and all other related drawing. Notify the architect immediately of any discrepancy found there in drawings not showing the list revision above are to be cancelled.

设计图纸版权属设计公司所有,未经许可,不得复制。

标注尺寸以图纸为准,现场有误请及时反馈。

设计图纸仅供合同约定专业图纸使用,发现问题请及时联系协商处理。

设计师 SIGNATURE		
项目负责人 PRO. DESIGNER		
工程主持人 PRO. MANAGER		
专业部门人 DIVISION CHIEF		
美术制图人 GRAPHICS		
审核签字 VERIFICATION		
审 定 人 APPROVED BY		
审 核 人 CHECKED BY		

工程名称 PROJECT NAME

工程编号 PROJECT NO.

图 名 DRAWING NAME

一楼餐厅插座定位图

图 号 SHEET NO.	1F-P1	
出图日期 DATE	2023-00	
出图阶段 PHASE	施工图设计	
版 本 号 EDITION		
图 幅 PAPER SIZE		

附件目录 FILE

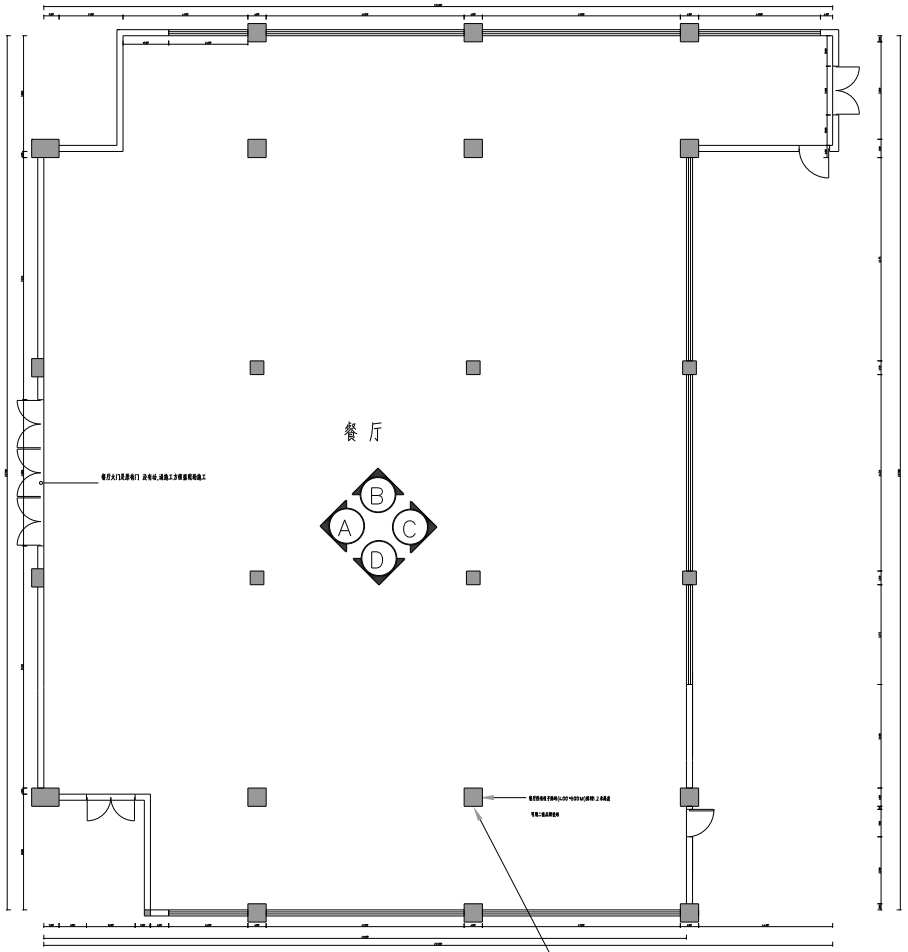

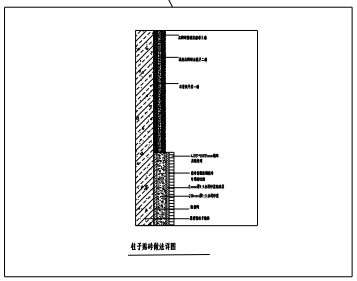

柱子面砖做法详图

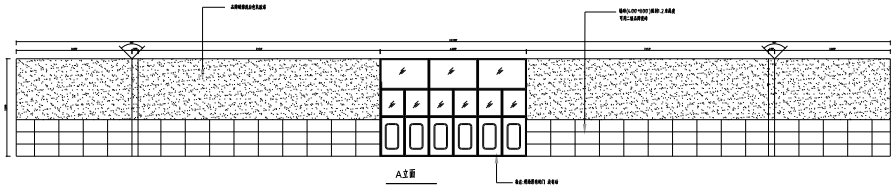

A立面

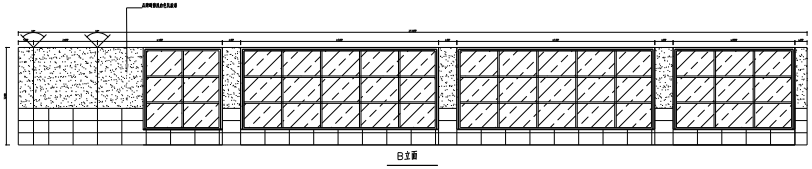

B立面

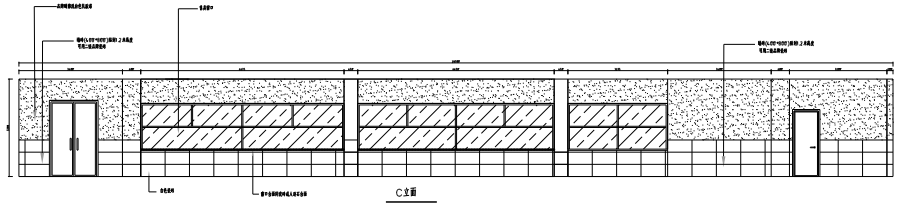

C立面

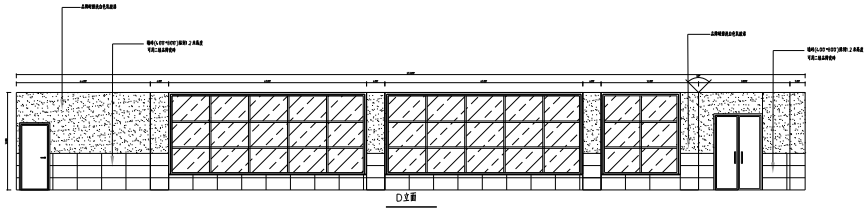

D立面

做法1:食堂墙面瓷砖图

备注:设计图纸仅供参考,请按照现场尺寸施工为准

FURNITURE/ FIXTURE PLAN

一楼餐厅墙立面瓷砖索引图 SCALE 1:1@A3

This Drawing & design are copyright and no portion may be reproduced without the written permission of the Architects.

Use written dimension or grid lines. Measurements to existing work to be checked on site.

This drawing is to be read in conjunction with the specification & conditions of contract, and with general architectural plans, structural plans and all other related drawing. Notify the architect immediately of any discrepancy found there in drawings not showing the list revision above are to be cancelled.

设计图纸版权属设计单位所有,未经许可,不得复制。

标注尺寸以图纸为准,现场测量时如有出入,

设计图纸仅供本次专业项目使用,发现错误

请立即通知设计师。

设计签字 SIGNATURE		
项目设计人 PRO. DESIGNER		
工程主持人 PRO. MANAGER		
专业负责人 DIVISION CHIEF		
制图 GRAPHICS		
审核签字 VERIFICATION		
审定人 APPROVED BY		
审核人 CHECKED BY		

工程名称 PROJECT NAME

工程编号 PROJECT NO.

图 名 DRAWING NAME: 一楼餐厅墙立面瓷砖索引图

图 号 SHEET NO.	1F-P1
出图日期 DATE	2023-00
设计阶段 PHASE	施工图设计
版 本 EDITION	
图 幅 PAPER SIZE	

附件目录 FILE

专业 DISCIPLINE: 建筑 PRO. DESIGNER | 工种 PRO. MANAGER | 装饰 DECORATION | 给排水 MECH. | 结构 STRUCT. | 强电 E-ELEC. | 弱电 S-ELEC. | 暖通 M-ELEC. | 土建 CIVIL CATCH. | 绘图 GRAPHICS

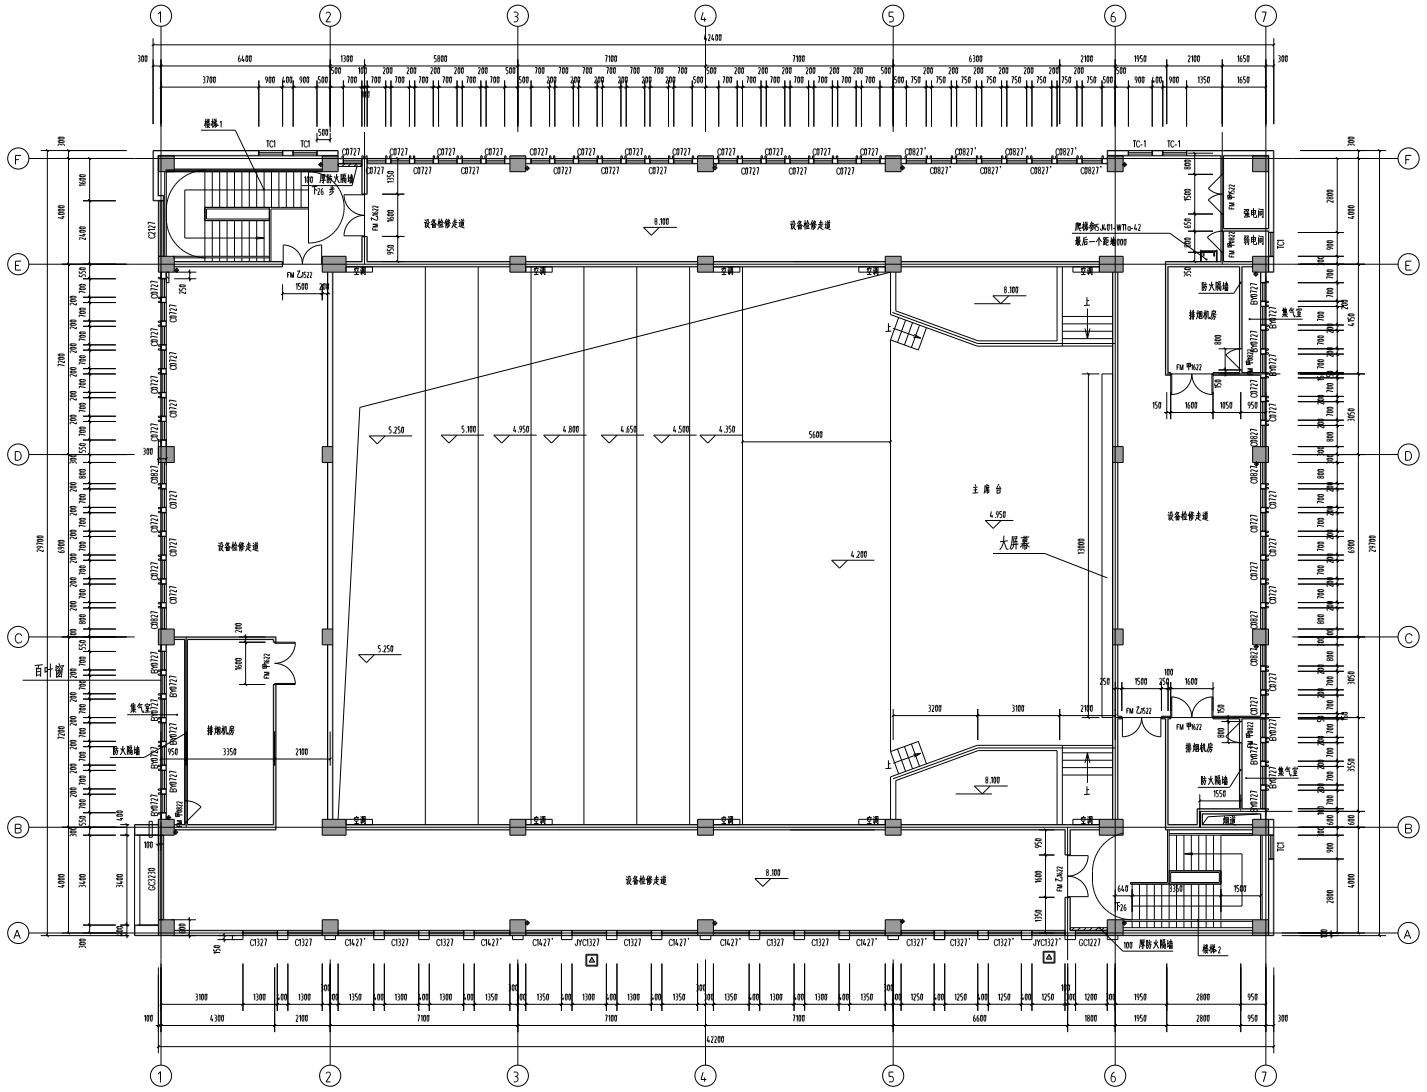

三层平面图 1:100

中城科泽工程设计有限责任公司
ZHONGCHENG KEZE ENGINEERING DESIGN CO., LTD

制 图 DRAWN BY	沈小灿	
设 计 DESIGNED BY	沈小灿	
校 对 CHECKED BY	施晓军	
专业负责人 DESIGN RESPONSIBLE BY	杨学成	
项目负责人 PROJECT DIRECTOR BY	杨学成	
审 核 REVIEWED BY	杨学成	
审 定 APPROVED BY	张 浩	

建 筑 ARCHITECTURE		电 气 ELECTRIC	
结 构 STRUCTURE		给 排 水 HVAC	
给 排 水 WATER		动 能 APPL.	

建设单位 CLIENT：连云港市板桥中心小学

工程名称 PROJECT：连云港市板桥中心小学教师周转宿舍楼改建
食堂值日厅

图纸名称 DRAWING TITLE：三层平面图

设计编号 JOB NO.	21JSL012	图 号 DRAWING NO.	建施 07 A
设计阶段 STAGE	施工图	版 次 REVISION	A
比 例 SCALE	1:100	日 期 DATE	2021.08

基地:

(未盖出图专用章本图无效)

说明:
NOTES

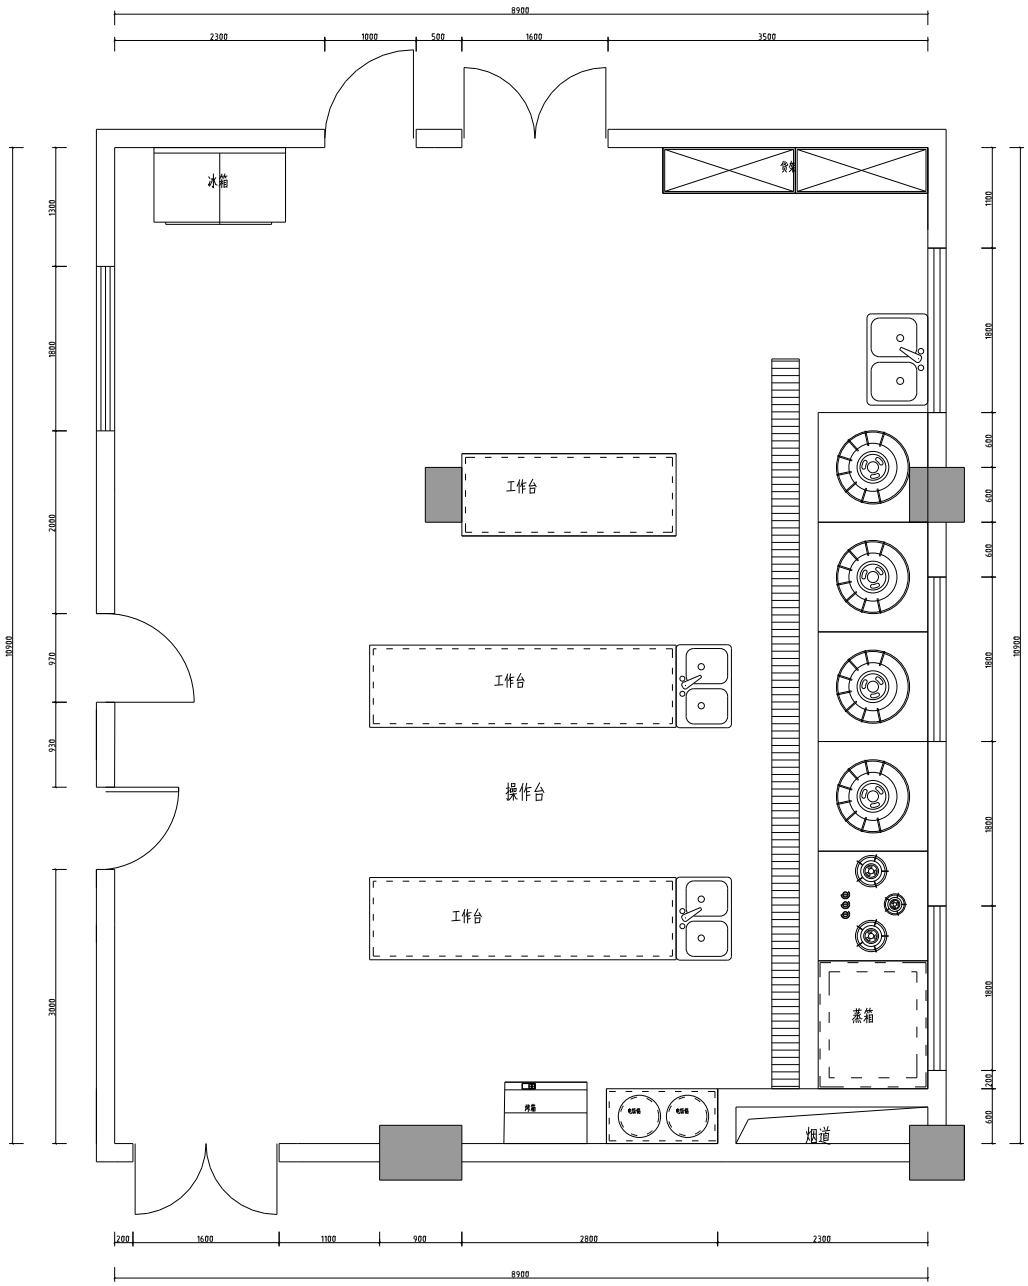

备注:设计图纸仅供参考,请按照现场尺寸施工为准

FURNITURE/FIXTURE PLAN

一楼后厨平面布置图 SCALE 1:1@A3

This Drawing & design are copyright and no portion may be reproduced without the written permission of the Architects.

Use written dimension or grid lines. Measurements to existing work to be checked on site.

This drawing is to be read in conjunction with the specification & conditions of contract, and with general architectural plans, structural plans and all other related drawing. Notify the architect immediately of any discrepancy found there in drawings not showing the list revision above are to be cancelled.

设计图纸版权属版权,未经允许,不得复制。

标注尺寸以图纸为准,现场有调整时应予告知。

设计图纸需结合其它专业图纸使用,发现问题请及时联络设计师。

设计者 SIGNATURE		
主管设计人 PRO. DESIGNER		
工程主持人 PRO. MANAGER		
专业负责人 DIVISION CHIEF		
设计制图人 GRAPHICS		
审核者 VERIFICATION		
审定人 APPROVED BY		
审核人 CHECKED BY		

工程名称 PROJECT NAME

工程编号 PROJECT NO.

图 名 DRAWING NAME: 一楼后厨平面布置图

图 号 SHEET NO.	1F-P2
出图日期 DATE	2023-00
设计阶段 PHASE	施工图设计
版 本 EDITION	
图 幅 PAPER SIZE	

附件目录 FILE

设计总负责 PRO. DESIGNER	
工程主持 PRO. MANAGER	
结构 STRUCT.	
给排水 W.S.D.	
暖通 HVAC	
电气 ELEC.	
装饰 DECORATION	
土建 CIVIL	
概预算 COST CATCH.	
制图 GRAPHICS	
审核 CHECKED BY	
审定 APPROVED BY	

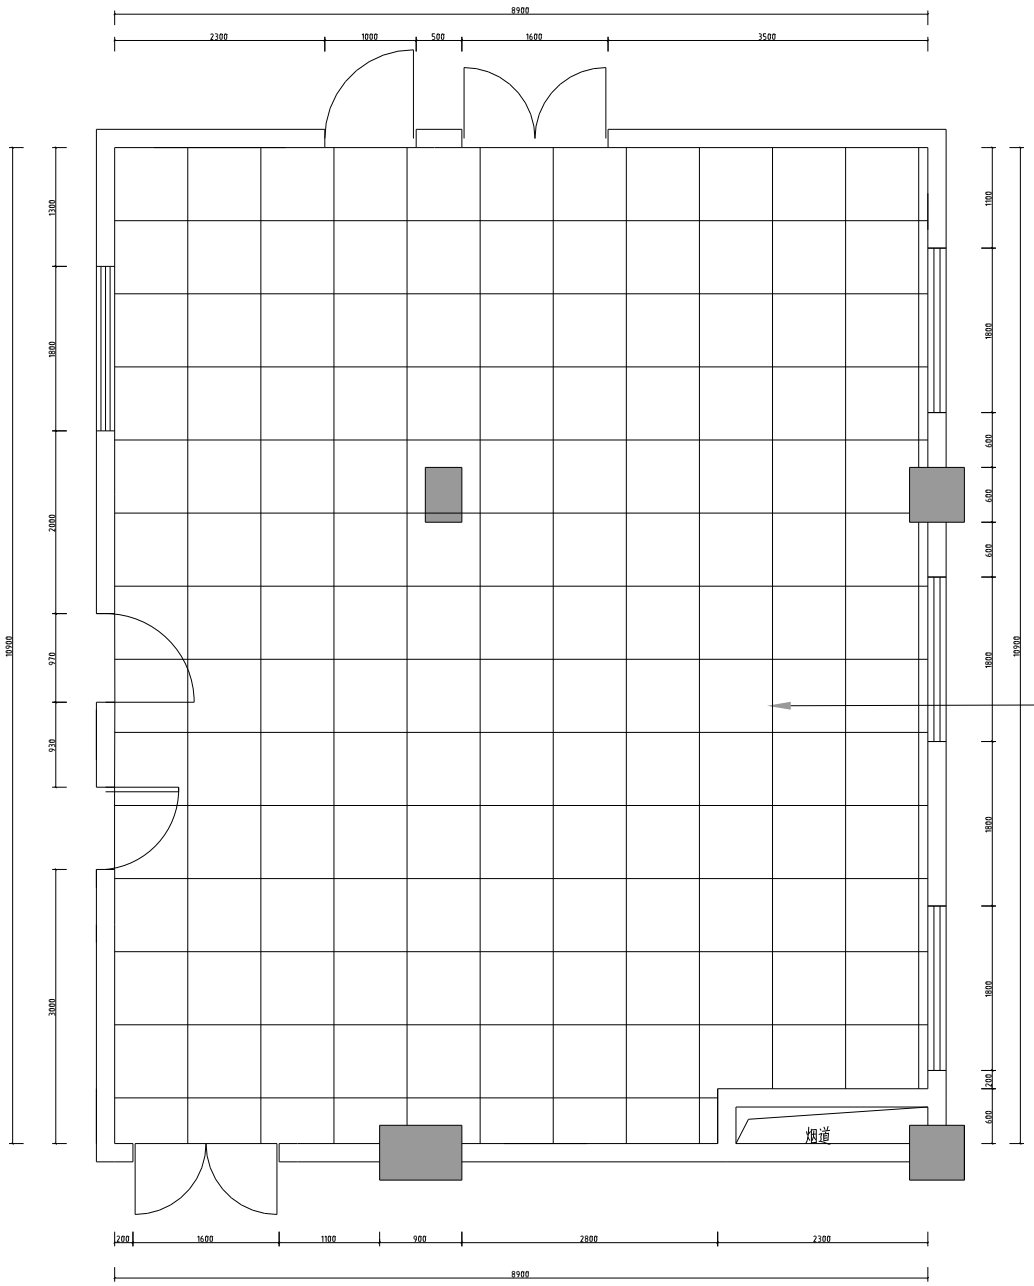

备注:设计图纸仅供参考,请按照现场尺寸施工为准

FURNITURE/FIXTURE PLAN

一楼后厨地面铺装图 SCALE 1:1@A3

This Drawing & design are copyright and no portion may be reproduced without the written permission of the Architects.

Use written dimension or grid lines. Measurements to existing work to be checked on site.

This drawing is to be read in conjunction with the specification & conditions of contract, and with general architectural plans, structural plans and all other related drawing. Notify the architect immediately of any discrepancy found there in drawings not showing the list revision above are to be cancelled.

设计图纸版权归属相关,未经允许,不得复制。

标注尺寸以图纸为准,现场施工前须核对相关尺寸。

设计图纸需结合其它专业图纸使用,发现问题请及时联系协商修改。

设计者 SIGNATURE		
项目设计人 PRO. DESIGNER		
工程主持人 PRO. MANAGER		
专业负责人 DIVISION CHIEF		
设计制图人 GRAPHICS		
审核者 VERIFICATION		
审定人 APPROVED BY		
审查人 CHECKED BY		

工程名称 PROJECT NAME

工程编号 PROJECT NO.

图 名 DRAWING NAME: 一楼后厨地面铺装图

图 号 SHEET NO.	1F-P2
出图日期 DATE	2023-00
设计阶段 PHASE	施工图设计
版 本 EDITION	
图 幅 PAPER SIZE	

附件名称 FILE

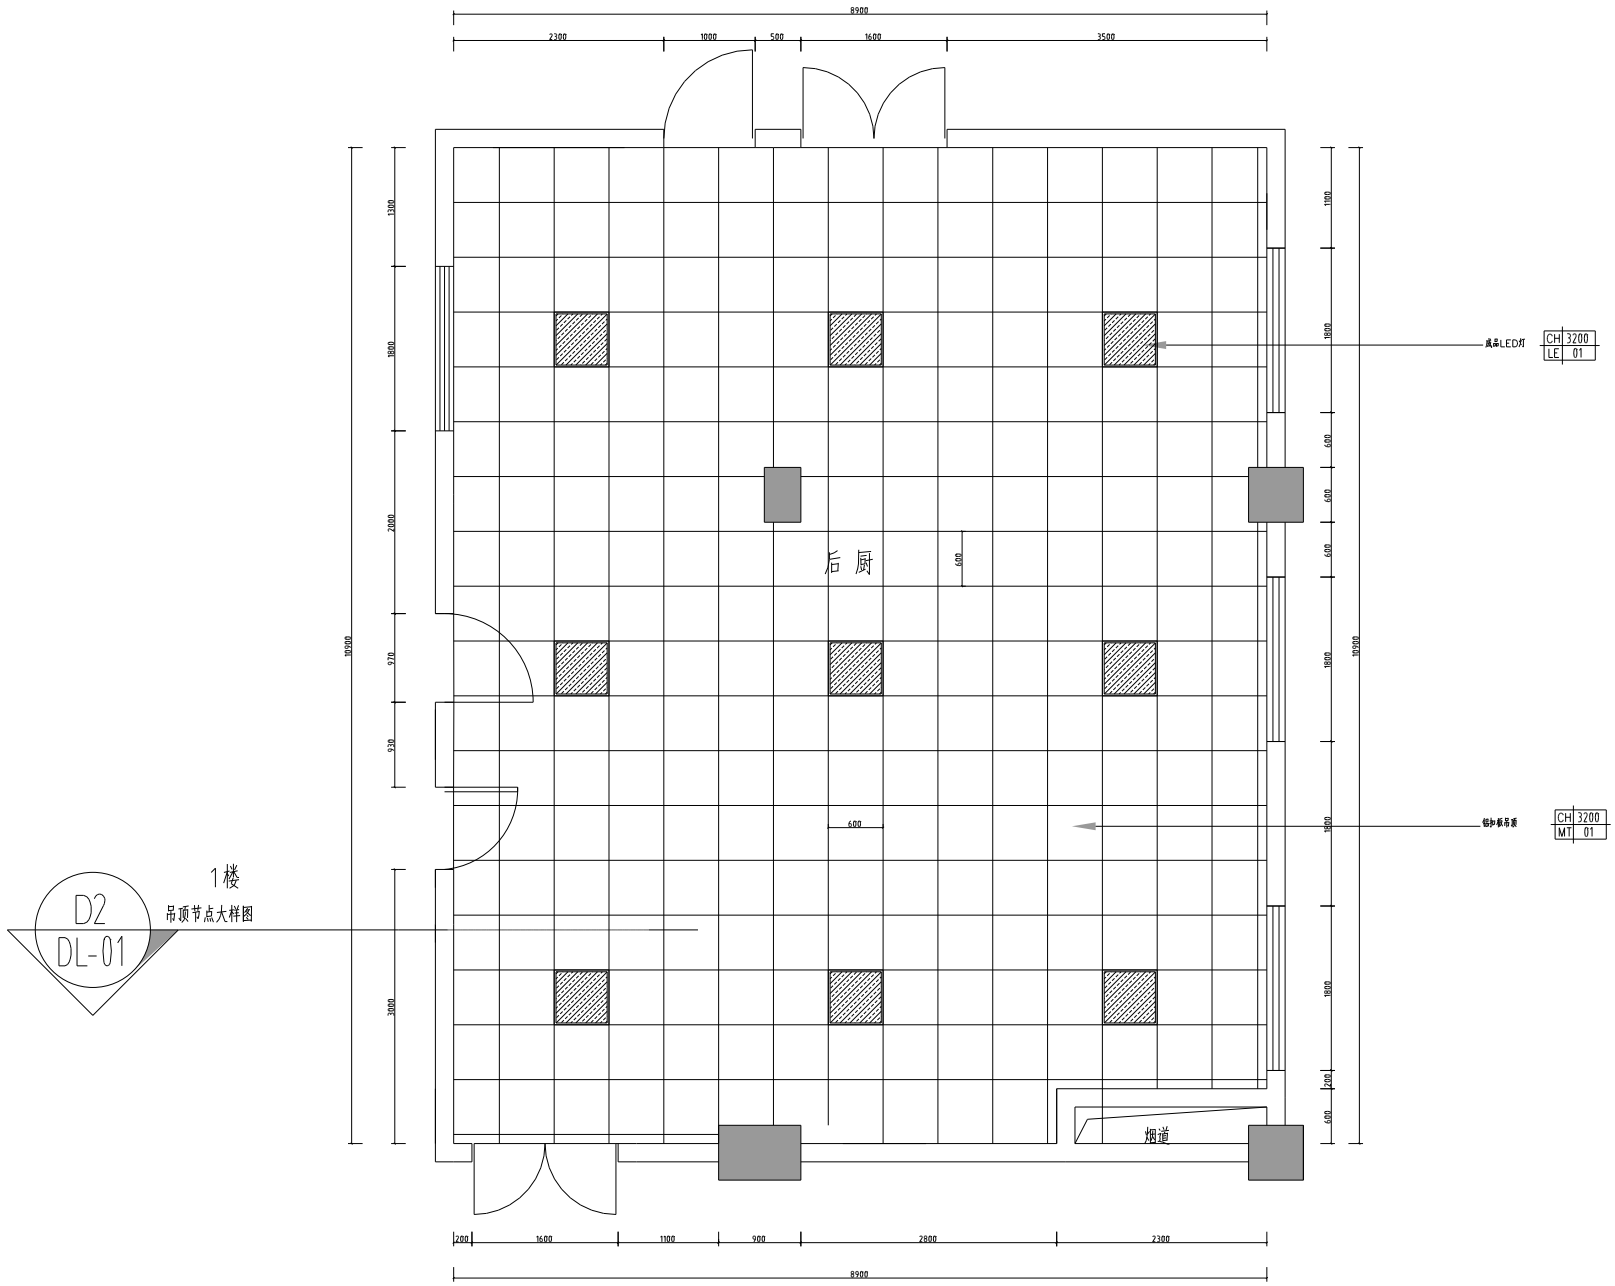

备注:设计图纸仅供参考,请按照现场尺寸施工为准

FURNITURE/ FIXTURE PLAN

一楼后厨吊顶尺寸图 SCALE 1:1@A3

This Drawing & design are copyright and no portion may be reproduced without the written permission of the Architects.

Use written dimension or grid lines. Measurements to existing work to be checked on site.

This drawing is to be read in conjunction with the specification & conditions of contract, and with general architectural plans. structural plans and all other related drawing. Notify the architect immediately of any discrepancy found there in drawings not showing the list revision above are to be cancelled.

设计图纸版权属原创,未经允许,不得复制。

标注尺寸以图纸为准注意现场调整相应变动。

设计图纸需结合其它专业图纸使用,发现错误请立即通知设计师。

设计师 SIGNATURE	
项目设计人 PRO. DESIGNER	
项目主持人 PRO. MANAGER	
专业负责人 DIVISION CHIEF	
设计制图人 GRAPHICS	

审核者 VERIFICATION	
审核人 APPROVED BY	
审核人 CHECKED BY	

工程名称 PROJECT NAME	
工程编号 PROJECT NO.	
图名 DRAWING NAME	一楼后厨吊顶尺寸图
图号 SHEET NO.	1F-P2
出图日期 DATE	2023-00
设计阶段 PHASE	施工图设计
版本号 EDITION	
图纸大小 PAPER SIZE	
归档记录 FILE	

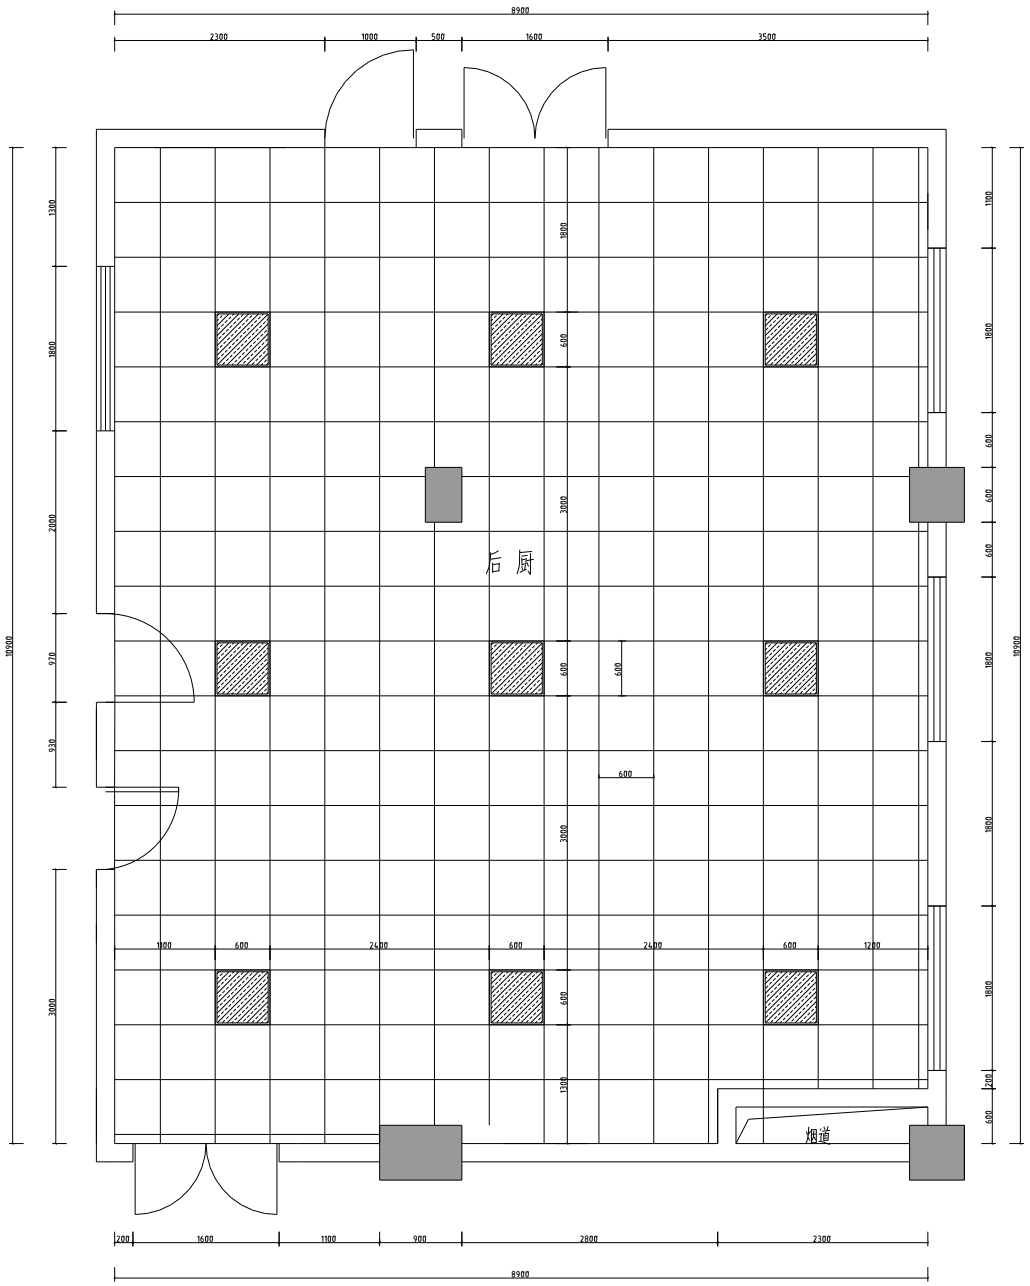

图例	名称
	嵌入式4.9寸色温4000K
	嵌入式4.9寸色温4000K
	成品LED面板灯
	成品LED面板灯
LED LED	LED灯带

备注:设计图纸仅供参考,请按照现场尺寸施工为准

FURNITURE/FIXTURE PLAN

一楼后厨灯具尺寸图 SCALE 1:1@A3

This Drawing & design are copyright and no portion may be reproduced without the written permission of the Architects.

Use written dimension or grid lines. Measurements to existing work to be checked on site.

This drawing is to be read in conjunction with the specification & conditions of contract, and with general architectural plans, structural plans and all other related drawing. Notify the architect immediately of any discrepancy found there in drawings not showing the list revision above are to be cancelled.

设计图纸版权属设计公司所有,未经允许,不得复制。

标注尺寸以图纸为准,现场有误请及时反馈。

设计图纸仅供合同内工程使用,禁止他用。

设计师 SIGNATURE		
项目设计人 PRO. DESIGNER		
工程主管人 PRO. MANAGER		
专业部部长 DIVISION CHIEF		
设计制图人 GRAPHICS		
审核部分 VERIFICATION		
审 核 人 APPROVED BY		
审 查 人 CHECKED BY		

工程名称 PROJECT NAME

工程编号 PROJECT NO.

图 名 DRAWING NAME

一楼后厨灯具尺寸图

图 号 SHEET NO.	1F-P2	
出图日期 DATE	2023-00	
设计阶段 PHASE	施工图设计	
版 本 号 EDITION		
图 幅 PAPER SIZE		

附件说明 FILE

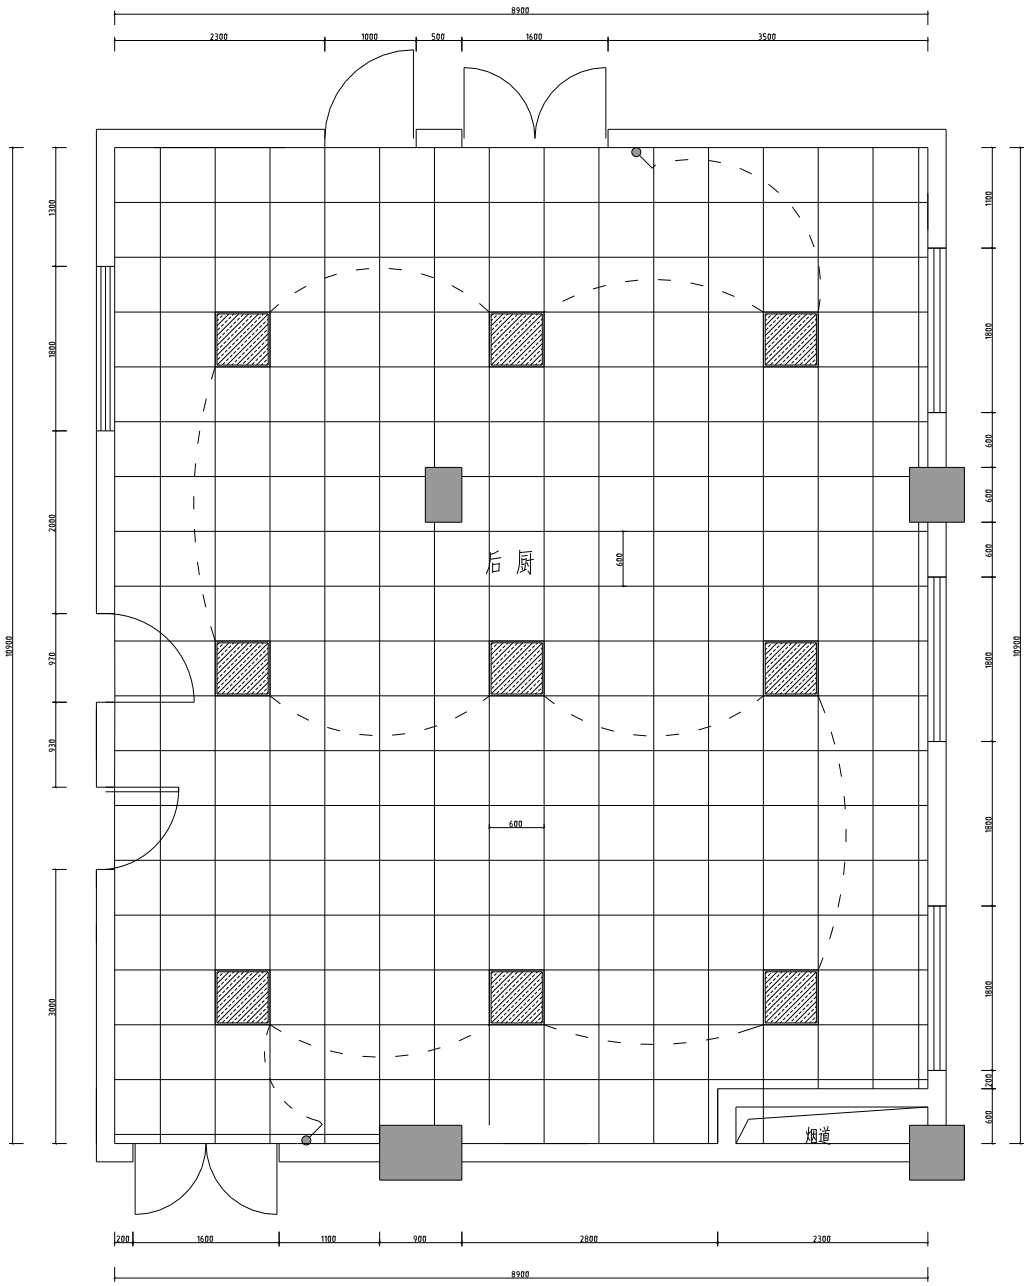

图例	名称
	单联单控开关
	双联单控开关
	三联单控开关
	空调开关

注:底墙距地面完成面1300mm安装

备注:设计图纸仅供参考,请按照现场尺寸施工为准

FURNITURE/ FIXTURE PLAN

一楼后厨开关定位图 SCALE 1:1@A3

This Drawing & design are copyright and no portion may be reproduced without the written permission of the Architects.

Use written dimension or grid lines. Measurements to existing work to be checked on site.

This drawing is to be read in conjunction with the specification & conditions of contract, and with general architectural plans, structural plans and all other related drawing. Notify the architect immediately of any discrepancy found there in drawings not showing the list revision above are to be cancelled.

设计图纸版权属原标,未经许可,不得复制。

标注尺寸以图纸为准注意现场调整相关协调。

设计图纸需结合其它专业图纸使用,发现错误请立即通知设计师。

设计者 SIGNATURE		
项目设计人 PRO. DESIGNER		
工程主持人 PRO. MANAGER		
专业负责人 DIVISION CHIEF		
设计制图人 GRAPHICS		
审核者 VERIFICATION		
审 定 人 APPROVED BY		
审 核 人 CHECKED BY		

工程名称 PROJECT NAME

工程编号 PROJECT NO.

图 名 DRAWING NAME

一楼后厨开关定位图

图 号 SHEET NO.	1F-P2
出图日期 DATE	2023-00
设计阶段 PHASE	施工图设计
版 本 号 EDITION	
图 幅 PAPER SIZE	

归档记录 FILE

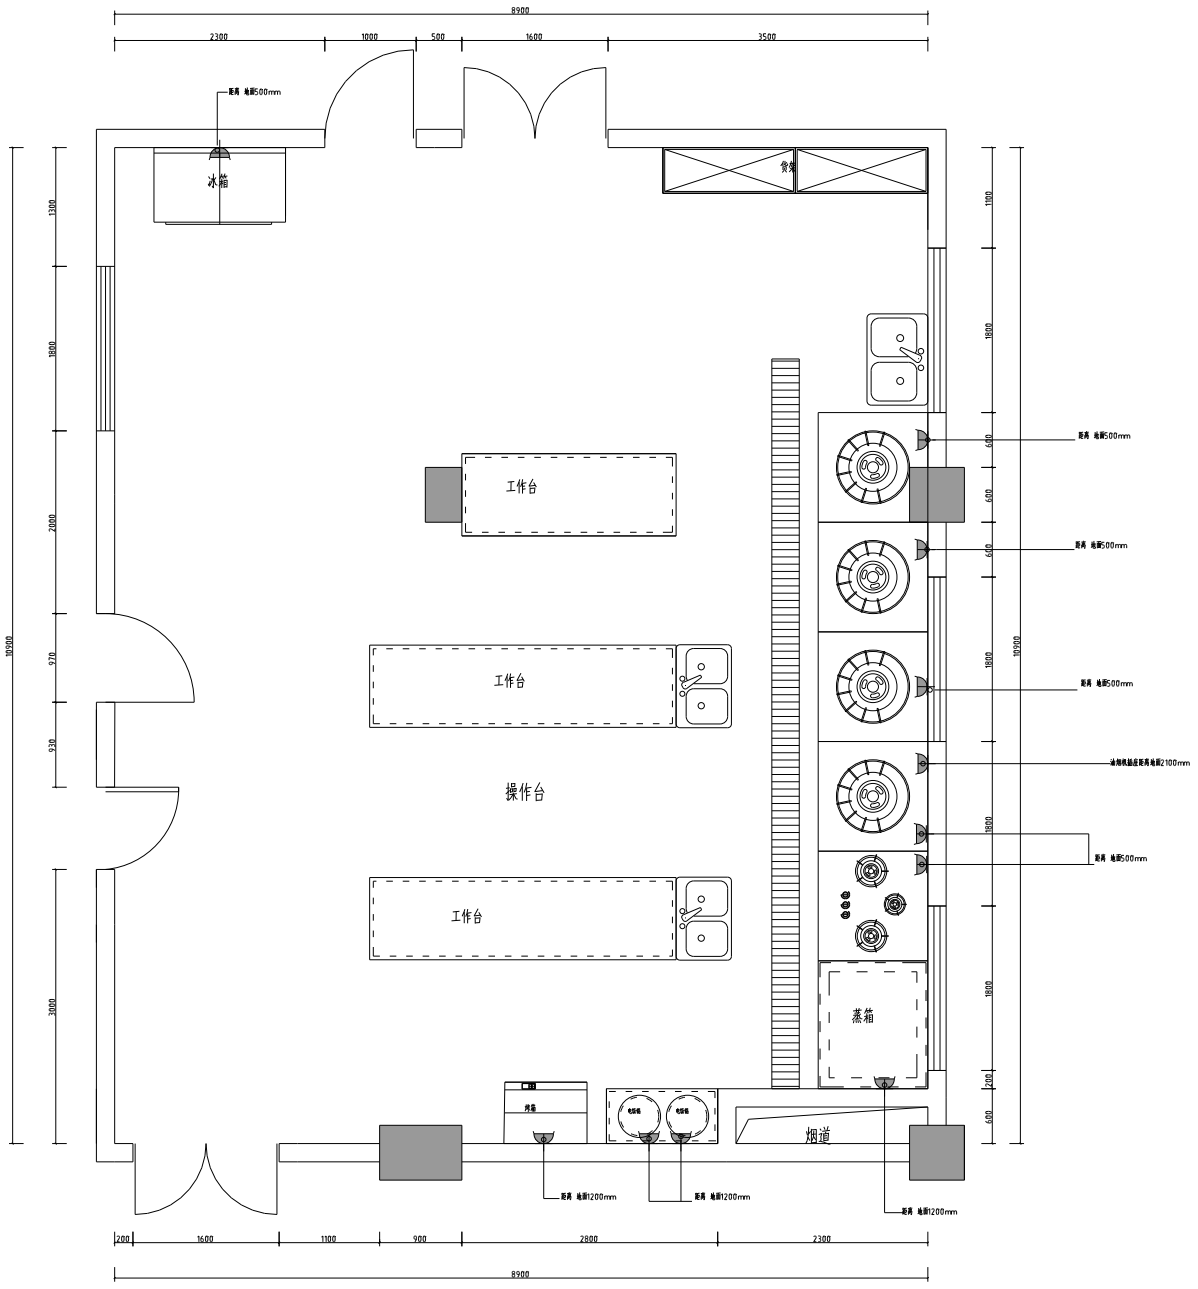

图例	名称
	天花高度 H:MM
	天花高度 H:900MM
LTO	网络插座 H:300MM
	电源开关插座
J	音响智能接线盒

备注:设计图纸仅供参考,请按照现场尺寸施工为准

FURNITURE/ FIXTURE PLAN

一楼后厨插座定位图 SCALE 1:1@A3

This Drawing & design are copyright and no portion may be reproduced without the written permission of the Architects.

Use written dimension or grid lines. Measurements to existing work to be checked on site.

This drawing is to be read in conjunction with the specification & conditions of contract, and with general architectural plans, structural plans and all other related drawing. Notify the architect immediately of any discrepancy found there in drawings not showing the list revision above are to be cancelled.

设计图纸版权属设计公司所有,未经允许,不得复制。

标注尺寸以图纸为准,现场有调整时应予告知。

设计图纸仅供方案报批使用,发现问题请及时联系协调。

图纸编号 SHEET NO.	1F-P2
出图日期 DATE	2023-00
图纸阶段 PHASE	施工图设计
版 本 号 EDITION	
图 幅 PAPER SIZE	

图纸名称 DRAWING NAME: 一楼后厨插座定位图

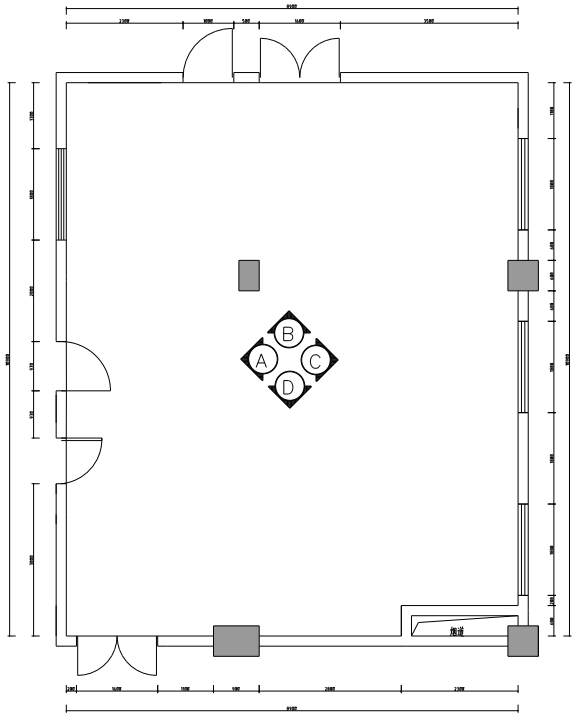

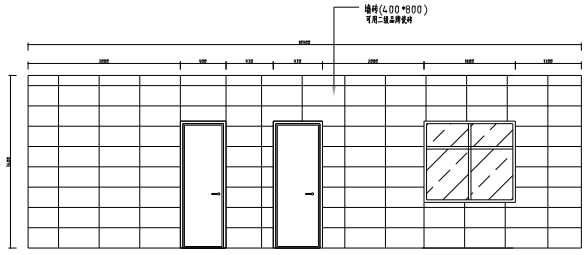

A立面

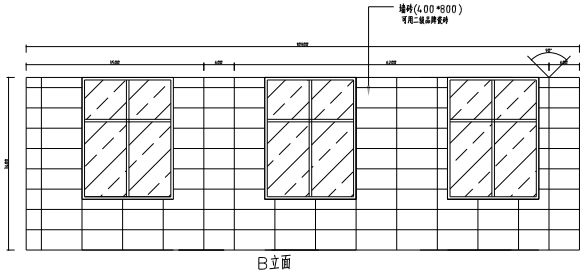

B立面

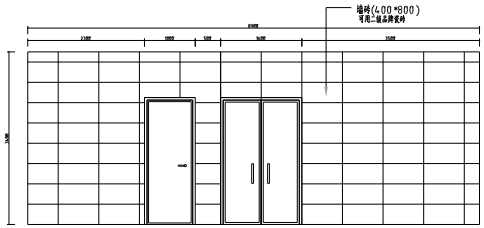

C立面

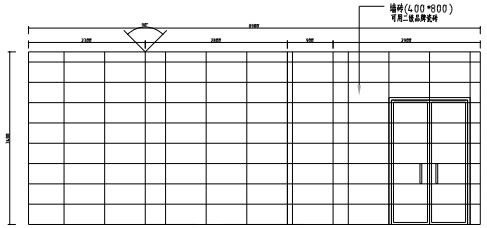

D立面

备注:1楼 洗涤间、餐具储存间、售卖区、加工间、面点间、主食库、副食库等 同后厨墙砖铺贴一样。

厨房墙面做防水上翻1.8m ,地面全做防水

FURNITURE/FIXTURE PLAN

一楼后厨墙立面索引图 SCALE 1:1@A3

This Drawing & design are copyright and no portion may be reproduced without the written permission of the Architects.

Use written dimension or grid lines. Measurements to existing work to be checked on site.

This drawing is to be read in conjunction with the specification & conditions of contract, and with general architectural plans, structural plans and all other related drawing. Notify the architect immediately of any discrepancy found there in drawings not showing the list revision above are to be cancelled.

设计图纸版权所有翻制,未经允可,不得复印。

标注尺寸以图纸为准注意现场调整和误差为准。

设计图纸部分只允许在图纸范围,发现错误请立即通知设计师。

设计师 SIGNATURE		
项目设计人 PRO. DESIGNER		
项目主持人 PRO. MANAGER		
专业负责人 DIVISION CHIEF		
制图人 GRAPHICS		
审核者 VERIFICATION		
审定人 APPROVED BY		
审核人 CHECKED BY		

工程名称 PROJECT NAME

工程编号 PROJECT NO.

图 名 DRAWING NAME

一楼后厨墙立面索引图

图 号 SHEET NO.	1F-P2
出图日期 DATE	2023-00
设计阶段 PHASE	施工图设计
版 本 EDITION	
图 幅 PAPER SIZE	

附件目录 FILE

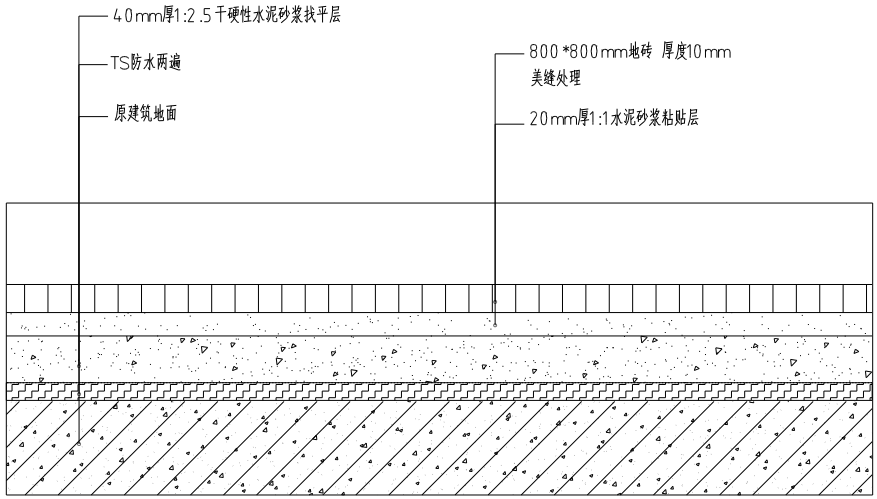

餐厅后厨地面瓷砖做法详图

备注:设计图纸仅供参考,请按照现场尺寸施工为准

This Drawing & design are copyright and no portion may be reproduced without the written permission of the Architects.

Use written dimension or grid lines. Measurements to existing work to be checked on site.

This drawing is to be read in conjunction with the specification & conditions of contract, and with general architectural plans, structural plans and all other related drawing. Notify the architect immediately of any discrepancy found there in drawings not showing the list revision above are to be cancelled.

设计图纸版权属版权,未经许可,不得复制。

标注尺寸以图纸为准注意现场调整相关协调。

设计图纸需结合其它专业图纸使用,发现错误
请立即通知设计师。

设计签字 SIGNATURE		
主管设计人 PRO. DESIGNER		
工程主持人 PROJ. MANAGER		
专业负责人 DIVISION CHIEF		
设计制图人 GRAPHICS		
审核签字 VERIFICATION		
审 定 人 APPROVED BY		
审 核 人 CHECKED BY		

工程名称 PROJECT NAME

工程编号 PROJECT NO.

图 名 DRAWING NAME

图 号 SHEET NO.	
出图日期 DATE	2023-00
设计阶段 PHASE	施工图设计
版 本 号 EDITION	
图 幅 PAPER SIZE	

归档记录 FILE

PRO. DESIGNER | PROJ. MANAGER | DECORATION | MECH. | STRUCT. | S.ELEC. | M.ELEC. | CIVIL CATCH. | MECH. | GRAPHICS | CHECKED BY | APPROVED BY

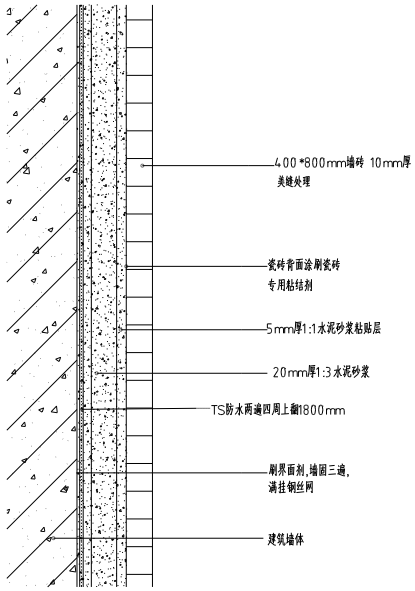

厨房墙面做法详图

备注:设计图纸仅供参考,请按照现场尺寸施工为准

This Drawing & design are copyright and no portion may be reproduced without the written permission of the Architects.

Use written dimension or grid lines. Measurements to existing work to be checked on site.

This drawing is to be read in conjunction with the specification & conditions of contract, and with general architectural plans, structural plans and all other related drawing. Notify the architect immediately of any discrepancy found there in drawings not showing the list revision above are to be cancelled.

设计图纸版权归属甲方,未经许可,不得复制。

标注尺寸以图纸为准,现场有调整时应及时向。

设计图纸需结合其它专业图纸使用,发现错误请立即通知设计师。

项目设计 SIGNATURE		
方案设计 PRO. DESIGNER		
工程主持人 PRO. MANAGER		
专业负责人 DIVISION CHIEF		
制图 GRAPHICS		
审核设计 VERIFICATION		
审 定 人 APPROVED BY		
审 核 人 CHECKED BY		

工程名称 PROJECT NAME

工程编号 PROJECT NO.

图 名 DRAWING NAME

图 号 SHEET NO.	
出图日期 DATE	2023-00
设计阶段 PHASE	施工图设计
版 本 号 EDITION	
图 幅 PAPER SIZE	

附件目录 FILE

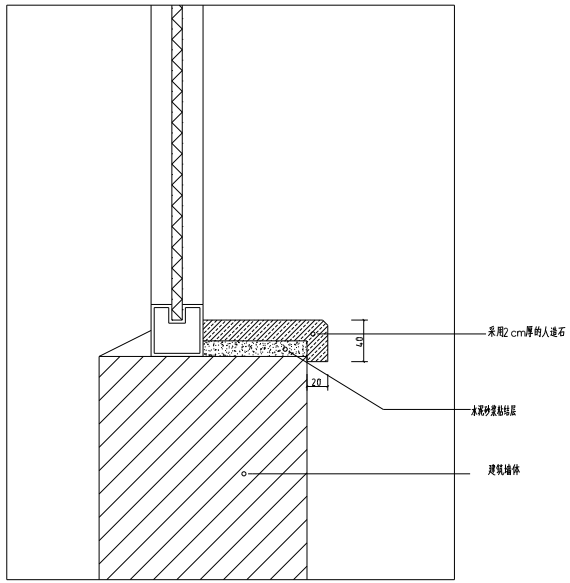

餐厅石材窗台板做法详图

备注:设计图纸仅供参考,请按照现场尺寸施工为准

This Drawing & design are copyright and no portion may be reproduced without the written permission of the Architects.

Use written dimension or grid lines. Measurements to existing work to be checked on site.

This drawing is to be read in conjunction with the specification & conditions of contract, and with general architectural plans. structural plans and all other related drawing. Notify the architect immediately of any discrepancy found there in drawings not showing the list revision above are to be cancelled.

设计图纸版权归属标准,未经许可,不得复制。

标注尺寸以图纸为准注意现场调整时请及时改。

设计图纸仅供方完全理解使用,发现错误请立即通知设计师。

设计师 SIGNATURE		
方案设计人 PRO. DESIGNER		
工程主持人 PRO. MANAGER		
专业负责人 DIVISION CHIEF		
设计制图人 GRAPHICS		
审核者 VERIFICATION		
审 定 人 APPROVED BY		
审 核 人 CHECKED BY		

工程名称 PROJECT NAME

工程编号 PROJECT NO.

图 名 DRAWING NAME

图 号 SHEET NO.	
出图日期 DATE	2023-00
设计阶段 PHASE	施工图设计
版 本 号 EDITION	
图 幅 PAPER SIZE	

归档记录 FILE

方案设计 PRO. DESIGNER	
工程主持 PRO. MANAGER	
专业负责 DECORATION	
专业负责 MECH.	
结构制图人 STRUCT.	
电气制图人 ELEC.	
电气制图人 M-ELEC.	
建筑制图人 MECH.	
建筑制图人 CIVIL CATCH.	
审 核 人 CHECKED BY	
审 定 人 APPROVED BY	
制图人 GRAPHICS	

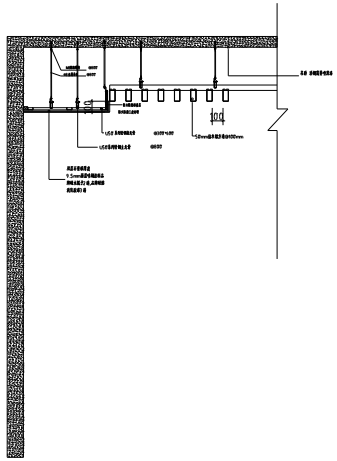

D1
DL-01

1楼　餐厅天花节点图

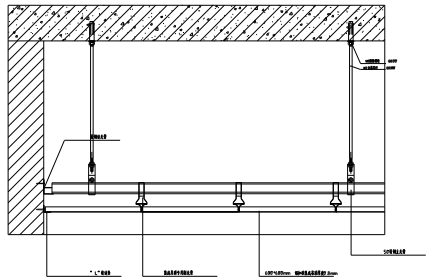

D2
DL-01

1楼　后厨及各个空间天花节点图

备注:设计图纸仅供参考,请按照现场尺寸施工为准

FURNITURE/ FIXTURE PLAN

一楼食堂节点大样图　SCALE 1:1@A3

This Drawing & design are copyright and no portion may be reproduced without the written permission of the Architects.

Use written dimension or grid lines. Measurements to existing work to be checked on site.

This drawing is to be read in conjunction with the specification & conditions of contract, and with general architectural plans, structural plans and all other related drawing. Notify the architect immediately of any discrepancy found there in drawings not showing the list revision above are to be cancelled.

设计图纸版权属原标,未经许可,不得复制。

标注尺寸以图纸为准注意现场调整时请及时改。

设计图纸仅供方完全理解使用,发现错误请立即通知设计师。

项目负责 SIGNATURE		
主设计师 PRO. DESIGNER		
工程主持人 PRO. MANAGER		
专业负责人 DIVISION CHIEF		
制图 GRAPHICS		
审核签字 VERIFICATION		
审 定 人 APPROVED BY		
审 核 人 CHECKED BY		

工程名称 PROJECT NAME

工程编号 PROJECT NO.

图 名 DRAWING NAME

天花节点大样图

图 号 SHEET NO.	
出图日期 DATE	2023-00
设计阶段 PHASE	施工图设计
版 本 号 EDITION	
图 幅 PAPER SIZE	

归档文件 FILE

PRO. DESIGNER | 主设计师 PRO. MANAGER | STRUCT. | M.E.P. | M.E.P. | M.E.P. | CIVIL CATCH. | M.E.P. | M.E.P. | M.E.P. | GRAPHICS

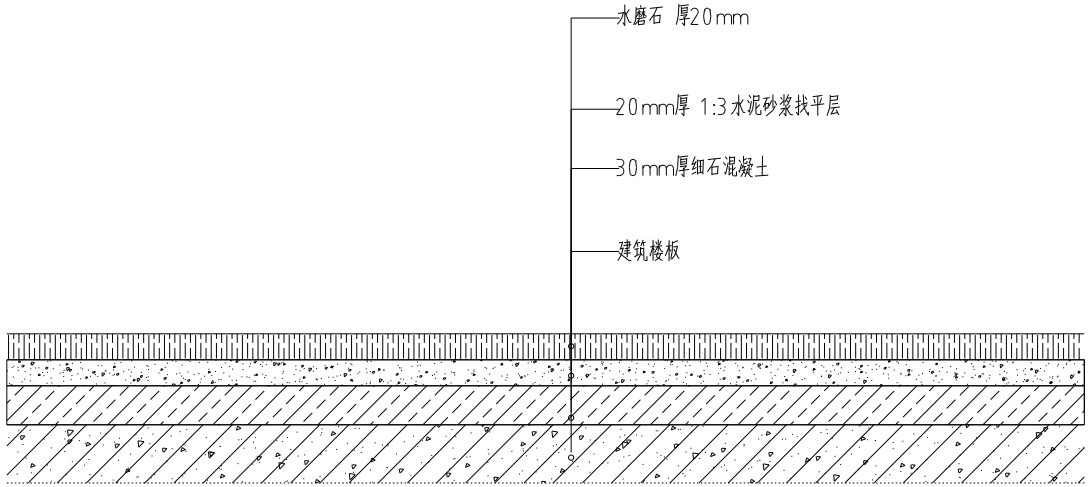

后厨水磨石做法详图

This Drawing & design are copyright and no portion may be reproduced without the written permission of the Architects.

Use written dimension or grid lines. Measurements to existing work to be checked on site.

This drawing is to be read in conjunction with the specification & conditions of contract, and with general architectural plans. structural plans and all other related drawing. Notify the architect immediately of any discrepancy found there in drawings not showing the list revision above are to be cancelled.

设计图纸版权属版权,未经允可,不得复制。

标注尺寸以图纸为准注意现场调整和开洞。

设计图纸需结合其它专业图纸使用,发现错误
请立即通知设计师。

设计师 SIGNATURE		
项目设计人 PRO. DESIGNER		
项目主持人 PRO. MANAGER		
专业负责人 DIVISION CHIEF		
设计制图人 GRAPHICS		
审核签字 VERIFICATION		
审 定 人 APPROVED BY		
审 核 人 CHECKED BY		

工程名称 PROJECT NAME

工程编号 PROJECT NO.

图 名 DRAWING NAME

图 号 SHEET NO.	
设计阶段 DATE	2023-00
专业类别 PHASE	施工图设计
版 本 号 EDITION	
图 幅 PAPER SIZE	

归档记录 FILE

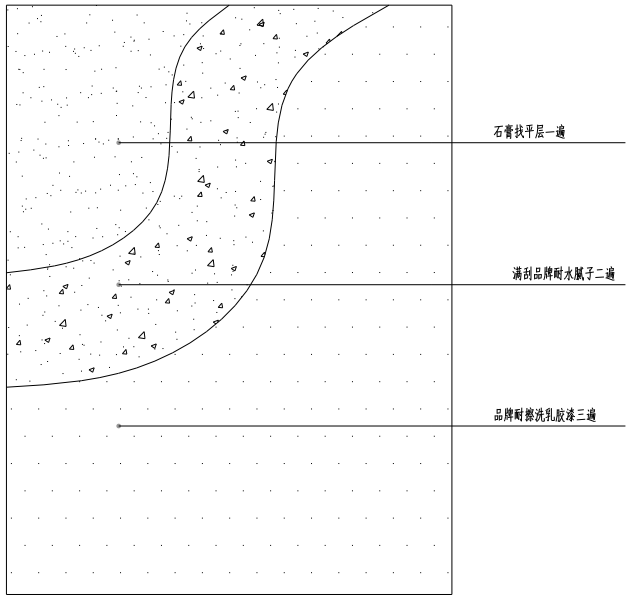

乳胶漆做法详图

备注:设计图纸仅供参考,请按照现场尺寸施工为准

This Drawing & design are copyright and no portion may be reproduced without the written permission of the Architects.

Use written dimension or grid lines. Measurements to existing work to be checked on site.

This drawing is to be read in conjunction with the specification & conditions of contract, and with general architectural plans, structural plans and all other related drawing. Notify the architect immediately of any discrepancy found there in drawings not showing the list revision above are to be cancelled.

设计图纸版权归属所有,未经许可,不得复制。

标注尺寸以图纸为准注意现场调整和修改处。

设计图纸仅供方完全理解使用,发现错误请立即通知设计师。

项目经理 PROJECT MANAGER		
专业负责人 DIVISION CHIEF		
制图人 GRAPHICS		

审核人 APPROVED BY		
审查人 CHECKED BY		

工程名称 PROJECT NAME

工程编号 PROJECT NO.

图 名 DRAWING NAME

图 号 SHEET NO.	
出图日期 DATE	2023-00
设计阶段 PHASE	施工图设计
版 本 EDITION	
图 幅 PAPER SIZE	

文件编号 FILE

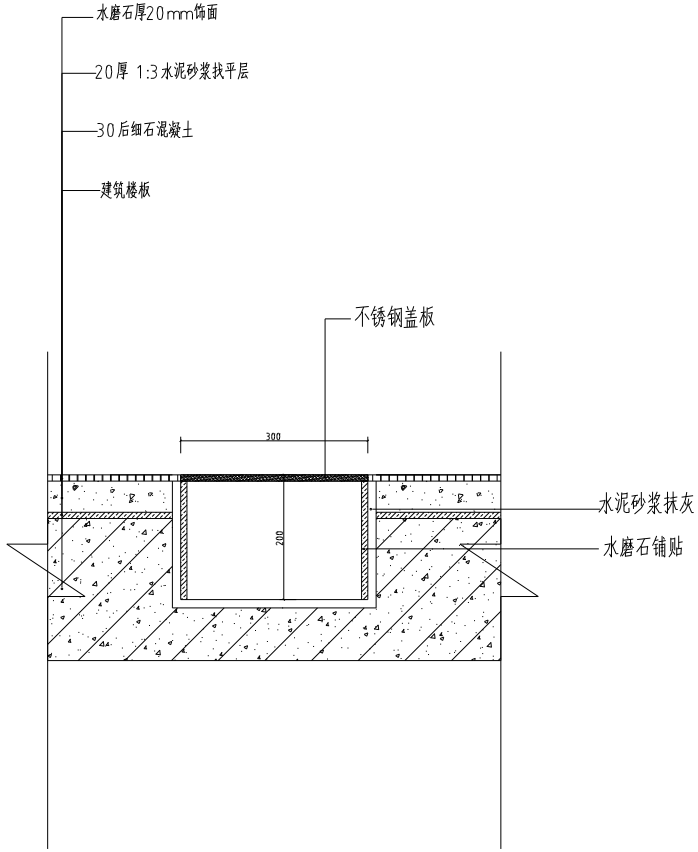

餐厅后厨排水沟做法详图

备注:设计图纸仅供参考,请按照现场尺寸施工为准

This Drawing & design are copyright and no portion may be reproduced without the written permission of the Architects.

Use written dimension or grid lines. Measurements to existing work to be checked on site.

This drawing is to be read in conjunction with the specification & conditions of contract, and with general architectural plans, structural plans and all other related drawing. Notify the architect immediately of any discrepancy found there in drawings not showing the list revision above are to be cancelled.

设计图纸版权归属标准,未经许可,不得复制。

标注尺寸以图纸为准注意现场调整时请及时改。

设计图纸仅供合同文件全部图纸,发现错误请及时联系修改。

设计者 SIGNATURE		
方案设计人 PRO. DESIGNER		
工程主持人 PROJ. MANAGER		
专业负责人 DIVISION CHIEF		
设计制图人 GRAPHICS		
审核者 VERIFICATION		
审 定 人 APPROVED BY		
审 核 人 CHECKED BY		

工程名称 PROJECT NAME

工程编号 PROJECT NO.

图 名 DRAWING NAME

图 号 SHEET NO.	
出图日期 DATE	2023-00
设计阶段 PHASE	施工图设计
版 本 EDITION	
图 幅 PAPER SIZE	

归档记录 FILE

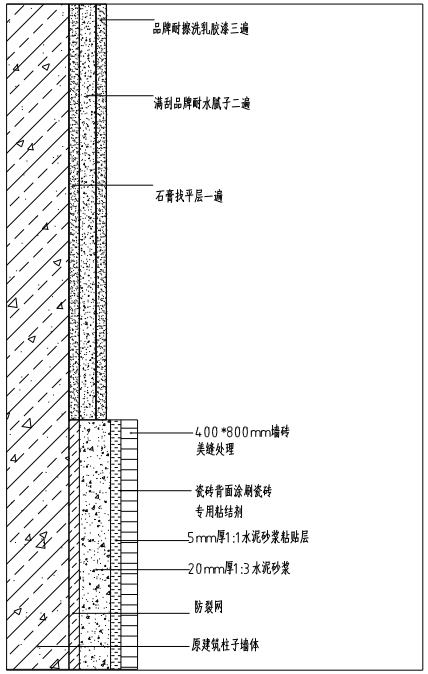

柱子贴砖做法详图

备注:设计图纸仅供参考,请按照现场尺寸施工为准

This Drawing & design are copyright and no portion may be reproduced without the written permission of the Architects.

Use written dimension or grid lines. Measurements to existing work to be checked on site.

This drawing is to be read in conjunction with the specification & conditions of contract, and with general architectural plans, structural plans and all other related drawing. Notify the architect immediately of any discrepancy found there in drawings not showing the list revision above are to be cancelled.

设计图纸版权归属标准,未经许可,不得复制。

标注尺寸以图纸为准注意现场调整时请及时改。

设计图纸仅供方完全理解使用,发现错误请及时联系协调修改。

签名栏 SIGNATURE		
方案设计人 PRO. DESIGNER		
工程主持人 PROJ. MANAGER		
专业负责人 DIVISION CHIEF		
图纸制图人 GRAPHICS		
审核栏 VERIFICATION		
审 定 人 APPROVED BY		
审 核 人 CHECKED BY		

工程名称 PROJECT NAME

工程编号 PROJECT NO.

图 名 DRAWING NAME

图 号 SHEET NO.	
出图日期 DATE	2023-00
设计阶段 PHASE	施工图设计
版 本 号 EDITION	
图 幅 PAPER SIZE	

归档记录 FILE

方案设计 PRO. DESIGNER	
工程主持 PROJ. MANAGER	
结构 STRUCT.	
给排水 W.S.D.	
暖通 HVAC	
电气 ELEC.	
土建 CIVIL	
室内装饰 DECORATION	
审核 CHECKED BY	
审定 APPROVED BY	
制图 GRAPHICS	

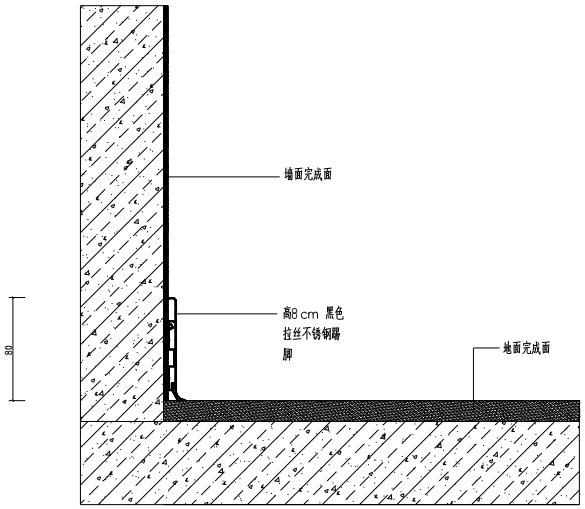

踢脚线做法详图

备注:设计图纸仅供参考,请按照现场尺寸施工为准

This Drawing & design are copyright and no portion may be reproduced without the written permission of the Architects.

Use written dimension or grid lines. Measurements to existing work to be checked on site.

This drawing is to be read in conjunction with the specification & conditions of contract, and with general architectural plans. structural plans and all other related drawing. Notify the architect immediately of any discrepancy found there in drawings not showing the list revision above are to be cancelled.

设计图纸版权归属标准,未经许可,不得复制。

标注尺寸以图纸为准注意现场调整细节为准。

设计图纸需结合其它专业图纸使用,发现错误请立即通知设计师。

签名栏 SIGNATURE		
方案设计人 PRO. DESIGNER		
工程主持人 PROJ. MANAGER		
专业负责人 DIVISION CHIEF		
设计制图人 GRAPHICS		
审核栏 VERIFICATION		
审 定 人 APPROVED BY		
审 核 人 CHECKED BY		

工程名称 PROJECT NAME

工程编号 PROJECT NO.

图 名 DRAWING NAME

图 号 SHEET NO.	
出图日期 DATE	2023-00
设计阶段 PHASE	施工图设计
版 本 号 EDITION	
图 幅 PAPER SIZE	

归档记录 FILE

PRO. DESIGNER | 方案设计人 | PROJ. MANAGER | 工程主持人 | DECORATION | 室内设计师 | MECH. | 给排水设计师 | STRUCT. | 结构设计师 | S-ELEC. | 强电设计师 | W-ELEC. | 弱电设计师 | CIVIL CATCH. | 总图设计师 | MECH. | 暖通设计师 | CHECKED BY | 审 核 人 | APPROVED BY | 审 定 人 | GRAPHICS | 制图人

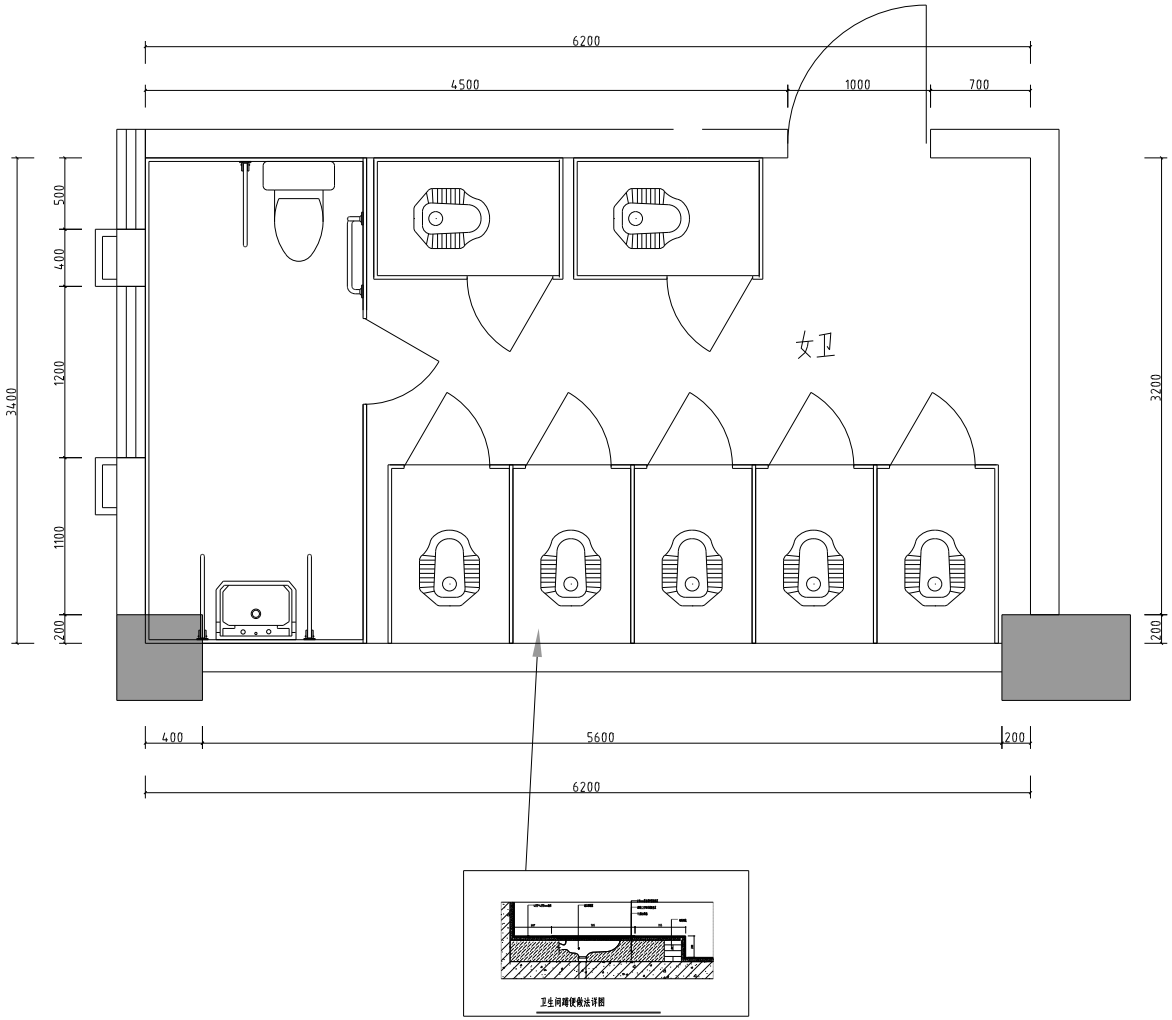

备注:设计图纸仅供参考,请按照现场尺寸施工为准

FURNITURE/ FIXTURE PLAN

一楼女卫平面布置图 SCALE 1:1@A3

This Drawing & design are copyright and no portion may be reproduced without the written permission of the Architects.

Use written dimension or grid lines. Measurements to existing work to be checked on site.

This drawing is to be read in conjunction with the specification & conditions of contract, and with general architectural plans, structural plans and all other related drawing. Notify the architect immediately of any discrepancy found there in drawings not showing the list revision above are to be cancelled.

设计图纸版权属原创,未经允许,不得复制。

标注尺寸以图纸为准注意现场调整标注为准。

设计图纸需结合其它专业图纸使用,发现错误请立即通知设计师。

设计师 SIGNATURE		
项目负责人 PRO. DESIGNER		
工程主持人 PRO. MANAGER		
专业部部长 DIVISION CHIEF		
美术制图人 GRAPHICS		
审核者 VERIFICATION		
审 定 人 APPROVED BY		
审 核 人 CHECKED BY		

工程名称 PROJECT NAME

工程编号 PROJECT NO.

图 名 DRAWING NAME: 一楼女卫平面布置图

图 号 SHEET NO.	1F-P3
出图日期 DATE	2023-00
设计阶段 PHASE	施工图设计
版 本 号 EDITION	
图 幅 PAPER SIZE	

附件目录 FILE

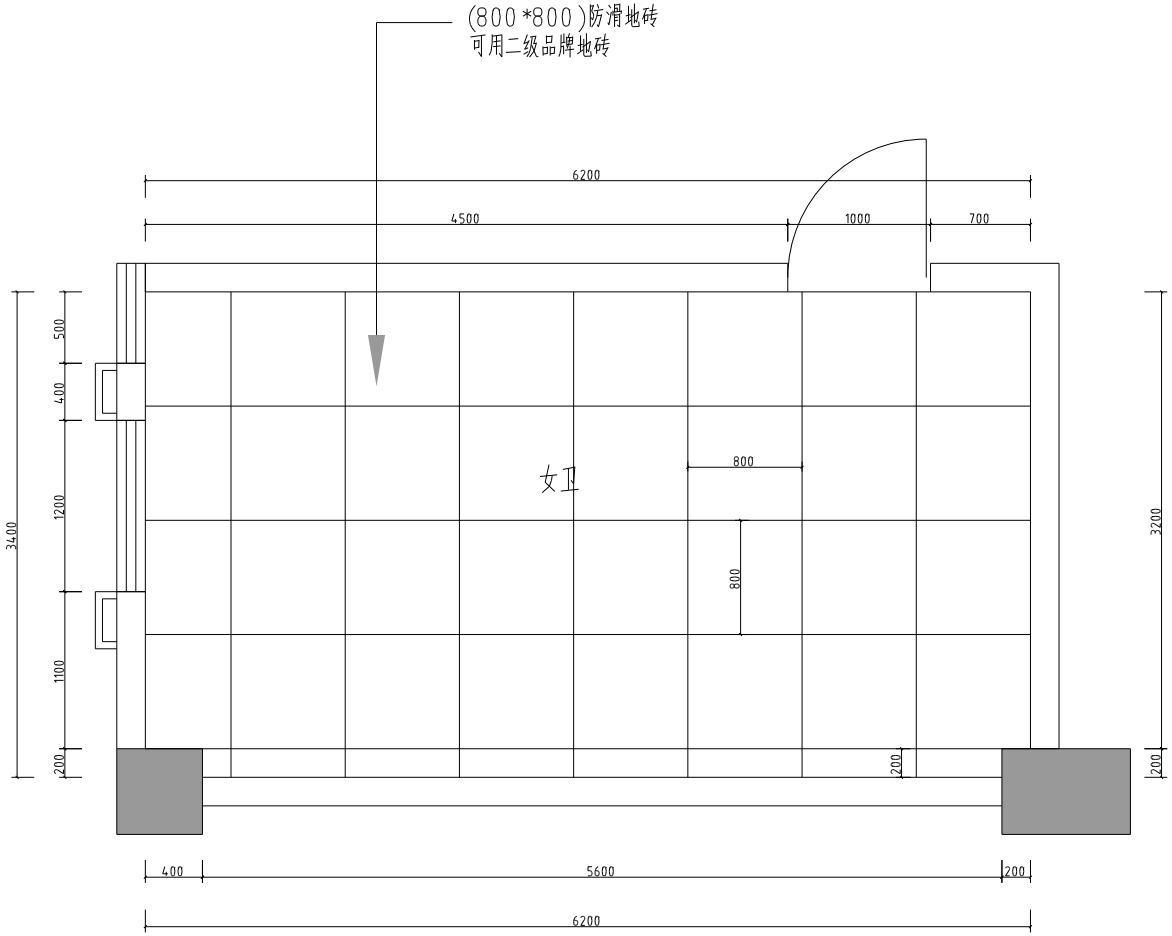

备注:设计图纸仅供参考,请按照现场尺寸施工为准

FURNITURE/FIXTURE PLAN

一楼女卫瓷砖铺贴图 SCALE 1:1@A3

This Drawing & design are copyright and no portion may be reproduced without the written permission of the Architects.

Use written dimension or grid lines. Measurements to existing work to be checked on site.

This drawing is to be read in conjunction with the specification & conditions of contract, and with general architectural plans. structural plans and all other related drawing. Notify the architect immediately of any discrepancy found there in drawings not showing the list revision above are to be cancelled.

设计图纸版权归属所有,未经许可,不得复制。

标注尺寸以图纸为准,现场施工前须核对尺寸。

设计图纸仅供方案初步设计使用,不得用于施工。

项目名称 PROJECT NAME	
项目编号 PROJECT NO.	
图纸名称 DRAWING NAME	一楼女卫平面布置图
图纸编号 SHEET NO.	1F-P3
出图日期 DATE	2023-00
设计阶段 PHASE	施工图设计
版本号 EDITION	
图纸幅面 PAPER SIZE	
文件编号 FILE	

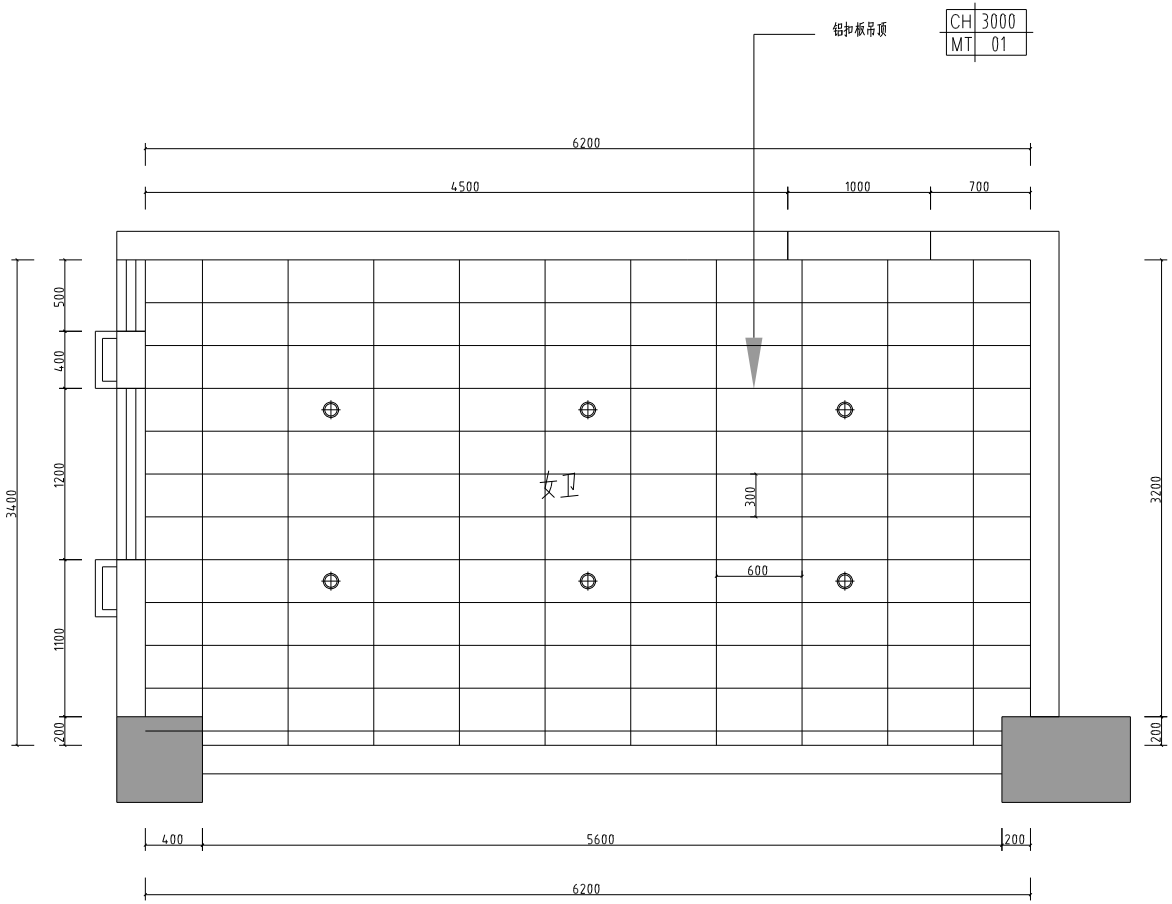

备注:设计图纸仅供参考,请按照现场尺寸施工为准

FURNITURE/FIXTURE PLAN

一楼女卫吊顶图 SCALE 1:1@A3

This Drawing & design are copyright and no portion may be reproduced without the written permission of the Architects.

Use written dimension or grid lines. Measurements to existing work to be checked on site.

This drawing is to be read in conjunction with the specification & conditions of contract, and with general architectural plans, structural plans and all other related drawing. Notify the architect immediately of any discrepancy found there in drawings not showing the list revision above are to be cancelled.

设计图纸版权属版权,未经许可,不得复制。

标注尺寸以图纸为准注意现场调整时请及时。

设计图纸需结合其它专业图纸使用,发现错误请立即通知设计师。

项目名称 PROJECT NAME		
项目编号 PROJECT NO.		
图纸名称 DRAWING NAME	一楼女卫吊顶图	
图纸编号 SHEET NO.	1F-P3	
出图日期 DATE	2023-00	
设计阶段 PHASE	施工图设计	
版本号 EDITION		
图纸幅面 PAPER SIZE		
文件编号 FILE		

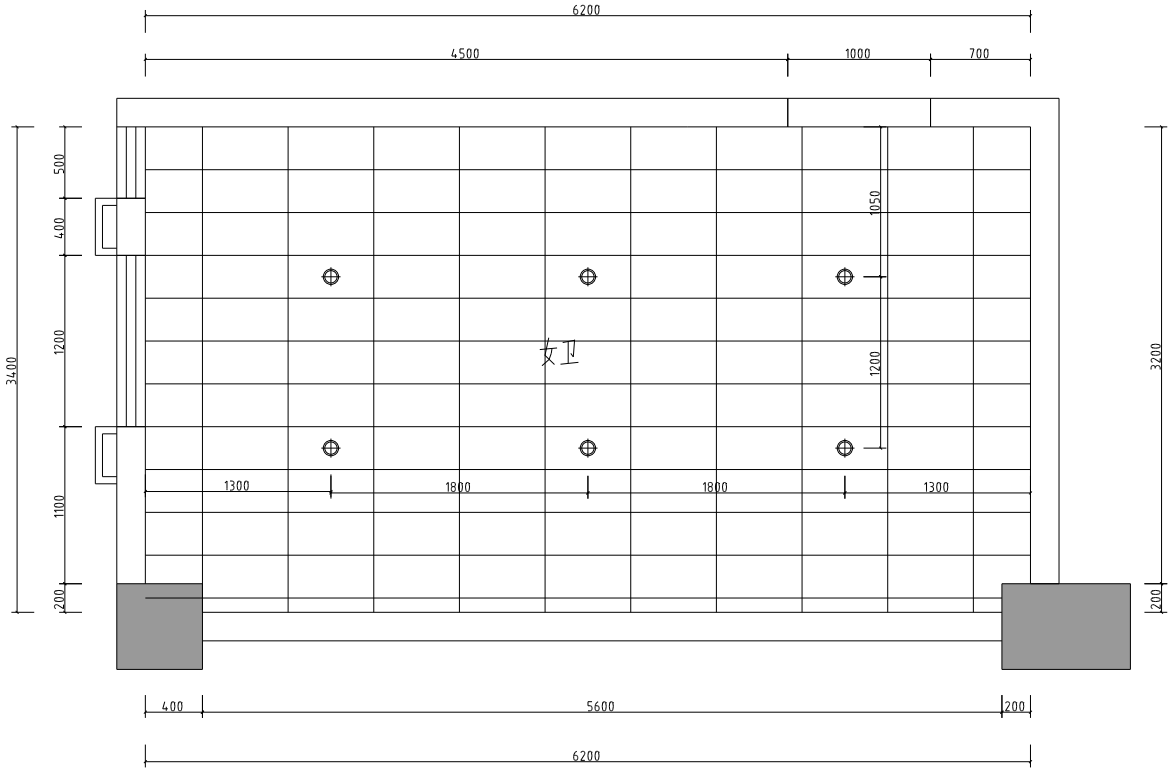

图例	名称
	嵌入式 色温3000K
	嵌入式 色温3000K
	成品LED面板灯
	成品LED面板灯
LED	LED灯带

备注:设计图纸仅供参考,请按照现场尺寸施工为准

FURNITURE/ FIXTURE PLAN

一楼女卫灯具尺寸图 SCALE 1:1@A3

This Drawing & design are copyright and no portion may be reproduced without the written permission of the Architects.

Use written dimension or grid lines. Measurements to existing work to be checked on site.

This drawing is to be read in conjunction with the specification & conditions of contract, and with general architectural plans, structural plans and all other related drawing. Notify the architect immediately of any discrepancy found there in drawings not showing the list revision above are to be cancelled.

设计图纸版权属设计公司所有,未经允许,不得复制。

标注尺寸以图纸为准,现场施工前必须核对建筑尺寸。

设计图纸仅供合同文件全部图纸,发现错误请立即通知设计师。

图纸章节 SIGNATURE		
项目设计人 PRO. DESIGNER		
工程主持人 PRO. MANAGER		
专业负责人 DIVISION CHIEF		
图纸绘制人 GRAPHICS		
图纸章节 VERIFICATION		
审 定 人 APPROVED BY		
审 核 人 CHECKED BY		

工程名称 PROJECT NAME

工程编号 PROJECT NO.

图 名 DRAWING NAME: 一楼女卫灯具尺寸图

图 号 SHEET NO.	1F-P3
出图日期 DATE	2023-00
项目阶段 PHASE	施工图设计
图 幅 EDITION	
图 幅 PAPER SIZE	

附件目录 FILE

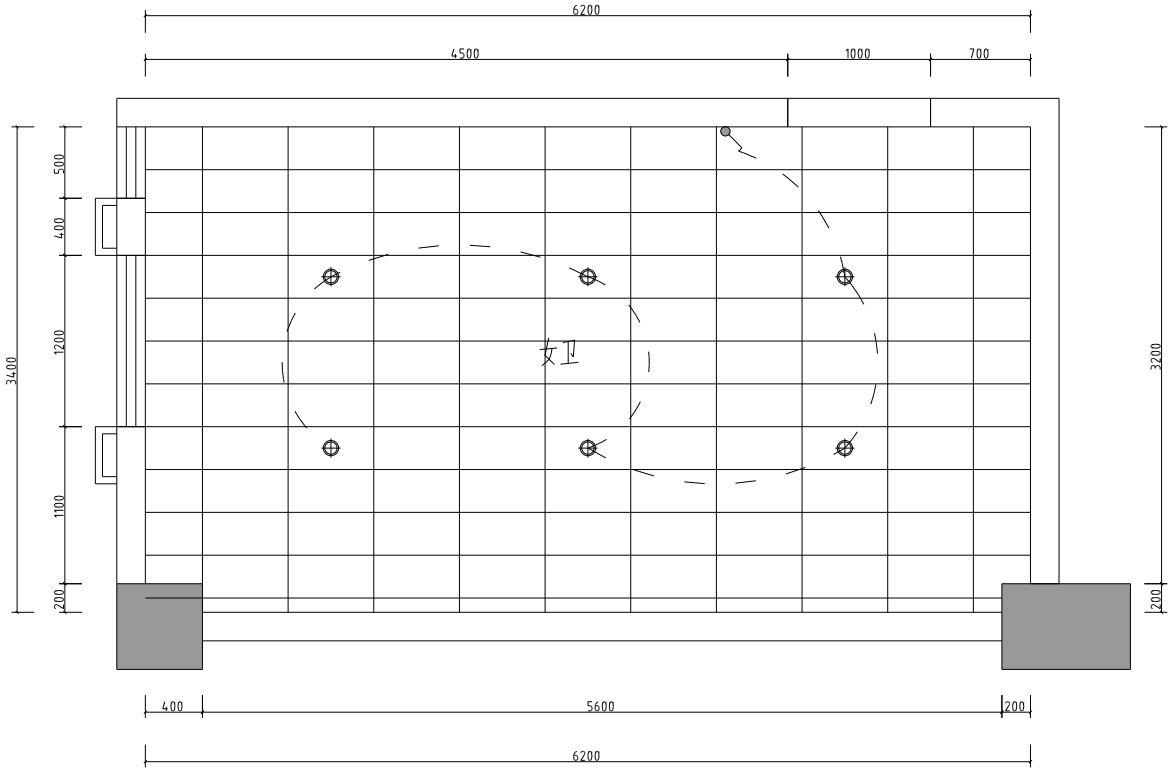

图例	名称
	单联单控开关
	双联单控开关
	三联单控开关
	空调开关

注:底边距地面完成面1300mm安装

备注:设计图纸仅供参考,请按照现场尺寸施工为准

FURNITURE/ FIXTURE PLAN

一楼女卫开关定位图 SCALE 1:1@A3

This Drawing & design are copyright and no portion may be reproduced without the written permission of the Architects.

Use written dimension or grid lines. Measurements to existing work to be checked on site.

This drawing is to be read in conjunction with the specification & conditions of contract, and with general architectural plans, structural plans and all other related drawing. Notify the architect immediately of any discrepancy found there in drawings not showing the list revision above are to be cancelled.

设计图纸版权属设计公司所有,未经允许,不得复制。

标注尺寸以图纸为准,现场施工前须核对尺寸。

设计图纸仅供合同文件全部图纸一起使用,发现错误请立即通知设计师。

设计师 SIGNATURE		
项目负责人 PRO. DESIGNER		
工程主持人 PRO. MANAGER		
专业负责人 DIVISION CHIEF		
设计制图人 GRAPHICS		
审核签字 VERIFICATION		
审 定 人 APPROVED BY		
审 核 人 CHECKED BY		

工程名称 PROJECT NAME

工程编号 PROJECT NO.

图 名 DRAWING NAME: 一楼女卫开关定位图

图 号 SHEET NO.	1F-P3
出图日期 DATE	2023-00
设计阶段 PHASE	施工图设计
版 本 号 EDITION	
图 幅 PAPER SIZE	

归档记录 FILE

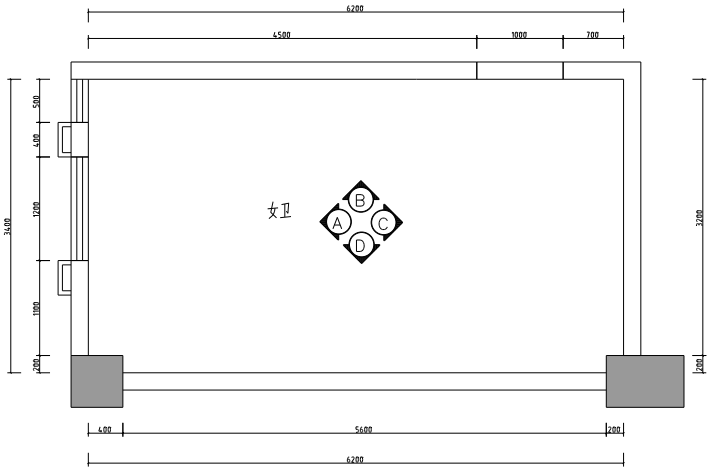

备注:卫生间墙面做防水上翻1.8m ,地面全做防水

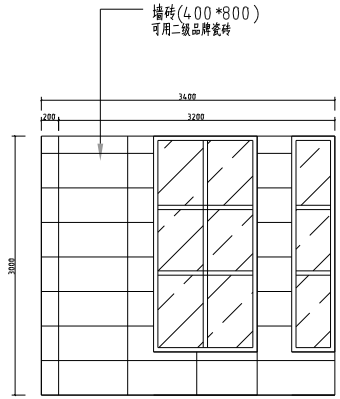

A立面

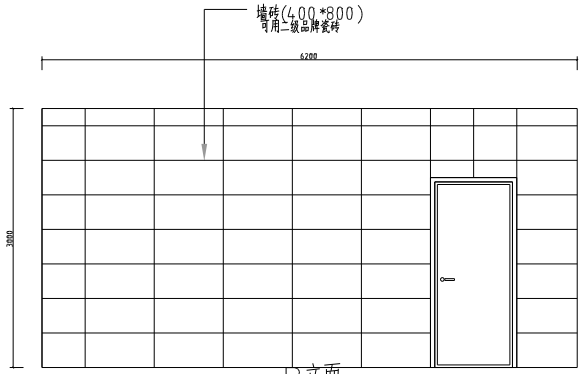

B立面

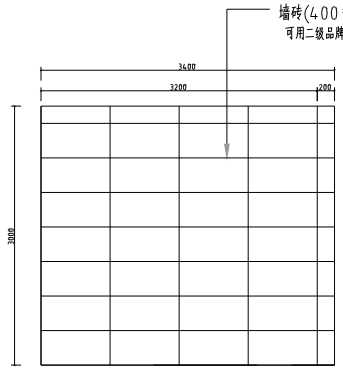

C立面

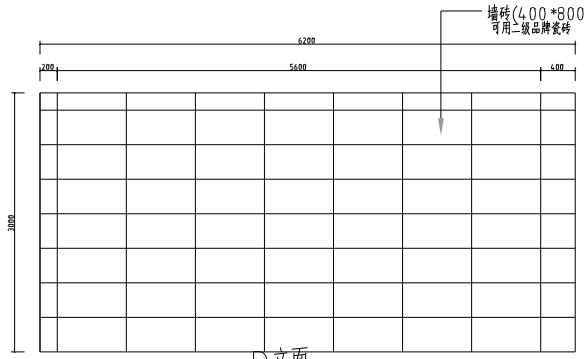

D立面

备注:设计图纸仅供参考,请按照现场尺寸施工为准

FURNITURE/ FIXTURE PLAN

一楼女卫墙立面索引图 SCALE 1:1@A3

This Drawing & design are copyright and no portion may be reproduced without the written permission of the Architects.

Use written dimension or grid lines. Measurements to existing work to be checked on site.

This drawing is to be read in conjunction with the specification & conditions of contract, and with general architectural plans, structural plans and all other related drawing. Notify the architect immediately of any discrepancy found there in drawings not showing the list revision above are to be cancelled.

设计图纸版权归属设计公司,未经许可,不得复制。

标注尺寸以图纸为准,现场施工前须核对后方可施工。

设计图纸仅供方案报批用,不得用于施工。

设计师 SIGNATURE		
项目负责人 PRO. DESIGNER		
工程主持人 PRO. MANAGER		
专业负责人 DIVISION CHIEF		
美术编辑人 GRAPHICS		
审核者 VERIFICATION		
审定人 APPROVED BY		
审查人 CHECKED BY		

工程名称 PROJECT NAME	
工程编号 PROJECT NO.	
图名 DRAWING NAME	一楼女卫墙立面索引图
图号 SHEET NO.	1F-P3
出图日期 DATE	2023-00
设计阶段 PHASE	施工图设计
版本号 EDITION	
图纸 PAPER SIZE	
归档记录 FILE	

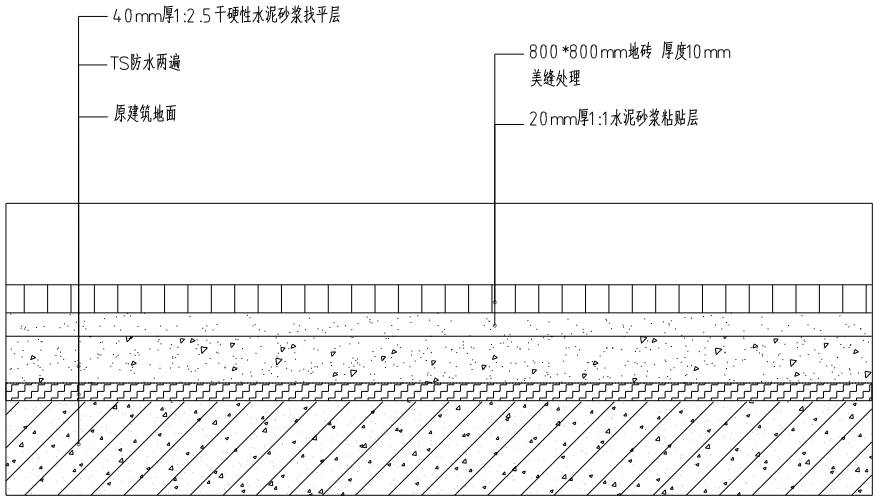

卫生间地砖做法详图

备注:设计图纸仅供参考,请按照现场尺寸施工为准

This Drawing & design are copyright and no portion may be reproduced without the written permission of the Architects.

Use written dimension or grid lines. Measurements to existing work to be checked on site.

This drawing is to be read in conjunction with the specification & conditions of contract, and with general architectural plans. structural plans and all other related drawing. Notify the architect immediately of any discrepancy found there in drawings not showing the list revision above are to be cancelled.

设计图纸版权属版权,未经许可,不得复制。

标注尺寸以图纸为准注意现场调整时请及时改。

设计图纸仅供合同文件全部图纸,发现错误请立即通知设计师。

设计师 SIGNATURE		
方案设计人 PRO. DESIGNER		
工程主持人 PRO. MANAGER		
专业负责人 DIVISION CHIEF		
设计制图人 GRAPHICS		
审核签字 VERIFICATION		
审 定 人 APPROVED BY		
审 核 人 CHECKED BY		

工程名称 PROJECT NAME

工程编号 PROJECT NO.

图 名 DRAWING NAME

图 号 SHEET NO.	
出图日期 DATE	2023-00
设计阶段 PHASE	施工图设计
版 本 号 EDITION	
图 幅 PAPER SIZE	

归档记录 FILE

方案设计 PRO. DESIGNER	
工程主持 PRO. MANAGER	
专业负责 DIVISION CHIEF	
审 定 APPROVED BY	
审 核 CHECKED BY	
设计制图 GRAPHICS	
建筑 ARCH.	
结构 STRUCT.	
给排水 S.ELEC.	
暖通 M.ELEC.	
电气 ELEC.	
室内装饰 DECORATION	
景观 LAND.	
概预算 COST	

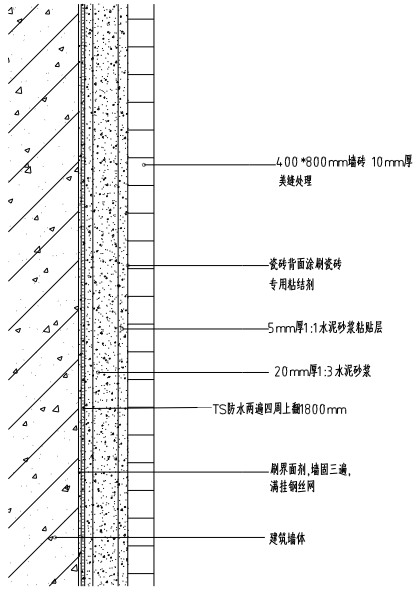

卫生间墙面做法详图

备注:所有卫生间墙面做防水上翻1800mm

备注:设计图纸仅供参考,请按照现场尺寸施工为准

This Drawing & design are copyright and no portion may be reproduced without the written permission of the Architects.

Use written dimension or grid lines. Measurements to existing work to be checked on site.

This drawing is to be read in conjunction with the specification & conditions of contract, and with general architectural plans. structural plans and all other related drawing. Notify the architect immediately of any discrepancy found there in drawings not showing the list revision above are to be cancelled.

设计图纸版权归属甲方,未经许可,不得复制。

标注尺寸以图纸为准,现场有调整时以甲方为准。

设计图纸仅供方完全理解使用,发现错误请立即通知设计师。

项目负责人 PRO. DESIGNER		
工程主持人 PRO. MANAGER		
专业负责人 DIVISION CHIEF		
制图人 GRAPHICS		
审核 VERIFICATION		
审 定 人 APPROVED BY		
审 核 人 CHECKED BY		

工程名称 PROJECT NAME	
工程编号 PROJECT NO.	
图 名 DRAWING NAME	
图 号 SHEET NO.	
出图日期 DATE	2023-00
设计阶段 PHASE	施工图设计
版 本 EDITION	
图 幅 PAPER SIZE	
归档记录 FILE	

PRO. DESIGNER | PRO. MANAGER | DECORATION | MECH. | STRUCT. | ELEC. | M-ELEC. | MECH. | CIVIL CATCH. | GRAPHICS | CHECKED BY | APPROVED BY

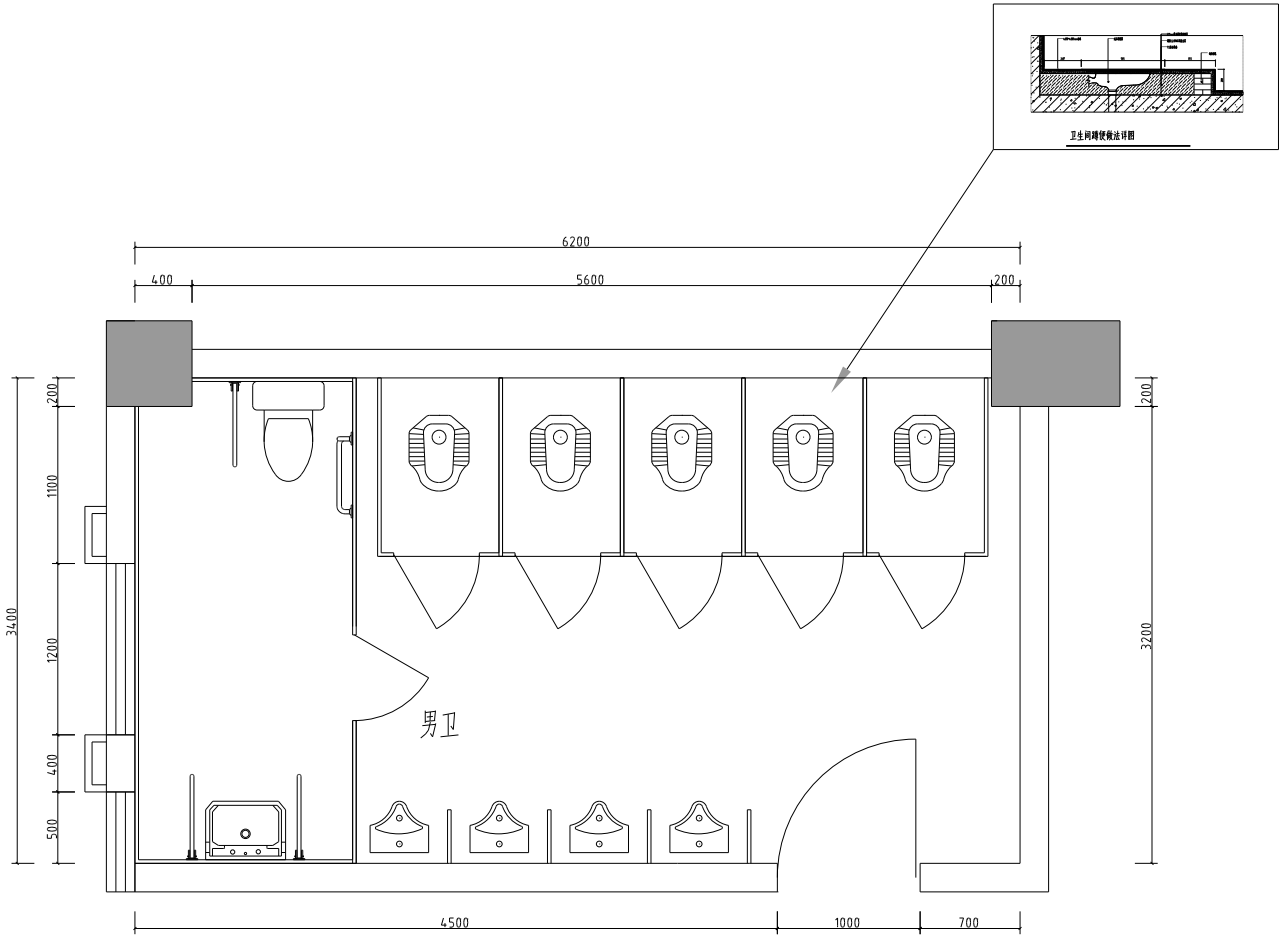

备注:设计图纸仅供参考,请按照现场尺寸施工为准

FURNITURE/ FIXTURE PLAN

一楼男卫生间平面布置图 SCALE 1:1@A3

This Drawing & design are copyright and no portion may be reproduced without the written permission of the Architects.

Use written dimension or grid lines. Measurements to existing work to be checked on site.

This drawing is to be read in conjunction with the specification & conditions of contract, and with general architectural plans, structural plans and all other related drawing. Notify the architect immediately of any discrepancy found there in drawings not showing the list revision above are to be cancelled.

设计图纸版权归属甲方,未经许可,不得复制。

标注尺寸以图纸为准注意现场调整和甲方沟通。

设计图纸需结合其它专业图纸使用,发现错误请立即通知设计师。

设计师 SIGNATURE		
项目负责人 PRO. DESIGNER		
工程主持人 PRO. MANAGER		
专业负责人 DIVISION CHIEF		
设计制图人 GRAPHICS		
审核者 VERIFICATION		
审 定 人 APPROVED BY		
审 核 人 CHECKED BY		

工程名称 PROJECT NAME

工程编号 PROJECT NO.

图 名 DRAWING NAME

一楼男卫平面布置图

图 号 SHEET NO.	1F- P4	
出图日期 DATE	2023-00	
设计阶段 PHASE	施工图设计	
版 本 号 EDITION		
图 幅 PAPER SIZE		

附件目录 FILE

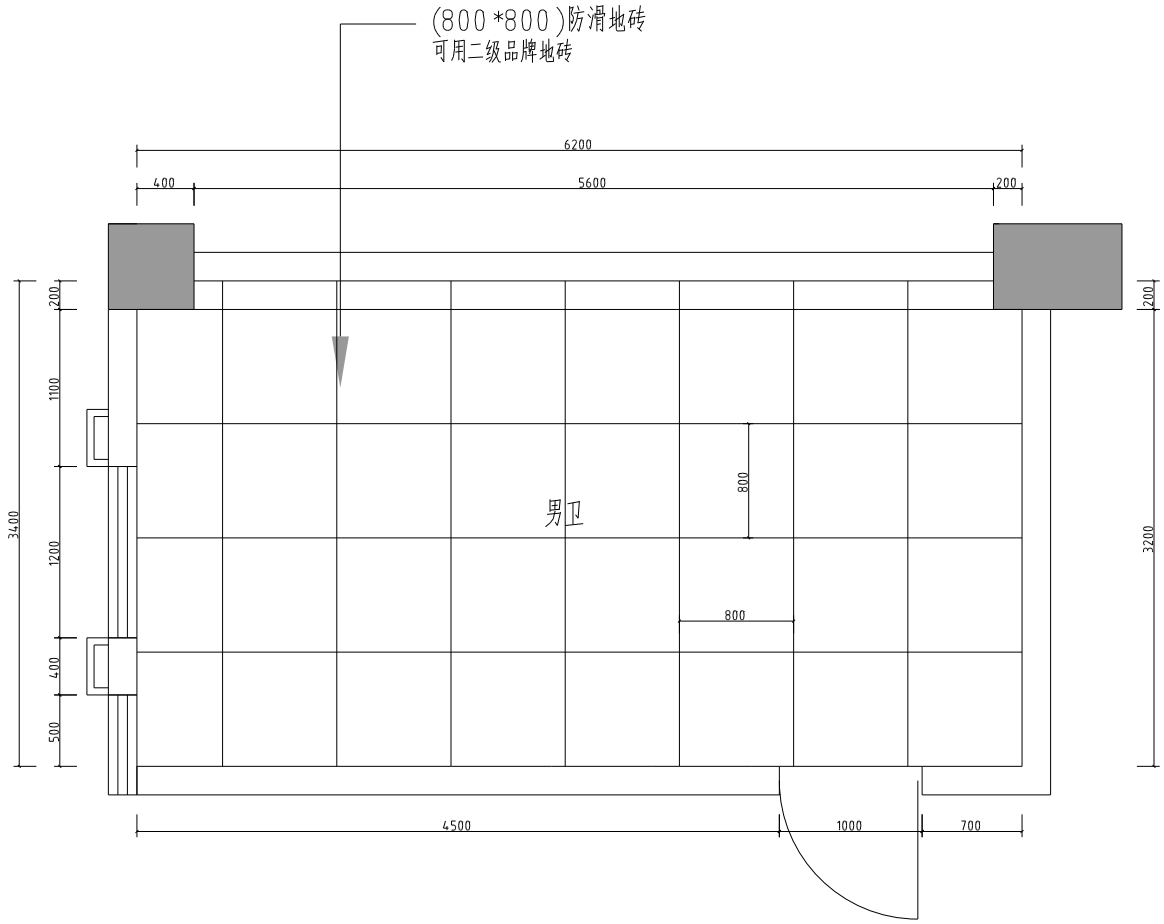

备注:设计图纸仅供参考,请按照现场尺寸施工为准

FURNITURE/FIXTURE PLAN

一楼男卫瓷砖铺贴图 SCALE 1:1@A3

This Drawing & design are copyright and no portion may be reproduced without the written permission of the Architects.

Use written dimension or grid lines. Measurements to existing work to be checked on site.

This drawing is to be read in conjunction with the specification & conditions of contract, and with general architectural plans, structural plans and all other related drawing. Notify the architect immediately of any discrepancy found there in drawings not showing the list revision above are to be cancelled.

设计图纸版权属设计公司所有,未经许可,不得复制。

标注尺寸以图纸为准,现场施工前必须核对建筑尺寸。

设计图纸仅供方案报批用,不能用于施工。

设计师 SIGNATURE		
项目负责人 PRO. DESIGNER		
工程主持人 PRO. MANAGER		
专业负责人 DIVISION CHIEF		
设计制图人 GRAPHICS		
审核者 VERIFICATION		
审 定 人 APPROVED BY		
审 核 人 CHECKED BY		

工程名称 PROJECT NAME

工程编号 PROJECT NO.

图 名 DRAWING NAME

一楼男卫瓷砖铺贴图

图 号 SHEET NO.	1F-P4
出图日期 DATE	2023-00
设计阶段 PHASE	施工图设计
版 本 号 EDITION	
图 幅 PAPER SIZE	

附件备注 FILE

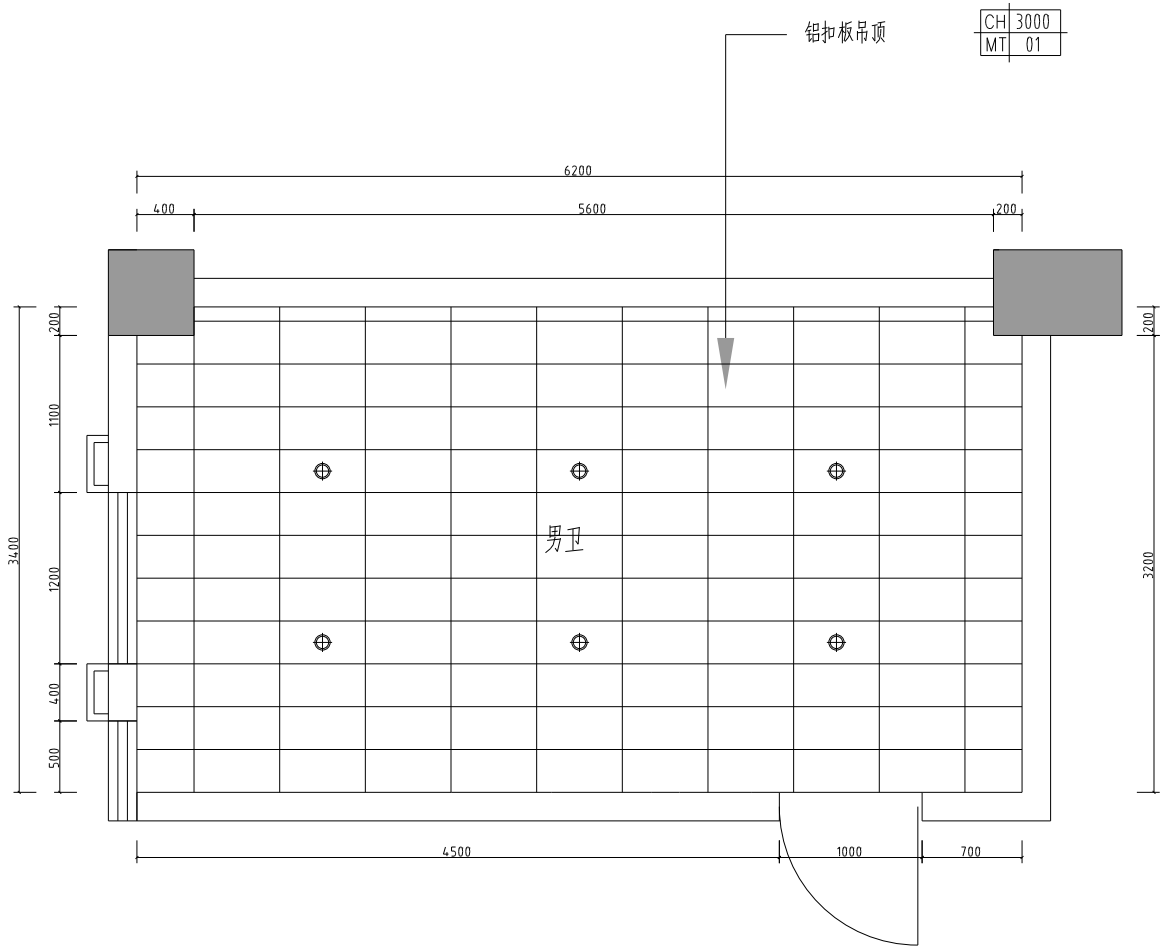

备注:设计图纸仅供参考,请按照现场尺寸施工为准

FURNITURE/ FIXTURE PLAN

一楼男卫吊顶图 SCALE 1:1@A3

This Drawing & design are copyright and no portion may be reproduced without the written permission of the Architects.

Use written dimension or grid lines. Measurements to existing work to be checked on site.

This drawing is to be read in conjunction with the specification & conditions of contract, and with general architectural plans. structural plans and all other related drawing. Notify the architect immediately of any discrepancy found there in drawings not showing the list revision above are to be cancelled.

设计图纸版权归属本院,未经许可,不得复制。

标注尺寸以图纸为准,现场施工前必须核对建筑尺寸。

设计图纸仅供本次专业图纸使用,发现问题请及时联系我们。

设计总负责 SIGNATURE		
项目设计人 PRO. DESIGNER		
项目负责人 PRO. MANAGER		
专业负责人 DIVISION CHIEF		
图纸制图人 GRAPHICS		
审核审定 VERIFICATION		
审 定 人 APPROVED BY		
审 核 人 CHECKED BY		

工程名称 PROJECT NAME

工程编号 PROJECT NO.

图 名 DRAWING NAME: 一楼男卫吊顶图

图 号 SHEET NO.	1F- P4	
出图日期 DATE	2023-00	
设计阶段 PHASE	施工图设计	
版 本 号 EDITION		
图 幅 PAPER SIZE		

附件名称 FILE

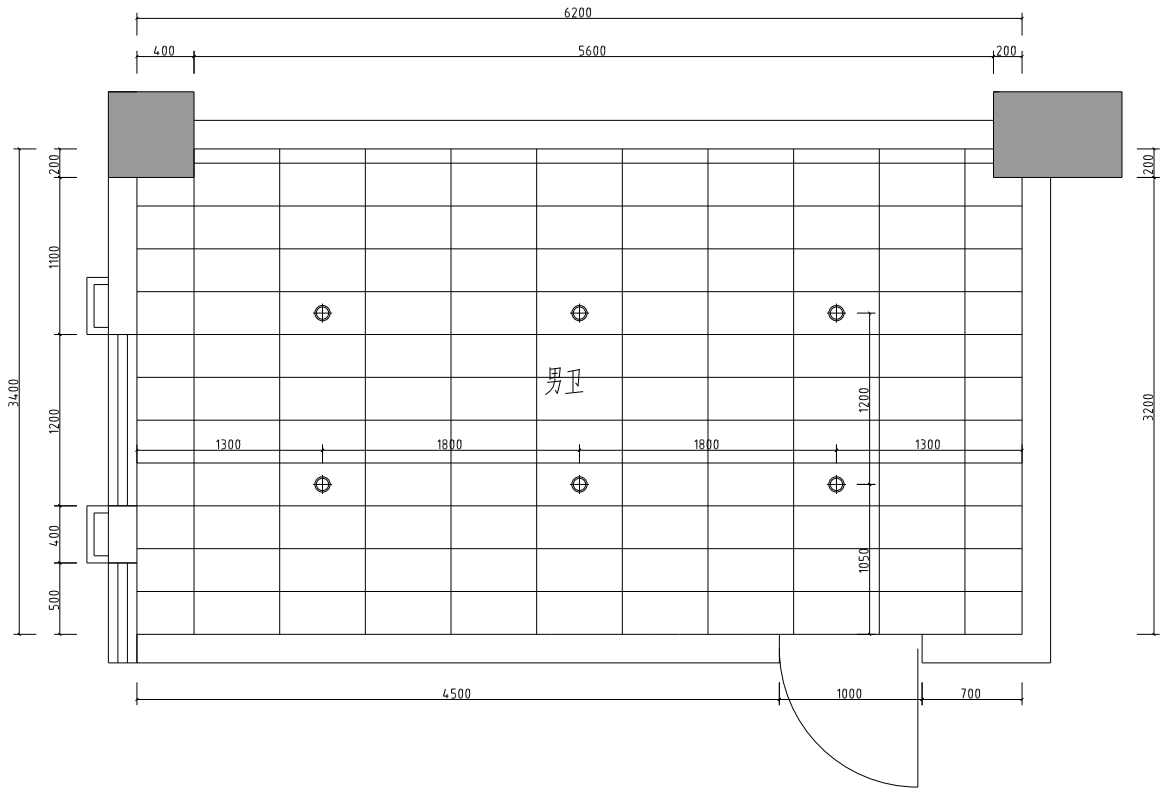

图例	名称
	嵌入式6寸色温4,000K
	嵌入式6寸色温4,000K
	成品LED面板灯
	成品LED面板灯
LED	LED灯带

备注:设计图纸仅供参考,请按照现场尺寸施工为准

FURNITURE/ FIXTURE PLAN

一楼男卫灯具尺寸图 SCALE 1:1@A3

This Drawing & design are copyright and no portion may be reproduced without the written permission of the Architects.

Use written dimension or grid lines. Measurements to existing work to be checked on site.

This drawing is to be read in conjunction with the specification & conditions of contract, and with general architectural plans. structural plans and all other related drawing. Notify the architect immediately of any discrepancy found there in drawings not showing the list revision above are to be cancelled.

设计图纸版权所有翻制,未经许可,不得复制。

标注尺寸以图纸为准注意现场调整时请及时沟通。

设计图纸仅供方案报批用,复杂结构请业主聘请协同设计师。

设计者 SIGNATURE		
项目负责人 PRO. DESIGNER		
工程主持人 PRO. MANAGER		
专业负责人 DIVISION CHIEF		
美术制图人 GRAPHICS		
审核者 VERIFICATION		
审定人 APPROVED BY		
审核人 CHECKED BY		

工程名称 PROJECT NAME

工程编号 PROJECT NO.

图 名 DRAWING NAME: 一楼男卫灯具尺寸图

图 号 SHEET NO.	1F-P4
出图日期 DATE	2023-00
设计阶段 PHASE	施工图设计
版 本 EDITION	
图 幅 PAPER SIZE	

附件名 FILE

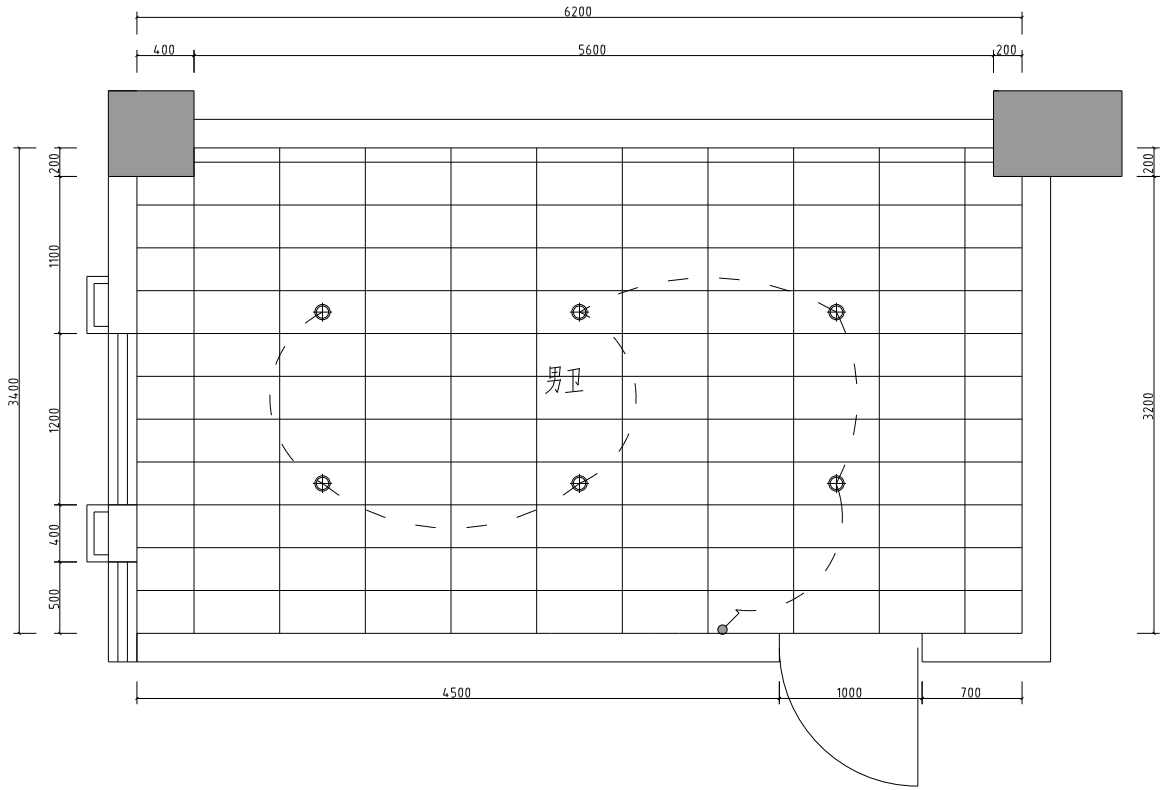

图例	名称
	单联单控开关
	双联单控开关
	三联单控开关
	空调开关
注:底边距地面完成面1300mm安装	

备注:设计图纸仅供参考,请按照现场尺寸施工为准

FURNITURE/ FIXTURE PLAN

一楼男卫开关定位图 SCALE 1:1@A3

This Drawing & design are copyright and no portion may be reproduced without the written permission of the Architects.

Use written dimension or grid lines. Measurements to existing work to be checked on site.

This drawing is to be read in conjunction with the specification & conditions of contract, and with general architectural plans. structural plans and all other related drawing. Notify the architect immediately of any discrepancy found there in drawings not showing the list revision above are to be cancelled.

设计图纸版权归属所有,未经允许,不得复制。

标注尺寸以图纸为准,现场有误请及时告知。

设计图纸需结合其它专业图纸使用,发现问题请及时联系协调。

设计师 SIGNATURE		
项目设计人 PRO. DESIGNER		
项目主持人 PRO. MANAGER		
专业负责人 DIVISION CHIEF		
美术制图人 GRAPHICS		
审核者 VERIFICATION		
审定人 APPROVED BY		
审核人 CHECKED BY		

工程名称 PROJECT NAME	
工程编号 PROJECT NO.	
图 名 DRAWING NAME	一楼男卫开关定位图
图 号 SHEET NO.	1F-P4
出图日期 DATE	2023-00
设计阶段 PHASE	施工图设计
版 本 号 EDITION	
图 幅 PAPER SIZE	
归档记录 FILE	

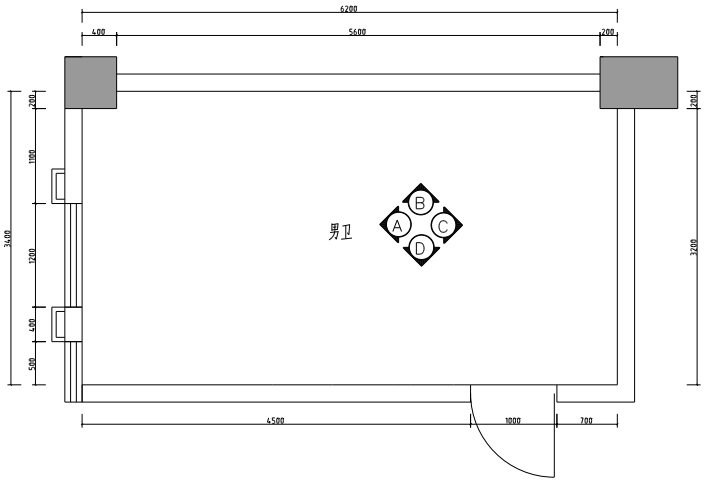

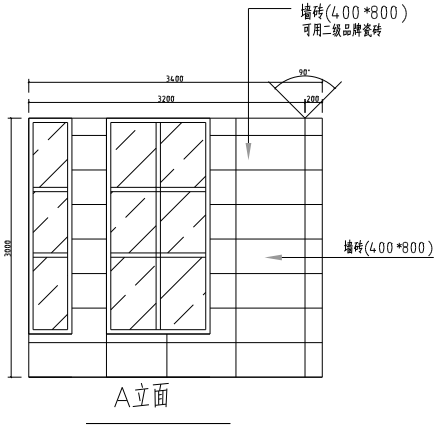

A立面

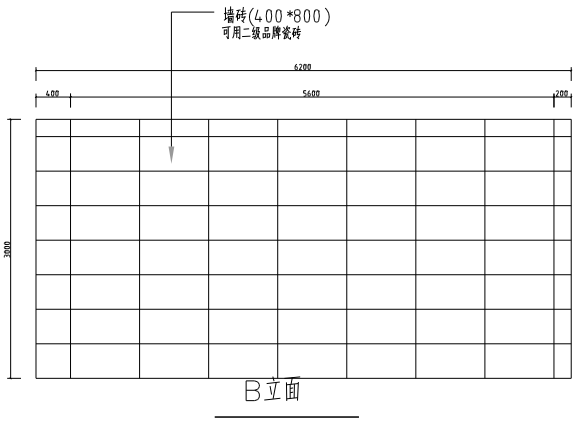

B立面

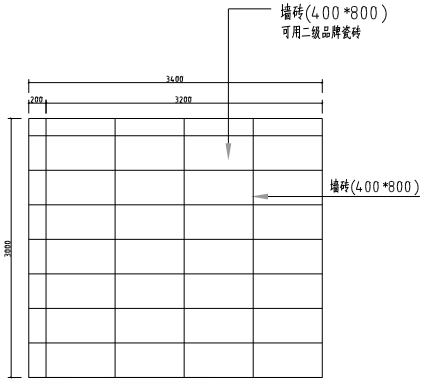

C立面

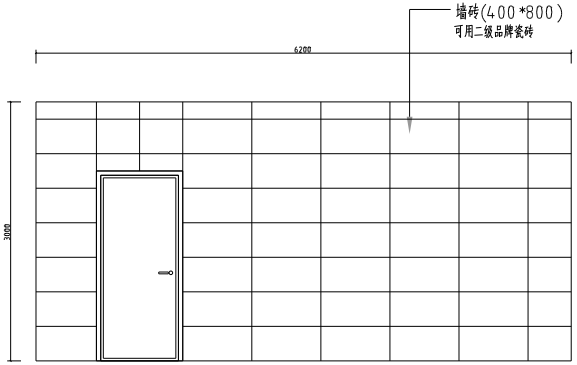

D立面

备注:设计图纸仅供参考,请按照现场尺寸施工为准

FURNITURE/FIXTURE PLAN

一楼男卫墙立面索引图 SCALE 1:1@A3

This Drawing & design are copyright and no portion may be reproduced without the written permission of the Architects.

Use written dimension or grid lines. Measurements to existing work to be checked on site.

This drawing is to be read in conjunction with the specification & conditions of contract, and with general architectural plans, structural plans and all other related drawing. Notify the architect immediately of any discrepancy found there in drawings not showing the list revision above are to be cancelled.

设计图纸版权归属设计,未经许可,不得复制。

标注尺寸以图纸为准注意现场调整细部为准。

设计图纸部分只允许在图纸用,发现错误请立即通知设计师。

设计师 SIGNATURE		
项目负责人 PRO. DESIGNER		
工程主持人 PRO. MANAGER		
专业负责人 DIVISION CHIEF		
美术制图人 GRAPHICS		
审核者 VERIFICATION		
审 定 人 APPROVED BY		
审 查 人 CHECKED BY		

工程名称 PROJECT NAME	
工程编号 PROJECT NO.	
图 名 DRAWING NAME	一楼男卫开关定位图
图 号 SHEET NO.	1F-P4
出图日期 DATE	2023-00
设计阶段 PHASE	施工图设计
版 本 EDITION	
图 幅 PAPER SIZE	
归档记录 FILE	

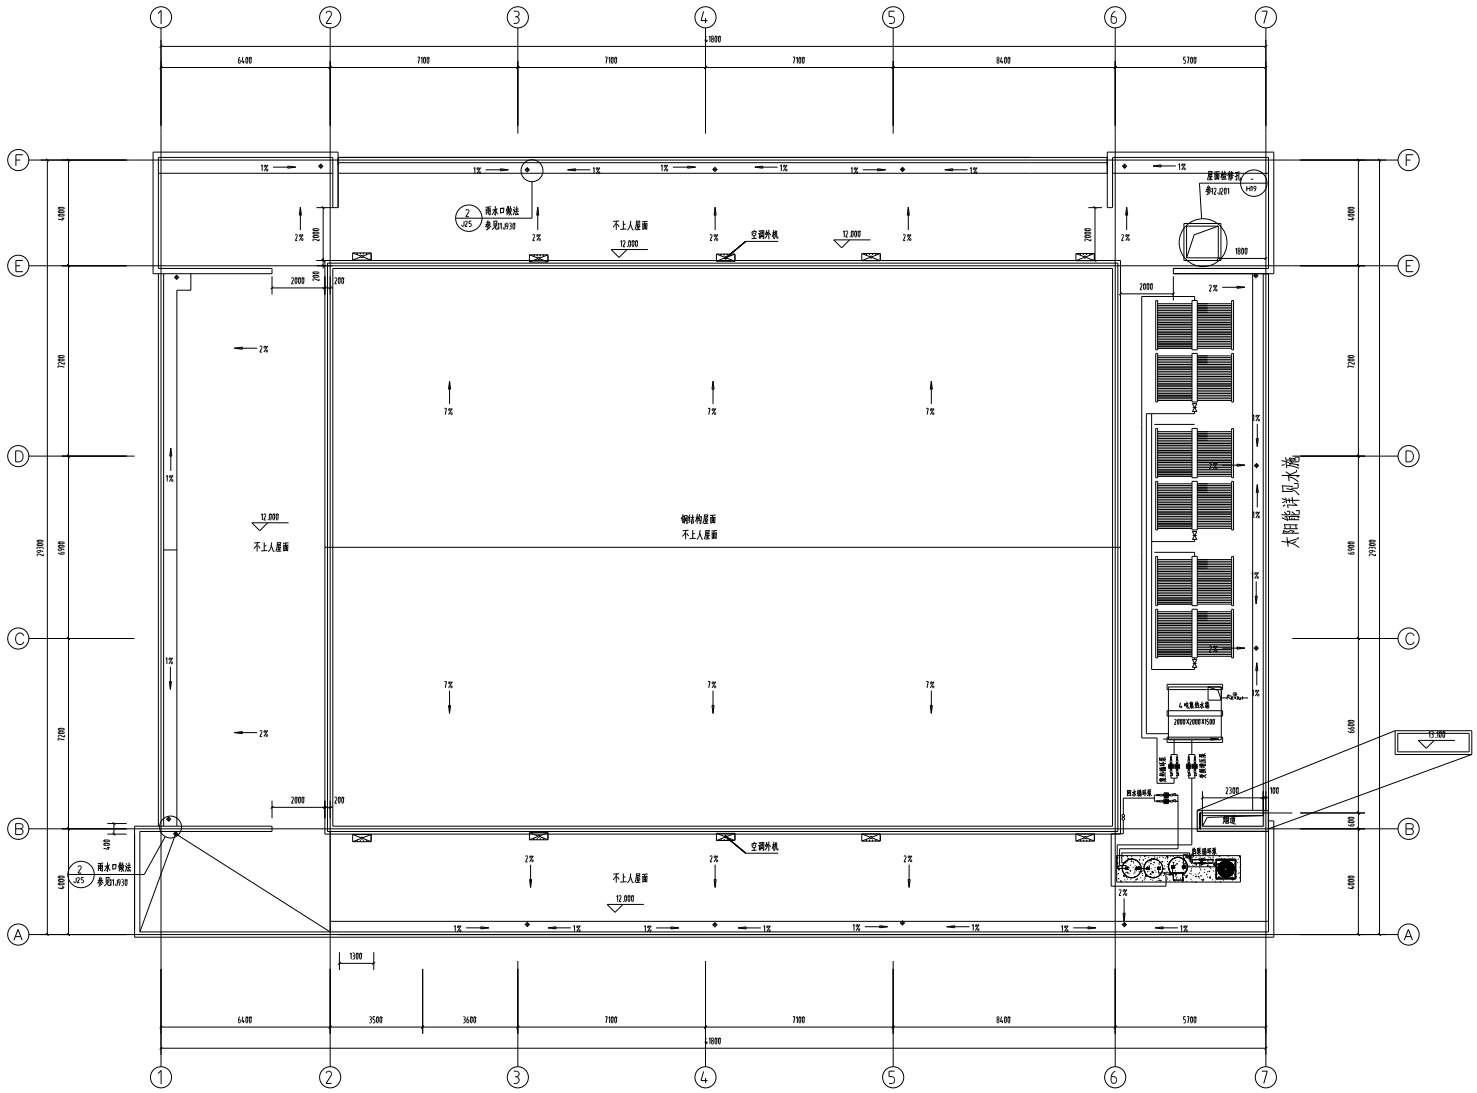

屋面平面图 1:100

(未盖出图专用章本图无效)

备注:

中城科泽工程设计有限责任公司
ZHONGCHENG KEZE ENGINEERING DESIGN CO., LTD
工程设计甲级证书编号:A132012406

制图 DRAWN BY	沈小灿	
设计 DESIGNED BY	沈小灿	
校对 CHECKED BY	施晓军	
专业负责人 MAJOR RESPONSIBLE BY	杨学成	
项目负责人 PROJECT DIRECTOR BY	杨学成	
审核 REVIEWED BY	杨学成	
审定 APPROVED BY	张浩	

建筑 ARCHITECTURE		电气 ELECTRIC	
结构 STRUCTURE		给排水 HVAC	
给排水 WATER		节能 AUTO	

建设单位 CLIENT: 连云港市板桥中心小学

工程名称 PROJECT: 连云港市板桥中心小学西侧路东侧地区食堂宿舍厅

图纸名称 DRAWING TITLE: 屋面平面图

设计编号 JOB NO.	21JSL012	图号 DRAWING NO.	建施-08
设计阶段 STAGE	施工图	版次 REVISION	A
比例 SCALE	1:100	日期 DATE	2021.08

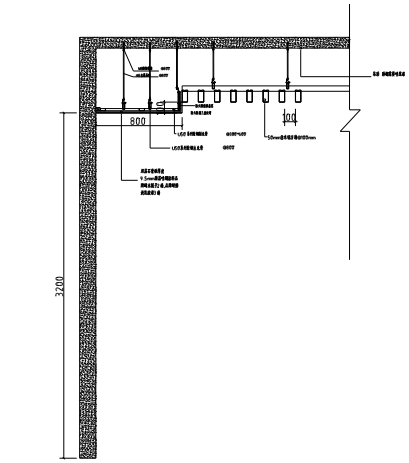

1楼　餐厅天花节点图

D1
DL-01

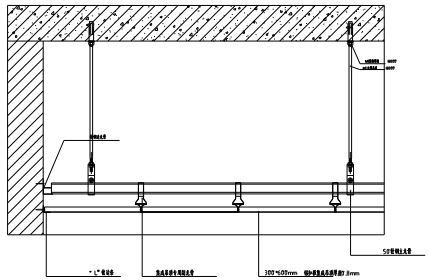

1楼　卫生间天花节点图

D2
DL-01

备注:设计图纸仅供参考,请按照现场尺寸施工为准

FURNITURE/ FIXTURE PLAN

一楼食堂节点大样图　SCALE 1:1@A3

This Drawing & design are copyright and no portion may be reproduced without the written permission of the Architects.

Use written dimension or grid lines. Measurements to existing work to be checked on site.

This drawing is to be read in conjunction with the specification & conditions of contract, and with general architectural plans. structural plans and all other related drawing. Notify the architect immediately of any discrepancy found there in drawings not showing the list revision above are to be cancelled.

设计图纸版权归属标,未经许可,不得复制。

标注尺寸以图纸为准,注意现场调整时请及时改。

设计图纸仅供方完全理解使用,发现错误请及时联络设计师。

项目负责 SIGNATURE		
主设计人 PRO. DESIGNER		
工程主持人 PRO. MANAGER		
专业负责人 DIVISION CHIEF		
设计制图人 GRAPHICS		
审核签字 VERIFICATION		
审 定 人 APPROVED BY		
审 核 人 CHECKED BY		

工程名称
PROJECT NAME

工程编号
PROJECT NO.

图 名
DRAWING NAME

天花节点大样图

图 号 SHEET NO.	
出图日期 DATE	2023-00
设计阶段 PHASE	施工图设计
版 本 号 EDITION	
图 幅 PAPER SIZE	

附件目录
FILE

设计总监 PRO. DESIGNER	
工程主持 PRO. MANAGER	
专业负责 DECORATION	
给排水 MEP.	
结构 STRUCT.	
强电 E-ELEC.	
弱电 W-ELEC.	
暖通 MECH.	
建筑 ARCH.	
制图 GRAPHICS	

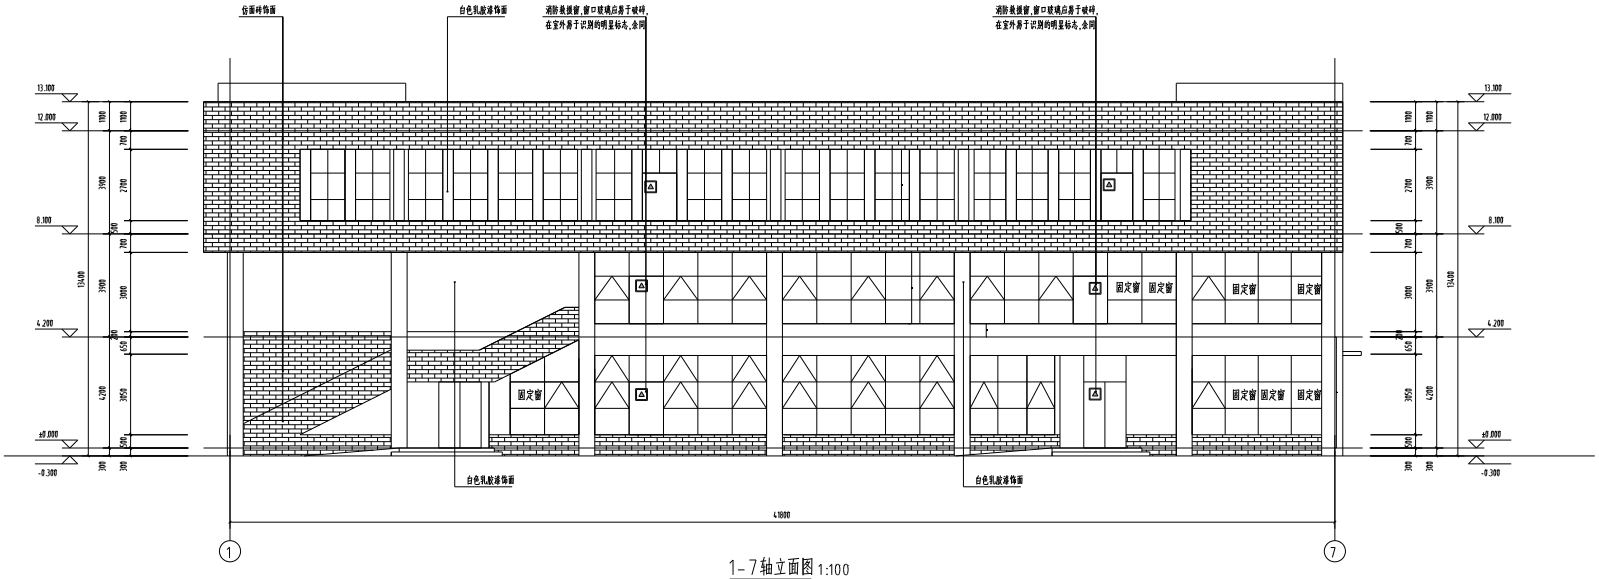

1-7轴立面图 1:100

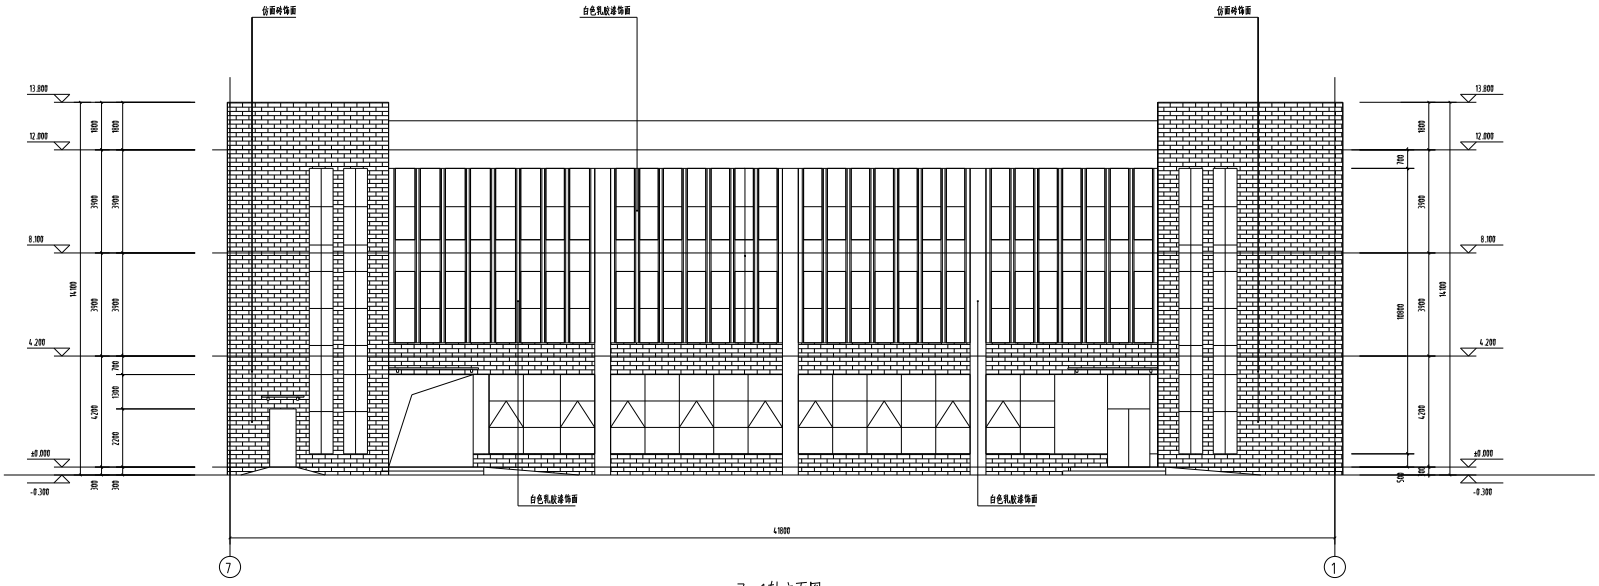

7-1轴立面图 1:100

(未盖出图专用章本图无效)

中城科泽工程设计有限责任公司
ZHONGCHENG KEZE ENGINEERING DESIGN CO., LTD

制图 DRAWN BY	沈小灿	
设计 DESIGNED BY	沈小灿	
校对 CHECKED BY	施晓军	
专业负责人	杨学成	
项目负责人	杨学成	
审核 REVIEWED BY	杨学成	
审定 APPROVED BY	张浩	

建筑 ARCHITECTURE		电气 ELECTRIC	
结构 STRUCTURE		暖通 HVAC	
给排水 WATER		动能 AUTO	

建设单位 CLIENT: 连云港市标注中心小学

工程名称 PROJECT: 连云港市标注中心小学改建项目场地绿化 体育设备小计

图纸名称 DRAWING TITLE: 1-7轴立面图 7-1轴立面图

设计编号 JOB NO.	21JSL012	图号 DRAWING NO.	建施 09
设计阶段 STAGE	施工图	版次 REVISION	A
比例 SCALE	1:100	日期 DATE	2021.08

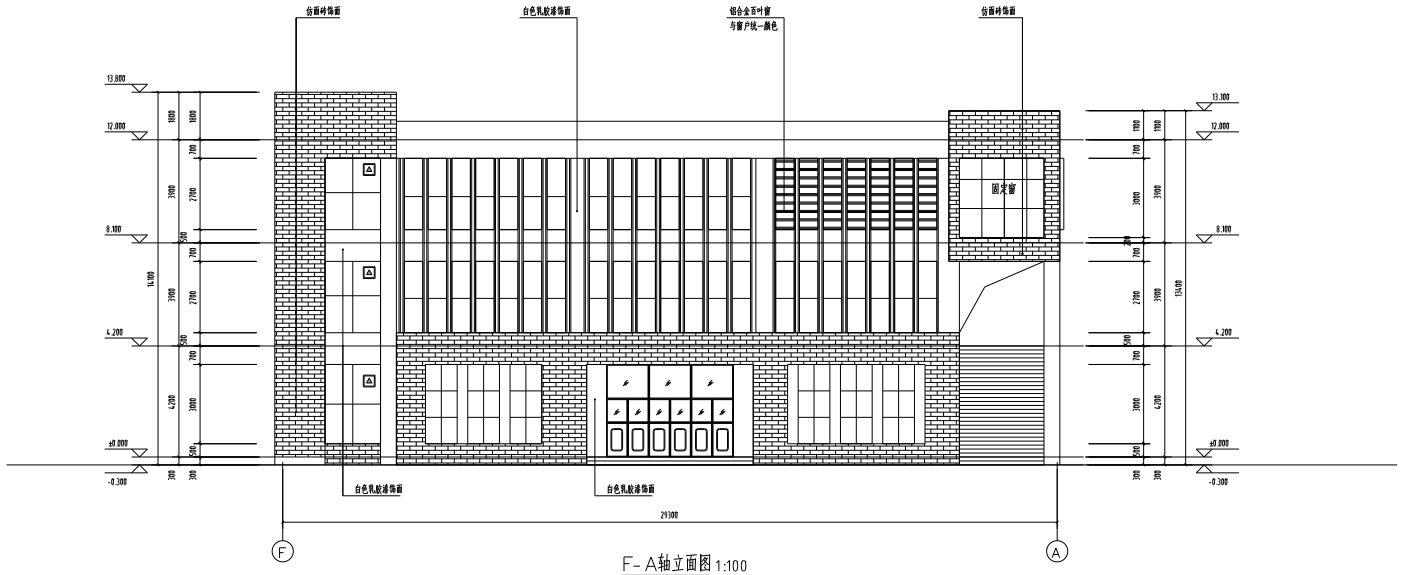

F-A轴立面图 1:100

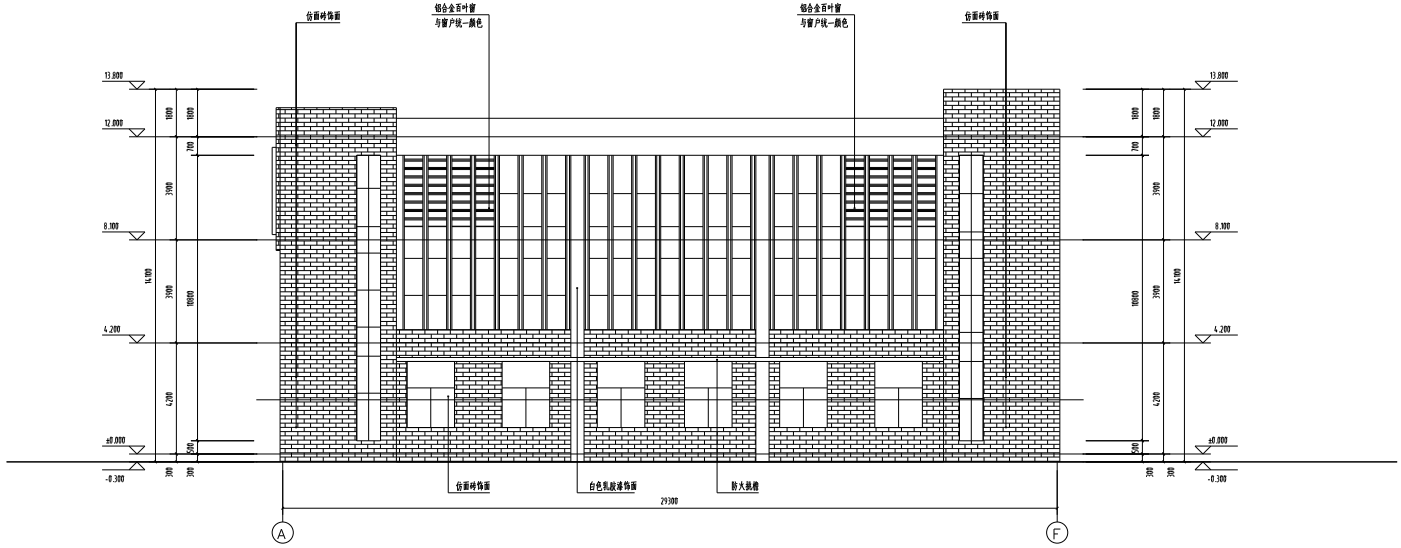

A-F轴立面图 1:100

盖章栏:

(未盖出图专用章本图无效)

说明:
NOTES

中城科泽工程设计有限责任公司
ZHONGCHENG KEZE ENGINEERING DESIGN CO., LTD
工程设计甲级证书编号:A132012406
THE COPYRIGHT OF THE COPYRIGHT IN THIS DRAWING IS RETAINED BY ZHONG CHENG KEZE ENGINEERING DESIGN CO., LTD UNITED CONSTRUCT BE REPRINTED BEFORE AND USE OF REPRODUCTION OF THIS DRAWING

合作设计单位 JOINTLY DESIGNER		
签 署 栏 SIGNATURE		
制 图 DRAWN BY	汝小灿	
设 计 REVISED BY	汝小灿	
校 对 CHECKED BY	施晓军	
专业负责人 REVIEW RESPONSIBLE BY	杨学成	
项目负责人 PROJECT DIRECTOR BY	杨学成	
审 核 REVIEWED BY	杨学成	
审 定 APPROVED BY	张 浩	
会 签 栏 COUNTERSIGN		
建 筑 ARCHITECTURE		电 气 ELECTRIC
结 构 STRUCTURE		暖 通 HVAC
给 排 水 WATER		动 能 AUTO

建设单位 CLIENT	连云港市标注中心小学
工程名称 PROJECT	连云港市标注中心小学高新路东南校区 食堂重新行
图纸名称 DRAWING TITLE	F-A轴立面图 A-F轴立面图

设计编号 JOB NO.	21JSL012	图 号 DRAWING NO.	建施 10
设计阶段 STAGE	施工图	版 次 REVISION	A
比 例 SCALE	1:100	日 期 DATE	2021.08

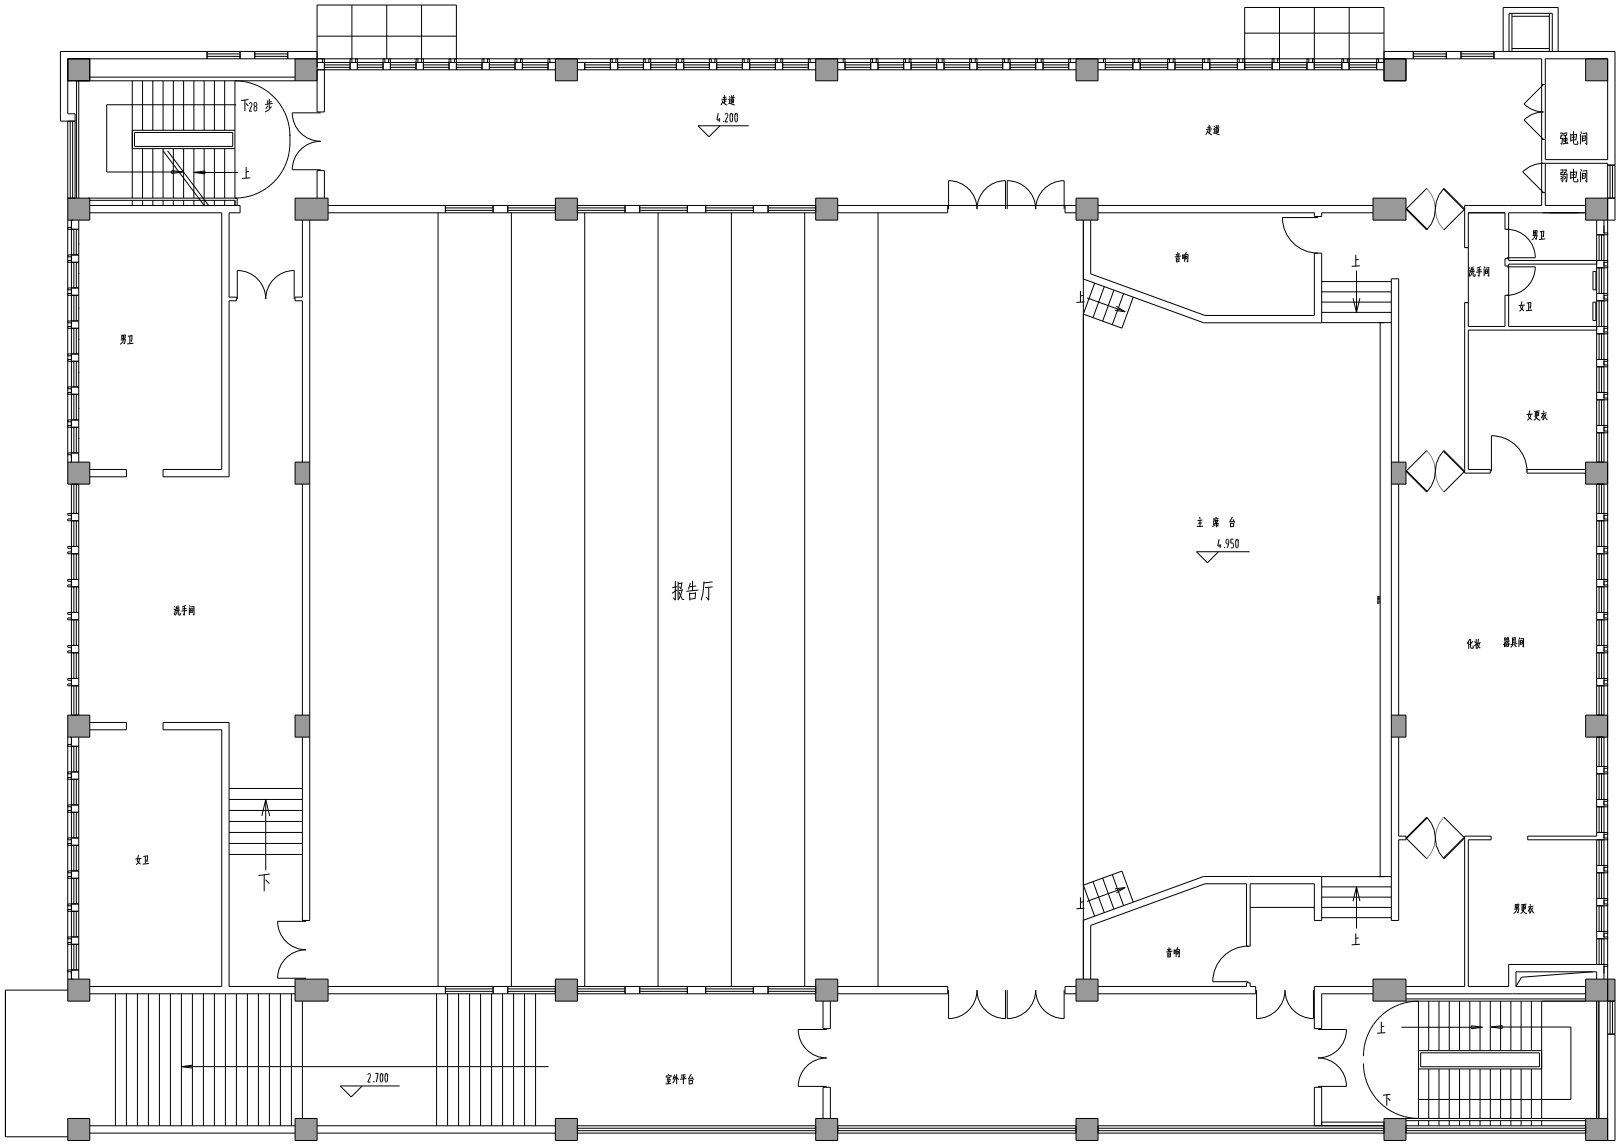

备注:设计图纸仅供参考,请按照现场尺寸施工为准

FURNITURE/ FIXTURE PLAN

二楼报告厅原始结构图 SCALE 1:1@A3

This Drawing & design are copyright and no portion may be reproduced without the written permission of the Architects.

Use written dimension or grid lines. Measurements to existing work to be checked on site.

This drawing is to be read in conjunction with the specification & conditions of contract, and with general architectural plans. structural plans and all other related drawing. Notify the architect immediately of any discrepancy found there in drawings not showing the list revision above are to be cancelled.

设计图纸版权属原创,未经许可,不得复制。

标注尺寸以图纸为准注意现场调整时请及时改。

设计图纸须结合其它专业图纸使用,发现错误请立即通知设计师。

设计师 SIGNATURE		
项目设计人 PRO. DESIGNER		
工程主管人 PRO. MANAGER		
专业部部长 DIVISION CHIEF		
设计制图人 GRAPHICS		
审核部分 VERIFICATION		
审 定 人 APPROVED BY		
审 查 人 CHECKED BY		

工程名称 PROJECT NAME

工程编号 PROJECT NO.

图 名 DRAWING NAME

二楼报告厅原始结构图

图 号 SHEET NO.	二楼报告厅
出图日期 DATE	2023-00
设计阶段 PHASE	施工图设计
版 本 号 EDITION	
图 幅 PAPER SIZE	

附件目录 FILE

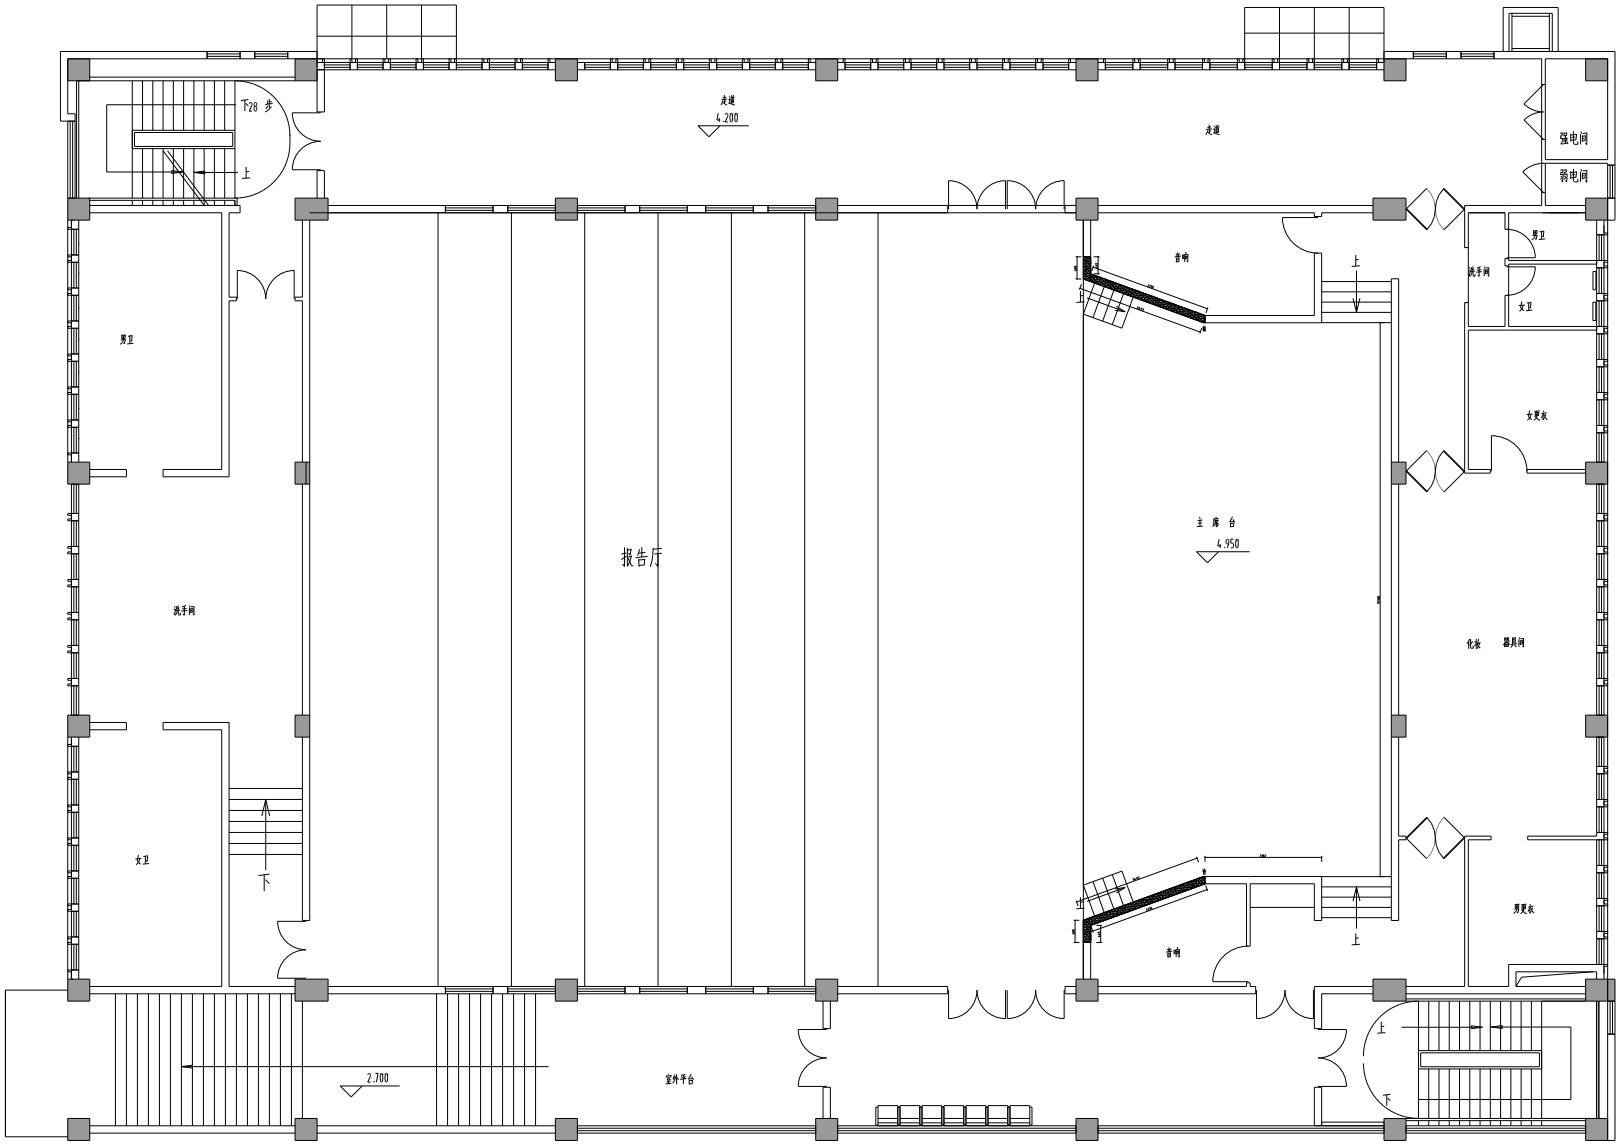

图示： 拆墙示意图

备注:设计图纸仅供参考,请按照现场尺寸施工为准

FURNITURE/ FIXTURE PLAN

二楼报告厅拆墙示意图 SCALE 1:1@A3

This Drawing & design are copyright and no portion may be reproduced without the written permission of the Architects.

Use written dimension or grid lines. Measurements to existing work to be checked on site.

This drawing is to be read in conjunction with the specification & conditions of contract, and with general architectural plans, structural plans and all other related drawing. Notify the architect immediately of any discrepancy found there in drawings not showing the list revision above are to be cancelled.

设计图纸版权属设计单位所有,未经允许,不得复制。

标注尺寸以图纸为准,任何情况下不得量取。

设计图纸仅供合同文件全部图纸,发现错误请立即通知设计单位。

图纸签字 SIGNATURE		
项目设计人 PRO. DESIGNER		
项目主持人 PRO. MANAGER		
专业负责人 DIVISION CHIEF		
图纸绘制人 GRAPHICS		
图纸审核 VERIFICATION		
审 定 人 APPROVED BY		
审 核 人 CHECKED BY		

工程名称 PROJECT NAME

工程编号 PROJECT NO.

图 名 DRAWING NAME: 二楼报告厅拆墙示意图

图 号 SHEET NO.	二楼报告厅
出图日期 DATE	2023-00
设计阶段 PHASE	施工图设计
版 本 号 EDITION	
图 幅 PAPER SIZE	

附件目录 FILE

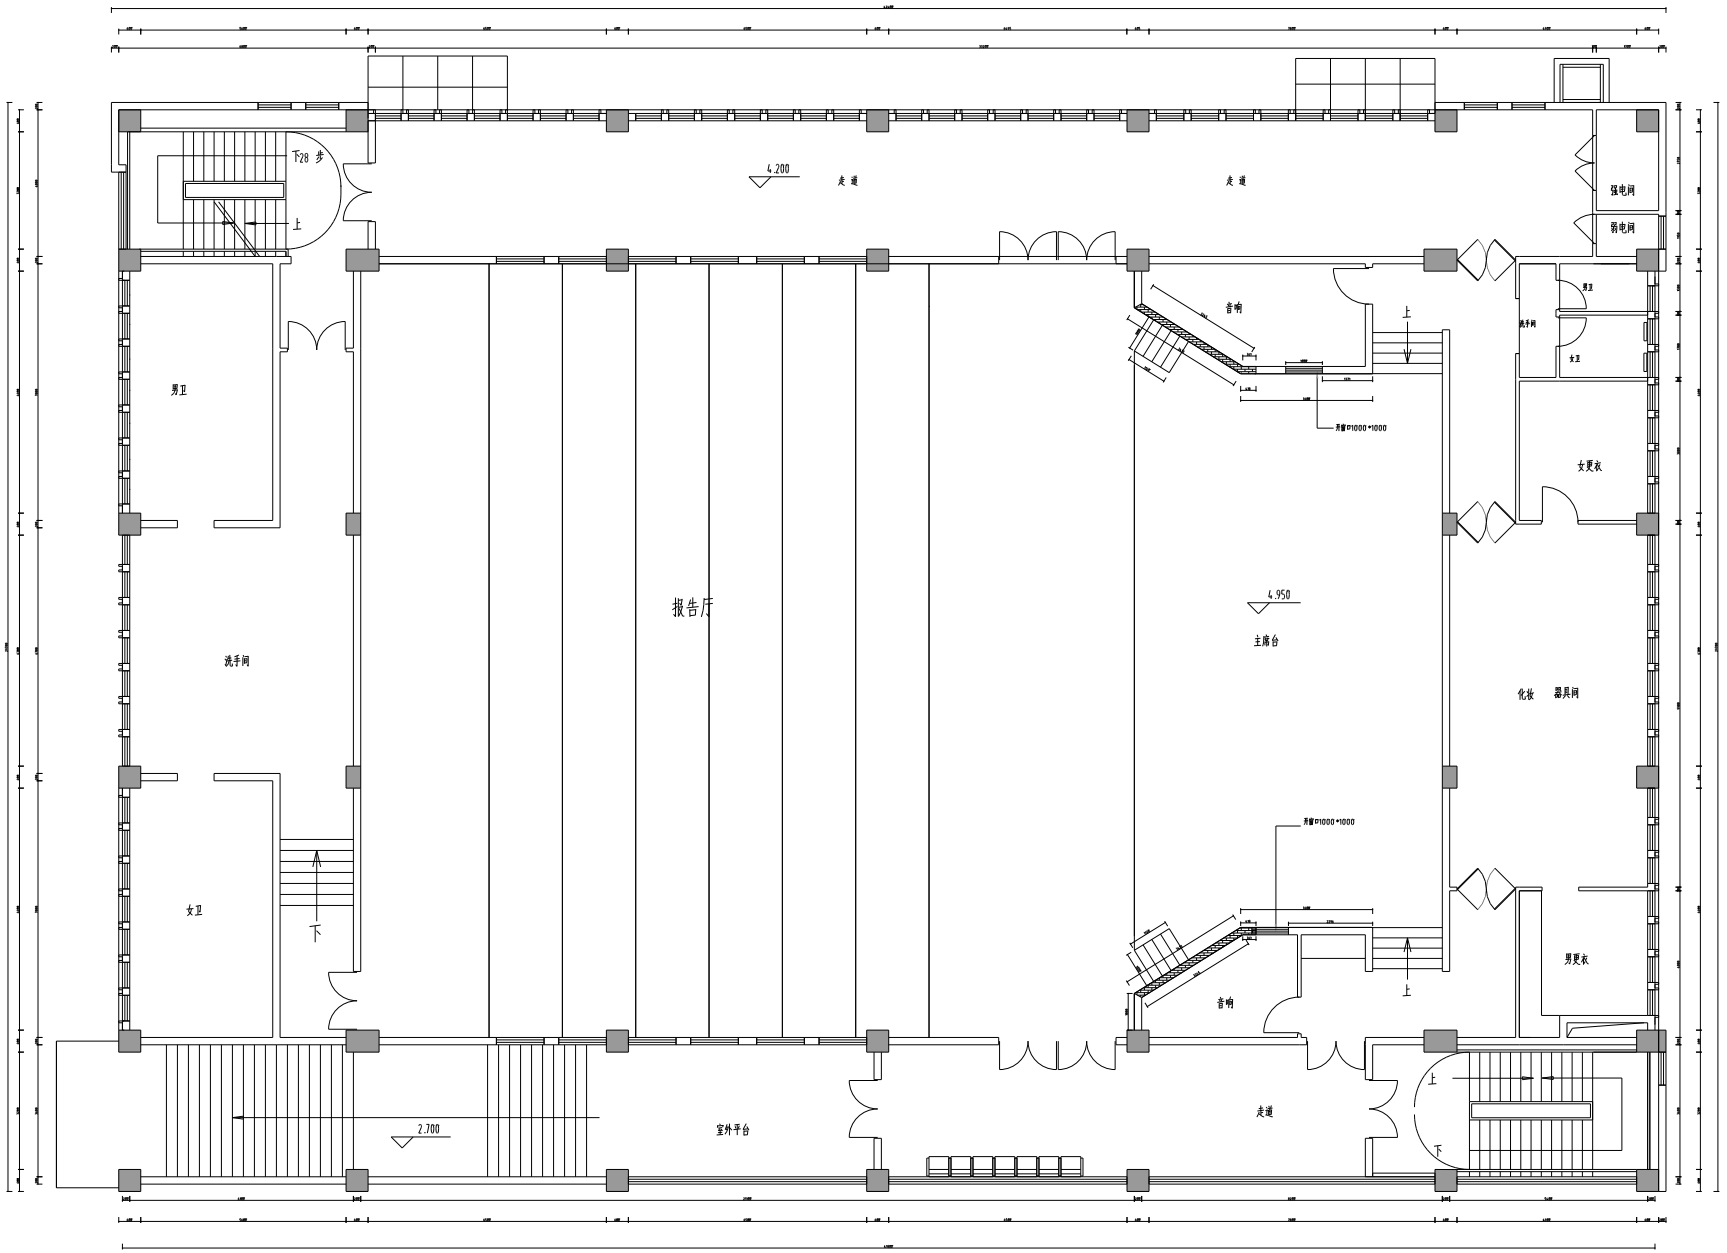

图示： 砌墙示意图

备注:设计图纸仅供参考,请按照现场尺寸施工为准

FURNITURE/ FIXTURE PLAN

二楼报告厅砌墙示意图 SCALE 1:1@A3

This Drawing & design are copyright and no portion may be reproduced without the written permission of the Architects.

Use written dimension or grid lines. Measurements to existing work to be checked on site.

This drawing is to be read in conjunction with the specification & conditions of contract, and with general architectural plans, structural plans and all other related drawing. Notify the architect immediately of any discrepancy found there in drawings not showing the list revision above are to be cancelled.

设计图纸版权属设计单位所有,未经允许,不得复制。

标注尺寸以图纸为准,现场施工前应核对尺寸。

设计图纸仅供合同文件全部图纸,发现问题请及时与设计单位协商处理。

设计师 SIGNATURE		
项目负责人 PRO. DESIGNER		
工程主管人 PRO. MANAGER		
专业部门人 DIVISION CHIEF		
设计制图人 GRAPHICS		
审核签字 VERIFICATION		
审定人 APPROVED BY		
审核人 CHECKED BY		

工程名称 PROJECT NAME

工程编号 PROJECT NO.

图 名 DRAWING NAME

二楼报告厅砌墙示意图

图 号 SHEET NO.	二楼报告厅
出图日期 DATE	2023-00
设计阶段 PHASE	施工图设计
版 本 EDITION	
图 幅 PAPER SIZE	

归档记录 FILE

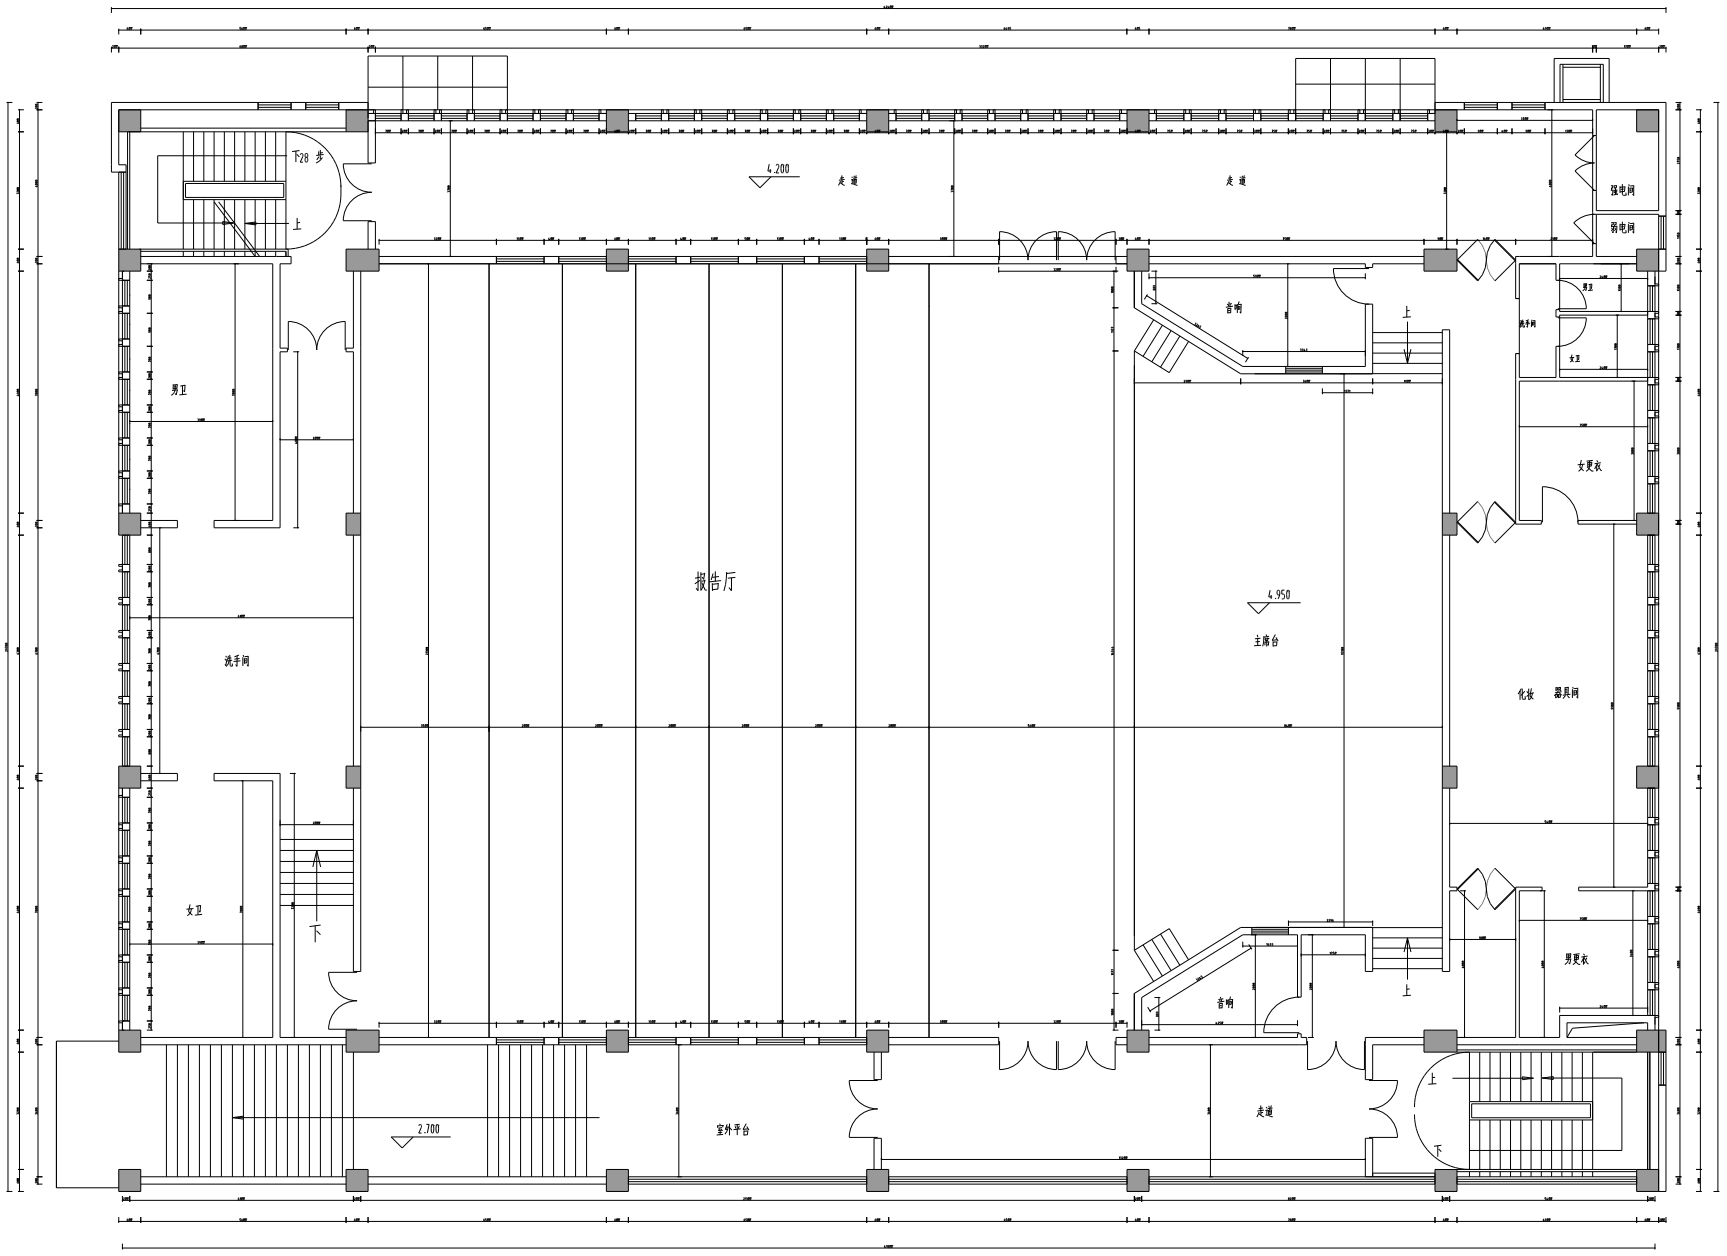

备注:设计图纸仅供参考,请按照现场尺寸施工为准

FURNITURE/ FIXTURE PLAN

二楼报告厅墙体定位图 SCALE 1:1@A3

This Drawing & design are copyright and no portion may be reproduced without the written permission of the Architects.

Use written dimension or grid lines. Measurements to existing work to be checked on site.

This drawing is to be read in conjunction with the specification & conditions of contract, and with general architectural plans, structural plans and all other related drawing. Notify the architect immediately of any discrepancy found there in drawings not showing the list revision above are to be cancelled.

设计图纸版权归属所有,未经许可,不得复制。

标注尺寸以图纸为准,现场有调整时以书为准。

设计图纸需结合其它专业图纸使用,发现问题请及时联络协商修改。

图纸专用 SIGNATURE		
项目负责人 PROJ. DESIGNER		
工程主持人 PROJ. MANAGER		
专业负责人 DIVISION CHIEF		
制图 GRAPHICS		
审核专用 VERIFICATION		
审定人 APPROVED BY		
审核人 CHECKED BY		

工程名称 PROJECT NAME

工程编号 PROJECT NO.

图名 DRAWING NAME: 二楼报告厅墙体定位图

图号 SHEET NO.	二楼报告厅
出图日期 DATE	2023-00
设计阶段 PHASE	施工图设计
版本号 EDITION	
图幅 PAPER SIZE	

归档记录 FILE

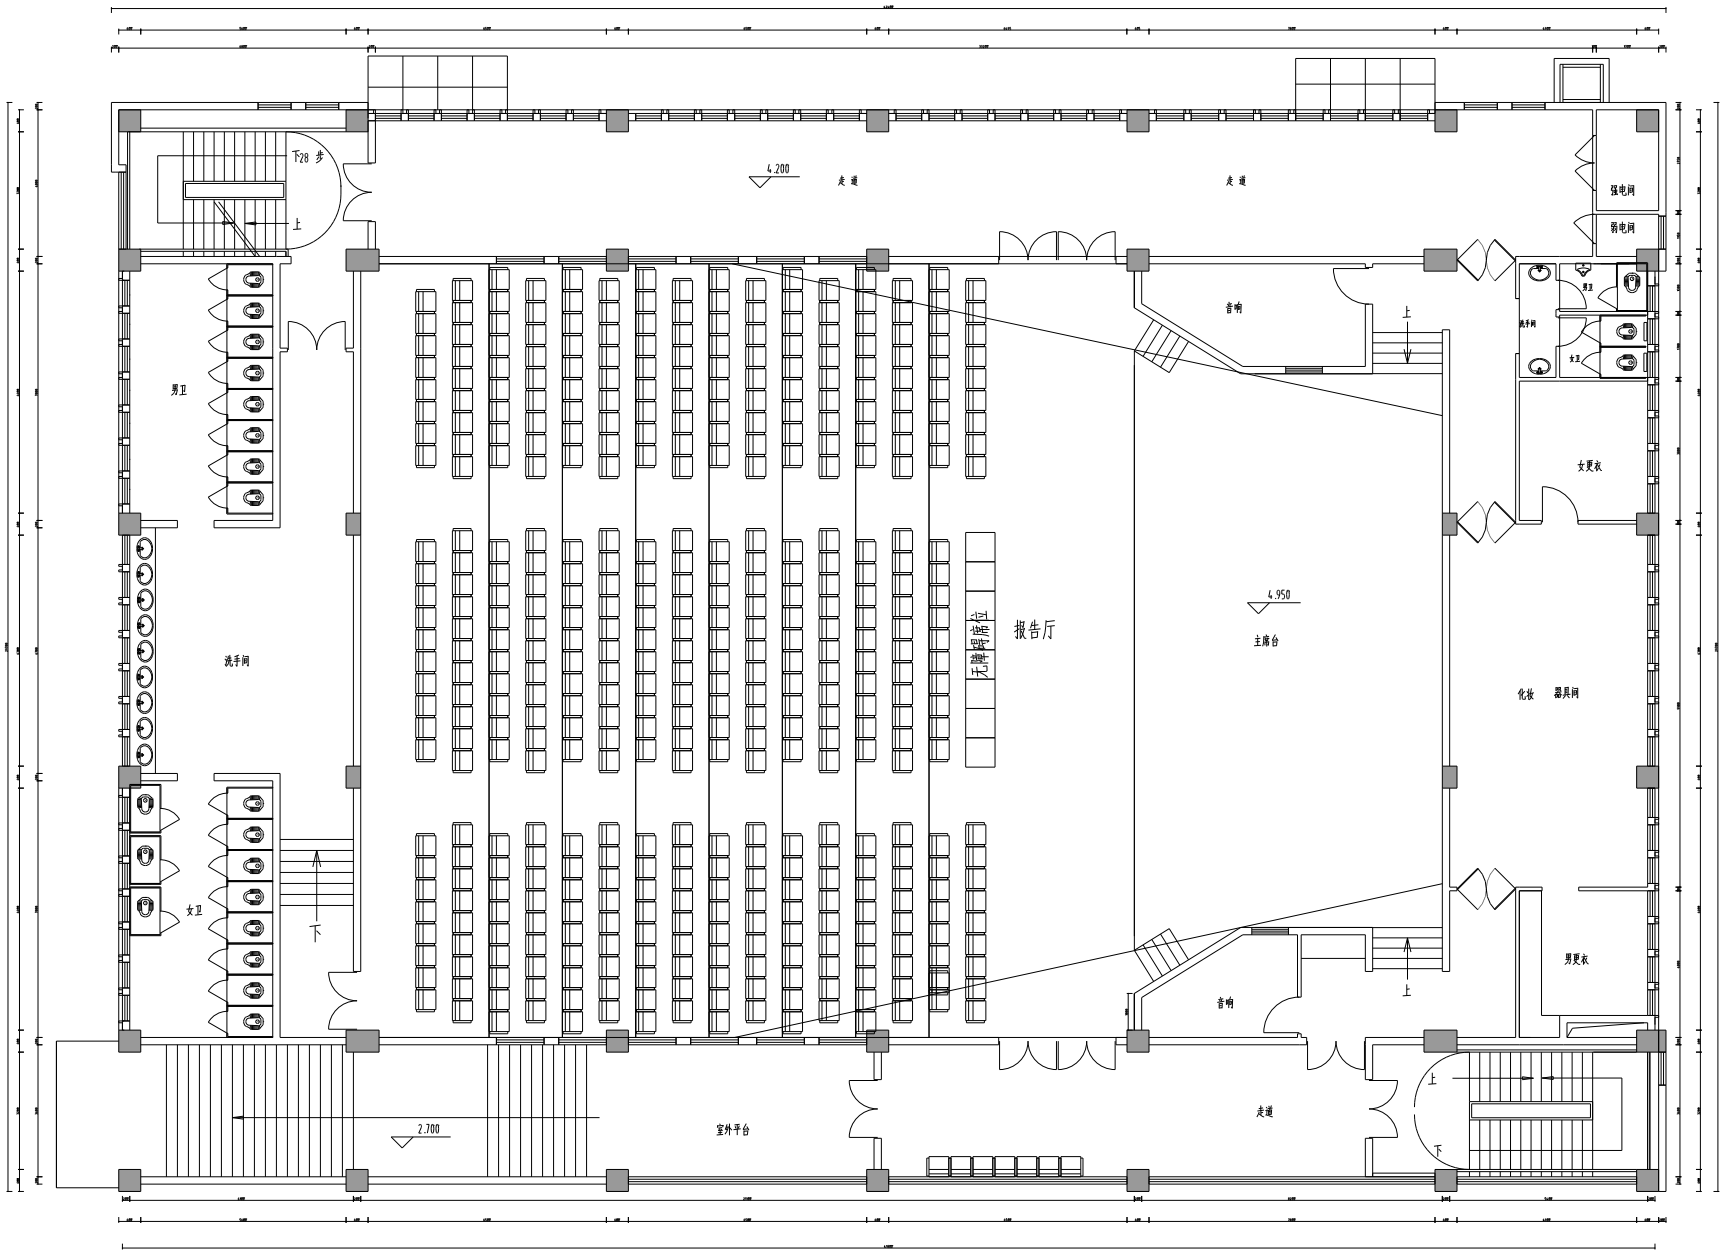

备注:设计图纸仅供参考,请按照现场尺寸施工为准

FURNITURE/ FIXTURE PLAN

二楼报告厅平面布置图 SCALE 1:1@A3

This Drawing & design are copyright and no portion may be reproduced without the written permission of the Architects.

Use written dimension or grid lines. Measurements to existing work to be checked on site.

This drawing is to be read in conjunction with the specification & conditions of contract, and with general architectural plans, structural plans and all other related drawing. Notify the architect immediately of any discrepancy found there in drawings not showing the list revision above are to be cancelled.

设计图纸版权归属设计公司,未经许可,不得复制。

标注尺寸以图纸为准,现场有调整时应予告知。

设计图纸仅供合同文件全部图纸,发现错误请及时申报协商修改。

图纸专用 SIGNATURE		
设计负责人 PROJ. DESIGNER		
工程主持人 PROJ. MANAGER		
专业负责人 DIVISION CHIEF		
专业制图人 GRAPHICS		
审核意见 VERIFICATION		
审 定 人 APPROVED BY		
审 核 人 CHECKED BY		

工程名称 PROJECT NAME

工程编号 PROJECT NO.

图 名 DRAWING NAME

二楼报告厅平面布置图

图 号 SHEET NO.	二楼报告厅
出图日期 DATE	2023-00
设计阶段 PHASE	施工图设计
版 本 号 EDITION	
图 纸 PAPER SIZE	

归档记录 FILE

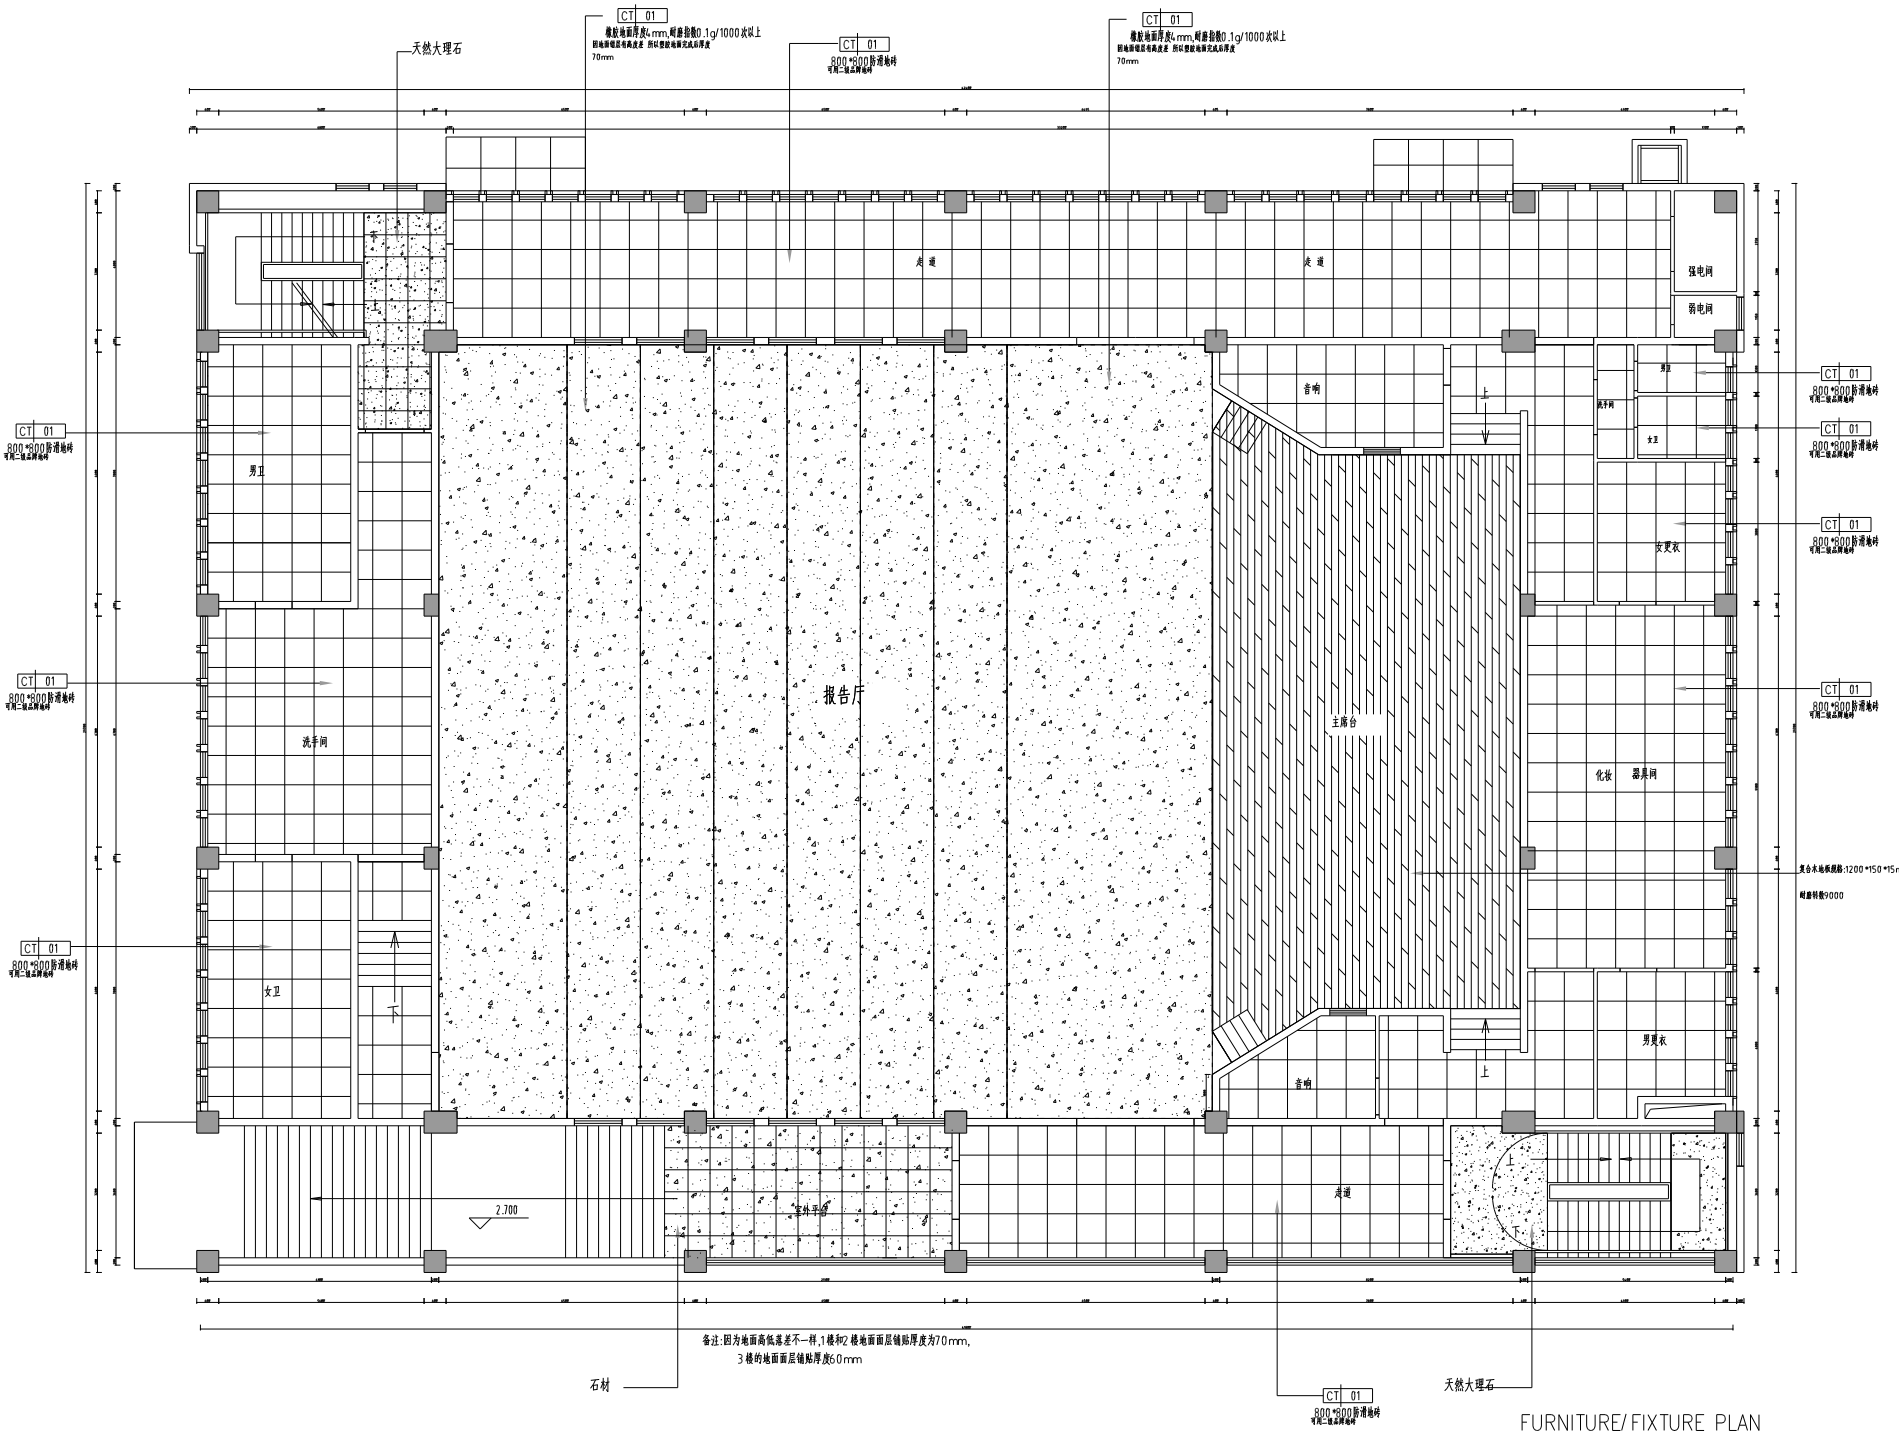

备注:设计图纸仅供参考,请按照现场尺寸施工为准

FURNITURE/ FIXTURE PLAN

二楼报告厅地面铺装图 SCALE 1:1@A3

This Drawing & design are copyright and no portion may be reproduced without the written permission of the Architects.

Use written dimension or grid lines. Measurements to existing work to be checked on site.

This drawing is to be read in conjunction with the specification & conditions of contract, and with general architectural plans, structural plans and all other related drawing. Notify the architect immediately of any discrepancy found there in drawings not showing the list revision above are to be cancelled.

设计图纸版权属创建,未经许可,不得复制。

标注尺寸和图纸发现错误或现场调整时请及时告知。

设计图纸须结合其它专业图纸共同使用,发现错误请及时向设计师。

图号 SHEET NO.	二楼报告厅
出图日期 DATE	2023-00
设计阶段 PHASE	施工图设计
版 本 号 EDITION	
图 幅 PAPER SIZE	

图纸名称 DRAWING NAME: 二楼报告厅地面铺装图

工程名称 PROJECT NAME

工程编号 PROJECT NO.

文件名 FILE

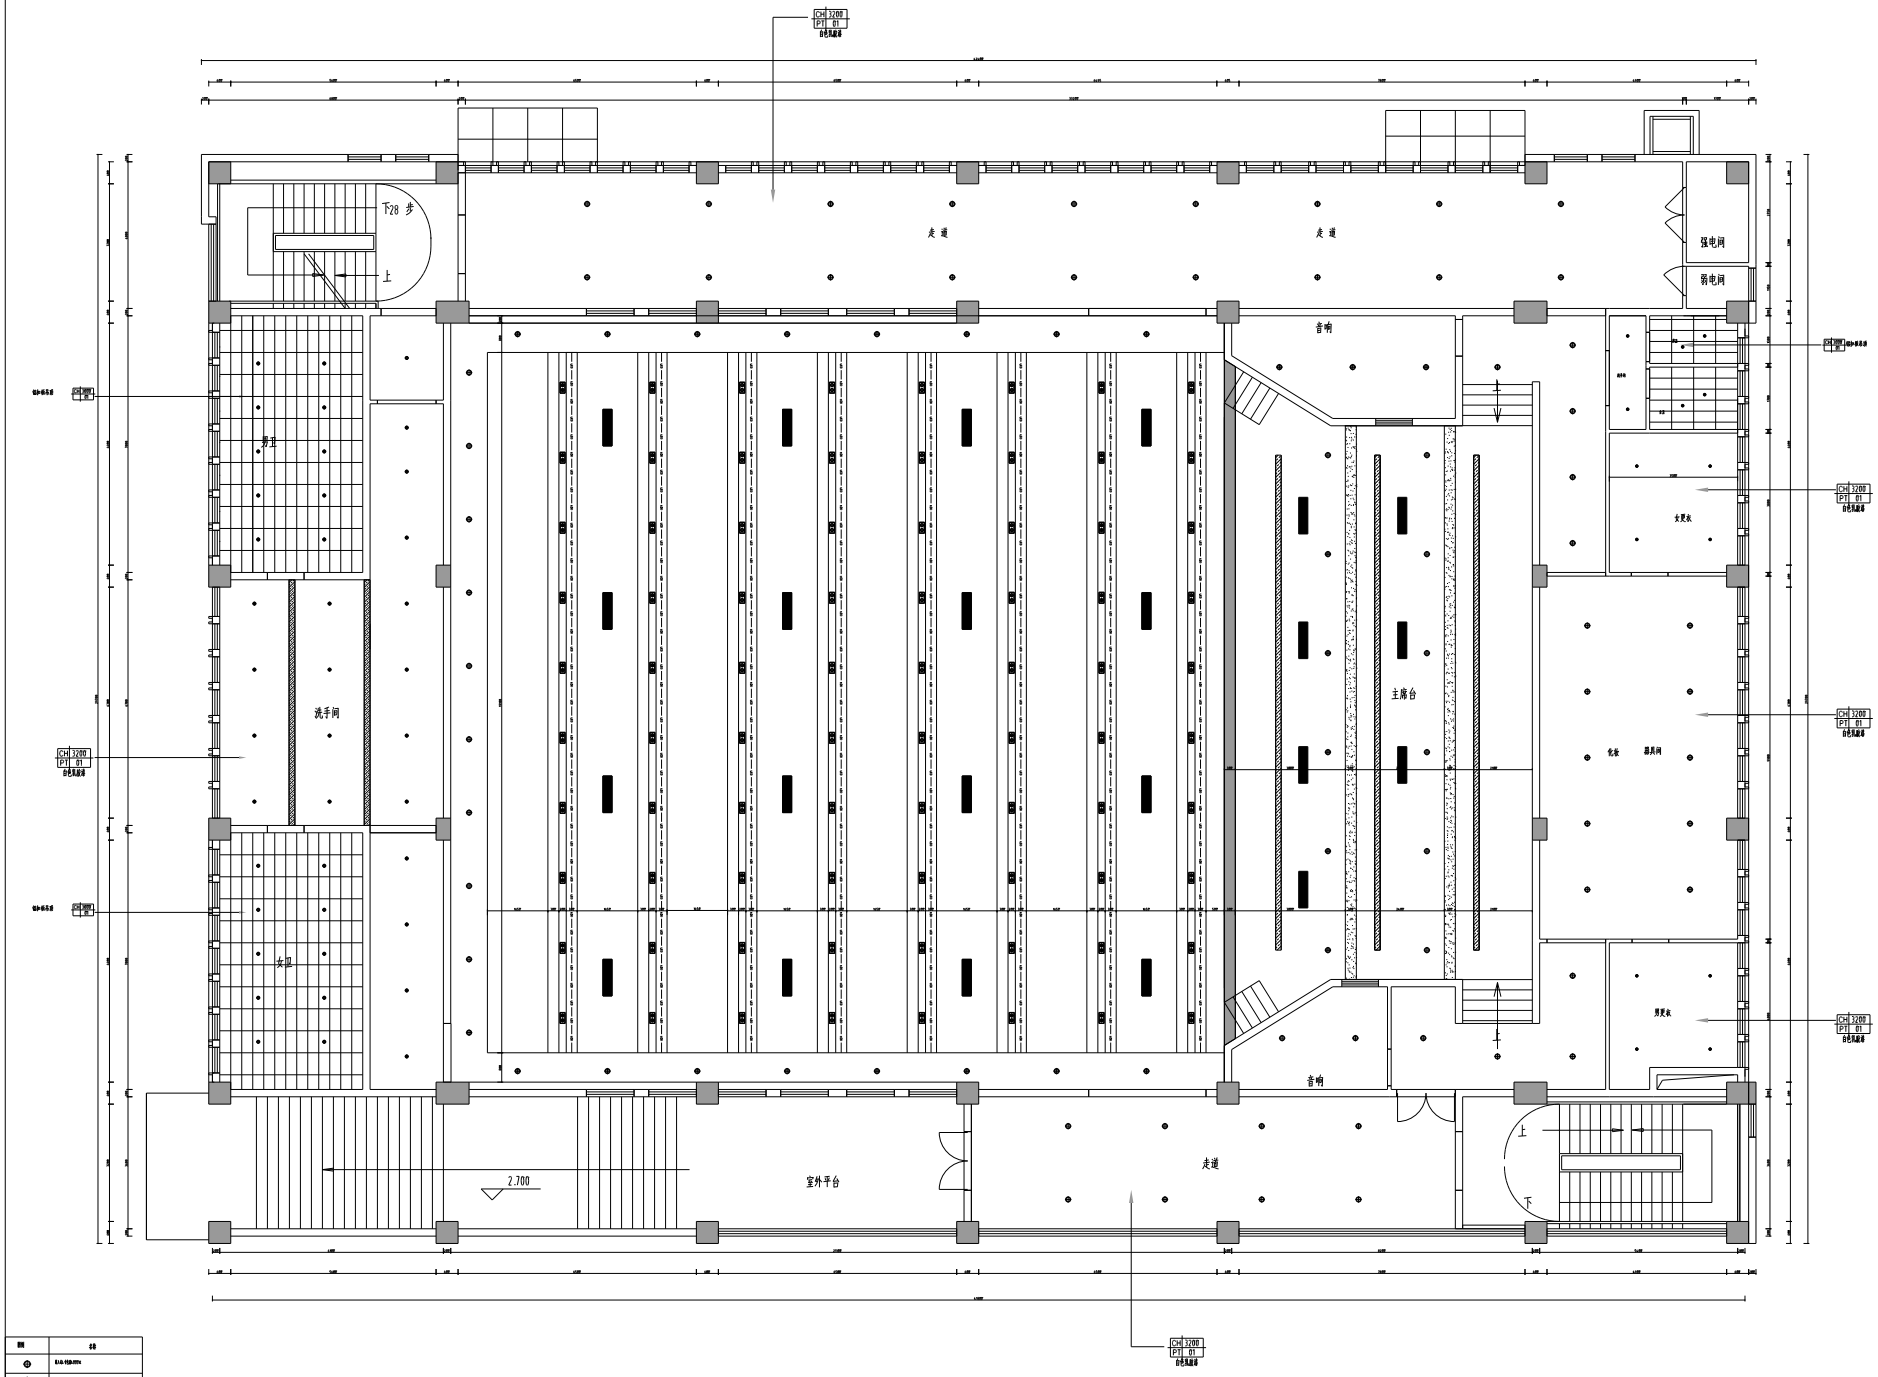

This Drawing & design are copyright and no portion may be reproduced without the written permission of the Architects.

Use written dimension or grid lines. Measurements to existing work to be checked on site.

This drawing is to be read in conjunction with the specification & conditions of contract, and with general architectural plans, structural plans and all other related drawing. Notify the architect immediately of any discrepancy found there in drawings not showing the list revision above are to be cancelled.

设计图纸版权属设计公司所有,未经许可,不得复制。

标注尺寸以图纸为准,现场请测量核对后施工。

设计图纸需结合其它专业图纸使用,发现错误请立即通知设计师。

图例	名称
	详见图纸说明
	详见图纸说明
	详见图纸说明
	成品灯具详图
	灯具详图

备注:设计图纸仅供参考,请按照现场尺寸施工为准

FURNITURE/ FIXTURE PLAN

二楼报告厅吊顶布置图 SCALE 1:1@A3

图纸名称 DRAWING NAME	二楼报告厅吊顶布置图
图 号 SHEET NO.	二楼报告厅
出图日期 DATE	2023-00
设计阶段 PHASE	施工图设计
版 本 号 EDITION	
图 幅 PAPER SIZE	
归档文件 FILE	

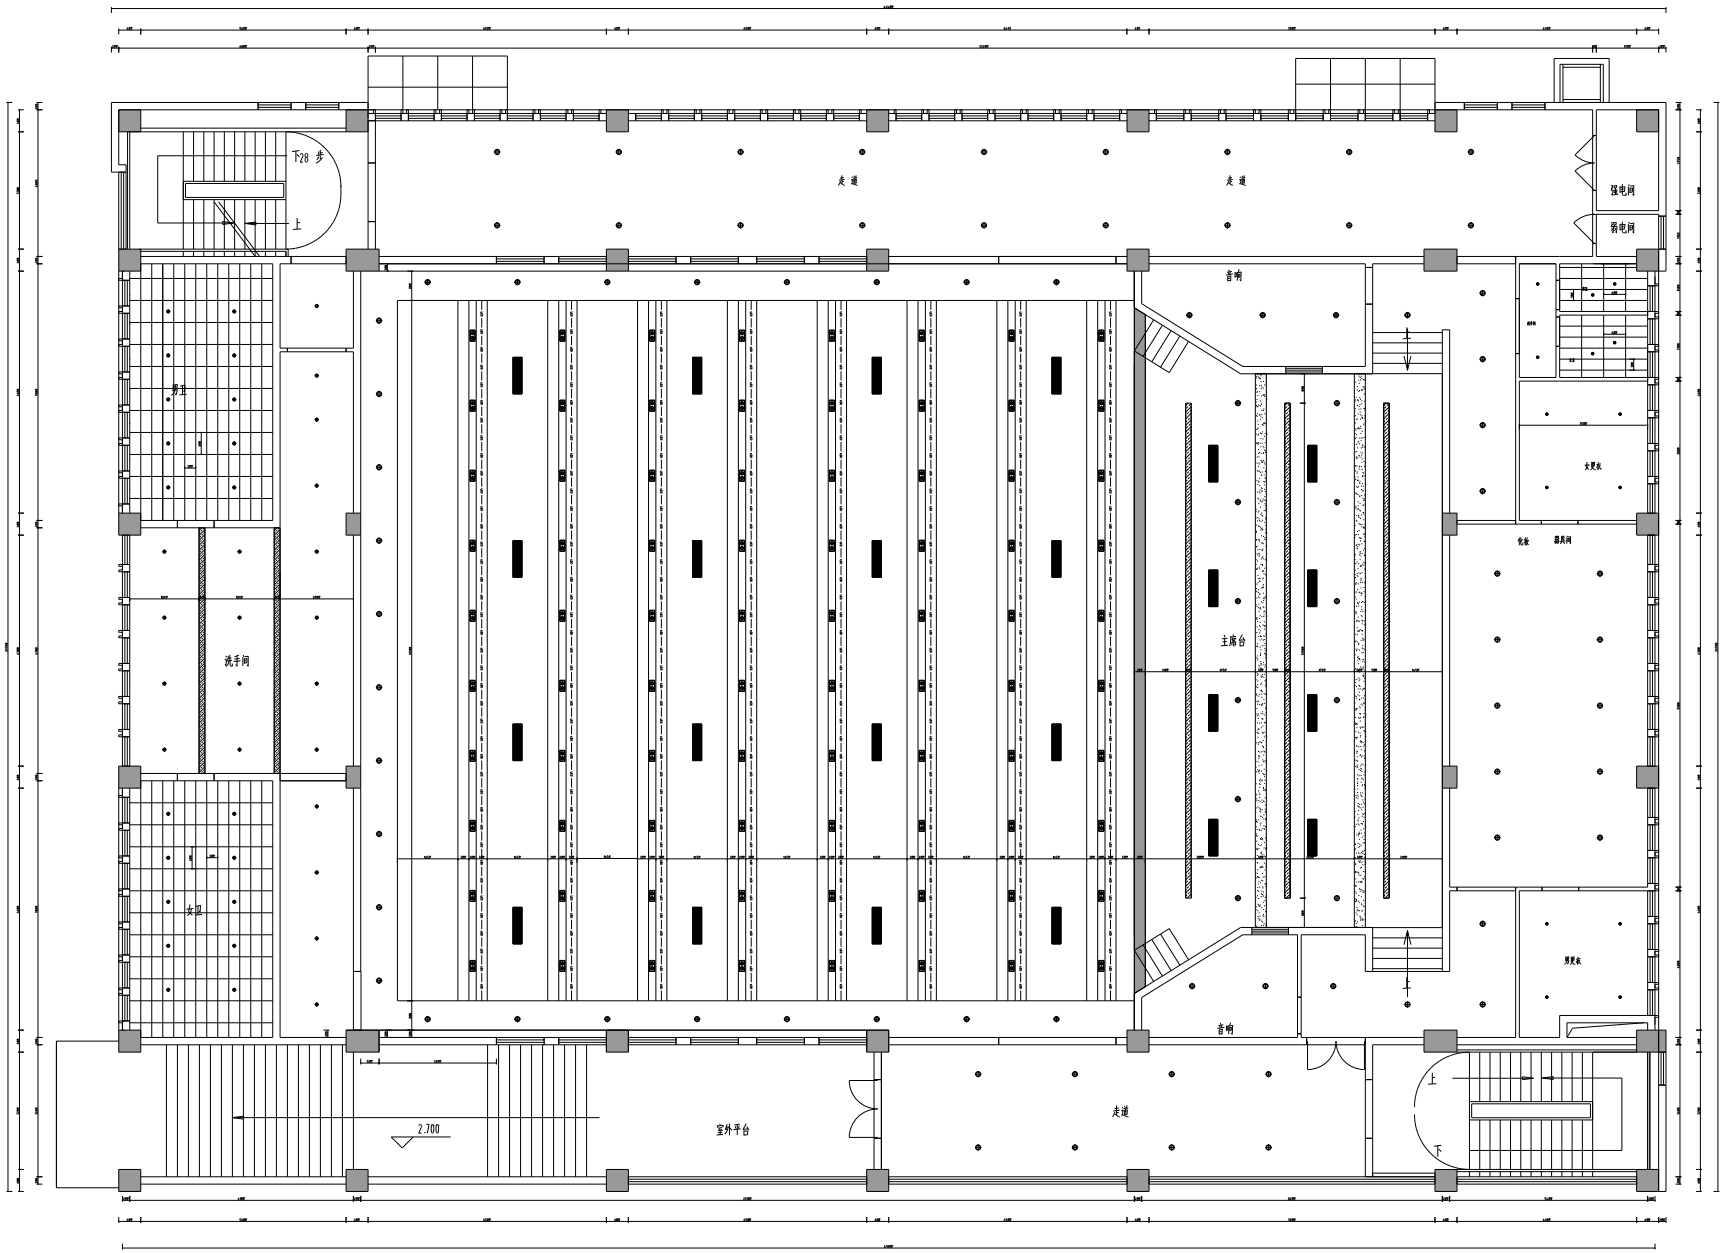

备注:设计图纸仅供参考,请按照现场尺寸施工为准

FURNITURE/ FIXTURE PLAN

二楼报告厅吊顶尺寸图 SCALE 1:1@A3

This Drawing & design are copyright and no portion may be reproduced without the written permission of the Architects.

Use written dimension or grid lines. Measurements to existing work to be checked on site.

This drawing is to be read in conjunction with the specification & conditions of contract, and with general architectural plans, structural plans and all other related drawing. Notify the architect immediately of any discrepancy found there in drawings not showing the list revision above are to be cancelled.

设计图纸版权属设计单位所有,未经允许,不得复制。

标注尺寸以图纸为准,现场施工前须核对尺寸。

设计图纸仅供本项目使用,变更须经设计单位书面确认。

图名 DRAWING NAME	二楼报告厅吊顶尺寸图
图号 SHEET NO.	二楼报告厅
出图日期 DATE	2023-00
设计阶段 PHASE	施工图设计
版本号 EDITION	
图幅 PAPER SIZE	

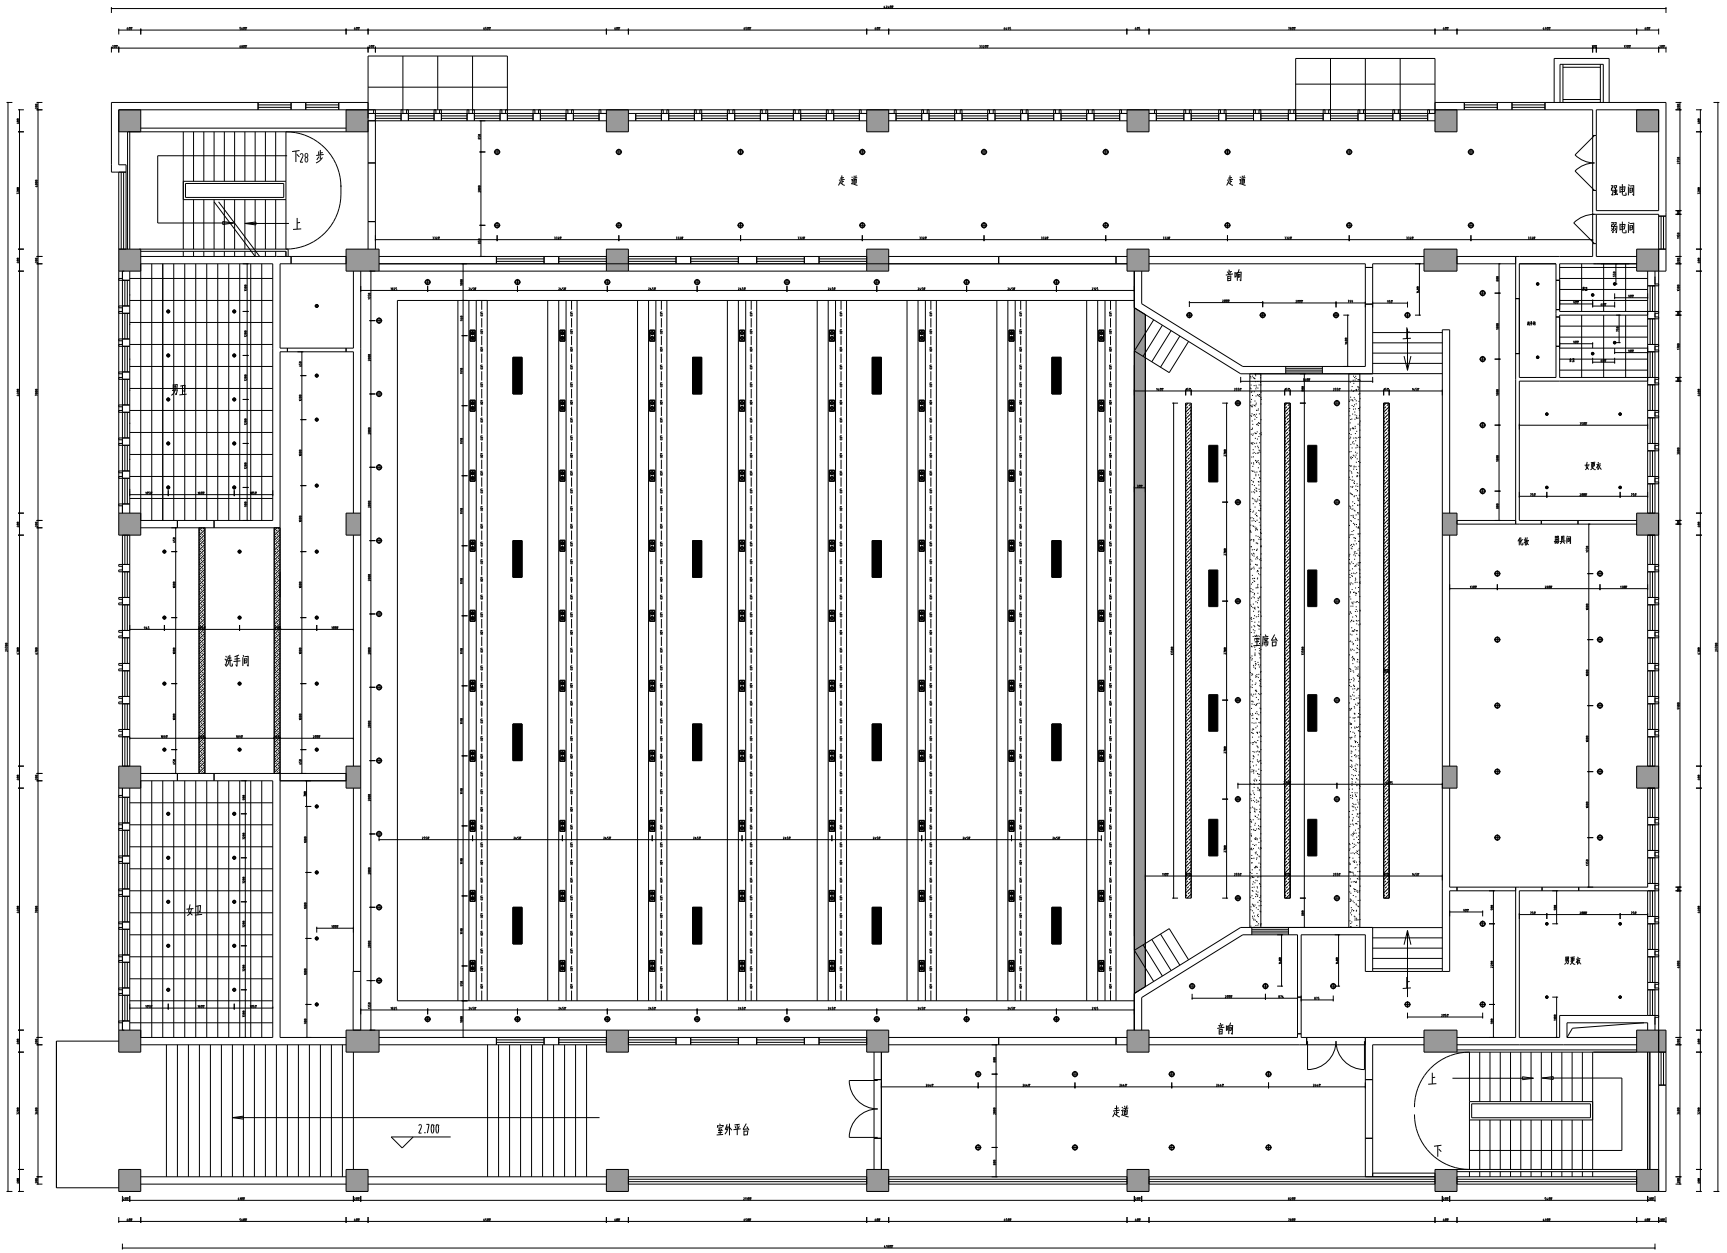

备注:设计图纸仅供参考,请按照现场尺寸施工为准

FURNITURE/ FIXTURE PLAN

二楼报告灯具尺寸图 SCALE 1:1@A3

This Drawing & design are copyright and no portion may be reproduced without the written permission of the Architects.

Use written dimension or grid lines. Measurements to existing work to be checked on site.

This drawing is to be read in conjunction with the specification & conditions of contract, and with general architectural plans, structural plans and all other related drawing. Notify the architect immediately of any discrepancy found there in drawings not showing the list revision above are to be cancelled.

设计图纸版权属设计单位所有,未经允许,不得复制。

标注尺寸以图纸为准,现场施工前须核对尺寸。

设计图纸仅供合同文件范围使用,发现错误请及时向设计单位反映。

项目名称 PROJECT NAME	
项目编号 PROJECT NO.	
图纸名称 DRAWING NAME	二楼报告厅灯具尺寸图
图纸编号 SHEET NO.	二楼报告厅
出图日期 DATE	2023-00
设计阶段 PHASE	施工图设计
版本号 EDITION	
图纸幅面 PAPER SIZE	
归档文件 FILE	

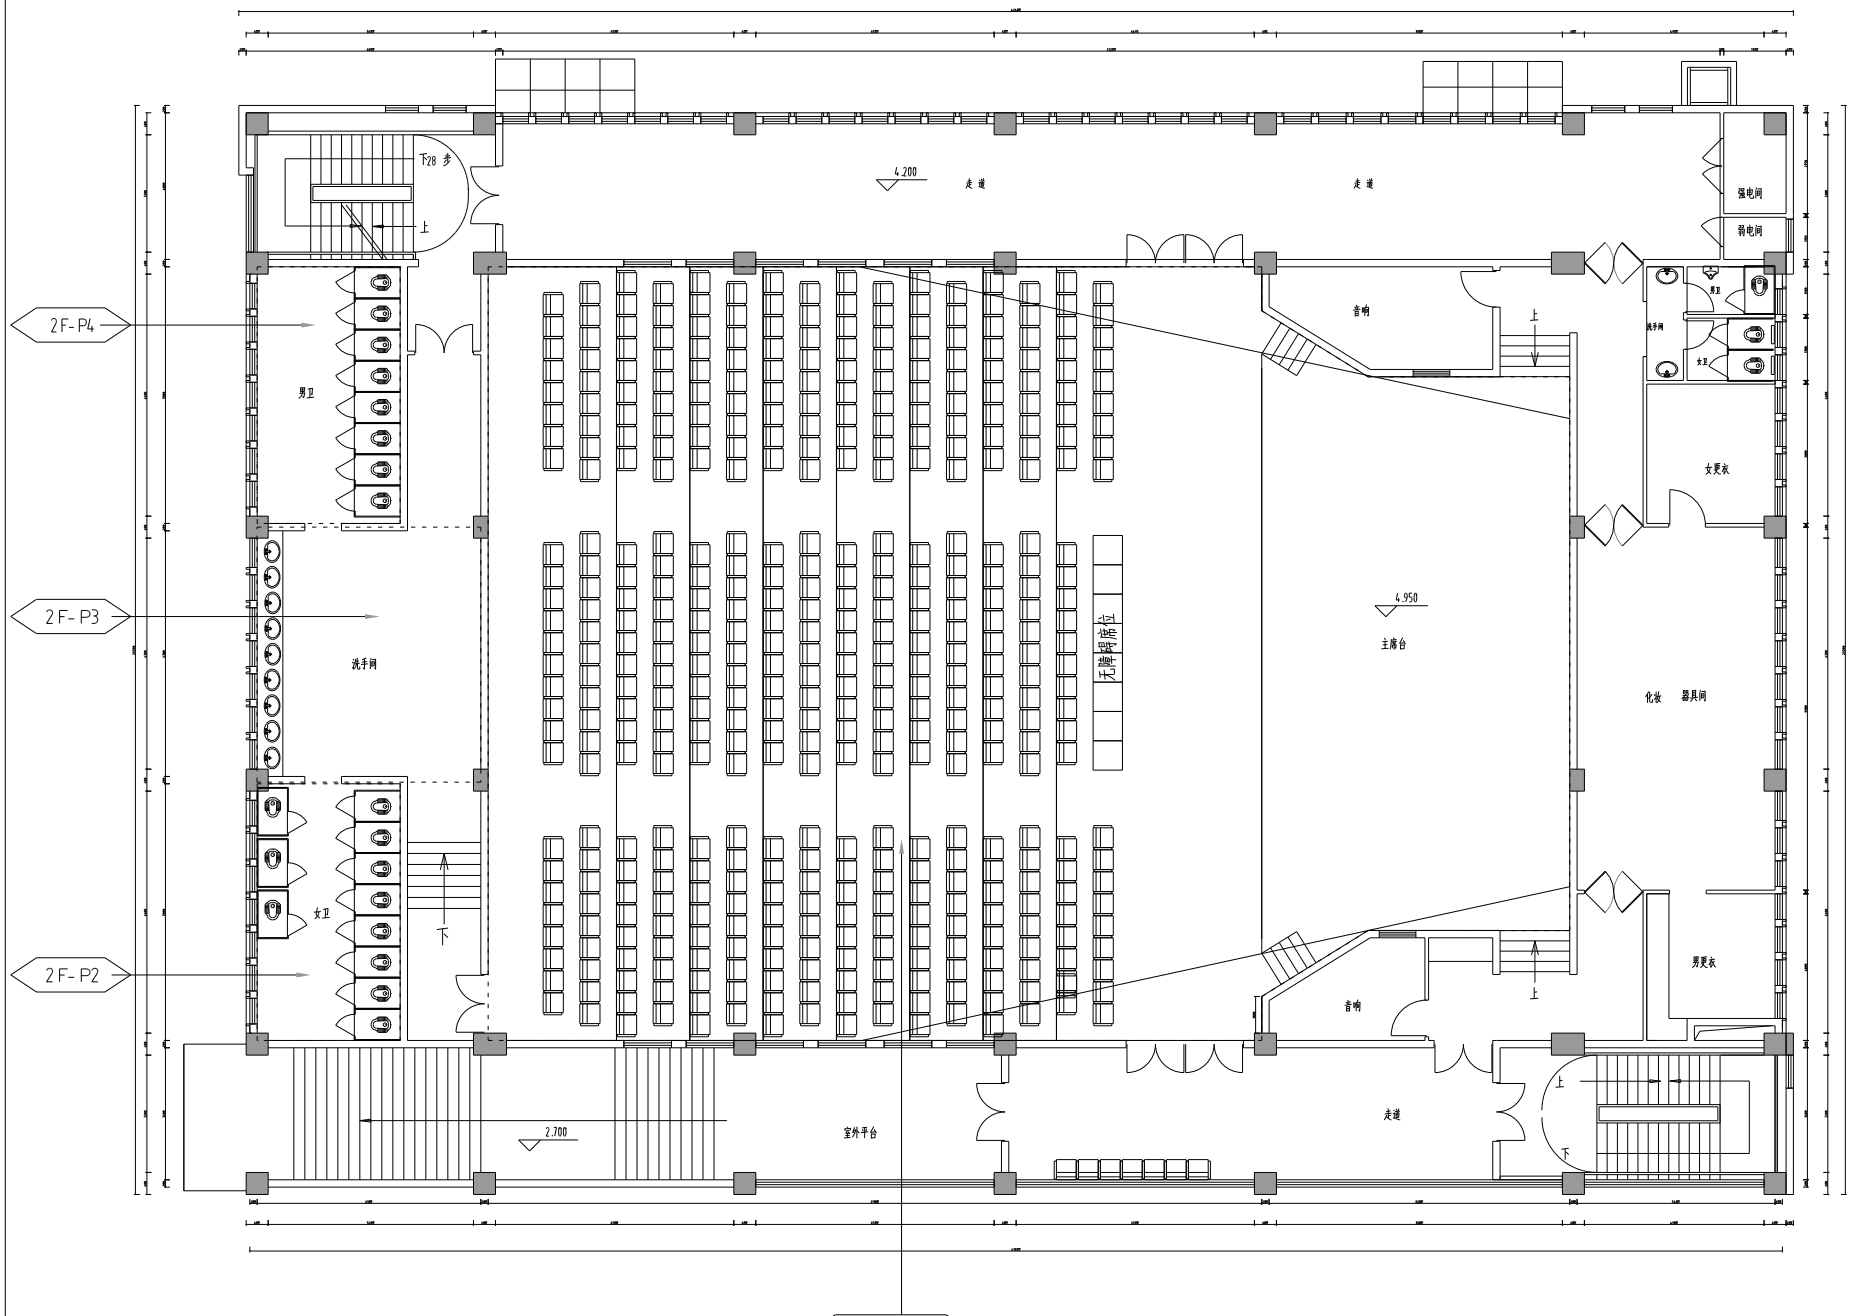

备注:设计图纸仅供参考,请按照现场尺寸施工为准

FURNITURE/FIXTURE PLAN

二楼报告厅平面布置图 SCALE 1:1@A3

This Drawing & design are copyright and no portion may be reproduced without the written permission of the Architects.

Use written dimension or grid lines. Measurements to existing work to be checked on site.

This drawing is to be read in conjunction with the specification & conditions of contract, and with general architectural plans, structural plans and all other related drawing. Notify the architect immediately of any discrepancy found there in drawings not showing the list revision above are to be cancelled.

设计图纸版权属设计单位所有,未经允许,不得复制。

标注尺寸以图纸为准,现场施工前必须核对建筑尺寸。

设计图纸仅供合同文件范围使用,复制或用于其它用途须经设计师。

图纸名称 DRAWING NAME	二楼报告厅平面布置图
图 号 SHEET NO.	二楼报告厅
出图日期 DATE	2023-00
设计阶段 PHASE	施工图设计
版 本 EDITION	
图 幅 PAPER SIZE	

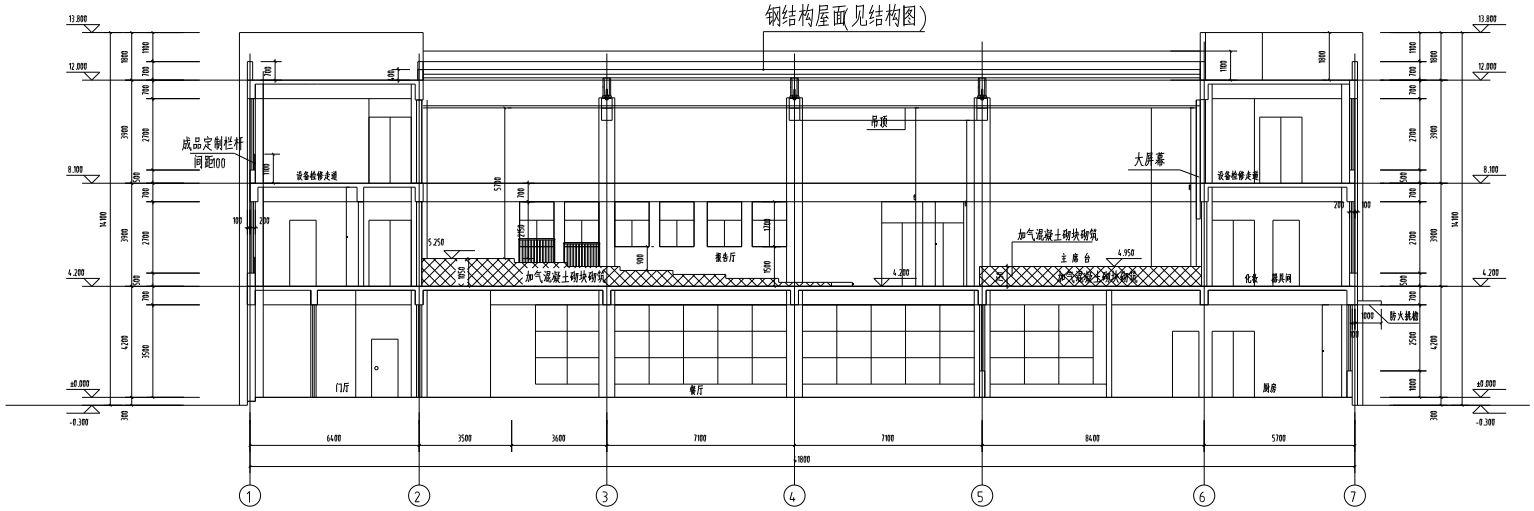

1-1剖面图 1:100

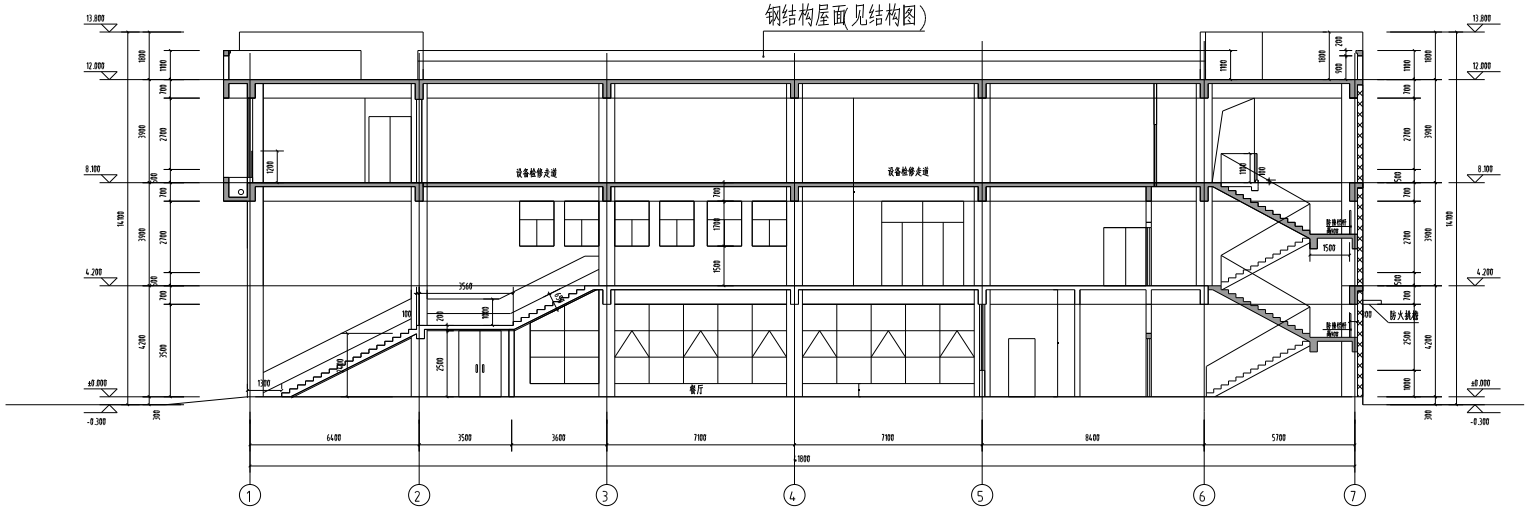

3-3剖面图 1:100

(未盖出图专用章本图无效)

中城科泽工程设计有限责任公司
ZHONGCHENG KEZE ENGINEERING DESIGN CO., LTD

制图	沈小灿	
设计	沈小灿	
校对	施晓军	
专业负责人	杨学成	
项目负责人	杨学成	
审核	杨学成	
审定	张浩	

建筑		电气	
结构		给排水	
给排水		暖通	

建设单位: 连云港市板桥中心小学

工程名称: 连云港市板桥中心小学新建教学用房项目 食堂报告厅

图纸名称: 1-1剖面图 3-3剖面图

设计编号	21JSL012	图号	建施 11A
设计阶段	施工图	版次	A
比例	1:100	日期	2021.08

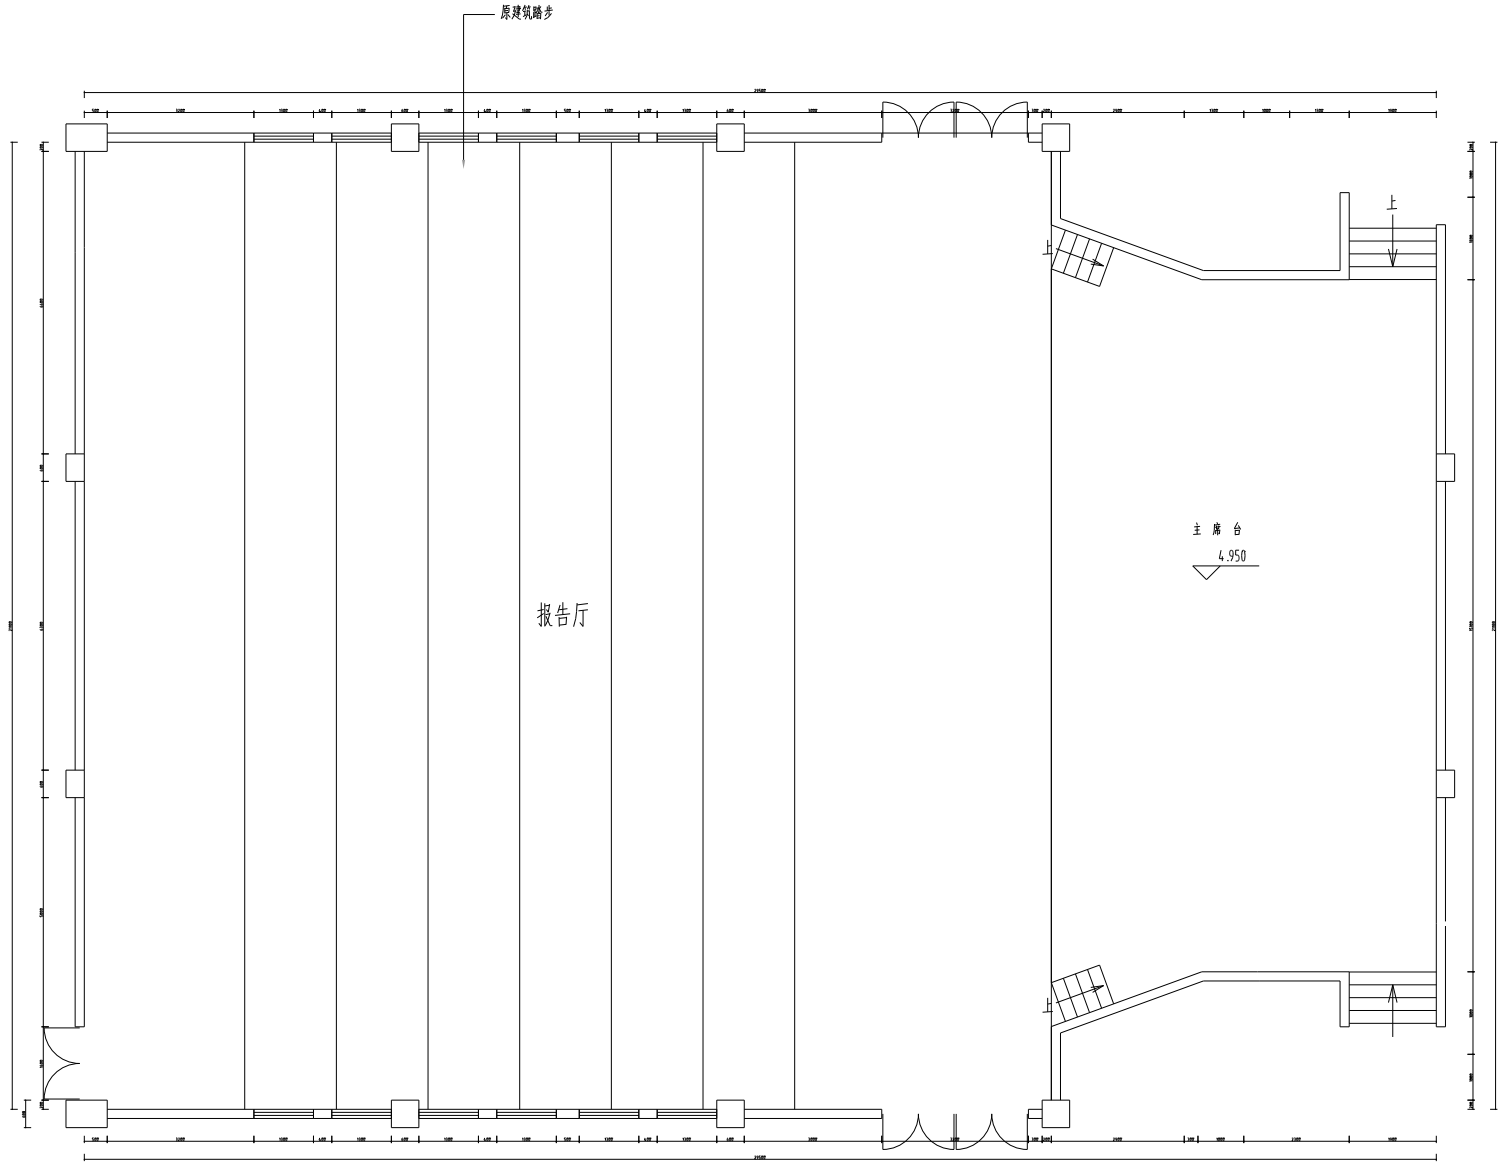

备注:设计图纸仅供参考,请按照现场尺寸施工为准

FURNITURE/ FIXTURE PLAN

二楼报告厅原始结构图 SCALE 1:1@A3

This Drawing & design are copyright and no portion may be reproduced without the written permission of the Architects.

Use written dimension or grid lines. Measurements to existing work to be checked on site.

This drawing is to be read in conjunction with the specification & conditions of contract, and with general architectural plans. structural plans and all other related drawing. Notify the architect immediately of any discrepancy found there in drawings not showing the list revision above are to be cancelled.

设计图纸版权归属所有,未经许可,不得复制。

标注尺寸以图纸为准,现场施工前必须核对相关尺寸。

设计图纸仅供本合同约定专业项目使用,发现问题请及时联系协商修改。

项目负责 PRO. DESIGNER		
工程主持人 PRO. MANAGER		
专业负责人 DIVISION CHIEF		
制图 GRAPHICS		

审核 APPROVED BY		
审查 CHECKED BY		

工程名称 PROJECT NAME

工程编号 PROJECT NO.

图名 DRAWING NAME

二楼报告厅原始结构图

图号 SHEET NO.	2F-P1
出图日期 DATE	2023-00
设计阶段 PHASE	施工图设计
版本 EDITION	
图幅 PAPER SIZE	

附件目录 FILE

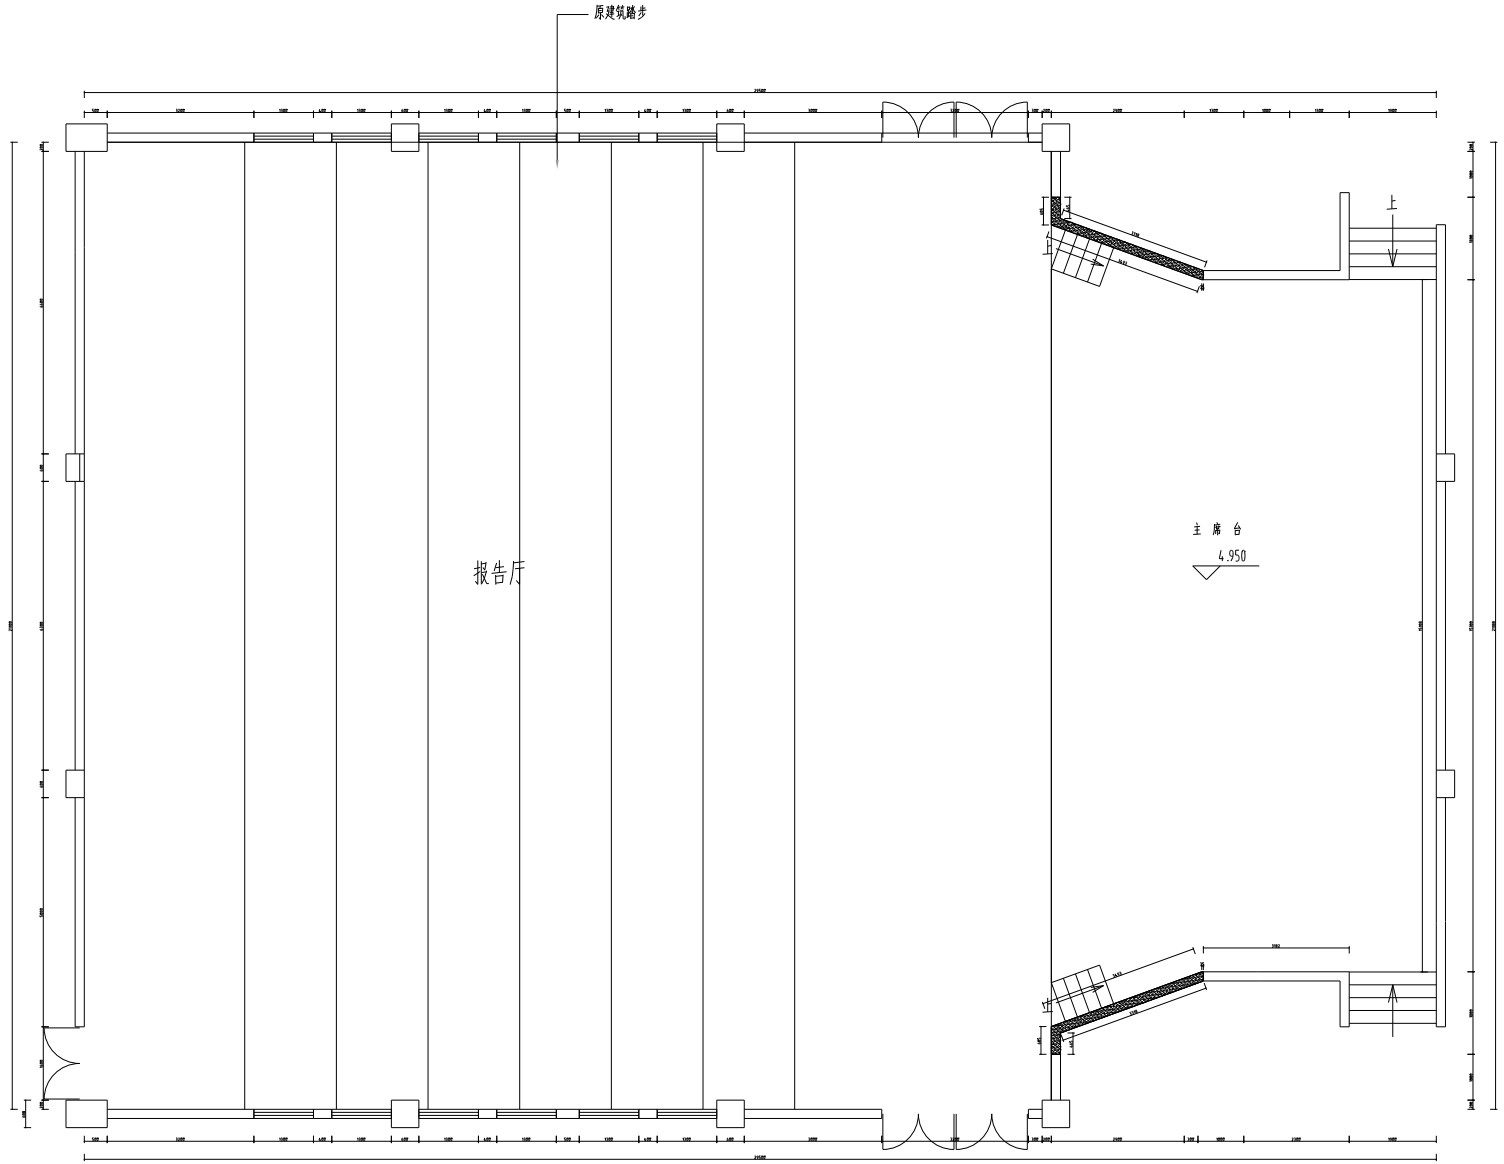

图示： 拆墙示意图

备注:设计图纸仅供参考,请按照现场尺寸施工为准

FURNITURE/ FIXTURE PLAN

二楼报告厅拆墙示意图 SCALE 1:1@A3

This Drawing & design are copyright and no portion may be reproduced without the written permission of the Architects.

Use written dimension or grid lines. Measurements to existing work to be checked on site.

This drawing is to be read in conjunction with the specification & conditions of contract, and with general architectural plans. structural plans and all other related drawing. Notify the architect immediately of any discrepancy found there in drawings not showing the list revision above are to be cancelled.

设计图纸版权属设计单位所有,未经许可,不得复制。

标注尺寸以图纸为准,注意现场调整和误差纠正。

设计图纸仅供方案报批用,不能用于施工。

设计者 SIGNATURE		
方案设计人 PRO. DESIGNER		
工程主持人 PRO. MANAGER		
专业负责人 DIVISION CHIEF		
图形制图人 GRAPHICS		
审核者 VERIFICATION		
审定人 APPROVED BY		
审核人 CHECKED BY		

工程名称 PROJECT NAME

工程编号 PROJECT NO.

图 名 DRAWING NAME: 二楼报告厅拆墙示意图

图 号 SHEET NO.	2F-P1
出图日期 DATE	2023-00
设计阶段 PHASE	施工图设计
版 本 EDITION	
图 幅 PAPER SIZE	

附件目录 FILE

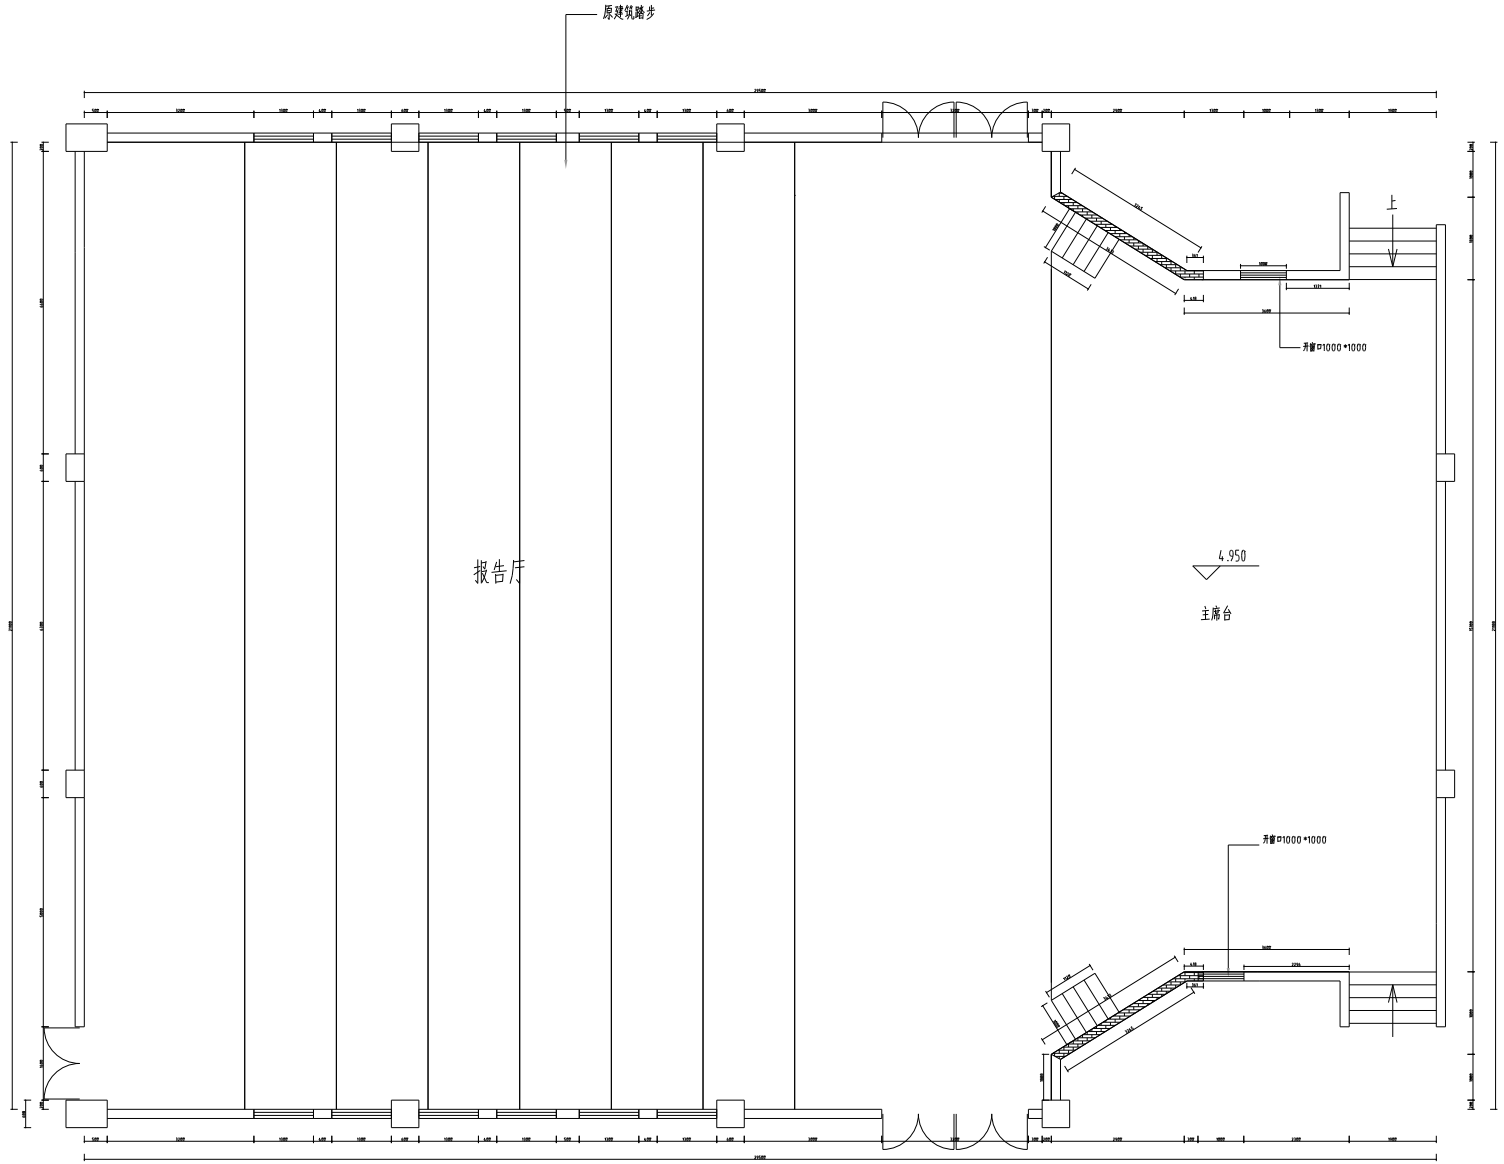

图示： 砌墙示意图

图示： 开窗示意图

备注:设计图纸仅供参考,请按照现场尺寸施工为准

FURNITURE/ FIXTURE PLAN

二楼报告厅砌墙示意图 SCALE 1:1@A3

This Drawing & design are copyright and no portion may be reproduced without the written permission of the Architects.

Use written dimension or grid lines. Measurements to existing work to be checked on site.

This drawing is to be read in conjunction with the specification & conditions of contract, and with general architectural plans, structural plans and all other related drawing. Notify the architect immediately of any discrepancy found there in drawings not showing the list revision above are to be cancelled.

设计图纸版权归属甲方,未经许可,不得复制。

标注尺寸以图纸为准,任何现场调整均须开洽商。

设计图纸仅供方案报批用,实施阶段请按甲方要求进行深化。

项目名称 PROJECT NAME		
项目编号 PROJECT NO.		
图纸名称 DRAWING NAME	二楼报告厅砌墙示意图	
图纸编号 SHEET NO.	2F-P1	
出图日期 DATE	2023-00	
设计阶段 PHASE	施工图设计	
版本号 EDITION		
图纸规格 PAPER SIZE		
附件备注 FILE		

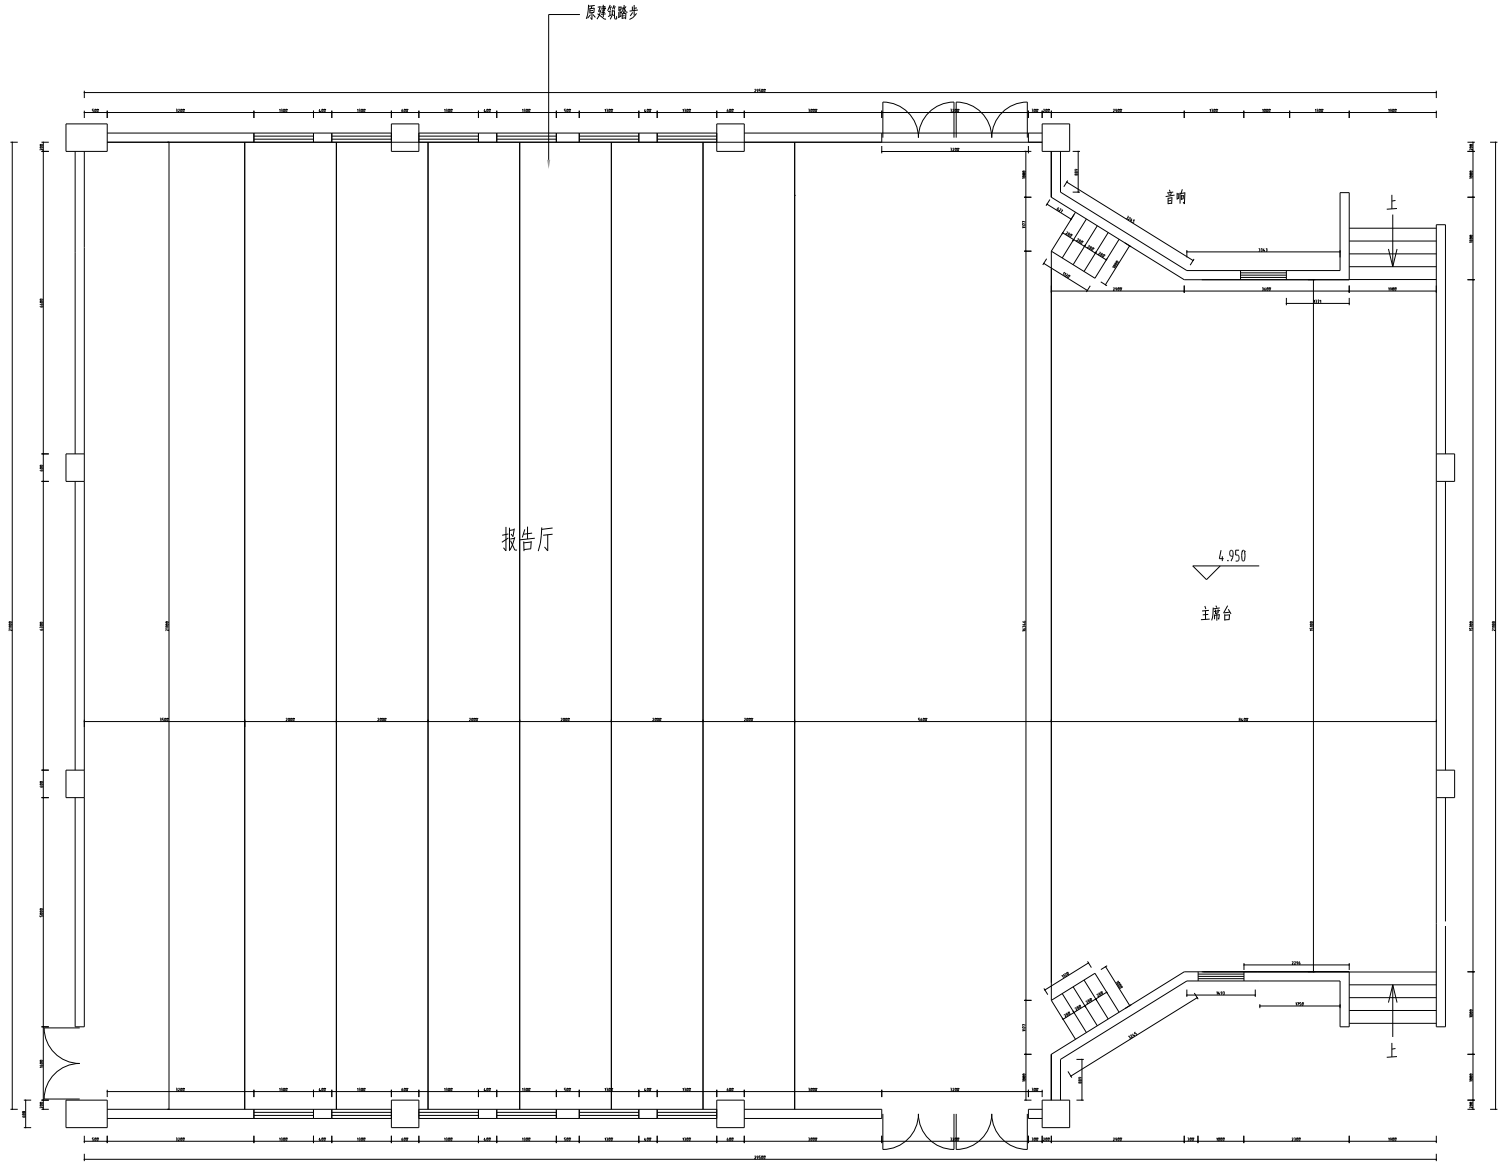

备注:设计图纸仅供参考,请按照现场尺寸施工为准

FURNITURE/ FIXTURE PLAN

二楼报告厅墙体定位图 SCALE 1:1@A3

This Drawing & design are copyright and no portion may be reproduced without the written permission of the Architects.

Use written dimension or grid lines. Measurements to existing work to be checked on site.

This drawing is to be read in conjunction with the specification & conditions of contract, and with general architectural plans. structural plans and all other related drawing. Notify the architect immediately of any discrepancy found there in drawings not showing the list revision above are to be cancelled.

设计图纸版权归属所有,未经允许,不得复制。

标注尺寸以图纸为准,现场有调整时应予告知。

设计图纸仅供合同约定专业图纸使用,发现问题请及时联系协商修改。

设计者 SIGNATURE		
负责设计人 PRO. DESIGNER		
工程主持人 PRO. MANAGER		
专业负责人 DIVISION CHIEF		
制图人 GRAPHICS		
审核者 VERIFICATION		
审定人 APPROVED BY		
审核人 CHECKED BY		

工程名称 PROJECT NAME

工程编号 PROJECT NO.

图 名 DRAWING NAME: 二楼报告厅墙体定位图

图 号 SHEET NO.	2F-P1
出图日期 DATE	2023-00
设计阶段 PHASE	施工图设计
版 本 EDITION	
图 幅 PAPER SIZE	

附件目录 FILE

设计图纸 PRO. DESIGNER | 工程主持人 PRO. MANAGER | 结构 STRUCT. | 给排水 W.S.D. | 暖通 HVAC | 强电 E.ELEC. | 弱电 W.ELEC. | 装修 DECORATION | 土建 CIVIL | 审核 CHECKED BY | 审定 APPROVED BY | 制图 GRAPHICS

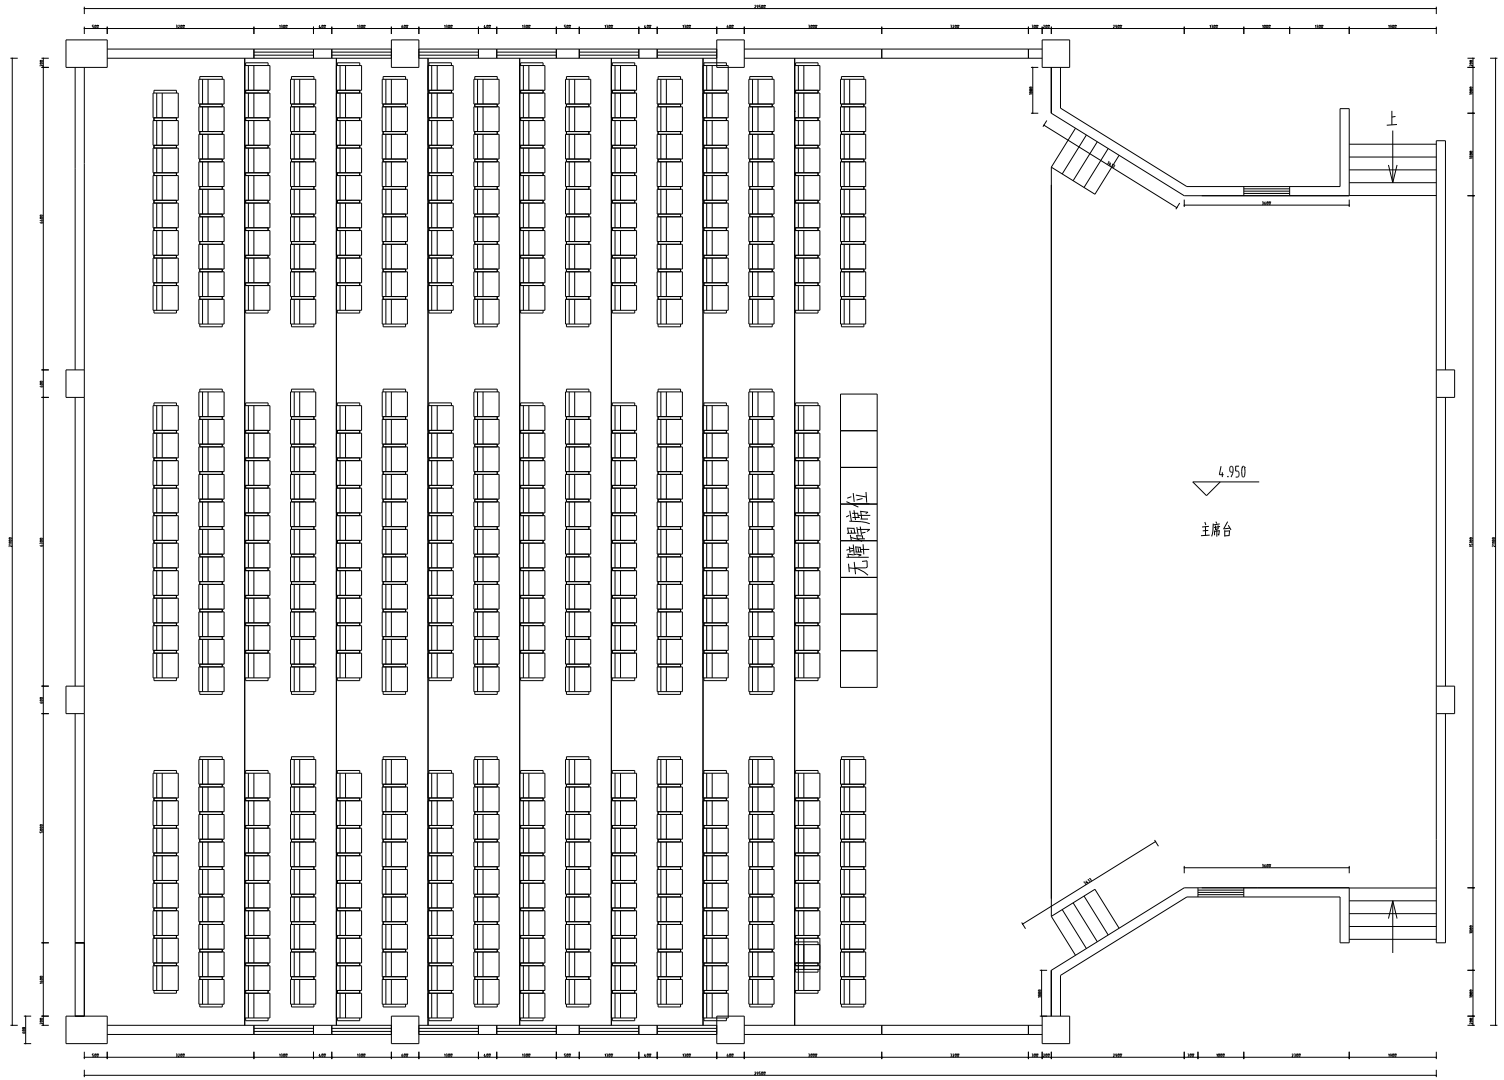

备注:设计图纸仅供参考,请按照现场尺寸施工为准

FURNITURE/ FIXTURE PLAN

二楼报告厅平面布置图 SCALE 1:1@A3

This Drawing & design are copyright and no portion may be reproduced without the written permission of the Architects.

Use written dimension or grid lines. Measurements to existing work to be checked on site.

This drawing is to be read in conjunction with the specification & conditions of contract, and with general architectural plans. structural plans and all other related drawing. Notify the architect immediately of any discrepancy found there in drawings not showing the list revision above are to be cancelled.

设计图纸版权归属标准,未经许可,不得复制。

标注尺寸以图纸为准,现场施工前须核对图纸后施工。

设计图纸仅供合同文件使用,发现错误请及时联系协商修改。

设计师 SIGNATURE		
项目设计人 PRO. DESIGNER		
项目经理人 PRO. MANAGER		
专业部门人 DIVISION CHIEF		
美术制图人 GRAPHICS		
审核签字 VERIFICATION		
审核人 APPROVED BY		
校对人 CHECKED BY		

工程名称 PROJECT NAME

工程编号 PROJECT NO.

图纸名称 DRAWING NAME

二楼报告厅拆墙示意图

图纸编号 SHEET NO.	2F-P1
出图日期 DATE	2023-00
设计阶段 PHASE	施工图设计
版本号 EDITION	
图纸幅面 PAPER SIZE	

归档记录 FILE

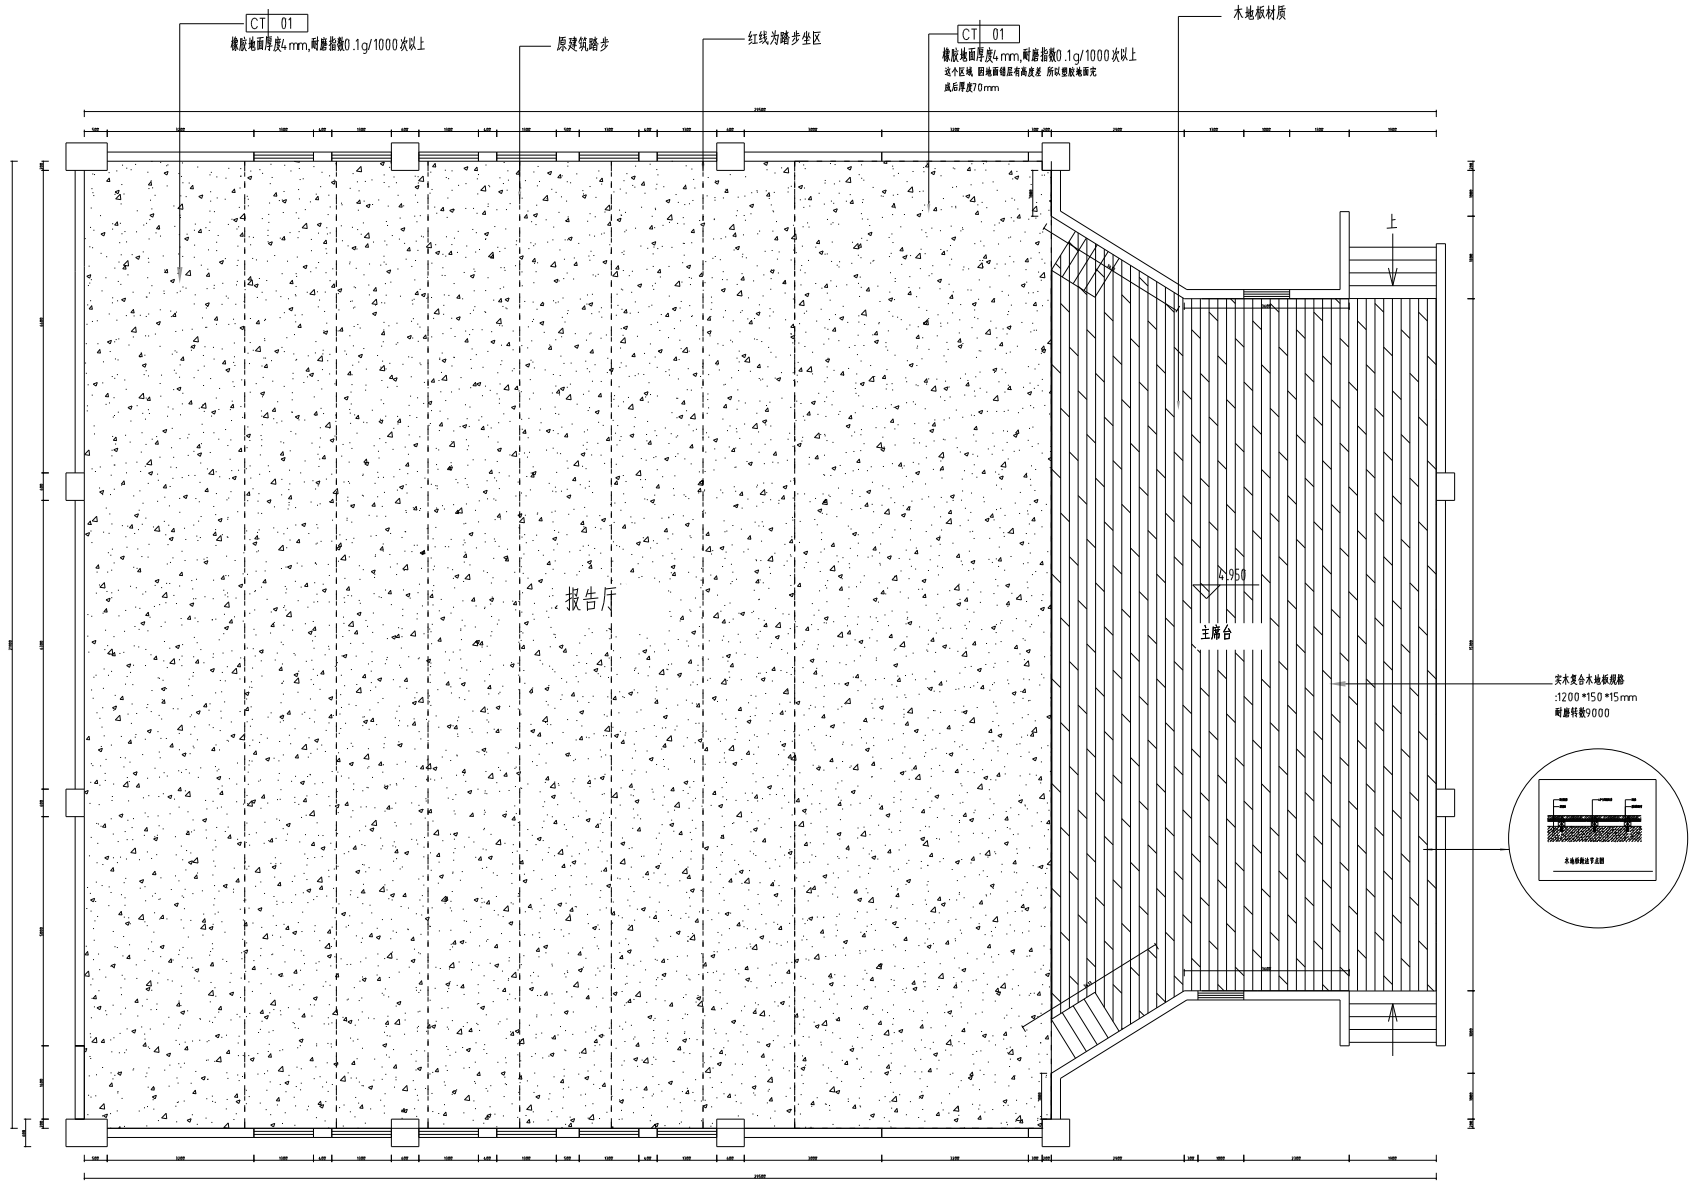

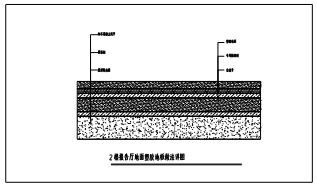

2楼报告厅地面塑胶地板做法详图

备注:设计图纸仅供参考,请按照现场尺寸施工为准

FURNITURE/ FIXTURE PLAN

二楼报告厅地面铺装图 SCALE 1:1@A3

This Drawing & design are copyright and no portion may be reproduced without the written permission of the Architects.

Use written dimension or grid lines. Measurements to existing work to be checked on site.

This drawing is to be read in conjunction with the specification & conditions of contract, and with general architectural plans. structural plans and all other related drawing. Notify the architect immediately of any discrepancy found there in drawings not showing the list revision above are to be cancelled.

设计图纸版权属设计公司所有,未经许可,不得复制。

标注尺寸以图纸为准,注意现场调整与误差。

设计图纸仅供合同约定专业范围使用,变更须征得设计师书面确认后执行。

图纸名称 DRAWING NAME	二楼报告厅地面铺装图	
图 号 SHEET NO.	2F-P1	
出图日期 DATE	2023-00	
设计阶段 PHASE	施工图设计	
版 本 号 EDITION		
图 幅 PAPER SIZE		

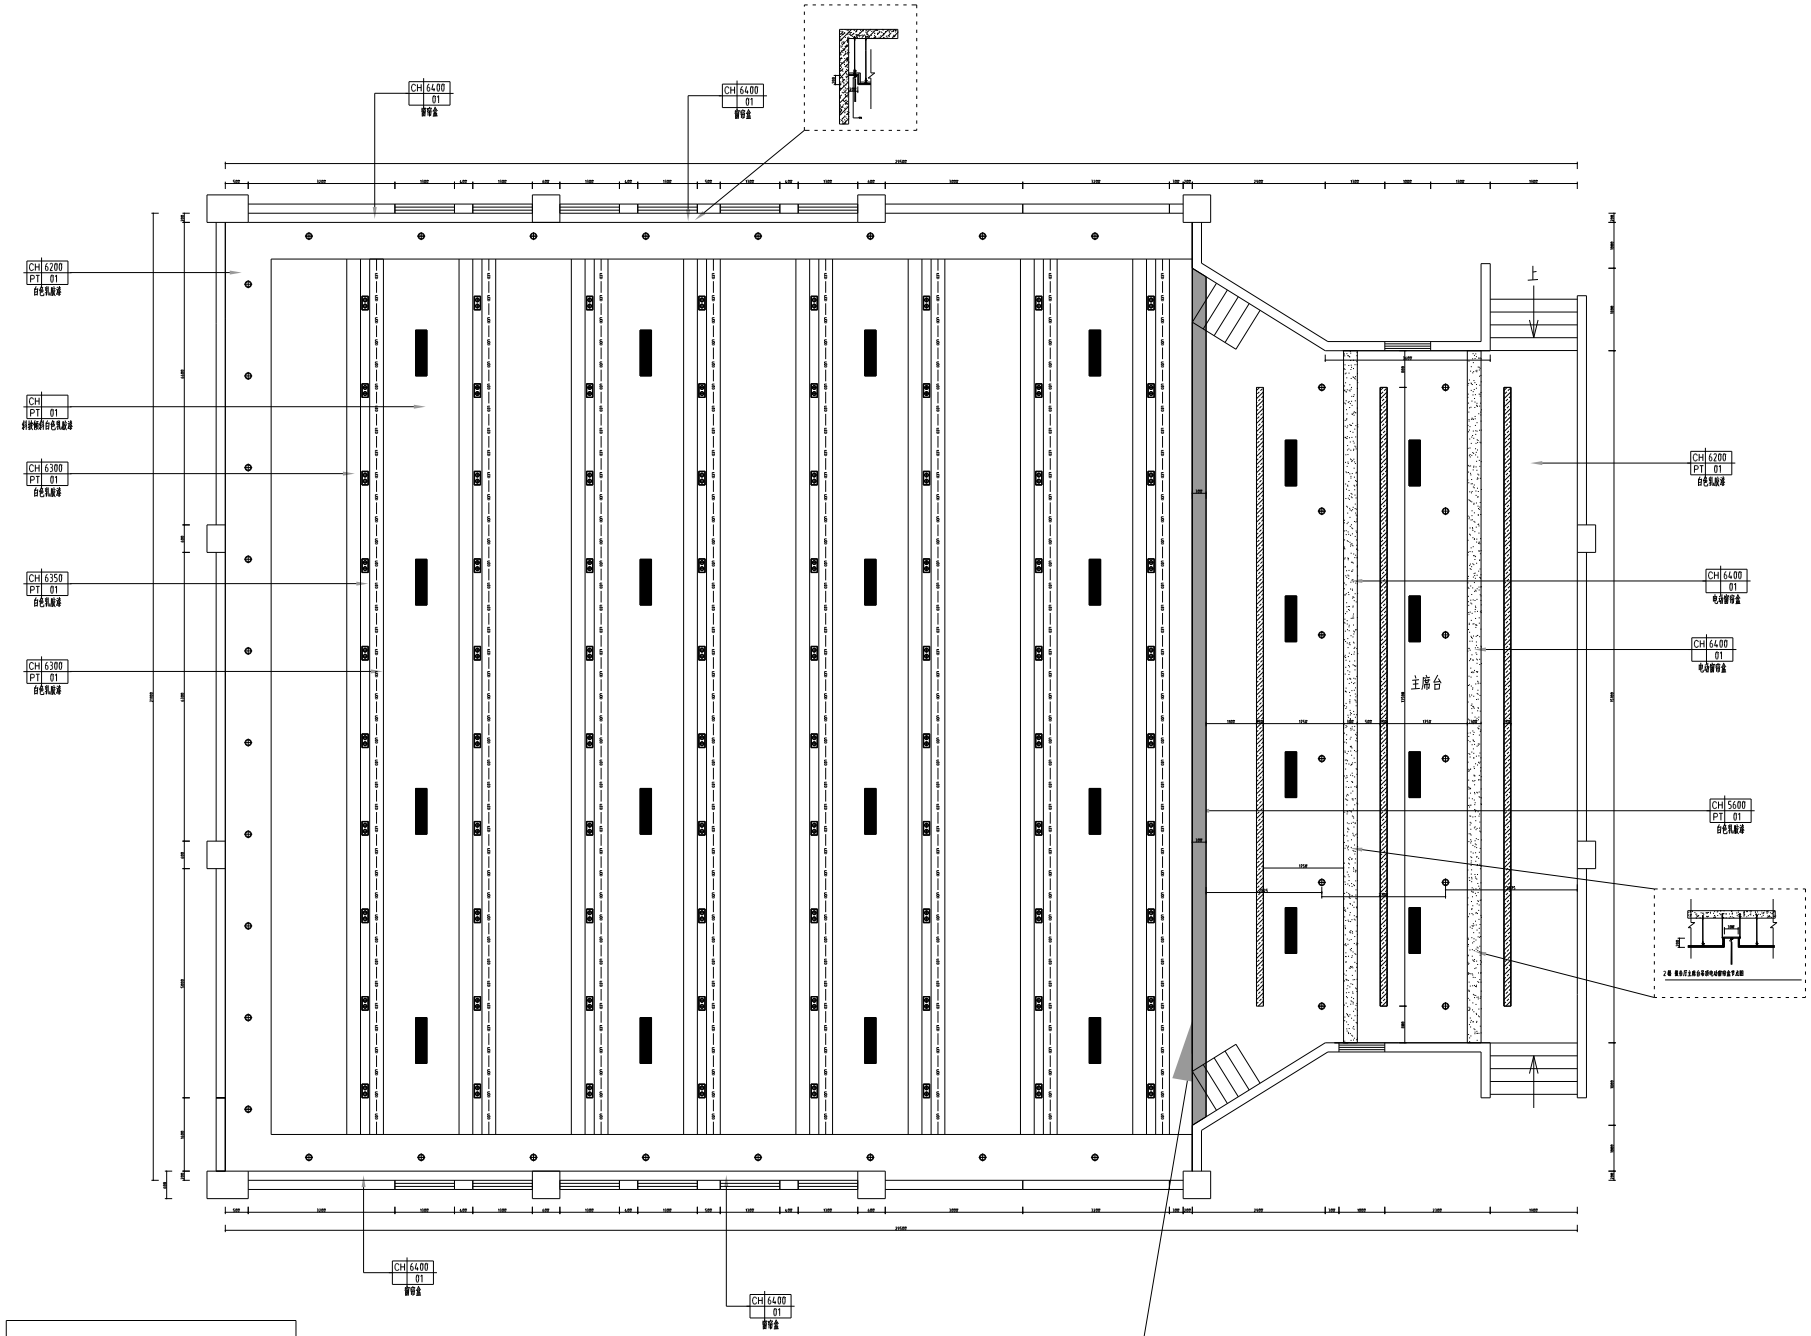

空调出风口示意图

备注:设计图纸仅供参考,请按照现场尺寸施工为准

FURNITURE/ FIXTURE PLAN

二楼报告厅吊顶尺寸图 SCALE 1:1@A3

This Drawing & design are copyright and no portion may be reproduced without the written permission of the Architects.

Use written dimension or grid lines. Measurements to existing work to be checked on site.

This drawing is to be read in conjunction with the specification & conditions of contract, and with general architectural plans, structural plans and all other related drawing. Notify the architect immediately of any discrepancy found there in drawings not showing the list revision above are to be cancelled.

设计图纸版权属设计单位所有,未经允许,不得复制。

标注尺寸以图纸为准,现场施工前须核对后方可施工。

设计图纸仅供本项目使用,复制或用于其他项目须经设计师同意。

图纸名称 DRAWING NAME	二楼报告厅吊顶布置图
图号 SHEET NO.	2F-P1
出图日期 DATE	2023-00
设计阶段 PHASE	施工图设计
版本号 EDITION	
图纸规格 PAPER SIZE	

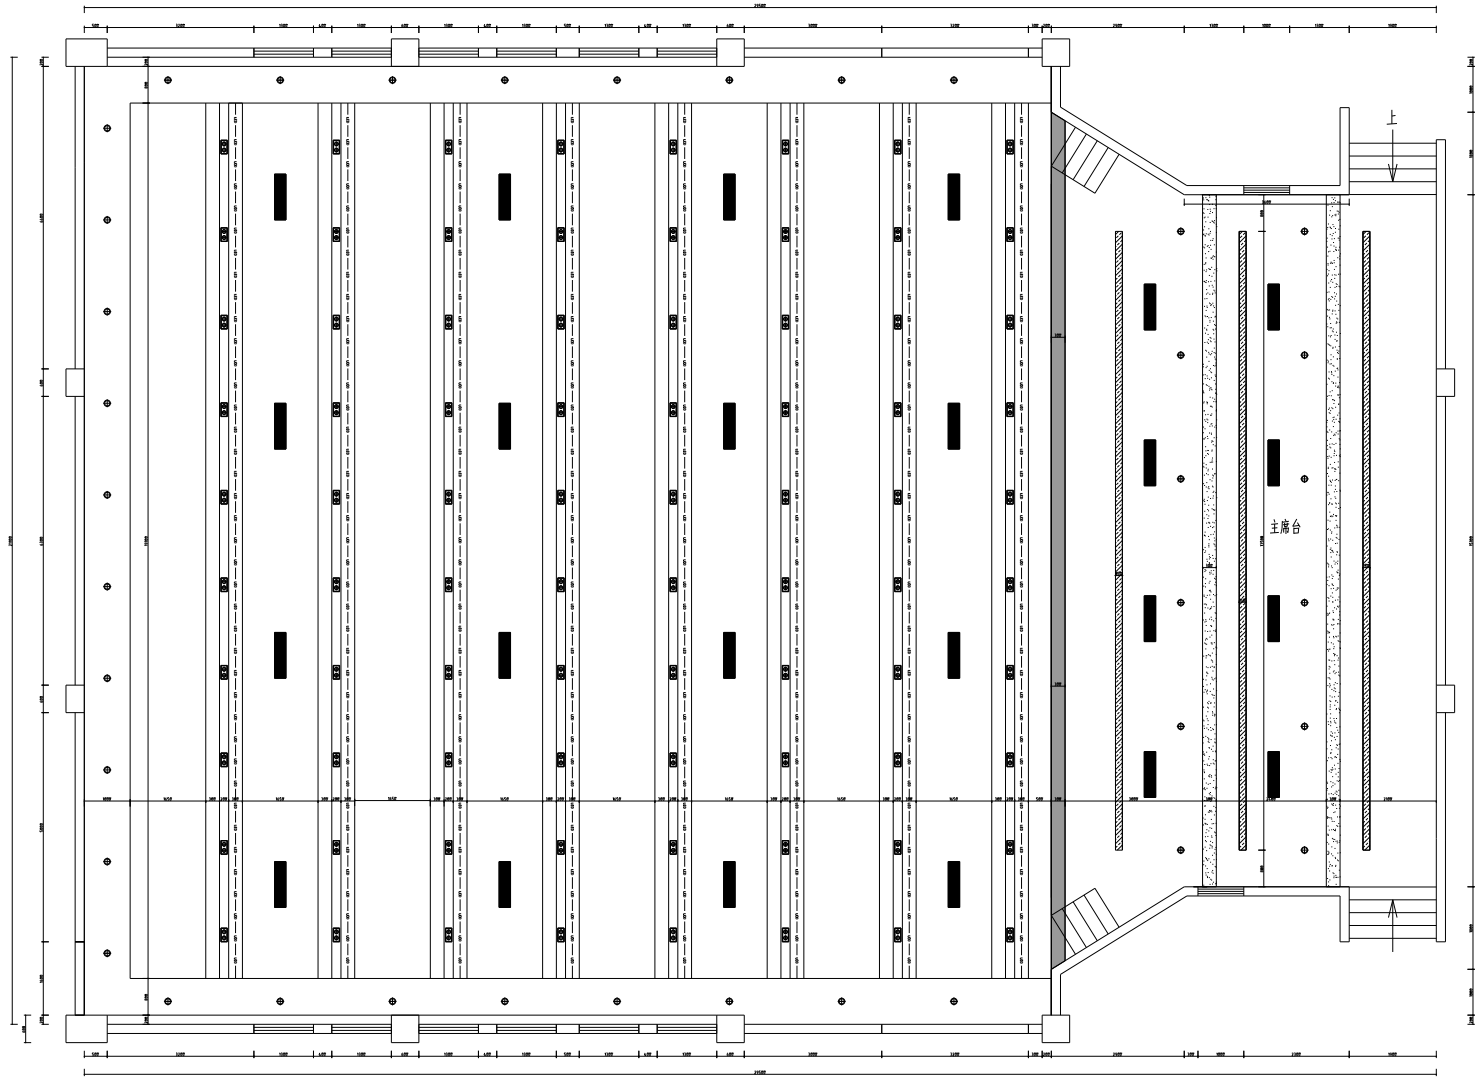

图例	名称
⊕	筒灯, 详见设计说明
⊕	筒灯, 详见设计说明
⊕⊕	筒灯双头, 详见设计说明
	成品LED灯槽
	LED灯带

备注:设计图纸仅供参考,请按照现场尺寸施工为准

FURNITURE/FIXTURE PLAN

二楼报告厅吊顶尺寸图 SCALE 1:1@A3

This Drawing & design are copyright and no portion may be reproduced without the written permission of the Architects.

Use written dimension or grid lines. Measurements to existing work to be checked on site.

This drawing is to be read in conjunction with the specification & conditions of contract, and with general architectural plans, structural plans and all other related drawing. Notify the architect immediately of any discrepancy found there in drawings not showing the list revision above are to be cancelled.

设计图纸版权归属设计公司所有,不得复制。

标注尺寸以图纸为准,现场施工前须核对尺寸。

设计图纸仅供本项目使用,未经许可不得用于其他项目。

设计师 SIGNATURE		
项目设计人 PRO. DESIGNER		
项目负责人 PROJ. MANAGER		
专业部门人 DIVISION CHIEF		
美术制图人 GRAPHICS		
审核签字 VERIFICATION		
审核人 APPROVED BY		
审核人 CHECKED BY		

工程名称 PROJECT NAME

工程编号 PROJECT NO.

图纸名称 DRAWING NAME

二楼报告厅吊顶尺寸图

图纸编号 SHEET NO.	2F-P1	
出图日期 DATE	2023-00	
设计阶段 PHASE	施工图设计	
版本号 EDITION		
图纸幅面 PAPER SIZE		
附件说明 FILE		

PRO. DESIGNER | PROJ. MANAGER | DECORATION | MECH. | S-ELEC. | M-ELEC. | STRUCT. | CIVIL | CIVIL CATCH. | MECH. | M-ELEC. | S-ELEC. | STRUCT. | CIVIL | DECORATION | PROJ. MANAGER | PRO. DESIGNER | GRAPHICS | CHECKED BY | APPROVED BY | CHECKED BY | GRAPHICS

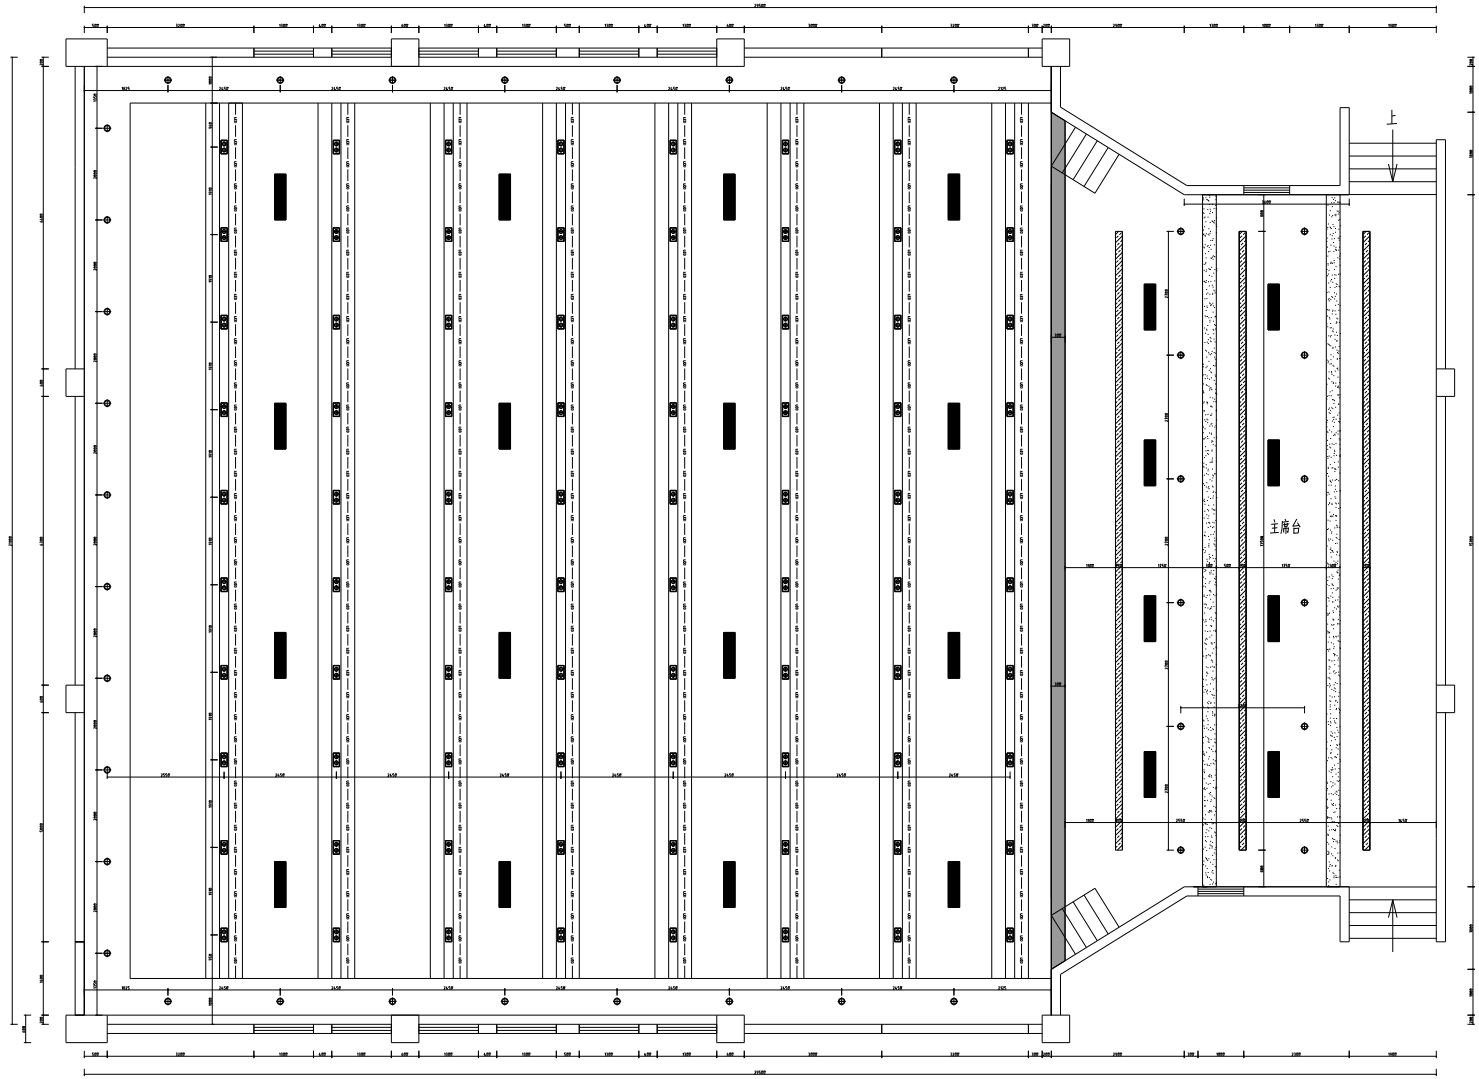

图例	名称
⊕	嵌入式 灯具规格XXX
⊕	嵌入式 灯具规格XXX
⊕	嵌入式 灯具规格XXX
	成品LED灯槽
	LED灯带

备注:设计图纸仅供参考,请按照现场尺寸施工为准

FURNITURE/ FIXTURE PLAN

二楼报告厅灯具尺寸图 SCALE 1:1@A3

This Drawing & design are copyright and no portion may be reproduced without the written permission of the Architects.

Use written dimension or grid lines. Measurements to existing work to be checked on site.

This drawing is to be read in conjunction with the specification & conditions of contract, and with general architectural plans. structural plans and all other related drawing. Notify the architect immediately of any discrepancy found there in drawings not showing the list revision above are to be cancelled.

设计图纸版权归属标准,未经许可,不得复制。

标注尺寸以图纸为准,现场施工前须核对图纸后施工。

设计图纸仅供合同文件全部图纸,发现错误请立即通知设计师。

设计者 SIGNATURE		
专业负责人 PRO. DESIGNER		
工程主持人 PRO. MANAGER		
专业部门人 DIVISION CHIEF		
设计制图人 GRAPHICS		
审核者字 VERIFICATION		
审 定 人 APPROVED BY		
审 核 人 CHECKED BY		

工程名称 PROJECT NAME

工程编号 PROJECT NO.

图 名 DRAWING NAME

二楼报告厅灯具尺寸图

图 号 SHEET NO.	2F-P1
出图日期 DATE	2023-00
设计阶段 PHASE	施工图设计
版 本 号 EDITION	
图 幅 PAPER SIZE	

附件备注 FILE

专业 DISCIPLINE: PRO. DESIGNER | PRO. MANAGER | DECORATION | MEDIA | STRUCT. | M-ELEC. | S-ELEC. | MECH. | CIVIL CATCH. | GRAPHICS | CHECKED BY | APPROVED BY

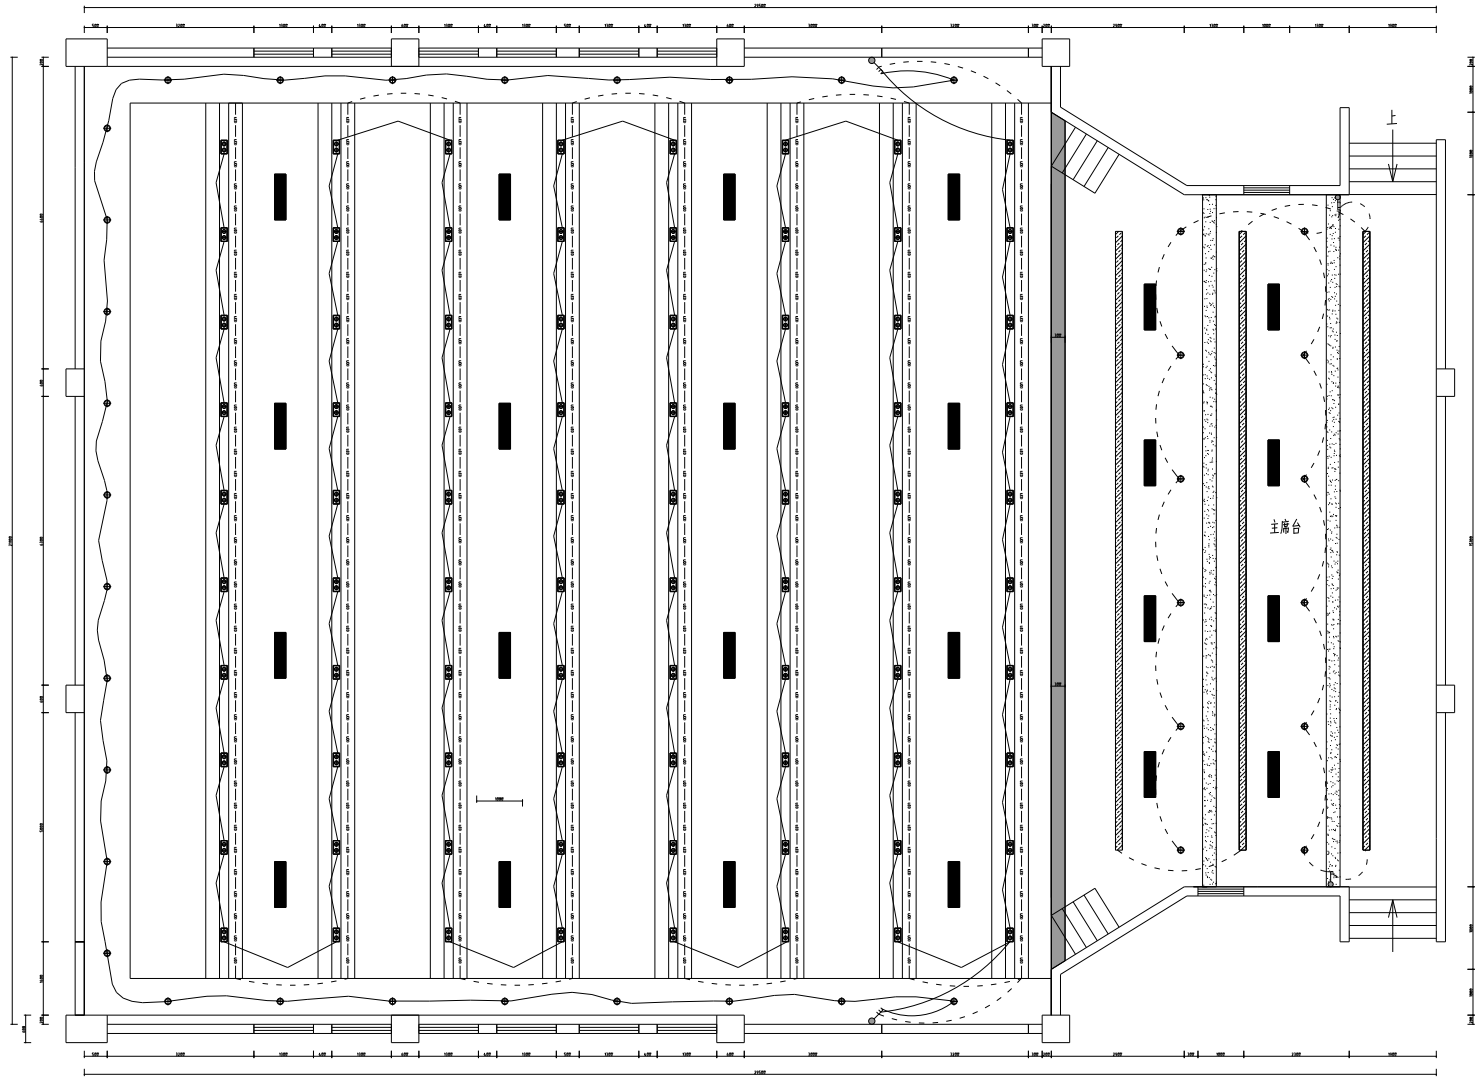

图例	名称
	单联单控开关
	双联单控开关
	三联单控开关
	空调开关
注:成处距地面完成面1300mm安装	

备注:设计图纸仅供参考,请按照现场尺寸施工为准

FURNITURE/ FIXTURE PLAN

二楼报告厅开关定位图 SCALE 1:1@A3

This Drawing & design are copyright and no portion may be reproduced without the written permission of the Architects.

Use written dimension or grid lines. Measurements to existing work to be checked on site.

This drawing is to be read in conjunction with the specification & conditions of contract, and with general architectural plans. structural plans and all other related drawing. Notify the architect immediately of any discrepancy found there in drawings not showing the list revision above are to be cancelled.

设计图纸版权属原创,未经许可,不得复制。

标注尺寸以图纸为准,现场施工前须核对尺寸。

设计图纸仅供方案报批用,不能用于施工。

项目名称 PROJECT NAME		
项目编号 PROJECT NO.		
图纸名称 DRAWING NAME	二楼报告厅开关定位图	
图纸编号 SHEET NO.	2F-P1	
出图日期 DATE	2023-00	
设计阶段 PHASE	施工图设计	
版本号 EDITION		
图纸幅面 PAPER SIZE		
归档备注 FILE		

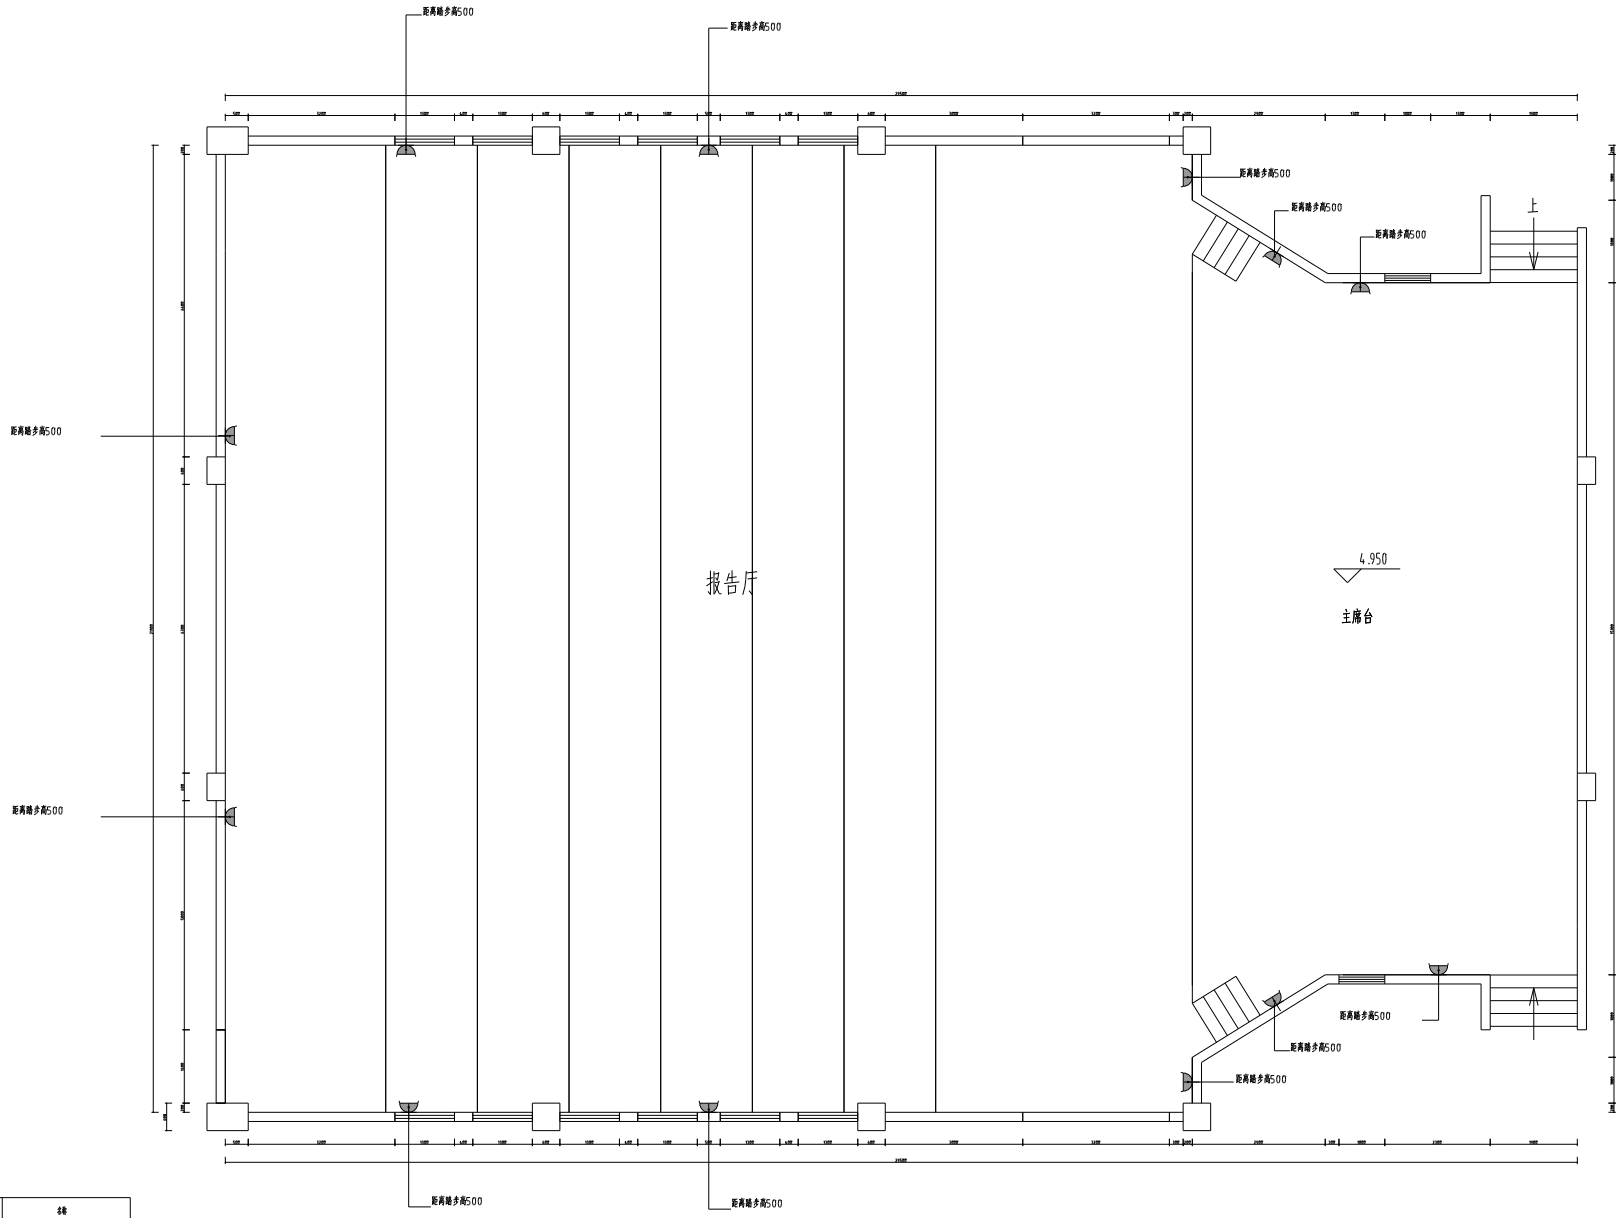

图例	名称
	多媒体盒 H:0M
	多媒体盒 H:900MM
TO	网络插座 H:300MM
	电源多媒体盒
J	接线箱弱电机盒

备注:设计图纸仅供参考,请按照现场尺寸施工为准

FURNITURE/ FIXTURE PLAN

二楼报告厅插座定位图 SCALE 1:1@A3

This Drawing & design are copyright and no portion may be reproduced without the written permission of the Architects.

Use written dimension or grid lines. Measurements to existing work to be checked on site.

This drawing is to be read in conjunction with the specification & conditions of contract, and with general architectural plans. structural plans and all other related drawing. Notify the architect immediately of any discrepancy found there in drawings not showing the list revision above are to be cancelled.

设计图纸版权归属所有,未经许可,不得复制。

标注尺寸以图纸为准,现场有调整时请及时告知。

设计图纸仅供方案报批用,实施阶段请按甲方要求进行修改。

设计师 SIGNATURE		
项目设计人 PROJ. DESIGNER		
项目经理人 PROJ. MANAGER		
专业负责人 DIVISION CHIEF		
图形制图人 GRAPHICS		
审核者 VERIFICATION		
审定人 APPROVED BY		
审核人 CHECKED BY		

工程名称 PROJECT NAME

工程编号 PROJECT NO.

图 名 DRAWING NAME

二楼报告厅插座定位图

图 号 SHEET NO.	2F-P1
出图日期 DATE	2023-00
设计阶段 PHASE	施工图设计
版 本 号 EDITION	
图 幅 PAPER SIZE	

附件目录 FILE

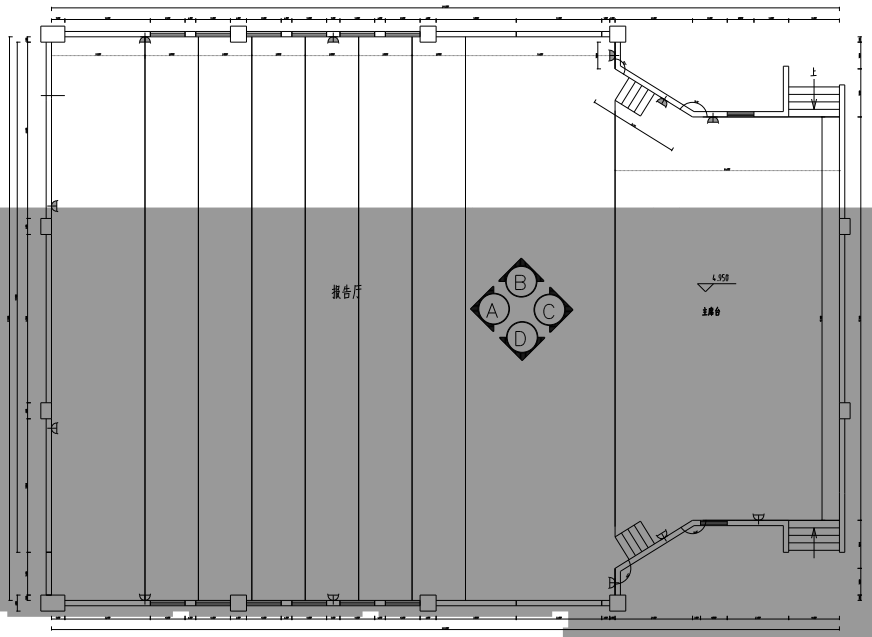

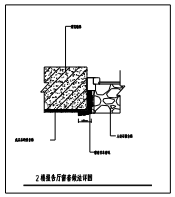

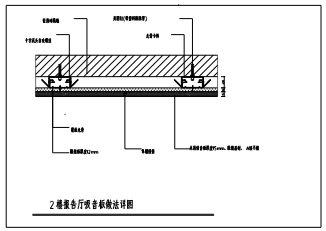

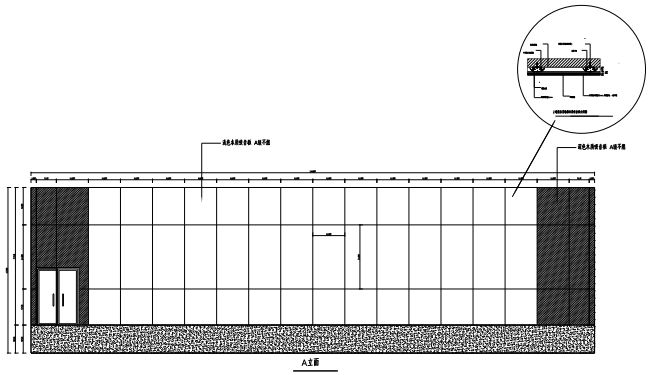

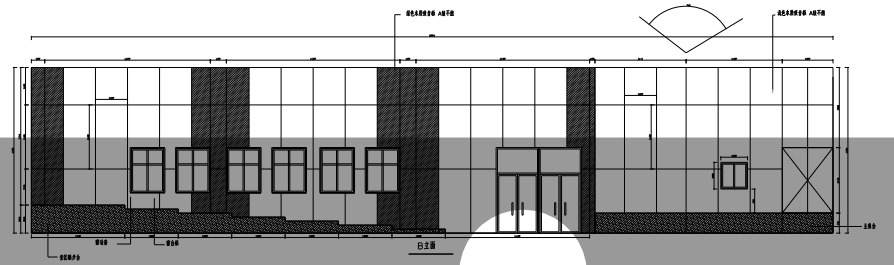

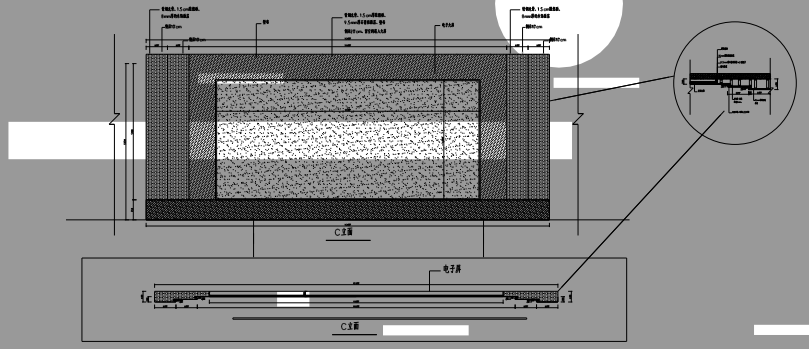

FURNITURE/ FIXTURE PLAN

二楼报告厅墙立面索引图 SCALE 1:1@A3

备注:设计图纸仅供参考,请按照现场尺寸施工为准

This Drawing & design are copyright and no portion may be reproduced without the written permission of the Architects.

Use written dimension or grid lines. Measurements to existing work to be checked on site.

This drawing is to be read in conjunction with the specification & conditions of contract, and with general architectural plans, structural plans and all other related drawing. Notify the architect immediately of any discrepancy found there in drawings not showing the list revision above are to be cancelled.

设计图版权所有翻制,未经许可,不得复制。

标注尺寸以图纸为准,现场有调整时请予告知。

设计图需结合其它专业图纸使用,发现错误请立即通知设计师。

图纸名称 DRAWING NAME	二楼报告厅墙立面索引图
图纸编号 SHEET NO.	2F-P1
出图日期 DATE	2023-00
项目阶段 PHASE	施工图设计
版 本 号 EDITION	
图 幅 PAPER SIZE	
附件记录 FILE	

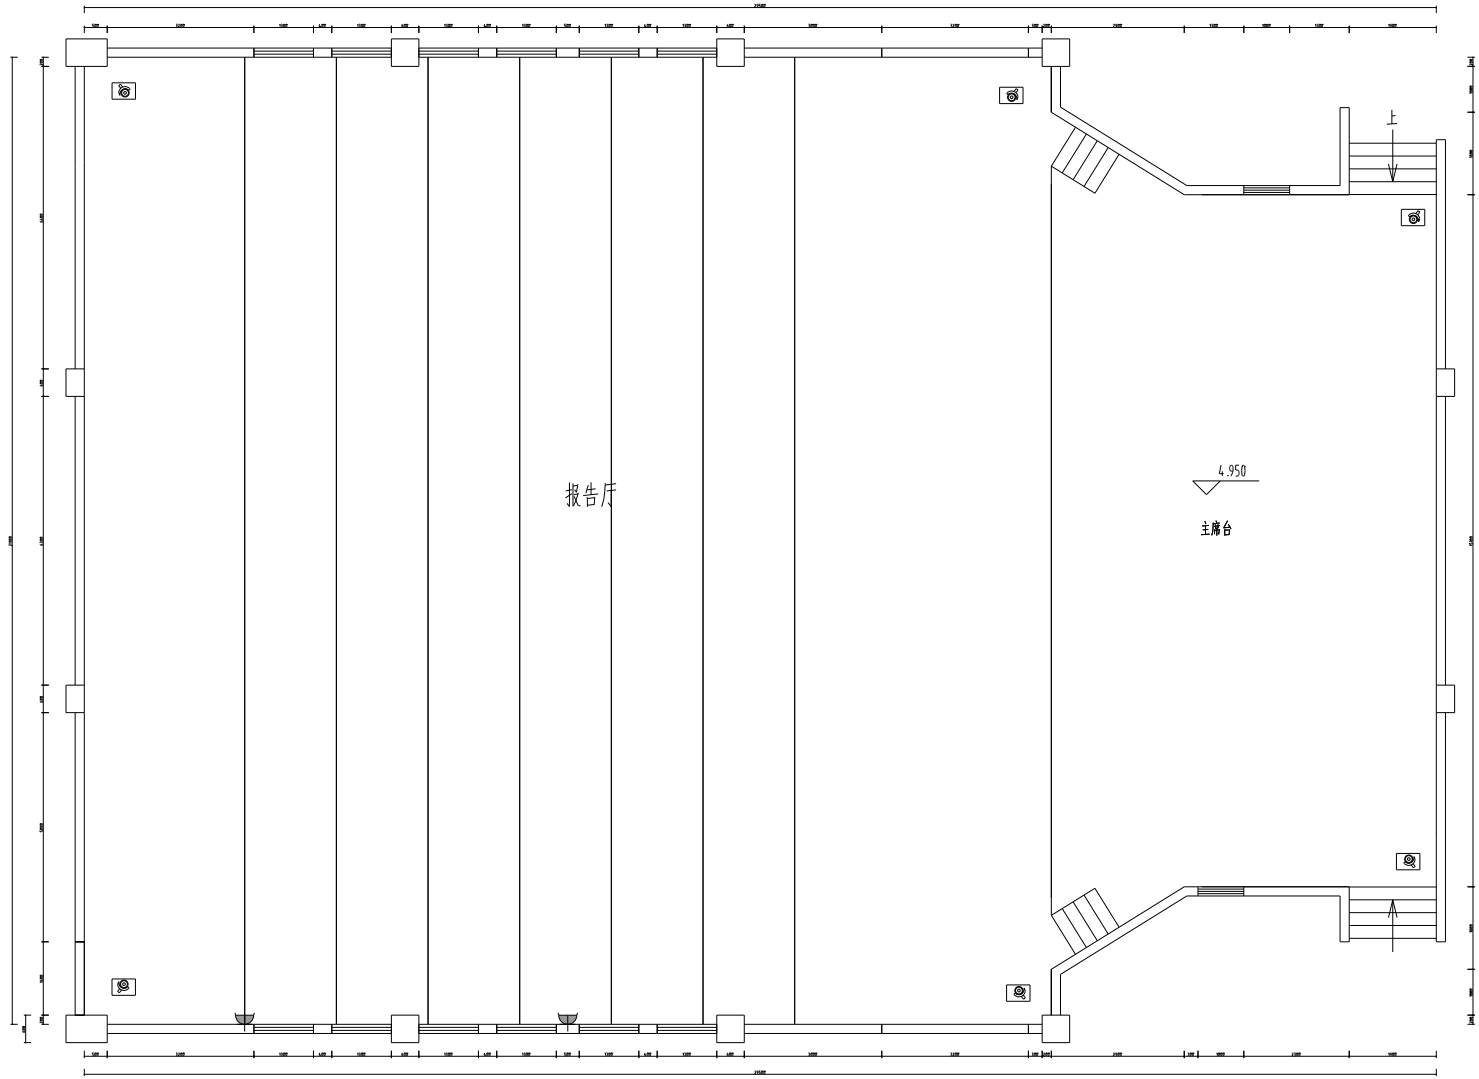

图示：　监控

备注:设计图纸仅供参考,请按照现场尺寸施工为准

FURNITURE/FIXTURE PLAN

二楼报告厅监控定位图　SCALE 1:1@A3

This Drawing & design are copyright and no portion may be reproduced without the written permission of the Architects.

Use written dimension or grid lines. Measurements to existing work to be checked on site.

This drawing is to be read in conjunction with the specification & conditions of contract, and with general architectural plans, structural plans and all other related drawing. Notify the architect immediately of any discrepancy found there in drawings not showing the list revision above are to be cancelled.

设计图纸版权属原创,未经许可,不得复制。

标注尺寸以图纸为准,任何情况请勿量取图形为准。

设计图纸仅供方案报批用,无施工效力。

设计师 SIGNATURE		
方案设计人 PRO. DESIGNER		
工程主持人 PRO. MANAGER		
专业负责人 DIVISION CHIEF		
设计制图人 GRAPHICS		
审核者 VERIFICATION		
审定人 APPROVED BY		
审核人 CHECKED BY		

工程名称 PROJECT NAME

工程编号 PROJECT NO.

图 名 DRAWING NAME: 二楼报告厅监控定位图

图 号 SHEET NO.	2F-P1
出图日期 DATE	2023-00
设计阶段 PHASE	施工图设计
版 本 号 EDITION	
图 幅 PAPER SIZE	

附件目录 FILE

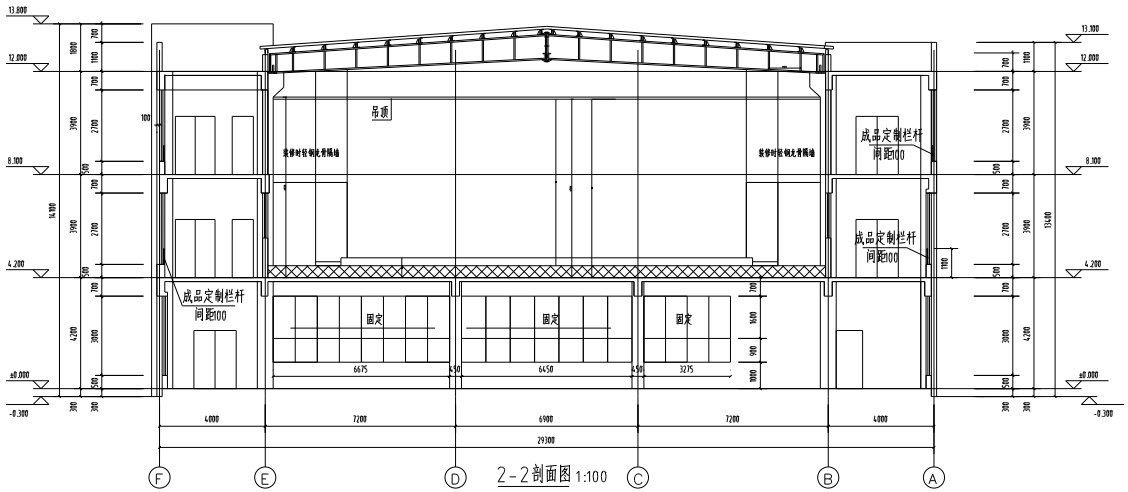

2-2剖面图 1:100

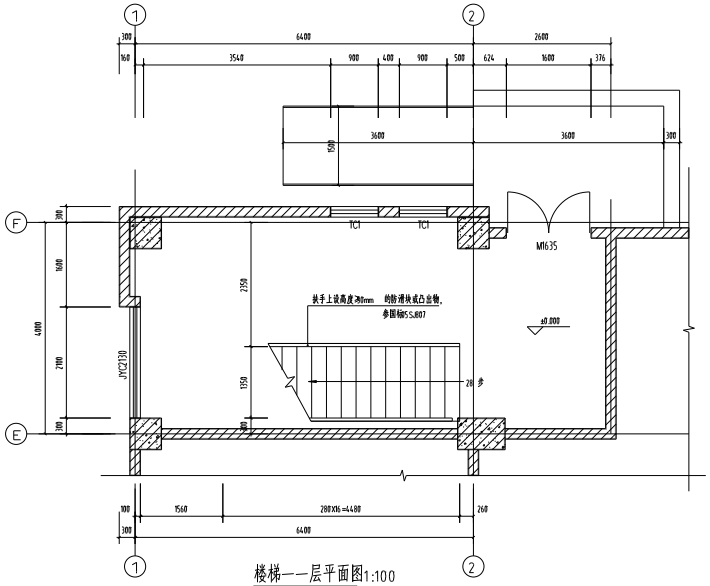

楼梯一一层平面图1:100

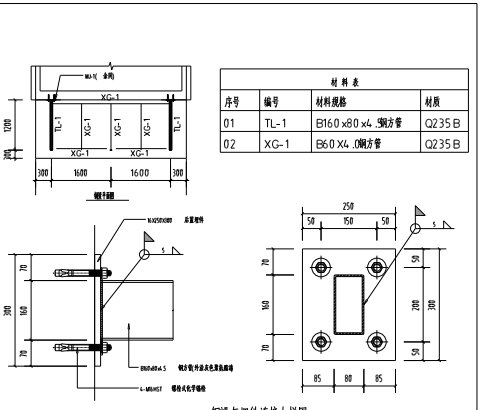

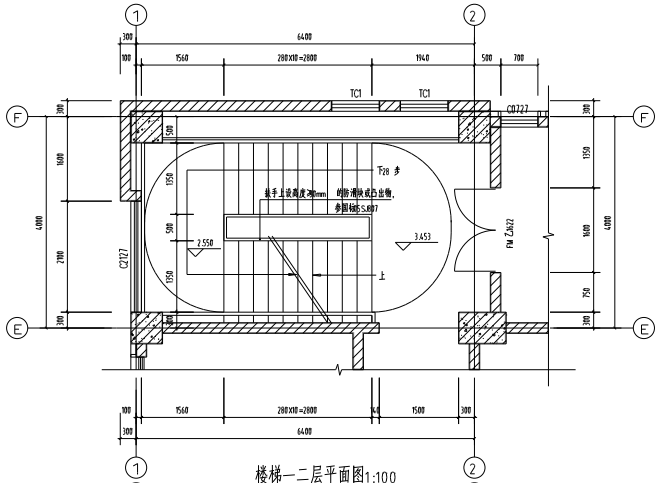

楼梯一二层平面图1:100

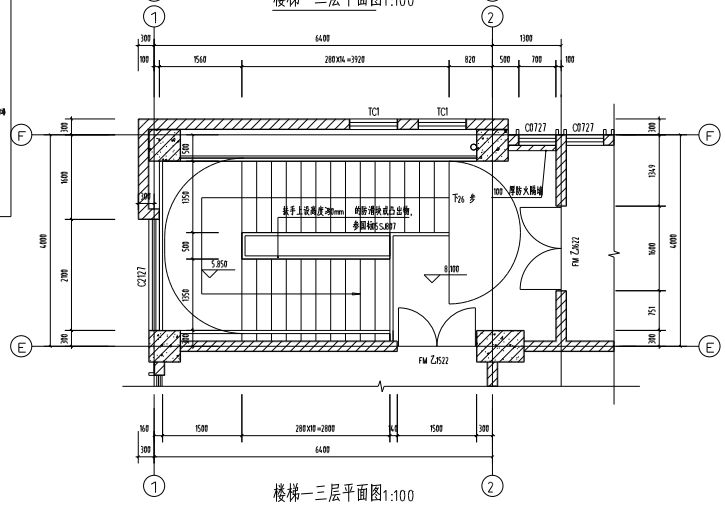

楼梯一三层平面图1:100

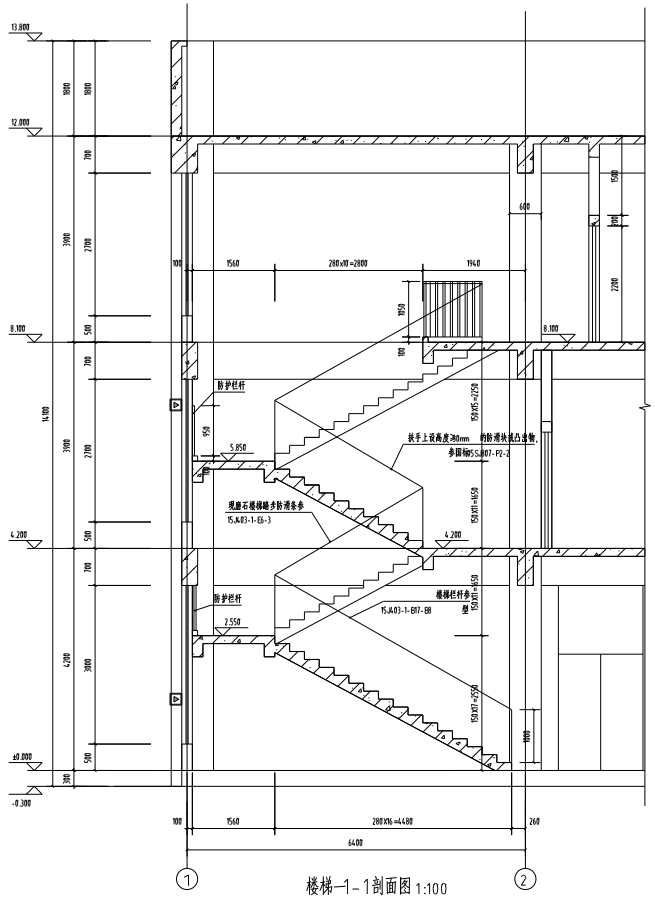

楼梯一1-1剖面图 1:100

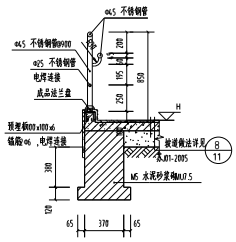

无障碍坡道剖面大样1:25

中城科泽工程设计有限责任公司
ZHONGCHENG KEZE ENGINEERING DESIGN CO., LTD

制图 DRAWN BY	沈小灿	
设计 DESIGNED BY	沈小灿	
校对 CHECKED BY	施晓军	
专业负责人	杨学成	
项目负责人	杨学成	
审核	杨学成	
审定	张浩	

建筑		电气	
结构		给排水	
给排水		暖通	

建设单位 CLIENT	连云港市板桥中心小学
工程名称 PROJECT	连云港市板桥中心小学教师周转房和校区食堂项目开行
图纸名称 DRAWING TITLE	2-2剖面图 大样图

项目编号 JOB NO.	21JSL012	图号 DRAWING NO.	建施 12 A
设计阶段 STAGE	施工图	版次 REVISION	A
比例 SCALE	1:100	日期 DATE	2021.08

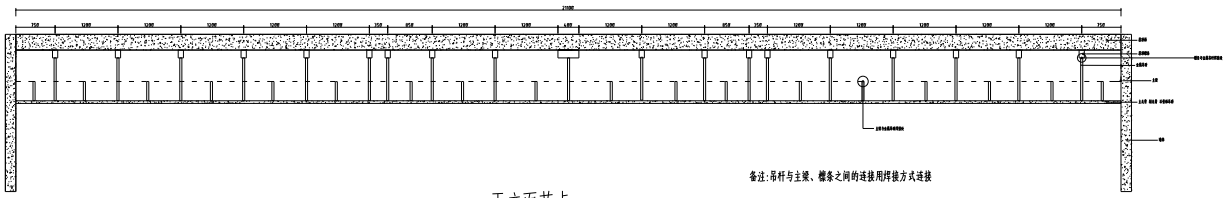

正立面节点

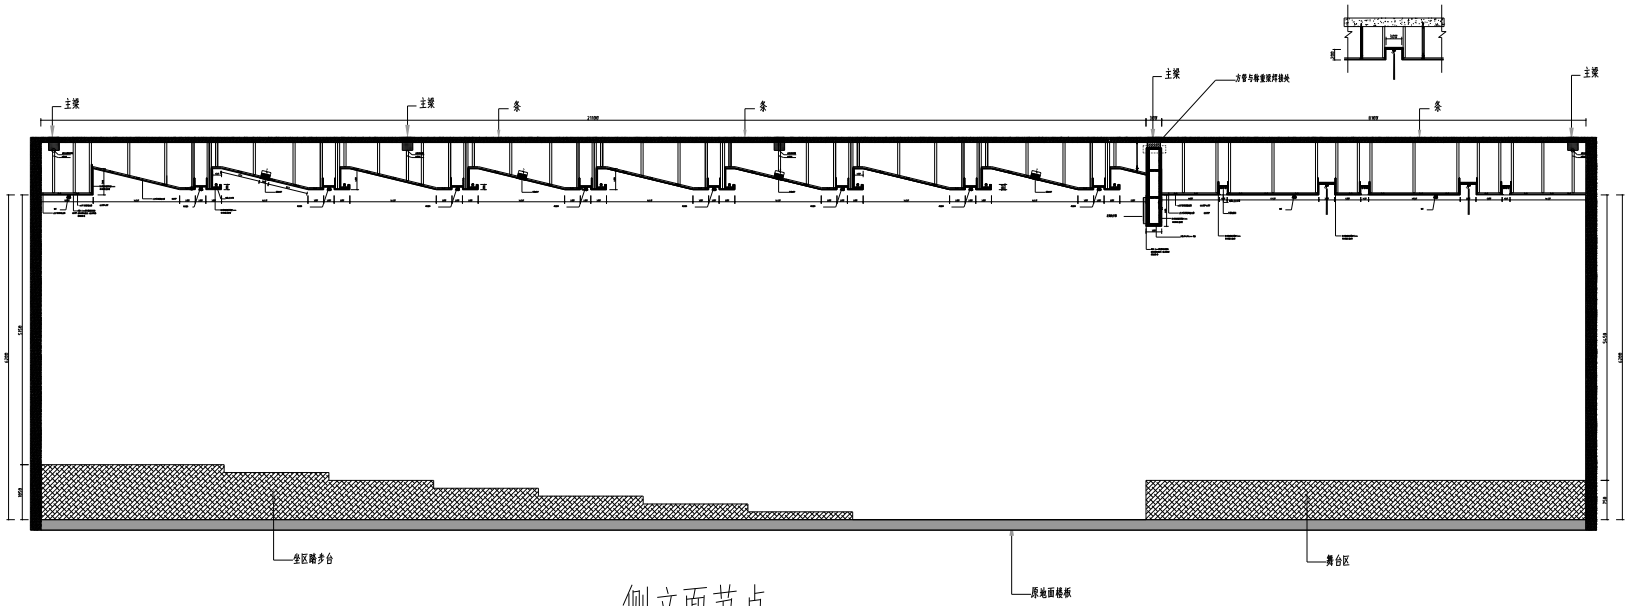

侧立面节点

2楼　　报告厅天花节点图

备注:设计图纸仅供参考,请按照现场尺寸施工为准

This Drawing & design are copyright and no portion may be reproduced without the written permission of the Architects.

Use written dimension or grid lines. Measurements to existing work to be checked on site.

This drawing is to be read in conjunction with the specification & conditions of contract, and with general architectural plans, structural plans and all other related drawing. Notify the architect immediately of any discrepancy found there in drawings not showing the list revision above are to be cancelled.

设计图纸版权属设计单位所有,未经许可,不得复制。

标注尺寸以图纸为准,注意现场调整与开洞。

设计图纸仅供参考,其它专业图纸使用,发现错误请立即通知设计师。

图纸章节 SIGNATURE		
项目设计人 PRO. DESIGNER		
项目主持人 PROJ. MANAGER		
专业负责人 DIVISION CHIEF		
图纸绘制人 GRAPHICS		
图纸审核 VERIFICATION		
审定人 APPROVED BY		
审核人 CHECKED BY		

工程名称 PROJECT NAME		
工程编号 PROJECT NO.		
图 名 DRAWING NAME		
图 号 SHEET NO.	二楼报告厅	
出图日期 DATE	2023-00	
设计阶段 PHASE	施工图设计	
版 本 号 EDITION		
图 幅 PAPER SIZE		
附件说明 FILE		

GRAPHICS | CHECKED BY | APPROVED BY | CAVE CATCH. | MECH. | ELEC. | S.ELEC. | STRUCT. | ARCH. | DECORATION | PROJ. MANAGER | PROJ. DESIGNER

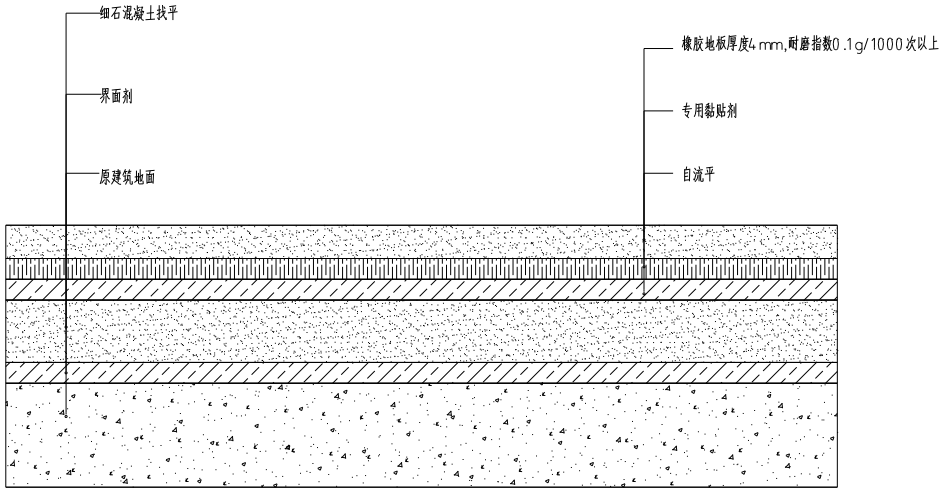

2楼报告厅地面橡胶地板做法详图

橡胶地板 因地面错层有高度差 所以橡胶地面完成后厚度70 mm

备注:设计图纸仅供参考,请按照现场尺寸施工为准

This Drawing & design are copyright and no portion may be reproduced without the written permission of the Architects.

Use written dimension or grid lines. Measurements to existing work to be checked on site.

This drawing is to be read in conjunction with the specification & conditions of contract, and with general architectural plans. structural plans and all other related drawing. Notify the architect immediately of any discrepancy found there in drawings not showing the list revision above are to be cancelled.

设计图纸版权归属此,未经允可,不得复制。

标注尺寸以图纸为准注意现场调整相关协调。

设计图纸仅供合共完全相符使用,发现错误请立即通知设计师。

审核签字 SIGNATURE		
主要设计人 PRO. DESIGNER		
工程主持人 PRO. MANAGER		
专业负责人 DIVISION CHIEF		
设计制图人 GRAPHICS		
审核签字 VERIFICATION		
审 定 人 APPROVED BY		
审 核 人 CHECKED BY		

工程名称 PROJECT NAME

工程编号 PROJECT NO.

图 名 DRAWING NAME

图 号 SHEET NO.	
出图日期 DATE	2023-00
设计阶段 PHASE	施工图设计
版 本 号 EDITION	
图 幅 PAPER SIZE	

归档记录 FILE

PRO. DESIGNER | PRO. MANAGER | DECORATION | MECH. | STRUCT. | S.ELEC. | M.ELEC. | MECH. | CIVIL CATCH. | STRUCT. | MECH. | CHECKED BY | APPROVED BY | GRAPHICS

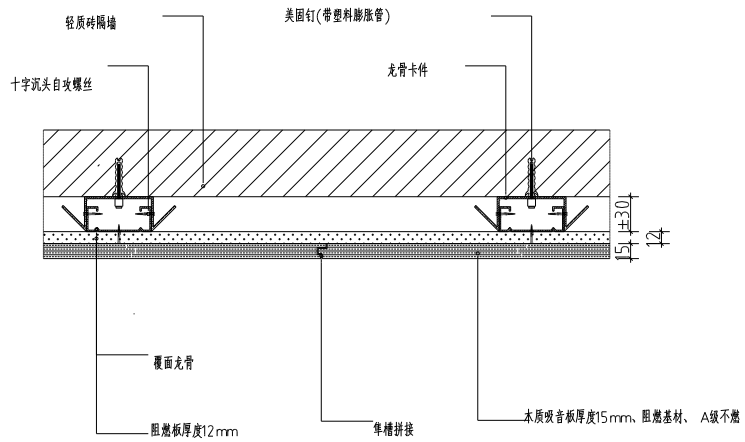

2楼报告厅吸音板做法详图

备注:设计图纸仅供参考,请按照现场尺寸施工为准

This Drawing & design are copyright and no portion may be reproduced without the written permission of the Architects.

Use written dimension or grid lines. Measurements to existing work to be checked on site.

This drawing is to be read in conjunction with the specification & conditions of contract, and with general architectural plans. structural plans and all other related drawing. Notify the architect immediately of any discrepancy found there in drawings not showing the list revision above are to be cancelled.

设计图纸版权归属相关,未经许可,不得复制。

标注尺寸以图纸为准注意现场调整时请及时改。

设计图纸仅供方完全理解使用,发现错误请立即通知设计师。

设计师 SIGNATURE		
项目设计人 PRO. DESIGNER		
项目经理人 PROJ. MANAGER		
专业负责人 DIVISION CHIEF		
美术编辑人 GRAPHICS		
审核者 VERIFICATION		
审核人 APPROVED BY		
审核人 CHECKED BY		

工程名称 PROJECT NAME

工程编号 PROJECT NO.

图 名 DRAWING NAME

图 号 SHEET NO.	
出图日期 DATE	2023-00
设计阶段 PHASE	施工图设计
版 本 EDITION	
图 幅 PAPER SIZE	

归档记录 FILE

PRO. DESIGNER | PROJ. MANAGER | DECORATION | MECH. | STRUCT. | ELEC. | M-ELEC. | MECH. | CIVIL CATCH. | ARCH. | CHECKED BY | APPROVED BY | GRAPHICS

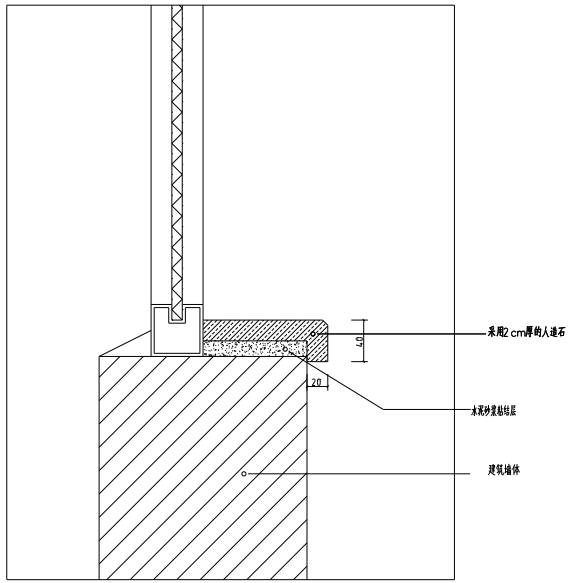

报告厅窗台板做法详图

备注:设计图纸仅供参考,请按照现场尺寸施工为准

This Drawing & design are copyright and no portion may be reproduced without the written permission of the Architects.

Use written dimension or grid lines. Measurements to existing work to be checked on site.

This drawing is to be read in conjunction with the specification & conditions of contract, and with general architectural plans, structural plans and all other related drawing. Notify the architect immediately of any discrepancy found there in drawings not showing the list revision above are to be cancelled.

设计图纸版权归属所有,未经许可,不得复制。

标注尺寸以图纸为准,现场施工前须核对尺寸。

设计图纸仅供本次专业图纸使用,发现错误请及时联系设计师。

设计师 SIGNATURE		
项目设计人 PRO. DESIGNER		
项目主持人 PRO. MANAGER		
专业负责人 DIVISION CHIEF		
制图人 GRAPHICS		
审核者 VERIFICATION		
审定人 APPROVED BY		
审查人 CHECKED BY		

工程名称 PROJECT NAME

工程编号 PROJECT NO.

图 名 DRAWING NAME

图 号 SHEET NO.	
出图日期 DATE	2023-00
设计阶段 PHASE	施工图设计
版 本 EDITION	
图 幅 PAPER SIZE	

归档记录 FILE

项目设计 PRO. DESIGNER	
项目主持 PRO. MANAGER	
建筑 ARCH.	
结构 STRUCT.	
给排水 S.ELEC.	
暖通 M.ELEC.	
土建 CIVIL	
装饰 DECORATION	
园林 LAND.	
幕墙 CURTAIN WALL	
制图 GRAPHICS	
审核 CHECKED BY	
审定 APPROVED BY	

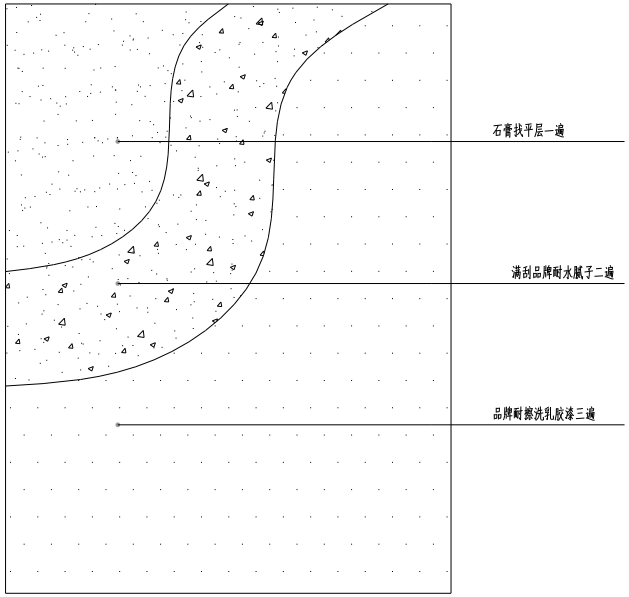

乳胶漆做法详图

备注:设计图纸仅供参考,请按照现场尺寸施工为准

This Drawing & design are copyright and no portion may be reproduced without the written permission of the Architects.

Use written dimension or grid lines. Measurements to existing work to be checked on site.

This drawing is to be read in conjunction with the specification & conditions of contract, and with general architectural plans, structural plans and all other related drawing. Notify the architect immediately of any discrepancy found there in drawings not showing the list revision above are to be cancelled.

设计图纸版权归属甲方,未经许可,不得复制。

标注尺寸以图纸为准,现场施工前须核对尺寸。

设计图纸仅供本合同约定专业项目使用,发现错误请立即通知设计师。

设计师 SIGNATURE		
项目负责人 PRO. DESIGNER		
项目主持人 PRO. MANAGER		
专业负责人 DIVISION CHIEF		
美术编辑人 GRAPHICS		
审核者 VERIFICATION		
审定人 APPROVED BY		
审核人 CHECKED BY		

工程名称 PROJECT NAME

工程编号 PROJECT NO.

图 名 DRAWING NAME

图 号 SHEET NO.	
出图日期 DATE	2023-00
设计阶段 PHASE	施工图设计
版 本 号 EDITION	
图 幅 PAPER SIZE	

归档记录 FILE

PRO. DESIGNER | PRO. MANAGER | DECORATION | MECH. | STRUCT. | ELEC. | M-ELEC. | MECH. | CIVIL CATCH. | GRAPHICS | CHECKED BY | APPROVED BY

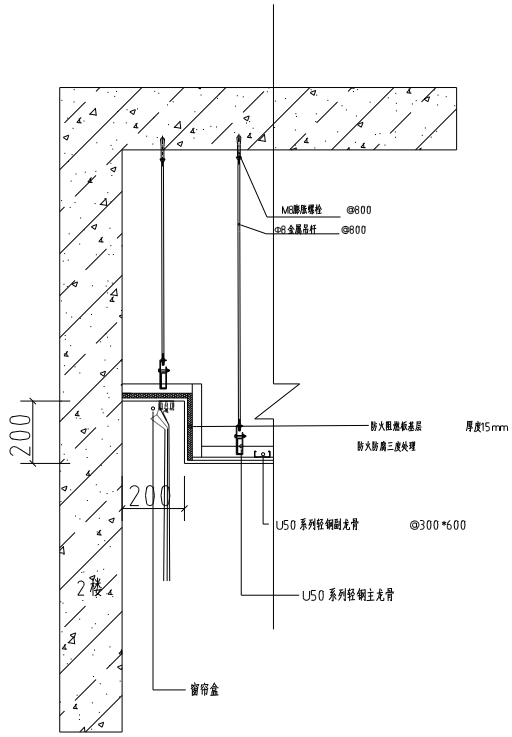

报告厅窗帘盒节点图

备注:设计图纸仅供参考,请按照现场尺寸施工为准

This Drawing & design are copyright and no portion may be reproduced without the written permission of the Architects.

Use written dimension or grid lines. Measurements to existing work to be checked on site.

This drawing is to be read in conjunction with the specification & conditions of contract, and with general architectural plans, structural plans and all other related drawing. Notify the architect immediately of any discrepancy found there in drawings not showing the list revision above are to be cancelled.

设计图纸版权归属所有,未经许可,不得复制。

标注尺寸以图纸为准注意现场调整细部节点。

设计图纸仅供方完全理解使用,发现错误请立即通知设计师。

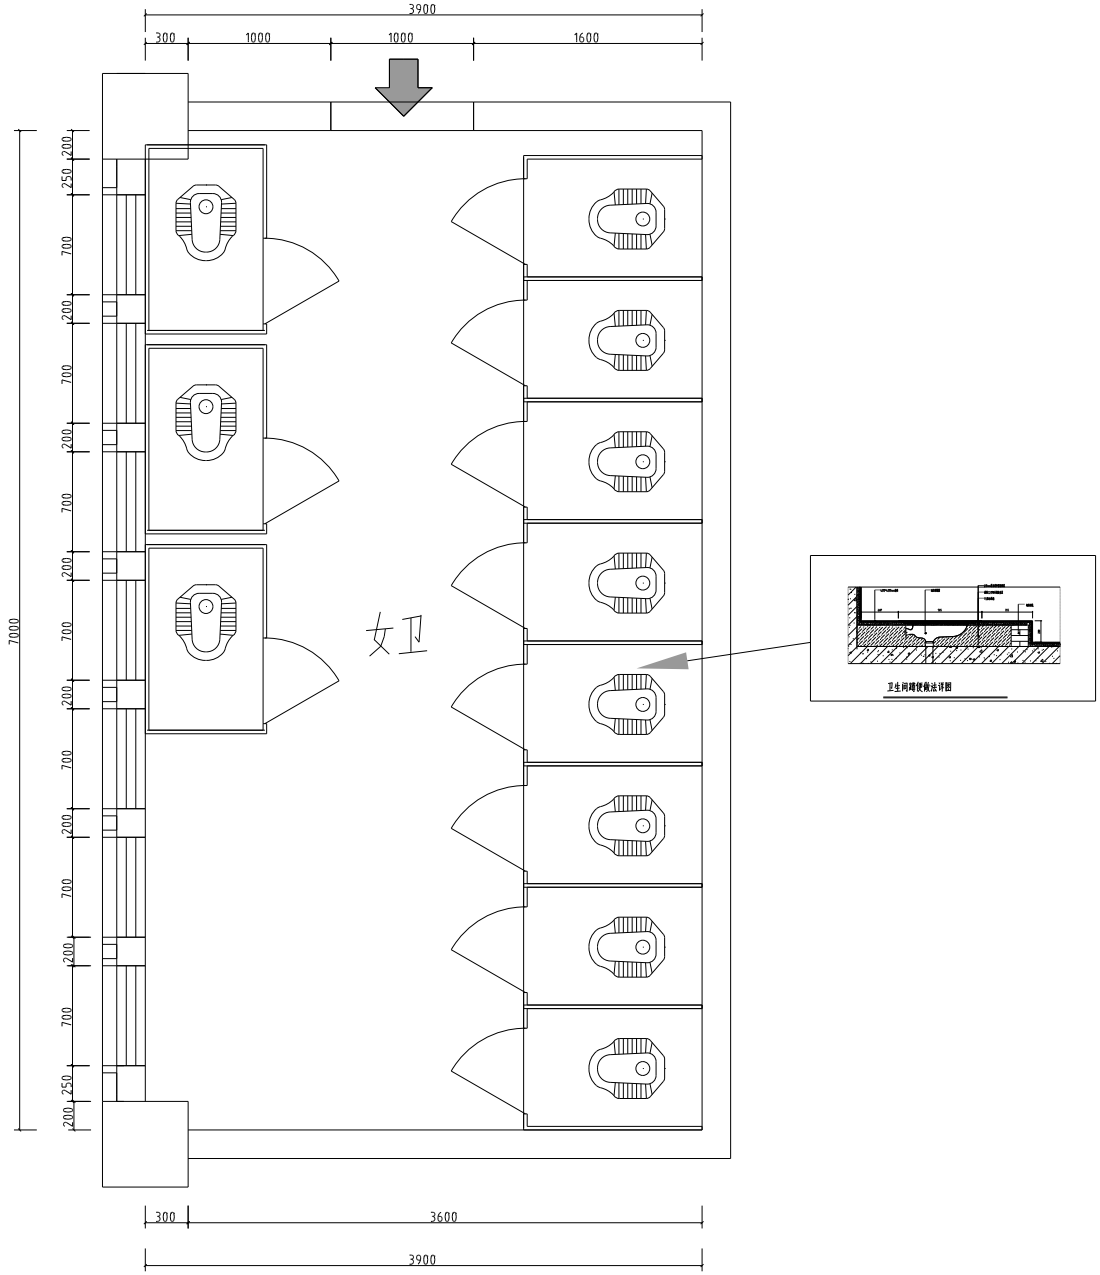

备注:设计图纸仅供参考,请按照现场尺寸施工为准

FURNITURE/ FIXTURE PLAN

二楼女卫平面布置图 SCALE 1:1@A3

This Drawing & design are copyright and no portion may be reproduced without the written permission of the Architects.

Use written dimension or grid lines. Measurements to existing work to be checked on site.

This drawing is to be read in conjunction with the specification & conditions of contract, and with general architectural plans, structural plans and all other related drawing. Notify the architect immediately of any discrepancy found there in drawings not showing the list revision above are to be cancelled.

设计图纸版权属设计公司所有,未经许可,不得复制。

标注尺寸以图纸为准,现场施工前必须核对图纸后方可施工。

设计图纸仅供本公司之专业图纸使用,发现错误请立即通知设计师。

图纸编号 DRAWING NAME	二楼女卫平面布置图
图号 SHEET NO.	2F-P2
出图日期 DATE	2023-00
设计阶段 PHASE	施工图设计
版本号 EDITION	
图纸规格 PAPER SIZE	

(800*800)防滑地砖
可用二级品牌地砖

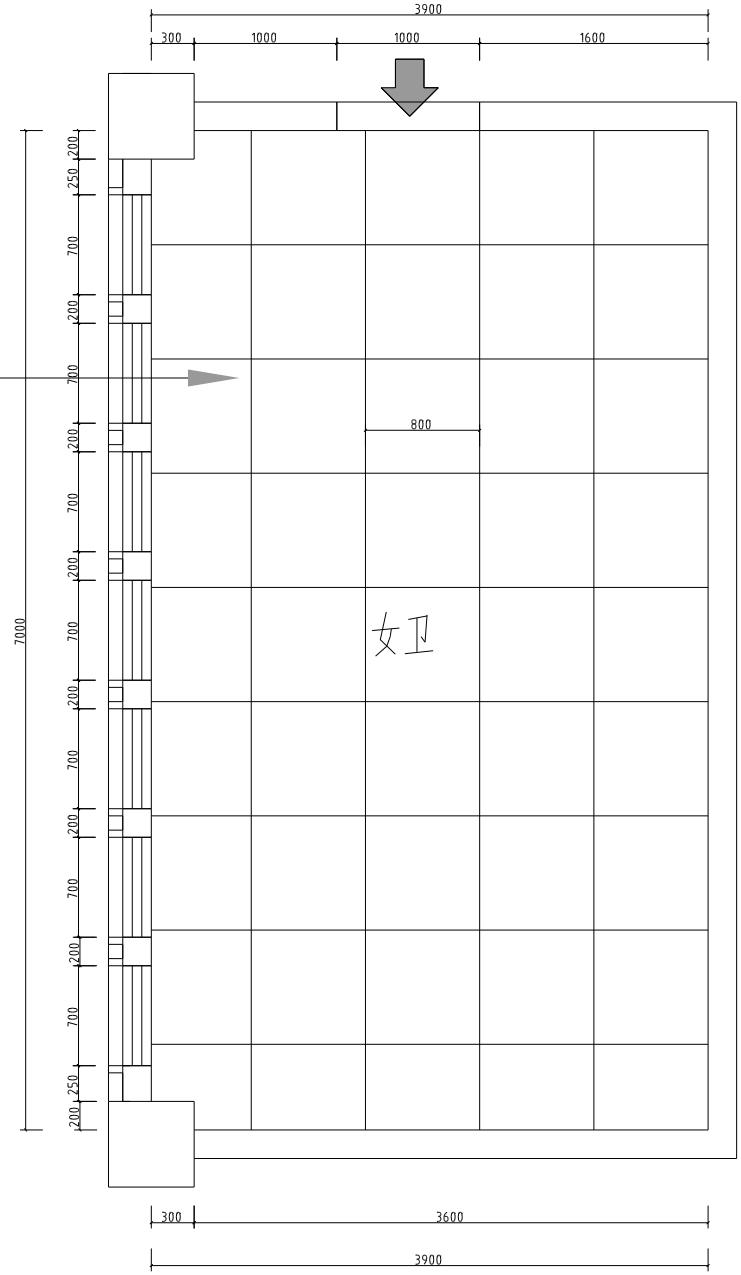

备注:设计图纸仅供参考,请按照现场尺寸施工为准

FURNITURE/ FIXTURE PLAN
二楼女卫瓷砖铺贴图 SCALE 1:1@A3

This Drawing & design are copyright and no portion may be reproduced without the written permission of the Architects.

Use written dimension or grid lines. Measurements to existing work to be checked on site.

This drawing is to be read in conjunction with the specification & conditions of contract, and with general architectural plans. structural plans and all other related drawing. Notify the architect immediately of any discrepancy found there in drawings not showing the list revision above are to be cancelled.

设计图纸版权属设计公司所有,未经许可,不得复制。

标注尺寸以图纸为准,现场施工前必须核对建筑尺寸。

设计图纸仅供本项目使用,复制或用于其他项目须经许可。

设计师 SIGNATURE		
项目设计人 PRO. DESIGNER		
项目经理人 PRO. MANAGER		
专业部门人 DIVISION CHIEF		
制图人 GRAPHICS		
审核部门 VERIFICATION		
审核人 APPROVED BY		
审核人 CHECKED BY		

工程名称 PROJECT NAME	
工程编号 PROJECT NO.	
图名 DRAWING NAME	二楼女卫瓷砖铺贴图
图号 SHEET NO.	2F-P2
出图日期 DATE	2023-00
设计阶段 PHASE	施工图设计
版本号 EDITION	
图纸规格 PAPER SIZE	
归档记录 FILE	

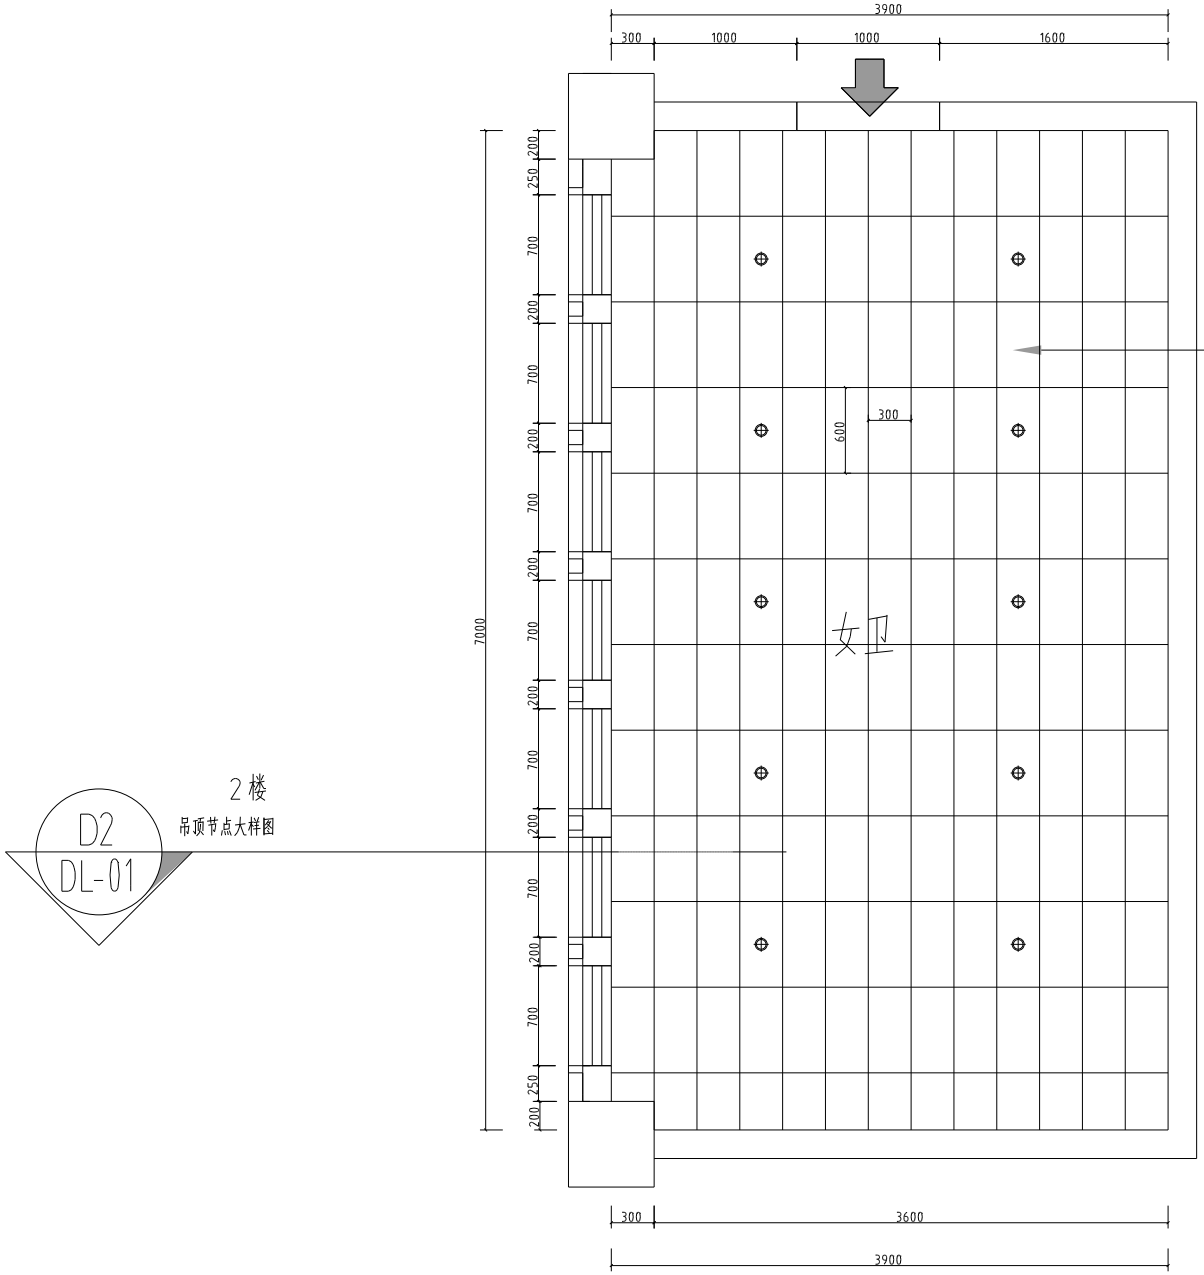

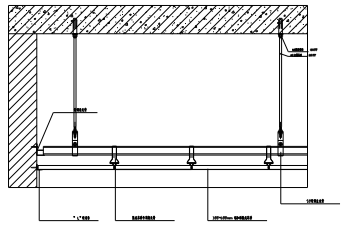

2楼 卫生间天花节点图

D2
DL-01

2楼
吊顶节点大样图

备注:设计图纸仅供参考,请按照现场尺寸施工为准

FURNITURE/ FIXTURE PLAN

二楼女卫吊顶图 SCALE 1:1@A3

This Drawing & design are copyright and no portion may be reproduced without the written permission of the Architects.

Use written dimension or grid lines. Measurements to existing work to be checked on site.

This drawing is to be read in conjunction with the specification & conditions of contract, and with general architectural plans. structural plans and all other related drawing. Notify the architect immediately of any discrepancy found there in drawings not showing the list revision above are to be cancelled.

设计图纸版权归属所有,未经许可,不得复制。

标注尺寸以图纸为准,现场施工前须核对尺寸。

设计图纸仅供合同文件全部图纸,发现错误请立即通知设计师。

设计师 SIGNATURE		
项目负责人 PRO. DESIGNER		
项目经理 PRO. MANAGER		
专业负责人 DIVISION CHIEF		
设计制图人 GRAPHICS		
审核签字 VERIFICATION		
审定人 APPROVED BY		
审核人 CHECKED BY		

工程名称 PROJECT NAME

工程编号 PROJECT NO.

图 名 DRAWING NAME

二楼女卫吊顶图

图 号 SHEET NO.	2F-P2
出图日期 DATE	2023-00
设计阶段 PHASE	施工图设计
版 本 EDITION	
图 幅 PAPER SIZE	

附件目录 FILE

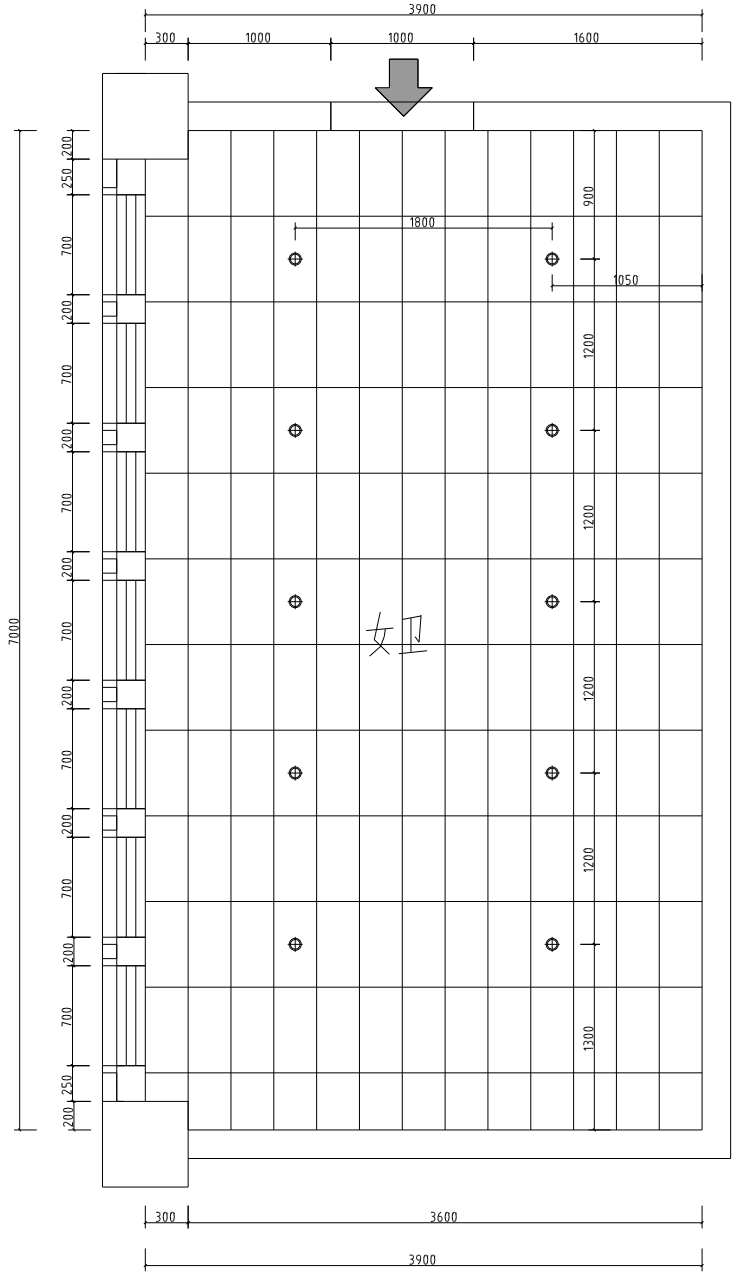

图例	名称
	嵌入式 千色温3000K
	嵌入式 千色温3000K
	成品LED面板灯
	成品LED面板灯
LED	LED灯带

备注:设计图纸仅供参考,请按照现场尺寸施工为准

FURNITURE/FIXTURE PLAN

二楼女卫灯具尺寸图 SCALE 1:1@A3

This Drawing & design are copyright and no portion may be reproduced without the written permission of the Architects.

Use written dimension or grid lines. Measurements to existing work to be checked on site.

This drawing is to be read in conjunction with the specification & conditions of contract, and with general architectural plans. structural plans and all other related drawing. Notify the architect immediately of any discrepancy found there in drawings not showing the list revision above are to be cancelled.

设计图纸版权属标准,未经许可,不得复制。

标注尺寸和图纸现场出现矛盾请通知设计师。

设计图纸仅供合同文件使用范围,发现错误请立即通知设计师。

图纸编号 SIGNATURE		
项目设计人 PRO. DESIGNER		
项目经理人 PRO. MANAGER		
专业负责人 DIVISION CHIEF		
图纸制图人 GRAPHICS		
图纸审定 VERIFICATION		
审 定 人 APPROVED BY		
审 核 人 CHECKED BY		

工程名称 PROJECT NAME	
工程编号 PROJECT NO.	
图 名 DRAWING NAME	二楼女卫灯具尺寸图
图 号 SHEET NO.	2F-P2
出图日期 DATE	2023-00
项目阶段 PHASE	施工图设计
版 本 号 EDITION	
图 幅 PAPER SIZE	
归档备注 FILE	

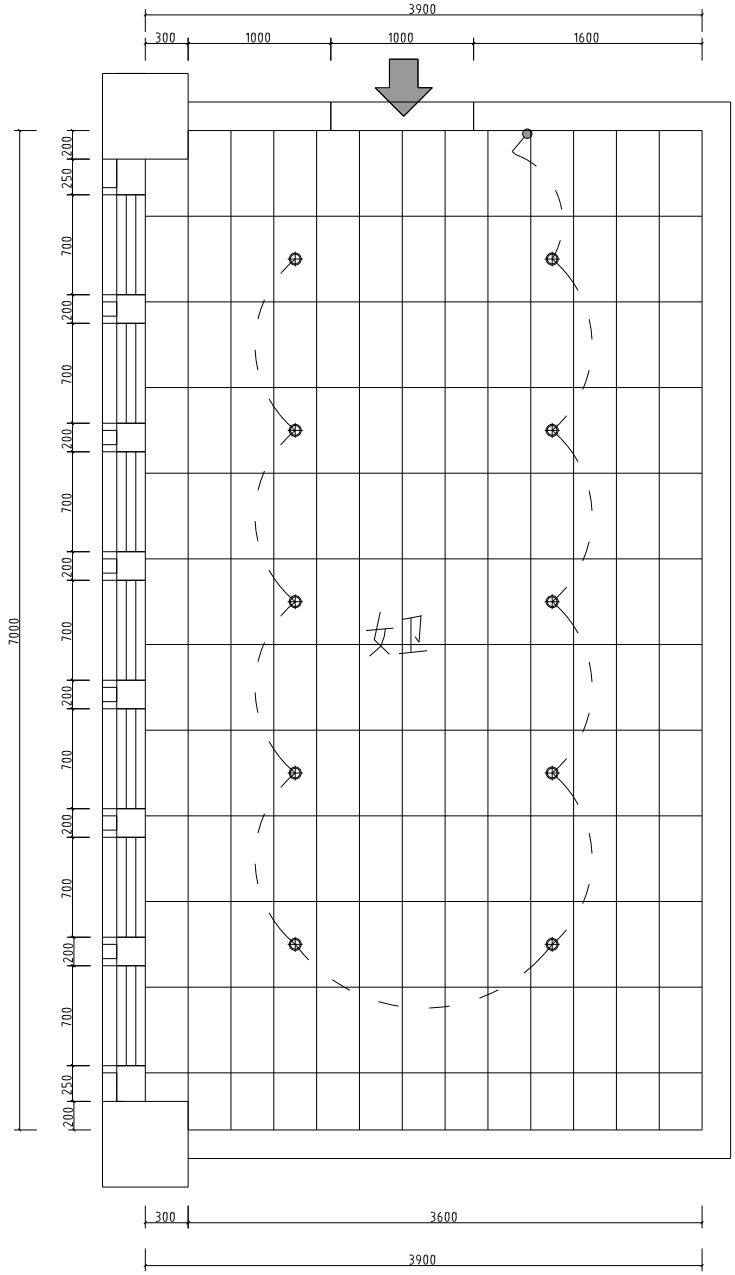

图例	名称
	单联单控开关
	双联单控开关
	三联单控开关
	空调开关

注:底边距地面完成面1300mm安装

备注:设计图纸仅供参考,请按照现场尺寸施工为准

FURNITURE/ FIXTURE PLAN

二楼女卫开关位图 SCALE 1:1@A3

This Drawing & design are copyright and no portion may be reproduced without the written permission of the Architects.

Use written dimension or grid lines. Measurements to existing work to be checked on site.

This drawing is to be read in conjunction with the specification & conditions of contract, and with general architectural plans. structural plans and all other related drawing. Notify the architect immediately of any discrepancy found there in drawings not showing the list revision above are to be cancelled.

设计图纸版权属设计公司所有,未经允许,不得复制。

标注尺寸以图纸为准,现场有误请及时通知设计师。

设计图纸仅供合同约定专业项目使用,变更须经设计师同意。

设计师 SIGNATURE		
项目设计人 PRO. DESIGNER		
项目经理人 PRO. MANAGER		
专业部门人 DIVISION CHIEF		
制图人 GRAPHICS		
审核者 VERIFICATION		
审定人 APPROVED BY		
审核人 CHECKED BY		

工程名称 PROJECT NAME	
工程编号 PROJECT NO.	
图名 DRAWING NAME	二楼女卫开关定位图
图号 SHEET NO.	2F-P2
出图日期 DATE	2023-00
设计阶段 PHASE	施工图设计
版本号 EDITION	
图纸幅面 PAPER SIZE	
归档文件 FILE	

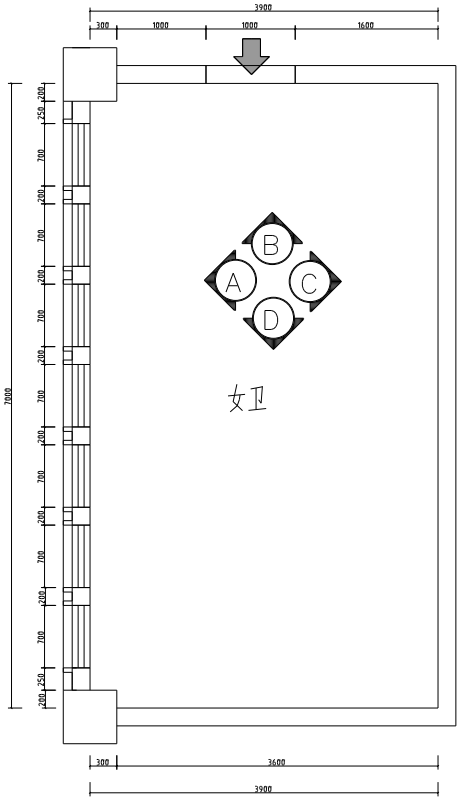

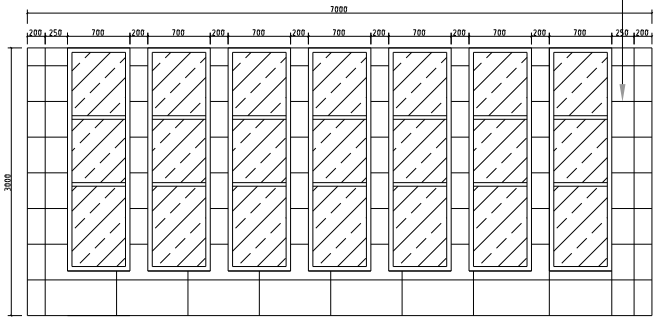

A立面

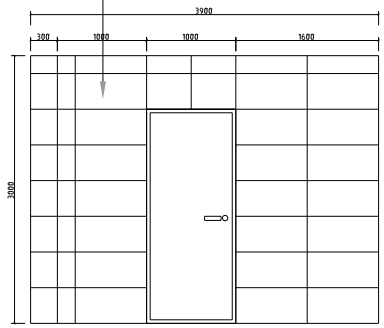

A立面

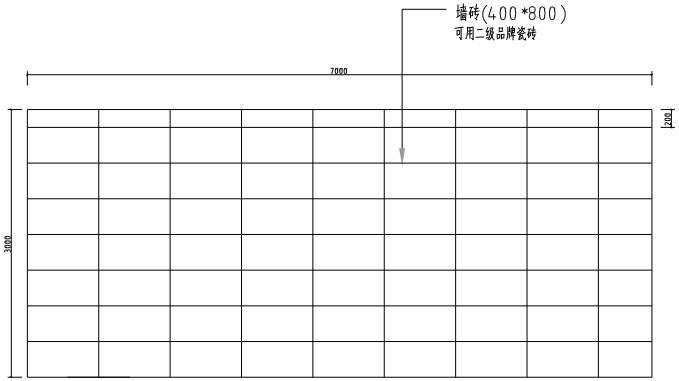

A立面

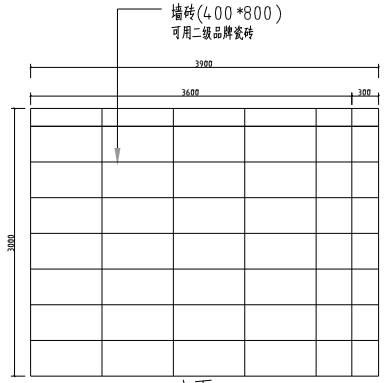

A立面

备注:设计图纸仅供参考,请按照现场尺寸施工为准

FURNITURE/FIXTURE PLAN

二楼女卫墙立面索引图 SCALE 1:1@A3

This Drawing & design are copyright and no portion may be reproduced without the written permission of the Architects.

Use written dimension or grid lines. Measurements to existing work to be checked on site.

This drawing is to be read in conjunction with the specification & conditions of contract, and with general architectural plans, structural plans and all other related drawing. Notify the architect immediately of any discrepancy found there in drawings not showing the list revision above are to be cancelled.

设计图纸版权属设计单位所有,未经许可,不得复制。

标注尺寸以图纸为准,现场施工前须核对尺寸无误。

设计图纸仅供本次专业图纸使用,发现错误请及时联系协商修改。

设计师 SIGNATURE		
项目设计人 PRO. DESIGNER		
项目经理人 PROJ. MANAGER		
专业部门人 DIVISION CHIEF		
美术制图人 GRAPHICS		
审核者 VERIFICATION		
审定人 APPROVED BY		
审核人 CHECKED BY		

项目名称 PROJECT NAME

项目编号 PROJECT NO.

图纸名称 DRAWING NAME

二楼女卫墙立面索引图

图纸编号 SHEET NO.	2F-P2
出图日期 DATE	2023-00
设计阶段 PHASE	施工图设计
版本号 EDITION	
图纸幅面 PAPER SIZE	

归档记录 FILE

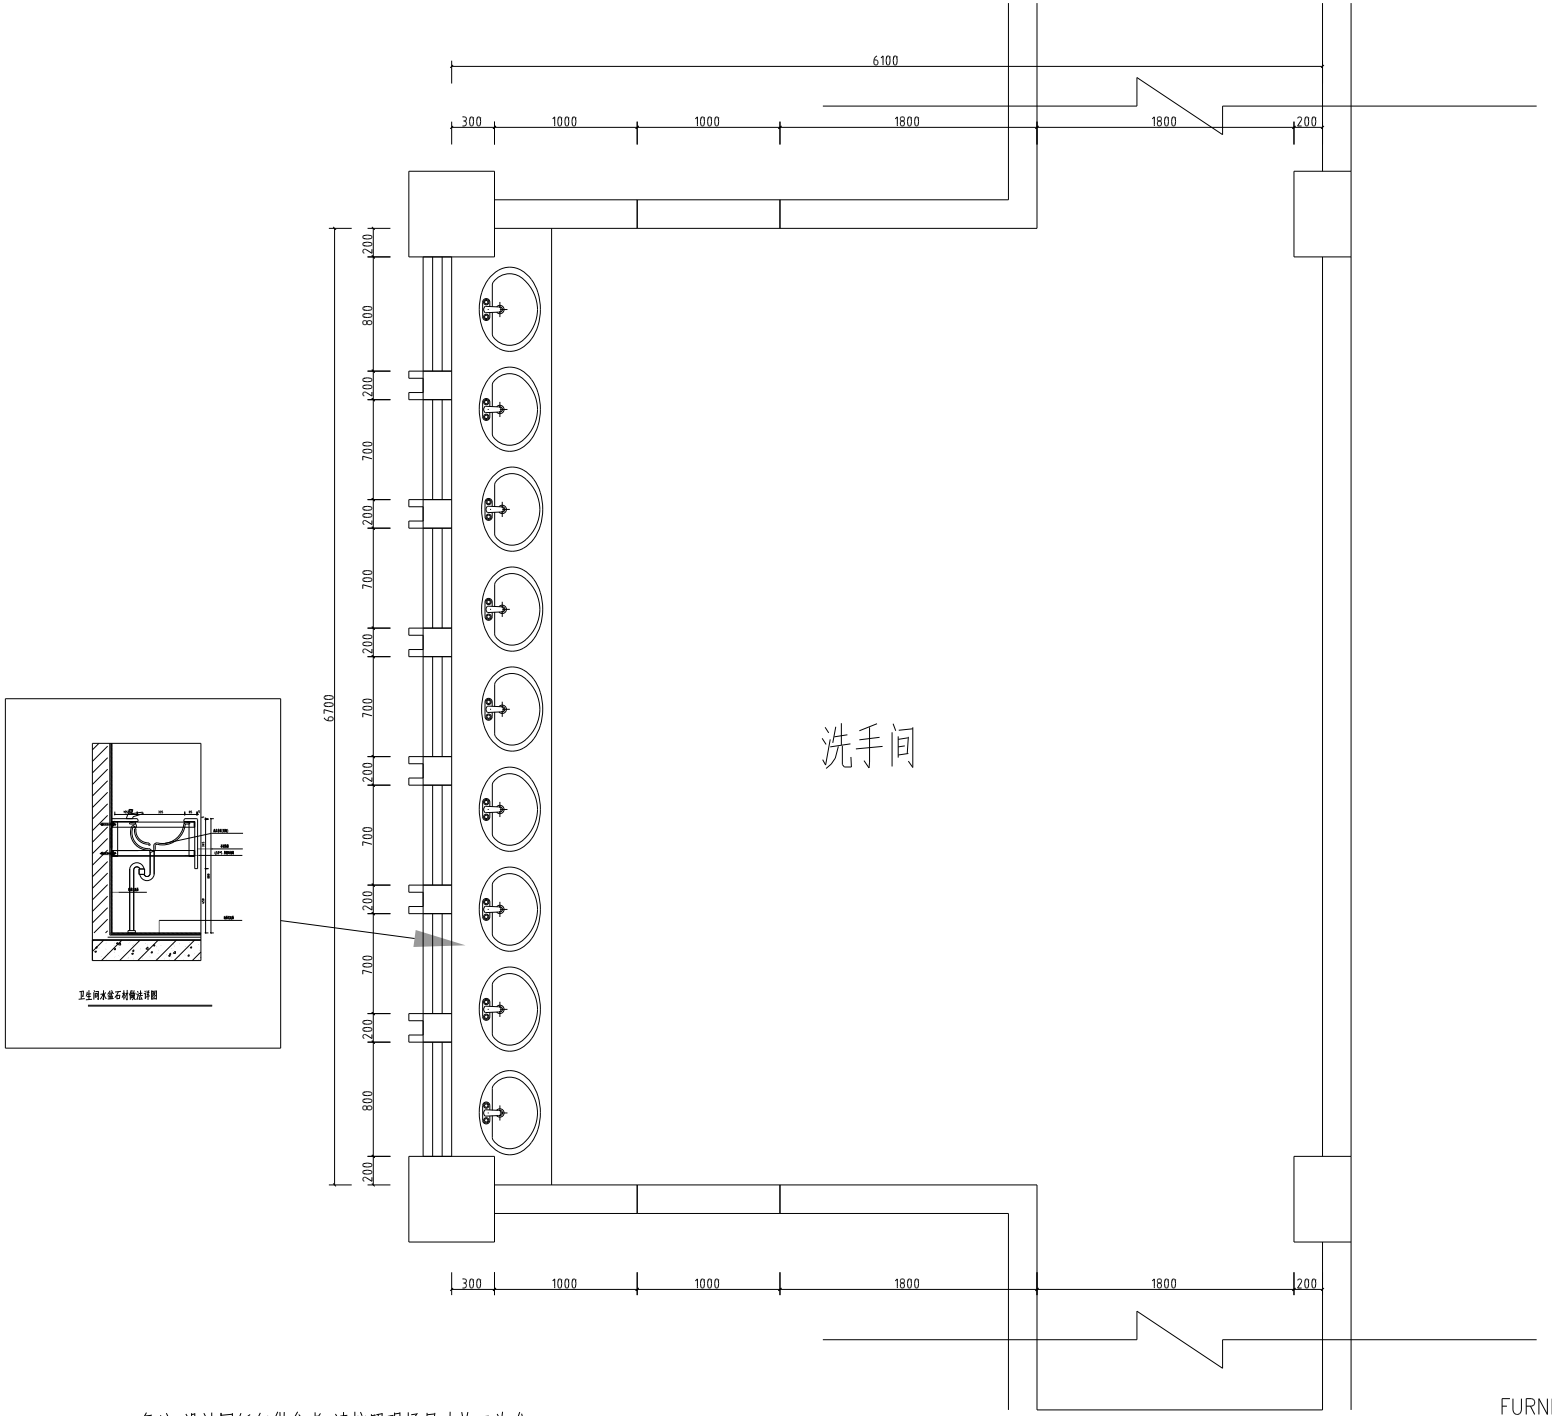

备注:设计图纸仅供参考,请按照现场尺寸施工为准

FURNITURE/ FIXTURE PLAN

二楼洗手间平面布置图 SCALE 1:1@A3

This Drawing & design are copyright and no portion may be reproduced without the written permission of the Architects.

Use written dimension or grid lines. Measurements to existing work to be checked on site.

This drawing is to be read in conjunction with the specification & conditions of contract, and with general architectural plans, structural plans and all other related drawing. Notify the architect immediately of any discrepancy found there in drawings not showing the list revision above are to be cancelled.

设计图纸版权属版权,未经许可,不得复制。

标注尺寸以图纸为准注意现场调整细部为准。

设计图纸仅供方案初步设计,实施阶段请以甲方确认为准。

设计者 SIGNATURE		
方案设计人 PRO. DESIGNER		
工程主持人 PROJ. MANAGER		
专业负责人 DIVISION CHIEF		
设计制图人 GRAPHICS		
审核者 VERIFICATION		
审 定 人 APPROVED BY		
审 核 人 CHECKED BY		

工程名称 PROJECT NAME	
工程编号 PROJECT NO.	
图 名 DRAWING NAME	二楼洗手间平面布置图
图 号 SHEET NO.	2F-P3
出图日期 DATE	2023-00
设计阶段 PHASE	施工图设计
版 本 EDITION	
图 幅 PAPER SIZE	
归档记录 FILE	

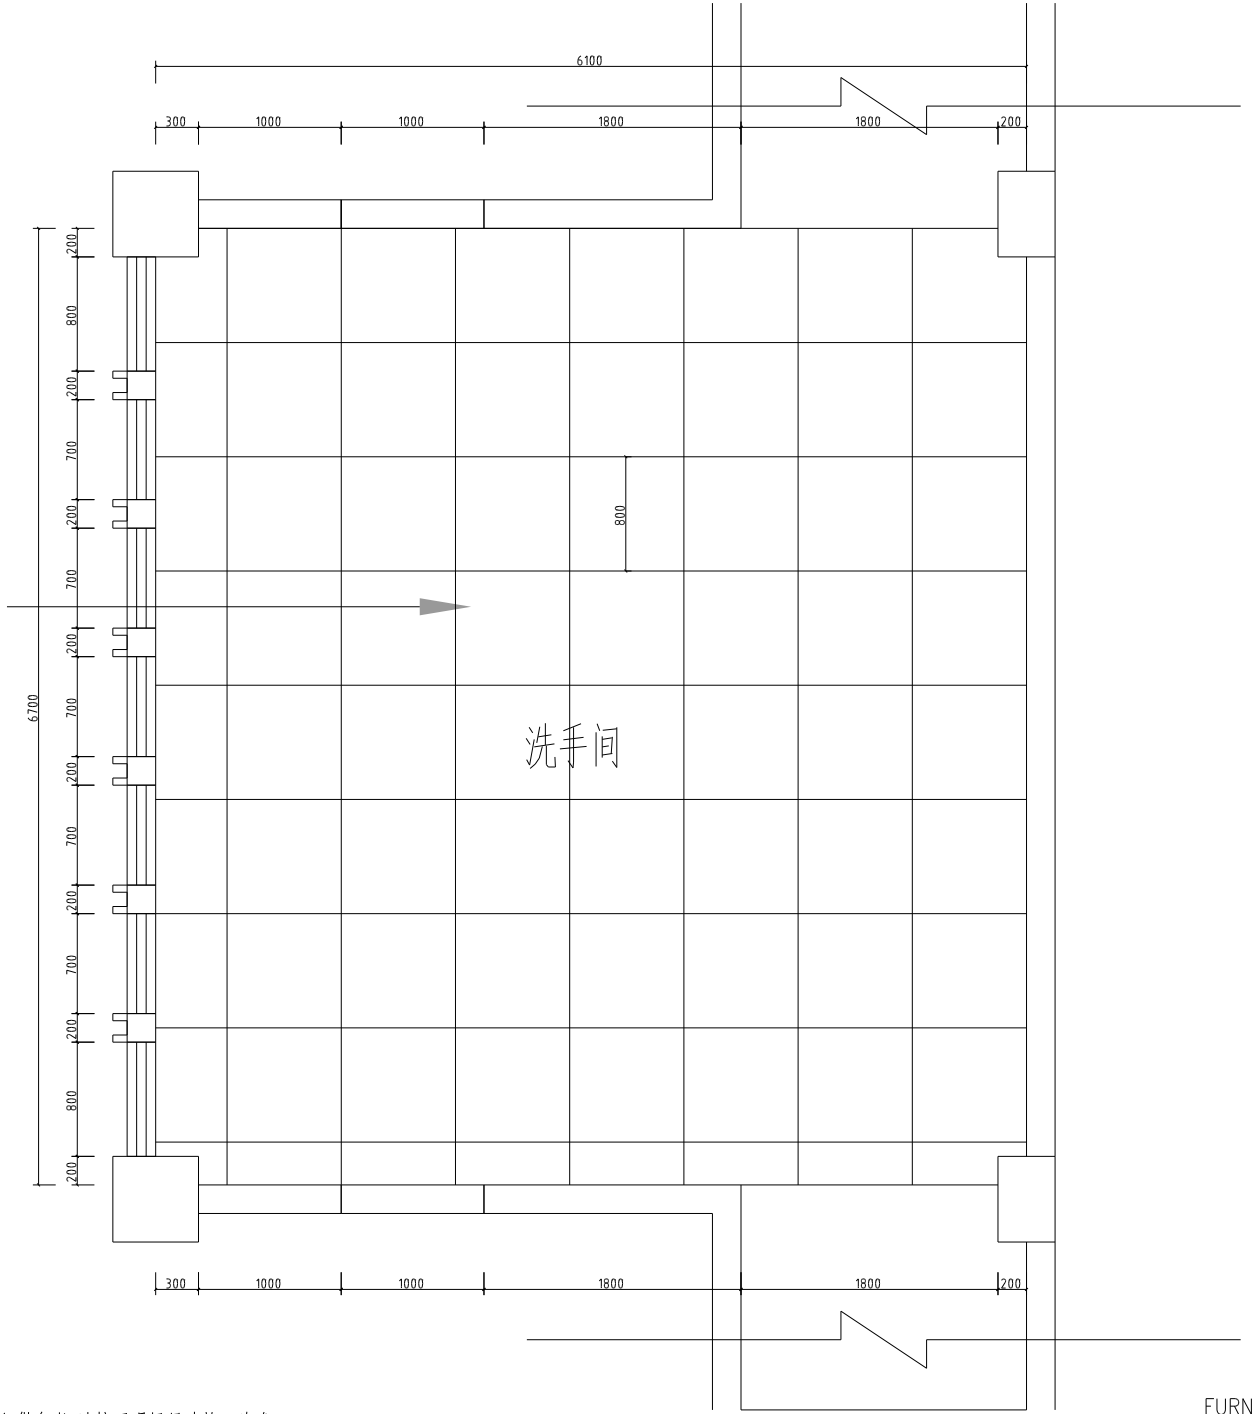

(800*800)防滑地砖
可用二级品牌地砖

备注:设计图纸仅供参考,请按照现场尺寸施工为准

FURNITURE/FIXTURE PLAN

二楼洗手间瓷砖铺贴图 SCALE 1:1@A3

This Drawing & design are copyright and no portion may be reproduced without the written permission of the Architects.

Use written dimension or grid lines. Measurements to existing work to be checked on site.

This drawing is to be read in conjunction with the specification & conditions of contract, and with general architectural plans, structural plans and all other related drawing. Notify the architect immediately of any discrepancy found there in drawings not showing the list revision above are to be cancelled.

设计图纸版权属原创,未经许可,不得复制。

标注尺寸以图纸为准注意现场调整相符为准。

设计图纸仅供合同文件使用范围,发现错误请立即通知设计师。

设计师 SIGNATURE		
项目设计人 PRO. DESIGNER		
工程主管人 PRO. MANAGER		
专业部部长 DIVISION CHIEF		
设计制图人 GRAPHICS		
审核签字 VERIFICATION		
审 核 人 APPROVED BY		
审 查 人 CHECKED BY		

工程名称 PROJECT NAME	
工程编号 PROJECT NO.	
图 名 DRAWING NAME	二楼洗手间瓷砖铺贴图
图 号 SHEET NO.	2F-P3
出图日期 DATE	2023-00
设计阶段 PHASE	施工图设计
版 本 EDITION	
图 幅 PAPER SIZE	
归档记录 FILE	

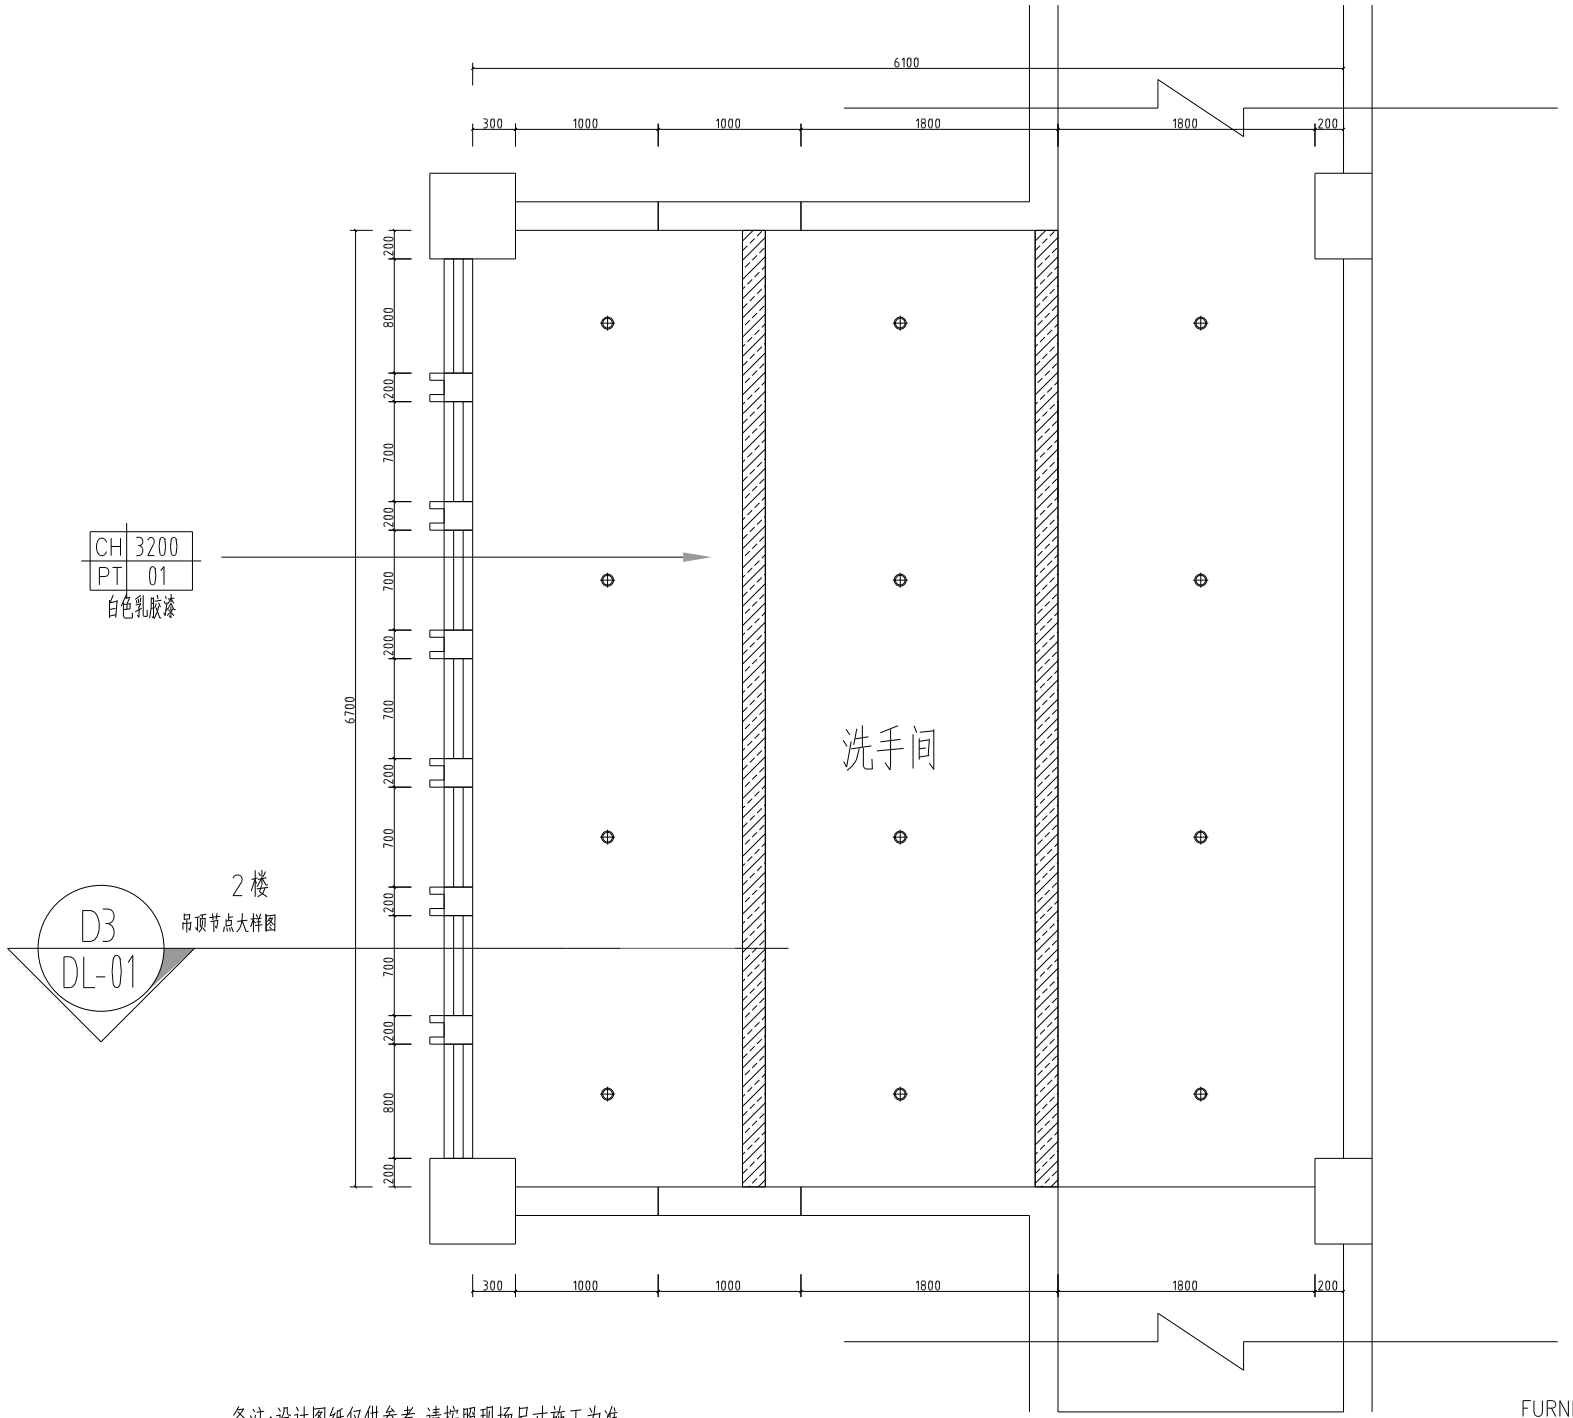

备注:设计图纸仅供参考,请按照现场尺寸施工为准

FURNITURE/FIXTURE PLAN

二楼洗手间吊顶图 SCALE 1:1@A3

This Drawing & design are copyright and no portion may be reproduced without the written permission of the Architects.

Use written dimension or grid lines. Measurements to existing work to be checked on site.

This drawing is to be read in conjunction with the specification & conditions of contract, and with general architectural plans, structural plans and all other related drawing. Notify the architect immediately of any discrepancy found there in drawings not showing the list revision above are to be cancelled.

设计图纸版权属原创,未经许可,不得复制。

标注尺寸以图纸为准,现场测量后进行调整。

设计图纸需结合其它专业图纸使用,发现问题请及时联系协调。

图纸章节 SIGNATURE		
设计负责人 PRO. DESIGNER		
工程主持人 PRO. MANAGER		
专业负责人 DIVISION CHIEF		
图纸绘制人 GRAPHICS		
图纸章节 VERIFICATION		
审 定 人 APPROVED BY		
审 核 人 CHECKED BY		

工程名称
PROJECT NAME

工程编号
PROJECT NO.

图 名
DRAWING NAME
二楼洗手间吊顶图

图 号 SHEET NO.	2F-P3
出图日期 DATE	2023-00
设计阶段 PHASE	施工图设计
版 本 EDITION	
图 幅 PAPER SIZE	

附件目录
FILE

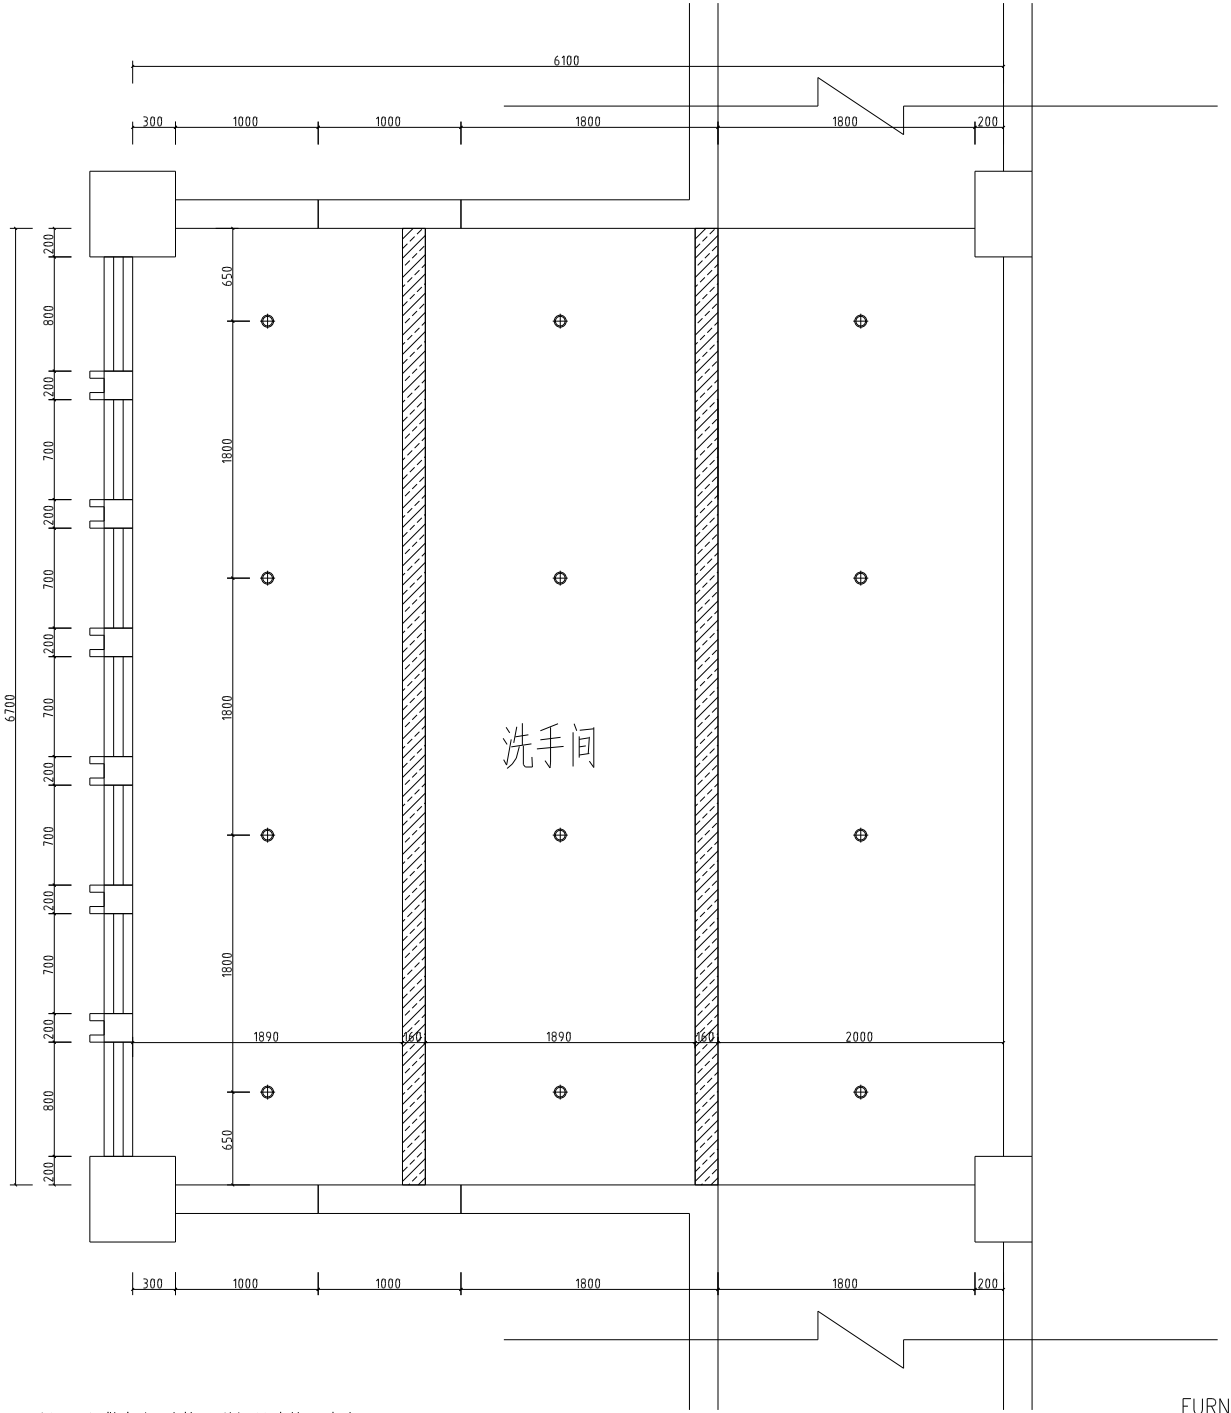

图例	名称
	嵌入式LED筒灯3000K
	嵌入式LED筒灯3000K
	成品LED面板灯
	成品LED面板灯
LED	LED灯带

备注:设计图纸仅供参考,请按照现场尺寸施工为准

FURNITURE/FIXTURE PLAN

二楼洗手间灯具尺寸图 SCALE 1:1@A3

This Drawing & design are copyright and no portion may be reproduced without the written permission of the Architects.

Use written dimension or grid lines. Measurements to existing work to be checked on site.

This drawing is to be read in conjunction with the specification & conditions of contract, and with general architectural plans, structural plans and all other related drawing. Notify the architect immediately of any discrepancy found there in drawings not showing the list revision above are to be cancelled.

设计图纸版权属原创,未经允可,不得复制。

标注尺寸以图纸为准,现场施工前须核对尺寸。

设计图纸仅供合同文件全部图纸,发现错误请立即通知设计师。

图纸编号 SHEET NO.	2F-P3	
出图日期 DATE	2023-00	
图纸阶段 PHASE	施工图设计	
版 本 EDITION		
图 幅 PAPER SIZE		

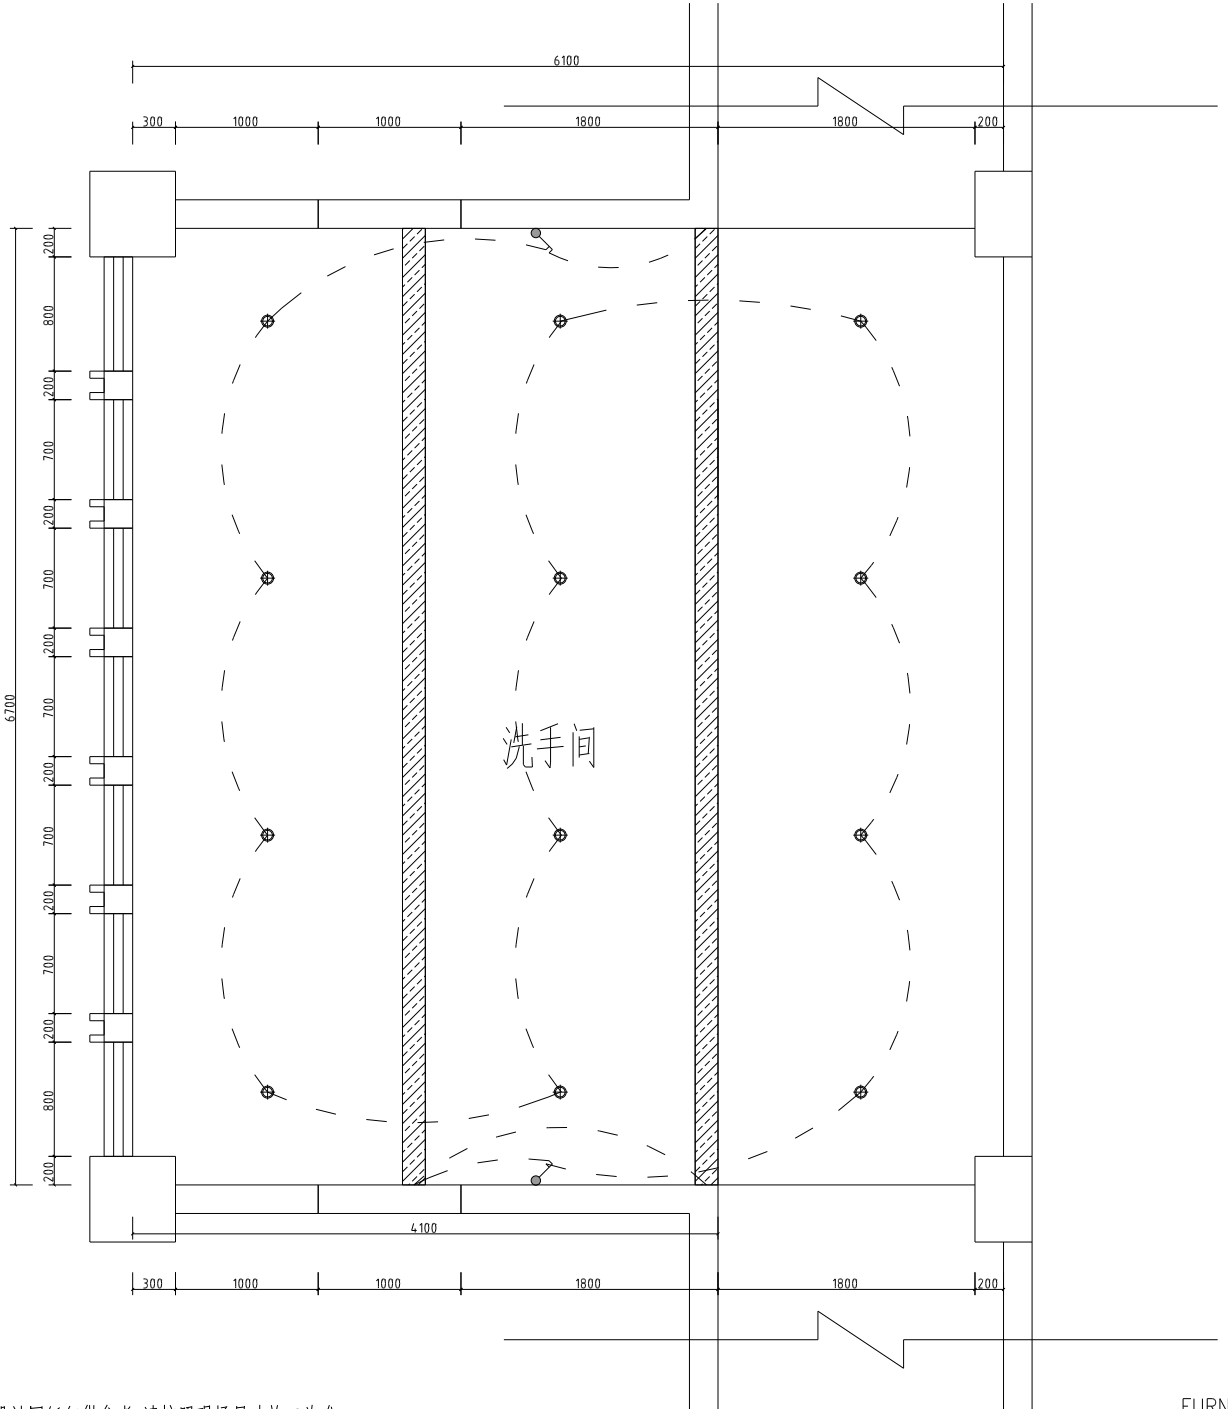

图例	名称
	单联单控开关
	双联单控开关
	三联单控开关
	空调开关

注:底边距地面完成面1300mm安装

备注:设计图纸仅供参考,请按照现场尺寸施工为准

FURNITURE/ FIXTURE PLAN

二楼洗手间开关定位图 SCALE 1:1@A3

This Drawing & design are copyright and no portion may be reproduced without the written permission of the Architects.

Use written dimension or grid lines. Measurements to existing work to be checked on site.

This drawing is to be read in conjunction with the specification & conditions of contract, and with general architectural plans. structural plans and all other related drawing. Notify the architect immediately of any discrepancy found there in drawings not showing the list revision above are to be cancelled.

设计图纸版权属原创,未经允可,不得复制。

标注尺寸以图纸为准,现场有调整时请及时告知。

设计图纸仅供合同文件范围使用,发现错误请及时联系协商修改。

设计师 SIGNATURE		
项目设计人 PRO. DESIGNER		
工程主管人 PRO. MANAGER		
专业部部长 DIVISION CHIEF		
设计制图人 GRAPHICS		
审核签字 VERIFICATION		
审 核 人 APPROVED BY		
审 查 人 CHECKED BY		

工程名称 PROJECT NAME

工程编号 PROJECT NO.

图 名 DRAWING NAME: 二楼洗手间开关定位图

图 号 SHEET NO.	2F-P3
出图日期 DATE	2023-00
设计阶段 PHASE	施工图设计
版 本 号 EDITION	
图 幅 PAPER SIZE	

归档记录 FILE

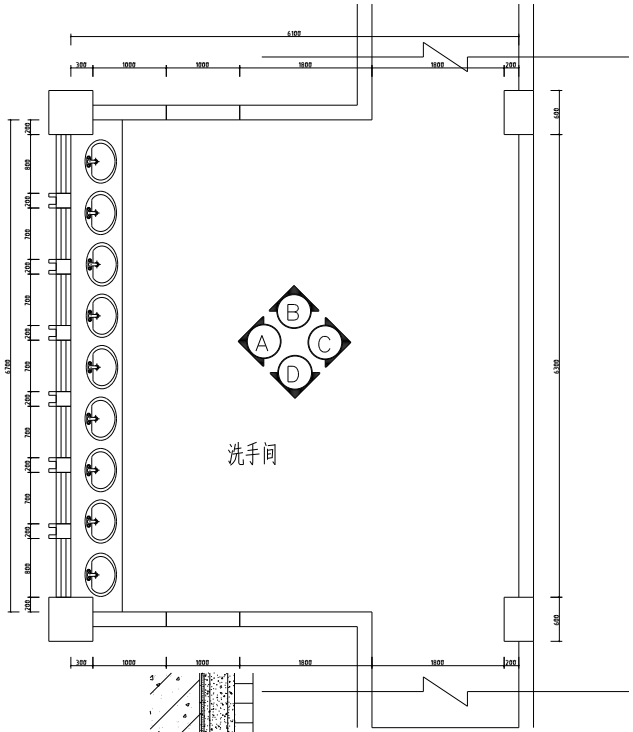

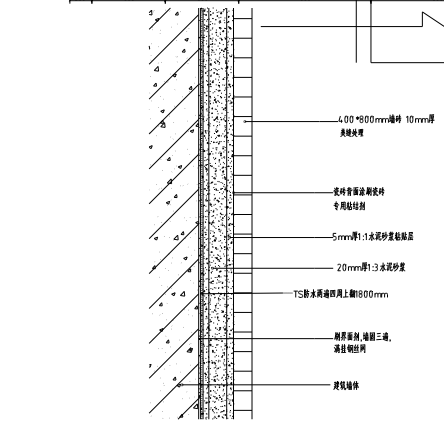

洗手间墙面做法详图

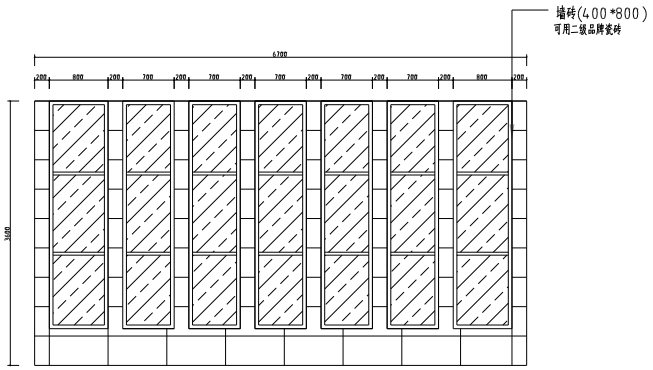

A立面

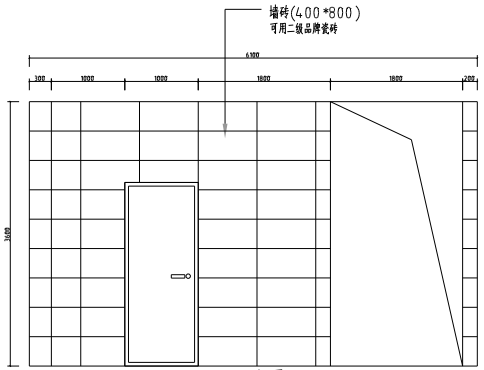

B立面

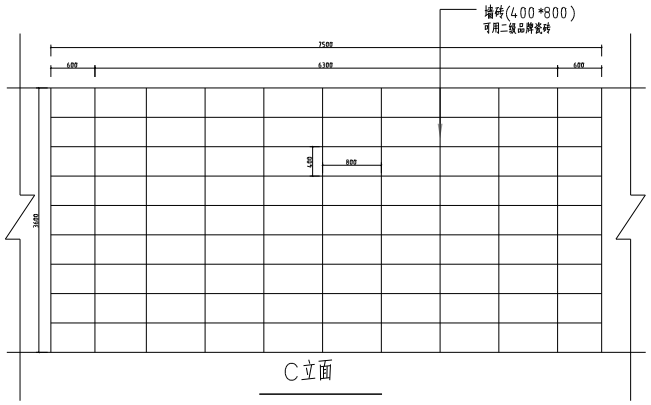

C立面

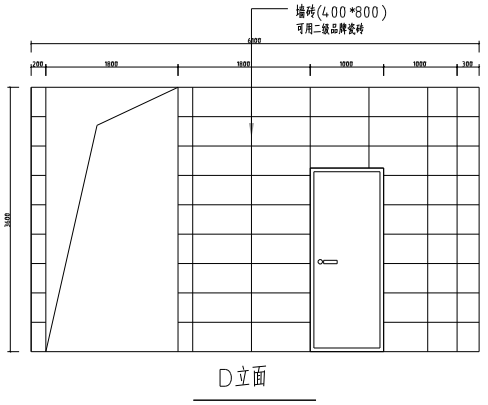

D立面

备注:设计图纸仅供参考,请按照现场尺寸施工为准

FURNITURE/ FIXTURE PLAN

二楼洗手间墙面索引图 SCALE 1:1@A3

This Drawing & design are copyright and no portion may be reproduced without the written permission of the Architects.

Use written dimension or grid lines. Measurements to existing work to be checked on site.

This drawing is to be read in conjunction with the specification & conditions of contract, and with general architectural plans, structural plans and all other related drawing. Notify the architect immediately of any discrepancy found there in drawings not showing the list revision above are to be cancelled.

设计图纸版权属设计单位所有,未经许可,不得复制。

标注尺寸以图纸为准,不得现场测量后自行修改。

设计图纸仅供合同约定专业项目使用,复制或用于其他用途须经许可。

设计师 SIGNATURE		
项目设计人 PRO. DESIGNER		
项目管理人 PRO. MANAGER		
专业负责人 DIVISION CHIEF		
制图人 GRAPHICS		
审核者 VERIFICATION		
审定人 APPROVED BY		
审核人 CHECKED BY		

工程名称 PROJECT NAME	
工程编号 PROJECT NO.	
图名 DRAWING NAME	二楼洗手间墙立面索引图
图号 SHEET NO.	2F-P3
出图日期 DATE	2023-00
设计阶段 PHASE	施工图设计
版本号 EDITION	
图幅 PAPER SIZE	
归档记录 FILE	

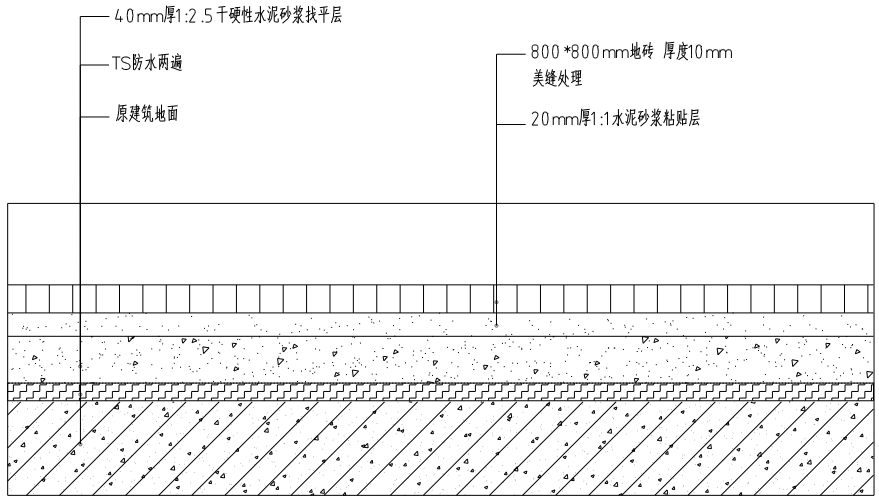

卫生间地砖做法详图

备注:设计图纸仅供参考,请按照现场尺寸施工为准

This Drawing & design are copyright and no portion may be reproduced without the written permission of the Architects.

Use written dimension or grid lines. Measurements to existing work to be checked on site.

This drawing is to be read in conjunction with the specification & conditions of contract, and with general architectural plans, structural plans and all other related drawing. Notify the architect immediately of any discrepancy found there in drawings not showing the list revision above are to be cancelled.

设计图纸版权归属所有,未经许可,不得复制。

标注尺寸以图纸为准,注意现场调整和误差协调。

设计图纸仅供合同文件全部图纸,发现问题请及时联系协商修改。

签名栏 SIGNATURE		
方案设计人 PRO. DESIGNER		
工程主持人 PRO. MANAGER		
专业负责人 DIVISION CHIEF		
设计制图人 GRAPHICS		
审核栏 VERIFICATION		
审定人 APPROVED BY		
审核人 CHECKED BY		

工程名称 PROJECT NAME

工程编号 PROJECT NO.

图 名 DRAWING NAME

图 号 SHEET NO.	
出图日期 DATE	2023-00
设计阶段 PHASE	施工图设计
版 本 EDITION	
图 幅 PAPER SIZE	

归档记录 FILE

方案设计 PRO. DESIGNER	设计制图 GRAPHICS
工程主持 PRO. MANAGER	审定 APPROVED BY
专业负责 DIVISION CHIEF	审核 CHECKED BY
结构 STRUCT.	给排水 WATER
强电 ELEC.	弱电 M.ELEC.
暖通 HVAC	消防 CIVIL CATCH.
室内装饰 DECORATION	

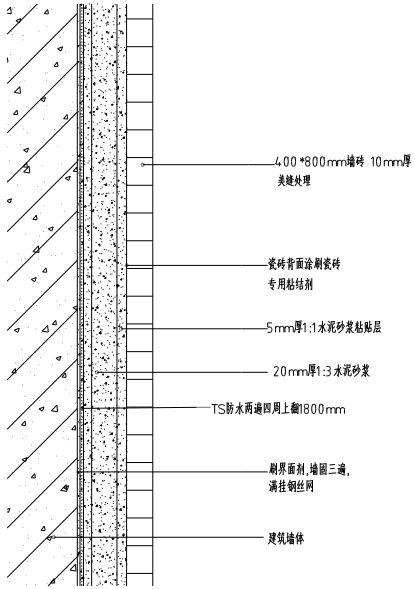

卫生间墙面做法详图

备注:所有卫生间墙面做防水上翻1800mm

备注:设计图纸仅供参考,请按照现场尺寸施工为准

This Drawing & design are copyright and no portion may be reproduced without the written permission of the Architects.

Use written dimension or grid lines. Measurements to existing work to be checked on site.

This drawing is to be read in conjunction with the specification & conditions of contract, and with general architectural plans, structural plans and all other related drawing. Notify the architect immediately of any discrepancy found there in drawings not showing the list revision above are to be cancelled.

设计图纸版权归属公司,未经许可,不得复制。

标注尺寸以图纸为准注意现场调整时请及时沟通。

设计图纸仅供公司专业团队使用,发现错误请立即通知设计师。

设计师 SIGNATURE		
项目负责人 PRO. DESIGNER		
项目主持人 PRO. MANAGER		
专业部门人 DIVISION CHIEF		
制图人 GRAPHICS		
审核者 VERIFICATION		
审定人 APPROVED BY		
审核人 CHECKED BY		

工程名称 PROJECT NAME

工程编号 PROJECT NO.

图 名 DRAWING NAME

图 号 SHEET NO.	
出图日期 DATE	2023-00
设计阶段 PHASE	施工图设计
版 本 EDITION	
图 幅 PAPER SIZE	

归档记录 FILE

PRO. DESIGNER | PRO. MANAGER | DECORATION | MECH. | STRUCT. | S.ELEC. | M.ELEC. | MECH. | CIVIL CATCH. | APPROVED BY | CHECKED BY | GRAPHICS

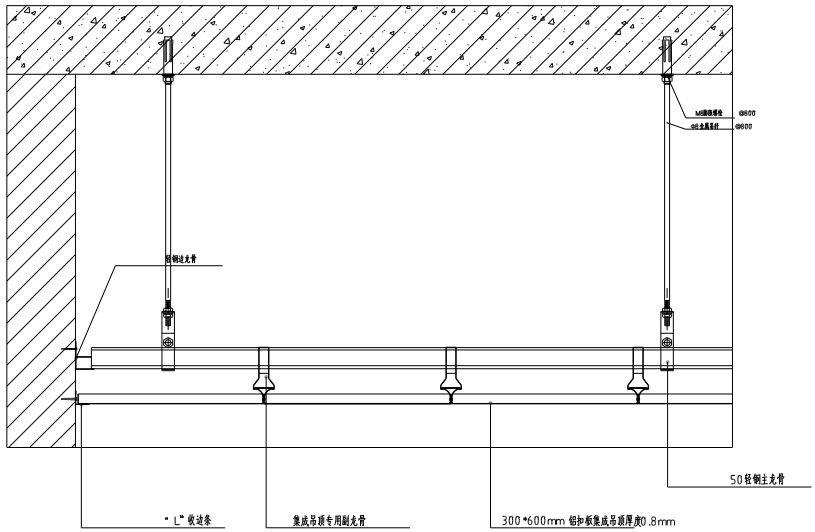

2楼 卫生间天花节点图

备注:设计图纸仅供参考,请按照现场尺寸施工为准

This Drawing & design are copyright and no portion may be reproduced without the written permission of the Architects.

Use written dimension or grid lines. Measurements to existing work to be checked on site.

This drawing is to be read in conjunction with the specification & conditions of contract, and with general architectural plans. structural plans and all other related drawing. Notify the architect immediately of any discrepancy found there in drawings not showing the list revision above are to be cancelled.

设计图纸版权属设计公司所有,未经许可,不得复制。

标注尺寸以图纸为准,现场施工必须核对后方可施工。

设计图纸仅供方案报批用,不得用于施工。

设计师 SIGNATURE		
方案设计人 PRO. DESIGNER		
工程主持人 PRO. MANAGER		
专业负责人 DIVISION CHIEF		
绘图制图人 GRAPHICS		
审核签字 VERIFICATION		
审 定 人 APPROVED BY		
审 核 人 CHECKED BY		

工程名称 PROJECT NAME

工程编号 PROJECT NO.

图 名 DRAWING NAME

图 号 SHEET NO.	
出图日期 DATE	2023-00
设计阶段 PHASE	施工图设计
版 本 号 EDITION	
图 幅 PAPER SIZE	

归档记录 FILE

方案设计 PRO. DESIGNER	
工程主持 PRO. MANAGER	
结构专业 STRUCT.	
给排水专业 MECH.	
暖通专业 M.ELEC.	
电气专业 S.ELEC.	
建筑专业 ARCH.	
室内设计 DECORATION	
审 核 CHECKED BY	
审 定 APPROVED BY	
绘图制图 GRAPHICS	

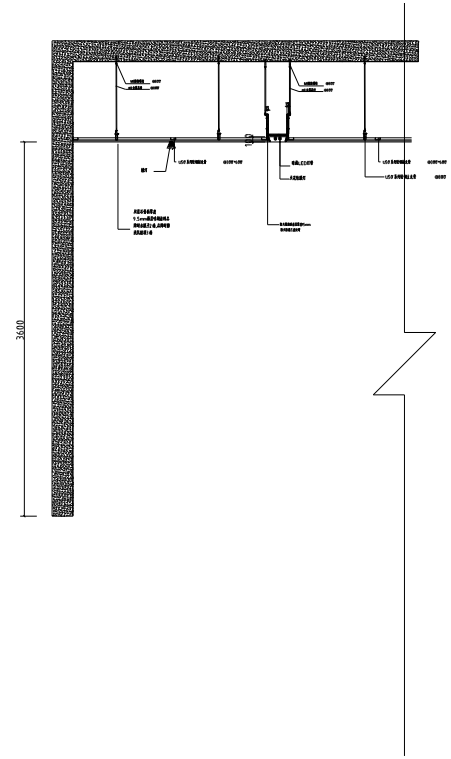

D3
DL-01

2楼　洗手间天花节点图

备注:设计图纸仅供参考,请按照现场尺寸施工为准

This Drawing & design are copyright and no portion may be reproduced without the written permission of the Architects.

Use written dimension or grid lines. Measurements to existing work to be checked on site.

This drawing is to be read in conjunction with the specification & conditions of contract, and with general architectural plans, structural plans and all other related drawing. Notify the architect immediately of any discrepancy found there in drawings not showing the list revision above are to be cancelled.

设计图纸版权属设计单位所有,未经允许,不得复制。

标注尺寸以图纸为准,注意现场调整和误差协调。

设计图纸仅供方案全面深化使用,竣工图须以建设单位确认为准。

项目负责人 PRO. DESIGNER		
工程主持人 PRO. MANAGER		
专业部门人 DIVISION CHIEF		
设计制图人 GRAPHICS		

审核意见 VERIFICATION		
审 定 人 APPROVED BY		
审 核 人 CHECKED BY		

工程名称 PROJECT NAME

工程编号 PROJECT NO.

图 名 DRAWING NAME

图 号 SHEET NO.		
出图日期 DATE	2023-00	
设计阶段 PHASE	施工图设计	
版 本 号 EDITION		
图 幅 PAPER SIZE		

归档记录 FILE

设计负责人 PRO. DESIGNER	工程主持人 PRO. MANAGER	专业部门人 DIVISION CHIEF	结构 STRUCT.	给排水 PLUMB.	暖通 MECH.	装饰 DECORATION	强电 S.ELEC.	弱电 W.ELEC.	土建 CIVIL CATCH.	审定人 APPROVED BY	设计制图人 GRAPHICS

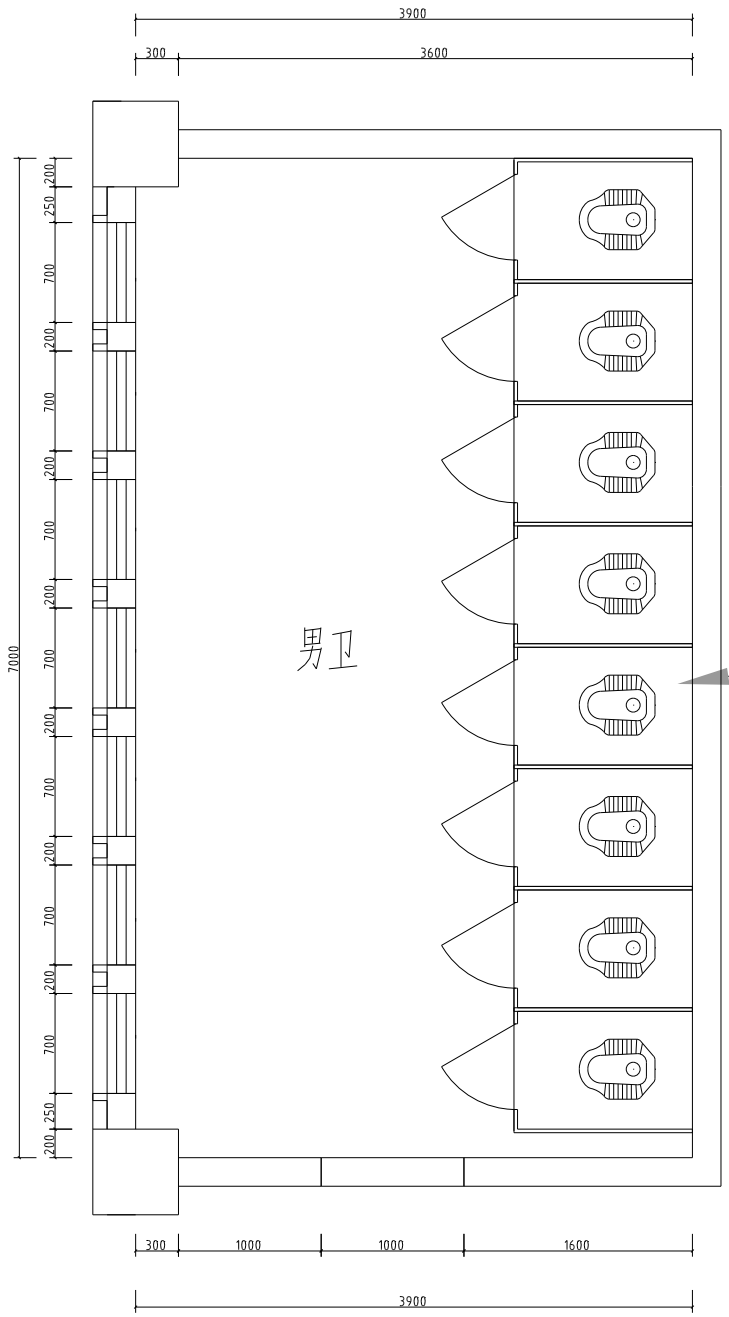

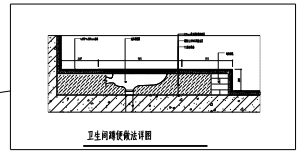

备注:设计图纸仅供参考,请按照现场尺寸施工为准

FURNITURE/ FIXTURE PLAN

二楼男卫平面布置图 SCALE 1:1@A3

This Drawing & design are copyright and no portion may be reproduced without the written permission of the Architects.

Use written dimension or grid lines. Measurements to existing work to be checked on site.

This drawing is to be read in conjunction with the specification & conditions of contract, and with general architectural plans, structural plans and all other related drawing. Notify the architect immediately of any discrepancy found there in drawings not showing the list revision above are to be cancelled.

设计图纸版权属设计公司所有,未经允许,不得复制。

标注尺寸以图纸为准,现场施工前须核对图纸后方可施工。

设计图纸仅供方案报批用,不得用于施工。

图纸名称 DRAWING NAME	二楼男卫平面布置图
图纸编号 SHEET NO.	2F-P4
出图日期 DATE	2023-00
设计阶段 PHASE	施工图设计
版 本 EDITION	
图 幅 PAPER SIZE	

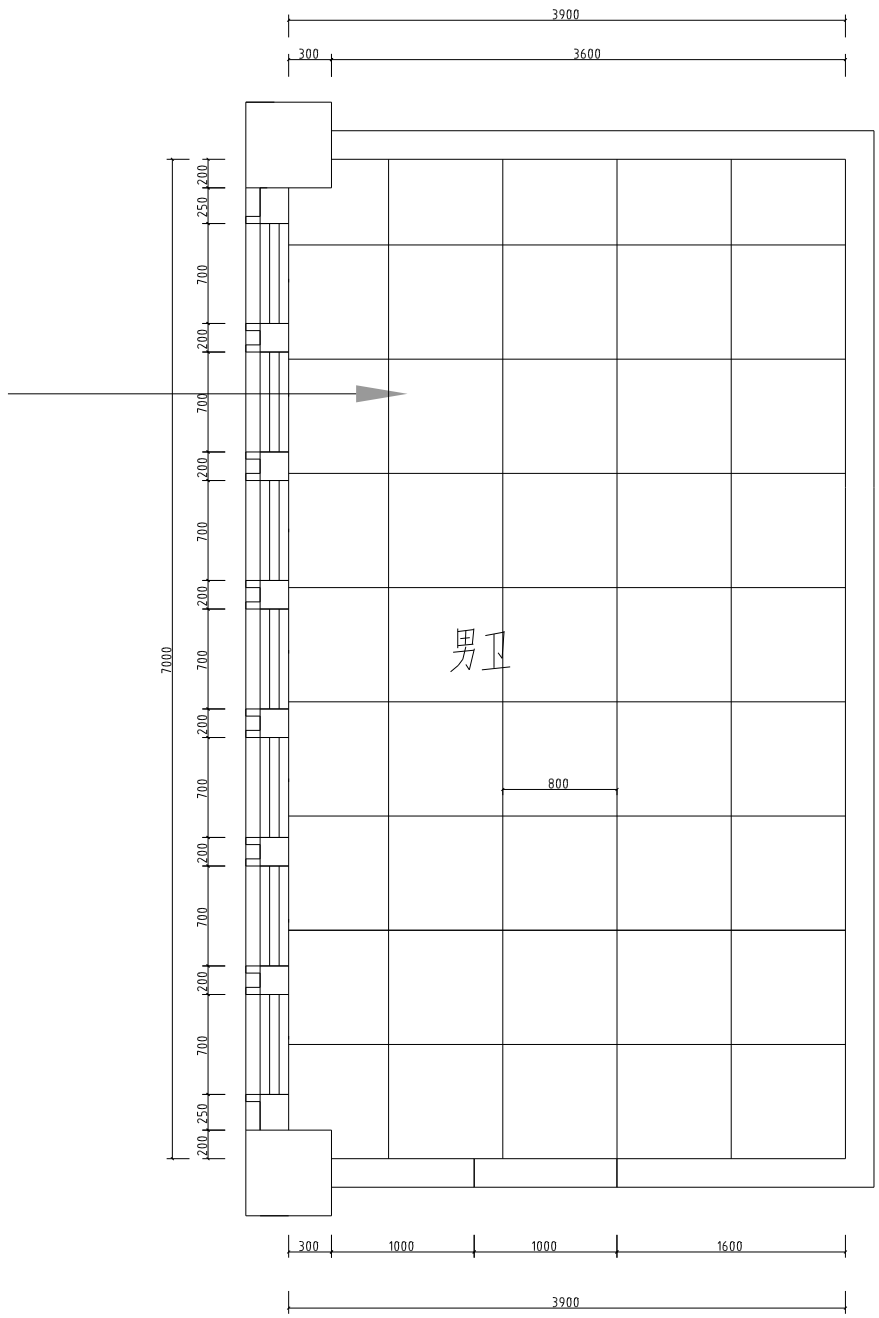

(800*800)防滑地砖
可用二级品牌地砖

备注:设计图纸仅供参考,请按照现场尺寸施工为准

FURNITURE/FIXTURE PLAN

二楼男卫瓷砖铺贴图 SCALE 1:1@A3

This Drawing & design are copyright and no portion may be reproduced without the written permission of the Architects.

Use written dimension or grid lines. Measurements to existing work to be checked on site.

This drawing is to be read in conjunction with the specification & conditions of contract, and with general architectural plans, structural plans and all other related drawing. Notify the architect immediately of any discrepancy found there in drawings not showing the list revision above are to be cancelled.

设计图纸版权属原创,未经许可,不得复制。

标注尺寸以图纸为准注意现场调整细部为准。

设计图纸仅供方完全理解使用,发现错误请立即通知设计师。

设计者 SIGNATURE		
方案设计人 PRO. DESIGNER		
工程主持人 PRO. MANAGER		
专业负责人 DIVISION CHIEF		
绘图/制图人 GRAPHICS		
审核者 VERIFICATION		
审 核 人 APPROVED BY		
审 查 人 CHECKED BY		

工程名称 PROJECT NAME

工程编号 PROJECT NO.

图 名 DRAWING NAME

二楼男卫瓷砖铺贴图

图 号 SHEET NO.	2F-P4	
出图日期 DATE	2023-00	
本次图纸 PHASE	施工图设计	
版 本 EDITION		
图 幅 PAPER SIZE		

附件备注 FILE

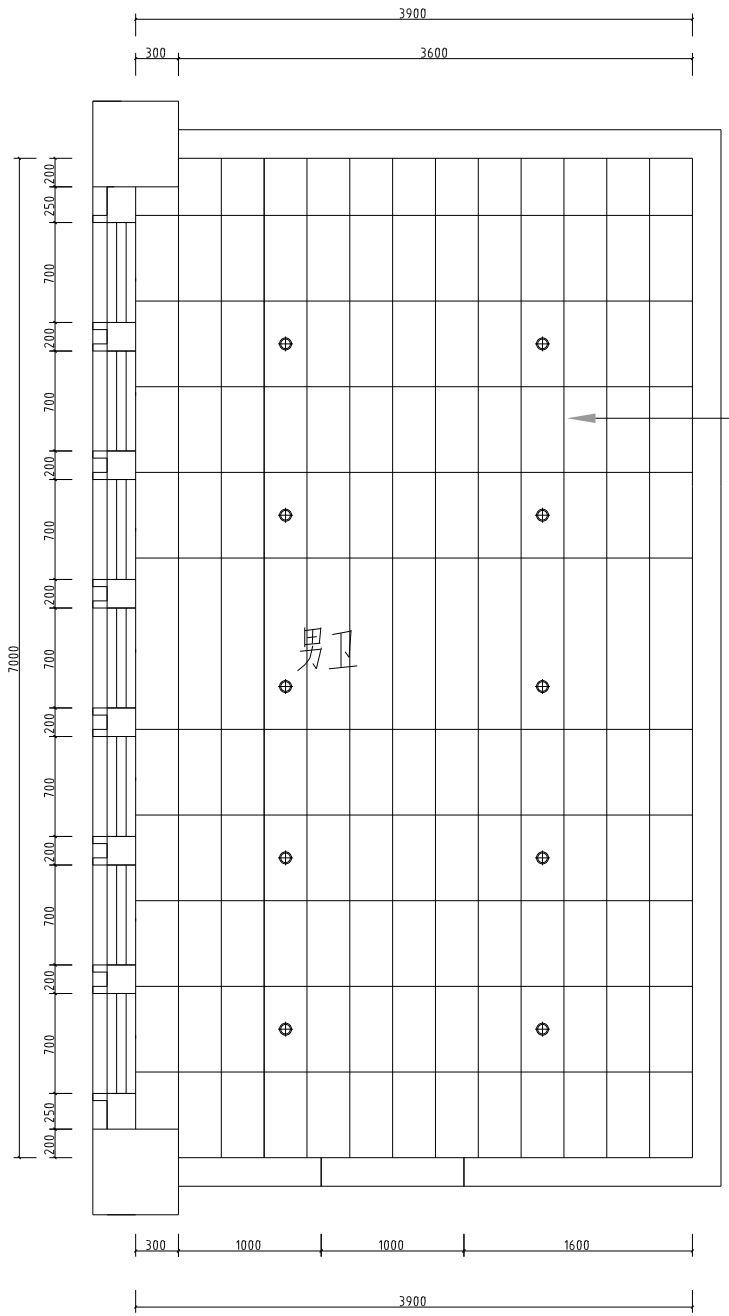

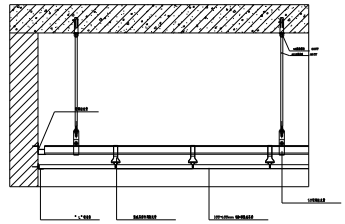

D2
DL-01
2楼 卫生间天花节点图

备注:设计图纸仅供参考,请按照现场尺寸施工为准

FURNITURE/FIXTURE PLAN
二楼男卫吊顶图 SCALE 1:1@A3

This Drawing & design are copyright and no portion may be reproduced without the written permission of the Architects.

Use written dimension or grid lines. Measurements to existing work to be checked on site.

This drawing is to be read in conjunction with the specification & conditions of contract, and with general architectural plans. structural plans and all other related drawing. Notify the architect immediately of any discrepancy found there in drawings not showing the list revision above are to be cancelled.

设计图纸版权归属,未经许可,不得复制。

标注尺寸以图纸为准,现场请调整时请及时沟通。

设计图纸仅供方案初步阶段使用,实施阶段请按照甲方确认为准。

图纸编号 SHEET NO.	2F-P4	
出图日期 DATE	2023-00	
图纸阶段 PHASE	施工图设计	
版 本 EDITION		
图 幅 PAPER SIZE		

图纸名称 DRAWING NAME: 二楼男卫吊顶图

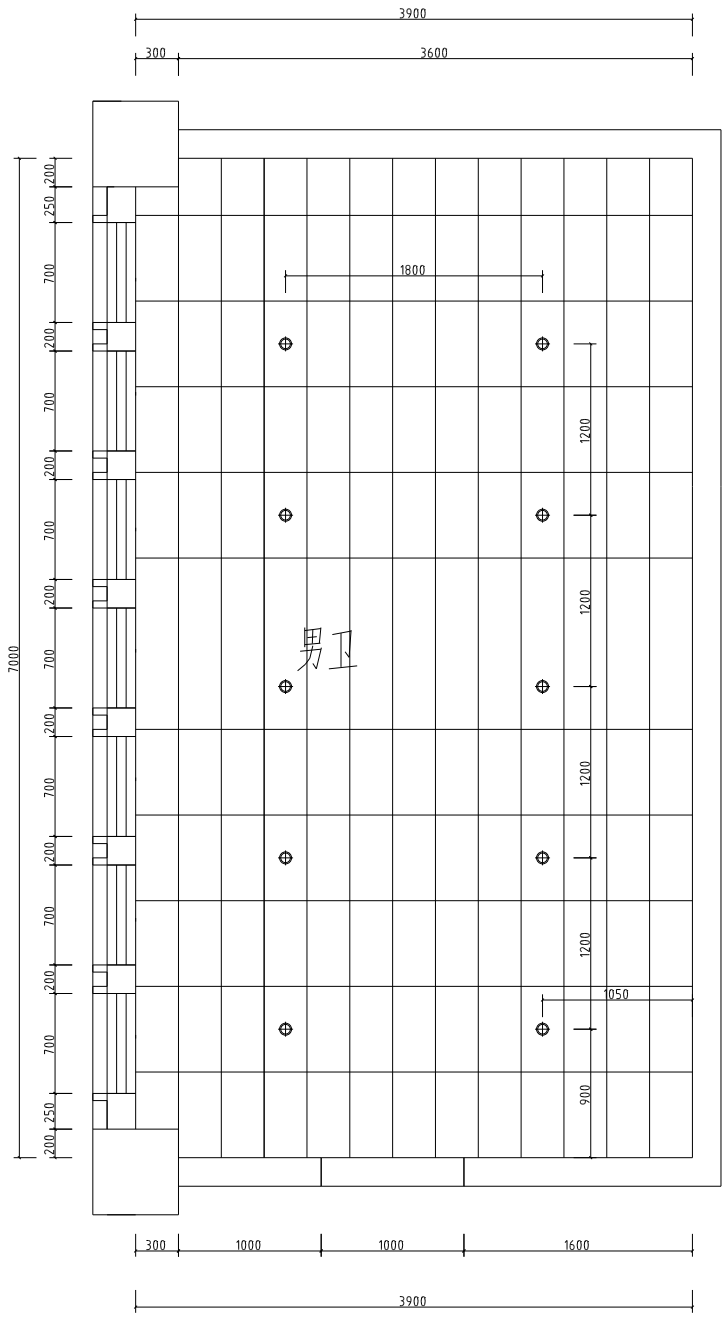

备注:设计图纸仅供参考,请按照现场尺寸施工为准

FURNITURE/FIXTURE PLAN

二楼男卫灯具尺寸图 SCALE 1:1@A3

This Drawing & design are copyright and no portion may be reproduced without the written permission of the Architects.

Use written dimension or grid lines. Measurements to existing work to be checked on site.

This drawing is to be read in conjunction with the specification & conditions of contract, and with general architectural plans. structural plans and all other related drawing. Notify the architect immediately of any discrepancy found there in drawings not showing the list revision above are to be cancelled.

设计图纸版权属设计公司所有,未经允许,不得复制。

标注尺寸以图纸为准,现场施工前须核对尺寸。

设计图纸仅供本公司之专业团队使用,发现错误请立即通知设计师。

图纸专用 SIGNATURE		
项目设计人 PROJ. DESIGNER		
项目经理人 PROJ. MANAGER		
专业负责人 DIVISION CHIEF		
图纸绘制人 GRAPHICS		
图纸审核 VERIFICATION		
审核人 APPROVED BY		
审核人 CHECKED BY		

工程名称 PROJECT NAME

工程编号 PROJECT NO.

图纸名称 DRAWING NAME

二楼男卫灯具尺寸图

图纸编号 SHEET NO.	2F-P4
出图日期 DATE	2023-00
图纸阶段 PHASE	施工图设计
版本号 EDITION	
图纸幅面 PAPER SIZE	

附件说明 FILE

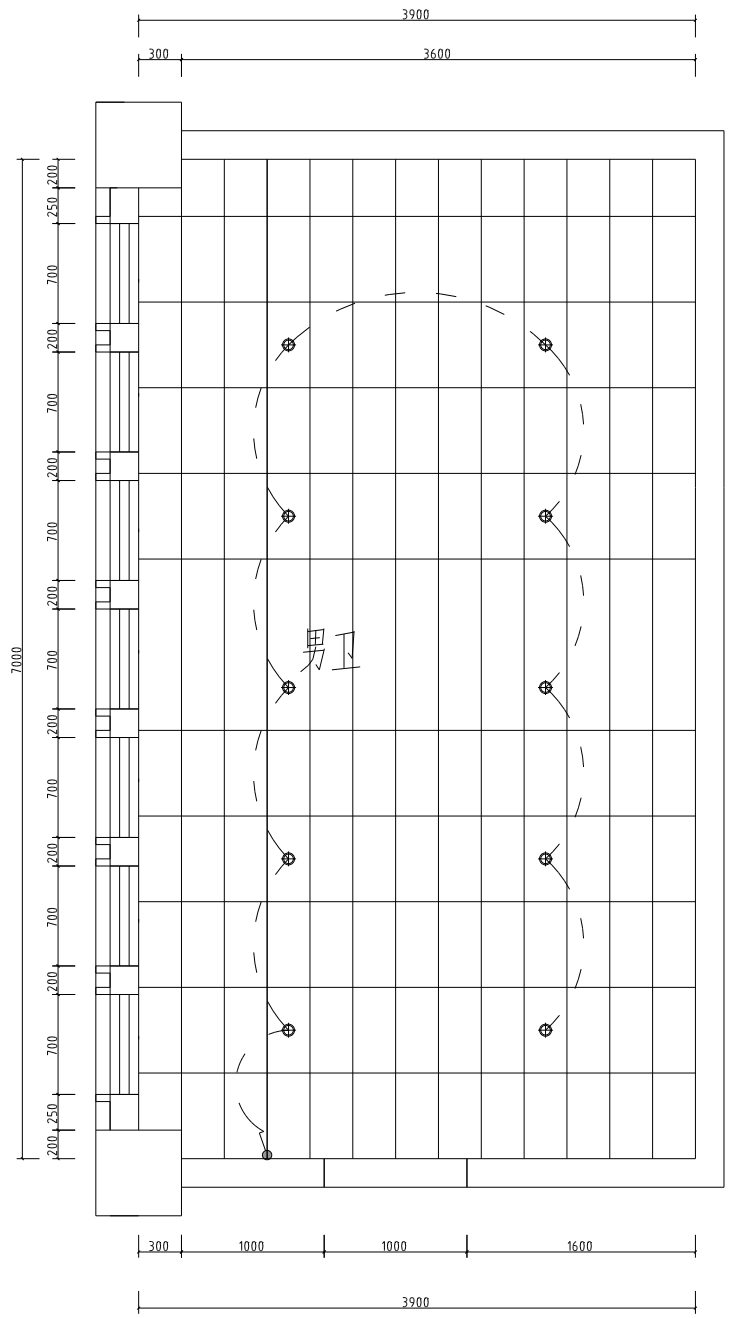

备注:设计图纸仅供参考,请按照现场尺寸施工为准

FURNITURE/ FIXTURE PLAN

二楼男卫开关定位图 SCALE 1:1@A3

This Drawing & design are copyright and no portion may be reproduced without the written permission of the Architects.

Use written dimension or grid lines. Measurements to existing work to be checked on site.

This drawing is to be read in conjunction with the specification & conditions of contract, and with general architectural plans, structural plans and all other related drawing. Notify the architect immediately of any discrepancy found there in drawings not showing the list revision above are to be cancelled.

设计图纸版权归属所有,未经许可,不得复制。

标注尺寸以图纸为准,现场请测量核对后施工。

设计图纸仅供合同约定专业图纸使用,发现错误请立即通知设计师。

签名栏 SIGNATURE		
方案设计人 PRO. DESIGNER		
工程主持人 PRO. MANAGER		
专业负责人 DIVISION CHIEF		
制图人 GRAPHICS		
审核栏 VERIFICATION		
审定人 APPROVED BY		
审核人 CHECKED BY		

工程名称 PROJECT NAME

工程编号 PROJECT NO.

图名 DRAWING NAME: 二楼男卫开关定位图

图号 SHEET NO.	2F-P4
出图日期 DATE	2023-00
设计阶段 PHASE	施工图设计
版本号 EDITION	
图幅 PAPER SIZE	

附件目录 FILE

专业 DISCIPLINE: PRO. DESIGNER / PRO. MANAGER / ARCH. / DECORATION / STRUCT. / S.ELEC. / M.ELEC. / MECH. / CIVIL CATCH. / APPROVED BY / CHECKED BY / GRAPHICS

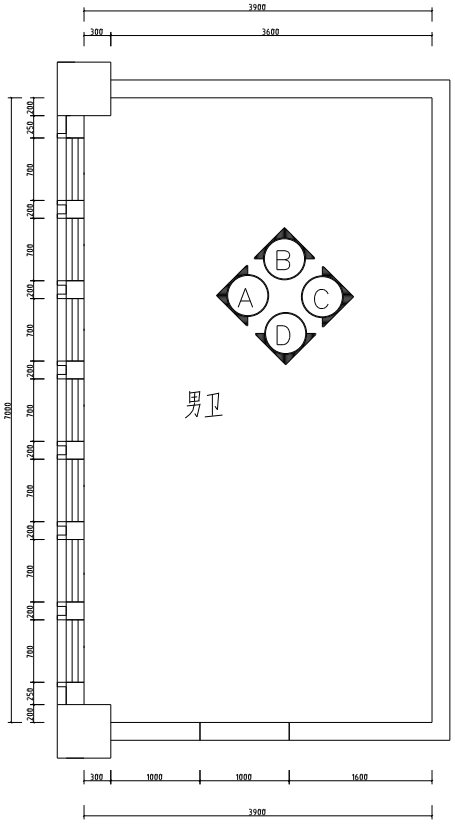
3900
300
3600
2100
250
700
700
700

(3楼) 设备检修走道施工图纸