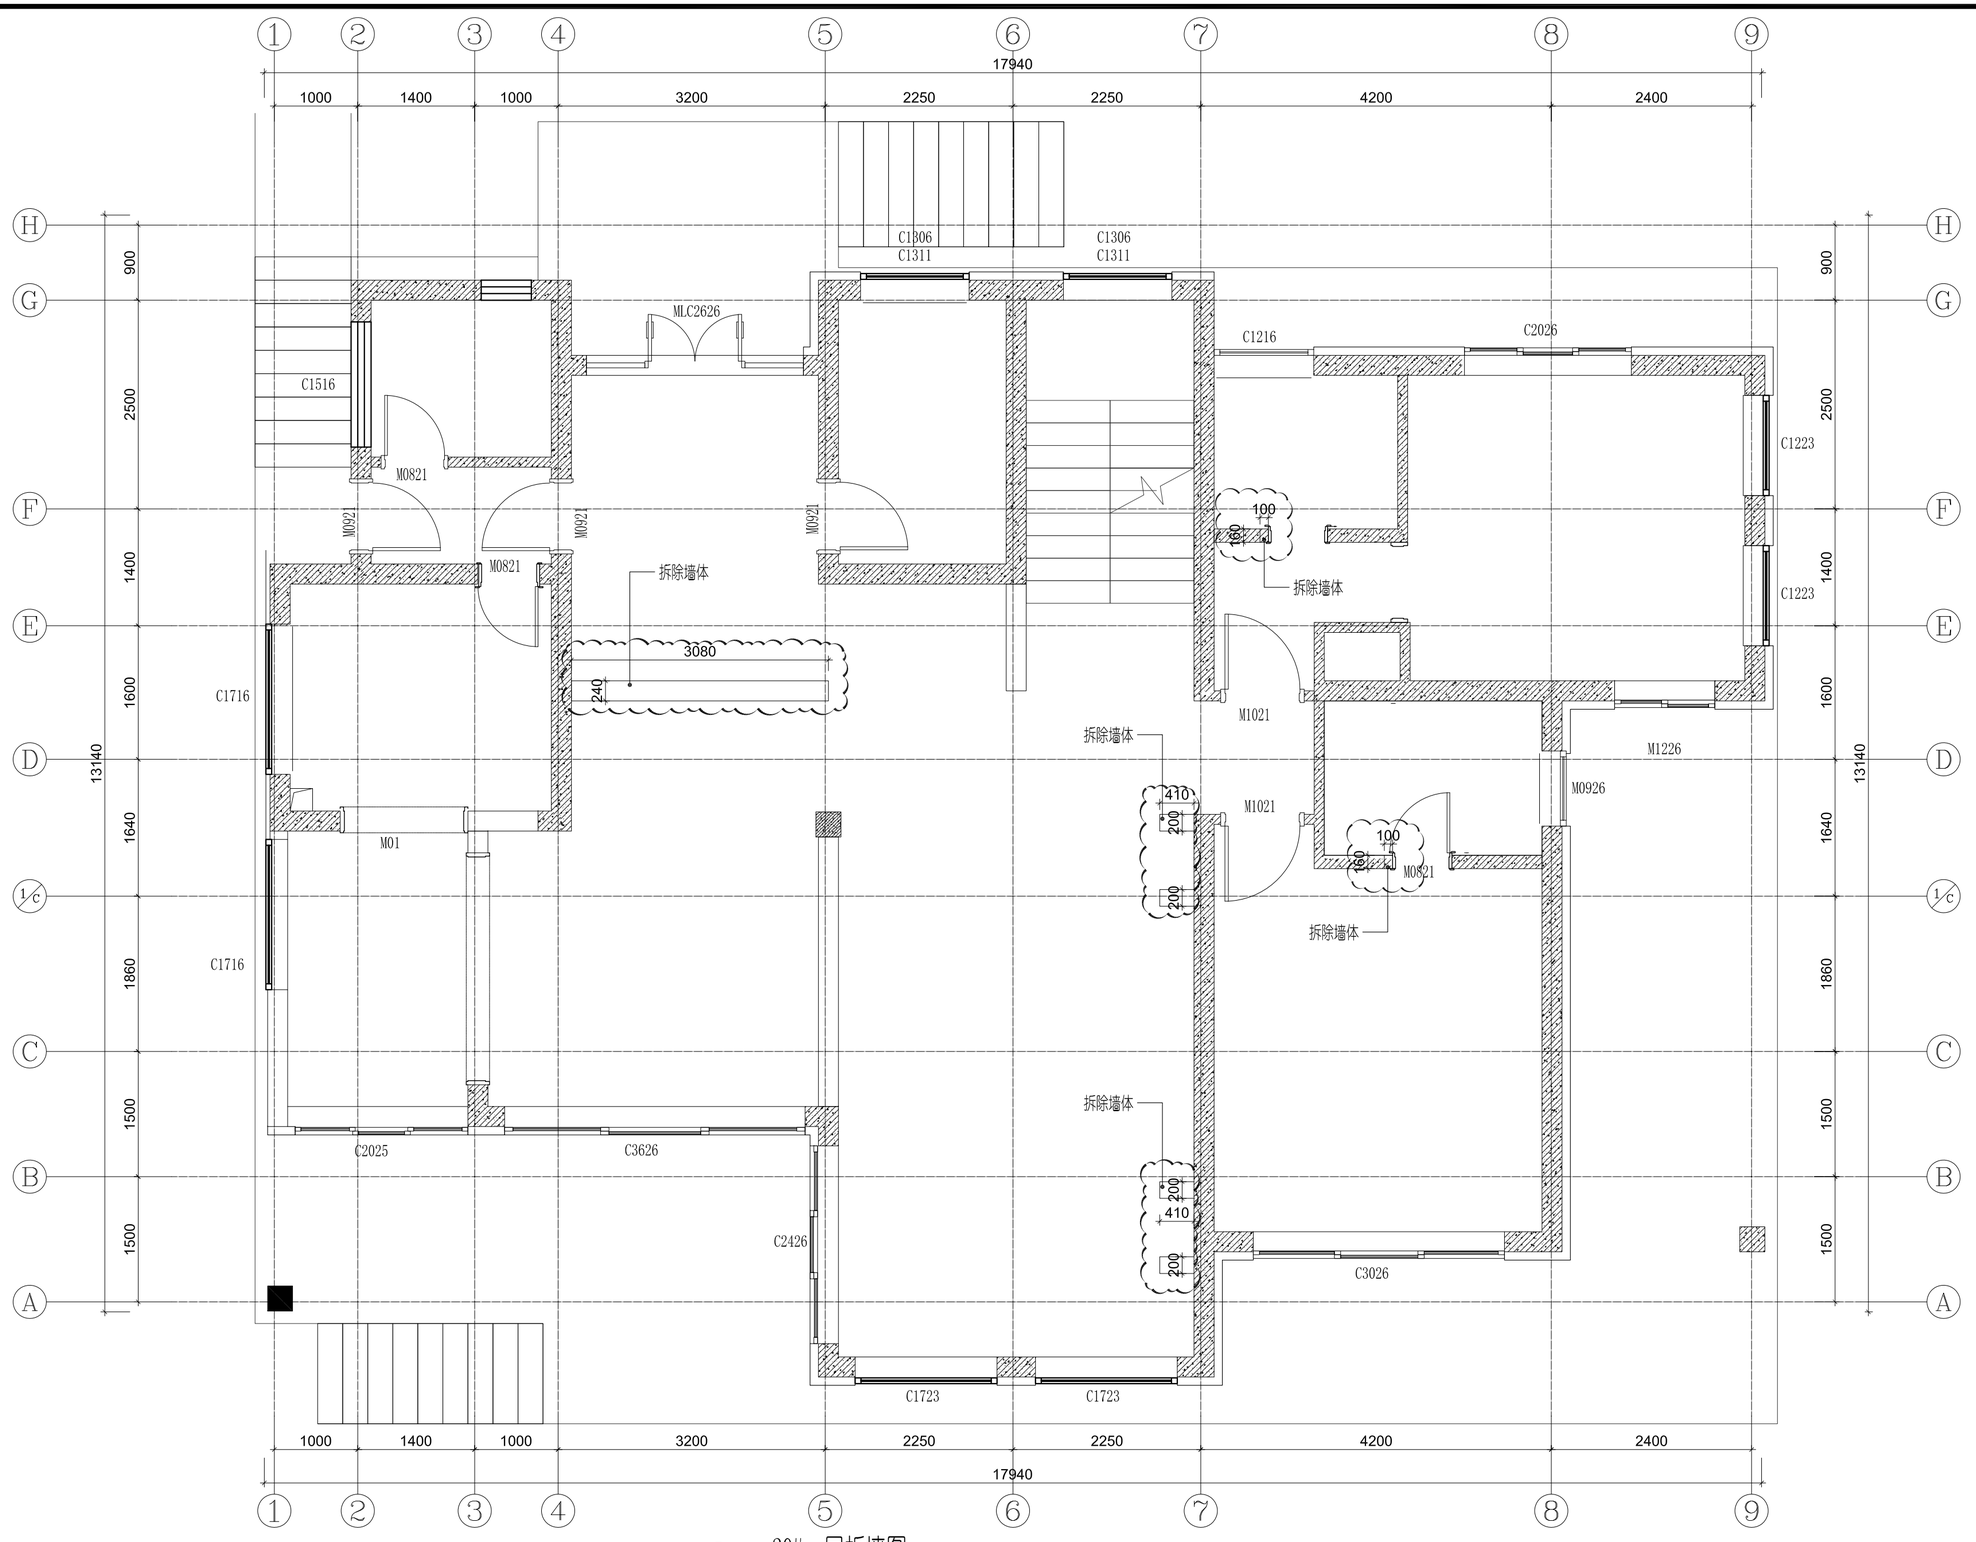


1 20#一层拆墙图

1:50

序号 NO.	修改内容 DESCRIPTION	日期 DATE

盖章 SEAL

华建集团 ARCPLUS

上海现代建筑装饰环境设计研究院有限公司

Shanghai Xiandai Architectural Decoration & Landscape Design Research Institute Co., Ltd

设计证书甲级编号A231006532

合作设计单位 CO-OPERATED WITH

审定人/日期 AUTHORIZED FOR ISSUE BY/DATE

审核人/日期 AUDITED BY/DATE

设计总负责人/日期 DESIGN CHIEF/DATE

专业负责人/日期 DISCIPLINE RESPONSIBLE BY/DATE

校对人/日期 CHECKED BY/DATE

设计人/日期 DESIGNED BY/DATE

建设单位 CLIENT

项目名称 PROJECT

子项名称 SUB PROJECT

图名 DRAWING TITLE 20#一层拆墙图

工程编号 JOB NO.	阶段 STATUS
比例 SCALE	专业 DISCIPLINE
日期 DATE	图别、图号 DRAWING NO. A-20#-1F-01

给排水会签/日期 CONFIRMED BY PLUMBING/DATE

电气会签/日期 CONFIRMED BY E /DATE

暖通会签/日期 CONFIRMED BY M /DATE

结构会签/日期 CONFIRMED BY S /DATE

建筑会签/日期 CONFIRMED BY A /DATE

W/C 200×160
1 4 安装吊顶上方

W/C 500×400
1 安装吊顶上方

立面参照：主人房(二)

立面参照：主人房(二)

图例	说明	图例	说明	图例	说明	图例	说明	图例	说明
	LED防潮防雾射灯		艺术吊线灯		集成LED暖风设备		空调回风(底回)		应急筒灯
	LED射灯		LED线性灯		VRV(原设备利用)		空调出风(侧回)		墙面疏散指示
	LED射灯		LED灯带		VRV(原设备利用)		空调回风(侧回)		顶面疏散指示
	LED磁吸轨道灯		LED壁灯		设备检修口		温度感应		
	LED吊线灯		LED壁灯(防水)		空调出风(底回)		烟感		

图例	说明
	新建砌块墙
	新建钢龙骨隔墙(单独防水，防锈处理)

1 20#一层平面布置及立面索引图

1:50

华建集团 ARCPLUS
上海现代建筑装饰环境设计研究院有限公司
Shanghai Xiandai Architectural Decoration & Landscape Design Research Institute Co., Ltd
设计证书甲级编号A231006532

序号 NO.	修改内容 DESCRIPTION	日期 DATE
盖章 SEAL		

合作设计单位 CO-OPERATED WITH

审定人/日期 AUTHORIZED FOR ISSUE BY/DATE

审核人/日期 AUDITED BY/DATE

设计总负责人/日期 DESIGN CHIEF/DATE

专业负责人/日期 DISCIPLINE RESPONSIBLE BY/DATE

校对人/日期 CHECKED BY/DATE

设计人/日期 DESIGNED BY/DATE

建设单位 CLIENT


项目名称 PROJECT

子项名称 SUB PROJECT

图名 DRAWING TITLE 20#一层平面布置及立面索引图

工程编号 JOB NO.	阶段 STATUS
比例 SCALE	专业 DISCIPLINE
日期 DATE	图别、图号 DRAWING NO. A-20#-1F-02

建筑会签日期 CONFIRMED BY A /DATE
结构会签日期 CONFIRMED BY S /DATE
暖通会签日期 CONFIRMED BY M /DATE
电气会签日期 CONFIRMED BY E /DATE
给排水会签日期 CONFIRMED BY PLUMBING /DATE

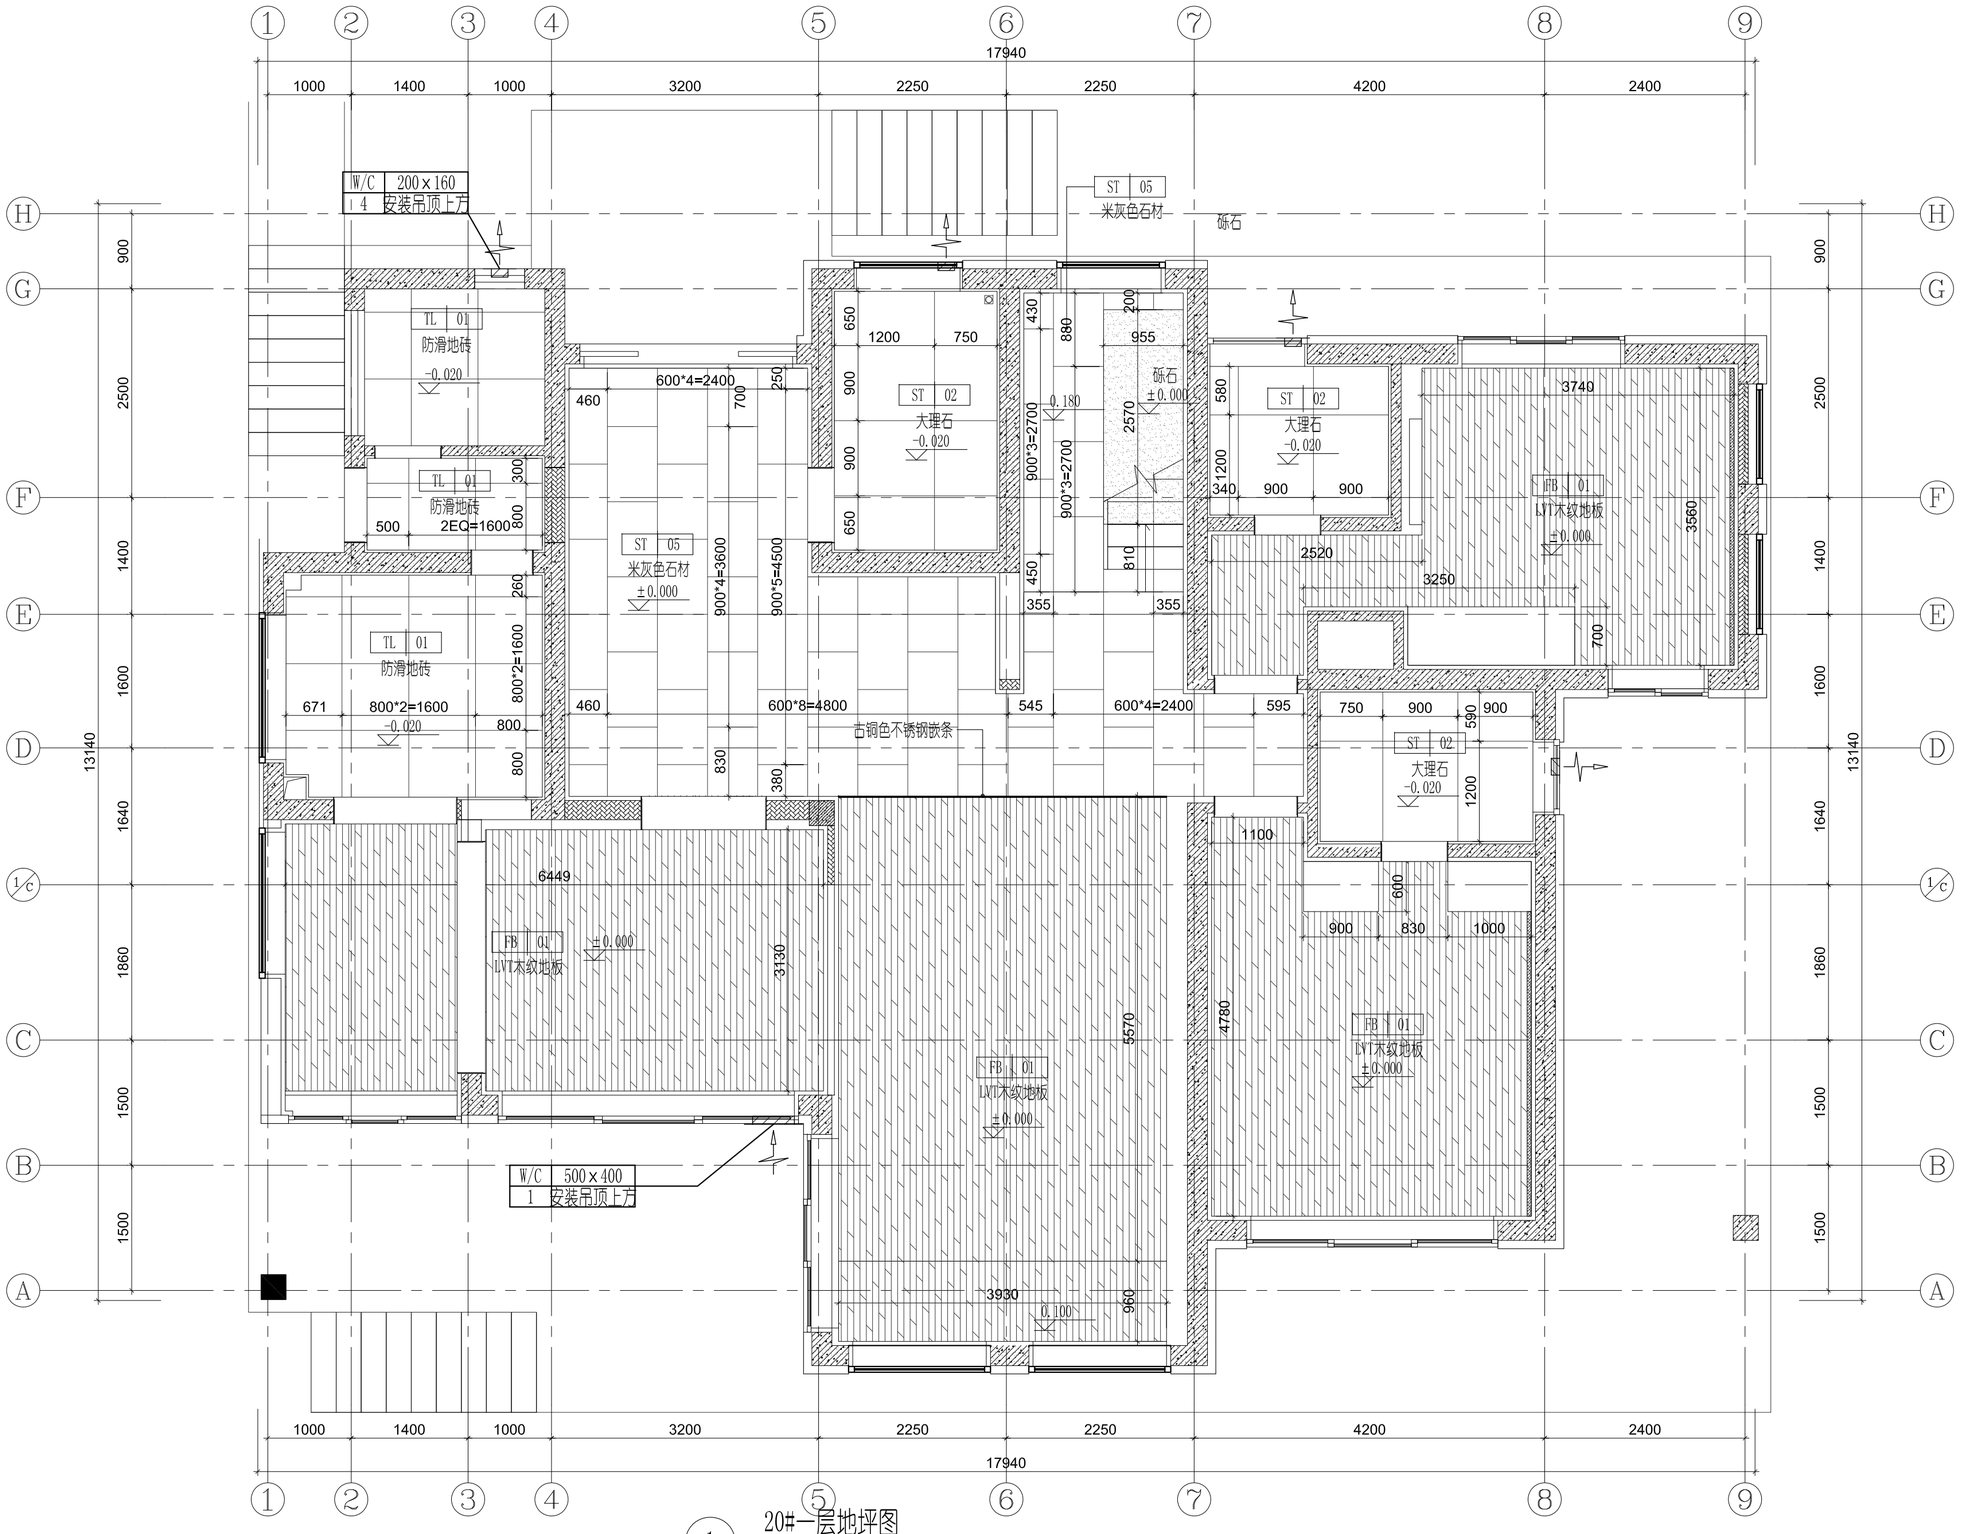

1 20#一层地坪图

1:50

序号 NO.	修改内容 DESCRIPTION	日期 DATE
盖章 SEAL		

华建集团 ARCPLUS

上海现代建筑装饰环境设计研究院有限公司

Shanghai Xiandai Architectural Decoration & Landscape Design Research Institute Co.,Ltd

设计证书甲级编号A231006532

合作设计单位 CO-OPERATED WITH

审定人/日期 AUTHORIZED FOR ISSUE BY/DATE

审核人/日期 AUDITED BY/DATE

设计总负责人/日期 DESIGN CHIEF/DATE

专业负责人/日期 DISCIPLINE RESPONSIBLE BY/DATE

校对人/日期 CHECKED BY/DATE

设计人/日期 DESIGNED BY/DATE

建设单位 CLIENT


项目名称 PROJECT

子项名称 SUB PROJECT

图名 DRAWING TITLE: 20#一层地坪图

工程编号 JOB NO.	阶段 STATUS
比例 SCALE	专业 DISCIPLINE
日期 DATE	图别、图号 DRAWING NO. A-20#-1F-03

建筑会签/日期 CONFIRMED BY A /DATE
结构会签/日期 CONFIRMED BY S /DATE
电气会签/日期 CONFIRMED BY E /DATE
暖通会签/日期 CONFIRMED BY M /DATE
给排水会签/日期 CONFIRMED BY PLUMBING /DATE

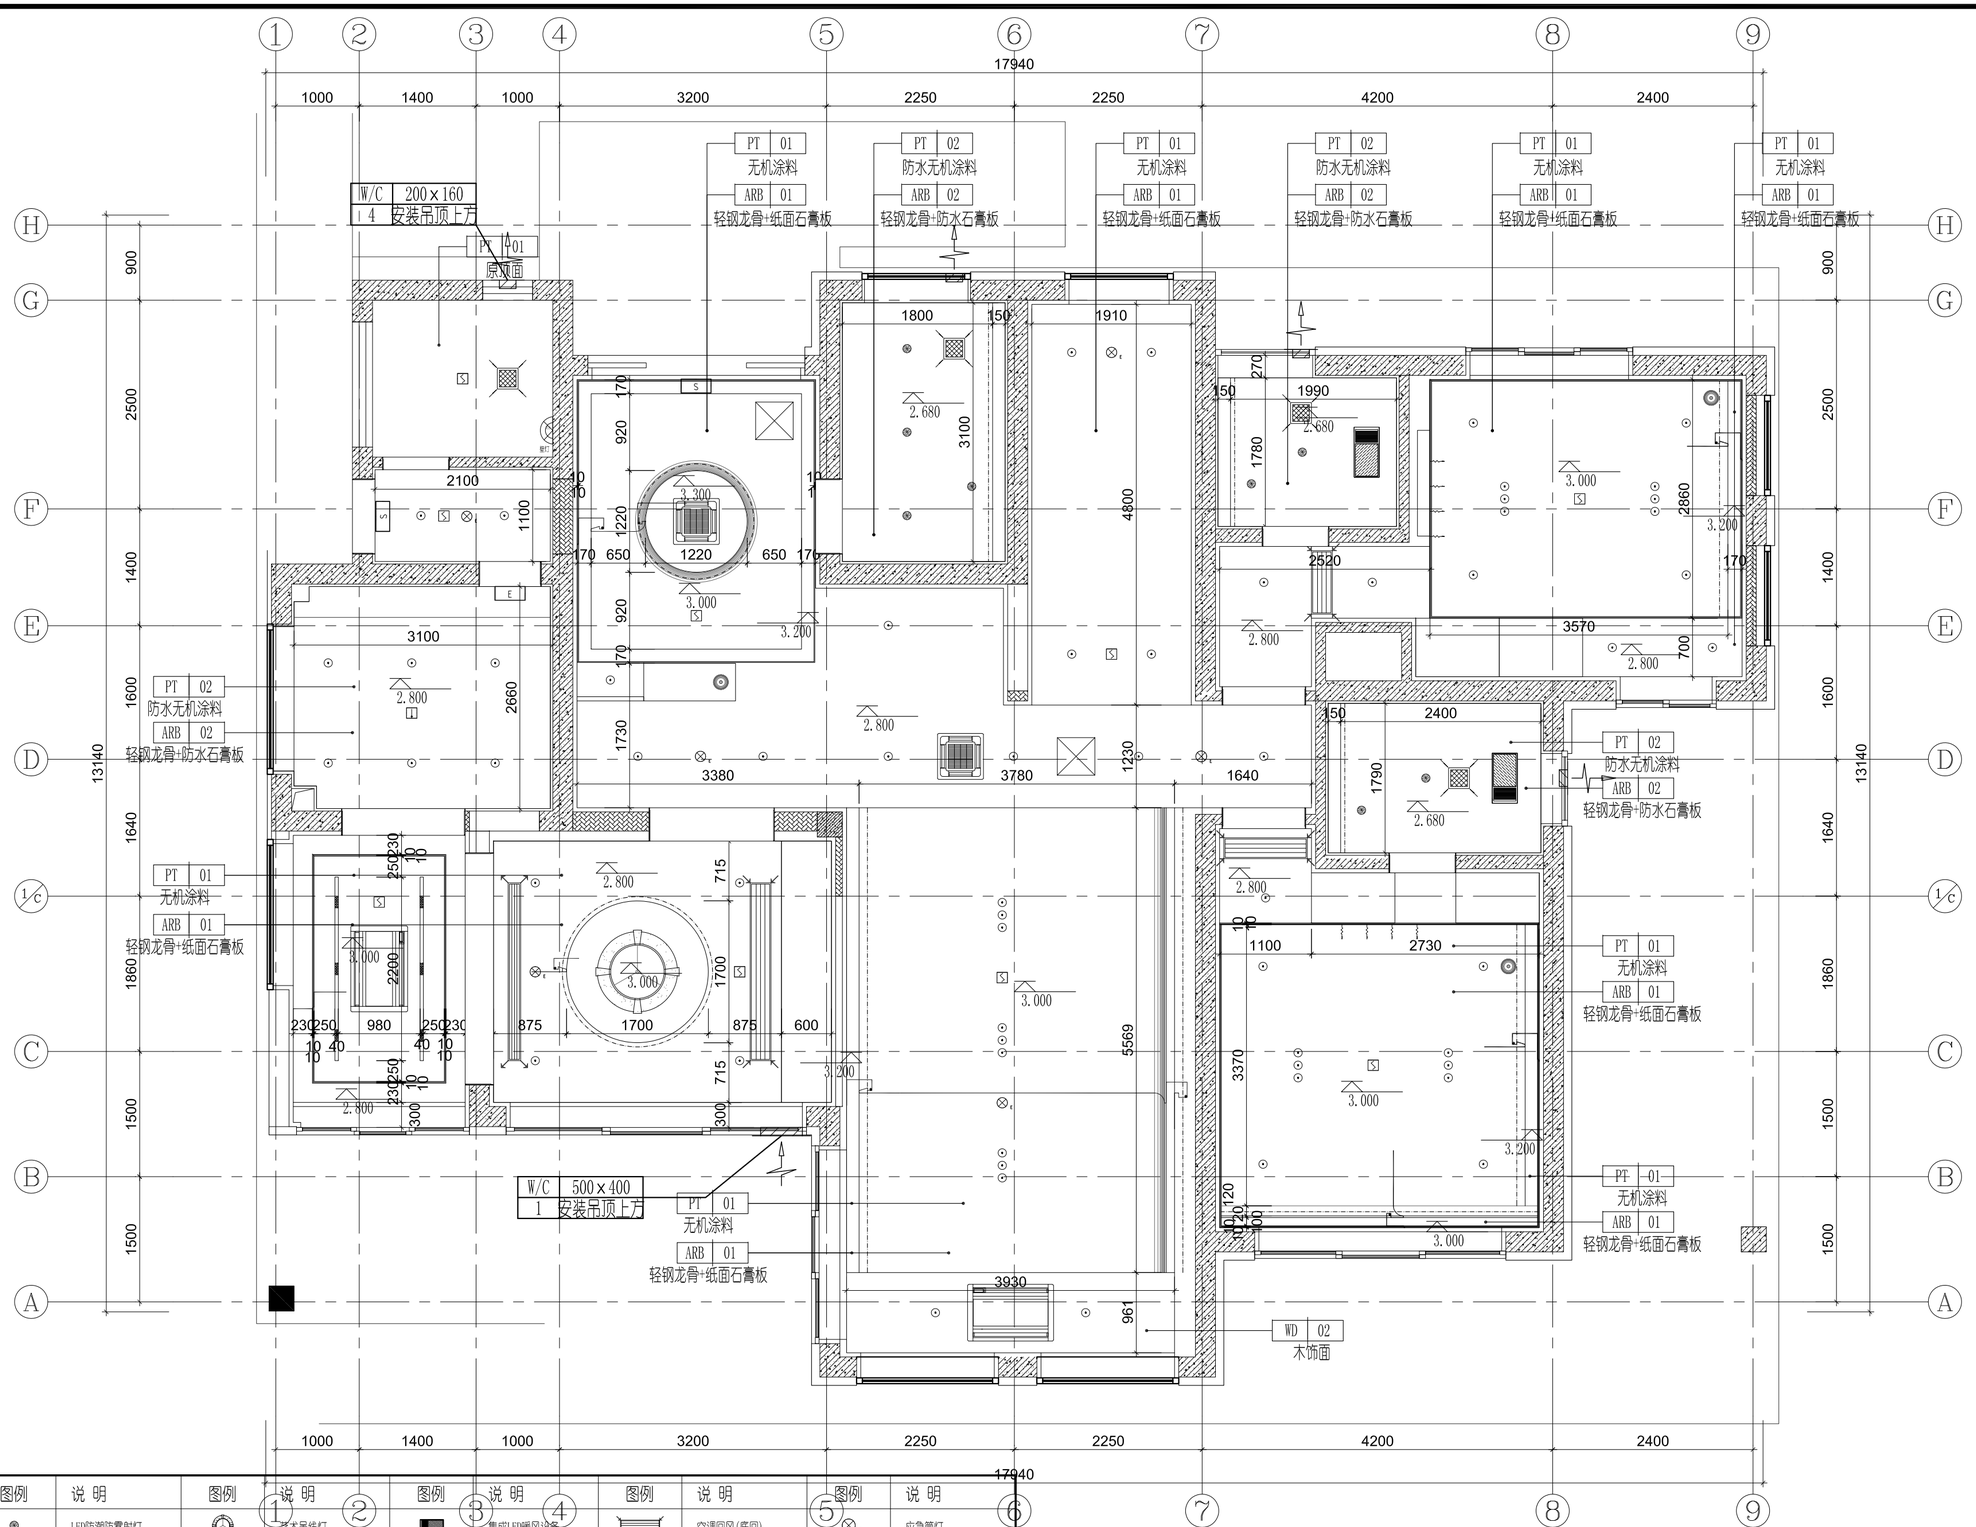

图例	说明	图例	说明	图例	说明	图例	说明	图例	说明
	LED防潮防雾射灯		艺术吊线灯		集成LED暖风设备		空调回风(底回)		应急筒灯
	LED射灯		LED线性灯		VRV(原设备利用)		空调出风(侧回)		墙面疏散指示
	LED射灯		LED灯带		VRV(原设备利用)		空调回风(侧回)		顶面疏散指示
	LED磁吸轨道灯		LED壁灯		设备检修口		温度感应		
	LED吊线灯		LED壁灯(防水)		空调出风(底回)		烟感		

1 20#一层综合天花图

1:50

序号 NO.	修改内容 DESCRIPTION	日期 DATE
盖章 SEAL		

华建集团 ARCPLUS

上海现代建筑装饰环境设计研究院有限公司

Shanghai Xiandai Architectural Decoration & Landscape Design Research Institute Co., Ltd

设计证书甲级编号A231006532

合作设计单位 CO-OPERATED WITH

审定人/日期 AUTHORIZED FOR ISSUE BY/DATE

审核人/日期 AUDITED BY/DATE

设计总负责人/日期 DESIGN CHIEF/DATE

专业负责人/日期 DISCIPLINE RESPONSIBLE BY/DATE

校对人/日期 CHECKED BY/DATE

设计人/日期 DESIGNED BY/DATE

建设单位 CLIENT

项目名称 PROJECT

子项名称 SUB PROJECT

图名 DRAWING TITLE 20#一层综合天花图

工程编号 JOB NO.

阶段 STATUS

比例 SCALE

专业 DISCIPLINE

日期 DATE

图别、图号 DRAWING NO. A-20#-1F-04

建筑会签日期 CONFIRMED BY A /DATE

结构会签日期 CONFIRMED BY S /DATE

暖通会签日期 CONFIRMED BY M /DATE

电气会签日期 CONFIRMED BY E /DATE

给排水会签日期 CONFIRMED BY PLUMBING /DATE

W/C 200×160
1 4 安装吊顶上方

W/C 500×400
1 安装吊顶上方

图例	说 明	图例	说 明	图例	说 明	图例	说 明	图例	说 明
	LED防潮防雾射灯		艺术吊线灯		集成LED暖风设备		空调回风(底回)		应急筒灯
	LED射灯		LED线性灯		VRV(原设备利用)		空调出风(侧回)		墙面疏散指示
	LED射灯		LED灯带		VRV(原设备利用)		空调回风(侧回)		顶面疏散指示
	LED磁吸轨道灯		LED壁灯		设备检修口		温度感应		
	LED吊线灯		LED壁灯(防水)		空调出风(底回)		烟感		

1 20#一层灯具定位图

1:50

序号 NO.	修改内容 DESCRIPTION	日期 DATE
盖章 SEAL		

华建集团 ARCPLUS

上海现代建筑装饰环境设计研究院有限公司

Shanghai Xiandai Architectural Decoration & Landscape Design Research Institute Co., Ltd

设计证书甲级编号A231006532

合作设计单位 CO-OPERATED WITH

审定人/日期 AUTHORIZED FOR ISSUE BY/DATE	
审核人/日期 AUDITED BY/DATE	
设计总负责人/日期 DESIGN CHIEF/DATE	
专业负责人/日期 DISCIPLINE RESPONSIBLE BY/DATE	
校对人/日期 CHECKED BY/DATE	
设计人/日期 DESIGNED BY/DATE	
建设单位 CLIENT	
项目名称 PROJECT	
子项名称 SUB PROJECT	
图名 DRAWING TITLE	20#一层灯具定位图
工程编号 JOB NO.	阶段 STATUS
比例 SCALE	专业 DISCIPLINE
日期 DATE	图别,图号 DRAWING NO. A-20#-1F-05

给排水会签日期 CONFIRMED BY PLUMBING DATE

电气会签日期 CONFIRMED BY E. DATE

暖通会签日期 CONFIRMED BY M. DATE

结构会签日期 CONFIRMED BY S. DATE

建筑会签日期 CONFIRMED BY A. DATE

W/C 200×160
1 4 安装吊顶上方

W/C 500×400
1 安装吊顶上方

1 20#一层装饰完成面尺寸及材料示意图
1:50


序号 NO.	修改内容 DESCRIPTION	日期 DATE
盖章 SEAL		

华建集团 ARCPLUS
上海现代建筑装饰环境设计研究院有限公司
Shanghai Xiandai Architectural Decoration & Landscape Design Research Institute Co., Ltd
设计证书甲级编号A231006532

合作设计单位 CO-OPERATED WITH

审定人/日期 AUTHORIZED FOR ISSUE BY/DATE	
审核人/日期 AUDITED BY/DATE	
设计总负责人/日期 DESIGN CHIEF/DATE	
专业负责人/日期 DISCIPLINE RESPONSIBLE BY/DATE	
校对人/日期 CHECKED BY/DATE	
设计人/日期 DESIGNED BY/DATE	
建设单位 CLIENT	
项目名称 PROJECT	
子项名称 SUB PROJECT	
图名 DRAWING TITLE	20#一层装饰完成面尺寸及材料示意图
工程编号 JOB NO.	阶段 STATUS
比例 SCALE	专业 DISCIPLINE
日期 DATE	图别、图号 DRAWING NO. A-20#-1F-06

给排水会签日期 CONFIRMED BY PLUMBING DATE
电气会签日期 CONFIRMED BY E DATE
暖通会签日期 CONFIRMED BY M DATE
结构会签日期 CONFIRMED BY S DATE
建筑会签日期 CONFIRMED BY A DATE

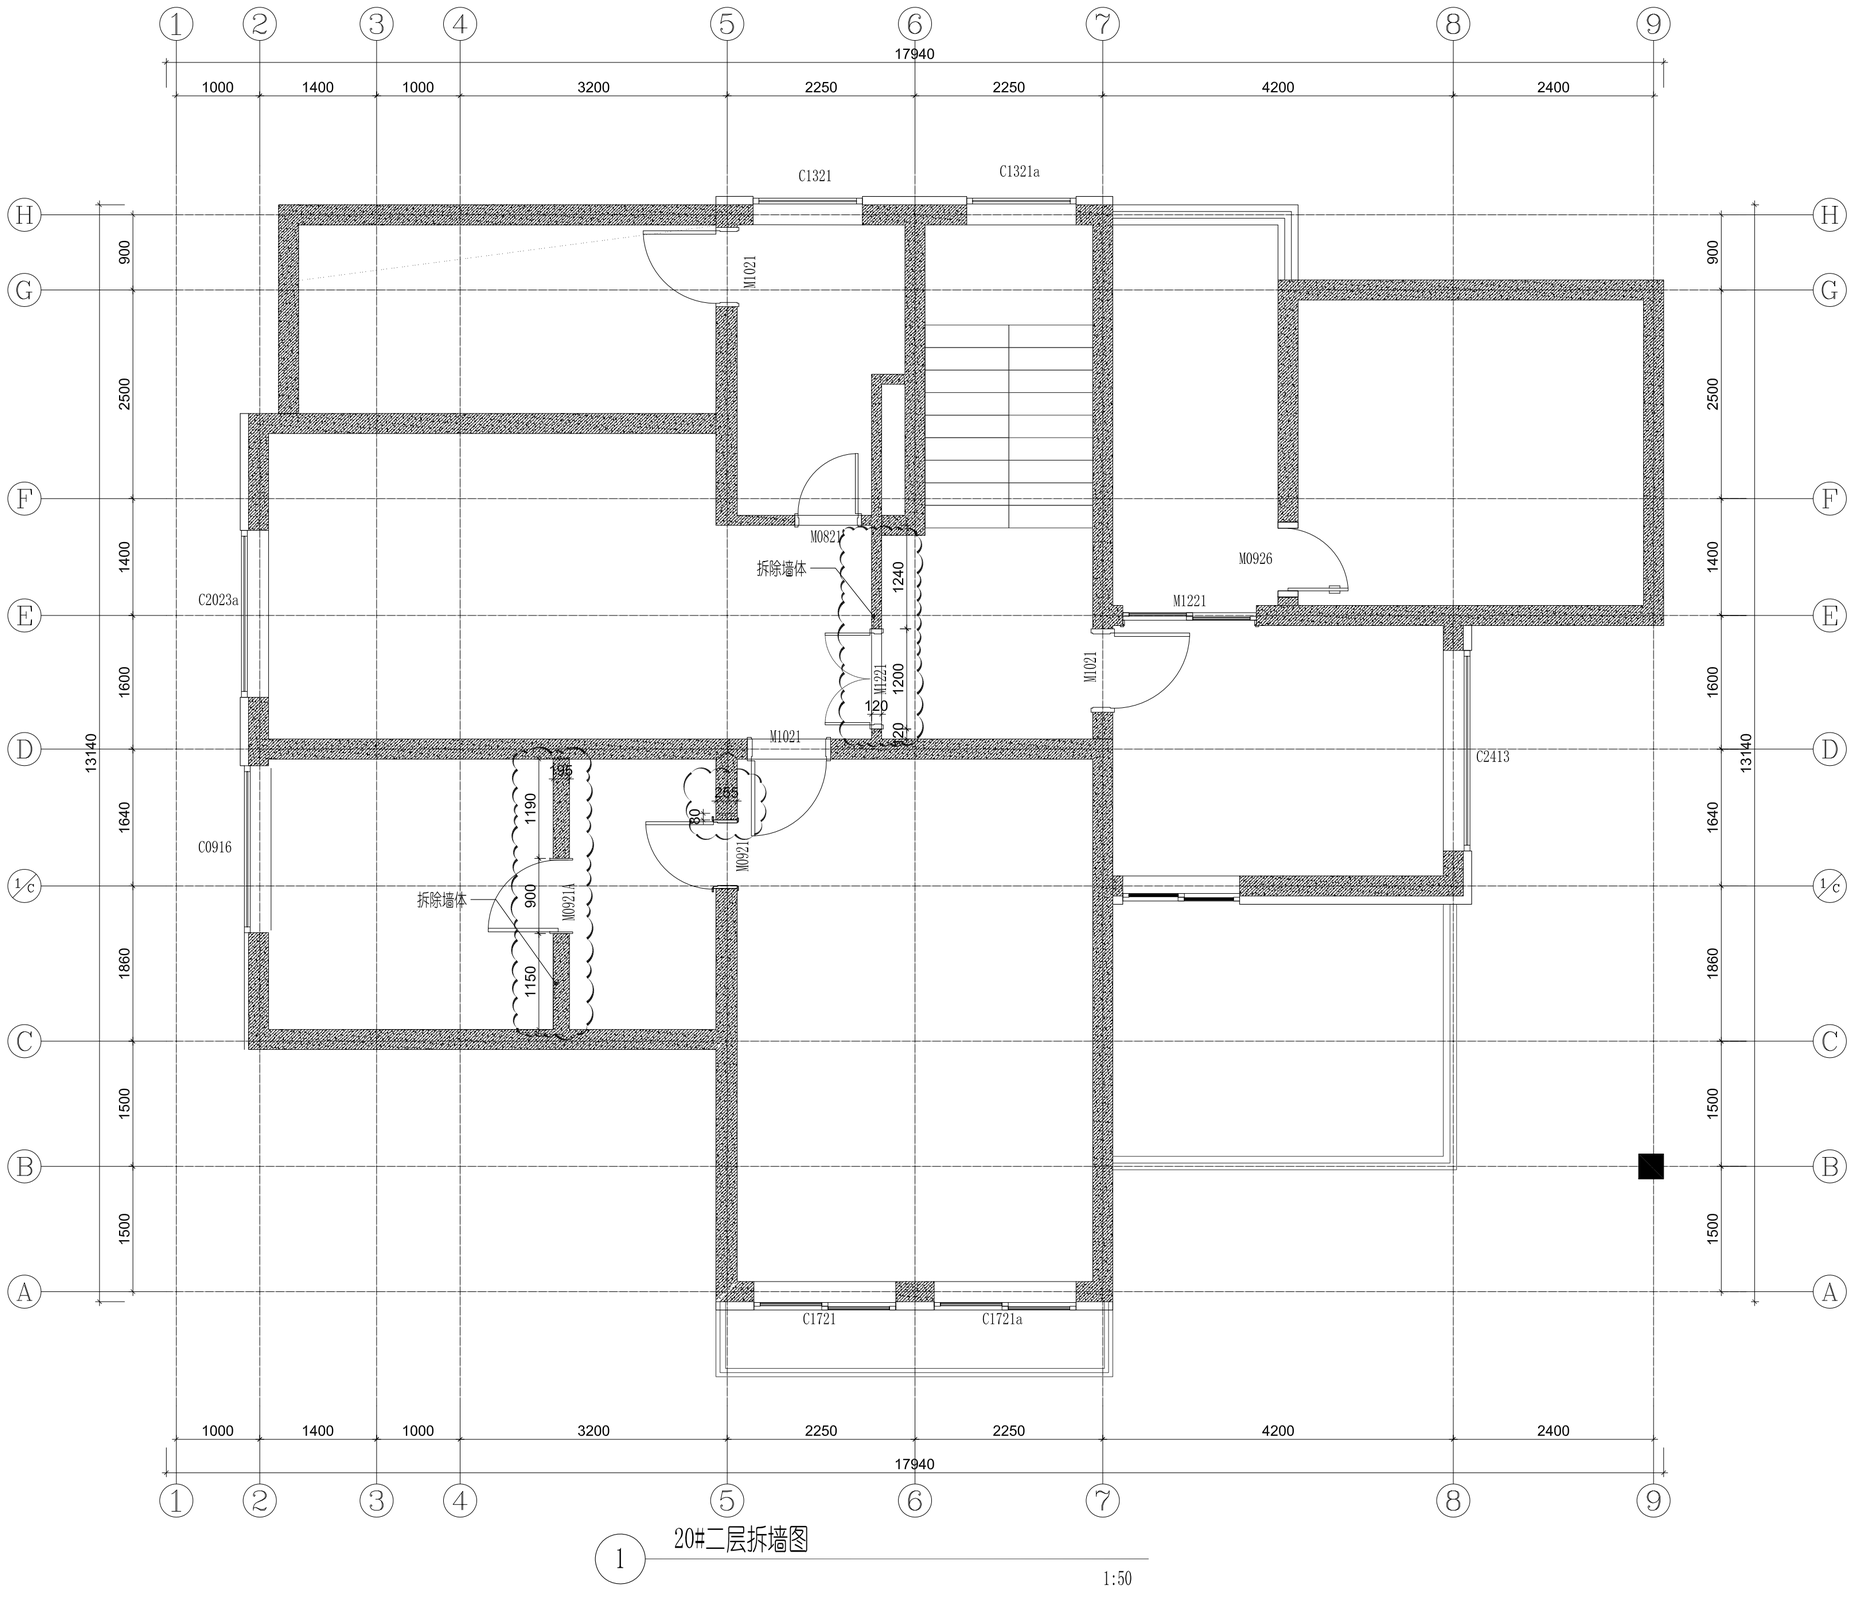

1 20#二层拆墙图

1:50

序号 NO.	修改内容 DESCRIPTION	日期 DATE

盖章 SEAL

华建集团 ARCPLUS

上海现代建筑装饰环境设计研究院有限公司

Shanghai Xiandai Architectural Decoration & Landscape Design Research Institute Co., Ltd

设计证书甲级编号A231006532

合作设计单位 CO-OPERATED WITH

审定人/日期 AUTHORIZED FOR ISSUE BY/DATE

审核人/日期 AUDITED BY/DATE

设计总负责人/日期 DESIGN CHIEF/DATE

专业负责人/日期 DISCIPLINE RESPONSIBLE BY/DATE

校对人/日期 CHECKED BY/DATE

设计人/日期 DESIGNED BY/DATE

建设单位 CLIENT

项目名称 PROJECT

子项名称 SUB PROJECT

图名 DRAWING TITLE 20#二层拆墙图

工程编号 JOB NO.	阶段 STATUS
比例 SCALE	专业 DISCIPLINE
日期 DATE	图别、图号 DRAWING NO. A-20#-2F-01


给排水会签/日期 CONFIRMED BY PLUMBING/DATE

电气会签/日期 CONFIRMED BY E /DATE

暖动会签/日期 CONFIRMED BY M /DATE

结构会签/日期 CONFIRMED BY S /DATE

建筑会签/日期 CONFIRMED BY A /DATE

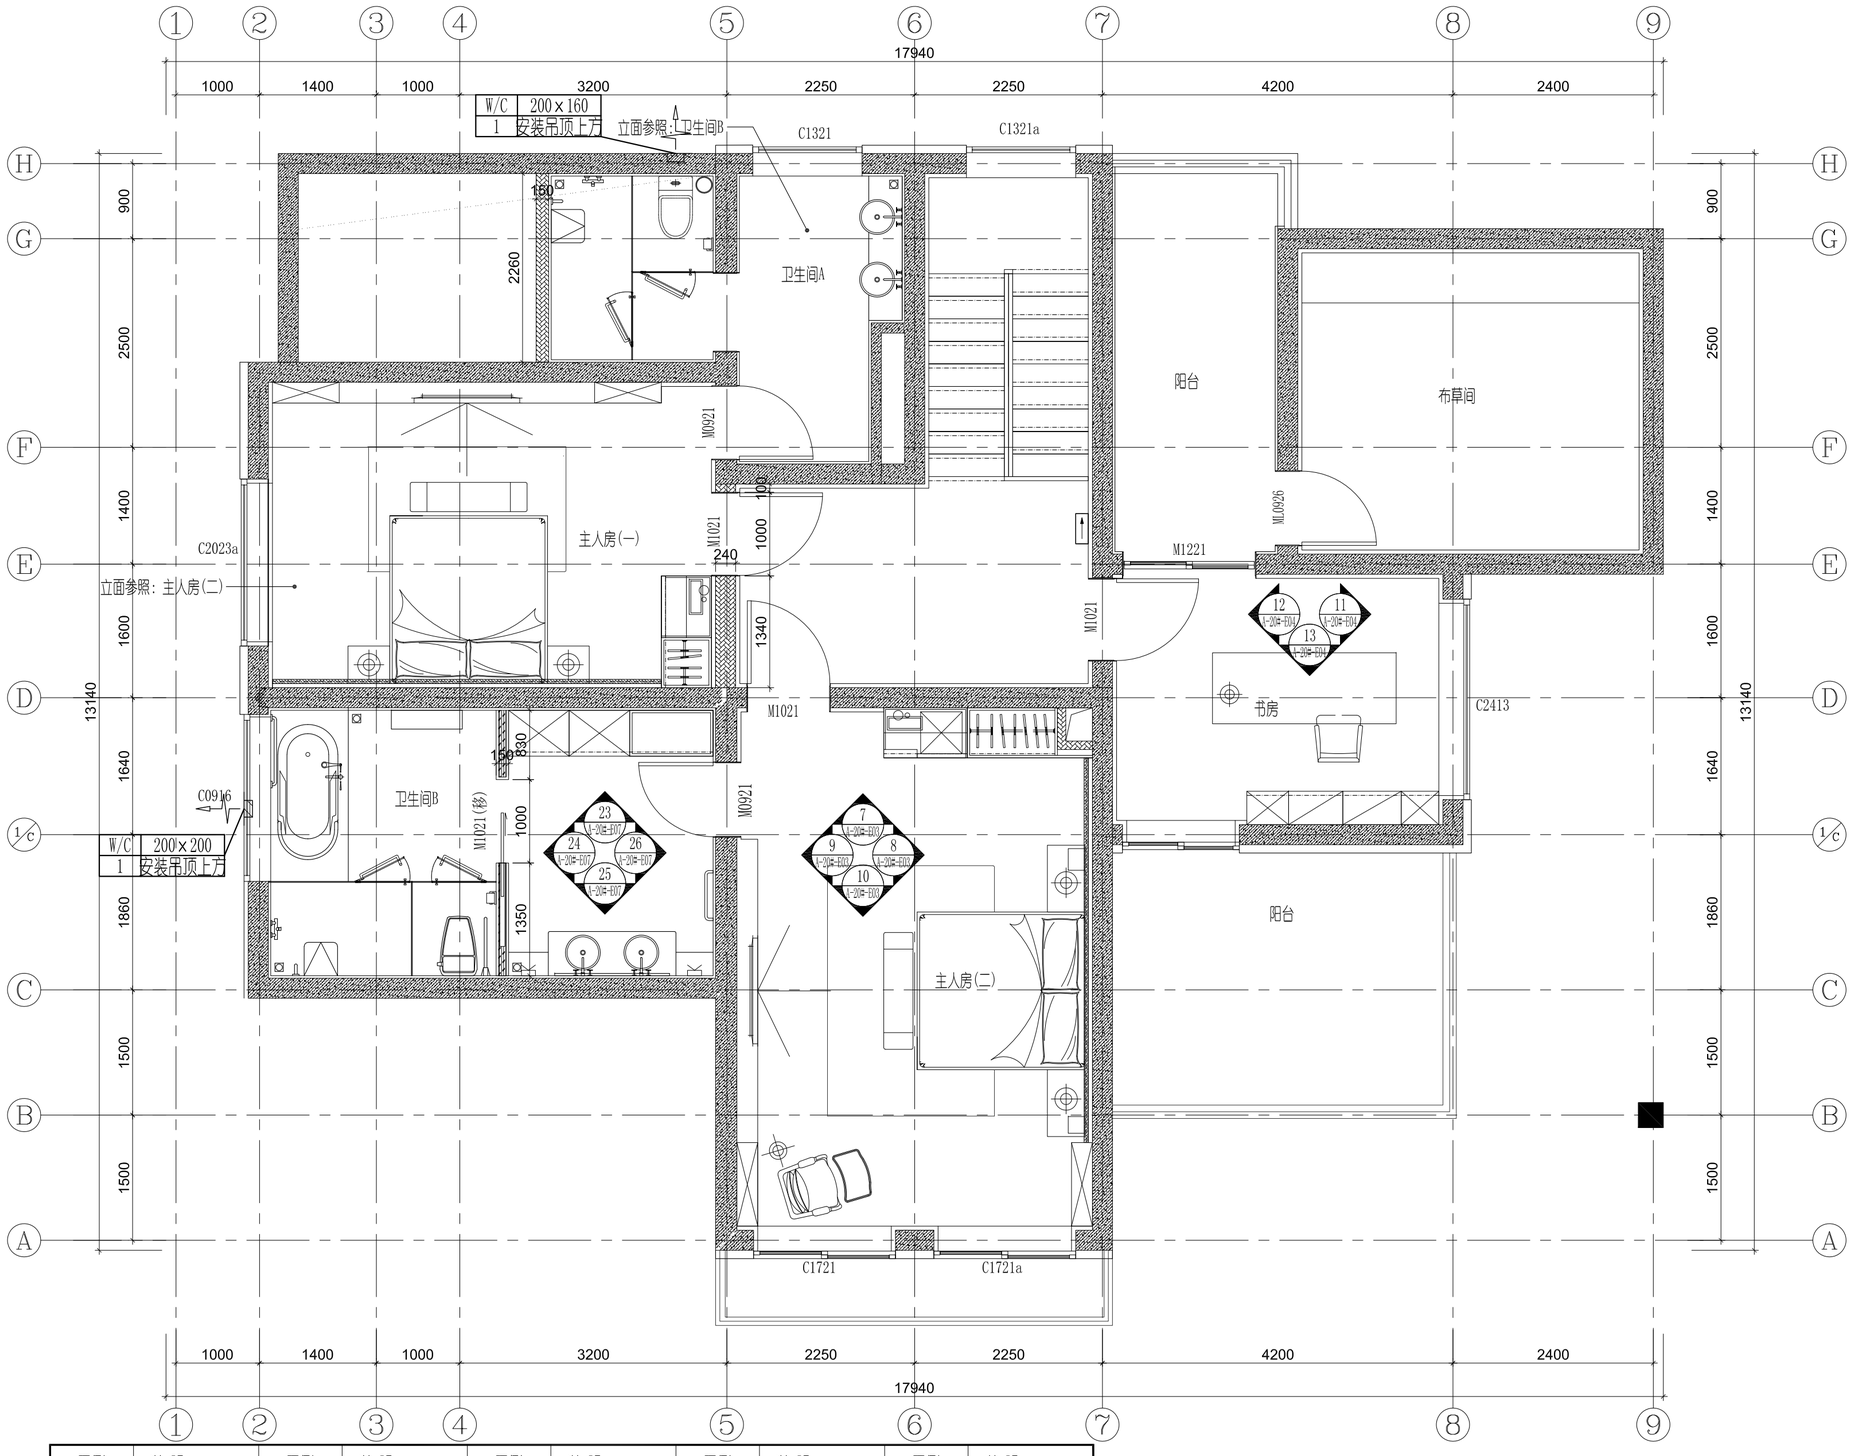

图例	说 明	图例	说 明	图例	说 明	图例	说 明	图例	说 明
	LED防潮防雾射灯		艺术吊线灯		集成LED暖风设备		空调回风(底回)		应急筒灯
	LED射灯		LED线性灯		VRV(原设备利用)		空调出风(侧回)		墙面疏散指示
	LED射灯		LED灯带		VRV(原设备利用)		空调回风(侧回)		顶面疏散指示
	LED磁吸轨道灯		LED壁灯		设备检修口		温度感应		
	LED吊线灯		LED壁灯(防水)		空调出风(底回)		烟感		

图例	说 明
	新建砌块墙
	新建钢龙骨隔墙 (单独防水，防锈处理)

1 20#二层平面布置及立面索引图

1:50

序号 NO.	修改内容 DESCRIPTION	日期 DATE

图量 SEAL

华建集团 ARCPLUS

上海现代建筑装饰环境设计研究院有限公司

Shanghai Xiandai Architectural Decoration & Landscape Design Research Institute Co., Ltd

设计证书甲级编号A231006532

合作设计单位 CO-OPERATED WITH

审定人/日期 AUTHORIZED FOR ISSUE BY/DATE

审核人/日期 AUDITED BY/DATE

设计总负责人/日期 DESIGN CHIEF/DATE

专业负责人/日期 DISCIPLINE RESPONSIBLE BY/DATE

校对人/日期 CHECKED BY/DATE

设计人/日期 DESIGNED BY/DATE

建设单位 CLIENT

项目名称 PROJECT

子项名称 SUB PROJECT

图名 DRAWING TITLE 20#二层平面布置及立面索引图

工程编号 JOB NO.	阶段 STATUS
比例 SCALE	专业 DISCIPLINE
日期 DATE	图纸、图号 DRAWING NO. A-20#-2F-02

给排水会签日期 CONFIRMED BY PLUMBING DATE

电气会签日期 CONFIRMED BY E DATE

暖动会签日期 CONFIRMED BY M DATE

结构会签日期 CONFIRMED BY S DATE

建筑会签日期 CONFIRMED BY A DATE



1 20#二层地坪图

1:50

序号 NO.	修改内容 DESCRIPTION	日期 DATE
盖章 SEAL		

华建集团 ARCPLUS

上海现代建筑装饰环境设计研究院有限公司

Shanghai Xiandai Architectural Decoration & Landscape Design Research Institute Co.,Ltd

设计证书甲级编号A231006532

合作设计单位 CO-OPERATED WITH

审定人/日期 AUTHORIZED FOR ISSUE BY/DATE

审核人/日期 AUDITED BY/DATE

设计总负责人/日期 DESIGN CHIEF/DATE

专业负责人/日期 DISCIPLINE RESPONSIBLE BY/DATE

校对人/日期 CHEKKED BY/DATE

设计人/日期 DESIGNED BY/DATE

建设单位 CLIENT

项目名称 PROJECT

子项名称 SUB PROJECT

图名 DRAWING TITLE: 20#二层地坪图

工程编号 JOB NO.	阶段 STATUS
比例 SCALE	专业 DISCIPLINE
日期 DATE	图别、图号 DRAWING NO. A-20#-2F-03


给排水会签/日期 CONFIRMED BY PLUMBING/DATE

电气会签/日期 CONFIRMED BY E /DATE

暖动会签/日期 CONFIRMED BY M /DATE

结构会签/日期 CONFIRMED BY S /DATE

建筑会签/日期 CONFIRMED BY A /DATE

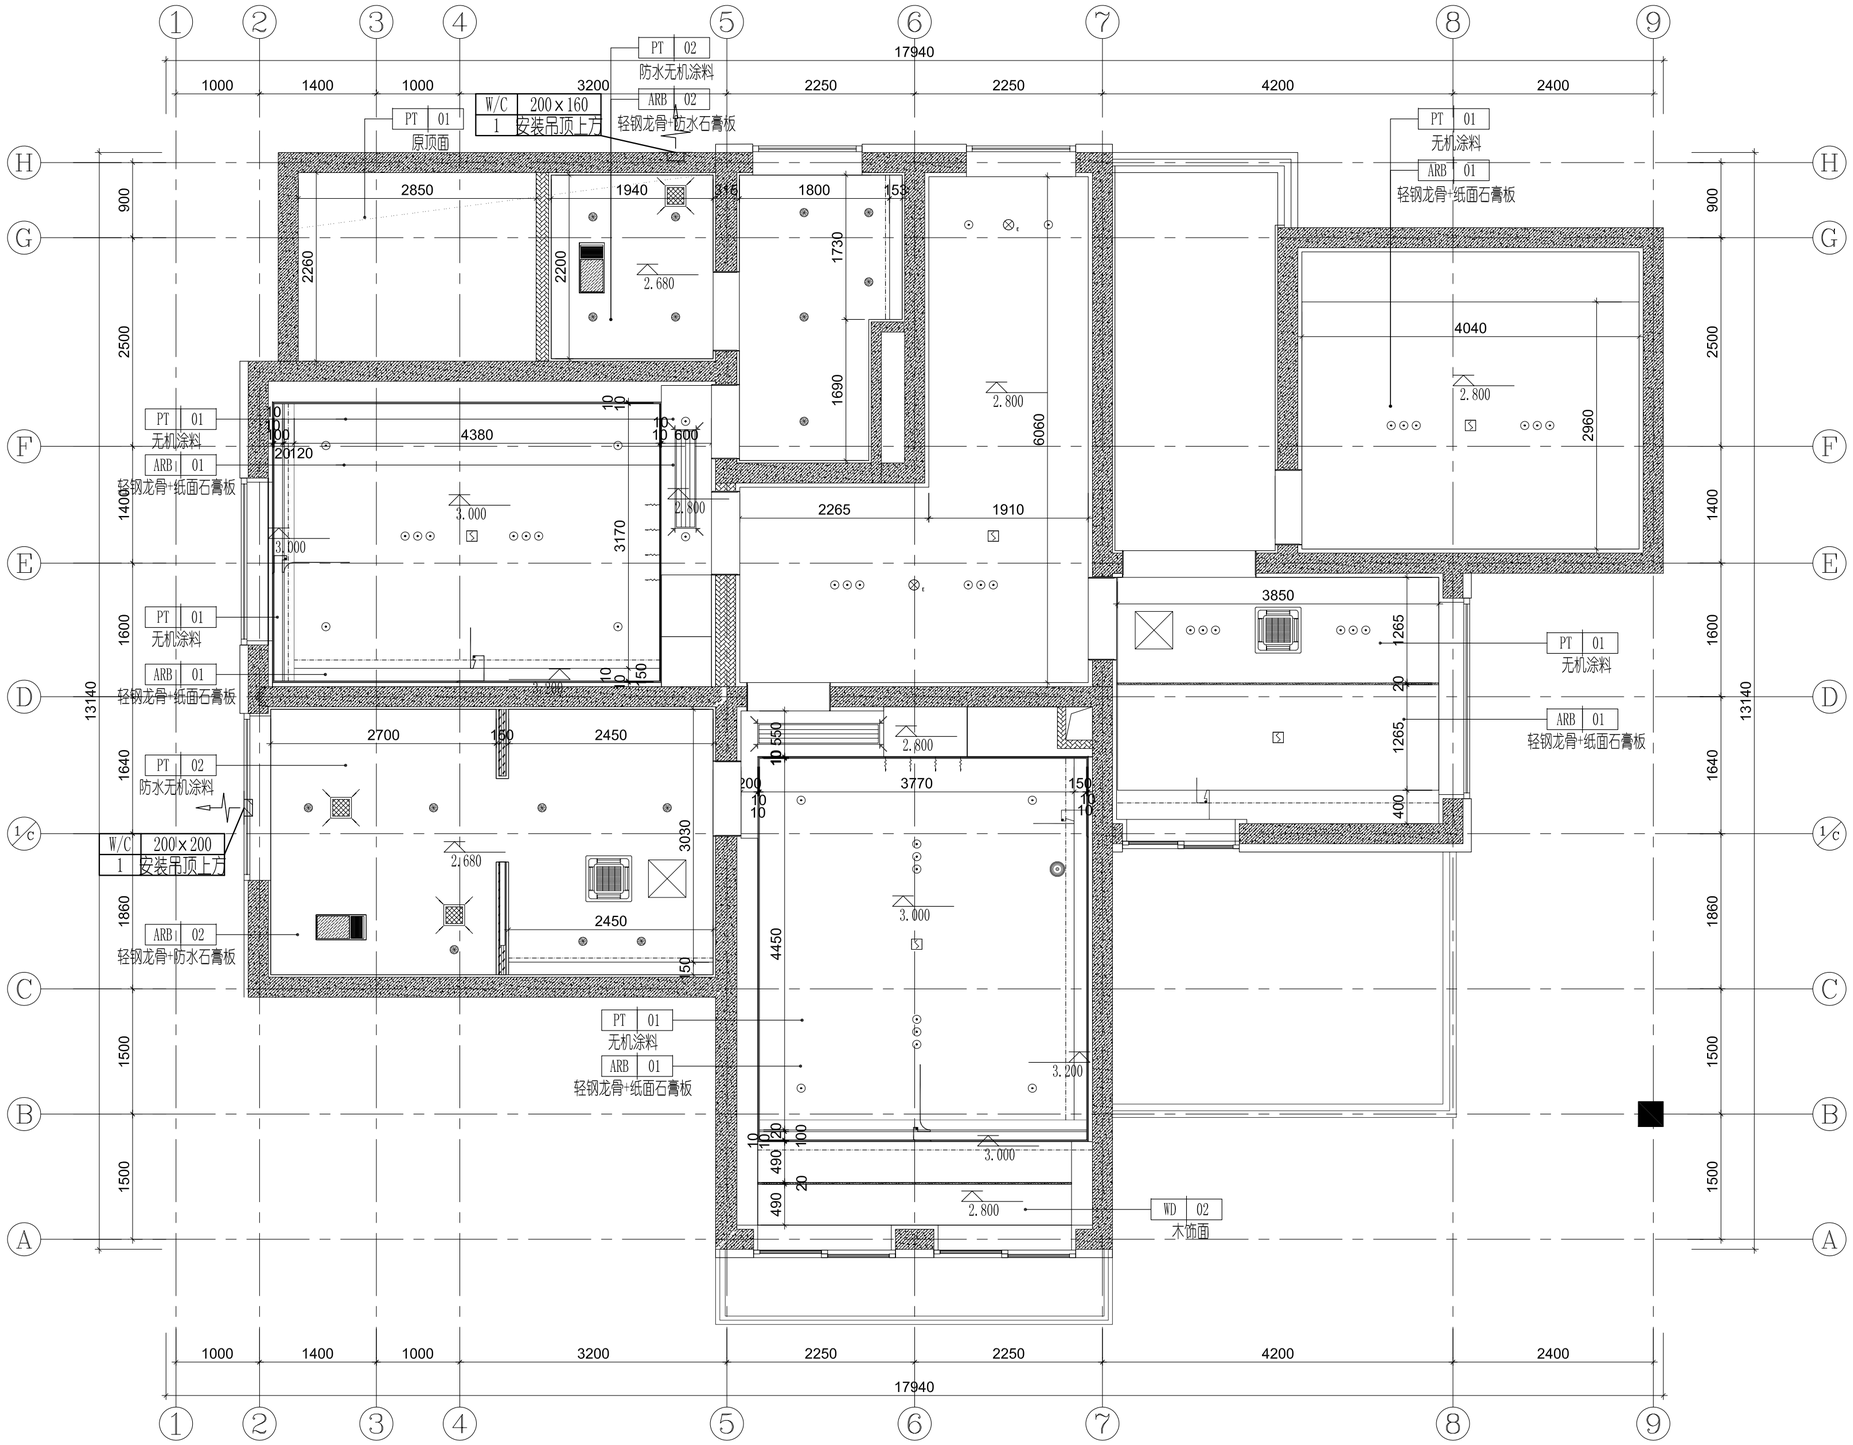

图例	说 明	图例	说 明	图例	说 明	图例	说 明	图例	说 明
	LED防潮防雾射灯		艺术吊线灯		集成LED暖风设备		空调回风(底回)	$\otimes_E$	应急筒灯
	LED射灯		LED线性灯		VRV(原设备利用)		空调出风(侧回)		墙面疏散指示
	LED射灯		LED灯带		VRV(原设备利用)		空调回风(侧回)		顶面疏散指示
	LED磁吸轨道灯		LED壁灯		设备检修口		温度感应		
	LED吊线灯		LED壁灯(防水)		空调出风(底回)		烟感		

1 20#二层综合天花图

1:50

序号 NO.	修改内容 DESCRIPTION	日期 DATE
盖章 SEAL		

华建集团 ARCPLUS

上海现代建筑装饰环境设计研究院有限公司

Shanghai Xiandai Architectural Decoration & Landscape Design Research Institute Co., Ltd

设计证书甲级编号A231006532

合作设计单位 CO-OPERATED WITH

审定人/日期 AUTHORIZED FOR ISSUE BY/DATE

审核人/日期 AUDITED BY/DATE

设计总负责人/日期 DESIGN CHIEF/DATE

专业负责人/日期 DISCIPLINE RESPONSIBLE BY/DATE

校对人/日期 CHECKED BY/DATE

设计人/日期 DESIGNED BY/DATE

建设单位 CLIENT

项目名称 PROJECT

子项名称 SUB PROJECT

图名 DRAWING TITLE 20#二层综合天花图

工程编号 JOB NO.	阶段 STATUS
比例 SCALE	专业 DISCIPLINE
日期 DATE	图纸、图号 DRAWING NO. A-20#-2F-04

给排水会签日期 CONFIRMED BY P/L DATE
电气会签日期 CONFIRMED BY E DATE
暖通会签日期 CONFIRMED BY M DATE
结构会签日期 CONFIRMED BY S DATE
建筑会签日期 CONFIRMED BY A DATE



图例	说 明	图例	说 明	图例	说 明	图例	说 明	图例	说 明
	LED防潮防雾射灯		艺术吊线灯		集成LED暖风设备		空调回风(底回)	$\otimes_E$	应急筒灯
	LED射灯		LED线性灯		VRV(原设备利用)		空调出风(侧回)		墙面疏散指示
	LED射灯		LED灯带		VRV(原设备利用)		空调回风(侧回)		顶面疏散指示
	LED磁吸轨道灯		LED壁灯		设备检修口		温度感应		
	LED吊线灯		LED壁灯(防水)		空调出风(底回)		烟感		

1 20#二层灯具定位图

1:50

序号 NO.	修改内容 DESCRIPTION	日期 DATE
盖章 SEAL		

华建集团 ARCPLUS

上海现代建筑装饰环境设计研究院有限公司

Shanghai Xiandai Architectural Decoration & Landscape Design Research Institute Co., Ltd

设计证书甲级编号A231006532

合作设计单位 CO-OPERATED WITH

审定人/日期 AUTHORIZED FOR ISSUE BY/DATE

审核人/日期 AUDITED BY/DATE

设计总负责人/日期 DESIGN CHIEF/DATE

专业负责人/日期 DISCIPLINE RESPONSIBLE BY/DATE

校对人/日期 CHECKED BY/DATE

设计人/日期 DESIGNED BY/DATE

建设单位 CLIENT

项目名称 PROJECT

子项名称 SUB PROJECT

图名 DRAWING TITLE 20#二层灯具定位图

工程编号 JOB NO.	阶段 STATUS
比例 SCALE	专业 DISCIPLINE
日期 DATE	图别、图号 DRAWING NO. A-20#-2F-05


给排水会签日期 CONFIRMED BY PLUMBING DATE

电气会签日期 CONFIRMED BY E. DATE

暖通会签日期 CONFIRMED BY M. DATE

结构会签日期 CONFIRMED BY S. DATE

建筑会签日期 CONFIRMED BY A. DATE

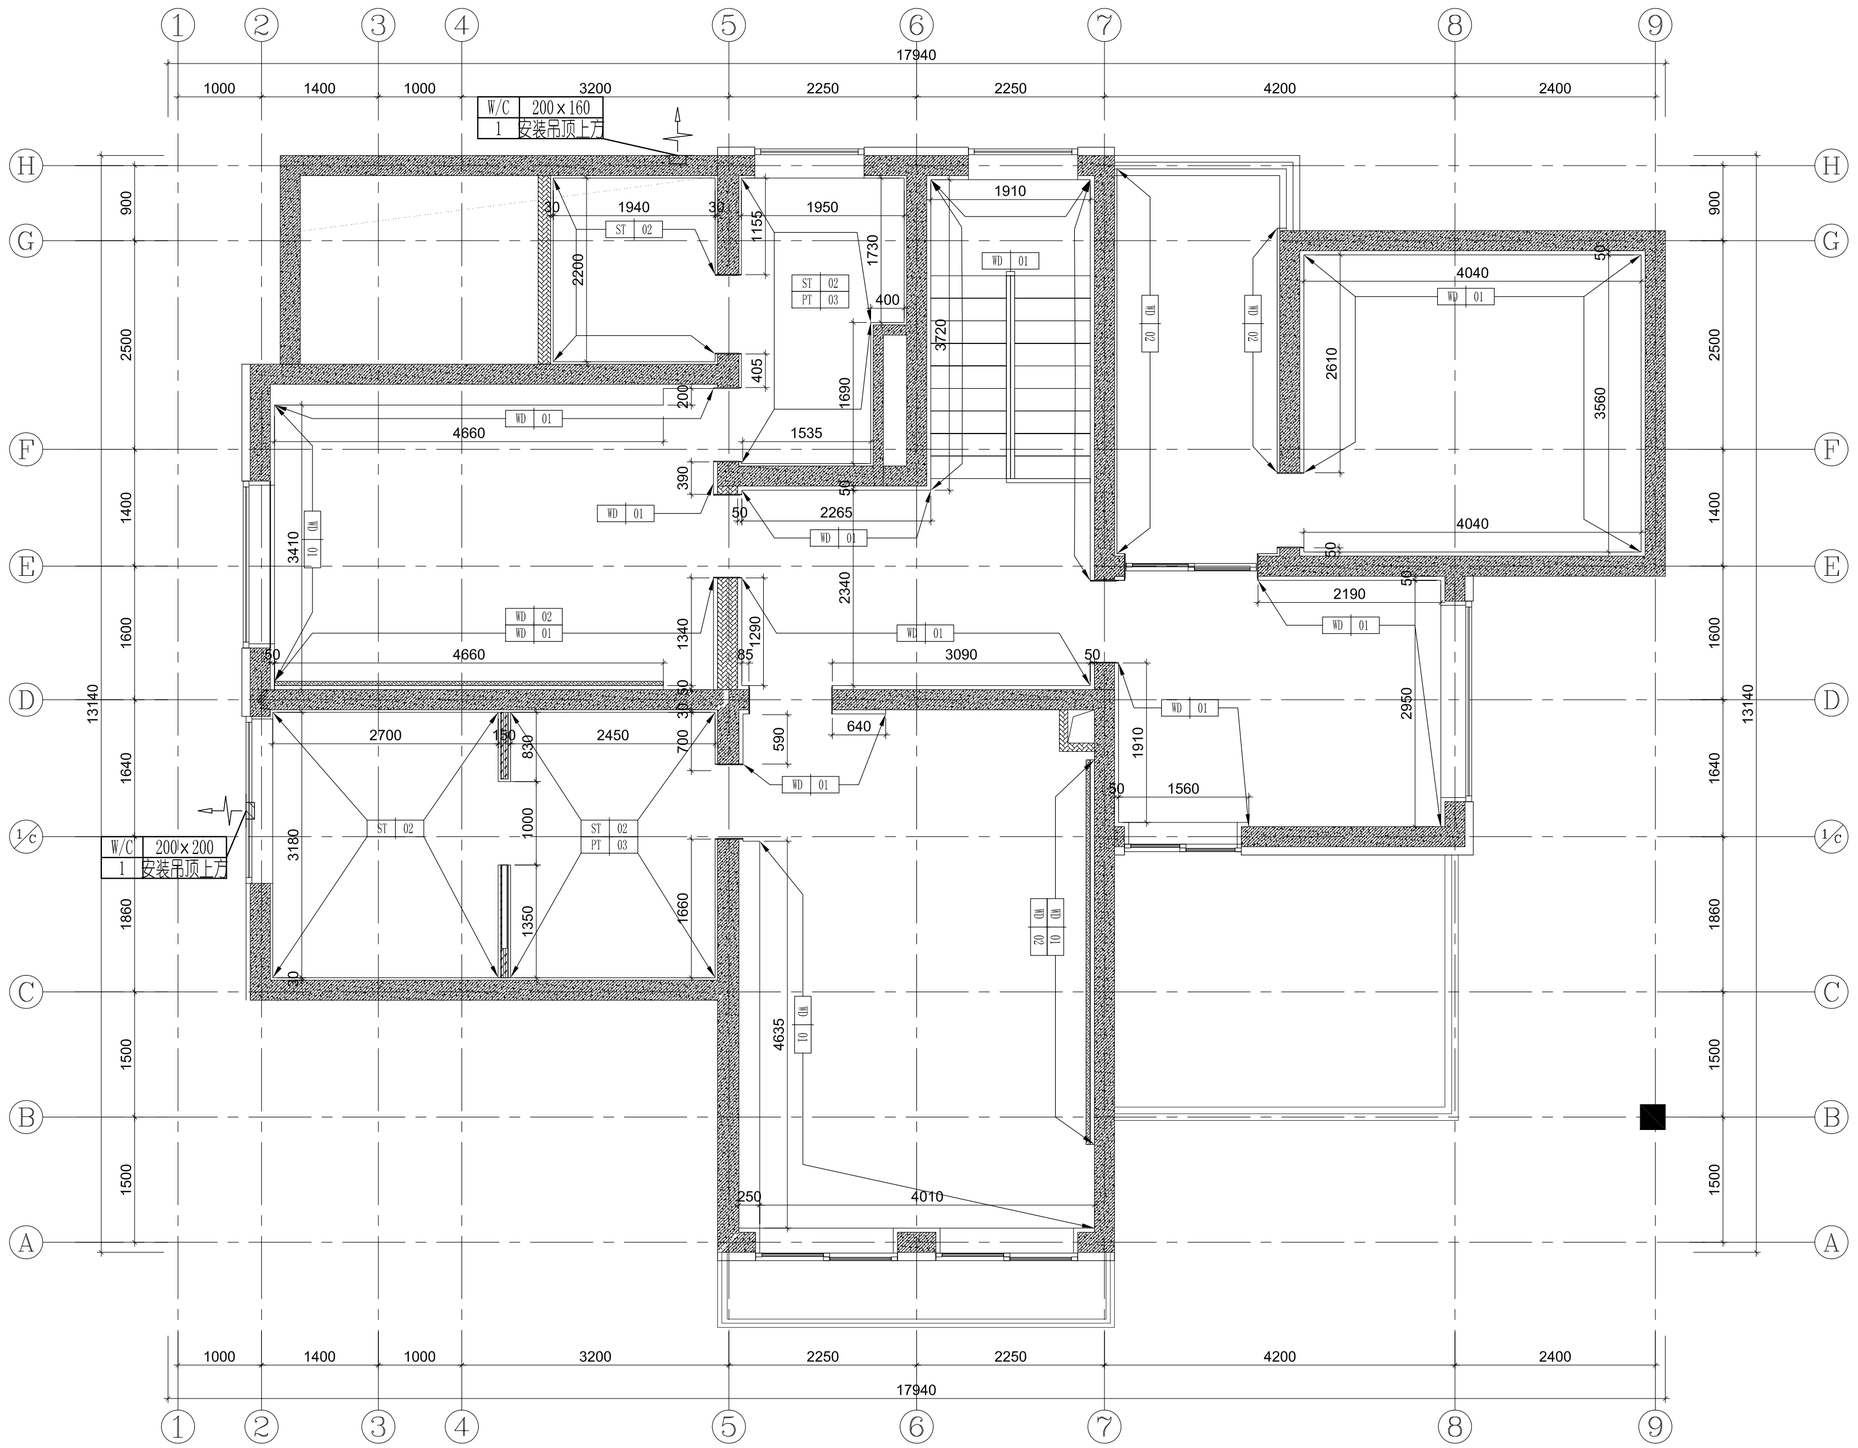

1 20#二层装饰完成面尺寸及材料示意图

1:50

序号 NO.	修改内容 DESCRIPTION	日期 DATE

盖章 SEAL

华建集团 ARCPLUS

上海现代建筑装饰环境设计研究院有限公司

Shanghai Xiandai Architectural Decoration & Landscape Design Research Institute Co., Ltd

设计证书甲级编号A231006532

合作设计单位 CO-OPERATED WITH

审定人/日期 AUTHORIZED FOR ISSUE BY/DATE

审核人/日期 AUDITED BY/DATE

设计总负责人/日期 DESIGN CHIEF/DATE

专业负责人/日期 DISCIPLINE RESPONSIBLE BY/DATE

校对人/日期 CHECKED BY/DATE

设计人/日期 DESIGNED BY/DATE

建设单位 CLIENT

项目名称 PROJECT

子项名称 SUB PROJECT

图名 DRAWING TITLE 20#二层装饰完成面尺寸及材料示意图

工程编号 JOB NO.	阶段 STATUS
比例 SCALE	专业 DISCIPLINE
日期 DATE	图别、图号 DRAWING NO. A-20#-2F-06


给排水会签日期 CONFIRMED BY PLUMBING/DATE

电气会签日期 CONFIRMED BY E /DATE

暖通会签日期 CONFIRMED BY M /DATE


结构会签日期 CONFIRMED BY S /DATE

建筑会签日期 CONFIRMED BY A /DATE

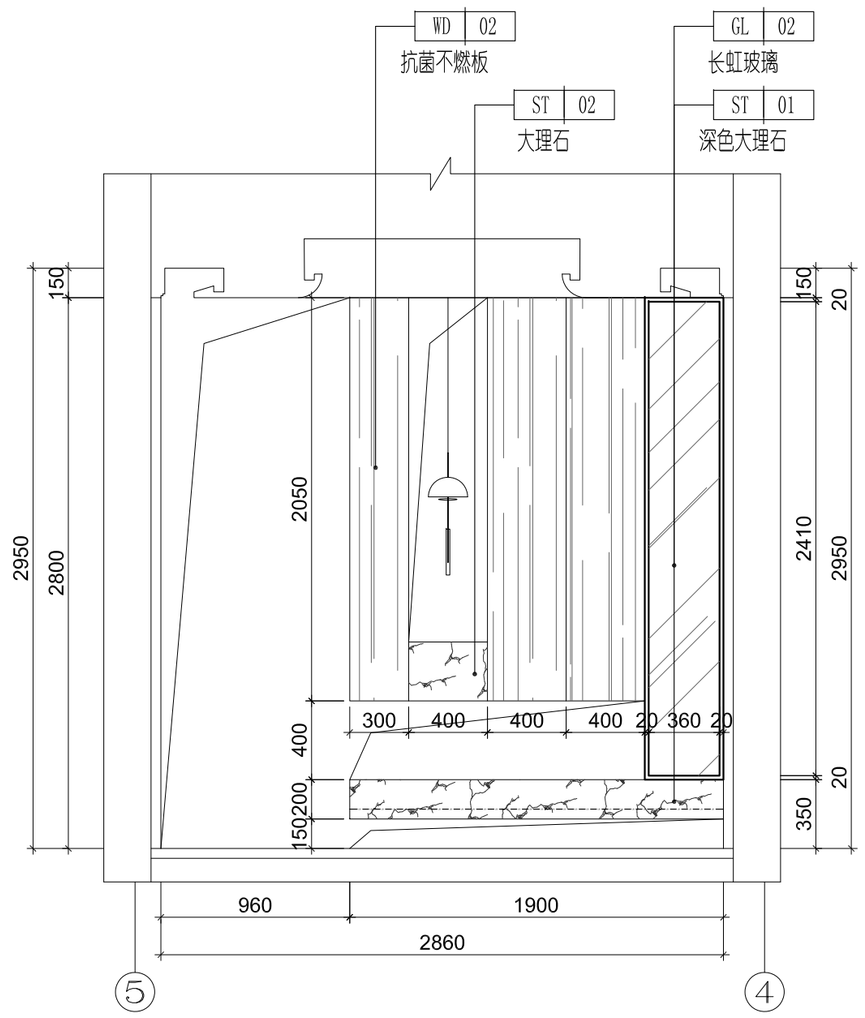


1 20#门厅立面

1:30

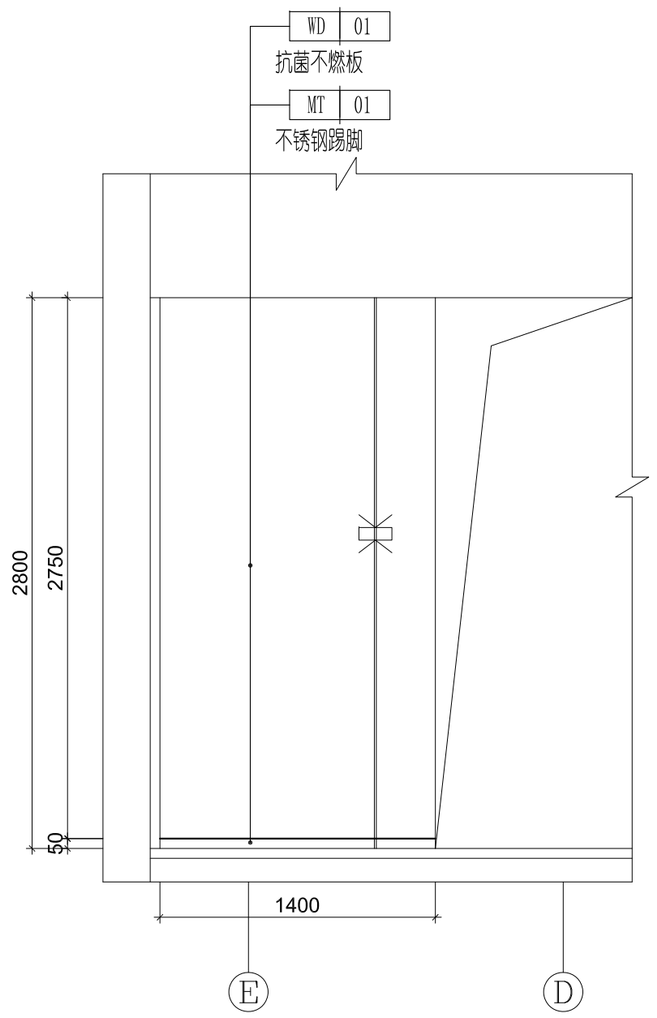

2 20#门厅立面

1:30

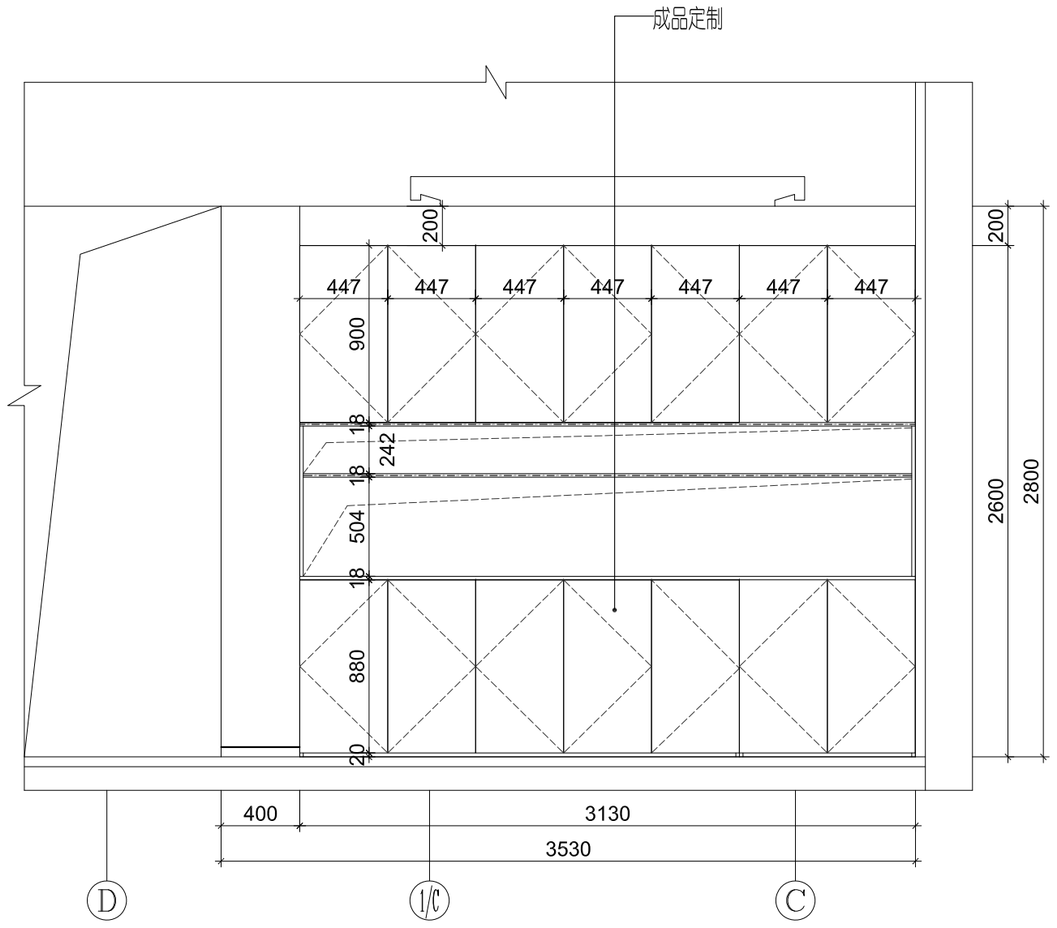

3 20#餐厅立面

1:30

序号 NO.	修改内容 DESCRIPTION	日期 DATE

盖章 SEAL

华建集团 ARCPLUS

上海现代建筑装饰环境设计研究院有限公司

Shanghai Xiandai Architectural Decoration & Landscape Design Research Institute Co., Ltd

设计证书甲级编号A231006532

合作设计单位 CO-OPERATED WITH

审定人/日期 AUTHORIZED FOR ISSUE BY/DATE

审核人/日期 AUDITED BY/DATE

设计总负责人/日期 DESIGN CHIEF/DATE

专业负责人/日期 DISCIPLINE RESPONSIBLE BY/DATE

校对人/日期 CHECKED BY/DATE

设计人/日期 DESIGNED BY/DATE

建设单位 CLIENT

项目名称 PROJECT

子项名称 SUB PROJECT

图名 DRAWING TITLE: 20#门厅、餐厅立面图

工程编号 JOB NO.	阶段 STATUS
比例 SCALE	专业 DISCIPLINE
日期 DATE	图别、图号 DRAWING NO. A-20#-E01


给排水会签/日期 CONFIRMED BY PLUMBING/DATE

电气会签/日期 CONFIRMED BY E /DATE

暖通会签/日期 CONFIRMED BY M /DATE


结构会签/日期 CONFIRMED BY S /DATE

建筑会签/日期 CONFIRMED BY A /DATE

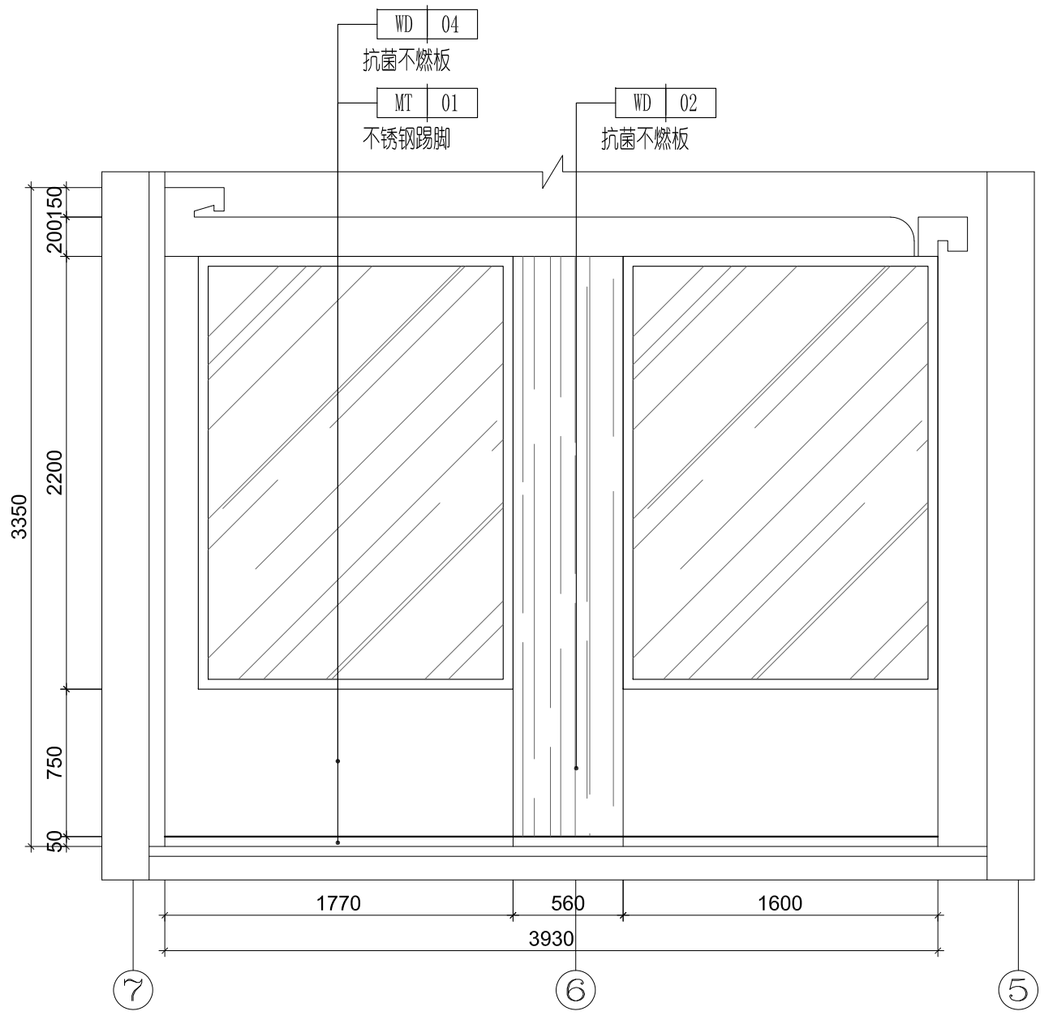


4 20#起居厅立面

1:30

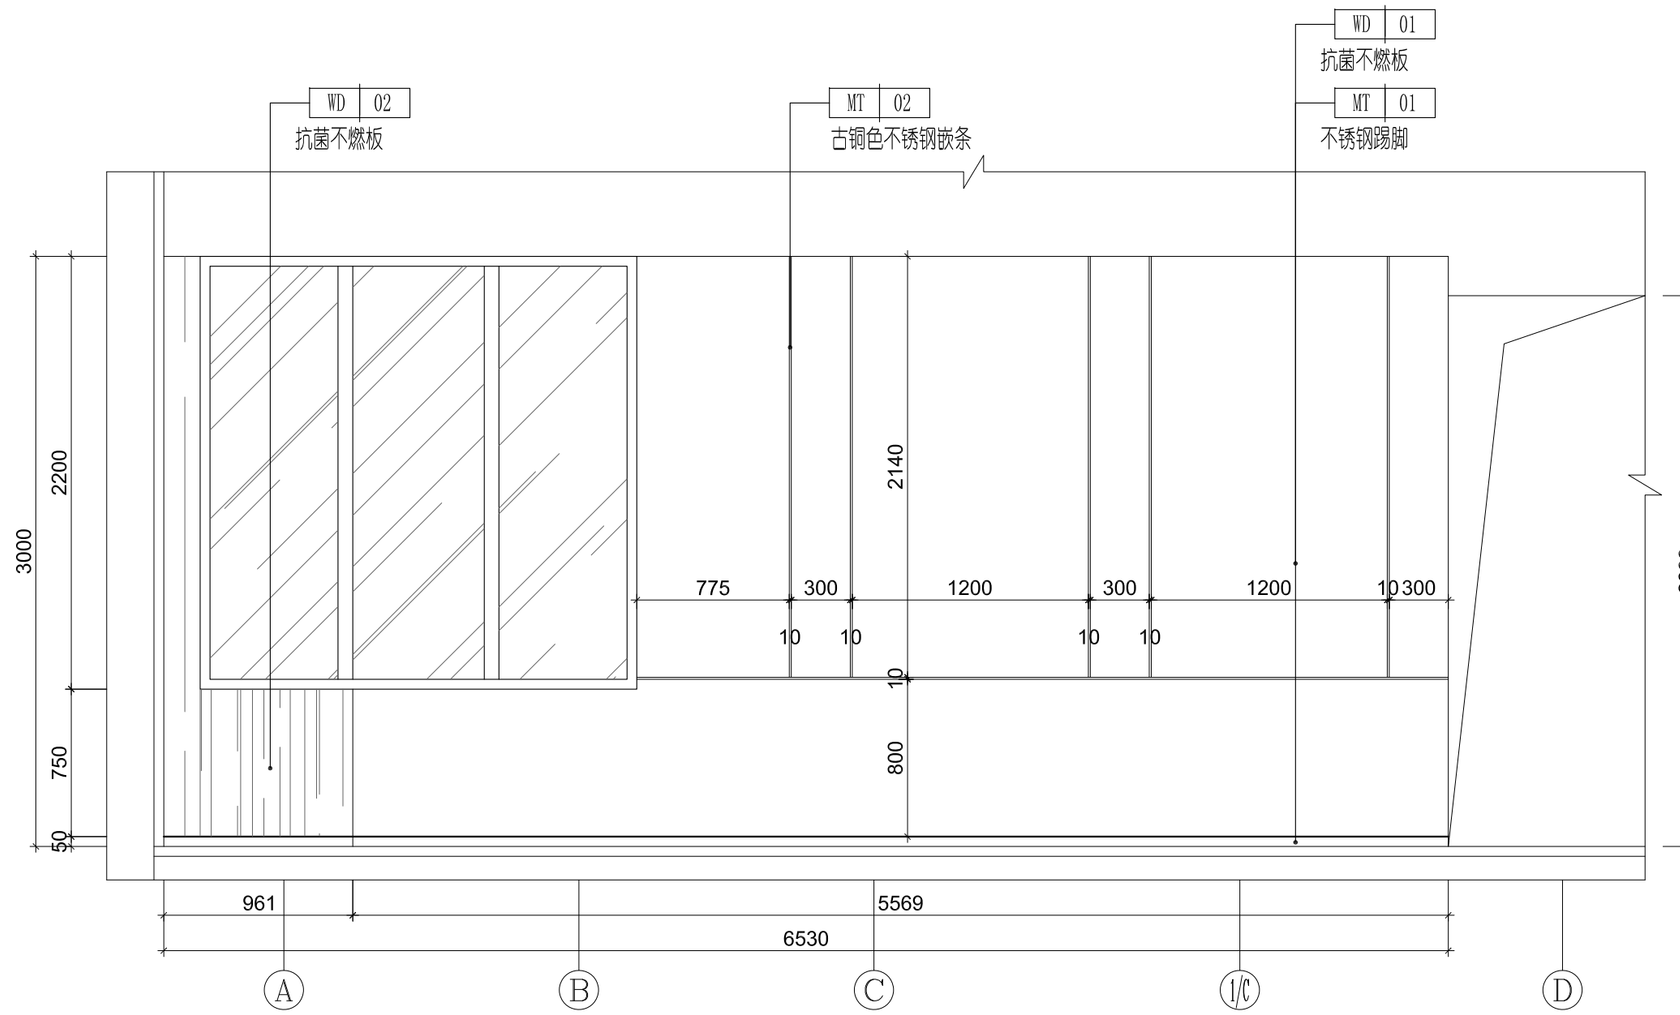

5 20#起居厅立面

1:30

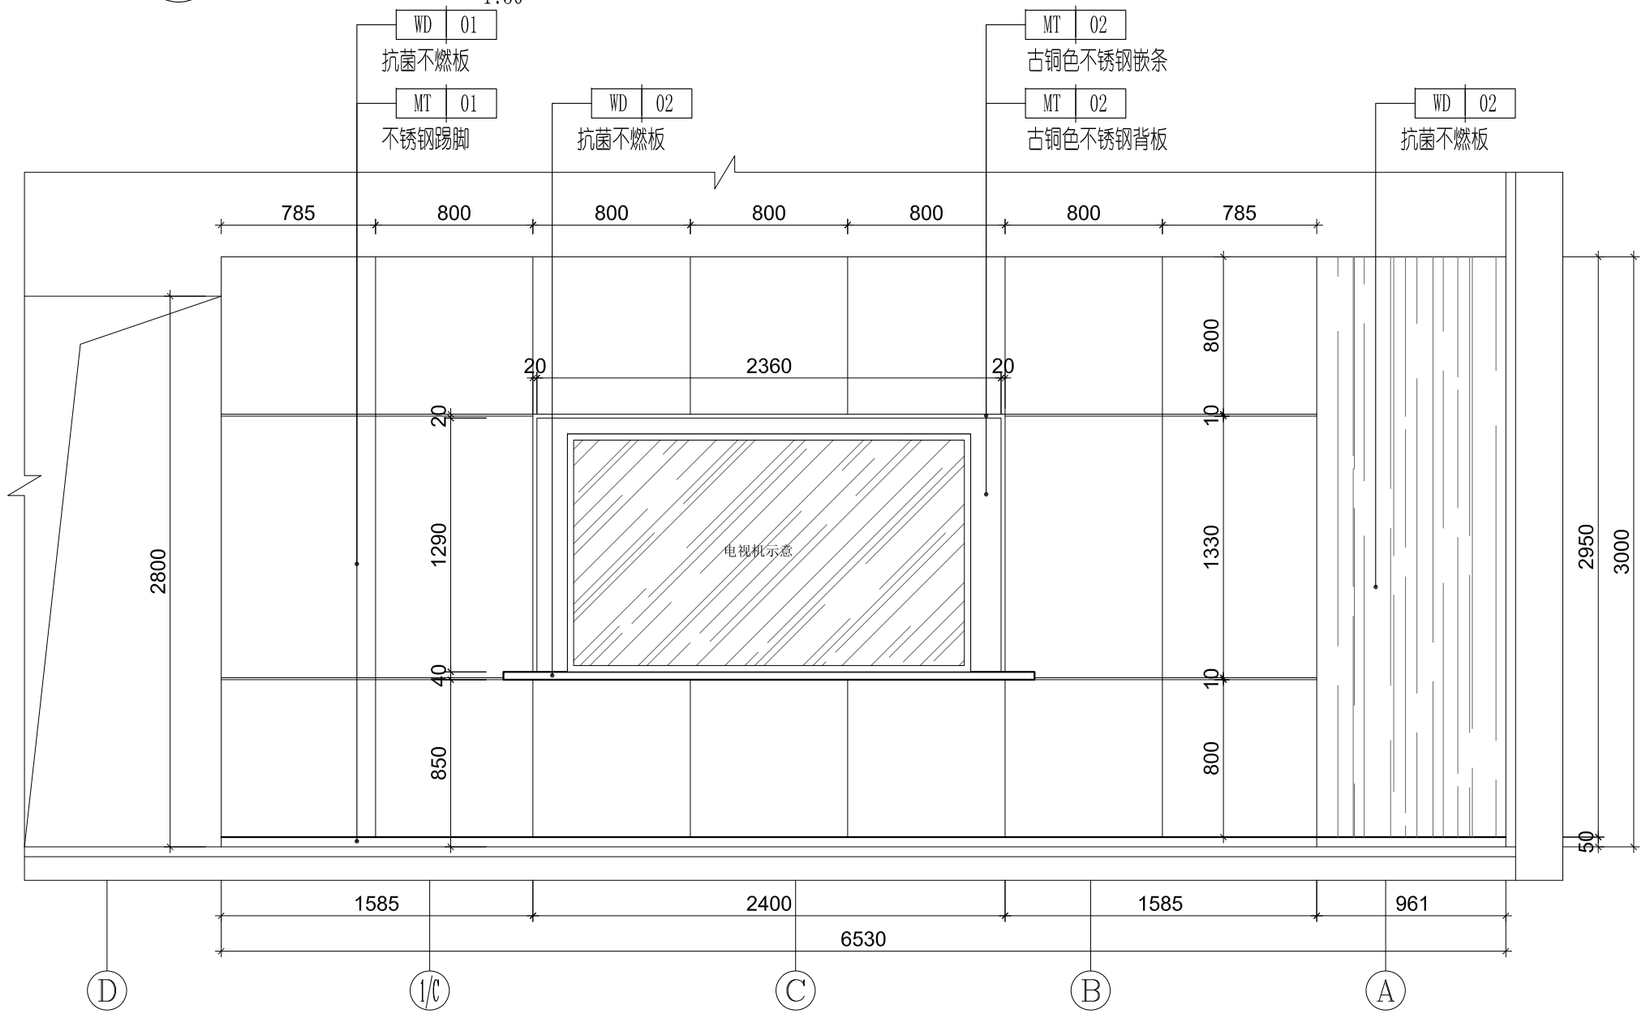

6 20#起居厅立面

1:30

序号 NO.	修改内容 DESCRIPTION	日期 DATE
盖章 SEAL		

华建集团 ARCPLUS

上海现代建筑装饰环境设计研究院有限公司

Shanghai Xiandai Architectural Decoration & Landscape Design Research Institute Co., Ltd

设计证书甲级编号A231006532

合作设计单位 CO-OPERATED WITH

审定人/日期 AUTHORIZED FOR ISSUE BY/DATE

审核人/日期 AUDITED BY/DATE

设计总负责人/日期 DESIGN CHIEF/DATE

专业负责人/日期 DISCIPLINE RESPONSIBLE BY/DATE

校对人/日期 CHECKED BY/DATE

设计人/日期 DESIGNED BY/DATE

建设单位 CLIENT

项目名称 PROJECT

子项名称 SUB PROJECT

图名 DRAWING TITLE 20#起居厅立面图

工程编号 JOB NO.	阶段 STATUS
比例 SCALE	专业 DISCIPLINE
日期 DATE	图纸、图号 DRAWING NO. A-20#-E02


给排水会签日期 CONFIRMED BY PLUMBING DATE

电气会签日期 CONFIRMED BY E DATE

暖通会签日期 CONFIRMED BY M DATE


结构会签日期 CONFIRMED BY S DATE

消防会签日期 CONFIRMED BY FI DATE

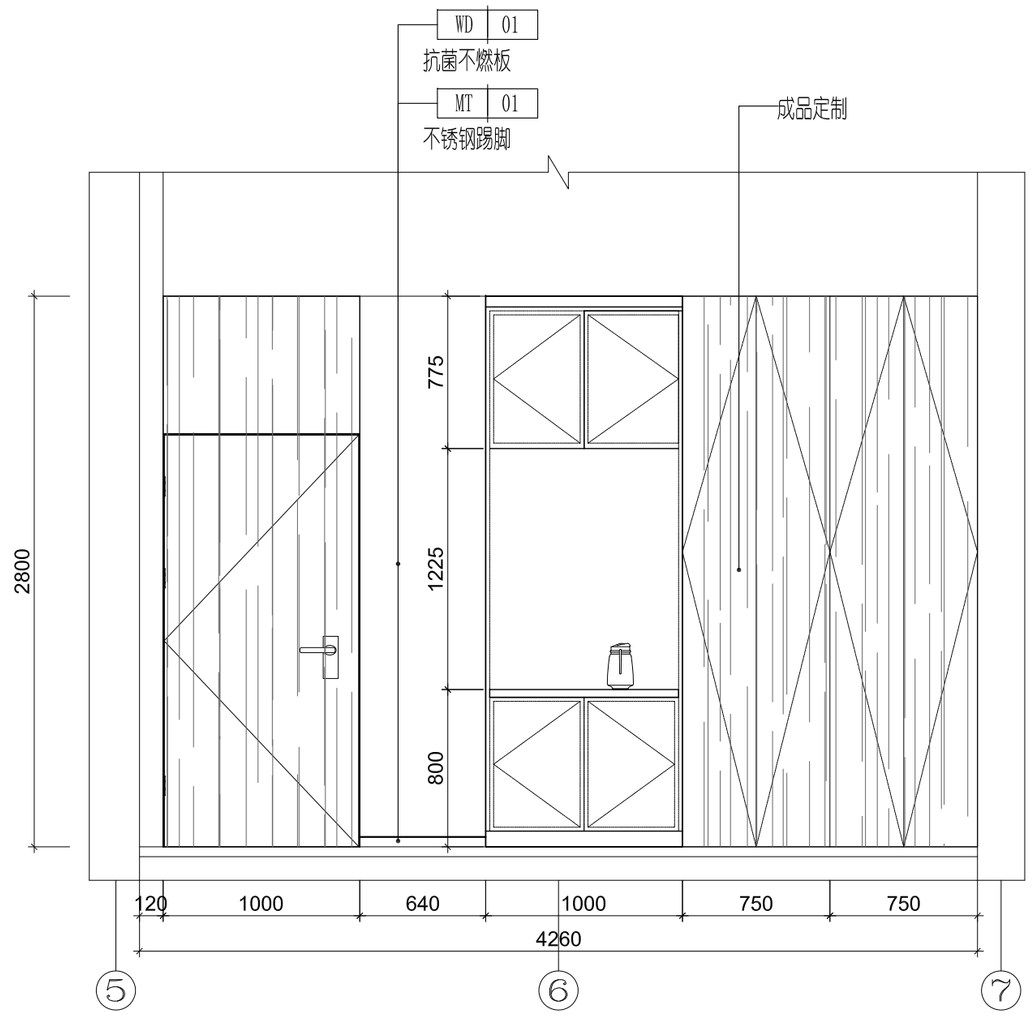


7 20#主人房(二)立面

1:30

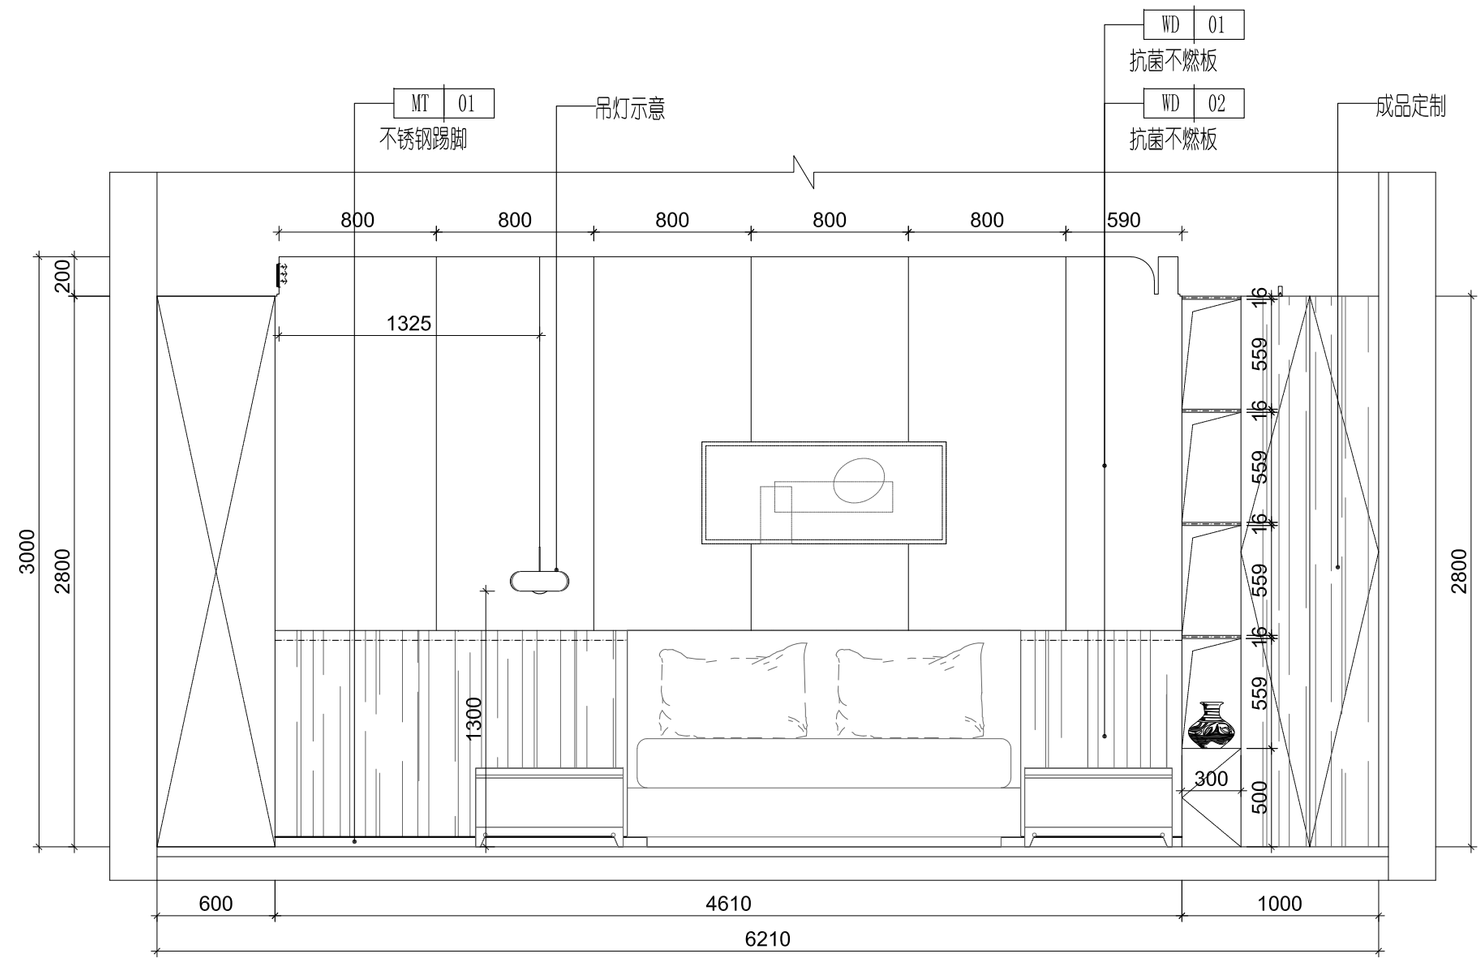


8 20#主人房(二)立面

1:30

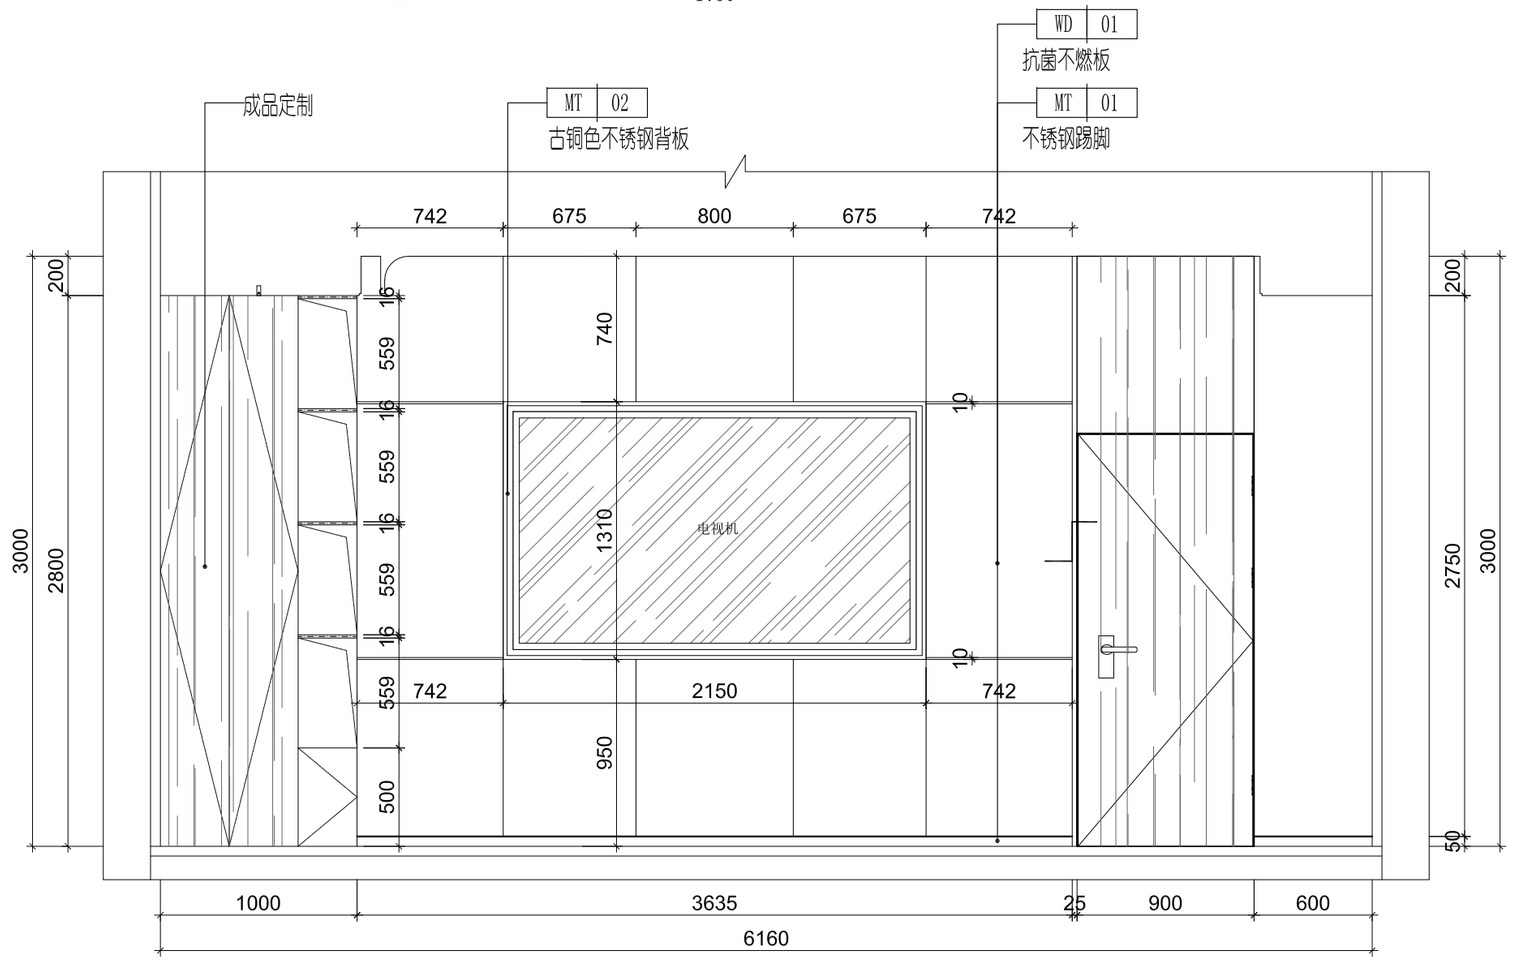

9 20#主人房(二)立面

1:30

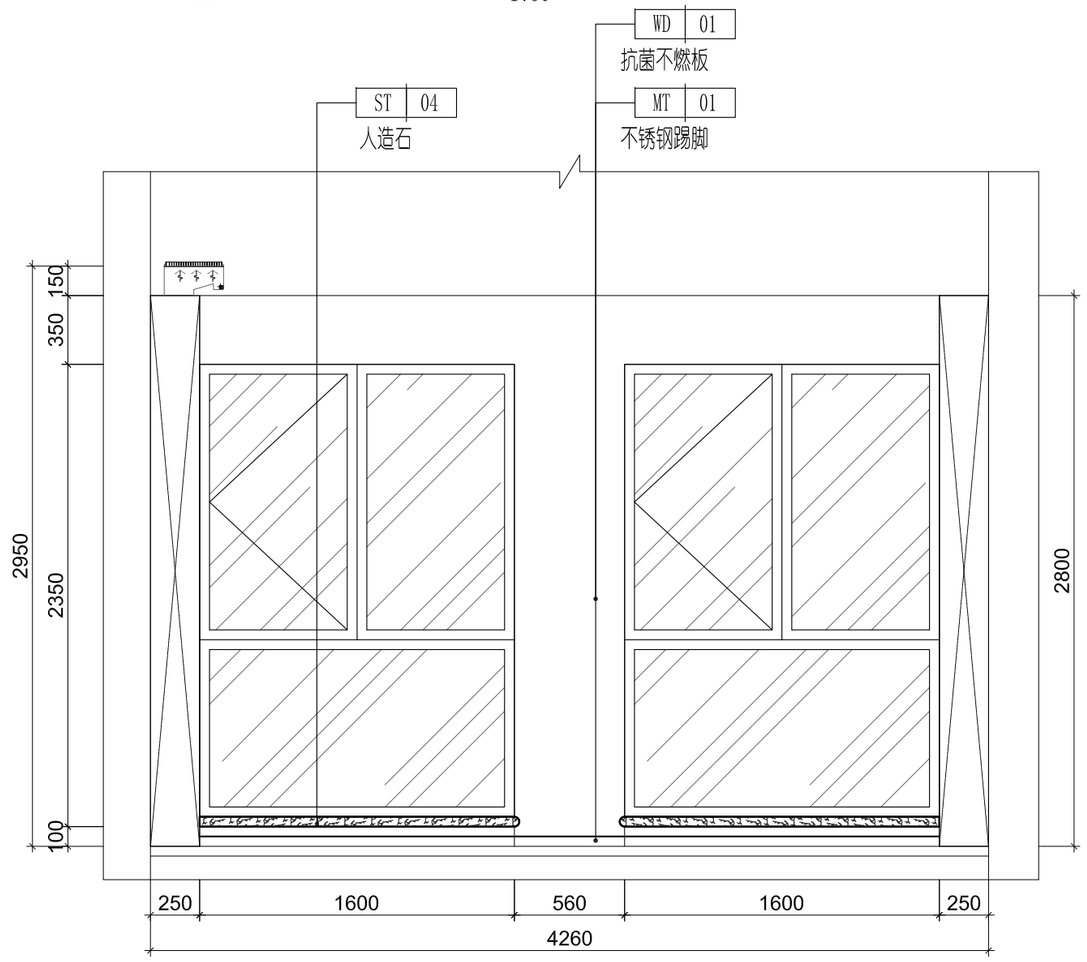

10 20#主人房(二)立面

1:30

序号 NO.	修改内容 DESCRIPTION	日期 DATE
盖章 SEAL		

华建集团 ARCPLUS

上海现代建筑装饰环境设计研究院有限公司

Shanghai Xiandai Architectural Decoration & Landscape Design Research Institute Co., Ltd

设计证书甲级编号A231006532

合作设计单位 CO-OPERATED WITH

审定人/日期 AUTHORIZED FOR ISSUE BY/DATE

审核人/日期 AUDITED BY/DATE

设计总负责人/日期 DESIGN CHIEF/DATE

专业负责人/日期 DISCIPLINE RESPONSIBLE BY/DATE

校对人/日期 CHECKED BY/DATE

设计人/日期 DESIGNED BY/DATE

建设单位 CLIENT

项目名称 PROJECT

子项名称 SUB PROJECT

图名 DRAWING TITLE 20#主人房(二)立面图

工程编号 JOB NO.	阶段 STATUS
比例 SCALE	专业 DISCIPLINE
日期 DATE	图别、图号 DRAWING NO. A-20#-E03


给排水会签/日期 CONFIRMED BY PLUMBING/DATE

电气会签/日期 CONFIRMED BY E /DATE

暖通会签/日期 CONFIRMED BY M /DATE


结构会签/日期 CONFIRMED BY S /DATE

建会会签/日期 CONFIRMED BY A /DATE

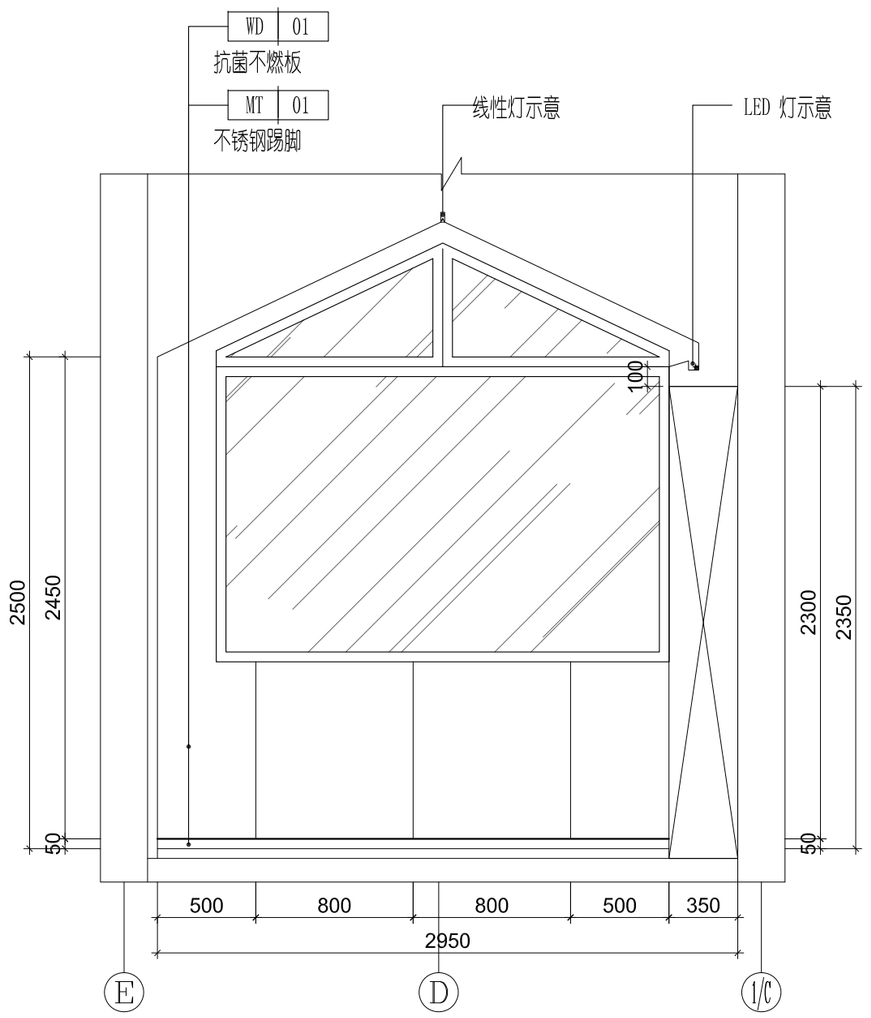


11 20#书房立面

1:30

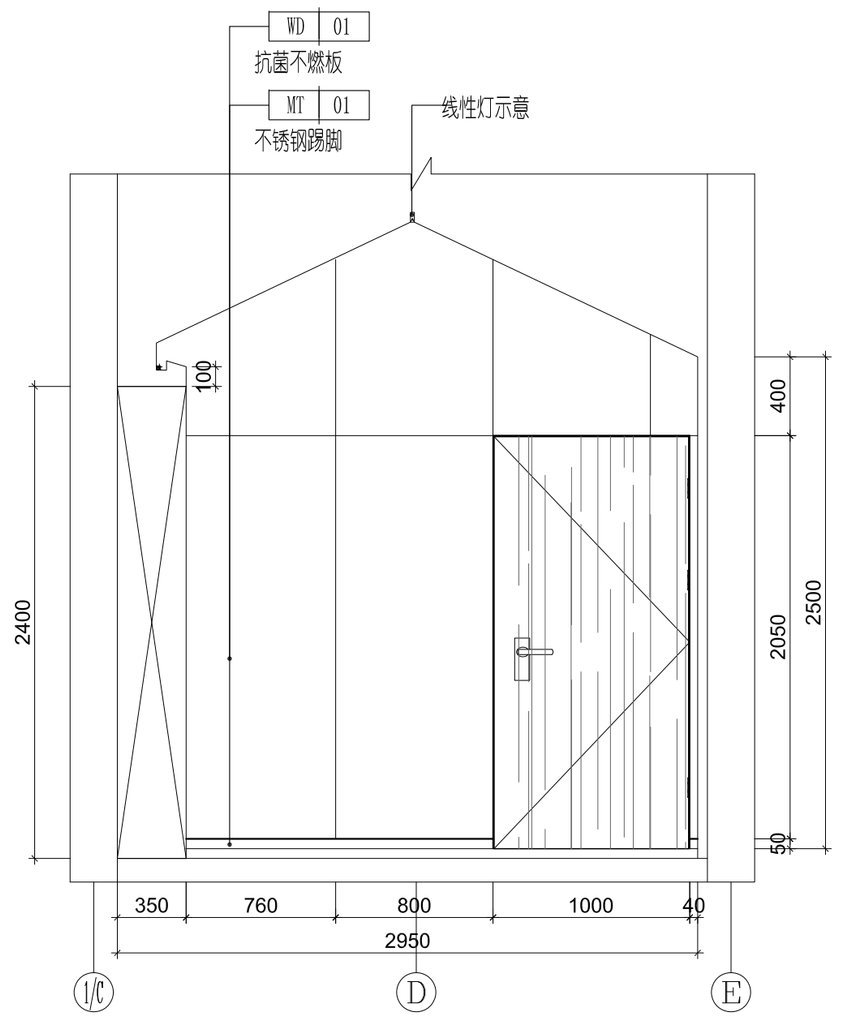

12 20#书房立面

1:30

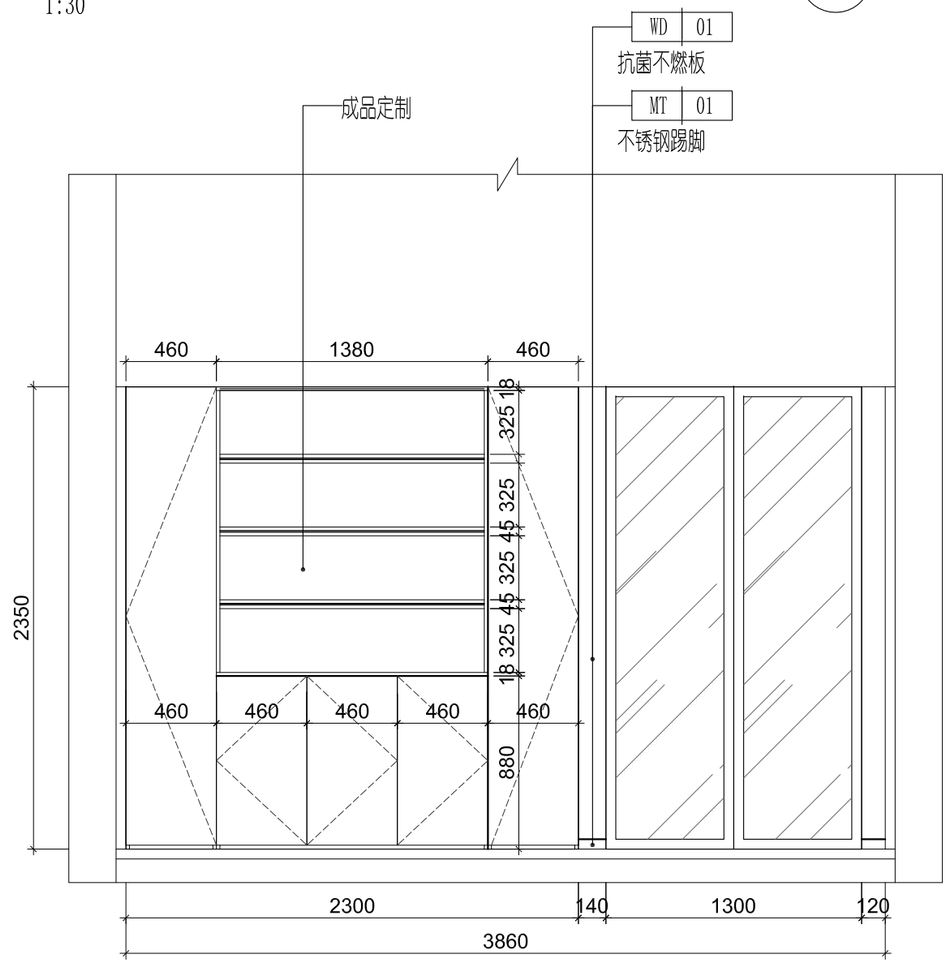

13 20#书房立面

1:30

序号 NO.	修改内容 DESCRIPTION	日期 DATE

盖章 SEAL

华建集团 ARCPLUS

上海现代建筑装饰环境设计研究院有限公司

Shanghai Xiandai Architectural Decoration & Landscape Design Research Institute Co., Ltd

设计证书甲级编号A231006532

合作设计单位 CO-OPERATED WITH

审定人/日期 AUTHORIZED FOR ISSUE BY/DATE

审核人/日期 AUDITED BY/DATE

设计总负责人/日期 DESIGN CHIEF/DATE

专业负责人/日期 DISCIPLINE RESPONSIBLE BY/DATE

校对人/日期 CHECKED BY/DATE

设计人/日期 DESIGNED BY/DATE

建设单位 CLIENT

项目名称 PROJECT

子项名称 SUB PROJECT

图名 DRAWING TITLE 20#书房立面图

工程编号 JOB NO.	阶段 STATUS
比例 SCALE	专业 DISCIPLINE
日期 DATE	图别、图号 DRAWING NO. A-20#-E04


建筑会签栏 CONFIRMED BY A. DATE

结构会签栏 CONFIRMED BY S. DATE

暖通会签栏 CONFIRMED BY M. DATE


电气会签栏 CONFIRMED BY E. DATE

给排水会签栏 CONFIRMED BY PLUMBING DATE

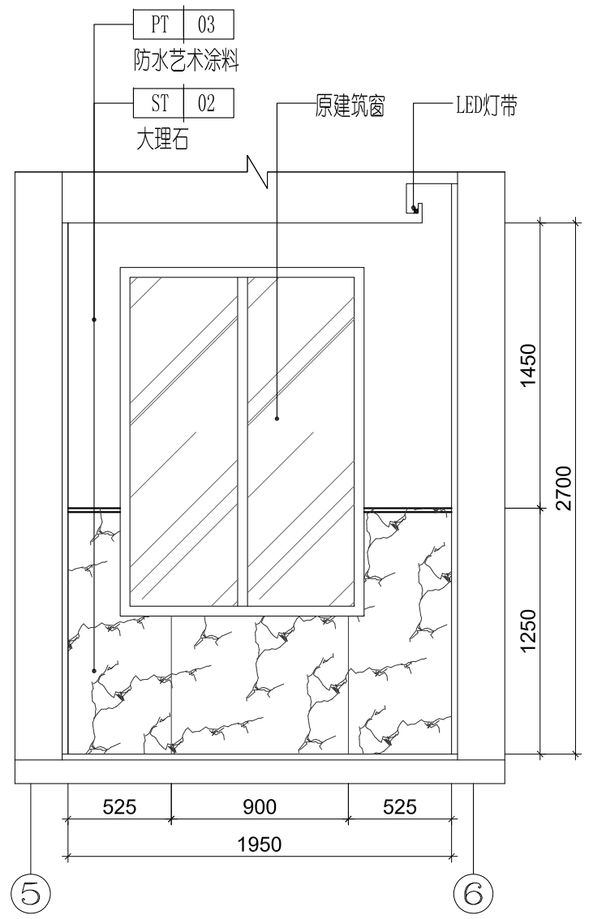


14 20#公卫立面

1:30

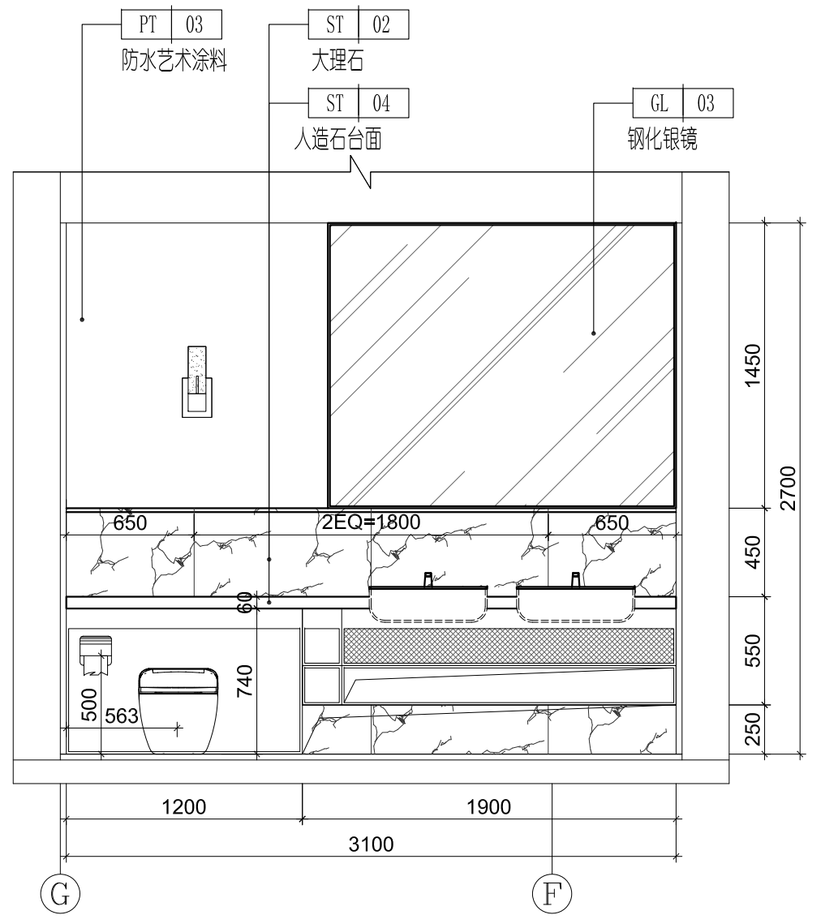


15 20#公卫立面

1:30

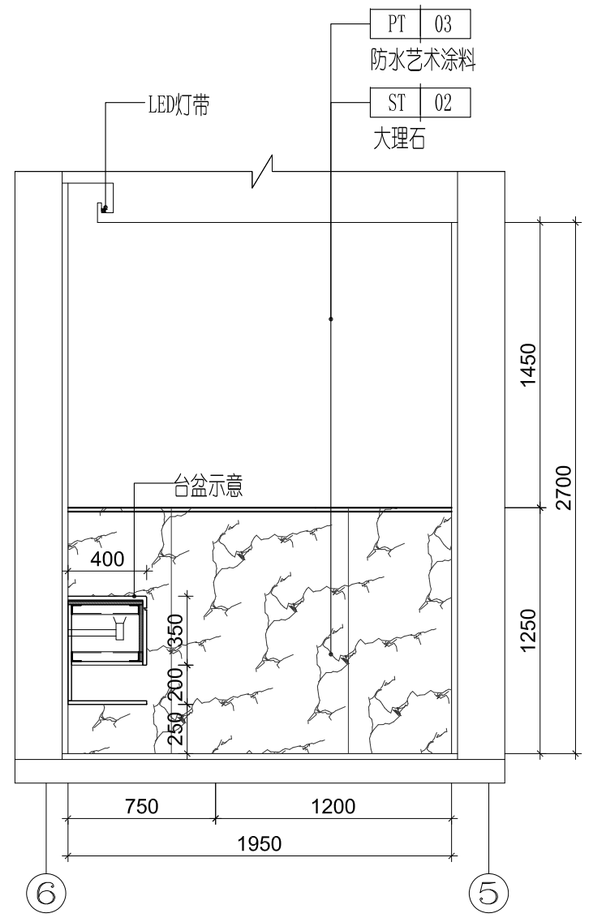

16 20#公卫立面

1:30

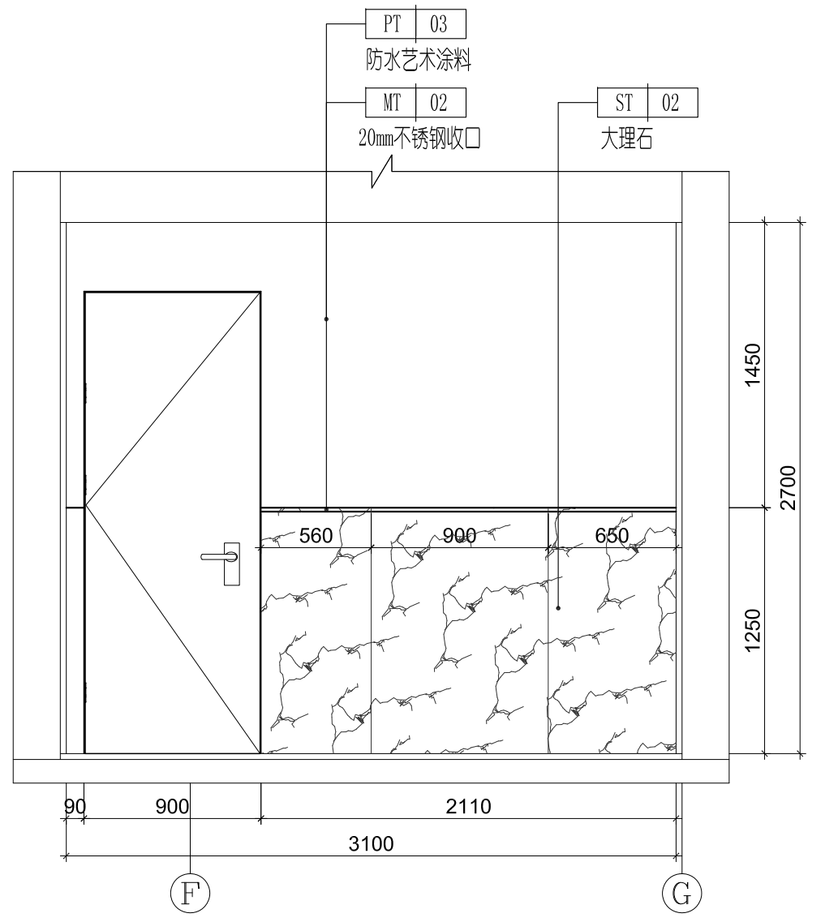

17 20#公卫立面

1:30

序号 NO.	修改内容 DESCRIPTION	日期 DATE

盖章 SEAL

华建集团 ARCPLUS

上海现代建筑装饰环境设计研究院有限公司

Shanghai Xiandai Architectural Decoration & Landscape Design Research Institute Co., Ltd

设计证书甲级编号A231006532

合作设计单位
CO-OPERATED WITH

审定人/日期
AUTHORIZED FOR ISSUE BY/DATE

审核人/日期
AUDITED BY/DATE

设计总负责人/日期
DESIGN CHIEF/DATE

专业负责人/日期
DISCIPLINE RESPONSIBLE BY/DATE

校对人/日期
CHECKED BY/DATE

设计人/日期
DESIGNED BY/DATE

建设单位
CLIENT

项目名称
PROJECT

子项名称
SUB PROJECT

图名
DRAWING TITLE 20#公卫立面图

工程编号 JOB NO.	阶段 STATUS
比例 SCALE	专业 DISCIPLINE
日期 DATE	图别、图号 DRAWING NO. A-20#-E05


给排水会签/日期 CONFIRMED BY PLUMBING/DATE

电气会签/日期 CONFIRMED BY E /DATE

暖通会签/日期 CONFIRMED BY M /DATE


结构会签/日期 CONFIRMED BY S /DATE

建筑会签/日期 CONFIRMED BY A /DATE

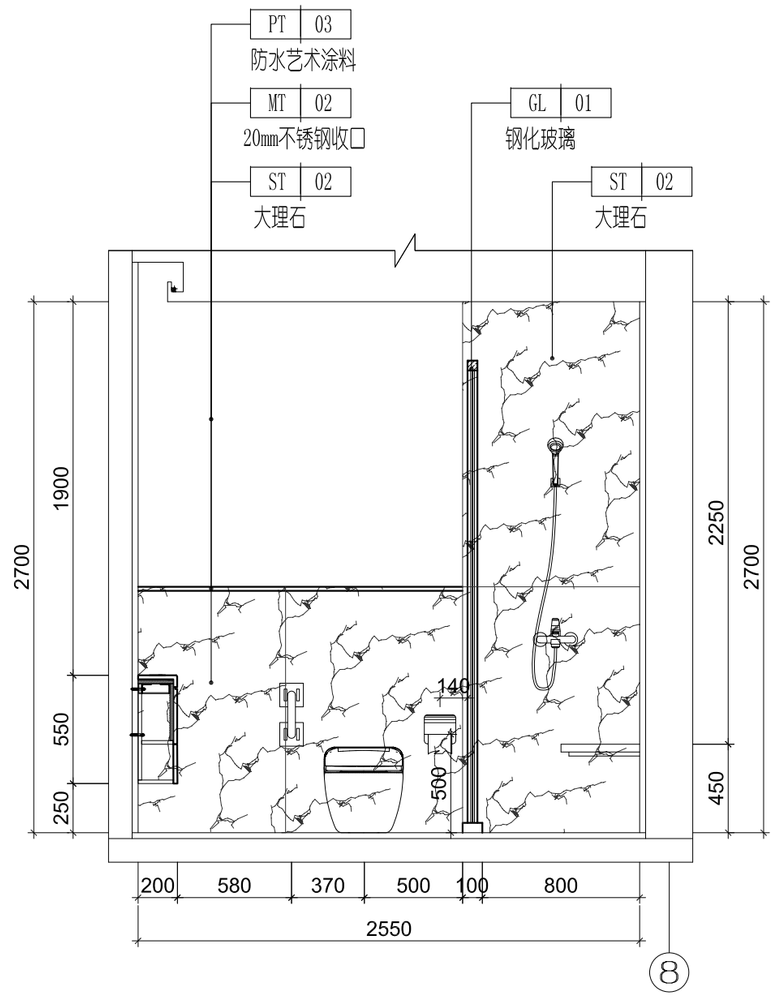


18 20#卫生间乙立面

1:30

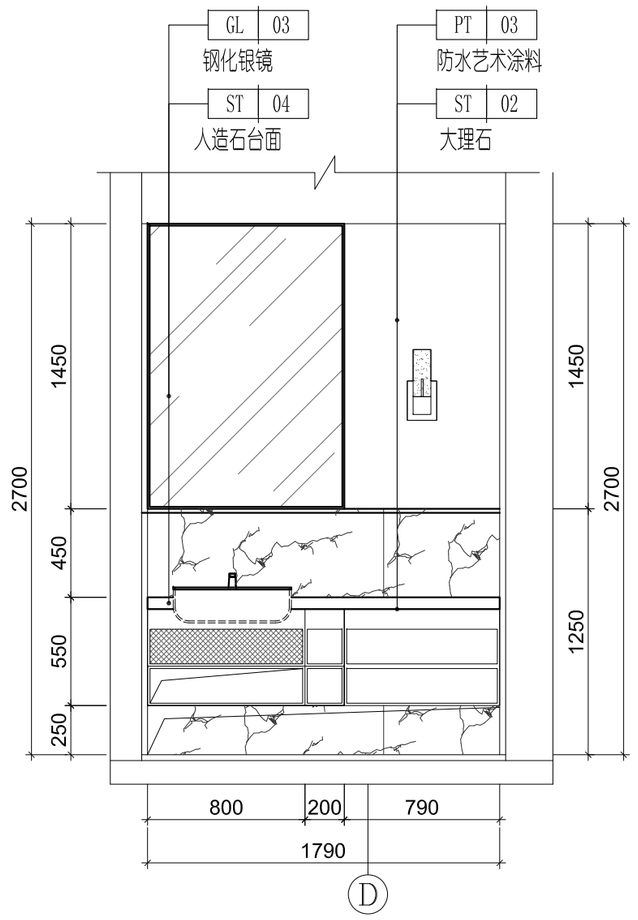


19 20#卫生间乙立面

1:30

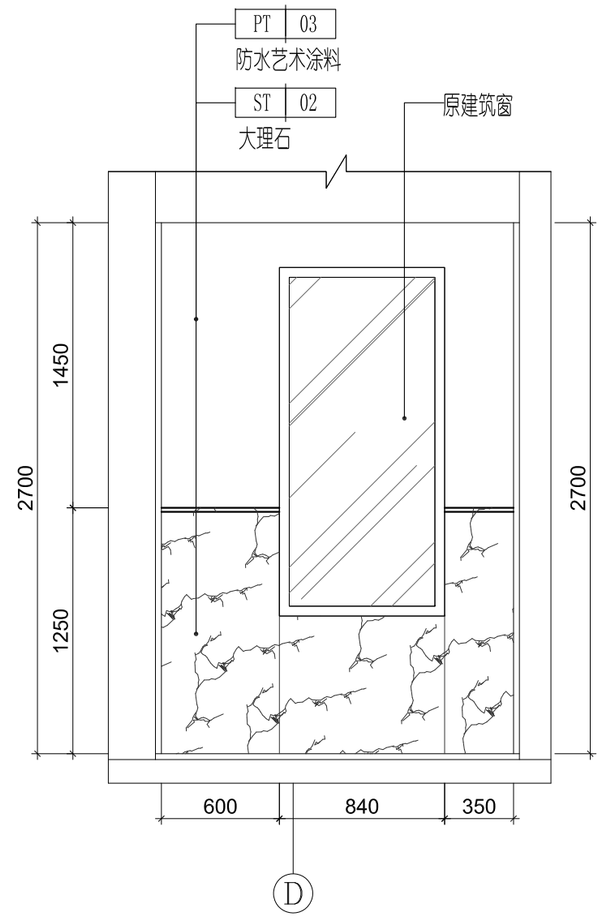


20 20#卫生间乙立面

1:30

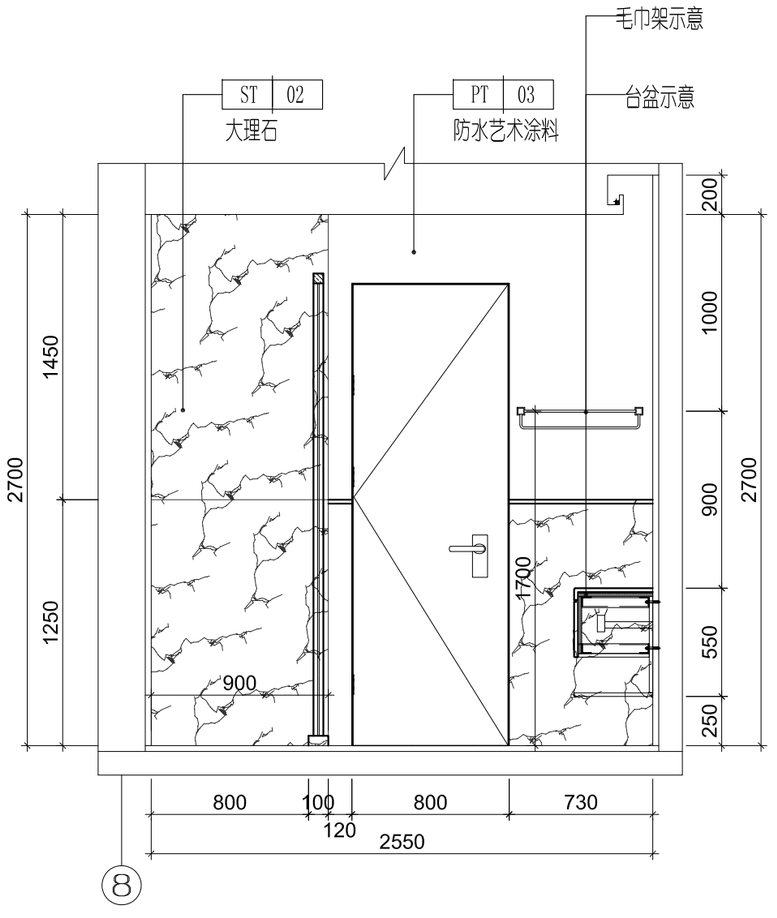

21 20#卫生间乙立面

1:30

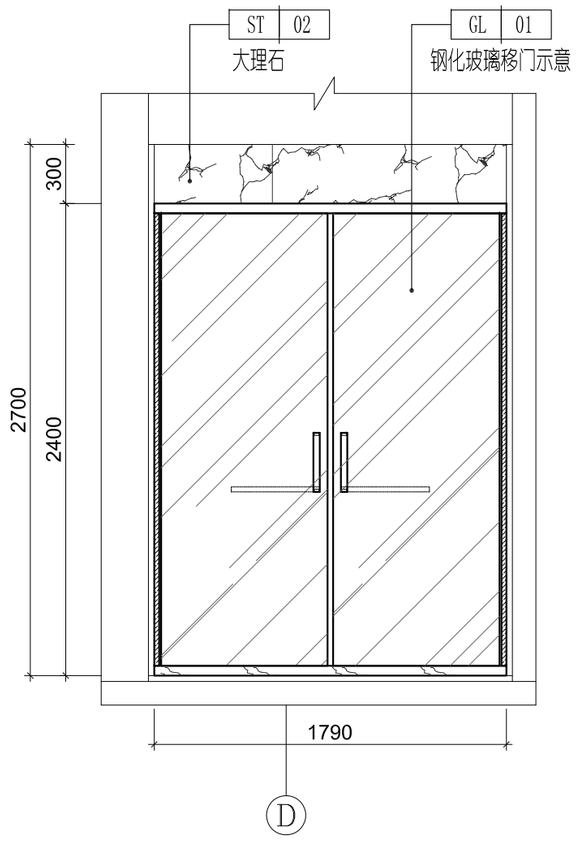

22 20#卫生间乙立面

1:30

建筑会签日期 CONFIRMED BY A /DATE

结构会签日期 CONFIRMED BY S /DATE

动设会签日期 CONFIRMED BY M /DATE

电气会签日期 CONFIRMED BY E /DATE

给排水会签日期 CONFIRMED BY PLUMBING /DATE

序号 NO.	修改内容 DESCRIPTION	日期 DATE

盖章 SEAL

华建集团 ARCPLUS

上海现代建筑装饰环境设计研究院有限公司

Shanghai Xiandai Architectural Decoration & Landscape Design Research Institute Co., Ltd

设计证书甲级编号A231006532

合作设计单位 CO-OPERATED WITH

审定人/日期 AUTHORIZED FOR ISSUE BY/DATE

审核人/日期 AUDITED BY/DATE

设计总负责人/日期 DESIGN CHIEF/DATE

专业负责人/日期 DISCIPLINE RESPONSIBLE BY/DATE

校对人/日期 CHECKED BY/DATE

设计人/日期 DESIGNED BY/DATE


建设单位 CLIENT

项目名称 PROJECT

子项名称 SUB PROJECT


图名 DRAWING TITLE 20#卫生间乙立面图

工程编号 JOB NO.	阶段 STATUS
比例 SCALE	专业 DISCIPLINE
日期 DATE	图别、图号 DRAWING NO. A-20#-E06

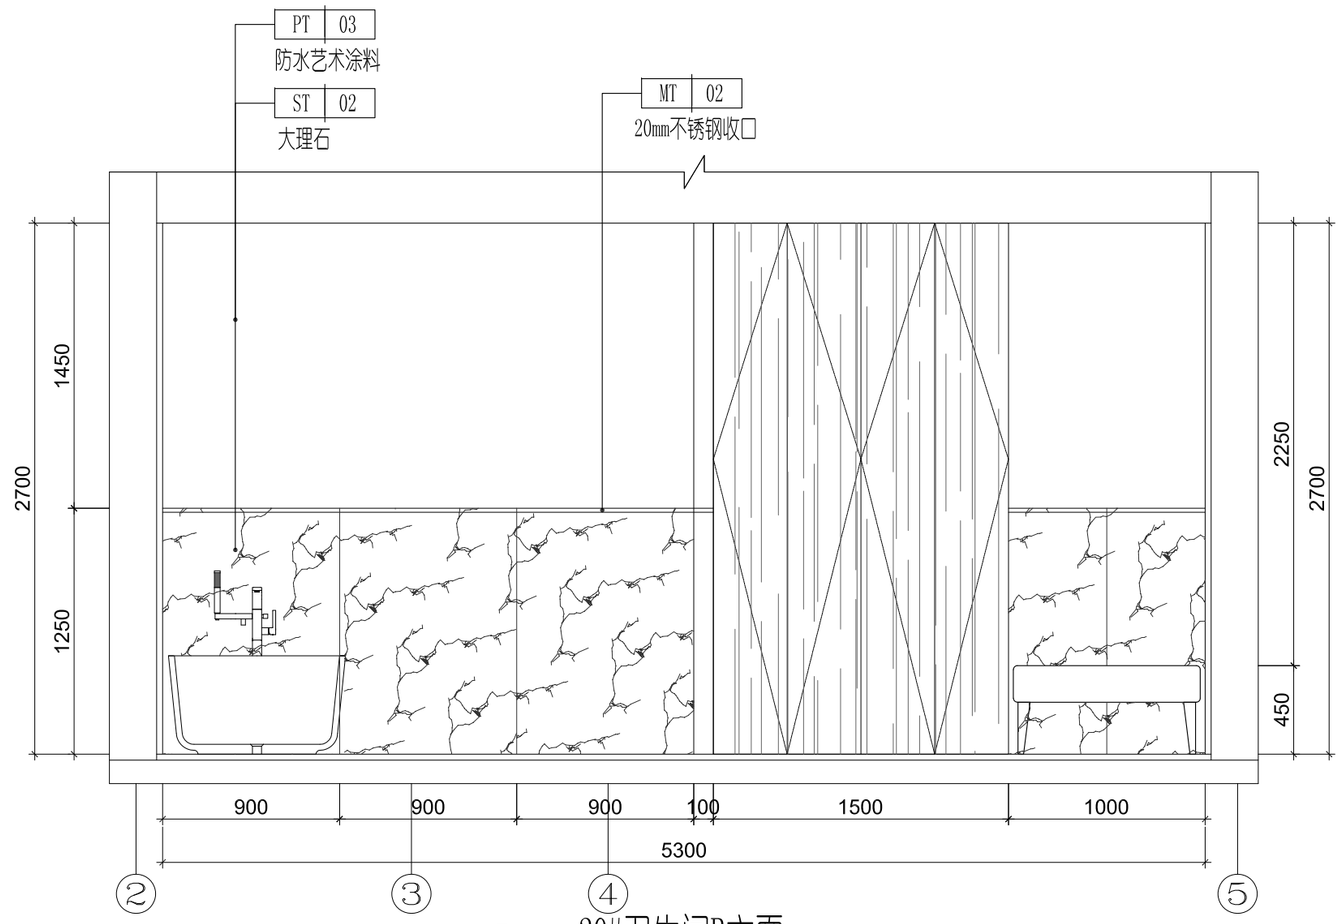


23 20#卫生间B立面

1:30

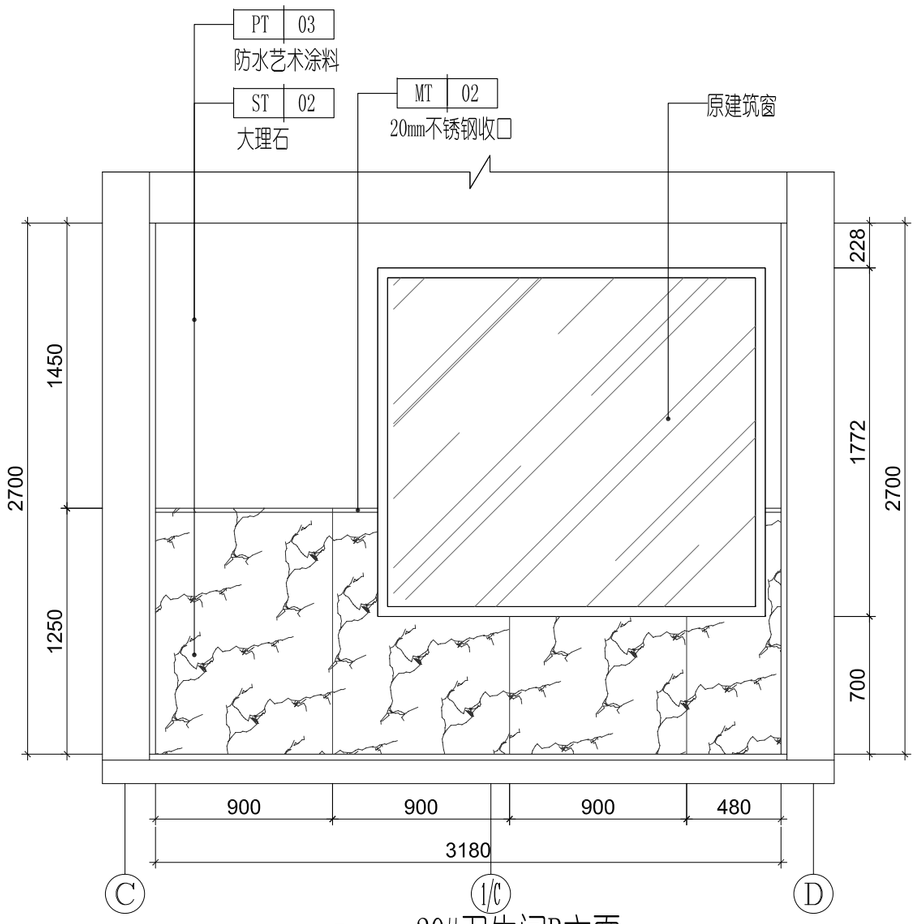


24 20#卫生间B立面

1:30

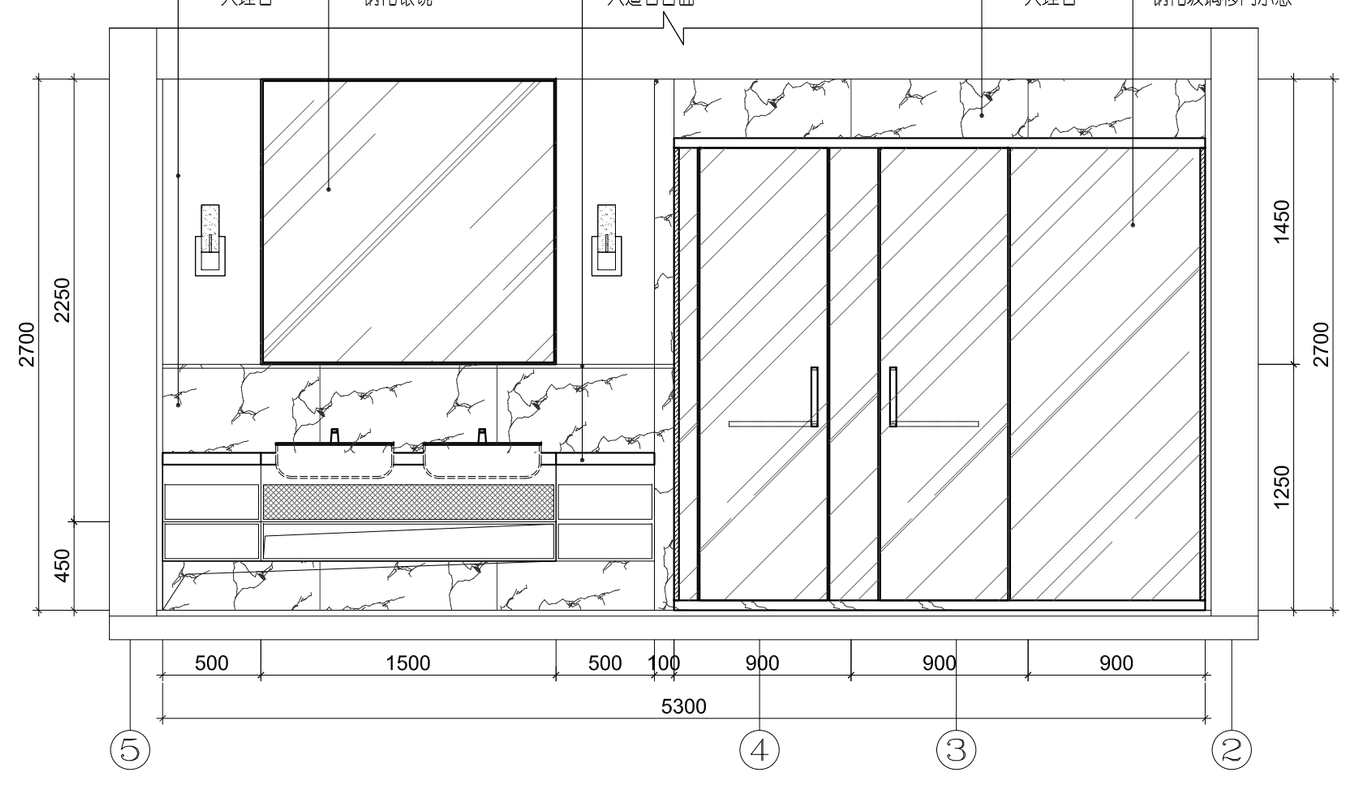

25 20#卫生间B立面

1:30

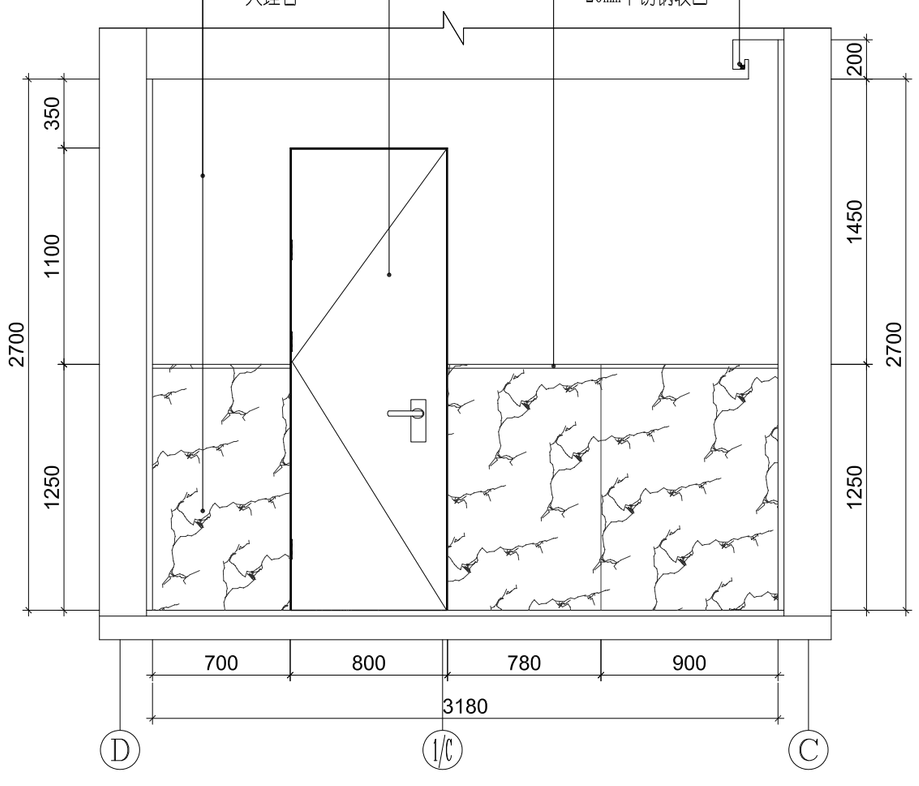

26 20#卫生间B立面

1:30

序号 NO.	修改内容 DESCRIPTION	日期 DATE

盖章 SEAL

华建集团 ARCPLUS

上海现代建筑装饰环境设计研究院有限公司

Shanghai Xiandai Architectural Decoration & Landscape Design Research Institute Co., Ltd

设计证书甲级编号A231006532

合作设计单位 CO-OPERATED WITH

审定人/日期 AUTHORIZED FOR ISSUE BY/DATE

审核人/日期 AUDITED BY/DATE

设计总负责人/日期 DESIGN CHIEF/DATE

专业负责人/日期 DISCIPLINE RESPONSIBLE BY/DATE

校对人/日期 CHECKED BY/DATE

设计人/日期 DESIGNED BY/DATE

建设单位 CLIENT

项目名称 PROJECT

子项名称 SUB PROJECT

图名 DRAWING TITLE: 20#卫生间B立面图

工程编号 JOB NO.	阶段 STATUS
比例 SCALE	专业 DISCIPLINE
日期 DATE	图别、图号 DRAWING NO. A-20#-E07

给排水会签日期 CONFIRMED BY PLUMBING DATE


电气会签日期 CONFIRMED BY E.DATE

暖通会签日期 CONFIRMED BY M.DATE

结构会签日期 CONFIRMED BY S.DATE

建筑会签日期 CONFIRMED BY A.DATE

建筑会签/日期 CONFIRMED BY A /DATE	结构会签/日期 CONFIRMED BY S /DATE	暖动会签/日期 CONFIRMED BY M /DATE	电气会签/日期 CONFIRMED BY E /DATE	给排水会签/日期 CONFIRMED BY PLUMBING/DATE

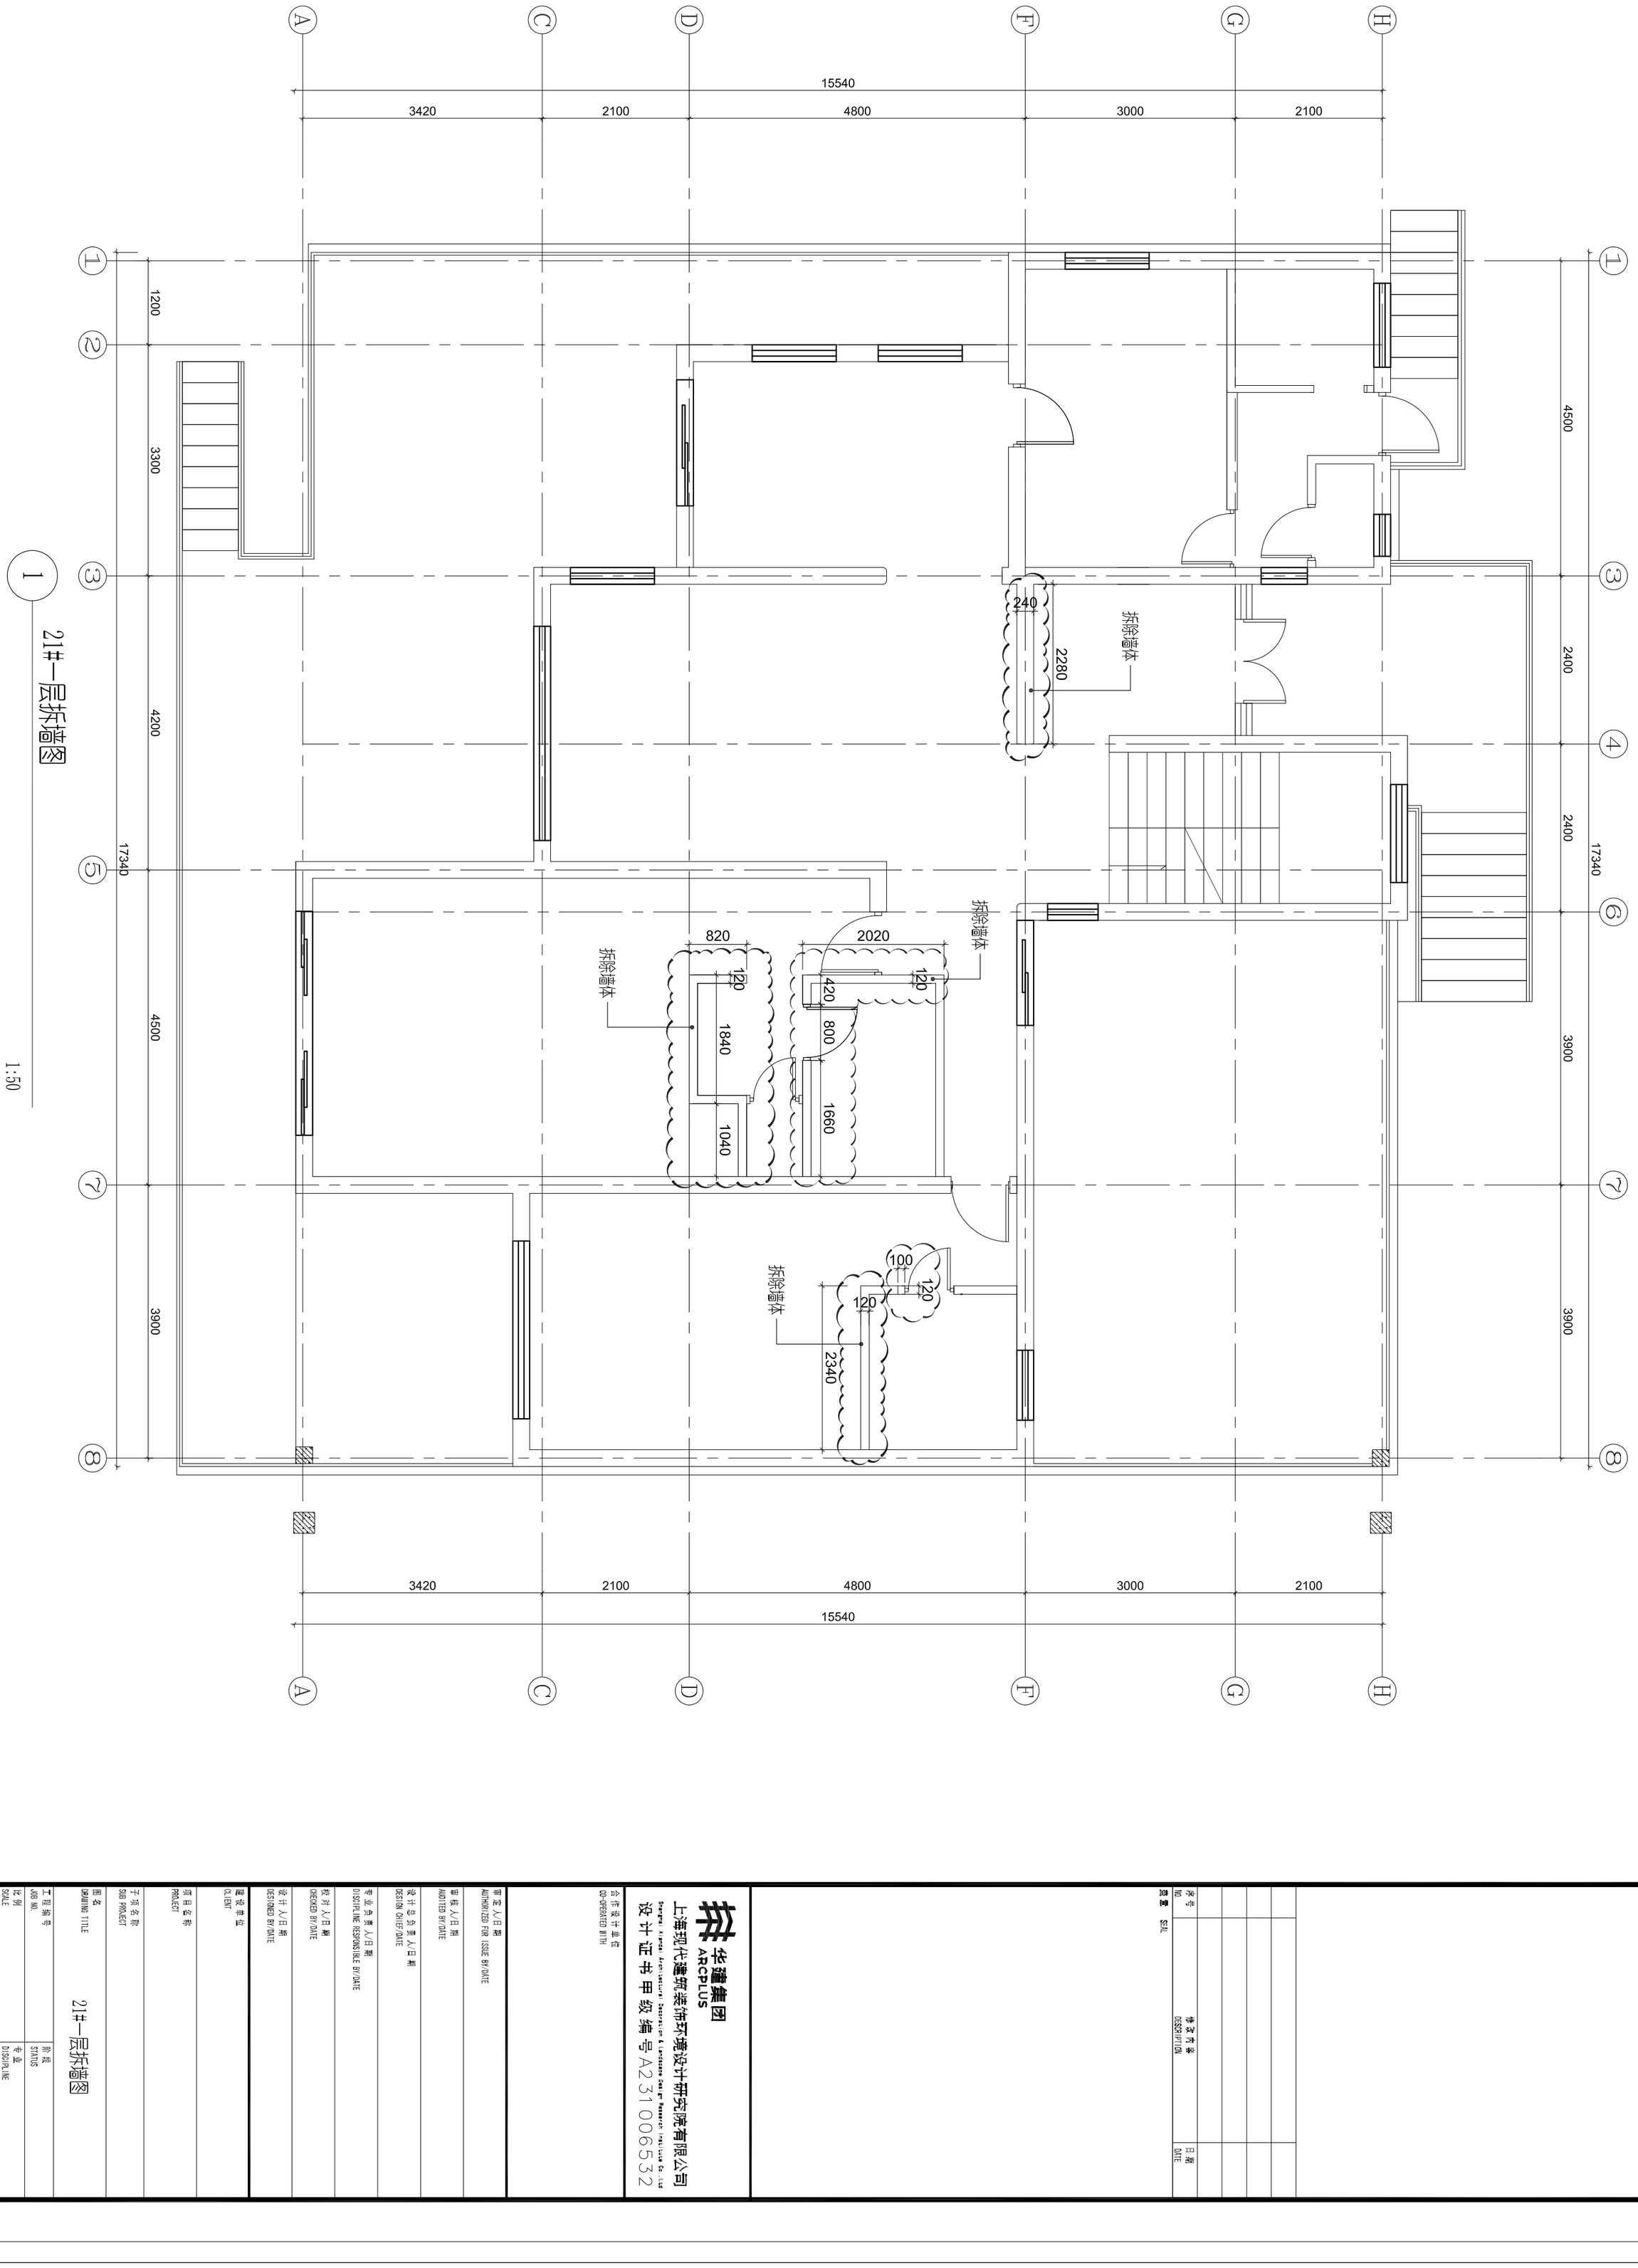

1 21#一层拆墙图

1:50

序号 NO.	修改内容 DESCRIPTION	日期 DATE

签章 SEAL

华建集团
ARCPLUS
上海现代建筑装饰环境设计研究院有限公司
Shanghai Xiandai Architectural Decoration & Landscape Design Research Institute Co., Ltd
设计证书甲级 编号A231006532

合作设计单位
CO-OPERATED WITH

审定人/日期
AUTHORIZED FOR ISSUE BY/DATE

审核人/日期
AUDITED BY/DATE

设计总负责人/日期
DESIGN CHIEF/DATE

专业负责人/日期
DISCIPLINE RESPONSIBLE BY/DATE

校对人/日期
CHECKED BY/DATE

设计人/日期
DESIGNED BY/DATE

建设单位
CLIENT

项目名称
PROJECT


子项名称
SUB PROJECT

图名
DRAWING TITLE

21#一层拆墙图

工程编号 JOB NO.	阶段 STATUS
比例 SCALE	专业 DISCIPLINE
日期 DATE	图别、图号 DRAWING NO. A-21#-1F-01

档案号

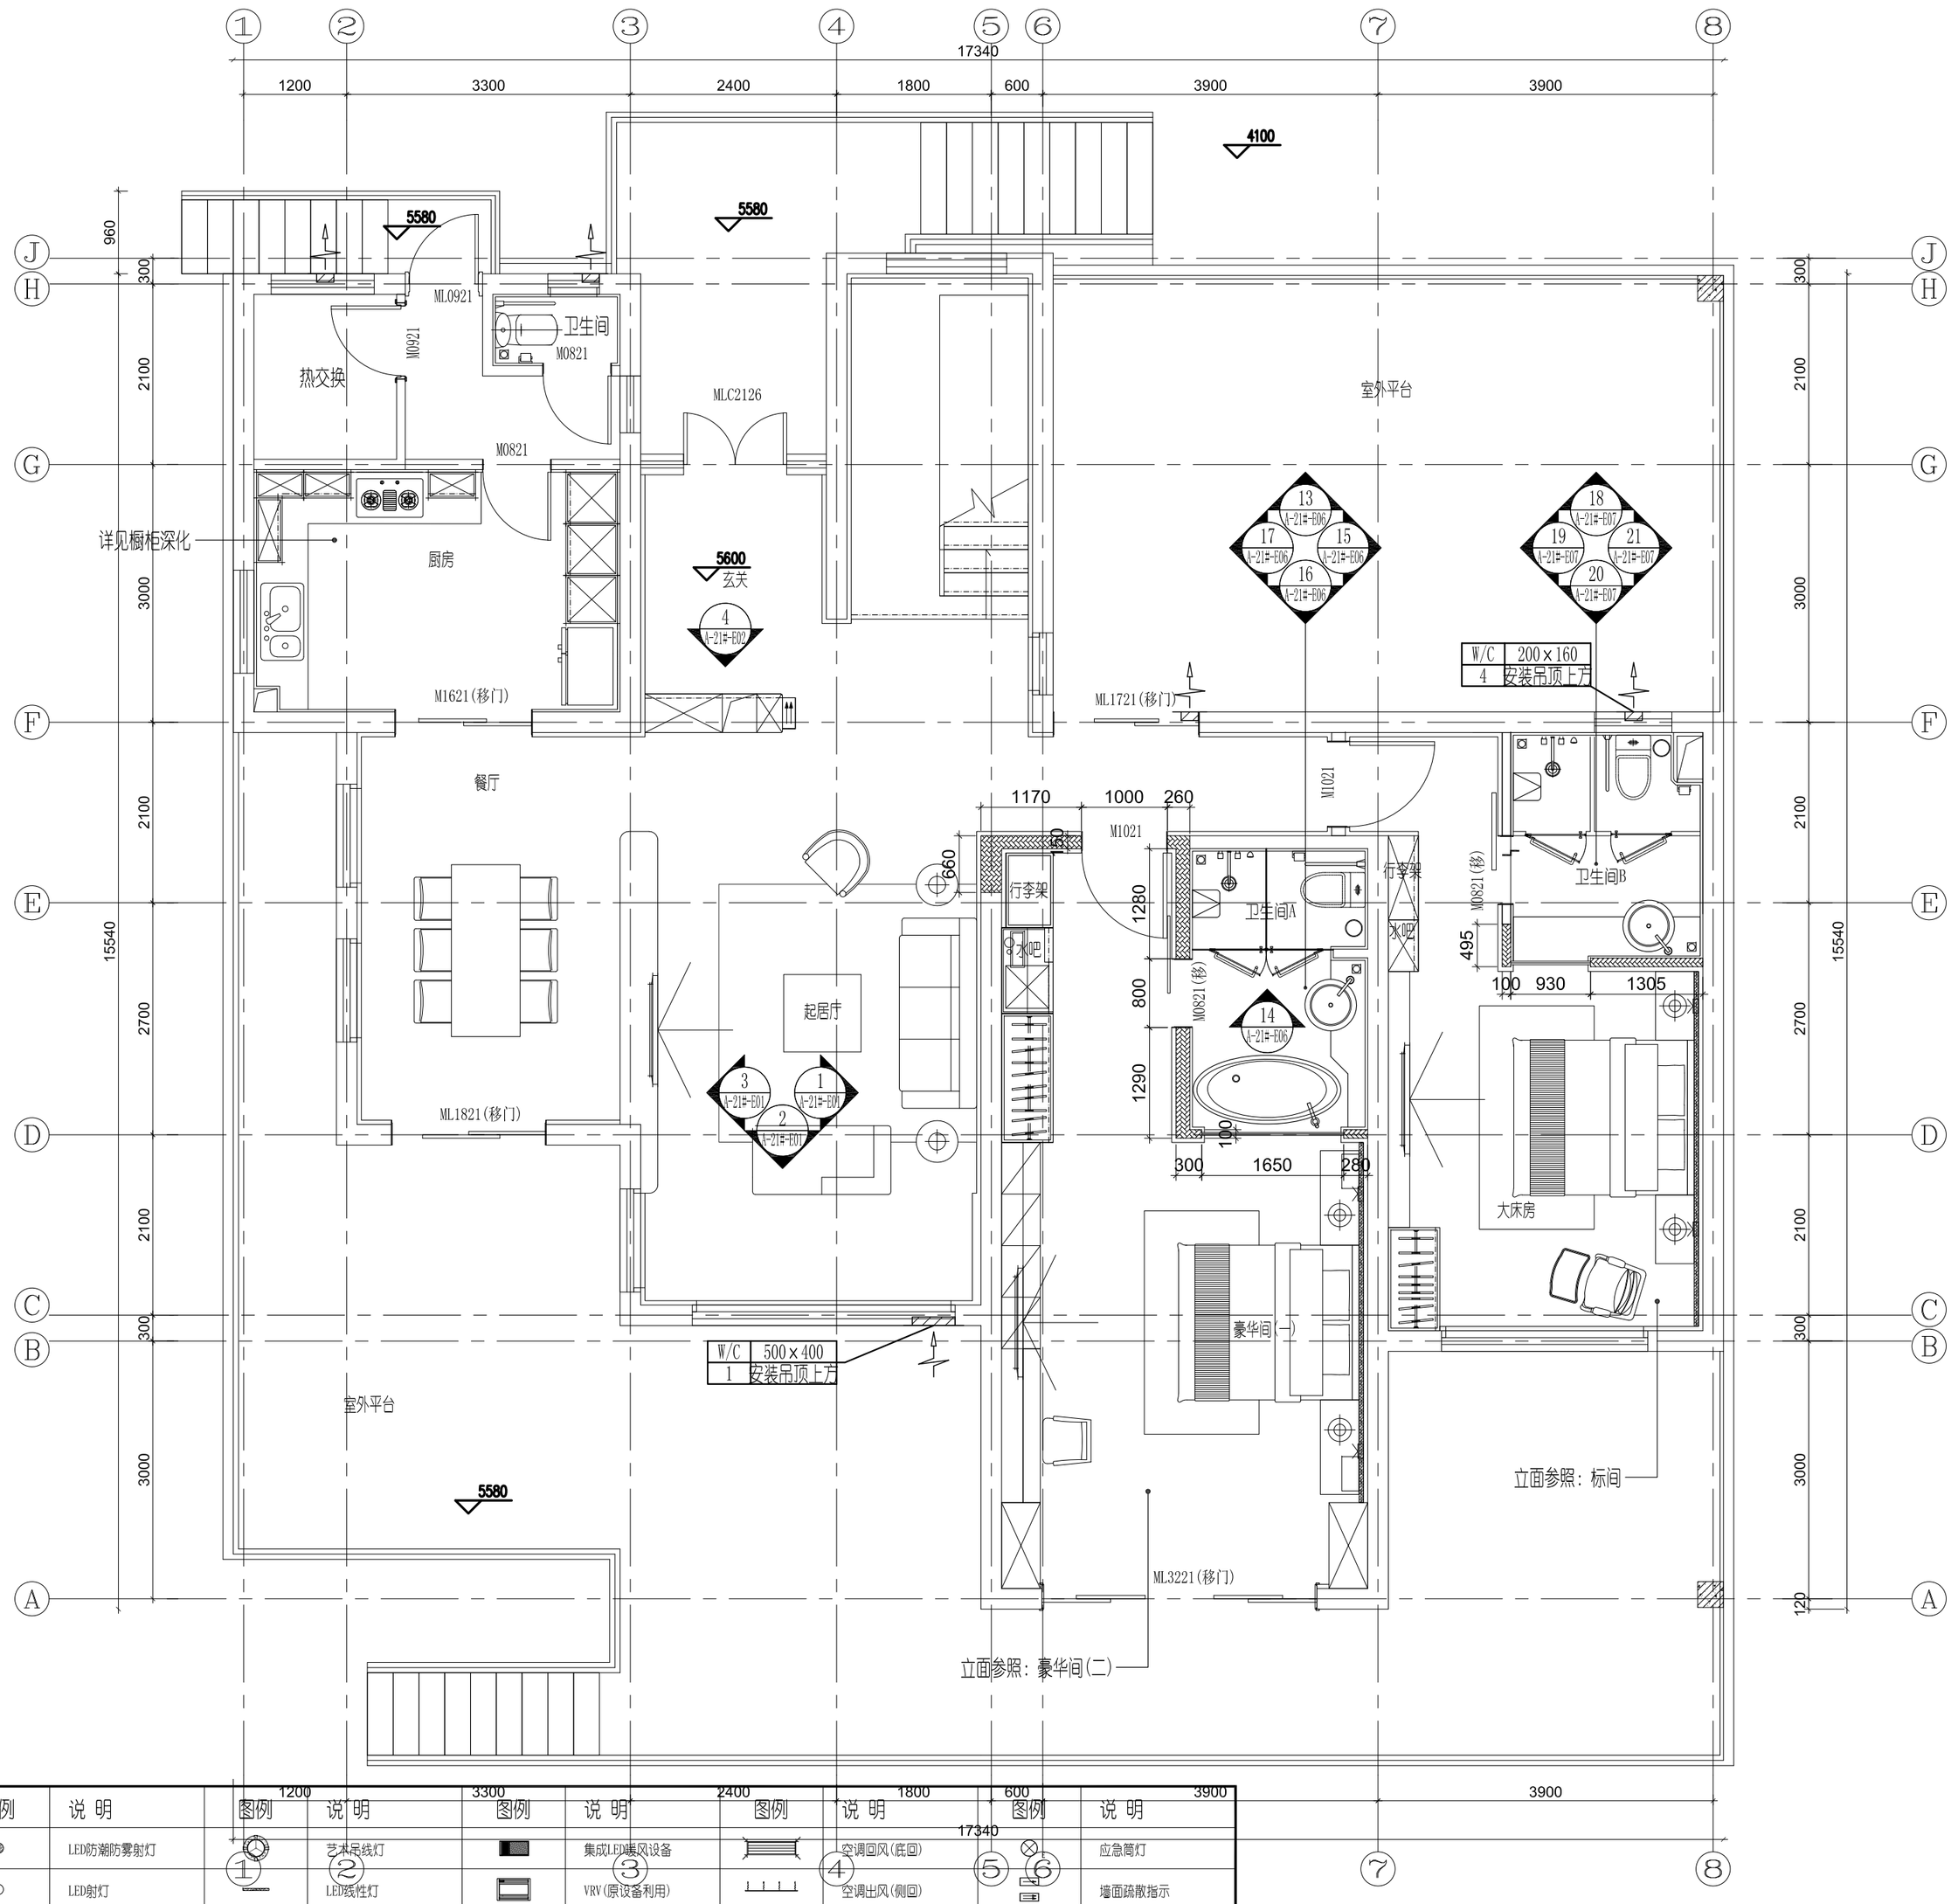

图例	说 明	图例	说 明	图例	说 明	图例	说 明	图例	说 明
	LED防潮防雾射灯	1	艺术吊线灯		集成LED嵌风设备		空调回风(底回)		应急筒灯
	LED射灯		LED线性灯		VRV(原设备利用)		空调出风(侧回)		墙面疏散指示
	LED射灯		LED灯带		VRV(原设备利用)		空调回风(侧回)		顶面疏散指示
	LED磁吸轨道灯		LED壁灯		设备检修口		温度感应		
	LED吊线灯		LED壁灯(防水)		空调出风(底回)		烟感		

图例	说 明
	新建砌块墙
	新建钢龙骨隔墙 (单独防水，防锈处理)

1 21#一层平面布置及立面索引图

1:50

序号 NO.	修改内容 DESCRIPTION	日期 DATE

盖章 SEAL

华建集团 ARCPLUS

上海现代建筑装饰环境设计研究院有限公司

Shanghai Xiandai Architectural Decoration & Landscape Design Research Institute Co.,Ltd

设计证书甲级编号A231006532

合作设计单位
CO-OPERATED WITH

审定人/日期
AUTHORIZED FOR ISSUE BY/DATE

审核人/日期
AUDITED BY/DATE

设计总负责人/日期
DESIGN CHIEF/DATE

专业负责人/日期
DISCIPLINE RESPONSIBLE BY/DATE

校对人/日期
CHECKED BY/DATE

设计人/日期
DESIGNED BY/DATE

建设单位
CLIENT

项目名称
PROJECT


子项名称
SUB PROJECT

图名
DRAWING TITLE 21#一层平面布置及立面索引图

工程编号 JOB NO.	阶段 STATUS
比例 SCALE	专业 DISCIPLINE
日期 DATE	图别、图号 DRAWING NO. A-21#-1F-02

建筑 结构 给排水 电气 暖通 会签栏

建筑会签/日期 CONFIRMED BY A /DATE	结构会签/日期 CONFIRMED BY S /DATE	暖动会签/日期 CONFIRMED BY M /DATE	电气会签/日期 CONFIRMED BY E /DATE	给排水会签/日期 CONFIRMED BY PLUMBING/DATE

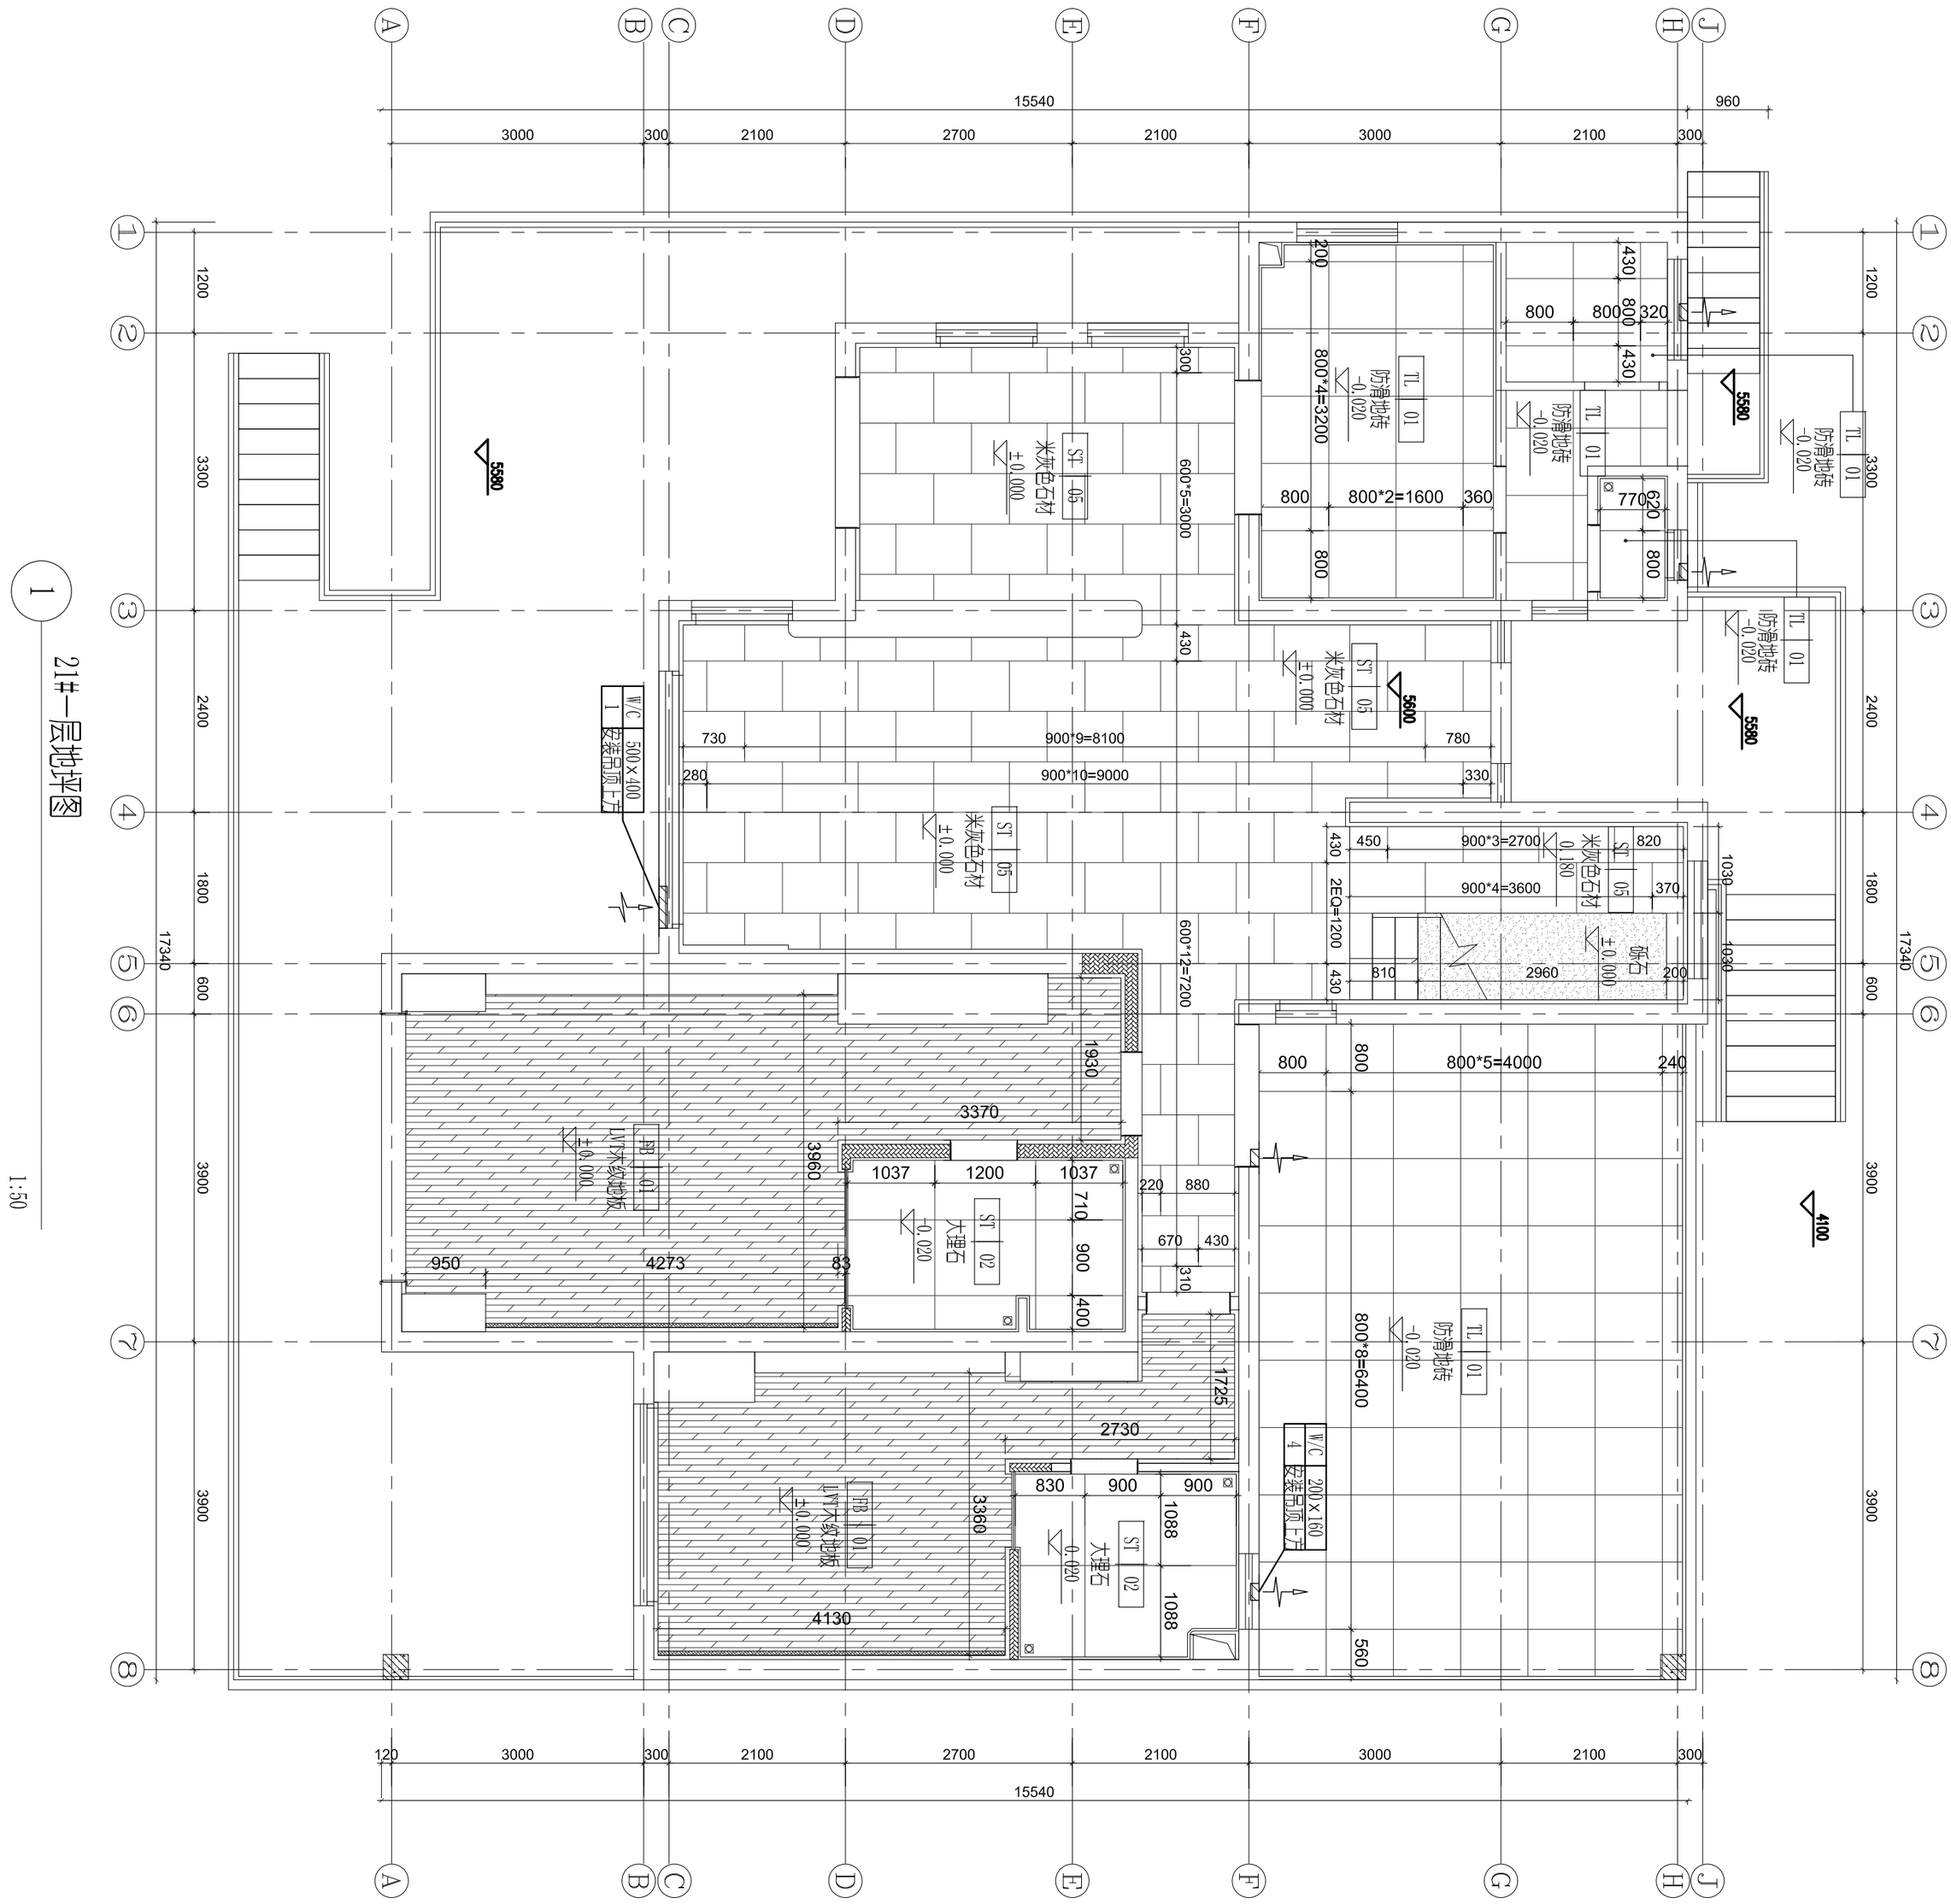

1 21#一层地坪图

1:50

修改内容 DESCRIPTION	日期 DATE

图号 DRAWING NO.	A-21#-1F-03
图别 DISCIPLINE	
阶段 STATUS	
比例 SCALE	
工程编号 JOB NO.	
图名 DRAWING TITLE	21#一层地坪图
子项名称 SUB PROJECT	
项目名称 PROJECT	
建设单位 CLIENT	
设计人/日期 DESIGNED BY/DATE	
校对人/日期 CHECKED BY/DATE	
专业负责人/日期 DISCIPLINE RESPONSIBLE BY/DATE	
设计总负责人/日期 DESIGN CHIEF/DATE	
审核人/日期 AUDITED BY/DATE	
审定人/日期 AUTHORIZED FOR ISSUE BY/DATE	
合作设计单位 CO-OPERATED WITH	

华建集团 ARCPLUS


上海现代建筑装饰环境设计研究院有限公司

Shanghai Xiandai Architectural Decoration & Landscape Design Research Institute Co., Ltd

设计证书甲级编号A231006532

印章 SEAL

档案

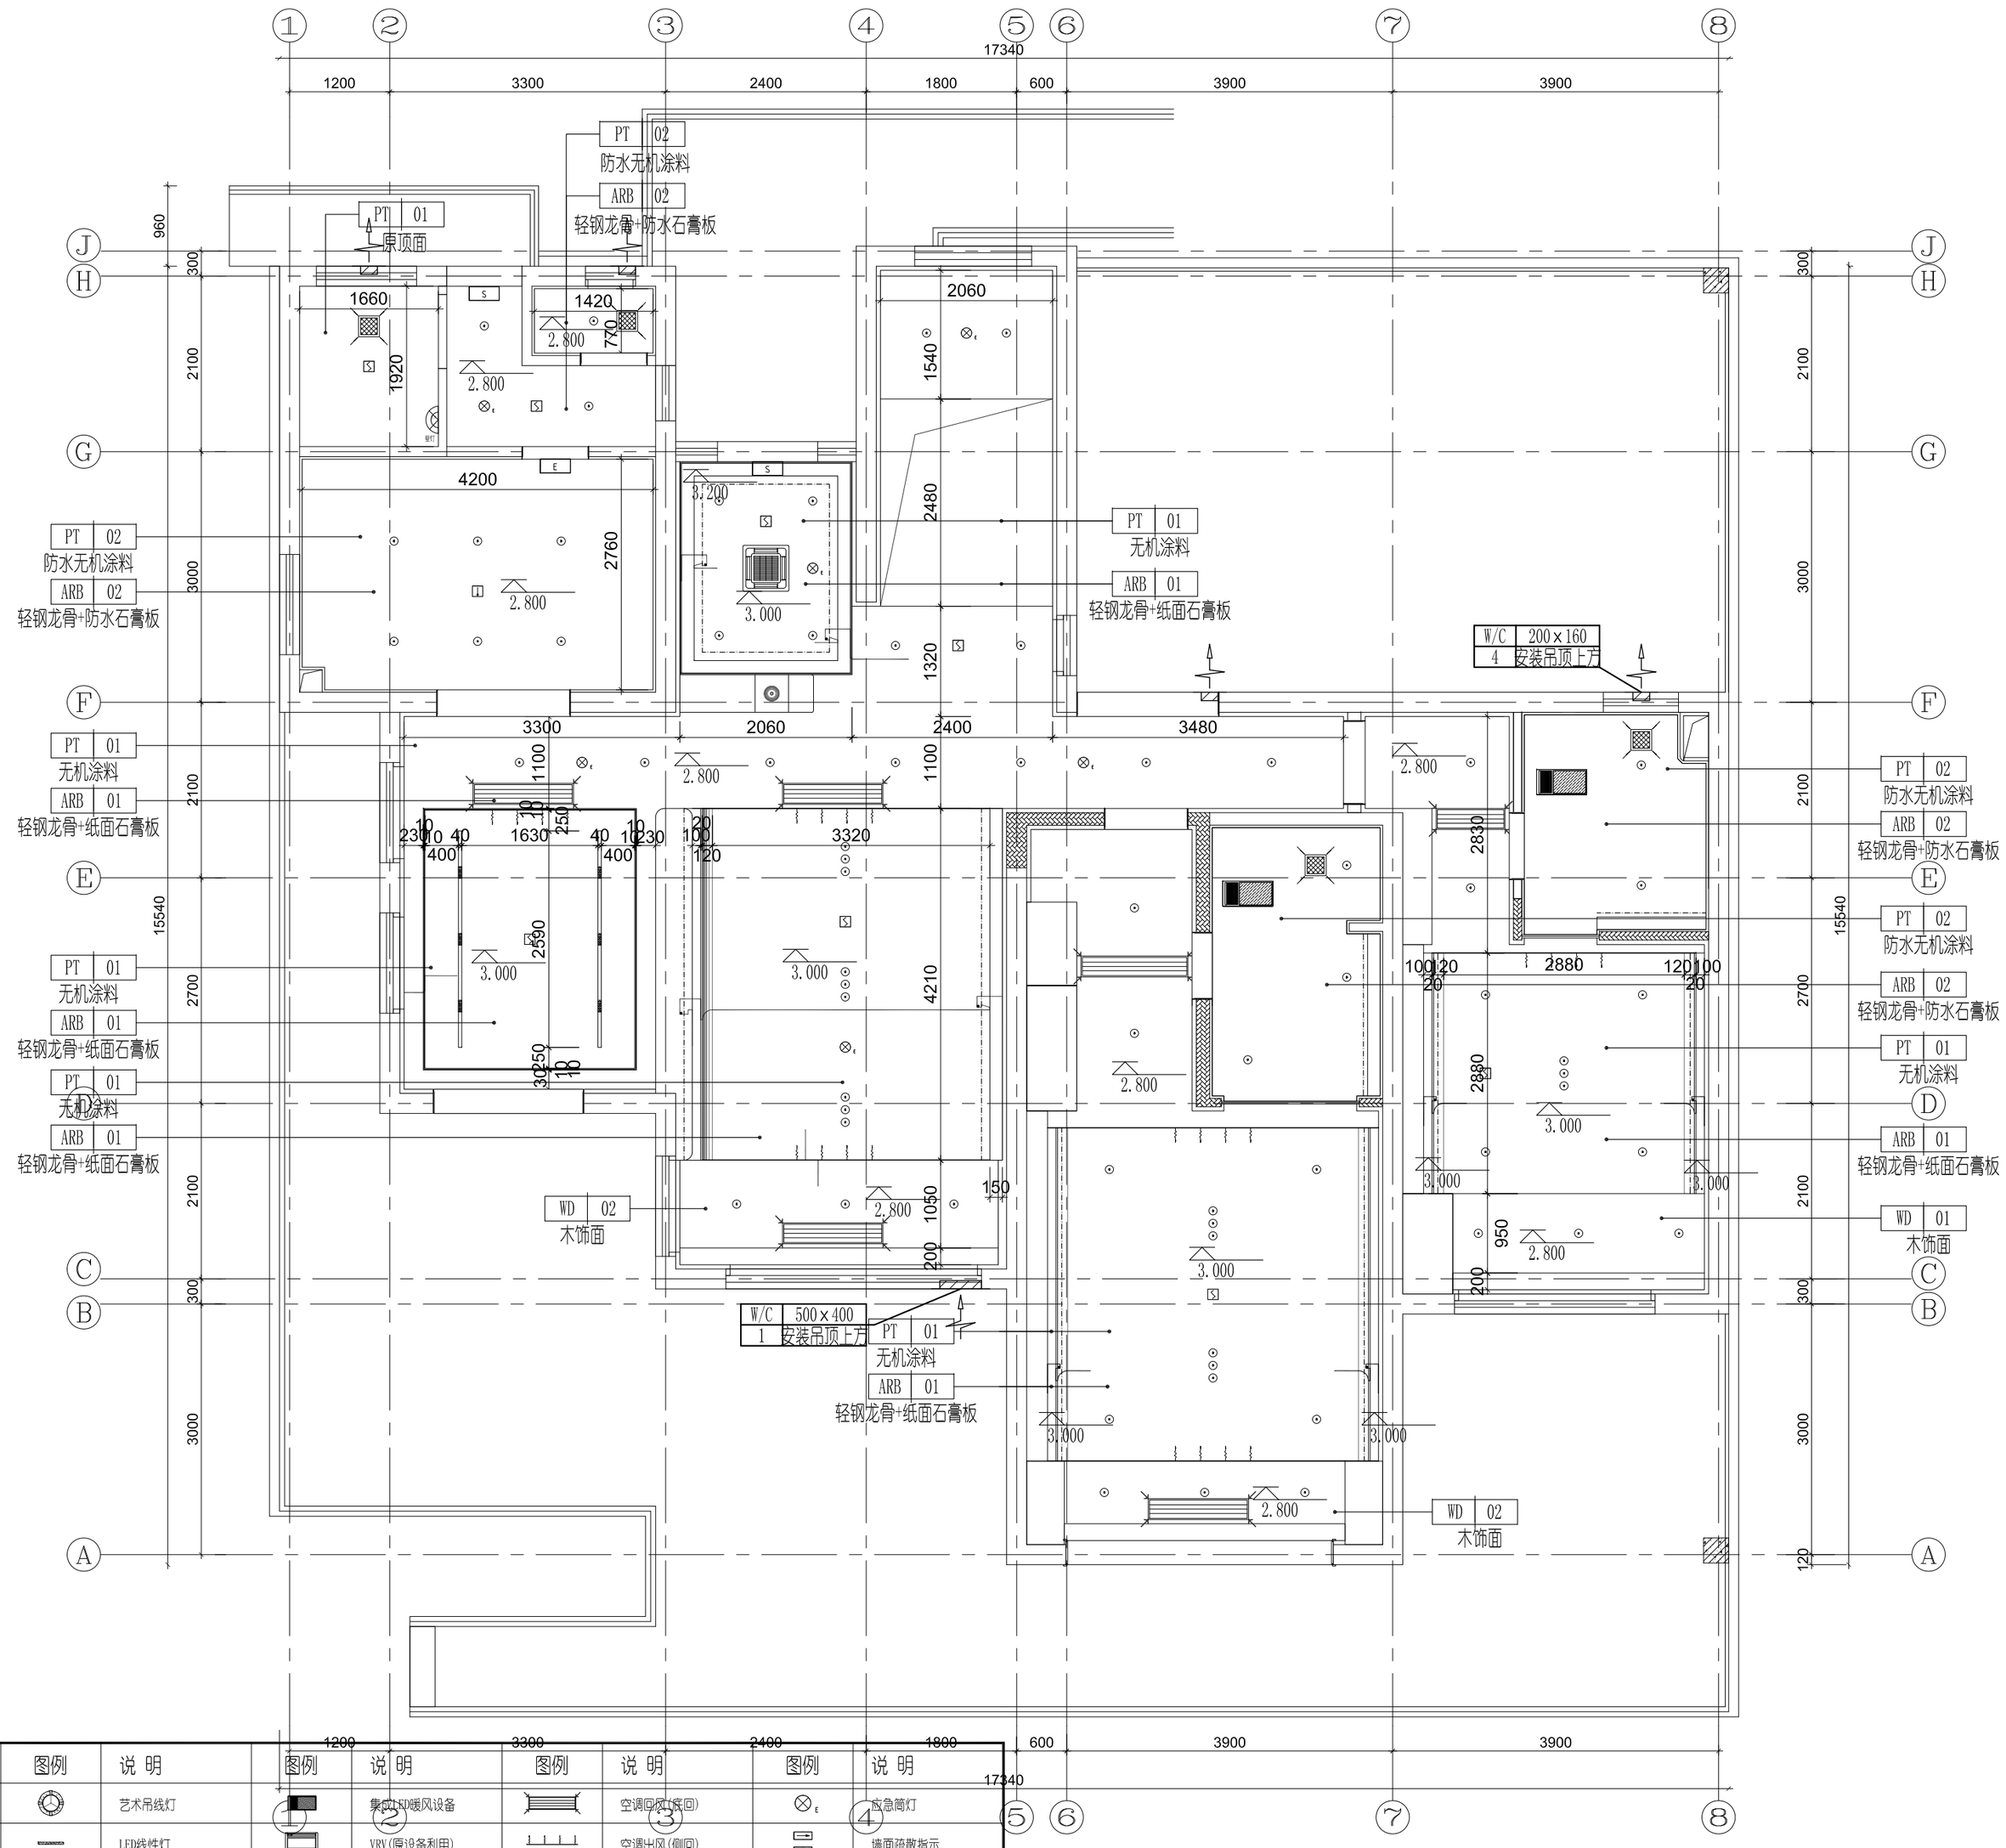

图例	说明	图例	说明	图例	说明	图例	说明	图例	说明
	LED防潮防雾射灯		艺术吊线灯		集中式新风设备		空调回风口(底回)		应急筒灯
	LED射灯		LED线性灯		VRV(原设备利用)		空调出风(侧回)		墙面疏散指示
	LED射灯		LED灯带		VRV(原设备利用)		空调回风(侧回)		顶面疏散指示
	LED磁吸轨道灯		LED壁灯		设备检修口		温度感应		
	LED吊线灯		LED壁灯(防水)		空调出风(底回)		烟感		

1 21#一层综合天花图

1:50

序号 NO.	修改内容 DESCRIPTION	日期 DATE

盖章 SEAL

华建集团 ARCPLUS

上海现代建筑装饰环境设计研究院有限公司

Shanghai Xiandai Architectural Decoration & Landscape Design Research Institute Co., Ltd

设计证书甲级编号A231006532

合作设计单位 CO-OPERATED WITH

审定人/日期 AUTHORIZED FOR ISSUE BY/DATE

审核人/日期 AUDITED BY/DATE

设计总负责人/日期 DESIGN CHIEF/DATE

专业负责人/日期 DISCIPLINE RESPONSIBLE BY/DATE

校对人/日期 CHECKED BY/DATE

设计人/日期 DESIGNED BY/DATE

建设单位 CLIENT


项目名称 PROJECT

子项名称 SUB PROJECT

图名 DRAWING TITLE 21#一层综合天花图

工程编号 JOB NO.	阶段 STATUS
比例 SCALE	专业 DISCIPLINE
日期 DATE	图别、图号 DRAWING NO. A-21#-1F-04

建筑 给排水会签日期 CONFIRMED BY PLUMBING/DATE
电气会签日期 CONFIRMED BY E /DATE
暖通会签日期 CONFIRMED BY M /DATE
结构会签日期 CONFIRMED BY S /DATE
建筑会签日期 CONFIRMED BY A /DATE

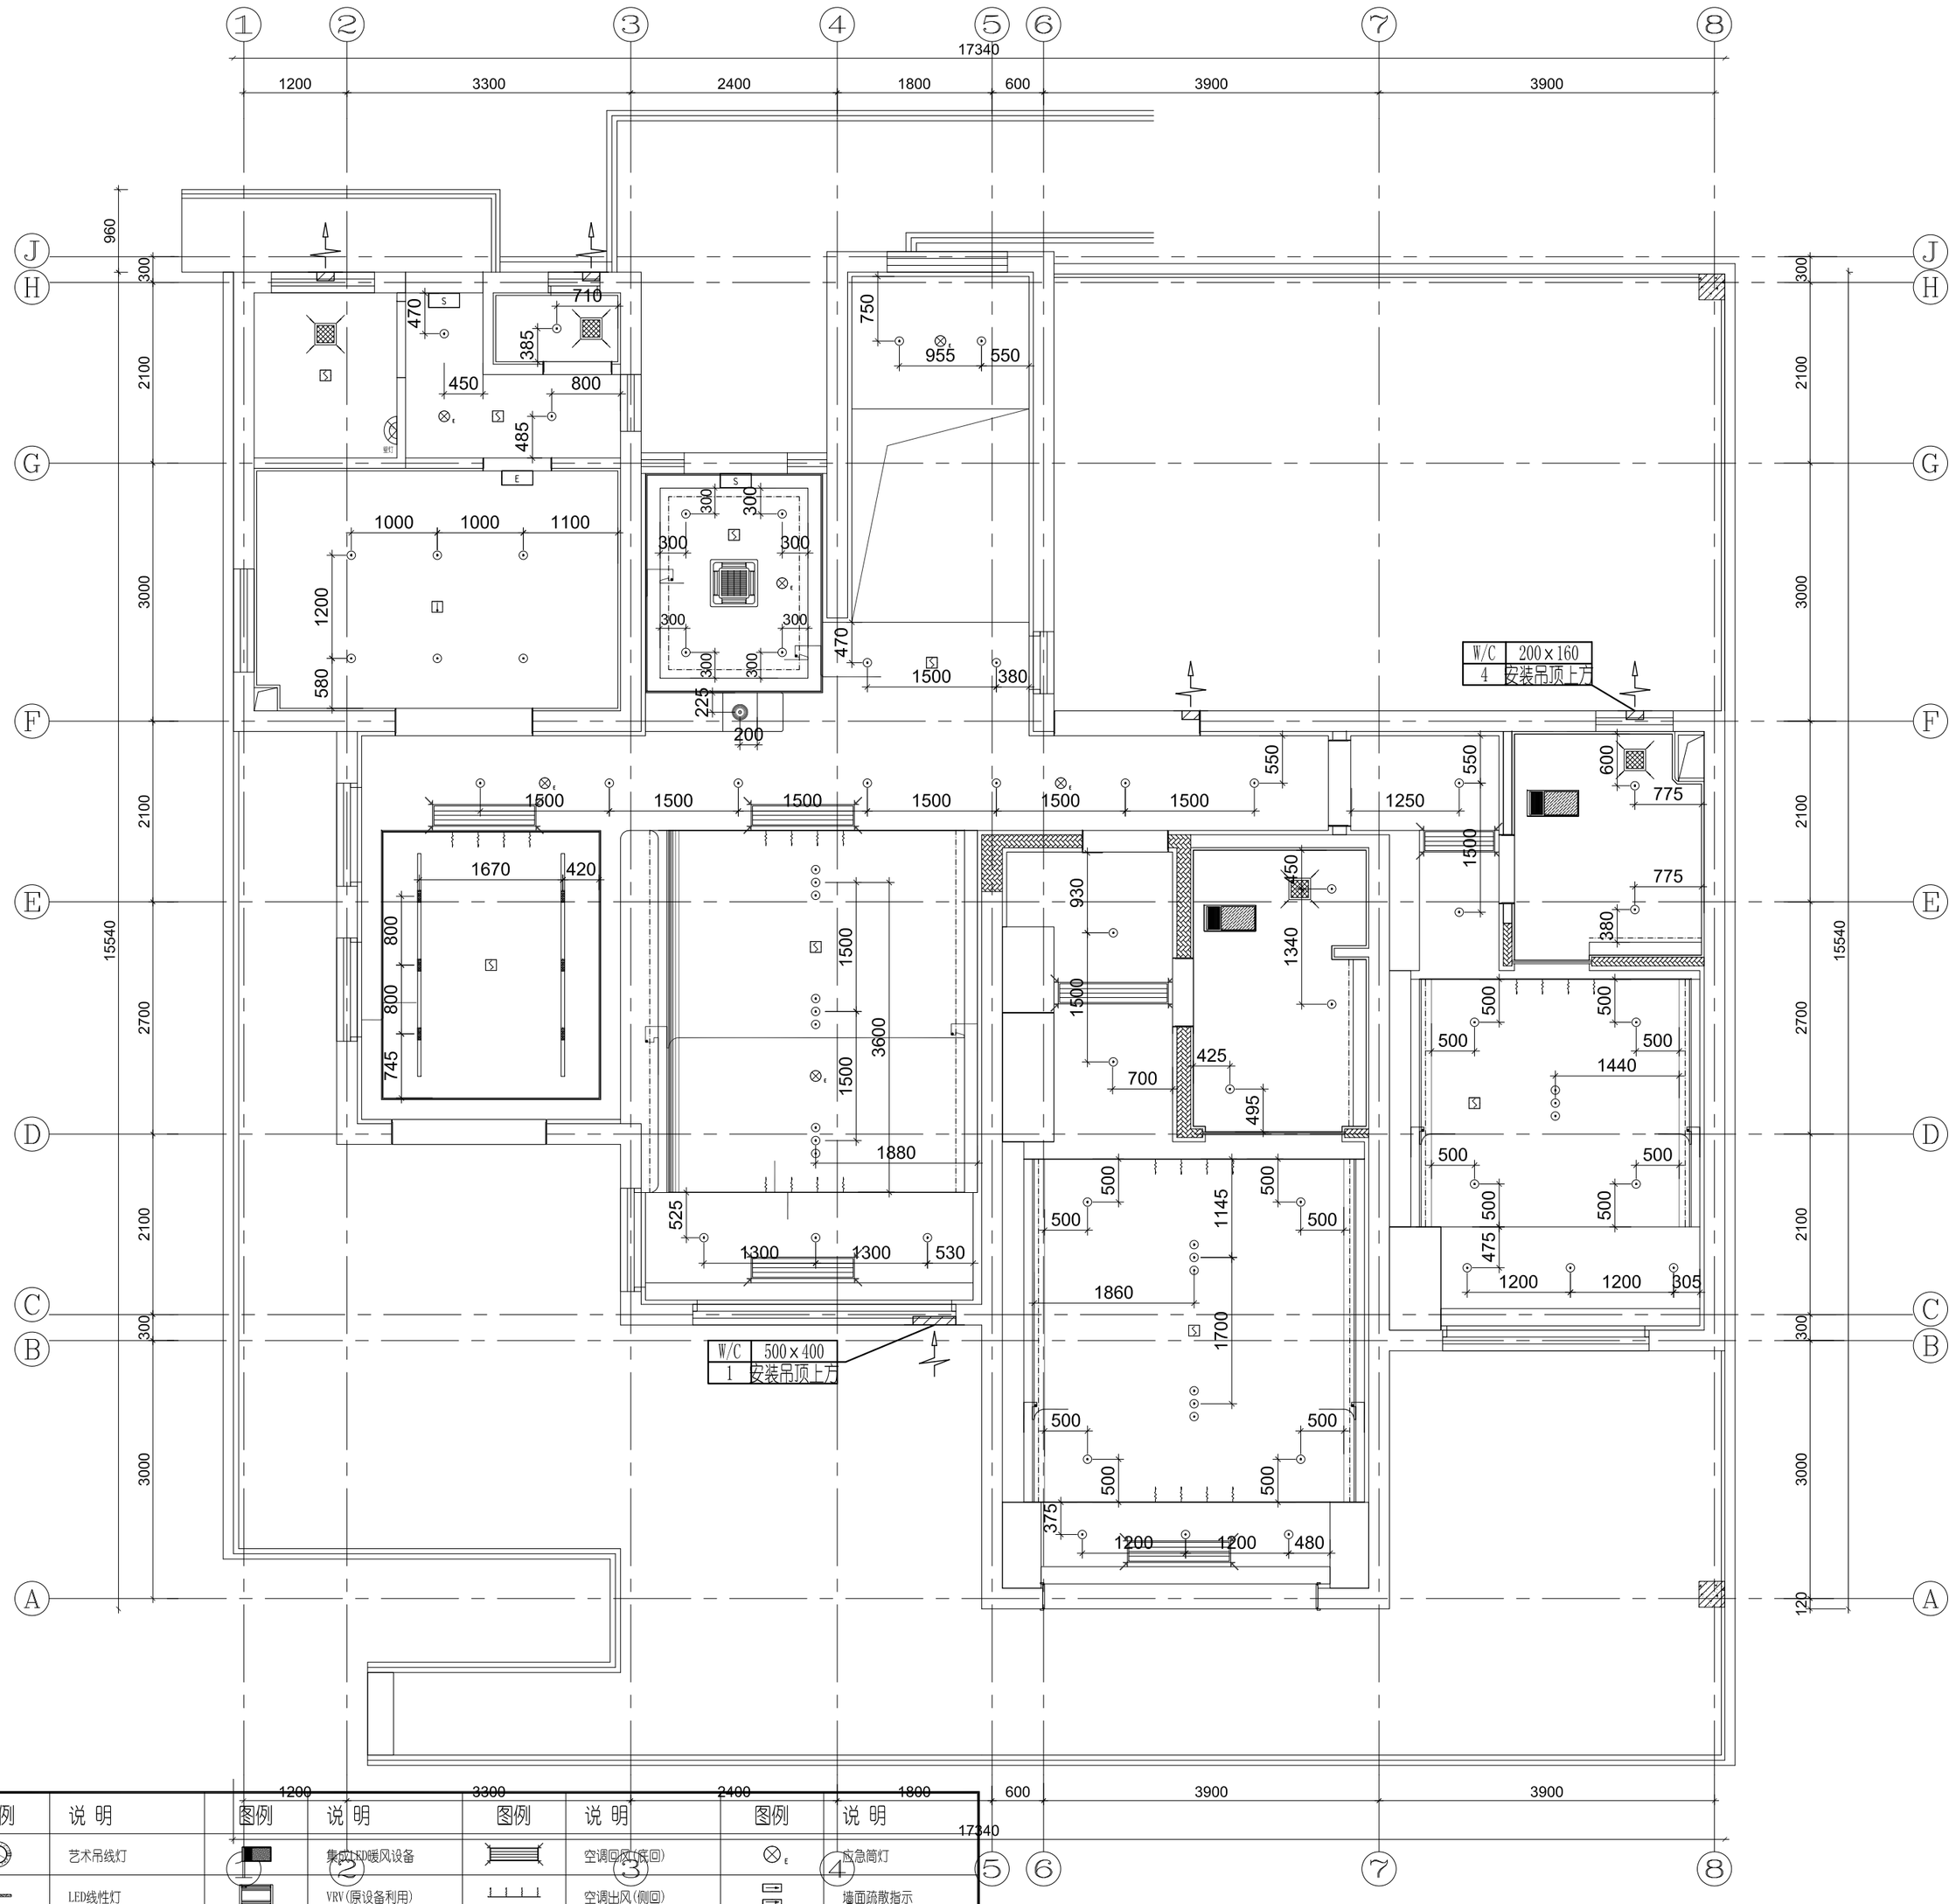

图例	说 明	图例	说 明	图例	说 明	图例	说 明	图例	说 明
	LED防潮防雾射灯		艺术吊线灯		集中式暖风设备		空调回风(底回)		应急筒灯
	LED射灯		LED线性灯		VRV(原设备利用)		空调出风(侧回)		墙面疏散指示
	LED射灯		LED灯带		VRV(原设备利用)		空调回风(侧回)		顶面疏散指示
	LED磁吸轨道灯		LED壁灯		设备检修口		温度感应		
	LED吊线灯		LED壁灯(防水)		空调出风(底回)		烟感		

1 21#一层灯具定位图

1:50

序号 NO.	修改内容 DESCRIPTION	日期 DATE
盖章 SEAL		

华建集团 ARCPLUS

上海现代建筑装饰环境设计研究院有限公司

Shanghai Xiandai Architectural Decoration & Landscape Design Research Institute Co., Ltd

设计证书甲级编号A231006532

合作设计单位 CO-OPERATED WITH

审定人/日期 AUTHORIZED FOR ISSUE BY/DATE

审核人/日期 AUDITED BY/DATE

设计总负责人/日期 DESIGN CHIEF/DATE

专业负责人/日期 DISCIPLINE RESPONSIBLE BY/DATE

校对人/日期 CHECKED BY/DATE

设计人/日期 DESIGNED BY/DATE

建设单位 CLIENT

项目名称 PROJECT

子项名称 SUB PROJECT

图名 DRAWING TITLE 21#一层灯具定位图

工程编号 JOB NO.	阶段 STATUS
比例 SCALE	专业 DISCIPLINE
日期 DATE	图纸、图号 DRAWING NO. A-21#-1F-05

给排水会签日期 CONFIRMED BY PLUMBING DATE


电气会签日期 CONFIRMED BY E. DATE

暖动会签日期 CONFIRMED BY M. /DATE

结构会签日期 CONFIRMED BY S. DATE

燃气会签日期 CONFIRMED BY A. DATE

建筑会签/日期 CONFIRMED BY A /DATE	结构会签/日期 CONFIRMED BY S /DATE	暖动会签/日期 CONFIRMED BY M /DATE	电气会签/日期 CONFIRMED BY E /DATE	给排水会签/日期 CONFIRMED BY PLUMBING/DATE

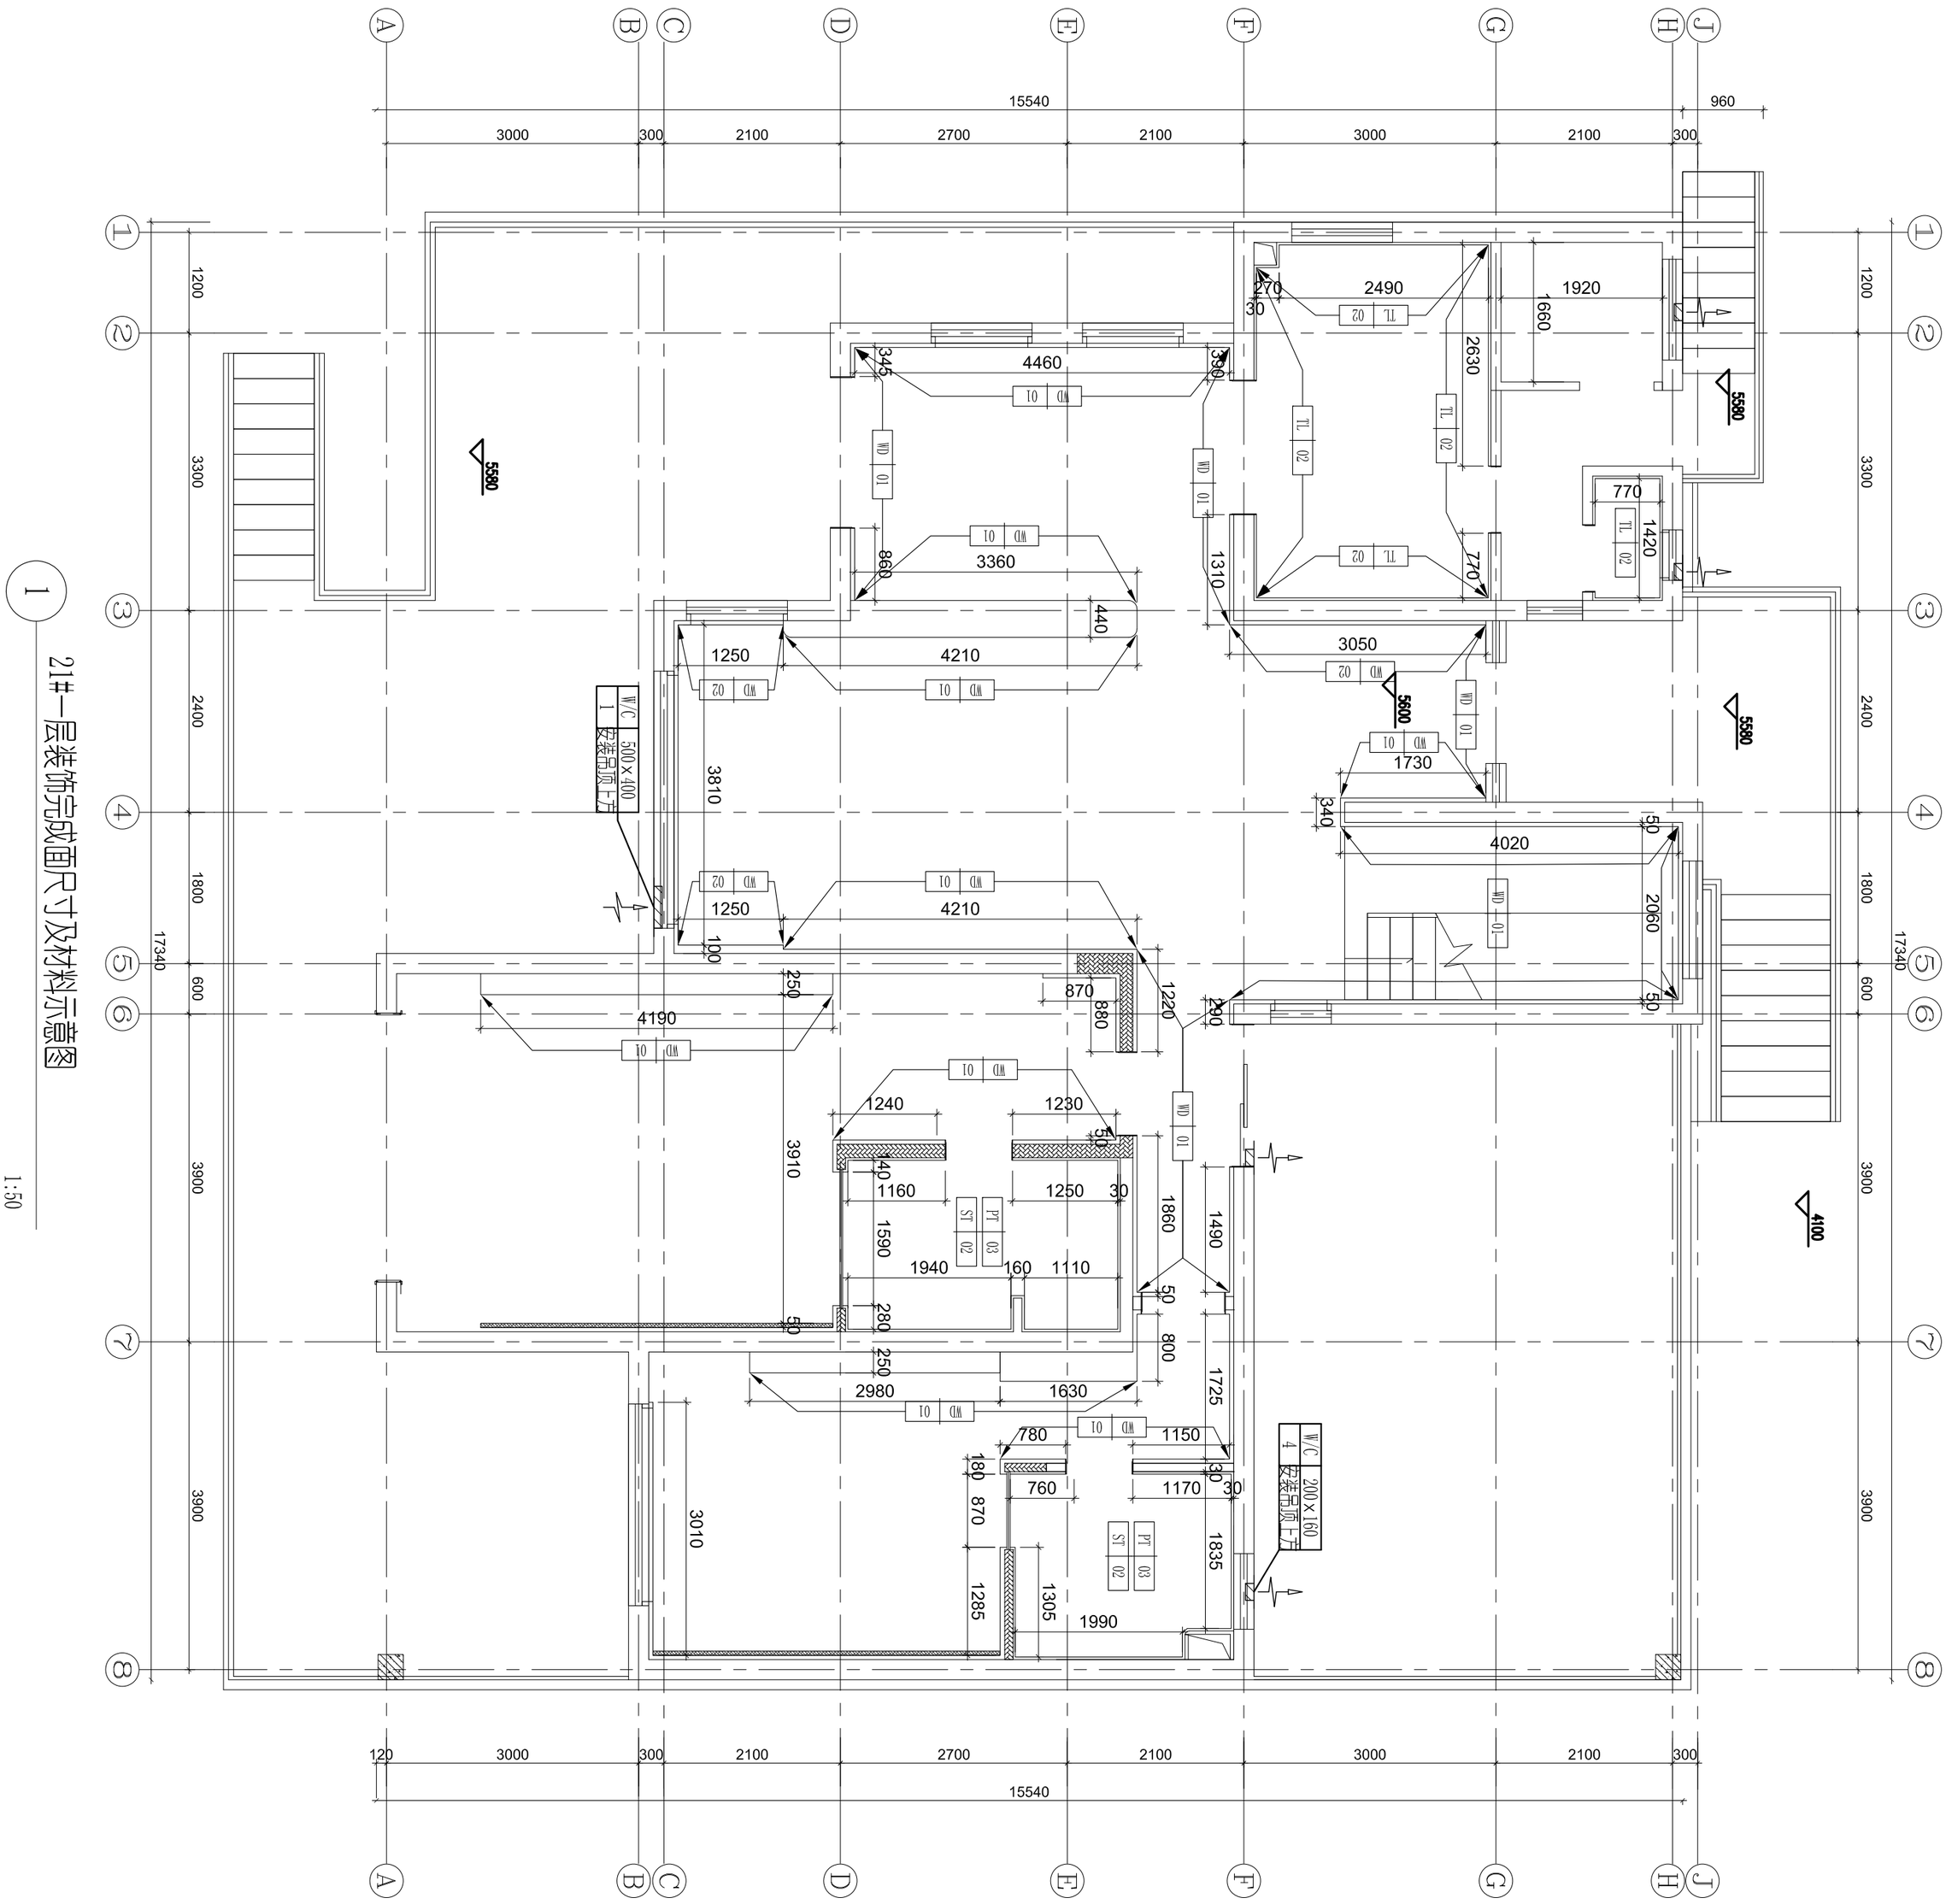

1 21#一层装饰完成面尺寸及材料示意图

1:50

序号 NO.	修改内容 DESCRIPTION	日期 DATE

华建集团 ARCPLUS


上海现代建筑装饰环境设计研究院有限公司

Shanghai Xiandai Architectural Decoration & Landscape Design Research Institute Co., Ltd.

设计证书甲级编号A231006532

合作设计单位 CO-OPERATED WITH	
审定人/日期 AUTHORIZED FOR ISSUE BY/DATE	
审核人/日期 AUDITED BY/DATE	
设计总负责人/日期 DESIGN CHIEF/DATE	
专业负责人/日期 DISCIPLINE RESPONSIBLE BY/DATE	
校对人/日期 CHECKED BY/DATE	
设计人/日期 DESIGNED BY/DATE	
建设单位 CLIENT	
项目名称 PROJECT	
子项名称 SUB PROJECT	
图名 DRAWING TITLE	21#一层装饰完成面尺寸及材料示意图
工程编号 JOB NO.	阶段 STATUS
比例 SCALE	专业 DISCIPLINE
日期 DATE	图别、图号 DRAWING NO. A-21#-1F-06

归档

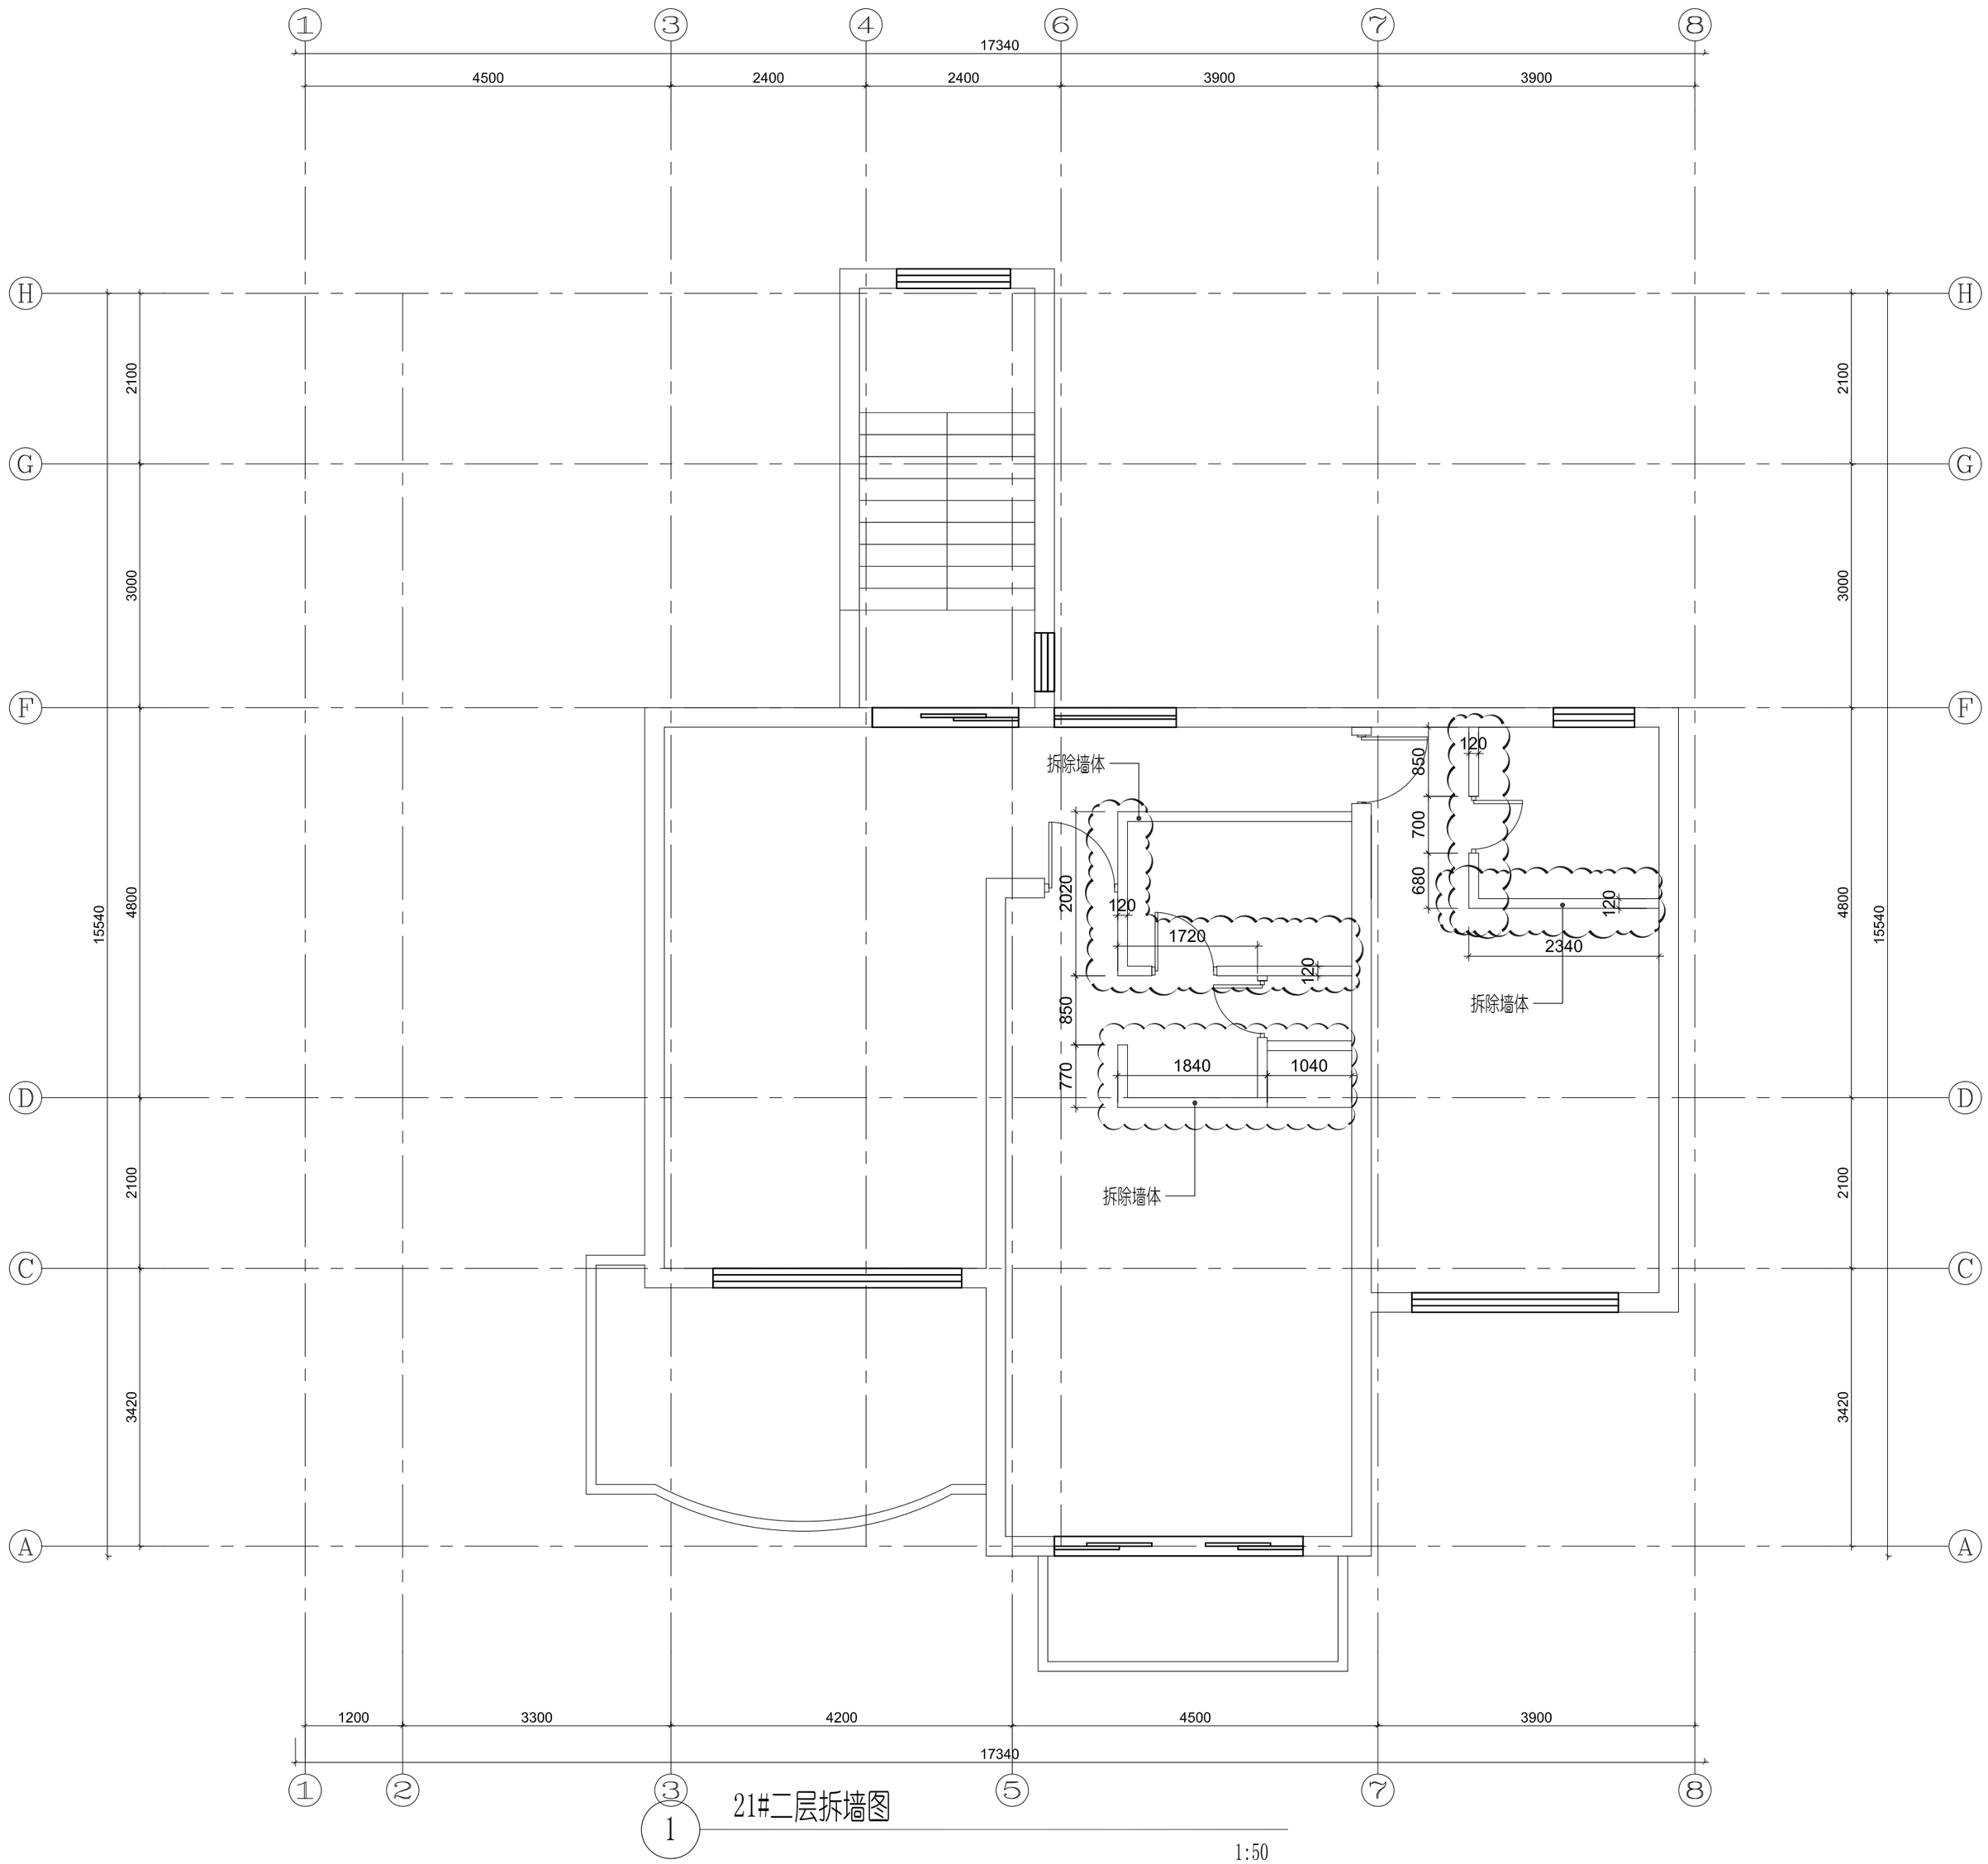

1 21#二层拆墙图

1:50

序号 NO.	修改内容 DESCRIPTION	日期 DATE

盖章 SEAL

华建集团 ARCPLUS

上海现代建筑装饰环境设计研究院有限公司

Shanghai Xiandai Architectural Decoration & Landscape Design Research Institute Co., Ltd

设计证书甲级编号A231006532

合作设计单位 CO-OPERATED WITH

审定人/日期 AUTHORIZED FOR ISSUE BY/DATE

审核人/日期 AUDITED BY/DATE

设计总负责人/日期 DESIGN CHIEF/DATE

专业负责人/日期 DISCIPLINE RESPONSIBLE BY/DATE

校对人/日期 CHECKED BY/DATE

设计人/日期 DESIGNED BY/DATE

建设单位 CLIENT

项目名称 PROJECT

子项名称 SUB PROJECT

图名 DRAWING TITLE 21#二层拆墙图

工程编号 JOB NO.	阶段 STATUS
比例 SCALE	专业 DISCIPLINE
日期 DATE	图别、图号 DRAWING NO. A-21#-2F-01


结构会签/日期 CONFIRMED BY S /DATE

建筑会签/日期 CONFIRMED BY A /DATE

暖通会签/日期 CONFIRMED BY M /DATE

电气会签/日期 CONFIRMED BY E /DATE

给排水会签/日期 CONFIRMED BY PLUMBING/DATE

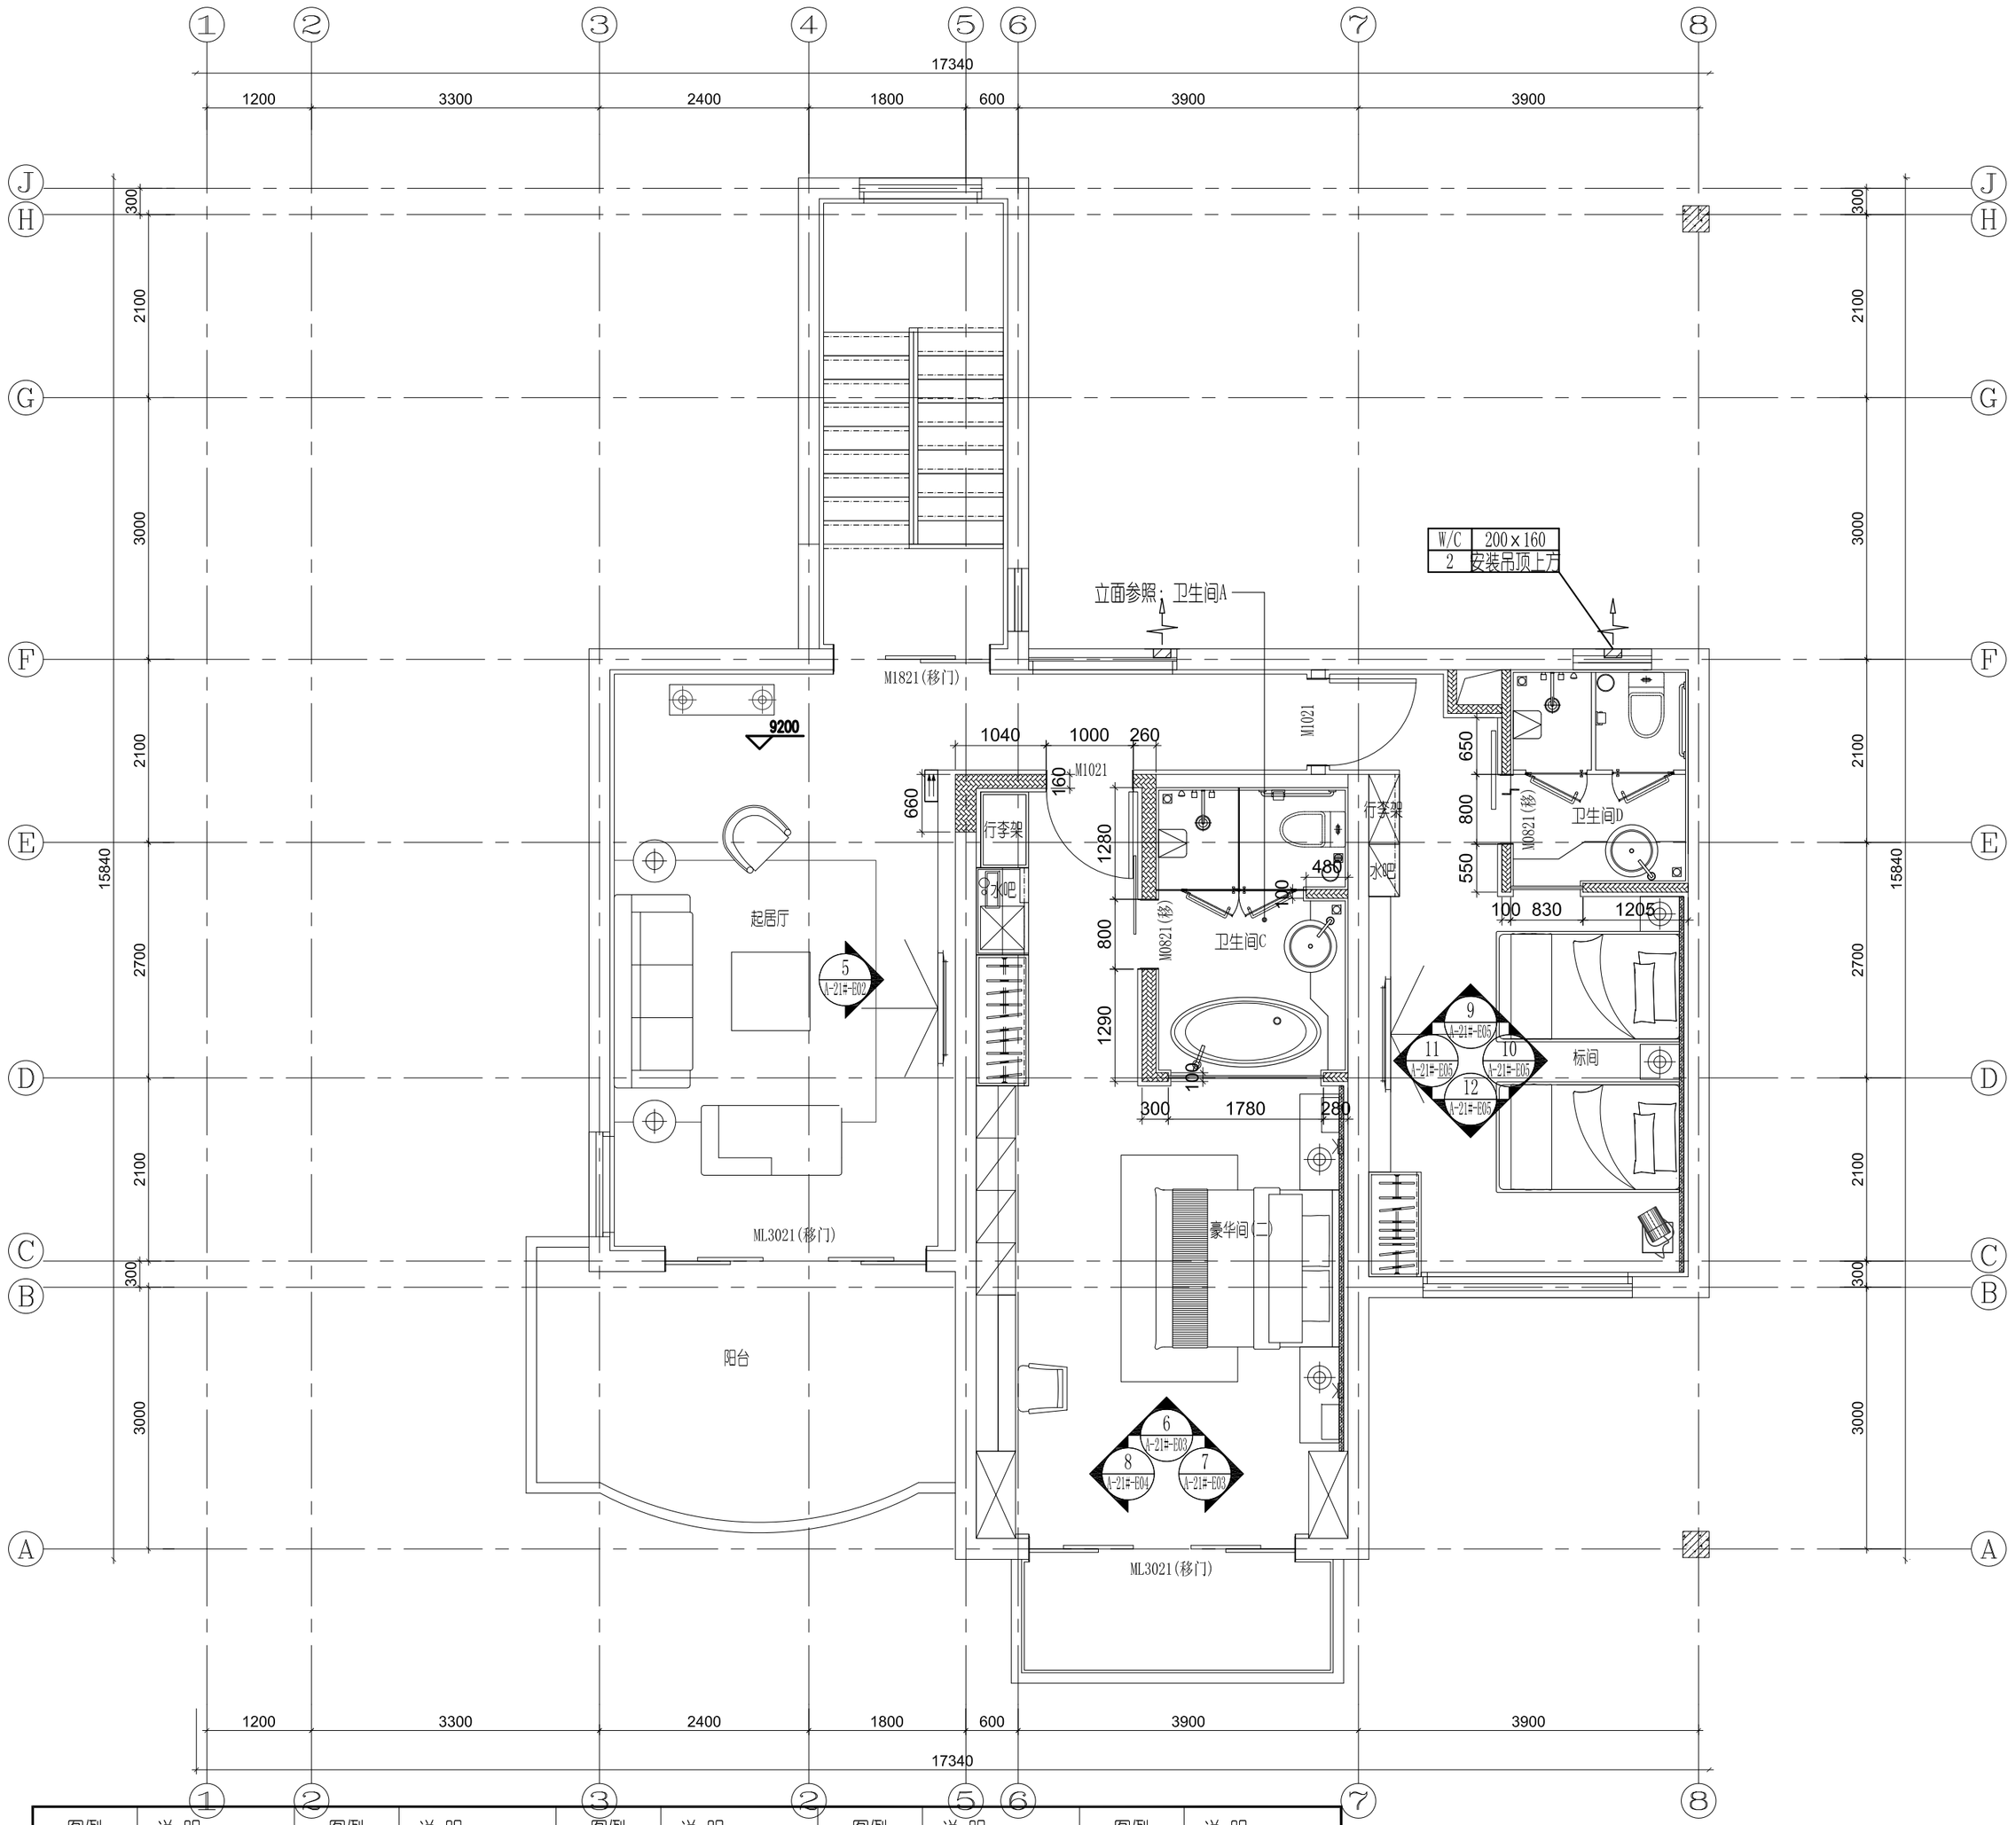

图例	说明
	新建砌块墙
	新建钢龙骨隔墙（单独防水，防锈处理）

图例	说明	图例	说明	图例	说明	图例	说明	图例	说明
	LED防潮防雾射灯		艺术吊线灯		集成LED暖风设备		空调回风(底回)		应急筒灯
	LED射灯		LED线性灯		VRV(原设备利用)		空调出风(侧回)		墙面疏散指示
	LED射灯		LED灯带		VRV(原设备利用)		空调回风(侧回)		顶面疏散指示
	LED磁吸轨道灯		LED壁灯		设备检修口		温度感应		
	LED吊线灯		LED壁灯(防水)		空调出风(底回)		烟感		

1 21#二层平面布置及立面索引图

1:50

序号 NO.	修改内容 DESCRIPTION	日期 DATE

盖章 SEAL

华建集团 ARCPLUS

上海现代建筑装饰环境设计研究院有限公司

Shanghai Xiandai Architectural Decoration & Landscape Design Research Institute Co., Ltd

设计证书甲级编号A231006532

合作设计单位 CO-OPERATED WITH

审定人/日期 AUTHORIZED FOR ISSUE BY/DATE

审核人/日期 AUDITED BY/DATE

设计总负责人/日期 DESIGN CHIEF/DATE

专业负责人/日期 DISCIPLINE RESPONSIBLE BY/DATE

校对人/日期 CHEIKED BY/DATE

设计人/日期 DESIGNED BY/DATE

建设单位 CLIENT

项目名称 PROJECT

子项名称 SUB PROJECT

图名 DRAWING TITLE 21#二层平面布置及立面索引图

工程编号 JOB NO.	阶段 STATUS
比例 SCALE	专业 DISCIPLINE
日期 DATE	图别、图号 DRAWING NO. A-21#-2F-02

给排水会签日期 CONFIRMED BY PLUMBING DATE


电气会签日期 CONFIRMED BY E DATE

暖通会签日期 CONFIRMED BY M DATE

结构会签日期 CONFIRMED BY S DATE

建筑会签日期 CONFIRMED BY A DATE

建筑会签/日期 CONFIRMED BY A /DATE	结构会签/日期 CONFIRMED BY S /DATE	暖动会签/日期 CONFIRMED BY M /DATE	电气会签/日期 CONFIRMED BY E /DATE	给排水会签/日期 CONFIRMED BY PLUMBING/DATE

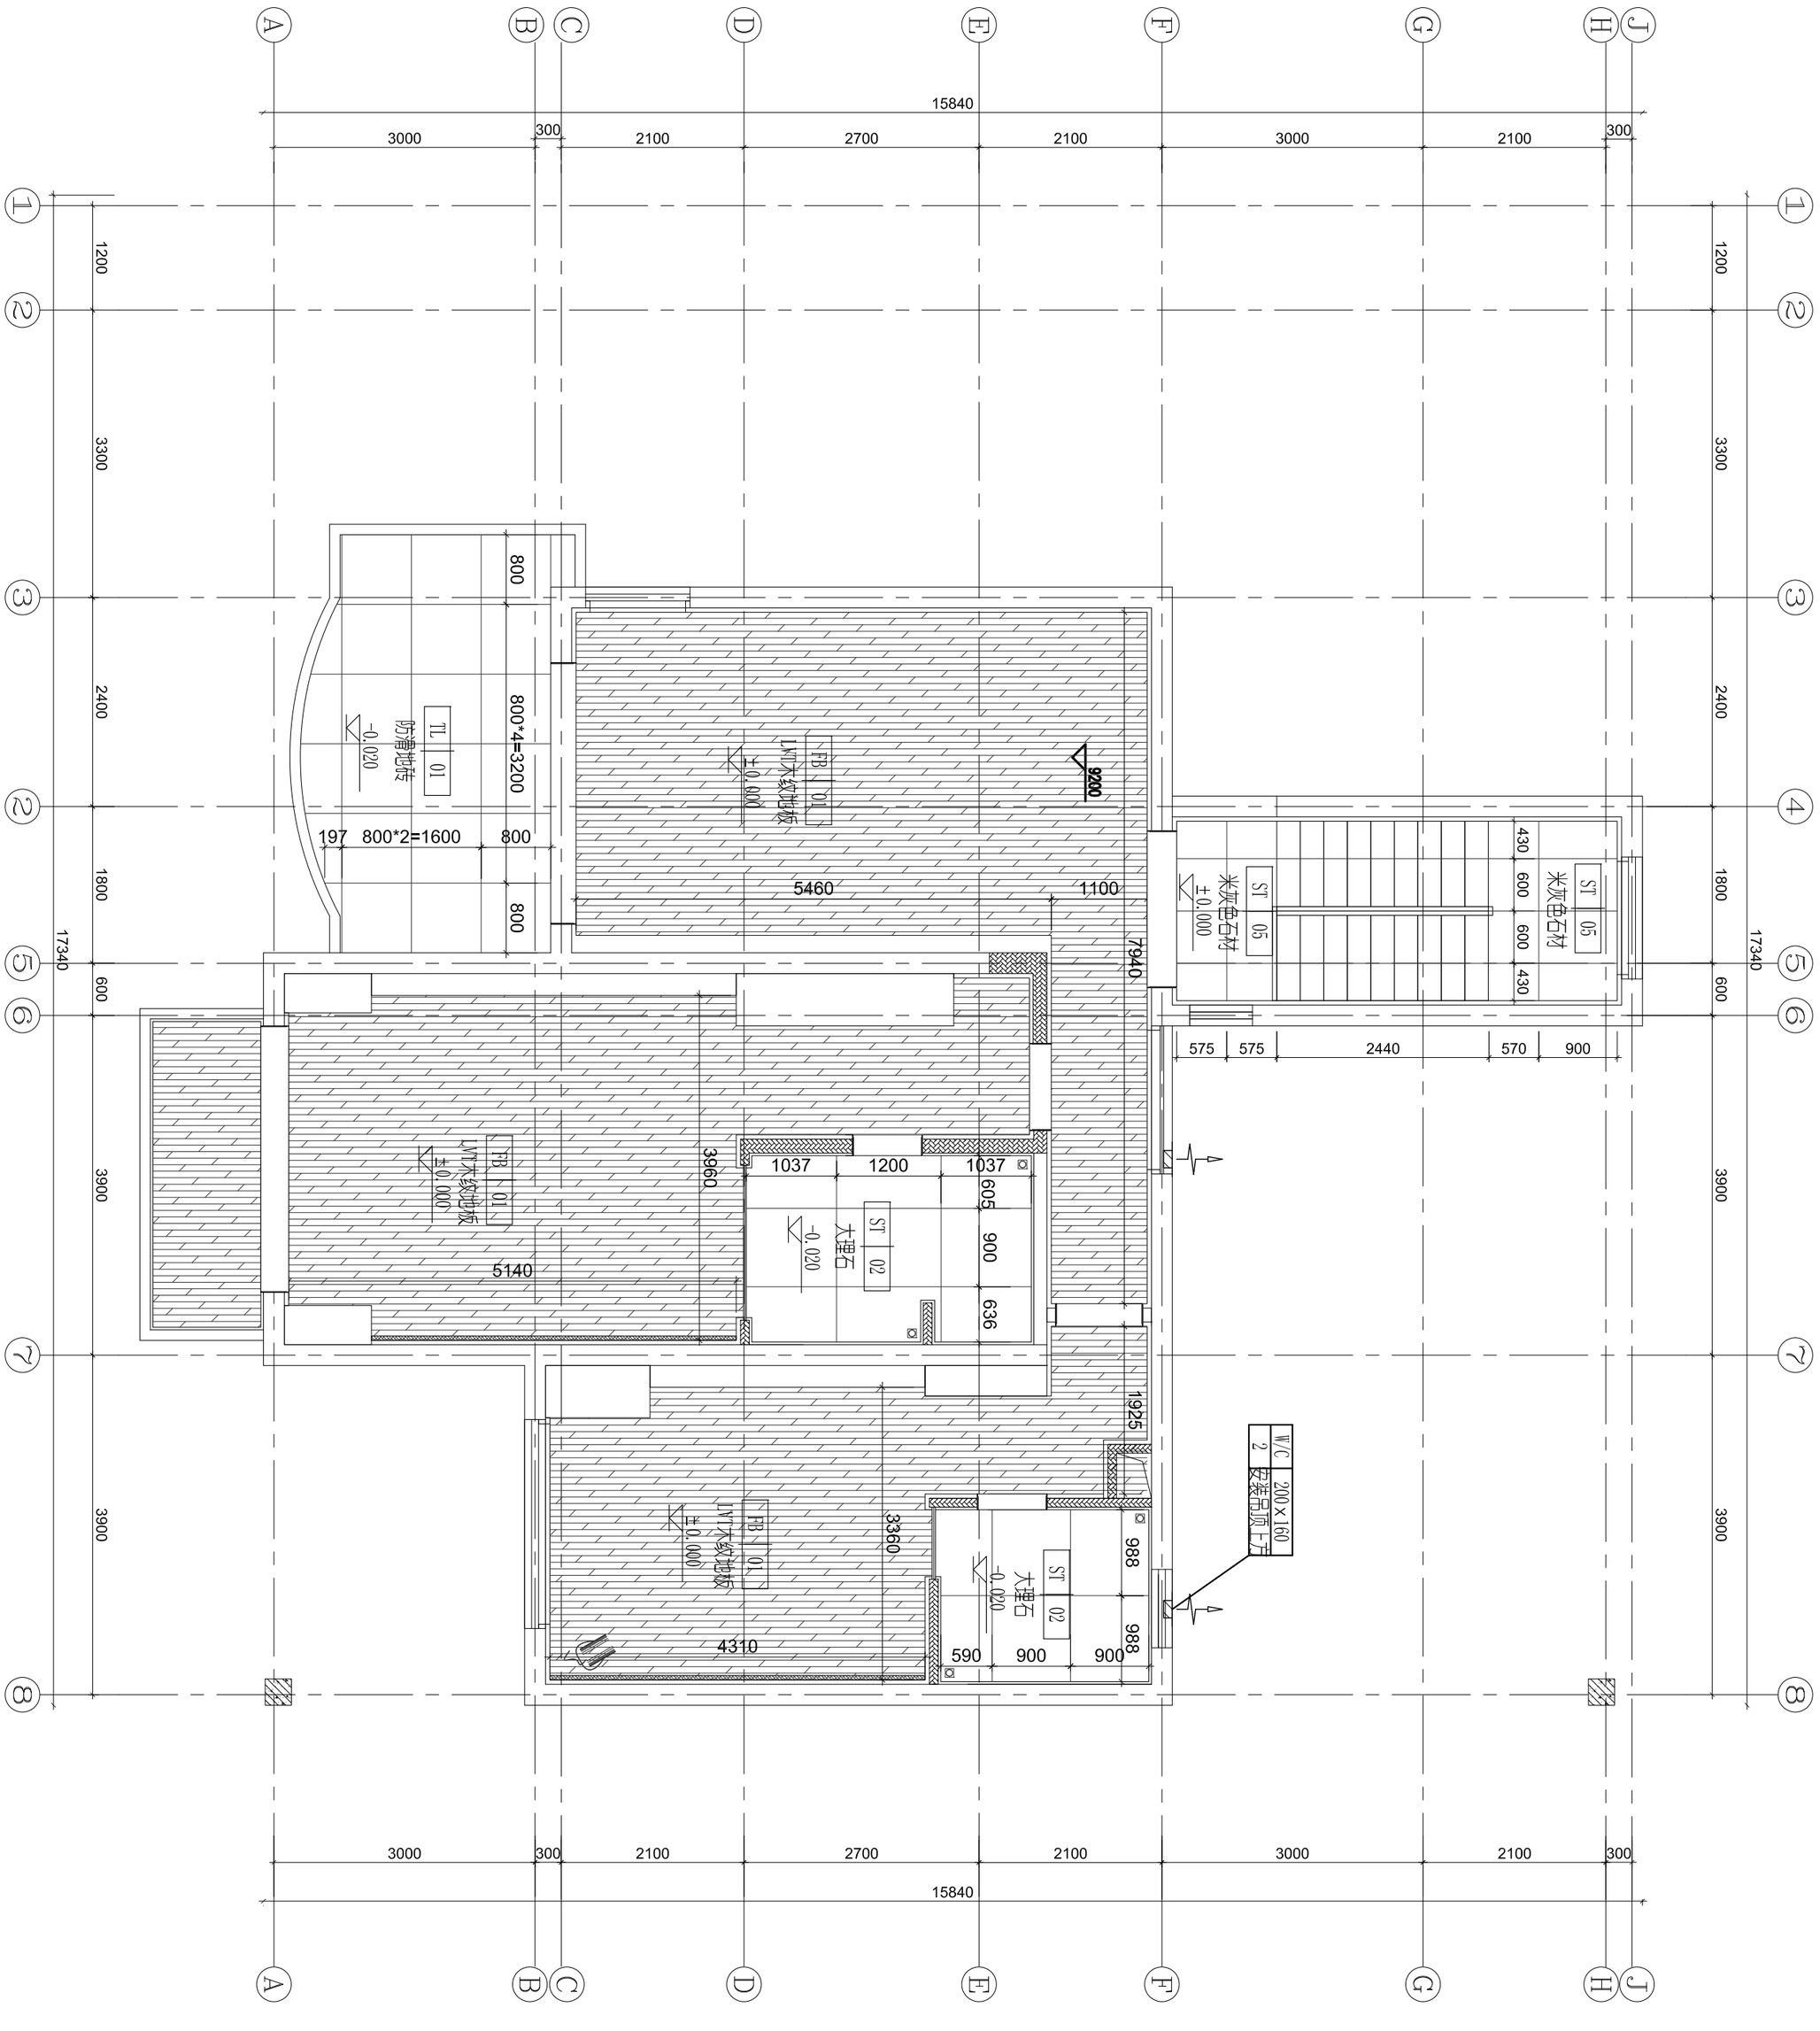

1 21#二层地坪图

1:50

修改内容 DESCRIPTION	日期 DATE

序号 NO.
签章 SEAL

华建集团
ARCPLUS
上海现代建筑装饰环境设计研究院有限公司
Shanghai Xiandai Architectural Decoration & Landscape Design Research Institute Co., Ltd
设计证书甲级编号A231006532

合作设计单位
CO-OPERATED WITH

审定人/日期
AUTHORIZED FOR ISSUE BY/DATE

审核人/日期
AUDITED BY/DATE

设计总负责人/日期
DESIGN CHIEF/DATE

专业负责人/日期
DISCIPLINE RESPONSIBLE BY/DATE

校对人/日期
CHECKED BY/DATE

设计人/日期
DESIGNED BY/DATE

建设单位
CLIENT


项目名称
PROJECT

子项名称
SUB PROJECT

图名
DRAWING TITLE
21#二层地坪图

工程编号 JOB NO.	阶段 STATUS
比例 SCALE	专业 DISCIPLINE
日期 DATE	图别、图号 DRAWING NO. A-21#-2F-03

归档编号

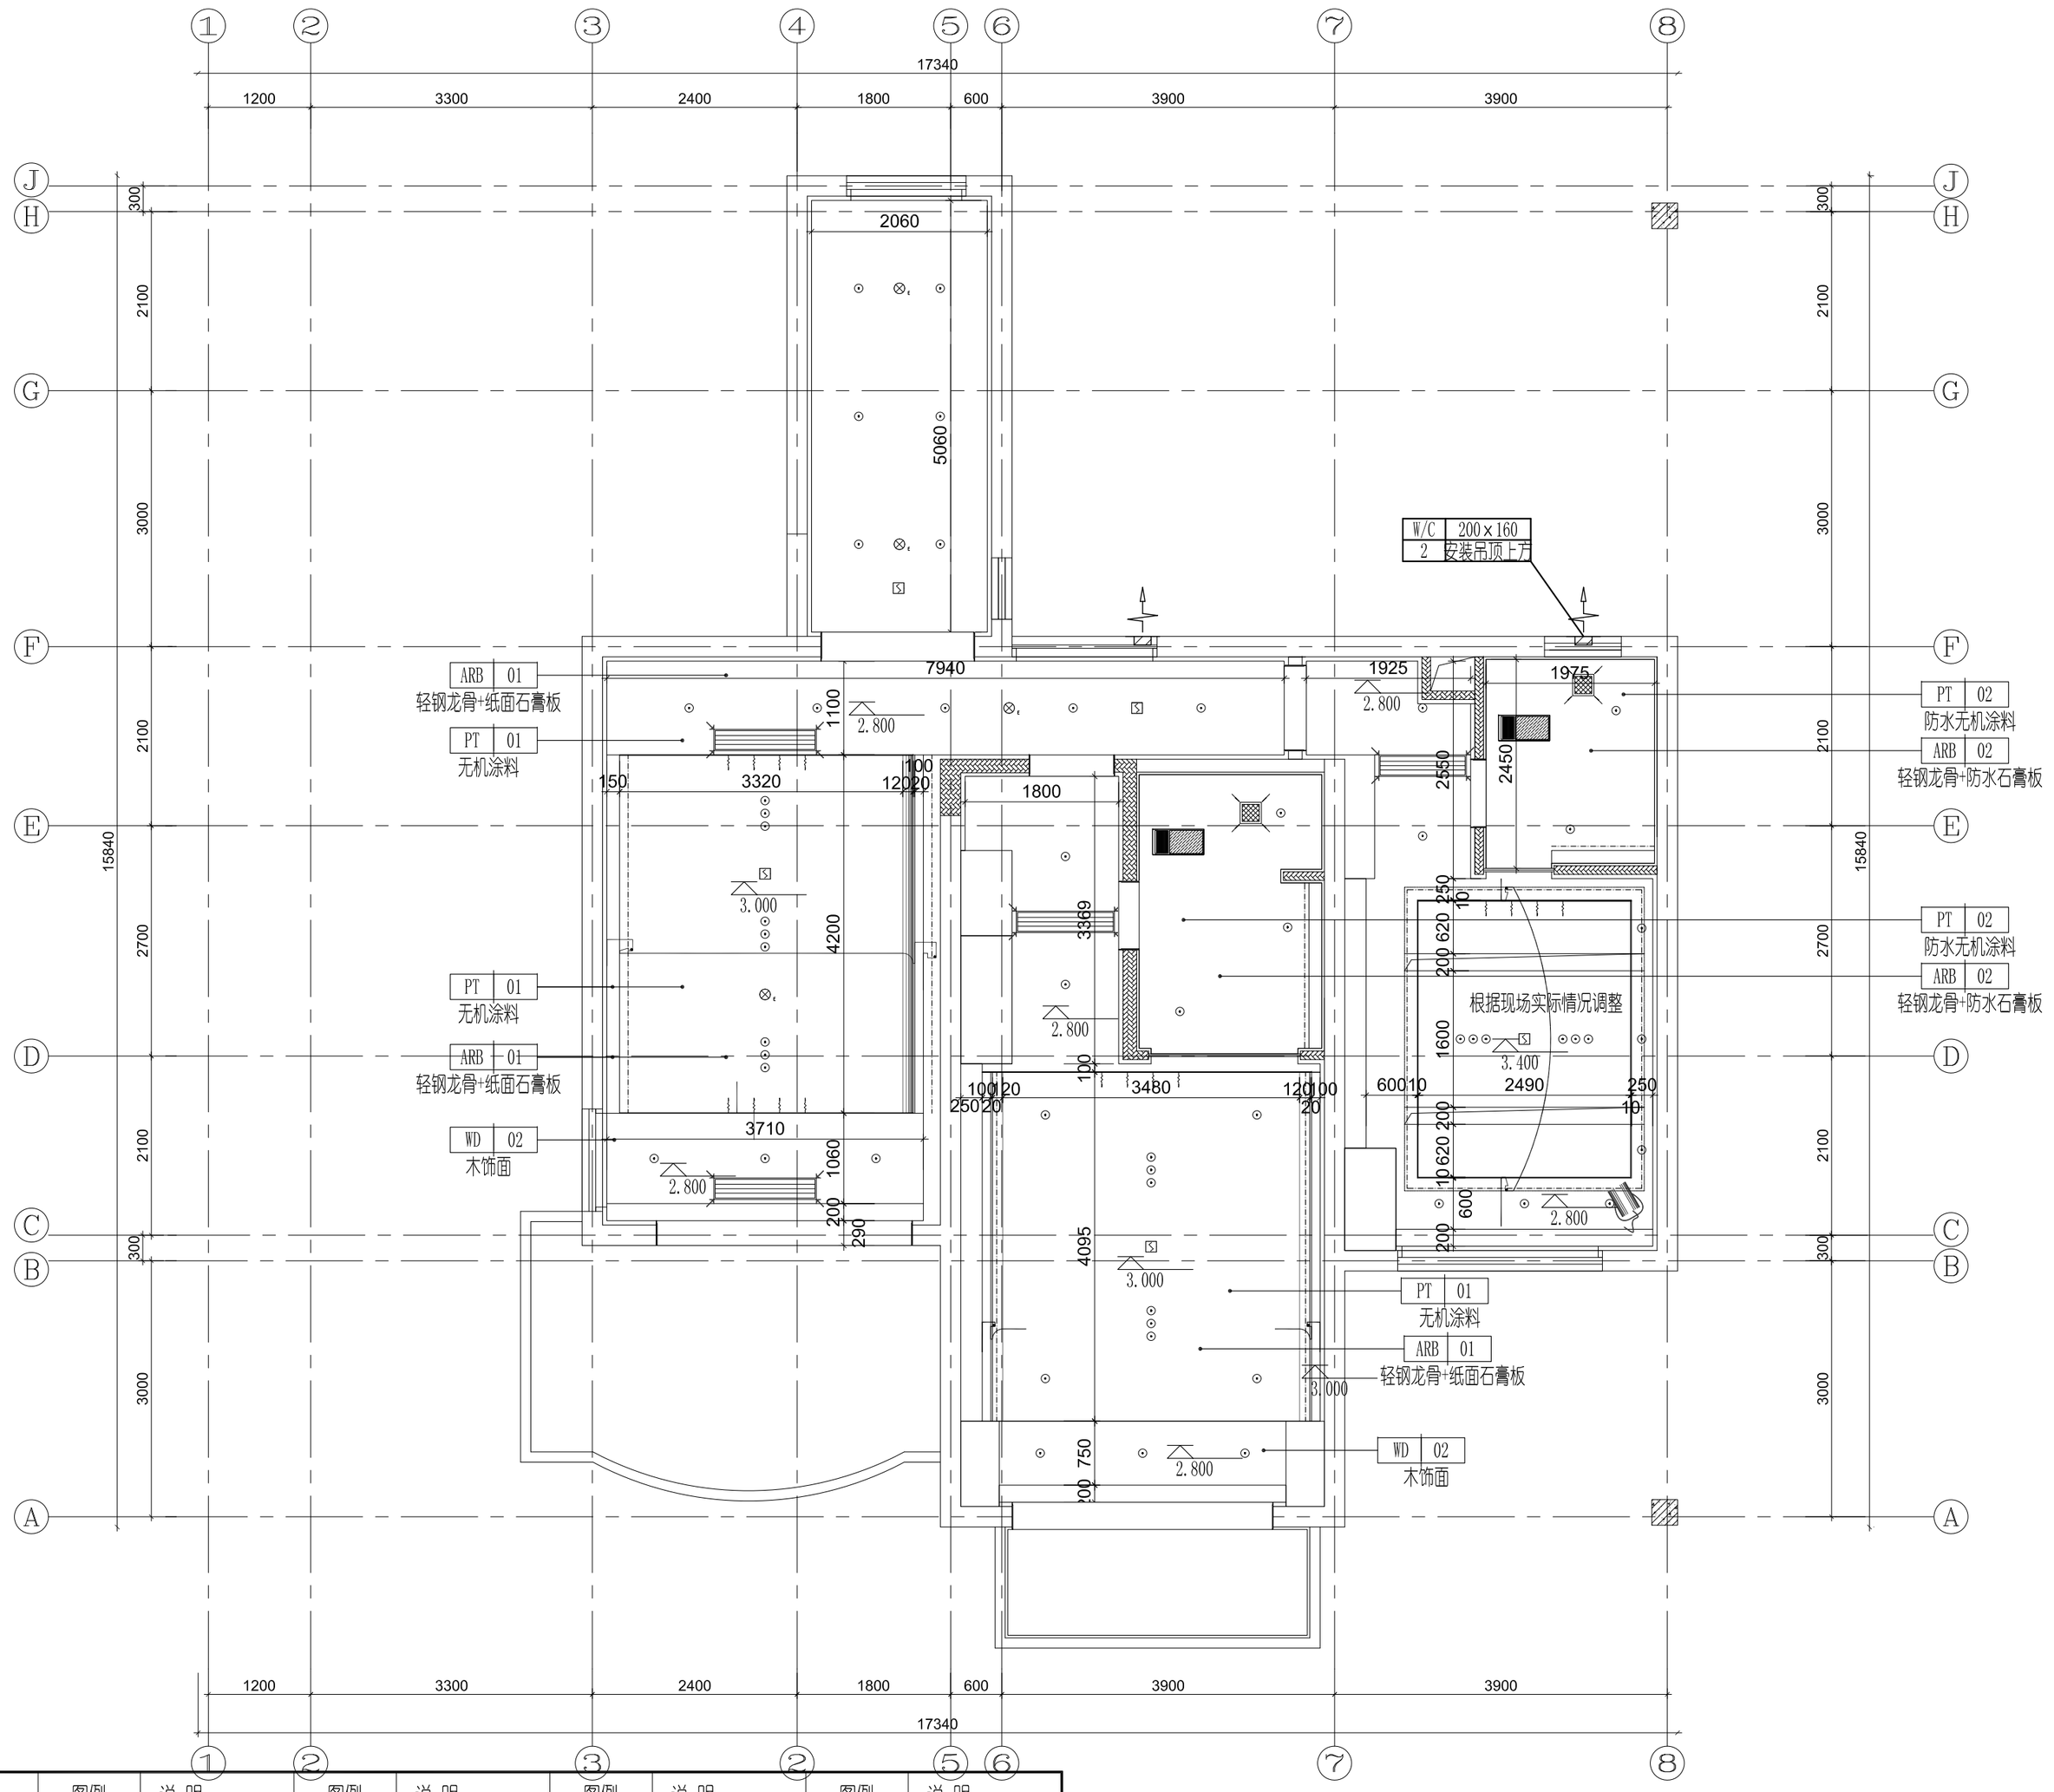

图例	说 明	图例	说 明	图例	说 明	图例	说 明	图例	说 明
	LED防潮防雾射灯		艺术吊线灯		集成LED暖风设备		空调回风(底回)		应急筒灯
	LED射灯		LED线性灯		VRV(原设备利用)		空调出风(侧回)		墙面疏散指示
	LED射灯		LED灯带		VRV(原设备利用)		空调回风(侧回)		顶面疏散指示
	LED磁吸轨道灯		LED壁灯		设备检修口		温度感应		
	LED吊线灯		LED壁灯(防水)		空调出风(底回)		烟感		

1 21#二层综合天花图

1:50

序号 NO.	修改内容 DESCRIPTION	日期 DATE

盖章 SEAL

华建集团 ARCPLUS

上海现代建筑装饰环境设计研究院有限公司

Shanghai Xiandai Architectural Decoration & Landscape Design Research Institute Co., Ltd

设计证书甲级编号A231006532

合作设计单位
CO-OPERATED WITH

审定人/日期
AUTHORIZED FOR ISSUE BY/DATE

审核人/日期
AUDITED BY/DATE

设计总负责人/日期
DESIGN CHIEF/DATE

专业负责人/日期
DISCIPLINE RESPONSIBLE BY/DATE

校对人/日期
CHECKED BY/DATE

设计人/日期
DESIGNED BY/DATE

建设单位
CLIENT

项目名称
PROJECT

子项名称
SUB PROJECT

图名
DRAWING TITLE 21#二层综合天花图

工程编号 JOB NO.	阶段 STATUS
比例 SCALE	专业 DISCIPLINE
日期 DATE	图别、图号 DRAWING NO. A-21#-2F-04


给排水会签日期 CONFIRMED BY PLUMBING/DATE

电气会签日期 CONFIRMED BY E /DATE

暖动会签日期 CONFIRMED BY M /DATE

结构会签日期 CONFIRMED BY S /DATE

建筑会签日期 CONFIRMED BY A /DATE

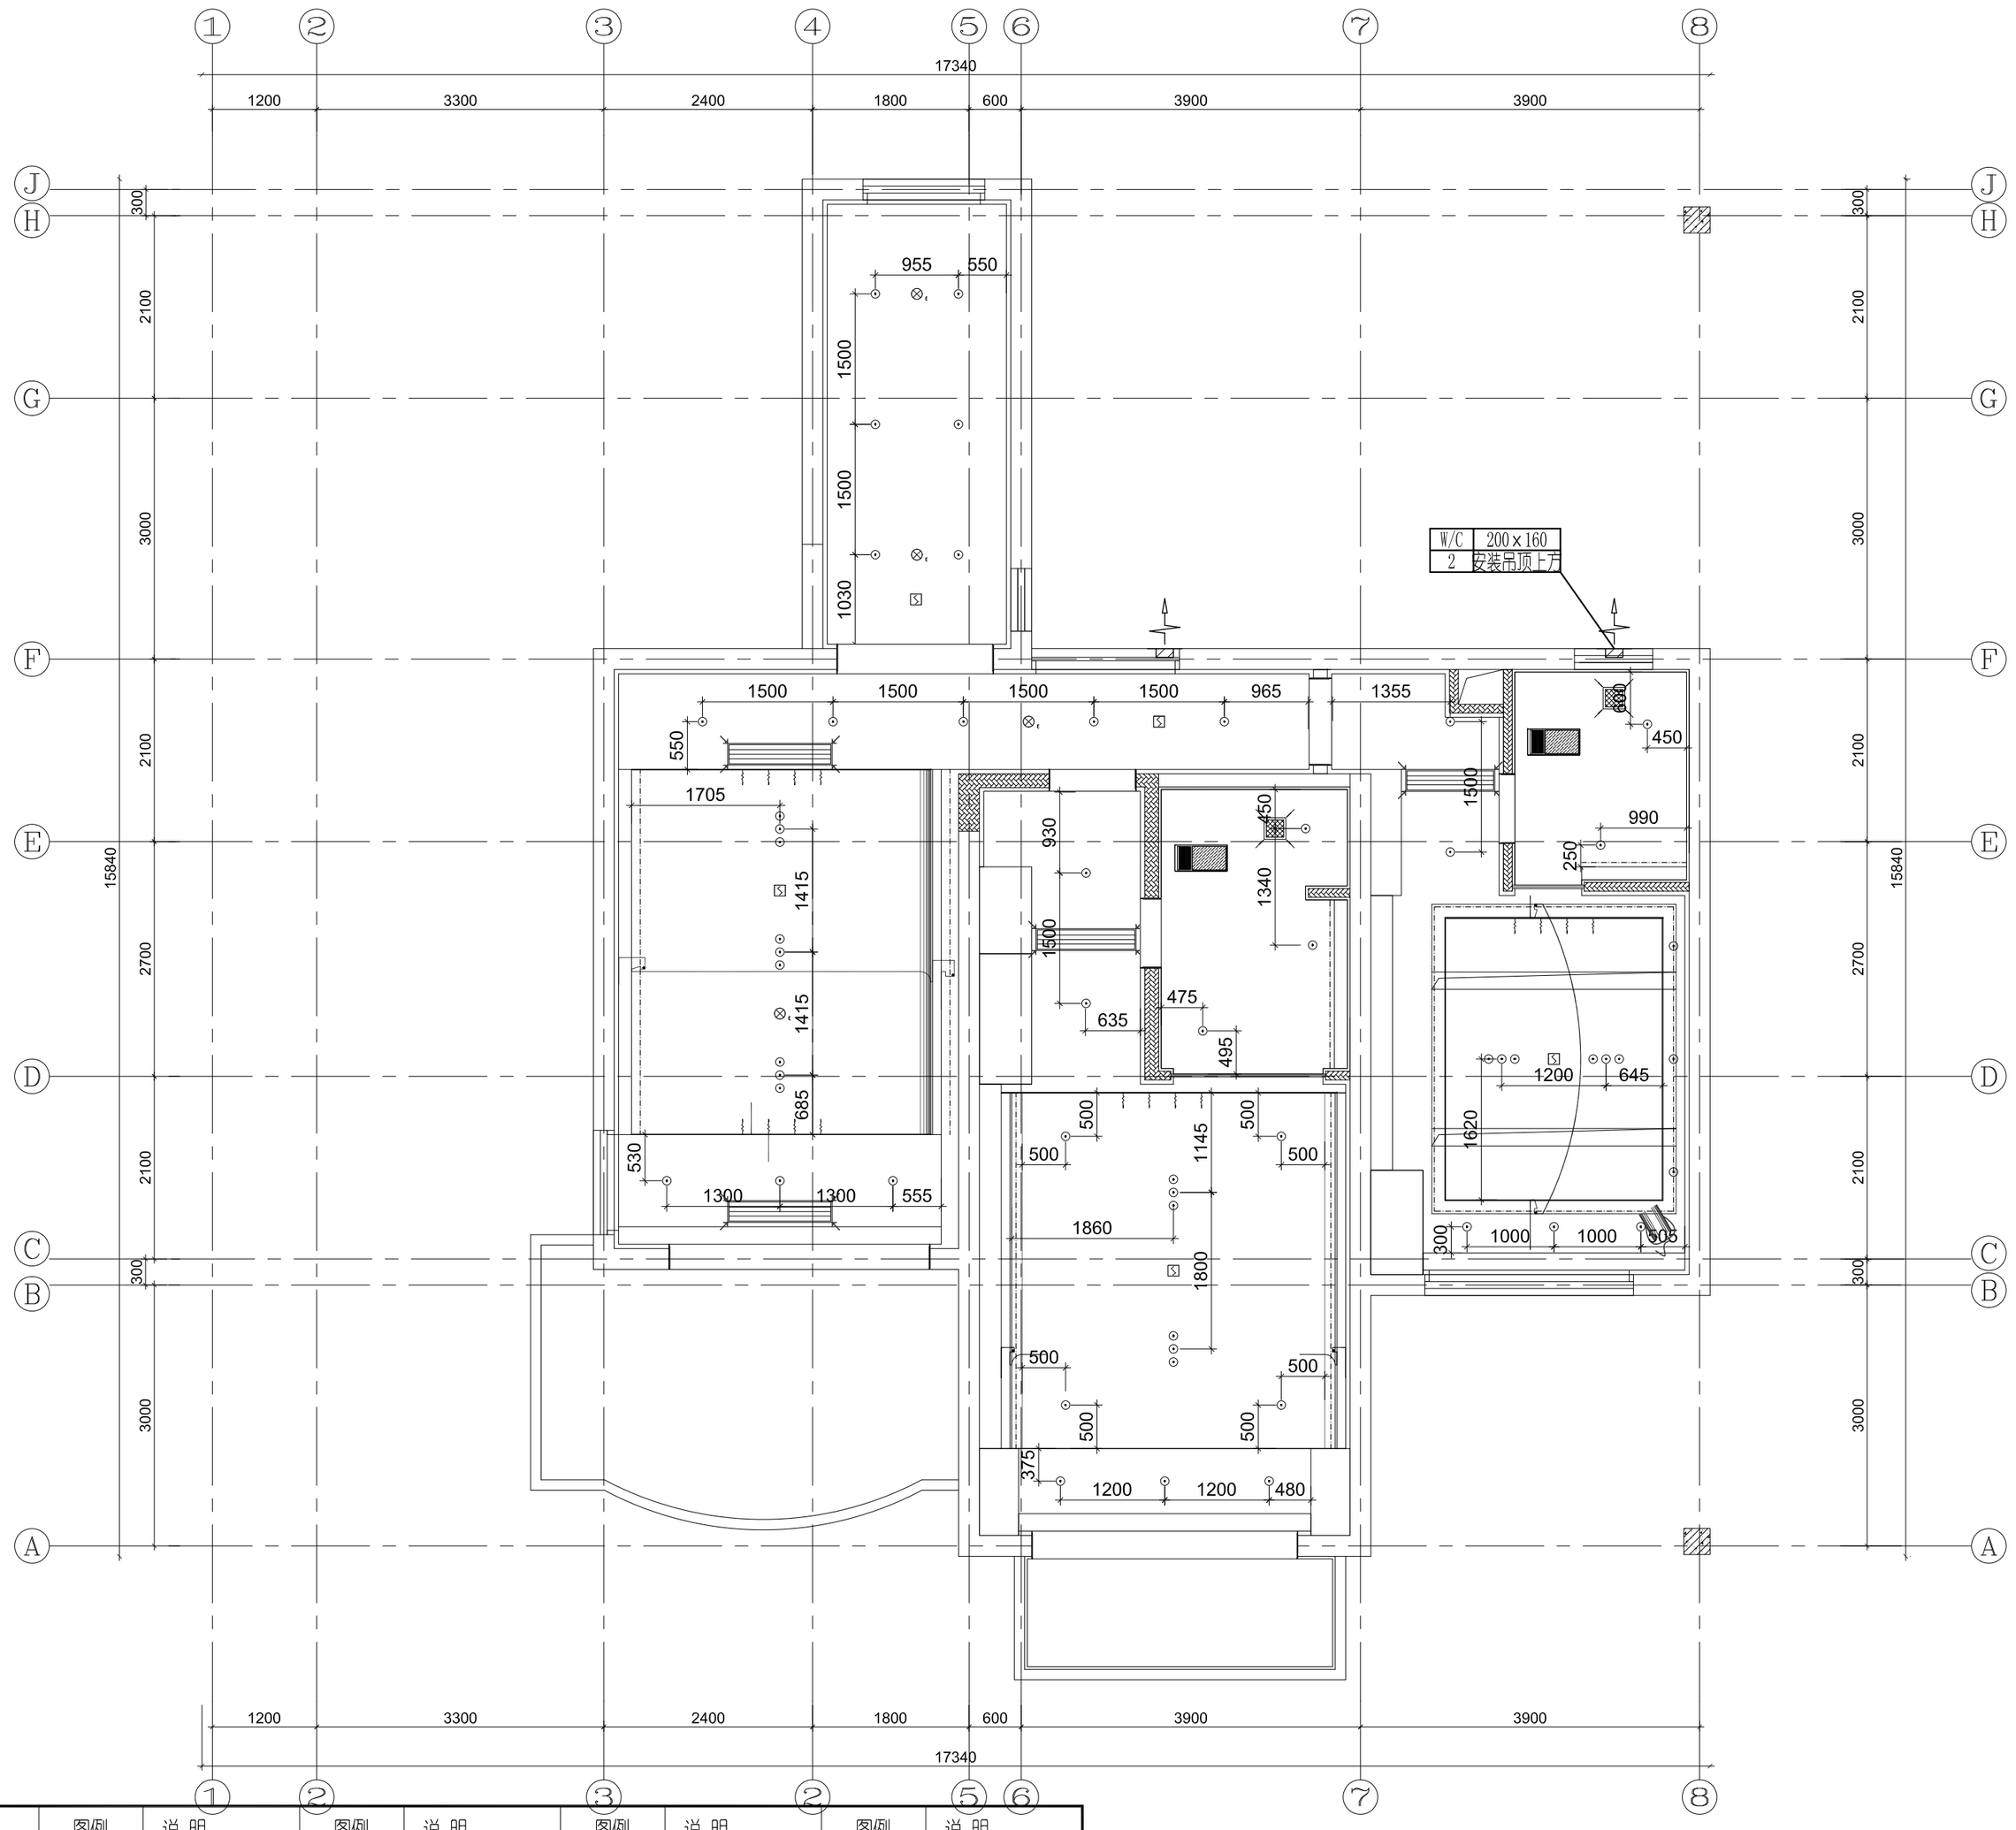

图例	说 明	图例	说 明	图例	说 明	图例	说 明	图例	说 明
	LED防潮防雾射灯		艺术吊线灯		集成LED暖风设备		空调回风(底回)		应急筒灯
	LED射灯		LED线性灯		VRV(原设备利用)		空调出风(侧回)		墙面疏散指示
	LED射灯		LED灯带		VRV(原设备利用)		空调回风(侧回)		顶面疏散指示
	LED磁吸轨道灯		LED壁灯		设备检修口		温度感应		
	LED吊线灯		LED壁灯(防水)		空调出风(底回)		烟感		

1 21#二层灯具定位图

1:50

序号 NO.	修改内容 DESCRIPTION	日期 DATE

盖章 SEAL

华建集团 ARCPLUS

上海现代建筑装饰环境设计研究院有限公司

Shanghai Xiandai Architectural Decoration & Landscape Design Research Institute Co., Ltd

设计证书甲级编号A231006532

合作设计单位 CO-OPERATED WITH

审定人/日期 AUTHORIZED FOR ISSUE BY/DATE

审核人/日期 AUDITED BY/DATE

设计总负责人/日期 DESIGN CHIEF/DATE

专业负责人/日期 DISCIPLINE RESPONSIBLE BY/DATE

校对人/日期 CHECKED BY/DATE

设计人/日期 DESIGNED BY/DATE

建设单位 CLIENT

项目名称 PROJECT

子项名称 SUB PROJECT

图名 DRAWING TITLE 21#二层灯具定位图

工程编号 JOB NO.	阶段 STATUS
比例 SCALE	专业 DISCIPLINE
日期 DATE	图别、图号 DRAWING NO. A-21#-2F-05


给排水会签/日期 CONFIRMED BY PLUMBING/DATE

电气会签/日期 CONFIRMED BY E /DATE

暖动会签/日期 CONFIRMED BY M /DATE

结构会签/日期 CONFIRMED BY S /DATE

建筑会签/日期 CONFIRMED BY A /DATE

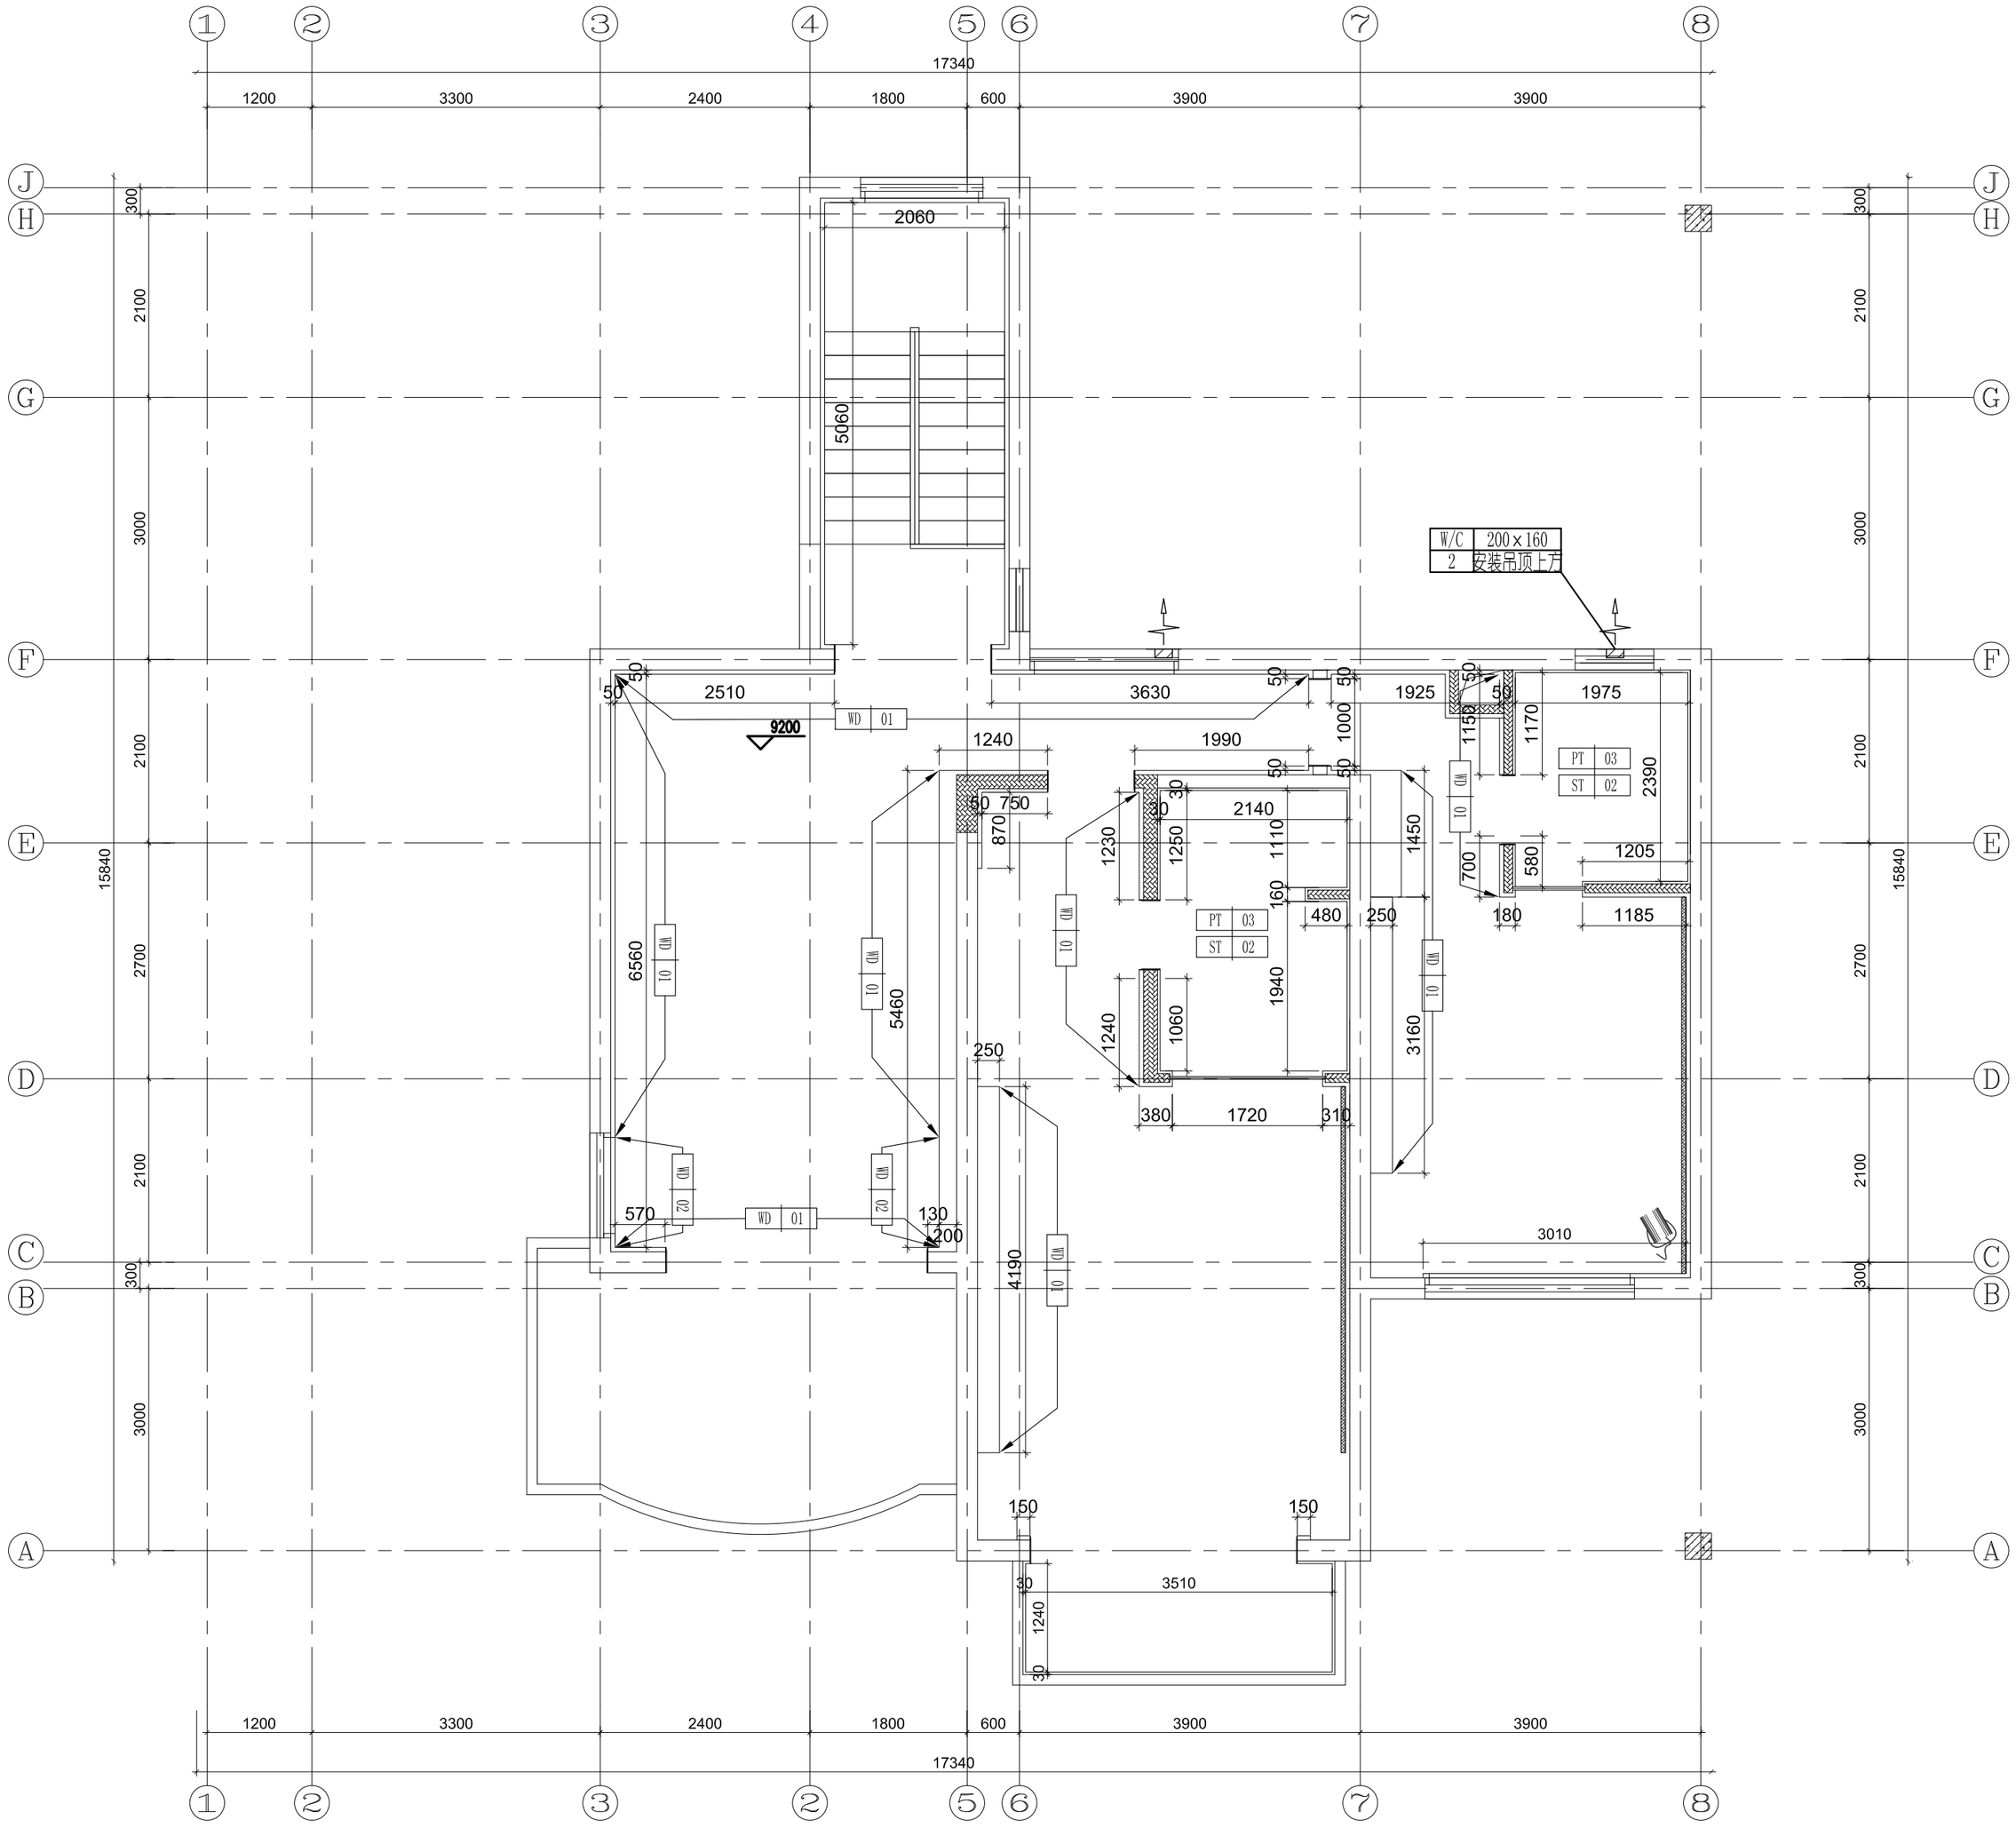

1 21#二层装饰完成面尺寸及材料示意图

1:50

序号 NO.	修改内容 DESCRIPTION	日期 DATE

盖章 SEAL

华建集团 ARCPLUS

上海现代建筑装饰环境设计研究院有限公司

Shanghai Xiandai Architectural Decoration & Landscape Design Research Institute Co., Ltd

设计证书甲级编号A231006532

合作设计单位 CO-OPERATED WITH

审定人/日期 AUTHORIZED FOR ISSUE BY/DATE

审核人/日期 AUDITED BY/DATE

设计总负责人/日期 DESIGN CHIEF/DATE

专业负责人/日期 DISCIPLINE RESPONSIBLE BY/DATE

校对人/日期 CHECKED BY/DATE

设计人/日期 DESIGNED BY/DATE

建设单位 CLIENT

项目名称 PROJECT

子项名称 SUB PROJECT

图名 DRAWING TITLE 21#二层装饰完成面尺寸及材料示意图

工程编号 JOB NO.	阶段 STATUS
比例 SCALE	专业 DISCIPLINE
日期 DATE	图别、图号 DRAWING NO. A-21#-2F-06


给排水会签日期 CONFIRMED BY PLUMBING DATE

电气会签日期 CONFIRMED BY E. DATE

暖通会签日期 CONFIRMED BY M. /DATE


结构会签日期 CONFIRMED BY S. DATE

建筑会签日期 CONFIRMED BY A. DATE

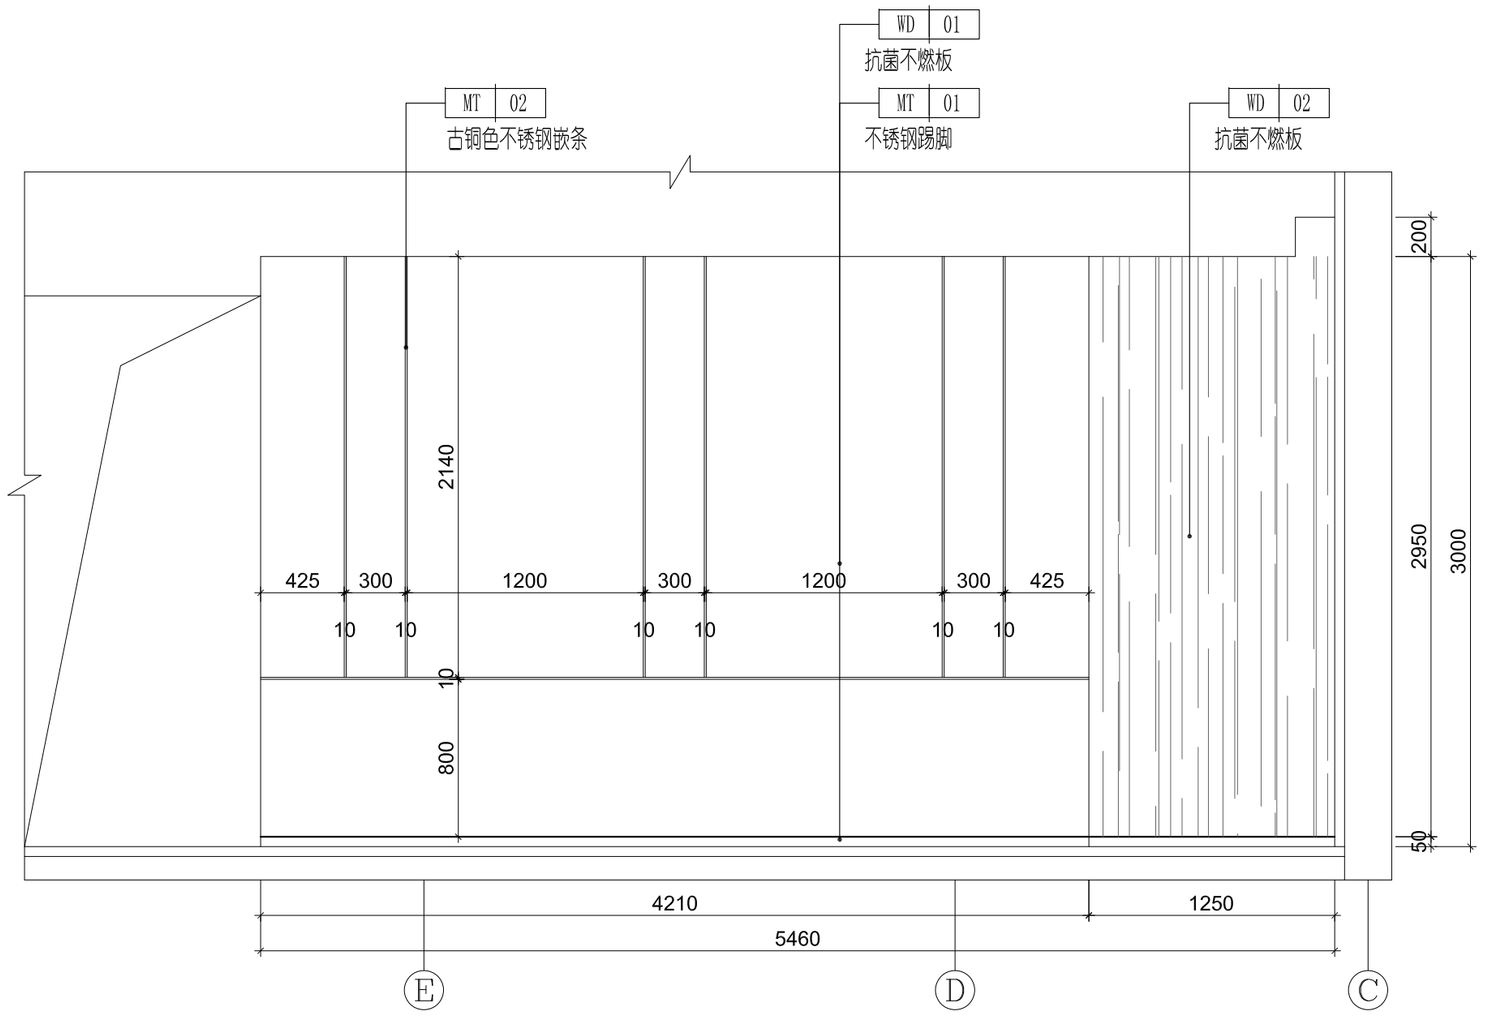


1 21#起居厅立面

1:30

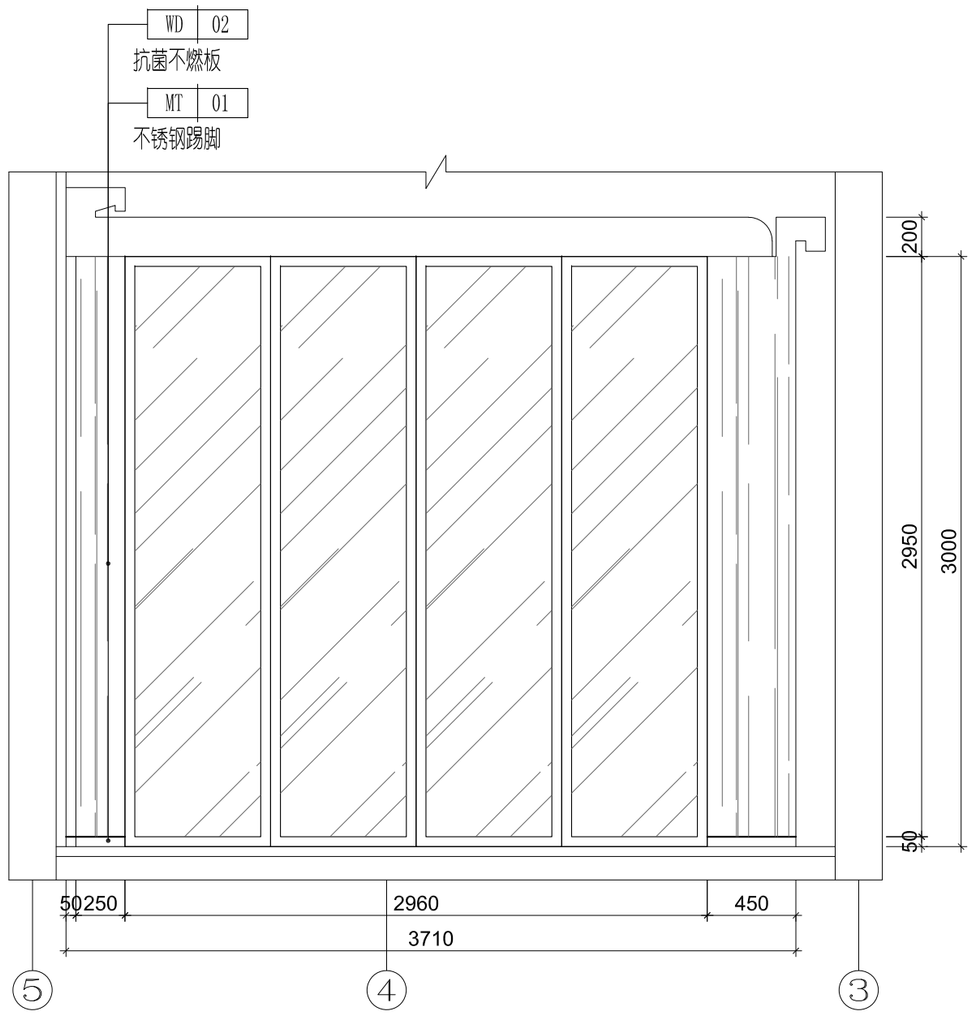

2 21#起居厅立面

1:30

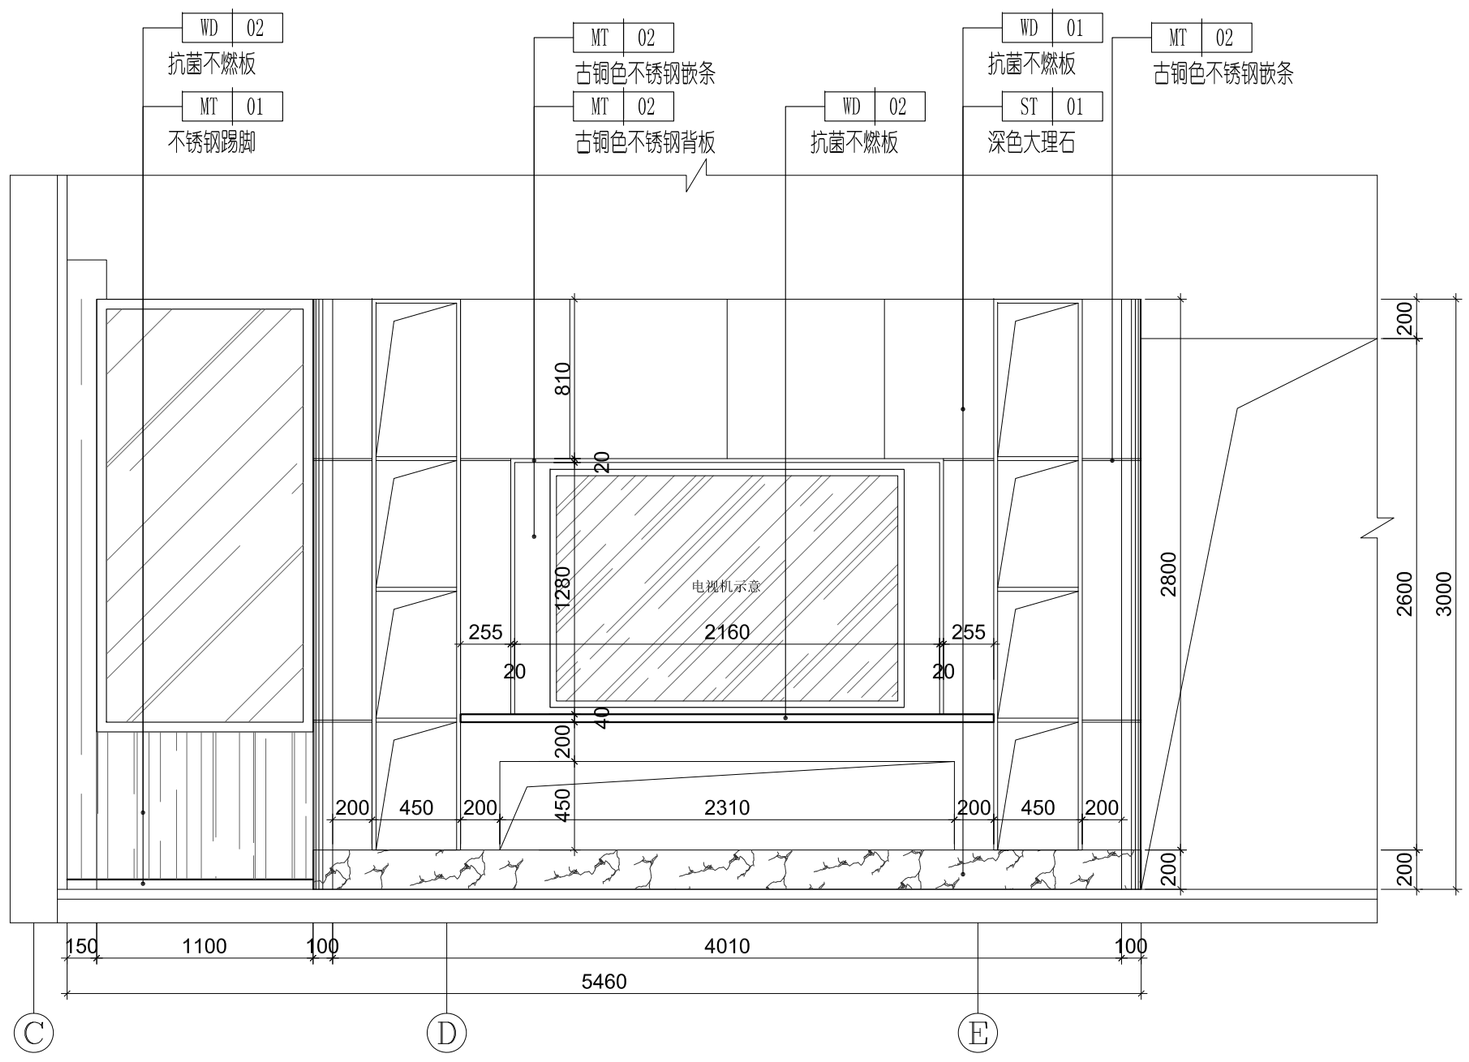

3 21#起居厅立面

1:30

序号 NO.	修改内容 DESCRIPTION	日期 DATE

盖章 SEAL

华建集团 ARCPLUS

上海现代建筑装饰环境设计研究院有限公司

Shanghai Xiandai Architectural Decoration & Landscape Design Research Institute Co., Ltd

设计证书甲级编号A231006532

合作设计单位 CO-OPERATED WITH

审定人/日期 AUTHORIZED FOR ISSUE BY/DATE

审核人/日期 AUDITED BY/DATE

设计总负责人/日期 DESIGN CHIEF/DATE

专业负责人/日期 DISCIPLINE RESPONSIBLE BY/DATE

校对人/日期 CHECKED BY/DATE

设计人/日期 DESIGNED BY/DATE

建设单位 CLIENT

项目名称 PROJECT


子项名称 SUB PROJECT

图名 DRAWING TITLE 21#一楼起居厅立面图

工程编号 JOB NO.	阶段 STATUS
比例 SCALE	专业 DISCIPLINE
日期 DATE	图别、图号 DRAWING NO. A-21#-E01


结构会签/日期 CONFIRMED BY S /DATE

建筑会签/日期 CONFIRMED BY A /DATE

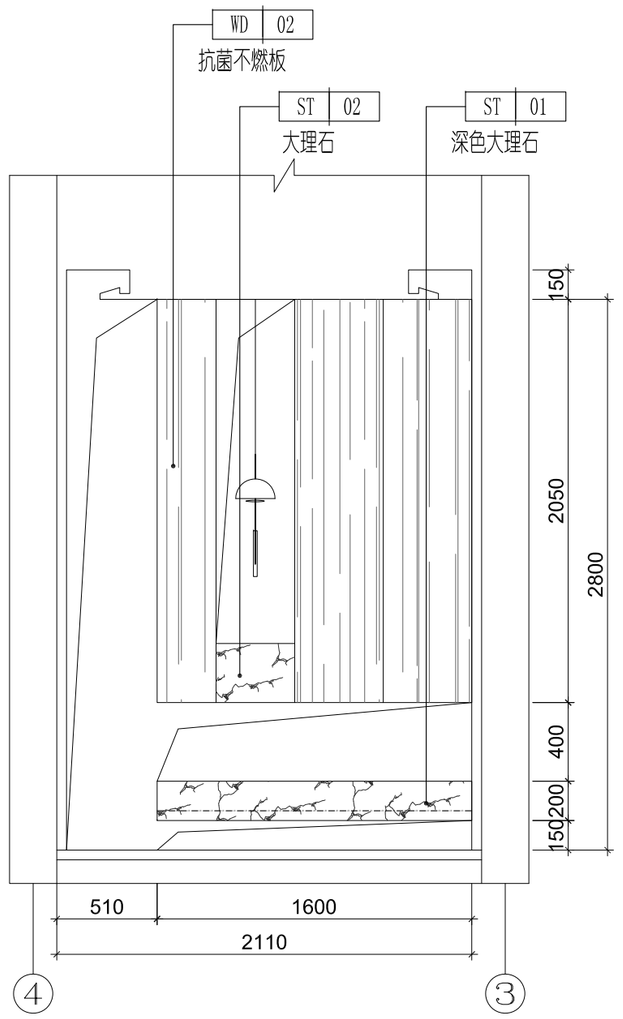

4 21#门厅立面

1:30

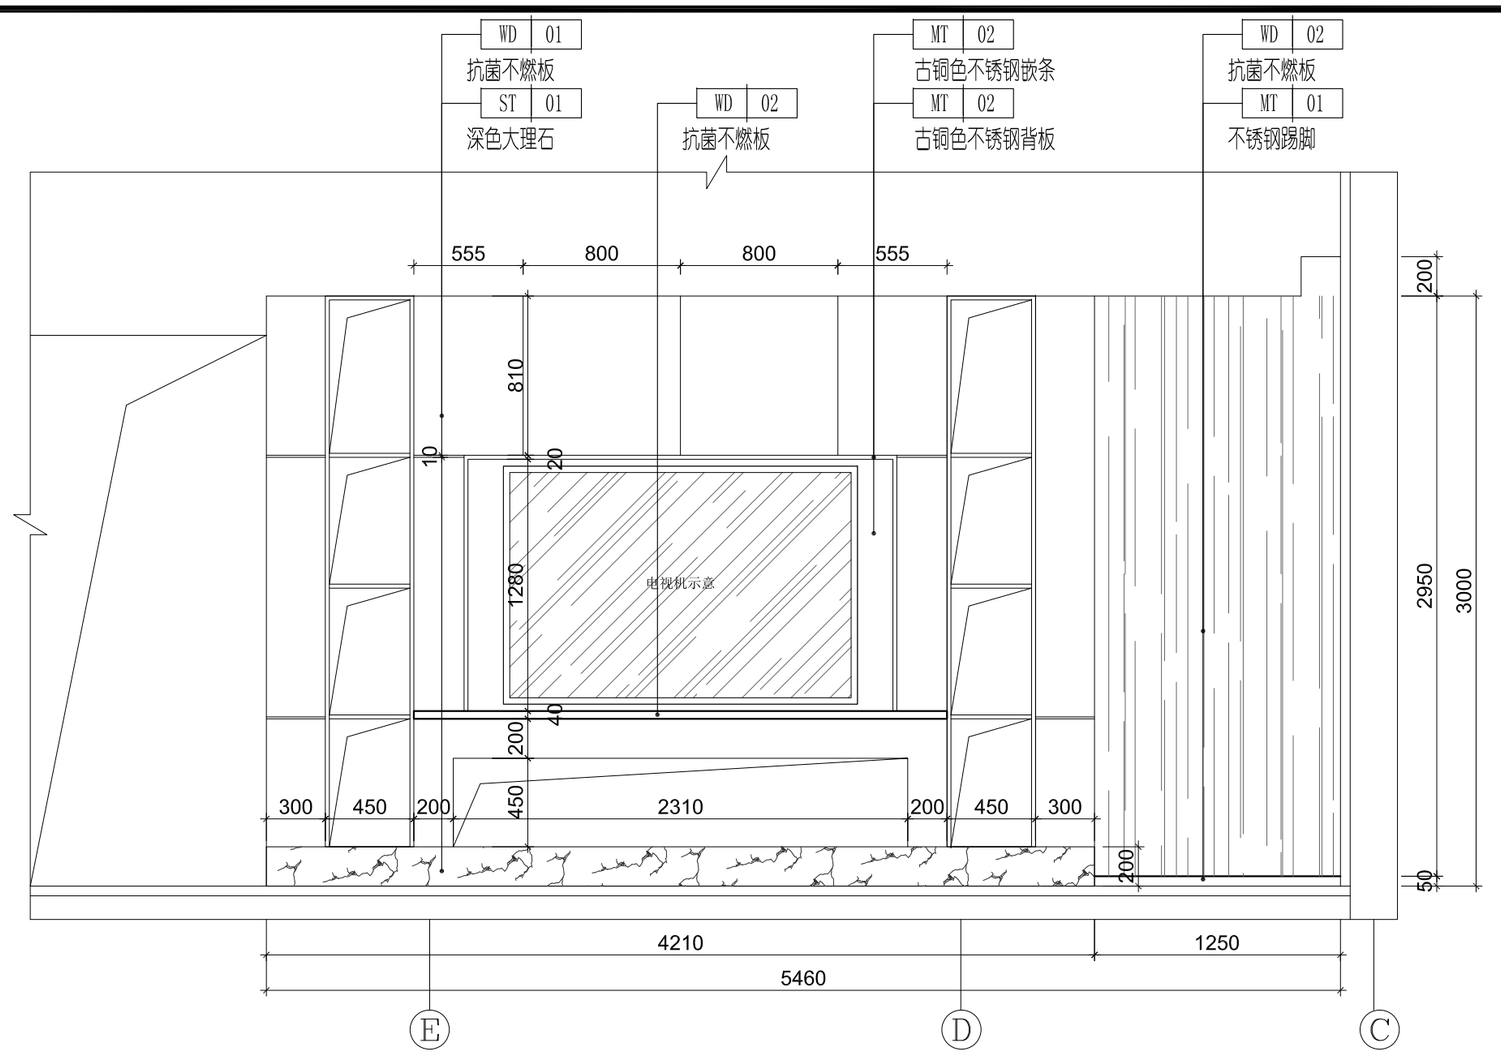

5 21#二楼起居厅立面

1:30

序号 NO.	修改内容 DESCRIPTION	日期 DATE

盖章 SEAL

华建集团 ARCPLUS

上海现代建筑装饰环境设计研究院有限公司

Shanghai Xiandai Architectural Decoration & Landscape Design Research Institute Co., Ltd

设计证书甲级编号A231006532

合作设计单位
CO-OPERATED WITH

审定人/日期
AUTHORIZED FOR ISSUE BY/DATE

审核人/日期
AUDITED BY/DATE

设计总负责人/日期
DESIGN CHIEF/DATE

专业负责人/日期
DISCIPLINE RESPONSIBLE BY/DATE

校对人/日期
CHECKED BY/DATE

设计人/日期
DESIGNED BY/DATE

建设单位
CLIENT

项目名称
PROJECT

子项名称
SUB PROJECT

图名
DRAWING TITLE 21#门厅、二楼起居厅立面图

工程编号 JOB NO.	阶段 STATUS
比例 SCALE	专业 DISCIPLINE
日期 DATE	图别、图号 DRAWING NO. A-21#-E02


给排水会签/日期 CONFIRMED BY PLUMBING/DATE

电气会签/日期 CONFIRMED BY E /DATE

暖通会签/日期 CONFIRMED BY M /DATE


结构会签/日期 CONFIRMED BY S /DATE

建筑会签/日期 CONFIRMED BY A /DATE

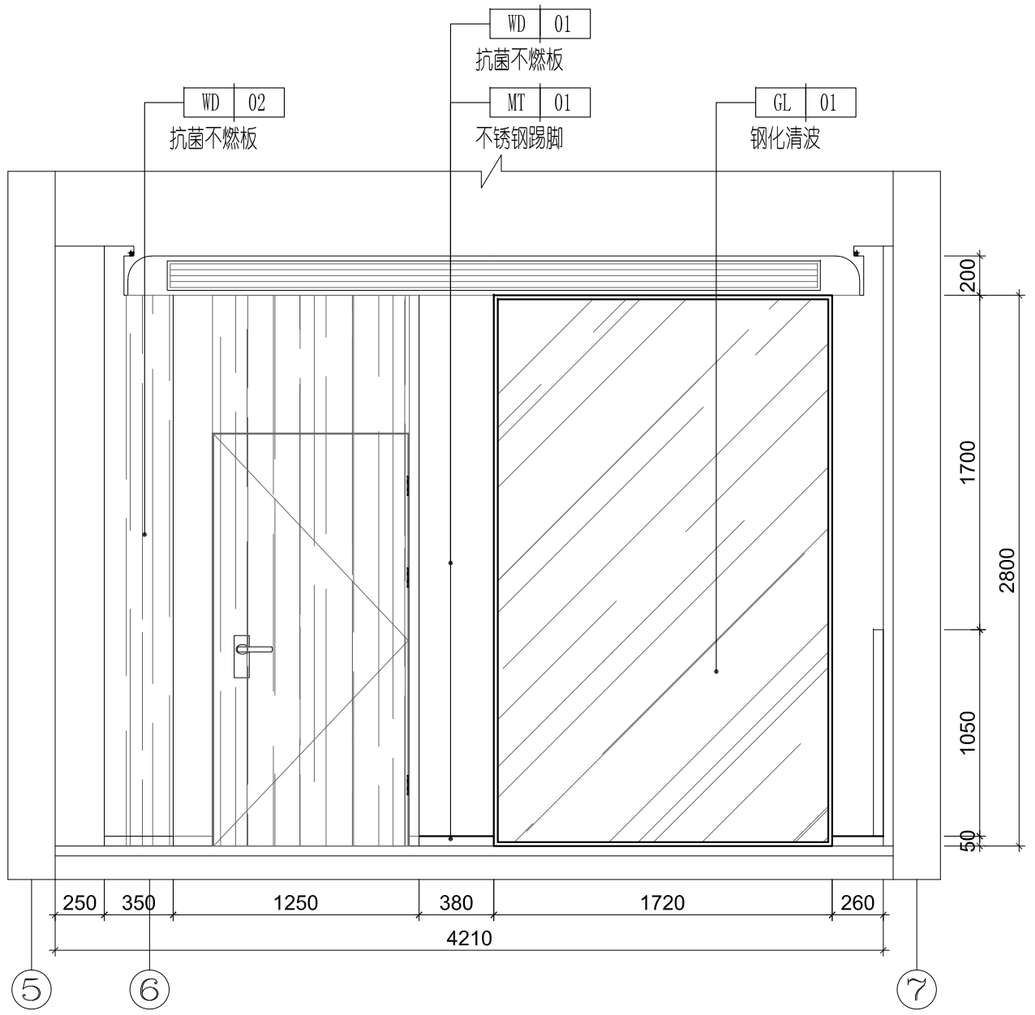

6 21#豪华间(二)立面

1:30

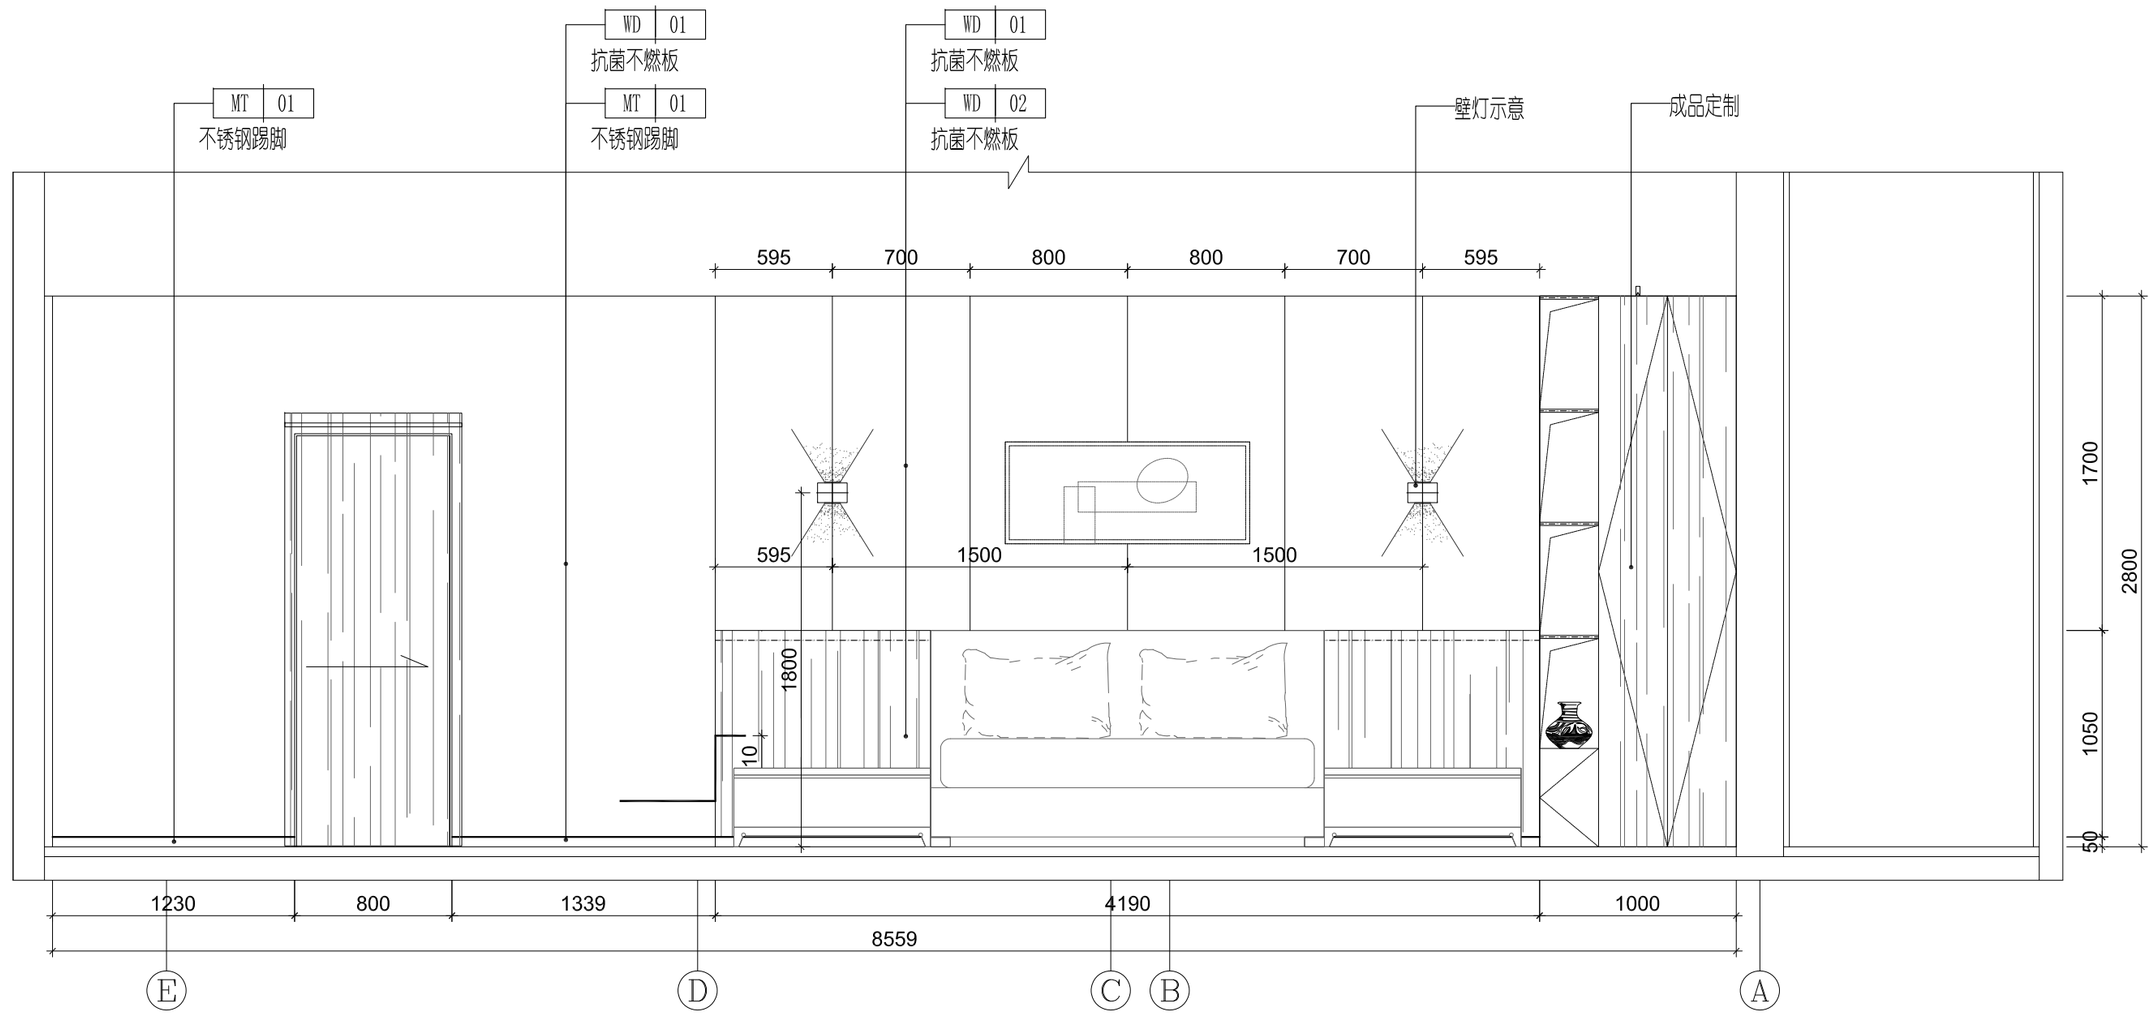

7 21#豪华间(二)立面

1:30

序号 NO.	修改内容 DESCRIPTION	日期 DATE

盖章 SEAL

华建集团 ARCPLUS

上海现代建筑装饰环境设计研究院有限公司

Shanghai Xiandai Architectural Decoration & Landscape Design Research Institute Co., Ltd

设计证书甲级编号A231006532

合作设计单位 CO-OPERATED WITH

审定人/日期 AUTHORIZED FOR ISSUE BY/DATE

审核人/日期 AUDITED BY/DATE

设计总负责人/日期 DESIGN CHIEF/DATE

专业负责人/日期 DISCIPLINE RESPONSIBLE BY/DATE

校对人/日期 CHECKED BY/DATE

设计人/日期 DESIGNED BY/DATE

建设单位 CLIENT

项目名称 PROJECT

子项名称 SUB PROJECT

图名 DRAWING TITLE 21#豪华间(二)立面图 (一)

工程编号 JOB NO.	阶段 STATUS
比例 SCALE	专业 DISCIPLINE
日期 DATE	图别、图号 DRAWING NO. A-21#-E03


结构会签/日期 CONFIRMED BY S.DATE

建筑会签/日期 CONFIRMED BY A.DATE

暖通会签/日期 CONFIRMED BY M./DATE

电气会签/日期 CONFIRMED BY E.DATE

给排水会签/日期 CONFIRMED BY PLUMBING DATE

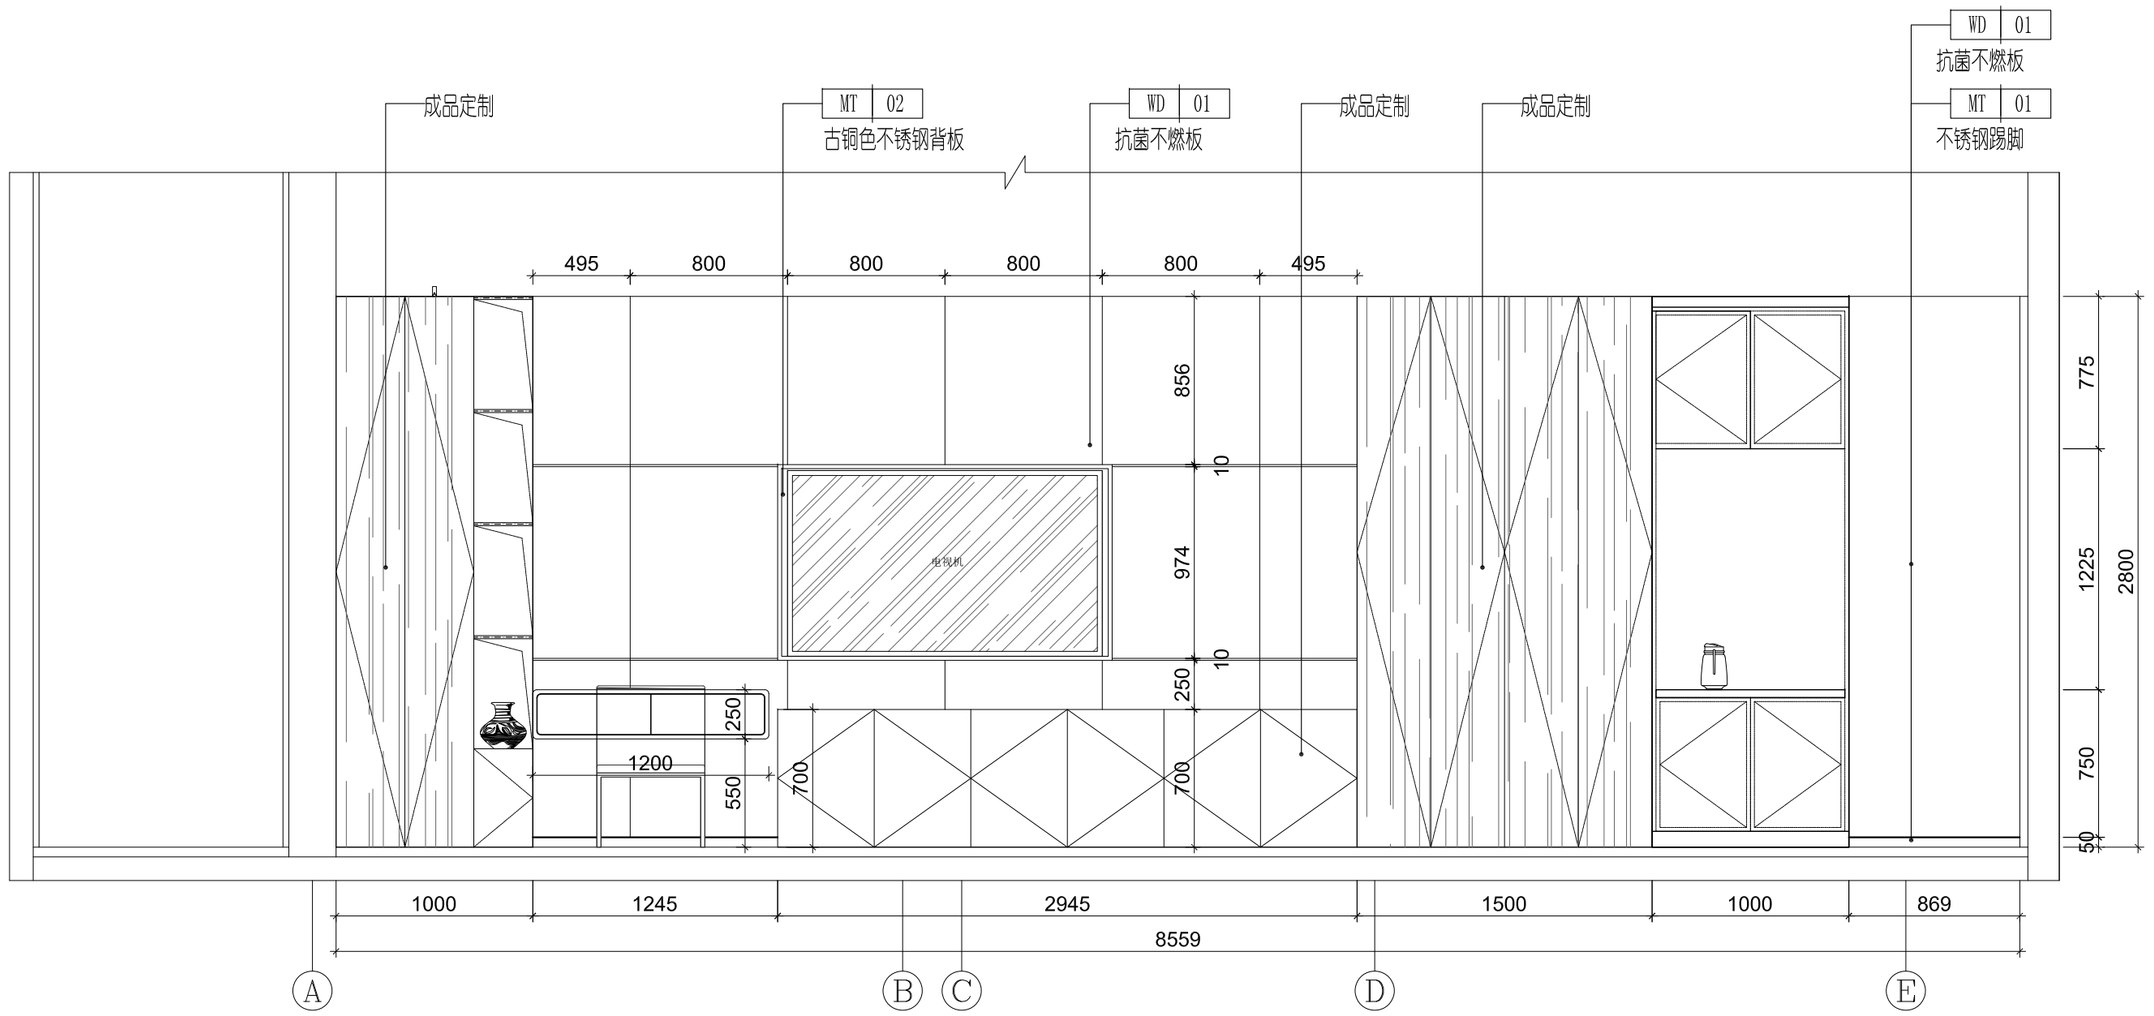

8 21#豪华间(二)立面

1:30

序号 NO.	修改内容 DESCRIPTION	日期 DATE

盖章 SEAL

华建集团 ARCPLUS

上海现代建筑装饰环境设计研究院有限公司

Shanghai Xiandai Architectural Decoration & Landscape Design Research Institute Co., Ltd

设计证书甲级编号A231006532

合作设计单位 CO-OPERATED WITH

审定人/日期 AUTHORIZED FOR ISSUE BY/DATE

审核人/日期 AUDITED BY/DATE

设计总负责人/日期 DESIGN CHIEF/DATE

专业负责人/日期 DISCIPLINE RESPONSIBLE BY/DATE

校对人/日期 CHECKED BY/DATE

设计人/日期 DESIGNED BY/DATE

建设单位 CLIENT

项目名称 PROJECT

子项名称 SUB PROJECT

图名 DRAWING TITLE 21#豪华间(二)立面图 (二)

工程编号 JOB NO.	阶段 STATUS
比例 SCALE	专业 DISCIPLINE
日期 DATE	图别、图号 DRAWING NO. A-21#-E04


结构会签/日期 CONFIRMED BY S /DATE

建筑会签/日期 CONFIRMED BY A /DATE

暖通会签/日期 CONFIRMED BY M /DATE


电气会签/日期 CONFIRMED BY E /DATE

给排水会签/日期 CONFIRMED BY PLUMBING /DATE

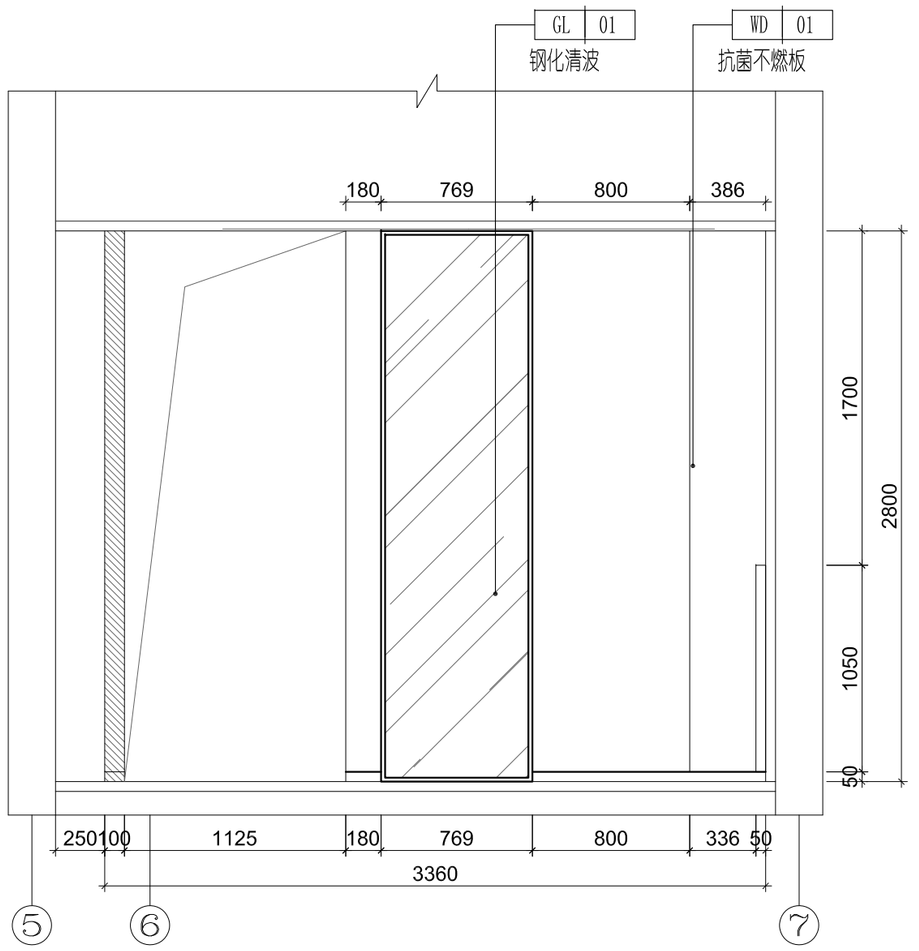


9 21#标间立面

1:30

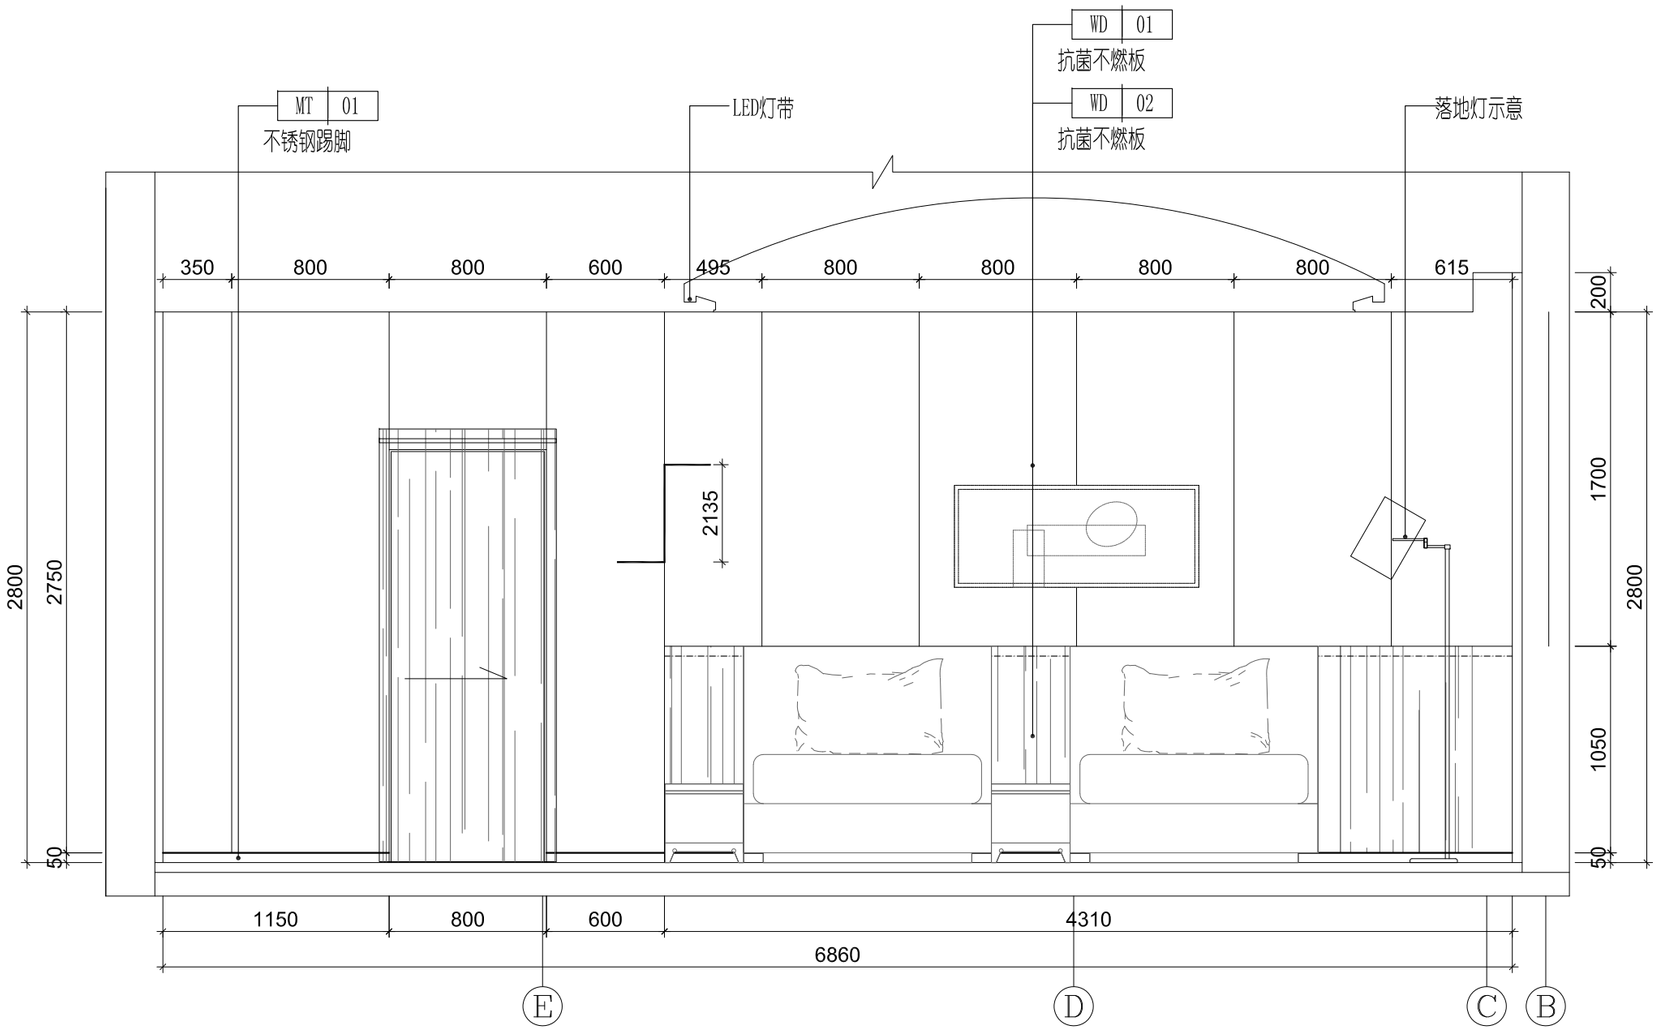


10 21#标间立面

1:30

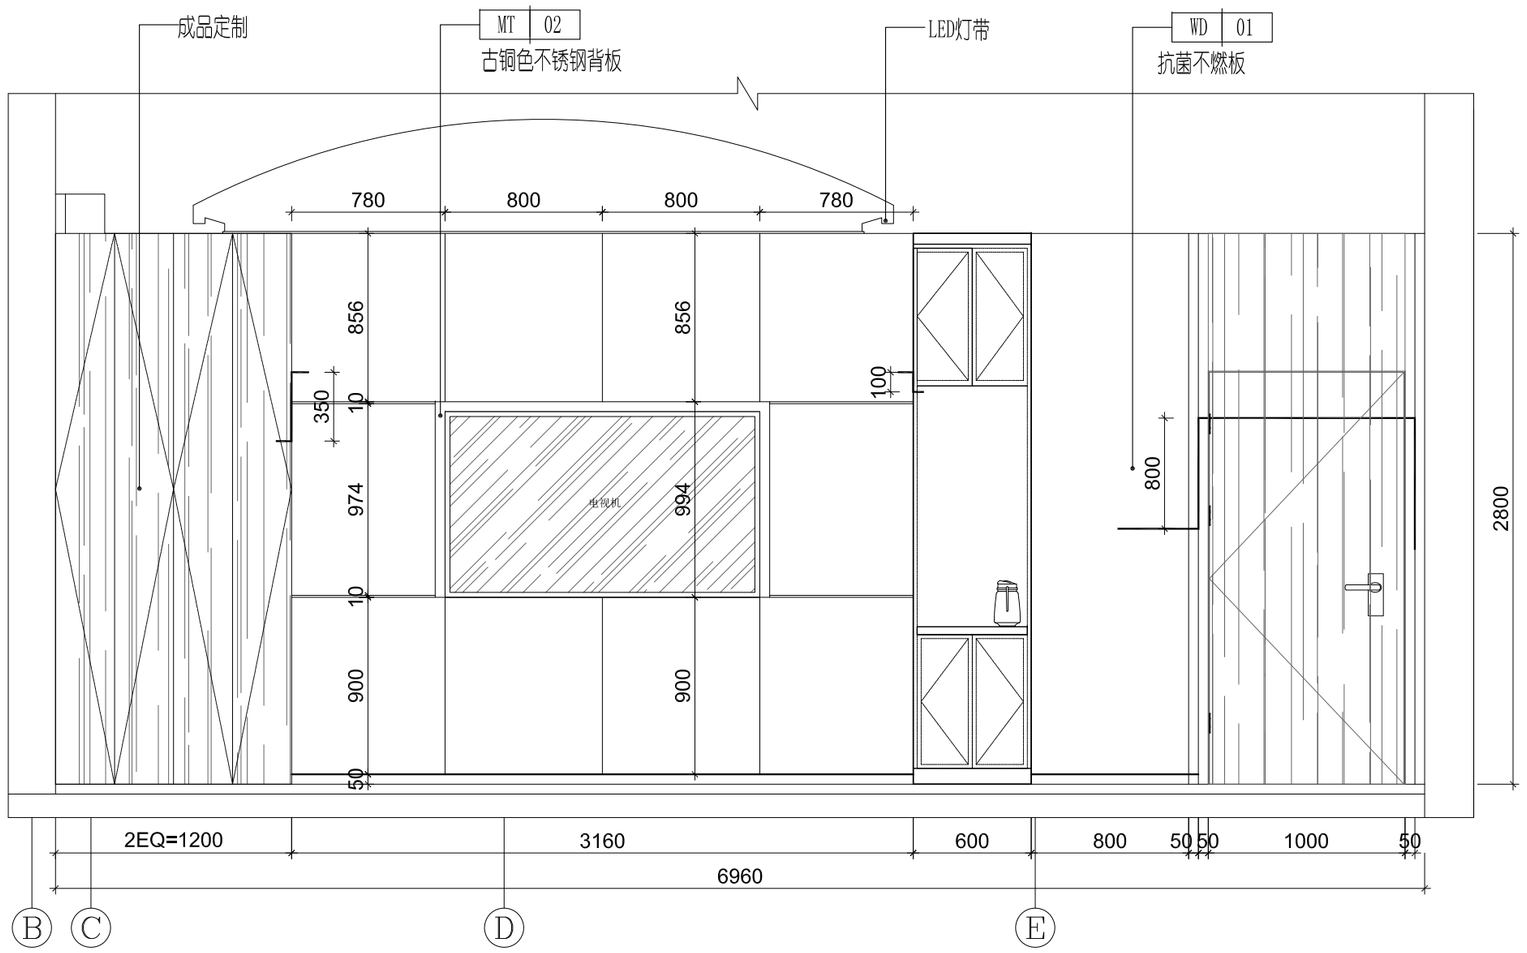

11 21#标间立面

1:30

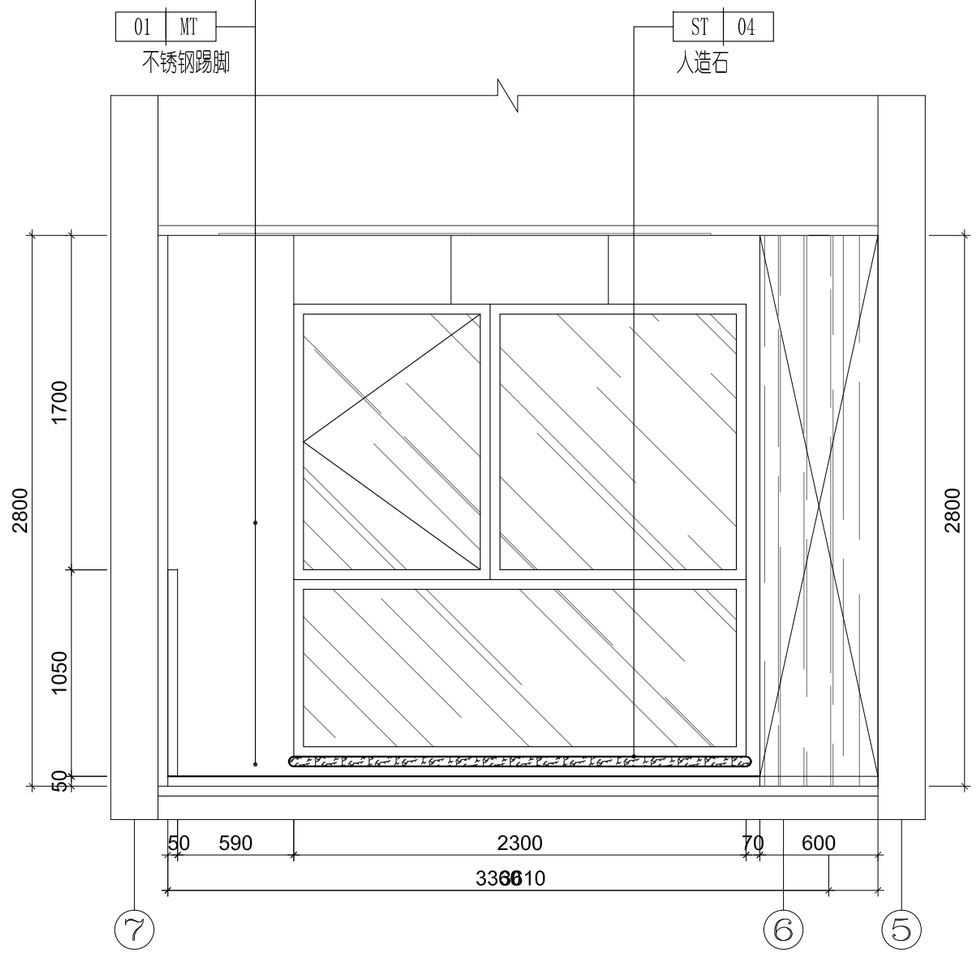

12 21#标间立面

1:30

序号 NO.	修改内容 DESCRIPTION	日期 DATE

盖章 SEAL

华建集团 ARCPLUS

上海现代建筑装饰环境设计研究院有限公司

Shanghai Xiandai Architectural Decoration & Landscape Design Research Institute Co., Ltd

设计证书甲级编号A231006532

合作设计单位 CO-OPERATED WITH

审定人/日期 AUTHORIZED FOR ISSUE BY/DATE

审核人/日期 AUDITED BY/DATE

设计总负责人/日期 DESIGN CHIEF/DATE

专业负责人/日期 DISCIPLINE RESPONSIBLE BY/DATE

校对人/日期 CHECKED BY/DATE

设计人/日期 DESIGNED BY/DATE

建设单位 CLIENT

项目名称 PROJECT


子项名称 SUB PROJECT

图名 DRAWING TITLE 21#标间立面图

工程编号 JOB NO.	阶段 STATUS
比例 SCALE	专业 DISCIPLINE
日期 DATE	图别、图号 DRAWING NO. A-21#-E05


结构会签日期 CONFIRMED BY S. DATE

建筑会签日期 CONFIRMED BY A. DATE

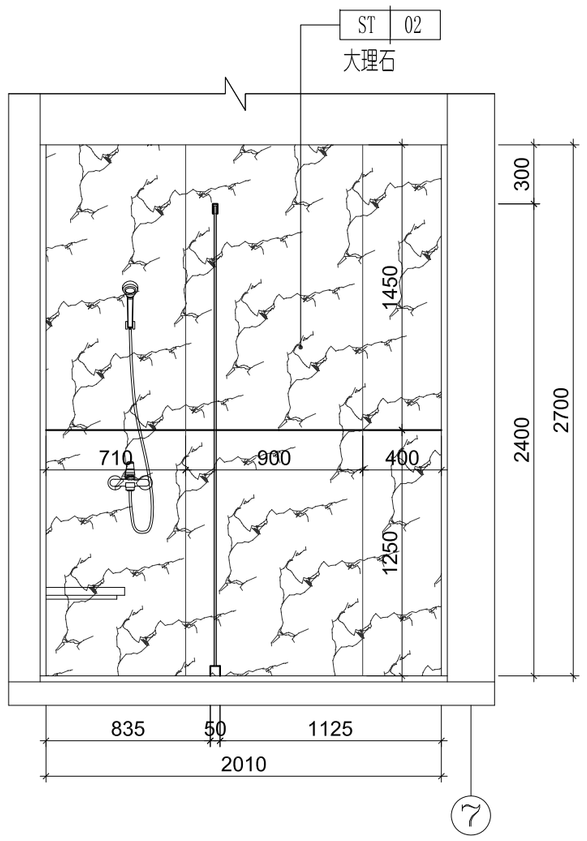


13 21#卫生间A立面

1:30

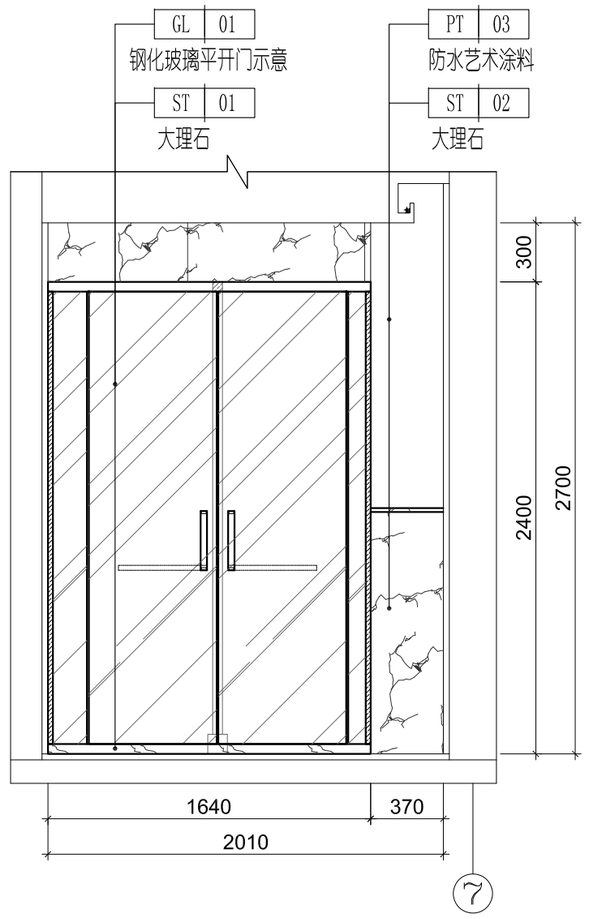


14 21#卫生间A立面

1:30

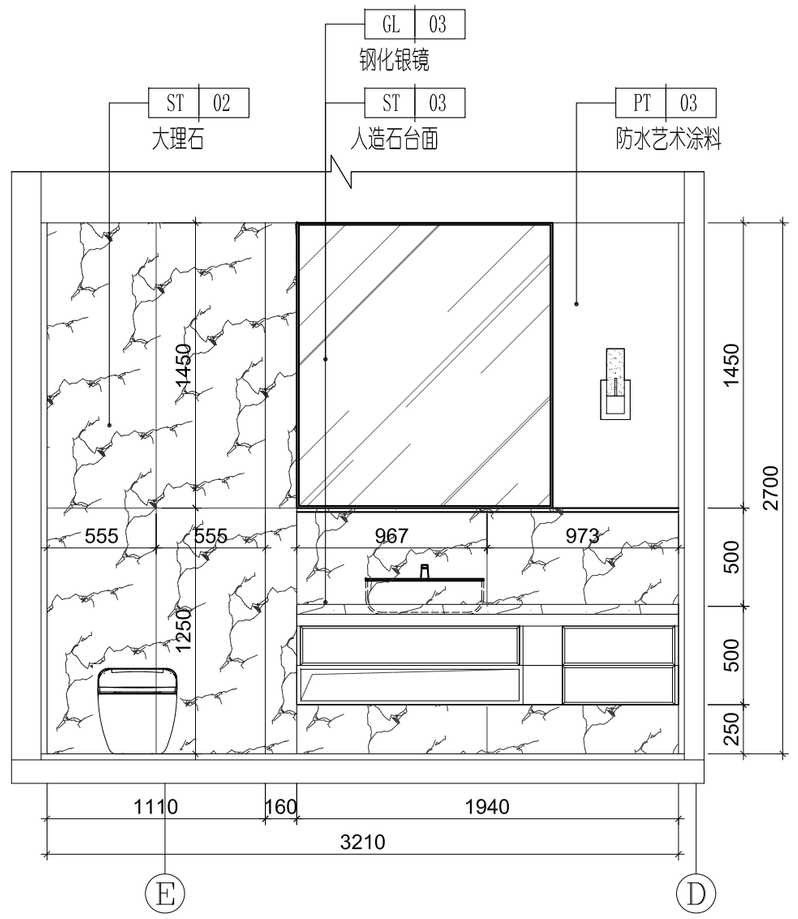


15 21#卫生间A立面

1:30

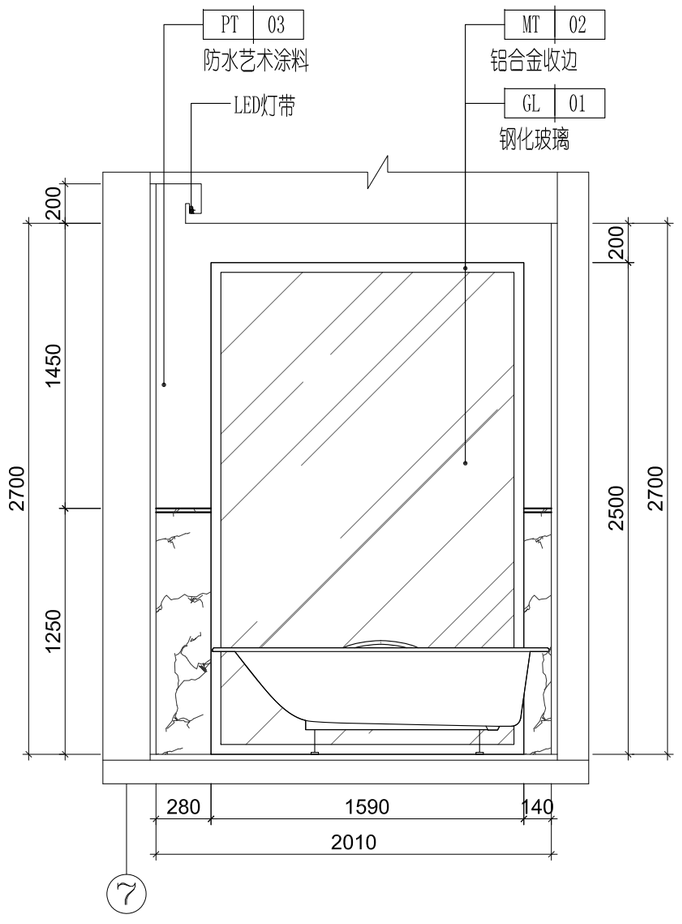

16 21#卫生间A立面

1:30

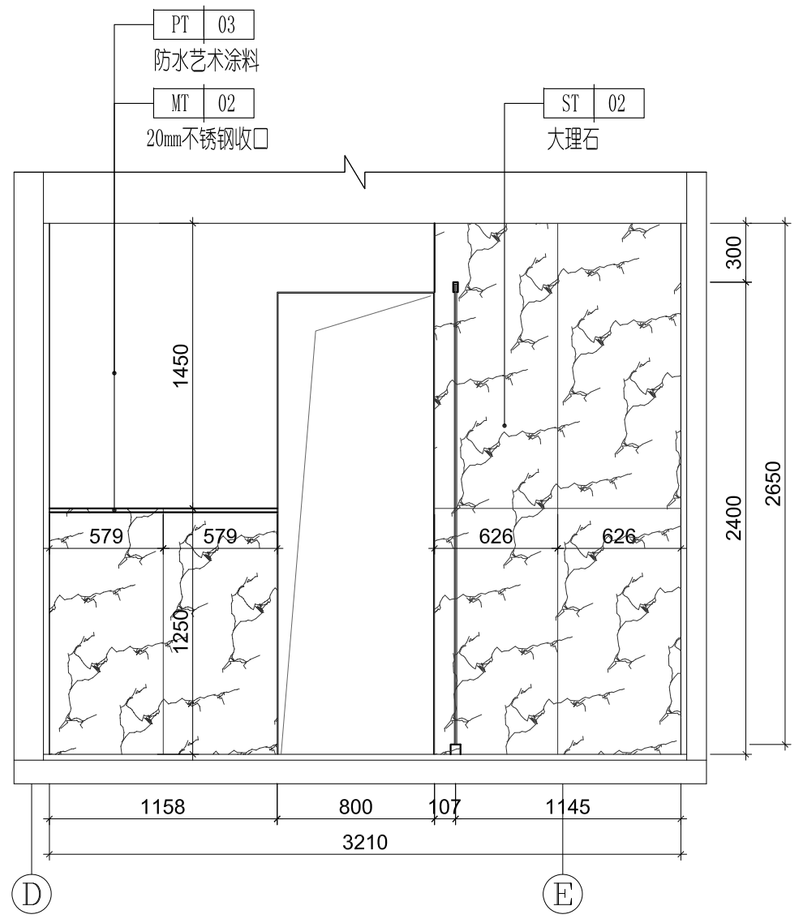

17 21#卫生间A立面

1:30

序号 NO.	修改内容 DESCRIPTION	日期 DATE

盖章 SEAL

华建集团 ARCPLUS

上海现代建筑装饰环境设计研究院有限公司

Shanghai Xiandai Architectural Decoration & Landscape Design Research Institute Co., Ltd

设计证书甲级编号A231006532

合作设计单位 CO-OPERATED WITH

审定人/日期 AUTHORIZED FOR ISSUE BY/DATE

审核人/日期 AUDITED BY/DATE

设计总负责人/日期 DESIGN CHIEF/DATE

专业负责人/日期 DISCIPLINE RESPONSIBLE BY/DATE

校对人/日期 CHECKED BY/DATE

设计人/日期 DESIGNED BY/DATE

建设单位 CLIENT

项目名称 PROJECT

子项名称 SUB PROJECT

图名 DRAWING TITLE 21#卫生间A立面图

工程编号 JOB NO.	阶段 STATUS
比例 SCALE	专业 DISCIPLINE
日期 DATE	图别、图号 DRAWING NO. A-21#-E06


给排水会签日期 CONFIRMED BY PLUMBING DATE

电气会签日期 CONFIRMED BY E DATE

暖通会签日期 CONFIRMED BY M /DATE


结构会签日期 CONFIRMED BY S /DATE

建筑会签日期 CONFIRMED BY A /DATE

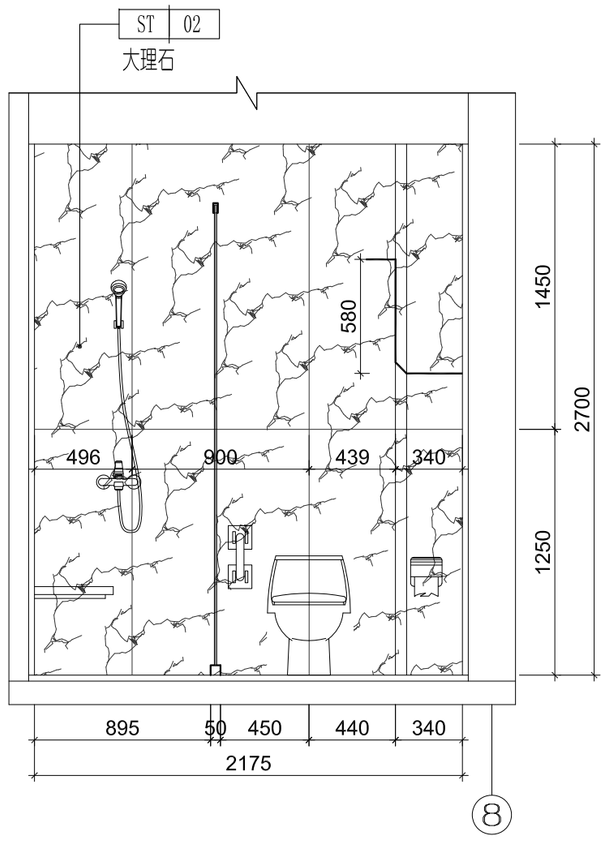


18 21#卫生间A立面

1:30

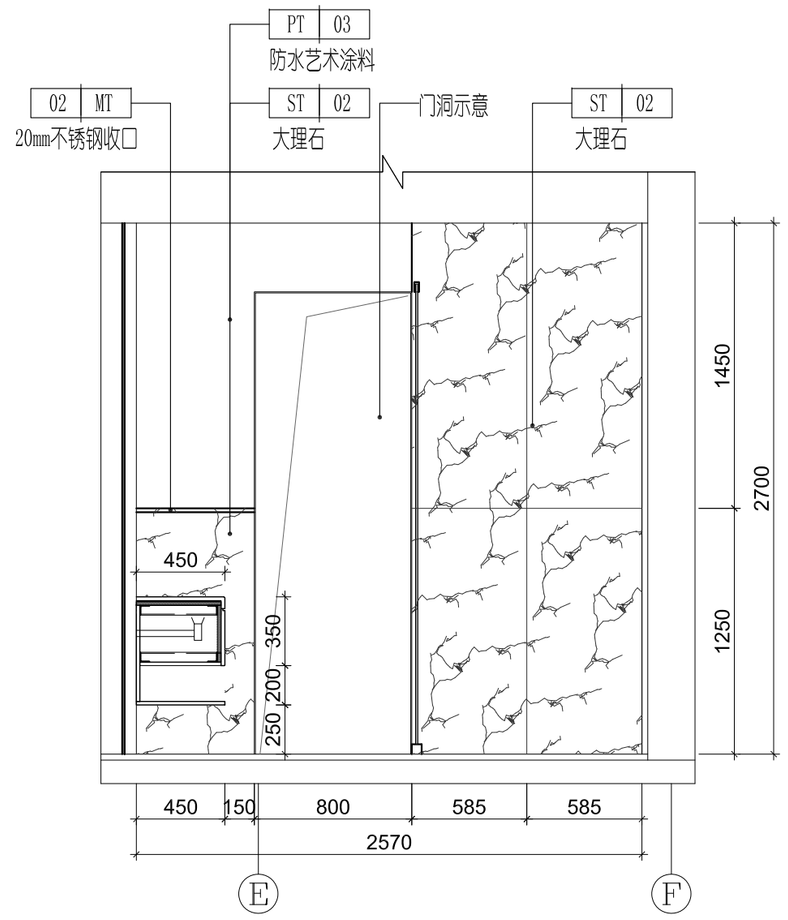


19 21#卫生间A立面

1:30

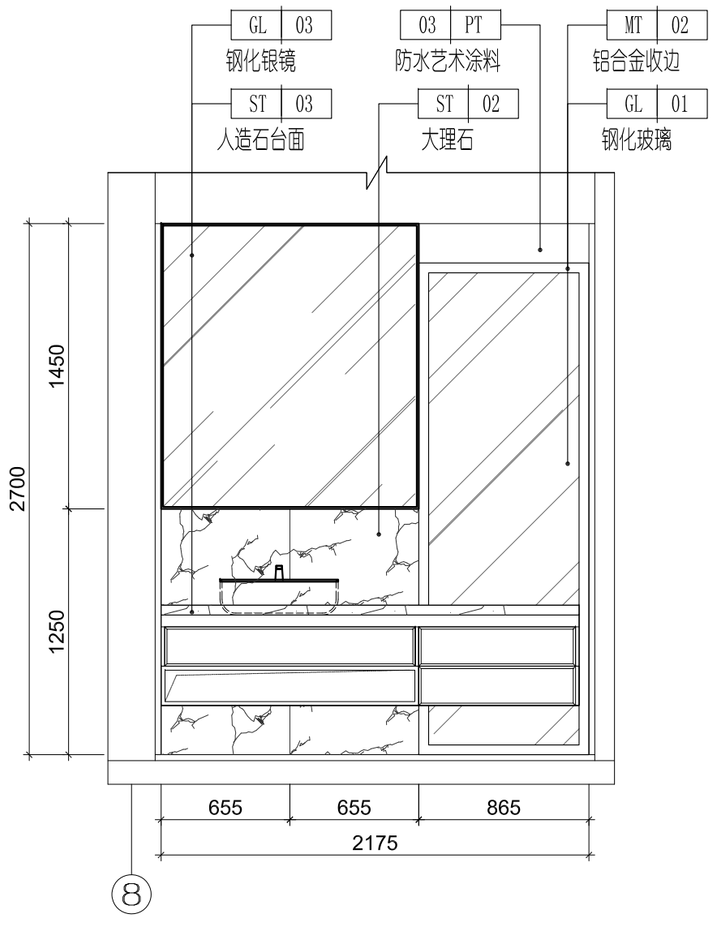

20 21#卫生间A立面

1:30

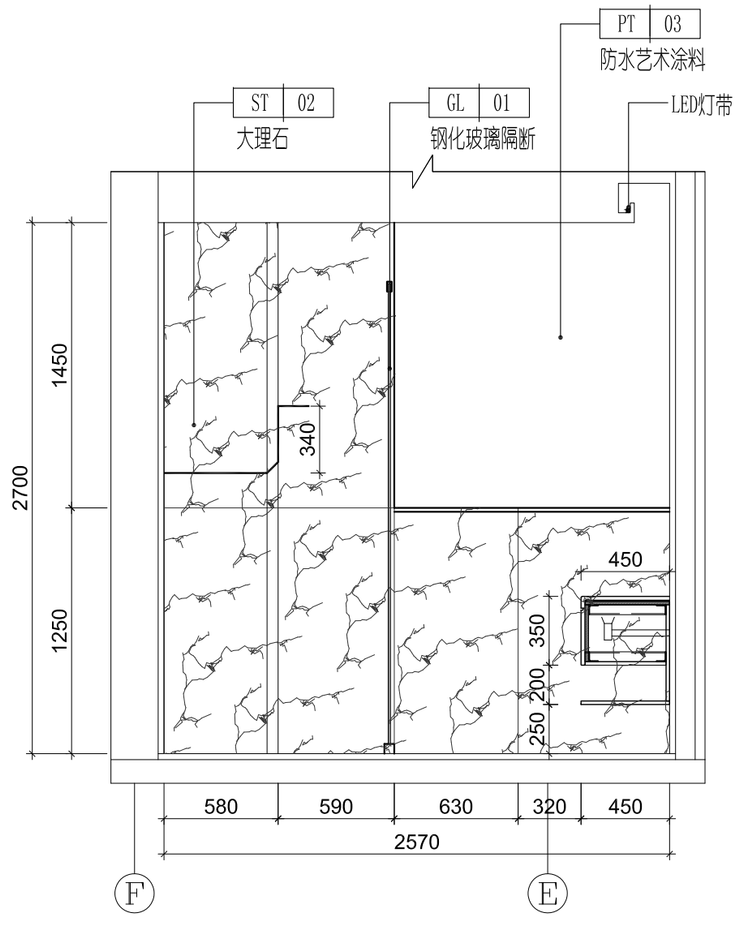

21 21#卫生间A立面

1:30

建筑会签日期
CONFIRMED BY A /DATE

结构会签日期
CONFIRMED BY S /DATE

暖通会签日期
CONFIRMED BY M /DATE

电气会签日期
CONFIRMED BY E /DATE

给排水会签日期
CONFIRMED BY PLUMBING /DATE

序号 NO.	修改内容 DESCRIPTION	日期 DATE

盖章 SEAL

华建集团 ARCPLUS

上海现代建筑装饰环境设计研究院有限公司

Shanghai Xiandai Architectural Decoration & Landscape Design Research Institute Co., Ltd

设计证书甲级编号A231006532

合作设计单位
CO-OPERATED WITH

审定人/日期
AUTHORIZED FOR ISSUE BY/DATE

审核人/日期
AUDITED BY/DATE

设计总负责人/日期
DESIGN CHIEF/DATE

专业负责人/日期
DISCIPLINE RESPONSIBLE BY/DATE

校对人/日期
CHECKED BY/DATE

设计人/日期
DESIGNED BY/DATE

建设单位
CLIENT

项目名称
PROJECT

子项名称
SUB PROJECT

图名
DRAWING TITLE 21#卫生间B立面图

工程编号 JOB NO.	阶段 STATUS
比例 SCALE	专业 DISCIPLINE
日期 DATE	图别、图号 DRAWING NO. A-21#-E07

饰面材料编号	饰面层	颜色	燃烧性能	规格及要求	所用位置	备注
涂料（PT）						
PT-01	无机涂料	白色	A	1）无机内墙涂料 2）防霉防潮	各类房间顶面，机房等辅助空间墙面	1. 混凝土墙体基层: 1）面漆两遍 2）水性底漆一遍（干燥后再做饰面） 3）一遍高强耐水性腻子收光 4）两遍高强耐水性防霉腻子找平 5）7厚 DPM20水泥砂浆找平 6）10厚 DPM20水泥砂浆打底 7）墙体基层 2.蒸压加气混凝土砌块基层: 1）涂料面漆两度 2）水性底漆一遍（干燥后再做饰面） 3）一遍高强耐水性腻子收光 4）两遍高强耐水性防霉腻子找平 5）满贴耐碱玻纤网格布 6）蒸压加气混凝土砌块、板材构造
PT-02	防水无机涂料	白色	A	1）无亮面无机涂料 2）防水、防霉、防潮	卫生间、厨房顶面	
PT-03	防水艺术涂料	灰色	A	1）无亮面无机涂料 2）防水、防霉、防潮	卫生间部分墙面	
板材（ARB）						
ARB-01	轻钢龙骨 纸面石膏板	白色	A	双层9.5厚\12厚	大部分区域顶面	纸面石膏板: 1）无机涂料面漆两度 2）封底漆一度（干燥后再做饰面） 3）双层9.5mm纸面石膏板错缝铺贴，纸带嵌缝膏接缝处理，腻子批嵌平整 4）轻钢龙骨标准骨架：主龙骨中距900~1000，次龙骨中距450，横撑龙骨中距900 防水石膏板: 1）防水无机涂料面漆两度 2）封底漆一度（干燥后再做饰面） 3）防水双层9.5mm纸面石膏板错缝铺贴，纸带嵌缝膏接缝处理，防霉腻子批嵌平整 4）60系列轻钢龙骨标准骨架：主龙骨中距900，次龙骨中距450，横撑龙骨中距900mm，壁厚1.2mm，φ8吊筋，间距1000
ARB-02	轻钢龙骨 防水石膏板	白色	A	双层9.5厚\12厚	卫生间、厨房、阳台顶面	
面砖（TL）						
TL-01	防滑地砖	灰色仿石材砖	A	800*800哑光面	厨房地面	1、地面做法: 1）10厚防滑通体玻化地砖，干水泥擦缝 2）撒素水泥面（洒适量清水） 3）20厚 15干硬性水泥砂浆粘结层 4）1.5厚JS防水层，墙身处防水高度500mm，淋浴间防水层区域上翻至吊顶上方300mm；厨房水池所在墙面上翻1200mm，在上下水三角阀区域防水层上翻1000mm，宽度以阀为中心左右各300mm宽。 5）DS 20水泥砂浆找平层，四周及竖管根部位抹八字角 6）最薄处20厚WS 15水泥砂浆找坡，0.5%坡向地漏 7）素水泥浆一度（内掺建筑胶） 8）轻质混凝土垫层 9）钢筋混凝土楼板 2、墙面做法 a）10厚墙砖，专用勾缝剂擦缝 b）10厚商用成品砂浆结合层 c）＞20厚WS 15水泥砂浆粉刷，间墙面、水池壁水泥砂浆掺5%防水剂 d）10厚1:2.5水泥砂浆打底压实找平 3、所有面砖需设计选样
TL-02	墙砖	白色仿石材砖	A	800*800光面	厨房	
石材（ST）						
ST-01	大理石	深色纹理	A	选样	公共部分、门槛石	台面做法: 1）15mm厚高分子人造石，耐强酸、耐强碱、耐腐蚀，无渗透1）15mm、10mm厚高分子合成人造石，一体加工 2）专用粘结剂 3）细木工板垫层 4）L50镀锌角钢骨架 地面做法: 1）25厚大理石（六面刷防护剂，专用勾缝擦缝） 2）专用粘结剂 3）DSM15砂浆找平 地面(防水)做法: 1）25厚大理石(六面刷防护剂，专用勾缝擦缝) 2）专用粘结剂 3）1.5厚JS防水层，墙身处防水高度500mm，淋浴间防水层区域上翻至品顶上方300mm 4）DS 20水泥砂浆找平层，四周及竖管根部位抹八字角 5）最薄处20厚WS 15水泥砂浆找坡，0.5%坡白地漏 6）素水泥浆一度(内掺建筑胶) 7）轻质混凝土垫层 8）钢筋混凝土楼板(上涂界面剂一道) 墙面做法: 1）15厚大理石，留缝尺寸详见图纸 2）专用粘结剂 3）DS 20水泥砂浆粉刷层 4）防水层 5）10*10钢丝网 6）12厚硅酸钙板基层 注:由承包商负责内部结构和石材放样
ST-02	大理石	白色	A	选样	卫生间墙、地面	
ST-03	人造石台面	白色	A	选样	套房卫生间台面	
ST-04	人造石台面	白色	A	选样	公卫台面、窗台板	
ST-05	大理石	米灰色	A	选样	公区地面	
地板（FB）						
FB-01	LVT木纹地板	浅木纹	A	选样	卧室、书房、衣帽间地面	地面做法: 1）5.0厚LVT块材，耐磨层0.5mm，耐磨度T级，规 格：250*1000mm 胶地板专用胶 2）3厚自流平 3）20厚 DSM15砂浆找平 4）素水泥浆一度（内掺建筑胶） 5）钢筋混凝土楼板

结构会签日期 CONFIRMED BY S. DATE
建筑会签日期 CONFIRMED BY A. DATE
给排水会签日期 CONFIRMED BY PL.&MECH. DATE
电气会签日期 CONFIRMED BY E. DATE
暖通会签日期 CONFIRMED BY M. DATE

序号 NO.	修改内容 DESCRIPTION	日期 DATE

盖章 SEAL

华建集团 ARCPLUS
上海现代建筑装饰环境设计研究院有限公司
Shanghai Xiandai Architectural Decoration & Landscape Design Research Institute Co.,Ltd
设计证书甲级编号A231006532

合作设计单位 CO-OPERATED WITH

审定人/日期 AUTHORIZED FOR ISSUE BY/DATE

审核人/日期 AUDITED BY/DATE

设计总负责人/日期 DESIGN CHIEF/DATE

专业负责人/日期 DISCIPLINE RESPONSIBLE BY/DATE

校对人/日期 CHEKKED BY/DATE

设计人/日期 DESIGNED BY/DATE

建设单位 CLIENT

项目名称 PROJECT

子项名称 SUB PROJECT

图名 DRAWING TITLE 材料说明(一)

工程编号 JOB NO.	阶段 STATUS
比例 SCALE	专业 DISCIPLINE
日期 DATE	图别、图号 DRAWING NO. A-CL-01

饰面材料编号	饰面层	颜色	燃烧性能	规格及要求	所用位置	备注
玻璃（GL）						
GL-01	超白钢化玻璃	透明	A	8厚	淋浴房玻璃门	钢化玻璃、长虹玻璃、夹丝玻璃: 1）定制成品玻璃隔断 2）配套成品阳极氧化钢制型材，无螺丝安装 3）内部结构可兼容线缆及包含水斗固定支架 清镜 1）6厚低铁白镜，2×2mm倒角，不车边 2）背面防水涂层 3）粘贴于9~12厚木基层板
GL-02	长虹玻璃	透明	A	8厚	客厅隔断造型	
GL-03	清镜 (须车边处理)	透明	A	6厚	卫生间镜柜	
GL-04	夹丝玻璃	透明	A	12厚	移门	
金属（MT）						
MT-01	不锈钢	黑色拉丝	A	1.2mm厚	成品踢脚	踢脚: 1）铝板吊顶，1.5厚，表面1静电粉末喷涂 2阻氧化喷涂3氟碳烤漆,造型根据设计要求 2）配套专用热镀锌龙骨 包边: 1）2.5厚铝合金滚涂 2）12厚阻燃板基层
MT-02	不锈钢	古铜色	A	1.0mm厚	电视背景墙；收边条及门扇包饰	
木饰面（WD）						
WD-01	抗菌不燃板	暖白色肌理	A	选样	客厅、餐厅、卧室书房、走道、楼梯间等墙面	到顶做法: 1）4.5mm抗菌不燃板，基材为复合无机材料表面三聚氰胺饰面，环保等级>E1级。 2)环保胶水粘贴及同色收边配件 3)背衬9厘厚阻燃基层板 4)原建筑装配式墙体表面清洁处理
WD-02	抗菌不燃板	木纹色	A	选样	客厅、餐厅、玄关、主卧墙面	
WD-03	木饰面	木纹	A	选样	卫生间台盆柜	1）成品木饰面 2）1mm防火板面层+16mm生态板基层+1mm防火板面层（专用黏贴浇水） 3）25×25方钢龙骨 4）原建筑墙体水泥砂浆找平

序号 NO.	修改内容 DESCRIPTION	日期 DATE

盖章 SEAL

华建集团 ARCPLUS

上海现代建筑装饰环境设计研究院有限公司

Shanghai Xiandai Architectural Decoration & Landscape Design Research Institute Co., Ltd

设计证书甲级编号A231006532

合作设计单位 CO-OPERATED WITH

审定人/日期 AUTHORIZED FOR ISSUE BY/DATE

审核人/日期 AUDITED BY/DATE

设计总负责人/日期 DESIGN CHIEF/DATE

专业负责人/日期 DISCIPLINE RESPONSIBLE BY/DATE

校对人/日期 CHECKED BY/DATE

设计人/日期 DESIGNED BY/DATE

建设单位 CLIENT

项目名称 PROJECT

子项名称 SUB PROJECT

图名 DRAWING TITLE 材料说明(二)

工程编号 JOB NO.	阶段 STATUS
比例 SCALE	专业 DISCIPLINE
日期 DATE	图别、图号 DRAWING NO. A-CL-02


结构会签日期 CONFIRMED BY STRUCTURE DATE

电气会签日期 CONFIRMED BY E DATE


给排水会签日期 CONFIRMED BY PLUMBING DATE

暖通会签日期 CONFIRMED BY M DATE


建筑会签日期 CONFIRMED BY A DATE

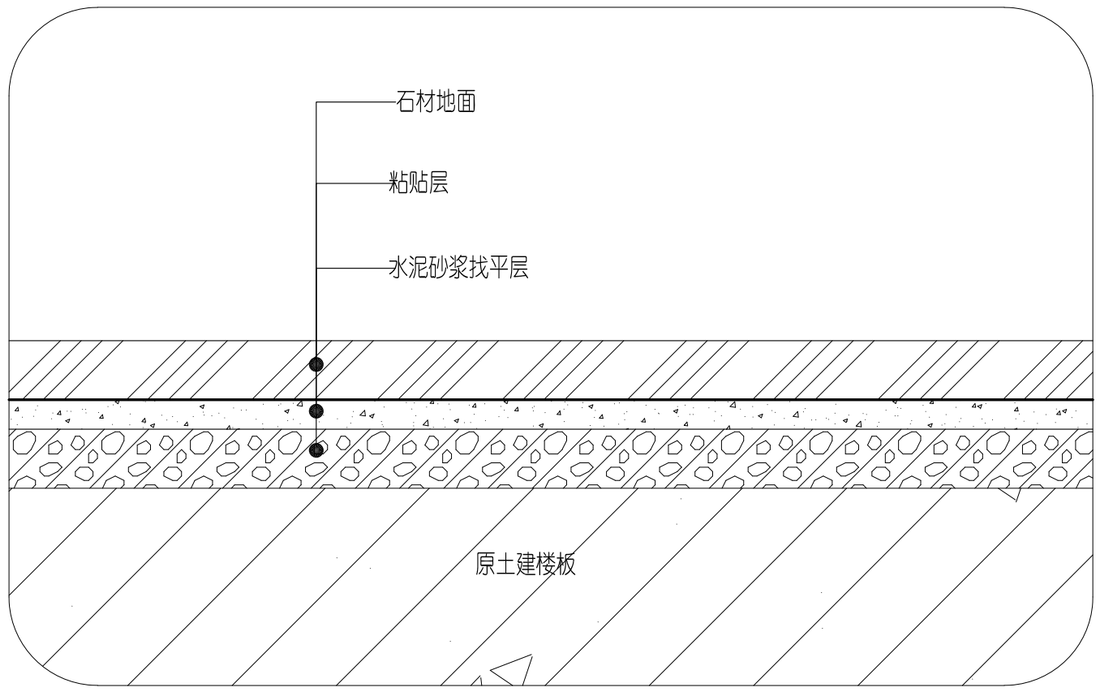


石材地面节点

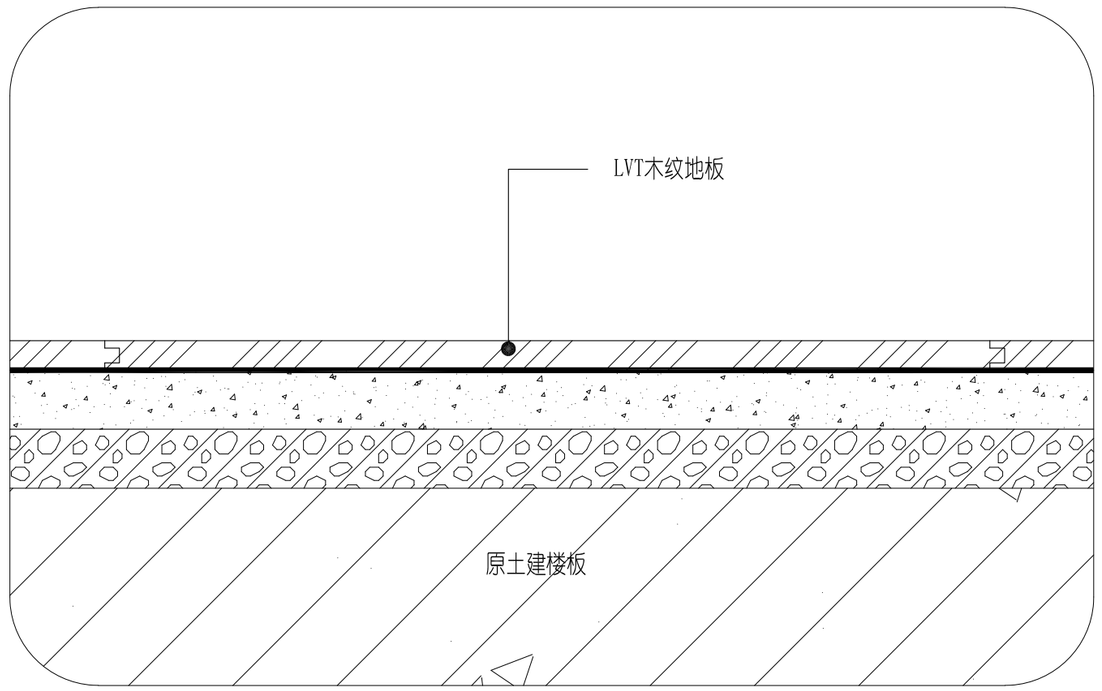

LVT地面节点

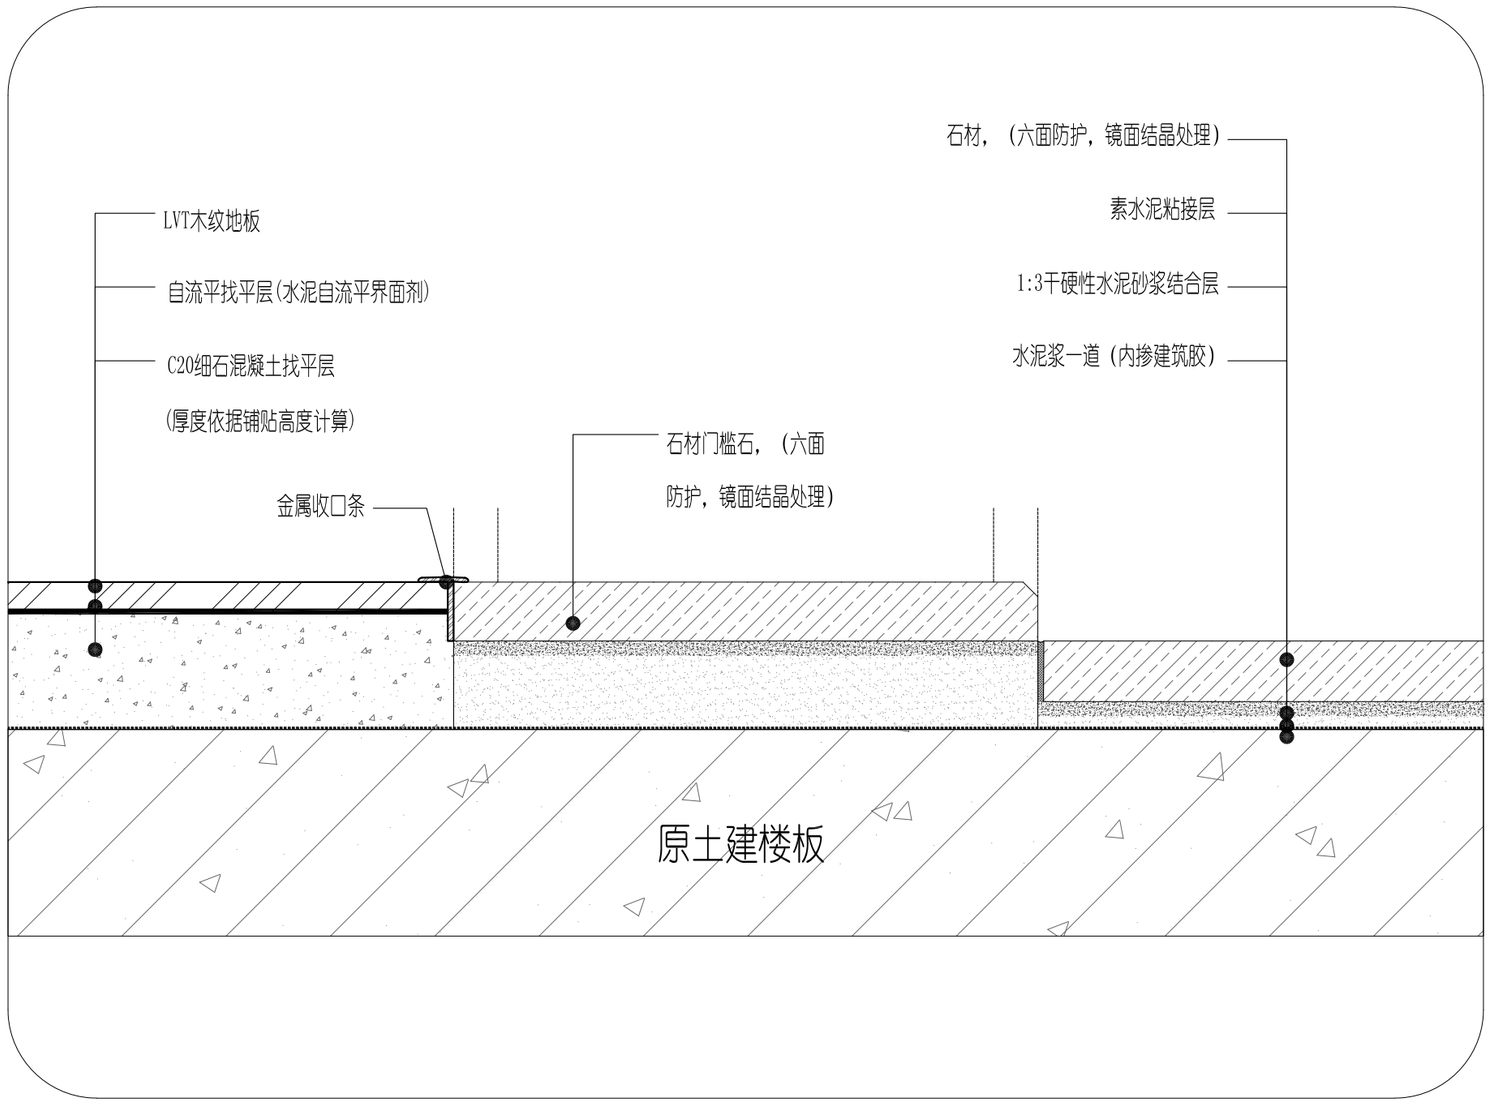

LVT与石材地面节点

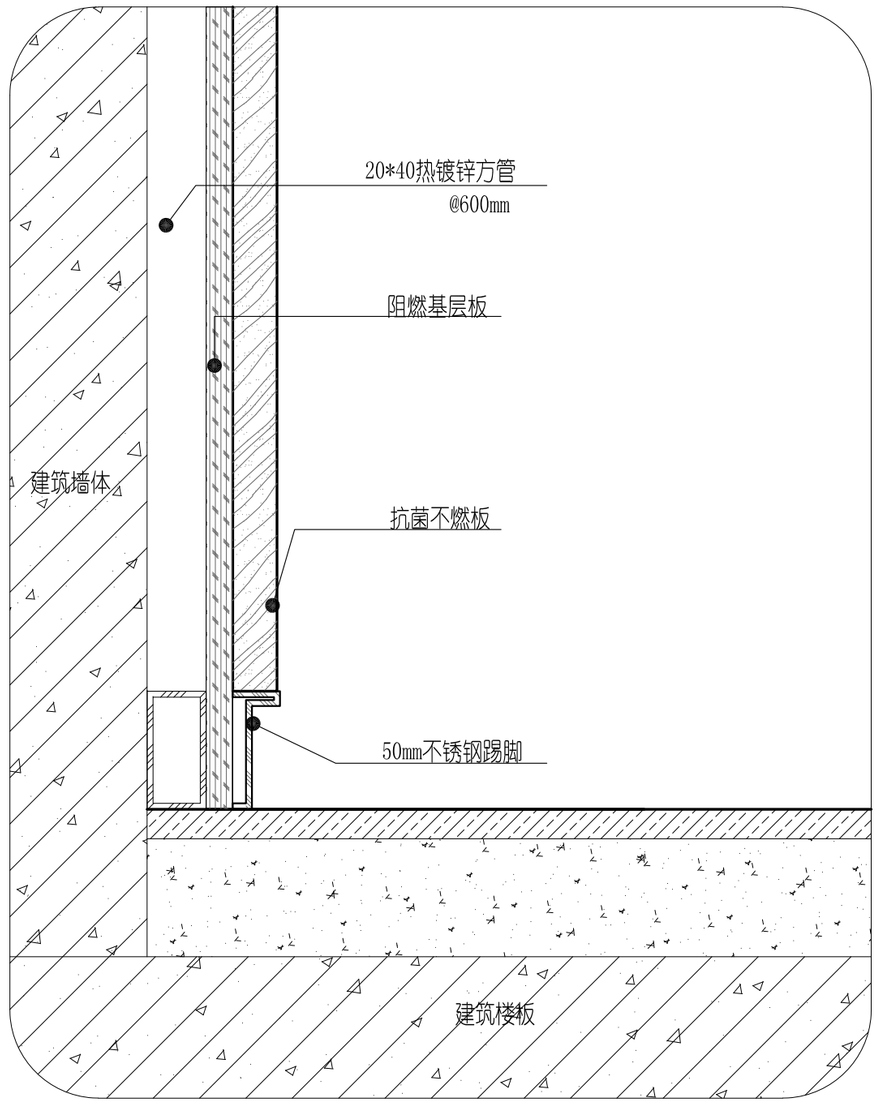

成品不锈钢踢脚节点

序号 NO.	修改内容 DESCRIPTION	日期 DATE

盖章 SEAL

华建集团 ARCPLUS

上海现代建筑装饰环境设计研究院有限公司

Shanghai Xiandai Architectural Decoration & Landscape Design Research Institute Co., Ltd

设计证书甲级编号A231006532

合作设计单位
CO-OPERATED WITH

审定人/日期
AUTHORIZED FOR ISSUE BY/DATE

审核人/日期
AUDITED BY/DATE

设计总负责人/日期
DESIGN CHIEF/DATE

专业负责人/日期
DISCIPLINE RESPONSIBLE BY/DATE

校对人/日期
CHECKED BY/DATE

设计人/日期
DESIGNED BY/DATE

建设单位
CLIENT

项目名称
PROJECT

子项名称
SUB PROJECT

图名
DRAWING TITLE

地面节点(一)

工程编号 JOB NO.	阶段 STATUS
比例 SCALE	专业 DISCIPLINE
日期 DATE	图别、图号 DRAWING NO. A-JD01-01


给排水会签日期 CONFIRMED BY PLUMBING DATE

电气会签日期 CONFIRMED BY E /DATE


暖通会签日期 CONFIRMED BY M /DATE

结构会签日期 CONFIRMED BY S /DATE


建筑会签日期 CONFIRMED BY A /DATE

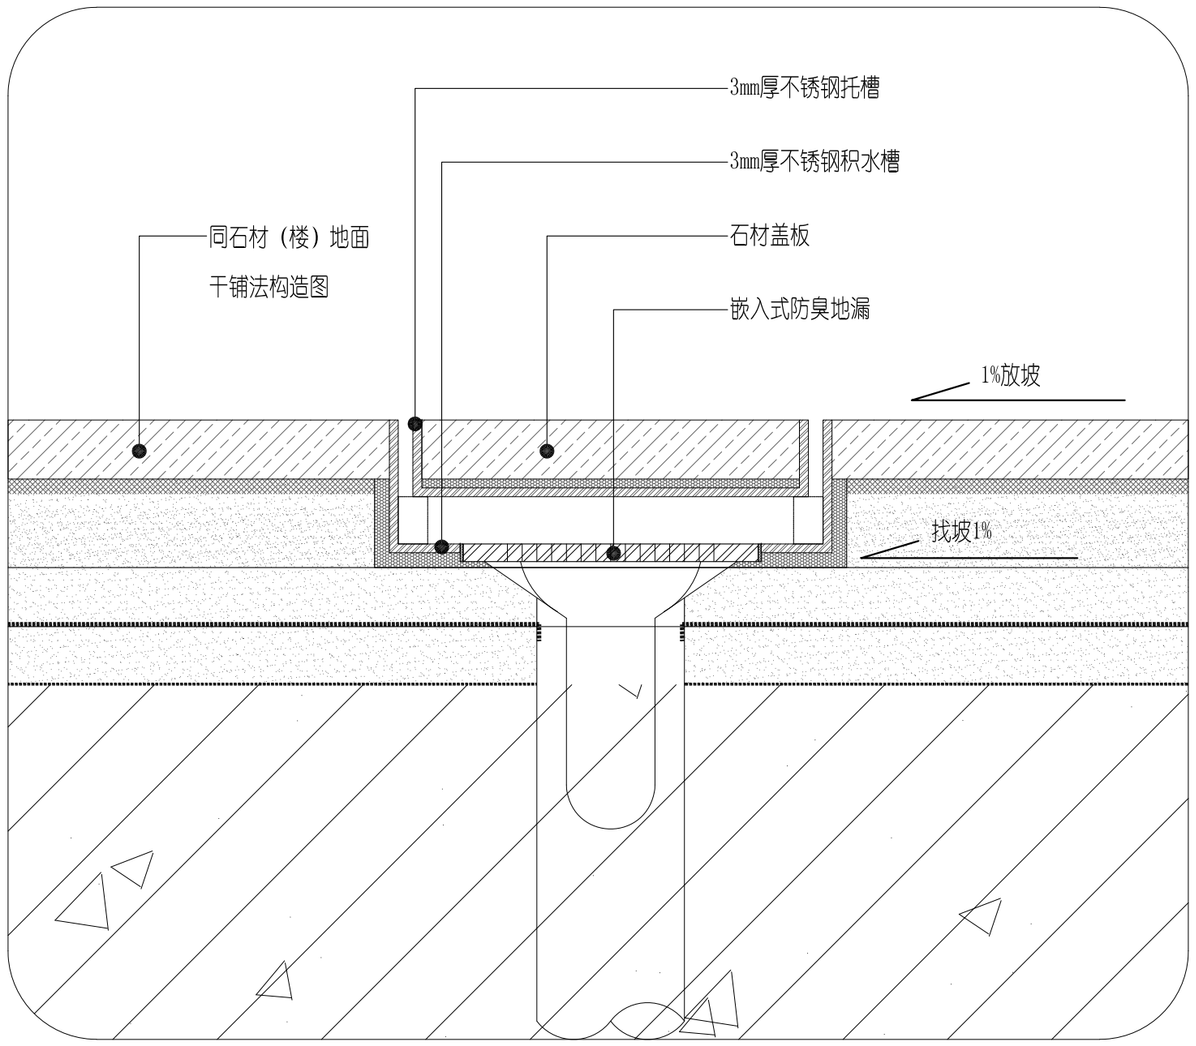

石材地漏节点（隐形）

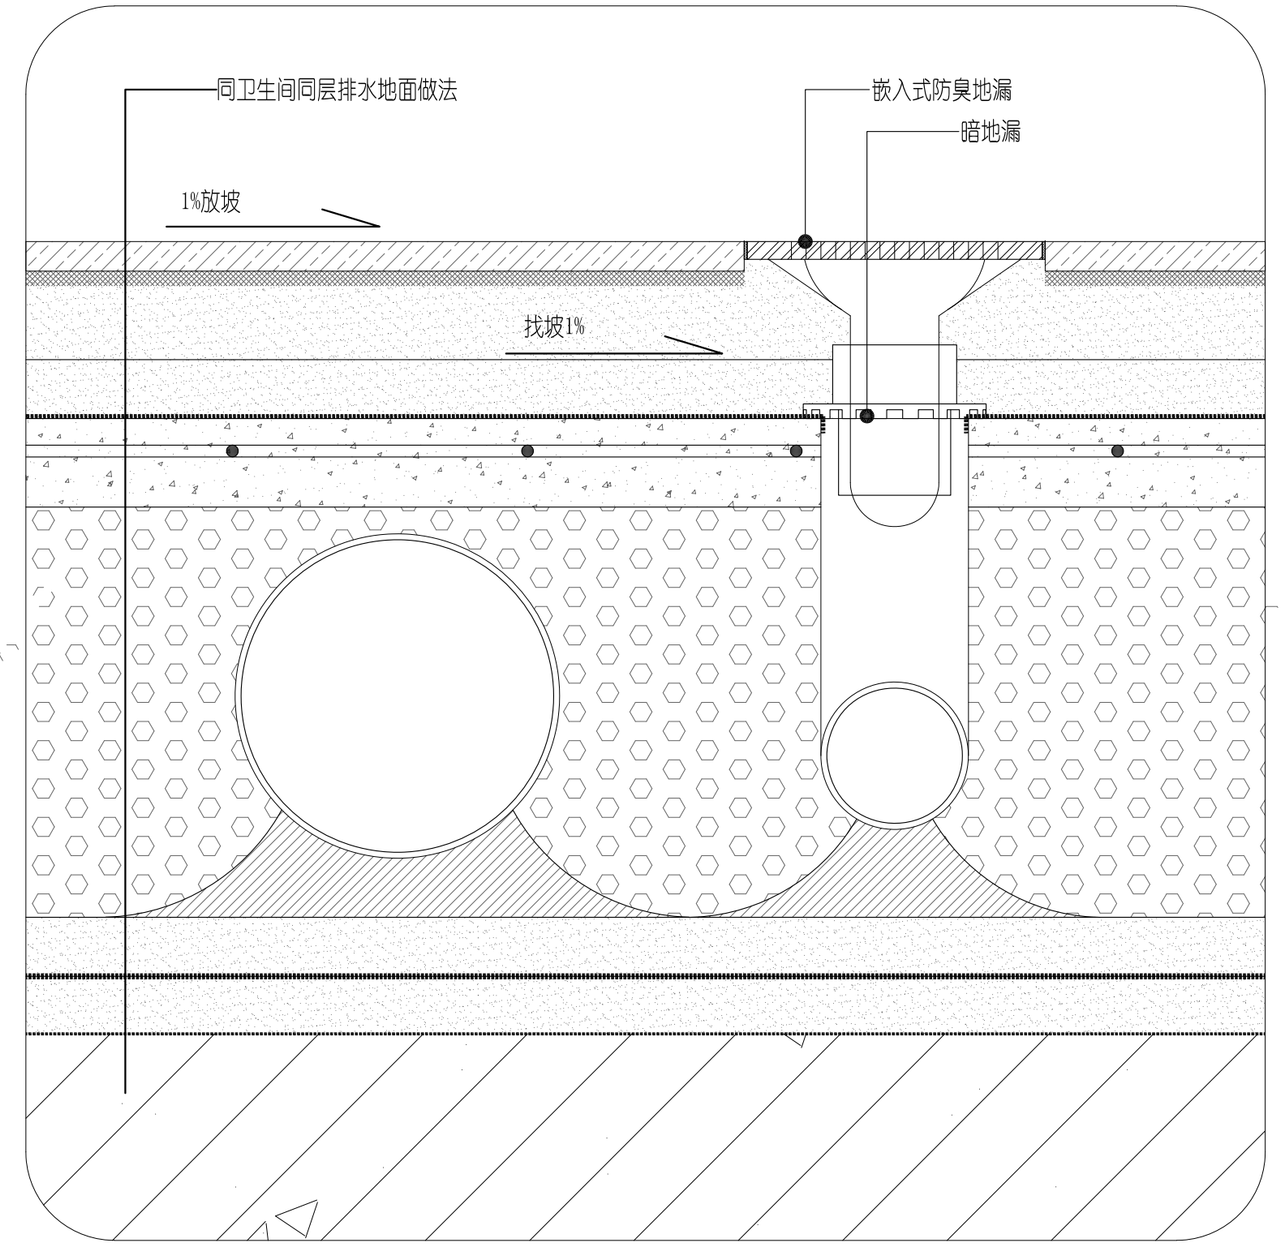

石材地漏节点(同层排水)

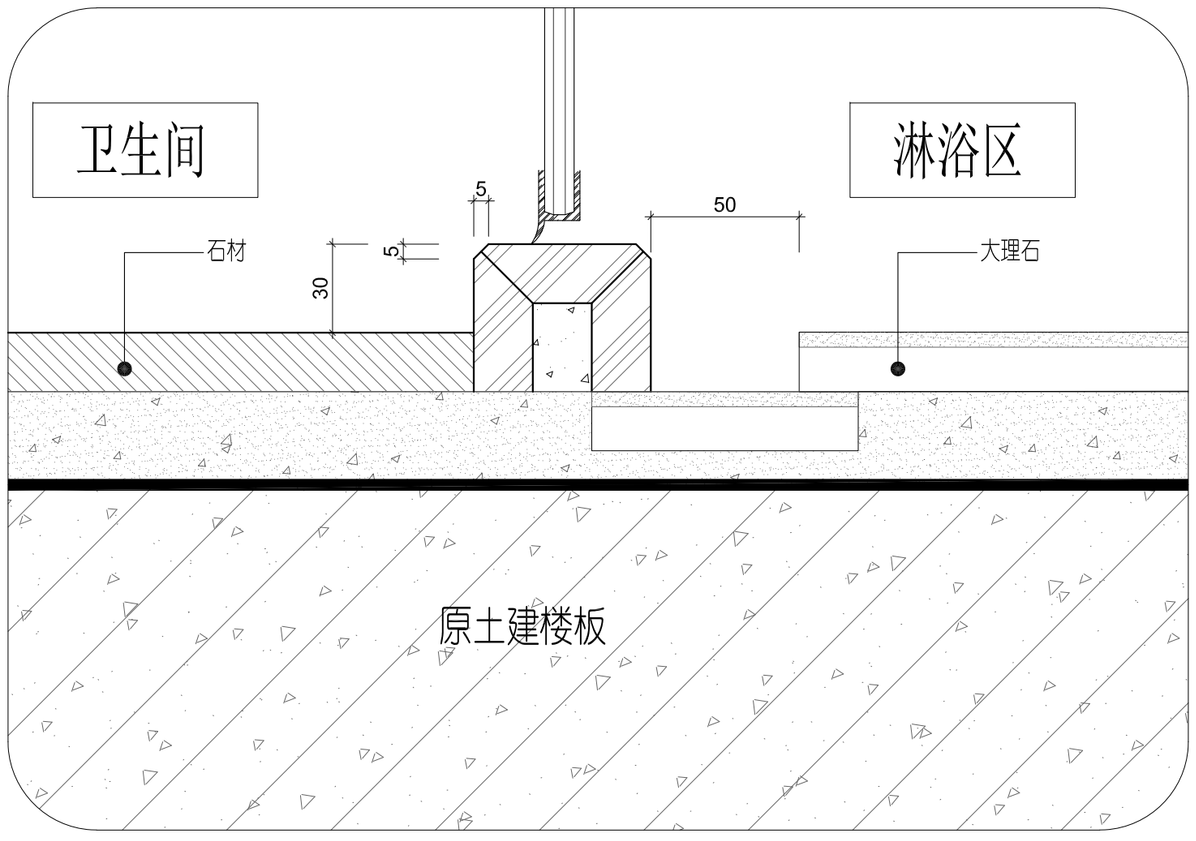

淋浴间节点

序号 NO.	修改内容 DESCRIPTION	日期 DATE

盖章 SEAL

华建集团 ARCPLUS

上海现代建筑装饰环境设计研究院有限公司

Shanghai Xiandai Architectural Decoration & Landscape Design Research Institute Co., Ltd

设计证书甲级编号A231006532

合作设计单位 CO-OPERATED WITH

审定人/日期 AUTHORIZED FOR ISSUE BY/DATE

审核人/日期 AUDITED BY/DATE

设计总负责人/日期 DESIGN CHIEF/DATE

专业负责人/日期 DISCIPLINE RESPONSIBLE BY/DATE

校对人/日期 CHECKED BY/DATE

设计人/日期 DESIGNED BY/DATE

建设单位 CLIENT


项目名称 PROJECT

子项名称 SUB PROJECT


图名 DRAWING TITLE: 地面节点(二)

工程编号 JOB NO.	阶段 STATUS
比例 SCALE	专业 DISCIPLINE
日期 DATE	图别、图号 DRAWING NO. A-JD01-02


结构会签日期 CONFIRMED BY S. DATE
建筑会签日期 CONFIRMED BY A. DATE
给排水会签日期 CONFIRMED BY PLUMBING DATE
电气会签日期 CONFIRMED BY E. DATE
暖通会签日期 CONFIRMED BY M. DATE

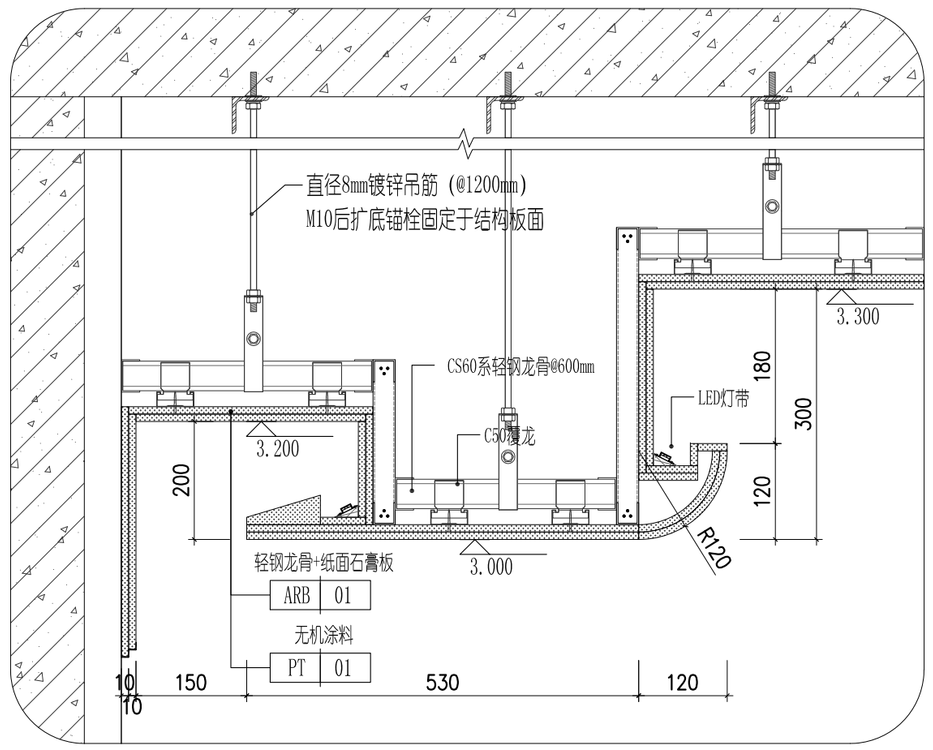

20#前厅顶面节点

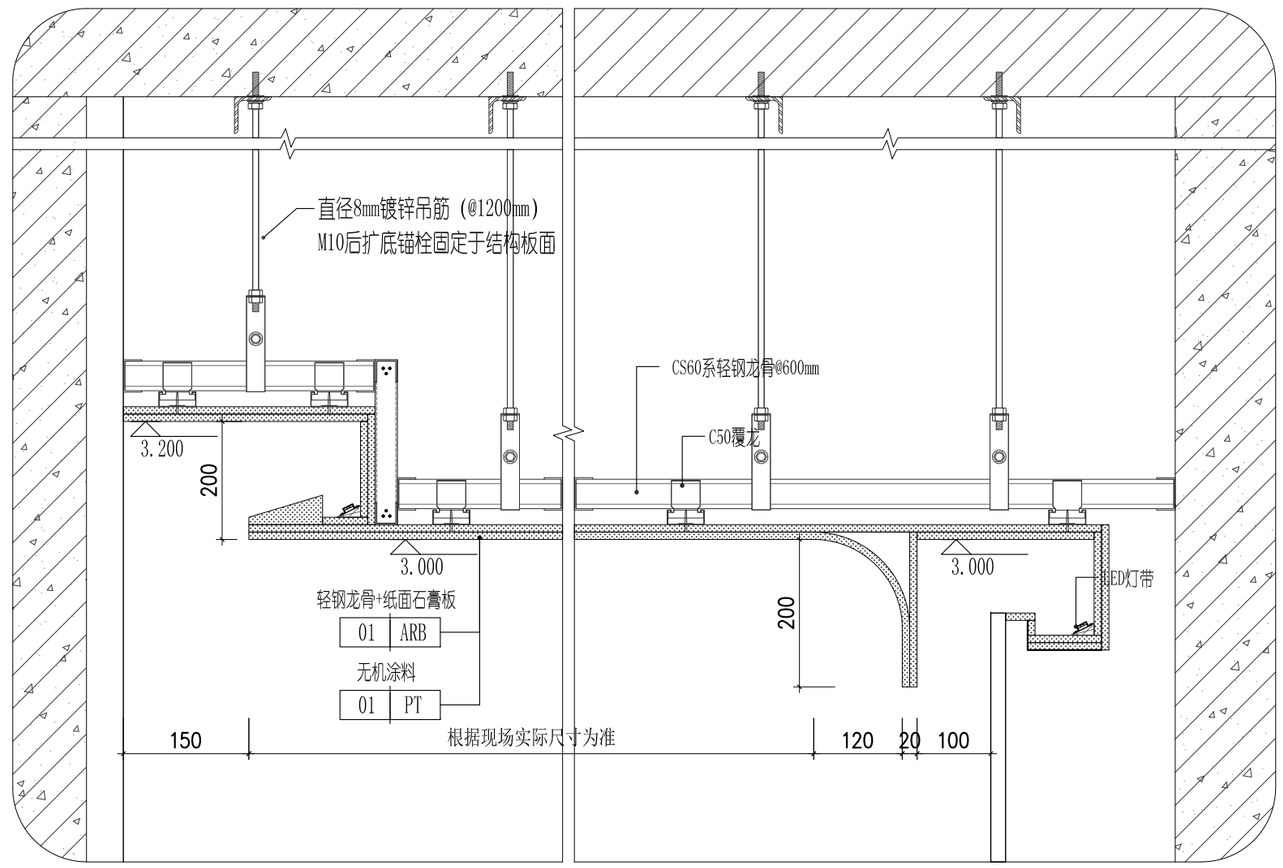

20#客厅顶面节点

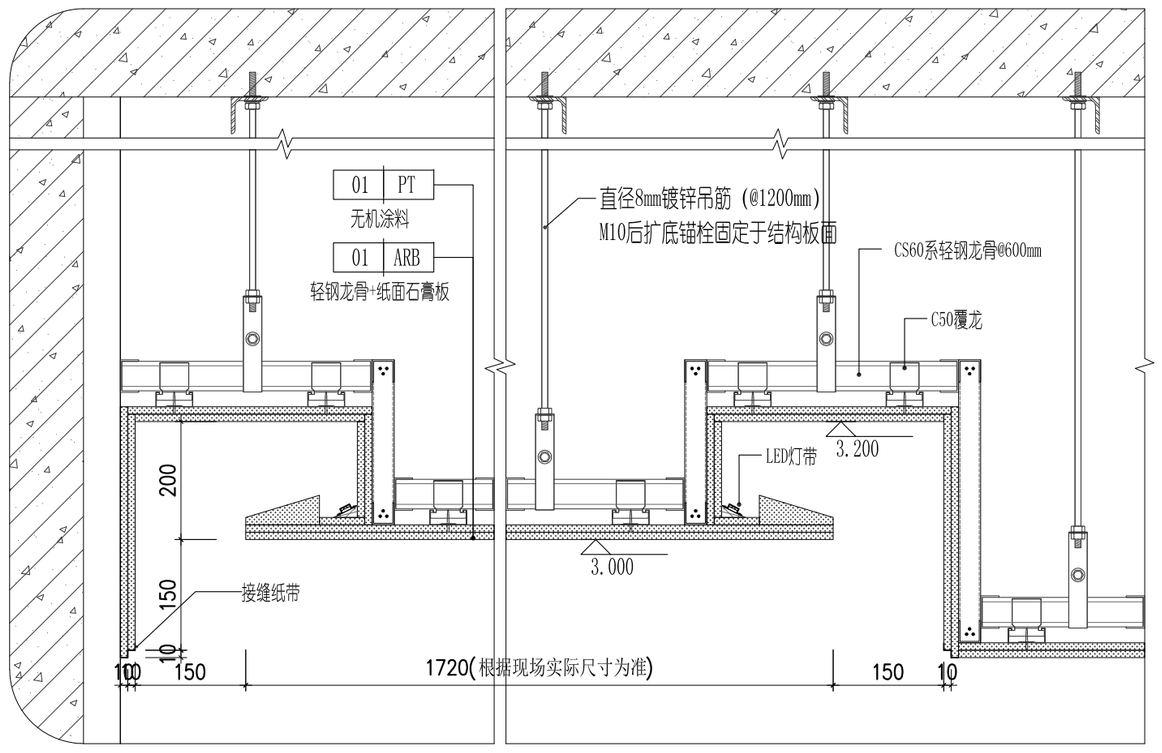

21#前厅顶面节点

序号 NO.	修改内容 DESCRIPTION	日期 DATE

盖章 SEAL

华建集团 ARCPLUS

上海现代建筑装饰环境设计研究院有限公司

Shanghai Xiandai Architectural Decoration & Landscape Design Research Institute Co., Ltd

设计证书甲级编号A231006532

合作设计单位
CO-OPERATED WITH

审定人/日期
AUTHORIZED FOR ISSUE BY/DATE

审核人/日期
AUDITED BY/DATE

设计总负责人/日期
DESIGN CHIEF/DATE

专业负责人/日期
DISCIPLINE RESPONSIBLE BY/DATE

校对人/日期
CHECKED BY/DATE

设计人/日期
DESIGNED BY/DATE

建设单位
CLIENT

项目名称
PROJECT


子项名称
SUB PROJECT

图名
DRAWING TITLE


顶面节点(一)

工程编号 JOB NO.	阶段 STATUS
比例 SCALE	专业 DISCIPLINE
日期 DATE	图别、图号 DRAWING NO. A-JD02-01


给排水会签日期 CONFIRMED BY PLUMBING/DATE
电气会签日期 CONFIRMED BY E /DATE
暖通会签日期 CONFIRMED BY M /DATE
结构会签日期 CONFIRMED BY S /DATE
建筑会签日期 CONFIRMED BY A /DATE

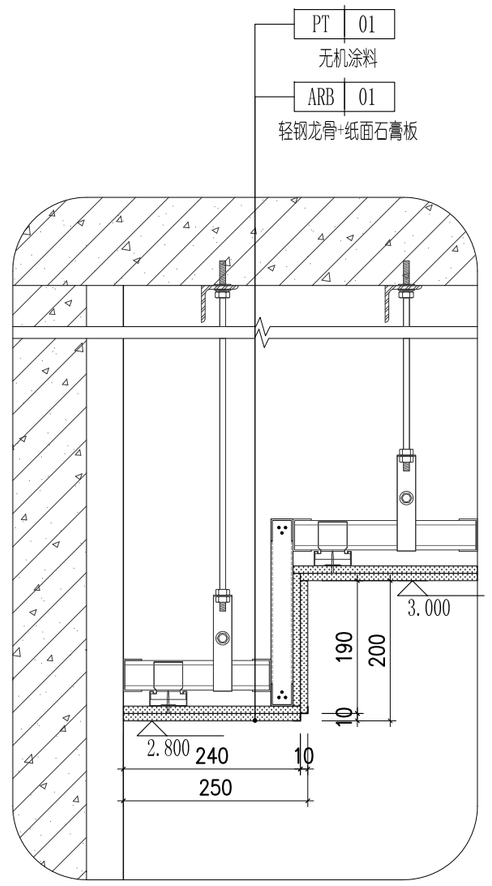


20#餐厅顶面节点（一）

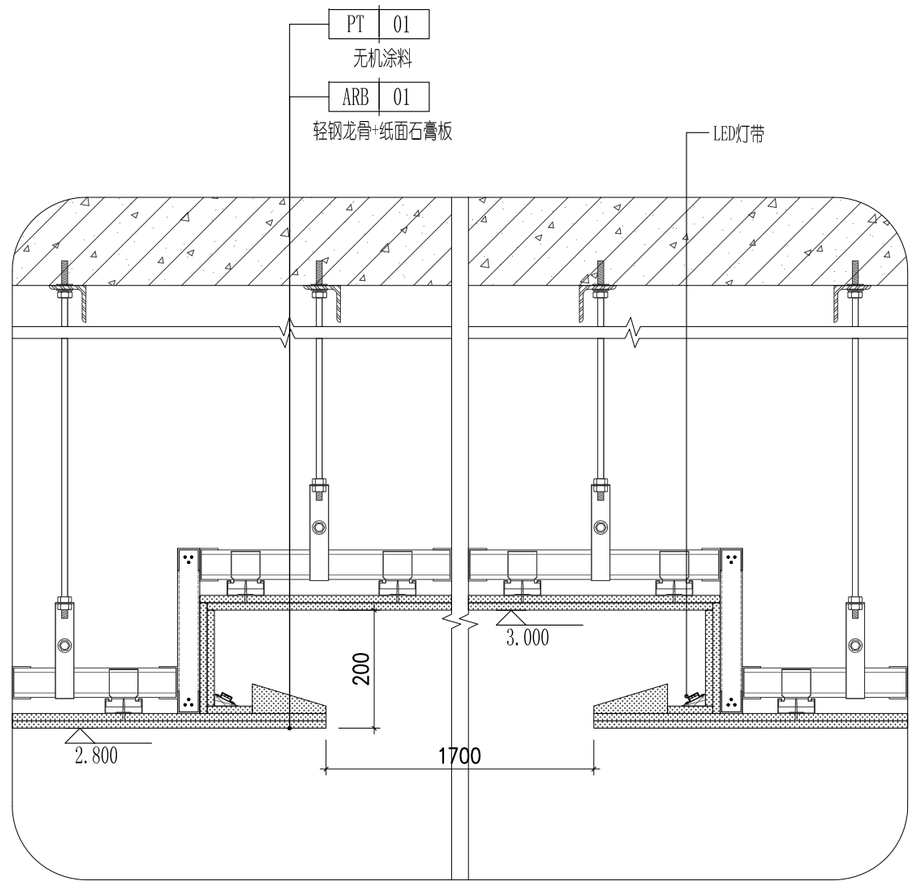

20#餐厅顶面节点（二）

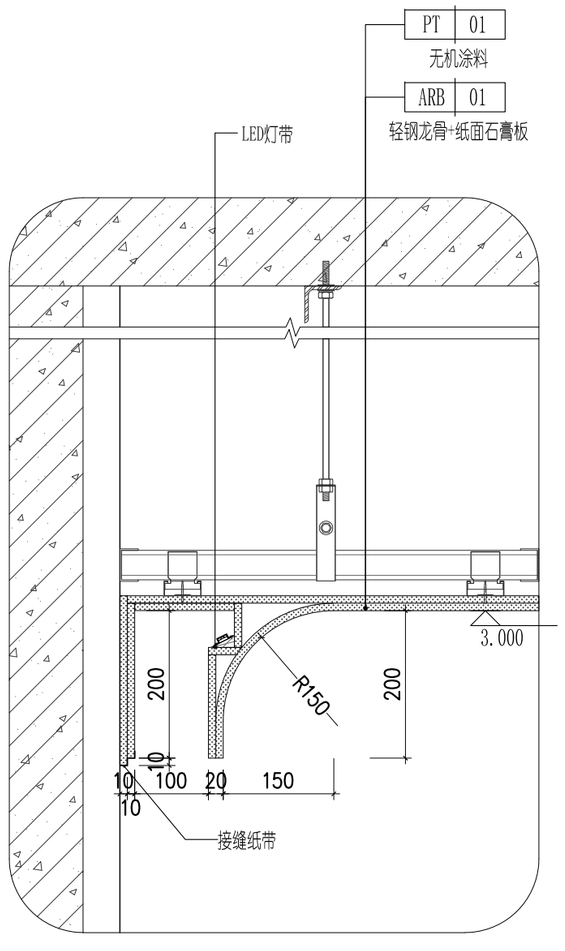

20#卧室顶面节点（一）

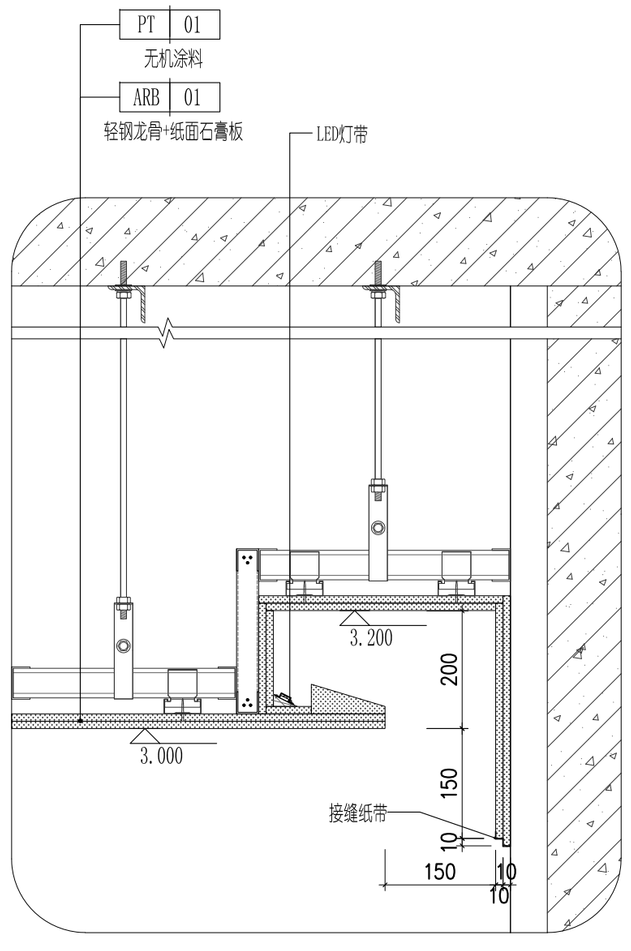

20#卧室顶面节点（二）

序号 NO.	修改内容 DESCRIPTION	日期 DATE

盖章 SEAL

华建集团 ARCPLUS

上海现代建筑装饰环境设计研究院有限公司

Shanghai Xiandai Architectural Decoration & Landscape Design Research Institute Co., Ltd

设计证书甲级编号A231006532

合作设计单位 CO-OPERATED WITH

审定人/日期 AUTHORIZED FOR ISSUE BY/DATE

审核人/日期 AUDITED BY/DATE

设计总负责人/日期 DESIGN CHIEF/DATE

专业负责人/日期 DISCIPLINE RESPONSIBLE BY/DATE

校对人/日期 CHECKED BY/DATE

设计人/日期 DESIGNED BY/DATE

建设单位 CLIENT

项目名称 PROJECT

子项名称 SUB PROJECT

图名 DRAWING TITLE 顶面节点(二)

工程编号 JOB NO.	阶段 STATUS
比例 SCALE	专业 DISCIPLINE
日期 DATE	图别,图号 DRAWING NO. A-JD02-03


结构会签/日期 CONFIRMED BY S. /DATE

暖通会签/日期 CONFIRMED BY M. /DATE


电气会签/日期 CONFIRMED BY E. /DATE

给排水会签/日期 CONFIRMED BY PLUMBING /DATE

建筑会签/日期 CONFIRMED BY A. /DATE

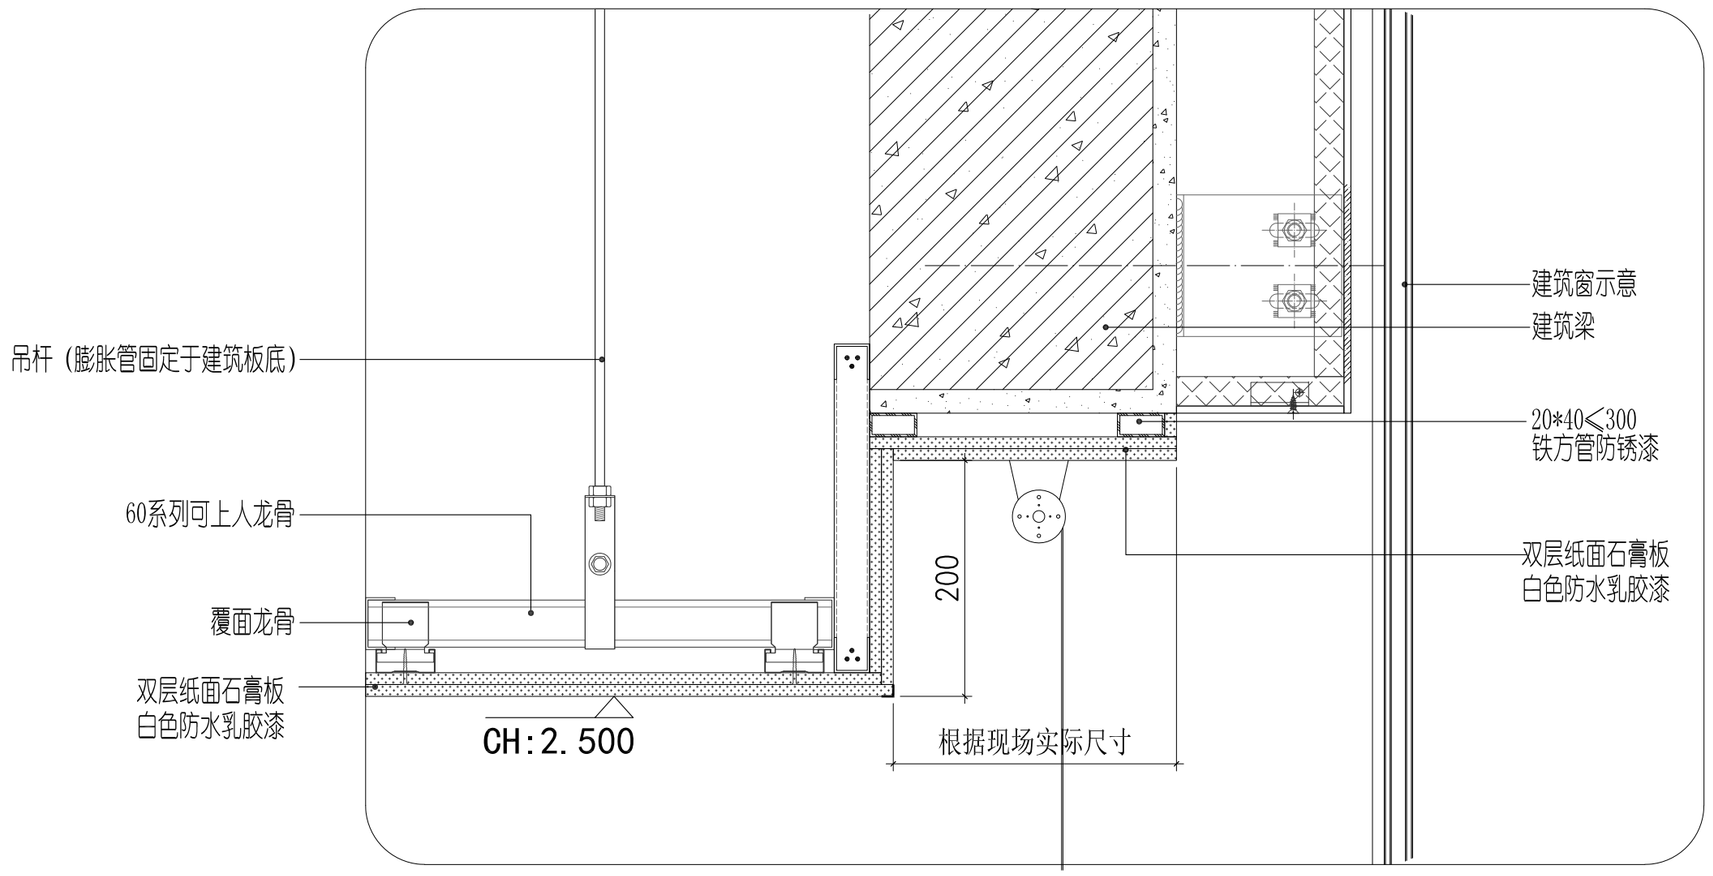

窗帘盒顶面节点（一）

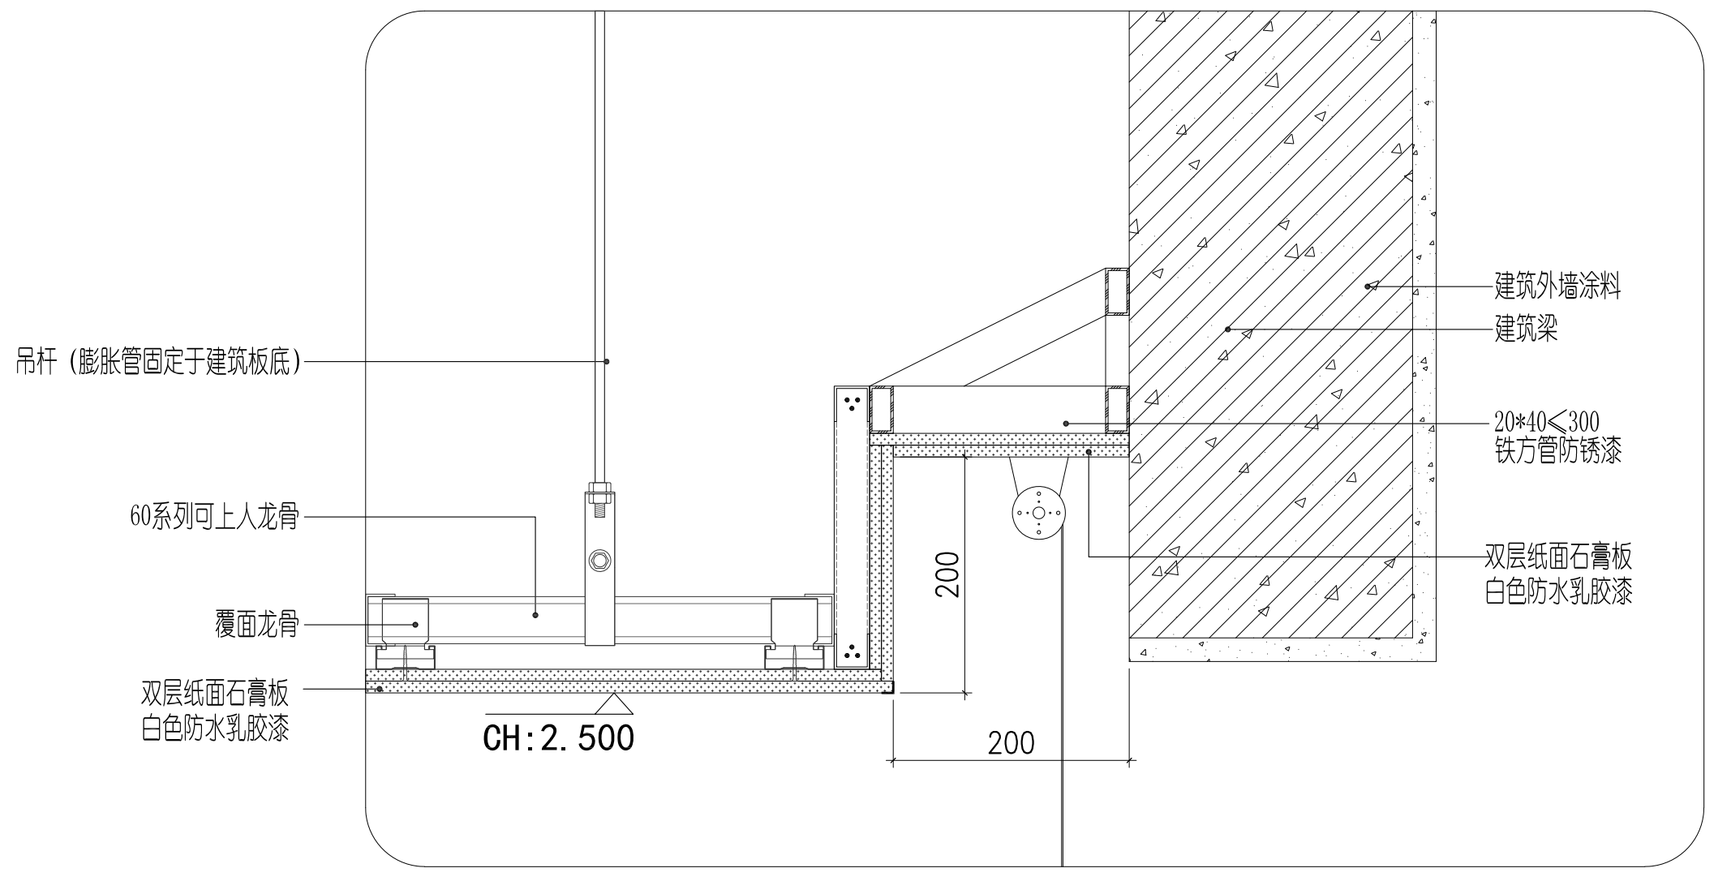

窗帘盒顶面节点（二）

结构会签/日期 CONFIRMED BY S /DATE
给排水会签/日期 CONFIRMED BY PLUMBING/DATE
电气会签/日期 CONFIRMED BY E /DATE
暖通会签/日期 CONFIRMED BY M /DATE
建筑会签/日期 CONFIRMED BY A /DATE

序号 NO.	修改内容 DESCRIPTION	日期 DATE

盖章 SEAL

华建集团 ARCPLUS
上海现代建筑装饰环境设计研究院有限公司
Shanghai Xiandai Architectural Decoration & Landscape Design Research Institute Co., Ltd
设计证书甲级编号A231006532

合作设计单位 CO-OPERATED WITH

签定人/日期 AUTHORIZED FOR ISSUE BY/DATE

审核人/日期 AUDITED BY/DATE

设计总负责人/日期 DESIGN CHIEF/DATE

专业负责人/日期 DISCIPLINE RESPONSIBLE BY/DATE

校对人/日期 CHECKED BY/DATE

设计人/日期 DESIGNED BY/DATE


建设单位 CLIENT

项目名称 PROJECT


子项名称 SUB PROJECT

图名 DRAWING TITLE 顶面节点(三)

工程编号 JOB NO.	阶段 STATUS
比例 SCALE	专业 DISCIPLINE
日期 DATE	图别、图号 DRAWING NO. A-JD02-03

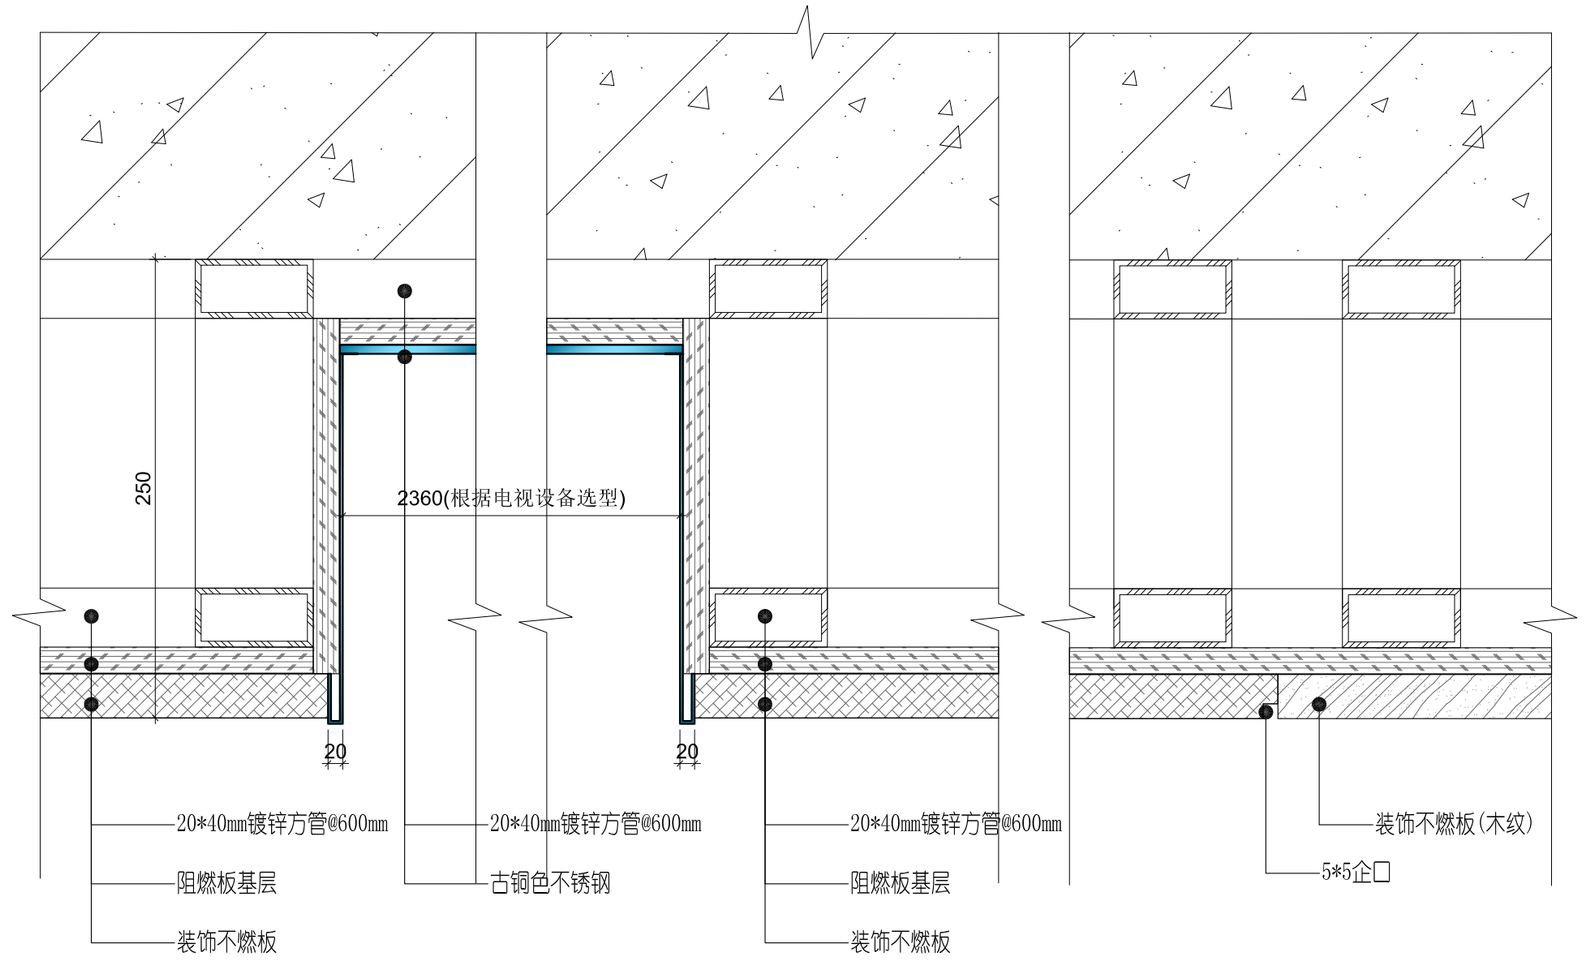

20#电视背景横剖节点

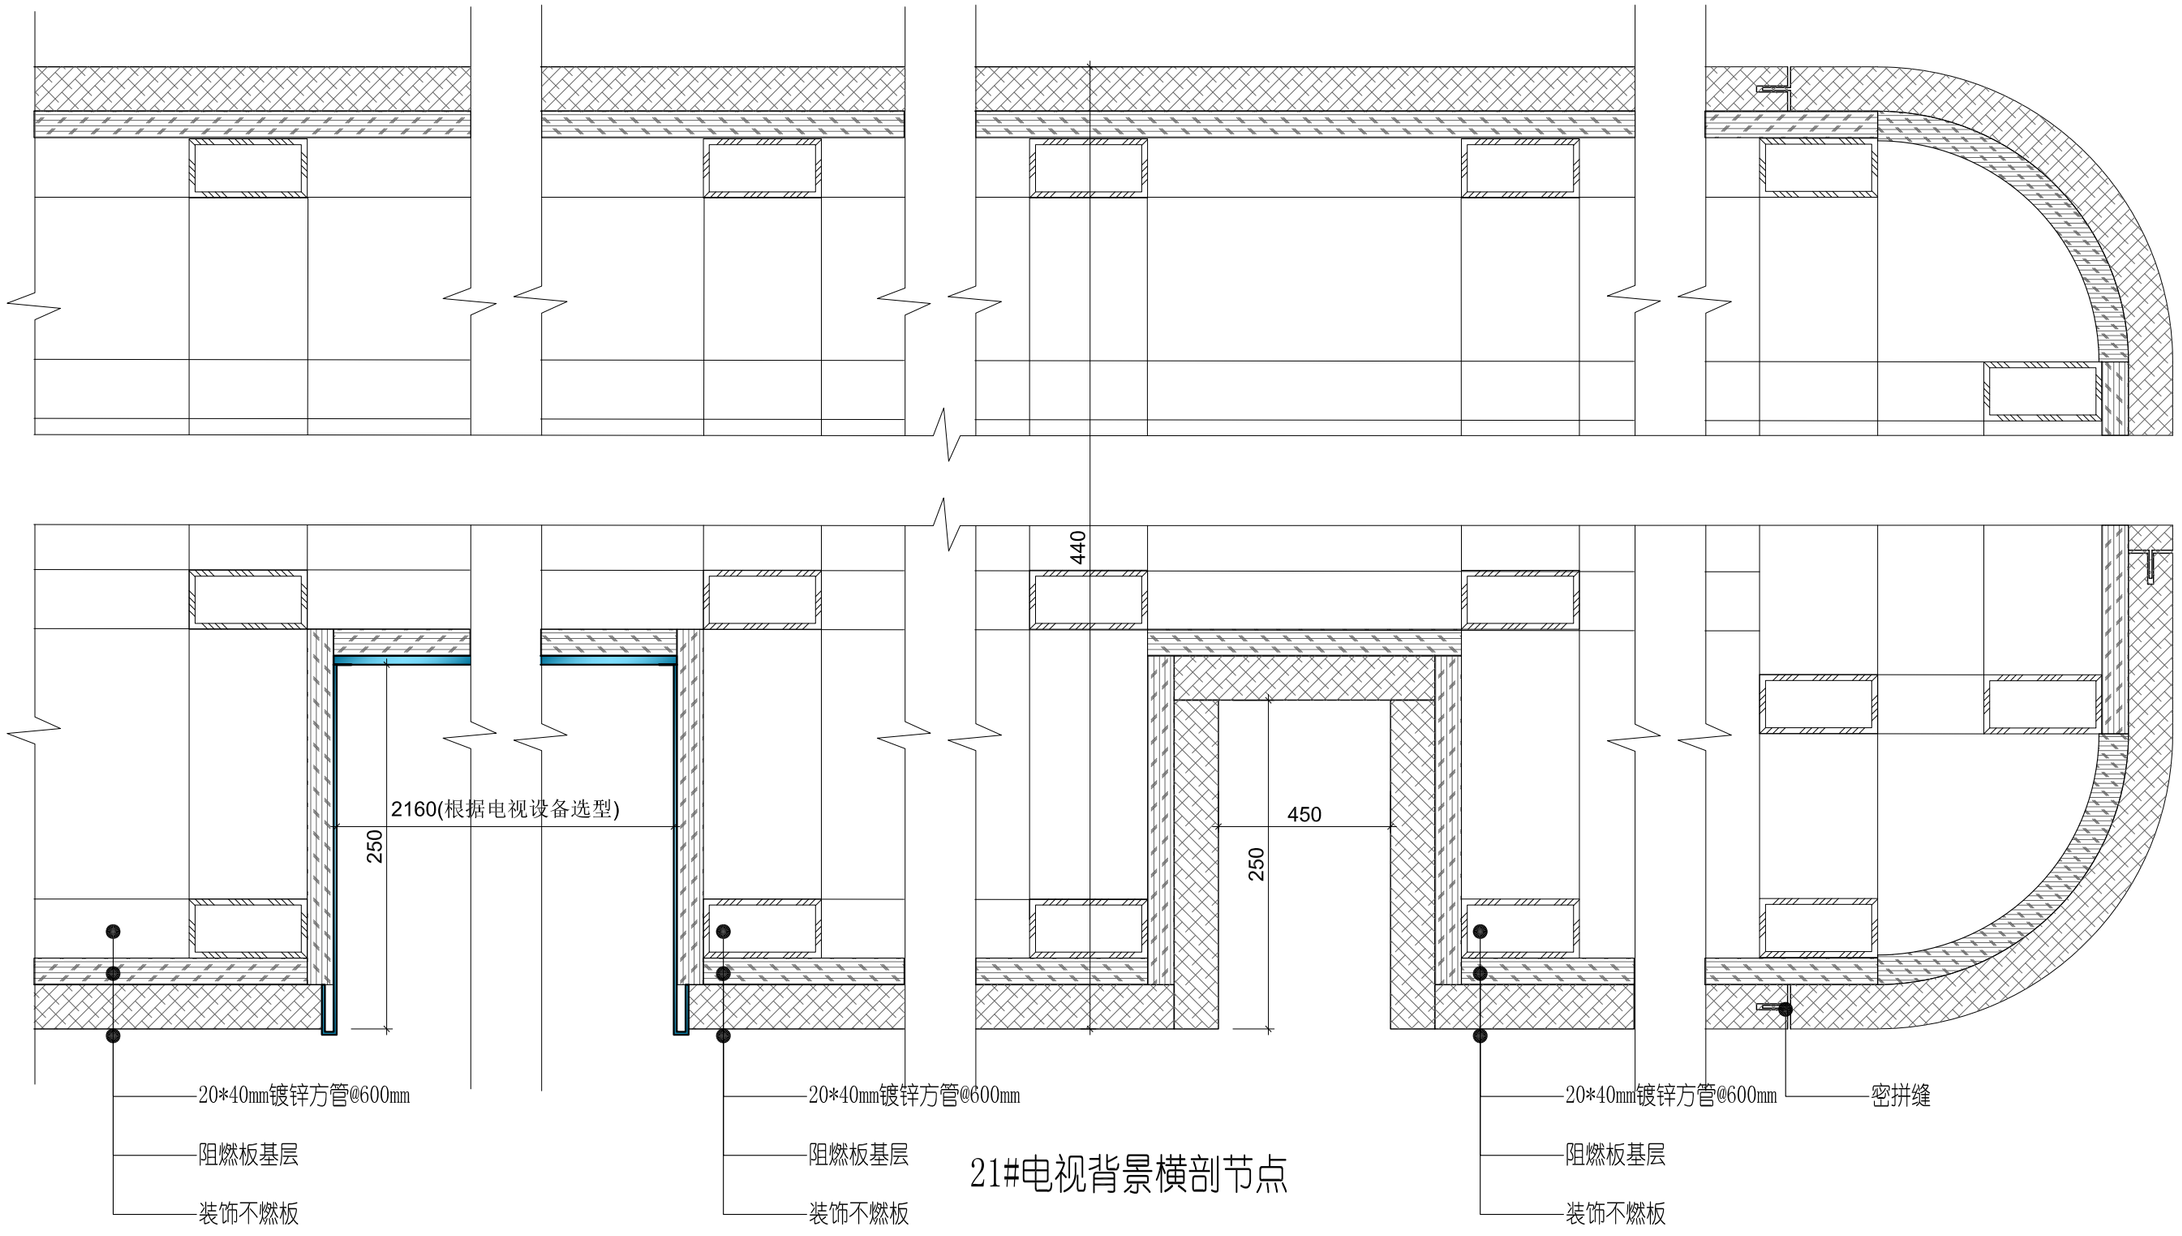

21#电视背景横剖节点

结构会签日期 CONFIRMED BY S /DATE
建筑会签日期 CONFIRMED BY A /DATE

序号 NO.	修改内容 DESCRIPTION	日期 DATE

盖章 SEAL

华建集团 ARCPLUS
上海现代建筑装饰环境设计研究院有限公司
Shanghai Xiandai Architectural Decoration & Landscape Design Research Institute Co., Ltd
设计证书甲级编号A231006532

合作设计单位 CO-OPERATED WITH

审定人/日期 AUTHORIZED FOR ISSUE BY/DATE

审核人/日期 AUDITED BY/DATE

设计总负责人/日期 DESIGN CHIEF/DATE

专业负责人/日期 DISCIPLINE RESPONSIBLE BY/DATE

校对人/日期 CHECKED BY/DATE

设计人/日期 DESIGNED BY/DATE


建设单位 CLIENT

项目名称 PROJECT


子项名称 SUB PROJECT

图名 DRAWING TITLE: 电视背景横剖节点

工程编号 JOB NO.	阶段 STATUS
比例 SCALE	专业 DISCIPLINE
日期 DATE	图别、图号 DRAWING NO. A-JD03-01

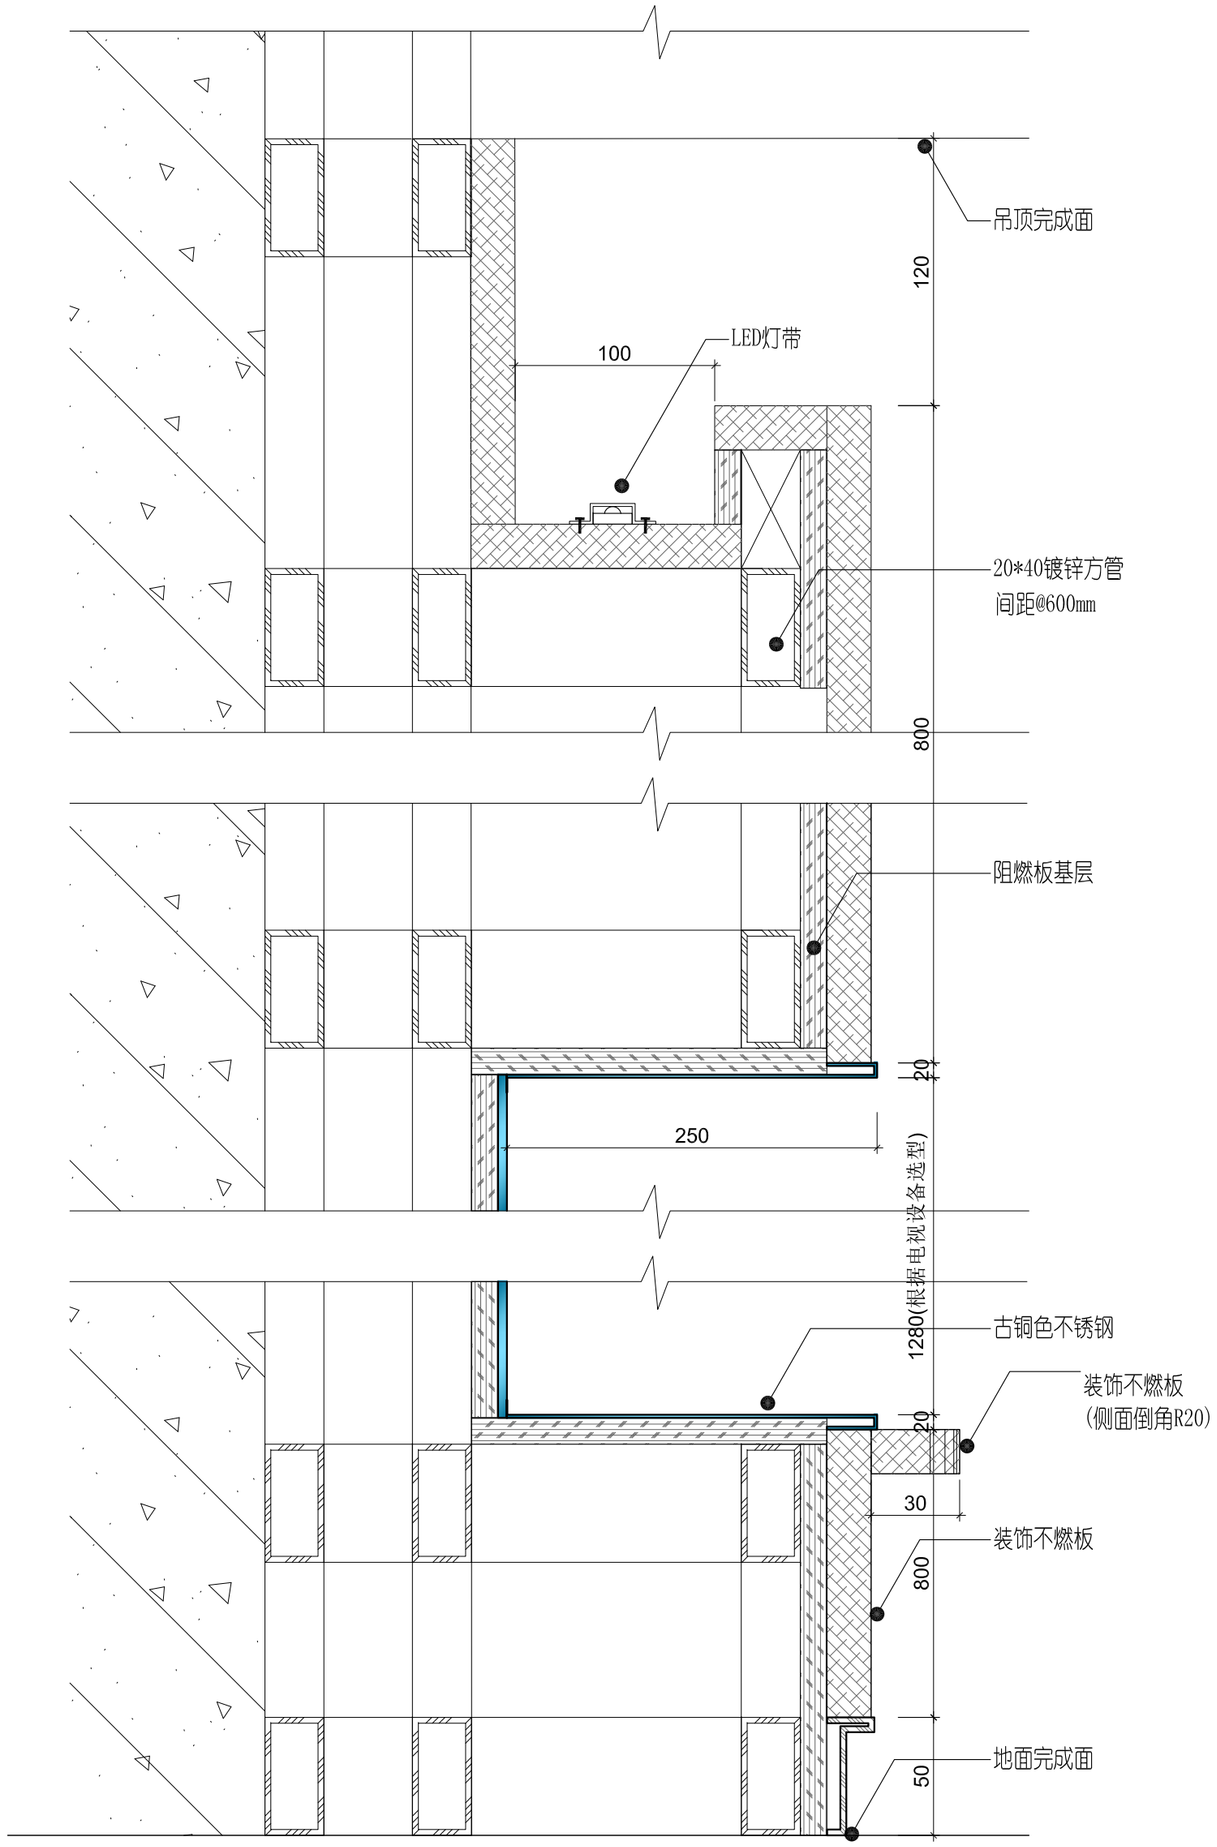

20#电视背景纵剖节点

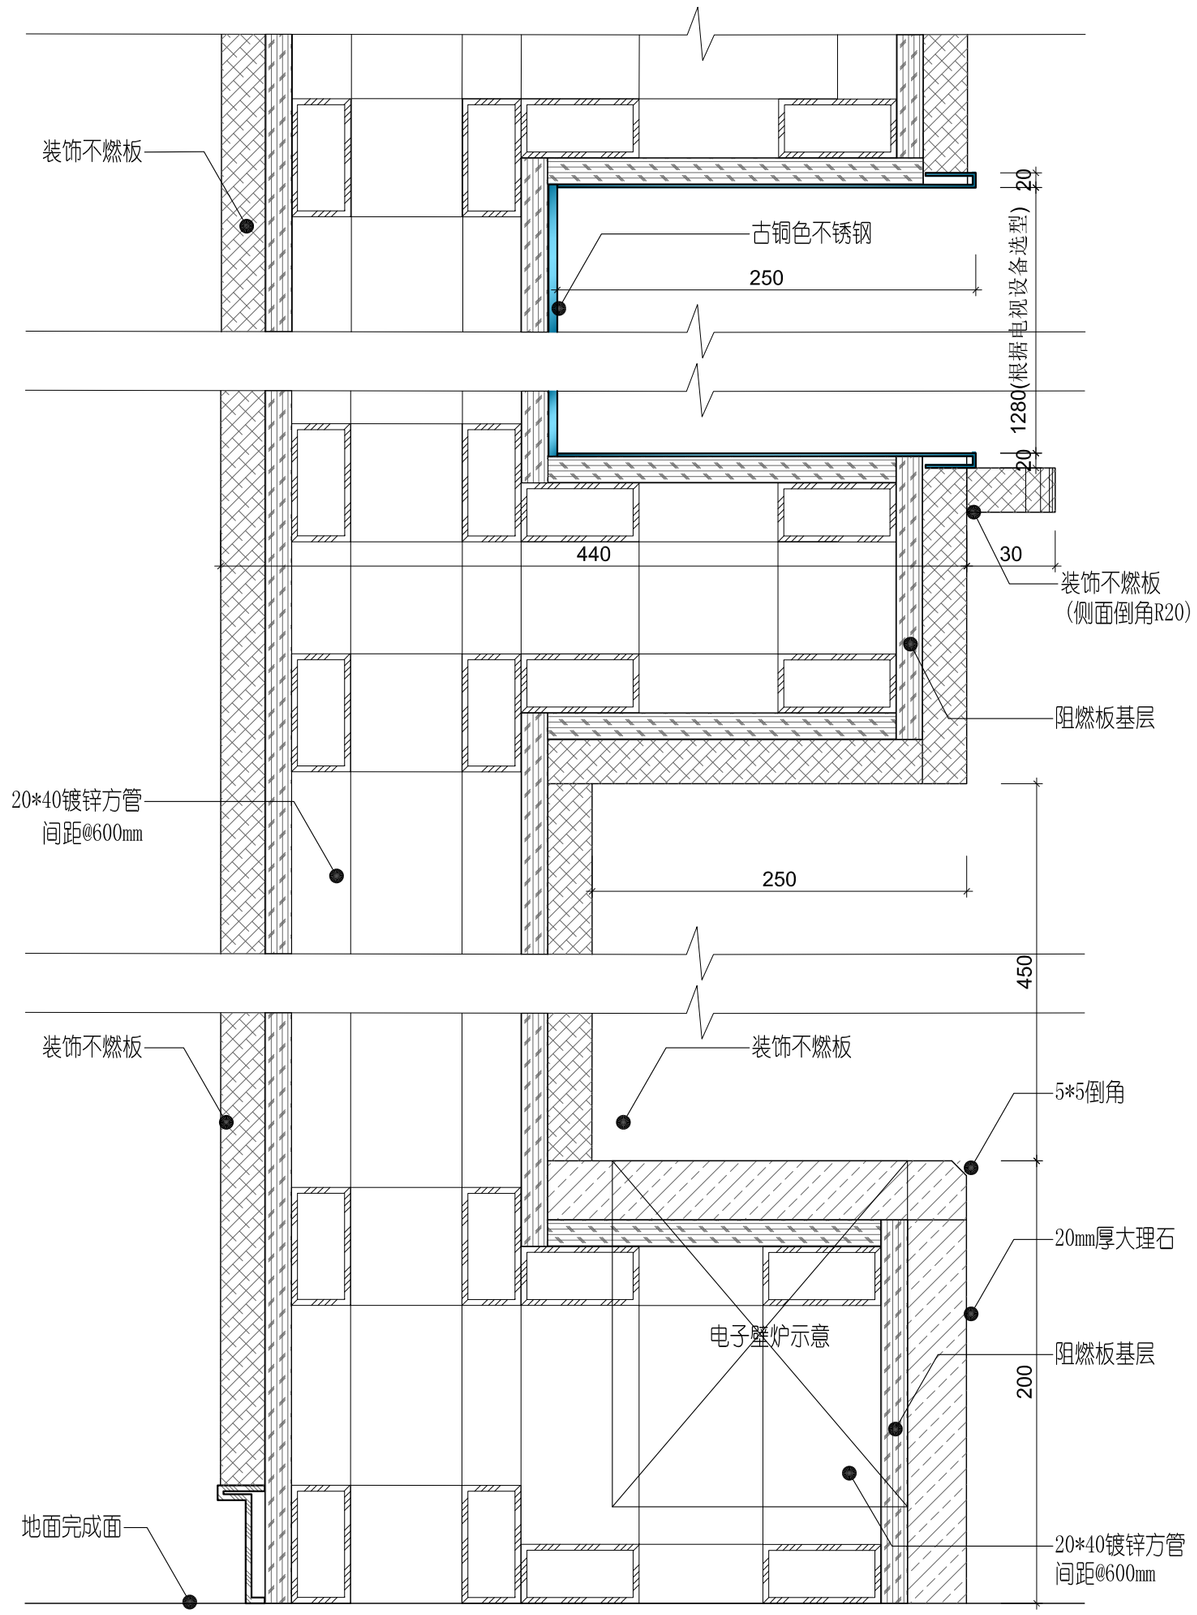

21#电视背景纵剖节点

序号 NO.	修改内容 DESCRIPTION	日期 DATE

盖章 SEAL

华建集团 ARCPLUS

上海现代建筑装饰环境设计研究院有限公司

Shanghai Xiandai Architectural Decoration & Landscape Design Research Institute Co., Ltd

设计证书甲级编号A231006532

合作设计单位 CO-OPERATED WITH

审定人/日期 AUTHORIZED FOR ISSUE BY/DATE

审核人/日期 AUDITED BY/DATE

设计总负责人/日期 DESIGN CHIEF/DATE

专业负责人/日期 DISCIPLINE RESPONSIBLE BY/DATE

校对人/日期 CHECKED BY/DATE

设计人/日期 DESIGNED BY/DATE

建设单位 CLIENT

项目名称 PROJECT

子项名称 SUB PROJECT

图名 DRAWING TITLE

电视背景纵剖节点

工程编号 JOB NO.	阶段 STATUS
比例 SCALE	专业 DISCIPLINE
日期 DATE	图别、图号 DRAWING NO. A-JD03-02


给排水会签日期 CONFIRMED BY PLUMBING/DATE

电气会签日期 CONFIRMED BY E /DATE


暖通会签日期 CONFIRMED BY M /DATE

结构会签日期 CONFIRMED BY S /DATE

建筑会签日期 CONFIRMED BY A /DATE

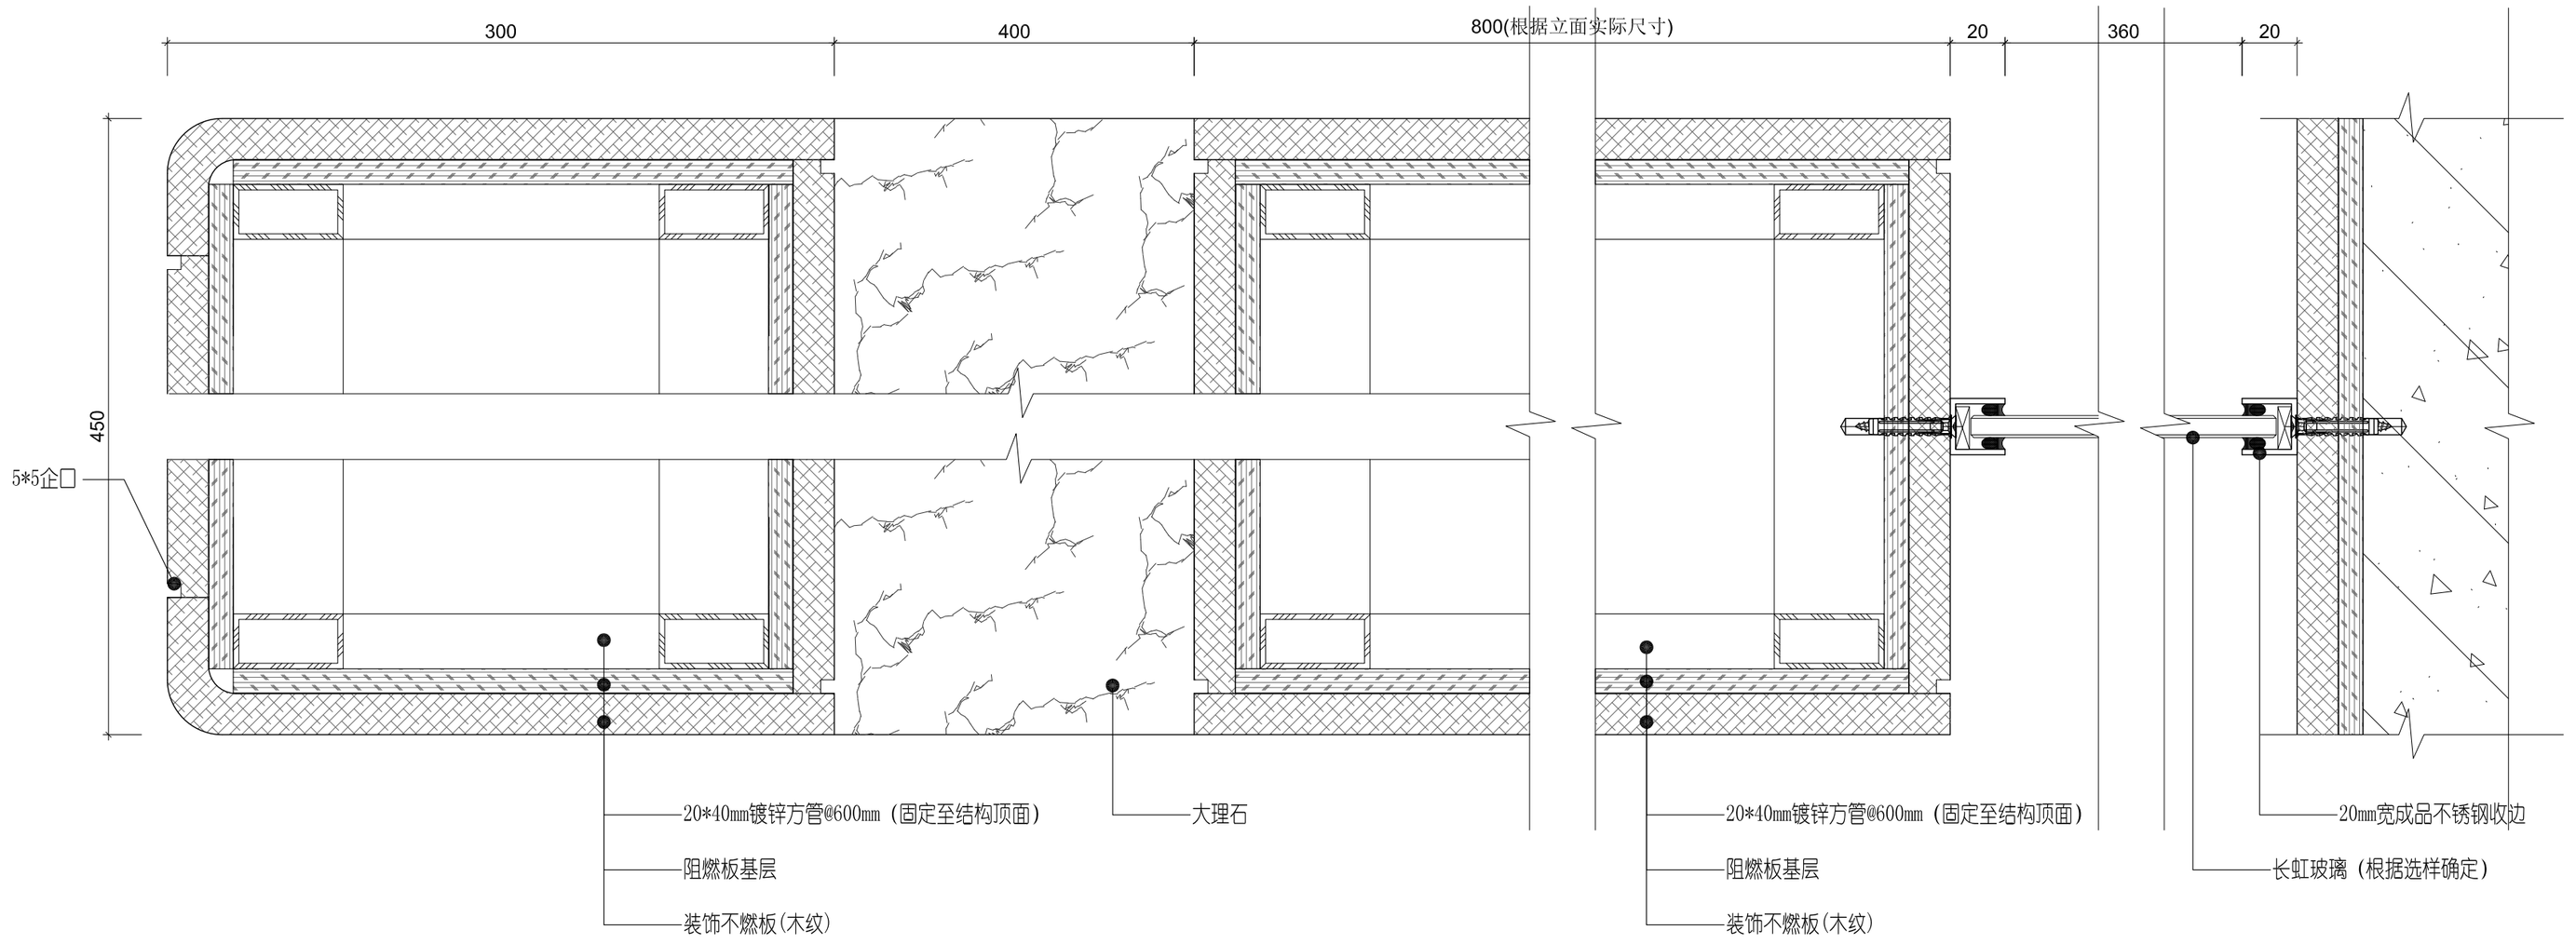

20#玄关背景横剖节点

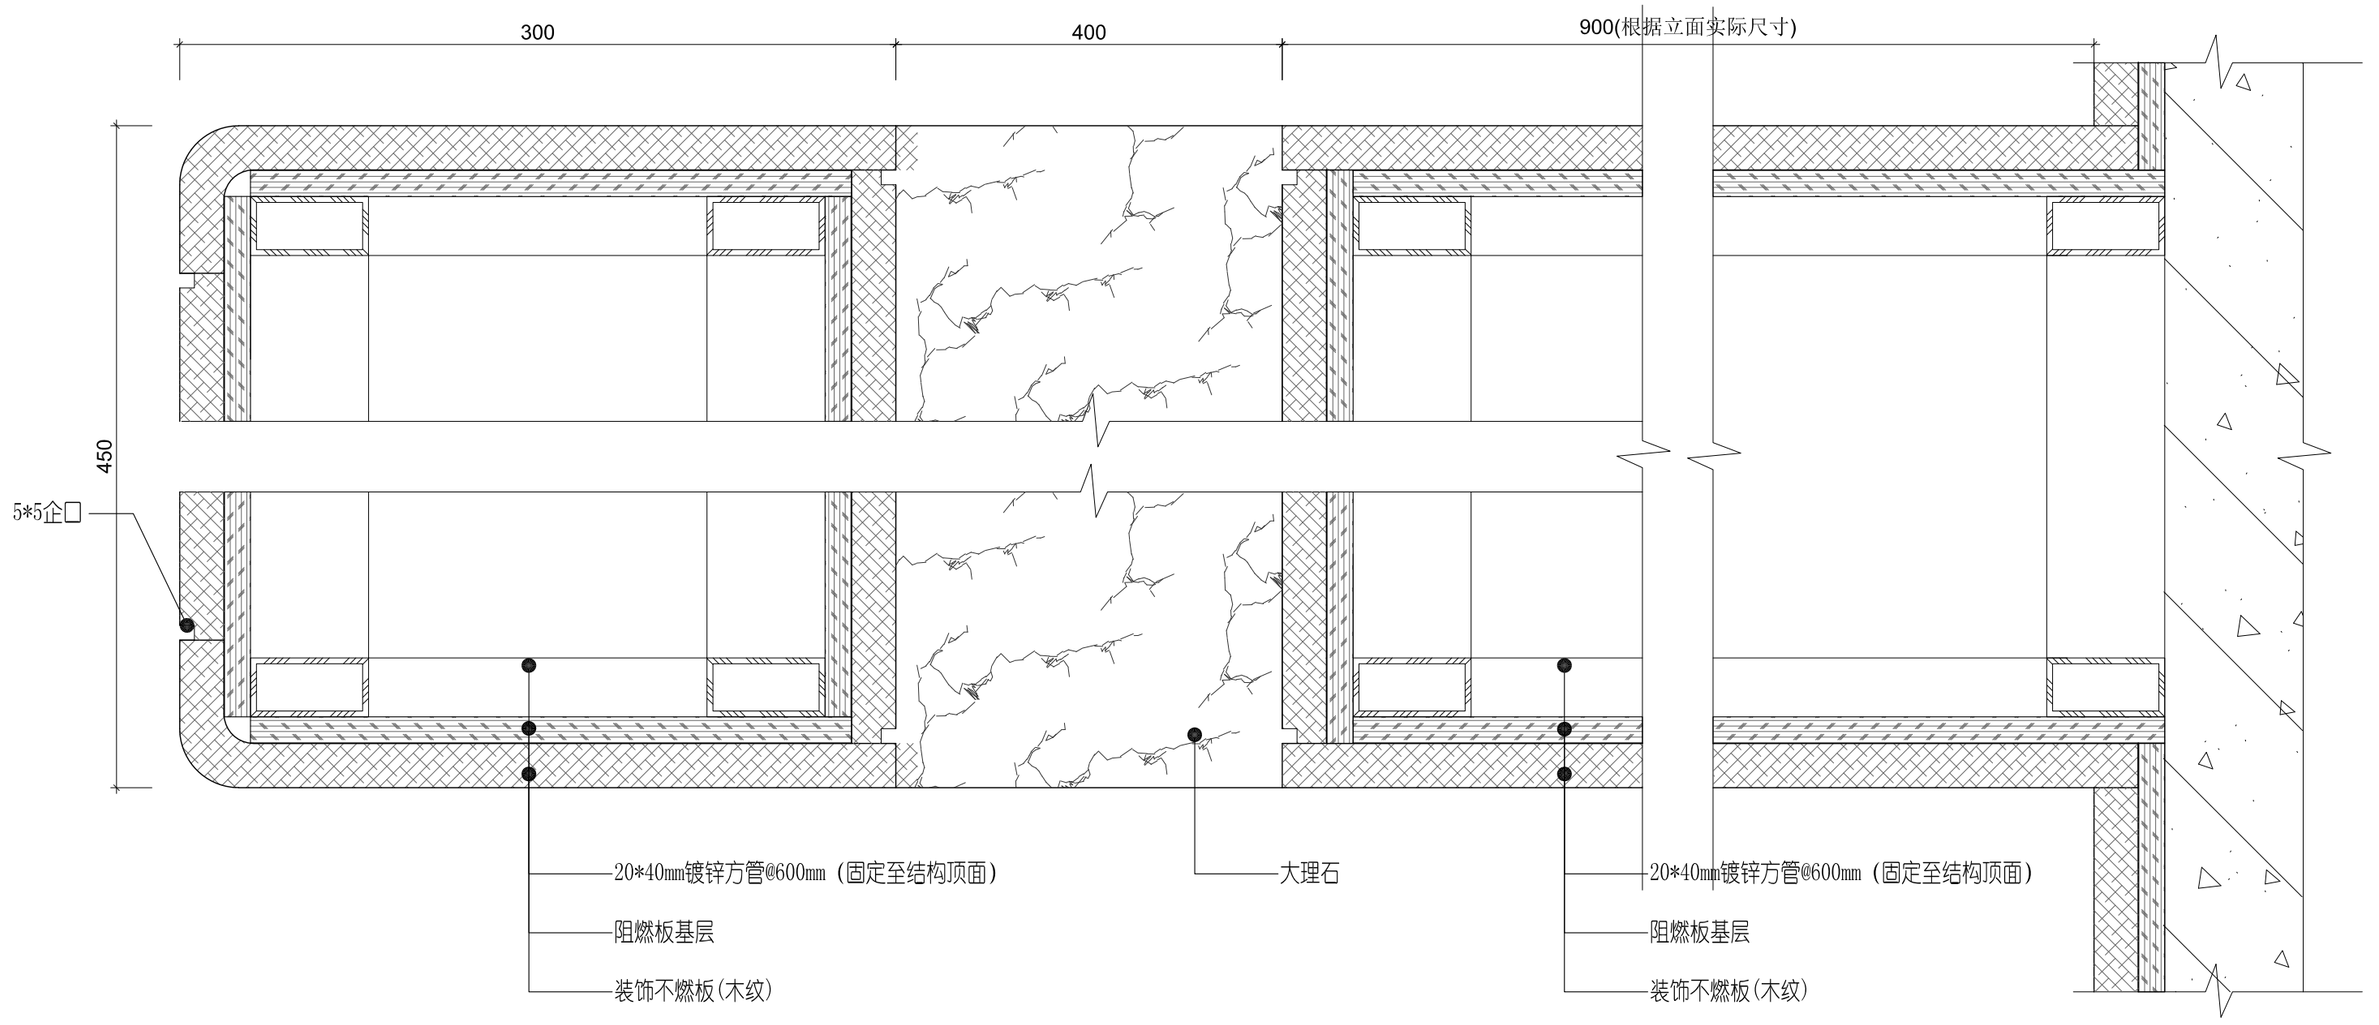

21#玄关背景横剖节点

序号 NO.	修改内容 DESCRIPTION	日期 DATE
盖章 SEAL		

华建集团 ARCPLUS

上海现代建筑装饰环境设计研究院有限公司

Shanghai Xiandai Architectural Decoration & Landscape Design Research Institute Co., Ltd

设计证书甲级编号A231006532

合作设计单位 CO-OPERATED WITH

审定人/日期 AUTHORIZED FOR ISSUE BY/DATE

审核人/日期 AUDITED BY/DATE

设计总负责人/日期 DESIGN CHIEF/DATE

专业负责人/日期 DISCIPLINE RESPONSIBLE BY/DATE

校对人/日期 CHECKED BY/DATE

设计人/日期 DESIGNED BY/DATE

建设单位 CLIENT

项目名称 PROJECT

子项名称 SUB PROJECT

图名 DRAWING TITLE 玄关背景节点

工程编号 JOB NO.	阶段 STATUS
比例 SCALE	专业 DISCIPLINE
日期 DATE	图别、图号 DRAWING NO. A-JD03-03


给排水会签/日期 CONFIRMED BY PLUMBING/DATE

电气会签/日期 CONFIRMED BY E /DATE


暖通会签/日期 CONFIRMED BY M /DATE

结构会签/日期 CONFIRMED BY S /DATE


建筑会签/日期 CONFIRMED BY A /DATE

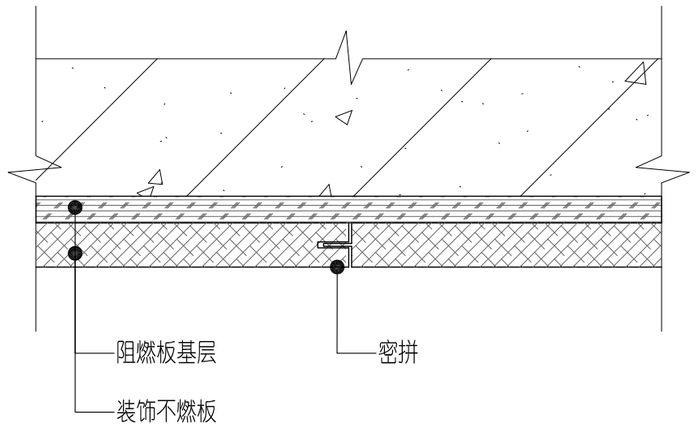


装饰不燃板密拼节点

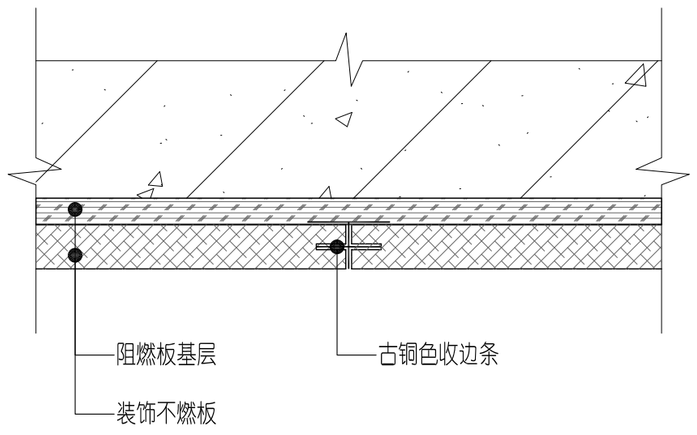

装饰不燃板嵌条节点

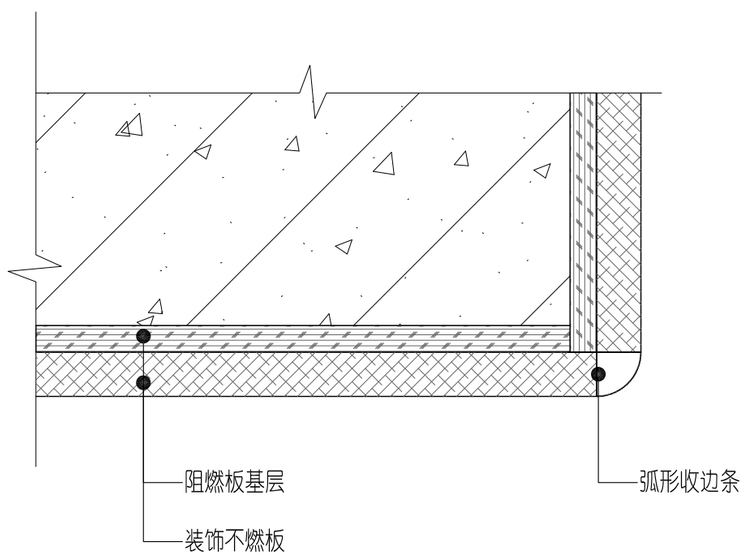

装饰不燃板转角节点

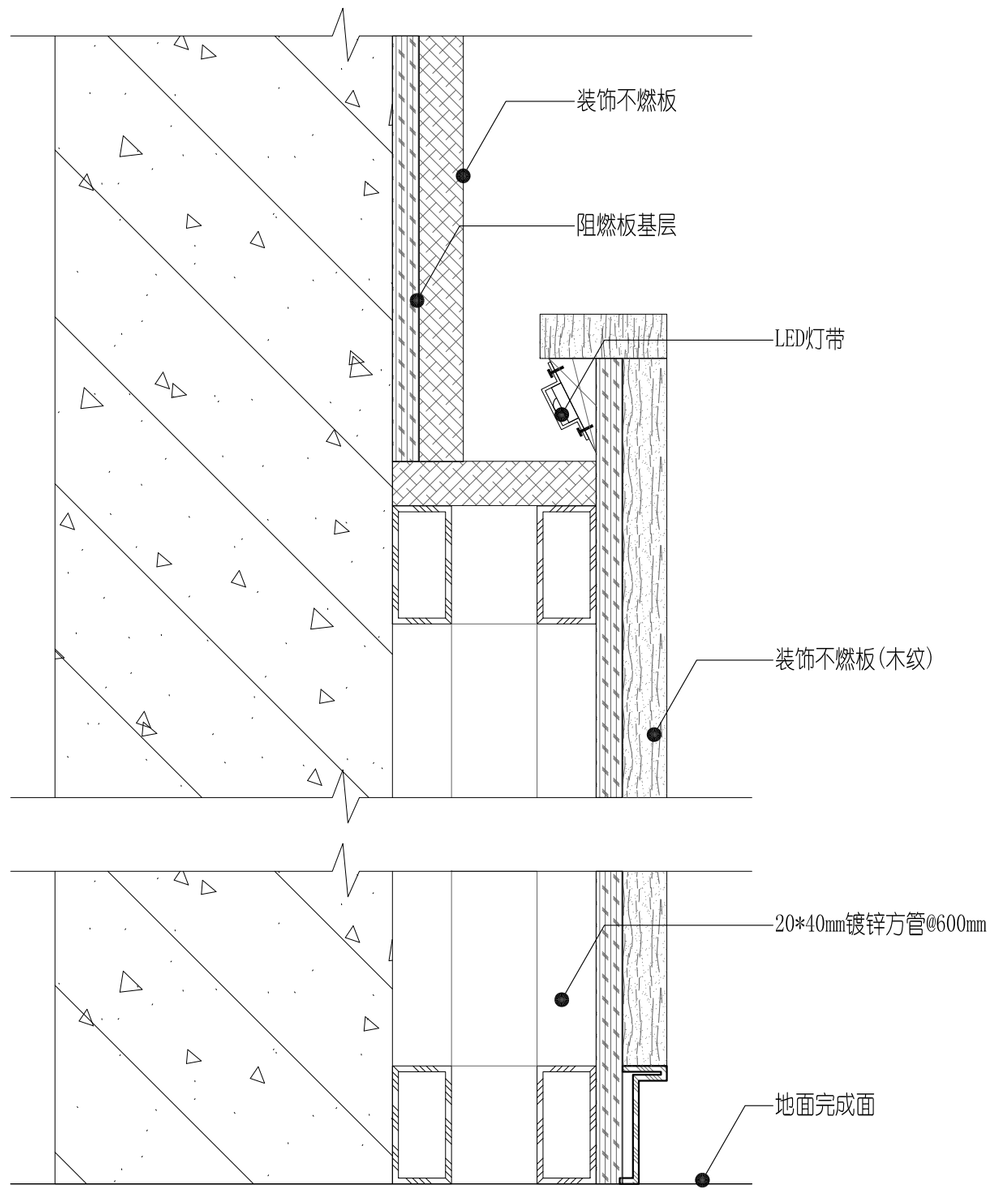

床背景节点

序号 NO.	修改内容 DESCRIPTION	日期 DATE

盖章 SEAL

华建集团 ARCPLUS

上海现代建筑装饰环境设计研究院有限公司

Shanghai Xiandai Architectural Decoration & Landscape Design Research Institute Co., Ltd

设计证书甲级编号A231006532

合作设计单位 CO-OPERATED WITH

审定人/日期 AUTHORIZED FOR ISSUE BY/DATE

审核人/日期 AUDITED BY/DATE

设计总负责人/日期 DESIGN CHIEF/DATE

专业负责人/日期 DISCIPLINE RESPONSIBLE BY/DATE

校对人/日期 CHECKED BY/DATE

设计人/日期 DESIGNED BY/DATE

建设单位 CLIENT

项目名称 PROJECT

子项名称 SUB PROJECT

图名 DRAWING TITLE 装饰不燃板节点

工程编号 JOB NO.	阶段 STATUS
比例 SCALE	专业 DISCIPLINE
日期 DATE	图纸、图号 DRAWING NO. A-JD03-04


给排水会签/日期 CONFIRMED BY PLUMBING/DATE

电气会签/日期 CONFIRMED BY E /DATE


暖动会签/日期 CONFIRMED BY M /DATE

结构会签/日期 CONFIRMED BY S /DATE

建筑会签/日期 CONFIRMED BY A /DATE

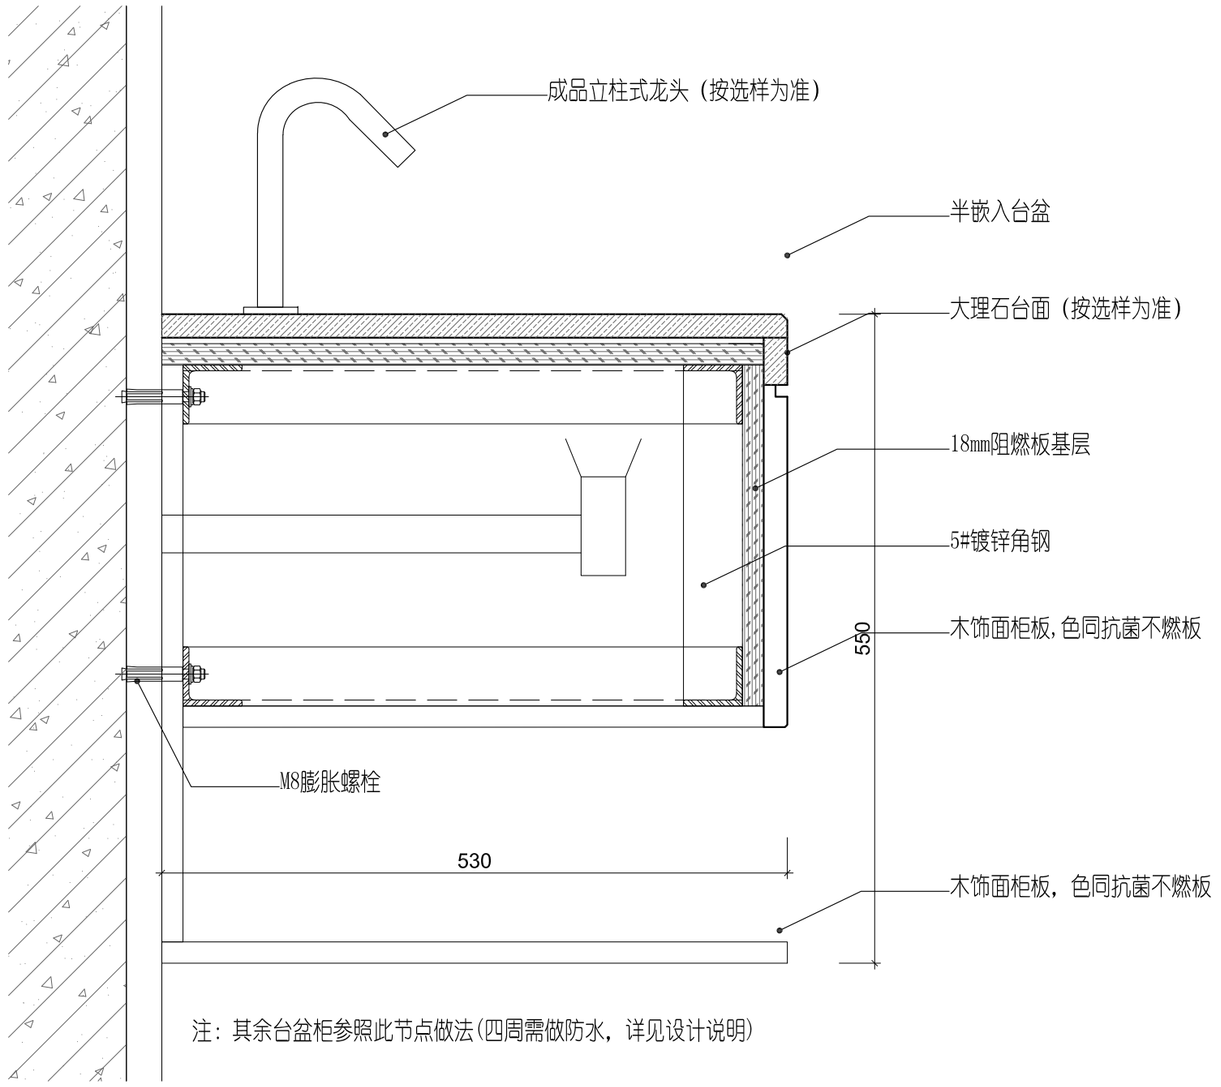

注：其余台盆柜参照此节点做法(四周需做防水，详见设计说明)

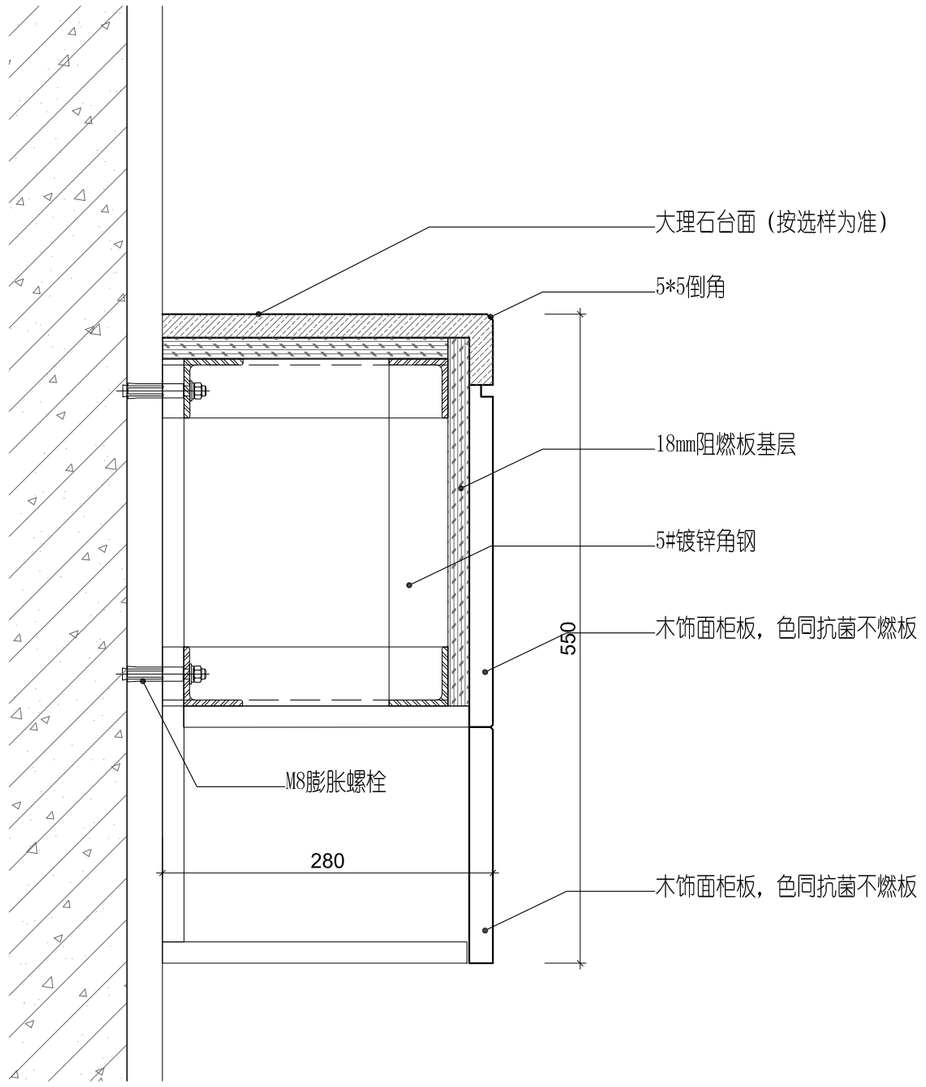

序号 NO.	修改内容 DESCRIPTION	日期 DATE

盖章 SEAL

华建集团 ARCPLUS

上海现代建筑装饰环境设计研究院有限公司

Shanghai Xiandai Architectural Decoration & Landscape Design Research Institute Co., Ltd

设计证书甲级编号A231006532

合作设计单位
CO-OPERATED WITH

审定人/日期
AUTHORIZED FOR ISSUE BY/DATE

审核人/日期
AUDITED BY/DATE

设计总负责人/日期
DESIGN CHIEF/DATE

专业负责人/日期
DISCIPLINE RESPONSIBLE BY/DATE

校对人/日期
CHECKED BY/DATE

设计人/日期
DESIGNED BY/DATE

建设单位
CLIENT

项目名称
PROJECT

子项名称
SUB PROJECT

图名
DRAWING TITLE


台盆节点

工程编号 JOB NO.	阶段 STATUS
比例 SCALE	专业 DISCIPLINE
日期 DATE	图别、图号 DRAWING NO. A-JD03-05

建筑 结构 给排水 电气 会签栏
CONFIRMED BY A /DATE
CONFIRMED BY S /DATE
CONFIRMED BY M /DATE
CONFIRMED BY E /DATE
CONFIRMED BY PLUMBING /DATE

注：涉水房间门基层板距离地面50mm

不涉水房间门基层板距离地面20mm

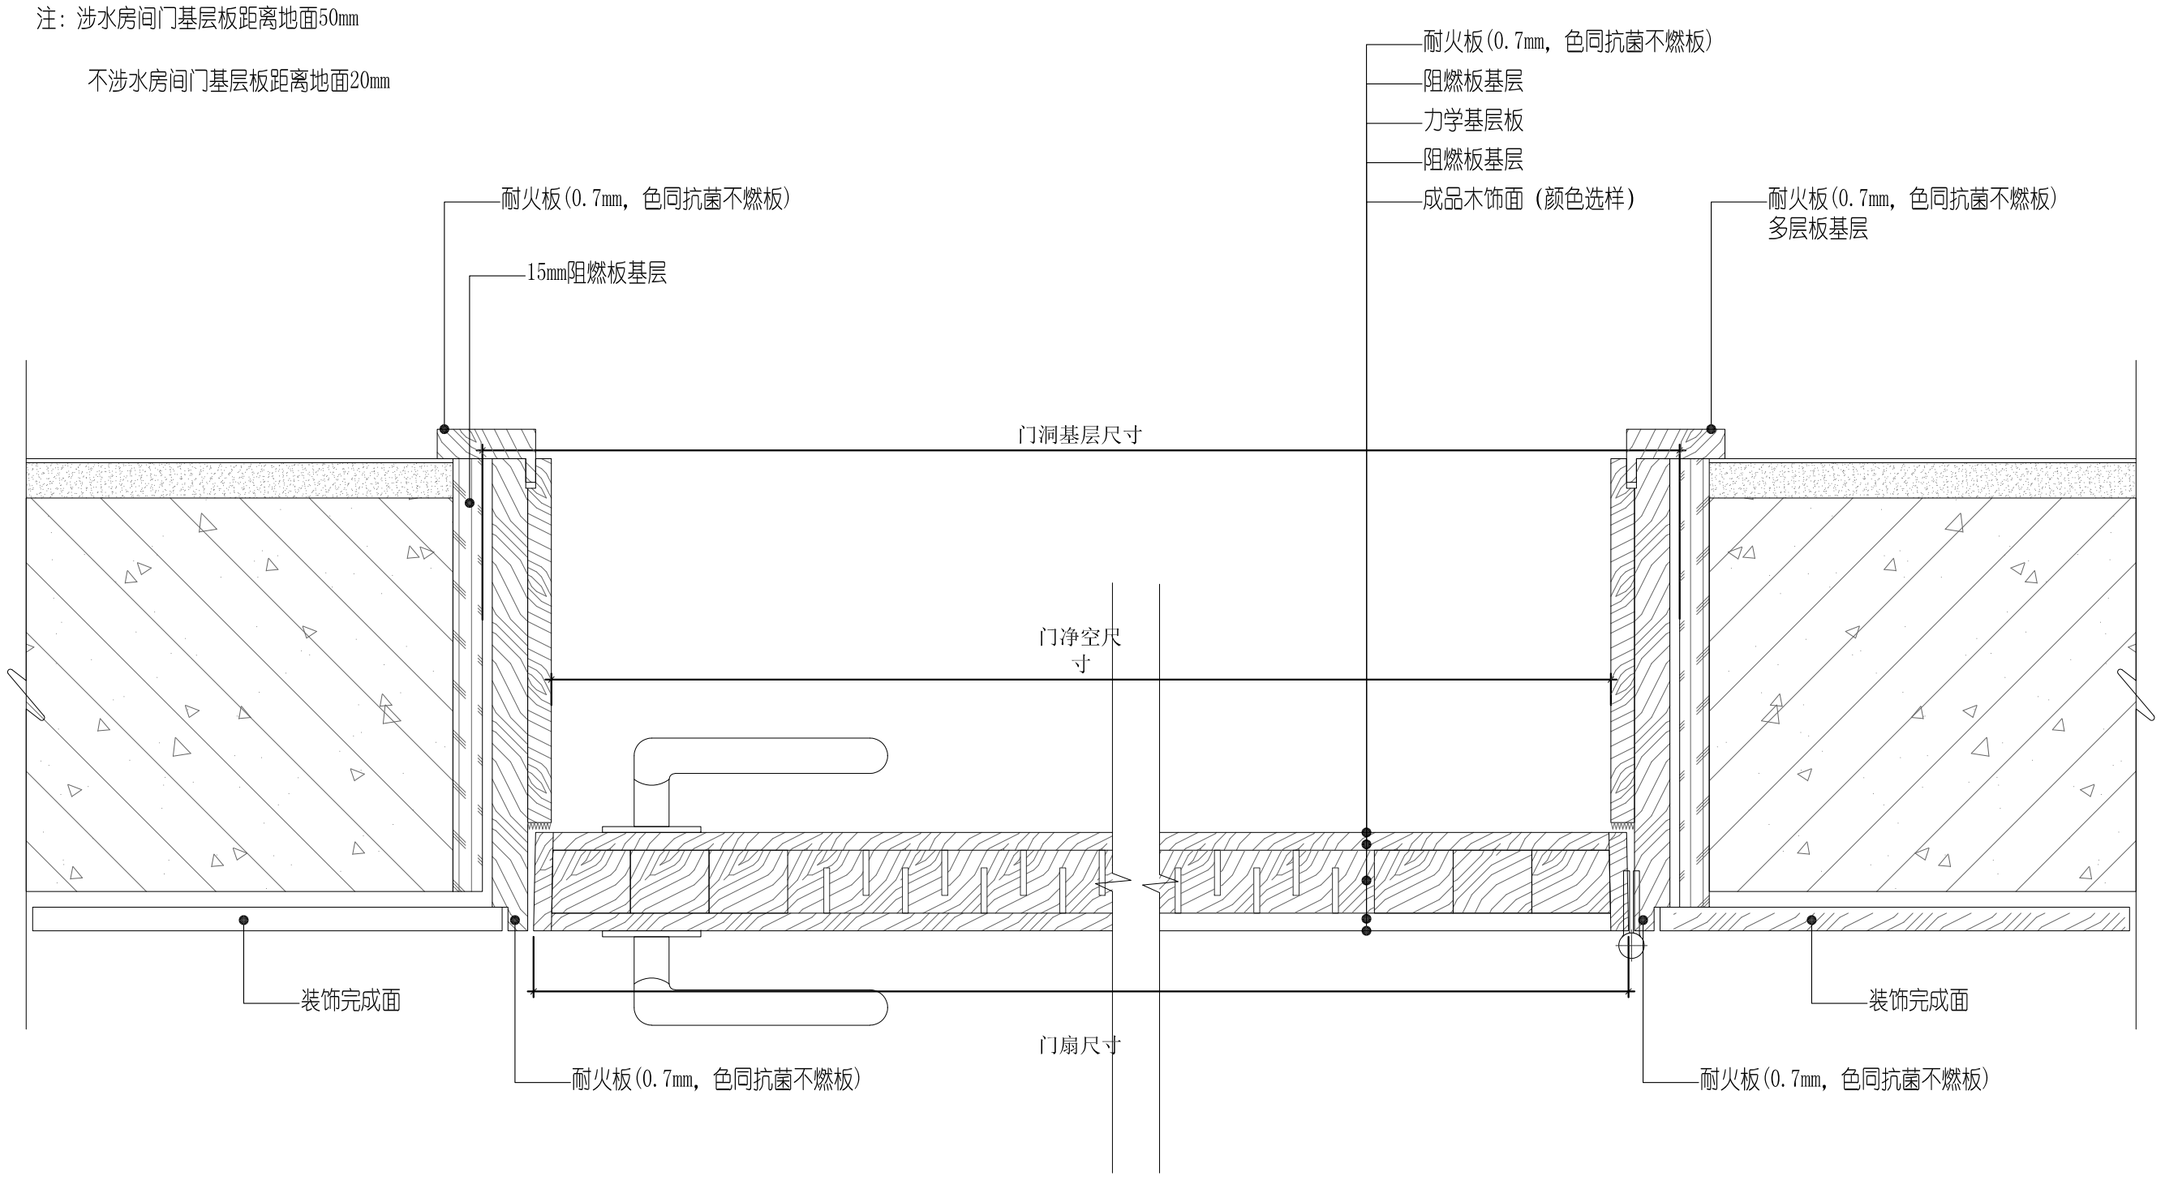

门节点

结构会签/日期 CONFIRMED BY S. DATE

建筑会签/日期 CONFIRMED BY A. DATE

暖通会签/日期 CONFIRMED BY M. DATE

电气会签/日期 CONFIRMED BY E. DATE

给排水会签/日期 CONFIRMED BY PLUMBING DATE

序号 NO.	修改内容 DESCRIPTION	日期 DATE

盖章 SEAL

华建集团 ARCPLUS

上海现代建筑装饰环境设计研究院有限公司

Shanghai Xiandai Architectural Decoration & Landscape Design Research Institute Co. Ltd

设计证书甲级编号A231006532

合作设计单位 CO-OPERATED WITH

审定人/日期 AUTHORIZED FOR ISSUE BY/DATE

审核人/日期 AUDITED BY/DATE

设计总负责人/日期 DESIGN CHIEF/DATE

专业负责人/日期 DISCIPLINE RESPONSIBLE BY/DATE

校对人/日期 CHEKKED BY/DATE

设计人/日期 DESIGNED BY/DATE


建设单位 CLIENT

项目名称 PROJECT

子项名称 SUB PROJECT

图名 DRAWING TITLE 门节点

工程编号 JOB NO.	阶段 STATUS
比例 SCALE	专业 DISCIPLINE
日期 DATE	图别、图号 DRAWING NO. A-JD03-06

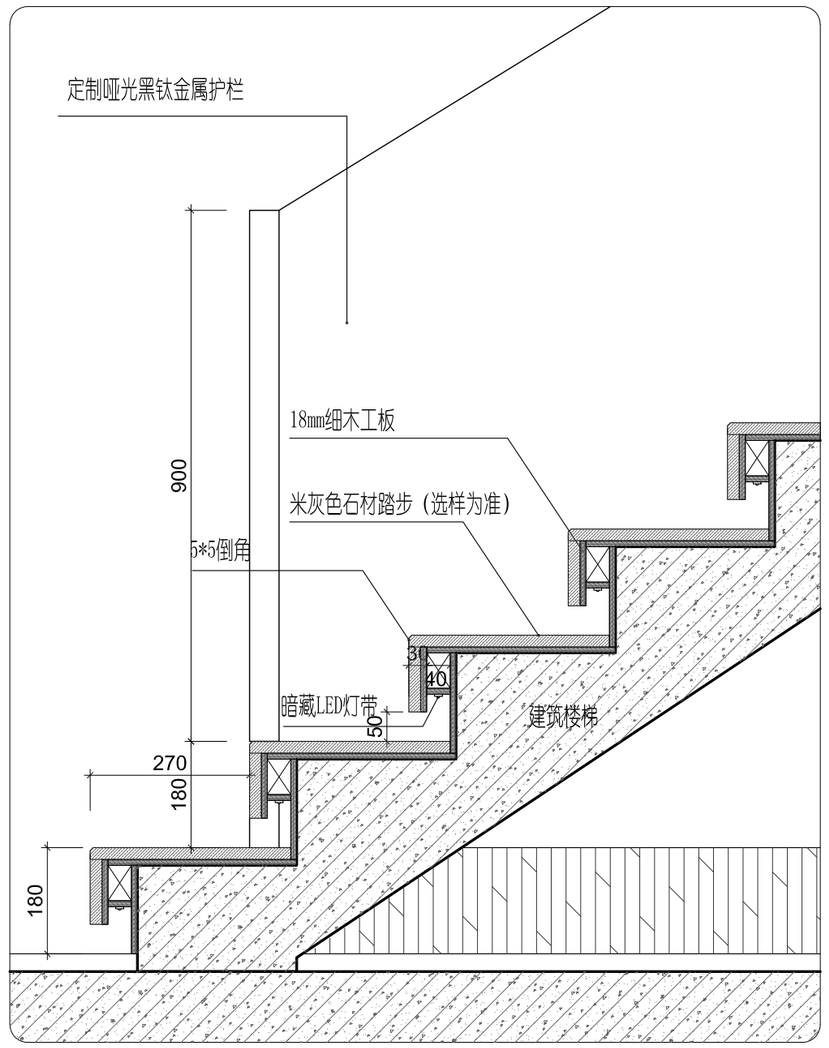

楼梯节点

序号 NO.	修改内容 DESCRIPTION	日期 DATE

盖章 SEAL

华建集团 ARCPLUS

上海现代建筑装饰环境设计研究院有限公司

Shanghai Xiandai Architectural Decoration & Landscape Design Research Institute Co., Ltd

设计证书甲级编号A231006532

合作设计单位
CO-OPERATED WITH

审定人/日期
AUTHORIZED FOR ISSUE BY/DATE

审核人/日期
AUDITED BY/DATE

设计总负责人/日期
DESIGN CHIEF/DATE

专业负责人/日期
DISCIPLINE RESPONSIBLE BY/DATE

校对人/日期
CHECKED BY/DATE

设计人/日期
DESIGNED BY/DATE

建设单位
CLIENT


项目名称
PROJECT

子项名称
SUB PROJECT


图名
GRAWING TITLE 楼梯节点

工程编号 JOB NO.	阶段 STATUS
比例 SCALE	专业 DISCIPLINE
日期 DATE	图纸、图号 DRAWING NO. A-JD03-07


给排水会签/日期 CONFIRMED BY PLUMBING/DATE
电气会签/日期 CONFIRMED BY E /DATE
暖通会签/日期 CONFIRMED BY M /DATE
结构会签/日期 CONFIRMED BY S /DATE
建筑会签/日期 CONFIRMED BY A /DATE

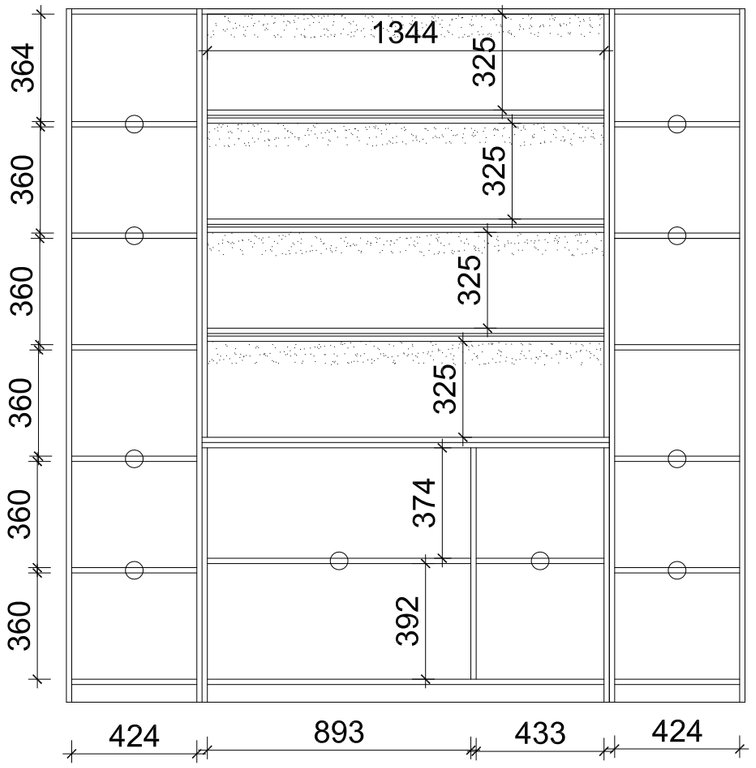

立面结构示意图

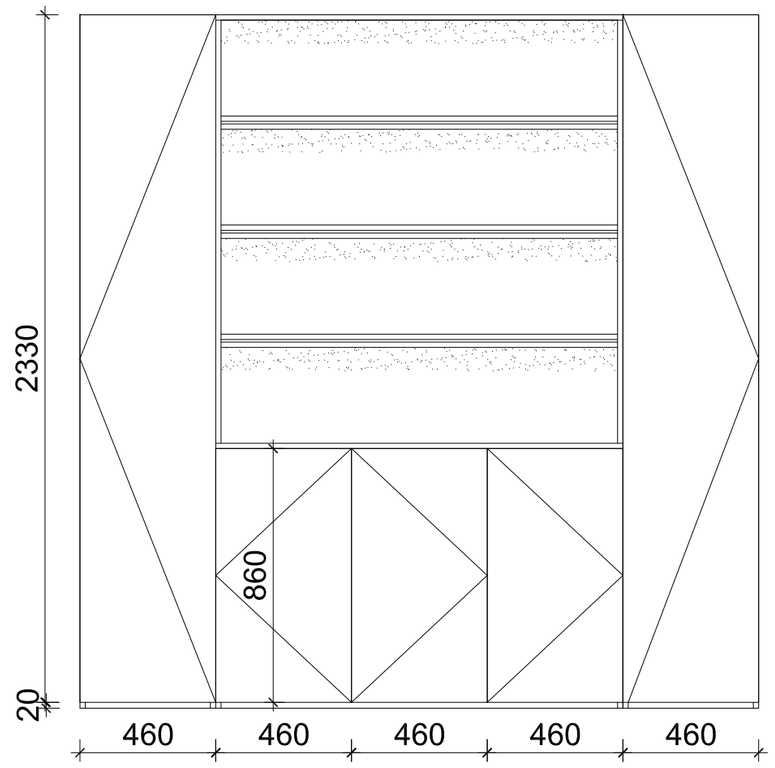

立面外观示意图

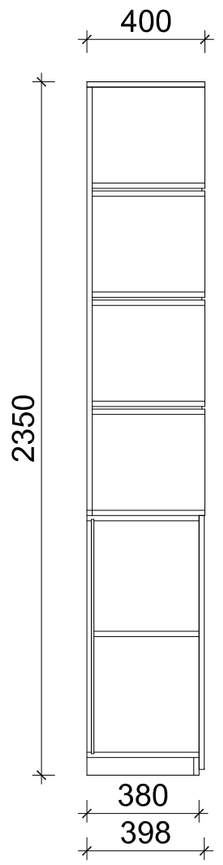

侧视示意图

柜体兔宝宝实木多层双饰面
柜门欧松板双饰面

书柜

序号 NO.	修改内容 DESCRIPTION	日期 DATE

盖章 SEAL

华建集团 ARCPLUS

上海现代建筑装饰环境设计研究院有限公司

Shanghai Xiandai Architectural Decoration & Landscape Design Research Institute Co., Ltd

设计证书甲级编号A231006532

合作设计单位
CO-OPERATED WITH

审定人/日期
AUTHORIZED FOR ISSUE BY/DATE

审核人/日期
AUDITED BY/DATE

设计总负责人/日期
DESIGN CHIEF/DATE

专业负责人/日期
DISCIPLINE RESPONSIBLE BY/DATE

校对人/日期
CHECKED BY/DATE

设计人/日期
DESIGNED BY/DATE

建设单位
CLIENT


项目名称
PROJECT

子项名称
SUB PROJECT


图名
DRAWING TITLE 橱柜节点(一)

工程编号 JOB NO.	阶段 STATUS
比例 SCALE	专业 DISCIPLINE
日期 DATE	图别、图号 DRAWING NO. A-JD04-01

给排水会签日期 CONFIRMED BY PLUMBING DATE
电气会签日期 CONFIRMED BY E /DATE
暖通会签日期 CONFIRMED BY H /DATE
结构会签日期 CONFIRMED BY S /DATE
建筑会签日期 CONFIRMED BY A /DATE

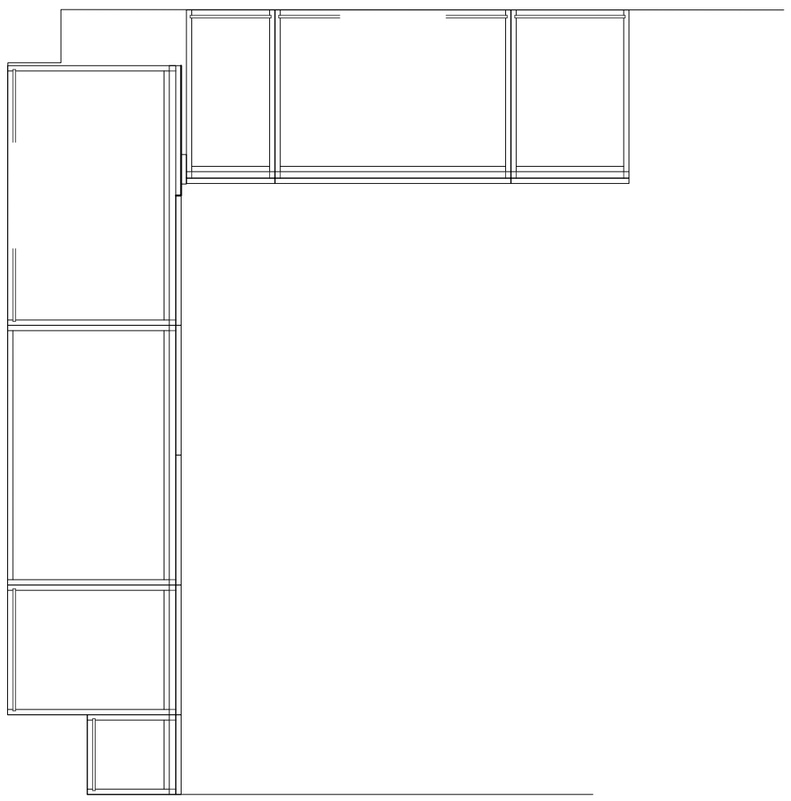

下柜俯视示意图

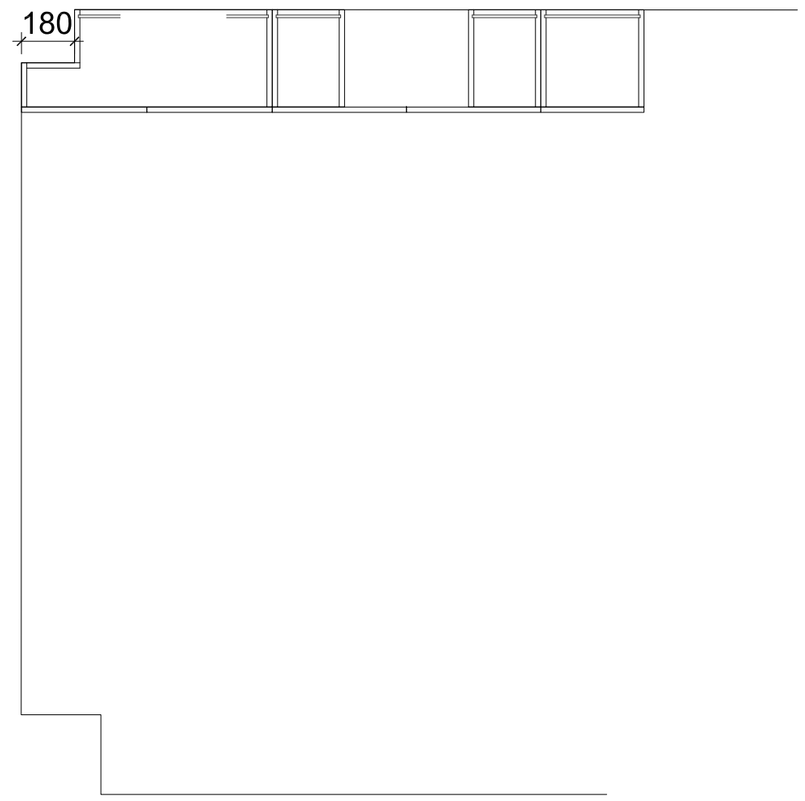

吊柜俯视示意图

给排水会签日期 CONFIRMED BY PLUMBING DATE

电气会签日期 CONFIRMED BY E DATE

暖通会签日期 CONFIRMED BY M DATE

结构会签日期 CONFIRMED BY S DATE

建筑会签日期 CONFIRMED BY A DATE

序号 NO.	修改内容 DESCRIPTION	日期 DATE

盖章 SEAL

华建集团 ARCPLUS

上海现代建筑装饰环境设计研究院有限公司

Shanghai Xiandai Architectural Decoration & Landscape Design Research Institute Co., Ltd

设计证书甲级编号A231006532

合作设计单位
CO-OPERATED WITH

签定人/日期
AUTHORIZED FOR ISSUE BY/DATE

审核人/日期
AUDITED BY/DATE

设计总负责人/日期
DESIGN CHIEF/DATE

专业负责人/日期
DISCIPLINE RESPONSIBLE BY/DATE

校对人/日期
CHECKED BY/DATE

设计人/日期
DESIGNED BY/DATE

建设单位
CLIENT


项目名称
PROJECT

子项名称
SUB PROJECT


图名
DRAWING TITLE

橱柜节点(二)

工程编号 JOB NO.	阶段 STATUS
比例 SCALE	专业 DISCIPLINE
日期 DATE	图别、图号 DRAWING NO. A-JD04-02

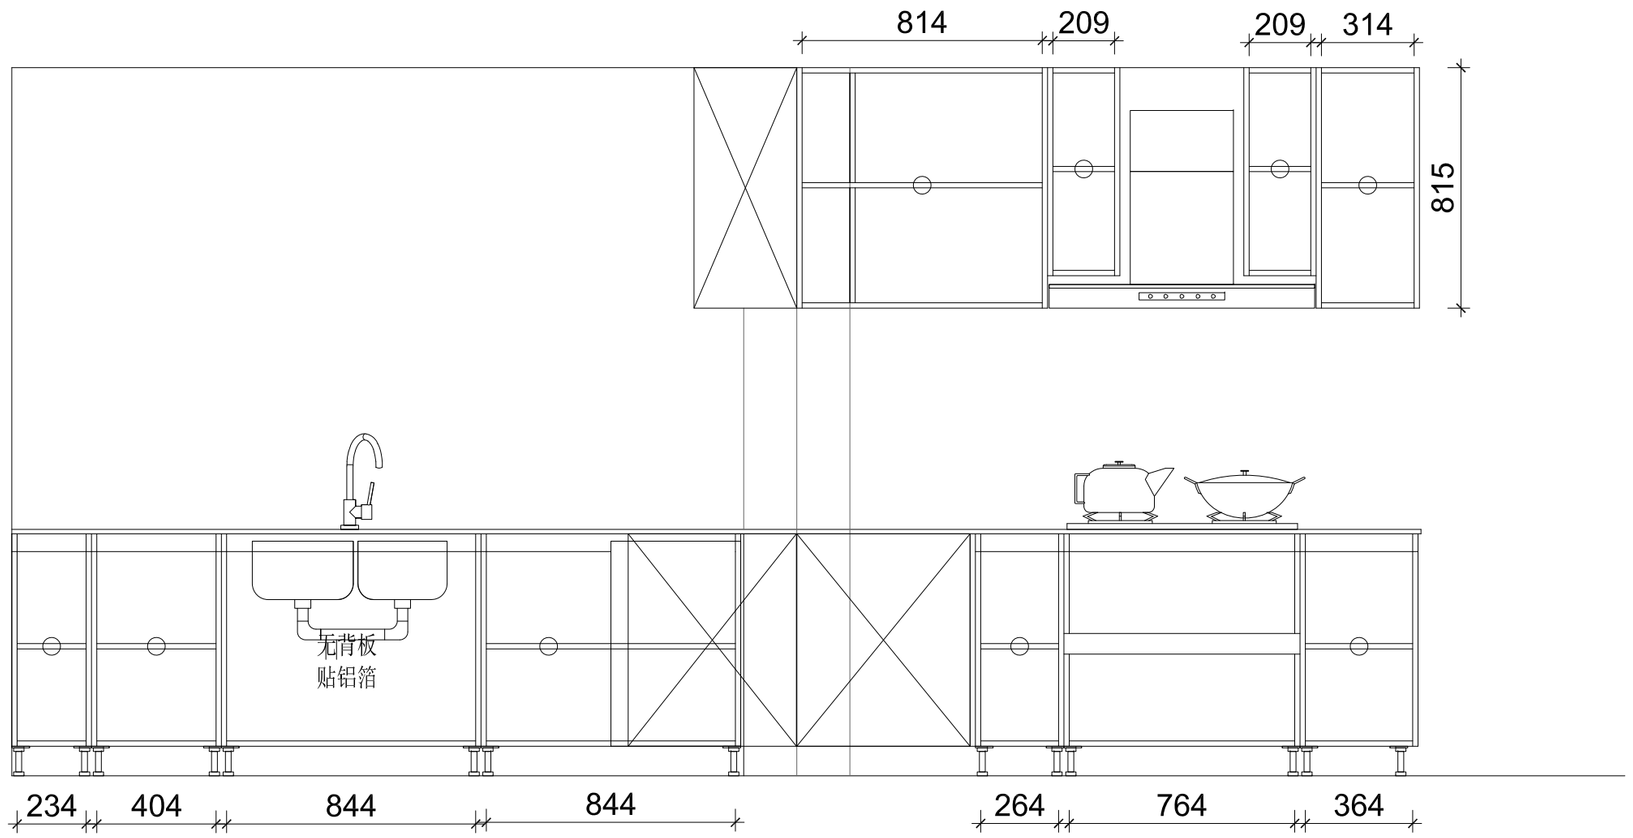

立面结构示意图

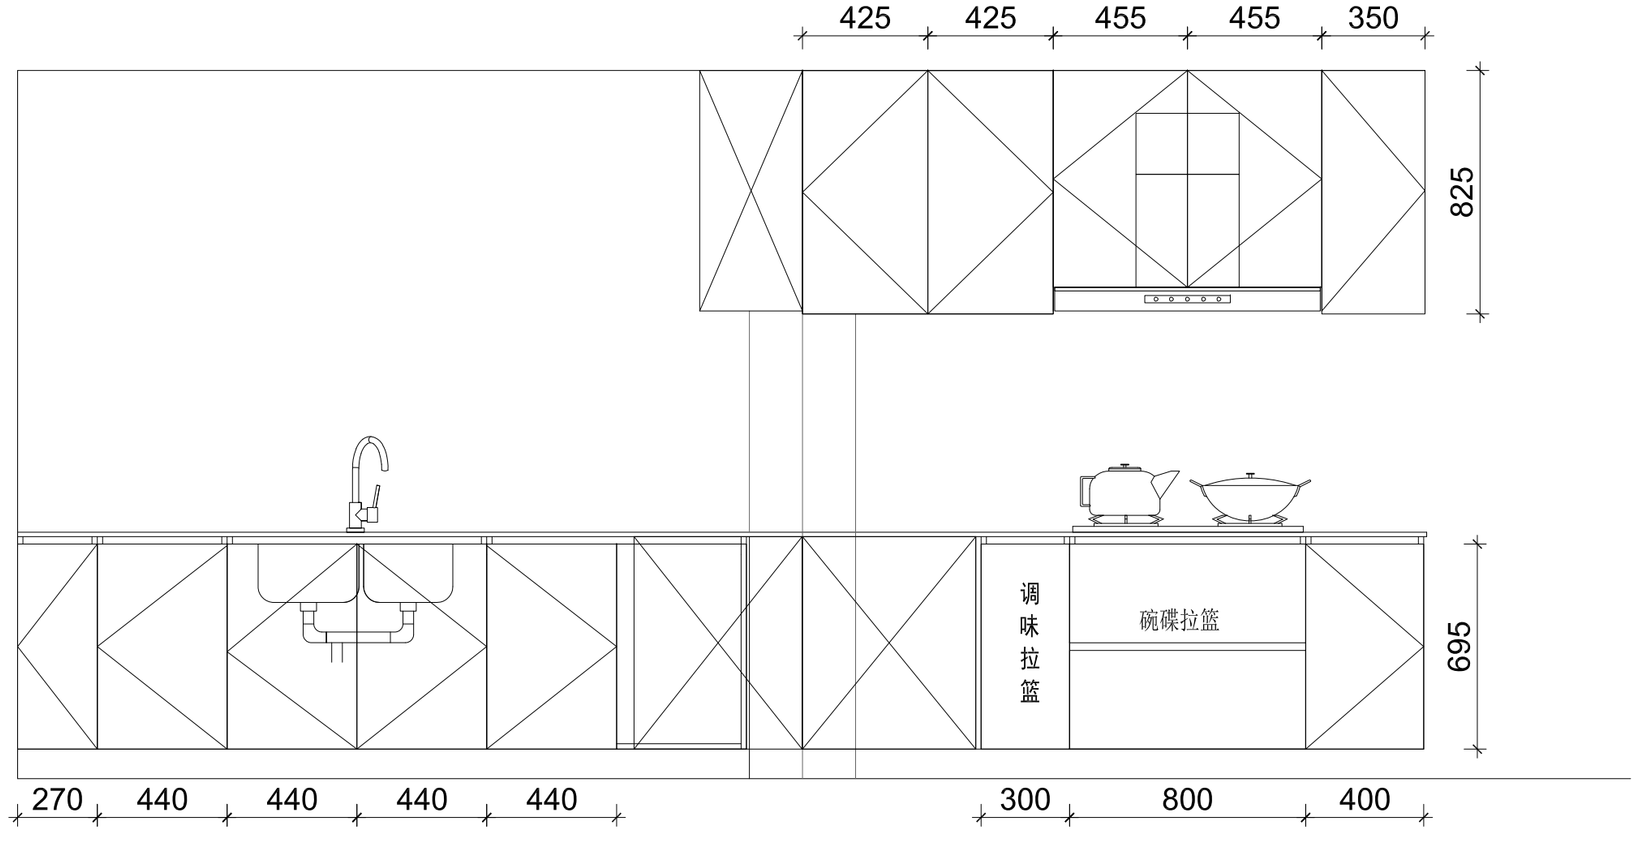

立面外观示意图

结构会签/日期 CONFIRMED BY S /DATE
暖动会签/日期 CONFIRMED BY M /DATE
电气会签/日期 CONFIRMED BY E /DATE
给排水会签/日期 CONFIRMED BY PLUMBING /DATE
建筑会签/日期 CONFIRMED BY A /DATE

序号 NO.	修改内容 DESCRIPTION	日期 DATE

盖章 SEAL

华建集团 ARCPLUS

上海现代建筑装饰环境设计研究院有限公司

Shanghai Xiandai Architectural Decoration & Landscape Design Research Institute Co., Ltd

设计证书甲级编号A231006532

合作设计单位 CO-OPERATED WITH

审定人/日期 AUTHORIZED FOR ISSUE BY/DATE

审核人/日期 AUDITED BY/DATE

设计总负责人/日期 DESIGN CHIEF/DATE

专业负责人/日期 DISCIPLINE RESPONSIBLE BY/DATE

校对人/日期 CHECKED BY/DATE

设计人/日期 DESIGNED BY/DATE


建设单位 CLIENT

项目名称 PROJECT


子项名称 SUB PROJECT

图名 DRAWING TITLE: 橱柜节点(三)


工程编号 JOB NO.	阶段 STATUS
比例 SCALE	专业 DISCIPLINE
日期 DATE	图别、图号 DRAWING NO. A-JD04-03

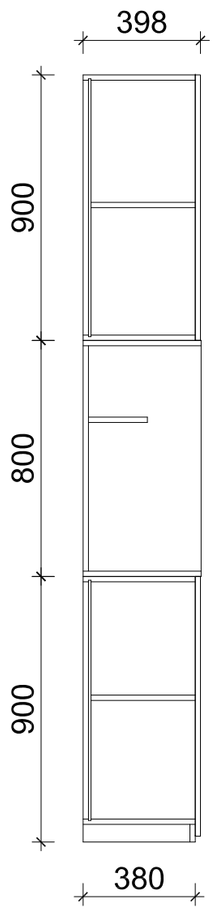

侧面示意图

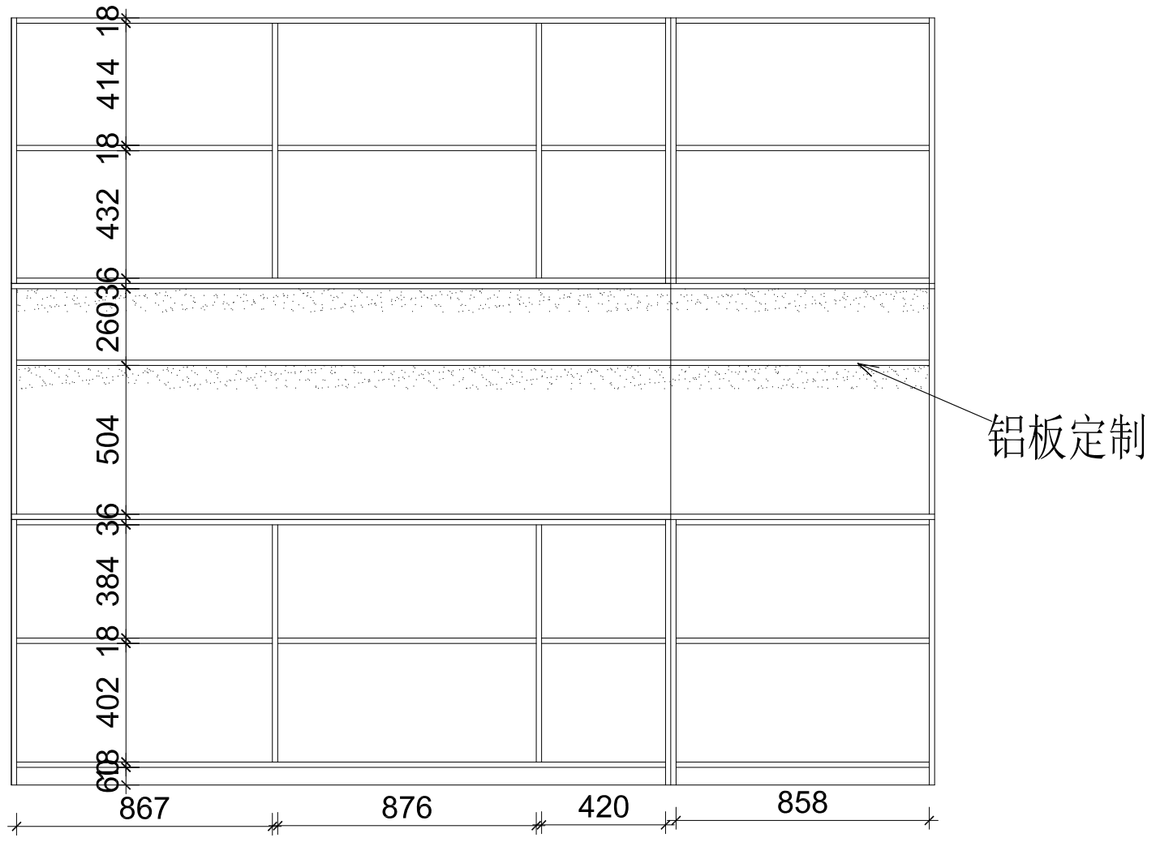

立面结构示意图

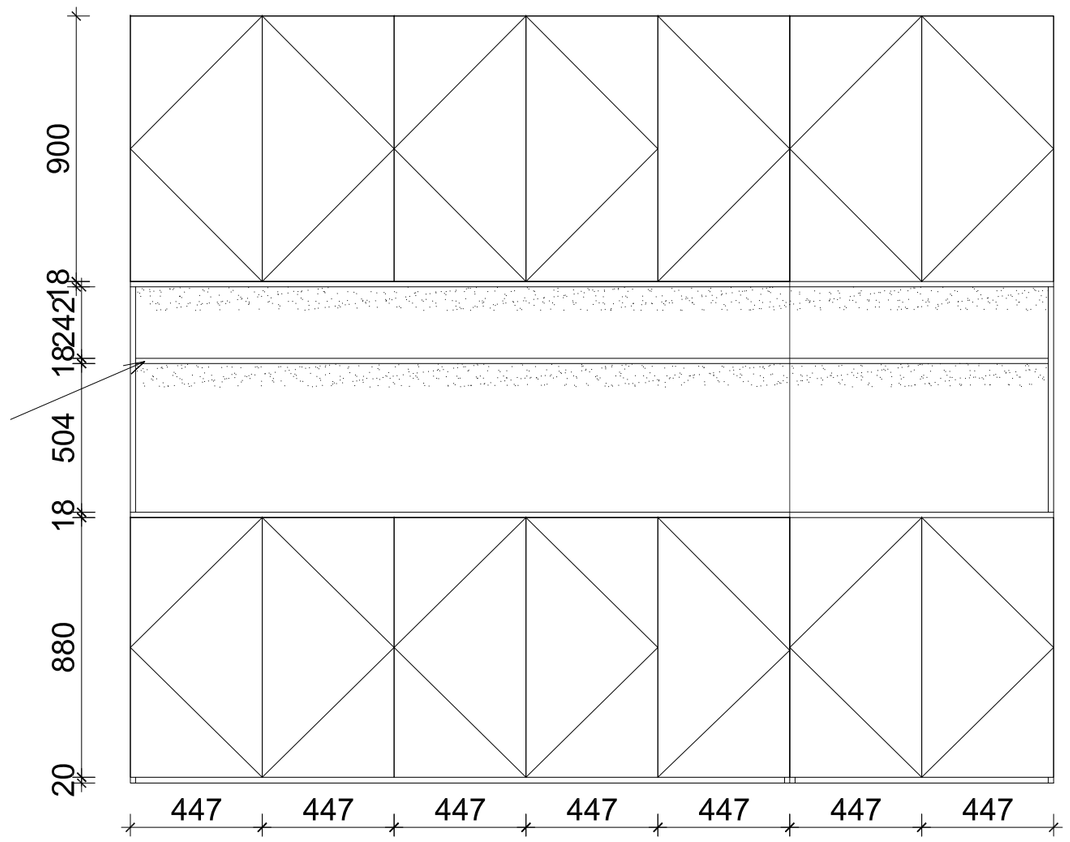

立面外观示意图

柜体兔宝宝实木多层双饰面
柜门欧松板双饰面

餐边柜

序号 NO.	修改内容 DESCRIPTION	日期 DATE

盖章 SEAL

华建集团 ARCPLUS
上海现代建筑装饰环境设计研究院有限公司
Shanghai Xiandai Architectural Decoration & Landscape Design Research Institute Co., Ltd.
设计证书甲级编号A231006532

合作设计单位 CO-OPERATED WITH	
审定人/日期 AUTHORIZED FOR ISSUE BY/DATE	
审核人/日期 AUDITED BY/DATE	
设计总负责人/日期 DESIGN CHIEF/DATE	
专业负责人/日期 DISCIPLINE RESPONSIBLE BY/DATE	
校对人/日期 CHECKED BY/DATE	
设计人/日期 DESIGNED BY/DATE	
建设单位 CLIENT	
项目名称 PROJECT	
子项名称 SUB PROJECT	
图名 DRAWING TITLE	橱柜节点(四)
工程编号 JOB NO. / 阶段 STATUS	
比例 SCALE / 专业 DISCIPLINE	
日期 DATE / 图别、图号 DRAWING NO.	A-JD04-04

结构会签/日期 CONFIRMED BY S.DATE
建筑会签/日期 CONFIRMED BY A.DATE
暖通会签/日期 CONFIRMED BY H.DATE
电气会签/日期 CONFIRMED BY E.DATE
给排水会签/日期 CONFIRMED BY PLUMBING.DATE

装饰施工图设计说明(一)

一.施工图设计依据

1.原有建筑设计施工图（包括结构/设备/景观/幕墙施工图）

2.国家或地方颁布的有关设计规范、标准

（1）《建筑防火通用规范》GB 55037-2022

（2）《消防设施通用规范》GB 55036-2022

（3）《民用建筑通用规范》GB 55031-2022

（4）《建筑与市政工程无障碍通用规范》GB 55019-2021

（5）《建筑与市政工程防水通用规范》GB 55030-2022

（6）《建筑设计防火规范》（2018年版）GB 50016-2014

（7）《建筑内部装修设计防火规范》GB 50222-2017

（9）《建筑防火封堵应用技术标准》GB/T51410-2020

（10）《民用建筑设计统一标准》GB 50352-2019

（11）《建筑照明设计标准》GB/T 50034-2024

（12）《公共建筑节能设计标准》GB 50189-2015

（13）《 安全防范工程技术标准》GB 50348-2018

（14）《智能建筑设计标准》GB 50314-2015

（15）《绿色建筑评价标准》GB/T 50378-2019

（16）《建筑地面设计规范》GB 50037-2013

（17）《民用建筑隔声设计规范》GB 50118-2010

（18）《无障碍设计规范》GB 50763-2012

（19）《建筑玻璃应用技术规程》JGJ 113-2015

（20）《公共建筑吊顶工程技术规程》JGJ 345-2014

（21）《建筑地面工程防滑技术规程》JGJ/T 331-2014

（22）《消火栓箱》GB 14561-2019

（23）《旅馆建筑设计规范》JGJ 62-2014

（24）《宿舍、旅馆建筑项目规范》GB 55025-2022

（25）《钢结构防火涂料应用技术规程》T/CECS24-2020

（26）《工程做法》23J909

（27）《内装修－墙面装修》13J502-1

（28）《内装修－室内吊顶》12J502-2

（29）《内装修一楼（地）面装修》13J502-3

（30）《内装修一细部构造》16J502-4

（31）《建筑内部装修防火施工及验收规范》GB 50354-2005

（32）《建筑装饰装修工程质量验收标准》GB 50210-2018

（33）《建筑工程施工质量验收统一标准》GB 50300-2013

（34）《建筑电气工程施工质量验收规范》GB 50303-2015

（35） 建质函[2016]247号：建筑工程设计文件编制深度规定（2016年版）

国家或地方、行业颁布的有关现行有效的规范、标准及规定

3.其他

（1）设计任务书

（2）与业主之间的需求往来函及工作联系单

二.工程概况

1.项目名称：上海市保健医疗中心20和21诊疗区改造项目设计服务

2.项目地点：江苏省无锡市滨湖区大箕山

3.建设单位：上海市保健医疗中心

4.20#原建筑基本情况：　　21#原建筑基本情况：

建筑规模：建筑面积_300_平方米。　　建筑规模：建筑面积_300_平方米。

建筑层数：地下_0_层,地上_2_层。　　建筑层数：地下_0_层,地上_2_层。

建筑高度：_9.813_米。　　建筑高度：_9.813_米。

5.20#装饰后建筑基本情况：　　21#装饰后建筑基本情况：

设计范围/面积：_300_。　　设计范围/面积：_300_。

使用性质：_无变动_。　　使用性质：_无变动_。

结构变动情况：_无变动_。　　结构变动情况：_无变动_。

消防设计：_无变动_。　　消防设计：_无变动_。

6.设计内容：室内空间装饰设计、机电设备专业末端调整、照明。

三.施工图设计说明

1.本工程图纸所注尺寸均以毫米为单位，标高以米为单位。

2.施工图中的平、立、剖面图及节点详图等使用时应以所注尺寸为准，不能直接以图纸比例量度测算。

3.设计标高:本工程设计标高±0.000为装饰完成面标高，吊顶标高相对于该层装饰完成面为±0.000而言。

4.图纸中的吊顶标高如果施工中达不到，需与设计单位联系解决。

5.平面尺寸定位:以建筑轴线为基础。

6.所有与工艺、公共设备相关的预留洞、预埋件、管弄等必须与相关的工艺、公共设备工种的图纸密切配合。

7.卫生间所有构件应事先做好预埋件处理，并核对无误后才能施工。

8.除施工图已作详细表述外，吊顶、地面、砌体、木结构、内外装饰等单项工程的建筑用料、规格、施工要求应符合现行的国家或地方各项设计和施工验收规范。

9.本施工图设计说明，仅适用于本院承担的设计范围。

四.施工用料说明

1.本工程所用材料、设备的品种、规格、性能应符合国家现行产品标准的规定并符合:

（1）《室内装饰装修材料人造板及其制品中甲醛释放限量》 GB 18580-2017

（2）《木器涂料中有害物质限量》GB 18581-2020

（3）《建筑用墙面涂料中有害物质限量》GB 18582-2020

（4）《室内装饰装修材料胶粘剂中有害物质限量》GB 18583-2008

（5）《室内装饰装修材料木家具中有害物质限量》GB 18584-2001

（6）《室内装饰装修材料壁纸中有害物质限量》GB 18585-2001

（7）《室内装饰装修材料聚氯乙烯卷材地板中有害物质限量》GB 18586-2001

（8）《室内装饰装修材料地毯、地毯衬垫及地毯胶粘剂有害物质释放限量》GB 18587-2001

（9）《混凝土外加剂中释放氨的限量》GB 18588-2001

（10）《建筑材料放射性核素限量》GB 6566-2010

（11）《建筑材料及制品燃烧性能分级》GB 8624-2012

（12）《民用建筑工程室内环境污染控制标准》GB 50325-2020

（13）《建筑地面工程防滑技术规程》JGJ/T 331-2014

2.本工程选用的各种装修材料及产品，根据设计方提供的材料规格、品质、颜色等技术条件。由施工单位提供材料样板，并提供材料合格证书、使用说明书及环保、防火性能检测报告，进口产品应提供入境商品检验合格证明。经建设方、设计单位、监理单位确认后进行封样，并据此进行竣工验收。

3.墙体

墙体饰材、隔断构造做法依据： 13J502-1《内装修－墙面装修》

所有隔墙均需到梁底或板底，均应符合防火、隔声需求。

（1）内隔墙充分利用原有墙体，本施工图中不标注原墙体定位，施工单位进行现场复核，新做房间墙体和入口门洞位置有调整的，以装饰定位为准。

（2）非承重新做隔墙：

＊ 所有砌块砖墙、多孔砖墙等（含卫生间隔断），均需砌在钢筋混凝土或钢结构梁上，不可砌在钢筋混凝土楼板上。特殊情况，需要建筑设计与结构设计进行局部加固。

＊ 非特殊声学要求的墙体：

非承重墙砌体构造和技术要求按照原建筑设计要求。

＊ 特殊声学要求的墙体：

采用和土建相同部位的同种材料及施工要求。

（3）防火分区隔墙耐火极限按照建筑要求不低于3.0h,疏散走道两侧隔墙耐火极限不低于1.0h；非防火分区隔墙耐火极限不低于1.0h。

A.轻钢龙骨隔墙：

轻钢龙骨内（隔）墙，依据国家标准图集

07CJ03-1：《轻钢龙骨石膏板隔墙、吊顶》、03J111-1：《轻钢龙骨内隔墙》

a. 办公楼层高≤5.0米、公共场所层高≤4.6米、主要公共场所层高≤4.0米，采用Q75轻钢龙骨，主龙骨间距400mm,封双面双层12mm纸面石膏板,龙骨厚度均根据0.6mm验算。

b. 办公楼层高≤6.2米、公共场所层高≤5.7米、主要公共场所层高≤4.7米，采用Q100轻钢龙骨，主龙骨间距400mm，封双面双层12mm纸面石膏板,龙骨厚度均根据0.6mm验算。

c.采用Q75轻钢龙骨，封双面双层12mm纸面石膏板，板封至楼板顶，内填容重为100Kg/m³岩棉，

1.5h耐火极限；采用Q75轻钢龙骨，封双面双层12mm耐火纸面石膏板，板封至楼板顶，内填容重为120Kg/m³岩棉，2.0h耐火极限。

d. 新建墙体与窗/幕墙（窗框/幕墙竖挺）上，应以防火岩棉封堵，保证耐火极限不降低。

e. 石膏板墙面，阴角处用纸带，阳角处用专用金属护角条。

f. 轻钢龙骨石膏板墙上有门扇或窗的地方，窗框四周、门框侧框及顶面顶框处应用镀锌方钢加固，采用Q100轻钢龙骨隔墙时采用50mm*100mm，壁厚4.0mm镀锌方钢，由施工方根据现场实际情况进行深化实施。

B 新增加气混凝土隔墙：

a.新增蒸压加气混凝土砌块墙100厚/200厚，M5混合沙浆砌筑。砌块墙体在墙体转角，不同厚度墙体交接处，门洞两侧均设置构造柱，长墙每3M设置一个构造柱，C25 混凝土配4Φ12（10）钢筋与主体预留插筋搭接，Φ6箍筋@200，墙体砌筑@1000高设20厚M10水泥砂浆缝槽，在缝内加2Φ8统长钢筋；墙体高度超过3米应加钢筋混凝土构造梁拉结,若墙体施工做法与建筑、结构专业的墙体施工做法有冲突，则按建筑、结构专业的墙体施工做法为准。

b.地上部分砌块墙导墙：砌C20，100厚/200厚，高250/150砼导墙；卫生间砌C20，100厚/200厚，高250砼导墙。

c.地下部分砌块墙导墙：砌C20，100厚/200厚，高200砼导墙。

C 疏散走道两侧防火玻璃隔墙：

a.采用耐火隔热性和耐火完整性不低于1.00h的防火玻璃。

b.采用耐火完整性不低于1.00h的非隔热性防火玻璃墙时，应设置自动喷水灭火系统进行保护。

c. 隔墙上部吊顶内墙体采用镀锌型钢骨架支撑、Q75轻钢龙骨双面双层12mm纸面石膏板封至楼板顶,内填容重为100Kg/m³岩棉，耐火极限不低于1.0h。

4.地坪

构造做法依据《13J502-3：内装修一楼（地）面装修》

石材、地砖等应在施工前根据现场实测尺寸及大样绘制排列图，力求对位准确，对缝铺贴，勾缝整洁。天然石材做好防潮、防污、防泛色处理，铺贴后应清洗打蜡并上光，与其它材料交接处铺设应平整。石材与其他材料交接处应平整。

1.建筑出入口及平台、公共走廊、电梯门厅、厨房、浴室、卫生间等设置防滑措施，防滑等级不低于现行行业标准《建筑地面工程防滑技术规程》 JGJ/T 331 规定的 B 级(安全程度中高级)；

2.建筑室内外活动场所采用防滑地面，防滑等级达到现行行业标准《建筑地面工程防滑技术规程》JGJ/T 331 规定的 A 级(安全程度高级)；

3.建筑坡道、楼梯踏步防滑等级达到现行行业标准《建筑地面工程防滑技术规程》 JGJ/T 331 规定的A级或按水平地面等级提高一级，并采用防滑条等防滑构造措施。

4.地面工程质量应符合《建筑地面工程施工质量验收规范》的要求。

5.卫生间及有水房间楼地面应做基层防水处理(按国家规定的验收标准)。本项目防水具体做法详见建筑设计专篇说明要求。

6.饰面砖铺贴必须牢固，空鼓率应控制在相关规范规定的范围内。

7.为预防大理石地面空鼓率超标，施工前应编制专项施工方案，并经试贴证实可行后，方可展开大面积铺贴。

8.采用湿贴法施工的石板材，其背面及四个侧面须刷防碱背涂，防止“吐碱”。

9.楼梯、台阶的踏步板上及坡道上面均应设防滑条（槽）。

序号 NO.	修改内容 DESCRIPTION	日期 DATE

盖章 SEAL

华建集团 ARCPLUS

上海现代建筑装饰环境设计研究院有限公司

Shanghai Xiandai Architectural Decoration & Landscape Design Research Institute Co., Ltd

设计证书甲级编号A231006532

合作设计单位 CO-OPERATED WITH

审定人/日期 AUTHORIZED FOR ISSUE BY/DATE

审核人/日期 AUDITED BY/DATE

设计总负责人/日期 DESIGN CHIEF/DATE

专业负责人/日期 DISCIPLINE RESPONSIBLE BY/DATE

校对人/日期 CHECKED BY/DATE

设计人/日期 DESIGNED BY/DATE

建设单位 CLIENT

项目名称 PROJECT

子项名称 SUB PROJECT

图名 DRAWING TITLE 设计说明(一)

工程编号 JOB NO.	阶段 STATUS
比例 SCALE	专业 DISCIPLINE
日期 DATE	图别、图号 DRAWING NO. A-SJ-01

给排水会签/日期 CONFIRMED BY PLUMBING/DATE

电气会签/日期 CONFIRMED BY E /DATE

暖通会签/日期 CONFIRMED BY M /DATE

结构会签/日期 CONFIRMED BY S /DATE

建筑会签/日期 CONFIRMED BY A /DATE

装饰施工图设计说明(二)

10.公共卫生间的块料面层地面必须根据现场空间尺寸进行实测，绘制排版图，经设计方和业主方审定后方可施工。排版时应注意：
地面砖与墙砖尽可能对缝拼贴、接缝贯通；地漏位置应安排在一块地砖的中心或四块地砖的交汇处，并形成“斗”形；并列安装若干套蹲、座便器时，应统筹考虑地砖的排列，地面不得出现小于1/2的条砖。

11.天然石材地面铺贴完成后，须养护至终凝期方可进行整体研磨。

12.橡胶类地面面层铺装前须进行自流平施工，基层处理务必认真，待基层透干后方能进行面层铺贴；面层与基层粘接应牢固、平整、无气泡，不翘边、不脱胶、不溢胶；接缝严密、焊缝顺直、光滑。

13.木地板面层铺装时，面板、衬板（毛地板）与墙之间应留8—12mm的缝隙；
相邻木地板的接缝应错开、错缝应有规律；毛地板宜采用变形较小的天然、风干、长条板材，铺设时木材髓心应向上，板间缝隙应≤3 mm，表面应刨平；整块的细木工板不宜做毛地板；实木地板的收头、镶边应采用同类材料，不应采用金属条。

5.墙面

(1).墙面一般造型基层龙骨采用50系列轻钢龙骨或50X50热镀锌角钢（除干挂石材）。

(2).室内装修材料的选用应符合国家有关室内空气、环境质量控制的相关标准：《室内空气质量标准》

(3).墙面各种饰面材料的做法详见用料表说明。

(4).禁止在电梯厅及其他室内公共部位使用湿贴石材。

(5).干挂板墙面必须根据现场空间尺寸进行实测，综合考虑墙面房门、管道井、消火栓等安装尺寸要求统一安排布置定位，绘制排版图，经设计方和业主方审定后方可施工。

(6).干挂石材墙面的金属挂件与石材固定材料应选用环氧树脂胶，不得选用不饱和聚酯类胶粘剂或云石胶。

(7).干挂石材板块不得采用钢销、T形连接件和角形倾斜连接件连接。干挂石材采用背栓安装时，应采用不锈钢螺栓，并使用专用钻孔设备开洞作业。干挂石材系统背栓用于室内装饰时最小直径不应小于4.0mm。

(8).室内干挂花岗岩面板的面积不应大于1.5㎡，其他石材面板不应大于1.2㎡。

(9).外墙及室内公共部位的饰面禁止使用背侧无燕尾槽的饰面砖，饰面燕尾槽深度不应小于0.5mm，采用陶瓷砖时背纹深度不应小于0.7mm。

(10).施贴面砖或石材时应使用配套的防水胶粘剂，其性能应符合现行标准要求；

(11).饰面砖粘贴必须牢固，无空鼓、裂缝现象。

(12).GRG造型墙面、干挂石材墙面、梁（门过梁）下部干挂石材等部位的钢架，应进行深化结构设计，须经设计方审核批准后方可施工；竣工验收时施工方须提供可靠的计算书、安装节点图、隐蔽验收记录等资料。

(13).石膏板墙面，阴角处用纸带，阳角处用专用金属护角条。

(14).幕墙室内一侧墙面封堵采用50系列轻钢龙骨间距300~400，双面双层12厚石膏板，饰面同邻近内墙。

6.吊顶

(1).为了吊顶的整体性装饰效果，吊顶表面的风口、烟感、灯具等设备应选择简洁、隐蔽的造型，表面颜色根据吊顶的颜色调整。吊顶施工前必须根据设计图纸与现场实际尺寸进行校对，综合考虑各系统管线的安装尺寸要求统一安排布置定位，将设计图纸上的灯具、消防烟雾报警器、喷淋头、风口、检修孔、吸顶式空调等位置进行调整；绘制综合布线图，确定吊顶标高，弹放墨线及大样，经设计方和业主方审定后方可施工。在满足功能要求的前提下，末端设备安装不破坏吊顶结构，不破坏顶面的完整性，与吊顶面衔接平整；并做到对称、平直、均匀、有规律。

(2).图纸中的吊顶标高根据现场情况可以作调整，但需经设计确认。

(3).重型灯具、电扇及其他重型设备严禁安装在吊顶工程的龙骨上。

(4).轻钢龙骨石膏板吊顶，吊杆距主龙骨端部距离不得大于300mm,当大于300mm时，需增设吊杆；当吊杆长度大于1.5m时，应设置反支撑；当吊杆长度大于2.5m时，应增做钢结构转换层。（由结构设计专业计算钢结构的构架及用料设计计算）。
当吊杆与设备相遇时，应调整并增设转换钢支架。金属吊杆、龙骨应经过表面防腐处理。
参见《内装修 室内吊顶》12J502-2

(5).吊顶吊筋在钢筋混凝土楼板部位采用预埋件或膨胀螺栓与楼板或梁连接。吊顶吊点间距应按施工技术规程及产品要求确定。高大公共空间平顶采用重型上人吊顶，其顶部若为钢筋混凝土板，则应采用预埋件方式或用化学螺栓锚固。

(6).纸面石膏板吊顶的阴、阳角和应力集中处必须进行特殊处理，防止出现裂缝。

(7).安装天棚GRG板的钢架和金属转换层应进行深化结构设计，须经设计方审核批准后方可施工；竣工验收时施工方须提供可靠的计算书、安装节点图、隐蔽验收记录等资料。

(8).吊顶内穿线电管、通风管的吊杆等不应与吊顶的吊杆混用。

7.门及五金

(1) 不改变原有建筑设计疏散门、防火门的防火等级及开启方向。

(2) 本次范围内的防火门饰面层，施工方在施工前应与防火门厂家配合。

(3) 门的造型、材质须经设计认可，尺寸须现场复核后方可施工。
所有木门、防火门、隔声门由专业厂家生产。并符合相关验收标准及规范要求。

(4) 隔声门需达到声学要求

(5) 门五金应为品牌产品。门锁需依据门禁系统及门锁管理系统规划方案选定。

(6) 门表中五金件只反映门执手，五金包括但不限于以下内容：门锁、锁芯、及铝匙，闭门器、逃生装置、地弹簧、卫浴五金、家具五金、小五金。

(7) 卫生间门要离地面不低于10mm高，以便回风。

(8) 所有木质门套与地面交界处须留5mm空隙，防止吸水、霉变。

(9)成品木门安装合页应注意：合页的承重轴应安装在门框上，不得装反；一字形或十字形木螺钉的凹槽方向宜调整在同一方向；若采用三副合页，则中间一副宜安放在上下合页的上1/3-1/4处。

8.玻璃及其五金

(1) 根据不同用途在玻璃的选用上应采用符合国家规范的安全玻璃。

(2) 镜子以1/8双面胶质泡绵打底贴实，如不平须事先处理。

(3) 玻璃装置后应即妥善保护，如因保护不周而致损坏者，须即拆去换新，全部工程完工后，在将玻璃抹净以便验收。玻璃装置周围凹缝应以填缝胶填满。

(4) 玻璃安装须在门窗装妥后，其大小尺寸除按图示外，应预留位置涨缩之用，所有玻璃必须厚薄均匀，无扭曲水泡波纹及其它缺点者为合格。

(5) 施工人员装置五金必须小心，遇有切凿不当之处需慎加修整，五金装妥后，须经仔细验收使用，安装后须无划痕、凹痕等伤害，门球及把手及时包裹保护直至工程验收时。

(6) 根据易发生碰撞的建筑玻璃所处的具体部位，应采取在视线高度设醒目标志或设置护栏等防碰撞措施。安全玻璃标识宜留在明显处。

(7) 活动门玻璃、固定门玻璃和落地窗玻璃的选用应符合下列规定：
有框玻璃应使用符合《建筑玻璃应用技术规程》表7.1.1-1规定的安全玻璃；
无框玻璃应使用公称厚度不小于12mm的钢化玻璃。

(8) 室内隔断应使用安全玻璃，且最大使用面积应符合《建筑玻璃应用技术规程》表7.1.1-1的规定。

9.木作工程

(1) 所有木制垫材及暗材均需经过防火处理后，其材料的燃烧性能等级不低于B1级，并且不低于装修面层材料的燃烧性能等级。

(2) 所有粗木工作及隐藏部分，均须经监工人员验看才可，安装工作须准确。

(3) 所有细木作尽可能采用工厂加工，现场安装的方式，其制造、装配均需精美。

(4) 材料：露面部分除另有规定外均须抛光。

(5) 保护：工程中所有露面木部须有适当之保护，以免损毁、污染。

(6) 所有钉头须先打扁钉入，嵌填油灰，表面处理须无工具之不密合之感。

10.油漆工程

(1) 所有外露装饰铁件做抛光除锈处理，水性环氟树脂底漆，氟碳漆饰面。一般外露面铁件（干挂体系），做防锈二度调和漆饰面，不露面铁件均做防锈二度。

(2) 所有外露木饰面做亚光硝基清漆或混水漆。

(3) 样板：应涂装部分，由承包人员依据本施工图，先作试片后，送请设计人员及业主，确认后再行施工。

(4) 涂料及色泽品质，须由业主及设计人员确定认可。

(5) 业主及设计人员觉得色泽品质等与原设计不符合时，承包人须加改善至业主及设计人员认可为止，一切发生费用也由承包人负担。

(6) 承包人在油漆时（在工地施工）应负责铺油布或其他材料以防止污染其他工程项目及环境。

11.家具

(1) 所有本项目设计范围内的家具均选用现货或由专业厂家生产，造型、饰面材料颜色、质感须经设计师确认后方可订货加工。

(2) 家具承包商应提交完整尺寸的细部生产装配图，以供设计确认。装配图应清楚显示其设计、构造、加固等细节，以及构成这些物体的特别要求。家具图上对五金配件有要求或有需要的地方，承包商应提供所有实样供设计师确认。

(3) 卫生间的家具均需采用防潮处理。

(4) 所有家具的质量应符合当地家具工业协会的行业标准，并适用于商业用途。

12.灯具

(1) 设计范围内灯具选型、技术参数及相应规范标准，详见照明设计技术文件。

(2) 所有灯具选型均应符合国家节能环保要求，均为高效灯具，光源为高效光源。采用LED灯、紧凑型荧光灯和T5型荧光灯等,禁止使用T8灯。

(3) 在砌体和混凝土结构上严禁使用木楔、尼龙塞或塑料塞安装固定灯具。

(4) 《电气装置安装工程电气照明装置施工及验收规范》第2.0.17条规定:固定花灯的吊钩，其圆钢直径不应小于灯具吊挂销、钩的直径，且不得小于6mm；对于大型花灯、吊装花灯的固定及悬吊装置，应按灯具重量的1.25倍做过载实验。

(5) 工程交接验收时，应提交下列技术资料和文件：竣工图；设计变更、洽商记录文件及 图纸会审记录；产品合格证、3C认证证书，照明设备电磁兼容检测报告；检测记录。
包括灯具的绝缘电阻检测记录；照度、照明功率密度检测记录；剩余电流动作保护装置的测试记录；试验记录。包括照明系统通电试运行记录；有自控要求的照明系统的程序控制记录和质量大于10kg的灯具固定装置的载荷强度试验记录（含照片）。

(6) 安装在重要场所的大型灯具的玻璃罩，应按设计要求采取防止碎裂后向下溅落的措施。

(7) 应急照明需满足《消防应急照明和疏散指示系统》GB 17945-2010及《消防应急照明和疏散指示系统技术标准》GB 51309-2018。

13.公共卫生间

(1) 无障碍卫生间：安全抓杆采用 ø38(SUS304)拉丝不锈钢材质，由专业厂家进行深化设计，并符合相关无障碍设计规范。

(2) 卫生间地面施工前需完成防水密闭试验。墙、地面砖对缝拼贴，缝条跟通。

(3) 卫生洁具五金需经设计选型确认，安装公司根据工厂提供图纸进行开孔安装。小便器： 对应的感应器、冲水装置、去水管等应处于小便器的正中；并列安装两套及两套以上小便器时，其安装高度、间距应一致。

(4) 主要节水器具应满足以下要求：
* 水龙头的用水效率等级应不大于《水嘴用水效率限定值及用水效率等级》规定的2级，即流量不大于0.125L/s。
* 座便器的用水效率等级不大于《座便器用水效率限定值及用水效率等级》规定的2级，即用水量不大于3.5/5L。
* 小便器用水效率等级不大于《小便器用水效率限定值及用水效率等级》规定的2级，即冲洗水量不大于3L。
* 淋浴间喷头用水效率等级不大于《淋浴器用水效率限定值及用水效率等级》规定的2级，即用水流量不大于0.12L/s。

(5) 卫生洁具应具有以下节水特征：
* 水盆龙头采用红外感应式或陶瓷阀芯龙头。
* 座便器采用双档冲洗阀。
* 小便器采用红外感应式控制阀。

(6) 盥洗台：设置两套及两套以上的台盆，其位置应对称或均匀分布，对应的水龙头、去水管等应处于台盆的正中。台下盆安装，应在钢架上用垫有柔性材料的两根金属构件，支撑盆体不得采用胶粘或螺钉顶住盆体的方法，杜绝安全隐患发生；下水管应采用能存水的弯管。

(7) 地漏设置：地漏篦子应略低于地砖面 3—5mm，使地面积水顺畅地排净。

(8) 镜子、灯具的位置应与盥洗台对中，镜子两边显现的墙砖应对称。

(9) 防水做法见防水专篇或参见建筑设计总说明及节点详图。

序号 NO.	修改内容 DESCRIPTION	日期 DATE

盖章 SEAL

华建集团 ARCPLUS
上海现代建筑装饰环境设计研究院有限公司
Shanghai Xiandai Architectural Decoration & Landscape Design Research Institute Co., Ltd
设计证书甲级编号A231006532

合作设计单位 CO-OPERATED WITH

审定人/日期 AUTHORIZED FOR ISSUE BY/DATE

审核人/日期 AUDITED BY/DATE

设计总负责人/日期 DESIGN CHIEF/DATE

专业负责人/日期 DISCIPLINE RESPONSIBLE BY/DATE

校对人/日期 CHECKED BY/DATE

设计人/日期 DESIGNED BY/DATE

建设单位 CLIENT

项目名称 PROJECT

子项名称 SUB PROJECT

图名 DRAWING TITLE 设计说明(二)

工程编号 JOB NO.	阶段 STATUS
比例 SCALE	专业 DISCIPLINE
日期 DATE	图别、图号 DRAWING NO. A-SJ-02

结构专业 日期 CONFIRMED BY STRUCTURE/DATE
电气专业 日期 CONFIRMED BY E /DATE
给排水专业 日期 CONFIRMED BY PLUMBING/DATE
暖通专业 日期 CONFIRMED BY M /DATE
建筑专业 日期 CONFIRMED BY A /DATE

装饰施工图设计说明(三)

14.栏杆

(1) 不锈钢扶手及杆件采用304，规格、壁厚见栏杆详图。化学成分满足《钢的成品化学成分允许偏差》有关规定，物理性能要满足《结构用不锈钢无缝钢管》的规定。

(2) 不锈钢构件如焊接部位表面均需处理到与非焊接处外观一致的拉丝效果，栏杆玻璃板均选用钢化夹胶玻璃。

(3) 栏杆中固定玻璃的固定件均为304不锈钢成品件，所有栏杆均根据图纸所示位置由制作单位进行实地放样，深化设计，确定具体做法，确保安全可靠，经设计方确认后施工。

(4) 栏杆应符合《工程结构通用规范》GB55001-2021相关要求：楼梯、看台、阳台和上人屋面等的栏杆活荷载标准值，不应小于下列规定值：

1．住宅、宿舍、办公楼、旅馆、医院、托儿所、幼儿园，栏杆顶部的水平荷载应取1.0kN/m；

(5) 栏杆高度应符合《民用建筑通用规范》GB 55031-2022 及《民用建筑设计统一标准》GB 50352-2019

五.其它

1.所有金属构件均需做防腐、防锈处理。

2.各种装饰材料，施工方应提供样品，由业主与设计人员共同商　定确认后，方可定货施工。

定确认后，方可定货施工。

3.在设计范围内的电梯轿厢中，施工方在采购饰面材料前应复核装饰材料重量，满足轿厢预留荷载要求，电梯厂家确认后方可下单备货。

4.各楼面地面、墙面面层材料根据装修设计要求实施，装修设计无要求的房间参见建筑图纸中的施工材料说明。特殊材料的特殊要求，厂家要向施工方提供技术咨询和现场指导。

5.无吊顶要求的房间平顶批嵌平整，防霉防潮涂料或无机涂料一底二度。或参见建筑图纸中的施工材料说明。

6.重型吊顶基层金属转换钢架、墙体及顶面石材干挂后置埋件、大型吊灯连接件等均须进行荷载拉拔试验。实验应明确设计值，膨胀螺栓型号与施工组织设计、技术交底、隐蔽工程、竣工图详图描述的型号相匹配。荷载拉拔试验应通知业主方、监理方到场，并留存映像资料。

7.在室内装饰过程中，应采取覆盖、包裹、遮搭、围护、封堵、绑扎、封闭等措施对分部、分项工程进行成品、半成品的保护。

8.施工方须 编制“样板房”、“样板段”、“样板块”施工方案，经业主方、设计方审定后施工“样板”；“样板”被认可后方可展开施工。

9.空调机房、风机房等噪音比较大的设备间，墙面及顶棚需做吸音处理，具体见建筑图纸中的施工材料说明。

10.隐藏工程的施工质量由施工单位负责，由监理单位及设计单位监督认可。

11.建筑玻璃幕墙低于800mm的窗台须加安全防护措施，幕墙与楼面和墙面交接处由幕墙公司负责做防火封堵处理，幕墙的固定均用预埋件，不得采用膨胀螺栓连接，具体见幕墙专业单位设计图纸。

12.本装修工程关键部分用料如墙体、不锈钢、玻璃、涂料的颜色、规格、质感等，施工方应提供样板，由建设单位与设计人员共同商定确认后，方可订货施工。所用产品均应有国家有关部门鉴定证书，符合国家及地方消防部门的防火规范以确保工程质量。

13.本工程施工图中对称或相同部分尺寸，有未标尺寸，均参见相应部分的尺寸标注。工程施工安装必须严格遵守各项验收规范，装修施工单位和安装施工单位密切配合，施工安装前先要全面清楚了解有关工程设计图纸内容的设计要求，并协助设计单位发现设计中存在的错、漏、缺等问题，及时与设计单位联系，以便得到解决，以保证工程进展和施工安装质量。

14.室内选用材料及物品，应选用环保、节能、低耗的产品。装修材料如有变更，需经业主和设计人员确认后再行施工。

15.图纸中的尺寸若与现场实际情况不符,请及时与设计单位联系，以便能及时解决,从而保证工程能顺利进行。

16.本工程施工详图于施工前，承包人应在工地绘制足尺大样，经业主及设计人员复查相符可施工。

17.为保证整个工程顺利进行，装修施工单位，应尽快熟悉现场，了解相关的建筑、室内、设备要求。施工过程中应和安装施工密切配合，熟悉相互图纸，安装施工不得仅以设备图纸为唯一的施工依据，施工过程中发现问题，应立即与设计方联系，会同业主、监理及时解决。

18.厂商需根据产品特性和现场情况深化图纸和提供相应技术文件，深化图纸需设计方确认。

19.所有材料厂商或施工承包单位应做好现场的测量，核对和统计工作，确认无误后再进行产品生产加工或送货。

20.本工程所使用之材料应按图示名称，规格经业主与设计人员共同审定后方得使用。

六.消防说明

1.本工程不改变原建筑功能、耐火等级、防火分区、防烟分区、人员疏散、消防设施。

室内设计涉及到的防火门及防火墙、防火卷帘的设置及等级不变，仅对其做饰面上的修正。并依据《建筑内部装修设计防火规范》，装修施工中所使用的材料应严格执行防火规范。

2.本次工程使用的所有纸面石膏板均应选用燃烧性能不低于B1级的材料；本次内装修工程各装修部位选材严格按《建筑内部装修防火施工及验收规范》的相关要求及本设计材料表标注的燃烧性能要求进行选材、见证检验及施工；本工程选用的所有消防产品及燃烧性能为A级（石材、金属、玻璃、砖等不燃材料除外）、B1级的材料均应具有符合国家法律、法规要求的市场准入证明，施工单位在产品进场时均应校核该产品符合国家市场准入要求的产品质量合格证明文件，并做好一致性及性能检查；内装修对消防产品不做装修，且装修不应影响消防设施的正常使用；当需要选用尚未制定国家标准、行业标准的消防产品时，应当选用经技术鉴定合格的消防产品。

3.建筑内的下列部位应采用耐火极限不低于2.00h的防火隔墙与其他部位分隔，墙上的门、窗应采用乙级防火门、窗，确有困难时，可采用防火卷帘，但应符合

《建筑设计防火规范（2018年版）》第6.2.3条规定：

(1)建筑内使用丙类液体的部位。

(2)民用建筑内的附属库房,剧场后台的辅助用房。

(3)除居住建筑建筑中套内的厨房外，宿舍、公寓建筑中的公共厨房和其他建筑内的厨房。

4.本工程满足《建筑设计防火规范（2018年版）》第6.2.7条规定：附设在建筑内的消防控制室、灭火设备室、消防水泵房和通风空气调节机房、变配电室等，应采用耐火极限不低于2.00h的防火隔墙和1.50h的楼板与其他部位分隔。设置在丁、戊类厂房内的通风机房，应采用耐火极限不低于1.00h的防火隔墙和0.50h的楼板与其他部位分隔。通风、空气调节机房和变配电室开向建筑内的门应采用甲级防火门，消防控制室和其他设备房开向建筑内的门应采用乙级防火门。

5.依据《建筑防火通用规范》GB 55037-2022 第6.4.3条规定:除建筑直通室外和屋面的门可采用普通门外，下列部位的门的耐火性能不应低于乙级防火门的要求，

(1) 甲、 乙类厂房,多层丙类厂房,人员密集的公共建筑和其他高层工业与民用建筑中封闭楼梯间的门；

(2) 防烟楼梯间及其前室的门；

(3) 消防电梯前室或合用前室的门；

(4) 前室开向避难走道的门；

6.本工程凡涉及到的防火门等级参见原建筑设计要求,满足相应的耐火极限（甲级1.50h，乙级1.00h，丙级0.5h，防火卷帘为耐火极限不低于3小时的特级防火卷帘）。

7.饰面装饰材料燃烧性能等级详见装饰材料表。

8.装饰材料的选用燃烧性能等级不应低于：

高层地上：	吊顶:A级	隔断:B1级(根据项目特殊类型可选B2级)	
	墙面:A级、B1级	固定家具:B1级、B2级	
	地面:B1级	装饰织物(包含窗帘、帷幔、家具包布):B1级、B2级	
单层、多层地上：	吊顶:A级	隔断:B1级(根据项目特殊类型可选B2级)	
	墙面:A级、B1级	固定家具:B1级、B2级	
	地面:B1级	装饰织物(包含窗帘、帷幔、家具包布):B1级、B2级	

注：无窗房间内部装修材料燃烧性能等级除A级外，应在《建筑内部装修设计防火规范》表5.1.1、5.3.1条规定基础上提高一级。地上部分其他装修装饰材料燃烧性能等级，不应低于B1/B2级，见《建筑内部装修设计防火规范》GB50222-2017第5.3.1条.

9.所有材料基层的选用均不低于装饰饰面层材料的燃烧性能等级。

10.所有钢结构件均应做防火处理。

11.《建筑防火通用规范》GB 55037-2022 第7.1.4条(1,3)：疏散出口门、室外疏散楼梯的净宽度均不应小于0.8m;疏散走道、首层疏散外门、公共建筑中的室内疏散楼梯的净宽度均不应小于1.1m。

12.《建筑防火通用规范》GB 55037-2022 第7.1.5条：疏散通道、疏散走道、疏散出口的净高度均不应小于2.1m。

13.《民用建筑通用规范》GB 55031-2022 第5.3.12条：除住宅外，民用建筑的公共走廊净宽应满足各类型功能场所最小净宽要求，且不应小于1.3m;

14.特别场所

(1)建筑内部消火栓箱门不应被装饰物遮掩，消火栓箱门四周的装修材料颜色应与消火栓箱门的颜色有明显区别或在消火栓箱门表面设置发光标志。

(2)疏散走道和安全出口的顶棚、墙面不应采用影响人员安全疏散的镜面反光材料。

(3)地上建筑的水平疏散走道和安全出口的门厅，其顶棚应采用A级装修材料，其他部位应采用不低于B1级的装修材料；地下民用建筑的疏散走道和安全出口的门厅，其顶棚、墙面和地面均应采用A级装修材料。

(4)疏散楼梯间和前室的顶棚、墙面和地面均应采用A级装修材料。

(5)建筑物内设有上下层相连通的中庭、走马廊、开敞楼梯、自动扶梯时，其连通部位的顶棚、墙面应采用A级装修材料，其他部位应采用不低于B1级的装修材料。

(6)建筑内部变形缝(包括沉降缝、伸缩缝、抗震缝等)两侧基层的表面装修应采用不低于B1级的装修材料。

(7)无窗房间内部装修材料的燃烧性能等级除A级外，应在《建筑内部装修设计防火规范》表5.1.1、表5.2.1、表5.3.1、表6.0.1、表6.0.5规定的基础上提高一级。

(8)消防水泵房、机械加压送风排烟机房、固定灭火系统钢瓶间、配电室、变压器室、发电机房、储油间、通风和空调机房等，其内部所有装修均应采用A级装修材料。

(9)消防控制室等重要房间，其顶棚和墙面应采用A级装修材料，地面及其他装修应采用不低于B1级的装修材料。

(10)建筑物内的厨房，其顶棚、墙面、地面均应采用A级装修材料。

(11) 经常使用明火器具的餐厅、科研试验室，其装修材料的燃烧性能等级除A级外，应在《建筑内部装修设计防火规范》表5.1.1、表5.2.1、表5.3.1、表6.0.1、表6.0.5规定的基础上提高一级。

(12) 展览性场所装修设计应符合下列规定:展台材料应采用不低于B1级的装修材料；在展厅设置电加热设备的餐饮操作区内，与电加热设备贴邻的墙面、操作台均应采用A级装修材料；展台与卤钨灯等高温照明灯具贴邻部位的材料应采用A级装修材料。

15.消火栓:

(1) 依据《消火栓箱》5.2.1 外观质量

a.箱门关闭到位后，应与四周框面平齐，其不平的最大允差为2.0mm。

b.箱门与框之间的间隙应均匀平直，最大间隙不超过2.5mm。

(2) 依据GB/T14561-2019《消火栓箱》第5.5条 箱门

a.设置门锁的消火栓箱，除箱门安装玻璃以及能被击碎的材料外，均应设置箱门紧急开启的手动机构，应保证在没有钥匙的情况下开启灵活、可靠。

b.箱门的开启角度不应小于160°。

c.箱门开启拉力不应大于50N。

(3) 消火栓箱门颜色与周围墙面应有明显区别或在消火栓箱门表面设置发光标志,消火栓嵌墙应背衬耐火材料保证墙体耐火极限不降低。

16.挡烟垂壁:

本项目中挡烟垂壁做法（或档烟垂壁为电动挡烟垂壁消防联动），应明确“挡烟垂壁在（620±20）℃温度下保持不小于30min，其完整性不应破坏；挡烟部件在（200±15）℃、（25±5）Pa差压时的漏烟量应不大于25m/(m•h)

17.防火卷帘:

防火卷帘均为以背火面温升作为耐火极限控制指标的特种卷帘，耐火极限3h。防火卷帘安装在建筑承重构件上，卷帘上部如不到顶，上部空间应采用耐火极限与墙体相同的防火材料封闭。

18.建筑内的电梯井等竖井应符合下列规定:

(1) 电梯井应独立设置，井内严禁敷设可燃气体和甲、乙、丙类液体管道，不应敷设与电梯无

序号 NO.	修改内容 DESCRIPTION	日期 DATE

盖章 SEAL

华建集团 ARCPLUS

上海现代建筑装饰环境设计研究院有限公司

Shanghai Xiandai Architectural Decoration & Landscape Design Research Institute Co.,Ltd

设计证书甲级编号A231006532

合作设计单位 CO-OPERATED WITH

审定人/日期 AUTHORIZED FOR ISSUE BY/DATE

审核人/日期 AUDITED BY/DATE

设计总负责人/日期 DESIGN CHIEF/DATE

专业负责人/日期 DISCIPLINE RESPONSIBLE BY/DATE

校对人/日期 CHECKED BY/DATE

设计人/日期 DESIGNED BY/DATE

建设单位 CLIENT

项目名称 PROJECT

子项名称 SUB PROJECT

图名 DRAWING TITLE 设计说明(三)

工程编号 JOB NO.	阶段 STATUS
比例 SCALE	专业 DISCIPLINE
日期 DATE	图纸、图号 DRAWING NO. A-SJ-03

结构会签日期 CONFIRMED BY STRUCTURE DATE

电气会签日期 CONFIRMED BY E DATE

给水会签日期 CONFIRMED BY W DATE

暖通会签日期 CONFIRMED BY HVAC DATE

建筑会签日期 CONFIRMED BY A DATE

装饰施工图设计说明(四)

关的电缆、电线等。电梯井的井壁除设置电梯门、安全逃生门和通气孔洞外，不应设置其他开口。

(2)电缆井、管道井、排烟道、排气道、垃圾道等竖向井道，应分别独立设置。

井壁的耐火极限低于1.00h,井壁上检修门应采用丙级防火门；

(3)建筑内的电缆井、管道井应在每层楼板处采用不低于楼板耐火极限的不燃材料或防火封堵材料封堵。建筑内的电缆井、管道井与房间、走道等相连通的孔隙应采用防火封堵材料封堵。

19.防烟、排烟、供暖、通风和空气调节系统中的管道及建筑内的其他管道，在穿越防火隔墙、楼板和防火墙处的孔隙应采用防火封堵材料封堵。

风管穿过防火隔墙、楼板和防火墙时，穿越处风管上的防火阀、排烟防火阀两侧各2.0m范围内的风管应采用耐火风管或风管外壁应采取防火保护措施，且耐火极限不应低于该防火分隔体的耐火极限。

七.无障碍设计

1. 无障碍通行设施的地面应坚固、平整、防滑、不积水。

2. 无障碍通道的通行净宽≥1.20m，人员密集的公共场所的通行净宽≥1.80m。

3. 无障碍的手动门，新建和扩建建筑的门开启后的通行净宽≥900mm，既有建筑改造或改建的门开启后的通行净宽≥800mm。

4. 无障碍的自动门，开启后的通行净宽≥1.00m

5. 全玻璃门应选用安全玻璃或采取防护措施，并应采取醒目的防撞提示措施；开启扇左右两侧为玻璃隔断时，门应与玻璃隔断在视觉上显著区分开，玻璃隔断并应采取醒目的防撞提示措施；

6. 无障碍厕位、专用卫生间的设计应符合《建筑与市政工程无障碍通用规范》相应章节的要求。

八.室内防水设计专篇

8.1设计依据

8.1.1 常用国家规范、标准及条文

（1）《民用建筑通用规范》GB 55031-2022（20230301执行）

（2）《民用建筑设计统一标准》GB 50352-2019

（3）《建筑地面设计规范》GB 50037－2013

（4）《建筑地面工程施工质量验收规范》GB 50209-2010

（5）《建筑与市政工程防水通用规范》GB 55030-2022（20230401执行）

（6）《建筑室内防水工程技术规程》CECS196：2006

8.1.2 设计标准和设防部位

1）根据《建筑与市政工程防水通用规范》GB55030- 2022，表2.0.3/2.0.4

本项目室内工程防水类别为甲类；室内工程防水使用环境类别为Ⅰ类/Ⅱ类/Ⅲ类。

所以，本室内工程的防水等级为 一级/二级。

2)本项目的防水房间（设防部位）主要有：卫生间、浴室、厨房

8.2 室内防水

8.2.1卫生间、清洁间等有防水要求房间的楼地面、内墙、吊顶防潮。

1)卫生间、清洁间等用水点较多及楼地面有防水要求房间的楼地面必须设置防水层。防水做法应符合《建筑与市政工程防水通用规范》【GB55030-2022】表4.6.1的规定。其完成面应比相邻楼地面低，地面均向地漏(或明沟)方向找坡，排水坡度为（不应小于1%）。本项目楼地面设2道防水层（一级防水），为1.5厚聚合物水泥防水涂料(JS)+1.5厚聚合物水泥防水涂料(JS)（或者1.5厚聚合物水泥防水涂料(JS)+6厚聚合物水泥防水砂浆，或者1.5厚聚氨酯防水涂料+1.5厚聚氨酯防水涂料（非焦油型））。

2)墙面设1道防水层，为1.5厚聚合物水泥防水涂料(JS)(或1.5厚聚氨酯防水涂料（非焦油型），或6厚聚合物水泥防水砂浆）。淋浴区墙面防水层翻起高度不应小于2000mm，且不低于淋浴喷淋口高度。盥洗池盆等用水处墙面防水层翻起高度不应小于1200mm。墙面其他部位除门洞外，做C20细石混凝土翻边，泛水翻起高度不应小于250mm。

3)潮湿空间的顶棚设置防潮层或采用防潮材料。

8.2.2 构造要求

室内工程的防水构造设计应符合《建筑与市政工程防水通用规范》【GB55030-2022】4.6.6的规定。

1)楼地面铺设防水层时，在管道穿过楼板面四周，防水材料应向上铺涂，并超过套管上口，在楼面靠近墙柱处，防水层高出楼面层不低于250。


2)墙面与楼地面交接处和管道穿过楼地面的根部应增加铺涂厚附加防水层。加强层的尺寸，墙面与楼地面交接处，宽度和高度均不小于100；穿过楼板的套管，在管体的粘结高度不小于20，平面宽度不小于150mm。

九.图纸编号说明

说明文件	
I-00-0X	00-设计说明、 0X-(流水号)
I-01-0X	01-材料表、0X-(流水号)
I-02-0X	02-用料表、0X-(流水号)
I-03-0X	03-门表、门详图
总图	
I-10-0X	10-平面图、 0X-(流水号)
I-11-0X	11-隔墙图、 0X-(流水号)
I-12-0X	12-地坪图、 0X-(流水号)
I-13-0X	13-平顶图、 0X-(流水号)
放大图/立面	
I-20-0X	20-放大图(平面、平顶...)/立面 0X-(流水号)
公共卫生间	
I-21-0X	21-公共卫生间放大图/立面 0X-(流水号)
详图	
I-30-0X	30-详图 0X-(流水号)
修改通知单	
I-90-0X	90-修改通知单 0X-(流水号)


注：编号方式不强求统一，可根据项目情况调整。

立面索引

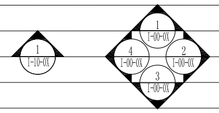

门编号

门号示意：

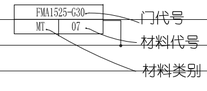

① 门代号（FM表示防火门、M表示普通门、BM表示玻璃门）

② 防火门等级（A表示甲级防火门、B表示乙级防火门、C表示丙级防火门）


③ 门洞宽度

④ 门洞高度


⑤ G表示隔声门 注：隔声门隔声要求参见声学专业说明。

⑥ 隔声系数

索引符号（材料） 索引符号（家具） 索引符号（洁具）

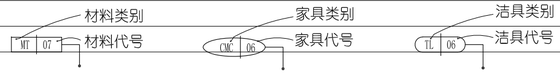

索引框

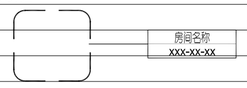

序号 NO.	修改内容 DESCRIPTION	日期 DATE

盖章 SEAL

华建集团 ARCPLUS
上海现代建筑装饰环境设计研究院有限公司
Shanghai Xiandai Architectural Decoration & Landscape Design Research Institute Co., Ltd
设计证书甲级编号A231006532

合作设计单位 CO-OPERATED WITH

审定人/日期 AUTHORIZED FOR ISSUE BY/DATE

审核人/日期 AUDITED BY/DATE

设计总负责人/日期 DESIGN CHIEF/DATE

专业负责人/日期 DISCIPLINE RESPONSIBLE BY/DATE

校对人/日期 CHECKED BY/DATE

设计人/日期 DESIGNED BY/DATE

建设单位 CLIENT

项目名称 PROJECT

子项名称 SUB PROJECT

图名 DRAWING TITLE 设计说明(四)

工程编号 JOB NO.	阶段 STATUS
比例 SCALE	专业 DISCIPLINE
日期 DATE	图别、图号 DRAWING NO. A-SJ-04

给排水会签日期 CONFIRMED BY PLUMBING DATE

电气会签日期 CONFIRMED BY E DATE

暖通会签日期 CONFIRMED BY M DATE

结构会签日期 CONFIRMED BY S DATE

建筑会签日期 CONFIRMED BY A DATE

装饰施工图设计说明(五)

十.室内装饰工程特别注意事项

1. 本设计图纸有放大图的部分以放大图为准进行施工

2. 装修面层在以下几种情况下没有特别说明则必须作10(5)(20)×10(5)(20)离缝处理:

(1) 墙面不同材料交接处

(2) 墙面相同材料不同形态结构在交接之处

(3) 墙面相同材料不同颜色交接之处

(4) 墙面与顶面交接之处

3. 当灯具、空调控制面板等多个面板在相邻位置时，应底边对齐安装在同一高度，除强弱电须满足安装规范要求的中距尺寸，其他面板外边到外边尺寸保持30MM间距;或选用1块可集成的控制面板。

4. 所有设备明露末端风口、有装饰盖喷淋、烟感、配电箱等饰面,颜色应与相邻装饰面一致。

5. 显示器背后的插座、机架等设备需要根据最终确定的显示器规格来确定具体位置。

6. 空调风管及风机盘管宽度超过该吊顶吊杆规范规定时，在其底部必须增加符合规范要求的相应措施，避免施工时增项。

7. 成品无边框检修口分为上人、不上人，根据项目需要选定,表面材料同周边材料。

8. 主要设备末端定位参见装饰图纸（如：烟感、喷淋、送回风口、扬声器等）。所有强弱电开关插座面板及其他所有设备末端，须施工单位根据现场情况深化定位，经室内设计确认后方可施工安装。

9. 各相关设备专业在施工过程中应密切配合，并应熟悉相关图纸 及室内施工图，不得仅以设备图纸为唯一施工依据，在施工过程中如发现问题，施工单位请及时与设计单位联系，会同业主、施 工监理及时解决。

10. 有关涉及幕墙、钢结构(含室内、玻璃幕墙、金属板幕墙、石材幕墙、陶瓷板幕墙、木板干挂幕墙等）等的设计仅为示意,必须由相应专业资质厂家进行专项深化设计及计算，符合相关设计规范。

11. 有关涉及相关设备的备餐间、吧台内部厨房设备等的设计仅为示意,室内设计只控制外部尺寸及式样，由厨房专业公司进行深化设计

12. 施工单位应在施工前按本施工图纸设计的具体规定及原则进行施工图深化设计及工艺设计。对于需要有专业厂家配合加工的部分:

(1) 门、装饰五金件、拉丝不锈钢制品、成品木饰面挂板、安全玻璃制品、铝板墙面及吊顶、成品艺术灯饰等,需出相应的加工图。

(2) 地面、墙面干挂石材、铝板吊顶需施工单位根据现场要求出排版图。以上施工深化图及专业加工图排版图均需设计人员进行确认，监理对工艺质量和安全进行确认，业主对功能、造价等因素进行确认，方可施工。

(3) 定制地毯由厂家深化、设计确定。

13. 施工质量标准按现行装饰工程施工验收规范执行。

14. 施工单位应尽力推广成熟的新技术，对设备、产品、材料等采购品应确保良好的技术性和适当的经济性，运用成熟可靠的构造、措施，确保使用功能的满足和品质控制目标。

15. 所有水、电、风等有关的预埋件、预留空洞，施工时必须与相关的图纸密切配合。

16. 其他未详尽叙述之处，应遵守国家或地方、行业颁布的有关现行有效的规范、标准及规定施工。


17. 施工须遵守国家有关施工规范，不尽事宜与设计人员及有关的图纸密切配合。

18. 本项目装饰墙板为全屋定制，需厂家进一步深化，基本样式可参照现有客厅装饰立面；所有固定家具及活动家具为成品定制，由家具厂家放样深化后方可施工；


19. 本项目为改造工程，机电设备仅空调利旧，不涉及原消防设施改动；原门窗、纱窗、阳台地砖换新；所有室内墙地砖需美缝处理:建筑自身及四周地面，踏步，栏杆等设施存在破损、渗漏、防水破坏等情况，需按实际勘察结果修缮；

十一.墙面末端设备安装注意事项


插座、开关等墙面设备末端按规范要求高度安装，见以下图示。

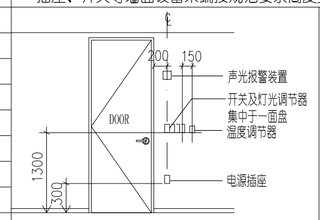


1、开关及温度调节器与门邻接的相关位置

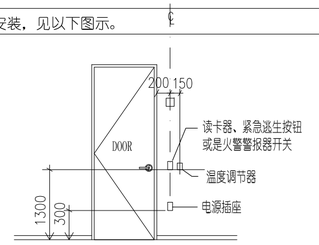


2、读卡器、紧急逃生按钮或是火警警报器开关与门邻接的相关位置

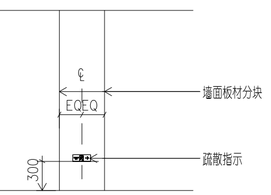


3、疏散指示相关位置

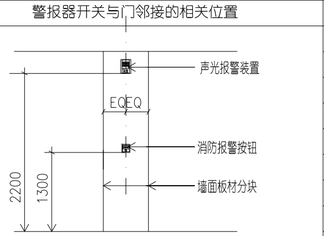


4、声光报警装置、消防报警按钮邻接的相关位置

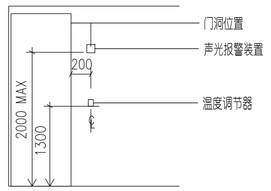

5、开关、温度调节器邻接与门洞的相关位置

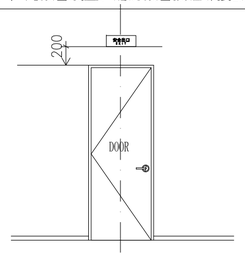

6、墙装安全出口指示位置示意

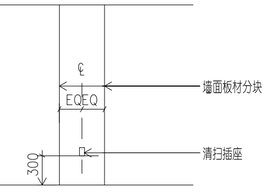

7、清扫插座相关位置

华建集团 ARCPLUS
上海现代建筑装饰环境设计研究院有限公司
Shanghai Xiandai Architectural Decoration & Landscape Design Research Institute Co., Ltd
设计证书甲级编号A231006532

序号 NO.	修改内容 DESCRIPTION	日期 DATE

盖章 SEAL

合作设计单位 CO-OPERATED WITH

审定人/日期 AUTHORIZED FOR ISSUE BY/DATE

审核人/日期 AUDITED BY/DATE

设计总负责人/日期 DESIGN CHIEF/DATE

专业负责人/日期 DISCIPLINE RESPONSIBLE BY/DATE

校对人/日期 CHECKED BY/DATE

设计人/日期 DESIGNED BY/DATE

建设单位 CLIENT

项目名称 PROJECT

子项名称 SUB PROJECT

图名 DRAWING TITLE: 设计说明(五)

工程编号 JOB NO.	阶段 STATUS
比例 SCALE	专业 DISCIPLINE
日期 DATE	图别、图号 DRAWING NO. A-SJ-05

结构会签日期 CONFIRMED BY S. DATE

电气会签日期 CONFIRMED BY E. DATE

暖通会签日期 CONFIRMED BY H. DATE

给排水会签日期 CONFIRMED BY PLUMBING DATE

建筑会签日期 CONFIRMED BY A. DATE