扬州市妇幼保健院女性全生命周期生育力保护项目

装饰施工图设计文件

施工图纸目录

序号	图纸编号	图纸内容	备注
001		封面	
002	T-01	目录、材料表	
003	PM-01	一层平面布置图	
004	PM-02	二层平面布置图	
005	PM-03	三层平面布置图	
006	PM-04	四层平面布置图	
007	LM-01	一层展厅立面图1	
008	LM-02	一层展厅立面图2	
009	LM-03	一层展厅立面图3	
010	LM-04	一层展厅立面图4	
011	LM-05	一层展厅立面图5	
012	LM-06	一层展厅立面图6	
013	LM-07	一层展厅立面图7	
014	LM-08	一层展厅立面图8	
015	LM-09	一层展厅立面图9	
016	LM-10	一层展厅立面图10	
017	LM-11	一层过道吊装造型	
018	LM-12	二层展厅立面图1	
019	LM-13	二层展厅立面图2	
020	LM-14	二层展厅立面图3	
021	LM-15	二层展厅立面图4	
022	LM-16	二层展厅立面图5	
023	LM-17	二层展厅立面图6	
024	LM-18	二层展厅立面图7	
025	LM-19	二层展厅立面图8	
026	LM-20	二层展厅立面图9	
027	LM-21	二层展厅立面图10	
028	LM-22	三层展厅立面图1	
029	LM-23	三层展厅立面图2	
030	LM-24	三层展厅立面图3	
031	LM-25	三层展厅立面图4	
032	LM-26	三层展厅立面图5	
033	LM-27	三层展厅立面图6	
034	LM-28	三层展厅立面图7	
035	LM-29	三层展厅立面图8	
036	LM-30	三层展厅立面图9	
037	LM-31	四层展厅立面图1	
038	LM-32	四层展厅立面图2	
039			

目录、材料表

T-01

设备清单

序号	名称	参数	单位	数量
1	**AI机器人**	①设备机型：AI机器人 ②尺寸重量：高度120cm,重量30kg ③屏幕大小：10.1寸触摸显示屏幕 ④操作系统：安卓10操作系统为开发平台 ⑤网络连接：WiFi(4G/5G可定制) ⑥软件升级：远程升级 ⑦关节自由度：头部、胳膊可以运动，全身5个关节 ⑧导航方式：激光雷达导航 ⑨电池大小：15AH聚合物锂电池 ⑩续航时间：6小时，自主充电+手动充电	项	1
2	**数字内容更新**	原展馆设备内容更新，墙面显示屏展示内容更新，原展馆大屏更新主题背景版面	项	3
3	**55寸触摸一体机**	- 设备机型：超高清触控一体机 - 屏幕尺寸：55寸 - 屏幕参数：1920*1080分辨率，10bit色深，亮度450cd/㎡，防眩光钢化玻璃，防反光、防指纹 - 触控性能：红外10点触控，响应速度≤8ms，触控精度±1.5mm， - 核心配置：Windows工控系统，I5处理器，8G运行内存，128G固态硬盘，支持离线运行（无网络亦可正常使用） - 音频配置：内置双立体环绕音箱+降噪麦克风，支持自动音量调节，无外接音响 - 运行性能：支持7×24小时待机运行 - 机身工艺：金属防爆机身接220V市电即用 数字文件：软件定制，展示内容设计	项	4
4	**65寸触摸一体机**	主芯片型号 RK3568, 四核，主频最高可达 2.0GHz 中央处理器（CPU） Mali-G52 GPU 支持OpenGL ES 1.1/2.0/3.2、OpenCL 2.0 和 Vulkan 1.1 运行内存（ARM） 2 GB 系统内存（ROM） 32 GB 内核版本 Android 11 红外触摸参数 类型 红外触摸 触点 10点 触摸精度 2.5 响应时间 8MS 透光率 >90% 屏体外钢化玻璃 厚度≥3MM，硬度≥7H，可见光透射比≥89% 整机电器性能 电源输入 AC100~240V,60/50Hz 整机消耗功率 180W 待机功率 0.5W 扬声器功率 10W 数字文件：软件定制，展示内容设计	项	1
5	**85寸触摸一体机**	CPU RK3568, 四核，主频最高可达 2.0GHz GPU Mali-G52 GPU 支持OpenGL ES 1.1/2.0/3.2、OpenCL 2.0 和 Vulkan 1.1 运行内存/存储内存 DDR 默认 2/4/8GB，EMMC 默认 32/64/128GB（可选） 硬解码能力 1080P 多格式视频解码（VC-1，MPEG-1/2/4，VP8），1080P 视频编码，支持H.264，VP8 格式 视频解码视频后期处理器：反交错、去噪、边缘/细节/色彩优化 外围接口 支持RJ45 R/A 百兆以太网，支持 Ethernet； 支持2.4GHz Wi-Fi（支持选配5GHz）；支持Wi-Fi 802.11b/g/n 协议；支持蓝牙4.2，手机蓝牙传送文件。 HDMI IN*1，USB-3.0*1，USB2.0*1，TF卡槽*1，RJ45*1,AUDIO*1 支持（汉语，英语，俄语，西班牙语，法语，丹麦语，瑞典语，芬兰语，泰语等 50 多种） 视频格式 支持H.265，H.264，VP8，MAV，WMV，AVS，H.263，MPEG4 等视频格式 图片格式 支持JPG、BMP、PNG等各种图片格式 音频格式 MP3，WMA，WAV，APE，FLAC，AAC，OGG，M4A，3GPP等格式 整机电器性能 电源输入 AC 200-264V 50/60Hz 整机消耗功率 ≤450W 待机功率 0.5W	项	1
6	**43寸触摸一体机**	配置及接口 CPU T972，四核，主频最高可达 1.9GHz，Android 9.0 GPU Mali-G31 GPU 四核GPU 运行内存/存储内存 DDR 默认 2GB，EMMC 默认 32GB 硬解码能力 1080P 多格式视频解码（VC-1，MPEG-1/2/4，VP8），1080P 视频编码，支持H.264，VP8 格式 视频解码视频后期处理器：反交错、去噪、边缘/细节/色彩优化	项	2


布展清单

序号	项目名称	项目特征描述	计量单位	工程量
1	墙布	1、定制UV墙布	m2	451.01
2	墙贴	1、定制墙贴	m2	785.04
3	导视墙贴	1、定制墙贴（墙面导视） 2、内容详二次深化	套	12
4	消防墙贴	1、定制墙贴（消防标识）	m2	13.44
5	标题1	1、主标题：10MM水晶亚克力雕刻底板+3MM亚克力雕刻字面层，字高范围15CM-30CM	CM	5664
6	标题2	1、主标题：20MM水晶亚克力雕刻底板+3MM亚克力雕刻字面层，字高范围15CM-30CM	CM	1823
7	标题3	1、主标题：5MM水晶亚克力雕刻底板+3MM亚克力雕刻字面层，字高范围15CM-30CM	CM	852
8	标题4	1、主标题：20MM水晶亚克力雕刻底板，字高范围35CM-65CM	CM	958
9	标题5	1、副标题： 3MM亚克力雕刻字面层，字高范围6CM-10CM	CM	4415
10	标题6	1、亚克力发光字不锈钢烤漆围边，字体高度范围0.35-0.85M	CM	3191.05
11	定制异形软膜造型灯箱	1、软膜灯箱：定制异形软膜灯箱 2、版面详二次深化设计	m2	120
12	展板1	1、10MMPVC雕刻底板+3MM亚克力uv面层 2、详二次深化设计，最终方案须经建设单位确认	m2	85.71
13	展板2	1、10MMPVC雕刻底板+3MM亚克力uv面层+60MMPVC围边喷漆 2、详二次深化设计，最终方案须经建设单位确认	m2	1.8
14	展板3	1、10MMPVC雕刻底板+3MM亚克力uv面层+50MMPVC围边喷漆 2、详二次深化设计，最终方案须经建设单位确认	m2	9.4
15	展板4	1、20MMPVC雕刻底板+3MM亚克力uv面层+透明亚克力插槽 2、详二次深化设计，最终方案须经建设单位确认	m2	5.61
16	展板5	1、亚克力uv面层+50MMPVC围边喷漆 2、详二次深化设计，最终方案须经建设单位确认	m2	21.62
17	展板6	1、亚克力uv面层+40MMPVC围边喷漆 2、详二次深化设计，最终方案须经建设单位确认	m2	4.67
18	装饰造型展牌1	1、装饰造型展牌：10MMPVC雕刻底板+uv墙布面层（凸出墙面50mm） 2、详二次深化设计，最终方案须经建设单位确认	m2	4.66
19	装饰造型展牌2	1、装饰造型展牌：10MMPVC雕刻底板+3MM亚克力uv面层（造型） 2、详二次深化设计，最终方案须经建设单位确认	m	18.73
20	装饰造型展牌3	1、装饰造型展牌：10MMPVC雕刻底板雕刻造型+40mm围边整体喷漆 2、详二次深化设计，最终方案须经建设单位确认	m	5.62
21	装饰造型展牌4	1、装饰造型展牌：10MMPVC雕刻底板雕刻造型+60mm围边整体喷漆 2、详二次深化设计，最终方案须经建设单位确认	m	22.16
22	定制金属烤漆板1	1、定制金属烤漆板，凸出墙面100mm	m2	1.26
23	定制金属烤漆板2	1、定制金属烤漆板，凸出墙面80mm	m2	16.21
24	定制金属烤漆板3	1、定制金属烤漆板，凸出墙面60mm	m2	28.8
25	定制金属烤漆板4	1、定制金属烤漆板，凸出墙面50mm	m2	12.29
26	定制金属烤漆板5	1、定制金属烤漆板，凸出墙面40mm	m2	4.06
27	定制金属烤漆板6	1、定制金属烤漆板，凸出墙面30mm	m2	70.82
28	定制圆形金属造型	1、定制圆形金属造型+半透明水晶亚克力面罩+配套药具（药具甲供）	个	13
29	定制金属烤漆板	1、定制金属烤漆板+透膜面层	m2	1.48
30	定制金属造型IP	1、定制金属烤漆板内嵌PVC雕刻ip造型UV印	m2	1.26
31	定制发光模型	1、定制发光胚胎模型	组	1
32	定制发光模型	1、定制仿真胚胎模型，个数范围4-6个）	套	1
33	定制翻翻板	1、定制可翻转装置：10MMPVC雕刻底层+3mm亚克力雕刻面层uv印刷+可翻转装置 2、翻转尺寸范围：宽度880-550MM，长度550-350MM 3、详二次深化设计，最终方案须经建设单位确认	套	6
34	定制金属悬吊牌	1、定制金属悬吊牌+发光爱心+亚克力发光字	套	1
35	定制一体化展台	1、钢结构基础+金属烤漆展板+一体化展台 2、尺寸：直径2.4m，高2.2m	套	1
36	艺术装置	顶部悬吊艺术花瓣装置 顶部悬挂花瓣装置花瓣制作工艺3MM亚克力渐变UV印热弯工艺，花瓣预留孔位预埋吊耳，结构胶加固，吊件不锈钢细钢丝，顶面安装钱确认吊点座标，确认花瓣悬挂高度，避免现场顶面各类管线，不破坏原有消防。	项	1
37	凳子	定制分色花瓣型沙发凳，科技布面料层	个	30
38	茶几	定制圆几（奶油色，香槟色）	个	14
39	病区手术区透明膜	定制透明膜墙贴，版面二次深化设计	套	158
40	病房内挂画	艺术挂画，病房内，数量范围：一套2-3幅	套	130

注:本次布展范围包含5-8层楼,12,13层楼。具体布展版面内容二次深化设计。

设备清单

位置/科室	墙面点位	墙面尺寸(长*高,单位M)	展示主题(初步拟定)
原生命科普馆及公共过道	1	2.7*2.7	序言
	2	6.75*2.7	生命演化与人类生命诞生逻辑 人类生命完整诞生过程科普
	3	7.2*2.7	原大屏
	4	7.2*2.7	遗传基因与生命代际传承
	5	7.2*2.7	基因装置
	6	6.8*2.7	现代生命科技核心科普
	7	5.8*2.7	墙面改造(远程会议中心)
	8	5.0*2.7	身体的月相
	9	8.5*2.7	结合天文历法知识,可视化展示月经周期激素变化
	10	6.9*2.7	科普正常月经与异常信号识别
	11	10*2.7	通俗解读AMH、AFC、FSH等指标
	12	5.2*2.7	不同年龄段女性卵巢储备变化曲线
	13	6.95*2.7	科普卵巢养护、储备保护的核心方法与重要性
	14	5.8*2.7	生命的三滴——青春期
	15	5.8*2.7	生命的三滴——育龄期
	16	5.8*2.7	生命的三滴——更年期
甲乳科	1	6.0*2.7	科室文化墙(科室介绍、专家介绍)
	2	7.5*2.7	女性全生命周期乳腺生理变化科普、乳腺肿块识别与处理

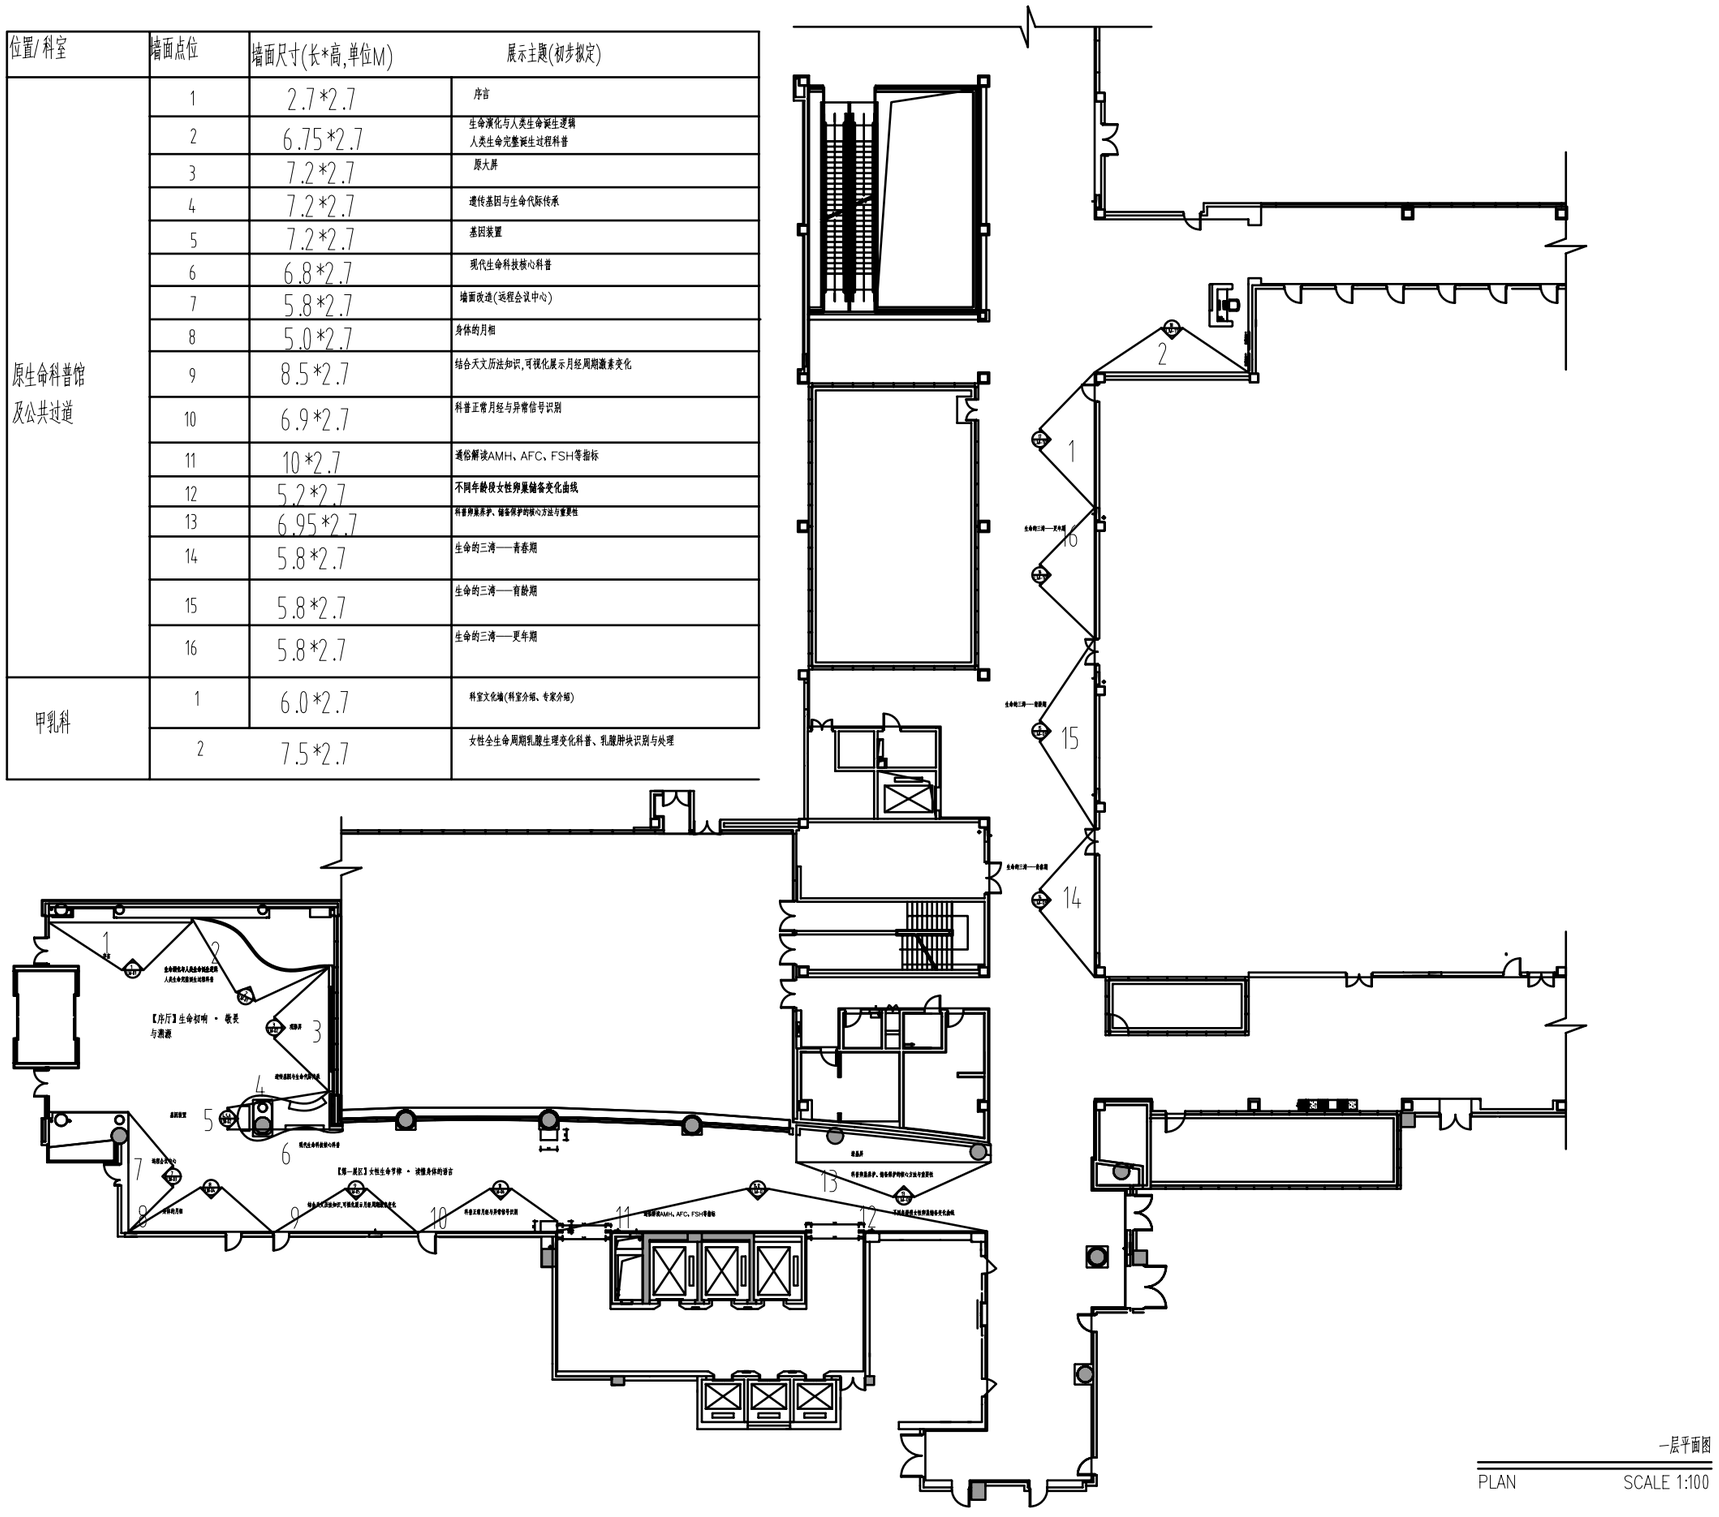


一层平面图

PLAN SCALE 1:100

一层平面图

PM-01

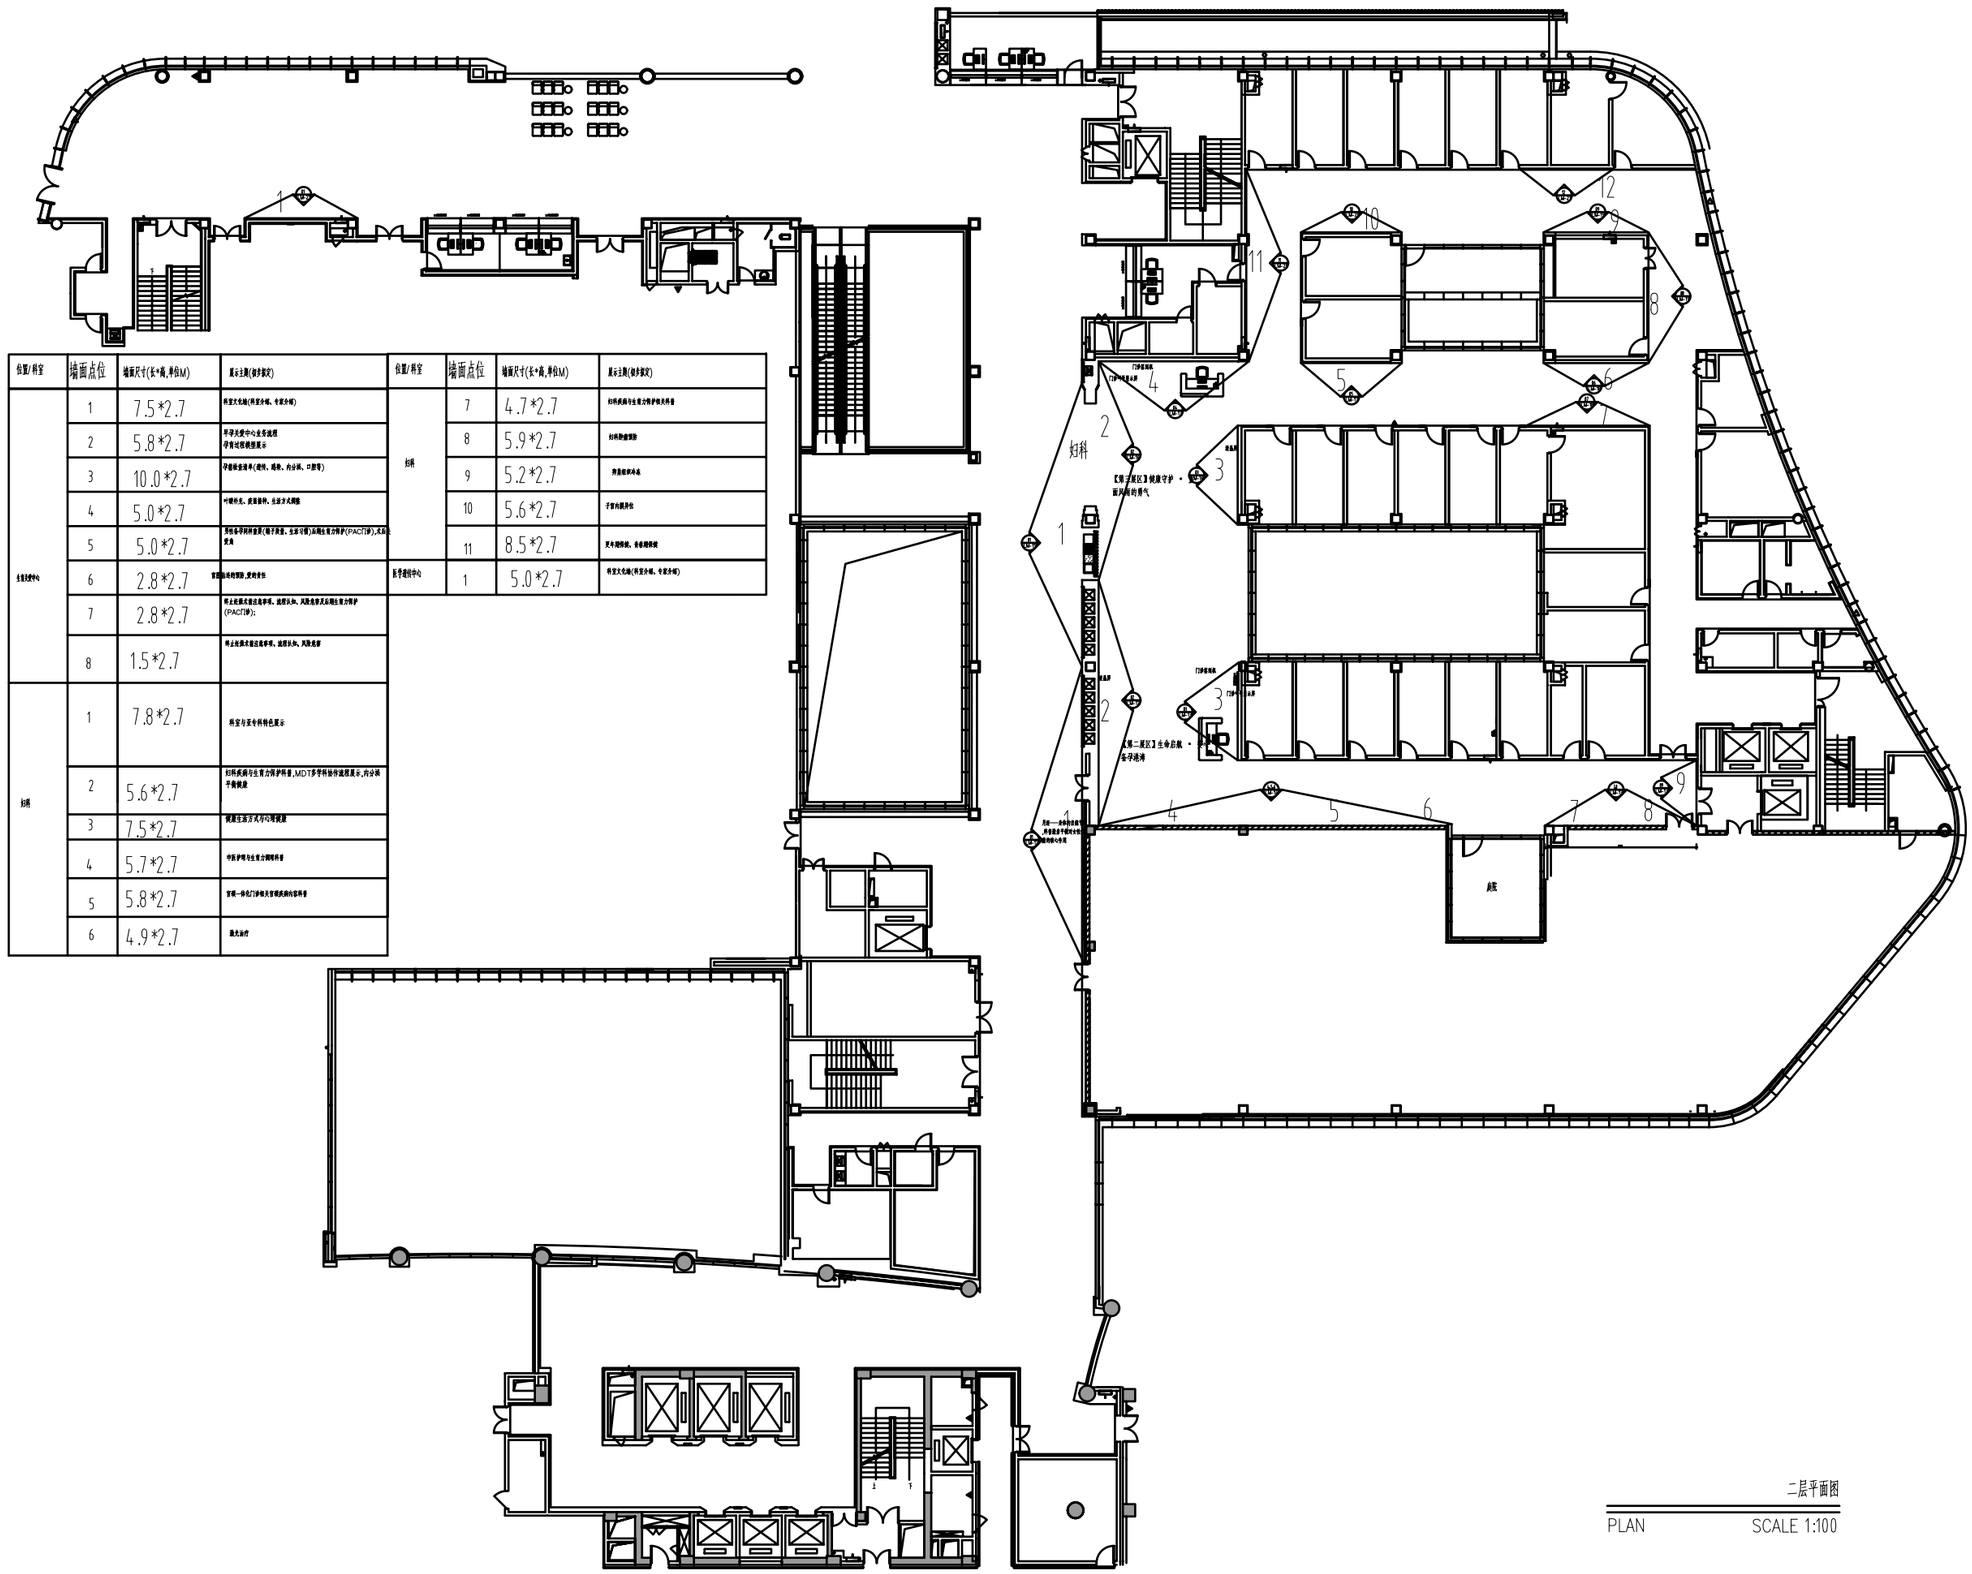

位置/科室	墙面点位	墙面尺寸(长*高,单位M)	展示主题(初步拟定)
生育关爱中心	1	7.5*2.7	科室文化墙(科室介绍、专家介绍)
	2	5.8*2.7	孕产关爱中心业务流程 孕育过程模型展示
	3	10.0*2.7	孕婴新生用单(造物、福物、内分泌、口腔等)
	4	5.0*2.7	叶酸补充、疫苗接种、生殖方式调整
	5	5.0*2.7	影响备孕妈妈备孕(精子质量、生活习惯)及围生期生育力保护(PACTIP),及其注意点
	6	2.8*2.7	宫腔镜检查围期_受孕注意
	7	2.8*2.7	将上处展示做出成果呈现、流程队伍、风险危害及围生育力保护(PACTIP);
	8	1.5*2.7	将上处展示做出成果呈现、流程队伍、风险危害
妇科	1	7.8*2.7	科室与医专科特色展示
	2	5.6*2.7	妇科疾病与生育力保护特色,MDT多学科协作流程展示,并分娩平衡概念
	3	7.5*2.7	健康生活方式与心理调适
	4	5.7*2.7	中医护理与生育力调理科普
	5	5.8*2.7	宫颈一体化门诊相关宫颈疾病内容科普
	6	4.9*2.7	腹大治疗

位置/科室	墙面点位	墙面尺寸(长*高,单位M)	展示主题(初步拟定)
妇科	7	4.7*2.7	妇科疾病与生育力保护相关科普
	8	5.9*2.7	妇科取健取卵
	9	5.2*2.7	卵巢检测手法
	10	5.6*2.7	子宫内膜异位
	11	8.5*2.7	更年期特点、骨骼健康管
医学遗传中心	1	5.0*2.7	科室文化墙(科室介绍、专家介绍)


二层平面图

二层平面图

PLAN SCALE 1:100


PM-02

位置/科室	墙面点位	墙面尺寸(长*高,单位M)	展示主题(软装设定)
产科	1	6.34*2.7	生育政策,新时妇幼产科发展历程
	2	8.55*2.7	专家团队介绍
	3	2.5*2.7	特色服务展示
营养科	1	4.5*2.7	营养知识科普,中医营养调整科普
	2	6.34*2.7	备孕、孕期、产后营养(体重管理)知识科普
	3	3.6*2.7	更年期营养科普
妇女康复科	1	6.0*2.7	盆底中心背景墙
	2	6.0*2.7	盆底康复科普
生殖医学中心	1	6.8*2.7	科室主题墙,文化墙(科室介绍、专家介绍)
	2	10*2.7	营养生殖科普
	3	9.0*2.7	生命传唱
	4	6.1*2.7	心理疏导(感谢生殖情绪)
	5	4.0*2.7	
	6	4.0*2.7	
	7	5.0*2.7	男性健康(试管篇、作战号)
留观室	8	2.7*2.7	辅助生殖技术科普宣教
治疗室	9	5.7*2.7	辅助生殖药物注射指导

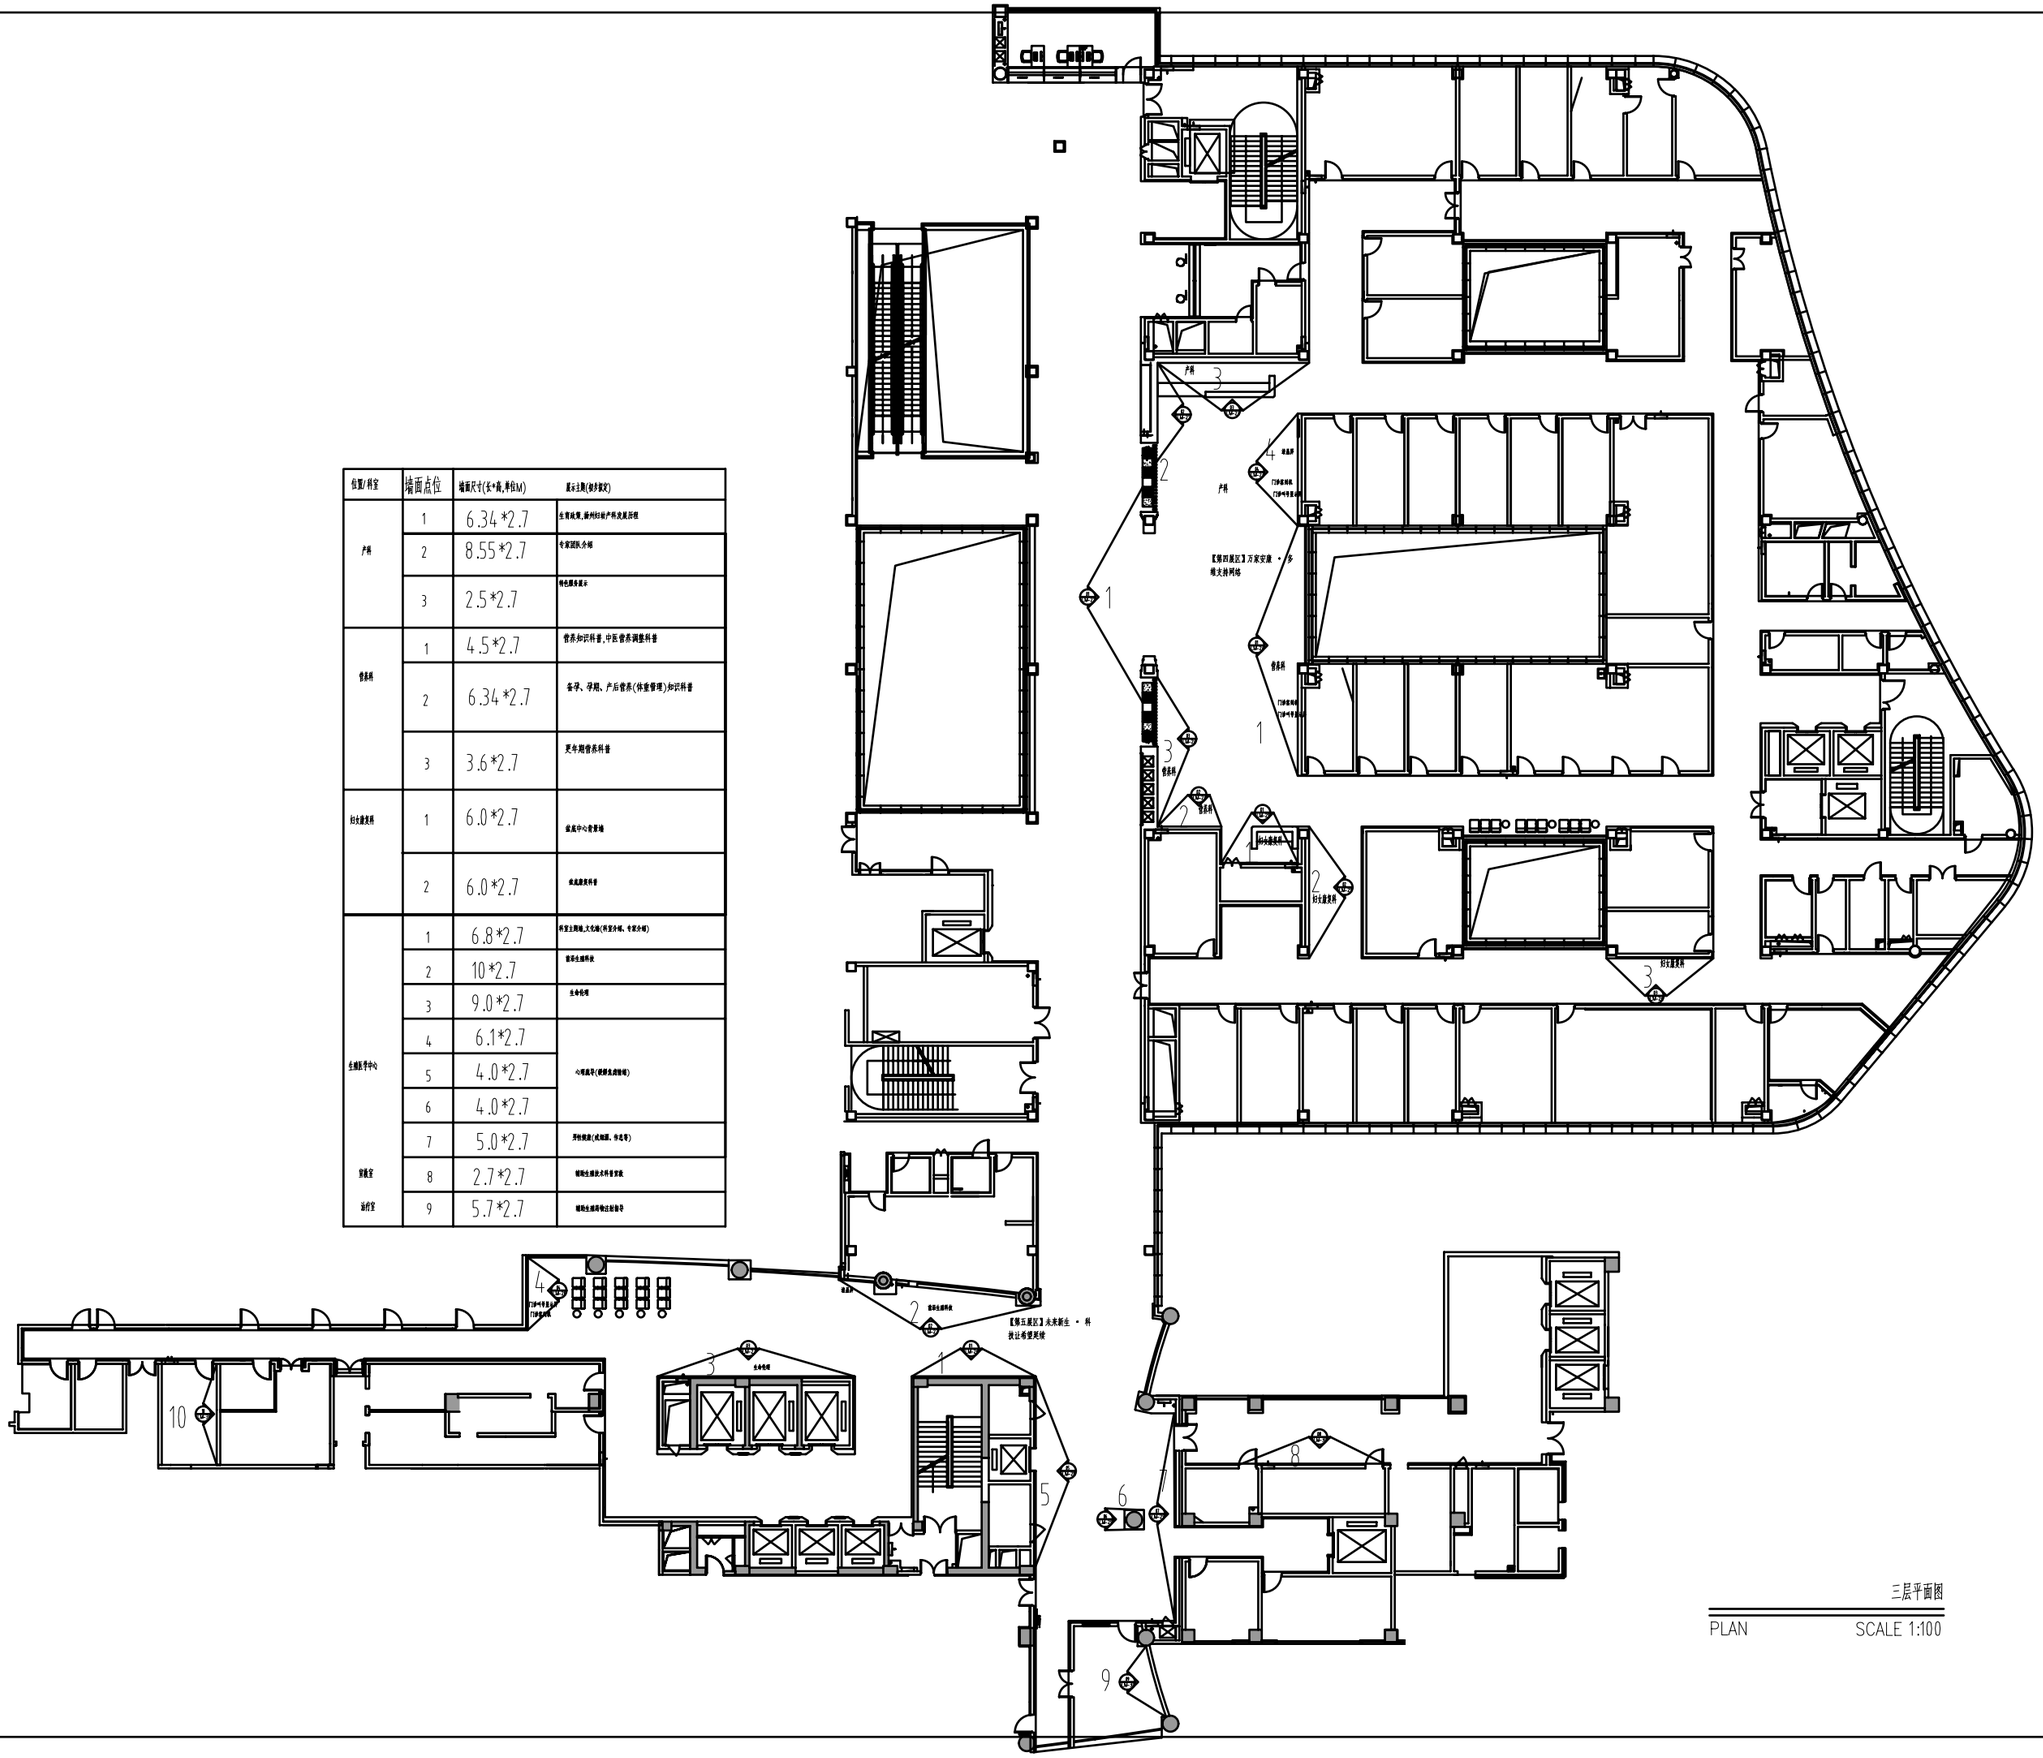

三层平面图

楼层	位置/科室	墙面点位	墙面尺寸(长*高,单位M)	展示主题
4F	公共过道	1	3.3*1.5	内容: 在电商厅、特产室、小就室、LDR单间、LDR单间、公共过道等区域,将 置黑星直播基地和综合检验检测,发掘产妇生产的温暖时刻,营造温柔暖心的 氛围,根据产妇生产生成,待观察新生儿的各项状况,标签例如:新生宝贝_ 黑发生_面积2平米,下价如下 按手机型号排序,黑星标签新品 组合套餐_黑星限量_面积5折省下护理一位免费拥生 黑星基地者_新生 智慧桌_面积5折省下智慧桌使用费 一般建筑理想于,满减温柔产妇生 其他,我们与有两名;黑星_我好正在施工 更_黑龙星星级大树 根据临时查看数据统计,产妇满意率达到; 专业数字分析
4F	公共过道	2	4.5*1.5	
		3	4.5*1.5	
		4	4.6*1.5	
		5	9*1.5	
		6	5.5*1.5	
		7	2.2*1.5	
		8	1.7*1.5	
		9	3.4*1.5	
		10	1.4*1.5	
		11	4.5*1.5	
		12	7.5*1.5	
		13	2.9*1.5	
		14	2.6*1.5	
4F	公共过道	15	2.7*1.5	内容: 在电商厅、特产室、小就室、LDR单间、LDR单间、公共过道等区域,将 置黑星直播基地和综合检验检测,发掘产妇生产的温暖时刻,营造温柔暖心的 氛围,根据产妇生产生成,待观察新生儿的各项状况,标签例如:新生宝贝_ 黑发生_面积2平米,下价如下 按手机型号排序,黑星标签新品 组合套餐_黑星限量_面积5折省下护理一位免费拥生 黑星基地者_新生 智慧桌_面积5折省下智慧桌使用费 一般建筑理想于,满减温柔产妇生 其他,我们与有两名;黑星_我好正在施工 更_黑龙星星级大树 根据临时查看数据统计,产妇满意率达到; 专业数字分析
		16	6*1.5	
	公共过道	17	4*2.5	
		18	3.2*2.5	
	分娩1室	19	4*2.5	
		20	3.2*2.5	
	分娩2室	21	3.2*2.5	
		22	1*2.5	
		23	3.7*2.5	
		24	1*2.5	
		25	3.2*2.5	
	预防保健室	26	1.4*2.5	
	LDR单间	27	3.5*2.5	
		28	3*2.5	
4F	LDR套间	29	2.5*2.5	内容: 在电商厅、特产室、小就室、LDR单间、LDR单间、公共过道等区域,将 置黑星直播基地和综合检验检测,发掘产妇生产的温暖时刻,营造温柔暖心的 氛围,根据产妇生产生成,待观察新生儿的各项状况,标签例如:新生宝贝_ 黑发生_面积2平米,下价如下 按手机型号排序,黑星标签新品 组合套餐_黑星限量_面积5折省下护理一位免费拥生 黑星基地者_新生 智慧桌_面积5折省下智慧桌使用费 一般建筑理想于,满减温柔产妇生 其他,我们与有两名;黑星_我好正在施工 更_黑龙星星级大树 根据临时查看数据统计,产妇满意率达到; 专业数字分析
		30	2.7*1.5	
	特产室	31	1*2.5	
		32	3.3*2.5	
		33	2.3*2.5	
		34	1*2.5	
	电梯厅	35	2*2.2	
		36	2*2.2	
		37	2*2.2	
		38	9.3*2.7	小就室主体管 安心孕产全程护航体系
		39	11*2.7	特产环境文和用大、专家团队小组,好大就室
		40	4.35*2.7	用产产前管床,无痛分娩助手,家属就余休息
		41	7.9*2.7	在成长中我们见证不凡故事的诞生,每位"每一次新的生命,都是工艺中专业带给我的荣誉,都是 生育力的永恒赞誉"
		42	5*2.7	专为生长在周围生育力和护理提供专业上周期

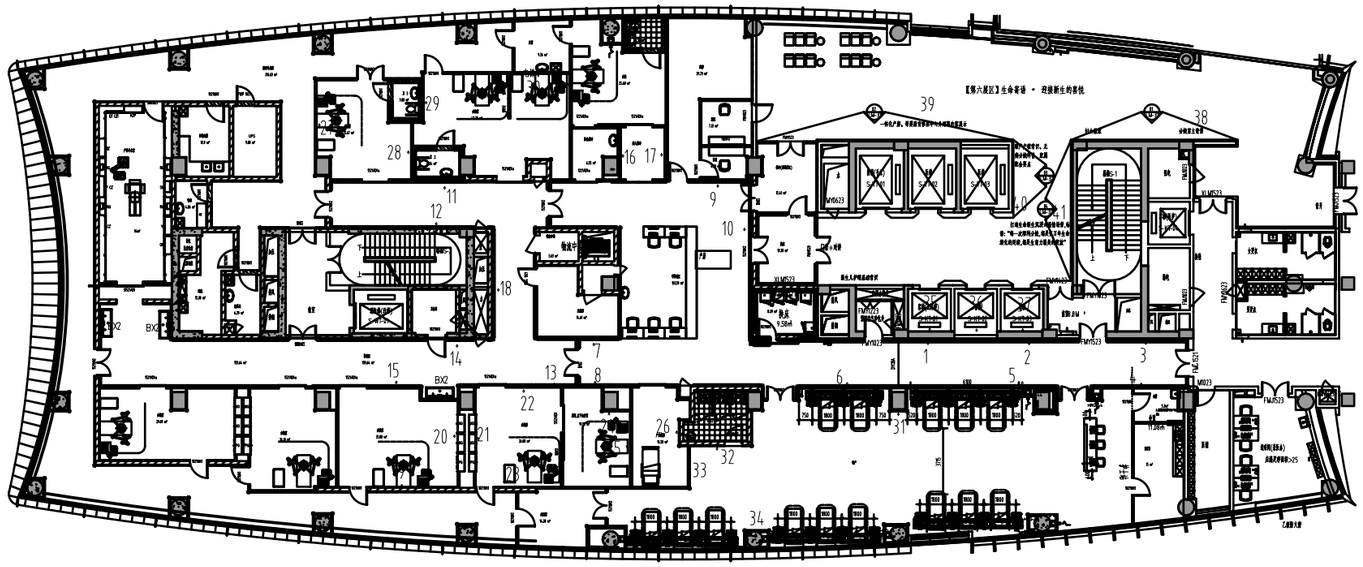


四层平面图

PLAN SCALE 1:100

四层平面图


PM-04

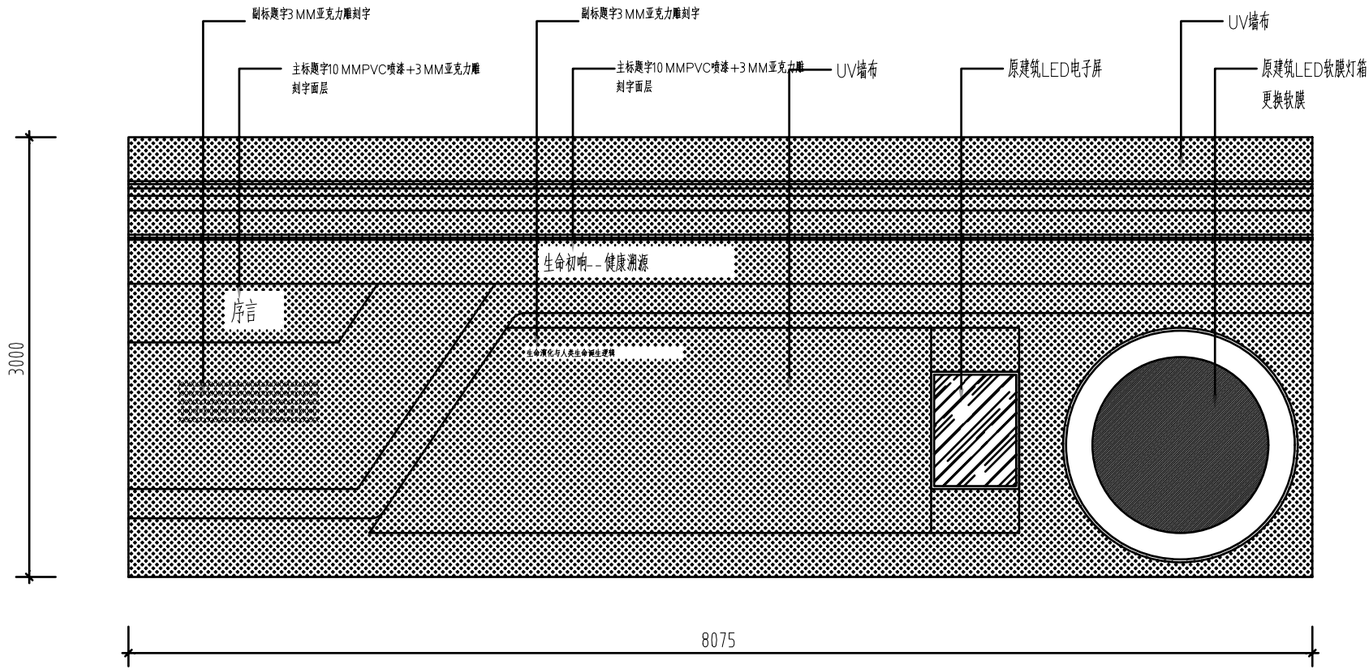

一层展墙1 立面图

ELE SCALE 1:30

注:版面有内容的和主题的,需二次深化设计。

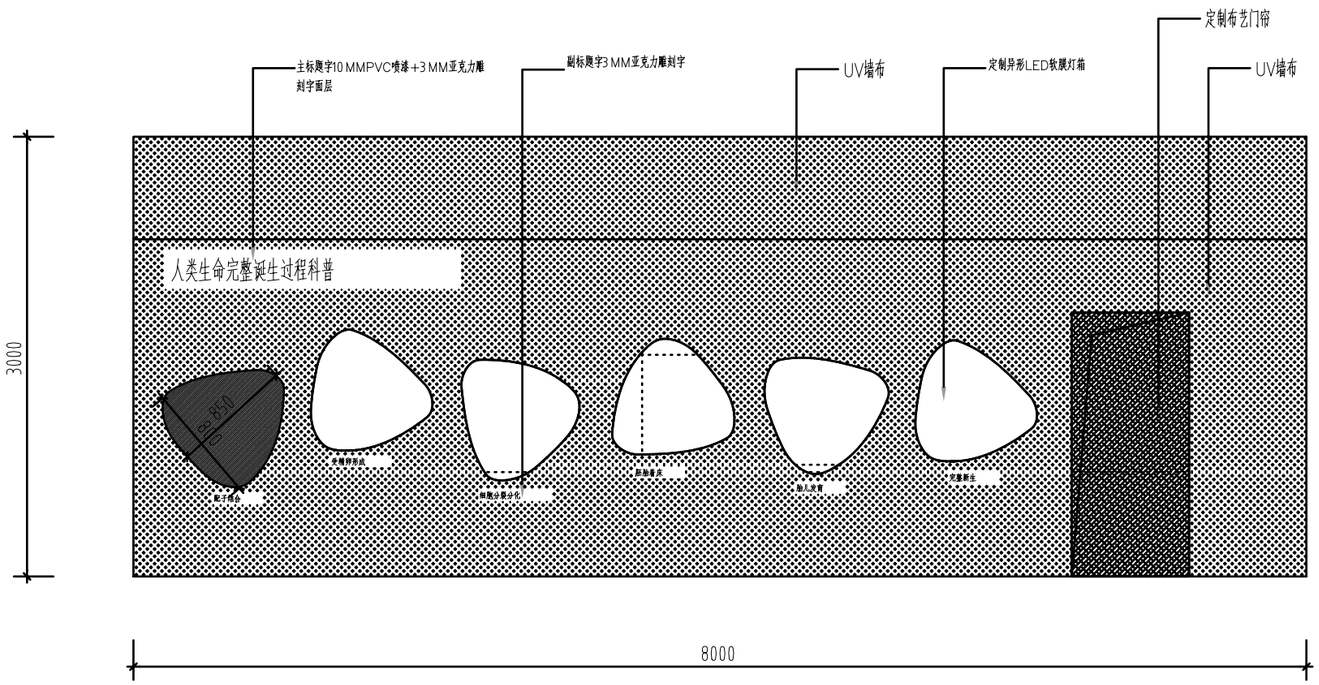


一层展墙2 展开图

ELE SCALE 1:30

注:版面有内容的和主题的,需二次深化设计。

一层展墙立面图1


LM-01

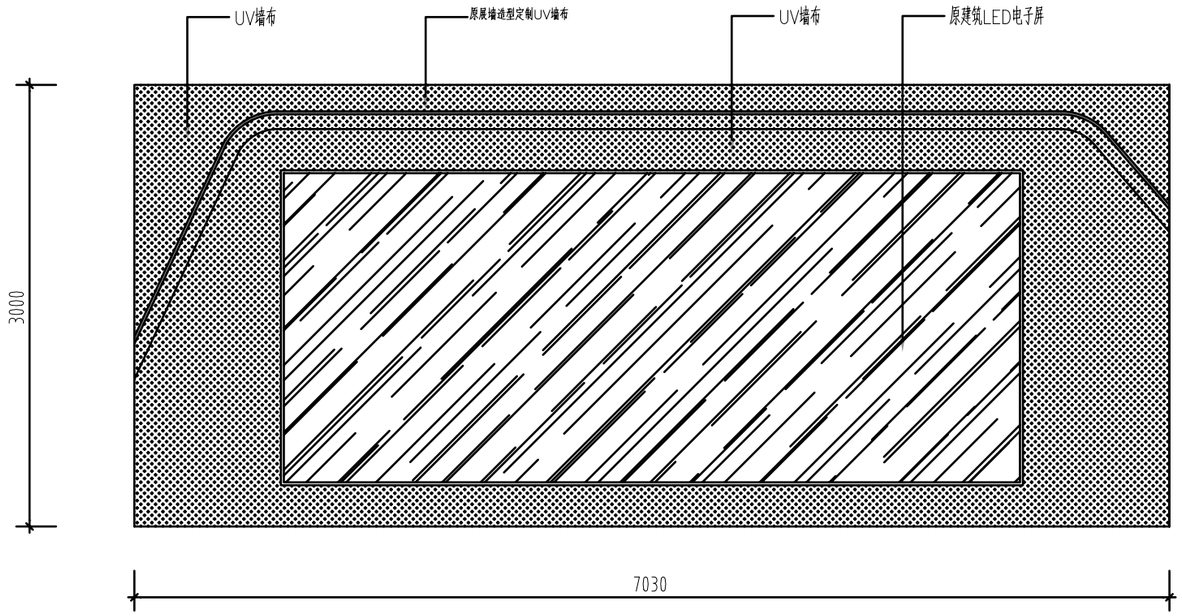

一层展墙3 立面图

ELE SCALE 1:30

注:版面有内容的和主题的,需二次深化设计。

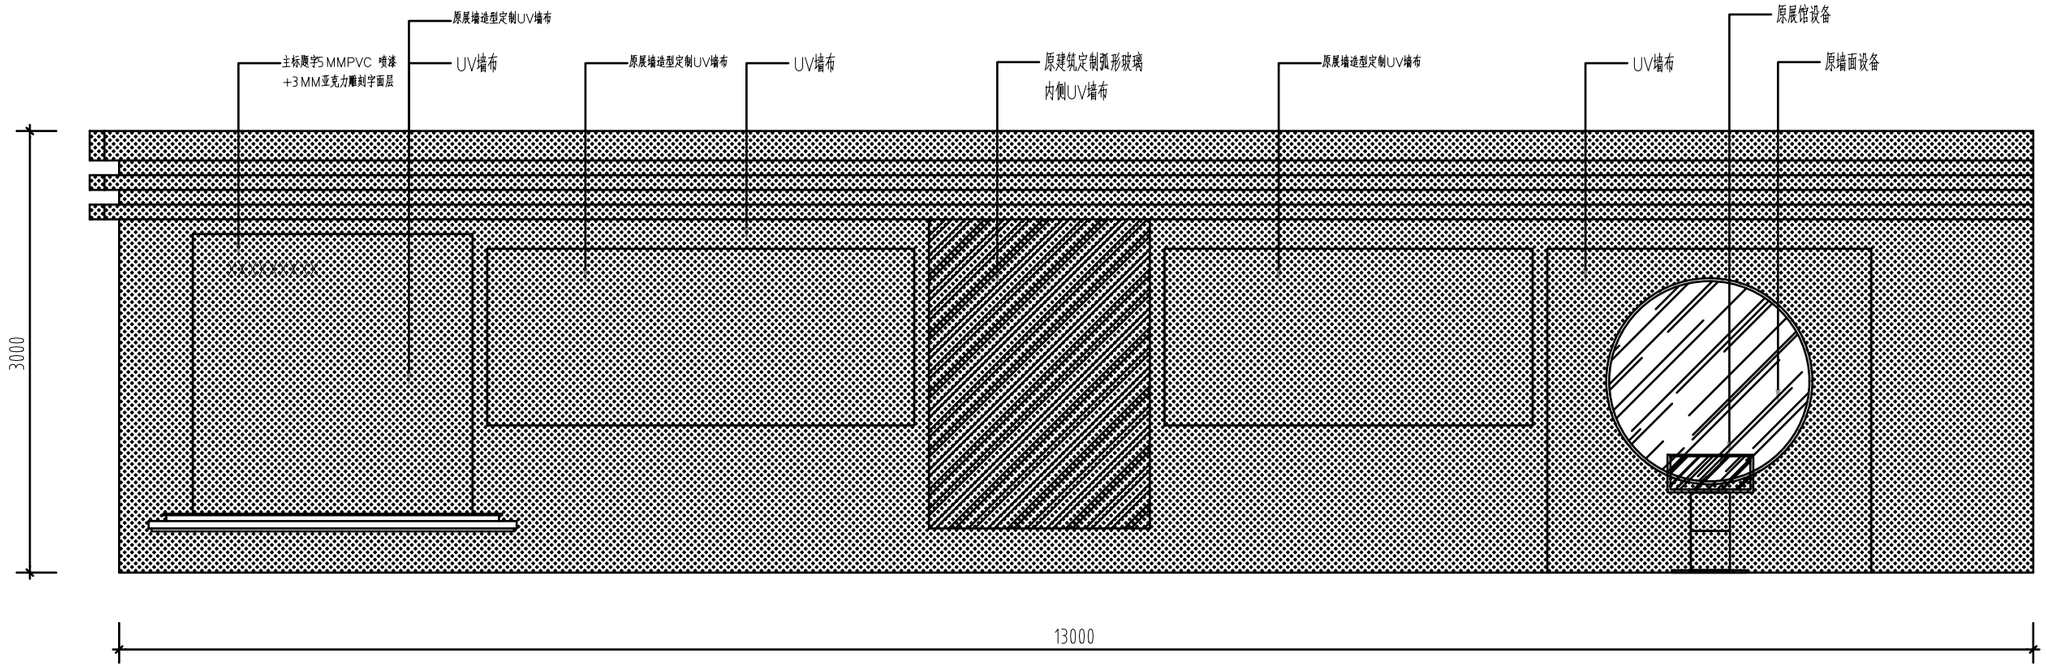


一层展墙4、5、6展开图

ELE SCALE 1:30

注:版面有内容的和主题的,需二次深化设计。

一层展墙立面图2

LM-02

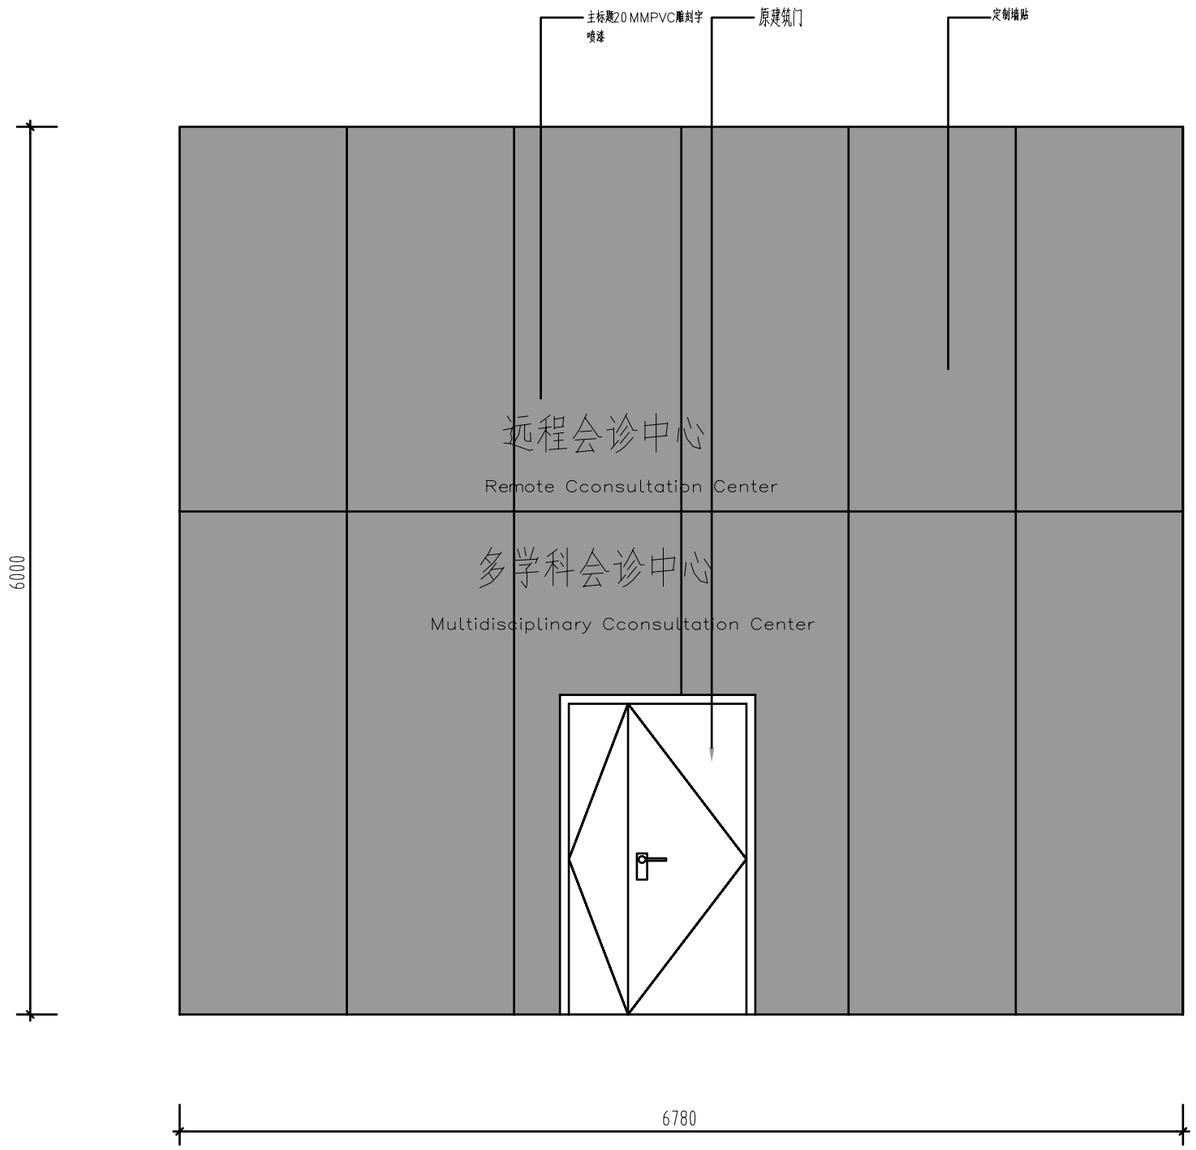


一层展墙7立面图

ELE SCALE 1:30

一层展墙立面图3

LM-03

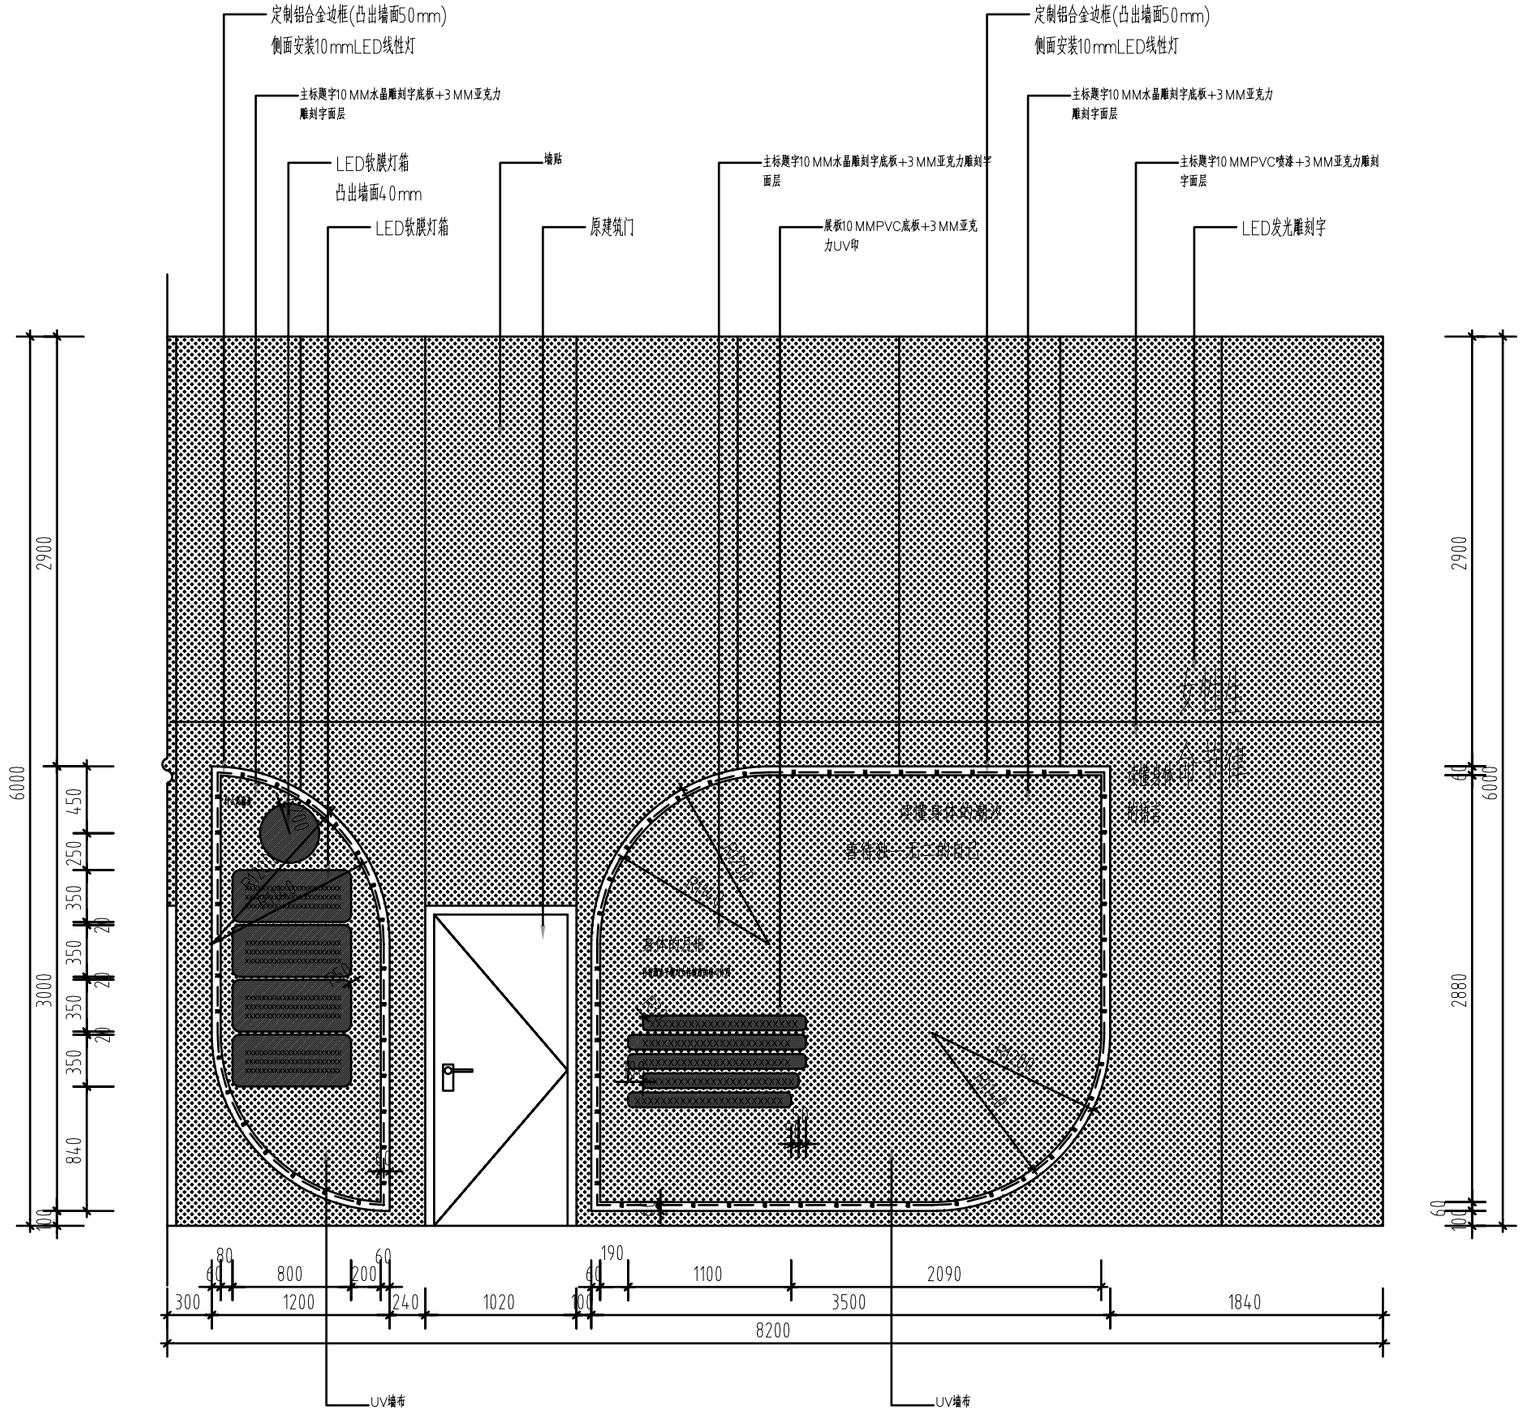


一层展墙主面图4

注:版面有内容的和主题的,需二次深化设计。

一层展墙8 立面图

ELE SCALE 1:30

LM-04

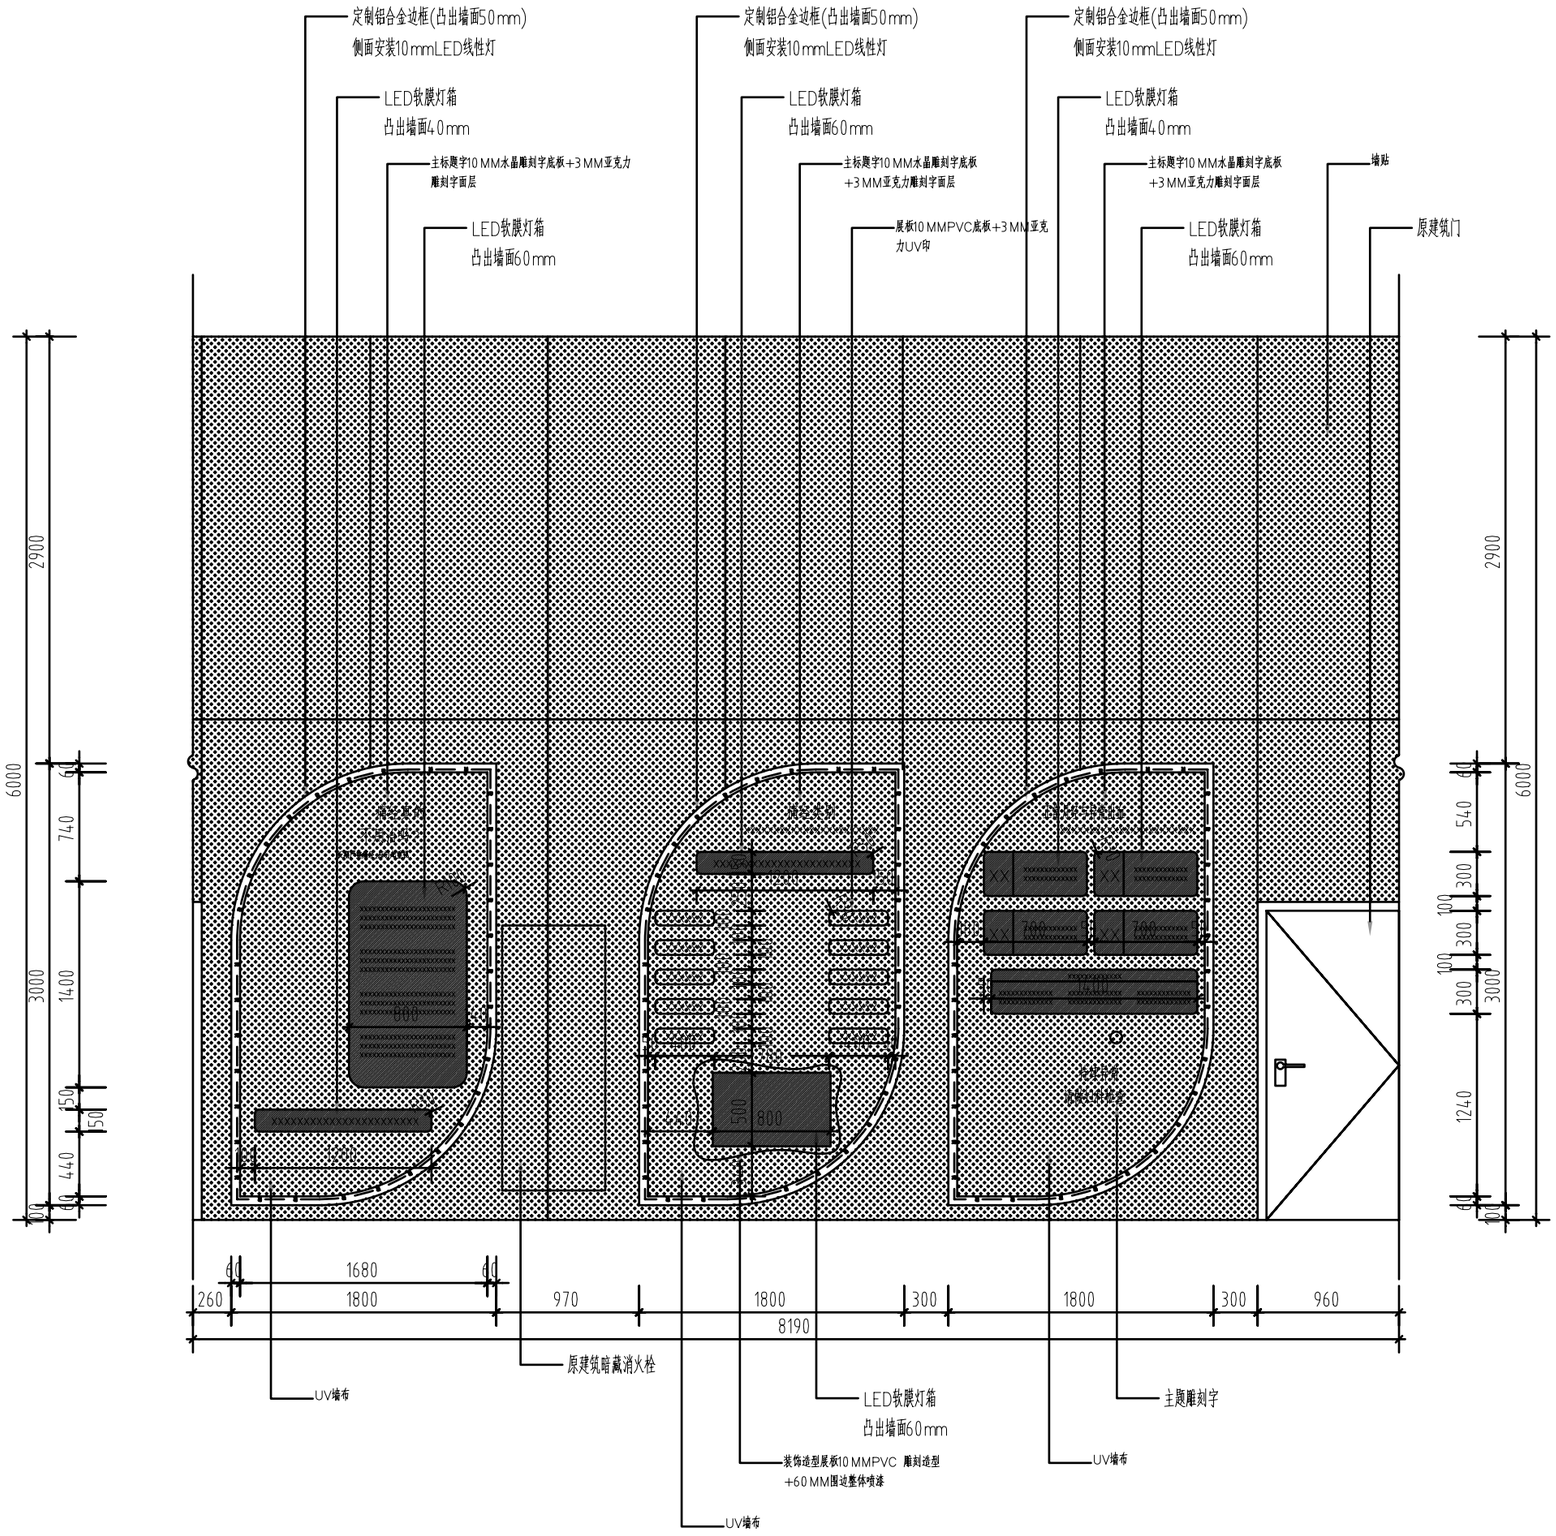


一层展墙主面图5

一层展墙9 立面图

ELE SCALE 1:30

注:版面有内容的和主题的,需二次深化设计。

LM-05

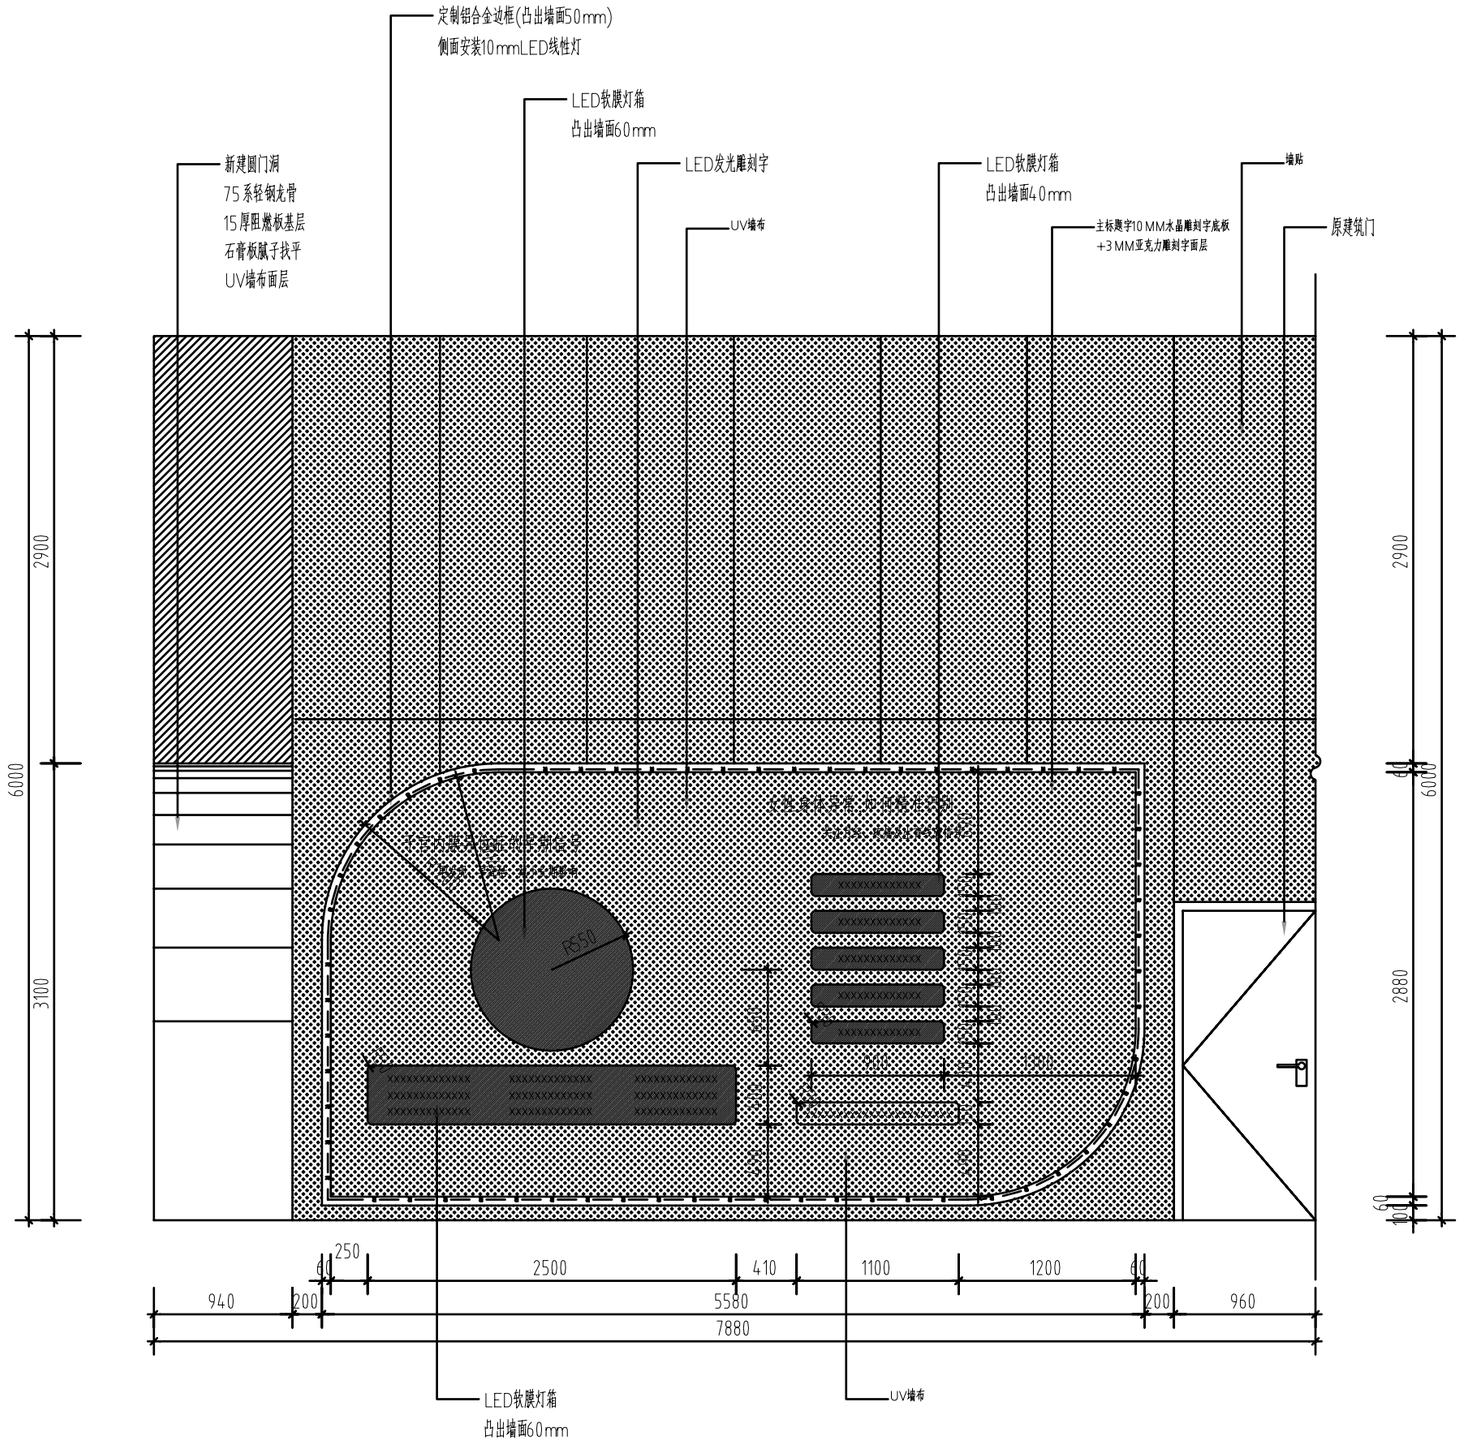


一层展墙10立面图

ELE SCALE 1:30

注:版面有内容的和主题的,需二次深化设计。

一层展墙立面图5


LM-06

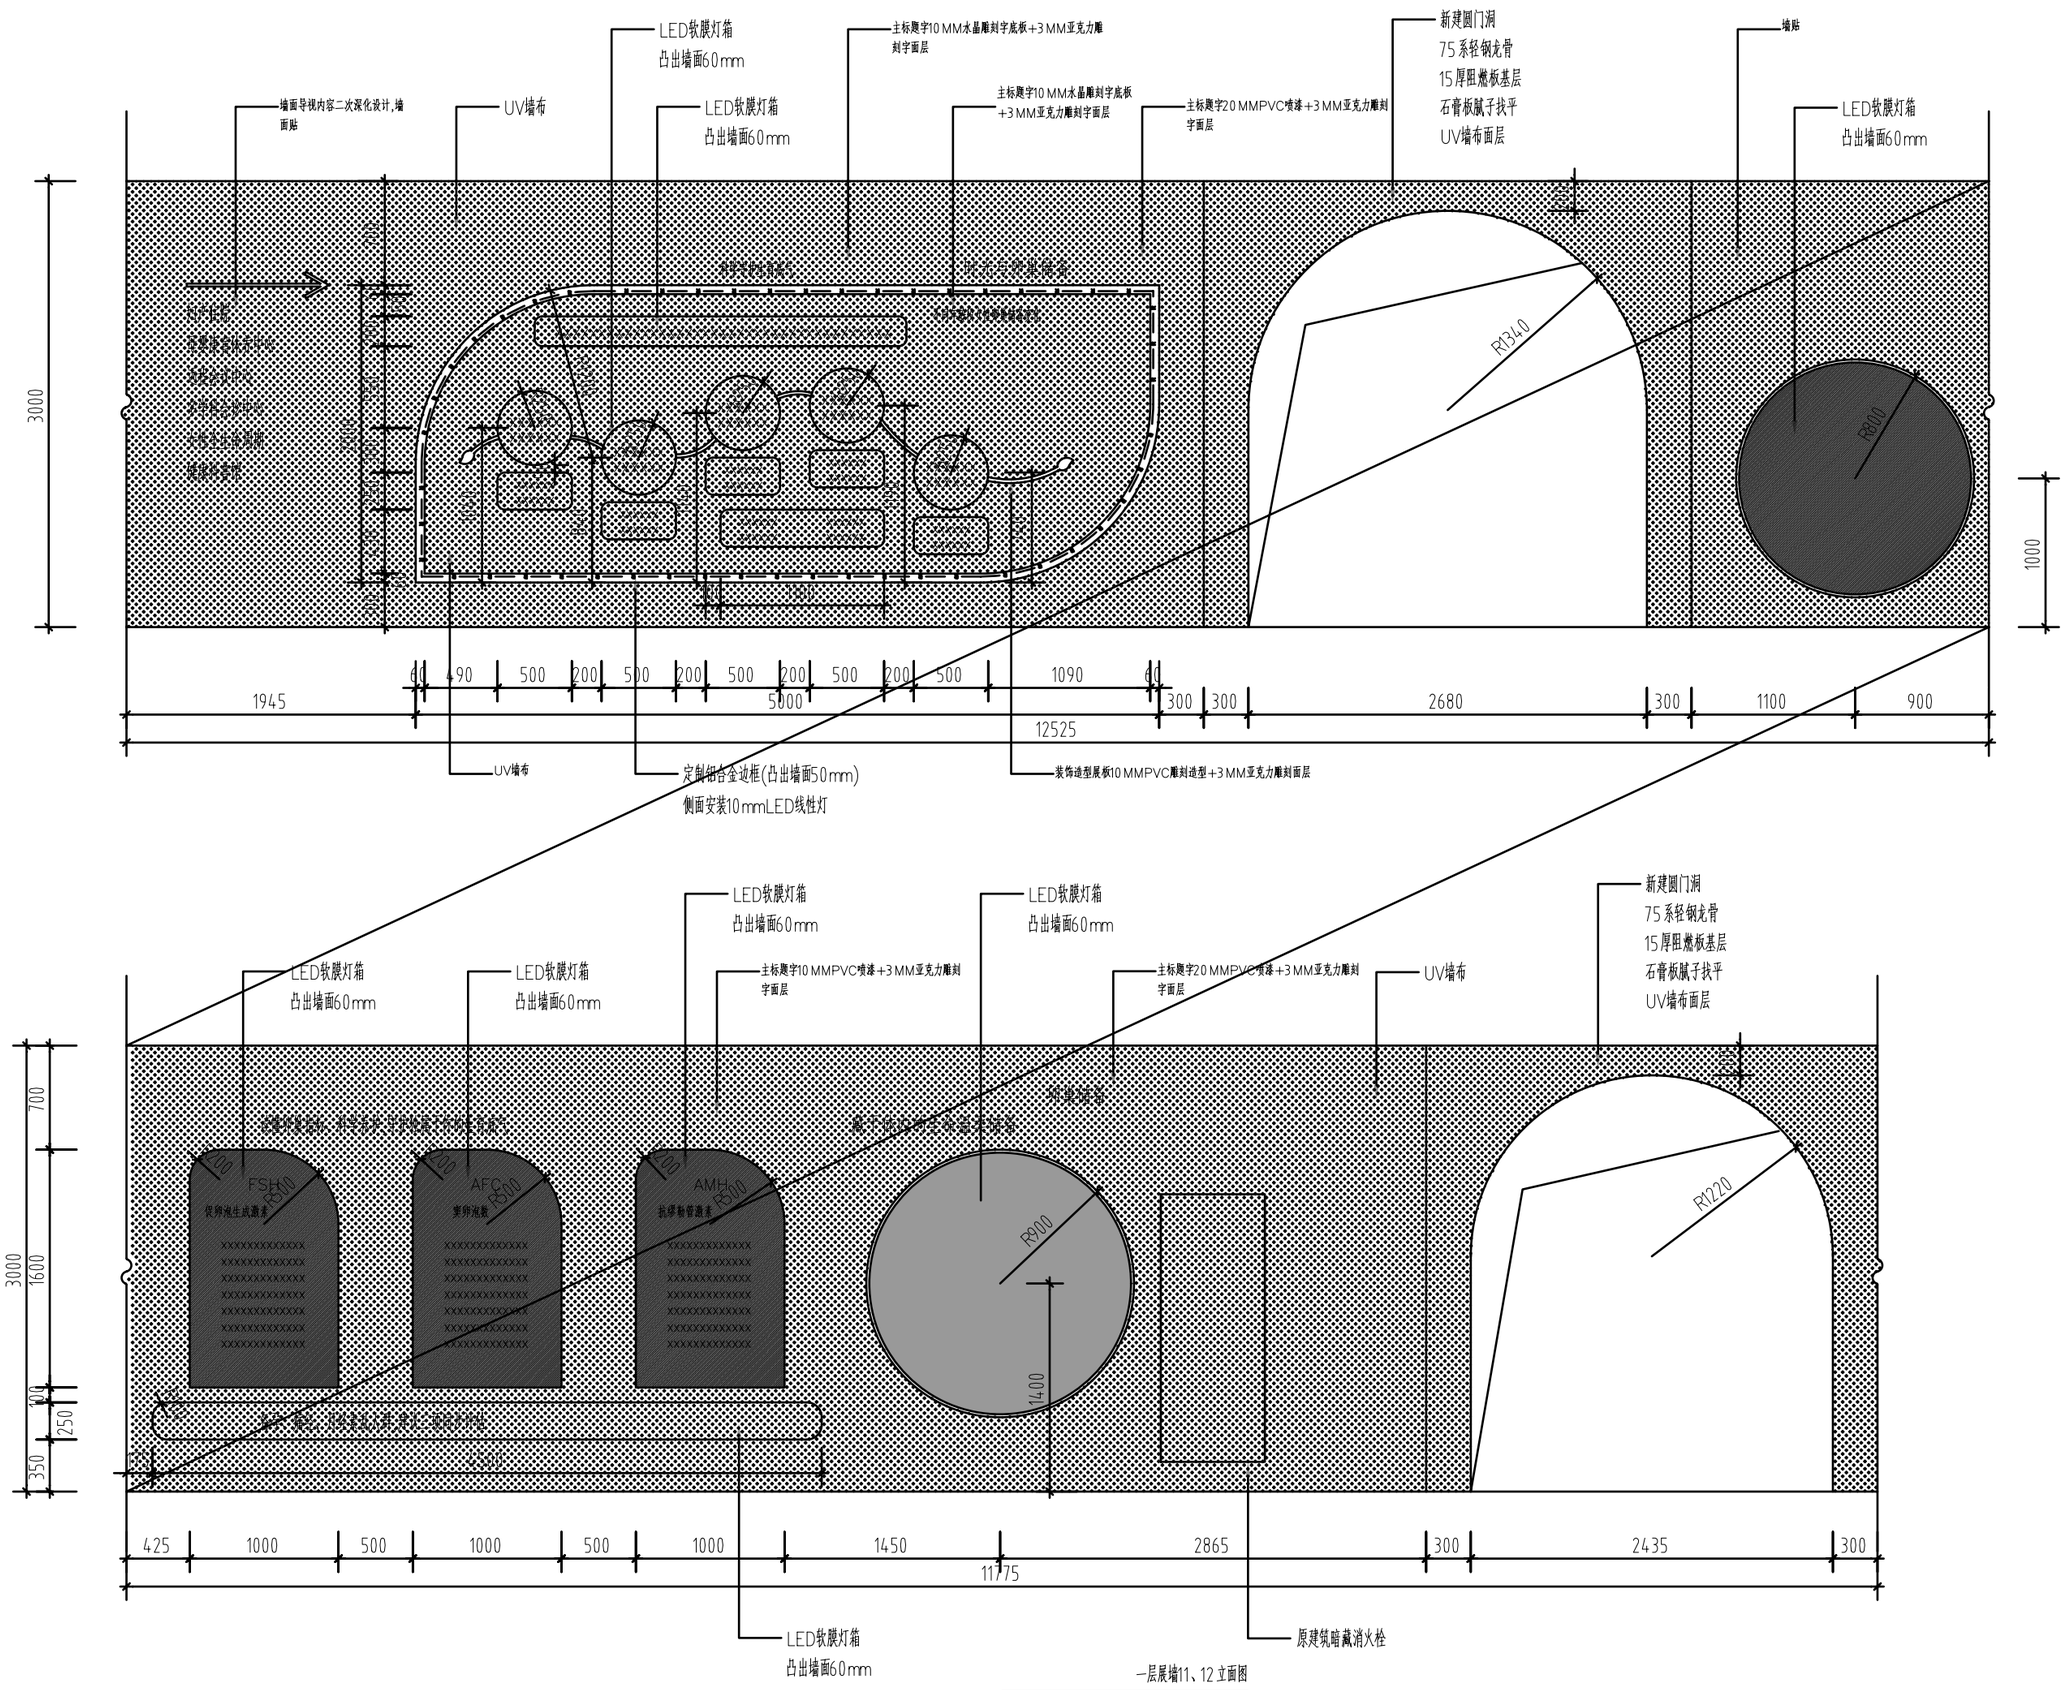

注:版面有内容的和主题的,需二次深化设计。

一层展墙11、12 立面图


ELE SCALE 1:30

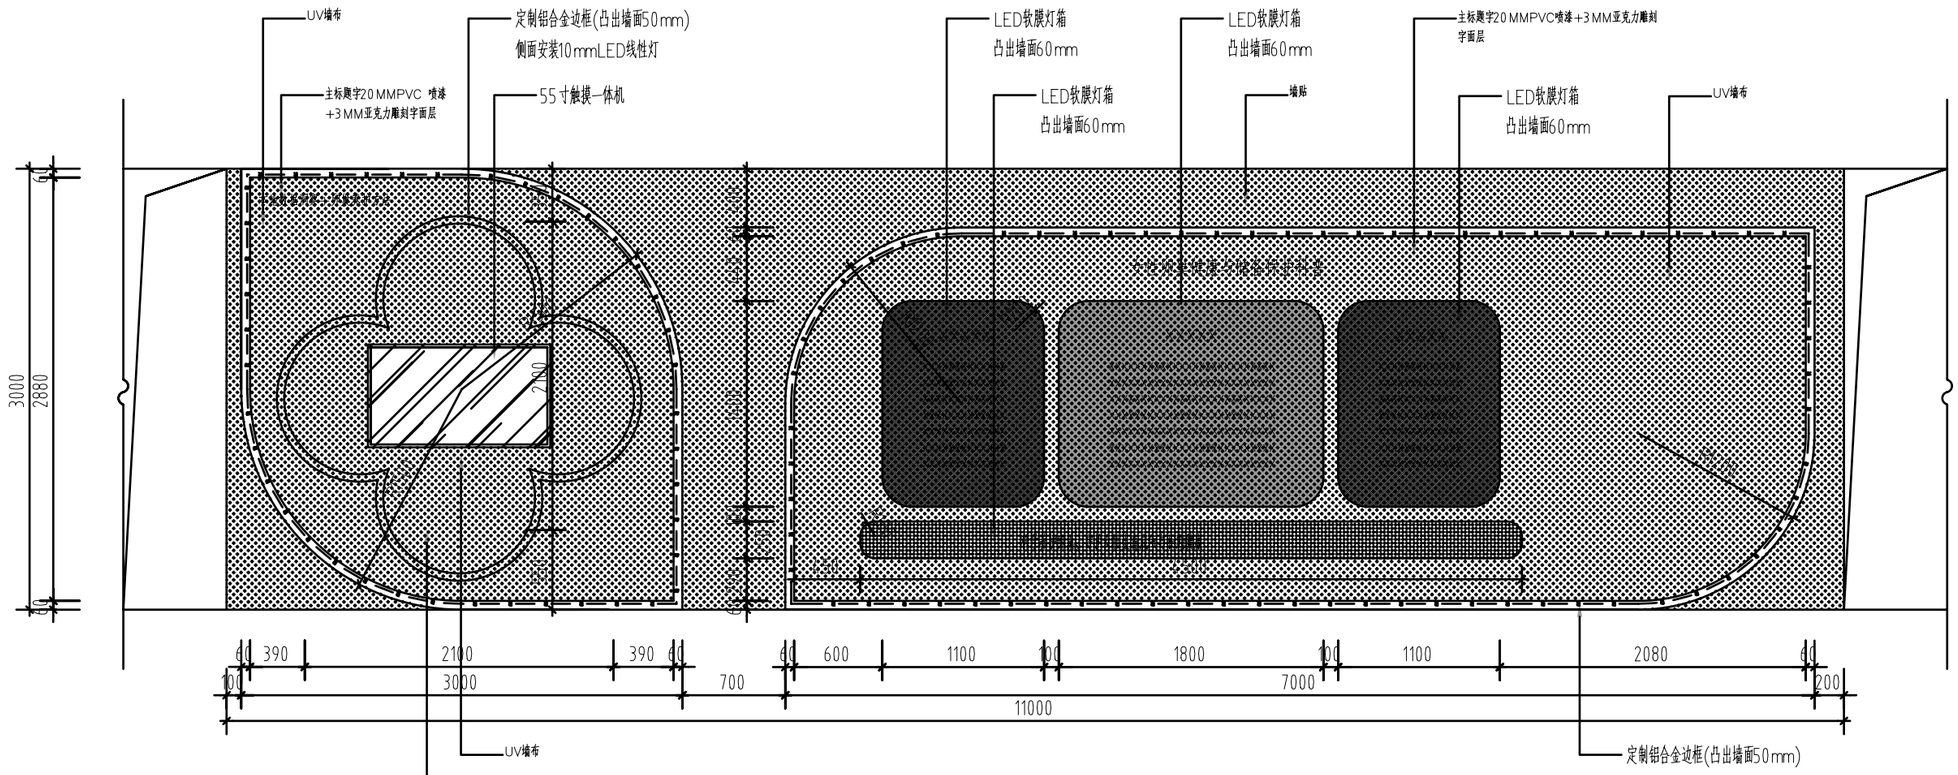

一层展墙13 立面图

ELE SCALE 1:30

注:版面有内容的和主题的,需二次深化设计。

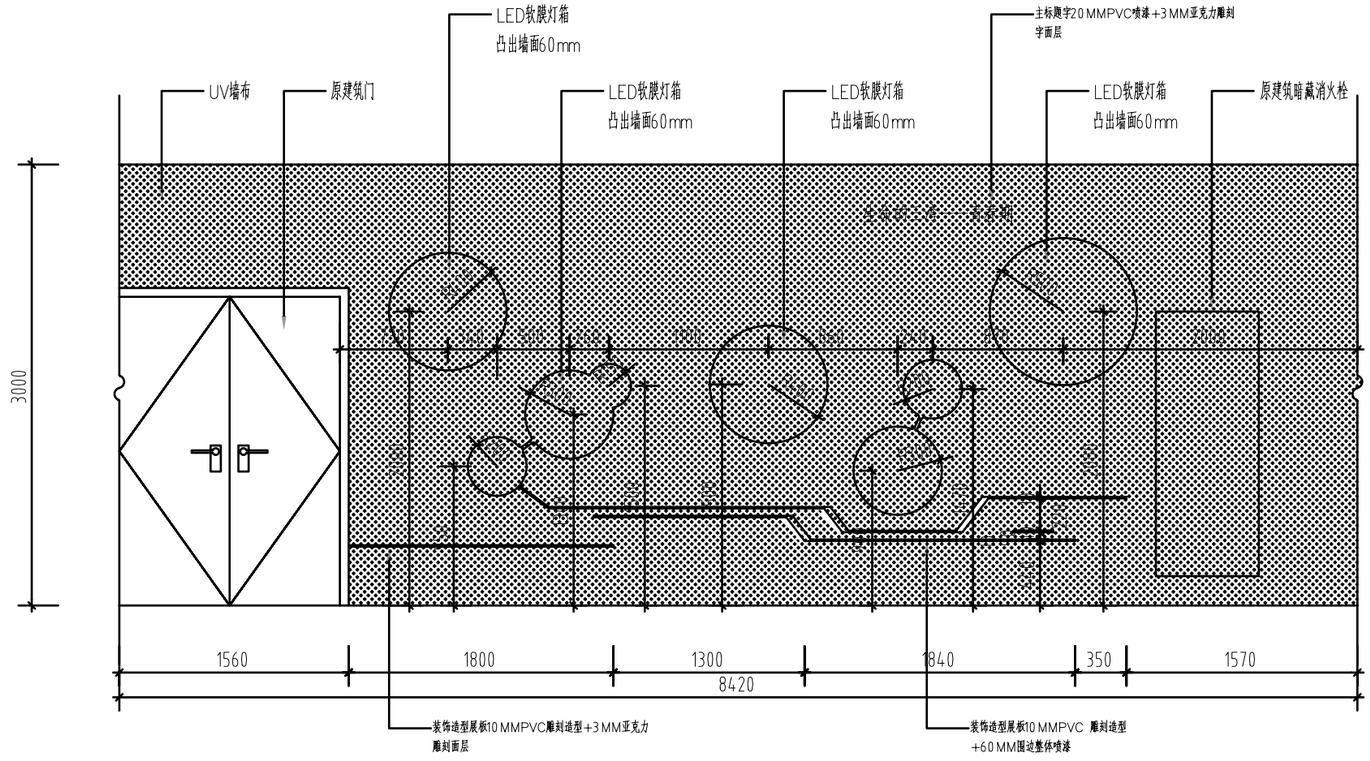


一层展墙14 立面图

ELE SCALE 1:30

注:版面有内容的和主题的,需二次深化设计。

一层展墙立面图2


LM-08

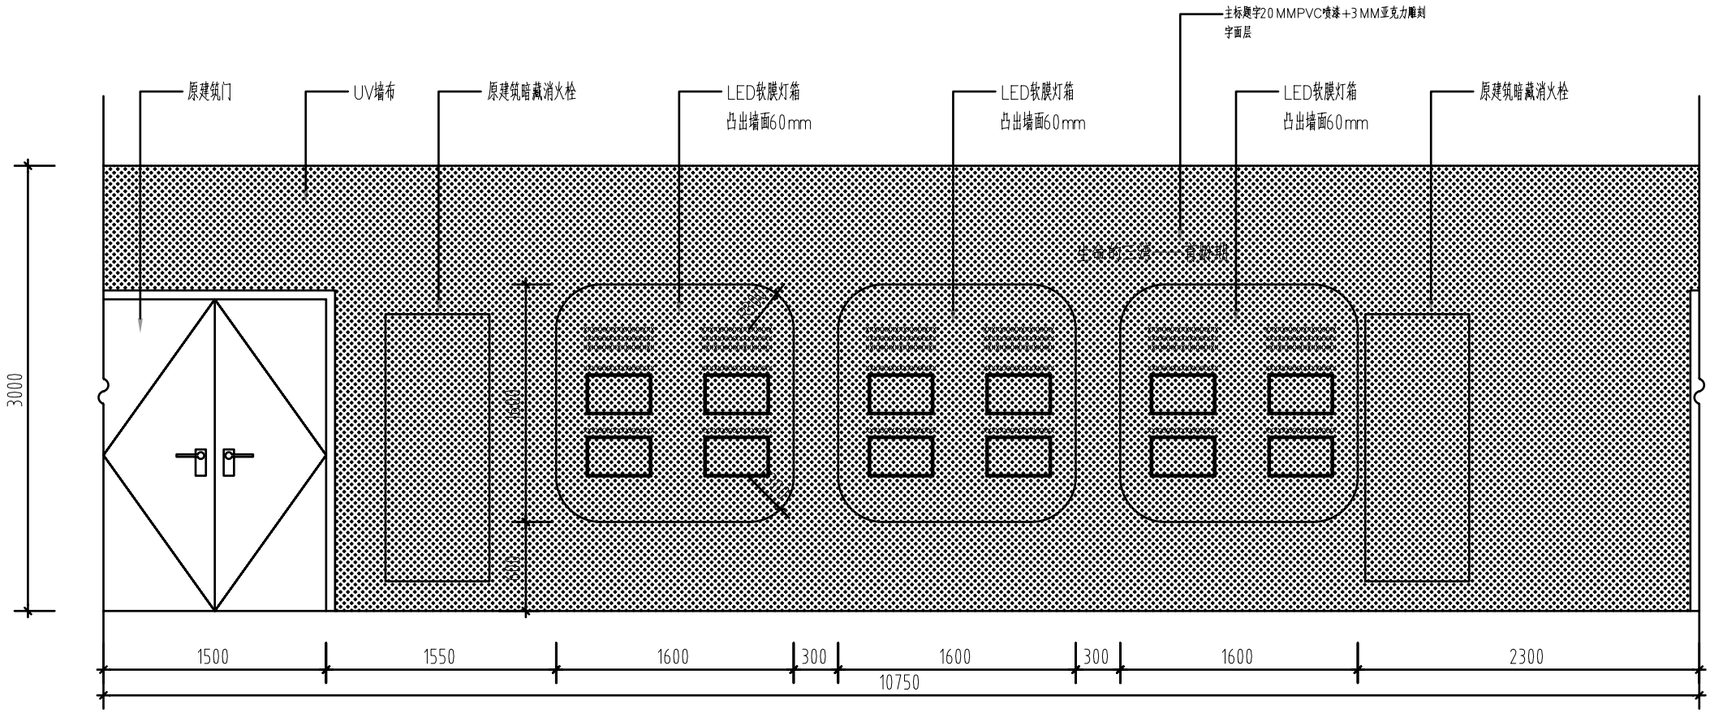

一层展墙15 立面图

ELE SCALE 1:30

注:版面有内容的和主题的,需二次深化设计。

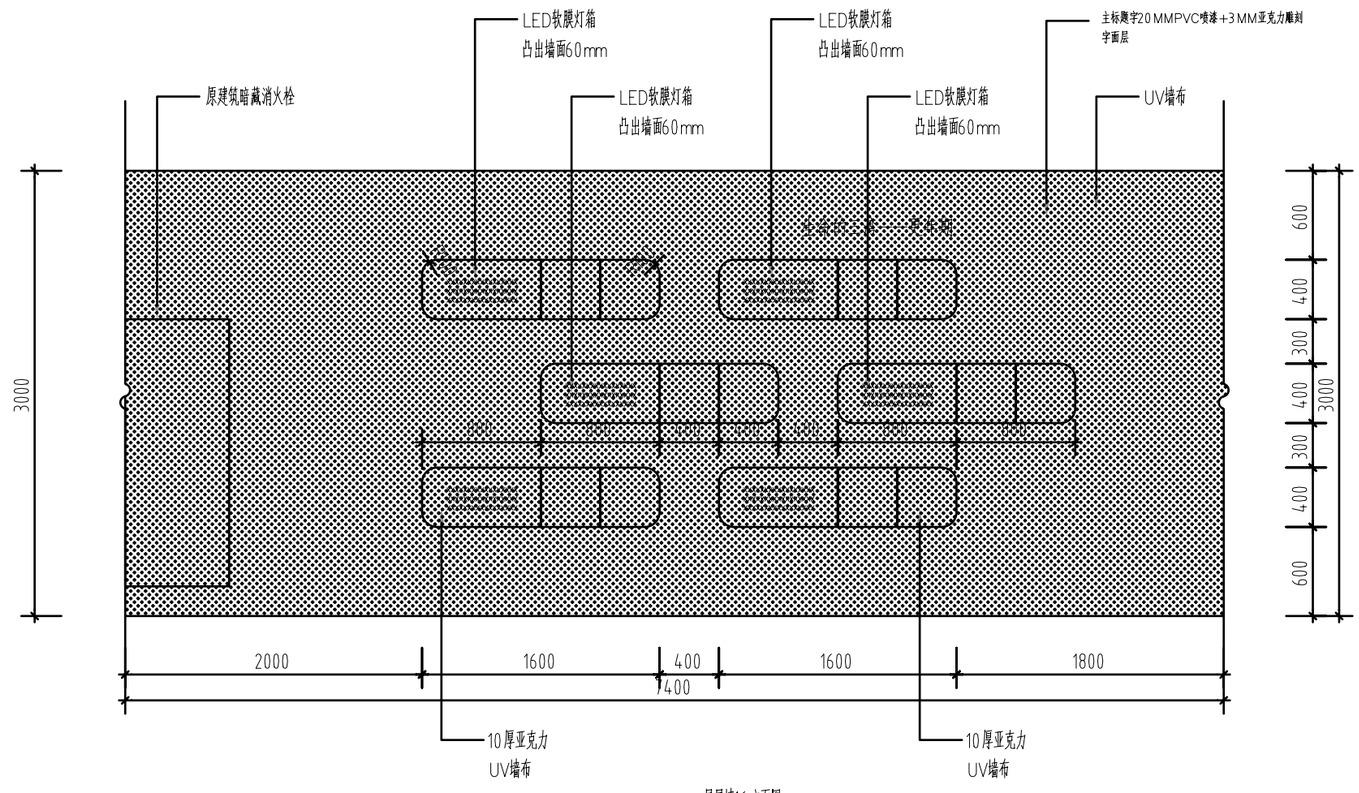


一层展墙16 立面图

ELE SCALE 1:30

注:版面有内容的和主题的,需二次深化设计。

一层展墙立面图9


LM-09

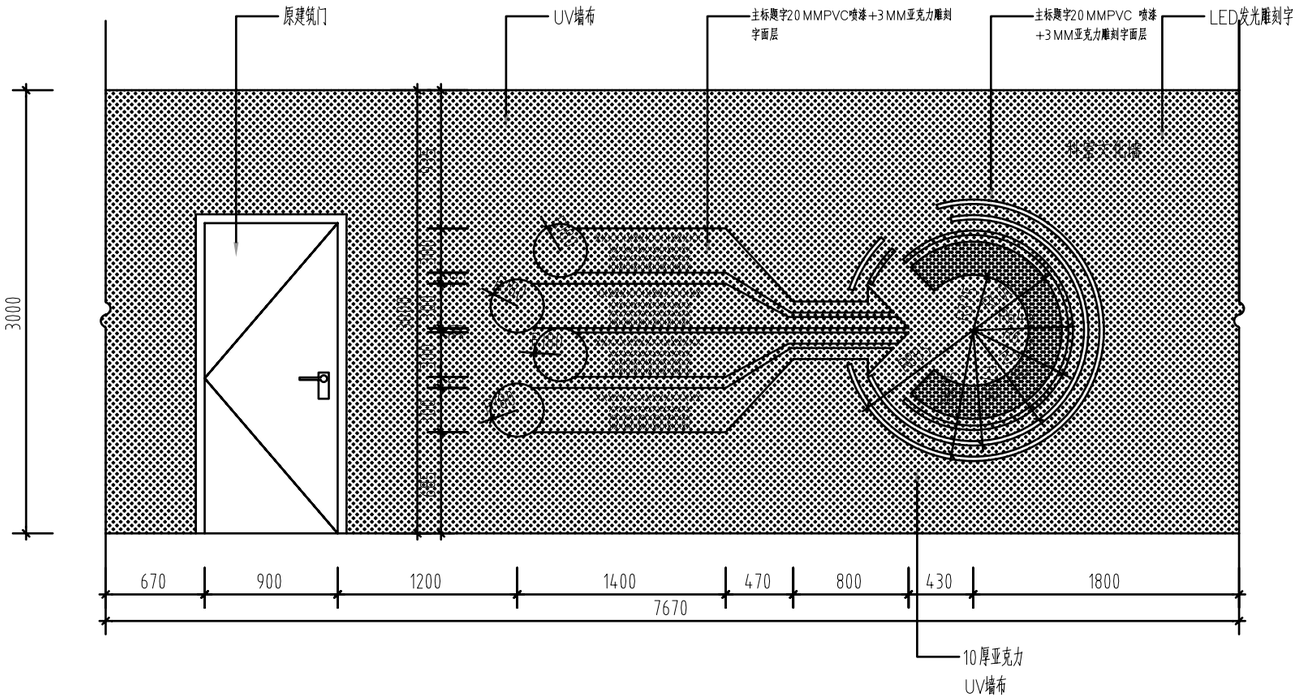

一层甲乳科晨墙1立面图

ELE SCALE 1:30

注:版面有内容的和主题的,需二次深化设计。

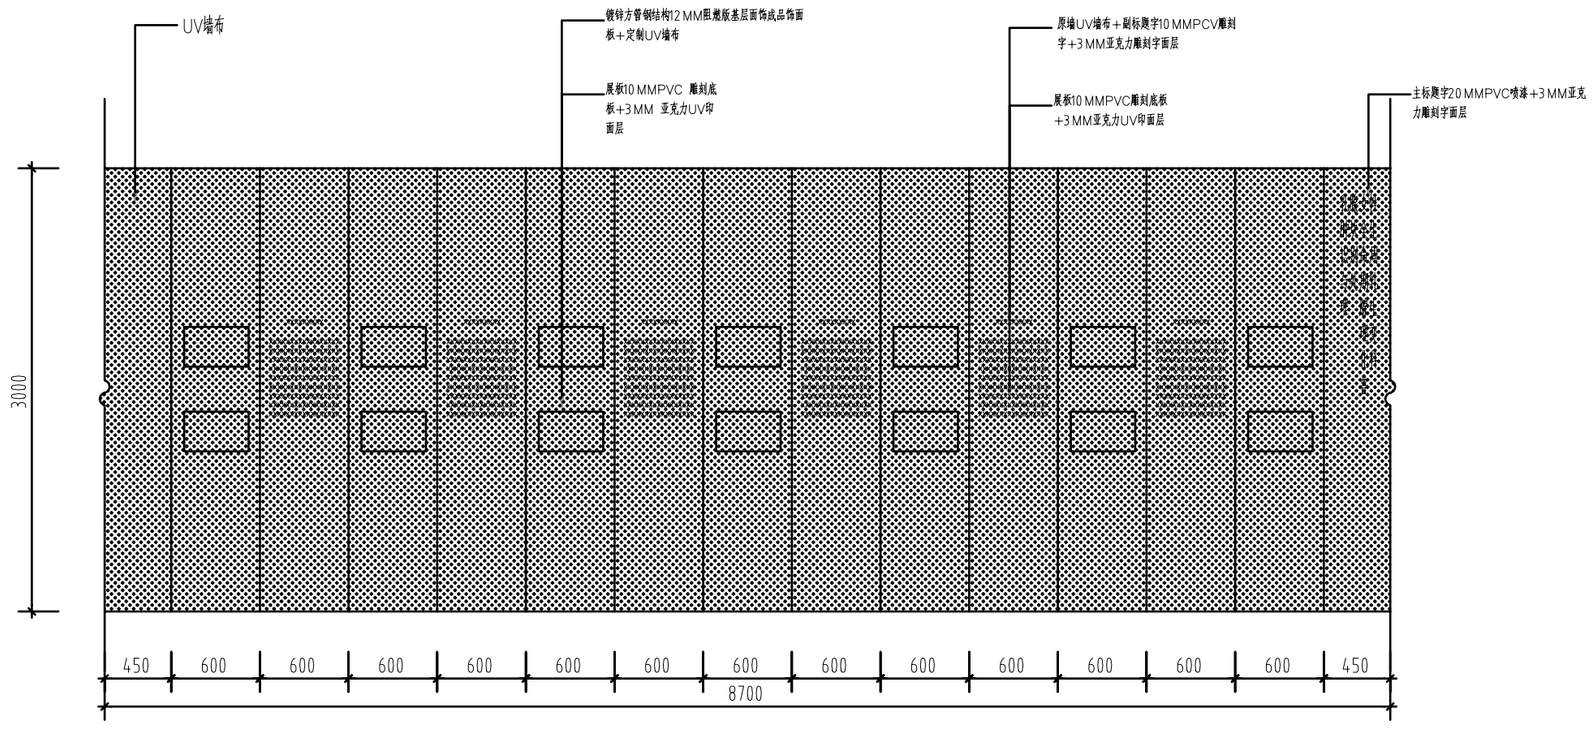


一层甲乳科2 立面图

ELE SCALE 1:30

注:版面有内容的和主题的,需二次深化设计。

一层展墙立面图10


LM-10

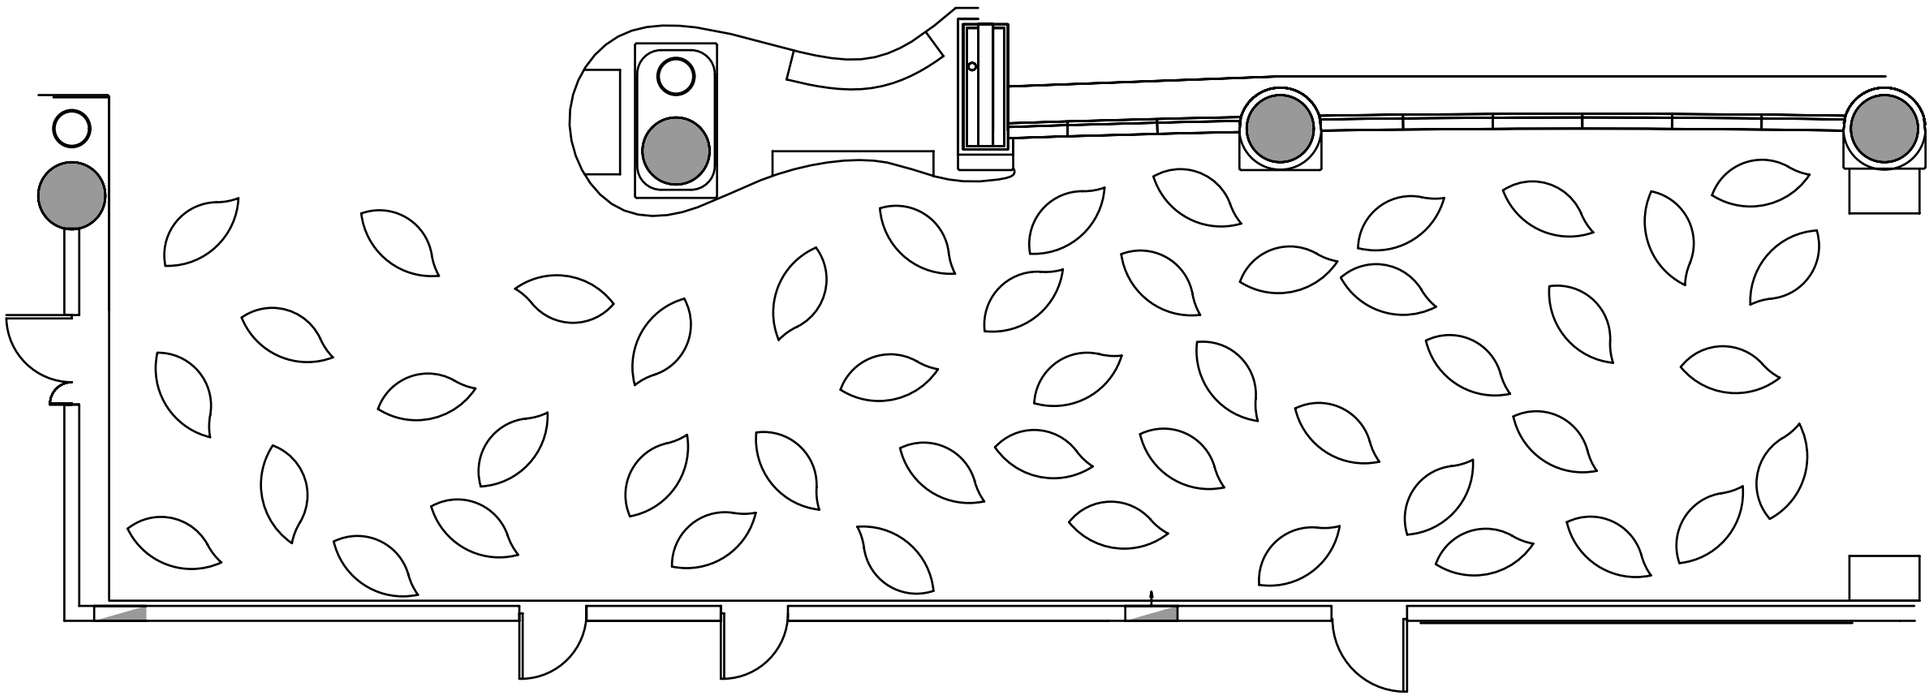

一层过道装饰花瓣吊装图

PLAN SCALE 1:30


注:顶部悬挂花瓣装置花瓣制作工艺3 MM亚克力渐变UV印热弯工艺,花瓣预留孔位预埋吊耳,结构胶加固,吊件不锈钢细钢丝,顶面安装钱确认吊点座标,确认花瓣悬挂高度,避免现场顶面各类管线,不破坏原有消防。

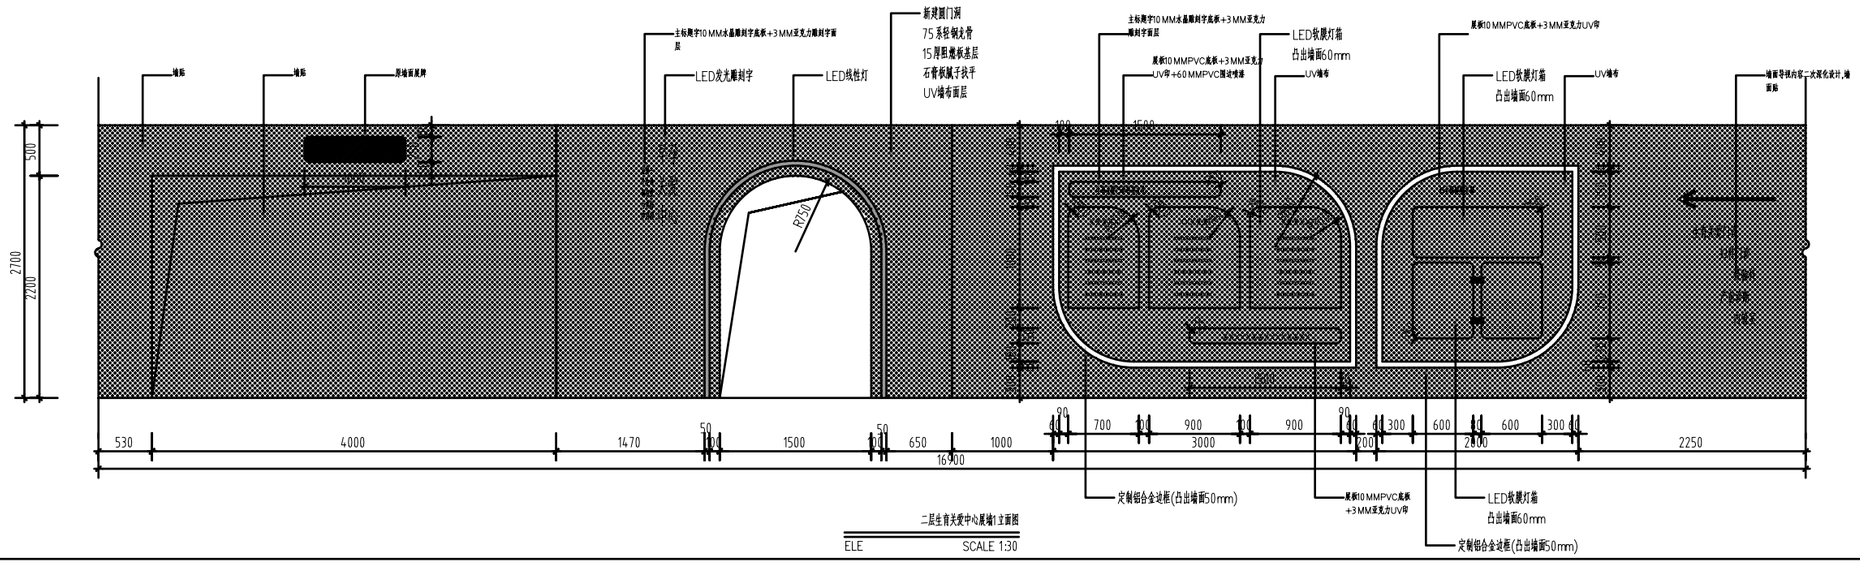

二层生育关爱中心展墙1 主面图

ELE SCALE 1:30

注:版面有内容的和主题的,需二次深化设计。

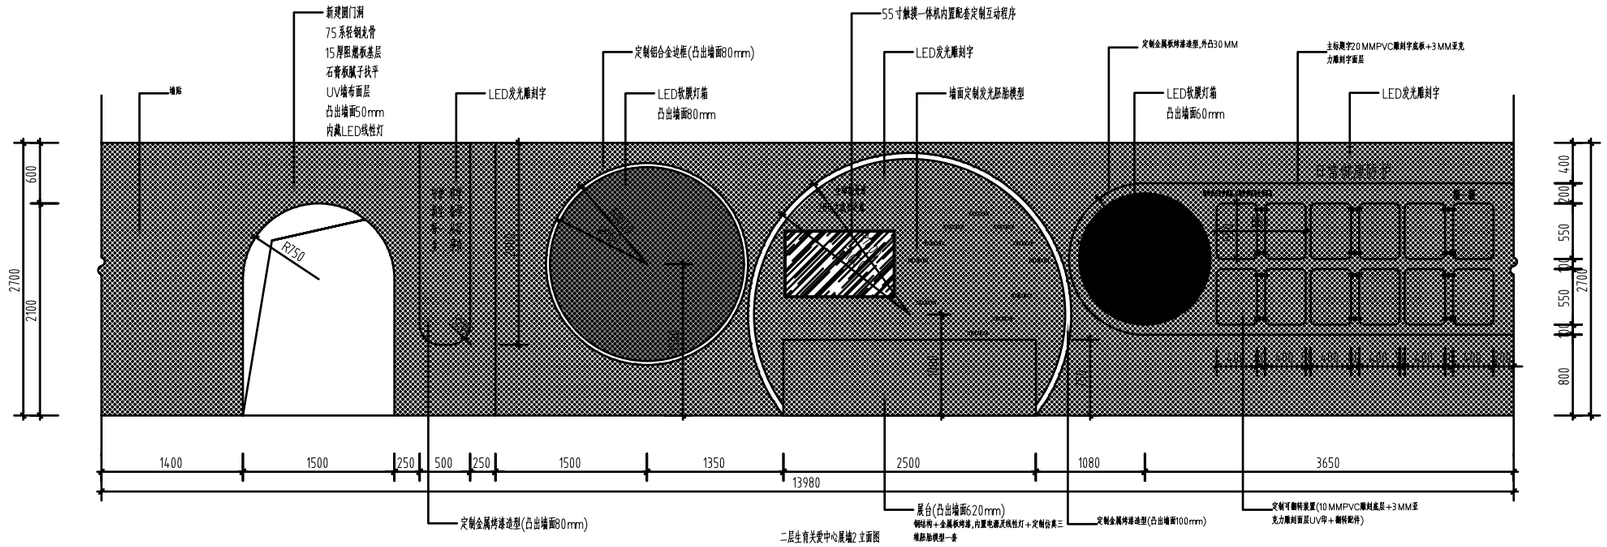


二层生育关爱中心展墙2 主面图

ELE SCALE 1:30

注:版面有内容的和主题的,需二次深化设计。


二层展墙主题图

LM-12

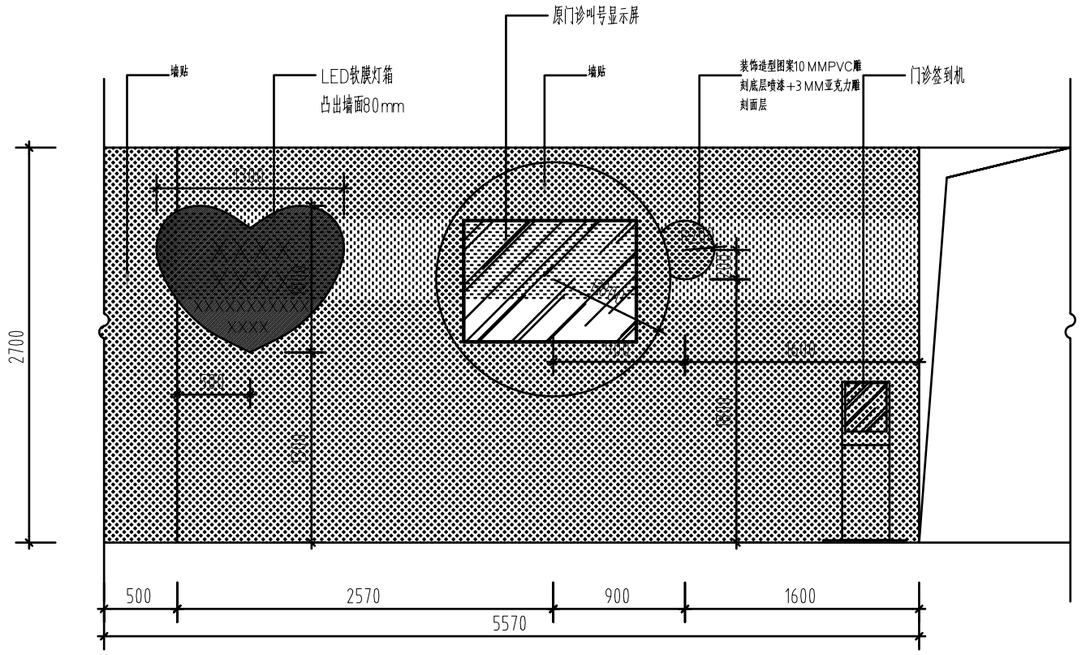

二层生育关爱中心展墙3 立面图


ELE SCALE 1:30

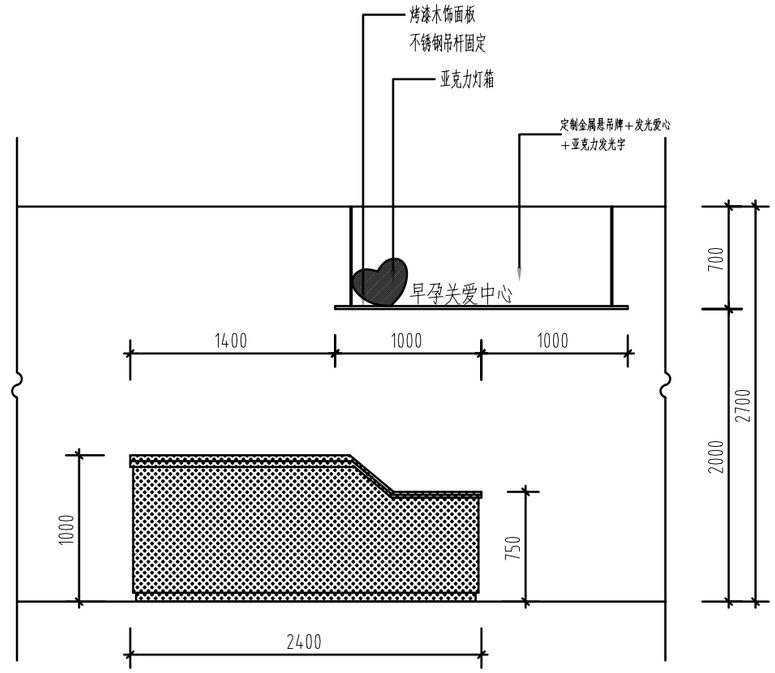

二层生育关爱中心前台立面图

ELE SCALE 1:30

注:版面有内容的和主题的,需二次深化设计。

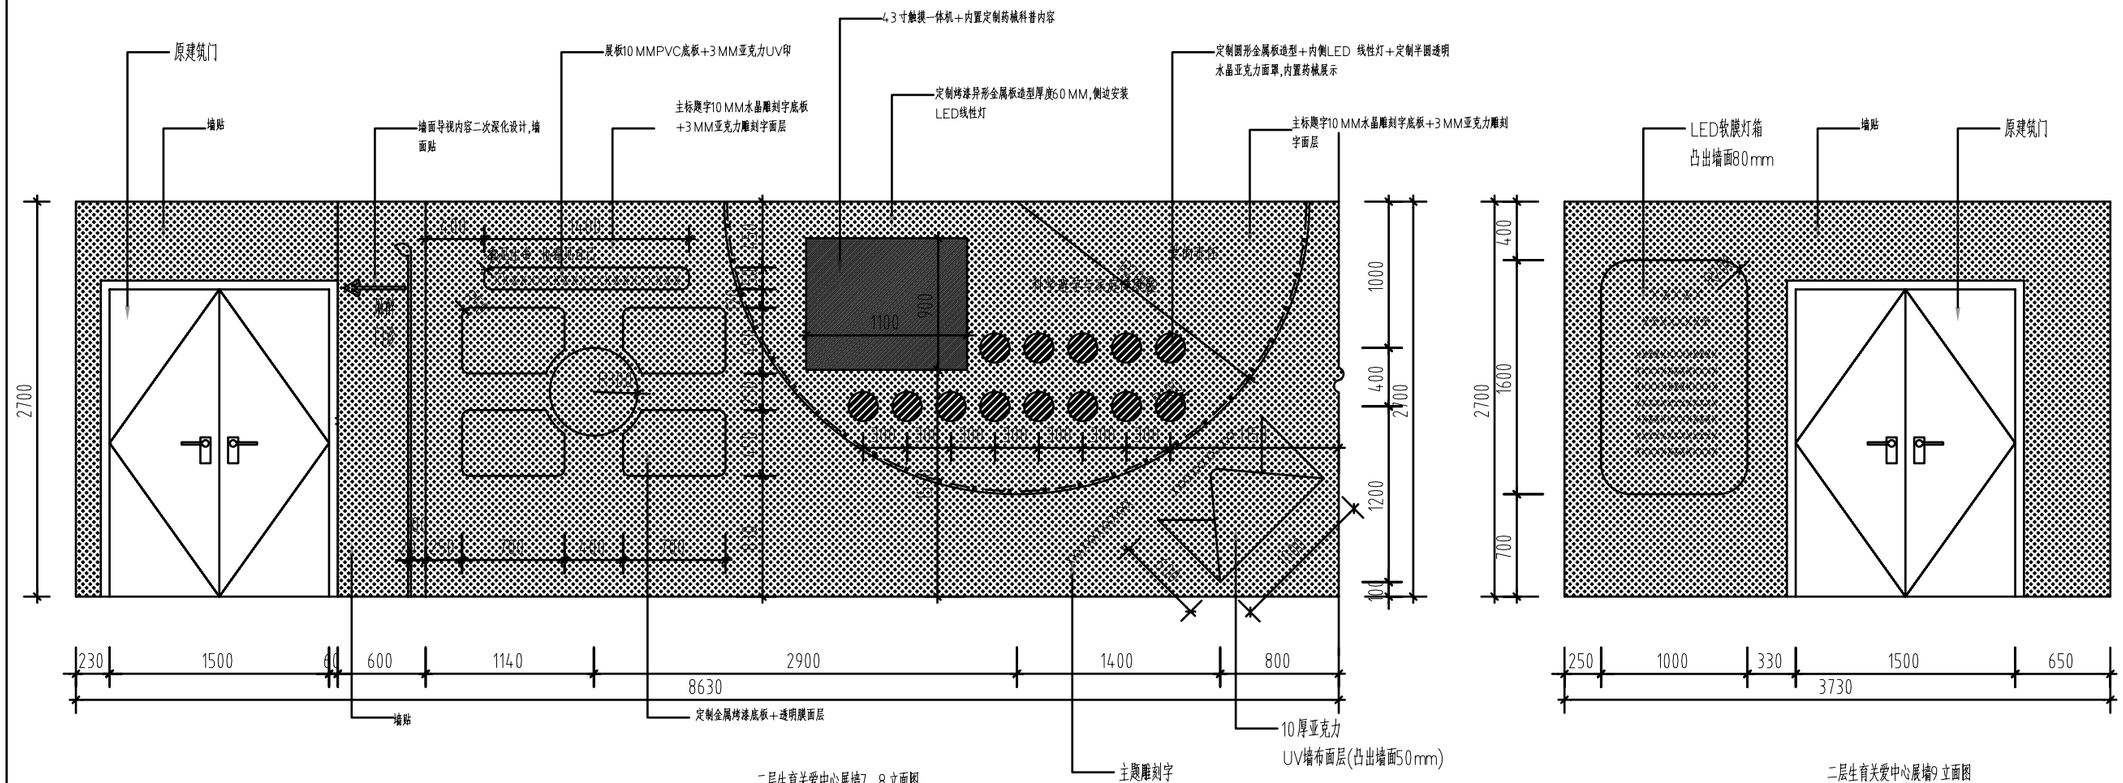

二层生育关爱中心展墙7、8 立面图

ELE SCALE 1:30


二层生育关爱中心展墙9 立面图

ELE SCALE 1:30

注:版面有内容的和主题的,需二次深化设计。

二层展墙立面图2

LM-13

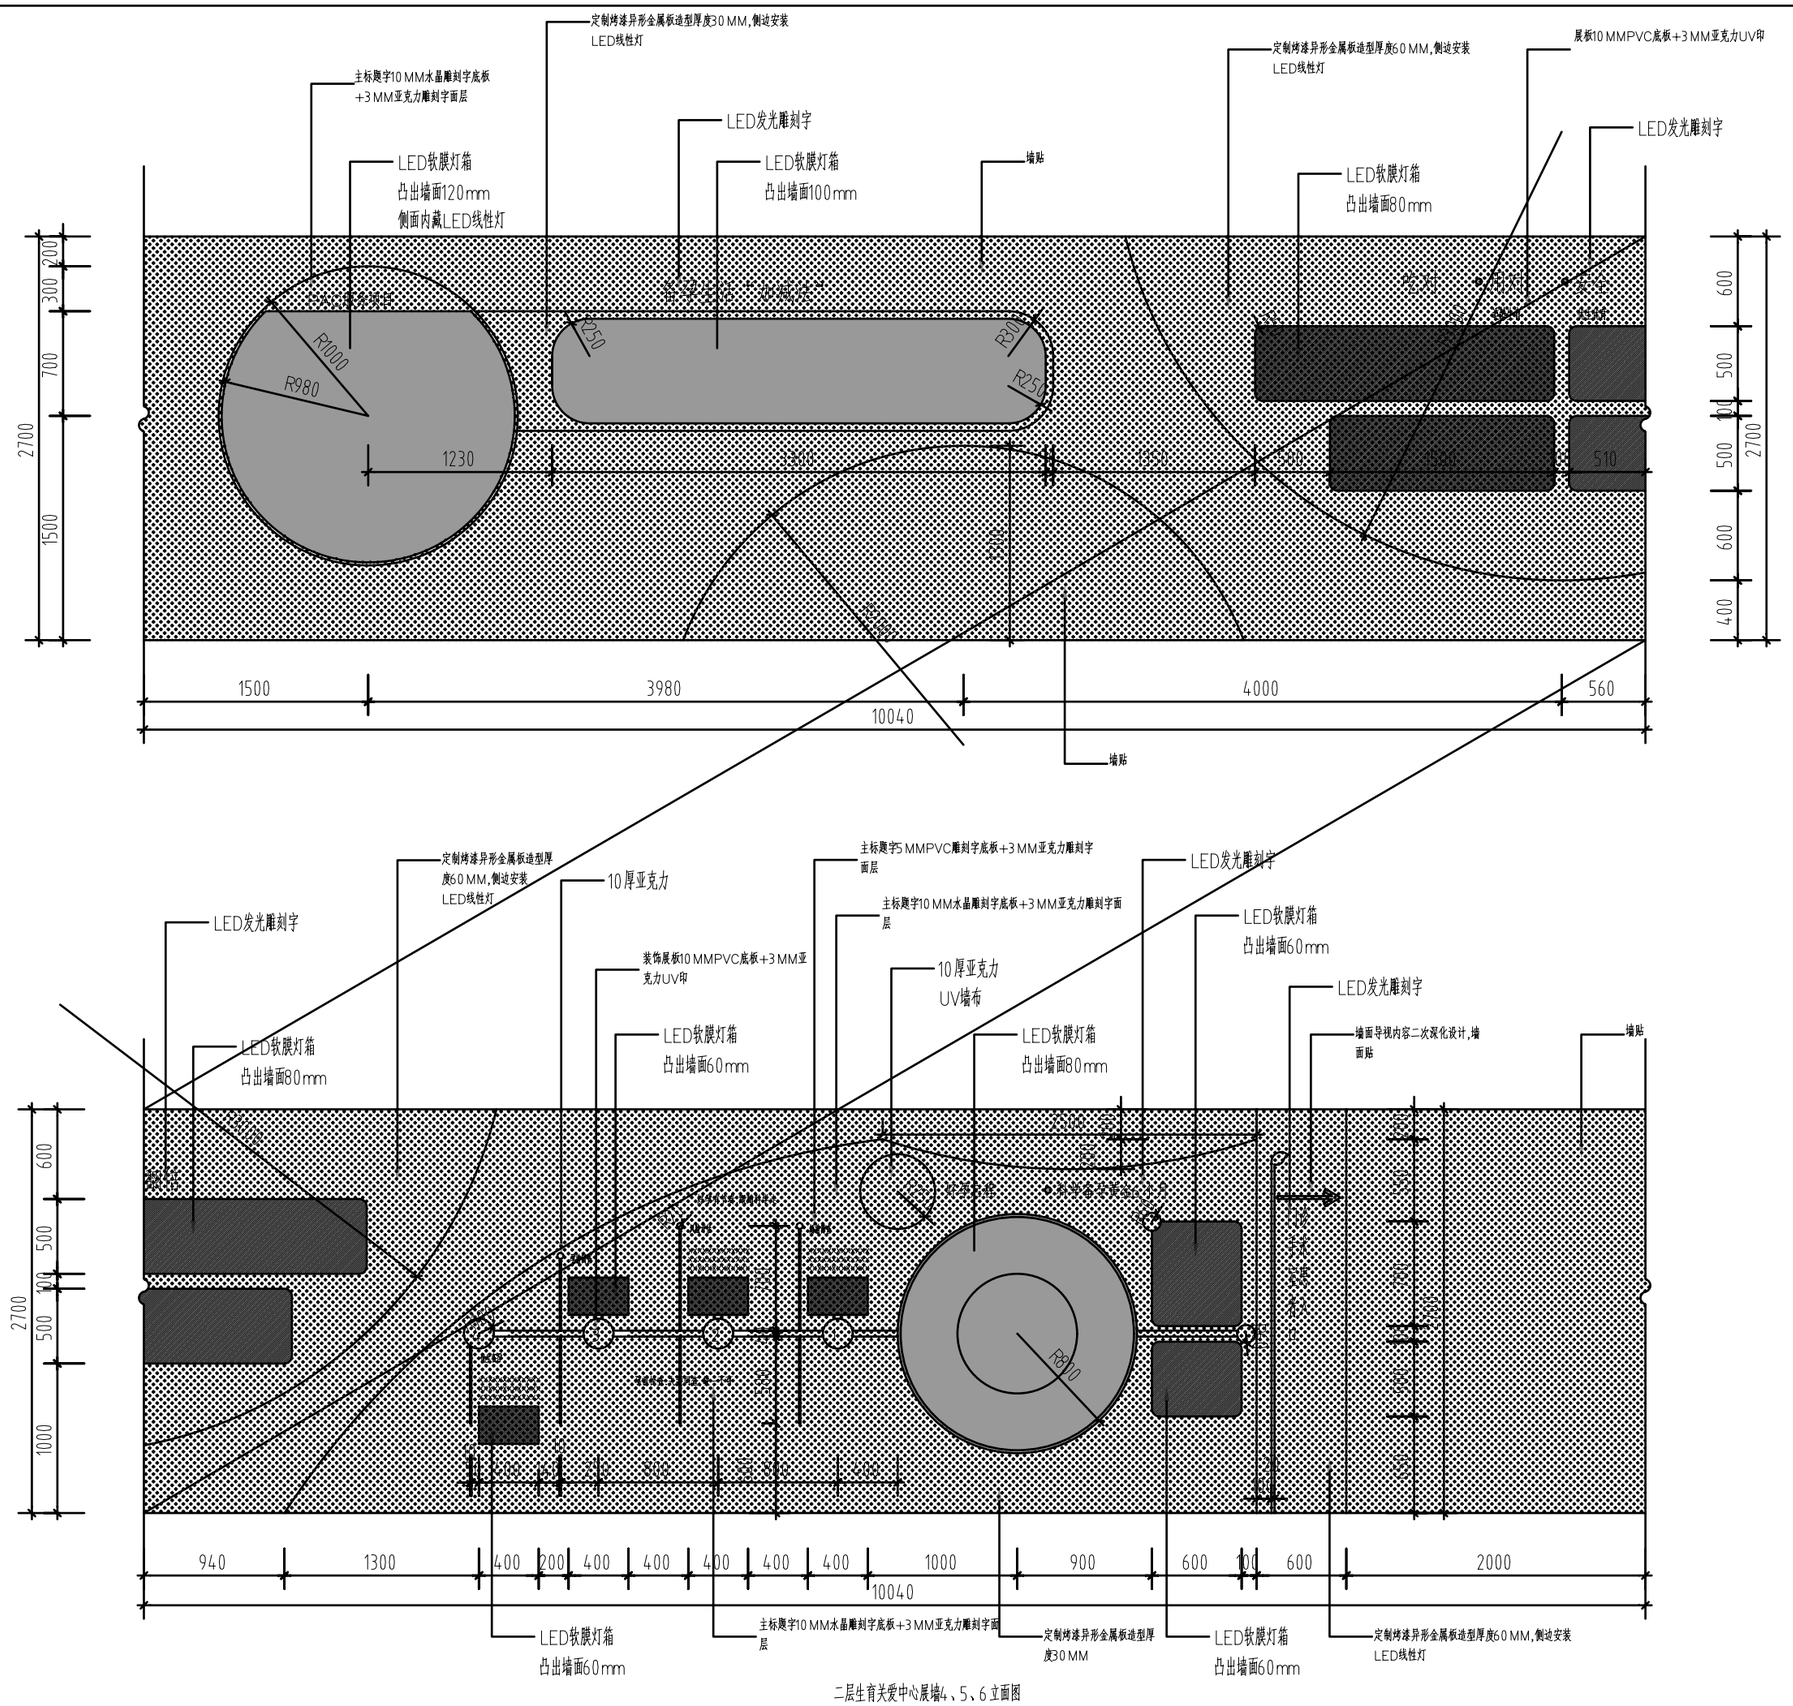


二层生育关爱中心展墙4、5、6立面图

ELE SCALE 1:30

注:版面有内容的和主题的,需二次深化设计。

二层展墙立面图3

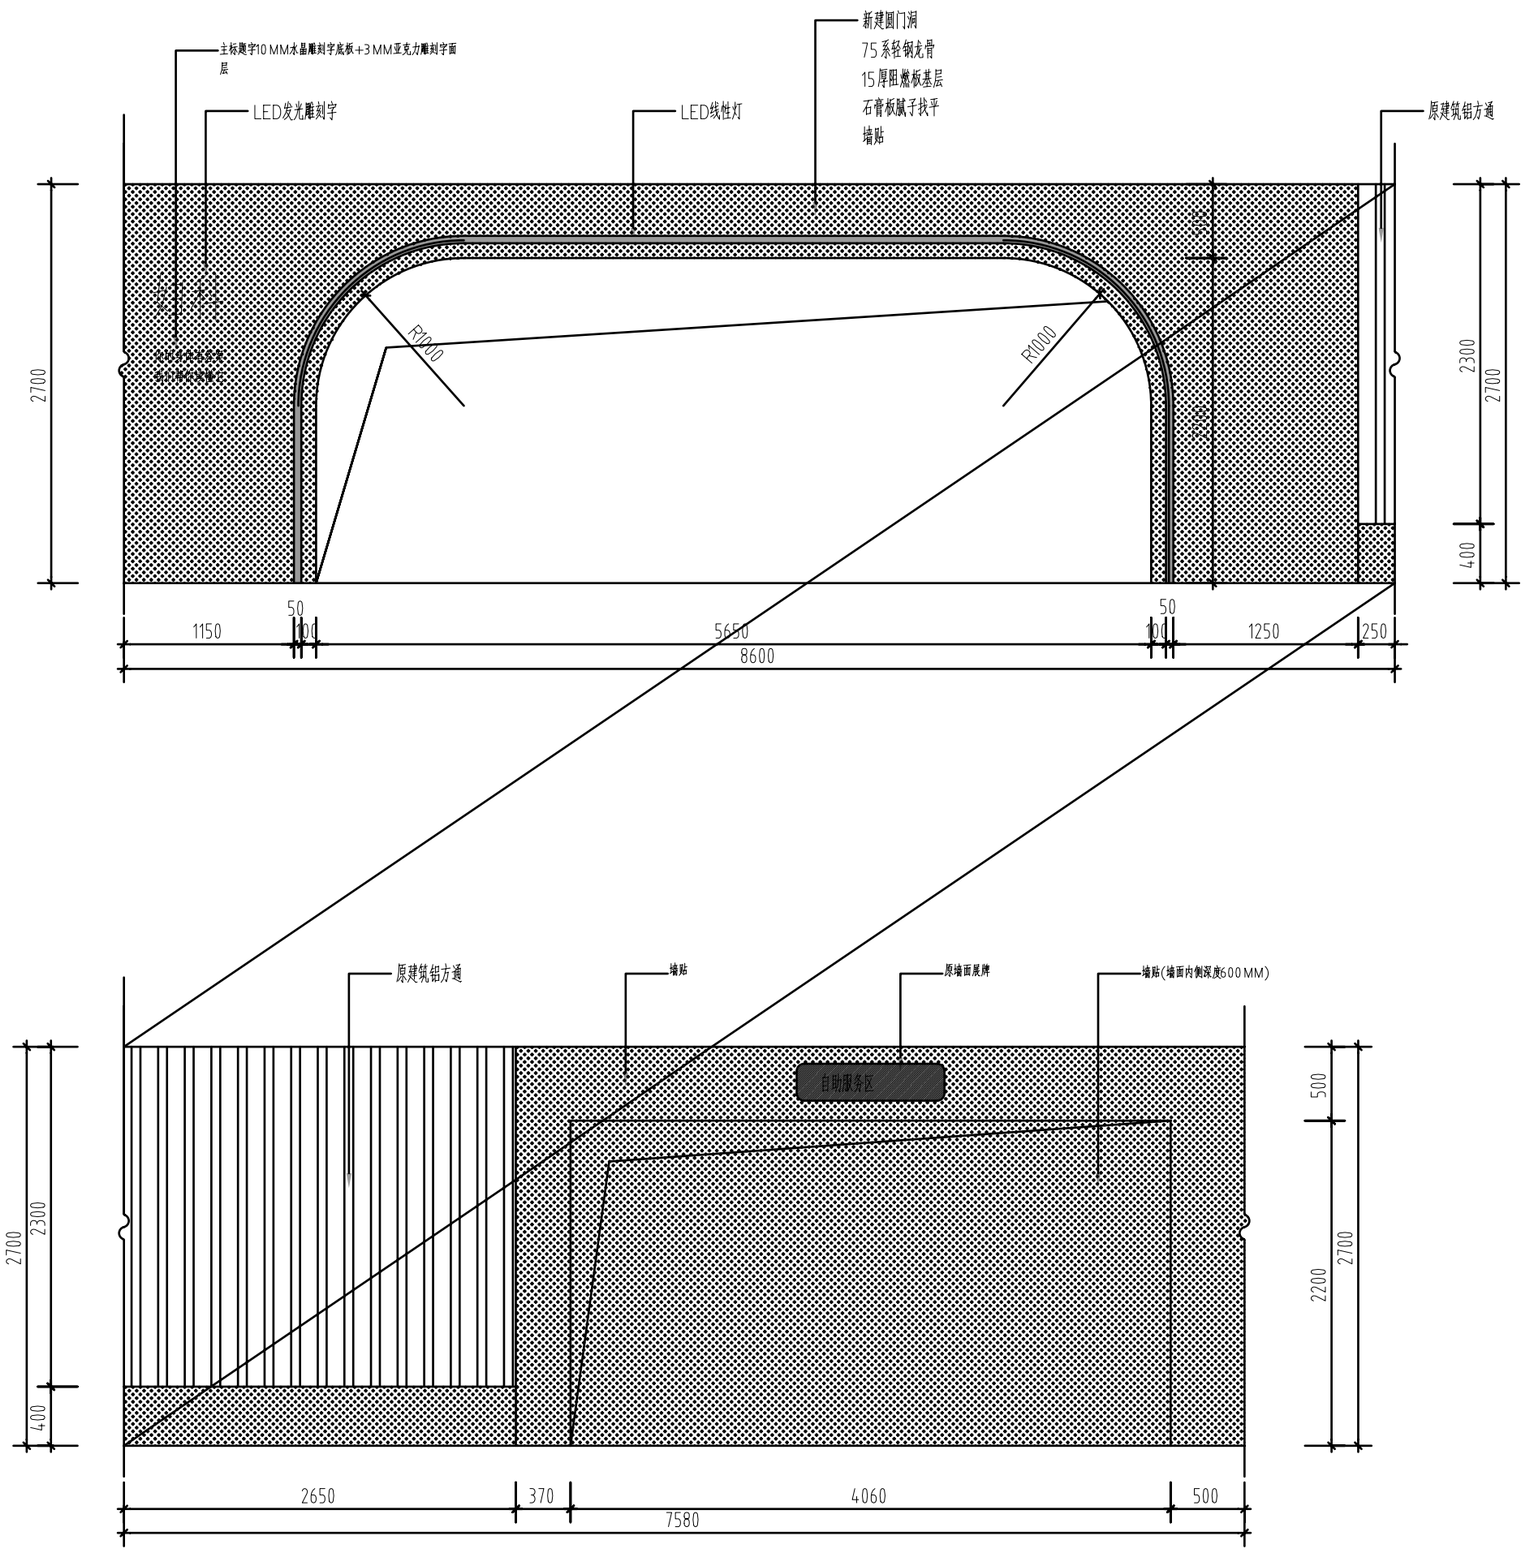


二层妇科展墙1立面图

ELE SCALE 1:30

注:版面有内容的和主题的,需二次深化设计。

二层展墙立面图1


LM-15

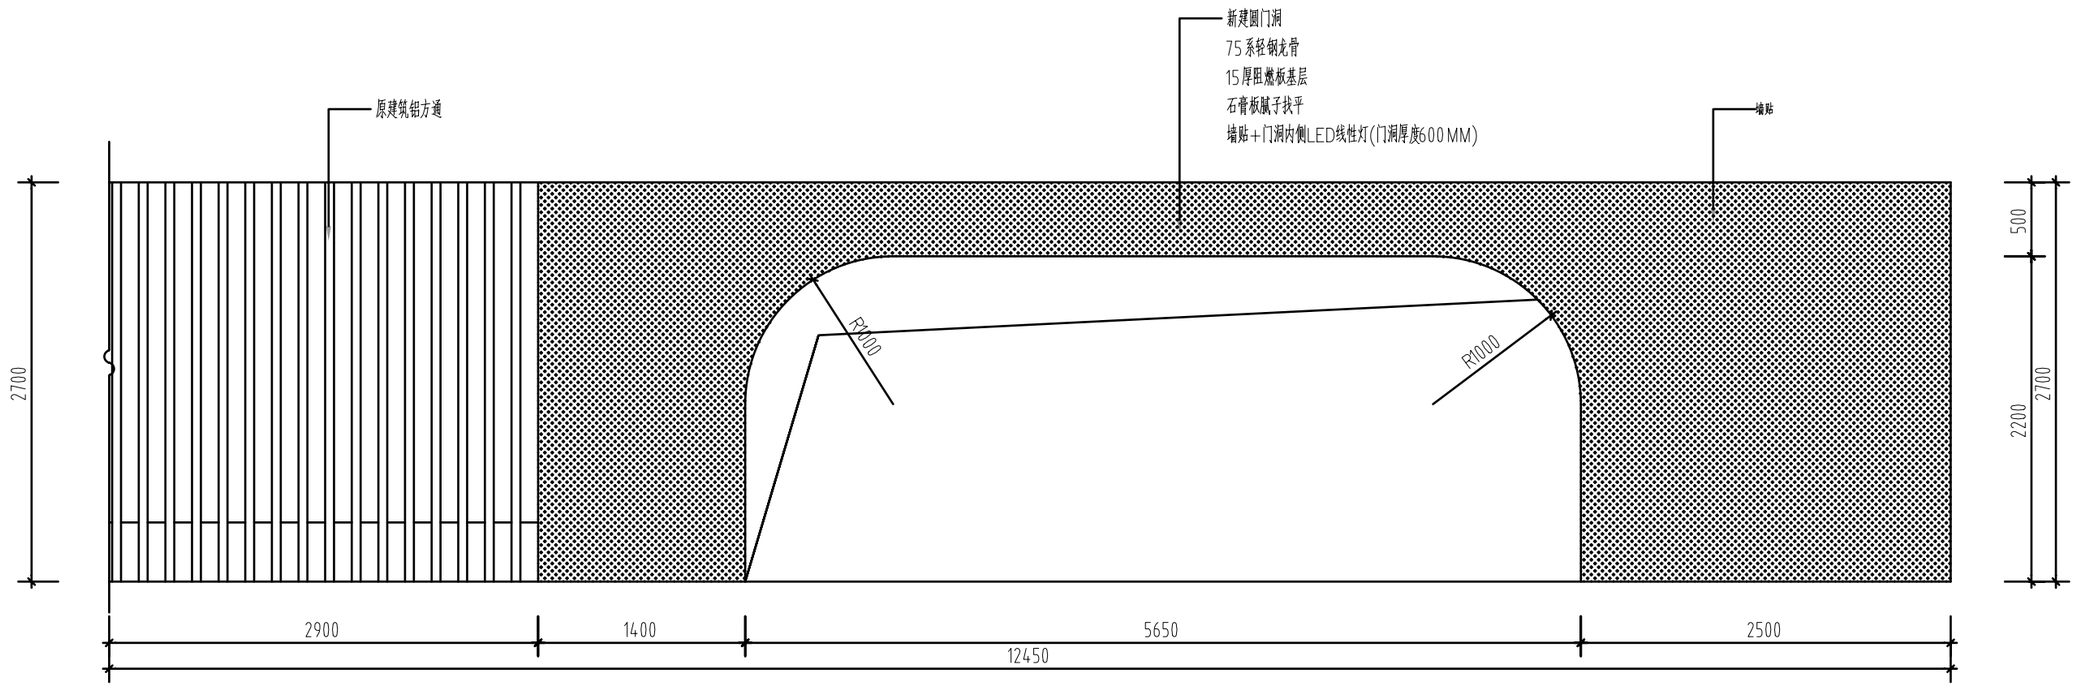

二层妇科展墙2 立面图

ELE SCALE 1:30

注:版面有内容的和主题的,需二次深化设计。

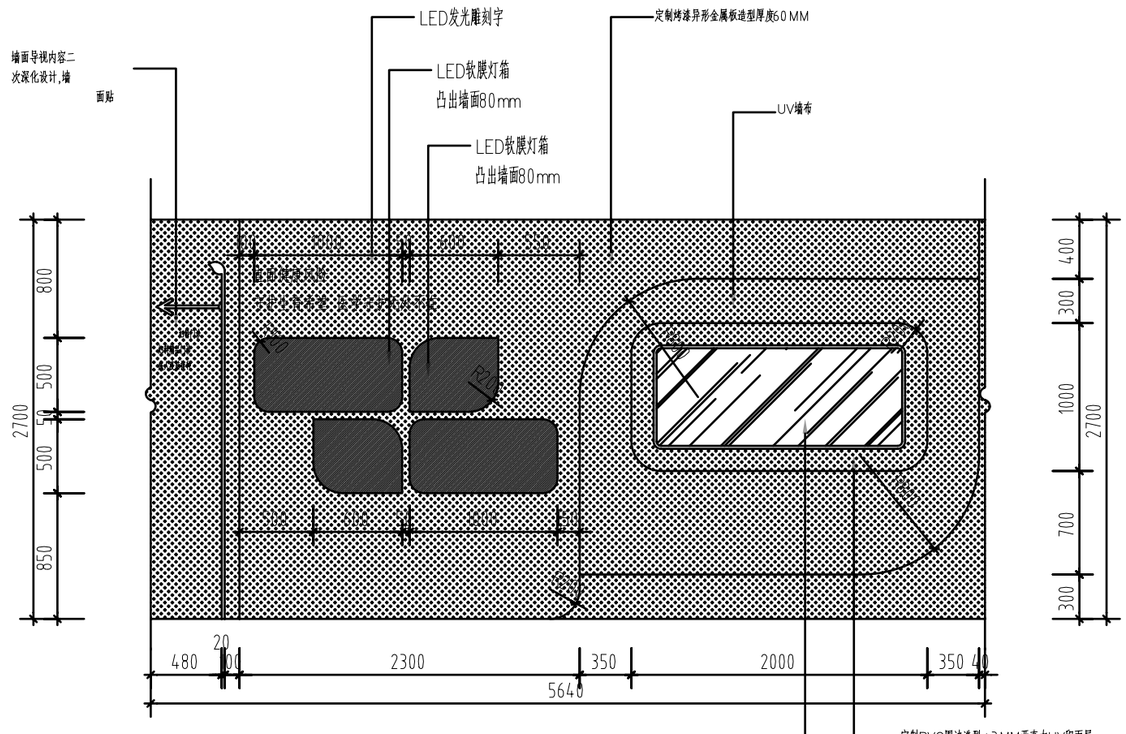


二层妇科展墙3 立面图

ELE SCALE 1:30

注:版面有内容的和主题的,需二次深化设计。


二层展墙立面图5

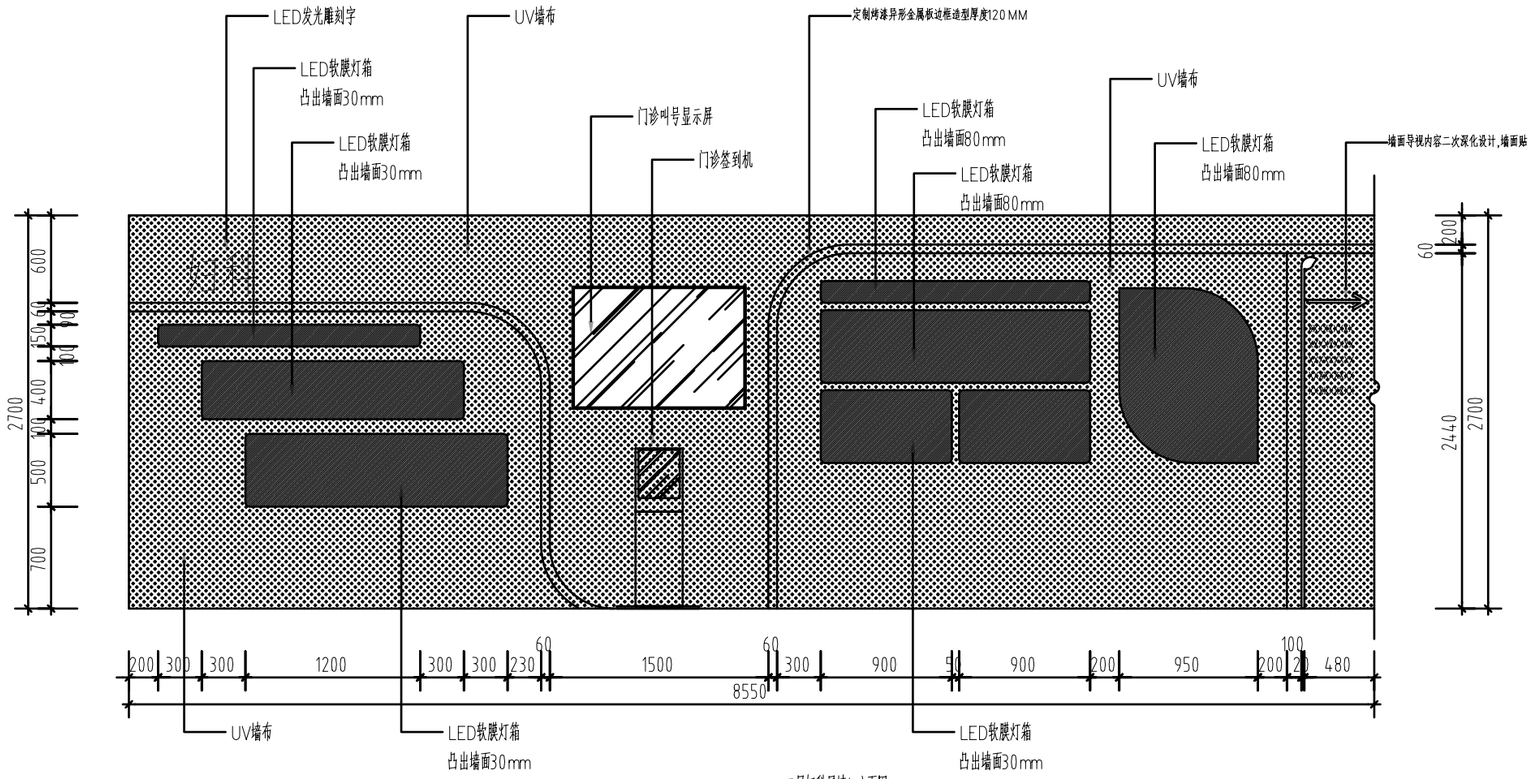

二层妇科展墙4 立面图

ELE SCALE 1:30

注:版面有内容的和主题的,需二次深化设计。

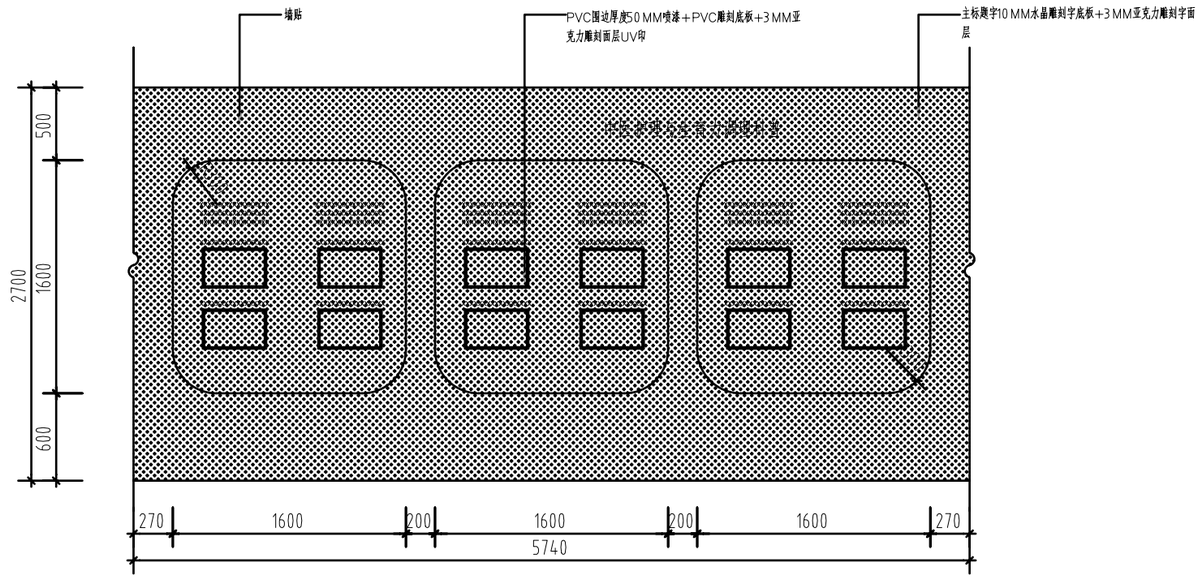


二层妇科展墙5 立面图

ELE SCALE 1:30

注:版面有内容的和主题的,需二次深化设计。

二层展墙立面图5


LM-17

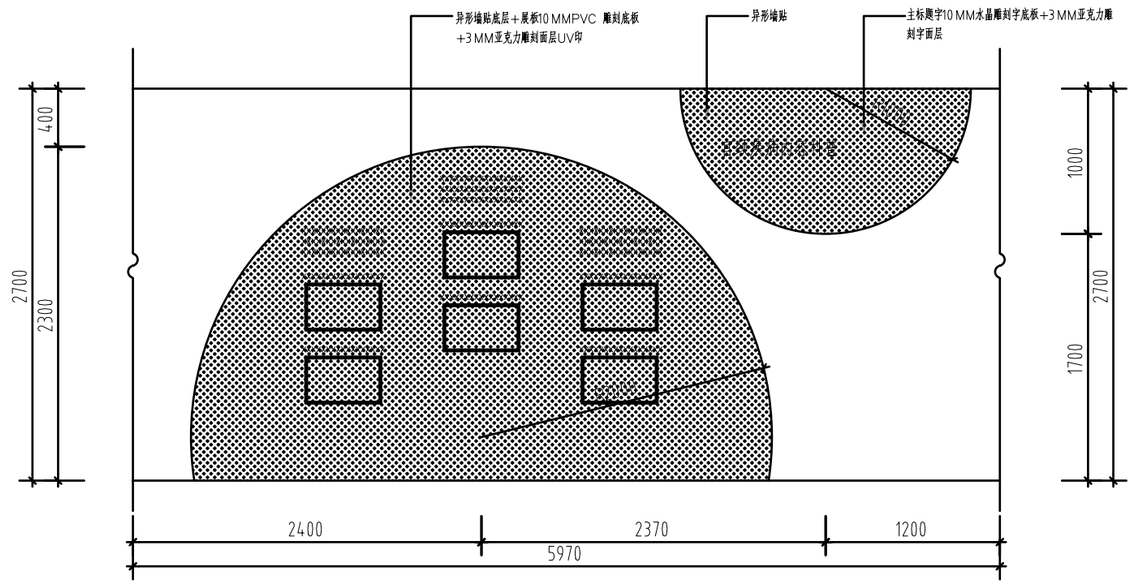

二层妇科展墙6 立面图

ELE SCALE 1:30

注:版面有内容的和主题的,需二次深化设计。

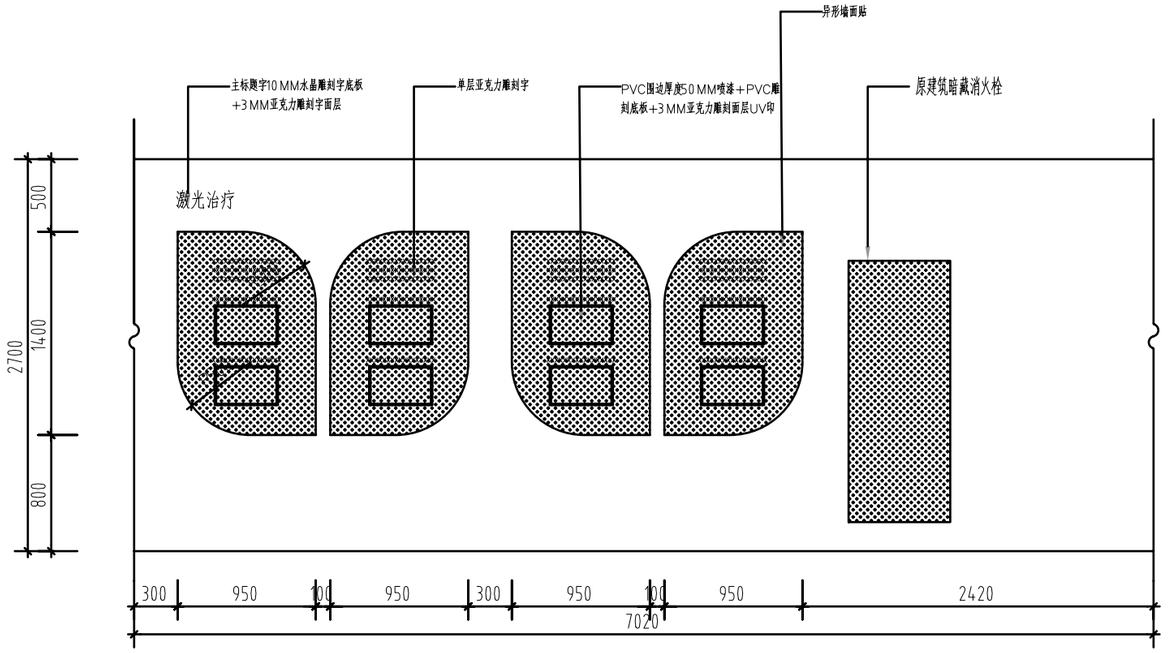


二层妇科展墙7 立面图

ELE SCALE 1:30

注:版面有内容的和主题的,需二次深化设计。

二层展墙立面图7


LM-18

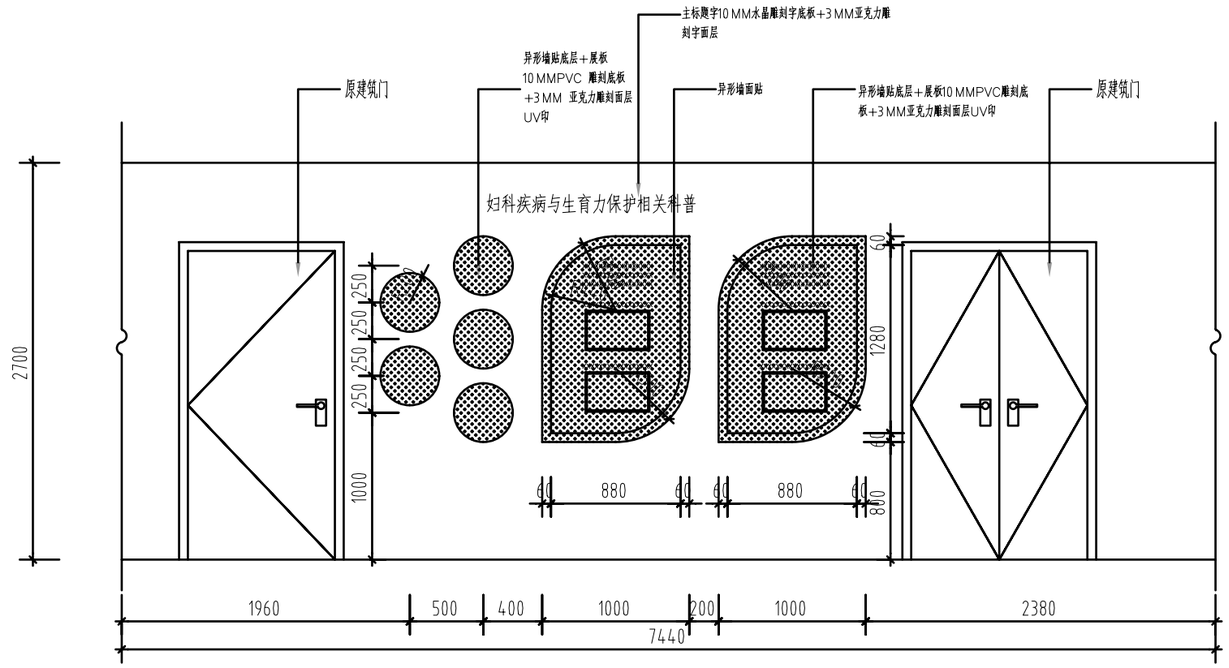

二层妇科展墙8 立面图


ELE SCALE 1:30

注:版面有内容的和主题的,需二次深化设计。

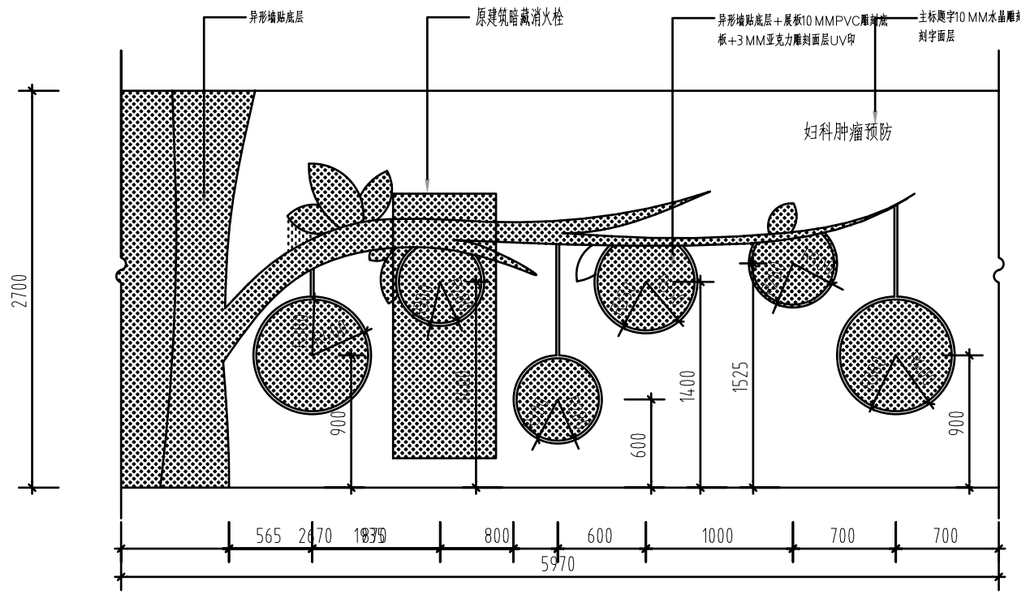

二层妇科展墙9 立面图

ELE SCALE 1:30

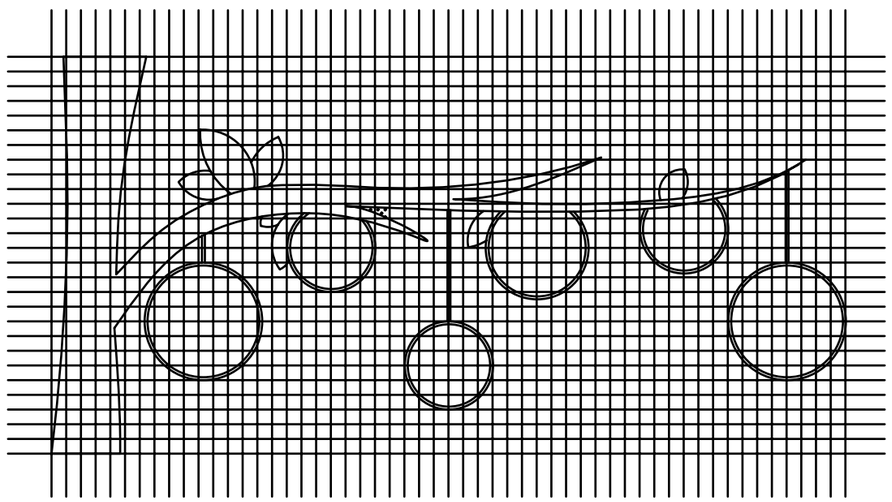


注:每小格100*100mm。

注:版面有内容的和主题的,需二次深化设计。

二层展墙立面图8


LM-19

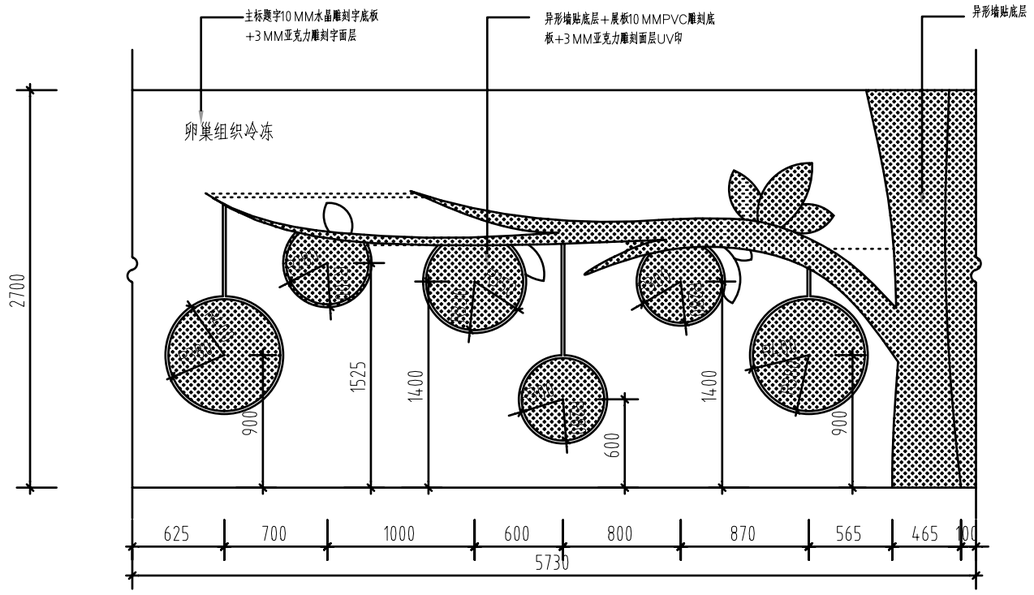

二层妇科展墙10 立面图

ELE SCALE 1:30

注:版面有内容的和主题的,需二次深化设计。

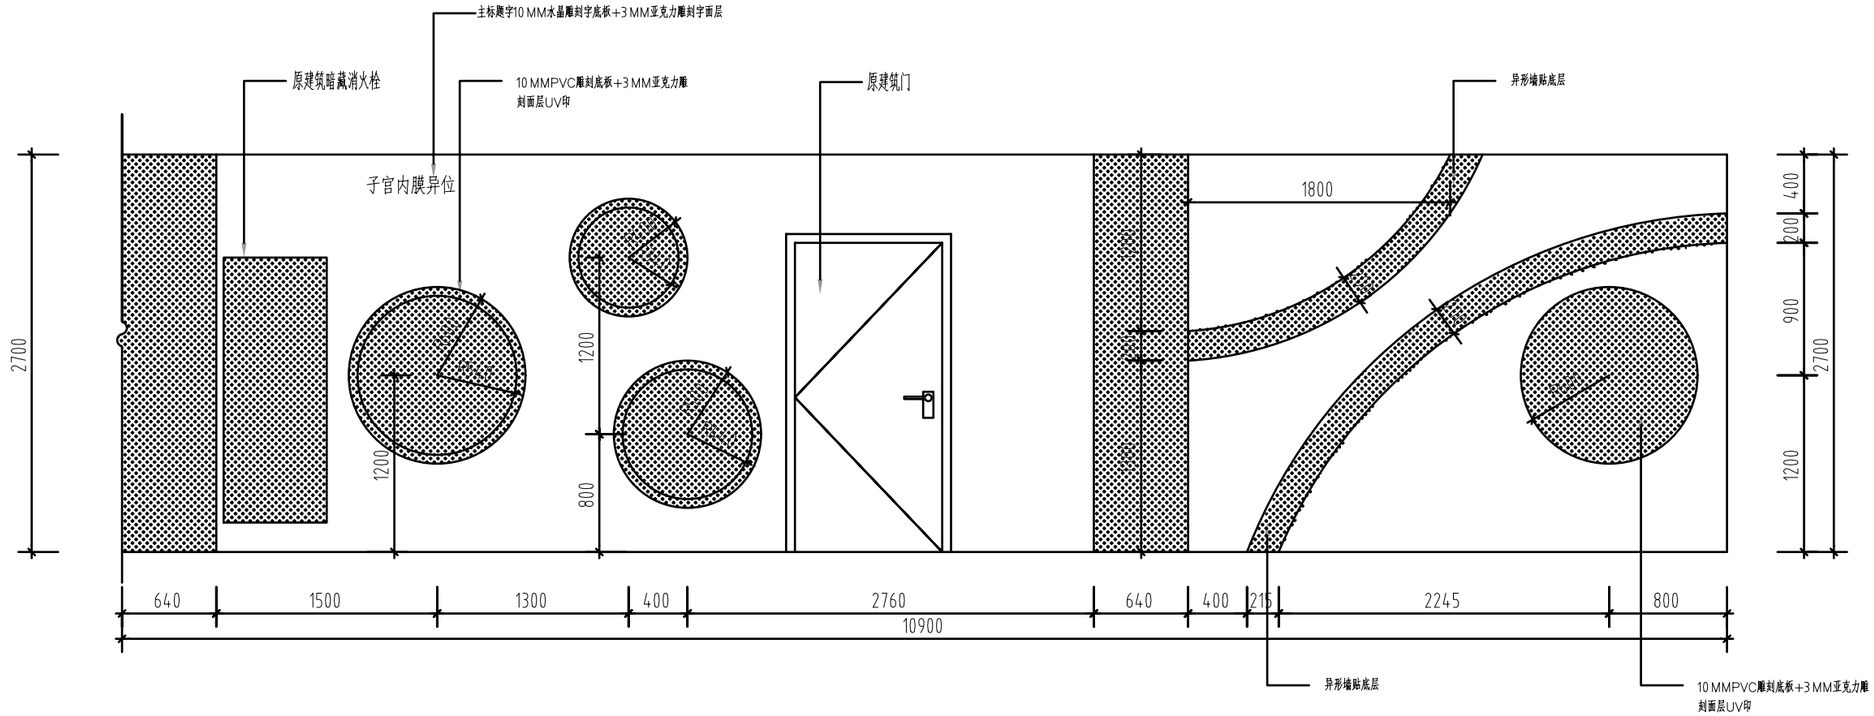


二层妇科展墙11 立面图

ELE SCALE 1:30

注:版面有内容的和主题的,需二次深化设计。

二层展墙主面图9


LM-20

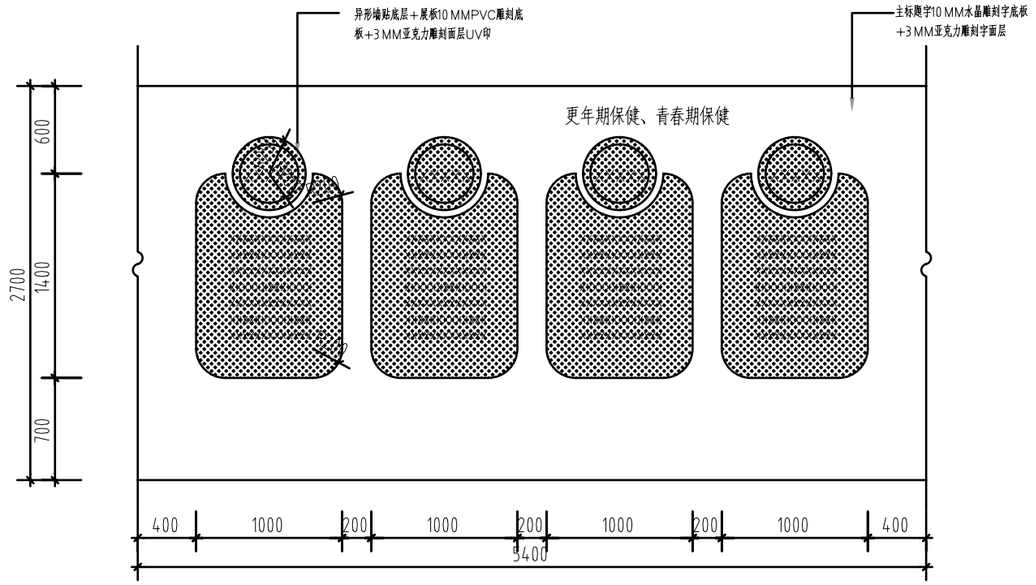

二层妇科展墙12 立面图

ELE SCALE 1:30

注:版面有内容的和主题的,需二次深化设计。

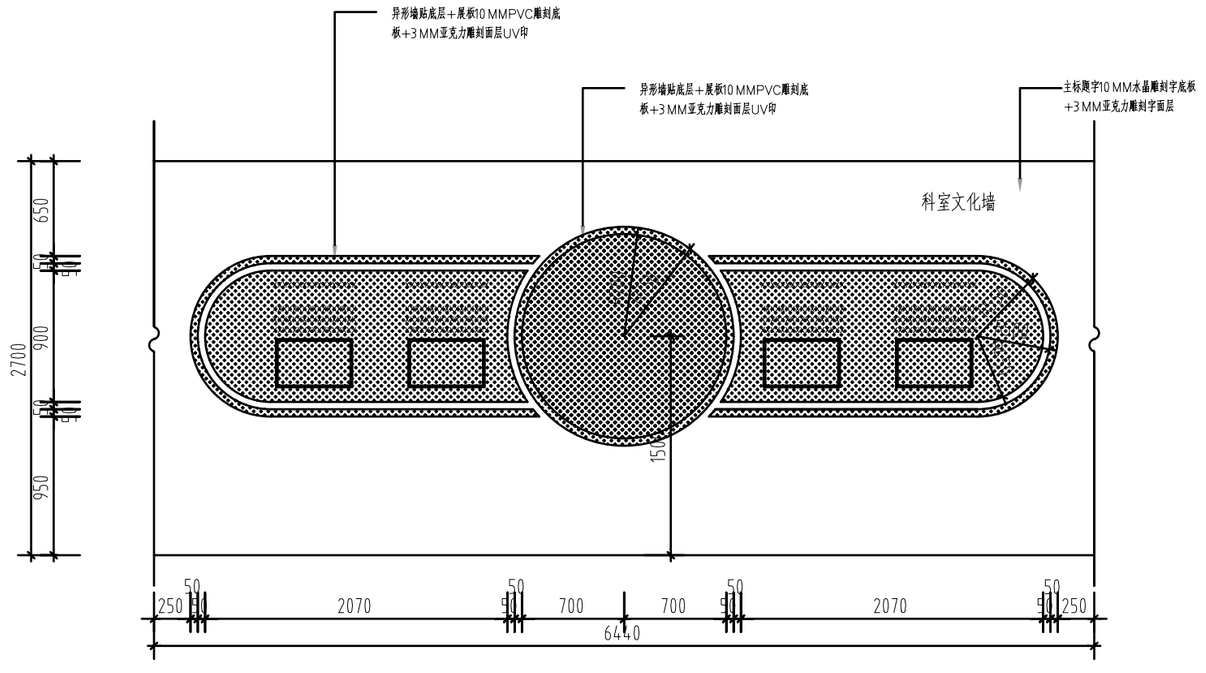


二层医学遗传中心1 立面图

ELE SCALE 1:30

注:版面有内容的和主题的,需二次深化设计。

二层展墙立面图10


LM-21

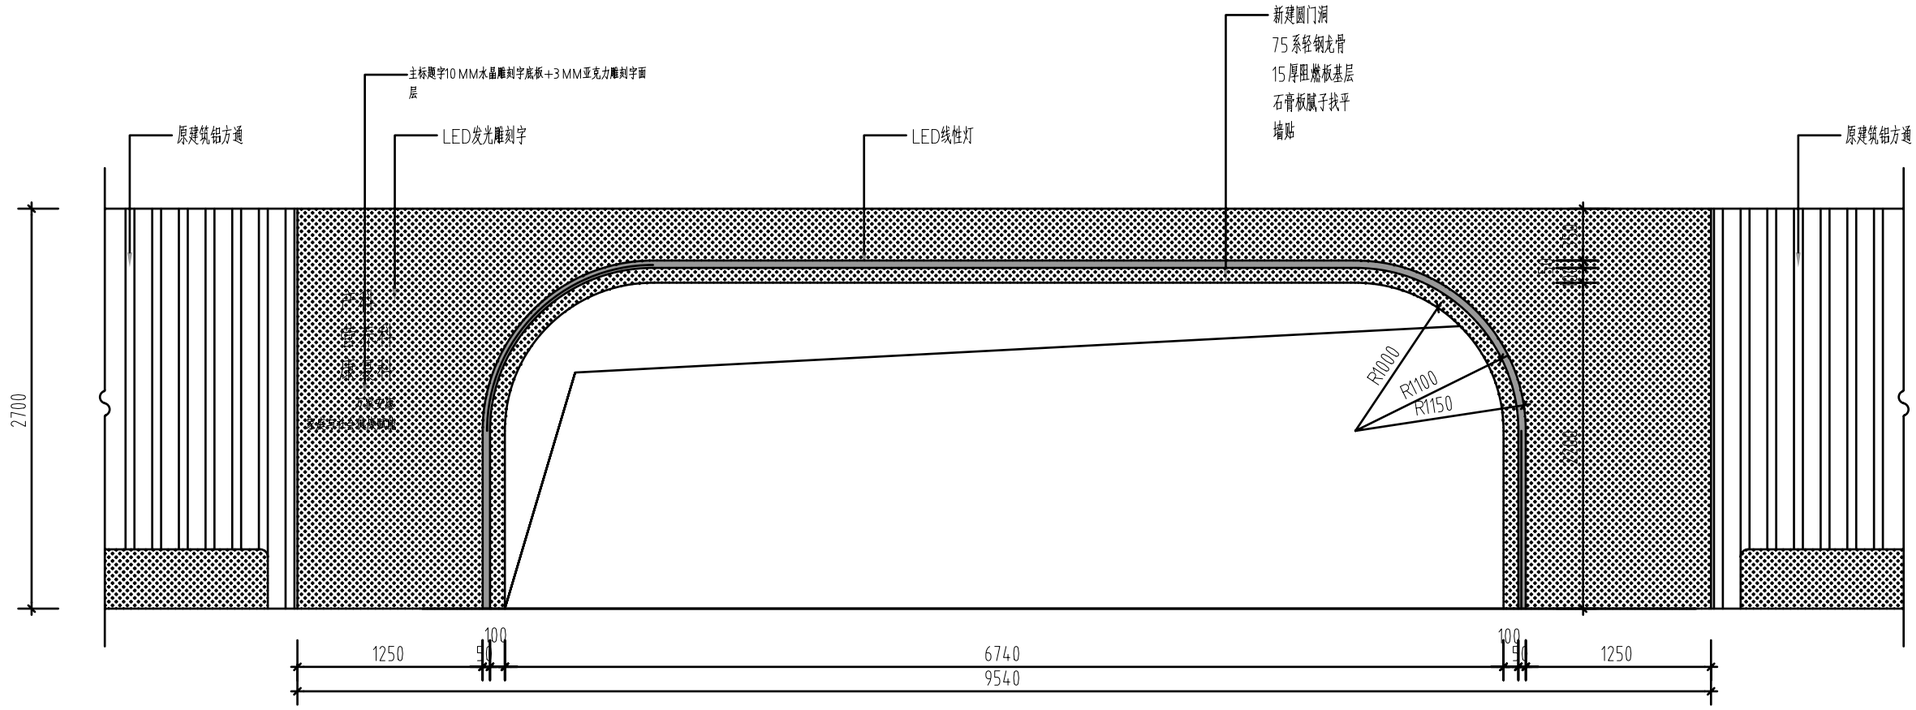

注:版面有内容的和主题的,需二次深化设计。

三层产科展墙1 立面图

ELE SCALE 1:30

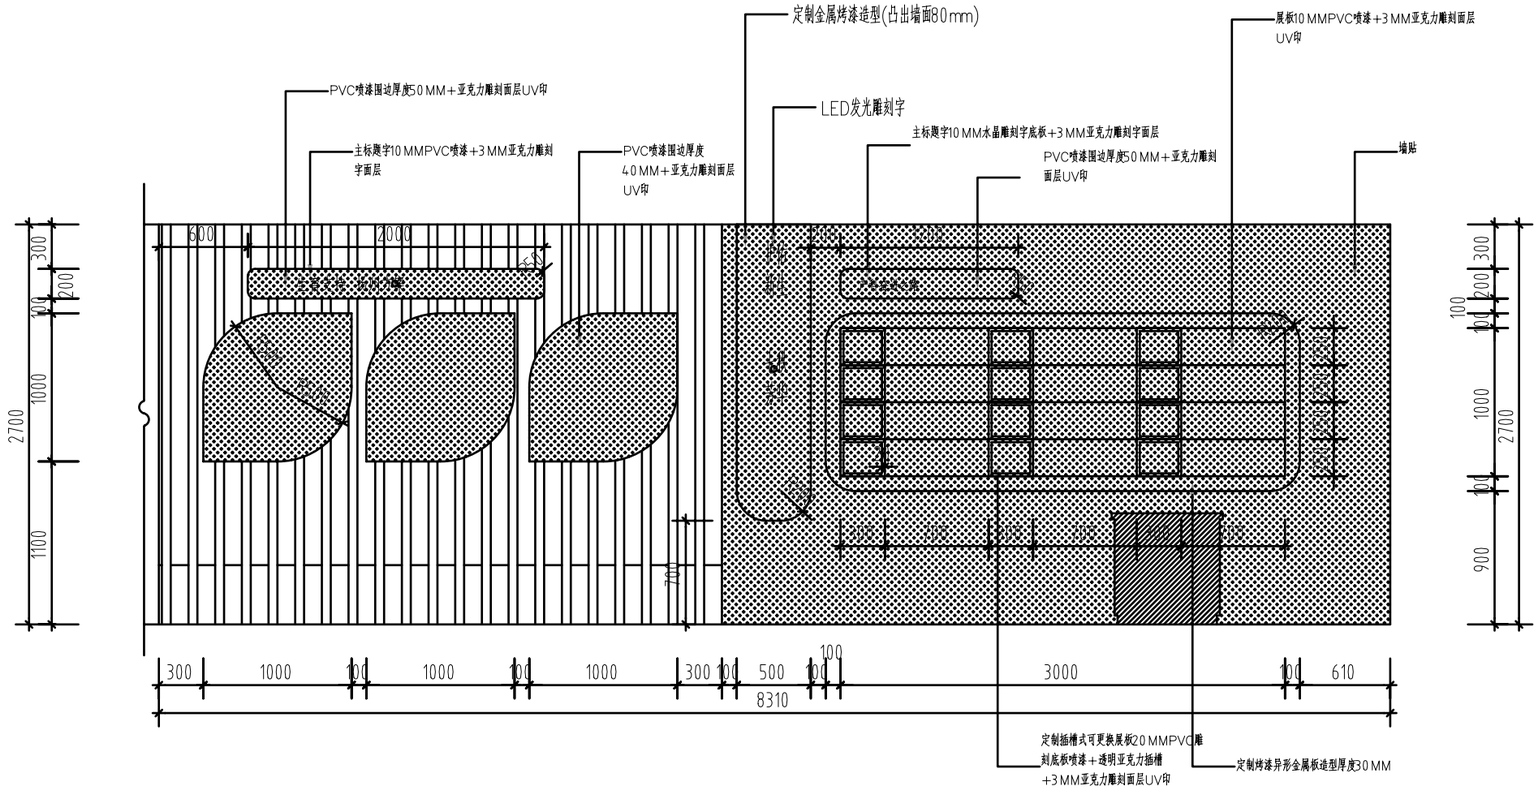


三层产科展墙2 立面图

ELE SCALE 1:30

注:版面有内容的和主题的,需二次深化设计。

三层展墙立面图1


LM-22

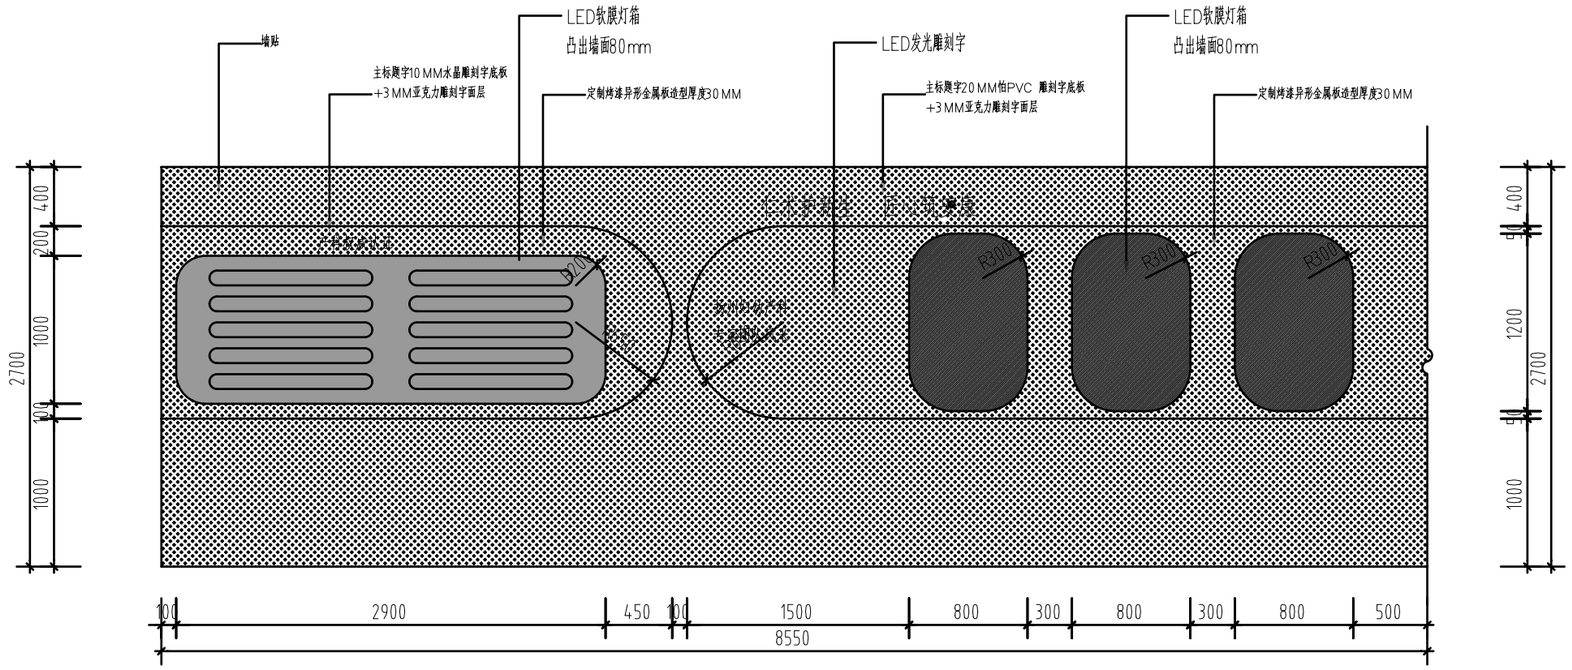

三层产科展墙3 立面图

ELE SCALE 1:30

注:版面有内容的和主题的,需二次深化设计。

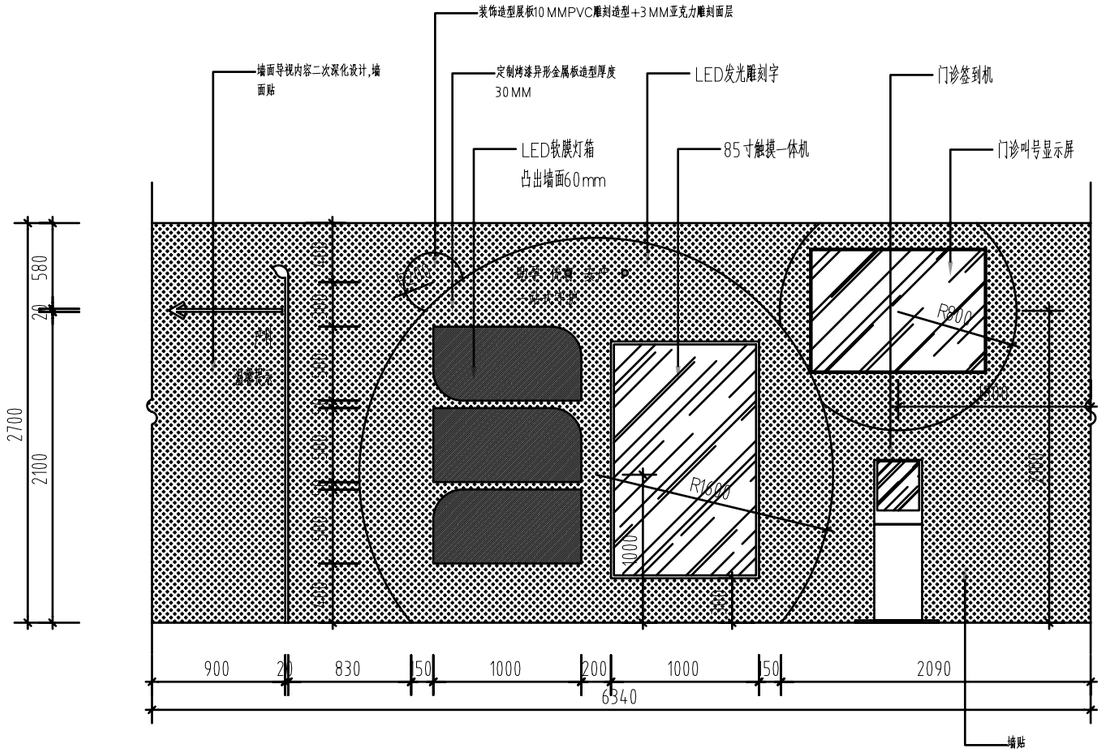


三层产科展墙4 立面图

ELE SCALE 1:30

注:版面有内容的和主题的,需二次深化设计。


三层展墙立面图2

LM-23

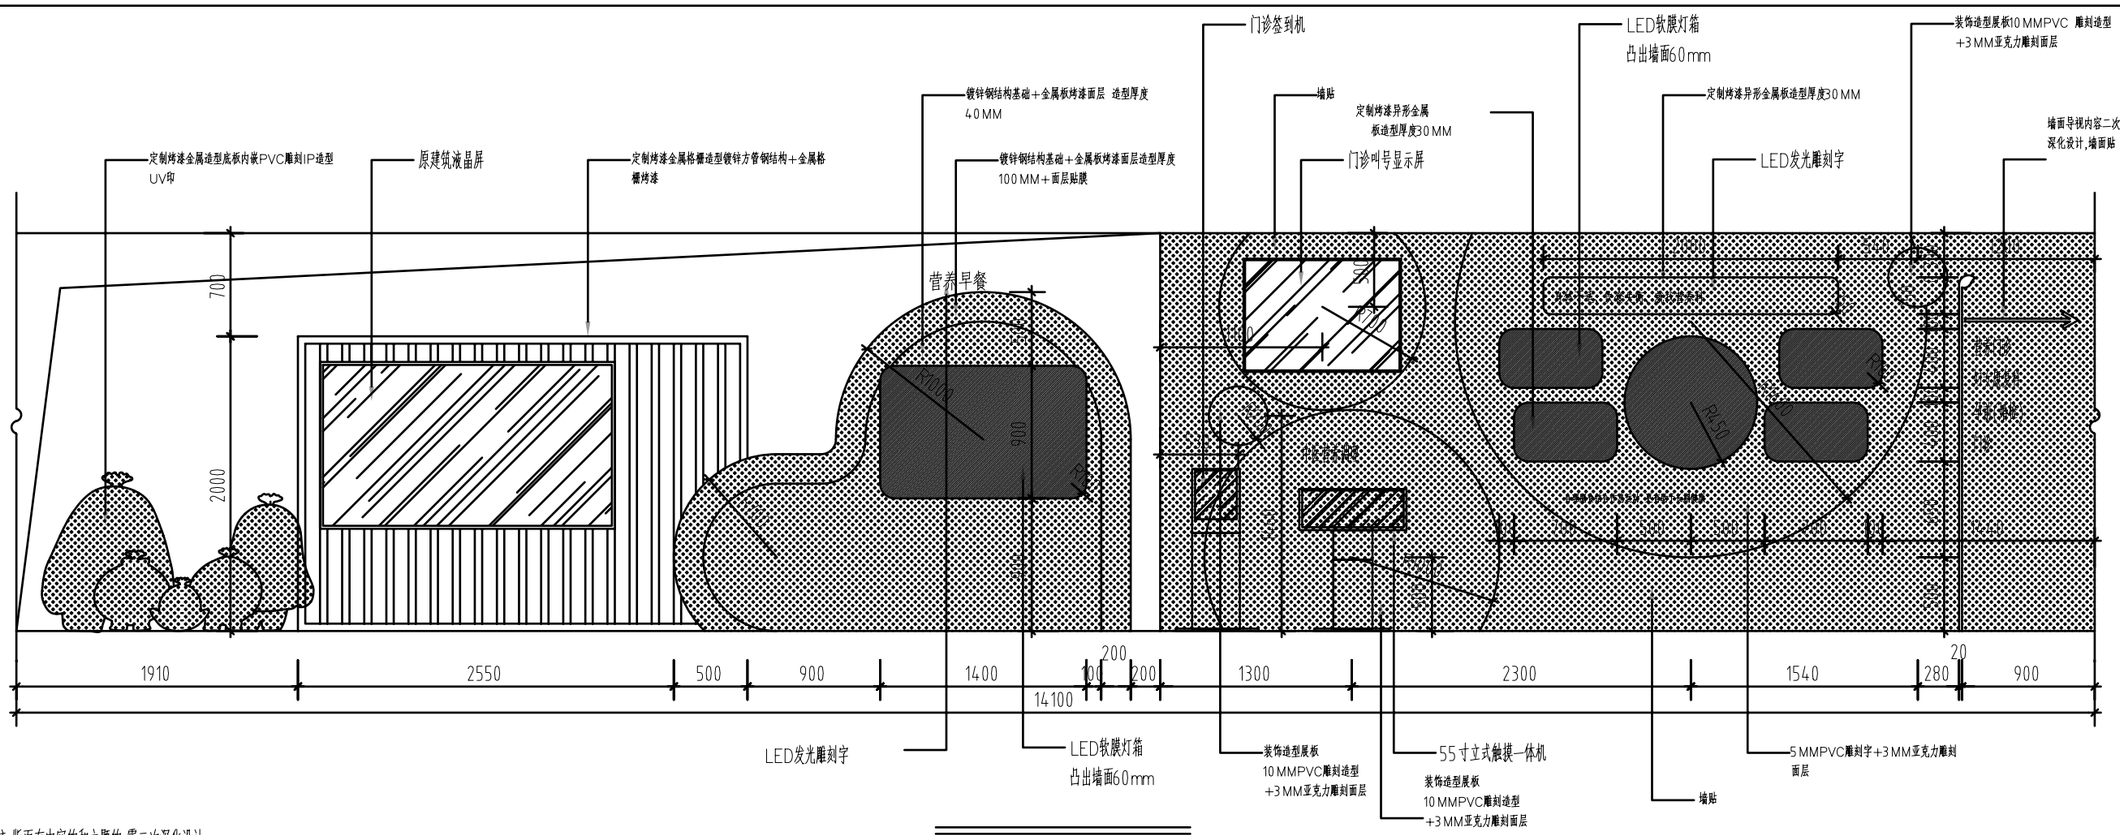


注:版面有内容的和主题的,需二次深化设计。

ELE SCALE 1:30

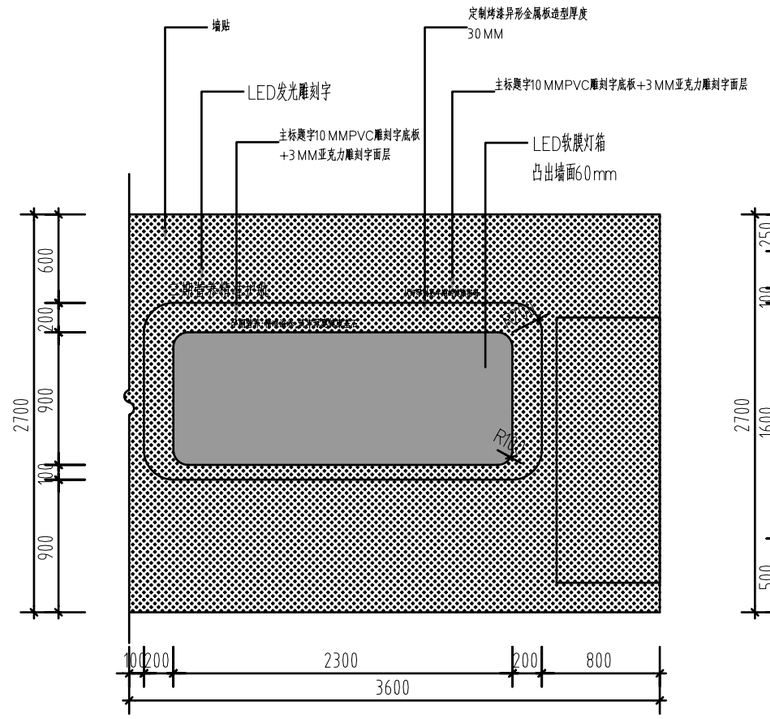

三层营养科展墙2 立面图


ELE SCALE 1:30

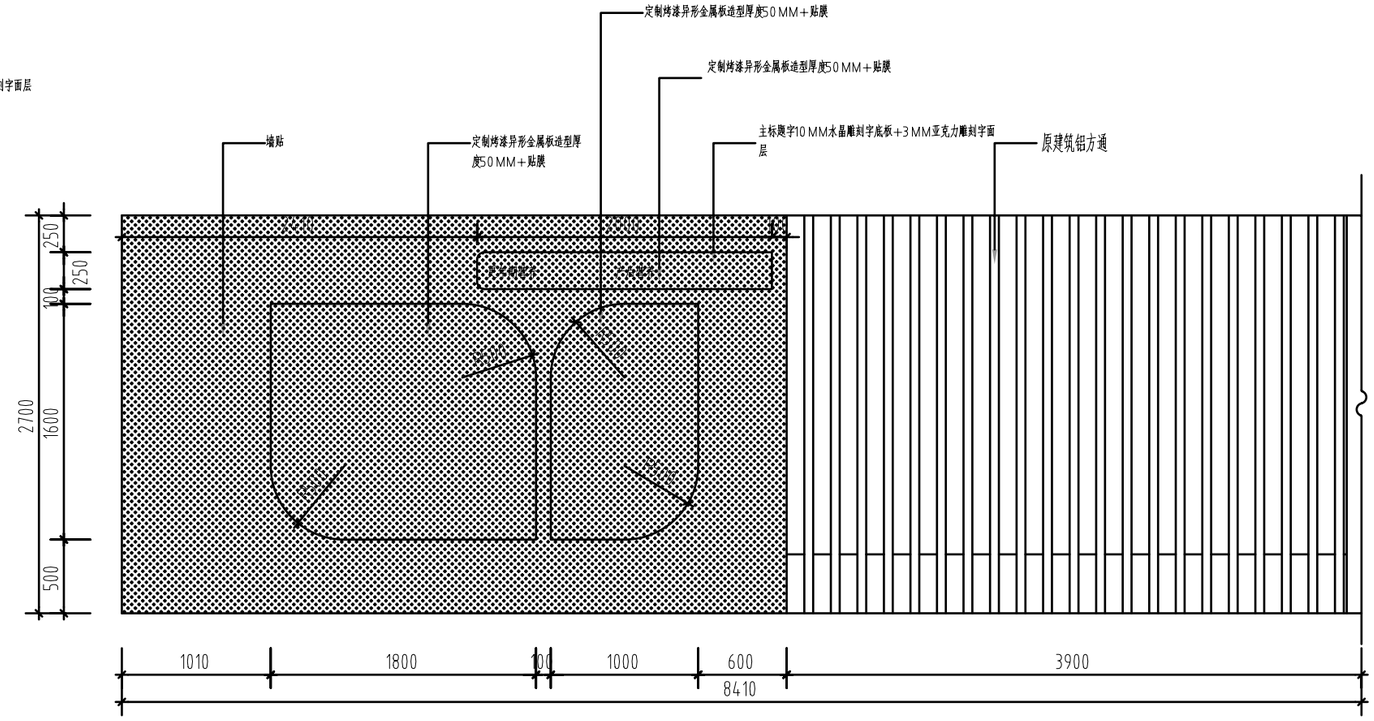

三层营养科展墙3 立面图

ELE SCALE 1:30


三层展墙立面图3

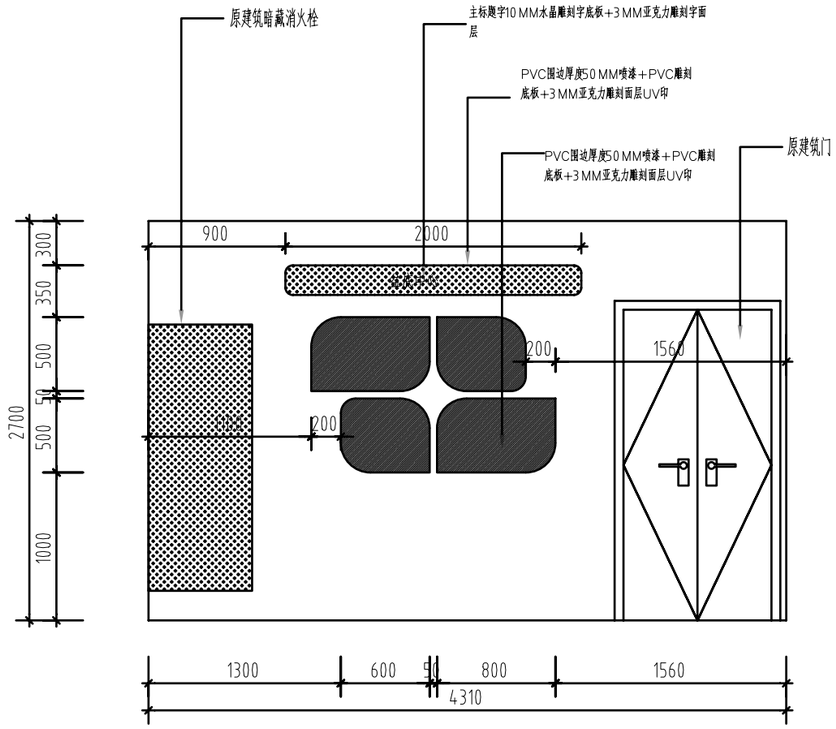

三层妇女康复科展墙1 立面图

ELE SCALE 1:30

注:版面有内容的和主题的,需二次深化设计。

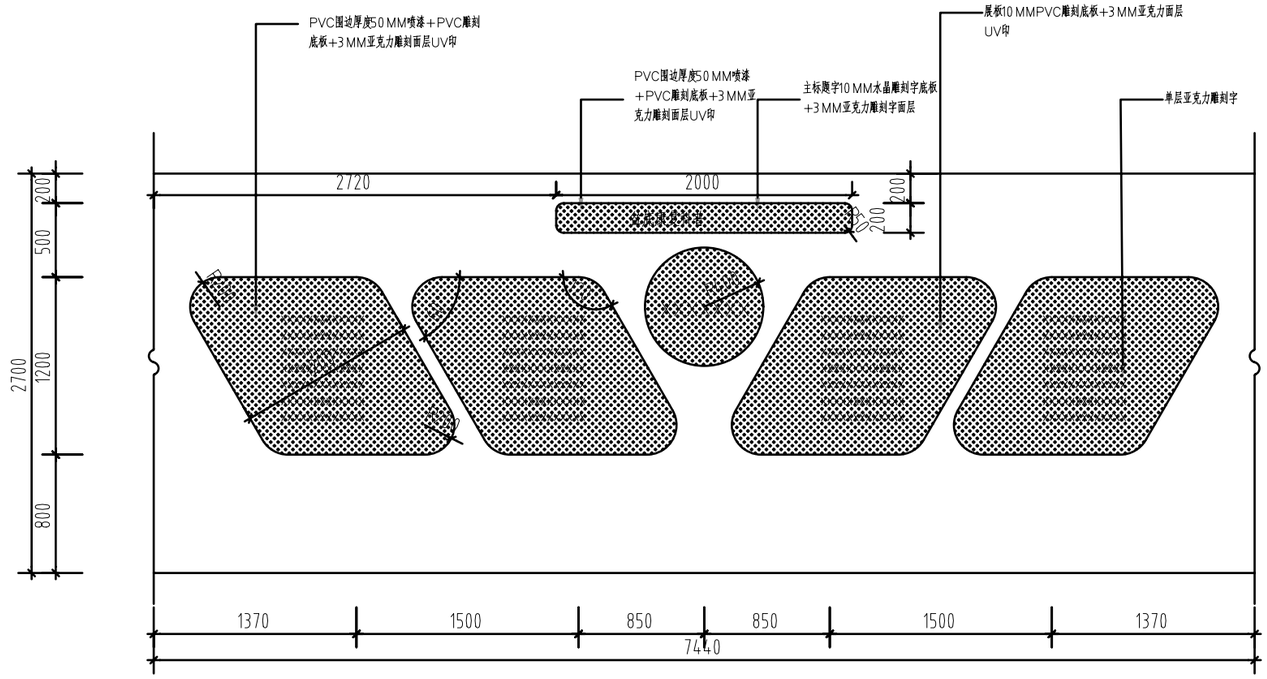


三层妇女康复科展墙2 立面图

ELE SCALE 1:30

注:版面有内容的和主题的,需二次深化设计。

三层展墙立面图4


LM-25

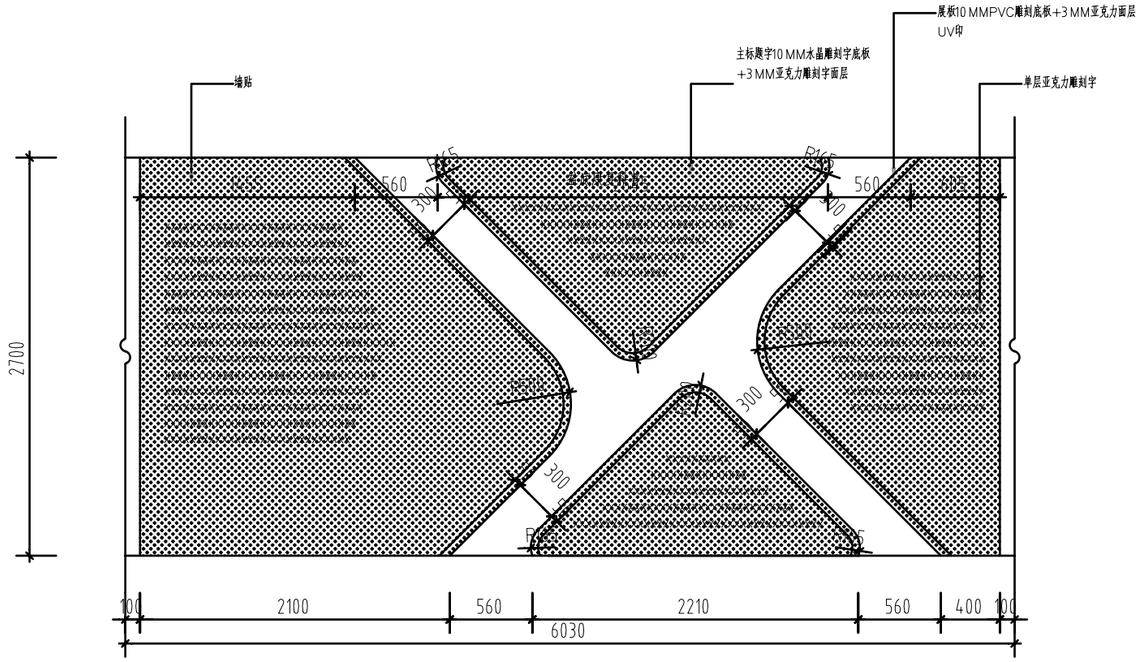

三层妇女康复科展墙3 立面图

ELE SCALE 1:30

注:版面有内容的和主题的,需二次深化设计。

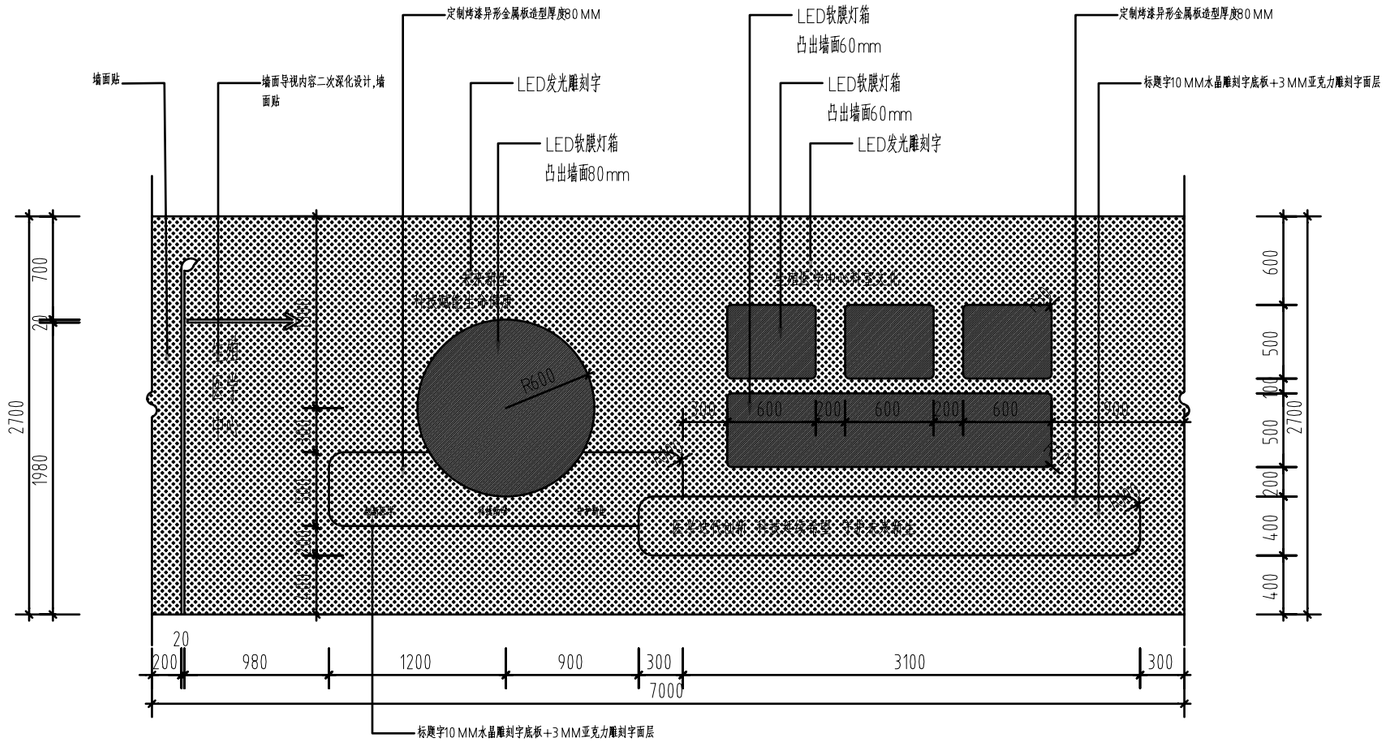


三层生殖医学中心展墙1 立面图

ELE SCALE 1:30

注:版面有内容的和主题的,需二次深化设计。


三层展墙立面图5

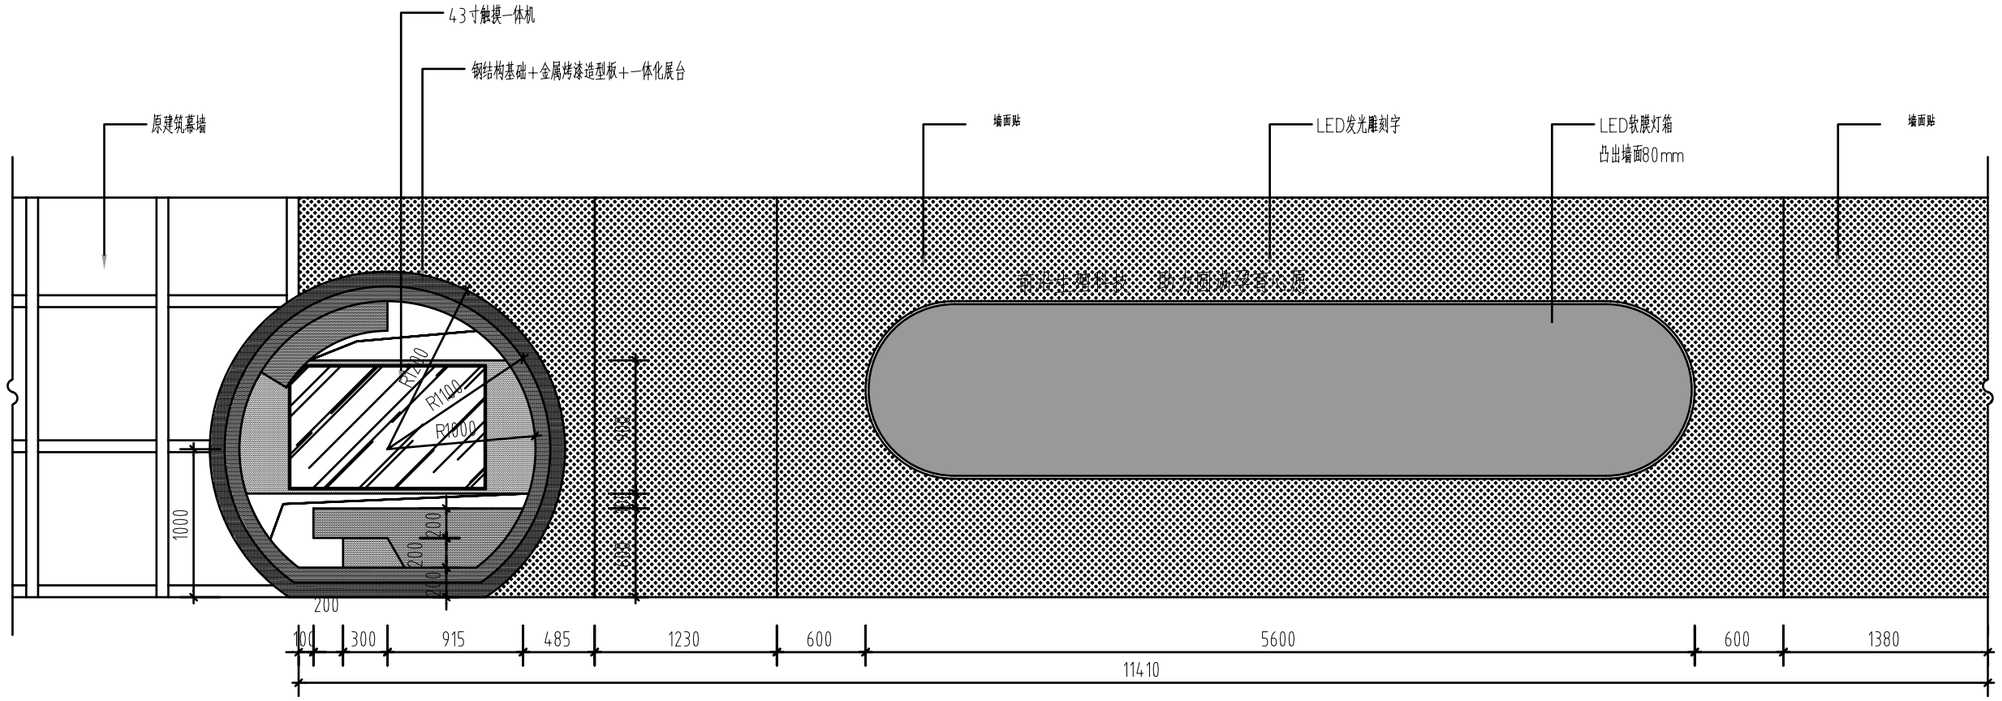

三层生殖医学中心展墙2 立面图

ELE SCALE 1:30

注:版面有内容的和主题的,需二次深化设计。

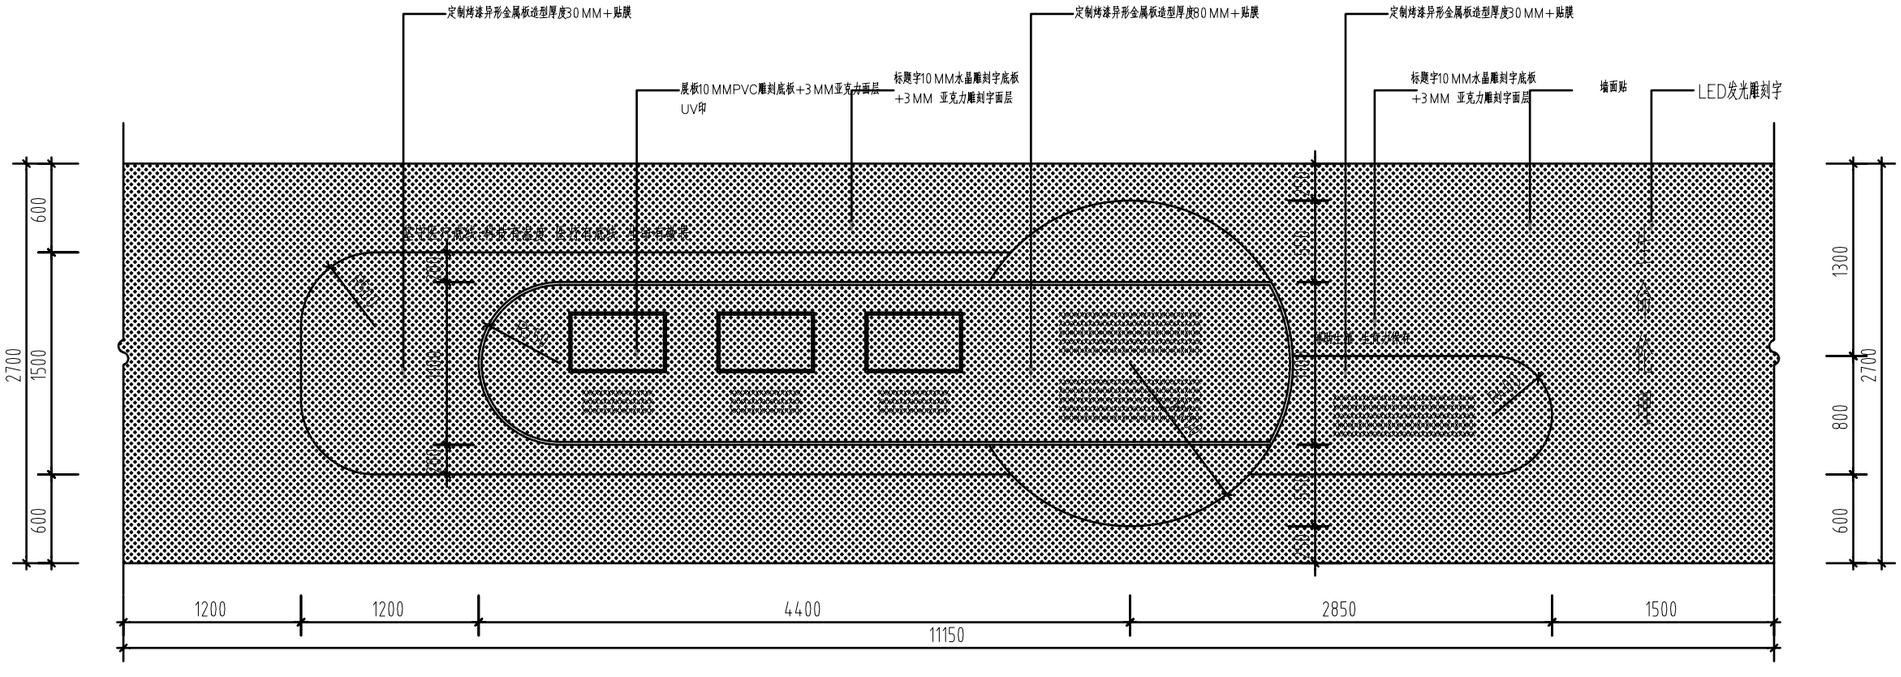


三层生殖医学中心展墙3 立面图

ELE SCALE 1:30

注:版面有内容的和主题的,需二次深化设计。


三层展墙立面图5

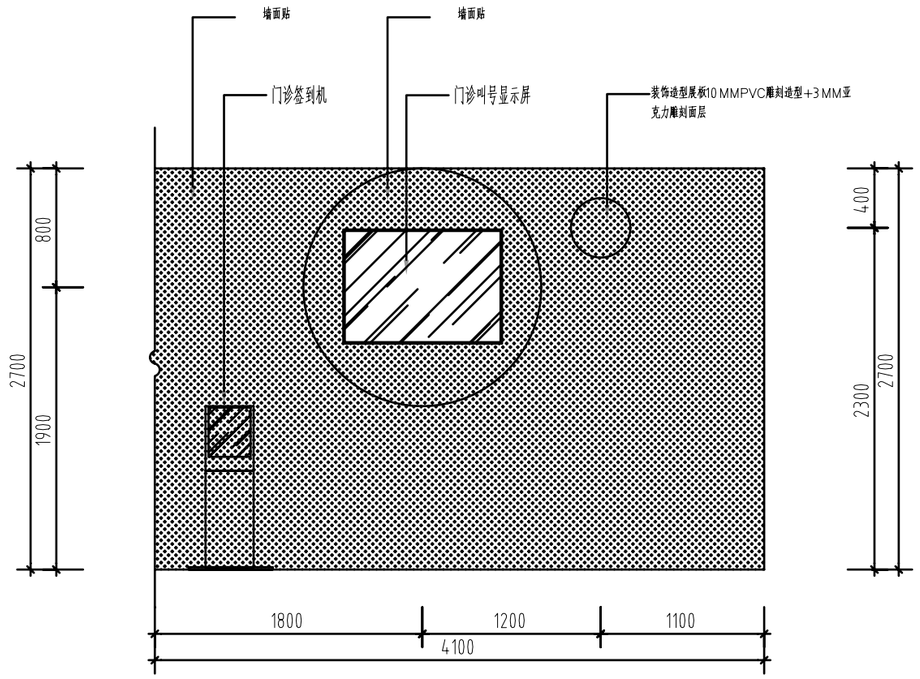

三层生殖医学中心展墙4 立面图

ELE SCALE 1:30

注:版面有内容的和主题的,需二次深化设计。

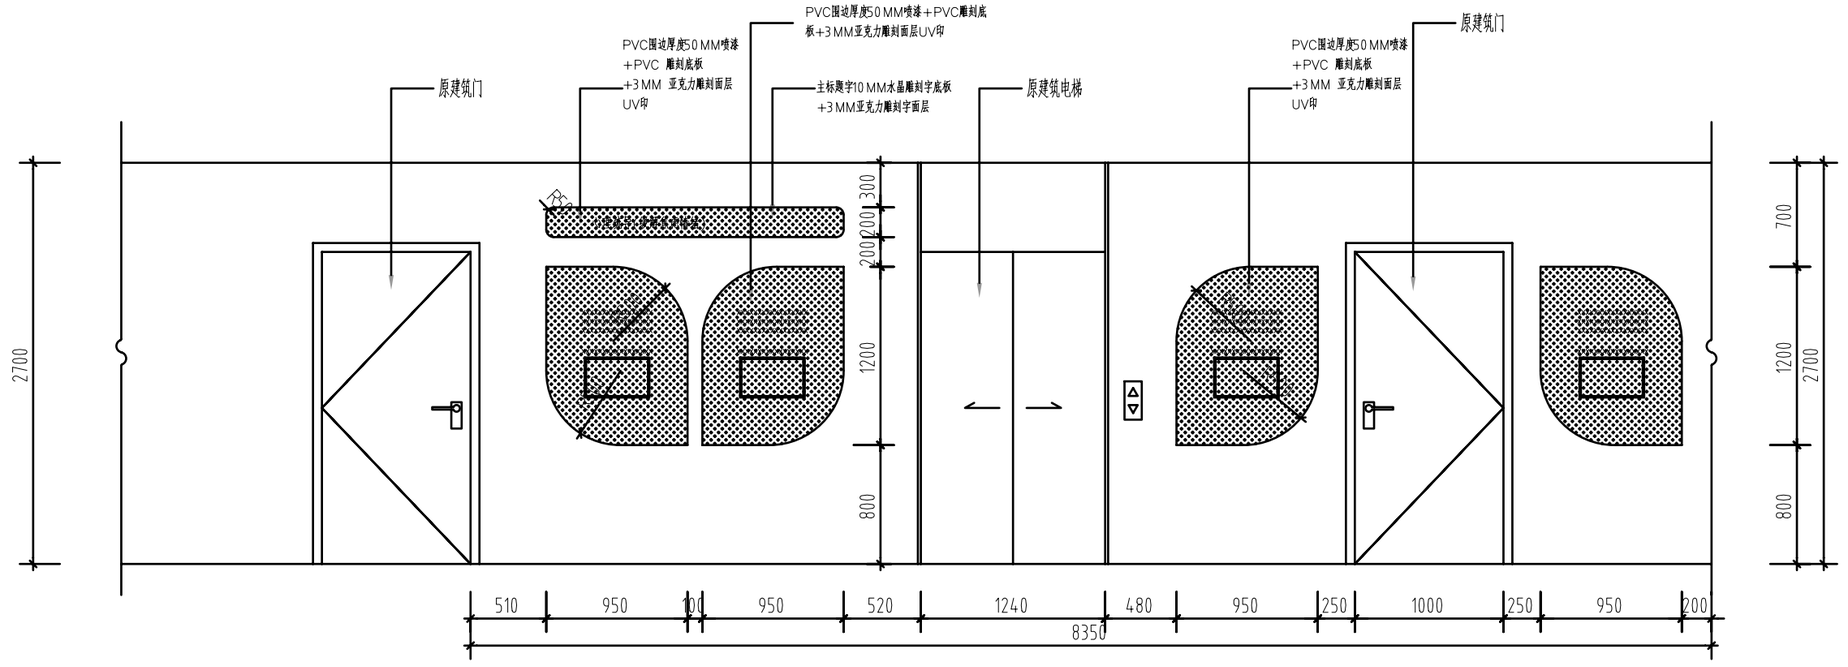


三层生殖医学中心展墙5 立面图

ELE SCALE 1:30

注:版面有内容的和主题的,需二次深化设计。


三层展墙立面图7

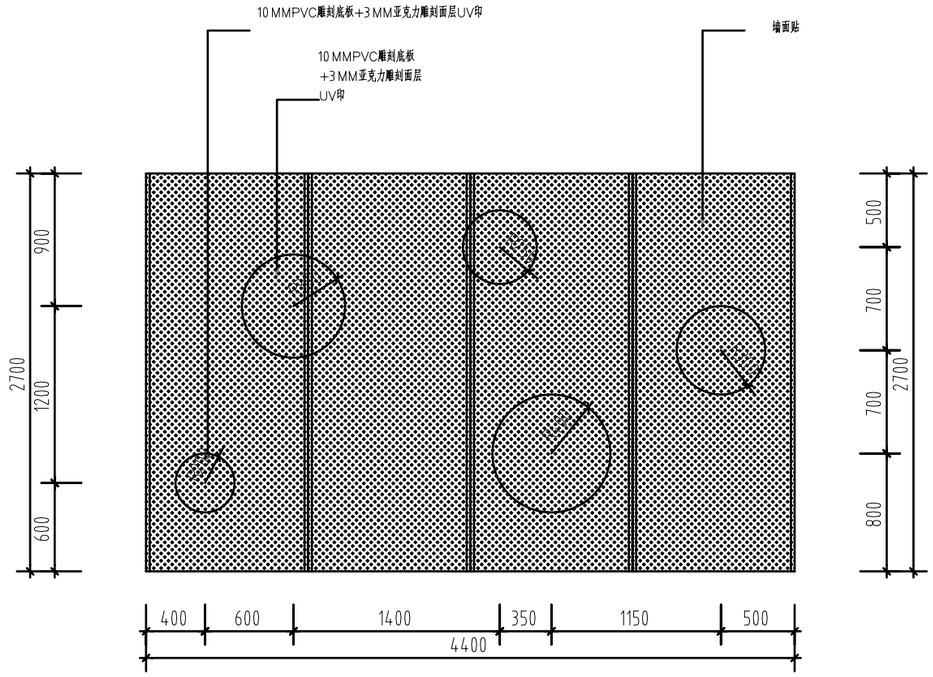

三层生殖医学中心展墙6 展开图

ELE SCALE 1:30

注:版面有内容的和主题的,需二次深化设计。

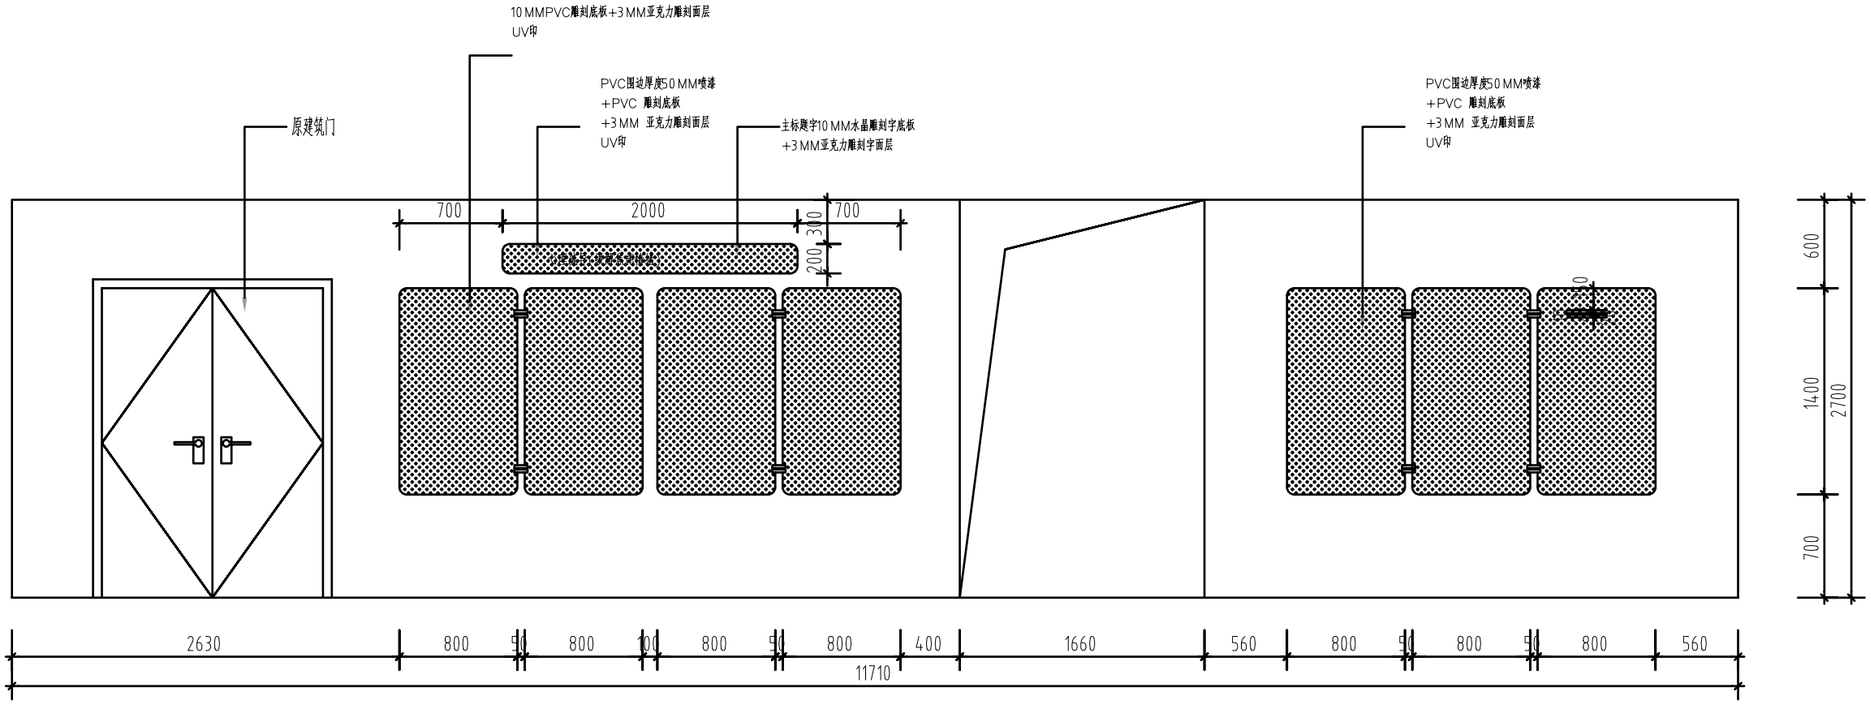


三层生殖医学中心展墙7 立面图

ELE SCALE 1:30

注:版面有内容的和主题的,需二次深化设计。


三层展墙立面图8

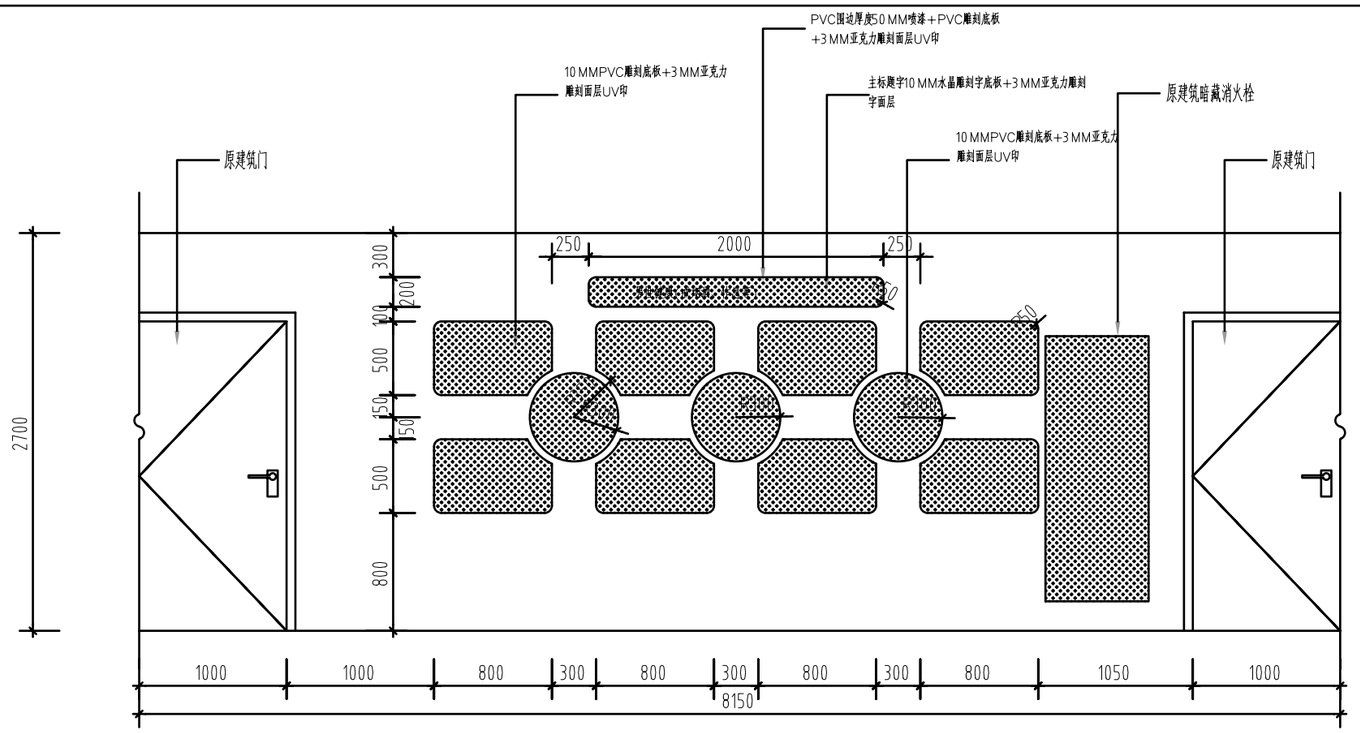

三层生殖医学中心展墙B 立面图

ELE SCALE 1:30


注:版面有内容的和主题的,需二次深化设计。

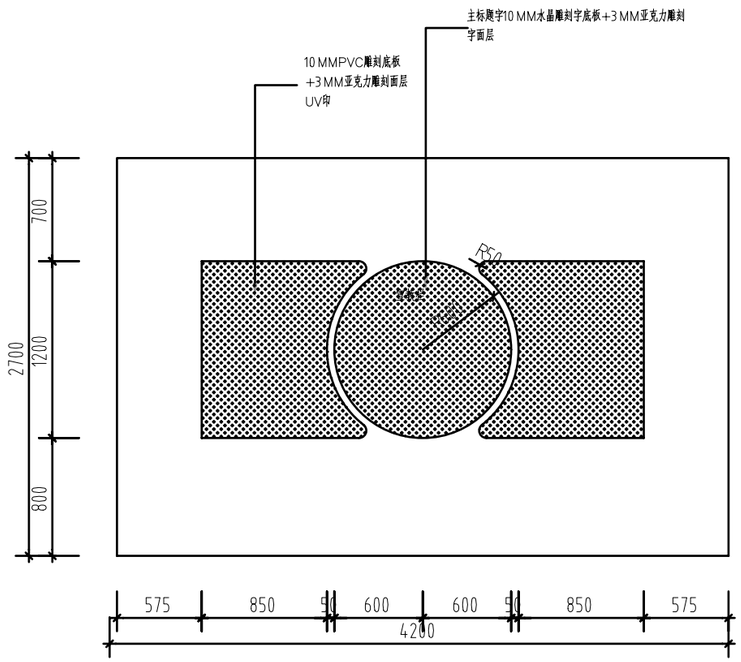

三层宣教室展墙立面图

ELE SCALE 1:30

注:版面有内容的和主题的,需二次深化设计。

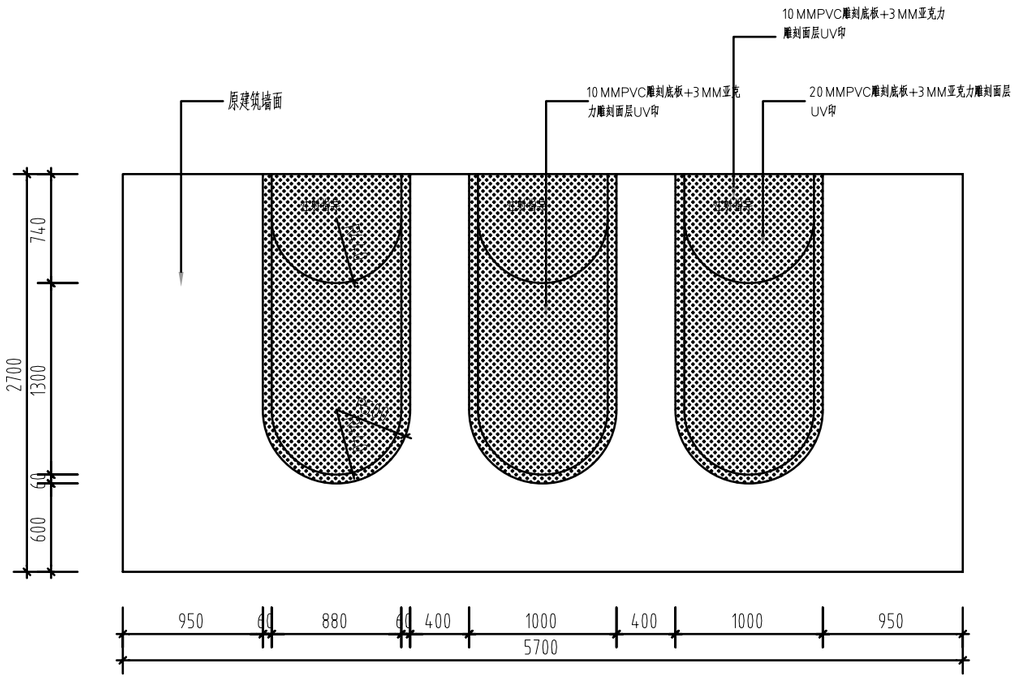


三层治疗室展墙立面图

ELE SCALE 1:30

三层展墙立面图(3)


LM-30

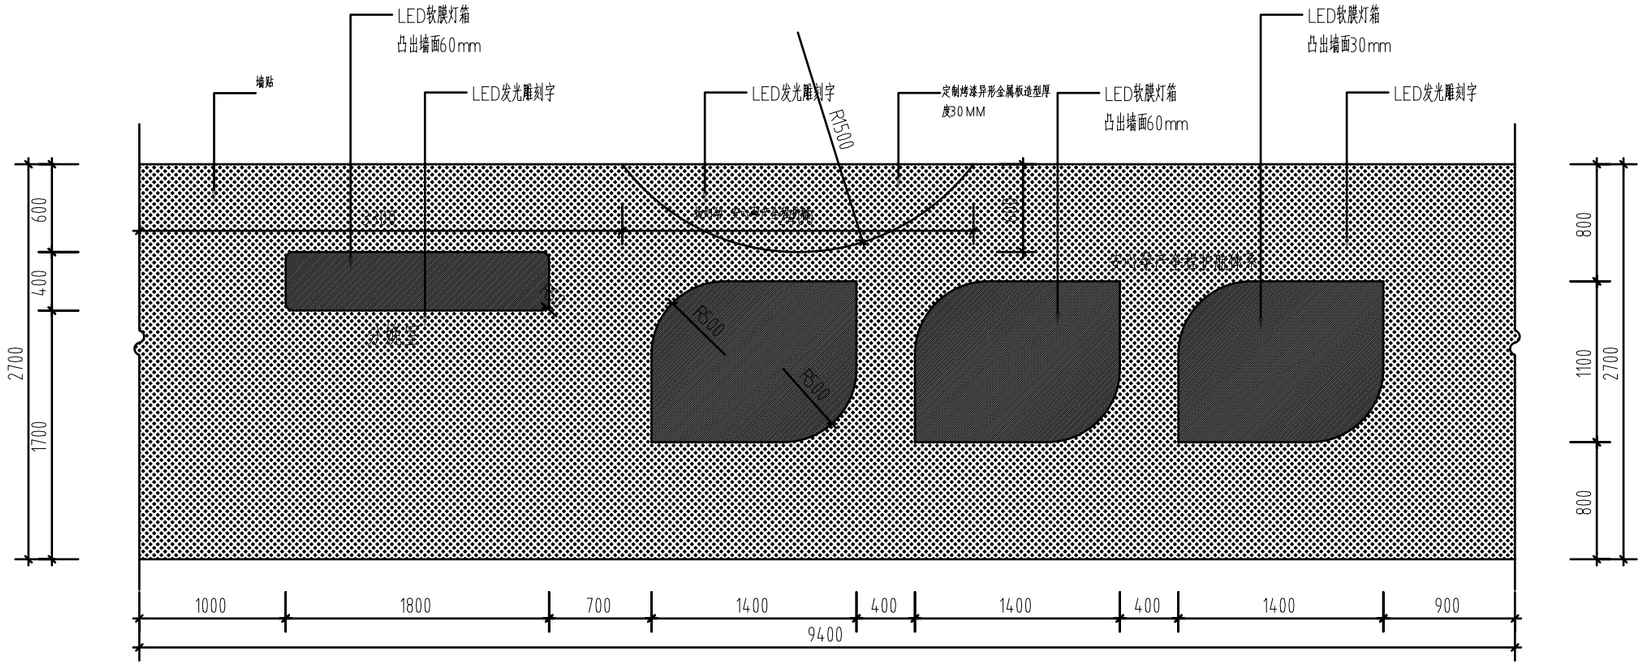

四层电梯厅展墙1 立面图

ELE SCALE 1:30

注:版面有内容的和主题的,需二次深化设计。

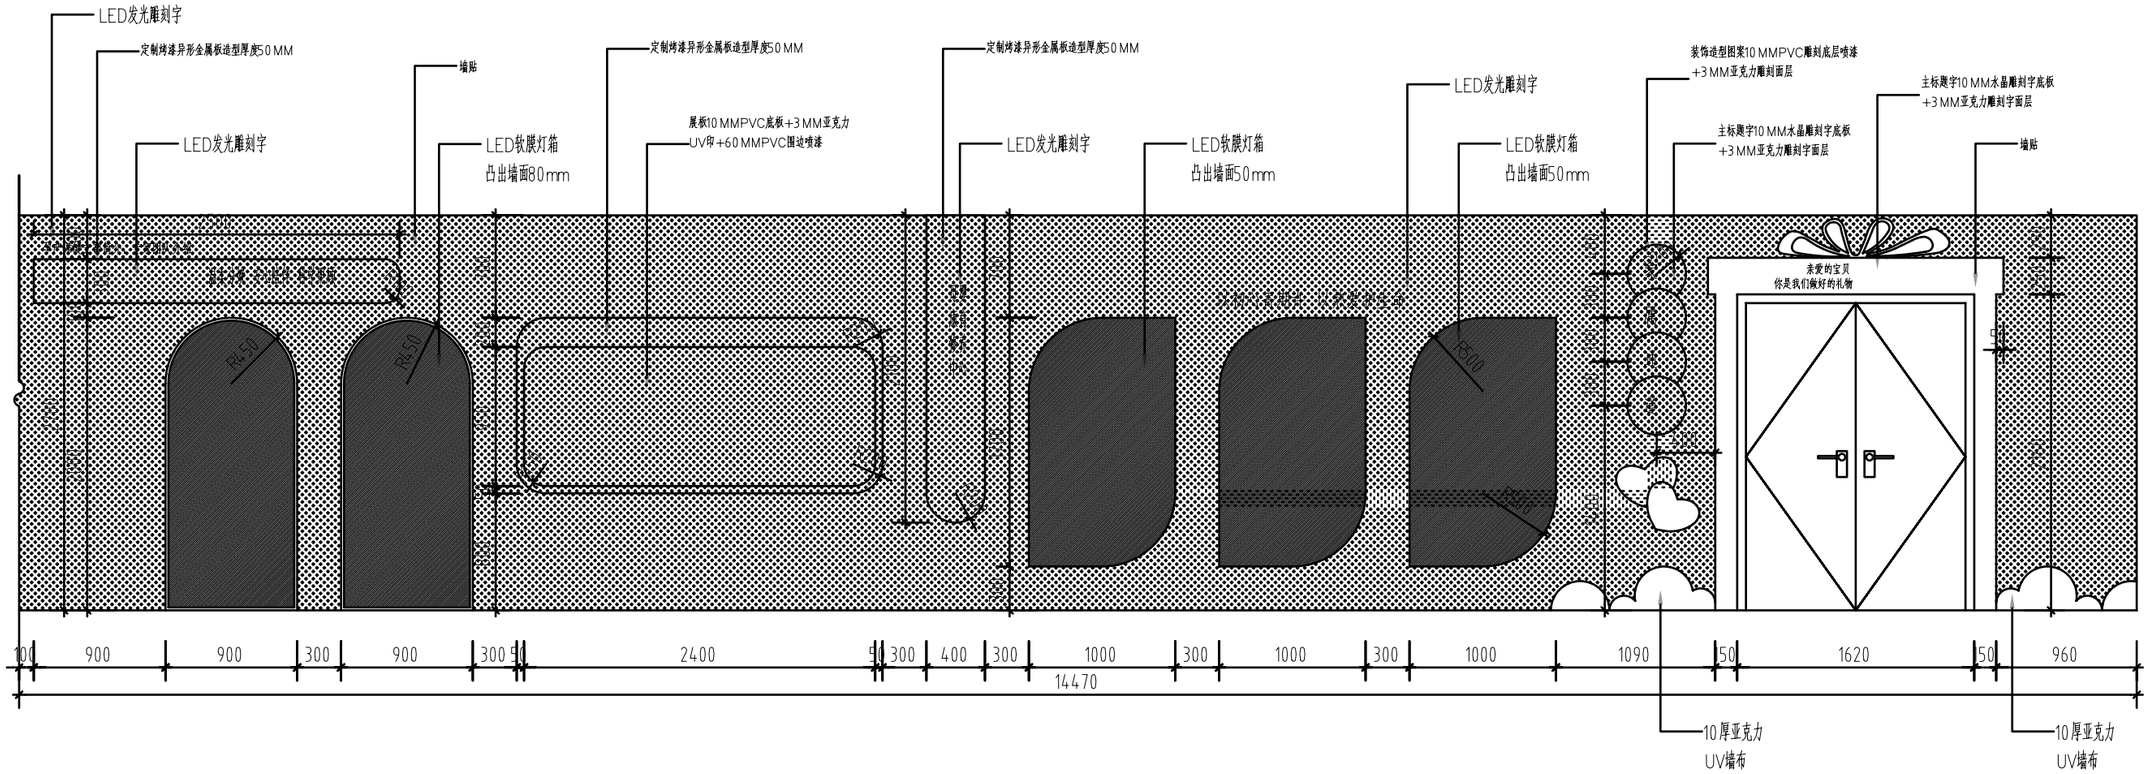


四层电梯厅展墙2 立面图

ELE SCALE 1:30

注:版面有内容的和主题的,需二次深化设计。

四层电梯厅展墙主面图1


LM-31

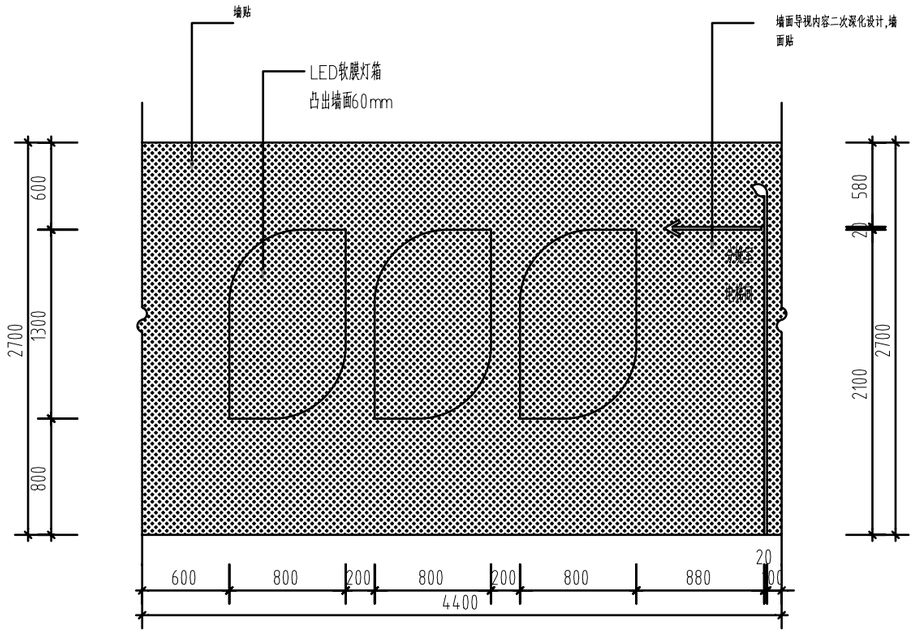

四层电梯厅展墙1立面图

ELE SCALE 1:30

注:版面有内容的和主题的,需二次深化设计。

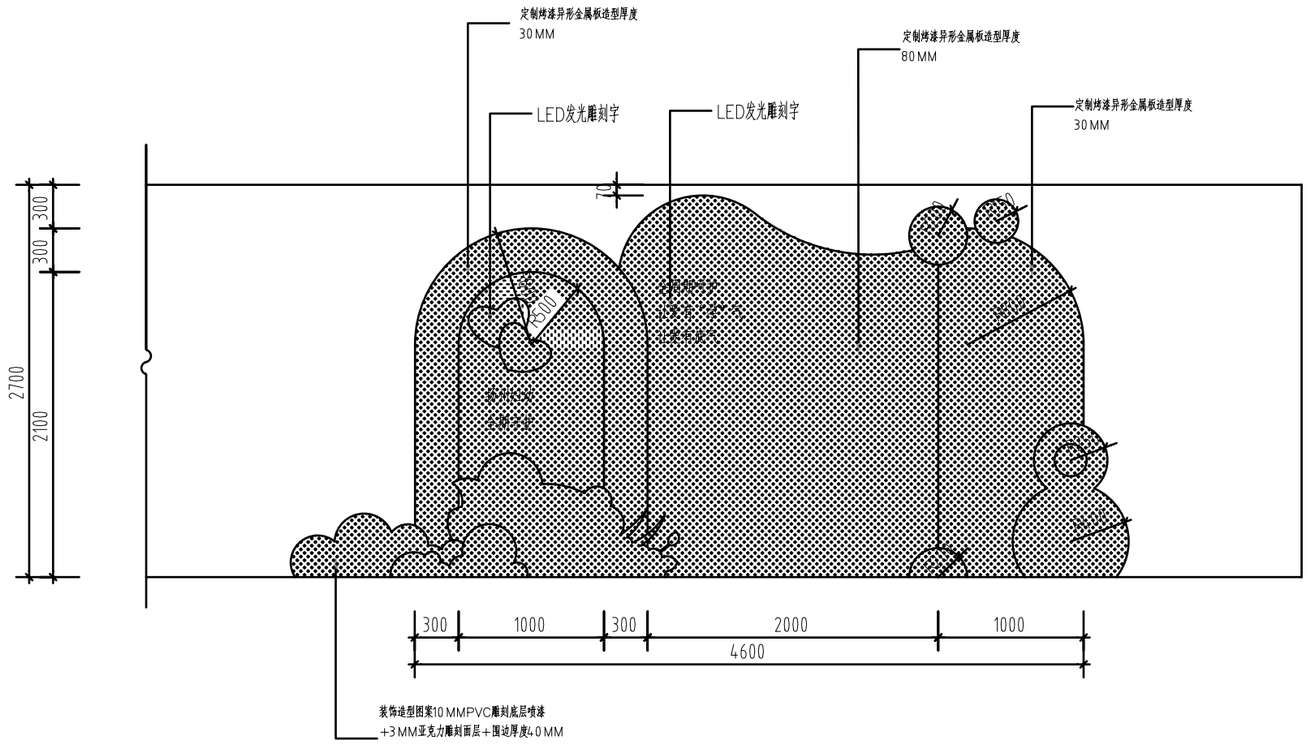

四层电梯厅展墙2 立面图

ELE SCALE 1:30

注:版面有内容的和主题的,需二次深化设计。

四层电梯厅展墙立面图2

LM-32