仪征水文站迁建项目

专业　景观

设计阶段　施工图

中述设计集团有限公司

Zhongshu Design Group Co., Ltd.

建筑工程甲级	A151023585
项目编号	YZW-2026-19
日期	2026年9月

中述设计集团有限公司

Zhongshu Design Group Co., Ltd.

工 程 名 称　仪征水文站迁建项目　　子 项 名 称

工 程 编 号　YZW-2026-19　　建 设 单 位　仪征市真州镇人民政府
仪征市美地建设发展有限公司

图纸目录

	建 筑 专 业		
图 号	图 纸 名 称	图 号	图 纸 名 称
01	总平面做法图		
02	定位尺寸图		
03	做法详图		
04	标准段围墙		

专业负责人	李清龙			
更改及作废记录	图 号	内 容 摘 要	经 办 人	日 期

工 程 主 持 人　蒋泽南　　日 期　2026 年 09 月

扬

路

沥子

铺砖

出入口

东

东

路

井

花岗岩立石（共62.29M）

观测台8*8范围仅做围挡

由使用方自理

6.800

观测台

7.100

沥青(478.22㎡)

6.800

6.200

1:8

2F

建筑废墟

办公

H=8.90M

7.100(±0.000)

1:8

铺砖

混

草皮(534.77㎡)

未不影响观测台设备、暂未考虑树木

6.200

1:8

6.800

法院小区

混3

混2

混2

总平面做法图1:100

图例:

沥青路面

草皮（矮生百慕大混播黑麦草）

电井井盖

雨水口

花岗岩立石（500×150×100）

停车位划线

6.21

6.45

6.43

5.81

6.81

6.32

6.10

5.77

6.36

5.72

5.79

5.62

5.41

8.55

5.65

5.66

声明:本作品版权属我司中述设计集团有限公司，所含信息、专有技术应予保密，未经本公司书面许可，不得修改、复制，提供或泄露给任何第三方 Zhongshu Design Group Co., Ltd.information and proprietary know-how contained therein are confidential, and shall not be copied,duplicated, changed or altered, submitted or disclosed to any third party without the prior written permission of ZHONG GENERAL INSTITUTE OF ARCHITECTURAL DESIGN AND RESEARCH.

中述设计集团有限公司
Zhongshu Design Group Co., Ltd.

国家甲级工程资质证书编号:A151023585
NATIONAL ARCHITECTURAL DESIGN
LICENSE No A151023585
地址:中国·宜宾市屏山县屏山镇
岷江大道中段9号丹山碧水
商业步行街负二层1040号
电话:0831-3501888 TEL:0831-3501888

建设单位:
CLIENT:
仪征市真州镇人民政府
仪征市美地建设发展有限公司

注册执业栏		REGISTERED ARCHITECT
姓 名:	李诗颖	NAME
注册证书号码:	20225102614	REGISTRATION CERTIFICATE NO.
注册印章号码:	5102358-012	REGISTRATION STAMP NO.
项目负责人 PROJECT CAPTAIN	蒋泽南	
专业负责人 MAIN ENGINEER	李诗颖	
审定 APPR'D	傅晓勇	
审核 EXAM'D	谢万东	
校对 CHK'D	李诗颖	
设计 DESIG'D	李文官	
职责 DUTY	姓 名 FULL NAME	签 署 SIGNATURE
设 计 签 署		SIGNATURE

出图专用章: Authorized stamp

注册师印章: Regrster stamip

设计阶段 JOB STAGE	施工图	专 业 DISCIPLINE	景 观
工程名称 PROJECT	仪征水文站迁建项目		
子项名称 SUB ITEM			
图 名 TITLE	总平面做法图		
工 程 号 PROJECT NO.	YZW-2026-19	图 号 DWG. NO.	01
比 例 SCALE	1:100	日 期 DATE	2026-09

扬

路

沥子

铺砖

出入口

东

东

路

井

6.800

6.30

6.800

X=3571480.566
Y=40423920.694

6.200

1:8

3.00

2F

0.80

R1

1:8

办公
H=8.90M
7.100(±0.000)

R1

0.80

0.15

X=3571467.435
Y=40423934.524

路灯（四盏）位置仅示意
（余同）

2.40

5.30

0.15

0.10

0.92

0.10

X=3571490.398
Y=40423947.705

观测台8*8范围仅做围挡
由使用方自理

X=3571487.818
Y=40423949.685

R1

3.20

X=3571484.161
Y=40423942.569

观测台

0.80

7.100

X=3571480.702
Y=40423953.341

3.10

0.15

X=3571474.245
Y=40423947.777

建筑废墟

14.70

6.200

1:8

6.800

定位尺寸图 1:100

图例:

沥青路面

草皮（矮生百慕大混播黑麦草）

电井井盖

雨水口

花岗岩立石

停车位划线

6.21

8.45

6.43

5.81

6.81

6.32

6.10

5.77

6.36

5.72

铺砖

混

5.79

5.62

5.41

8.55

法院小区

混3

混2

混2

5.65

5.66

产明:本作品和表现属自中述设计集团有限公司,所含信息、专有技术位于保密,未经本公司书面许
可,不得修改、复制,或向或泄漏给任何第三方
Claim:This work and the information contained herein are the property of Zhongshu Design Group Co., Ltd.information and proprietary
know how contained therein are confidential, and shall not be copied,duplicated, changed or altered,
submitted or disclosed to any third party without the prior written permission of ZHONG GENERAL INSTITUTE OF ARCHITECTURAL DESIGN AND RESEARCH.

中述设计集团有限公司
Zhongshu Design Group Co., Ltd.

国家甲级工程资质证书编号:A151023585
NATIONAL ARCHITECTURAL DESIGN
LICENSE No A151023585
地址:中国·宜宾市屏山县屏山镇
岷江大道中段9号丹山碧水
商业步行街负二层1040号
电话:0831-3501888 TEL:0831-3501888


建设单位:
CLIENT:
仪征市真州镇人民政府
仪征市美地建设发展有限公司

注册执业栏		REGISTERED ARCHITECT
姓 名:	李诗颖	NAME
注册证书号码:	20225102614	REGISTRATION CERTIFICATE NO.
注册印章号码:	5102358-012	REGISTRATION STAMP NO.
项目负责人 PROJECT CAPTAIN	蒋泽南	
专业负责人 MAJN ENGINEER	李诗颖	
审定 APPR'D	傅晓勇	
审核 EXAM'D	谢万东	
校对 CHK'D	李诗颖	
设计 DESIG'D	李文官	
职责 DUTY	姓 名 FULL NAME	签 署 SIGNATURE
设 计 签 署		SIGNATURE

出图专用章: Authorized stamp


注册师印章: Regrster stamip

设计阶段 JOB STAGE	施工图	专 业 DISCIPLINE	景 观
工程名称 PROJECT	仪征水文站迁建项目		
子项名称 SUB ITEM			
图 名 TITLE	定位尺寸图		
工 程 号 PROJECT NO.	YZW-2026-19	图 号 DWG. NO.	02
比 例 SCALE	1:100	日 期 DATE	2026-09

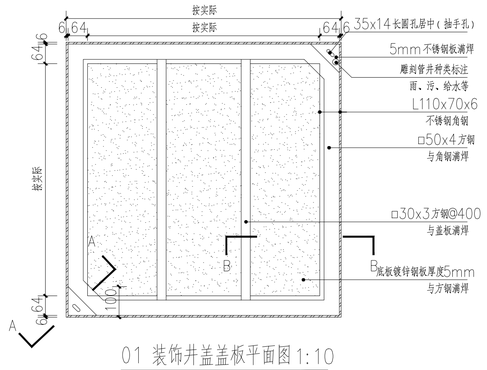


01 装饰井盖盖板平面图 1:10

注：该做法适用于行车道。

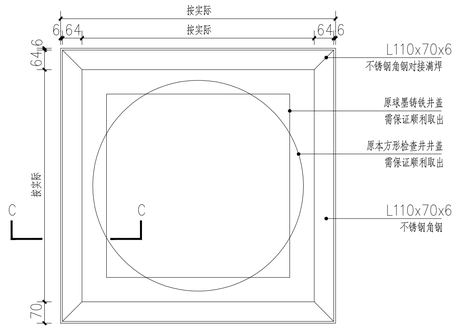


02 装饰井盖外框 1:10

注：该做法适用于行车道。

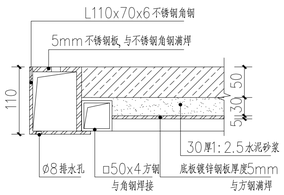


03 A-A剖面图 1:5

注：适用于车行区域

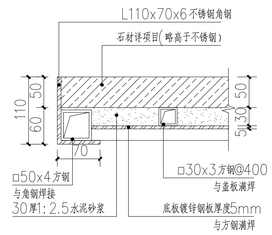


04 B-B剖面图 1:5

注：适用于车行区域

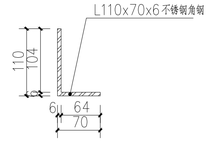


05 C-C剖面图 1:5


注：适用于车行区域

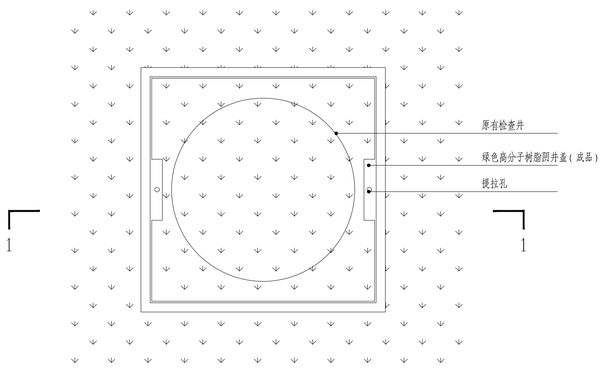


06 绿化装饰井盖平面图 1:10

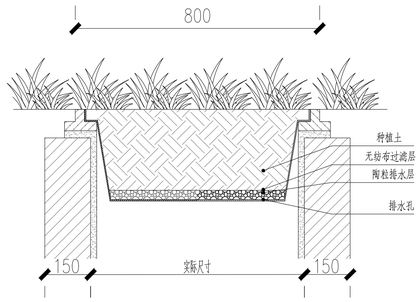


07 绿化装饰井盖剖面图 1:10

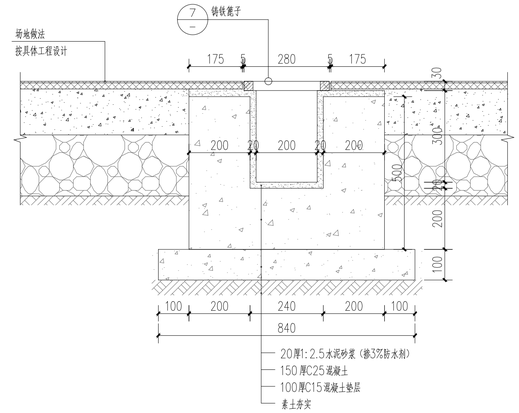


排水沟篦子详图 1:10

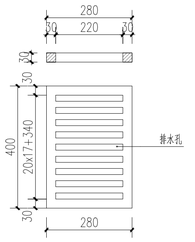

铸铁篦子平面图 1:10

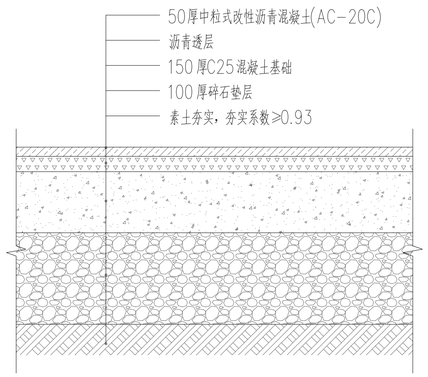

沥青路面做法 1:15

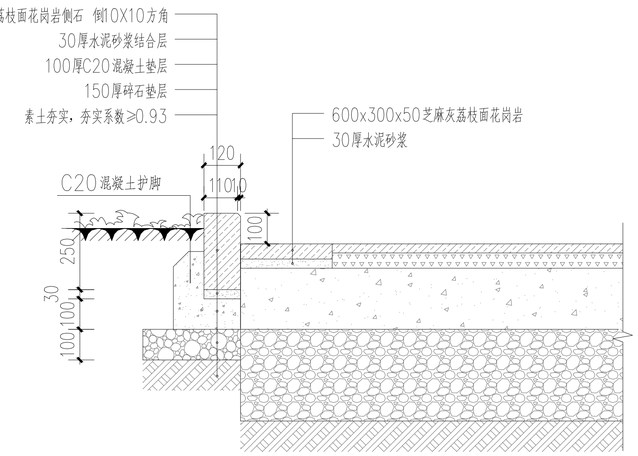

沥青路收边做法 1:15

声明：本作品版权归属于中述设计集团有限公司，所含信息、专有技术均予保密，未经本公司书面许可，不得修改、复制，提供或泄漏给任何第三方。
Copyright Notice: Zhongshu Design Group Co., Ltd. information and proprietary know how contained therein are confidential, and shall not be copied,duplicated, changed or altered, submitted or disclosed to any third party without the prior written permission of ZHONG GENERAL INSTITUTE OF ARCHITECTURAL DESIGN AND RESEARCH.

中述设计集团有限公司
Zhongshu Design Group Co., Ltd.

国家甲级工程资质证书编号:A151023585
NATIONAL ARCHITECTURAL DESIGN
LICENSE No A151023585
地址:中国·宜宾市屏山县屏山镇
岷江大道中段9号丹山碧水
商业步行街负二层1046号
电话:0831-3501888 TEL:0831-3501888


建设单位:
CLIENT:
仪征市真州镇人民政府
仪征市美地建设发展有限公司

注册执业栏	REGISTERED ARCHITECT	
姓 名:	李诗颖 NAME	
注册证书号码:	20225102614 REGISTRATION CERTIFICATE NO.	
注册印章号码:	5102358-012 REGISTRATION STAMP NO.	
项目负责人 PROJECT CAPTAIN	蒋泽南	蒋泽南
专业负责人 MAIN ENGINEER	李诗颖	李诗颖
审定 APPR'D	傅晓勇	傅晓勇
审核 EXAM'D	谢万东	谢万东
校对 CHK'D	李诗颖	李诗颖
设计 DESIG'D	李文官	李文官
职责 DUTY	姓 名 FULL NAME	签 署 SIGNATURE
设 计 签 署	SIGNATURE	


出图专用章: Authorized stamp

注册师印章: Regrster stamip


设计阶段 JOB STAGE	施工图	专 业 DISCIPLINE	景 观
工程名称 PROJECT	仪征水文站迁建项目		
子项名称 SUB ITEM			
图 名 TITLE	做法详图		
工 程 号 PROJECT NO.	YZW-2026-19	图 号 DWG. NO.	03
比 例 SCALE	1:100	日 期 DATE	2026-09

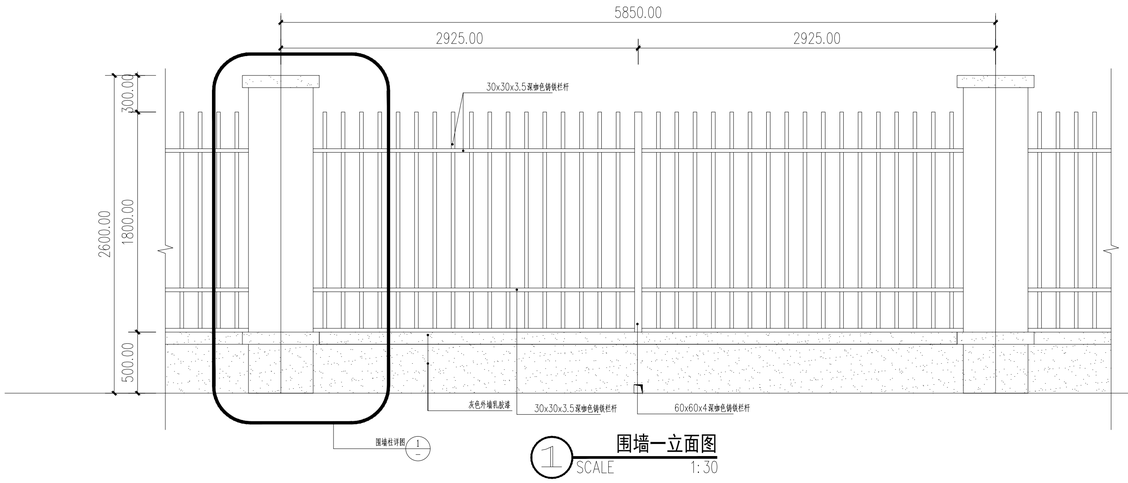


1 围墙一立面图
SCALE 1:30

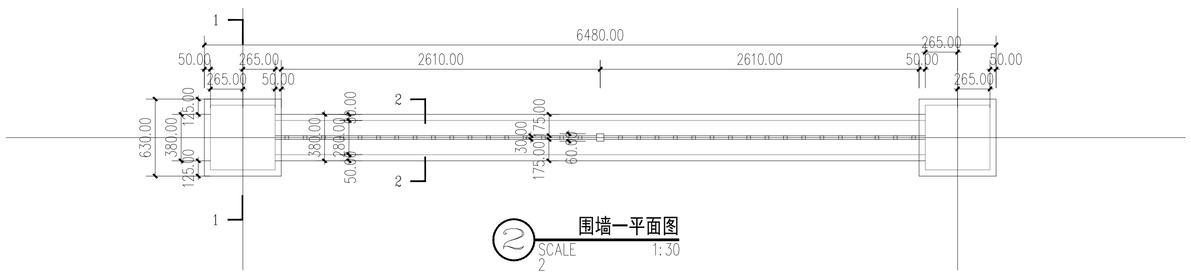


2 围墙一平面图
SCALE 1:30

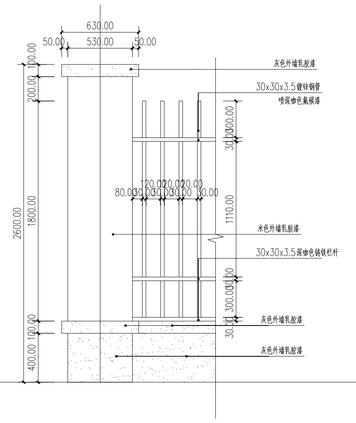


3 围墙柱详图
SCALE 1:20

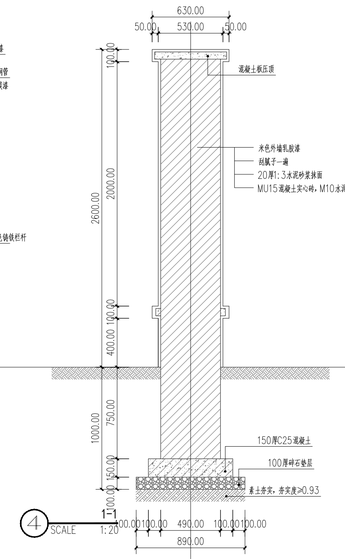


4 1-1
SCALE 1:20

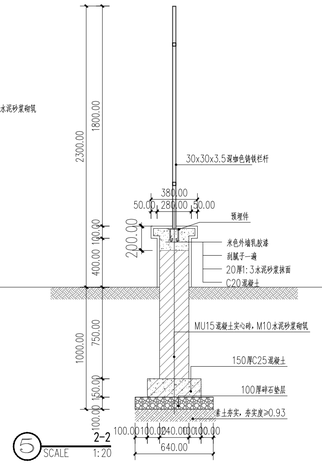


5 2-2
SCALE 1:20

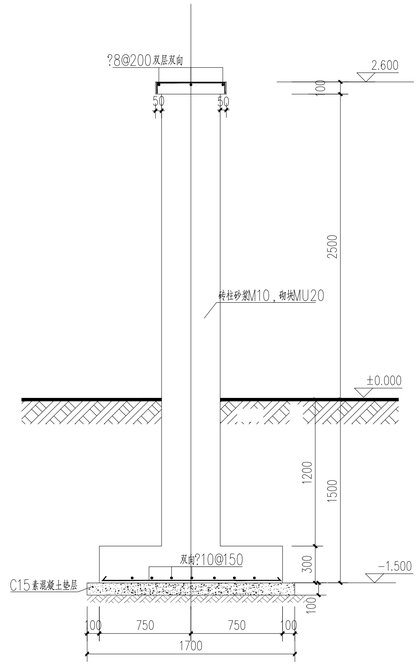

1-1剖面图

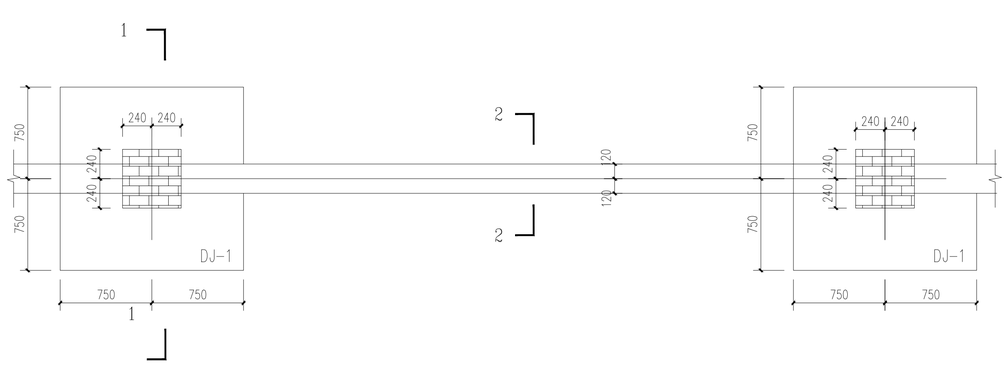

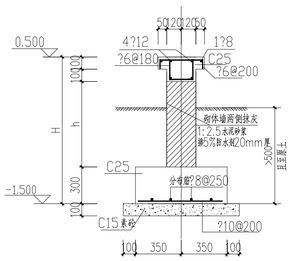

2-2

基础结构平面图

沿墙长≤40米设一道伸缩缝

1. 基础必须进入持力层，地基承载力特征值为70KPa，除注明外基础埋深-1.500m；
2. 回填土必须在基础完工后，上部主体施工前回填，严格按照每层250mm分层夯实，最优含水率由击实试验确定，压实系数λc≥0.94；
3. 基坑土方开挖应严格按设计要求进行，不得超挖。基坑周边堆载不得超过10kN/m²。土方开挖完成后应立即施工垫层，对基坑进行封闭，防止水浸和暴露，并应及时进行地下结构施工。
4. 基坑开挖到底后，应进行基槽检验。当发现地质条件与勘察报告和设计文件不一致、或遇到异常情况时，应及时通知我院待商定讨论提出合理的处理方法后，方可施工。
5. 基础局部超深位置，可视其深度将基础调整至持力层位置，超深部位采用1:1砂石分层压实回填。
6. 清除基底素填土，基底应采用粘土或级配碎石分层换填夯实，夯实后的地基土承载力特征值fak不小于70kpa。填土压实系数≥0.95，两侧回填土应同时进行

声明：本作品权益属中述设计集团有限公司，所含信息、专有技术归于保密，未经本公司书面许可，不得转载、复制、提供或泄漏给任何第三方。
Statement: This work and all information and proprietary data contained herein are property of Zhongshu Design Group Co., Ltd. Unauthorized disclosure, use, reproduction, modification, distribution or storage in a retrieval system in any form or by any means (electronic, mechanical, photocopying, recording or otherwise) of this drawing, know how contained therein are confidential, and shall not be copied,duplicated, changed or altered, submitted or disclosed to any third party without the prior written permission of ZHONG ZHONG GENERAL INSTITUTE OF ARCHITECTURAL DESIGN AND RESEARCH.

中述设计集团有限公司
Zhongshu Design Group Co., Ltd.

国家甲级工程资质证书编号:A151023585
NATIONAL ARCHITECTURAL DESIGN
LICENSE No A151023585
地址:中国·宜宾市屏山县屏山镇岷江大道中段9号丹山碧水商业步行街负二层1046号
电话:0831-3501888 TEL:0831-3501888

建设单位:
CLIENT:
仪征市真州镇人民政府
仪征市美地建设发展有限公司

注册执业栏		REGISTERED ARCHITECT
姓 名: NAME	李诗颖	
注册证书号码: REGISTRATION CERTIFICATE NO.	20225102614	
注册印章号码: REGISTRATION STAMP NO.	5102358-012	
项目负责人 PROJECT CAPTAIN	蒋泽南	蒋泽南
专业负责人 MAIN ENGINEER	李诗颖	李诗颖
审定 APPR'D	傅晓勇	傅晓勇
审核 EXAM'D	谢万东	谢万东
校对 CHK'D	李诗颖	李诗颖
设计 DESIG'D	李文官	李文官
职责 DUTY	姓 名 FULL NAME	签 署 SIGNATURE
设 计 签 署		SIGNATURE

出图专用章: Authorized stamp

注册师印章: Regrster stamip

设计阶段 JOB STAGE	施工图	专 业 DISCIPLINE	景 观
工程名称 PROJECT	仪征水文站迁建项目		
子项名称 SUB ITEM			
图 名 TITLE	标准段围墙		
工 程 号 PROJECT NO.	YZW-2026-19	图 号 DWG. NO.	04
比 例 SCALE	1:100	日 期 DATE	2026-09