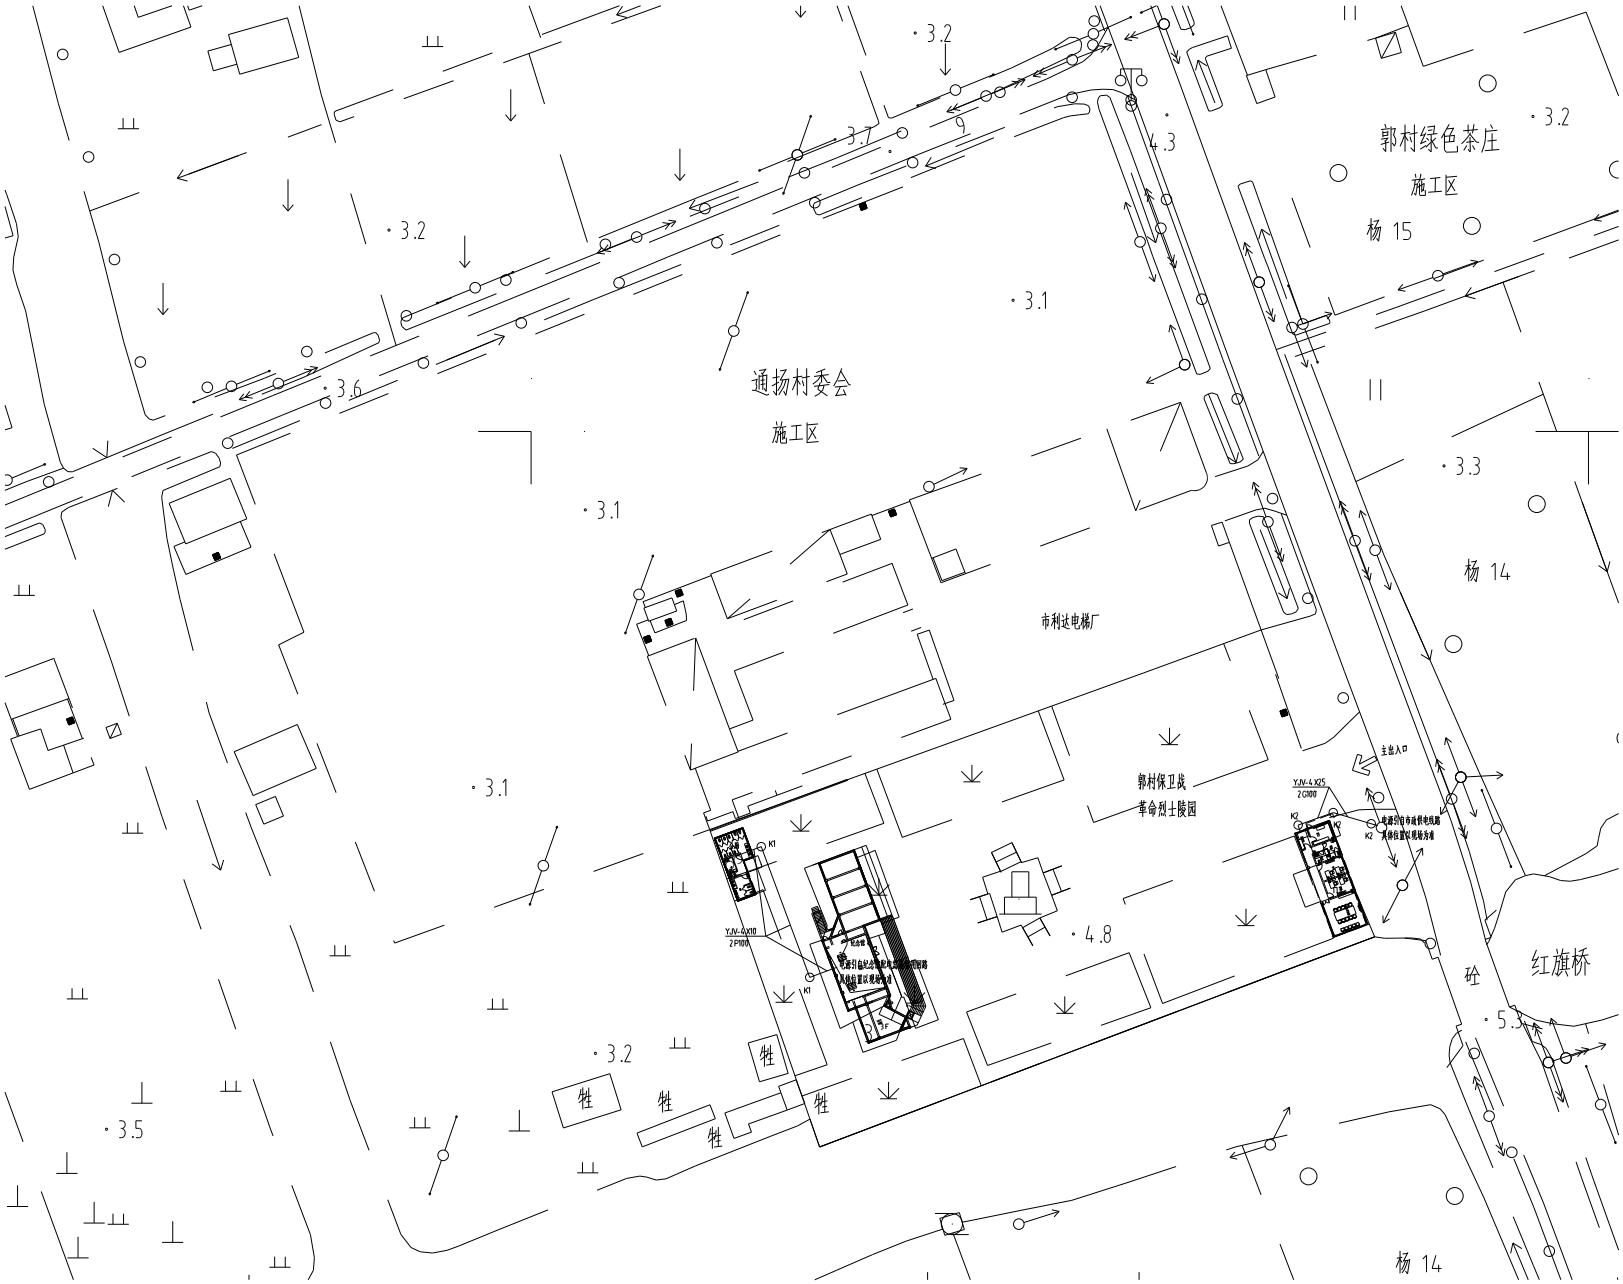


总平面定位图 1:500

北

说明:

1.总图所用地形图采用2008年3月航摄,2009年4月航测数字化成图。

1980西安坐标系,中央子午线120°。 1985国家高程基准,等高距为1米。

2.图中所注建筑物为大致单位,需要现场定位调整。

会签 Confirmed by			
建筑 Architecture		结构 Structure	韩如泉
给排水 Plumbing	汪海鸣	电气 Electricity	张昕
暖通 HVAC		电气 ELV	张昕

附注 Descriptions:

注册专用章 Registered Special Seal

出图专用章 Drawing Special Seal

消防专用章 Fire protection seal


扬州市建筑设计研究院有限公司
YANG ZHOU ARCHITECTURAL DESIGN & RESEARCH INSTITUTE CO.,LTD
国家甲级建筑设计资质号 A232005489
National Architectural Design License NO. A232005489
电 话 (Tel) 0514-87343029
传 真 (Fax) 0514-87343041

职 责 Responsibility	姓 名 Name	签 字 Signature
法人代表 Legal Representative	吴 荣	
技术负责 Technical Director	华 华	
项目负责 Project Director	韩如泉	
	朱爱武	
专业负责 Discipline Responsible	朱爱武	
设 计 Designed by	朱爱武	
制 图 Drawn by	朱爱武	
校 核 Checked by	王红梅	
审 核 Reviewed by	陈 骏	

建设单位 Client	江苏通福基建设工程有限公司
项目名称 Project Name	扬州市文昌阁 教师教育及纪念馆加固改造工程
图纸名称 Drawing Title	

设计编号 Job NO.	20262060-	日 期 Date	2026.06
图纸编号 Drawing NO.	总施-	版 本 Version	A

未加盖本公司出图专用章及设计图无效

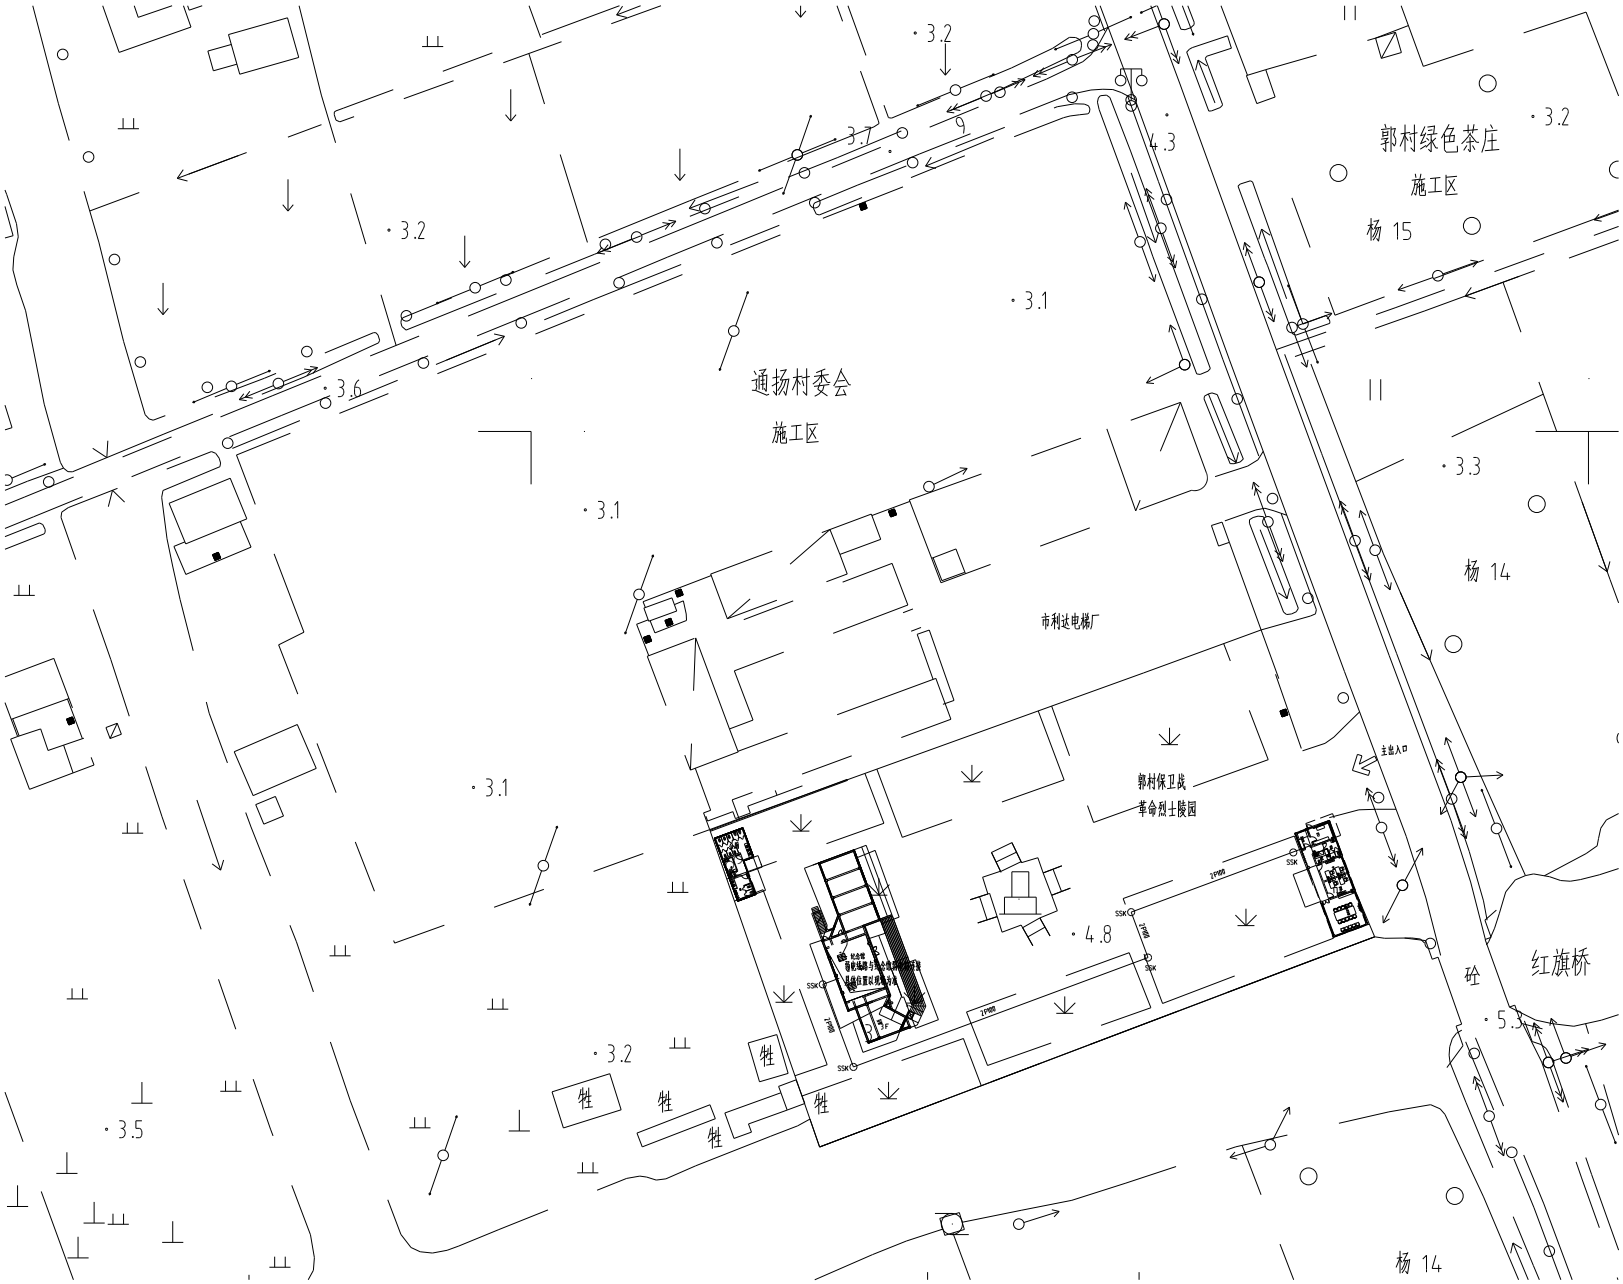

总平面定位图 1:500

北

说明:

1.总图所用地形图采用2008年3月航摄,2009年4月航测数字化成图。

1980西安坐标系,中央子午线120°。 1985国家高程基准,等高距为1米。

2.图中所注建筑物为大致单位,需要现场定位调整。

会签 Confirmed by			
建筑 Architecture		结构 Structure	韩如泉
给排水 Plumbing	汪海鸣	电气 Electricty	张斯
暖通 HVAC		电气 ELV	张斯

附注 Descriptions:

注册专用章 Registered Special Seal

出图专用章 Drawing Special Seal

消防专用章 Fire protection seal

扬州市建筑设计研究院有限公司
YANG ZHOU ARCHITECTURAL DESIGN & RESEARCH INSTITUTE CO.,LTD
国家甲级建筑设计资格证书 A232095489
National Architectural Design License NO. A232095489
电 话 (Tel) 0514-87343029
传 真 (Fax) 0514-87343041

职 责 Responsibility	姓 名 Name	签 字 Signature
法人代表 Legal Representative	吴 莹	
技术负责 Technical Director	华 华	
项目负责 Project Director	韩如泉	
	朱爱武	
专业负责 Discipline Responsible	朱爱武	
设 计 Designed by	朱爱武	
制 图 Drawn by	朱爱武	
校 核 Checked by	王红梅	
审 核 Reviewed by	陈 骏	

建设单位 Client	江苏通福建设工程有限公司
项目名称 Project Name	扬州市区城区特种重点危险品物流改造工程
图纸名称 Drawing Title	

设计编号 Job NO.	20262060-	日 期 Date	2026.06
图纸编号 Drawing NO.	总施-	版 本 Version	A

未加盖本公司出图专用章及设计图无效