华建建筑装饰

H·J DECORATION

华建建筑装饰

H·J DECORATION

新辰大厦人才公寓装修工程

扬州华建建筑装饰工程有限公司

YangZhouHuaJian Decoration Co., Ltd

建筑 结构 | 给排水 暖通 | 电气 电讯 | 动力 校工

目录一

序号 SERIAL NO.	描述 DESCRIPTION	图号 DRAWING NO.	图幅	备注
	封面			
001	目录一	001	A2	
002	施工设计说明一	002	A2	
003	图例说明	003	A2	
004	标注符号说明	004	A2	
005	公区装饰材料表	005	A2	
006				
007				
008				
	九层平面图			
009	九层原始结构图	9F-PT-01	A2	
010	九层平面布置图	9F-PT-02	A2	
011	九层天花布置图	9F-PT-03	A2	
012	九层灯具定位图	9F-PT-04	A2	
013	九层地面铺装图	9F-PT-05	A2	
014	九层立面索引图	9F-PT-06	A2	
	十层平面图			
015	十层原始结构图	10F-PT-01	A2	
016	十层平面布置图	10F-PT-02	A2	
017	十层天花布置图	10F-PT-03	A2	
018	十层天花尺寸图	10F-PT-04	A2	
019	十层灯具定位图	10F-PT-05	A2	
020	十层地面铺装图	10F-PT-06	A2	
021	十层立面索引图	10F-PT-07	A2	
	十二层平面图			
022	十二层原始结构图	12F-PT-01	A2	
023	十二层拆除墙体图	12F-PT-02	A2	
024	十二层新建墙体图	12F-PT-03	A2	
025	十二层平面布置图	12F-PT-04	A2	
026	十二层天花布置图	12F-PT-05	A2	
027	十二层天花尺寸图	12F-PT-06	A2	
028	十二层灯具定位图	12F-PT-07	A2	
029	十二层地面铺装图	12F-PT-08	A2	
030	十二层立面索引图	12F-PT-09	A2	
	立面图			
031	九层电梯厅立面图	IE-01	A2	
032	九层过道立面图1	IE-02	A2	
033	九层过道立面图2	IE-03	A2	
034	十层电梯厅立面图	IE-04	A2	
035	十层过道立面图1	IE-05	A2	
036	十层过道立面图2	IE-06	A2	
037	十层阅读休闲立面图	IE-07	A2	
038	十二层电梯厅立面图	IE-08	A2	
039	十二层过道立面图1	IE-09	A2	
040	十二层过道立面图2	IE-10	A2	
041	九层十层十二层过道立面图	IE-11	A2	
042	十二层洗衣房立面图	IE-12	A2	
043	十二层自助厨房立面图	IE-13	A2	
	大样图			
044	大样图	DT-01	A2	
045	大样图	DT-02	A2	
	户型装饰材料表	001	A2	
分户型	A户型			
	平面图			
046	完成面尺寸图	A-PT-01	A2	
047	平面布置图	A-PT-02	A2	
048	家具定位图	A-PT-03	A2	
049	天花布置图	A-PT-04	A2	
050	天花尺寸图	A-PT-05	A2	
051	灯具定位图	A-PT-06	A2	
052	地面铺装图	A-PT-07	A2	
053	立面索引图	A-PT-08	A2	
	立面图			
054	A户型立面图	A-IE-01	A2	
055	A户型立面图	A-IE-02	A2	
056	A户型立面图	A-IE-03	A2	
分户型	B户型			
	平面图			
057	完成面尺寸图	B-PT-01	A2	
058	平面布置图	B-PT-02	A2	
059	家具定位图	B-PT-03	A2	
060	天花布置图	B-PT-04	A2	
061	天花尺寸图	B-PT-05	A2	
062	灯具定位图	B-PT-06	A2	
063	地面铺装图	B-PT-07	A2	
064	立面索引图	B-PT-08	A2	
	立面图			

序号 SERIAL NO.	描述 DESCRIPTION	图号 DRAWING NO.	图幅	备注
065	B户型立面图	B-IE-01	A2	
066	B户型立面图	B-IE-02	A2	
067	B户型立面图	B-IE-03	A2	
分户型	C户型			
	平面图			
068	完成面尺寸图	C-PT-01	A2	
069	平面布置图	C-PT-02	A2	
070	家具定位图	C-PT-03	A2	
071	天花布置图	C-PT-04	A2	
072	天花尺寸图	C-PT-05	A2	
073	灯具定位图	C-PT-06	A2	
074	地面铺装图	C-PT-07	A2	
075	立面索引图	C-PT-08	A2	
	立面图			
076	C户型立面图	C-IE-01	A2	
077	C户型立面图	C-IE-02	A2	
078	C户型立面图	C-IE-03	A2	
分户型	D户型			
	平面图			
079	完成面尺寸图	D-PT-01	A2	
080	平面布置图	D-PT-02	A2	
081	家具定位图	D-PT-03	A2	
082	天花布置图	D-PT-04	A2	
083	天花尺寸图	D-PT-05	A2	
084	灯具定位图	D-PT-06	A2	
085	地面铺装图	D-PT-07	A2	
086	立面索引图	D-PT-08	A2	
	立面图			
087	D户型立面图	D-IE-01	A2	
088	D户型立面图	D-IE-02	A2	
089	D户型立面图	D-IE-03	A2	
090	D户型立面图	D-IE-03	A2	
分户型	E户型			
	平面图			
091	完成面尺寸图	E-PT-01	A2	
092	平面布置图	E-PT-02	A2	
093	家具定位图	E-PT-03	A2	
094	天花布置图	E-PT-04	A2	
095	天花尺寸图	E-PT-05	A2	
096	灯具定位图	E-PT-06	A2	
097	地面铺装图	E-PT-07	A2	
098	立面索引图	E-PT-08	A2	
	立面图			
099	E户型立面图	E-IE-01	A2	
100	E户型立面图	E-IE-02	A2	
101	E户型立面图	E-IE-03	A2	
102	E户型卫生间立面图	E-IE-04	A2	
103	E户型卫生间立面图	E-IE-05	A2	
	户型通用节点			
104	大样图一	DT-01	A2	
105	大样图二	DT-02	A2	
106	大样图三	DT-03	A2	
107	大样图四	DT-04	A2	
108	大样图五	DT-05	A2	
109	AB户型衣柜鞋柜详图	DT-06	A2	
110	C户型衣柜鞋柜详图	DT-07	A2	
111	D户型衣柜鞋柜详图	DT-08	A2	

序号 SERIAL NO.	描述 DESCRIPTION	图号 DRAWING NO.	图幅	备注

H·J DECORATION

嘉建建筑装饰

建筑装饰工程专业承包贰级
建筑装饰工程设计专项乙级
室内装饰工程设计甲级

版权所有
施工时须以标注尺寸为准
施工单位须现场校验尺寸
如有不符须立即通知设计单位
This drawing is copyright
Contractors shall work form figured dimensions only
Contractors must check all dimensions on site
Contractors must be reported immediately to architects

PROJECT TITLE 项目名称

新辰大厦人才公寓装修工程

DRAWING TITLE 图名

目录一

CLIENT 建设单位

扬州市邗江区人民政府邗上街道办事处

DESIGN FIRM 设计单位

扬州华建建筑装饰工程有限公司
YangZhouHuaJian Decoration Co., Ltd

扬州市高桥路28号 邮编： 225002
28Gaoqiao Road,Yangzhou,China
TEL:86-514-87349588 87348918/ FAX:86-514-87334918

REVISIONS 版本	DATE 日期

APPROVED	审定	
VERIFIED	审核	
CHECKED	校对	
DESIGNER	设计	
DRAWN	制图	
DATE	日期	2025.05
SCALE	比例	图示

Drawing NO 图号	Job NO 项目编号
001	

动力	校工
电气	电讯
给排水	暖通
建筑	结构

施工图设计说明及室内设计工程施工细则一

一、前言及工程概况:
1.本设计说明文件阐述了装施图的设计依据,范围,执行规范,选材及施工的技术要求。
2.本设计说明文件是本工程的装施图纸及选材、施工工艺的指导性文件。
3.工程名称：邗上街道新辰人才公寓
4.本工程为:
5.建设单位：扬州市邗江区人民政府邗上街道办事处
6.建设地点:

二、设计依据:
本设计依据以下文件及规范进行:
1.设计合同中所规定的范围及标准。
2.各次会议的会议纪要。
3.本说明第三大项所列明的设计执行规范。
4.原建筑设计施工图、包括建筑、结构、水、电、空调等专业施工图。

三、内装修设计依据:
室内设计委托书（或合同）及经双方协调确定的补充协议中规定的设计范围、室内设装修标准等内容。
补充协议具有同委托书（合同）相等效力。
业主提供的原建筑设计图纸、各专业设计图纸。
设计过程中与业主的往来洽商、往来邮件及文件、业主设计修正意见。

四、本设计所参考的国家有关法律法规和现行工程建设标准规定:
1.《建筑制图标准》GB T50104-2010
2.《房屋建筑制图统一标准》GB T50001-2017
3.《民用建筑设计统一标准》GB 50352-2019
4.《无障碍设计规范》GB/50763-2012
5.《建筑设计防火规范》GB 50016-2014（2018版）
6.《建筑灭火器配置设计规范》GB 50140-2005
7.《建筑内部装修设计防火规范》GB 50222-2017
8.《建筑内部装修防火施工及验收规范》GB 50354-2005
9.《建筑装饰装修工程质量验收规范》GB 50210-2018
10.《建筑工程施工质量验收统一标准》GB 50300-2013
11.《民用建筑工程室内环境污染控制规范》GB 50325-2020
12.《建筑地面设计规范》GB 50037-2013
13.《建筑地面工程施工质量验收规范》GB 50209-2010
14.《建筑地面工程防滑技术规程》JGJ/T 331-2014
15.《抹灰砂浆技术规程》JGJ/T 220-2010
16.《建筑涂饰工程施工及验收规程》JGJ/T 29-2015
17.《建筑工程饰面砖粘结强度检验标准》JGJ/T 110-2017
18.《建筑采光设计标准》GB 50033-2013
19.《建筑照明设计标准》GB 50034-2013
20.《民用建筑隔声设计规范》GB 50118-2010
21.《公共建筑节能设计标准》GB 50189-2015
22.《全国民用建筑工程设计技术措施》建筑装修 2009版

内装修选用的材料应符合:
1.《室内装饰装修材料人造板及其制品中甲醛释放限量》GB 18580-2017
2.《建筑用墙面涂料中有害物质限量》GB 18582-2020
3.《混凝土外加剂中释放氨的限量》GB 18588-2001
4.《建筑材料放射性核素限量》GB 6566-2010
5. 所有矿化物基层板的选择应使用不含石棉的产品。

室内设计选用的各种装修材料，由施工单位提供材料，制作样板，并提供材料合格证书及环保防火性能检测报告，经建设单位、设计单位、现场监理确认后进行封样，并据此进行验收。
本工程选用的各种装修材料、产品及设计提供的材料规格、品种、颜色等技术条件按物料手册或材料样板执行。如施工单位提供材料样板，则需提供合格证书、使用说明书及环保、防火性能检测报告，进口产品还应提供入境商品检验合格证明。经建设方、设计单位、监理单位确认后进行封样并据此进行竣工验收。

设计人员未指定的材料及设备，施工单位选用时除应符合国家现行标准外还应遵守：1.优先使用可重复使用、可循环使用、可再生使用的材料；
2.优先使用有先进节能、环保及改进室内空气质量技术的制品及材料；严禁使用国家明令淘汰的产品、材料；
3.按设计要求对不具备防火、防蛀、防霉、防潮湿条件的装饰装修材料要进行相应的处理；
4.现场配置的材料应按设计要求或产品说明书制作；
5.室内装饰材料环保等级及燃烧性能等级见材料表。

五、施工图设计范围:
1.本工程设计范围为设计合同中所注明的范围。
2.本套内装修图纸不包括：给排水、强电、空调、弱电设计(网络、监控、烟感系统、消防广播、电视、电话、天线)以及消防设计、结构核算、消防图纸。
3.详见各专业设计图纸。

六、装修工程说明:
1.室内装修材料、设备品种、规格、性能应符合设计要求及国家现行有关标准的规定。
2.室内装修设计要严格执行防火规范，本装修部分必须进行防火阻燃处理并通过政府消防部门认可之防火检测，获取合法之检测证书。
3.现场施工过程中如遇重大的原则性修改，应经甲乙双方确认后形成补充合同文本，方可进行施工图修改设计。
4.施工现场对设计的变更或补充设计，必需有授权的设计师签字方为有效，必要时须得到建设单位和监理方的书面认可。
5.图纸更改通知函：设计单位组织进行图纸更改,并以修改后版本或者工程联系单交付建设单位及施工单位进行施工。
6.各类空间装修做法详见空间平面、立面及详图。
7.各空间材料、洁具、灯具、五金配件及家私详见主要材料、洁具、灯具、五金配件、家具、地毯物料说明书及样板。
8.所有材料应以样板为准，其样式质量及档次要符合本工程的要求，如需替换应通知业主及设计单位确认后方可定购。

七、消防设计说明:
1.执行规范:
1.1《建筑内部装修设计防火规范》GB 50222-2017
1.2《建筑设计防火规范》GB 50016-2014（2018版）
1.3《建筑防烟排烟系统技术标准》GB 51251-2017
1.4《民用建筑设计统一标准》GB 50352-2019
2.吊顶防火要求：吊顶材料应选用非燃烧体，防火等级应达到A级。
3.防火构造：玻璃幕墙、玻璃隔断、玻璃门窗等与楼板和墙体之间的跨越防火分区的缝隙应用不燃材料填实。
4.管道井应根据管道布置的要求，在管道安装完毕后每层在楼板处用相当于楼板耐火极限的不燃体作防火分隔，管道井与房间、走道等相连通的孔洞其空隙应采用不燃烧材料填塞密实。
5.其他消防设施：室内消防栓、自动喷淋系统、自动报警系统。
6.本次装修设计未改变建筑的防火分区、防火分隔及疏散，建筑的自动喷淋以及烟感点位根据修改的平面(或天花造型)在满足规范的前提下进行了优化。

7.关于施工图图纸:
7.1.全部施工图纸在施工前必须报当地消防行政主管部门审，并获得书面批复后方可正式施工。
7.2.负责现场施工的项目经理或人员必须仔细阅读本设计说明的要求。
8.关于施工工艺做法要求:
8.1.本设计中所有隐蔽工程需按消防规范做一级防火处理。
8.2.木作施工：全部隐蔽木作部位均涂刷防火处理三道。
8.3.电气施工：电气布线及电器安装应遵守消防部门认定的操作规范。
8.4.材料要求:
装饰材料的选用应符合国家现行有关标准，根据消防部门关于建筑室内装修设计防火规定，严格选材，采用当地消防行政主管部门鉴定认可的装饰材料，做法工序应符合当地消防行政主管部门认定的程序。本设计图纸对大部分材料已进行使用说明，但施工单位在订货前应提供所有材料的防火检测报告，或按规范送交当地消防主管部门认可的检测机构检验合格并出具相应的检测报告,有关检测报告及资料需提交业主存档。
8.5.所有保安防盗材料、产品均需提交符合国家有关安全部门规定的厂家、型号及安全检测报告。
8.6.工程承建商应遵守国家现行的有关防火规范。

八、无障碍设计说明:
1.本工程执行现行国家标准《无障碍设计规范》GB50763-2012。
2.室内走道的坡道坡度满足小于等于1:12，宽度大于等于1米的要求。坡道的坡面平整，不光滑，使用不同材料铺装的地面相互取平，如有高差时不大于15mm，并以斜面过渡。
3.乘轮椅者开启的门扇采用自动门、推拉门、平开门、低弹力弹簧门。安装视线观察玻璃、横执把手和关门拉手。
4.无障碍厕位、专用卫生间的设计应符合《无障碍设计规范》第三章第九节的要求。
注：若图纸中出现与相应规范相违背的地方，依国家或行业有关的设计规范、标准及工程建设标准强制性条文为准。

九、装修材料选择基本要求:
1.根据《民用建筑工程室内环境污染控制规范》GB 50325-2020规定，所选用的建筑材料和装修材料均应符合此规范的相关规定，室内不得使用国家禁止使用、限制使用的建筑材料。
2.本项目所采用的无机非金属材料和装修材料应为A类，当需要采用人造木板时，必须达到选用E1类人造木板及人造饰面板，木材的防腐严禁采用沥青、煤焦油类处理剂。
3.饰面石材、铝板:
3.1.石材厚度为18mm，弯曲强度不应小于8.0MPa，吸水率应小于0.8%。
3.2.当用于楼地面或湿贴法施工的墙面时，石材的背面应涂刷石材专用防碱剂，当用于干挂法施工的墙面时，石材的背面应采用结构胶粘接0.6mm高强纤维网布。
4.饰面墙、地砖:
4.1.地砖：厚度不应小于10mm，弯曲强度不小于3.0MPa，吸水率平均值小于0.5%，釉面砖莫氏强度不小于5.0MPa，无釉砖莫氏强度不小于6.0MPa。
4.2.墙砖：厚度不应小于8mm，强度等级应不小于Mu20，吸水率应小于21%，采用干挂工艺安装的瓷质砖，其厚度不应小于12mm，弯曲强度应不小于3.5MPa。
5.用于室内饰面的涂料应采用水性涂料，并符合《室内装饰装修材料内墙涂料中有害物质限量》GB18582-2008中规定的限值，所使用涂料要求表面光洁并耐擦洗。
6.瓷砖缝隙应采用专业填缝剂填充。

十、主要构造做法要求:
1. 地面:
1.1.凡有用水的房间，其楼、地面均应设置防水层，墙面防水层应覆盖由地面向墙基上翻300mm的防水层，淋浴区墙面防水层高度不得低于1.8m，非洗浴区配水点处墙面防水层高度不得低于1.20m，采用轻质墙体时，墙面应做通高防水层。
1.2.凡设有地漏的房间，其地面应向地漏按1%坡度找坡，当找坡困难时，可在地漏周边1000mm范围内向地漏按1%坡度找坡，并严格注意做好地漏、排水口周围防水层。
1.3.石材、地砖装饰地面:
1.3.1.石材铺贴必须进行试铺预排、编号、归类的工艺程序，令花纹、色泽均匀，纹理顺畅。
1.3.2.天然石材应作防碱、防潮、防污、防渗变处理，每一块石材均防水渗透处理，管道穿越楼板时，应作严密的封堵，有防水处理的其防水层翻起高度不小于100mm。
1.3.3.石材铺装完成后表面需打磨做结晶层处理或釉面处理。
1.3.4.地面铺砖(石材)纵横向长度超过8米时需设置伸缩缝。
1.3.5.地面大堂、前室、公共走道、厅的地面砖选用防滑地砖，石材表面做防滑剂。
1.4.地面打膨胀螺栓处周边及缝用植筋胶密实，植筋胶须使用国家合格产品。
2.墙面:
2.1.在混凝土基层上抹灰前，应将基层清理干净，湿水后先刷一道聚合物水泥浆，然后再抹灰。
2.2.卫生间墙面，在镶贴瓷砖前应视其基层采用相应聚合物防水砂浆进行粉刷。
2.3.采用湿贴工艺的瓷砖墙面，应采用与基层粉刷相适应的专用胶粘剂镶贴瓷砖，胶粘剂应符合《陶瓷墙地砖胶粘剂》JC/T547的要求，且按照《建筑工程饰面砖粘结强度检验标准》JGJ/T110-2017的规定，其粘结强度应不小于0.6MPa。
2.4.所有阳角部位，应进行表面圆弧形或钝化处理。
2.5.本工程采用玻璃、砖、及石材等多种板材作装饰饰面，装修公司应根据设计图纸并结合现场情况对分格排版进行深化设计，绘制加工详图，经设计院及业主认可后方能施工。
2.6.装饰面层所用木饰面板为成品板现场安装，如未标注尺寸的厚度以12MM考虑.具体做法见施工图。
2.7.墙身防潮：在室内地坪下60处做20厚1:2水泥砂浆掺3～5%防水剂的墙身防潮层一道（在此标高为钢筋混凝土构造构造时可不做）。
2.8.下列部位抹灰时应挂加强网：
2.8.1.不同材料基体结合处，如加气混凝土砌体与混凝土梁、柱、剪力墙等相交，基体每边搭接宽度不小于150mm。
2.8.2.门窗等洞口的角部。
2.8.3.暗埋管线的孔槽处。
2.8.4.当抹灰总厚度大于等于35mm时，在找平层中应附加一道加强网。
2.8.5.外墙找平抹灰时，宜满挂加强钢丝网。
2.8.6.幕墙或窗户与墙体交接处应注意封堵严密，墙体未与竖梃相交者可采用横向延伸至相邻最近竖梃，并封堵严密。
2.9.木饰面基层应选用防火等级为B1级以上的轻质不燃板或经处理后防火等级为B1级以上的木夹板（施工单位要提供合格的样板）。
2.10.干挂石材（砖）墙面内混凝土砌块墙需立8号热镀锌槽钢加固（与顶地固定），干挂石材用50（3mm厚）热镀锌角钢焊接在墙体加固件上，要求干挂石材(砖)的空间控制在150mm内。
2.11.墙体或其他装饰部位内部的钢骨架不论是角钢、槽钢、方钢均为热镀锌钢。夹板及木作基层均需要三道防火(含防腐)处理(如图纸内容于此相悖，请以此为准）。
2.12.湿区的木基层应采用Ⅱ类胶合板防腐处理（B1级防火、E1级环保Ⅱ类防水胶合板）。
2.13.墙面材质是无机涂料饰面如施工图无详细图纸表明做法，均刮腻子三道，面漆二遍。
3.吊顶:
3.1.所有吊顶材料的燃烧性能须符合《建筑内部装修设计防火规范》GB 50222-2017的要求。吊顶构造详国标图集《内装修 - 室内吊顶》12J502-2。
3.2.吊顶材料应选用不燃烧体，其耐火极限应达到A级。
3.3.卫生间、淋浴间等多水房间天花应采用双层9.5mm厚防水石膏板。
3.4.轻钢龙骨石膏板吊顶为双层9.5mm纸面石膏板封面，吊顶通丝超过2500mm的需做钢结构转换层，吊顶通丝超过1500mm且小于2500mm时加30角钢做反支撑，具体做法见施工图，纵向主龙骨纵向间距为≤1000mm，横向副龙骨间距为≤600mm，各位置无机涂料编号具体见施工图。
3.5.凡重量大于3kg的灯具等吊挂物及有振动的吊挂物，其吊挂应与吊顶系统分开并吊挂于自身的吊挂系统或直接吊挂在主体结构上，重量小于等于3kg的吊挂物应与吊顶系统中的受力龙骨进行可靠连接，严禁将吊挂物直接安装在吊顶板材或挂片上。
3.6.吊顶应包括面板、金属龙骨、吊杆以及可能用到的固定龙骨的钢骨架。如遇到空调管道较宽、较大，或管线布置密集处，不允许将吊顶吊杆连接在风管支架及其它管线支架上，应独立设吊杆转换层支架层。
3.7.吊顶钢结构转换层由结构专业工程师出钢结构转换层的设计图纸。
3.8.顶面（防潮）石膏板无机涂料如无详细图纸表明做法，均满刮腻子两道，两遍面漆。

十一、内隔墙工程:
室内玻璃隔断应按《建筑玻璃应用技术规程》JGJ113 - 2015和《建筑安全玻璃管理规定》[2003]2116号及相应的技术规范，选择玻璃门、窗洞如需在已有结构墙体上开洞，须采取结构加固措施，且与开洞同时进行。轻钢龙骨墙做到梁（板）底，内填隔音（防火）棉，采用轻钢龙骨双面各12厚纸面石膏板。详见国标图集《轻钢龙骨内隔墙》03J111-1及隔墙大样图。

十二、门窗工程:
1.室内门除图中注明者外，均平内侧墙体粉刷面立樘。
2.门窗预埋在墙或柱内的木（铁）件应作防腐（防锈）处理。
3.防火卷帘、防盗卷帘、防火门、防盗门、钢板门、实木门、铝合金玻璃门等其它门均由专业厂家制作。
4.部分有特殊造型或饰面材料的由厂家在满足防火要求的基础上按图订做。其埋件由专业厂家提供要求，经设计院认可后进行预埋。
5.施工图中如拉手、合页等五金件仅为示意。门窗小五金需按五金配件规定配置齐全。所有五金配件、拉手、门锁等为品牌产品详见相应物料说明书经设计院及业主认可后方能采购。
6.防火疏散门和防火墙上的防火门应在门的疏散方向安装单向闭门器，管井检修门应安装暗藏式插销以防误开。
7.所有无障碍卫生间、卫生间、厨房等处的门应作防腐处理，凡用于有噪声房间的门应有隔声功能。
8.建筑设计的门及新增门编号、洞口尺寸、门窗类型、开启方式及分格示意，承包商应按实现场实际提供样件，并征得建设单位、监理单位和设计院的认可后，方可施工。

十三、无机涂料工程:
1.各需无机涂料的种类、颜色和做法详装修做法说明及装修表。
2.应选择符合环保要求的无机涂料产品，用于室内的油漆应符合现行《民用建筑工程室内环境污染控制规范》GB50325-2020中的相关规定。
3.当同一构件的上层无机涂料种类与下层无机涂料不同时，涂装前应进行相容性试验，当确认相容且经过相关检测机构检测合格后，方可大面积实施。
4.颜色均由施工单位制作样板，经设计师认可后方可使用。
5.室内外各项露明金属件的油漆为刷防锈漆2道后再做同室内外部位相同颜色的漆。
6.各项无机涂料均由施工单位制作样板，由业主、设计师共同确定样品后进行封样，并据此进行验收。

十四、与各工种的配合说明:
1.电气照明与装修的配合
1.1.所有电气照明的灯具、插座、开关、配电箱等的位置除专业规范要求外,其余定位尺寸都要符合装饰设计所定的要求，如有不符或遗漏，应及时通知设计单位，由设计单位确定具体位置后才能施工。
1.2.电气照明的管线铺设及需隐藏的灯具挂件应做好配合工作，非照明系统的各种暗装的管线应尽早联系相关单位，在施工过程中做好各项隐蔽工程工作，以免造成不必要的返工。
1.3.各类服务、接待台内部的信息、电源、终端需做配合开孔工作。
2.给排水与装修的配合
2.1.给排水管线由装修单位完成，给排水的定位应按照确认后的洁具样板的安装要求，结合施工图定位施工。
2.2.所有后施工的排水沟及地漏的走水坡度必须严格按照施工规范进行施工。
3.空调与装修的配合
3.1.空调风口的定位根据综合天花平面图，安装时需与装饰相协调。
4.消防与装修的配合
4.1.消防系统以专业单位设计的施工图纸为准,喷淋末端定位详见综合天花平面图，消防栓布置参见平面布置图，装修施工单位必须给予积极配合。
5.综合布线系统与装修的配合
5.1.综合系统以各专业单位设计的施工图为准，各种布线管道及末端面板及信息点的数量、位置均与装饰面有关系，装饰施工单位必须给予积极配合，其位置详见装饰施工图纸。施工验收应严格按照中华人民共和国《建筑工程施工质量验收统一评定标准》GB 50300-2013有关规定执行。GB 50300-2013及有关规定执行。
5.2.所有系统末端定位应按整齐、美观的原则定位，以专业施工图及装修施工图的定位为准，如有不符或遗漏，应及时通知专业设计单位，由设计单位确定具体位置后才能施工。

十五、施工注意事项及材料选用说明:
1.施工工艺除特殊做法图中详尽表示外，一般常规做法均按中华人民共和国《建筑装饰装修工程质量验收规范》 GB 50210-2018。
2.严格按中华人民共和国有关消防规范，《建筑内部装修设计防火规范》 GB 50222-2017，所有木制品的天花、隔墙、墙裙，都要进行严格防火处理。
3.检修口的位置根据图的定位尺寸开启，如图中定的位置不能满足检修或需增设检修口时，由专业及设计单位确认后才能施工。
4.在钢筋砼结构上打膨胀螺栓时，不得破坏原结构主筋。钢结构焊接时，焊角尺寸等于较薄焊件的厚度。
5.天花吊顶距离结构板（梁）底>2500mm时，须由结构专业工程师出钢结构转换层的设计图纸.若风管个别与吊顶内其他排烟管管径＞1200时，钢结构转换层须置于风管、排烟管底部。
6.超重型装饰灯具及安装于天花吊顶上的其它重型设备等均需直接吊挂在承重结构上，不得与吊顶龙骨发生受力关系。具体做法需咨询结构专业工程师。
7.所有饰面为无机涂料的天花吊顶阳角、阴角及板材接缝处均贴专用封缝带或二层无纺布加金属纸护角，吊顶凹槽用铝合金收边条，具体见施工图。
8.各空间无天花吊顶，设备及管线直接外露时，原则上需将设备及管线表面喷（刷）漆处理，颜色同结构楼板（梁）底，或咨询设计师意见。
9.特殊材料或半成品材料应在设计师指导下进行加工或选择。
10.若图中有关材料名称与材料样板不符的，以业主同设计单位确定的样板为准。
11.若图中有关尺寸与现场不符，应及时通知设计单位，不得以丈量图纸为依据取得数据，设计变更须在业主授意下方能进行。
12.本工程采用的木夹板都为阻燃板，除特殊标注说明外。

十六、其他事项:
1.建筑、结构、幕墙、消防、空调、监控、信息网、强弱电等各专业详见各专业施工图。
2.所有活动家俱需由专业厂家加工制作，并提供现场安装及五金配件，经业主及设计方确认后，方可施工。
3.带电器设备的家俱供应商必须提供合适的通风系统及相内设备的电源开关面板。
并提供合适的电源连接线与墙面电源面板连接。
4.凡面饰木饰面的轻质不燃板均由专业厂家加工生产，并提供配套安装龙骨，经建设单位及设计师确认后方可施工。
5.客房内空调出风口需专业设计单位审核满足空调出风要求后，方可施工。
6.卫生间所有排水孔位置需根据最终确定的洁具实样的要求开孔。

十七、总则:
1.本图纸的标注尺寸为设计控制尺寸，施工时应根据现场情况核定，不得量度图纸。承包人如有疑问，应向监工员或设计师查询清楚。
2.若本设计说明与建设单位招标技术要求说明有冲突时，以建设单位招标技术要求说明为准。

十八、其它说明:
1.所有材料（主材、五金、灯具、洁具）的选择要求装修施工单位对照具体材料表上参数，经业主及设计方确认后，方可采购。
2.后续装修施工单位需要在本方案基础上深化、优化和完善。

十九、补充说明:

H·J DECORATION

嘉建建筑装饰

建筑装饰工程专业承包贰级
建筑装饰工程设计专项乙级
室内装饰工程设计甲级

版权所有
施工时须以标注尺寸为准
施工单位须现场校验尺寸
如有不符须立即通知设计单位
This drawing is copyright
Contractors shall work form figured dimensions only
Contractors must check all dimensions on site
Contractors must be reported immediately to architects

PROJECT TITLE 项目名称
新辰大厦人才公寓装修工程

DRAWING TITLE 图名
施工设计说明一

CLIENT 建设单位
扬州市邗江区人民政府邗上街道办事处

DESIGN FIRM 设计单位
扬州华建建筑装饰工程有限公司
YangZhouHuaJian Decoration Co., Ltd

扬州市高桥路28号 邮编： 225002
28Gaoqiao Road,Yangzhou,China
TEL:86-514-87349588 87348918/ FAX:86-514-87334918

REVISIONS 版本	DATE 日期

APPROVED	审定	
VERIFIED	审核	
CHECKED	校对	
DESIGNER	设计	
DRAWN	制图	
DATE	日期	2025.05
SCALE	比例	图示

Drawing NO 图号	Job NO 项目编号
002	

建筑 结构 | 给排水 暖通 | 电气 电讯 | 动力 校工

图例说明

图例	说明
顶面灯具、灯带	
	藏光
	筒灯1
	筒灯2
	筒灯3
	防雾筒灯
	嵌入式可调角射灯1
	嵌入式可调角射灯2
	嵌入式可调角射灯3
	嵌入式防雾射灯
	石英射灯
E	应急照明筒灯
	单头格栅射灯
	双头格栅射灯
	三头格栅射灯
	金卤灯
	圆形吸顶灯
	方形吸顶灯
	浴霸
	明装日光灯管
	吊灯1
	吊灯2
	地面嵌入式射灯
	300×300mm胶片灯盘
	600×600mm日光胶片灯盘
	300×1200mm胶片灯盘
	600×600mm日光格栅灯盘
	紫外线灯
	轨道灯

图例	说明
天花设备	
	条形回风口
	条形送风口
	条形排风口
	方型排风口
	方型空调回风口
	方型空调出风口
	吸顶式空调
	新风口
AP.	检修口
平面插座	
	五孔插座
F	五孔防水插座
d	地面插座
TV	电视插座
TD	网络插座
TP	电话插座
A-1	空控总闸
墙、地灯具	
	LED夜灯
	壁灯1
	壁灯2
	水池照明射灯

图例	说明
材料标注编码说明	
ARF	建筑完成
MC	瓷砖/马赛克
CT	地砖
CP	地毯
VF	地板胶
BYP	石膏板墙
MT	金属料
MT	不锈钢
WD	木饰面
WF	木地板
ST	石材、石头
FS	透光石/透光片
FI	软 膜
PM	人造石
PL	夹板、胶板
WP	墙纸
UP	布艺/皮革
GL	玻璃
MR	镜子
PT	涂料.油漆
CA	铝材
天花设备	
	信号闪光灯
EXIT	安全出口指示灯
	消防指示灯
	消防应急灯
	扬声器
S	烟雾感应器
	消防下喷淋
	消防侧喷淋
	天花安装之接線盒
R	侧回风口
S	侧送风口
E	侧排风口

图例	说明
材料填充	
	夹板
	实木
	木方
	木饰面
	玻璃
	镜子
	大理石
	混凝土墙
	砖墙
	水泥沙浆
	地砖
	玻璃纹
	木地板(正方形)
	木地板
	软织物
	大理石
	轻钢龙骨石膏板间墙
其它代号缩写说明	
A	艺术品和附件
F	活动家私
L	灯具
P	五金配件
P	卫生设备
EQ	相等.平分
WD	木饰面
UP	上
BE	下
UY	室内装饰品
AIR	空调
FH	消防栓

H·J DECORATION

翼建建筑装饰

建筑装饰工程专业承包贰级
建筑装饰工程设计专项乙级
室内装饰工程设计甲级

版权所有
施工时须以标注尺寸为准
施工单位须现场校验尺寸
如有不符须立即通知设计单位
This drawing is copyright
Contractors shall work form figured dimensions only
Contractors must check all dimensions on site
Contractors must be reported immediately to architects

PROJECT TITLE 项目名称

新辰大厦人才公寓装修工程

DRAWING TITLE 图名

图例说明

CLIENT 建设单位

扬州市邗江区人民政府邗上街道办事处

DESIGN FIRM 设计单位

扬州华建建筑装饰工程有限公司
YangZhouHuaJian Decoration Co., Ltd

扬州市高桥路28号 邮编： 225002
28Gaoqiao Road,Yangzhou,China
TEL:86-514-87349588 87348918/ FAX:86-514-87334918

REVISIONS 版本	DATE 日期


APPROVED	审定	
VERIFIED	审核	
CHECKED	校对	
DESIGNER	设计	
DRAWN	制图	
DATE	日期	2025.05
SCALE	比例	图示

Drawing NO 图号	Job NO 项目编号
003	


图例说明

施工图编号、标高说明:


立面索引:

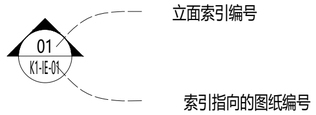

剖面索引:

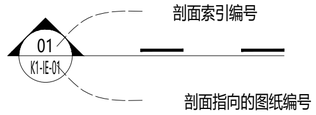

大样索引:

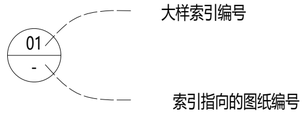


标高符号:

立面标高符号: +3.000 AFFL


地面标高符号: ±0.000 FFL

顶面标高符号: ±0.000 AFFL


主材索引:

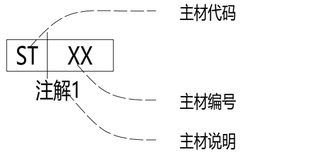


软装索引:

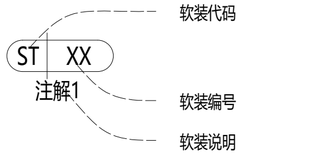

顶面索引:

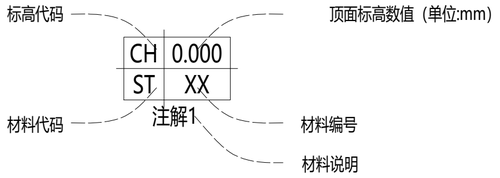


施工图符号说明:

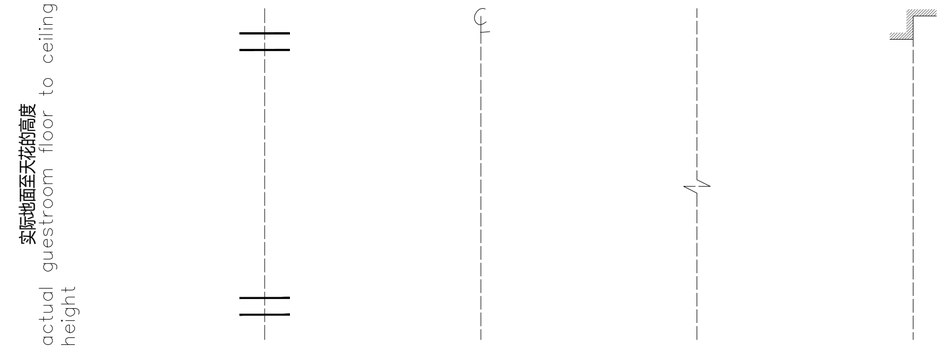


装饰完成面符号　对称符号　中心符号　折断符号　材料代码

图纸编号说明:


平面图:

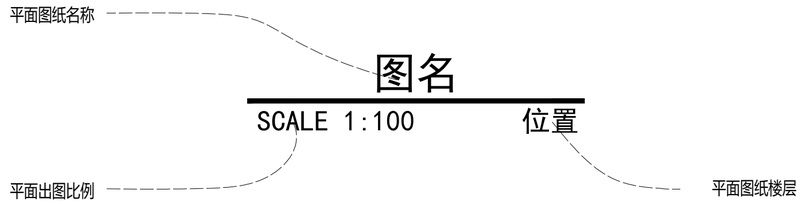

立面图:

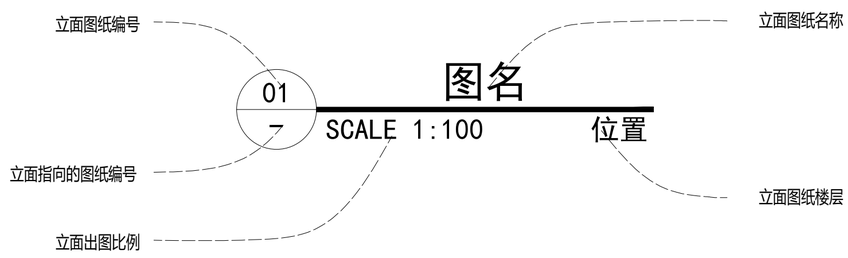

节点/大样图:

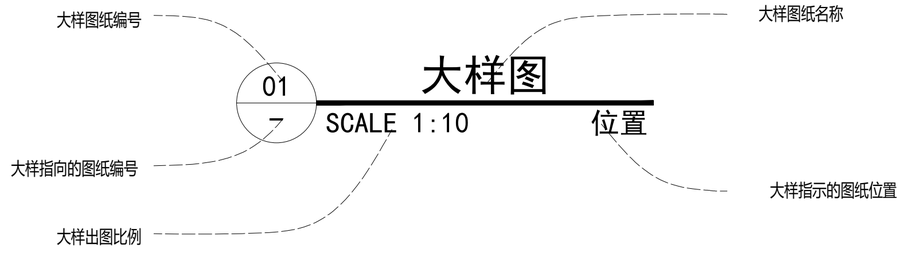

H·J DECORATION

嘉建建筑装饰

建筑装饰工程专业承包贰级
建筑装饰工程设计专项乙级
室内装饰工程设计甲级

版权所有
施工时须以标注尺寸为准
施工单位须现场校验尺寸
如有不符须立即通知设计单位
This drawing is copyright
Contractors shall work form figured dimensions only
Contractors must check all dimensions on site
Contractors must be reported immediately to architects

PROJECT TITLE 项目名称

新辰大厦人才公寓装修工程

DRAWING TITLE 图名

标注符号说明

CLIENT 建设单位

扬州市邗江区人民政府邗上街道办事处

DESIGN FIRM 设计单位

扬州华建建筑装饰工程有限公司
YangZhouHuaJian Decoration Co., Ltd

扬州市高桥路28号　邮编：225002
28Gaoqiao Road,Yangzhou,China
TEL:86-514-87349588 87348918/ FAX:86-514-87334918

REVISIONS 版本	DATE 日期

APPROVED	审定	
VERIFIED	审核	
CHECKED	校对	
DESIGNER	设计	
DRAWN	制图	
DATE	日期	2025.05
SCALE	比例	图示

Drawing NO 图号	Job NO 项目编号
004	

动力 校工
电气 电讯
给排水 暖通
建筑 结构

建筑 结构 | 给排水 暖通 | 电气 电讯 | 动力 校工

公区装饰材料表

材料编号 No.	材料名称 DESCRIPTION	防火等级 FIRE RATING	应用位置 POSITION	型号规格 SPECIFICATIONS	备注 REMARK
	PT-涂料				
PT-01	白色无机涂料	A	顶面、墙面		
PT-02	米灰色无机涂料	A	墙面		
	WF-木地板				
WF-01	强化复合地板	A	地面		
	ST-石材				
ST-01	灰色大理石	A	地面		
ST-02	浅灰色人造石	A	墙面		
ST-03	石英石	A	墙面		
	CT-面砖				
CT-01	600*600浅灰色地砖	A	地面		
CT-02	600*1200浅灰色墙砖	A	墙面		
CT-03	600*1200鱼肚白墙砖	A	墙面		
	MT-金属				
MT-01	黑钛不锈钢	A	墙面、天花		
	GL-玻璃				
GL-01	钢化玻璃	A	墙面		
	WD-木材				
WD-01	木饰面	A	墙面		

材料编号 No.	材料名称 DESCRIPTION	防火等级 FIRE RATING	应用位置 POSITION	型号规格 SPECIFICATIONS	备注 REMARK

H·J DECORATION

华建建筑装饰

建筑装饰工程专业承包贰级
建筑装饰工程设计专项乙级
室内装饰工程设计甲级

版权所有
施工时须以标注尺寸为准
施工单位须现场校验尺寸
如有不符须立即通知设计单位
This drawing is copyright
Contractors shall work form figured dimensions only
Contractors must check all dimensions on site
Contractors must be reported immediately to architects

PROJECT TITLE 项目名称

新辰大厦人才公寓装修工程

DRAWING TITLE 图名

公区装饰材料表

CLIENT 建设单位

扬州市邗江区人民政府邗上街道办事处

DESIGN FIRM 设计单位


扬州华建建筑装饰工程有限公司
YangZhouHuaJian Decoration Co., Ltd

扬州市高桥路28号 邮编： 225002
28Gaoqiao Road,Yangzhou,China
TEL:86-514-87349588 87348918/ FAX:86-514-87334918

REVISIONS 版本	DATE 日期

APPROVED	审定	
VERIFIED	审核	
CHECKED	校对	
DESIGNER	设计	
DRAWN	制图	
DATE	日期	2025.05
SCALE	比例	图示

Drawing NO 图号	Job NO 项目编号
005	

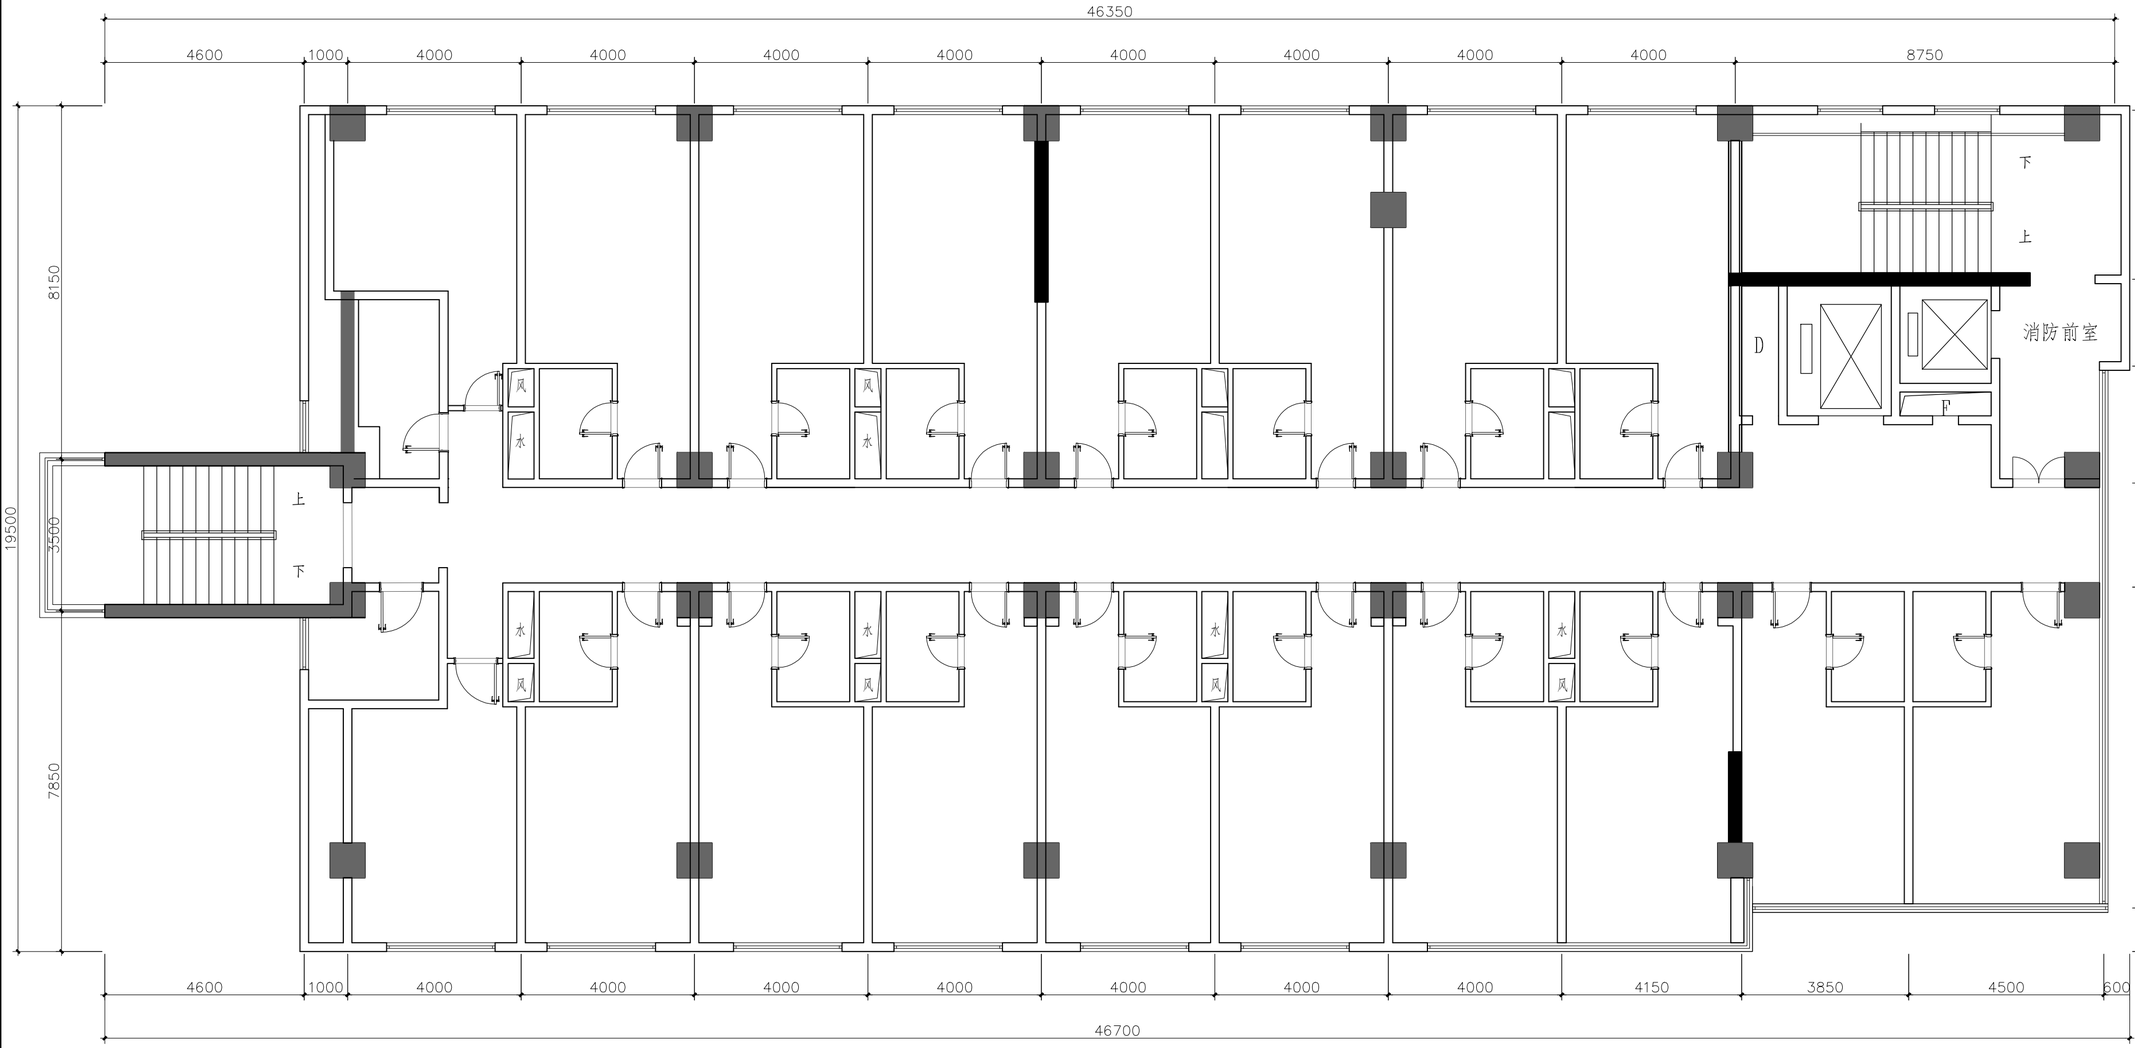

原始结构图

1:100@A2　　九层

建筑 结构 | 给排水 暖通 | 电气 电讯 | 动力 校工

H·J DECORATION

嘉建建筑装饰

建筑装饰工程专业承包贰级
建筑装饰工程设计专项乙级
室内装饰工程设计甲级

版权所有
施工时须以标注尺寸为准
施工单位须现场校验尺寸
如有不符须立即通知设计单位
This drawing is copyright
Contractors shall work form figured dimensions only
Contractors must check all dimensions on site
Contractors must be reported immediately to architects

PROJECT TITLE 项目名称

新辰大厦人才公寓装修工程

DRAWING TITLE 图名

九层原始结构图

CLIENT 建设单位

扬州市邗江区人民政府邗上街道办事处

DESIGN FIRM 设计单位


扬州华建建筑装饰工程有限公司
YangZhouHuaJian Decoration Co., Ltd

扬州市高桥路28号　邮编：225002
28Gaoqiao Road,Yangzhou,China
TEL:86-514-87349588 87348918/ FAX:86-514-87334918

REVISIONS 版本	DATE 日期

APPROVED	审定	
VERIFIED	审核	
CHECKED	校对	
DESIGNER	设计	
DRAWN	制图	
DATE	日期	2025.05
SCALE	比例	图示

Drawing NO 图号	Job NO 项目编号
9F-PT-01	

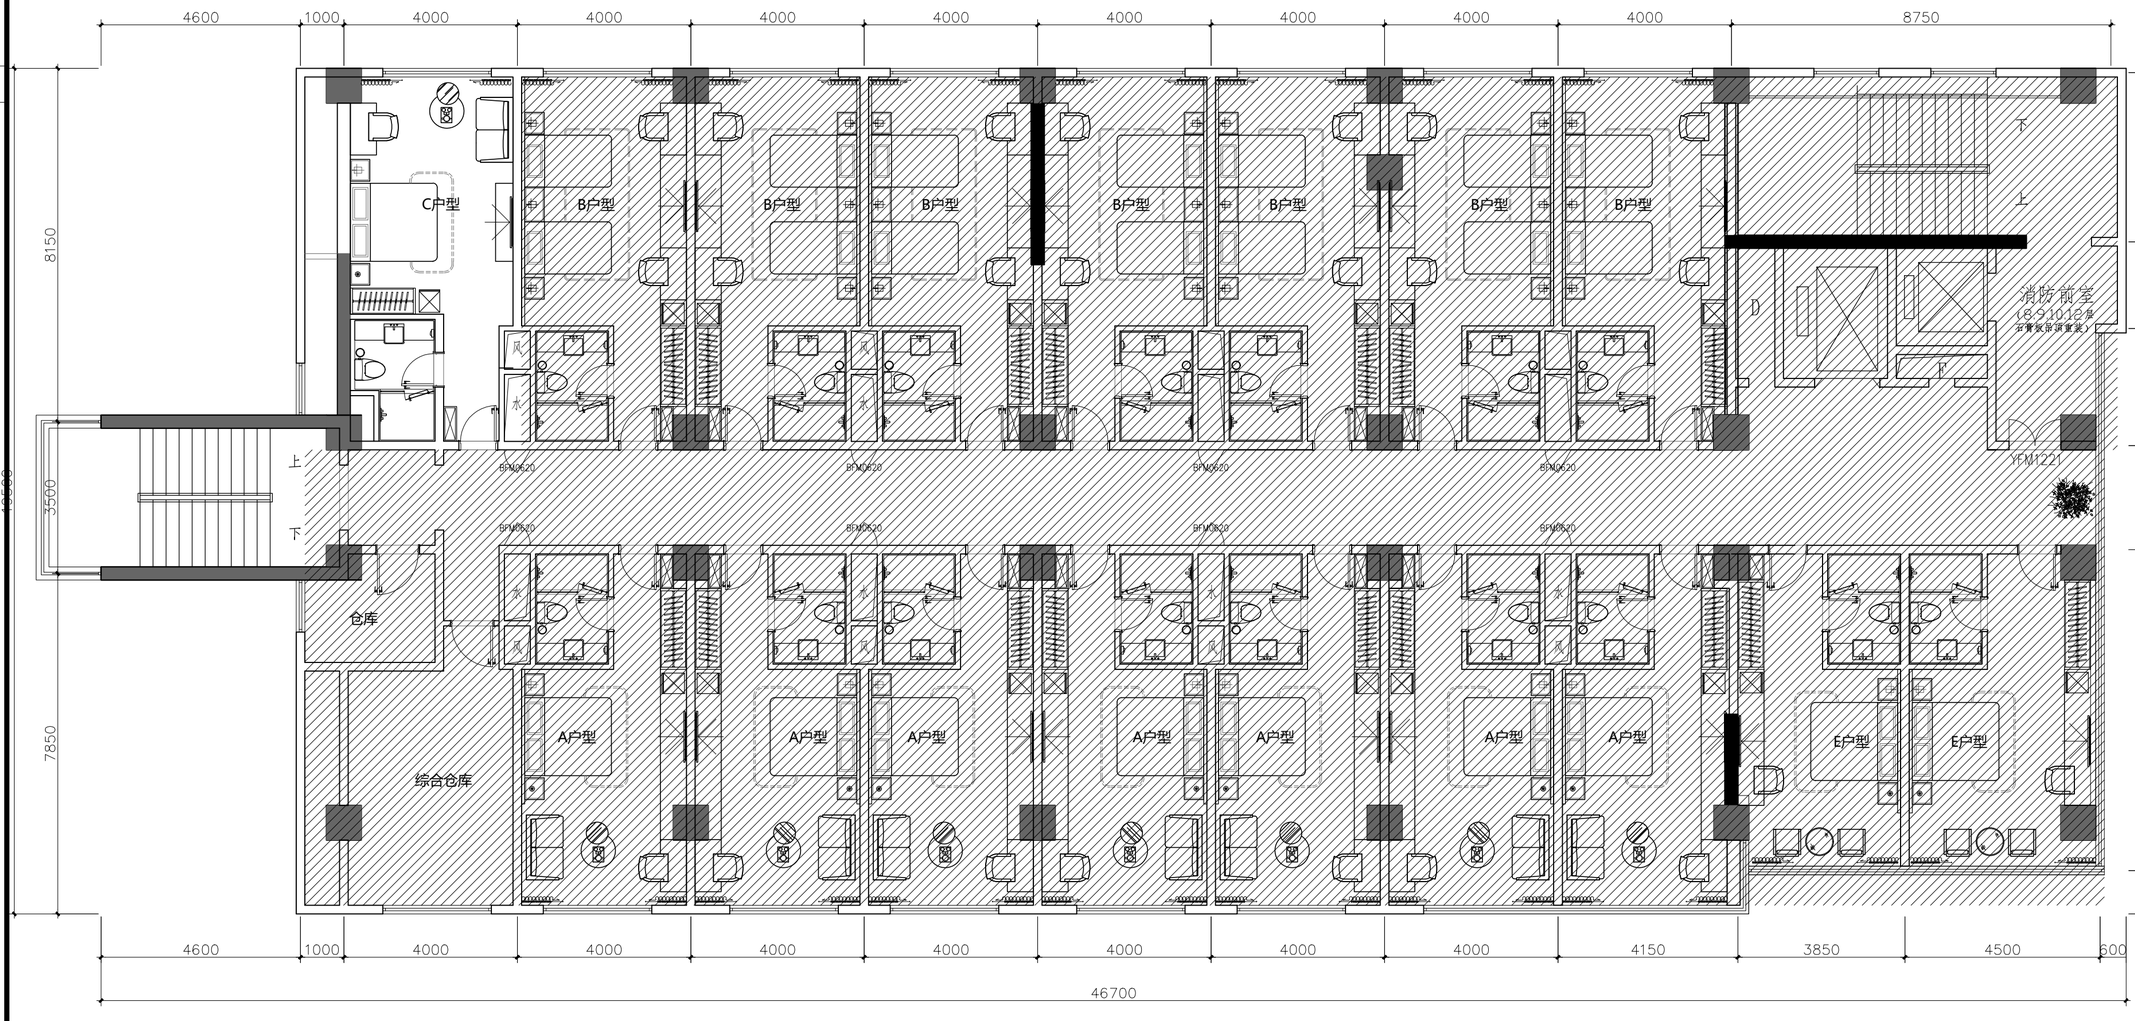

平面布置图

1:100@A2 九层

注：公区踢脚线、地板拆除。

H·J DECORATION

翼建建筑装饰

建筑装饰工程专业承包贰级
建筑装饰工程设计专项乙级
室内装饰工程设计甲级

版权所有
施工时须以标注尺寸为准
施工单位须现场校验尺寸
如有不符须立即通知设计单位
This drawing is copyright
Contractors shall work form figured dimensions only
Contractors must check all dimensions on site
Contractors must be reported immediately to architects

PROJECT TITLE 项目名称

新辰大厦人才公寓装修工程

DRAWING TITLE 图名

九层平面布置图

CLIENT 建设单位

扬州市邗江区人民政府邗上街道办事处

DESIGN FIRM 设计单位

扬州华建建筑装饰工程有限公司
YangZhouHuaJian Decoration Co., Ltd

扬州市高桥路28号 邮编： 225002
28Gaoqiao Road,Yangzhou,China
TEL:86-514-87349588 87348918/ FAX:86-514-87334918


REVISIONS 版本	DATE 日期

APPROVED	审定	
VERIFIED	审核	
CHECKED	校对	
DESIGNER	设计	
DRAWN	制图	
DATE	日期	2025.05
SCALE	比例	图示

Drawing NO 图号	Job NO 项目编号
9F-PT-02	

建筑 结构 给排水 暖通 电气 电讯 动力 校工

建筑 结构 | 给排水 暖通 | 电气 电讯 | 动力 校工

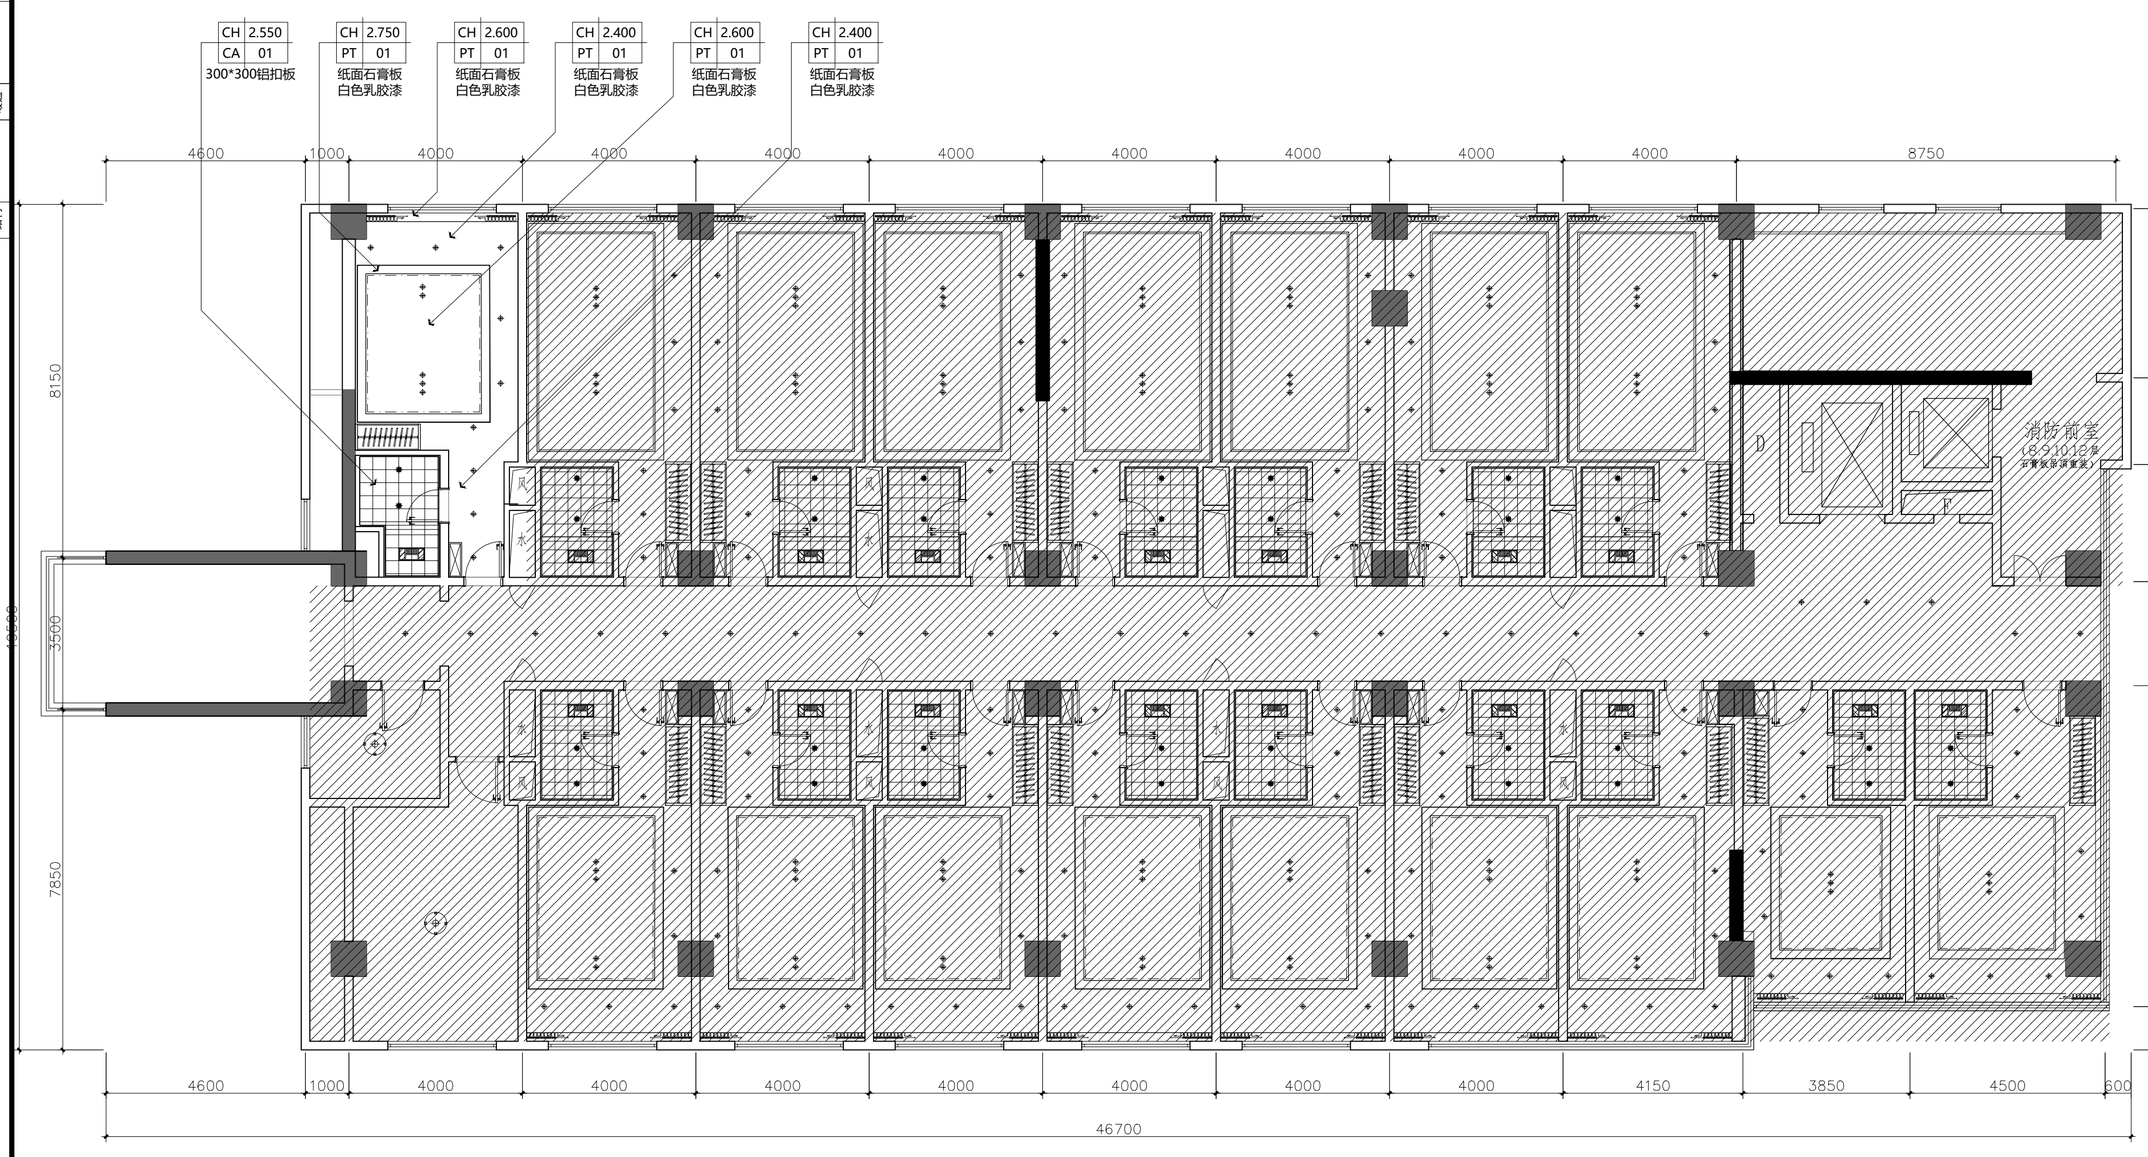

灯具点位统计				
序号	样式	名称	数量	单位
1	——	LED灯带	40.92	米
2	⊕	筒灯1	34	个
3	⊕	圆形吸顶灯	2	个

天花布置图

1:100@A2　　九层

H·J DECORATION

嘉建建筑装饰

建筑装饰工程专业承包贰级
建筑装饰工程设计专项乙级
室内装饰工程设计甲级

版权所有
施工时须以标注尺寸为准
施工单位须现场校验尺寸
如有不符须立即通知设计单位
This drawing is copyright
Contractors shall work form figured dimensions only
Contractors must check all dimensions on site
Contractors must be reported immediately to architects

PROJECT TITLE 项目名称

新辰大厦人才公寓装修工程

DRAWING TITLE 图名

九层天花布置图

CLIENT 建设单位

扬州市邗江区人民政府邗上街道办事处

DESIGN FIRM 设计单位

扬州华建建筑装饰工程有限公司
YangZhouHuaJian Decoration Co., Ltd


扬州市高桥路28号　邮编：225002
28Gaoqiao Road,Yangzhou,China
TEL:86-514-87349588 87348918/ FAX:86-514-87334918

REVISIONS 版本	DATE 日期

APPROVED	审定	
VERIFIED	审核	
CHECKED	校对	
DESIGNER	设计	
DRAWN	制图	
DATE	日期	2025.05
SCALE	比例	图示

Drawing NO 图号	Job NO 项目编号
9F-PT-03	

建筑 结构 | 给排水 暖通 | 电气 电讯 | 动力 校工

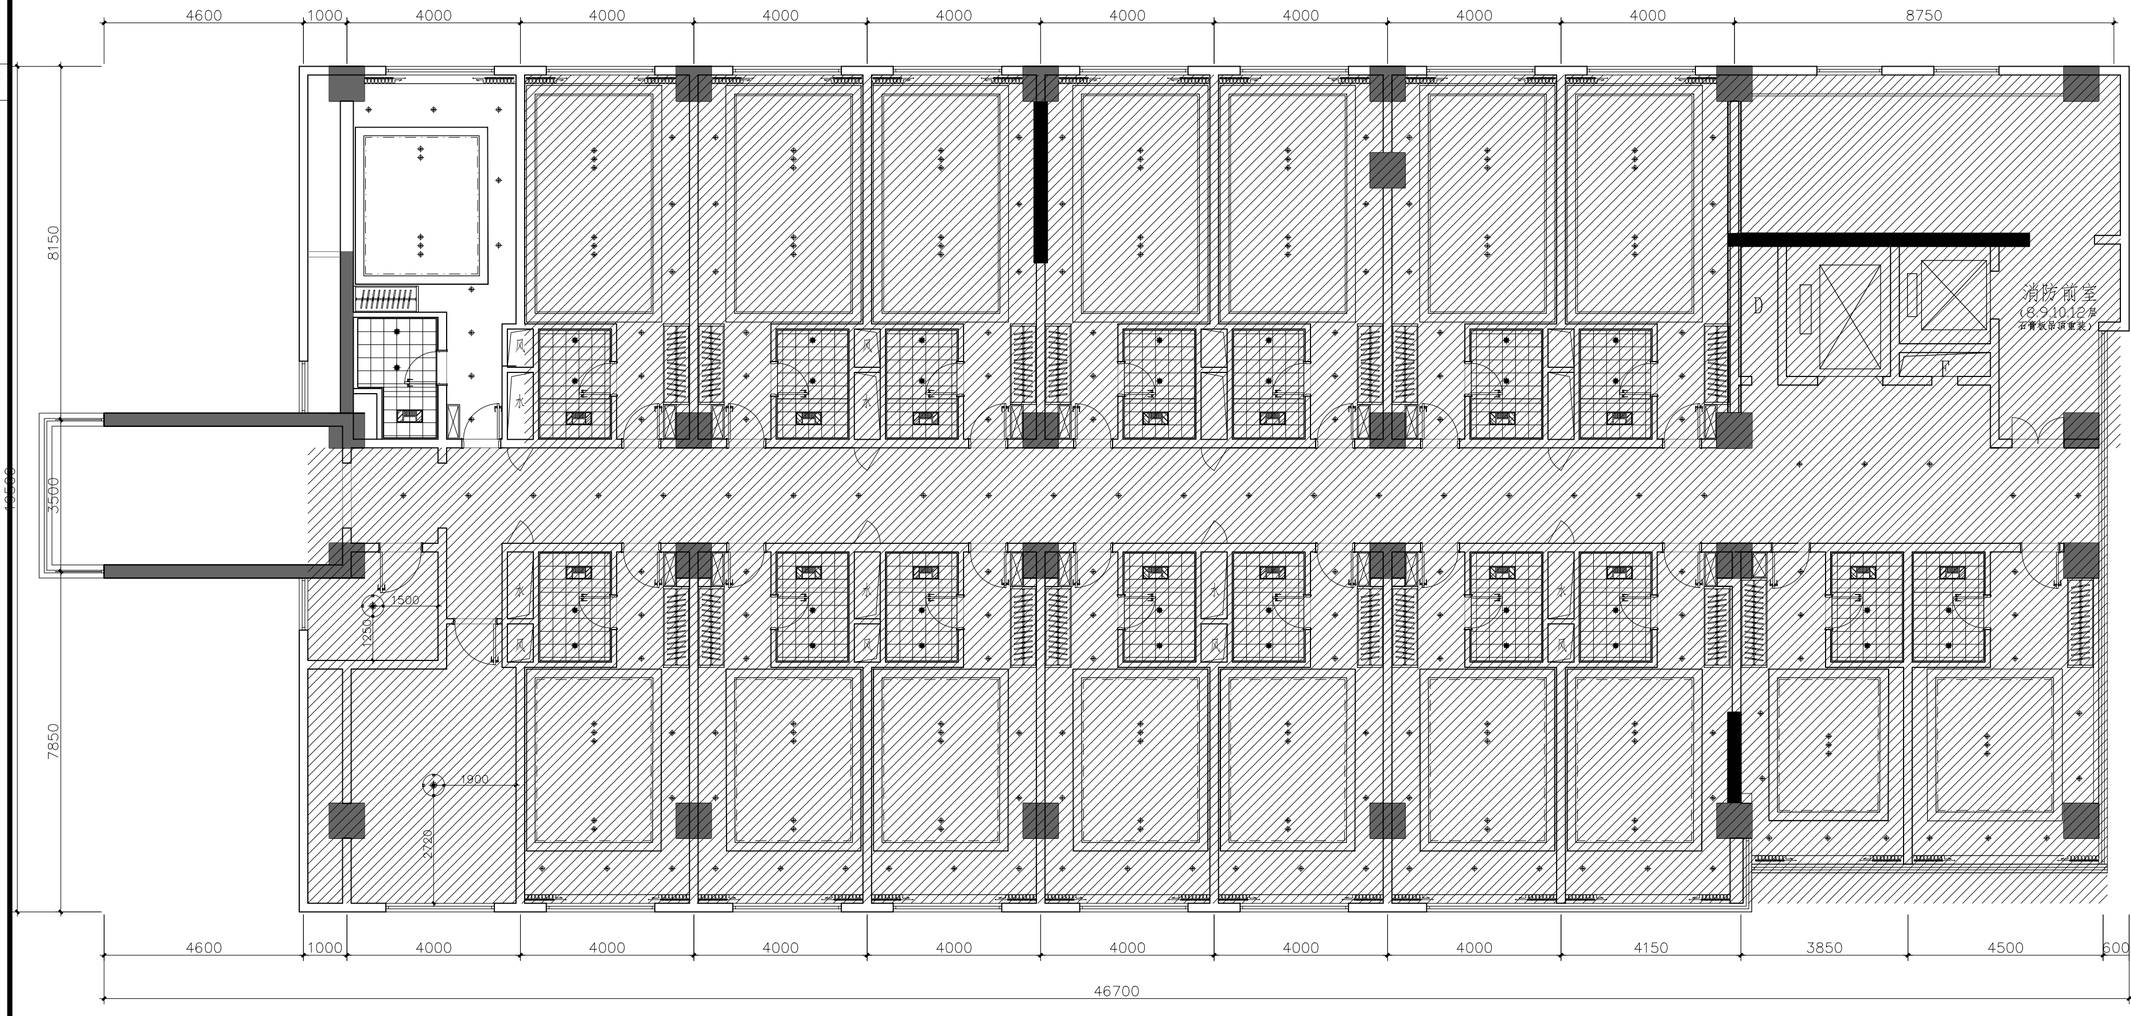

灯具点位统计				
序号	样式	名称	数量	单位
1	——	LED灯带	40.92	米
2	⊕	筒灯1	34	个
3	⊕	圆形吸顶灯	2	个

灯具定位图

1:100@A2　　九层

H·J DECORATION

嘉建建筑装饰

建筑装饰工程专业承包贰级
建筑装饰工程设计专项乙级
室内装饰工程设计甲级

版权所有
施工时须以标注尺寸为准
施工单位须现场校验尺寸
如有不符须立即通知设计单位
This drawing is copyright
Contractors shall work form figured dimensions only
Contractors must check all dimensions on site
Contractors must be reported immediately to architects

PROJECT TITLE 项目名称

新辰大厦人才公寓装修工程

DRAWING TITLE 图名

九层灯具定位图

CLIENT 建设单位

扬州市邗江区人民政府邗上街道办事处

DESIGN FIRM 设计单位

扬州华建建筑装饰工程有限公司
YangZhouHuaJian Decoration Co., Ltd

扬州市高桥路28号　邮编：225002
28Gaoqiao Road,Yangzhou,China
TEL:86-514-87349588 87348918/ FAX:86-514-87334918


REVISIONS 版本	DATE 日期

APPROVED	审定	
VERIFIED	审核	
CHECKED	校对	
DESIGNER	设计	
DRAWN	制图	
DATE	日期	2025.05
SCALE	比例	图示

Drawing NO 图号	Job NO 项目编号
9F-PT-04	

动力	校工
电气	电讯
给排水	暖通
建筑	结构

材料中心起铺点	地埋射灯
2% 地面坡度	

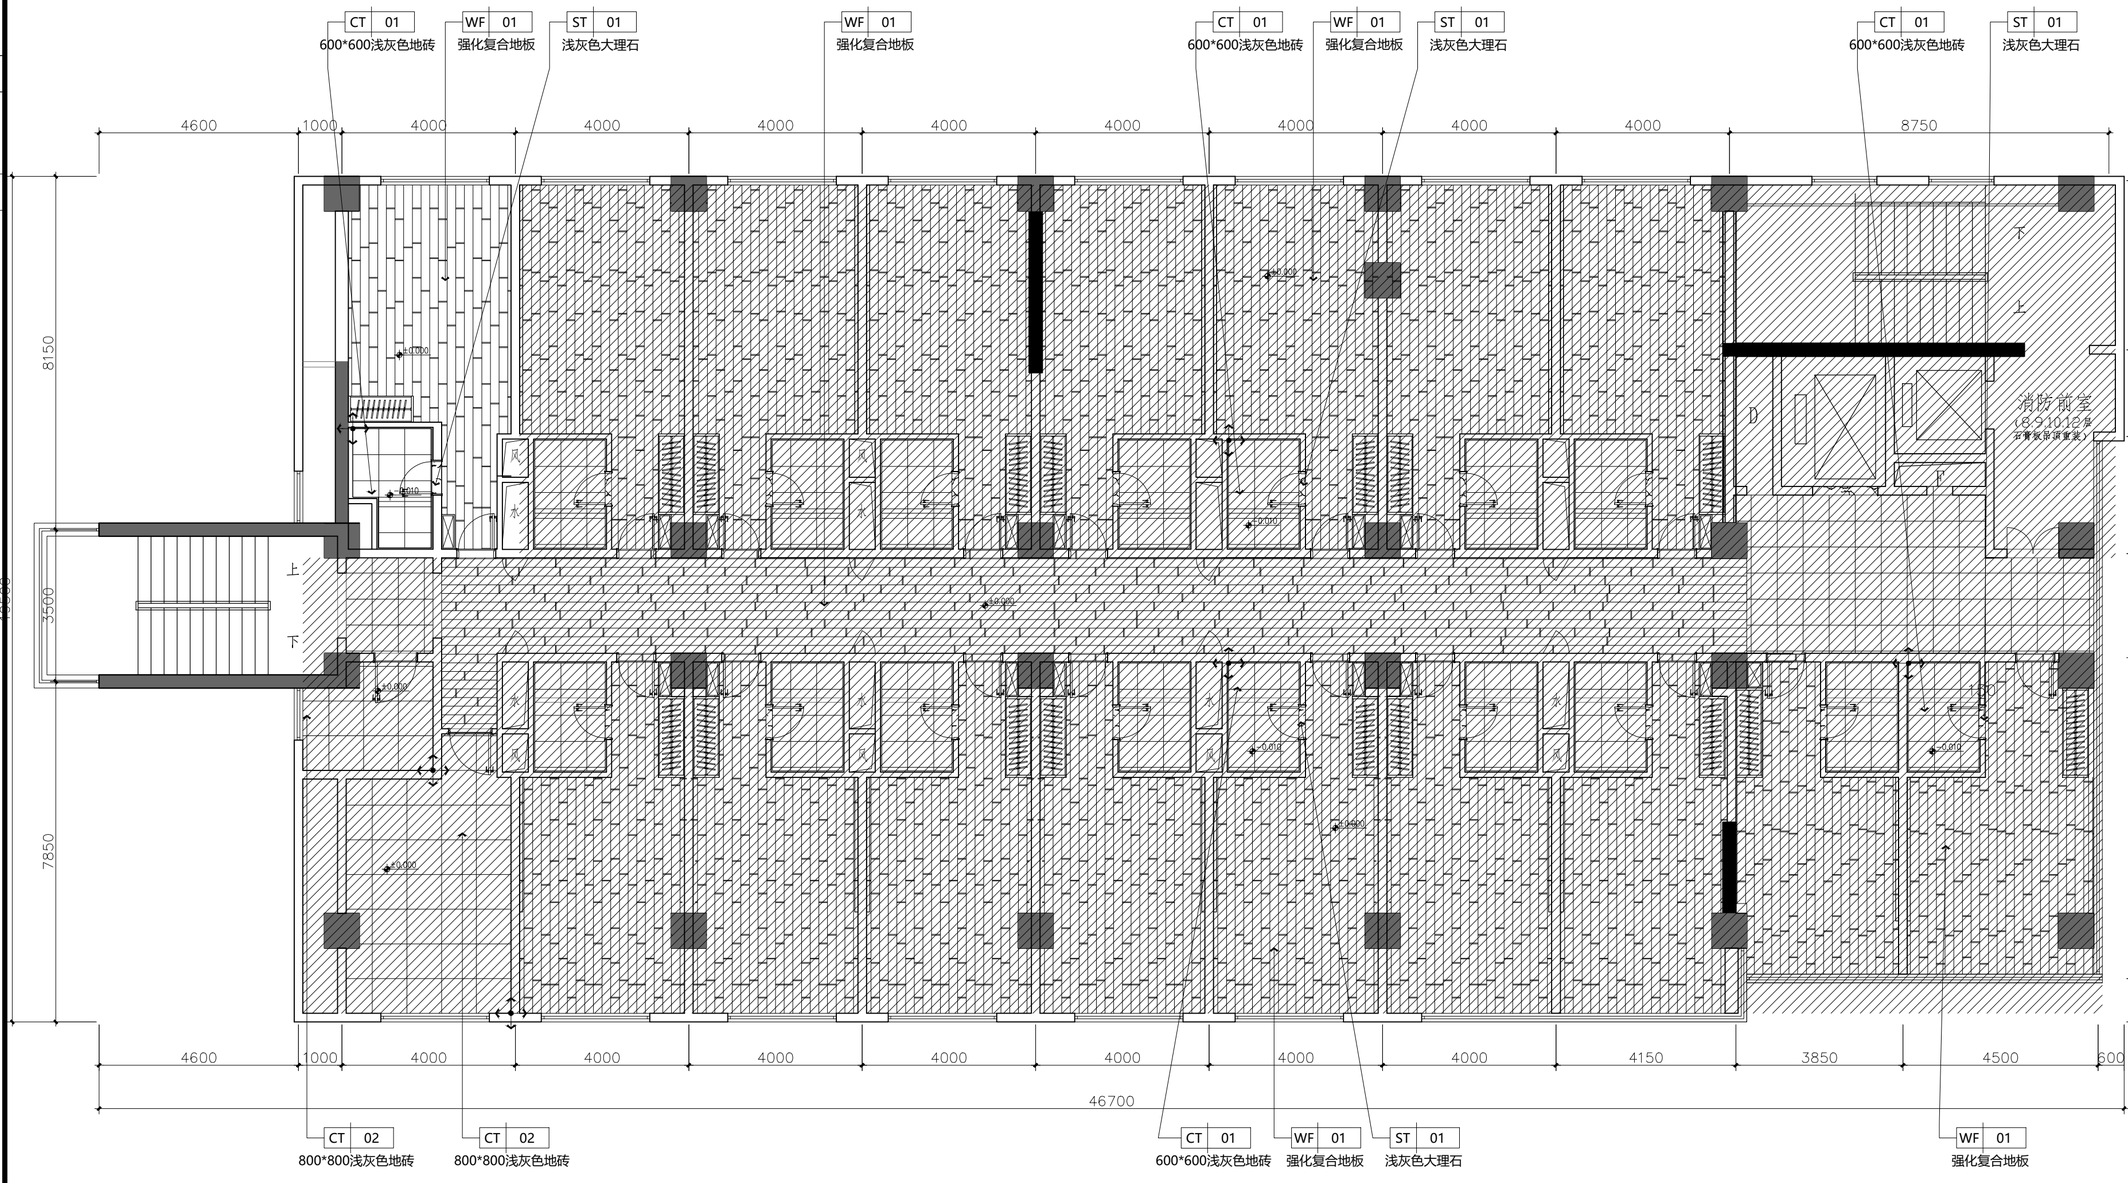

地面铺装图

1:100@A2　　九层

H·J DECORATION

嘉建建筑装饰

建筑装饰工程专业承包贰级
建筑装饰工程设计专项乙级
室内装饰工程设计甲级

版权所有
施工时须以标注尺寸为准
施工单位须现场校验尺寸
如有不符须立即通知设计单位
This drawing is copyright
Contractors shall work form figured dimensions only
Contractors must check all dimensions on site
Contractors must be reported immediately to architects

PROJECT TITLE 项目名称

新辰大厦人才公寓装修工程

DRAWING TITLE 图名

九层地面铺装图

CLIENT 建设单位

扬州市邗江区人民政府邗上街道办事处

DESIGN FIRM 设计单位

扬州华建建筑装饰工程有限公司
YangZhouHuaJian Decoration Co., Ltd


扬州市高桥路28号　邮编：225002
28Gaoqiao Road,Yangzhou,China
TEL:86-514-87349588 87348918/ FAX:86-514-87334918

REVISIONS 版本	DATE 日期

APPROVED	审定	
VERIFIED	审核	
CHECKED	校对	
DESIGNER	设计	
DRAWN	制图	
DATE	日期	2025.05
SCALE	比例	图示

Drawing NO 图号	Job NO 项目编号
9F-PT-05	

建筑 结构 | 给排水 暖通 | 电气 电讯 | 动力 校工

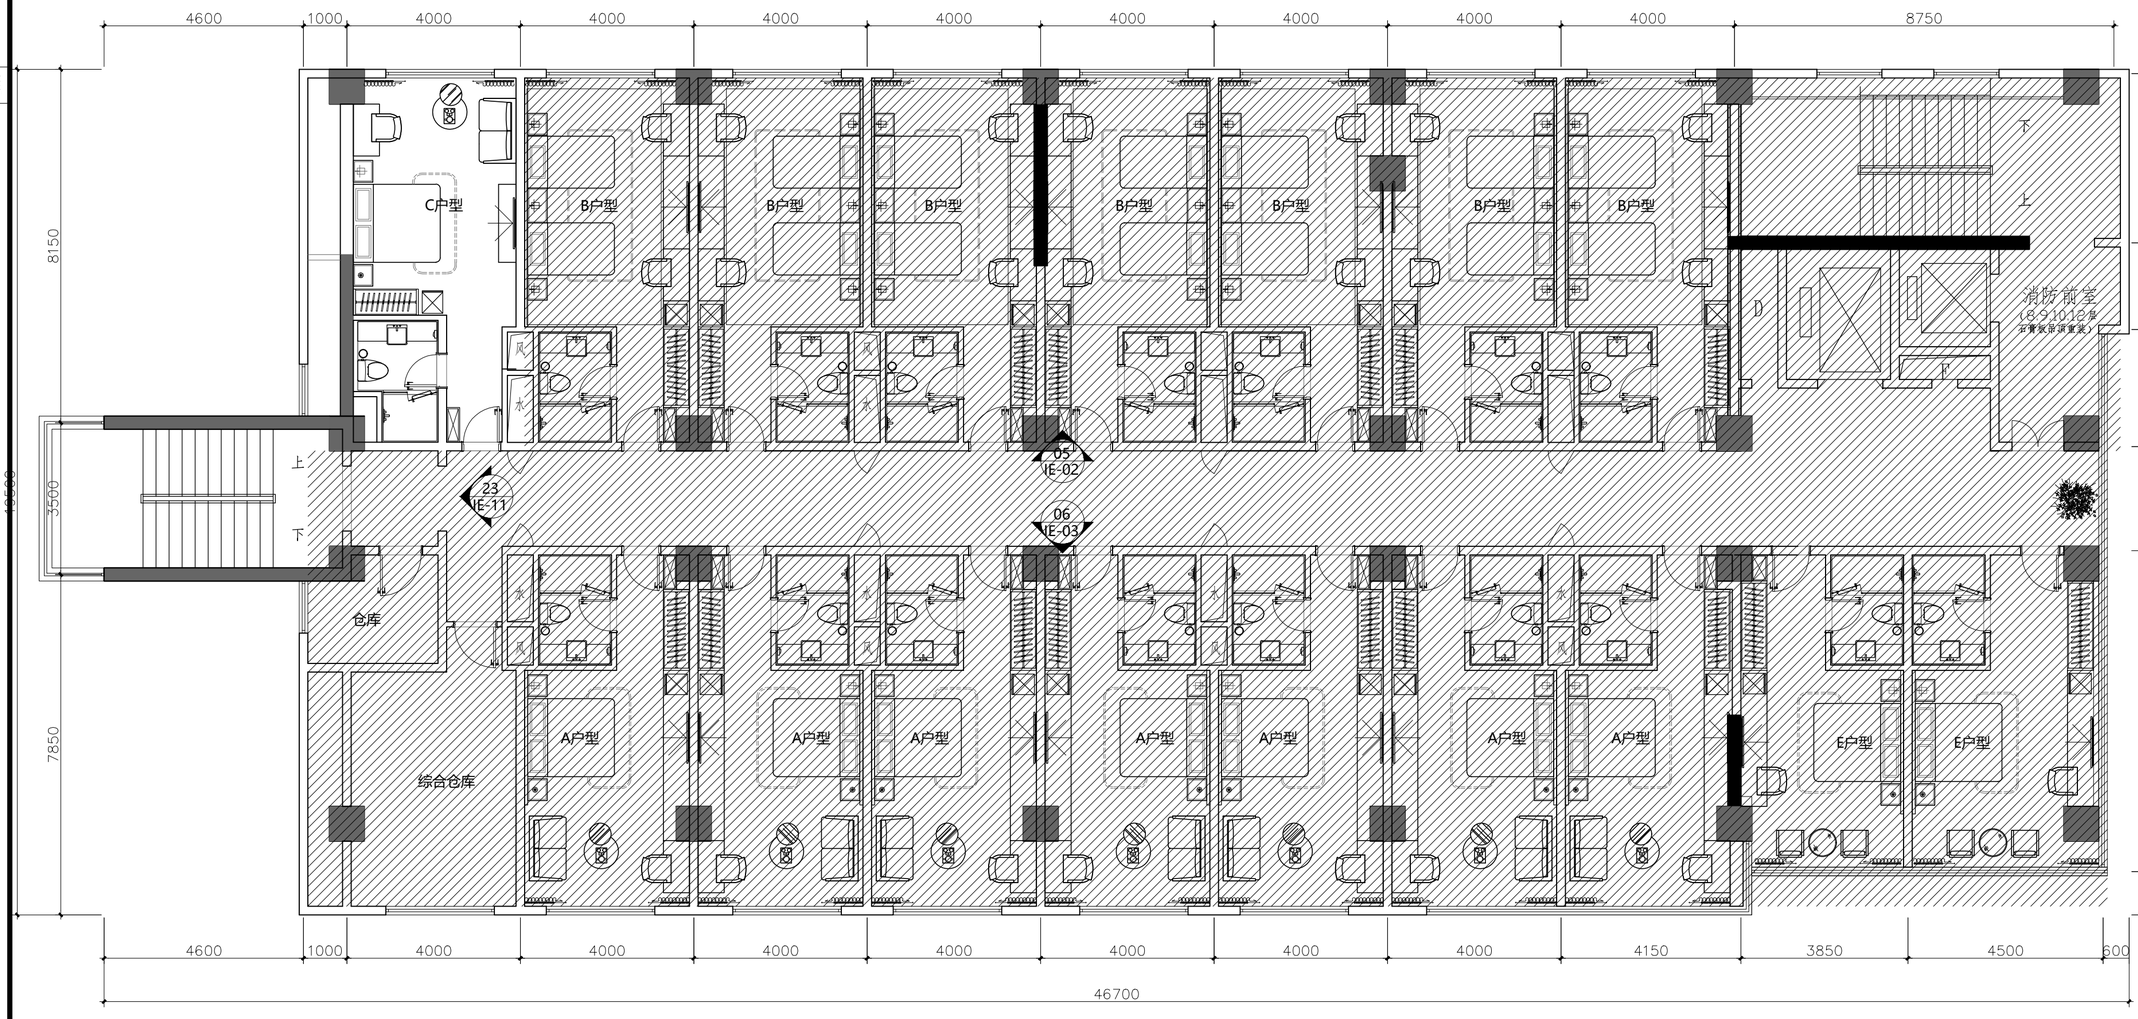

立面索引图

1:100@A2 九层

H·J DECORATION

嘉建建筑装饰

建筑装饰工程专业承包贰级
建筑装饰工程设计专项乙级
室内装饰工程设计甲级

版权所有
施工时须以标注尺寸为准
施工单位须现场校验尺寸
如有不符须立即通知设计单位
This drawing is copyright
Contractors shall work form figured dimensions only
Contractors must check all dimensions on site
Contractors must be reported immediately to architects

PROJECT TITLE 项目名称

新辰大厦人才公寓装修工程

DRAWING TITLE 图名

九层立面索引图

CLIENT 建设单位

扬州市邗江区人民政府邗上街道办事处

DESIGN FIRM 设计单位

扬州华建建筑装饰工程有限公司
YangZhouHuaJian Decoration Co., Ltd


扬州市高桥路28号 邮编： 225002
28Gaoqiao Road,Yangzhou,China
TEL:86-514-87349588 87348918/ FAX:86-514-87334918

REVISIONS 版本	DATE 日期

APPROVED	审定	
VERIFIED	审核	
CHECKED	校对	
DESIGNER	设计	
DRAWN	制图	
DATE	日期	2025.05
SCALE	比例	图示

Drawing NO 图号	Job NO 项目编号
9F-PT-06	

建筑	结构
给排水	暖通
电气	电讯
动力	校工

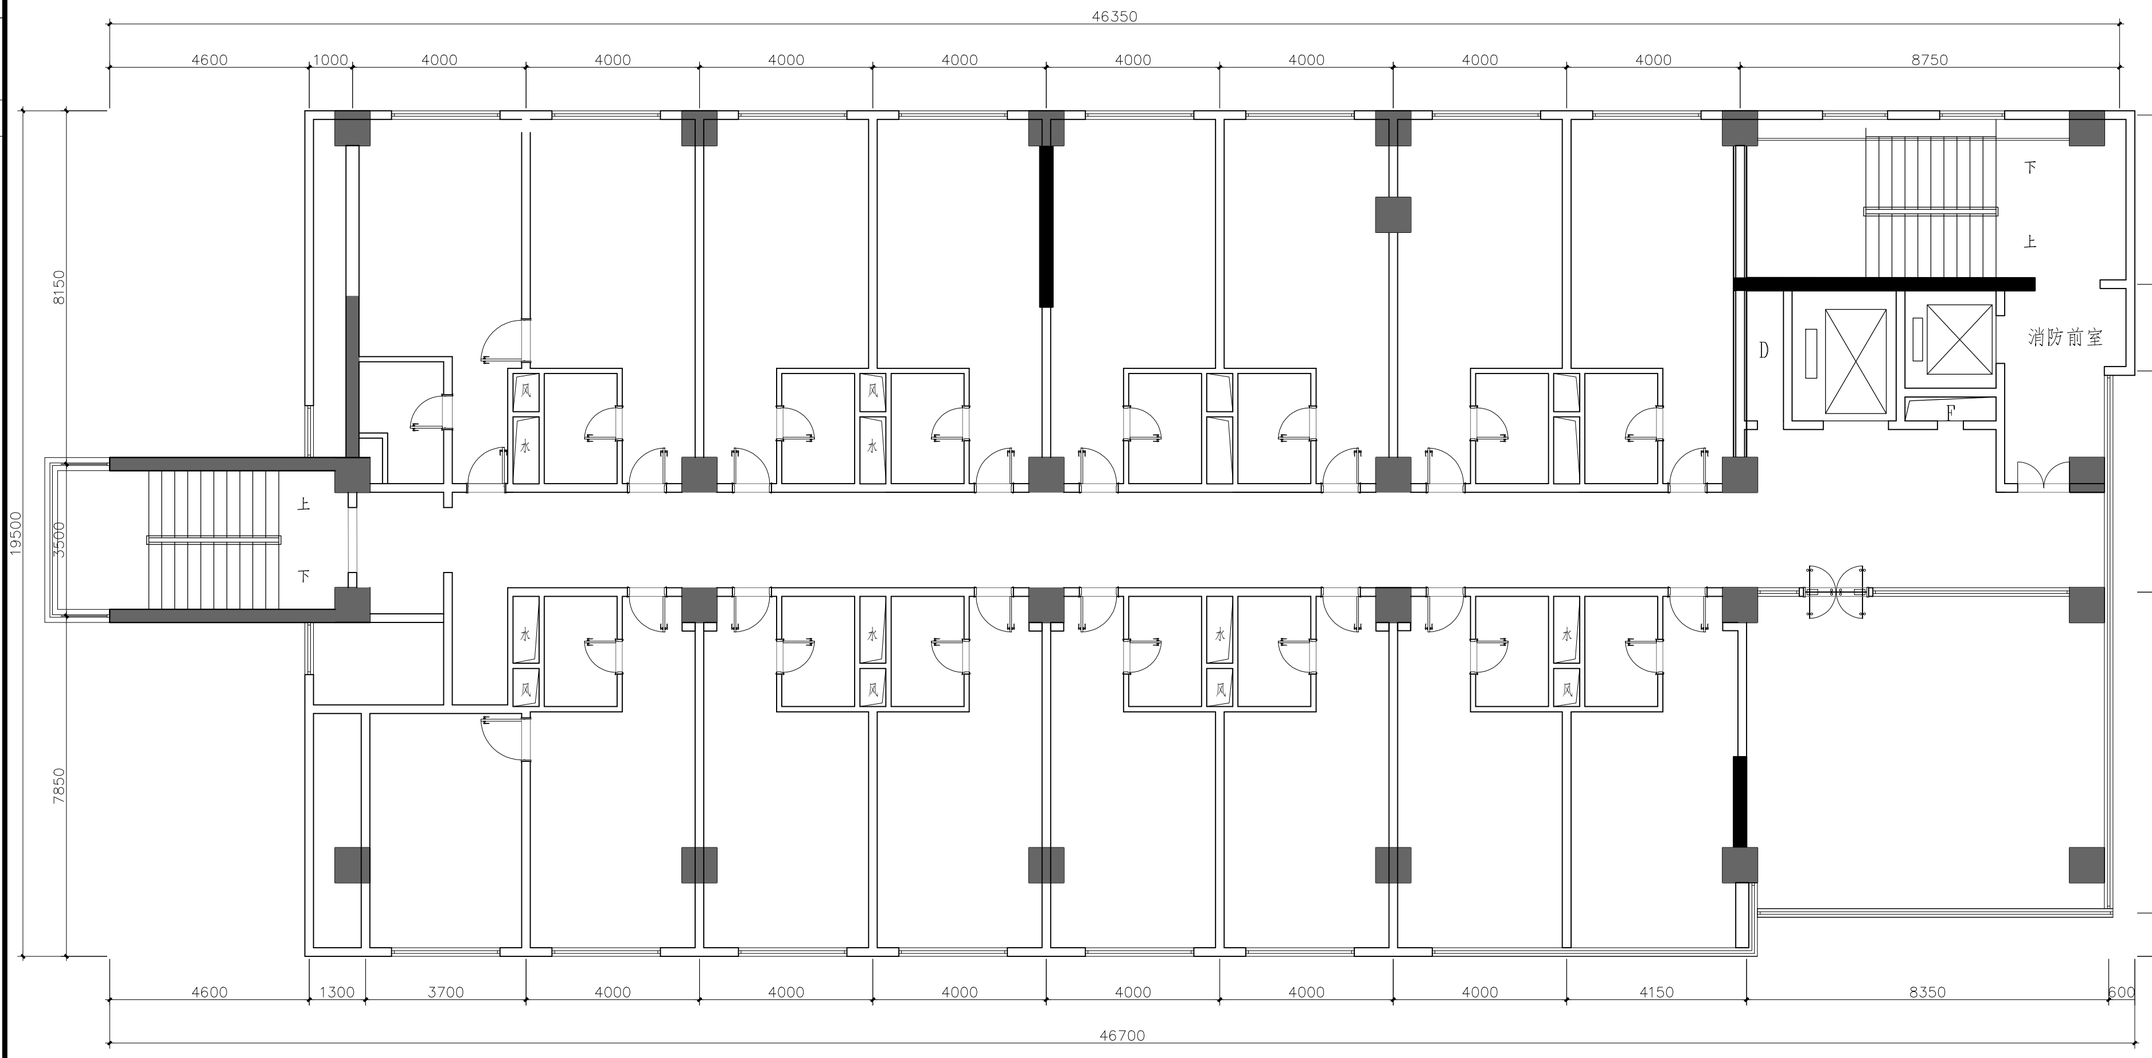

原始结构图

1:100@A2　　十层

H·J DECORATION

嘉建建筑装饰

建筑装饰工程专业承包贰级
建筑装饰工程设计专项乙级
室内装饰工程设计甲级

版权所有
施工时须以标注尺寸为准
施工单位须现场校验尺寸
如有不符须立即通知设计单位
This drawing is copyright
Contractors shall work form figured dimensions only
Contractors must check all dimensions on site
Contractors must be reported immediately to architects

PROJECT TITLE 项目名称

新辰大厦人才公寓装修工程

DRAWING TITLE 图名

十层原始结构图

CLIENT 建设单位

扬州市邗江区人民政府邗上街道办事处

DESIGN FIRM 设计单位

扬州华建建筑装饰工程有限公司
YangZhouHuaJian Decoration Co., Ltd


扬州市高桥路28号　邮编：225002
28Gaoqiao Road,Yangzhou,China
TEL:86-514-87349588 87348918/ FAX:86-514-87334918

REVISIONS 版本	DATE 日期

APPROVED	审定	
VERIFIED	审核	
CHECKED	校对	
DESIGNER	设计	
DRAWN	制图	
DATE	日期	2025.05
SCALE	比例	图示

Drawing NO 图号	Job NO 项目编号
10F-PT-01	

建筑 结构 | 给排水 暖通 | 电气 电讯 | 动力 校工

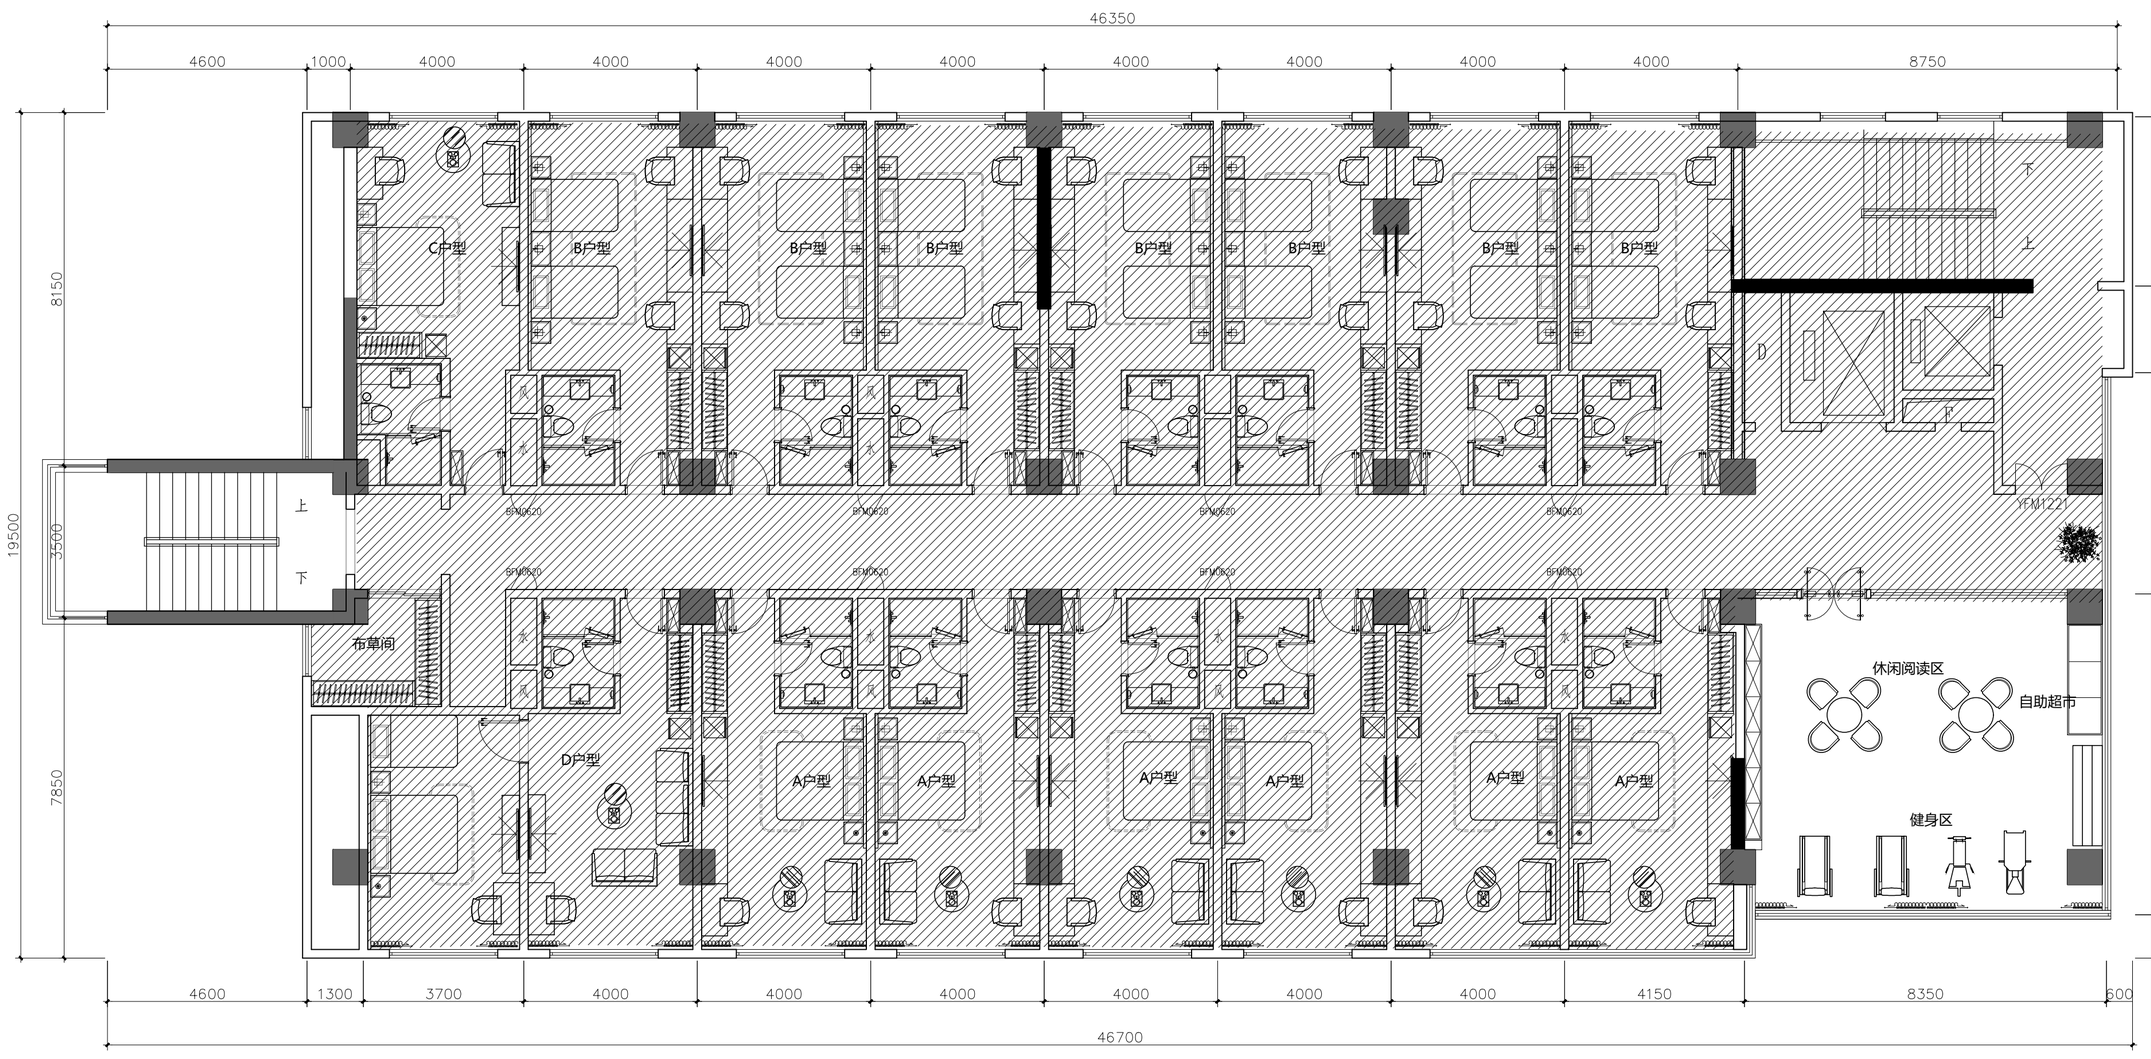

平面布置图

1:100@A2　　十层

注：公区踢脚线、地板拆除

H·J DECORATION

嘉建建筑装饰

建筑装饰工程专业承包贰级
建筑装饰工程设计专项乙级
室内装饰工程设计甲级

版权所有
施工时须以标注尺寸为准
施工单位须现场校验尺寸
如有不符须立即通知设计单位
This drawing is copyright
Contractors shall work form figured dimensions only
Contractors must check all dimensions on site
Contractors must be reported immediately to architects

PROJECT TITLE 项目名称

新辰大厦人才公寓装修工程

DRAWING TITLE 图名

十层平面布置图

CLIENT 建设单位

扬州市邗江区人民政府邗上街道办事处

DESIGN FIRM 设计单位

扬州华建建筑装饰工程有限公司
YangZhouHuaJian Decoration Co., Ltd


扬州市高桥路28号　邮编：225002
28Gaoqiao Road,Yangzhou,China
TEL:86-514-87349588 87348918/ FAX:86-514-87334918

REVISIONS 版本	DATE 日期

APPROVED	审定	
VERIFIED	审核	
CHECKED	校对	
DESIGNER	设计	
DRAWN	制图	
DATE	日期	2025.05
SCALE	比例	图示

Drawing NO 图号	Job NO 项目编号
10F-PT-02	

建筑 结构 | 给排水 暖通 | 电气 电讯 | 动力 校工

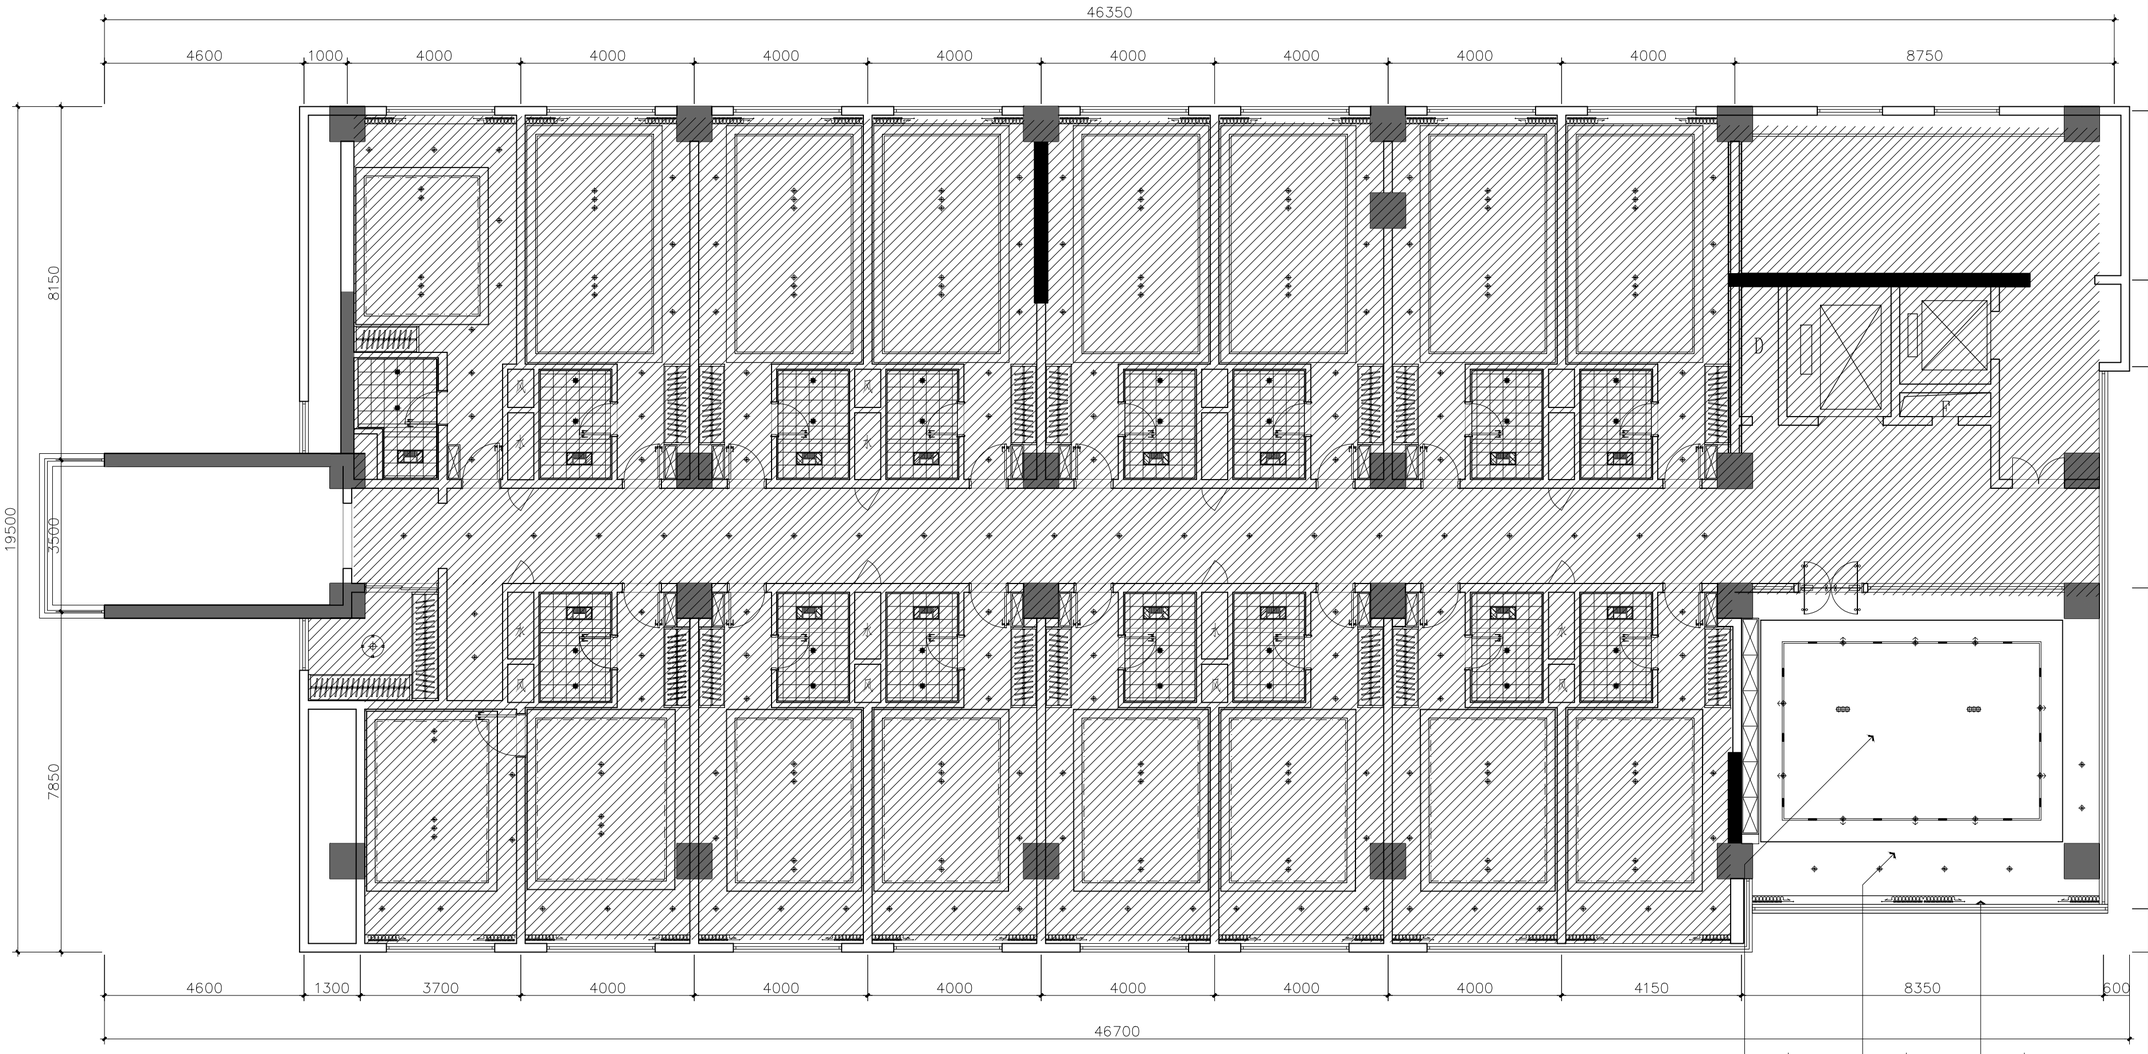

CH	2.700
PT	01

纸面石膏板
白色乳胶漆

CH	2.500
PT	01

纸面石膏板
白色乳胶漆

CH	2.700
PT	01

纸面石膏板
白色乳胶漆

灯具点位统计

序号	样式	名称	数量	单位
1		LED灯带	70.94	米
2		筒灯1	31	个
3		双头筒灯	8	个
4		圆形吸顶灯	1	个
5		三头筒灯	2	个
6		射灯1	10	个
7		磁吸轨道灯	14	个

天花布置图

1:100@A2　　十层

H·J DECORATION

翼建建筑装饰

建筑装饰工程专业承包贰级
建筑装饰工程设计专项乙级
室内装饰工程设计甲级

版权所有
施工时须以标注尺寸为准
施工单位须现场校验尺寸
如有不符须立即通知设计单位
This drawing is copyright
Contractors shall work form figured dimensions only
Contractors must check all dimensions on site
Contractors must be reported immediately to architects

PROJECT TITLE 项目名称

新辰大厦人才公寓装修工程

DRAWING TITLE 图名

十层天花布置图

CLIENT 建设单位

扬州市邗江区人民政府邗上街道办事处

DESIGN FIRM 设计单位

扬州华建建筑装饰工程有限公司
YangZhouHuaJian Decoration Co., Ltd


扬州市高桥路28号　邮编：225002
28Gaoqiao Road,Yangzhou,China
TEL:86-514-87349588 87348918/ FAX:86-514-87334918

REVISIONS 版本	DATE 日期

APPROVED	审定	
VERIFIED	审核	
CHECKED	校对	
DESIGNER	设计	
DRAWN	制图	
DATE	日期	2025.05
SCALE	比例	图示

Drawing NO 图号	Job NO 项目编号
10F-PT-03	

建筑 结构 | 给排水 暖通 | 电气 电讯 | 动力 校工

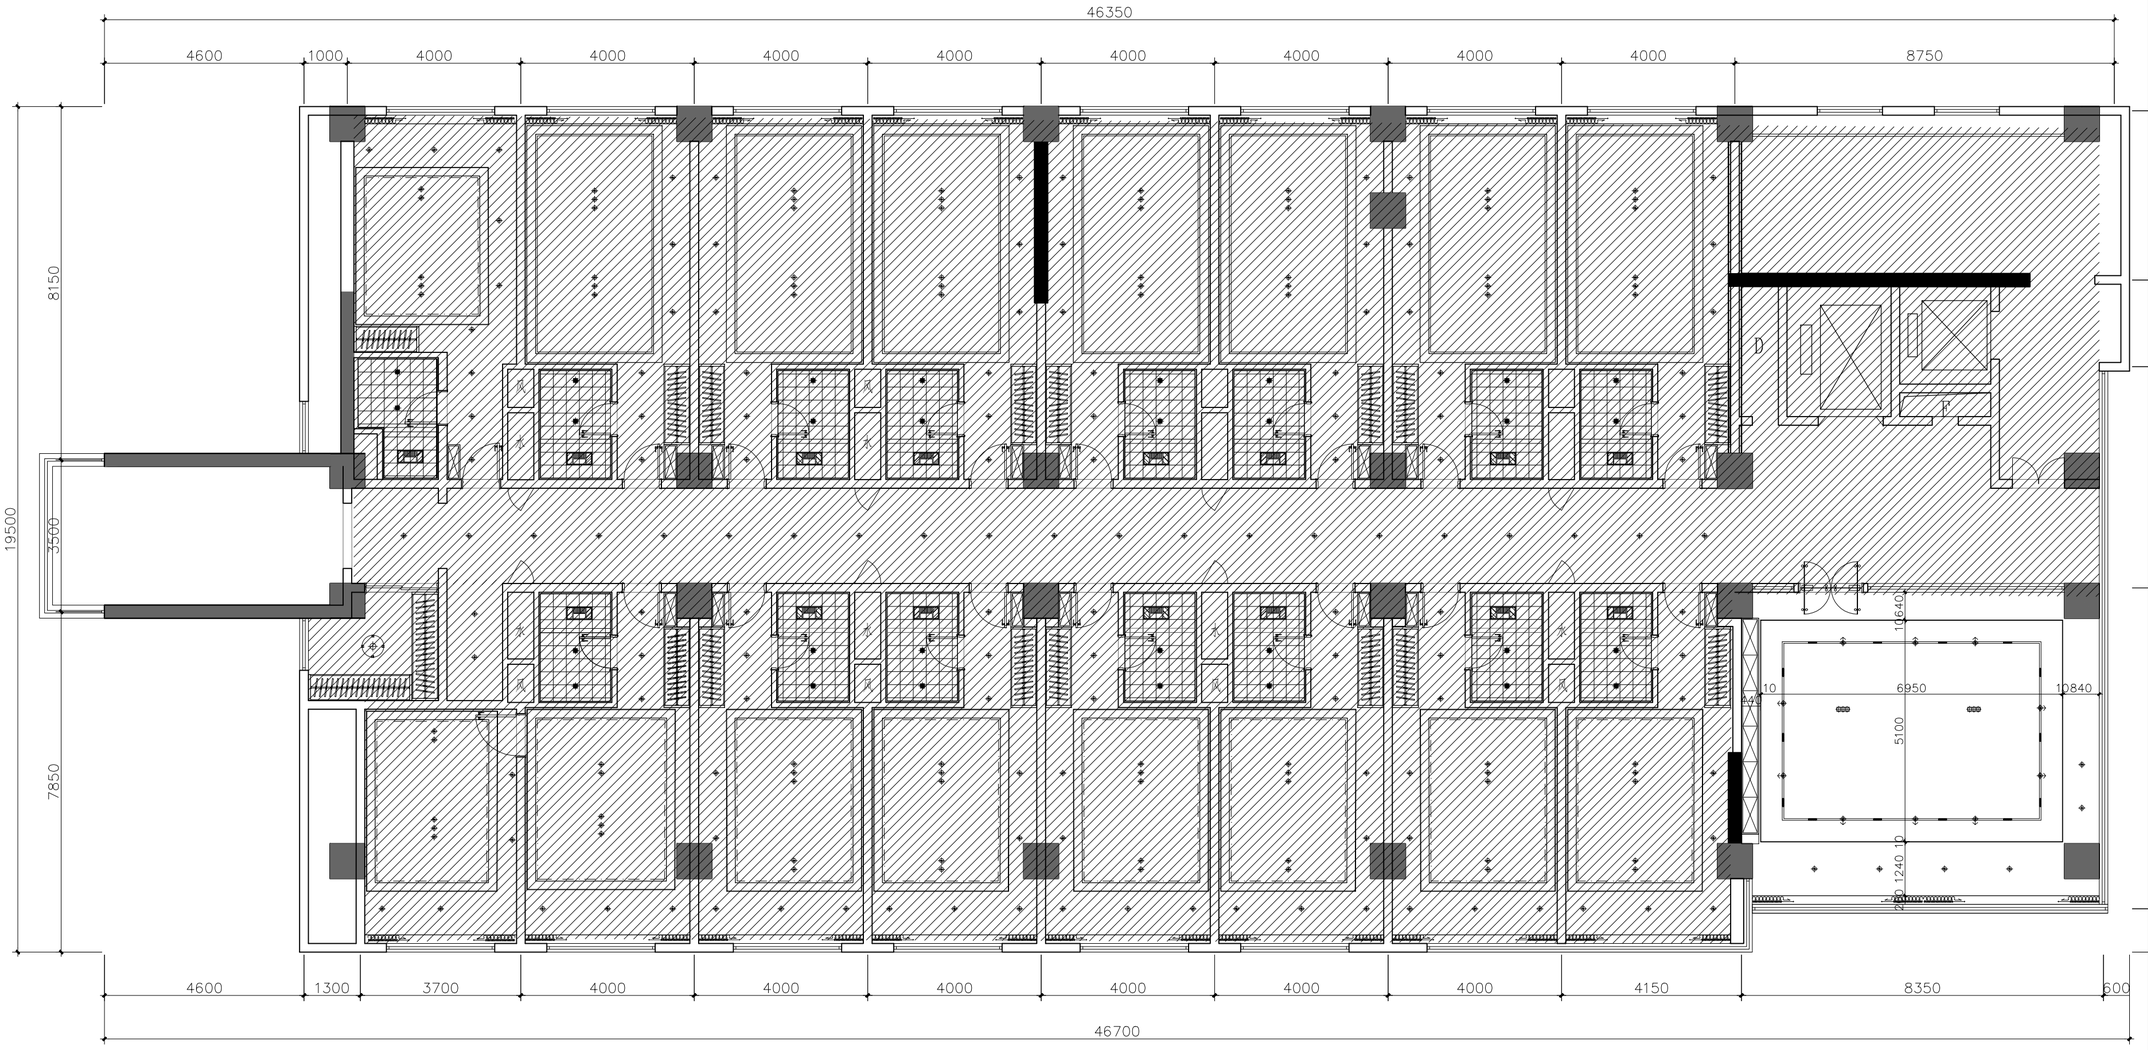

天花尺寸图

1:100@A2　　十层

H·J DECORATION

嘉建建筑装饰

建筑装饰工程专业承包贰级
建筑装饰工程设计专项乙级
室内装饰工程设计甲级

版权所有
施工时须以标注尺寸为准
施工单位须现场校验尺寸
如有不符须立即通知设计单位
This drawing is copyright
Contractors shall work form figured dimensions only
Contractors must check all dimensions on site
Contractors must be reported immediately to architects

PROJECT TITLE 项目名称

新辰大厦人才公寓装修工程

DRAWING TITLE 图名

十层天花尺寸图

CLIENT 建设单位

扬州市邗江区人民政府邗上街道办事处

DESIGN FIRM 设计单位

扬州华建建筑装饰工程有限公司
YangZhouHuaJian Decoration Co., Ltd


扬州市高桥路28号　邮编：225002
28Gaoqiao Road,Yangzhou,China
TEL:86-514-87349588 87348918/ FAX:86-514-87334918

REVISIONS 版本	DATE 日期

APPROVED	审定	
VERIFIED	审核	
CHECKED	校对	
DESIGNER	设计	
DRAWN	制图	
DATE	日期	2025.05
SCALE	比例	图示

Drawing NO 图号	Job NO 项目编号
10F-PT-04	

建筑 结构 | 给排水 暖通 | 电气 电讯 | 动力 校工

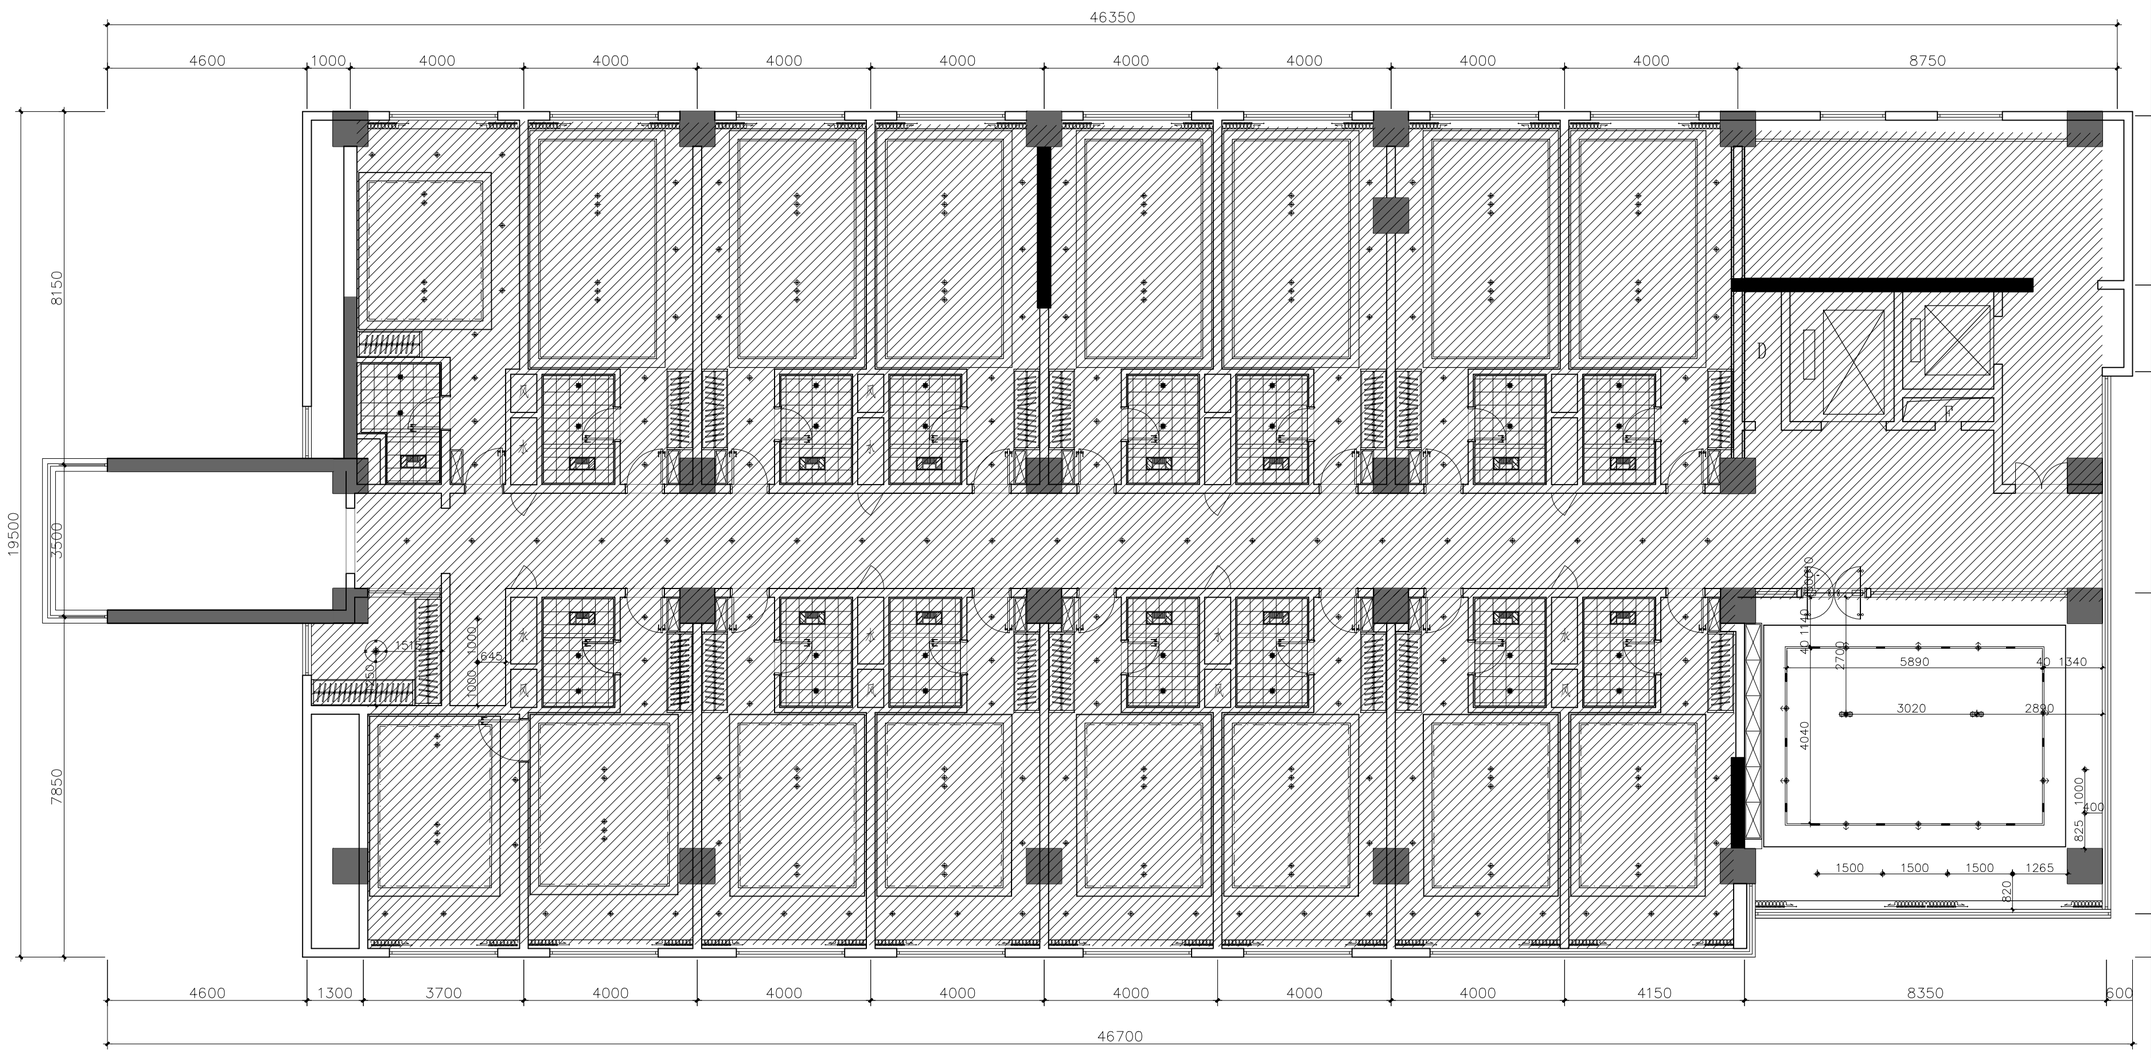

灯具点位统计				
序号	样式	名称	数量	单位
1	——	LED灯带	70.94	米
2	⊕	筒灯1	31	个
3	⊕⊕	双头筒灯	8	个
4	⊕	圆形吸顶灯	1	个
5	⊕⊕⊕	三头筒灯	2	个
6	⊕	射灯1	10	个
7	⊕⊕⊕⊕	磁吸轨道灯	14	个

灯具定位图

1:100@A2　　十层

H·J DECORATION

嘉建建筑装饰

建筑装饰工程专业承包贰级
建筑装饰工程设计专项乙级
室内装饰工程设计甲级

版权所有
施工时须以标注尺寸为准
施工单位须现场校验尺寸
如有不符须立即通知设计单位
This drawing is copyright
Contractors shall work form figured dimensions only
Contractors must check all dimensions on site
Contractors must be reported immediately to architects

PROJECT TITLE 项目名称

新辰大厦人才公寓装修工程

DRAWING TITLE 图名

十层灯具定位图

CLIENT 建设单位

扬州市邗江区人民政府邗上街道办事处

DESIGN FIRM 设计单位

扬州华建建筑装饰工程有限公司
YangZhouHuaJian Decoration Co., Ltd


扬州市高桥路28号　邮编：225002
28Gaoqiao Road,Yangzhou,China
TEL:86-514-87349588 87348918/ FAX:86-514-87334918

REVISIONS 版本	DATE 日期

APPROVED	审定	
VERIFIED	审核	
CHECKED	校对	
DESIGNER	设计	
DRAWN	制图	
DATE	日期	2025.05
SCALE	比例	图示

Drawing NO 图号	Job NO 项目编号
10F-PT-05	

材料中心起铺点	地埋射灯
地面坡度	

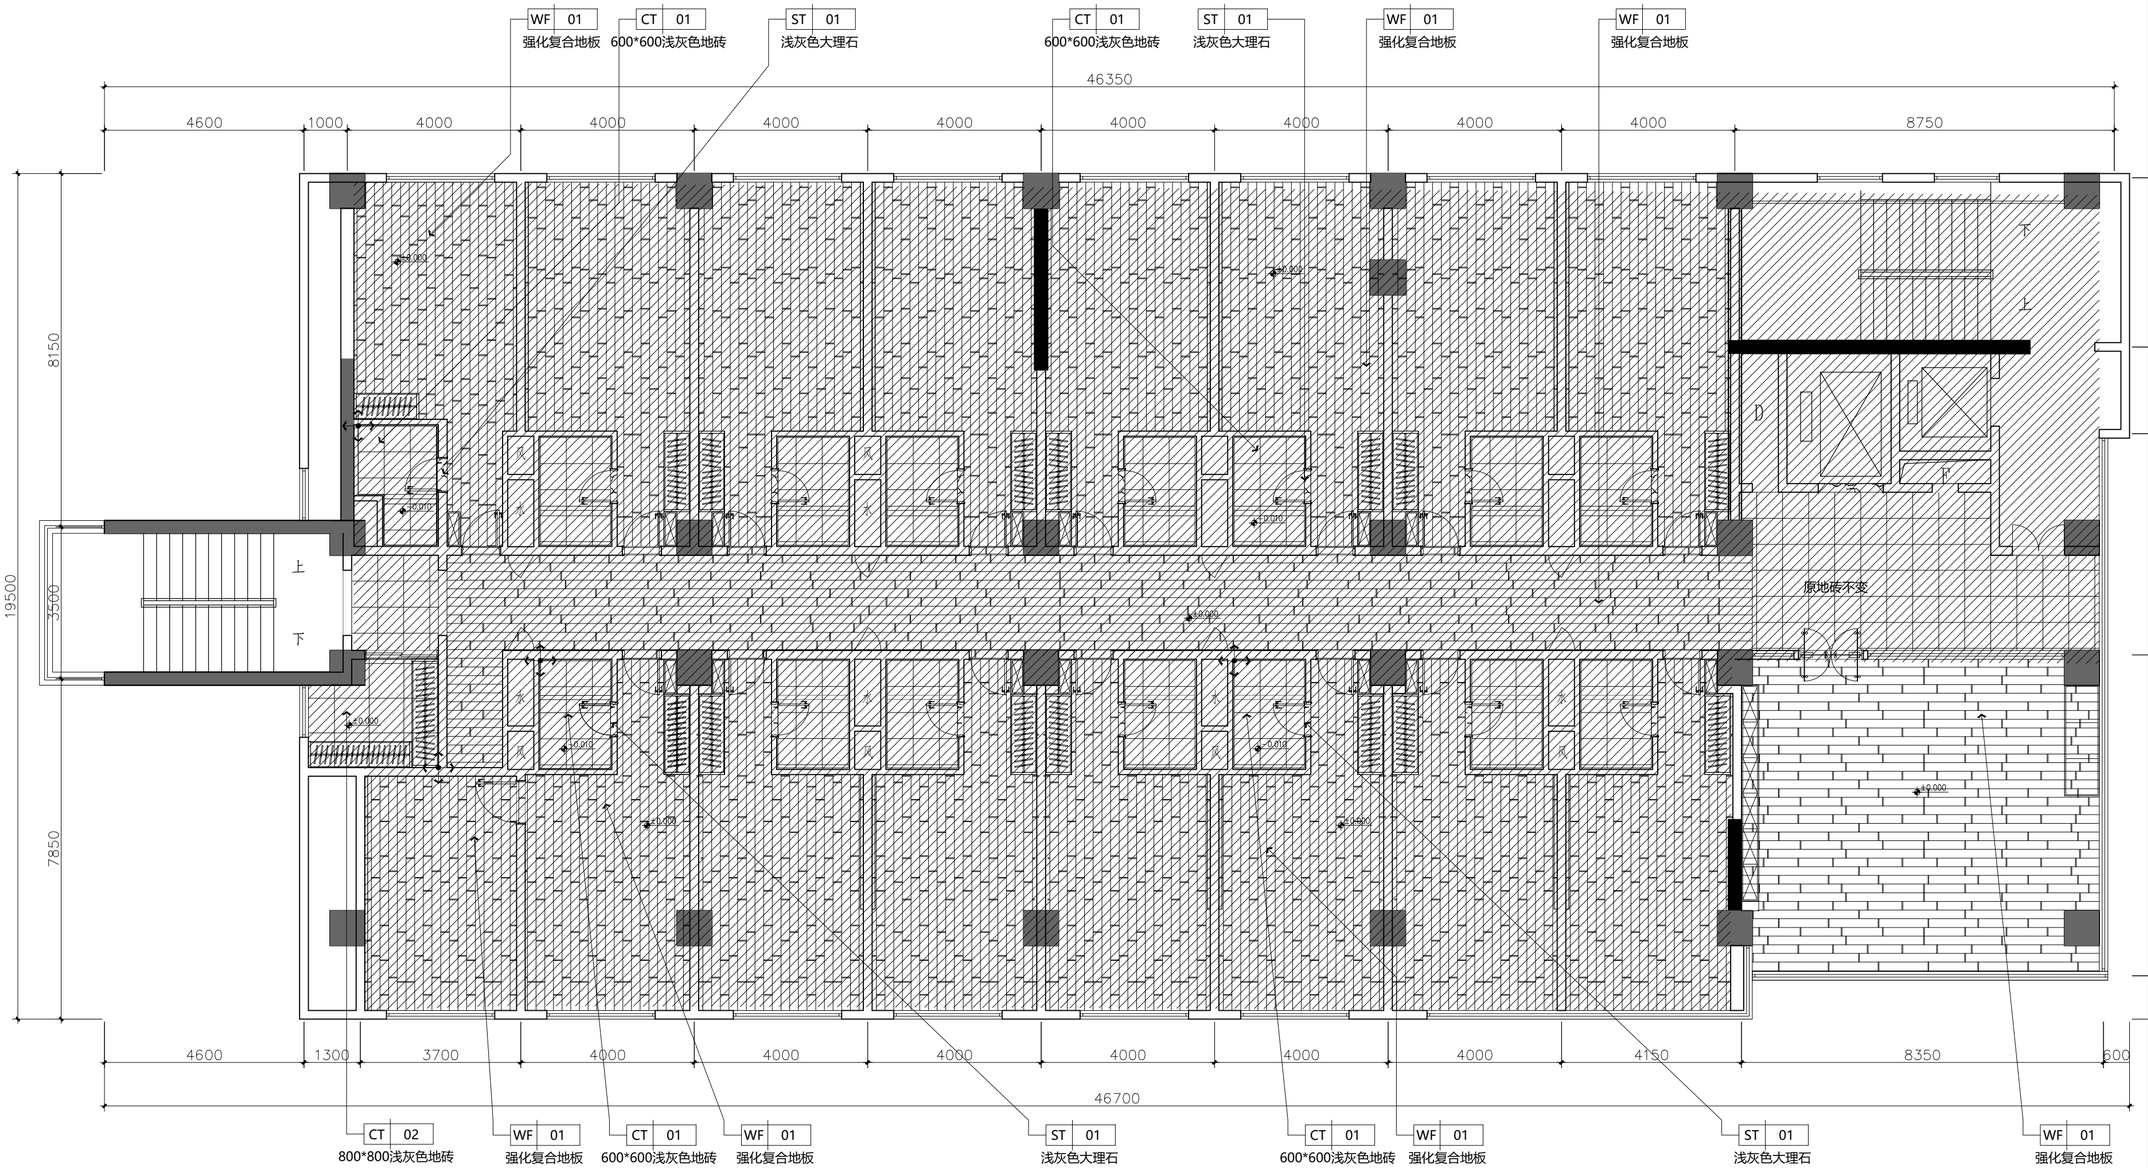

地面铺装图

1:100@A2　　十层

H·J DECORATION

扬州华建建筑装饰工程有限公司

建筑装饰工程专业承包贰级
建筑装饰工程设计专项乙级
室内装饰工程设计甲级

版权所有
施工时须以标注尺寸为准
施工单位须现场校验尺寸
如有不符须立即通知设计单位
This drawing is copyright
Contractors shall work form figured dimensions only
Contractors must check all dimensions on site
Contractors must be reported immediately to architects

PROJECT TITLE 项目名称

新辰大厦人才公寓装修工程

DRAWING TITLE 图名

十层地面铺装图

CLIENT 建设单位

扬州市邗江区人民政府邗上街道办事处

DESIGN FIRM 设计单位

扬州华建建筑装饰工程有限公司
YangZhouHuaJian Decoration Co., Ltd

扬州市高桥路28号　邮编：225002
28Gaoqiao Road,Yangzhou,China
TEL:86-514-87349588 87348918/ FAX:86-514-87334918


REVISIONS 版本	DATE 日期

APPROVED	审定	
VERIFIED	审核	
CHECKED	校对	
DESIGNER	设计	
DRAWN	制图	
DATE	日期	2025.05
SCALE	比例	图示

Drawing NO 图号	Job NO 项目编号
10F-PT-06	

动力	校工
电气	电讯
给排水	暖通
建筑	结构

建筑 结构 | 给排水 暖通 | 电气 电讯 | 动力 校工

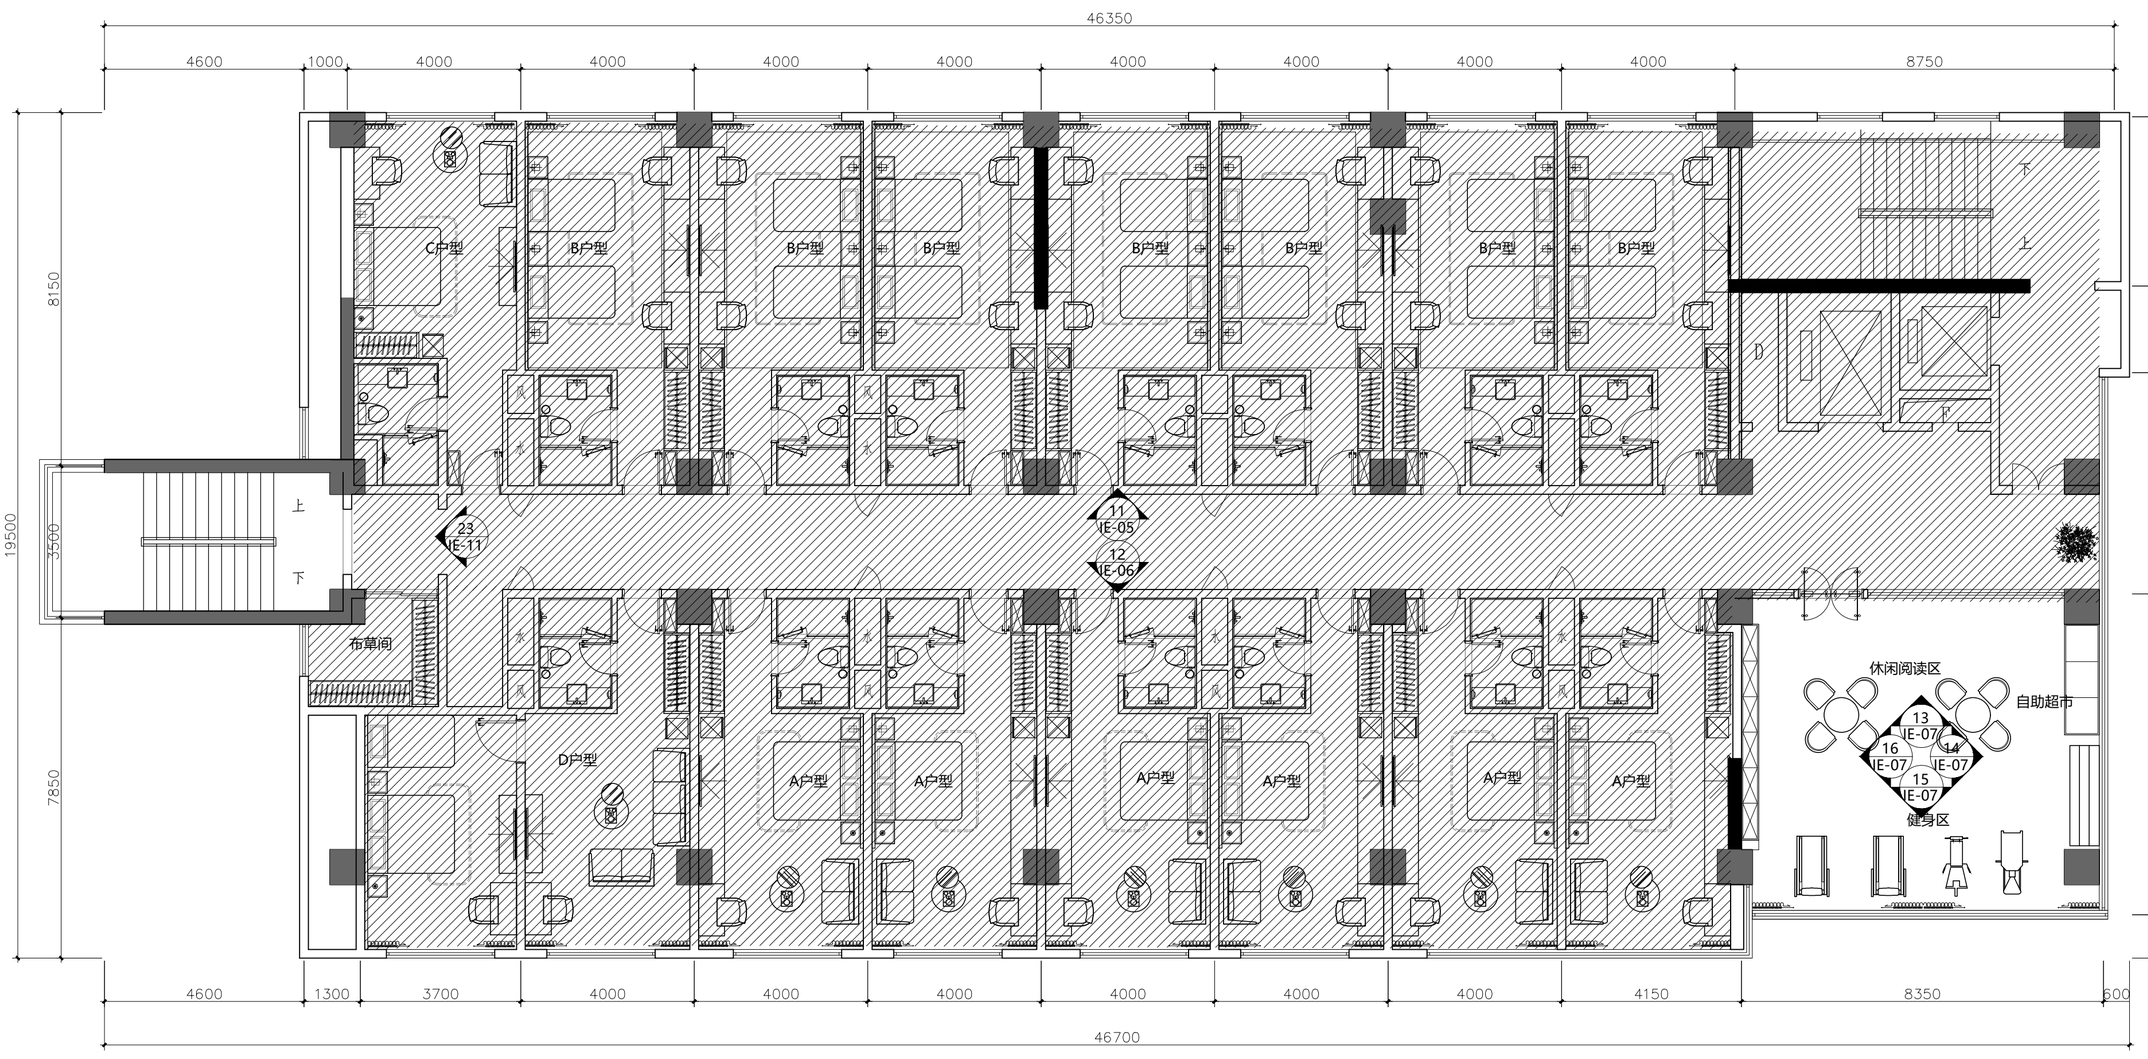

立面索引图

1:100@A2　　十层

H·J DECORATION

嘉建建筑装饰

建筑装饰工程专业承包贰级
建筑装饰工程设计专项乙级
室内装饰工程设计甲级

版权所有
施工时须以标注尺寸为准
施工单位须现场校验尺寸
如有不符须立即通知设计单位
This drawing is copyright
Contractors shall work form figured dimensions only
Contractors must check all dimensions on site
Contractors must be reported immediately to architects

PROJECT TITLE 项目名称

新辰大厦人才公寓装修工程

DRAWING TITLE 图名

十层立面索引图

CLIENT 建设单位

扬州市邗江区人民政府邗上街道办事处

DESIGN FIRM 设计单位

扬州华建建筑装饰工程有限公司
YangZhouHuaJian Decoration Co., Ltd


扬州市高桥路28号　邮编：225002
28Gaoqiao Road,Yangzhou,China
TEL:86-514-87349588 87348918/ FAX:86-514-87334918

REVISIONS 版本	DATE 日期

APPROVED	审定	
VERIFIED	审核	
CHECKED	校对	
DESIGNER	设计	
DRAWN	制图	
DATE	日期	2025.05
SCALE	比例	图示

Drawing NO 图号	Job NO 项目编号
10F-PT-07	

建筑 结构 | 给排水 暖通 | 电气 电讯 | 动力 校工

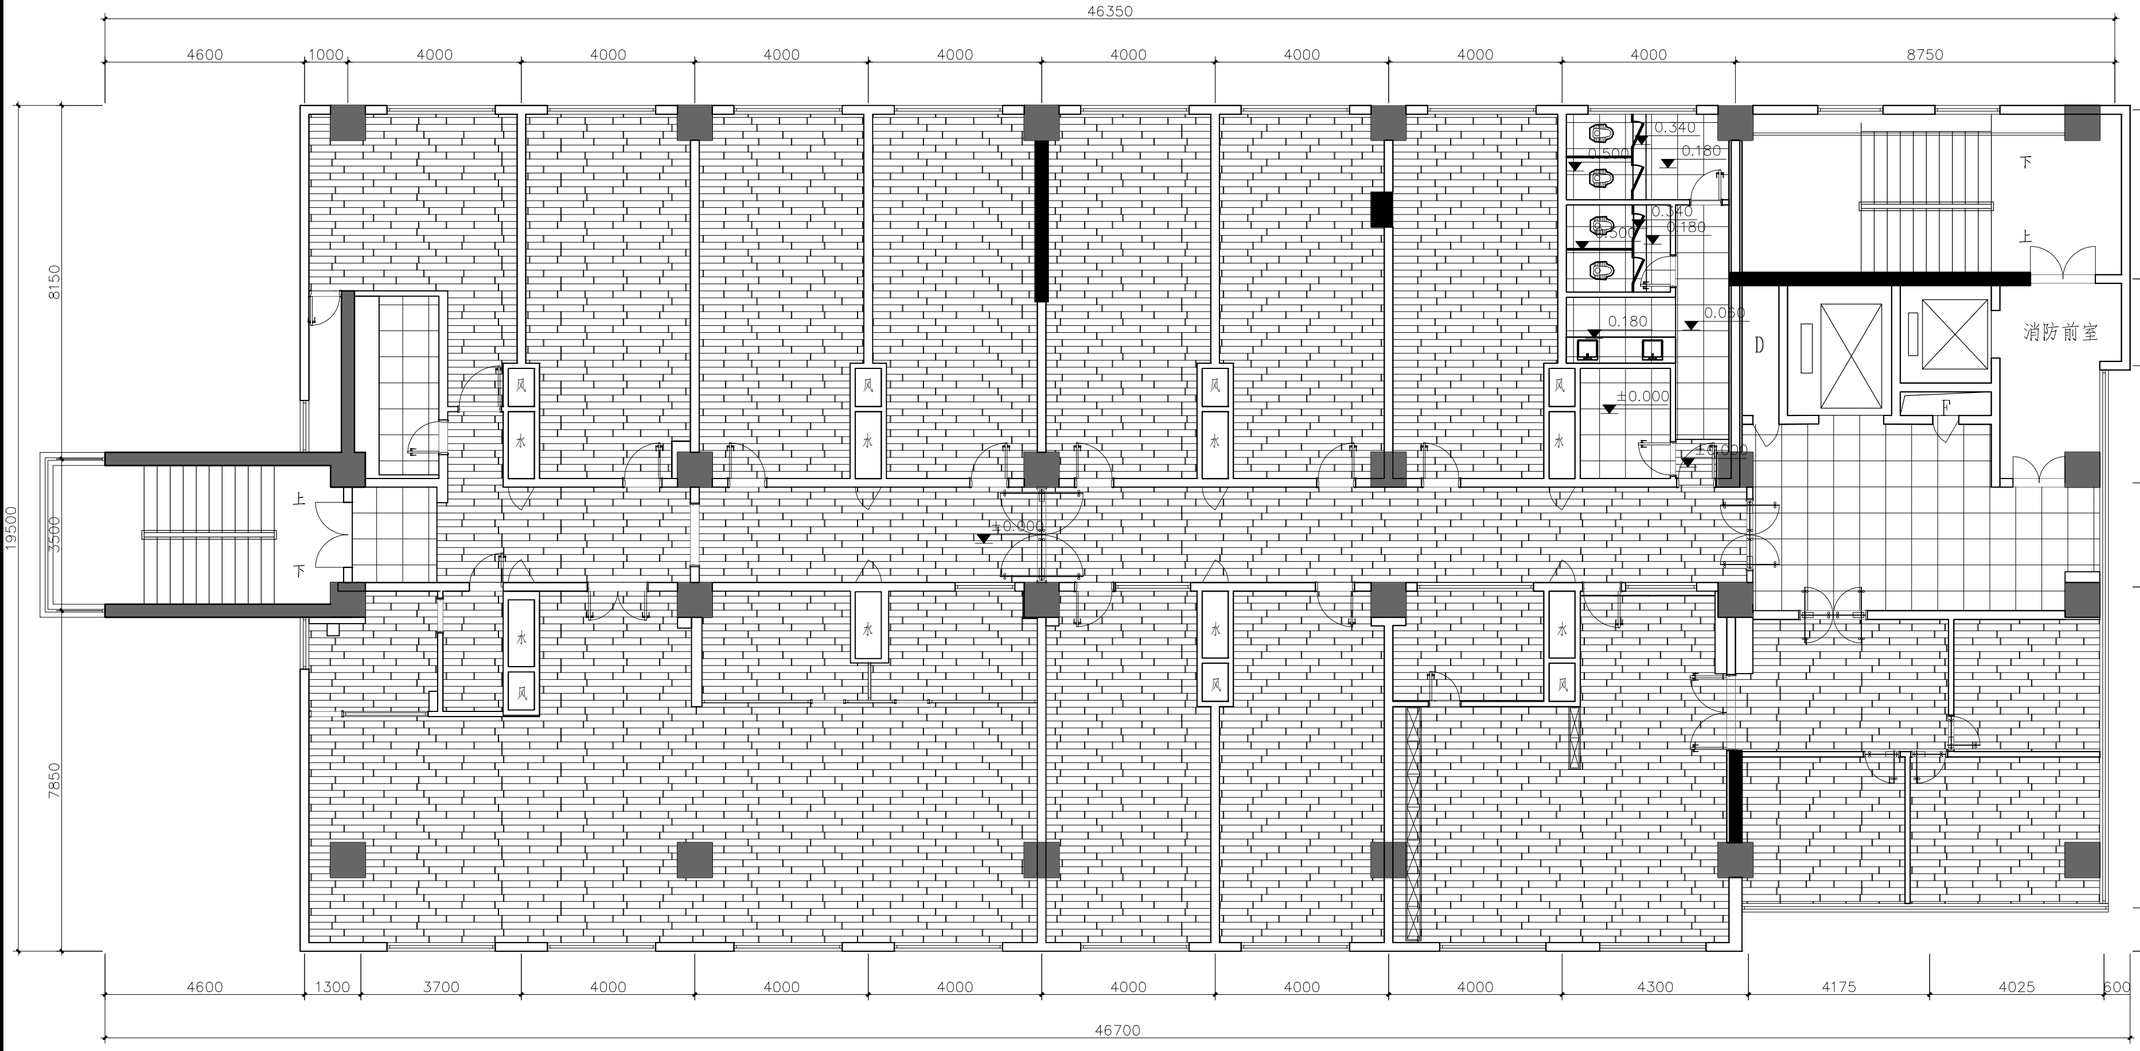

拆除隔墙示意	拆除楼梯示意
拆除窗体示意	拆除楼板示意

注：所有空间踢脚线、地面拆除。

原始结构图

1:100@A2　　十二层

H·J DECORATION

嘉建建筑装饰

建筑装饰工程专业承包贰级
建筑装饰工程设计专项乙级
室内装饰工程设计甲级

版权所有
施工时须以标注尺寸为准
施工单位须现场校验尺寸
如有不符须立即通知设计单位
This drawing is copyright
Contractors shall work form figured dimensions only
Contractors must check all dimensions on site
Contractors must be reported immediately to architects

PROJECT TITLE 项目名称

新辰大厦人才公寓装修工程

DRAWING TITLE 图名

十二层原始结构图

CLIENT 建设单位

扬州市邗江区人民政府邗上街道办事处

DESIGN FIRM 设计单位

扬州华建建筑装饰工程有限公司
YangZhouHuaJian Decoration Co., Ltd


扬州市高桥路28号　邮编：225002
28Gaoqiao Road,Yangzhou,China
TEL:86-514-87349588 87348918/ FAX:86-514-87334918

REVISIONS 版本	DATE 日期

APPROVED	审定	
VERIFIED	审核	
CHECKED	校对	
DESIGNER	设计	
DRAWN	制图	
DATE	日期	2025.05
SCALE	比例	图示

Drawing NO 图号	Job NO 项目编号
12F-PT-01	

建筑 结构 | 给排水 暖通 | 电气 电讯 | 动力 校工

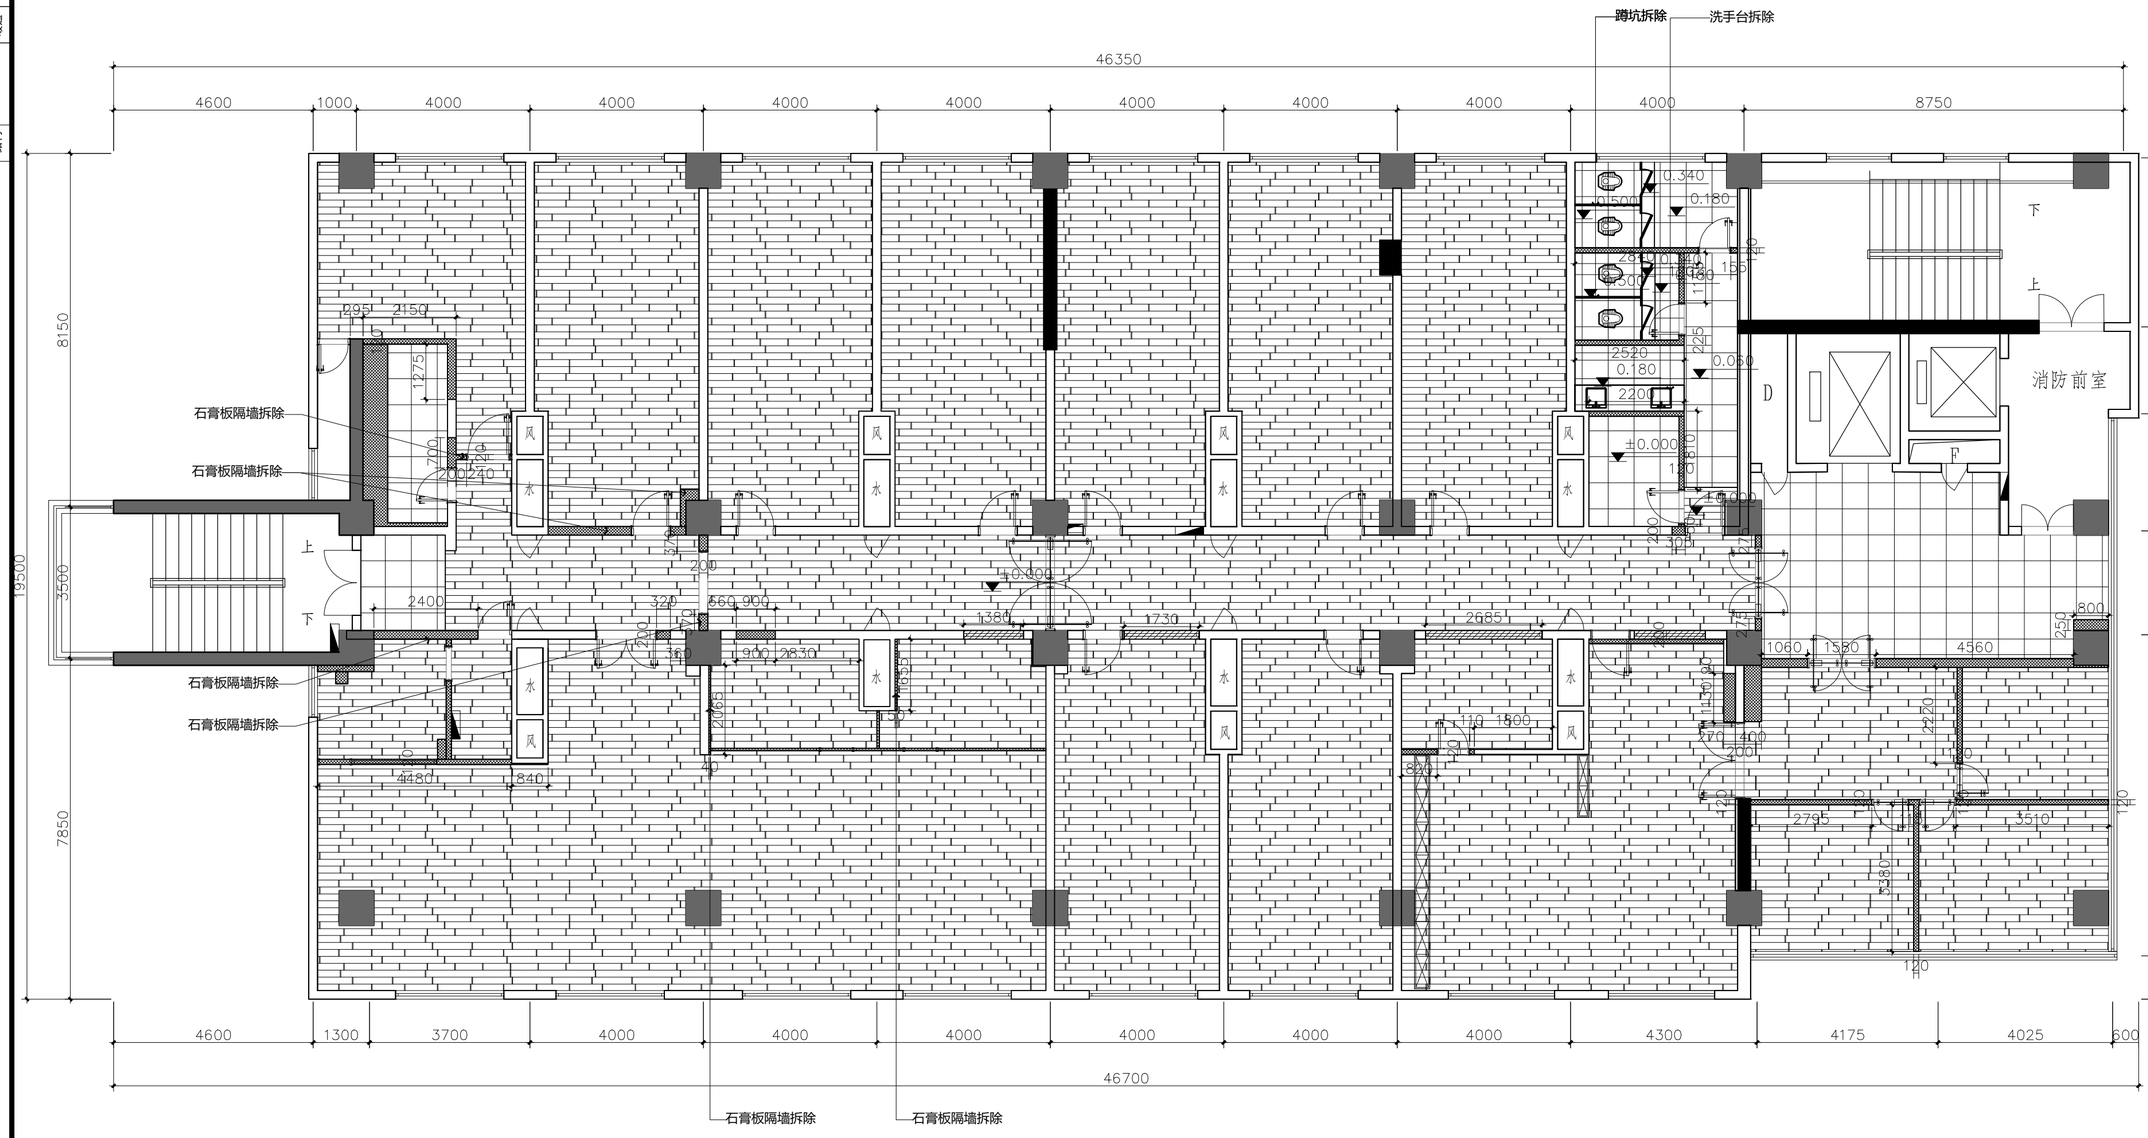

拆除隔墙示意 | 拆除楼梯示意

拆除窗体示意 | 拆除楼板示意

拆除墙体图

1:100@A2 十二层

H·J DECORATION

嘉建建筑装饰

建筑装饰工程专业承包贰级
建筑装饰工程设计专项乙级
室内装饰工程设计甲级

版权所有
施工时须以标注尺寸为准
施工单位须现场校验尺寸
如有不符须立即通知设计单位
This drawing is copyright
Contractors shall work form figured dimensions only
Contractors must check all dimensions on site
Contractors must be reported immediately to architects

PROJECT TITLE 项目名称

新辰大厦人才公寓装修工程

DRAWING TITLE 图名

十二层拆除墙体图

CLIENT 建设单位

扬州市邗江区人民政府邗上街道办事处

DESIGN FIRM 设计单位


扬州华建建筑装饰工程有限公司
YangZhouHuaJian Decoration Co., Ltd
扬州市高桥路28号 邮编： 225002
28Gaoqiao Road,Yangzhou,China
TEL:86-514-87349588 87348918/ FAX:86-514-87334918

REVISIONS 版本	DATE 日期

APPROVED	审定	
VERIFIED	审核	
CHECKED	校对	
DESIGNER	设计	
DRAWN	制图	
DATE	日期	2025.05
SCALE	比例	图示

Drawing NO 图号	Job NO 项目编号
12F-PT-02	

建筑 结构 | 给排水 暖通 | 电气 电讯 | 动力 校工

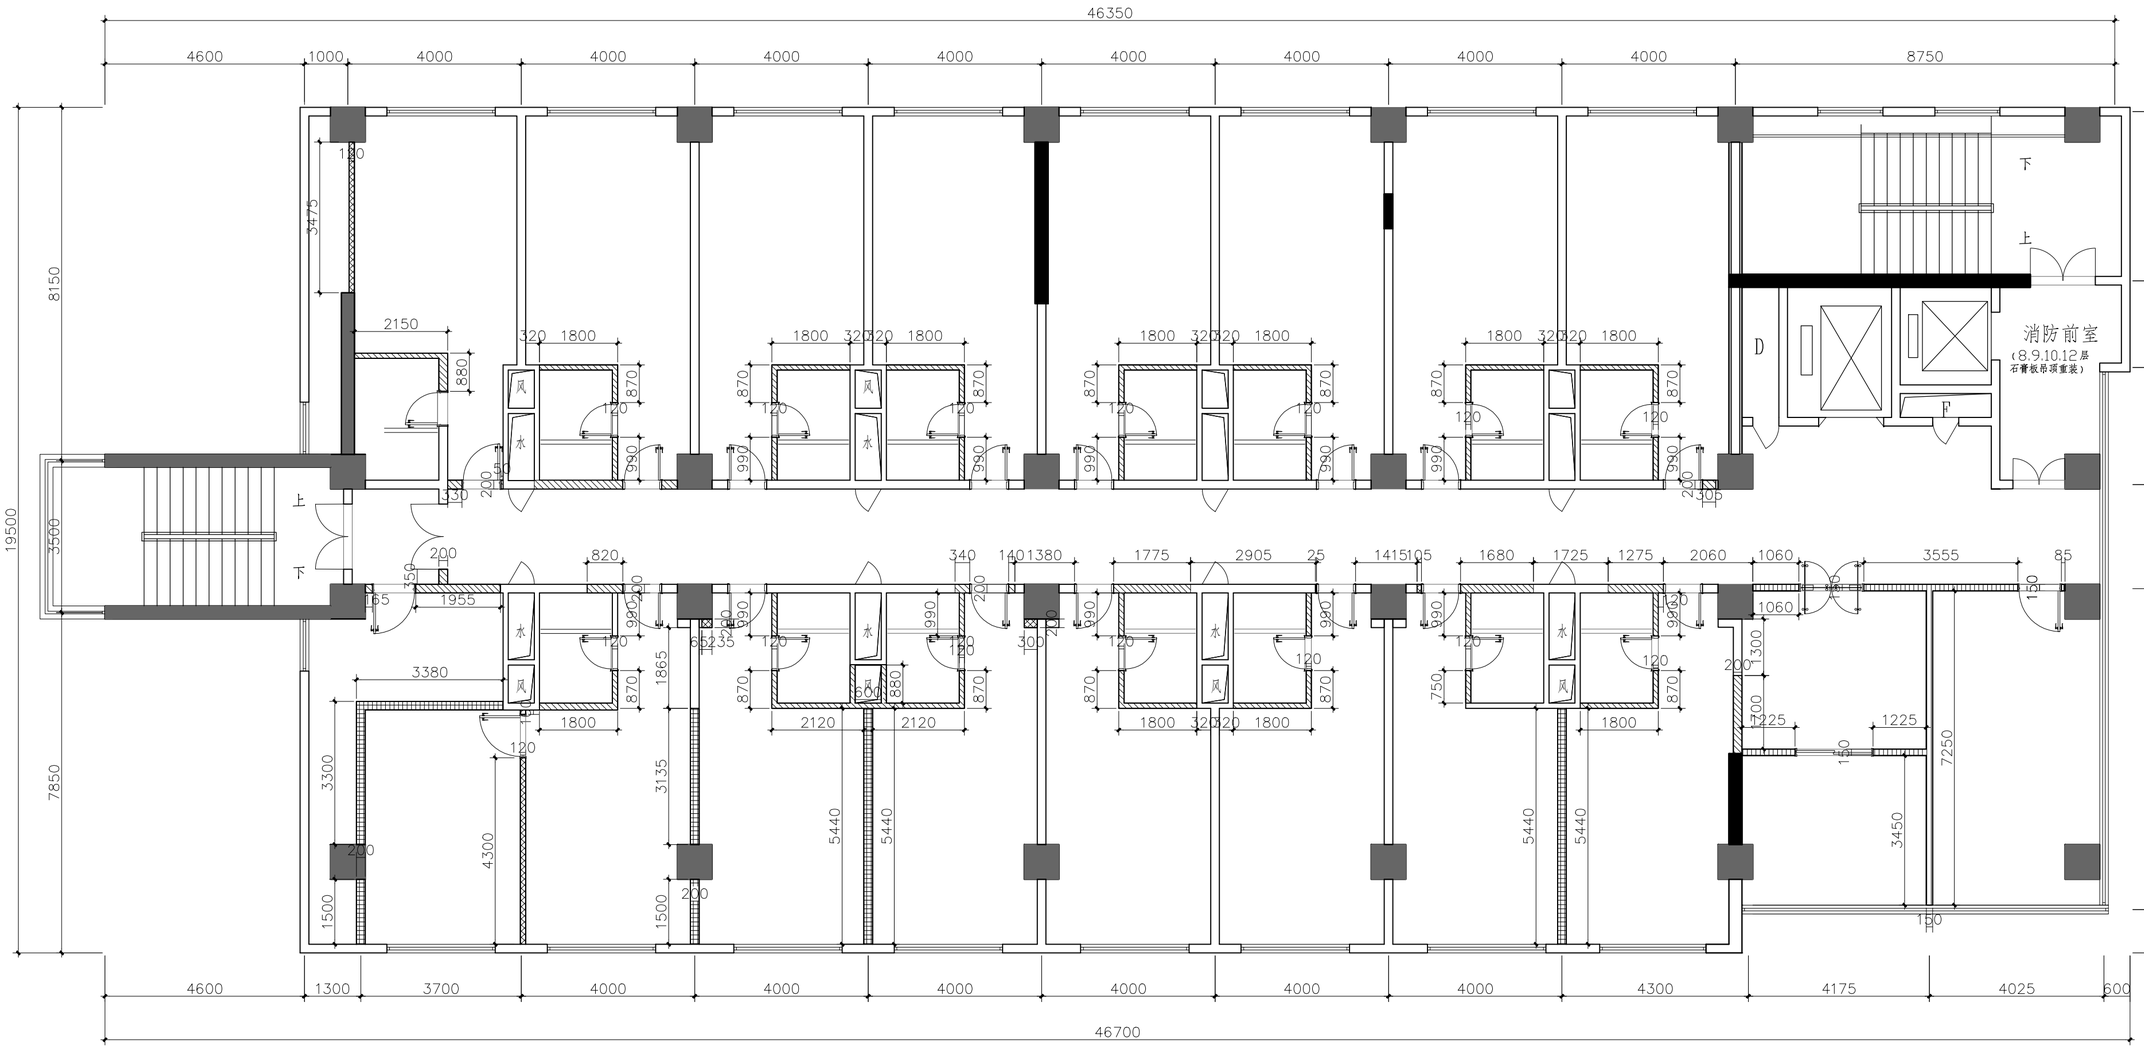

新建无水轻钢龙骨隔墙：75龙骨+双面双层12mm石膏板内填岩棉

新建有水轻钢龙骨隔墙：75龙骨+双面10mm水泥纤维板+钢丝网抹灰，下口浇筑高300mm止水坎

新建有水砌块隔墙：下口浇筑高500mm止水坎

新建无水砌块隔墙

新建墙体图

1:100@A2　　十二层

H·J DECORATION

嘉建建筑装饰

建筑装饰工程专业承包贰级
建筑装饰工程设计专项乙级
室内装饰工程设计甲级

版权所有
施工时须以标注尺寸为准
施工单位须现场校验尺寸
如有不符须立即通知设计单位
This drawing is copyright
Contractors shall work form figured dimensions only
Contractors must check all dimensions on site
Contractors must be reported immediately to architects

PROJECT TITLE 项目名称

新辰大厦人才公寓装修工程

DRAWING TITLE 图名

十二层新建墙体图

CLIENT 建设单位

扬州市邗江区人民政府邗上街道办事处

DESIGN FIRM 设计单位

扬州华建建筑装饰工程有限公司
YangZhouHuaJian Decoration Co., Ltd


扬州市高桥路28号　邮编：225002
28Gaoqiao Road,Yangzhou,China
TEL:86-514-87349588 87348918/ FAX:86-514-87334918

REVISIONS 版本	DATE 日期

APPROVED	审定	
VERIFIED	审核	
CHECKED	校对	
DESIGNER	设计	
DRAWN	制图	
DATE	日期	2025.05
SCALE	比例	图示

Drawing NO 图号	Job NO 项目编号
12F-PT-03	

建筑 结构 | 给排水 暖通 | 电气 电讯 | 动力 校工

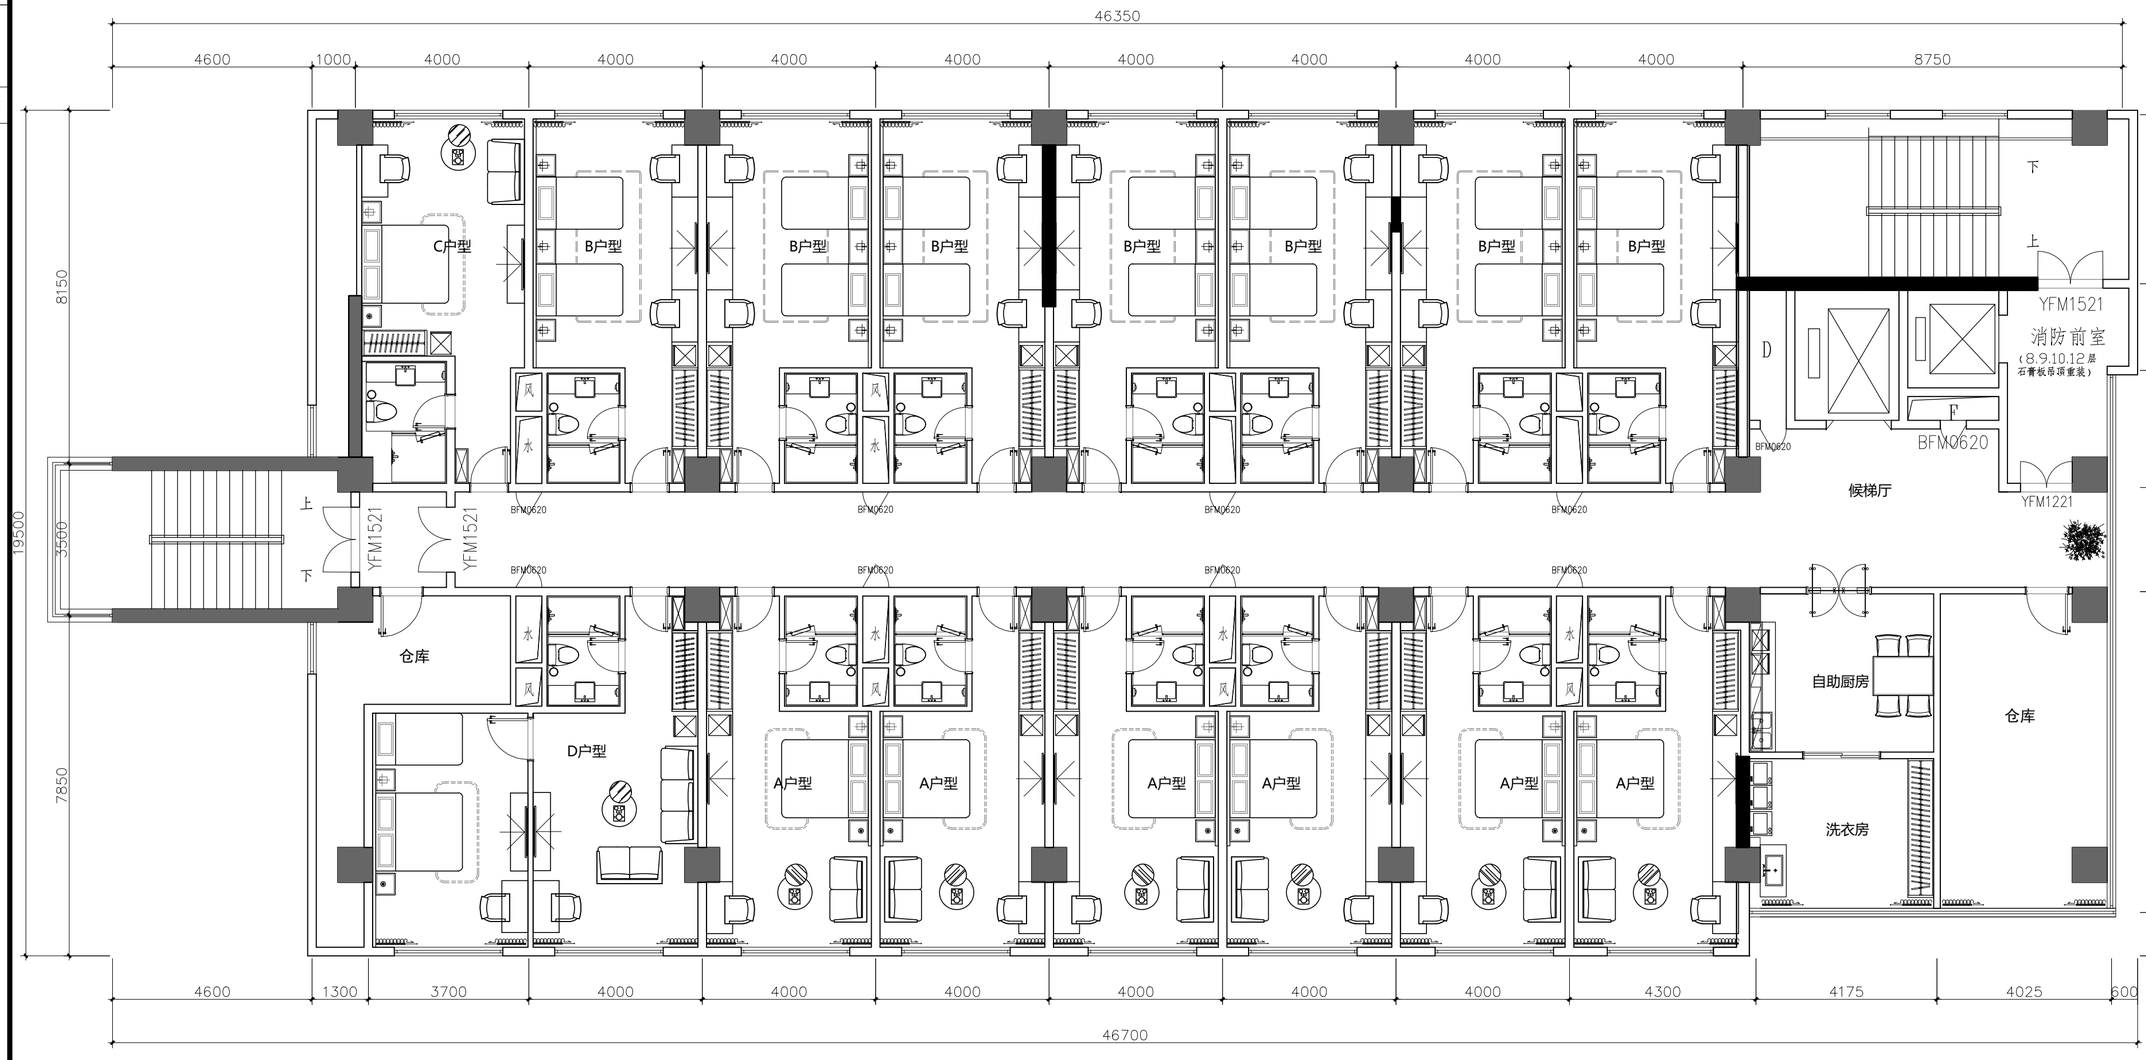

平面布置图

1:100@A2　　十二层

H·J DECORATION

嘉建建筑装饰

建筑装饰工程专业承包贰级
建筑装饰工程设计专项乙级
室内装饰工程设计甲级

版权所有
施工时须以标注尺寸为准
施工单位须现场校验尺寸
如有不符须立即通知设计单位
This drawing is copyright
Contractors shall work form figured dimensions only
Contractors must check all dimensions on site
Contractors must be reported immediately to architects

PROJECT TITLE 项目名称

新辰大厦人才公寓装修工程

DRAWING TITLE 图名

十二层平面布置图

CLIENT 建设单位

扬州市邗江区人民政府邗上街道办事处

DESIGN FIRM 设计单位

扬州华建建筑装饰工程有限公司
YangZhouHuaJian Decoration Co., Ltd

扬州市高桥路28号　邮编：225002
28Gaoqiao Road,Yangzhou,China
TEL:86-514-87349588 87348918/ FAX:86-514-87334918

REVISIONS 版本	DATE 日期

APPROVED	审定	
VERIFIED	审核	
CHECKED	校对	
DESIGNER	设计	
DRAWN	制图	
DATE	日期	2025.05
SCALE	比例	图示

Drawing NO 图号	Job NO 项目编号
12F-PT-04	



灯具点位统计				
序号	样式	名称	数量	单位
1	——	LED灯带	12.5	米
2	⊕	筒灯1	27	个
3	⊕⊕	双头筒灯	13	个
4	⊛	圆形吸顶灯	3	个
5	▭▭▭	磁吸轨道灯	3	个

天花布置图

1:100@A2　　十二层

动力 校工 | 电气 电讯 | 给排水 暖通 | 建筑 结构

H·J DECORATION

嘉建建筑装饰

建筑装饰工程专业承包贰级
建筑装饰工程设计专项乙级
室内装饰工程设计甲级

版权所有
施工时须以标注尺寸为准
施工单位须现场校验尺寸
如有不符须立即通知设计单位
This drawing is copyright
Contractors shall work form figured dimensions only
Contractors must check all dimensions on site
Contractors must be reported immediately to architects

PROJECT TITLE 项目名称

新辰大厦人才公寓装修工程

DRAWING TITLE 图名

十二层天花布置图

CLIENT 建设单位

扬州市邗江区人民政府邗上街道办事处

DESIGN FIRM 设计单位

扬州华建建筑装饰工程有限公司
YangZhouHuaJian Decoration Co., Ltd
扬州市高桥路28号　邮编：225002
28Gaoqiao Road,Yangzhou,China
TEL:86-514-87349588 87348918/ FAX:86-514-87334918


REVISIONS 版本	DATE 日期

APPROVED	审定	
VERIFIED	审核	
CHECKED	校对	
DESIGNER	设计	
DRAWN	制图	
DATE	日期	2025.05
SCALE	比例	图示

Drawing NO 图号：12F-PT-05

Job NO 项目编号：

建筑 结构 | 给排水 暖通 | 电气 电讯 | 动力 校工

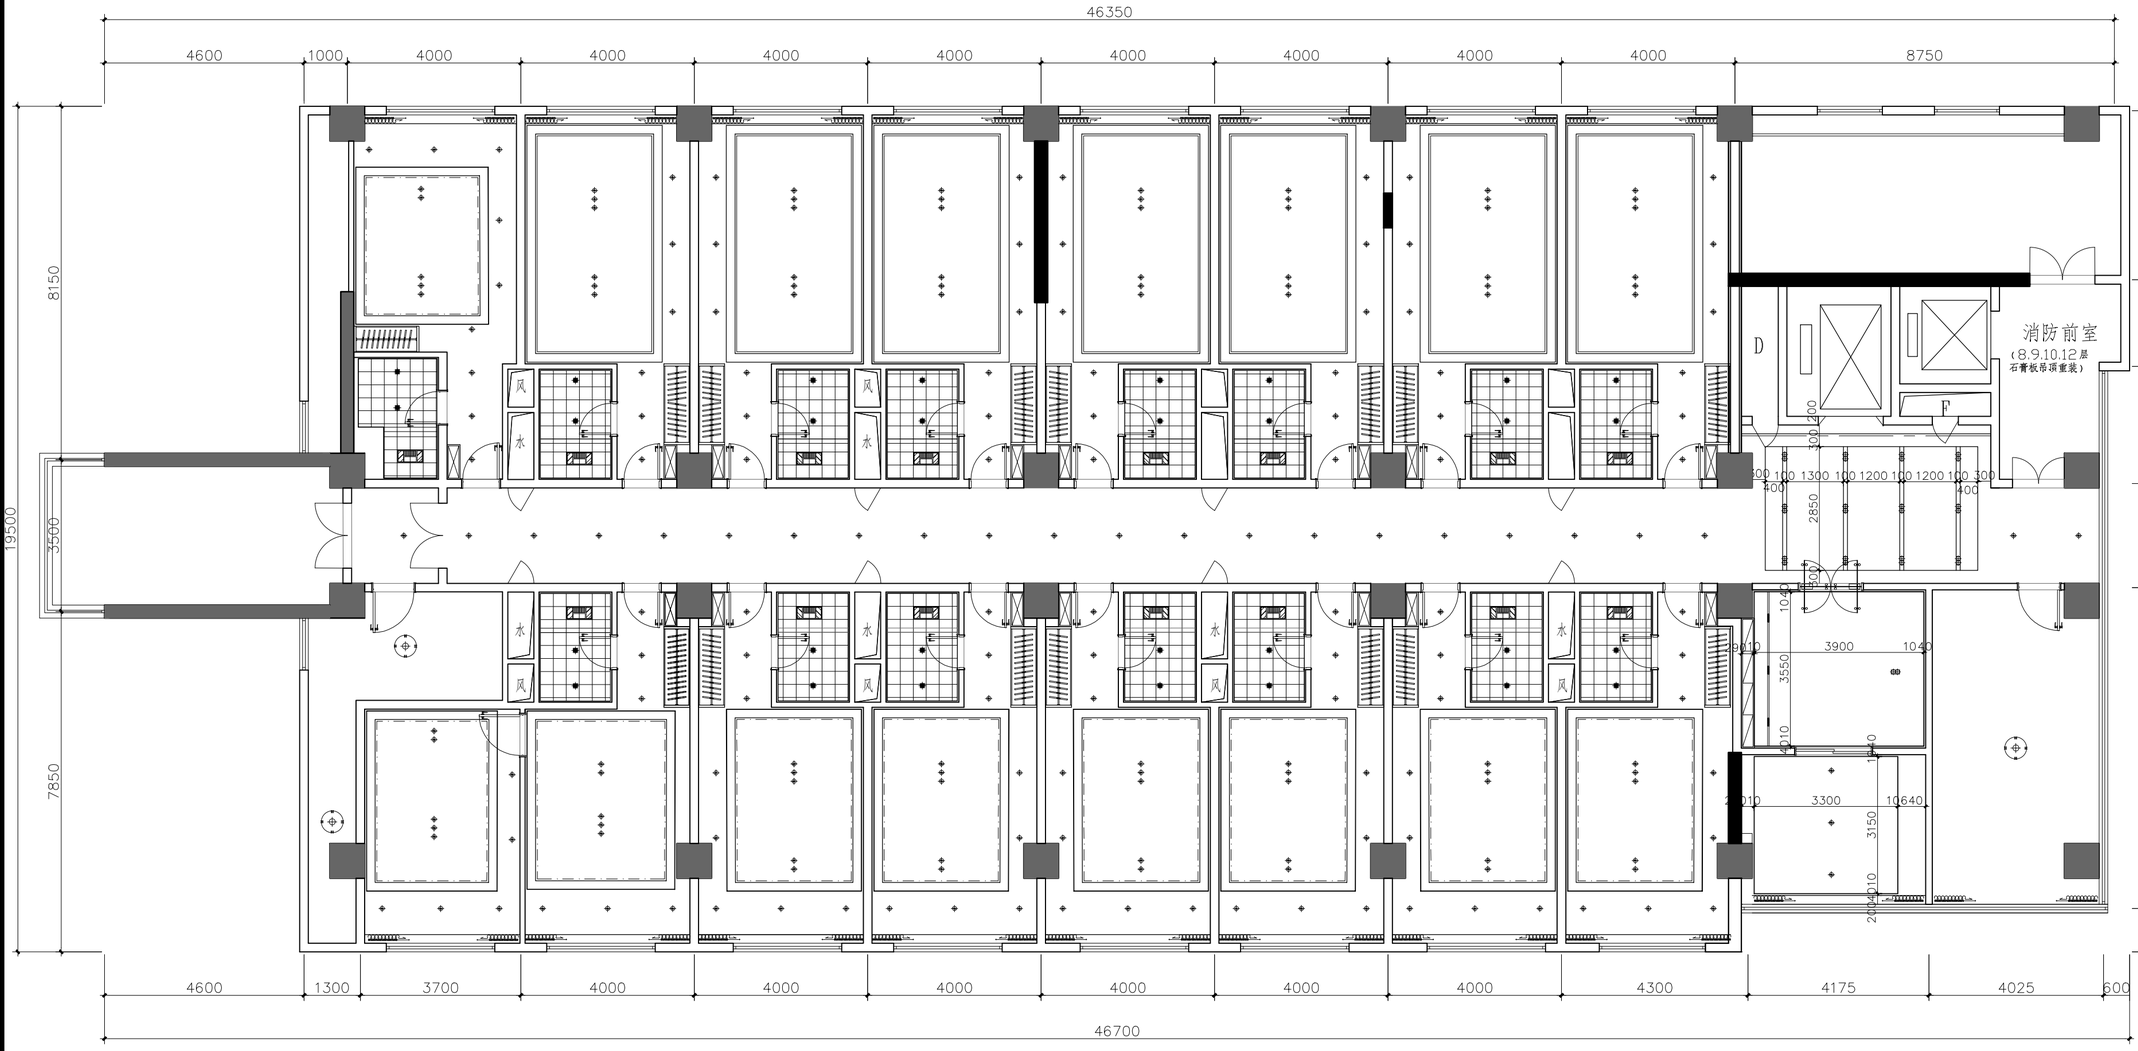

灯具点位统计				
序号	样式	名称	数量	单位
1	——	LED灯带	12.5	米
2	⊕	筒灯1	27	个
3	⊕⊕	双头筒灯	13	个
4	⊕	圆形吸顶灯	3	个
5	▭▭▭	磁吸轨道灯	3	个

天花尺寸图

1:100@A2　　十二层

H·J DECORATION

翼建建筑装饰

建筑装饰工程专业承包贰级
建筑装饰工程设计专项乙级
室内装饰工程设计甲级

版权所有
施工时须以标注尺寸为准
施工单位须现场校验尺寸
如有不符须立即通知设计单位
This drawing is copyright
Contractors shall work form figured dimensions only
Contractors must check all dimensions on site
Contractors must be reported immediately to architects

PROJECT TITLE 项目名称

新辰大厦人才公寓装修工程

DRAWING TITLE 图名

十二层天花尺寸图

CLIENT 建设单位

扬州市邗江区人民政府邗上街道办事处

DESIGN FIRM 设计单位

扬州华建建筑装饰工程有限公司
YangZhouHuaJian Decoration Co., Ltd


扬州市高桥路28号　邮编：225002
28Gaoqiao Road,Yangzhou,China
TEL:86-514-87349588 87348918/ FAX:86-514-87334918

REVISIONS 版本	DATE 日期

APPROVED	审定	
VERIFIED	审核	
CHECKED	校对	
DESIGNER	设计	
DRAWN	制图	
DATE	日期	2025.05
SCALE	比例	图示

Drawing NO 图号	Job NO 项目编号
12F-PT-06	

建筑	结构
给排水	暖通
电气	电讯
动力	校工

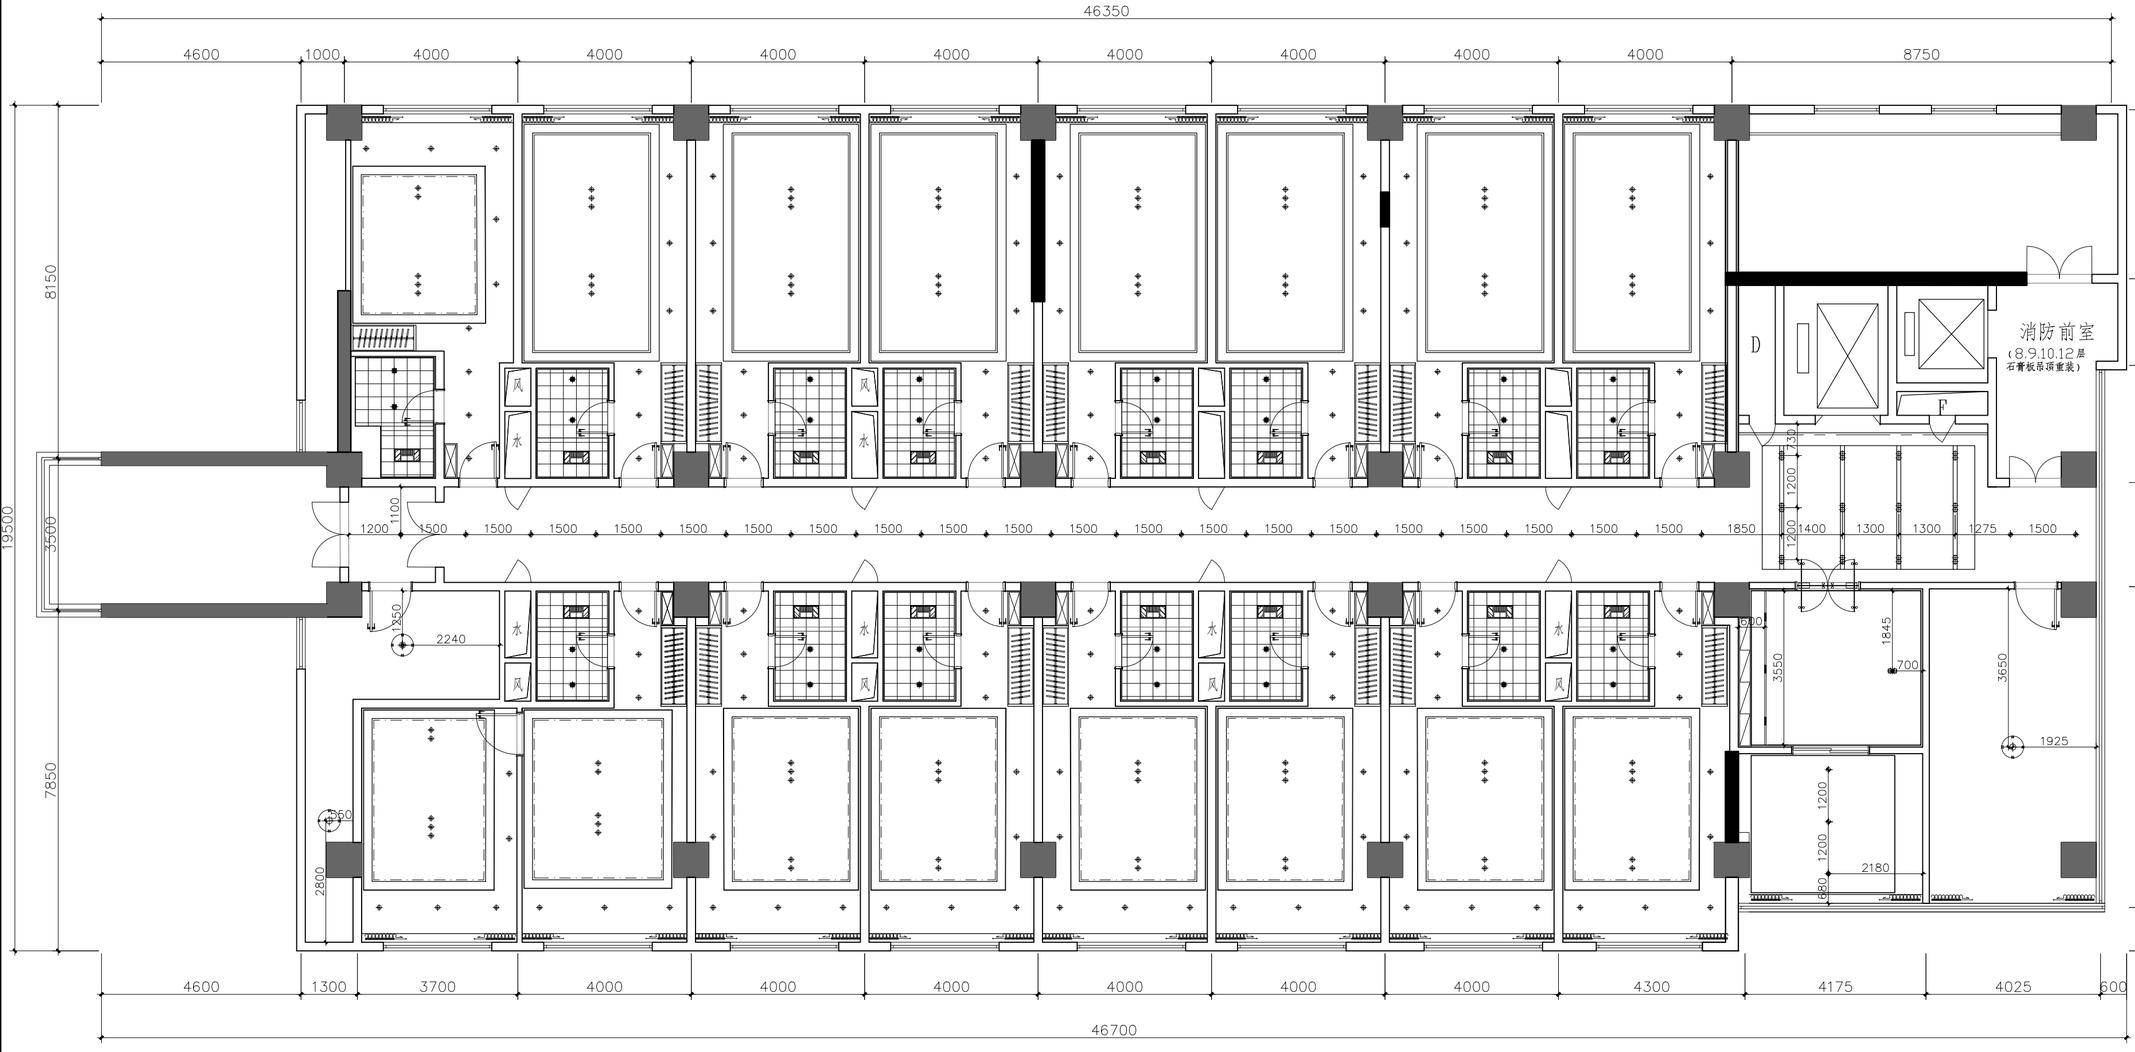

灯具点位统计

序号	样式	名称	数量	单位
1	——	LED灯带	12.5	米
2	⊕	筒灯1	27	个
3	⊕⊕	双头筒灯	13	个
4	⊕	圆形吸顶灯	3	个
5	▭▭▭	磁吸轨道灯	3	个

灯具定位图

1:100@A2　　十二层

H·J DECORATION

翼建建筑装饰

建筑装饰工程专业承包贰级
建筑装饰工程设计专项乙级
室内装饰工程设计甲级

版权所有
施工时须以标注尺寸为准
施工单位须现场校验尺寸
如有不符须立即通知设计单位
This drawing is copyright
Contractors shall work form figured dimensions only
Contractors must check all dimensions on site
Contractors must be reported immediately to architects

PROJECT TITLE 项目名称

新辰大厦人才公寓装修工程

DRAWING TITLE 图名

十二层灯具定位图

CLIENT 建设单位

扬州市邗江区人民政府邗上街道办事处

DESIGN FIRM 设计单位

扬州华建建筑装饰工程有限公司
YangZhouHuaJian Decoration Co., Ltd

扬州市高桥路28号　邮编：225002
28Gaoqiao Road,Yangzhou,China
TEL:86-514-87349588 87348918/ FAX:86-514-87334918


REVISIONS 版本	DATE 日期

APPROVED	审定	
VERIFIED	审核	
CHECKED	校对	
DESIGNER	设计	
DRAWN	制图	
DATE	日期	2025.05
SCALE	比例	图示

Drawing NO 图号	Job NO 项目编号
12F-PT-07	

动力	校工
电气	电讯
给排水	暖通
建筑	结构

材料中心起铺点	地埋射灯
地面坡度	

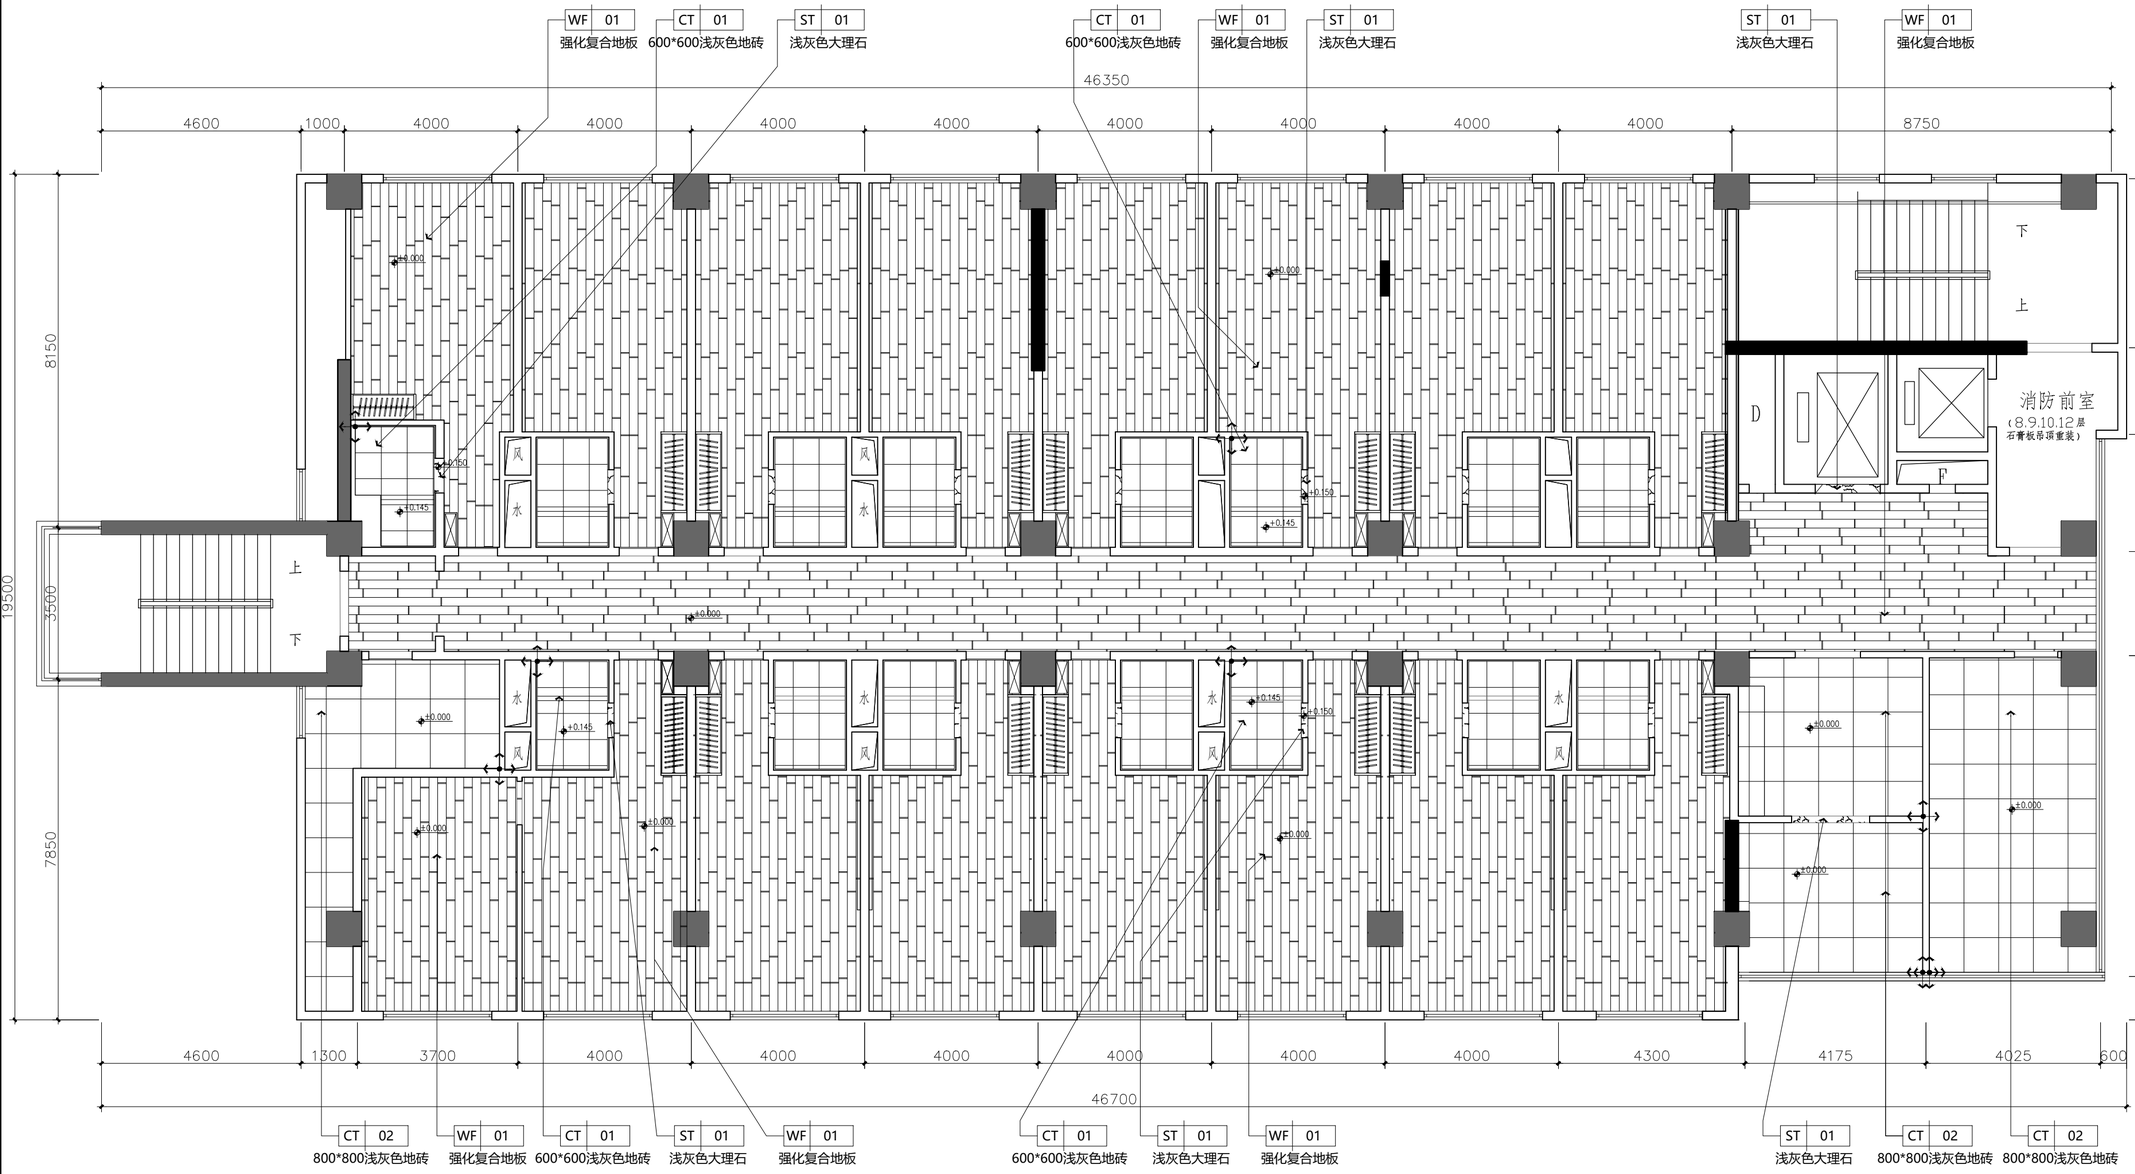

地面铺装图

1:100@A2　　十二层

H·J DECORATION

扬建建筑装饰

建筑装饰工程专业承包贰级
建筑装饰工程设计专项乙级
室内装饰工程设计甲级

版权所有
施工时须以标注尺寸为准
施工单位须现场校验尺寸
如有不符须立即通知设计单位
This drawing is copyright
Contractors shall work form figured dimensions only
Contractors must check all dimensions on site
Contractors must be reported immediately to architects

PROJECT TITLE 项目名称

新辰大厦人才公寓装修工程

DRAWING TITLE 图名

十二层地面铺装图

CLIENT 建设单位

扬州市邗江区人民政府邗上街道办事处

DESIGN FIRM 设计单位

扬州华建建筑装饰工程有限公司
YangZhouHuaJian Decoration Co., Ltd


扬州市高桥路28号　邮编：225002
28Gaoqiao Road,Yangzhou,China
TEL:86-514-87349588 87348918/ FAX:86-514-87334918

REVISIONS 版本	DATE 日期

APPROVED	审定	
VERIFIED	审核	
CHECKED	校对	
DESIGNER	设计	
DRAWN	制图	
DATE	日期	2025.05
SCALE	比例	图示

Drawing NO 图号	Job NO 项目编号
12F-PT-08	

建筑 结构 | 给排水 暖通 | 电气 电讯 | 动力 校工

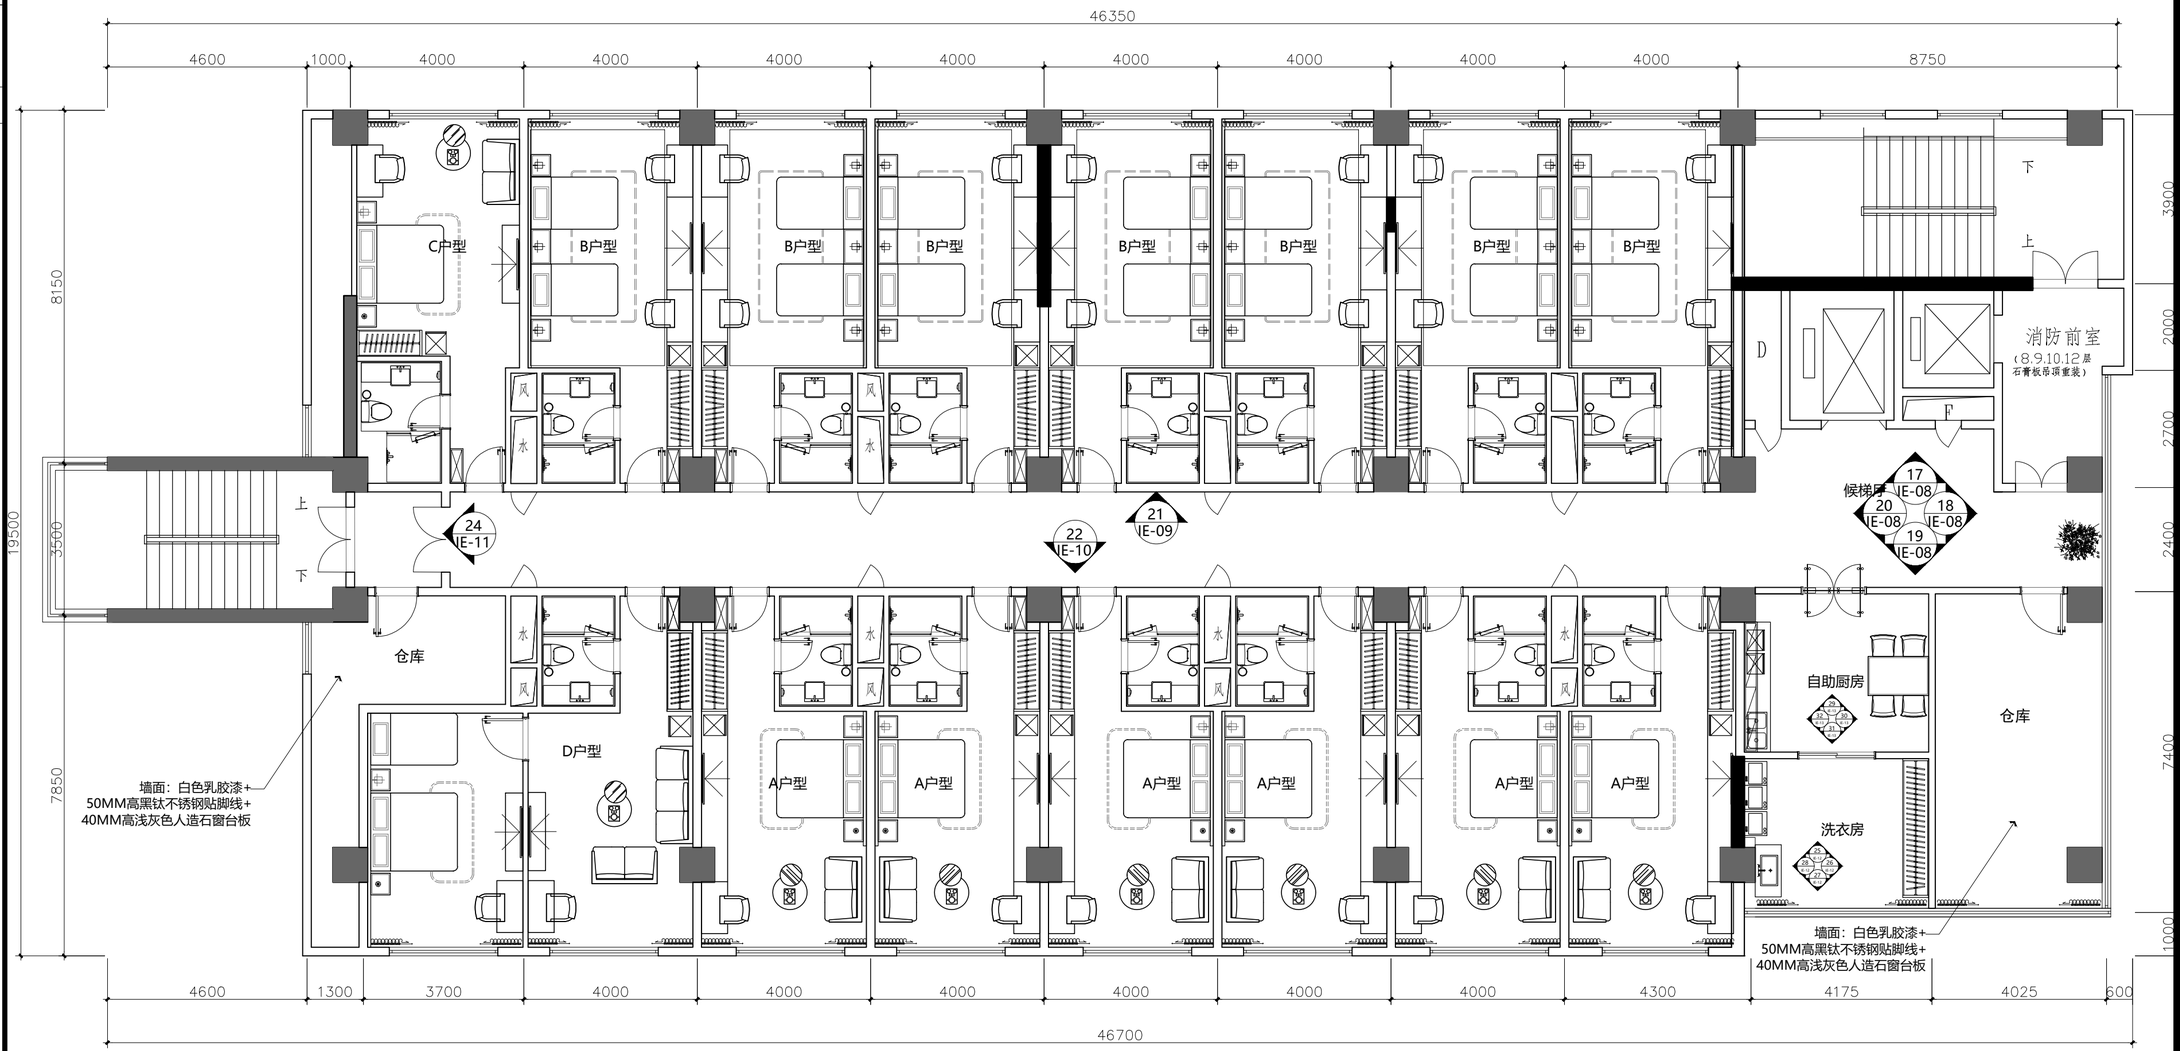

立面索引图

1:100@A2　　十二层

H·J DECORATION

嘉建建筑装饰

建筑装饰工程专业承包贰级
建筑装饰工程设计专项乙级
室内装饰工程设计甲级

版权所有
施工时须以标注尺寸为准
施工单位须现场校验尺寸
如有不符须立即通知设计单位
This drawing is copyright
Contractors shall work form figured dimensions only
Contractors must check all dimensions on site
Contractors must be reported immediately to architects

PROJECT TITLE 项目名称

新辰大厦人才公寓装修工程

DRAWING TITLE 图名

十二层立面索引图

CLIENT 建设单位

扬州市邗江区人民政府邗上街道办事处

DESIGN FIRM 设计单位


扬州华建建筑装饰工程有限公司
YangZhouHuaJian Decoration Co., Ltd

扬州市高桥路28号　邮编：225002
28Gaoqiao Road,Yangzhou,China
TEL:86-514-87349588 87348918/ FAX:86-514-87334918


REVISIONS 版本	DATE 日期

APPROVED	审定	
VERIFIED	审核	
CHECKED	校对	
DESIGNER	设计	
DRAWN	制图	
DATE	日期	2025.05
SCALE	比例	图示


Drawing NO 图号	Job NO 项目编号
12F-PT-09	

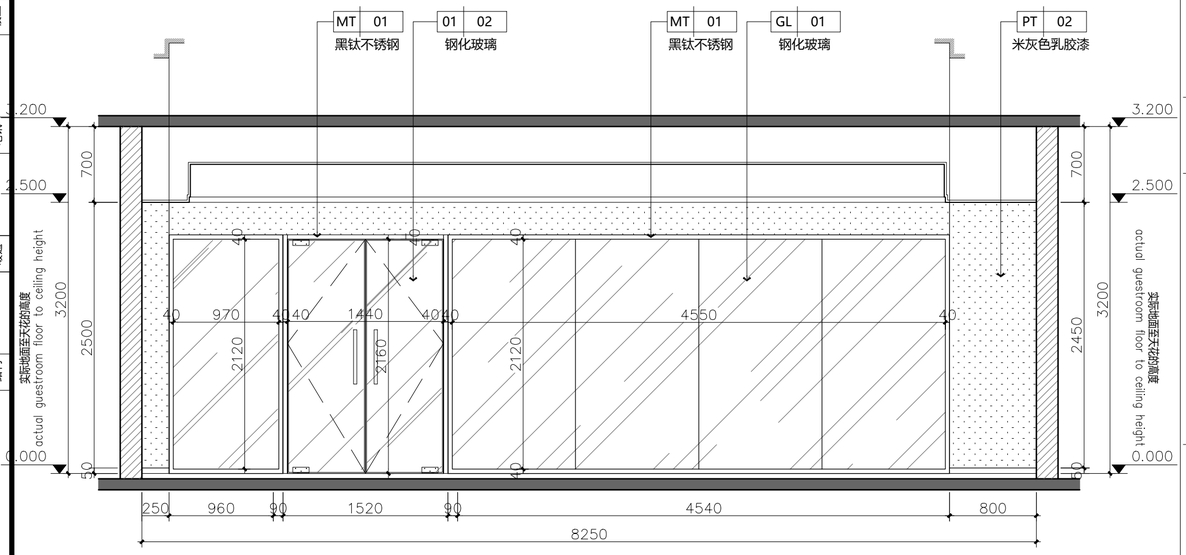


13 - 十层阅读休闲立面图
1:40 PLAN

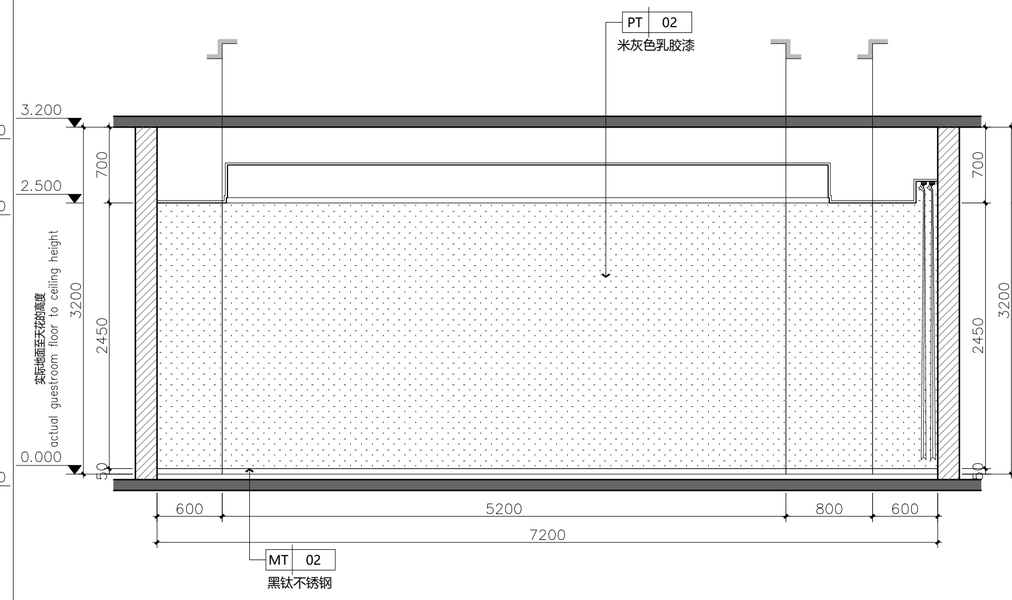

14 - 十层阅读休闲立面图
1:40 PLAN

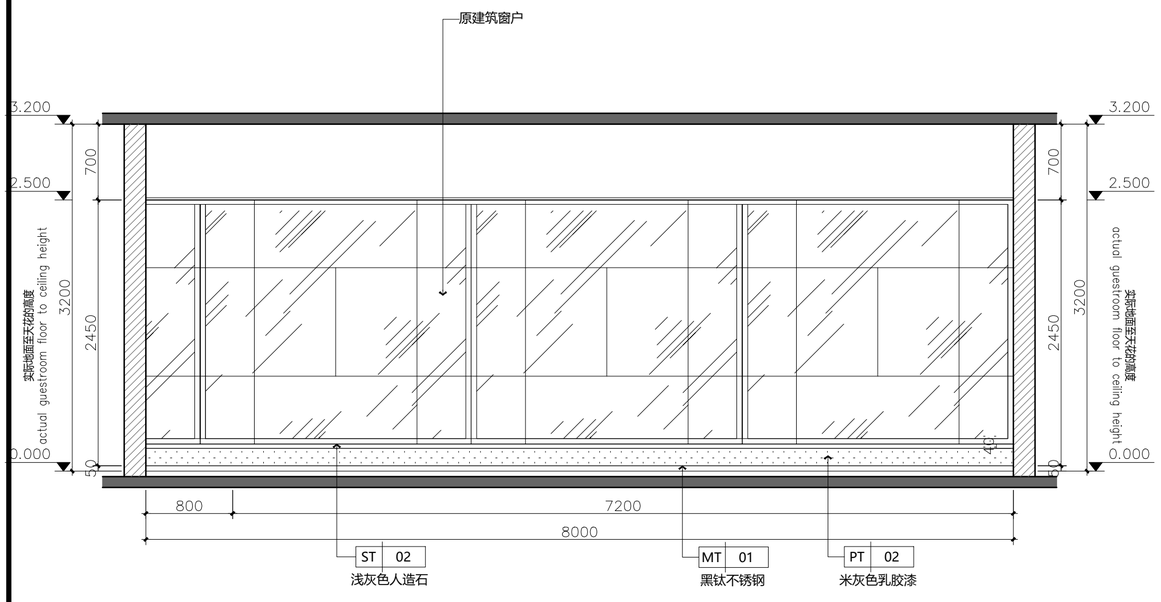

15 - 十层阅读休闲立面图
1:40 PLAN

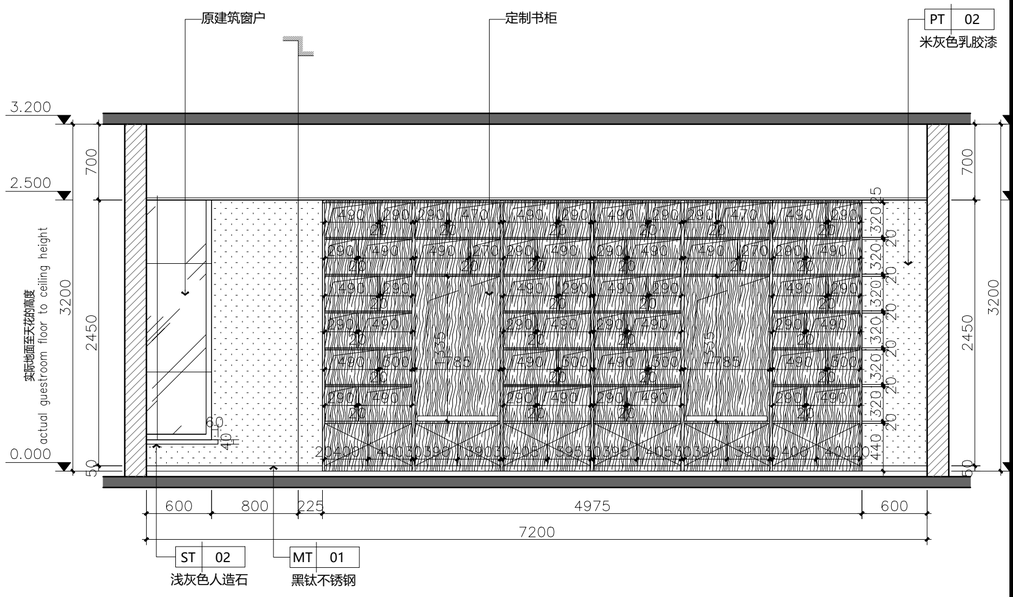

16 - 十层阅读休闲立面图
1:40 PLAN

H·J DECORATION

嘉建建筑装饰

建筑装饰工程专业承包贰级
建筑装饰工程设计专项乙级
室内装饰工程设计甲级

版权所有
施工时须以标注尺寸为准
施工单位须现场校验尺寸
如有不符须立即通知设计单位
This drawing is copyright
Contractors shall work form figured dimensions only
Contractors must check all dimensions on site
Contractors must be reported immediately to architects

PROJECT TITLE 项目名称
新辰大厦人才公寓装修工程

DRAWING TITLE 图名
十层阅读休闲立面图

CLIENT 建设单位
扬州市邗江区人民政府邗上街道办事处

DESIGN FIRM 设计单位
扬州华建建筑装饰工程有限公司
YangZhouHuaJian Decoration Co., Ltd


扬州市高桥路28号 邮编： 225002
28Gaoqiao Road,Yangzhou,China
TEL:86-514-87349588 87348918/ FAX:86-514-87334918

REVISIONS 版本	DATE 日期


APPROVED	审定	
VERIFIED	审核	
CHECKED	校对	
DESIGNER	设计	
DRAWN	制图	
DATE	日期	2025.05
SCALE	比例	图示

Drawing NO 图号: IE-07
Job NO 项目编号:


建筑	结构	给排水	暖通
电气	电讯		
动力	校工		

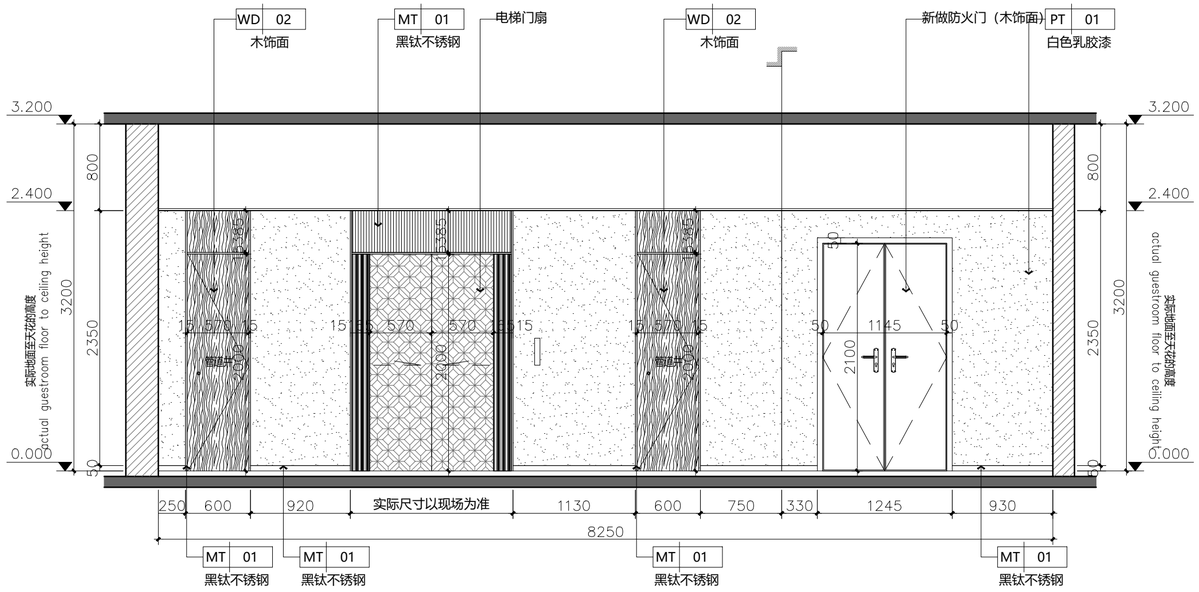


17 - 1:40 十二层电梯厅立面图 PLAN

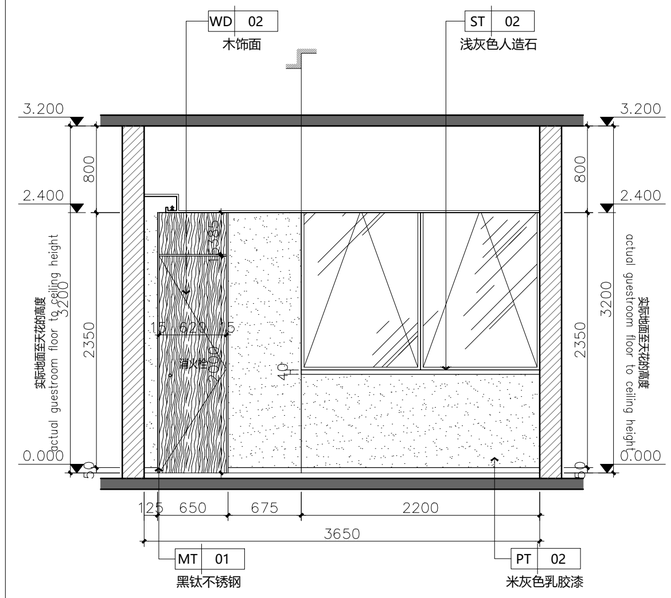

18 - 1:40 十二层电梯厅立面图 PLAN

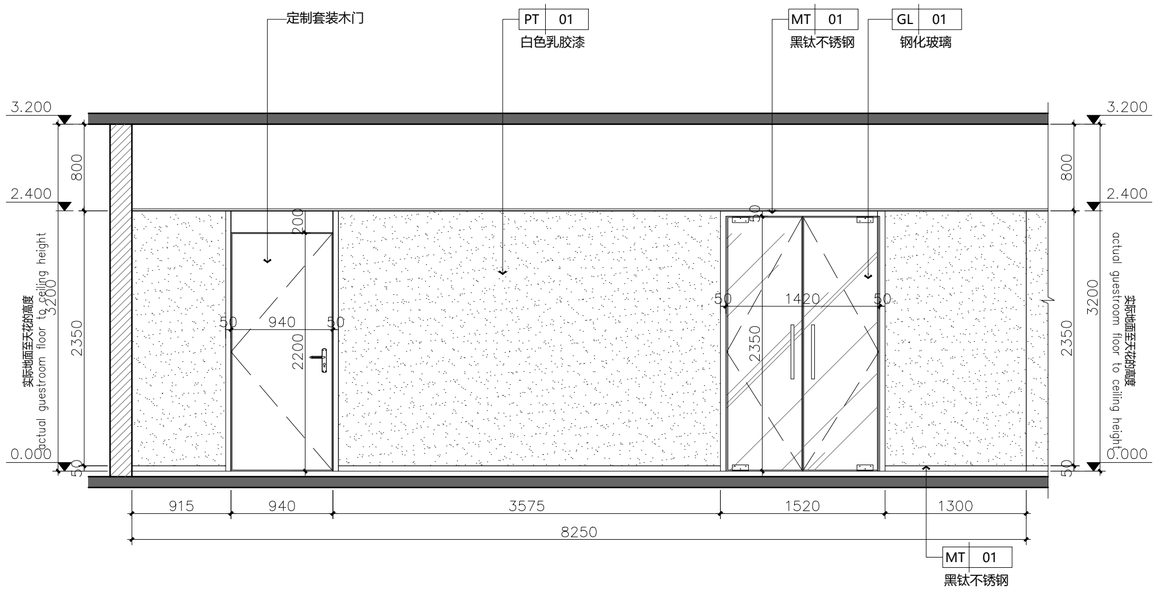

19 - 1:40 十二层电梯厅立面图 PLAN

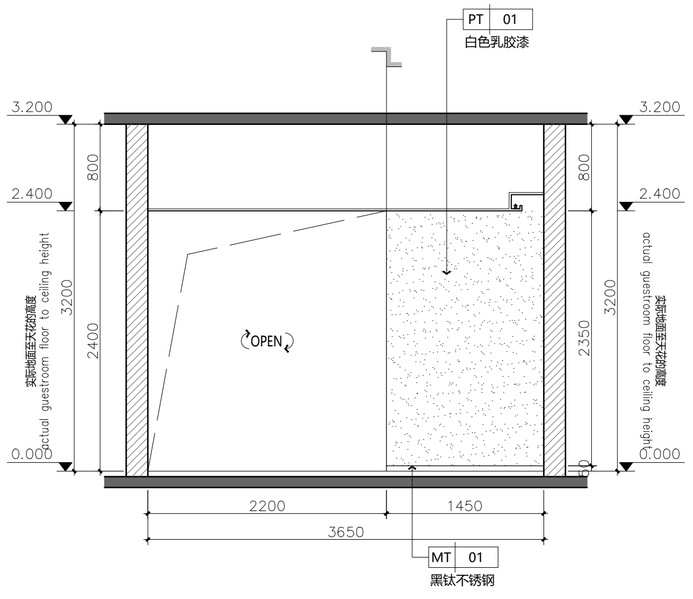

20 - 1:40 十二层电梯厅立面图 PLAN

动力 校工 电气 电讯 给排水 暖通 建筑 结构

H·J DECORATION

嘉建建筑装饰

建筑装饰工程专业承包贰级
建筑装饰工程设计专项乙级
室内装饰工程设计甲级

版权所有
施工时须以标注尺寸为准
施工单位须现场校验尺寸
如有不符须立即通知设计单位
This drawing is copyright
Contractors shall work form figured dimensions only
Contractors must check all dimensions on site
Contractors must be reported immediately to architects

PROJECT TITLE 项目名称

新辰大厦人才公寓装修工程

DRAWING TITLE 图名

十二层电梯厅立面图

CLIENT 建设单位

扬州市邗江区人民政府邗上街道办事处

DESIGN FIRM 设计单位

扬州华建建筑装饰工程有限公司
YangZhouHuaJian Decoration Co., Ltd
扬州市高桥路28号 邮编： 225002
28Gaoqiao Road,Yangzhou,China
TEL:86-514-87349588 87348918/ FAX:86-514-87334918

REVISIONS 版本	DATE 日期

APPROVED	审定	
VERIFIED	审核	
CHECKED	校对	
DESIGNER	设计	
DRAWN	制图	
DATE	日期	2025.05
SCALE	比例	图示

Drawing NO 图号	Job NO 项目编号
IE-08	



21
-

十二层过道立面图1

1:40 PLAN

动力 校工
电气 电讯
给排水 暖通
建筑 结构

H·J DECORATION

扬建建筑装饰

建筑装饰工程专业承包贰级
建筑装饰工程设计专项乙级
室内装饰工程设计甲级

版权所有
施工时须以标注尺寸为准
施工单位须现场校验尺寸
如有不符须立即通知设计单位
This drawing is copyright
Contractors shall work form figured dimensions only
Contractors must check all dimensions on site
Contractors must be reported immediately to architects

PROJECT TITLE 项目名称

新辰大厦人才公寓装修工程

DRAWING TITLE 图名

十二层过道立面图1

CLIENT 建设单位

扬州市邗江区人民政府邗上街道办事处

DESIGN FIRM 设计单位


扬州华建建筑装饰工程有限公司
YangZhouHuaJian Decoration Co., Ltd

扬州市高桥路28号 邮编： 225002
28Gaoqiao Road,Yangzhou,China
TEL:86-514-87349588 87348918/ FAX:86-514-87334918

REVISIONS 版本	DATE 日期

APPROVED	审定	
VERIFIED	审核	
CHECKED	校对	
DESIGNER	设计	
DRAWN	制图	
DATE	日期	2025.05
SCALE	比例	图示

Drawing NO 图号	Job NO 项目编号
IE-09	

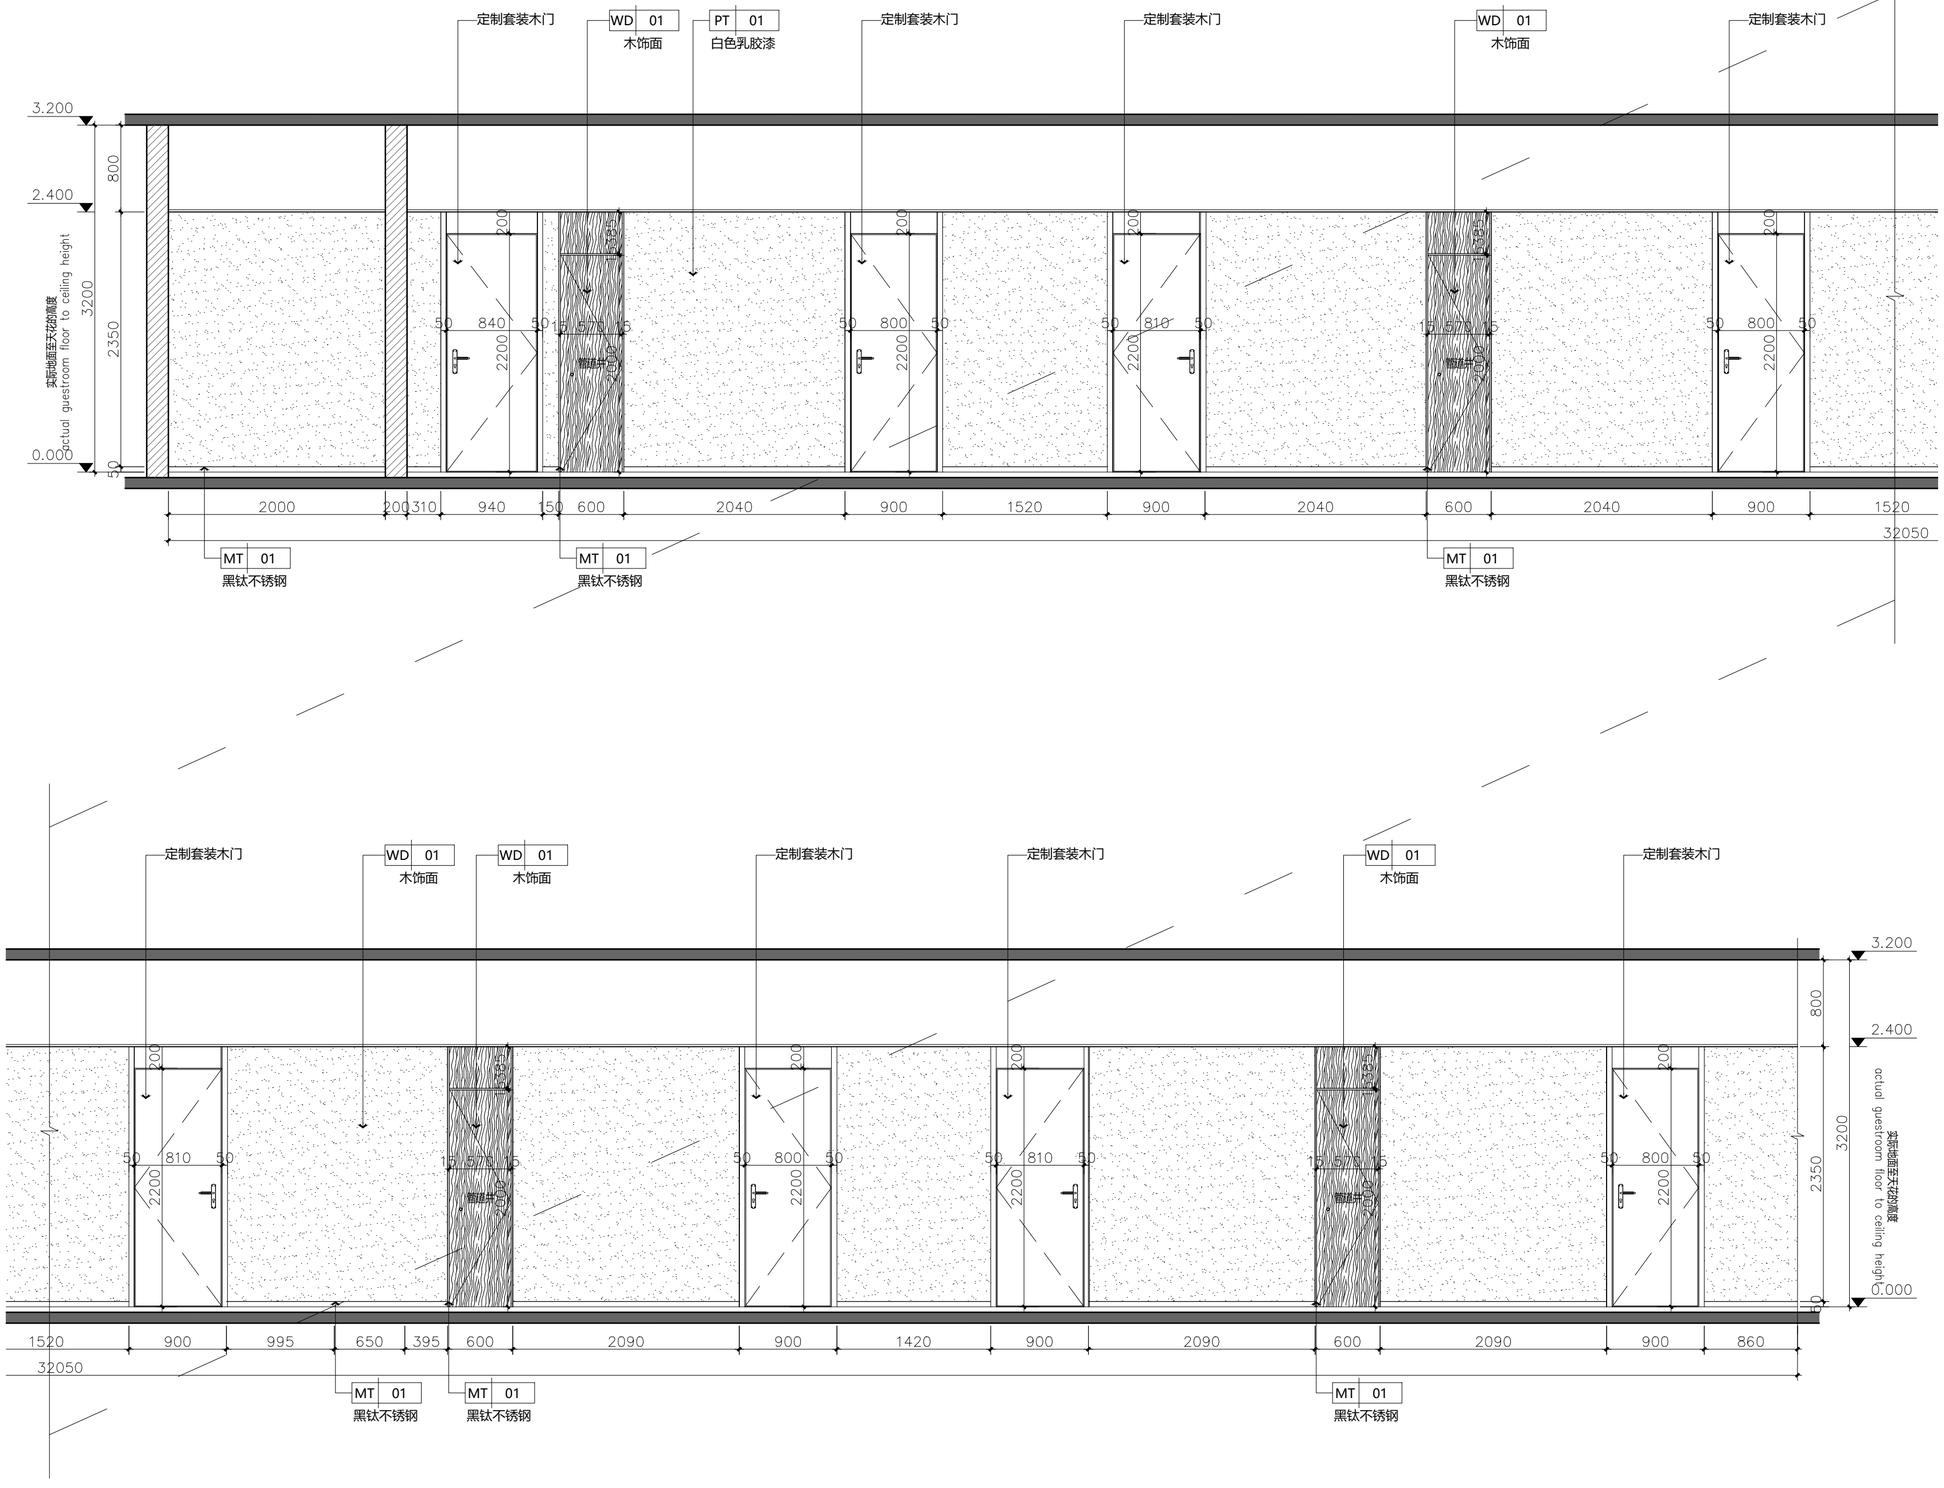

22
-

十二层过道立面图2

1:40 PLAN

H·J DECORATION

建筑装饰工程专业承包贰级
建筑装饰工程设计专项乙级
室内装饰工程设计甲级

版权所有
施工时须以标注尺寸为准
施工单位须现场校验尺寸
如有不符须立即通知设计单位
This drawing is copyright
Contractors shall work form figured dimensions only
Contractors must check all dimensions on site
Contractors must be reported immediately to architects

PROJECT TITLE 项目名称

新辰大厦人才公寓装修工程

DRAWING TITLE 图名

十二层过道立面图2

CLIENT 建设单位

扬州市邗江区人民政府邗上街道办事处

DESIGN FIRM 设计单位

扬州华建建筑装饰工程有限公司
YangZhouHuaJian Decoration Co., Ltd

扬州市高桥路28号 邮编： 225002
28Gaoqiao Road,Yangzhou,China
TEL:86-514-87349588 87348918/ FAX:86-514-87334918


REVISIONS 版本	DATE 日期

APPROVED	审定	
VERIFIED	审核	
CHECKED	校对	
DESIGNER	设计	
DRAWN	制图	
DATE	日期	2025.05
SCALE	比例	图示

Drawing NO 图号	Job NO 项目编号
IE-10	

动力	校工
电气	电讯
给排水	暖通
建筑	结构

建筑 结构 | 给排水 暖通 | 电气 电讯 | 动力 校工

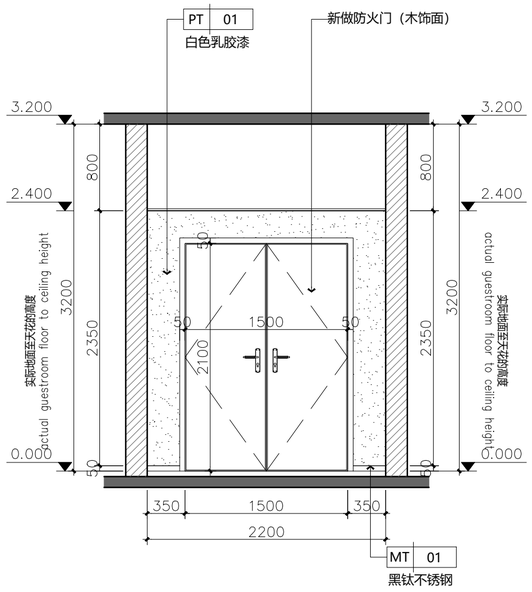

H·J DECORATION

扬建建筑装饰

建筑装饰工程专业承包贰级
建筑装饰工程设计专项乙级
室内装饰工程设计甲级

版权所有
施工时须以标注尺寸为准
施工单位须现场校验尺寸
如有不符须立即通知设计单位
This drawing is copyright
Contractors shall work form figured dimensions only
Contractors must check all dimensions on site
Contractors must be reported immediately to architects

PROJECT TITLE 项目名称

新辰大厦人才公寓装修工程

DRAWING TITLE 图名

九层十层十二层过道立面图

CLIENT 建设单位

扬州市邗江区人民政府邗上街道办事处

DESIGN FIRM 设计单位

扬州华建建筑装饰工程有限公司
YangZhouHuaJian Decoration Co., Ltd

扬州市高桥路28号 邮编： 225002
28Gaoqiao Road,Yangzhou,China
TEL:86-514-87349588 87348918/ FAX:86-514-87334918

REVISIONS 版本	DATE 日期

APPROVED	审定	
VERIFIED	审核	
CHECKED	校对	
DESIGNER	设计	
DRAWN	制图	
DATE	日期	2025.05
SCALE	比例	图示


Drawing NO 图号: IE-11

Job NO 项目编号:


24
-

十二层过道立面图


1:40 PLAN

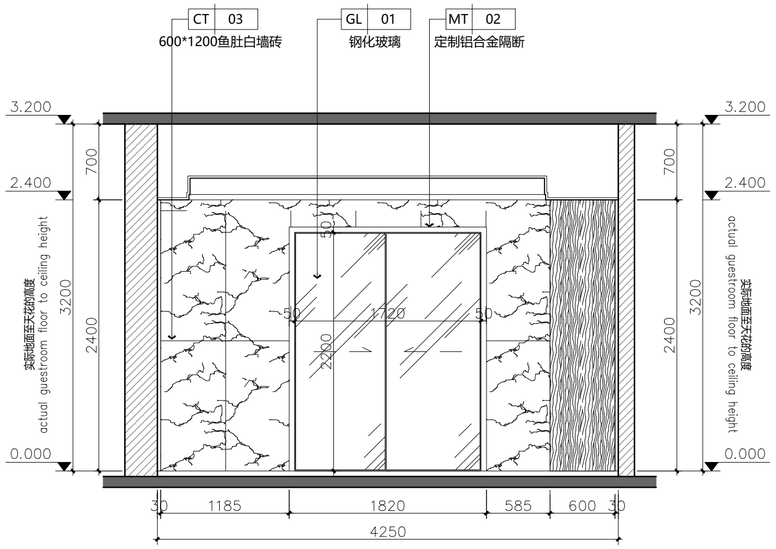


25 - 十二层洗衣房立面图
1:40 PLAN

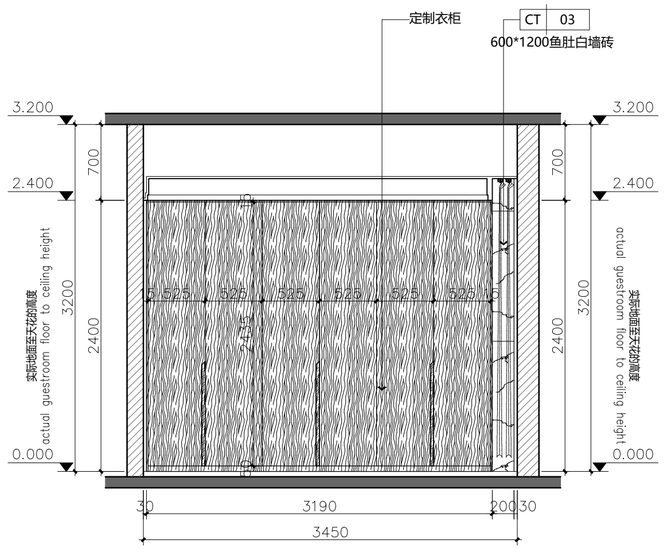

26 - 十二层洗衣房立面图
1:40 PLAN

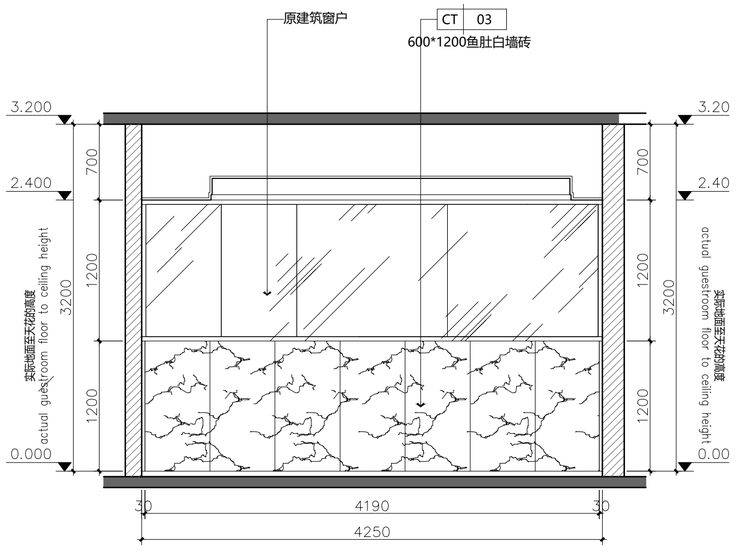

27 - 十二层洗衣房立面图
1:40 PLAN

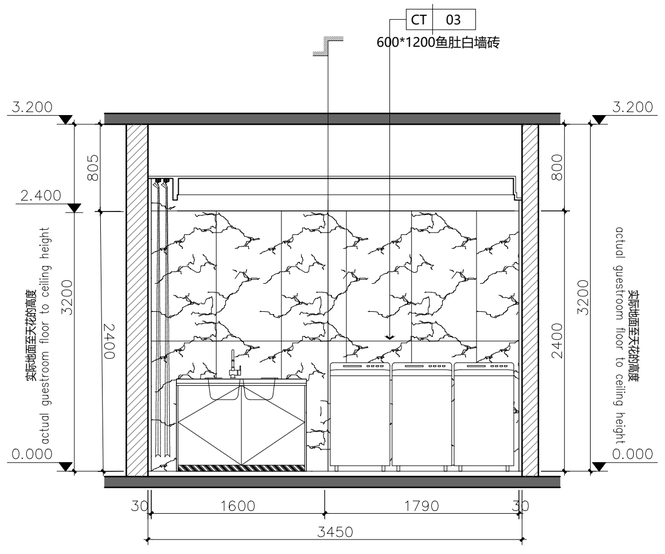

28 - 十二层洗衣房立面图
1:40 PLAN

H·J DECORATION

嘉建建筑装饰

建筑装饰工程专业承包贰级
建筑装饰工程设计专项乙级
室内装饰工程设计甲级

版权所有
施工时须以标注尺寸为准
施工单位须现场校验尺寸
如有不符须立即通知设计单位
This drawing is copyright
Contractors shall work form figured dimensions only
Contractors must check all dimensions on site
Contractors must be reported immediately to architects

PROJECT TITLE 项目名称

新辰大厦人才公寓装修工程

DRAWING TITLE 图名

十二层洗衣房立面图

CLIENT 建设单位

扬州市邗江区人民政府邗上街道办事处

DESIGN FIRM 设计单位

扬州华建建筑装饰工程有限公司
YangZhouHuaJian Decoration Co., Ltd

扬州市高桥路28号 邮编： 225002
28Gaoqiao Road,Yangzhou,China
TEL:86-514-87349588 87348918/ FAX:86-514-87334918


REVISIONS 版本	DATE 日期

APPROVED	审定	
VERIFIED	审核	
CHECKED	校对	
DESIGNER	设计	
DRAWN	制图	
DATE	日期	2025.05
SCALE	比例	图示


Drawing NO 图号: IE-12

Job NO 项目编号:


动力	校工
电气	电讯
给排水	暖通
建筑	结构

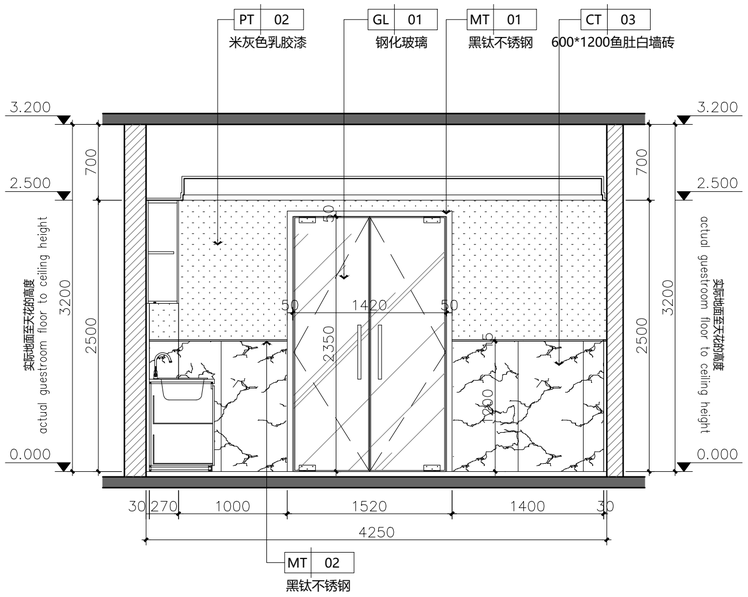


29 - 十二层自助厨房立面图
1:40 PLAN

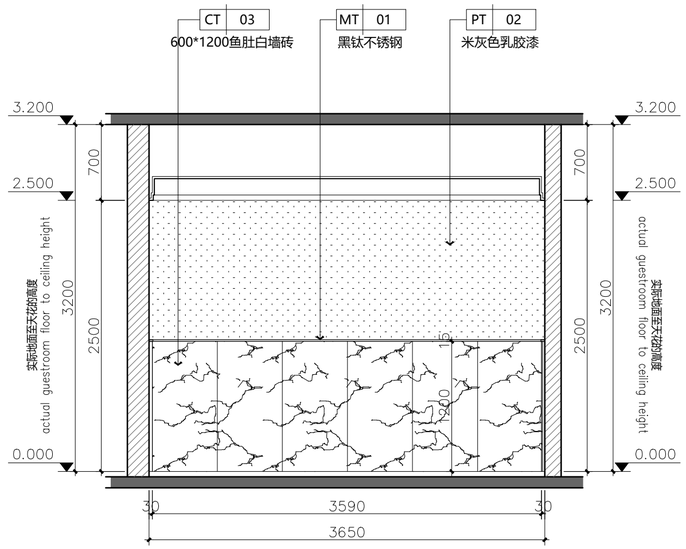

30 - 十二层自助厨房立面图
1:40 PLAN

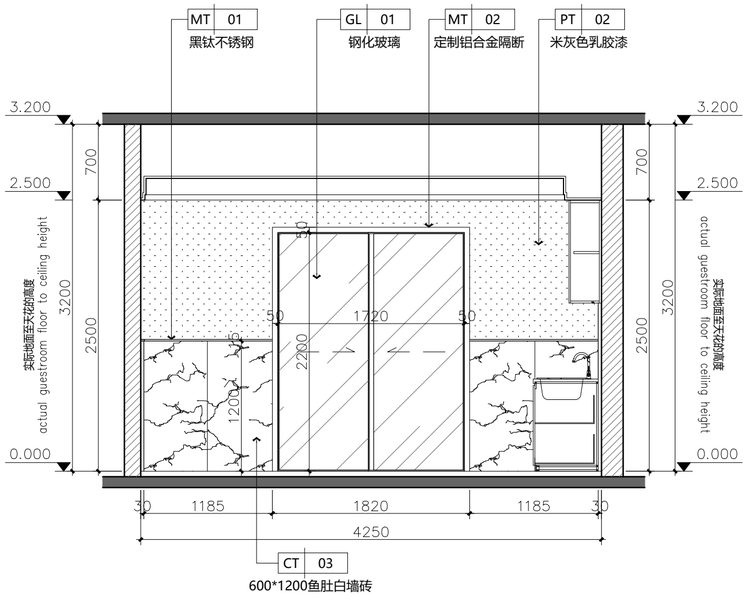

31 - 十二层自助厨房立面图
1:40 PLAN

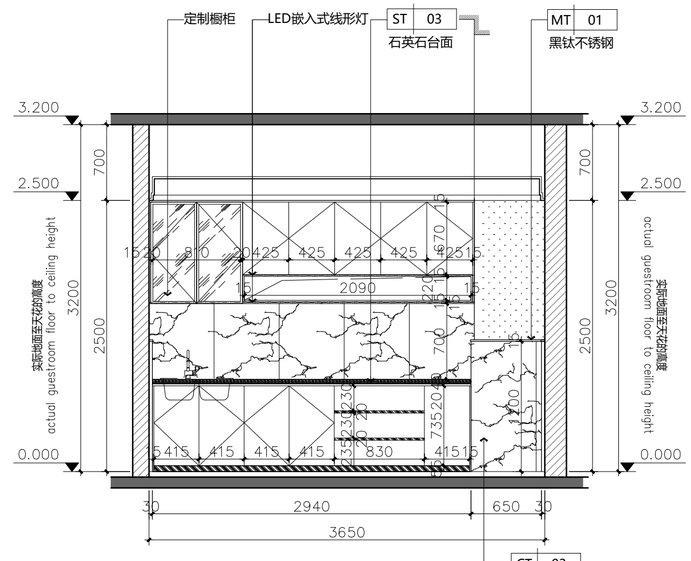

32 - 十二层自助厨房立面图
1:40 PLAN

H·J DECORATION

嘉建建筑装饰

建筑装饰工程专业承包贰级
建筑装饰工程设计专项乙级
室内装饰工程设计甲级

版权所有
施工时须以标注尺寸为准
施工单位须现场校验尺寸
如有不符须立即通知设计单位
This drawing is copyright
Contractors shall work form figured dimensions only
Contractors must check all dimensions on site
Contractors must be reported immediately to architects

PROJECT TITLE 项目名称

新辰大厦人才公寓装修工程

DRAWING TITLE 图名

十二层自助厨房立面图

CLIENT 建设单位

扬州市邗江区人民政府邗上街道办事处

DESIGN FIRM 设计单位

扬州华建建筑装饰工程有限公司
YangZhouHuaJian Decoration Co., Ltd


扬州市高桥路28号 邮编： 225002
28Gaoqiao Road,Yangzhou,China
TEL:86-514-87349588 87348918/ FAX:86-514-87334918

REVISIONS 版本	DATE 日期

APPROVED	审定	
VERIFIED	审核	
CHECKED	校对	
DESIGNER	设计	
DRAWN	制图	
DATE	日期	2025.05
SCALE	比例	图示


Drawing NO 图号	Job NO 项目编号
IE-13	

建筑	校工
结构	
给排水	电讯
暖通	
电气	
动力	

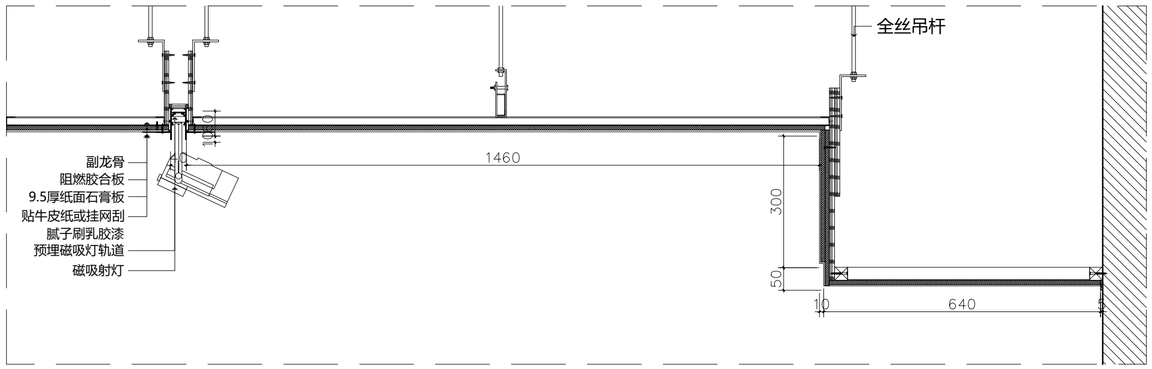


01 - DETAIL

磁吸轨道灯天花大样图 SCALE 1:10

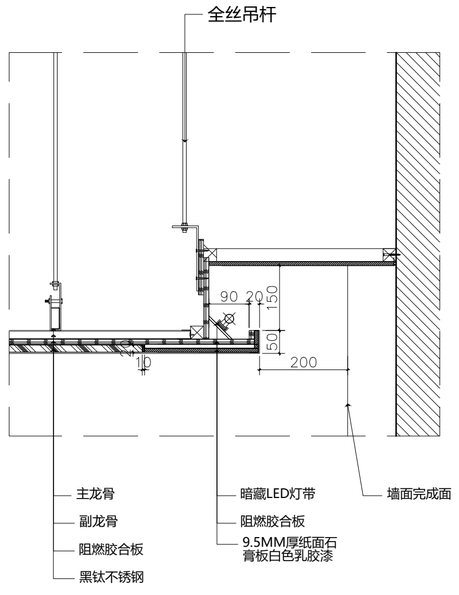

02 - DETAIL

电梯厅天花大样图 SCALE 1:10

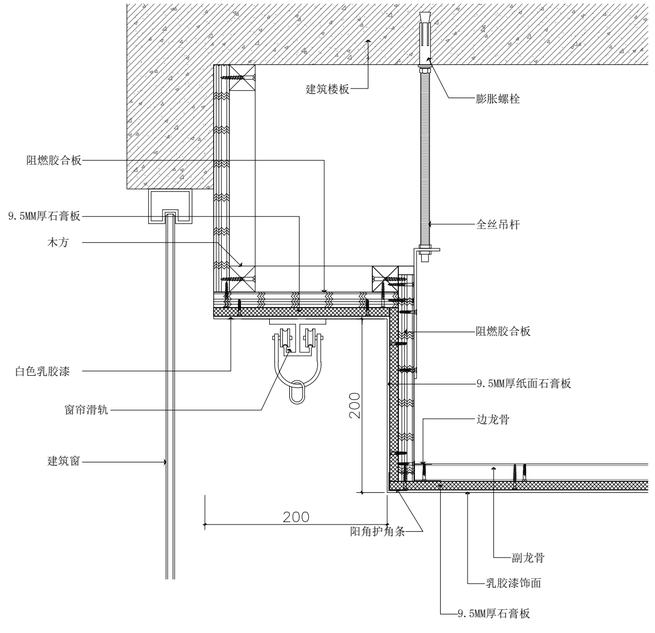

03 - DETAIL

窗帘盒大样图 SCALE 1:5

动力 校工 电气 电讯 给排水 暖通 建筑 结构

H·J DECORATION

华建建筑装饰

建筑装饰工程专业承包贰级
建筑装饰工程设计专项乙级
室内装饰工程设计甲级

版权所有
施工时须以标注尺寸为准
施工单位须现场校验尺寸
如有不符须立即通知设计单位
This drawing is copyright
Contractors shall work form figured dimensions only
Contractors must check all dimensions on site
Contractors must be reported immediately to architects

PROJECT TITLE 项目名称

新辰大厦人才公寓装修工程

DRAWING TITLE 图名

大样图一

CLIENT 建设单位

扬州市邗江区人民政府邗上街道办事处

DESIGN FIRM 设计单位


扬州华建建筑装饰工程有限公司
YangZhouHuaJian Decoration Co., Ltd

扬州市高桥路28号 邮编： 225002
28Gaoqiao Road,Yangzhou,China
TEL:86-514-87349588 87348918/ FAX:86-514-87334918


REVISIONS 版本	DATE 日期

APPROVED	审定	
VERIFIED	审核	
CHECKED	校对	
DESIGNER	设计	
DRAWN	制图	
DATE	日期	2025.05
SCALE	比例	图示


Drawing NO 图号	Job NO 项目编号
DT-01	

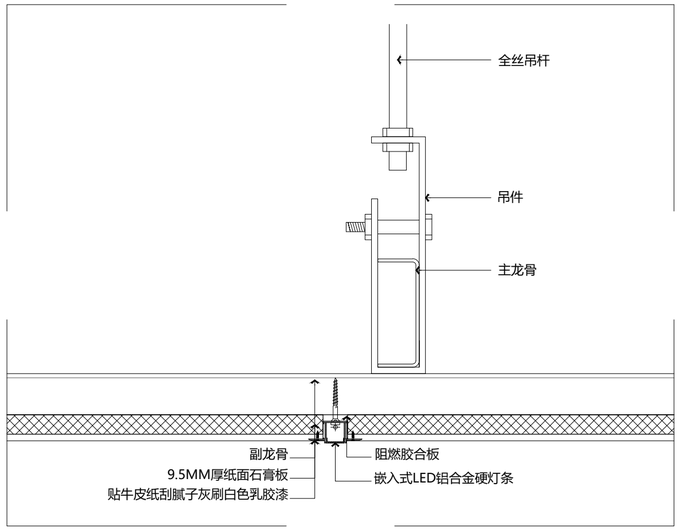


04 - DETAIL
电梯厅线形灯天花大样图 SCALE 1:2

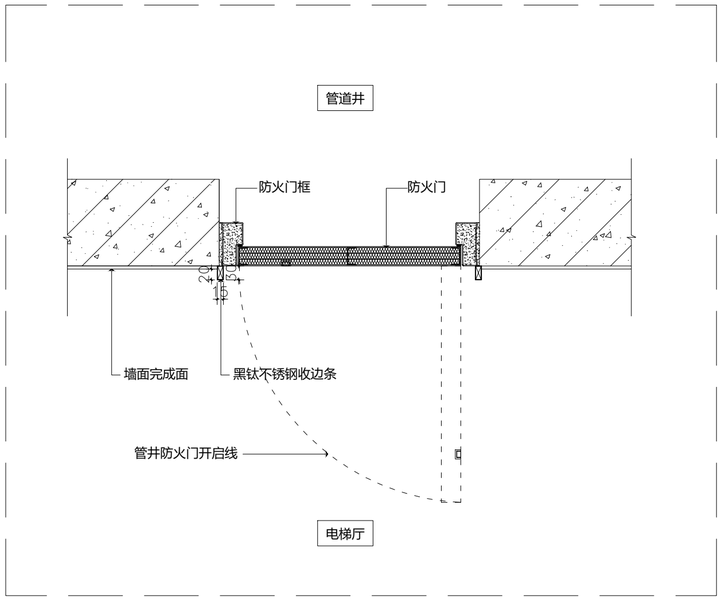

05 - DETAIL
电梯厅过道管道井大样图 SCALE 1:10

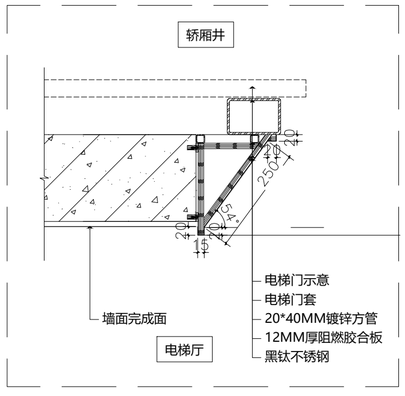

06 - DETAIL
电梯门套大样图 SCALE 1:10

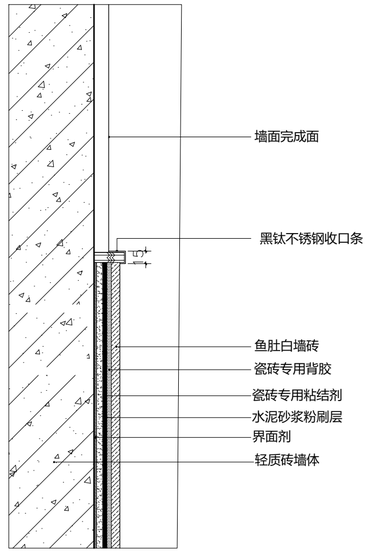

07 - DETAIL
墙裙大样图 SCALE 1:5

动力 校工
电气 电讯
给排水 暖通
建筑 结构

H·J DECORATION
嘉建建筑装饰

建筑装饰工程专业承包贰级
建筑装饰工程设计专项乙级
室内装饰工程设计甲级

版权所有
施工时须以标注尺寸为准
施工单位须现场校验尺寸
如有不符须立即通知设计单位
This drawing is copyright
Contractors shall work form figured dimensions only
Contractors must check all dimensions on site
Contractors must be reported immediately to architects

PROJECT TITLE 项目名称
新辰大厦人才公寓装修工程

DRAWING TITLE 图名
大样图二


CLIENT 建设单位
扬州市邗江区人民政府邗上街道办事处

DESIGN FIRM 设计单位
扬州华建建筑装饰工程有限公司
YangZhouHuaJian Decoration Co., Ltd
扬州市高桥路28号 邮编： 225002
28Gaoqiao Road,Yangzhou,China
TEL:86-514-87349588 87348918/ FAX:86-514-87334918

REVISIONS 版本	DATE 日期

APPROVED	审定	
VERIFIED	审核	
CHECKED	校对	
DESIGNER	设计	
DRAWN	制图	
DATE	日期	2025.05
SCALE	比例	图示

Drawing NO 图号	Job NO 项目编号
DT-02	

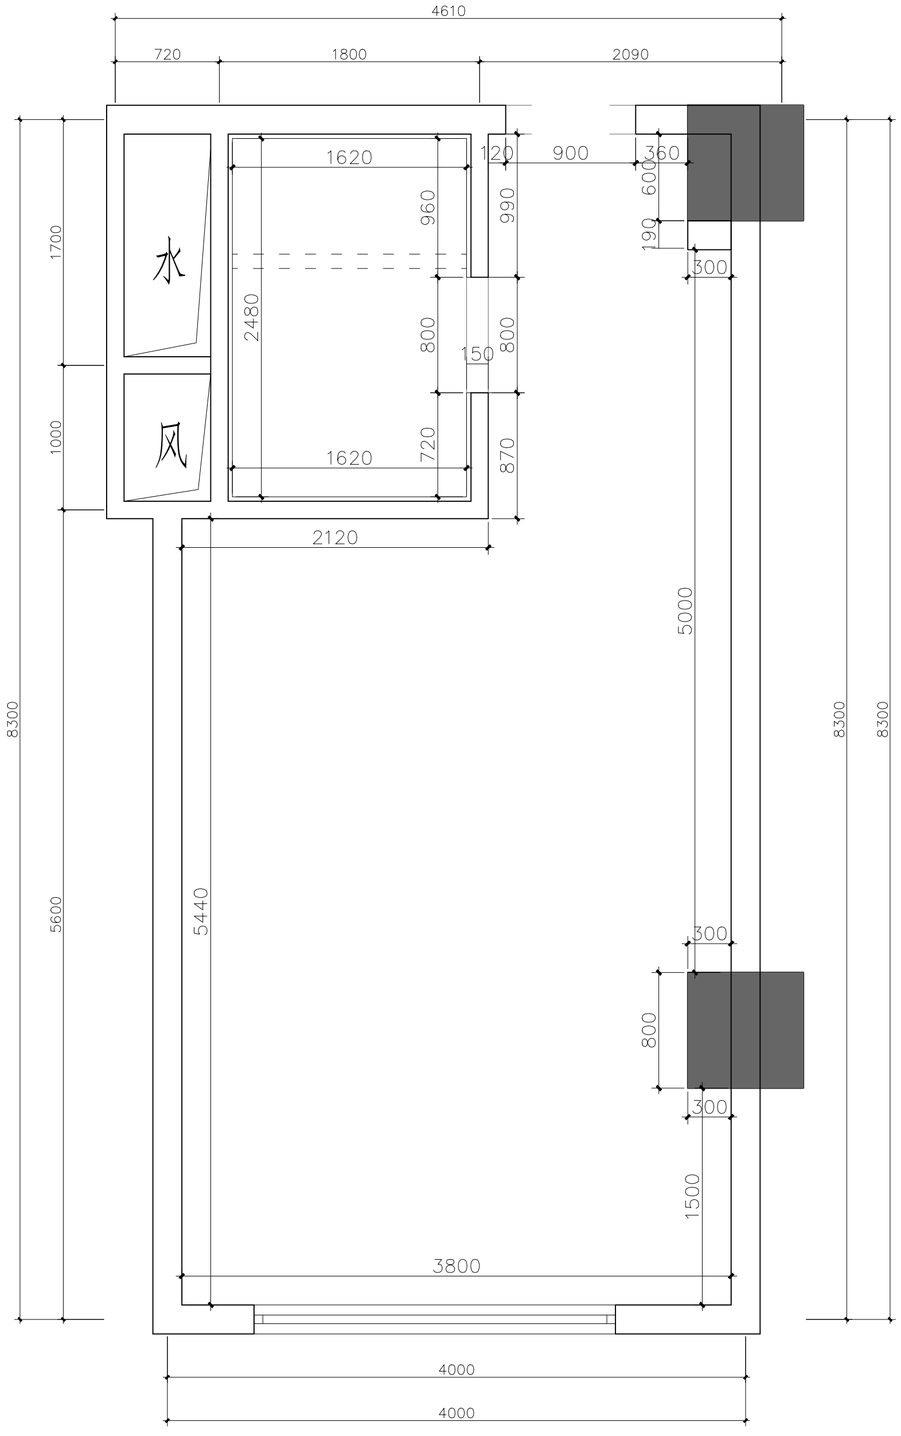

完成面尺寸图

1:30@A2

动力	校工
电气	电讯
给排水	暖通
建筑	结构

H·J DECORATION

华建建筑装饰

建筑装饰工程专业承包贰级
建筑装饰工程设计专项乙级
室内装饰工程设计甲级

版权所有
施工时须以标注尺寸为准
施工单位须现场校验尺寸
如有不符须立即通知设计单位
This drawing is copyright
Contractors shall work form figured dimensions only
Contractors must check all dimensions on site
Contractors must be reported immediately to architects

PROJECT TITLE 项目名称

新辰大厦人才公寓装修工程

DRAWING TITLE 图名

完成面尺寸图

CLIENT 建设单位

扬州市邗江区人民政府邗上街道办事处

DESIGN FIRM 设计单位

扬州华建建筑装饰工程有限公司
YangZhouHuaJian Decoration Co., Ltd


扬州市高桥路28号 邮编： 225002
28Gaoqiao Road,Yangzhou,China
TEL:86-514-87349588 87348918/ FAX:86-514-87334918

REVISIONS 版本	DATE 日期

APPROVED	审定	
VERIFIED	审核	
CHECKED	校对	
DESIGNER	设计	
DRAWN	制图	
DATE	日期	2025.05
SCALE	比例	图示

Drawing NO 图号	Job NO 项目编号
A-PT-01	

动力	校工
电气	电讯
给排水	暖通
建筑	结构

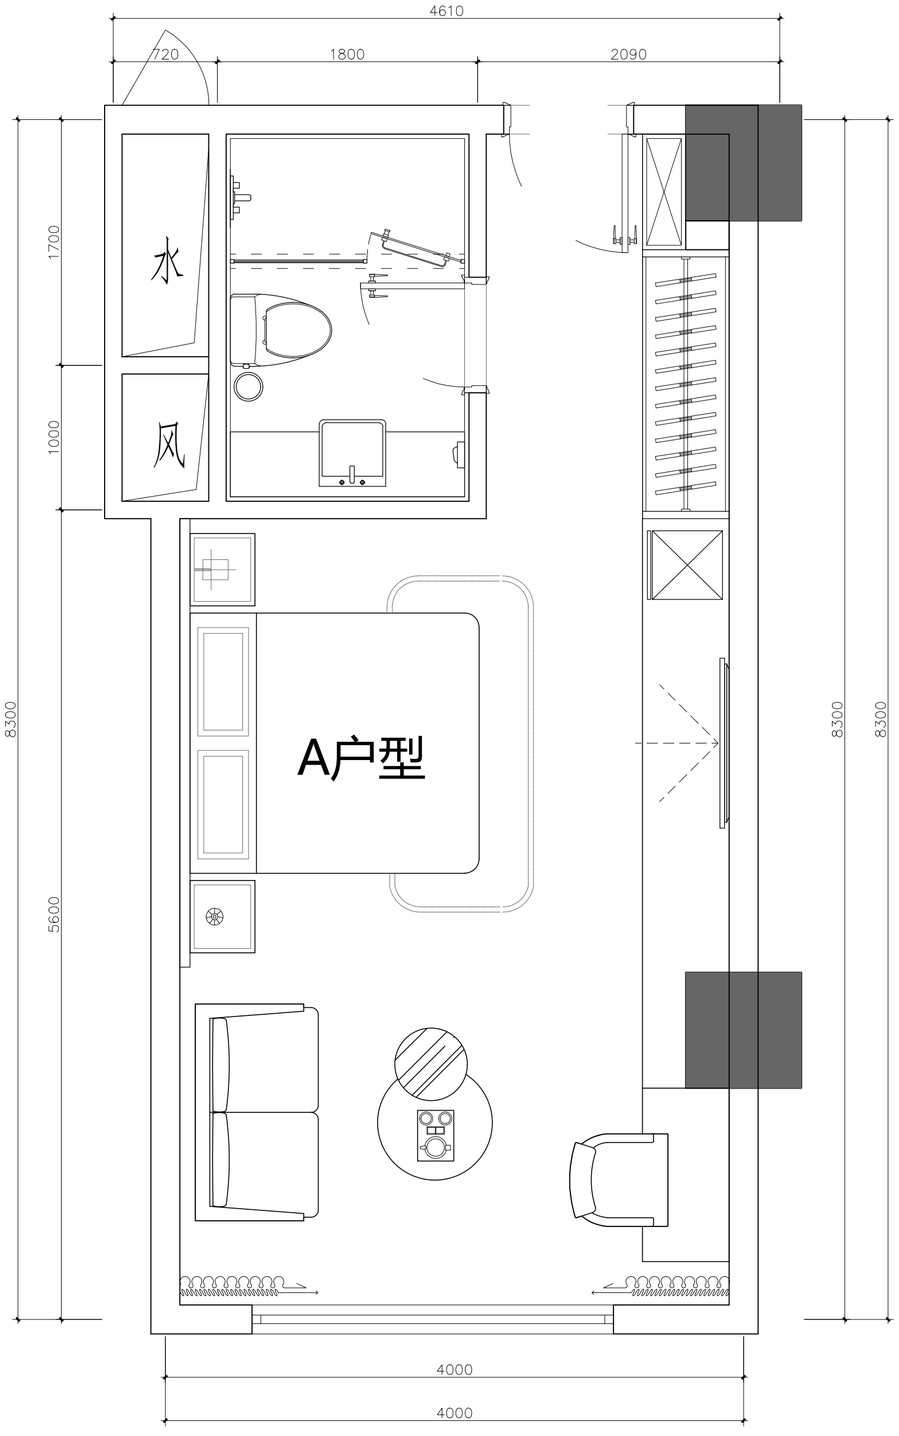

平面布置图

1:30@A2

H·J DECORATION

华建建筑装饰

建筑装饰工程专业承包贰级
建筑装饰工程设计专项乙级
室内装饰工程设计甲级

版权所有
施工时须以标注尺寸为准
施工单位须现场校验尺寸
如有不符须立即通知设计单位
This drawing is copyright
Contractors shall work form figured dimensions only
Contractors must check all dimensions on site
Contractors must be reported immediately to architects

PROJECT TITLE 项目名称

新辰大厦人才公寓装修工程

DRAWING TITLE 图名

平面布置图

CLIENT 建设单位

扬州市邗江区人民政府邗上街道办事处

DESIGN FIRM 设计单位


扬州华建建筑装饰工程有限公司
YangZhouHuaJian Decoration Co., Ltd

扬州市高桥路28号 邮编： 225002
28Gaoqiao Road,Yangzhou,China
TEL:86-514-87349588 87348918/ FAX:86-514-87334918

REVISIONS 版本	DATE 日期

APPROVED	审定	
VERIFIED	审核	
CHECKED	校对	
DESIGNER	设计	
DRAWN	制图	
DATE	日期	2025.05
SCALE	比例	图示

Drawing NO 图号	Job NO 项目编号
A-PT-02	

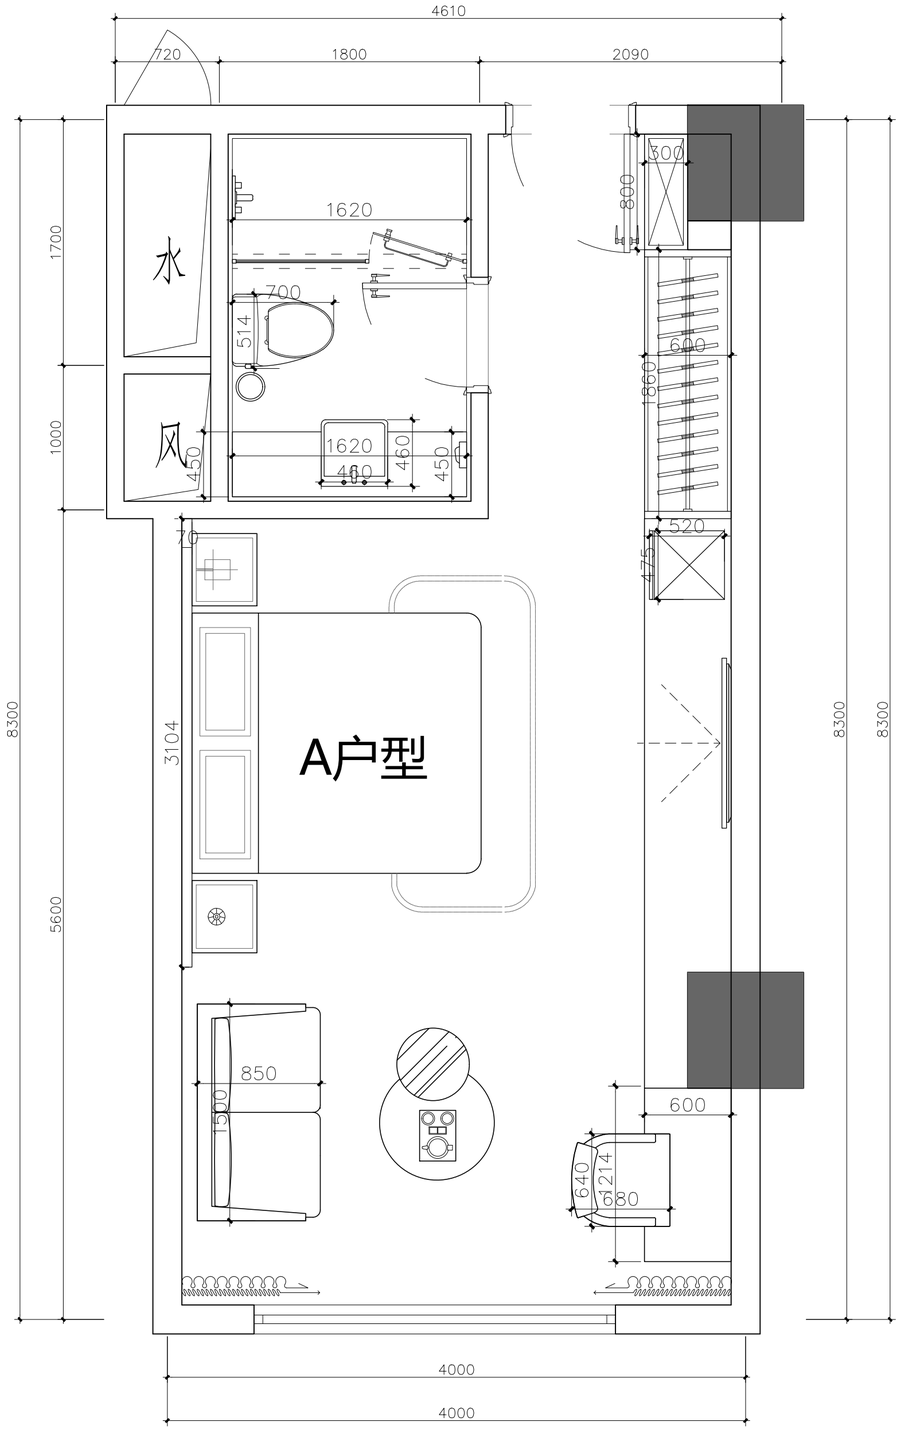

家具定位图

1:30@A2

H·J DECORATION

华建建筑装饰

建筑装饰工程专业承包贰级
建筑装饰工程设计专项乙级
室内装饰工程设计甲级

版权所有
施工时须以标注尺寸为准
施工单位须现场校验尺寸
如有不符须立即通知设计单位
This drawing is copyright
Contractors shall work form figured dimensions only
Contractors must check all dimensions on site
Contractors must be reported immediately to architects

PROJECT TITLE 项目名称

新辰大厦人才公寓装修工程

DRAWING TITLE 图名

家具定位图

CLIENT 建设单位

扬州市邗江区人民政府邗上街道办事处

DESIGN FIRM 设计单位

扬州华建建筑装饰工程有限公司
YangZhouHuaJian Decoration Co., Ltd


扬州市高桥路28号 邮编： 225002
28Gaoqiao Road,Yangzhou,China
TEL:86-514-87349588 87348918/ FAX:86-514-87334918

REVISIONS 版本	DATE 日期

APPROVED	审定	
VERIFIED	审核	
CHECKED	校对	
DESIGNER	设计	
DRAWN	制图	
DATE	日期	2025.05
SCALE	比例	图示

Drawing NO 图号	Job NO 项目编号
A-PT-03	

动力	校工
电气	电讯
给排水	暖通
建筑	结构

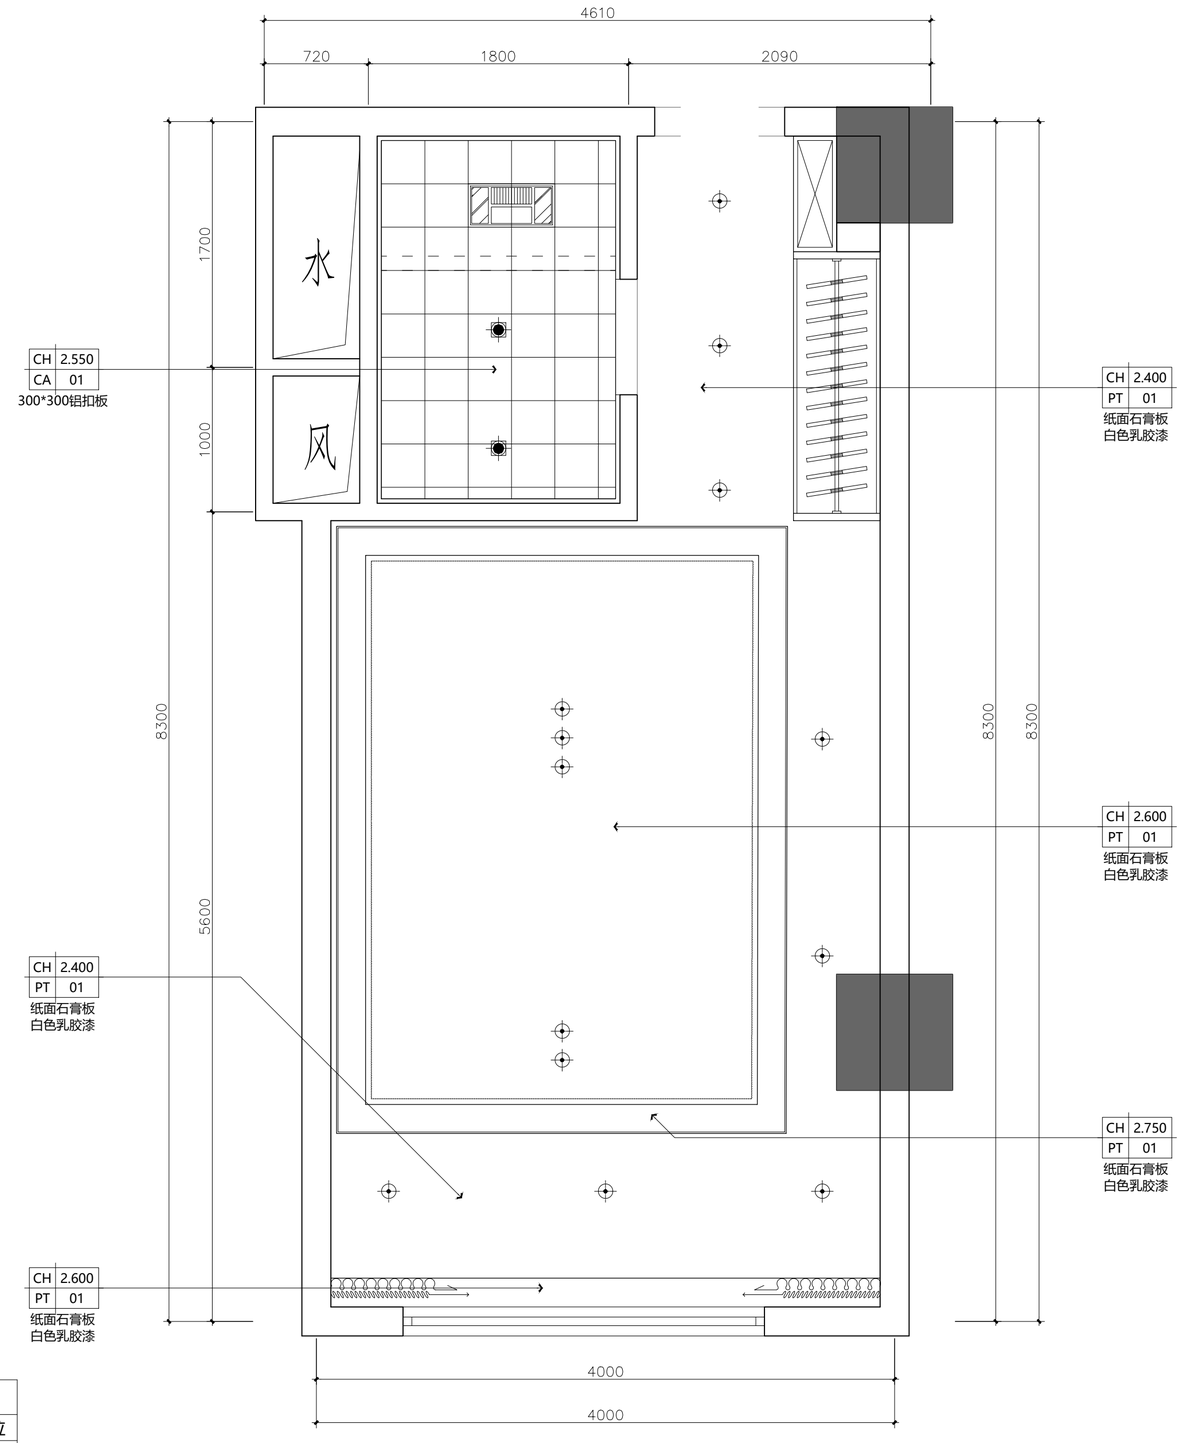

灯具点位统计

序号	样式	名称	数量	单位
1		LED灯带	12.71	米
2		筒灯1	13	个
3		暖风机	1	个
4		防水筒灯	2	个

天花布置图

1:30@A2

动力 | 校工
电气 | 电讯
给排水 | 暖通
建筑 | 结构

H·J DECORATION

建筑装饰工程专业承包贰级
建筑装饰工程设计专项乙级
室内装饰工程设计甲级

版权所有
施工时须以标注尺寸为准
施工单位须现场校验尺寸
如有不符须立即通知设计单位
This drawing is copyright
Contractors shall work form figured dimensions only
Contractors must check all dimensions on site
Contractors must be reported immediately to architects

PROJECT TITLE 项目名称

新辰大厦人才公寓装修工程

DRAWING TITLE 图名

天花布置图

CLIENT 建设单位

扬州市邗江区人民政府邗上街道办事处

DESIGN FIRM 设计单位

扬州华建建筑装饰工程有限公司
YangZhouHuaJian Decoration Co., Ltd


扬州市高桥路28号 邮编： 225002
28Gaoqiao Road,Yangzhou,China
TEL:86-514-87349588 87348918/ FAX:86-514-87334918

REVISIONS 版本	DATE 日期

APPROVED	审定	
VERIFIED	审核	
CHECKED	校对	
DESIGNER	设计	
DRAWN	制图	
DATE	日期	2025.05
SCALE	比例	图示

Drawing NO 图号	Job NO 项目编号
A-PT-04	

动力	校工
电气	电讯
给排水	暖通
建筑	结构

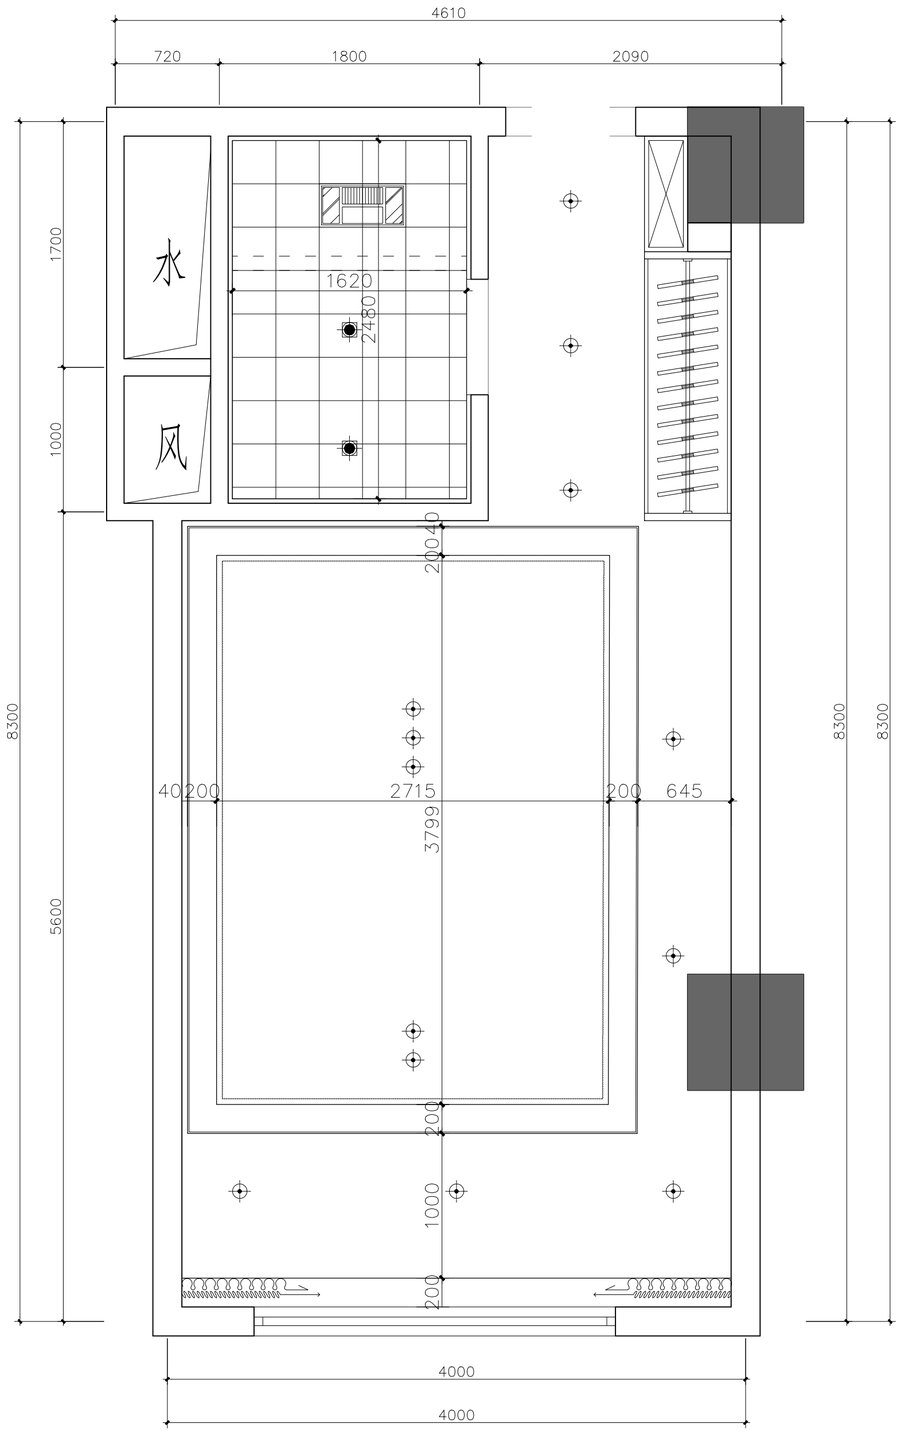

灯具点位统计				
序号	样式	名称	数量	单位
1		LED灯带	12.71	米
2		筒灯1	13	个
3		暖风机	1	个
4		防水筒灯	2	个

天花尺寸图

1:30@A2

H·J DECORATION

华建建筑装饰

建筑装饰工程专业承包贰级
建筑装饰工程设计专项乙级
室内装饰工程设计甲级

版权所有
施工时须以标注尺寸为准
施工单位须现场校验尺寸
如有不符须立即通知设计单位
This drawing is copyright
Contractors shall work form figured dimensions only
Contractors must check all dimensions on site
Contractors must be reported immediately to architects

PROJECT TITLE 项目名称

新辰大厦人才公寓装修工程

DRAWING TITLE 图名

天花尺寸图

CLIENT 建设单位

扬州市邗江区人民政府邗上街道办事处

DESIGN FIRM 设计单位


扬州华建建筑装饰工程有限公司
YangZhouHuaJian Decoration Co., Ltd

扬州市高桥路28号 邮编： 225002
28Gaoqiao Road,Yangzhou,China
TEL:86-514-87349588 87348918/ FAX:86-514-87334918

REVISIONS 版本	DATE 日期

APPROVED	审定	
VERIFIED	审核	
CHECKED	校对	
DESIGNER	设计	
DRAWN	制图	
DATE	日期	2025.05
SCALE	比例	图示

Drawing NO 图号	Job NO 项目编号
A-PT-05	

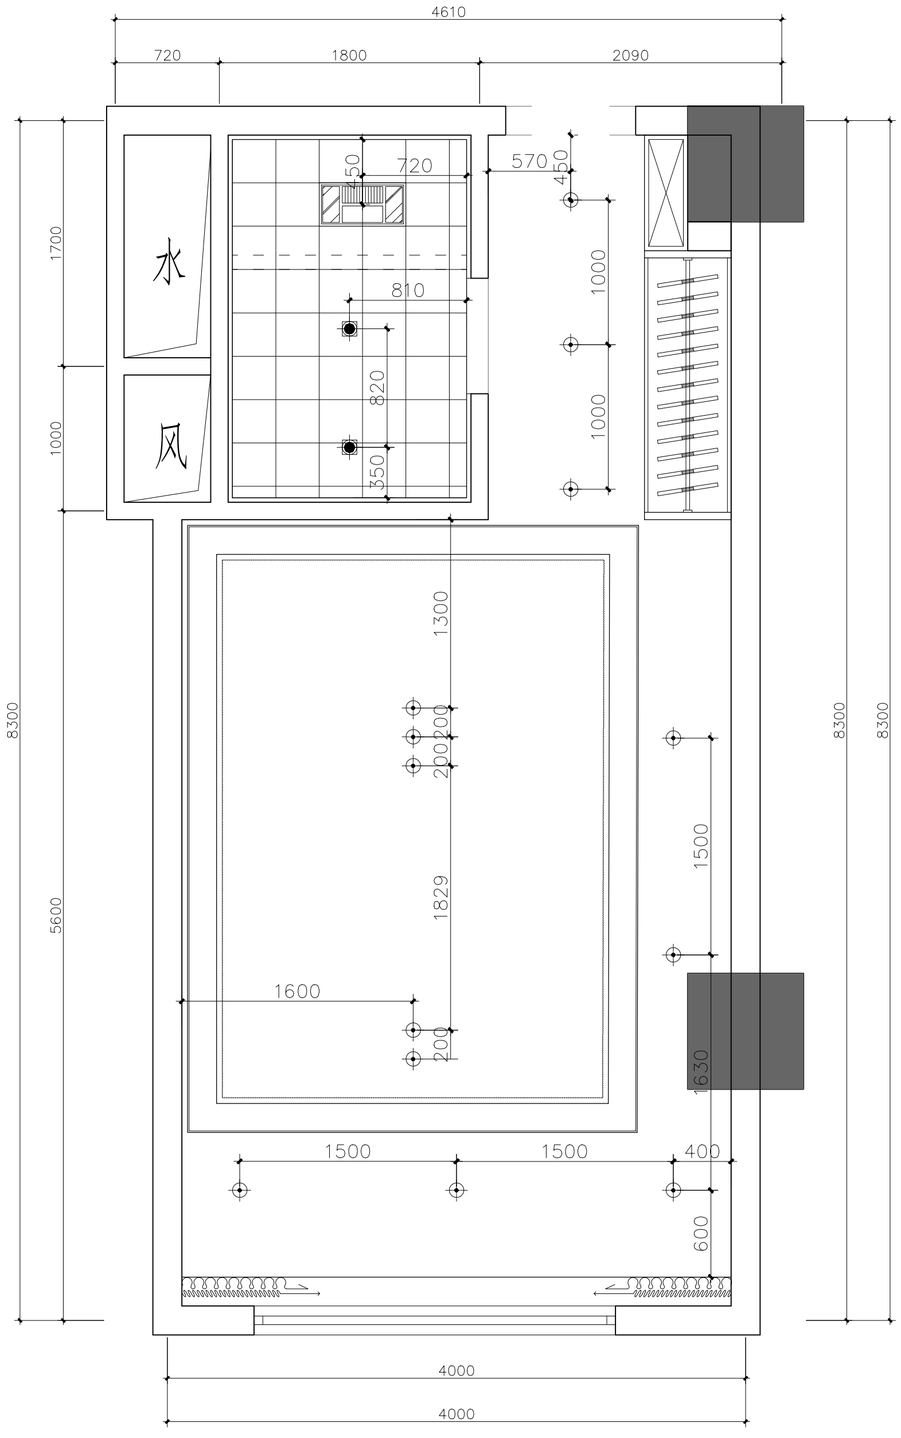

灯具点位统计

序号	样式	名称	数量	单位
1	— · —	LED灯带	12.71	米
2	⊕	筒灯1	13	个
3	▨	暖风机	1	个
4	◉	防水筒灯	2	个

灯具定位图

1:30@A2

动力	校工
电气	电讯
给排水	暖通
建筑	结构

H·J DECORATION

华建建筑装饰

建筑装饰工程专业承包贰级
建筑装饰工程设计专项乙级
室内装饰工程设计甲级

版权所有
施工时须以标注尺寸为准
施工单位须现场校验尺寸
如有不符须立即通知设计单位
This drawing is copyright
Contractors shall work form figured dimensions only
Contractors must check all dimensions on site
Contractors must be reported immediately to architects

PROJECT TITLE 项目名称

新辰大厦人才公寓装修工程

DRAWING TITLE 图名

灯具定位图

CLIENT 建设单位

扬州市邗江区人民政府邗上街道办事处

DESIGN FIRM 设计单位

扬州华建建筑装饰工程有限公司
YangZhouHuaJian Decoration Co., Ltd


扬州市高桥路28号 邮编： 225002
28Gaoqiao Road,Yangzhou,China
TEL:86-514-87349588 87348918/ FAX:86-514-87334918

REVISIONS 版本	DATE 日期

APPROVED	审定	
VERIFIED	审核	
CHECKED	校对	
DESIGNER	设计	
DRAWN	制图	
DATE	日期	2025.05
SCALE	比例	图示

Drawing NO 图号	Job NO 项目编号
A-PT-06	

	材料中心起铺点		地埋射灯
2%	地面坡度		

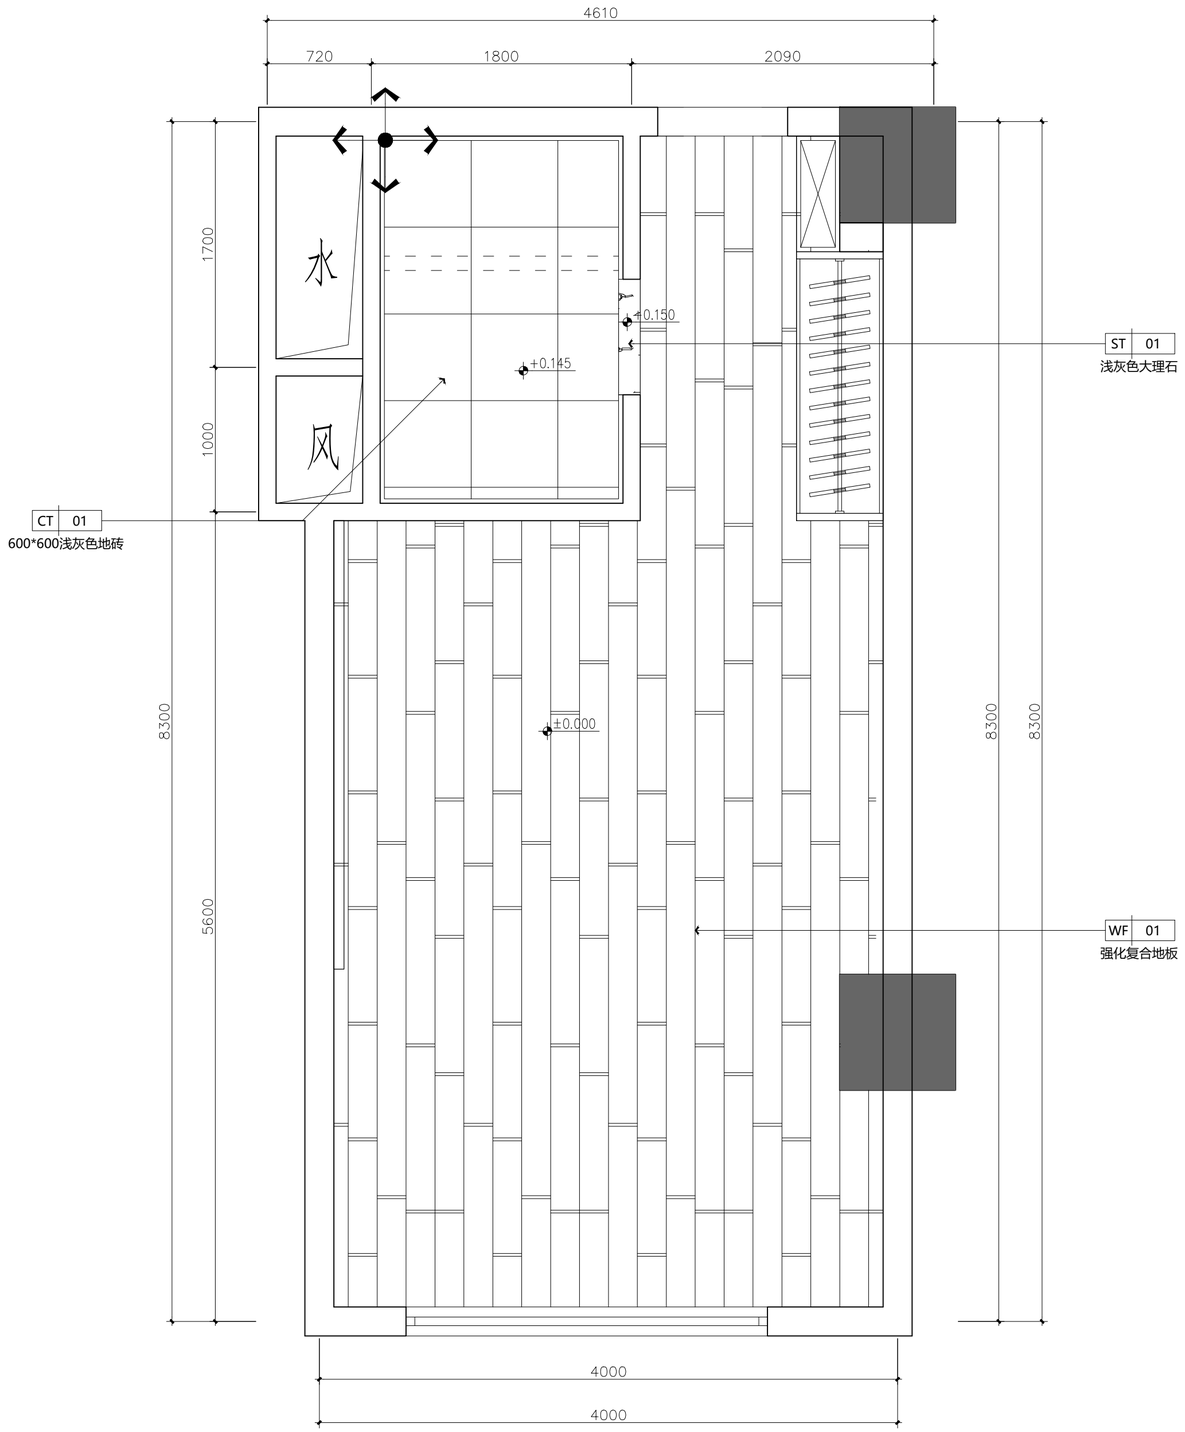

地面铺装图

1:30@A2

动力 校工
电气 电讯
给排水 暖通
建筑 结构

H·J DECORATION

华建建筑装饰

建筑装饰工程专业承包贰级
建筑装饰工程设计专项乙级
室内装饰工程设计甲级

版权所有
施工时须以标注尺寸为准
施工单位须现场校验尺寸
如有不符须立即通知设计单位
This drawing is copyright
Contractors shall work form figured dimensions only
Contractors must check all dimensions on site
Contractors must be reported immediately to architects

PROJECT TITLE 项目名称

新辰大厦人才公寓装修工程

DRAWING TITLE 图名

地面铺装图

CLIENT 建设单位

扬州市邗江区人民政府邗上街道办事处

DESIGN FIRM 设计单位


扬州华建建筑装饰工程有限公司
YangZhouHuaJian Decoration Co., Ltd

扬州市高桥路28号 邮编： 225002
28Gaoqiao Road,Yangzhou,China
TEL:86-514-87349588 87348918/ FAX:86-514-87334918

REVISIONS 版本	DATE 日期

APPROVED	审定	
VERIFIED	审核	
CHECKED	校对	
DESIGNER	设计	
DRAWN	制图	
DATE	日期	2025.05
SCALE	比例	图示

Drawing NO 图号	Job NO 项目编号
A-PT-07	

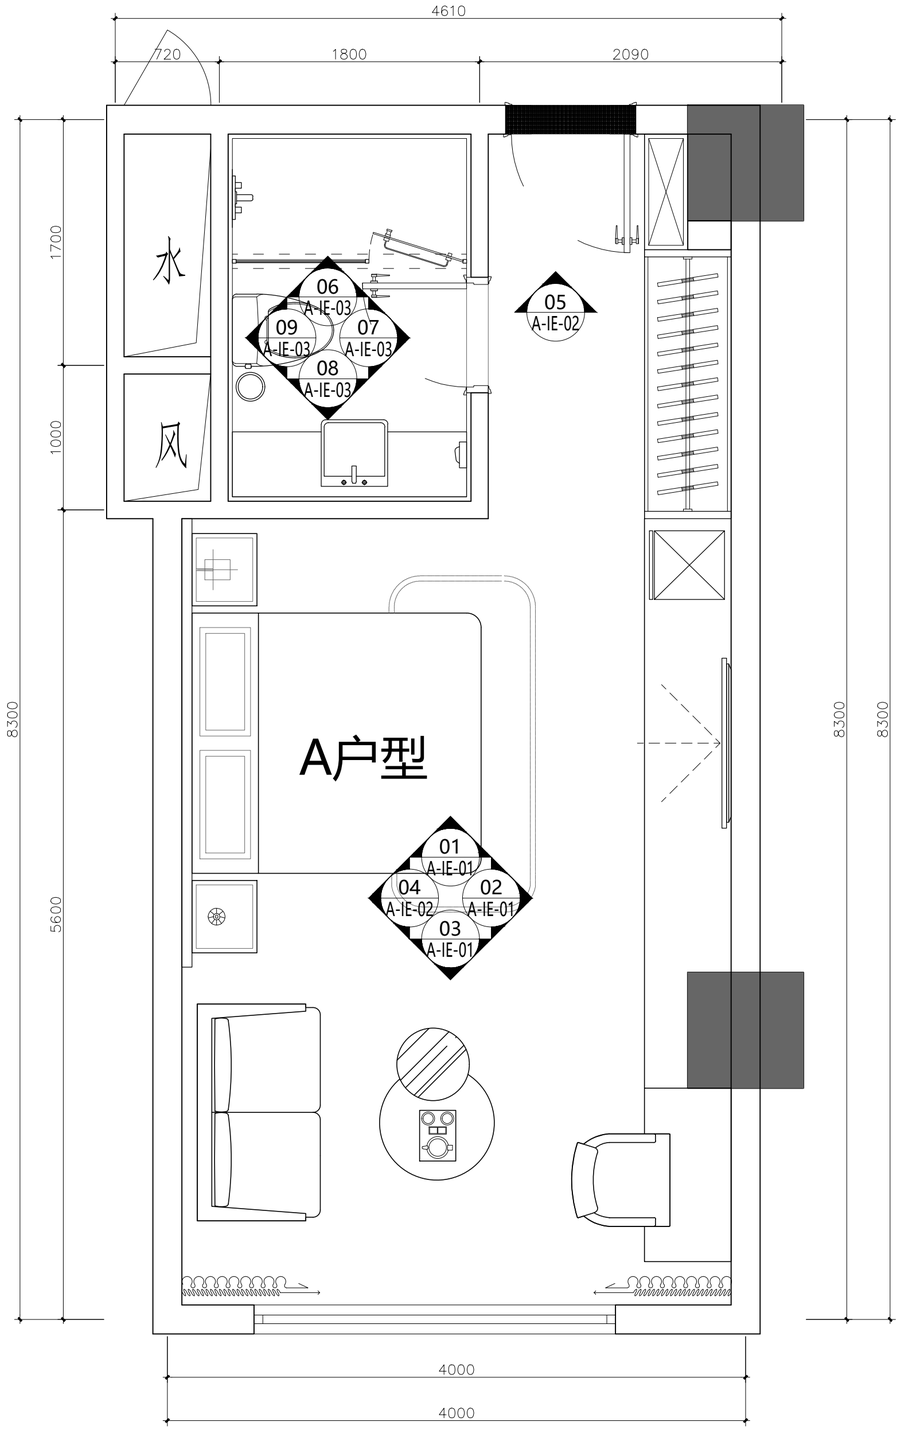

立面索引图

1:30@A2

建筑	结构
给排水	暖通
电气	电讯
动力	校工

H·J DECORATION

华建建筑装饰

建筑装饰工程专业承包贰级
建筑装饰工程设计专项乙级
室内装饰工程设计甲级

版权所有
施工时须以标注尺寸为准
施工单位须现场校验尺寸
如有不符须立即通知设计单位
This drawing is copyright
Contractors shall work form figured dimensions only
Contractors must check all dimensions on site
Contractors must be reported immediately to architects

PROJECT TITLE 项目名称

新辰大厦人才公寓装修工程

DRAWING TITLE 图名

立面索引图

CLIENT 建设单位

扬州市邗江区人民政府邗上街道办事处

DESIGN FIRM 设计单位


扬州华建建筑装饰工程有限公司
YangZhouHuaJian Decoration Co., Ltd

扬州市高桥路28号 邮编： 225002
28Gaoqiao Road,Yangzhou,China
TEL:86-514-87349588 87348918/ FAX:86-514-87334918


REVISIONS 版本	DATE 日期

APPROVED	审定	
VERIFIED	审核	
CHECKED	校对	
DESIGNER	设计	
DRAWN	制图	
DATE	日期	2025.05
SCALE	比例	图示


Drawing NO 图号	Job NO 项目编号
A-PT-08	

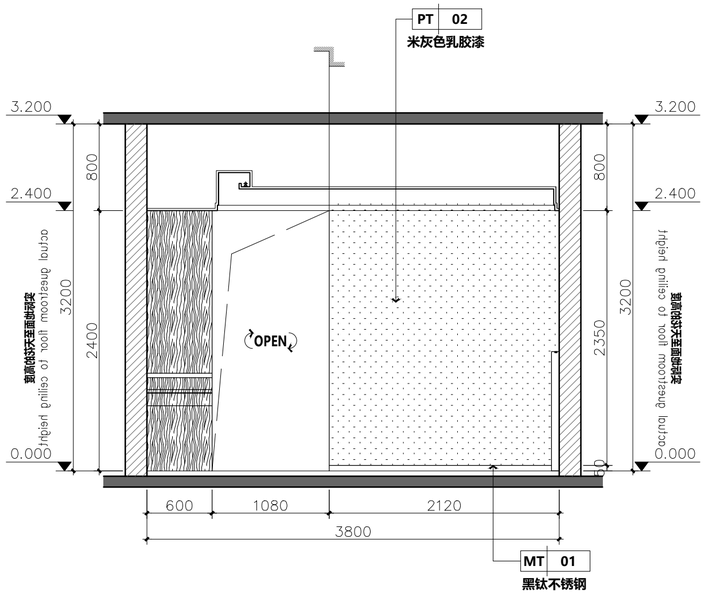

01 - A户型立面图
1:40 PLAN

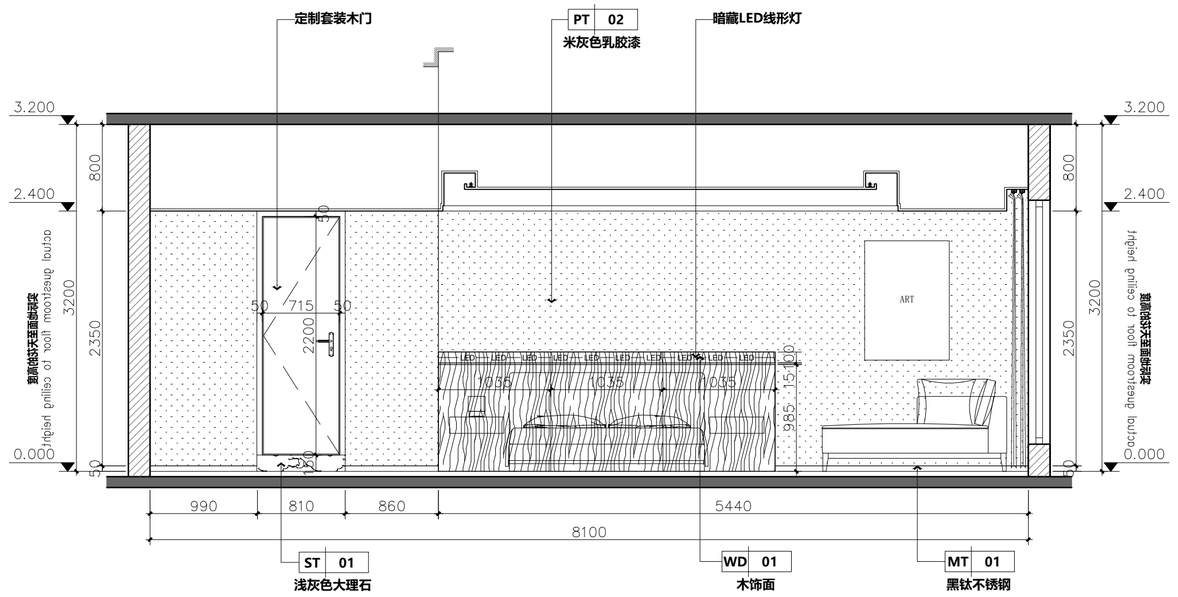

02 - A户型立面图
1:40 PLAN

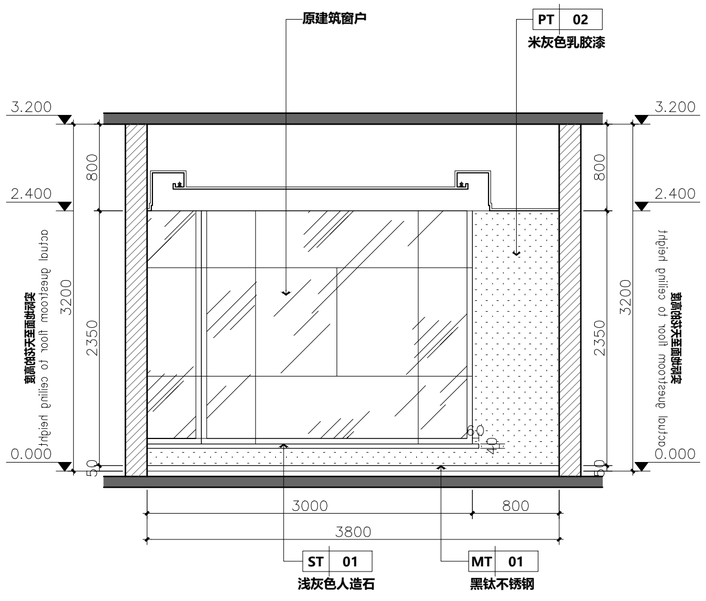

03 - A户型立面图
1:40 PLAN

H·J DECORATION

嘉建建筑装饰

建筑装饰工程专业承包贰级
建筑装饰工程设计专项乙级
室内装饰工程设计甲级

版权所有
施工时须以标注尺寸为准
施工单位须现场校验尺寸
如有不符须立即通知设计单位
This drawing is copyright
Contractors shall work form figured dimensions only
Contractors must check all dimensions on site
Contractors must be reported immediately to architects

PROJECT TITLE 项目名称

新辰大厦人才公寓装修工程

DRAWING TITLE 图名

A户型立面图

CLIENT 建设单位

扬州市邗江区人民政府邗上街道办事处

DESIGN FIRM 设计单位

扬州华建建筑装饰工程有限公司
YangZhouHuaJian Decoration Co., Ltd

扬州市高桥路28号 邮编： 225002
28Gaoqiao Road,Yangzhou,China
TEL:86-514-87349588 87348918/ FAX:86-514-87334918


REVISIONS 版本	DATE 日期

APPROVED	审定	
VERIFIED	审核	
CHECKED	校对	
DESIGNER	设计	
DRAWN	制图	
DATE	日期	2025.05
SCALE	比例	图示

Drawing NO 图号	Job NO 项目编号
A-IE-01	


动力	校工
电气	电讯
给排水	暖通
建筑	结构

建筑 结构 | 给排水 暖通 | 电气 电讯 | 动力 校工

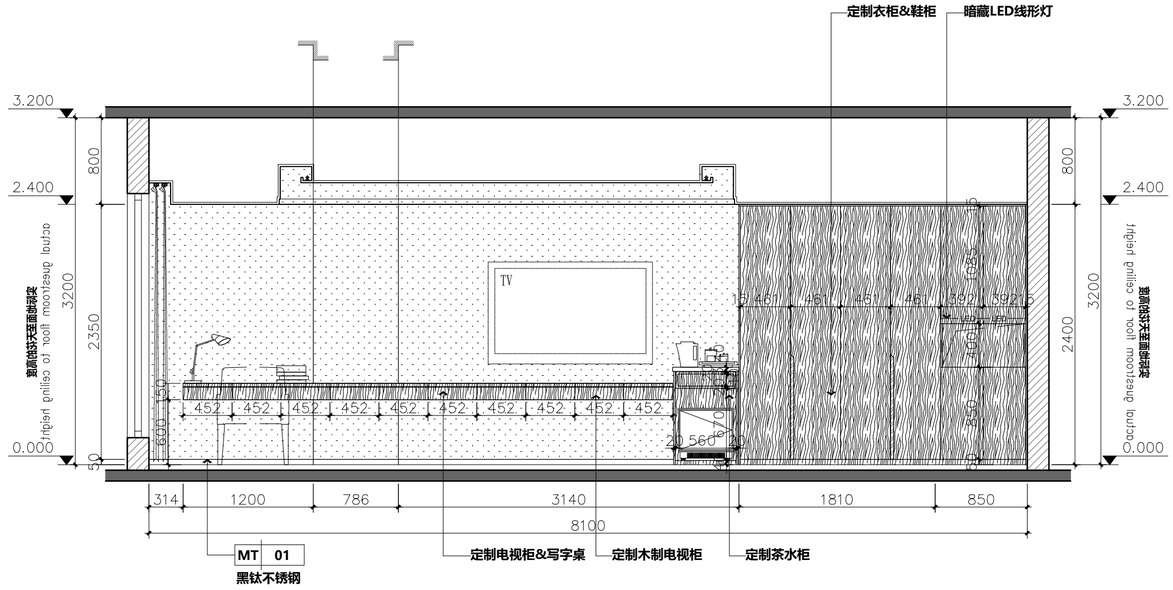

04 - A户型立面图

1:40 PLAN

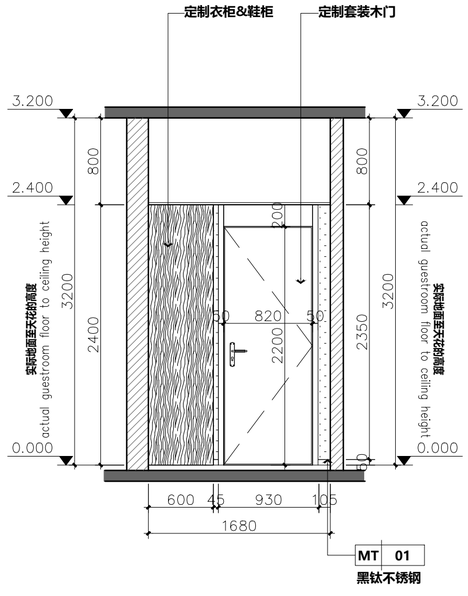

05 - A户型立面图

1:40 PLAN

H·J DECORATION

华建建筑装饰

建筑装饰工程专业承包贰级
建筑装饰工程设计专项乙级
室内装饰工程设计甲级

版权所有
施工时须以标注尺寸为准
施工单位须现场校验尺寸
如有不符须立即通知设计单位
This drawing is copyright
Contractors shall work form figured dimensions only
Contractors must check all dimensions on site
Contractors must be reported immediately to architects

PROJECT TITLE 项目名称

新辰大厦人才公寓装修工程

DRAWING TITLE 图名

A户型立面图

CLIENT 建设单位

扬州市邗江区人民政府邗上街道办事处

DESIGN FIRM 设计单位


扬州华建建筑装饰工程有限公司
YangZhouHuaJian Decoration Co., Ltd

扬州市高桥路28号 邮编： 225002
28Gaoqiao Road,Yangzhou,China
TEL:86-514-87349588 87348918/ FAX:86-514-87334918


REVISIONS 版本	DATE 日期

APPROVED	审定	
VERIFIED	审核	
CHECKED	校对	
DESIGNER	设计	
DRAWN	制图	
DATE	日期	2025.05
SCALE	比例	图示

Drawing NO 图号	Job NO 项目编号
A-IE-02	

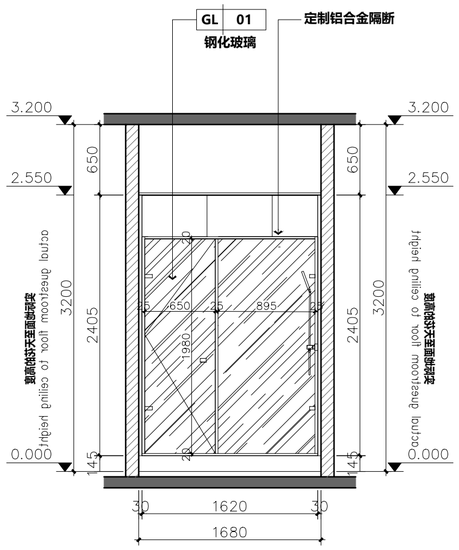
GL 01
钢化玻璃
定制铝合金隔断
3.200
2.550
0.000
650
3200
2405
145
30
1620
1680
1980
650
895
1200
1000
300
200
50
30
20
45
25
30
20
30
20
30
20

动力	校工
电气	电讯
给排水	暖通
建筑	结构

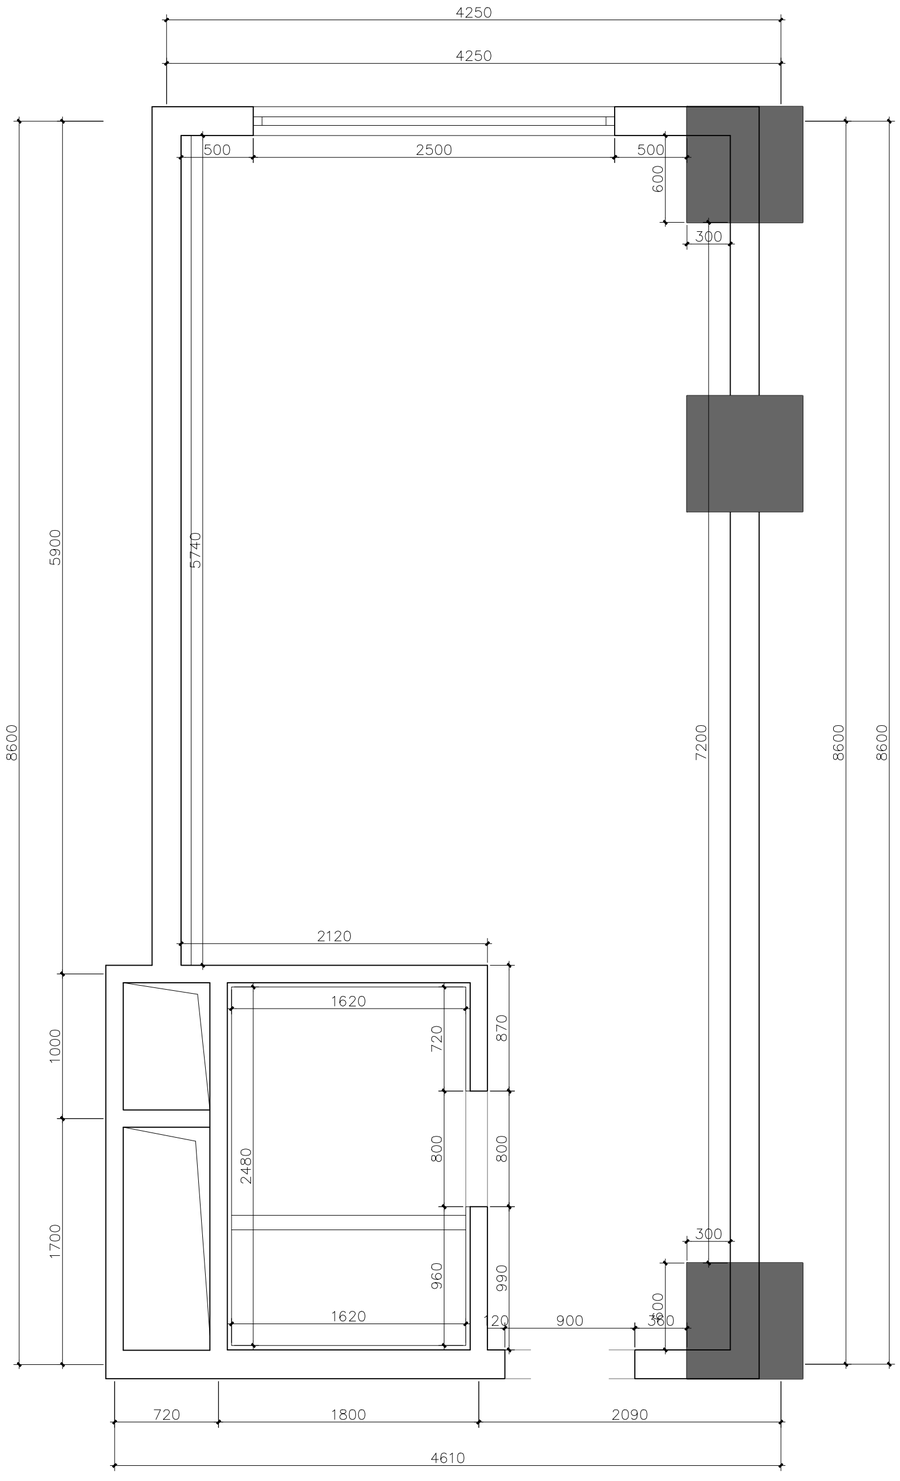

完成面尺寸图

1:30@A2

H·J DECORATION

嘉建建筑装饰

建筑装饰工程专业承包贰级
建筑装饰工程设计专项乙级
室内装饰工程设计甲级

版权所有
施工时须以标注尺寸为准
施工单位须现场校验尺寸
如有不符须立即通知设计单位
This drawing is copyright
Contractors shall work form figured dimensions only
Contractors must check all dimensions on site
Contractors must be reported immediately to architects

PROJECT TITLE 项目名称

新辰大厦人才公寓装修工程

DRAWING TITLE 图名

完成面尺寸图

CLIENT 建设单位

扬州市邗江区人民政府邗上街道办事处

DESIGN FIRM 设计单位

扬州华建建筑装饰工程有限公司
YangZhouHuaJian Decoration Co., Ltd


扬州市高桥路28号 邮编： 225002
28Gaoqiao Road,Yangzhou,China
TEL:86-514-87349588 87348918/ FAX:86-514-87334918

REVISIONS 版本	DATE 日期

APPROVED	审定	
VERIFIED	审核	
CHECKED	校对	
DESIGNER	设计	
DRAWN	制图	
DATE	日期	2025.05
SCALE	比例	图示

Drawing NO 图号	Job NO 项目编号
B-PT-03	

建筑	结构
给排水	暖通
电气	电讯
动力	校工

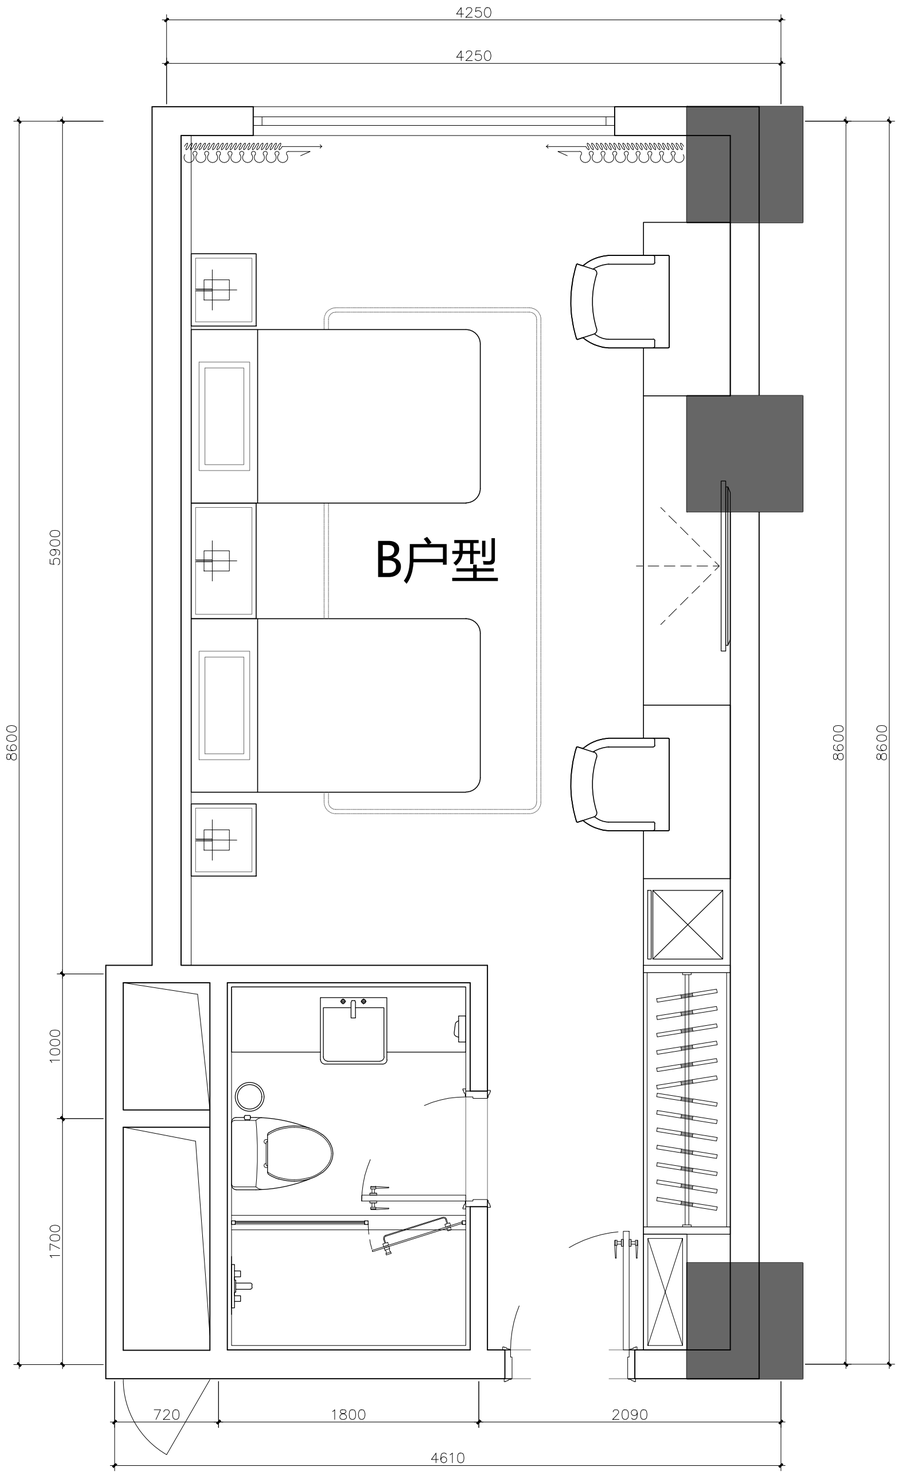

平面布置图

1:30@A2

H·J DECORATION

华建建筑装饰

建筑装饰工程专业承包贰级
建筑装饰工程设计专项乙级
室内装饰工程设计甲级

版权所有
施工时须以标注尺寸为准
施工单位须现场校验尺寸
如有不符须立即通知设计单位
This drawing is copyright
Contractors shall work form figured dimensions only
Contractors must check all dimensions on site
Contractors must be reported immediately to architects

PROJECT TITLE 项目名称

新辰大厦人才公寓装修工程

DRAWING TITLE 图名

平面布置图

CLIENT 建设单位

扬州市邗江区人民政府邗上街道办事处

DESIGN FIRM 设计单位


扬州华建建筑装饰工程有限公司
YangZhouHuaJian Decoration Co., Ltd

扬州市高桥路28号 邮编： 225002
28Gaoqiao Road,Yangzhou,China
TEL:86-514-87349588 87348918/ FAX:86-514-87334918

REVISIONS 版本	DATE 日期

APPROVED	审定	
VERIFIED	审核	
CHECKED	校对	
DESIGNER	设计	
DRAWN	制图	
DATE	日期	2025.05
SCALE	比例	图示

Drawing NO 图号	Job NO 项目编号
B-PT-04	

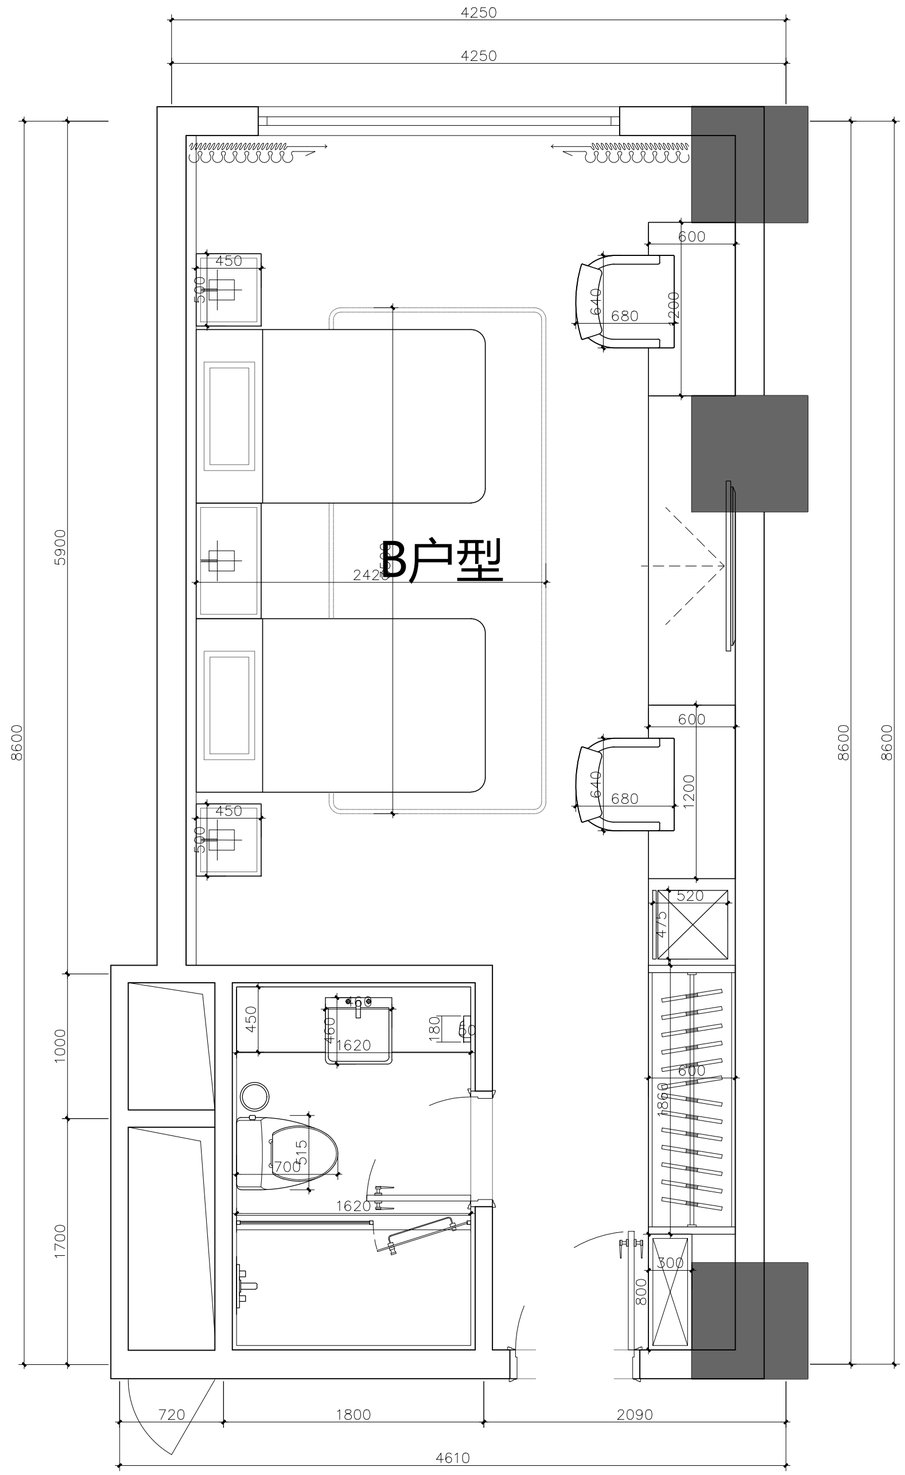

家具定位图

1:30@A2

动力	校工
电气	电讯
给排水	暖通
建筑	结构

H·J DECORATION

建筑装饰工程专业承包贰级
建筑装饰工程设计专项乙级
室内装饰工程设计甲级

版权所有
施工时须以标注尺寸为准
施工单位须现场校验尺寸
如有不符须立即通知设计单位
This drawing is copyright
Contractors shall work form figured dimensions only
Contractors must check all dimensions on site
Contractors must be reported immediately to architects

PROJECT TITLE 项目名称

新辰大厦人才公寓装修工程

DRAWING TITLE 图名

家具定位图

CLIENT 建设单位

扬州市邗江区人民政府邗上街道办事处

DESIGN FIRM 设计单位


扬州华建建筑装饰工程有限公司
YangZhouHuaJian Decoration Co., Ltd

扬州市高桥路28号 邮编： 225002
28Gaoqiao Road,Yangzhou,China
TEL:86-514-87349588 87348918/ FAX:86-514-87334918

REVISIONS 版本	DATE 日期

APPROVED	审定	
VERIFIED	审核	
CHECKED	校对	
DESIGNER	设计	
DRAWN	制图	
DATE	日期	2025.05
SCALE	比例	图示

Drawing NO 图号	Job NO 项目编号
B-PT-05	

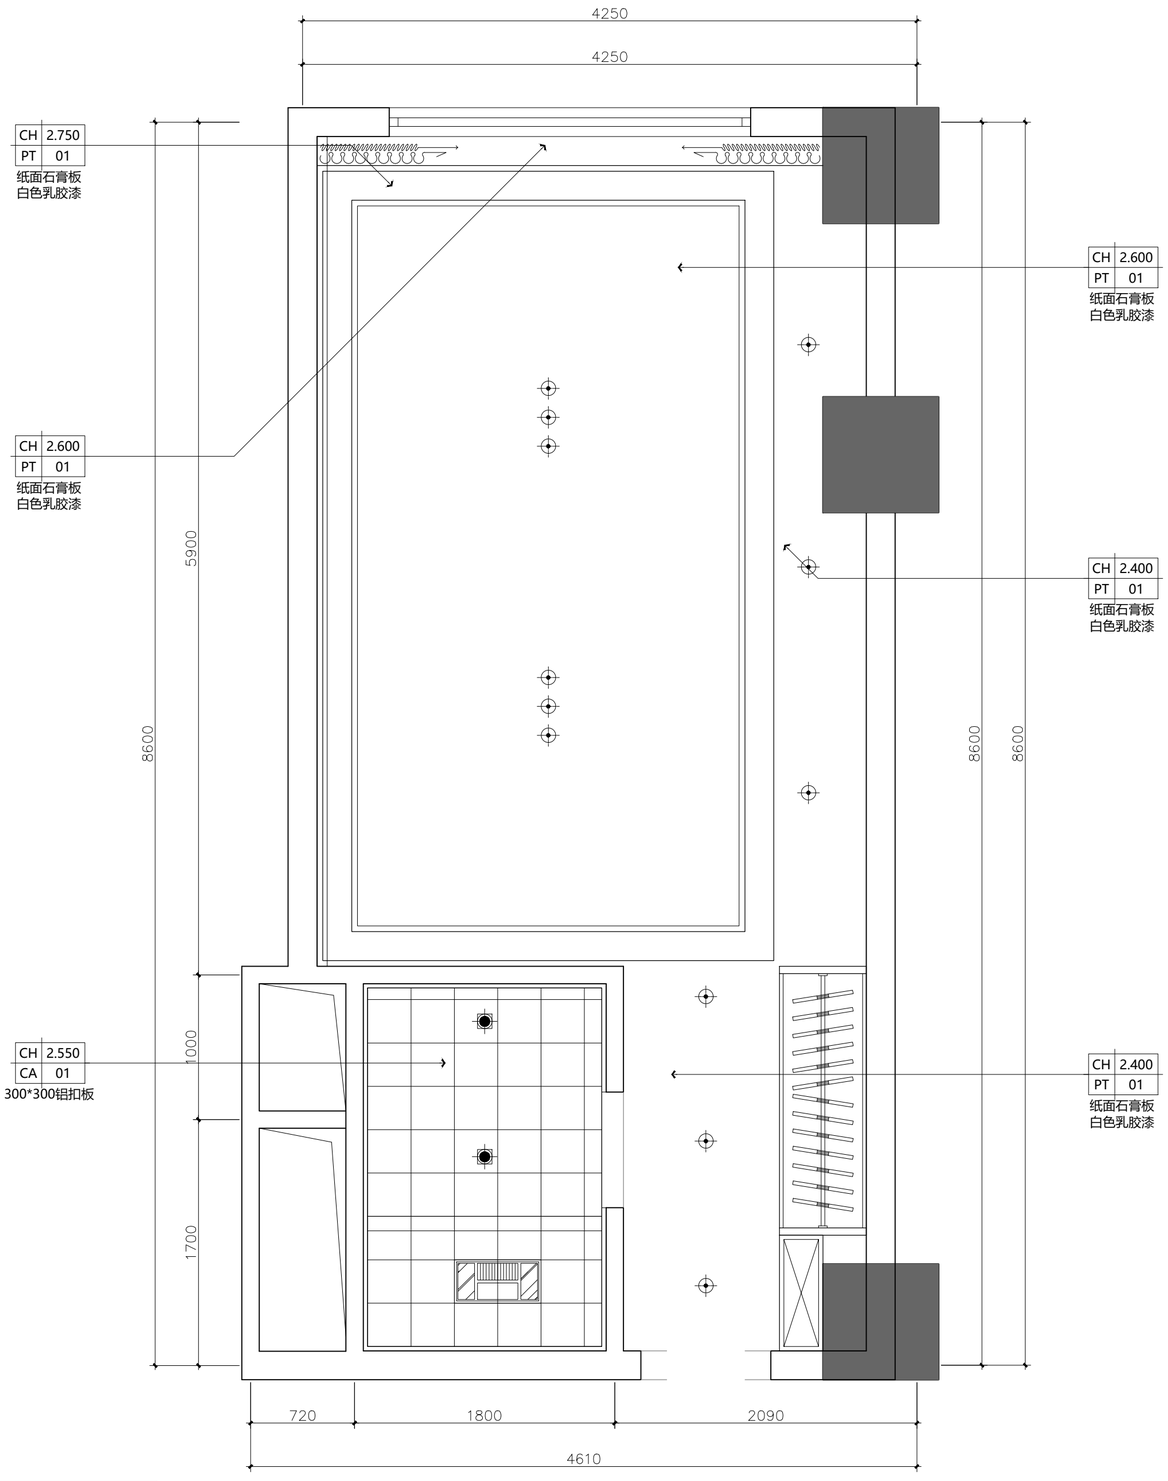

灯具点位统计				
序号	样式	名称	数量	单位
1	——	LED灯带	15.24	米
2	⊕	筒灯1	9	个

天花布置图

1:30@A2

动力	校工
电气	电讯
给排水	暖通
建筑	结构

H·J DECORATION

扬建建筑装饰

建筑装饰工程专业承包贰级
建筑装饰工程设计专项乙级
室内装饰工程设计甲级

版权所有
施工时须以标注尺寸为准
施工单位须现场校验尺寸
如有不符须立即通知设计单位
This drawing is copyright
Contractors shall work form figured dimensions only
Contractors must check all dimensions on site
Contractors must be reported immediately to architects

PROJECT TITLE 项目名称

新辰大厦人才公寓装修工程

DRAWING TITLE 图名

天花布置图

CLIENT 建设单位

扬州市邗江区人民政府邗上街道办事处

DESIGN FIRM 设计单位

扬州华建建筑装饰工程有限公司
YangZhouHuaJian Decoration Co., Ltd


扬州市高桥路28号 邮编： 225002
28Gaoqiao Road,Yangzhou,China
TEL:86-514-87349588 87348918/ FAX:86-514-87334918

REVISIONS 版本	DATE 日期

APPROVED	审定	
VERIFIED	审核	
CHECKED	校对	
DESIGNER	设计	
DRAWN	制图	
DATE	日期	2025.05
SCALE	比例	图示

Drawing NO 图号	Job NO 项目编号
B-PT-06	

校工	动力
电讯	电气
暖通	给排水
结构	建筑

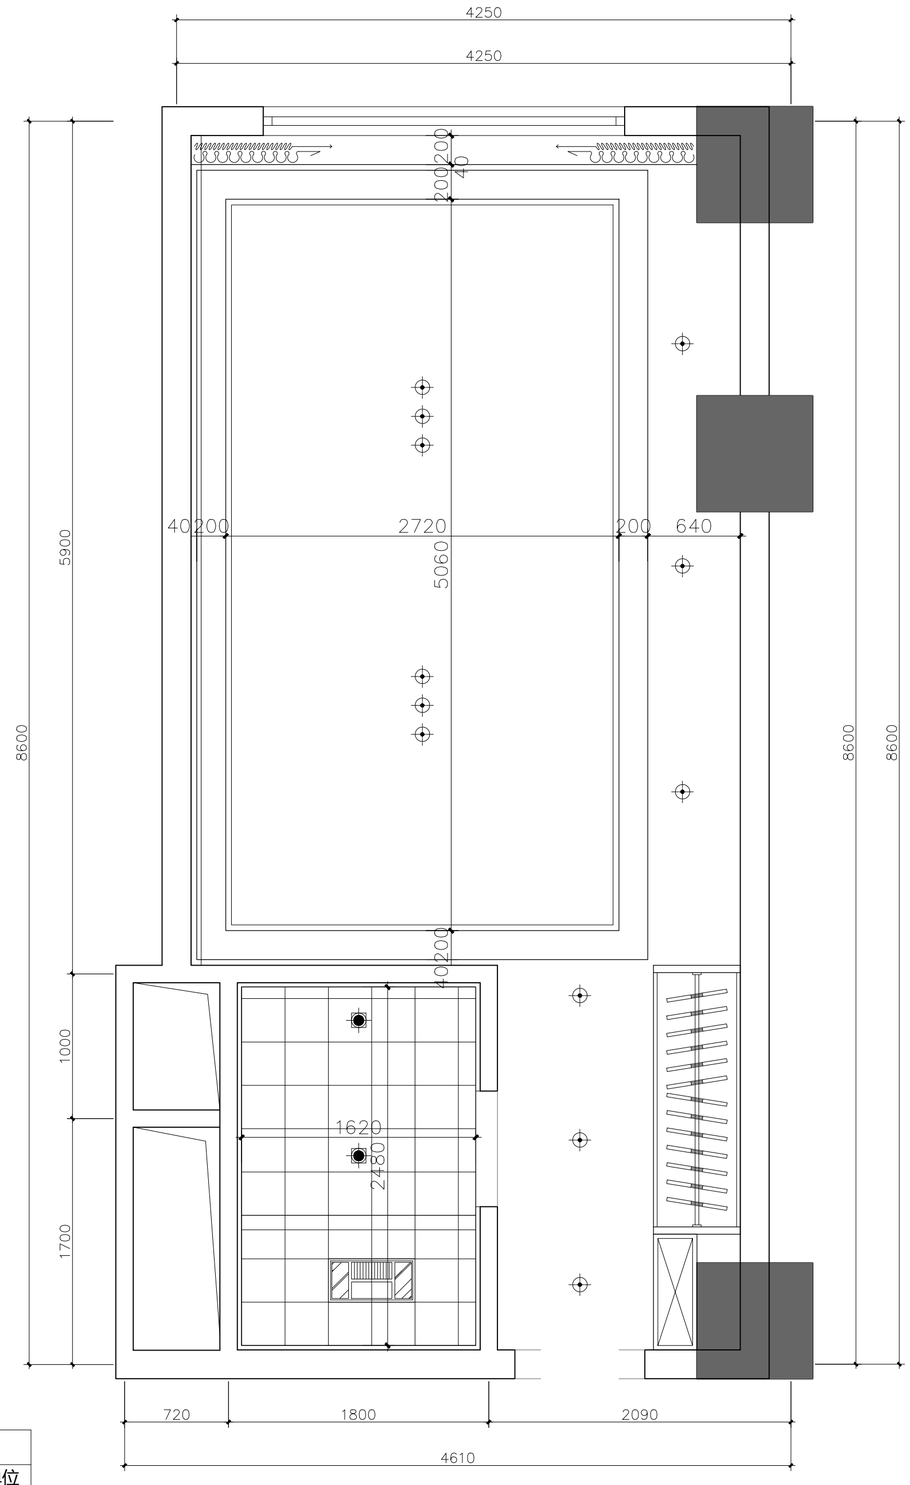

灯具点位统计

序号	样式	名称	数量	单位
1	———	LED灯带	15.24	米
2	⊕	筒灯1	12	个
3	◉	防水筒灯	2	个
4	▭	暖风机	1	个

天花尺寸图

1:30@A2

H·J DECORATION

华建建筑装饰

建筑装饰工程专业承包贰级
建筑装饰工程设计专项乙级
室内装饰工程设计甲级

版权所有
施工时须以标注尺寸为准
施工单位须现场校验尺寸
如有不符须立即通知设计单位
This drawing is copyright
Contractors shall work form figured dimensions only
Contractors must check all dimensions on site
Contractors must be reported immediately to architects

PROJECT TITLE 项目名称

新辰大厦人才公寓装修工程

DRAWING TITLE 图名

天花尺寸图

CLIENT 建设单位

扬州市邗江区人民政府邗上街道办事处

DESIGN FIRM 设计单位

扬州华建建筑装饰工程有限公司
YangZhouHuaJian Decoration Co., Ltd


扬州市高桥路28号 邮编： 225002
28Gaoqiao Road,Yangzhou,China
TEL:86-514-87349588 87348918/ FAX:86-514-87334918

REVISIONS 版本	DATE 日期

APPROVED	审定	
VERIFIED	审核	
CHECKED	校对	
DESIGNER	设计	
DRAWN	制图	
DATE	日期	2025.05
SCALE	比例	图示

Drawing NO 图号	Job NO 项目编号
B-PT-07	

动力	校工
电气	电讯
给排水	暖通
建筑	结构

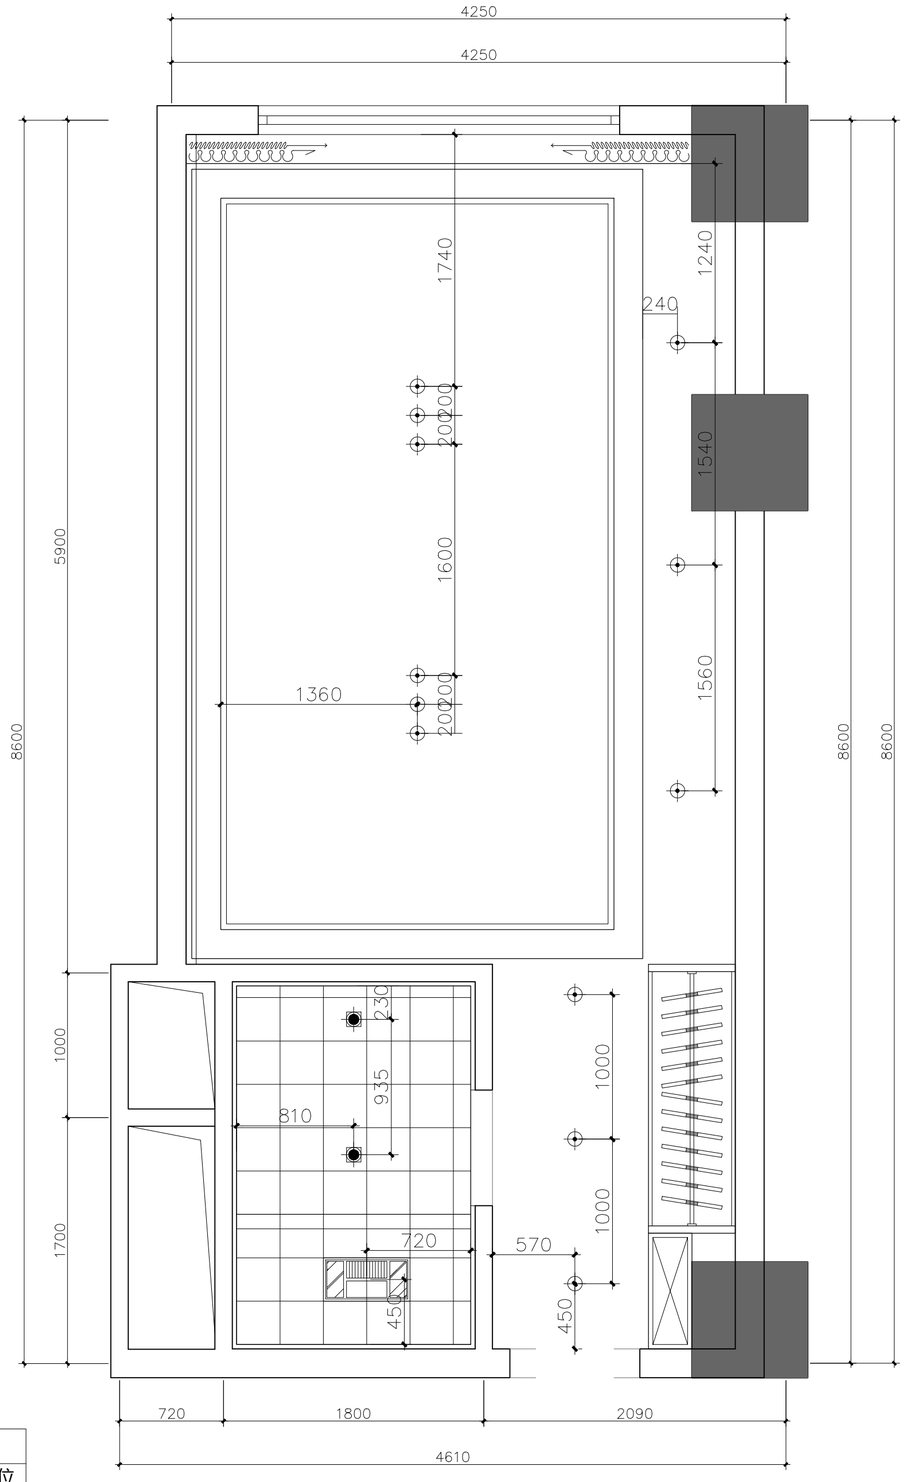

灯具点位统计

序号	样式	名称	数量	单位
1		LED灯带	15.24	米
2		筒灯1	12	个
3		防水筒灯	2	个
4		暖风机	1	个

灯具定位图

1:30@A2

H·J DECORATION

嘉建建筑装饰

建筑装饰工程专业承包贰级
建筑装饰工程设计专项乙级
室内装饰工程设计甲级

版权所有
施工时须以标注尺寸为准
施工单位须现场校验尺寸
如有不符须立即通知设计单位
This drawing is copyright
Contractors shall work form figured dimensions only
Contractors must check all dimensions on site
Contractors must be reported immediately to architects

PROJECT TITLE 项目名称

新辰大厦人才公寓装修工程

DRAWING TITLE 图名

灯具定位图

CLIENT 建设单位

扬州市邗江区人民政府邗上街道办事处

DESIGN FIRM 设计单位

扬州华建建筑装饰工程有限公司
YangZhouHuaJian Decoration Co., Ltd


扬州市高桥路28号 邮编： 225002
28Gaoqiao Road,Yangzhou,China
TEL:86-514-87349588 87348918/ FAX:86-514-87334918

REVISIONS 版本	DATE 日期

APPROVED	审定	
VERIFIED	审核	
CHECKED	校对	
DESIGNER	设计	
DRAWN	制图	
DATE	日期	2025.05
SCALE	比例	图示

Drawing NO 图号	Job NO 项目编号
B-PT-08	

材料中心起铺点		地埋射灯	
2%	地面坡度		

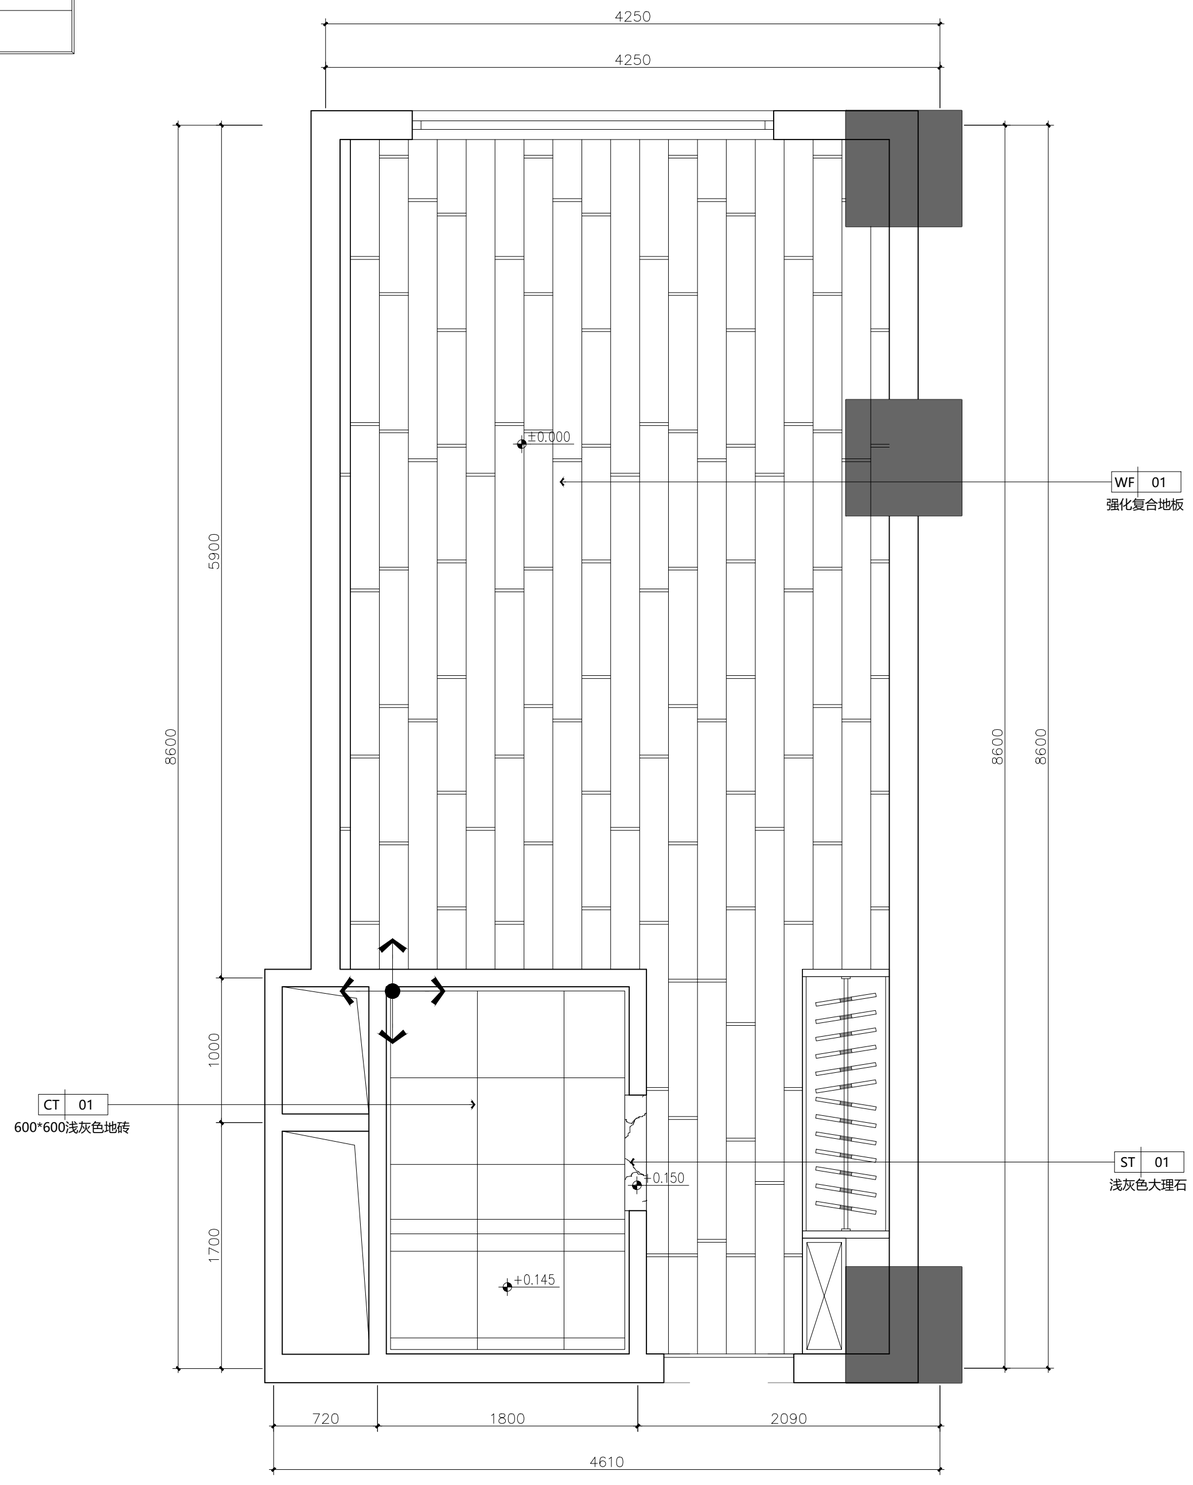

地面铺装图

1:30@A2

动力 校工
电气 电讯
给排水 暖通
建筑 结构

H·J DECORATION

嘉建建筑装饰

建筑装饰工程专业承包贰级
建筑装饰工程设计专项乙级
室内装饰工程设计甲级

版权所有
施工时须以标注尺寸为准
施工单位须现场校验尺寸
如有不符须立即通知设计单位
This drawing is copyright
Contractors shall work form figured dimensions only
Contractors must check all dimensions on site
Contractors must be reported immediately to architects

PROJECT TITLE 项目名称

新辰大厦人才公寓装修工程

DRAWING TITLE 图名

地面铺装图

CLIENT 建设单位

扬州市邗江区人民政府邗上街道办事处

DESIGN FIRM 设计单位


扬州华建建筑装饰工程有限公司
YangZhouHuaJian Decoration Co., Ltd

扬州市高桥路28号 邮编： 225002
28Gaoqiao Road,Yangzhou,China
TEL:86-514-87349588 87348918/ FAX:86-514-87334918

REVISIONS 版本	DATE 日期

APPROVED	审定	
VERIFIED	审核	
CHECKED	校对	
DESIGNER	设计	
DRAWN	制图	
DATE	日期	2025.05
SCALE	比例	图示

Drawing NO 图号	Job NO 项目编号
B-PT-09	

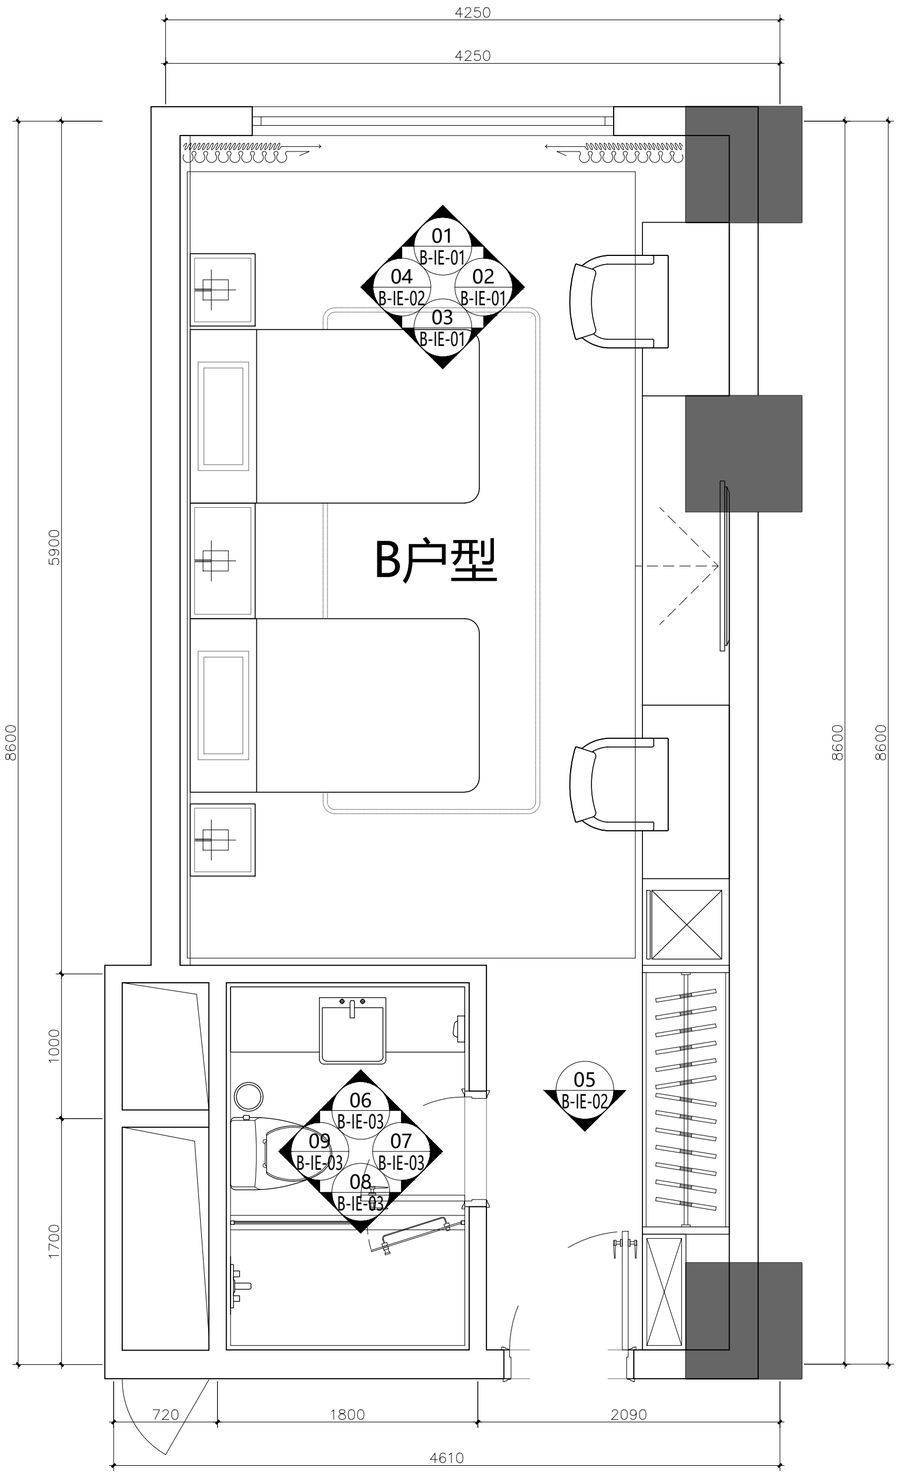

立面索引图

1:30@A2

建筑	结构
给排水	暖通
电气	电讯
动力	校工

H·J DECORATION

建筑装饰工程专业承包贰级
建筑装饰工程设计专项乙级
室内装饰工程设计甲级

版权所有
施工时须以标注尺寸为准
施工单位须现场校验尺寸
如有不符须立即通知设计单位
This drawing is copyright
Contractors shall work form figured dimensions only
Contractors must check all dimensions on site
Contractors must be reported immediately to architects

PROJECT TITLE 项目名称

新辰大厦人才公寓装修工程

DRAWING TITLE 图名

立面索引图

CLIENT 建设单位

扬州市邗江区人民政府邗上街道办事处

DESIGN FIRM 设计单位


扬州华建建筑装饰工程有限公司
YangZhouHuaJian Decoration Co., Ltd

扬州市高桥路28号 邮编： 225002
28Gaoqiao Road,Yangzhou,China
TEL:86-514-87349588 87348918/ FAX:86-514-87334918


REVISIONS 版本	DATE 日期

APPROVED	审定	
VERIFIED	审核	
CHECKED	校对	
DESIGNER	设计	
DRAWN	制图	
DATE	日期	2025.05
SCALE	比例	图示


Drawing NO 图号	Job NO 项目编号
B-PT-10	

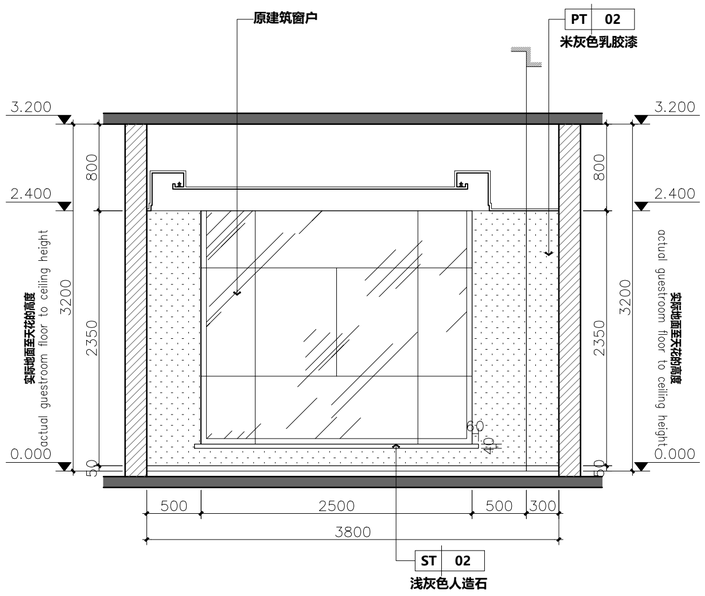

01 - B户型立面图
1:40 PLAN

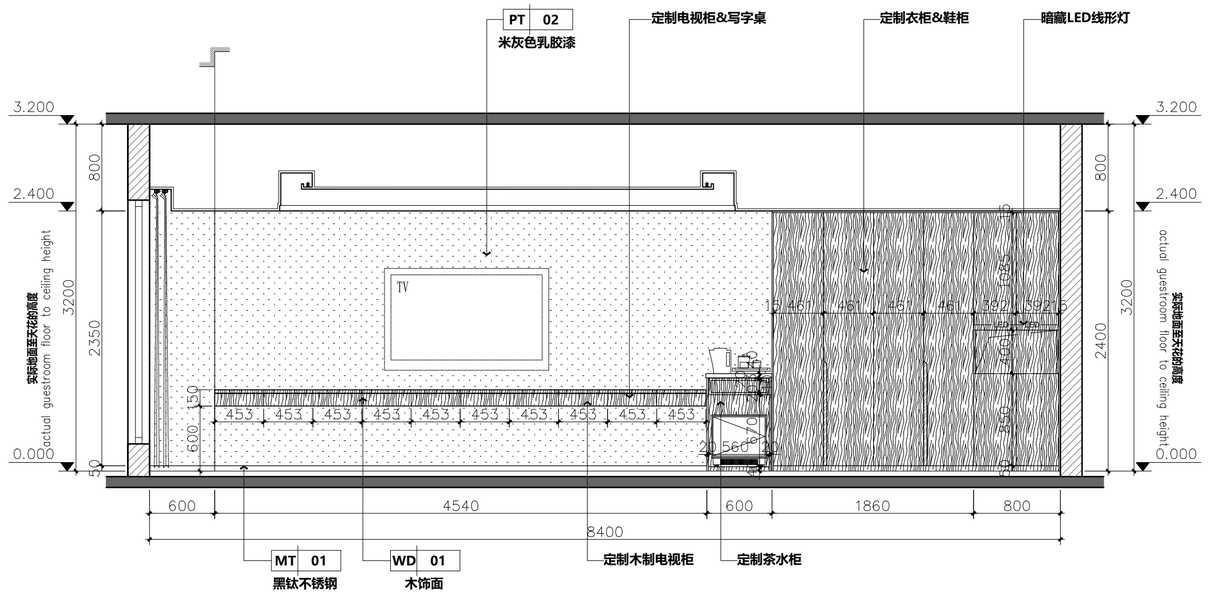

02 - B户型立面图
1:40 PLAN

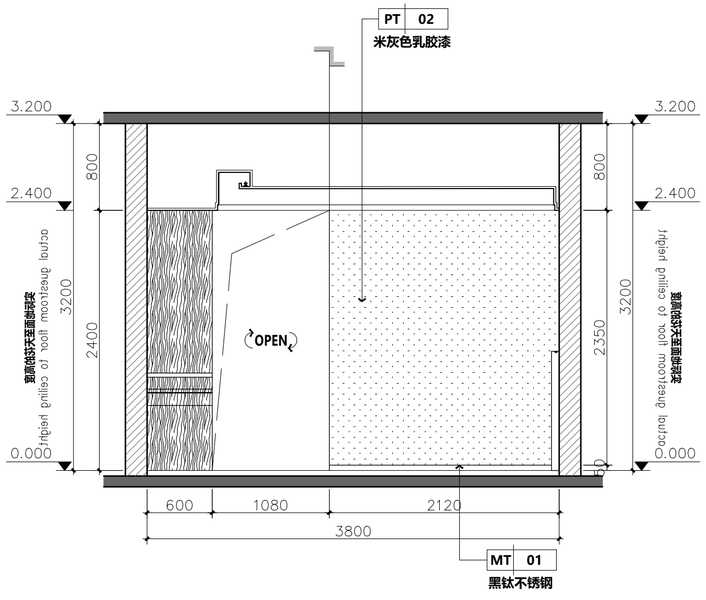

03 - B户型立面图
1:40 PLAN

H·J DECORATION
苏建建筑装饰

建筑装饰工程专业承包贰级
建筑装饰工程设计专项乙级
室内装饰工程设计甲级

版权所有
施工时须以标注尺寸为准
施工单位须现场校验尺寸
如有不符须立即通知设计单位
This drawing is copyright
Contractors shall work form figured dimensions only
Contractors must check all dimensions on site
Contractors must be reported immediately to architects

PROJECT TITLE 项目名称
新辰大厦人才公寓装修工程

DRAWING TITLE 图名
B户型立面图

CLIENT 建设单位
扬州市邗江区人民政府邗上街道办事处


DESIGN FIRM 设计单位
扬州华建建筑装饰工程有限公司
YangZhouHuaJian Decoration Co., Ltd
扬州市高桥路28号 邮编： 225002
28Gaoqiao Road,Yangzhou,China
TEL:86-514-87349588 87348918/ FAX:86-514-87334918

REVISIONS 版本	DATE 日期

APPROVED	审定	
VERIFIED	审核	
CHECKED	校对	
DESIGNER	设计	
DRAWN	制图	
DATE	日期	2025.05
SCALE	比例	图示


Drawing NO 图号: B-IE-01
Job NO 项目编号:

建筑	结构	给排水	暖通
电气	电讯	动力	校工

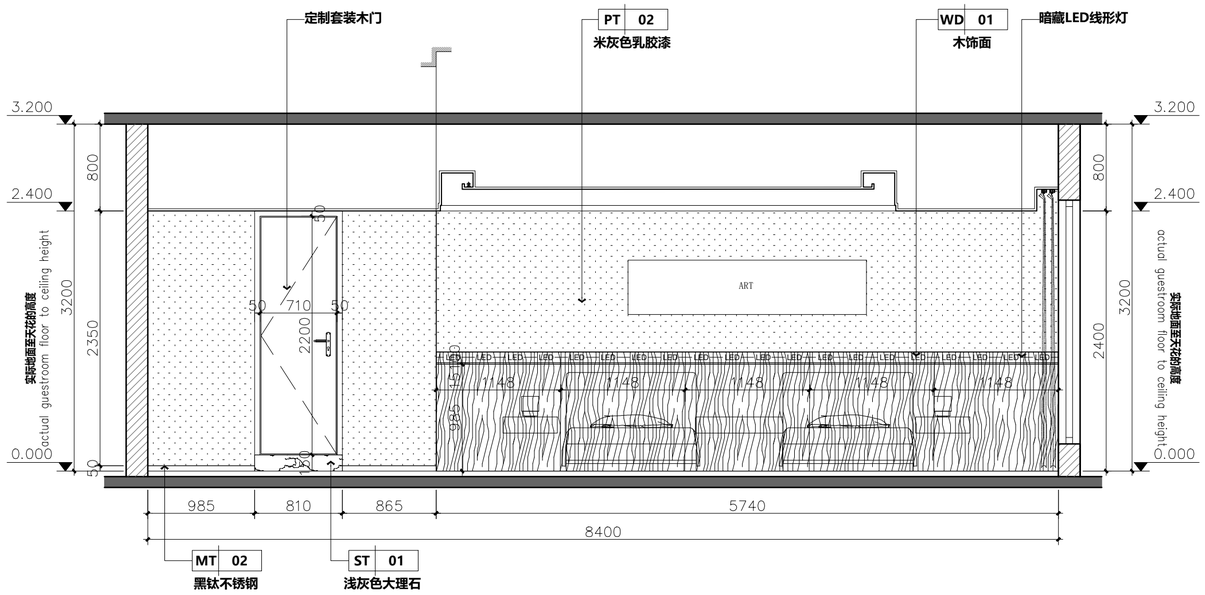

04 B户型立面图

1:40 PLAN

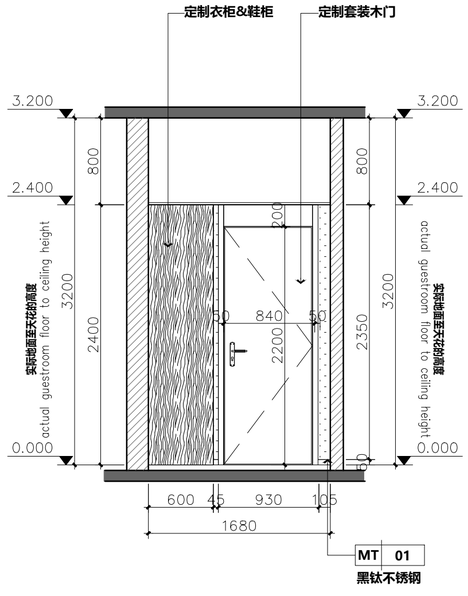

05 B户型立面图

1:40 PLAN

H·J DECORATION

华建建筑装饰

建筑装饰工程专业承包贰级
建筑装饰工程设计专项乙级
室内装饰工程设计甲级

版权所有
施工时须以标注尺寸为准
施工单位须现场校验尺寸
如有不符须立即通知设计单位
This drawing is copyright
Contractors shall work form figured dimensions only
Contractors must check all dimensions on site
Contractors must be reported immediately to architects

PROJECT TITLE 项目名称

新辰大厦人才公寓装修工程

DRAWING TITLE 图名

B户型立面图

CLIENT 建设单位

扬州市邗江区人民政府邗上街道办事处

DESIGN FIRM 设计单位

扬州华建建筑装饰工程有限公司
YangZhouHuaJian Decoration Co., Ltd

扬州市高桥路28号 邮编： 225002
28Gaoqiao Road,Yangzhou,China
TEL:86-514-87349588 87348918/ FAX:86-514-87334918


REVISIONS 版本	DATE 日期

APPROVED	审定	
VERIFIED	审核	
CHECKED	校对	
DESIGNER	设计	
DRAWN	制图	
DATE	日期	2025.05
SCALE	比例	图示


Drawing NO 图号: B-IE-02

Job NO 项目编号:


建筑	结构
给排水	暖通
电气	电讯
动力	校工

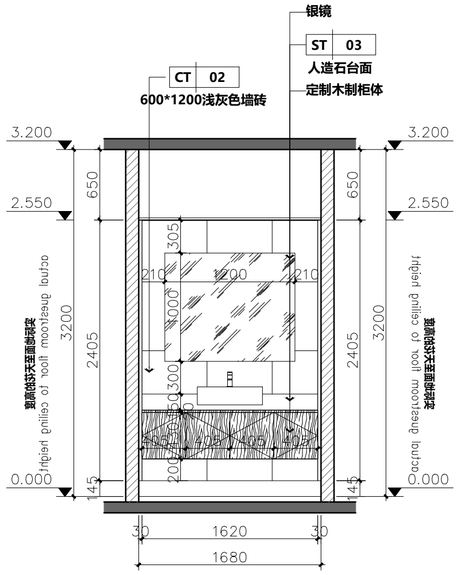


06 - **B户型卫生间立面图**
1:40 PLAN

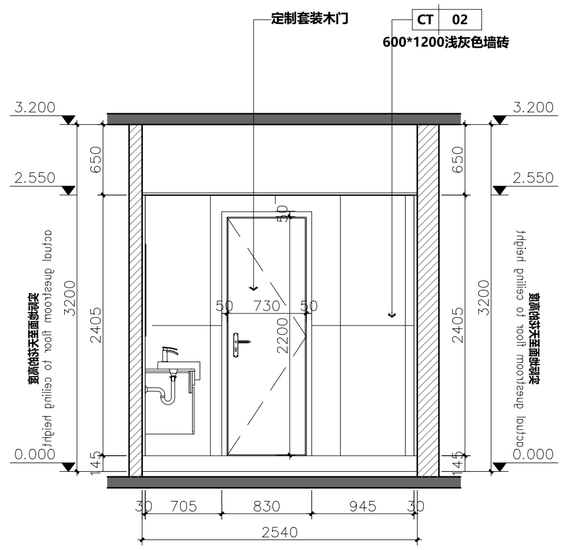

07 - **B户型卫生间立面图**
1:40 PLAN

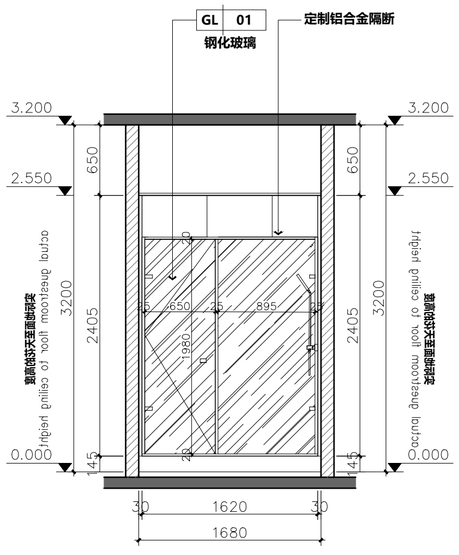

08 - **B户型卫生间立面图**
1:40 PLAN

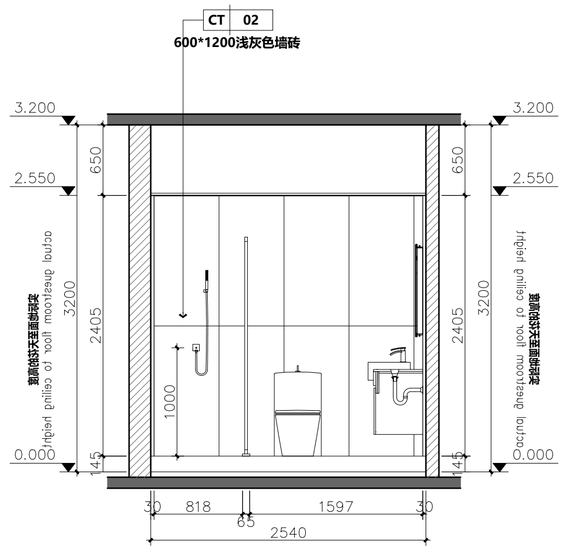

09 - **B户型卫生间立面图**
1:40 PLAN

建筑 结构 | 给排水 暖通 | 电气 电讯 | 动力 校工

H·J DECORATION

嘉建建筑装饰

建筑装饰工程专业承包贰级
建筑装饰工程设计专项乙级
室内装饰工程设计甲级

版权所有
施工时须以标注尺寸为准
施工单位须现场校验尺寸
如有不符须立即通知设计单位
This drawing is copyright
Contractors shall work form figured dimensions only
Contractors must check all dimensions on site
Contractors must be reported immediately to architects

PROJECT TITLE 项目名称

新辰大厦人才公寓装修工程

DRAWING TITLE 图名

B户型卫生间立面图

CLIENT 建设单位

扬州市邗江区人民政府邗上街道办事处

DESIGN FIRM 设计单位

扬州华建建筑装饰工程有限公司
YangZhouHuaJian Decoration Co., Ltd


扬州市高桥路28号 邮编： 225002
28Gaoqiao Road,Yangzhou,China
TEL:86-514-87349588 87348918/ FAX:86-514-87334918

REVISIONS 版本	DATE 日期

APPROVED	审定	
VERIFIED	审核	
CHECKED	校对	
DESIGNER	设计	
DRAWN	制图	
DATE	日期	2025.05
SCALE	比例	图示

Drawing NO 图号: B-IE-03

Job NO 项目编号:

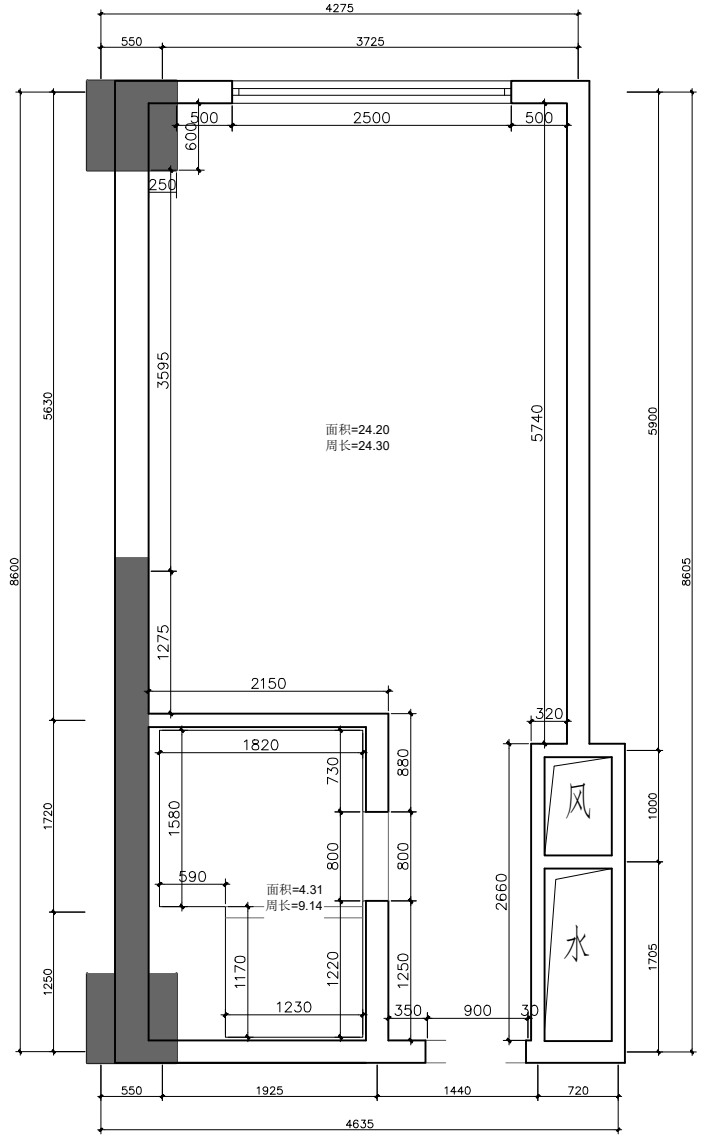

完成面尺寸图

1:30@A2

H·J DECORATION

建筑装饰工程专业承包贰级
建筑装饰工程设计专项乙级
室内装饰工程设计甲级

版权所有
施工时须以标注尺寸为准
施工单位须现场校验尺寸
如有不符须立即通知设计单位
This drawing is copyright
Contractors shall work form figured dimensions only
Contractors must check all dimensions on site
Contractors must be reported immediately to architects

PROJECT TITLE 项目名称

新辰大厦人才公寓装修工程

DRAWING TITLE 图名

完成面尺寸图

CLIENT 建设单位

扬州市邗江区人民政府邗上街道办事处

DESIGN FIRM 设计单位


扬州华建建筑装饰工程有限公司
YangZhouHuaJian Decoration Co., Ltd

扬州市高桥路28号 邮编： 225002
28Gaoqiao Road,Yangzhou,China
TEL:86-514-87349588 87348918/ FAX:86-514-87334918

REVISIONS 版本	DATE 日期

APPROVED	审定	
VERIFIED	审核	
CHECKED	校对	
DESIGNER	设计	
DRAWN	制图	
DATE	日期	2025.05
SCALE	比例	图示

Drawing NO 图号	Job NO 项目编号
C-PT-03	

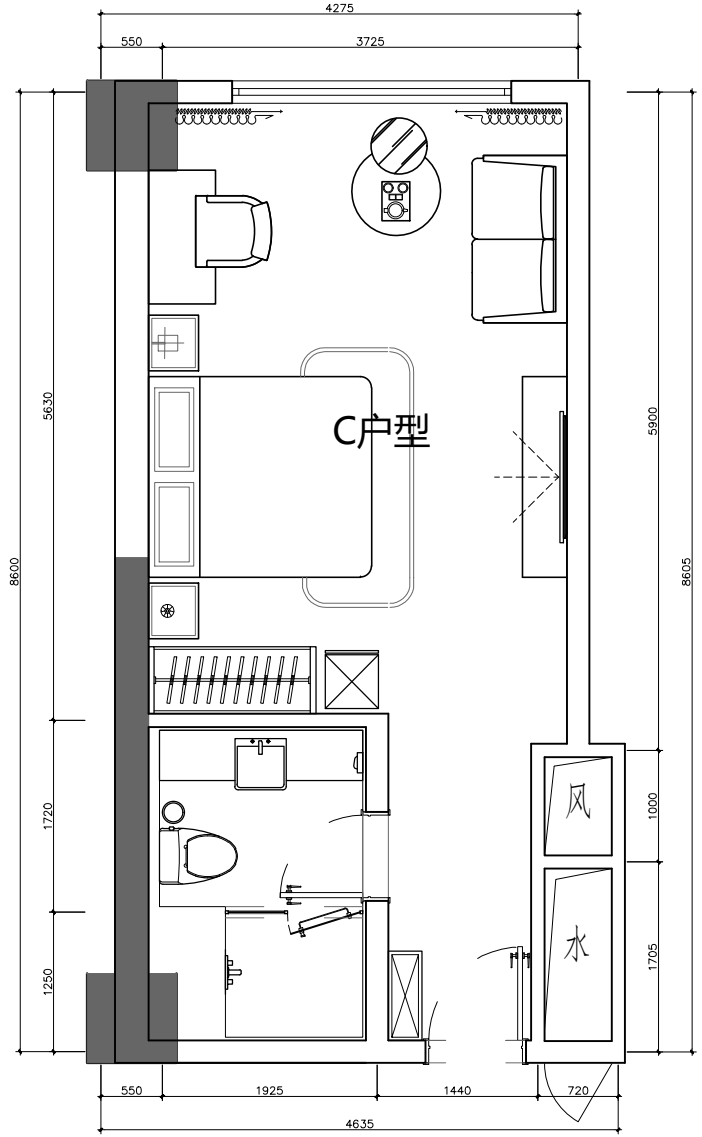

平面布置图

1:30@A2

H·J DECORATION

建筑装饰工程专业承包贰级
建筑装饰工程设计专项乙级
室内装饰工程设计甲级

版权所有
施工时须以标注尺寸为准
施工单位须现场校验尺寸
如有不符须立即通知设计单位
This drawing is copyright
Contractors shall work form figured dimensions only
Contractors must check all dimensions on site
Contractors must be reported immediately to architects

PROJECT TITLE 项目名称

新辰大厦人才公寓装修工程

DRAWING TITLE 图名

平面布置图

CLIENT 建设单位

扬州市邗江区人民政府邗上街道办事处

DESIGN FIRM 设计单位


扬州华建建筑装饰工程有限公司
YangZhouHuaJian Decoration Co., Ltd

扬州市高桥路28号 邮编： 225002
28Gaoqiao Road,Yangzhou,China
TEL:86-514-87349588 87348918/ FAX:86-514-87334918

REVISIONS 版本	DATE 日期

APPROVED	审定	
VERIFIED	审核	
CHECKED	校对	
DESIGNER	设计	
DRAWN	制图	
DATE	日期	2025.05
SCALE	比例	图示

Drawing NO 图号	Job NO 项目编号
C-PT-04	

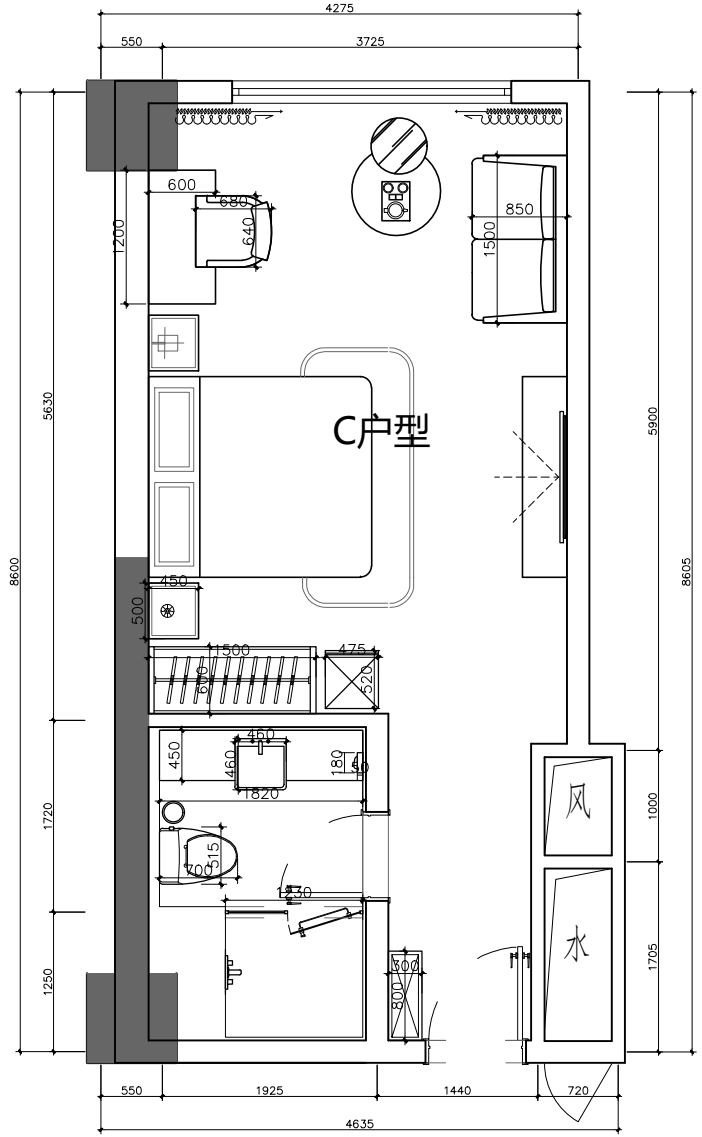

家具定位图

1:30@A2

H·J DECORATION

建筑装饰工程专业承包贰级
建筑装饰工程设计专项乙级
室内装饰工程设计甲级

版权所有
施工时须以标注尺寸为准
施工单位须现场校验尺寸
如有不符须立即通知设计单位
This drawing is copyright
Contractors shall work form figured dimensions only
Contractors must check all dimensions on site
Contractors must be reported immediately to architects

PROJECT TITLE 项目名称

新辰大厦人才公寓装修工程

DRAWING TITLE 图名

家具定位图

CLIENT 建设单位

扬州市邗江区人民政府邗上街道办事处

DESIGN FIRM 设计单位

扬州华建建筑装饰工程有限公司
YangZhouHuaJian Decoration Co., Ltd


扬州市高桥路28号 邮编：225002
28Gaoqiao Road,Yangzhou,China
TEL:86-514-87349588 87348918/ FAX:86-514-67334918

REVISIONS 版本	DATE 日期

APPROVED	审定	
VERIFIED	审核	
CHECKED	校对	
DESIGNER	设计	
DRAWN	制图	
DATE	日期	2025.05
SCALE	比例	图示

Drawing NO 图号	Job NO 项目编号
C-PT-05	

动力	校工
电气	电讯
给排水	暖通
建筑	结构

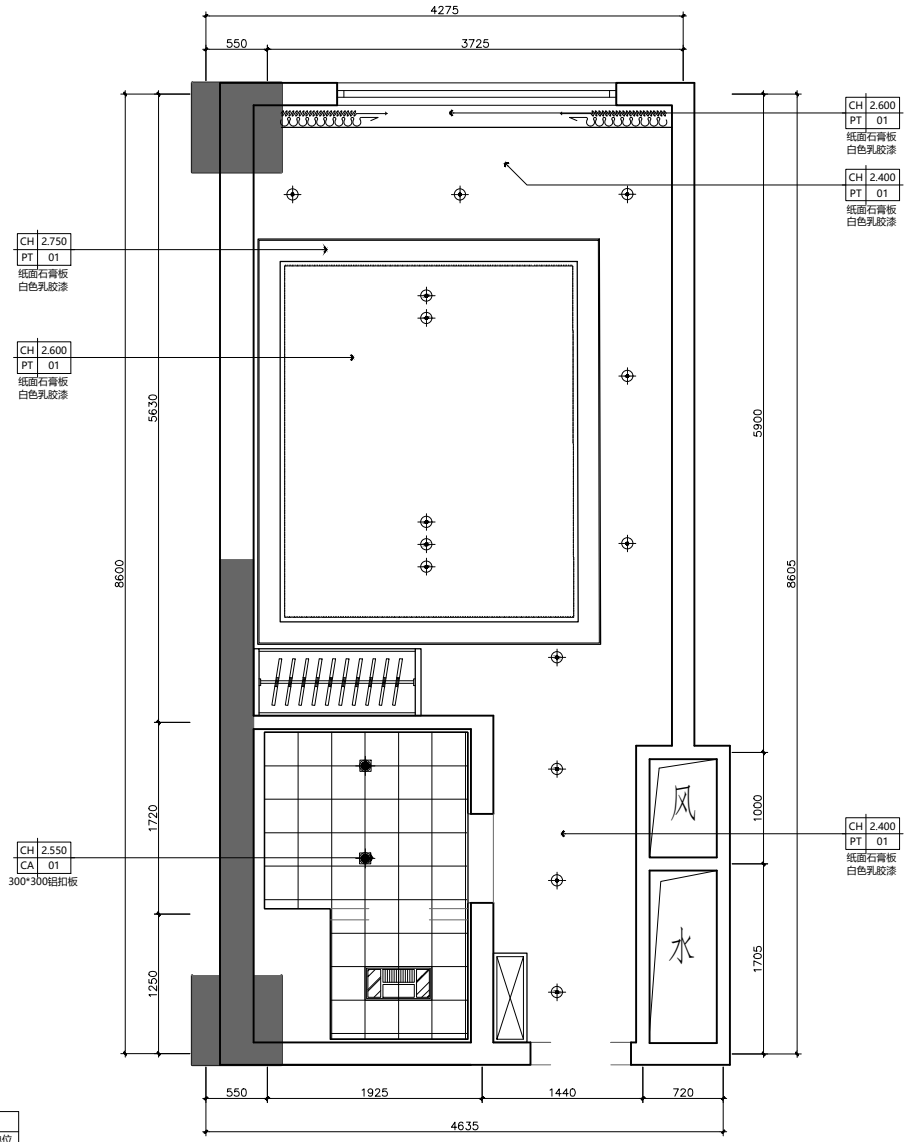

灯具点位统计

序号	样式	名称	数量	单位
1		LED灯带	11.47	米
2		筒灯1	14	个
3		暖风机	1	个
4		防水筒灯	2	个

天花布置图
1:30@A2

H·J DECORATION

建筑装饰工程专业承包贰级
建筑装饰工程设计专项乙级
室内装饰工程设计甲级

版权所有
施工时须以标注尺寸为准
施工单位须现场校验尺寸
如有不符须立即通知设计单位
This drawing is copyright
Contractors shall work form figured dimensions only
Contractors must check all dimensions on site
Contractors must be reported immediately to architects

PROJECT TITLE 项目名称
新辰大厦人才公寓装修工程

DRAWING TITLE 图名
天花布置图

CLIENT 建设单位
扬州市邗江区人民政府邗上街道办事处


DESIGN FIRM 设计单位

扬州华建建筑装饰工程有限公司
YangZhouHuaJian Decoration Co., Ltd
扬州市高桥路28号 邮编：225002
28Gaoqiao Road,Yangzhou,China
TEL:86-514-87349588 87348918/ FAX:86-514-87334918

REVISIONS 版本	DATE 日期

APPROVED	审定	
VERIFIED	审核	
CHECKED	校对	
DESIGNER	设计	
DRAWN	制图	
DATE	日期	2025.05
SCALE	比例	图示

Drawing NO 图号	Job NO 项目编号
C-PT-06	

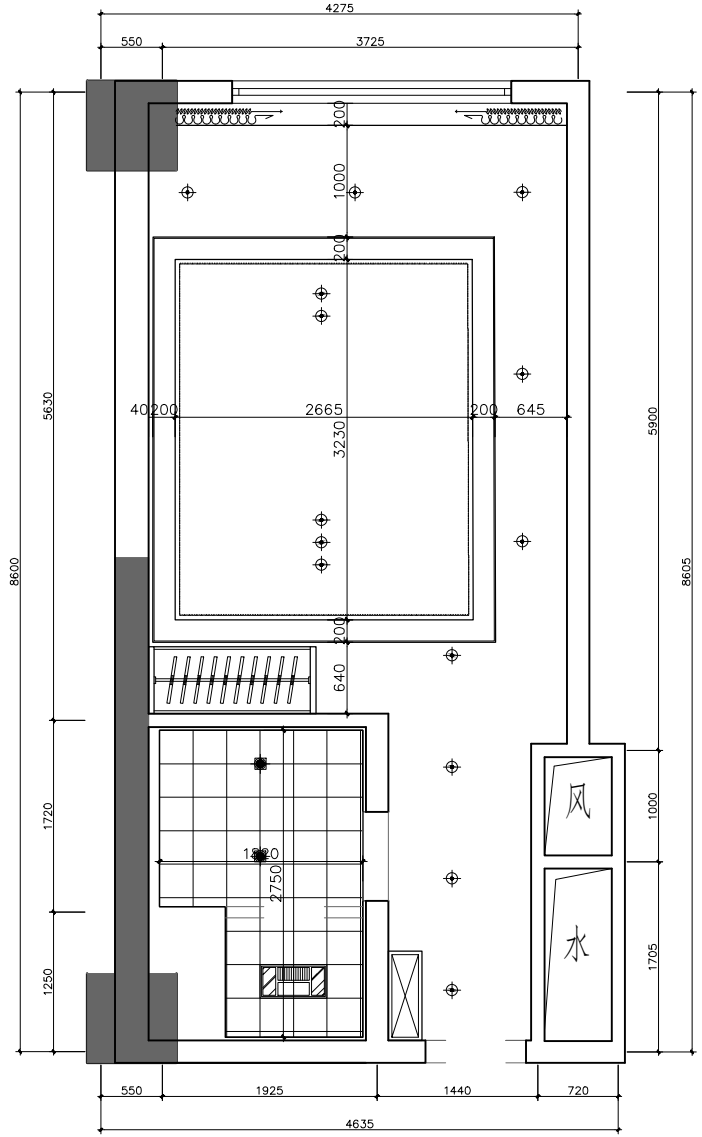

灯具点位统计

序号	样式	名称	数量	单位
1		LED灯带	11.47	米
2		筒灯1	14	个
3		暖风机	1	个
4		防水筒灯	2	个

天花尺寸图

1:30@A2

H·J DECORATION

建筑装饰工程专业承包贰级
建筑装饰工程设计专项乙级
室内装饰工程设计甲级

版权所有
施工时须以标注尺寸为准
施工单位须现场校验尺寸
如有不符须立即通知设计单位
This drawing is copyright
Contractors shall work form figured dimensions only
Contractors must check all dimensions on site
Contractors must be reported immediately to architects

PROJECT TITLE 项目名称

新辰大厦人才公寓装修工程

DRAWING TITLE 图名

天花尺寸图

CLIENT 建设单位

扬州市邗江区人民政府邗上街道办事处

DESIGN FIRM 设计单位

扬州华建建筑装饰工程有限公司
YangZhouHuaJian Decoration Co., Ltd


扬州市高桥路28号 邮编：225002
28Gaoqiao Road,Yangzhou,China
TEL:86-514-87349588 87348918/ FAX:86-514-87334918

REVISIONS 版本	DATE 日期

APPROVED	审定	
VERIFIED	审核	
CHECKED	校对	
DESIGNER	设计	
DRAWN	制图	
DATE	日期	2025.05
SCALE	比例	图示

Drawing NO 图号	Job NO 项目编号
C-PT-07	

动力	校工
电气	电讯
给排水	暖通
建筑	结构

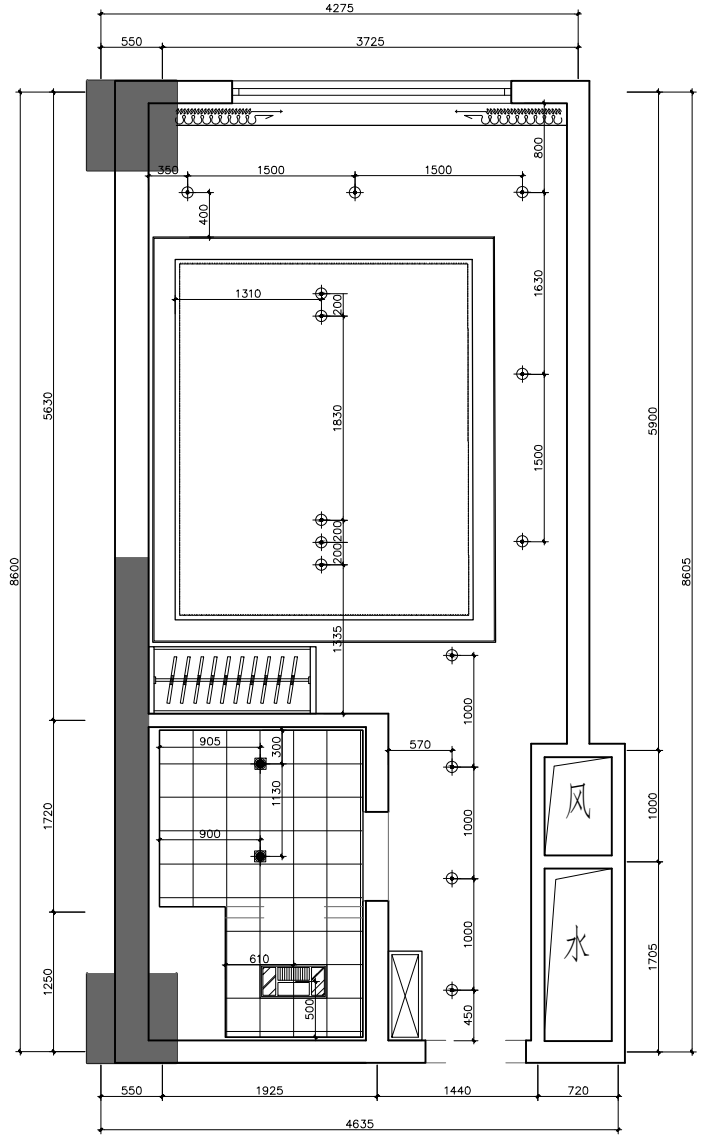

灯具点位统计

序号	样式	名称	数量	单位
1		LED灯带	11.47	米
2		筒灯1	14	个
3		暖风机	1	个
4		防水筒灯	2	个

灯具定位图

1:30@A2

H·J DECORATION

建筑装饰工程专业承包贰级
建筑装饰工程设计专项乙级
室内装饰工程设计甲级

版权所有
施工时须以标注尺寸为准
施工单位须现场校验尺寸
如有不符须立即通知设计单位
This drawing is copyright
Contractors shall work form figured dimensions only
Contractors must check all dimensions on site
Contractors must be reported immediately to architects

PROJECT TITLE 项目名称

新辰大厦人才公寓装修工程

DRAWING TITLE 图名

灯具定位图

CLIENT 建设单位

扬州市邗江区人民政府邗上街道办事处

DESIGN FIRM 设计单位

扬州华建建筑装饰工程有限公司
YangZhouHuaJian Decoration Co., Ltd


扬州市高桥路28号 邮编：225002
28Gaoqiao Road,Yangzhou,China
TEL:86-514-87349588 87348918/ FAX:86-514-87334918

REVISIONS 版本	DATE 日期

APPROVED	审定	
VERIFIED	审核	
CHECKED	校对	
DESIGNER	设计	
DRAWN	制图	
DATE	日期	2025.05
SCALE	比例	图示

Drawing NO 图号	Job NO 项目编号
C-PT-08	

材料中心起铺点	地埋射灯
地面坡度	

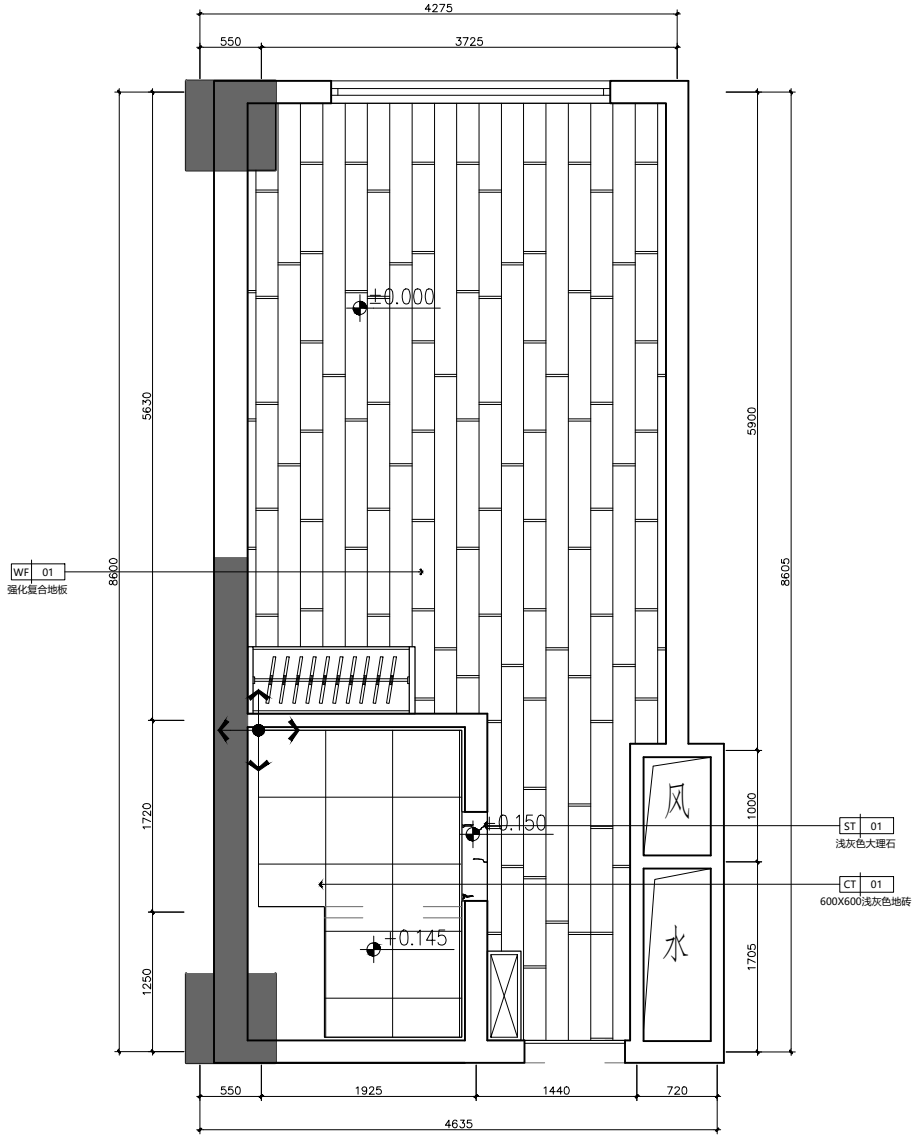

地面铺装图

1:30@A2

H·J DECORATION

建筑装饰工程专业承包贰级
建筑装饰工程设计专项乙级
室内装饰工程设计甲级

版权所有
施工时须以标注尺寸为准
施工单位须现场校验尺寸
如有不符须立即通知设计单位
This drawing is copyright
Contractors shall work form figured dimensions only
Contractors must check all dimensions on site
Contractors must be reported immediately to architects

PROJECT TITLE 项目名称

新辰大厦人才公寓装修工程

DRAWING TITLE 图名

地面铺装图

CLIENT 建设单位

扬州市邗江区人民政府邗上街道办事处

DESIGN FIRM 设计单位


扬州华建建筑装饰工程有限公司
YangZhouHuaJian Decoration Co., Ltd

扬州市高桥路28号 邮编：225002
28Gaoqiao Road,Yangzhou,China
TEL:86-514-87349588 87348918/ FAX:86-514-87334918

REVISIONS 版本	DATE 日期

APPROVED	审定	
VERIFIED	审核	
CHECKED	校对	
DESIGNER	设计	
DRAWN	制图	
DATE	日期	2025.05
SCALE	比例	图示

Drawing NO 图号	Job NO 项目编号
C-PT-09	

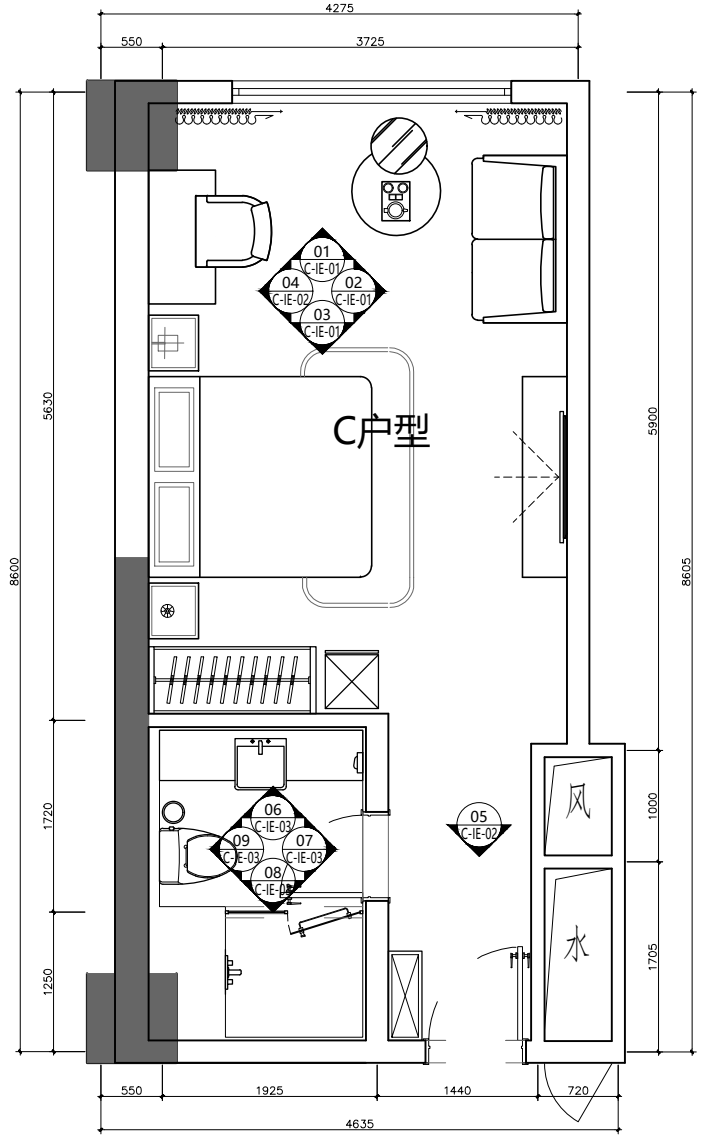

立面索引图

1:30@A2

H·J DECORATION

建筑装饰工程专业承包贰级
建筑装饰工程设计专项乙级
室内装饰工程设计甲级

版权所有
施工时须以标注尺寸为准
施工单位须现场校验尺寸
如有不符须立即通知设计单位
This drawing is copyright
Contractors shall work form figured dimensions only
Contractors must check all dimensions on site
Contractors must be reported immediately to architects

PROJECT TITLE 项目名称

新辰大厦人才公寓装修工程

DRAWING TITLE 图名

立面索引图

CLIENT 建设单位

扬州市邗江区人民政府邗上街道办事处

DESIGN FIRM 设计单位

扬州华建建筑装饰工程有限公司
YangZhouHuaJian Decoration Co., Ltd


扬州市高桥路28号 邮编： 225002
28Gaoqiao Road,Yangzhou,China
TEL:86-514-87349588 87348918/ FAX:86-514-87334918

REVISIONS 版本	DATE 日期


APPROVED	审定	
VERIFIED	审核	
CHECKED	校对	
DESIGNER	设计	
DRAWN	制图	
DATE	日期	2025.05
SCALE	比例	图示

Drawing NO 图号	Job NO 项目编号
C-PT-10	


建筑 结构 | 给排水 暖通 | 电气 电讯 | 动力 校工

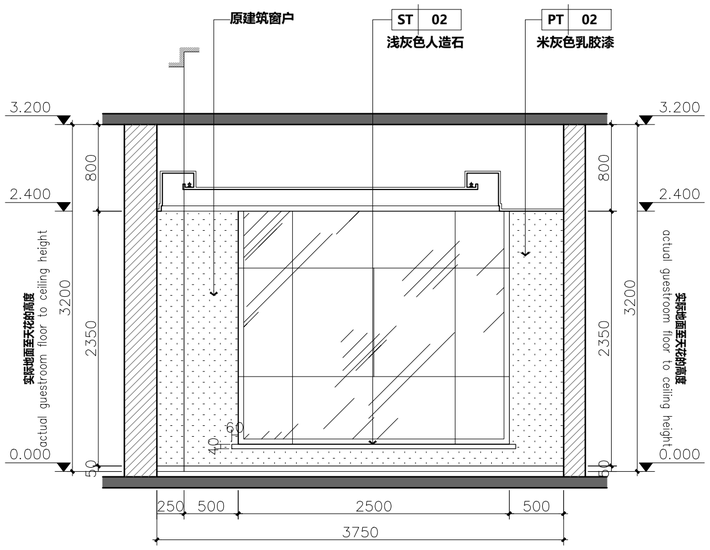

01 - C户型立面图 1:40 PLAN

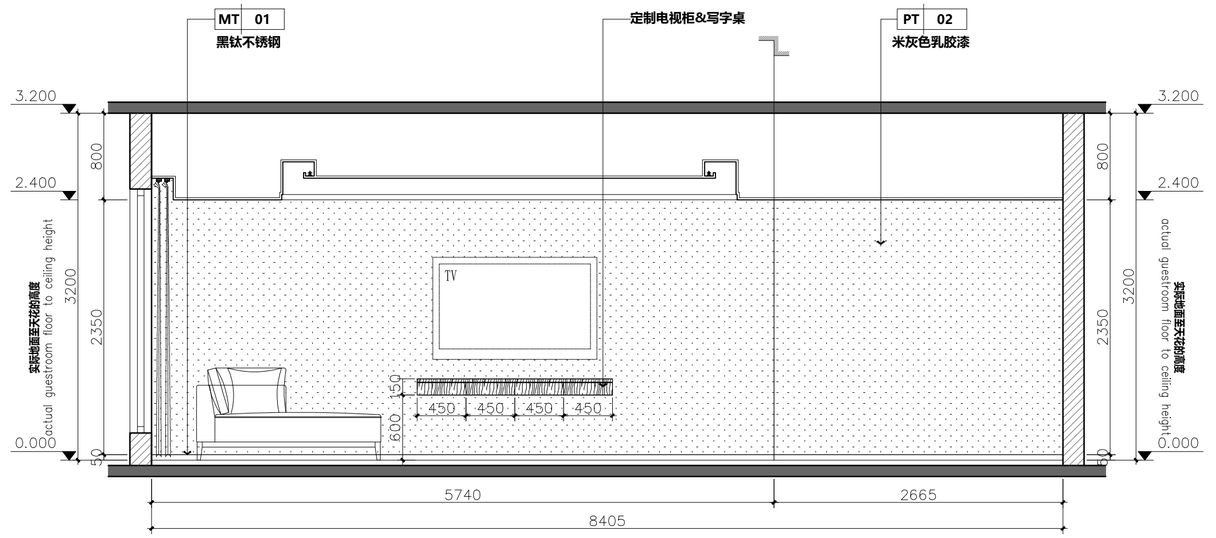

02 - C户型立面图 1:40 PLAN

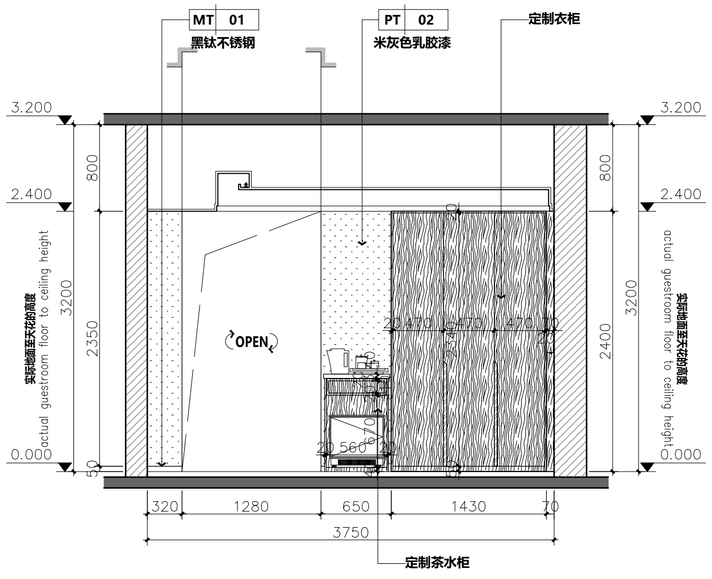

03 - C户型立面图 1:40 PLAN

H·J DECORATION

华建建筑装饰

建筑装饰工程专业承包贰级
建筑装饰工程设计专项乙级
室内装饰工程设计甲级

版权所有
施工时须以标注尺寸为准
施工单位须现场校验尺寸
如有不符须立即通知设计单位
This drawing is copyright
Contractors shall work form figured dimensions only
Contractors must check all dimensions on site
Contractors must be reported immediately to architects

PROJECT TITLE 项目名称

新辰大厦人才公寓装修工程

DRAWING TITLE 图名

C户型立面图

CLIENT 建设单位

扬州市邗江区人民政府邗上街道办事处

DESIGN FIRM 设计单位


扬州华建建筑装饰工程有限公司
YangZhouHuaJian Decoration Co., Ltd

扬州市高桥路28号 邮编： 225002
28Gaoqiao Road,Yangzhou,China
TEL:86-514-87349588 87348918/ FAX:86-514-87334918

REVISIONS 版本	DATE 日期


APPROVED	审定	
VERIFIED	审核	
CHECKED	校对	
DESIGNER	设计	
DRAWN	制图	
DATE	日期	2025.05
SCALE	比例	图示

Drawing NO 图号	Job NO 项目编号
C-IE-01	

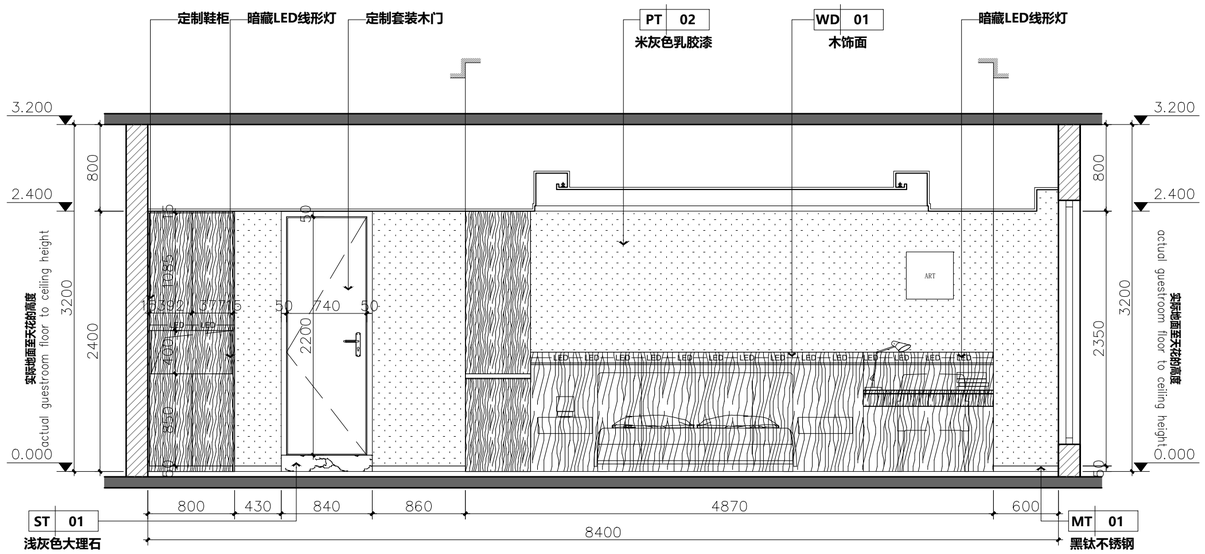

04 C户型立面图

1:40 PLAN

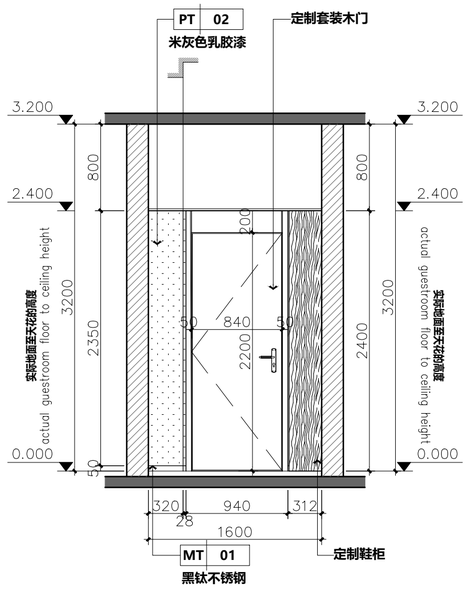

05 C户型立面图

1:40 PLAN

版权所有
施工时须以标注尺寸为准
施工单位须现场校验尺寸
如有不符须立即通知设计单位
This drawing is copyright
Contractors shall work form figured dimensions only
Contractors must check all dimensions on site
Contractors must be reported immediately to architects

PROJECT TITLE 项目名称

新辰大厦人才公寓装修工程

DRAWING TITLE 图名

C户型立面图

CLIENT 建设单位

扬州市邗江区人民政府邗上街道办事处

DESIGN FIRM 设计单位

扬州华建建筑装饰工程有限公司
YangZhouHuaJian Decoration Co., Ltd

扬州市高桥路28号 邮编： 225002
28Gaoqiao Road,Yangzhou,China
TEL:86-514-87349588 87348918/ FAX:86-514-87334918

H·J DECORATION


建筑装饰工程专业承包贰级
建筑装饰工程设计专项乙级
室内装饰工程设计甲级

REVISIONS 版本	DATE 日期


APPROVED	审定	
VERIFIED	审核	
CHECKED	校对	
DESIGNER	设计	
DRAWN	制图	
DATE	日期	2025.05
SCALE	比例	图示

Drawing NO 图号	Job NO 项目编号
C-IE-02	

建筑	结构
给排水	暖通
电气	电讯
动力	校工

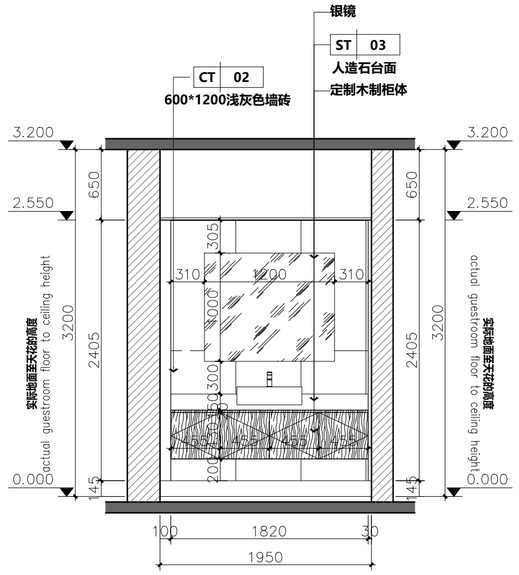
银镜
ST 03
人造石台面
定制木制柜体
CT 02
600*1200浅灰色墙砖
3.200
2.550
0.000
650
2405
3200
145
305
310
1200
310
300
300
300

动力	校工
电气	电讯
给排水	暖通
建筑	结构

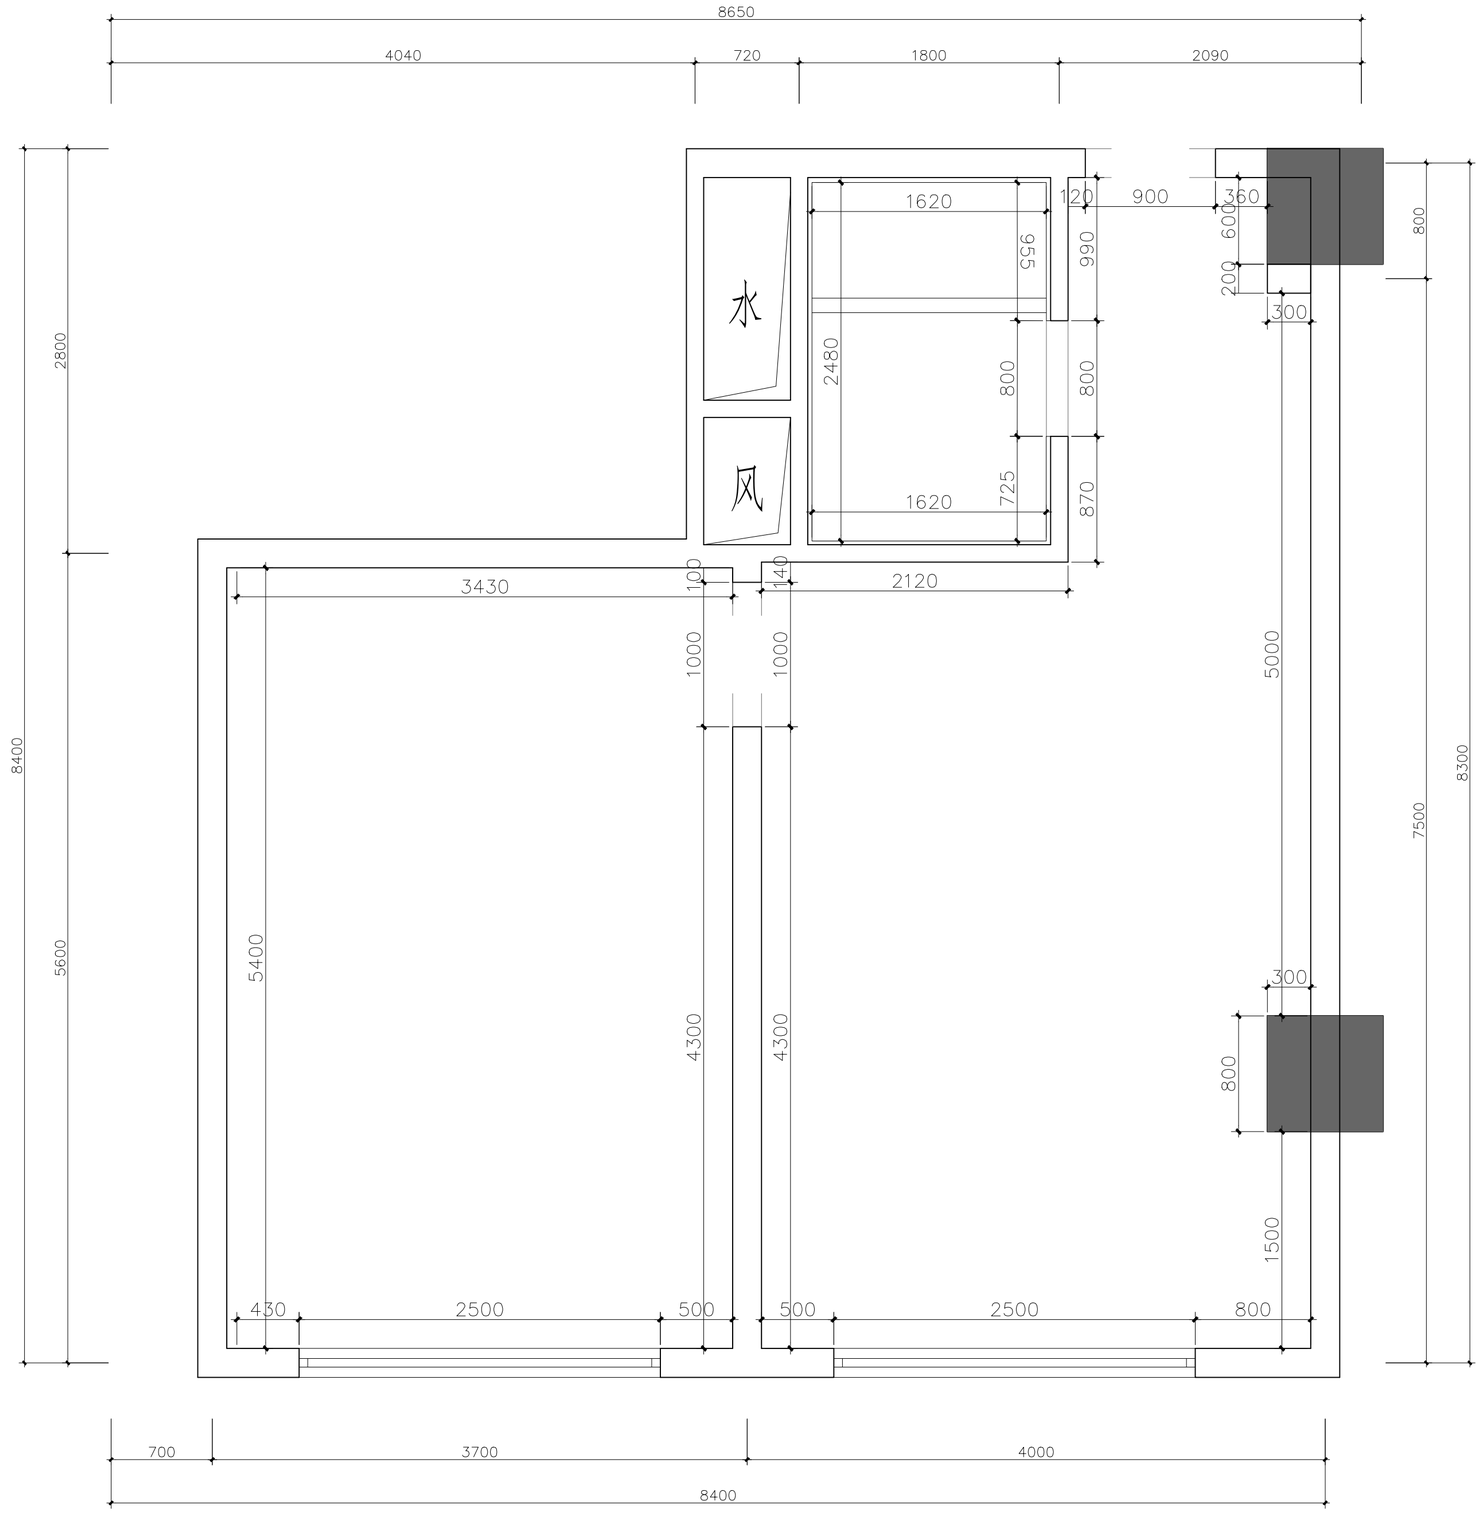

完成面尺寸图

1:30@A2

H·J DECORATION

嘉建建筑装饰

建筑装饰工程专业承包贰级
建筑装饰工程设计专项乙级
室内装饰工程设计甲级

版权所有
施工时须以标注尺寸为准
施工单位须现场校验尺寸
如有不符须立即通知设计单位
This drawing is copyright
Contractors shall work form figured dimensions only
Contractors must check all dimensions on site
Contractors must be reported immediately to architects

PROJECT TITLE 项目名称

新辰大厦人才公寓装修工程

DRAWING TITLE 图名

完成面尺寸图

CLIENT 建设单位

扬州市邗江区人民政府邗上街道办事处

DESIGN FIRM 设计单位

扬州华建建筑装饰工程有限公司
YangZhouHuaJian Decoration Co., Ltd


扬州市高桥路28号 邮编： 225002
28Gaoqiao Road,Yangzhou,China
TEL:86-514-87349588 87348918/ FAX:86-514-87334918

REVISIONS 版本	DATE 日期

APPROVED	审定	
VERIFIED	审核	
CHECKED	校对	
DESIGNER	设计	
DRAWN	制图	
DATE	日期	2025.05
SCALE	比例	图示

Drawing NO 图号	Job NO 项目编号
D-PT-01	

动力	校工
电气	电讯
给排水	暖通
建筑	结构

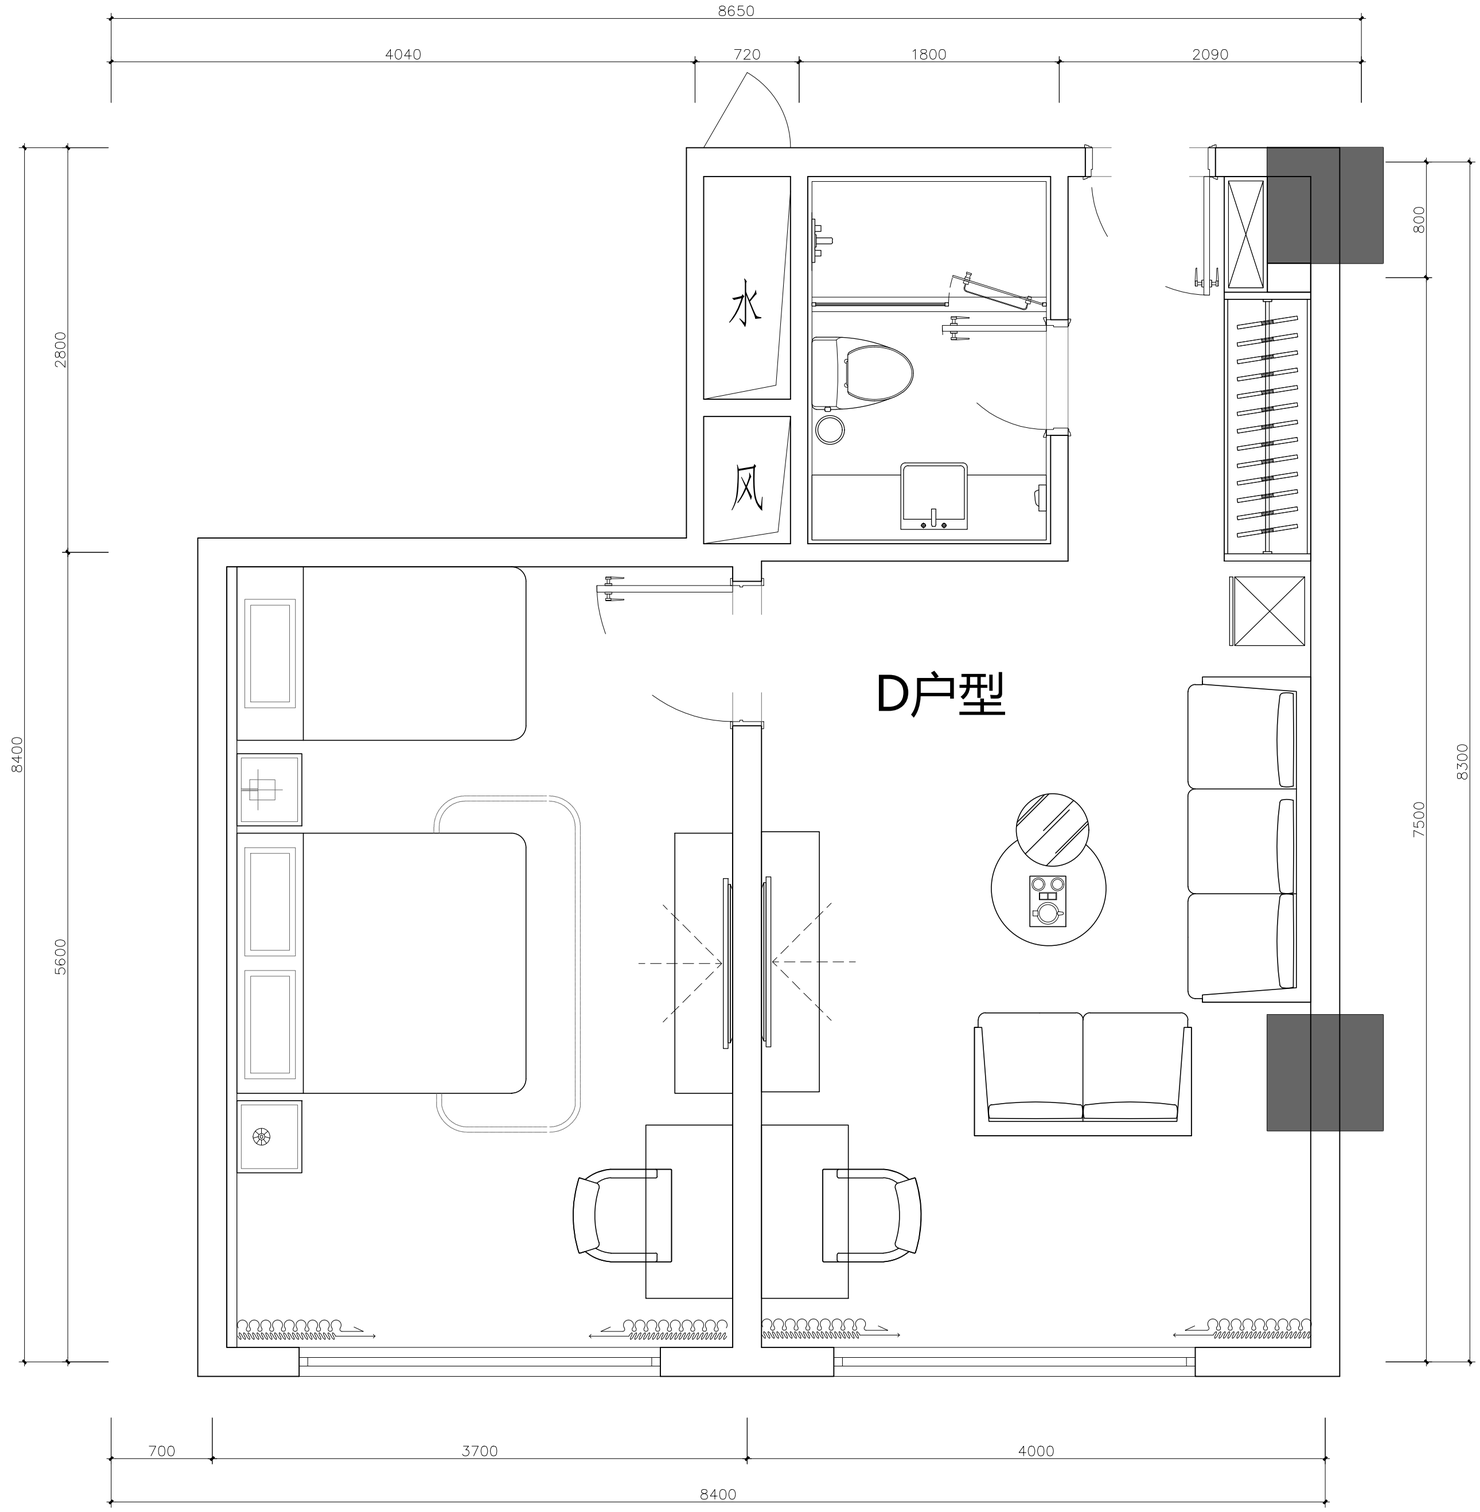

平面布置图

1:30@A2

H·J DECORATION

华建建筑装饰

建筑装饰工程专业承包贰级
建筑装饰工程设计专项乙级
室内装饰工程设计甲级

版权所有
施工时须以标注尺寸为准
施工单位须现场校验尺寸
如有不符须立即通知设计单位
This drawing is copyright
Contractors shall work form figured dimensions only
Contractors must check all dimensions on site
Contractors must be reported immediately to architects

PROJECT TITLE 项目名称

新辰大厦人才公寓装修工程

DRAWING TITLE 图名

平面布置图

CLIENT 建设单位

扬州市邗江区人民政府邗上街道办事处

DESIGN FIRM 设计单位


扬州华建建筑装饰工程有限公司
YangZhouHuaJian Decoration Co., Ltd

扬州市高桥路28号 邮编： 225002
28Gaoqiao Road,Yangzhou,China
TEL:86-514-87349588 87348918/ FAX:86-514-87334918

REVISIONS 版本	DATE 日期

APPROVED	审定	
VERIFIED	审核	
CHECKED	校对	
DESIGNER	设计	
DRAWN	制图	
DATE	日期	2025.05
SCALE	比例	图示

Drawing NO 图号	Job NO 项目编号
D-PT-02	

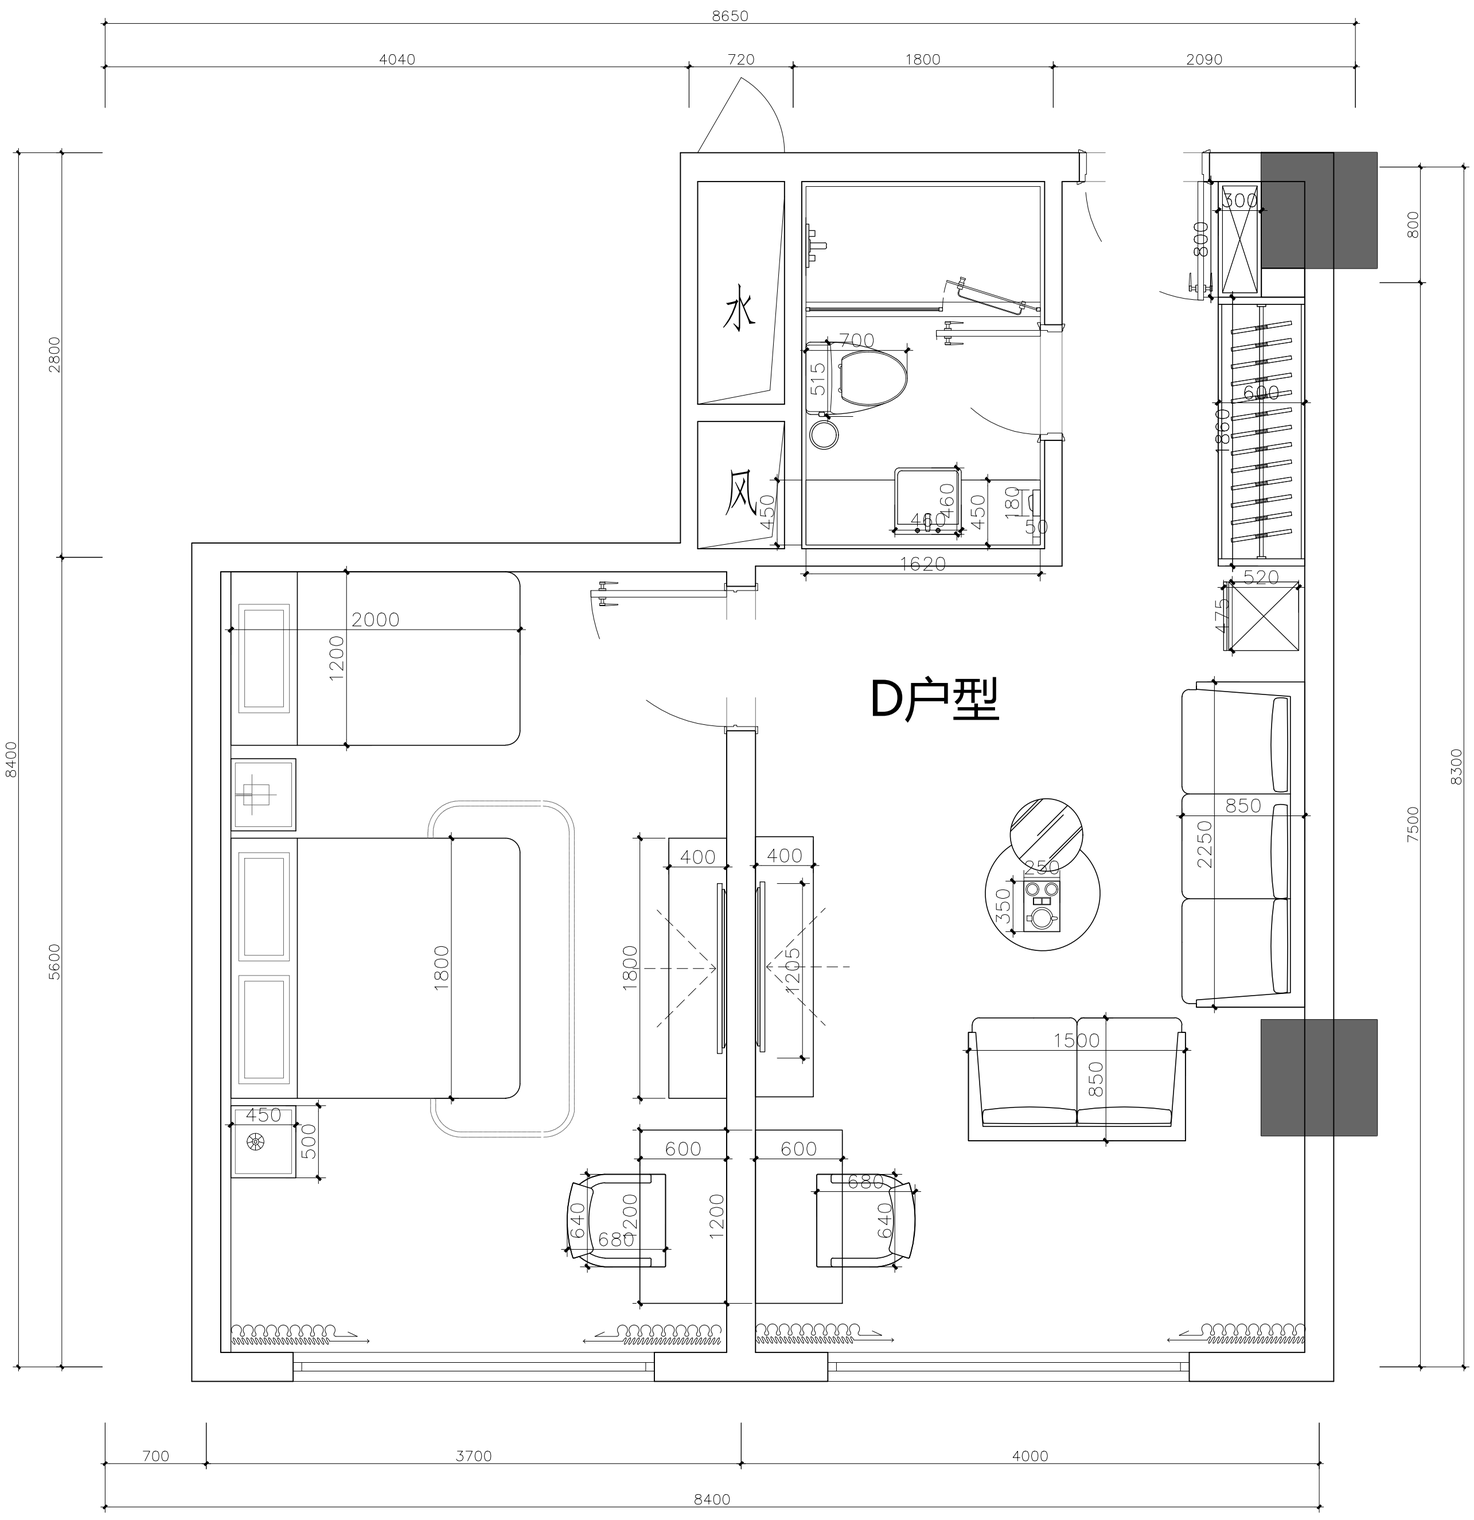

家具定位图

1:30@A2

H·J DECORATION

嘉建建筑装饰

建筑装饰工程专业承包贰级
建筑装饰工程设计专项乙级
室内装饰工程设计甲级

版权所有
施工时须以标注尺寸为准
施工单位须现场校验尺寸
如有不符须立即通知设计单位
This drawing is copyright
Contractors shall work form figured dimensions only
Contractors must check all dimensions on site
Contractors must be reported immediately to architects

PROJECT TITLE 项目名称

新辰大厦人才公寓装修工程

DRAWING TITLE 图名

家具定位图

CLIENT 建设单位

扬州市邗江区人民政府邗上街道办事处

DESIGN FIRM 设计单位

扬州华建建筑装饰工程有限公司
YangZhouHuaJian Decoration Co., Ltd

扬州市高桥路28号 邮编： 225002
28Gaoqiao Road,Yangzhou,China
TEL:86-514-87349588 87348918/ FAX:86-514-87334918


REVISIONS 版本	DATE 日期

APPROVED	审定	
VERIFIED	审核	
CHECKED	校对	
DESIGNER	设计	
DRAWN	制图	
DATE	日期	2025.05
SCALE	比例	图示

Drawing NO 图号	Job NO 项目编号
D-PT-03	

动力	校工		
电气	电讯		
给排水	暖通		
建筑	结构		

建筑	结构
给排水	暖通
电气	电讯
动力	校工

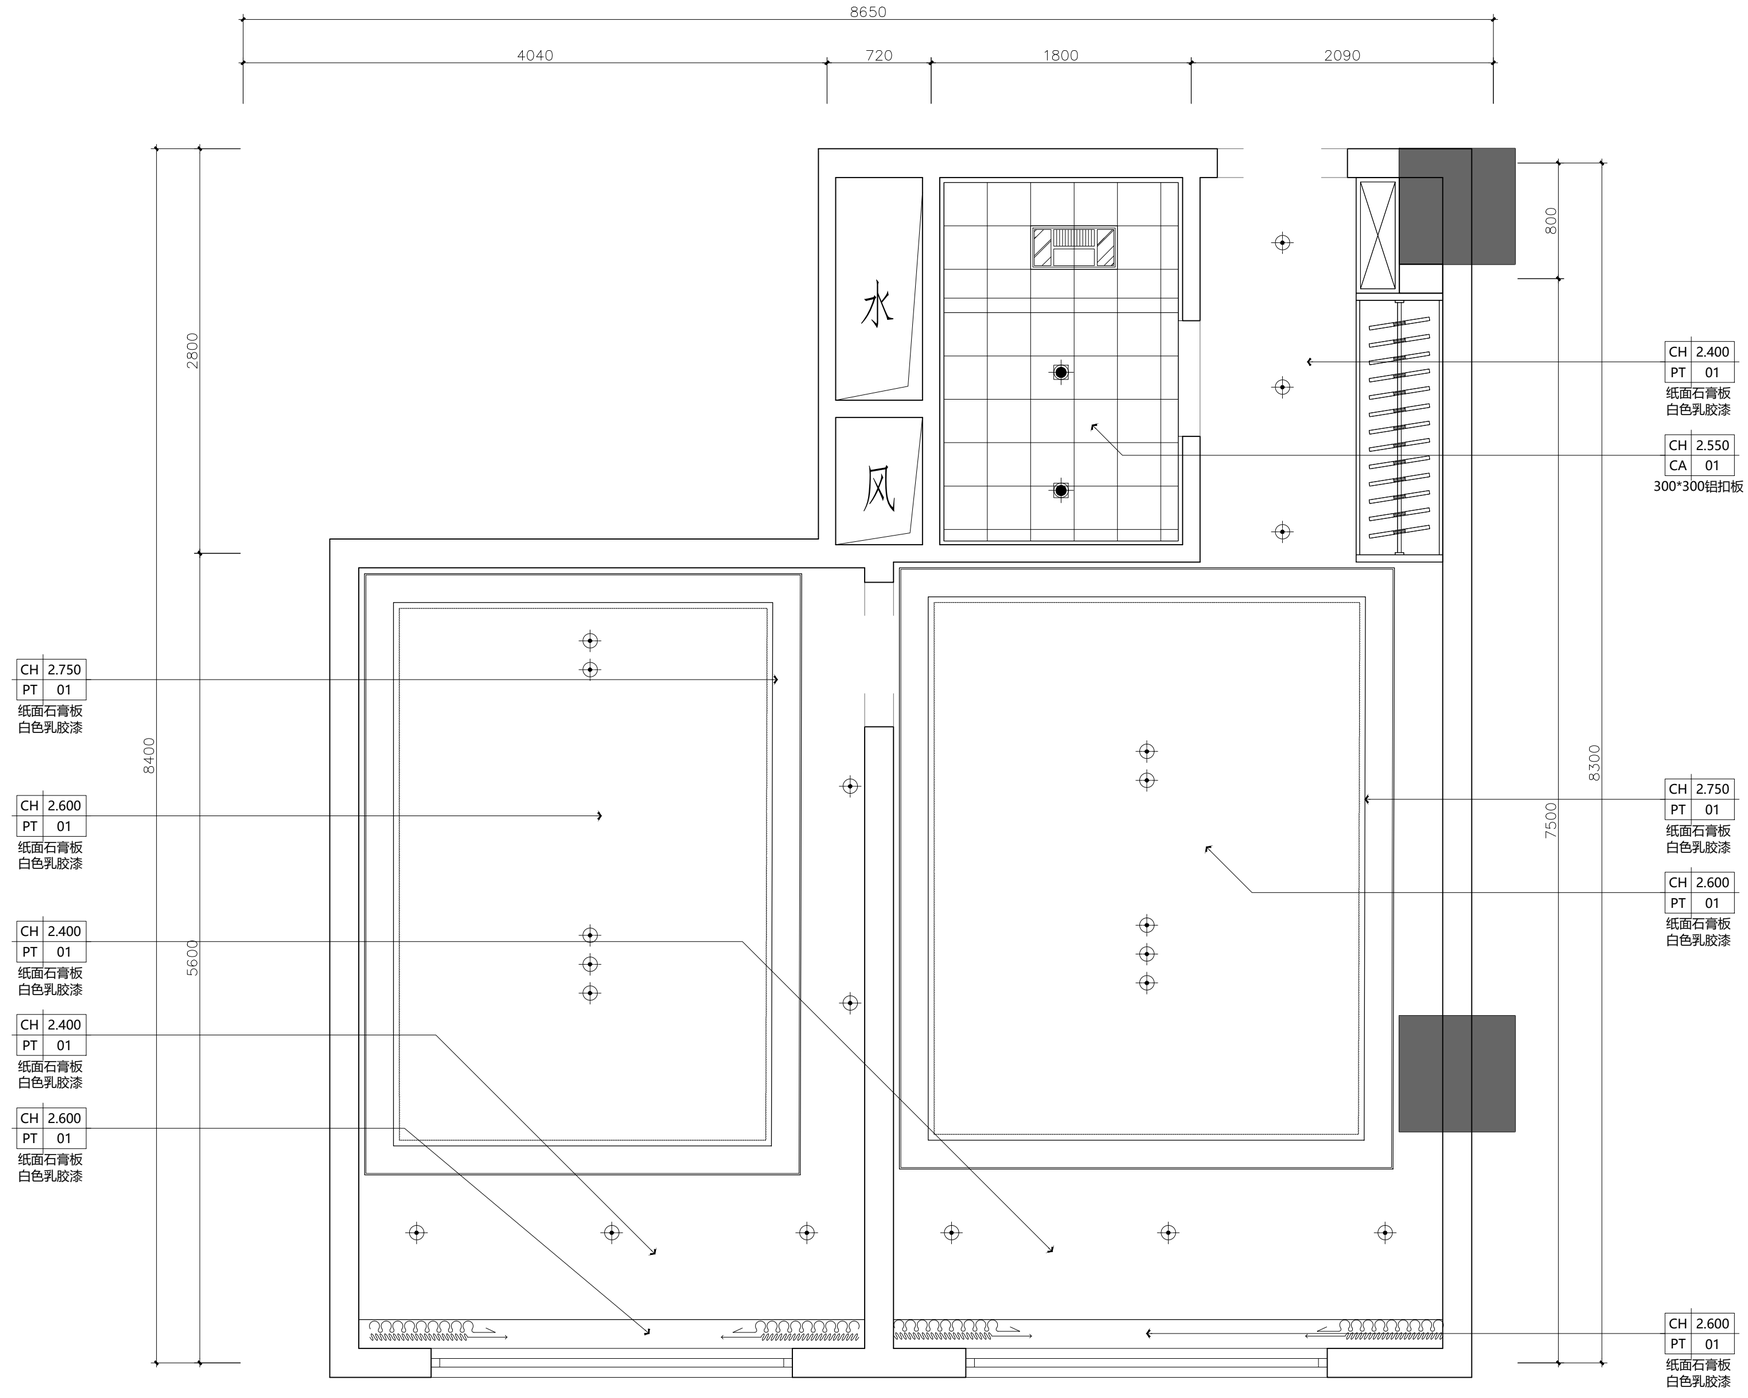

灯具点位统计				
序号	样式	名称	数量	单位
1	— —	LED灯带	25.68	米
2	⊕	筒灯1	21	个
3	▭	暖风机	1	个
4	✹	防水筒灯	2	个

天花布置图

1:30@A2

H·J DECORATION

华建建筑装饰

建筑装饰工程专业承包贰级
建筑装饰工程设计专项乙级
室内装饰工程设计甲级

版权所有
施工时须以标注尺寸为准
施工单位须现场校验尺寸
如有不符须立即通知设计单位
This drawing is copyright
Contractors shall work form figured dimensions only
Contractors must check all dimensions on site
Contractors must be reported immediately to architects

PROJECT TITLE 项目名称

新辰大厦人才公寓装修工程

DRAWING TITLE 图名

天花布置图

CLIENT 建设单位

扬州市邗江区人民政府邗上街道办事处

DESIGN FIRM 设计单位

扬州华建建筑装饰工程有限公司
YangZhouHuaJian Decoration Co., Ltd


扬州市高桥路28号 邮编： 225002
28Gaoqiao Road,Yangzhou,China
TEL:86-514-87349588 87348918/ FAX:86-514-87334918

REVISIONS 版本	DATE 日期

APPROVED	审定	
VERIFIED	审核	
CHECKED	校对	
DESIGNER	设计	
DRAWN	制图	
DATE	日期	2025.05
SCALE	比例	图示

Drawing NO 图号	Job NO 项目编号
D-PT-04	

动力	校工
电气	电讯
给排水	暖通
建筑	结构

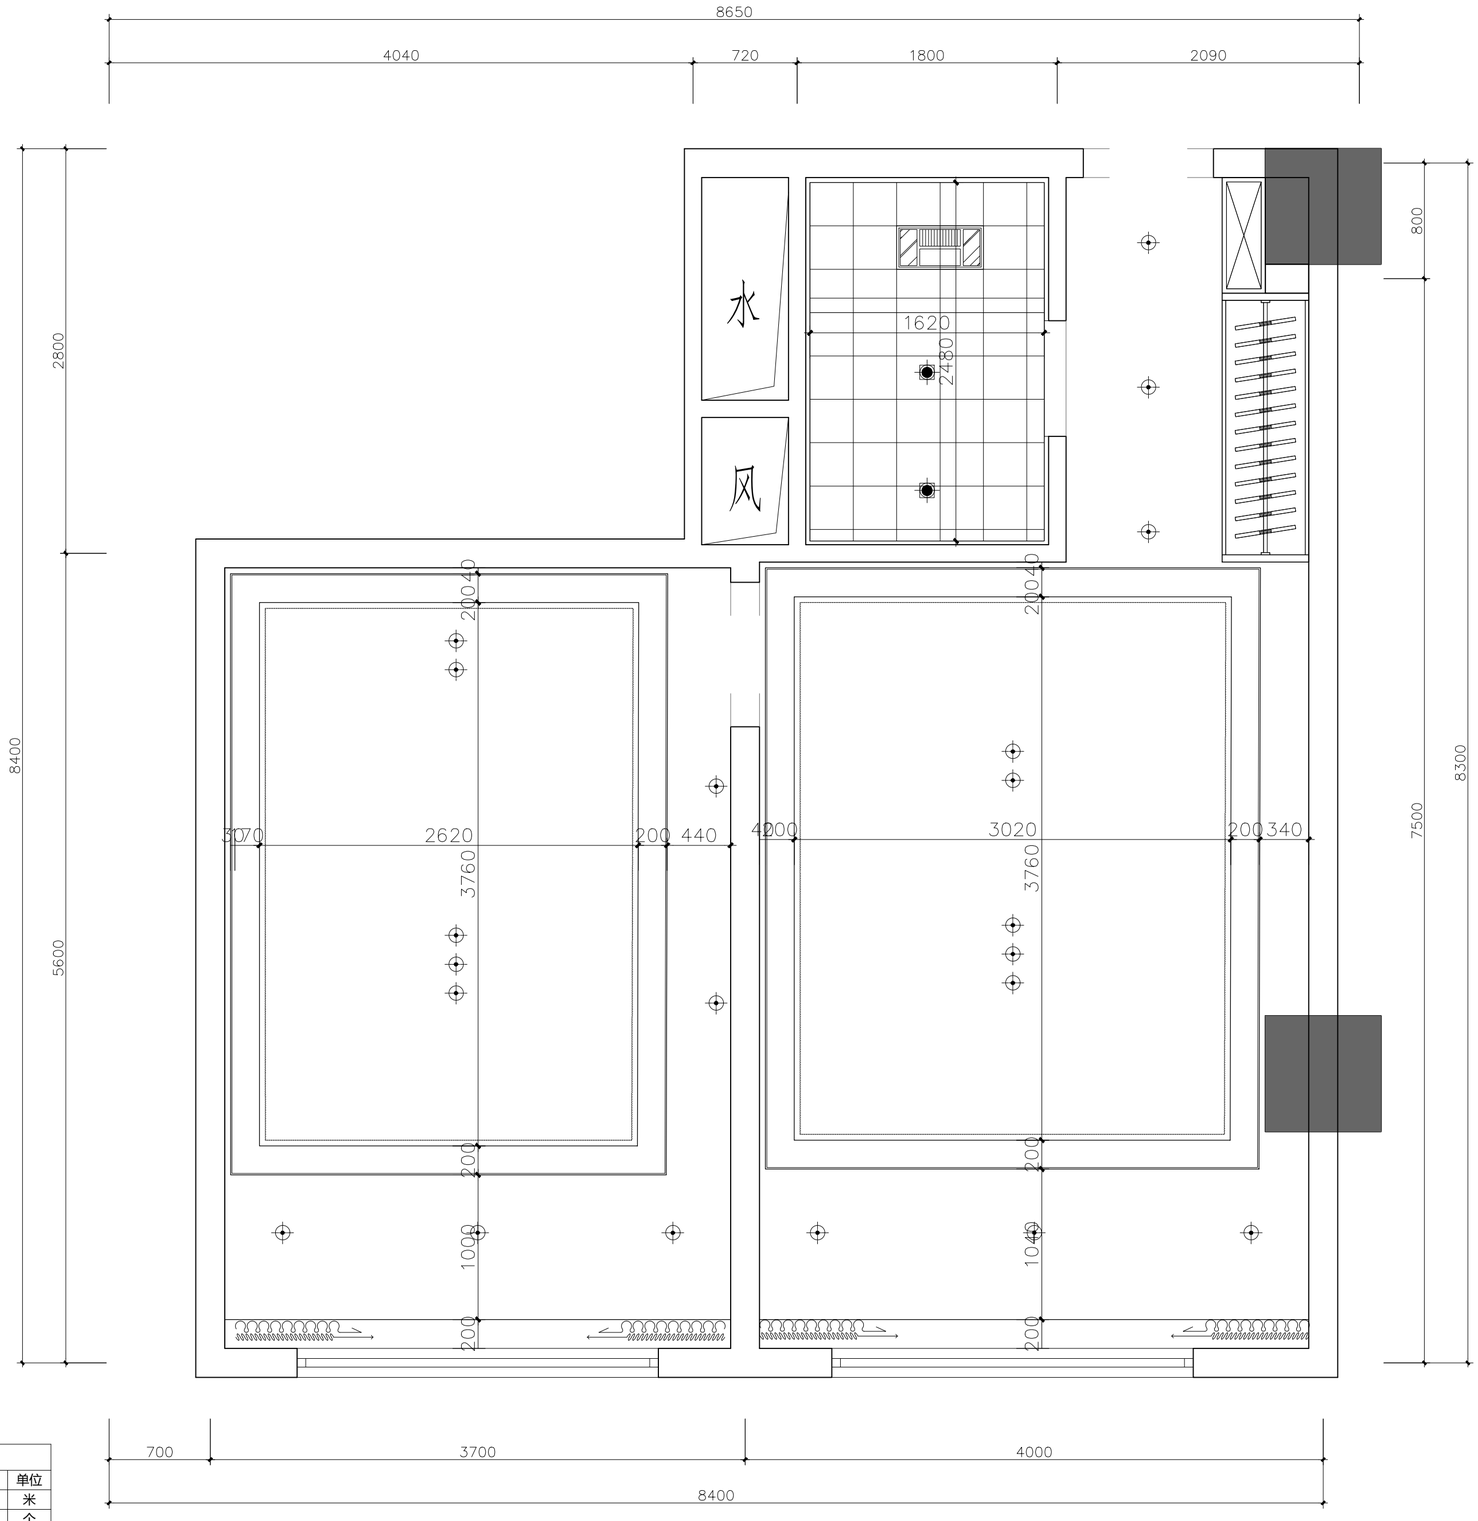

灯具点位统计				
序号	样式	名称	数量	单位
1	— —	LED灯带	25.68	米
2		筒灯1	21	个
3		暖风机	1	个
4		防水筒灯	2	个

天花尺寸图

1:30@A2

H·J DECORATION

嘉建建筑装饰

建筑装饰工程专业承包贰级
建筑装饰工程设计专项乙级
室内装饰工程设计甲级

版权所有
施工时须以标注尺寸为准
施工单位须现场校验尺寸
如有不符须立即通知设计单位
This drawing is copyright
Contractors shall work form figured dimensions only
Contractors must check all dimensions on site
Contractors must be reported immediately to architects

PROJECT TITLE 项目名称

新辰大厦人才公寓装修工程

DRAWING TITLE 图名

天花尺寸图

CLIENT 建设单位

扬州市邗江区人民政府邗上街道办事处

DESIGN FIRM 设计单位


扬州华建建筑装饰工程有限公司
YangZhouHuaJian Decoration Co., Ltd

扬州市高桥路28号 邮编： 225002
28Gaoqiao Road,Yangzhou,China
TEL:86-514-87349588 87348918/ FAX:86-514-87334918

REVISIONS 版本	DATE 日期

APPROVED	审定	
VERIFIED	审核	
CHECKED	校对	
DESIGNER	设计	
DRAWN	制图	
DATE	日期	2025.05
SCALE	比例	图示

Drawing NO 图号	Job NO 项目编号
D-PT-05	

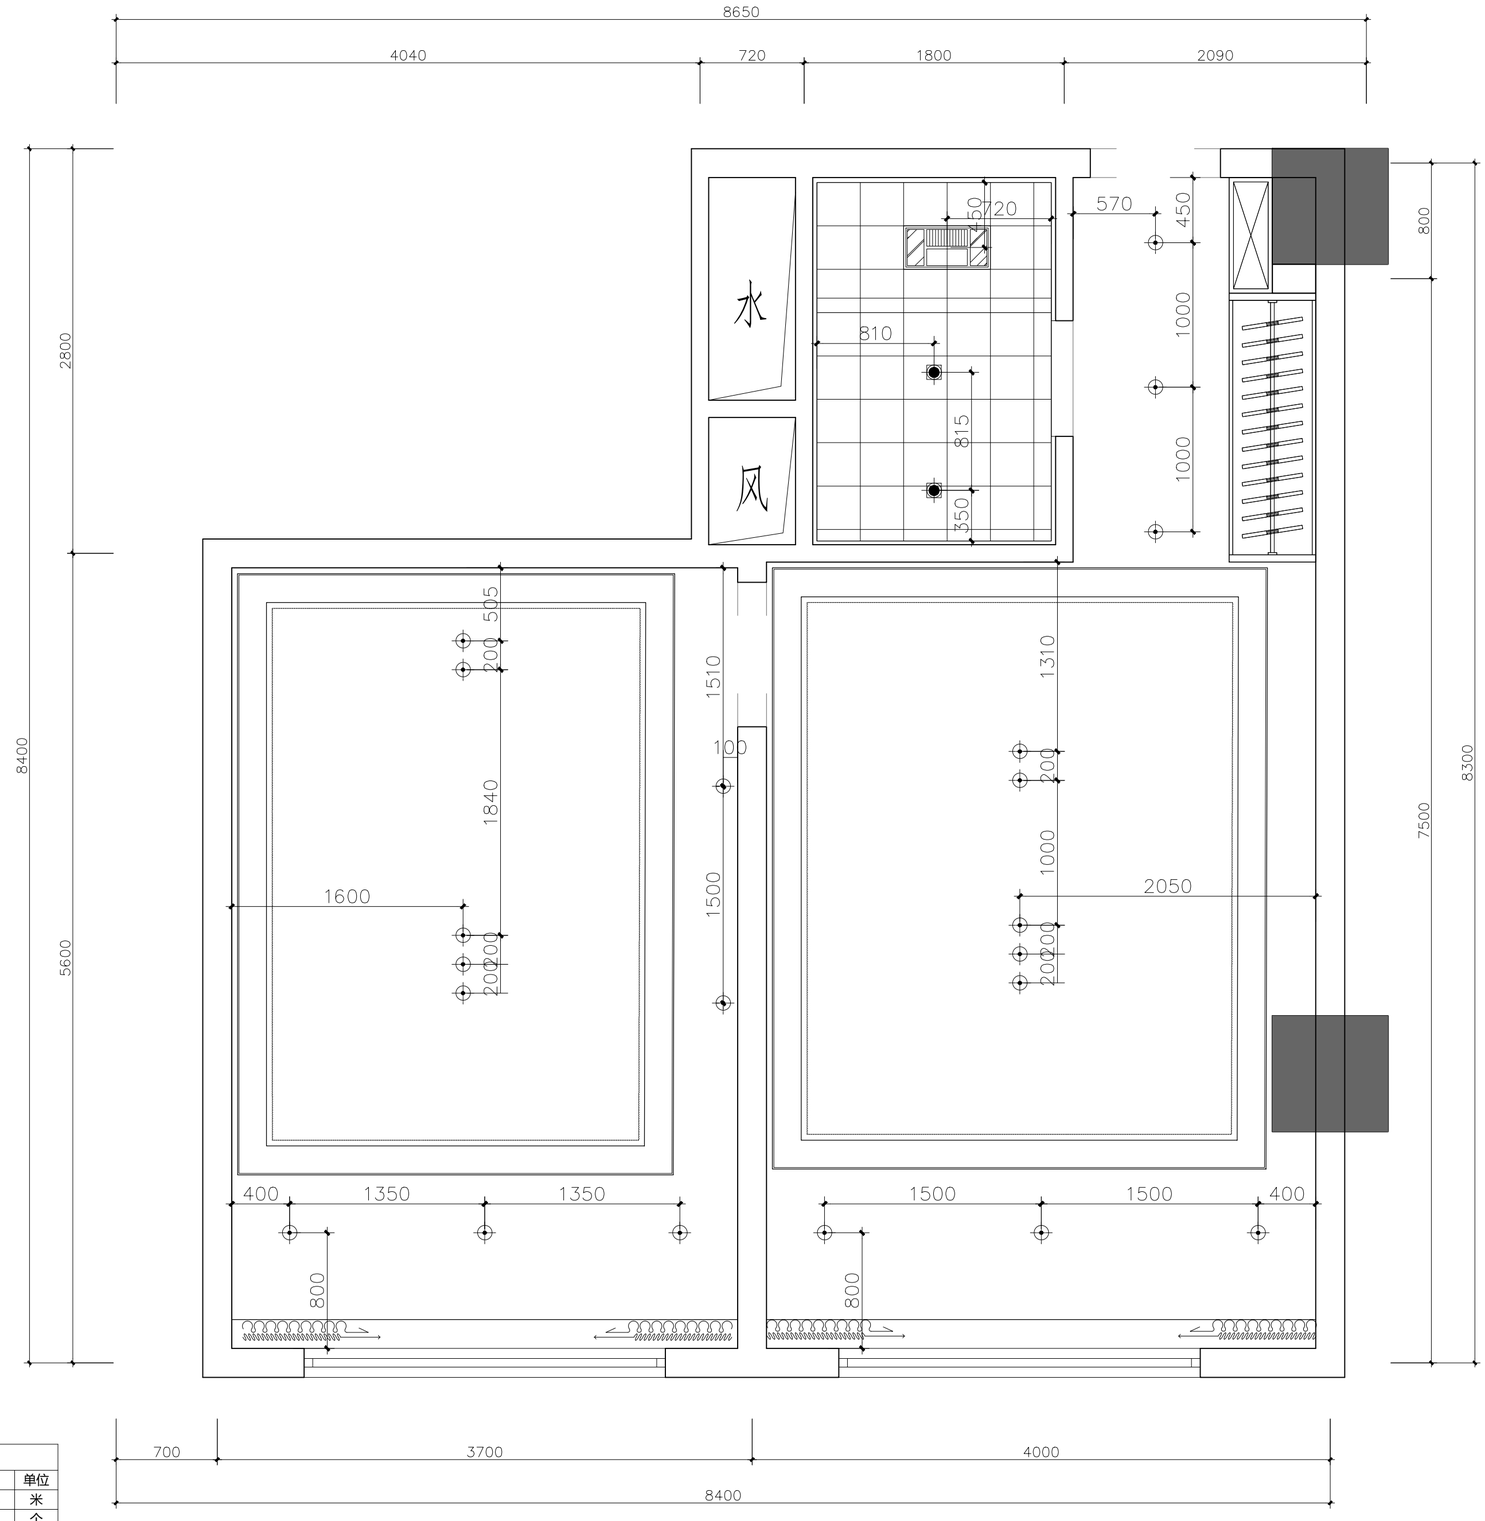

灯具点位统计

序号	样式	名称	数量	单位
1	— —	LED灯带	25.68	米
2	⊕	筒灯1	21	个
3	▭	暖风机	1	个
4	✹	防水筒灯	2	个

灯具定位图

1:30@A2

动力	校工
电气	电讯
给排水	暖通
建筑	结构

H·J DECORATION

嘉建建筑装饰

建筑装饰工程专业承包贰级
建筑装饰工程设计专项乙级
室内装饰工程设计甲级

版权所有
施工时须以标注尺寸为准
施工单位须现场校验尺寸
如有不符须立即通知设计单位
This drawing is copyright
Contractors shall work form figured dimensions only
Contractors must check all dimensions on site
Contractors must be reported immediately to architects

PROJECT TITLE 项目名称

新辰大厦人才公寓装修工程

DRAWING TITLE 图名

灯具定位图

CLIENT 建设单位

扬州市邗江区人民政府邗上街道办事处

DESIGN FIRM 设计单位

扬州华建建筑装饰工程有限公司
YangZhouHuaJian Decoration Co., Ltd


扬州市高桥路28号 邮编： 225002
28Gaoqiao Road,Yangzhou,China
TEL:86-514-87349588 87348918/ FAX:86-514-87334918

REVISIONS 版本	DATE 日期

APPROVED	审定	
VERIFIED	审核	
CHECKED	校对	
DESIGNER	设计	
DRAWN	制图	
DATE	日期	2025.05
SCALE	比例	图示

Drawing NO 图号	Job NO 项目编号
D-PT-06	

材料中心起铺点	地埋射灯
2% 地面坡度	

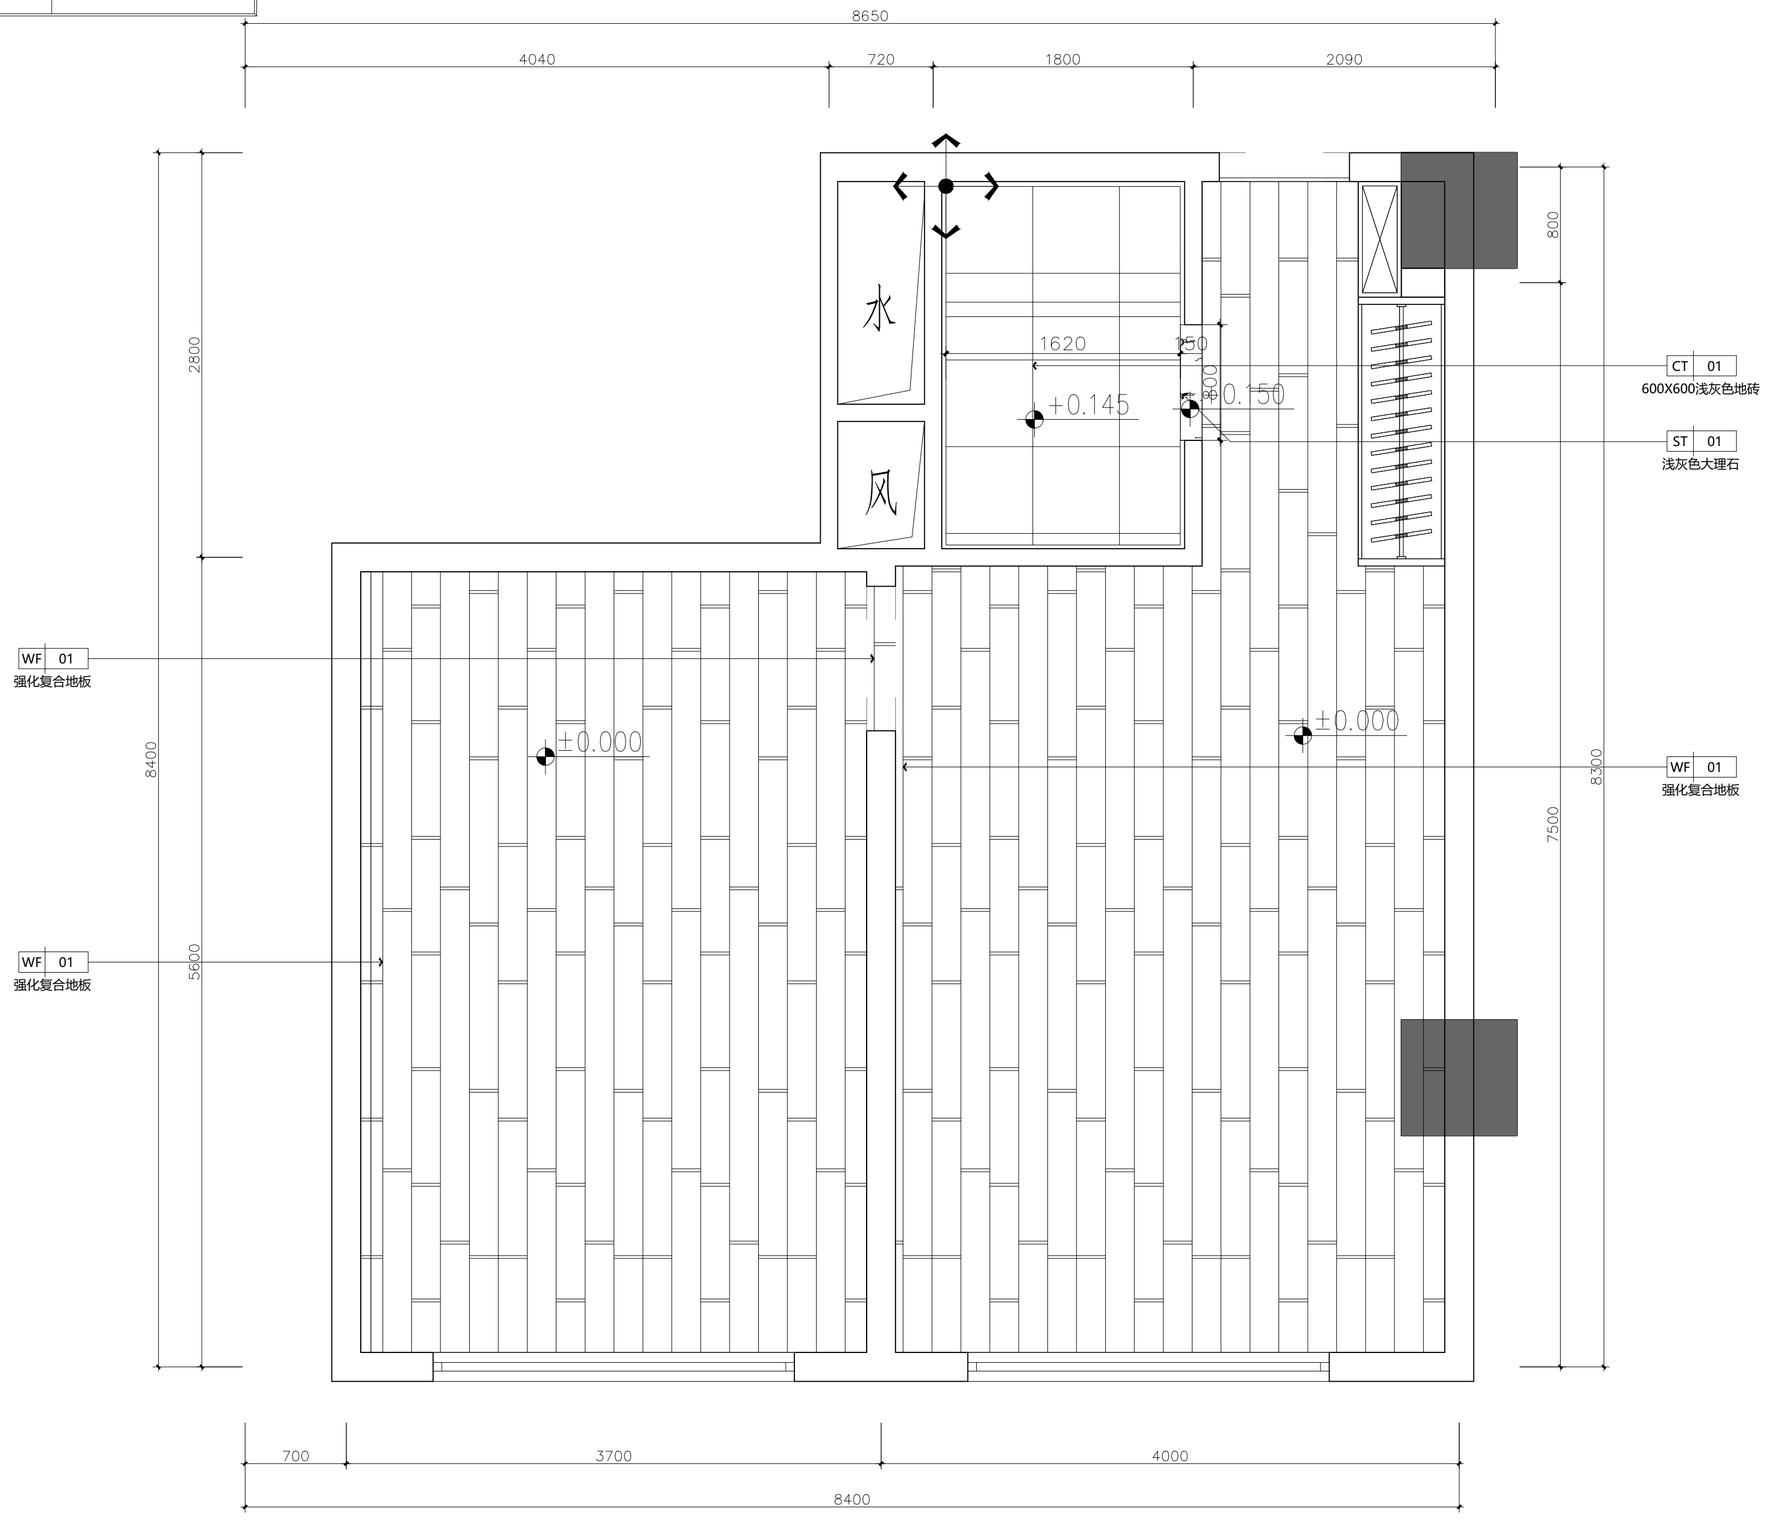

地面铺装图

1:30@A2

动力 校工
电气 电讯
给排水 暖通
建筑 结构

H·J DECORATION

嘉建建筑装饰

建筑装饰工程专业承包贰级
建筑装饰工程设计专项乙级
室内装饰工程设计甲级

版权所有
施工时须以标注尺寸为准
施工单位须现场校验尺寸
如有不符须立即通知设计单位
This drawing is copyright
Contractors shall work form figured dimensions only
Contractors must check all dimensions on site
Contractors must be reported immediately to architects

PROJECT TITLE 项目名称

新辰大厦人才公寓装修工程

DRAWING TITLE 图名

地面铺装图

CLIENT 建设单位

扬州市邗江区人民政府邗上街道办事处

DESIGN FIRM 设计单位

扬州华建建筑装饰工程有限公司
YangZhouHuaJian Decoration Co., Ltd


扬州市高桥路28号 邮编： 225002
28Gaoqiao Road,Yangzhou,China
TEL:86-514-87349588 87348918/ FAX:86-514-87334918

REVISIONS 版本	DATE 日期

APPROVED	审定	
VERIFIED	审核	
CHECKED	校对	
DESIGNER	设计	
DRAWN	制图	
DATE	日期	2025.05
SCALE	比例	图示

Drawing NO 图号	Job NO 项目编号
D-PT-07	

建筑 结构 | 给排水 暖通 | 电气 电讯 | 动力 校工

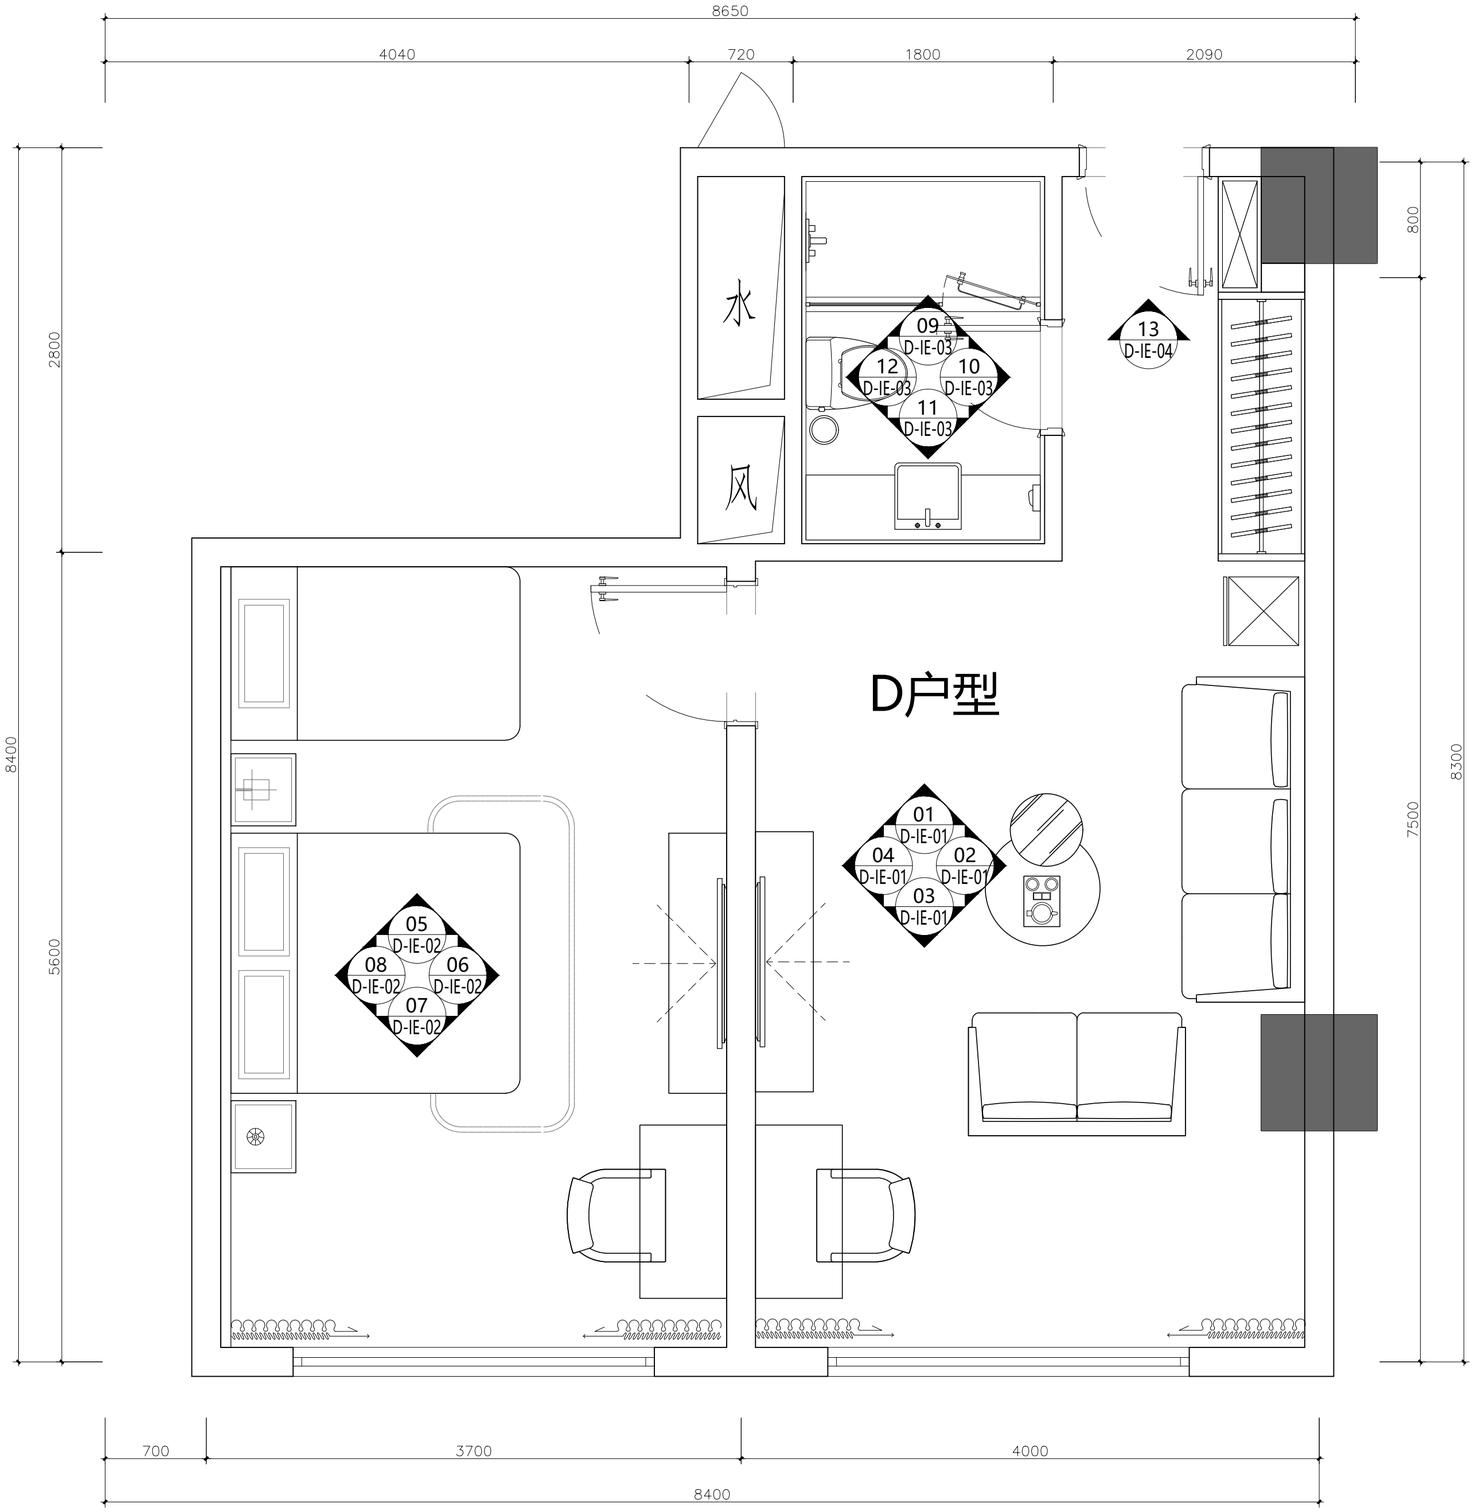

D户型

立面索引图

1:30@A2

H·J DECORATION

华建建筑装饰

建筑装饰工程专业承包贰级
建筑装饰工程设计专项乙级
室内装饰工程设计甲级

版权所有
施工时须以标注尺寸为准
施工单位须现场校验尺寸
如有不符须立即通知设计单位
This drawing is copyright
Contractors shall work form figured dimensions only
Contractors must check all dimensions on site
Contractors must be reported immediately to architects

PROJECT TITLE 项目名称

新辰大厦人才公寓装修工程

DRAWING TITLE 图名

立面索引图

CLIENT 建设单位

扬州市邗江区人民政府邗上街道办事处

DESIGN FIRM 设计单位


扬州华建建筑装饰工程有限公司
YangZhouHuaJian Decoration Co., Ltd

扬州市高桥路28号 邮编： 225002
28Gaoqiao Road,Yangzhou,China
TEL:86-514-87349588 87348918/ FAX:86-514-87334918


REVISIONS 版本	DATE 日期

APPROVED	审定	
VERIFIED	审核	
CHECKED	校对	
DESIGNER	设计	
DRAWN	制图	
DATE	日期	2025.05
SCALE	比例	图示


Drawing NO 图号	Job NO 项目编号
D-PT-08	

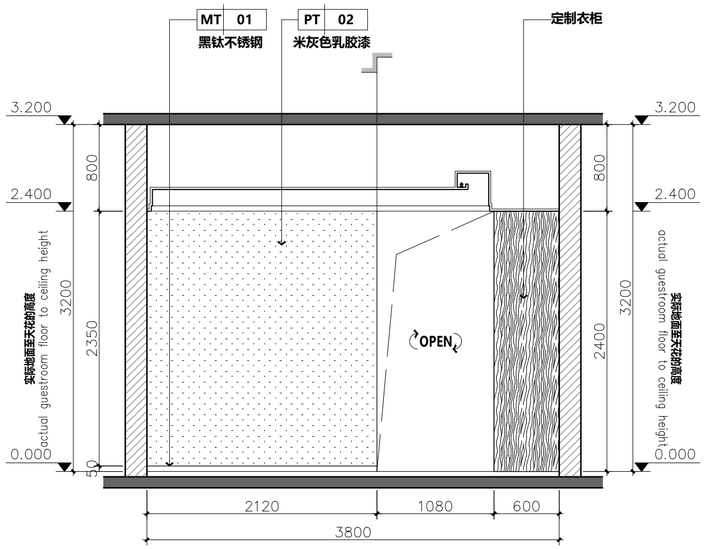


01 - D户型立面图
1:40 PLAN

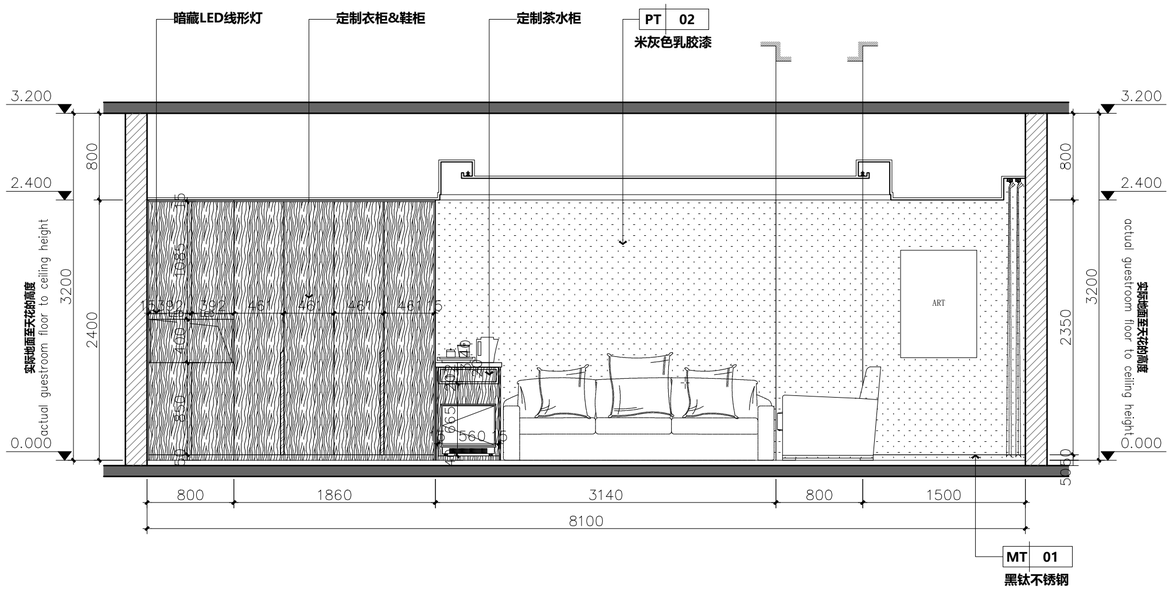

02 - D户型立面图
1:40 PLAN

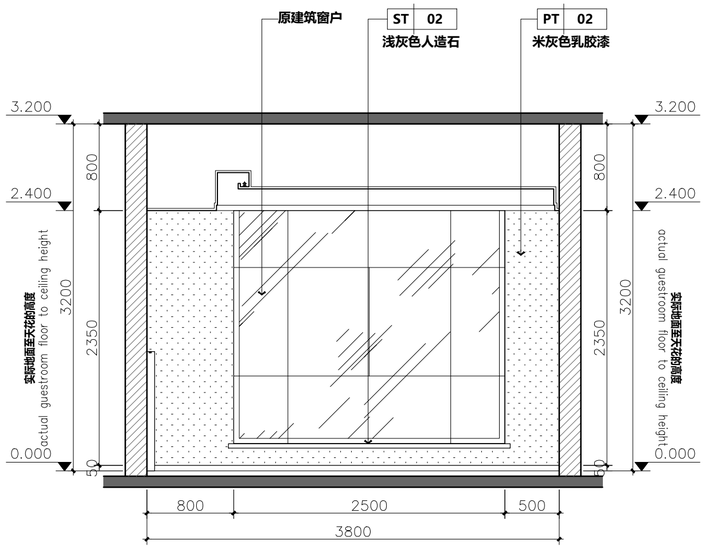

03 - D户型立面图
1:40 PLAN

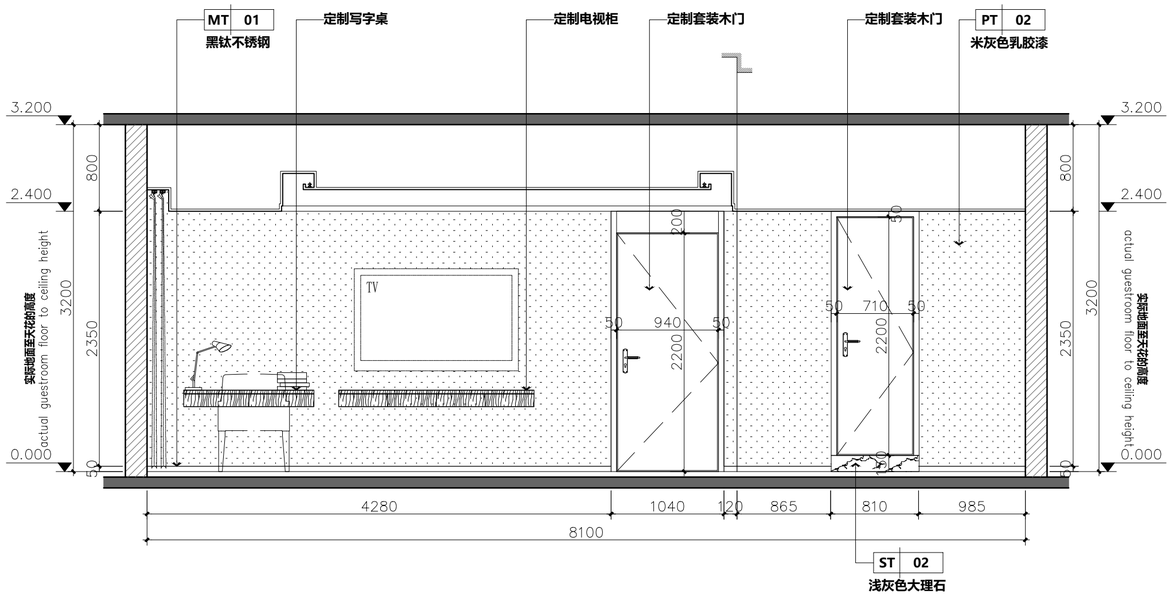

04 - D户型立面图
1:40 PLAN

H·J DECORATION

嘉建建筑装饰

建筑装饰工程专业承包贰级
建筑装饰工程设计专项乙级
室内装饰工程设计甲级

版权所有
施工时须以标注尺寸为准
施工单位须现场校验尺寸
如有不符须立即通知设计单位
This drawing is copyright
Contractors shall work form figured dimensions only
Contractors must check all dimensions on site
Contractors must be reported immediately to architects

PROJECT TITLE 项目名称

新辰大厦人才公寓装修工程

DRAWING TITLE 图名

D户型立面图

CLIENT 建设单位

扬州市邗江区人民政府邗上街道办事处

DESIGN FIRM 设计单位


扬州华建建筑装饰工程有限公司
YangZhouHuaJian Decoration Co., Ltd
扬州市高桥路28号 邮编： 225002
28Gaoqiao Road,Yangzhou,China
TEL:86-514-87349588 87348918/ FAX:86-514-87334918

REVISIONS 版本	DATE 日期


APPROVED	审定	
VERIFIED	审核	
CHECKED	校对	
DESIGNER	设计	
DRAWN	制图	
DATE	日期	2025.05
SCALE	比例	图示

Drawing NO 图号	Job NO 项目编号
D-IE-01	


动力	校工
电气	电讯
给排水	暖通
建筑	结构

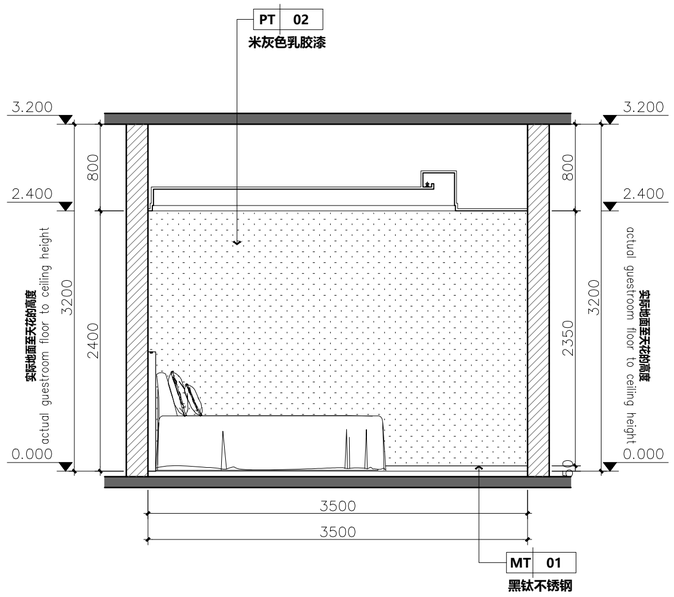


05 - D户型立面图
1:40 PLAN

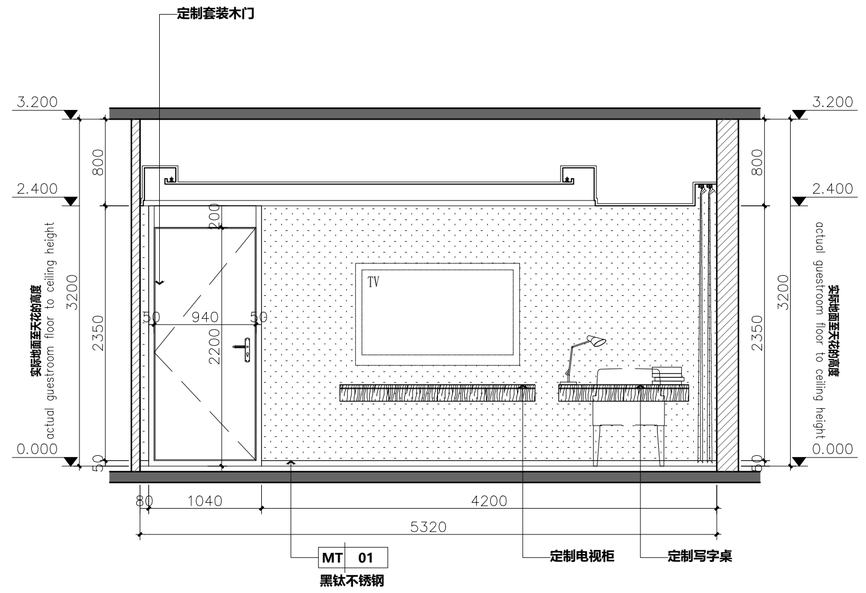

06 - D户型立面图
1:40 PLAN

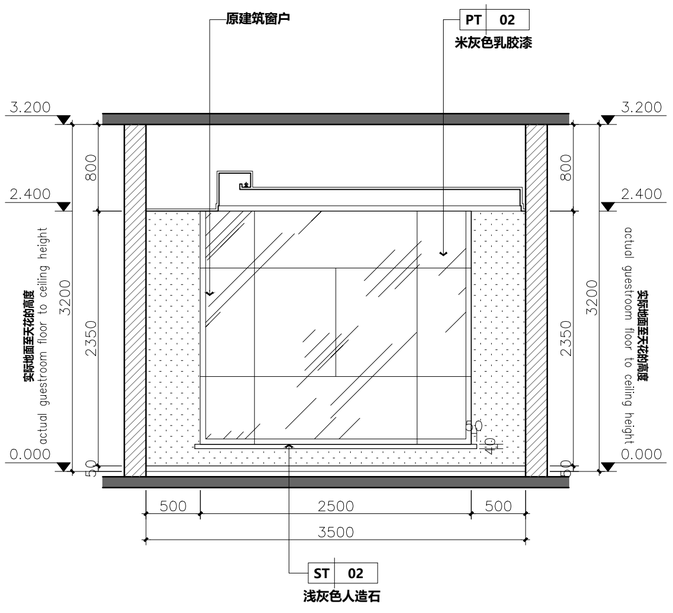

07 - D户型立面图
1:40 PLAN

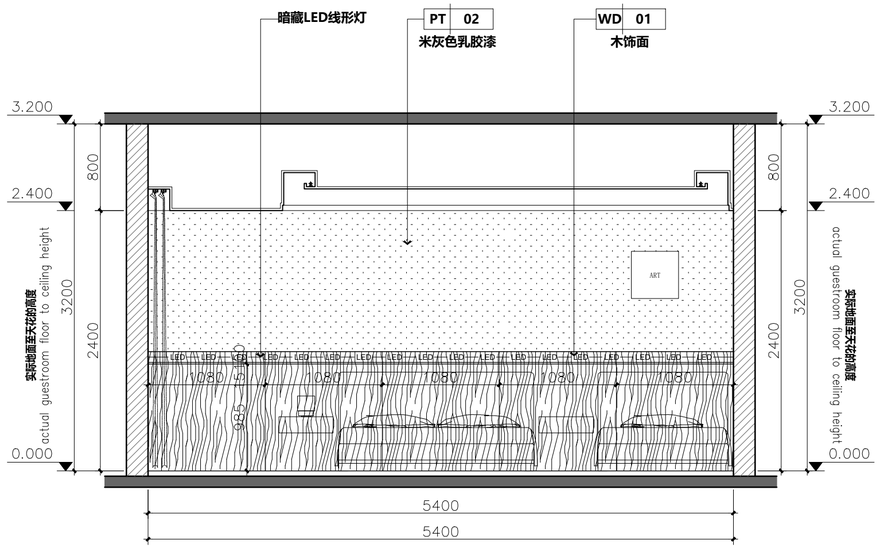

08 - D户型立面图
1:40 PLAN

H·J DECORATION

嘉建建筑装饰

建筑装饰工程专业承包贰级
建筑装饰工程设计专项乙级
室内装饰工程设计甲级

版权所有
施工时须以标注尺寸为准
施工单位须现场校验尺寸
如有不符须立即通知设计单位
This drawing is copyright
Contractors shall work form figured dimensions only
Contractors must check all dimensions on site
Contractors must be reported immediately to architects

PROJECT TITLE 项目名称

新辰大厦人才公寓装修工程

DRAWING TITLE 图名

D户型立面图

CLIENT 建设单位

扬州市邗江区人民政府邗上街道办事处

DESIGN FIRM 设计单位

扬州华建建筑装饰工程有限公司
YangZhouHuaJian Decoration Co., Ltd

扬州市高桥路28号 邮编： 225002
28Gaoqiao Road,Yangzhou,China
TEL:86-514-87349588 87348918/ FAX:86-514-87334918


REVISIONS 版本	DATE 日期

APPROVED	审定	
VERIFIED	审核	
CHECKED	校对	
DESIGNER	设计	
DRAWN	制图	
DATE	日期	2025.05
SCALE	比例	图示


Drawing NO 图号: D-IE-02

Job NO 项目编号:


动力 校工 电气 电讯 给排水 暖通 建筑 结构

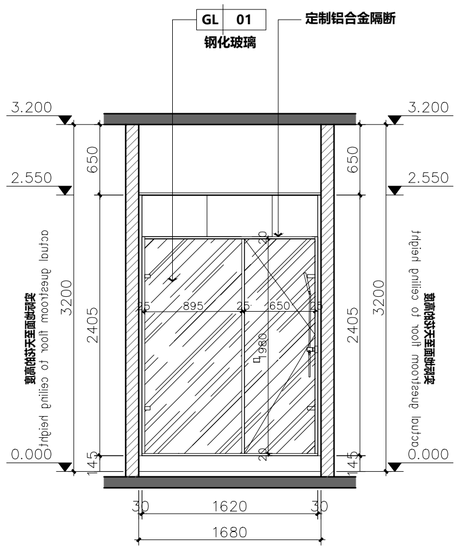


09 - D户型卫生间立面图
1:40 PLAN

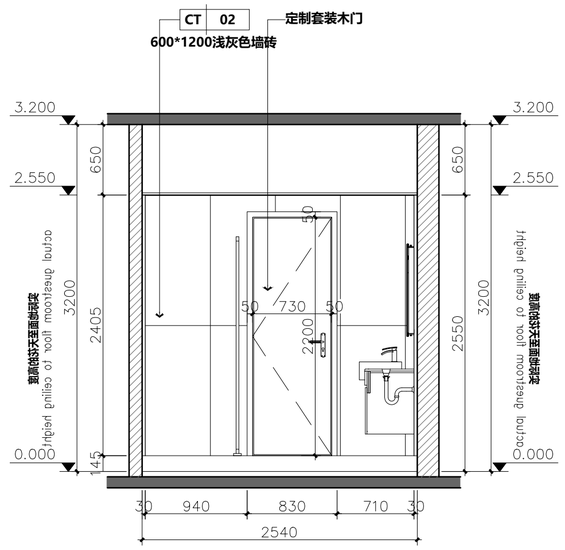

10 - D户型卫生间立面图
1:40 PLAN

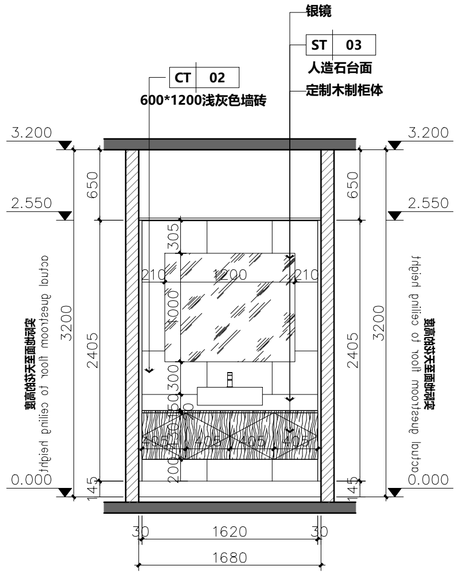

11 - D户型卫生间立面图
1:40 PLAN

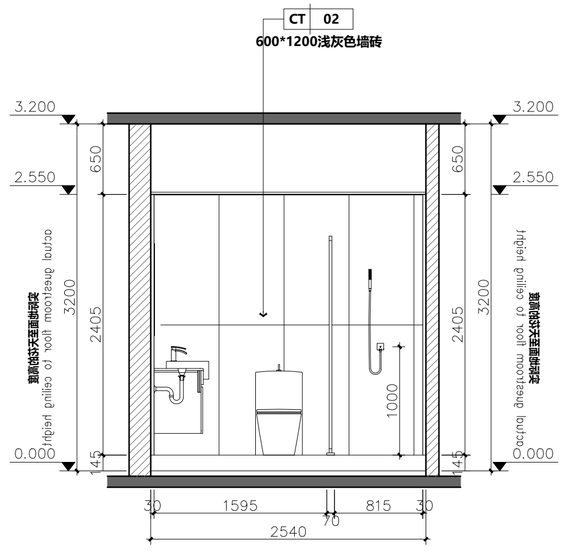

12 - D户型卫生间立面图
1:40 PLAN

H·J DECORATION

嘉建建筑装饰

建筑装饰工程专业承包贰级
建筑装饰工程设计专项乙级
室内装饰工程设计甲级

版权所有
施工时须以标注尺寸为准
施工单位须现场校验尺寸
如有不符须立即通知设计单位
This drawing is copyright
Contractors shall work form figured dimensions only
Contractors must check all dimensions on site
Contractors must be reported immediately to architects

PROJECT TITLE 项目名称

新辰大厦人才公寓装修工程

DRAWING TITLE 图名

D户型卫生间立面图

CLIENT 建设单位

扬州市邗江区人民政府邗上街道办事处

DESIGN FIRM 设计单位

扬州华建建筑装饰工程有限公司
YangZhouHuaJian Decoration Co., Ltd


扬州市高桥路28号 邮编： 225002
28Gaoqiao Road,Yangzhou,China
TEL:86-514-87349588 87348918/ FAX:86-514-87334918

REVISIONS 版本	DATE 日期

APPROVED	审定	
VERIFIED	审核	
CHECKED	校对	
DESIGNER	设计	
DRAWN	制图	
DATE	日期	2025.05
SCALE	比例	图示

Drawing NO 图号: D-IE-03

Job NO 项目编号:

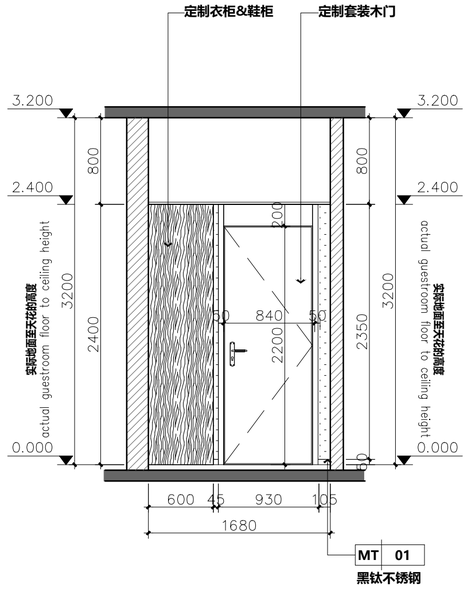

D户型立面图

13 - 1:40 PLAN

建筑 结构 | 给排水 暖通 | 电气 电讯 | 动力 校工

H·J DECORATION

华建建筑装饰

建筑装饰工程专业承包贰级
建筑装饰工程设计专项乙级
室内装饰工程设计甲级

版权所有
施工时须以标注尺寸为准
施工单位须现场校验尺寸
如有不符须立即通知设计单位
This drawing is copyright
Contractors shall work form figured dimensions only
Contractors must check all dimensions on site
Contractors must be reported immediately to architects

PROJECT TITLE 项目名称

新辰大厦人才公寓装修工程

DRAWING TITLE 图名

D户型立面图

CLIENT 建设单位

扬州市邗江区人民政府邗上街道办事处

DESIGN FIRM 设计单位


扬州华建建筑装饰工程有限公司
YangZhouHuaJian Decoration Co., Ltd

扬州市高桥路28号 邮编： 225002
28Gaoqiao Road,Yangzhou,China
TEL:86-514-87349588 87348918/ FAX:86-514-87334918

REVISIONS 版本	DATE 日期


APPROVED	审定	
VERIFIED	审核	
CHECKED	校对	
DESIGNER	设计	
DRAWN	制图	
DATE	日期	2025.05
SCALE	比例	图示

Drawing NO 图号	Job NO 项目编号
D-IE-04	

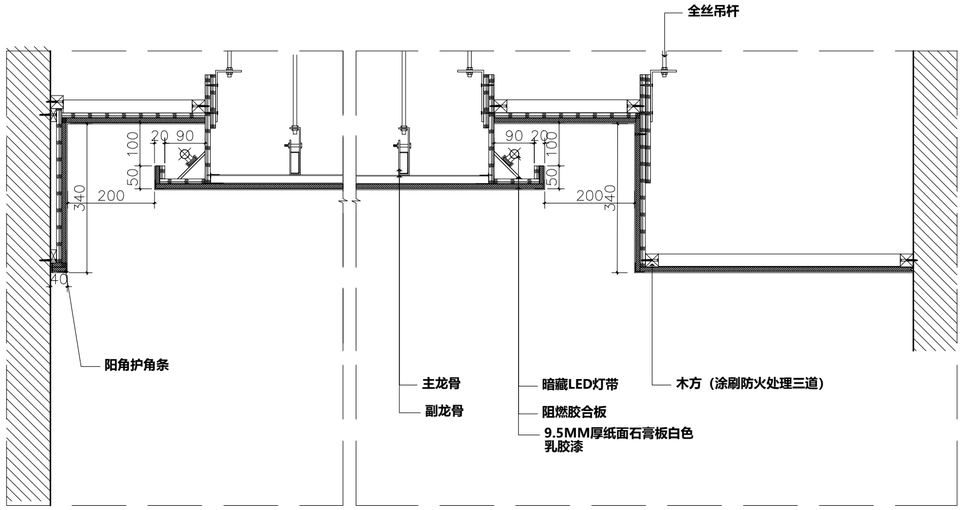


01 - **DETAIL**

房间天花大样图 SCALE 1:10

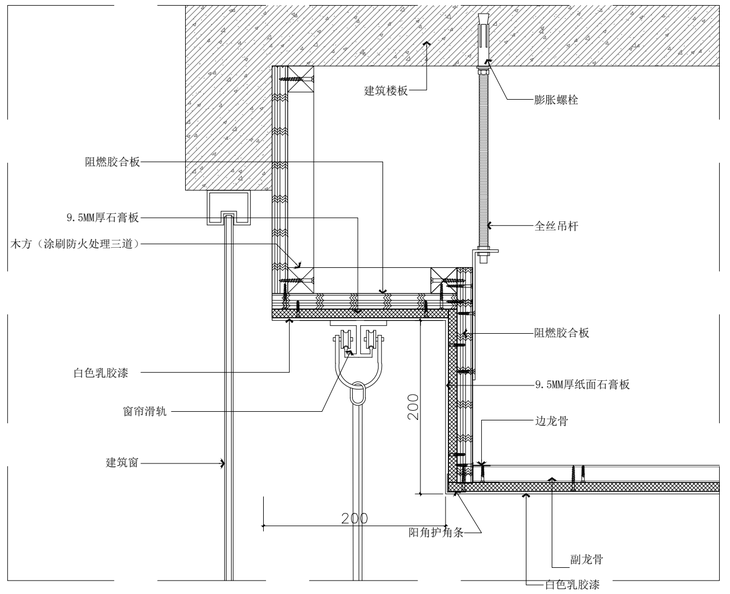


02 - **DETAIL**

窗帘盒大样图 SCALE 1:5

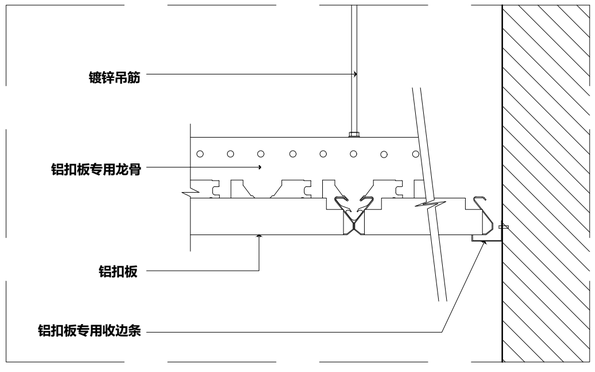

03 - **DETAIL**

铝扣板大样图 SCALE 1:5

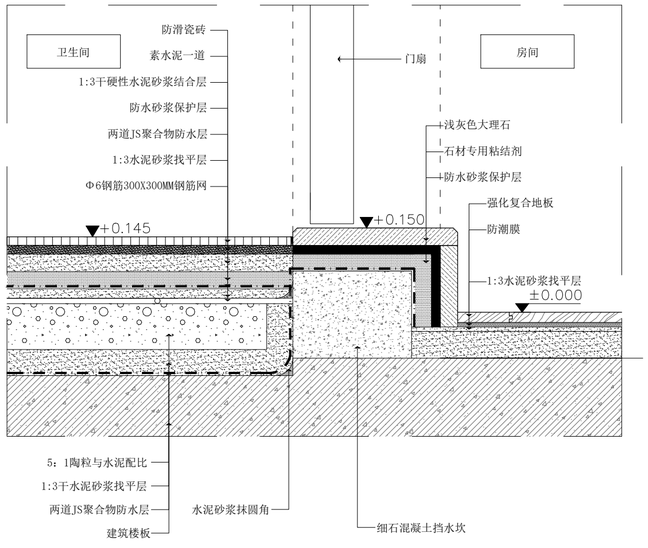

04 - **DETAIL**

卫生间止水槛大样图 SCALE 1:5

动力 | 校工
电气 | 电讯
给排水 | 暖通
建筑 | 结构

H·J DECORATION

华建建筑装饰

建筑装饰工程专业承包贰级
建筑装饰工程设计专项乙级
室内装饰工程设计甲级

版权所有
施工时须以标注尺寸为准
施工单位须现场校验尺寸
如有不符须立即通知设计单位
This drawing is copyright
Contractors shall work form figured dimensions only
Contractors must check all dimensions on site
Contractors must be reported immediately to architects

PROJECT TITLE 项目名称

新辰大厦人才公寓装修工程

DRAWING TITLE 图名

大样图一

CLIENT 建设单位

扬州市邗江区人民政府邗上街道办事处

DESIGN FIRM 设计单位

扬州华建建筑装饰工程有限公司
YangZhouHuaJian Decoration Co., Ltd


扬州市高桥路28号 邮编： 225002
28Gaoqiao Road,Yangzhou,China
TEL:86-514-87349588 87348918/ FAX:86-514-87334918

REVISIONS 版本	DATE 日期

APPROVED	审定	
VERIFIED	审核	
CHECKED	校对	
DESIGNER	设计	
DRAWN	制图	
DATE	日期	2025.05
SCALE	比例	图示


Drawing NO 图号: DT-01

Job NO 项目编号:

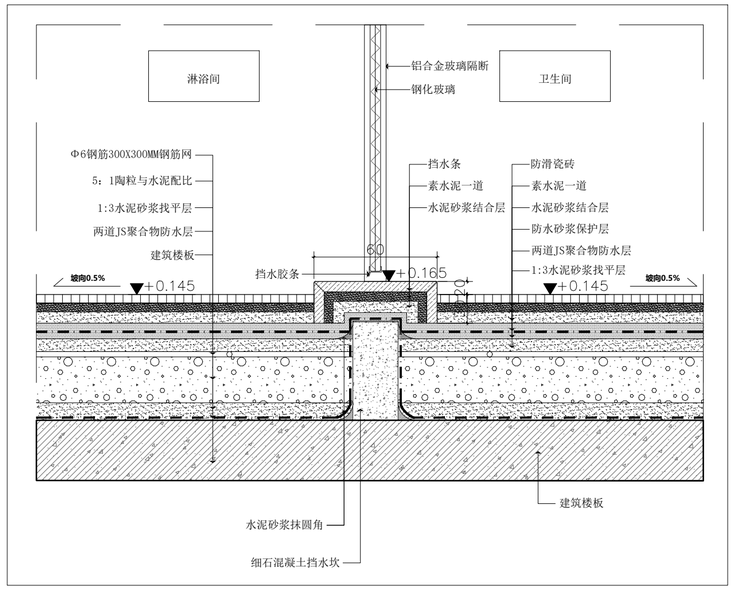


05 - DETAIL

淋浴间挡水条大样图 SCALE 1:5

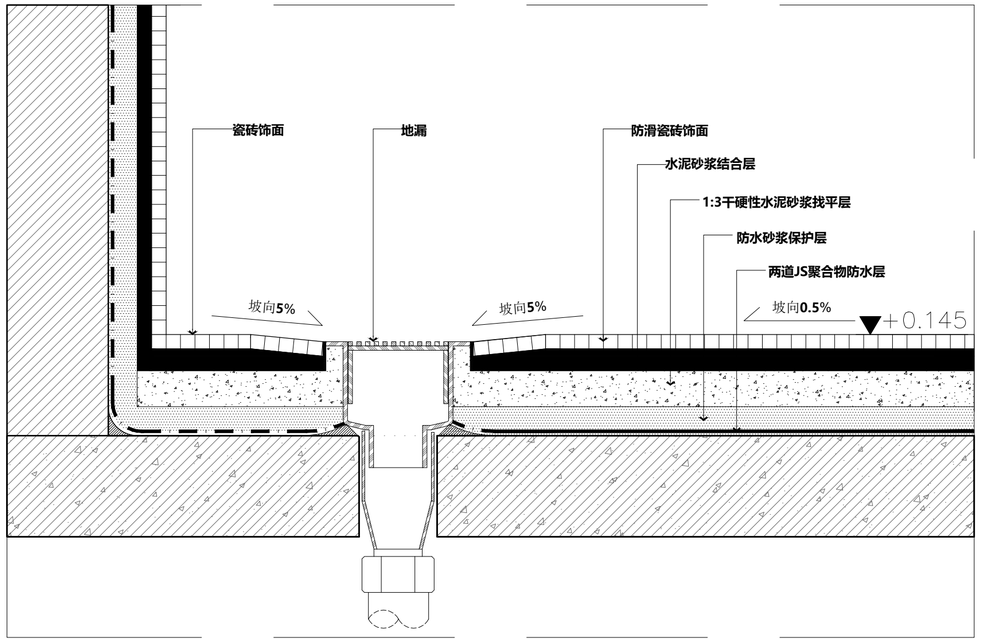


06 - DETAIL

地漏大样图 SCALE 1:3

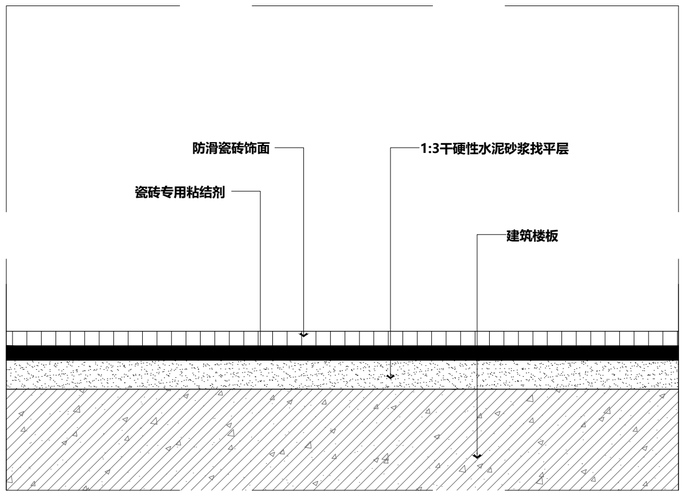

07 - DETAIL

地砖铺装大样图 SCALE 1:3

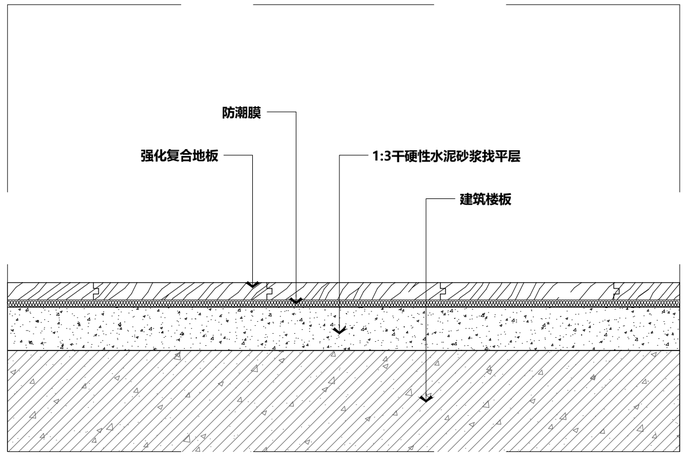

08 - DETAIL

强化复合地板大样图 SCALE 1:3

动力 校工 | 电气 电讯 | 给排水 暖通 | 建筑 结构

H·J DECORATION

扬建建筑装饰

建筑装饰工程专业承包贰级
建筑装饰工程设计专项乙级
室内装饰工程设计甲级

版权所有
施工时须以标注尺寸为准
施工单位须现场校验尺寸
如有不符须立即通知设计单位
This drawing is copyright
Contractors shall work form figured dimensions only
Contractors must check all dimensions on site
Contractors must be reported immediately to architects

PROJECT TITLE 项目名称

新辰大厦人才公寓装修工程

DRAWING TITLE 图名

大样图二

CLIENT 建设单位

扬州市邗江区人民政府邗上街道办事处

DESIGN FIRM 设计单位


扬州华建建筑装饰工程有限公司
YangZhouHuaJian Decoration Co., Ltd

扬州市高桥路28号 邮编： 225002
28Gaoqiao Road,Yangzhou,China
TEL:86-514-87349588 87348918/ FAX:86-514-87334918


REVISIONS 版本	DATE 日期

APPROVED	审定	
VERIFIED	审核	
CHECKED	校对	
DESIGNER	设计	
DRAWN	制图	
DATE	日期	2025.05
SCALE	比例	图示


Drawing NO 图号	Job NO 项目编号
DT-02	

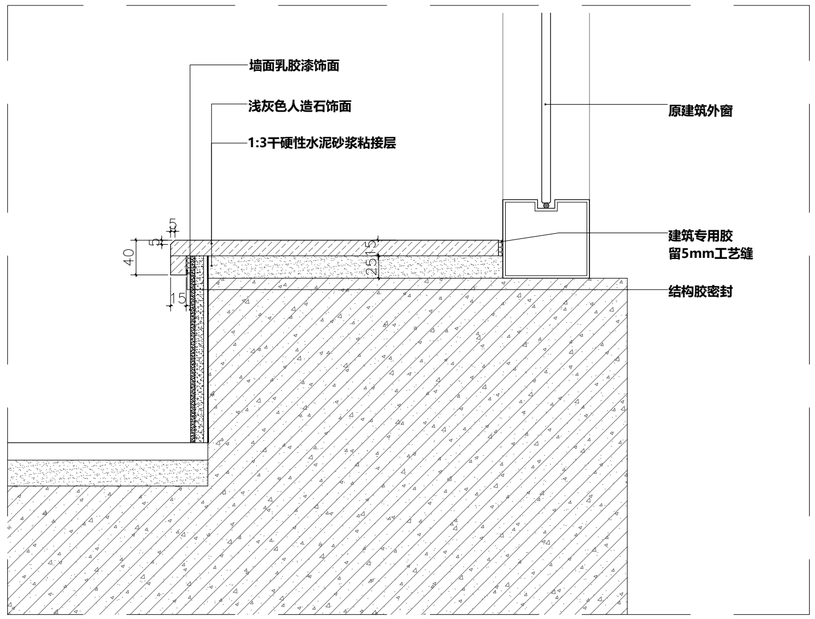


09 - **DETAIL**
窗台板大样图 SCALE 1:5

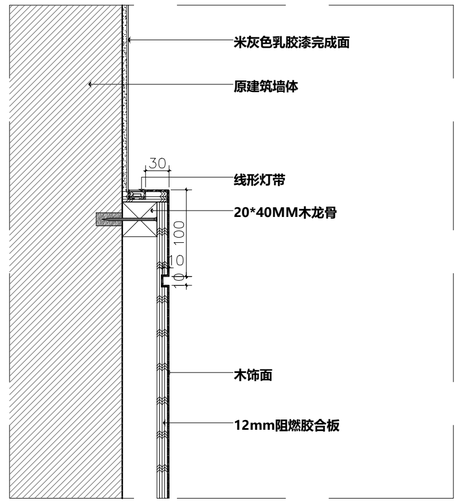

10 - **DETAIL**
床头背景墙大样图 SCALE 1:5

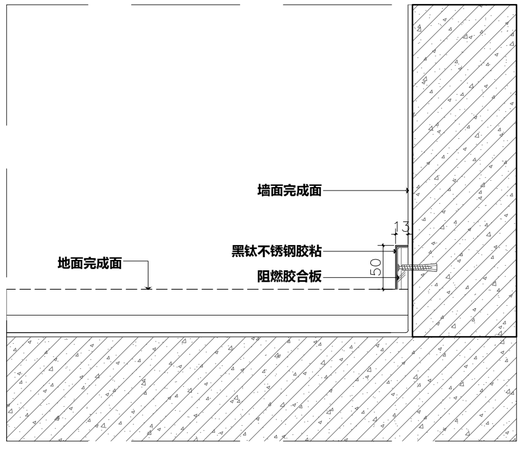

11 - **DETAIL**
贴脚线大样图 SCALE 1:5

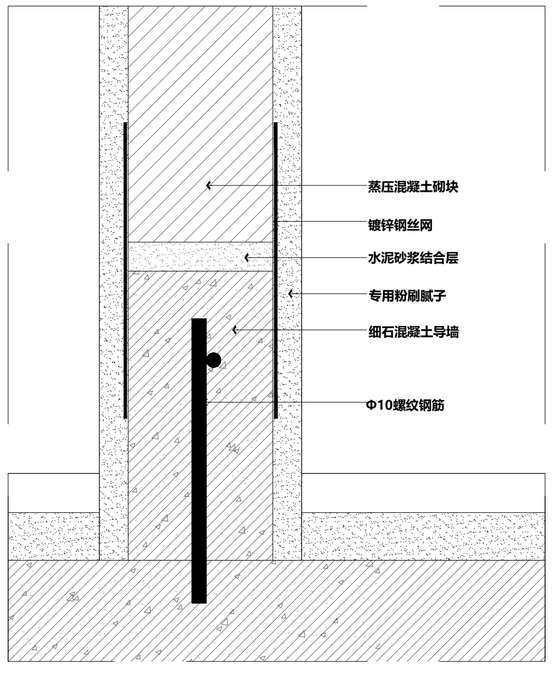

12 - **DETAIL**
轻质墙体大样图 SCALE 1:3

H·J DECORATION

扬建建筑装饰

建筑装饰工程专业承包贰级
建筑装饰工程设计专项乙级
室内装饰工程设计甲级

版权所有
施工时须以标注尺寸为准
施工单位须现场校验尺寸
如有不符须立即通知设计单位
This drawing is copyright
Contractors shall work form figured dimensions only
Contractors must check all dimensions on site
Contractors must be reported immediately to architects

PROJECT TITLE 项目名称
新辰大厦人才公寓装修工程

DRAWING TITLE 图名
大样图三

CLIENT 建设单位
扬州市邗江区人民政府邗上街道办事处


DESIGN FIRM 设计单位

扬州华建建筑装饰工程有限公司
YangZhouHuaJian Decoration Co., Ltd
扬州市高桥路28号 邮编： 225002
28Gaoqiao Road,Yangzhou,China
TEL:86-514-87349588 87348918/ FAX:86-514-87334918

REVISIONS 版本	DATE 日期


APPROVED	审定	
VERIFIED	审核	
CHECKED	校对	
DESIGNER	设计	
DRAWN	制图	
DATE	日期	2025.05
SCALE	比例	图示

Drawing NO 图号	Job NO 项目编号
DT-03	

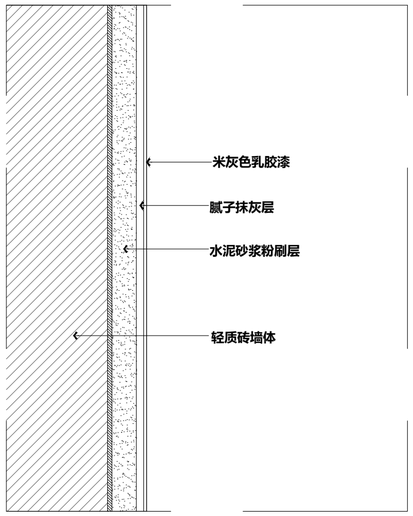

13 - **DETAIL**

墙面涂料大样图 SCALE 1:3

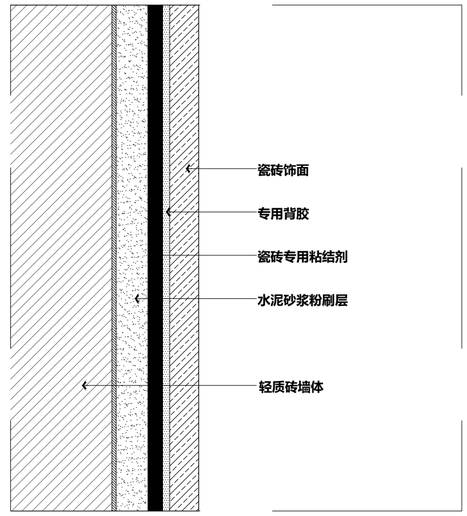

14 - **DETAIL**

湿贴墙砖大样图 SCALE 1:3

H·J DECORATION

华建建筑装饰

建筑装饰工程专业承包贰级
建筑装饰工程设计专项乙级
室内装饰工程设计甲级

版权所有
施工时须以标注尺寸为准
施工单位须现场校验尺寸
如有不符须立即通知设计单位
This drawing is copyright
Contractors shall work form figured dimensions only
Contractors must check all dimensions on site
Contractors must be reported immediately to architects

PROJECT TITLE 项目名称

新辰大厦人才公寓装修工程

DRAWING TITLE 图名

大样图四

CLIENT 建设单位

扬州市邗江区人民政府邗上街道办事处

DESIGN FIRM 设计单位


扬州华建建筑装饰工程有限公司
YangZhouHuaJian Decoration Co., Ltd

扬州市高桥路28号 邮编： 225002
28Gaoqiao Road,Yangzhou,China
TEL:86-514-87349588 87348918/ FAX:86-514-87334918

REVISIONS 版本	DATE 日期


APPROVED	审定	
VERIFIED	审核	
CHECKED	校对	
DESIGNER	设计	
DRAWN	制图	
DATE	日期	2025.05
SCALE	比例	图示

Drawing NO 图号	Job NO 项目编号
DT-04	

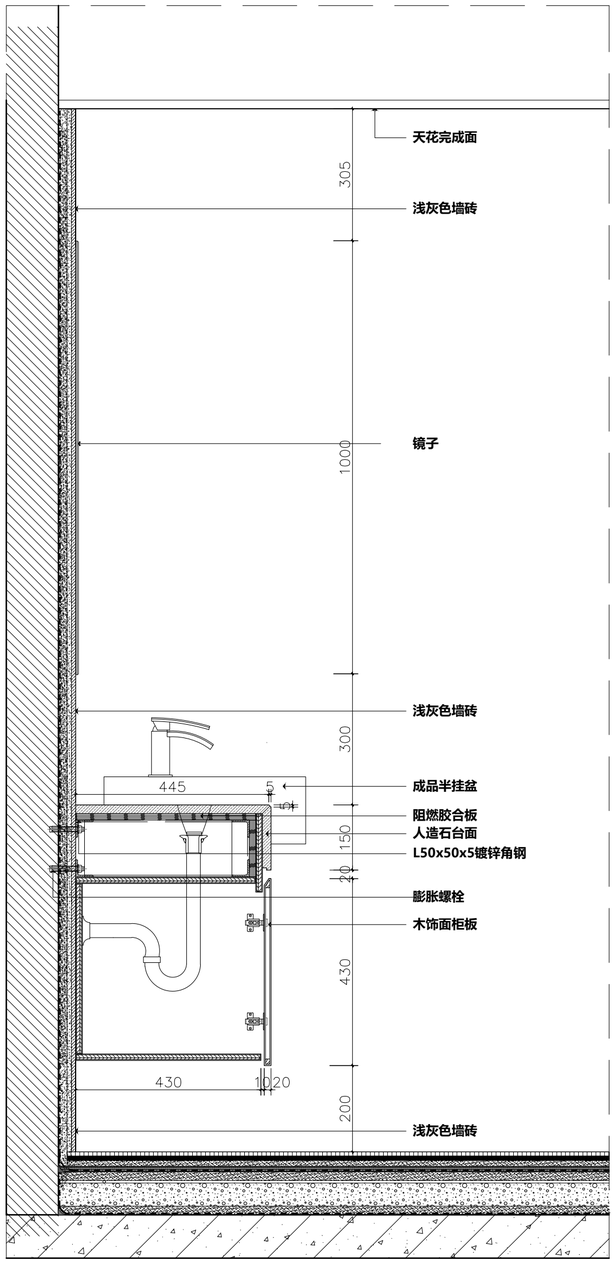

15 - **DETAIL**

半挂盆浴室柜大样图 SCALE 1:10

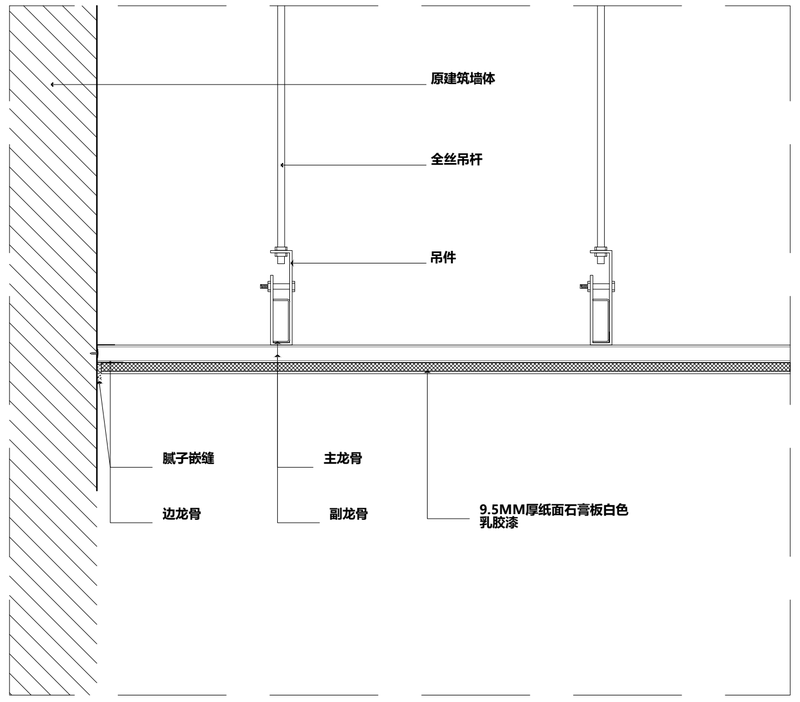

16 - **DETAIL**

房间平顶大样图 SCALE 1:5

动力 | 校工
电气 | 电讯
给排水 | 暖通
建筑 | 结构

H·J DECORATION

嘉建建筑装饰

建筑装饰工程专业承包贰级
建筑装饰工程设计专项乙级
室内装饰工程设计甲级

版权所有
施工时须以标注尺寸为准
施工单位须现场校验尺寸
如有不符须立即通知设计单位
This drawing is copyright
Contractors shall work form figured dimensions only
Contractors must check all dimensions on site
Contractors must be reported immediately to architects

PROJECT TITLE 项目名称

新辰大厦人才公寓装修工程

DRAWING TITLE 图名

大样图五

CLIENT 建设单位

扬州市邗江区人民政府邗上街道办事处


DESIGN FIRM 设计单位

扬州华建建筑装饰工程有限公司
YangZhouHuaJian Decoration Co., Ltd
扬州市高桥路28号 邮编： 225002
28Gaoqiao Road,Yangzhou,China
TEL:86-514-87349588 87348918/ FAX:86-514-87334918


REVISIONS 版本	DATE 日期

APPROVED	审定	
VERIFIED	审核	
CHECKED	校对	
DESIGNER	设计	
DRAWN	制图	
DATE	日期	2025.05
SCALE	比例	图示


Drawing NO 图号	Job NO 项目编号
DT-05	

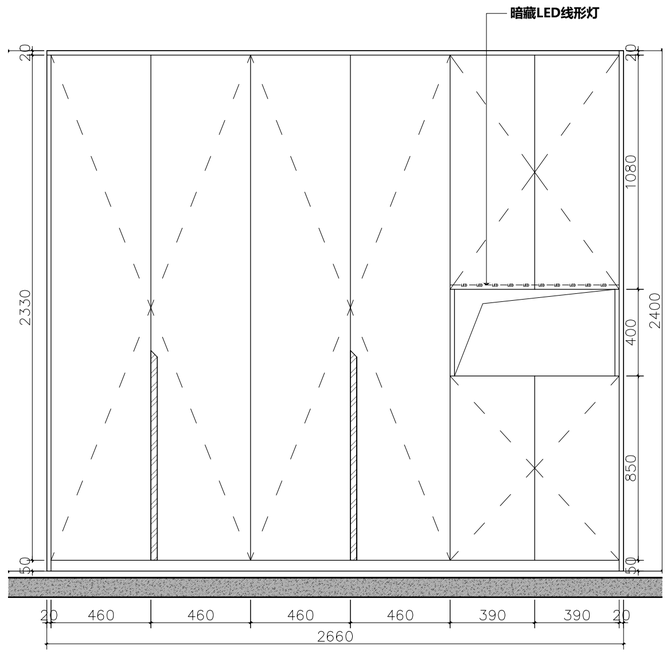


a - DETAIL
衣柜鞋柜立面图 SCALE 1:20

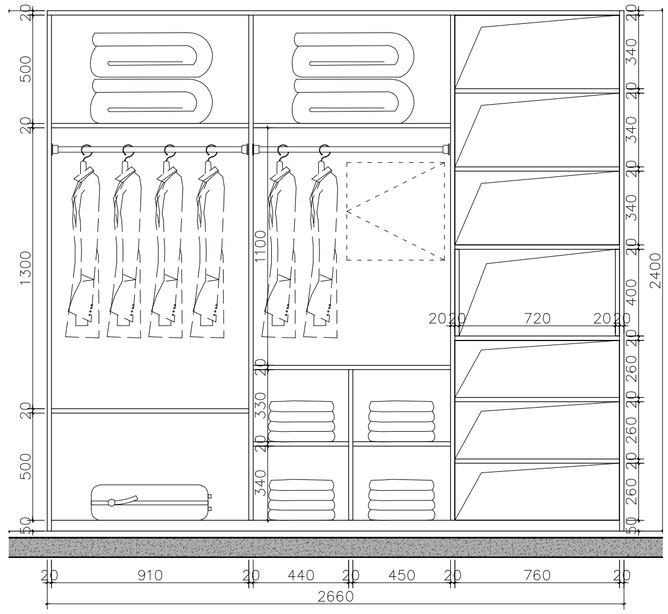

b - DETAIL
衣柜鞋柜内立面图 SCALE 1:20

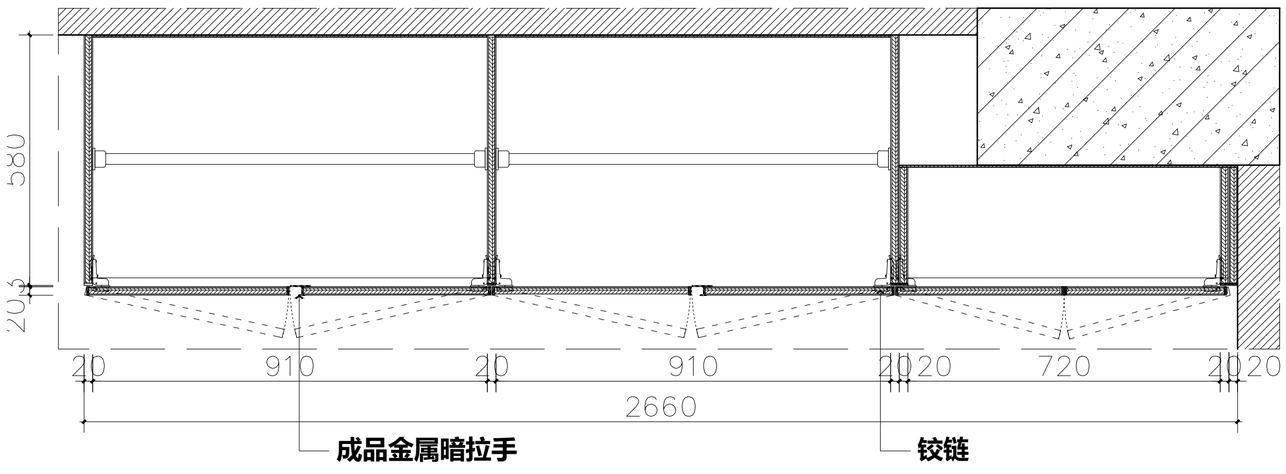

c - DETAIL
衣柜鞋柜横剖图 SCALE 1:10

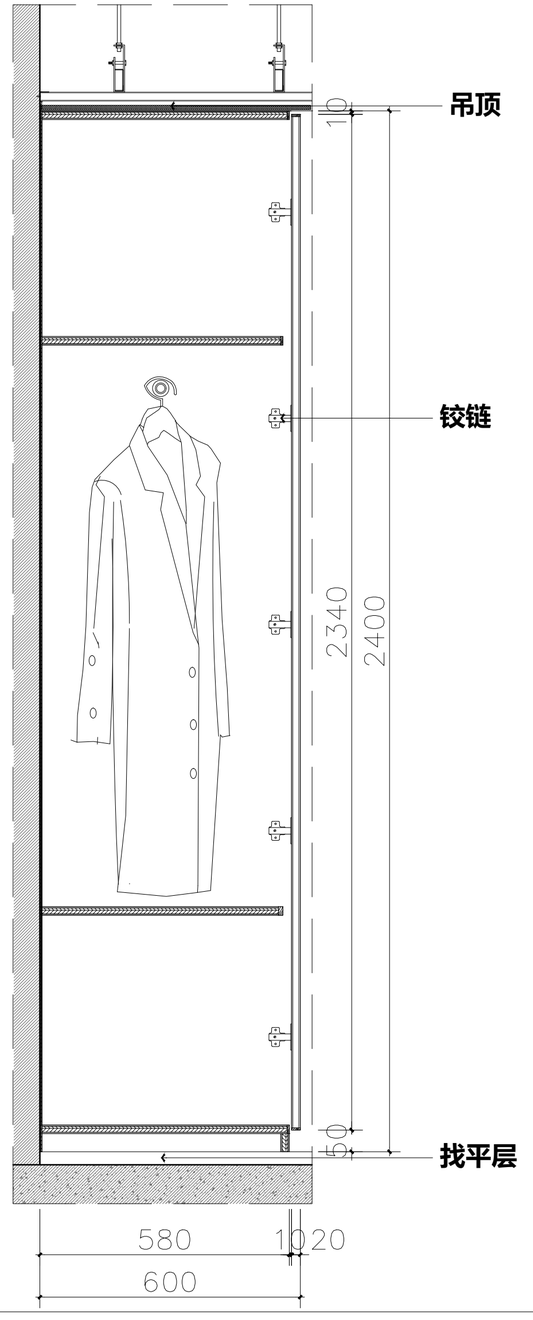

d - DETAIL
衣柜鞋柜竖剖图 SCALE 1:10

H·J DECORATION

嘉建建筑装饰

建筑装饰工程专业承包贰级
建筑装饰工程设计专项乙级
室内装饰工程设计甲级

版权所有
施工时须以标注尺寸为准
施工单位须现场校验尺寸
如有不符须立即通知设计单位
This drawing is copyright
Contractors shall work form figured dimensions only
Contractors must check all dimensions on site
Contractors must be reported immediately to architects

PROJECT TITLE 项目名称
新辰大厦人才公寓装修工程

DRAWING TITLE 图名
AB户型衣柜鞋柜详图

CLIENT 建设单位
扬州市邗江区人民政府邗上街道办事处

DESIGN FIRM 设计单位


扬州华建建筑装饰工程有限公司
YangZhouHuaJian Decoration Co., Ltd
扬州市高桥路28号 邮编： 225002
28Gaoqiao Road,Yangzhou,China
TEL:86-514-87349588 87348918/ FAX:86-514-87334918

REVISIONS 版本	DATE 日期


APPROVED	审定	
VERIFIED	审核	
CHECKED	校对	
DESIGNER	设计	
DRAWN	制图	
DATE	日期	2025.05
SCALE	比例	图示


Drawing NO 图号	Job NO 项目编号
DT-06	

建筑	校工
结构	电讯
给排水	暖通
电气	
动力	

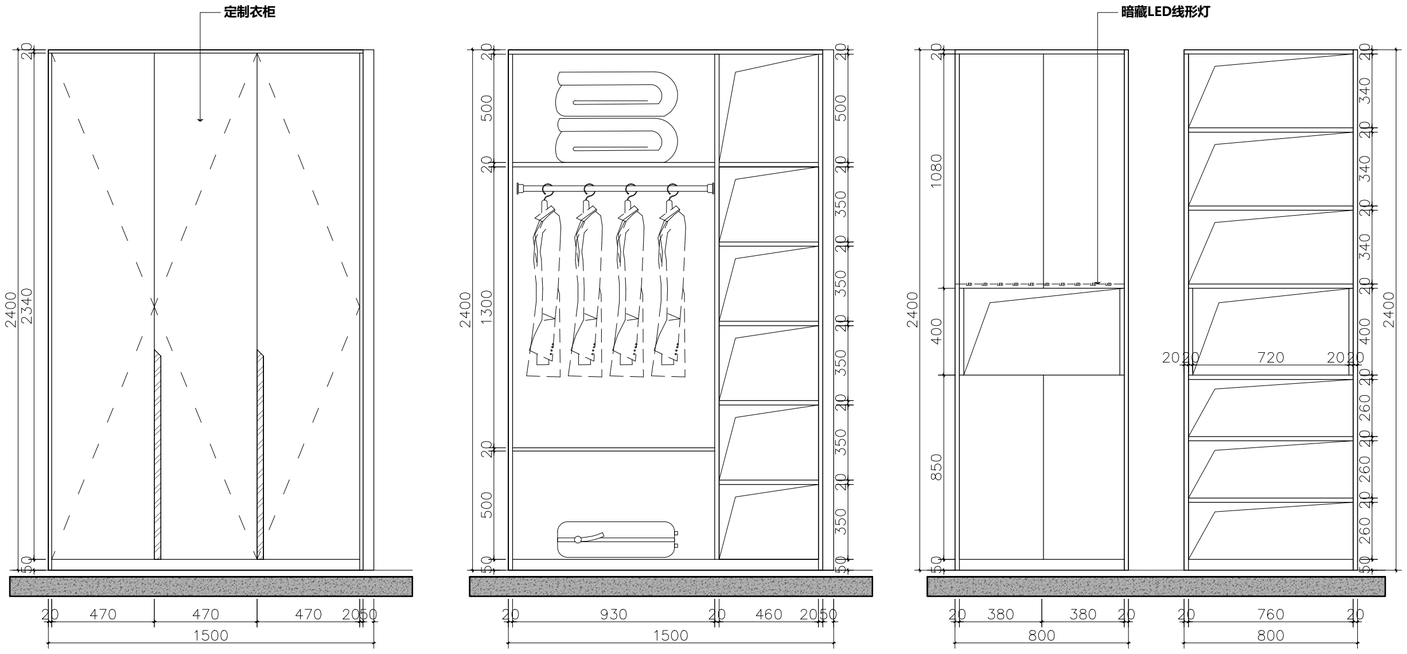



a
-
DETAIL
衣柜鞋柜立面图　　SCALE 1:20

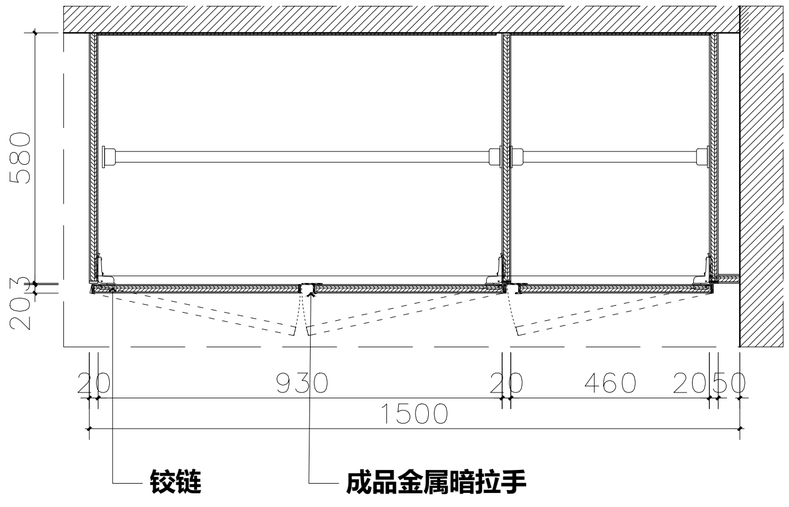

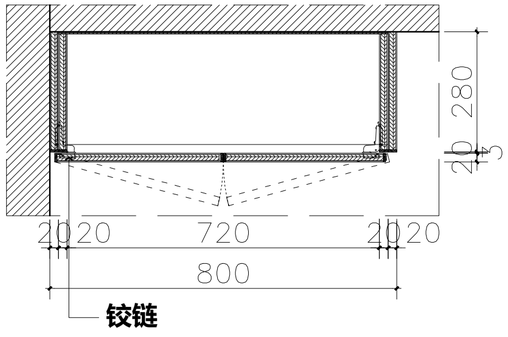

c
-
DETAIL
衣柜鞋柜横剖图　　SCALE 1:10

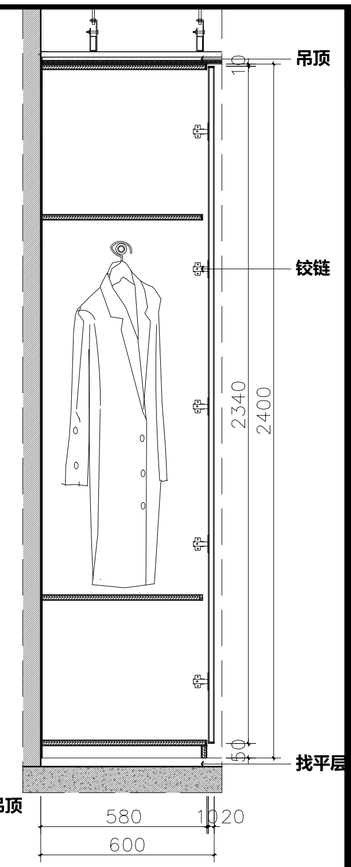

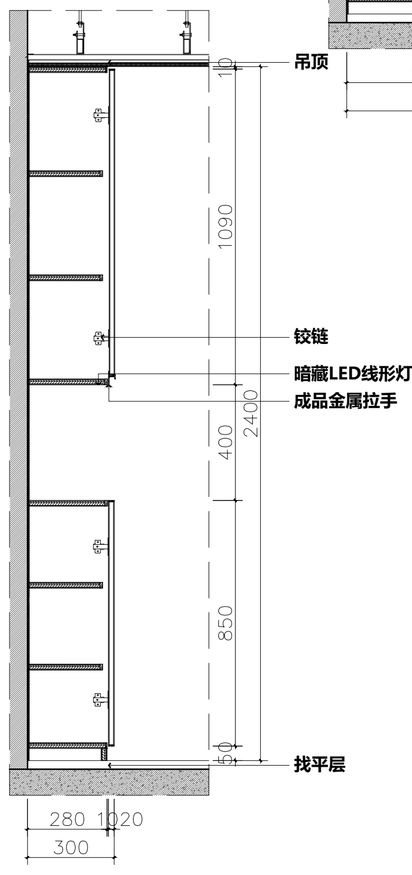

d
-
DETAIL
衣柜鞋柜竖剖图　　SCALE 1:15

动力 | 校工
电气 | 电讯
给排水 | 暖通
建筑 | 结构

H·J DECORATION
华建建筑装饰

建筑装饰工程专业承包贰级
建筑装饰工程设计专项乙级
室内装饰工程设计甲级

版权所有
施工时须以标注尺寸为准
施工单位须现场校验尺寸
如有不符须立即通知设计单位
This drawing is copyright
Contractors shall work form figured dimensions only
Contractors must check all dimensions on site
Contractors must be reported immediately to architects

PROJECT TITLE 项目名称
新辰大厦人才公寓装修工程

DRAWING TITLE 图名
C户型衣柜详图

CLIENT 建设单位
扬州市邗江区人民政府邗上街道办事处

DESIGN FIRM 设计单位


扬州华建建筑装饰工程有限公司
YangZhouHuaJian Decoration Co., Ltd
扬州市高桥路28号　邮编：225002
28Gaoqiao Road,Yangzhou,China
TEL:86-514-87349588 87348918/ FAX:86-514-87334918

REVISIONS 版本	DATE 日期


APPROVED	审定	
VERIFIED	审核	
CHECKED	校对	
DESIGNER	设计	
DRAWN	制图	
DATE	日期	2025.05
SCALE	比例	图示

Drawing NO 图号	Job NO 项目编号
DT-07	


动力	校工
电气	电讯
给排水	暖通
建筑	结构

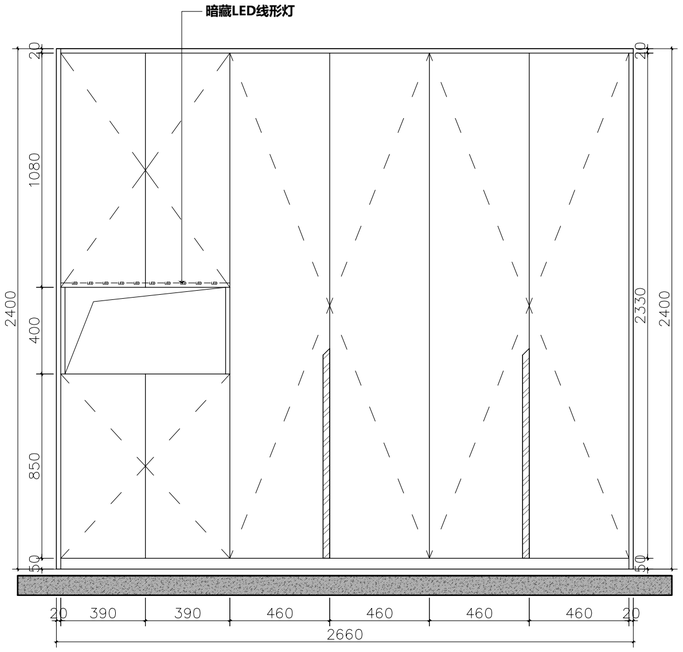


a - DETAIL
衣柜鞋柜立面图 SCALE 1:20

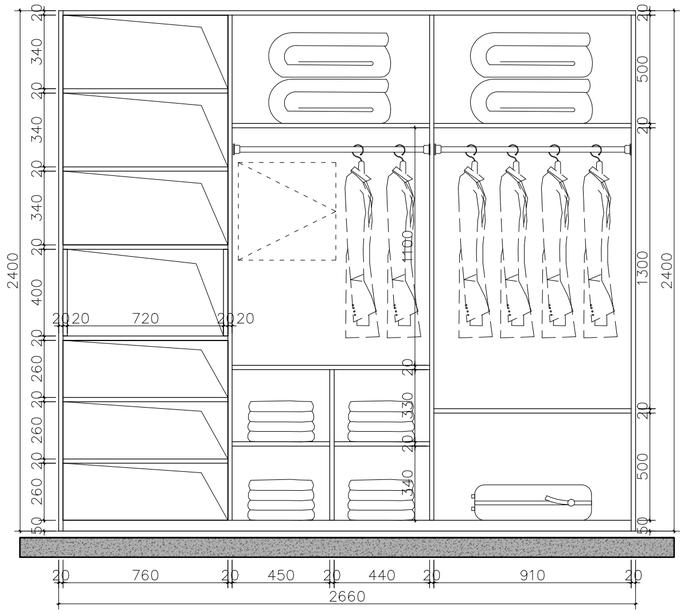

b - DETAIL
衣柜鞋柜内立面图 SCALE 1:20

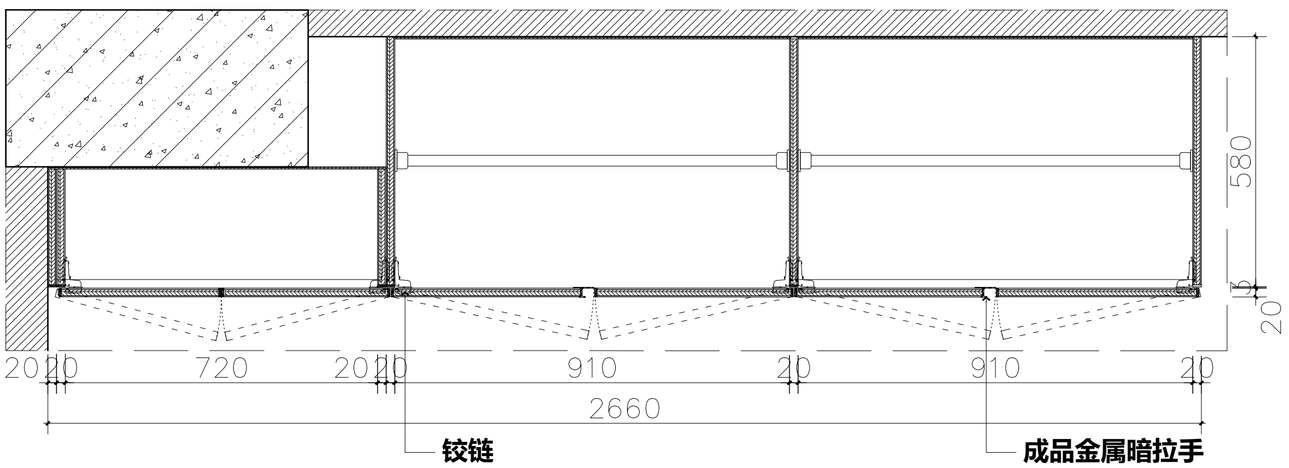

c - DETAIL
衣柜鞋柜横剖图 SCALE 1:10

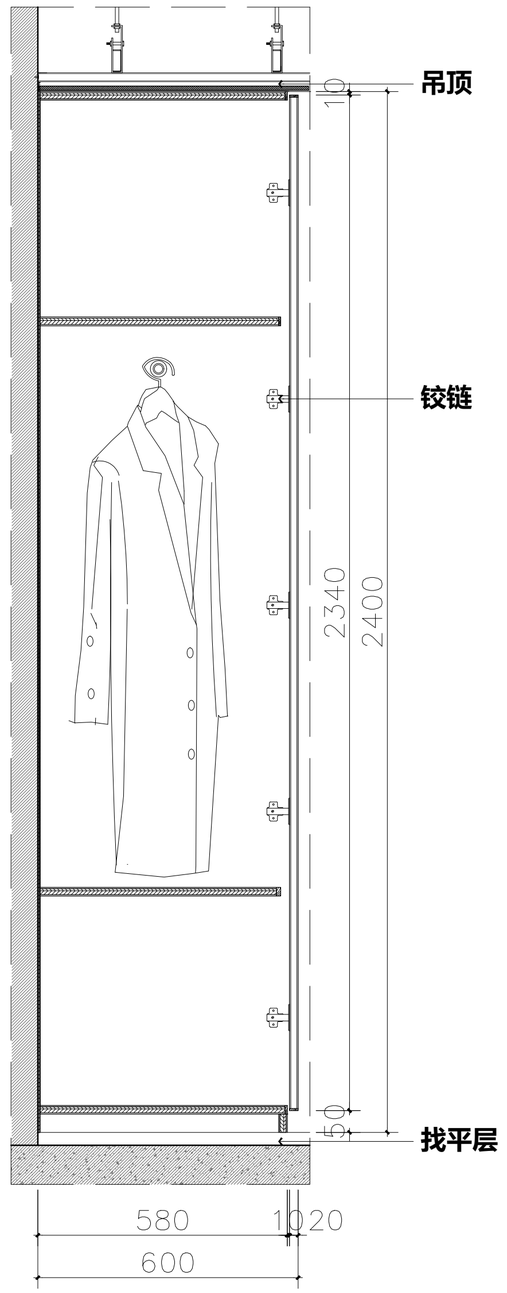

d - DETAIL
衣柜鞋柜竖剖图 SCALE 1:10

H·J DECORATION

嘉建建筑装饰

建筑装饰工程专业承包贰级
建筑装饰工程设计专项乙级
室内装饰工程设计甲级

版权所有
施工时须以标注尺寸为准
施工单位须现场校验尺寸
如有不符须立即通知设计单位
This drawing is copyright
Contractors shall work form figured dimensions only
Contractors must check all dimensions on site
Contractors must be reported immediately to architects

PROJECT TITLE 项目名称

新辰大厦人才公寓装修工程

DRAWING TITLE 图名

D户型衣柜详图

CLIENT 建设单位

扬州市邗江区人民政府邗上街道办事处

DESIGN FIRM 设计单位

扬州华建建筑装饰工程有限公司
YangZhouHuaJian Decoration Co., Ltd

扬州市高桥路28号 邮编： 225002
28Gaoqiao Road,Yangzhou,China
TEL:86-514-87349588 87348918/ FAX:86-514-87334918

REVISIONS 版本	DATE 日期

APPROVED	审定	
VERIFIED	审核	
CHECKED	校对	
DESIGNER	设计	
DRAWN	制图	
DATE	日期	2025.05
SCALE	比例	图示

Drawing NO 图号	Job NO 项目编号
DT-08	

动力 校工
电气 电讯
给排水 暖通
建筑 结构

户型装饰材料表

材料编号 No.	材料名称 DESCRIPTION	防火等级 FIRE RATING	应用位置 POSITION	型号规格 SPECIFICATIONS	备注 REMARK
	PT-涂料				
PT-01	白色无机涂料	A	顶面、墙面		
PT-02	米灰色无机涂料	A	墙面		
	WF-木地板				
WF-01	强化复合地板	A	地面		
	ST-石材				
ST-01	灰色大理石	A	地面		
ST-02	浅灰色人造石	A	墙面		
ST-03	人造石	A	墙面		
	CT-面砖				
CT-01	600*600浅灰色地砖	A	地面		
CT-02	600*1200浅灰色墙砖	A	墙面		
	MT-金属				
MT-01	黑钛不锈钢	A	墙面		
	CA-铝材				
CA-01	300*300铝扣板	A	顶面		
	GL-玻璃				
GL-01	钢化玻璃	A	墙面		
	WD-木材				
WD-01	木饰面	A	墙面		

材料编号 No.	材料名称 DESCRIPTION	防火等级 FIRE RATING	应用位置 POSITION	型号规格 SPECIFICATIONS	备注 REMARK

H·J DECORATION

华建建筑装饰

建筑装饰工程专业承包贰级
建筑装饰工程设计专项乙级
室内装饰工程设计甲级

版权所有
施工时须以标注尺寸为准
施工单位须现场校验尺寸
如有不符须立即通知设计单位
This drawing is copyright
Contractors shall work form figured dimensions only
Contractors must check all dimensions on site
Contractors must be reported immediately to architects

PROJECT TITLE 项目名称

新辰大厦人才公寓装修工程

DRAWING TITLE 图名

户型装饰材料表

CLIENT 建设单位

扬州市邗江区人民政府邗上街道办事处

DESIGN FIRM 设计单位

扬州华建建筑装饰工程有限公司
YangZhouHuaJian Decoration Co., Ltd

扬州市高桥路28号 邮编： 225002
28Gaoqiao Road,Yangzhou,China
TEL:86-514-87349588 87348918/ FAX:86-514-87334918

REVISIONS 版本	DATE 日期

APPROVED	审定	
VERIFIED	审核	
CHECKED	校对	
DESIGNER	设计	
DRAWN	制图	
DATE	日期	2025.05
SCALE	比例	图示

Drawing NO 图号	Job NO 项目编号
001	

华建建筑装饰

H·J DECORATION

华建建筑装饰

H·J DECORATION

新辰大厦人才公寓装修工程水电施工图

扬州华建建筑装饰工程有限公司

YangZhouHuaJian Decoration Co., Ltd

动力 校工
电气 电讯
给排水 暖通
建筑 结构

设 计 说 明

一、项目概况：

1、项目名称： 邗上街道新辰人才公寓 ；建设地点： ---- 省 ---- 市。

2、原建筑为公寓，建筑面积为 ----m2 。

二、设计依据：

1、国家和地方有关的主要设计标准及法规：

《建筑设计防火规范》GB50016-2014（2018年版）	《消防应急照明和疏散指示系统技术标准》GB 51309-2018
《供配电系统设计规范》GB50052-2009	《建筑机电工程抗震设计规范》GB50981-2014
《低压配电设计规范》GB50054-2011	《建筑节能与可再生能源利用通用规范》GB 55015-2021
《通用用电设备配电设计规范》GB50055-2011	《建筑与市政工程无障碍通用规范》GB 55019-2021
《民用建筑电气设计标准》GB51348-2019;	《建筑环境通用规范》GB 55016-2021
《电力工程电缆设计规范》GB50217-2018	《民用建筑设计统一标准》GB50352-2019
《建筑照明设计标准》GB50034-2013	《建筑与市政工程抗震通用规范》GB55002-2021;
《建筑电气与智能化通用规范》GB 55024-2022	《建筑内部装修设计防火规范》GB 50222-2017
《建筑物防雷设计规范》GB50057-2010	2、建设单位提供的设计任务书及设计要求。
《建筑物电子信息系统防雷技术规范》GB50343-2012	3、相关专业提供的工程设计资料
《消防设施通用规范》GB55036- 2022	

三、设计范围：

1、本设计为装饰配套电气设计（施工1层局部），包括以下系统：

装饰涉及范围内的一般照明、插座系统。

2、以下内容不在本次设计范围之内，施工单位需参照原土建电气图纸或专项设计图施工：

1）电源进线布置、建筑物防雷、接地、等电位联结的布置。

2）其他原设计相关系统。

4）有特殊设备的场所（ 例如：电梯机房、弱电机房、厨房、安防系统机房等），本设计仅预留配电箱并注明用电量，具体由专业厂家完成。

5）施工时本设计未涉及的原建筑其他系统、配电箱系统、相关平面布置均参照原土建设计图纸。

四、供配电系统：

1、本建筑负荷等级分类：

负荷分类：本工程普通用电负荷等级为三级。

2、供电电源：

本建筑220/380V电源三相四线进线，低压配电系统接地型式为TN-C-S系统，电源进线 PEN线在总配电箱（ 柜 ）总进线箱离开关（ 带漏离断路器 ）上端重复接地分为PE线和N线，总配电箱(柜)以下中性线(N)与保护线(PE)原严格分开，PE线严禁接入开关。

3、 220/380V配电系统：

1）照明、电力、消防等用电负荷从建筑一层设备间分别自成系统。

2）低压配电系统采用放射式与分区树干式相结合的方式，进线电源从室外低压配电室引入建筑内总配电间，总配电箱分别引至各区域（楼层）分配电箱；对于容量较大的负荷或重要负荷采用放射式由各总配电间供电；普通照明及一般负荷采用放射式与分区树干式相结合的供电方式；消防负荷采用专用回路供电，双电源供电在末级配电箱处设置自动切换装置。

五、照明系统：

1、一般照明的质量应满足GB50034-2013及《 建筑节能与可再生能源利用通用规范》GB 55015-2021相关要求。

室内照明设计应满足《 建筑环境通用规范》GB 55016-2021第3.3.1~3.3.12条相关要求；

连续长时间视觉作业的场所，其照度均匀度不应低于0.6；手术室照度不应低于750lx，照度均匀度不应低于0.7；

长时间视觉作业的场所，统一眩光值UGR不应高于19。

长时间工作或停留的房间或场所，照明光源的颜色特性应符合下列规定：

同类产品的色容差不应大于5SDCM；一般显色指数（ Ra ）不应低于80；特殊显色指数（ R9 ）不应小于0。

儿童及青少年长时间学习或活动的场所应选用无危险类（ RG0 ）灯具；其他人员长时间工作或停留的场所应选用无危险类（ RG0 ）或1类危险（ RG1 ）灯具或满足灯具标记的视者距离要求的2类危险（ RG2 ）的灯具。

2、各场所照度值、LPD值、光源类型、色温、统一眩光值UGR、照度均匀度Uo、一般显色指数Ra（一般场所≥ 80Ra）等照明节能指标及措施照表：（ 详见绿色设计专篇照表）

3、照明灯具及其附属装置：

1）设备机房、车库等优先选用直管LED灯；办公优先采用LED平板灯、格栅灯；商场大面积一般照明采用LED灯。

疏散楼梯、公共走道选用LED筒灯、吸顶灯；本次设计使用LED照明的面积占建筑物总面积的100%。

2）本工程照明灯具应优选用直射光通比高、眩光控好的高效灯具，所采用LED灯灯具的效能（ lm/W ）不低于下表要求：

3）荧光灯灯具照明器应满足以下要求：开敞式灯具效率$\eta \geq 75\%$；带保护罩的灯具效率$\eta \geq 70\%$，隔栅灯具效率$\eta \geq 65\%$；

荧光灯具功率因数要求大于0.9，镇流器应符合国家能效二级标准。

4）应根据照明场所的环境条件选用灯具，下列场所应按下列要求选择灯具：

a 卷洗涤的卫生间、公共厨房加工间等潮湿且易污染所，采用防潮易清洁的灯具，防护等级不应低于IP54。

b 多尘埃的场所，室外场所采用密闭易清洁的灯具，防护等级不低于IP54。

c 地面采用防护等级不低于IP67的安全电压灯具。

4）部分装饰场所选用金属卤化物灯时，应配节能型电感镇流器，内设电容补偿，灯具功率因数均不低于0.9。

5）所有灯具需有国家主管部门的检测报告，达到设计要求的方可投入使用。

6）光源色温及应用场所选择：（ 长期工作或停留的房间或场所，LED光源色温不宜高于4000K，特殊显色指数R9应大于零）

色表分组	色表特征	相关色温	适用场所
Ⅰ	暖	<3300K	餐厅、茶房、卧室、病房、酒吧等
Ⅱ	中间	3300~5300K	餐厅、办公、商场、阅览室、控制室
Ⅲ	冷	>5300K	阿格机房等高照度场所

5、照明控制：

1）一般室内场所的照明由就地的墙壁开关控制；大空间区域根据使用条件及天然采光状况采取分区、分组开关控制或智能照明场景控制；

2）无专人管理公共场所根据使用条件及天然采光状况可采用就地感应控制、定时控制等节能措施。

3）建筑的走廊、楼梯间、门厅、电梯厅及停车库照明应能够根据照明需求进行节能控制；大型公共建筑的公用照明区域应采取分区、分组及调节照度的节能控制措施。

4）有天然采光的场所，其照明应根据采光状况和建筑使用条件采取分区、分组、按照度或按时段调节的节能控制措施。

5）建筑景观照明应设置平时、一般节日及重大节日多种控制模式。

6）设有现场触板开关控制的或采用智能照明控制的非火灾时兼用作日常照明的应急照明，火灾时必须可以强制点亮。

六、电缆、电线选型及敷设：

1、本工程所选用电缆的绝缘水平为0.6/1kV；电线的绝缘水平为450/750V；

2、室内非消防用电设备的配电线路穿管暗敷时可采用普通电线或电缆；当或敷设时采用阻燃电线电缆；

3、配电线路的敷设：

5）所有照明均按回路单独穿管，不同支路不应共管敷设，导管内的导线总截面不应超过其截面积的40%，线路过长时，中间需加装拉

1）普通电源电缆与消防电源电缆分桥架单独敷设，同一桥架内敷设的主电源电缆与备用电源电缆采用金属隔板隔开；

消防配电线路与其他配电线路同一电缆井、沟内布置时，分别布置在电缆井、沟的两侧；

2）电缆垂直敷设时，电缆在电井内沿桥架敷设时，须每层绑扎固定；

3）电线在槽盒内水平敷设时应采用阻燃捆绕带按回路分段（间隔0.5米）绑扎。

4）配电线路明敷时（ 包括敷设在有可燃物的吊顶内），应采取穿热镀锌钢管（ JDG或SC）或封闭式金属槽盒（ MR）方式敷设，

且消防配电线路应采取包覆防火材料或涂刷防火涂料的防火保护措施；

线金或加大管径，各种管线过沉降缝时用普利卡管保护，做法参见03D301-3-40页。通过防火分区应采取防火保护措施。

6）由吊顶内桥架、接线盒引至照明灯具的线路穿可挠性金属软管保护。

7）普通配电线路穿管沿墙面、地面斟槽埋设时，保护层厚度不应小于15mm；

8）图中除注明外照明回路均为3x2.5mm²（ L、N+PE ）；插座回路3x2.5mm²。单控开关至灯具的导线根数为：n+1

（ n=开关联数 ）。平面图中线路上所画斜线条 代表该线路导线根数，未标者均为三根；电力支线见图注或系统图。

9）同一建筑电线绝缘层颜色应一致：A相-黄色、B相-绿色、C相-红色、N线-淡蓝色、PE线-黄绿相间色。

七、设备安装：

1、公共场所的配电箱底边距地1.5m嵌墙暗（ 明 ）装；电气竖井、强弱电间、设备用房等场所的配电箱挂墙明装，箱上沿距地不宜高于2．0m；落地安装的配电箱(柜)的底部抬高，室内高出地面>100mm，室外应高出地面>300mm，底座周围应采取封闭措施，并应能防止鼠、蛇类等小动物进入箱内.

2、室内配电设备的防护等级：普通场所不宜低于IP40，潮湿场所不应低于IP54，室外配电箱防护等级不宜低于IP54。

3、除平面图及材料表备注中注明外，照明开关安装高度下沿距地1.3m。插座下沿距地0.3m暗装，且均为250V，10A，门框处开关面板边缘距门框边缘0.15~0.20m。

4、无障碍服务设施内供使用者操控的照明、设备、设施的开关和调控面板应易于识别，距地面高度应为0.85m~1.10m。

5、有淋浴、浴缸的卫生间内开关、插座选用防溅型面板，须设在2区以外，在防护0~2区以外的配电线路应避开在防护0~2区范围内敷设。

6、钢制桥架、槽盒直线段超过30m时应留有不少于2cm伸缩缝，断开处用6mm²软导线跨接（ 参见：18D802第36~37页 ）。

7、电缆桥架、等线、线缆穿线管等穿过防烟分区、防火分区的防火墙及穿越楼层的楼板时，应在安装完毕后采用耐火极限不低于楼板耐火极限的防火封堵材料将孔洞封堵。电气竖井与房间、走道等相连的孔洞，其空隙应采用不燃绝材料填塞密实。

8、消防电气箱柜均设明显红色“消防电源 禁止切断”标志，所有配电设备均选用合格、符合国家相关制造标准的产品。

9、本工程所选设备、材料必须具有国家级检测中心的检测合格证书(3C认证)必须满足与产品相关的国家标准；

供电产品，消防产品、防雷产品等应具有入网许可证。

10、各种插体尺寸仅作参考，实际规格尺寸由定货厂家提供。

11、施工时请与相关专业协调配合进行，凡与施工有关而又未说明之处，参见国家、地方标准图集施工，或与设计院协商解决。

八、接地防雷及安全措施：

1、电源进线PEN（ PE ）线在入户处做总等电位联结和重复接地，总配电箱以下整个系统的中性线(N)与保护线(PE)须严格分开，PE线严禁接入开关。

2、建筑内凡正常不带电，而故障时有可能呈现电压的电气设备金属外壳（ 配电箱的金属框架、电力电缆的金属保护套、穿线钢管、金属电缆桥架 ）均应可靠接地（ SELV供电的III类设备除外 ）.有淋浴室的卫生间作局部等电位联结，等电位连接具体做法参见国标图集《等电位联结安装》15D502。

3、金属桥架、托盘或槽盒本体之间的连接应牢固可靠，与保护导体的连接应符合下列规定：

1）金属电缆桥架、托盘和槽盒全长不应少于2处与保护导体可靠连接；全长大于30m时，每隔20m~30m应增加一个连接点。起始端和终点端均应可靠接地。

2）钢制桥架、托盘和槽盒本体之间连接板的两端及桥架预留伸缩螺断开处用保护联结导体（ 黄绿色BVR-6mm²）跨接。

3）镀锌桥架、托盘和槽盒本体之间不跨接保护联结导体时，连接板每端不应少于2个有防松螺帽或防松垫圈的连接固定螺栓。

4、本工程设计所有插座均选用安全型插座，插座回路及潮湿场所用电回路均设30mA瞬动型（ 不大于0.1s ）漏电保护断路器。

5、本工程设计除特别说明所有断路器均有过载、短路保护功能。

6、本建筑物电子信息系统雷电防护分级为D级，在电源进入建筑物的总配电箱等LPZ0A或LPZ0B与LPZ1区交界处设置Ⅰ类试验的浪涌保护器或Ⅱ类试验的浪涌保护器作为第一级保护，Ⅰ级试验的（ SPD）浪涌保护器冲击电流≥ 15KA（ 10/350us），电压保护水平Up<2.0KV；在分配电箱等后续防护区交界处安装第二级（ SPD）浪涌保护器（Ⅱ类或Ⅲ类试验），Ⅱ类实验的SPD标称放电电流≥ 30KA（ 8/20us），电压保护水平Up<1.2KV。

弱电系统进户终端箱处设置D1类高能量试验类型的电涌保护器，具体由厂家深化设计完成。

7、电子信息系统的SPD浪涌保护设计应由专业防雷公司进行设计并报防雷主管机构审查。

九、建筑机电工程抗震设计：

1、设计依据：

《建筑抗震设计规范》 GB50011-2010(2016版)；

《建筑机电工程抗震设计规范》 GB50981－2014；

《建筑与市政工程抗震通用规范》GB55002-2021；

抗震设防烈度为 6度及6度以上地区的建筑机电工程必须进行抗震设计，对机电设备及管线进行抗震设防：

2、配电箱（ 柜 ）、通信设备的安装螺栓或焊接强度应满足抗震要求.靠墙安装的配电柜 通信设备机柜底部安装应牢固。

当底部安装螺栓或焊接强度不够时 应将顶部与墙壁进行连接.替式安装的配电箱与墙壁之间应采用金属膨胀螺栓连接。

非靠墙落地安装的配电柜、通信设备机柜，根据采用金属膨胀螺栓或焊接的固定方式。

3、柜（ 屏 ）间连接的硬母线、接地线等，在通过建筑物防震缝、沉降缝，加设软连接.

4、在电缆桥架、电缆槽盒内敷设的缆线在引进 引出和转弯处，应在长度上留有余量；接地线应采取防止地震时被切断的措施。

5、引入建筑物的电气管线在进口处应采用挠性线管或采取其他抗震措施.进户井贴邻建筑物设置时，线缆在井中留有余量。

进户套管与引入管之间的间隙采用柔性防腐、防水材料密封。

6、配电装置至用电设备连线，采用穿金属导管、刚性塑料导管、电缆桥架敷设时，进口处应转为挠性线管过渡。

7、内径不小于60mm的电气配管及重力不小于150N/ m的电缆桥架、电缆槽盒、母线槽均应进行抗震设防：

1）线路采用金属导管、刚性塑料导管、电缆桥架敷设时，应使用刚性托架或支架固定，必须使用吊架时，应安装横向防晃吊架。

当金属导管、刚性塑料导管、电缆桥架或电缆槽盒穿越防火分区时.缝隙采用柔性防火封堵材料封堵，并在贯穿部位附近设置抗震支撑.

金属导管、刚性塑料导管的直线段部分每隔30m应设置伸缩节。

2）抗震支吊架最大设计间距符合《 建筑机电工程抗震设计规范》GB50981-2014第8.2.3条规定

a.新建工程的电气桥架、普通侧向抗震支吊架最大间距12米，纵向抗震支吊架最大间距24米；柔性连接的桥架、金属管道。

非金属管道及复合管道，应建工程的最大抗震加固间距为上述参数的一半。

b.水平管线距垂直管线600mm范围内设置侧向支撑，垂直管线距地面大于0.15m应设置抗震支撑；水平管道、桥架在安装

柔性补偿器或伸缩节的两端应设置抗震支吊架。

c.每段水平直线管段、桥架应在两端设置抗震支架，水平管线、桥架在转弯处0.6m范围内设置抗震支架；当抗震支架间距大于设计间距时，应在中间设置抗震支架。

d.电线套管及电缆桥架采用抗震支吊架，由专业厂家作二次深化设计，需满足GB50981-2014第八章“抗震支吊架”相关要求。

十、装饰施工其他事项：

1、建筑内部装修不应擅自减少、改动、拆除、遮挡消防设施，疏散指示标志、安全出口、疏散出口、疏散走道和防火分区、防烟分区等。

2、照明灯具及电气设备、线路的高温部位，当靠近非A级装修材料或构件时，应采取隔热、散热等防火保护措施，与窗帘、袈裟、幕布、软包等装修材料的距离不应小于500MM；灯每应采用不低于B1级的材料。

3、建筑内部的配电箱、控制面板、接线盒、开关、插座等不应直接安装在低于B1级的装修材料上；用于顶棚和墙面装修的木质类板材，当内部含有电器、电线等物体时，应采用不低于B1级的材料。

4、凡与施工有关而又未说明之处，参见国家、地方标准图集施工，或与设计院协商解决。

十一、本工程主要参用的国家建筑标准设计图集：

《建筑电气工程设计常用图形和文字符号》 09DX001	《建筑电气工程施工安装》 18D802
《常用灯具安装》 96D702-2	《接地装置安装》 14D504
《硬塑料管配线安装》 98D301-2	《钢导管配线安装》 03D301-3
《线槽配线安装》 96D301-1	《常用低压配电设备安装》 04D702-1
《等电位联结安装》 15D502	《接地装置安装》 14D504
《建筑电气设施抗震安装》 16D707-1	《民用建筑电气设计与施工》 08D800-6

管径与导线根数对照：

导管公称管径数	KBG管,JCLDG管				焊接钢管SC				可挠型金属软管CP				聚氯乙烯电线管PC(HPC)			
	导线截面积(mm²)															
	1.5	2.5	4.0	6.0	1.5	2.5	4.0	6.0	1.5	2.5	4.0	6.0	1.5	2.5	4.0	6.0
2	16												16			
3																
4	20				15				15				20			
5																
6	25				20				20				25			
7																
8	32				25				25				32			
	超过8根分管穿设				超过8根分管穿设				超过8根分管穿设				超过8根分管穿设			

本设计图中标注安装方式文字代号

字母代号	线路敷设方式的标注	字母代号	导线敷设部位的标注	字母代号	灯具安装方式的标注	字母代号	电气设备的标注
SC	焊接钢管敷设(热镀锌)	WC	暗敷设在墙内	SW	线井式、自在器线井式	RL	照明配电箱代号
JDG	套接紧定式钢管敷设(热镀锌)	CC	暗敷设在混凝土或顶板内	CS	链吊式	ALE	应急照明配电箱代号
PC	硬质料管敷设	FC	地板或地面下敷设	DS	管吊式	AP	动力配电箱代号
CT	电缆桥架敷设(热镀锌)	AC	沿或跨柱敷设	W	壁装式	APE	应急电力配电箱代号
MR	金属槽盒敷设(热镀锌)	WS	沿墙面敷设	C	吸顶式	AT	双电源切换箱代号
PR	塑料线槽敷设	SCE	在吊顶内敷设	R	嵌入式	AW	电度表箱代号
CP	穿金属软管敷设	CE	沿天棚或顶板面敷设	CL	柱上安装	AC	控制箱(台)号
TC	电缆沟敷设	AB	沿或跨梁(屋架)敷设			APB	内事故分箱柜代号

公共建筑施工图绿色设计专篇（电气）

一、项目名称：

本项目为 ---------- 项目

二、项目概况：

所在城市	气候分区	建筑类别	总建筑面积（m^2）	绿色建筑星级	建筑面积（m^2）	建筑层数	结构形式	建筑节能类型	节能水平	利用可再生能源种类
---	夏热冬冷	公寓	-----	基本级	---	5F	框架	甲类 乙类	65% 50%	太阳能光热 太阳能光伏 地源热泵 其它

三、设计依据：

1、《绿色建筑评价标准》GB/T50378-2019

2、《公共建筑节能设计标准》GB50189-2015

3、《建筑照明设计标准》GB50034－2013

4、《建筑光伏系统应用技术标准》GB/T51368-2019

5、《民用建筑太阳能热水系统应用技术标准》GB50364－2018

6、《民用建筑电气设计标准》GB51348-2019

7、《建筑节能与可再生能源利用通用规范》GB 55015-2021

8、当地规划主管部门的相关批文（ 批文号 ）

9、国家、省、市现行的法律、法规、其它相关标准和规定

四、照明节能设计：

1.照明节能指标及措施：(照明数量和质量应符合现行国家标准《 建筑照明设计标准》 GB 50034 的规定)

主要房间或场所	照明功率密度(W/m^2)		对应照度值(lx)		光源类型	光源功率（W）	光通量（lm）	色温（K）	一般显色指数Ra或色容差值	眩光值UGR或格栅保护角（度）	频闪与闪变	特殊场所要求	灯具效率	照明功率密度(W/m^2)
	标准值	设计值	标准值	设计值										
公寓	≤6	5.5	150	155	LED	1X40	5000	4000	80	19	0.6	电子	>75%	就地开关分组控制

2、照明采用LED光源，其光输出波形的波动深度应符合现行国家标准《 LED室内照明应用技术要求》GB/T 31831的有关规定。

3、人员长期停留的场所照明产品应符合现行国家标准《 灯和灯系统的光生物安全性》GB/T 20145规定的无危险类要求。

4、本工程所采用灯具功率因数均要求大于0.9。照明产品满足下列现行国家标准的节能评价值要求；

5、 公共区域，如走廊、楼梯间、大堂、门厅 的照明系统采用 分区控制，并根据场所活动特点采用就地开控、

自动（ 定时、感应 ）、智能照明模块集中控制、等节能控制措施； 采光区域的照明控制独立于其他区域的照明控制。

五、供配电系统节能设计：

1、变压器选用 型及以上节能环保型、低损耗、低噪音，接线组别为Dyn11的干式变压器.变压器自带强迫通风装置。

变压器低压侧设置低压无功补偿装置，要求补偿后高压电源进线处功率因数不小于0.95。（ 低压电源进线处设置无功补偿装置，

要求补偿后功率因数不小于0.9） 。无功补偿装置具有过零自动投切功能，并有抑制谐波和抑制通流的功能；分相补偿

容量不小于总补偿容量的4.0%。

3、电动机采用高效节能产品，其能效限定值及能效等级应符合现行国家标准《 电动机能效限定值及能效等级》GB18613的规定。

4、风机、水泵节能控制要求）.电动机应采用高效节能产品，其能效应符合《 中小型三相异步电动机能效限定值及能效 。

等级》GB18613节能评价值的规定。

2）当系统短路容量或变压器容量较小时，大功率电动机采用软启动或其他启动电流控制措施，改善启动特性。 。电梯节能

控制要求：单台电梯应具有集选控制、闲时停梯操作、灯光和风扇自动控制等节能控制措施。多台电梯集中排列时，应具有按规定程序 。

集中调度和控制的群控功能。自动扶梯与自动人行步道节能控制要求：节能拖动及节能控制装置，在全线各段均空载时应智停或低速运行。

6、安装在走廊、疏散通道等通行空间的配电箱（ 柜 ）均不得占向通行空间安装。

六、电能计量及能耗监测系统：

1、按区域或楼层，对照明和插座、室外景观照明、空调用电、动力用电、特殊用电进行分项计量。

2、电能计量表计的精度不低于1.0级，电流互感器的精度不低于0.5级。

3、本工程 □ 设置能耗监测系统。设置能耗监测系统，对电、水、燃气等分类和分项能耗数据进行实时采集，并实时上传至上一级数据中心。计量装置具有数据通信功能。水、燃气等计量表由相关专业设置，详见能耗监测系统图。

七、可再生能源利用：

1、本项目可再生能源利用装置主要设计参数：

1）本项目 有 ☑ 无 太阳能热水系统，使用 辅助热源，供热水量 m^3/d，占建筑生活热水总量的 % 。

2）本项目 有 ☑ 无 地源热泵空调系统，承担采暖空调负荷的比例为 %。

3）本工程 有 ☑ 无 太阳能光伏系统，其总功率为建筑物变压器总装机容量的 %。太阳能光伏系统应符合《 建筑光伏系统应用技术标准》GB/T51368-2019的要求。

4）本项目 有 ☑ 无 热电厂蒸汽、余热废热利用系统，承担空调负荷的比例为 。

八、其它绿色设计要求：

1、景观照明设计采取有效措施限制光污染，并满足现行国家标准《 室外照明干扰光限制规范》GB/T35626和现行行业标准《 城市夜景照明设计规范》JGJ/T163的规定。

2、本工程设置 智能化系统。智能化系统设计应符合 等标准要求。

3、本工程 □ 未设置建筑设备管理系统。

版权所有
施工时须以标注尺寸为准
施工单位须现场校验尺寸
如有不符须立即通知设计单位
This drawing is copyright
Contractors shall work form figured dimensions only
Contractors must check all dimensions on site
Contractors must be reported immediately to architects

H·J DECORATION

嘉建建筑装饰

建筑装饰工程专业承包贰级
建筑装饰工程设计专项乙级
室内装饰工程设计甲级

PROJECT TITLE 项目名称

新辰大厦人才公寓装修工程

DRAWING TITLE 图名

设计说明

CLIENT 建设单位

扬州市邗江区人民政府邗上街道办事处

DESIGN FIRM 设计单位


扬州华建建筑装饰工程有限公司
YangZhouHuaJian Decoration Co., Ltd
扬州市高桥路28号 邮编： 225002
28Gaoqiao Road,Yangzhou,China
TEL:86-514-87349588 87348918/ FAX:86-514-87334918


REVISIONS 版本	DATE 日期


APPROVED	审定	
VERIFIED	审核	
CHECKED	校对	
DESIGNER	设计	
DRAWN	制图	
DATE	日期	2025.05
SCALE	比例	图示


Drawing NO 图号 DS-01


Job NO 项目编号

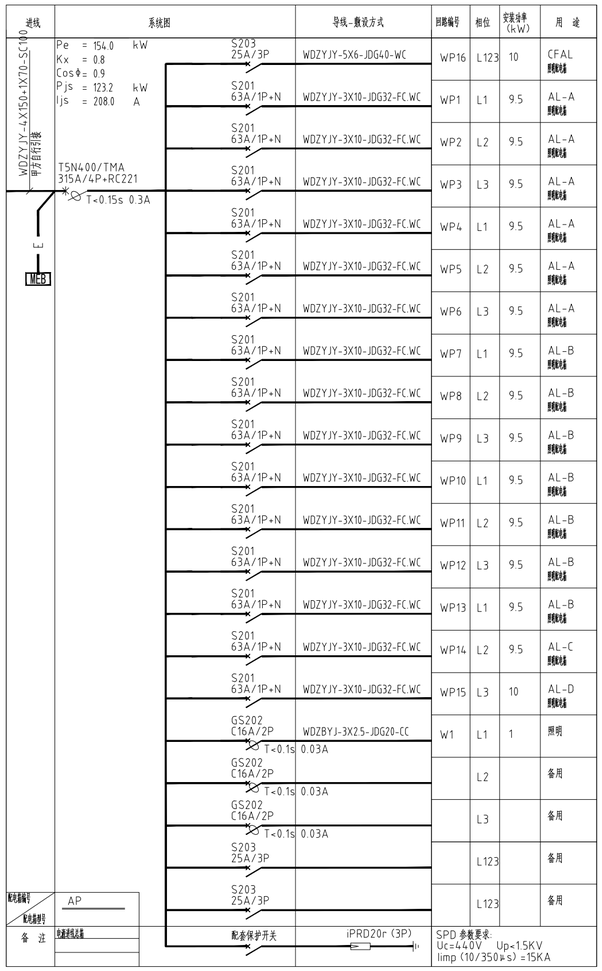

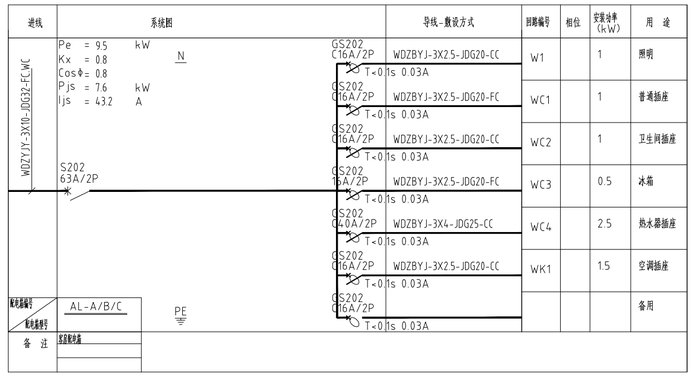

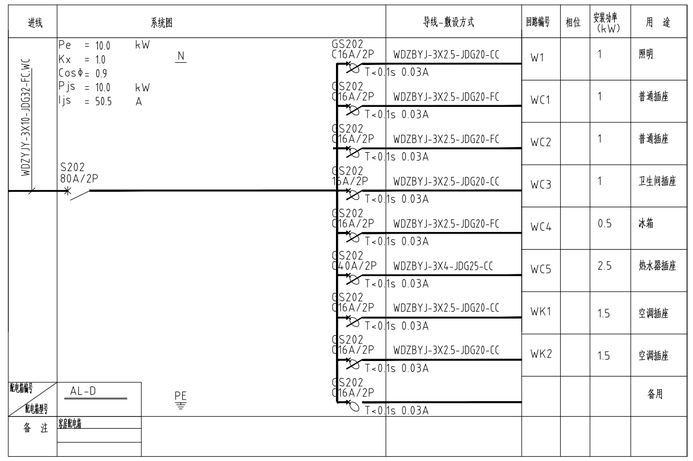

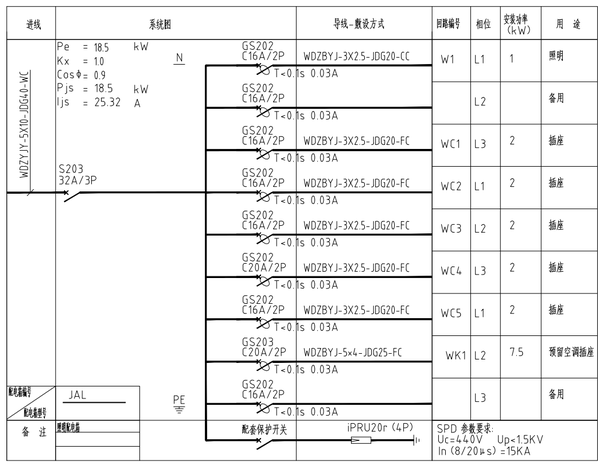

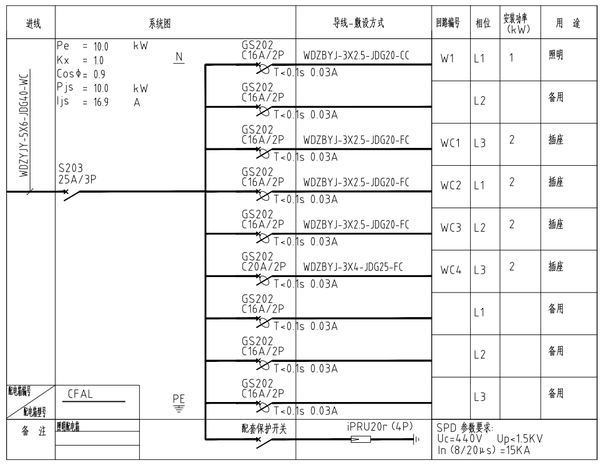

动力 校工
电气 电讯
给排水 暖通
建筑 结构

H·J DECORATION

嘉建建筑装饰

建筑装饰工程专业承包贰级
建筑装饰工程设计专项乙级
室内装饰工程设计甲级

版权所有
施工时须以标注尺寸为准
施工单位须现场校验尺寸
如有不符须立即通知设计单位
This drawing is copyright
Contractors shall work form figured dimensions only
Contractors must check all dimensions on site
Contractors must be reported immediately to architects

PROJECT TITLE 项目名称

新辰大厦人才公寓装修工程

DRAWING TITLE 图名

系统图

CLIENT 建设单位

扬州市邗江区人民政府邗上街道办事处

DESIGN FIRM 设计单位

扬州华建建筑装饰工程有限公司
YangZhouHuaJian Decoration Co., Ltd

扬州市高桥路28号 邮编: 225002
28Gaoqiao Road,Yangzhou,China
TEL:86-514-87349588 87348918/ FAX:86-514-87334918


REVISIONS 版本	DATE 日期

APPROVED	审定	
VERIFIED	审核	
CHECKED	校对	
DESIGNER	设计	
DRAWN	制图	
DATE	日期	2025.05
SCALE	比例	图示

Drawing NO 图号: DS-02

Job NO 项目编号:

建筑 结构 | 给排水 暖通 | 电气 电讯 | 动力 校工

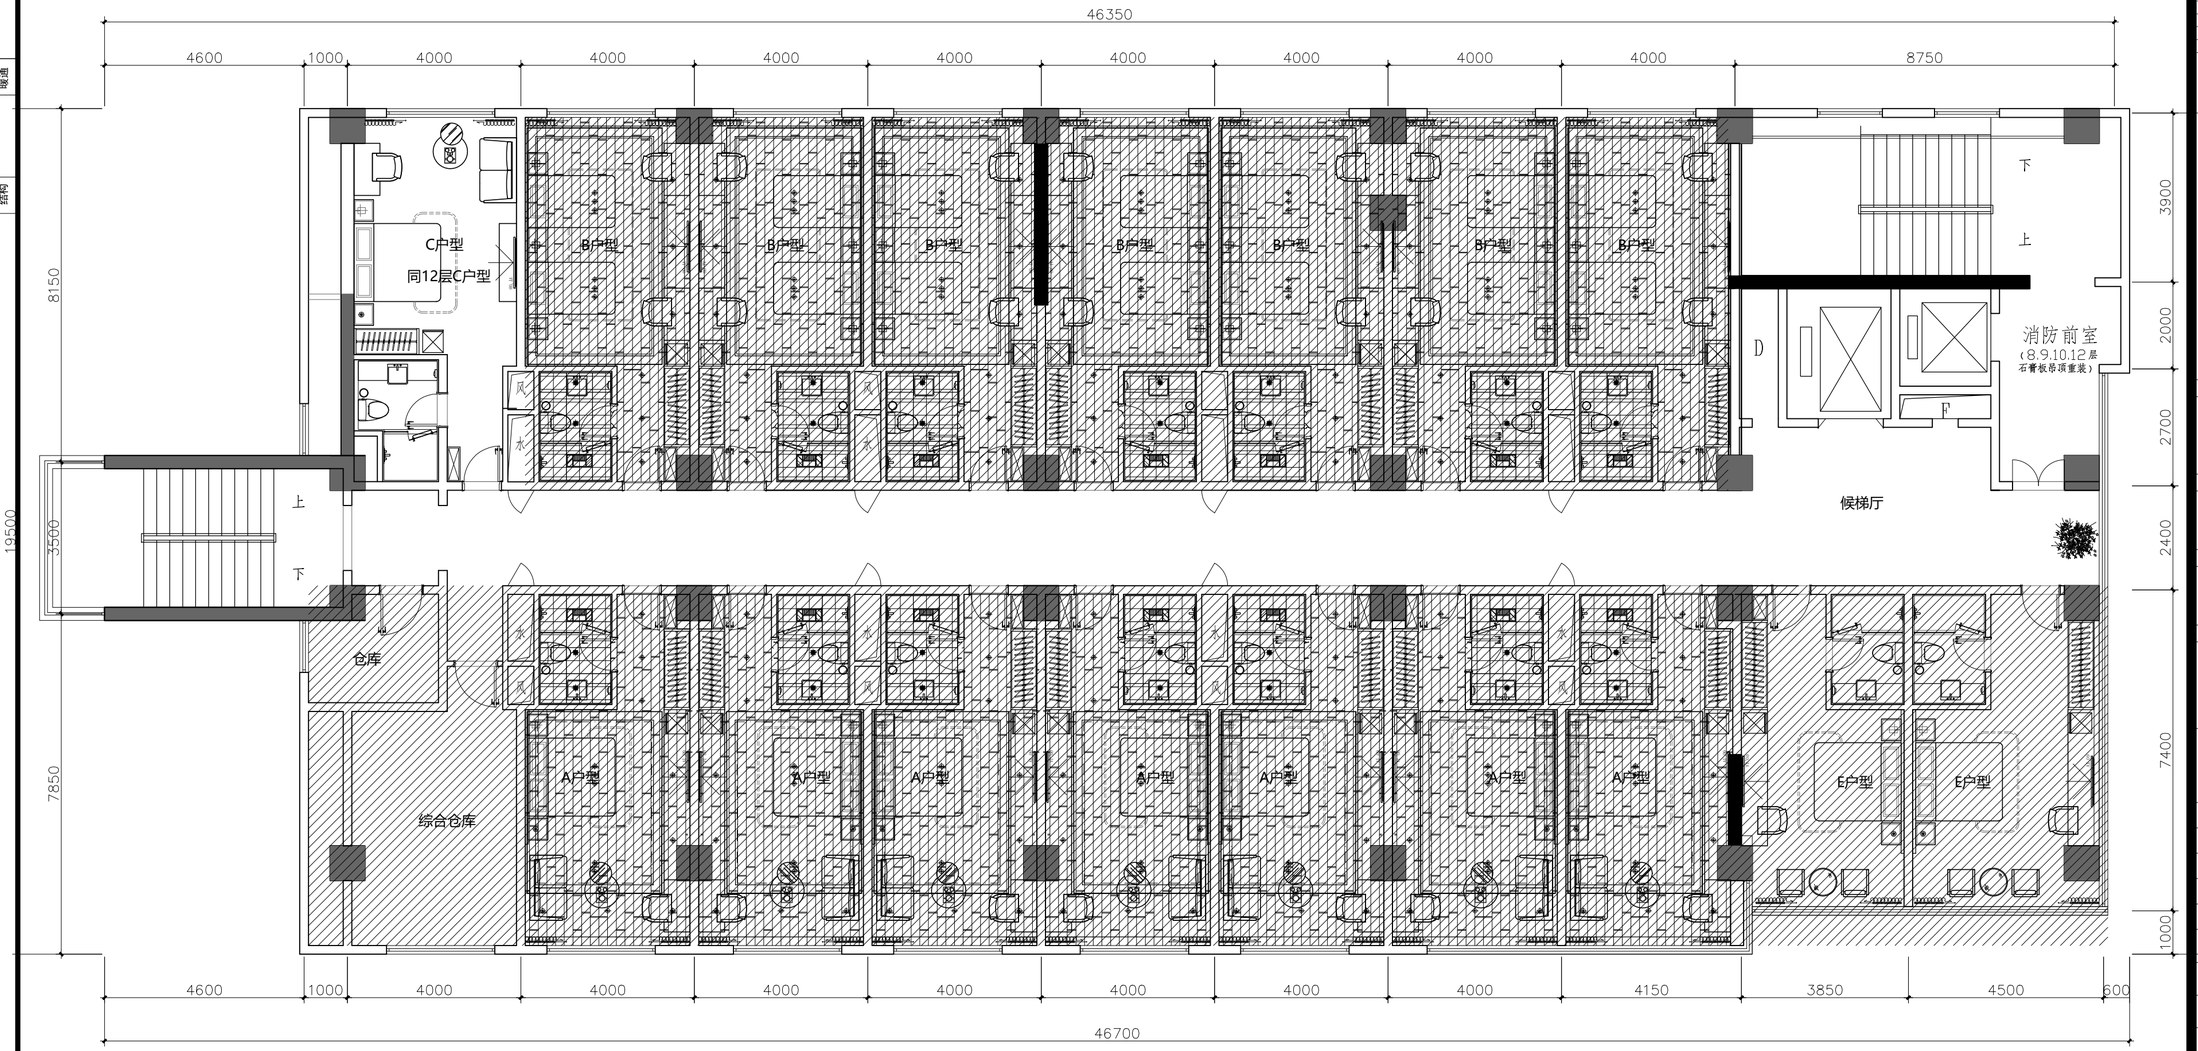

插座布置图

1:100@A2 九层

H·J DECORATION

嘉建建筑装饰

建筑装饰工程专业承包贰级
建筑装饰工程设计专项乙级
室内装饰工程设计甲级

版权所有
施工时须以标注尺寸为准
施工单位须现场校验尺寸
如有不符须立即通知设计单位
This drawing is copyright
Contractors shall work form figured dimensions only
Contractors must check all dimensions on site
Contractors must be reported immediately to architects

PROJECT TITLE 项目名称

新辰大厦人才公寓装修工程

DRAWING TITLE 图名

插座布置图-9F

CLIENT 建设单位

扬州市邗江区人民政府邗上街道办事处

DESIGN FIRM 设计单位


扬州华建建筑装饰工程有限公司
YangZhouHuaJian Decoration Co., Ltd

扬州市高桥路28号 邮编： 225002
28Gaoqiao Road,Yangzhou,China
TEL:86-514-87349588 87348918/ FAX:86-514-87334918

REVISIONS 版本	DATE 日期

APPROVED	审定	
VERIFIED	审核	
CHECKED	校对	
DESIGNER	设计	
DRAWN	制图	
DATE	日期	2025.05
SCALE	比例	图示

Drawing NO 图号	Job NO 项目编号
DS-03	

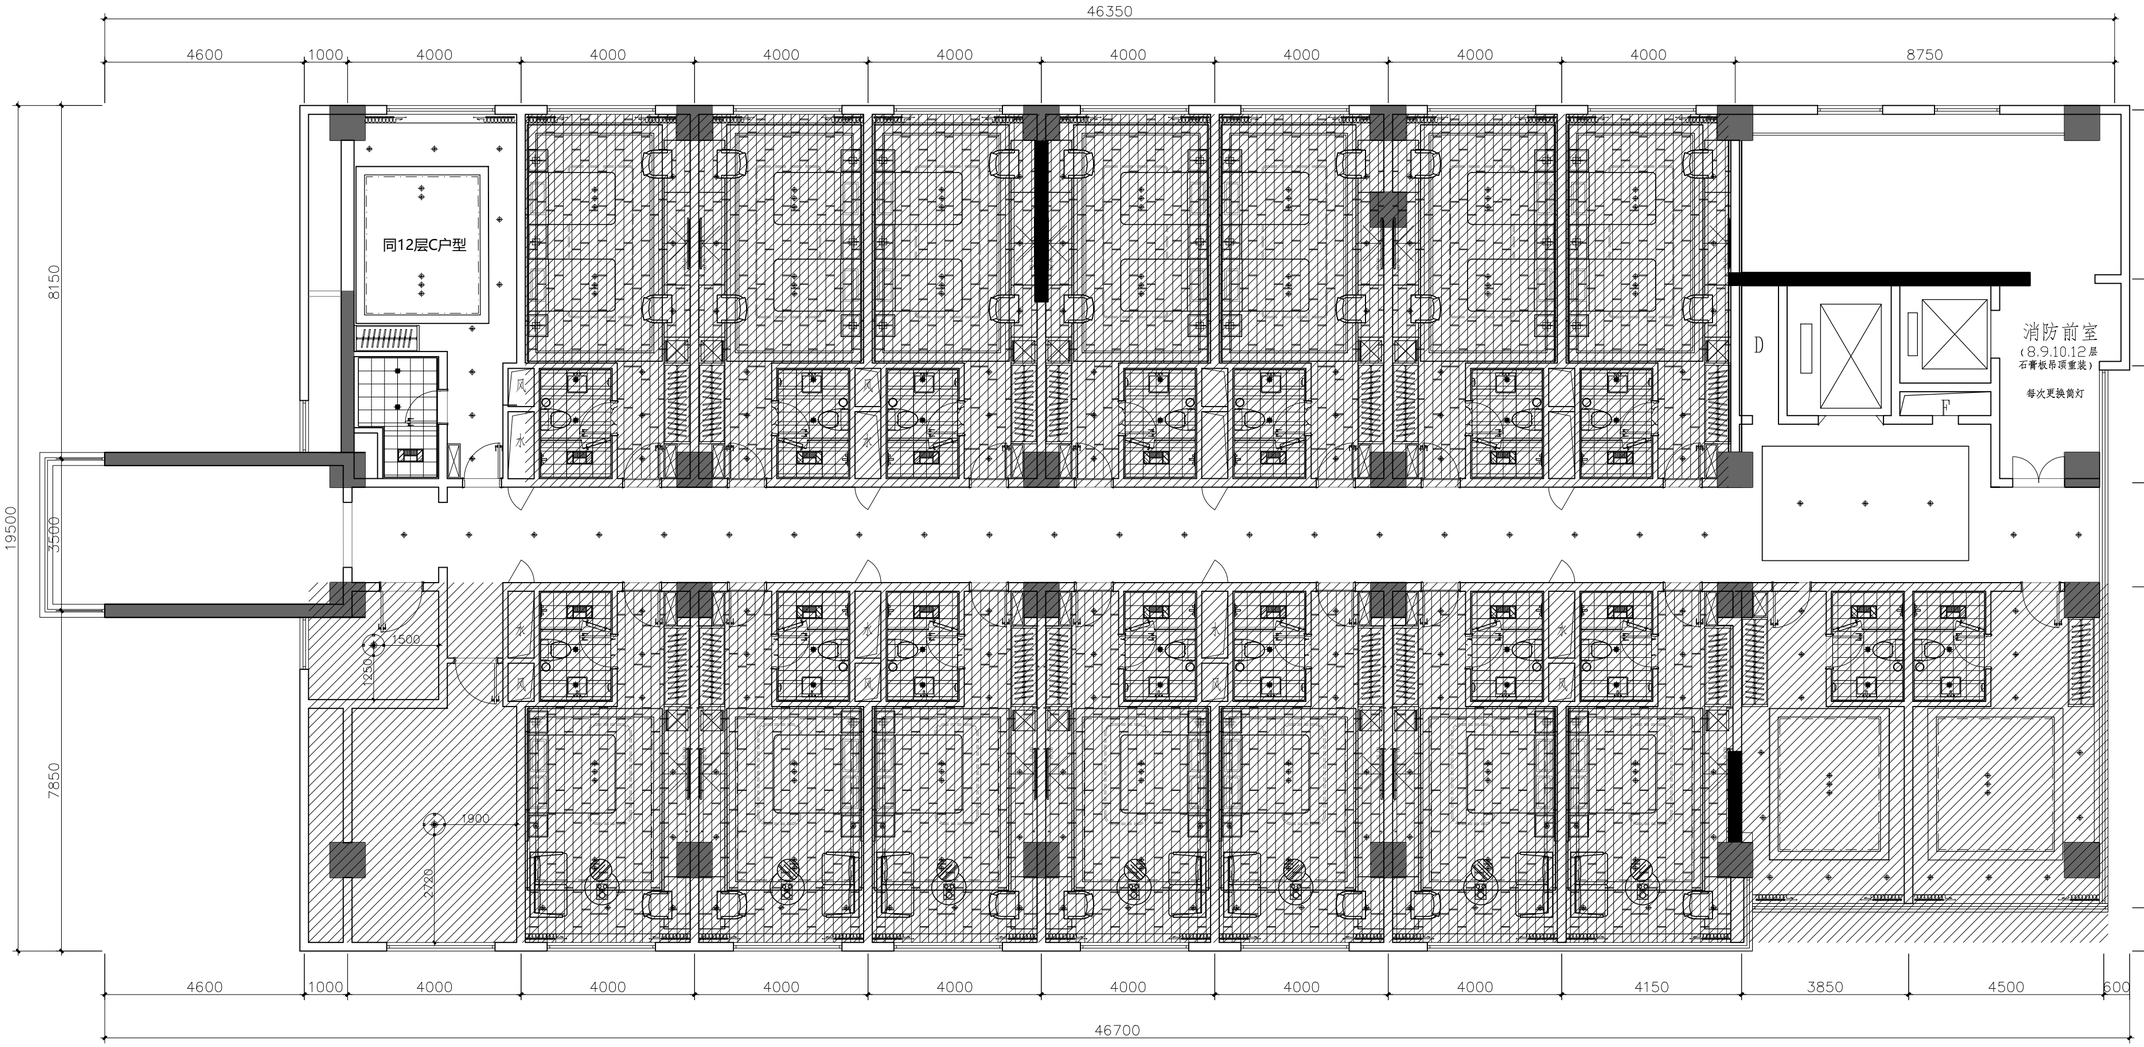

灯具点位统计				
序号	样式	名称	数量	单位
1		LED灯带 6W/米 4000K		
2		筒灯1 9W 4000K		
3		双头筒灯 2X6W 4000K		
4		圆形吸顶灯 21W 4000K		
5		磁吸轨道灯 5X3W 4000K		
6		防雾筒灯 7W 4000K		
7		300*600浴霸		

照明布置图

1:100@A2　　九层

动力 | 校工
电气 | 电讯
给排水 | 暖通
建筑 | 结构

H·J DECORATION

建筑装饰工程专业承包贰级
建筑装饰工程设计专项乙级
室内装饰工程设计甲级

版权所有
施工时须以标注尺寸为准
施工单位须现场校验尺寸
如有不符须立即通知设计单位
This drawing is copyright
Contractors shall work form figured dimensions only
Contractors must check all dimensions on site
Contractors must be reported immediately to architects

PROJECT TITLE 项目名称
新辰大厦人才公寓装修工程

DRAWING TITLE 图名
照明布置图-9F

CLIENT 建设单位
扬州市邗江区人民政府邗上街道办事处


DESIGN FIRM 设计单位

扬州华建建筑装饰工程有限公司
YangZhouHuaJian Decoration Co., Ltd
扬州市高桥路28号　邮编：225002
28Gaoqiao Road,Yangzhou,China
TEL:86-514-87349588 87348918/ FAX:86-514-87334918

REVISIONS 版本	DATE 日期

APPROVED	审定	
VERIFIED	审核	
CHECKED	校对	
DESIGNER	设计	
DRAWN	制图	
DATE	日期	2025.05
SCALE	比例	图示

Drawing NO 图号	Job NO 项目编号
DS-04	

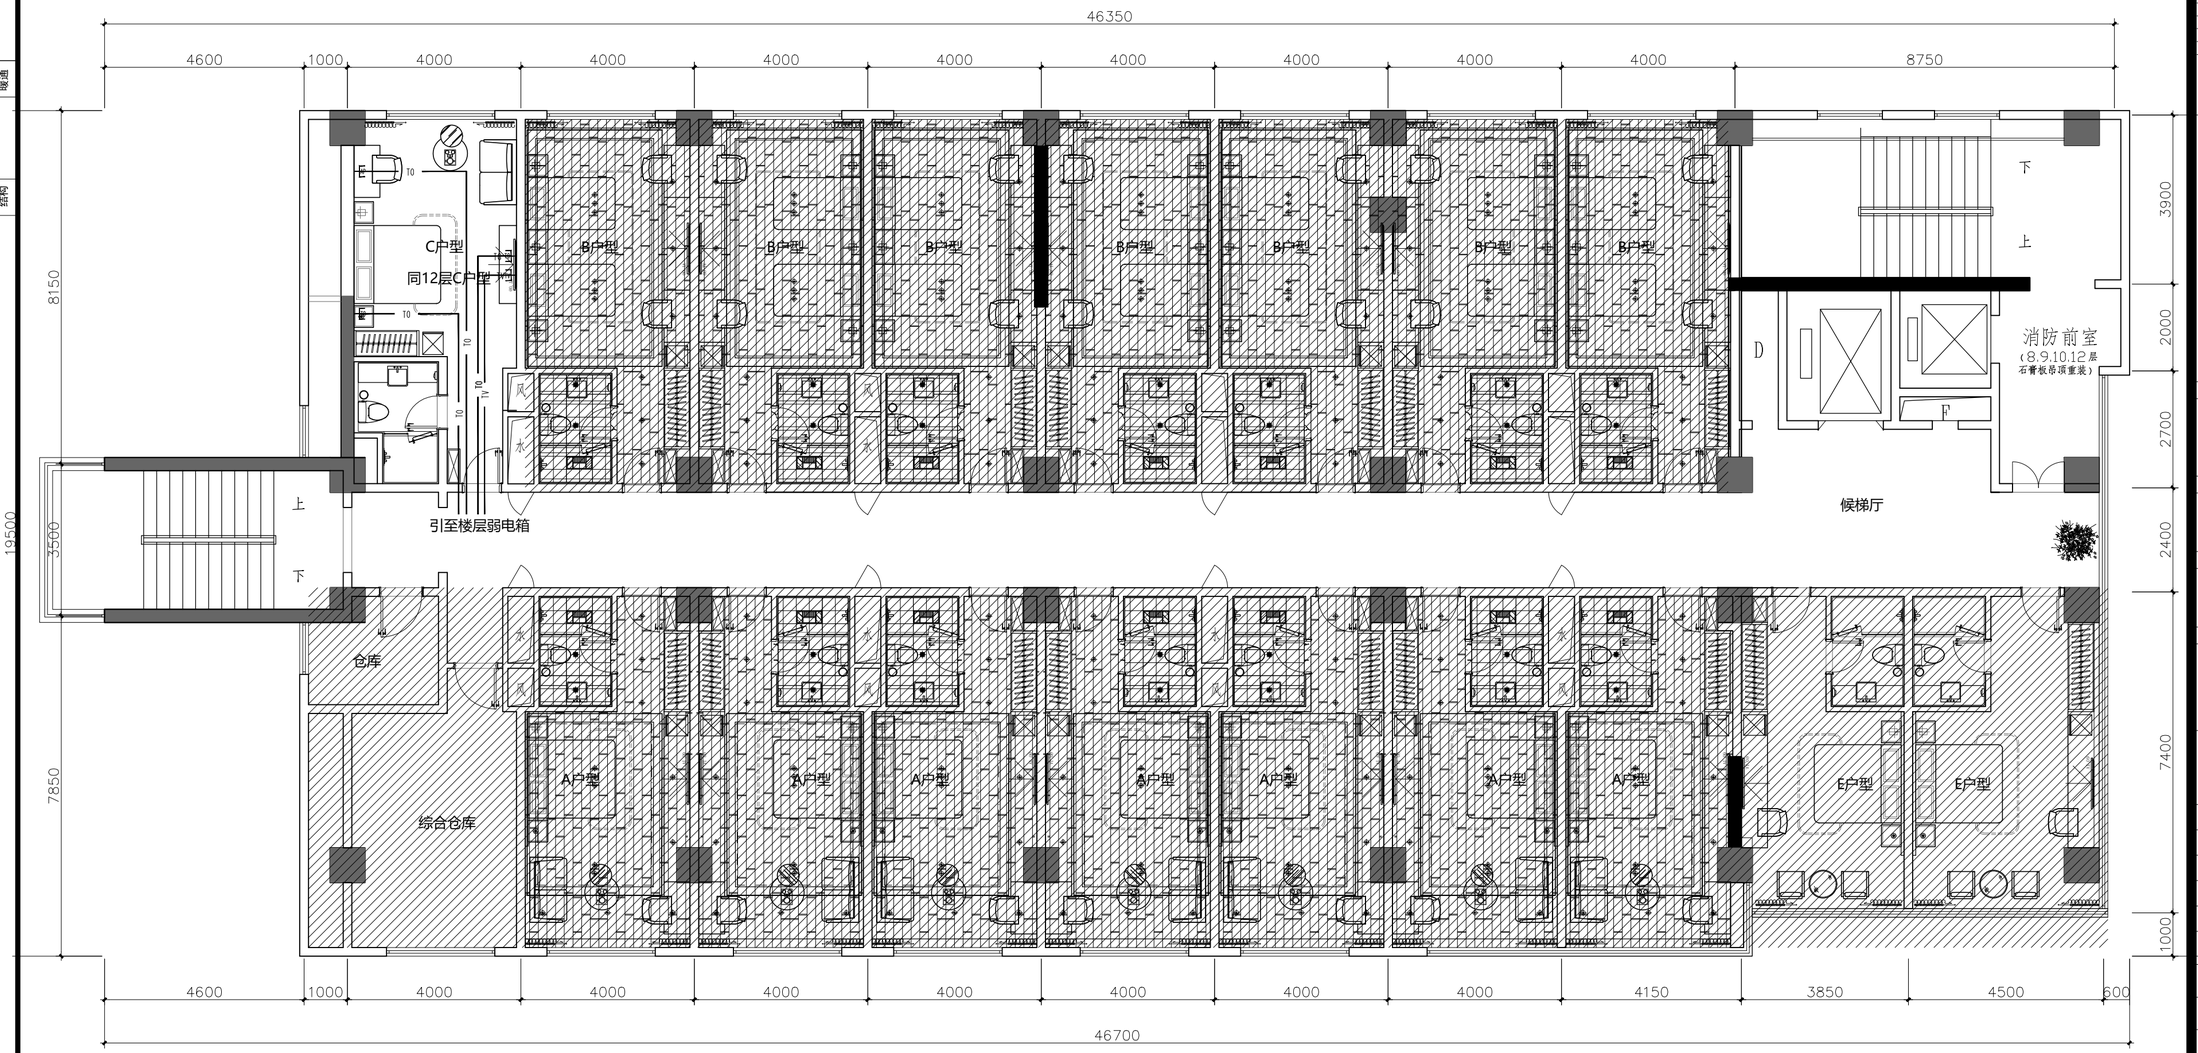

弱电布置图

1:100@A2　　九层

H·J DECORATION

嘉建建筑装饰

建筑装饰工程专业承包贰级
建筑装饰工程设计专项乙级
室内装饰工程设计甲级

版权所有
施工时须以标注尺寸为准
施工单位须现场校验尺寸
如有不符须立即通知设计单位
This drawing is copyright
Contractors shall work form figured dimensions only
Contractors must check all dimensions on site
Contractors must be reported immediately to architects

PROJECT TITLE 项目名称

新辰大厦人才公寓装修工程

DRAWING TITLE 图名

弱电布置图-9F

CLIENT 建设单位

扬州市邗江区人民政府邗上街道办事处

DESIGN FIRM 设计单位

扬州华建建筑装饰工程有限公司
YangZhouHuaJian Decoration Co., Ltd


扬州市高桥路28号　邮编：225002
28Gaoqiao Road,Yangzhou,China
TEL:86-514-87349588 87348918/ FAX:86-514-87334918

REVISIONS 版本	DATE 日期

APPROVED	审定	
VERIFIED	审核	
CHECKED	校对	
DESIGNER	设计	
DRAWN	制图	
DATE	日期	2025.05
SCALE	比例	图示

Drawing NO 图号	Job NO 项目编号
DS-05	

建筑 结构 | 给排水 暖通 | 电气 电讯 | 动力 校工

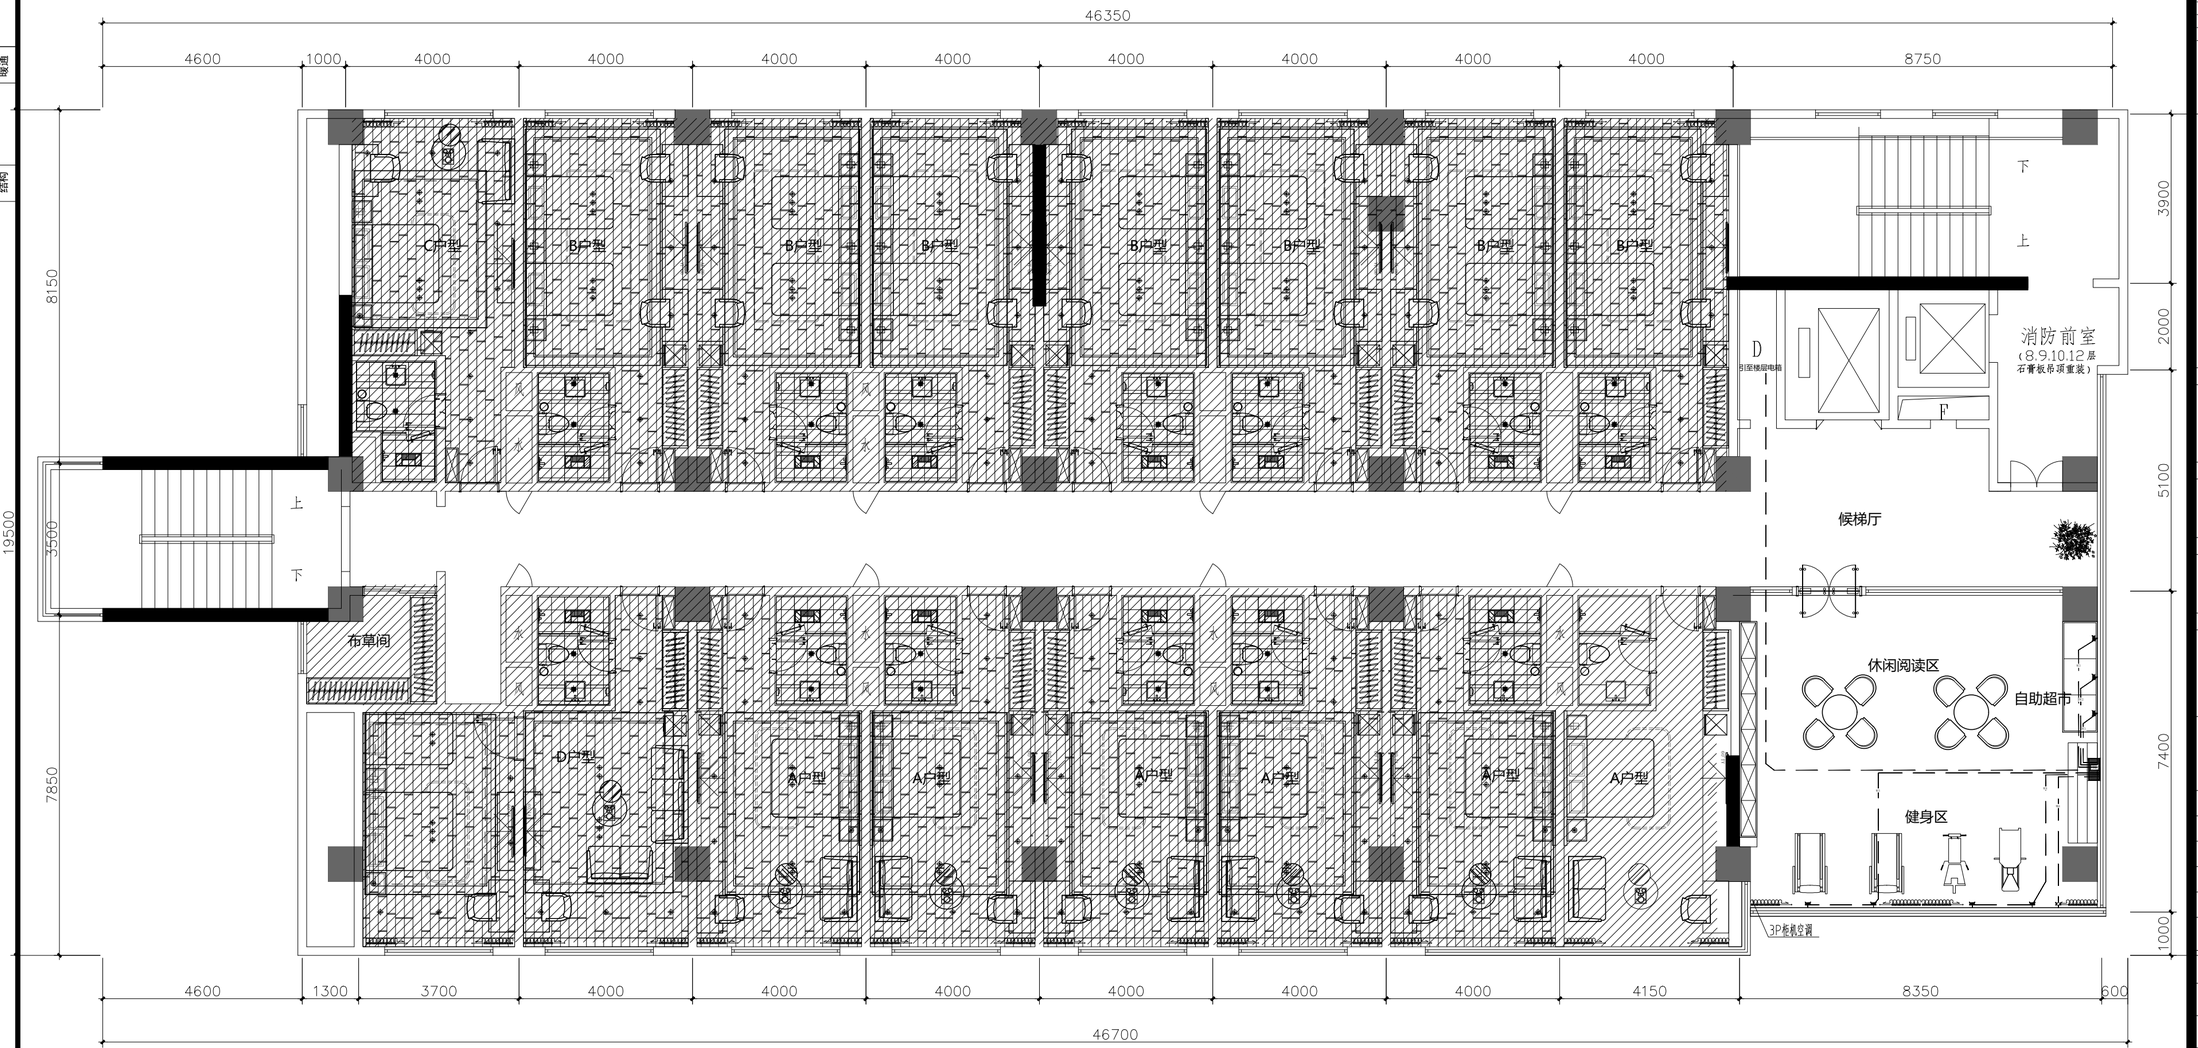

插座布置图

1:100@A2　　十层

H·J DECORATION

嘉建建筑装饰

建筑装饰工程专业承包贰级
建筑装饰工程设计专项乙级
室内装饰工程设计甲级

版权所有
施工时须以标注尺寸为准
施工单位须现场校验尺寸
如有不符须立即通知设计单位
This drawing is copyright
Contractors shall work form figured dimensions only
Contractors must check all dimensions on site
Contractors must be reported immediately to architects

PROJECT TITLE 项目名称

新辰大厦人才公寓装修工程

DRAWING TITLE 图名

插座布置图-10F

CLIENT 建设单位

扬州市邗江区人民政府邗上街道办事处

DESIGN FIRM 设计单位

扬州华建建筑装饰工程有限公司
YangZhouHuaJian Decoration Co., Ltd

扬州市高桥路28号　邮编：225002
28Gaoqiao Road,Yangzhou,China
TEL:86-514-87349588 87348918/ FAX:86-514-87334918


REVISIONS 版本	DATE 日期

APPROVED	审定	
VERIFIED	审核	
CHECKED	校对	
DESIGNER	设计	
DRAWN	制图	
DATE	日期	2025.05
SCALE	比例	图示

Drawing NO 图号	Job NO 项目编号
DS-06	

建筑	结构
给排水	暖通
电气	电讯
动力	校工

建筑 结构 | 给排水 暖通 | 电气 电讯 | 动力 校工

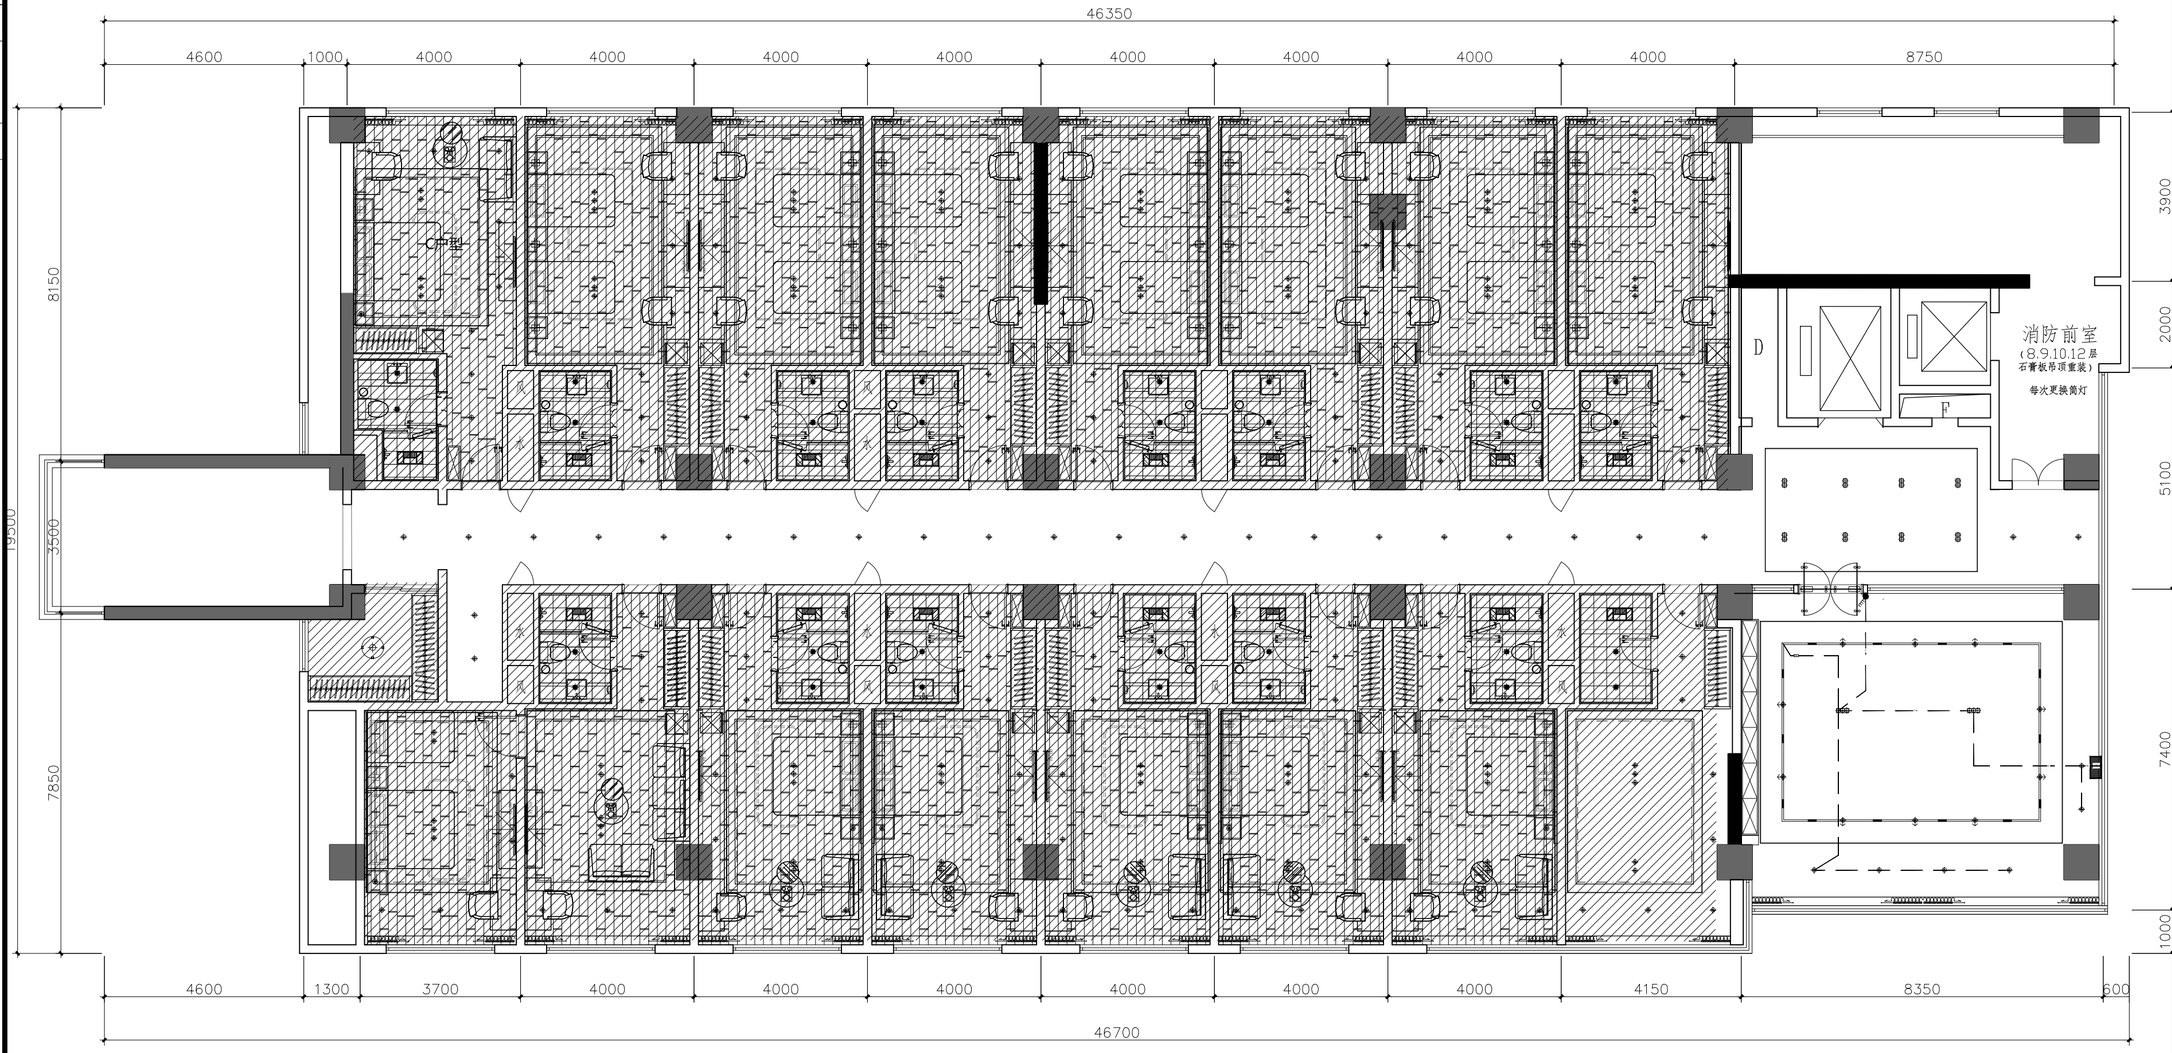

灯具点位统计				
序号	样式	名称	数量	单位
1		LED灯带 6W/米 4000K		
2		筒灯1 9W 4000K		
3		双头筒灯 2X6W 4000K		
4		圆形吸顶灯 21W 4000K		
5		磁吸轨道灯 5X3W 4000K		
6		防雾筒灯 7W 4000K		
7		300*600浴霸		

照明布置图

1:100@A2　　十层

H·J DECORATION

嘉建建筑装饰

建筑装饰工程专业承包贰级
建筑装饰工程设计专项乙级
室内装饰工程设计甲级

版权所有
施工时须以标注尺寸为准
施工单位须现场校验尺寸
如有不符须立即通知设计单位
This drawing is copyright
Contractors shall work form figured dimensions only
Contractors must check all dimensions on site
Contractors must be reported immediately to architects

PROJECT TITLE 项目名称

新辰大厦人才公寓装修工程

DRAWING TITLE 图名

照明布置图-10F

CLIENT 建设单位

扬州市邗江区人民政府邗上街道办事处

DESIGN FIRM 设计单位


扬州华建建筑装饰工程有限公司
YangZhouHuaJian Decoration Co., Ltd

扬州市高桥路28号　邮编：225002
28Gaoqiao Road,Yangzhou,China
TEL:86-514-87349588 87348918/ FAX:86-514-87334918

REVISIONS 版本	DATE 日期

APPROVED	审定	
VERIFIED	审核	
CHECKED	校对	
DESIGNER	设计	
DRAWN	制图	
DATE	日期	2025.05
SCALE	比例	图示

Drawing NO 图号	Job NO 项目编号
DS-07	

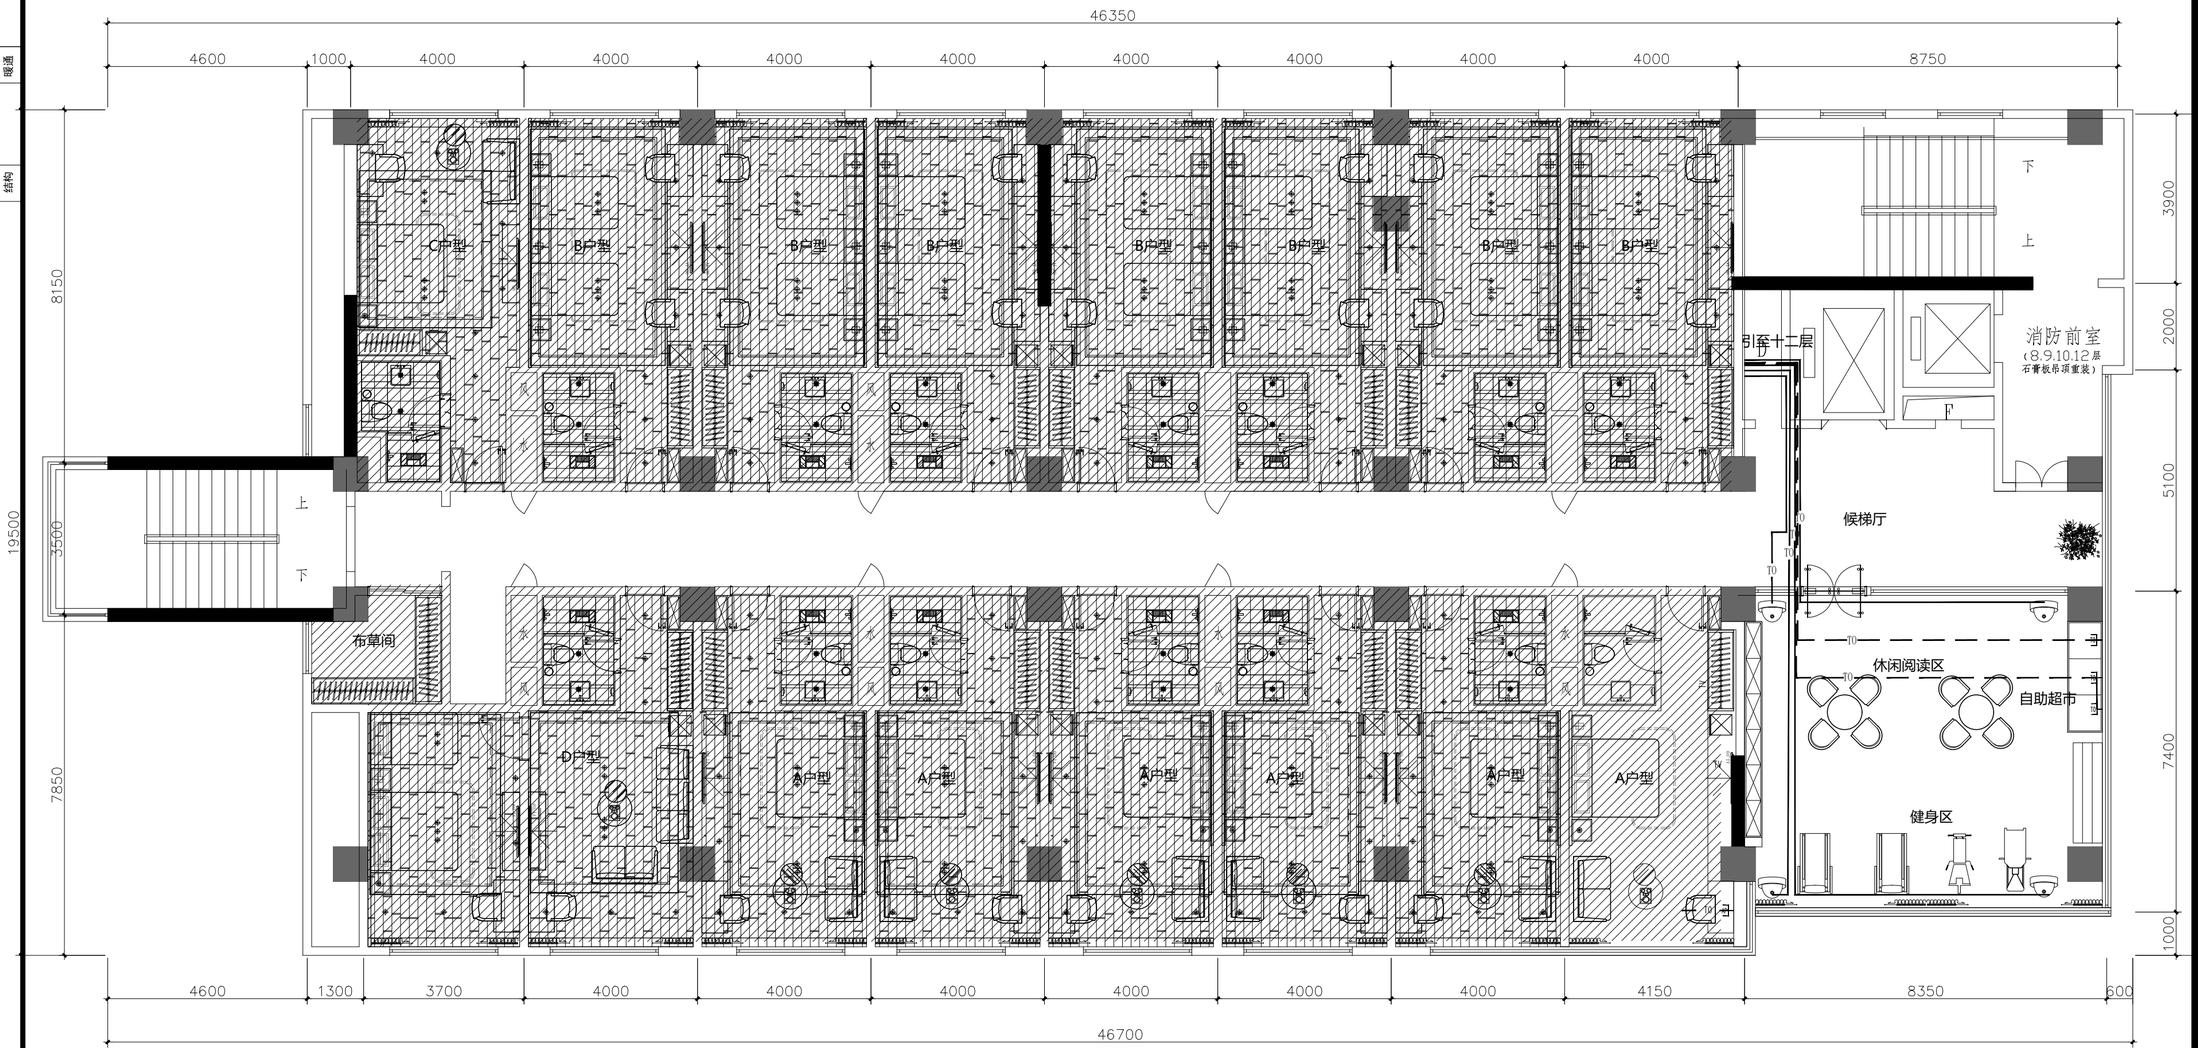

弱电布置图

1:100@A2　　十层

H·J DECORATION

华建建筑装饰

建筑装饰工程专业承包贰级
建筑装饰工程设计专项乙级
室内装饰工程设计甲级

版权所有
施工时须以标注尺寸为准
施工单位须现场校验尺寸
如有不符须立即通知设计单位
This drawing is copyright
Contractors shall work form figured dimensions only
Contractors must check all dimensions on site
Contractors must be reported immediately to architects

PROJECT TITLE 项目名称

新辰大厦人才公寓装修工程

DRAWING TITLE 图名

弱电布置图-10F

CLIENT 建设单位

扬州市邗江区人民政府邗上街道办事处

DESIGN FIRM 设计单位

扬州华建建筑装饰工程有限公司
YangZhouHuaJian Decoration Co., Ltd

扬州市高桥路28号　邮编：225002
28Gaoqiao Road,Yangzhou,China
TEL:86-514-87349588 87348918/ FAX:86-514-87334918


REVISIONS 版本	DATE 日期

APPROVED	审定	
VERIFIED	审核	
CHECKED	校对	
DESIGNER	设计	
DRAWN	制图	
DATE	日期	2025.05
SCALE	比例	图示

Drawing NO 图号	Job NO 项目编号
DS-08	

建筑	结构	给排水	暖通	电气	电讯	动力	校工

建筑 结构 | 给排水 暖通 | 电气 电讯 | 动力 校工

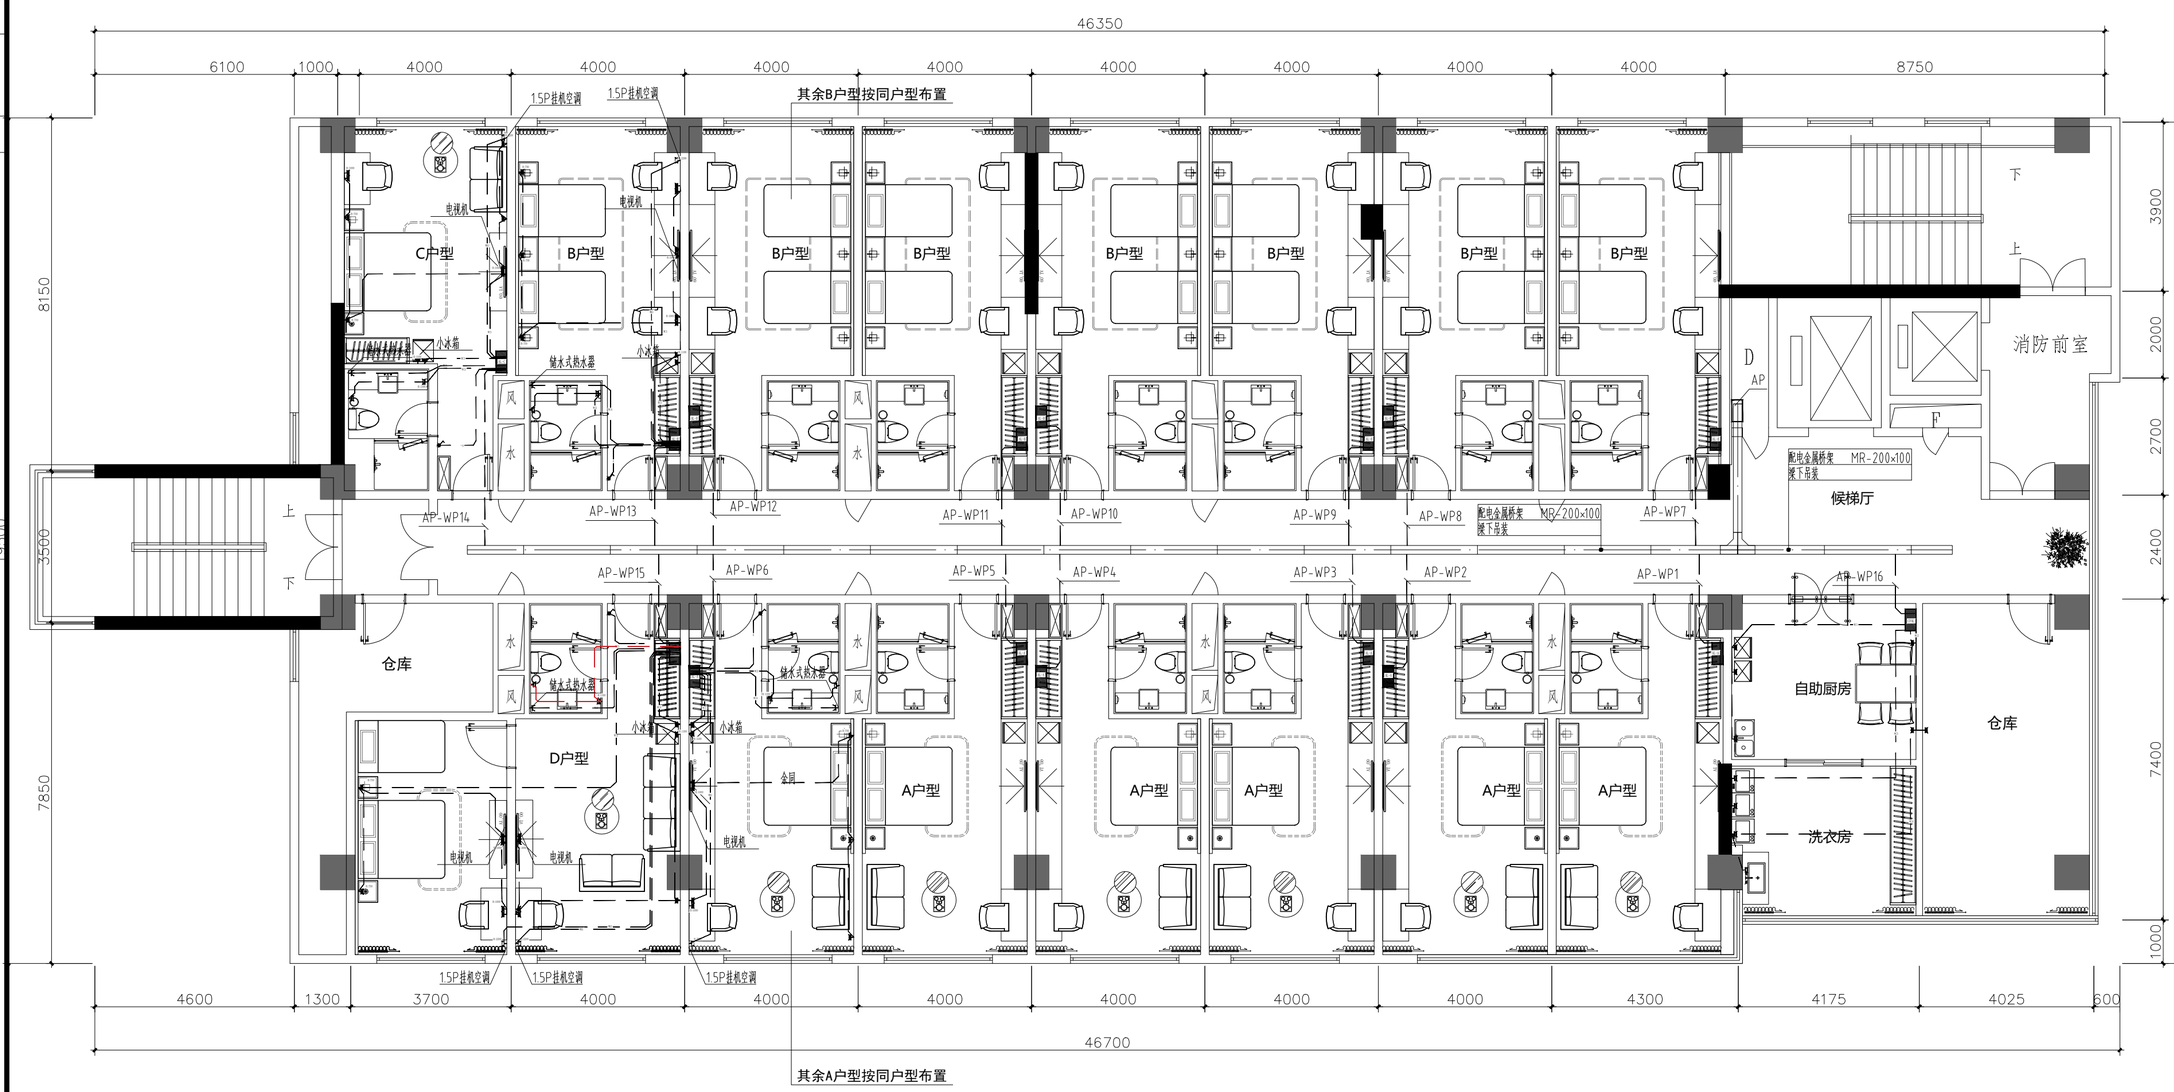

插座布置图

1:100@A2　　十二层

H·J DECORATION

建筑装饰工程专业承包贰级
建筑装饰工程设计专项乙级
室内装饰工程设计甲级

版权所有
施工时须以标注尺寸为准
施工单位须现场校验尺寸
如有不符须立即通知设计单位
This drawing is copyright
Contractors shall work form figured dimensions only
Contractors must check all dimensions on site
Contractors must be reported immediately to architects

PROJECT TITLE 项目名称

新辰大厦人才公寓装修工程

DRAWING TITLE 图名

插座布置图-12F

CLIENT 建设单位

扬州市邗江区人民政府邗上街道办事处

DESIGN FIRM 设计单位

扬州华建建筑装饰工程有限公司
YangZhouHuaJian Decoration Co., Ltd


扬州市高桥路28号　邮编：225002
28Gaoqiao Road,Yangzhou,China
TEL:86-514-87349588 87348918/ FAX:86-514-87334918

REVISIONS 版本	DATE 日期

APPROVED	审定	
VERIFIED	审核	
CHECKED	校对	
DESIGNER	设计	
DRAWN	制图	
DATE	日期	2025.05
SCALE	比例	图示

Drawing NO 图号	Job NO 项目编号
DS-09	

建筑 结构 | 给排水 暖通 | 电气 电讯 | 动力 校工

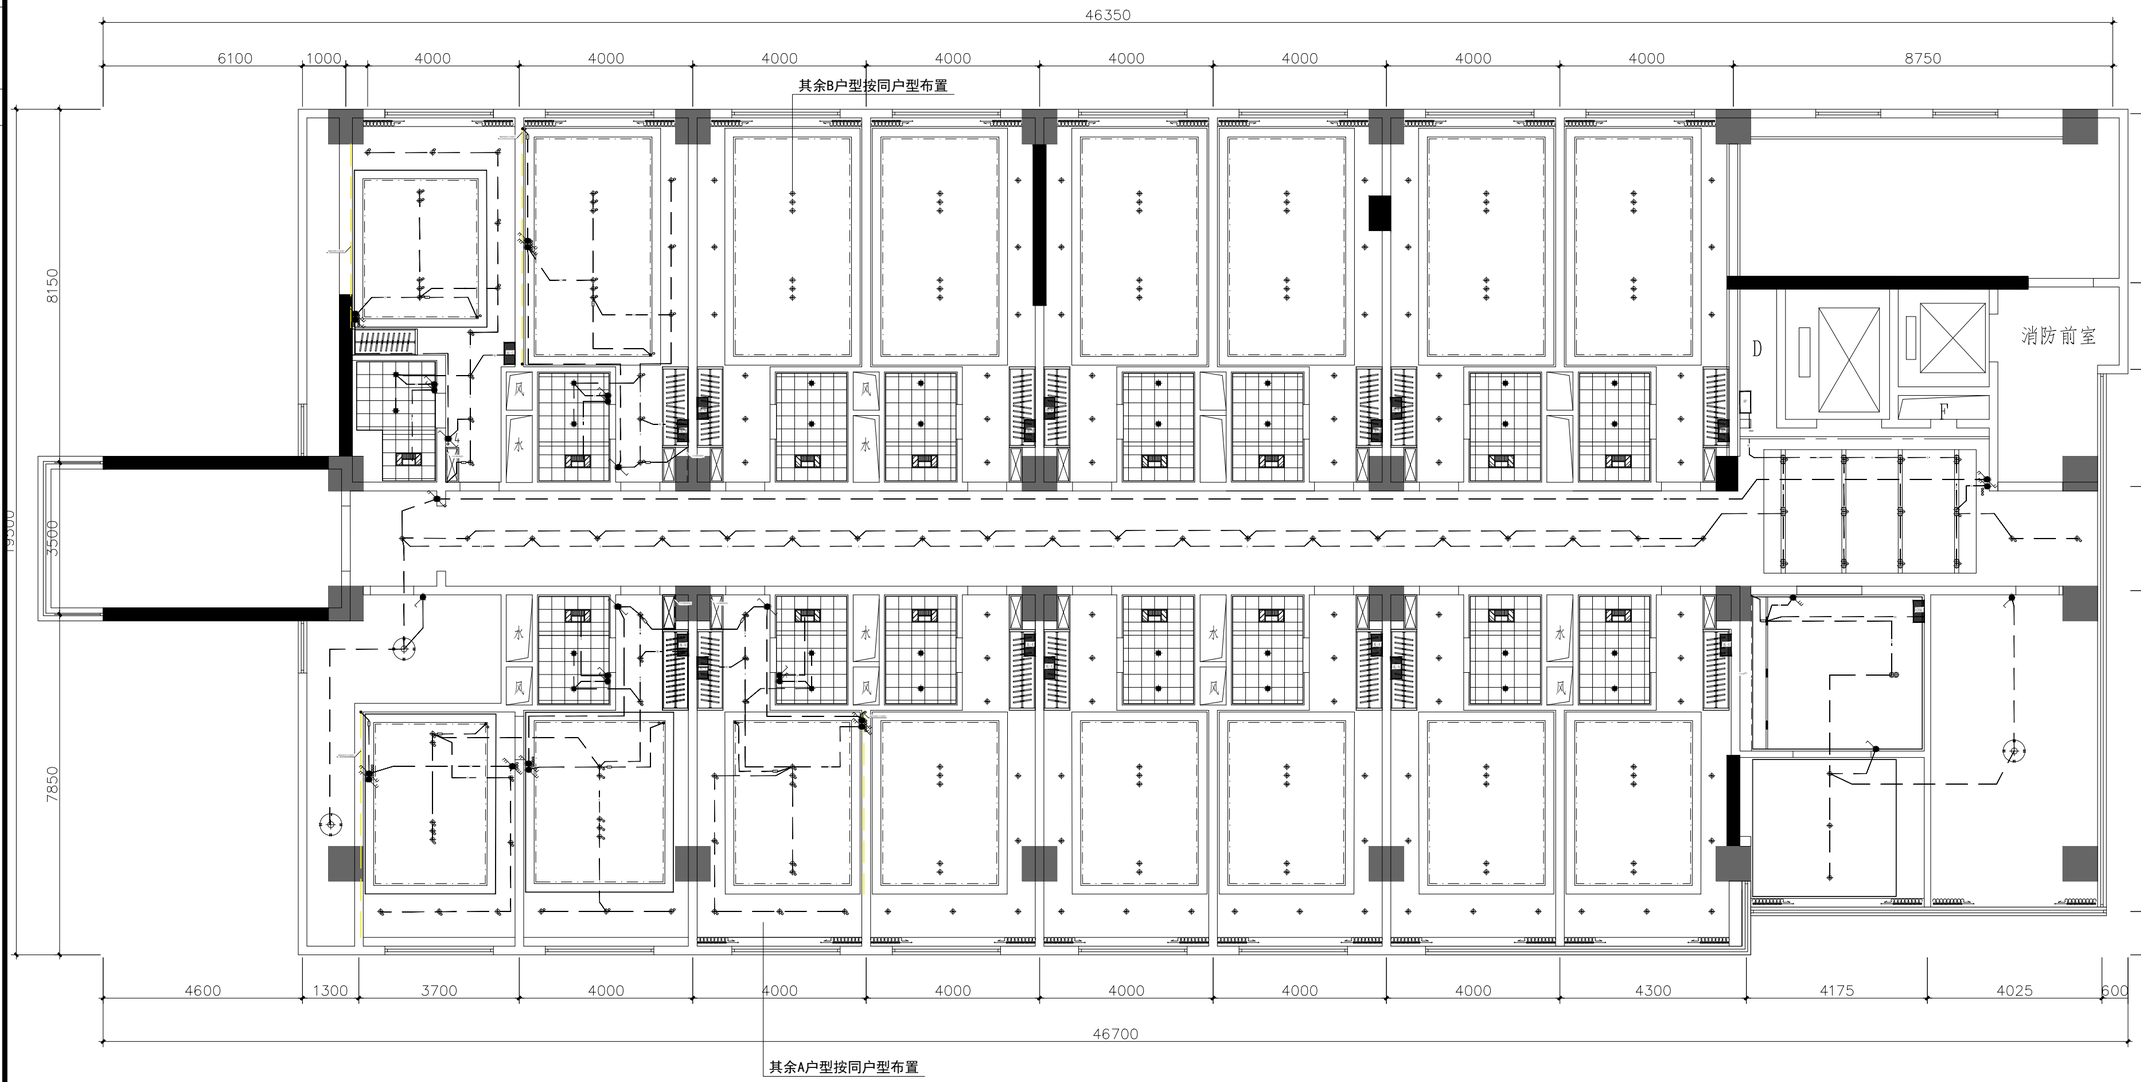

灯具点位统计				
序号	样式	名称	数量	单位
1		LED灯带 6W/米 4000K		
2		筒灯1 9W 4000K		
3		双头筒灯 2X6W 4000K		
4		圆形吸顶灯 21W 4000K		
5		磁吸轨道灯 5X3W 4000K		
6		防雾筒灯 7W 4000K		
7		300*600浴霸		

照明布置图

1:100@A2　　十二层

H·J DECORATION

嘉建建筑装饰

建筑装饰工程专业承包贰级
建筑装饰工程设计专项乙级
室内装饰工程设计甲级

版权所有
施工时须以标注尺寸为准
施工单位须现场校验尺寸
如有不符须立即通知设计单位
This drawing is copyright
Contractors shall work form figured dimensions only
Contractors must check all dimensions on site
Contractors must be reported immediately to architects

PROJECT TITLE 项目名称

新辰大厦人才公寓装修工程

DRAWING TITLE 图名

照明布置图-12F

CLIENT 建设单位

扬州市邗江区人民政府邗上街道办事处

DESIGN FIRM 设计单位

扬州华建建筑装饰工程有限公司
YangZhouHuaJian Decoration Co., Ltd


扬州市高桥路28号　邮编：225002
28Gaoqiao Road,Yangzhou,China
TEL:86-514-87349588 87348918/ FAX:86-514-87334918

REVISIONS 版本	DATE 日期

APPROVED	审定	
VERIFIED	审核	
CHECKED	校对	
DESIGNER	设计	
DRAWN	制图	
DATE	日期	2025.05
SCALE	比例	图示

Drawing NO 图号	Job NO 项目编号
DS-10	

建筑 结构 | 给排水 暖通 | 电气 电讯 | 动力 校工

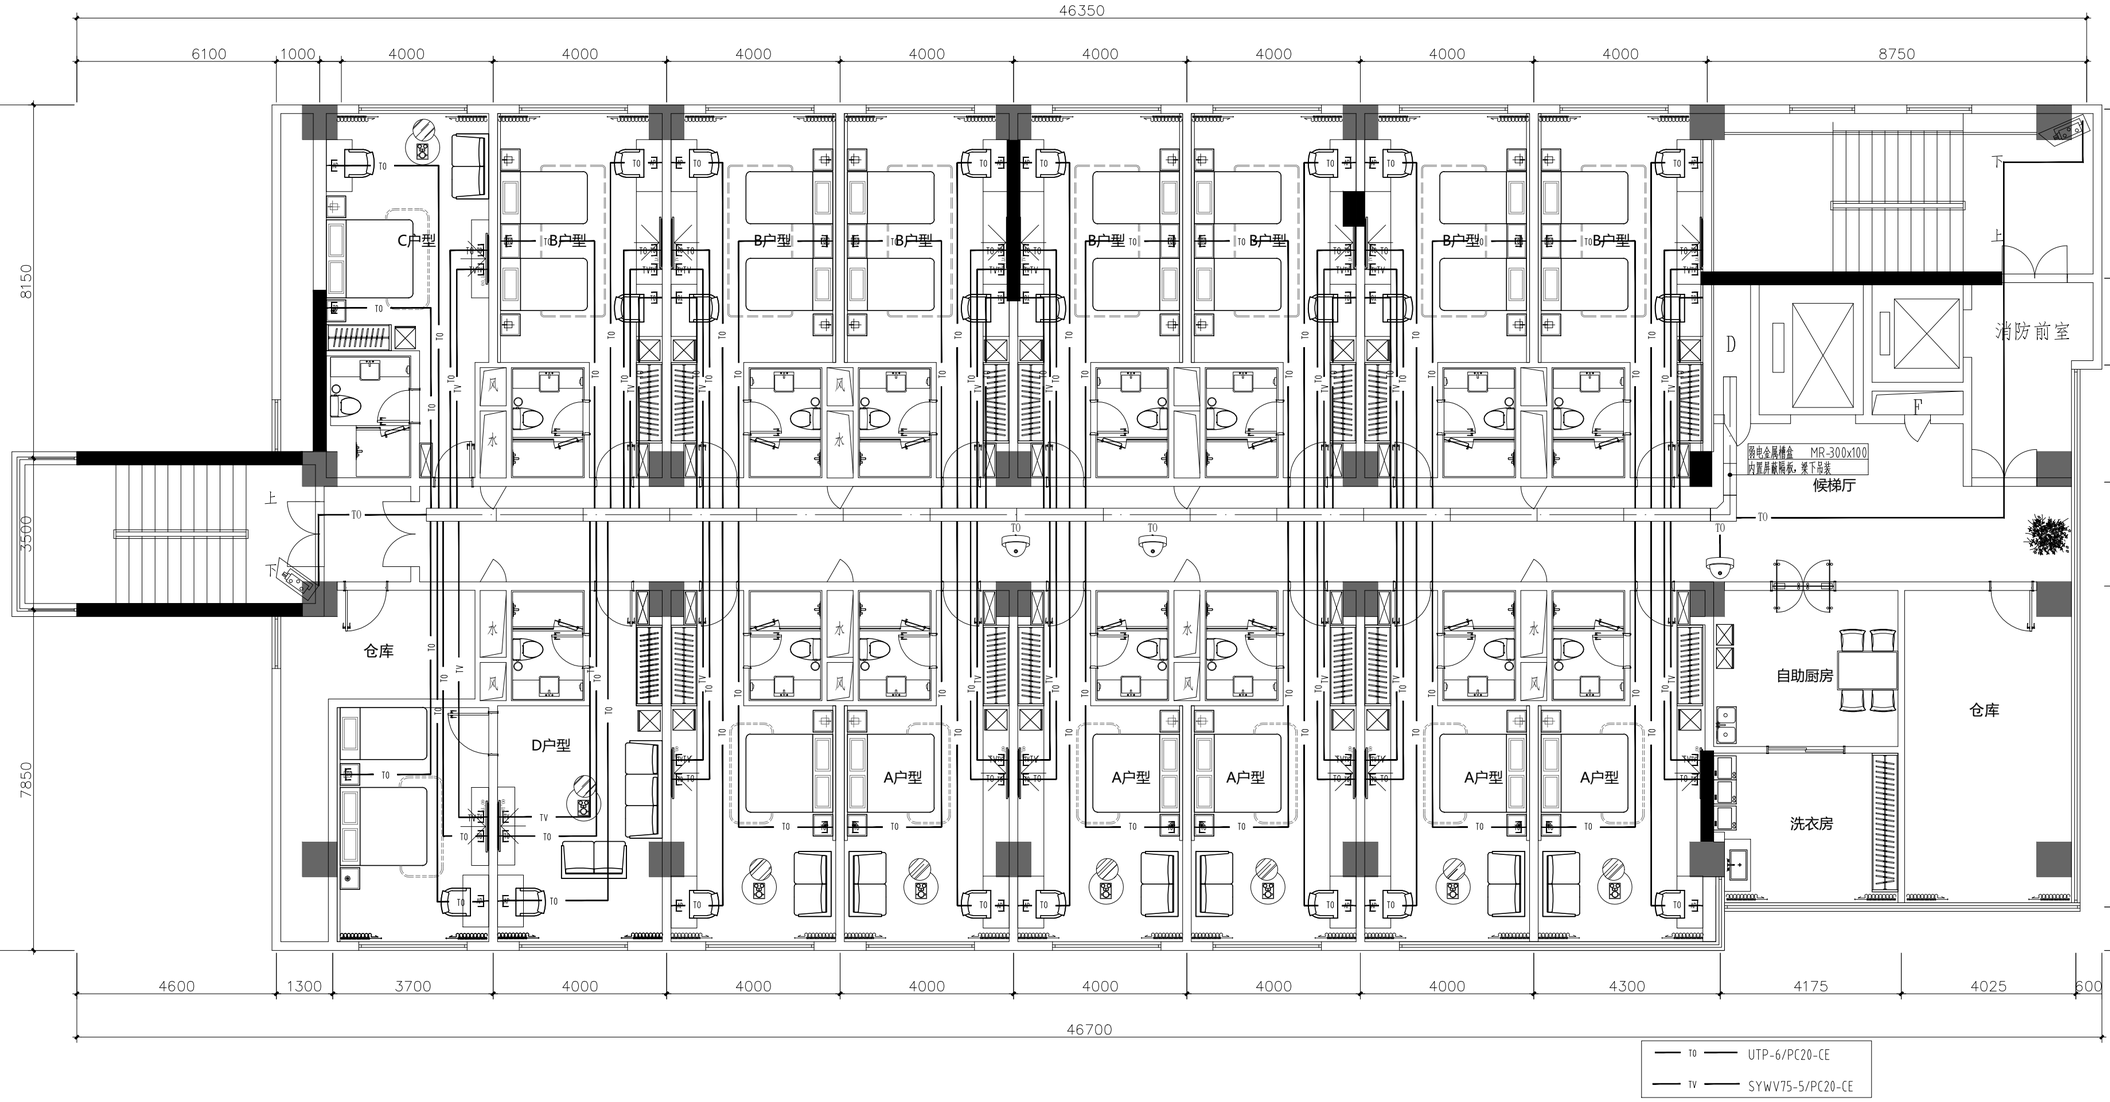

弱电布置图

1:100@A2　　十二层

H·J DECORATION

扬州华建建筑装饰

建筑装饰工程专业承包贰级
建筑装饰工程设计专项乙级
室内装饰工程设计甲级

版权所有
施工时须以标注尺寸为准
施工单位须现场校验尺寸
如有不符须立即通知设计单位
This drawing is copyright
Contractors shall work form figured dimensions only
Contractors must check all dimensions on site
Contractors must be reported immediately to architects

PROJECT TITLE 项目名称

新辰大厦人才公寓装修工程

DRAWING TITLE 图名

弱电布置图-12F

CLIENT 建设单位

扬州市邗江区人民政府邗上街道办事处

DESIGN FIRM 设计单位


扬州华建建筑装饰工程有限公司
YangZhouHuaJian Decoration Co., Ltd

扬州市高桥路28号　邮编：225002
28Gaoqiao Road,Yangzhou,China
TEL:86-514-87349588 87348918/ FAX:86-514-87334918


REVISIONS 版本	DATE 日期

APPROVED	审定	
VERIFIED	审核	
CHECKED	校对	
DESIGNER	设计	
DRAWN	制图	
DATE	日期	2025.05
SCALE	比例	图示

Drawing NO 图号	Job NO 项目编号
DS-11	

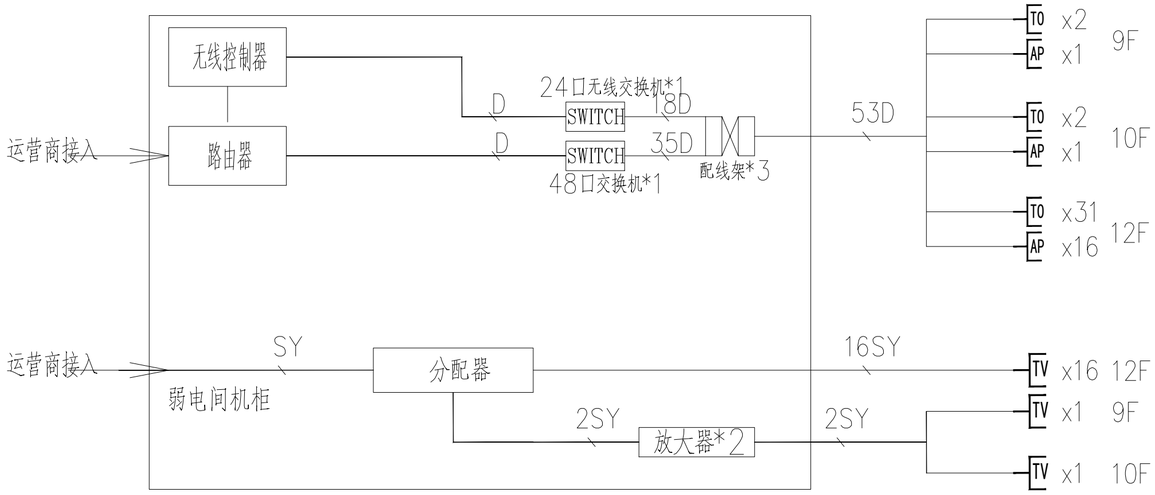

综合布线系统图

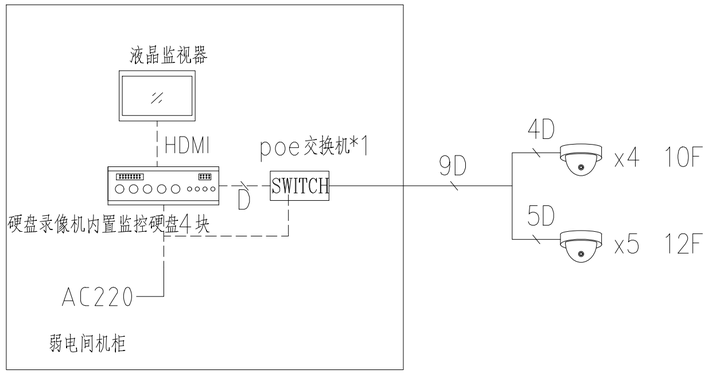

视频监控系统图

建筑	结构
给排水	暖通
电气	电讯
动力	校工

H·J DECORATION

嘉建建筑装饰

建筑装饰工程专业承包贰级
建筑装饰工程设计专项乙级
室内装饰工程设计甲级

版权所有
施工时须以标注尺寸为准
施工单位须现场校验尺寸
如有不符须立即通知设计单位
This drawing is copyright
Contractors shall work form figured dimensions only
Contractors must check all dimensions on site
Contractors must be reported immediately to architects

PROJECT TITLE 项目名称

新辰大厦人才公寓装修工程

DRAWING TITLE 图名

综合布线系统图
视频监控系统图

CLIENT 建设单位

扬州市邗江区人民政府邗上街道办事处

DESIGN FIRM 设计单位

扬州华建建筑装饰工程有限公司
YangZhouHuaJian Decoration Co., Ltd

扬州市高桥路28号 邮编： 225002
28Gaoqiao Road,Yangzhou,China
TEL:86-514-87349588 87348918/ FAX:86-514-87334918

REVISIONS 版本	DATE 日期

APPROVED	审定	
VERIFIED	审核	
CHECKED	校对	
DESIGNER	设计	
DRAWN	制图	
DATE	日期	2025.05
SCALE	比例	图示

Drawing NO 图号	Job NO 项目编号
DS-12	

■给排水设计说明

一、工程项目概况

1、建筑工程名称： 邗上街道新辰人才公寓

2、建设地点：

3、建设单位：扬州市邗江区人民政府邗上街道办事处

4、建筑概况：

（1）建筑类别： 公共建筑；　　（3）结构形式： 框架结构；

二、设计依据

1、本设计依据建设单位提供的建筑设计电子文件、已确定的设计方案、设计协调会议纪要以及该工程所涉及的建筑工程消防审核意见书、建设方意见、室内设计合同等。

2、装饰专业专业提供的工程设计资料。

3、本设计所参考的有关标准及规范如下：

《建筑给水排水与节水通用规范》 GB55020-2021
《建筑节能与可再生能源利用通用规范》 GB55015-2021
《建筑与市政工程抗震通用规范》 GB55002-2021
《建筑环境通用规范》 GB55016-2021
《消防设施通用规范》 GB55036-2022
《民用建筑通用规范》 GB55031-2022
《建筑防火通用规范》 GB55037-2022
《建筑给水排水设计标准》 GB50015-2019
《建筑设计防火规范》 GB50016-2014（2018年版）
《汽车库、修车库、停车场设计防火规范》 GB50067-2014
《自动喷水灭火系统设计规范》 GB50084-2017
《住宅设计规范》 GB50096-2011
《住宅建筑规范》 GB50368-2005
《建筑灭火器配置设计规范》 GB50140-2005
《民用建筑节水设计标准》 GB50555-2010
《消防给水及消火栓系统技术规范》 GB50974-2014
《建筑机电工程抗震设计规范》 GB50981-2014
江苏省《住宅设计标准》 DB32/3920-2020
江苏省《绿色建筑设计标准》 DB32/3962-2020
江苏省《居住建筑热环境和节能设计标准》 DB32/4066-2021
江苏省《电动自行车停放充电场所消防技术规范》DB32/T 3904-2020
《建筑给水排水及采暖工程施工质量验收规范》 GB50242-2002
《自动喷水灭火系统施工及验收规范》 GB50261-2017
《建筑灭火器配置验收及检查规范》 GB50444-2008
建筑专业提供图纸，业主提出的给排水方面的要求及其它相关资料

三、设计范围

1、室内装饰设计的主要范围和内容：十二层室内装修改造工程；

2、室内装饰二次机电设计深化内容：

（1）基于室内装饰设计的卫生间给水、排水及热水末端支管设计。

3、本次设计不含：

1）消防水设计；
2）太阳能水系统设计；
3）热水主干系统设计；
4）室内外给水干管设计；
5）室内外排水干管设计；

以上部分均已由原单体给排水设计，本次设计不做改动。

其余卫生间均未作改动，故不再重复设计。

四、管道系统

1、生活给水系统：

（1）本工程最高日生活用水量108m³，最大时生活用水量12m3/h。

1）本次设计仅为户内给水管改造，建筑给水干管不在本次设计范围，仅作户内给水管接入。
2）原土建给水方式：低区（1~3层）利用外网压力直接供水，4层以上采用加压给水设备供水。
3）生活给水的原水水质应符合现行国家标准《生活饮用水卫生标准》GB 5749的规定，断流水箱及加压设备设置详室外相关设计图纸。
4）当用水点的压力大于0.2MPa时，在给水支管上设可调式减压阀（阀后压力0.15MPa），具体详见给水系统图。

（2）市政引入管处设置总水表，室外总水表设于室外水表井内；单体建筑引入管处设置分水表，设于室外水表井内；支管或楼层干管设置三级水表，以便计量。所有水表均采用采用远传水表。水表口径可比管道管径小一级，具体水表型号由当地自来水公司确定。远传水表信号传输至信息统一采集处，具体需求按供水部门要求执行。

2、热水系统：

（1）因原土建单体无太阳能热水系统，且本次未改动建筑性质，故本次设计不含太阳能热水系统。本次设计采用电热水器作为热源。

（2）热水用水定额取30L/人.日。热水系统分区与冷水系统同源。

热水管出水温度46~50C°，生活热水的原水水质应符合现行国家标准《生活饮用水卫生标准》GB5749的规定，生活热水的水质应符合现行行业标准《生活热水水质标准》CJ/T 521的规定。

（3）热水设备与管道应符合下列规定：

1）水加热器须运行安全、保证水质，产品的构造及热工性能应符合安全及节能的要求；
2）热水系统和热媒系统采用的管材、管件、阀件、附件应能承受相应系统的工作压力和工作温度；
3）热水管道系统须有补偿管道热胀冷缩的措施；热水系统须设置防止热水系统超温、超压的安全装置，保证系统功能的阀件应灵敏可靠。家用电热水器、燃气热水器需按产品标准要求配置温度控制阀、组合式燃气控制阀和超温切断阀。温度控制阀需符合现行行业标准《自力式温度调节阀》JB/T 11048的要求。

3、生活污、废水系统：

（1）排水方式:室内采用合流制排水方式,即室内粪便污水与生活废水合流排至室外:室外采用雨污分流制排水方式。

（2）本次设计仅为户内排水管改造，建筑排水干管不在本次设计范围，仅作户内排水管接入。

五、施工说明：

1、管材及接口：

（1）给水管道：

1）生活给水管道干管采用衬塑钢管，支管采用PPR聚丙烯塑料给水管，系统设计工况工作压力0.35MPa，S5系列，热熔连接，安装参见11S405-1~4《建筑给水塑料管道安装》。
2）热水给水管道干管采用衬塑钢管，支管采用PPR聚丙烯塑料热水给水管，系统设计工况工作压力0.35MPa，S3.2系列，热熔连接，安装参见11S405-1~4《建筑给水塑料管道安装》。
热水室内管道利用自然补偿及每隔20米设置伸缩节来控制管道热胀冷缩。

（2）排水管道：

1）生活污、废水排水管采用HDPE排水管，承插热熔连接，安装参见19S406《建筑排水管道安装-塑料管道》。
2）设于室外的重力流雨水管采用抗紫外线的硬聚氯乙烯塑料排水管，采用胶粘剂粘接，安装参见19S406《建筑排水管道安装-塑料管道》。
塑料雨水管的负压承受能力不应小于80kPa，正压承压等级不小于1.0MPa。

2、阀门及附件：

（1）阀门：生活给水管上≤DN50采用铜芯截止阀，＞DN50采用铜芯闸阀，工作压力同所在系统管道的工作压力。

（2）附件：

1）所有存水弯水封高度均不小于50mm，坐便器、蹲便器、小便器等均采用构造内自带存水弯的卫生器具。
2）全部给水配件均采用节水型产品，不得采用淘汰产品。
3）公共使用卫生间的洗手盆采用感应式水嘴、小便器采用感应冲洗阀、蹲便器采用液压脚踏冲洗阀、坐便器采用感应冲洗阀，并应有防止污水外溅的措施。

3、卫生间洁具：

卫生洁具、五金配件应采用建设部指定的节水型产品，图中所标注卫生洁具定位尺寸仅供参考，施工单位应根据业主选定的卫生洁具预留孔洞，卫生洁具安装参照09S304。

4、管道敷设：

套管与管道之间缝隙应用阻燃密实材料和防水油膏填实，端面光滑，套管比安装管大二档。安装在墙壁内的套管其两端与饰面相平，管道接口不得设在套管内。
塑料给水管与水加热器或热水炉连接，应有不小于0.4m的金属管过渡。
喷淋系统中直径等于或大于100mm的管道，应分段采用法兰或沟槽连接；水平管道上法兰间的管道长度不宜大于20m；立管上法兰的距离，不应跨越3个及以上楼层；
水平管道上法兰间的管道长度不宜大于20m；立管上法兰的距离，不应跨越3个及以上楼层；净空高度大于8m的场所内，立管上应有法兰。

斜三通接入；横支管、横干管的管道变径处应管顶平接；应在立管底部架空弯管处设支墩或其他固定措施；
塑料排水管立管伸缩节设置间距不应大于4米，且保证每层设一个伸缩节，伸缩节宜设于汇合配件处；
横管长度超过2m时设伸缩节，伸缩节间距不得超过4m，埋地塑料管道不设伸缩节。
靠近与卧室相邻的内墙的排水立管应做好降噪处理，可采用管外包覆3cm厚离心玻璃棉。

（3）给排水管道穿钢筋混凝土墙、梁时，预埋钢套管；穿屋面、地下室外墙、水池池壁、卫生间和厨房地面楼板、以及其他有防水要求的分隔体时，预埋刚性防水套管（图中注明除外）。给水管道穿过结构伸缩缝、抗震缝及沉降缝时，应在墙体两侧采取柔性连接采用金属波纹处理。当埋地管直径≥DN100时，管应在管道弯头、三通和堵头等位置设置钢筋混凝土支墩。热水直管段每20米设一个不锈钢波纹管补偿器。

（4）金属排水管道穿楼板和防火墙的洞口间隙、套管间隙应采用防火材料封堵。塑料排水管阻火圈的设置：

1）穿防火墙时，在墙体两侧管道上设阻火圈；
2）穿管道井井壁时，在井壁外侧管道上设阻火圈。

（5）管道坡度：

（1）重力流排水管敷设坡度：
排水横支管按照0.026；管径≥；管径≥DN100排水横干管按照0.012，图中注明除外。
（2）生活给水管按0.002的坡度坡向立管或泄水装置。热水横干管按0.005的上升坡度坡向立管。
（3）通气管以0.01的上升坡度坡向通气立管。

（6）管道支架：

（1）管道支架或管卡应固定在楼板上或承重结构上。
（2）管道支吊架安装参见国标03S402施工。
（3）管道支吊架间距和立管管卡设置按《建筑给水排水及采暖工程施工质量验收规范》（GB50242-2002）相关规定施工。

（7）排水立管上检查口距楼板面。当排水立管水平拐弯时，在该层立管拐弯处设置检查口。

5、管道和设备的保温：

（1）设于管道井内、室外明露、室内可能结冻区域的给水、消防管道，室外明露的排水管道，以及所有热水管道均需保温。
热水管道保温：管径DN15~DN20，保温采用20mm厚橡塑管壳；管径DN25~DN50，保温采用30mm厚橡塑管壳；管径＞DN100，保温采用50mm厚橡塑管壳。
其他室外明露的管道保温材料采用50mm防火等级B1级的橡塑保温；
其余部位管道保温材料采用40mm防火等级B1级的橡塑保温，采用双导铝箔胶带缠绕保护。

（2）给水管道附属构筑物（阀门井、水表井等）采用内衬保温材料的双层保温井盖，井壁周围回填土采用炉渣等保温材料。

（3）保温应在完成试压合格及除锈防腐处理后进行。

6、防腐及油漆：

明敷钢管及管件除污除锈后，刷红丹二遍，银粉二遍。
埋地钢管须做三油（环氧煤沥青）两布防腐处理，室内明装镀锌钢管刷红色调和漆二遍。
冷水供水管道刷蓝色色环；热水供水管道刷黄色色环；热水回水管道刷棕色色环；排水管道刷黄棕色色环。

7、管道试压：

（1）生活冷水给水管试验压力为1.0MPa，热水给水管试验压力为1.5MPa，试压按《建筑给水排水及采暖工程施工质量验收规范》GB50242-2002相关规定执行。所有暗装管道必须待试压合格后才能封闭。

（2）排水管道必须进行灌水和通球试验，按《建筑给水排水及采暖工程施工质量验收规范》GB50242-2002相关规定执行。

8、管道冲洗：

给水管道在系统运行前需用水冲洗和消毒，要求以不小于2.0m/s的流速进行冲洗，直到出水口的水色和透明度与进水目测一致为合格，且冲洗和消毒，达到生活饮用水标准，并符合《建筑给水排水及采暖工程施工质量验收规范》GB50242-2002的规定。生活给水管道应采用含量不低于20mg/L氯离子浓度的清洁水浸泡24小时，再冲洗，直至取样化验合格为止。雨水和排水管冲洗以管道通畅为合格。

9、其他要求：

（1）托儿所、幼儿园建筑给水系统的引入管上应设置水表。水表宜设置在室内便于抄表位置；在夏热冬冷地区及严寒地区，当水表设置于室外时，应采取可靠的防冻胀破坏措施。供水总进口管道上可设置紫外线消毒设备。

（2）托儿所、幼儿园建筑给水系统的压力应满足给水用水点配水器具的最低工作压力要求。当压力不能满足要求时，应设置系统增压给水设备，并应符合下列规定：

1 当设有二次供水设施时，供水设施不应对水质产生污染；
2 当设置水箱时，应设置消毒设备，并宜采用紫外线消毒方式；
3 加压水泵应选用低噪声节能型产品，加压泵组及泵房应采取减振防噪措施；

（3）托儿所、幼儿园建筑宜设置集中热水供应系统，也可采用分散制备热水或预留安装热水供应设施的条件。当设置集中热水供应系统时，应采用混合水箱单管供。应定温热水系统。当采用太阳能、空气源热泵等制备热水时，热水温度低于60℃的系统应设置辅助加热设施

（4）盥洗室、淋浴室、厕所、公共洗衣房应设置地漏，其水封深度不得小于50mm，洗衣机排水应设置专用地漏或洗衣机排水存水弯。

（5）便池宜设置感应冲洗装置。

（6）托儿所、幼儿园建筑厨房的含油污水，应经除油装置处理后再排入户外污水管道。。

10、设计文件统一要求：

（1）图中所注尺寸除管长、标高以米计外，其余以毫米计；图中“H±”中H为该层建筑完成面标高。

（2）本设计施工说明与图纸具有同等效力，二者有矛盾时，业主及施工单位应及时提出，并以设计单位解释为准。

（3）管道标高：压力管道为管中心数值；重力排水管道为管内底数值；重力排水管道的预埋套管的管中心标高需根据图中标注的管内底标高换算。
施工中应与土建公司和其他专业公司密切合作，合理安排施工进度，及时预留孔洞及预埋套管，以防碰撞和返工。
如管线相交碰撞处应遵循有压管让无压管，小管让大管的原则进行调整。

（4）采取以下措施避免管网漏损：

1）给水系统中使用的管材、管件应符合国家现行标准的要求。管材和管件的工作压力不得大于产品标准标称的允许工作压力，管件与管道宜配套提供。
2）应选用密闭性能好的高性能的阀门。

（5）未尽事宜按国家有关现行规定、规范及标准图执行。

H·J DECORATION
嘉建建筑装饰
建筑装饰工程专业承包贰级
建筑装饰工程设计专项乙级
室内装饰工程设计甲级

版权所有
施工时须以标注尺寸为准
施工单位须现场校验尺寸
如有不符须立即通知设计单位
This drawing is copyright
Contractors shall work form figured dimensions only
Contractors must check all dimensions on site
Contractors must be reported immediately to architects

PROJECT TITLE 项目名称

新辰大厦人才公寓装修工程

DRAWING TITLE 图名

给排水设计说明

CLIENT 建设单位

扬州市邗江区人民政府邗上街道办事处

DESIGN FIRM 设计单位

扬州华建建筑装饰工程有限公司
YangZhouHuaJian Decoration Co., Ltd
扬州市高桥路28号 邮编： 225002
28Gaoqiao Road,Yangzhou,China
TEL:86-514-87349588 87348918/ FAX:86-514-87334918

REVISIONS 版本	DATE 日期

APPROVED	审定	
VERIFIED	审核	
CHECKED	校对	
DESIGNER	设计	
DRAWN	制图	
DATE	日期	2025.05
SCALE	比例	图示

Drawing NO 图号	Job NO 项目编号
水施-01	

动力	校工
电气	电讯
给排水	暖通
建筑	结构

建筑 结构 | 给排水 暖通 | 电气 电讯 | 动力 校工

■给排水抗震设计专篇

1、设计依据：
《建筑抗震设计规范》 GB50011－2010 《建筑与市政工程抗震通用规范》 GB55002-2021
《建筑机电工程抗震设计规范》 GB50981-2014

2、设计范围：
2.1、悬吊管道中重力超过1.8kN的设备；
2.2、管径大于等于DN65的消防、喷淋、给水等管道系统；


3、通则：
3.1、抗震设防烈度6度及以上地区的各类新建、扩建、改建建筑与市政工程必须进行抗震设防，工程项目的勘察、设计、施工、使用维护等必须执行《建筑与市政工程抗震通用规范》 GB55002-2021。
3.2、建筑的非结构构件及附属机电设备，其自身及与结构主体的连接，应进行抗震设防。
3.3、建筑附属机电设备不应设置在可能致使其功能障碍等二次灾害的部位；设防地震下需要连续工作的附属设备，应设置在建筑结构地震反应较小的部位。
3.4、管道、电缆、通风管和设备的洞口设置，应减少对主要承重结构构件的削弱；洞口边缘应有补强措施。管道和设备与建筑结构的连接，应具有足够的变形能力，以满足相对位移的需要。
3.5、建筑附属机电设备的基座或支架，以及相关连接件和锚固件应具有足够的刚度和强度，应能将设备承受的地震作用全部传递到建筑结构上。
建筑结构中，用以固定建筑附属机电设备预埋件、锚固件的部位，应采取加强措施，以承受附属机电设备传给主体结构的地震作用。

4、管线抗震支撑系统：
4.1、新建工程刚性管道侧向抗震支撑最大设计间距12米，纵向抗震支撑最大设计间距24米；柔性管道和燃油燃气管道上述参数减半；改建、扩建工程管道上述参数减半。
4.3、管道两端设置侧向抗震支撑，抗震支撑间距超过最大设计间距时，应在中间增设抗震支撑。
4.4、水平管线在转弯处0.6m范围内须设置侧向抗震支撑。
4.5、门型抗震斜撑必须至少由一个侧向支撑或两个纵向支撑组成。
4.6、抗震支撑最终间距应根据具体深化设计及现场实际情况综合确定。
4.7、安装角度：侧向及纵向抗震支撑安装角度45°，当安装角度改变时吊架安装间距需进行调整。
4.8、支撑材质：采用碳钢材质，表面镀热镀锌处理。
4.9、室内自动喷水灭火系统和气体灭火系统等消防系统还应按相关施工及验收规范的要求设置防晃支架，其管段设置抗震支架与防晃支架重合处，可只设抗震支承；


5、设备抗震支撑系统
5.1、已设防震基础的机器设备，如水泵等，需设置限位器，以防止机器设备地震时产生过量的移动，甚至倾覆而扭坏管道。
5.2、未设防震基础的机器设备，如水箱等必须与主体结构连接牢固，以防止地震时机器设备在地面上滑动或倾覆，破坏其使用功能或扭坏其连接管道。

6、安装质量及验收：
6.1、抗震支撑45°安装时，其承压荷载符合设计要求。
6.2、安装位置应正确，埋设应平整牢固。
6.3、抗震构件连接必须与建筑结构体连接固定。
6.4、所有构件安装必须符合设计荷载要求。
6.5、抗震构件的所有紧固件必须达到预定扭矩（紧固定位螺栓必须拧断螺栓头）。
6.6、抗震构件为专用成品构件，安装时不能以任何非抗震专用构件形式替换。
6.7、所选择的抗震构件应采用镀锌防腐处理。
6.8、抗震构件需具有稳定的力学性能。
6.9、抗震系统安装必须依照图纸设计要求进行施工，不得大于最大设计间距。
6.10、现场与设计不符时，经设计单位同意，根据现场实际情况进行适当调整，并要满足设计说明要求。


7、其它：
7.1、管道不应穿过抗震缝。当给水管道必须穿越抗震缝时宜靠近建筑物的下部穿越，且应在抗震缝两边各装一个柔性管接头或在通过抗震缝处安装“门”形弯头或设伸缩节；
7.2、各系统由业主选择专业公司设计，深化方案报设计院审核。

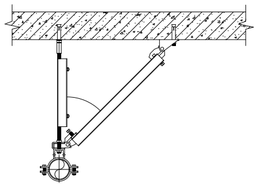

单管侧向抗震支撑

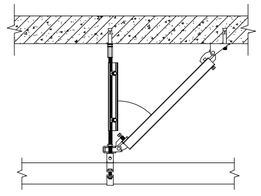


单管纵向抗震支撑

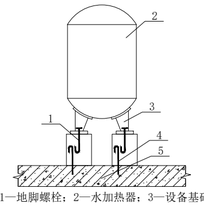

1—地脚螺栓；2—水加热器；3—设备基础；
4—连接钢筋；5—底板或楼板

水罐、基础与楼板或地板连接示意

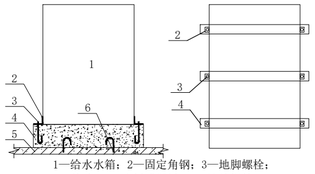

1—给水水箱；2—固定角钢；3—地脚螺栓；
4—基础；5—底板或楼板；6—连接钢筋

给水水箱、水箱基础与楼板或底板连接示意

使用标准图集目录

1	《室内管道支架及吊架》	03S402
2	《常用小型仪表及特种阀门选用安装》	01SS105
3	《钢制管件》	02S403
4	《防水套管》	02S404
5	《管道和设备保温、防结露及电伴热》	03S401
6	《建筑给水聚烯烃塑料管道安装》	11S405-2
7	《卫生设备安装》	09S304
8	《建筑排水管道安装-塑料管道》	19S406
9	《建筑排水设备附件选用及安装》	04S301
10	《轻质高强一体化玻璃钢化粪池选用及安装》	苏S/T10-2010
11	《雨水斗选用及安装》	09S302
12	《室内消火栓安装》	15S202
13	《矩形给水箱》	12S101
14	《消防水泵接合器安装》	99(03)S203
15	《给水排水图集》	苏S01-2021

主要材料表

序号	名 称	型号 规格	单位	数量	备 注
1	给水管	DN15-DN70	米	实统	见设计说明
2	热水管	DN15-DN80	米	实统	见设计说明
3	排水管	dn50-dn200	米	实统	HDPE材质
4	消火栓给水管	DN70/DN100	米	实统	内外热镀锌钢管
5	喷淋给水管	DN25~DN150	米	实统	内外热镀锌钢管
6	洗脸盆	甲方自定	套	实统	参见09S304-49
7	坐便器	甲方自定(一次用水量≤6L)	套	实统	参见09S304-66
8	小便器	甲方自定	套	实统	参见09S304-97
9	蹲便器	甲方自定	套	实统	参见09S304-87
10	污水盆	甲方自定	套	实统	参见09S304-24
11	淋浴器	甲方自定	套	实统	参见09S304-124
12	浴盆	甲方自定	套	实统	参见09S304-115
13	截止阀	DN20~DN80	个	实统	PP-R材质
14	闸阀	DN70/DN150	个	实统	材质与管材配套
15	止回阀	DN150	个	实统	材质与管材配套
16	蝶阀	DN100	个	实统	材质与管材配套
17	室内消火栓箱	SN65,QZ19,水带L=25m	个	实统	SG18E65Z-J
			个	实统	SG18B65Z-J
18	手提式灭火器	MF/ABC5	个	实统	磷酸铵盐干粉式
19	水流指示器	DN150	个	4	
20	喷头	ZSTX15/68	个	1323	备用20只

图 例

		减压阀	(左侧为高压端)
		水龙头	平面 系统
		角阀	系统
		延时自闭冲洗阀	系统
		感应式冲洗阀	系统
		水表	
		Y型过滤器	
燃气热水器		压力表	
洗脸盆		压力控制器(压力开关)	
坐便器		室内消火栓(单)	平面 系统
小便器		手提式灭火器	磷酸铵盐干粉式
蹲便器		水泵接合器	
污水盆		可挠曲橡胶接头	
浴盆		水泵	
淋浴器		减压孔板	
金属波纹管		防水套管	
截止阀		通气帽	系统 系统
闸阀		地漏	平面 系统
普通止回阀		洗衣机地漏	平面 系统
蝶阀		立管检查口	系统
自动排气阀	平面 系统	伸缩节	系统
浮球阀	平面 系统	清扫口	平面 系统
水力液位控制阀	平面 系统	存水弯	系统 系统
倒流防止器		雨水斗	平面 系统
		水表井	

序号	管道名称		颜色 底色(RGB)	颜色 色环(RGB)	标识做法
1	给水管	市政生活给水管	-	蓝	
		加压生活给水管	-	蓝	
		热水管	保温后为黑色(屋顶铝箔包裹)	黄	
		热水回水管	保温后为黑色(屋顶铝箔包裹)	棕	
		中水管	-	浅绿	
		雨水回用管	-	浅绿	
2	排水管	生活污水排水管	黑	黄棕	
		餐饮排水管	黑	黄棕	
		雨水排水管	黑	白	
		压力排水管	黑	-	
3	消防管	消火栓给水管	红	-	
		喷淋给水管	红	黄	
		消防稳压	红	-	
		消防转输	红	-	
4	预留管		本色	-	-
5	给水泵组		不锈钢,黑色	-	标牌“高区-给水泵”
6	消防泵组		红	-	标牌“高区-消火栓泵”
7	潜污泵		出厂色	-	-
8	一体化隔油提升设备		出厂色	-	标牌“隔油提升”
9	一体化污水提升设备		出厂色	-	标牌“污水提升”
10	阀门及法兰		阀体及法兰:同管道颜色;阀柄:黑色		
11	管道配件		同管道颜色	-	-
12	支吊架		灰	-	-
13	设备基础(机房内)		深绿	-	-
14	室内消火栓		红	-	标牌“消火栓”
15	室外消火栓		红	-	标牌“室外消火栓”
16	室内消火栓水泵接合器		红	-	标牌“室内消火栓水泵接合器”
17	自动喷淋水泵接合器		红	-	标牌“自动喷淋水泵接合器”

H·J DECORATION

嘉建建筑装饰

建筑装饰工程专业承包贰级
建筑装饰工程设计专项乙级
室内装饰工程设计甲级

版权所有
施工时须以标注尺寸为准
施工单位须现场校验尺寸
如有不符须立即通知设计单位
This drawing is copyright
Contractors shall work form figured dimensions only
Contractors must check all dimensions on site
Contractors must be reported immediately to architects

PROJECT TITLE 项目名称

新辰大厦人才公寓装修工程

DRAWING TITLE 图名

给排水抗震设计专篇

CLIENT 建设单位

扬州市邗江区人民政府邗上街道办事处

DESIGN FIRM 设计单位


扬州华建建筑装饰工程有限公司
YangZhouHuaJian Decoration Co., Ltd

扬州市高桥路28号 邮编： 225002
28Gaoqiao Road,Yangzhou,China
TEL:86-514-87349588 87348918/ FAX:86-514-87334918

REVISIONS 版本	DATE 日期

APPROVED	审定	
VERIFIED	审核	
CHECKED	校对	
DESIGNER	设计	
DRAWN	制图	
DATE	日期	2025.05
SCALE	比例	图示

Drawing NO 图号	Job NO 项目编号
水施-02	

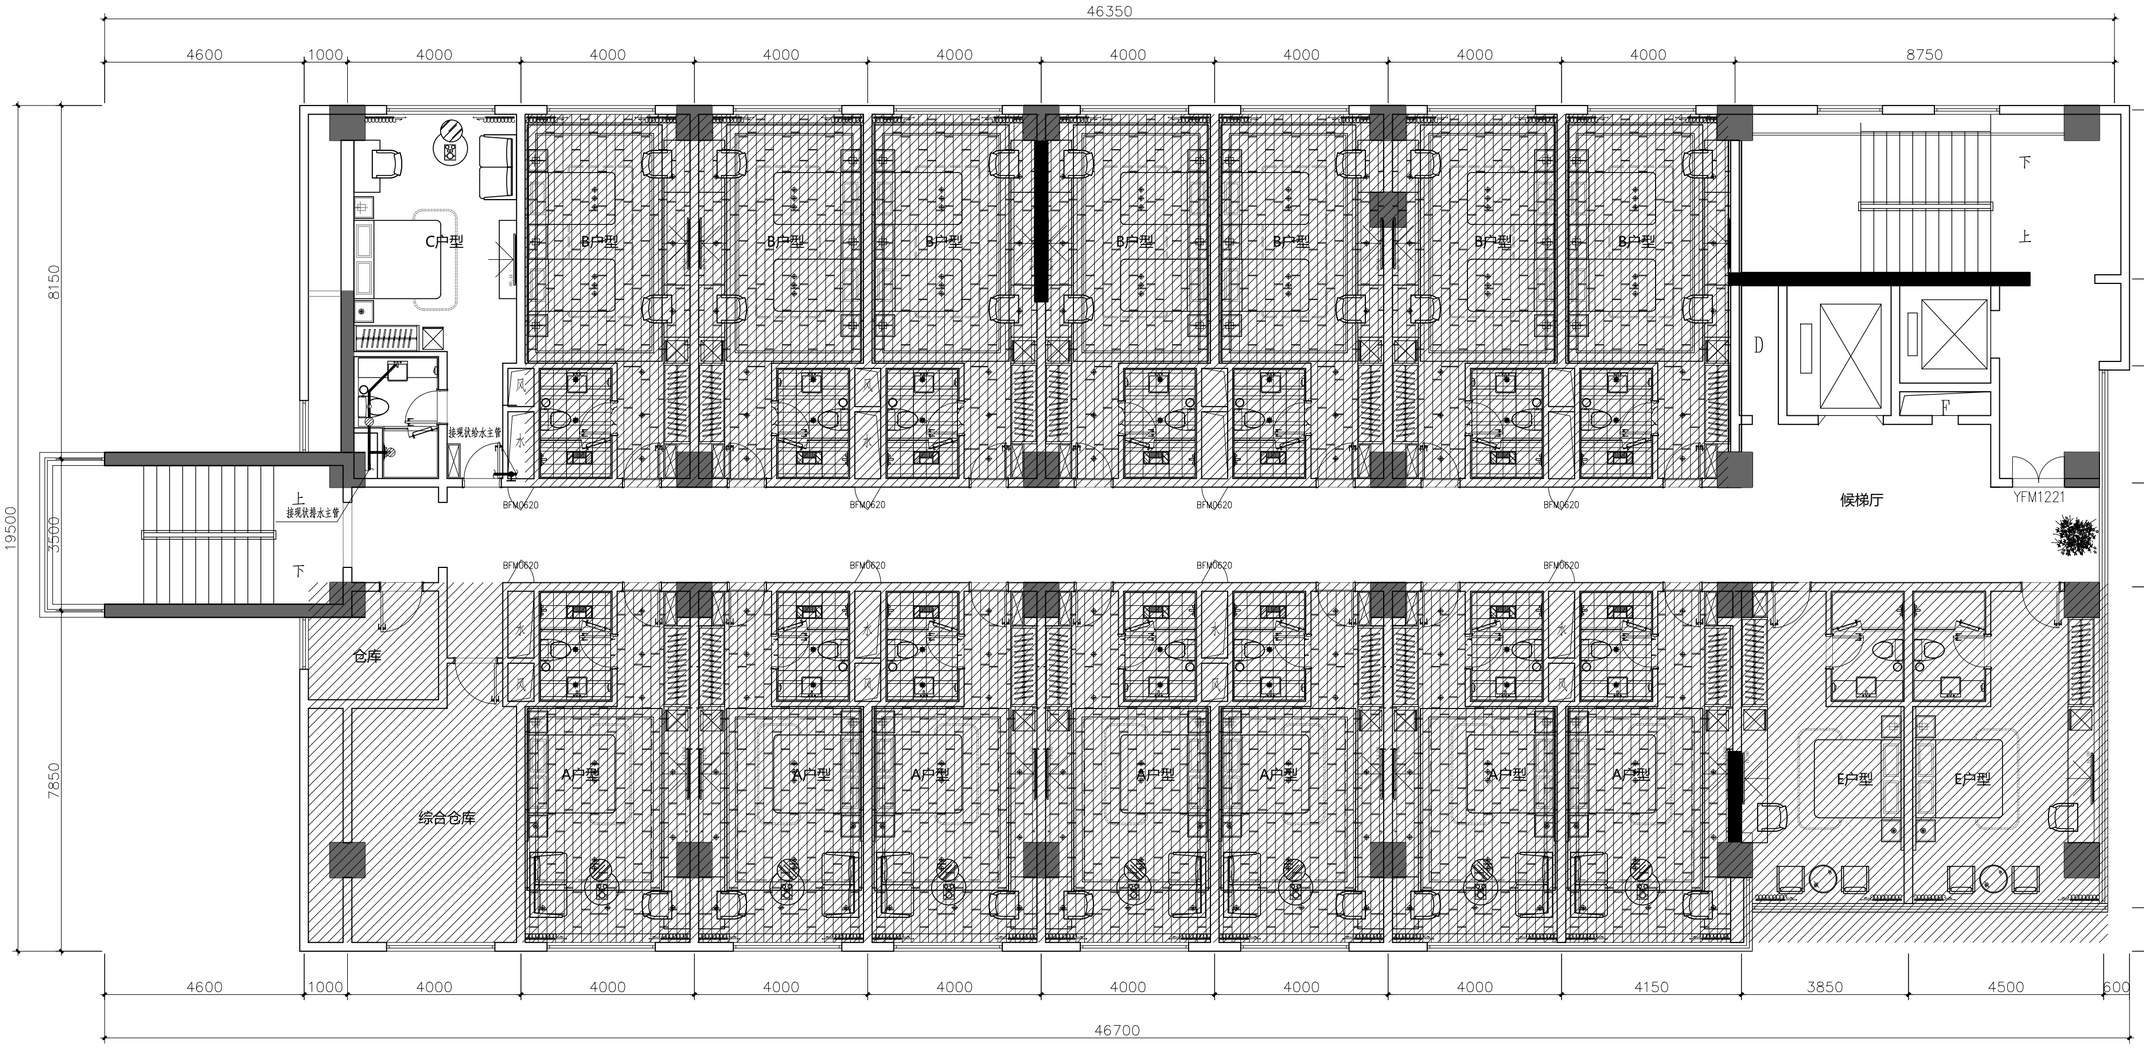

九层给排水平面图 1:100

动力 校工
电气 电讯
给排水 暖通
建筑 结构

H·J DECORATION

嘉建建筑装饰

建筑装饰工程专业承包贰级
建筑装饰工程设计专项乙级
室内装饰工程设计甲级

版权所有
施工时须以标注尺寸为准
施工单位须现场校验尺寸
如有不符须立即通知设计单位
This drawing is copyright
Contractors shall work form figured dimensions only
Contractors must check all dimensions on site
Contractors must be reported immediately to architects

PROJECT TITLE 项目名称
新辰大厦人才公寓装修工程

DRAWING TITLE 图名
九层给排水平面图

CLIENT 建设单位
扬州市邗江区人民政府邗上街道办事处


DESIGN FIRM 设计单位

扬州华建建筑装饰工程有限公司
YangZhouHuaJian Decoration Co., Ltd
扬州市高桥路28号 邮编： 225002
28Gaoqiao Road,Yangzhou,China
TEL:86-514-87349588 87348918/ FAX:86-514-87334918

REVISIONS 版本	DATE 日期

APPROVED	审定	
VERIFIED	审核	
CHECKED	校对	
DESIGNER	设计	
DRAWN	制图	
DATE	日期	2025.05
SCALE	比例	图示

Drawing NO 图号	Job NO 项目编号
水施-03	

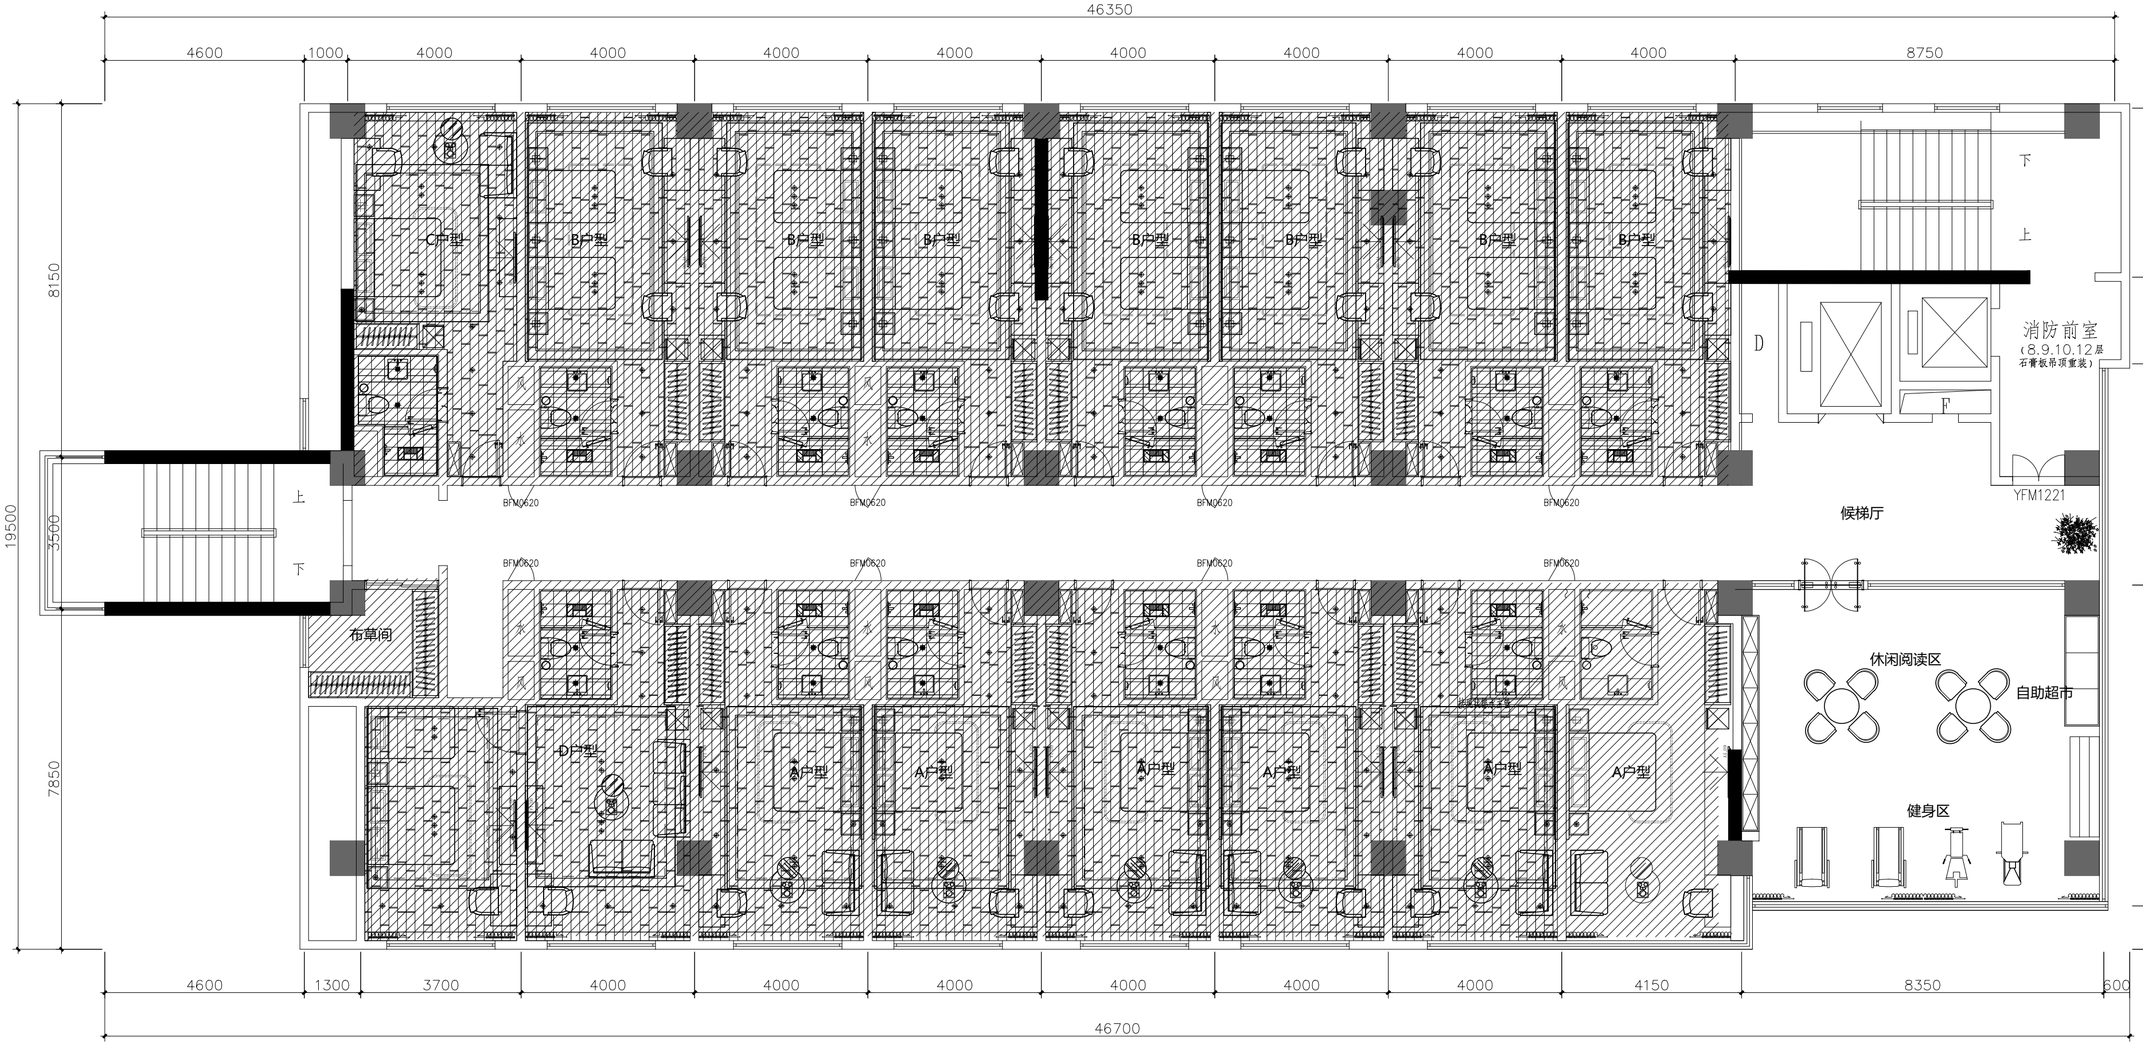

十层给排水平面图 1:100

H·J DECORATION

嘉建建筑装饰

建筑装饰工程专业承包贰级
建筑装饰工程设计专项乙级
室内装饰工程设计甲级

版权所有
施工时须以标注尺寸为准
施工单位须现场校验尺寸
如有不符须立即通知设计单位
This drawing is copyright
Contractors shall work form figured dimensions only
Contractors must check all dimensions on site
Contractors must be reported immediately to architects

PROJECT TITLE 项目名称

新辰大厦人才公寓装修工程

DRAWING TITLE 图名

十层给排水平面图

CLIENT 建设单位

扬州市邗江区人民政府邗上街道办事处

DESIGN FIRM 设计单位

扬州华建建筑装饰工程有限公司
YangZhouHuaJian Decoration Co., Ltd

扬州市高桥路28号 邮编： 225002
28Gaoqiao Road,Yangzhou,China
TEL:86-514-87349588 87348918/ FAX:86-514-87334918


REVISIONS 版本	DATE 日期

APPROVED	审定	
VERIFIED	审核	
CHECKED	校对	
DESIGNER	设计	
DRAWN	制图	
DATE	日期	2025.05
SCALE	比例	图示

Drawing NO 图号	Job NO 项目编号
水施-04	

建筑	结构
给排水	暖通
电气	电讯
动力	校工

建筑 结构 | 给排水 暖通 | 电气 电讯 | 动力 校工

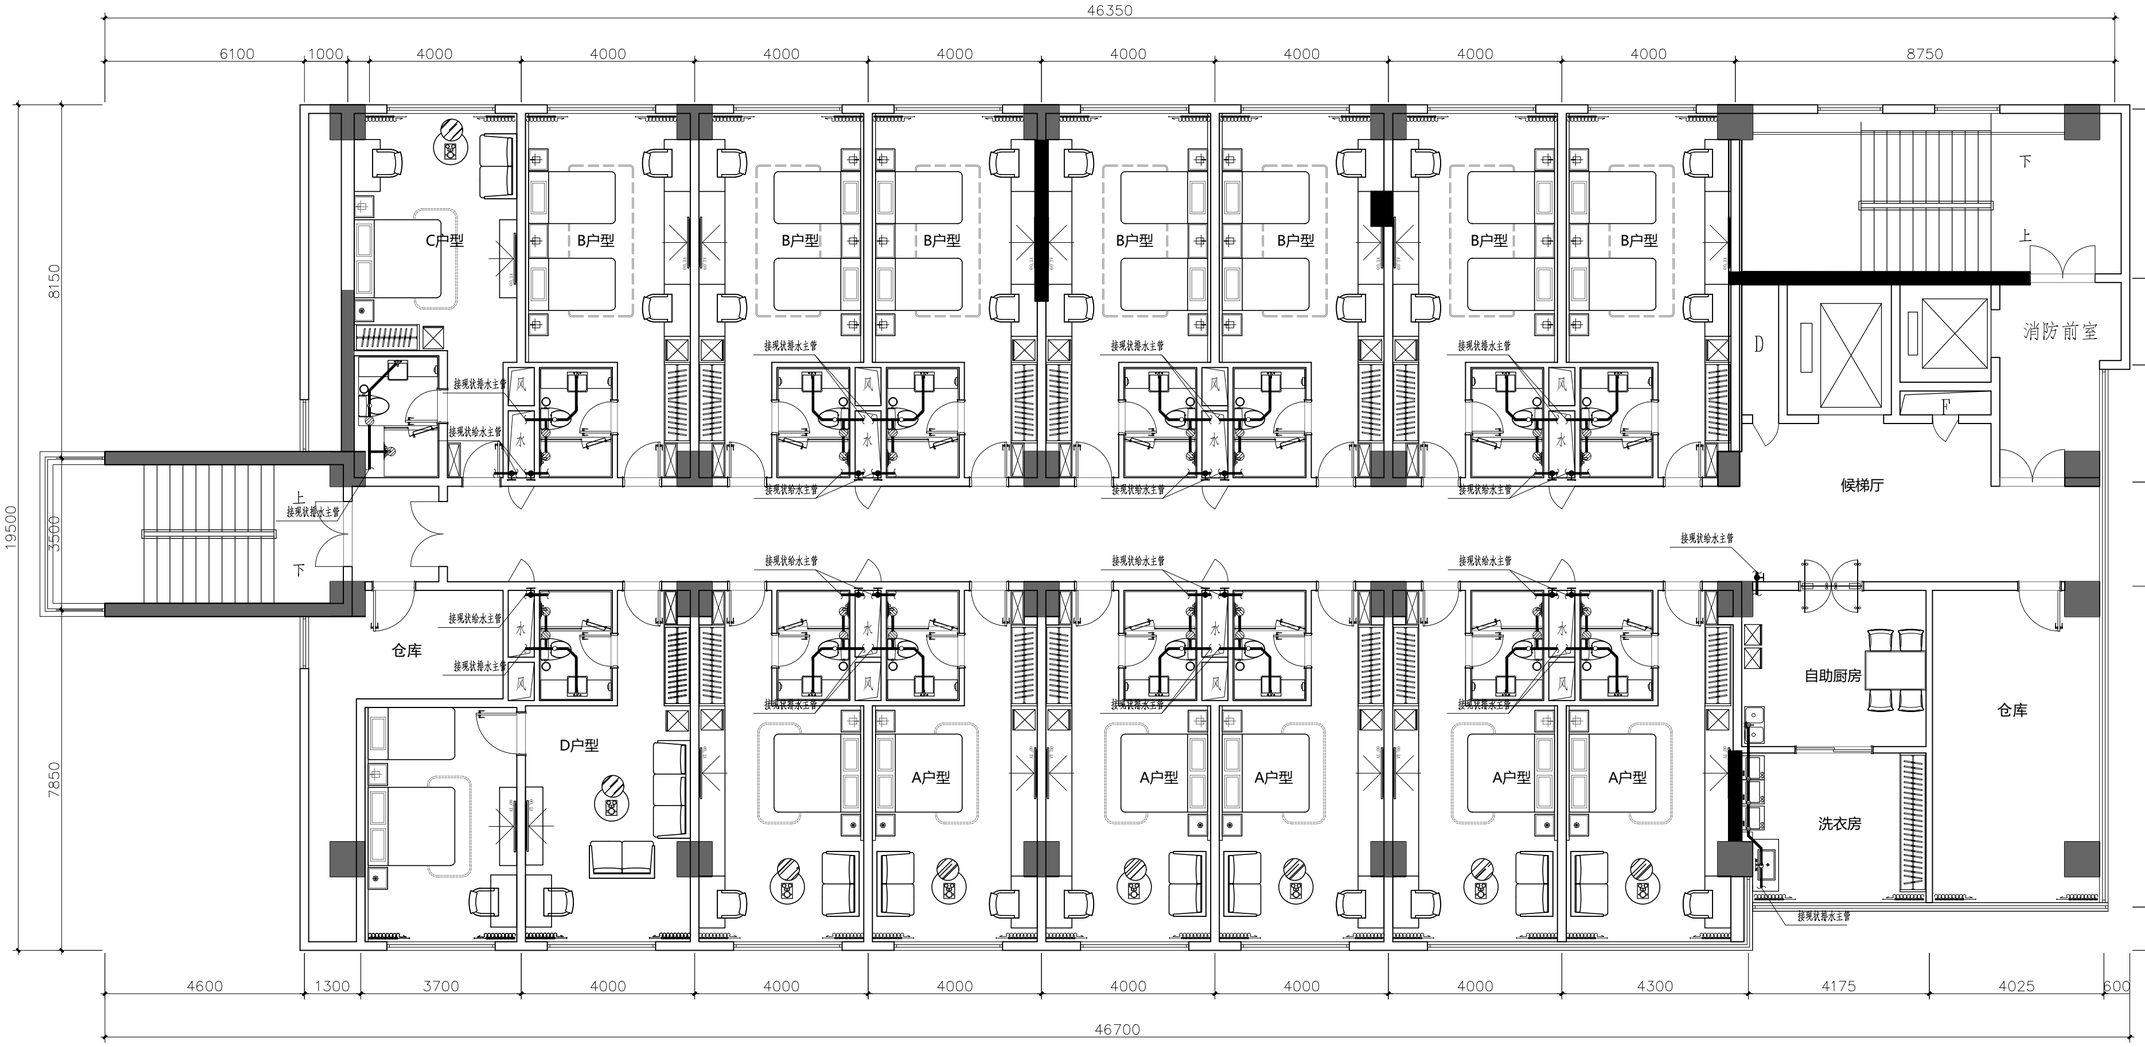

十二层给排水平面图 1:100

H·J DECORATION

嘉建建筑装饰

建筑装饰工程专业承包贰级
建筑装饰工程设计专项乙级
室内装饰工程设计甲级

版权所有
施工时须以标注尺寸为准
施工单位须现场校验尺寸
如有不符须立即通知设计单位
This drawing is copyright
Contractors shall work form figured dimensions only
Contractors must check all dimensions on site
Contractors must be reported immediately to architects

PROJECT TITLE 项目名称

新辰大厦人才公寓装修工程

DRAWING TITLE 图名

十二层给排水平面图

CLIENT 建设单位

扬州市邗江区人民政府邗上街道办事处

DESIGN FIRM 设计单位

扬州华建建筑装饰工程有限公司
YangZhouHuaJian Decoration Co., Ltd


扬州市高桥路28号 邮编： 225002
28Gaoqiao Road,Yangzhou,China
TEL:86-514-87349588 87348918/ FAX:86-514-87334918


REVISIONS 版本	DATE 日期


APPROVED	审定	
VERIFIED	审核	
CHECKED	校对	
DESIGNER	设计	
DRAWN	制图	
DATE	日期	2025.05
SCALE	比例	图示

Drawing NO 图号	Job NO 项目编号
水施-05	


建筑 结构 | 给排水 暖通 | 电气 电讯 | 动力 校工

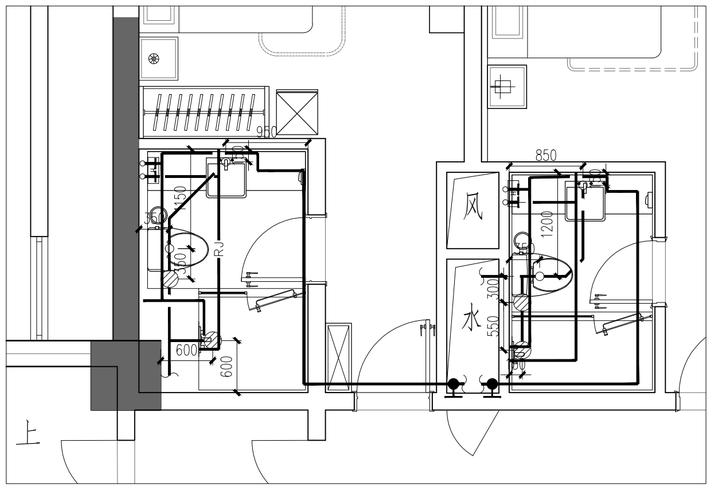


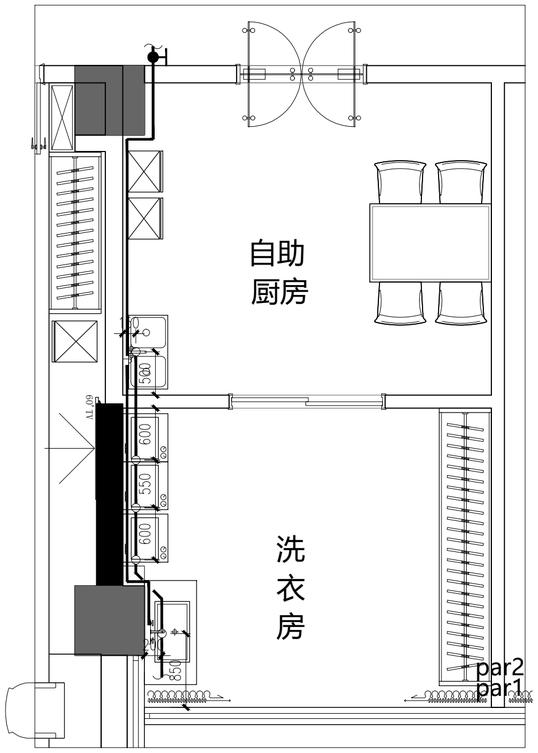


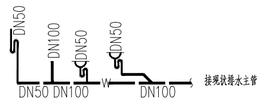




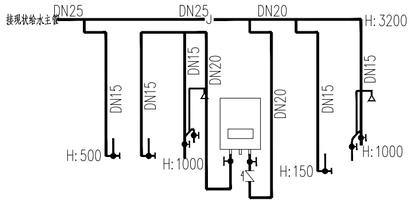

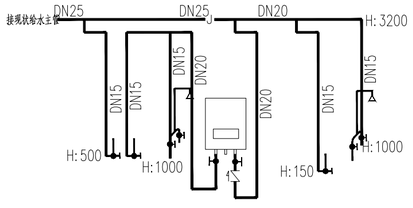

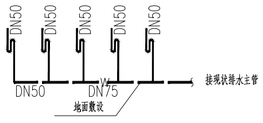

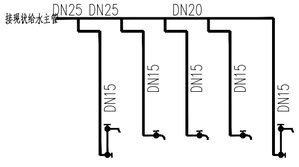

卫生间给排水平面详图 1:50

1.蹲式大便器及小便器需自带水封

卫生器具配水点安装高度及管径:

卫生器具	洗脸盆角阀	拖把池水嘴	坐便器角阀	大便器冲洗阀	小便器冲洗阀	淋浴器角阀	浴盆角阀
安装高度	0.55m	1.00m	0.20m	0.90m	1.00	1.10m	0.65m
管径	DN15	DN15	DN15	DN25	DN15	DN15	DN15

H·J DECORATION

建筑装饰工程专业承包贰级
建筑装饰工程设计专项乙级
室内装饰工程设计甲级

版权所有
施工时须以标注尺寸为准
施工单位须现场校验尺寸
如有不符须立即通知设计单位
This drawing is copyright
Contractors shall work form figured dimensions only
Contractors must check all dimensions on site
Contractors must be reported immediately to architects

PROJECT TITLE 项目名称

新辰大厦人才公寓装修工程

DRAWING TITLE 图名

卫生间给排水平面详图

CLIENT 建设单位

扬州市邗江区人民政府邗上街道办事处

DESIGN FIRM 设计单位

扬州华建建筑装饰工程有限公司
YangZhouHuaJian Decoration Co., Ltd


扬州市高桥路28号 邮编： 225002
28Gaoqiao Road,Yangzhou,China
TEL:86-514-87349588 87348918/ FAX:86-514-87334918

REVISIONS 版本	DATE 日期

APPROVED	审定	
VERIFIED	审核	
CHECKED	校对	
DESIGNER	设计	
DRAWN	制图	
DATE	日期	2025.05
SCALE	比例	图示

Drawing NO 图号	Job NO 项目编号
水施-06	

建筑 结构 给排水 暖通 电气 电讯 动力 校工

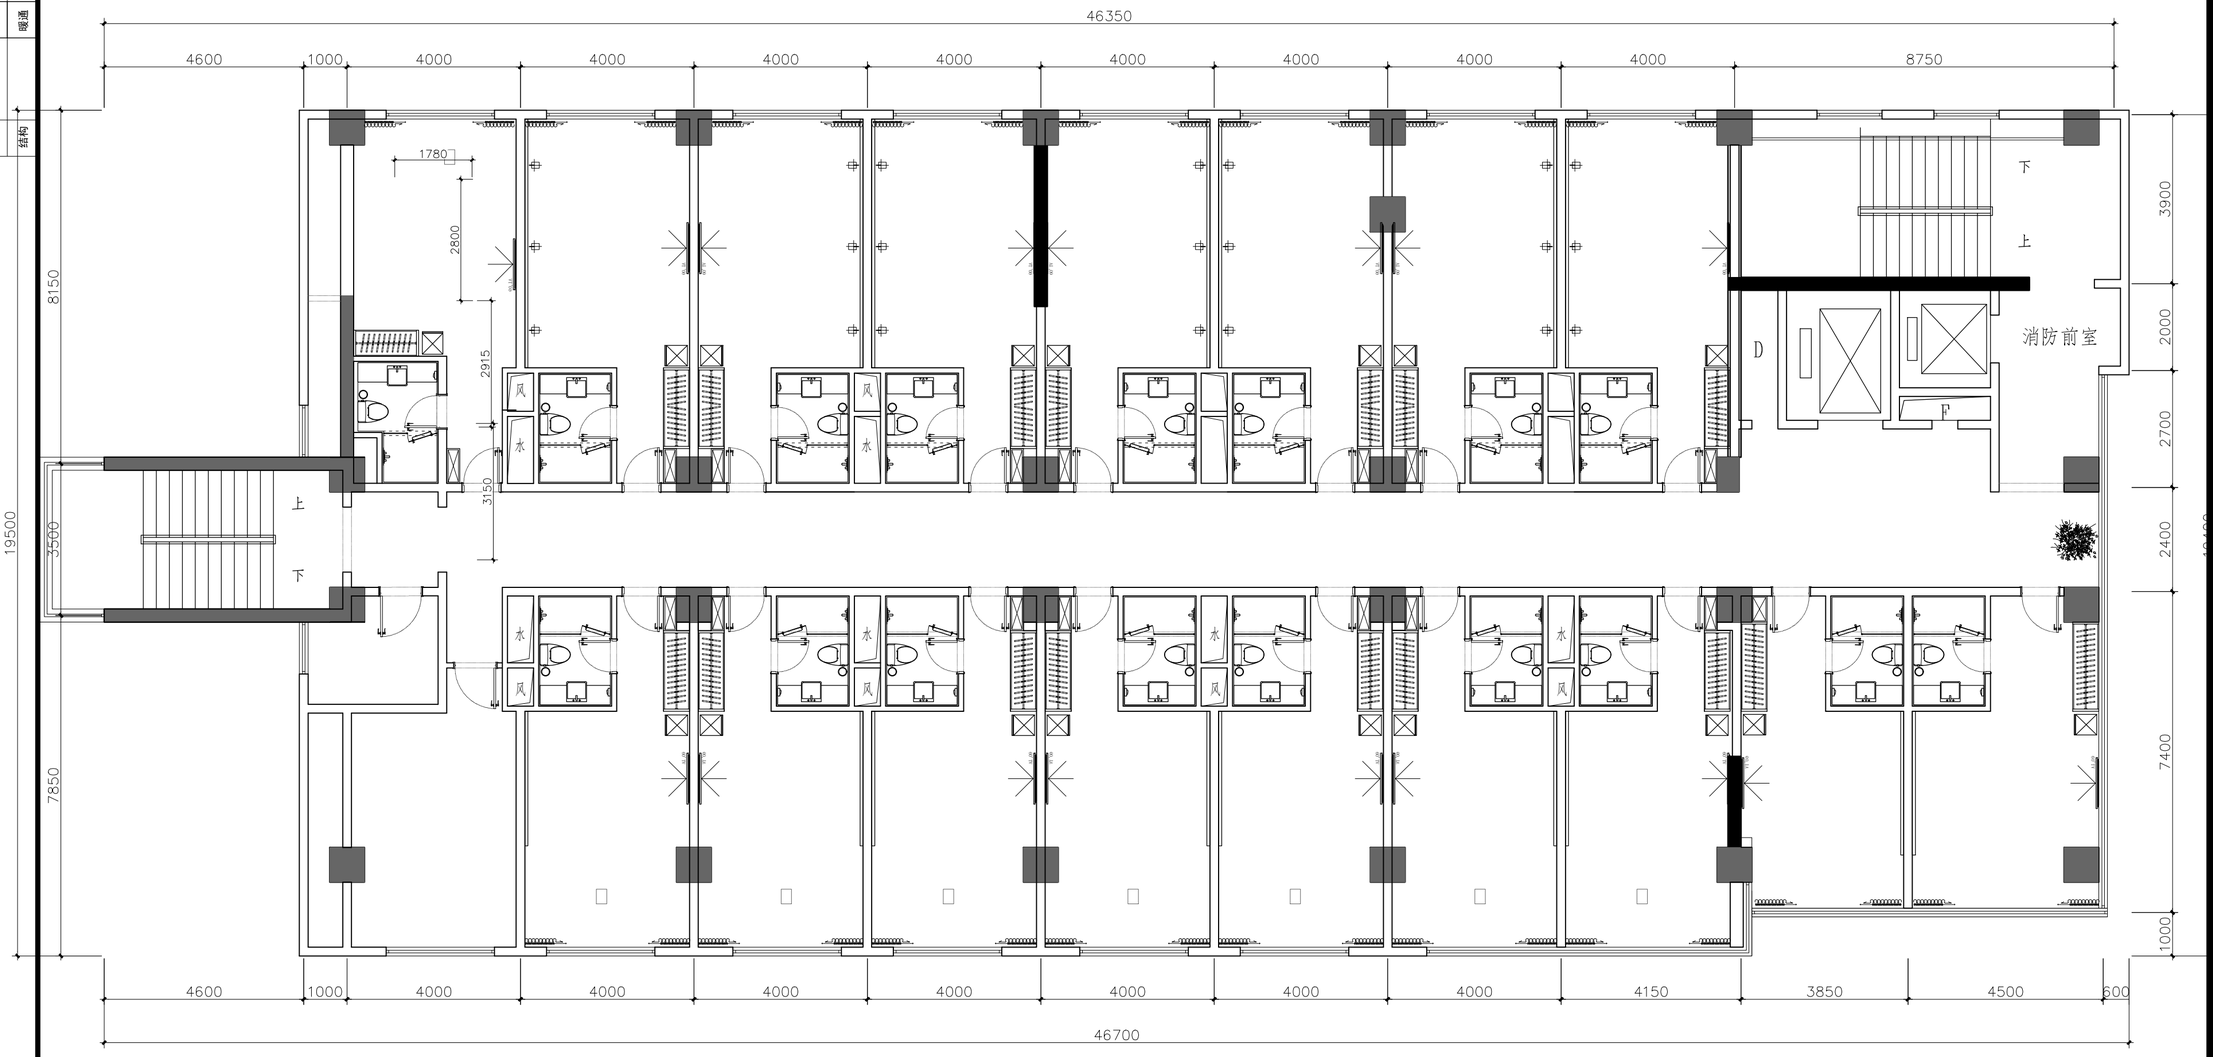

H·J DECORATION

苏建建筑装饰

建筑装饰工程专业承包贰级
建筑装饰工程设计专项乙级
室内装饰工程设计甲级

版权所有
施工时须以标注尺寸为准
施工单位须现场校验尺寸
如有不符须立即通知设计单位
This drawing is copyright
Contractors shall work form figured dimensions only
Contractors must check all dimensions on site
Contractors must be reported immediately to architects

PROJECT TITLE 项目名称

新辰大厦人才公寓装修工程

DRAWING TITLE 图名

九层平面布置图

CLIENT 建设单位

扬州市邗江区人民政府邗上街道办事处

DESIGN FIRM 设计单位


扬州华建建筑装饰工程有限公司
YangZhouHuaJian Decoration Co., Ltd

扬州市高桥路28号 邮编： 225002
28Gaoqiao Road,Yangzhou,China
TEL:86-514-87349588 87348918/ FAX:86-514-87334918

REVISIONS 版本	DATE 日期

APPROVED	审定	
VERIFIED	审核	
CHECKED	校对	
DESIGNER	设计	
DRAWN	制图	
DATE	日期	2025.05
SCALE	比例	图示

Drawing NO 图号	Job NO 项目编号
PT-01	

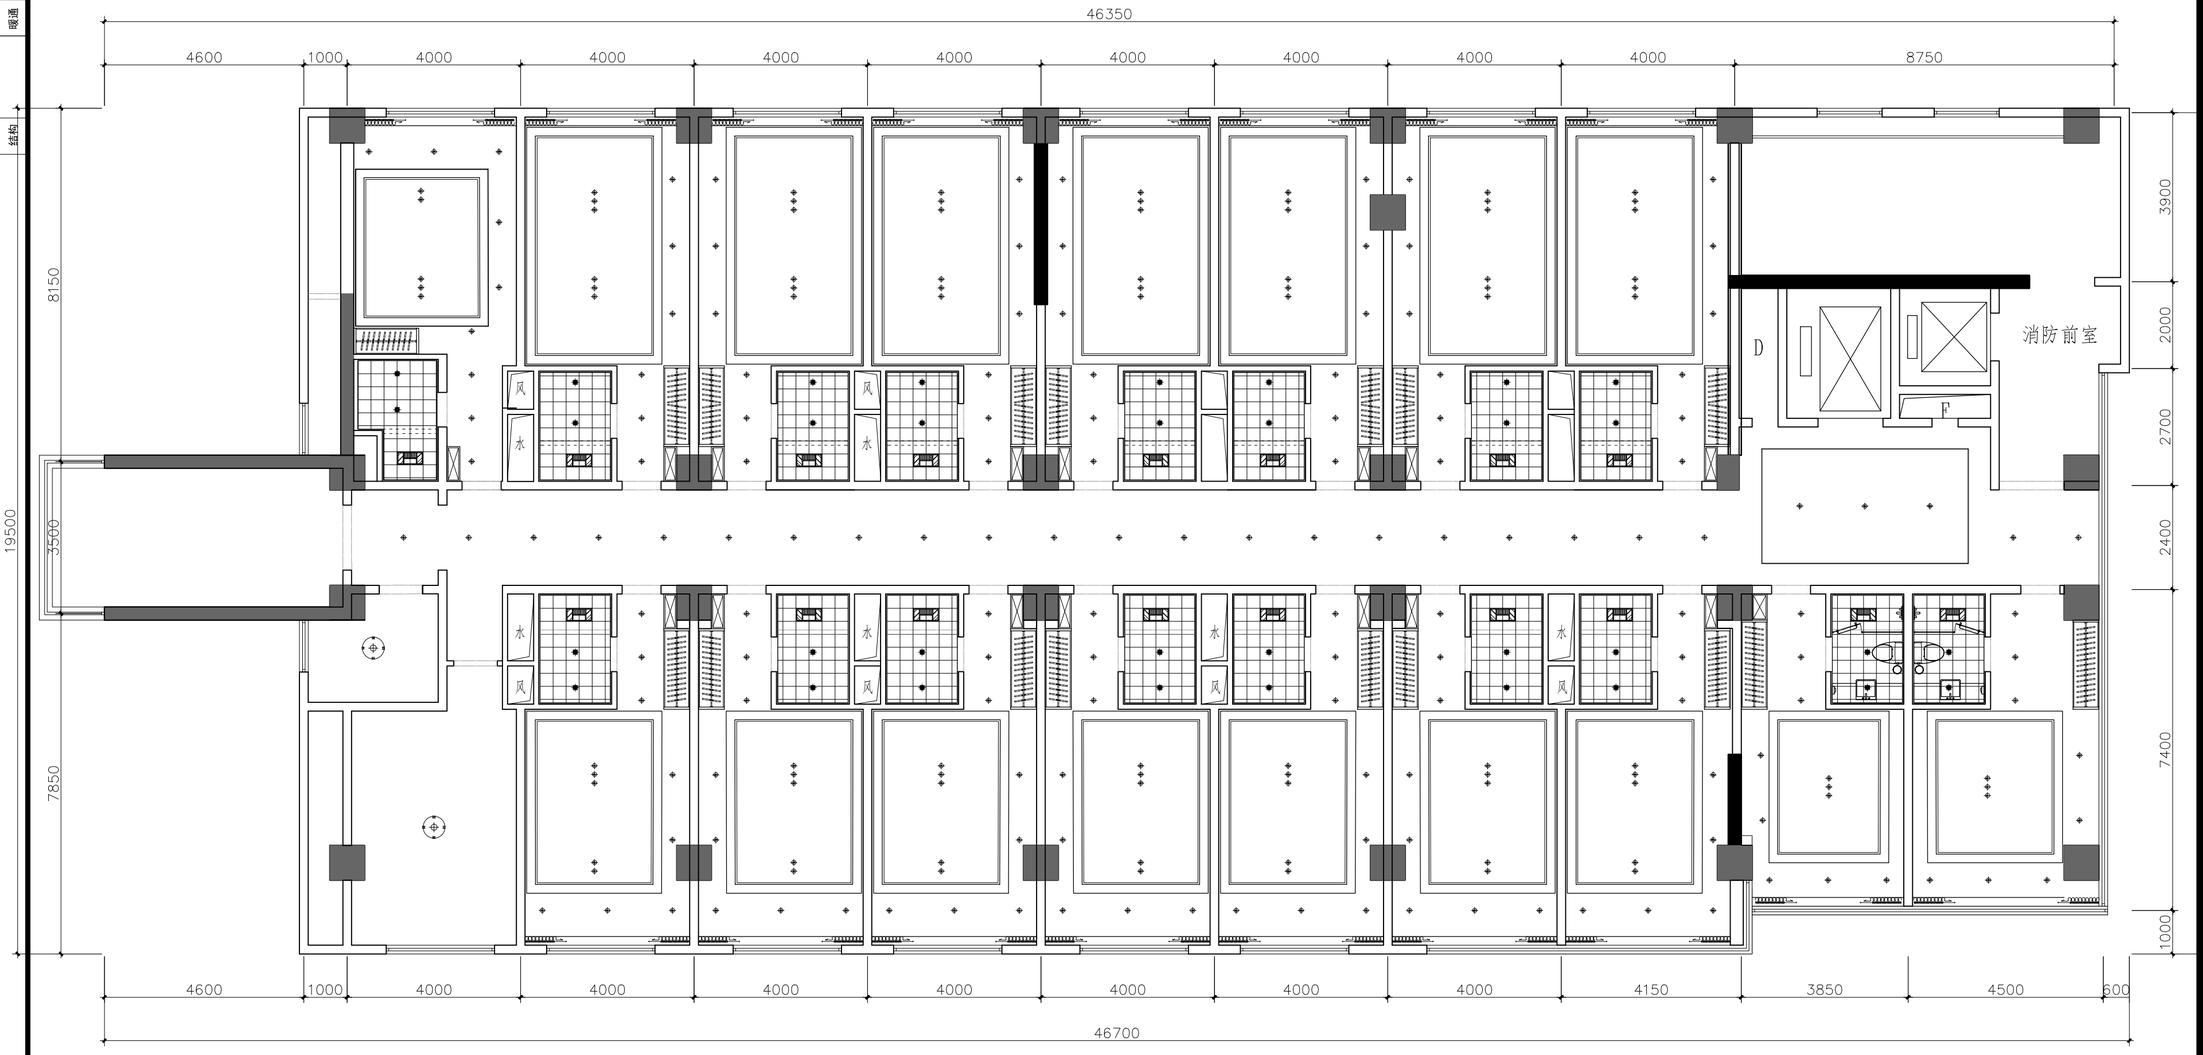

灯具点位统计				
序号	样式	名称	数量	单位
1	——	LED灯带	40.92	米
2	⊕	筒灯1	34	个
3	⊕	圆形吸顶灯	2	个

建筑 结构 | 给排水 暖通 | 电气 电讯 | 动力 校工

H·J DECORATION

华建建筑装饰

建筑装饰工程专业承包贰级
建筑装饰工程设计专项乙级
室内装饰工程设计甲级

版权所有
施工时须以标注尺寸为准
施工单位须现场校验尺寸
如有不符须立即通知设计单位
This drawing is copyright
Contractors shall work form figured dimensions only
Contractors must check all dimensions on site
Contractors must be reported immediately to architects

PROJECT TITLE 项目名称

新辰大厦人才公寓装修工程

DRAWING TITLE 图名

九层天花布置图

CLIENT 建设单位

扬州市邗江区人民政府邗上街道办事处

DESIGN FIRM 设计单位

扬州华建建筑装饰工程有限公司
YangZhouHuaJian Decoration Co., Ltd


扬州市高桥路28号 邮编： 225002
28Gaoqiao Road,Yangzhou,China
TEL:86-514-87349588 87348918/ FAX:86-514-87334918

REVISIONS 版本	DATE 日期

APPROVED	审定	
VERIFIED	审核	
CHECKED	校对	
DESIGNER	设计	
DRAWN	制图	
DATE	日期	2025.05
SCALE	比例	图示

Drawing NO 图号	Job NO 项目编号
PT-04	

建筑 结构 | 给排水 暖通 | 电气 电讯 | 动力 校工

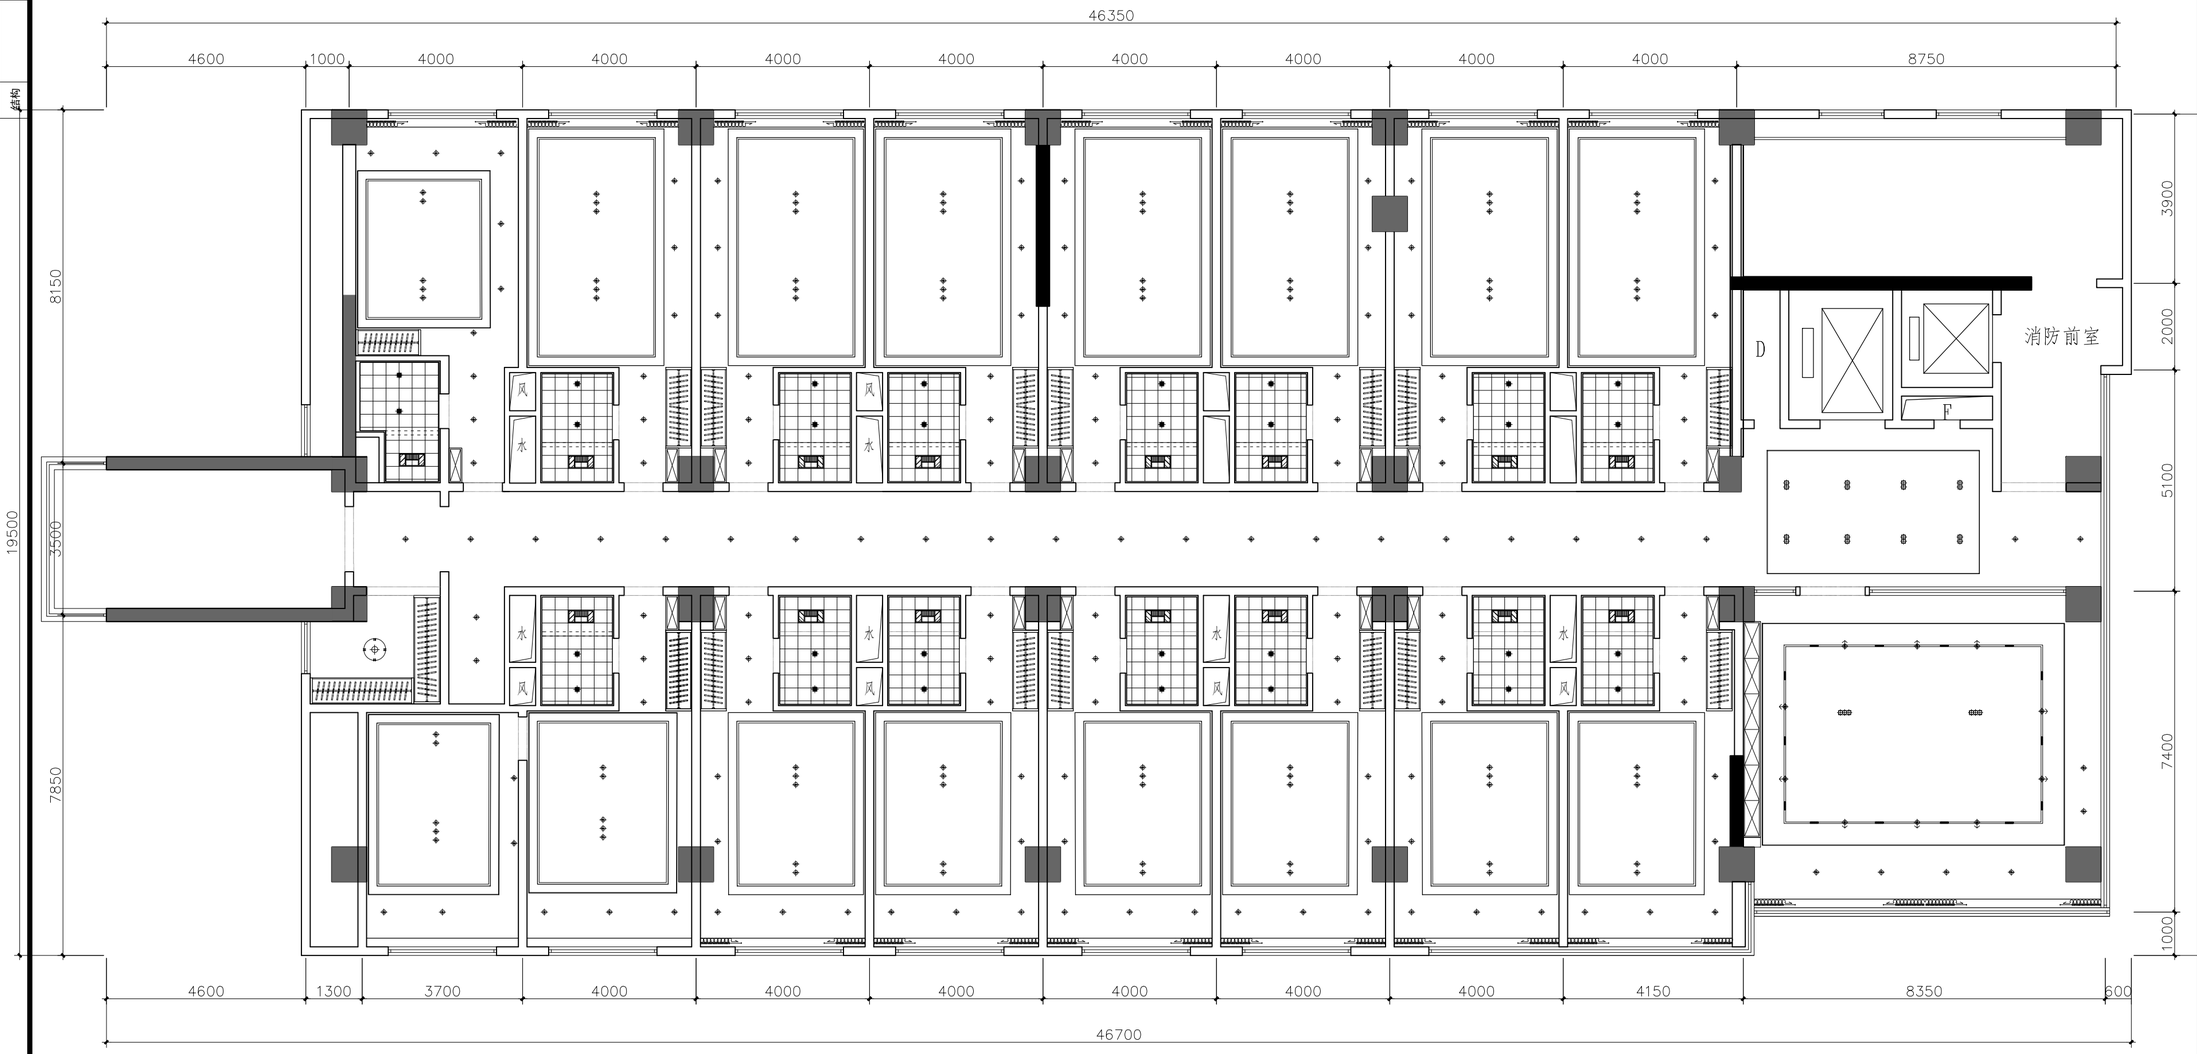

灯具点位统计

序号	样式	名称	数量	单位
1	——	LED灯带	70.94	米
2	⊕	筒灯1	31	个
3	⊕⊕	双头筒灯	8	个
4	⊙	圆形吸顶灯	1	个
5	⊕⊕⊕	三头筒灯	2	个
6	⊕→	射灯1	10	个
7	▭▭▭	磁吸轨道灯	14	个

H·J DECORATION

嘉建建筑装饰

建筑装饰工程专业承包贰级
建筑装饰工程设计专项乙级
室内装饰工程设计甲级

版权所有
施工时须以标注尺寸为准
施工单位须现场校验尺寸
如有不符须立即通知设计单位
This drawing is copyright
Contractors shall work form figured dimensions only
Contractors must check all dimensions on site
Contractors must be reported immediately to architects

PROJECT TITLE 项目名称

新辰大厦人才公寓装修工程

DRAWING TITLE 图名

十层天花布置图

CLIENT 建设单位

扬州市邗江区人民政府邗上街道办事处

DESIGN FIRM 设计单位

扬州华建建筑装饰工程有限公司
YangZhouHuaJian Decoration Co., Ltd


扬州市高桥路28号 邮编： 225002
28Gaoqiao Road,Yangzhou,China
TEL:86-514-87349588 87348918/ FAX:86-514-87334918

REVISIONS 版本	DATE 日期

APPROVED	审定	
VERIFIED	审核	
CHECKED	校对	
DESIGNER	设计	
DRAWN	制图	
DATE	日期	2025.05
SCALE	比例	图示

Drawing NO 图号	Job NO 项目编号
PT-05	

建筑 结构 | 给排水 暖通 | 电气 电讯 | 动力 校工

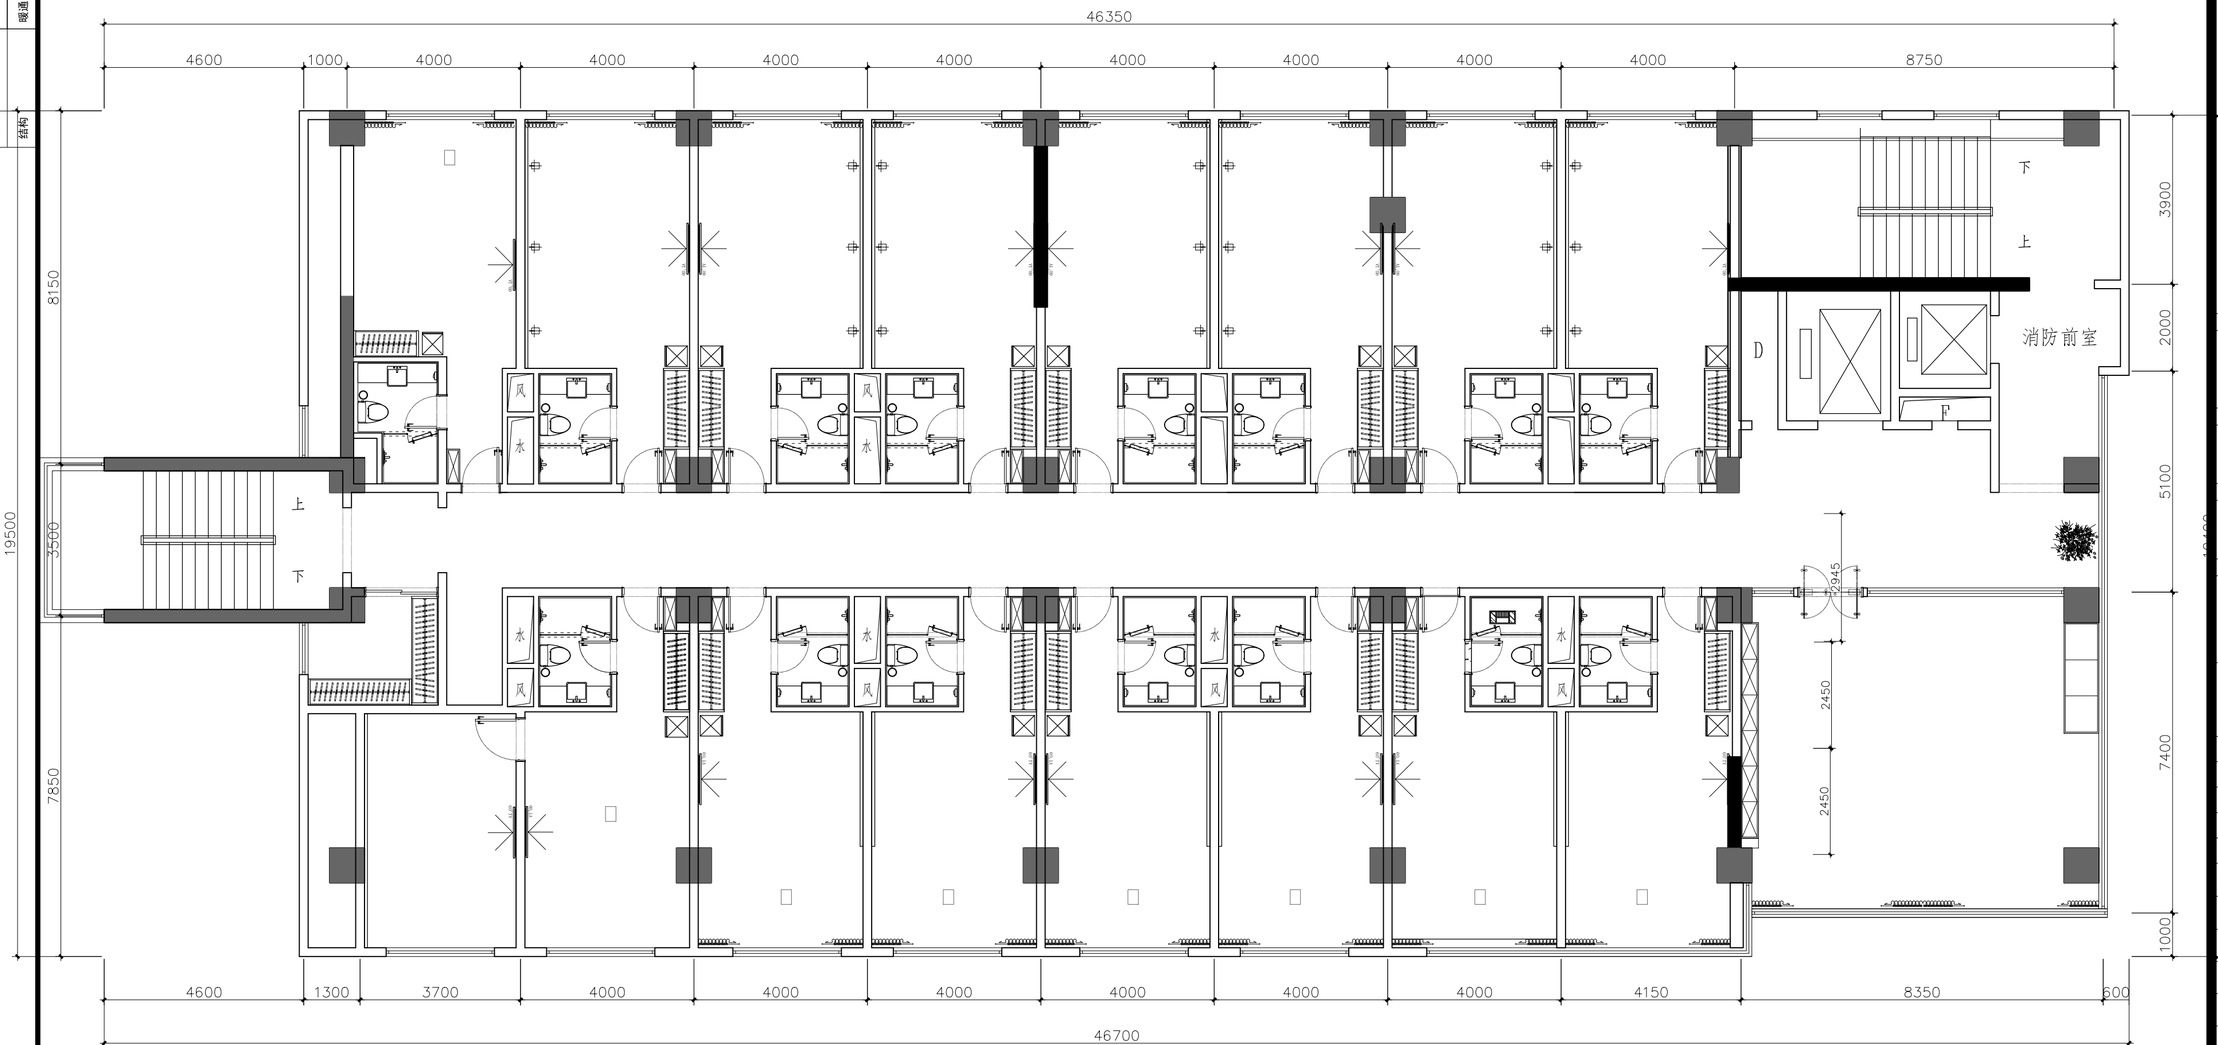

H·J DECORATION

嘉建建筑装饰

建筑装饰工程专业承包贰级
建筑装饰工程设计专项乙级
室内装饰工程设计甲级

版权所有
施工时须以标注尺寸为准
施工单位须现场校验尺寸
如有不符须立即通知设计单位
This drawing is copyright
Contractors shall work form figured dimensions only
Contractors must check all dimensions on site
Contractors must be reported immediately to architects

PROJECT TITLE 项目名称

新辰大厦人才公寓装修工程

DRAWING TITLE 图名

十层平面布置图

CLIENT 建设单位

扬州市邗江区人民政府邗上街道办事处

DESIGN FIRM 设计单位

扬州华建建筑装饰工程有限公司
YangZhouHuaJian Decoration Co., Ltd


扬州市高桥路28号 邮编： 225002
28Gaoqiao Road,Yangzhou,China
TEL:86-514-87349588 87348918/ FAX:86-514-87334918

REVISIONS 版本	DATE 日期

APPROVED	审定	
VERIFIED	审核	
CHECKED	校对	
DESIGNER	设计	
DRAWN	制图	
DATE	日期	2025.05
SCALE	比例	图示

Drawing NO 图号	Job NO 项目编号
PT-02	

建筑 结构 | 给排水 暖通 | 电气 电讯 | 动力 校工

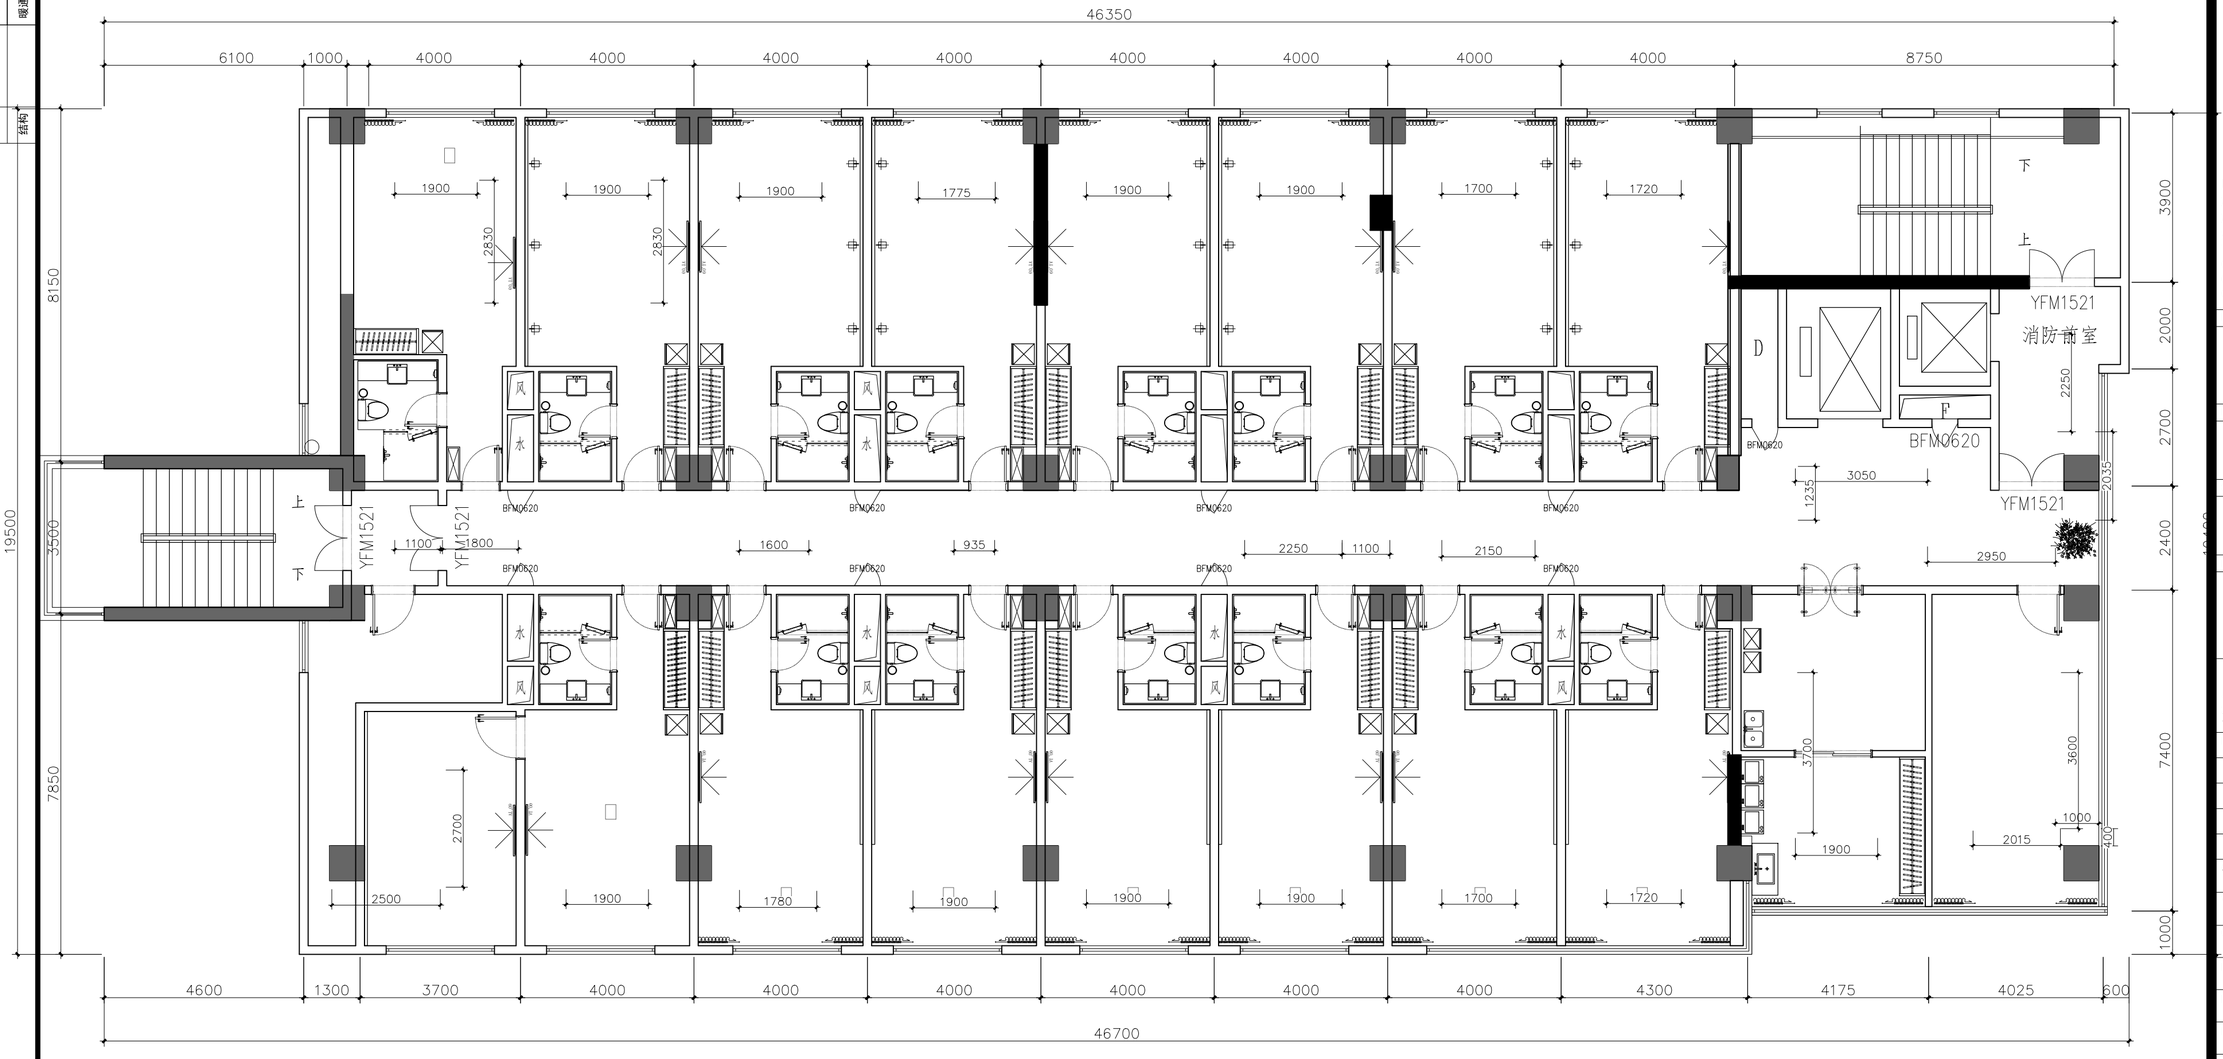

H·J DECORATION

嘉建建筑装饰

建筑装饰工程专业承包贰级
建筑装饰工程设计专项乙级
室内装饰工程设计甲级

版权所有
施工时须以标注尺寸为准
施工单位须现场校验尺寸
如有不符须立即通知设计单位
This drawing is copyright
Contractors shall work form figured dimensions only
Contractors must check all dimensions on site
Contractors must be reported immediately to architects

PROJECT TITLE 项目名称

新辰大厦人才公寓装修工程

DRAWING TITLE 图名

十二层平面布置图

CLIENT 建设单位

扬州市邗江区人民政府邗上街道办事处

DESIGN FIRM 设计单位

扬州华建建筑装饰工程有限公司
YangZhouHuaJian Decoration Co., Ltd

扬州市高桥路28号 邮编： 225002
28Gaoqiao Road,Yangzhou,China
TEL:86-514-87349588 87348918/ FAX:86-514-87334918


REVISIONS 版本	DATE 日期

APPROVED	审定	
VERIFIED	审核	
CHECKED	校对	
DESIGNER	设计	
DRAWN	制图	
DATE	日期	2025.05
SCALE	比例	图示

Drawing NO 图号: PT-03

Job NO 项目编号:

建筑 结构 | 给排水 暖通 | 电气 电讯 | 动力 校工

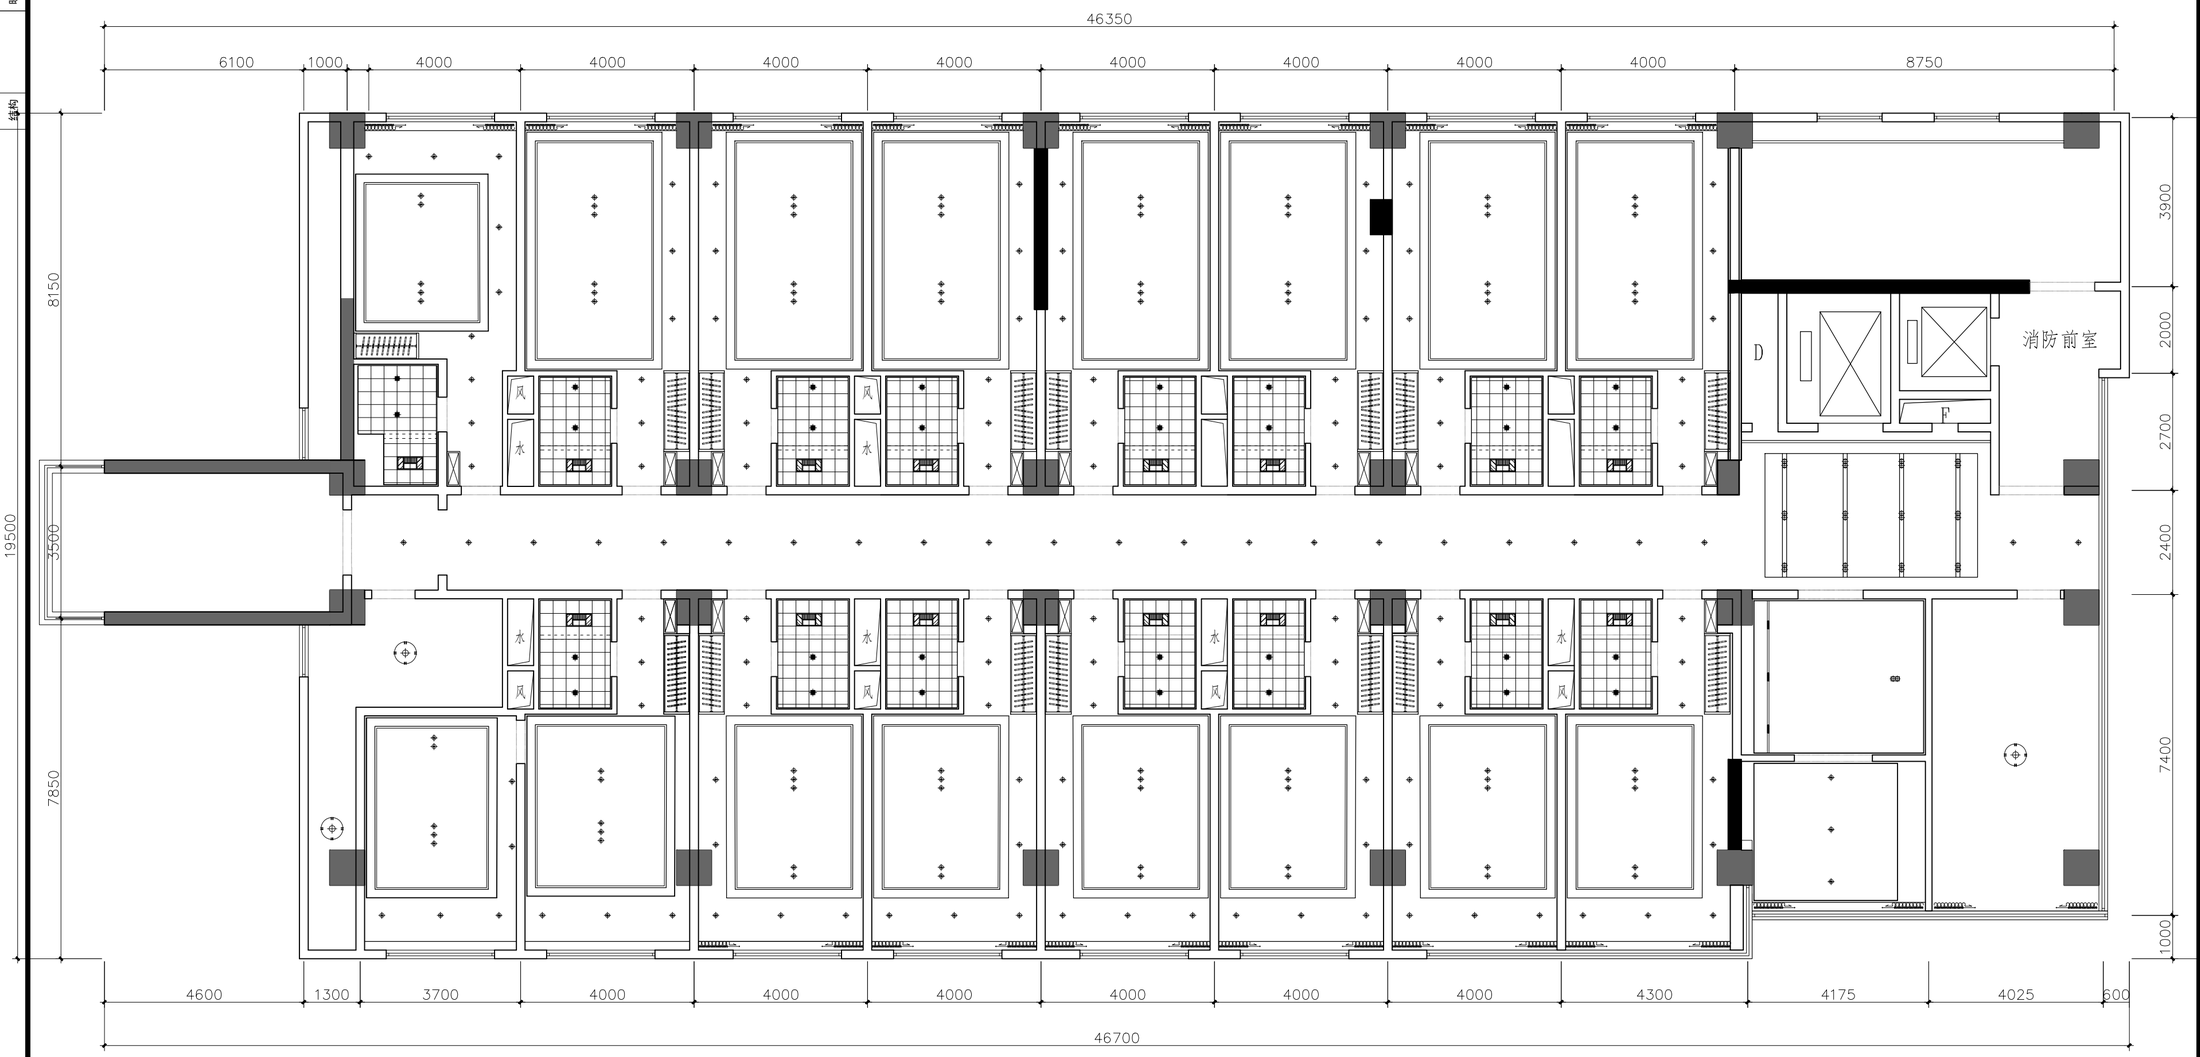

灯具点位统计

序号	样式	名称	数量	单位
1	——	LED灯带	12.5	米
2	⊕	筒灯1	27	个
3	⊕⊕	双头筒灯	13	个
4	⊕	圆形吸顶灯	3	个
5	▭▭▭	磁吸轨道灯	3	个

H·J DECORATION

华建建筑装饰

建筑装饰工程专业承包贰级
建筑装饰工程设计专项乙级
室内装饰工程设计甲级

版权所有
施工时须以标注尺寸为准
施工单位须现场校验尺寸
如有不符须立即通知设计单位
This drawing is copyright
Contractors shall work form figured dimensions only
Contractors must check all dimensions on site
Contractors must be reported immediately to architects

PROJECT TITLE 项目名称

新辰大厦人才公寓装修工程

DRAWING TITLE 图名

十二层天花布置图

CLIENT 建设单位

扬州市邗江区人民政府邗上街道办事处

DESIGN FIRM 设计单位

扬州华建建筑装饰工程有限公司
YangZhouHuaJian Decoration Co., Ltd


扬州市高桥路28号 邮编： 225002
28Gaoqiao Road,Yangzhou,China
TEL:86-514-87349588 87348918/ FAX:86-514-87334918

REVISIONS 版本	DATE 日期

APPROVED	审定	
VERIFIED	审核	
CHECKED	校对	
DESIGNER	设计	
DRAWN	制图	
DATE	日期	2025.05
SCALE	比例	图示

Drawing NO 图号	Job NO 项目编号
PT-06	

建筑 结构 | 给排水 暖通 | 电气 电讯 | 动力 校工

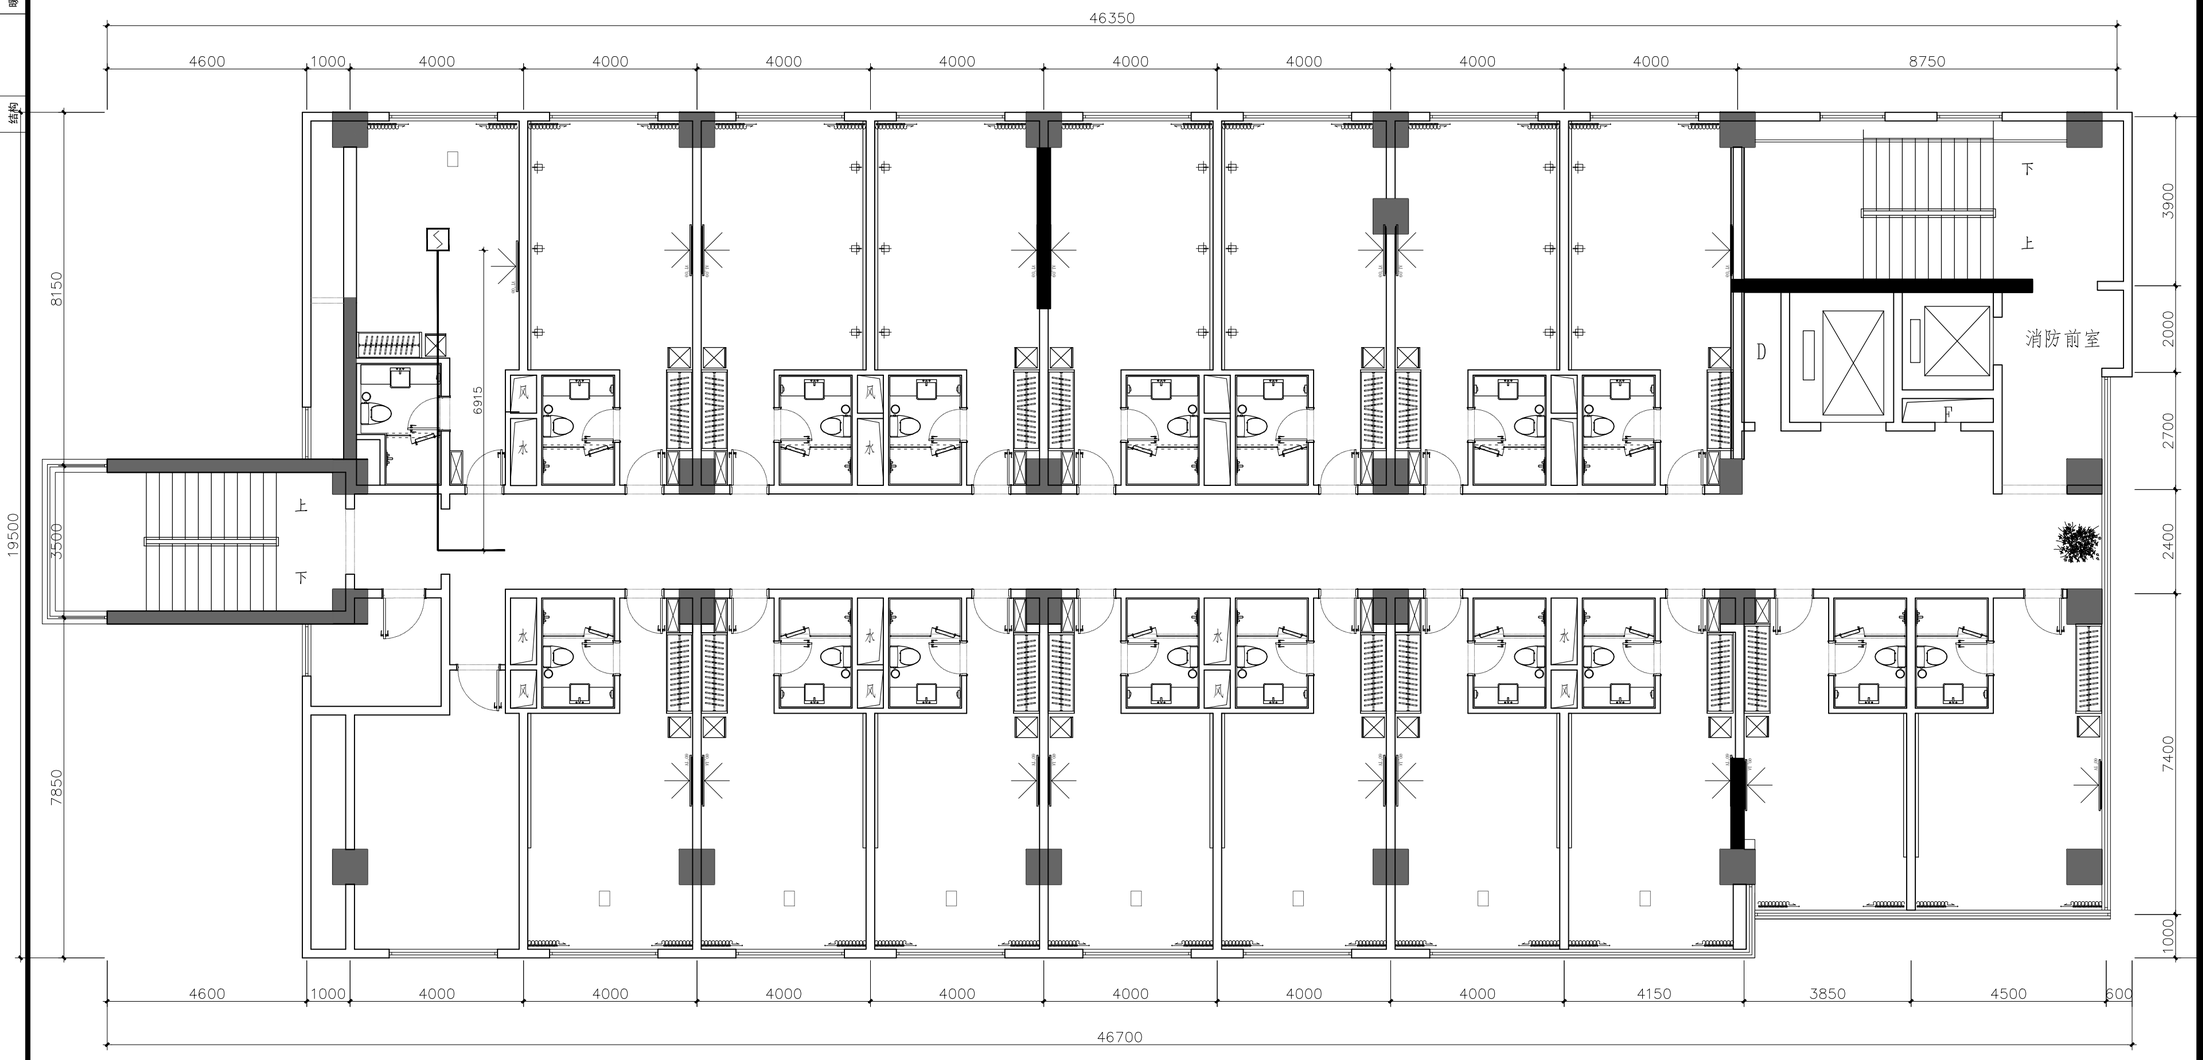

H·J DECORATION

嘉建建筑装饰

建筑装饰工程专业承包贰级
建筑装饰工程设计专项乙级
室内装饰工程设计甲级

版权所有
施工时须以标注尺寸为准
施工单位须现场校验尺寸
如有不符须立即通知设计单位
This drawing is copyright
Contractors shall work form figured dimensions only
Contractors must check all dimensions on site
Contractors must be reported immediately to architects

PROJECT TITLE 项目名称

新辰大厦人才公寓装修工程

DRAWING TITLE 图名

九层烟感平面布置图

CLIENT 建设单位

扬州市邗江区人民政府邗上街道办事处

DESIGN FIRM 设计单位

扬州华建建筑装饰工程有限公司
YangZhouHuaJian Decoration Co., Ltd


扬州市高桥路28号 邮编： 225002
28Gaoqiao Road,Yangzhou,China
TEL:86-514-87349588 87348918/ FAX:86-514-87334918

REVISIONS 版本	DATE 日期

APPROVED	审定	
VERIFIED	审核	
CHECKED	校对	
DESIGNER	设计	
DRAWN	制图	
DATE	日期	2025.05
SCALE	比例	图示

Drawing NO 图号	Job NO 项目编号
PT-02	

建筑 结构 | 给排水 暖通 | 电气 电讯 | 动力 校工

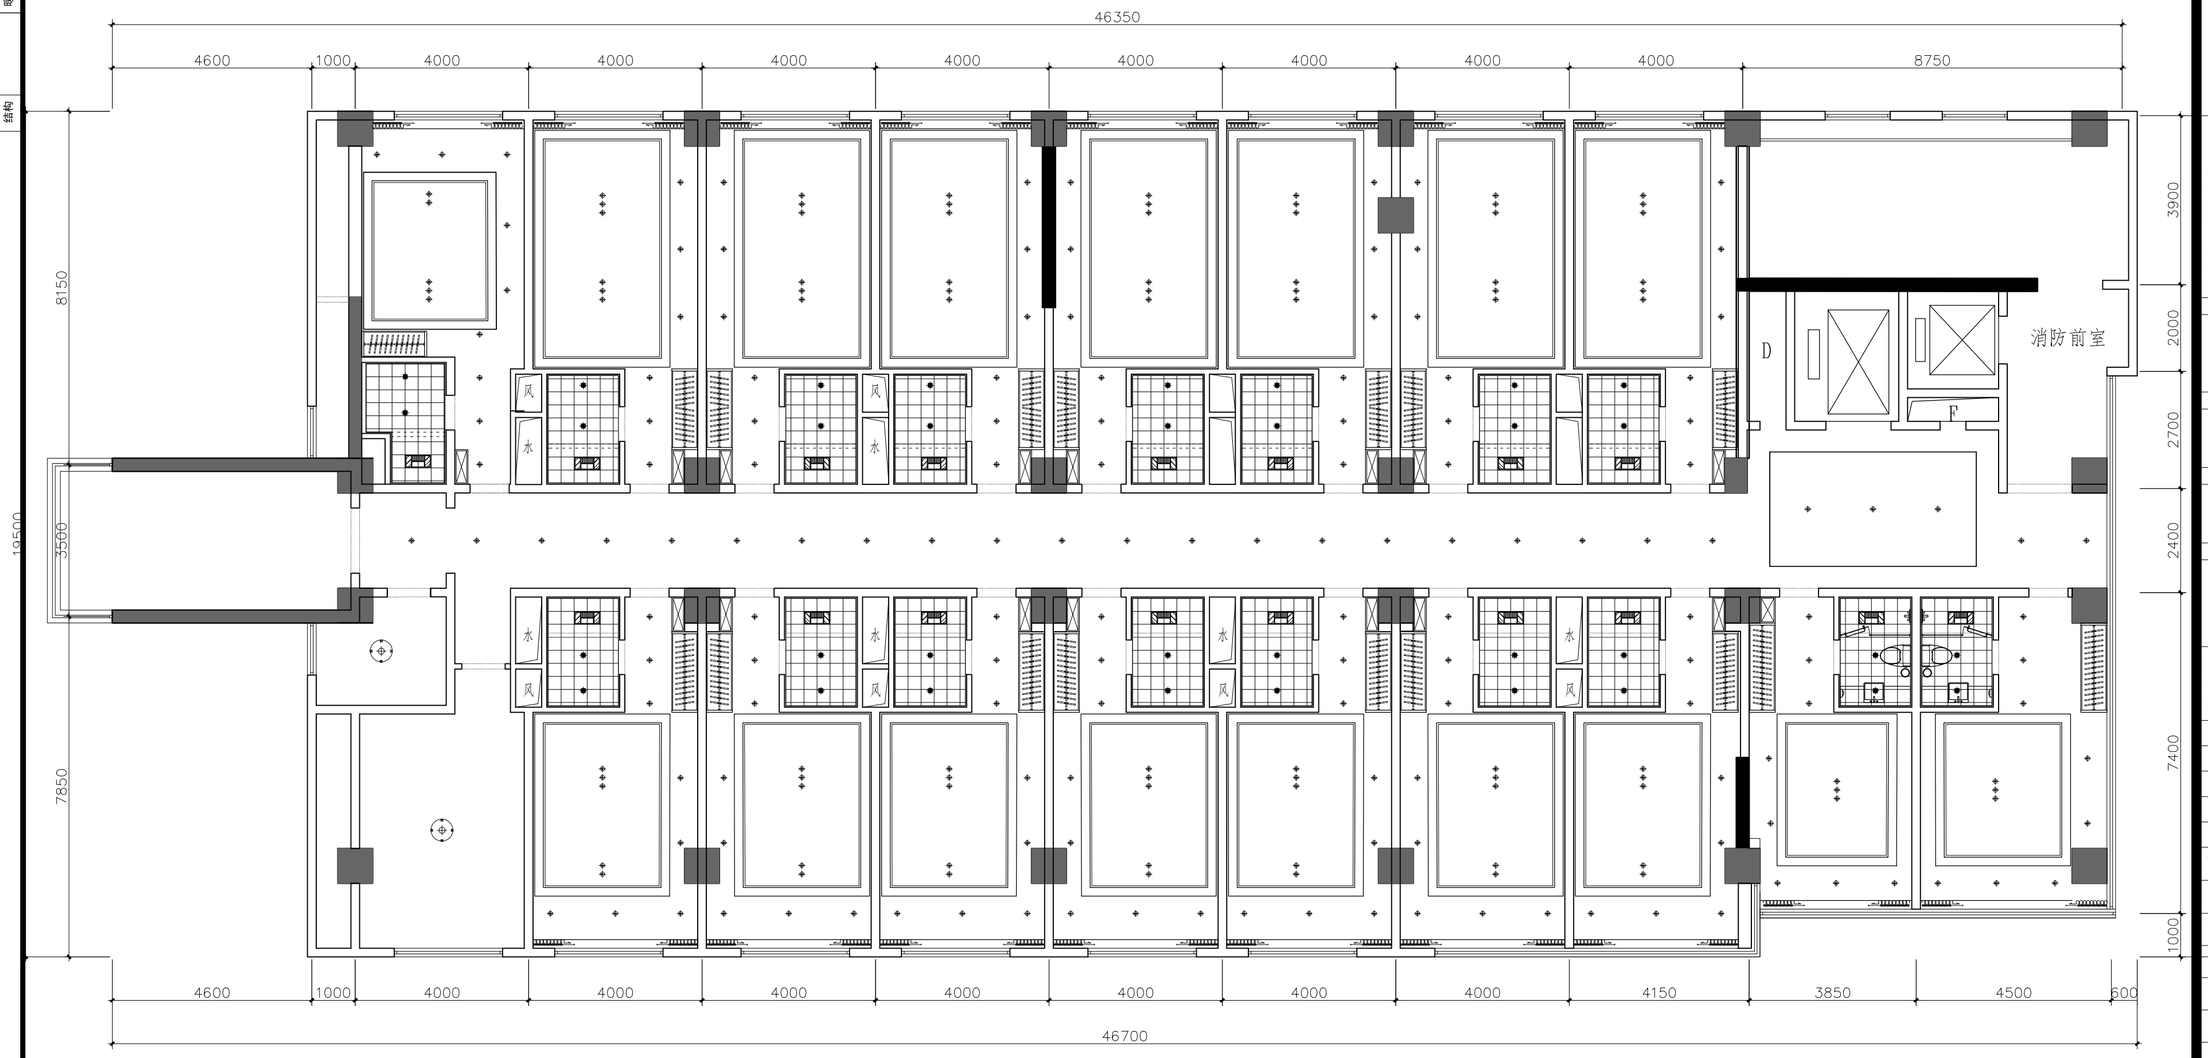

灯具点位统计				
序号	样式	名称	数量	单位
1	——	LED灯带	40.92	米
2	⊕	筒灯1	34	个
3	⊕	圆形吸顶灯	2	个

H·J DECORATION

嘉建建筑装饰

建筑装饰工程专业承包贰级
建筑装饰工程设计专项乙级
室内装饰工程设计甲级

版权所有
施工时须以标注尺寸为准
施工单位须现场校验尺寸
如有不符须立即通知设计单位
This drawing is copyright
Contractors shall work form figured dimensions only
Contractors must check all dimensions on site
Contractors must be reported immediately to architects

PROJECT TITLE 项目名称

新辰大厦人才公寓装修工程

DRAWING TITLE 图名

九层天花布置图

CLIENT 建设单位

扬州市邗江区人民政府邗上街道办事处

DESIGN FIRM 设计单位

扬州华建建筑装饰工程有限公司
YangZhouHuaJian Decoration Co., Ltd


扬州市高桥路28号 邮编： 225002
28Gaoqiao Road,Yangzhou,China
TEL:86-514-87349588 87348918/ FAX:86-514-87334918

REVISIONS 版本	DATE 日期

APPROVED	审定	
VERIFIED	审核	
CHECKED	校对	
DESIGNER	设计	
DRAWN	制图	
DATE	日期	2025.05
SCALE	比例	图示

Drawing NO 图号	Job NO 项目编号
PT-05	

建筑 结构 | 给排水 暖通 | 电气 电讯 | 动力 校工

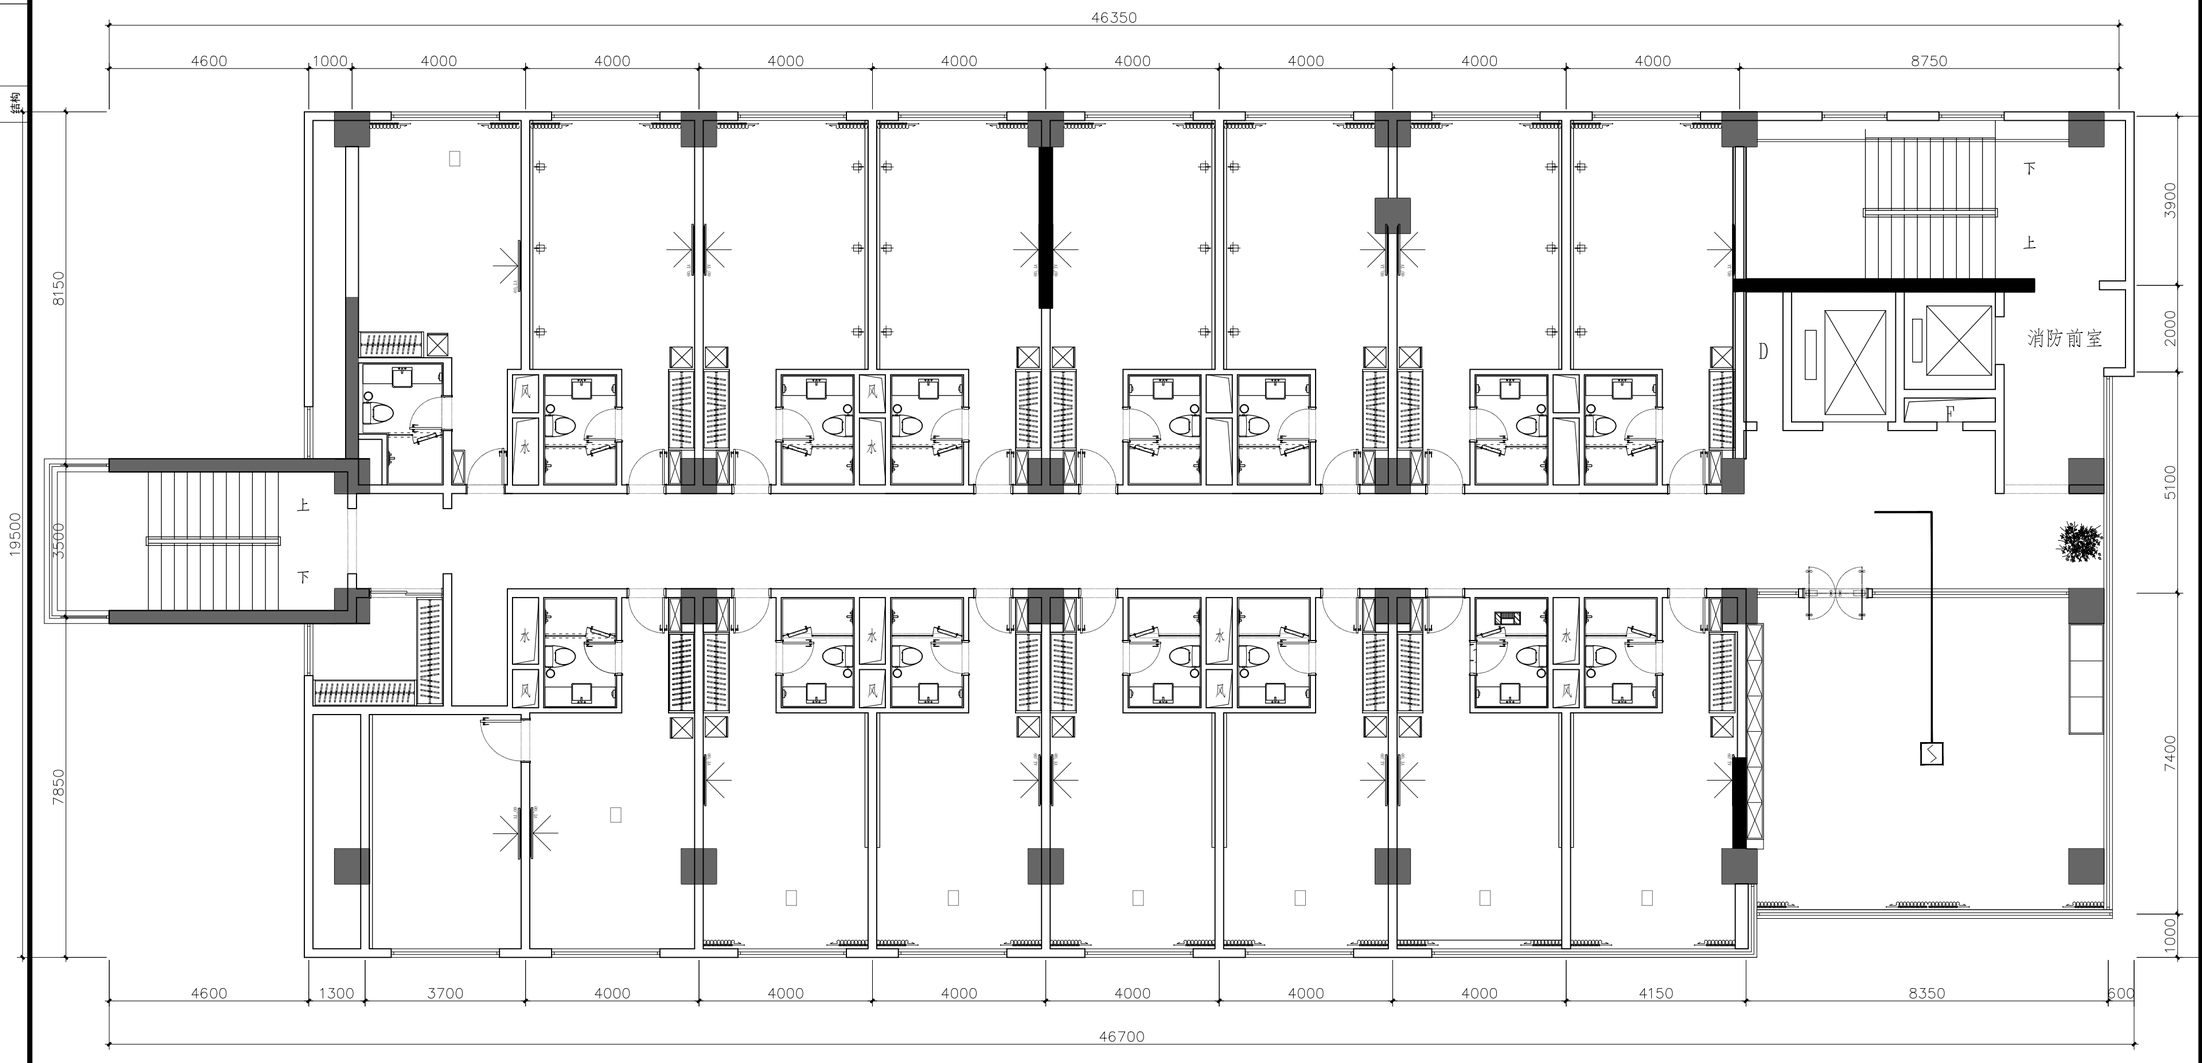

H·J DECORATION

嘉建建筑装饰

建筑装饰工程专业承包贰级
建筑装饰工程设计专项乙级
室内装饰工程设计甲级

版权所有
施工时须以标注尺寸为准
施工单位须现场校验尺寸
如有不符须立即通知设计单位
This drawing is copyright
Contractors shall work form figured dimensions only
Contractors must check all dimensions on site
Contractors must be reported immediately to architects

PROJECT TITLE 项目名称

新辰大厦人才公寓装修工程

DRAWING TITLE 图名

十层烟感平面布置图

CLIENT 建设单位

扬州市邗江区人民政府邗上街道办事处

DESIGN FIRM 设计单位

扬州华建建筑装饰工程有限公司
YangZhouHuaJian Decoration Co., Ltd


扬州市高桥路28号 邮编： 225002
28Gaoqiao Road,Yangzhou,China
TEL:86-514-87349588 87348918/ FAX:86-514-87334918

REVISIONS 版本	DATE 日期

APPROVED	审定	
VERIFIED	审核	
CHECKED	校对	
DESIGNER	设计	
DRAWN	制图	
DATE	日期	2025.05
SCALE	比例	图示

Drawing NO 图号	Job NO 项目编号
PT-03	

建筑 结构 | 给排水 暖通 | 电气 电讯 | 动力 校工

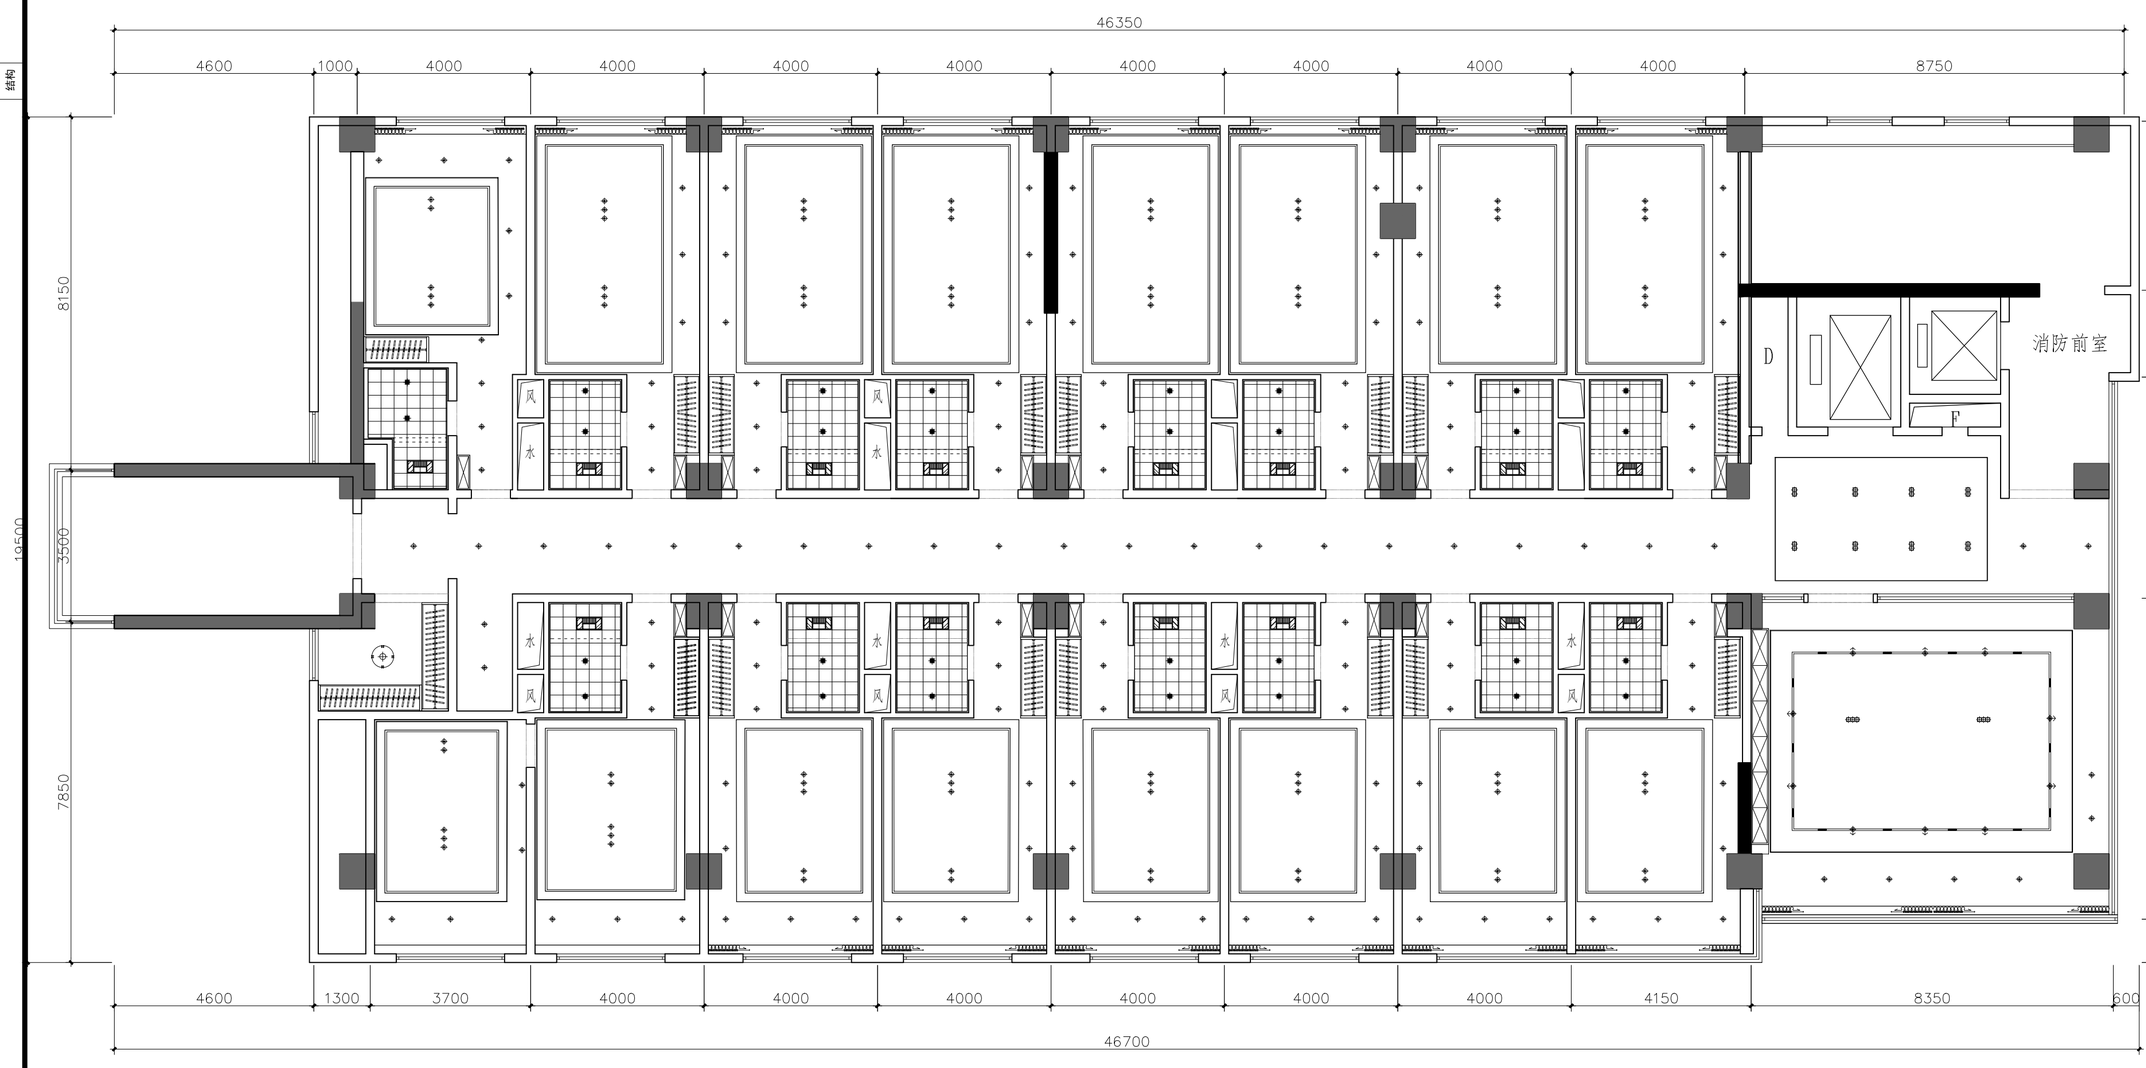

灯具点位统计

序号	样式	名称	数量	单位
1		LED灯带	70.94	米
2		筒灯1	31	个
3		双头筒灯	8	个
4		圆形吸顶灯	1	个
5		三头筒灯	2	个
6		射灯1	10	个
7		磁吸轨道灯	14	个

H·J DECORATION

嘉建建筑装饰

建筑装饰工程专业承包贰级
建筑装饰工程设计专项乙级
室内装饰工程设计甲级

版权所有
施工时须以标注尺寸为准
施工单位须现场校验尺寸
如有不符须立即通知设计单位
This drawing is copyright
Contractors shall work form figured dimensions only
Contractors must check all dimensions on site
Contractors must be reported immediately to architects

PROJECT TITLE 项目名称

新辰大厦人才公寓装修工程

DRAWING TITLE 图名

十层天花布置图

CLIENT 建设单位

扬州市邗江区人民政府邗上街道办事处

DESIGN FIRM 设计单位

扬州华建建筑装饰工程有限公司
YangZhouHuaJian Decoration Co., Ltd


扬州市高桥路28号 邮编： 225002
28Gaoqiao Road,Yangzhou,China
TEL:86-514-87349588 87348918/ FAX:86-514-87334918

REVISIONS 版本	DATE 日期

APPROVED	审定	
VERIFIED	审核	
CHECKED	校对	
DESIGNER	设计	
DRAWN	制图	
DATE	日期	2025.05
SCALE	比例	图示

Drawing NO 图号	Job NO 项目编号
PT-06	

建筑 结构 | 给排水 暖通 | 电气 电讯 | 动力 校工

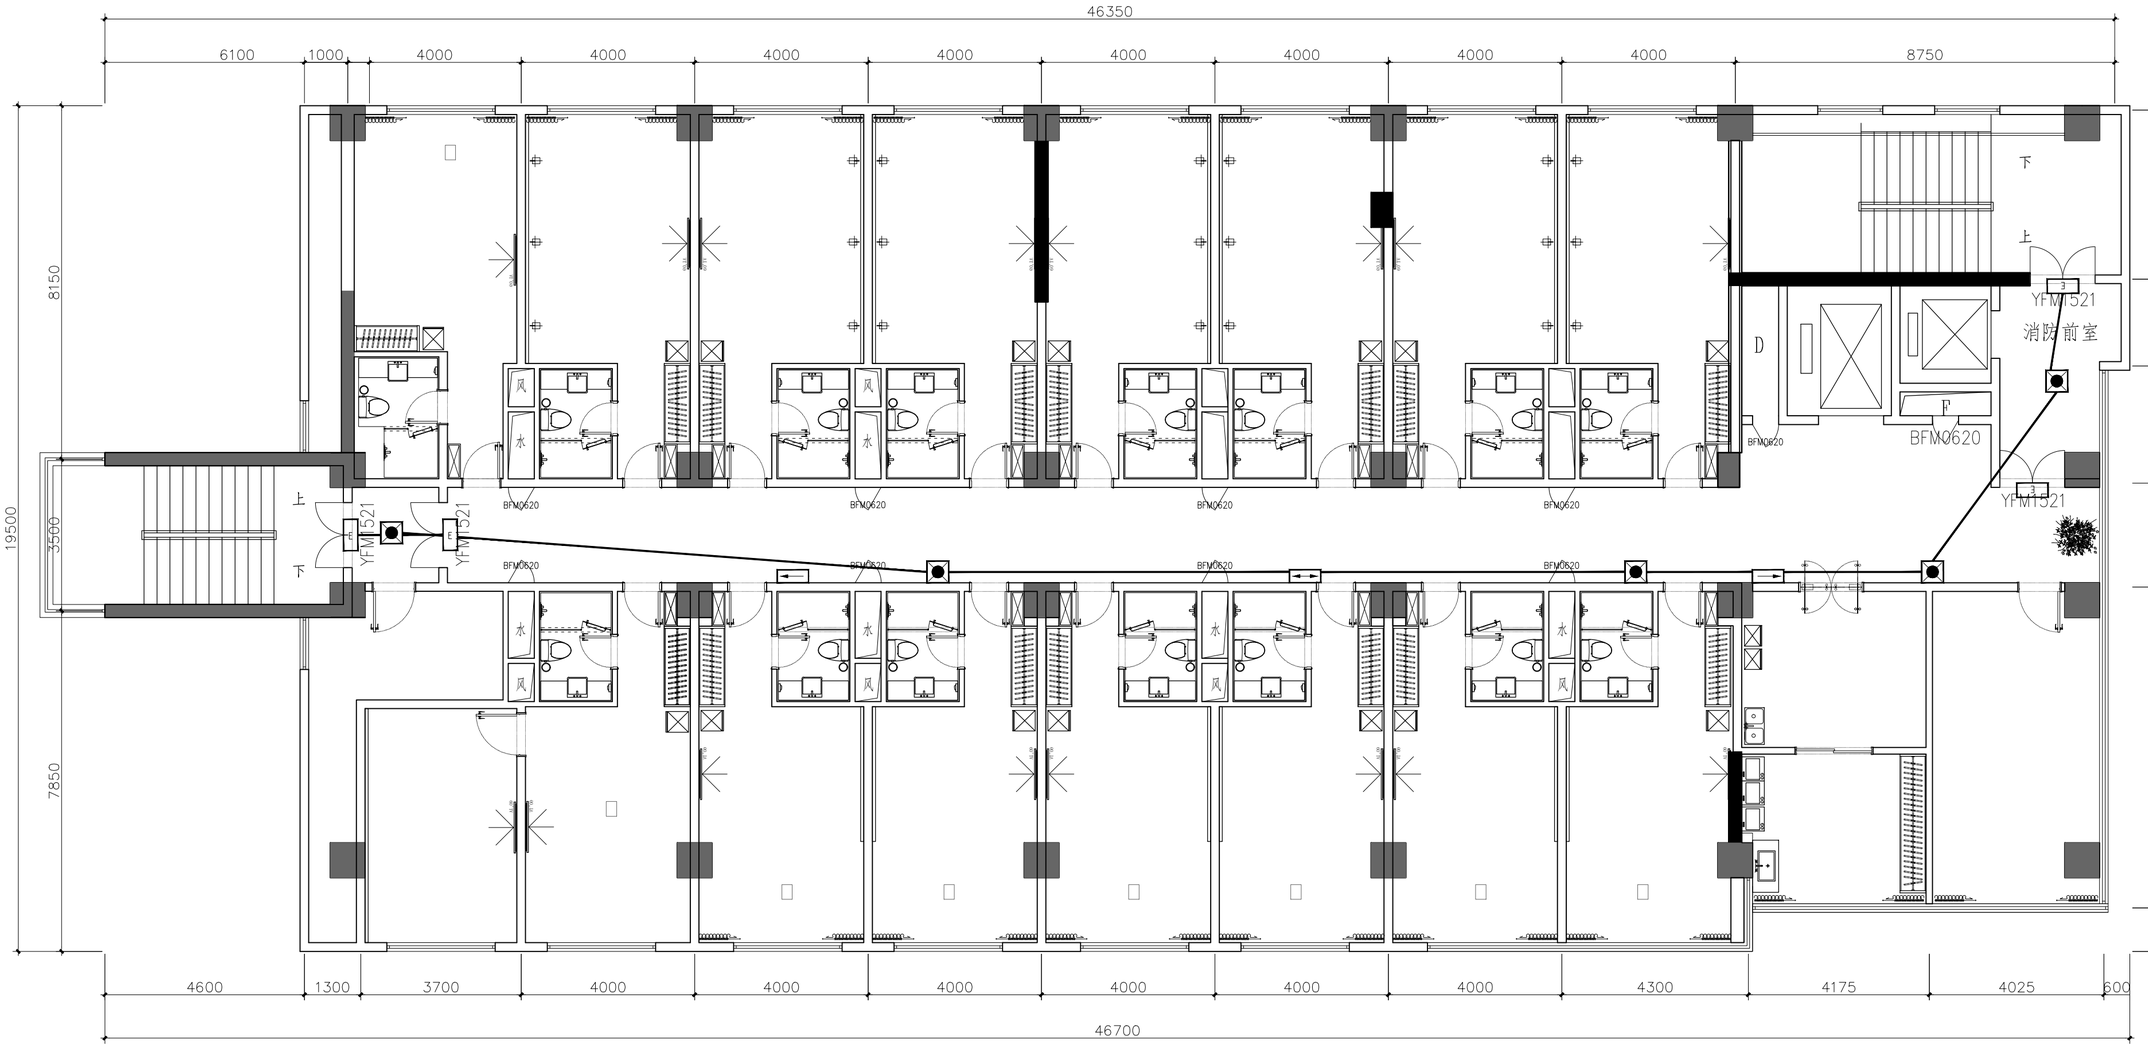

H·J DECORATION

嘉建建筑装饰

建筑装饰工程专业承包贰级
建筑装饰工程设计专项乙级
室内装饰工程设计甲级

版权所有
施工时须以标注尺寸为准
施工单位须现场校验尺寸
如有不符须立即通知设计单位
This drawing is copyright
Contractors shall work form figured dimensions only
Contractors must check all dimensions on site
Contractors must be reported immediately to architects

PROJECT TITLE 项目名称

新辰大厦人才公寓装修工程

DRAWING TITLE 图名

十二层消防指示灯布置图

CLIENT 建设单位

扬州市邗江区人民政府邗上街道办事处

DESIGN FIRM 设计单位

扬州华建建筑装饰工程有限公司
YangZhouHuaJian Decoration Co., Ltd


扬州市高桥路28号 邮编： 225002
28Gaoqiao Road,Yangzhou,China
TEL:86-514-87349588 87348918/ FAX:86-514-87334918

REVISIONS 版本	DATE 日期

APPROVED	审定	
VERIFIED	审核	
CHECKED	校对	
DESIGNER	设计	
DRAWN	制图	
DATE	日期	2025.05
SCALE	比例	图示

Drawing NO 图号	Job NO 项目编号
PT-01	

建筑 结构 | 给排水 暖通 | 电气 电讯 | 动力 校工

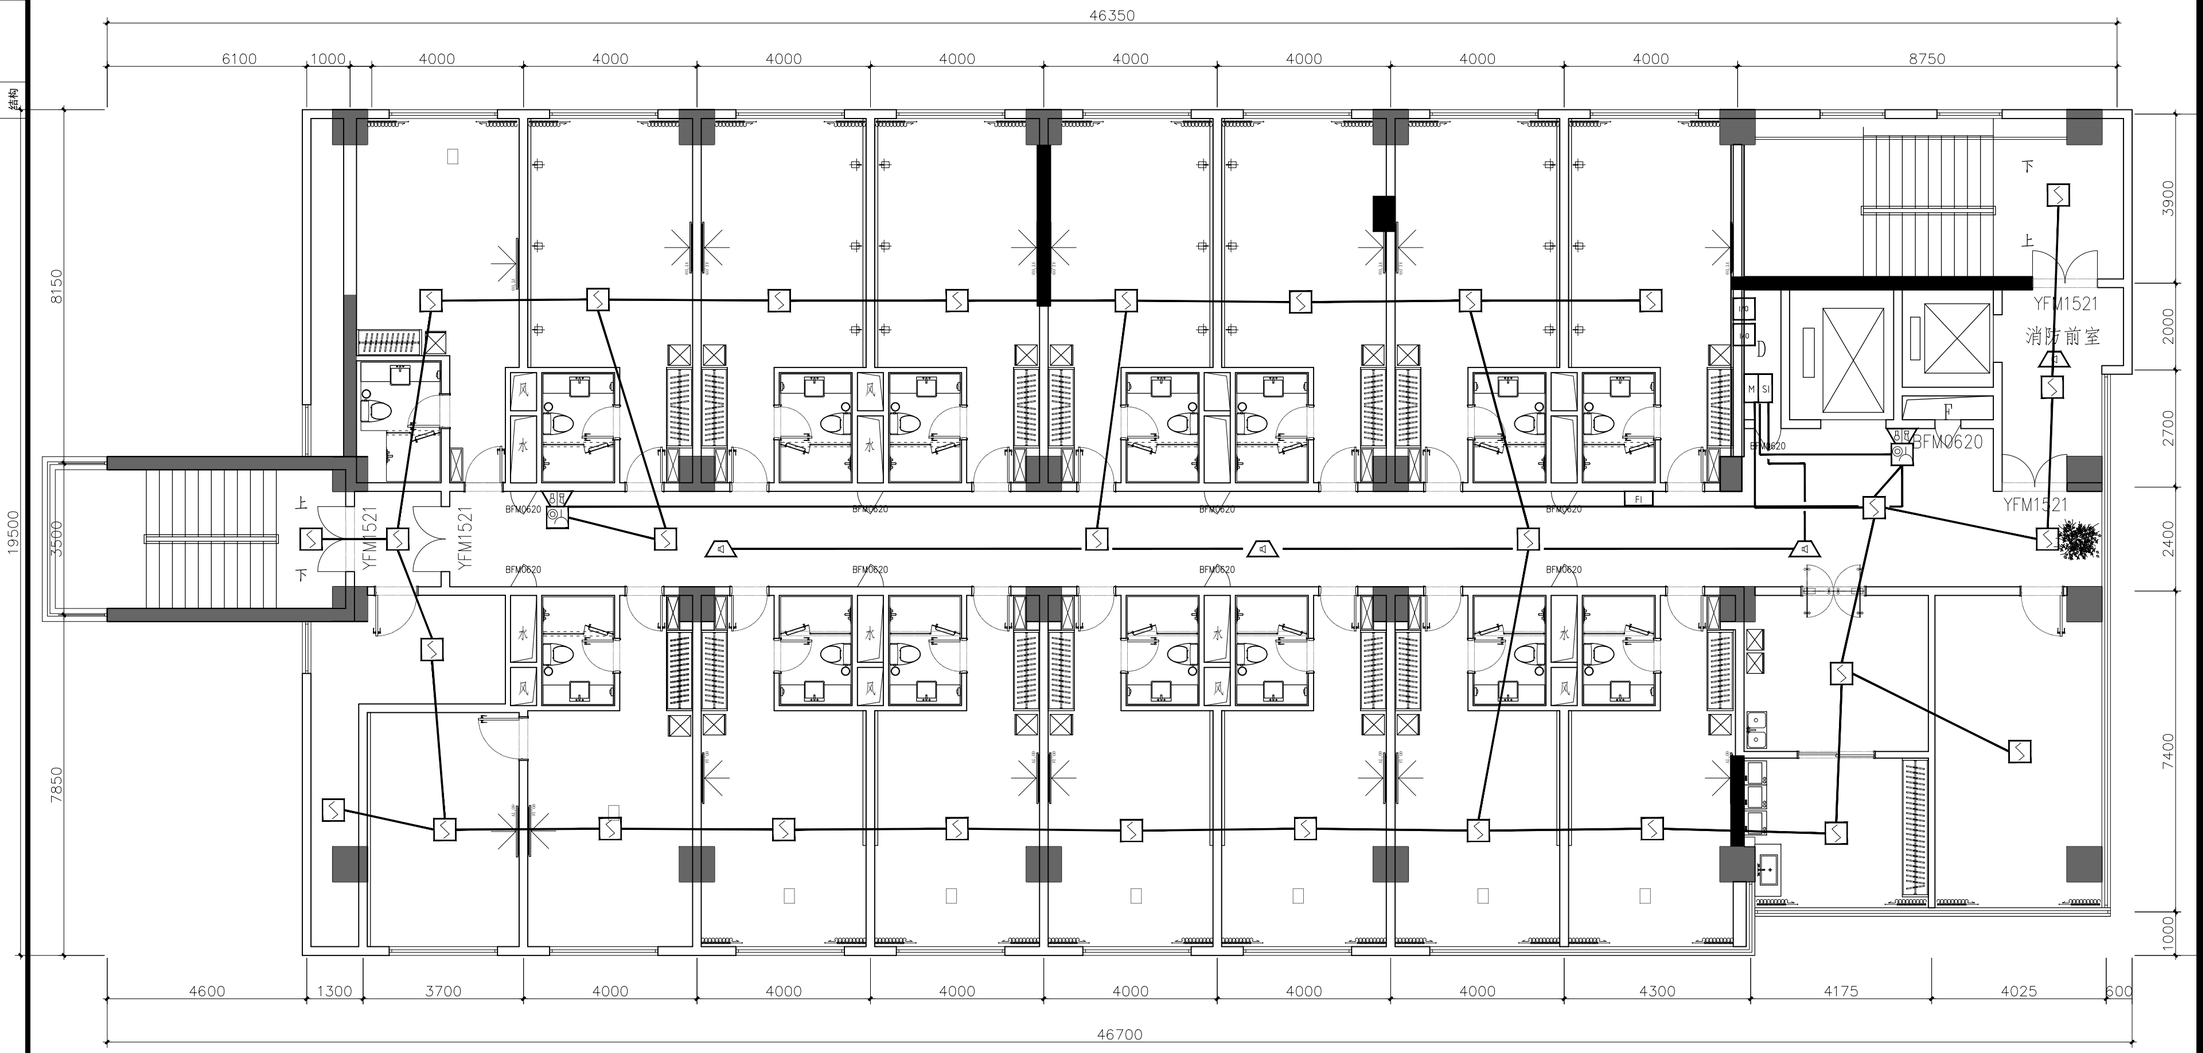

H·J DECORATION

嘉建建筑装饰

建筑装饰工程专业承包贰级
建筑装饰工程设计专项乙级
室内装饰工程设计甲级

版权所有
施工时须以标注尺寸为准
施工单位须现场校验尺寸
如有不符须立即通知设计单位
This drawing is copyright
Contractors shall work form figured dimensions only
Contractors must check all dimensions on site
Contractors must be reported immediately to architects

PROJECT TITLE 项目名称

新辰大厦人才公寓装修工程

DRAWING TITLE 图名

十二层烟感平面布置图

CLIENT 建设单位

扬州市邗江区人民政府邗上街道办事处

DESIGN FIRM 设计单位

扬州华建建筑装饰工程有限公司
YangZhouHuaJian Decoration Co., Ltd


扬州市高桥路28号 邮编： 225002
28Gaoqiao Road,Yangzhou,China
TEL:86-514-87349588 87348918/ FAX:86-514-87334918

REVISIONS 版本	DATE 日期

APPROVED	审定	
VERIFIED	审核	
CHECKED	校对	
DESIGNER	设计	
DRAWN	制图	
DATE	日期	2025.05
SCALE	比例	图示

Drawing NO 图号	Job NO 项目编号
PT-04	

建筑 结构 | 给排水 暖通 | 电气 电讯 | 动力 校工

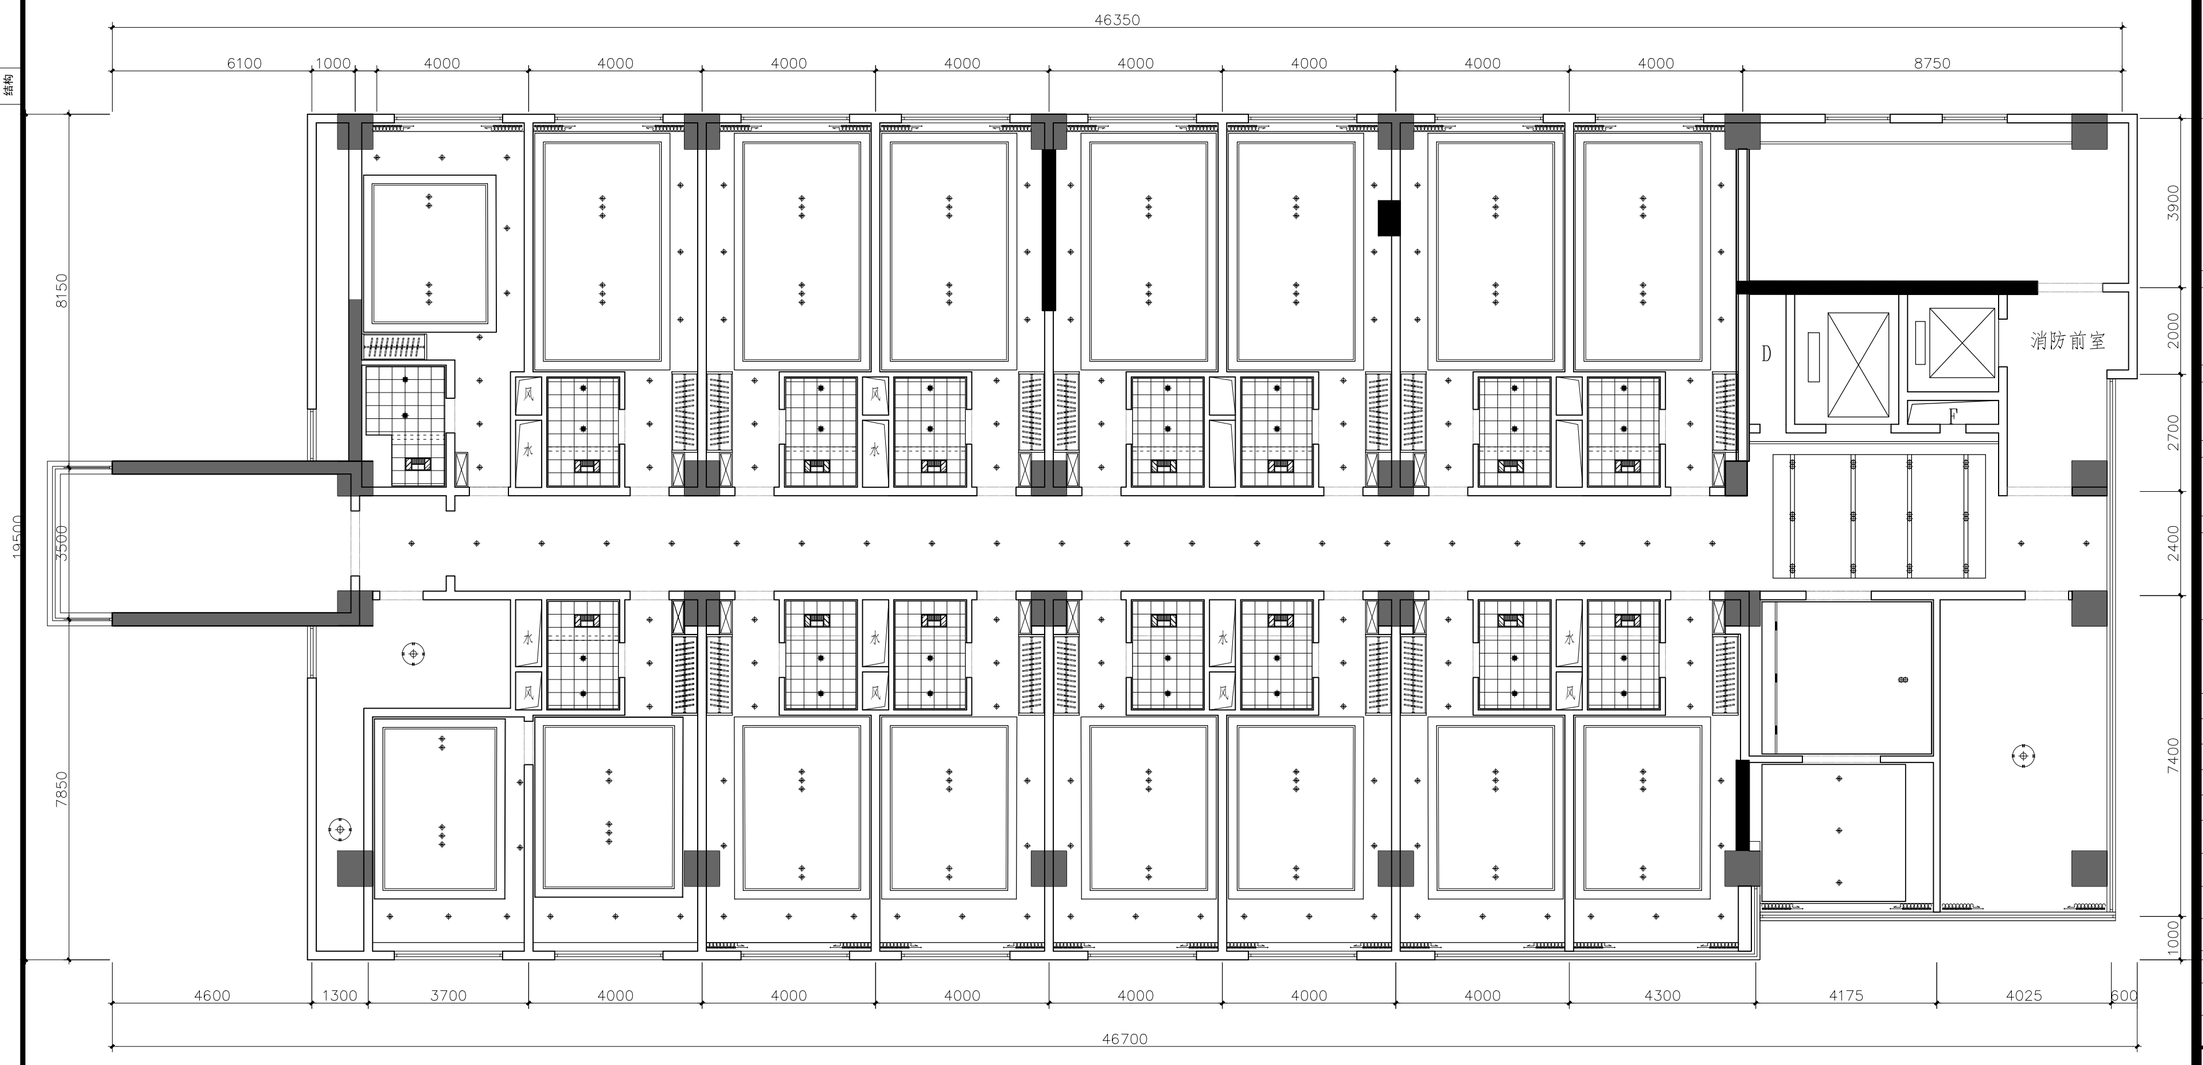

灯具点位统计

序号	样式	名称	数量	单位
1	——	LED灯带	12.5	米
2	⊕	筒灯1	27	个
3	⊕	双头筒灯	13	个
4	⊕	圆形吸顶灯	3	个
5	⊕	磁吸轨道灯	3	个

H·J DECORATION

华建建筑装饰

建筑装饰工程专业承包贰级
建筑装饰工程设计专项乙级
室内装饰工程设计甲级

版权所有
施工时须以标注尺寸为准
施工单位须现场校验尺寸
如有不符须立即通知设计单位
This drawing is copyright
Contractors shall work form figured dimensions only
Contractors must check all dimensions on site
Contractors must be reported immediately to architects

PROJECT TITLE 项目名称

新辰大厦人才公寓装修工程

DRAWING TITLE 图名

十二层天花布置图

CLIENT 建设单位

扬州市邗江区人民政府邗上街道办事处

DESIGN FIRM 设计单位

扬州华建建筑装饰工程有限公司
YangZhouHuaJian Decoration Co., Ltd

扬州市高桥路28号 邮编： 225002
28Gaoqiao Road,Yangzhou,China
TEL:86-514-87349588 87348918/ FAX:86-514-87334918

REVISIONS 版本	DATE 日期

APPROVED	审定	
VERIFIED	审核	
CHECKED	校对	
DESIGNER	设计	
DRAWN	制图	
DATE	日期	2025.05
SCALE	比例	图示

Drawing NO 图号	Job NO 项目编号
PT-07	