


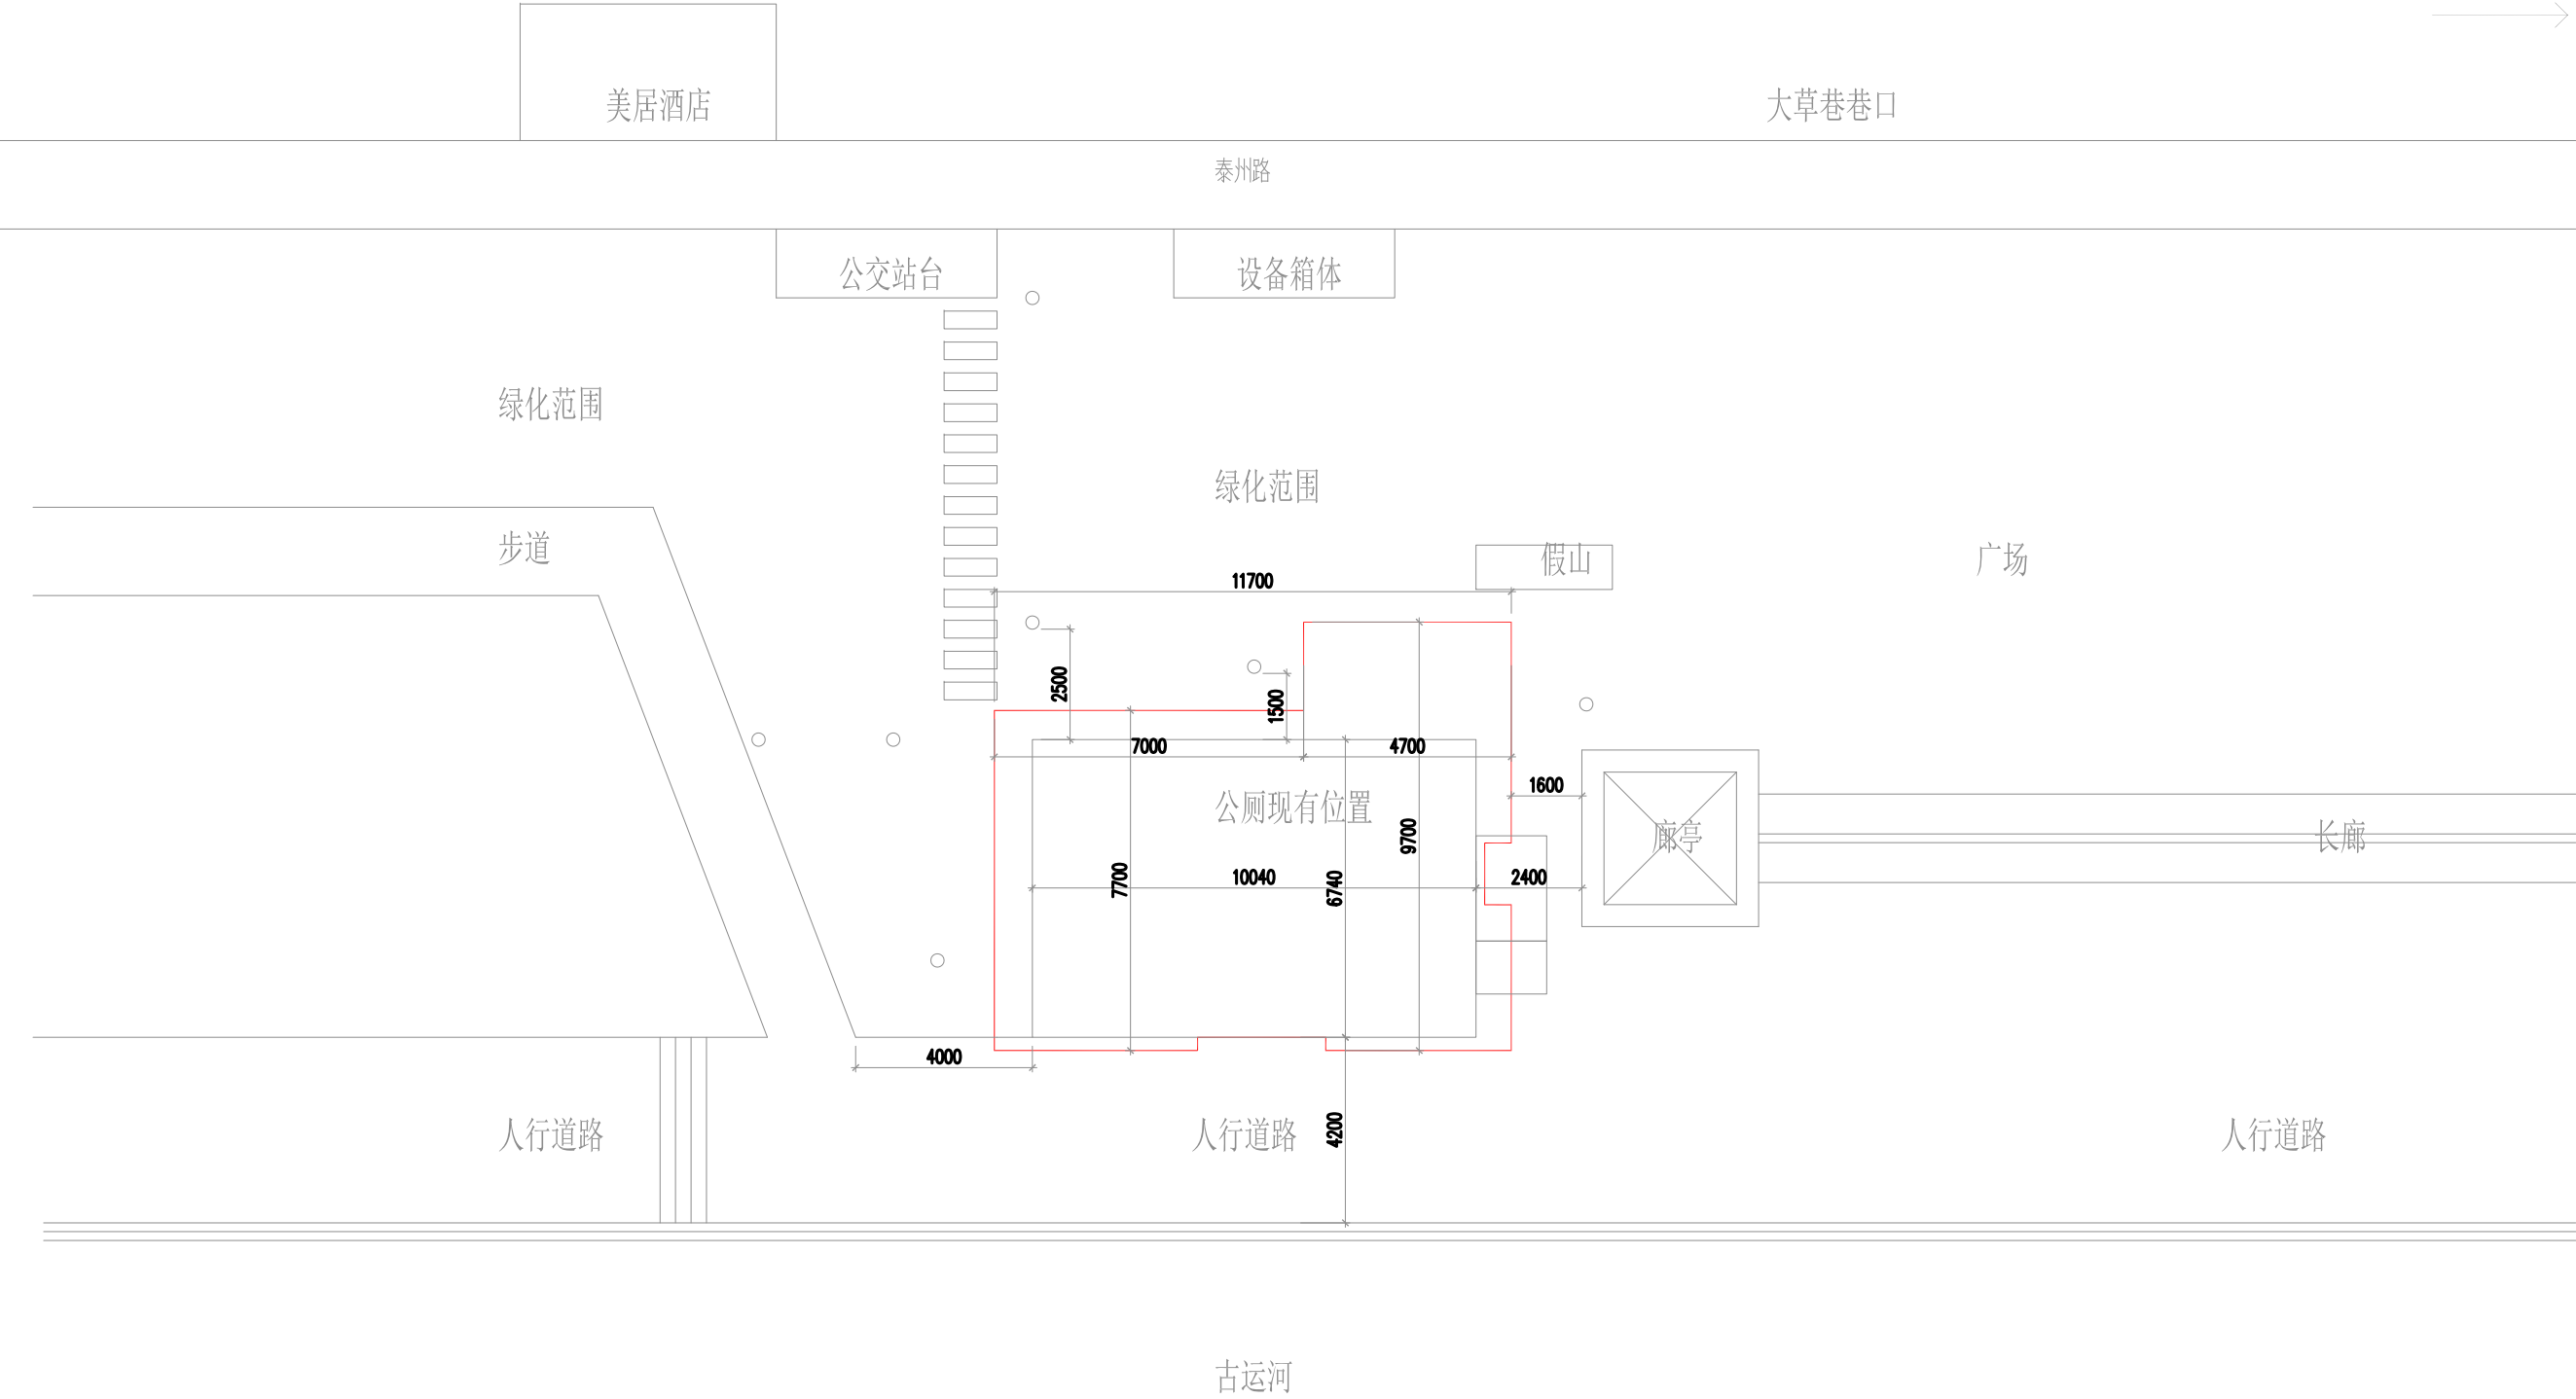

东关古渡公厕平面布置图