专业名签

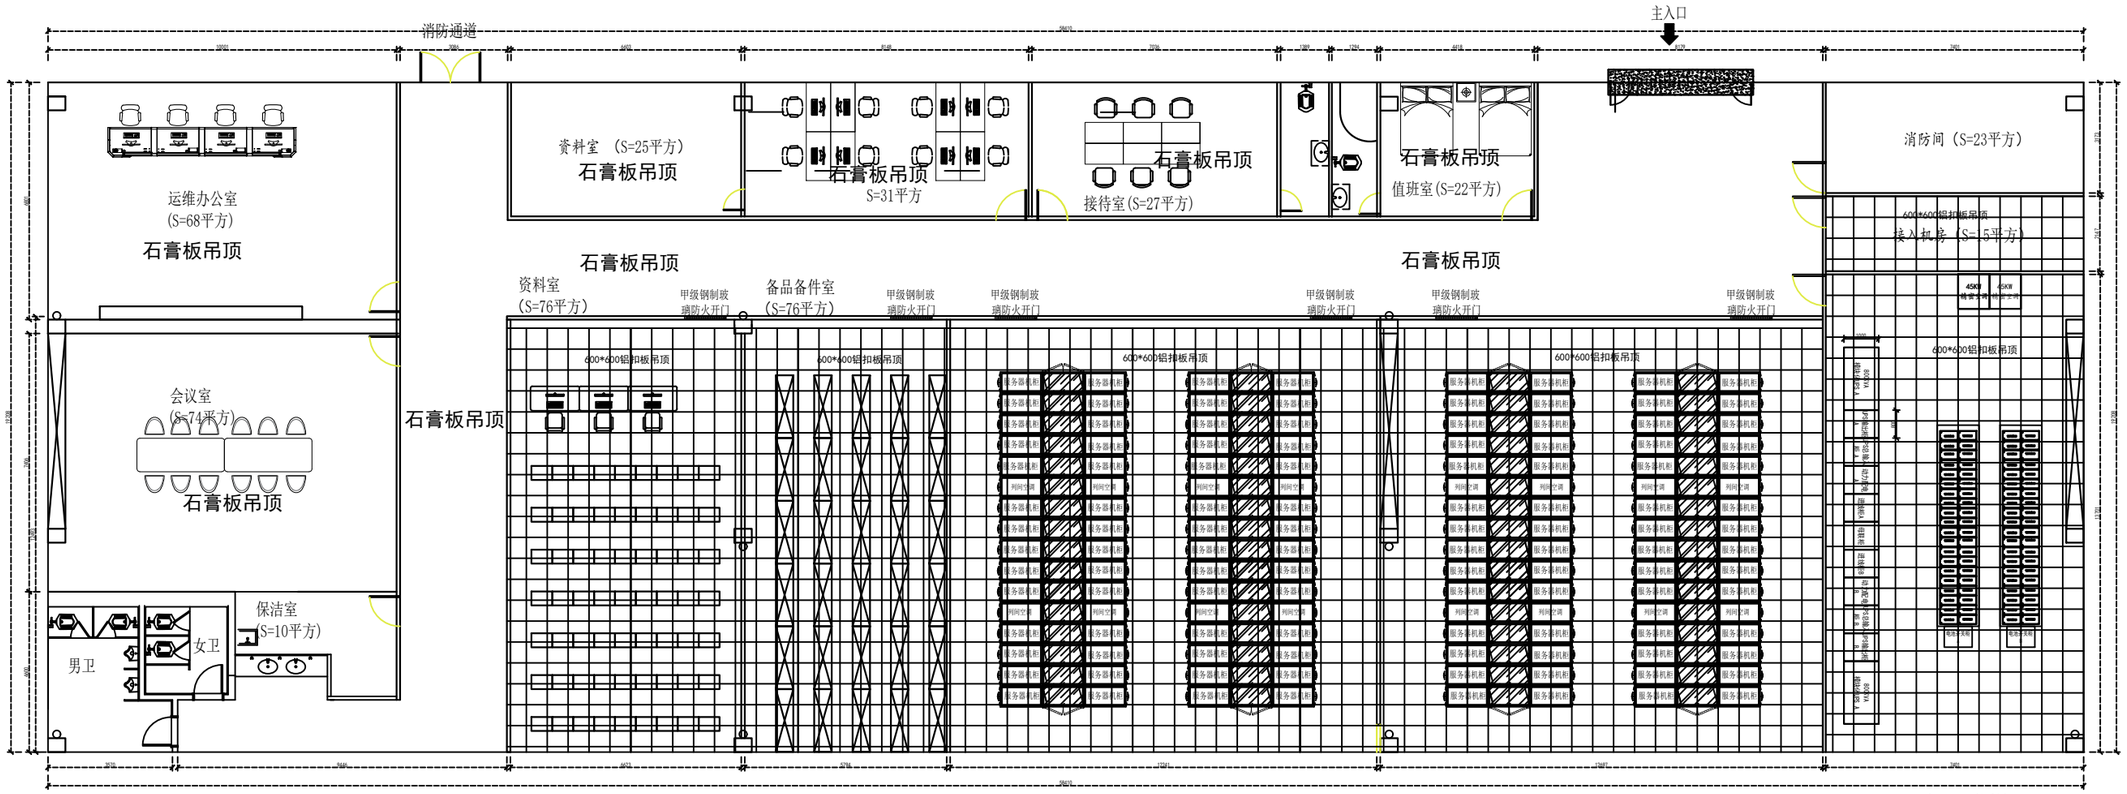

数据中心顶面平面图 1:100

主　管	淘思伟	校　对	审　计	江苏时代智慧信息工程设计有限公司 设计证书编号：A232060329	
设计负责人	刘海波	审　核	袁红		
设　计	张荣	出图日期	2024.01	图纸名称	淮阴区公安局一楼数据中心顶面平面图
图纸编号	DC-012				

档案号

本图未加盖出图专用章无效