

# 南通市应急医院（公共卫生临床医学中心）配套道路工程

设计编号：220076

## 施 工 图

第五册 交通工程（交通监控）

共六册

|                  |            |            |
|------------------|------------|------------|
| 江苏省工程勘察设计出图专用章   |            |            |
| 南通市市政工程设计院有限责任公司 |            |            |
| 资质证书             | A132002452 | B232059871 |
| 编 号              | A232002459 |            |
| 江苏省住房和城乡建设厅监制(F) |            |            |
| 有效期至二〇二五年九月三十日   |            |            |



南通市市政工程设计院有限责任公司

二〇二五年四月十七日

南通市应急医院（公共卫生临床医学中心）配套道路工程

施 工 图

- 第一册 道路工程
- 第四册 照明工程
- 第二册 桥梁工程
- ☆ 第五册 交通工程（交通监控）
- 第三册 排水工程
- 第六册 照明工程

|                  |            |            |
|------------------|------------|------------|
| 江苏省工程勘察设计出图专用章   |            |            |
| 南通市市政工程设计院有限责任公司 |            |            |
| 资质证书             | A132002452 | B232059871 |
| 编 号              | A232002459 |            |
| 江苏省住房和城乡建设厅监制(F) |            |            |
| 有效期至二〇二五年九月三十日   |            |            |



南通市市政工程设计院有限责任公司  
二〇二五年四月十七日

|   |   |  |
|---|---|--|
| 记 | 要 |  |
| 日 | 期 |  |
| 记 | 要 |  |
| 日 | 期 |  |



|   |   |  |
|---|---|--|
| 姓 | 名 |  |
| 专 | 业 |  |

目 录

| 序 号 | 专 业 号 | 图 纸 内 容     | 图 号        | 序 号 | 专 业 号 | 图 纸 内 容 | 图 号 |
|-----|-------|-------------|------------|-----|-------|---------|-----|
| 1   | 09S2  | 施工图设计说明     | 00 (01-06) | 21  |       |         |     |
| 2   |       | 项目地理位置示意图   | 01         | 22  |       |         |     |
| 3   |       | 监控及其所需管线平面图 | 02 (01-03) | 23  |       |         |     |
| 4   |       | 主要工程量对照表    | 03-01      | 24  |       |         |     |
| 5   |       | 技术标准及需求说明   | 03-02      | 25  |       |         |     |
| 6   |       |             |            | 26  |       |         |     |
| 7   |       |             |            | 27  |       |         |     |
| 8   |       |             |            | 28  |       |         |     |
| 9   |       |             |            | 29  |       |         |     |
| 10  |       |             |            | 30  |       |         |     |
| 11  |       |             |            | 31  |       |         |     |
| 12  |       |             |            | 32  |       |         |     |
| 13  |       |             |            | 33  |       |         |     |
| 14  |       |             |            | 34  |       |         |     |
| 15  |       |             |            | 35  |       |         |     |
| 16  |       |             |            | 36  |       |         |     |
| 17  |       |             |            | 37  |       |         |     |
| 18  |       |             |            | 38  |       |         |     |
| 19  |       |             |            | 39  |       |         |     |
| 20  |       |             |            | 40  |       |         |     |

江苏省工程勘察设计出图专用章  
南通市市政工程设计院有限责任公司  
资质证书 A132002452 B232059871  
编 号 A232002459  
江苏省住房和城乡建设厅监制(F)  
有效期至二〇二五年九月三十日




南通市市政工程设计院有限责任公司

NanTong Municipal Engineering Design Institute ., LTD

设计证书: 市政专业甲级, 风景园林甲级, 建筑工程甲级

编号: A232002459

|      |                                |       |     |     |     |                                                                              |     |      |        |      |         |
|------|--------------------------------|-------|-----|-----|-----|------------------------------------------------------------------------------|-----|------|--------|------|---------|
| 业主单位 | 南通市崇川区城市建设管理中心 南通崇川开发区经济发展有限公司 | 项目负责人 | 洪小宇 | 洪小宇 | 校 对 | 吴建兵                                                                          | 吴建兵 | 设计编号 | 220076 | 设计阶段 | 施工图     |
| 工程名称 | 南通市应急医院(公共卫生临床医学中心)配套道路工程      | 专业负责人 | 徐亚娟 | 徐亚娟 | 审 核 | 徐亚娟                                                                          | 徐亚娟 | 专业编号 | 09S2   | 比 例  |         |
| 专业工程 | 交通工程(交通监控)                     | 设 计   | 刘兆鹏 | 刘兆鹏 | 审 定 | 保红                                                                           | 保红  | 图纸号码 | /      | 日 期  | 2025.04 |
| 图 名  | 目录                             |       |     |     |     | 本图须加盖本公司出图公章,否则一律无效。本图设计内容未经设计师许可不得在其它地方使用。如有任何不详尽事宜,请在施工前与设计师会商。不得量取图纸尺寸施工。 |     |      |        |      |         |

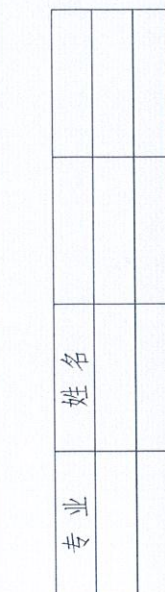












| 专业 | 姓名 |  |  |
|----|----|--|--|
|    |    |  |  |
|    |    |  |  |



编号: A232002459

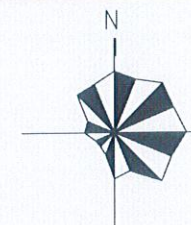

本图须加盖本公司出图签章, 否则一律无效。本图设计内容未经设计师许可不得在其它地方使用。如有任何不详事宜, 请在施工前与设计师会商。不得量取图纸尺寸施工。


|    |    |  |  |
|----|----|--|--|
| 专业 | 姓名 |  |  |
|    |    |  |  |
|    |    |  |  |



|   |                             |                                |                |                                                                            |     |     |     |     |     |      |        |      |         |
|---|-----------------------------|--------------------------------|----------------|----------------------------------------------------------------------------|-----|-----|-----|-----|-----|------|--------|------|---------|
|  <div><div>南通市市政工程设计院有限责任公司</div><div>NanTong Municipal Engineering Design Institute ., LTD</div></div> | 设计证书: 市政专业甲级、风景园林甲级; 建筑工程甲级 |                                | 编号: A232002459 |                                                                            |     |     |     |     |     |      |        |      |         |
|   | 业主单位                        | 南通市崇川区城市建设管理中心 南通崇川开发区经济发展有限公司 |                | 项目负责人                                                                      | 洪小宇 | 洪小宇 | 校 对 | 吴建兵 | 吴建兵 | 设计编号 | 220076 | 设计阶段 | 施工图     |
|   | 工程名称                        | 南通市应急医院（公共卫生临床医学中心）配套道路工程      |                | 专业负责人                                                                      | 徐亚娟 | 徐亚娟 | 审 核 | 徐亚娟 | 徐亚娟 | 专业编号 | 09S2   | 比 例  | 1:1000  |
|   | 专业工程                        | 交通工程（交通监控）                     |                | 设 计                                                                        | 刘兆鹏 | 刘兆鹏 | 审 定 | 保红  | 保红  | 图纸号码 | 02-01  | 日 期  | 2025.04 |
| 图 名   | 监控及其所需管线平面图                 |                                |                | 本图须加盖本公司出图章,否则一律无效。本图设计内容未经设计师许可不得在其它地方使用。如有任何不妥事宜,请在施工前与设计师会商。不得量取图纸尺寸施工。 |     |     |     |     |     |      |        |      |         |

| 日期 | 记要 | 日期 | 记要 |
|----|----|----|----|
|    |    |    |    |
|    |    |    |    |

| 姓名 | 专业 |
|----|----|
|    |    |
|    |    |

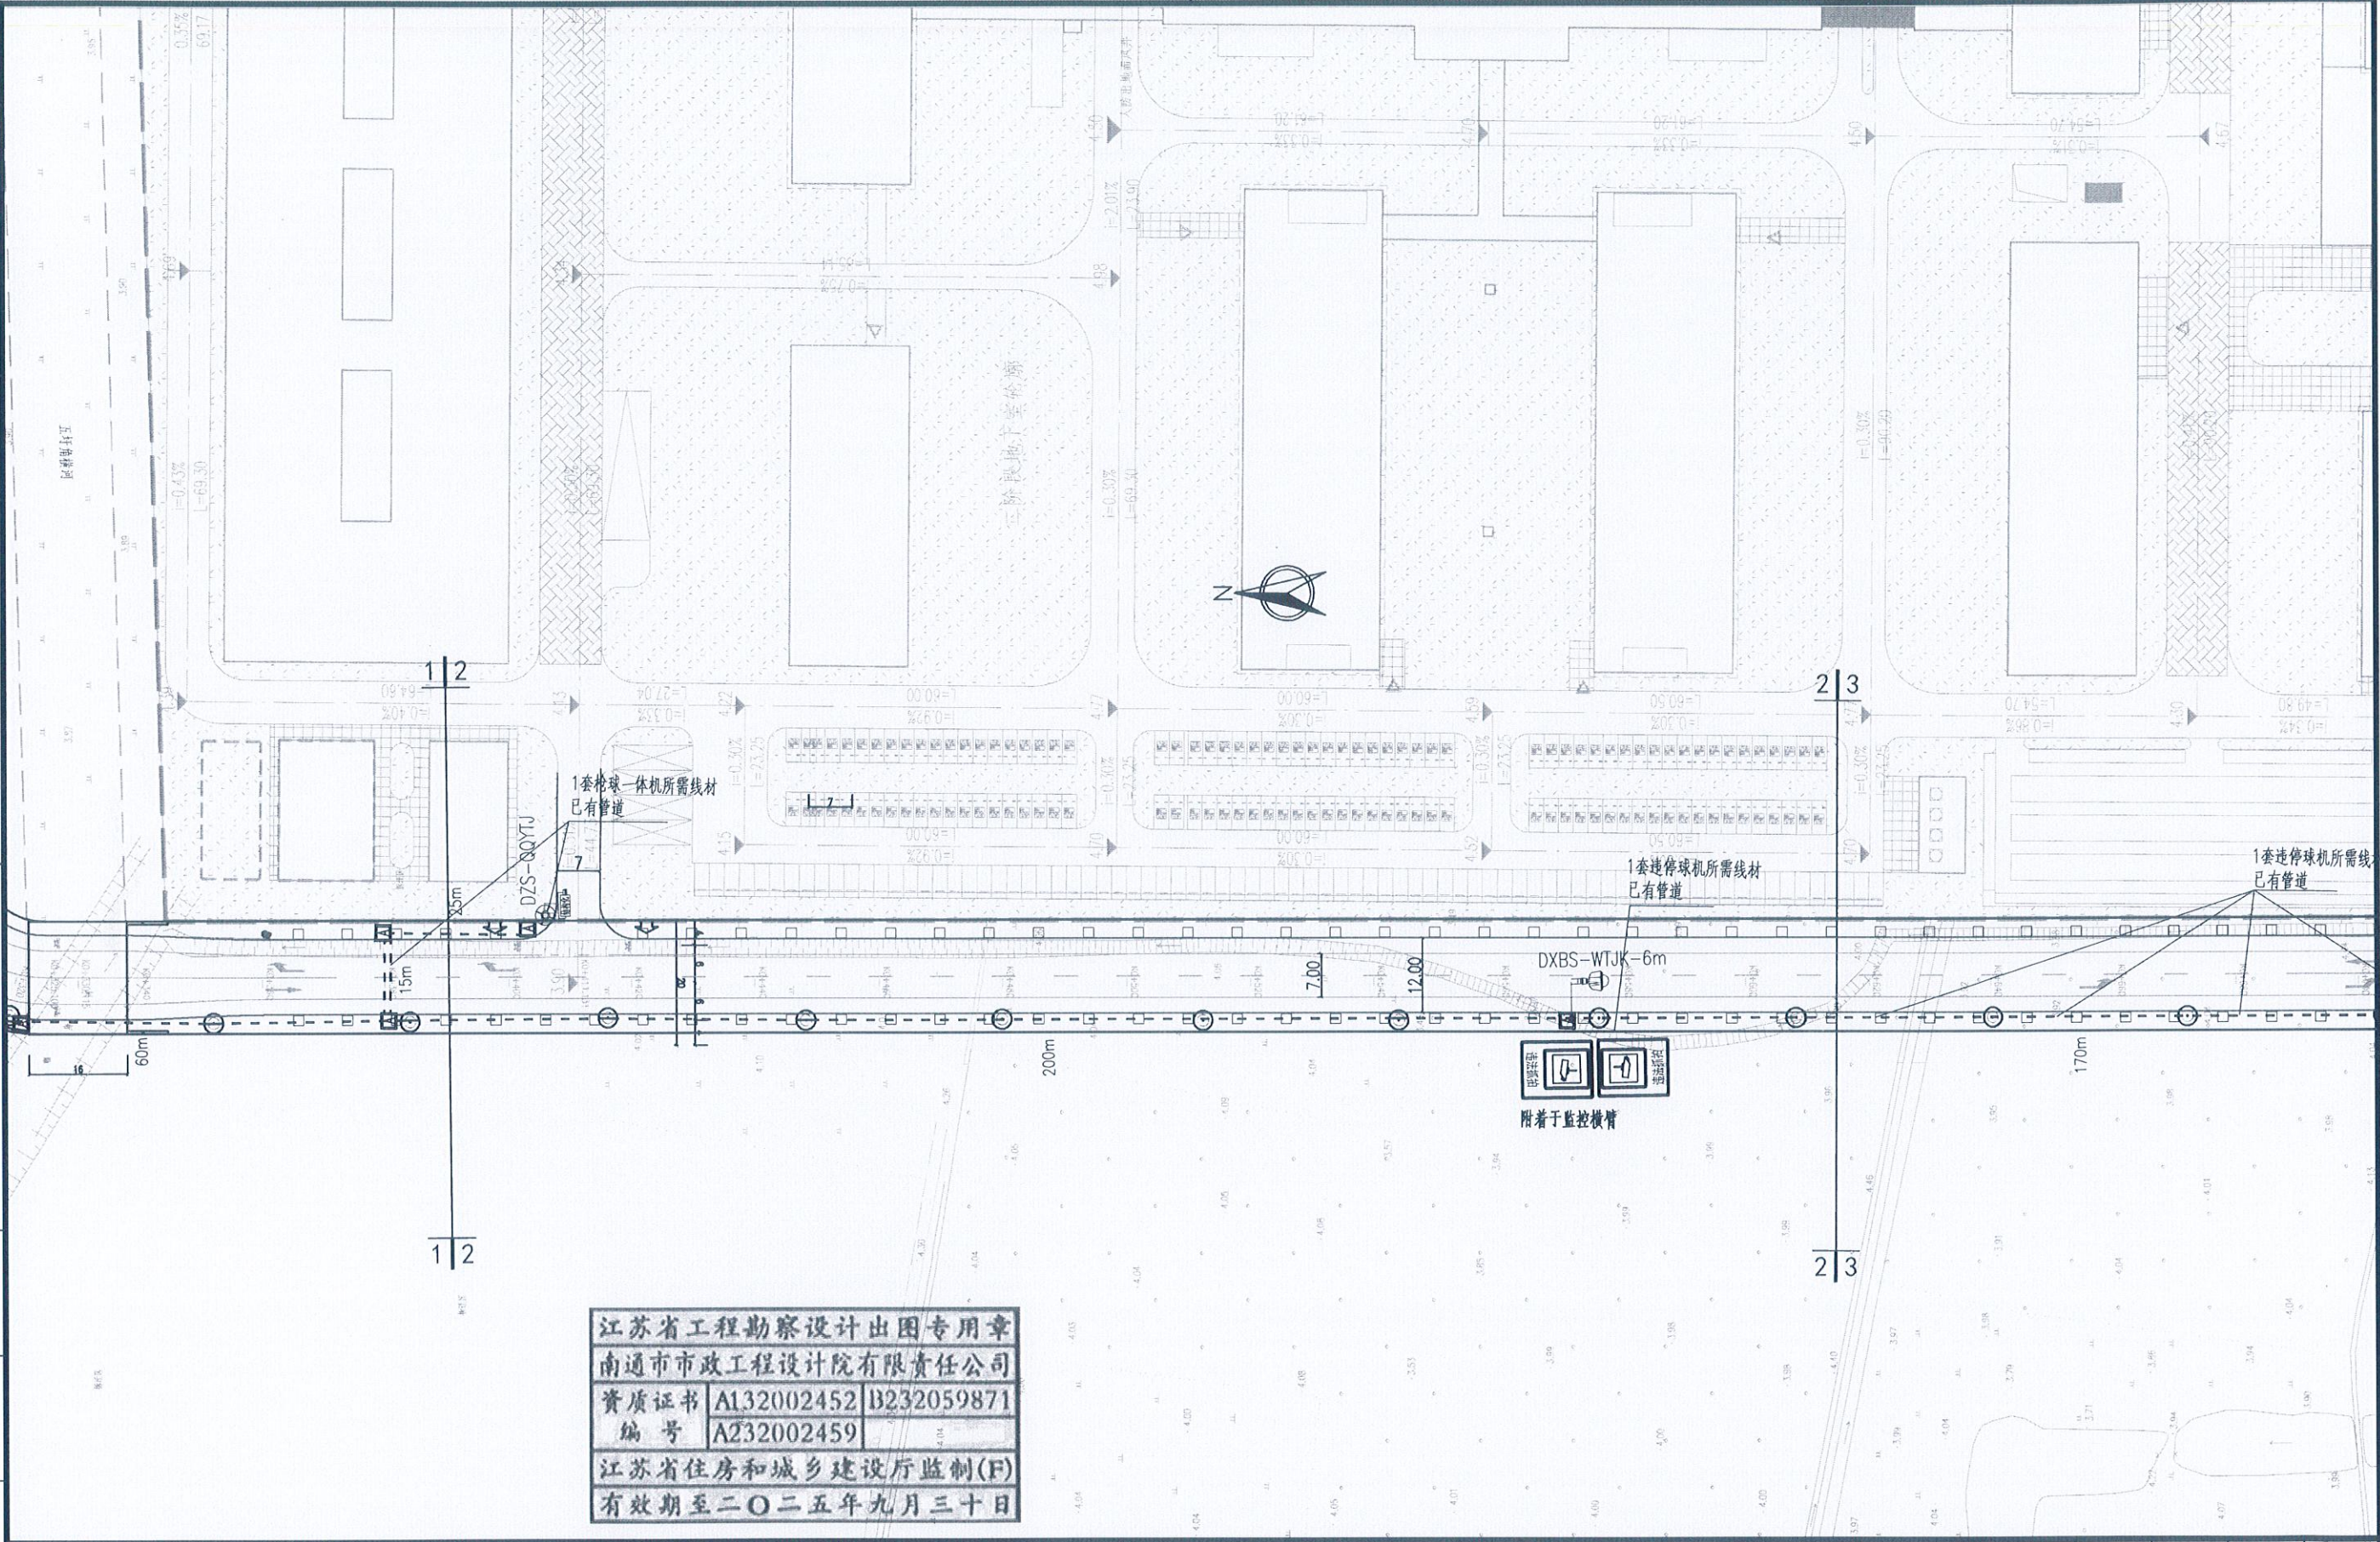

江苏省工程勘察设计出图专用章  
南通市市政工程设计院有限责任公司  
资质证书 A132002452 B232059871  
编号 A232002459  
江苏省住房和城乡建设厅监制(F)  
有效期至二〇二五年九月三十日



南通市市政工程设计院有限责任公司  
NanTong Municipal Engineering Design Institute ., LTD


设计证书: 市政专业甲级、风景园林甲级、建筑工程甲级

编号: A232002459

|      |                                |       |     |     |     |     |     |      |        |      |         |
|------|--------------------------------|-------|-----|-----|-----|-----|-----|------|--------|------|---------|
| 业主单位 | 南通市崇川区城市建设管理中心 南通崇川开发区经济发展有限公司 | 项目负责人 | 洪小宇 | 洪小宇 | 校 对 | 吴建兵 | 吴建兵 | 设计编号 | 220076 | 设计阶段 | 施工图     |
| 工程名称 | 南通市应急医院(公共卫生临床医学中心)配套道路工程      | 专业负责人 | 徐亚娟 | 徐亚娟 | 审 核 | 徐亚娟 | 徐亚娟 | 专业编号 | 09S2   | 比 例  | 1:1000  |
| 专业工程 | 交通工程(交通监控)                     | 设 计   | 刘兆鹏 | 刘兆鹏 | 审 定 | 保红  | 保红  | 图纸号码 | 02-02  | 日 期  | 2025.04 |
| 图 名  | 监控及其所需管线平面图                    |       |     |     |     |     |     |      |        |      |         |

本图须加盖本公司出图签章,否则一律无效。本图设计内容未经设计许可不得在其它地方使用。如有任何不事宜,请在施工图与设计师会商。不得量取图纸尺寸施工。

|    |    |  |  |
|----|----|--|--|
| 专业 | 姓名 |  |  |
|    |    |  |  |
|    |    |  |  |

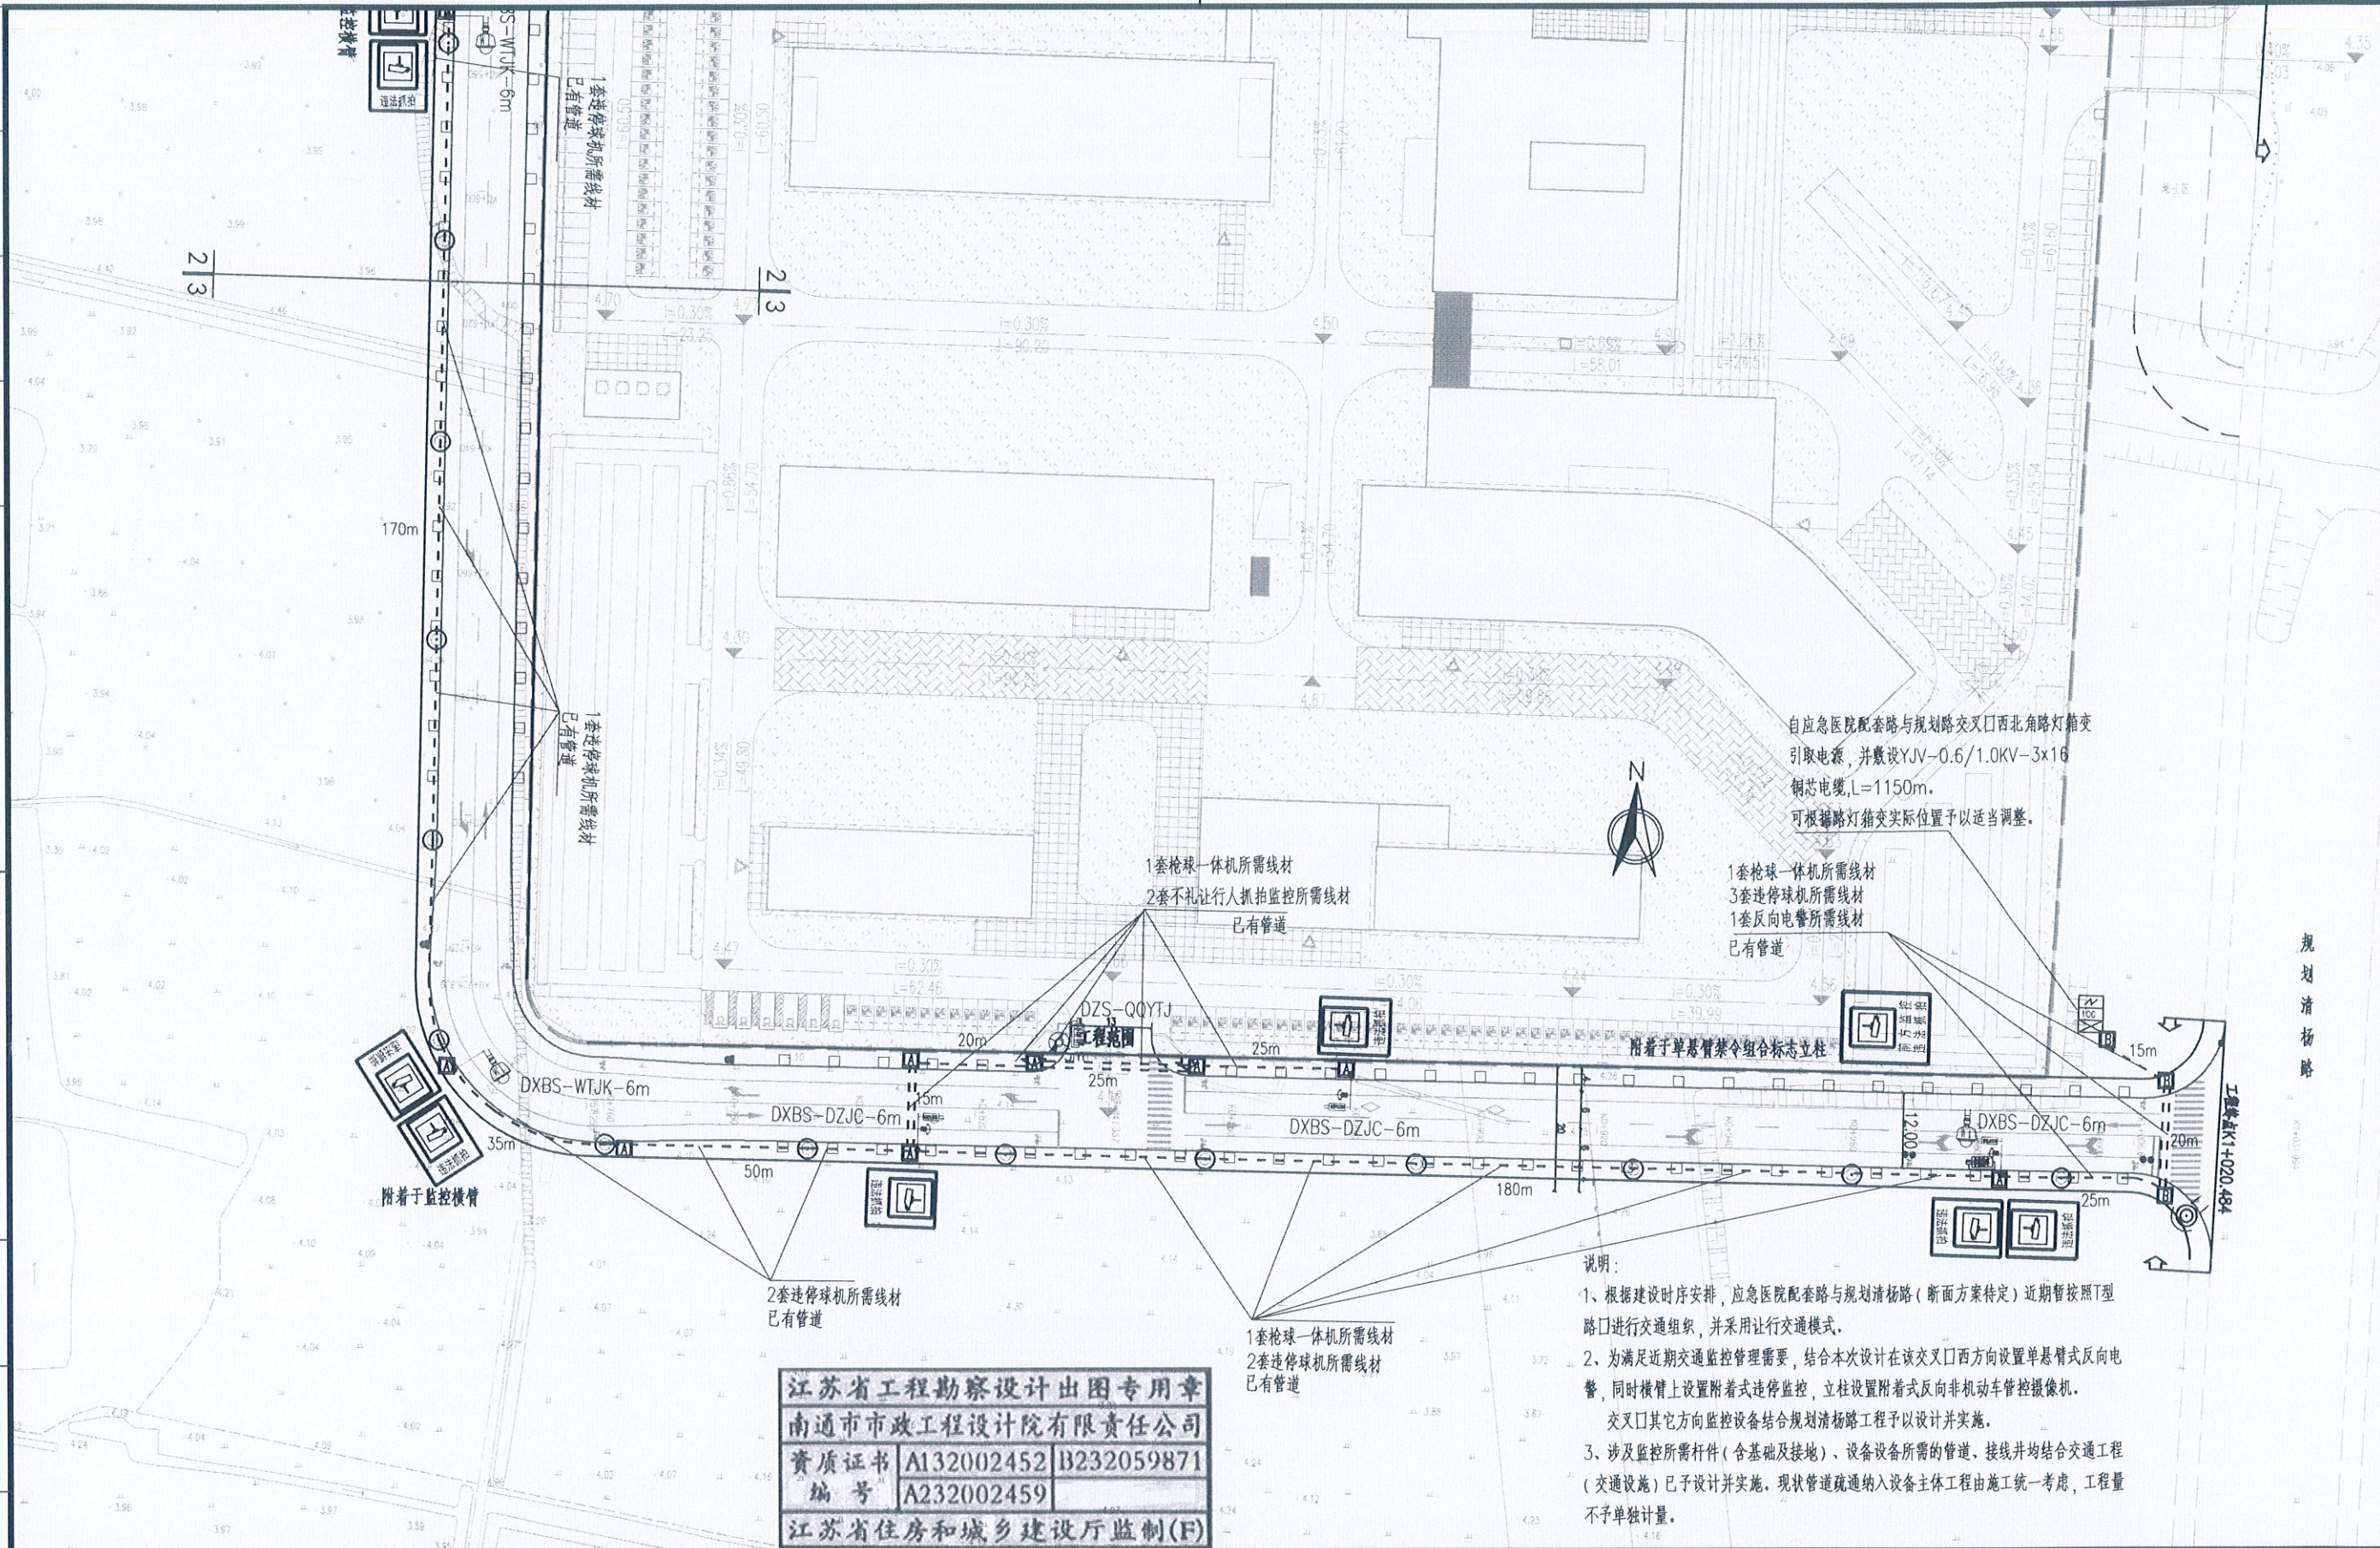

规划清杨路

引取电源,并敷设YJV-0.6/1.0KV-3×16  
铜芯电缆,L=1150m。  
可根据路灯箱实际位置予以适当调整。

1套枪球一体机所需线材  
3套违停球机所需线材  
1套反向电警所需线材  
已有管道

说明:

- 1、根据建设时序安排，应急医院配套路与规划清杨路（断面方案待定）近期暂按照T型路口进行交通组织，并采用让行交通模式。
  - 2、为满足近期交通监控管理需要，结合本次设计在该交叉口西方向设置单悬臂式反向电警，同时横臂上设置附着式违停监控，立柱设置附着式反向非机动车管控摄像机。
- 交叉口其它方向监控设备结合规划清杨路工程予以设计并实施。
- 3、涉及监控所需杆件（含基础及接地）、设备设备所需的管道、接线并均结合交通工程（交通设施）已予设计并实施。现状管道疏通纳入设备主体工程由施工统一考虑，工程量不予单独计量。

|                  |            |            |
|------------------|------------|------------|
| 江苏省工程勘察设计出图专用章   |            |            |
| 南通市市政工程设计院有限责任公司 |            |            |
| 资质证书             | A132002452 | B232059871 |
| 编号               | A232002459 |            |
| 江苏省住房和城乡建设厅监制(F) |            |            |
| 有效期至二〇二五年九月三十日   |            |            |

南通市市政工程设计院有限责任公司  
NanTong Municipal Engineering Design Institute ., LTD



设计证书: 市政专业甲级、风景园林甲级; 建筑工程甲级

编号: A232002459

|      |                                   |                                                                            |     |     |     |     |     |      |        |      |        |
|------|-----------------------------------|----------------------------------------------------------------------------|-----|-----|-----|-----|-----|------|--------|------|--------|
| 工程名称 | 南通市崇川区城市工程建设管理办公室 南通崇川开发区经济发展有限公司 | 项目负责人                                                                      | 洪小宇 | 洪小宇 | 校 对 | 吴建兵 | 吴建兵 | 设计编号 | 220076 | 设计阶段 | 施工图    |
| 工程名称 | 南通市应急医院（公共卫生临床医学中心）配套道路工程         | 专业负责人                                                                      | 徐亚娟 | 徐亚娟 | 审 核 | 徐亚娟 | 徐亚娟 | 专业编号 | 09S2   | 比 例  | 1:1000 |
| 专业工程 | 交通工程（交通监控）                        | 设 计                                                                        | 刘兆鹏 | 刘兆鹏 | 审 定 | 保红  | 保红  | 图纸号码 | 02-03  | 日 期  | 2025.0 |
| 图 名  | 监控及其所需管线平面图                       | 本图须加盖本公司出图章,否则一律无效。本图设计内容未经设计师许可不得在其它地方使用。如有任何不祥事宜,请在施工前与设计师会商。不得量取图纸尺寸施工。 |     |     |     |     |     |      |        |      |        |



