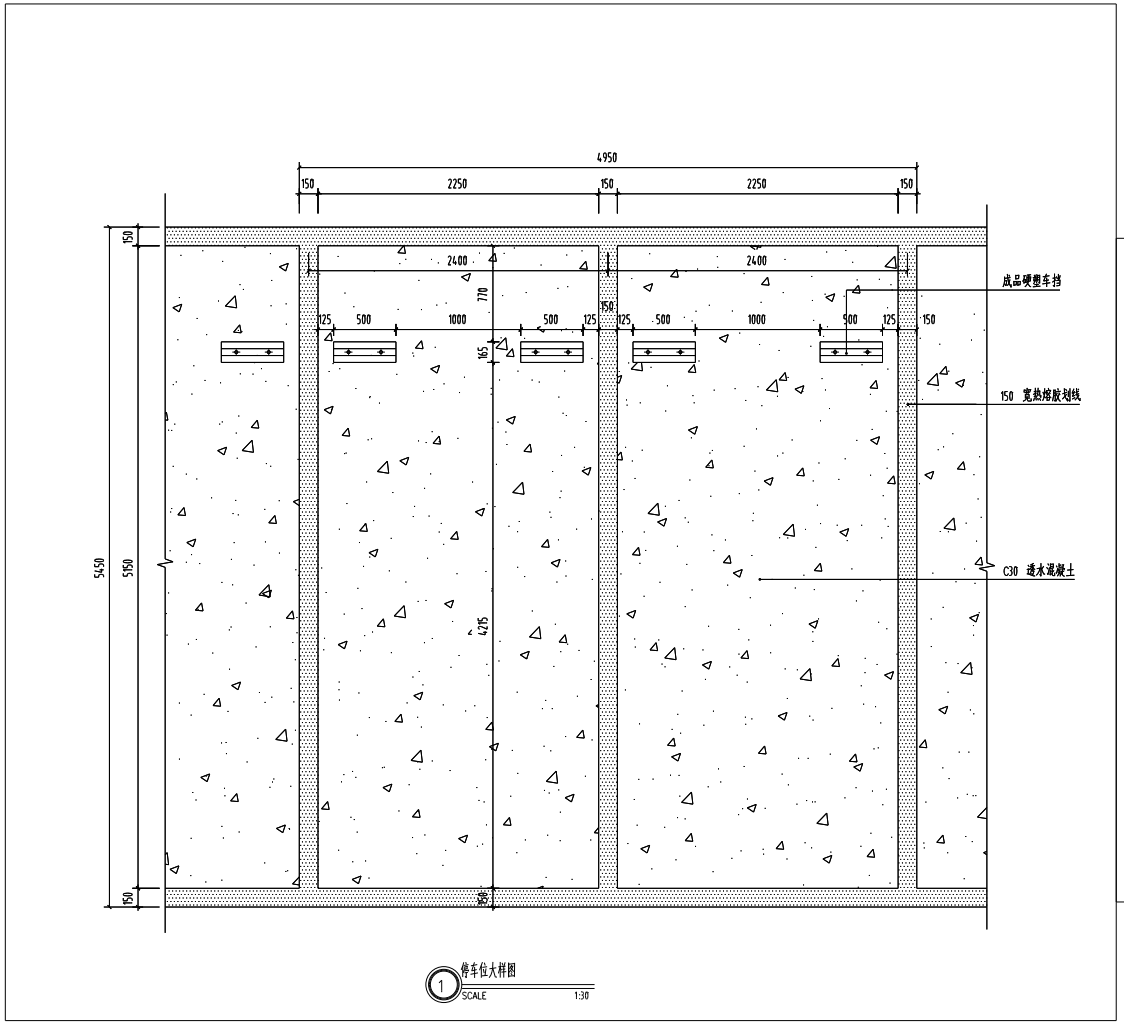

① 停车位大样图
SCALE 1:30

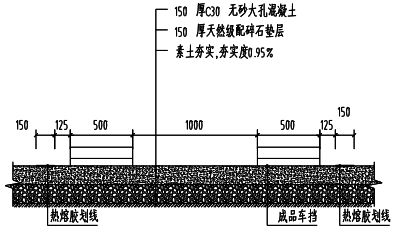

② 停车位做法
SCALE 1:30

注:暂定两个残疾车位

注:1. 不锈钢钢筋尺寸偏差:φ≤8mm时允许负偏差,超出偏差值不得影响使用。
2. 本图未标注混凝土等级处均为C30混凝土。
3. 本图涉及地区未经勘察时不得施工,勘察后不符合要求时应修改。
4. 图中字母一表示图纸为 D.第一次修改为 A,第二次修改为 B,余类推。

出图章:

江苏省工程勘察设计出图专用章
南京苏城空间规划设计有限公司
资质证书编号 A232061493
江苏省住房和城乡建设厅监制(A)
有效期至二〇二七年六月三十日

注册建筑师 工程师章:

南京苏城空间规划设计有限公司

专项/风景园林工程设计 乙级 证书编号:A232061493

南京市 江宁区 东山街道 柳圩社区 中水路 58号

签署栏

批准	张程	
审核	陈燕燕	
项目负责	徐磊	
专业负责	徐磊	
校对	张伟宏	
设计	耿春成	
绘图	韩家俊	
方案	孔阳	

会签栏

建筑		
结构		
给排水		
暖通		
电气		

建设单位	
项目名称	溧阳市管理领域高标村宜居宜业和美乡村建项目
分项名称	
图纸名称	停车位详图

设计编号		设计阶段	方案设计
图号	图档号	日期	版本号
LD-03		2025.08	A