


2100mm*4000mm

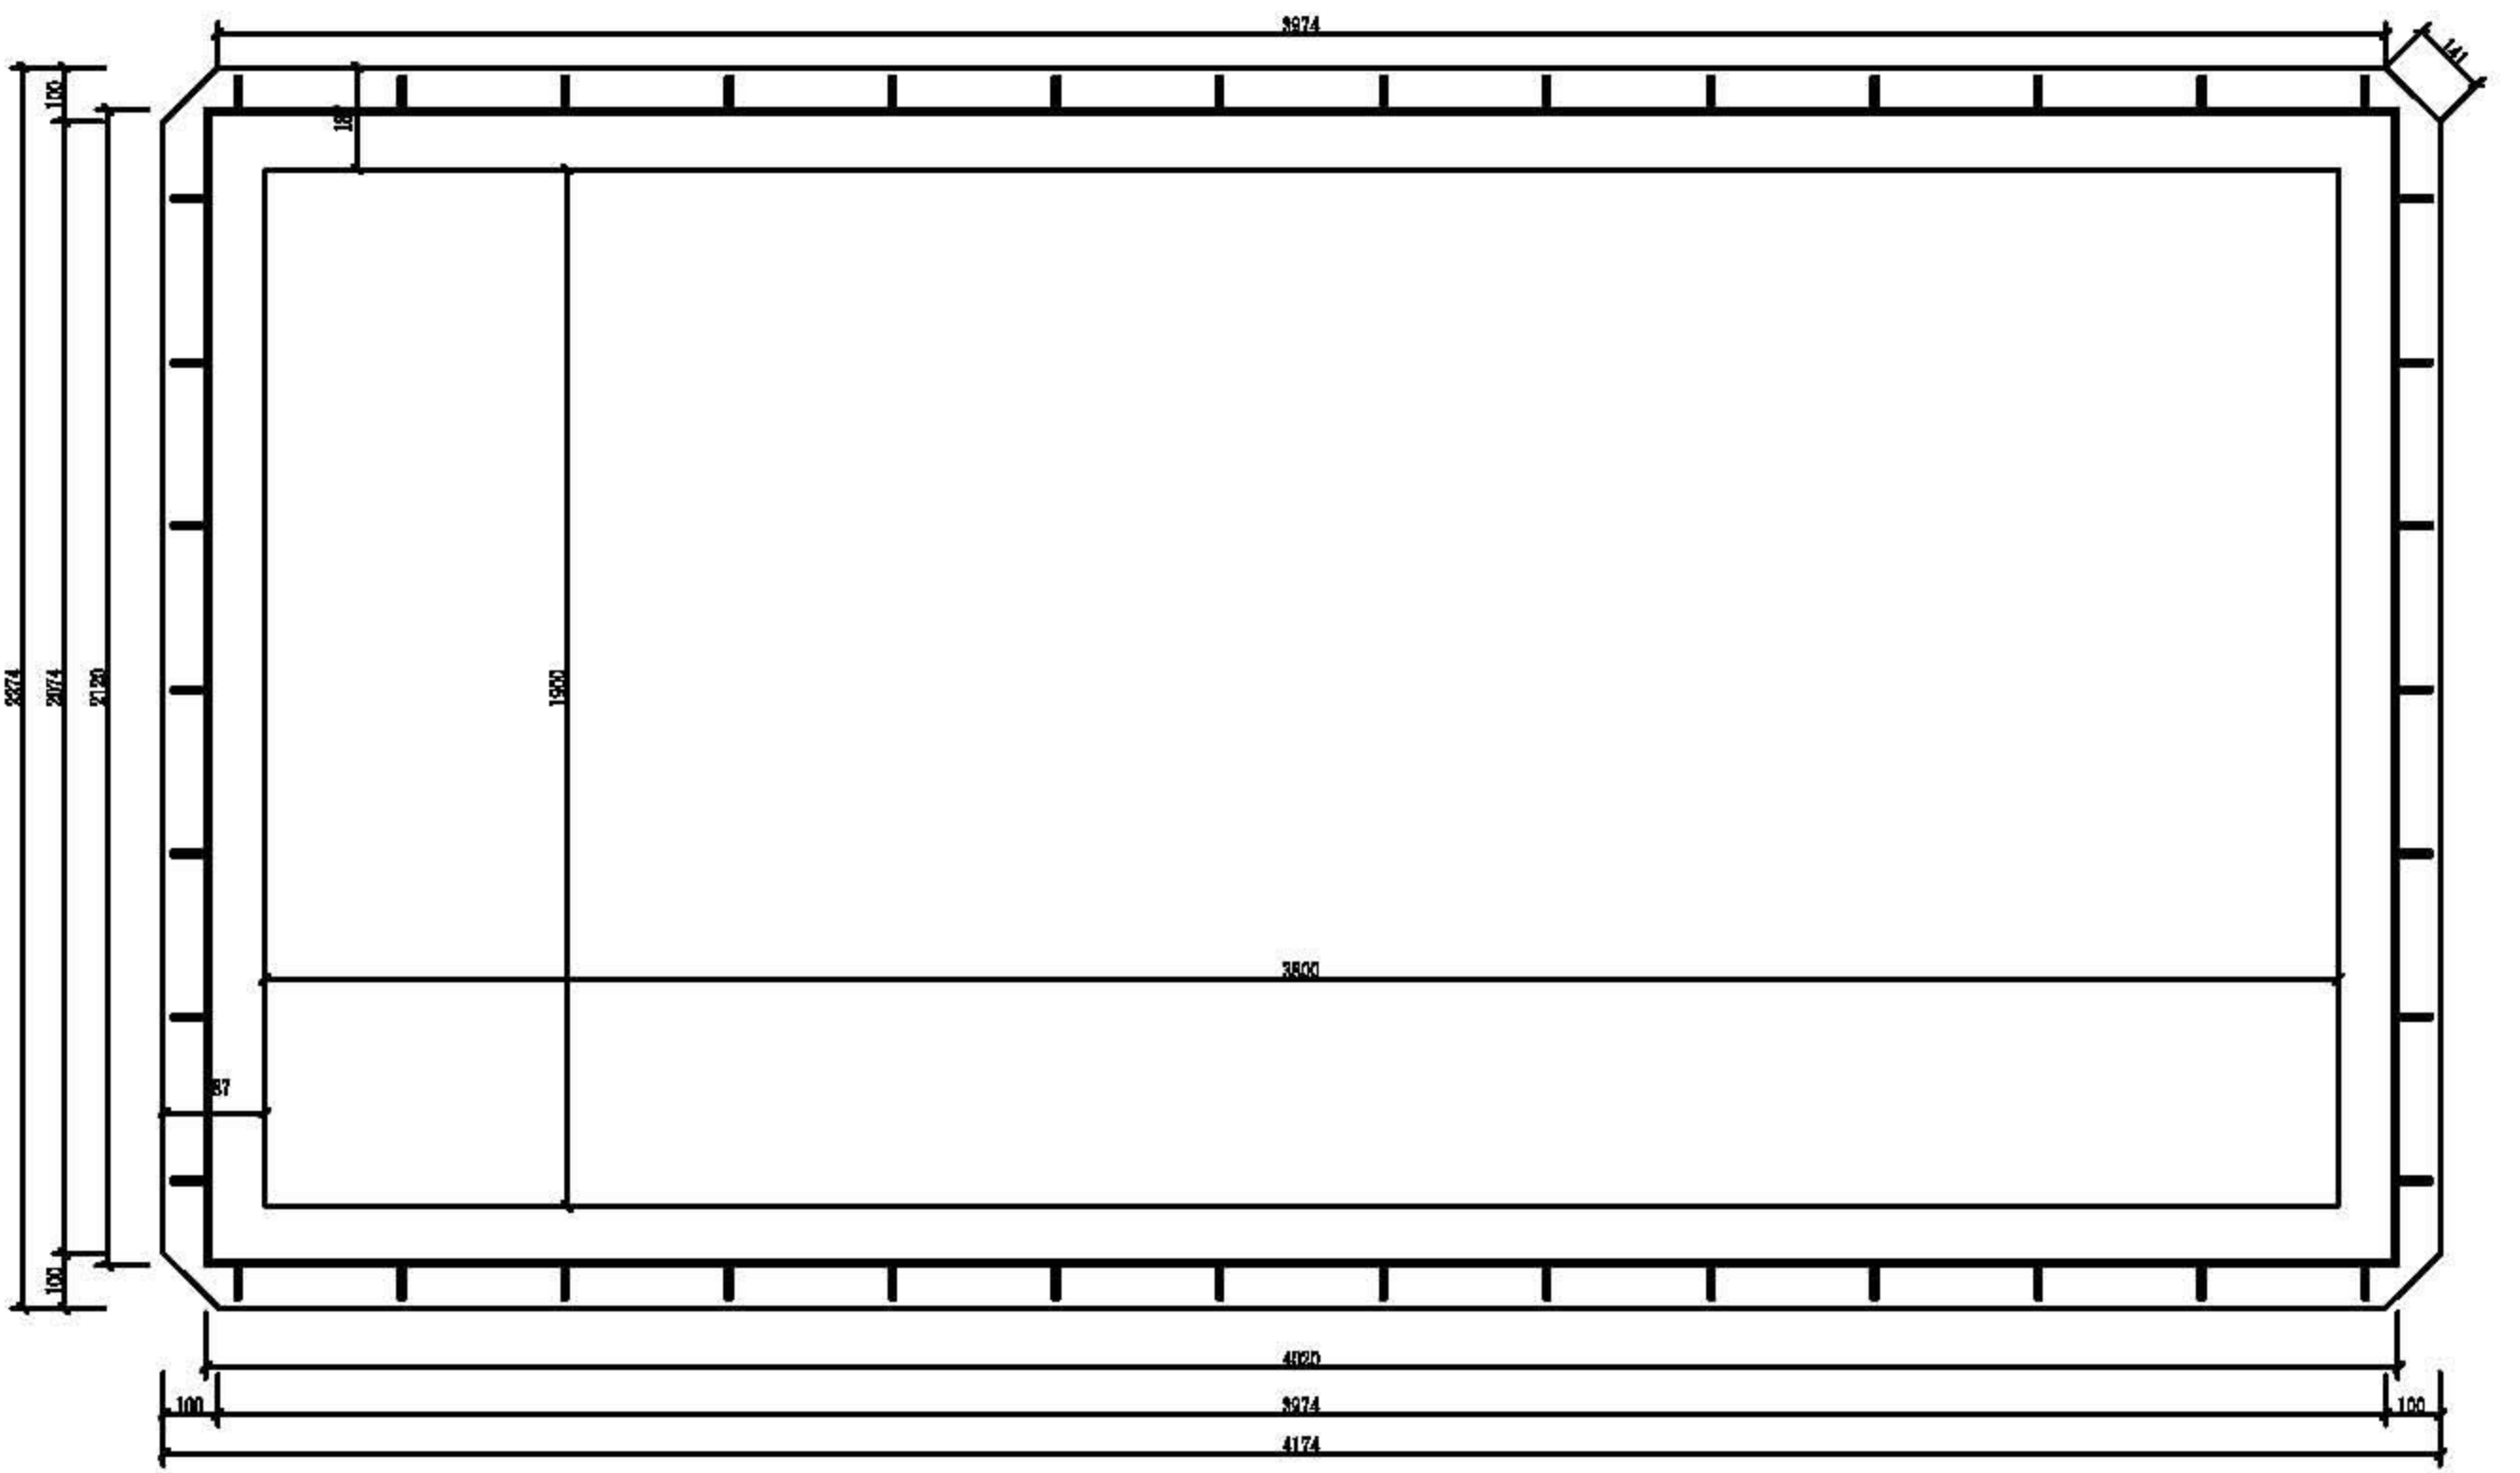


井底平面图

304不锈钢板: 8mm厚



井板侧视图

304不锈钢板: 8mm厚

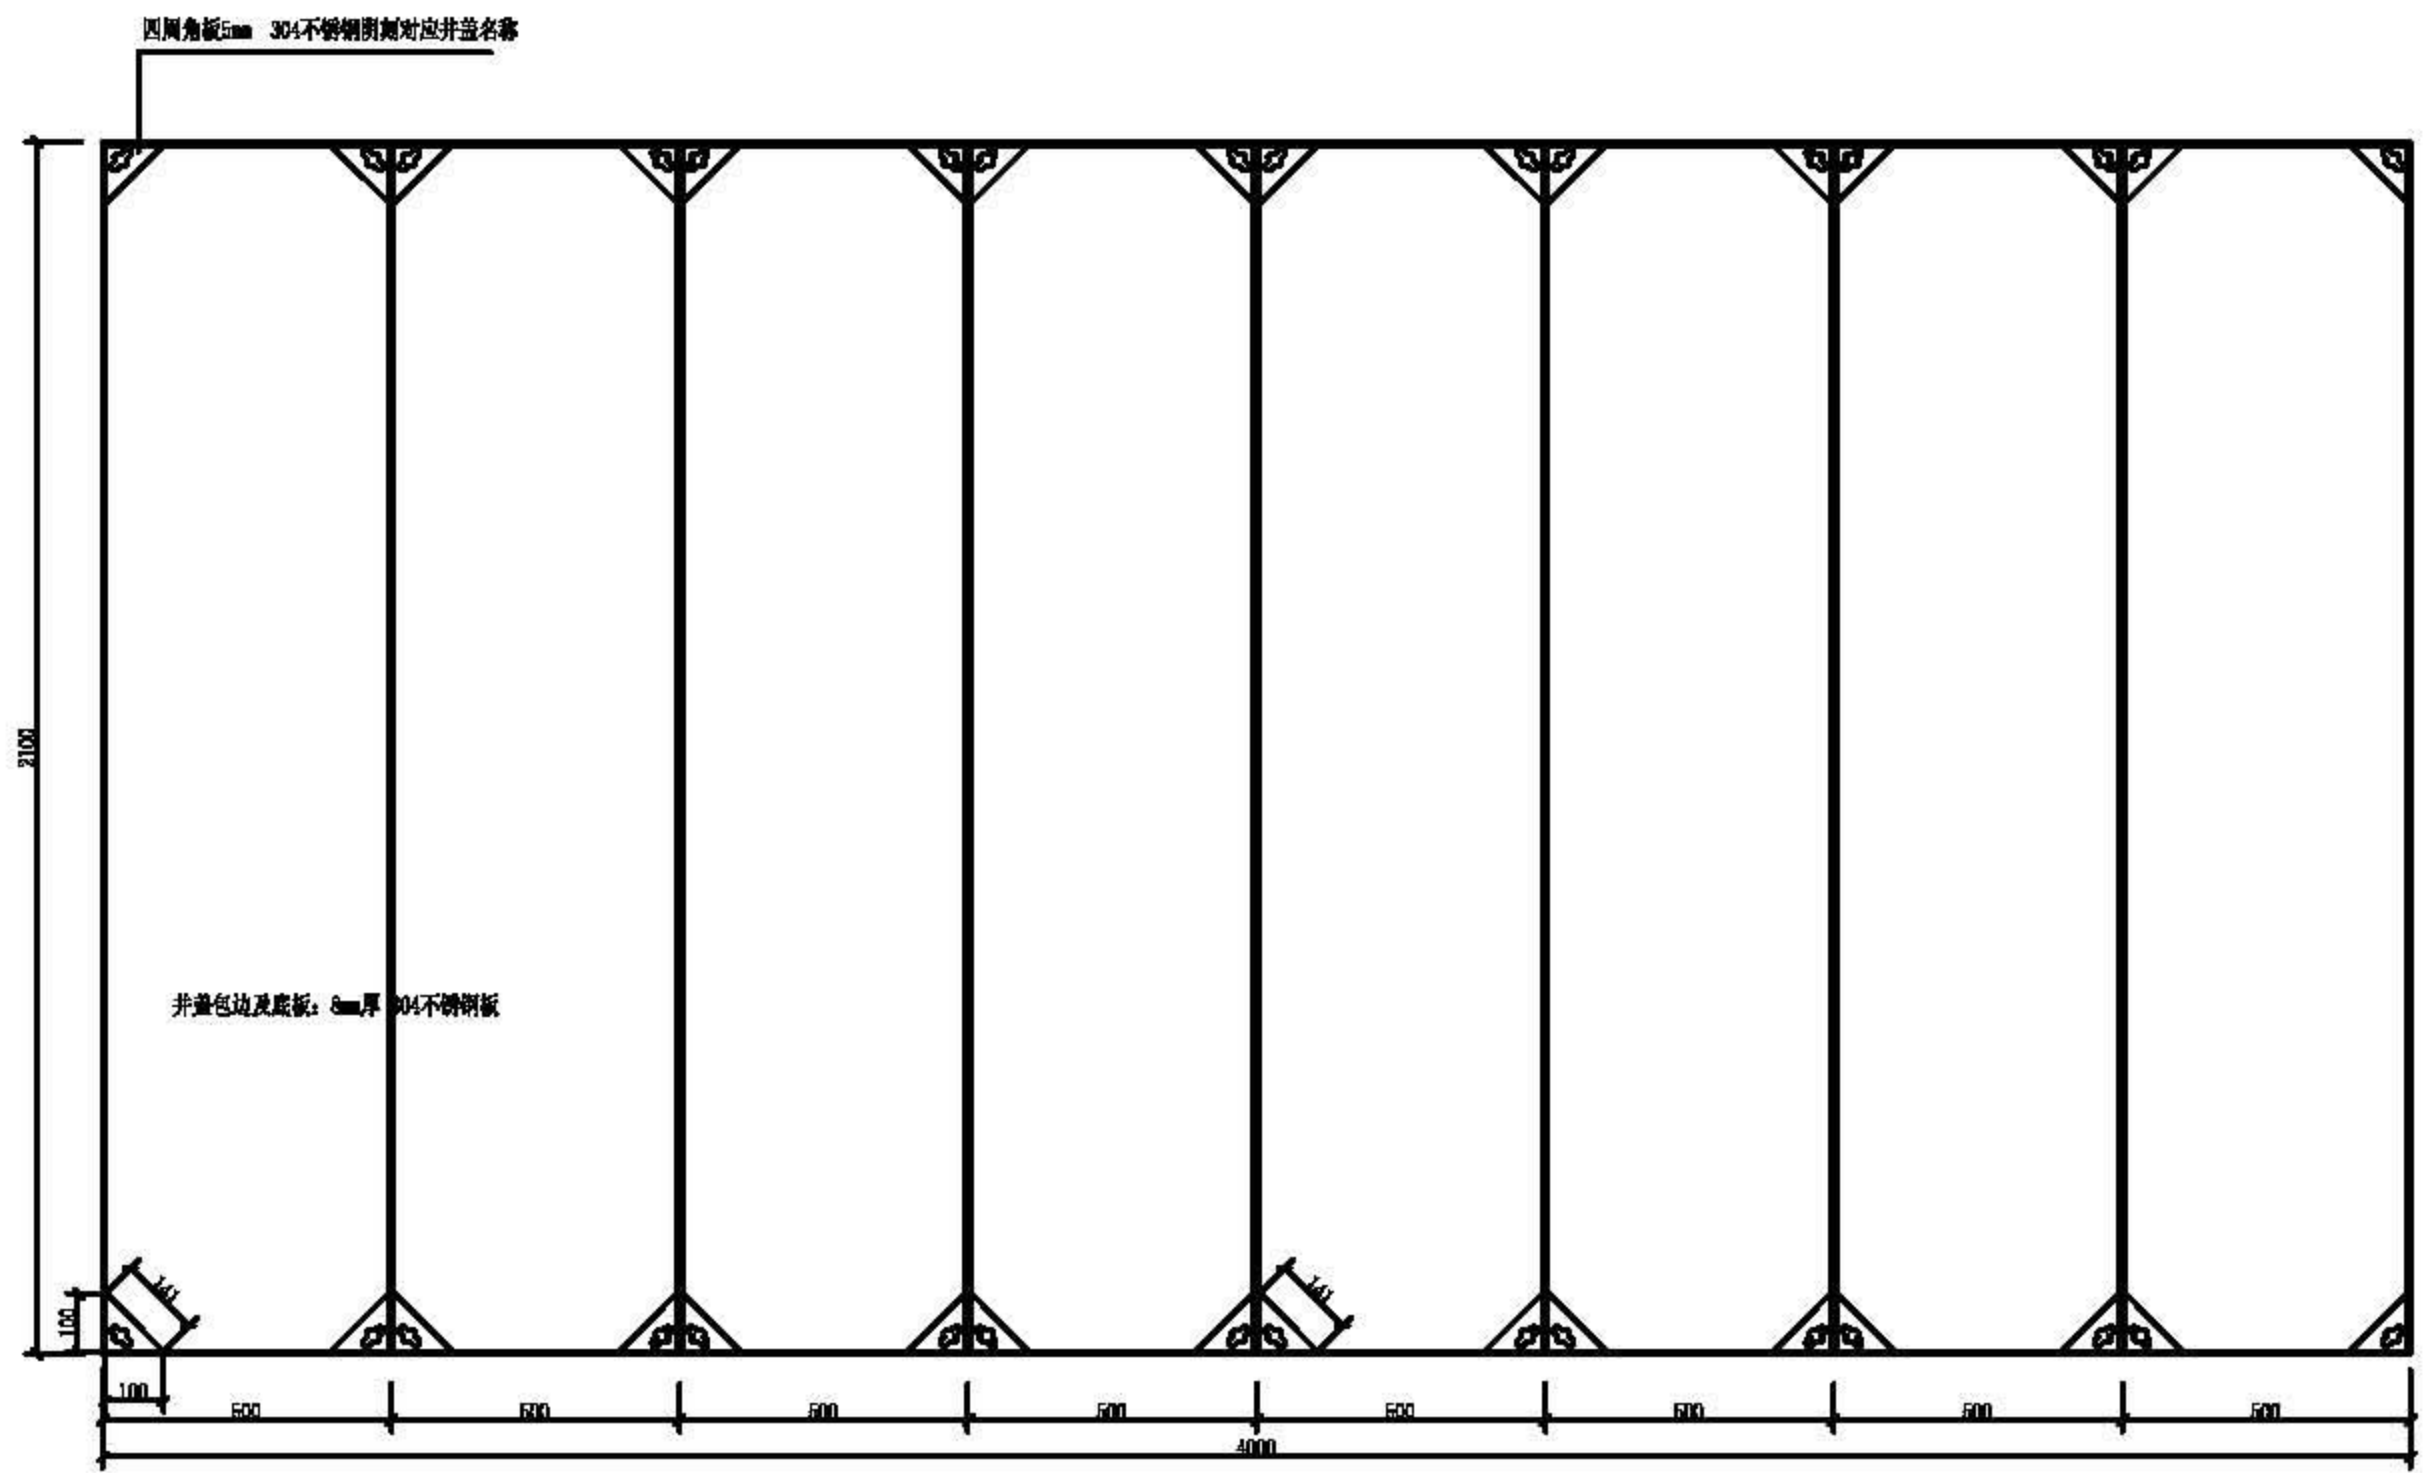

井底平面图



井板侧视图