


十字交叉口平面布置

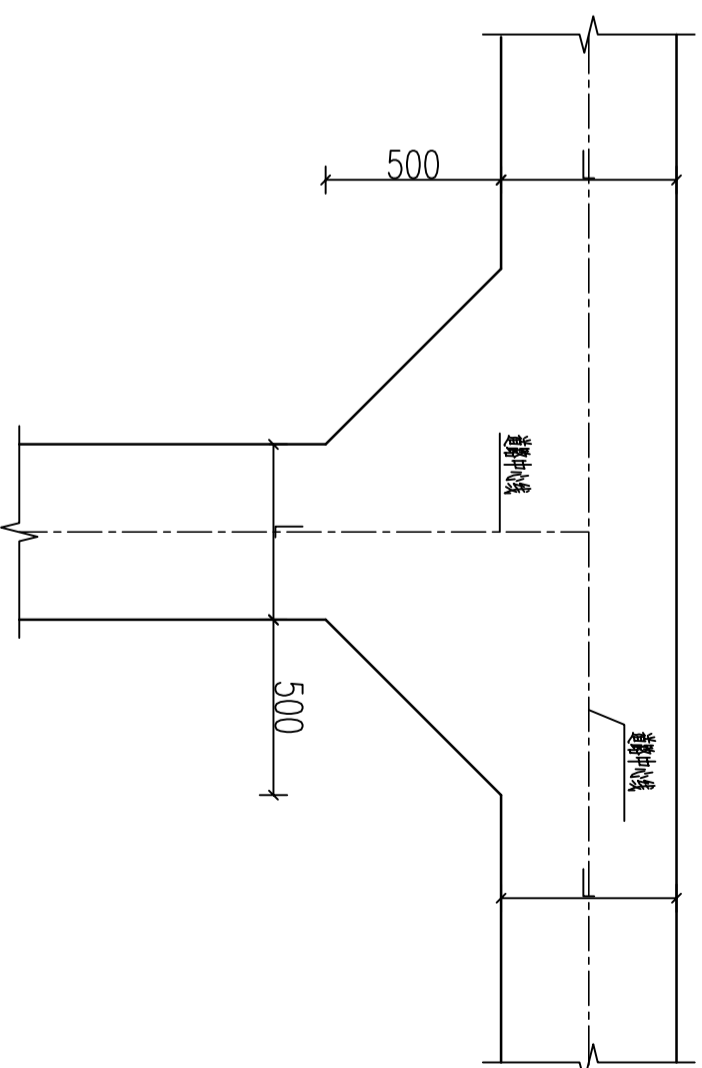

丁字交叉口平面布置

- 说明:
- 1、图中尺寸均以cm计。
 - 2、布置标准:C30。
 - 3、图中未尽事宜按有关规范执行。

项目内容	项目名称		审核		项目编号	
	梁集镇2025年度村级公益事业一事一议财政奖补项目		项目负责		专业	
道路交叉口、丁字口设计图	图纸内容		专业负责		设计阶段	
			校核		比例	
			设计		日期	
			制图			
			图号			