


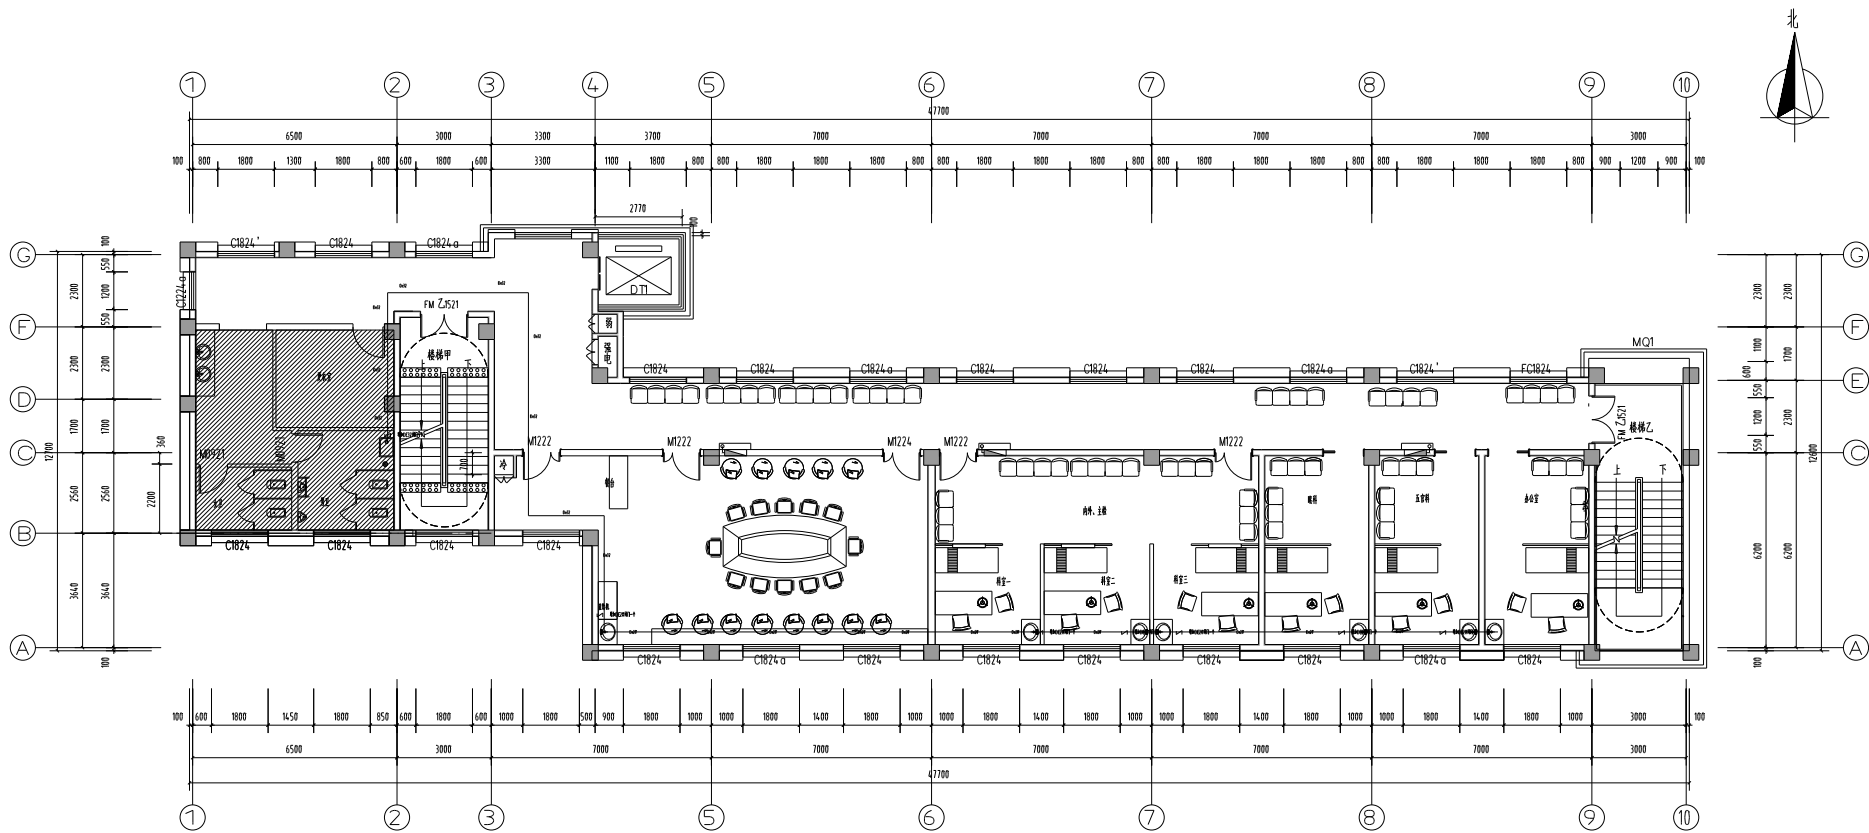

备注:洗手池更换为中式面盆柜,排水根据现场实际情况调整;

改造后三层水路图 1:100

图例	修改后三层水路图	图例	修改后三层水路图	图例	修改后三层水路图
	中厨及卫生间给排水工程				
	给排水				
设计	设计	日期	2024.05	比例	1:100

