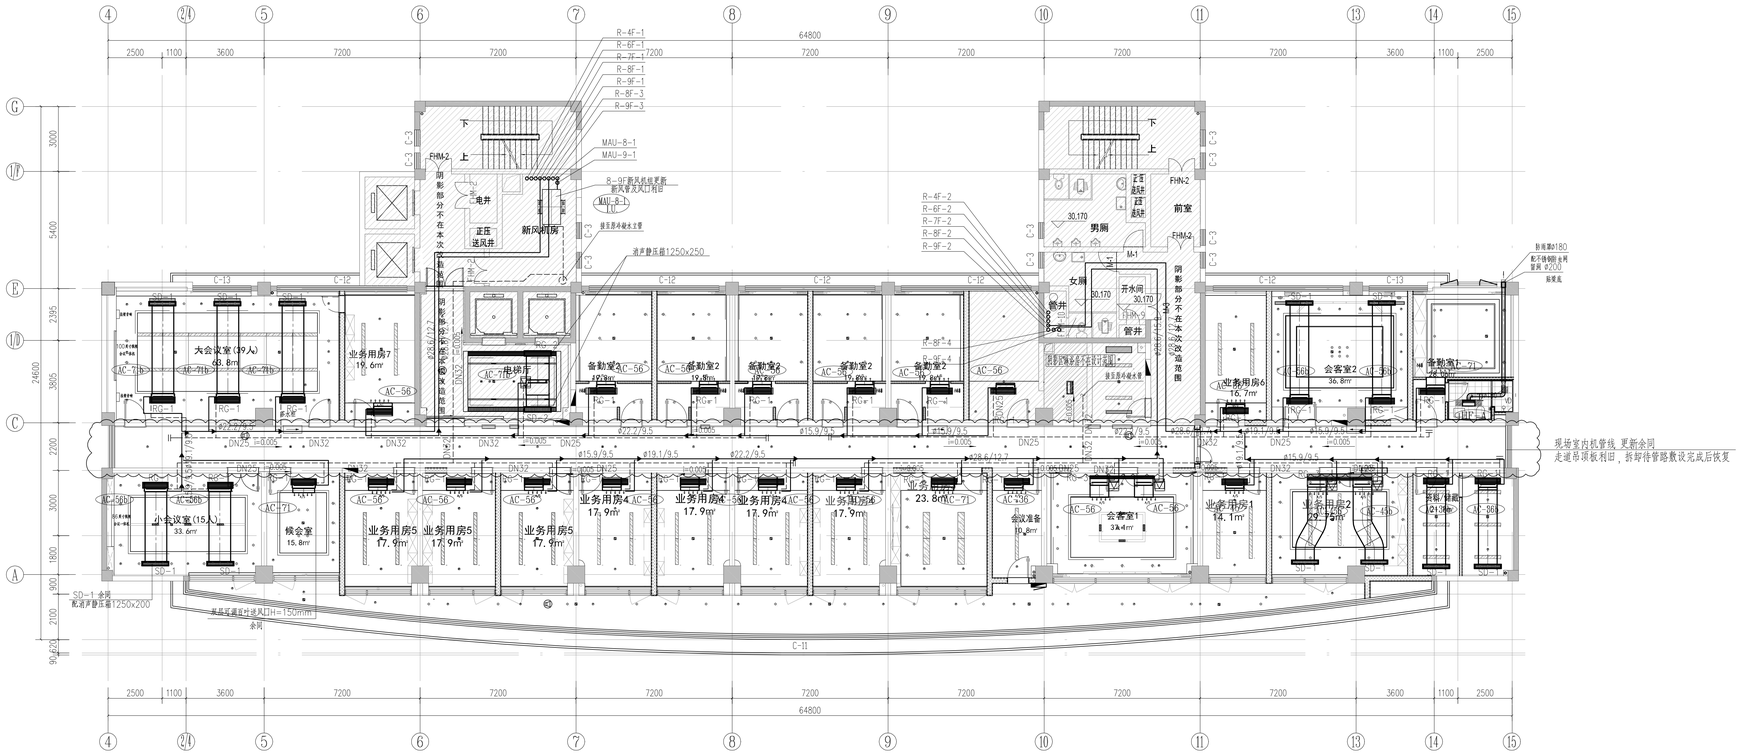

八层空调布置图 1:150

注：1、VRV多联机系统室内风管机与现有风机盘管安装位置一致，送、回风口更新
2、现有的楼层水系统管道及管道设备不拆除，冷凝水排至现有冷凝水立管。

平面区位 Key plan	备注 Notes	合作设计 Codesign	注册章 Stamp	单位出图章 Chop				建设单位 Client	图纸内容 Dwg title	审定 Approved			校对 Checked		
				江苏省工程勘察设计出图专用章 中衡设计集团股份有限公司 资质证书编号 A132005206 A232005203 江苏省住房和城乡建设厅监制(B) 有效期至二〇二五年六月三十日				南通市公安局	八层空调布置图	复核 Re-examined			专业负责人 Job Mgr.		
		管理咨询 Management & Consultant						工程名称 Project title 南通市公安局办公大楼设备设施更新及部分用房整改		审核 Examined	苏嘉平		设计 Design		胡士法
										项目负责人 Project Mgr.	苏嘉平		制图 Drawn		胡士法
								子项名称 Item title 空调系统更新项目		工程编号 Job No.	24-4-053	版 Rev	图纸编号 Dwg No.		
										图幅 Size A0	子项编号 Item No.			版	M-609-0
				0	暖通施工图 Detailed design		2025-03-05								
				版本 Rev.	修订说明 Description		日期 Date								

本图纸及其涵括范围专指常州集团工程顾问有限公司享有著作权等，版权所有。不得翻制，违者必究。
THIS PRINT AND ITS COPYRIGHT ARE THE PROPERTY OF ARTS GROUP.
IT IS INVALID IN ANY PURPOSE WITHOUT DRAWING SIGNATURE AND SIGNATURE OF CONSTRUCTION DRAWING DELIVERER.
未经授权,任何用途下无效且该建筑图纸或注册符合工程师专用章可使用。
IT IS INVALID IN ANY PURPOSE WITHOUT SIGNATURE OF NATIONAL REGISTERED ARCHITECT OR STRUCTURE ENGINEER.