

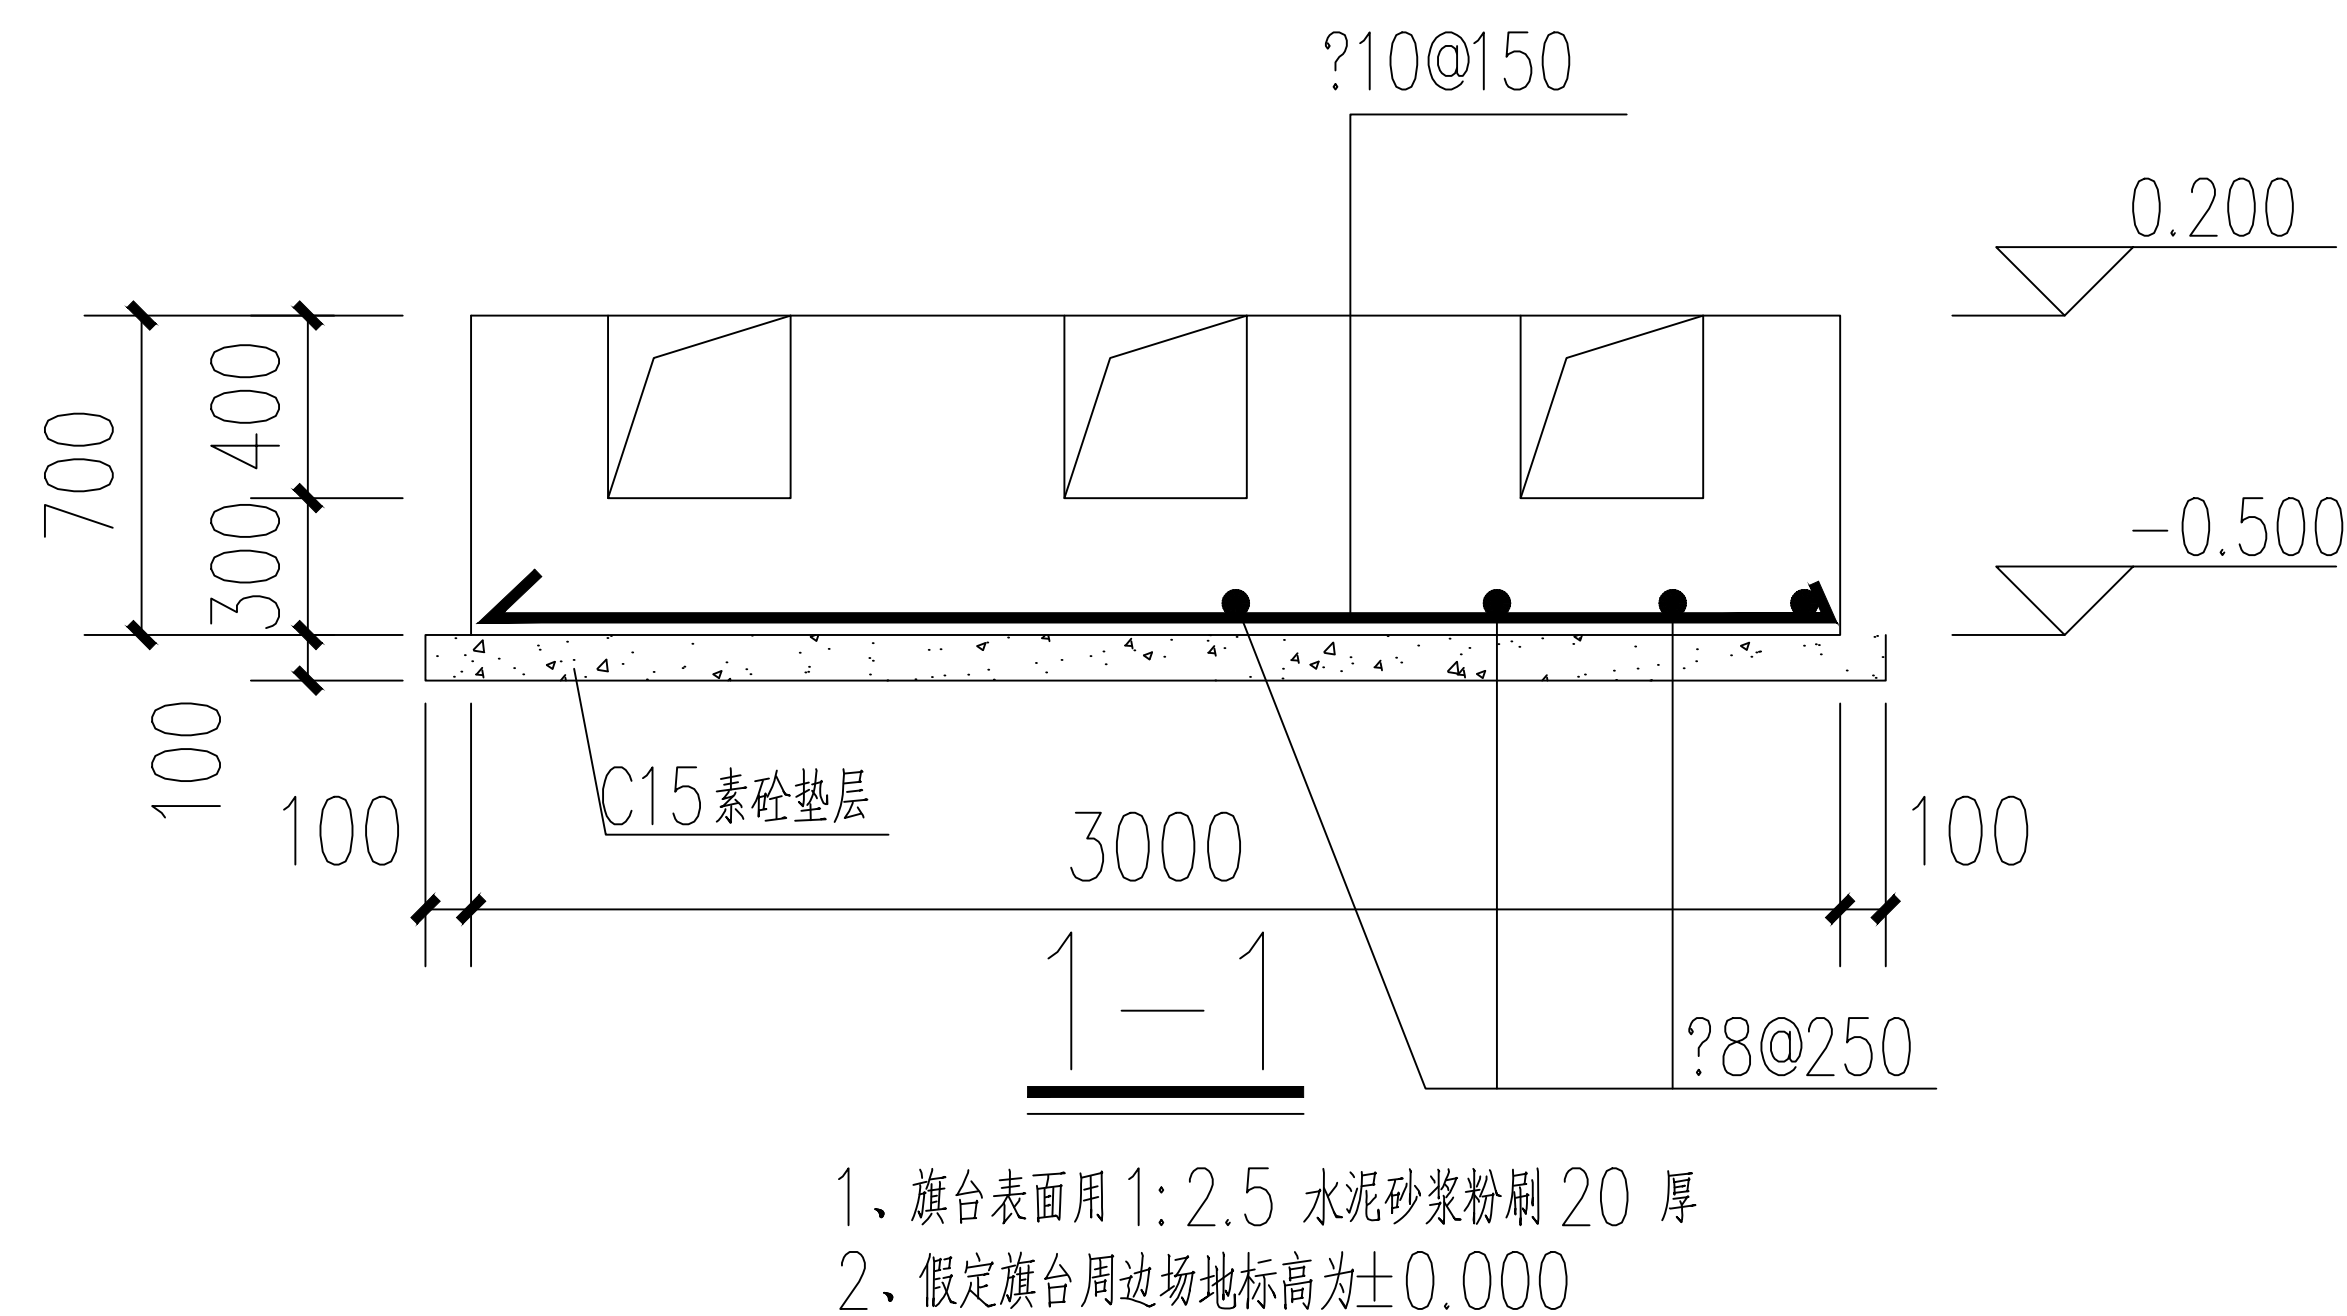


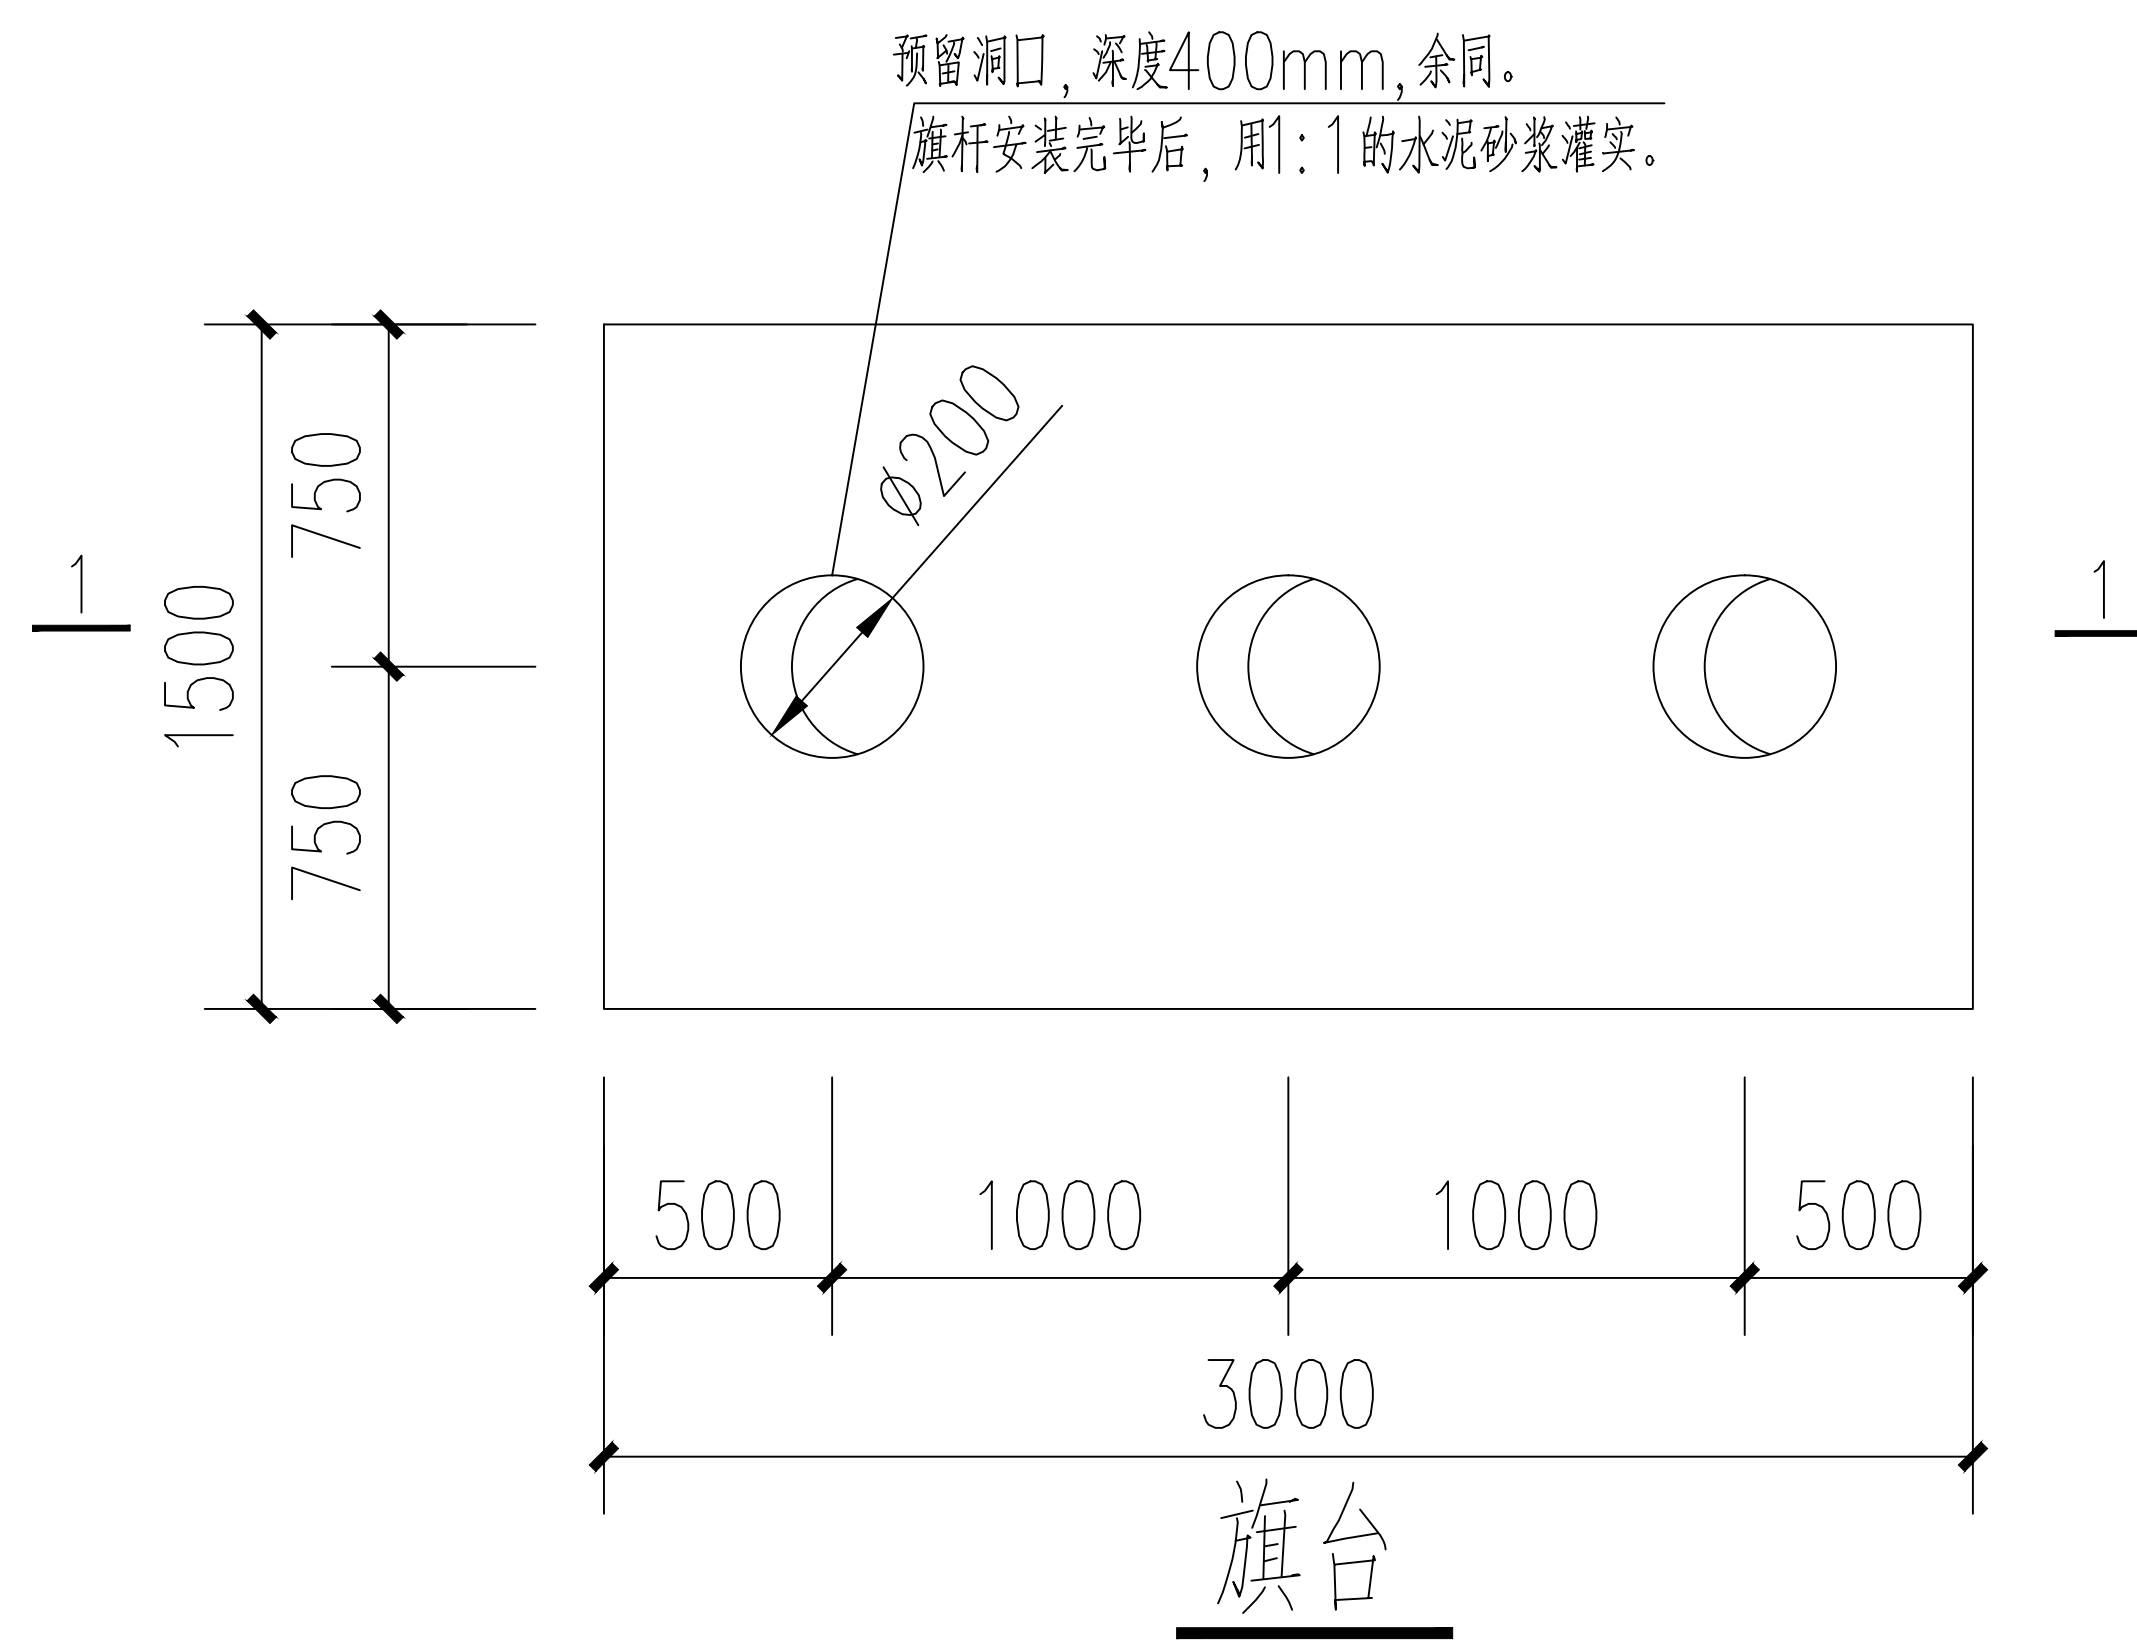

设计单位	DESIGN UNIT
------	-------------

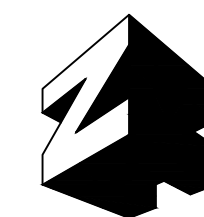

智诚建科
ZHI CHENG
ARCH-TECH

智诚建科设计有限公司
ZHI CHENG ARCH-TECH DESIGN Co.,LTD
建筑工程甲级设计证书 A152007610

贵州省贵阳市白云区俊发城F4栋39楼
E-mail: zcarchtech@163.com
电话: 0851-88417568
邮编: 550000

合作设计单位
CO-OPERATED WITH

出图专用章
SHADCL PROJECT SEAL

未加盖本公司出图专用章无效 INVALID NO THE SPECIAL SEAL

注册执业章
REGISTERED SEAL

建设单位
CLIENT

项目名称
PROJECT TITLE

子项名称 SUB TITLE	子项内容 SUB CONTENT
一、	1、
二、	2、
三、	3、
四、	4、
五、	5、
六、	6、
七、	7、
八、	8、
九、	9、
十、	10、
十一、	11、
十二、	12、
十三、	13、
十四、	14、
十五、	15、
十六、	16、
十七、	17、
十八、	18、
十九、	19、
二十、	20、
二十一、	21、
二十二、	22、
二十三、	23、
二十四、	24、
二十五、	25、
二十六、	26、
二十七、	27、
二十八、	28、
二十九、	29、
三十、	30、
三十一、	31、
三十二、	32、
三十三、	33、
三十四、	34、
三十五、	35、
三十六、	36、
三十七、	37、
三十八、	38、
三十九、	39、
四十、	40、
四十一、	41、
四十二、	42、
四十三、	43、
四十四、	44、
四十五、	45、
四十六、	46、
四十七、	47、
四十八、	48、
四十九、	49、
五十、	50、
五十一、	51、
五十二、	52、
五十三、	53、
五十四、	54、
五十五、	55、
五十六、	56、
五十七、	57、
五十八、	58、
五十九、	59、
六十、	60、
六十一、	61、
六十二、	62、
六十三、	63、
六十四、	64、
六十五、	65、
六十六、	66、
六十七、	67、
六十八、	68、
六十九、	69、
七十、	70、
七十一、	71、
七十二、	72、
七十三、	73、
七十四、	74、
七十五、	75、
七十六、	76、
七十七、	77、
七十八、	78、
七十九、	79、
八十、	80、
八十一、	81、
八十二、	82、
八十三、	83、
八十四、	84、
八十五、	85、
八十六、	86、
八十七、	87、
八十八、	88、
八十九、	89、
九十、	90、
九十一、	91、
九十二、	92、
九十三、	93、
九十四、	94、
九十五、	95、
九十六、	96、
九十七、	97、
九十八、	98、
九十九、	99、
一百、	100、

图纸名称
DRAWING TITLE

项目负责人 PROJECT DIRECTOR	郑 恒	郑 恒
审定人 AUTHORIZED BY	王剑菲	王剑菲
专业负责人 DISCIPLINE RESPONSIBLE BY	杨 柳	杨柳
审核人 EXAMINED BY	王剑菲	王剑菲
校对人 CHECKED BY	李邦贵	李邦贵
设计人 DESIGNED BY	赵骥洲	赵骥洲
制图人 DRAWING BY	赵骥洲	赵骥洲
专业 SPECIALTY	建 筑	设计阶段 DESIGN STAGE
比例 SCALE	1:100	施工图 DATE
工程编号 PROJECT NO.		2025. 11
规格 DWG. SIZE		图号 DRAWING NO.
A1	版本 VERSION	第一版