住院楼十四层平面图 A0 1:100
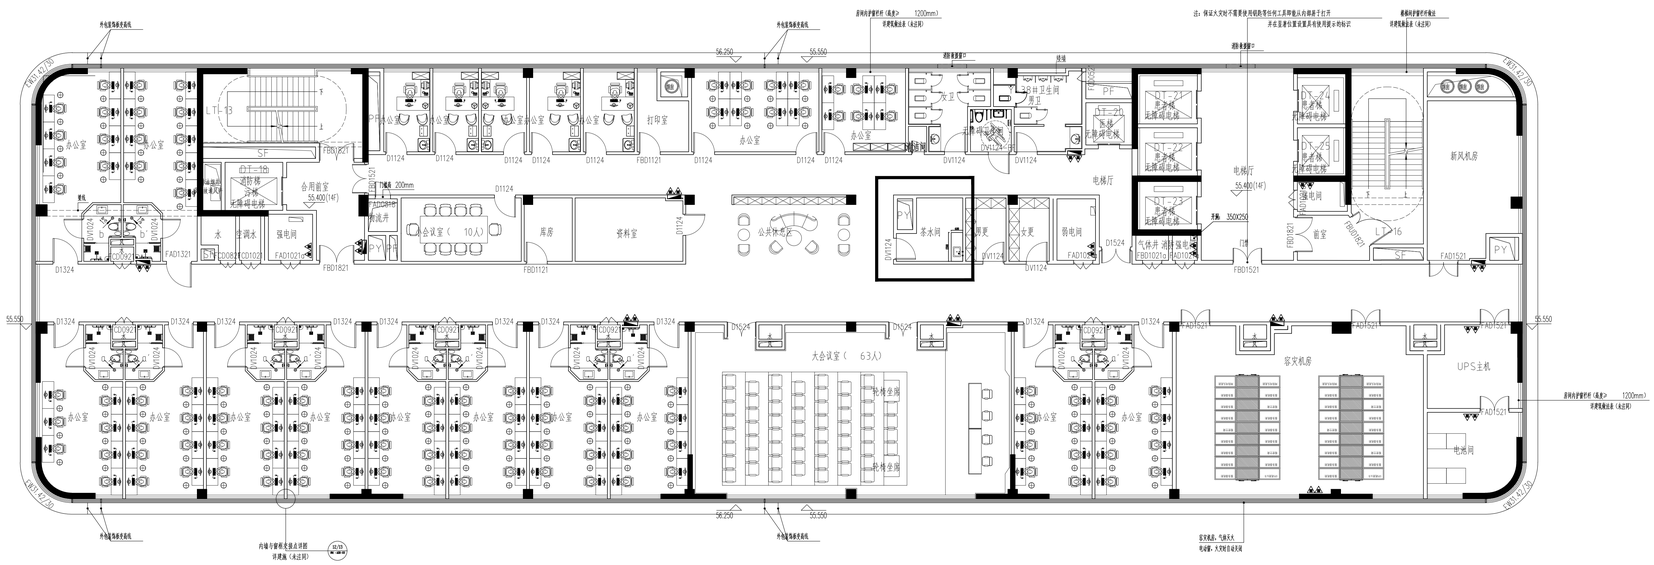
注：变更部分详见云线内，云线外部分按原图施工。