



设备参数表

序 号	名 称	型号及规格	单位	数量	附 注
1	模块式风冷热泵机组	设备编号: ASHP-1, 制冷量: 67kW 制热量: 73kW, 名义制冷功率: 19.8kW 运行重量: 595kg	台	1	
2	模块式风冷热泵机组	设备编号: ASHP-2~5 制冷量: 130kW 制热量: 140kW, 名义制冷功率: 38.8kW 运行重量: 890kg	台	4	
3	冷冻水泵	设备编号: CP-1~2 流量 40m³/h, 扬程 22m N=4KW, 三相, 380V, 50Hz	台	2	一用一备
4	冷冻水泵	设备编号: CP-3~4 流量 80m³/h, 扬程 24m N=7.5KW, 三相, 380V, 50Hz	台	2	一用一备
5	卡式风机盘管	设备编号: FP-68KM8 风量: 680m³/h, 制冷量: 3.7KW 制热量: 3.6kW, 功率: 40W	台	4	
6	风机盘管	设备编号: FP-119KM8 风量: 1190m³/h, 制冷量: 6.3kW 制热量: 6.3kW, 功率: 100W	台	14	
7	风机盘管	设备编号: FP-136KM8 风量: 1360m³/h, 制冷量: 7.5kW 制热量: 7.2kW, 功率: 110W	台	14	
8	风机盘管	设备编号: FP-170KM8 风量: 1700m³/h, 制冷量 9.0kW 制热量: 9.0kW, 功率: 135W	台	15	
9	风机盘管	设备编号: FP-204KM8 风量: 2040m³/h, 制冷量 11.0kW 制热量: 10.8kW, 功率: 170W	台	17	
10	风机盘管	设备编号: FP-238KM8 风量: 2380m³/h, 制冷量 12.6kW 制热量: 12.6kW, 功率: 221W	台	17	
11	电子除垢仪	设备编号: SCL-RF-1 DN100, 处理水量 50t/h; 电功率: 60W, 220V, 50HZ 控制腐蚀率 < 0.095mm/年, 过滤效率 73~99% 防垢除垢效率 > 95%, 灭菌灭藻效率 > 97% 压力损失 < 0.03~0.06MPa	台	1	
12	电子除垢仪	设备编号: SCL-RF-2 DN125, 处理水量 65t/h; 电功率: 80W, 220V, 50HZ 控制腐蚀率 < 0.095mm/年, 过滤效率 73~99% 防垢除垢效率 > 95%, 灭菌灭藻效率 > 97%	台	1	
13	定压补水真空脱气装置	设备编号: CP-TK-1~2 常压罐 1 台(有效容积 200L 水泵 数量 2 台(一用一备); 水泵流量 2m³/h, 扬程 25m 含压力变送器 液位变送器] 套含配套阀门、管路、底座] 套, 进出螺纹接口, 进出口口径 DN32 智能控制柜 1 台(室内型), 设备承压 1.0MPa, 带不锈钢软管 2 根	台	2	

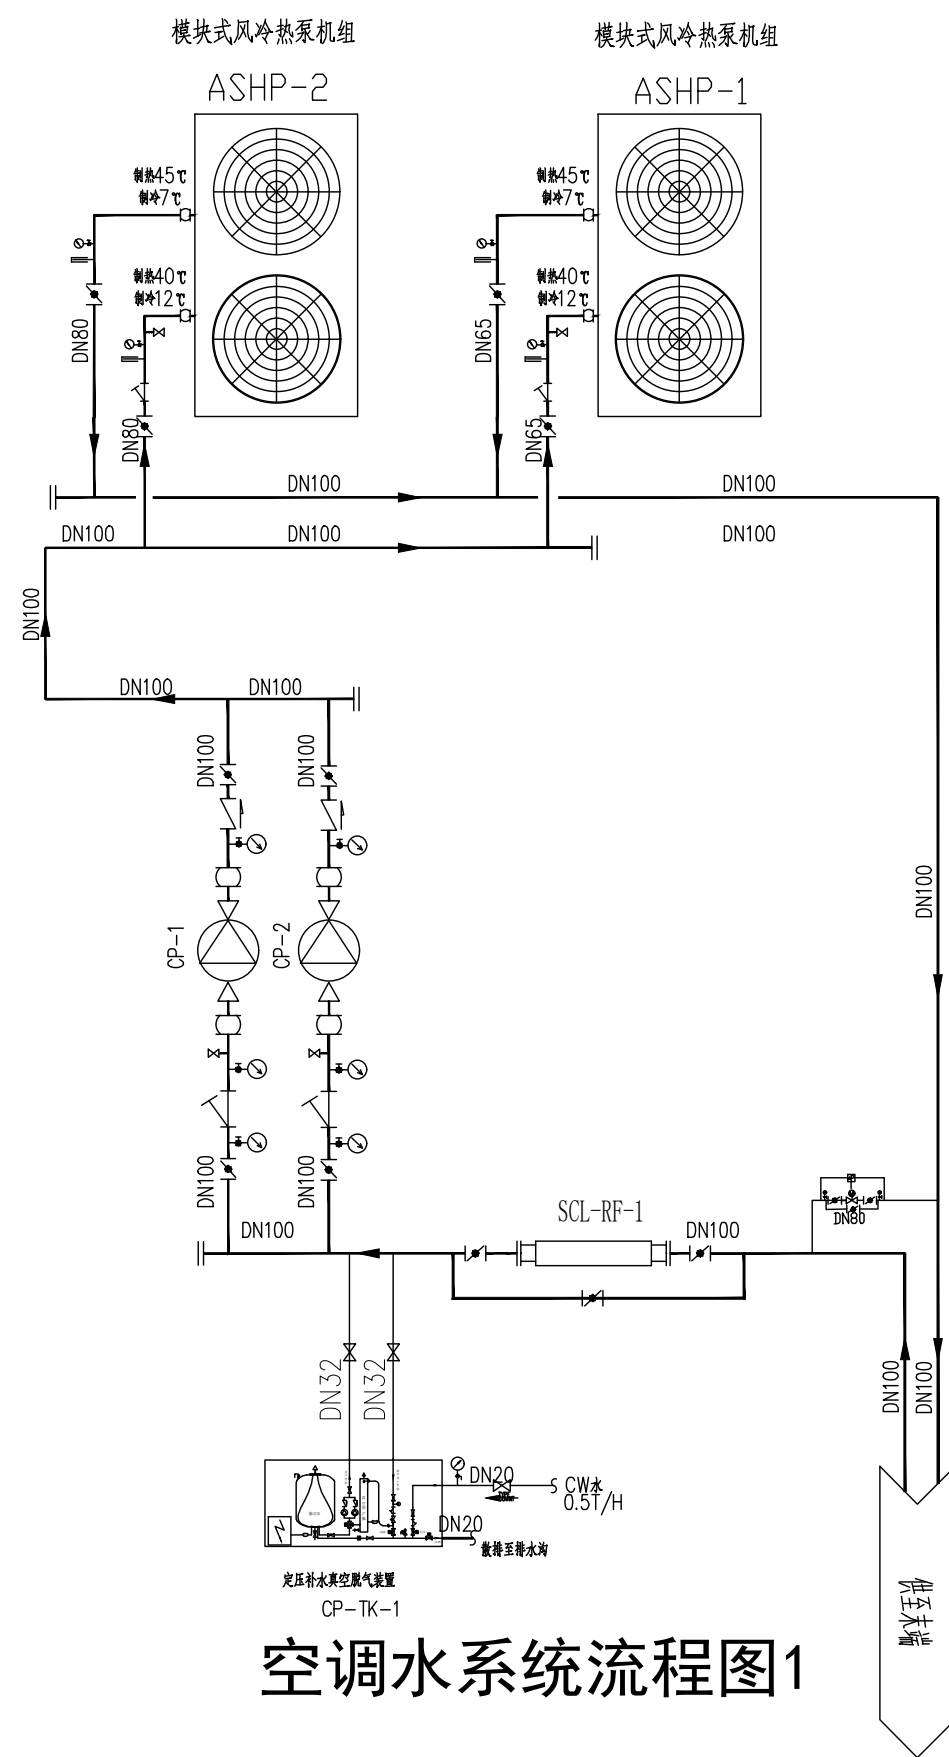

空调水系统流程图1

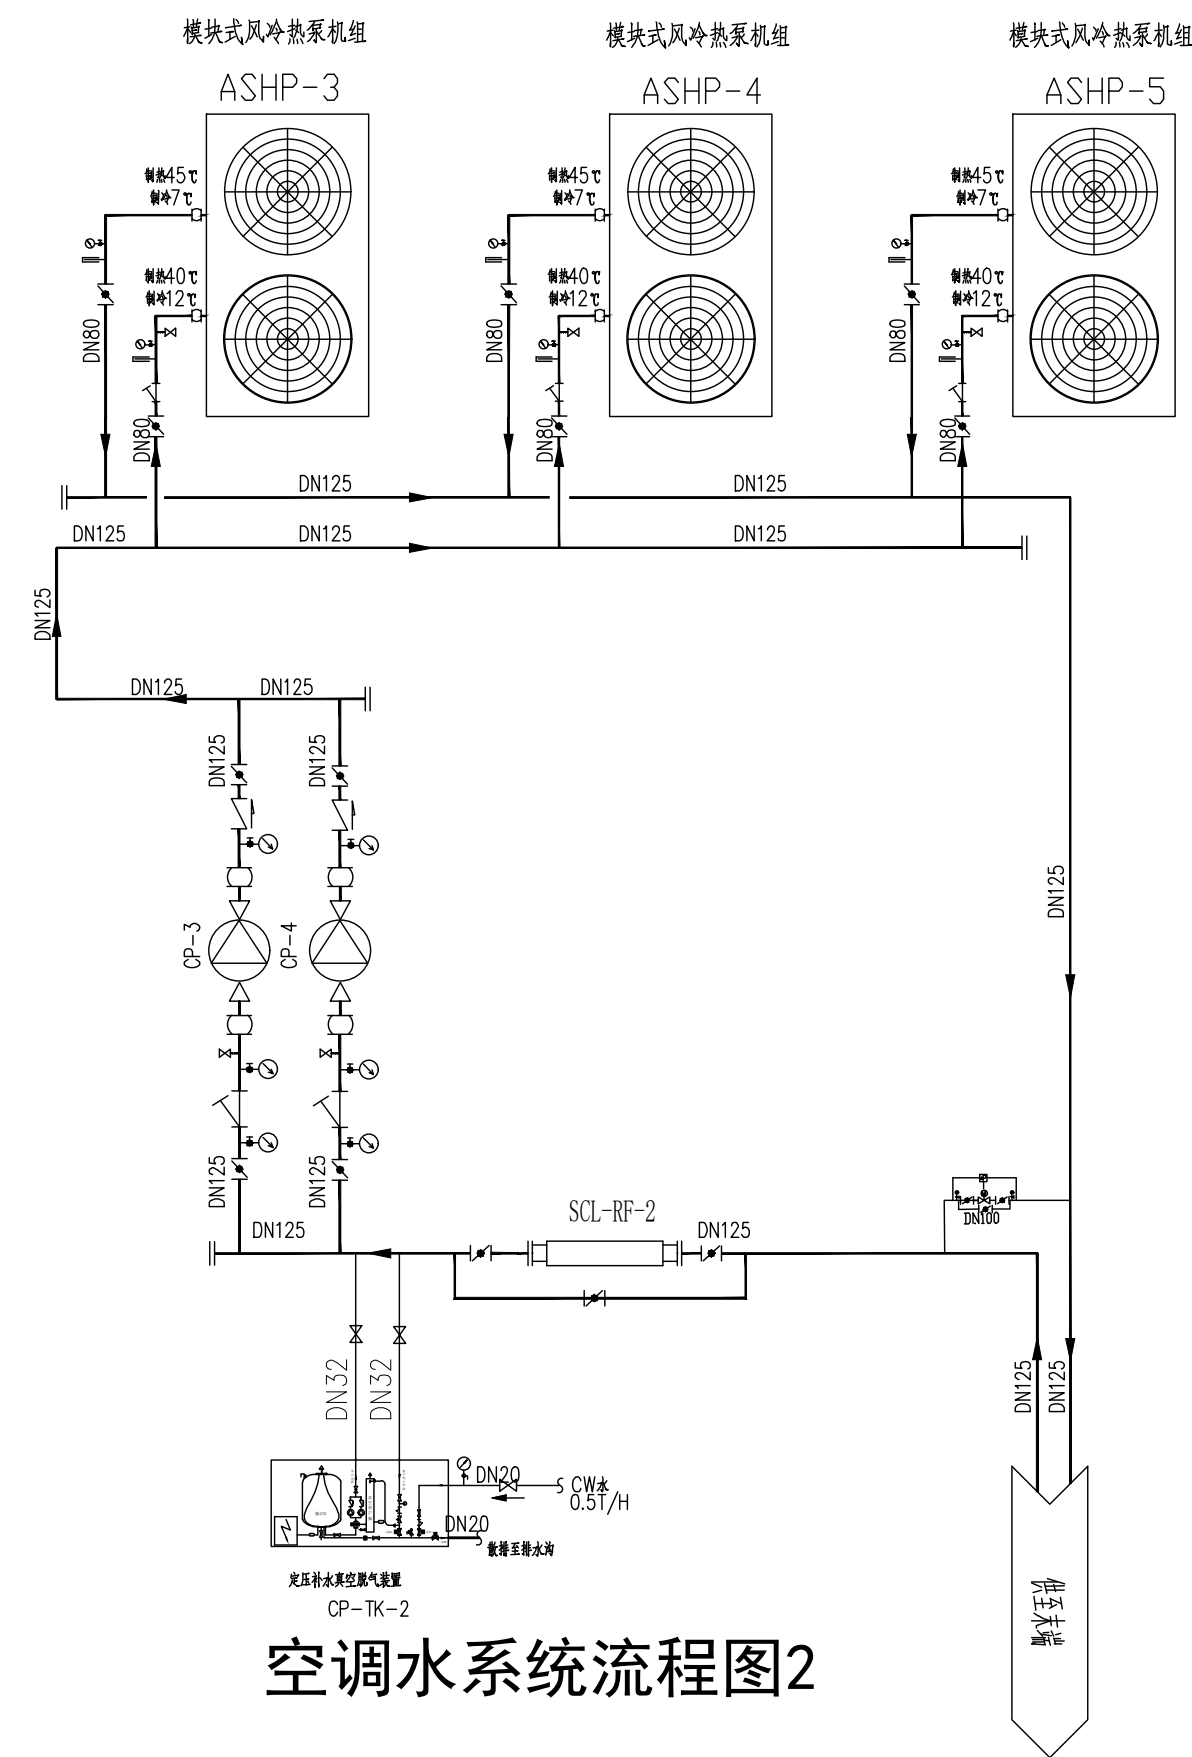

空调水系统流程图2

	审 定		主 持 人		制 图		工程名称		图纸名称	设备表及流程图	
	审 核		设 计		校 对		工程号		图号		日期

