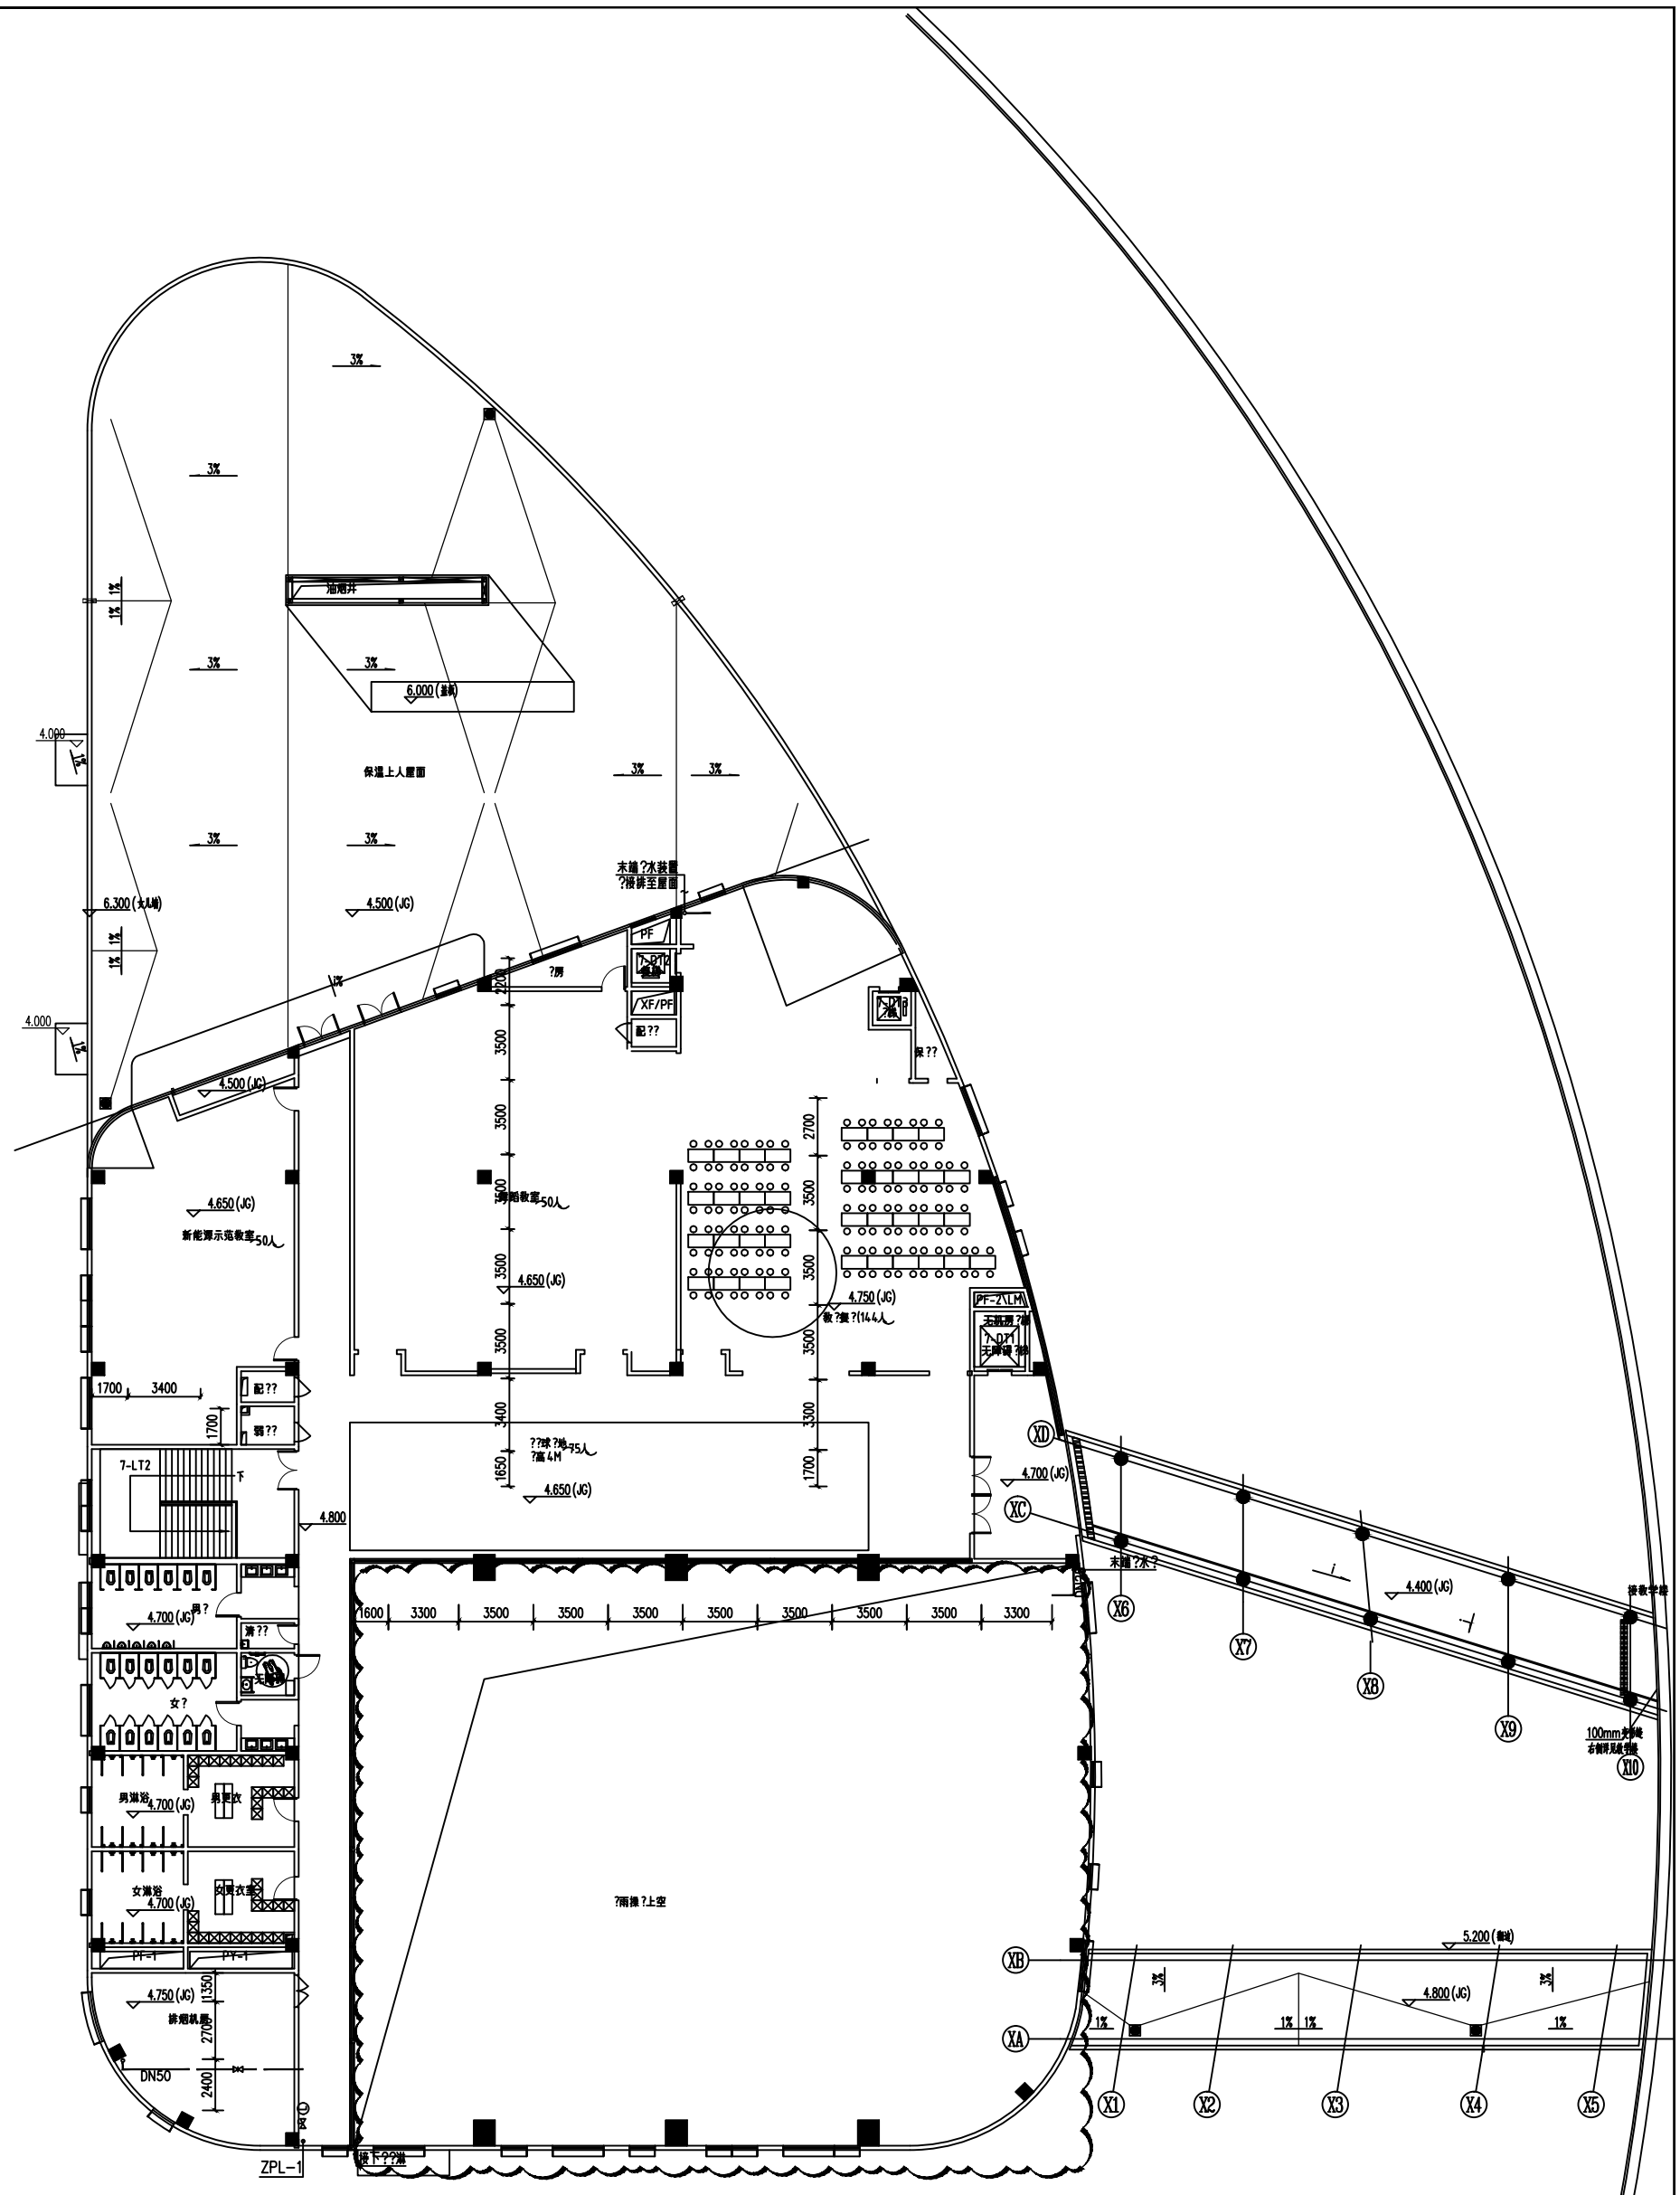

二层平面图 1:150

建?项目名称	无锡市新吴区重点建设项目管理中心
工程名称	工程园中小学新建工程??楼
?名称	二层平面图
???号	23006
子?号	7
?期	2023.06
版本	V1.0
日期	0?a
序号	012

?目??		
建筑	结构	暖通
电气	?	给排水
??	?	造价
建筑	结构	电气
??	?	暖通
给排水	?	造价

定稿	两点定空
?核	孙海青
????	王平海
校核	王平海
??	杨娟
制图	杨娟

会签专业 ?

建筑	结构	暖通
电气	?	给排水
??	?	造价

注册?师章

出??图章

图注

无锡市建筑设计研究院有限责任公司
WUXI ARCHITECTURAL DESIGN AND RESEARCH INSTITUTE LIABILITY Co.,Ltd
?址：江?无?市石?路?
??：214001
??：0510-82710000
官网：www.wxadi.com