


新建沥青路面

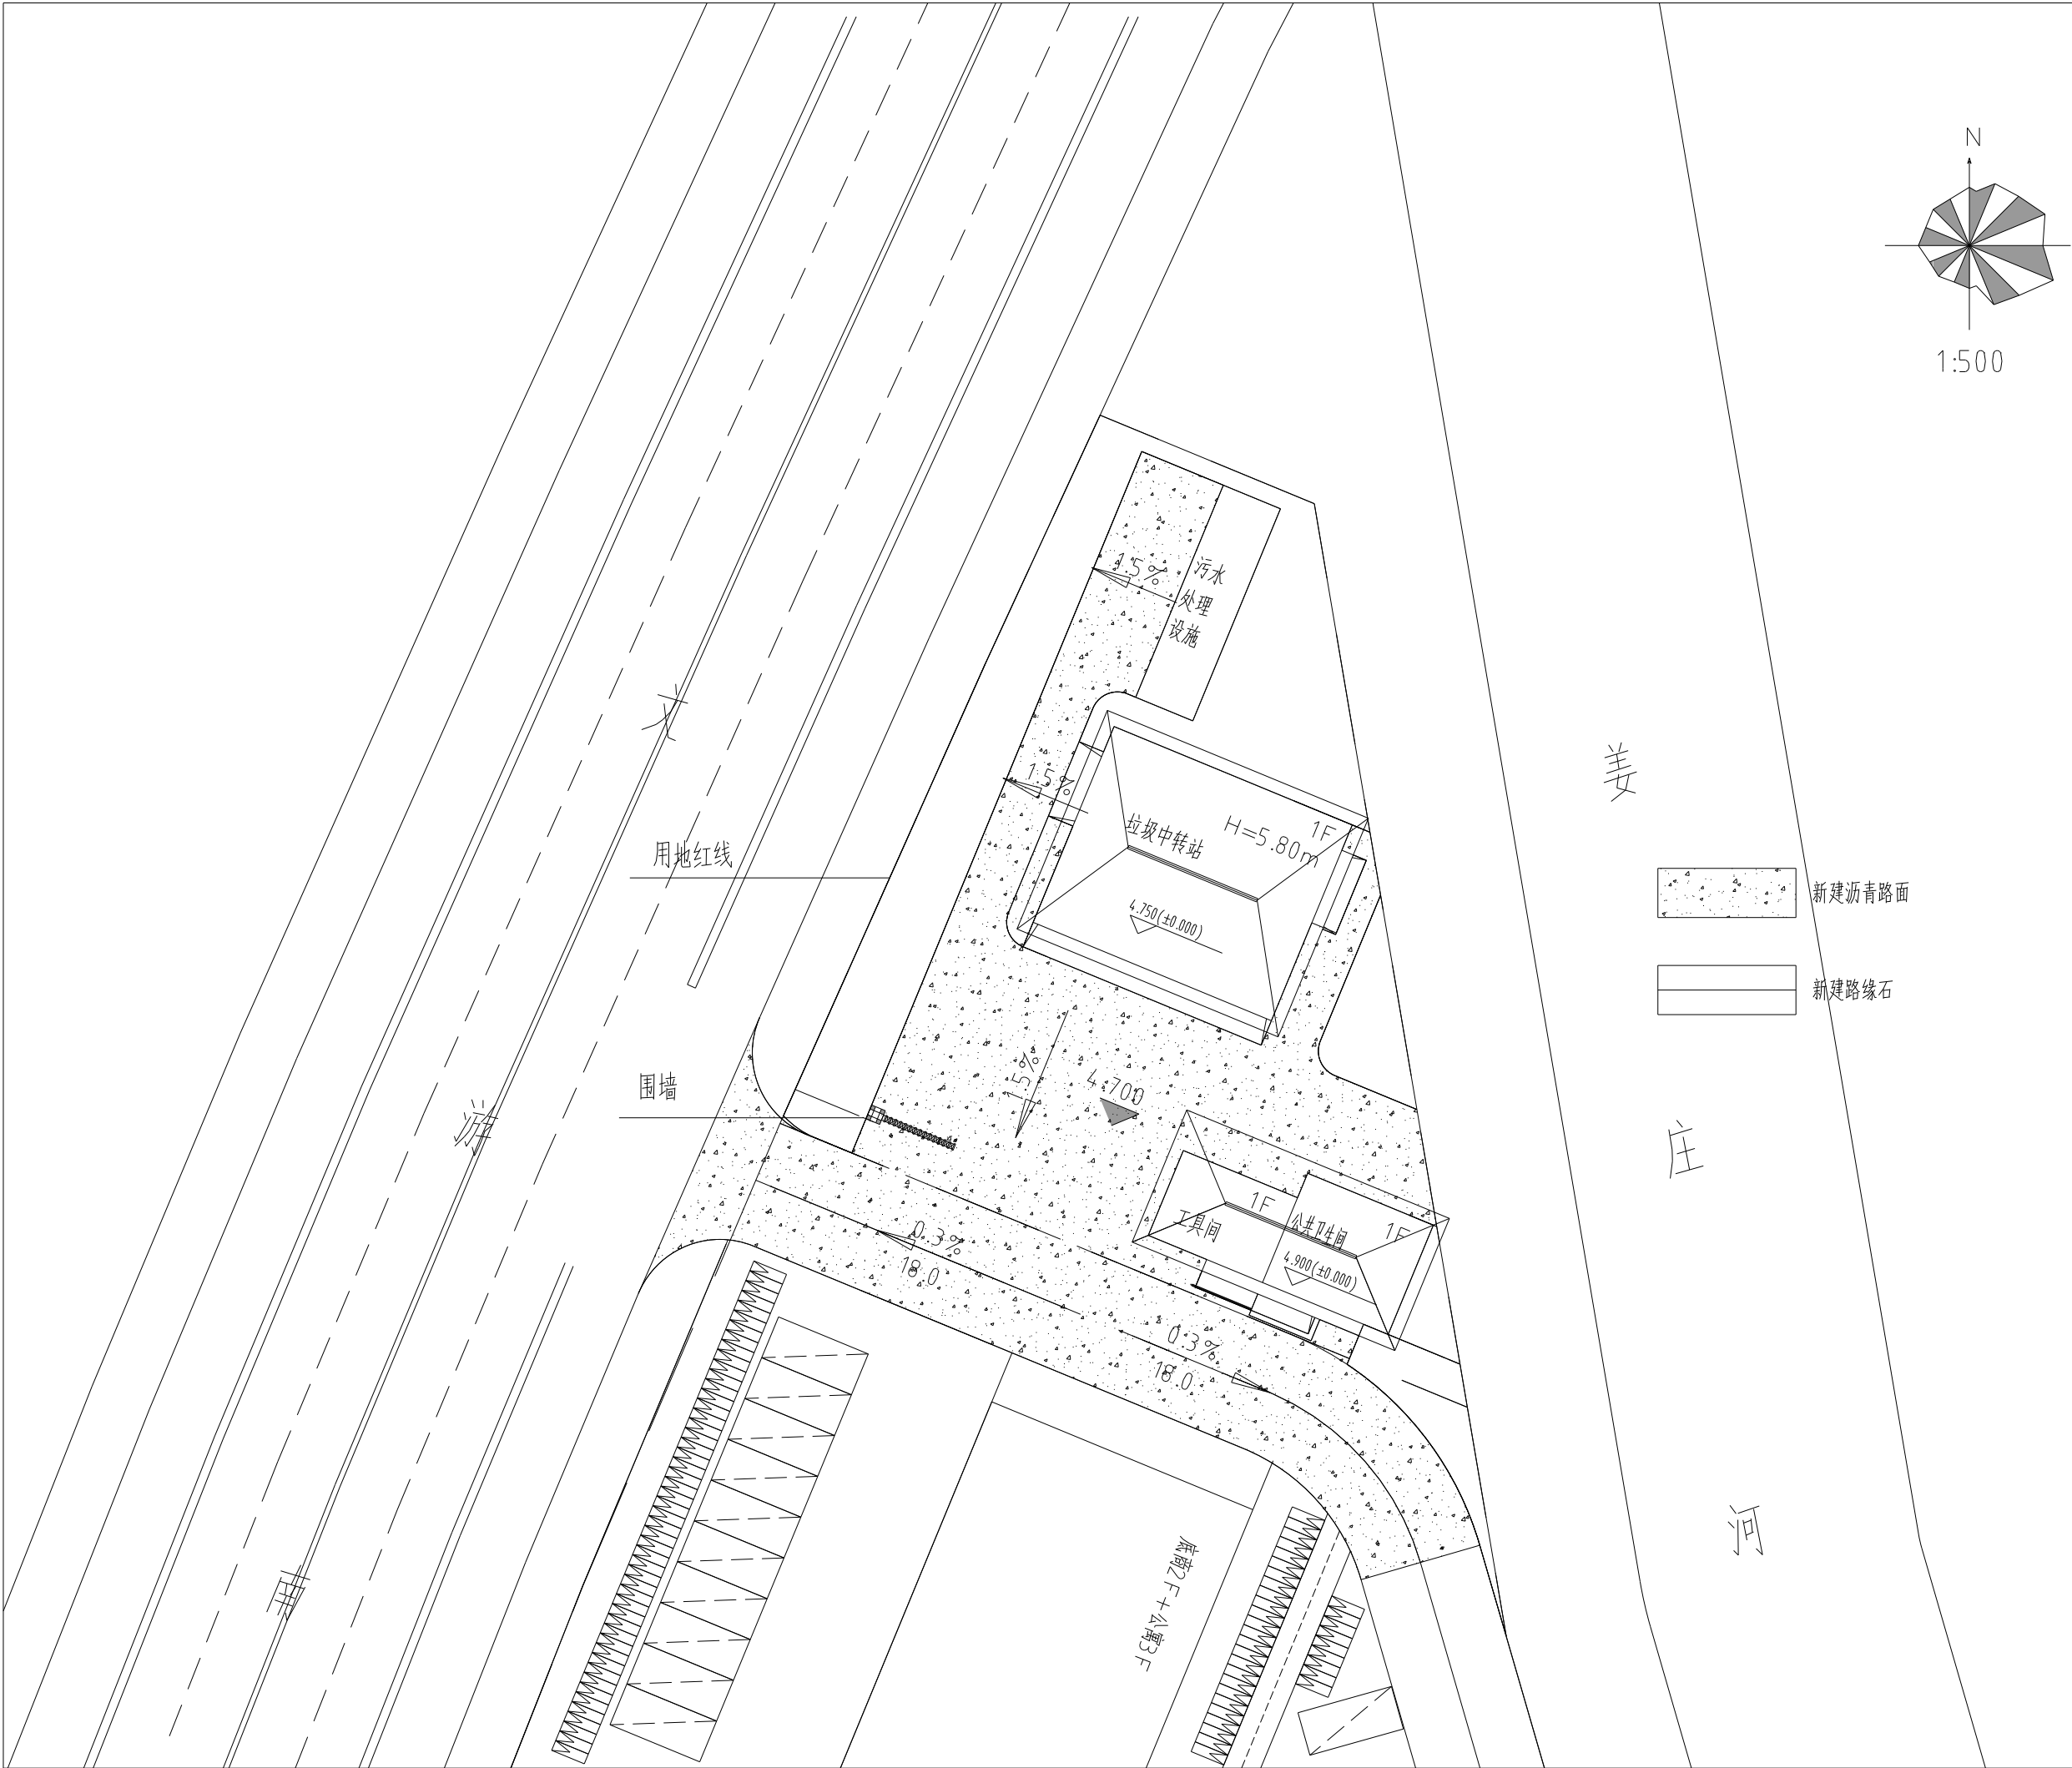

新建路缘石

会 签 栏			
建 筑	王 芳	结 构	王 芳
给 排 水	王 芳	强 电	王 芳
暖 通	王 芳	弱 电	王 芳

附 注
不得量取图纸尺寸施工;如有任何不 详事宜,请在施工前与设计师会商。 本图设计未经我院和设计师同意不 得在其它地方使用。

盖 章 区

高邮市建筑设计院有限公司	
国家乙级设计证书编号	A232017017
电 话	0514-84614242
邮 箱	1042774634@qq.com
地 址	高邮市文汇中路277号

签 署 栏		
职 责	姓 名	签 字
法 人 代 表	王 芳	王 芳
审 定	梁 学 民	梁 学 民
项 目 负 责	王 芳	王 芳
专 业 负 责	王 芳	王 芳
设 计 制 图	朱 金 田	朱 金 田
校 核	王 芳	王 芳
审 核	袁 桂 春	袁 桂 春


建 设 单 位
高邮市城市管理局

项 目 名 称
扬州职业大学高邮湖校区周边 文湖南路垃圾中转站新建项目

图 纸 名 称
道路平面设计图


设计编号	B25004	比 例	1:500
图 号	建施00	日 期	2025.3
未加盖我单位出图专用章其设计图无效			

沥青道路结构层

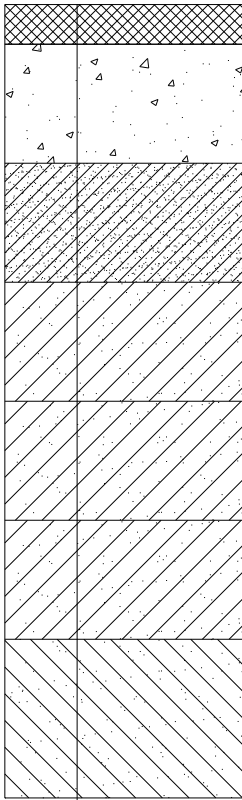


面层	5 cm AC-13C细粒式沥青砼
	沥青粘层
	15 cm C30 砼
基层	20 cm 12 %石灰土, ≥95 %
	15 cm 6 %石灰土, ≥92 %
	15 cm 6 %石灰土, ≥92 %
	15 cm 6 %石灰土, ≥91 %
	20 cm 原槽翻松(掺6 %水泥), ≥90 %


图 例

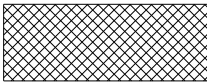


AC-13C细粒式沥青混凝土

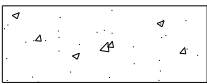


C30 砼

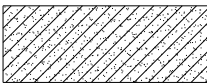

12 %石灰土

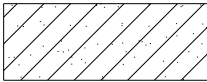

6 %石灰土

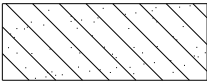

原槽翻松(掺6 %水泥)

说明:

- 1、本图尺寸单位均以厘米计。
- 2、C30 砼的弯拉强度标准值 $f_r \geq 4.0 \text{ MPa}$,采用42.5级水泥,最小单位水泥用量不低于 290 kg/m^3 。
- 3、沥青粘层采用PC-3型乳化沥青,用量为 $0.3 \sim 0.6 \text{ L/m}^2$ 。
- 4、场地基层及面层的各层实度应达到本图所示要求。

会 签 栏			
建 筑	王 芳	结 构	王 芳
给排水	王 芳	强 电	王 芳
暖 通	王 芳	弱 电	王 芳

附 注

不得量取图纸尺寸施工;如有任何不
详事宜,请在施工前与设计师会商。
本图设计未经我院和设计师同意不
得在其它地方使用。

盖 章 区

高邮市建筑设计院有限公司

国家乙级设计证书编号 A232017017



电 话 0514-84614242
邮 箱 1042774634@qq.com
地 址 高邮市文汇中路277号

签 署 栏

职 责	姓 名	签 字
法 人 代 表	王 芳	王 芳
审 定	梁 学 民	梁 学 民
项 目 负 责	王 芳	王 芳
专 业 负 责	王 芳	王 芳
设 计 制 图	朱 金 田	朱 金 田
校 核	王 芳	王 芳
审 核	赵 桂 春	赵 桂 春

建 设 单 位
高邮市城市管理局

项 目 名 称
扬州职业大学高邮湖校区周边 文海南路垃圾中转站新建项目



图 纸 名 称
道路结构设计图

设计编号	E25004	比 例	1:500
图 号	建施00	日 期	2025.3

未加盖我单位出图专用章其设计图无效

苗木表

图例	名称	规格 (cm)			数量	单位	备注
		高	冠	干径			
	香樟	--	--	10-12	7	株	优型,全冠/自然开展
	腊梅	--	--	10-12	10	株	优型,全冠,自然开展
	红叶石楠球	--	80-100	--	15	株	优型
	复合草坪	铺全苗基大+覆草率			4.00	m²	

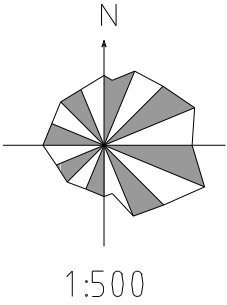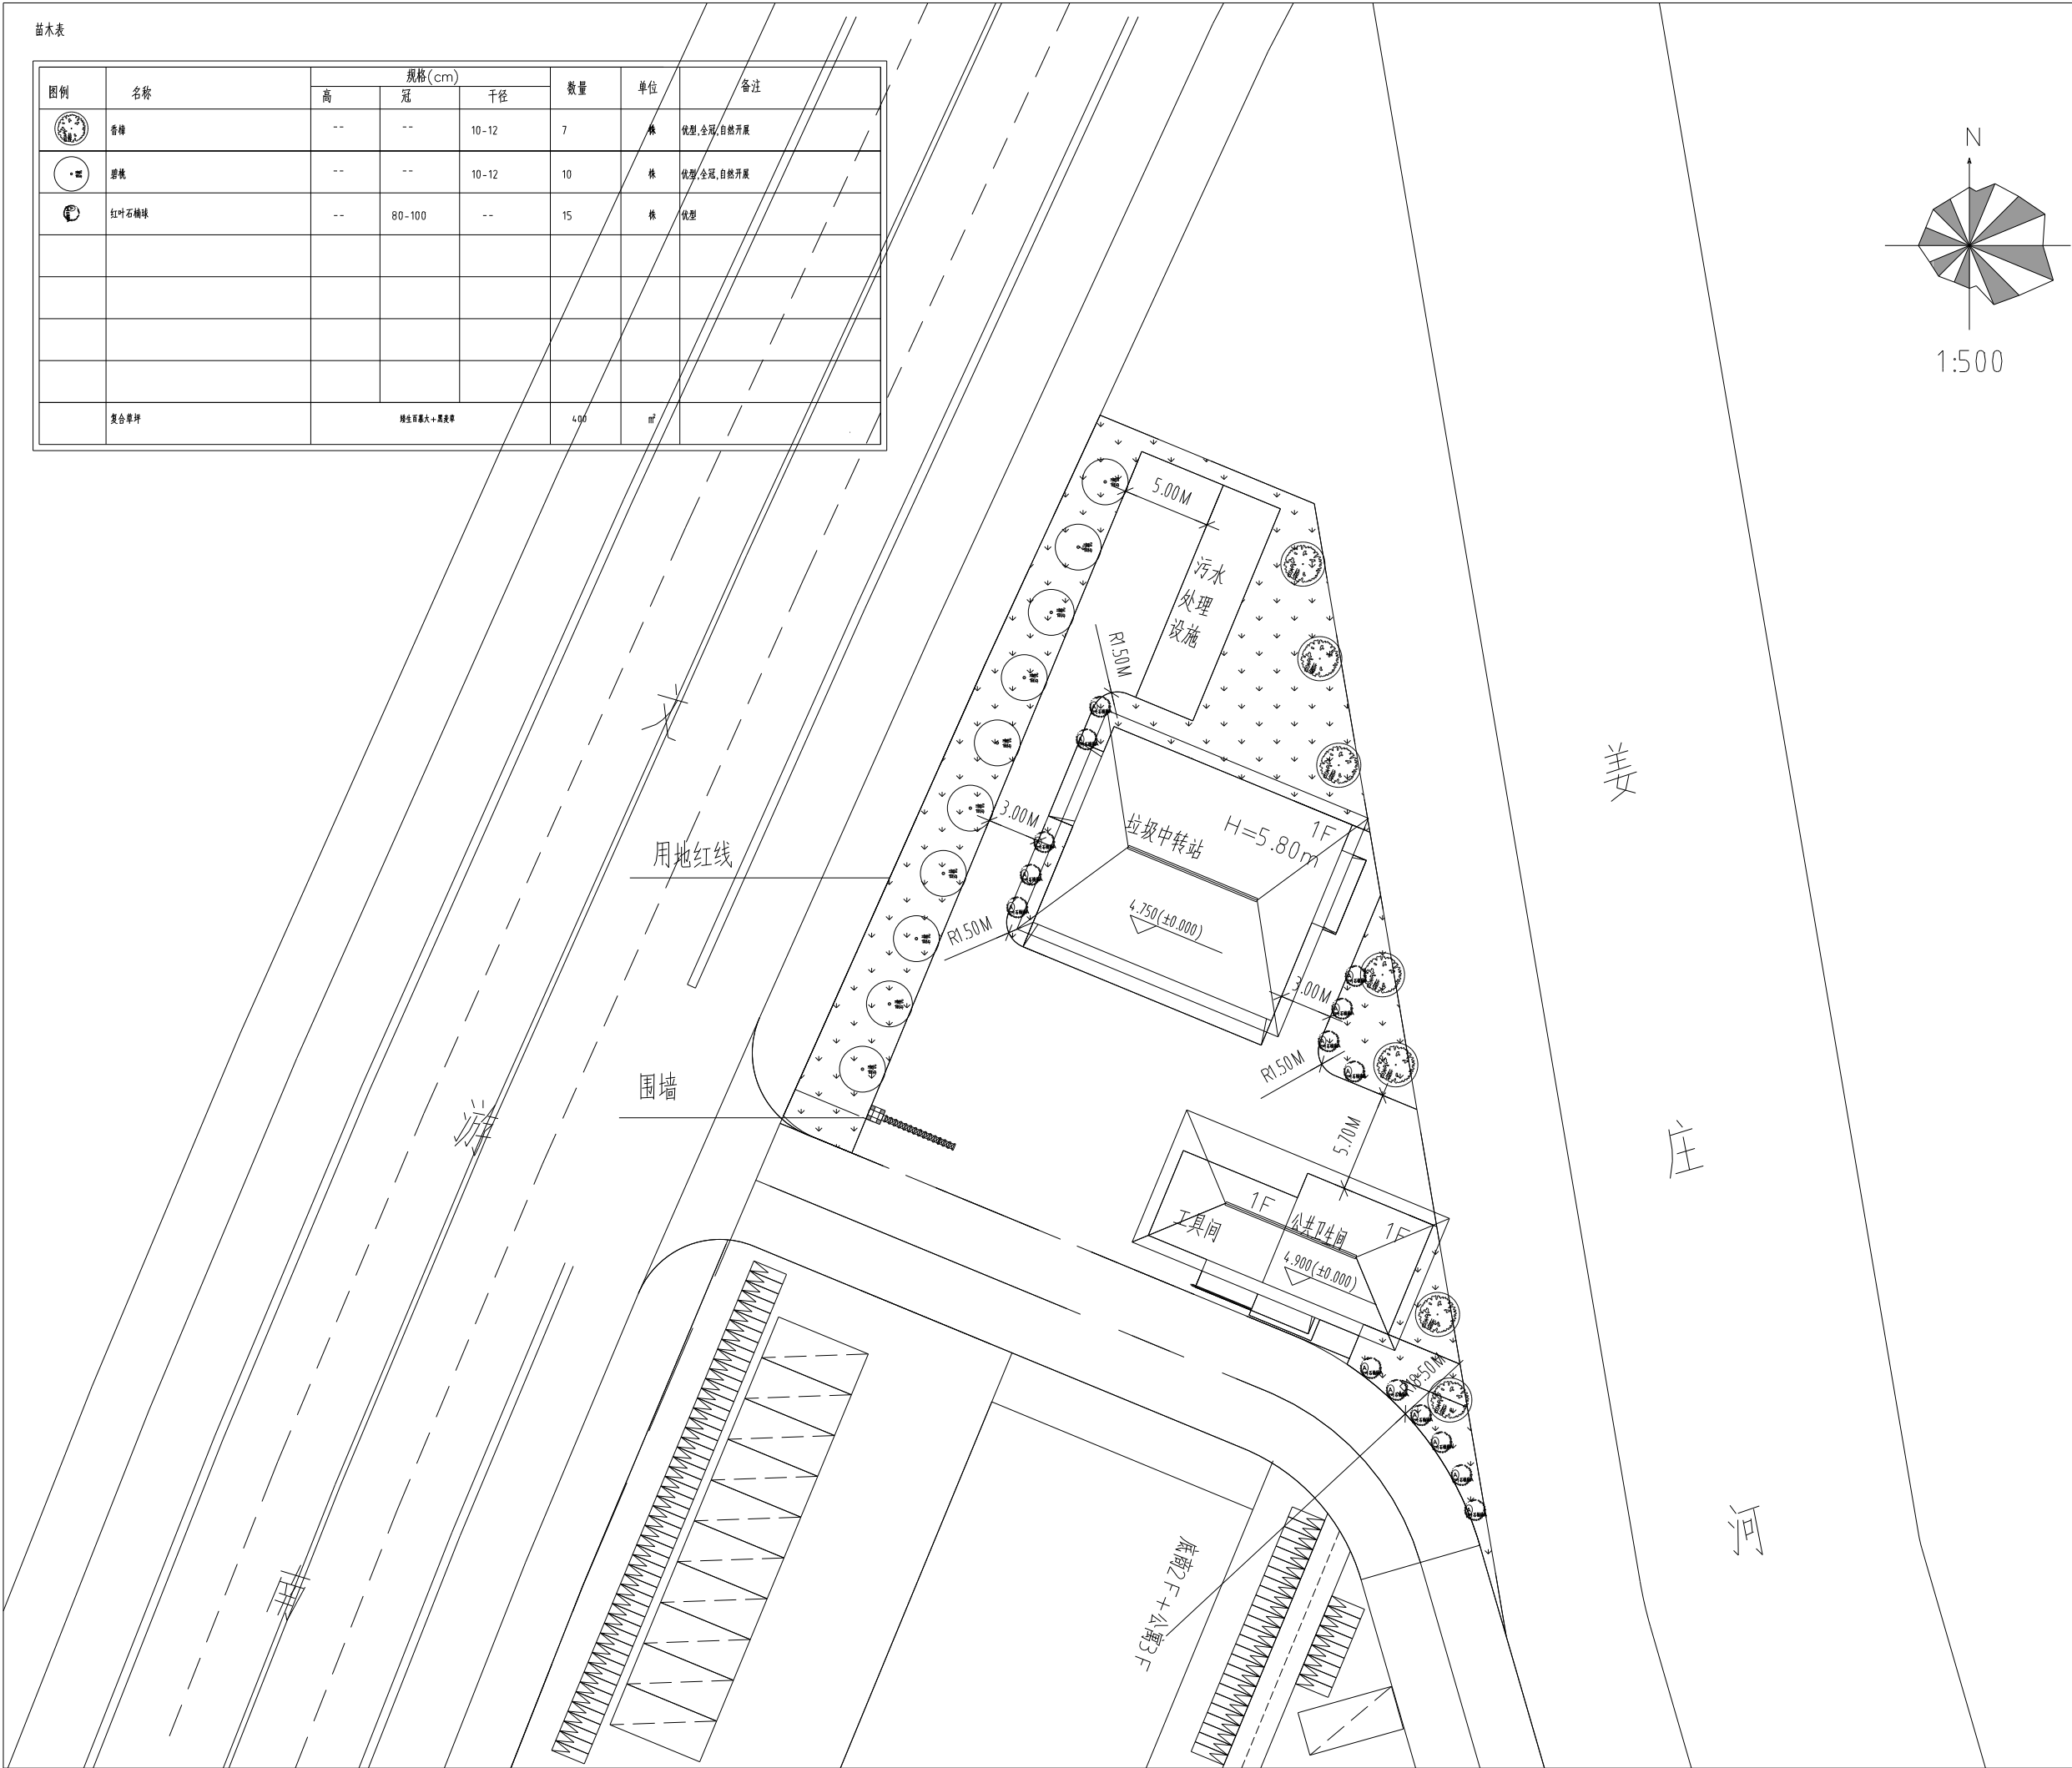

会 签 栏			
建 筑	王 芳	结 构	王 芳
给排水	王 芳	强 电	王 芳
暖 通	王 芳	弱 电	王 芳

附 注

不得量取图纸尺寸施工;如有任何不
详事宜,请在施工前与设计师会商。
本图设计未经我院和设计师同意不
得在其它地方使用。

盖 章 区

高邮市建筑设计院有限公司

国家乙级设计证书编号 A232017017

电 话 0514-84614242

邮 箱 1042774634@qq.com

地 址 高邮市文澜中路277号

签 署 栏		
职 责	姓 名	签 字
法 人 代 表	王 芳	王 芳
审 定	梁 学 民	梁 学 民
项 目 负 责	王 芳	王 芳
专 业 负 责	王 芳	王 芳
设 计 制 图	朱 金 田	朱 金 田
校 核	王 芳	王 芳
审 核	袁 桂 春	袁 桂 春

建 设 单 位

高邮市城市管理局

项 目 名 称

扬州职业大学高邮湖校区周边
文澜南路垃圾中转站新建项目

图 纸 名 称

绿化设计图

设计编号	B25004	比 例	1:500
图 号	建总施00	日 期	2025.3

未加盖我单位出图专用章其设计图无效

1.

A232017017