

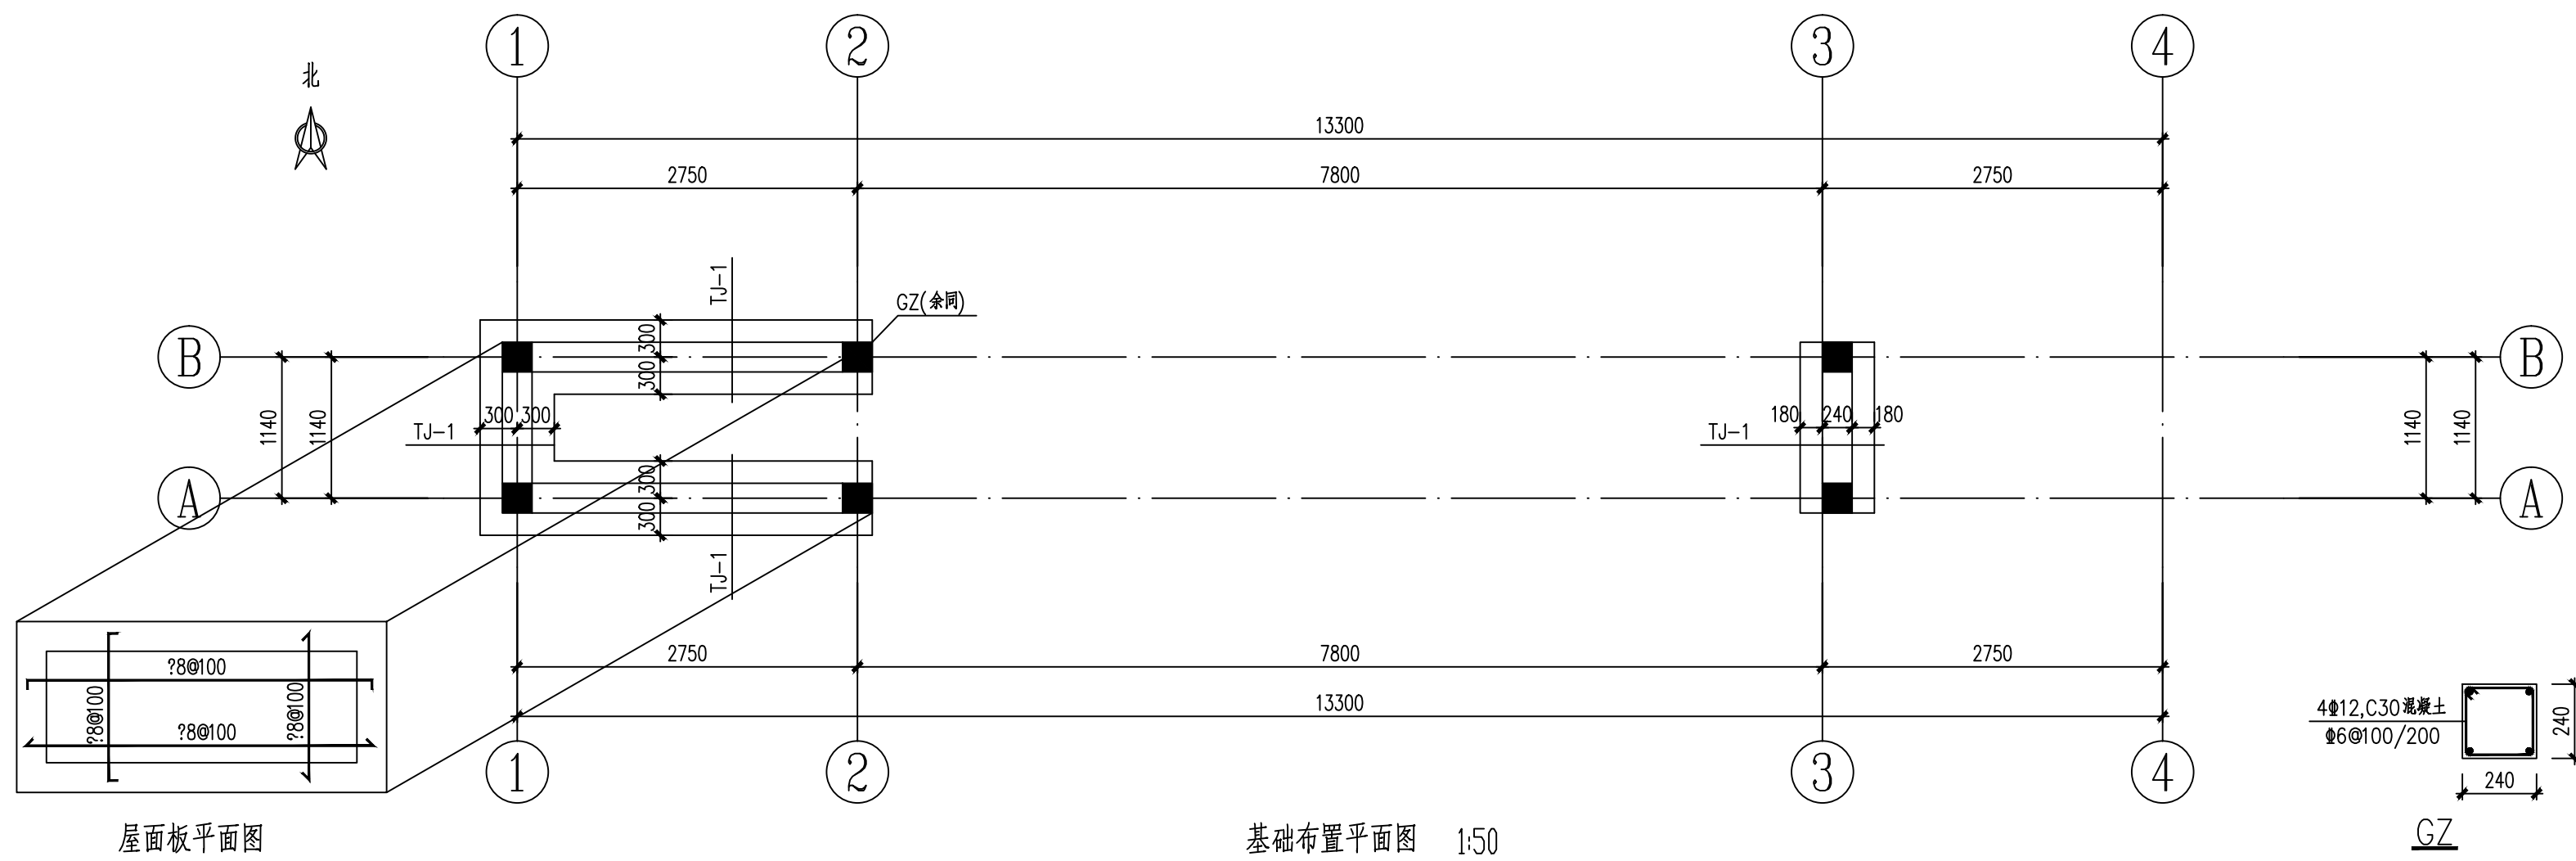


[illegible]

- 1.板顶标高: 1.800m。
- 2.混凝土强度: C30。

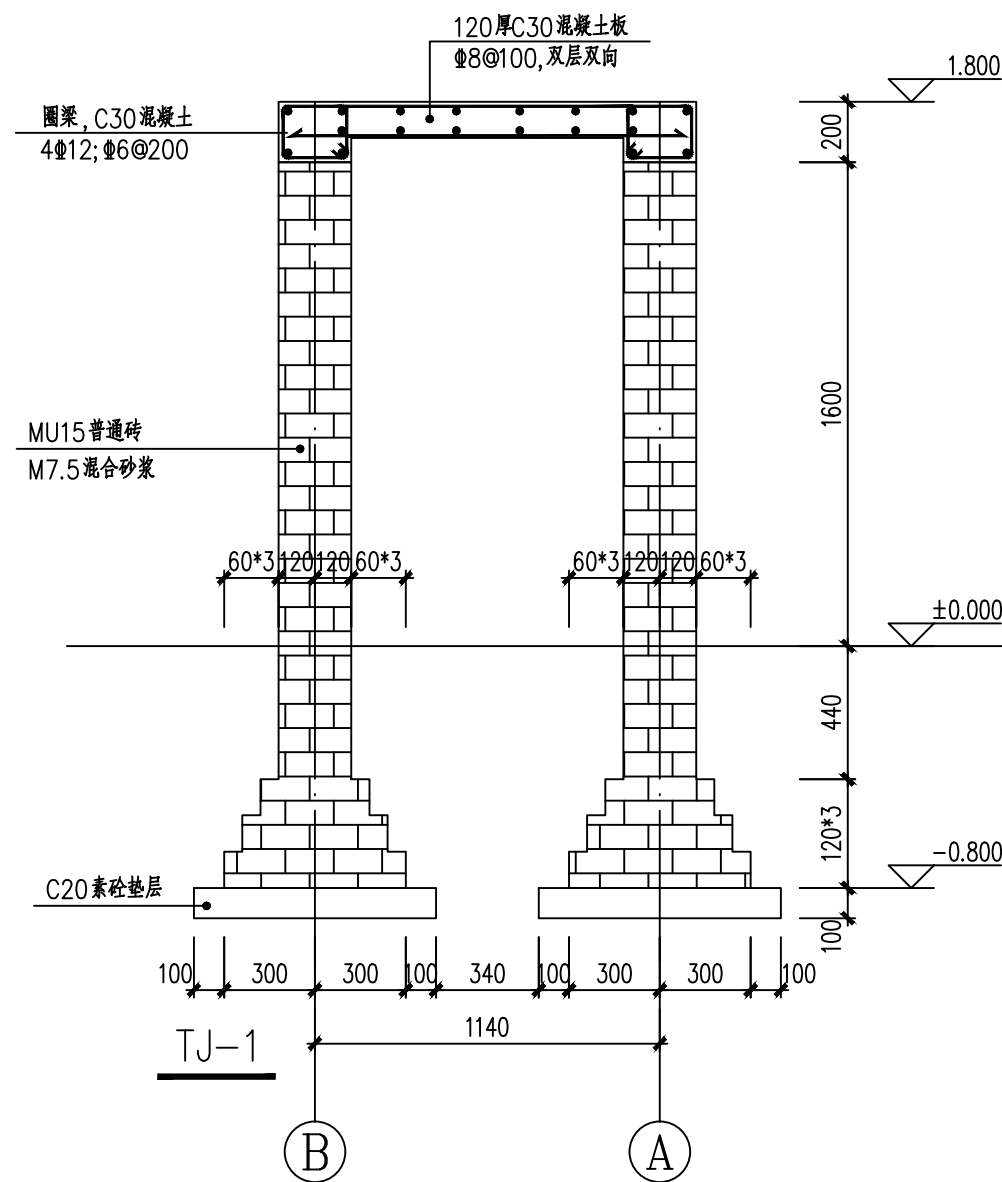


围墙大样图一

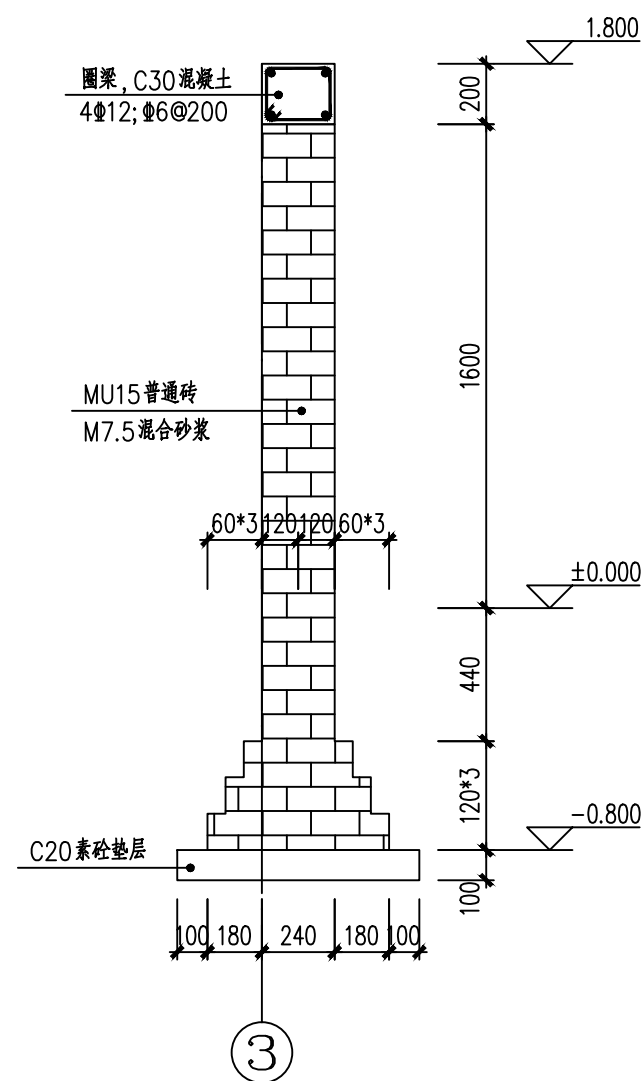

围墙大样图二


## 施工说明

- 1.本工程地基基础的设计等级为乙级
- 2.取室内地坪标高 $\pm 0.00$ 为1985高程4.550.此标高为暂定,具体需按实际情况调整。  
本工程地基承载力按 $F_{ak}=80\text{kPa}$ 设计,基础埋深按 $-0.800\text{M}$ 设计。  
如果现场地质情况与地勘报告有出入,须及时联系设计人员进行调整。
- 3.基础挖至(2)层粉土夹粉砂层,如局部有超深须挖至好土,采用1:1砂石分层,夯实回垫至设计标高密实系数0.97,砂石处理后的地基承载力应做静载实验,使不小于 $80\text{kPa}$ 。
- 4.基础开挖至设计标高后,请通知我公司验槽。
- 5.室内外填土应在上部结构施工完成前完成填土标高。
- 6.换填的垫层的施工质量检验必须分层进行,应在每层的压实系数符合设计要求后铺设下层土。

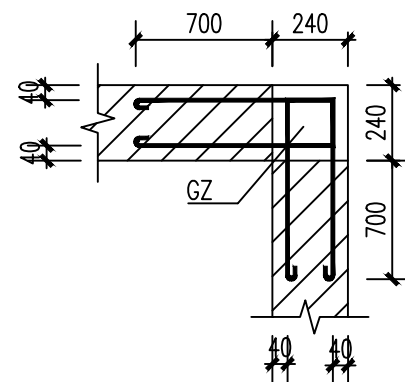

## 墙体构造一

1. 图示拉结钢筋未注明者均为 $\Phi 6@500$ .

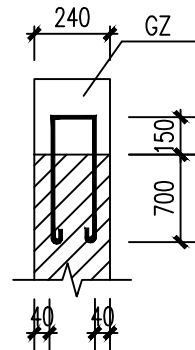

## 墙体构造二

1. 图示拉结钢筋未注明者均为 $\Phi 6@500$ .

|                                                                                     |              |
|-------------------------------------------------------------------------------------|--------------|
| 附 注 NOTES                                                                           |              |
| - 所有尺寸须以标注为准不得在图纸上直接量取                                                              |              |
| - 本图凡未盖本公司出图专用章对外无效                                                                 |              |
| 单位出图专用章                                                                             |              |
| 江苏省工程勘察设计出图专用章                                                                      |              |
| 江苏国兴建设项目的管理有限公司                                                                     |              |
| 资质证书                                                                                | A232060133   |
| 编 号                                                                                 |              |
| 江苏省住房和城乡建设厅监制(M)                                                                    |              |
| 有效期至二〇二四年十二月三十一日                                                                    |              |
| 注册执业专用章                                                                             |              |
| 中华人民共和国一级注册结构工程师                                                                    |              |
| 姓 名：                                                                                | 凌伟           |
| 注册号：                                                                                | 3200031-S003 |
| 有效期：                                                                                | 2024年12月31日  |
|  |              |
|  |              |
| 江苏国兴建设项目的管理有限公司                                                                     |              |
| JIANGSU GUOXING CONSTRUCTION PROJECT MANAGEMENT CO.,LTD                             |              |
| 工程设计证书乙级编号：A232060133                                                               |              |
| 工程监理综合资质编号：E132000310                                                               |              |
| 签 名 栏                                                                               |              |
| SIGNATURE                                                                           |              |
| 制 图                                                                                 | 王航航          |
| DRAWN BY                                                                            |              |
| 设 计                                                                                 | 王航航          |
| DESIGNED BY                                                                         |              |
| 校 对                                                                                 | 凌伟           |
| CHECKED BY                                                                          |              |
| 专业负责人                                                                               | 凌伟           |
| D. CHIEF                                                                            |              |
| 项目负责人                                                                               | 唐任杰          |
| P. MANAGER                                                                          |              |
| 审 核                                                                                 | 陈兰凤          |
| REVIEWED BY                                                                         |              |
| 审 定                                                                                 | 蒋伟           |
| APPROVED BY                                                                         |              |
| 建设单位                                                                                | 中共泰兴市委党校     |
| CLIENT                                                                              | (泰兴市行政学校)    |
| 工程名称                                                                                | 党校周边配套改造工程   |
| PROJECT                                                                             |              |
| 子项名称                                                                                | —            |
| SUBPROJECT                                                                          |              |
| 图纸名称                                                                                | 侧门结构图        |
| DRAWING TITLE                                                                       |              |
| 设计编号                                                                                | —            |
| PROJECT NAME                                                                        |              |
| 图 号                                                                                 | GS-01        |
| DRAWING NO.                                                                         |              |
| 设计阶段                                                                                | 施工图          |
| DESIGN STAGE                                                                        |              |
| 专 业                                                                                 | 结构           |
| SPECIALTY                                                                           |              |
| 版 次                                                                                 | 1            |
| VERSION                                                                             |              |
| 日 期                                                                                 | 2024. 10     |
| DATE                                                                                |              |