



注：墙面悬挂音响系统(弱电专业深化)

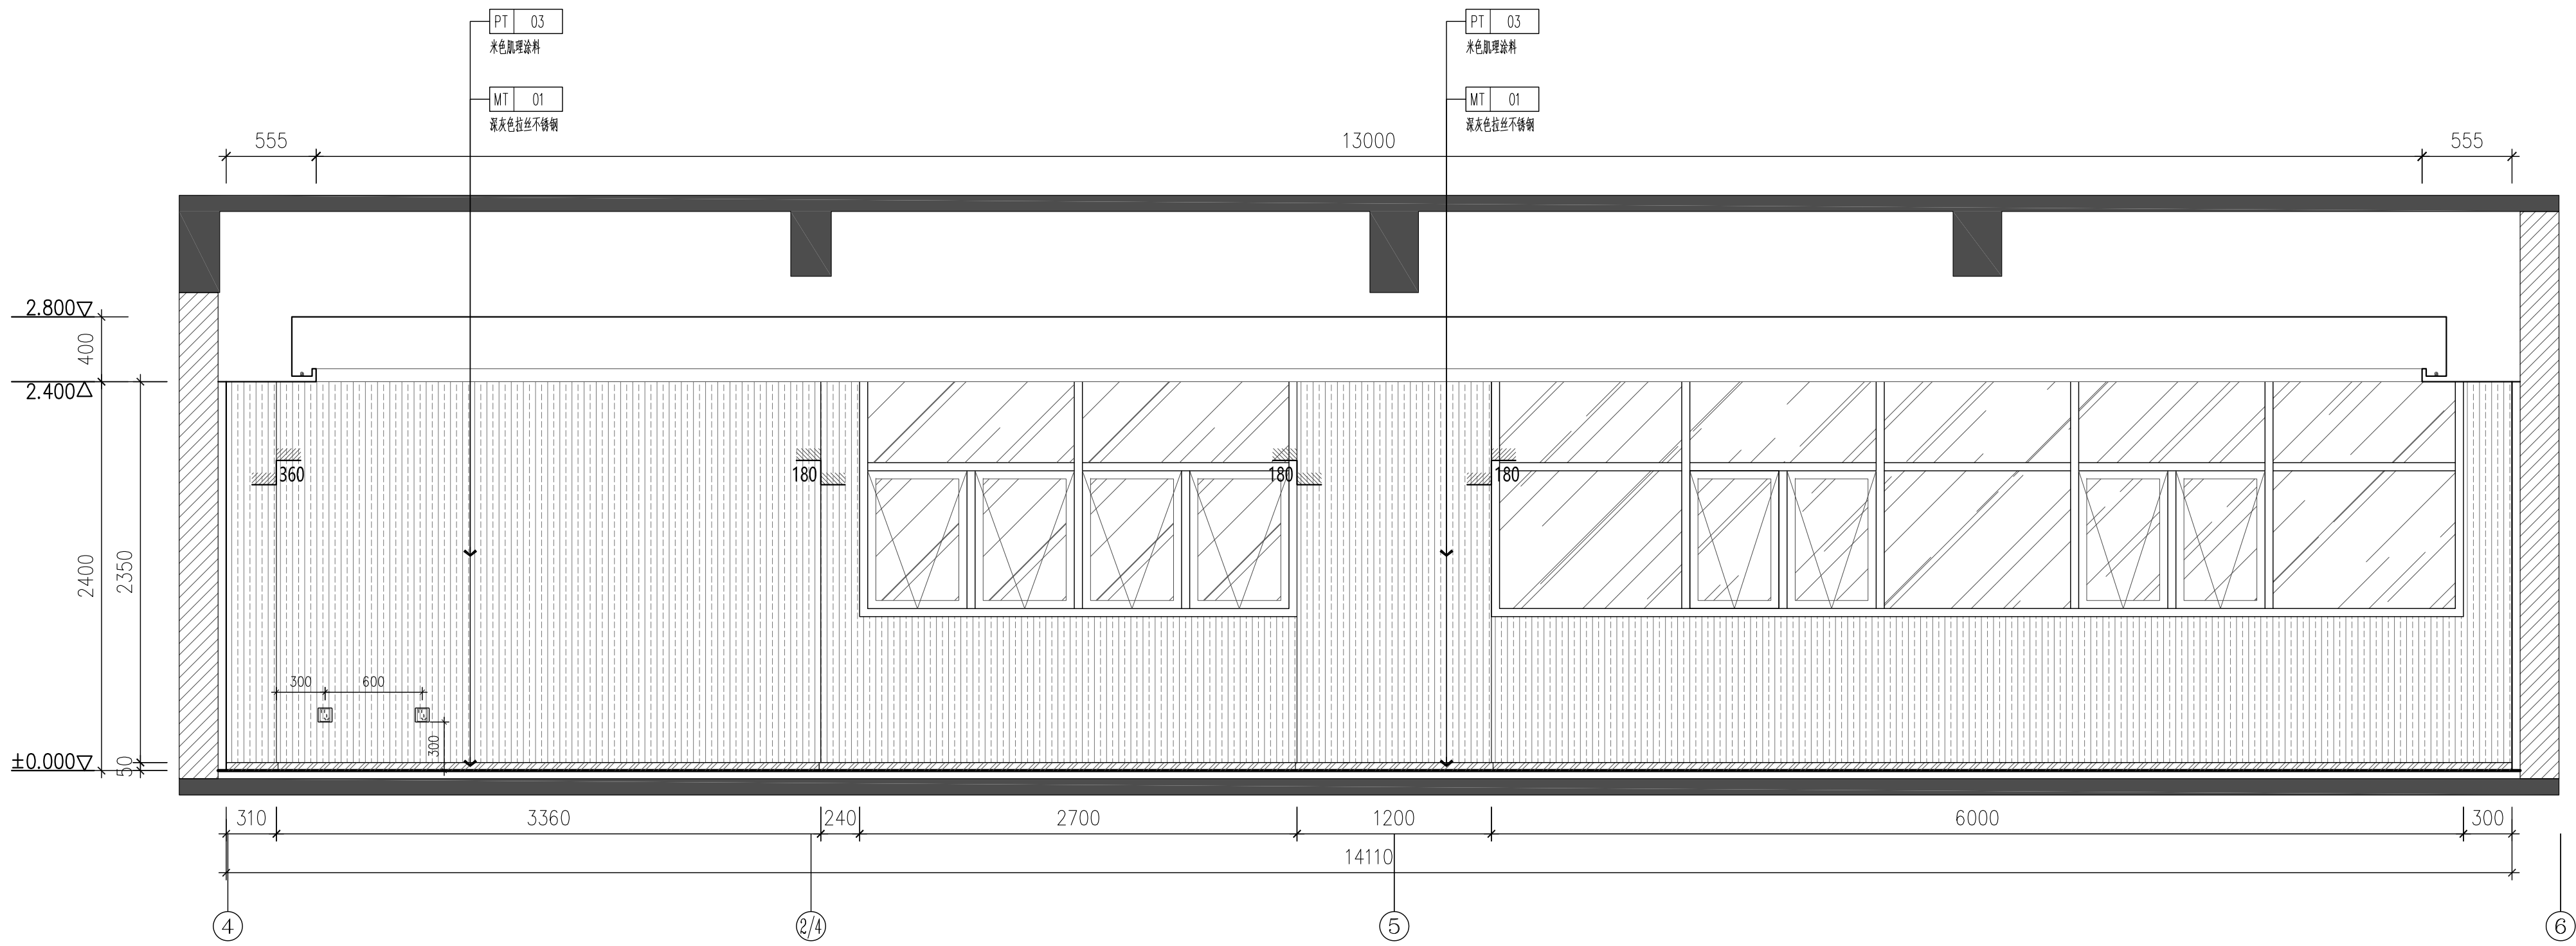

部分用房2大会议室1立面图 E1
I-9P-01 ELEVATION 1:30

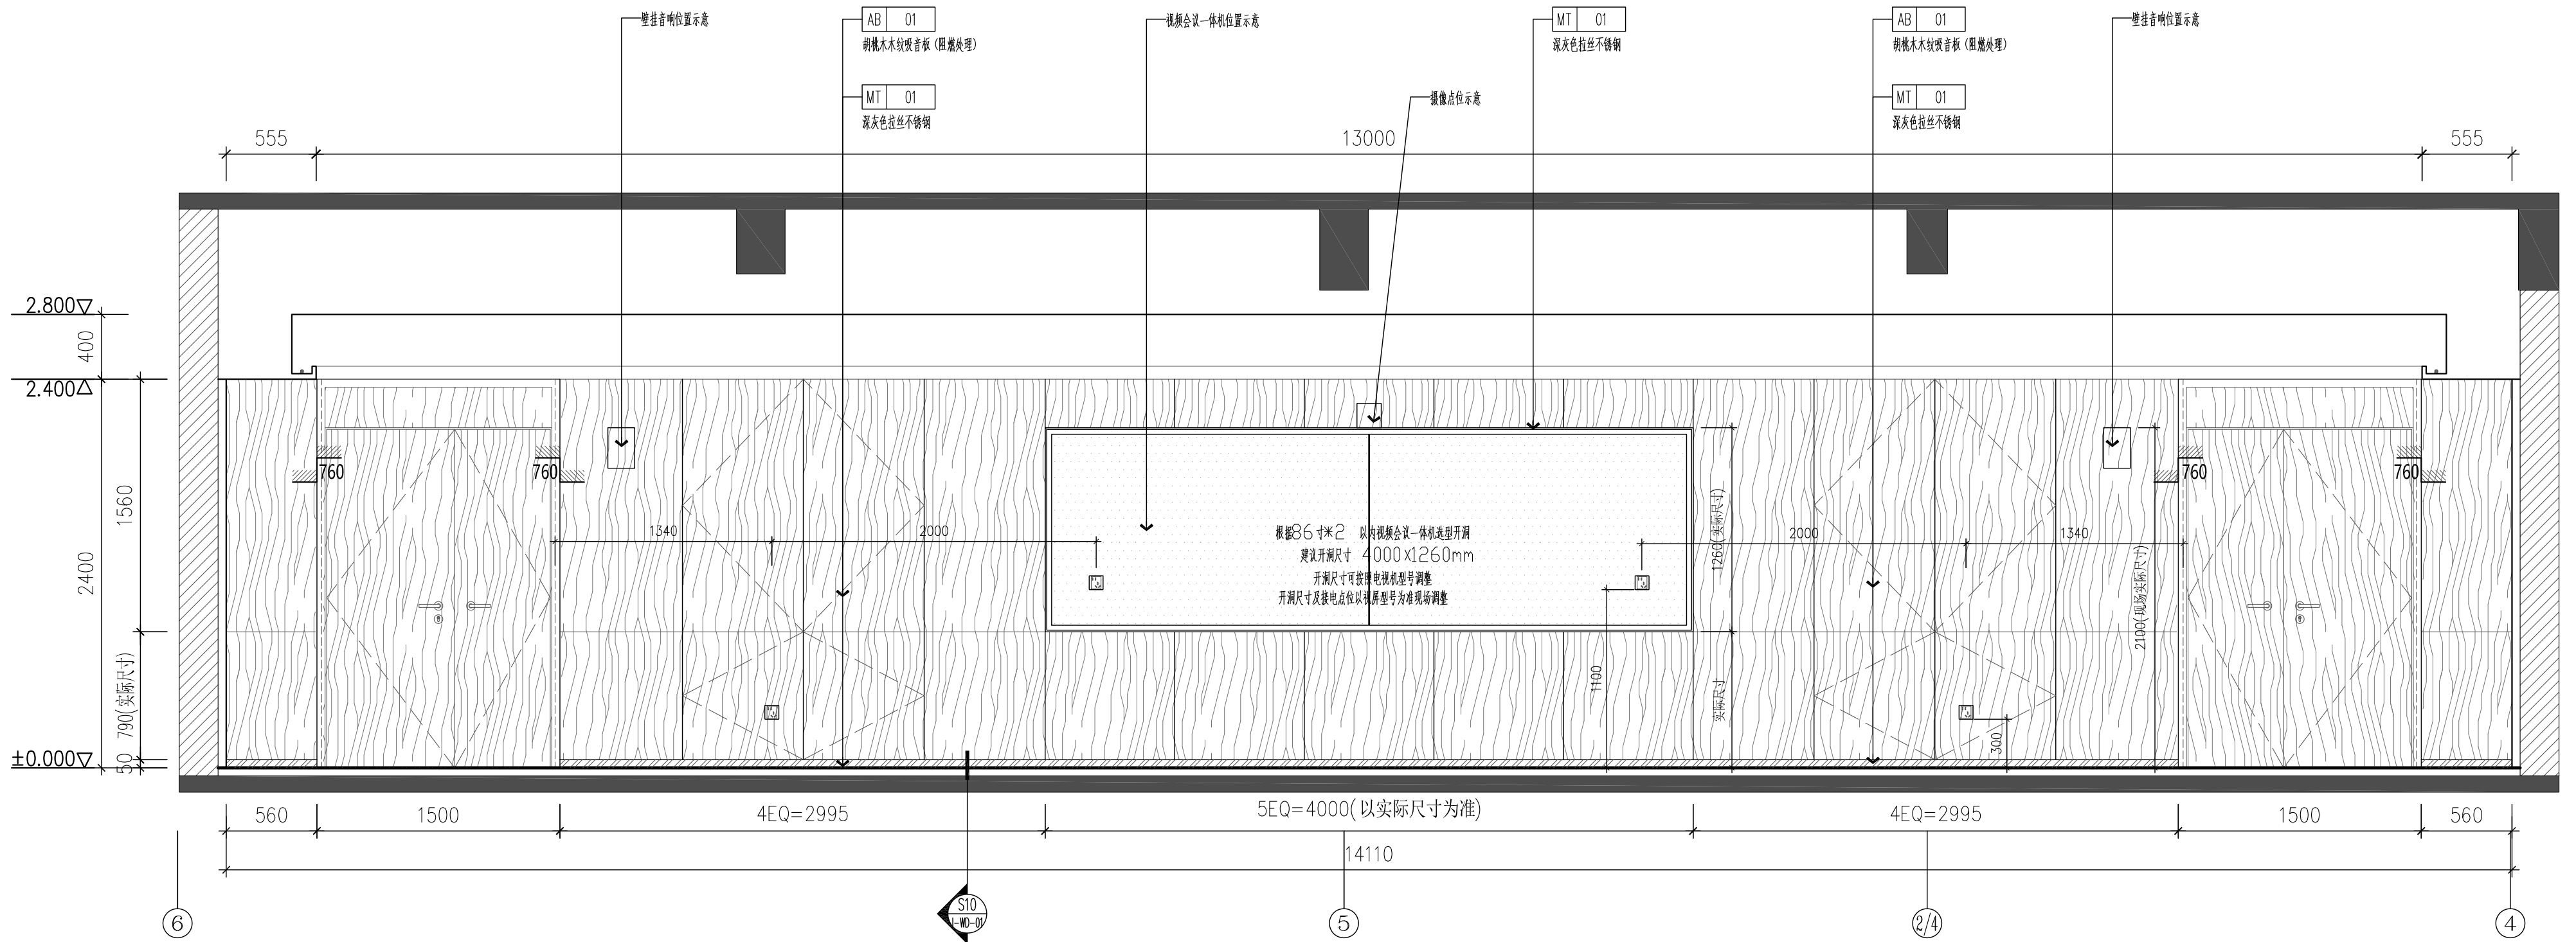

部分用房2大会议室1立面图 E2
1-9P-01 ELEVATION 1:30

| | |
|------|----------|
| 平面区位 | Key plan |
|------|----------|

| | |
|----|-------|
| 备注 | Notes |
|----|-------|

合作设计 Codesign

Management & Consultant

注册章 Stamp

单位出图章 Chop

[illegible]