

铜山区马坡镇2025年乡村道路建设工程项目

施工图设计


工程编号：2025-JMXZ-004

上海东大建筑设计研究院(集团)有限公司

SHANGHAI DONGDA ARCHITECTURAL DESIGN RESEARCH INSTITUTE (GROUP) CO., LTD

2025年06月

姓名	日期								

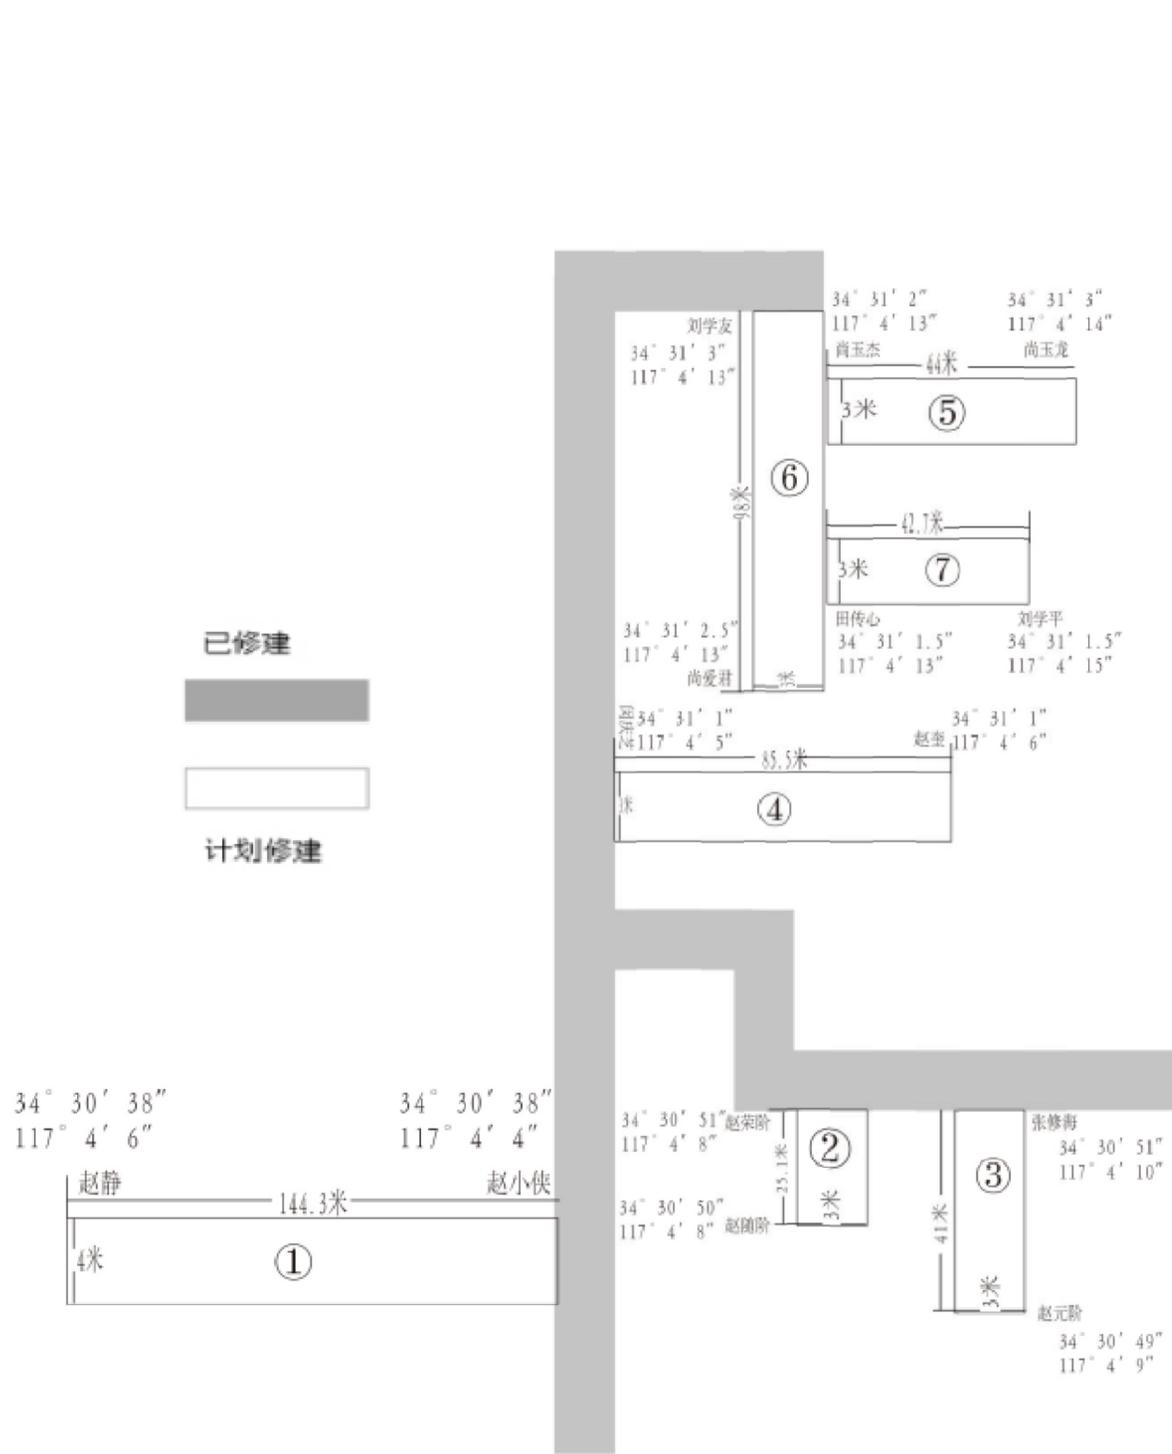

序号	长(米)	宽(米)	厚(米)	平方数(平方米)
1	144.3	4	0.18	577.2
2	25.1	3	0.15	75.3
3	41	3	0.15	123
4	85.5	3	0.15	256.5
5	44	3	0.15	132
6	98	3	0.15	294
7	42.7	3	0.15	128.1
合计	480.6			1586.1

所有设计, 图纸及说明之版权全属本公司所有, 除非得本公司书面同意, 否则不得使用抄袭及复制。所有尺寸需作实地检查复核, 不可以图纸尺寸量度为准。所有图纸以最后修改版本及标注日期为准。

说明 Note		
8		
7		
6		
5		
4		
3		
2		
1		
序号 NO.	记事 Description	日期 Date
修订 Revise		


设计单位/Design Corporation
上海东大建筑设计研究院(集团)有限公司

审定 Approved by	王秋然	
项目负责人 Principal in charge	顾庆荣	
审核 Reviewed by	刘甲雷	
专业负责人 Discipline Responsible	杭晶	
校核 Checked by	杭晶	
设计 Designed by	杭晶	
绘图 Drawn by	杭晶	
建设单位 Client	徐州市铜山区马坡镇人民政府	
项目名称 Project Name	铜山区马坡镇2025年乡村道路建设工程项目	
单项名称 Sub-project	混凝土道路	
图纸名称 Drawing Title	马坡镇马坡村马坡自然村项目定位及面积统计	
工程编号 Project No.	2025-JMKZ-004	专业 结构
阶段 Stage	施工图	图号 结构-01
比例 Scale		日期 2025.06
版次 Version	A版	本图须加盖出图章, 否则一律无效 Invalid Unless Stamped. sss

马坡镇马坡村马坡自然村项目定位及面积统计 1:100

感谢您选择东大设计!

姓名	日期	姓名	日期	姓名	日期

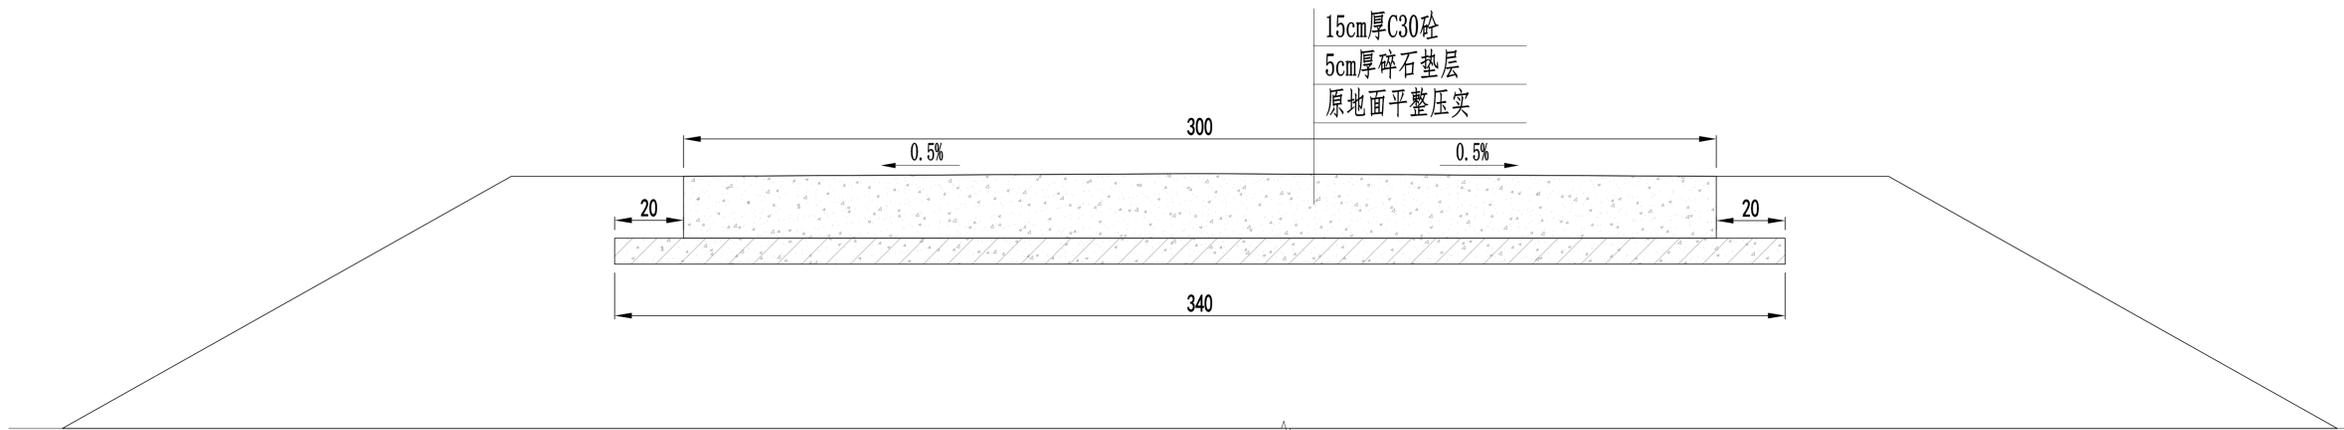

3.0m宽15cm厚砼路面断面图 1:100

- 1、图中尺寸高程以m计(相对高程),其它尺寸以cm计。
- 2、路面预留0.5%坡度,采用双面排水。
- 3、砼路面每隔5m切一道缩缝,缝宽0.5cm,深5cm。每隔200m设一道胀缝,缝宽2cm,为预留缝。
- 4、路基压实度>0.94。

所有设计,图纸及说明之版权全属本公司所有,除非得本公司书面同意,否则不得使用抄袭及复制。所有尺寸需作实地检查复核,不可以图纸尺寸量度为准。所有图纸以最后修改版本及标注日期为准。

说明 Note		
8		
7		
6		
5		
4		
3		
2		
1		

序号 NO.	记要 Description	日期 Date
修 订 Revise		

设计单位/Design Corporation


上海东大建筑设计研究院(集团)有限公司

审 定		
Approved by		
项目负责人	王秋然	
Principal in charge		
审 核	顾庆荣	
Reviewed by		
专业负责人	顾庆荣	
Discipline Responsible		
校 对	刘甲雷	
Checked by		
设 计	杭 晶	
Designed by		
绘 图	杭 晶	
Drawn by		

建设单位	徐州市铜山区马坡镇人民政府		
Client			
项目名称	铜山区马坡镇2025年乡村道路建设工程项目		
Project Name			
单项名称	混凝土道路		
Sub-project			
图纸名称	3.0m宽15cm厚砼路面断面图		
Drawing Title			

工程编号	2025-JMKZ-004	专业	结构
Project No.		Discipline	
阶段	施工图	图号	结构-02
Stage		Drawing No.	
比例		日期	2025.06
Scale		Date	
版次	A版	本图须加盖出图章,否则一律无效	
Version		Invalid Unless Stamped. see	

审核	
日期	
签字	
会签专业	
日期	
签字	
会签专业	
日期	
签字	
会签专业	

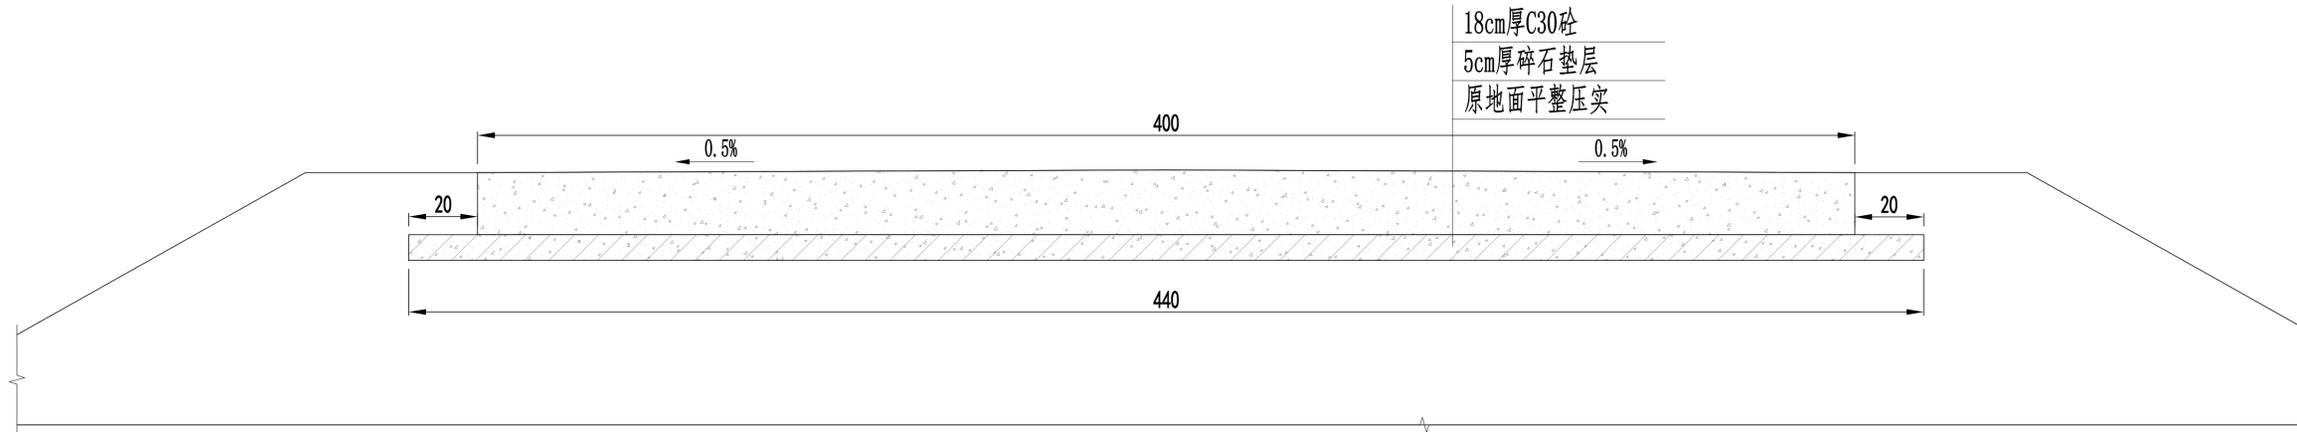

4.0m宽18cm厚砼路面断面图 1:100

- 1、图中尺寸高程以m计(相对高程), 其它尺寸以cm计。
- 2、路面预留0.5%坡度, 采用双面排水。
- 3、砼路面每隔5m切一道缩缝, 缝宽0.5cm, 深5cm, 缝内灌30#热沥青。每隔200m设一道胀缝, 缝宽2cm, 为预留缝, 缝内灌30#热沥青。
- 4、路基压实度 >0.94 。

所有设计, 图纸及说明之版权全属本公司所有, 除非得本公司书面同意, 否则不得使用抄袭及复制。所有尺寸需作实地检查复核, 不可以图纸尺寸量度为准。所有图纸以最后修改版本及标注日期为准。

说明 Note

8		
7		
6		
5		
4		
3		
2		
1		

序号 NO.	记要 Description	日期 Date
修 订 Revise		

设计单位/Design Corporation
上海东大建筑设计研究院(集团)有限公司

审 定 Approved by	王秋然	
项目负责人 Principal in charge	顾庆荣	
审 核 Reviewed by	顾庆荣	
专业负责人 Discipline Responsible	刘甲雷	
校 对 Checked by	杭 晶	
设 计 Designed by	杭 晶	
绘 图 Drawn by	杭 晶	

建设单位 Client	徐州市铜山区马坡镇人民政府		
项目名称 Project Name	铜山区马坡镇2025年乡村道路建设工程项目		
单项名称 Sub-project	混凝土道路		
图纸名称 Drawing Title	4.0m宽18cm厚砼路面断面图		

工程编号 Project No.	2025-JMKZ-004	专业 Discipline	结构
阶段 Stage	施工图	图号 Drawing No.	结构-03
比例 Scale		日期 Date	2025.06
版次 Version	A版	本图须加盖出图章, 否则一律无效 Invalid Unless Stamped. sss	

铜山区马坡镇2025年乡村道路建设工程项目

施工图设计


工程编号：2025-JMXZ-004

上海东大建筑设计研究院(集团)有限公司

SHANGHAI DONGDA ARCHITECTURAL DESIGN RESEARCH INSTITUTE (GROUP) CO., LTD

2025年06月

姓名	日期

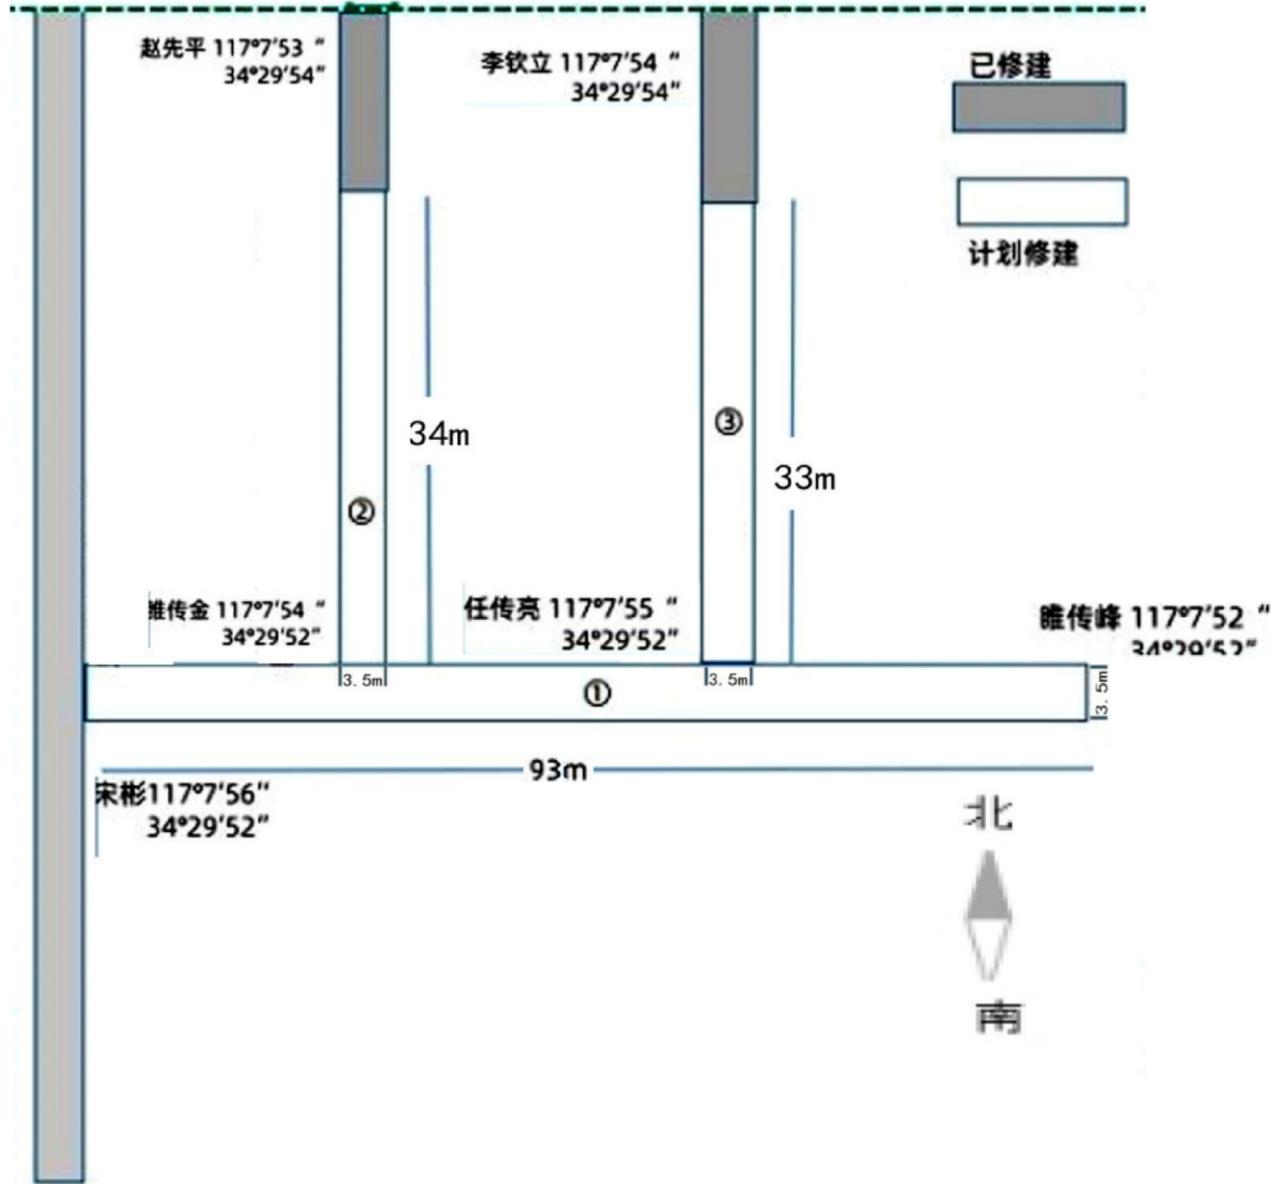

序号	长 (米)	宽 (米)	厚 (米)	平方数 (平方米)
1	93	3.5	0.15	325.5
2	34	3.5	0.15	119
3	33	3.5	0.15	115.5
合计	160			560

所有设计, 图纸及说明之版权全属本公司所有, 除非得本公司书面同意, 否则不得使用抄袭及复制。所有尺寸需作实地检查复核, 不可以图纸尺寸量度为准。所有图纸以最后修改版本及标注日期为准。

说明 Note

8		
7		
6		
5		
4		
3		
2		
1		

序号 NO.	记事 Description	日期 Date
--------	----------------	---------

修订 Revise

设计单位/Design Corporation
上海东大建筑设计研究院(集团)有限公司


审定 Approved by	王秋然	
项目负责人 Principal in charge	顾庆荣	
审核 Reviewed by	顾庆荣	
专业负责人 Discipline Responsible	刘甲雷	
校核 Checked by	杭晶	
设计 Designed by	杭晶	
绘图 Drawn by	杭晶	

建设单位 Client	徐州市铜山区马坡镇人民政府		
项目名称 Project Name	铜山区马坡镇2025年乡村道路建设工程项目		
单项名称 Sub-project	混凝土道路		
图纸名称 Drawing Title	马坡镇拾段村代海自然村项目定位及面积统计		

工程编号 Project No.	2025-JMKZ-004	专业 Discipline	结构
阶段 Stage	施工图	图号 Drawing No.	结构-01
比例 Scale		日期 Date	2025.06
版次 Version	A版	本图须加盖出图章, 否则一律无效 Invalid Unless Stamped. etc	

马坡镇拾段村代海自然村项目定位及面积统计 1:100

姓名	日期
会签专业	日期
姓名	日期
会签专业	日期
姓名	日期
会签专业	日期
姓名	日期
会签专业	日期

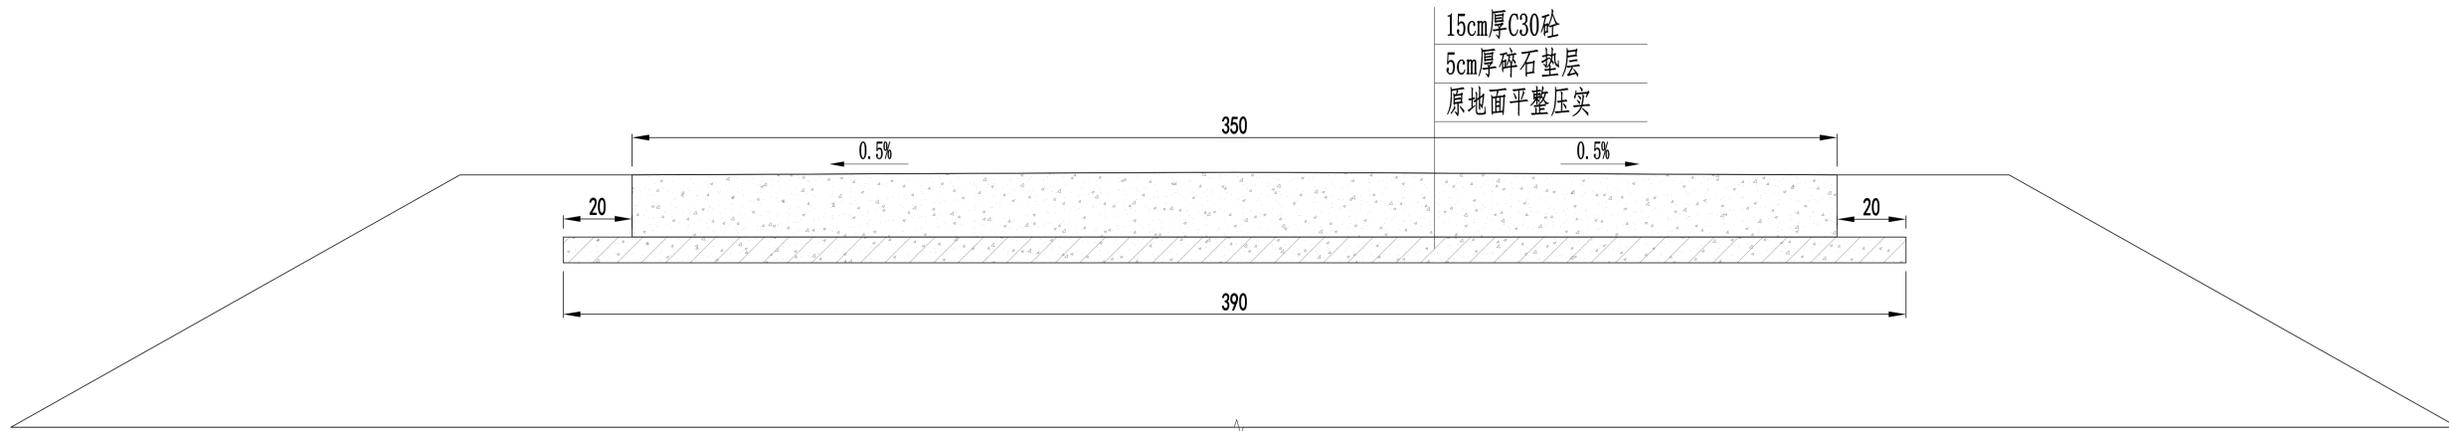

3.5m宽15cm厚砼路面断面图 1:100

- 1、图中尺寸高程以m计(相对高程), 其它尺寸以cm计。
- 2、路面预留0.5%坡度, 采用双面排水。
- 3、砼路面每隔5m切一道缩缝, 缝宽0.5cm, 深5cm, 缝内灌30#热沥青。每隔200m设一道胀缝, 缝宽2cm, 为预留缝, 缝内灌30#热沥青。
- 4、路基压实度 >0.94 。

所有设计, 图纸及说明之版权全属本公司所有, 除非得本公司书面同意, 否则不得使用抄袭及复制。所有尺寸需作实地检查复核, 不可以图纸尺寸量度为准。所有图纸以最后修改版本及标注日期为准。

说明 Note

8		
7		
6		
5		
4		
3		
2		
1		

序号 NO.	记要 Description	日期 Date
--------	----------------	---------

修订 Revise

设计单位/Design Corporation
上海东大建筑设计研究院(集团)有限公司

审定 Approved by	王秋然	
项目负责人 Principal in charge	顾庆荣	
审核 Reviewed by	顾庆荣	
专业负责人 Discipline Responsible	刘甲雷	
校对 Checked by	杭晶	
设计 Designed by	杭晶	
绘图 Drawn by	杭晶	

建设单位 Client	徐州市铜山区马坡镇人民政府		
项目名称 Project Name	铜山区马坡镇2025年乡村道路建设工程项目		
单项名称 Sub-project	混凝土道路		
图纸名称 Drawing Title	3.5m宽15cm厚砼路面断面图		

工程编号 Project No.	2025-JMKZ-004	专业 Discipline	结构
阶段 Stage	施工图	图号 Drawing No.	结构-02
比例 Scale		日期 Date	2025.06
版次 Version	A版	本图须加盖出图章, 否则一律无效 Invalid Unless Stamped. see	

感谢您选择东大设计!

铜山区马坡镇2025年乡村道路建设工程项目


施工图设计

工程编号：2025-JMXZ-004

上海东大建筑设计研究院(集团)有限公司

SHANGHAI DONGDA ARCHITECTURAL DESIGN RESEARCH INSTITUTE (GROUP) CO., LTD

2025年06月

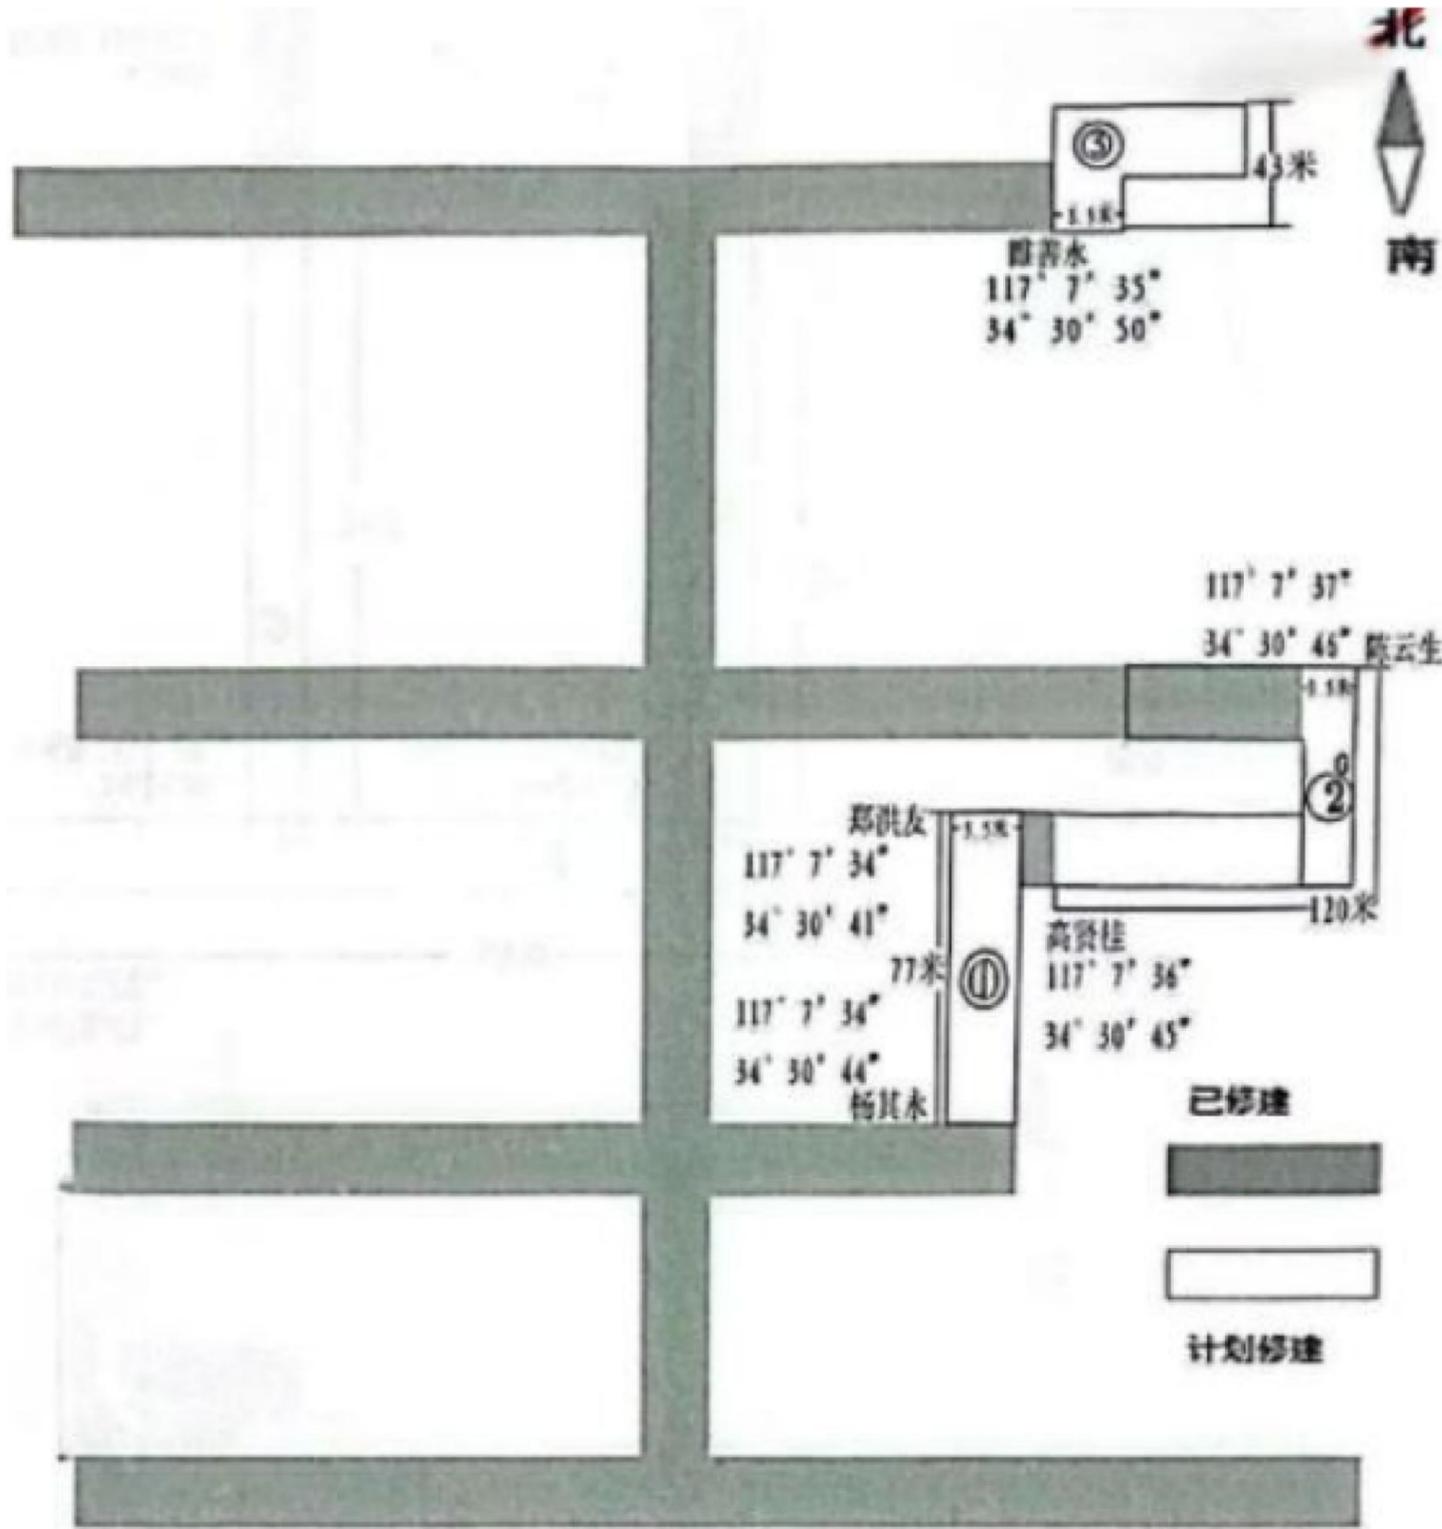

序号	长(米)	宽(米)	厚(米)	平方数(平方米)
1	77	3.5	0.15	270
2	120	3.5	0.15	420
3	43	3.5	0.15	150
合计	240			840

所有设计, 图纸及说明之版权全属本公司所有, 除非得本公司书面同意, 否则不得使用抄袭及复制。所有尺寸需作实地检查复核, 不可以图纸尺寸量度为准。所有图纸以最后修改版本及标注日期为准。

说明 Note

8		
7		
6		
5		
4		
3		
2		
1		

序号 NO.	记录 Description	日期 Date
	修订 Revise	

设计单位/Design Corporation

上海东大建筑设计研究院(集团)有限公司


审定 Approved by	王秋然	
项目负责人 Principal in charge	顾庆荣	
审核 Reviewed by	刘甲雷	
专业负责人 Discipline Responsible	杭晶	
校对 Checked by	杭晶	
设计 Designed by	杭晶	
绘图 Drawn by	杭晶	

建设单位 Client	徐州市铜山区马坡镇人民政府		
项目名称 Project Name	铜山区马坡镇2025年乡村道路建设工程项目		
单项名称 Sub-project	混凝土道路		
图纸名称 Drawing Title	马坡镇拾段村老圩子自然村项目定位及面积统计		

工程编号 Project No.	2025-JMKZ-004	专业 Discipline	结构
阶段 Stage	施工图	编号 Drawing No.	结构-01
比例 Scale		日期 Date	2025.06
版次 Version	A版	本图须盖出图章, 否则一律无效 Invalid Unless Stamped. etc	

马坡镇拾段村老圩子自然村项目定位及面积统计 1:100

姓名	日期
会签专业	
姓名	日期
会签专业	
姓名	日期
会签专业	
姓名	日期
会签专业	
姓名	日期
会签专业	

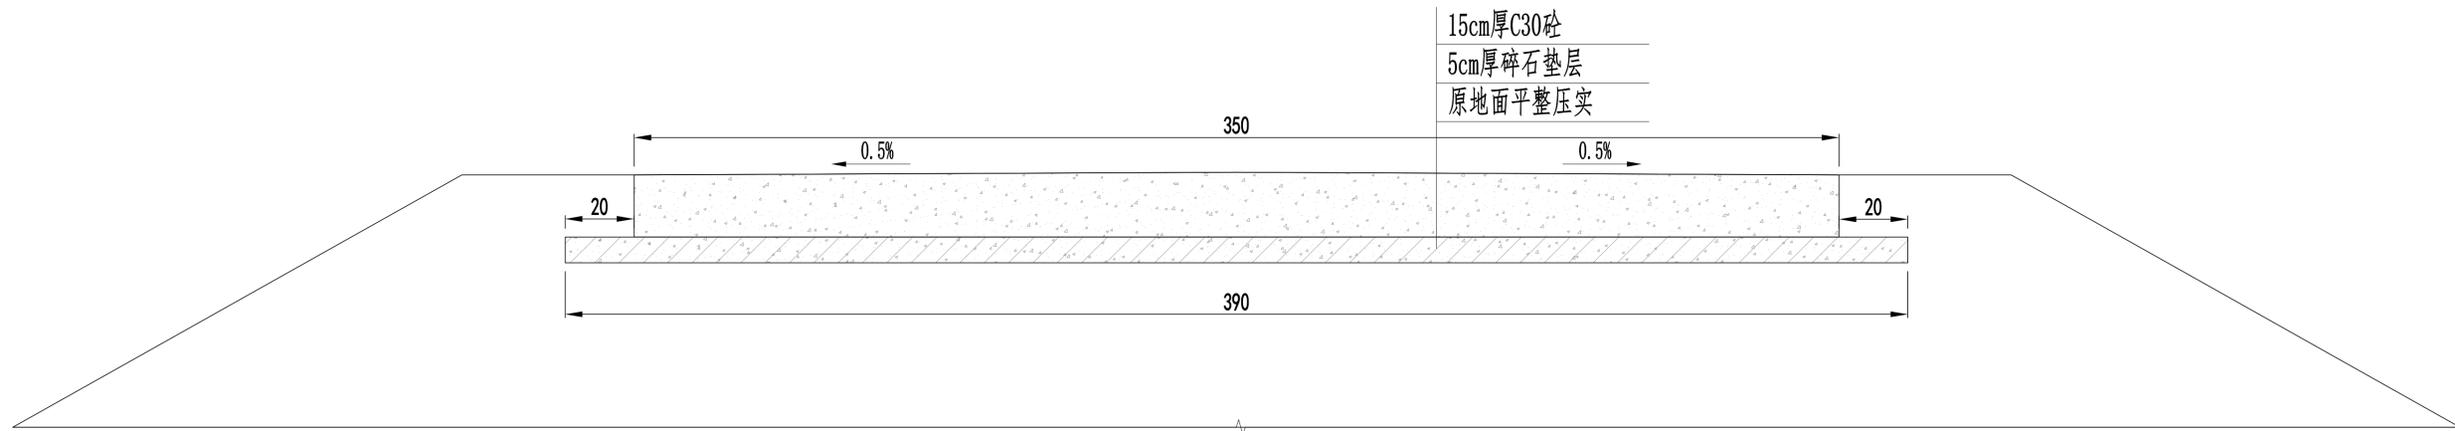

3.5m宽15cm厚砼路面断面图 1:100

- 1、图中尺寸高程以m计(相对高程)，其它尺寸以cm计。
- 2、路面预留0.5%坡度，采用双面排水。
- 3、砼路面每隔5m切一道缩缝，缝宽0.5cm，深5cm，缝内灌30#热沥青。每隔200m设一道胀缝，缝宽2cm，为预留缝，缝内灌30#热沥青。
- 4、路基压实度>0.94。

所有设计，图纸及说明之版权全属本公司所有，除非得本公司书面同意，否则不得使用抄袭及复制。所有尺寸需作实地检查复核，不可以图纸尺寸量度为准。所有图纸以最后修改版本及标注日期为准。

说明 Note		
8		
7		
6		
5		
4		
3		
2		
1		
序号 NO.	记要 Description	日期 Date
修 订 Revise		

设计单位/Design Corporation
上海东大建筑设计研究院(集团)有限公司

审 定 Approved by	王秋然	
项目负责人 Principal in charge	顾庆荣	
审 核 Reviewed by	顾庆荣	
专业负责人 Discipline Responsible	顾庆荣	
校 对 Checked by	刘甲雷	
设 计 Designed by	杭 晶	
绘 图 Drawn by	杭 晶	
建设单位 Client	徐州市铜山区马坡镇人民政府	
项目名称 Project Name	铜山区马坡镇2025年乡村道路建设工程项目	
单项名称 Sub-project	混凝土道路	
图纸名称 Drawing Title	3.5m宽15cm厚砼路面断面图	
工程编号 Project No.	2025-JMKZ-004	专业 Discipline
阶段 Stage	施工图	结 构
比例 Scale		图号 Drawing No.
版次 Version	A版	日期 Date
		2025.06
		本图须加盖出图章，否则一律无效 Invalid Unless Stamped. see

感谢您选择东大设计!

铜山区马坡镇2025年乡村道路建设工程项目



施工图设计

工程编号：2025-JMXZ-004

上海东大建筑设计研究院(集团)有限公司

SHANGHAI DONGDA ARCHITECTURAL DESIGN RESEARCH INSTITUTE (GROUP) CO., LTD

2025年06月

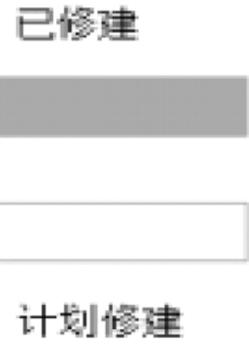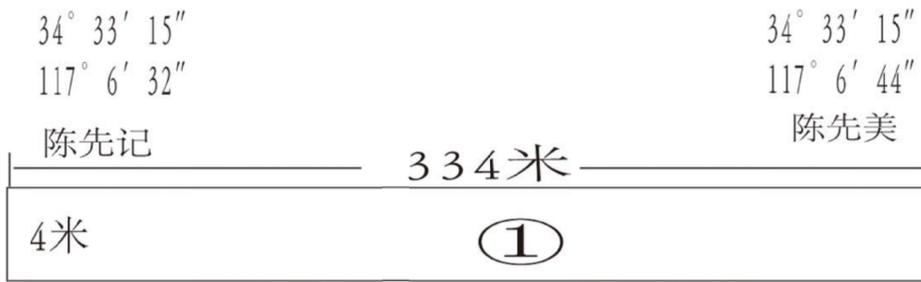

序号	长 (米)	宽 (米)	厚 (米)	平方数 (平方米)
1	334	4	0.18	1336
合计	334			1336

所有设计，图纸及说明之版权全属本公司所有，除非得本公司书面同意，否则不得使用抄袭及复制。所有尺寸需作实地检查复核，不可以图纸尺寸量度为准。所有图纸以最后修改版本及标注日期为准。

说明 Note		
8		
7		
6		
5		
4		
3		
2		
1		
序号 NO.	记事 Description	日期 Date
修订 Revise		

设计单位/Design Corporation
上海东大建筑设计研究院(集团)有限公司


审定 Approved by	项目负责人 Principal in charge	王秋然	
审核 Reviewed by	专业负责人 Discipline Responsible	顾庆荣	
校对 Checked by	设计 Designed by	刘甲雷	
绘图 Drawn by		杭晶	

建设单位 Client 徐州市铜山区马坡镇人民政府
项目名称 Project Name 铜山区马坡镇2025年乡村道路建设工程项目
单项名称 Sub-project 混凝土道路
图纸名称 Drawing Title 马坡镇后八段村后八段自然村项目定位及面积统计

工程编号 Project No.	2025-JMKZ-004	专业 Discipline	结构
阶段 Stage	施工图	图号 Drawing No.	结构-01
比例 Scale		日期 Date	2025.06
版次 Version	A版	本图须加盖出图章，否则一律无效 Invalid Unless Stamped. sz	

马坡镇后八段村后八段自然村项目定位及面积统计 1:100

审核	
日期	
签字	
会签专业	
日期	
签字	
会签专业	
日期	
签字	
会签专业	

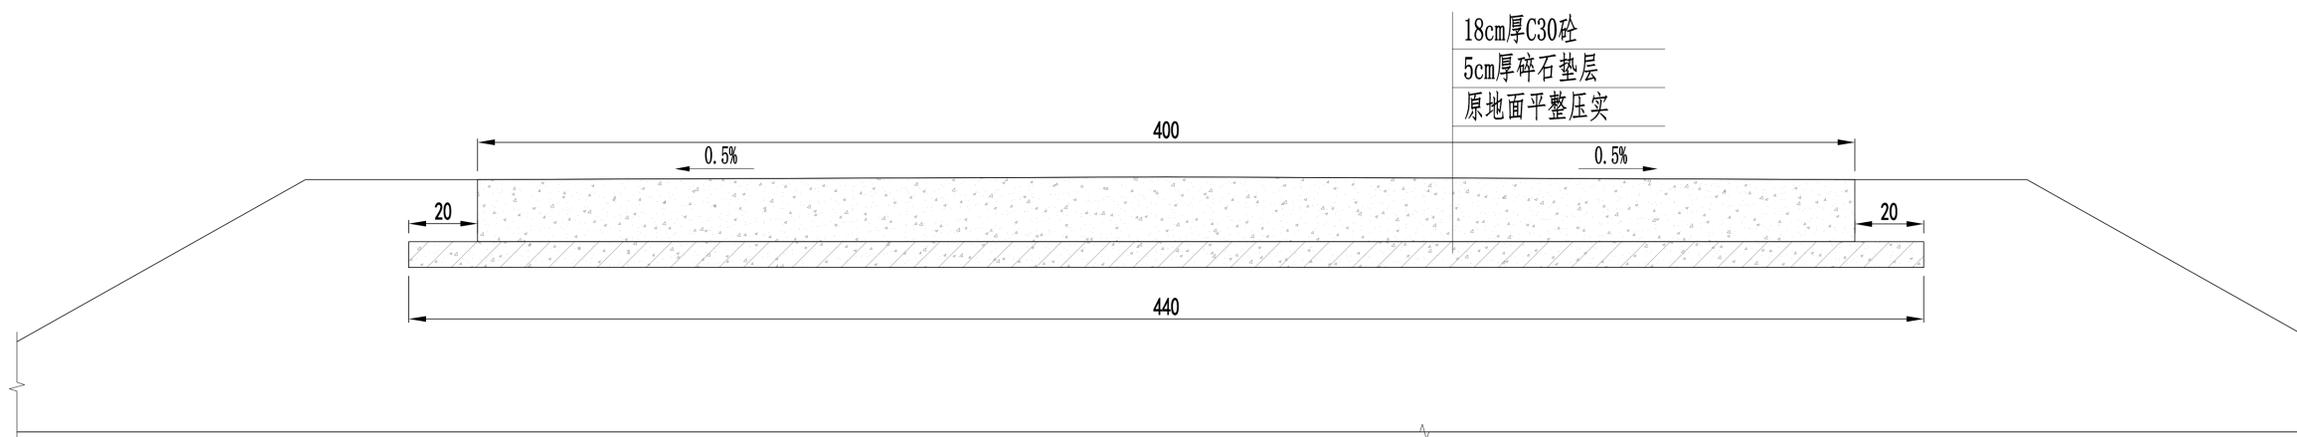

4.0m宽18cm厚砼路面断面图 1:100

- 1、图中尺寸高程以m计(相对高程),其它尺寸以cm计。
- 2、路面预留0.5%坡度,采用双面排水。
- 3、砼路面每隔5m切一道缩缝,缝宽0.5cm,深5cm,缝内灌30#热沥青。每隔200m设一道胀缝,缝宽2cm,为预留缝,缝内灌30#热沥青。
- 4、路基压实度 >0.94 。

所有设计,图纸及说明之版权全属本公司所有,除非得本公司书面同意,否则不得使用抄袭及复制。所有尺寸需作实地检查复核,不可以图纸尺寸量度为准。所有图纸以最后修改版本及标注日期为准。

说明 Note

8		
7		
6		
5		
4		
3		
2		
1		

序号 NO.	记事 Description	日期 Date
--------	----------------	---------

修订 Revise

设计单位/Design Corporation
上海东大建筑设计研究院(集团)有限公司

审定 Approved by	项目负责人 Principal in charge	王秋然	
审核 Reviewed by	专业负责人 Discipline Responsible	顾庆荣	
校核 Checked by	设计 Designed by	刘甲雷	
绘图 Drawn by	绘图	杭晶	

建设单位 Client	徐州市铜山区马坡镇人民政府		
项目名称 Project Name	铜山区马坡镇2025年乡村道路建设工程项目		
单项名称 Sub-project	混凝土道路		
图纸名称 Drawing Title	4.0m宽18cm厚砼路面断面图		

工程编号 Project No.	2025-JMKZ-004	专业 Discipline	结构
阶段 Stage	施工图	图号 Drawing No.	结构-02
比例 Scale		日期 Date	2025.06
版次 Version	A版	本图须加盖出图章,否则一律无效 Invalid Unless Stamped. sss	

铜山区马坡镇2025年乡村道路建设工程项目

施工图设计


工程编号：2025-JMXZ-004

上海东大建筑设计研究院(集团)有限公司

SHANGHAI DONGDA ARCHITECTURAL DESIGN RESEARCH INSTITUTE (GROUP) CO., LTD

2025年06月

姓名	日期	姓名	日期	姓名	日期	姓名	日期

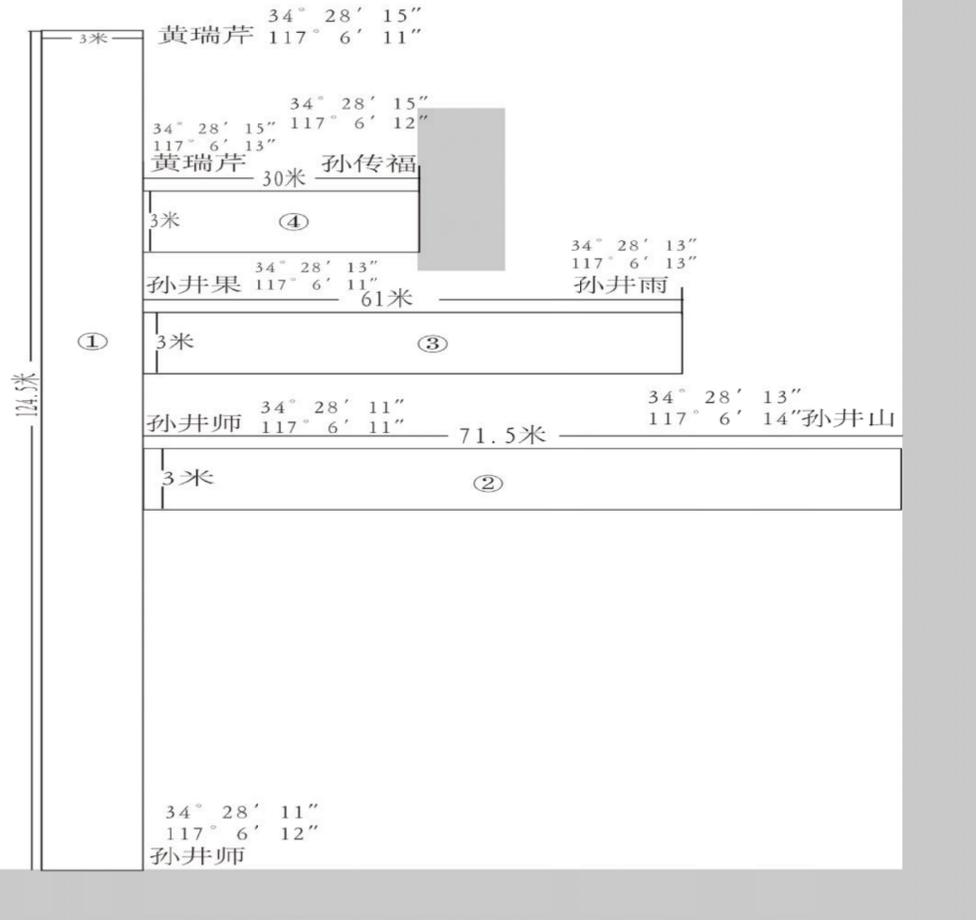

已修建

计划修建

序号	长(米)	宽(米)	厚(米)	平方数(平方米)
1	124.5	3	0.15	373.5
2	71.5	3	0.15	214.5
3	61	3	0.15	183
4	30	3	0.15	90
合计	287			861

所有设计, 图纸及说明之版权全属本公司所有, 除非得本公司书面同意, 否则不得使用抄袭及复制。所有尺寸需作实地检查复核, 不可以图纸尺寸量度为准。所有图纸以最后修改版本及标注日期为准。

说明 Note

8		
7		
6		
5		
4		
3		
2		
1		

序号 NO.	记事 Description	日期 Date

修订 Revise

设计单位/Design Corporation
上海东大建筑设计研究院(集团)有限公司

审定 Approved by	项目负责人 Principal in charge	王秋然	
审核 Reviewed by	专业负责人 Discipline Responsible	顾庆荣	
校对 Checked by	设计 Designed by	刘甲雷	
绘图 Drawn by		杭晶	


建设单位 Client 徐州市铜山区马坡镇人民政府
项目名称 Project Name 铜山区马坡镇2025年乡村道路建设工程项目
单项名称 Sub-project 混凝土道路
图纸名称 Drawing Title 马坡镇王堂村荣楼自然村项目定位及面积统计

工程编号 Project No.	2025-JMKZ-004	专业 Discipline	结构
阶段 Stage	施工图	图号 Drawing No.	结构-01
比例 Scale		日期 Date	2025.06
版次 Version	A版	本图须加盖出图签章, 否则一律无效 Invalid Unless Stamped. ssc	

马坡镇王堂村荣楼自然村项目定位及面积统计 1:100

感谢您选择东大设计!

姓名	日期	姓名	日期	姓名	日期
会签专业		会签专业		会签专业	
姓名	日期	姓名	日期	姓名	日期
会签专业		会签专业		会签专业	

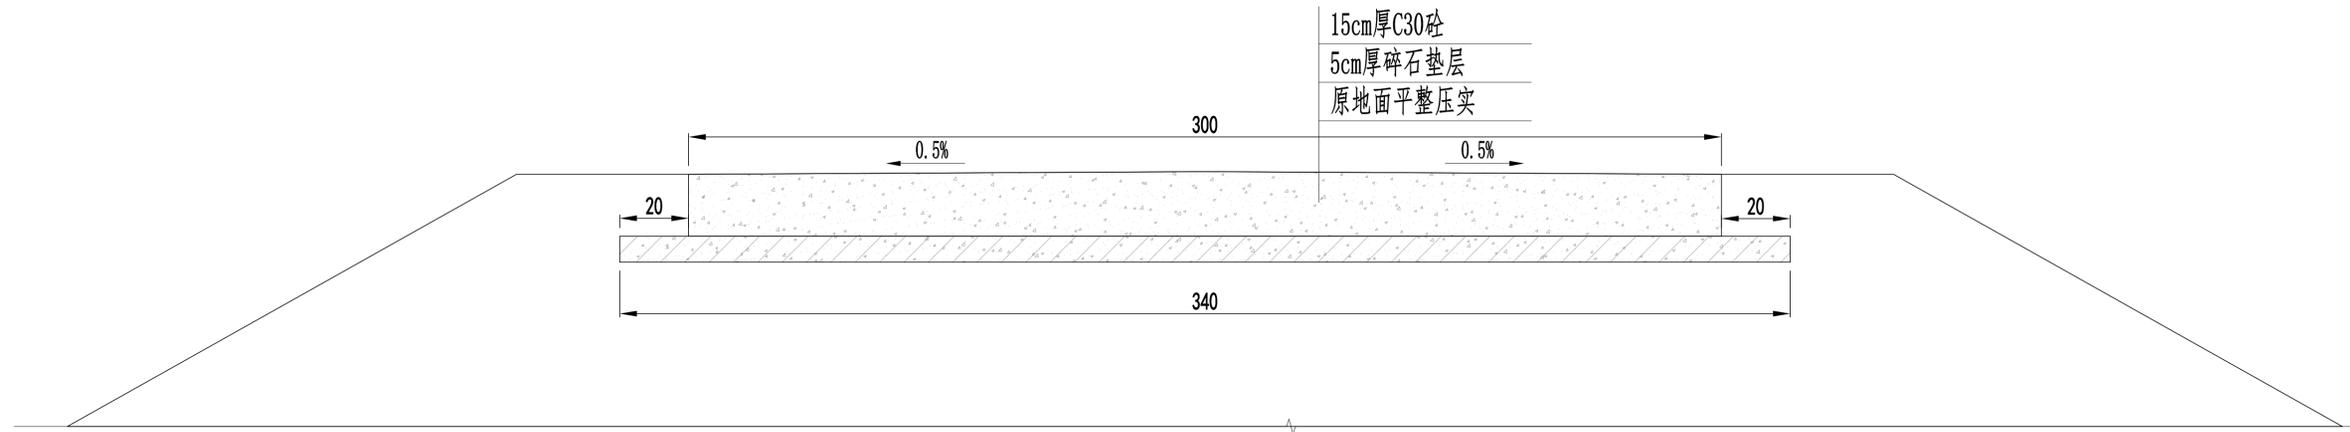

3.0m宽15cm厚砼路面断面图 1:100

- 1、图中尺寸高程以m计(相对高程),其它尺寸以cm计。
- 2、路面预留0.5%坡度,采用双面排水。
- 3、砼路面每隔5m切一道缩缝,缝宽0.5cm,深5cm。每隔200m设一道胀缝,缝宽2cm,为预留缝。
- 4、路基压实度 >0.94 。

所有设计,图纸及说明之版权全属本公司所有,除非得本公司书面同意,否则不得使用抄袭及复制。所有尺寸需作实地检查复核,不可以图纸尺寸量度为准。所有图纸以最后修改版本及标注日期为准。

说明 Note

8		
7		
6		
5		
4		
3		
2		
1		
序号 NO.	记要 Description	日期 Date

修订 Revise

设计单位/Design Corporation
上海东大建筑设计研究院(集团)有限公司

审定 Approved by		
项目负责人 Principal in charge	王秋然	
审核 Reviewed by	顾庆荣	
专业负责人 Discipline Responsible	顾庆荣	
校对 Checked by	刘甲雷	
设计 Designed by	杭晶	
绘图 Drawn by	杭晶	

建设单位 Client	徐州市铜山区马坡镇人民政府		
项目名称 Project Name	铜山区马坡镇2025年乡村道路建设工程项目		
单项名称 Sub-project	混凝土道路		
图纸名称 Drawing Title	3.0m宽15cm厚砼路面断面图		

工程编号 Project No.	2025-JMKZ-004	专业 Discipline	结构
阶段 Stage	施工图	编号 Drawing No.	结构-02
比例 Scale		日期 Date	2025.06
版次 Version	A版	本图须加盖出图章,否则一律无效 Invalid Unless Stamped. see	

铜山区马坡镇2025年乡村道路建设工程项目


施工图设计

工程编号: 2025-JMXZ-004

上海东大建筑设计研究院(集团)有限公司

SHANGHAI DONGDA ARCHITECTURAL DESIGN RESEARCH INSTITUTE (GROUP) CO., LTD

2025年06月

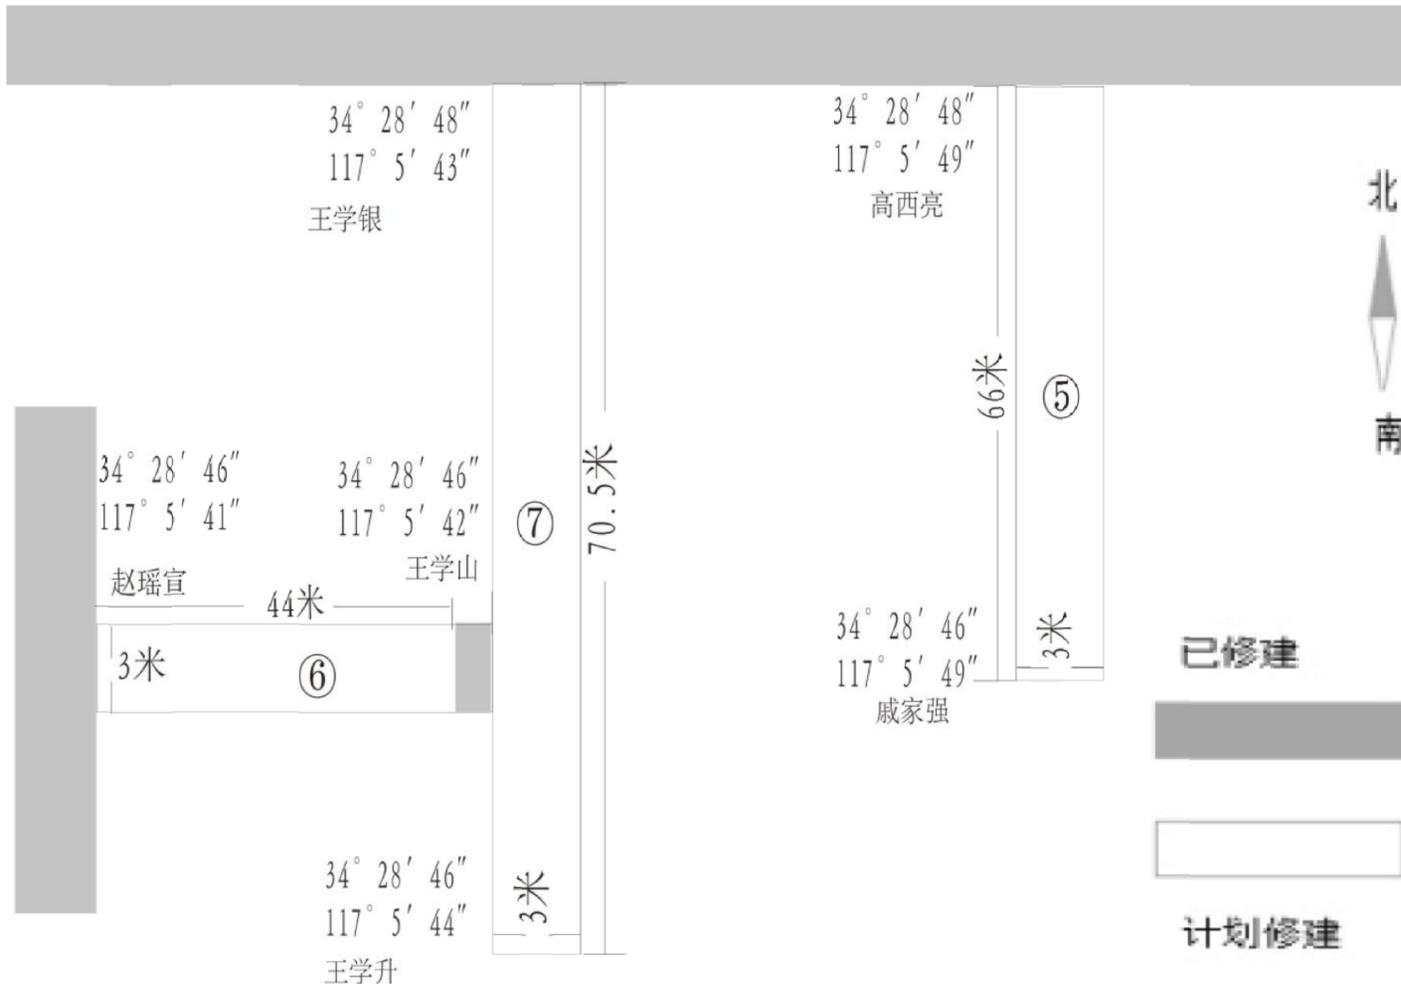

序号	长 (米)	宽 (米)	厚 (米)	平方数 (平方米)
5	66	3	0.15	198
6	44	3	0.15	132
7	70.5	3	0.15	211.5
合计	180.5			541.5

所有设计, 图纸及说明之版权全属本公司所有, 除非得本公司书面同意, 否则不得使用抄袭及复制。所有尺寸需作实地检查复核, 不可以图纸尺寸量度为准。所有图纸以最后修改版本及标注日期为准。


说明 Note		
8		
7		
6		
5		
4		
3		
2		
1		
序号 NO.	记事 Description	日期 Date
修订 Revise		

设计单位/Design Corporation
上海东大建筑设计研究院(集团)有限公司

审定 Approved by	项目负责人 Principal in charge	王秋然	
审核 Reviewed by	专业负责人 Discipline Responsible	顾庆荣	
校对 Checked by	设计 Designed by	刘甲雷	
绘图 Drawn by	绘图	杭晶	
建设单位 Client	徐州市铜山区马坡镇人民政府		
项目名称 Project Name	铜山区马坡镇2025年乡村道路建设工程项目		
单项名称 Sub-project	混凝土道路		
图纸名称 Drawing Title	马坡镇王堂村周楼自然村项目定位及面积统计		
工程编号 Project No.	2025-JMKZ-004	专业 Discipline	结构
阶段 Stage	施工图	图号 Drawing No.	结施-01
比例 Scale		日期 Date	2025.06
版次 Version	A版	本图须加盖出图章, 否则一律无效 Invalid Unless Stamped. etc	

马坡镇王堂村周楼自然村项目定位及面积统计 1:100

姓名	日期
会签专业	
姓名	日期
会签专业	
姓名	日期
会签专业	
姓名	日期
会签专业	
姓名	日期
会签专业	

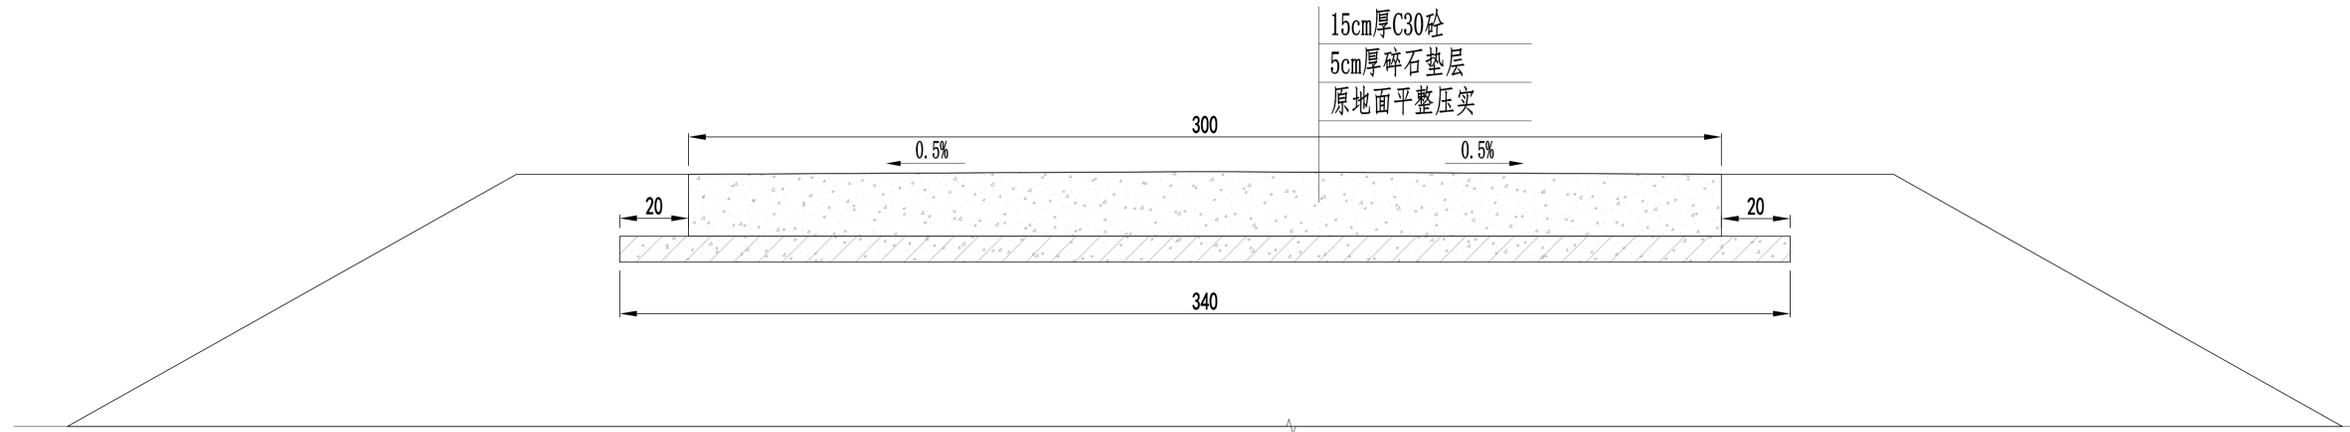

3.0m宽15cm厚砼路面断面图 1:100

- 1、图中尺寸高程以m计(相对高程),其它尺寸以cm计。
- 2、路面预留0.5%坡度,采用双面排水。
- 3、砼路面每隔5m切一道缩缝,缝宽0.5cm,深5cm。每隔200m设一道胀缝,缝宽2cm,为预留缝。
- 4、路基压实度 >0.94 。

所有设计,图纸及说明之版权全属本公司所有,除非得本公司书面同意,否则不得使用抄袭及复制。所有尺寸需作实地检查复核,不可以图纸尺寸量度为准。所有图纸以最后修改版本及标注日期为准。

说明 Note

8		
7		
6		
5		
4		
3		
2		
1		
序号 NO.	记要 Description	日期 Date

修订 Revise

设计单位/Design Corporation

上海东大建筑设计研究院(集团)有限公司

审定 Approved by		
项目负责人 Principal in charge	王秋然	
审核 Reviewed by	顾庆荣	
专业负责人 Discipline Responsible	顾庆荣	
校对 Checked by	刘甲雷	
设计 Designed by	杭晶	
绘图 Drawn by	杭晶	

建设单位 Client	徐州市铜山区马坡镇人民政府		
项目名称 Project Name	铜山区马坡镇2025年乡村道路建设工程项目		
单项名称 Sub-project	混凝土道路		
图纸名称 Drawing Title	3.0m宽15cm厚砼路面断面图		

工程编号 Project No.	2025-JMKZ-004	专业 Discipline	结构
阶段 Stage	施工图	编号 Drawing No.	结构-02
比例 Scale		日期 Date	2025.06
版次 Version	A版	本图须加盖出图章,否则一律无效 Invalid Unless Stamped. see	