


立面索引

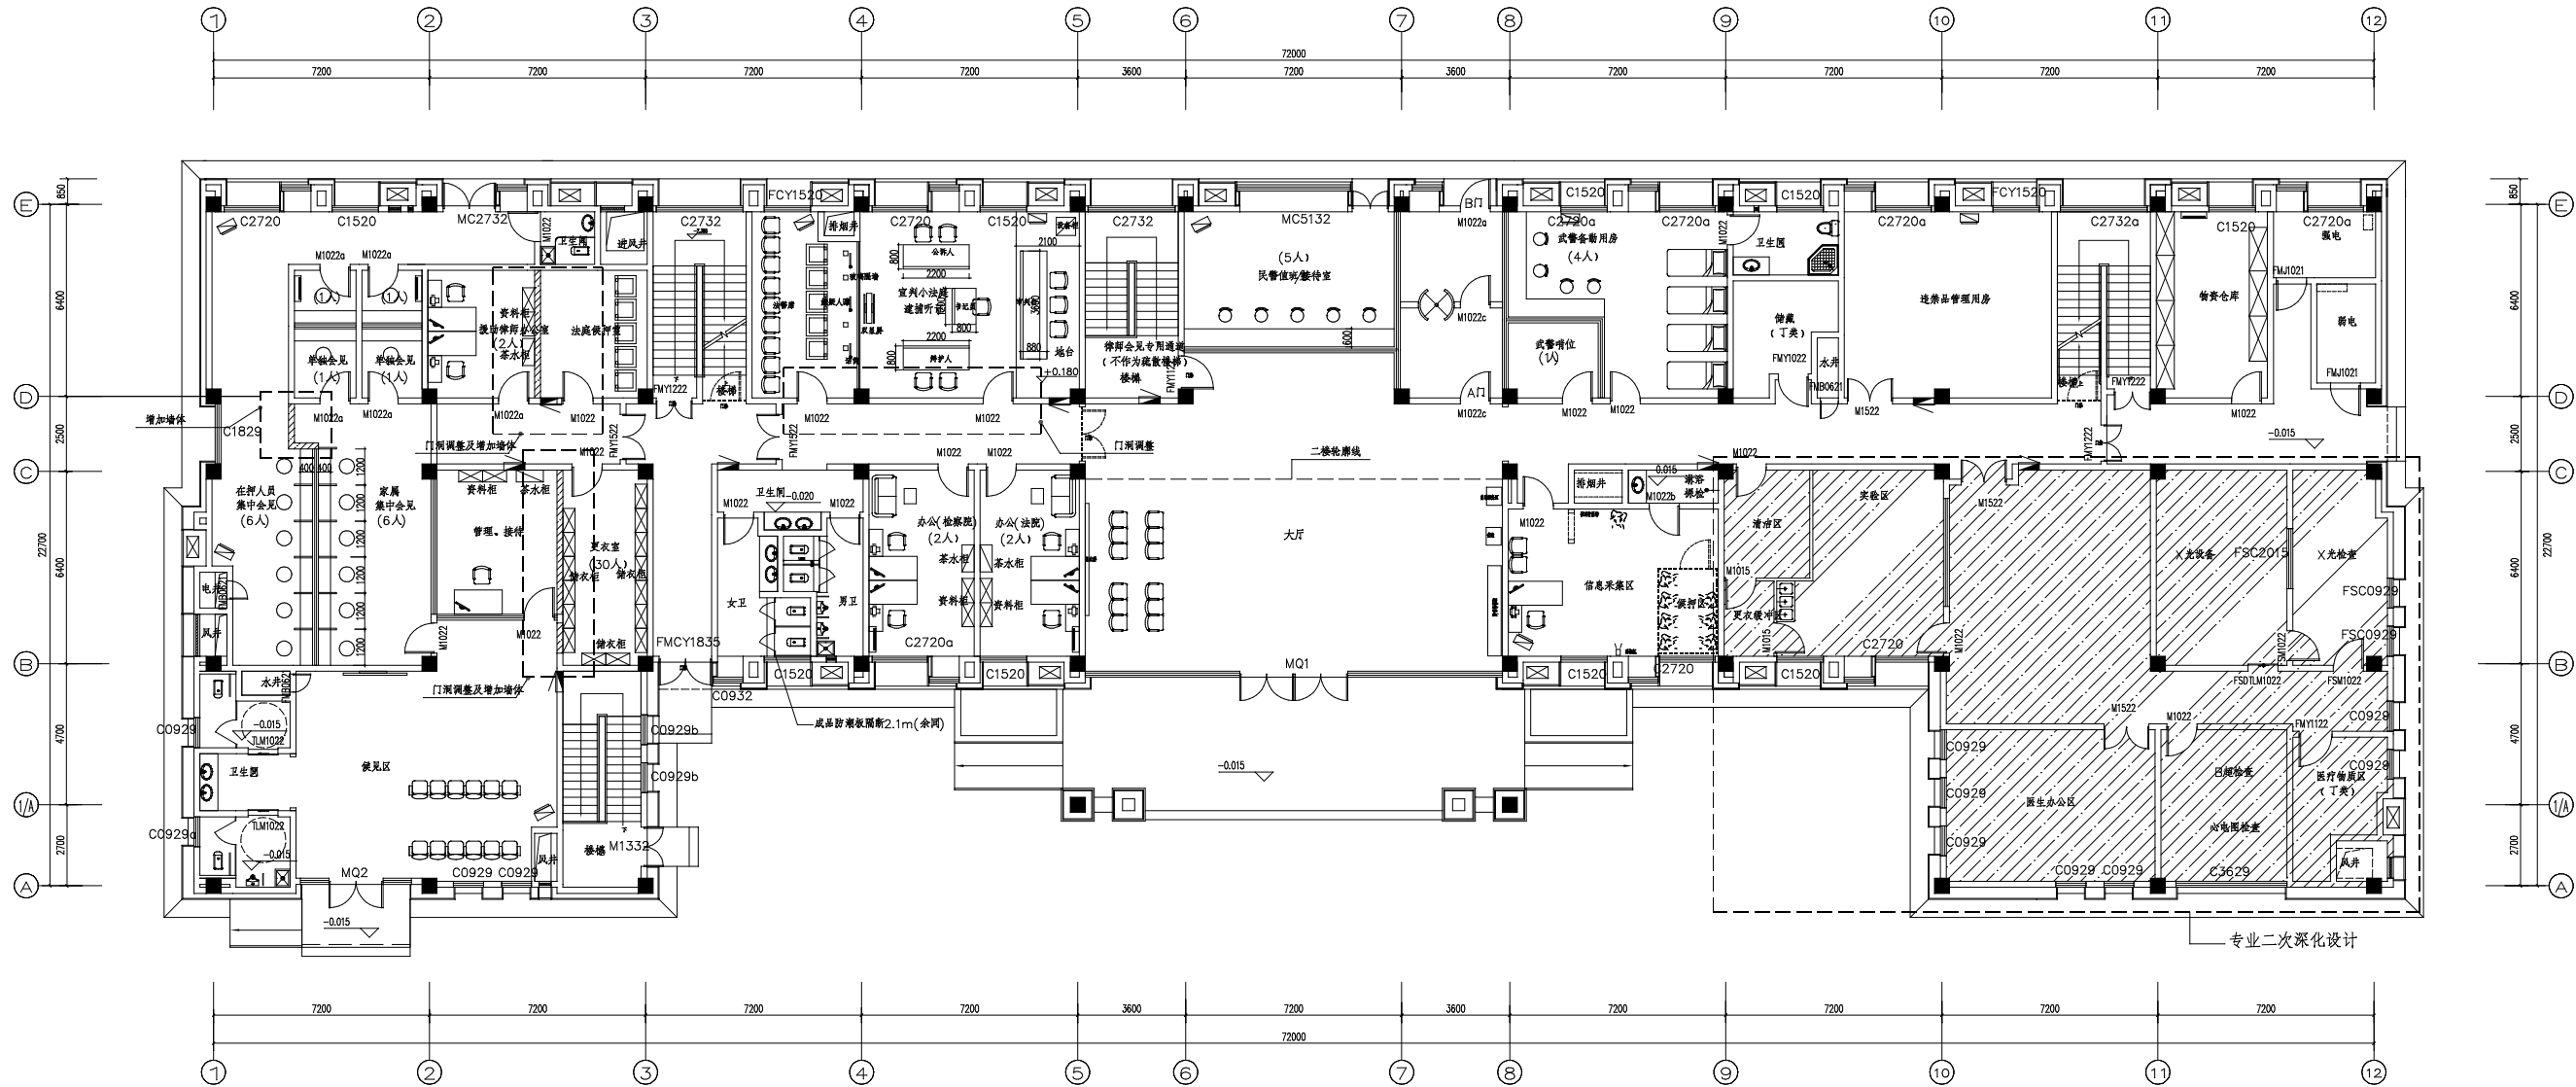

一层平面布置图

本层建筑面积439.8²

- 1、门厅(含挑空层)墙面1200*600瓷砖干挂,高度至吊顶;
- 2、其它普通办公区域墙面均为:白色无机涂料,100高同地砖踢脚线;墙面特殊做法见立面详图.
- 3、卫生间、淋浴间粘贴300*600墙面砖,高度至吊顶;
- 4、普通办公区域(除卫生间)所有窗户无窗套,18mm深灰石材窗台板/在押人员会见室及小法庭特殊部门窗台处理待定.

备注

COMMENTS

设计单位
DESIGN
INSTITUTE

广州博厦建筑设计研究院有限公司
GUANGZHOU BOXIA ARCHITECTURAL DESIGN CO., LTD.

证书号
CERTIFICATE

房屋工程规划设计资质证书编号: A144055561
城乡规划编制资质证书编号: 城规[城规]第(161384)号
地址: 佛山·禅城·福祿·人跡三街设计大厦
证书编号: A244007828

建设单位
Client

潮阳市公安局

工程名称
Project Name

潮阳看守所迁建项目

子项目名称
Sub-Project

综合楼

工程编号
Project No.

CZ2023J-005

审批
Approved by

袁志林

审核
Verified by

陈耀岳

项目负责人
Project manager

陈耀岳

专业负责人
Professional manager

陈耀岳

校对
Checked by

张捷

设计
Designer

袁志林

图纸名称
Drawing Title

一层平面布置图

专业
Discipline

建筑

版本
Version No.

01

比例
Scale

按图

阶段
Stage

US-003

日期
Date

2023.02

注册执业专用章
Stamp of Registration

单位出图专用章
Stamp of design unit