
高邮市高邮镇人民政府


高邮市开元世家B区道路及屋面修缮工程

施工图

高邮市规划设计院有限公司

2025年5月

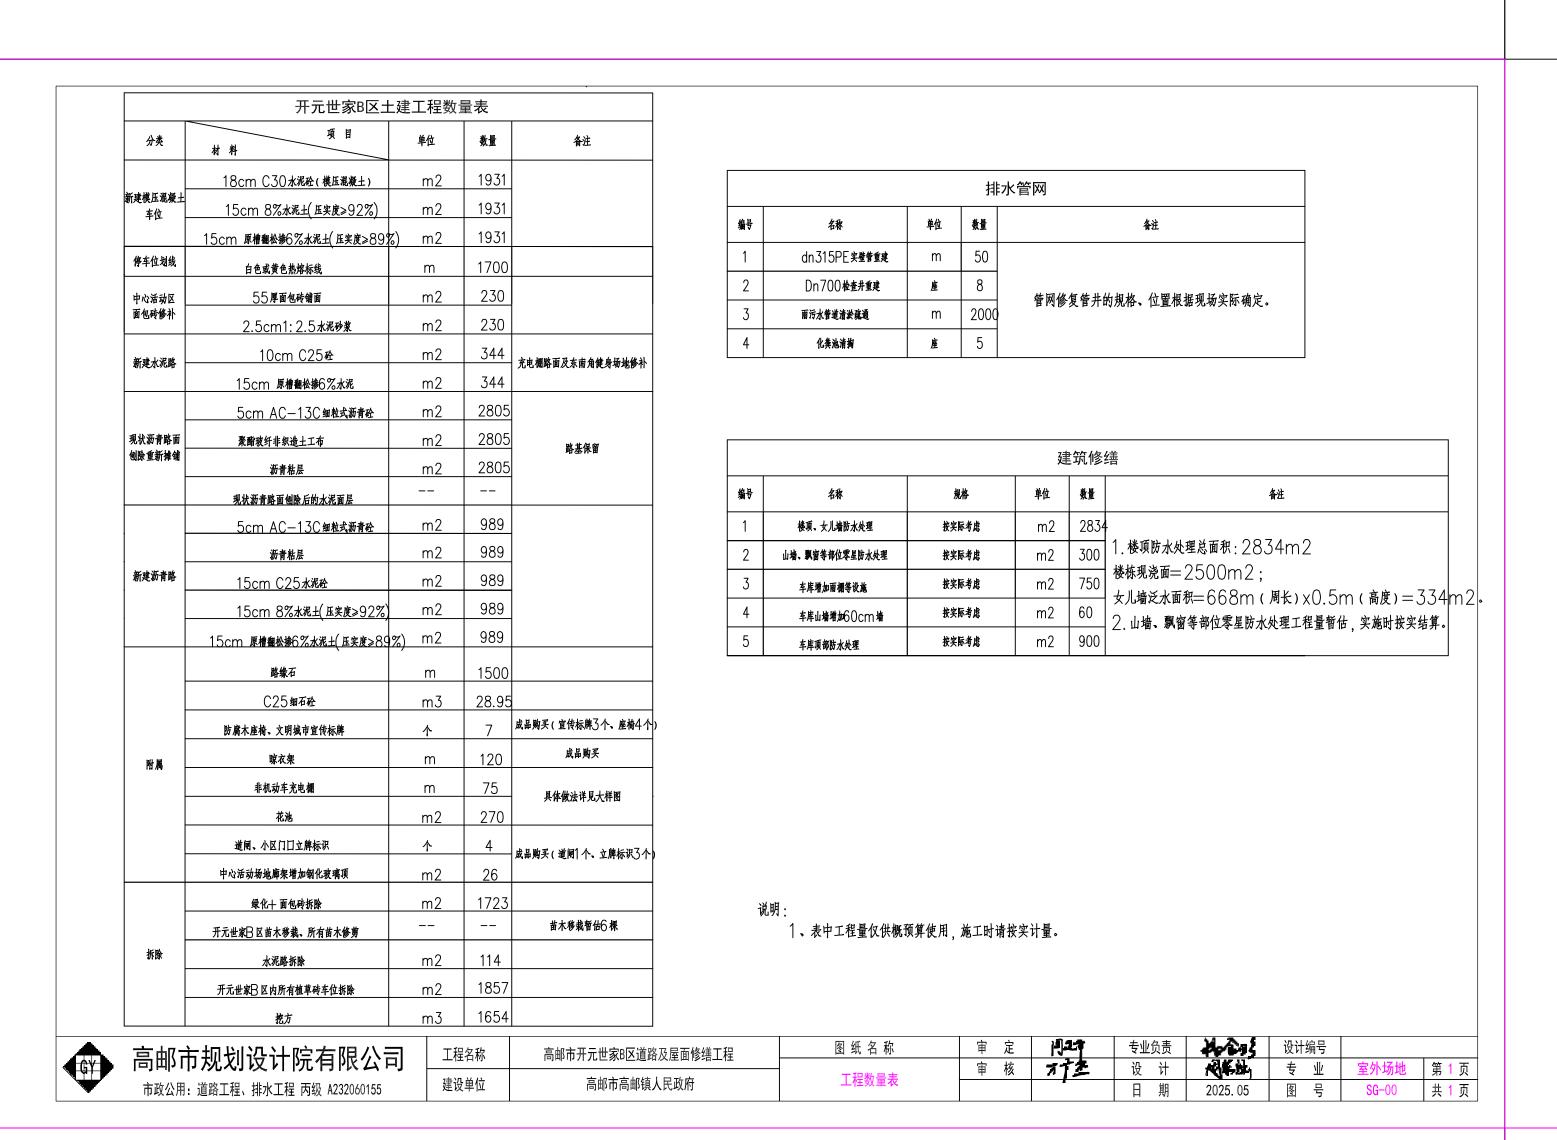

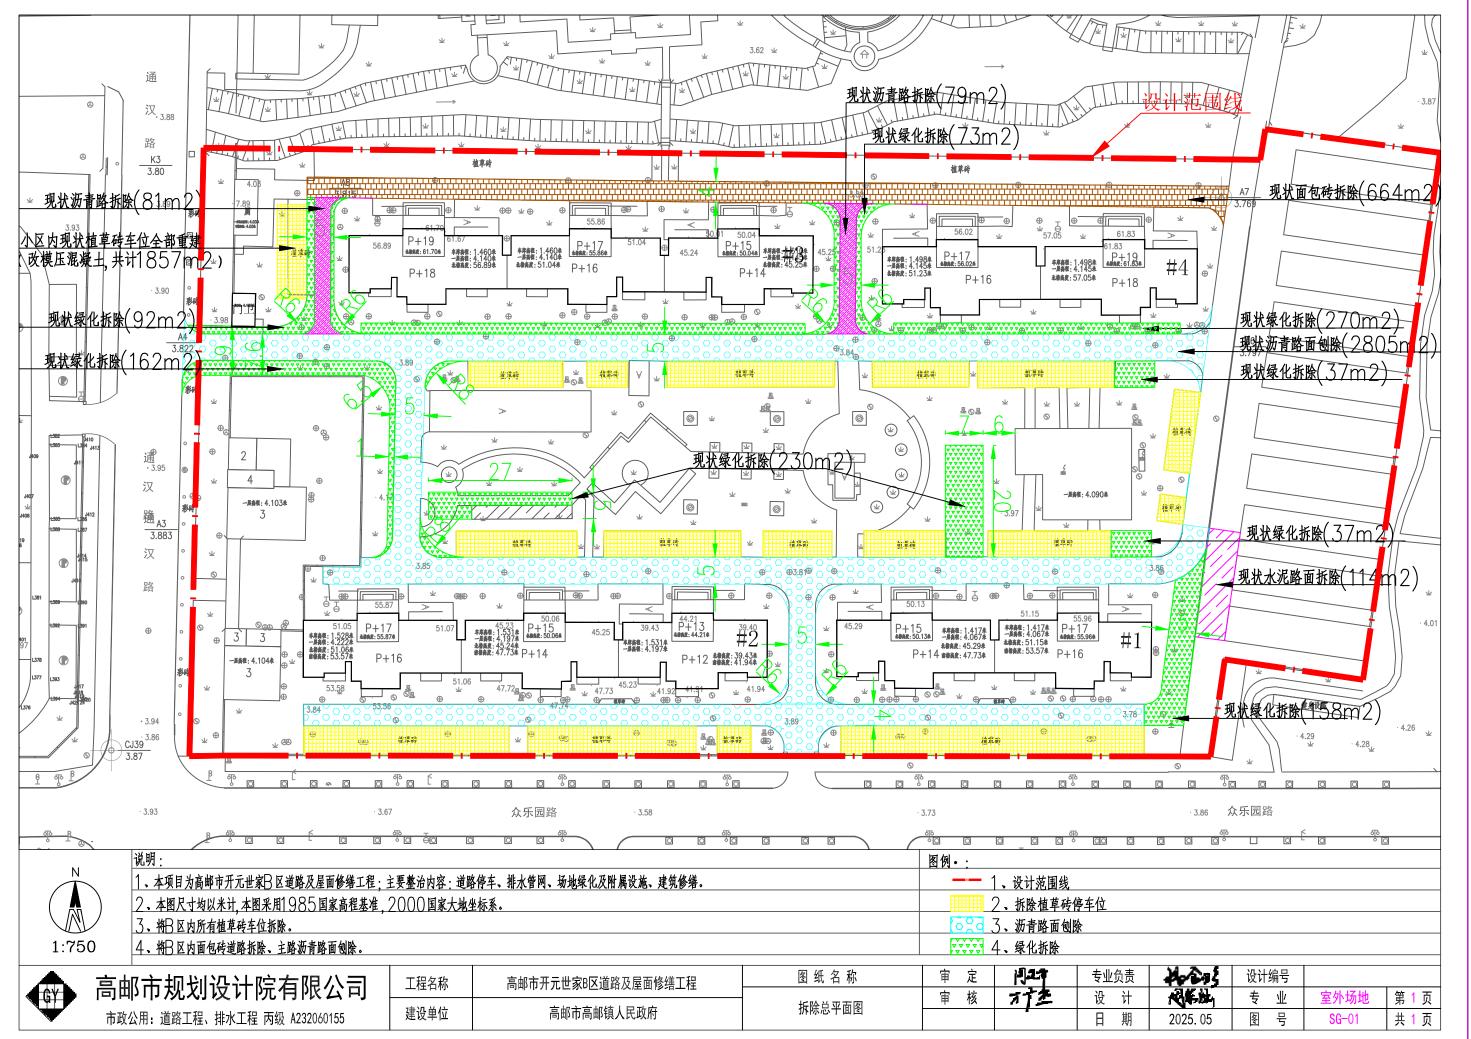

高邮市规划设计院有限公司技术文件

项目名称:高邮市开元世家B区道路及屋面修缮工程 委托单位:高邮市高邮镇人民政府

设计单位: 高邮市规划设计院有限公司 设计证书: 市政公用(道路、排水工程)丙级 A232060155

设计编号: SZ2024??? 编制日期: 2025.05

审 定	周道军	
审核	万广杰	
专业负责	杨金明	
设计	周紫涵	

