




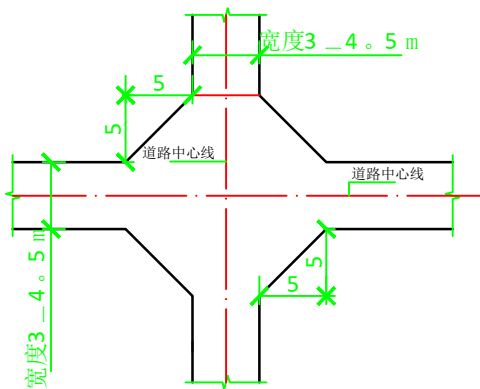


十字交叉路口平面布置图

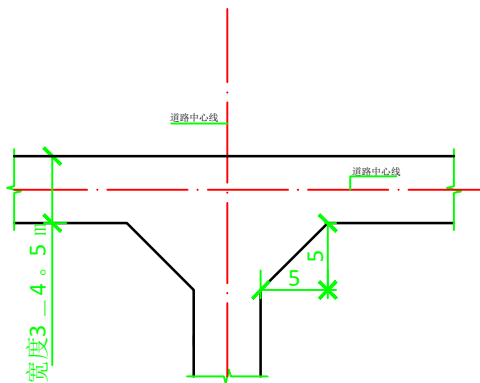

丁字交叉路口平面布置图

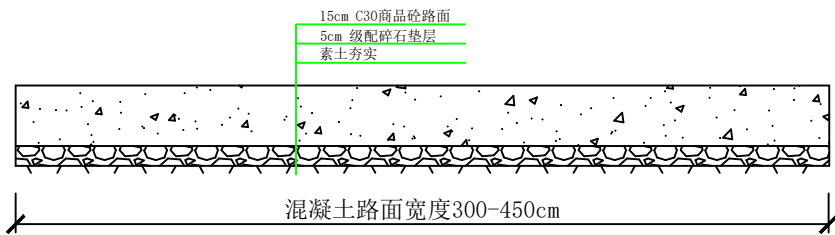

混凝土道路结构

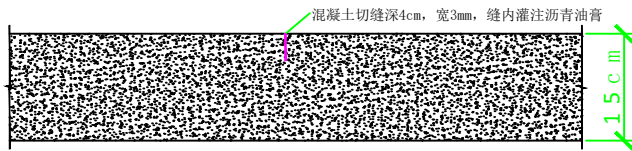

混凝土道路横向缩缝

注：道路面层每20m²，切缝一道

说明：

1. 图中尺寸为cm.
2. 混凝土道路宽度3-4.5m(详见各村具体要求)。
3. 混凝土道路横向缩缝保持每20m²，切缝一道，缝深度4cm，宽度3mm. 缝内灌注沥青油膏。
4. 混凝土采用C30商品混凝土.
5. 垫层为5cm级配碎石。
6. 素土基层整平、夯实。

	审定		项目编号	
	审核		子项	
	专业负责		专业	
项目名称			设计阶段	
高山村2025年度村务公开事宜一设计	校核		比例	
设计			版次	
制图			日期	
道路结构、道路十字路口、丁字路口设计图	图号			