



家具厂家根据现场复核柜体尺寸及机电开孔点位，定制深化，配备五金件；

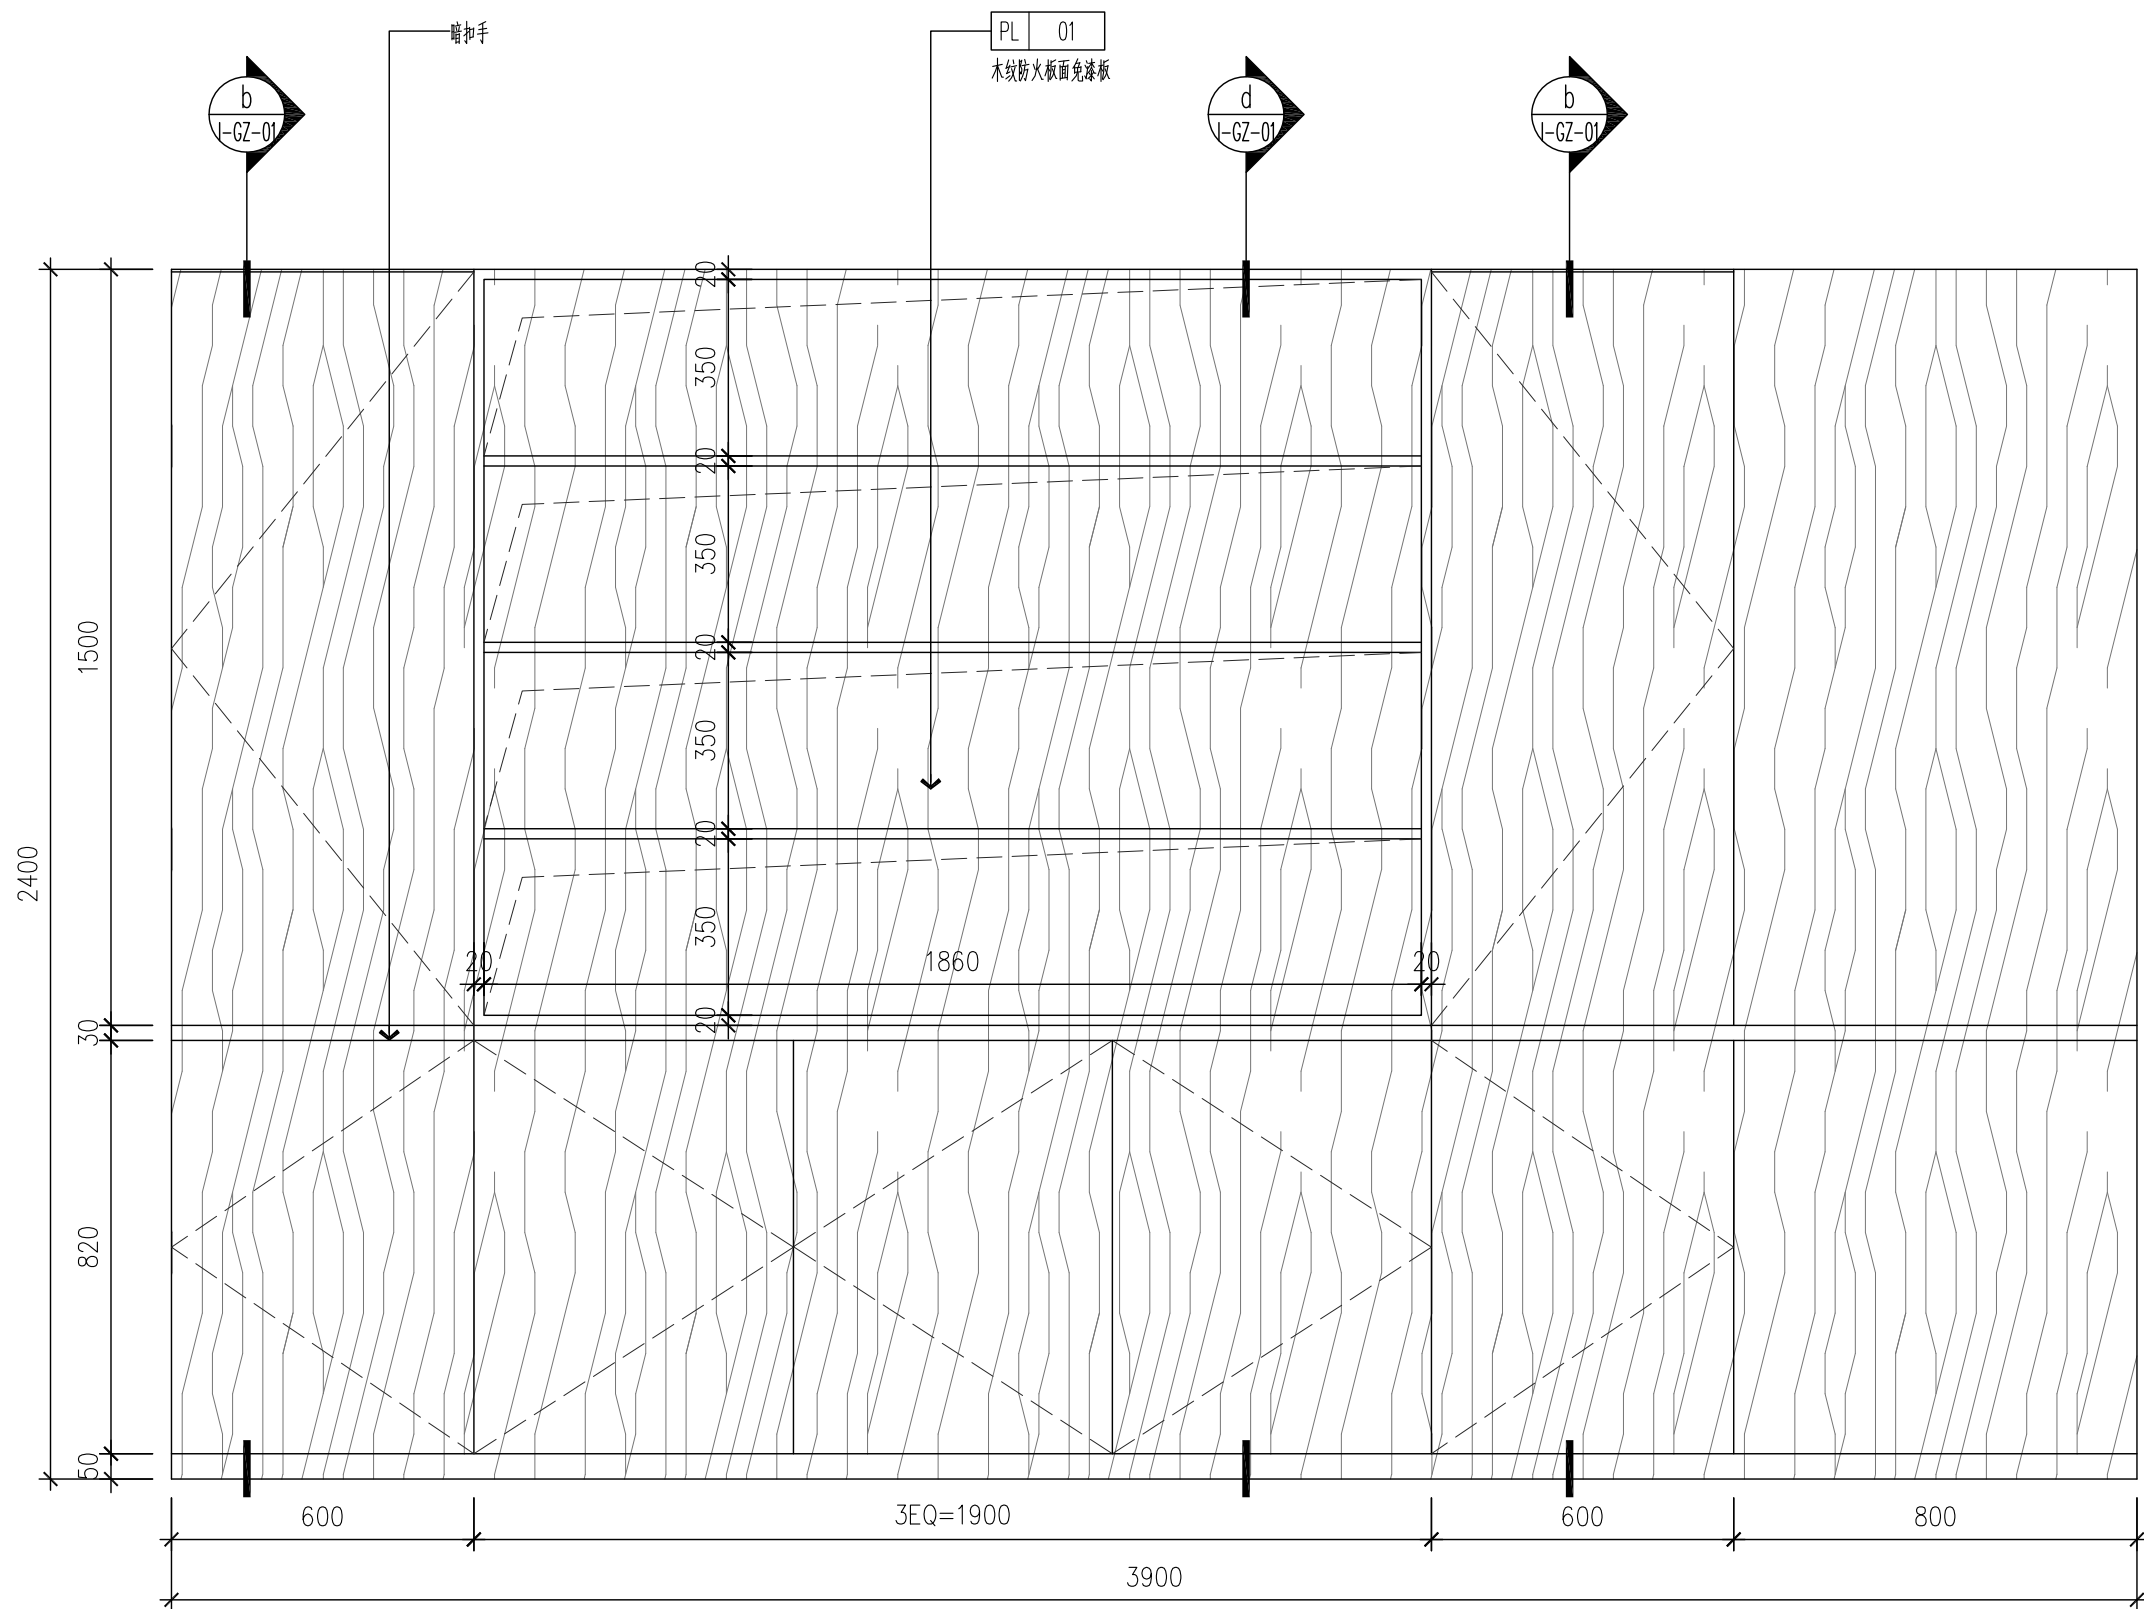


数量共计: 6

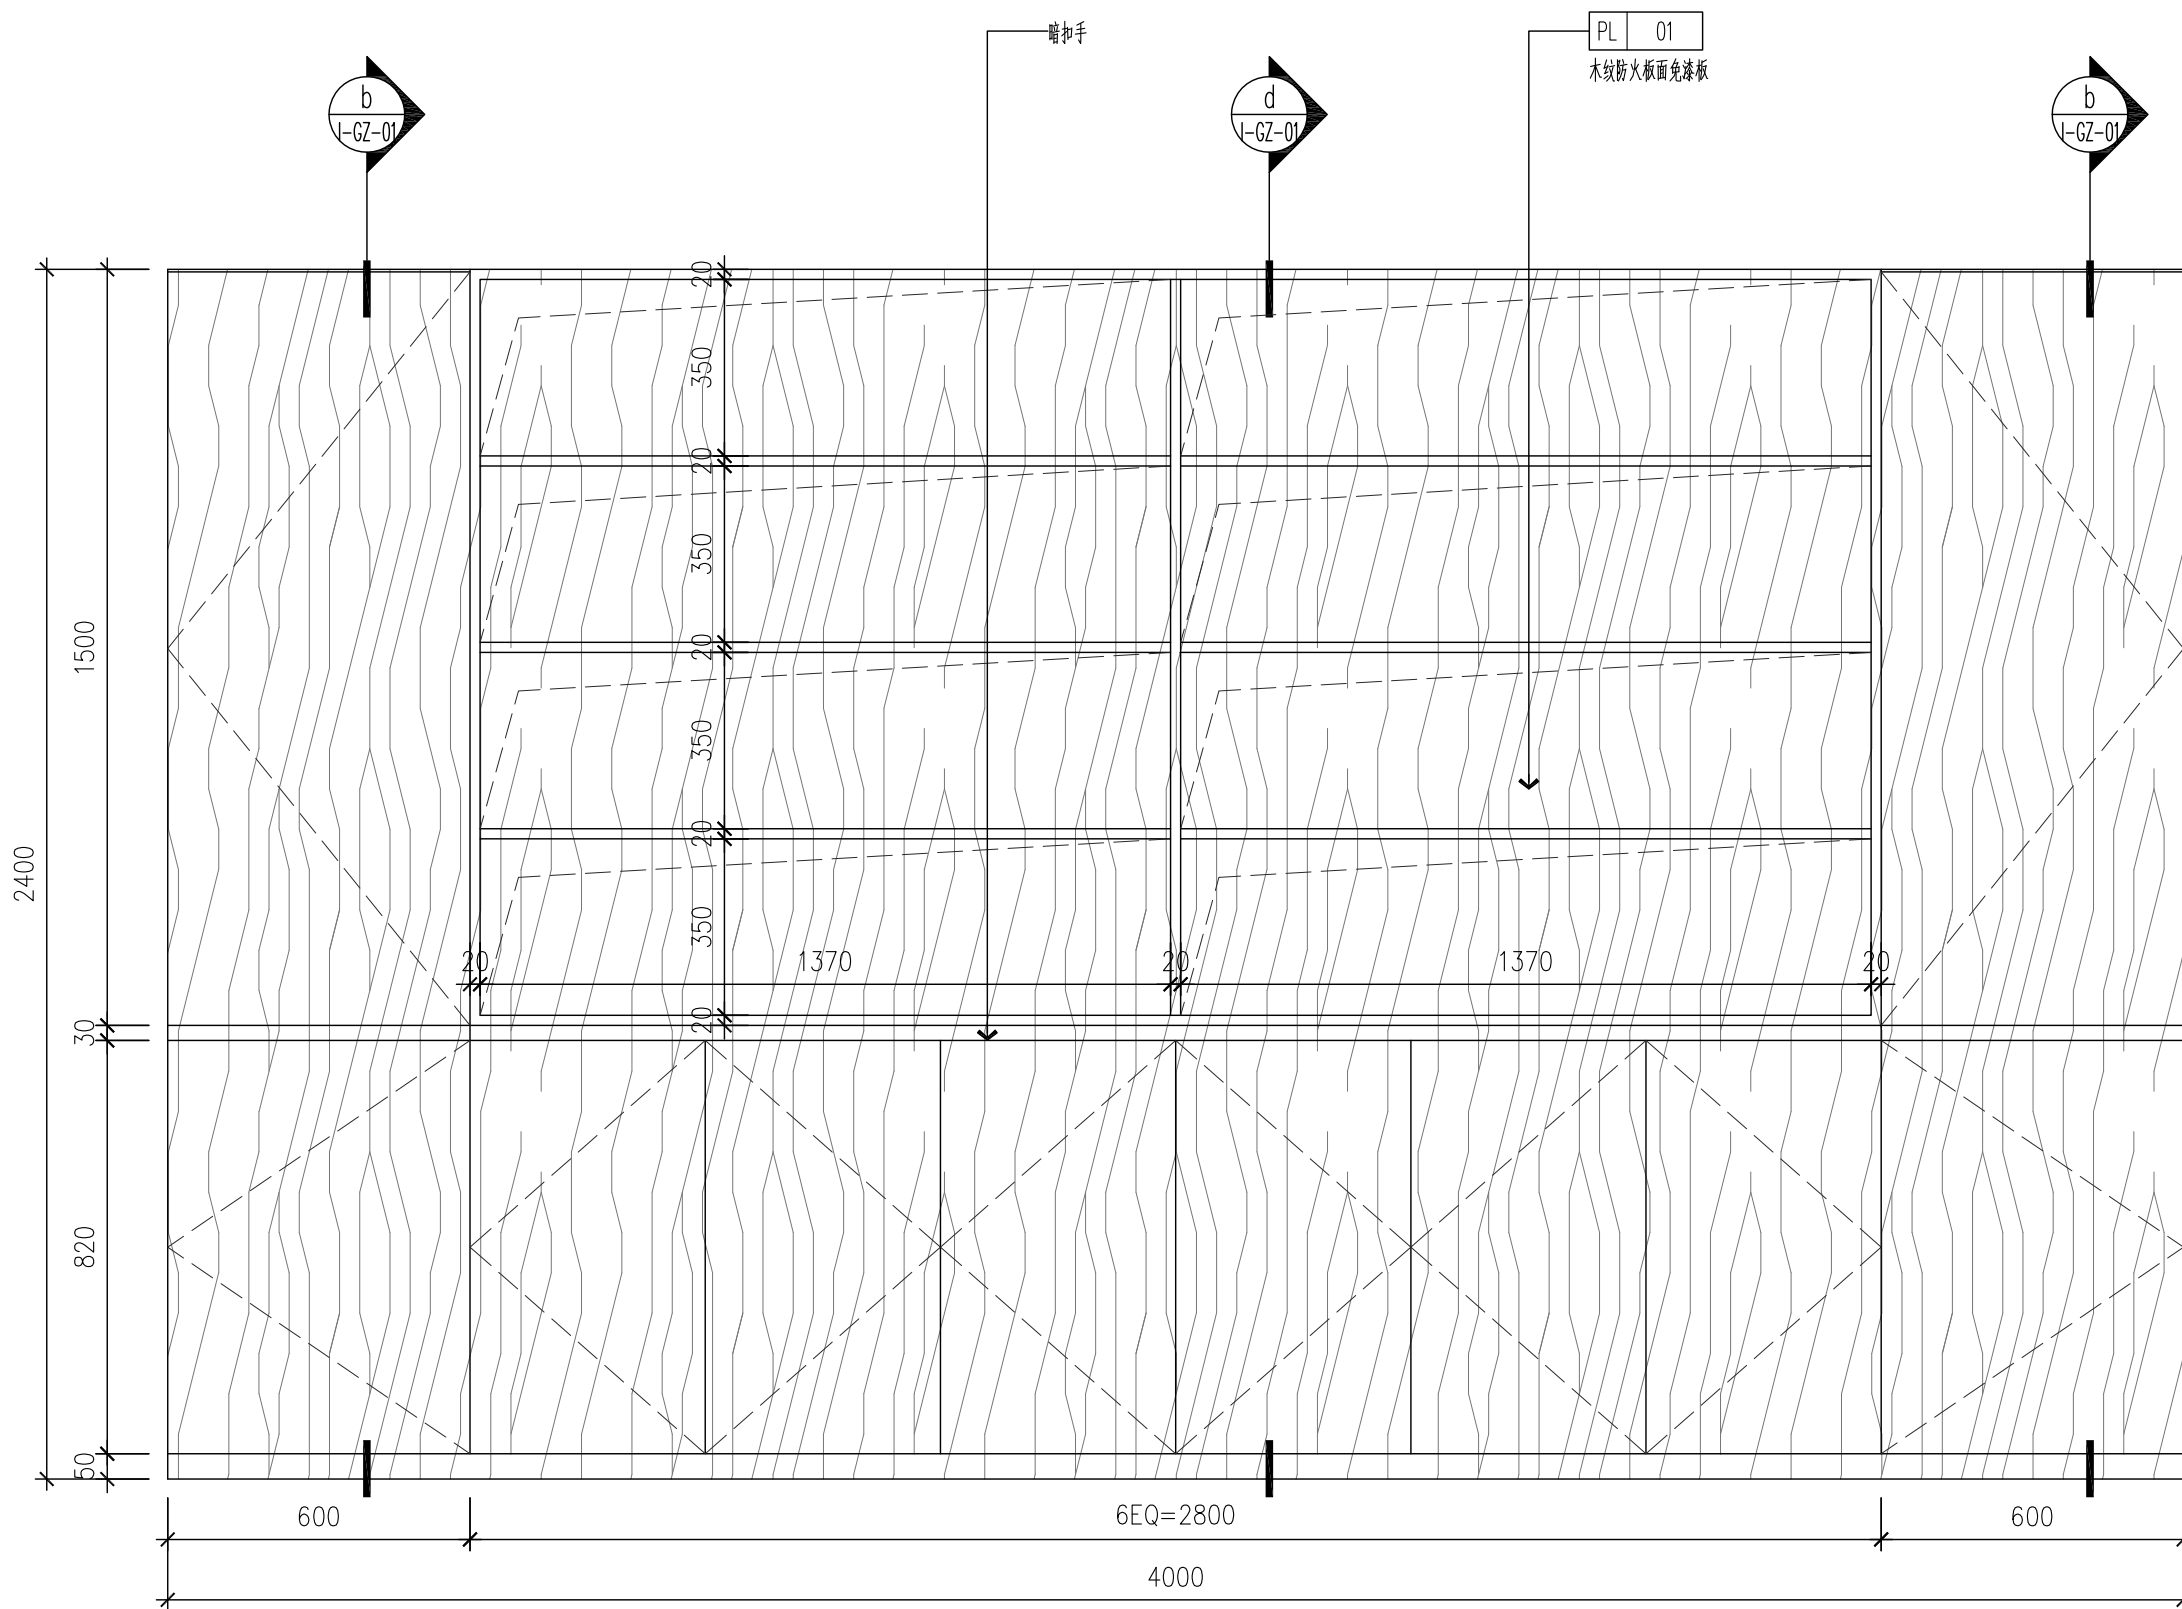


数量共计: 4

E5 部分用房1业务用房5柜立面图
-- SECTION 1:15


E6 部分用房2业务用房5柜立面图 (一)
-- SECTION 1:15

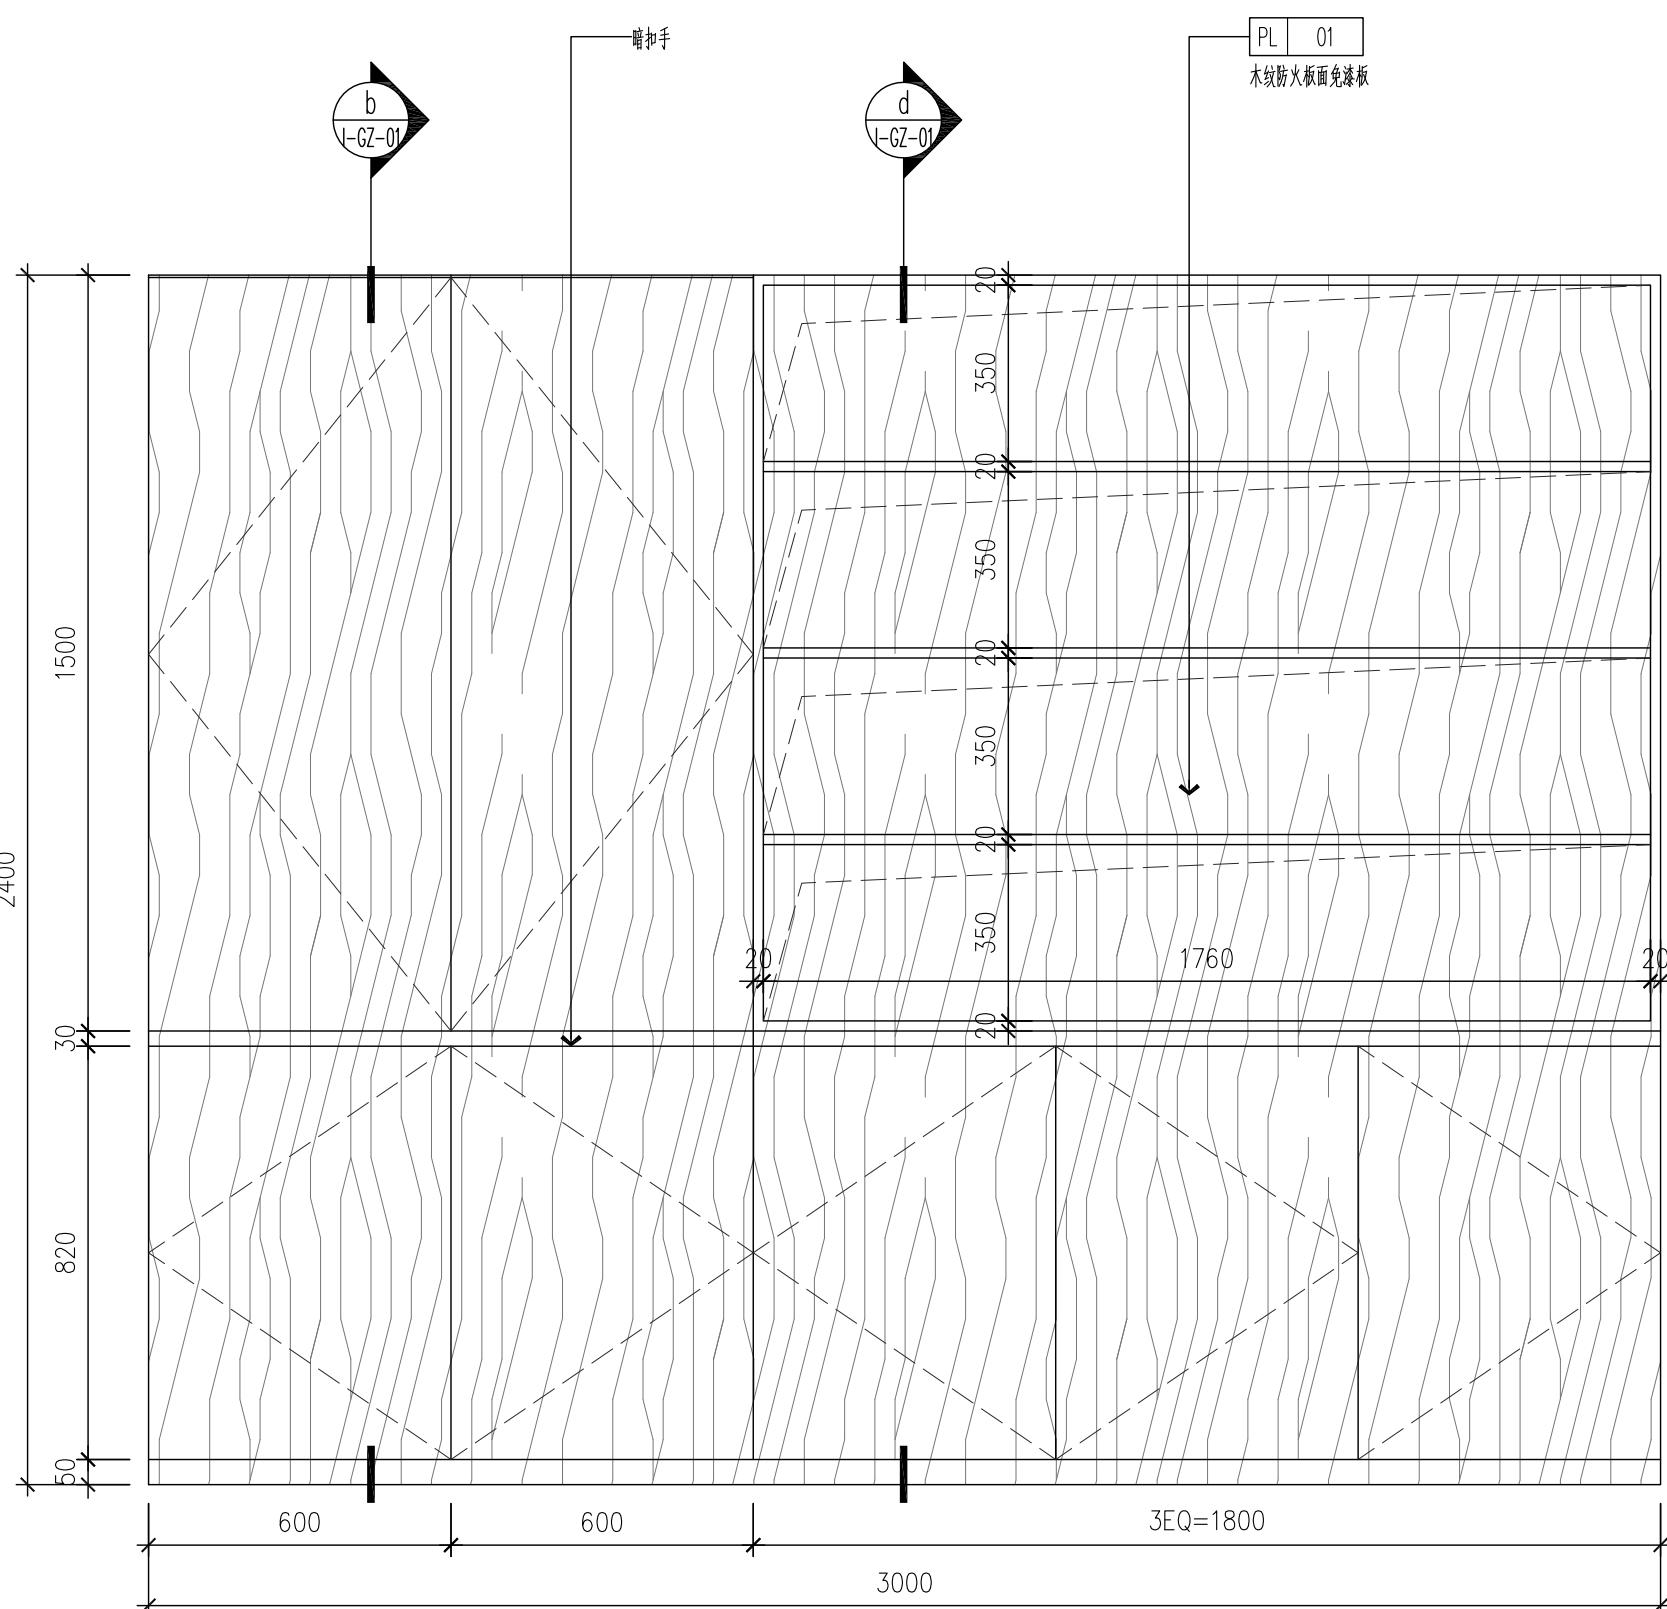

数量共计: 1

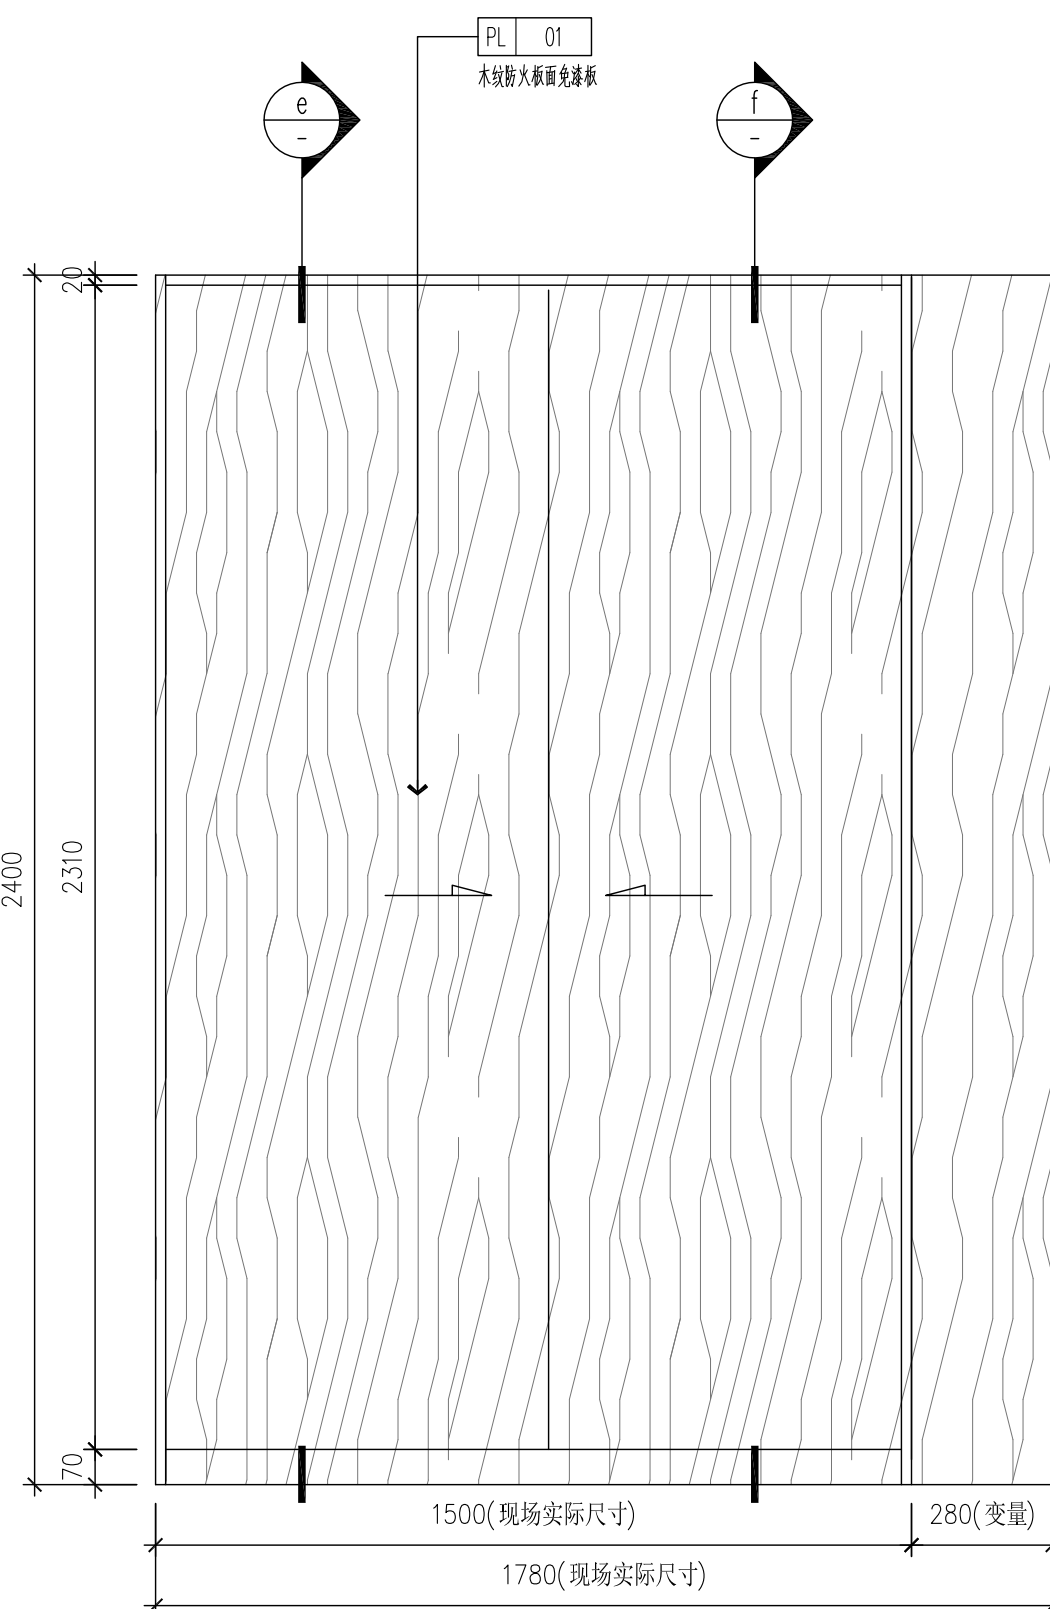


数量共计: 10

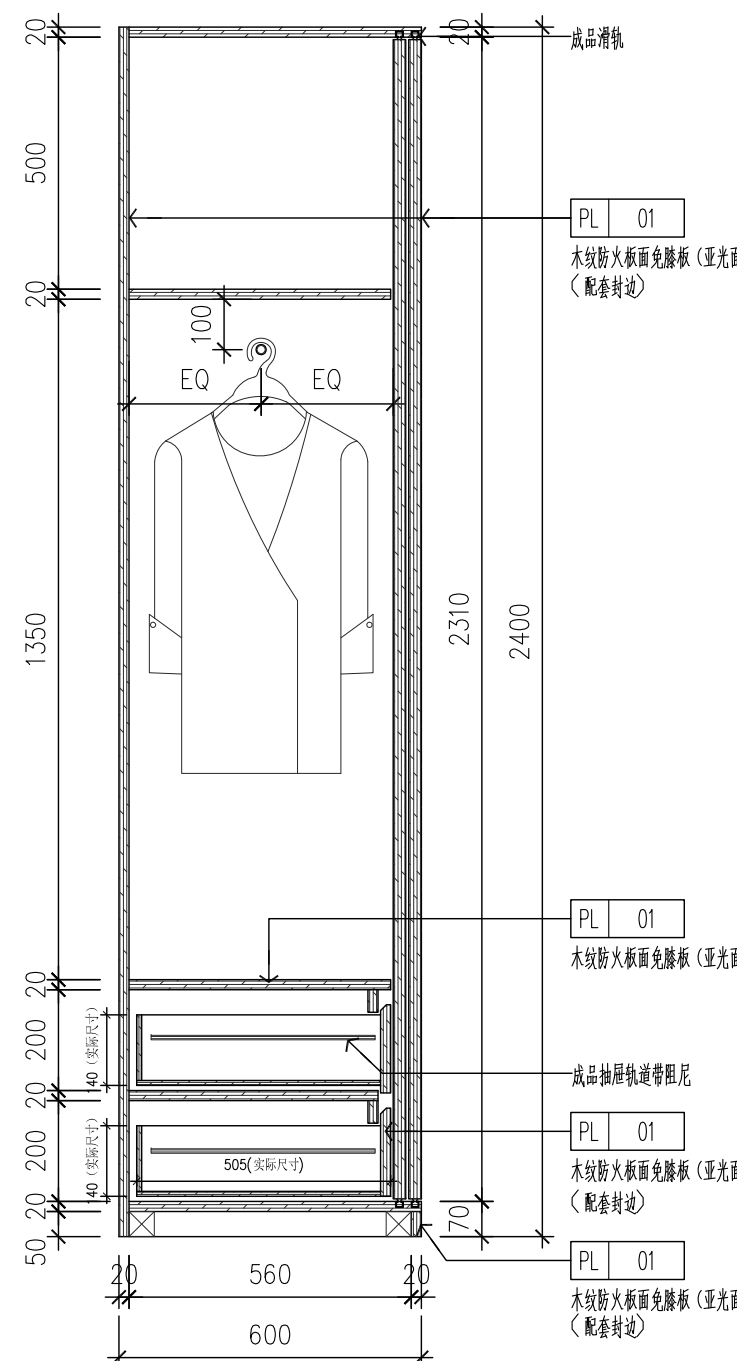


e 柜体剖面图

SECTION 1:15

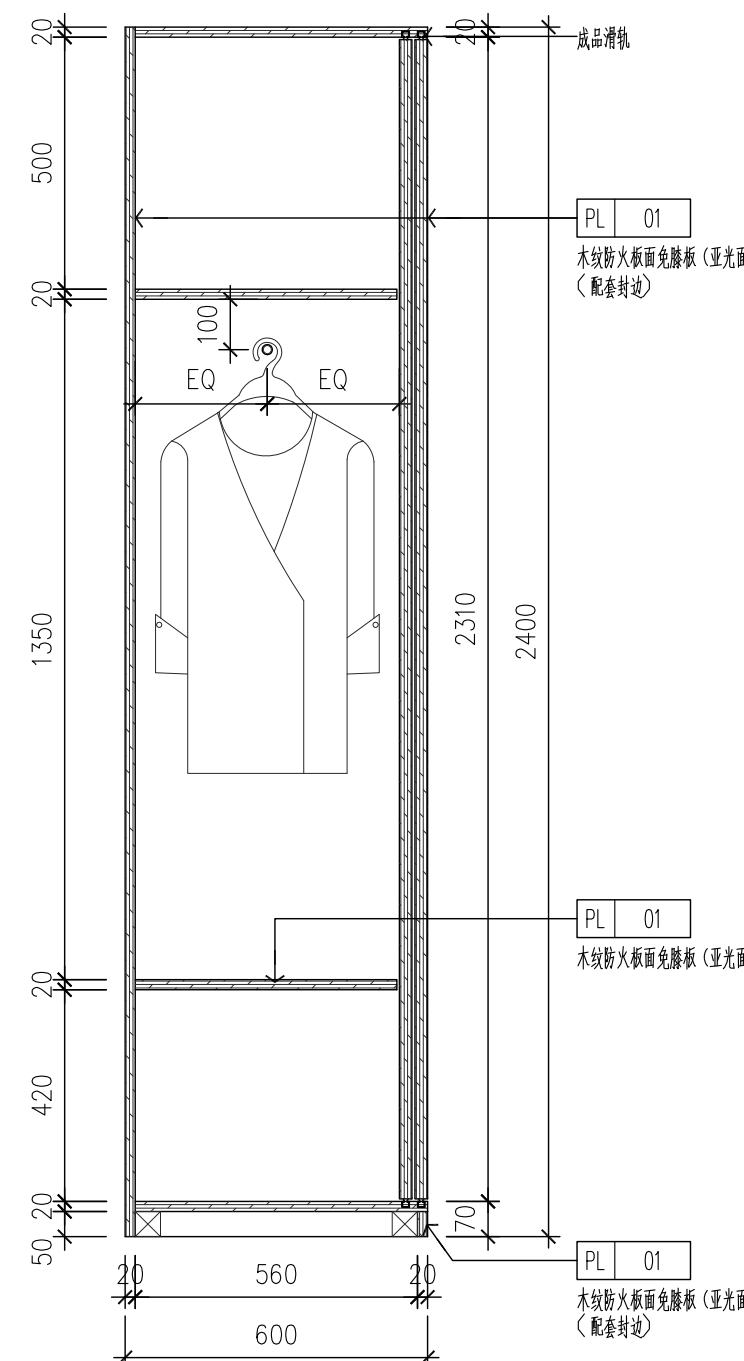


f 柜体剖面图

SECTION 1:15

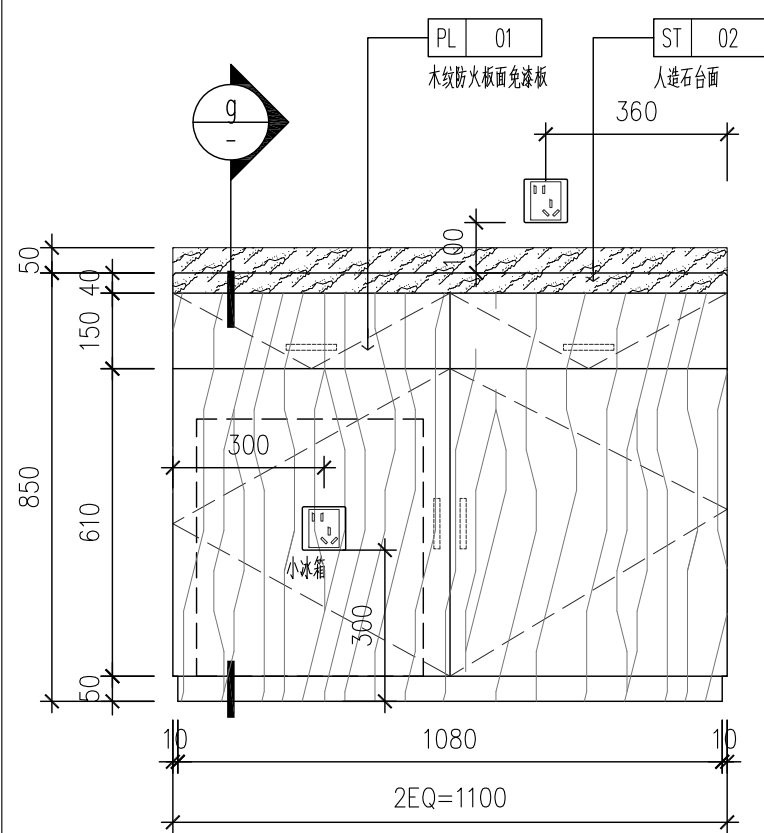

E9 备勤室茶水柜立面图

SECTION 1:15

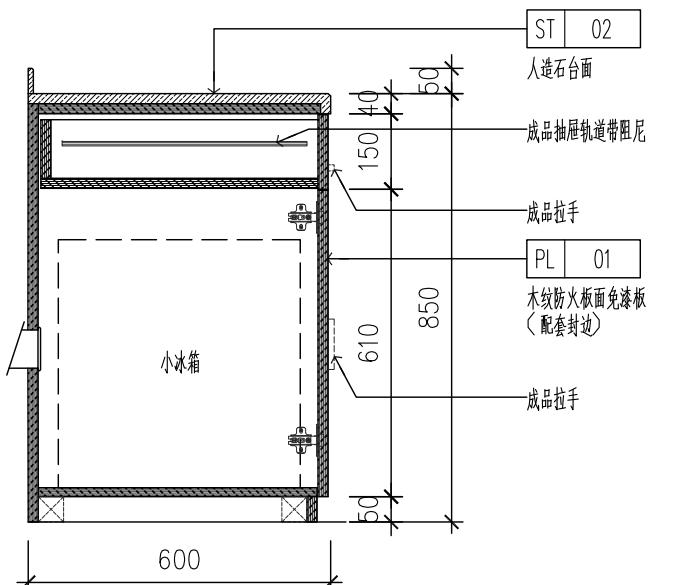

g 恒体剖面图

SECTION 1:15

平面区位	Key plan
------	----------

备注	Notes
----	-------

合作设计 Codesign

管理咨询	Management & Consultant
------	-------------------------

注册章 Stamp

单位出图章 Chop


0	内装施工图Interior Design	2025-03-05
版本 Rev.	修订说明 Description	日期 Date

 **中衡设计集团股份有限公司**
(原苏州工业园区设计研究院股份有限公司)
工程设计证书甲级 A132005206 号 Q.C. of GRAD-A No.A132005206

ARTS GROUP CO., LTD.

111 BADA STREET, SIP, SUZHOU
WEB: WWW.ARTSGROUP.CN

TEL: 86-512-62586258
FAX: 86-512-62586259

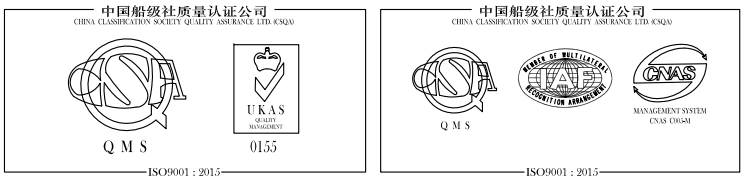

建设单位	Client
------	--------

工程名称	Project title
------	---------------

子项名称	Item title
------	------------

图纸内容	Dwg title
------	-----------

柜体大样图 (二)

审定 Approved			校对 Checked	董洲博	董洲博
复核 Re-examined			专业负责人 Job Mgr.	董洲博	董洲博
审核 Examined	张浩	张浩	设计 Design	朱涛	朱涛
项目负责人 Project Mgr.	蓝峰	蓝峰	制图 Drawn	朱涛	朱涛

工程编号 Job No.		24-4-053		装 施	图纸编号 Dwg No.
图幅 Size	A1	子项编号 Item No.			I-GZ-02-0