建筑工程、风景园林、市政行业乙级

送电工程乙级

证书编号:A232051797

专业(建筑)

工程名称

工程名称 PROJECT: 如皋市长江镇郭园卫生院局部装修改造工程

建设单位

建设单位 CLIENT: 如皋市长江镇卫生院

工程编号 CONTRACT No.:

项目负责人 DESIGN DIRECTOR: 尹述盛

专业负责人 CHIEF ENGI: 尹述盛

编制日期 EDITED DATE: 2025.6

江苏中镁工程规划设计研究有限公司

JIANGSU ZHONGMEI ENGINEERING PLANNING AND DESIGN INSTITUTE CO.,LTD

图审公司章

图纸目录

LIST OF DRAWINGS

序号 S.N	图纸名称 Drawing Title	图号 Drawing No.	图幅 Size	备注 NOTE
1	封面\图纸目录		A2	
2	设计说明(一)	IN-1-01	A2	
3	设计说明(二)	IN-1-02	A2	
4	设计说明(三)	IN-1-03	A2	
5	设计说明(四)	IN-1-04	A2	
6	设计说明(五)	IN-1-05	A2	
7	设计说明(六)	IN-1-06	A2	
8	装修材料构造做法参照表(一)	IN-2-01	A2	
9	装修材料构造做法参照表(二)	IN-2-02	A2	
10	装饰材料清单	IN-3-01	A2	
11	材料做法表	1F-4-01	A2	
12	门窗详图	1F-5-01	A2	
13	一层现状平面图	1F-P-01	A2	
14	一层拆除墙体图	1F-P-02	A2	
15	一层改造后新增隔墙图	1F-P-03	A2	
16	一层改造后平面布置图	1F-P-04	A2	
17	一层改造后地面铺装图	1F-P-05	A2	
18	一层改造后天花布置图	1F-P-06	A2	
19	一层改造后天花尺寸图	1F-P-07	A2	
20	一层改造后灯具尺寸图	1F-P-08	A2	
21	一层收费处现状平面图、拆除墙体图、改造后新增隔墙图、平面布置图	1F-D-01	A2	
22	一层角落室(原药房)至(原)观诊平面图、改造后平面布置图、新增隔墙图、平面布置图	1F-D-02	A2	
23	一层由东侧门外看向观诊平面图、平面布置图\一层观诊室天花布置图及立面图	1F-D-03	A2	
24	一层病房(1)现状平面图、一层改造后病房 平面布置图、地面铺装图、天花布置图	1F-D-04	A2	
25	一层病房(2)现状平面图、一层改造后病房 平面布置图、地面铺装图、天花布置图	1F-D-05	A2	
26	二层现状平面图	2F-P-01	A2	
27	二层拆除墙体图	2F-P-02	A2	
28	二层改造后新增隔墙图	2F-P-03	A2	
29	二层改造后平面布置图	2F-P-04	A2	
30	二层改造后地面铺装图	2F-P-05	A2	
31	二层改造后天花布置图	2F-P-06	A2	
32	二层改造后天花尺寸图	2F-P-07	A2	
33	二层改造后灯具尺寸图	2F-P-08	A2	
34	二层输液室(原注射室)现状平面图、改造后平面布置图、地面铺装图、天花布置图	2F-D-01	A2	
35	二层输液室(原妇检室)现状平面图、改造后平面布置图、地面铺装图、天花布置图	2F-D-02	A2	
36	一层病房立面图	1F-E-01	A2	
37	一层病房卫生间立面图	1F-E-02	A2	
38	一层男卫生间立面图	1F-E-03	A2	
39	一层女卫生间立面图	1F-E-04	A2	
40	一层护士站及走道立面图(1)	1F-E-05	A2	
41	一层护士站及走道立面图(2)	1F-E-06	A2	
42	一层护士站及走道立面图(3)	1F-E-07	A2	
43	二层护士站及走道立面图(1)	2F-E-01	A2	
44	二层护士站及走道立面图(2)	2F-E-02	A2	
45	二层护士站及走道立面图(3)	2F-E-03	A2	
46	二层护士站及走道立面图(4)	2F-E-04	A2	
47	节点详图(一)	S-01	A2	
48	节点详图(二)	S-02	A2	
49	节点详图(三)	S-03	A2	
50				

初步/施工图	版次EDITION No. 第一版		
	日期 Date 2025年6月	出图专用章:MAP OUT SPECIAL SEAL	注册专用章: LOGIN SPECIAL SEAL

设计说明(一)

一、工程概况

1、项目名称:如皋市长江镇郭园卫生院局部装修改造工程;

2、建设单位:如皋市长江镇卫生院;

3、建筑面积:1880平方米;

二、设计依据

1、根据建筑施工图。

2、根据甲方提供的设计要求。

3、国家现行有关设计资料及规范、图集相关规范:

1)《建筑防火通用规范》(GB55037-2022)

2)《建筑设计防火规范》(GB50016-2014(2018版))

3)《建筑内部装修设计防火规范》(GB50222-2017)

4)《建筑装饰装修工程质量验收标准》(GB50210-2018)

5)《民用建筑设计统一标准》(GB50352-2019)

6)《民用建筑工程室内环境污染控制标准》(GB50325-2020)

7)《建筑内部装修防火施工及验收规范》(GB50354-2005)

8)《建筑与市政工程无障碍通用规范》(GB55019-2021)

三、设计范围及图纸内容

设计范围及图纸内容:一层、二层室内装修改造。

一层:1)收费窗口内部收费台平面示意,家具公司二次深化。值班室隔断(轻钢龙骨石膏板墙,不到顶);2)抽血室窗户改门(运设备)1.8米双开防盗门;3)抽血室室外通道为防止电瓶车出入,设置成品租摆绿植,平面示意,成品采购;4)所有门窗换新(套装木门、铝合金窗户);5)公共卫生间改造成无障碍卫生间,厕位增加呼叫系统;6)病房吊顶、碳晶板墙面、地胶地面,墙面加夜灯;7)病房卫生间地面凿除,轻质混凝凝土垫层,铺防滑砖,天花增加排风管道,增加供热水系统(空气能),淋浴房加座凳;8)护士站配药室和处置室换平板灯,配药室换柜(平面示意,厂家二次深化);9)内科2东侧房间吊顶、碳晶板墙面;10)输液室改活动室,增加电视;11)通道增设带观察窗门(门禁);12)楼梯间换电箱x2(一层、二层);13)走道、卫生间增设成品塑钢无障碍扶手;14)楼梯间换不锈钢扶手;15)强电改造(线路重新更换)、弱电改造(呼叫系统、无线网络)、中心供氧/吸引改造。

二层:1)通道增设带观察窗门(门禁);2)公共走廊顶棚保留,局部外露消防管美化;3)病房阳台地面凿除,重新做防水、贴砖;4)护士站与一层一致;5)一层输液室改到二层(2间),妇查室改输液室、配药间、处置室,宣教室改输液室/天花吊顶、碳晶板墙面;

现场二层7-8轴卫生间漏水,拆除墙顶地饰面及洁具,墙地面重新做好防水后再做装饰面,装修做法参照一层单人间病房卫生间。

四、图纸说明

1、本图所示与墙、柱等相对尺寸为控制性尺寸,具体尺寸依现场放样而定。

2、天花标高为从本层楼算起的相对标高。

3、图中所示"参见"指做法相同,具体尺寸和位置依现场而定。

4、本装修施工图与土建电气、空调、烟感、喷淋有冲突之处,需协调各工种现场解决。

五、内部装修防火设计:

1、本工程建筑防火设计类别分类为耐火等级二级。

2、本工程设计遵循原建筑设计的防火分区、防烟分区、人员疏散等各项防火措施:

1)消火栓、喷淋、烟感、防火门等位置,除注明外以配套水电暖通图纸为准。

2)室内装饰应不得改变原消防设计(包括疏散走道、防火分区、水电暖通专业消防部分)如有改动,需经原建筑设计单位审核;消防栓不应被装饰物遮蔽。

3)消火栓门上的标志图形应规范,颜色鲜明、醒目。

4)有关防火分区,本图纸原则上遵守原有建筑设计院报审后的消防分区。

5)原建筑消防设计原则上装修不做调整,由于现场实际情况、空间重新分隔等因素,部分消防点位根据原消防设计做微调或增加,已满足消防要求。

3、本工程执行现行国家标准《建筑内部装修设计防火规范》GB50222-2017中对装修材料的燃烧性能等级要求的相关规定:

1)建筑内部各部位装修材料的燃烧等级见"材料燃烧等级一览表";

2)本工程在每一防火分区均应布有消防喷淋、温感、烟感、安全疏散标志等消防设施(建筑类别为高层的建筑),所有基层木材均应满足防火要求,表面三度防火涂料,防火涂料产品符合消防部门验收要求;

3)所有的建筑变形缝内均采用(A级)不燃材料严密填实;

4)所有建筑墙面上开洞、开孔后均采用(A级)不燃材料严密填实;

5)当照明灯具开关插座等电气设施高温部位靠近木制品或其他非A级燃烧性能材料时,应采取隔热、散热等防火保护措施;灯饰使用材料的防火等级不应低于B1级;

6)地面如采用地毯、木地板,必须经防火处理,达B1级,墙面木饰面基层应选用防火等级为B1级或以上的阻燃板材,墙面织物硬包采用不低于B1级装饰材料,顶面应选用A级装饰材料。

7)无窗房间内部装修材料的燃烧性能等级除A级外,应在表5.1.1、表5.2.1、表5.3.1、表6.01、表6.05规定的基础上提高一级。

4、防火处理:

1)所有基层木材均应满足防火要求,涂上规范要求涂刷的遍数、本地消防大队同意使用的防火涂料;

2)承建商要在实际施工前呈送防火涂料给等建处批准后方可开始涂刷;

注:若图纸中出现与相应规范相违背的地方,须以国家或行业有关的设计规范、标准及工程建设标准强制性条文为准。

5、防火分区处防火卷帘采用特级防火卷帘,背火面耐火极限3小时,防火墙耐火极限大于3小时。紧靠防火墙两侧水平距离小于2米的门、窗和防火墙内转角两侧墙上水平距离小于4米的门、窗为乙级防火门、窗或者做内衬墙满足耐火极限和间距的要求。防火墙和房间隔墙均砌筑至顶板不留缝隙。

6、防火门采用钢质防火门,详见门窗表;防火窗采用钢框铝合金饰面防火窗;防火卷帘采用耐火极限1小时/2小时的钢防火卷帘和耐火极限3小时的特级防火卷帘;必须选用有资质的专业厂家生产并经消防局批准的产品。防火门应符合《防火门》GB12955的规定,防火窗应符合《防火窗》GB16809的规定,防火卷帘应符合《防火卷帘》GB14102的规定;防火门窗及卷帘选用12J609《防火门窗》标准图集。

7、防火门应具有自行关闭功能。双扇防火门应具有按顺序自行关闭的功能;常开防火门应能在火灾时自行关闭,并应有信号反馈的功能;图中未注明常开的为常闭防火门,在其明显位置设置"保持防火门关闭"的提示标识;防火门应能在其内外两侧手动开启;防火门关闭后应具有防烟性能。

8、防火卷帘应具有火灾时靠自重自动关闭的功能;防火卷帘的耐火极限不低于规范要求的耐火极限,耐火极限应符合现行国家标准《门和卷帘的耐火实验方法》GB/T7633中有关耐火完整性和耐火隔热性的判定条件。防火卷帘应安装在建筑的承重构件上,应具有防烟功能,与楼板、梁和墙、柱之间的空隙应采用与防火墙耐火极限相同的防火材料封堵。设在走道上的防火卷帘应在卷帘两侧设置启闭装置,并应具有自动、手动和机械控制的功能。

六、无障碍设计

1、本工程执行现行国家标准《无障碍设计规范》GB50763-2012中的相关规定;

2、室内走道的坡道坡度满足小于等于1:12,宽度大于等于1m的要求;坡道的坡面平整,不光滑;使用不同材料铺装的地面相互取平,如有高差时不大于15mm,并以斜面过渡;

3、乘轮椅者开启的门扇采用自动门、推拉门、平开门、低弹力弹簧门.安装视线观察玻璃、横执把手和关门拉手;

5、主门厅入口至电梯入口、服务台、无障碍卫生间等处设有行进盲道以及无障碍标识牌;注:若图纸中出现与相应规范相违背的地方,须以国家或行业有关的设计规范、标准及工程建设标准强制性条文为准。

七、内部装修防水设计

1、室内楼地面防水做法应符合《建筑与市政工程防水通用规范》GB55030-2022表4.6.1规定:

2、凡设有地漏或有防水要求的建筑地面应做防水隔离层,墙面应用防水砂浆分2次刮糙;卫生间地面楼板四周除门洞外,均向上做一道200高,同墙宽的混凝土翻边,且与楼板一同浇筑;楼地面应低于相邻房间≥30mm或做挡水门槛。

(风)道根部向上300mm范围内采用聚合物防水砂浆粉刷或柔性防水层;

无地下室的底层地面应做防潮处理,做法见"工程做法表"。

会签 Confirmed by	
建筑 Architecture	
结构 Structure	
给排水 Plumbing	
暖通 HVAC	
电气 Electricity	
弱电 ELV	

备注 COMMENTS

设计单位 DESIGN INSTITUTE

江苏中镁工程规划设计研究院有限公司
JIANGSU ZHONGMEI ENGINEERING PLANNING AND DESIGN INSTITUTE CO.,LTD

证书 CERTIFICATE
建筑工程、风景园林、市政行业乙级
送电工程乙级
证书编号:A232051797

建设单位 Client	如皋市长江镇卫生院		
工程名称 Project Name	如皋市长江镇郭园卫生院局部装修改造工程		
子项名称 Sub-Project			
项目编号 Project No.		子项编号 Sub-Project No.	
审定 Approved by			
审核 Verified by	尹连盛	尹连盛	
一级项目负责人 Project manager	尹连盛	尹连盛	
专业负责人 Profession manager	尹连盛	尹连盛	
校对 Checked by	徐俊彦	徐俊彦	
设计 Designer	王锐	王锐	
制图 Drawn By	王锐	王锐	
图纸名称 Drawing Title	设计说明(一)		
专业 Discipline	装修	阶段 Stage	施工图
版次 Version No.	1	图号 Drawing No.	IN-1-01
比例 Scale		日期 Date	2025.06

本图样加盖出图章章,不得一律无效
Invalid Unless Stamped

单位出图专用章 | Stamp of design unit

注册执业专用章 | Stamp of Registration

设计说明(二)

3、卫生间的楼地面未注明整个房间做坡度者,在地漏周围1m范围内做1%~1.5%坡度坡向地漏,地漏口比相邻地面低5;均设置金属套管,套管顶部须高出装饰层完成面50mm以上,套管与管道间、地漏、大便器、排水立管等穿越楼板的管道根部应采用沥青麻丝嵌填压实,具体要求详见"水施"。PVC管道穿过楼面时,宜采用预埋接口配件等方法;现浇板预留洞口填塞前,应将洞口清洗干净、毛化处理、涂刷加胶水泥浆做粘结层。洞口分两次浇筑,先用掺入抗裂防渗剂的微膨胀细石混凝土浇筑至楼板厚度的2/3处,待混凝土凝固后进行24 h蓄水试验,无渗漏后用聚合物水泥砂浆填塞。立管等穿越楼板的管道根部阴角处粉成小圆弧,防水层的泛水高度不得小于300mm。

4、卫生间墙面应设置防水层;防水层与墙面同高,防水层在门口处应水平延展,且向外延展的长度不应小于500mm,向两侧延展的宽度不应小于200mm。

5、用水空间与非用水空间楼地面交接处应有防止水流入非用水房间措施,墙面泛水翻起高度不应小于250mm。

6、潮湿空间的顶棚应设置防潮层或采用防潮材料。

7、室内工程的防水构造设计应符合下列规定:

1)地漏的管道根部应采取密封防水措施;

2)穿过楼板或墙体的管道套管与管道间应采用防水密封材料嵌填压实;

3)穿过楼板的防水套管应高出装饰层完成面,且高度不应小于20mm;

8、室内需要进行防水设防的区域不应跨越变形缝等可能出现较大变形的部位。

八、节能设计

除设计有特殊要求规定外,本工程节能设计涉及的各种工艺、材料、施工要求均按国家有关施工规程操作执行。

九、施工图的编号、标高说明

1、按国家规定的最高标准;参照工程所在地的地区颁布的地方性规范、标准。

立面索引: E01 / 1.1-E01 — 立面索引编号; 索引指向的图纸编号

剖面索引: D01 / 1.1-D01 — 剖面索引编号; 索引指向的图纸编号

主材索引: WD | 01 — 主材代号; 主材编号

大样索引: D01 / 1.1-D01 — 大样索引编号; 索引指向的图纸编号

坡度符号: i=2%　　地面标高: ±0.000

空洞符号: OPEN　　墙体转折符号:

立面标高: 2.400　　顶面标高: CH | 3.000

对称符号:　　居中符号:

图纸编号说明:

1-P01 — 总图图纸序号; 所在楼层

1.1-P01 — 本分区平面图纸序号; 分区编号; 所在楼层

1.1-D01 — 本分区节大样、剖面图纸序号; 分区编号; 所在楼层

IN-1-01 — 图纸序号; 图纸代号; 图纸信息说明名称缩写

1.1-E01 — 本分区立面图纸序号; 分区编号; 所在楼层

2、设计标高

1)一般无专门说明时,标高以米(m)为单位,其他尺寸以毫米(mm)为单位;

2)各楼层标注的标高为地面装修完成面的高度;

十、分项工程内容

1、门窗工程

1)设计选用的门窗材料、规格及配件等要求详见"门窗表"。

2)设计图所示门窗尺寸为门窗实际加工尺寸。

3)除在图中有特别标明"按装饰设计施工"的外,建筑防火门、疏散门保持原建筑设计不变,饰面详见"门表";

2、地面工程

1)地面工程质量应符合《建筑地面工程施工质量验收规范》GB50209-2010的要求。

2)卫生间楼地面应做基层防水处理(按国家规定的验收标准)。

3、顶面工程

1)本工程吊顶材料无专门标明时,均采用"50系列轻钢龙骨,双层9.5厚纸面石膏板"。

2)卫生间顶面材料如采用纸面石膏板,特指"耐水纸面石膏板"。

4、其它

1)装饰工程所涉及到的钢结构及承重部分,由专业承包商考虑结构及安全,应出具施工图,经相关部门审核后,方可施工;涉及承载及结构性的组件安装,施工单位应在不违背装饰效果的前提下进行合理的结构深化后方可实施;遇到可能产生质量及结构性隐患的安装节点大样,需施工方及时提出,在保证完成面效果的前提下合理深化后予以实施。

2)凡本工程所用装饰材料的规格、型号、性能、色彩应符合装饰工程规范的质量要求,饰面材料应以设计单位提供样板为准,如由于造价和供货等原因需代替品,施工订货前需会同建设、设计等有关各方共同商定。

3)若图中有关材料名称与材料样板不符的,材料代码与中文说明不符的,以设计单位解释为准。

4)本套图纸的标注尺寸为设计控制尺寸,施工时应根据现场情况核定,不得度量图纸。

5)原建筑结构原则上装修不做调整,如确需更改,改动部分(改动涉及建筑结构),需原建筑设计单位设计变更后,装饰方可施工。

6)本工程如有特殊声学、光学要求,需按声学、光学专业设计公司设计要求做法施工。

7)所有属于独立招标的装修配套项目应以生产厂家提供的详细安装图为准。

8)图中未说明做法的,按本说明"二、设计依据"的规范标准进行施工。

9)本说明和设计图纸具有同样效力,两者均应遵守,若两者相矛盾,甲方及施工单位应及时提出,并以设计单位解释为准。

十一、施工中具体参照标准

本工程所有的参照标准均按现行的相关国家标准或行业标准,必须满足行业标准之建筑装饰工程施工及验收规范。

1、石料工程

1)材料:

石料本身不得有隐伤,风化等缺陷,清洗石料不得使用钢丝刷或其他工具,而破坏其外露表面或在上面留下痕迹,必须使用石材专用防护剂进行六面防护处理。

2)安装:

(1)检查底层或垫层安施妥当,并修饰好。

(2)确定线条,水平图案,并加以保护,防止石料混乱存放。

(3)在底、垫层达到其初凝状态前施放石料。

(4)用浮飘法安放石料并将之压入均匀平面固定。

(5)令灰浆至少养护24小时可施加填缝料。

(6)用勾缝灰浆填缝,填孔隙,用工具将表面加工成平头接合。

备注 COMMENTS

设计单位 DESIGN INSTITUTE

江苏中镁工程规划设计研究院有限公司
JIANGSU ZHONGMEI ENGINEERING PLANNING AND DESIGN INSTITUTE CO.,LTD

证书 CERTIFICATE
建筑工程、风景园林、市政行业乙级
送电工程乙级
证书编号:A232051797

建设单位 Client	如皋市长江镇卫生院		
工程名称 Project Name	如皋市长江镇卫生院及附属修缮工程		
子项名称 Sub-Project			
项目编号 Project No.		子项编号 Sub-Project No.	
审定 Approved by			
审核 Verified by	尹道盛	尹道盛	
项目负责人 Project manager	尹道盛	尹道盛	
专业负责人 Profession manager	尹道盛	尹道盛	
校对 Checked by	徐俊彦	徐俊彦	
设计 Designer	王锐	王锐	
制图 Drawn By	王锐	王锐	
图纸名称 Drawing Title	设计说明(二)		
专业 Discipline	装修	阶段 Stage	施工图
版次 Version No.	1	图号 Drawing No.	IN-1-02
比例 Scale		日期 Date	2025.06

本图样加盖出图章章,不同一律无效
Invalid Unless Stamped

单位出图专用章 | Stamp of design unit

注册执业专用章 | Stamp of Registration

暖通 HVAC	电气 Electricity	弱电 ELV
建筑 Architecture	结构 Structure	给排水 Plumbing
会签 Confirmed by		

设计说明(三)

(7)石材铺贴前,承建商必须依据现场尺寸,提供石材放样图,并得到业主和设计师审批、认可,没有注明的石材密封接缝均采用密缝。

3)清洁:

(1)在完成勾缝和填缝以后及在这些材料施放和硬化之后,应清洁有尘土的表面,所用的溶液不得有损于石料、接缝材料或相邻表面。

(2)在清洁过程中应使用非金属工具。

4)石料加工:

(1)将石料加工成所需要的样板尺寸、厚度和形状、准确切割,保证尺寸符合设计要求。

(2)准确塑造特殊型、镶边和外露边缘,并且进行修饰以与相邻表面相配。

(3)提供的砂应是干净、坚硬的硅质材料。

(4)所用粘结材料的品种,掺合比例应符合设计要求,并有产品合格证。

2、木制品(作)

1)材料:

必须经过烘干或自然干燥后才能使用,没有虫蛀,松 散或腐节或其他缺点,锯成方条形,并且不会翘曲,爆裂及其他因为处理不当而引起的缺点。胶合板按不同材种选用进口或国产,但必须达到AAA要求。承建商应在开工前提供材料和终饰样板且经筹建处和设计师认可批准才能使用。

2)防火防腐处理:

(1)所有基层木材均应满足防火要求,涂达到防火要求和阻燃时间厚度的本地消防大队同意使用的防火涂料。

(2)承建商要在实际施工前呈送防火涂料给筹建处批准方可开始涂刷。

(3)所有基层木材应用至易潮湿的空间均须涂上三层防腐涂料。

(4)考虑到节能环保、防火、防腐要求,以及木材基层易潮湿变形,原则上应尽量少用木材基层,尽可能采用轻钢龙骨或钢架基层。

3)制作工艺及按装:

(1)尺寸

a、所有装饰用的木材均严格按图纸施工,凡原设计节点不明之处需补充设计图,经设计师同意后实施。

b、所有尺寸必须在工地核实,若图样或规格与实际工地有任何偏差,应立即通知设计师。

(2)装饰:

所有完工时在外制木作工艺表面,除特殊注明处,都应该按设计做饰面。

(3)终饰:

当采用自然终饰或者采用指定为染色、打白漆,或油漆被指定为终饰时,相连木板在形式,颜色或纹理上要相互协调。

(4)收缩度:

所有木工制品所用之木材,均应经过干燥并保证制品的收缩度不会损害其强度和装饰品之外观,也不应引起相邻材料和结构的破坏。

(5)装配:

承建商应完成所有必要的开榫眼、接榫、开槽、配合做舌榫嵌入,榫舌接合,和其他的正确接合之必要工作。提供所有金属板,螺丝,铁钉和其他室内设计要求的或者顺利进行规定的木工工作所需的装配件。

(6)接合:

a、木工制品须严格按照图样的说明制作,在没有特别标明的地方接合,应按该处接合之公认的形式完成。胶接法适用于需要紧密接合的地方。所有胶接处应用交叉舌榫或其他加固法。

b、所有铁钉头打进去并加上油灰,胶合表面接触地方用胶水接合,接触表面必须用锯或刨进行终饰。实板的表面需要用胶水接合的地方,必须用砂纸轻打磨光。

b、有待接合之表面必须保持清洁,不肮脏,没有灰尘,锯灰,油渍和其他污染。

d、胶合地方必须给于足够压力以保持粘牢,并且在胶水凝固条件均按照胶水制造商之说明而进行。

(7)划线:

所有踢脚板、框缘、平板和其他木工制品必须准确划线以配合实际现场达成应有的紧密配合。

(9)镶嵌细木工工作:

在细木工制品规定要嵌镶的地方,应跟随其周边的工作完成之后嵌入加工。

(10)清洁:

除特别指出的终饰之外,承建商应将有关木工制品清洁使其保持完好状态。所,有柜子内部装饰包括活动层板应涂上二度以上清漆使其光滑,且根据设计要求进行必要的补色等工艺。

(11)木材、夹板成型架框:

a、一般用木材成架安装于天花板上时,应确保所有部件牢固及拉紧,且不得影响其他管线(风管、喷淋管等)走向。依照设计图纸固定于天花。

b、全部木作天花均要涂上三层本地消防大队批准使用的防火涂料。

3、装饰防火胶板

防火胶板的粘结剂应使用与防火胶板配套使用的品牌,并遵守使用说明。

4、装饰五金

所有五金器具必须防止生锈和沾染,使用前应提供样品征得筹建处及设计师同意。在完成工作所有五金器具都应擦油、清洗、磨光和可以操作,所有钥匙必须清楚地贴上标签。

5、金属覆盖板工程

1)材料

承建商应根据图纸所标品种、颜色供应商提供样板,征得设计师及筹建处同意。

2)安装

金属板必须可以承受本身的荷载,而不会产生任何损害性或永久性的变形。所有金属表面覆盖板及配件需符合国家《建筑装饰装修工程质量验收规范》GB 50210-2013要求及有关标准或规范。

(1)金属饰面板的品种、质量、颜色、花型、线条应符合设计要求,并应有产品合格证。

(2)墙体骨架如采用轻钢龙骨时,其规格、形状应符合设计要求,易潮湿的部分进行防锈处理。

(3)墙体材料为纸面石膏板时,安装时纵、横接缝应拉开5~8mm。

(4)金属饰面板安装,宜采用抽芯铝铆钉,中间必须垫橡胶垫圈。抽芯铝铆钉间距以控制在100~150mm为宜。

(5)安装突出墙面的窗台、窗套凸线等部位的金属饰面时,裁板尺寸应准确,边角整齐光滑,搭接尺寸及方向应正确。

(6)板材安装时严禁采用对接。搭接长度应符合设计要求,不得有透缝现象。

(7)外饰面板安装时应挂线施工,做到表面平整、垂直,线条通顺清晰。

(8)阴阳角宜采用预制角装饰板安装,角板与大面搭接方向应与主导方向一致,严禁逆向安装。

(9)保温材料的品种、填充密度应符合设计要求。并应填塞饱满,不留空隙。

6、玻璃工程

1)材料

提供样板并在安装切割之前送交筹建处及设计师同意。所有镜子的边要留安全边。室内安装玻璃要用毡制条子,颜色要与周围材质相配,厚度按图纸所示。

2)制作工艺及安装

(1)准确地把所有玻璃切割成为适当的尺寸,安装槽要清洁,无灰尘。所有螺丝或其他固定部件都不能在槽中突出。所有框架的调整将在安装玻璃之前进行。所有封密剂作业表面平整光滑,与其它相邻材料无交叉污染。玻璃工程应在框、扇校正和五金件安装完毕后,以及框、扇最后一遍涂料前进行。

(2)中庭的围护结构安装钢化玻璃时,应用卡紧螺丝或压条镶嵌固定。

玻璃与围护结构的金属框格相接处,应衬橡胶垫。安装玻璃隔断时,磨砂玻璃的磨砂面应向室内。格相接处,应衬橡胶垫。安装玻璃隔断时,磨砂玻璃的磨砂面应向室内。

3)玻璃的基本要求:

(1)落地玻璃屏风的厚度最小为12mm,它们必须能够抵受预定2.5Kpa风压力或吸力。

(2)玻璃必须顾及温差应力和视觉歪曲的效果。

(3)用作玻璃门和栏杆之透明强化玻璃必须符合GB4871规格的产品质量。

会签 Confirmed by		
建筑 Architecture	结构 Structure	给排水 Plumbing
暖通 HVAC	电气 Electricity	弱电 ELV

备注 COMMENTS

设计单位 DESIGN INSTITUTE

江苏中镁工程规划设计研究院有限公司
JIANGSU ZHONGMEI ENGINEERING PLANNING AND DESIGN INSTITUTE CO.,LTD

证书 CERTIFICATE
建筑工程、风景园林、市政行业乙级
送电工程乙级
证书编号:A232051797

建设单位 Client	如皋市长江镇卫生院		
工程名称 Project Name	如皋市长江镇中心卫生院及附属设施改造工程		
子项名称 Sub-Project			
项目编号 Project No.		子项编号 Sub-Project No.	
审定 Approved by			
审核 Verified by	尹述盛	尹述盛	
项目负责人 Project manager	尹述盛	尹述盛	
专业负责人 Profession manager	尹述盛	尹述盛	
校对 Checked by	徐俊彦	徐俊彦	
设计 Designer	王锐	王锐	
制图 Drawn By	王锐	王锐	
图纸名称 Drawing Title	设计说明(三)		
专业 Discipline	装修	阶段 Stage	施工图
版次 Version No.	1	图号 Drawing No.	IN-1-03
比例 Scale		日期 Date	2025.06

本图样加盖出图章章,不同一律无效
Invalid Unless Stamped

单位出图专用章 | Stamp of design unit

注册执业专用章 | Stamp of Registration

设计说明(四)

(4)玻璃必须结构完整,无破坏性的伤痕,针孔、尖角或不平直的边缘。

(5)玻璃的最大许用面积应符合《建筑玻璃应用技术规程》JGJ113的规定。有框门玻璃面积大于1.5M2的,应采用安全玻璃,并符合厚度要求。

(6)疏散通道两侧的成品玻璃隔墙必须选用耐火极限不小于1小时的防火玻璃;

7、油漆工程

1)材料和品质

本施工图所有未标明之墙面、平、顶面涂料均采用材料表所注明之涂料三度。 油漆工程的等级和品质应符合设计要求和现行有关产品国家标准的规定。

(1)没有完全干透,或环境有尘埃时,不能进行操作。

(2)对所有表面之洞,裂缝和其他不足之处应预先修整好,再进行油漆。

(3)要保证每道油漆工序的质量,要求涂刷均匀,防止漏刷、过厚、流淌等底病。

(4)在原先之油漆涂层结硬并打磨后,才可再进行下一道工序。

(5)在油漆之前应拆卸所有五金器具,并且在油漆后安回原处,保证五金器具不受污染。上油漆前应先进行油漆小色板的封样,在征得筹建处和设计师同意后方可大面积施工。

8、天花吊顶工程工作范围

1)3KG以上的重型灯具、电扇及其他重型设备严禁安装在吊顶工程的龙骨上。

2)吊顶的灯具、烟感器、淋喷头、风篦子、检修口等设备的位置应符合各相关专业规范前提下合理美观,与饰面板的交接应吻合严密。

3)吊顶标高以现场实际为准,尽量做至最高; 卫生间顶面材料如采用纸面石膏板,特指“耐水纸面石膏板”。

(1)天花板悬挂部份,包括支撑照明和音响设备所需要的支撑物,框架或其他装置。

(2)悬挂该系统所需要的吊钩和其他附件。

(3)边缘修饰,间隔等。

(4)天花板材

(5)照明装置

(6)中央空气调节处理装置

(7)音响系统

(8)防火系统

4)高度和规范

(1)装修设计之天花高度已考虑各种管道安装后之可能条件,但如在施工过程中发现与其它专业设计发生矛盾,应首先考虑更改管道,保证天花高度,如确无法解决,应与设计师协商处理。

(2)所有纸面石膏板天花超过200平方米或长度超过20米范围的,应考虑伸缩缝,板接缝、阴阳角均需用80-120mm宽的确凉布封贴两层,以防开裂,嵌缝采用专用腻子。

(3)检修口的位置根据现场的实际需要,提出设置暗检修口位置,由设计单位确定后方可施工。

5)材料

(1)装修设计之天花高度已考虑各种管道安装后之可能条件吊顶工程所选用材料的品种,规格、颜色以及基层构造,固定方法应符合规范及设计要求。

(2)装修设计之天花高度已考虑各种管道安装后之可能条件所有在天花平面上暴露之构件,布局均按照综合平面图进行。吊顶龙骨在运输安装时,不得扔摔,碰撞。龙骨在运输安装时,不得扔摔,碰撞。龙骨应平放,防止变形。

(3)不应有气泡,起皮、裂纹。缺角,污垢和图案不完整等缺陷,表面应平整,边缘应整齐,色泽应统一。

(4)紧固件宜采用镀锌制品,预埋的木件应作防腐处理,凡固定铝材必须采用不锈钢紧固件。

6)安装

(1)龙骨安装

a、安装龙骨的基体质量,应符合国家标准GB11980-89之规定。

b、主龙骨吊点间距,应按设计推荐系列选择,中间部份应起拱,金属龙骨起拱高度应不小于房间短向跨度的1/200,主龙骨安装后应及时校正其位置和标高。

c、次龙骨应紧贴主龙骨安装。当用自攻螺钉安装板材时,板材的接缝处,必须安装在宽度不小于40mm的次龙骨上。

d、全面校正主、次龙骨的位置及水平度。连接件应错位安装,主龙骨应目测无明显弯曲,通长次龙骨连接处的对接错位偏差不得超过2mm。

e、吊杆距主龙骨端部距离不得大于300mm。吊杆长度超过1500mm时,吊顶内应做反向支撑或钢架转换器。当吊杆与设备相遇时,应调整并增设吊杆或采用型钢支架。

(2)准备吊顶封板和面板安装前的准备工作应符合下列规定:

a、在楼板中按设计要求设置预埋件或吊杆。

b、吊顶内的通风、水电管道等隐蔽工程应安装完毕。消防系统安装并试压完毕。

c、吊顶内的灯槽、斜撑、剪刀撑等,应根据工程情况适当布置。

d、轻型灯具应吊在主龙骨或附加龙骨上,重型灯具或其他装饰件不得与吊顶龙骨联结,应另设吊钩。并做吊挂拉拔试验,确保安装安全。

e、所有相关专业的信息点定位应该按照整齐、理性的原则,以专业施工图及装修施工图的定位为准,如有不符或遗漏,应及时通知专业设计单位,装饰施工单位必须给予积极配合,做好放线定位开孔工作,由设计单位确定后才能施工。

f、所有可见信息点的面板表面颜色应与相邻装修饰面颜色一致。

(3)板材安装

纸面石膏板的安装,应符合下列规定:

a、纸面石膏板的长边应沿纵向次龙骨铺设。

b、自攻螺钉与纸面石膏板距离:面纸包封的板边以10～15mm为宜,切割的板边以15 - 20mm为宜

c、钉距以150～170mm为宜,螺钉应与板面垂直且略埋入板面.0.5～1.0mm,并不使纸面破损。钉眼应作防锈处理并用石膏腻子抹平。

d、拌制石膏腻子应用不含有害物质的洁净水。

矿棉板的安装,应符合下列规定:

a、施工现场湿度过大时不宜安装。

b、安装时,板上不得安置其他材料,防止板材受压变形。

提供完整的天花材料组件,这些组件应达到政府法规所规定之防火要求。

十二、装饰材料

1、本工程选用的装修材料及产品,应按设计要求提供相应规格、品种、颜色、材质质量的材料和产品,并必须符合国家标准规定;由施工单位提供材料样板及相应的检测报告,经建设方、设计单位、监理单位确认后进行封样并据此进行施工验收;进场材料应有法定文字的质量合格证明文件、规格、型号及性能的检测报告,对重要材料应有复检报告。

2、本工程所采用的主要材料质量要求应符合《建筑装饰装修行业最新标准法规汇编》及国家现行标准的规定;建筑装饰装修材料应符合国家有关建筑装饰装修材料有害物质限量标准的规范;

3、本工程所选用内装材料、隔音材料必须符合消防规范,并具有国家及当地消防部门的许可证。

4、装修材料应按设计要求进行防火、防锈、防腐和防虫处理;

5、优先使用节能、环保可改进室内空气质量及可重复、循环再生使用的产品和材料,严禁使用国家及本工程所在的省(市)明令淘汰的产品和材料;

6、装饰材料有害物质排放限量的参照标准为了预防和控制建筑装饰材料产生的室内环境污染,使本设计的建筑装饰工程符合新颁布的国家标准

《民用建筑工程室内环境污染控制规范》

(GB50325--2010局部修订)的要求,

十三、其他

会签 Confirmed by		
建筑 Architecture	结构 Structure	给排水 Plumbing
暖通 HVAC	电气 Electricity	弱电 ELV

备注 COMMENTS

设计单位 DESIGN INSTITUTE

江苏中镁工程规划设计研究院有限公司
JIANGSU ZHONGMEI ENGINEERING PLANNING AND DESIGN INSTITUTE CO.,LTD

证书 CERTIFICATE
建筑工程、风景园林、市政行业乙级
送电工程乙级
证书编号:A232051797

建设单位 Client	如皋市长江镇卫生院		
工程名称 Project Name	如皋市长江镇中心卫生院及附属停车场工程		
子项名称 Sub-Project			
项目编号 Project No.		子项编号 Sub-Project No.	
审定 Approved by			
审核 Verified by	尹连盛	尹连盛	
项目负责人 Project manager	尹连盛	尹连盛	
专业负责人 Profession manager	尹连盛	尹连盛	
校对 Checked by	徐俊彦	徐俊彦	
设计 Designer	王锐	王锐	
制图 Drawn By	王锐	王锐	
图纸名称 Drawing Title	设计说明(四)		
专业 Discipline	装修	阶段 Stage	施工图
版次 Version No.	1	图号 Drawing No.	IN-1-04
比例 Scale		日期 Date	2025.06

本图样如盖出图章章,不同一律无效
Invalid Unless Stamped

单位出图专用章 | Stamp of design unit

注册执业专用章 | Stamp of Registration

设计说明(五)

1、本工程除设计有特殊要求外,其它各种工艺、材料均按国家规定的标准;

1)装修施工时,不得损伤结构构件,不得破坏砼结构构件的保护层,不得损伤砼构件的受力钢筋;

2)用作龙骨或预埋隐藏钢结构表面不低于st2级,涂刷防锈漆三度(不锈钢除外);如遇要求高,可改为镀锌或热镀锌;

3)所用涂料全部采用无机乳胶漆;

4)家具、隔断等需做防火处理;

5)进行油漆工程之前,先进行油漆色板封样,征得设计师同意后方可大面积施工;

6)凡本工程所用装饰材料的规格、型号、性能、色彩应符合装饰工程规范的质量要求,施工订货前会同建设、设计等有关各方共同商定;

7)本装饰设计图必须报当地公安消防部门检审,获通过后方可施工;

8)本工程装饰如对原建筑结构、荷载变动,需由原结构设计单位结构设计人员复核、调整、确认满足原结构设计荷载后方可施工;

9)本套施工图包括室内装饰施工的所有图纸中标注为木皮饰面装饰板均应专业工厂加工的饰面板 且为现场安装;

10)本套施工图包括室内装饰施工的所有图纸中无专门注明时,家具、软饰、灯具照明、弱电由专业公司深化设计;

11)装饰工程施工中做好与设备工种协调配合工作,在保证装饰效果的前提下空调风口、消防喷淋等位置做到均衡布置,个别设备在影响整体效果时做适当调整。

12)本套施工图包括室内装饰施工的所有图纸中无专门注明时,对涉及到的声学、光学、防尘、防辐射等特殊工艺的设计由专业公司深化设计;

2、承担本装饰工程的施工企业应具备相应的资质,有相应有效的质量管理体系。施工单位应按审批的施工组织设计及专项施工方案施工,并对施工全过程实行质量控制;

3、应严格按图施工,未经设计许可,施工中不可随意修改设计。施工中如发现图纸不详时,应及时与设计单位沟通;

4、施工单位现场深化设计时,对原设计的变更或补充,均需得到设计师签字认可,必要时需要建设方和监理方的书面认可;

5、施工注意事项及材料选用说明

1)施工工艺除特殊做法图中详尽表示外,按照《建筑装饰工程施工及验收规范》GB50210-2017及有关规定执行。

2)施工验收应严格按照《建筑工程施工质量验收统一评定标准》GB50300-2013有关规定执行。

3)严格按照有关消防规范,《建筑内部装修设计防火规范》GB50222-2017,所有木制品的天花、隔墙、墙裙,都要进行严格防火处理。

4)在钢筋砼结构上打膨胀螺栓时,不得破坏原结构主筋。

5)钢结构焊接时,焊角尺寸等于较薄焊件的厚度。

6)超重型装饰灯具及安装于天花吊顶上的其它重型设备等均需直接吊挂,不得与吊顶龙骨发生受力关系。

7)所有饰面为涂料的天花吊顶阳角、阴角及板材接缝处均贴专用封缝带或二层的确良布。

8)各空间无天花吊顶,设备及管线直接外露时,原则上需将设备及管线表面喷(刷)漆处理,颜色同结构楼板(梁)底,或咨询设计师意见。

9)若图中有关尺寸与现场不符,应及时通知设计单位,不得以丈量图纸为依据取得数据,设计变更须在业主授意下方能进行。

10)若图中有关材料名称与材料样板不符的,以业主同设计单位确定的样板为准。

11)特殊材料或半成品材料应在设计师指导下进行加工或选择。

12)在多孔材料之间使用无孔材料(例如闭孔泡沫、防水膜、金属),对于外露的入口和玻璃、多孔覆层材料、地板和地下室、洗手间、厨房和高湿度空间的室内墙内衬板应选择耐湿材料或增加保护层。

13)除以上设计说明外,其余部分详见施工图细部做法和材料做法表。

十四、预制构件:

1.过梁:凡各层结构平面图中门窗洞口处未注过梁GL时,套用表-1中预制(可现浇)过梁.(仅考虑了相当于高度HmX1/3的砌体重量)..圈梁兼过梁且洞口宽大于等于1500时,圈梁下部加1Φ12.

表-1(附图-1)

净跨 (mm)	断面 (bxh)	支座长度	上筋 ①	下筋 ②	箍筋 ③
L≤1000	bx60		2Φ8	2Φ10	Φ8@200
1000<L≤1500	bx120	240	2Φ8	2Φ10	Φ8@200
1500<L≤2000	bx180	240	2Φ10	2Φ12	Φ8@200
2000<L≤2500	bx210	240	2Φ10	2Φ14	Φ8@200
2500<L≤3000	bx240	350	2Φ10	3Φ14	Φ8@200
3000<L≤4000	bx300	350	2Φ10	3Φ18	Φ8@200

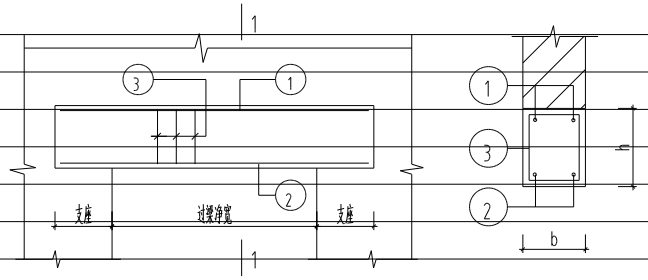

图-1 门窗洞顶过梁 1-1

2.当门窗洞口至梁底下净高不足过梁高度时,直接在梁底下(门窗洞口范围)挂板,详见图-2.

3.当门窗洞口一侧或两侧为柱或墙时,过梁钢筋与框架柱或钢筋混凝土墙留出之钢筋搭结40d.

4.当过梁一端为柱时应于柱上加设预埋件M,以便焊接角钢搁置过梁,如图-3:

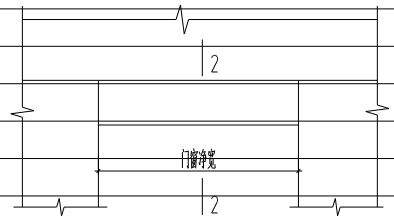

图-2 门窗洞顶挂板

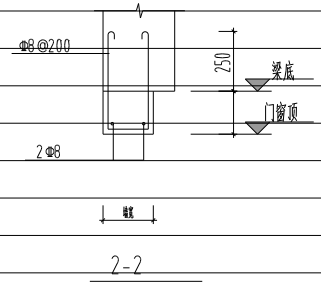

备注 COMMENTS			
设计单位 DESIGN INSTITUTE	江苏中镁工程规划设计研究院有限公司 JIANGSU ZHONGMEI ENGINEERING PLANNING AND DESIGN INSTITUTE CO.,LTD		
证书 CERTIFICATE	建筑工程、风景园林、市政行业乙级 送电工程乙级 证书编号:A232051797		
建设单位 Client	如皋市长江镇卫生院		
工程名称 Project Name	如皋市长江镇中心卫生院角部楼梯改造工程		
子项名称 Sub-Project			
项目编号 Project No.		子项编号 Sub-Project No.	
审定 Approved by			
审核 Verified by	尹述盛	尹述盛	
项目负责人 Project manager	尹述盛	尹述盛	
专业负责人 Profession manager	尹述盛	尹述盛	
校对 Checked by	徐俊彦	徐俊彦	
设计 Designer	王锐	王锐	
制图 Drawn By	王锐	王锐	
图纸名称 Drawing Title	设计说明(五)		
专业 Discipline	装修	阶段 Stage	施工图
版次 Version No.	1	图号 Drawing No.	IN-1-05
比例 Scale		日期 Date	2025.06
本图样如盖出图章章,不得一律无效 Invalid Unless Stamped			
单位出图专用章	Stamp of design unit		
注册执业专用章	Stamp of Registration		
建筑 Architecture	结构 Structure	给排水 Plumbing	
暖通 HVAC	电气 Electricity	弱电 ELV	
会签 Confirmed by			

设计说明(六)

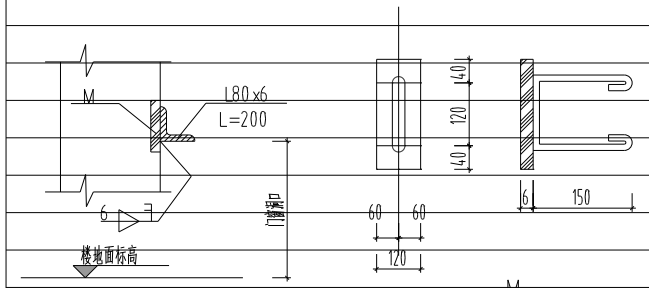

图-3

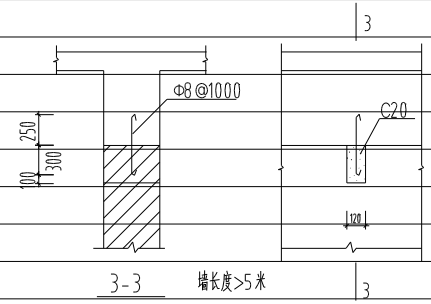

3-3

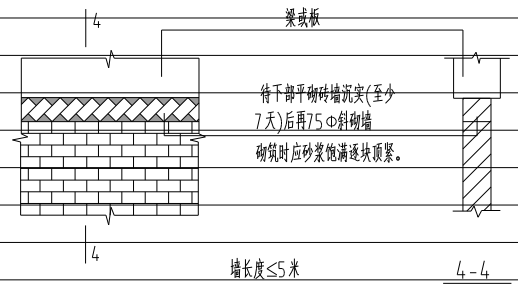

4-4

图-4a. 砖墙顶部与梁连接做法(一)

图-4b. 砖墙顶部与梁连接做法(二)

十五、砌体部分

1.填充墙的材料及位置,未经结构设计工程师同意,不得变更.

2.砌体施工质量控制等级为B级.确定砂浆强度等级时应采用同类块体为砂浆强度试块底模,本工程采用的砂浆均为预拌砂浆。

3.基础墙体(与土壤接触)采用 MU20的混凝土普通砖,Mb10水泥砂浆砌筑。室内地坪以上墙体采用:A5.0(B06)砂加气混凝土砌块,Ma5.0专用砂浆砌筑。

4.填充墙应按建筑平面图设置构造柱,应先砌墙后浇柱,且应符合以下原则:

a、墙长大于5m时,墙顶与梁应有拉结(做法详见图-4),墙长大于8m或层高2倍时,应设构造柱;墙高超过4m时,墙体半高应设置与柱连接且沿墙全长贯通的钢筋混凝土水平系梁(梁高度为200,宽同墙厚,配筋4Φ10,Φ6@250)。

b、框架填充墙纵横墙交叉处及楼层中的自由墙端部设构造柱;用Φ4@600双向锚筋固定于墙体灰缝内,压抹15mm厚1:2水泥砂浆打底,面层同建筑说明;

c、楼梯间和人流通道的填充墙采用钢丝网水泥砂浆加强,钢丝直经2mm,网孔25.4mmx25.4mm,

d、蒸压加气混凝土砌块填充墙设构造柱:墙长大于5m时,应增设间距不大于3M的构造柱;洞口边构造柱设置及每层墙高的中部设置100高腰梁做法均详13J104。

墙面面层抹灰后应立即铺贴抗裂耐碱纤维网,并将耐碱纤维网均匀压入砂浆内,不得露出钢筋,两网之间的搭接长度不小于100mm,抗裂耐碱纤维网的断裂强力≥750N/50mm,质量≥130g/m²。

5.钢筋混凝土柱,剪力墙与砖填充墙连接处应有拉结.于柱中每隔500mm配置2Φ6通长拉结筋;

6.钢筋混凝土框架结构的轻质填充墙采用轻质石膏砌块,做法详04J101构造柱截面配筋及与上部梁拉结详见图-5.

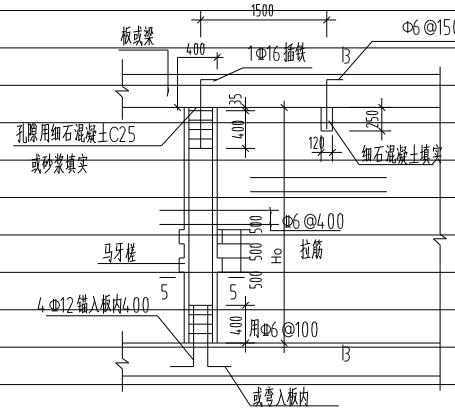

图-5 楼板.梁底面与砖墙构造柱的拉结构造

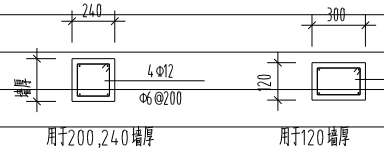

5-5 (构造柱断面)

建筑 Architecture	结构 Structure
给排水 Plumbing	会签 Confirmed by
暖通 HVAC	电气 Electricity
弱电 ELV	

备注 COMMENTS

设计单位 DESIGN INSTITUTE

江苏中镁工程规划设计研究院有限公司
JIANGSU ZHONGMEI ENGINEERING PLANNING AND DESIGN INSTITUTE CO.,LTD

证书 CERTIFICATE
建筑工程、风景园林、市政行业乙级
送电工程乙级
证书编号:A232051797

建设单位 Client	如皋市长江镇卫生院		
工程名称 Project Name	如皋市长江镇中心卫生院及附属设施改造工程		
子项名称 Sub-Project			
项目编号 Project No.		子项编号 Sub-Project No.	
审定 Approved by			
审核 Verified by	尹述盛	尹述盛	
项目负责人 Project manager	尹述盛	尹述盛	
专业负责人 Profession manager	尹述盛	尹述盛	
校对 Checked by	徐俊彦	徐俊彦	
设计 Designer	王锐	王锐	
制图 Drawn By	王锐	王锐	
图纸名称 Drawing Title	设计说明(五)		
专业 Discipline	结构	阶段 Stage	施工图
版次 Version No.	1	图号 Drawing No.	IN-1-05
比例 Scale		日期 Date	2025.06

本图样加盖出图章章,不得一律无效
Invalid Unless Stamped

单位出图专用章 | Stamp of design unit

注册执业专用章 | Stamp of Registration

装修材料构造做法参照表(一)

地面构造做法

编号	名称	构造做法	适用位置
地1	架空防静电活动地板 ☐	1.150高架空防静电活动地板及支架(地板采用成品陶瓷板) 2.混凝土密封封闭封涂 3.界面剂涂 4.20厚1:3水泥砂浆找平层 5.界面剂涂 6.钢筋混凝土楼板	详见地坪饰面平面图
地2	阻燃橡胶(PVC地板) ☑	1.2厚阻燃塑胶合PVC地胶卷材面层,用专用胶粘剂粘铺,周边焊接B2级,缝隙焊接 2.3厚缺层水泥基自流平砂浆 3.1:2.5水泥砂浆找平层(厚度根据同一空间内高差确定) 4.界面剂涂 5.钢筋混凝土楼板	详见地坪饰面平面图
地3	石材地面 ☐	1.20mm厚石材,DTC砂浆铺贴(石材需做六面防护和品面处理) 2.30厚1:3干硬性水泥砂浆结合层,表面撒水泥粉 3.界面剂涂 4.钢筋混凝土楼板	详见地坪饰面平面图
地4	石材地面 (潮湿房间) (商业防水层) ☐	1.20mm厚石材,DTC砂浆铺贴(石材需做六面防护和品面处理) 2.20厚1:3干硬性水泥砂浆结合层,表面撒水泥粉 3.1.5mm厚聚合物水泥防水涂料(2道),1.5/300 4.1:3水泥砂浆找平兼找坡层,1%坡向地漏 5.界面剂涂 6.钢筋混凝土楼板	常温水空间的地面
地5	地砖地面 ☐	1.地砖面砖8-10mm厚,专用缝隙剂填缝 2.40厚1:3干硬性水泥砂浆结合层,表面撒水泥粉 3.界面剂涂 4.钢筋混凝土楼板	详见地坪饰面平面图
地6	地砖地面 (潮湿房间) (商业防水层) ☑	1.地砖面砖8-10mm厚,专用缝隙剂填缝 2.20厚1:3干硬性水泥砂浆结合层,表面撒水泥粉 3.1.5mm厚聚合物水泥防水涂料(2道),1.5/300 4.最薄处15mm厚1:3水泥砂浆找平兼找坡层,1%坡向地漏 5.界面剂涂 6.钢筋混凝土楼板	常温水空间的地面
地7	运动木地板 ☐	1.24厚运动木地板,表面油漆耐磨剂,木地板位以5°斜铺 2.油毡垫层衬快 3.20厚牛皮纸以5°斜铺,满刷胶粘剂 4.50x50木龙骨中距400,龙骨间木材胶粘剂 5.50x80木龙骨中距400,龙骨间木材胶粘剂 6.20厚100x80预埋橡胶垫块,中距400x800 7.钢筋混凝土楼板	详见地坪饰面平面图

吊顶构造做法

编号	名称	构造做法	适用位置
棚1	轻质阻燃板 (石膏板) (涂料面层) ☑	1.钢筋混凝土楼板 2.吊顶距结构楼板、梁底≤1500时,用M8膨胀螺栓连接钢吊杆,间距≤1200x1200, 吊顶距结构楼板、梁底>1500时,加角钢转接层,双向角钢间距900吊平, 50系列轻钢龙骨骨架,主龙骨中距≤1200,次龙骨中距400 3.双层9.5厚轻质不燃板,专用白水螺钉行平, 4.刷第用腻子刮平(防锈),阴、阳角及板缝转处分别贴专用拐角内墙耐水腻子3遍封平打磨平滑 5.刷涂料二遍(一底、二面漆)	详见材天花平面图
棚2	轻质阻燃板 (防水石膏板或块状板) (防水涂料面层) ☑	1.钢筋混凝土楼板 2.涂刷涂料1.5厚聚合物水泥基防水涂料 3.吊顶距结构楼板、梁底≤1500时,用M8膨胀螺栓连接钢吊杆,间距≤1200x1200, 吊顶距结构楼板、梁底>1500时,加角钢转接层,双向角钢间距900吊平, 50系列轻钢龙骨骨架,主龙骨中距≤1200,次龙骨中距400 4.双层9.5厚轻质不燃板,专用白水螺钉行平, 5.刷第用腻子刮平(防锈),阴、阳角及板缝转处分别贴专用拐角内墙耐水腻子3遍封平打磨平滑 6.刷防水涂料三遍(一底、二面漆)	所有卫生间墙 及常温水空间的天花
棚3	硅酸钙板 ☐	1.钢筋混凝土楼板 2.吊顶距结构楼板、梁底≤1500时,用M8膨胀螺栓连接钢吊杆,间距≤1200x1200, 吊顶距结构楼板、梁底>1500时,加角钢转接层,双向角钢间距900吊平, 50系列轻钢龙骨骨架,主龙骨中距≤1200,次龙骨中距400 3.T型(半暗龙)轻钢主龙骨TE24*38中距600,中距横向≤1200纵向≤600 4.15~20mm厚硅酸钙板面层,规格600*600	详见材天花平面图
棚4	铝合金方板 ☑	1.钢筋混凝土楼板 2.φ8钢筋吊杆双向@900~1200 3.配合专用上层主龙骨(不上人)@900~1200 4.配合专用下层副龙骨(不上人)≤600 5.600x600/300*300铝合金方板	详见材天花平面图

吊顶构造做法

编号	名称	构造做法	适用位置
棚5	穿孔金属吸声装饰板 ☐	1.钢筋混凝土楼板 2.龙骨吸音吊件,中距横向≤1200,纵向≤600,用膨胀螺栓与钢筋混凝土板固定 3.T型轻钢主龙骨TE24x38,间距≤1200,用镀锌吊件固结 4.T型轻钢横撑龙骨TE24x28,间距≤600,与主龙骨连接 5.50厚超细玻璃纤维吸声毡,玻璃丝布包裹贴于龙骨间(无吸声要求可不用) 6.穿孔板(600x1200)(规格见原面图)	详见材天花平面图
棚6	铝方通顶棚 ☐	1.钢筋混凝土楼板 2.板底钻孔,固定镀锌膨胀螺栓,间距≤1200mm 3.φ8吊杆吊杆,双向中距≤1200mm,纵向中距≤1500mm,吊杆上端与膨胀螺栓固定 4.U型承载龙骨CB50x20,间距≤1200mm,用吊杆与钢筋吊杆连接后找平 5.铝方通配套的专用龙骨,间距≤1200mm,用吊杆与钢筋吊杆组合后找平 6.40mm(宽)x60mm(高)x1.0@100铝方通,与配套专用龙骨固定	详见材天花平面图

墙饰面构造做法

编号	名称	构造做法	适用位置
墙1	干挂软包布(皮)饰面板 (50mm) ☐	1.加气混凝土砌块,25mm厚找平层 2.墙内固定挂件与墙面锚固 3.干挂软包布(皮)饰面板 — 18mm厚阻燃夹板基层 / 30mm厚海绵或棉絮填充 / 软布(皮)饰面 4.每块板四侧边缘留白固定挂件,每侧均匀固定挂件,将饰面板通过挂件挂在墙上	详见各区立面图
墙2	木饰面 ☐	1.加气混凝土砌块,25mm厚找平层 2.龙层木龙骨做平整面处理,12mm夹板基层防潮处理。 3.12mm厚成品木饰面板,阻燃处理。	详见各区立面图
墙3	抗菌装饰板 ☑	1.加气混凝土砌块,25mm厚找平层 2.用修补砂浆局部修补墙面,DP砂浆勾实缝隙表层毛,做糙处理确保材料粘牢,表面刷1遍 3.6.用DP(DCA)M5砂浆(1:1.6水泥石灰膏砂浆)罩面或刮腻石膏砂浆打底找平 4.在混凝土梁、柱及砌块混凝土条带预埋M8x80膨胀螺栓或砌块墙用扩孔钻钻孔,埋入钢螺栓,中距300-600 5.150x50x5铝合金龙骨与埋入墙体的钢螺栓固定,中距600,表面涂防腐涂料 6.U型铝合金横向龙骨50x32x5,用自攻螺钉与主龙骨固定 7.抗菌装饰板,用专用胶粘剂在龙骨上	详见各区立面图
墙4	干挂石材饰面 (150mm) ☐	1.加气混凝土砌块,25mm厚找平层 2.(表面防腐处理)采用穿墙螺栓及钢筋双面锚固) 8.φ镀锌螺栓50X5,角钢钢龙骨与墙面锚固,水平面使挂石材高度 宜向回形石材受向分摊,复门洞处角钢龙加强处理 挂石材板高度宜留配走水平不锈钢挂件及调整水平垂直度 3.20mm厚石材板用AB胶固定不锈钢挂件 4.墙体刷腻子	详见各区立面图
墙5	陶瓷墙砖 (大规格) ☐	1.加气混凝土砌块,25mm厚找平层 2.界面剂涂 3.25mm厚水泥砂浆粘层 4.瓷砖背面勾缝,专用胶与不锈钢挂件粘接牢固5.用DTA砂浆或瓷砖胶粘剂粘结层 5.1200x600mm瓷砖(瓷砖背面涂刷密涂液),用瓷砖专用勾缝剂填缝(高度至吊顶上方100)	详见各区立面图
墙6	陶瓷墙砖 (防水层1道) ☑	1.加气混凝土砌块,25mm厚找平层 2.涂刷2.0厚聚合物水泥防水涂料(防水涂料防水层下沿至地面,与地面防水层搭接>100mm) 3.5用DTA砂浆或瓷砖胶粘剂粘结层 4.5-10厚陶瓷墙砖,规格小于300x600(粘贴前浸水分浸湿),用瓷砖专用勾缝剂填缝(高度至吊顶上方100)	详见各区立面图
墙7	无机涂料饰面 (乳胶漆) ☑	1.加气混凝土砌块,25mm厚找平层 2.局部墙面刮腻石膏找平 3.内墙耐水腻子3遍封平打磨平滑 4.封固底涂料一遍 5.多彩合成树脂乳液内墙涂料一遍 6.无机涂料(乳胶漆)一遍	详见各区立面图
墙8	金属饰面 ☐	1.加气混凝土砌块,25mm厚找平层 2.龙层木龙骨做平整面处理阻燃处理防潮。 3.18mm厚阻燃夹板,专用白水螺钉行平,孔眼用腻子填平(防锈) 4.面板金属板	详见各区立面图
墙9	镜子饰面 ☐	1.加气混凝土砌块,25mm厚找平层 2.龙层木龙骨做平整面处理阻燃处理防潮。 3.18mm厚阻燃夹板,专用白水螺钉行平,孔眼用腻子填平(防锈) 4.面板6mm厚镜子(整面镜)饰面	详见各区立面图

会签 Confirmed by	
建筑 Architecture	
结构 Structure	
给排水 Plumbing	
暖通 HVAC	
电气 Electricity	
弱电 ELV	

备注 COMMENTS

设计单位 DESIGN INSTITUTE

中锓 ZHONGMEI

江苏中锓工程规划设计研究院有限公司
JIANGSU ZHONGMEI ENGINEERING PLANNING AND DESIGN INSTITUTE CO.,LTD

证书 CERTIFICATE
建筑工程、风景园林、市政行业乙级
送电工程乙级
证书编号:A232051797

建设单位 Client	如皋市长江镇卫生院		
工程名称 Project Name	如皋市长江镇卫生院海绵设施工程		
子项名称 Sub-Project			
项目编号 Project No.		子项编号 Sub-Project No.	
审定 Approved by			
审核 Verified by	尹述盛	尹述盛	
项目负责人 Project manager	尹述盛	尹述盛	
专业负责人 Profession manager	尹述盛	尹述盛	
校对 Checked by	徐俊彦	徐俊彦	
设计 Designer	王锐	王锐	
制图 Drawn By	王锐	王锐	
图纸名称 Drawing Title	装修材料构造做法参照表(一)		
专业 Discipline	装修	阶段 Stage	施工图
版次 Version No.	1	图号 Drawing No.	IN-2-01
比例 Scale		日期 Date	2025.06

本图样加盖出图章章,不同一律无效
Invalid Unless Stamped

单位出图专用章 | Stamp of design unit

注册执业专用章 | Stamp of Registration

装修材料构造做法参照表(二)

装饰柱构造做法

编号	名称	构造做法	适用位置
柱1	干挂石材柱 (150mm)	1.结构柱 2.8#镀锌槽钢(太小根据面板固定)L50X5角钢钢龙骨与柱面锚固,水平高度按石材高度 (或根柱材做钻槽钢L50X5角钢)系钢龙骨与柱面锚固,水平高度按石材高度) 竖向间距按石材竖缝分缝。 按石材板高度安装配水平不锈钢挂件及调整水平垂直度 3.25mm厚氟碳石材板用AB胶固定不锈钢挂件 4.墙缝封胶修	详见各区立面图
柱2	干挂石材柱 (150mm)	1.钢结构柱 2.镀锌槽钢L50X5角钢钢龙骨与柱转角墙上下横板锚固,水平高度按石材高度 (或根柱材做钻槽钢L50X5角钢)系钢龙骨与柱转角墙上下横板锚固,水平高度按石材高度)竖向间距@4,000和600mm 龙骨钢龙与钢结构柱间不进行焊接灵模的检验 按石材板高度安装配水平不锈钢挂件及调整水平垂直度 3.25mm厚氟碳石材板用AB胶固定不锈钢挂件 4.墙缝封胶修	详见各区立面图
柱3	木饰面柱	1.结构柱 2.龙骨木龙骨铁手阻燃处理,18mm厚轻质不燃板基层。 (或根柱材龙骨基层阻燃处理,成品木饰面板安装,详见图纸) 3.面材3.6mm厚木饰面板,面色暗淡哑光法涂。	详见各区立面图
柱4	木饰面柱	1.钢结构柱 2.镀锌槽钢L50X5角钢钢龙骨与柱转角墙上下横板锚固,水平高度@500 (或根柱材做钻槽钢L50X5角钢)系钢龙骨与柱转角墙上下横板锚固,水平高度@500) 龙骨钢龙与钢结构柱间不进行焊接灵模的检验 3.18mm厚轻质不燃板基层。 (或根柱材龙骨基层阻燃处理,成品木饰面板安装,详见图纸) 4.面材3.6mm厚木饰面板,面色暗淡哑光法涂。	详见各区立面图
柱5	铝板面材柱	1.结构柱 2.用M8膨胀螺栓固定L40x4x3镀锌角钢龙骨,中距≤600 3.L40x4x3镀锌角钢横向龙骨与主龙骨焊接固定 4.安装铝板,用自攻螺钉固定在角码上,墙缝处打胶封缝防严。	详见各区立面图
柱6	墙纸/壁布面材柱	1.钢结构柱 2.镀锌槽钢L50X5角钢钢龙骨与柱转角墙上下横板锚固,水平高度@500 (或根柱材做钻槽钢L50X5角钢)系钢龙骨与柱转角墙上下横板锚固,水平高度@500) 龙骨钢龙与钢结构柱间不进行焊接灵模的检验 3.18mm厚轻质不燃板基层。 (或根柱材,用三层3MM阻燃夹板带备封平) 4.腻子补订缝,壁纸刮刷水腻子二~三遍找平打磨平滑 5.刷一遍胶液清(防潮法涂) 6.用配套胶水粘贴墙纸	详见各区立面图

踢脚构造做法

编号	名称	构造做法	适用位置
踢脚1	石材踢脚	1.加气混凝土砌块,25mm抹灰层 2.20mm厚石材踢脚(高度根据立面图)用水泥锚栓 3.墙缝封胶修	详见各区节点图
踢脚2	木饰踢脚	1.加气混凝土砌块,25mm抹灰层 2.12mm厚空木踢脚(高度根据立面图)用专用胶水粘贴	详见各区节点图
踢脚3	金属踢脚	1.加气混凝土砌块,25mm抹灰层 2.18mm厚阻燃夹板,面材成品铝板踢脚(高度根据立面图)&金属材质(详见材料表)。	详见各区节点图

新增装饰隔墙构造做法

编号	名称	构造做法	适用位置
隔墙1	加气混凝土轻质砌块	新砌120mm厚加气混凝土轻质砌块墙体,应严格遵照规范要求适加构造柱及过梁,墙下部200mm高C20混凝土主次带 25mm抹灰层 隔声量为FSTC 50的墙	详见建筑材料平面图
隔墙2	混凝土砖	新砌200mm厚混凝土砖墙体,应严格遵照规范要求适加构造柱及过梁 25mm抹灰层 隔声量为FSTC 50的墙	所有卫生间外隔墙 及楼梯间的墙体
隔墙3	轻钢龙骨 双面轻质不燃板墙	新砌75系列轻钢龙骨双面石膏板墙体,应严格遵照所选品牌的施工规范, 所有附件为同一品牌,中间填满防火隔音棉,隔声量为FSTC 50的 墙中敷设的强电电线管内须为镀锌金属的轻钢管	详见建筑材料平面图
隔墙4	钢结构墙	1.钢结构墙体按满足建筑结构规范 2.垂直方向采用槽钢与上下横板锚固 3.(5M以内采用10#槽钢,5~10M内采用14#槽钢,高于10M按结构工程确定) 4.水平龙骨为L50X5角钢与垂直龙骨点平连接(高度按照面材确定)	详见建筑材料平面图

暗藏灯槽构造做法

编号	名称	构造做法	适用位置
灯槽1	(通用) ☑	1.灯槽隔板及反边的龙骨均为50X50系列轻钢龙骨骨架 与其相邻天花方同一龙骨系统的安排。 2.灯槽内水平面留10mm间距不燃板,垂直面留12mm间距不燃板,专用白光胶红粉密。 3.采用阻燃子腻子(防潮),阳角及反边缝处分别贴专用耐碱带 耐水腻子腻2~3遍刮平打磨平滑 4.刷涂料三遍(一底、二面漆) 5.表面材质做法参见相应的防质构造做法。	详见各区天花节点图

检修口构造做法

编号	名称	构造做法	适用位置
检修口	(通用) ☑	所有检修口结构均为成品金属件,规格及定位均由现场设计师确认。 表面材质做法均参见相应的防质构造做法。	详见各区天花平面图

固定台构造做法

编号	名称	构造做法	适用位置
台1	石材饰面	1.所有固定台垂直龙骨为L50X50@500角钢龙,水平龙骨为L50X5角钢与垂直龙骨水平连接。 2.面材15mm厚木板,用@5螺栓固定。 3.用专业粘合剂贴20mm厚石材饰面板。	详见各区节点图

注:1.表中各种饰面材料品种、颜色、规格及图纸及材料表,各种表层材料及配件未注明型号或厚度等尺寸规格的详见图纸。
2.表中各种装修做法及工艺要求均按现行《建筑装饰工程施工及验收规范-----GB50210-2001》。
3."____"内表示土建已完成。
4.表中数据以毫米为单位。
5.表中所有木质表层,必须做阻燃浸油处理,确保防火等级达到B1级以上,及防潮、防虫、防蛀处理,同时确保环保规范要求。
6.表中所有轻质不燃板,墙面采用的为阻燃板或纸面石膏板,天花采用纸面石膏板或埃特板。
7.表中所标厚度均为单一面材做法厚度,如在同一高度的平面上有两种面材以上,
以其中最厚的装饰层做法为参照,特其他面材表层加厚,确保其完成面高度统一。
8.所有石材在铺贴前采用石材防护剂做好六面防浸透处理。
9.所有钢结构为镀锌处理。(不锈钢除外)
10.所有隔墙计意结构加强附件的设置。
11.此做法为内装修固定标准做法,实际施工以现场放线为准。
12.凡装修施工质量控制未提及处,结合此装修材料构造做法参照表,按装饰工程质量验收规范要求执行。
13.有地漏的房间地面如有抗渗防漏要求的房间防水层不少于2道,面层做法详室内装修表。
14.凡设有地沟和地漏的房间,未计明整个房间做坡度者,均在地漏周围1m范围内做1%坡度坡向地漏。
有水房间楼地面低于相邻房间20mm(无障碍15mm),并以斜面过渡。(地漏详水施)
15.凡窗立樘高度<800mm,需加防护栏杆。

暖通 HVAC	电气 Electricity	弱电 ELV
建筑 Architecture	结构 Structure	给排水 Plumbing
会签 Confirmed by		

备注 COMMENTS

设计单位 DESIGN INSTITUTE

江苏中锓工程规划设计研究院有限公司
JIANGSU ZHONGMEI ENGINEERING PLANNING AND DESIGN INSTITUTE CO.,LTD

证书 CERTIFICATE
建筑工程、风景园林、市政行业乙级
送电工程乙级
证书编号:A232051797

建设单位 Client	如皋市长江镇卫生院		
工程名称 Project Name	如皋市长江镇御园卫生院用房装修改造工程		
子项名称 Sub-Project			
项目编号 Project No.		子项编号 Sub-Project No.	
审定 Approved by			
审核 Verified by	尹建盛	尹建盛	
项目负责人 Project manager	尹建盛	尹建盛	
专业负责人 Profession manager	尹建盛	尹建盛	
校对 Checked by	徐俊彦	徐俊彦	
设计 Designer	王锐	王锐	
制图 Drawn By	王锐	王锐	
图纸名称 Drawing Title	装修材料构造做法参照表(二)		
专业 Discipline	装修	阶段 Stage	施工图
版次 Version No.	1	图号 Drawing No.	IN-2-02
比例 Scale		日期 Date	2025.06

本图样加盖出图章章,否则一律无效
Invalid Unless Stamped

单位出图专用章 | Stamp of design unit

注册执业专用章 | Stamp of Registration

装饰材料清单

材料编号	材料名称	规格	防火等级	位置	备注
石材					
ST-01	白色人造石	20mm厚	A	护士台、病房卫生间洗手台	
ST-02	灰色大理石	20mm厚	A	门槛石、淋浴间挡水	
涂料/油漆					
PT-01	白色无机涂料		A		
金属					
MT-01	白色铝扣板	300x300x0.8mm	A		
MT-02	白色铝扣板	600x600x0.8mm	A		
MT-03	拉丝不锈钢	1.2mm厚	A		
瓷砖					防滑等级:Aw
CT-01	灰色防滑地砖	300*300mm	A		防滑等级:Aw
CT-02	灰色防滑地砖	600*600mm	A		
CT-03	白色墙砖	300*600mm	A		
地胶					
VF-01	米色PVC地胶	2.5mm厚同质透心	B1		
医疗抗菌板					
SW-01	仿木纹碳晶板	9mm厚	B1		
镜面					
MR-01	水银镜	6mm厚	A		

材料编号	材料名称	规格	防火等级	位置	备注

备注
COMMENTS

设计单位
DESIGN INSTITUTE

江苏中镁工程规划设计研究院有限公司
JIANGSU ZHONGMEI ENGINEERING PLANNING AND DESIGN INSTITUTE CO.,LTD

证书
CERTIFICATE
建筑工程、风景园林、市政行业乙级
送电工程乙级
证书编号:A232051797

建设单位 Client	如皋市长江镇卫生院		
工程名称 Project Name	如皋市长江镇中心卫生院房屋修缮工程		
子项名称 Sub-Project			
项目编号 Project No.		子项编号 Sub-Project No.	
审定 Approved by			
审核 Verified by	尹述盛	尹述盛	
项目负责人 Project manager	尹述盛	尹述盛	
专业负责人 Profession manager	尹述盛	尹述盛	
校对 Checked by	徐俊彦	徐俊彦	
设计 Designer	王锐	王锐	
制图 Drawn By	王锐	王锐	
图纸名称 Drawing Title	装饰材料清单		
专业 Discipline	装修	阶段 Stage	施工图
版次 Version No.	1	图号 Drawing No.	IN-3-01
比例 Scale		日期 Date	2025.06

本图样加盖出图章章,不得一律无效
Invalid Unless Stamped

单位出图专用章 | Stamp of design unit

注册执业专用章 | Stamp of Registration

建筑 Architecture	结构 Structure	给排水 Plumbing
暖通 HVAC	电气 Electricity	弱电 ELV

会签 Confirmed by

材料做法表

区域	房间名称	地面(防火等级)	踢脚(高度)	墙面	顶面	吊顶高度	备注
一层	护士站及通道	米色PVC地胶(2.5mm厚同质透心)(B1级)	米色PVC地胶踢脚 100mm	碳晶板(B1级)	600x600白色铝扣板 \轻钢龙骨纸面石膏板,白色无机涂料(A级)	2800mm/2600mm/2500mm	
	治疗/配药	米色PVC地胶(2.5mm厚同质透心)(B1级)	米色PVC地胶踢脚 100mm	白色无机涂料(A级)	600x600白色铝扣板(A级)	2800mm	
	处置/污洗	600x600mm防滑地砖 (A级)		300x600mm墙砖 (A级)	600x600白色铝扣板(A级)	2800mm	
	配餐间	米色PVC地胶(2.5mm厚同质透心)(B1级)	米色PVC地胶踢脚 100mm	碳晶板(B1级)	600x600白色铝扣板(A级)	2800mm	
	活动室	米色PVC地胶(2.5mm厚同质透心)(B1级)	米色PVC地胶踢脚 100mm	碳晶板(B1级)	600x600白色铝扣板(A级)	2800mm	
	病房	米色PVC地胶(2.5mm厚同质透心)(B1级)	米色PVC地胶踢脚 100mm	碳晶板(B1级)\白色无机涂料(A级)	600x600白色铝扣板 \轻钢龙骨纸面石膏板,白色无机涂料(A级)	2800mm/2600mm	
	病房卫生间	300x300mm防滑地砖 (A级)		300x600mm墙砖 (A级)	300x300白色铝扣板(A级)	2700mm	
	公共卫生间	600x600mm防滑地砖 (A级)		300x600mm墙砖 (A级)	300x300白色铝扣板(A级)	2700mm	
	收费处			新建轻钢龙骨石膏板隔墙,白色无机涂料(A级)			新建隔墙高度2400mm
	抱教室(原内科2东侧)	米色PVC地胶(2.5mm厚同质透心)(B1级)	米色PVC地胶踢脚 100mm	碳晶板(B1级)	600x600白色铝扣板(A级)	2800mm	
	抽血处和室外通道						窗改门\成品相摆绿植
	晾晒区				6+1.14 PVB+6钢化夹胶玻璃\10#镀锌方钢(A级)	3200mm	
二层	护士站及通道	米色PVC地胶(2.5mm厚同质透心)(B1级)	米色PVC地胶踢脚 100mm	碳晶板(B1级)	轻钢龙骨纸面石膏板,白色无机涂料(A级)	2600mm	
	公共卫生间	600x600mm防滑地砖 (A级)		300x600mm墙砖 (A级)	300x300白色铝扣板(A级)	2700mm	
	通道阳台(1轴/B-D轴)	米色PVC地胶(2.5mm厚同质透心)(B1级)	米色PVC地胶踢脚 100mm	碳晶板(B1级)			
	病房阳台	300x300mm防滑地砖 (A级)					
	二层输液室(原宣教室)	米色PVC地胶(2.5mm厚同质透心)(B1级)	米色PVC地胶踢脚 100mm	碳晶板(B1级)	600x600白色铝扣板(A级)	2800mm	
	二层输液室(原妇查室)	米色PVC地胶(2.5mm厚同质透心)(B1级)	米色PVC地胶踢脚 100mm	碳晶板(B1级)	600x600白色铝扣板(A级)	2800mm	
	二层输液室(原妇查室)治疗/配药	米色PVC地胶(2.5mm厚同质透心)(B1级)	米色PVC地胶踢脚 100mm	白色无机涂料(A级)	600x600白色铝扣板(A级)	2800mm	
	二层输液室(原妇查室)处置室	米色PVC地胶(2.5mm厚同质透心)(B1级)	米色PVC地胶踢脚 100mm	白色无机涂料(A级)	600x600白色铝扣板(A级)	2800mm	

建筑 Architecture	结构 Structure	给排水 Plumbing
暖通 HVAC	电气 Electricity	弱电 ELV
会签 Confirmed by		

备注
COMMENTS

设计单位
DESIGN INSTITUTE

江苏中镁工程规划设计研究院有限公司
JIANGSU ZHONGMEI ENGINEERING PLANNING AND DESIGN INSTITUTE CO.,LTD

证书
CERTIFICATE
建筑工程、风景园林、市政行业乙级
送电工程乙级
证书编号:A232051797

建设单位 Client	如皋市长江镇卫生院		
工程名称 Project Name	如皋市长江镇中心卫生院房屋修缮工程		
子项名称 Sub-Project			
项目编号 Project No.		子项编号 Sub-Project No.	
审定 Approved by			
审核 Verified by	尹述盛	尹述盛	
项目负责人 Project manager	尹述盛	尹述盛	
专业负责人 Profession manager	尹述盛	尹述盛	
校对 Checked by	徐俊彦	徐俊彦	
设计 Designer	王锐	王锐	
制图 Drawn By	王锐	王锐	
图纸名称 Drawing Title	材料做法表		
专业 Discipline	建筑	阶段 Stage	施工图
版次 Version No.	1	图号 Drawing No.	IN-4-01
比例 Scale		日期 Date	2025.06

本图样加盖出图章章,不同一律无效
Invalid Unless Stamped

单位出图专用章 | Stamp of design unit

注册执业专用章 | Stamp of Registration

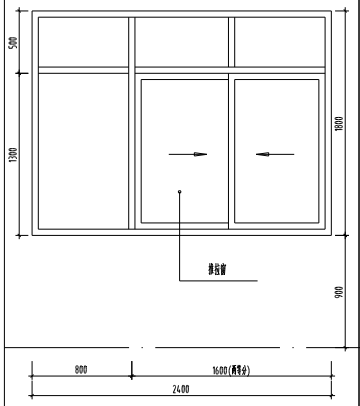

编 号	C2418
洞口尺寸 (宽×高)	2400×1800(按实)
备 注	断桥铝合金窗,6高透光Low-E+12A+6透明,一层

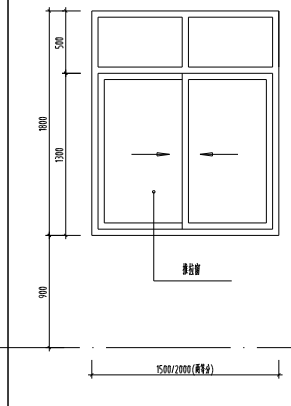

编 号	C1518/C2018
洞口尺寸 (宽×高)	1500×1800(按实)/2000×1800(按实)
备 注	断桥铝合金窗,6高透光Low-E+12A+6透明,一层

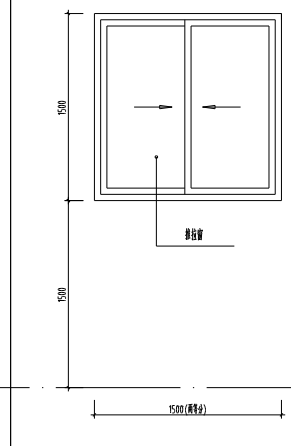

编 号	C1515
洞口尺寸 (宽×高)	1500×1500(按实)
备 注	断桥铝合金窗,6高透光Low-E+12A+6透明,一层

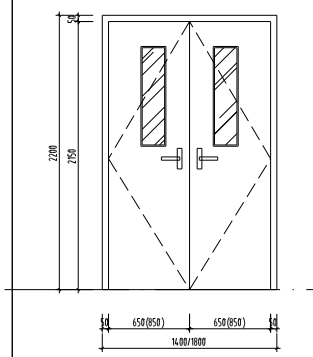

编 号	FMZ1422/FMZ1822
洞口尺寸 (宽×高)	1400×2200(按实)/1800×2200(按实)
备 注	钢制防火门,一层/二层楼梯间

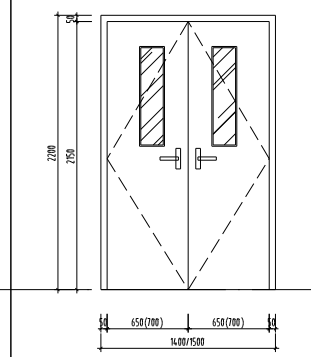

编 号	M1422/M1522
洞口尺寸 (宽×高)	1400×2200(按实)/1500×2200(按实)
备 注	木质套装门,一层/二层走廊

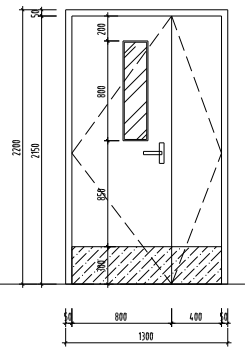

编 号	M1322
洞口尺寸 (宽×高)	1300×2200(按实)
备 注	木质套装门,一层/二层病房

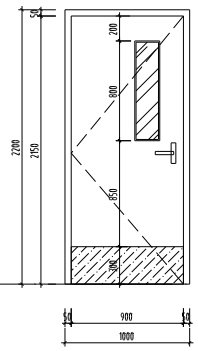

编 号	M0922/M1022
洞口尺寸 (宽×高)	900×2200(按实)/1000×2200(按实)
备 注	木质套装门,一层/二层公共卫生间

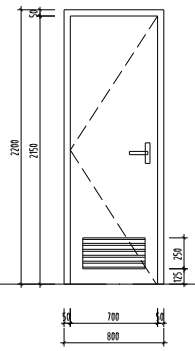

编 号	M0822
洞口尺寸 (宽×高)	800×2200(按实)
备 注	木质套装门,一层病房卫生间

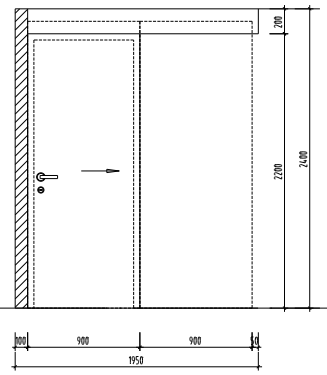

编 号	YM0923
洞口尺寸 (宽×高)	900×2300(按实)
备 注	木质移门,一层收费处值班

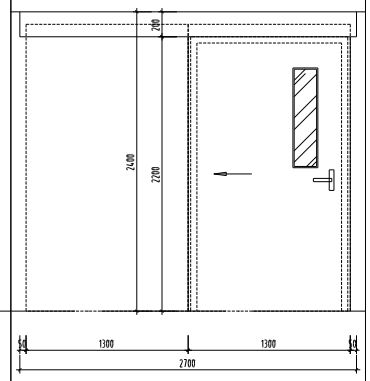

编 号	YM1323
洞口尺寸 (宽×高)	1300×2300(按实)
备 注	木质移门,二层输液室(原宣教室)

备注
COMMENTS

设计单位
DESIGN INSTITUTE

江苏中镁工程规划设计研究院有限公司
JIANGSU ZHONGMEI ENGINEERING PLANNING AND DESIGN INSTITUTE CO.,LTD

证书
CERTIFICATE
建筑工程、风景园林、市政行业乙级
送电工程乙级
证书编号:A232051797

建设单位 Client	如皋市长江镇卫生院		
工程名称 Project Name	如皋市长江镇中心卫生院房屋修缮工程		
子项名称 Sub-Project			
项目编号 Project No.		子项编号 Sub-Project No.	
审定 Approved by			
审核 Verified by	尹建盛	尹建盛	
项目负责人 Project manager	尹建盛	尹建盛	
专业负责人 Profession manager	尹建盛	尹建盛	
校对 Checked by	徐俊彦	徐俊彦	
设计 Designer	王锐	王锐	
制图 Drawn By	王锐	王锐	
图纸名称 Drawing Title	门窗详图		
专业 Discipline	建筑	阶段 Stage	施工图
版次 Version No.	1	图号 Drawing No.	IN-S-01
比例 Scale		日期 Date	2025.06

本图样加盖出图章章,不同一律无效
Invalid Unless Stamped

单位出图专用章 | Stamp of design unit

注册执业专用章 | Stamp of Registration

暖通 HVAC	电气 Electricity	弱电 ELV
建筑 Architecture	结构 Structure	给排水 Plumbing

会签 Confirmed by