




围栏总计长度881.9m
设门6个

梅梁湖泵站进出水渠围栏立面图

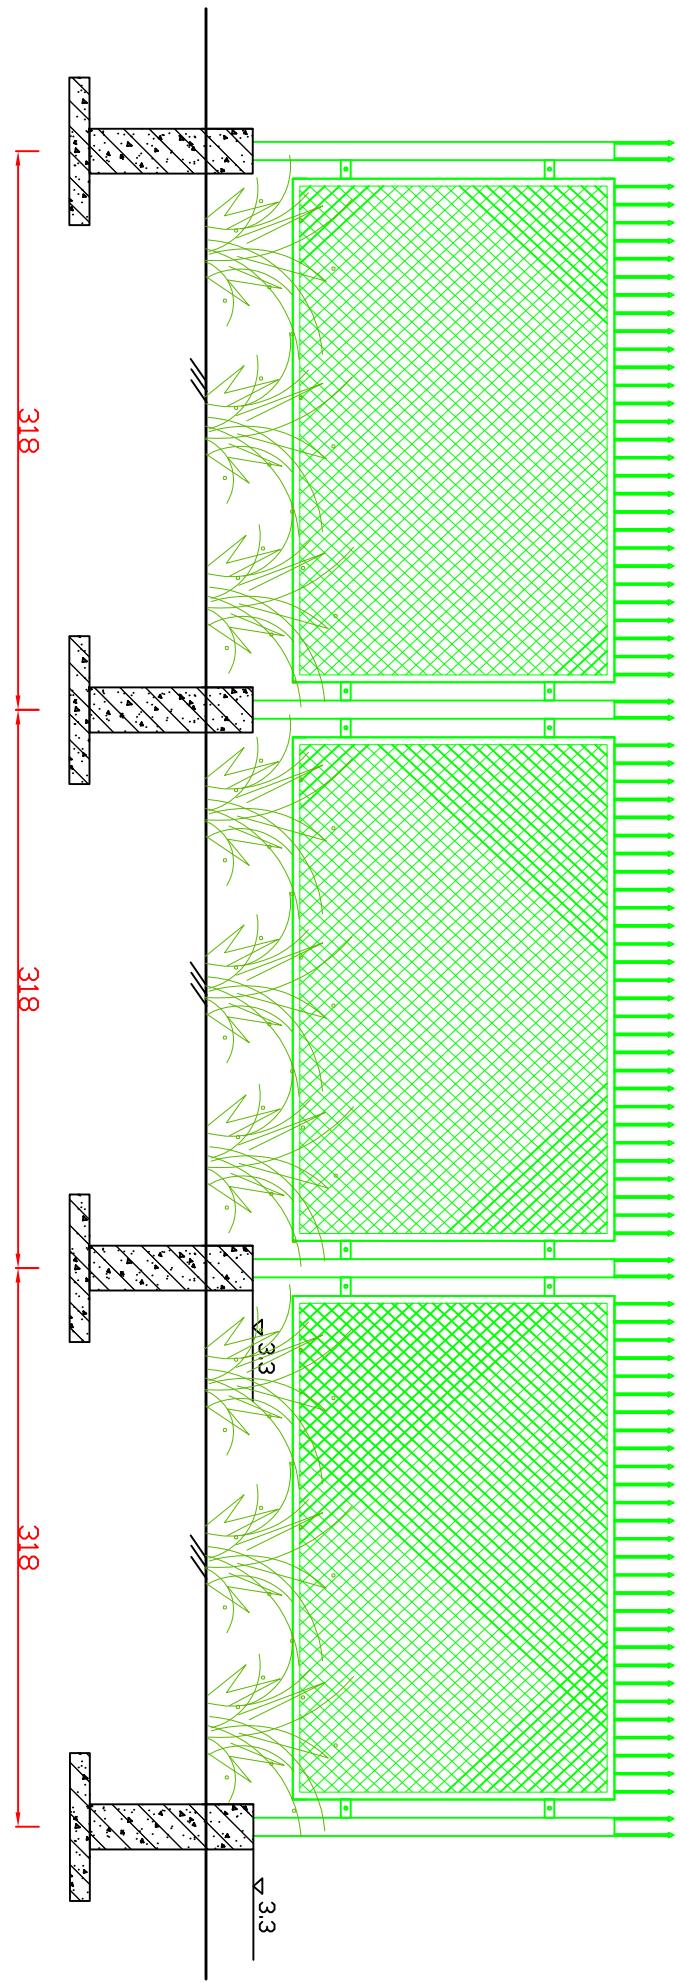

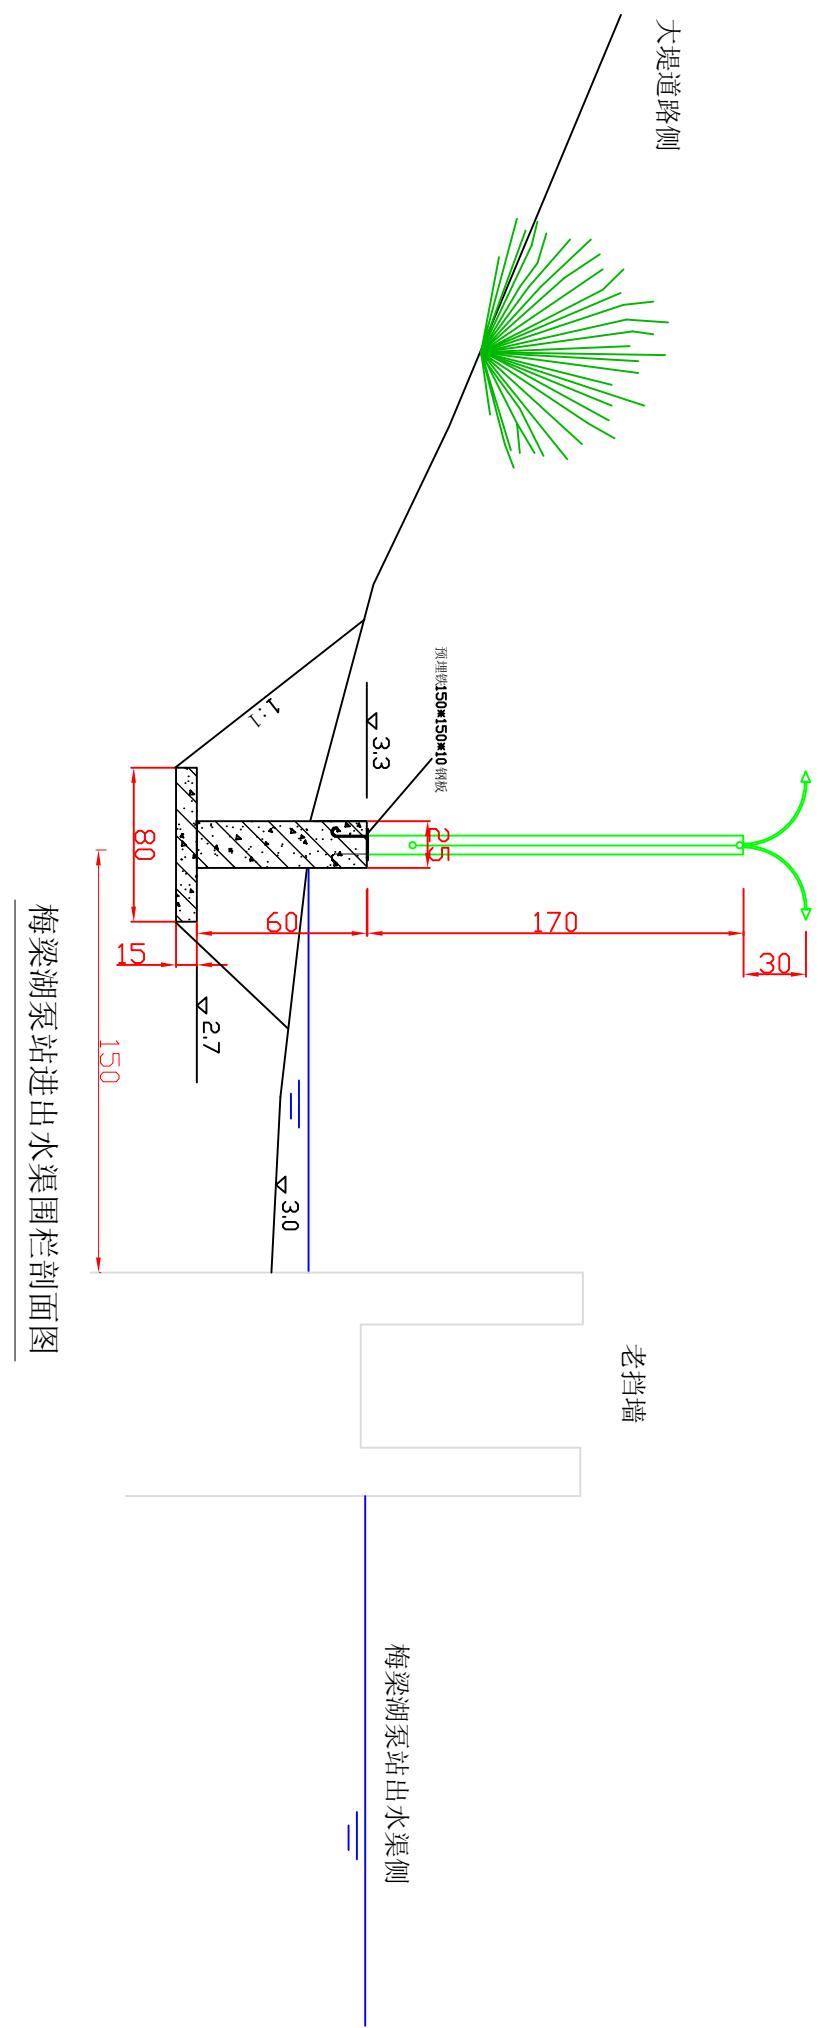

基础配筋图

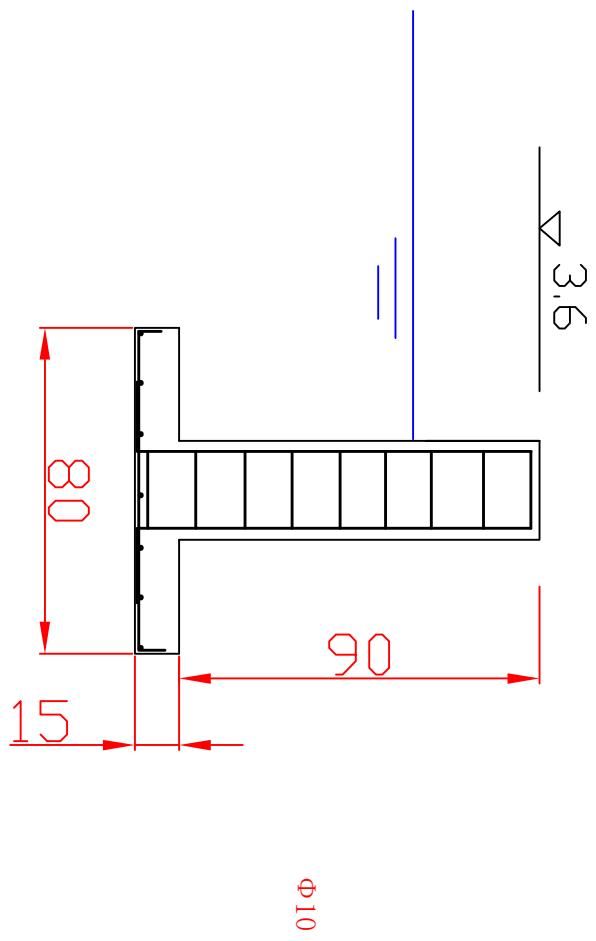

预埋件图

