
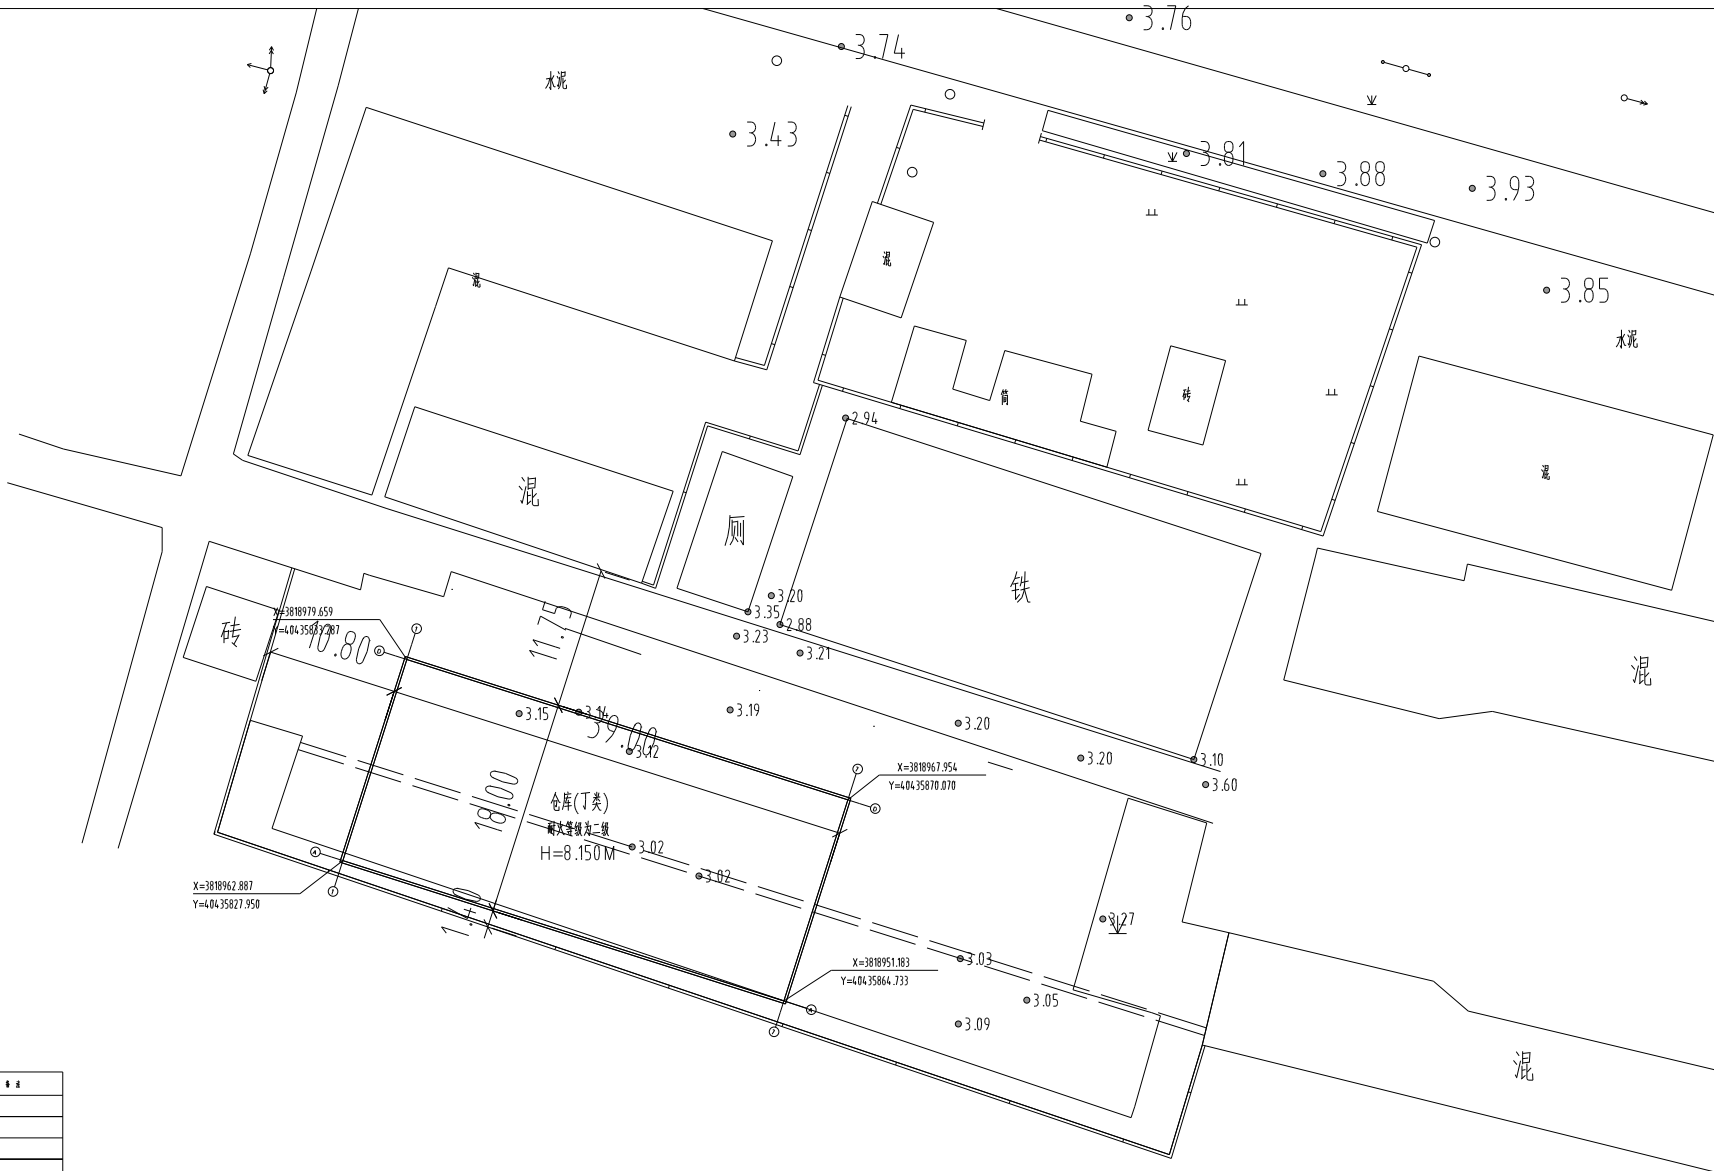


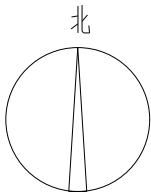

主要经济技术指标

序号	名称	单位	数量	备注
1	房屋总建筑面积	m ²	-	
2	房屋占地面积	m ²	702.00	
3	占地面积	m ²	702.00	
4	仓库(丁类)	m ²	702.00	
5	房屋高度	m	-	
6	容积率	-	-	
7	建筑密度	%	-	
8	建筑系数	%	-	

- 说明: 1. 房屋总建筑面积=建筑面积;
2. 房屋占地面积=房屋基底面积+房屋附属设施面积;
3. 房屋高度指房屋檐口高度, 房屋附属设施不计入;
4. 容积率=总建筑面积/占地面积;
5. 建筑密度=房屋基底面积/占地面积;
6. 建筑系数=房屋基底面积/占地面积+房屋附属设施面积/占地面积。

总平面图 1:300