



# 荣扬、永能、宝利来斯项目地块场平设计方案图

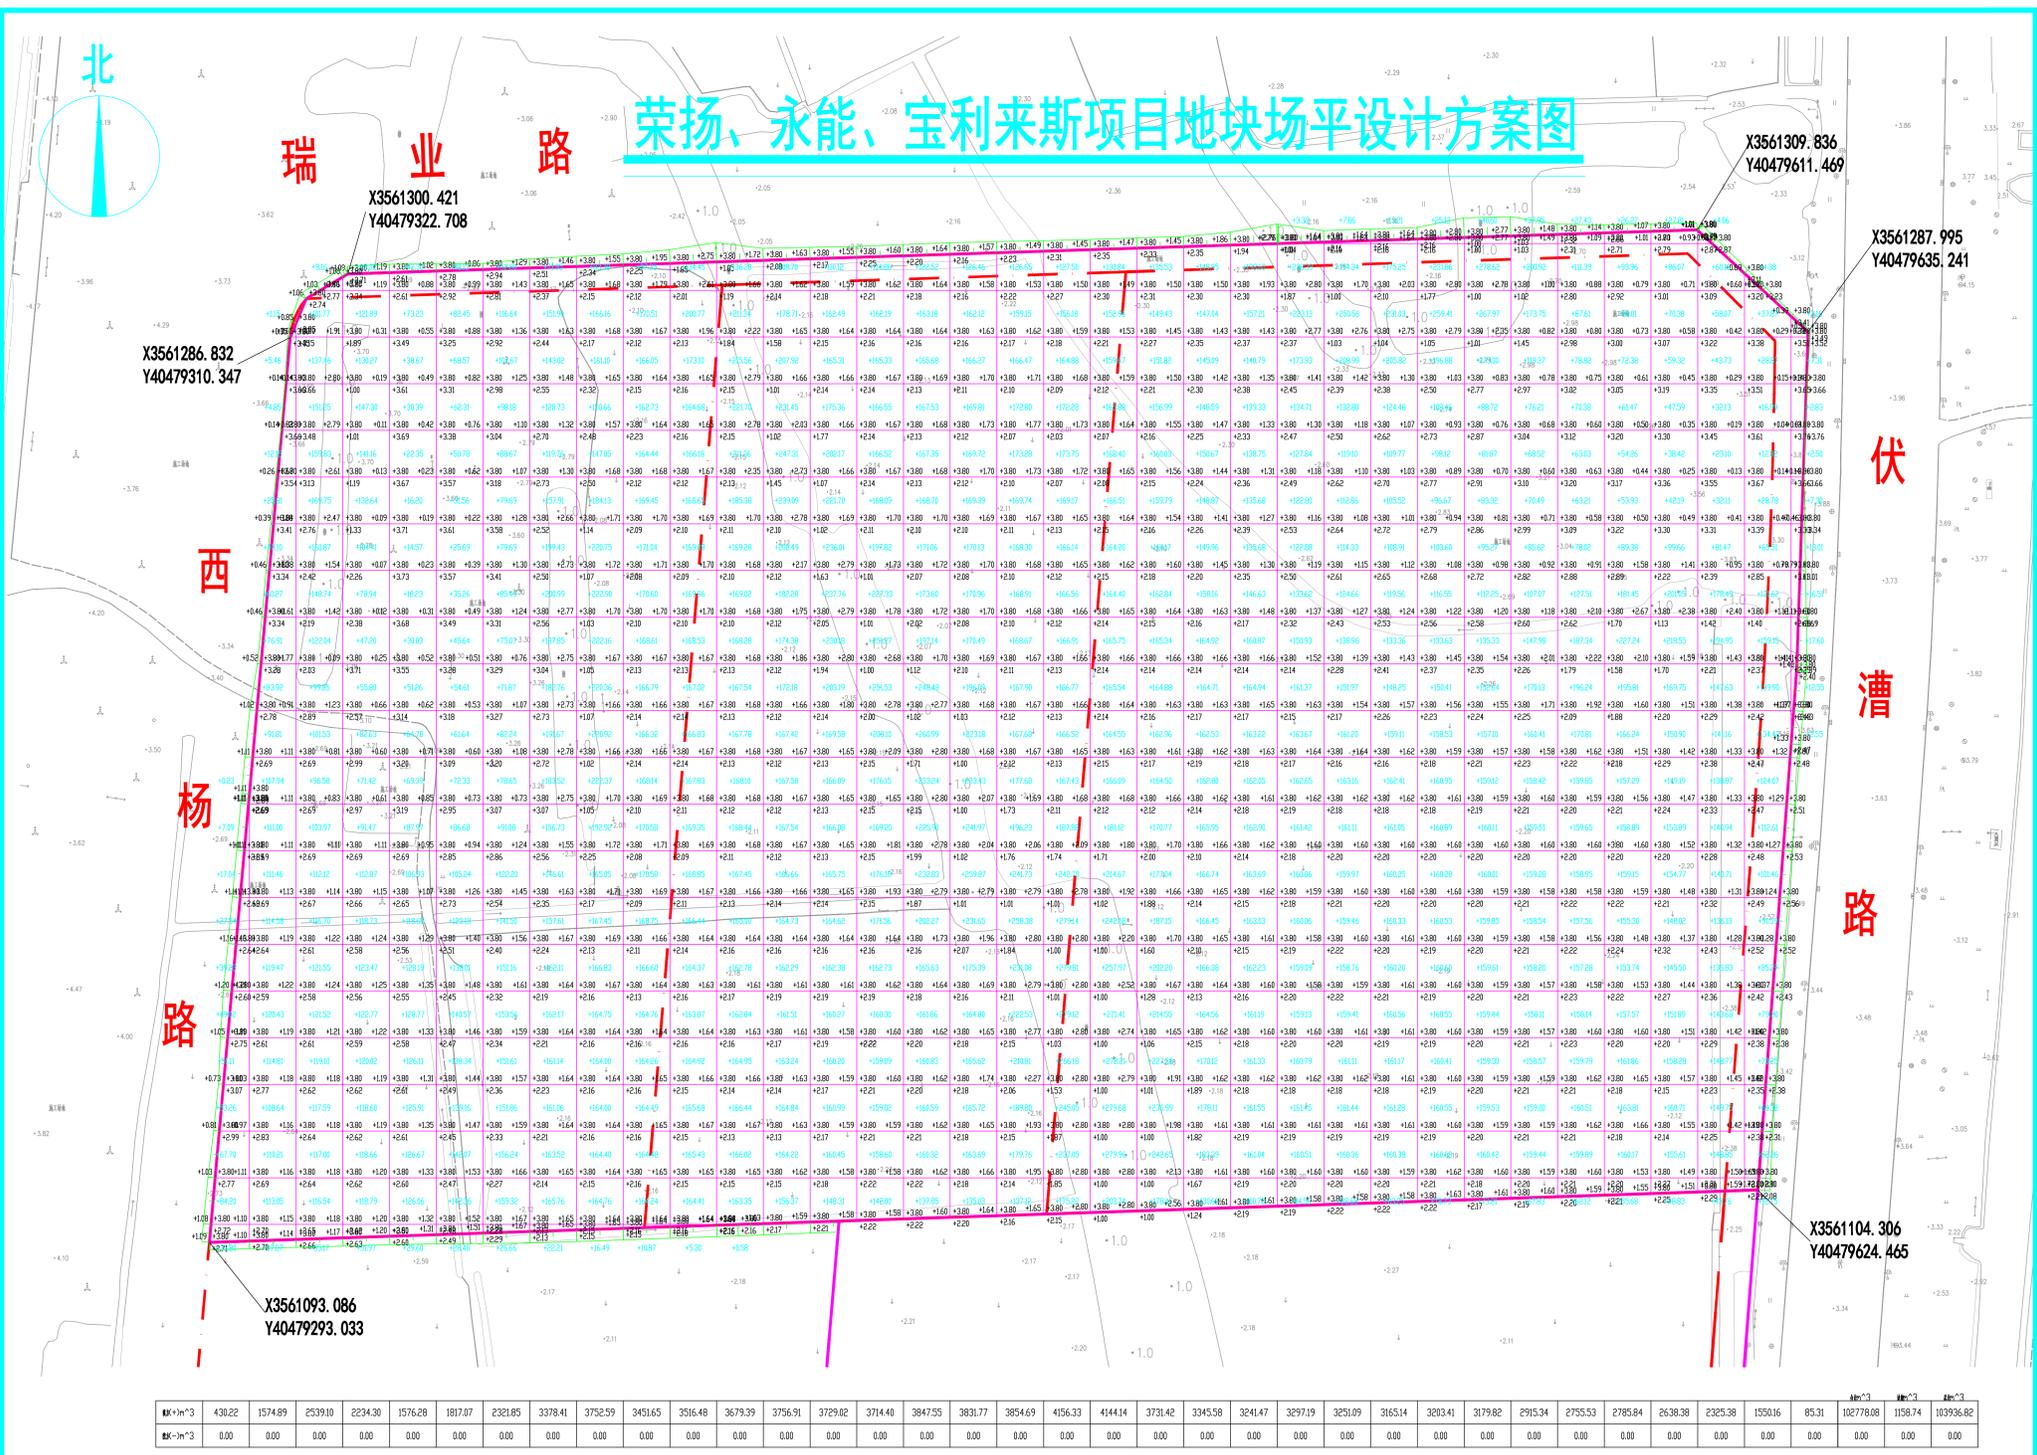

- 说明:
1. 本图依据2025年05月现场实测地形标高绘制。2000国家大地坐标系。1985年国家高程基准。
  2. 施工请表，请随时应勘察原有建、构筑物基础。施工时不得破坏周边现有市政设施。
  3. 图中方格网为10m\*10m，尺寸均以m计。

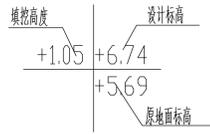

地块总土方:

总填方: 103936.82立方

总挖方: 00.00立方

缺方: 103936.82立方