



走廊主题展示空间

主题展示
空间2


主题展示空间1


户外主题展示空间

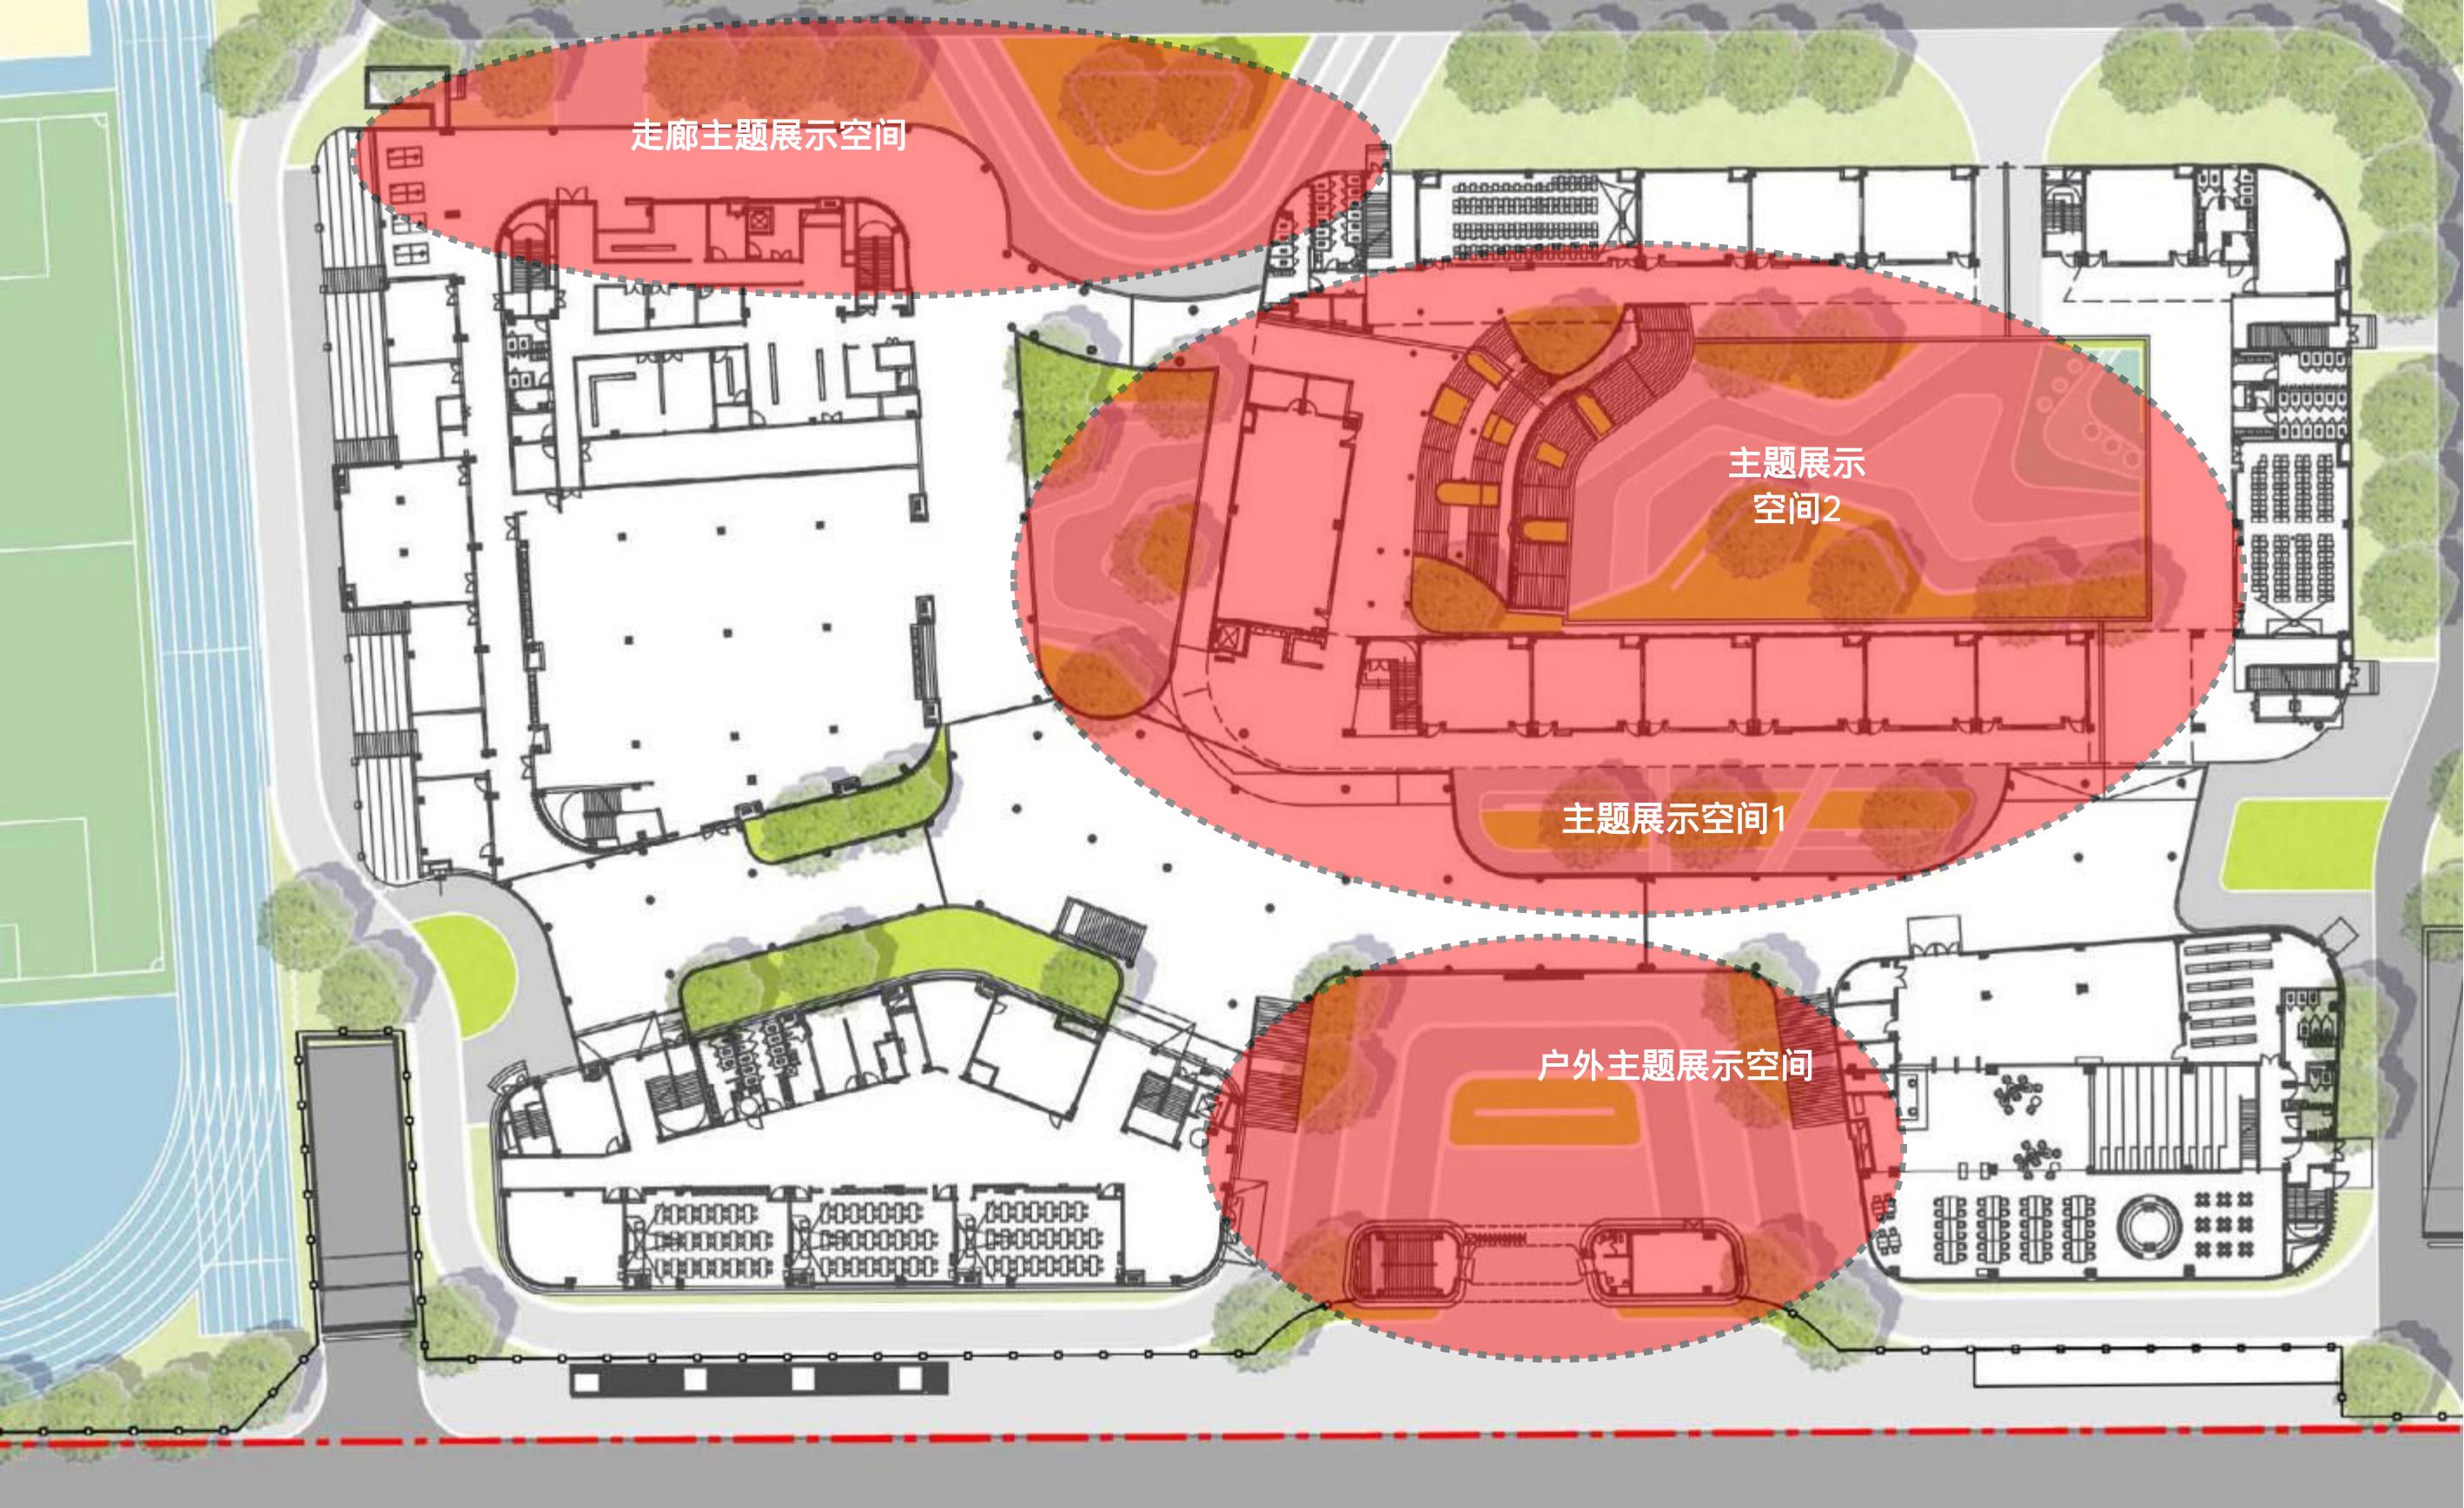

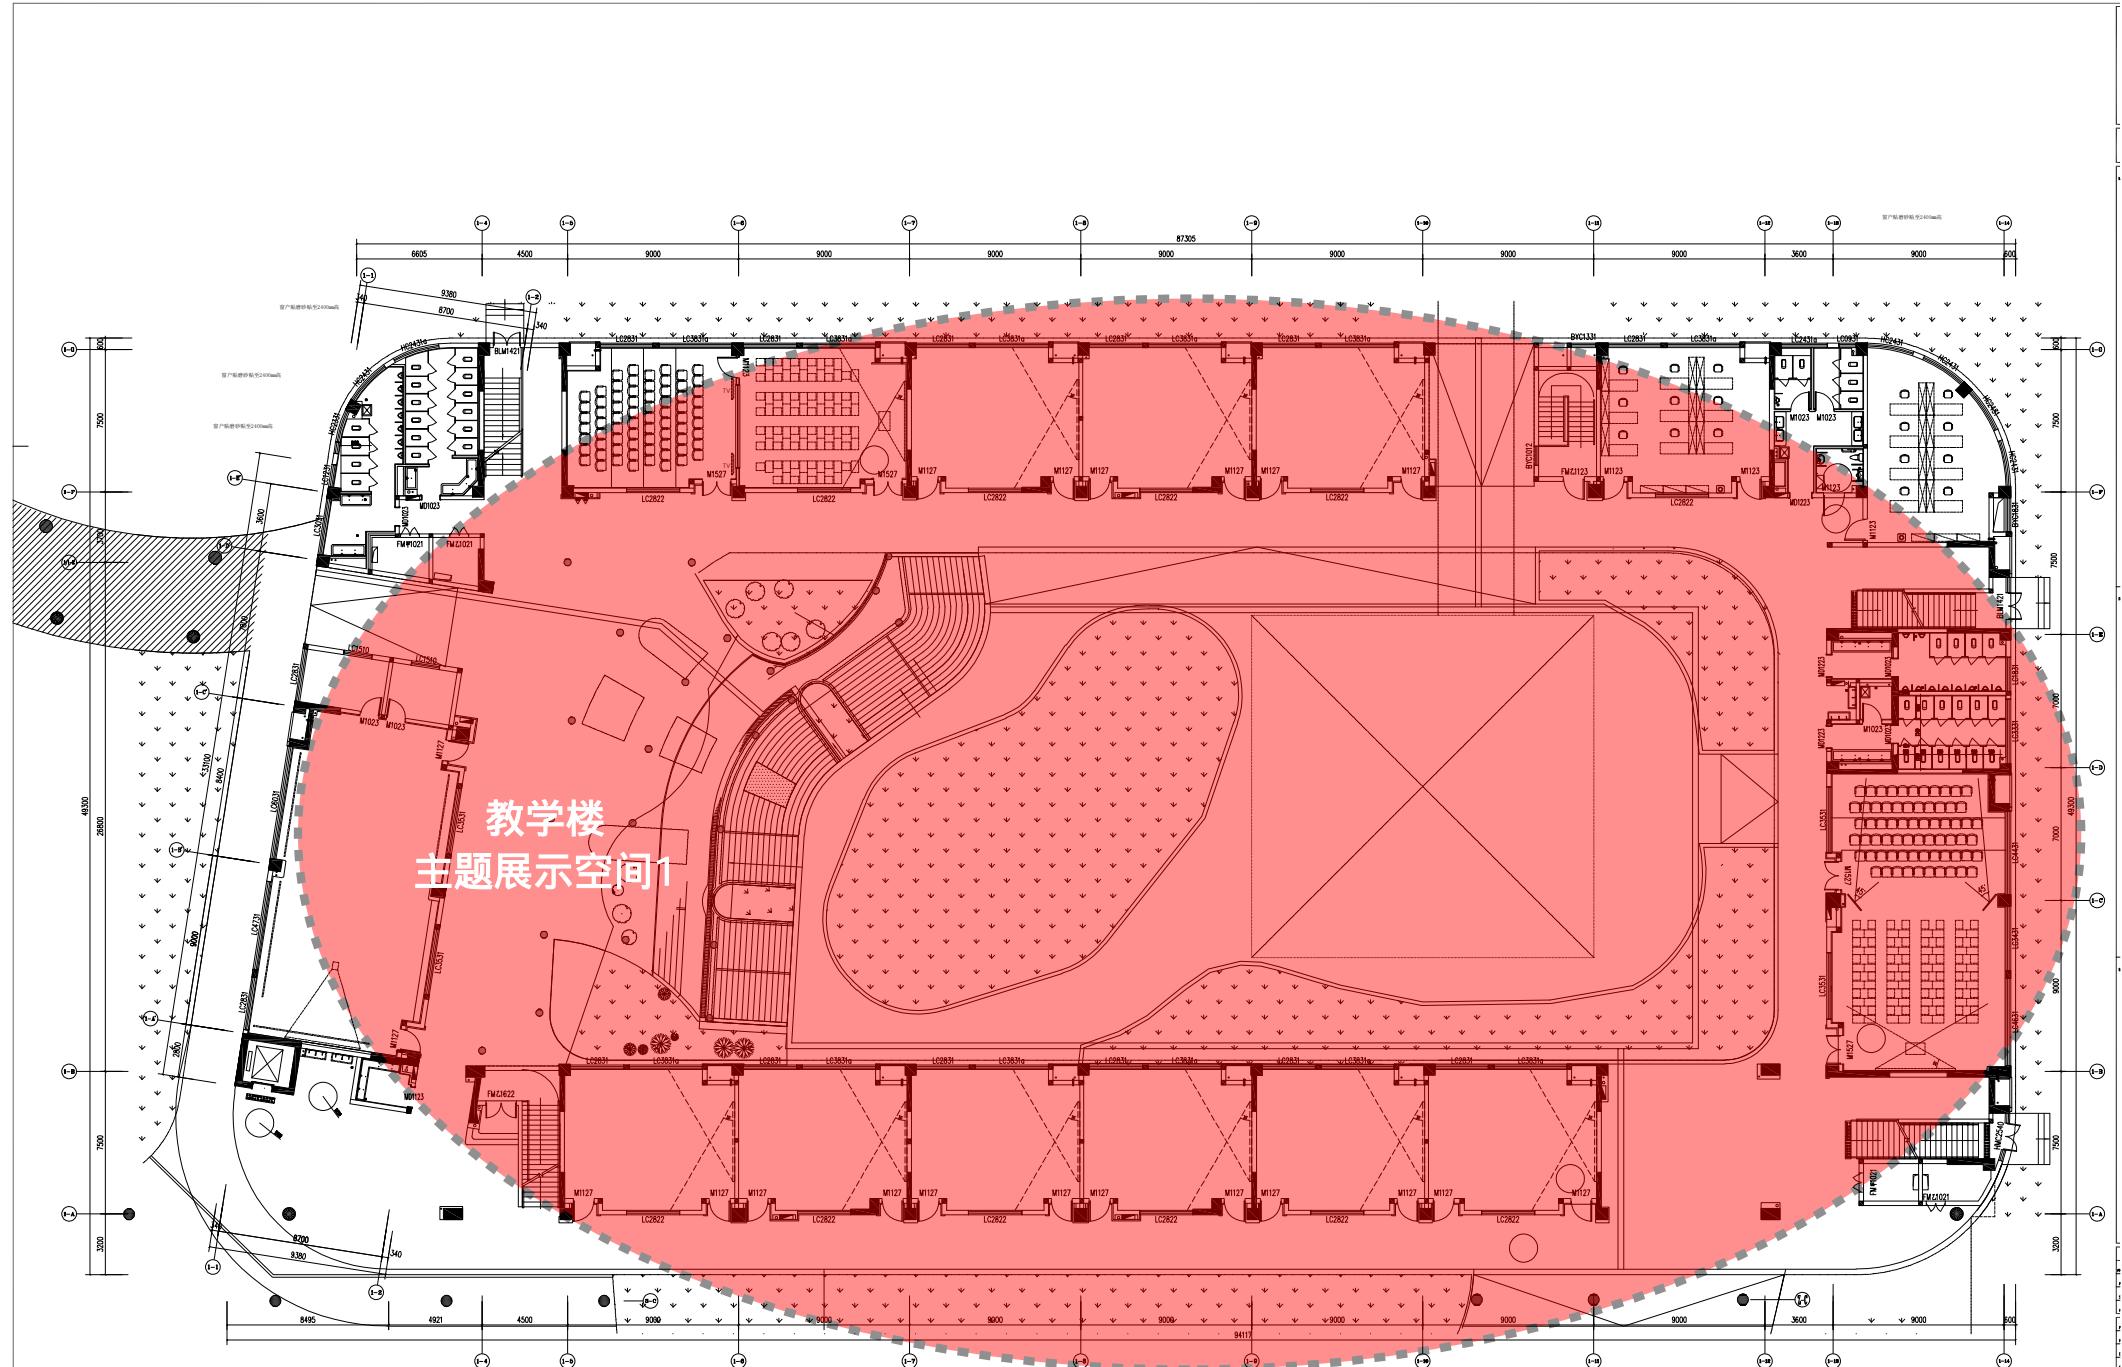

教学楼 主题展示空间1

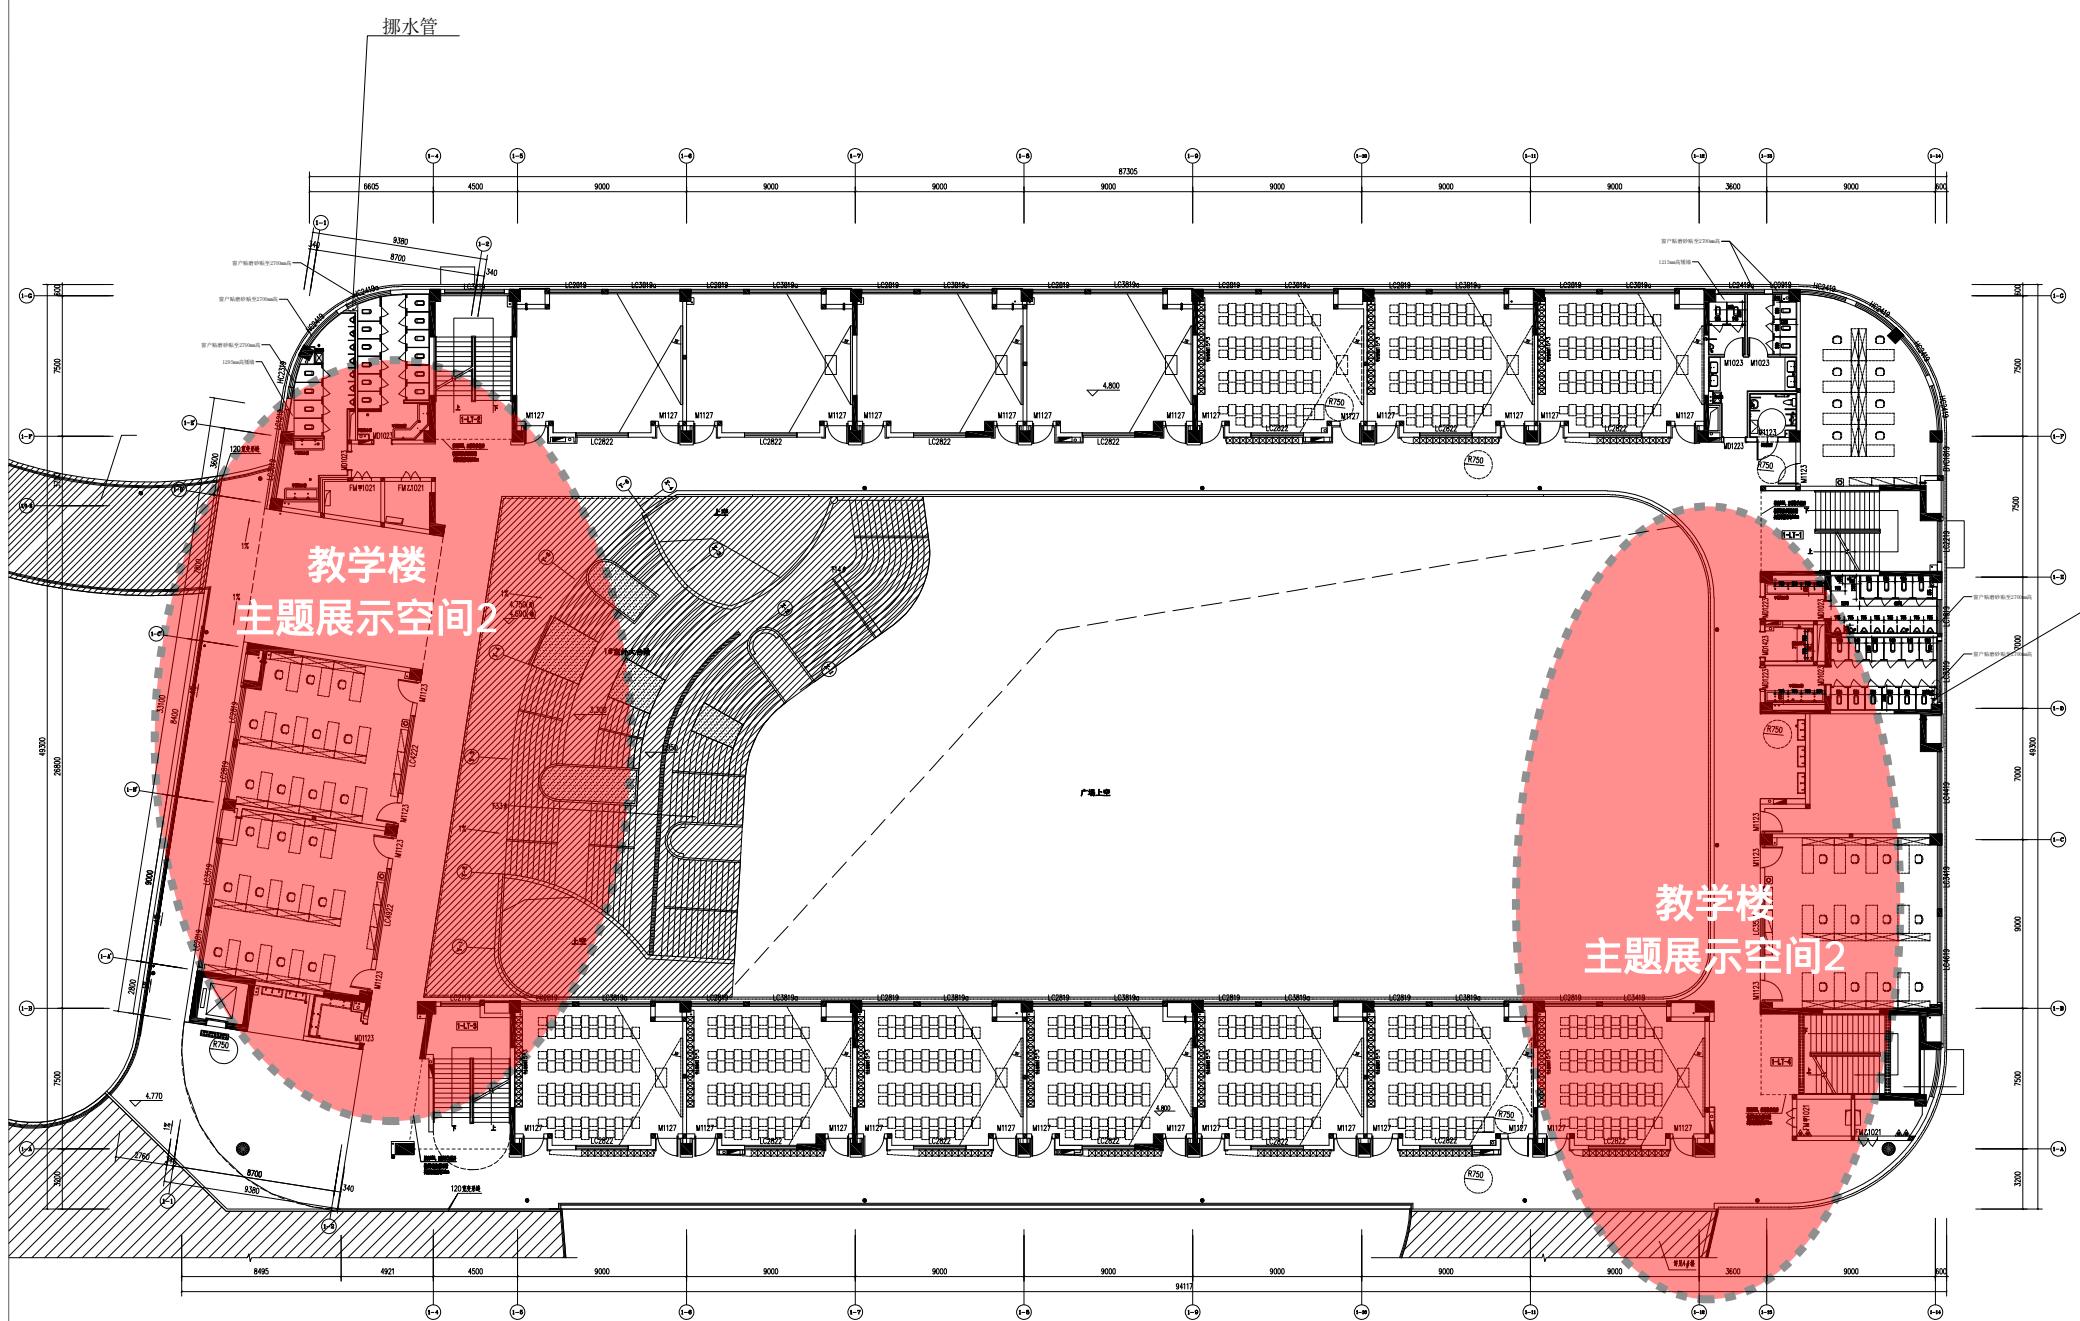

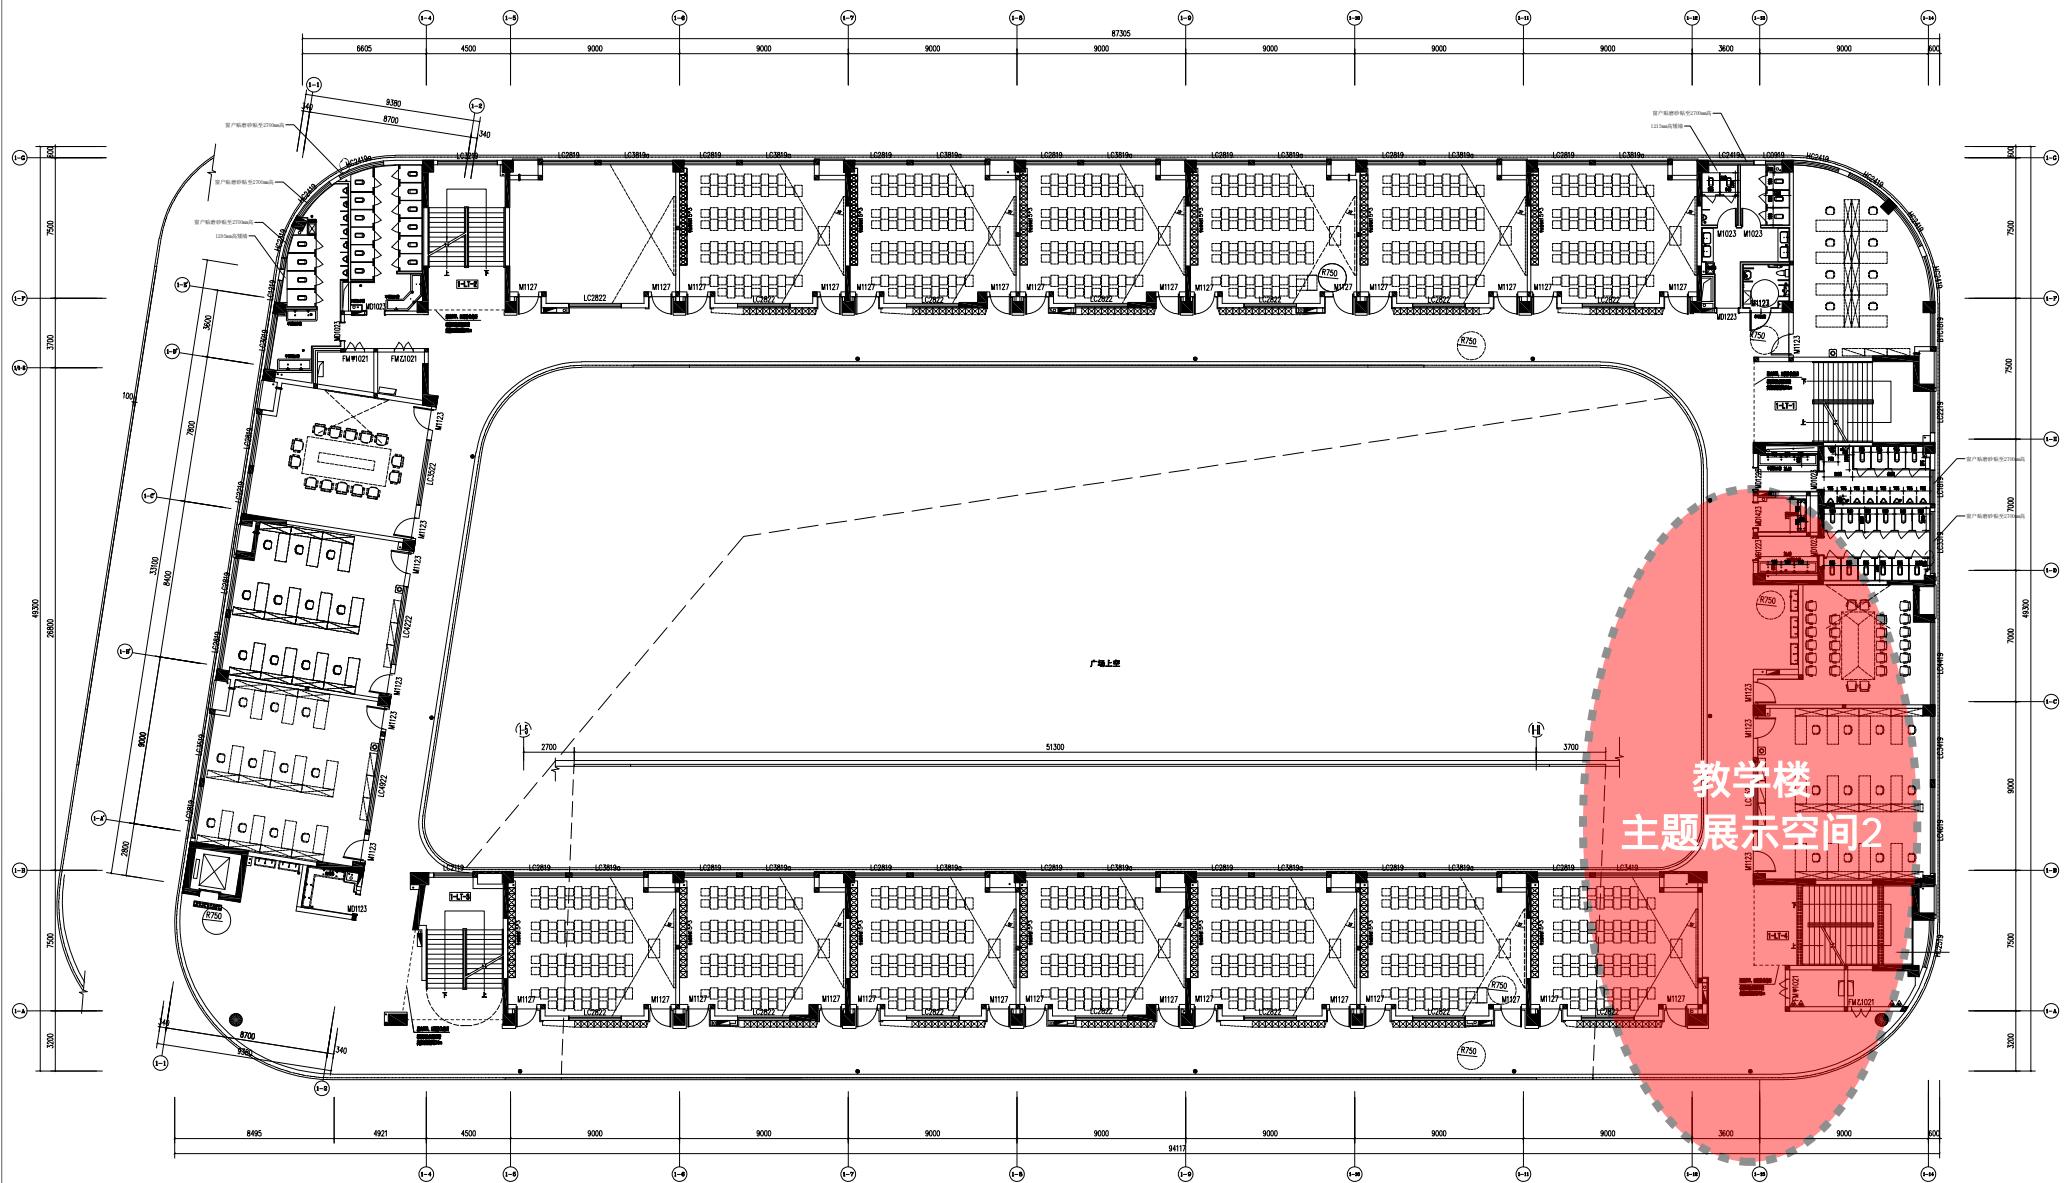


PLANE LAYOUT PLAN
1#二、四层平面布置图
SCALE 1:100

注：所有楼梯栏杆扶手均为土建扶手栏杆，均有防攀爬措施。

注：所有卫生间的窗户扇距窗地高度2700mm。

注：一二层层学生卫生间台盆离地高度650mm，镜子离地高度850mm，三四层台盆离地高度750mm，镜子离地高度950mm。

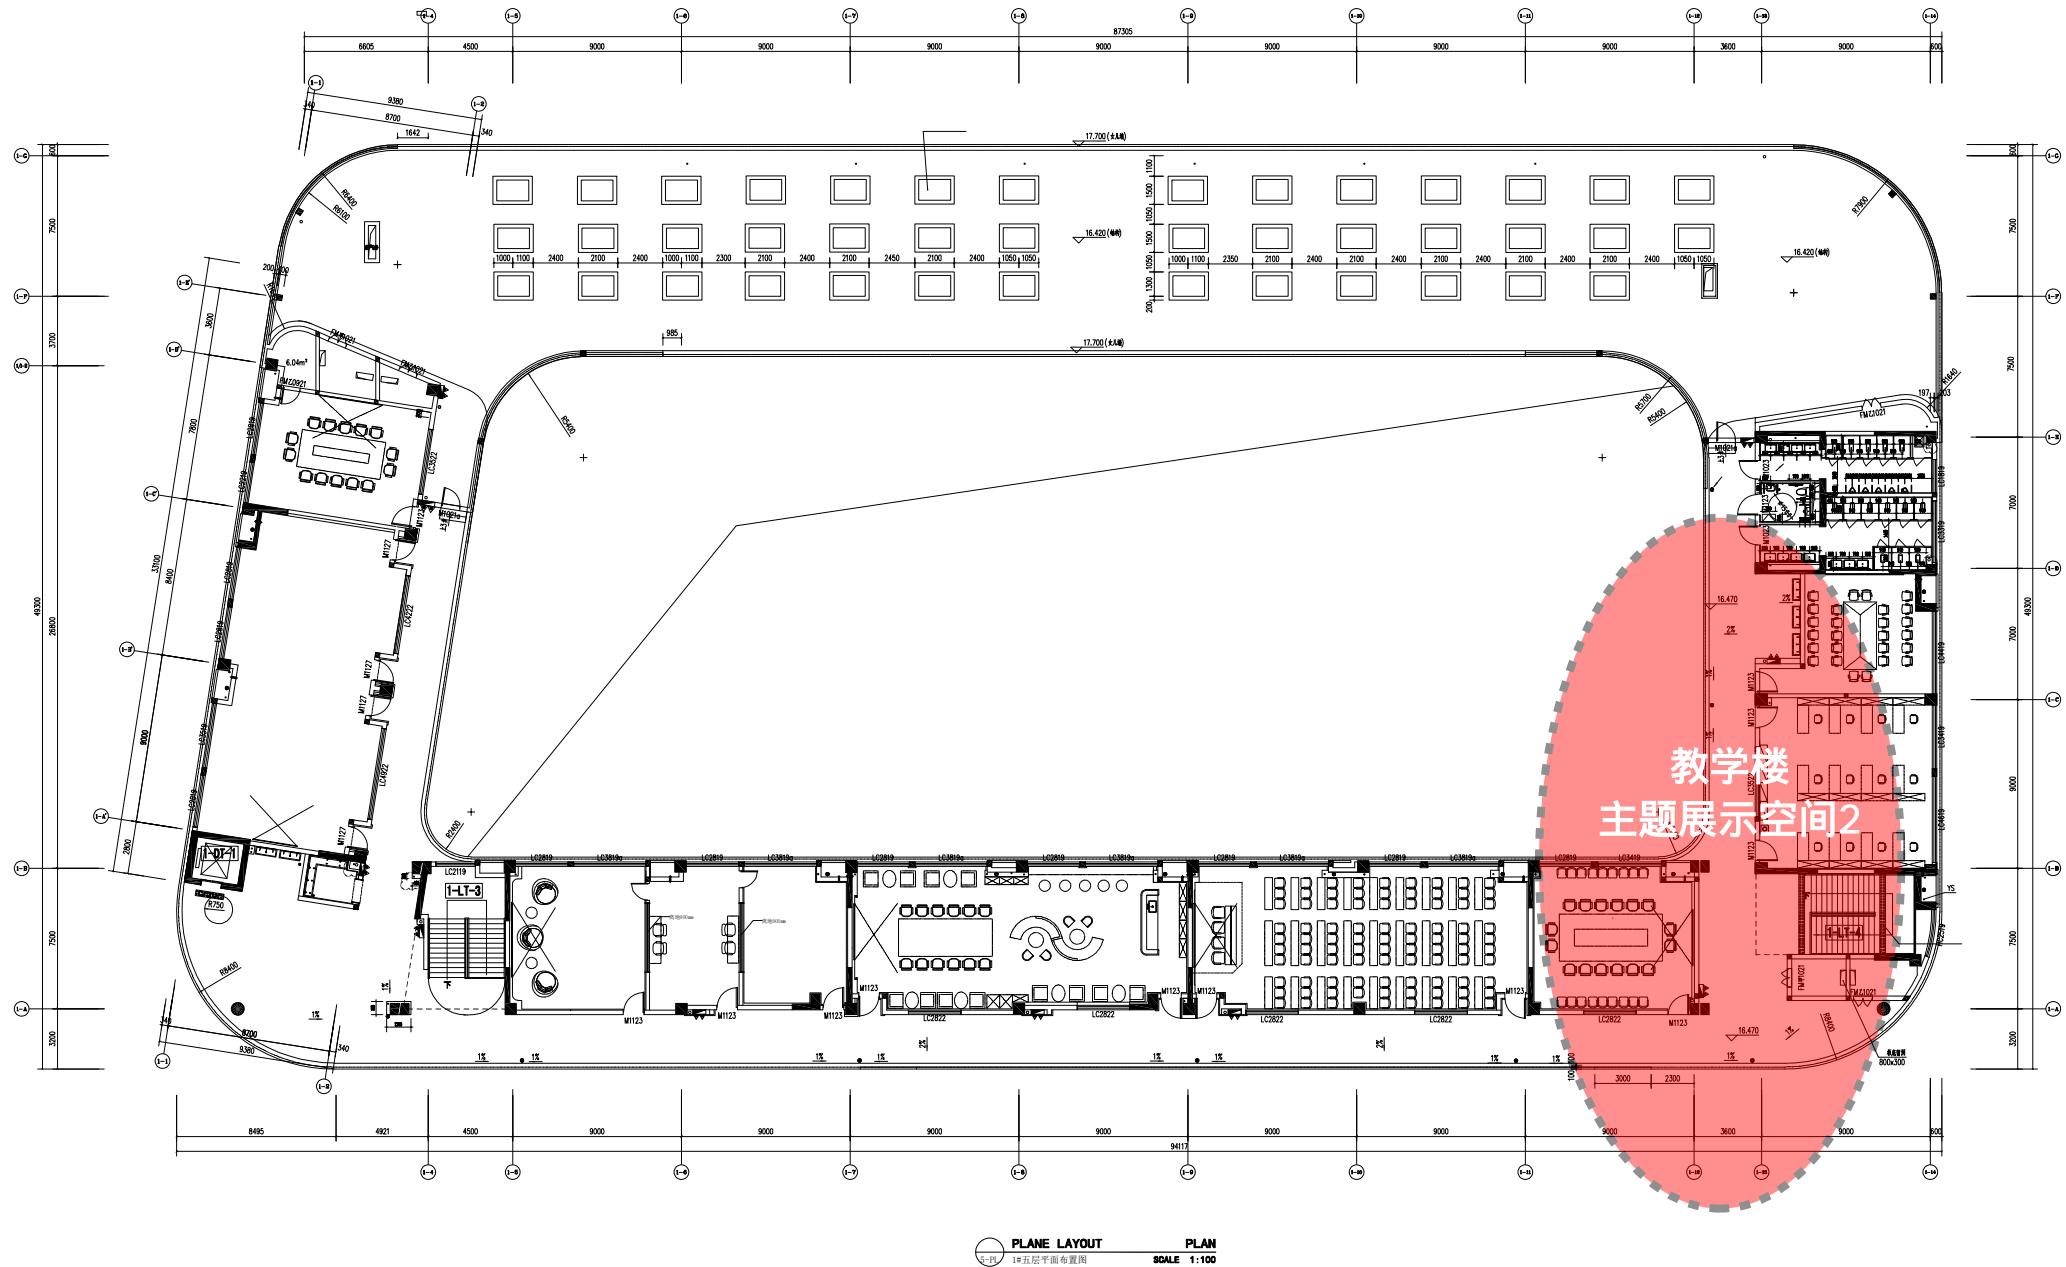



注：所有楼梯栏杆扶手均为土建扶手栏杆，均有防攀爬措施。


注：所有楼梯栏杆扶手均为工字钢栏杆，扶手的净高300mm。
注：所有卫生间蹲位边上的踢脚需贴磨砂贴至2400mm高。


注：一二年层学生卫生间台盆离地高度650mm，镜子离地高度850mm。三四层台盆离地高度750mm，镜子离地高度950mm。

www.ijerpi.org | 10

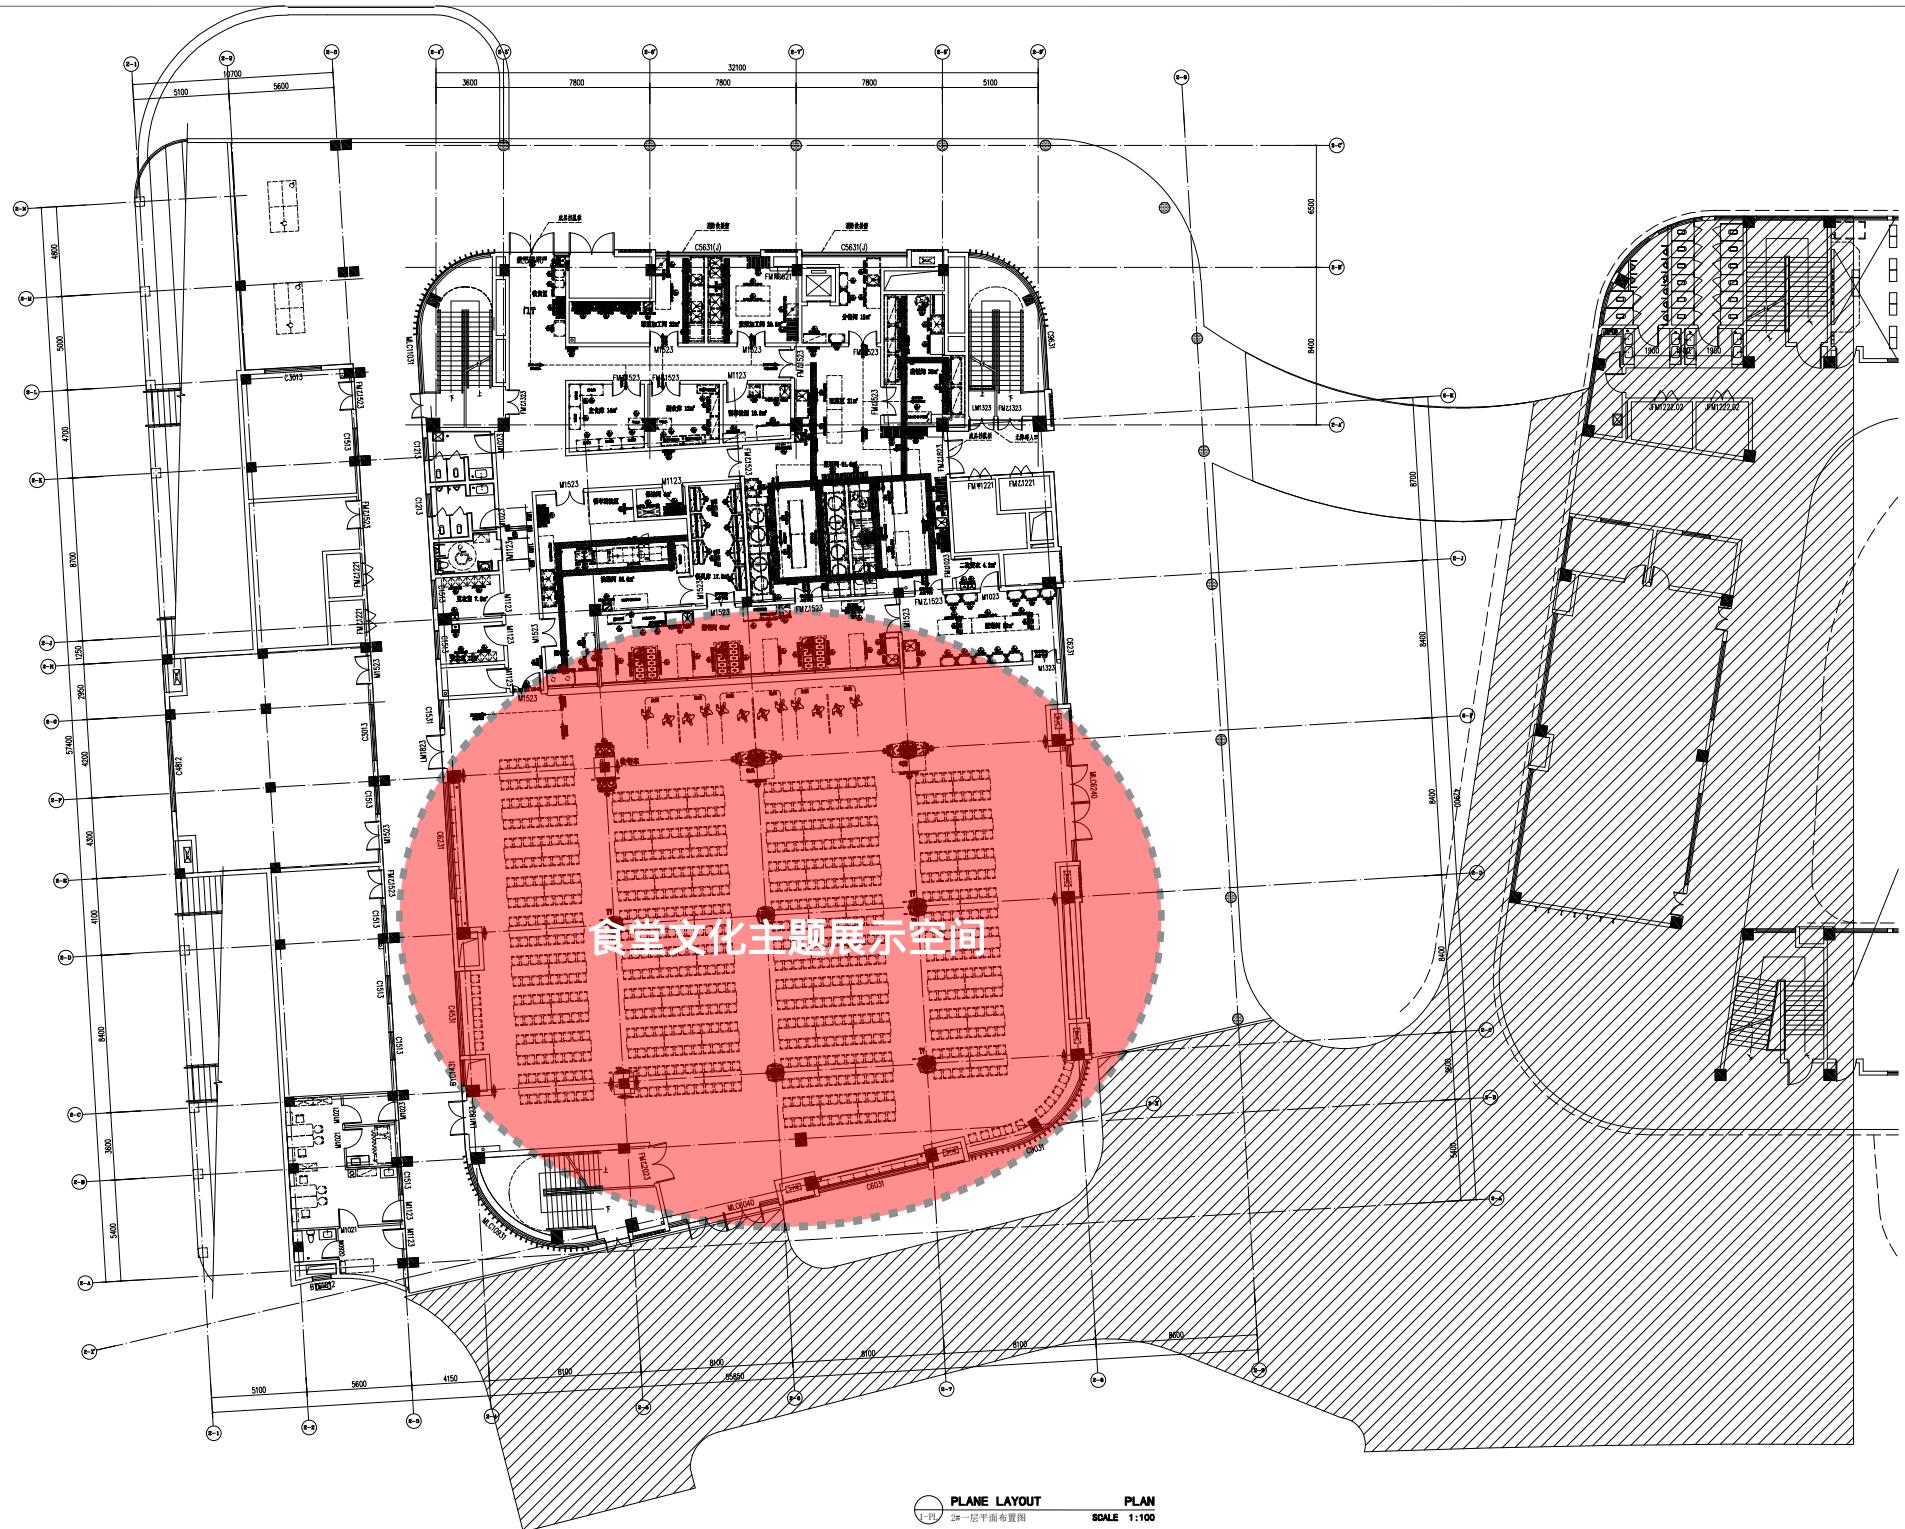


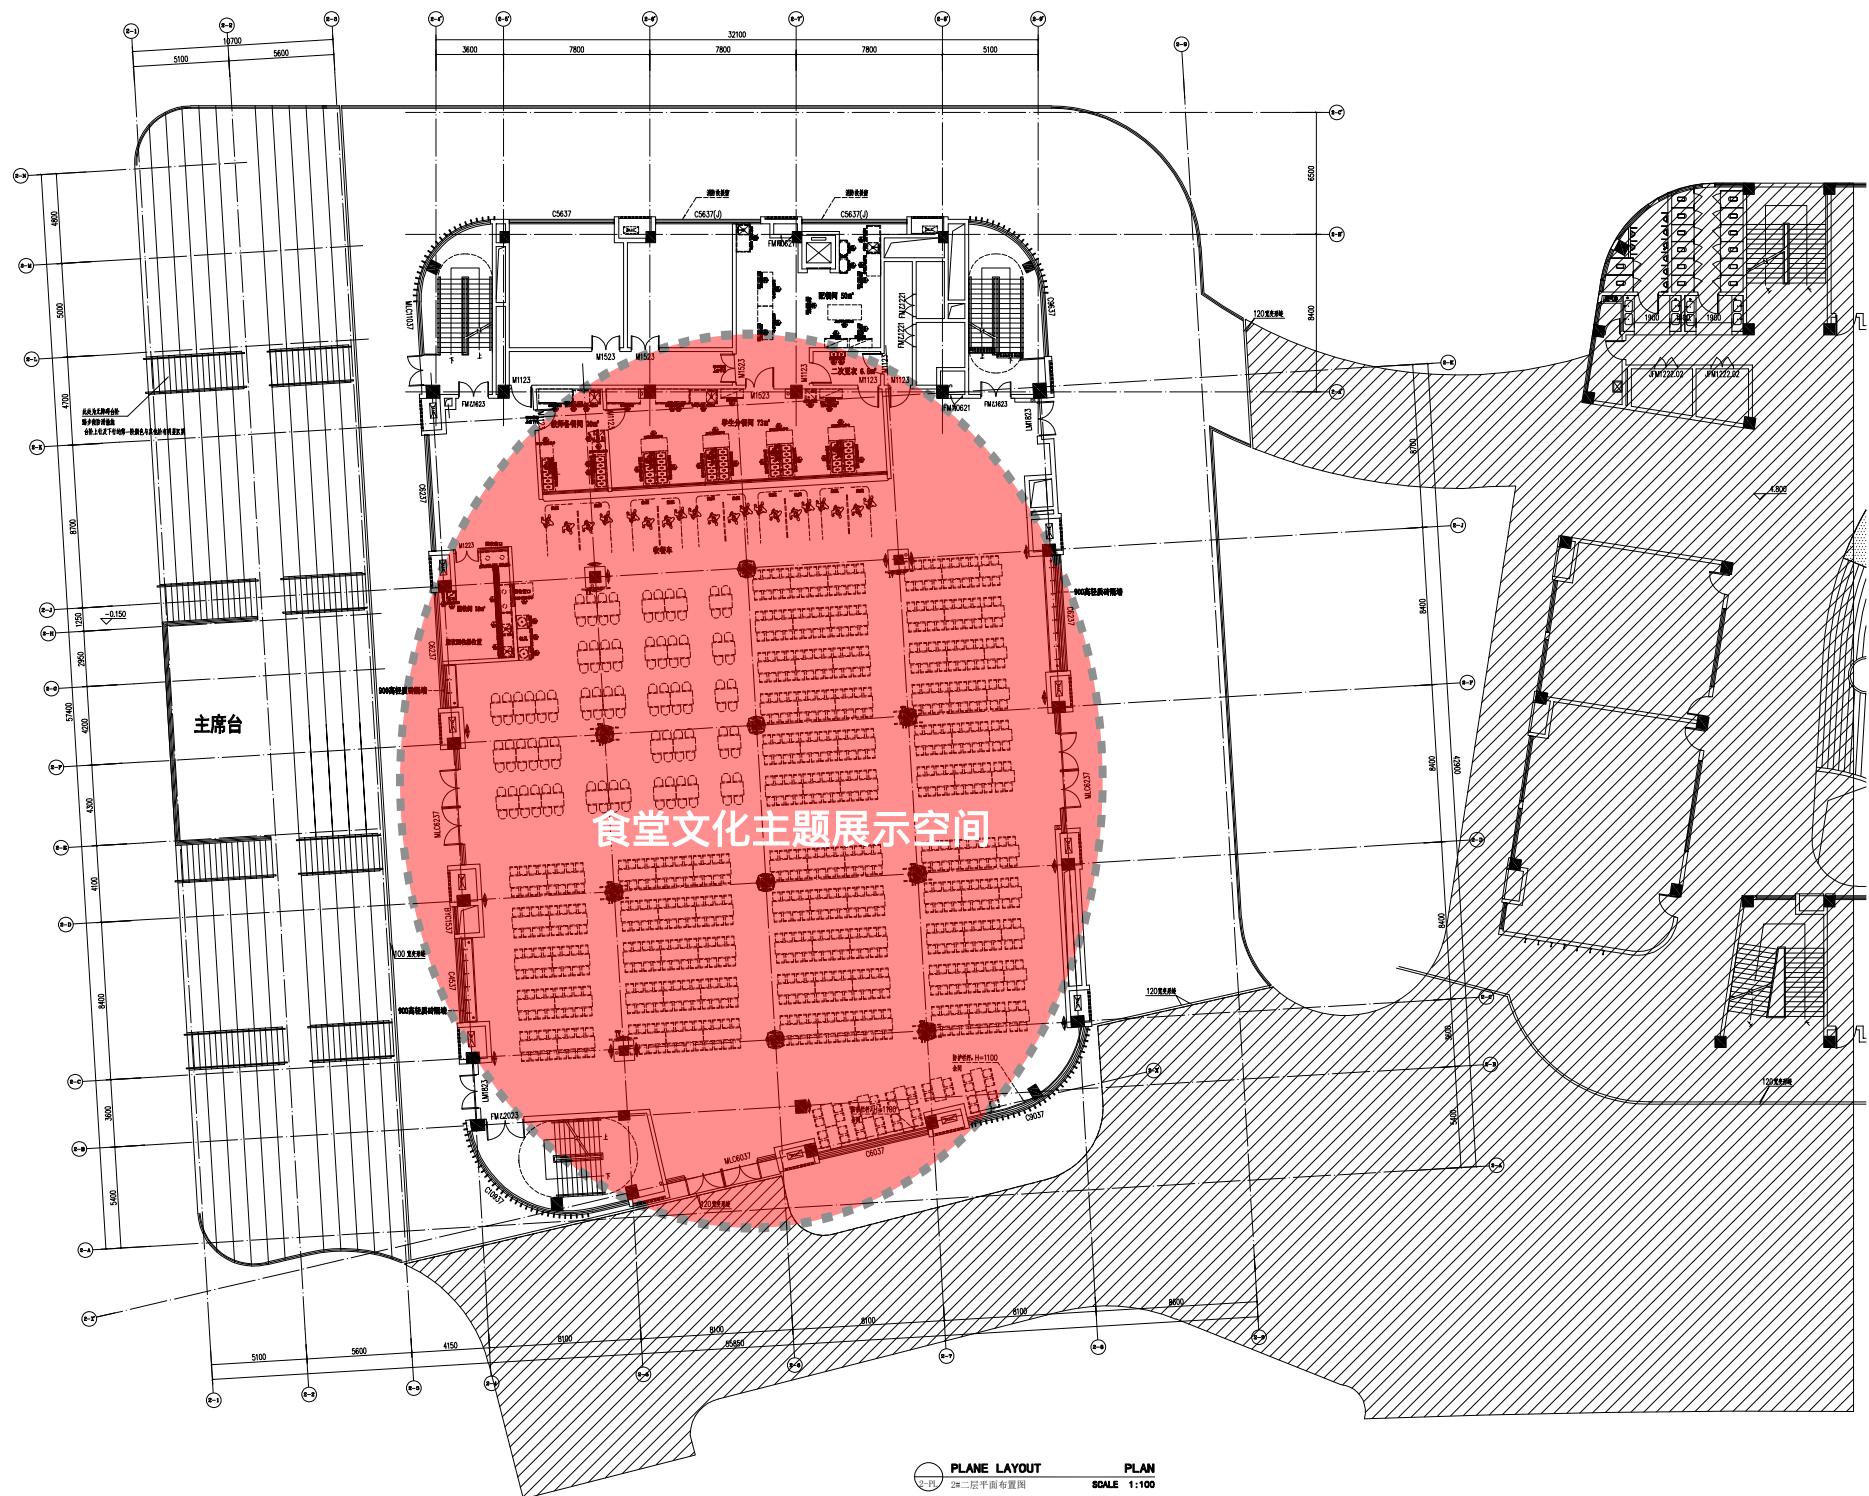


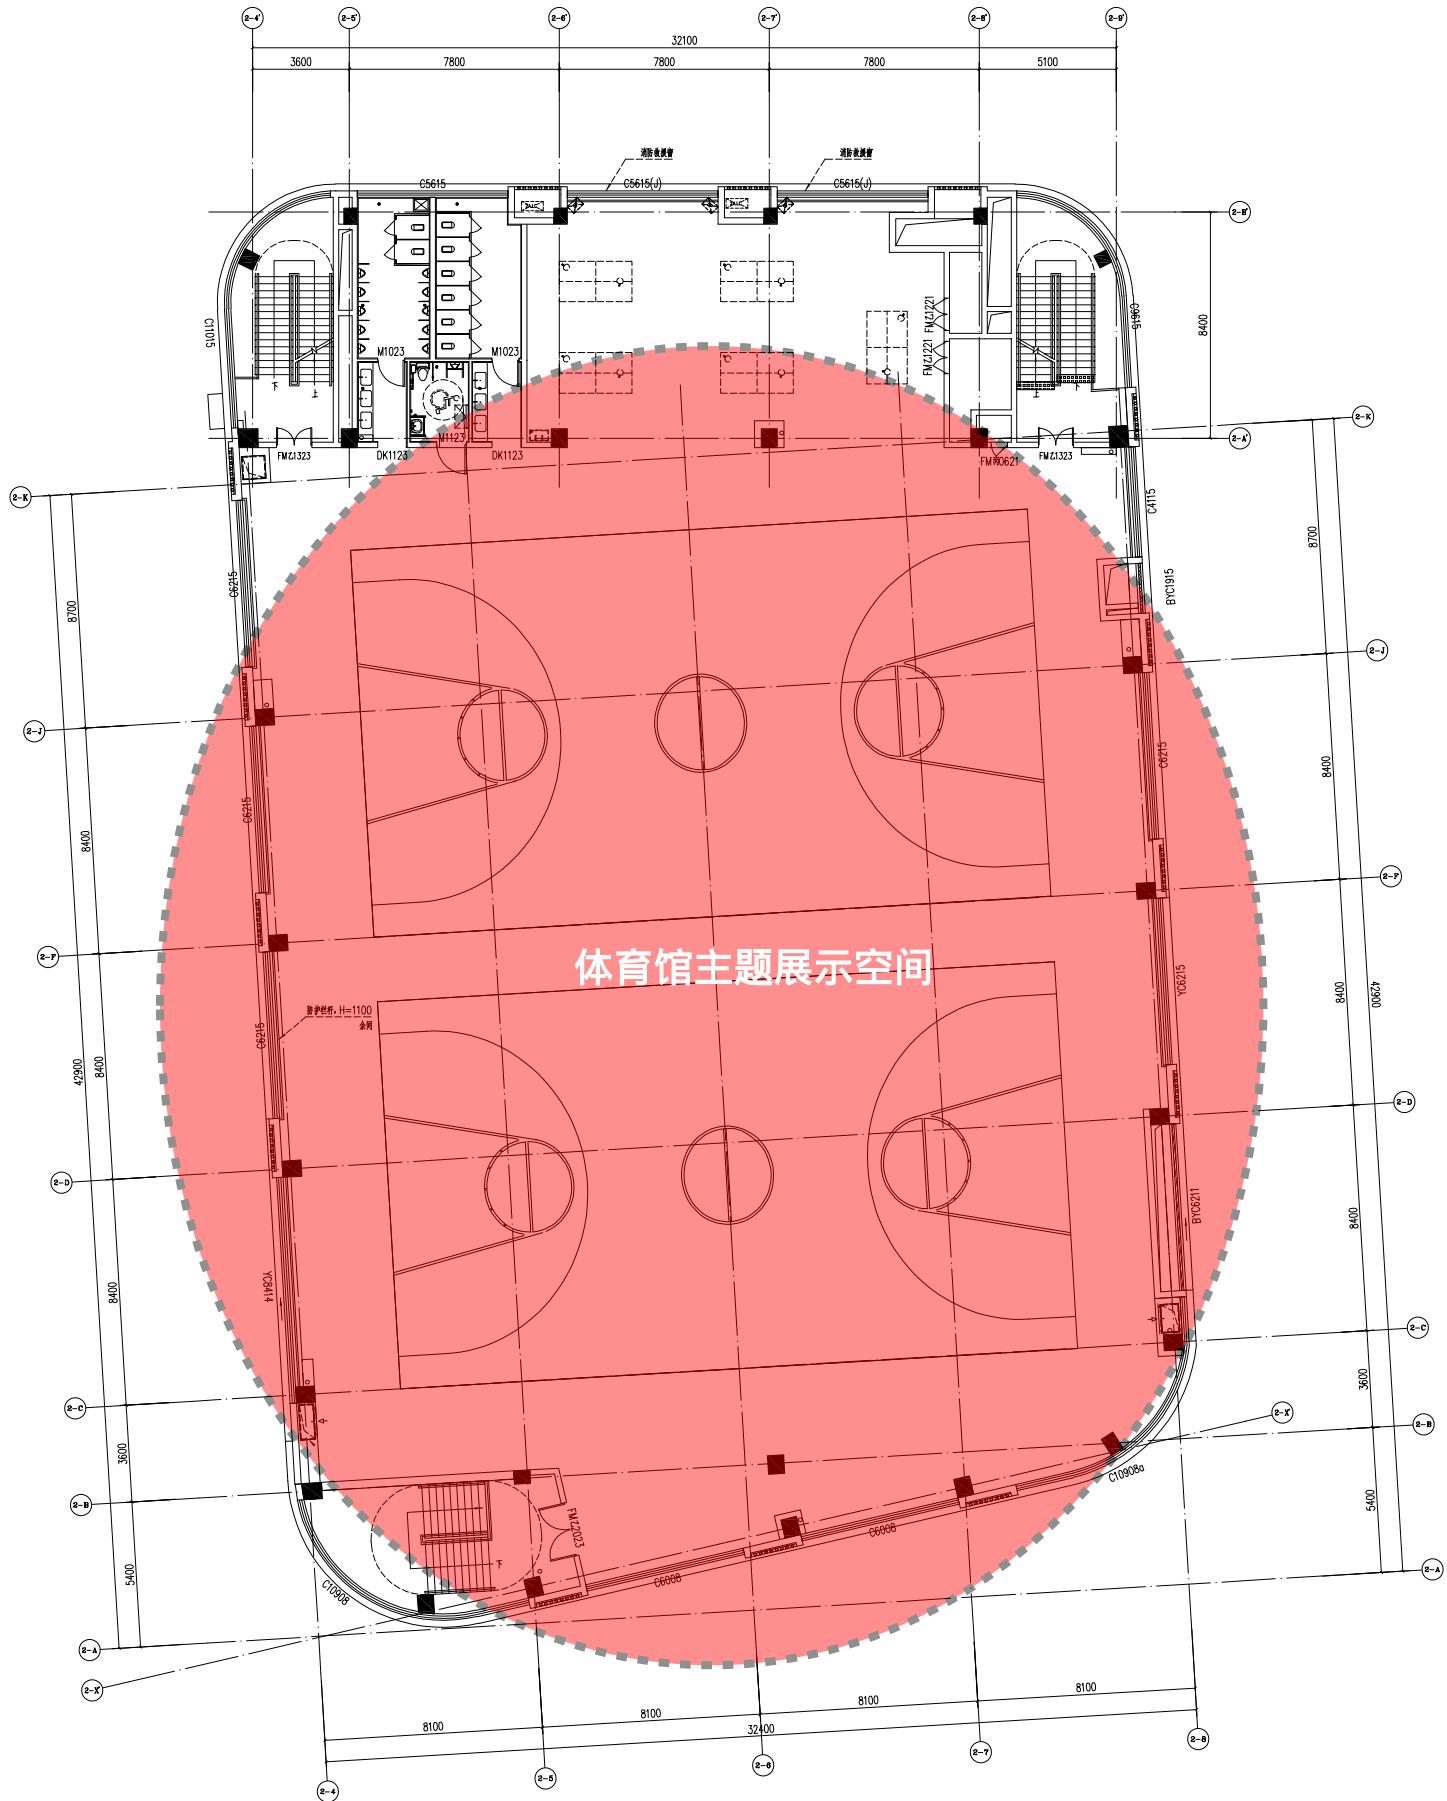


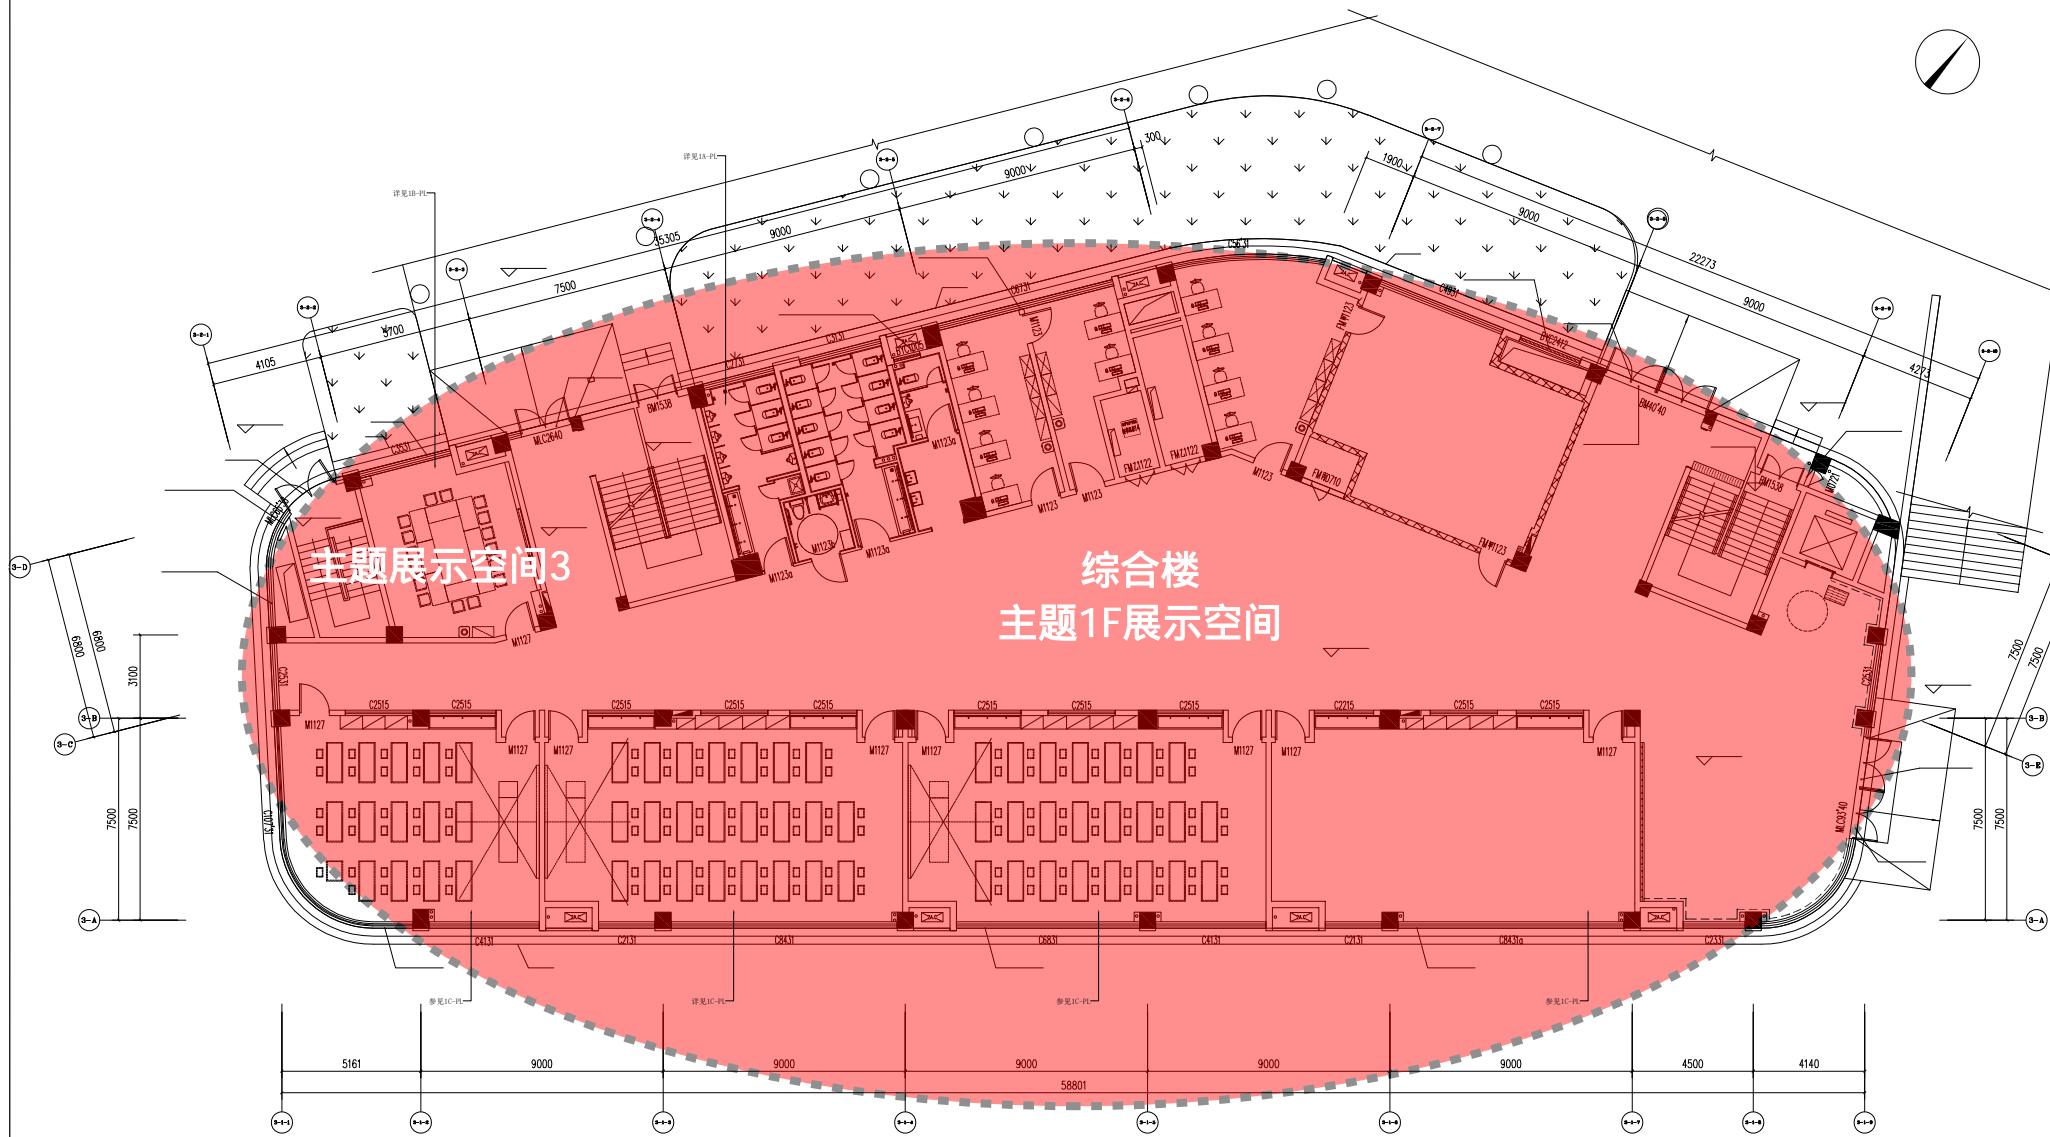


PLANE LAYOUT PLAN
1-PL 3#一层平面布置图 SCALE 1:100

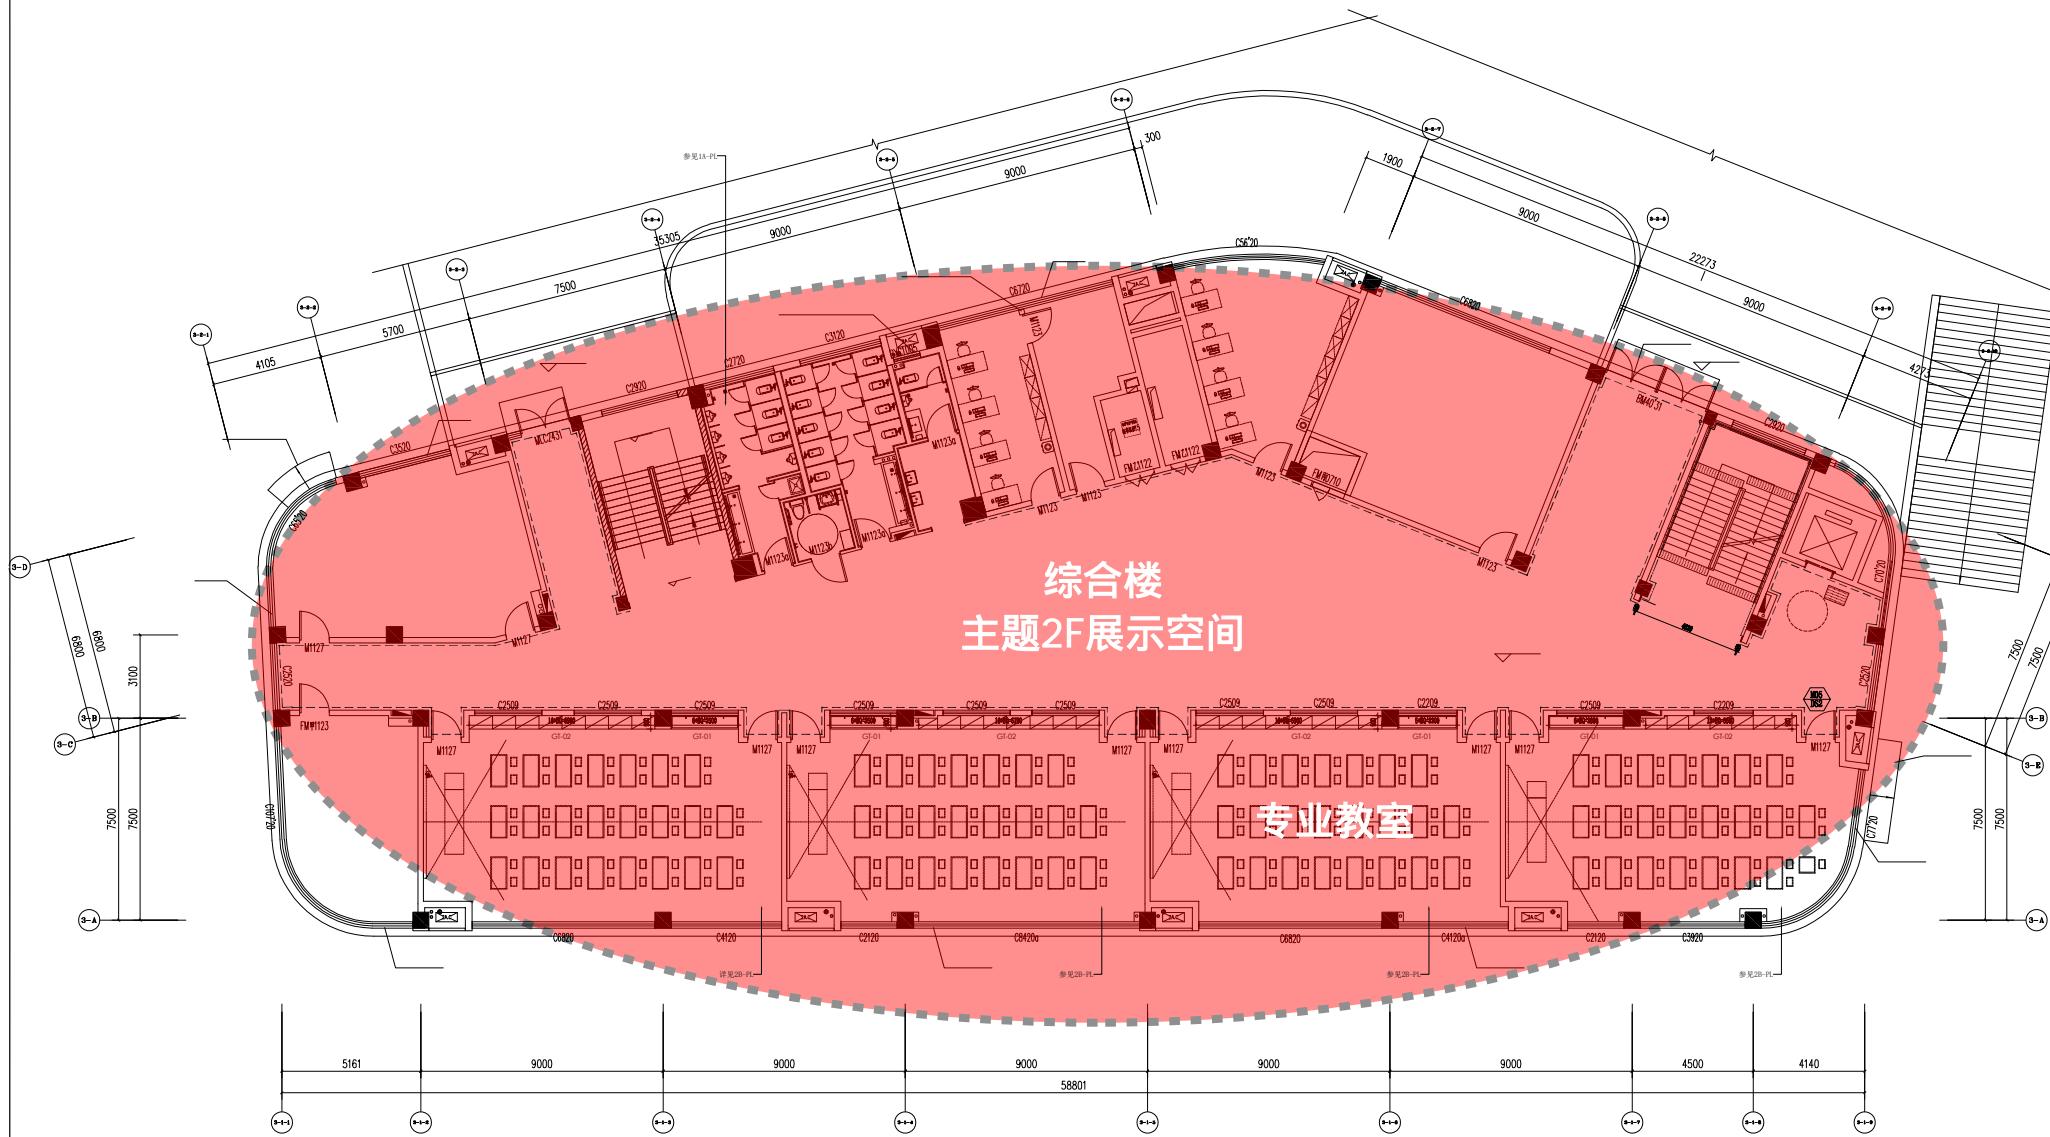

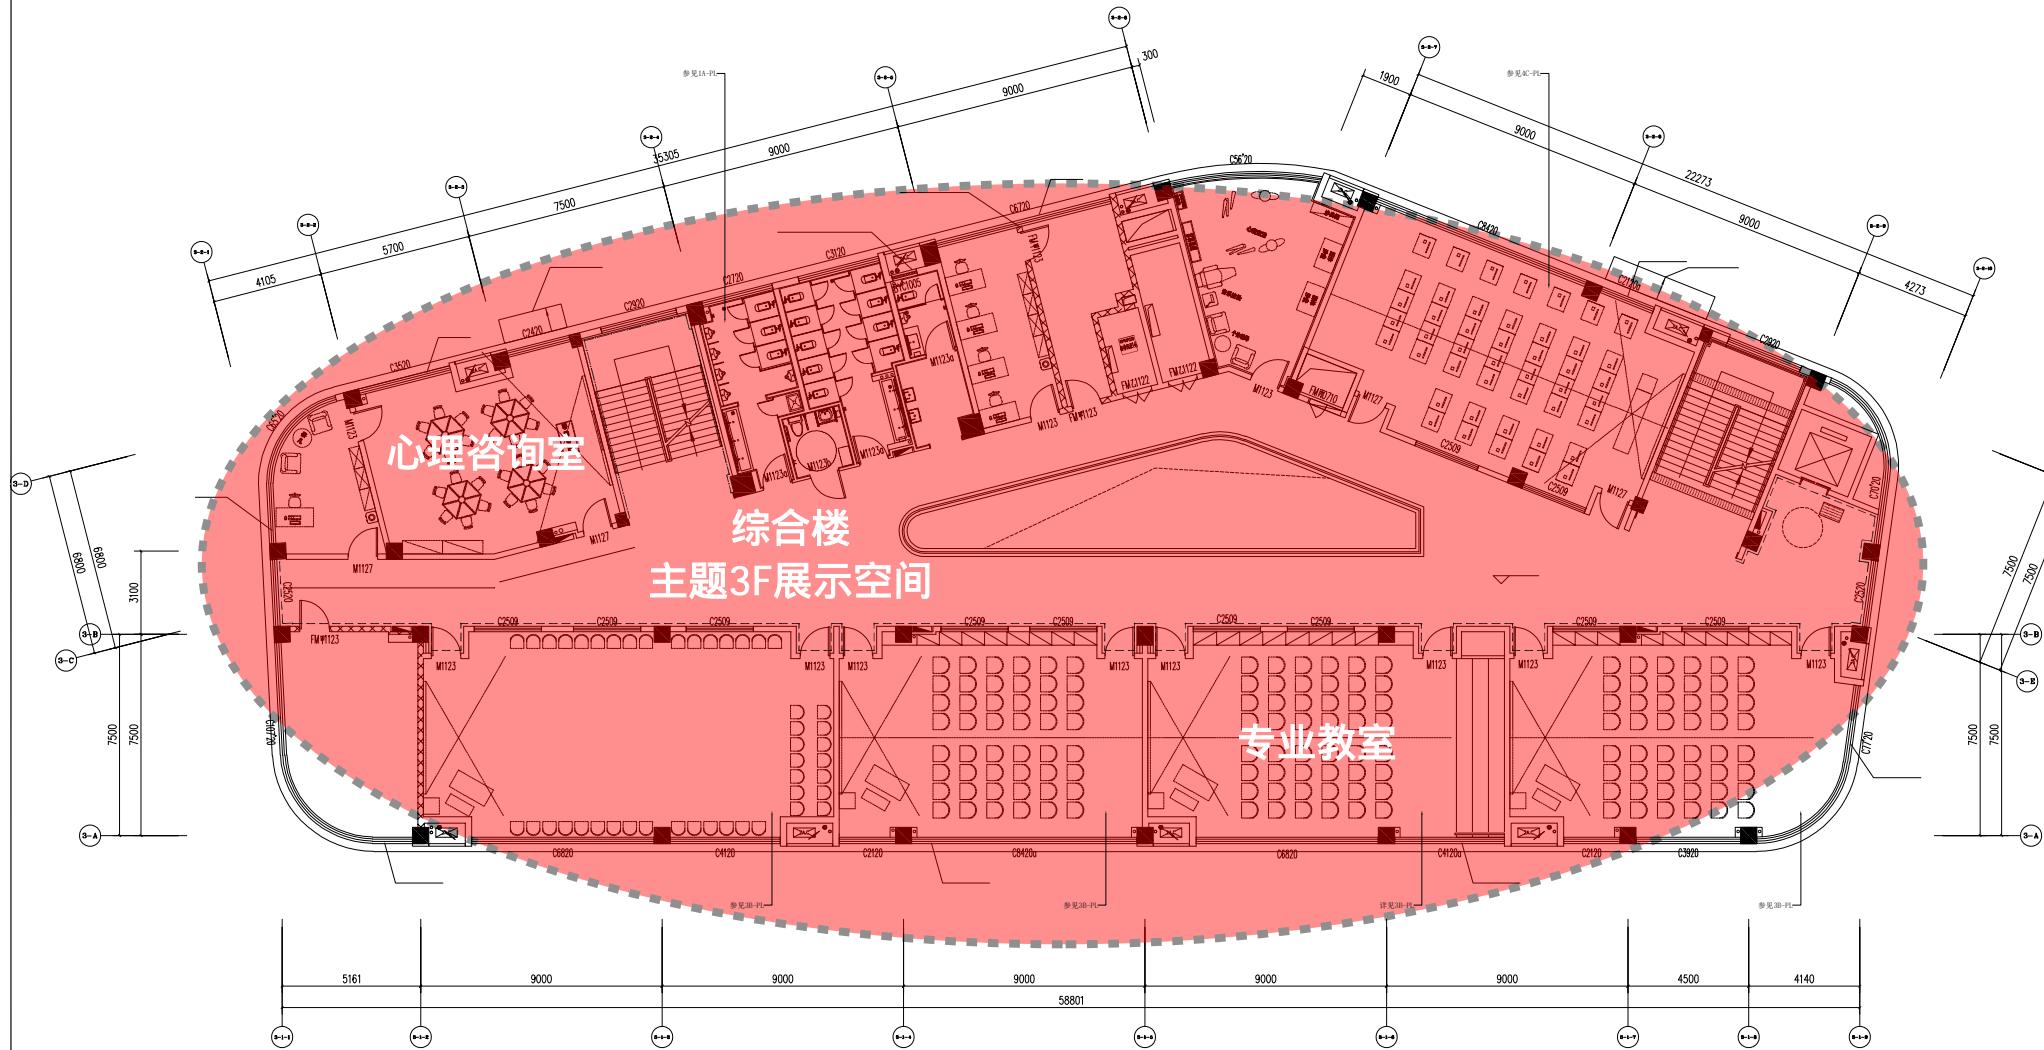

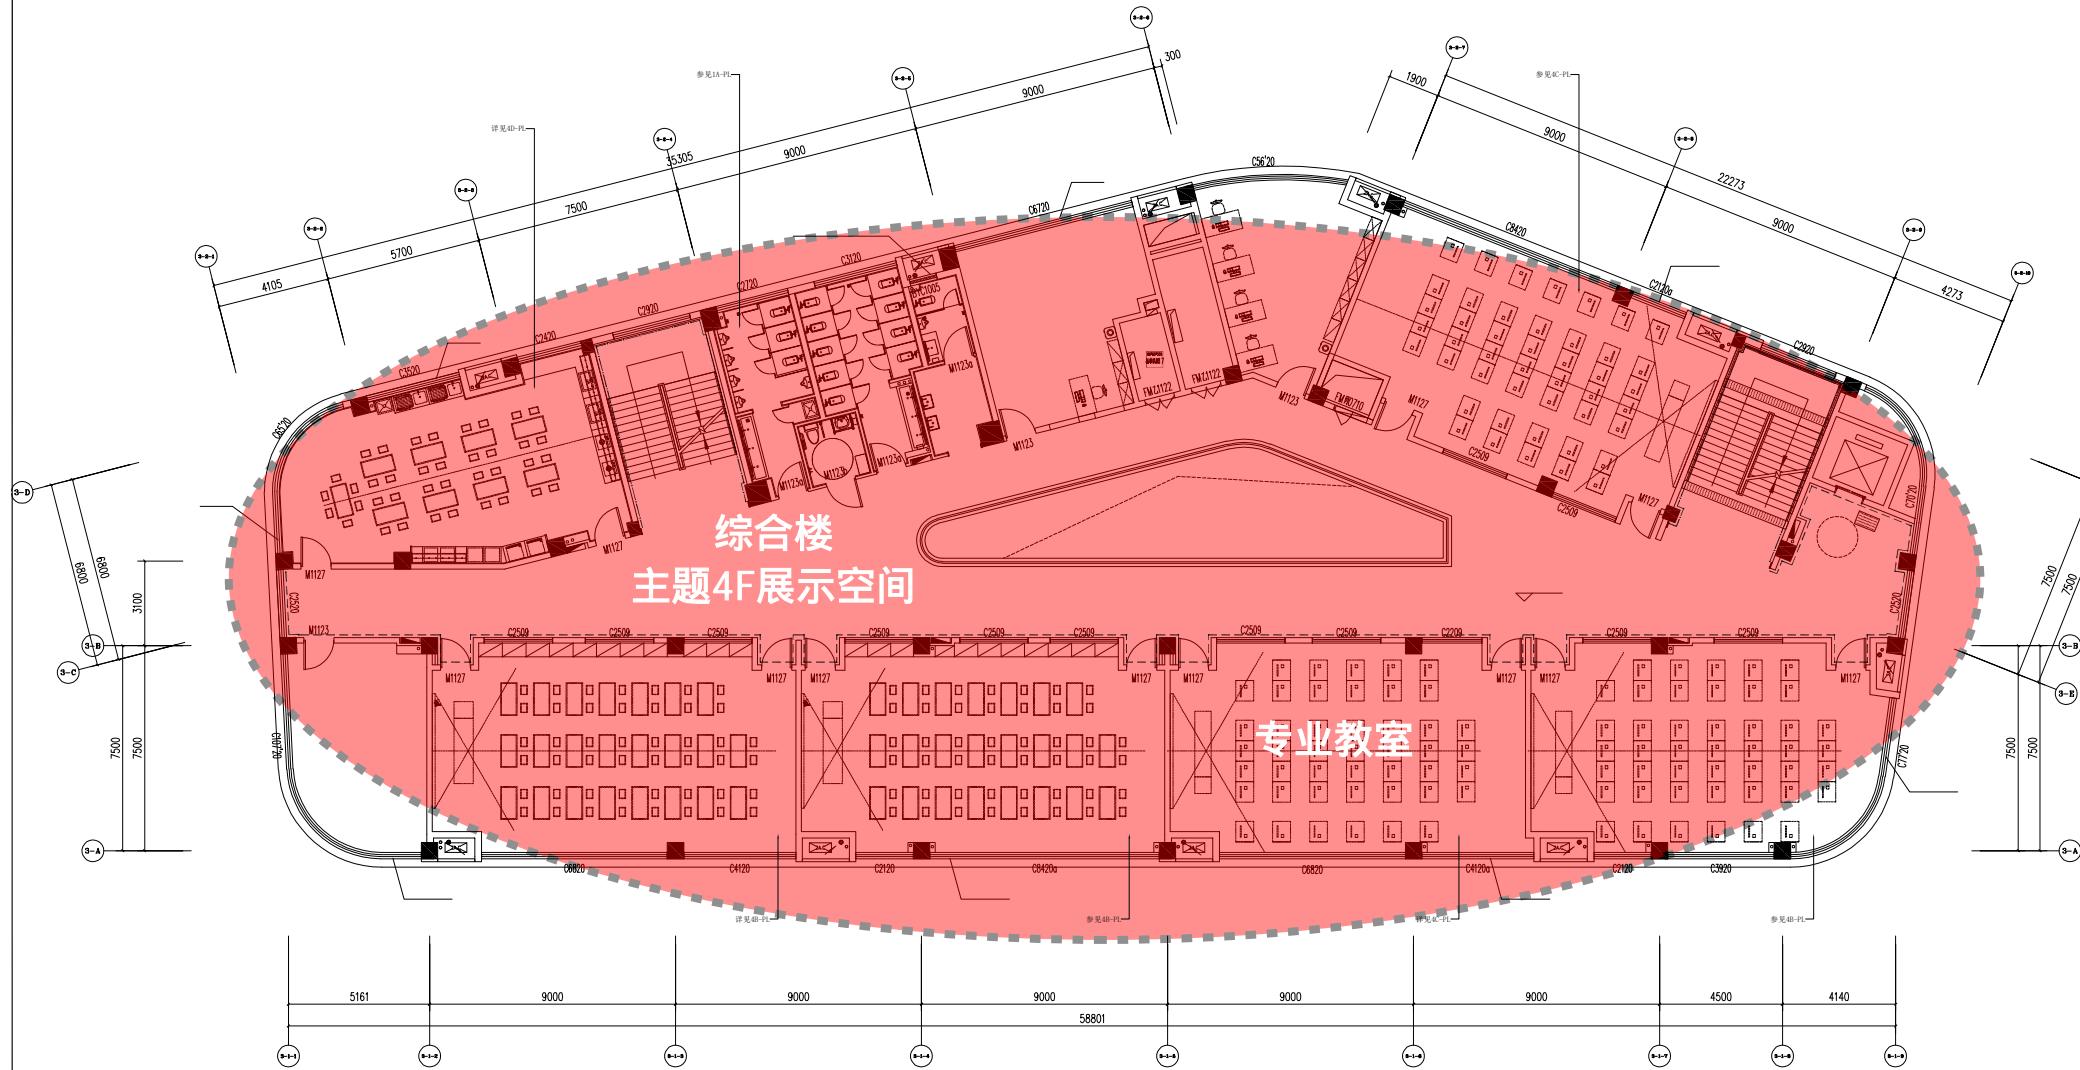

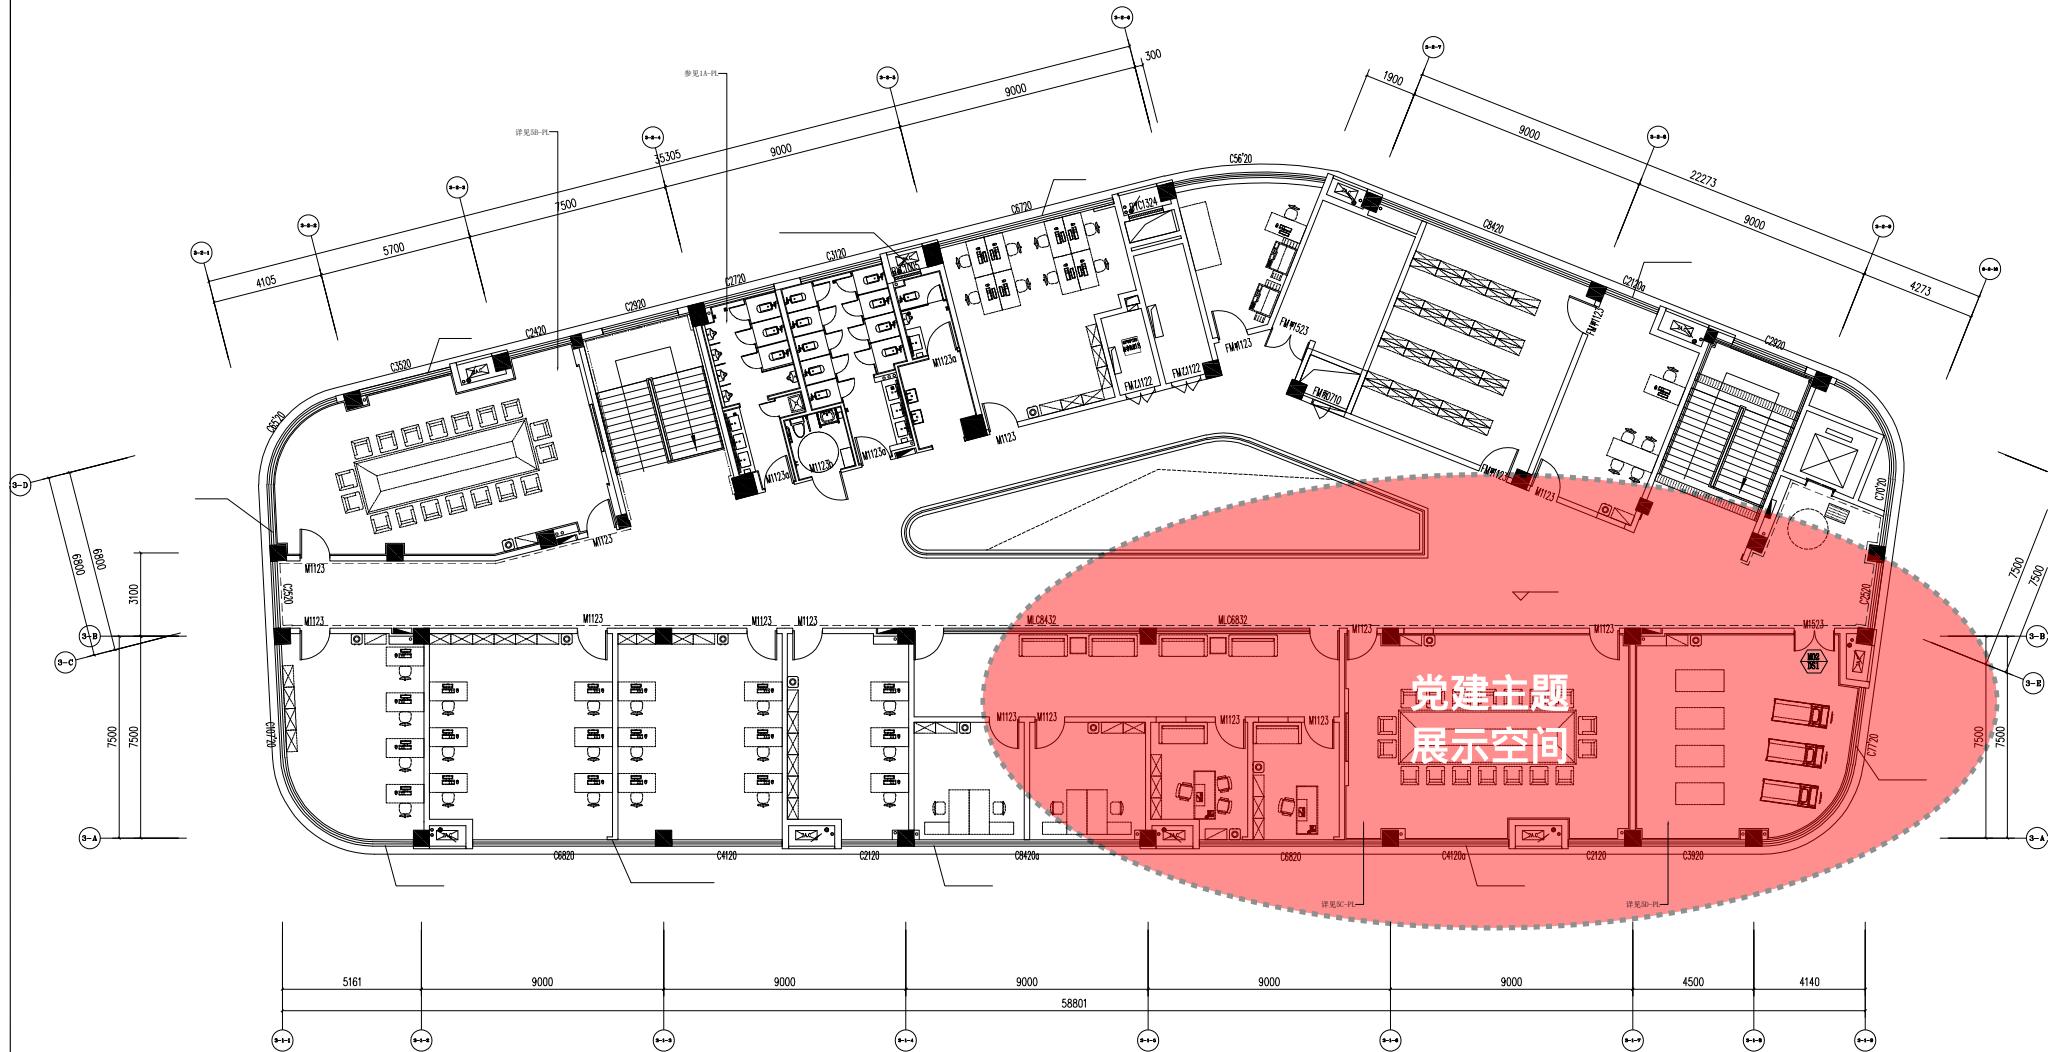

PLANE LAYOUT **PLAN**
5-PL 3#五层平面布置图 **SCALE** 1:100